

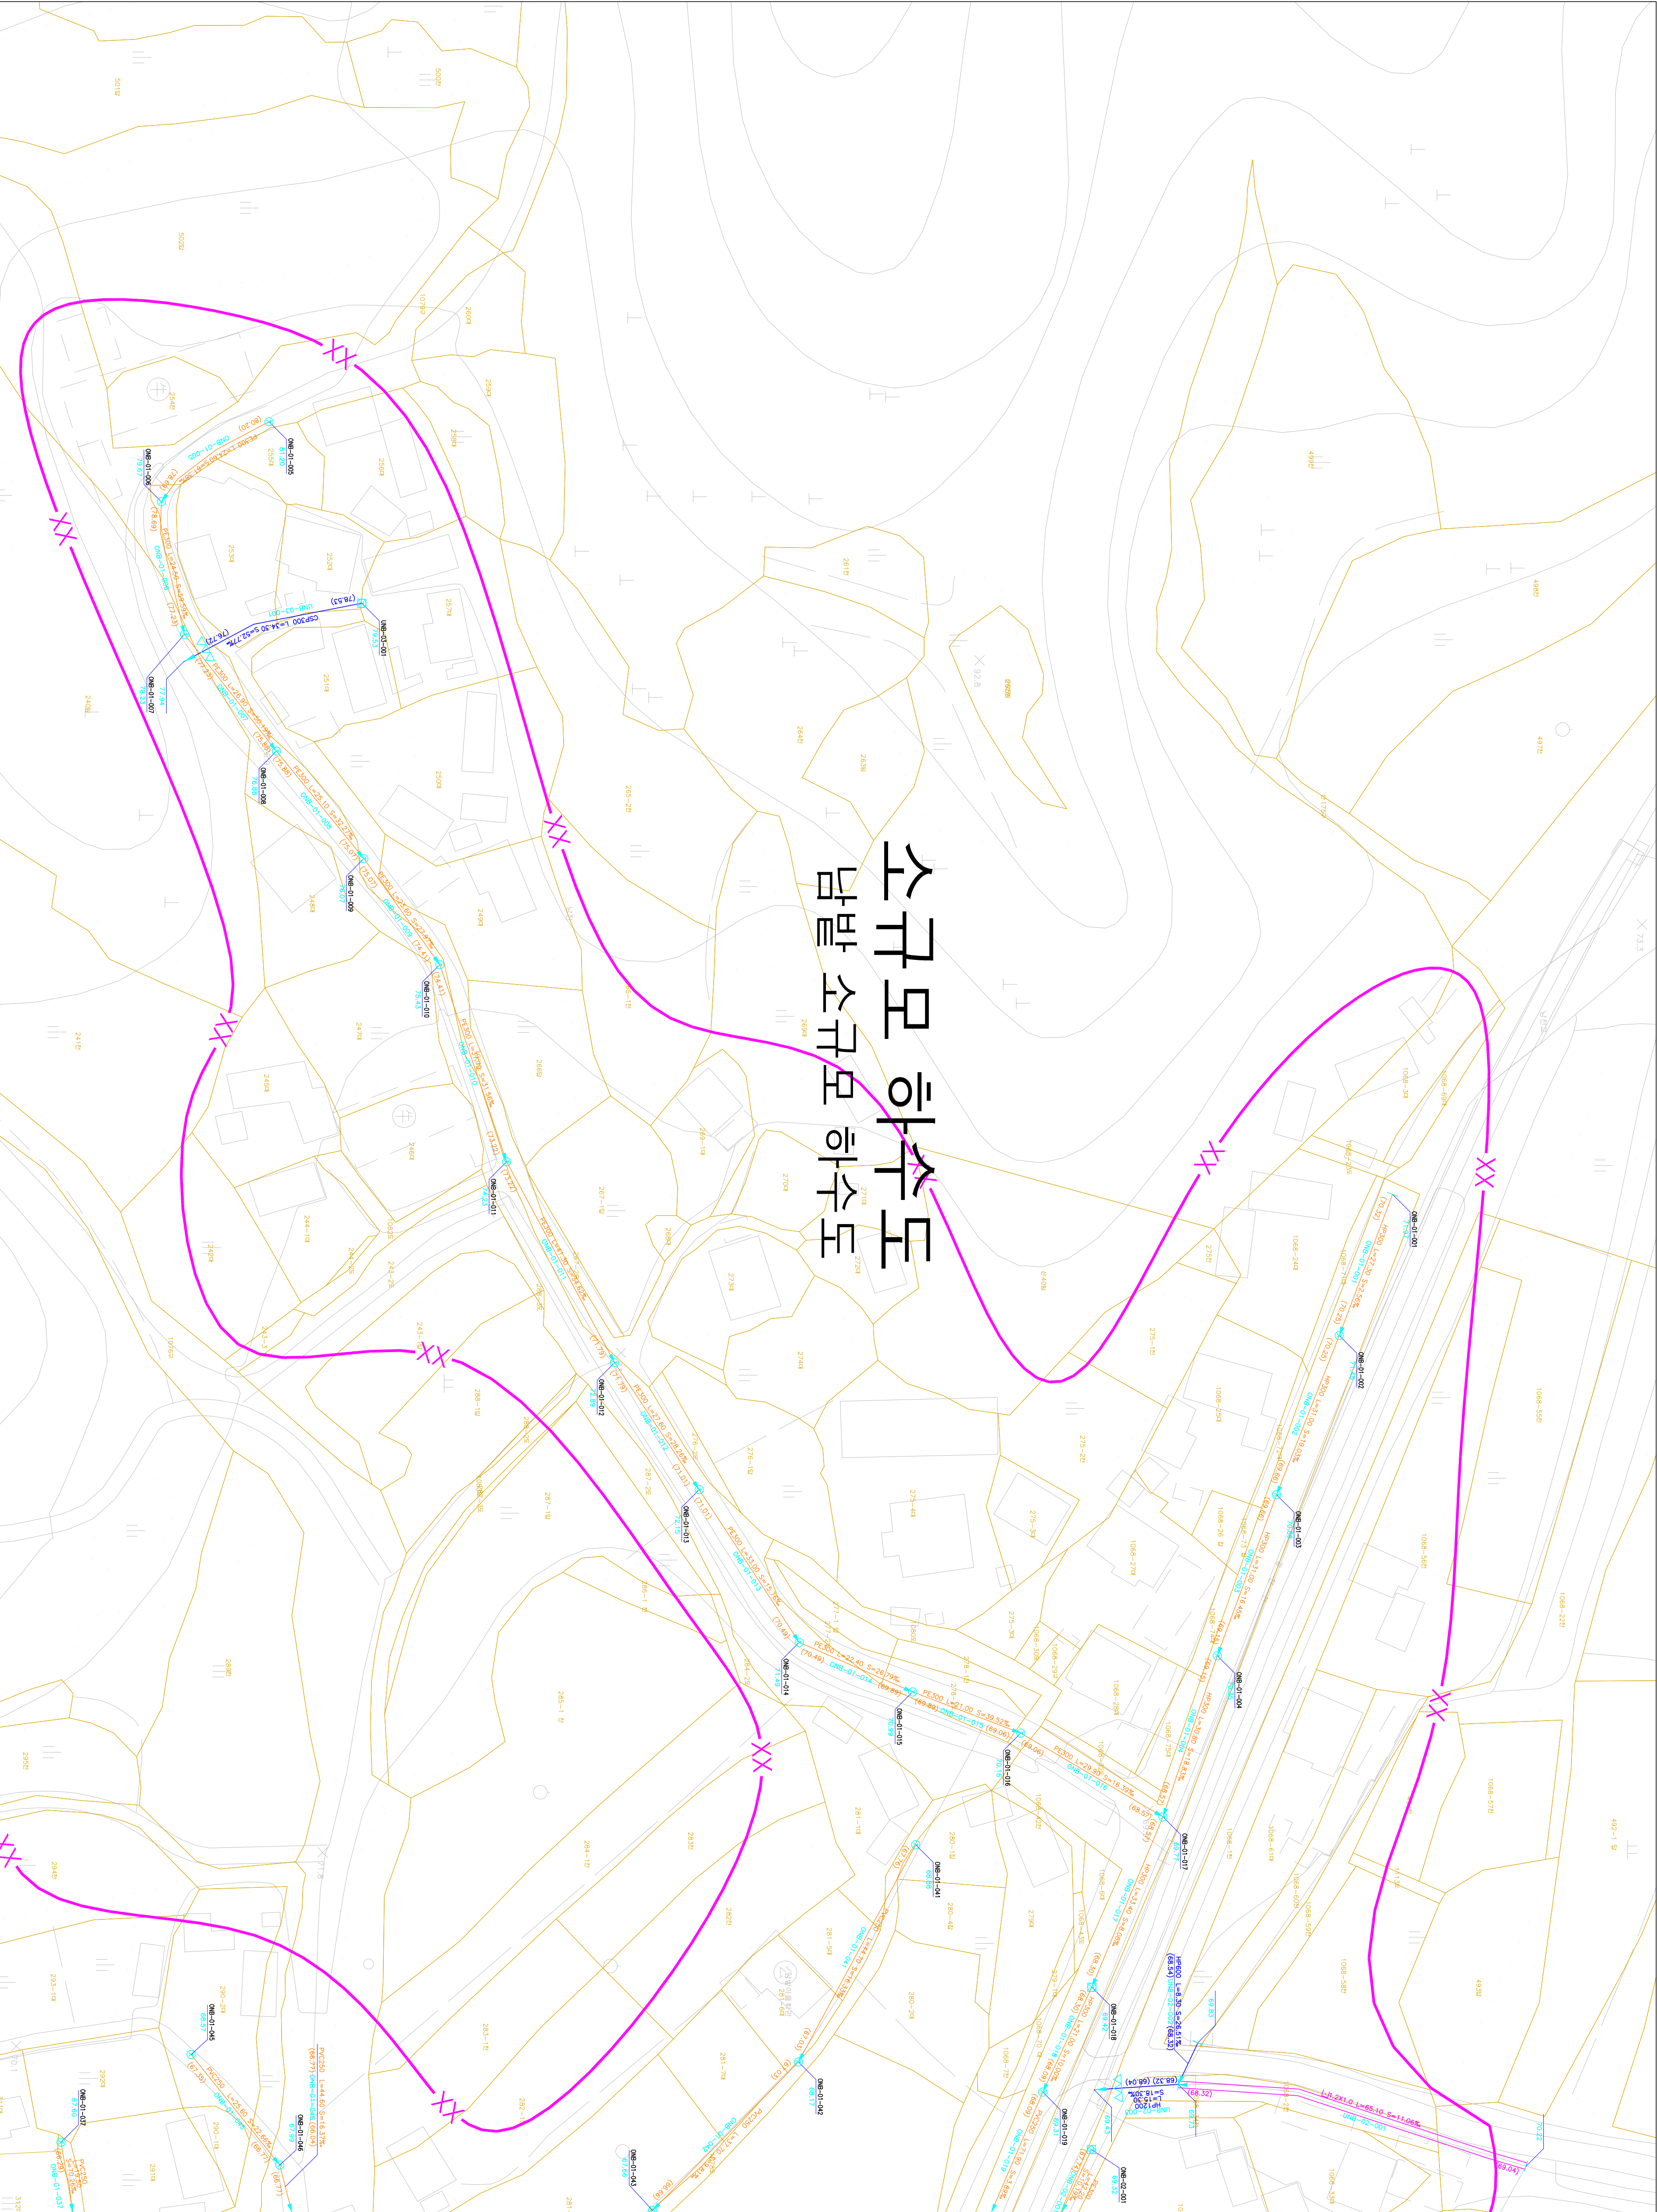


하수도장평면도

소규모 하수도 남발 소규모 하수도

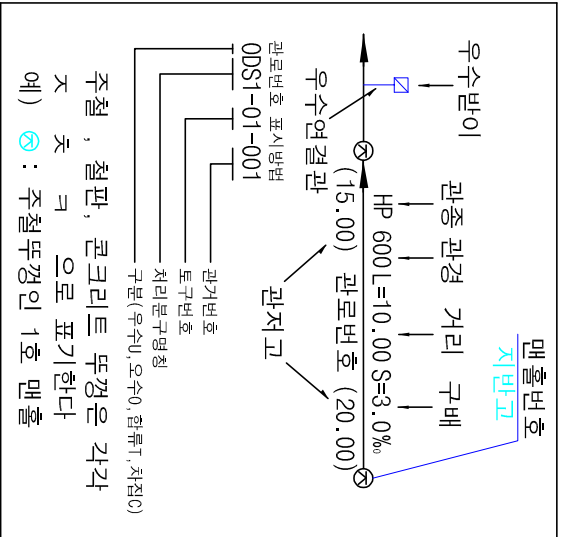

		도
	061-20	역
	062-16	번
		호
	061-25	062-21

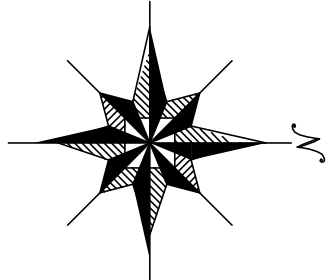

기	호	종	별
—	—	헬싱 구역 경계	
—	—	배수 구역 경계	
—	—	배수 분구 경계	
—	—	처리 구역 경계	
—	—	처리 분구 경계	
—	—	합류 관	
—	—	우수 관	
—	—	오수 관	
—	—	치 집 관	
—	—	우수물받이 및 연결관	
—	—	우수물받이 및 연결관	
—	—	U형측구 (복개, 미복개)	
—	—	옹벽 개	
—	—	저 축 개	
—	—	자 연 개	
—	—	정	
—	—	그 레 이	
—	—	1 호 맨	
—	—	1 호 맨	
—	—	2 호 맨	
—	—	2 호 맨	
—	—	3 호 맨	
—	—	3 호 맨	
—	—	4 호 맨	
—	—	4 호 맨	
—	—	5 호 맨	
—	—	5 호 맨	
—	—	특 1호 맨	
—	—	특 2호 맨	
SCALE: 1:500

0 5 10 20 30 40

발 행 처: 김 천 시

발 행 일: 2015. . .

편집 및 제도:

(주) 건설이앤씨, (주) 강 동