


1 : 500



하수도대장평면도

도면번호

104-07	104-08	
104-12		

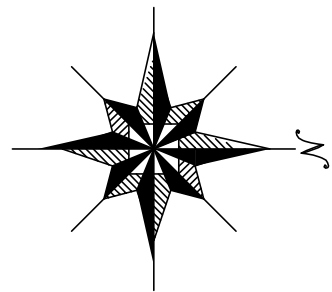

김천처리구역 대광처리분구

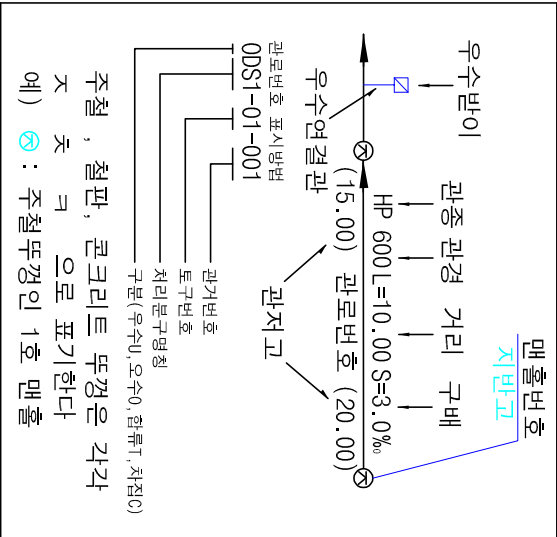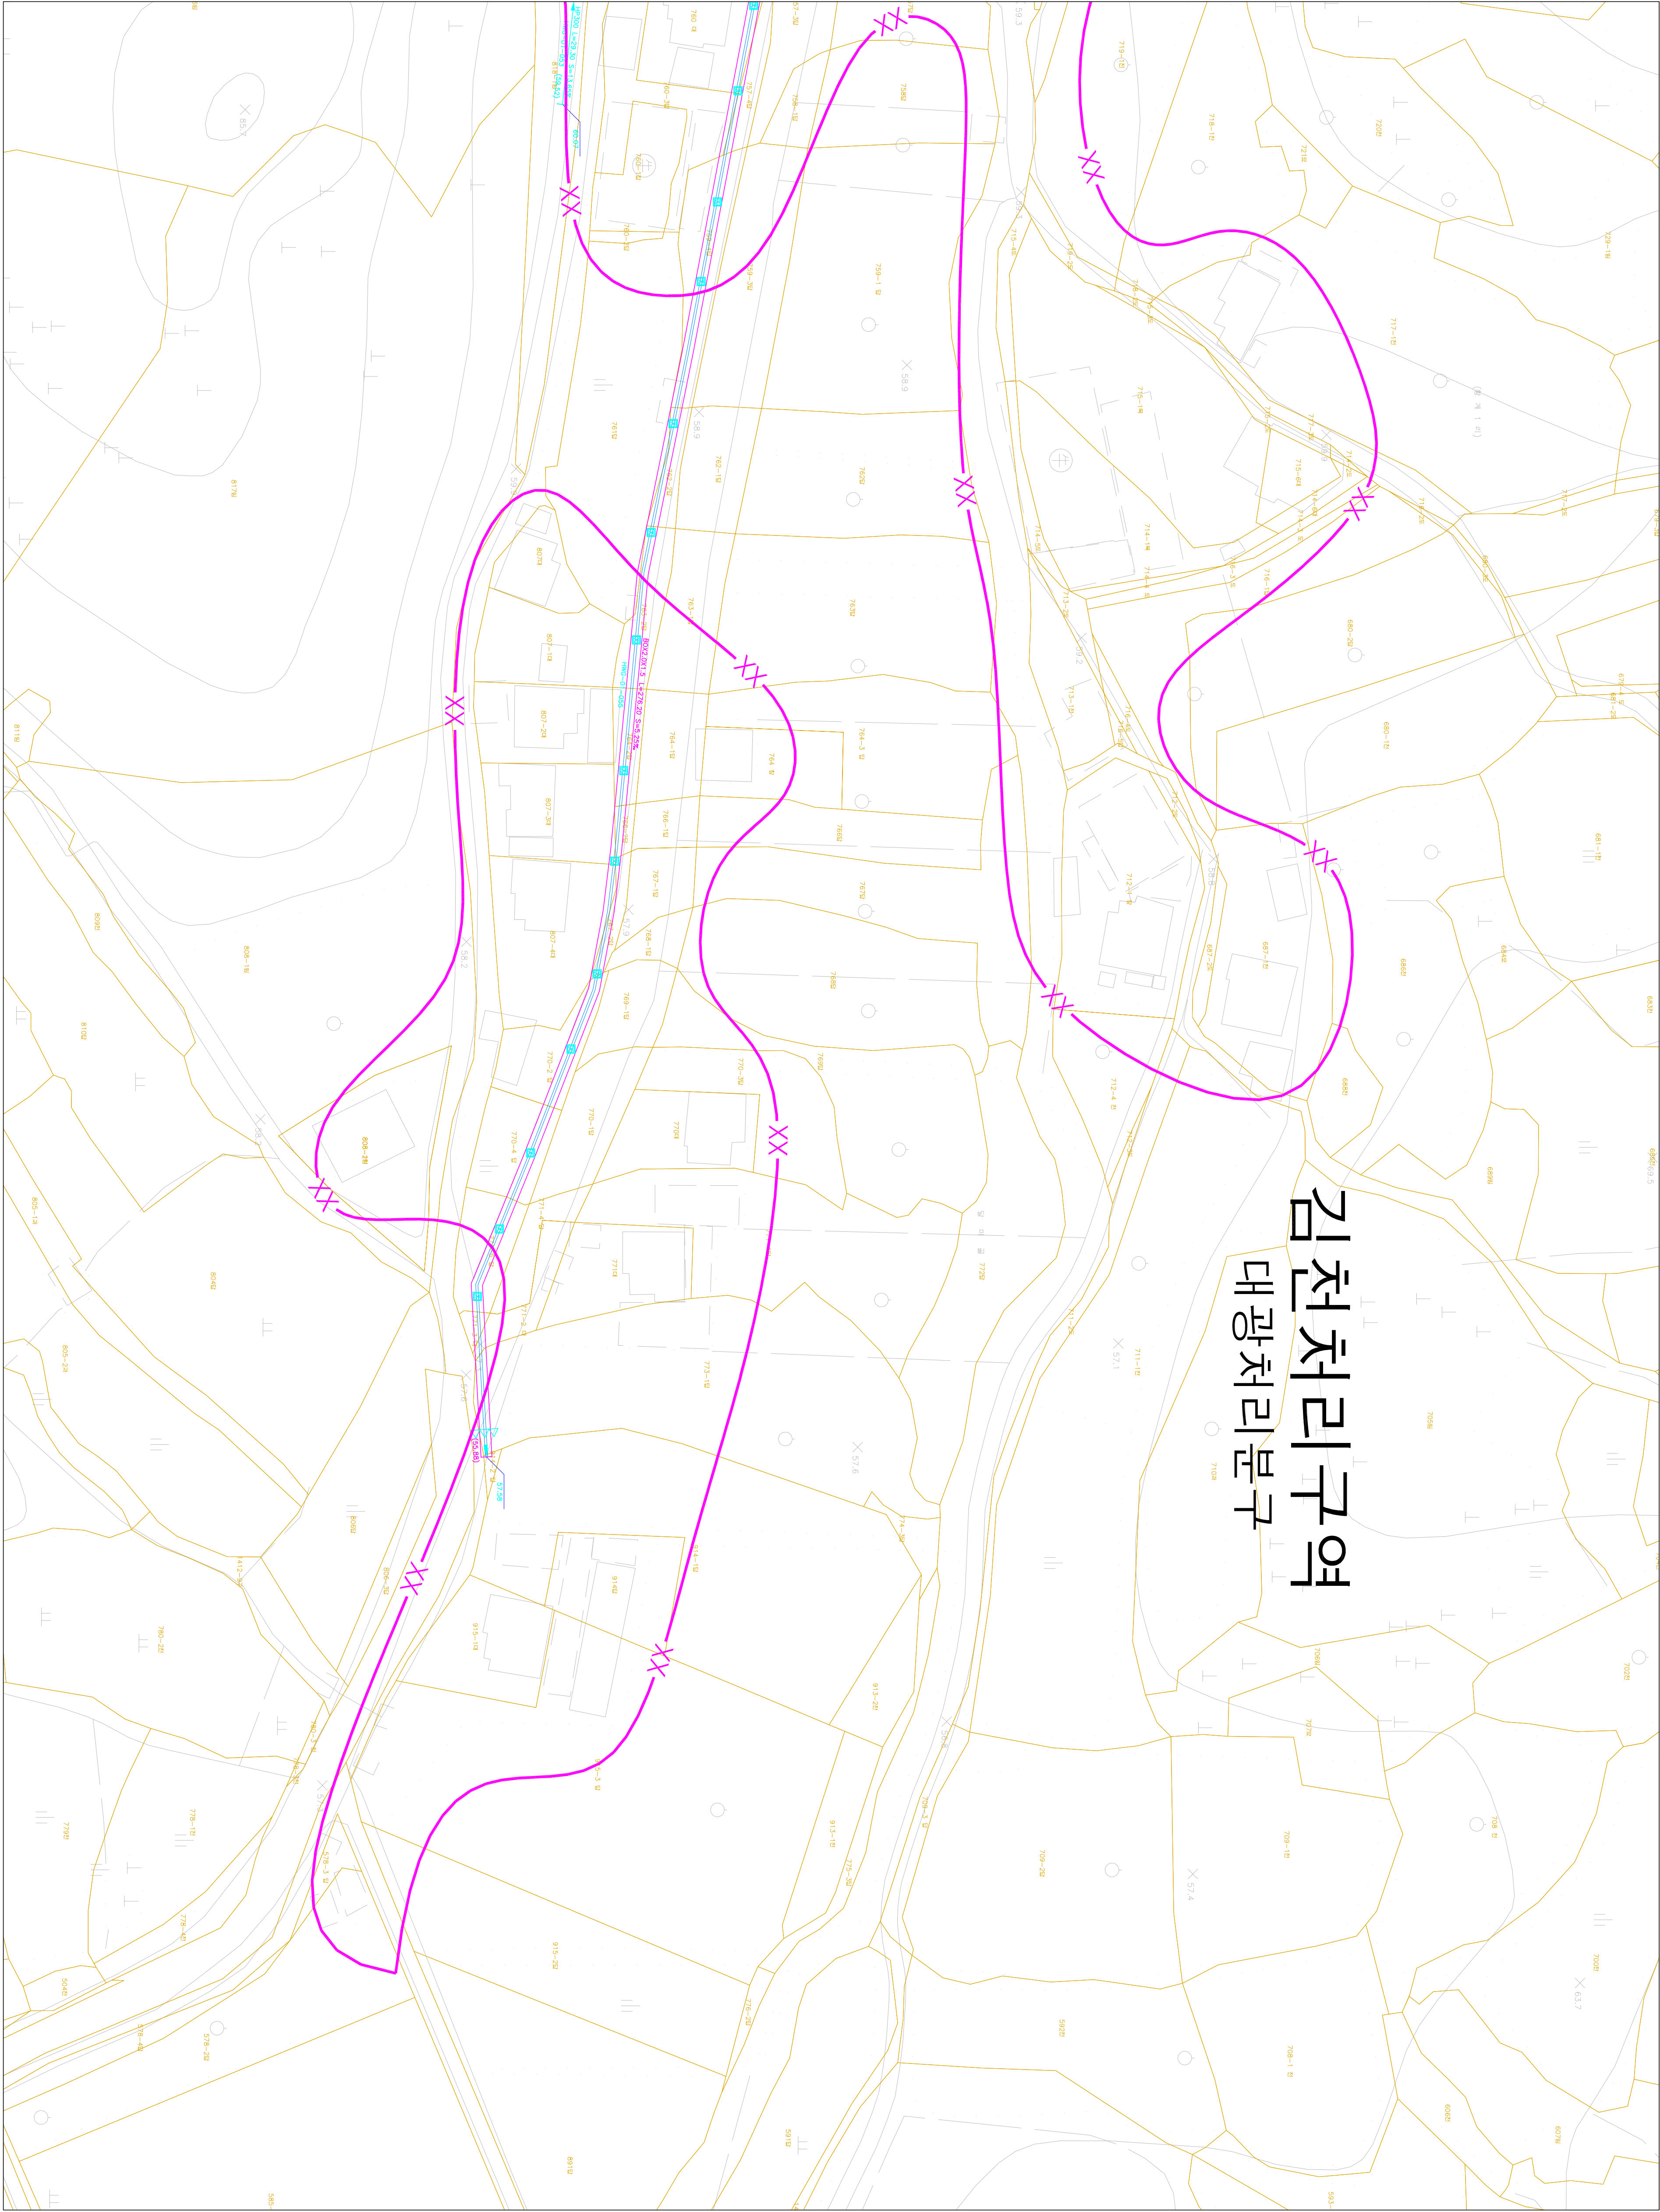

주철, 철반, 콘크리트 등점은 각각
조수 크기로 표기한다
예) : 주철(부경) 1호 맨홀

기호	종별
	하수처리구역경계
	배수구역경계
	배수구역경계
	처리구역경계
	처리분구경계
	합류관거
	오수관거
	치접관거
	오수물받이 및 연결관
	오수물받이 및 연결관
	U형출구(복개, 미복개)
	옹벽개거
	저수개거
	자연개거
	정수정
	그레이팅
	1호 맨홀
	2호 맨홀
	3호 맨홀
	4호 맨홀
	5호 맨홀
	특1호 맨홀
	특2호 맨홀
	특3호 맨홀
	특4호 맨홀
	특5호 맨홀
	구거용 맨홀
	우수도실
	부관부착맨홀
	역사이퍼
	토사이퍼
	중계펌프장
	오수처리장
	하수처리장



발행처: 김천시
발행일: 2015. ...
(주) 진성이앤씨, (주) 강동