


1 : 500



하수도대장평면도

김천처리구역 교동처리분구

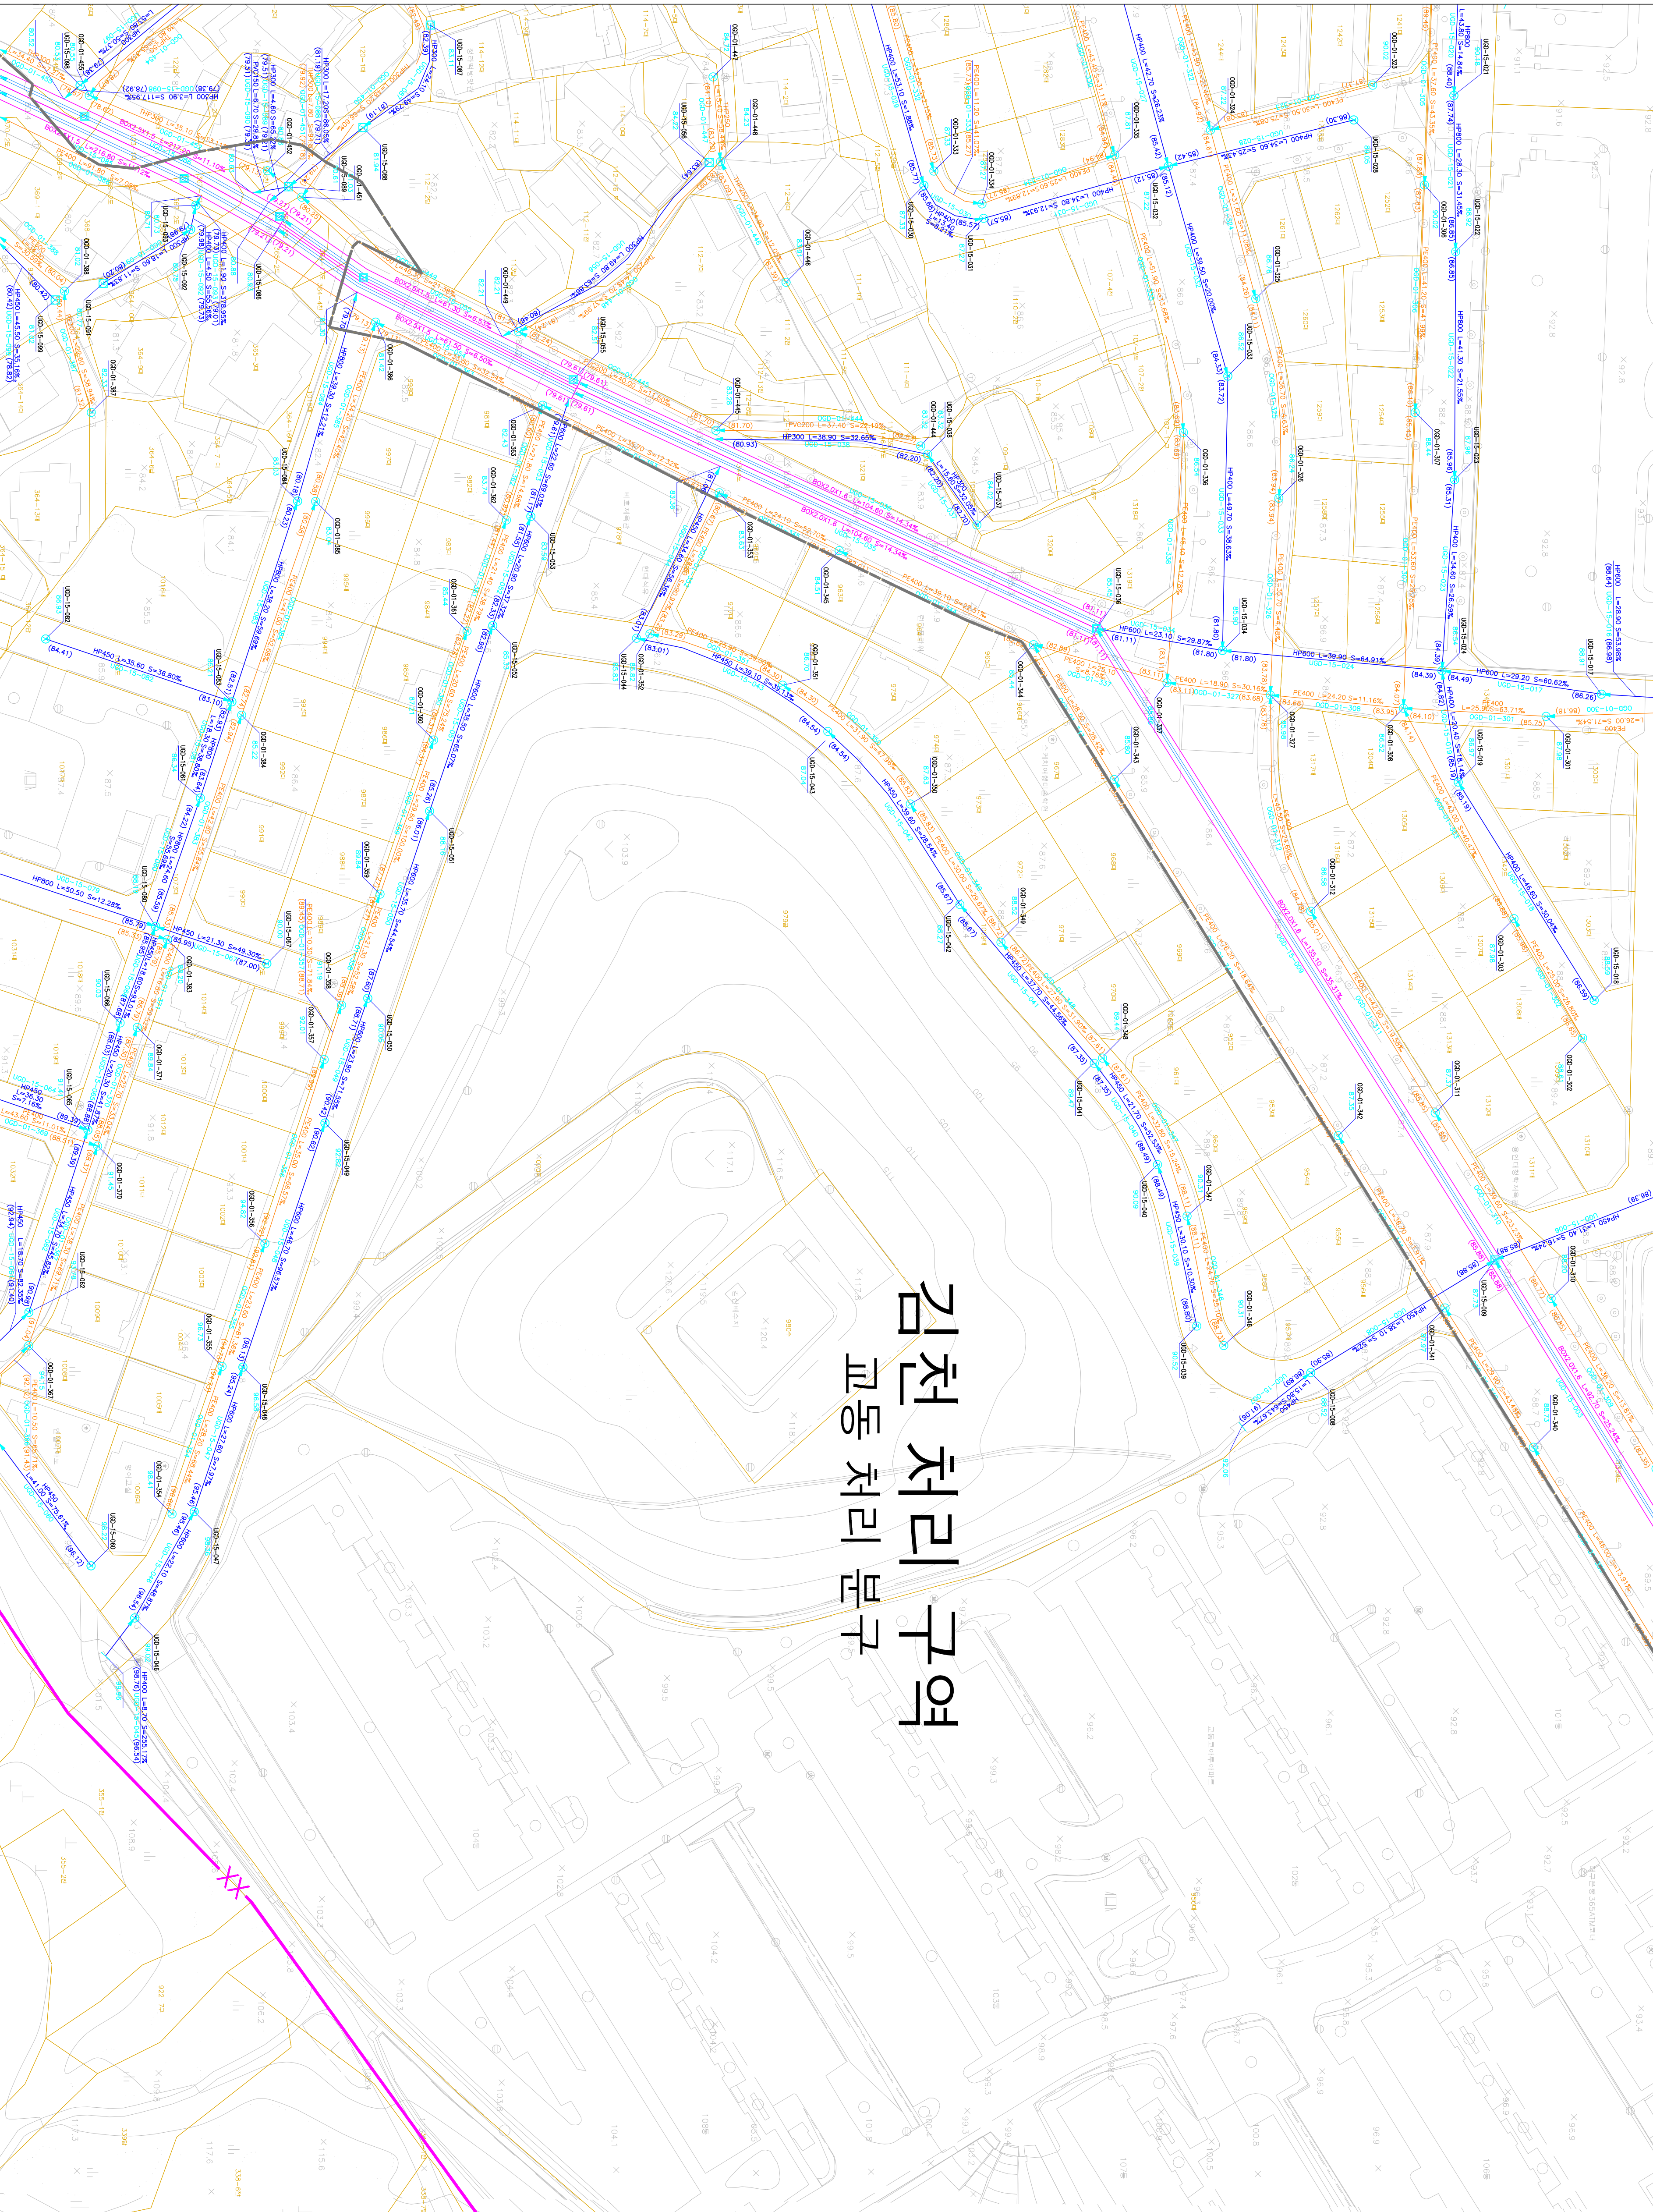

도역번호

101-18	101-19	101-20
101-23	101-24	
116-03	116-04	

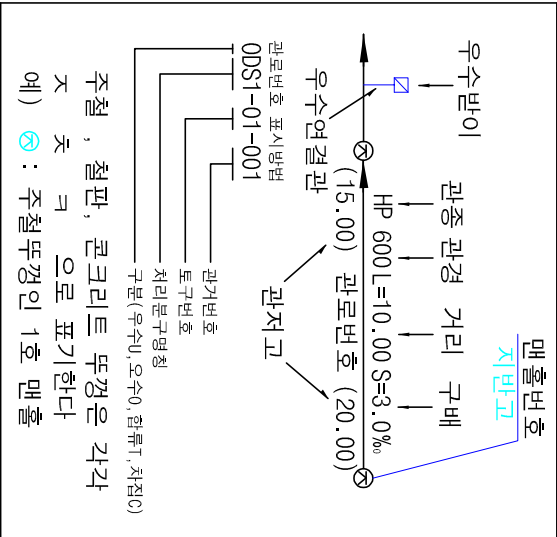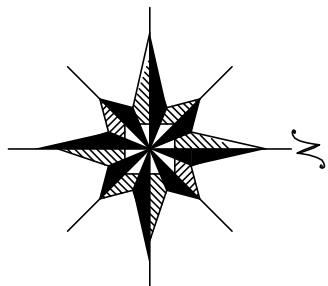

기호	종별
—	정수구역경계
—	배수구역경계
—	배수분기경계
—	처리구역경계
—	처리분기경계
—	합류관거
—	우수관거
—	차집관거
—	우수물만이 및 연결관
—	우수물만이 및 연결관
—	U형측구(복개, 미복개)
—	옹벽개거
—	저수개거
—	차연개거
—	정수
—	그레이팅
—	1호 맨홀
—	2호 맨홀
—	3호 맨홀
—	4호 맨홀
—	5호 맨홀
—	특1호 맨홀
—	특2호 맨홀
—	특3호 맨홀
—	특4호 맨홀
—	특5호 맨홀
—	구거용 맨홀
—	우수도실
—	부관부착맨홀
—	역사이퍼
—	토
—	중계필포장
—	우수처리장
—	하수처리장

SCALE: 1:500

발행처: 김천시

발행일: 2015. . .

편집 및 제도:

(주) 진성이앤씨, (주) 강동