
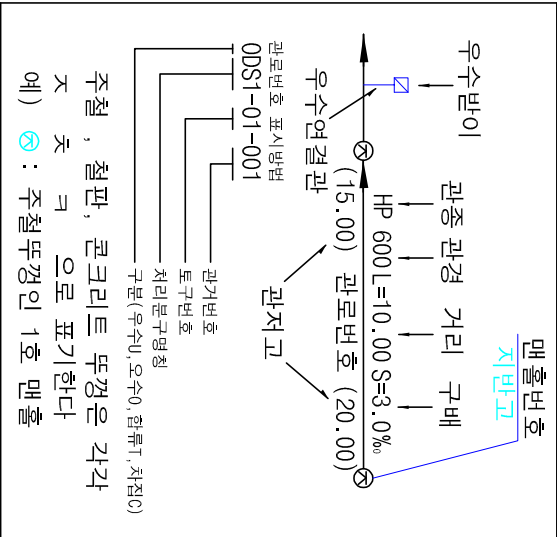


1 : 500

하수도대장평면도

도면번호

115-19	115-20	
115-24	115-25	116-21
131-04	131-05	132-01

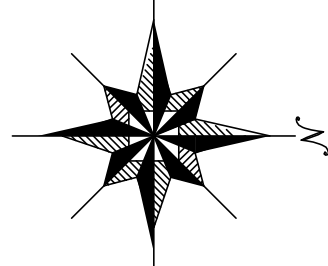

구분: 하수, 오수, 빗물, 우수

주철, 철반, 콘크리트 등경은 각각

호수, 크기로 표기한다

예) 60: 주철, 150: 콘크리트

호수, 크기로 표기한다

예) 60: 주철, 150: 콘크리트

김천처리구역 평화처리분구

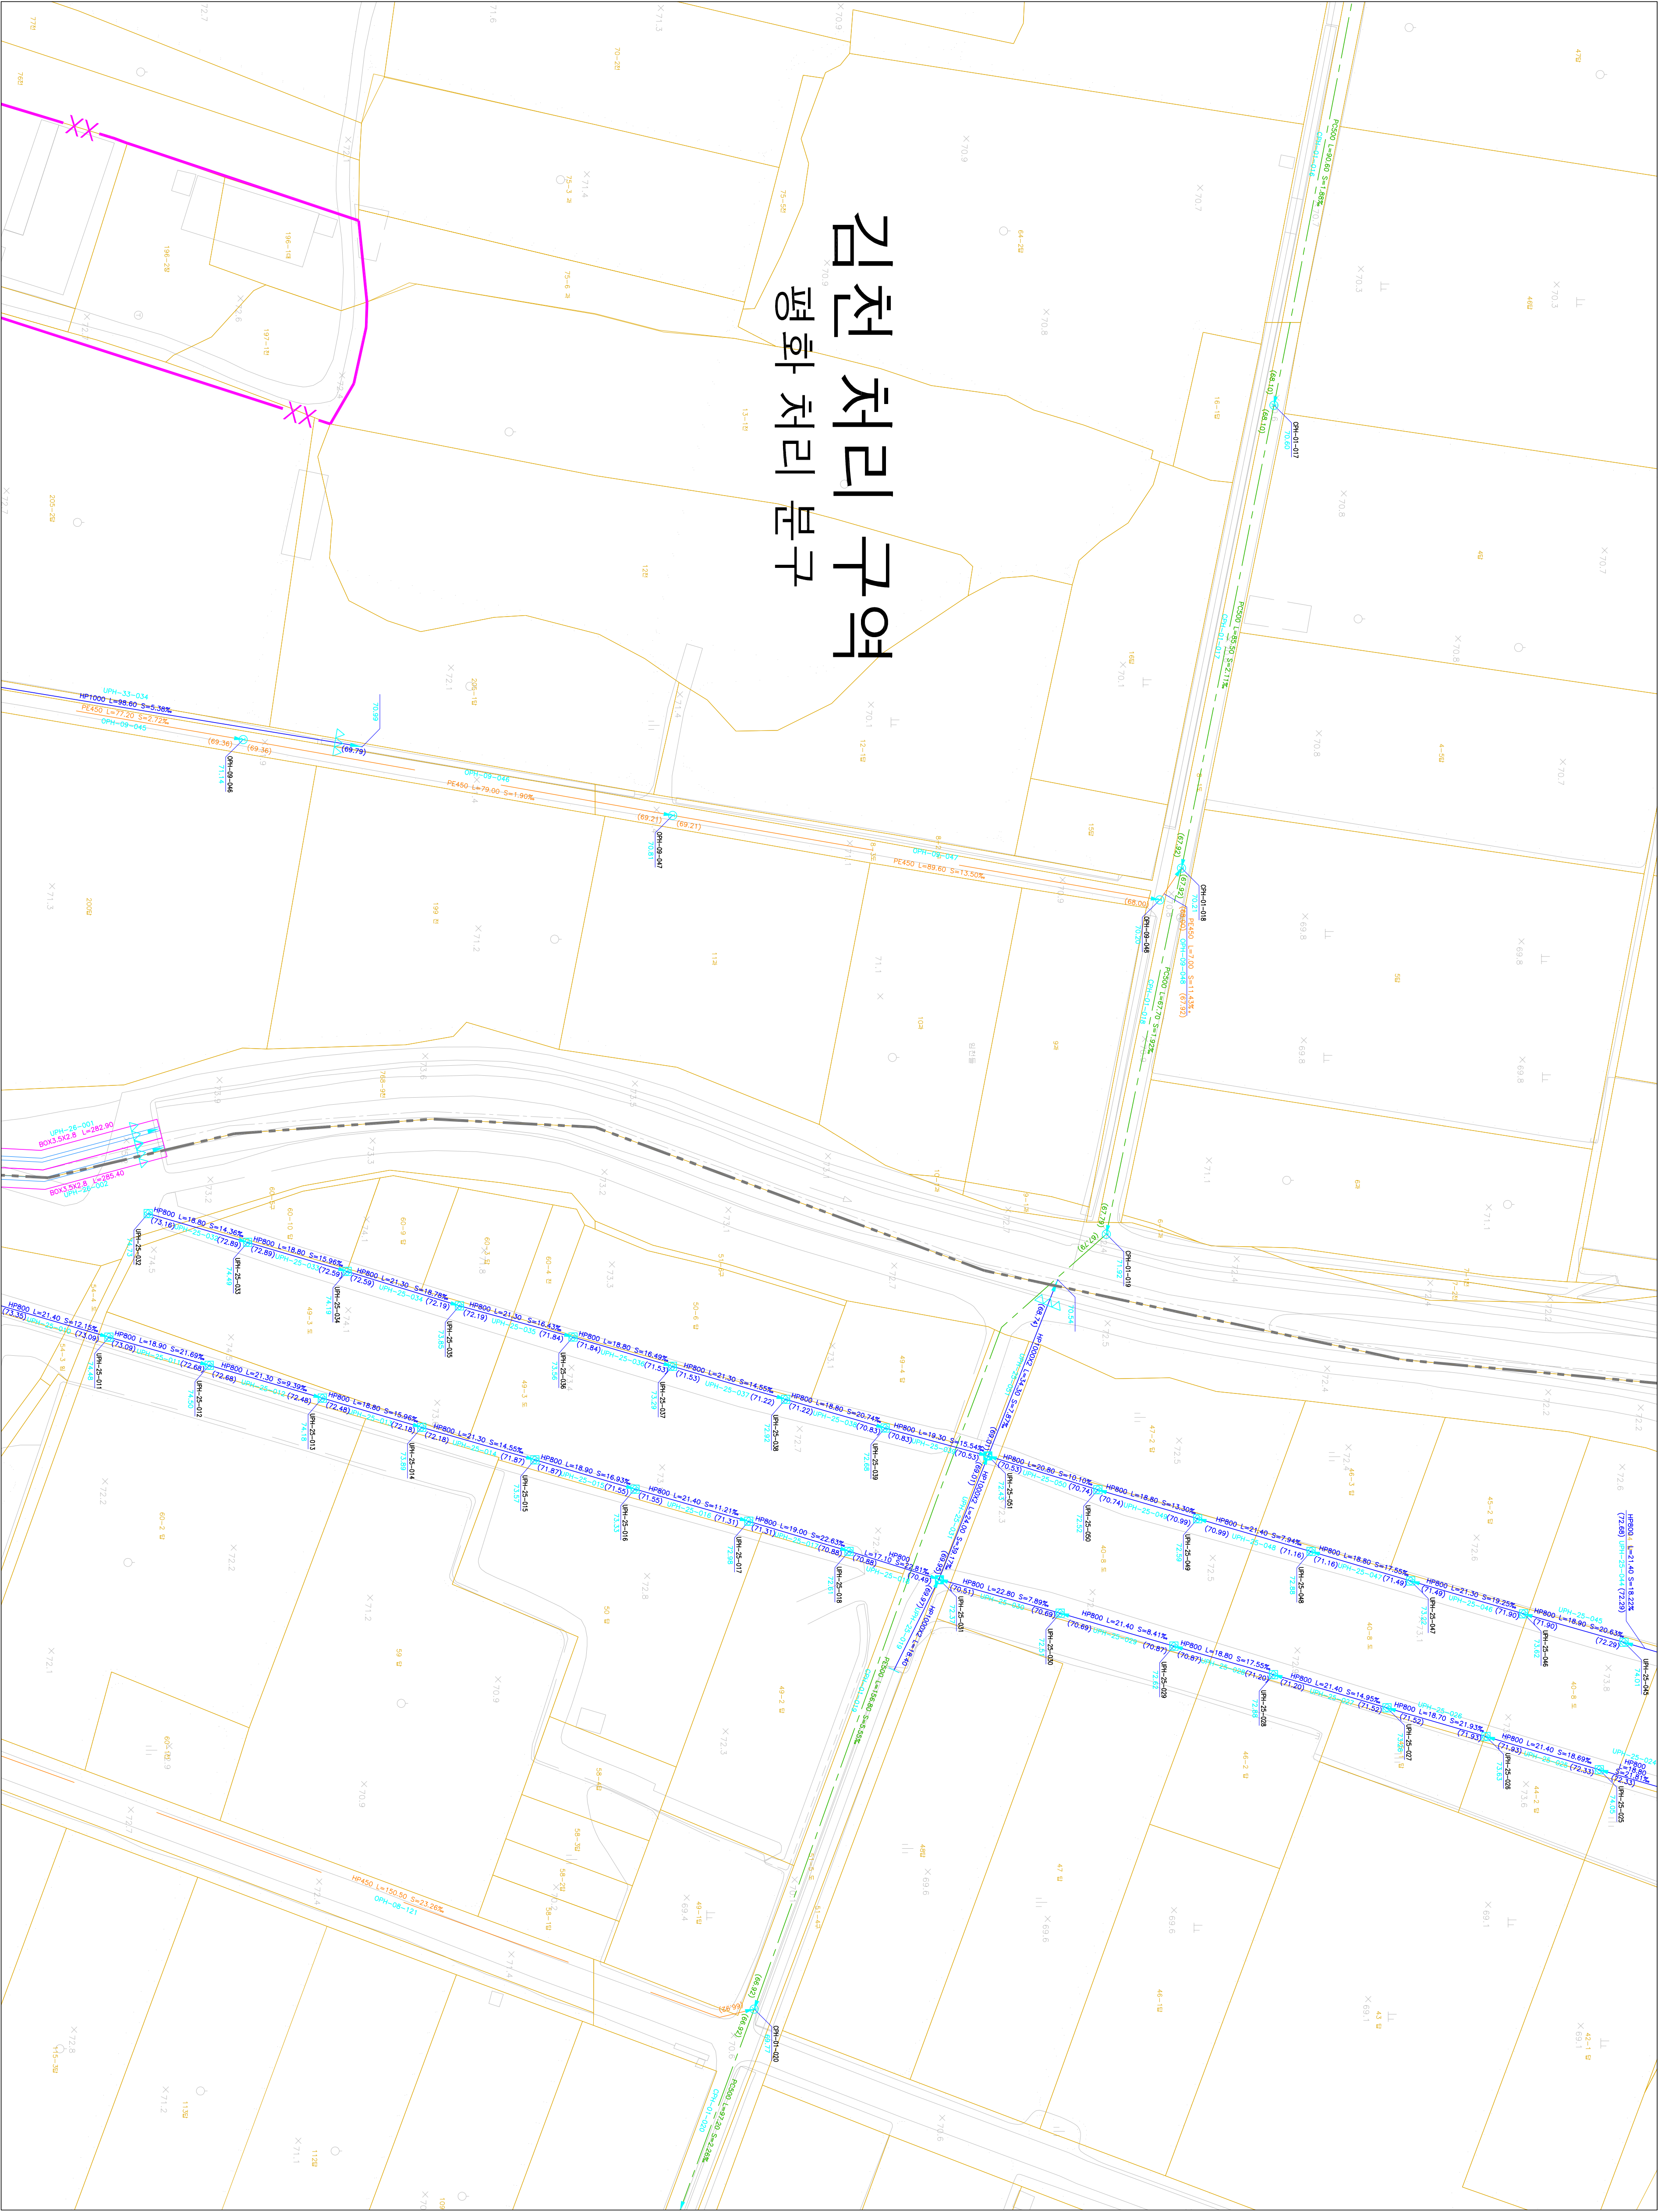

(주) 건설이앤씨, (주) 강동

(주) 건설이앤씨, (주) 강동

(주) 건설이앤씨, (주) 강동

(주) 건설이앤씨, (주) 강동