




1 : 500

하수도장평면도

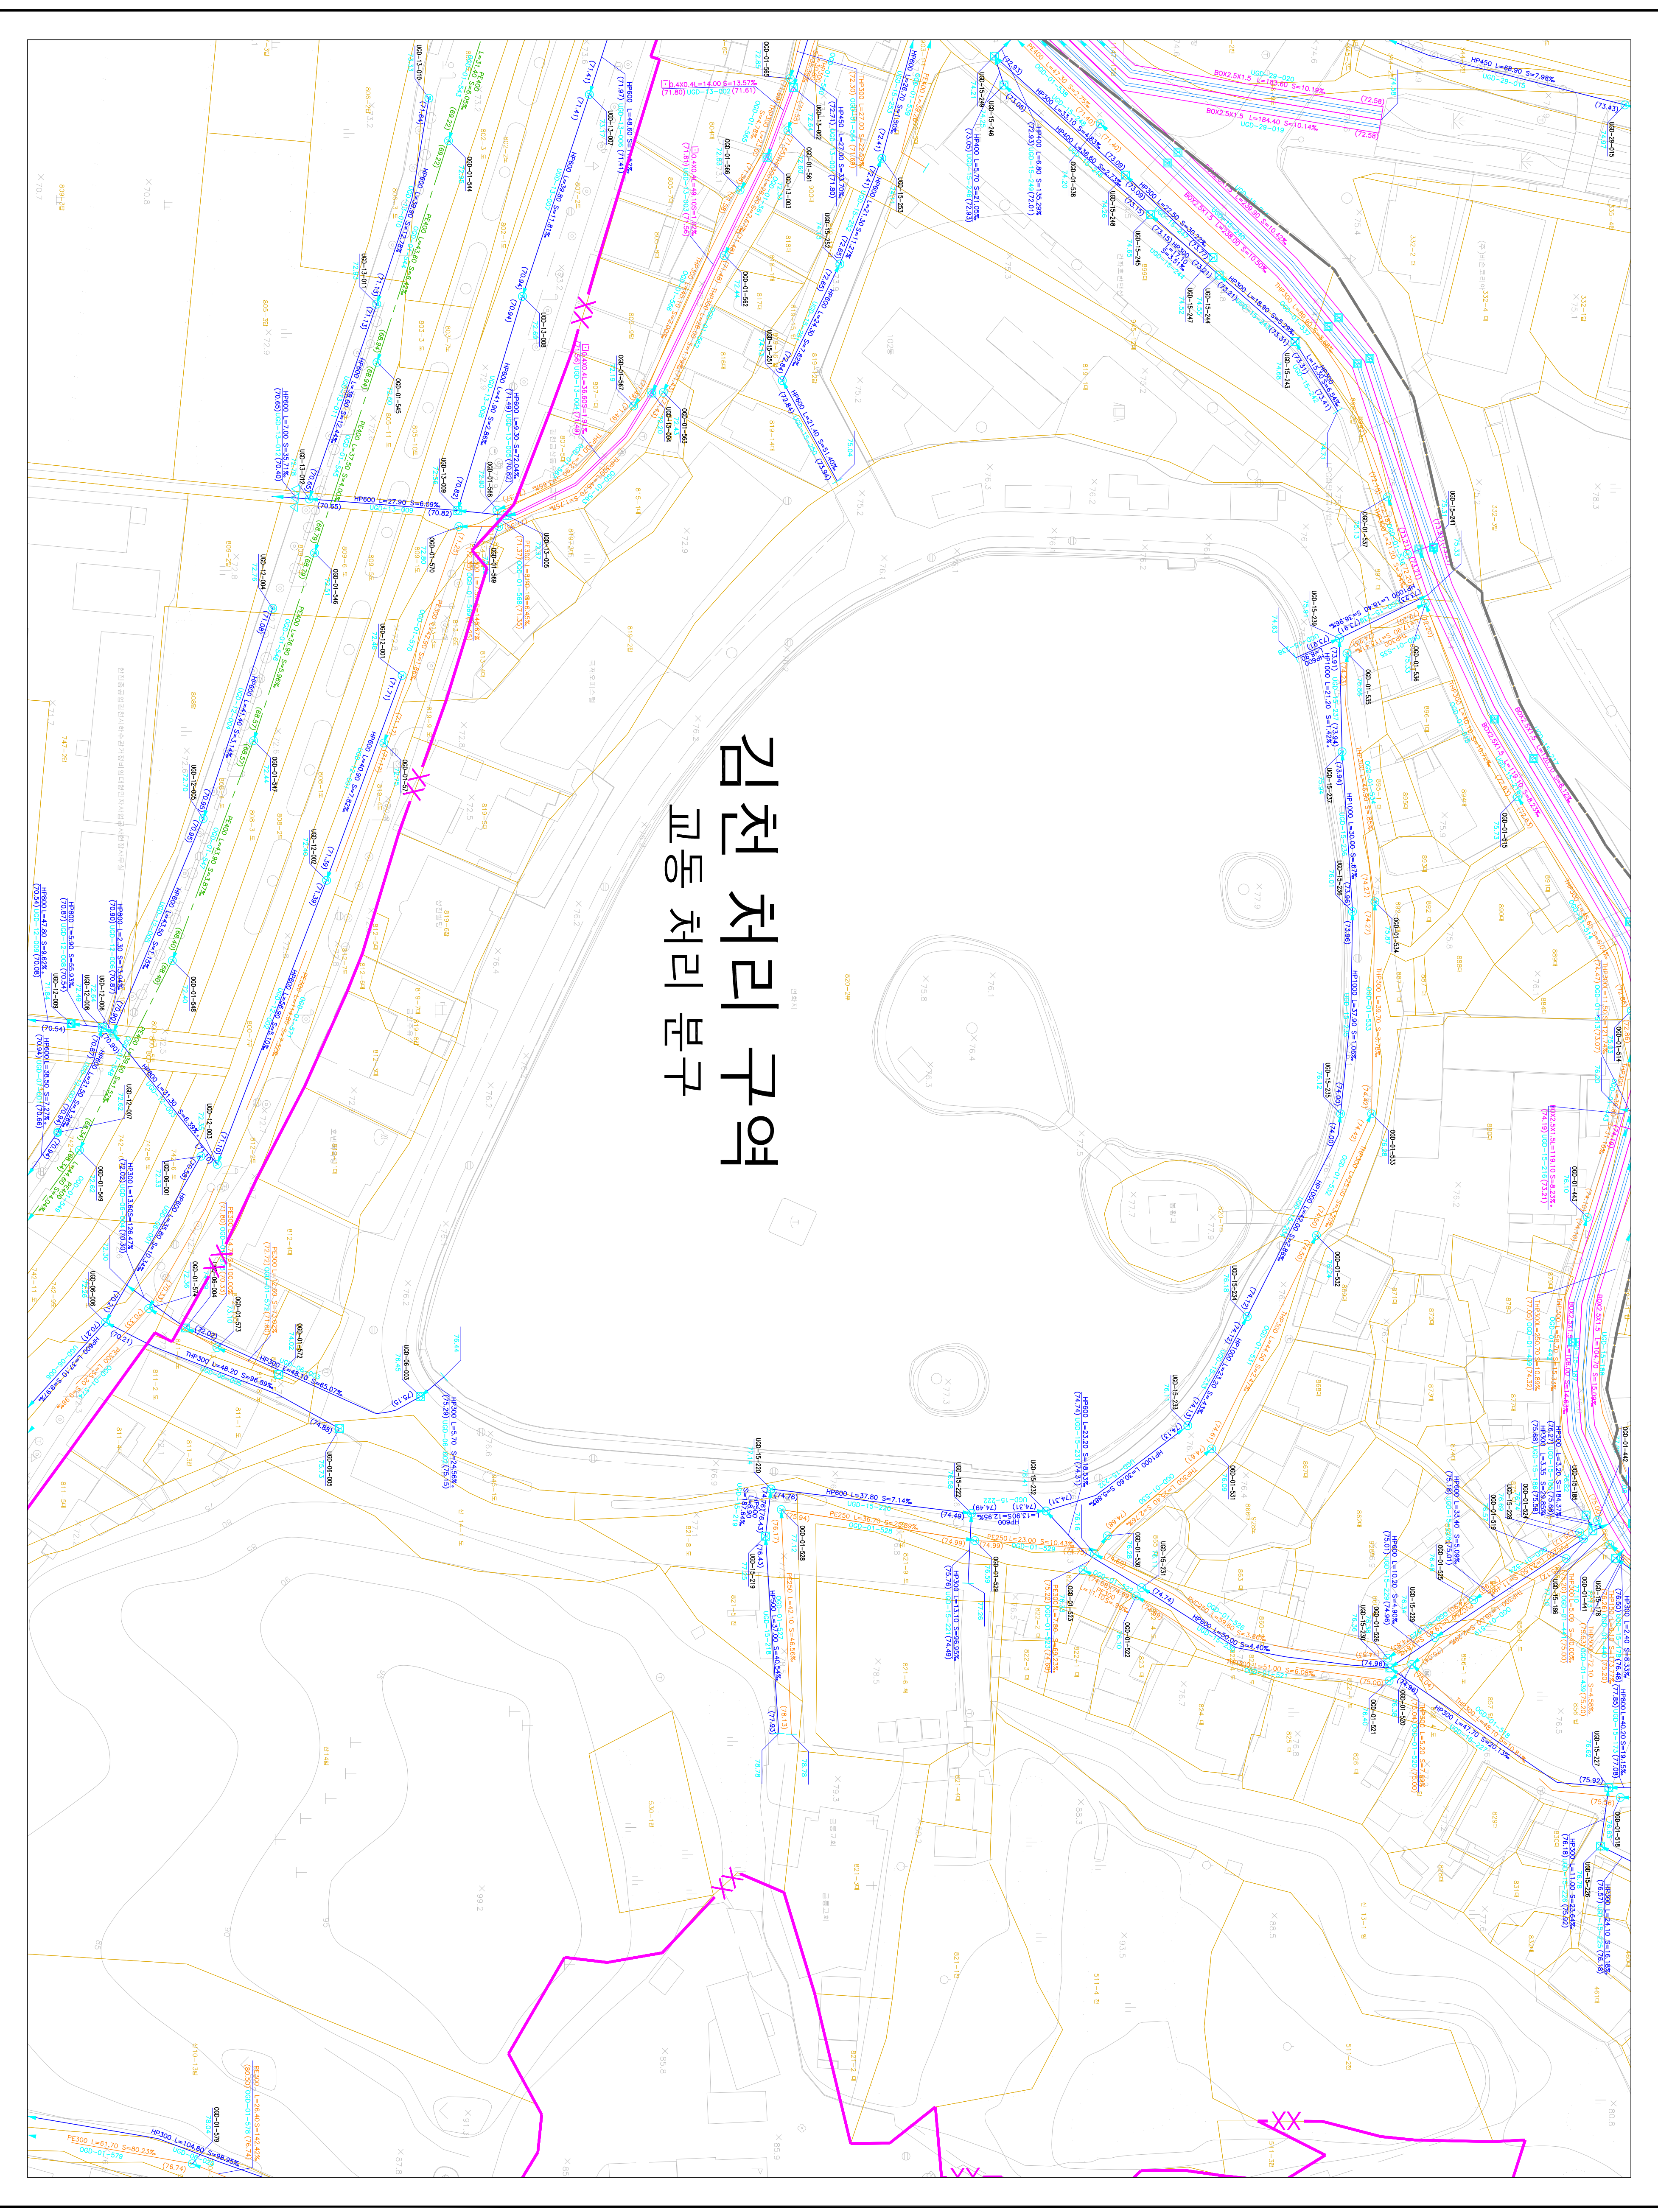

도면번호

116-02	116-03	116-04
116-07	116-08	116-09
116-12	116-13	116-14

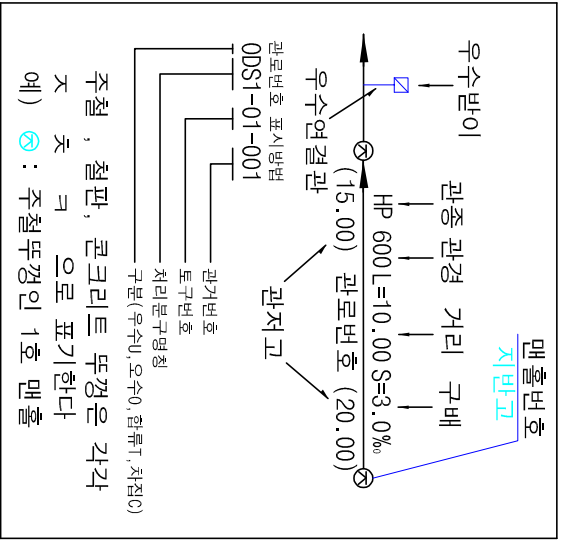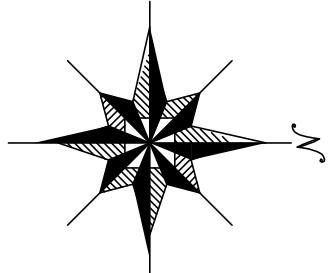

기호	종별
---	정정 구역 경계
---	배수 구역 경계
---	배수 분구 경계
---	처리 분구 경계
---	합류 관거
---	우수 관거
---	차집관거
---	우수물만이 및 연결관
---	오수물만이 및 연결관
---	응벽 개거
---	차출 개거
---	차연 개거
---	정수
---	그레이팅
---	1호 맨홀
---	2호 맨홀
---	3호 맨홀
---	4호 맨홀
---	5호 맨홀
---	특 1호 맨홀
---	특 2호 맨홀
---	특 3호 맨홀
---	특 4호 맨홀
---	특 5호 맨홀
---	구거용 맨홀
---	우수도실
---	부관부착맨홀
---	역사이퍼
---	중계 펌프장
---	오수처리장
---	하수처리장

SCALE=1:500

발행처: 김천시

발행일: 2015. . .

편집 및 제도:

(주) 진성이앤씨, (주) 강동