

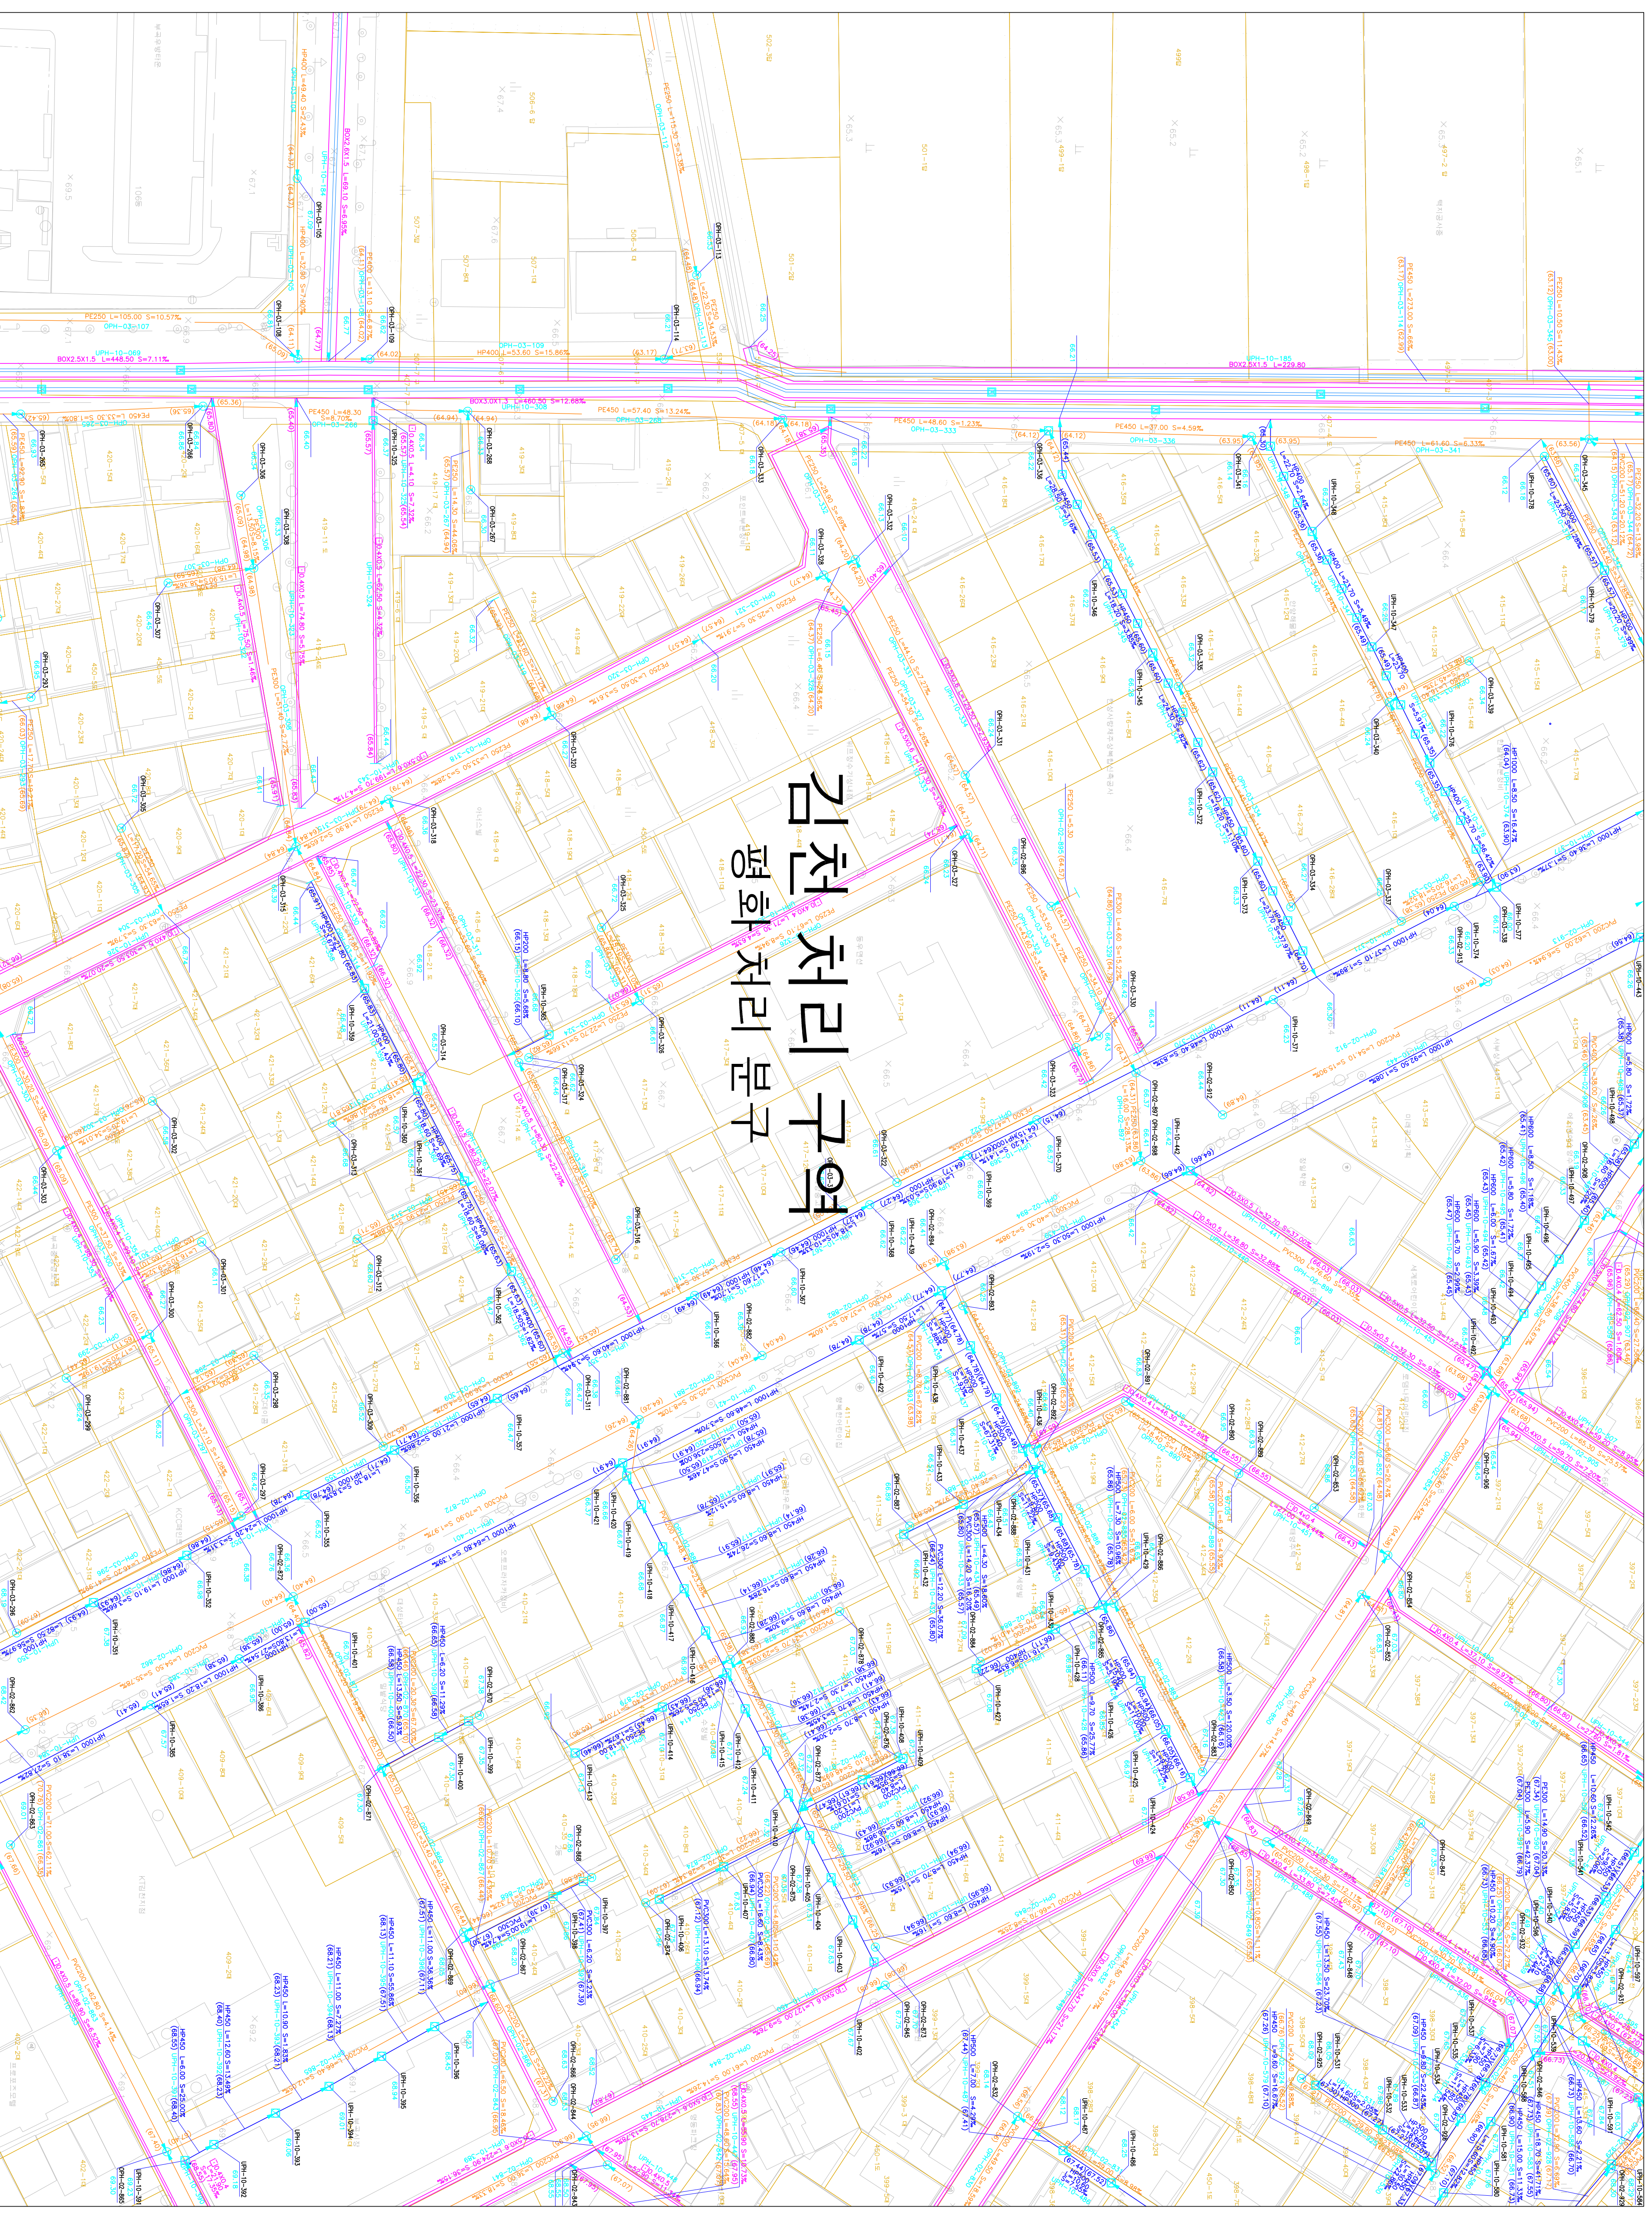


하수도대장평면도

김천처리구역 평화처리분구

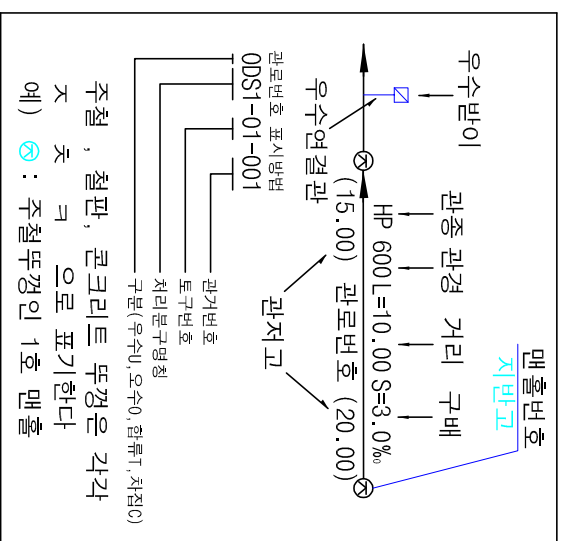

도역번호		
116-24	116-25	117-21
132-04	132-05	133-01
132-09	132-10	133-06

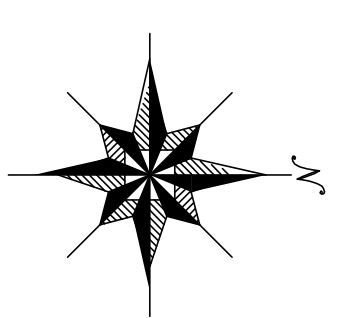

기호	종별
—	정수구역경계
—	배수구역경계
—	배수분구경계
—	처리분구경계
—	처리분구경계
—	하수관거
—	우수관거
—	차집관거
—	우수물만이 및 연결관
—	우수물만이 및 연결관
—	U형측구(복개, 미복개)
—	응벽
—	저수개거
—	저수개거
—	그레이팅
—	1호 맨홀
—	2호 맨홀
—	3호 맨홀
—	4호 맨홀
—	5호 맨홀
—	특1호 맨홀
—	특2호 맨홀
—	특3호 맨홀
—	특4호 맨홀
—	특5호 맨홀
—	구거용 맨홀
—	우수로 실
—	부관부착맨홀
—	역사이편
—	토
—	중계필드장
—	오수처리장
—	하수처리장

SCALE:1:500

0 5 10 20 30 40

발행처: 김천시

발행일: 2015. . .

관청 및 제도:

(주) 건설이앤씨, (주) 강동