


하수도대장평면도



도면번호

133-03	133-04	133-05
133-08	133-09	133-10
133-13	133-14	133-15

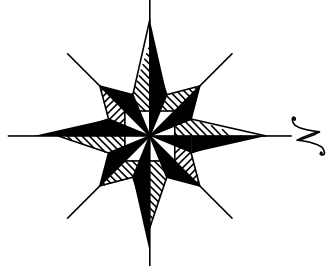

모암처리분구

김천처리구역
평화처리분구

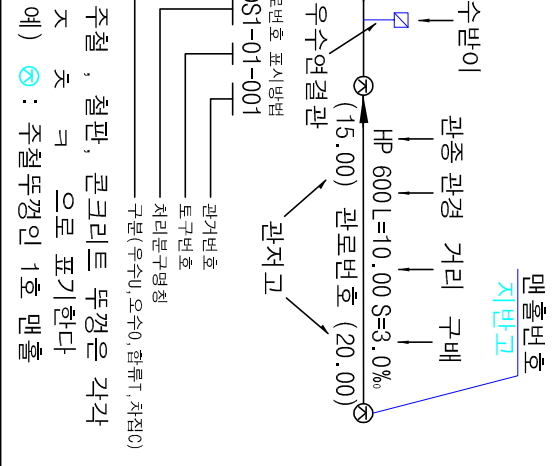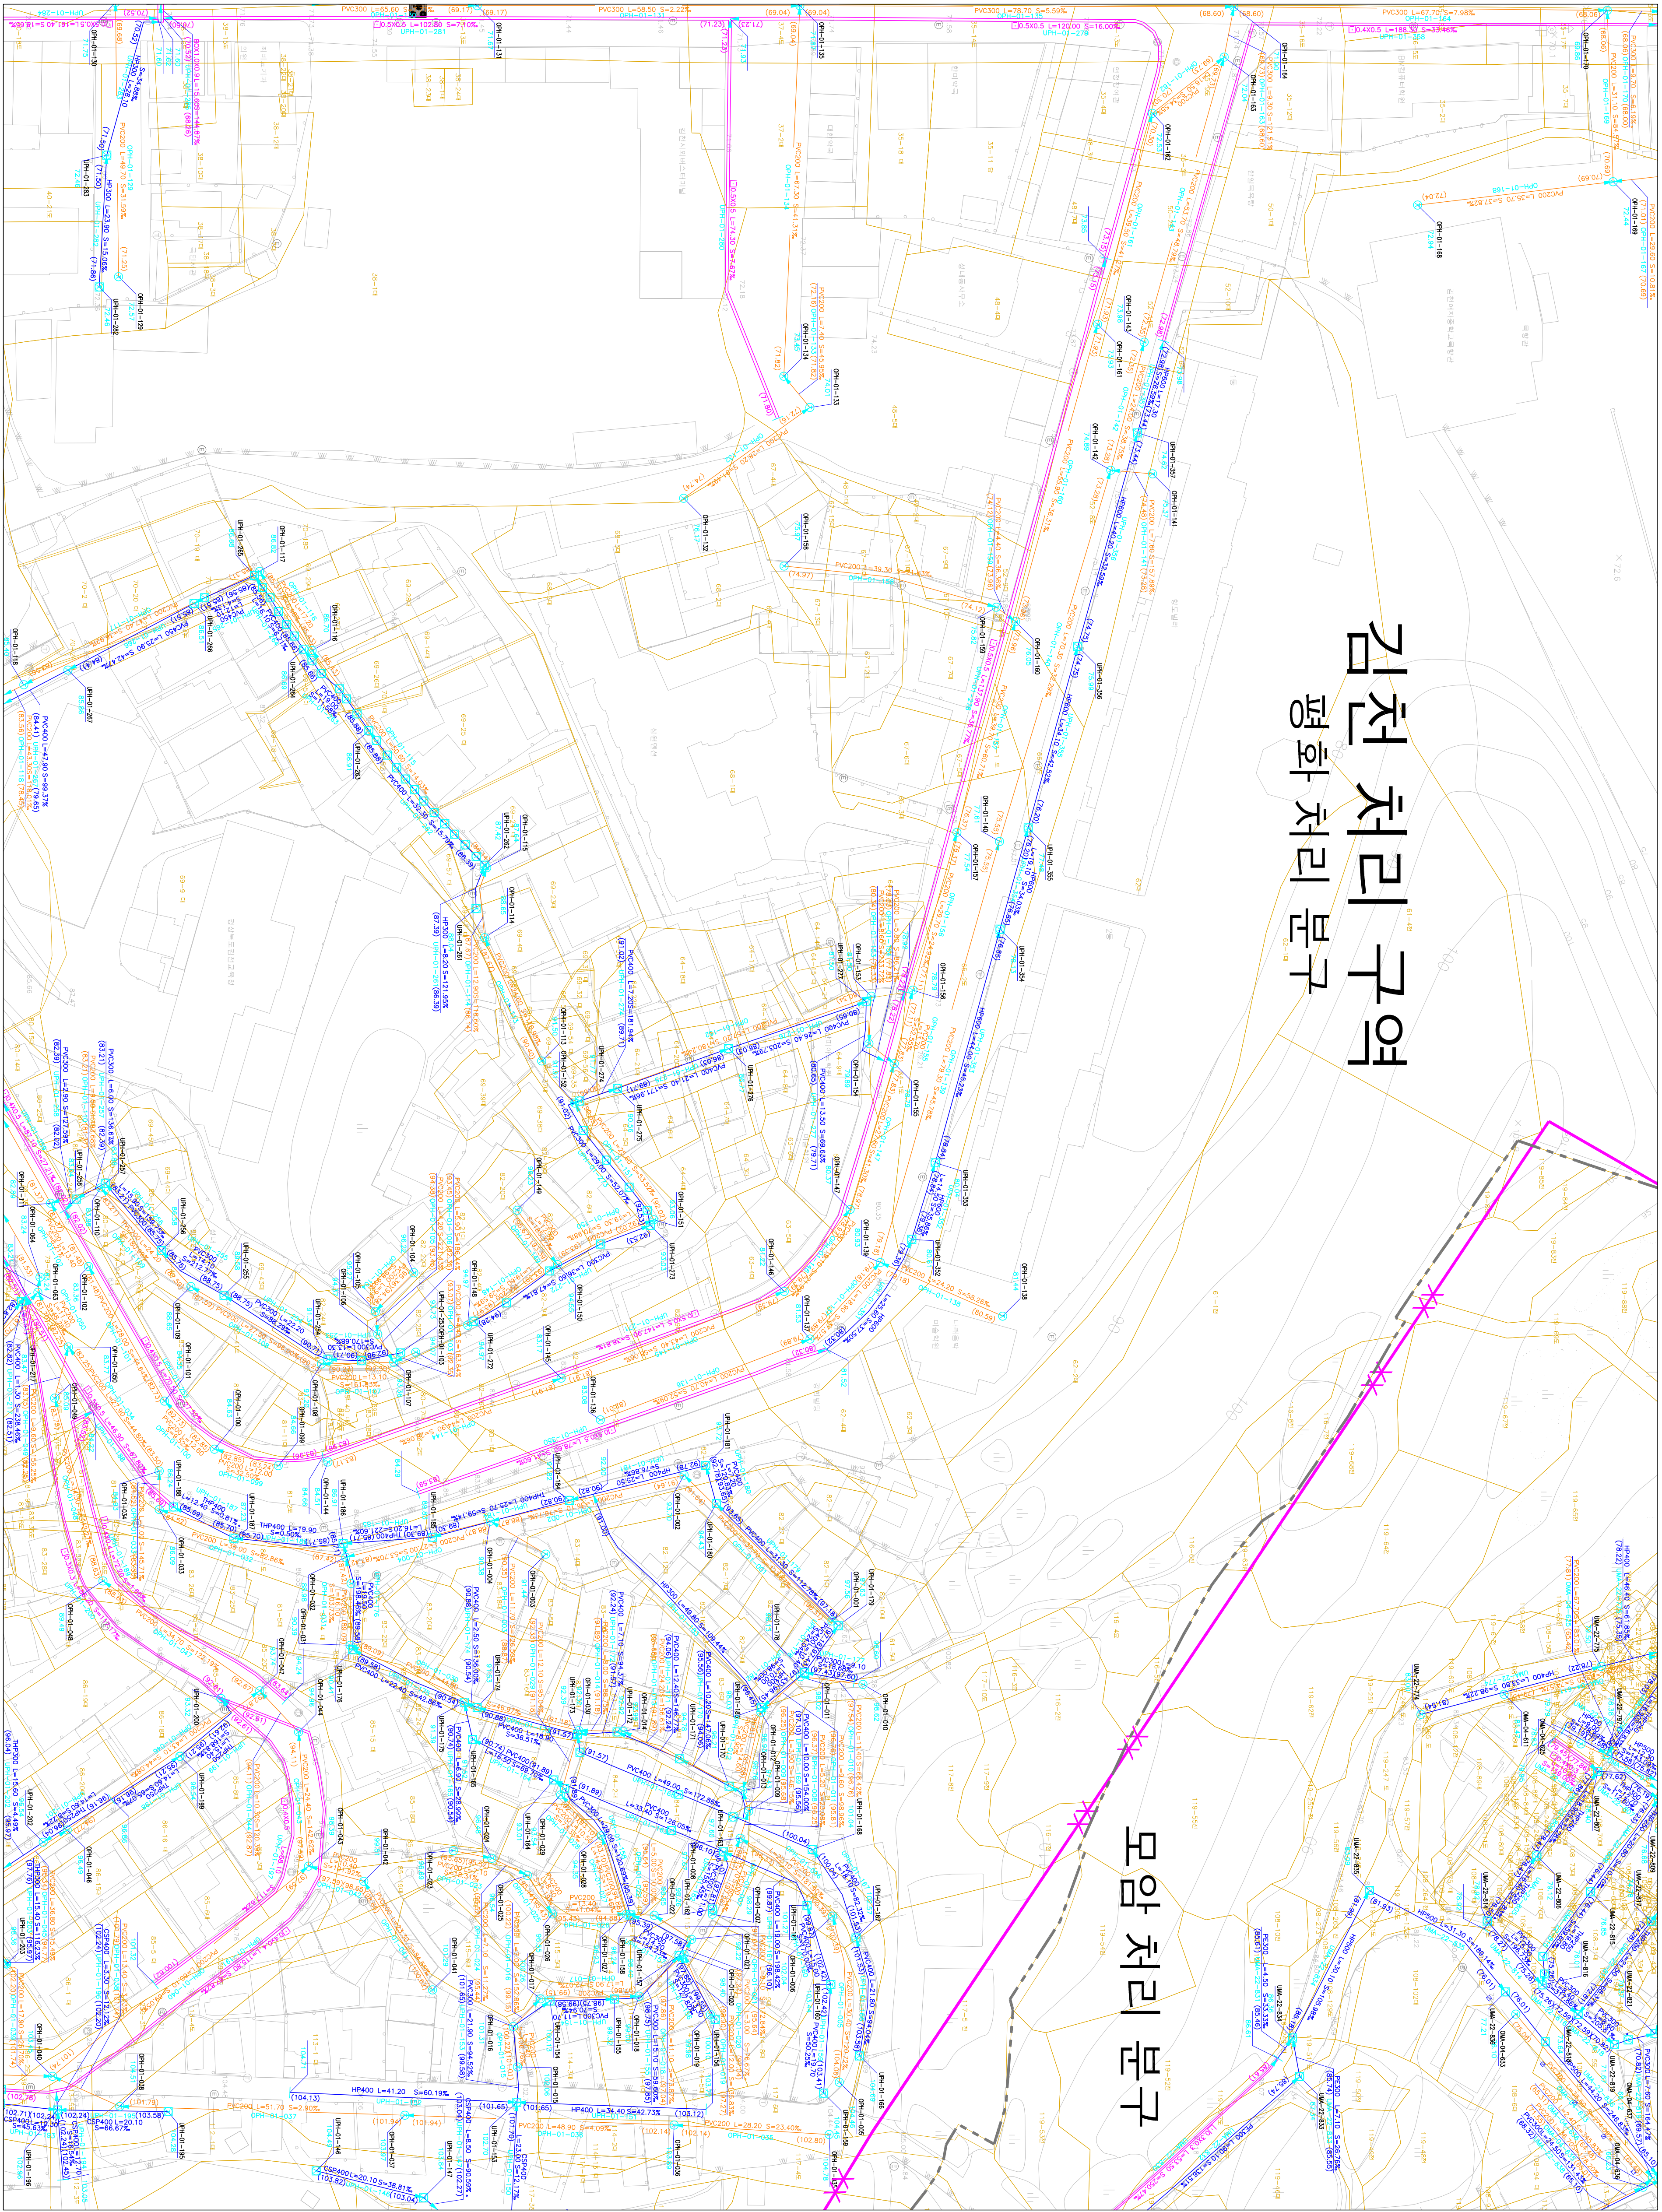

기호	종별
—	정수구역경계
—	배수구역경계
—	배수분구경계
—	처리구역경계
—	처리분구경계
—	합류관거
—	우수관거
—	치집관거
—	우수물만이 및 연결관
—	우수물만이 및 연결관
—	우수물만이 (복개, 미복개)
—	응벽개거
—	저축개거
—	자연개거
—	정수
—	그레이팅
—	1호 맨홀
—	2호 맨홀
—	3호 맨홀
—	4호 맨홀
—	5호 맨홀
—	1호 맨홀 (내관 2100mm 경형)
—	2호 맨홀 (내관 2100mm 경형)
—	3호 맨홀 (내관 2100mm 경형)
—	4호 맨홀 (내관 2100mm 경형)
—	5호 맨홀 (내관 2100mm 경형)
—	구거용 맨홀
—	우수도실
—	부관부착맨홀
—	역사이퍼
—	중계펌프장
—	오수처리장
—	하수처리장

SCALE:1:500

발행처: 김천시

발행일: 2015. . .

관청 및 제도:

(주) 진성이앤씨, (주) 강동