




하수도대장평면도

김천처리구역 모암처리분구

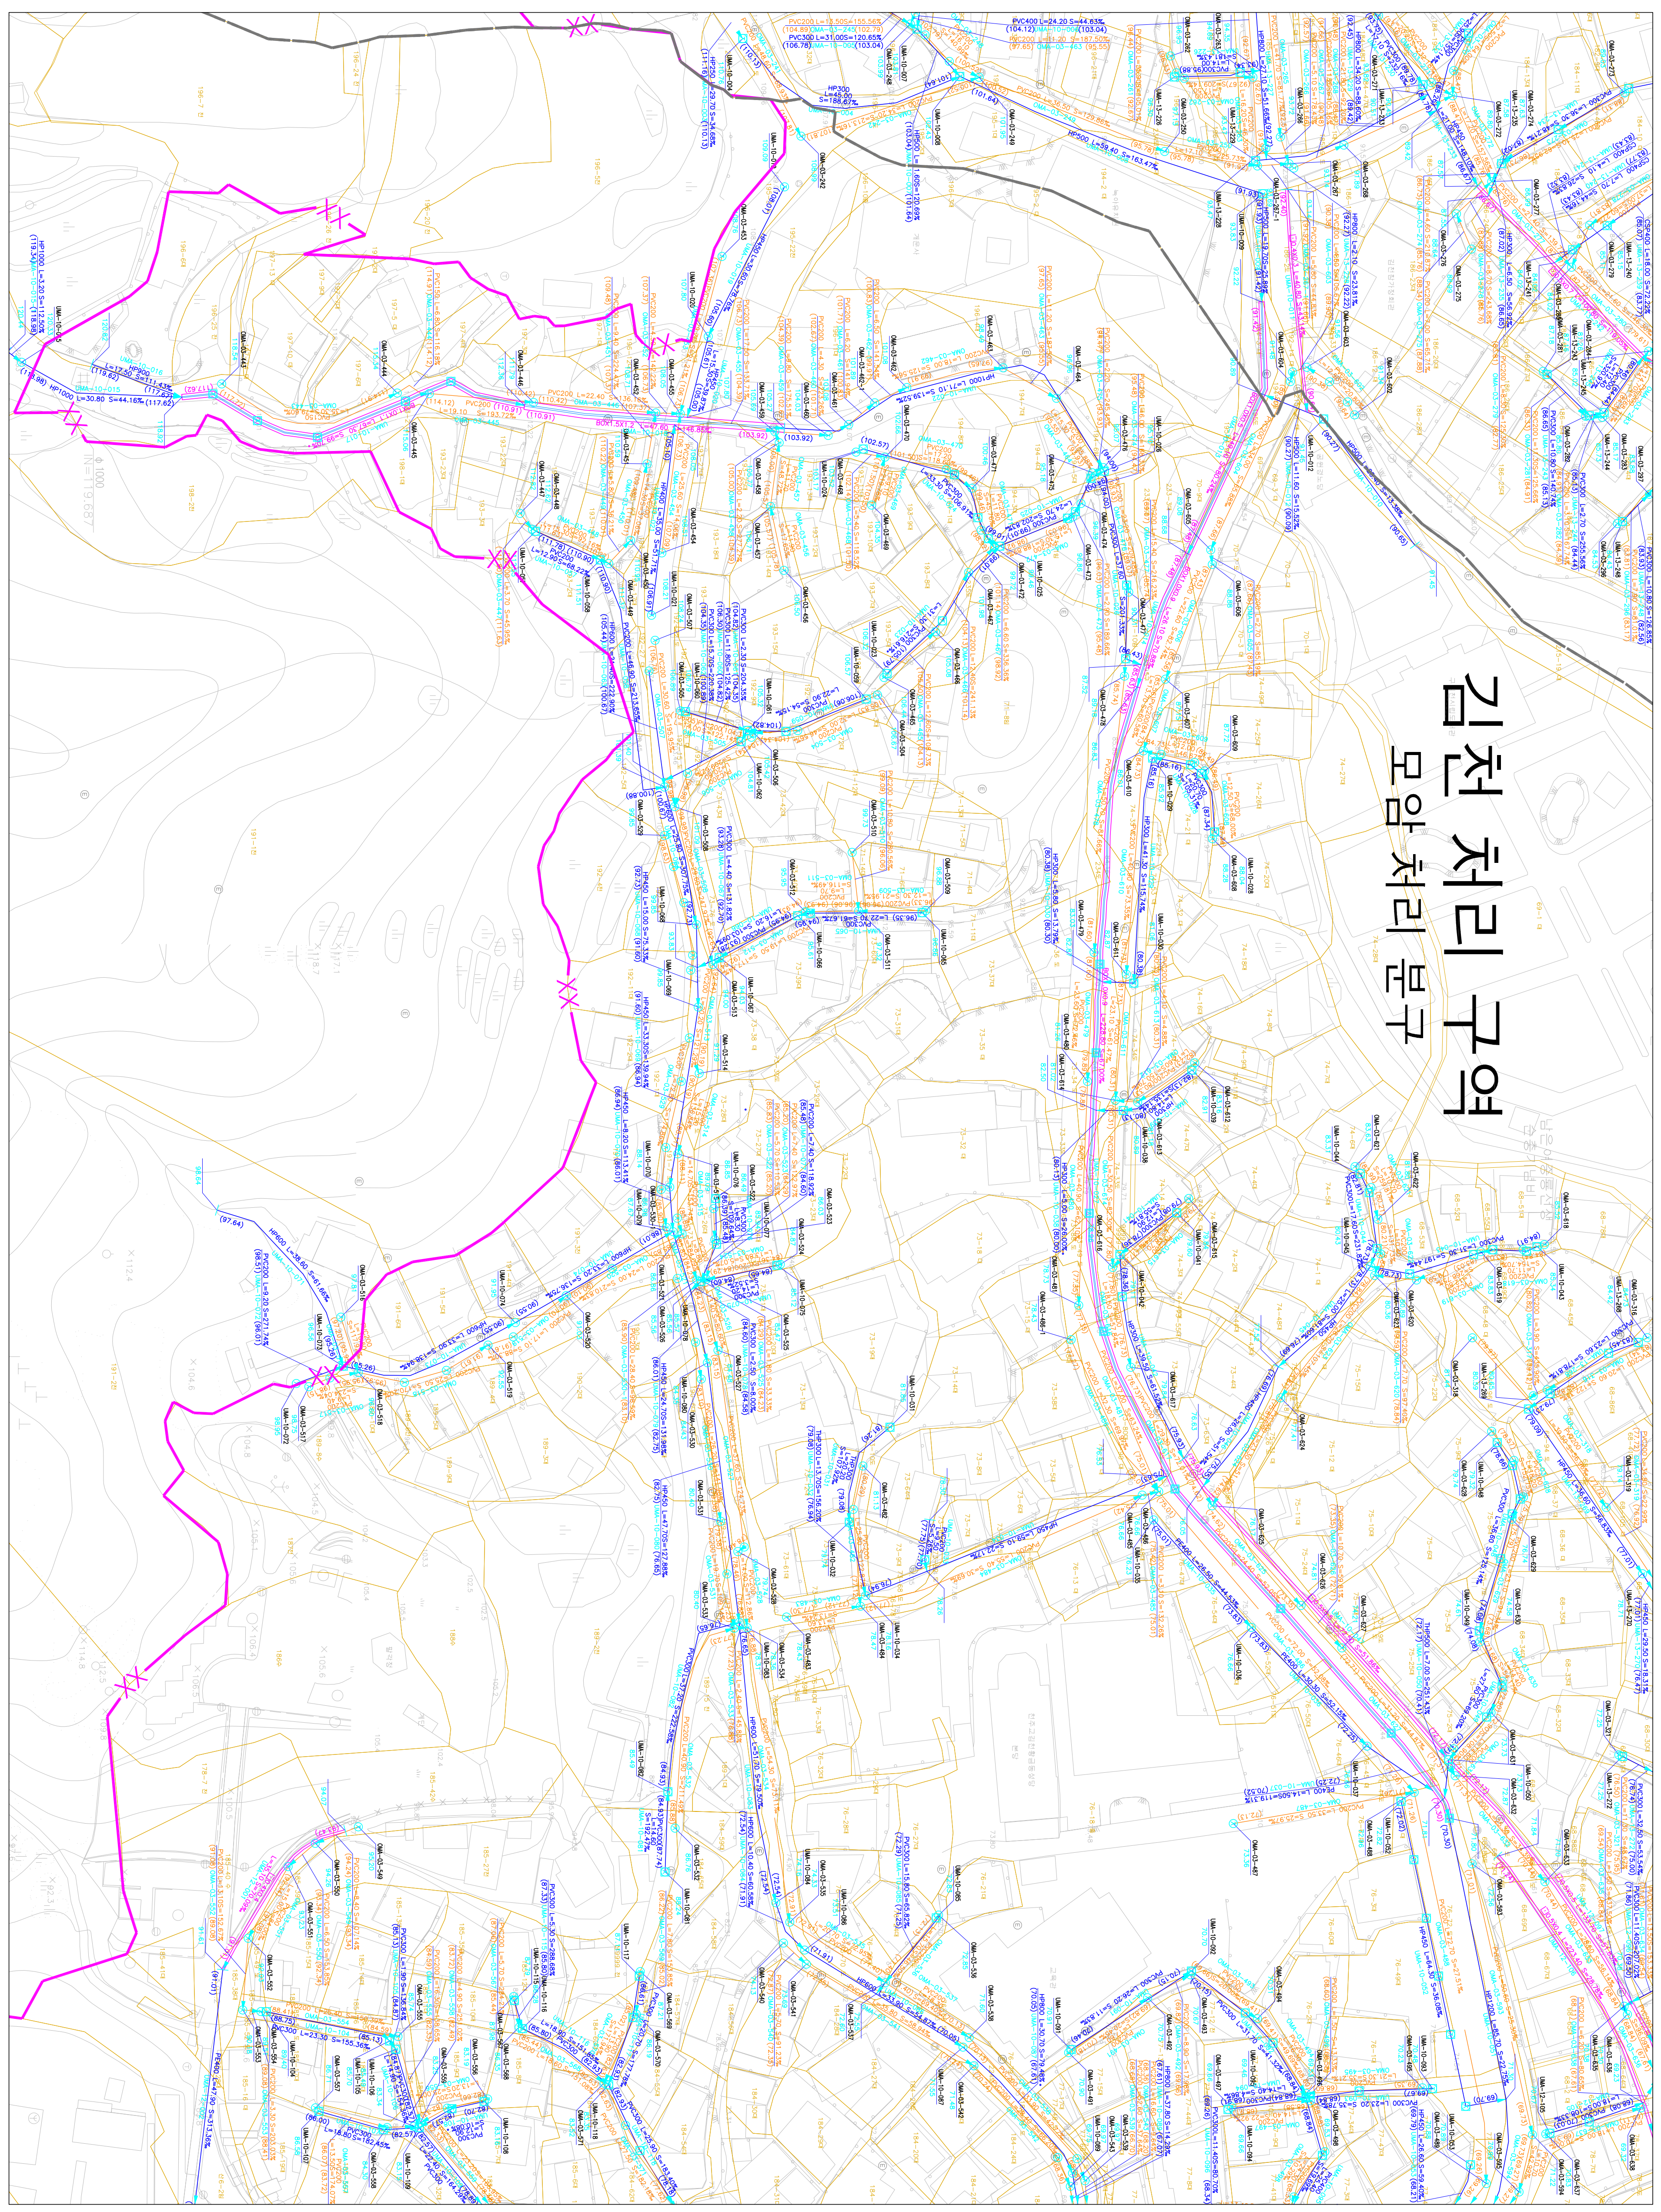

도면번호

133-18	133-19	133-20
133-23	133-24	133-25
149-03	149-04	149-05

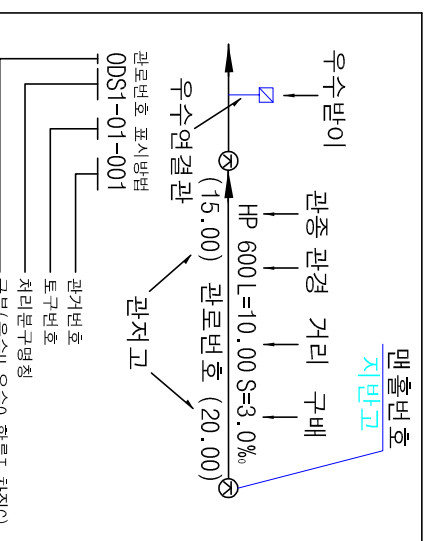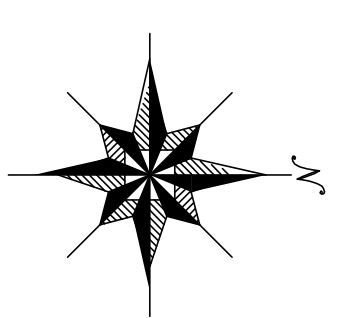

기호	종별
—	정수구역경계
—	배수구역경계
—	배수분구경계
—	처리분구경계
—	합류관거
—	우수관거
—	취수관거
—	우수물만이 및 연결관
—	우수물만이 및 연결관
—	U형측구(복개, 미복개)
—	옹벽개거
—	직축개거
—	자연개거
—	그레이팅
—	1호 맨홀
—	2호 맨홀
—	3호 맨홀
—	4호 맨홀
—	5호 맨홀
—	특1호 맨홀
—	특2호 맨홀
—	특3호 맨홀
—	특4호 맨홀
—	특5호 맨홀
—	구거용 맨홀
—	우수토실
—	부관부착맨홀
—	역사이퍼
—	중계펌프장
—	오수처리장
—	하수처리장

SCALE=1:500

발행처: 김천시

발행일: 2015. . .

편집 및 제도:

(주) 진성이앤씨, (주) 강동