




하수도대장평면도

김천처리구역 모암처리분구

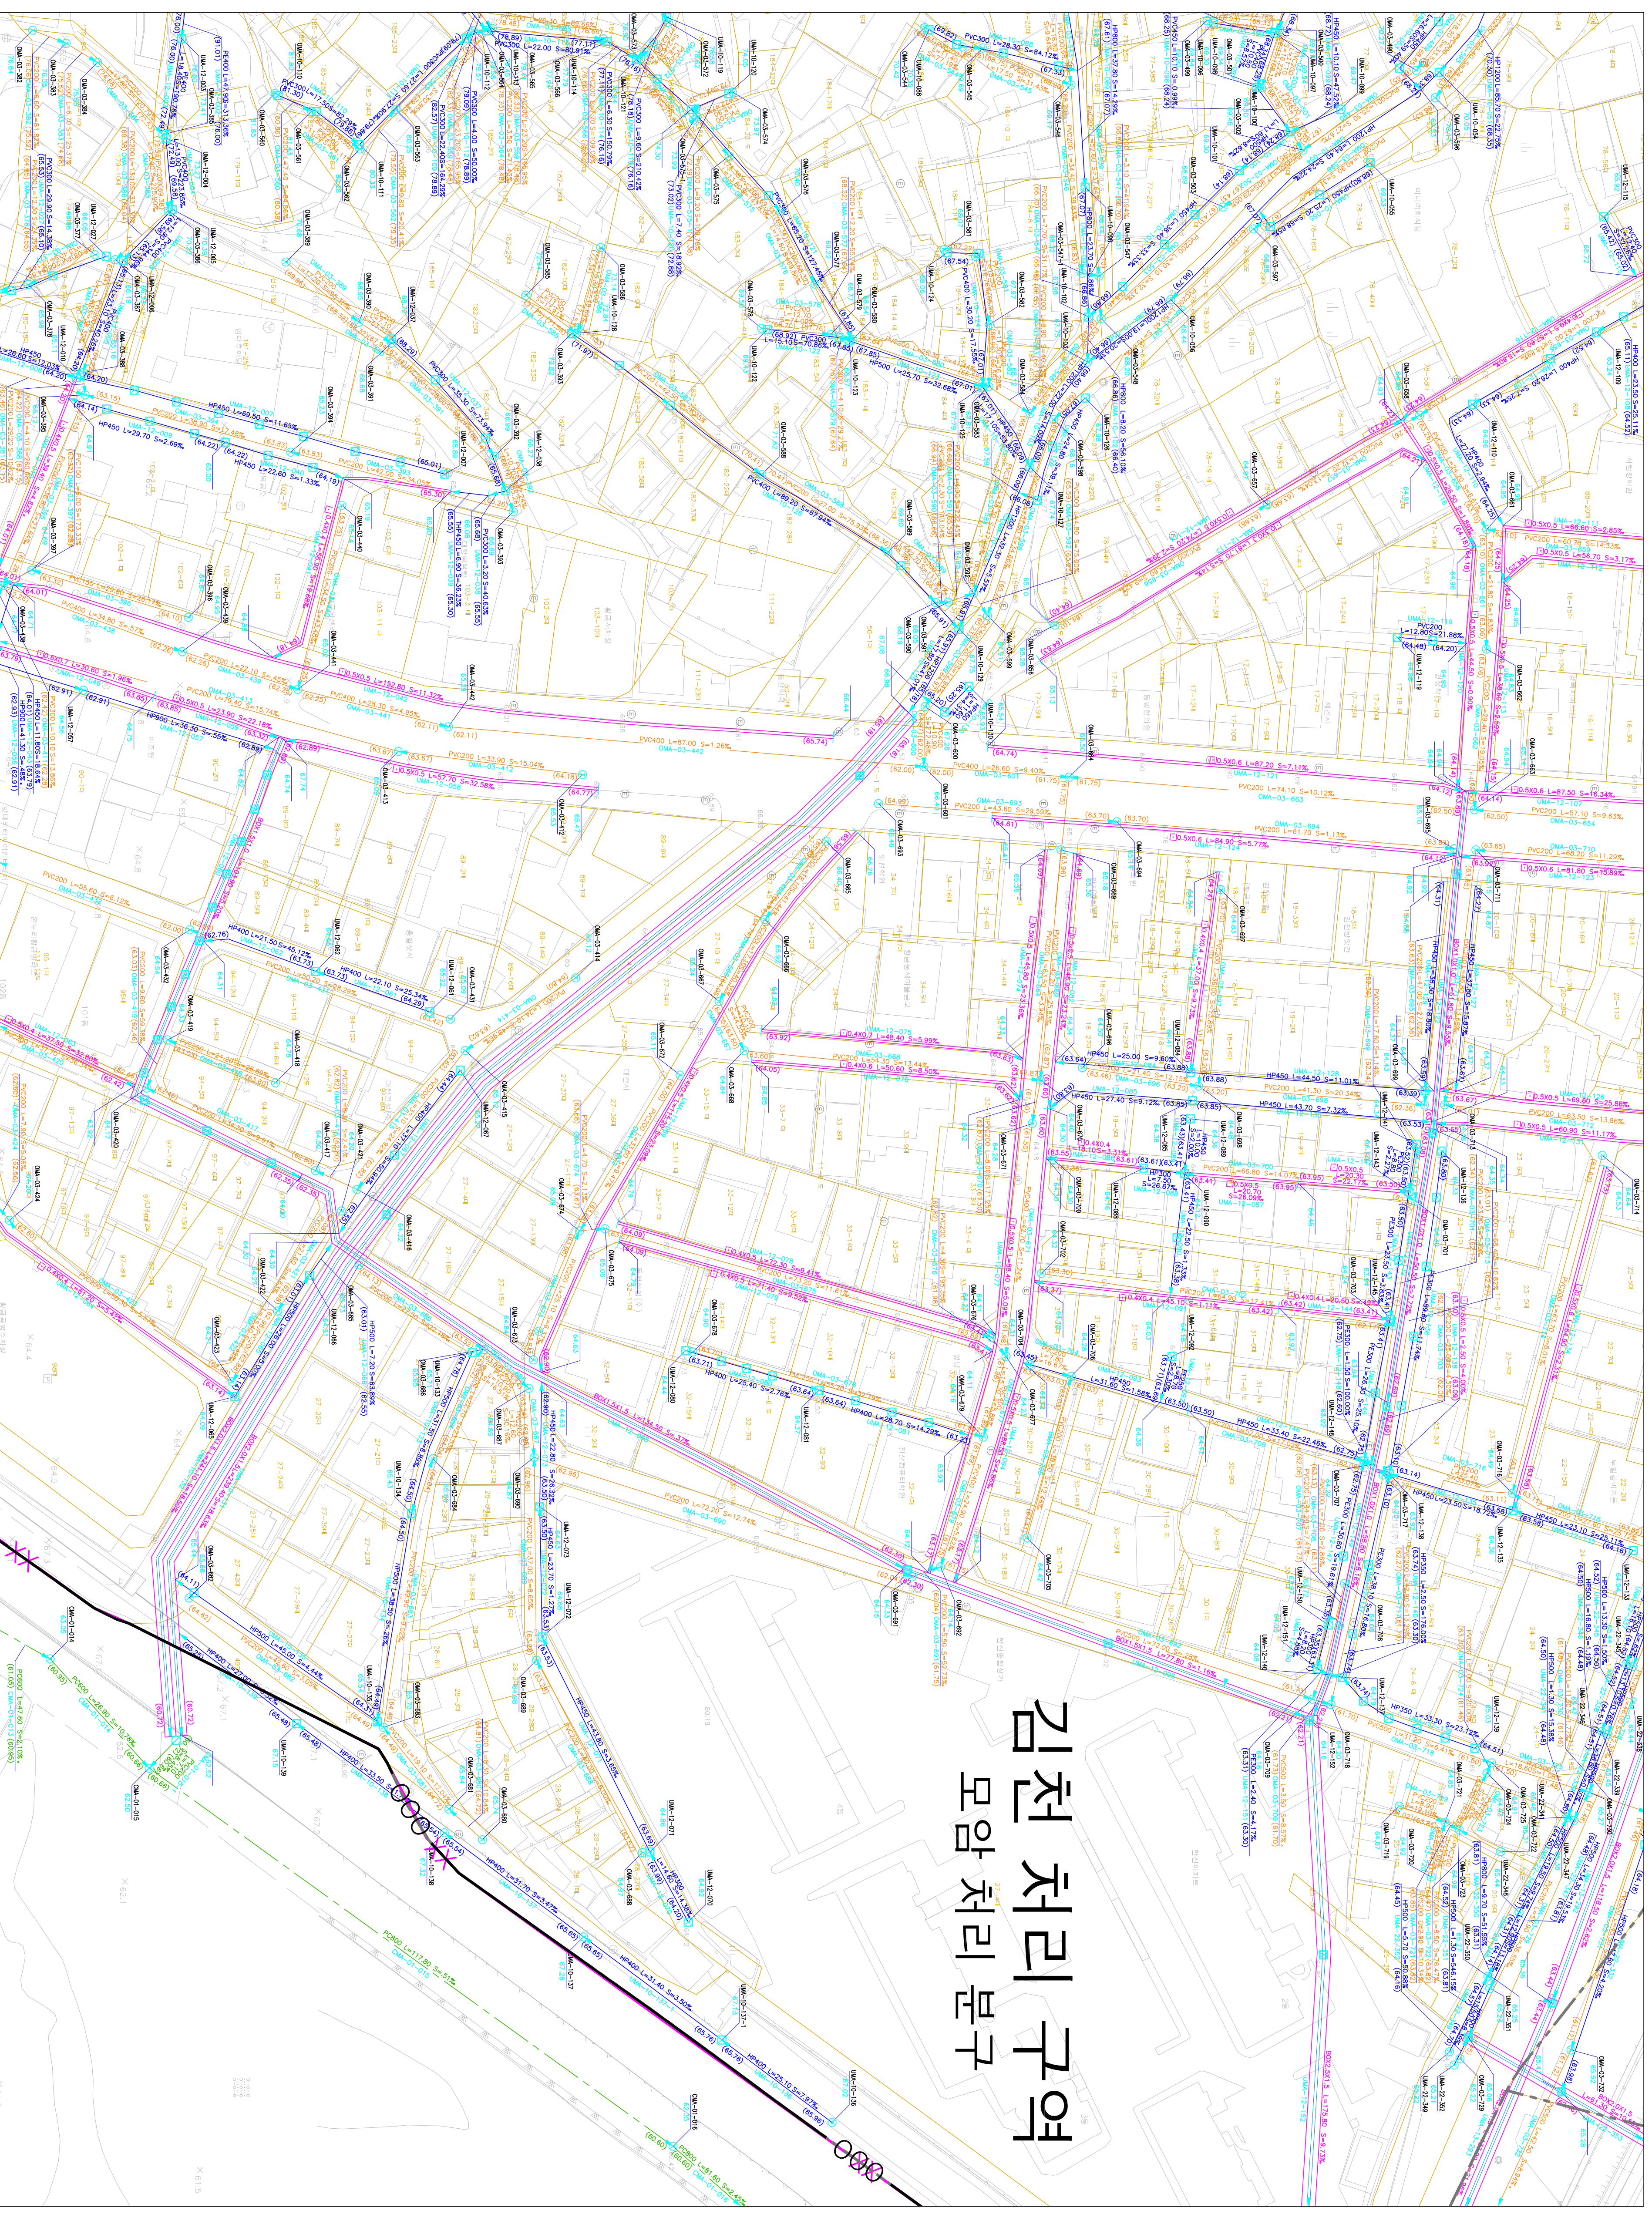

133-19	133-20	134-16
133-24	133-25	134-21
149-04	149-05	150-01

도면번호

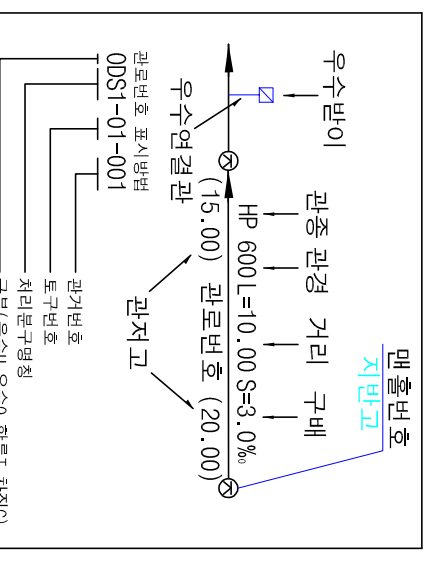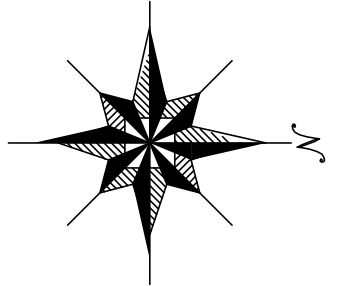

기호	종별
—	행정구역경계
—	배수구역경계
—	배수분구경계
—	처리구역경계
—	처리분구경계
—	합류관거
—	우수관거
—	차집관거
—	우수물만이 및 연결관
—	오수물만이 및 연결관
—	U형측구(복개, 미복개)
—	응벽개거
—	저축개거
—	자연개거
—	전수정
—	그레이팅
—	1호 맨홀
—	2호 맨홀
—	3호 맨홀
—	4호 맨홀
—	5호 맨홀
—	1호 맨홀
—	2호 맨홀
—	3호 맨홀
—	4호 맨홀
—	5호 맨홀
—	구거용 맨홀
—	우수도실
—	부관부착맨홀
—	역사이퍼
—	토
—	중계필포장
—	오수처리장
—	하수처리장

SCALE:1:500

0 5 10 20 30 40

발행처: 김천시

발행일: 2015. . .

편집 및 제도:

(주) 진성이앤씨, (주) 강동