


하수도대장평면도



도면번호

117-25	118-21	118-22
133-05	134-01	134-02
133-10	134-06	134-07

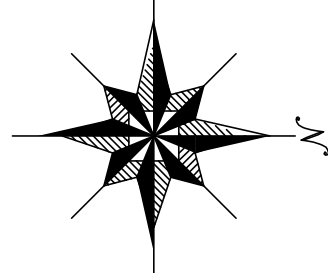

김천처리구역 신음처리분구

모암처리분구

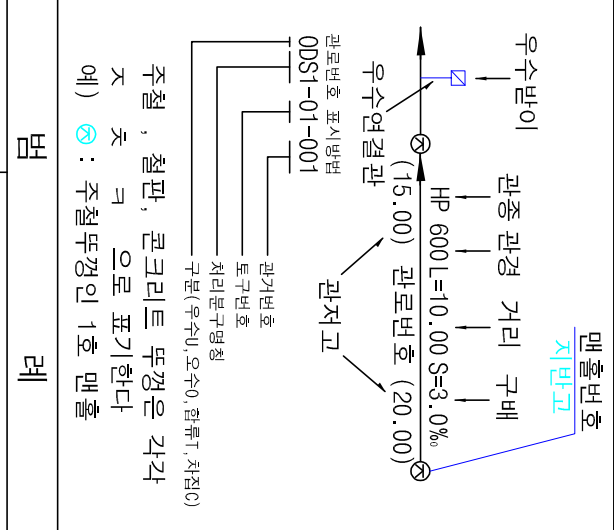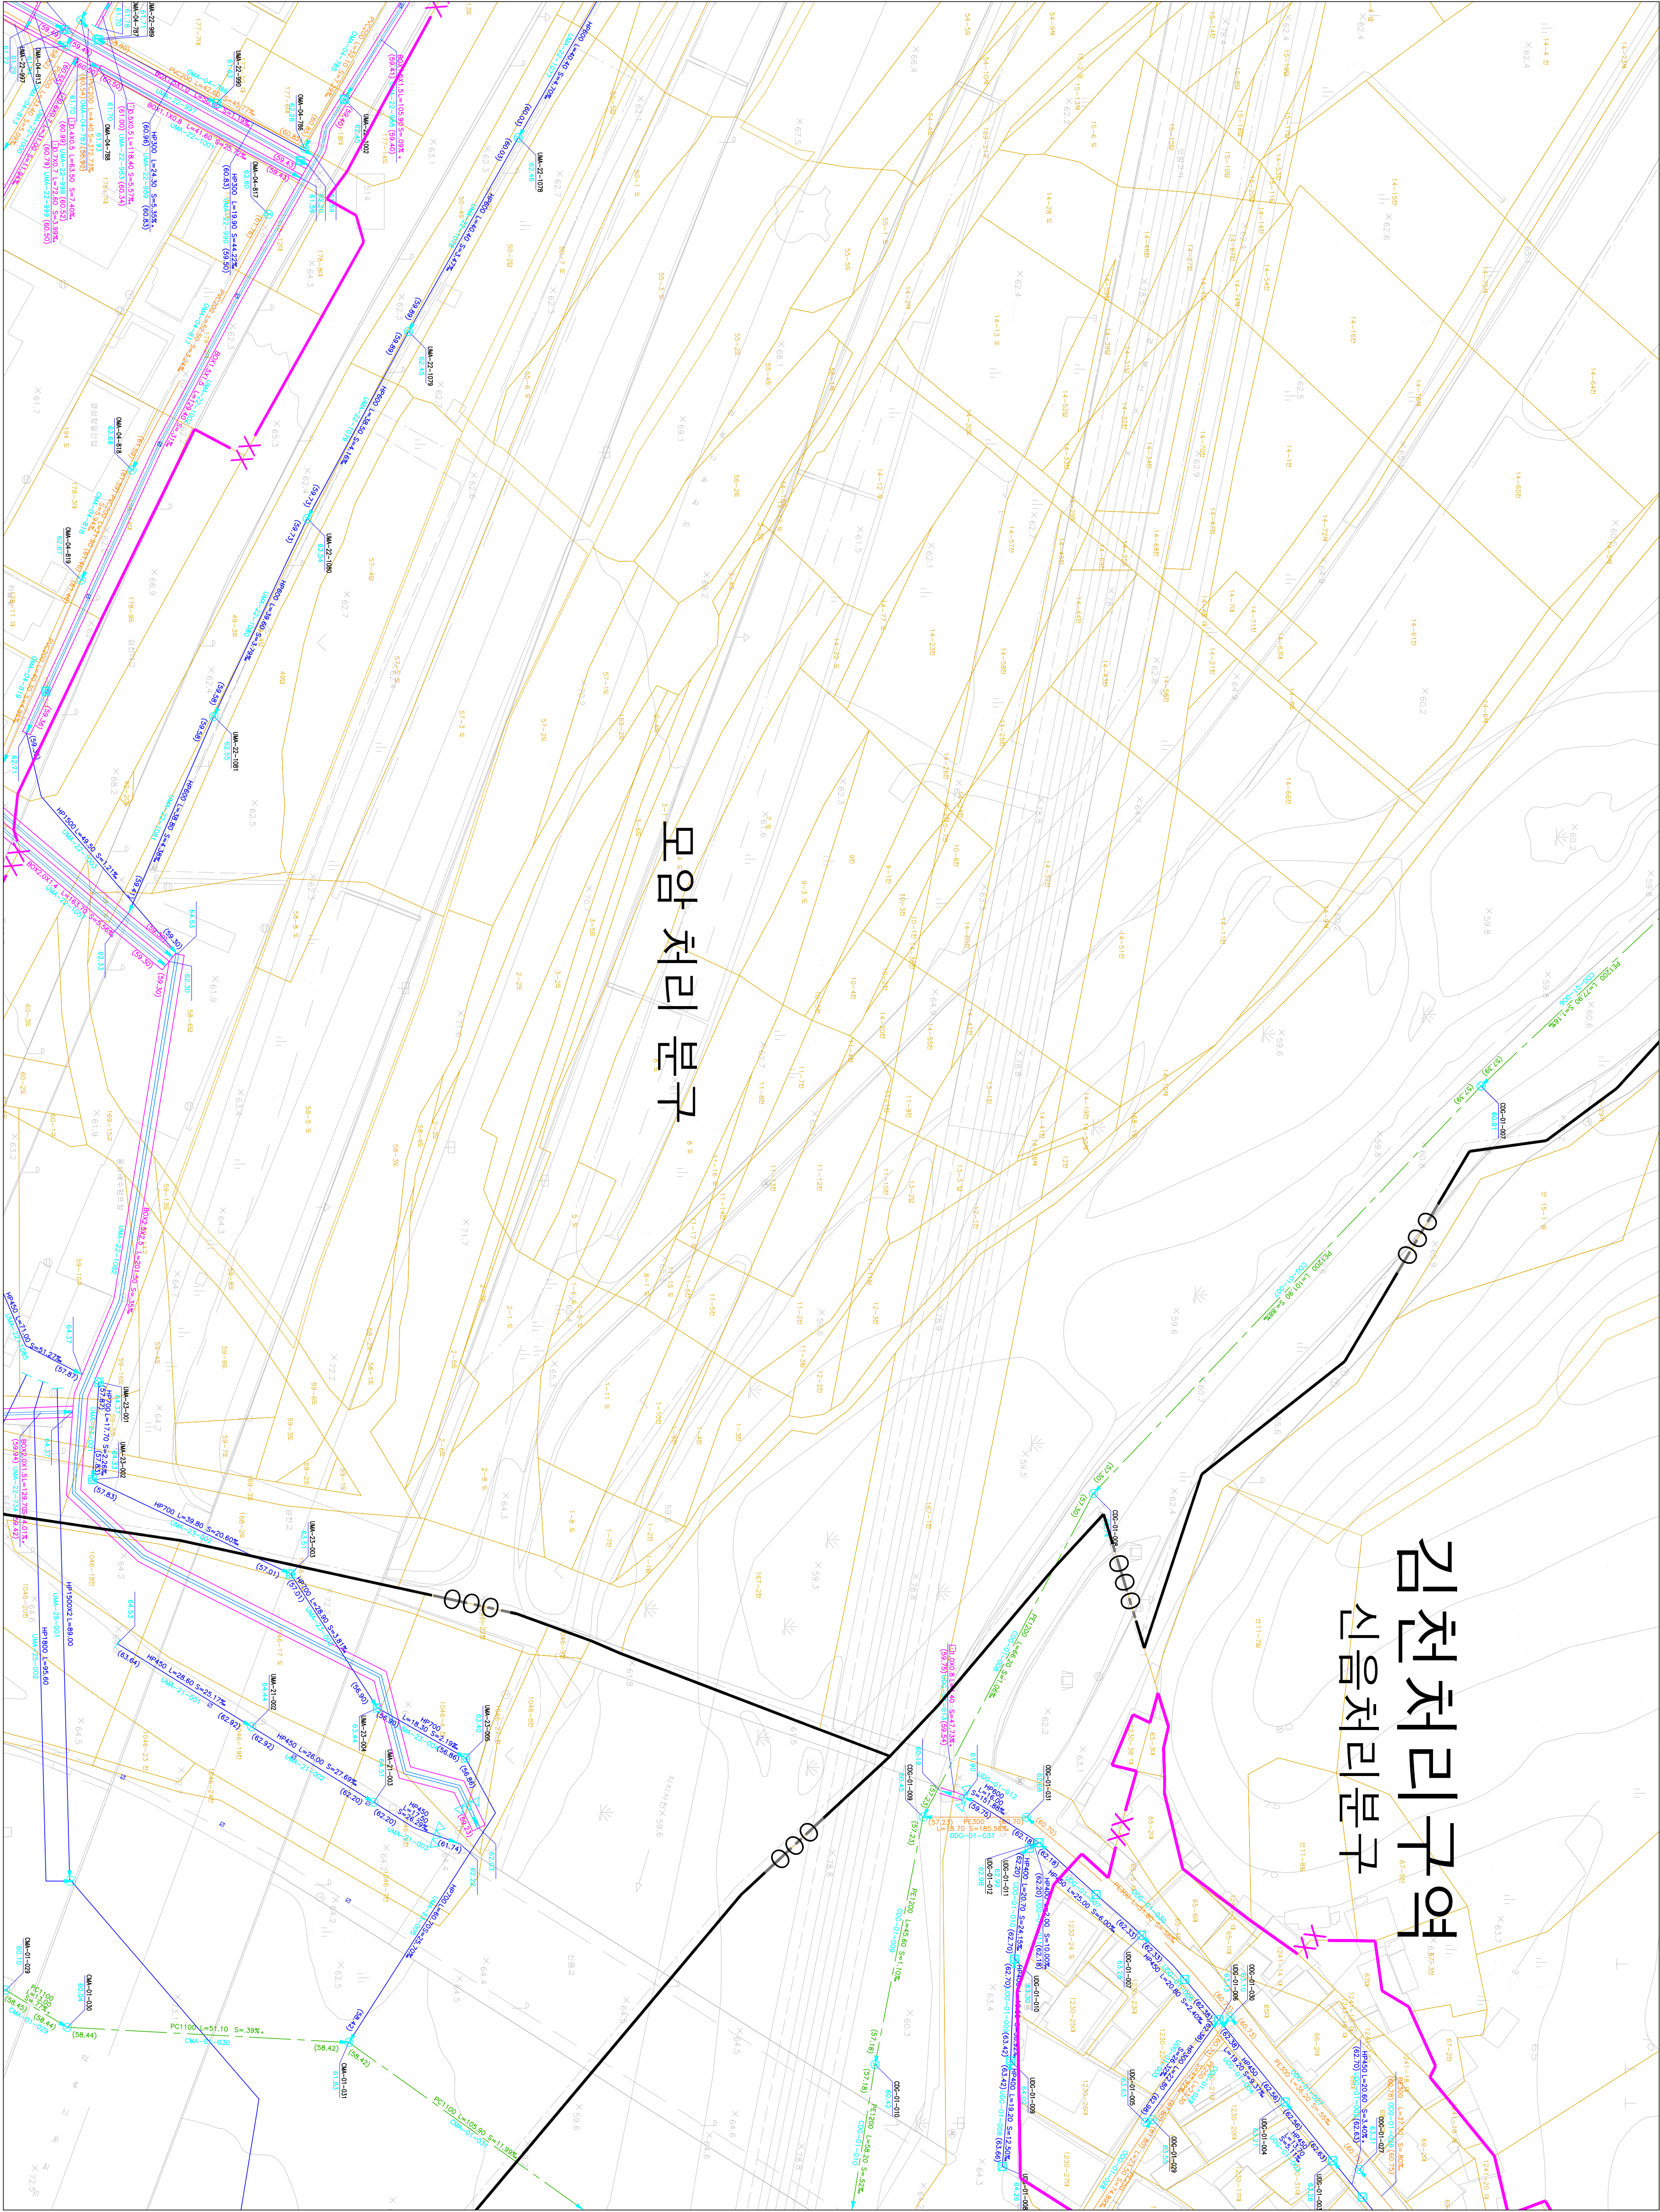

기호	종별
—	정수구역경계
—	배수구역경계
—	배수분구경계
—	처리구역경계
—	처리분구경계
—	합류관거
—	우수관거
—	취집관거
—	우수물만이 및 연결관
—	오수물만이 및 연결관
—	U형출구 (복개, 미복개)
—	옹벽 개거
—	차축 개거
—	자연 개거
—	점수정
—	그레이팅
—	1호 맨홀
—	2호 맨홀
—	3호 맨홀
—	4호 맨홀
—	5호 맨홀
—	특1호 맨홀
—	특2호 맨홀
—	특3호 맨홀
—	특4호 맨홀
—	특5호 맨홀
—	구거용 맨홀
—	우수도실
—	부관부착맨홀
—	역사이퍼
—	중계필포장
—	오수처리장
—	하수처리장

SCALE:1:500

발행처: 김천시

발행일: 2015. . .

편집 및 제도:

(주) 건설이앤씨, (주) 강동