




하수도장평면도

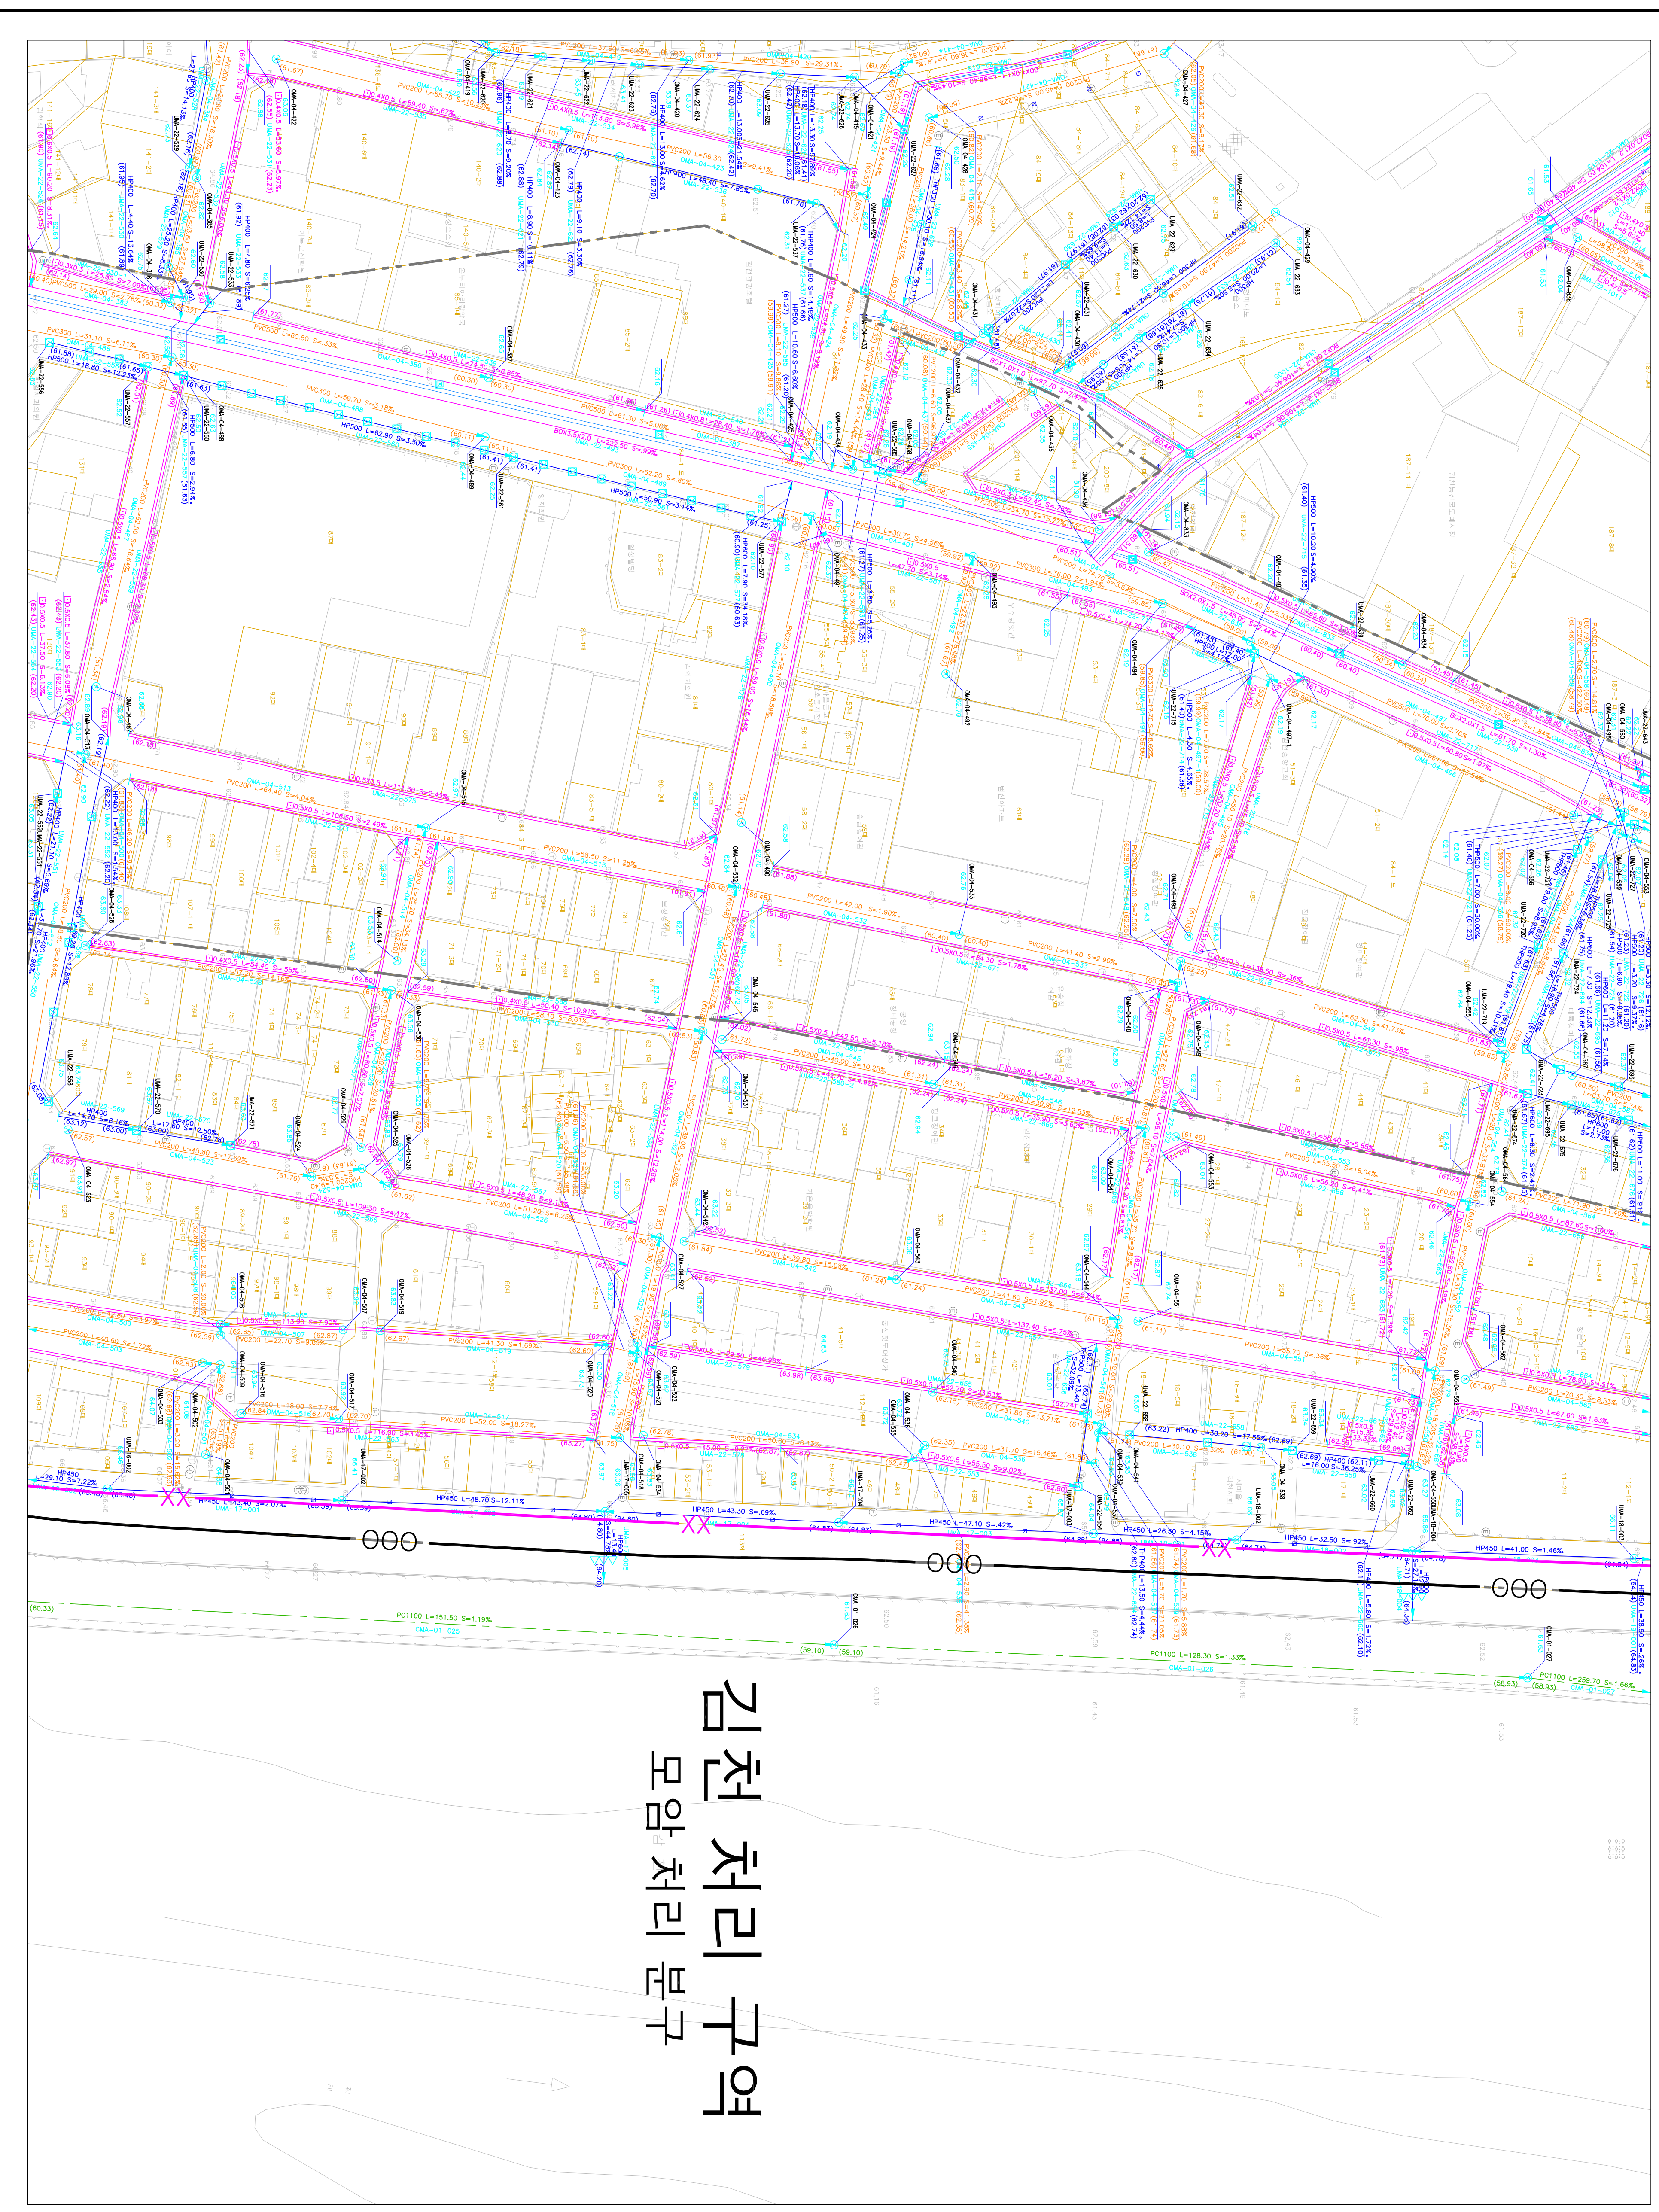

김천 처리 구역 모암 처리 분구

도역번호

133-10	134-06	134-07
133-15	134-11	134-12
133-20	134-16	134-17

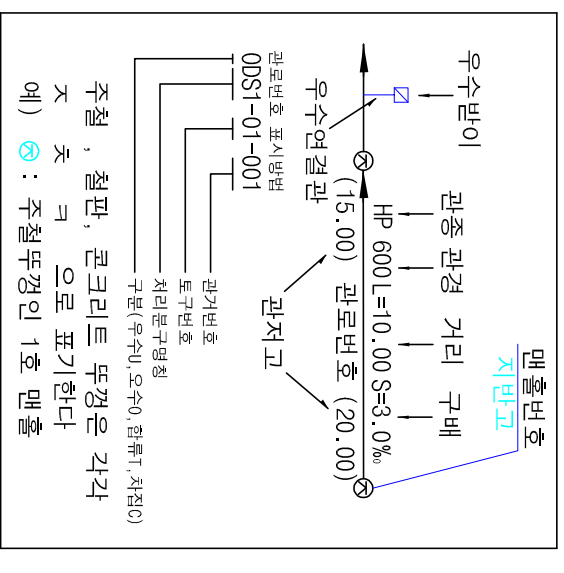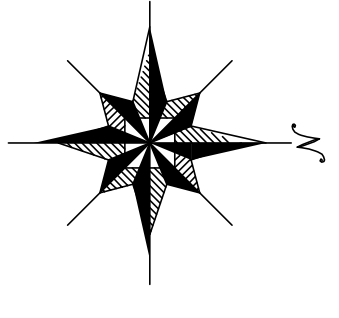

기호	종별
—●—	헬싱 구역 경계
—○—	배수 구역 경계
—○—	배수 구역 경계
—○—	처리 구역 경계
—○—	처리 구역 경계
—○—	합류 관거
—○—	우수 관거
—○—	취수 관거
—○—	우수분리 및 연결관
—○—	우수분리 및 연결관
—○—	응벽 개거
—○—	저수 개거
—○—	전수 개거
—○—	그레이팅
—○—	1호 맨홀
—○—	2호 맨홀
—○—	3호 맨홀
—○—	4호 맨홀
—○—	5호 맨홀
—○—	특 1호 맨홀
—○—	특 2호 맨홀
—○—	특 3호 맨홀
—○—	특 4호 맨홀
—○—	특 5호 맨홀
—○—	구거용 맨홀
—○—	우수도실
—○—	부관부착맨홀
—○—	역사이편
—○—	중계점포장
—○—	오수처리장
—○—	하수처리장

SCALE: 1:500

발행처: 김천시
발행일: 2015. ...
(주) 진성이앤씨, (주) 강동