




하수도장평면도

도면번호

134-09	134-10	135-06
134-14	134-15	135-11
134-19	134-20	135-16

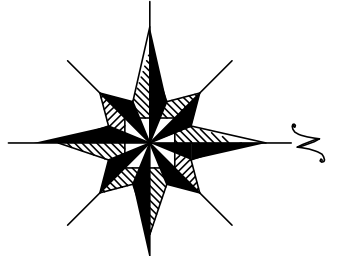

김천처리구역 지좌처리분구

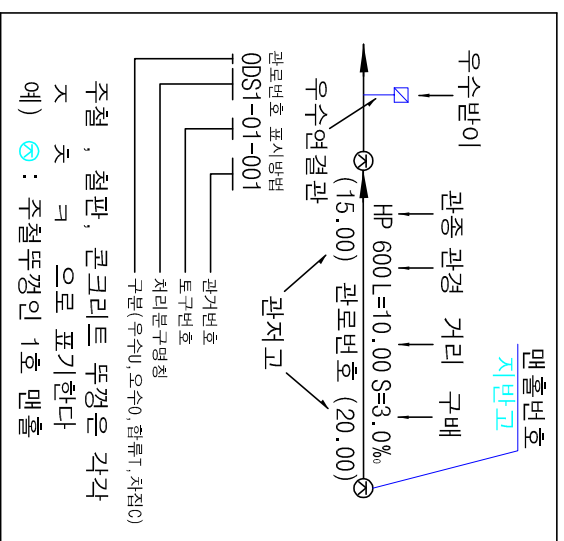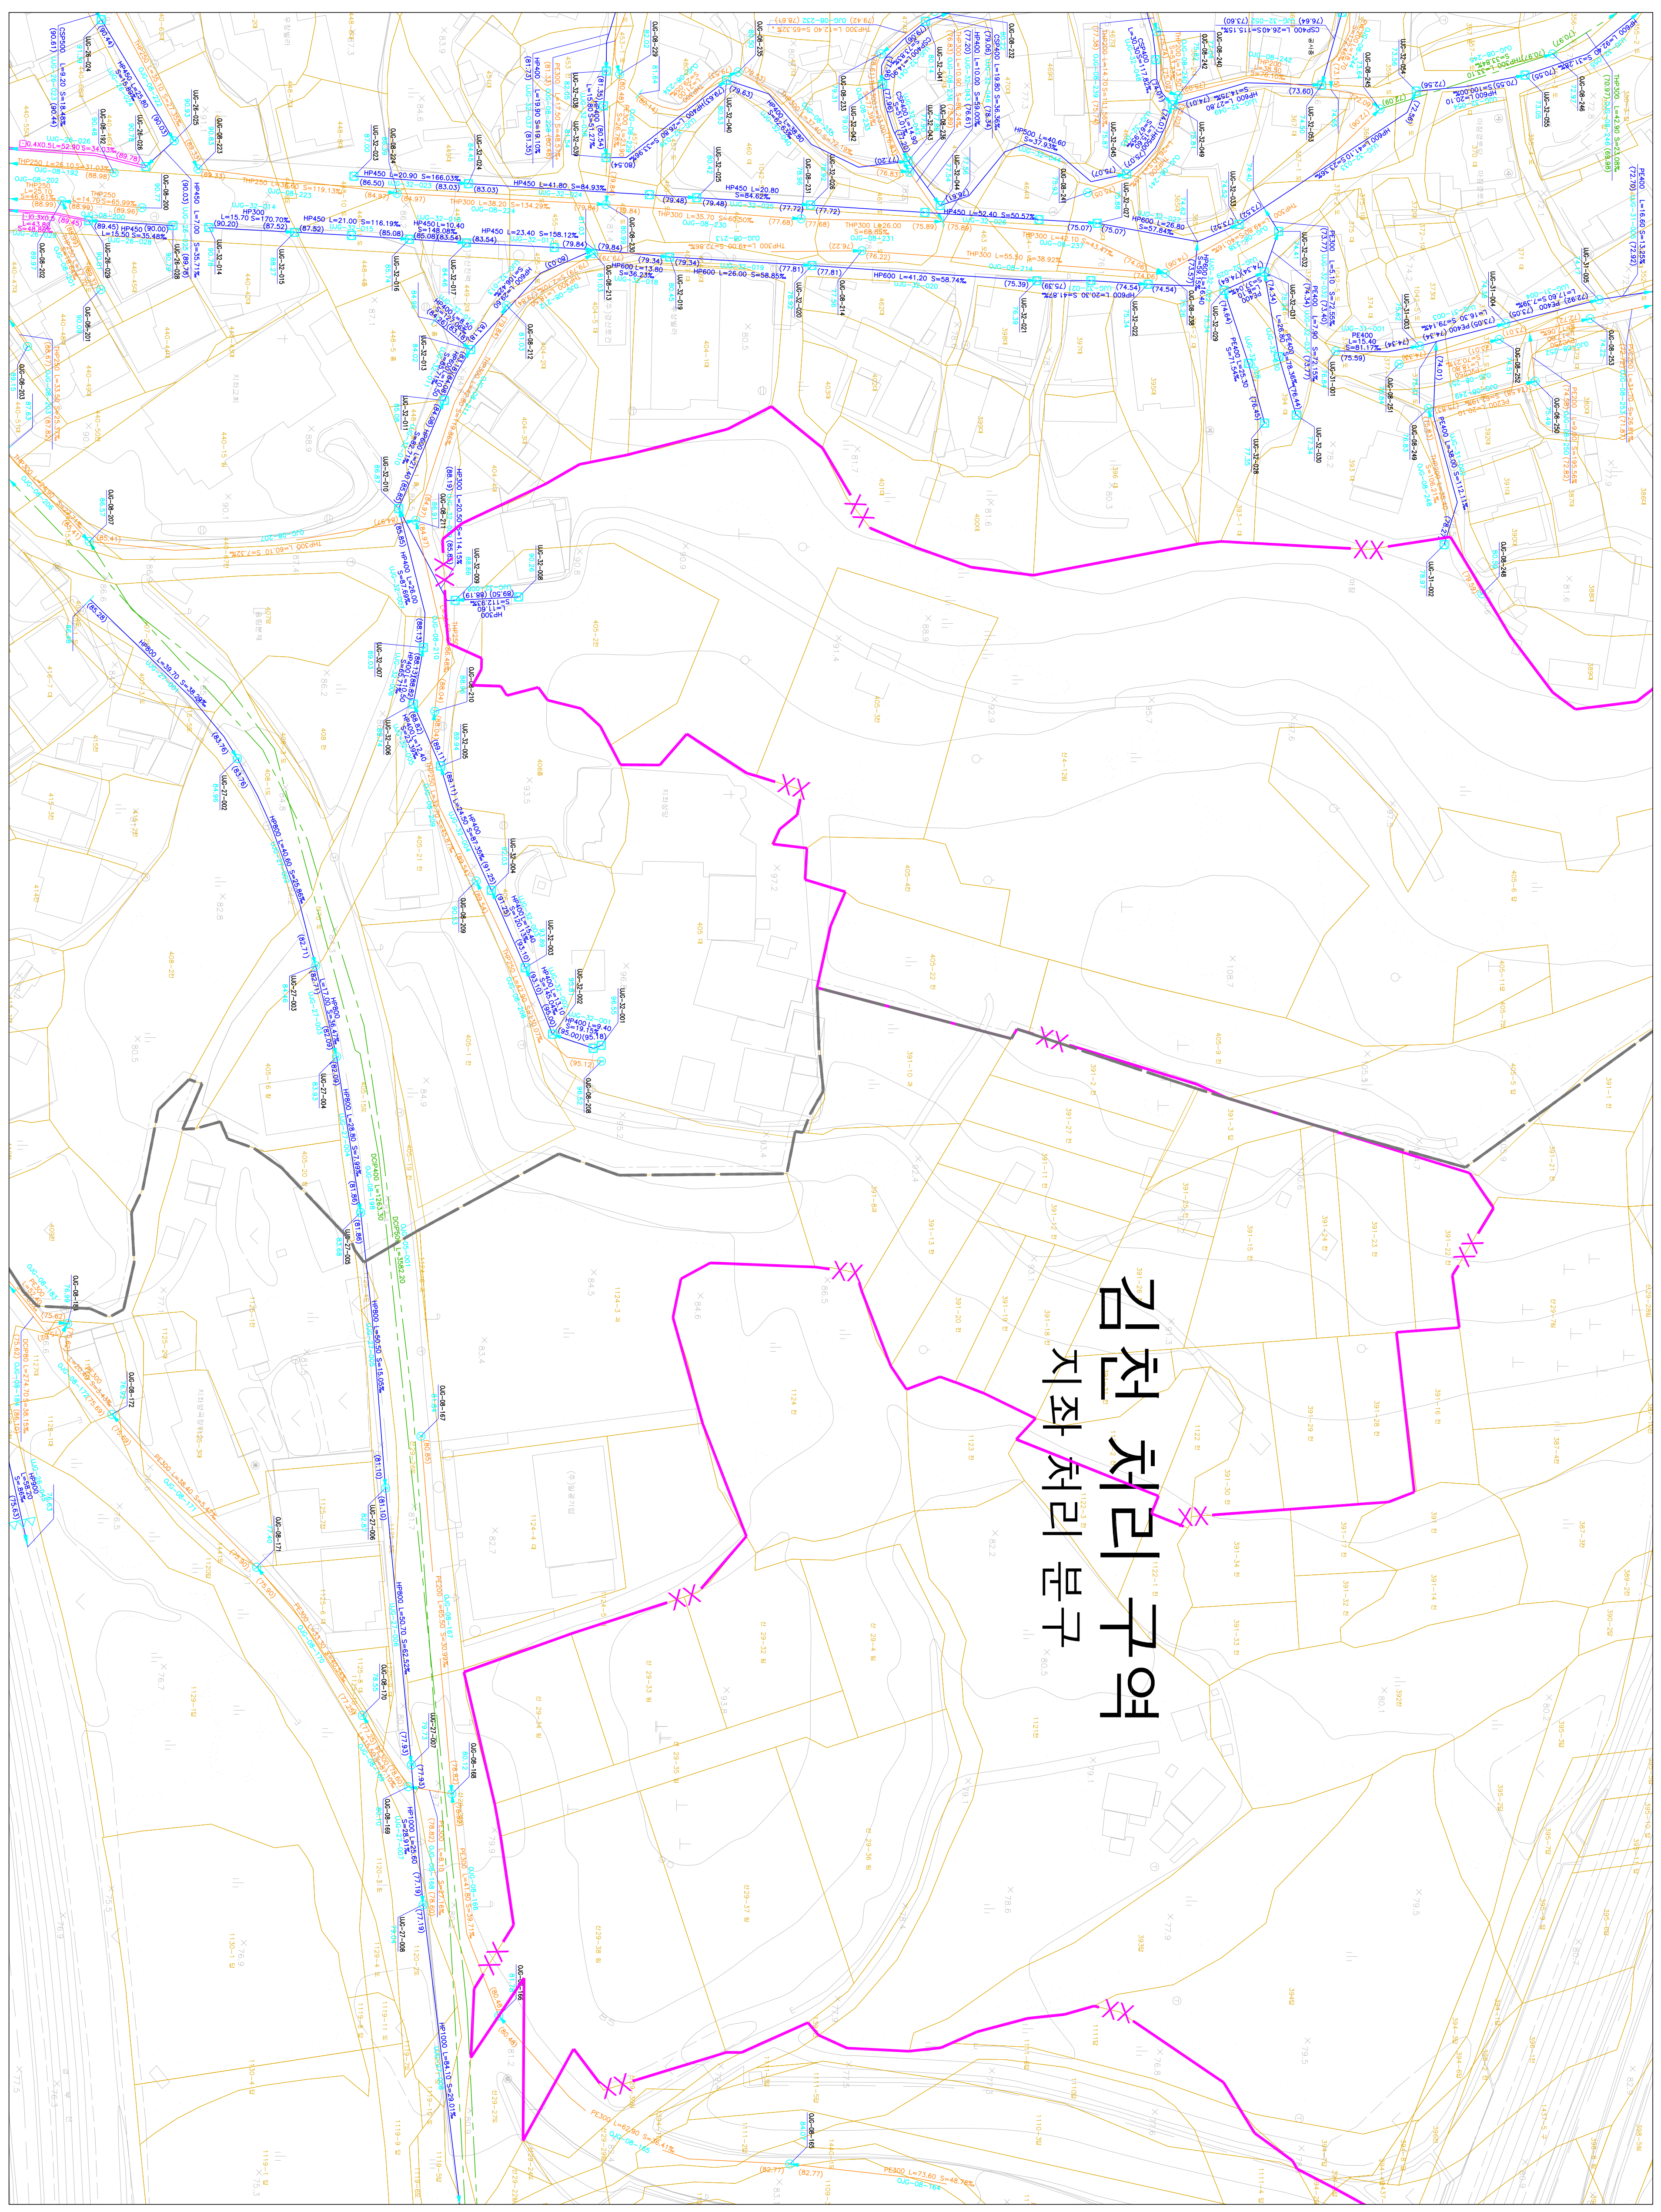

기호	종별
—	정정구역경계
—	배수구역경계
—	배수분구경계
—	처리구역경계
—	처리분구경계
—	합류관거
—	우수관거
—	치접관거
—	우수물만이 및 연결관
—	우수물만이 및 연결관
—	응벽개거
—	저축개거
—	자연개거
—	정수정
—	그레이팅
—	1호 맨홀
—	2호 맨홀
—	3호 맨홀
—	4호 맨홀
—	5호 맨홀
—	1호 맨홀
—	2호 맨홀
—	3호 맨홀
—	4호 맨홀
—	5호 맨홀
—	구거용 맨홀
—	우수도실
—	부관부착맨홀
—	역사이퍼
—	중계필도장
—	우수처리장
—	하수처리장

SCALE: 1:500

발행처: 김천시

발행일: 2015. . .

편집 및 제도:

(주) 진성이앤씨, (주) 강동