




1 : 500

하수도대장평면도

김천처리구역 지좌처리분구

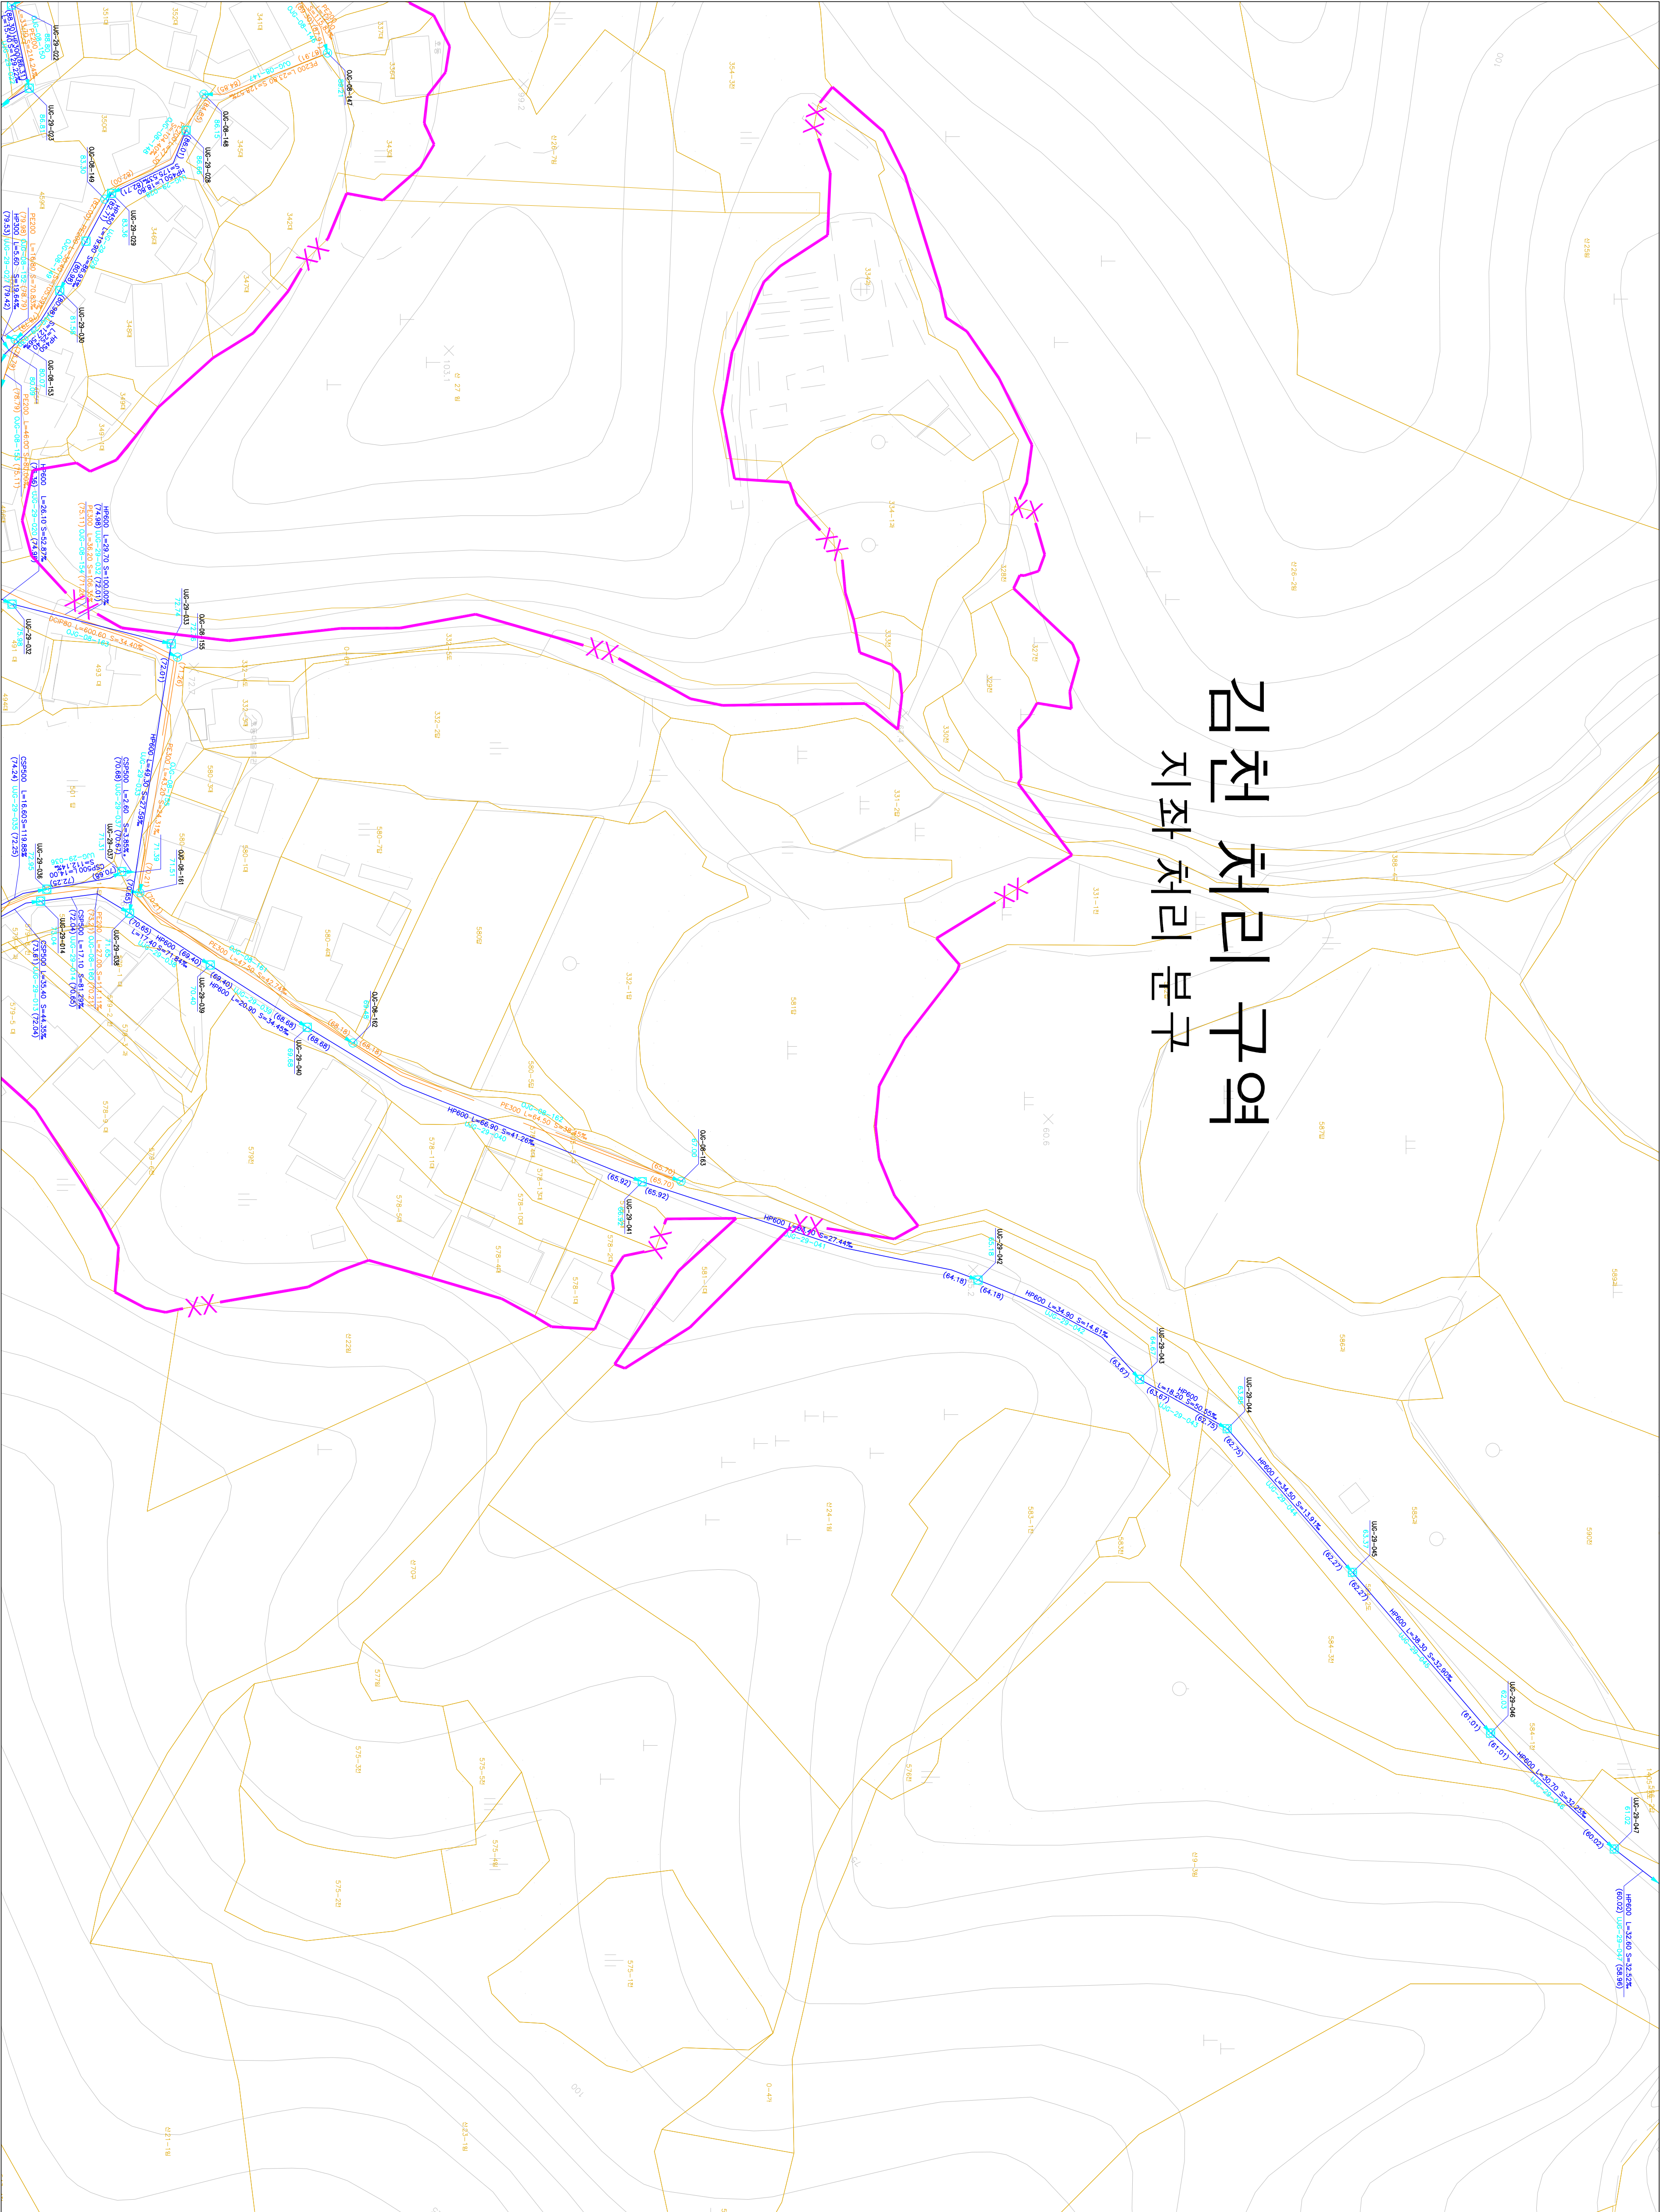

도	영	번	호
119-21	134-05	135-01	
134-10	135-06		

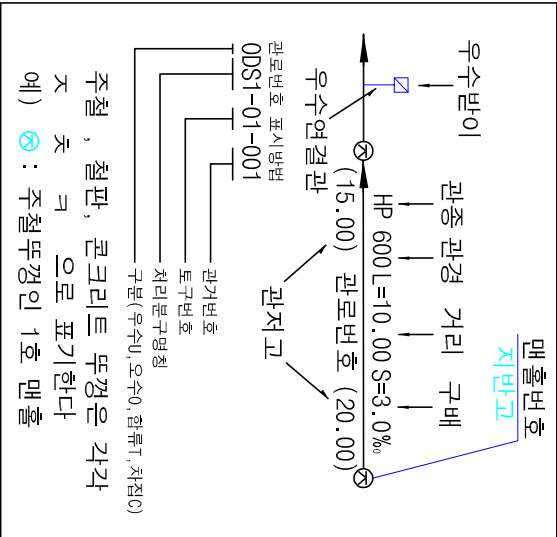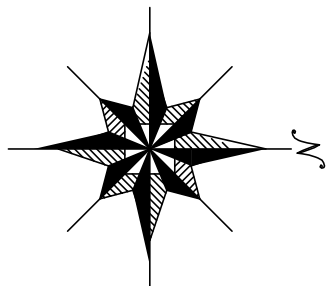

기	호	종	별
—	—	행정 구역 경계	
—	—	배수 구역 경계	
—	—	배수 분구 경계	
—	—	처리 구역 경계	
—	—	처리 분구 경계	
—	—	합류 관거	
—	—	우수 관거	
—	—	우수 관거	
—	—	치 집 관거	
—	—	우수물받이 및 연결관	
—	—	우수물받이 및 연결관	
—	—	U형측구 (복개, 미복개)	
—	—	옹벽 개거	
—	—	저수 개거	
—	—	자연 개거	
—	—	정수 정	
—	—	그 레 이	
—	—	1 호 맨	
—	—	2 호 맨	
—	—	3 호 맨	
—	—	4 호 맨	
—	—	5 호 맨	
—	—	특 1호 맨	
—	—	특 2호 맨	
—	—	특 3호 맨	
—	—	특 4호 맨	
—	—	특 5호 맨	
—	—	구거용 맨홀	
—	—	우수도실	
—	—	부관부착맨홀	
—	—	역사이편	
—	—	중계필포장	
—	—	우수처리장	
—	—	하수처리장	

SCALE:1:500

0 5 10 20 30 40

발행처: 김천시

발행일: 2015. . .

편집 및 제도: . . .

(주) 건설이앤씨, (주) 강동