
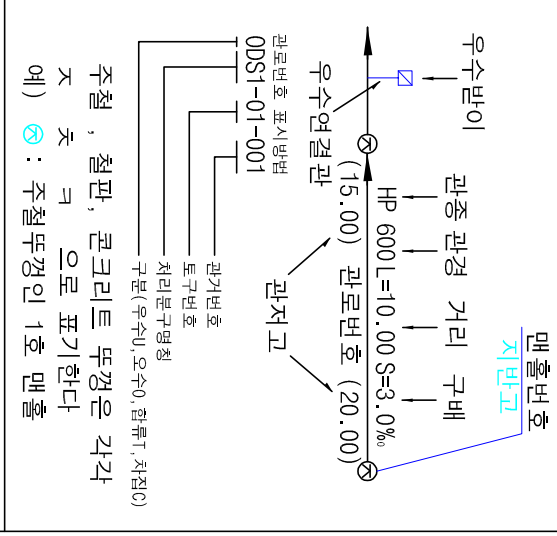


1 : 500

하수도대장평면도

도면번호

133-24	133-25	134-21
149-04	149-05	150-01
149-09	149-10	150-06

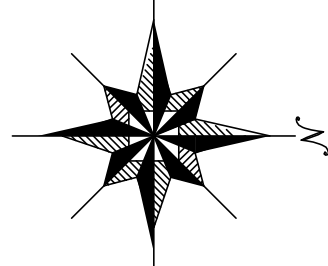


기호	종별
—	행정구역경계
—	배수구역경계
—	배수분구경계
—	처리분구경계
—	합류관거
—	우수관거
—	오수관거
—	치접관거
—	우수물받이 및 연결관
—	오수물받이 및 연결관
—	U형측관(복개, 미복개)
—	옹벽개거
—	저수개거
—	자연개거
—	전수정
—	그레이팅
○	1호 맨홀
○	2호 맨홀 (내경 900mm)
○	3호 맨홀 (내경 1200mm)
○	4호 맨홀 (내경 1500mm)
○	5호 맨홀 (내경 1800mm)
○	특1호 맨홀 (내경 2100mm)
○	특2호 맨홀 (내경 2400mm)
○	특3호 맨홀 (내경 2700mm)
○	특4호 맨홀 (내경 3000mm)
○	특5호 맨홀 (내경 3300mm)
□	구거용 맨홀
□	우수도실
□	부관부착맨홀
□	역사이판
□	토목구조
□	중계펌프장
□	오수처리장
□	하수처리장



발행처: 김천시
발행일: 2015. ...
편집 및 제도:
(주) 진성이앤씨, (주) 강동

김천 처리구역 모암 처리분구

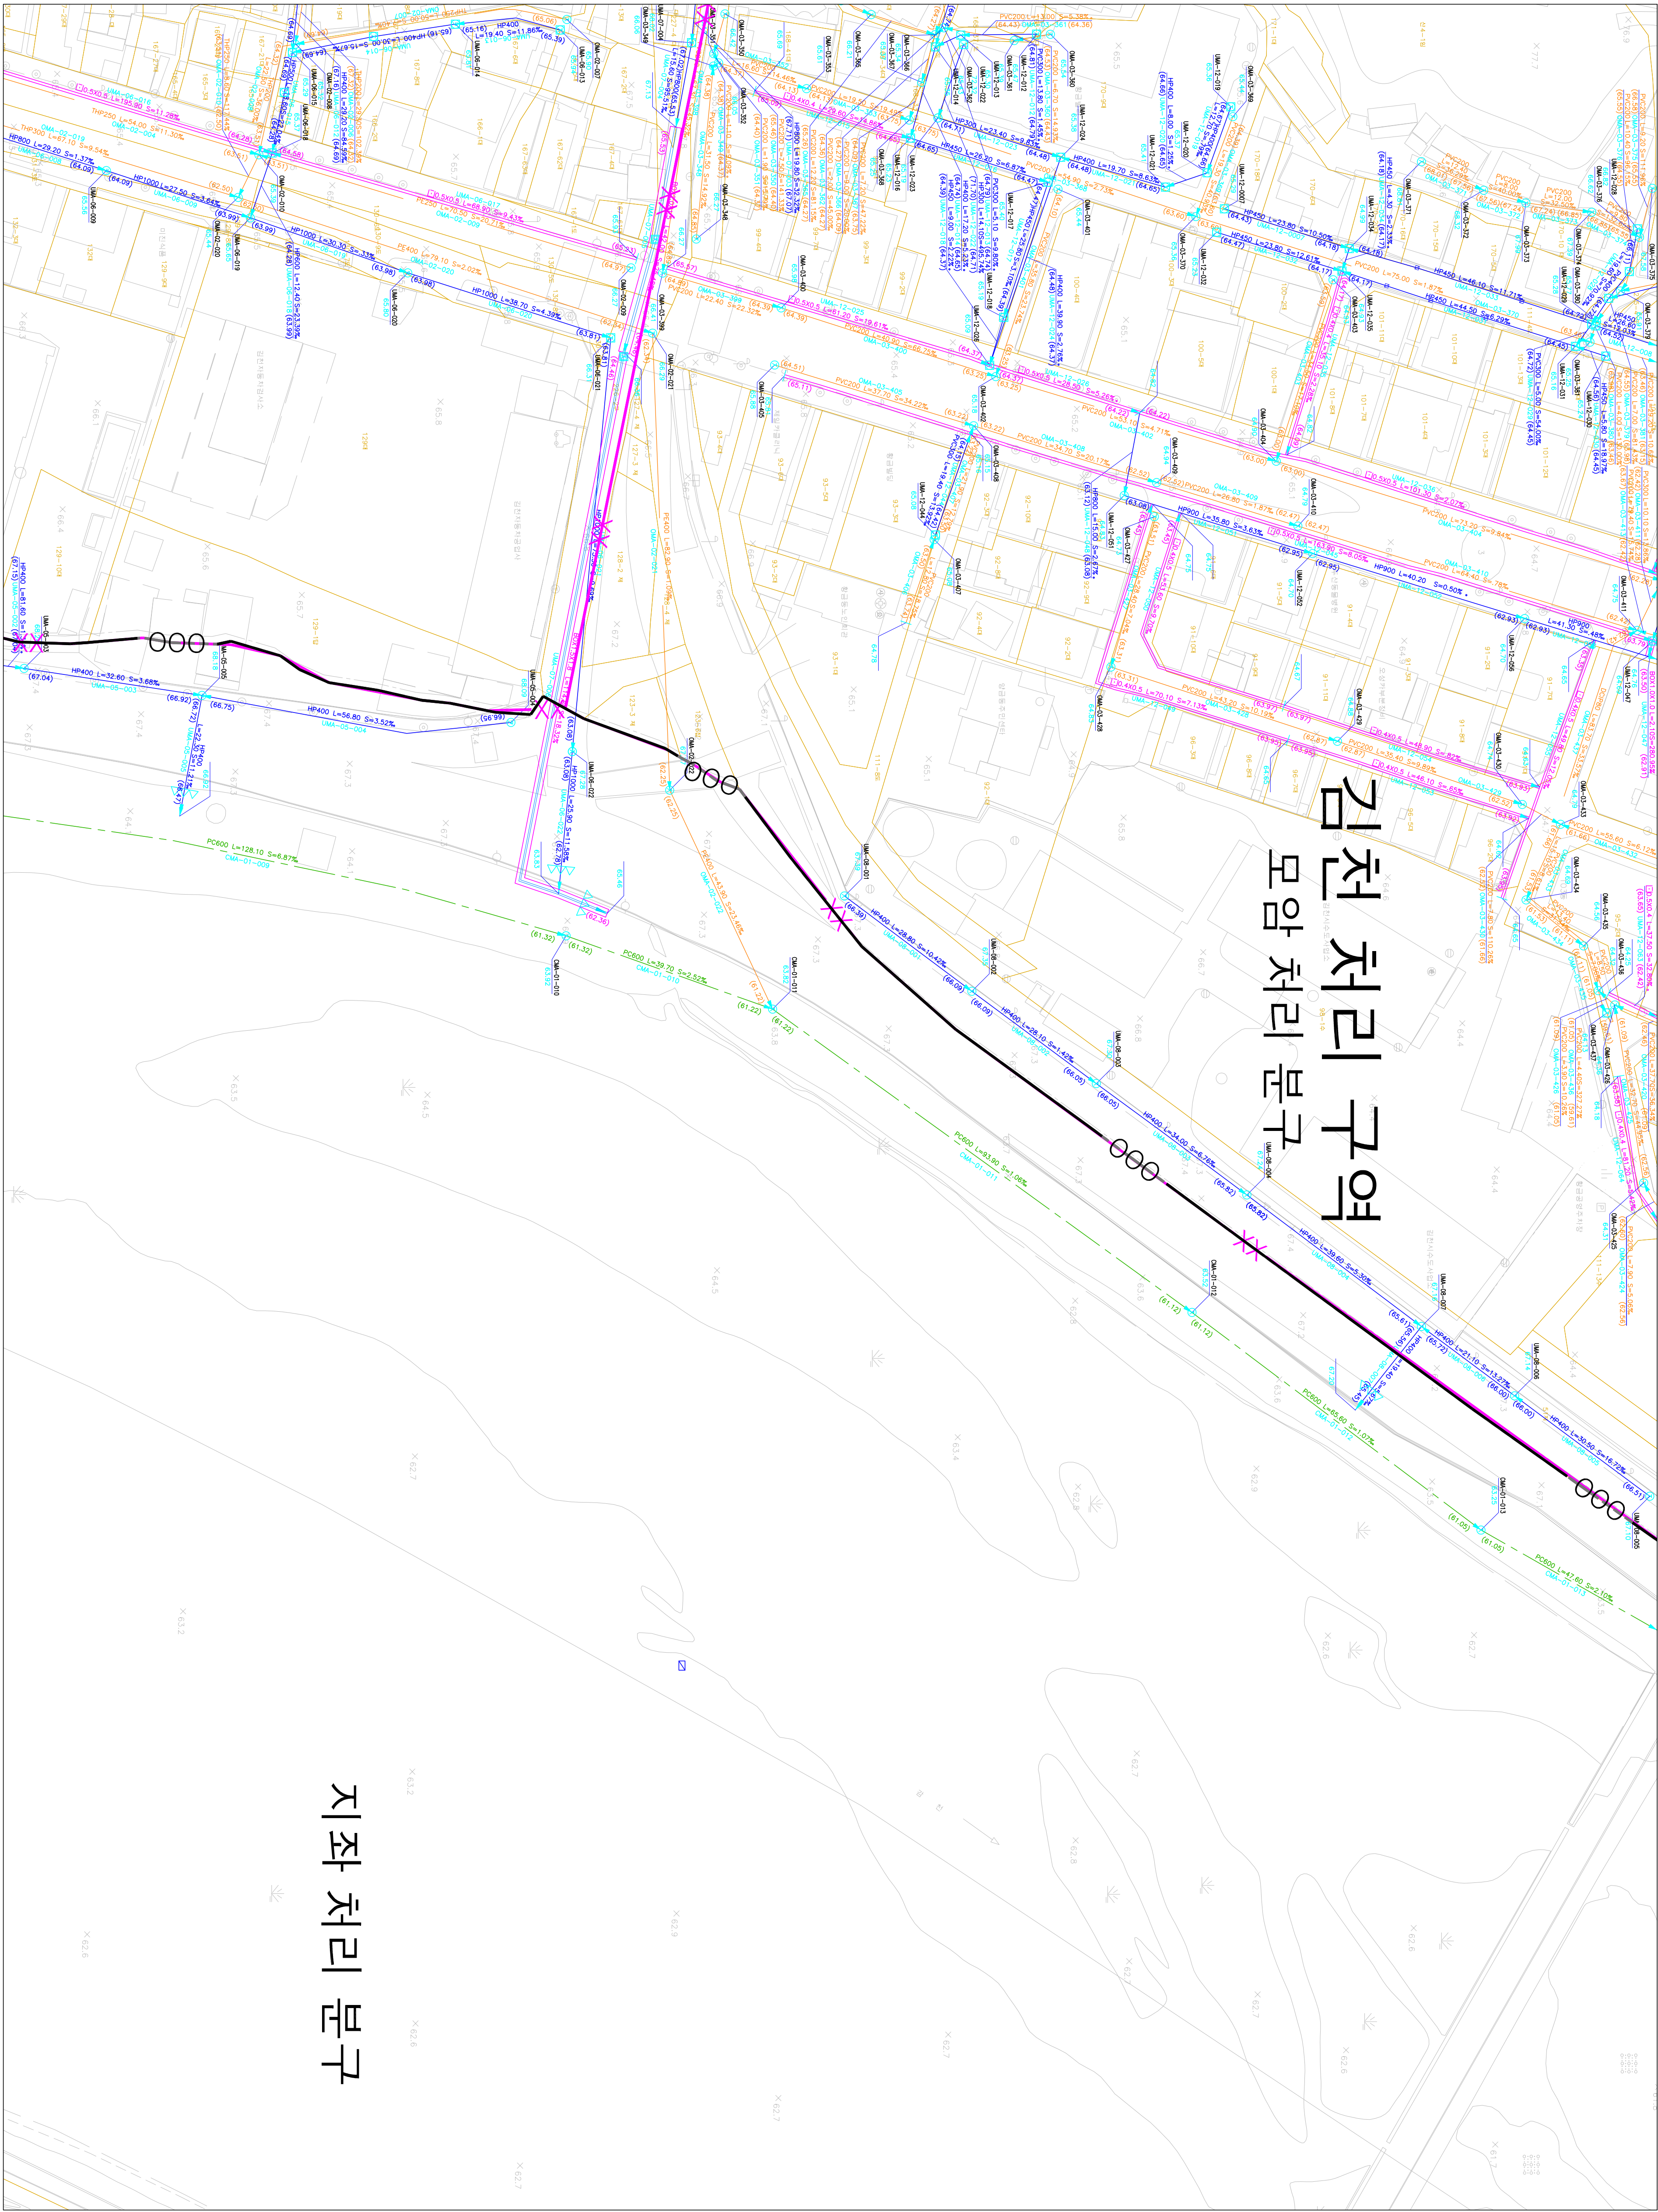

지좌 처리분구