

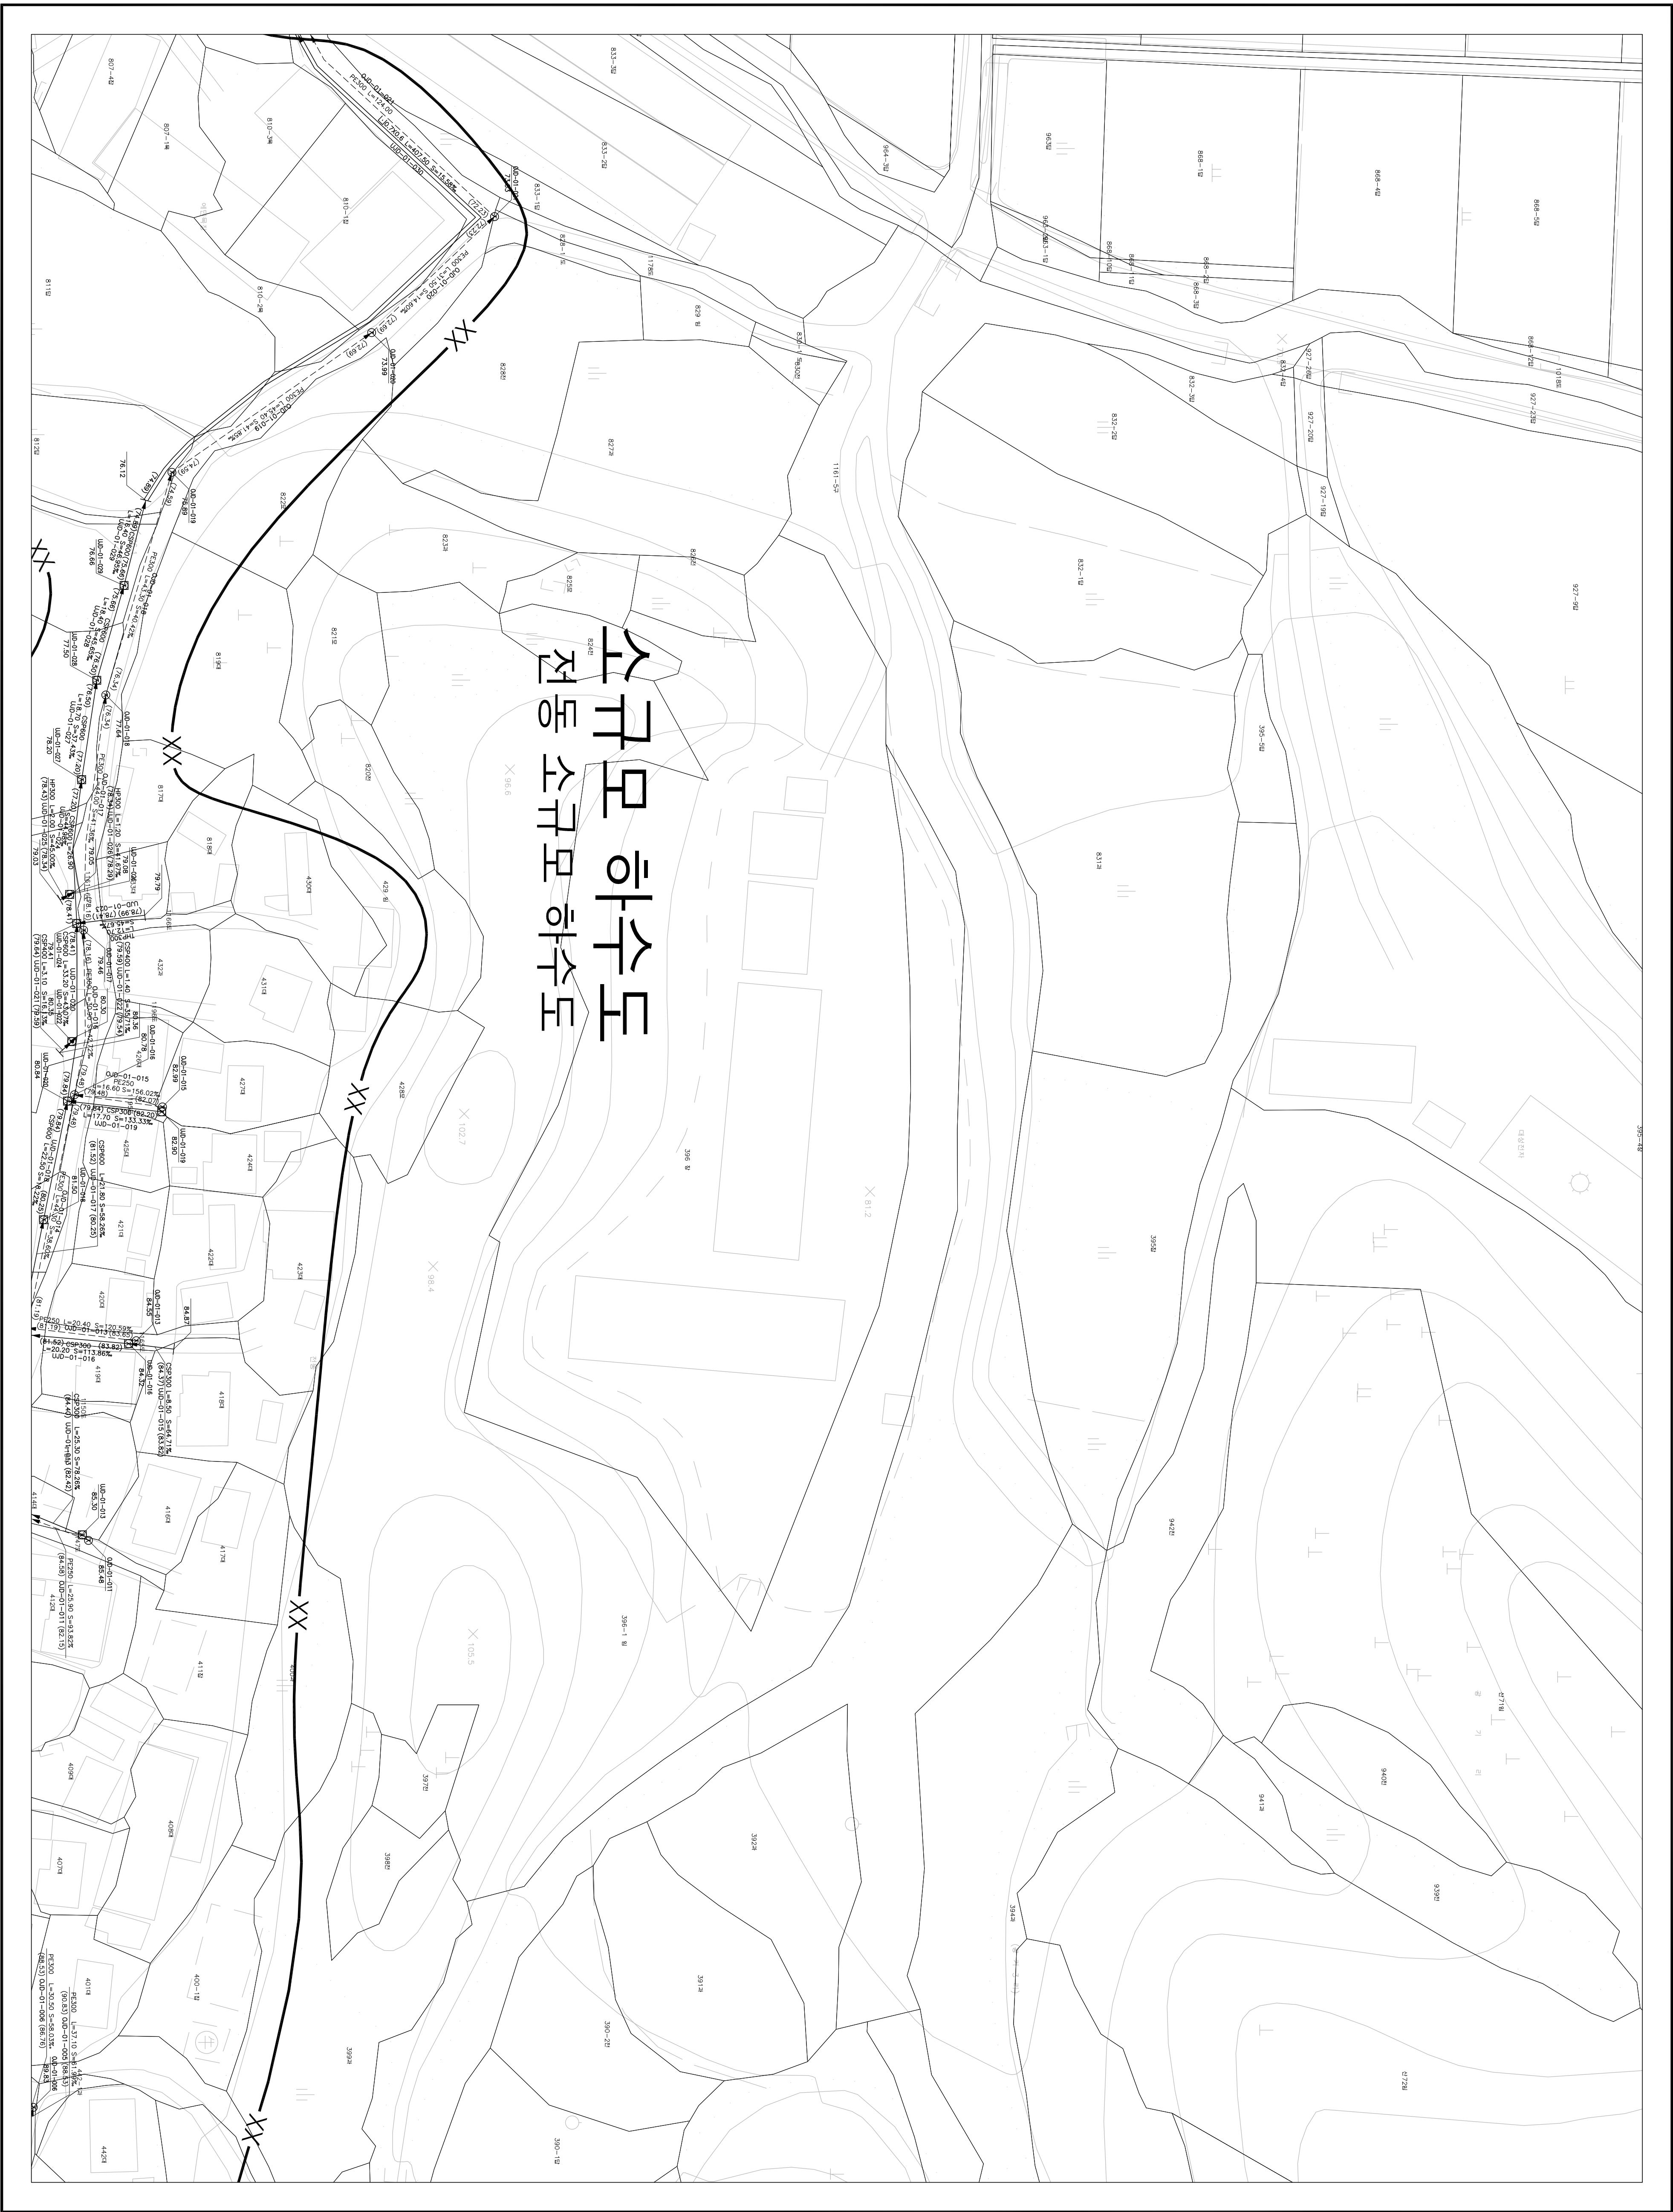


하수도장평면도

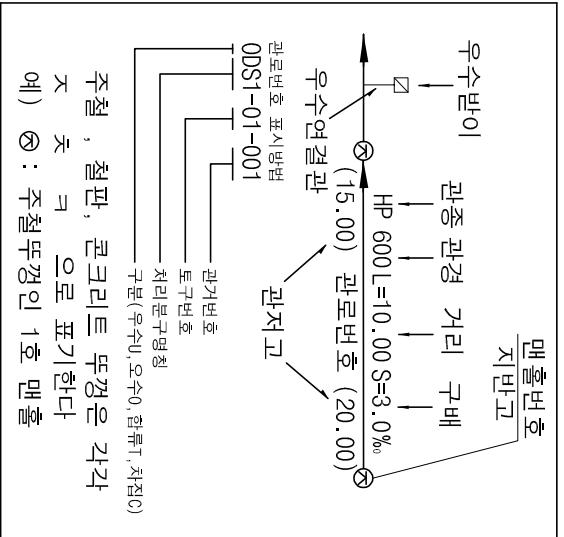

181-20	182-16	
181-25	182-21	182-22

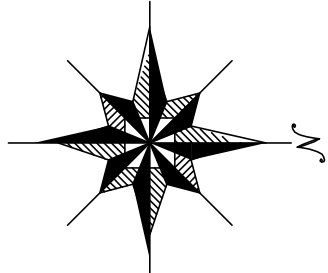

기호	종별
---	행정구역경계
---	배수구역경계
---	배수구역경계
---	처리구역경계
---	처리분구경계
---	합류관거
---	우수관거
---	오수관거
---	차집관거
---	우수물받이 및 연결관
---	오수물받이 및 연결관
---	U형측구(복개, 미복개)
---	옹벽개거
---	저수개거
---	자연개거
---	전수정
---	그레이팅
---	1호 맨홀
---	(내경 900㎜ 원형)
---	2호 맨홀
---	(내경 1200㎜ 원형)
---	3호 맨홀
---	(내경 1500㎜ 원형)
---	4호 맨홀
---	(내경 1800㎜ 원형)
---	5호 맨홀
---	(내경 2100㎜ 원형)
---	특 1호 맨홀
---	(내경 600㎜ 각형)
---	특 2호 맨홀
---	(내경 800㎜ 각형)
---	특 3호 맨홀
---	(내경 1000㎜ 각형)
---	특 4호 맨홀
---	(내경 1200㎜ 각형)
---	특 5호 맨홀
---	(내경 1500㎜ 각형)
---	구거용 맨홀
---	우수도실
---	부관부착맨홀
---	역사이편
---	토
---	중계펌프장
---	오수처리장
---	하수처리장

SCALE:1:500

발행처: 김천시

발행일: 2015. . .

편집 및 제도:

(주) 건화

(주) 전성이앤씨, (주) 강동