

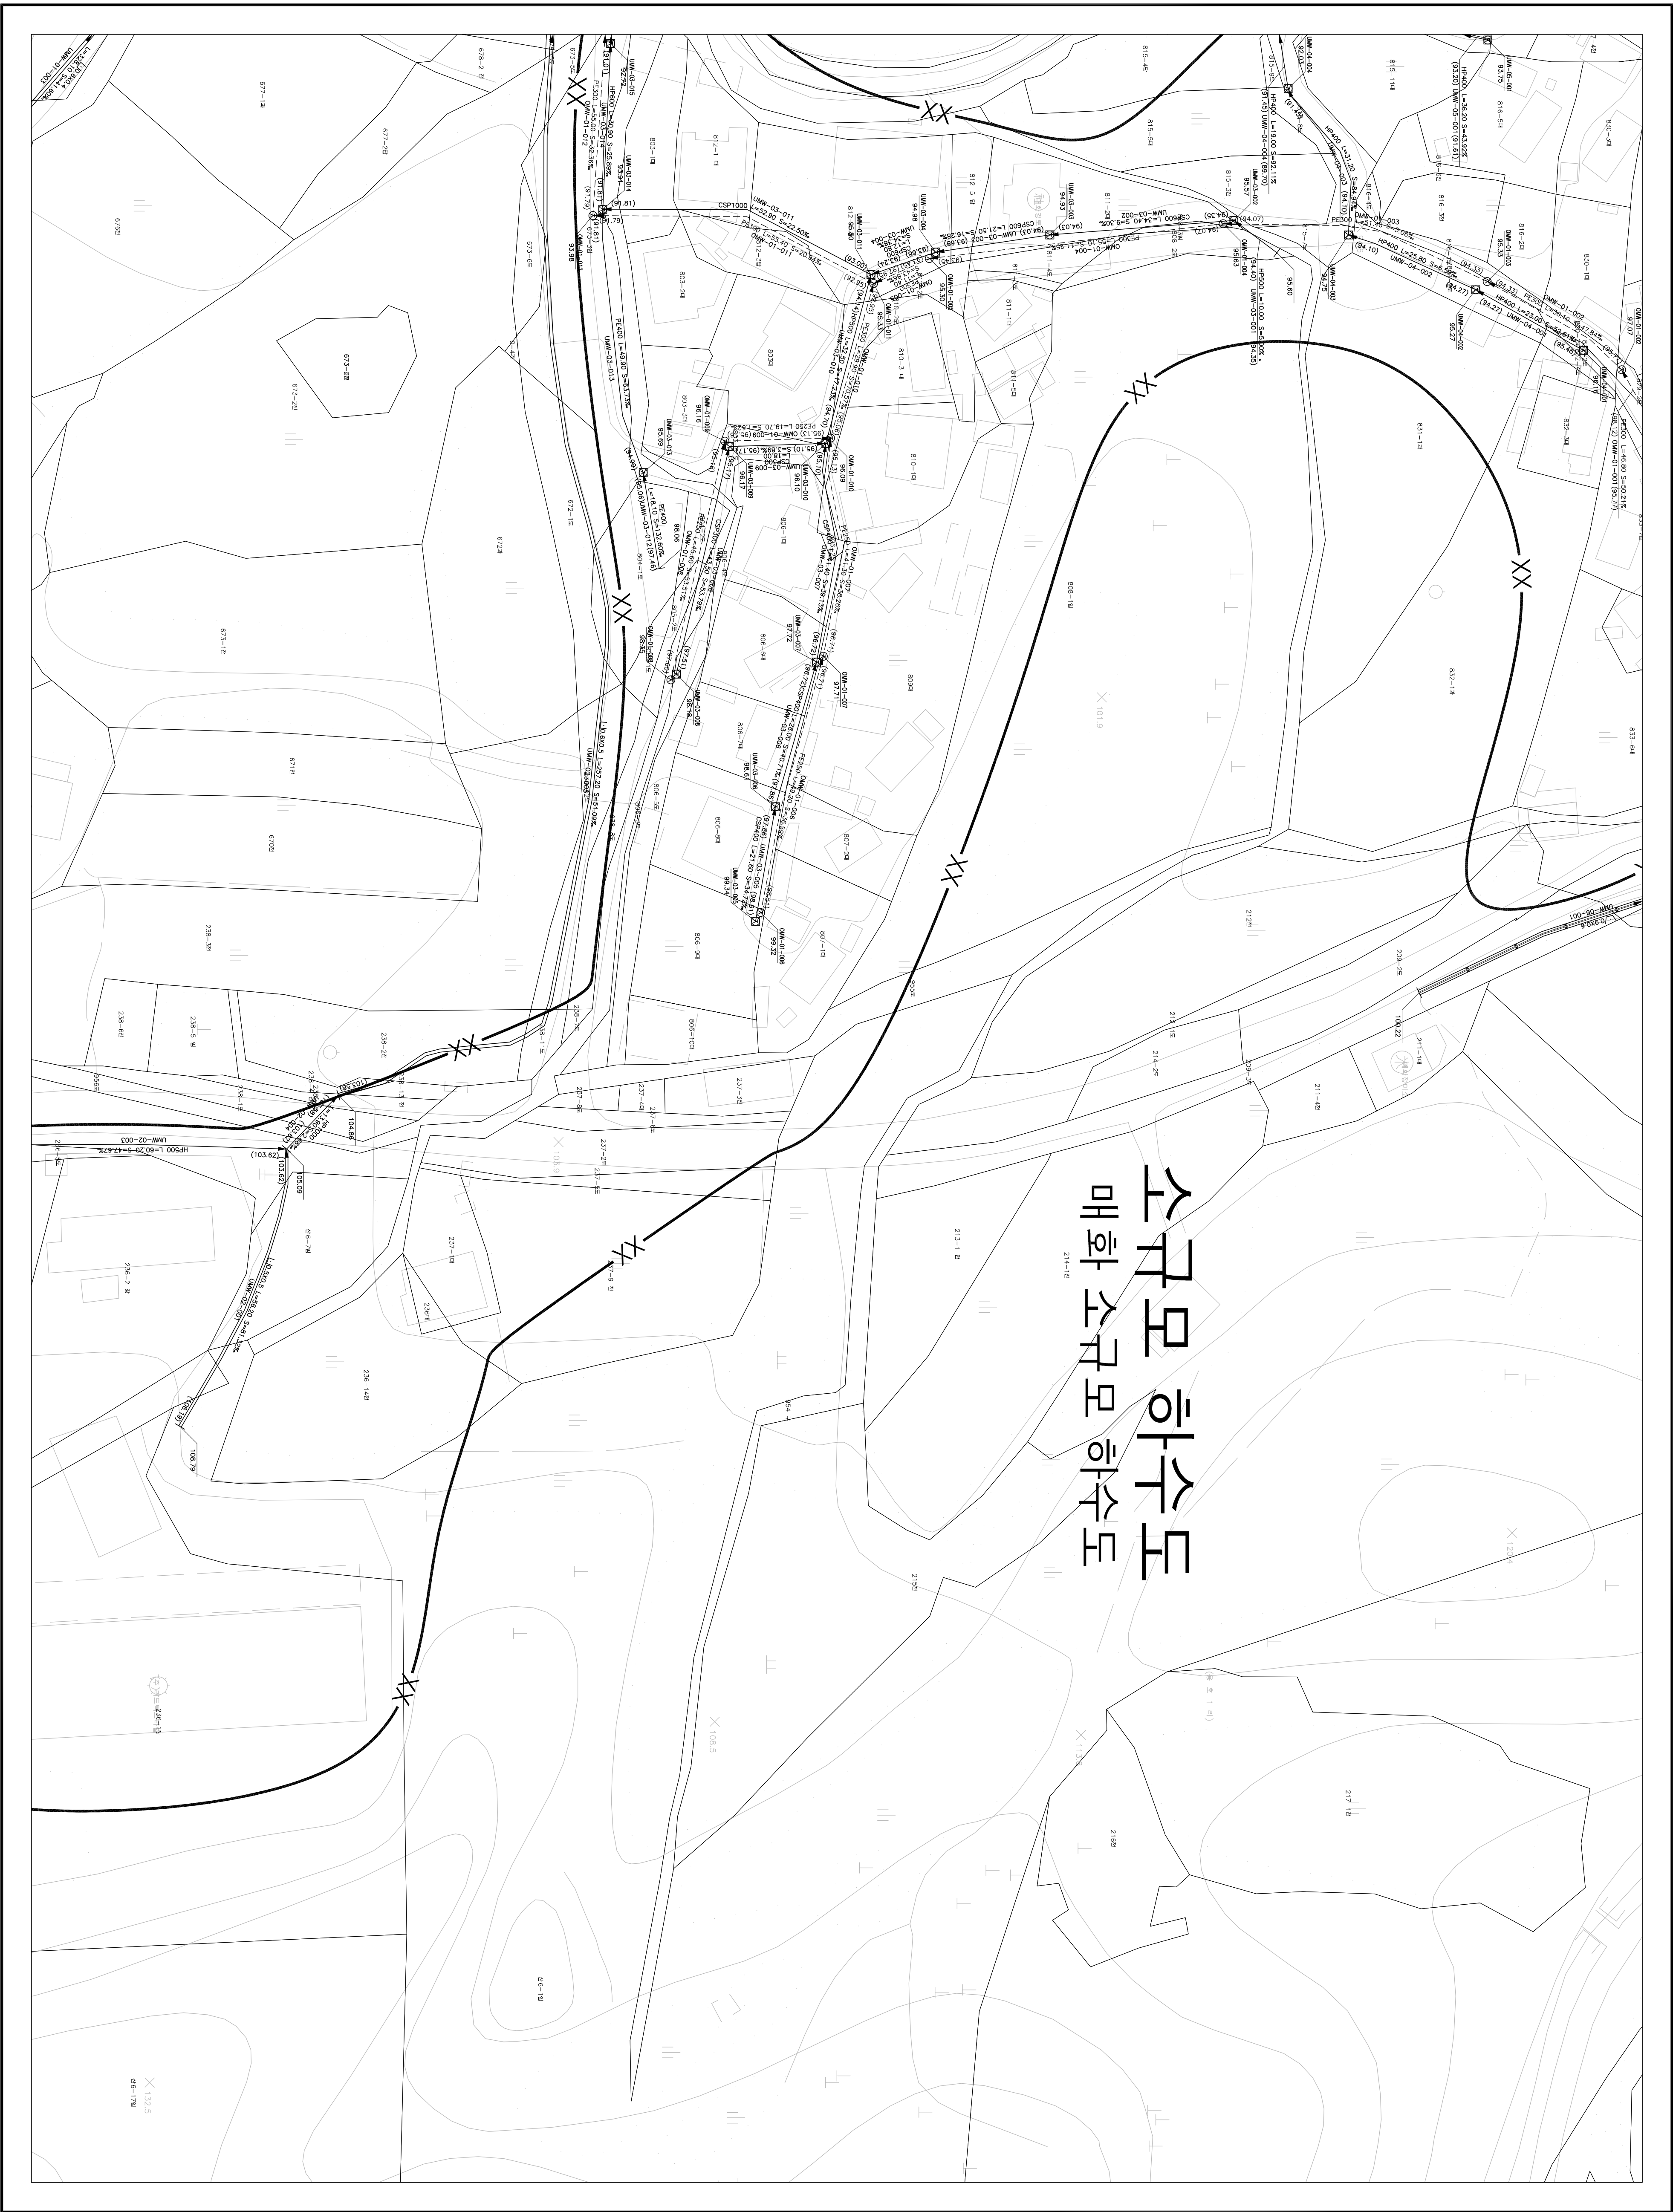


하수도장평면도

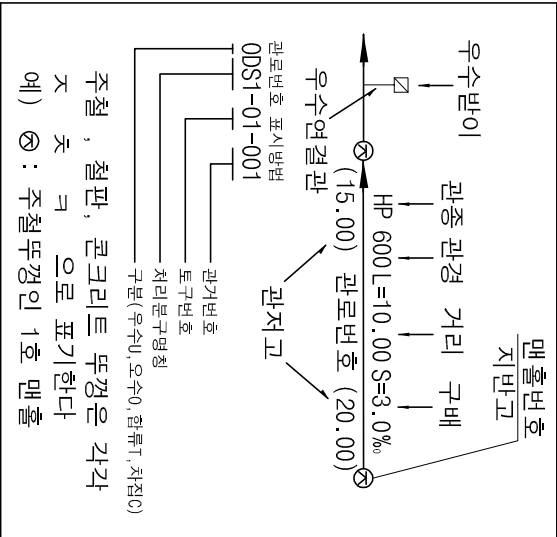

237-05	238-01	
237-10	238-06	
	238-11	

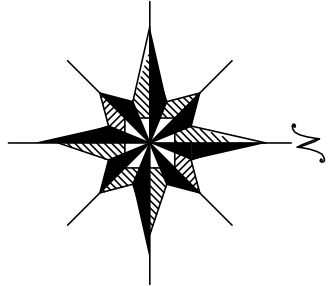

기호	종별
—●—	헬싱 구역 경계
—○—	배수 구역 경계
—○○—	배수 구역 경계
—XXX—	처리 구역 경계
—XX—	처리 분구 경계
—	합류 관거
—	우수 관거
—	차집 관거
—	우수물받이 및 연결관
—	우수물받이 및 연결관
—	U형 출구 (복개, 미복개)
—	응벽 개거
—	자 연 개거
—	전 수 정
—	그 레 이팅
○	1 호 맨홀
○	2 호 맨홀
○	3 호 맨홀
○	4 호 맨홀
○	5 호 맨홀
○	특 1 호 맨홀
○	특 2 호 맨홀
○	특 3 호 맨홀
○	특 4 호 맨홀
○	특 5 호 맨홀
○	구거용 맨홀
○	우수도실
○	부관부착맨홀
○	역사이편
○	중계 펌프장
○	우수처리장
○	하수처리장

SCALE: 1:500

0 5 10 20 30 40

발행처: 김천시

발행일: 2015. . .

편집 및 제도:

(주) 진성이앤씨, (주) 강동