


1 : 500



하수도대장평면도

김천처리구역 혁신도시처리분구

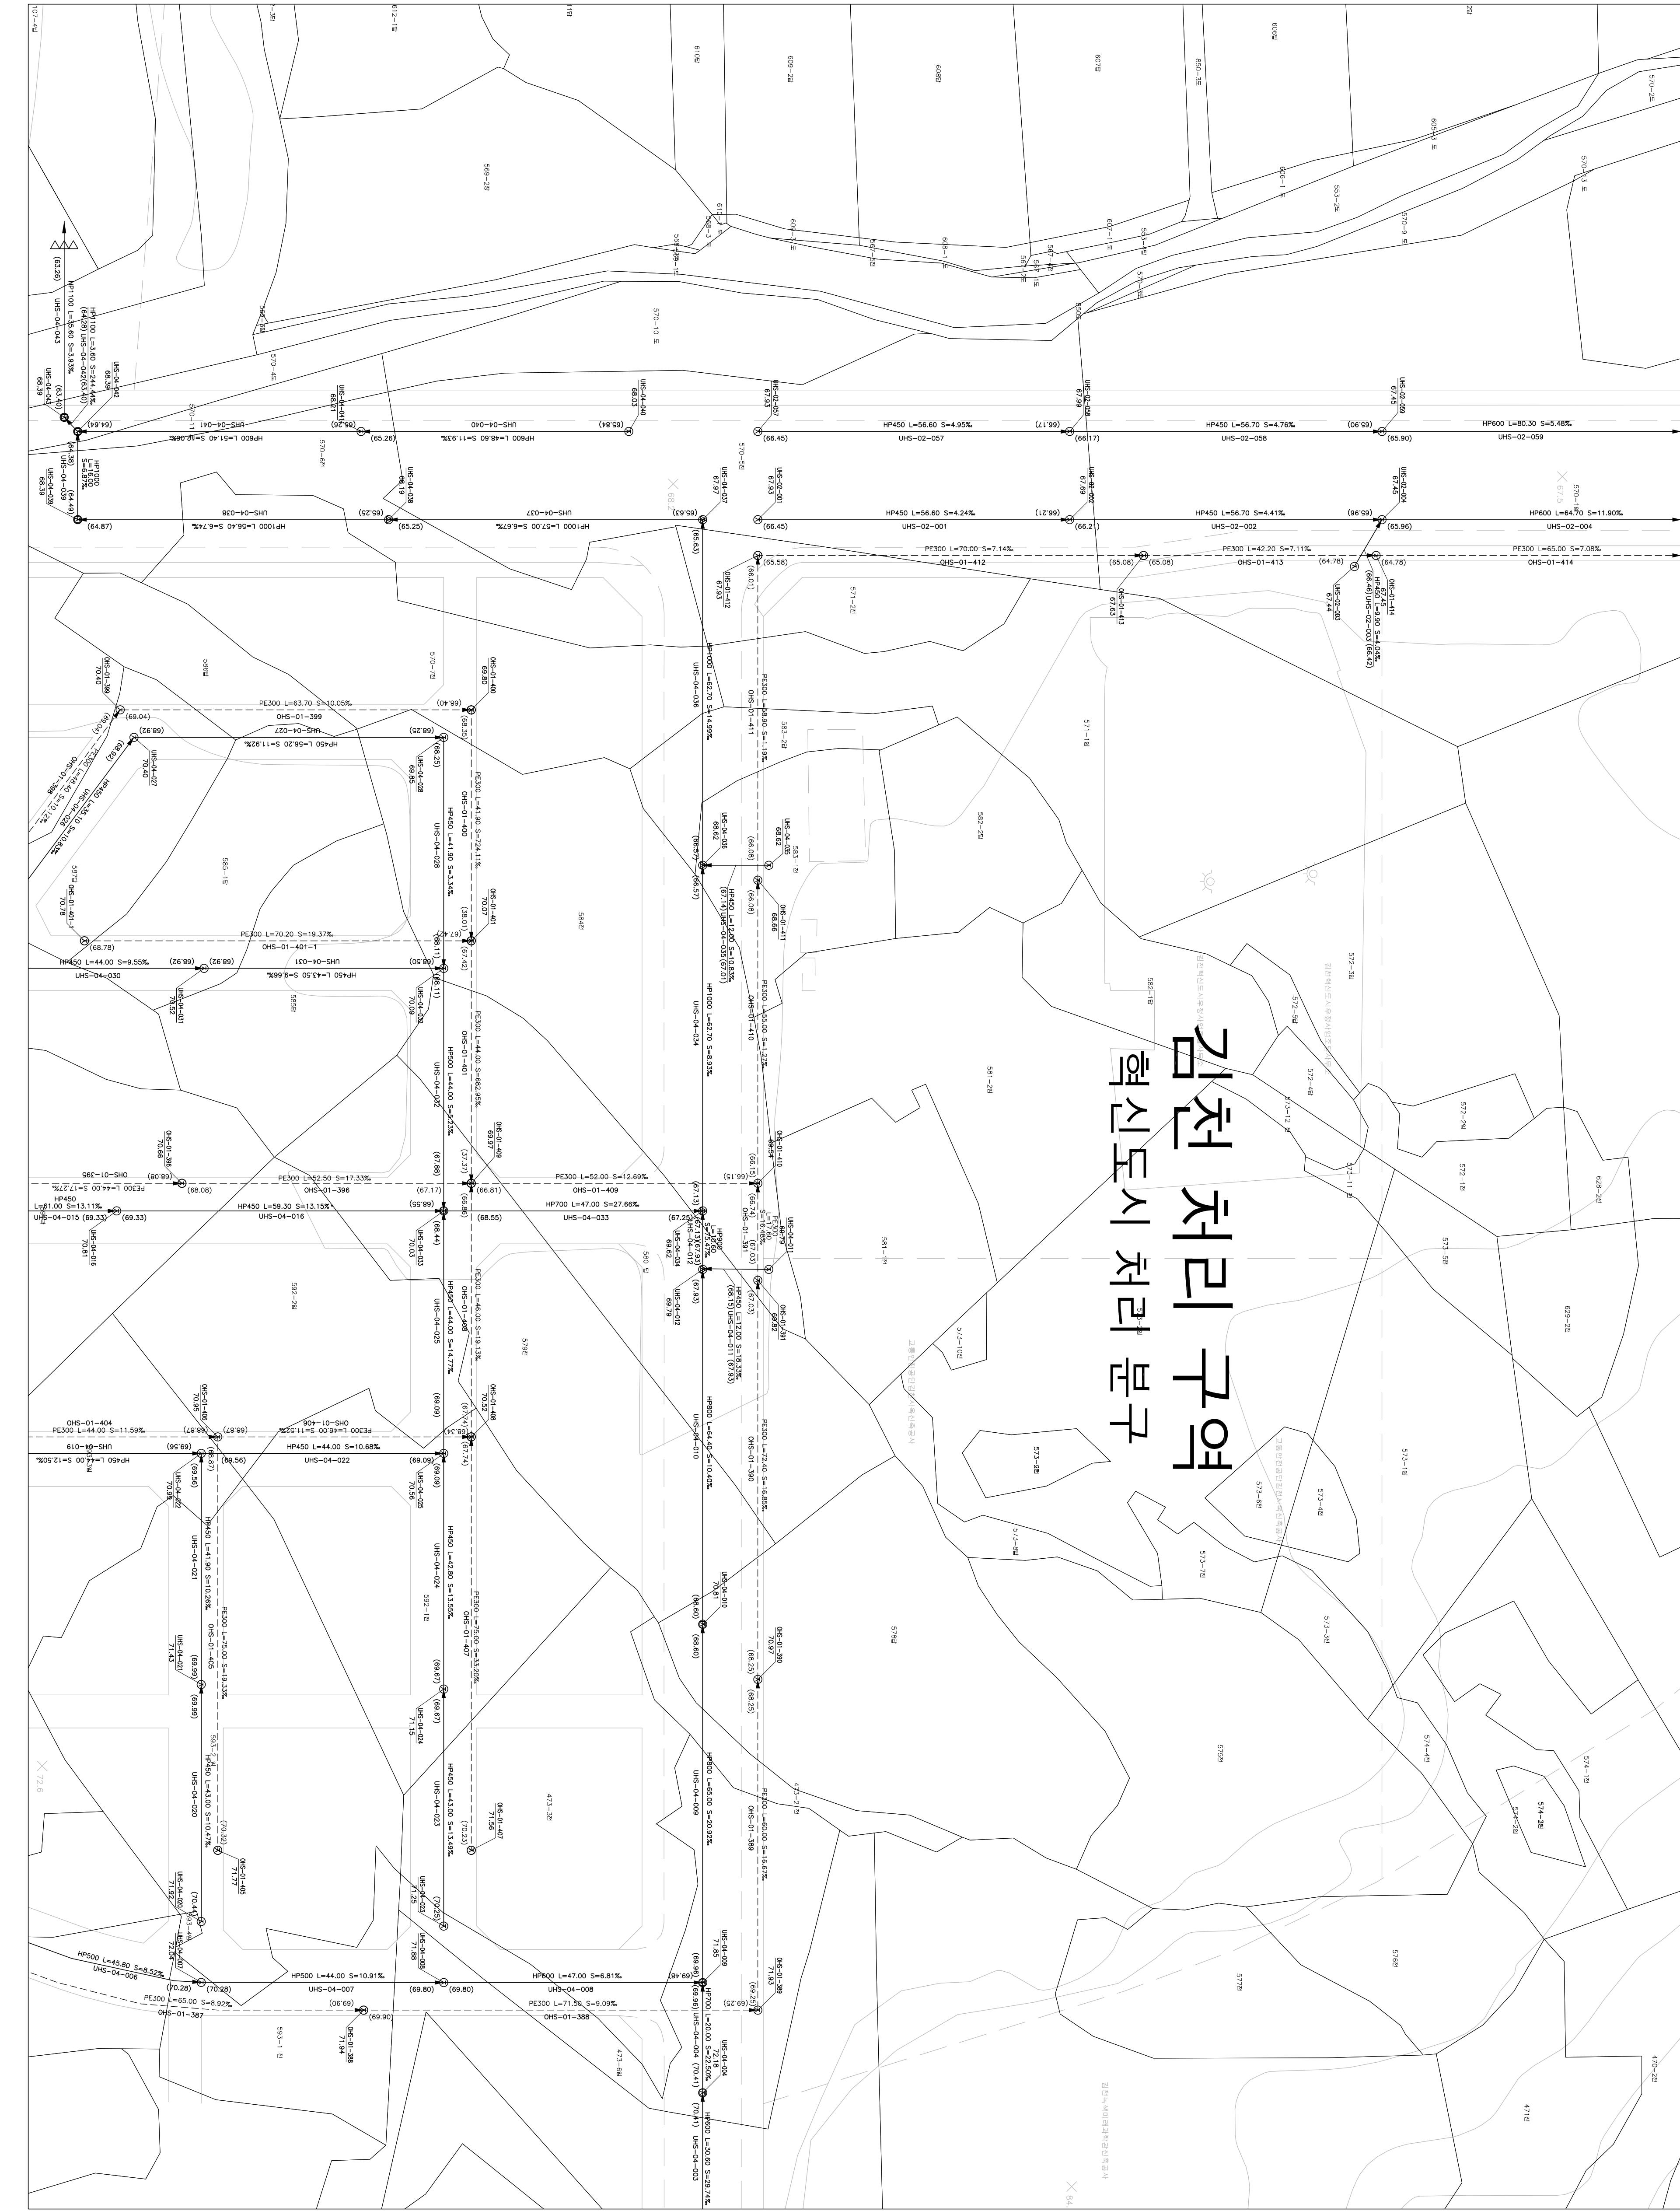

도면번호

136-02	136-03	136-04
136-07	136-08	136-09
136-12	136-13	136-14

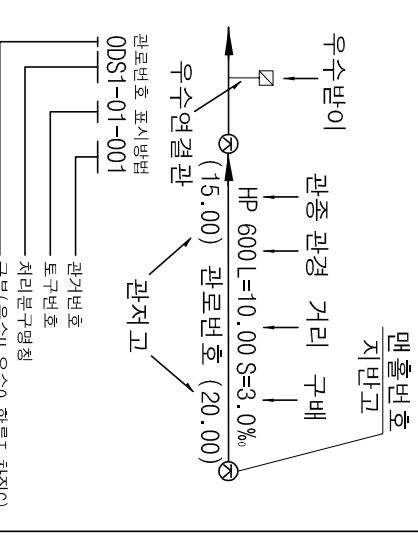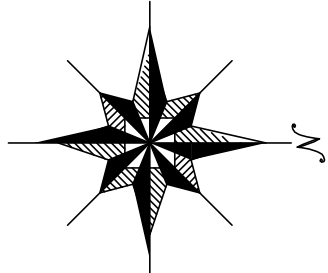

기호	종별
—●—●—	월정구역경계
—○○—	배수구역경계
—○○—	배수구역경계
—XX—	처리분구역경계
—XX—	처리분구역경계
—	합류관거
—	우수관거
—	오수관거
—	차집관거
—	우수받이 및 연결관
—	오수받이 및 연결관
—	U형측구(복개, 미복개)
—	옹벽개거
—	차출개거
—	차연개거
—	점수정
—	그레이팅
—	1호 맨홀
—	2호 맨홀
—	3호 맨홀
—	4호 맨홀
—	5호 맨홀
—	특1호 맨홀
—	특2호 맨홀
—	특3호 맨홀
—	특4호 맨홀
—	특5호 맨홀
—	구거용 맨홀
—	우수도실
—	부관부착맨홀
—	역사이편
—	중계필포장
—	오수처리장
—	하수처리장

SCALE=1:500

발행처: 김천시
발행일: 2015. . .
편집 및 제도: . . .
(주) 진성이앤씨, (주) 강동