


1 : 500



하수도대장평면도

김천 처리 구역 혁신도시 처리 분구

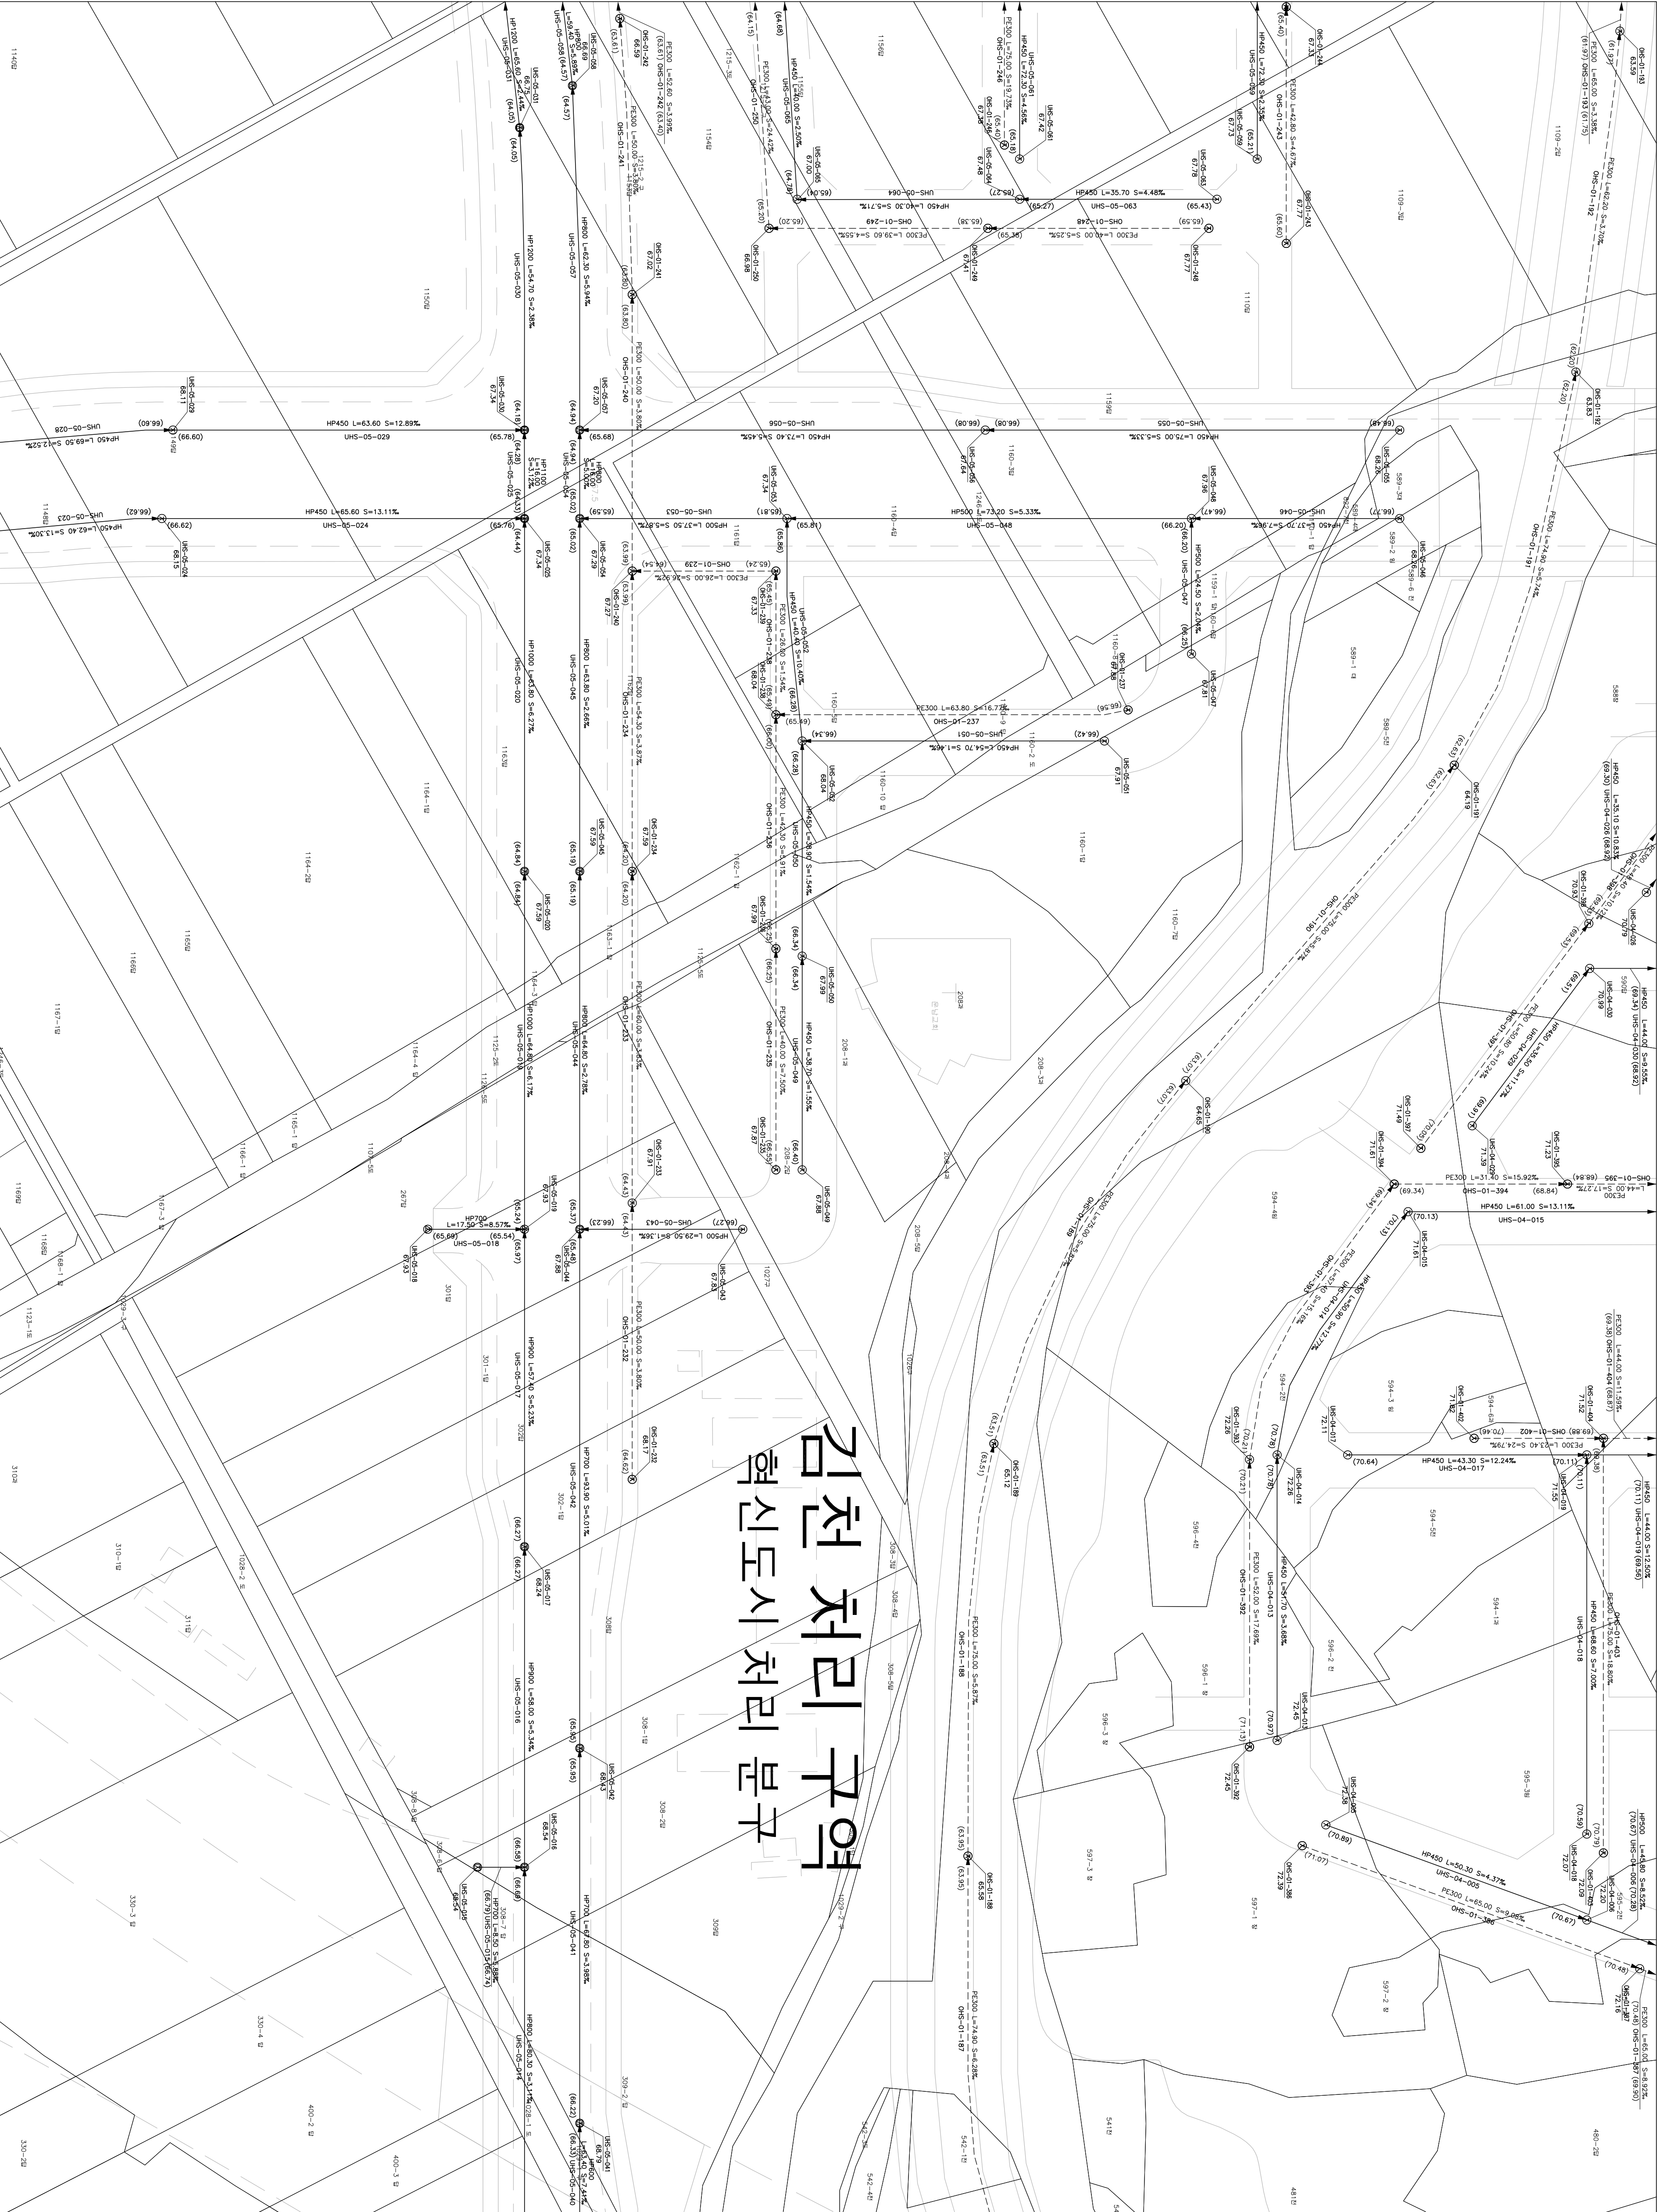

도면 번호

136-07	136-08	136-09
136-12	136-13	136-14
136-17	136-18	136-19

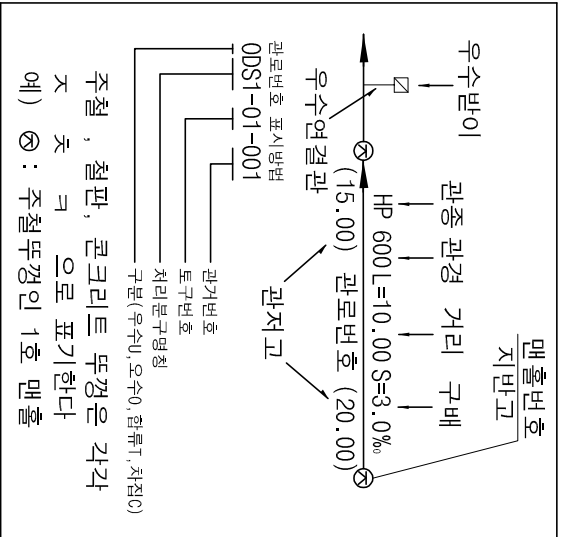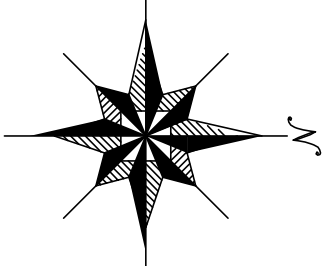

기호	종별
—	정기 구역 경계
—	배수 구역 경계
—	배수 분구 경계
—	처리 구역 경계
—	처리 분구 경계
—	합류 관거
—	우수 관거
—	우수 집관거
—	우수물받이 및 연결관
—	오수물받이 및 연결관
—	U형 출구 (복개 미복개)
—	옹벽
—	차축 개거
—	차연 개거
—	점수정
—	그레이팅
—	1호 맨홀
—	2호 맨홀
—	3호 맨홀
—	4호 맨홀
—	5호 맨홀
—	특1호 맨홀
—	특2호 맨홀
—	특3호 맨홀
—	특4호 맨홀
—	특5호 맨홀
—	특6호 맨홀
—	구거용 맨홀
—	우수 토실
—	부관부착맨홀
—	역사이편
—	토
—	중계 펌프장
—	오수 처리장
—	하수 처리장



발행처: 김천시
발행일: 2015. . .
편집 및 제도:
(주) 진성이앤씨, (주) 강동