
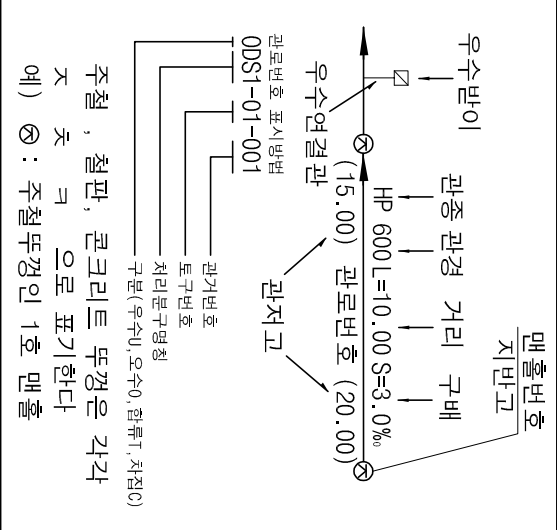


1 : 500

하수도대장평면도

도면번호


136-16	136-17	136-18
136-21	136-22	136-23
152-02	152-03	

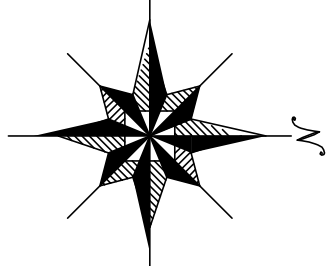

기호	종별
—	월정 구역 경계
—	배수 구역 경계
—	배수 분구 경계
—	처리 구역 경계
—	처리 분구 경계
—	합류 관거
—	우수 관거
—	오수 관거
—	차집관거
—	우수물받이 및 연결관
—	오수물받이 및 연결관
—	U형측구 (복개, 미복개)
—	옹벽 개거
—	저속 개거
—	자연 개거
—	전수 정
—	그레이팅
—	1호 맨홀
—	2호 맨홀
—	3호 맨홀
—	4호 맨홀
—	5호 맨홀
—	특 1호 맨홀
—	특 2호 맨홀
—	특 3호 맨홀
—	특 4호 맨홀
—	특 5호 맨홀
—	특 6호 맨홀
—	구거용 맨홀
—	우수도실
—	부관부착맨홀
—	역사이편
—	토
—	중계 펌프장
—	오수 처리장
—	하수 처리장



발행처: 김천시
발행일: 2015. . .
편집 및 제도:
(주) 진성이앤씨, (주) 강동

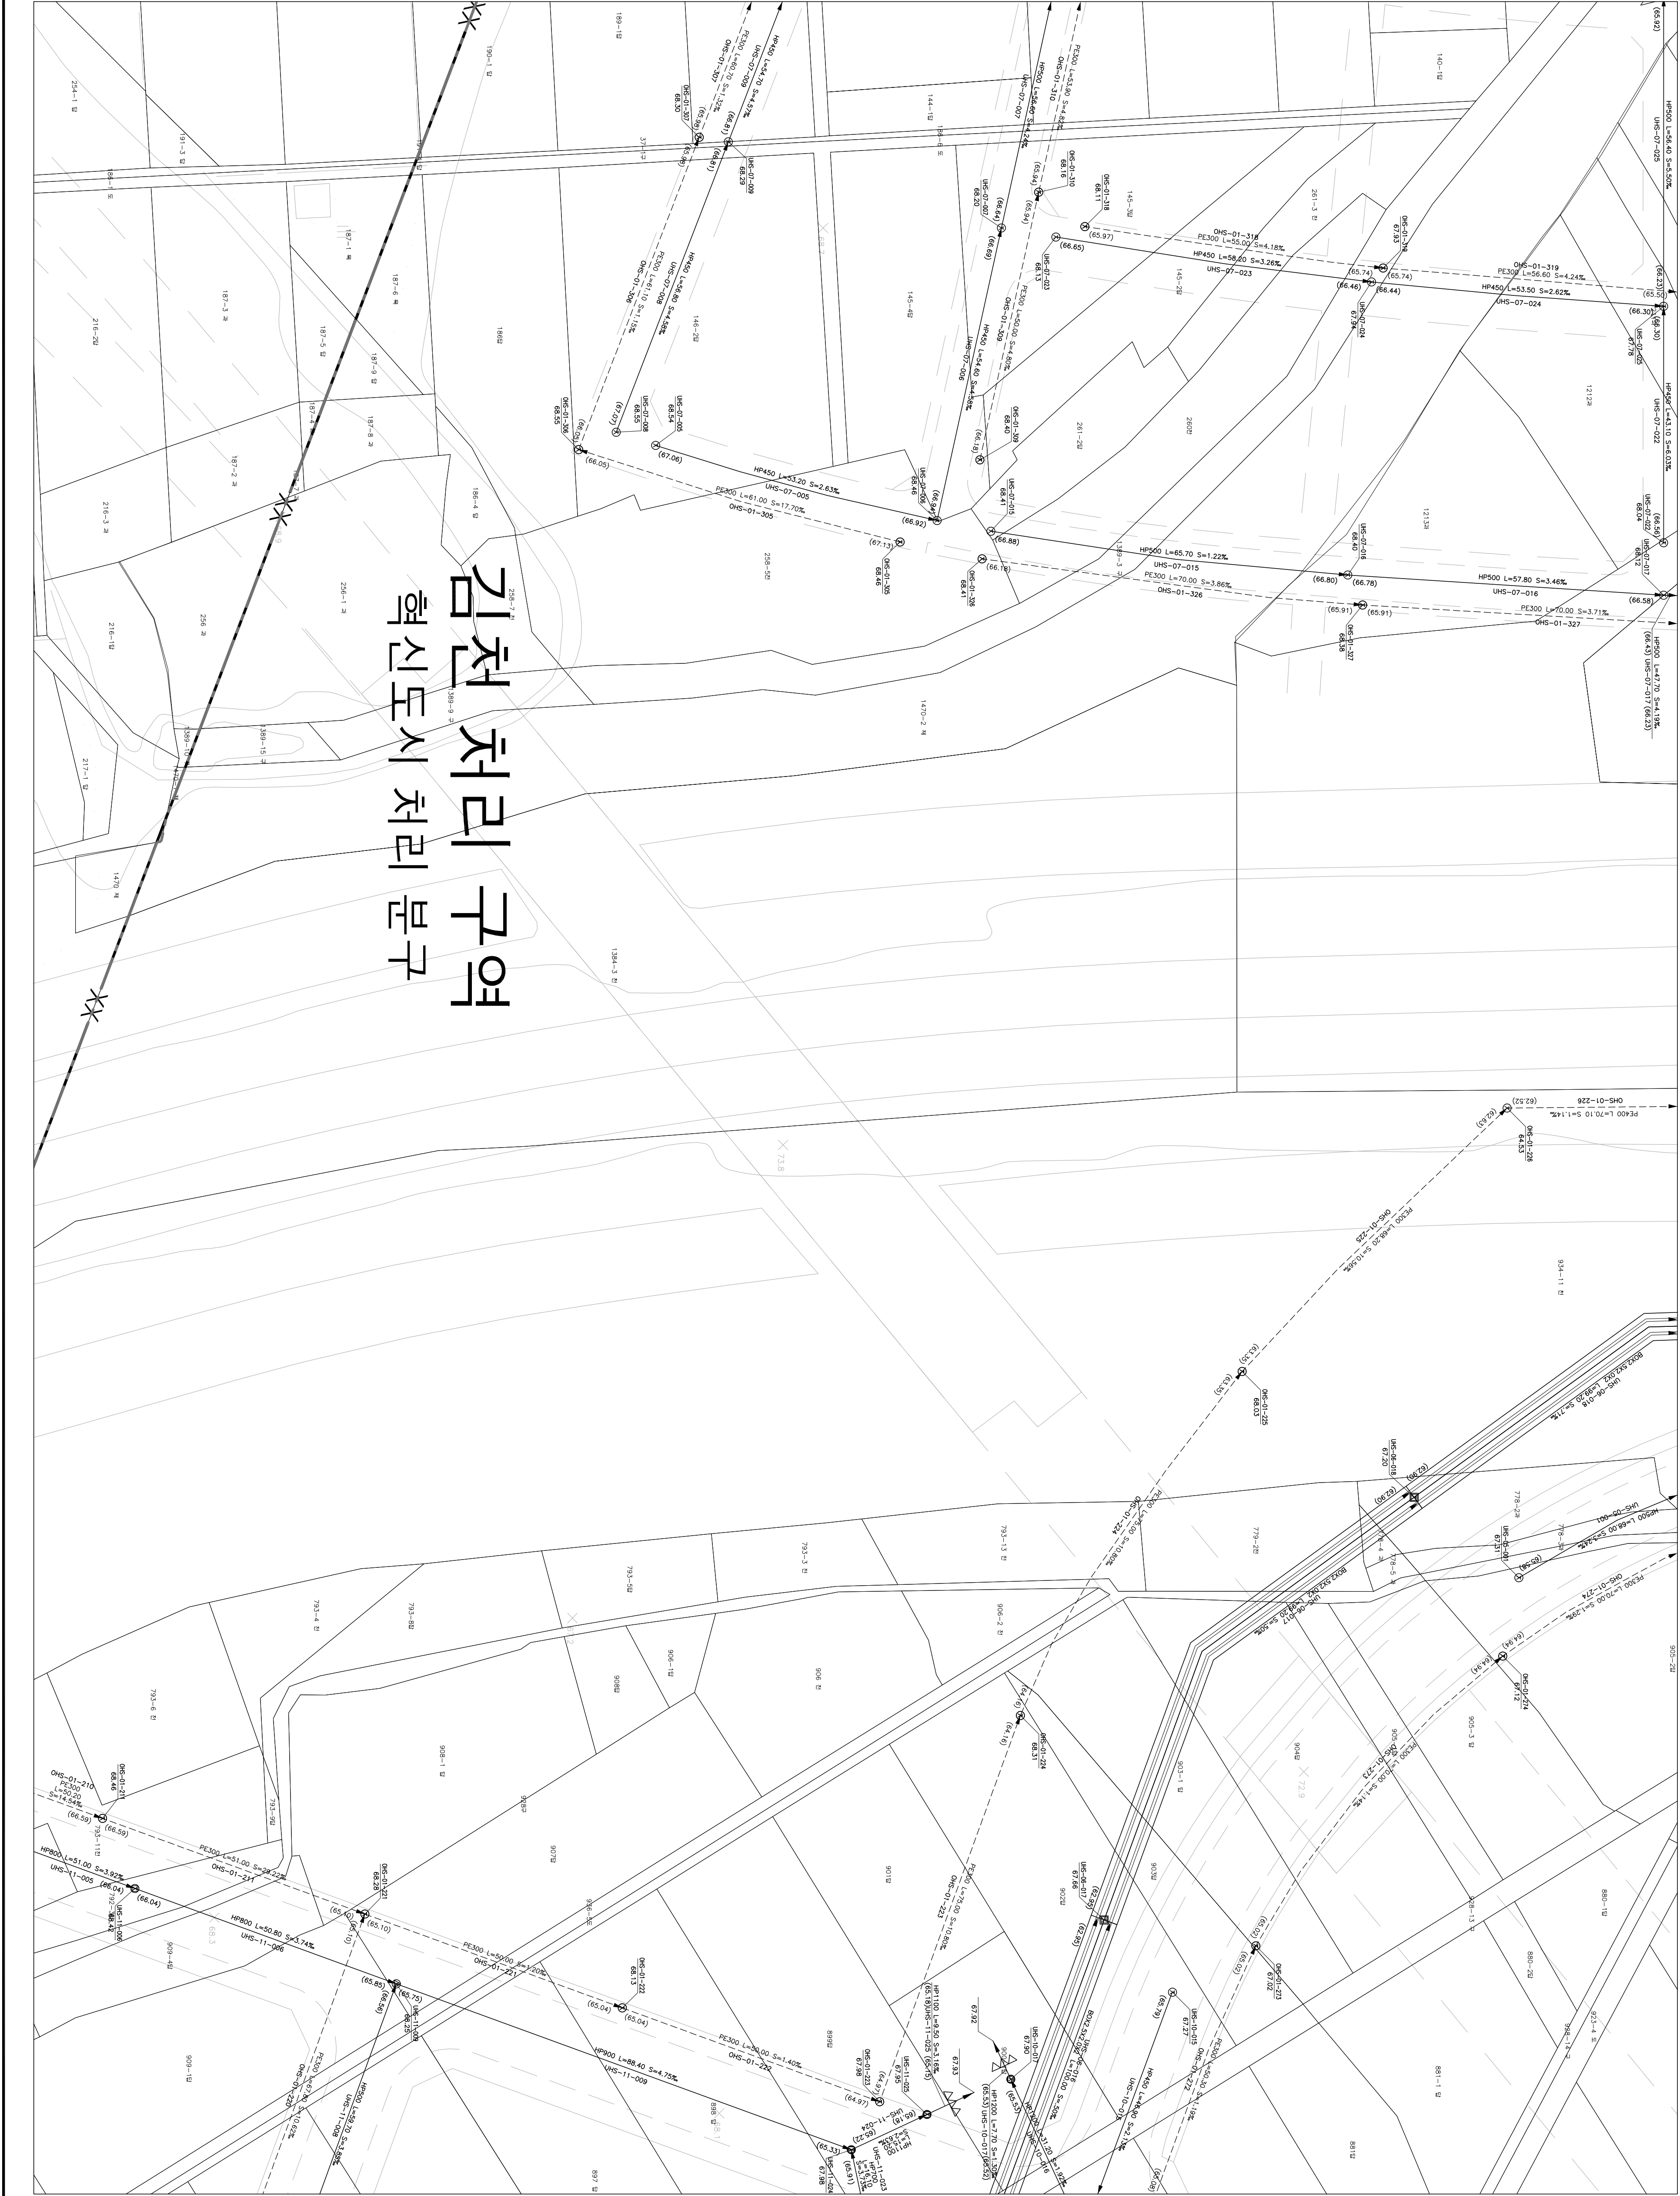

김천 처리구역 혁신도시 처리분구