

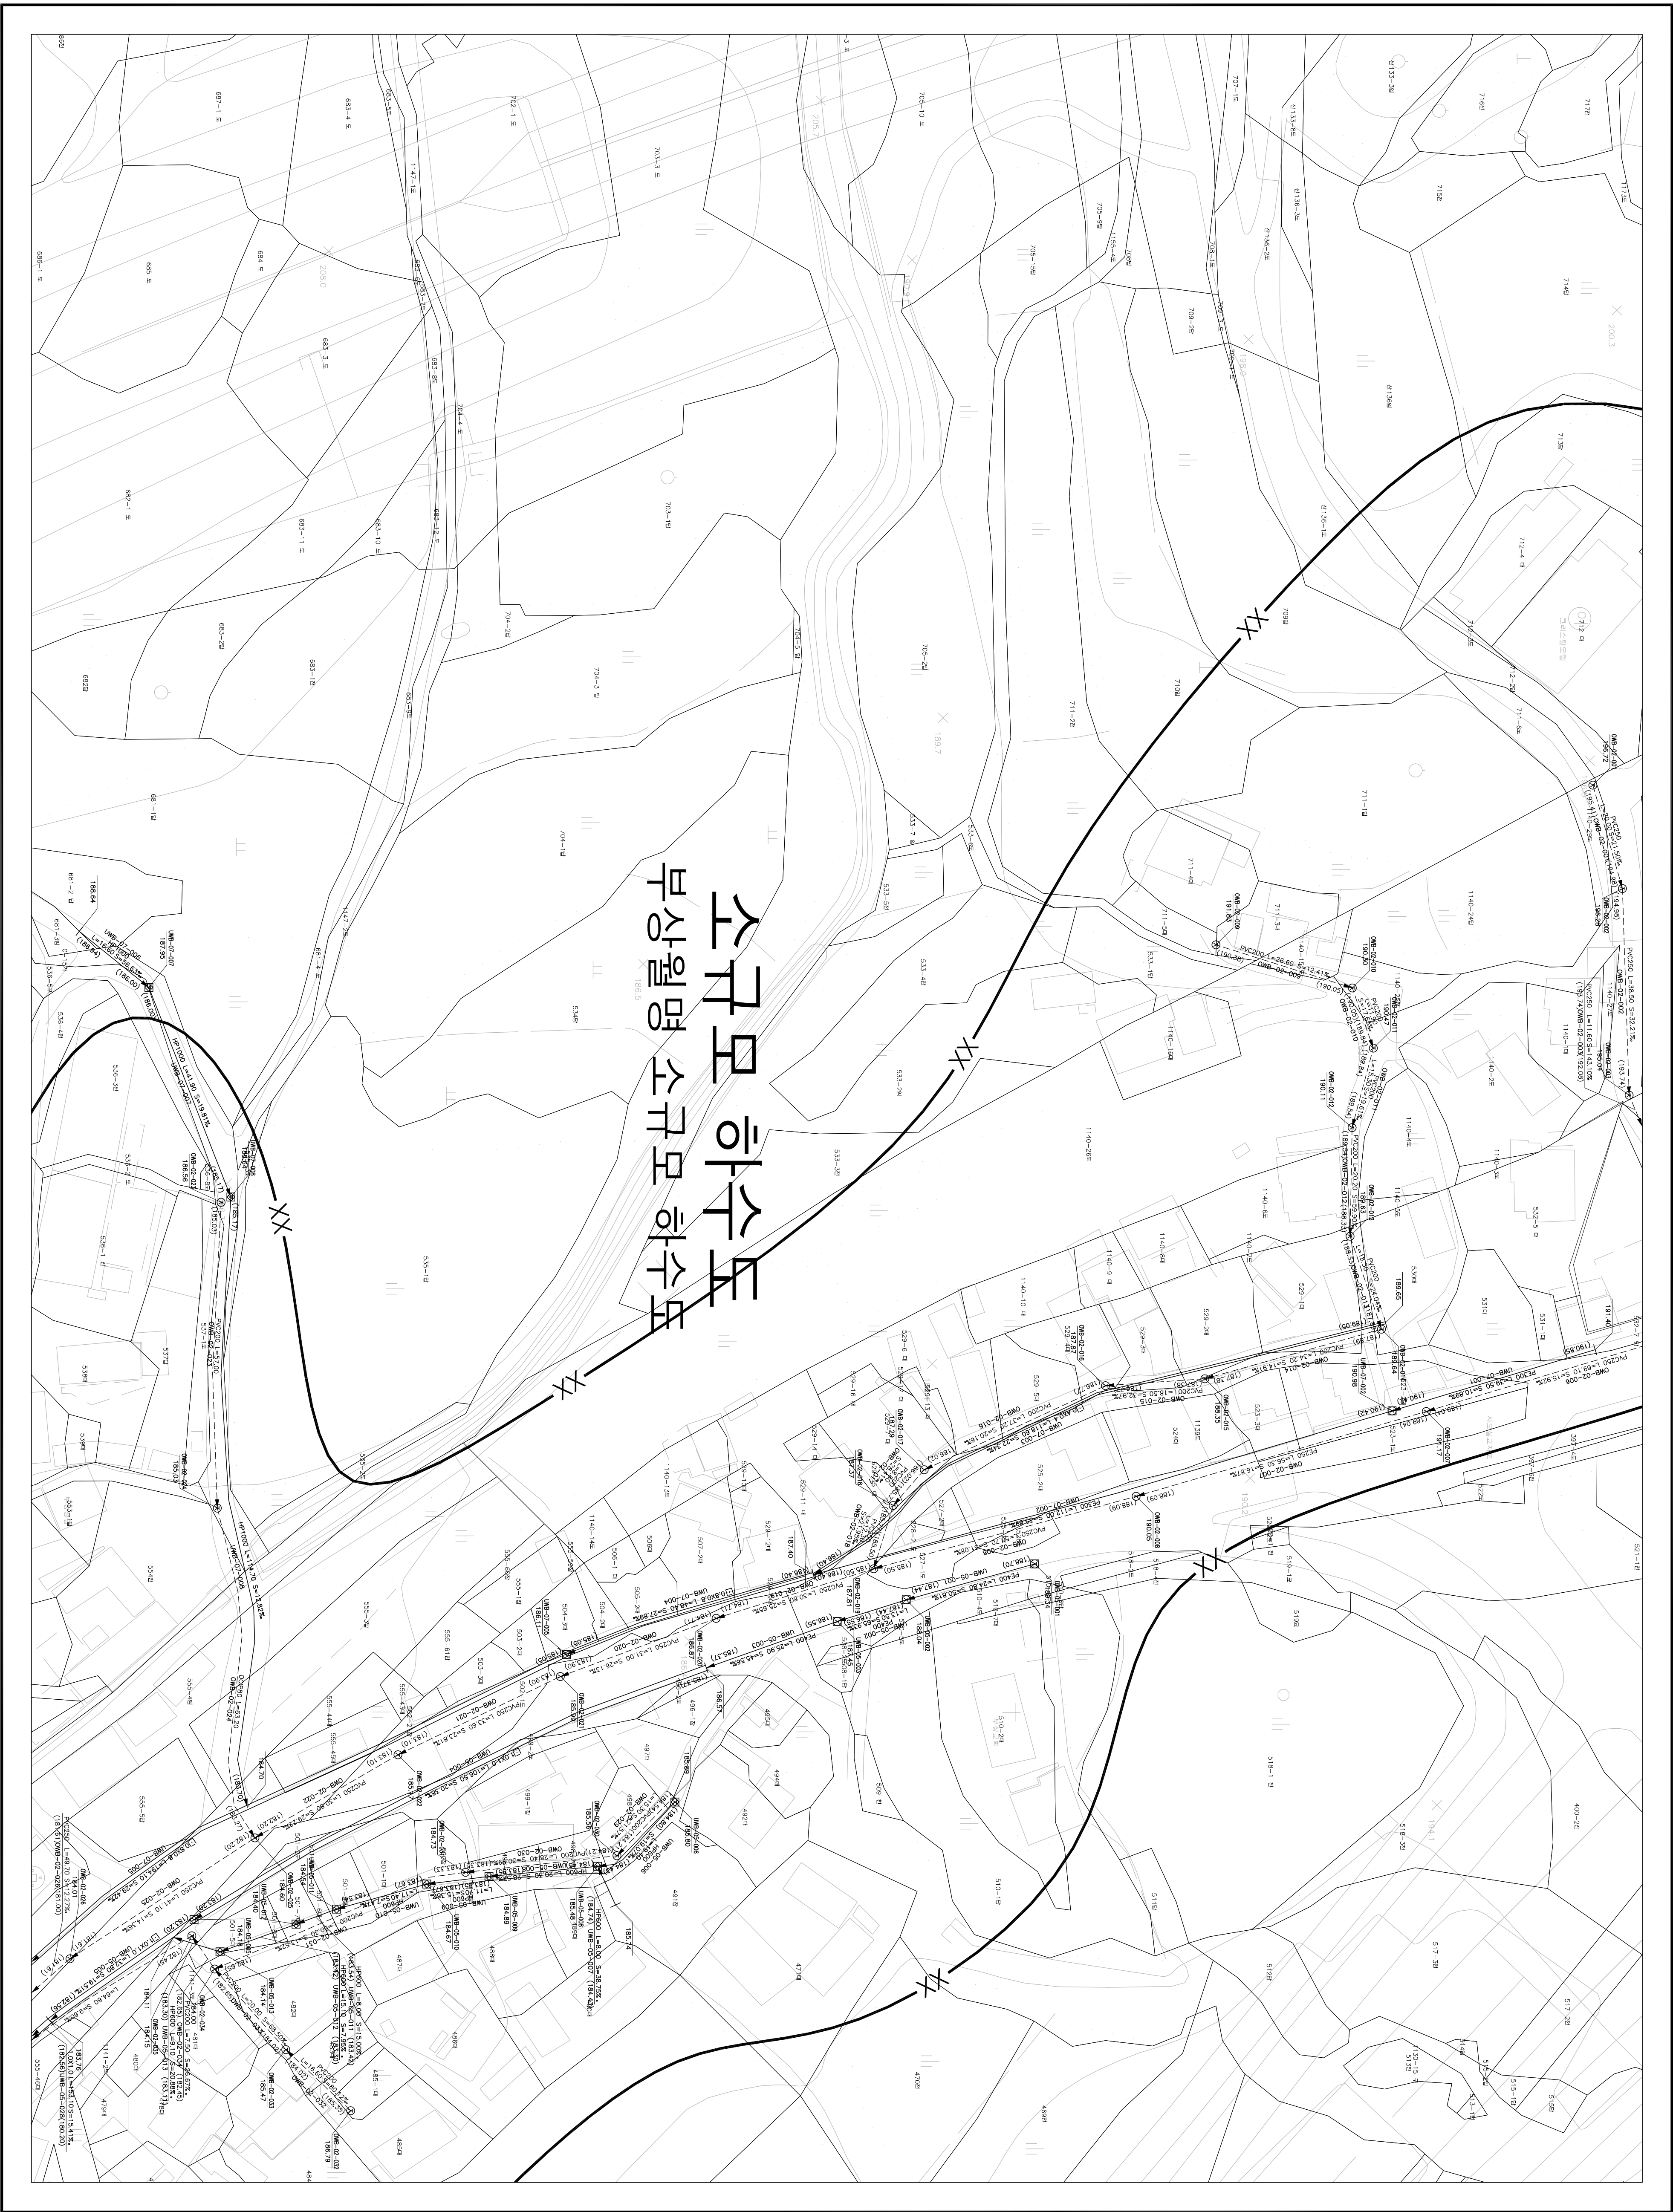


하수도장평면도

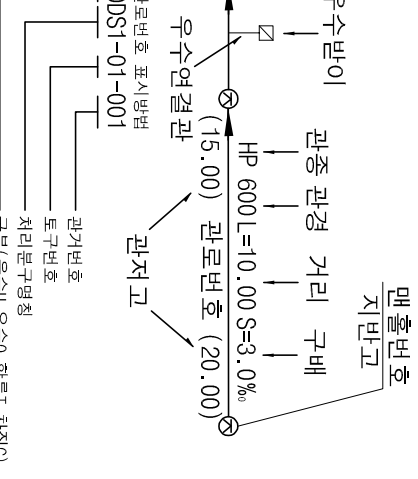

205-01	
205-06	205-07
205-11	205-12

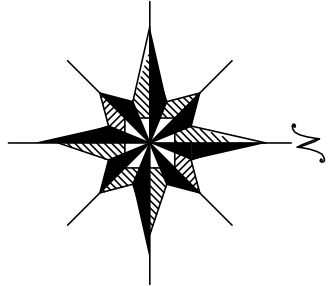

주철, 철반, 콘크리트 등경은 각각
조 수 크 으로 표기한다
예) ⑥: 주철두덩의 1호 맨홀

기 호	종 별
— — — —	헬싱 구역 경계
— — — —	배수 구역 경계
— — — —	배수 구역 경계
— — — —	처리 구역 경계
— — — —	처리 구역 경계
— — — —	합류관
— — — —	우수관
— — — —	우수관
— — — —	차집관
— — — —	우수물받이 및 연결관
— — — —	우수물받이 및 연결관
— — — —	U형측구(복개, 미복개)
— — — —	옹벽
— — — —	자연개거
— — — —	자연개거
— — — —	점수정
— — — —	그레이팅
— — — —	1호 맨홀
— — — —	2호 맨홀
— — — —	3호 맨홀
— — — —	4호 맨홀
— — — —	5호 맨홀
— — — —	1호 맨홀
— — — —	2호 맨홀
— — — —	3호 맨홀
— — — —	4호 맨홀
— — — —	5호 맨홀
— — — —	특4호 맨홀
— — — —	특5호 맨홀
— — — —	구거용 맨홀
— — — —	우수도실
— — — —	부관부착맨홀
— — — —	역사이편
— — — —	토
— — — —	중개필포장
— — — —	우수처리장
— — — —	하수처리장

SCALE:1:500

0 5 10 20 30 40

발행처: 김천시

발행일: 2015. . .

편집 및 제도: . . .

(주) 건설이앤씨, (주) 강동