

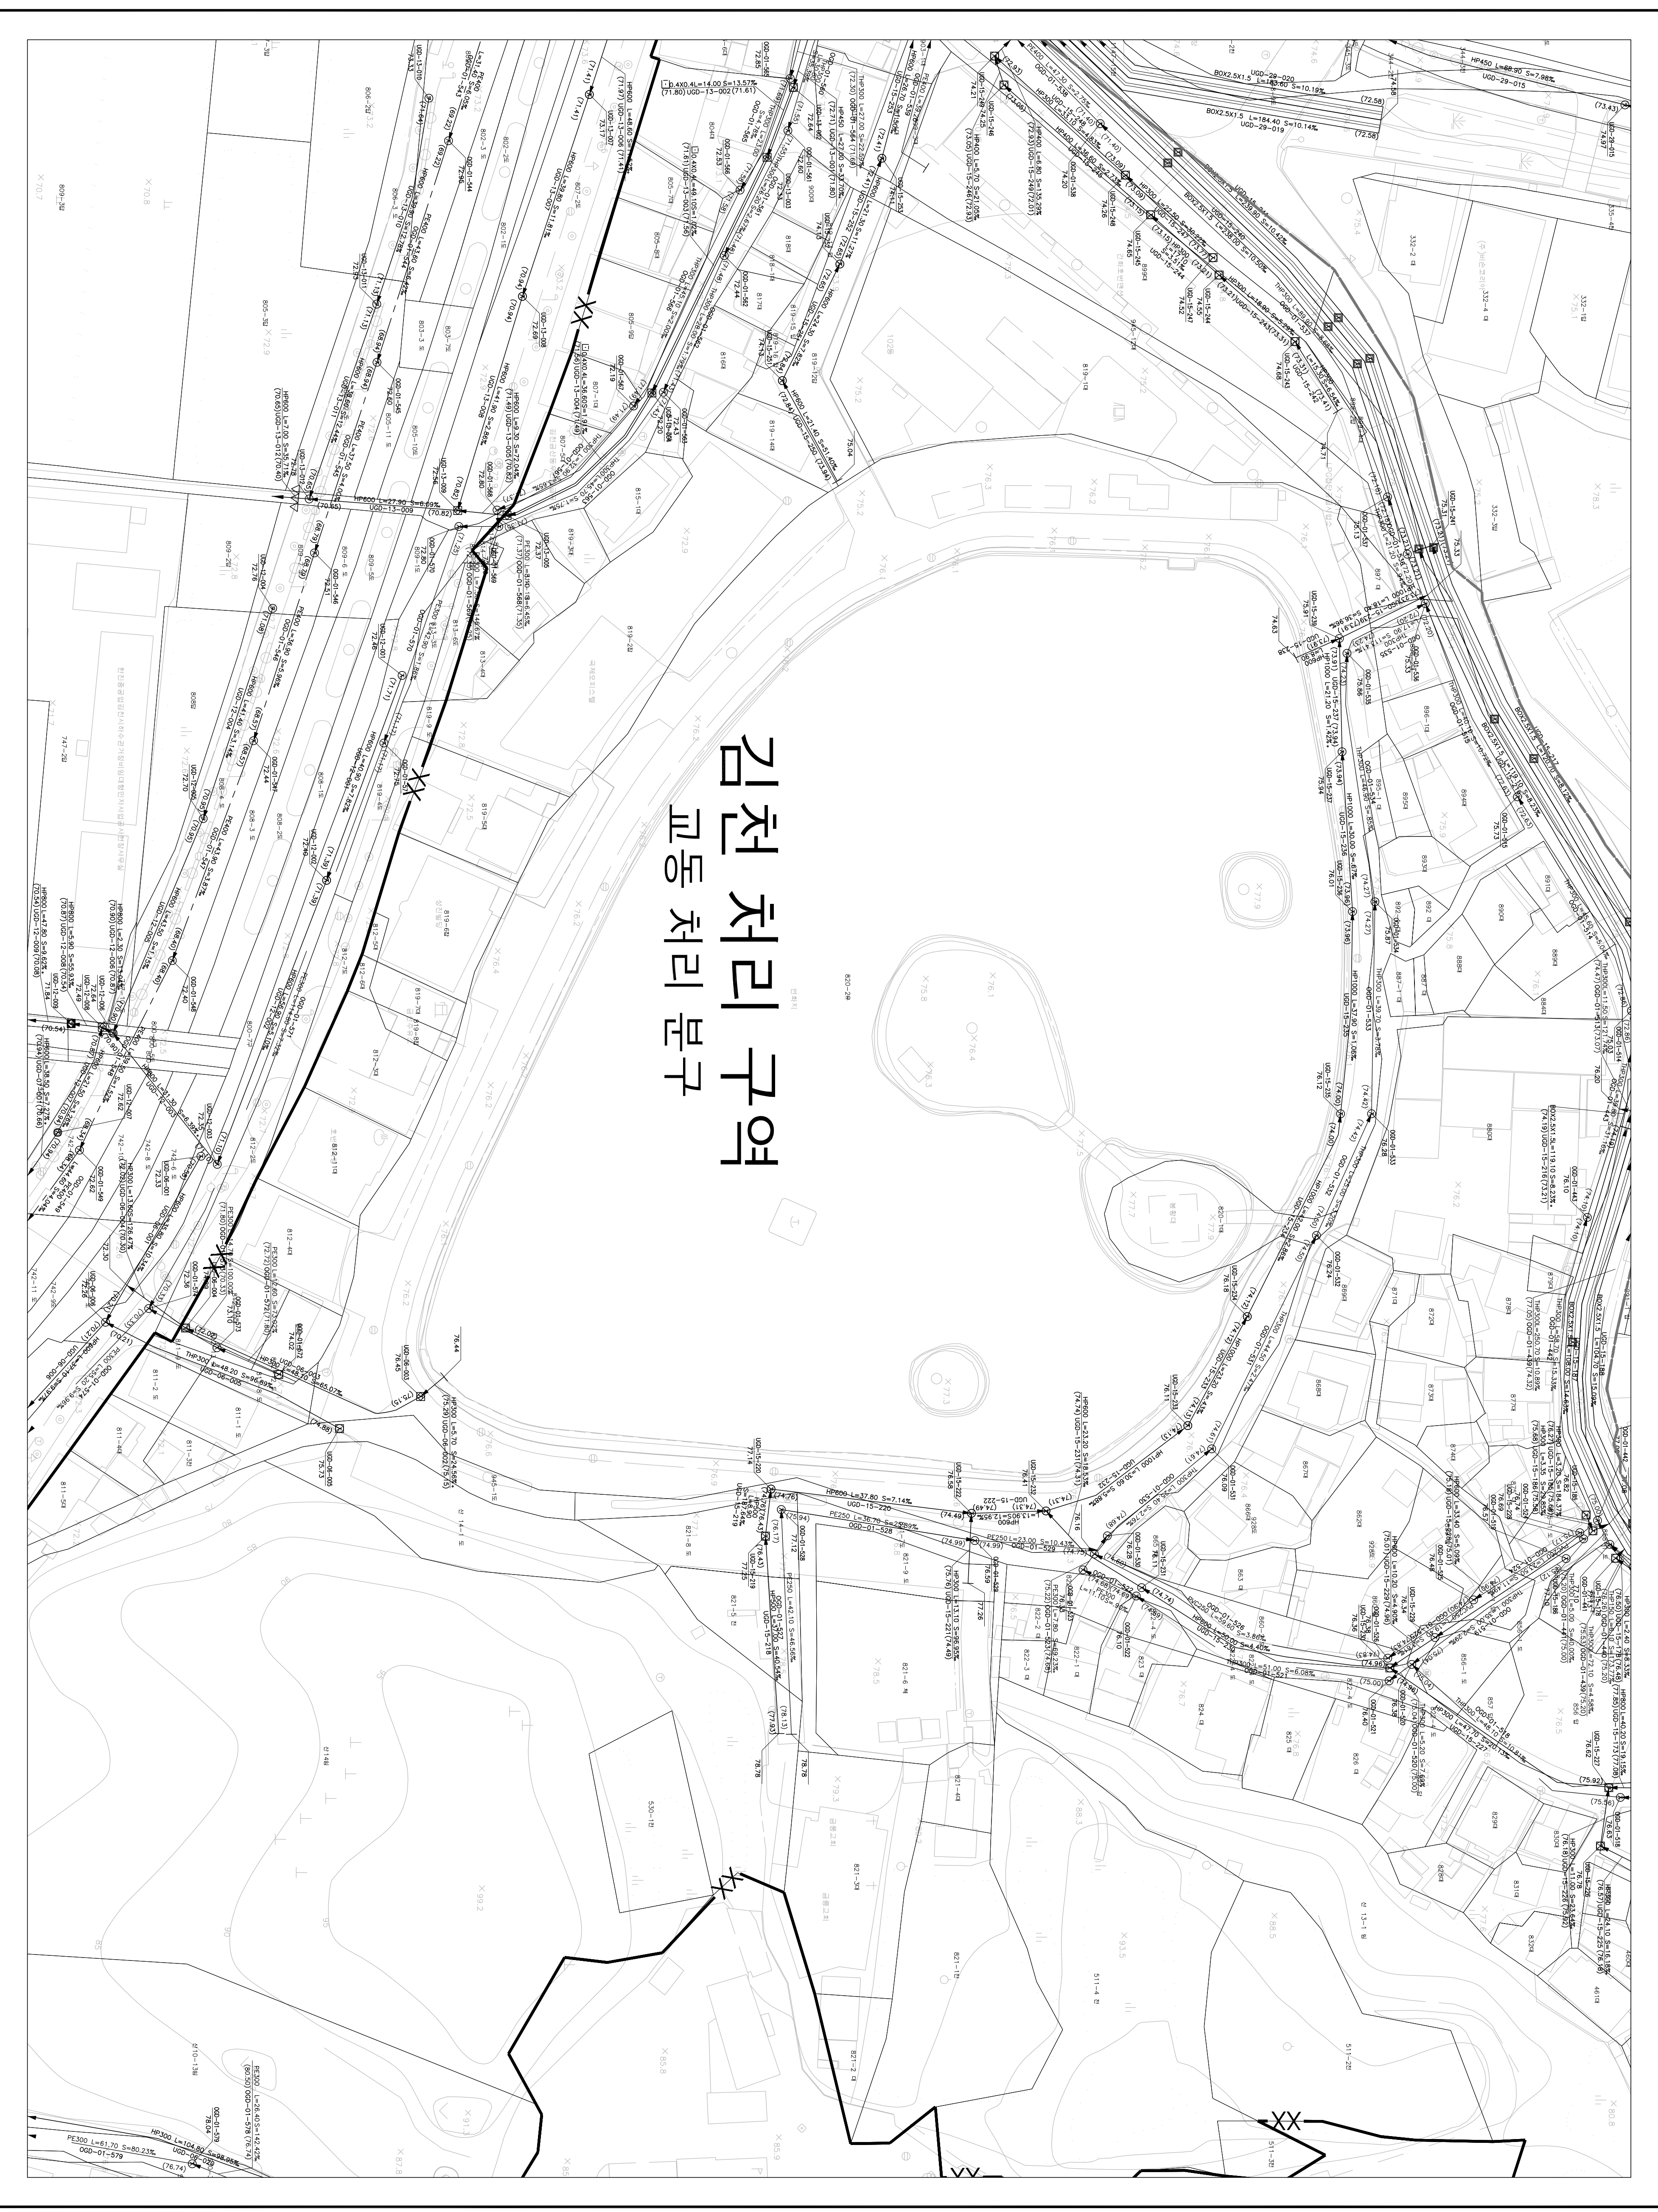


# 하수도장평면도

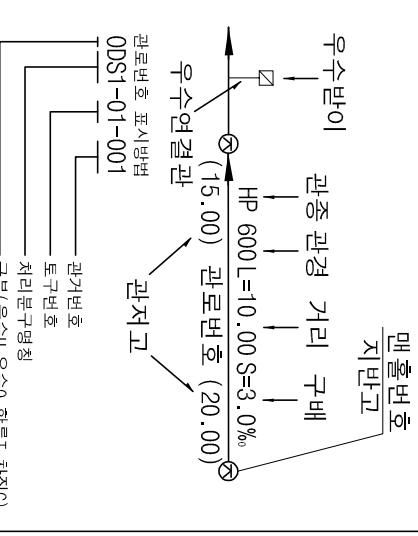

도면 번호

|        |        |        |
|--------|--------|--------|
| 116-02 | 116-03 | 116-04 |
| 116-07 | 116-08 | 116-09 |
| 116-12 | 116-13 | 116-14 |

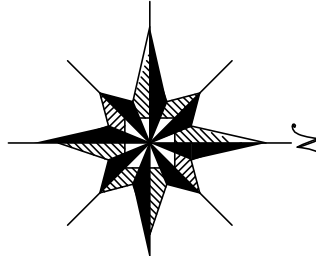

주철, 철판, 콘크리트 등경은 각각  
조 크 으로 표기한다  
예) ㉠ : 주철두덩의 1호 맨홀

| 기호 | 종별              |
|----|-----------------|
| —  | 월정 구역 경계        |
| —  | 배수 구역 경계        |
| —  | 배수 분구 경계        |
| —  | 처리 구역 경계        |
| —  | 처리 분구 경계        |
| —  | 합류 관거           |
| —  | 우수 관거           |
| —  | 차집 관거           |
| —  | 우수물만이 및 연결관     |
| —  | 오수물만이 및 연결관     |
| —  | U형측류기 (복개, 미복개) |
| —  | 옹벽 개거           |
| —  | 차축 개거           |
| —  | 차연 개거           |
| —  | 점수정             |
| —  | 그레이팅            |
| —  | 1호 맨홀           |
| —  | (내경 900mm 이하)   |
| —  | 2호 맨홀           |
| —  | (내경 1200mm 이하)  |
| —  | 3호 맨홀           |
| —  | (내경 1500mm 이하)  |
| —  | 4호 맨홀           |
| —  | (내경 1800mm 이하)  |
| —  | 5호 맨홀           |
| —  | (내경 2100mm 이하)  |
| —  | 특 1호 맨홀         |
| —  | (내경 600mm 이하)   |
| —  | 특 2호 맨홀         |
| —  | (내경 1200mm 이하)  |
| —  | 특 3호 맨홀         |
| —  | (내경 1800mm 이하)  |
| —  | 특 4호 맨홀         |
| —  | (내경 2400mm 이하)  |
| —  | 특 5호 맨홀         |
| —  | (내경 3000mm 이하)  |
| —  | 구거용 맨홀          |
| —  | 우수도실            |
| —  | 부관부착맨홀          |
| —  | 역사이편구           |
| —  | 중개 펌프장          |
| —  | 오수 처리장          |
| —  | 하수 처리장          |

SCALE=1:500  
0 5 10 20 30 40

발행처: 김천시  
발행일: 2015. ...  
편집 및 제도:  
(주) 진성이앤씨, (주) 강동