




하수도장평면도

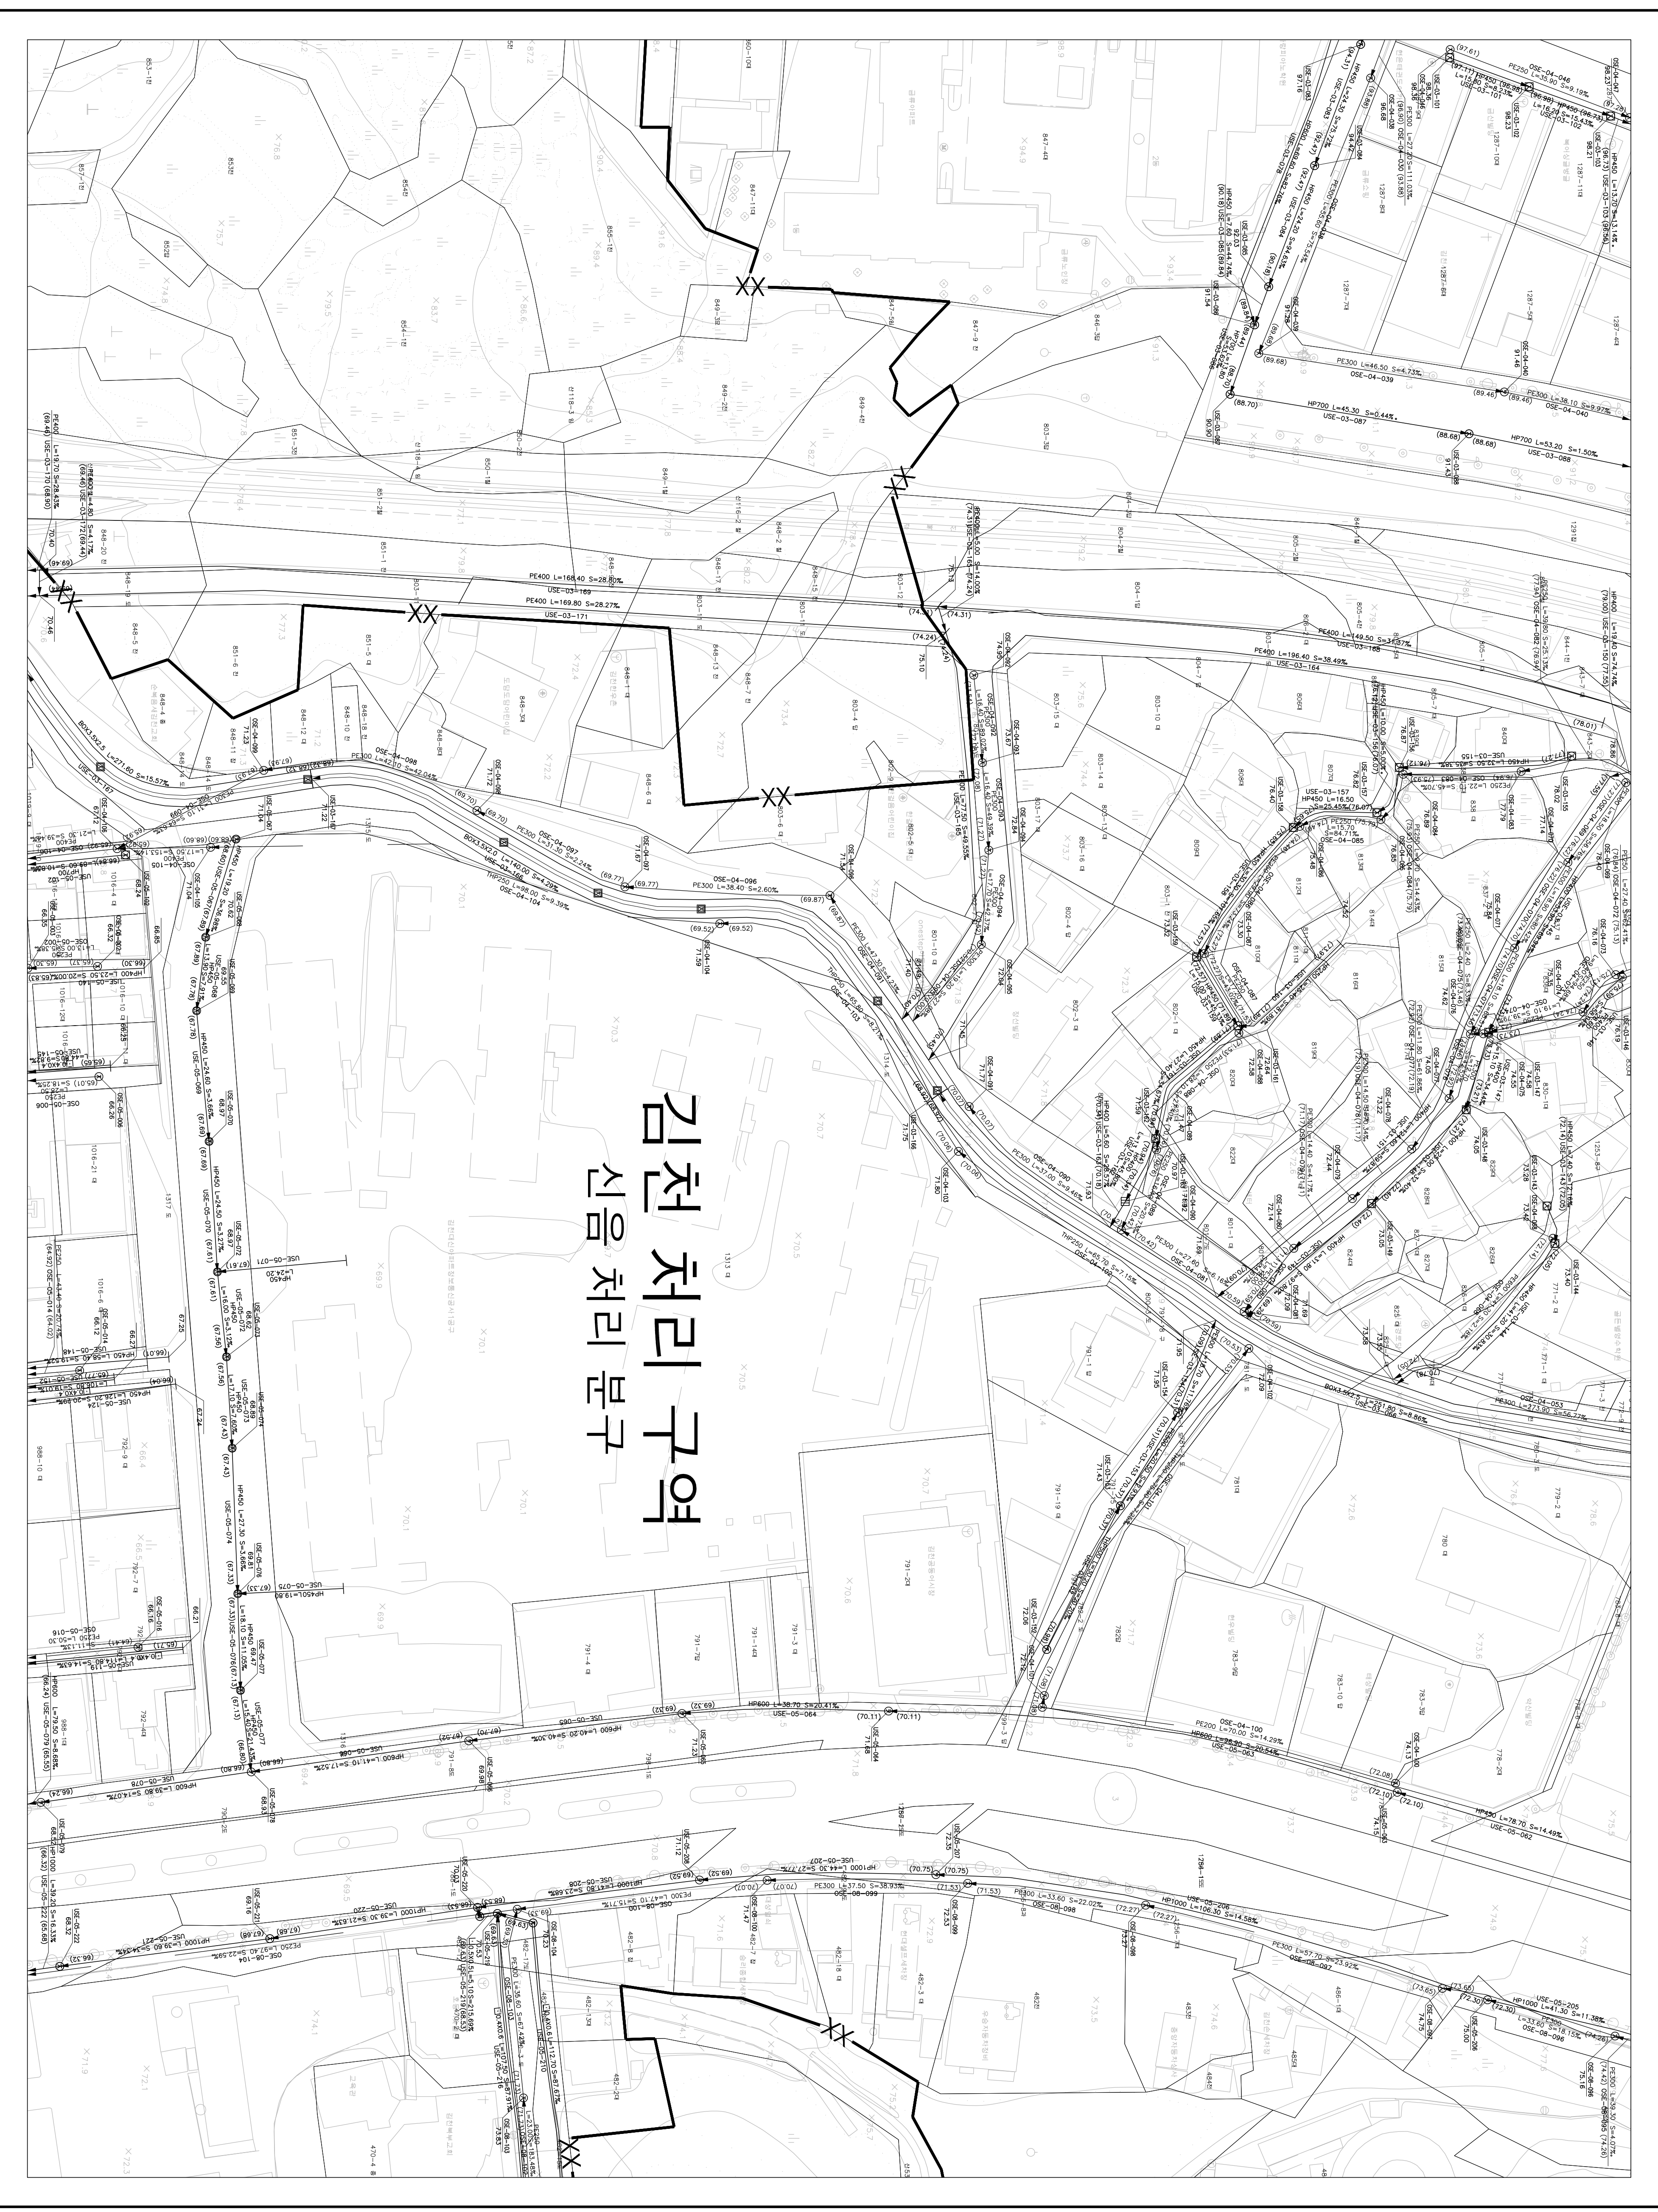

김천 처리 구역 신음 처리 분구

도역번호

117-02	117-03	117-04
117-07	117-08	117-09
117-12	117-13	117-14

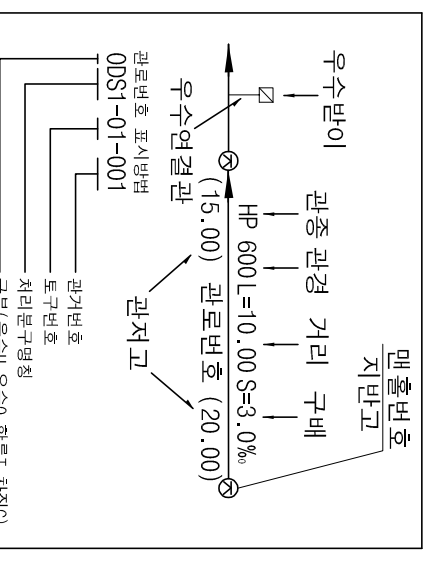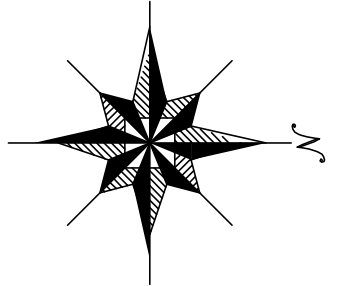

주철, 철반, 콘크리트 등장은 각각
조크, 크 등으로 표기한다
예) ㉠ : 주철뚜껑인 1호 맨홀

기호	종별
—	정정 구역 경계
—	배수 구역 경계
—	배수 분구 경계
—	처리 구역 경계
—	처리 분구 경계
—	합류 관거
—	우수 관거
—	차집 관거
—	우수물만이 및 연결관
—	오수물만이 및 연결관
—	U형측구 (복개, 미복개)
—	옹벽 개거
—	차축 개거
—	자연 개거
—	전수 정
—	그레이팅
—	1호 맨홀
—	(내경 900㎜ 원형)
—	2호 맨홀
—	(내경 1200㎜ 원형)
—	3호 맨홀
—	(내경 1500㎜ 원형)
—	4호 맨홀
—	(내경 1800㎜ 원형)
—	5호 맨홀
—	(내경 2100㎜ 원형)
—	특 1호 맨홀
—	(내경 6000㎜ 2004형)
—	특 2호 맨홀
—	(내경 16000㎜ 2004형)
—	특 3호 맨홀
—	(내경 40000㎜ 2004형)
—	특 4호 맨홀
—	(내경 16000㎜ 2004형)
—	특 5호 맨홀
—	(내경 10000㎜ 2004형)
—	구거용 맨홀
—	우수로 실
—	부관부착맨홀
—	역사이편
—	중계 펌프장
—	오수 처리장
—	하수 처리장

SCALE: 1:500

발행처: 김천시
발행일: 2015. . .
편집 및 제도:
(주) 진성이앤씨, (주) 강동