

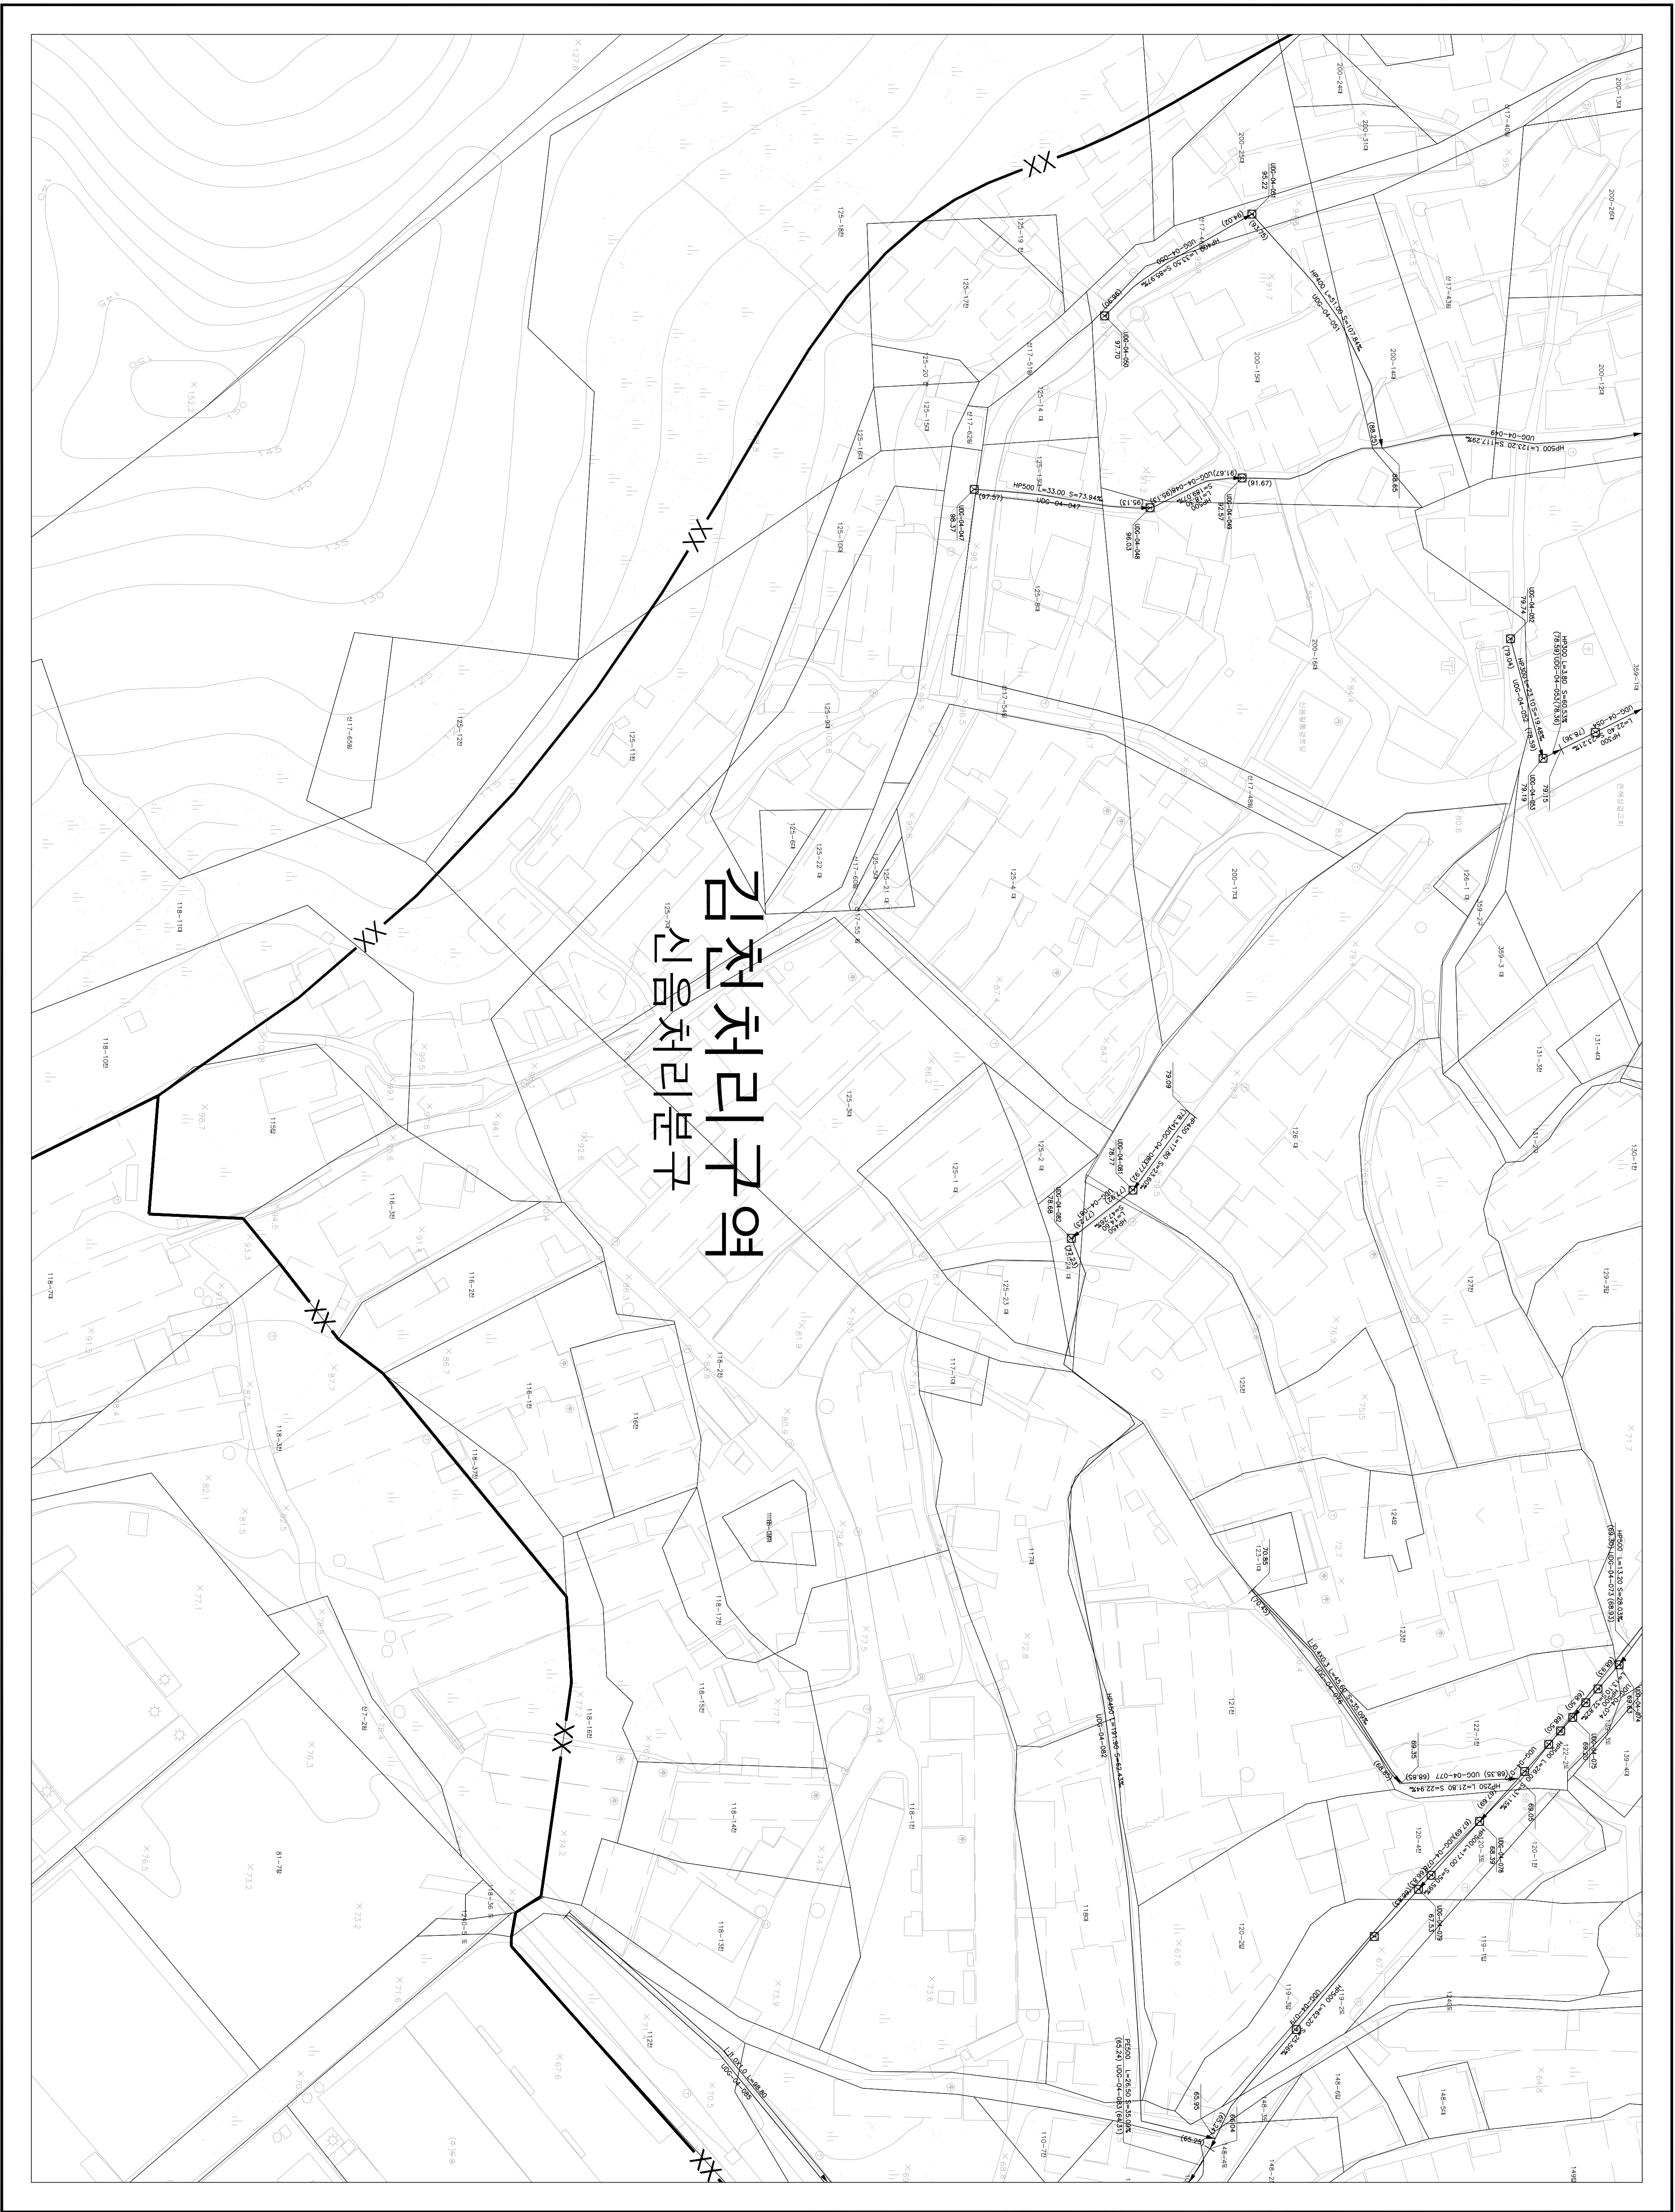


# 하수도장평면도

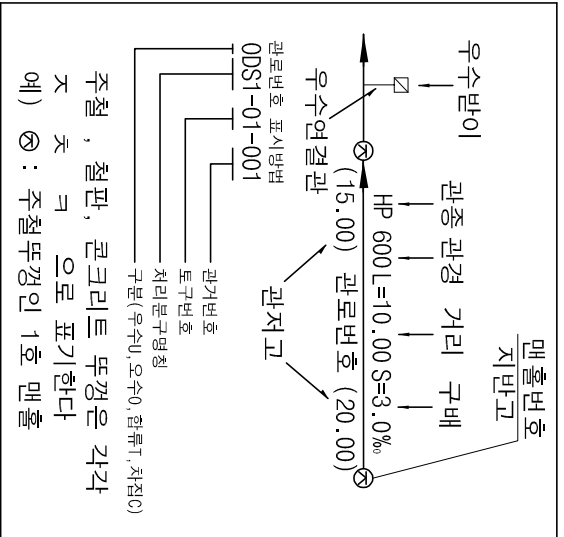

|        |        |        |   |
|--------|--------|--------|---|
| 도      | 면      | 번      | 호 |
| 117-15 | 118-11 | 118-12 |   |
| 117-20 | 118-16 | 118-17 |   |
| 117-25 | 118-21 | 118-22 |   |

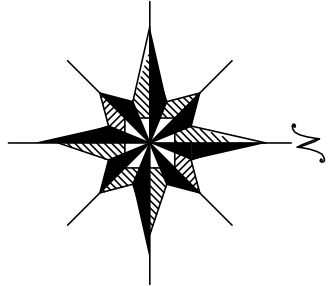

| 기     | 호 | 종             | 별 |
|-------|---|---------------|---|
| —●—   |   | 월정 구역 경계      |   |
| —○○—  |   | 배수 구역 경계      |   |
| —○○—  |   | 배수 분구 경계      |   |
| —XXX— |   | 처리 구역 경계      |   |
| —XX—  |   | 처리 분구 경계      |   |
| —     |   | 합류관           |   |
| —     |   | 우수관           |   |
| —     |   | 우수관           |   |
| —     |   | 차집관           |   |
| —     |   | 우수물받이 및 연결관   |   |
| —     |   | 우수물받이 및 연결관   |   |
| —     |   | U형측구 (복개 미복개) |   |
| —     |   | 옹벽 개거         |   |
| —     |   | 자축 개거         |   |
| —     |   | 차연 개거         |   |
| —     |   | 점수정           |   |
| —     |   | 그레이팅          |   |
| ○     |   | 1호 맨홀         |   |
| ○     |   | 2호 맨홀         |   |
| ○     |   | 3호 맨홀         |   |
| ○     |   | 4호 맨홀         |   |
| ○     |   | 5호 맨홀         |   |
| ○     |   | 특 1호 맨홀       |   |
| ○     |   | 특 2호 맨홀       |   |
| ○     |   | 특 3호 맨홀       |   |
| ○     |   | 특 4호 맨홀       |   |
| ○     |   | 특 5호 맨홀       |   |
| □     |   | 구거용 맨홀        |   |
| □     |   | 우수토실          |   |
| □     |   | 부관부착맨홀        |   |
| □     |   | 역사이편          |   |
| □     |   | 토             |   |
| □     |   | 중계 펌프장        |   |
| □     |   | 우수처리장         |   |
| □     |   | 하수처리장         |   |

SCALE:1:500

0 5 10 20 30 40

발행처: 김천시

발행일: 2015. . .

편집 및 제도:

(주) 진성이앤씨, (주) 강동