




1 : 500

하수도대장평면도

김천처리구역 평화처리분구

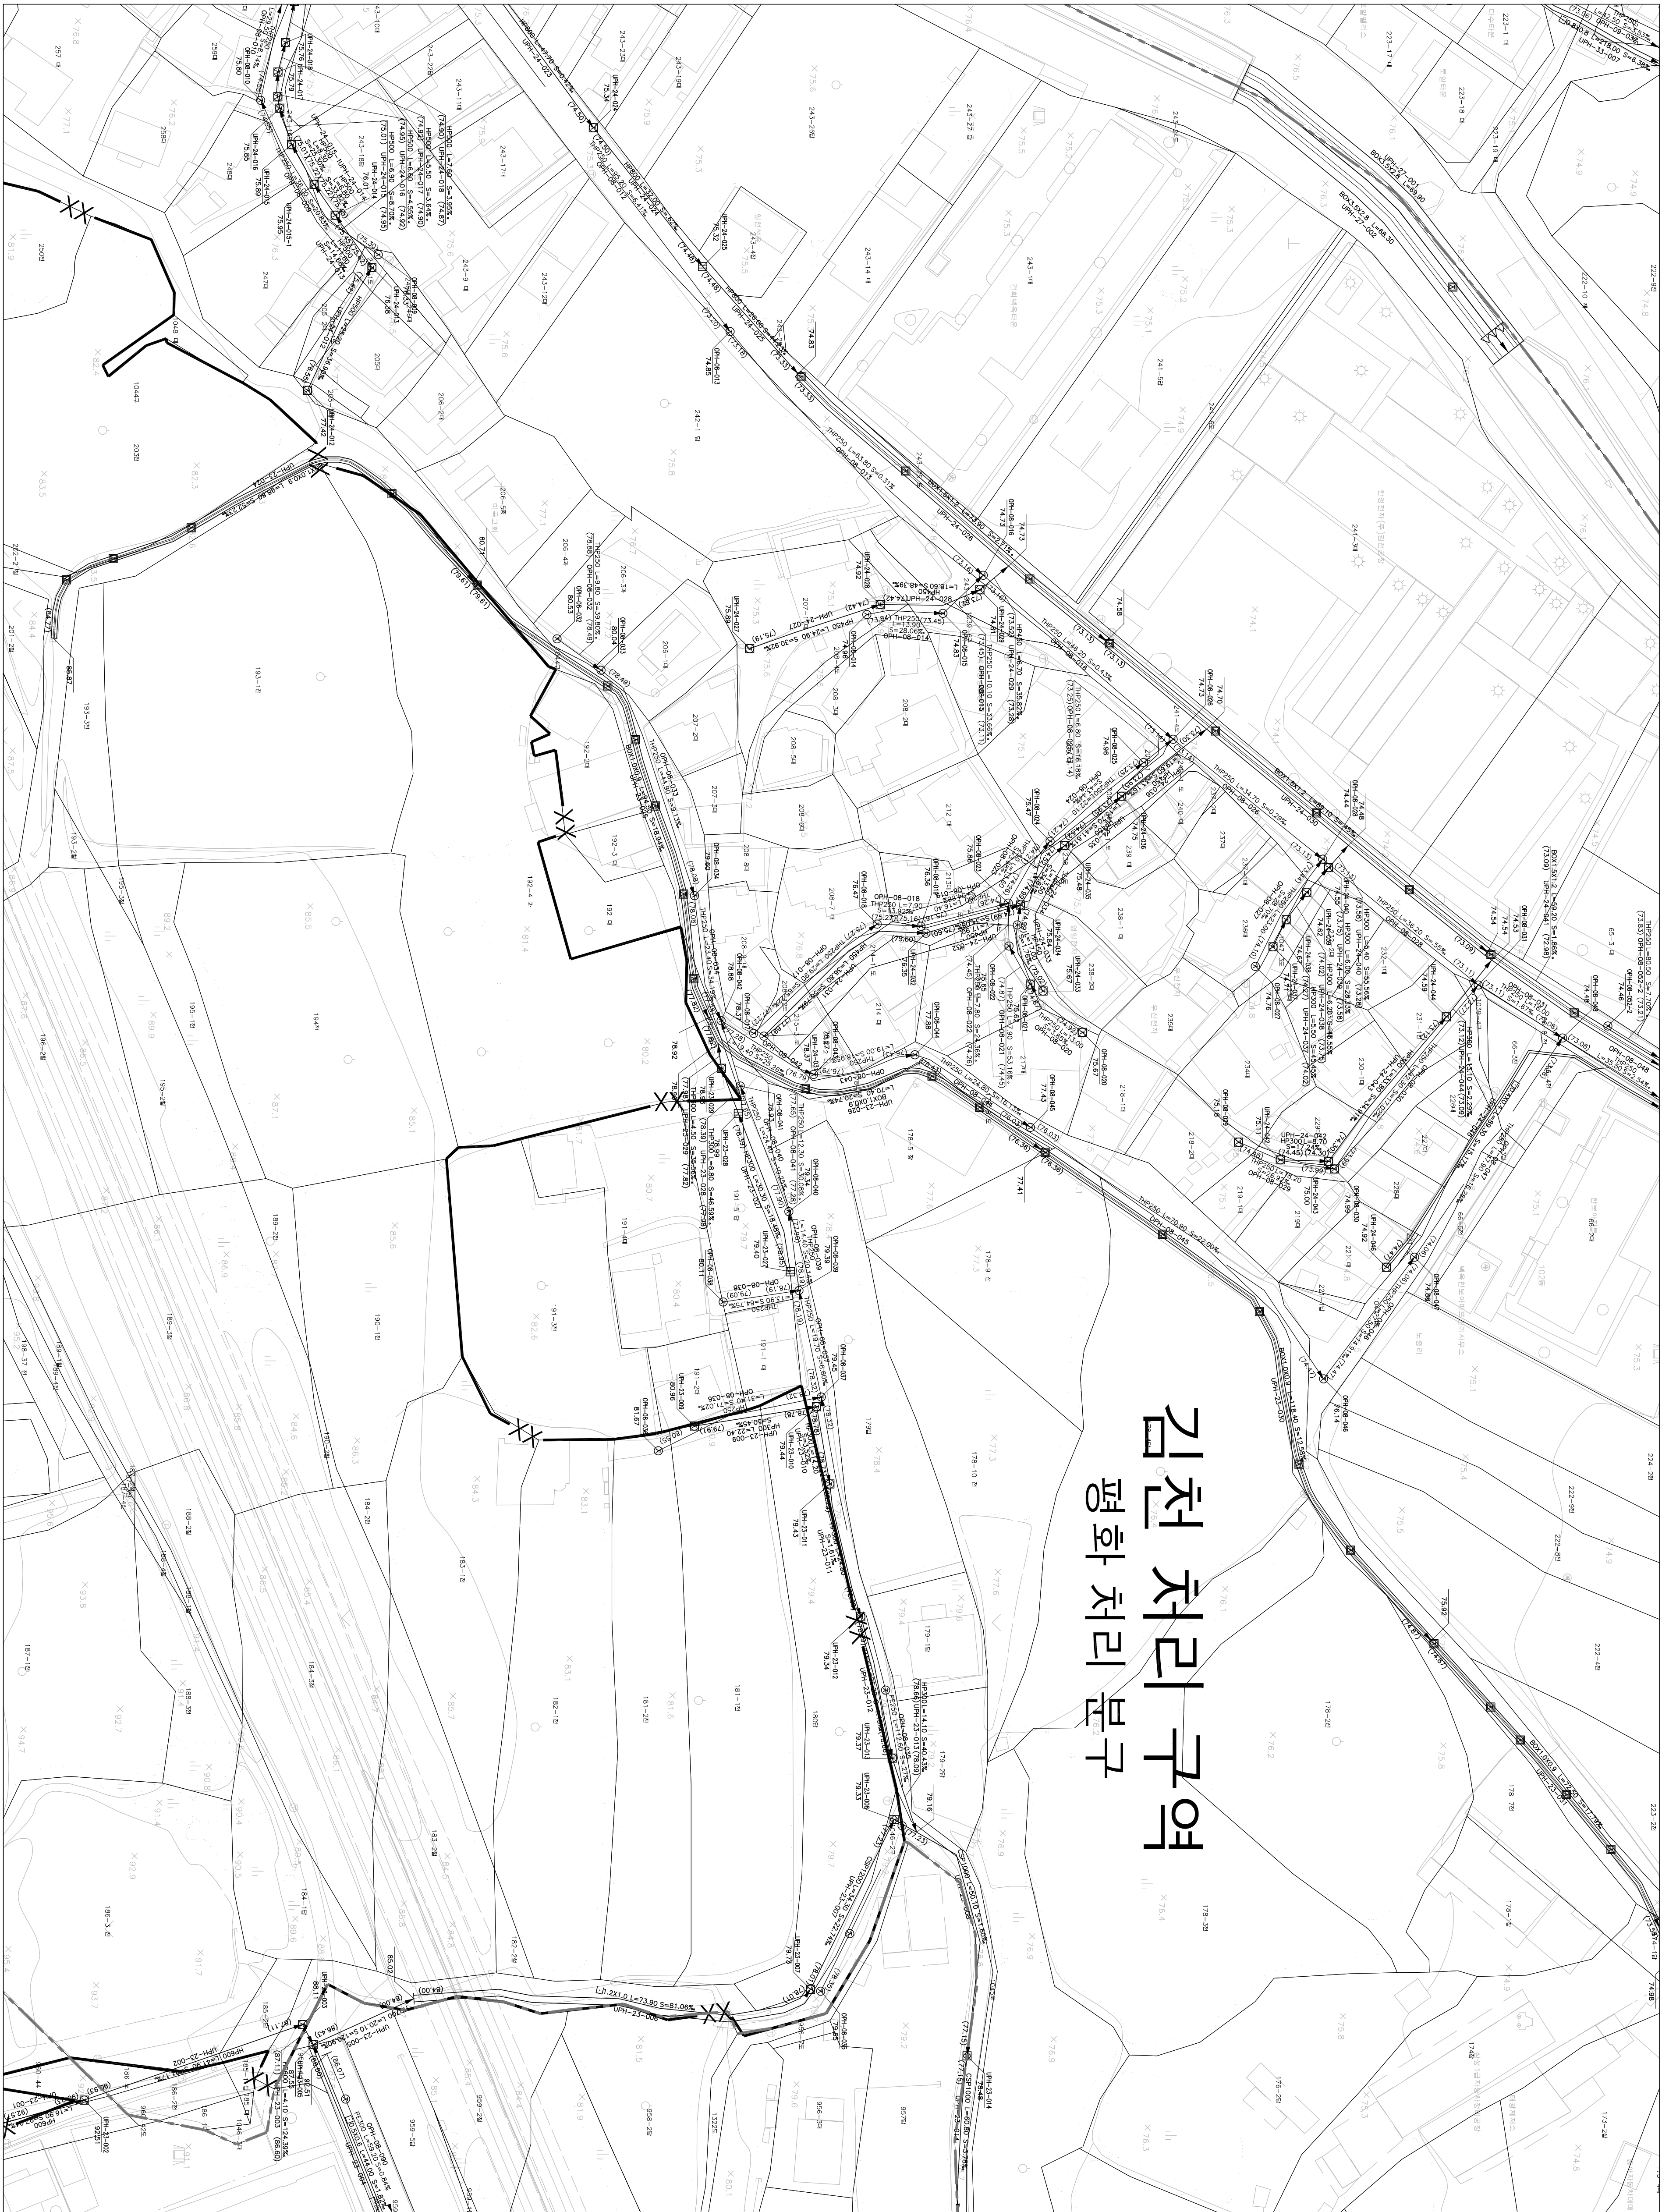

도역번호			
131-04	131-05	132-01	
131-09	131-10	132-06	
131-14	131-15	132-11	

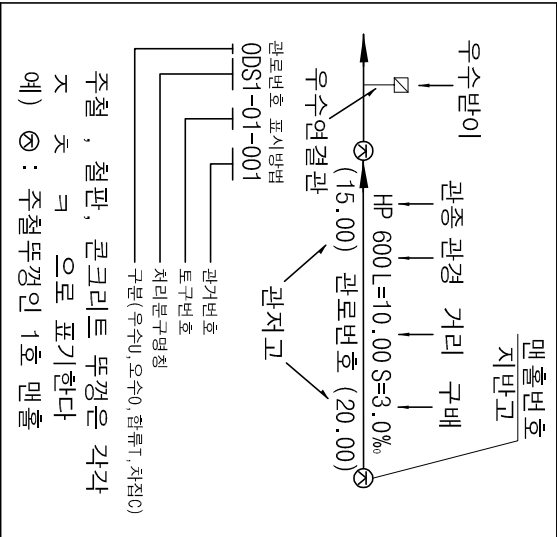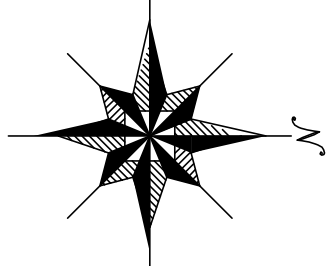

기호	종별
—	월정구역경계
—	배수구역경계
—	배수분구경계
—	처리구역경계
—	처리분구경계
—	합류관거
—	우수관거
—	오수관거
—	치집관거
—	우수물만이및연결관
—	오수물만이및연결관
—	U형측구(복개,미복개)
—	옹벽개거
—	저속개거
—	차연개거
—	점수정
—	그레이팅
—	1호맨홀
—	2호맨홀
—	3호맨홀
—	4호맨홀
—	5호맨홀
—	특1호맨홀
—	특2호맨홀
—	특3호맨홀
—	특4호맨홀
—	특5호맨홀
—	구거용맨홀
—	우수토실
—	부관부착맨홀
—	역사이편구
—	중계펌프장
—	오수처리장
—	하수처리장

SCALE:1:500

0 5 10 20 30 40

발행처: 김천시

발행일: 2015. . .

편집 및 제도:

(주) 진성이앤씨, (주) 강동