




하수도장평면도

김천처리구역 평화처리분구

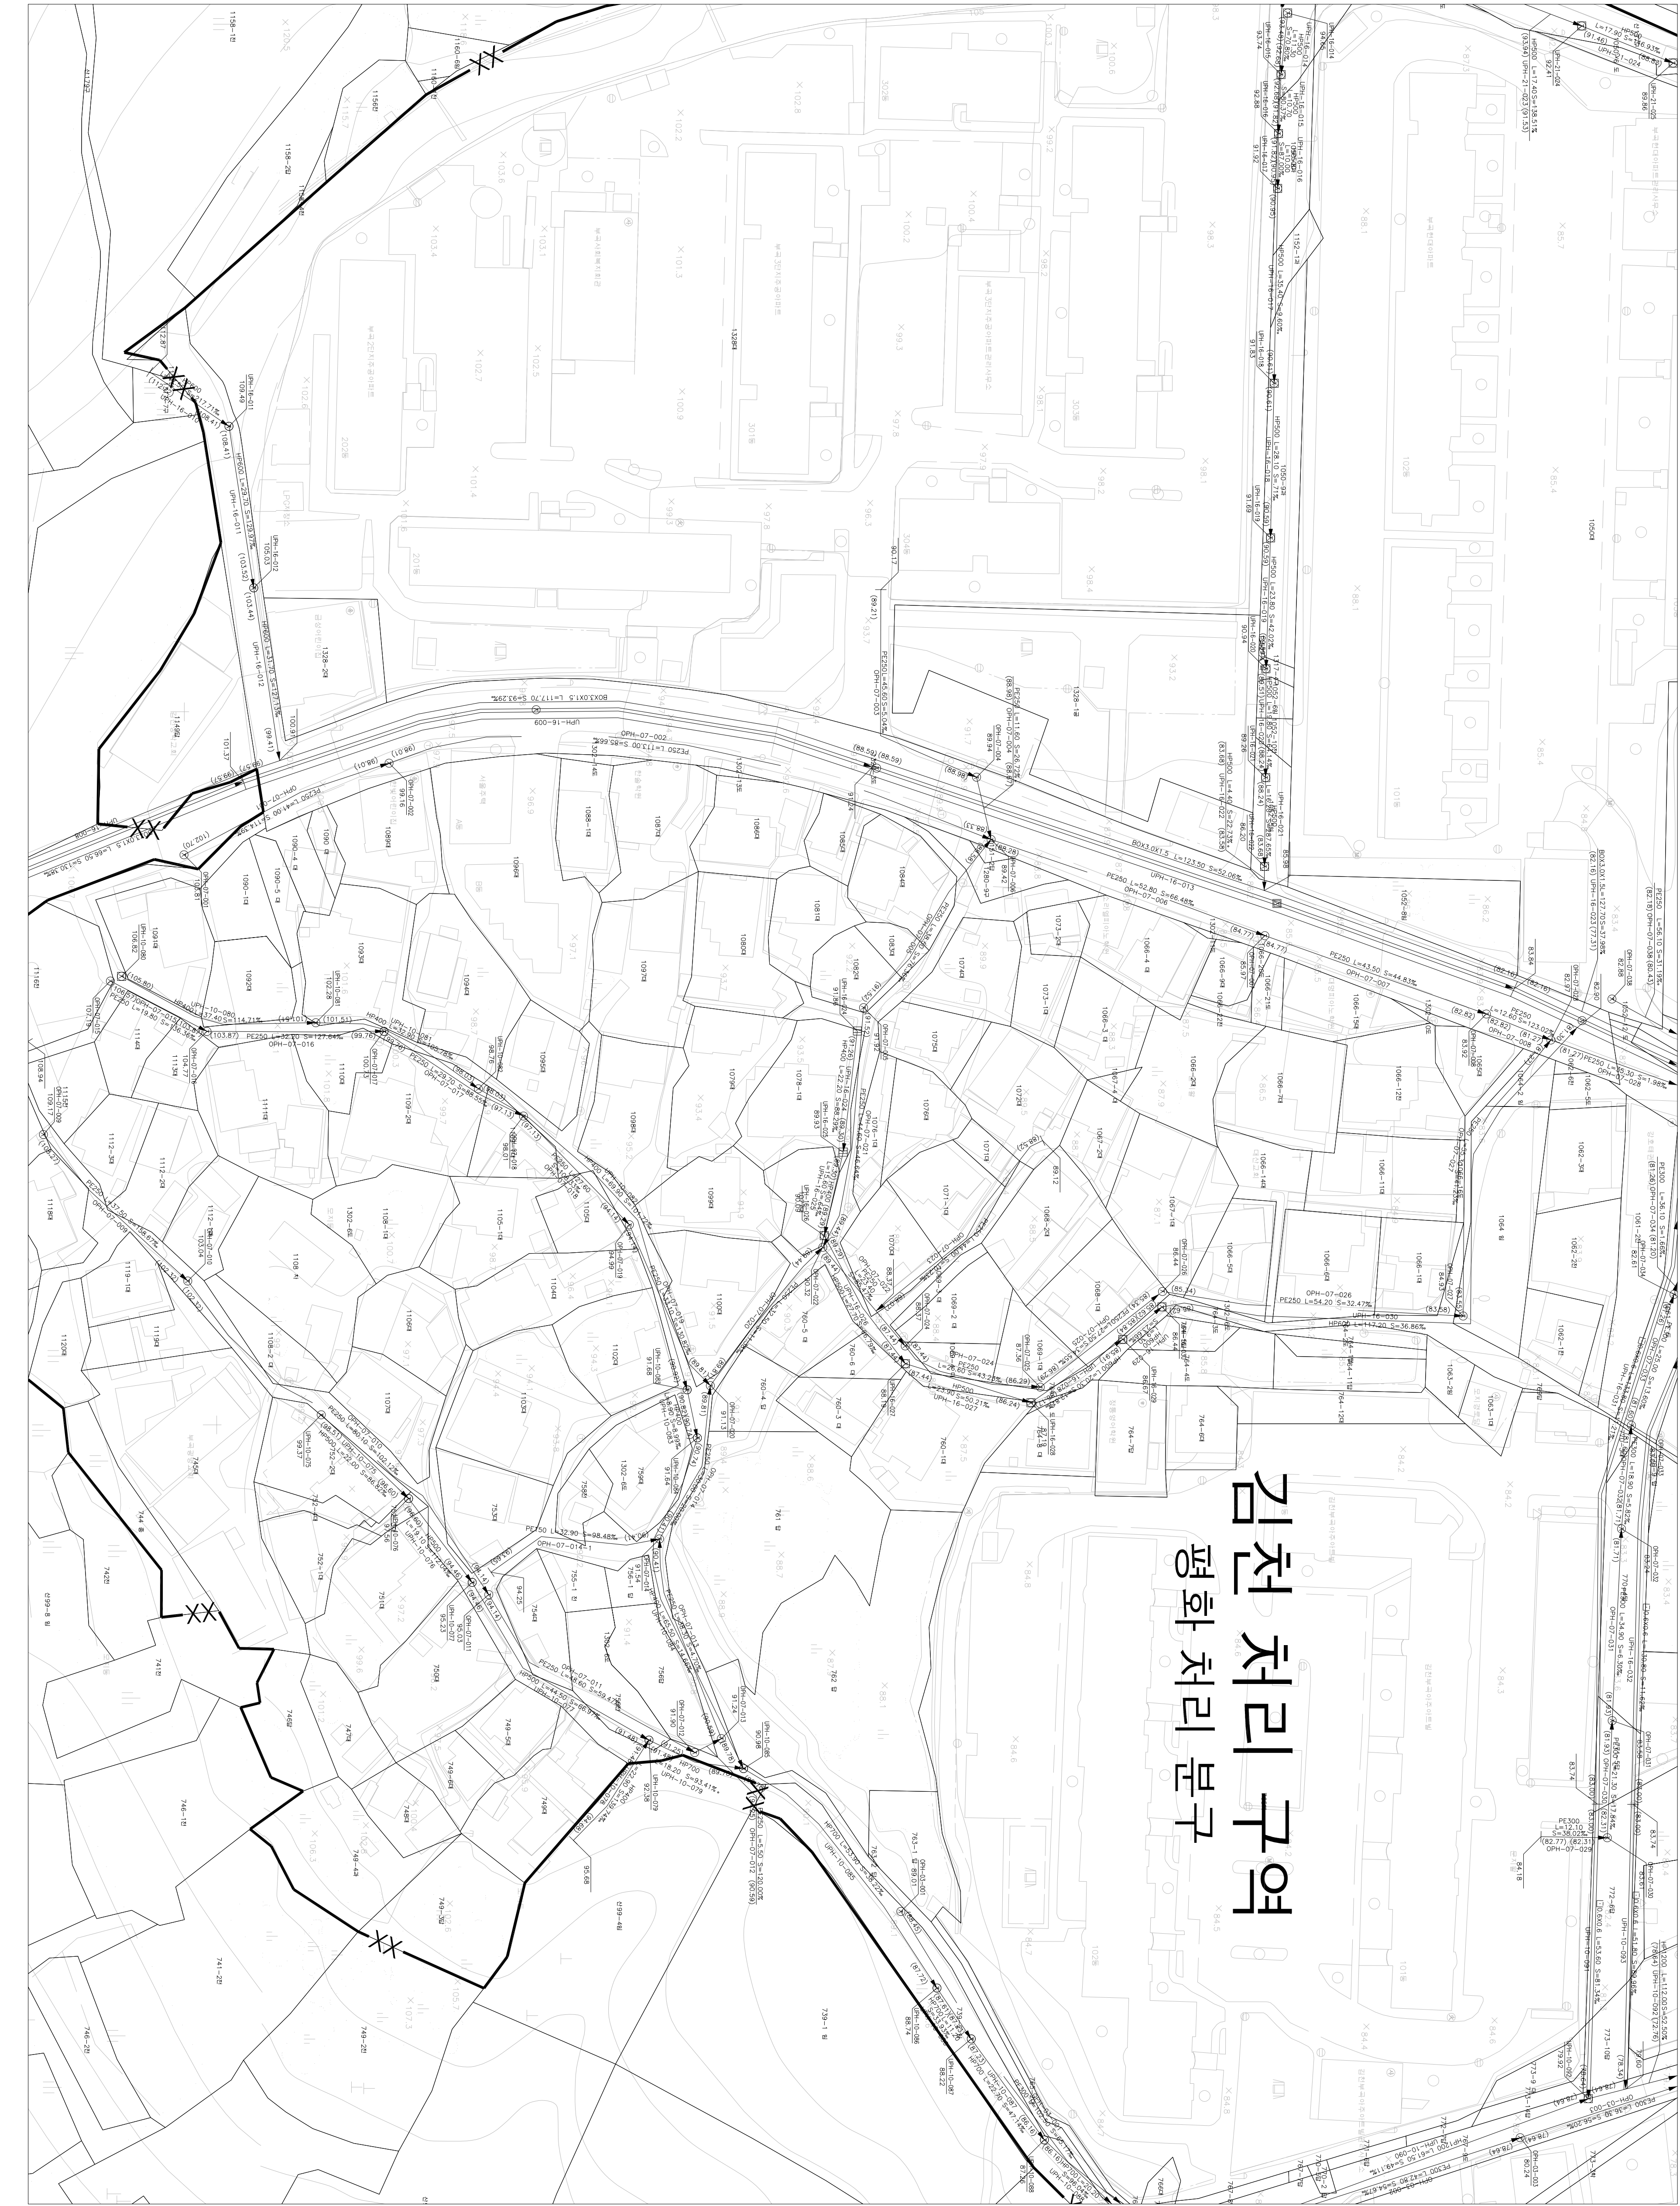

도면번호

132-06	132-07	132-08
132-11	132-12	132-13
132-17		

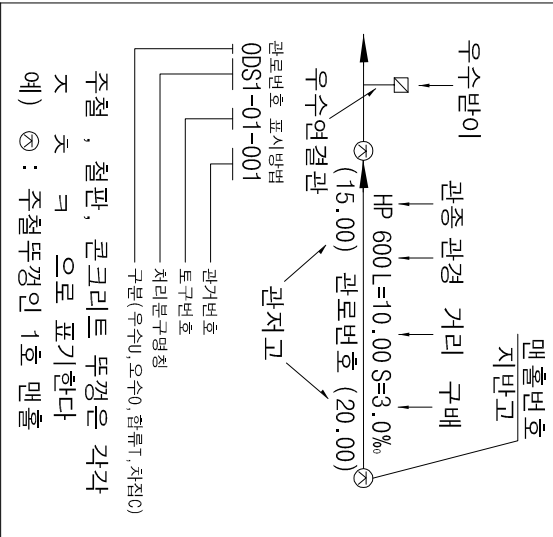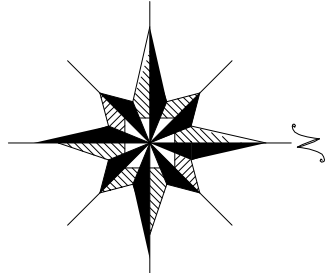

기호	종별
—●—	행정구역경계
—○—	배수구역경계
—○○—	배수분구경계
—XXX—	처리구역경계
—XX—	처리분구경계
—	합류관거
—	우수관거
—	우수관거
—	차집관거
—	우수물만이 및 연결관
—	오수물만이 및 연결관
—	U형측구(복개, 미복개)
—	옹벽
—	저속개거
—	자연개거
—	전수정
—	그레이팅
—	1호 맨홀
—	2호 맨홀
—	3호 맨홀
—	4호 맨홀
—	5호 맨홀
—	특 1호 맨홀
—	특 2호 맨홀
—	특 3호 맨홀
—	특 4호 맨홀
—	특 5호 맨홀
—	구거용 맨홀
—	우수토실
—	부관부착맨홀
—	역사이편구
—	중계펌프장
—	오수처리장
—	하수처리장

SCALE=1:500

발행처: 김천시
발행일: 2015. . .
편집 및 제도:
(주) 진성이앤씨, (주) 강동