

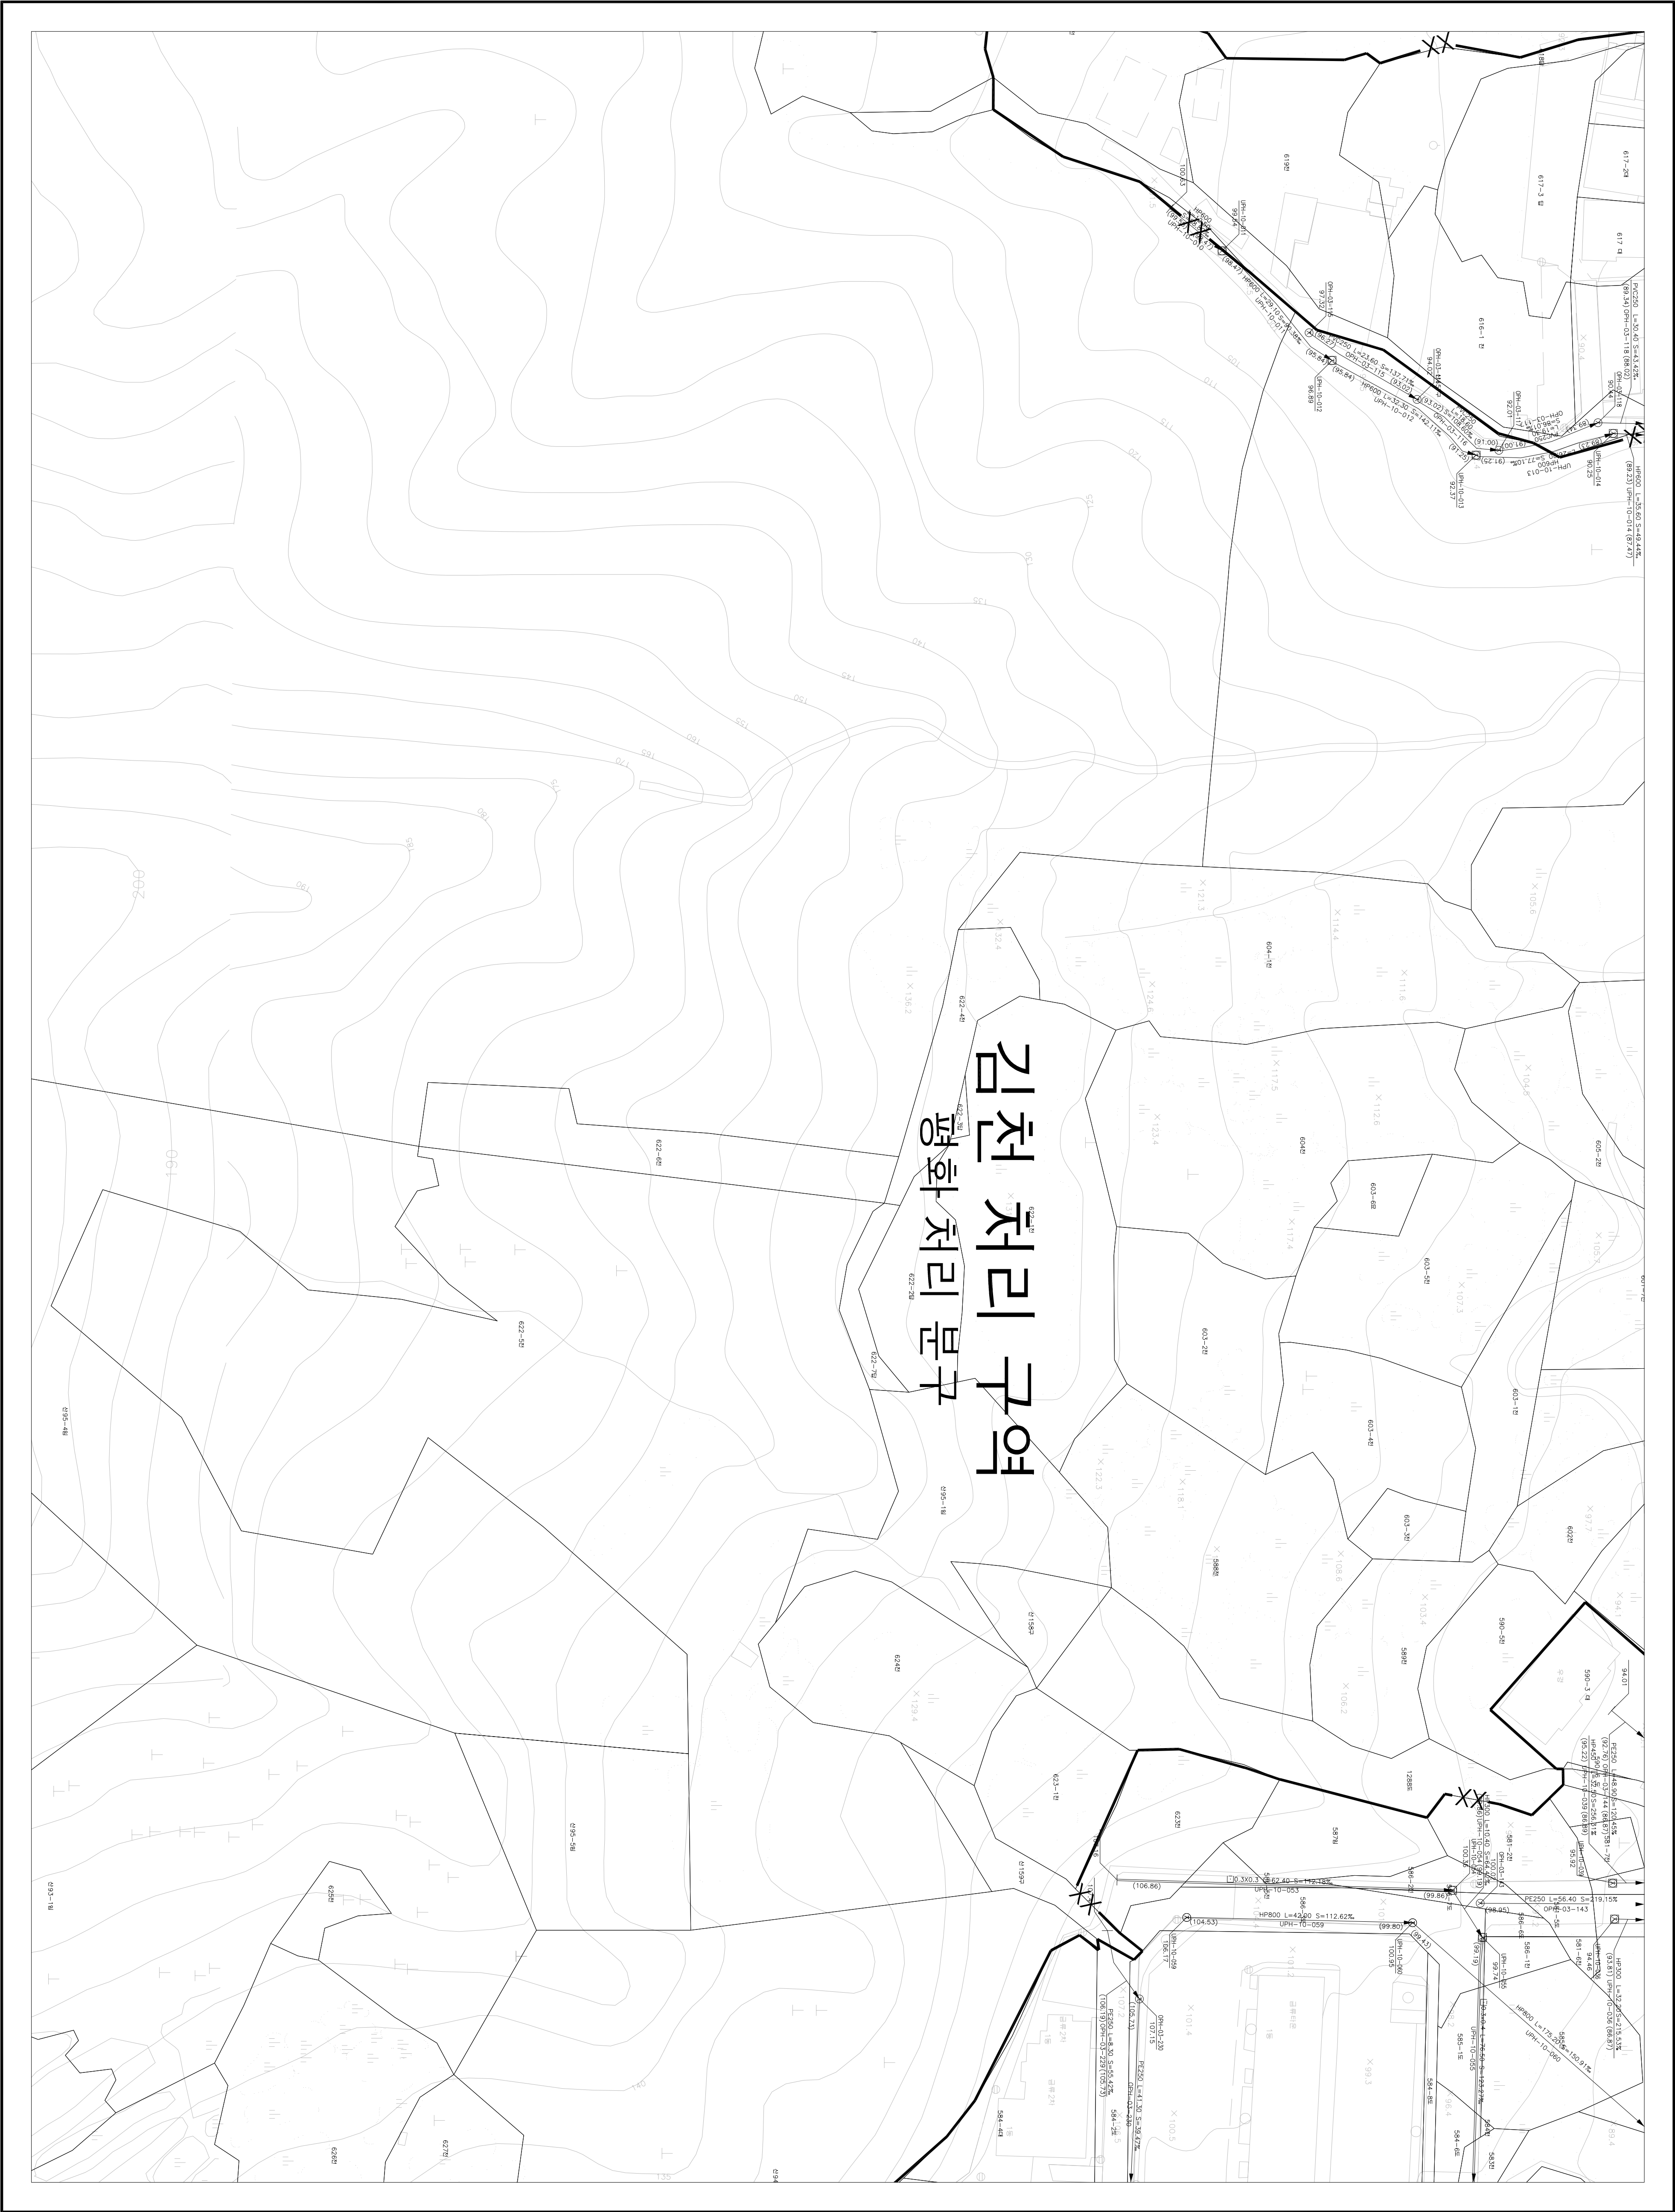


1 : 500

하수도장평면도

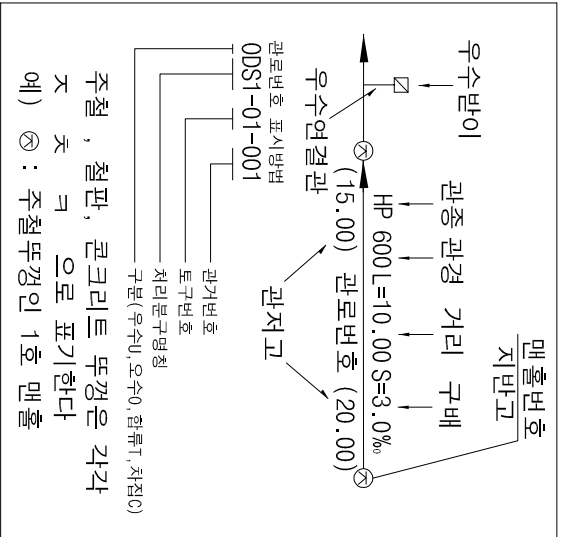

132-08	132-09	132-10
132-13	132-14	132-15
		132-20

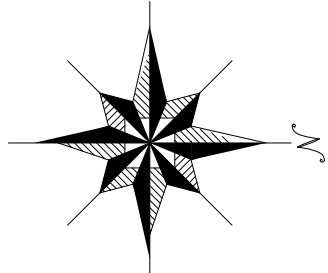

기호	종별
—●—●—	행정구역경계
—○—○—	배수구역경계
—○○—	배수구역경계
—XXX—	처리구역경계
—XX—	처리분구경계
—	합류관거
—	우수관거
—	우수관거
—	차집관거
—	우수물받이 및 연결관
—	우수물받이 및 연결관
—	U형측구(복개, 미복개)
—	옹벽개거
—	차축개거
—	자연개거
—	전수정
—	그레이팅
—	1호 맨홀
—	(내경 900㎜ 원형)
—	2호 맨홀
—	(내경 1200㎜ 원형)
—	3호 맨홀
—	(내경 1500㎜ 원형)
—	4호 맨홀
—	(내경 1800㎜ 원형)
—	5호 맨홀
—	(내경 2100㎜ 원형)
—	특 1호 맨홀
—	(내경 600㎜ 200㎝ 각형)
—	특 2호 맨홀
—	(내경 1200㎜ 200㎝ 각형)
—	특 3호 맨홀
—	(내경 1400㎜ 200㎝ 각형)
—	특 4호 맨홀
—	(내경 1600㎜ 200㎝ 각형)
—	특 5호 맨홀
—	(내경 1800㎜ 200㎝ 각형)
—	구거용 맨홀
—	우수토실
—	부관부착맨홀
—	역사이편
—	토류
—	중계펌프장
—	우수처리장
—	하수처리장

SCALE:1:500

0 5 10 20 30 40

발행처: 김천시

발행일: 2015. . .

편집 및 제도:

(주) 진성이앤씨, (주) 강동