
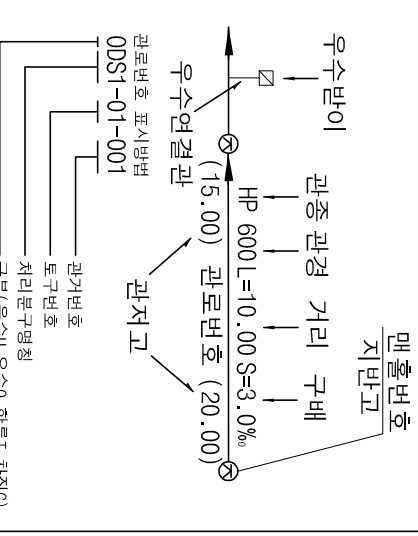


하수도대장평면도

도역번호

117-24	117-25	118-21
133-04	133-05	134-01
133-09	133-10	134-06

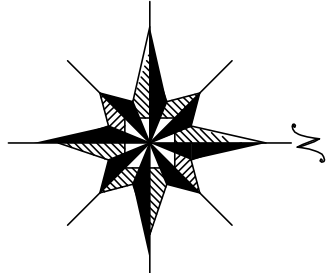


주철, 철관, 콘크리트 등경은 각각
조각으로 표기한다
예) ⑥ : 주철두덩의 1호 맨홀

기호	종별
—	행정 구역 경계
—	배수 구역 경계
—	배수 분구 경계
—	처리 구역 경계
—	처리 분구 경계
—	합류 관거
—	우수 관거
—	차집 관거
—	우수물만이 및 연결관
—	오수물만이 및 연결관
—	U형측구 (복개, 미복개)
—	옹벽 개거
—	차축 개거
—	차연 개거
—	점수정
—	그레이팅
—	1호 맨홀
—	(내경 900㎜ 원형)
—	2호 맨홀
—	(내경 1200㎜ 원형)
—	3호 맨홀
—	(내경 1500㎜ 원형)
—	4호 맨홀
—	(내경 1800㎜ 원형)
—	5호 맨홀
—	(내경 2100㎜ 원형)
—	특 1호 맨홀
—	(내방 6000㎜×2004㎜)
—	특 2호 맨홀
—	(내방 12000㎜×2004㎜)
—	특 3호 맨홀
—	(내방 14000㎜×2004㎜)
—	특 4호 맨홀
—	(내방 18000㎜×2004㎜)
—	특 5호 맨홀
—	(내방 20000㎜×2004㎜)
—	구거용 맨홀
—	우수도실
—	부관부착맨홀
—	역사이편구
—	중계 펌프장
—	오수 처리장
—	하수 처리장

SCALE:1:500
0 5 10 20 30 40

발행처: 김천시
발행일: 2015. . .
편집 및 제도:
(주) 건화
(주) 전성이앤씨, (주) 강동

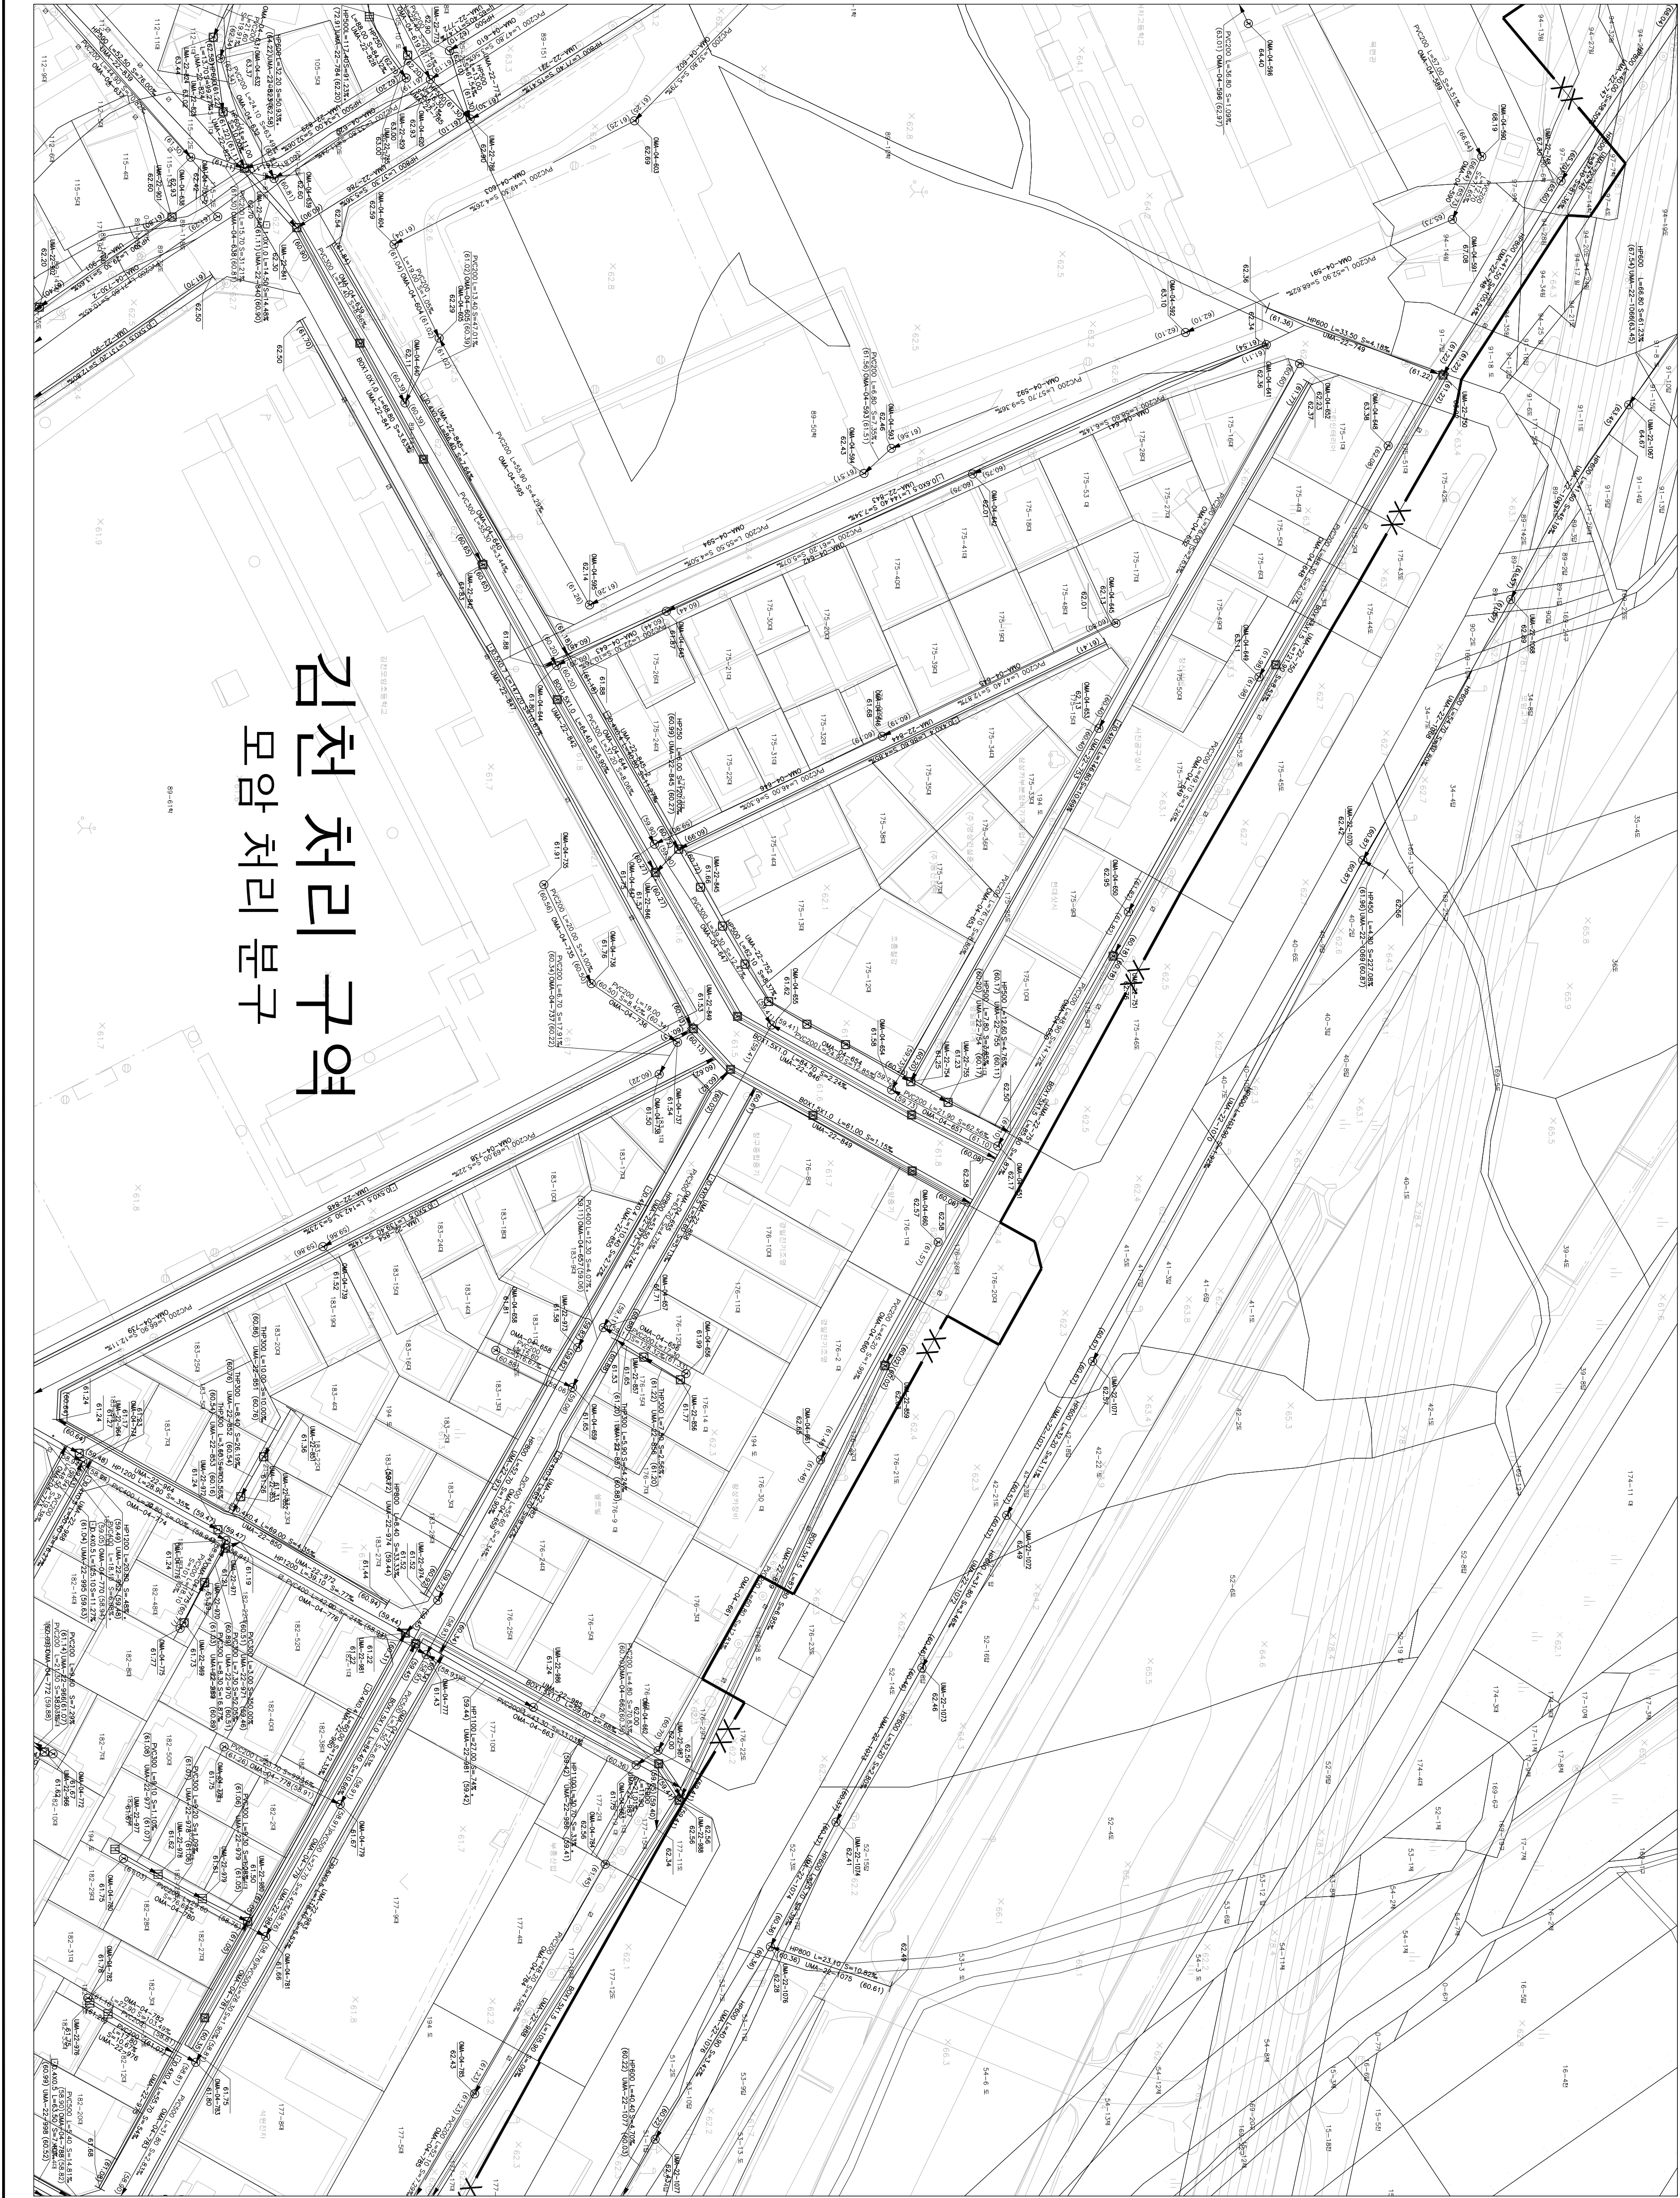

김천 처리 구역 모암 처리 분구