




하수도장평면도

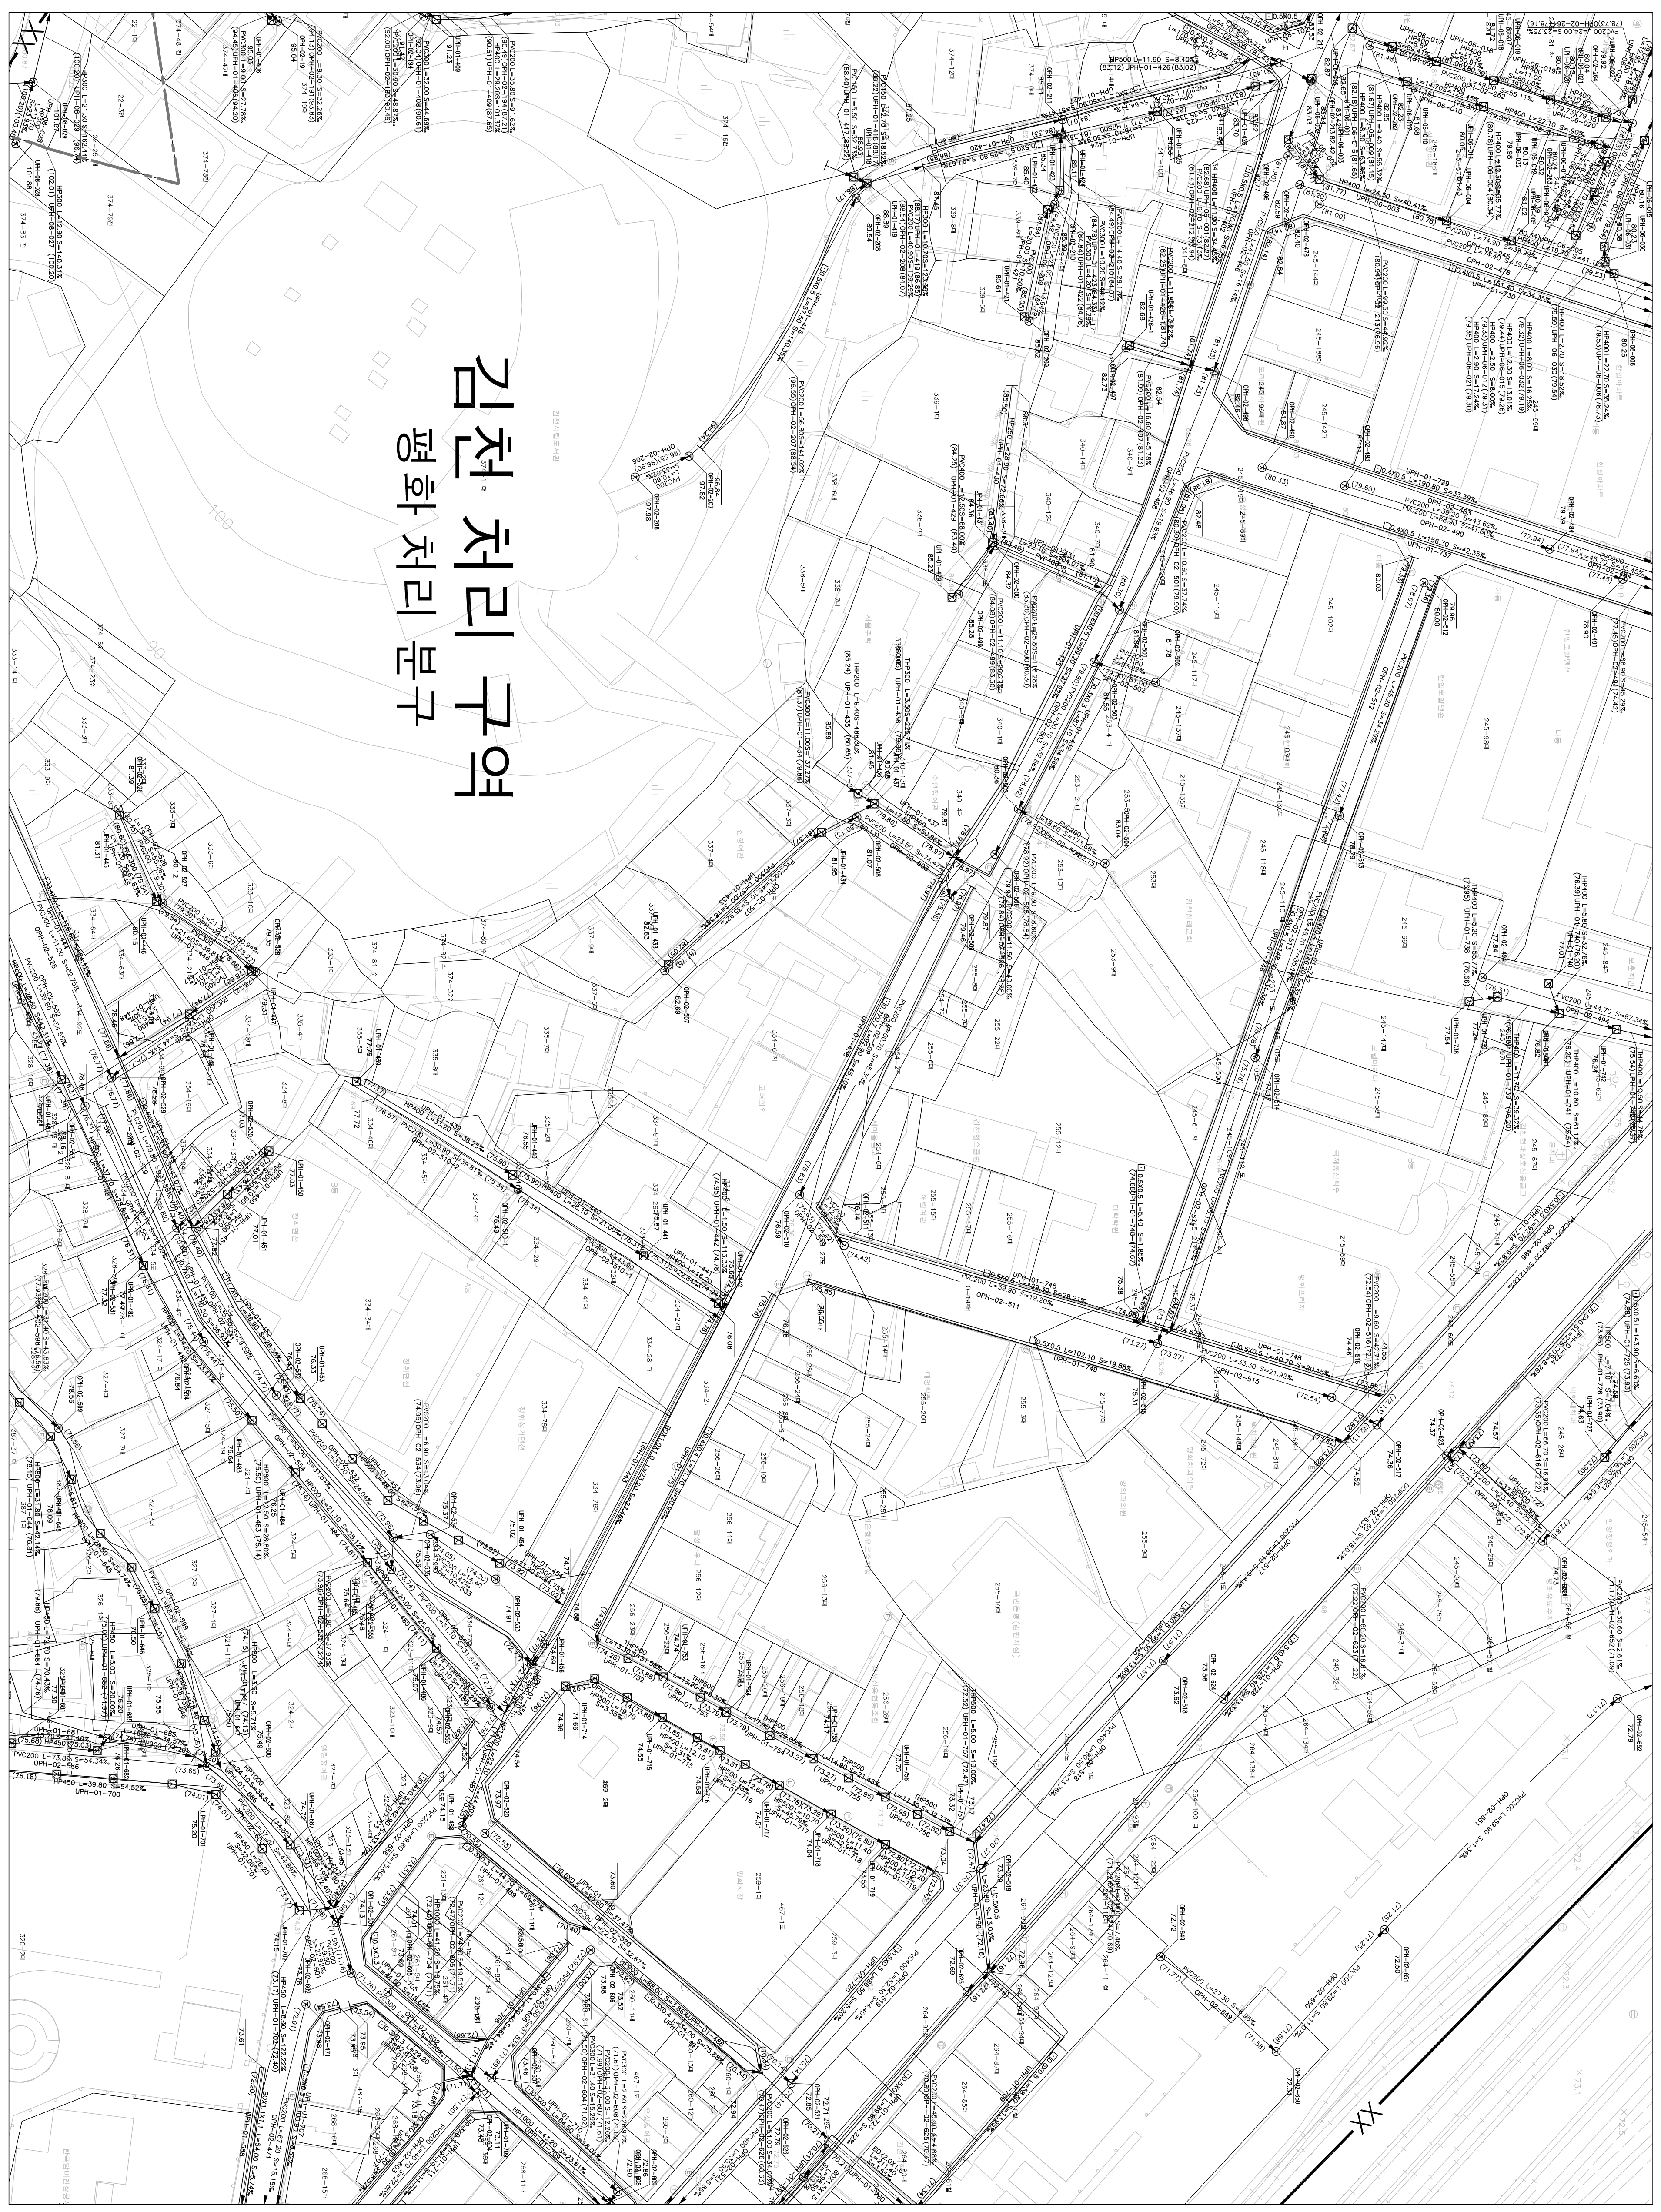

김천 처리구역 평화 처리분구

도역번호

133-01	133-02	133-03
133-06	133-07	133-08
133-11	133-12	133-13

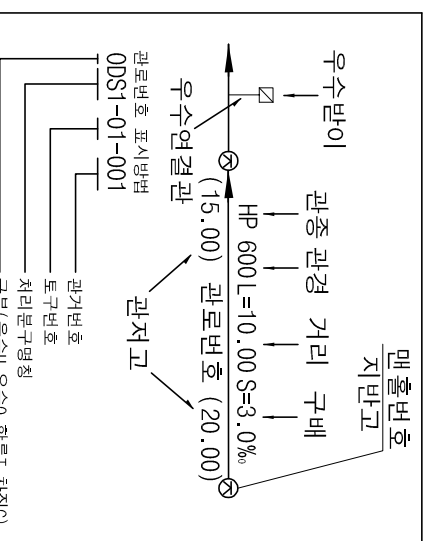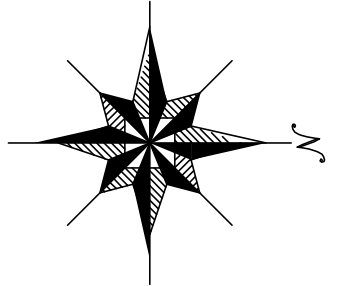

주철, 철판, 콘크리트 등장은 각각
노크 으로 표기한다
예) ㉠: 주철뚜껑의 1호 맨홀

기호	종별
—	행정 구역 경계
—	배수 구역 경계
—	배수 분구 경계
—	처리 구역 경계
—	처리 분구 경계
—	합류 관거
—	우수 관거
—	차집 관거
—	우수물받이 및 연결관
—	오수물받이 및 연결관
—	인정축구 (복개, 미복개)
—	옹벽 개거
—	차축 개거
—	차연 개거
—	점수정
—	그레이팅
—	1호 맨홀
—	(내경 900mm 원형)
—	2호 맨홀
—	(내경 1200mm 원형)
—	3호 맨홀
—	(내경 1500mm 원형)
—	4호 맨홀
—	(내경 1800mm 원형)
—	5호 맨홀
—	(내경 2100mm 원형)
—	특 1호 맨홀
—	(내경 600mm 각형)
—	특 2호 맨홀
—	(내경 1200mm 각형)
—	특 3호 맨홀
—	(내경 1400mm 각형)
—	특 4호 맨홀
—	(내경 1600mm 각형)
—	특 5호 맨홀
—	(내경 1800mm 각형)
—	구거용 맨홀
—	우수토실
—	부관부착맨홀
—	역사이편구
—	중개필도장
—	오수처리장
—	하수처리장

SCALE:1:500

0 5 10 20 30 40

발행처: 김천시
발행일: 2015. . .
편집 및 제도:
(주) 건화
(주) 진성이앤씨, (주) 강동