

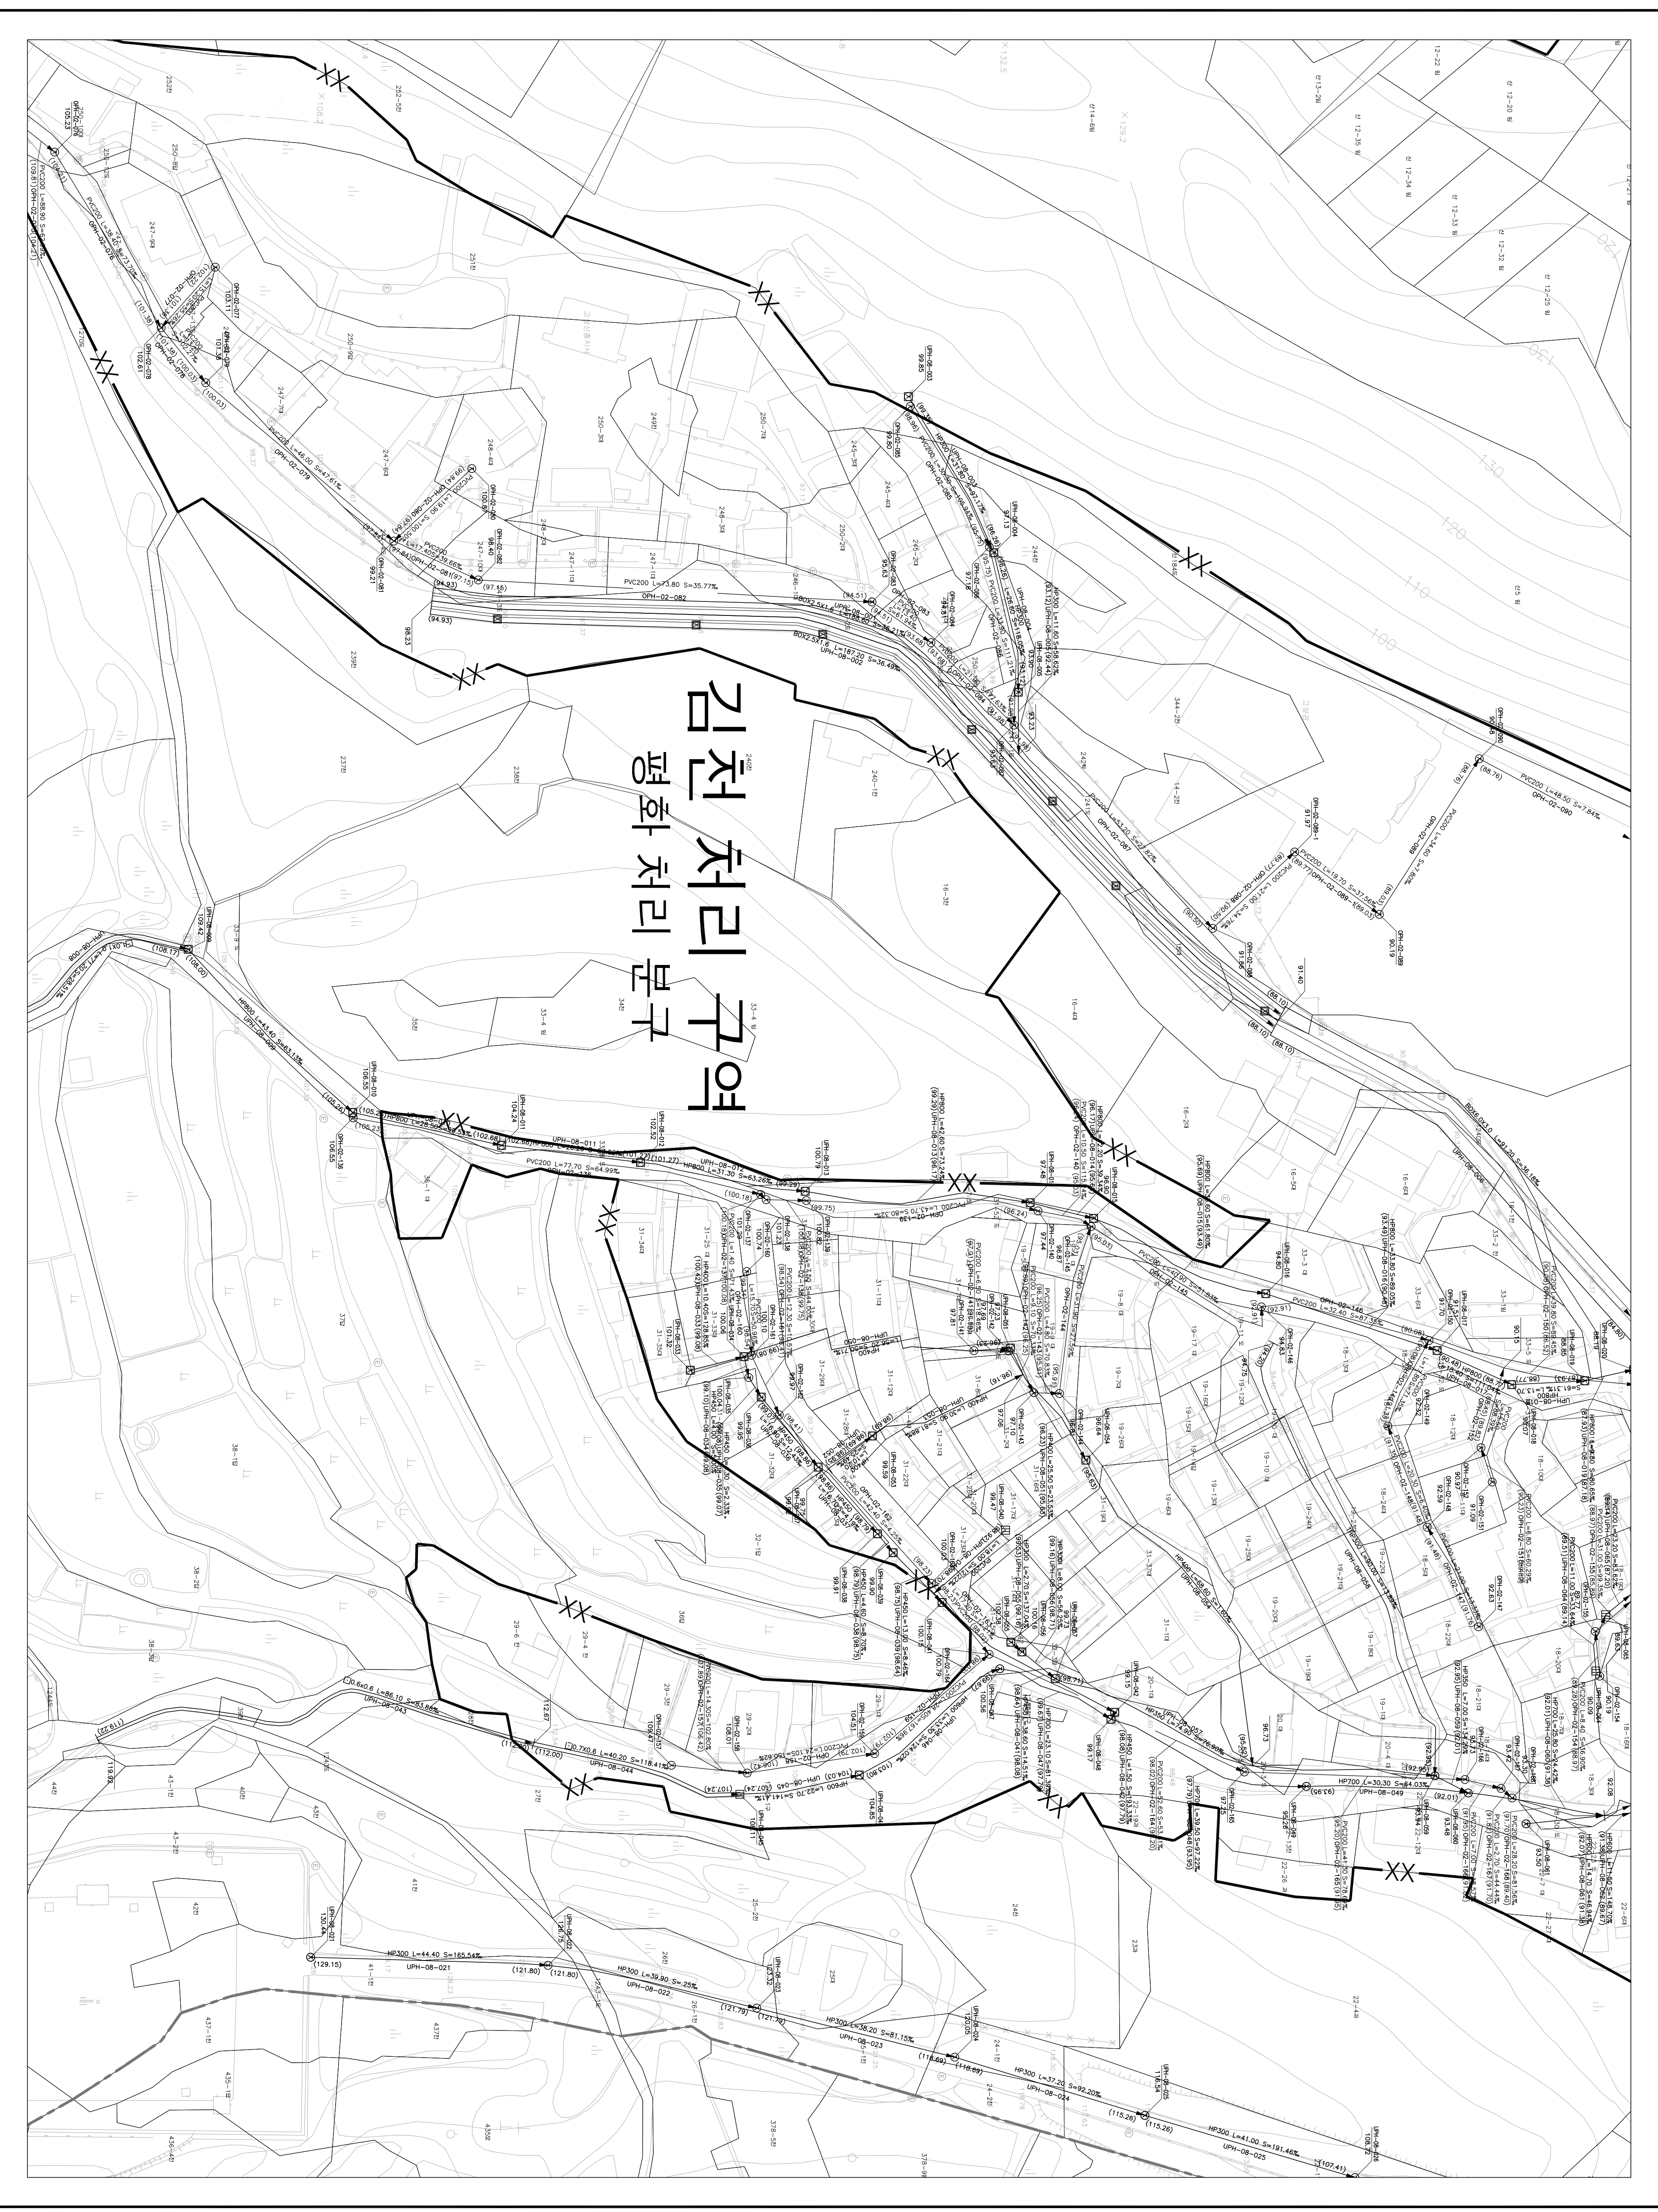


하수도대장평면도

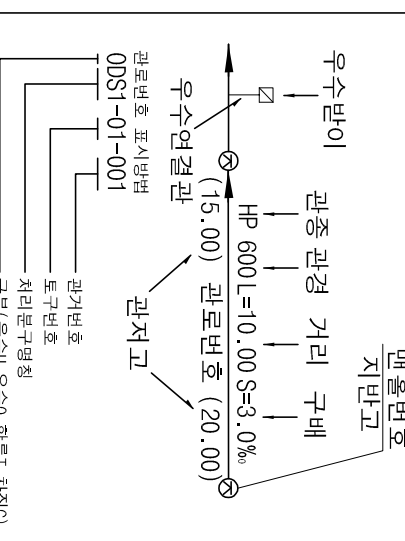

도역번호

132-10	133-06	133-07
132-15	133-11	133-12
132-20	133-16	133-17

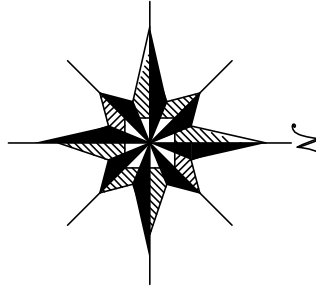

주철, 철반, 콘크리트 등장은 각각
조수 크기로 표기한다
예) ㉠: 주철뚜껑인 1호 맨홀

기호	종별
—	행정 구역 경계
—	배수 구역 경계
—	배수 분구 경계
—	처리 구역 경계
—	처리 분구 경계
—	합류 관거
—	우수 관거
—	차집 관거
—	우수물받이 및 연결관
—	우수물받이 및 연결관
—	U형측구 (복개, 미복개)
—	옹벽 개거
—	차축 개거
—	자연 개거
—	점수정
—	그레이팅
—	1호 맨홀
—	2호 맨홀
—	3호 맨홀
—	4호 맨홀
—	5호 맨홀
—	특 1호 맨홀
—	특 2호 맨홀
—	특 3호 맨홀
—	특 4호 맨홀
—	특 5호 맨홀
—	구거용 맨홀
—	우수토실
—	부관부착맨홀
—	역사이편
—	토사이편
—	중개필포장
—	우수처리장
—	하수처리장

SCALE:1:500

발행처: 김천시
발행일: 2015. ...
편집 및 제도:
(주) 진성이앤씨, (주) 강동