




하수도장평면도

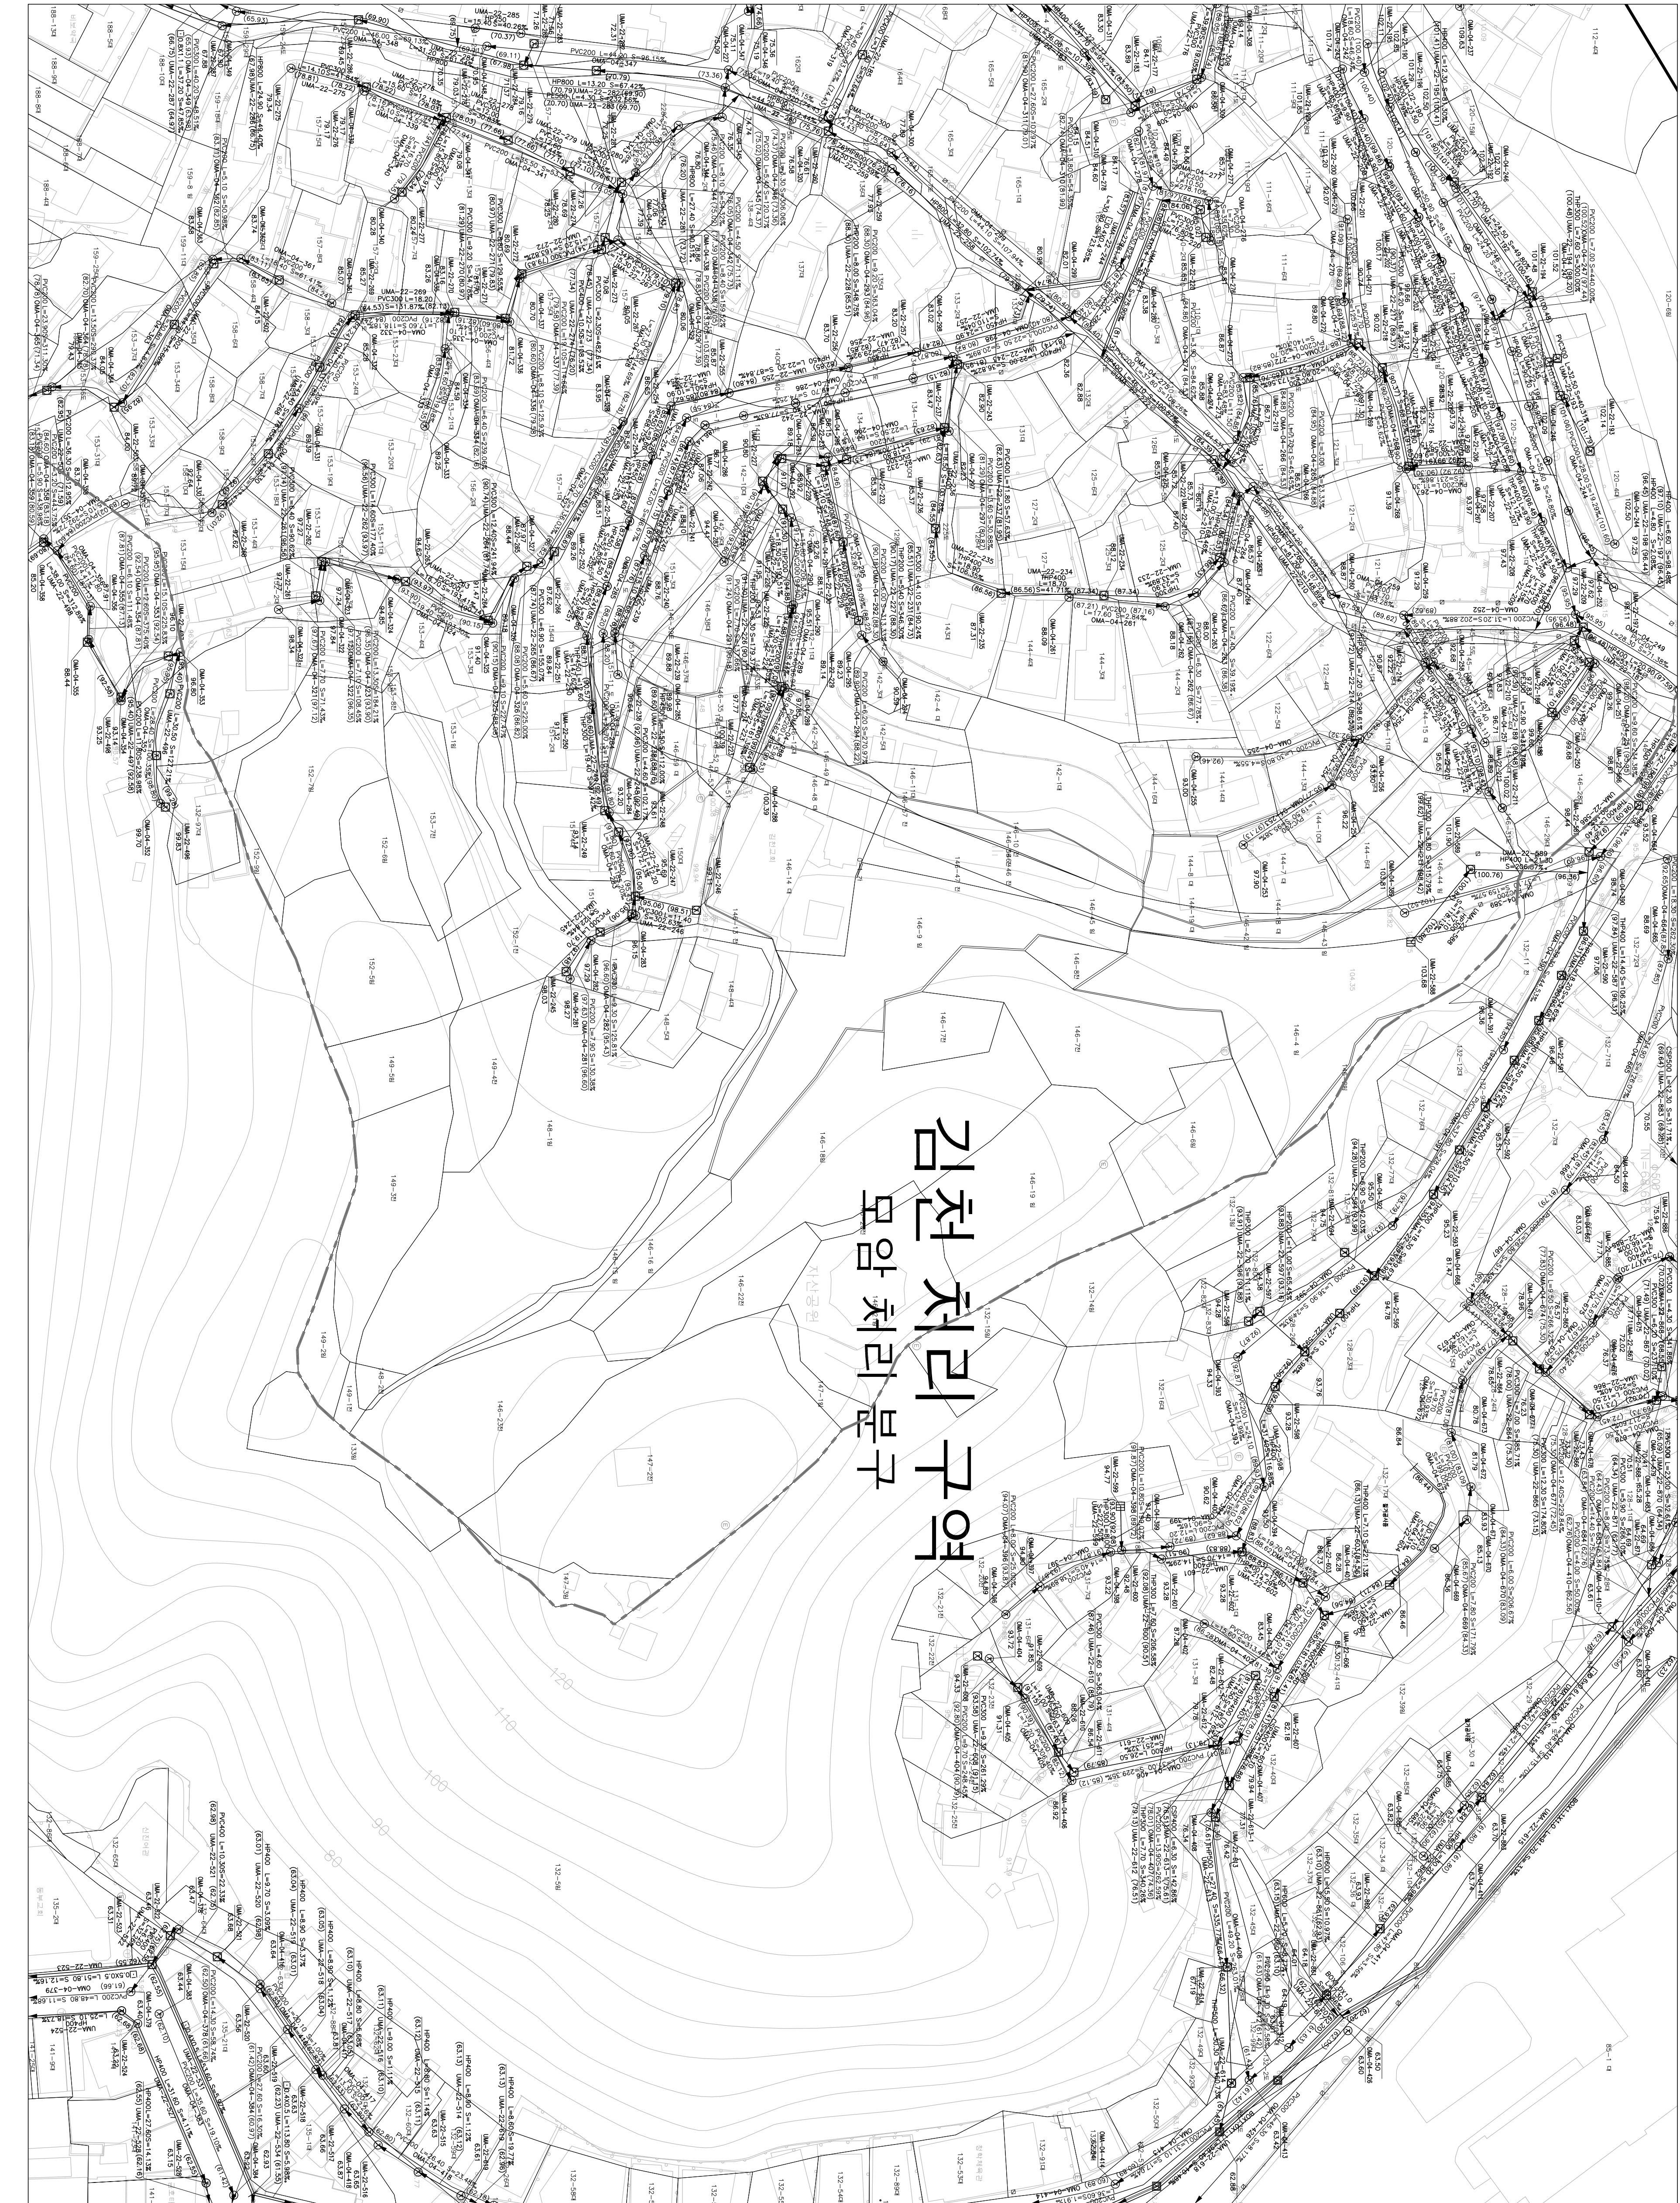

김천 처리구역
모암 처리분구

도역번호

133-09	133-10	134-06
133-14	133-15	134-11
133-19	133-20	134-16

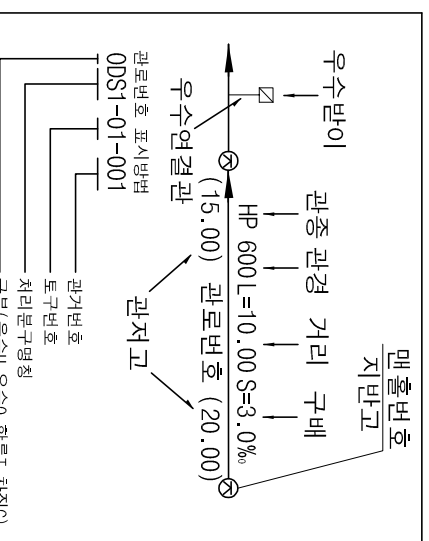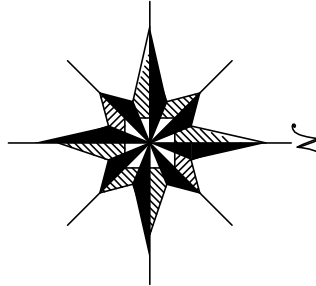

기호	종별
—	정수구역경계
—	배수구역경계
—	배수분기경계
—	처리구역경계
—	처리분기경계
—	합류관거
—	우수관거
—	차집관거
—	우수물만이 및 연결관
—	오수물만이 및 연결관
—	U형측구(복개, 미복개)
—	옹벽개거
—	차축개거
—	차연개거
—	점수정
—	그레이팅
—	1호 맨홀
—	2호 맨홀
—	3호 맨홀
—	4호 맨홀
—	5호 맨홀
—	특1호 맨홀
—	특2호 맨홀
—	특3호 맨홀
—	특4호 맨홀
—	특5호 맨홀
—	특6호 맨홀
—	구거용 맨홀
—	우수토실
—	부관부착맨홀
—	역사이편구
—	중계점포장
—	오수처리장
—	하수처리장

SCALE:1:500

0 5 10 20 30 40

발행처: 김천시

발행일: 2015. . .

편집 및 제도:

(주) 건화

(주) 전선이앤씨, (주) 강동