

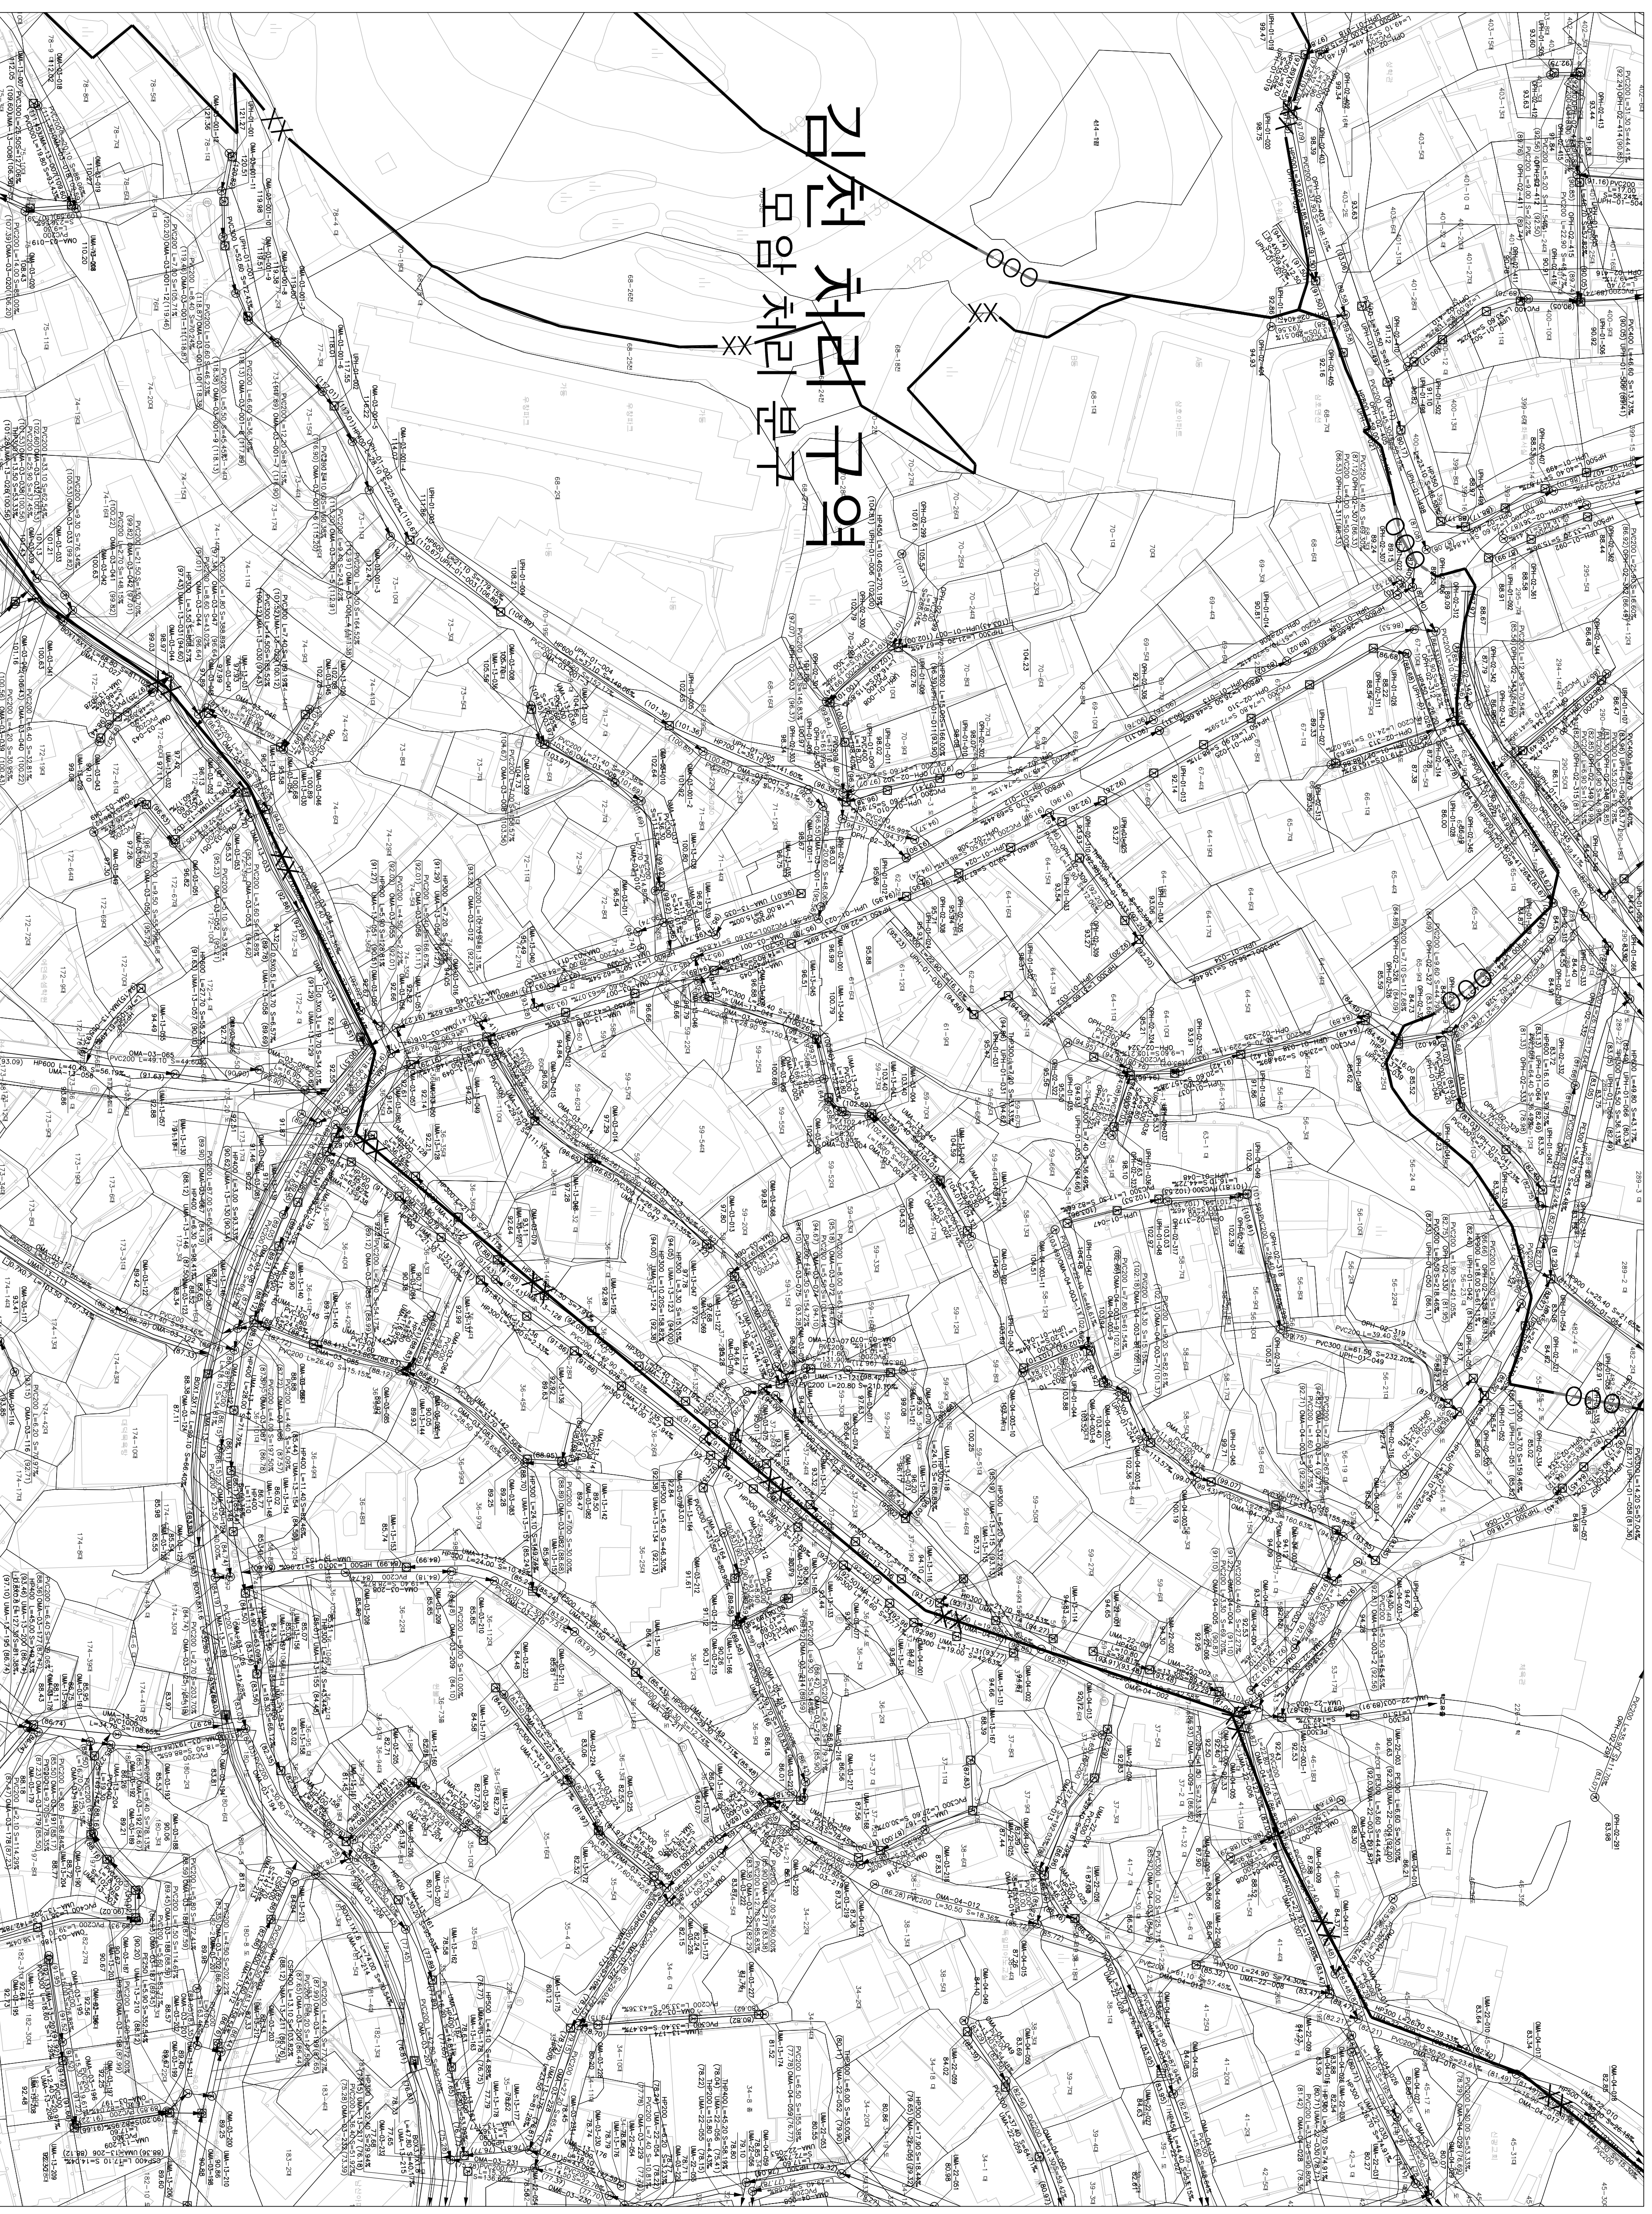


하수도장평면도

김천처리구역 모암처리분구

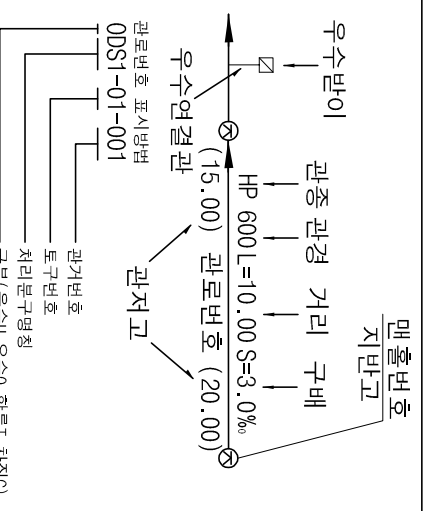

도역번호		
133-12	133-13	133-14
133-17	133-18	133-19
133-22	133-23	133-24

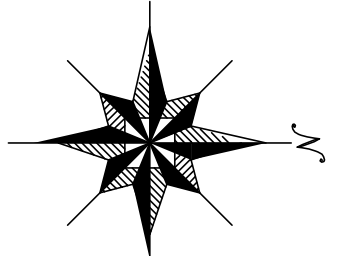

기호	종별
—●—	행정구역경계
—○—	배수구역경계
—○—	배수분구경계
—XXX—	처리구역경계
—XX—	처리분구경계
—	합류관거
—	우수관거
—	치접관거
—	우수물받이 및 연결관
—	오수물받이 및 연결관
—	U형측구(복개·미복개)
—	옹벽
—	저속개거
—	차연개거
—	점수정
—	그레이팅
—	1호 맨홀
—	2호 맨홀
—	3호 맨홀
—	4호 맨홀
—	5호 맨홀
—	특1호 맨홀
—	특2호 맨홀
—	특3호 맨홀
—	특4호 맨홀
—	특5호 맨홀
—	구거용 맨홀
—	우수토실
—	부관부착맨홀
—	역사이편구
—	중개필포장
—	오수처리장
—	하수처리장

SCALE:1:500

발행처: 김천시

발행일: 2015. . .

편집 및 제도:

(주) 건설이앤씨, (주) 강동