




# 하수도대장평면도

## 김천처리구역 모암처리분구

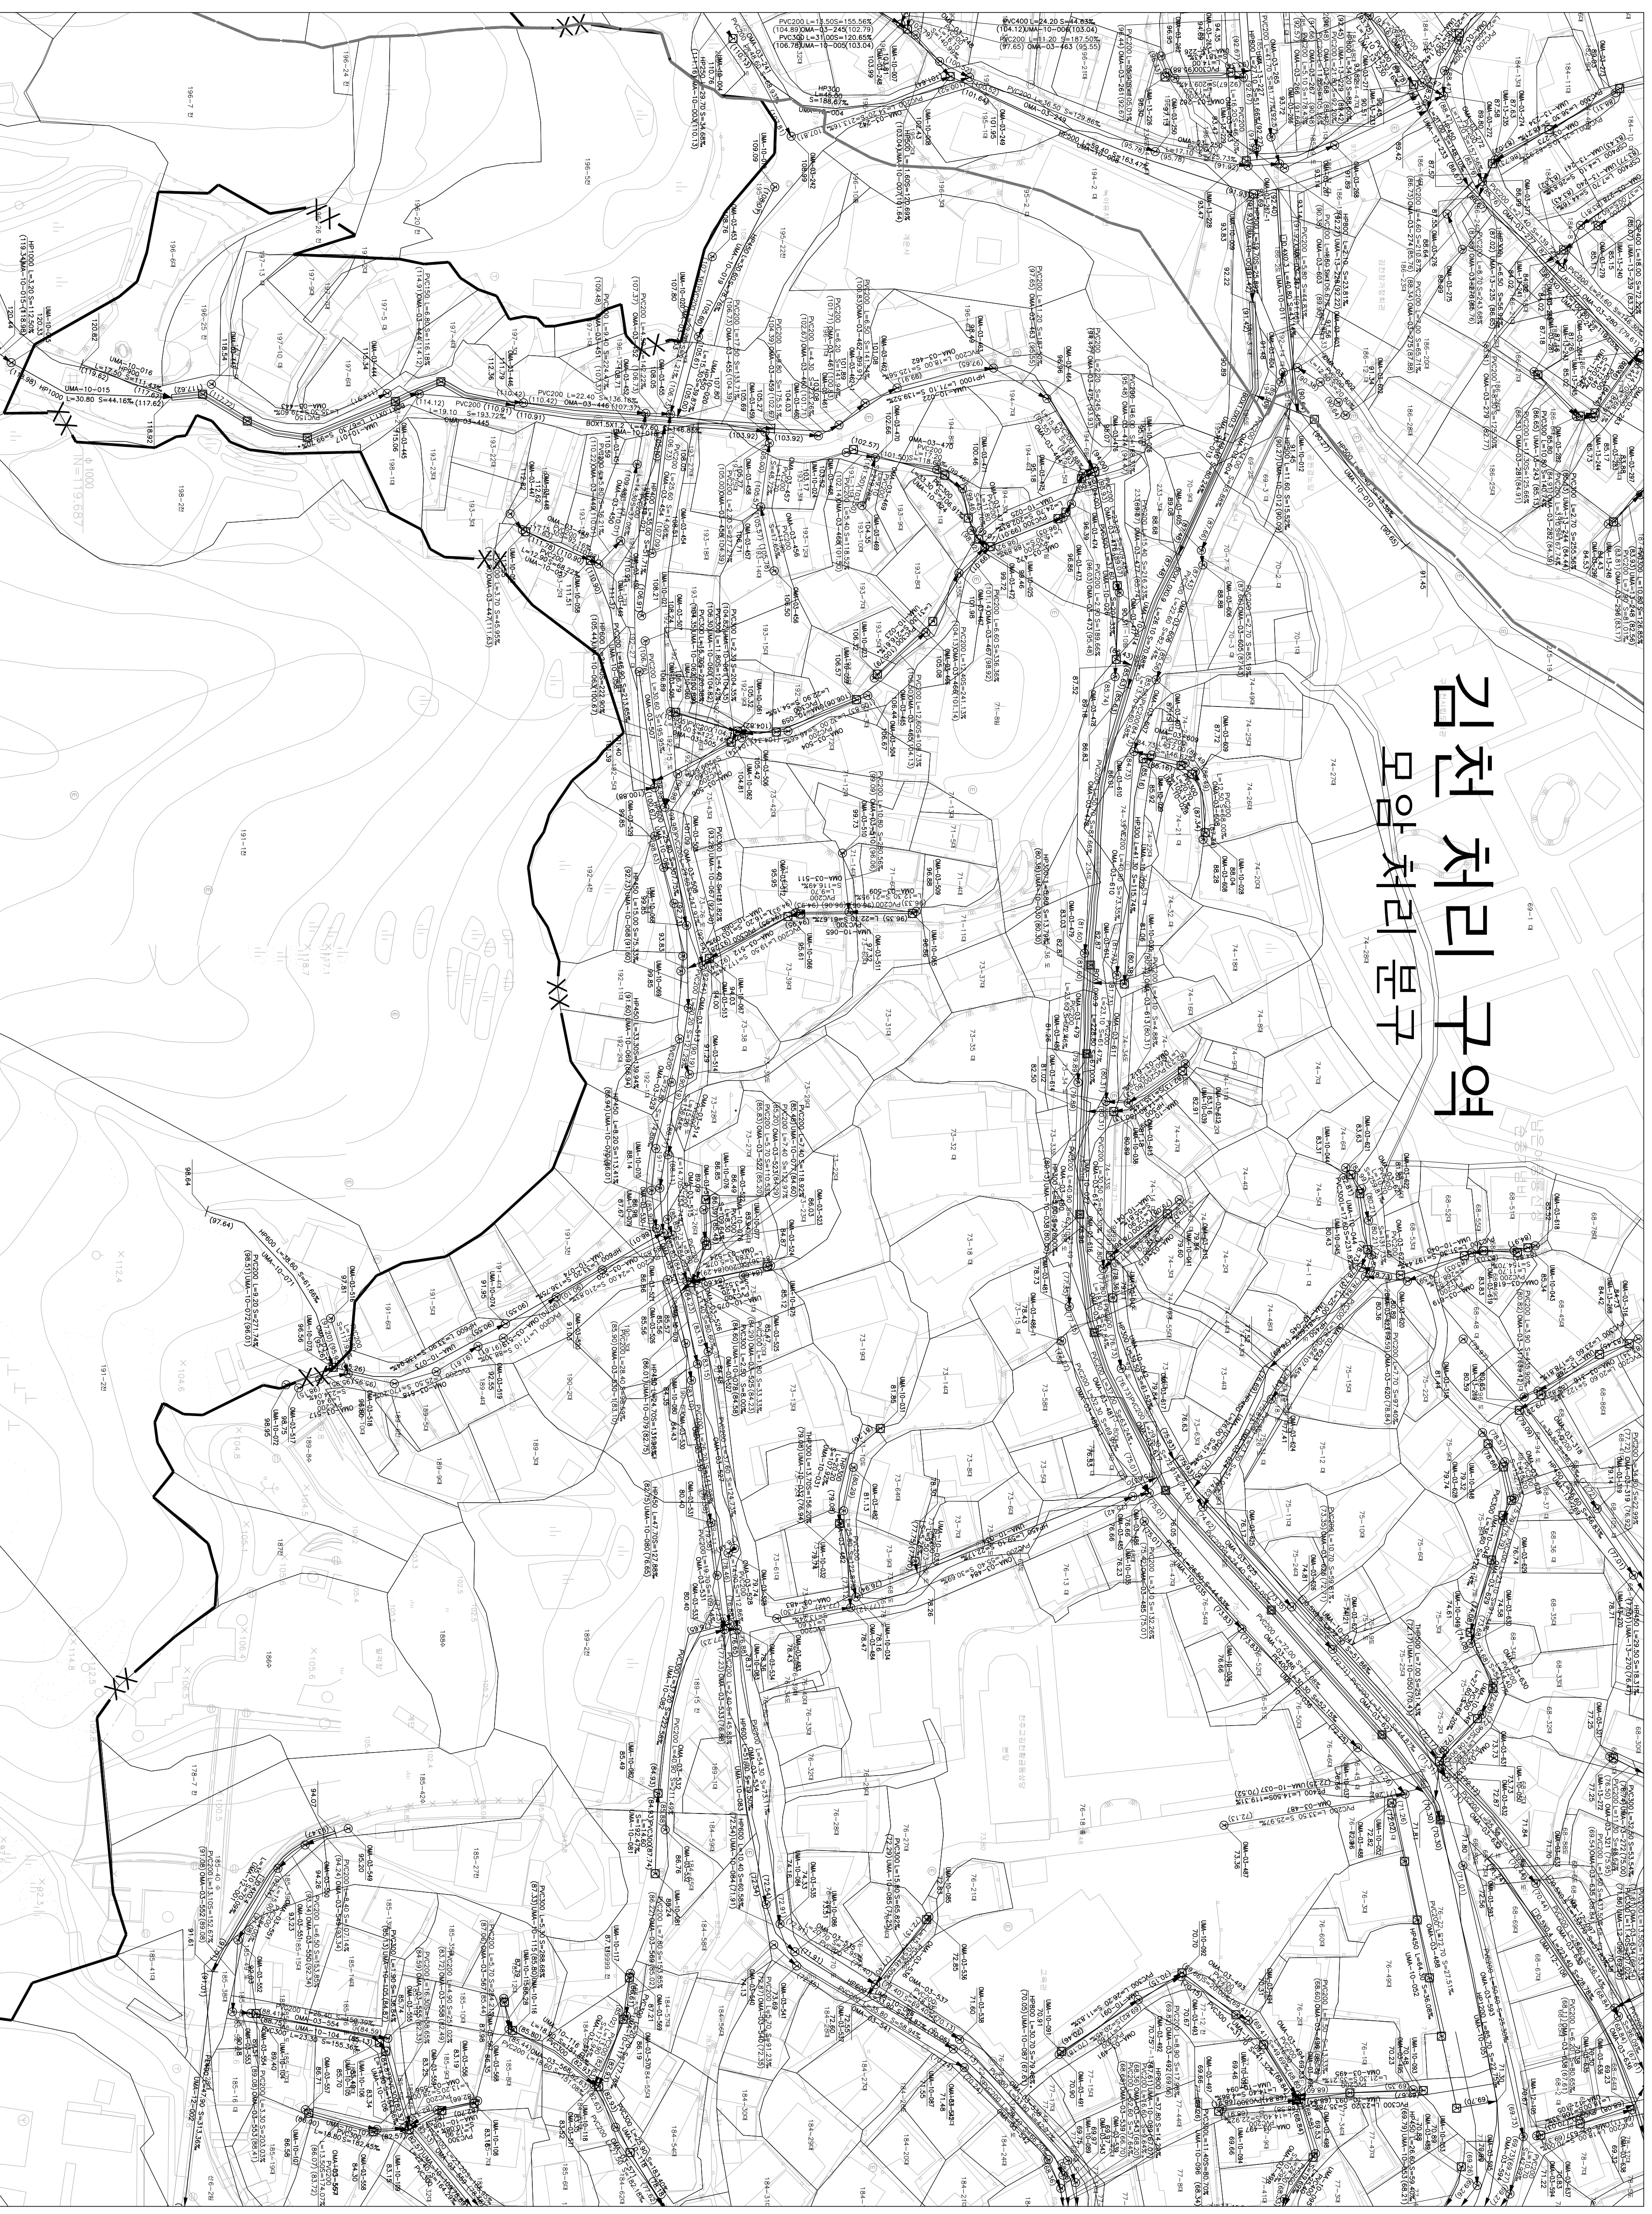

도면번호

|        |        |        |
|--------|--------|--------|
| 133-18 | 133-19 | 133-20 |
| 133-23 | 133-24 | 133-25 |
| 149-03 | 149-04 | 149-05 |

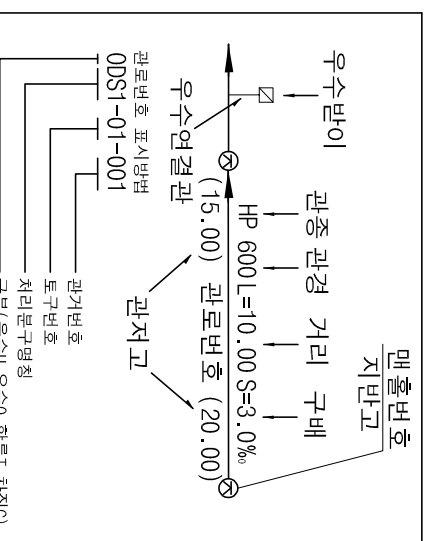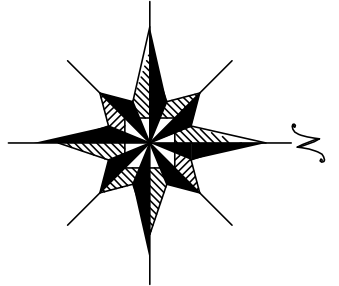

| 기호    | 종별            |
|-------|---------------|
| —●—   | 월정구역경계        |
| —○○—  | 배수구역경계        |
| —○○—  | 배수분구경계        |
| —XXX— | 처리분구경계        |
| —XX—  | 처리분구경계        |
| —     | 합류관거          |
| —     | 우수관거          |
| —     | 차집관거          |
| —     | 오수물만이 및 연결관   |
| —     | 오수물만이 및 연결관   |
| —     | U형측구(복개, 미복개) |
| —     | 옹벽개거          |
| —     | 차축개거          |
| —     | 자연개거          |
| —     | 점수정           |
| —     | 그레이팅          |
| —     | 1호 맨홀         |
| —     | 2호 맨홀         |
| —     | 3호 맨홀         |
| —     | 4호 맨홀         |
| —     | 5호 맨홀         |
| —     | 특1호 맨홀        |
| —     | 특2호 맨홀        |
| —     | 특3호 맨홀        |
| —     | 특4호 맨홀        |
| —     | 특5호 맨홀        |
| —     | 구거용 맨홀        |
| —     | 우수토실          |
| —     | 부관부착맨홀        |
| —     | 역사이편구         |
| —     | 중개필포장         |
| —     | 오수처리장         |
| —     | 하수처리장         |

SCALE:1:500

0 5 10 20 30 40

발행처: 김천시

발행일: 2015. . .

편집 및 제도:

(주) 건설이앤씨, (주) 강동