
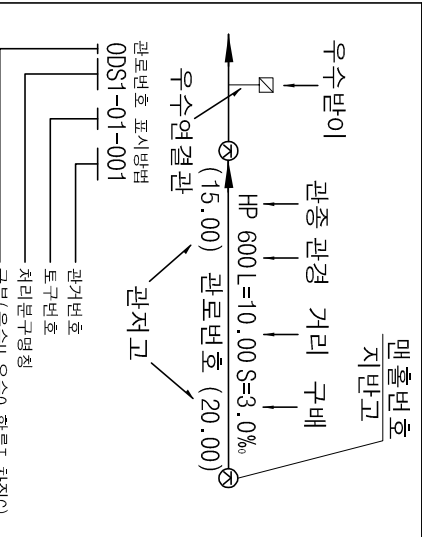


하수도장평면도

도면번호

134-09	134-10	135-06
134-14	134-15	135-11
134-19	134-20	135-16

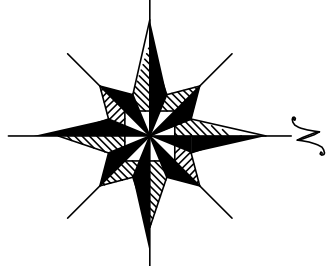

주철, 철반, 콘크리트 등경은 각각
주 크기로 표기한다
예) ㉠ : 주철무연인 1호 맨홀

맨홀번호
지반고

관중관경 거리 구배
HP 600 L=10.00 S=3.0%

관중관경 거리 구배
HP 600 L=10.00 S=3.0%

김천처리구역 지하처리분구

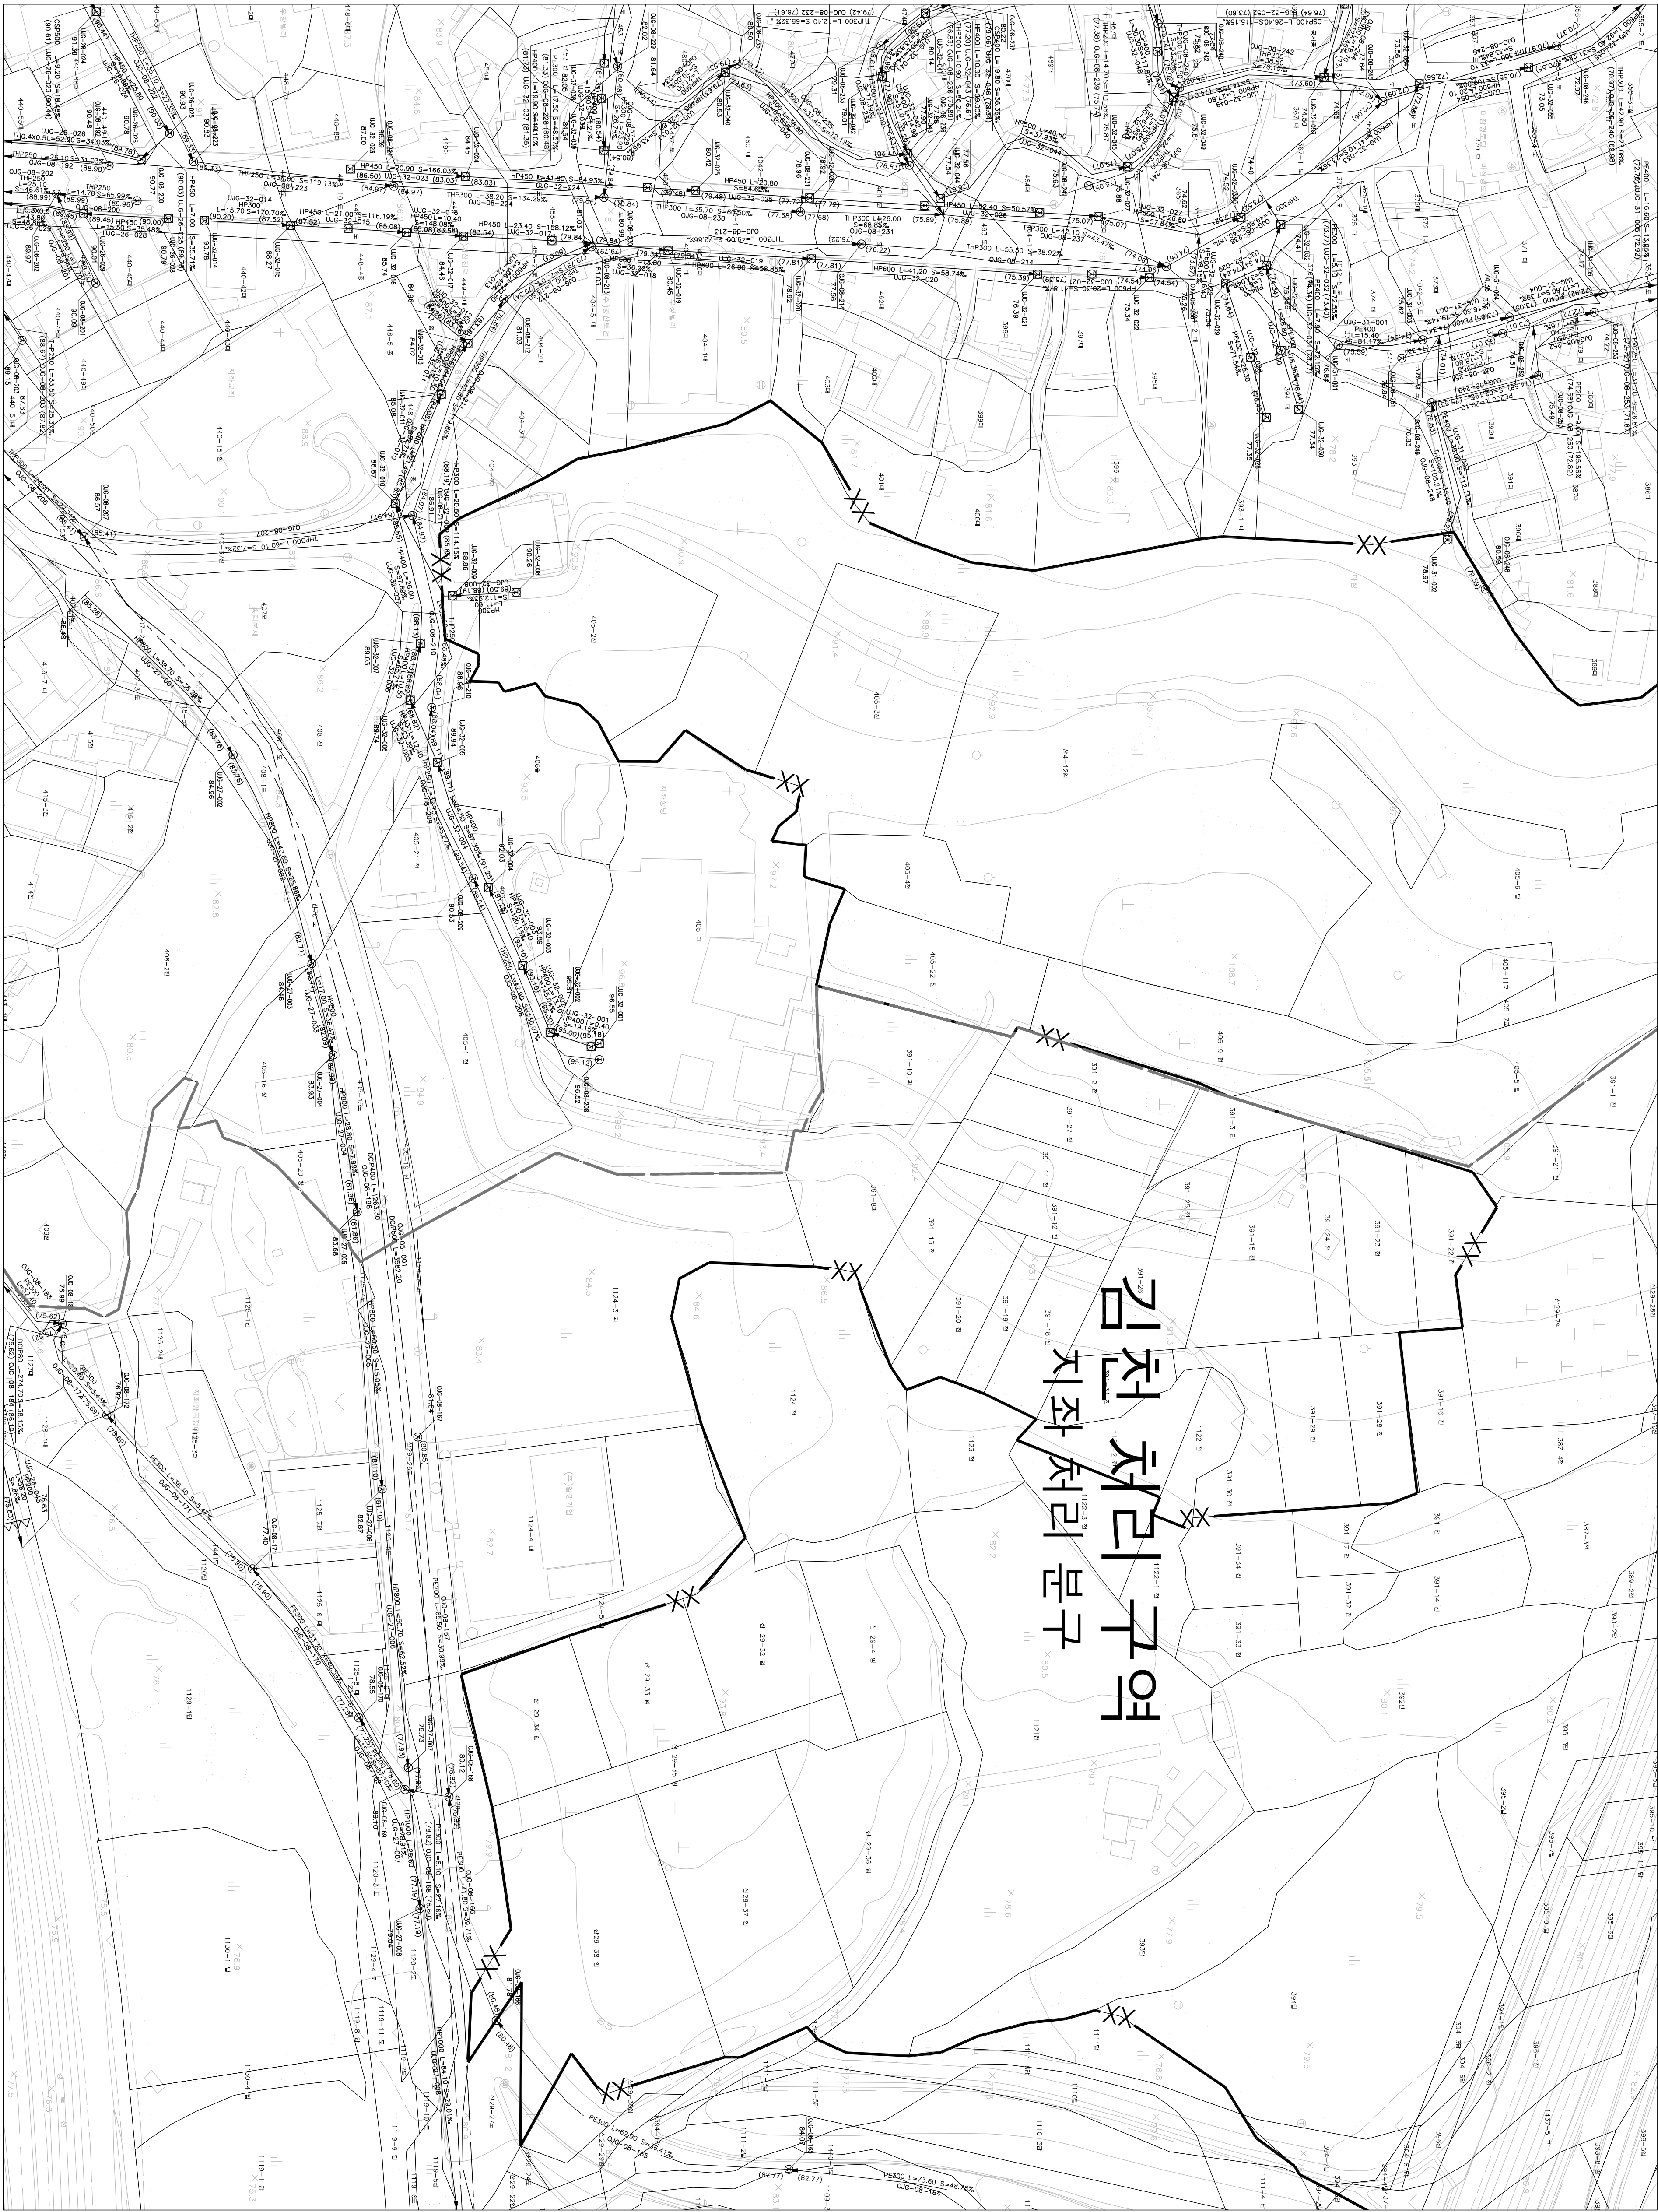

(주) 진성이앤씨, (주) 강동