


1 : 500



하수도대장평면도

도면번호

093-18	093-19	093-20
093-23	093-24	093-25

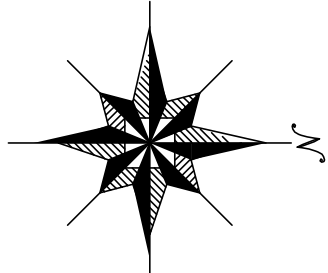

아포처리구역 아포처리분구

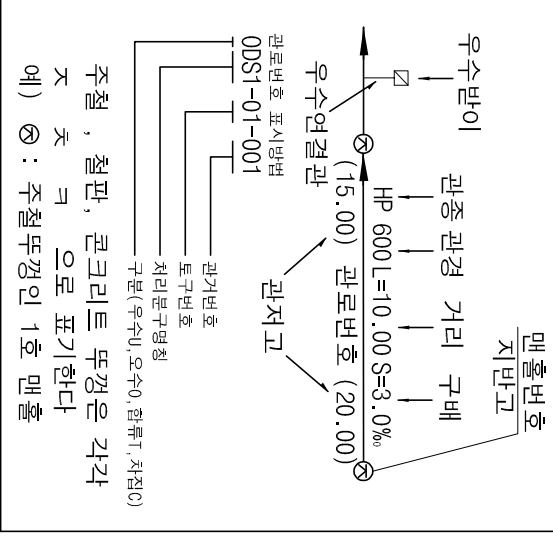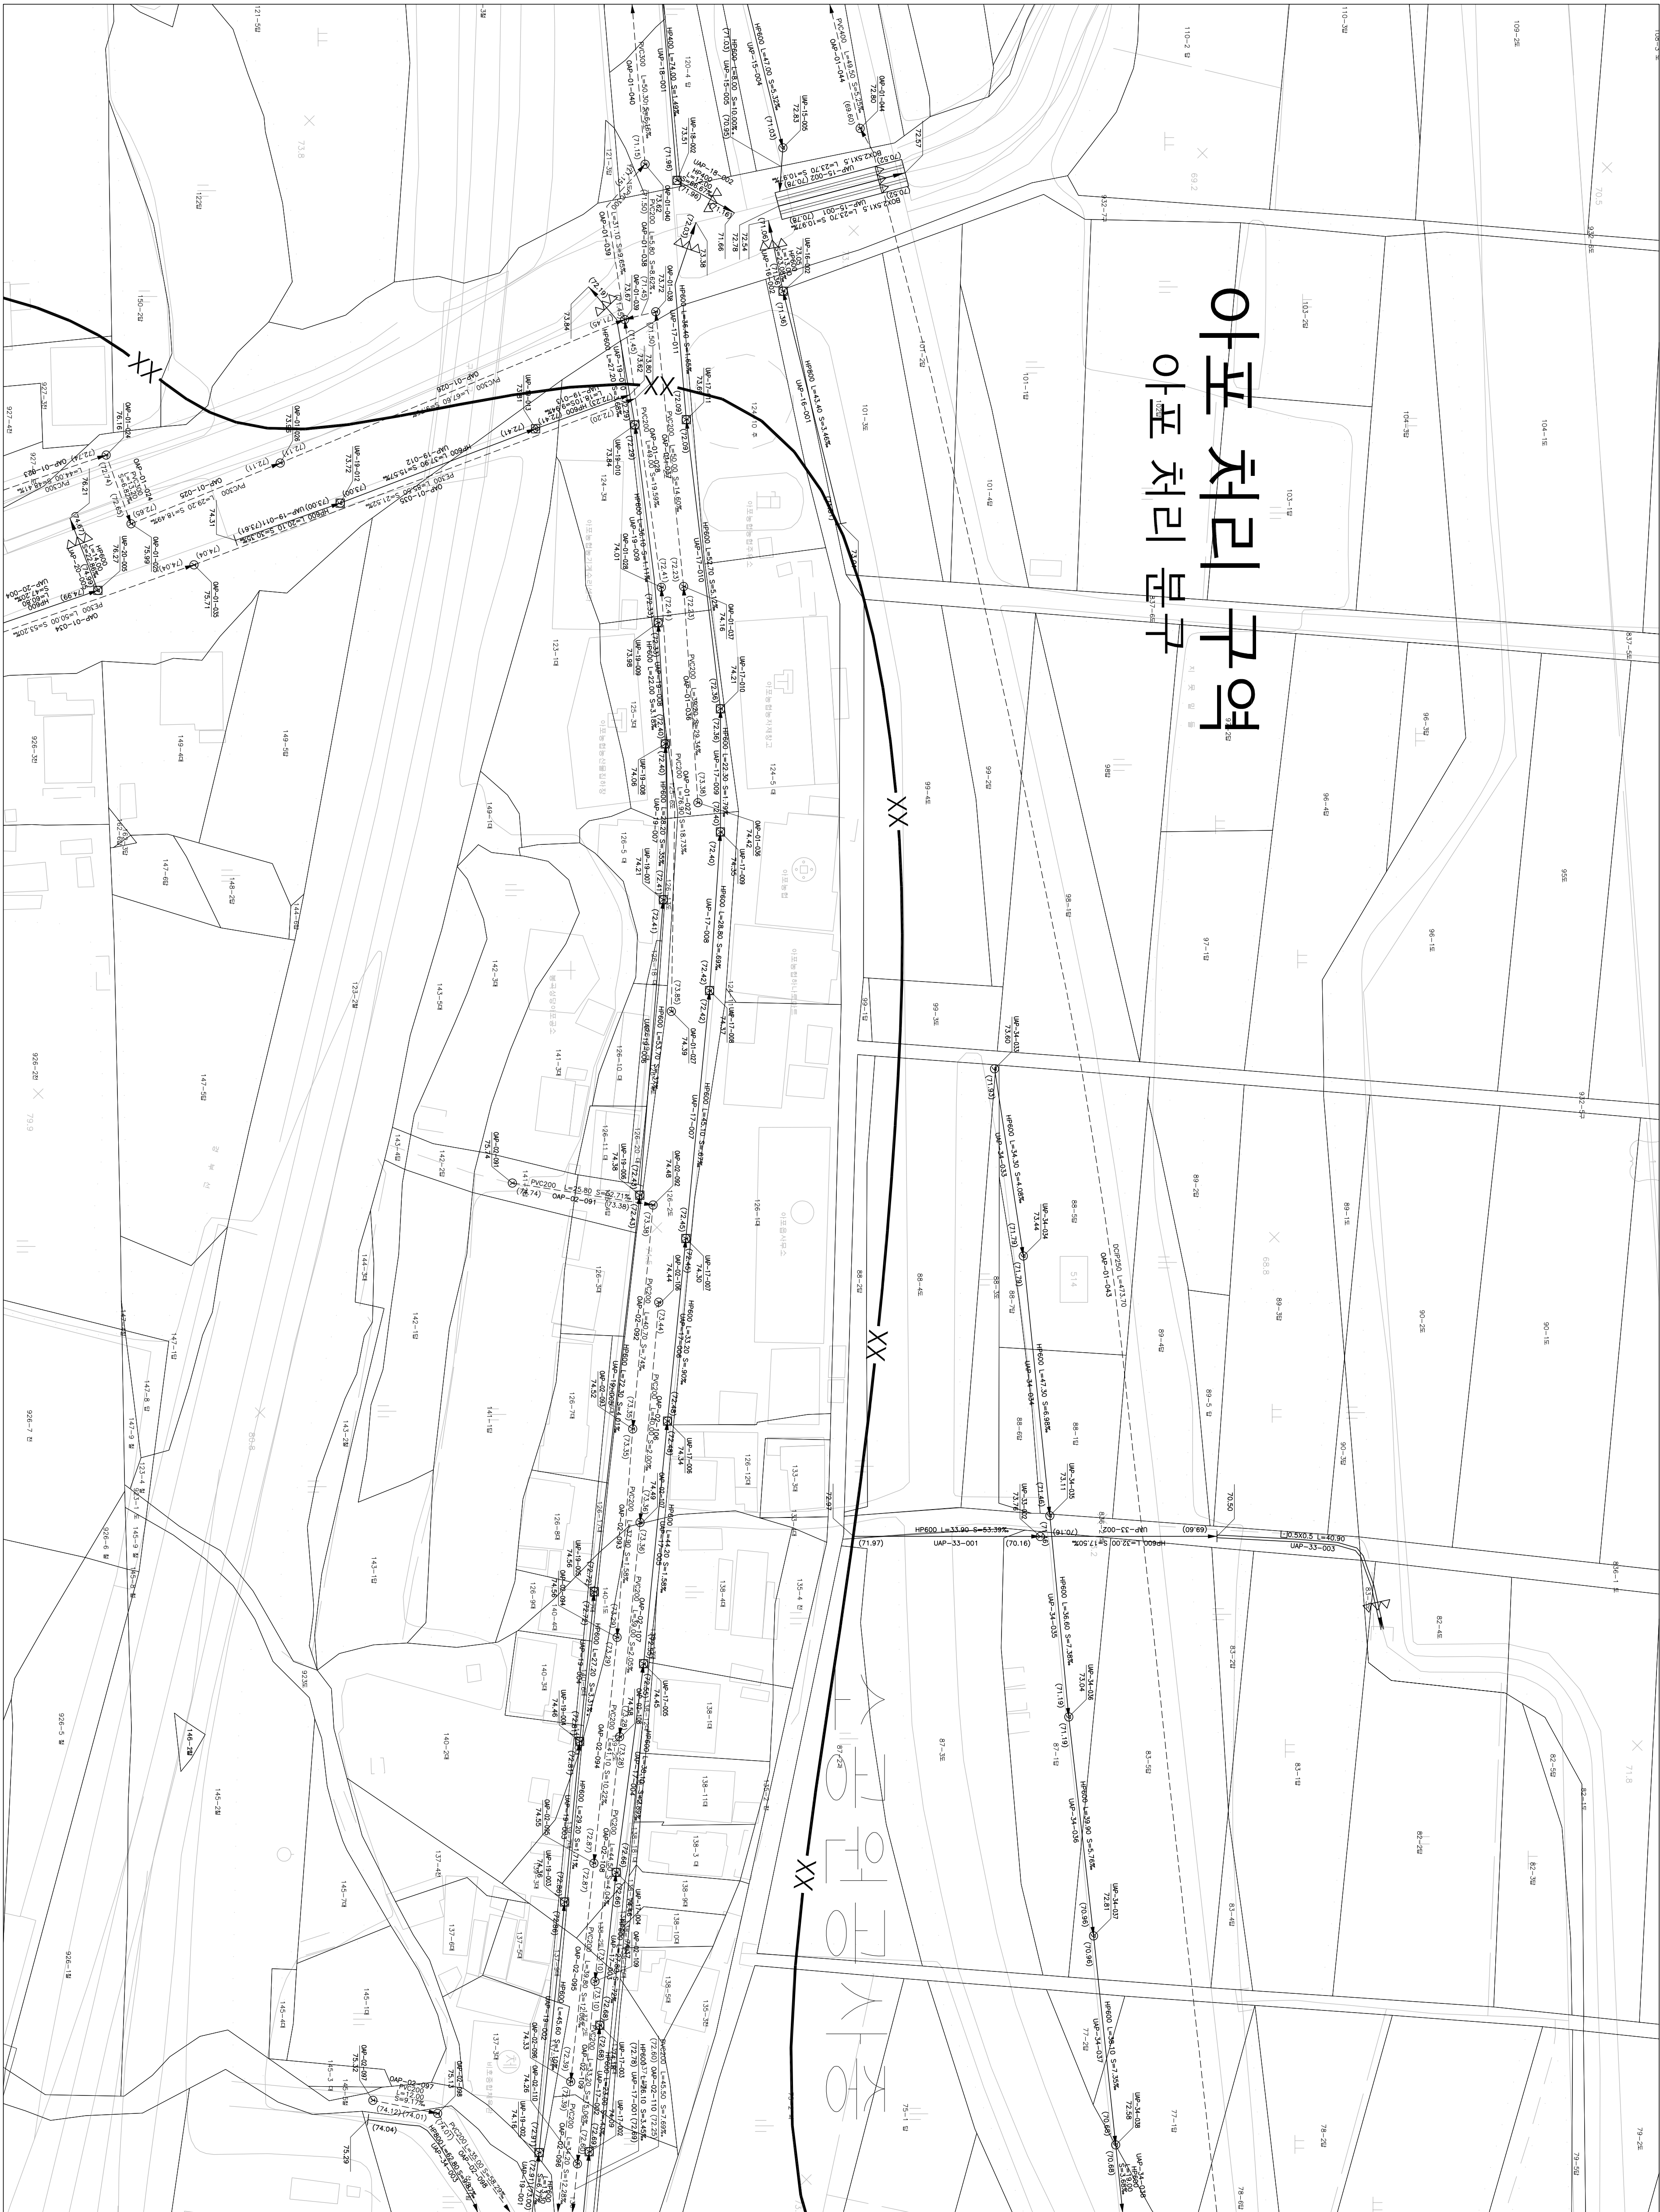

기호	종별
HP600	철관구역경계
HP400	배수구역경계
HP200	배수분구경계
XXX	처리구역경계
XX	처리분구경계
----	합류관거
----	우수관거
----	치접관거
----	오수물만이 및 연결관
----	오수물만이 및 연결관
----	U형측구(복개, 미복개)
----	옹벽개거
----	차축개거
----	차연개거
----	전수정
----	그레이팅
----	1호 맨홀
----	2호 맨홀
----	3호 맨홀
----	4호 맨홀
----	5호 맨홀
----	특1호 맨홀
----	특2호 맨홀
----	특3호 맨홀
----	특4호 맨홀
----	특5호 맨홀
----	특6호 맨홀
----	구거용 맨홀
----	우수토실
----	부관부착맨홀
----	역사이편
----	중계펌프장
----	오수처리장
----	하수처리장

SCALE:1:500

발행처: 김천시
발행월일: 2015. . .
(주) 건화
(주) 전성이앤씨, (주) 강동