

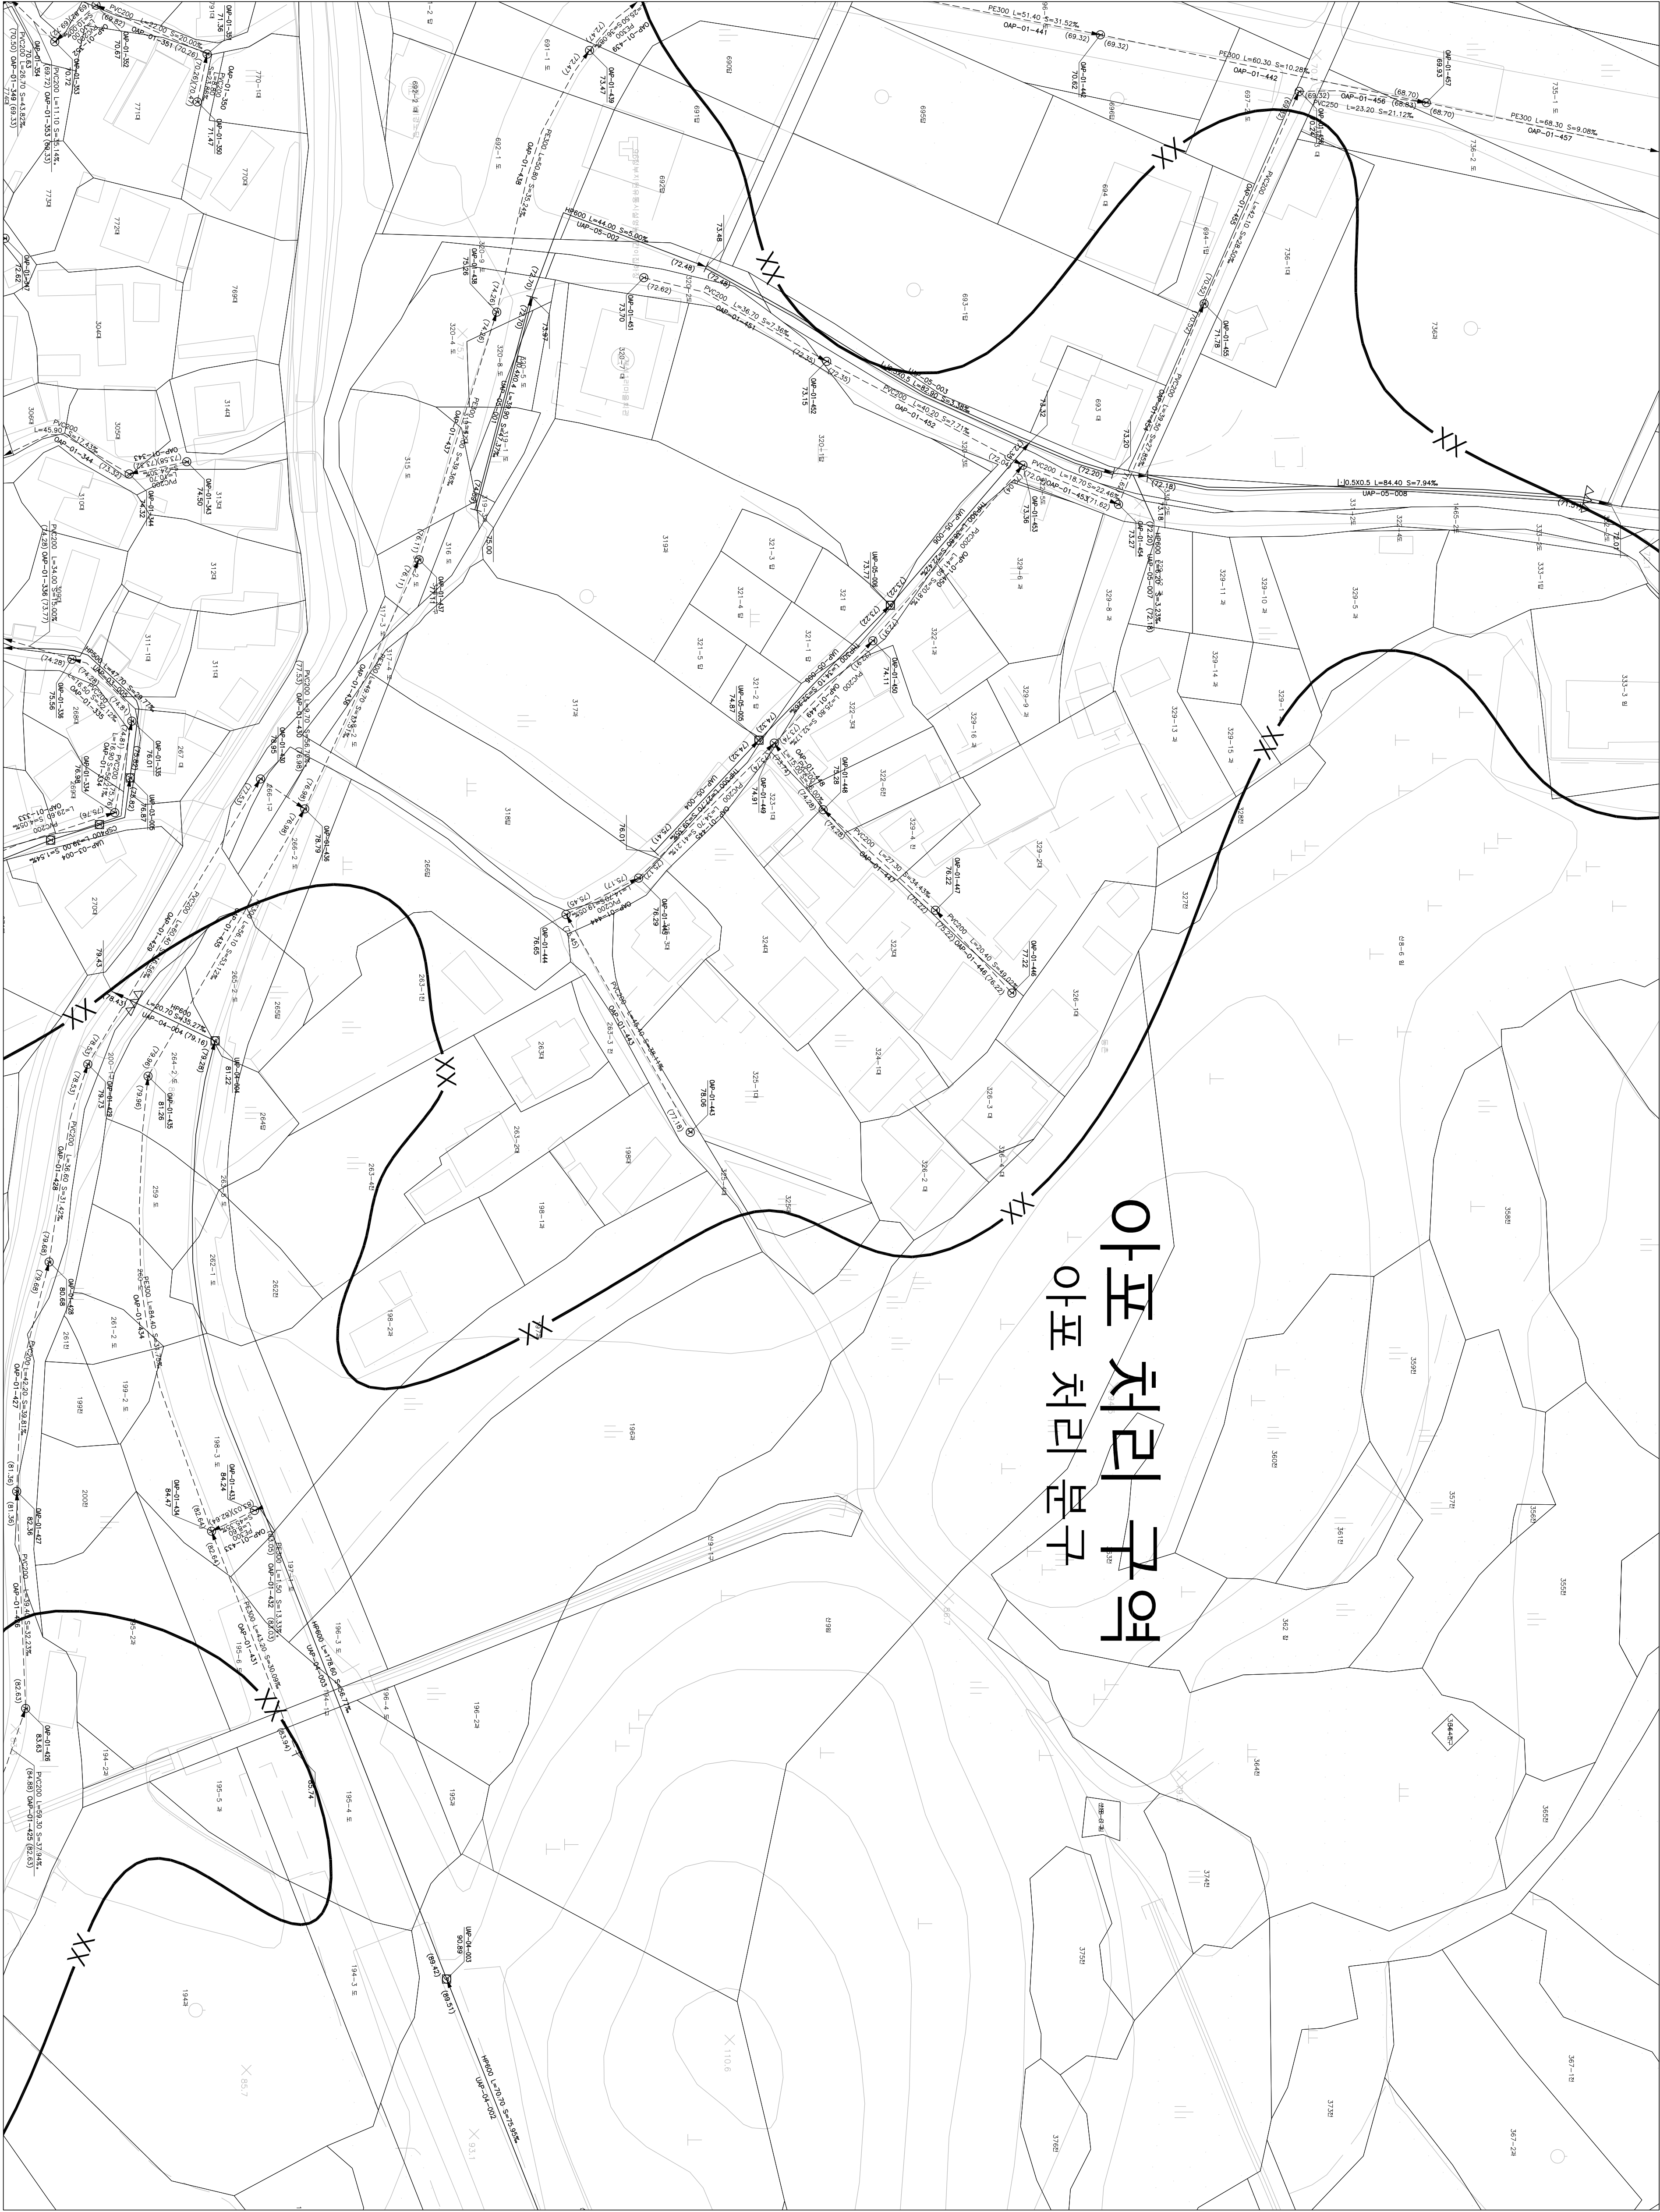


하수도장평면도

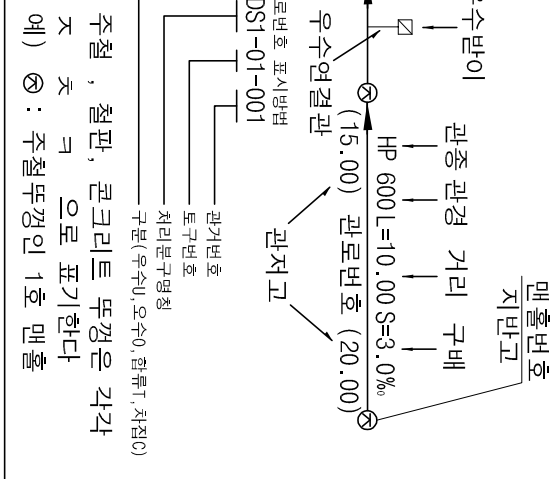

도	역	번	호
107-04	107-05		
107-09	107-10	108-06	
107-14	107-15	108-11	

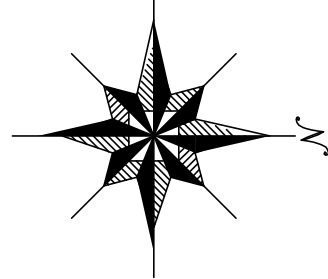

기	호	종	별
—	—	정	구역 경계
—	—	배	수 구역 경계
—	—	배	수 분구 경계
—	—	XXX	처리 구역 경계
—	—	XX	처리 분구 경계
—	—	한	류 관 거
—	—	우	수 관 거
—	—	오	수 관 거
—	—	차	집 관 거
—	—	우	수물받이 및 연결관
—	—	오	수물받이 및 연결관
—	—	U	형 측구 (복개, 미복개)
—	—	응	벽 개 거
—	—	자	속 개 거
—	—	전	연 개 거
—	—	그	레 이
—	—	1	호 맨
—	—	2	호 맨
—	—	3	호 맨
—	—	4	호 맨
—	—	5	호 맨
—	—	특	1호 맨
—	—	특	2호 맨
—	—	특	3호 맨
—	—	특	4호 맨
—	—	특	5호 맨
—	—	구	거 용
—	—	우	수 토
—	—	부	관 부
—	—	역	사 이
—	—	중	계
—	—	오	수
—	—	하	수

SCALE:1:500

0 5 10 20 30 40

발 행 처: 김 천 시

발 행 제: 일: 2015. . .

판 권 및 제 호:

(주) 건설이앤씨, (주) 강 동