




1 : 500

하수도대장평면도

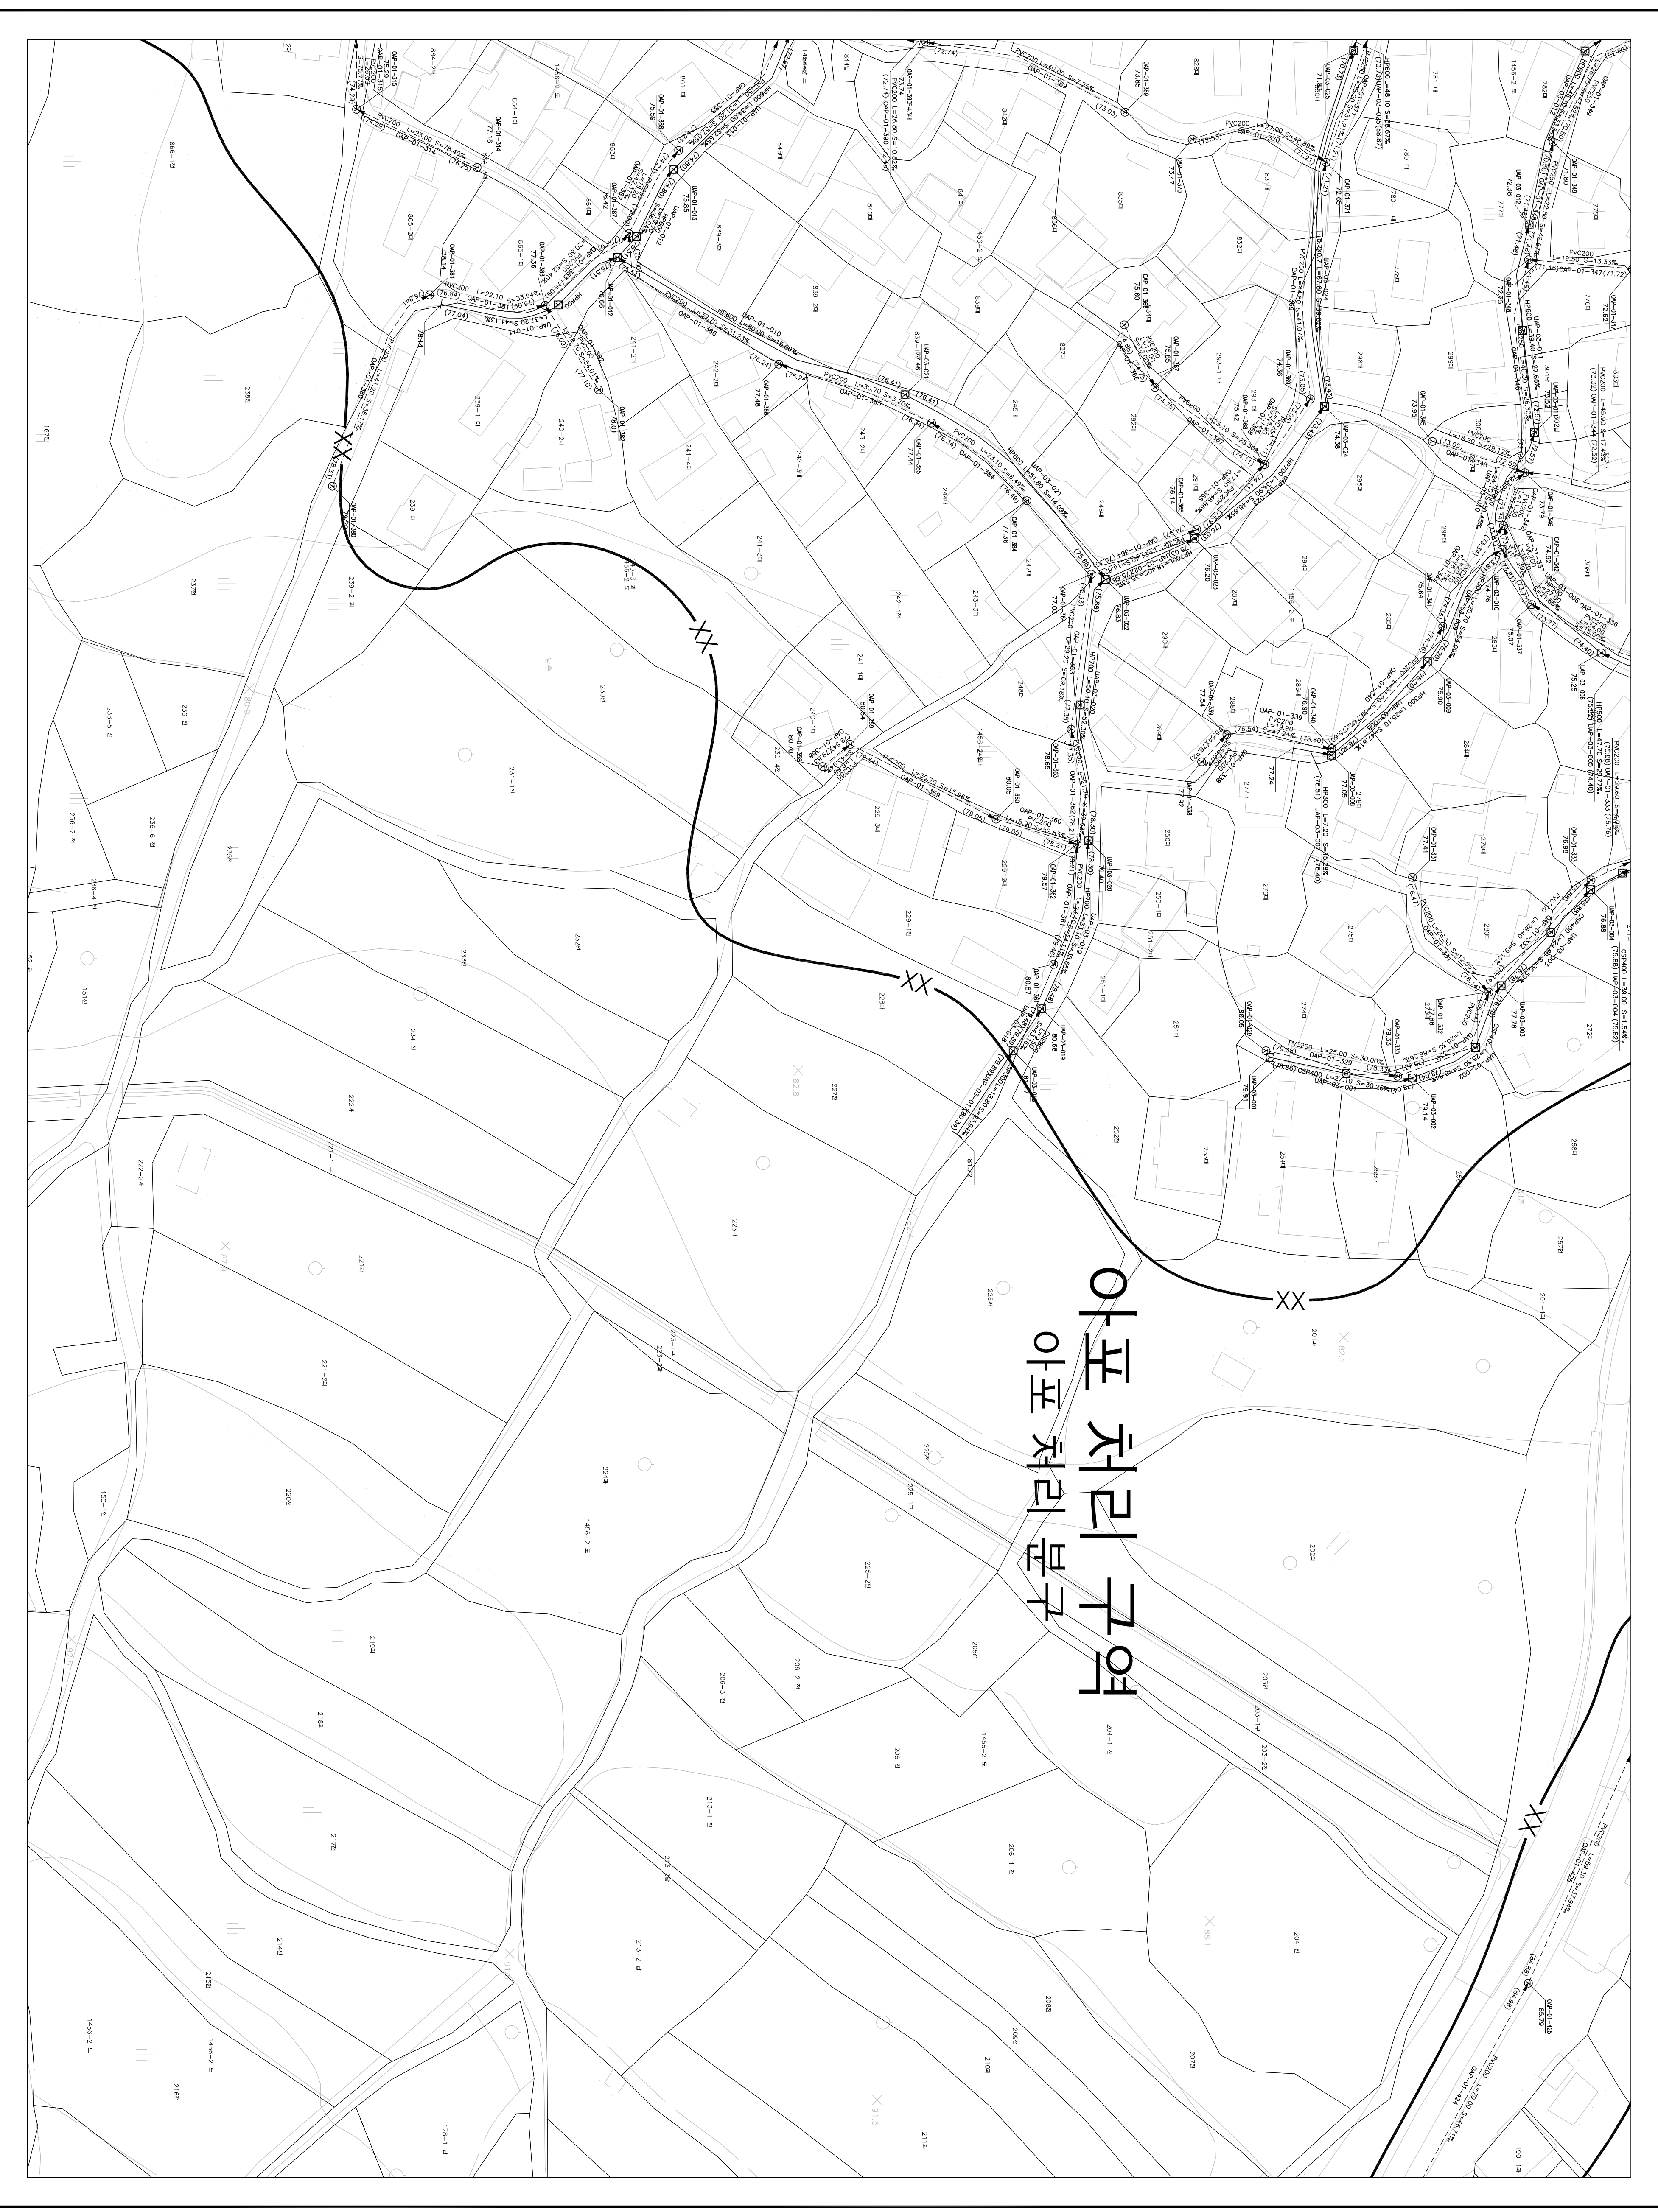

도면번호

107-09	107-10	108-06
107-14	107-15	108-11
107-19		

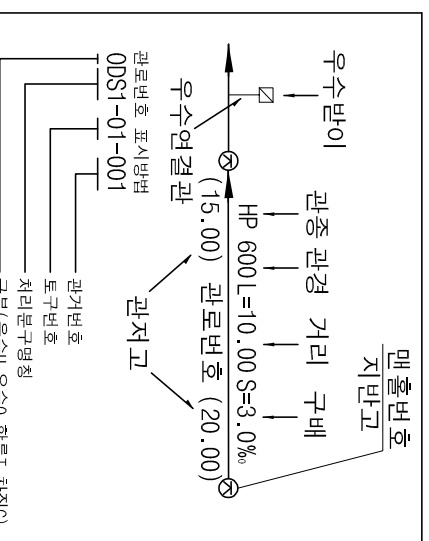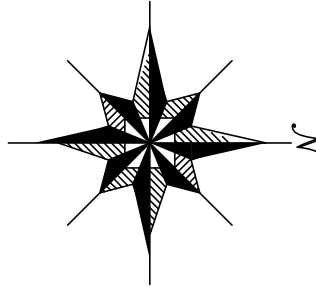

주철, 철반, 콘크리트 등강은 각각 주 크기로 표기한다
예) ㉠ : 주철 400mm 1호 맨홀

기호	종별
—	정구경경계
—	배수구경경계
—	배수구경경계
—	처리구경경계
—	처리분구경계
—	합류관거
—	우수관거
—	오수관거
—	차집관거
—	우수물받이 및 연결관
—	오수물받이 및 연결관
—	U형측구(복개, 미복개)
—	옹벽개거
—	차속개거
—	자연개거
—	점수정
—	그레이팅
—	1호 맨홀
—	2호 맨홀
—	3호 맨홀
—	4호 맨홀
—	5호 맨홀
—	특1호 맨홀
—	특2호 맨홀
—	특3호 맨홀
—	특4호 맨홀
—	특5호 맨홀
—	특6호 맨홀
—	구거용 맨홀
—	우수토실
—	부관부착맨홀
—	역사이편
—	토구
—	중계펌프장
—	오수처리장
—	하수처리장



발행처: 김천시
발행일: 2015. . .
편집 및 제도:
(주) 진성이앤씨, (주) 강동