

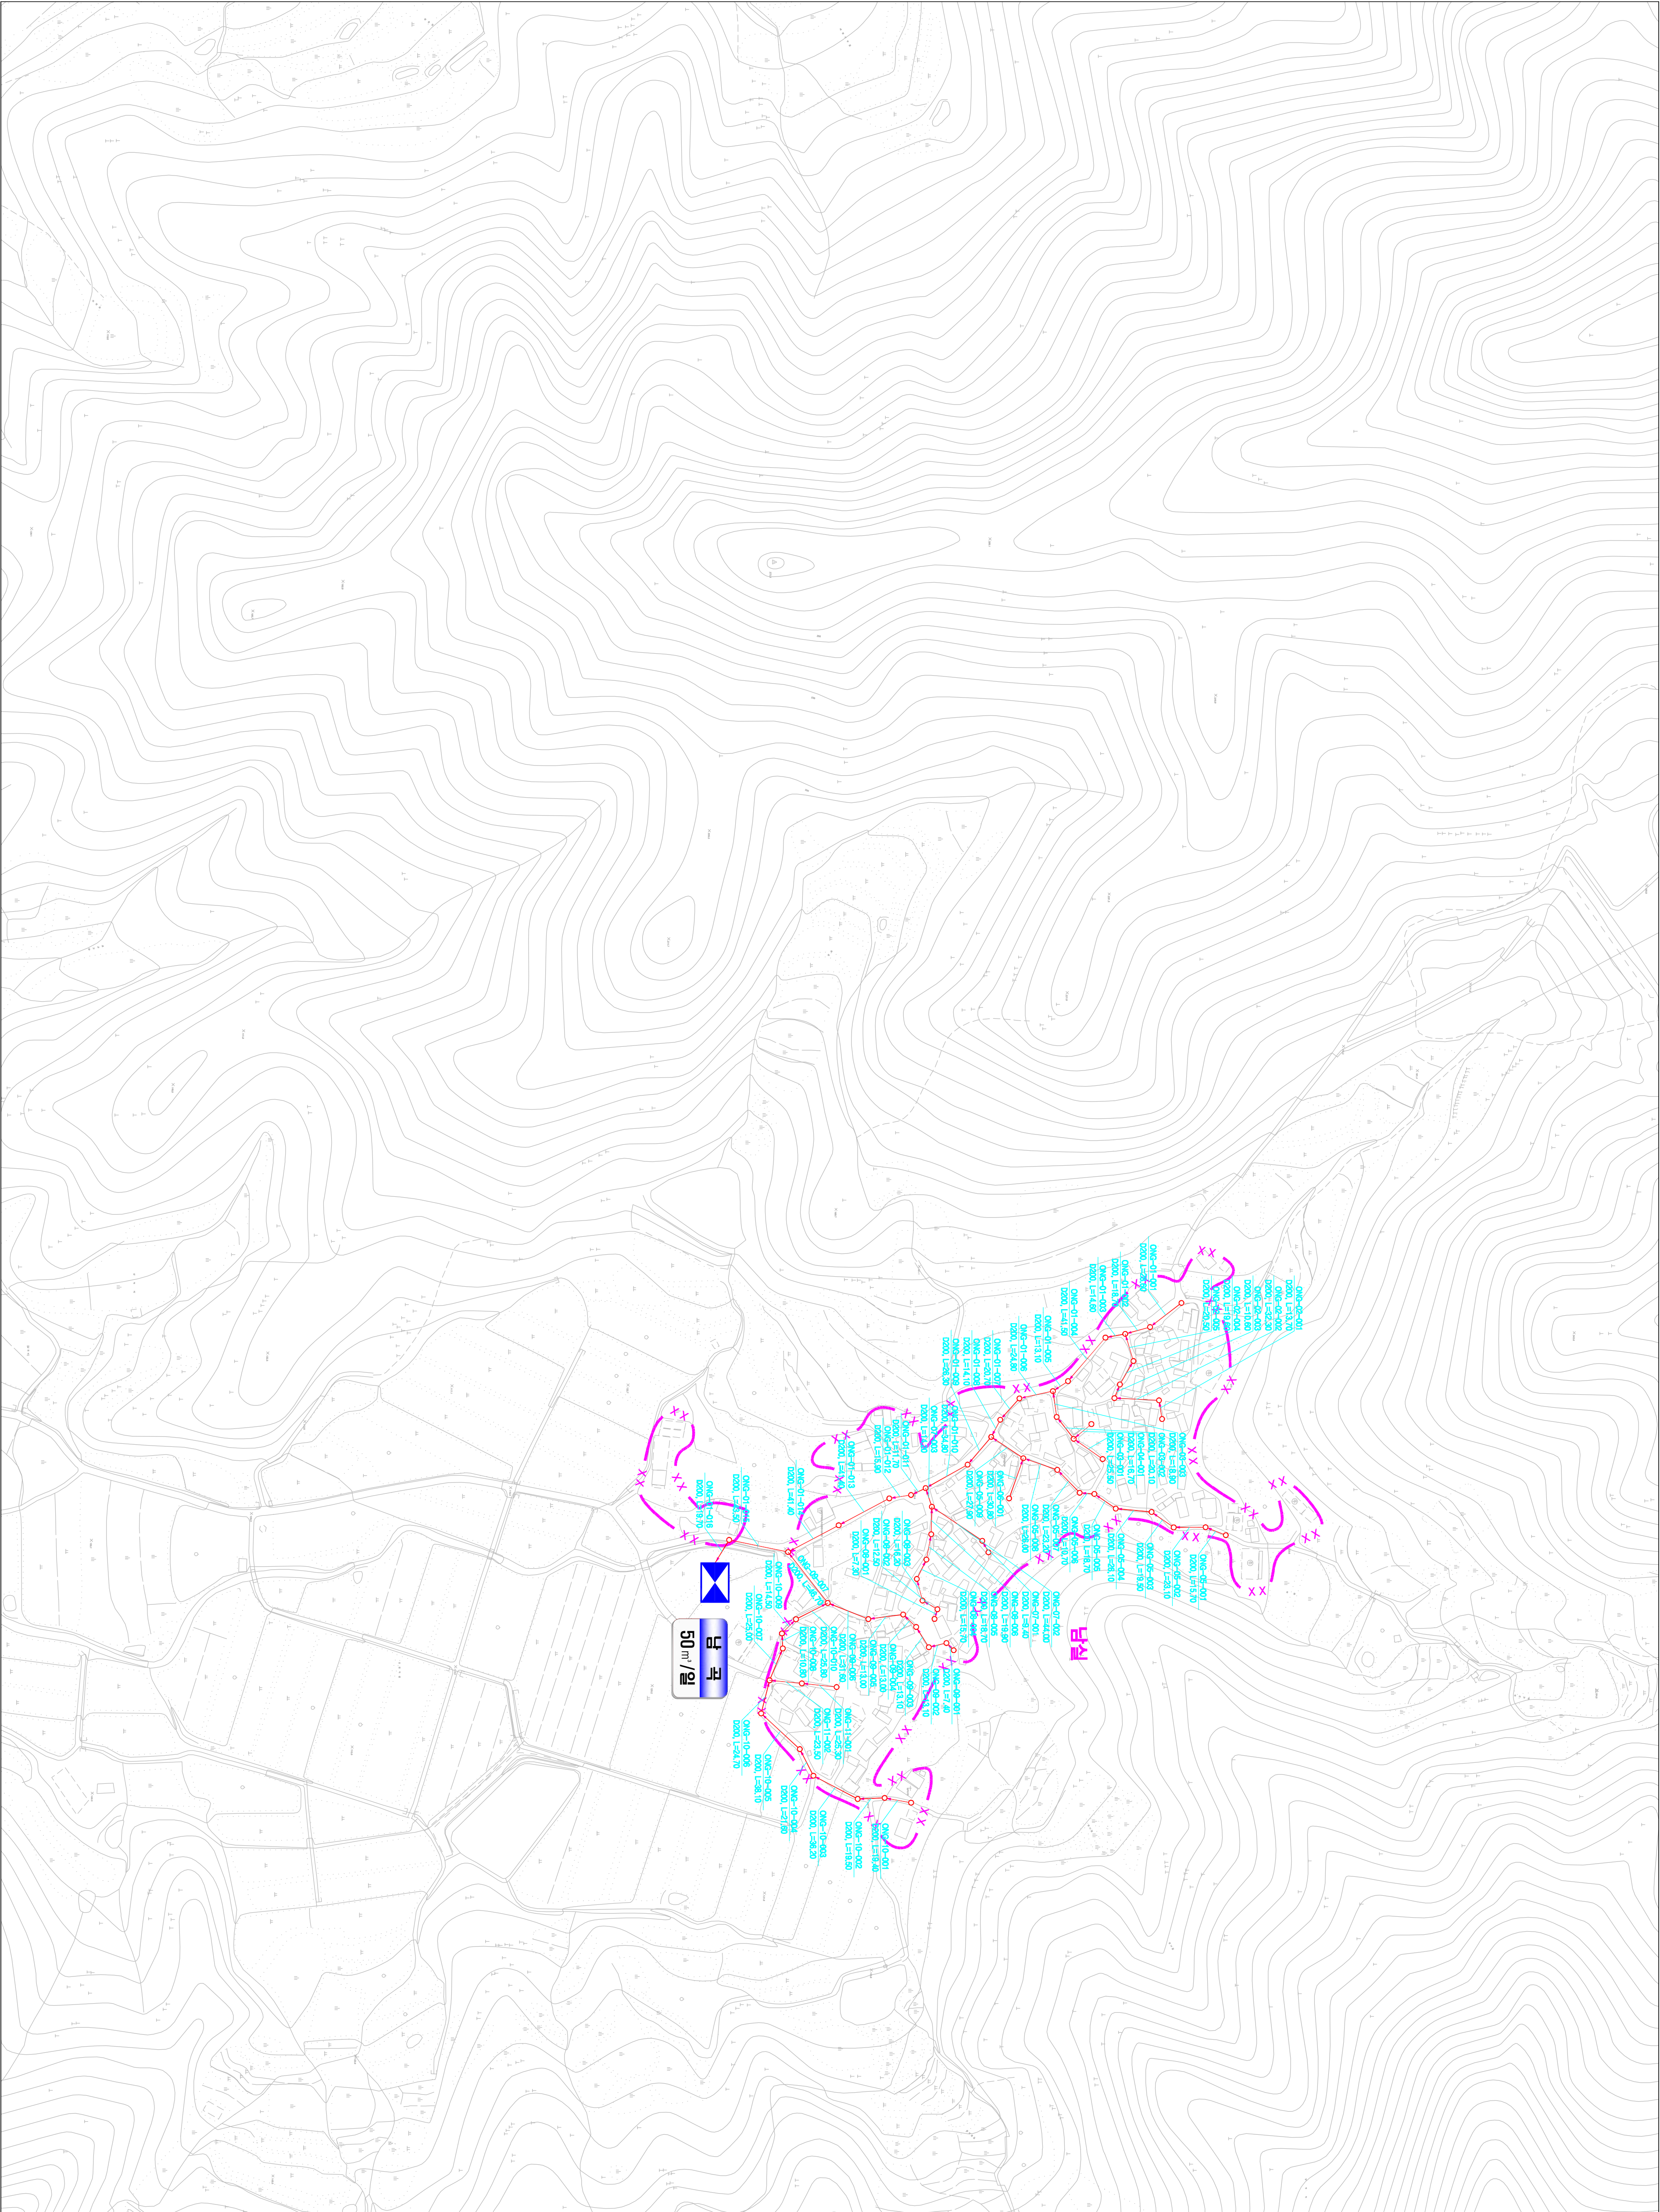


1 : 2,500


시설계획평면도(남곡 소규모 하수도)

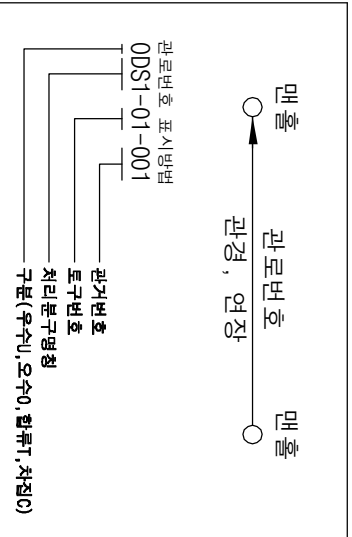

도면번호	
	검문관-02

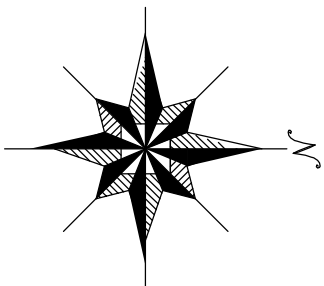

범	례
기호	종별
---	행정구역경계
---	읍면동경계
---	배수구역경계
---	처리구역경계
---	처리분구(기준)
---	처리분구(계획)
---	오수관(기존)
---	오수관(계획)
---	암송관(계획)
---	중계펌프장
---	하수처리장

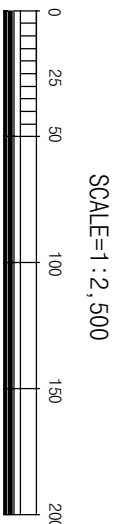

발행처: 김천시
발행일: 2015. . .
(주) 진성이앤씨, (주) 강동