



1 : 2,500


시설계획평면도(지좌 처리분구)

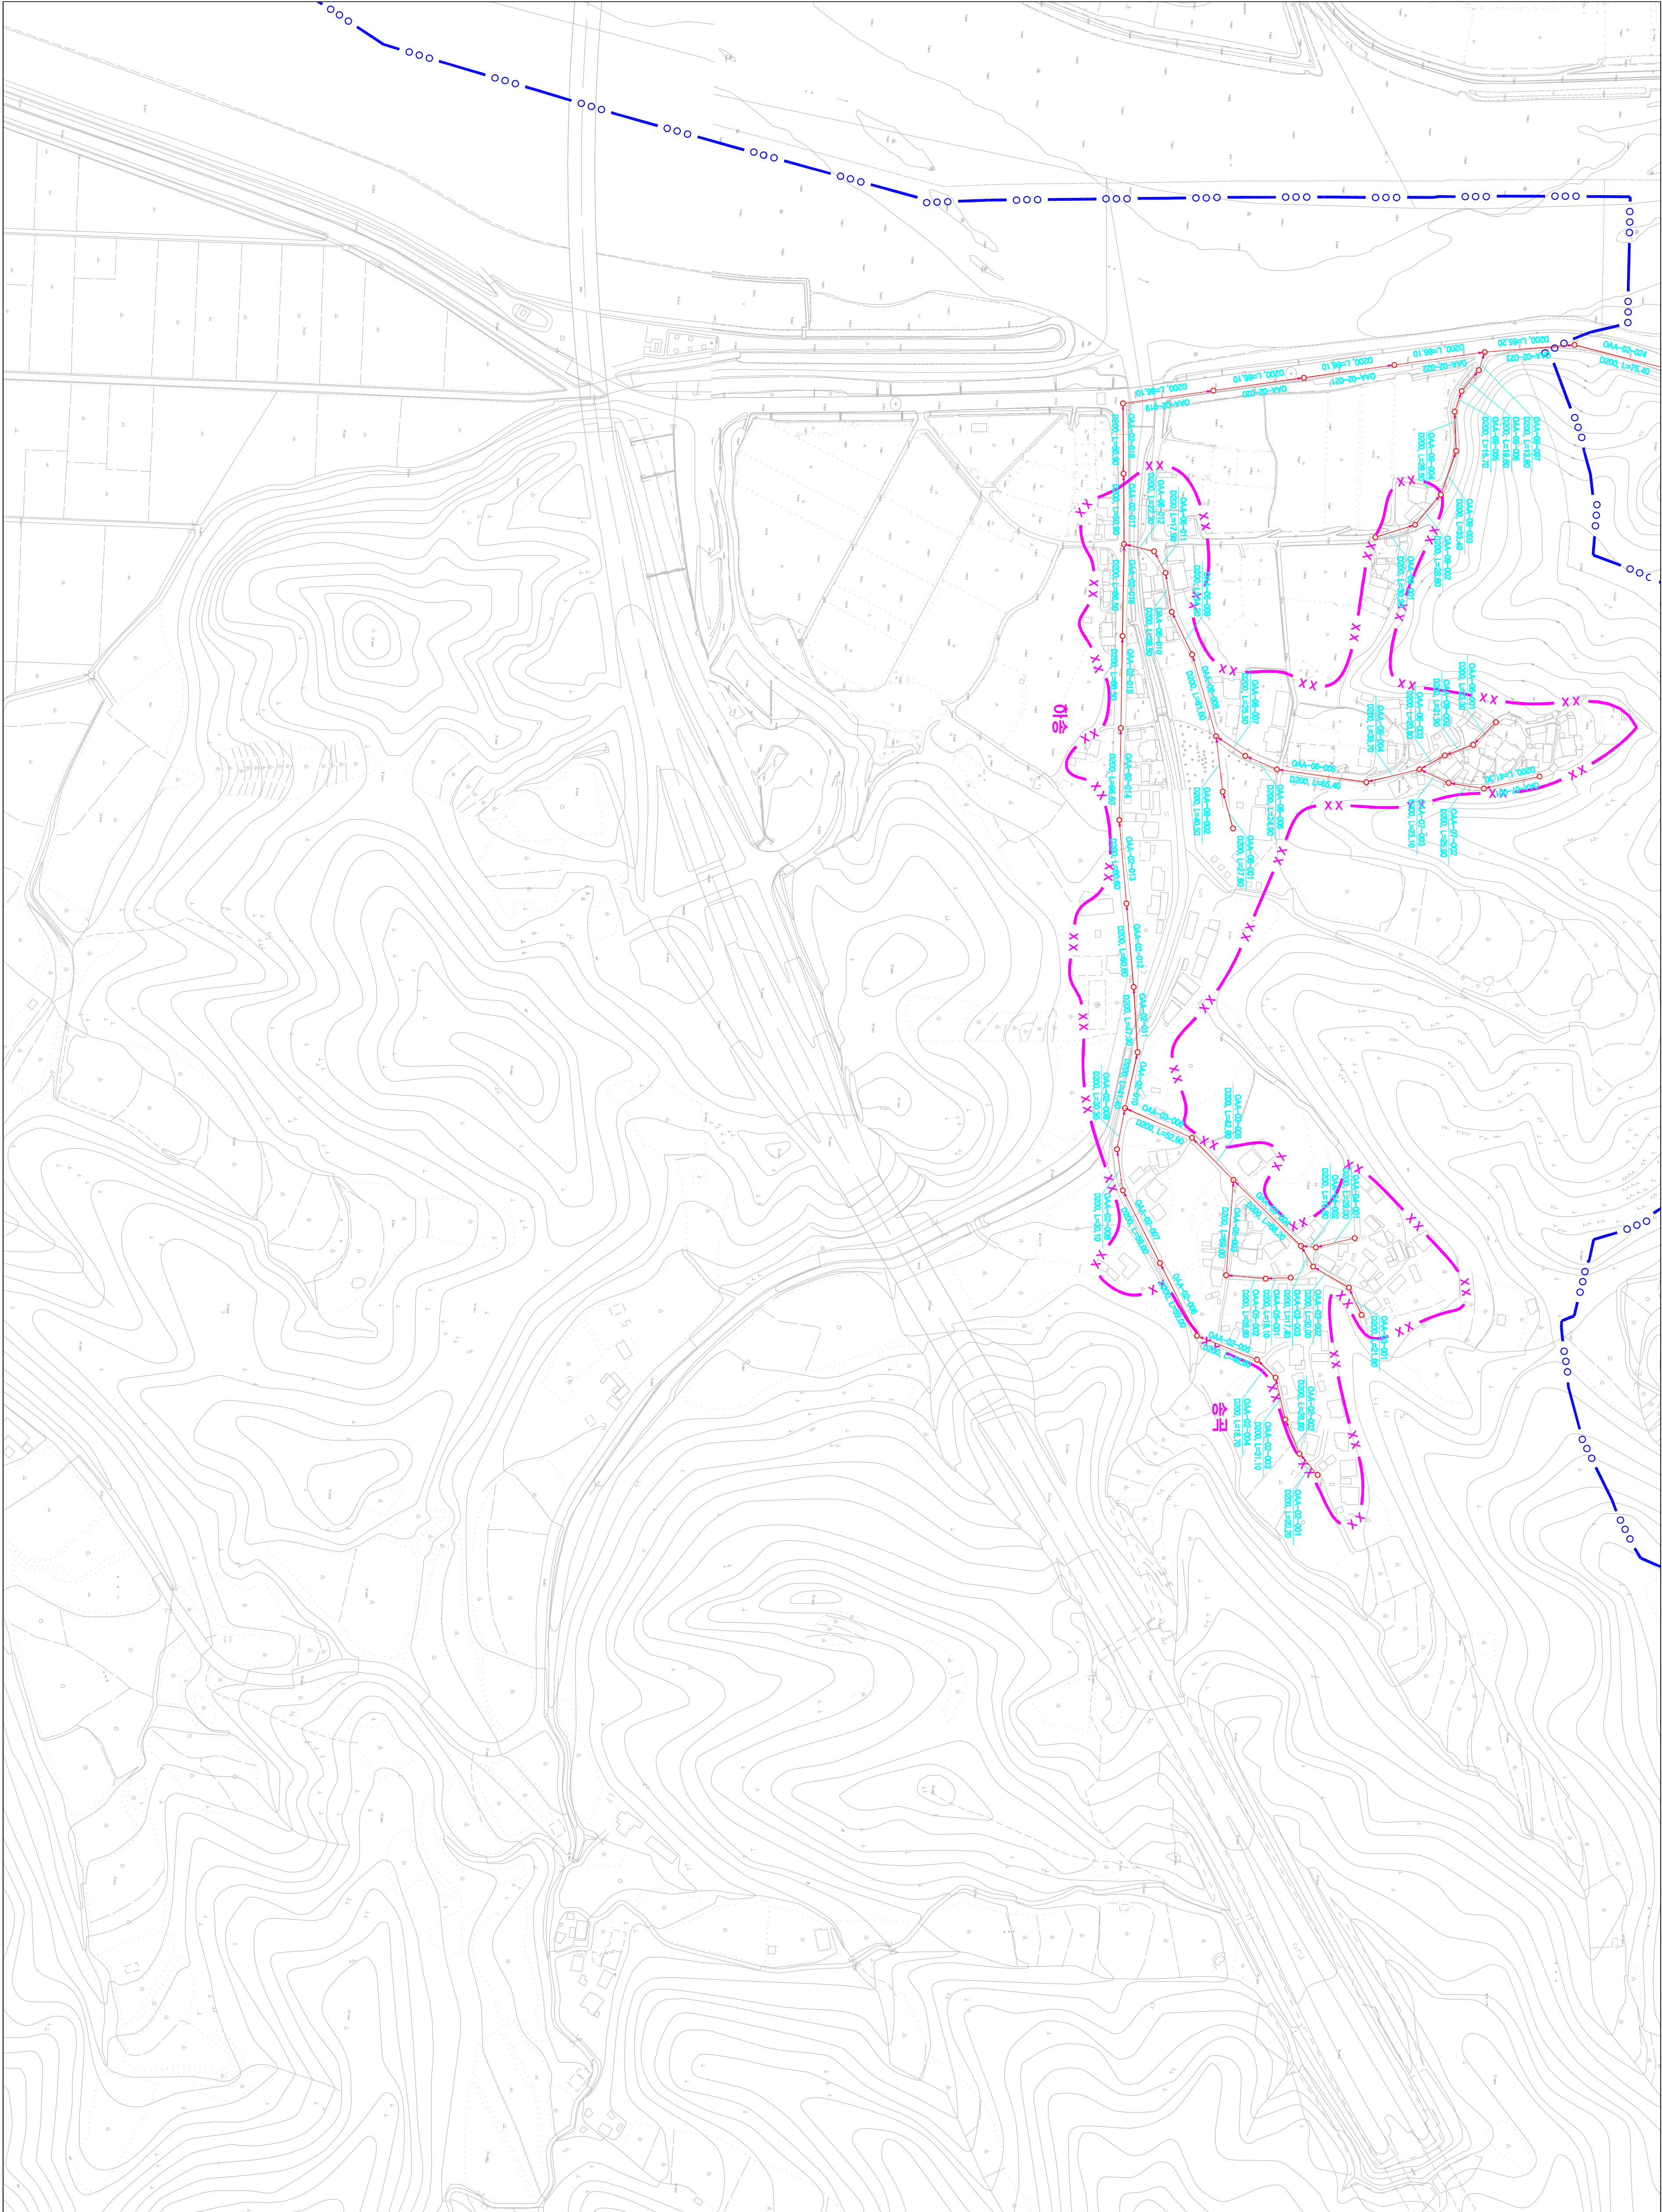

도면번호	
검정면	이

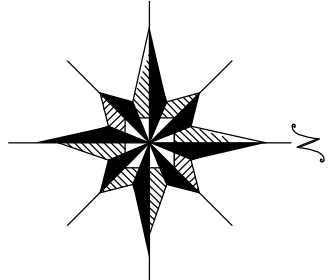

맨홀	관류번호	맨홀
○	관경, 연장	○
표준도로 표시방법 00S1-01-001		
도로번호		
지리분구명칭		
구분(주지, 조지, 불지, 사지)		
범례		
기호	종별	
—●—●—●—	행정구역경계	
—●—●—●—	읍면동경계	
—●—●—●—	배수구역경계	
—●—●—●—	처리구역경계	
—●—●—●—	처리분구(기준)	
—●—●—●—	처리분구(계획)	
—●—●—●—	오수관거(기준)	
—●—●—●—	오수관거(계획)	
—●—●—●—	암송관거(계획)	
—●—●—●—	중계펌프장	
—●—●—●—	하수처리장	

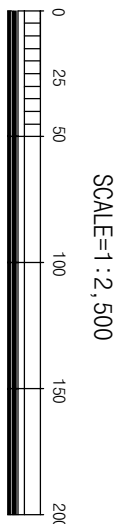

발행처: 김천시
편집 및 제도: 2015. . .
(주) 진성이앤씨, (주) 강릉