



1 : 2,500

시설계획평면도 (광기 소규모 하수도)

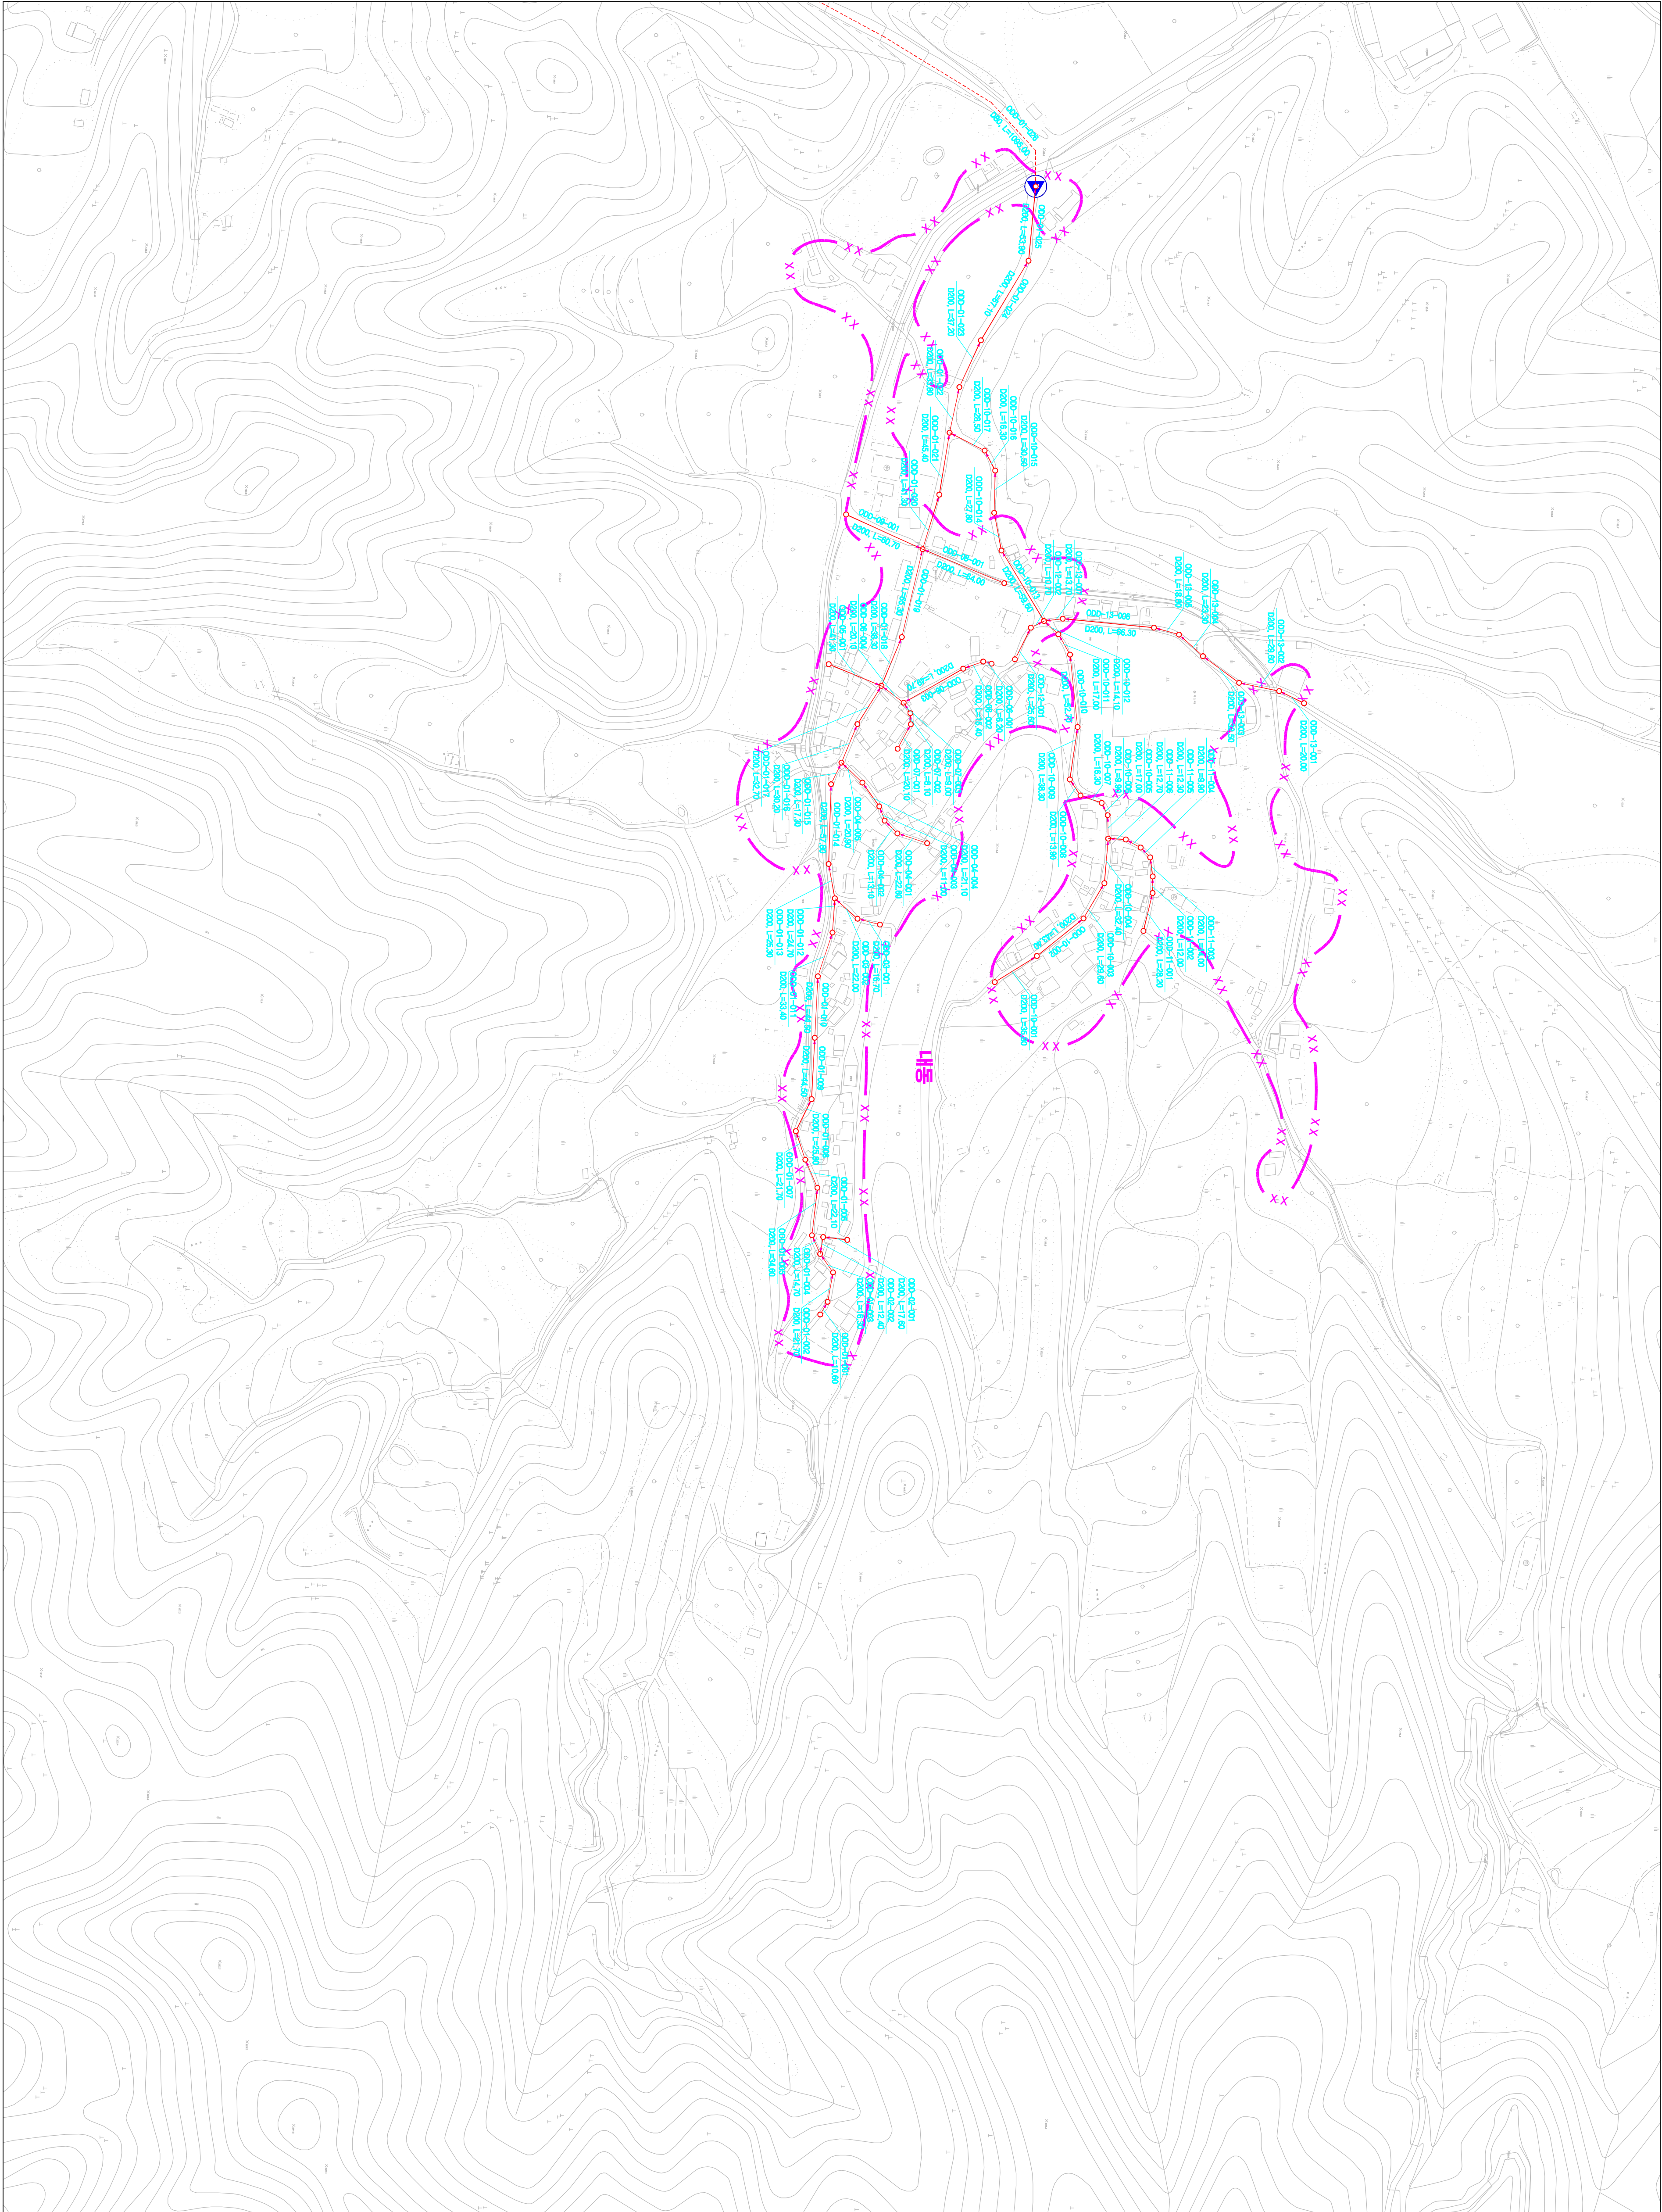

도면번호	
검정면-02	검정면-03

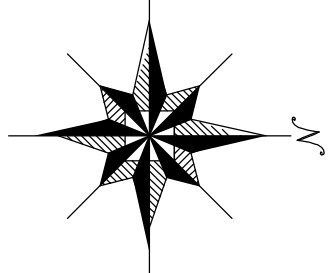

맨홀		관망, 연장	맨홀
000-1-001			
관망 연장 관망 연장 관망 연장			
구분(우측) : 관망, 연장, 관망, 연장			
구분(좌측) : 관망, 연장, 관망, 연장			
구분(우측) : 관망, 연장, 관망, 연장			
구분(좌측) : 관망, 연장, 관망, 연장			
