



1 : 2,500

시설계획평면도(지좌 처리분구)

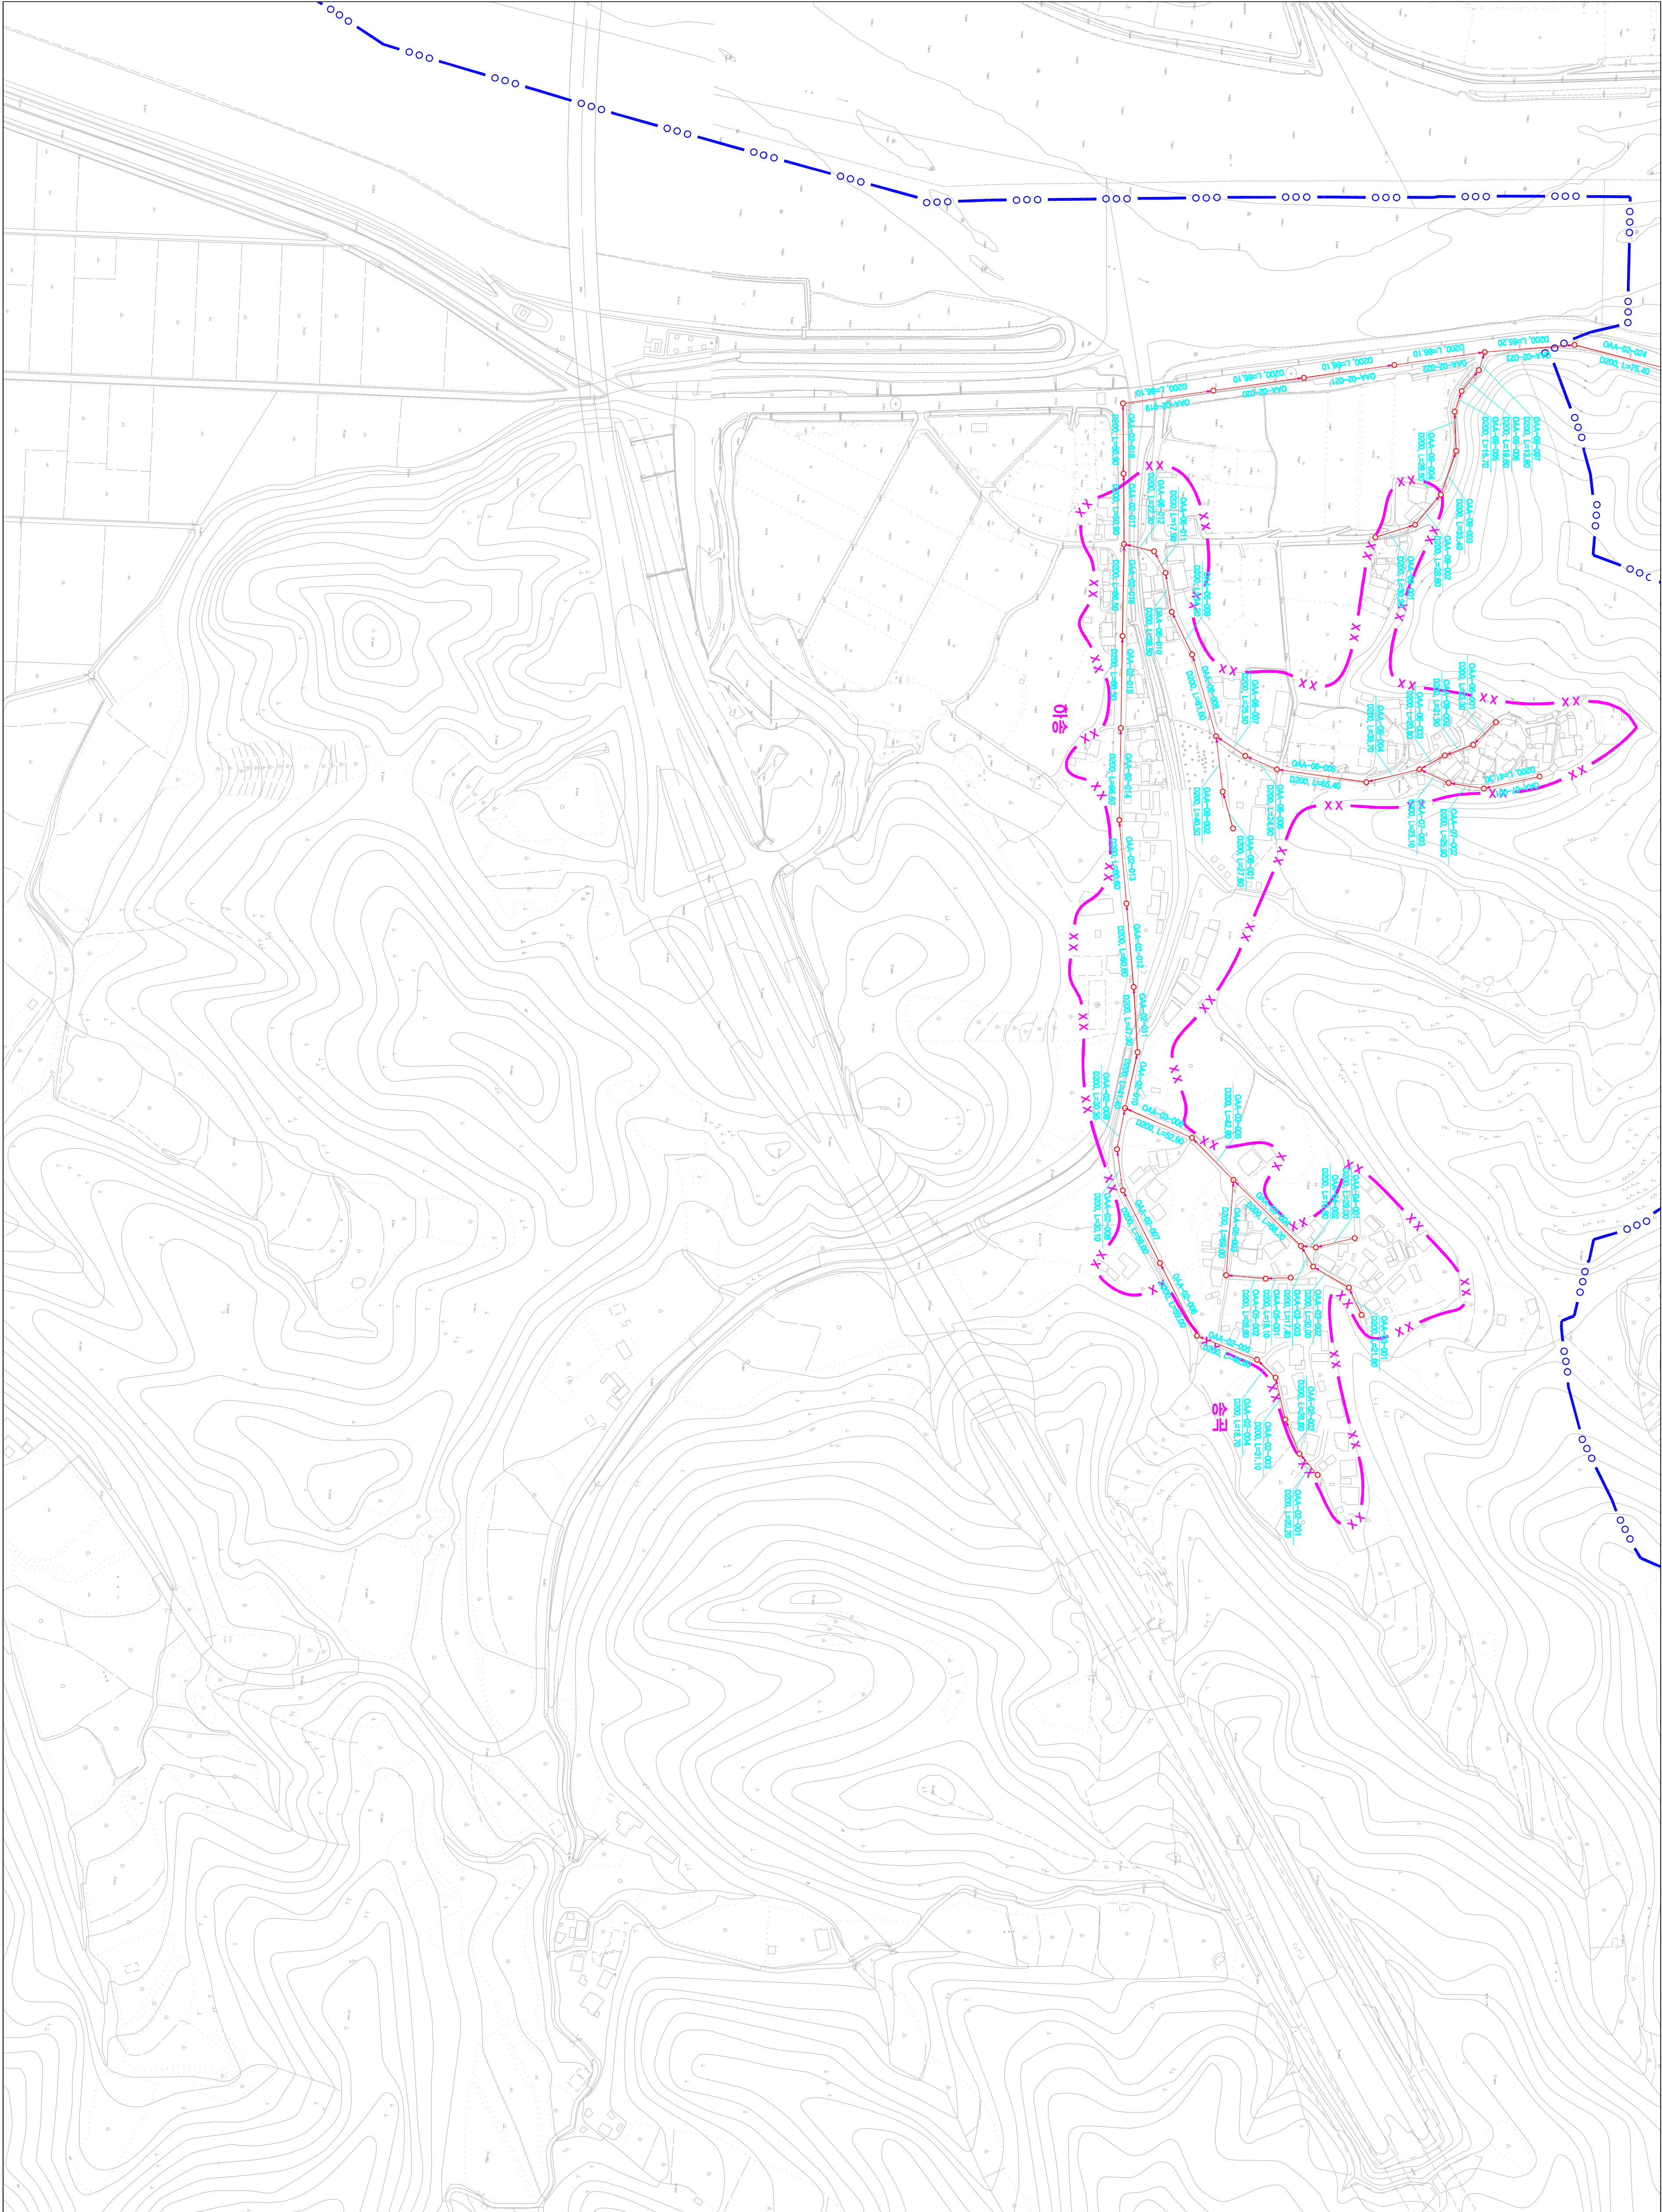

도면번호	
검정면	이

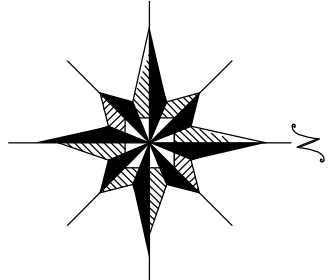

맨홀


관망·연장

맨홀

표고면적 표시범위
00S7-01-001

경계면적
지리분구(경계)
수원(주)·지리분구·지리분구


범	종	레	별
기	호	행정 구역 경계	
기	호	읍면동 경계	
기	호	배수 구역 경계	
기	호	처리 구역 경계	
기	호	처리 분구(계)	
기	호	오수 관거(계)	
기	호	암송 관거(계)	
기	호	중계 펌프장	
기	호	하수 처리장	

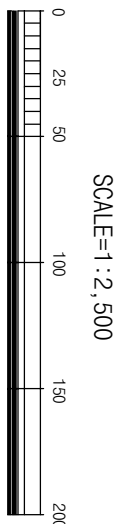


발행처: 김천시
편집 및 제도: 2015. . .
(주) 진성이앤씨, (주) 강릉

1 : 2,500

시설계획평면도 (광기 소규모 하수도)

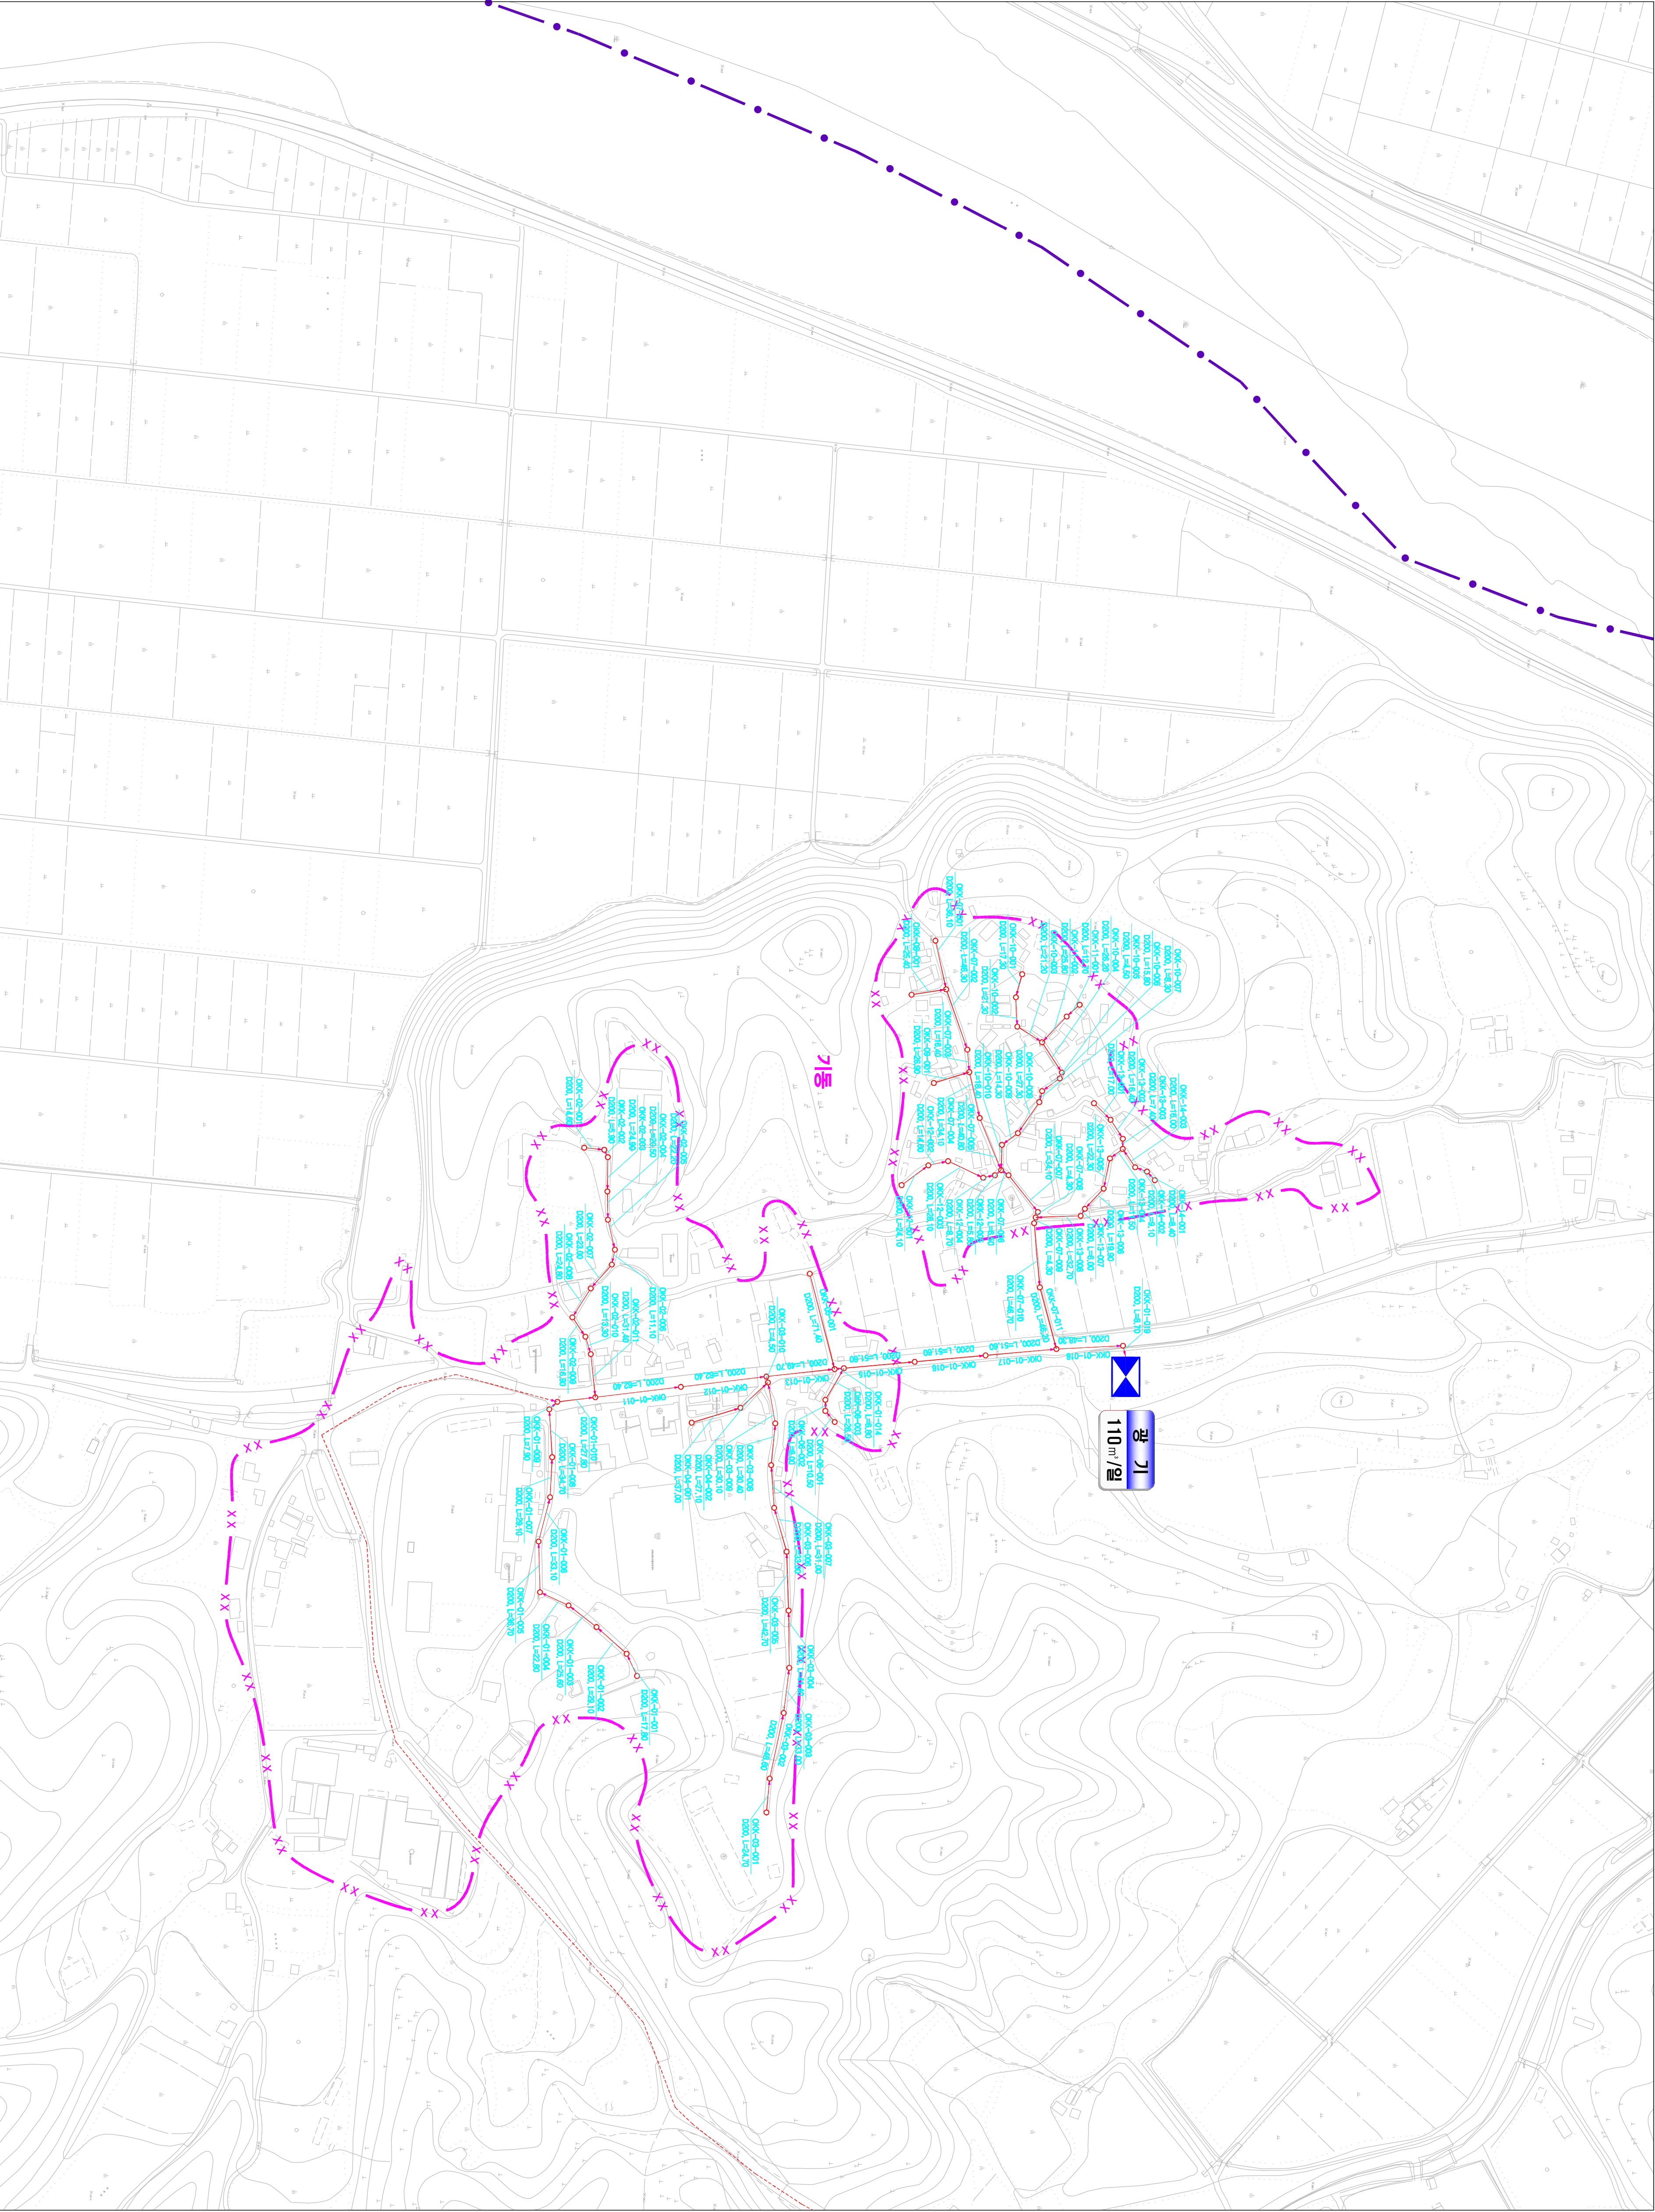

도면번호	
검정면-02	검정면-03

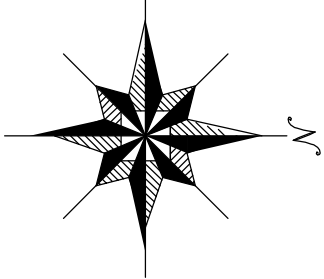

맨홀
관망번호
00S1-01-001
도로변
주변(주거, 상업, 공업, 기타)

맨홀
관망번호
00S1-01-001
도로변
주변(주거, 상업, 공업, 기타)

번호	종류	설명
—●—●—●—	행정구역경계	행정구역경계
—●—●—●—	읍면동경계	읍면동경계
—●—●—●—	배수구역경계	배수구역경계
—●—●—●—	처리구역경계	처리구역경계
—●—●—●—	처리분구(기준)	처리분구(기준)
—●—●—●—	오수관거(계획)	오수관거(계획)
—●—●—●—	암송관거(계획)	암송관거(계획)
—●—●—●—	중계펌프장	중계펌프장
—●—●—●—	하수처리장	하수처리장


SCALE=1:2,500

0 25 50 100 150 200


발행처: 김천시
 편집 및 제도: 2015. . .
 (주) 진성이앤씨, (주) 강릉

1 : 2,500

시설계획평면도 (광기 소규모 하수도)

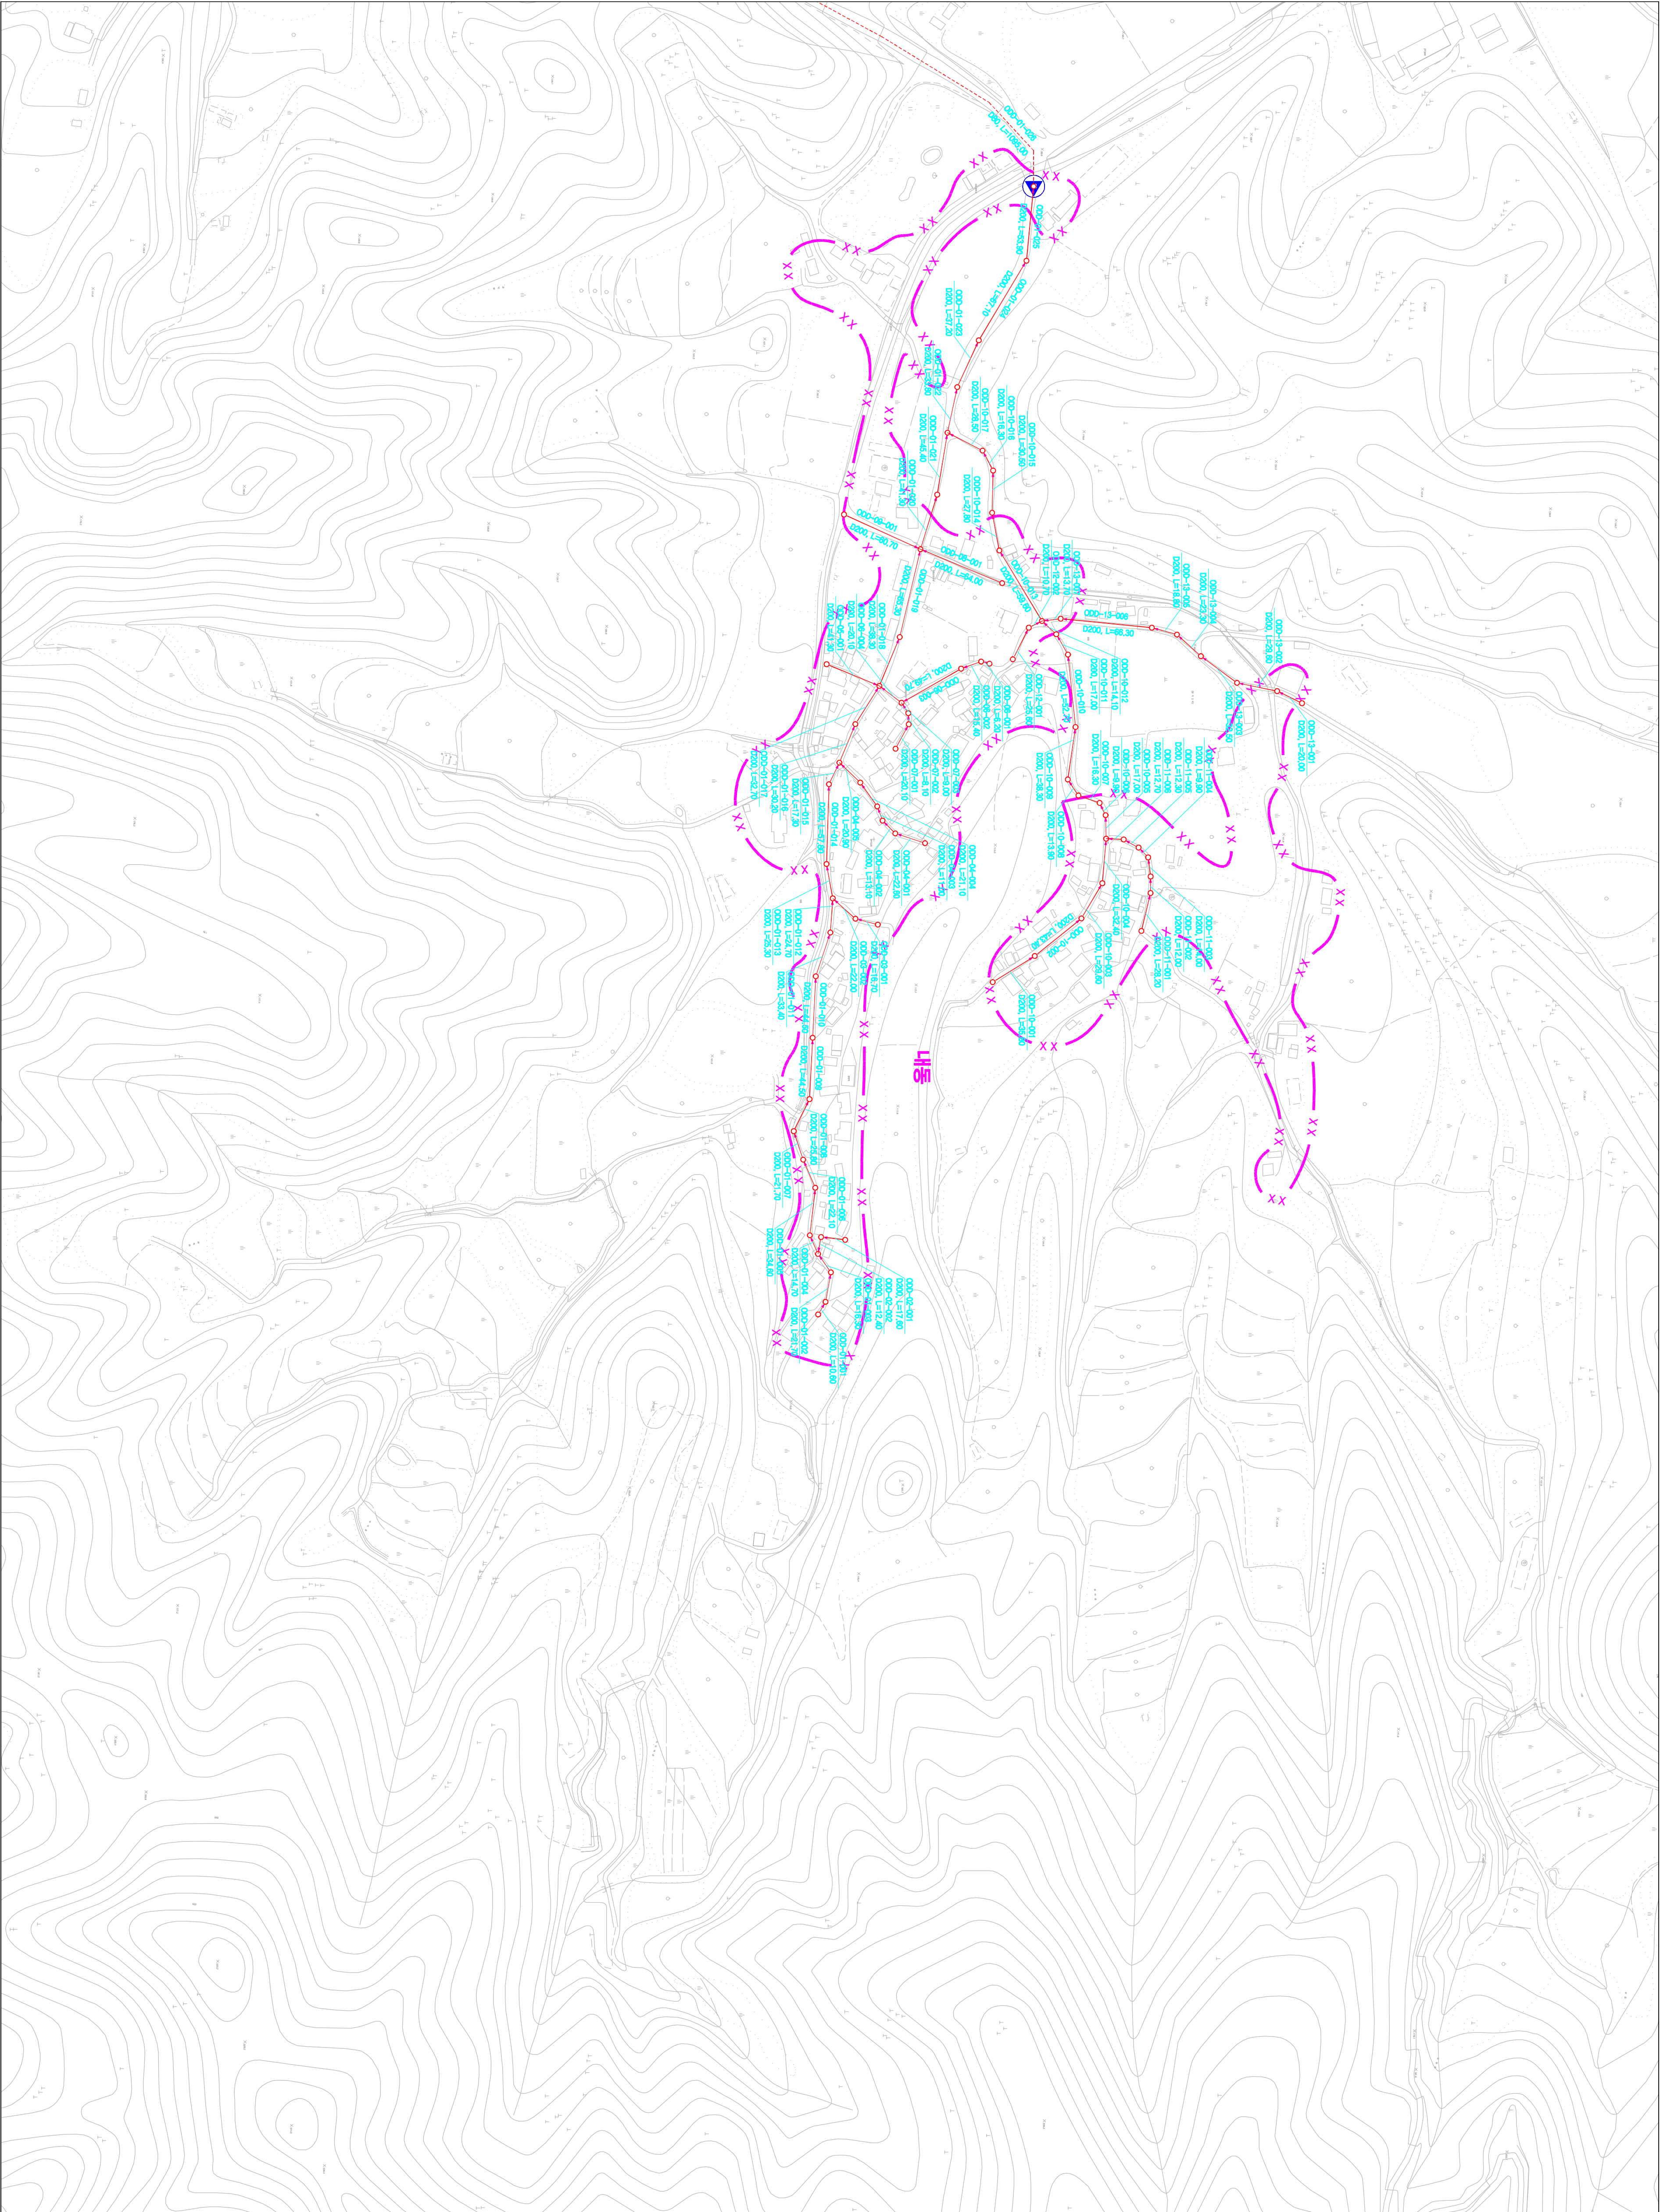

도면번호	
검정면-02	검정면-03

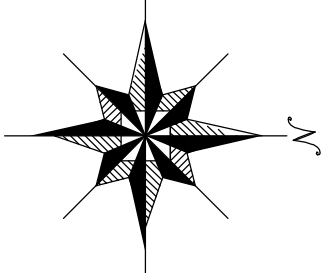

맨홀		관류번호	맨홀
○		관경, 연장	○
000-1-001			
000-1-002			
