

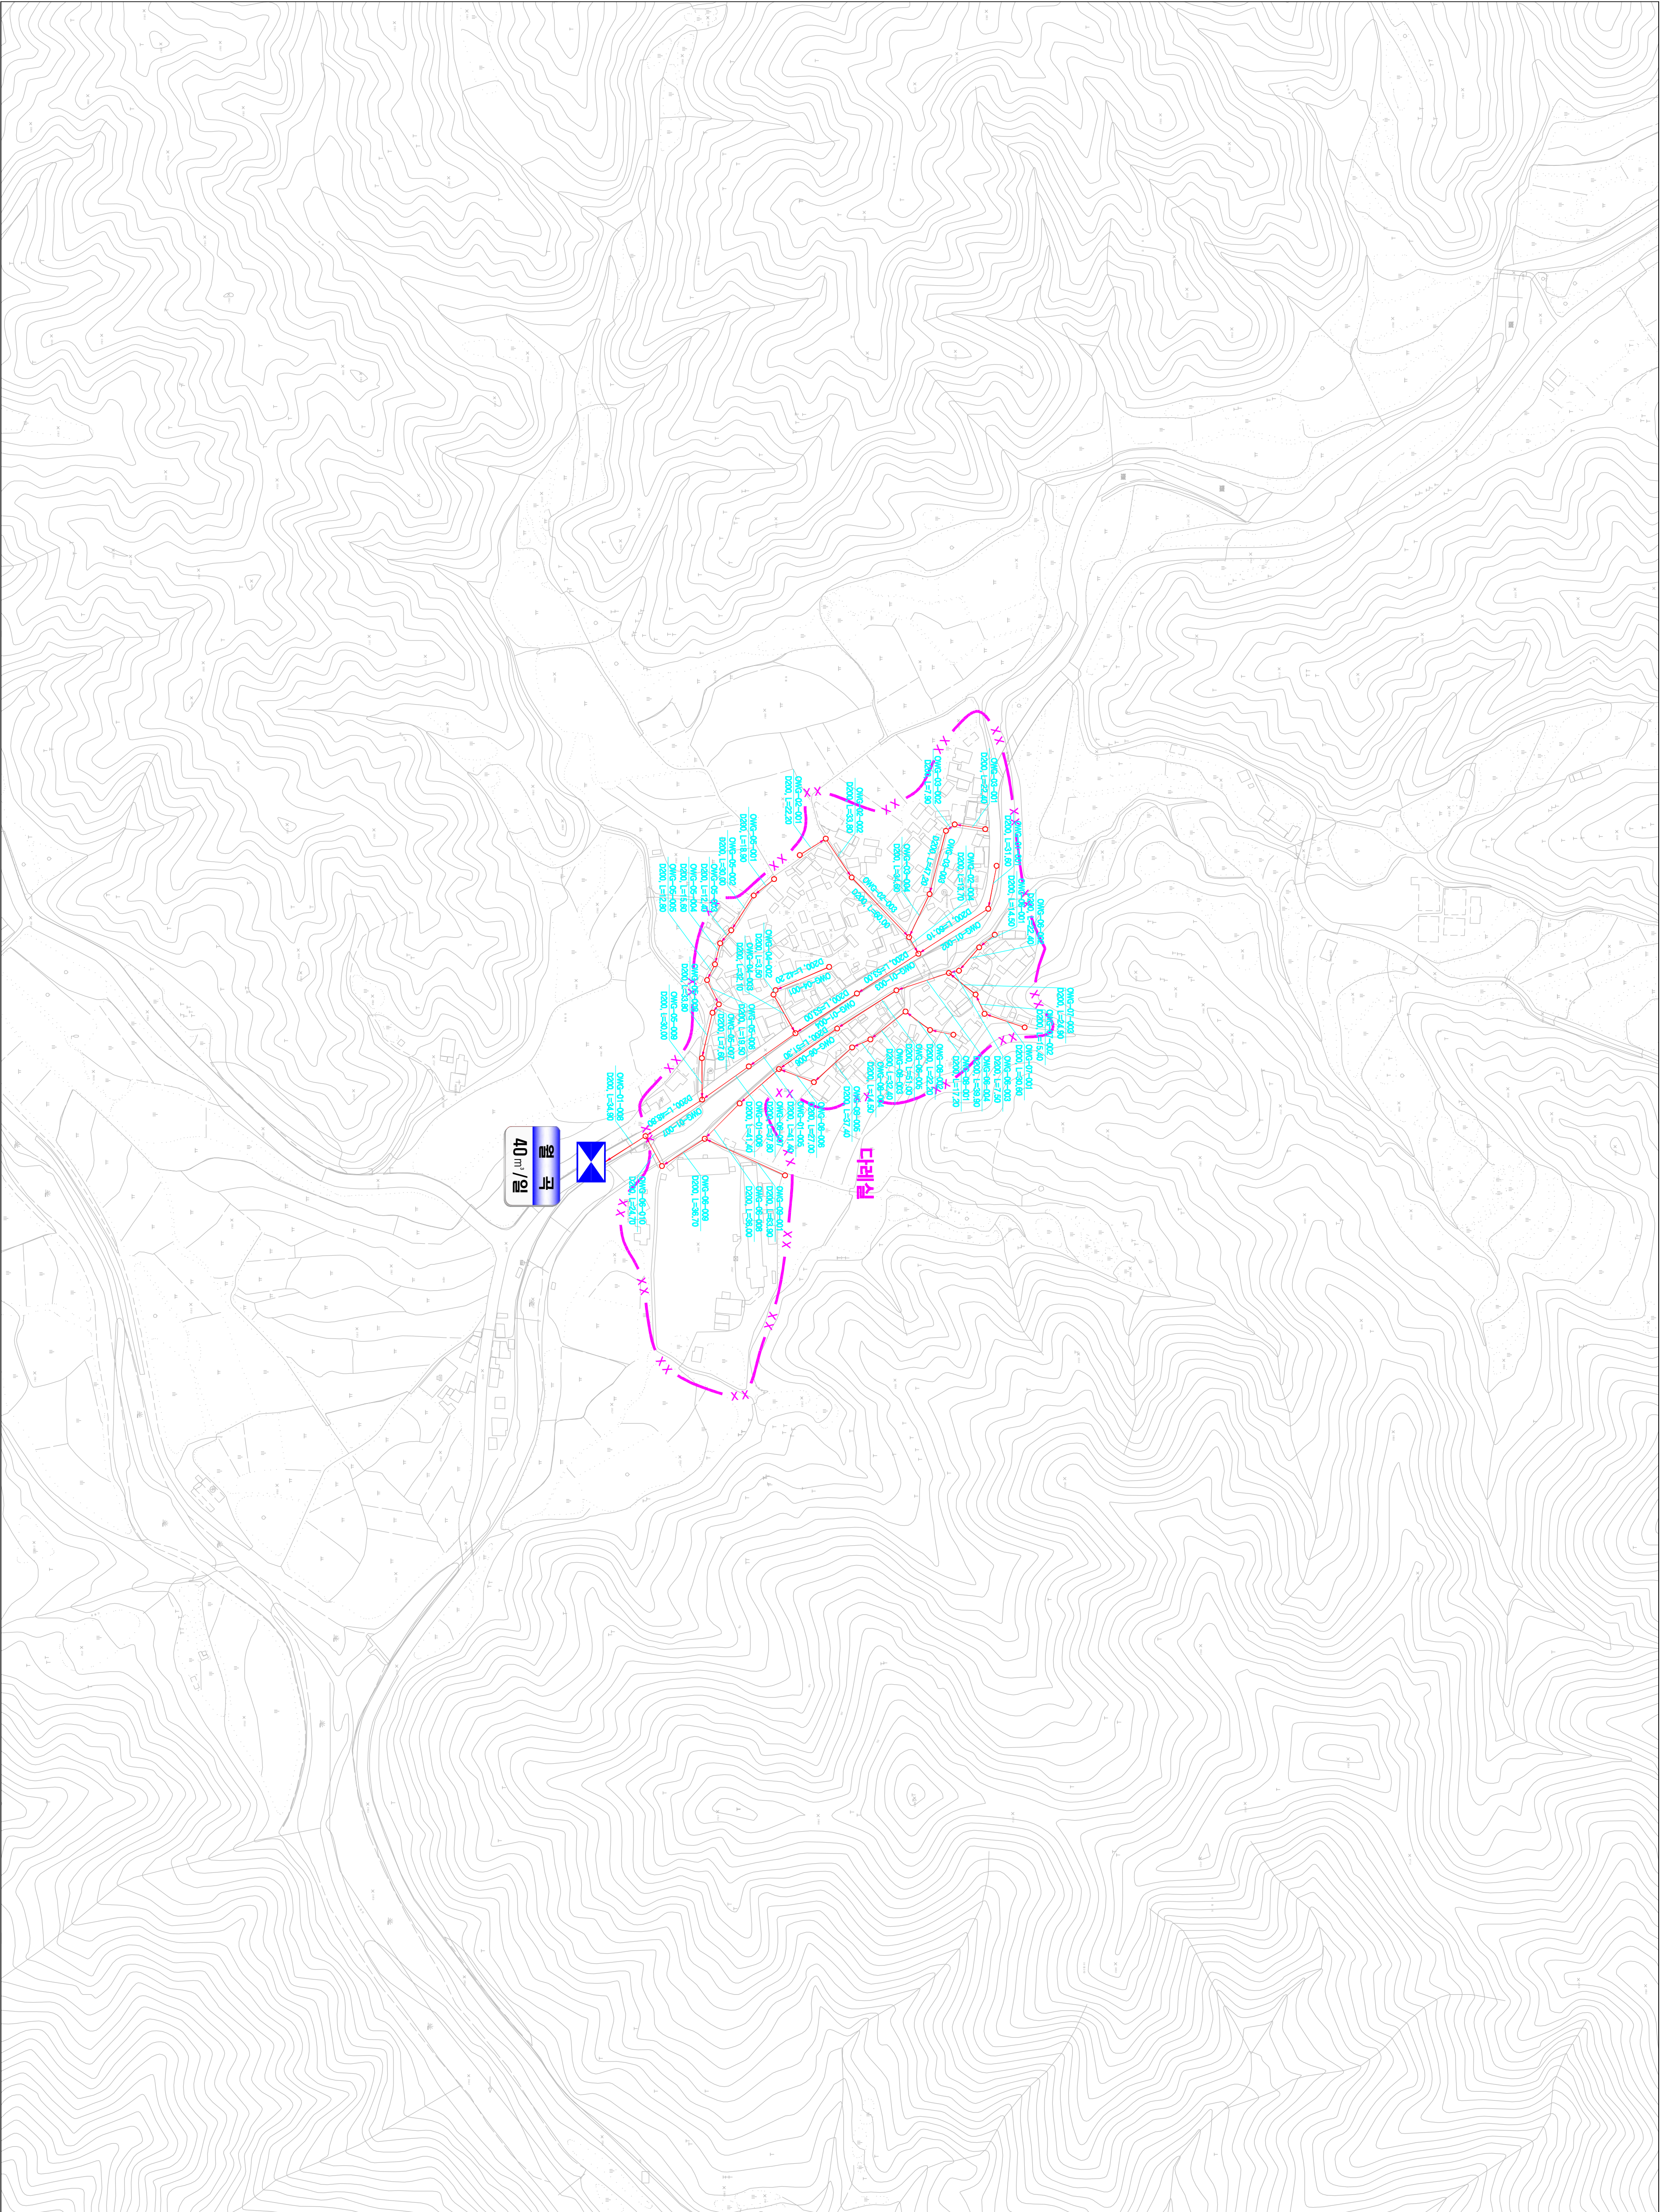


시설계획평면도(월곡 소규모 하수도)

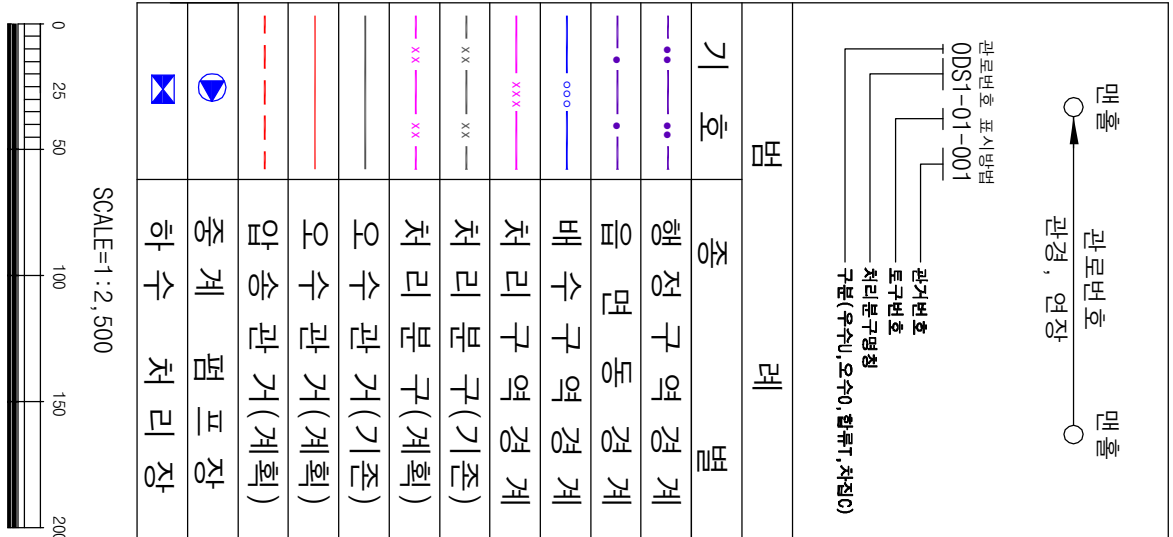

도면번호	
	부정면-이

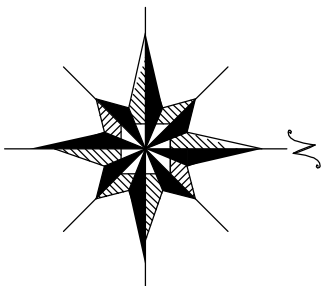

발행처: 김천시
발행일: 2015. . .
(주) 진성이앤씨, (주) 강동