

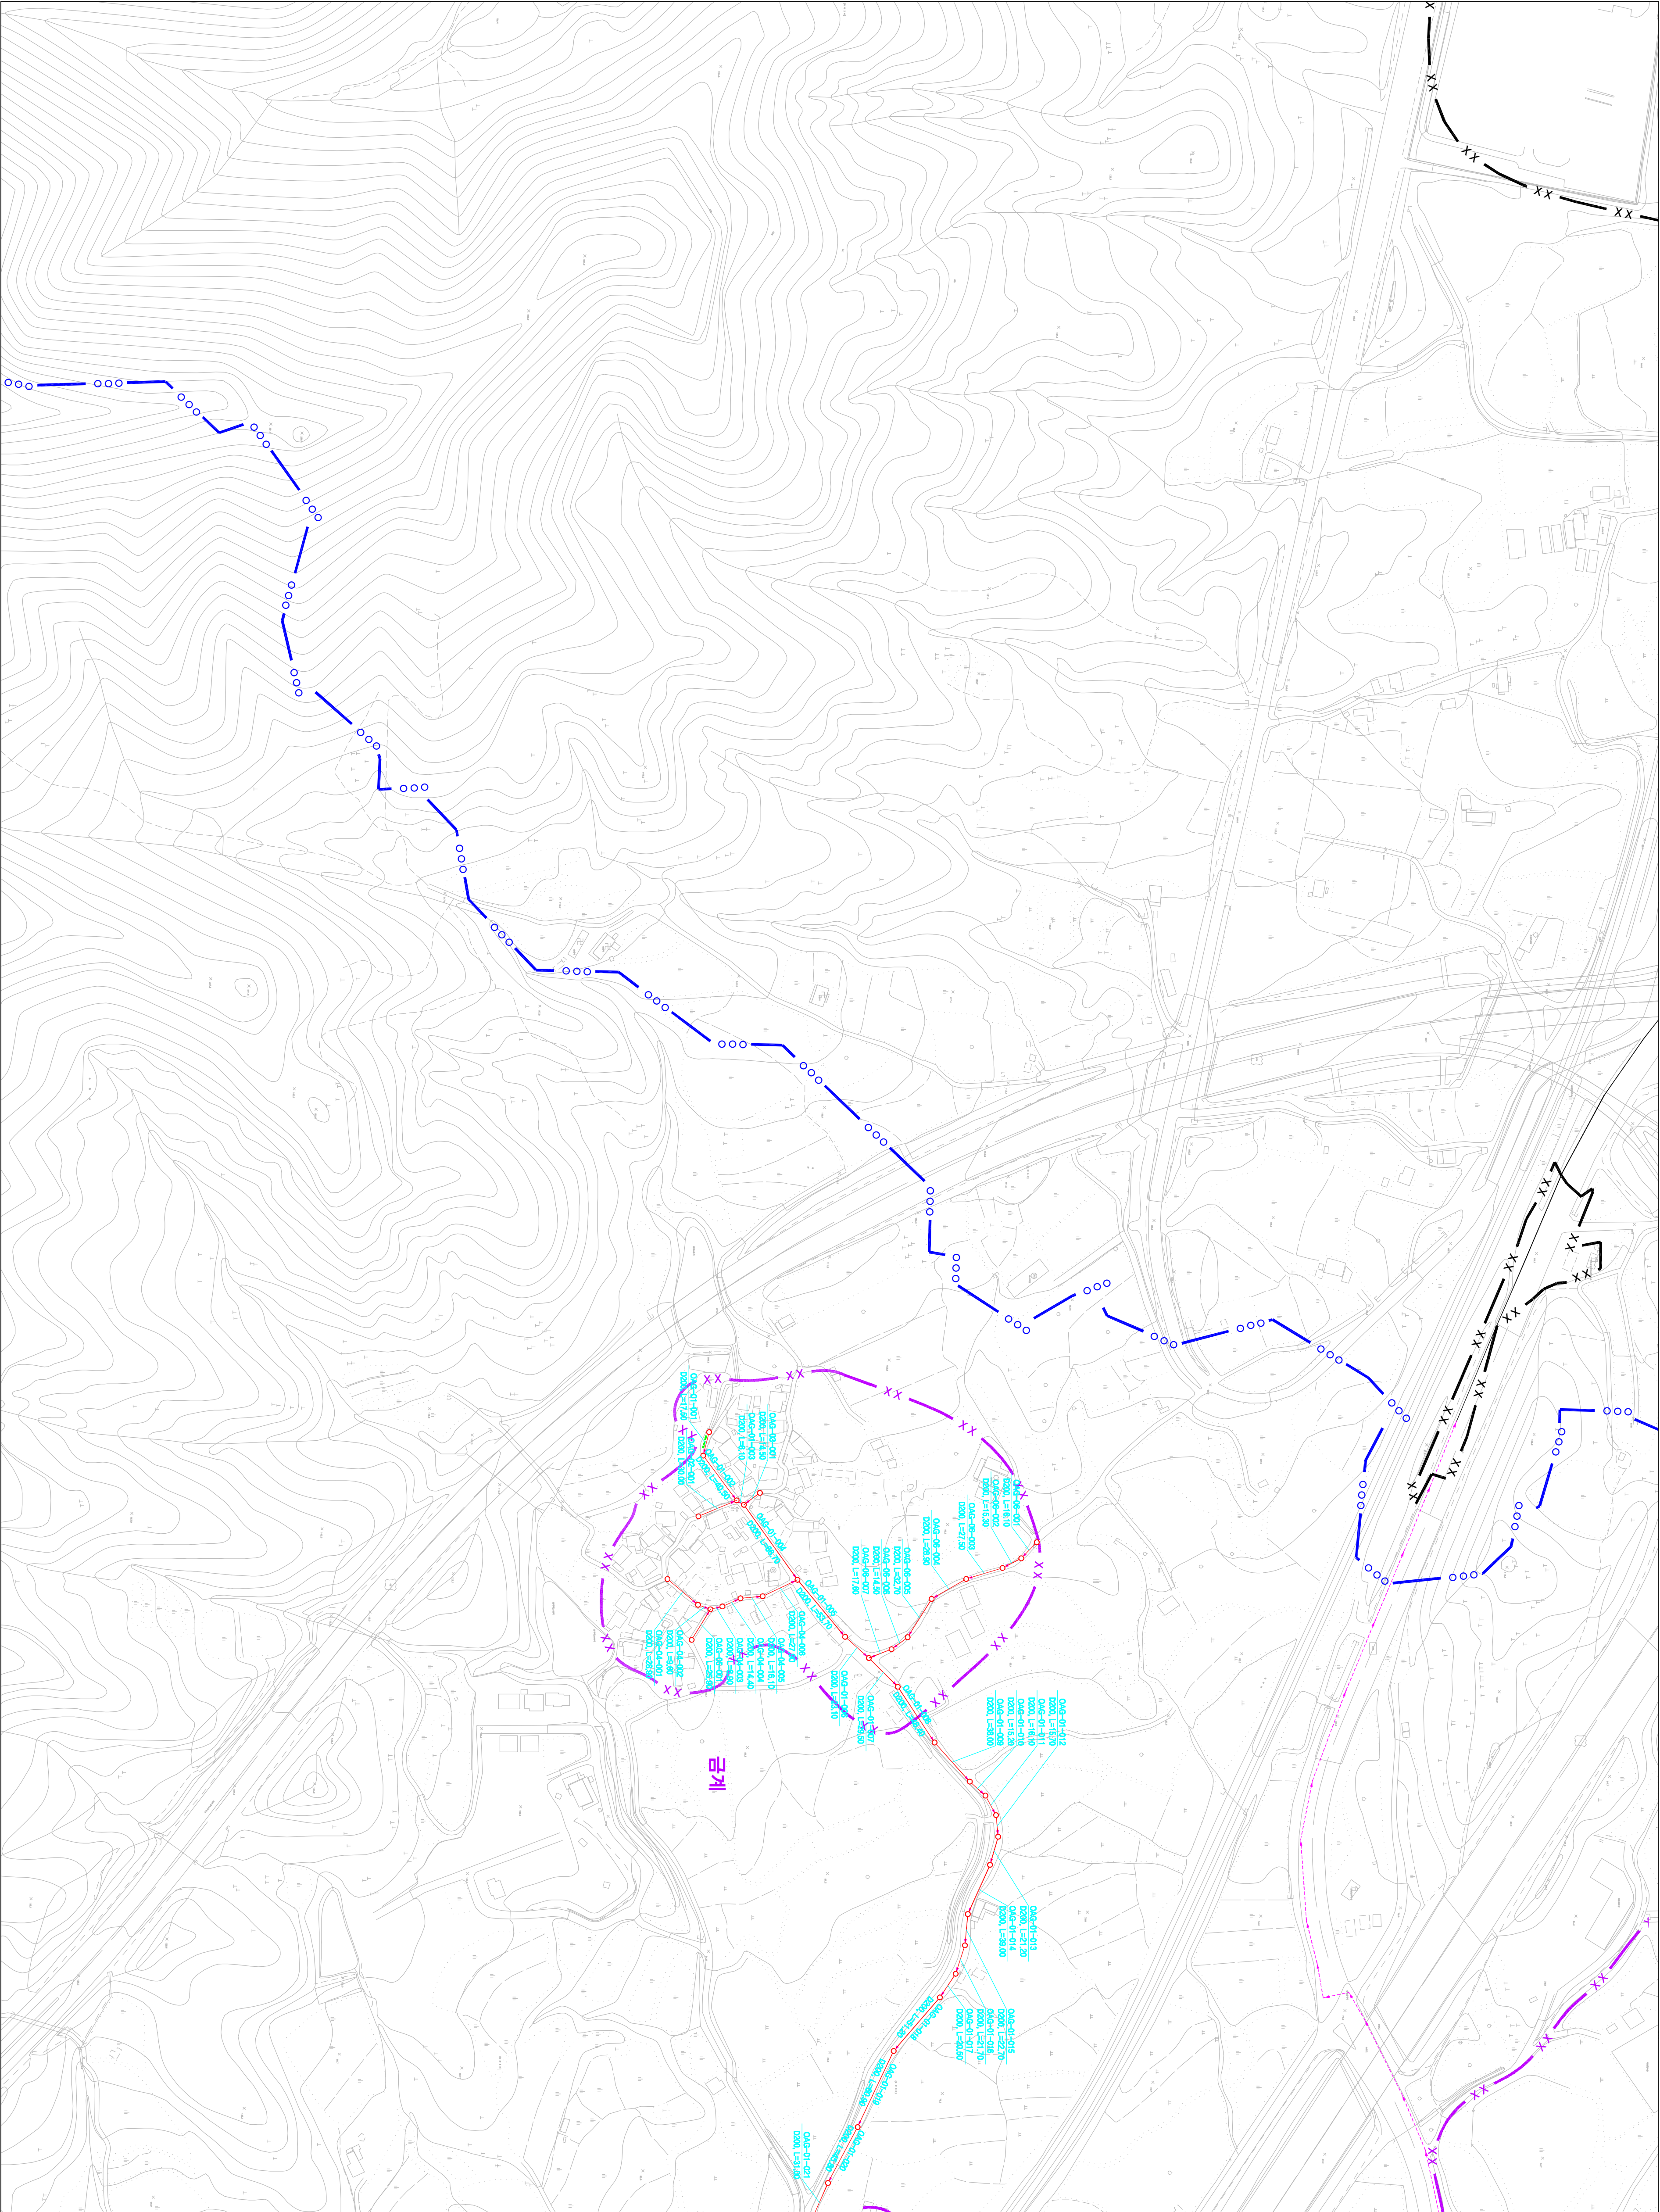



시설계획평면도 (송천 처리분구)

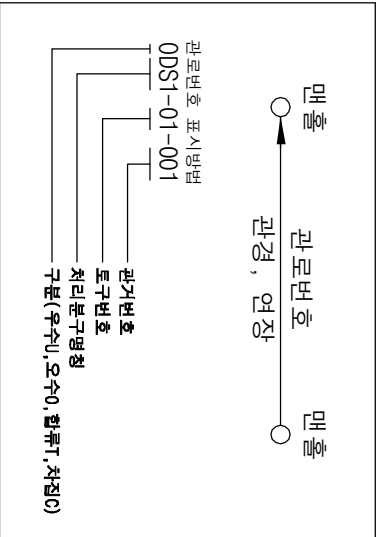

도면번호		
	이표음-04	이표음-06
	이표음-05	이표음-07

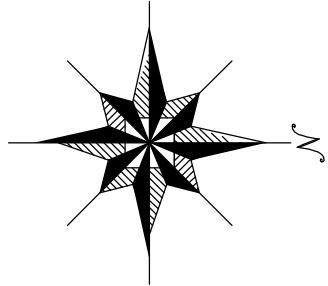

기호	종별
—●—●—●—	행정구역경계
—●—●—●—	읍면동경계
—●—●—●—	배수구역경계
—●—●—●—	처리구역경계
—●—●—●—	처리분구(기준)
—●—●—●—	처리분구(계획)
—●—●—●—	오수관거(기준)
—●—●—●—	오수관거(계획)
—●—●—●—	암송관거(계획)
—●—●—●—	중계펌프장
—●—●—●—	하수처리장

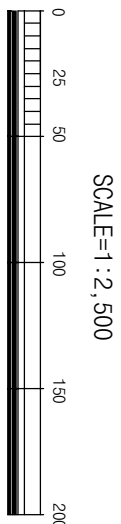

발행처: 김천시
편집 및 제도: 2015. ...
(주) 진성이앤씨, (주) 강동