



1 : 2,500

시설계획평면도 (도암 소규모 하수도)

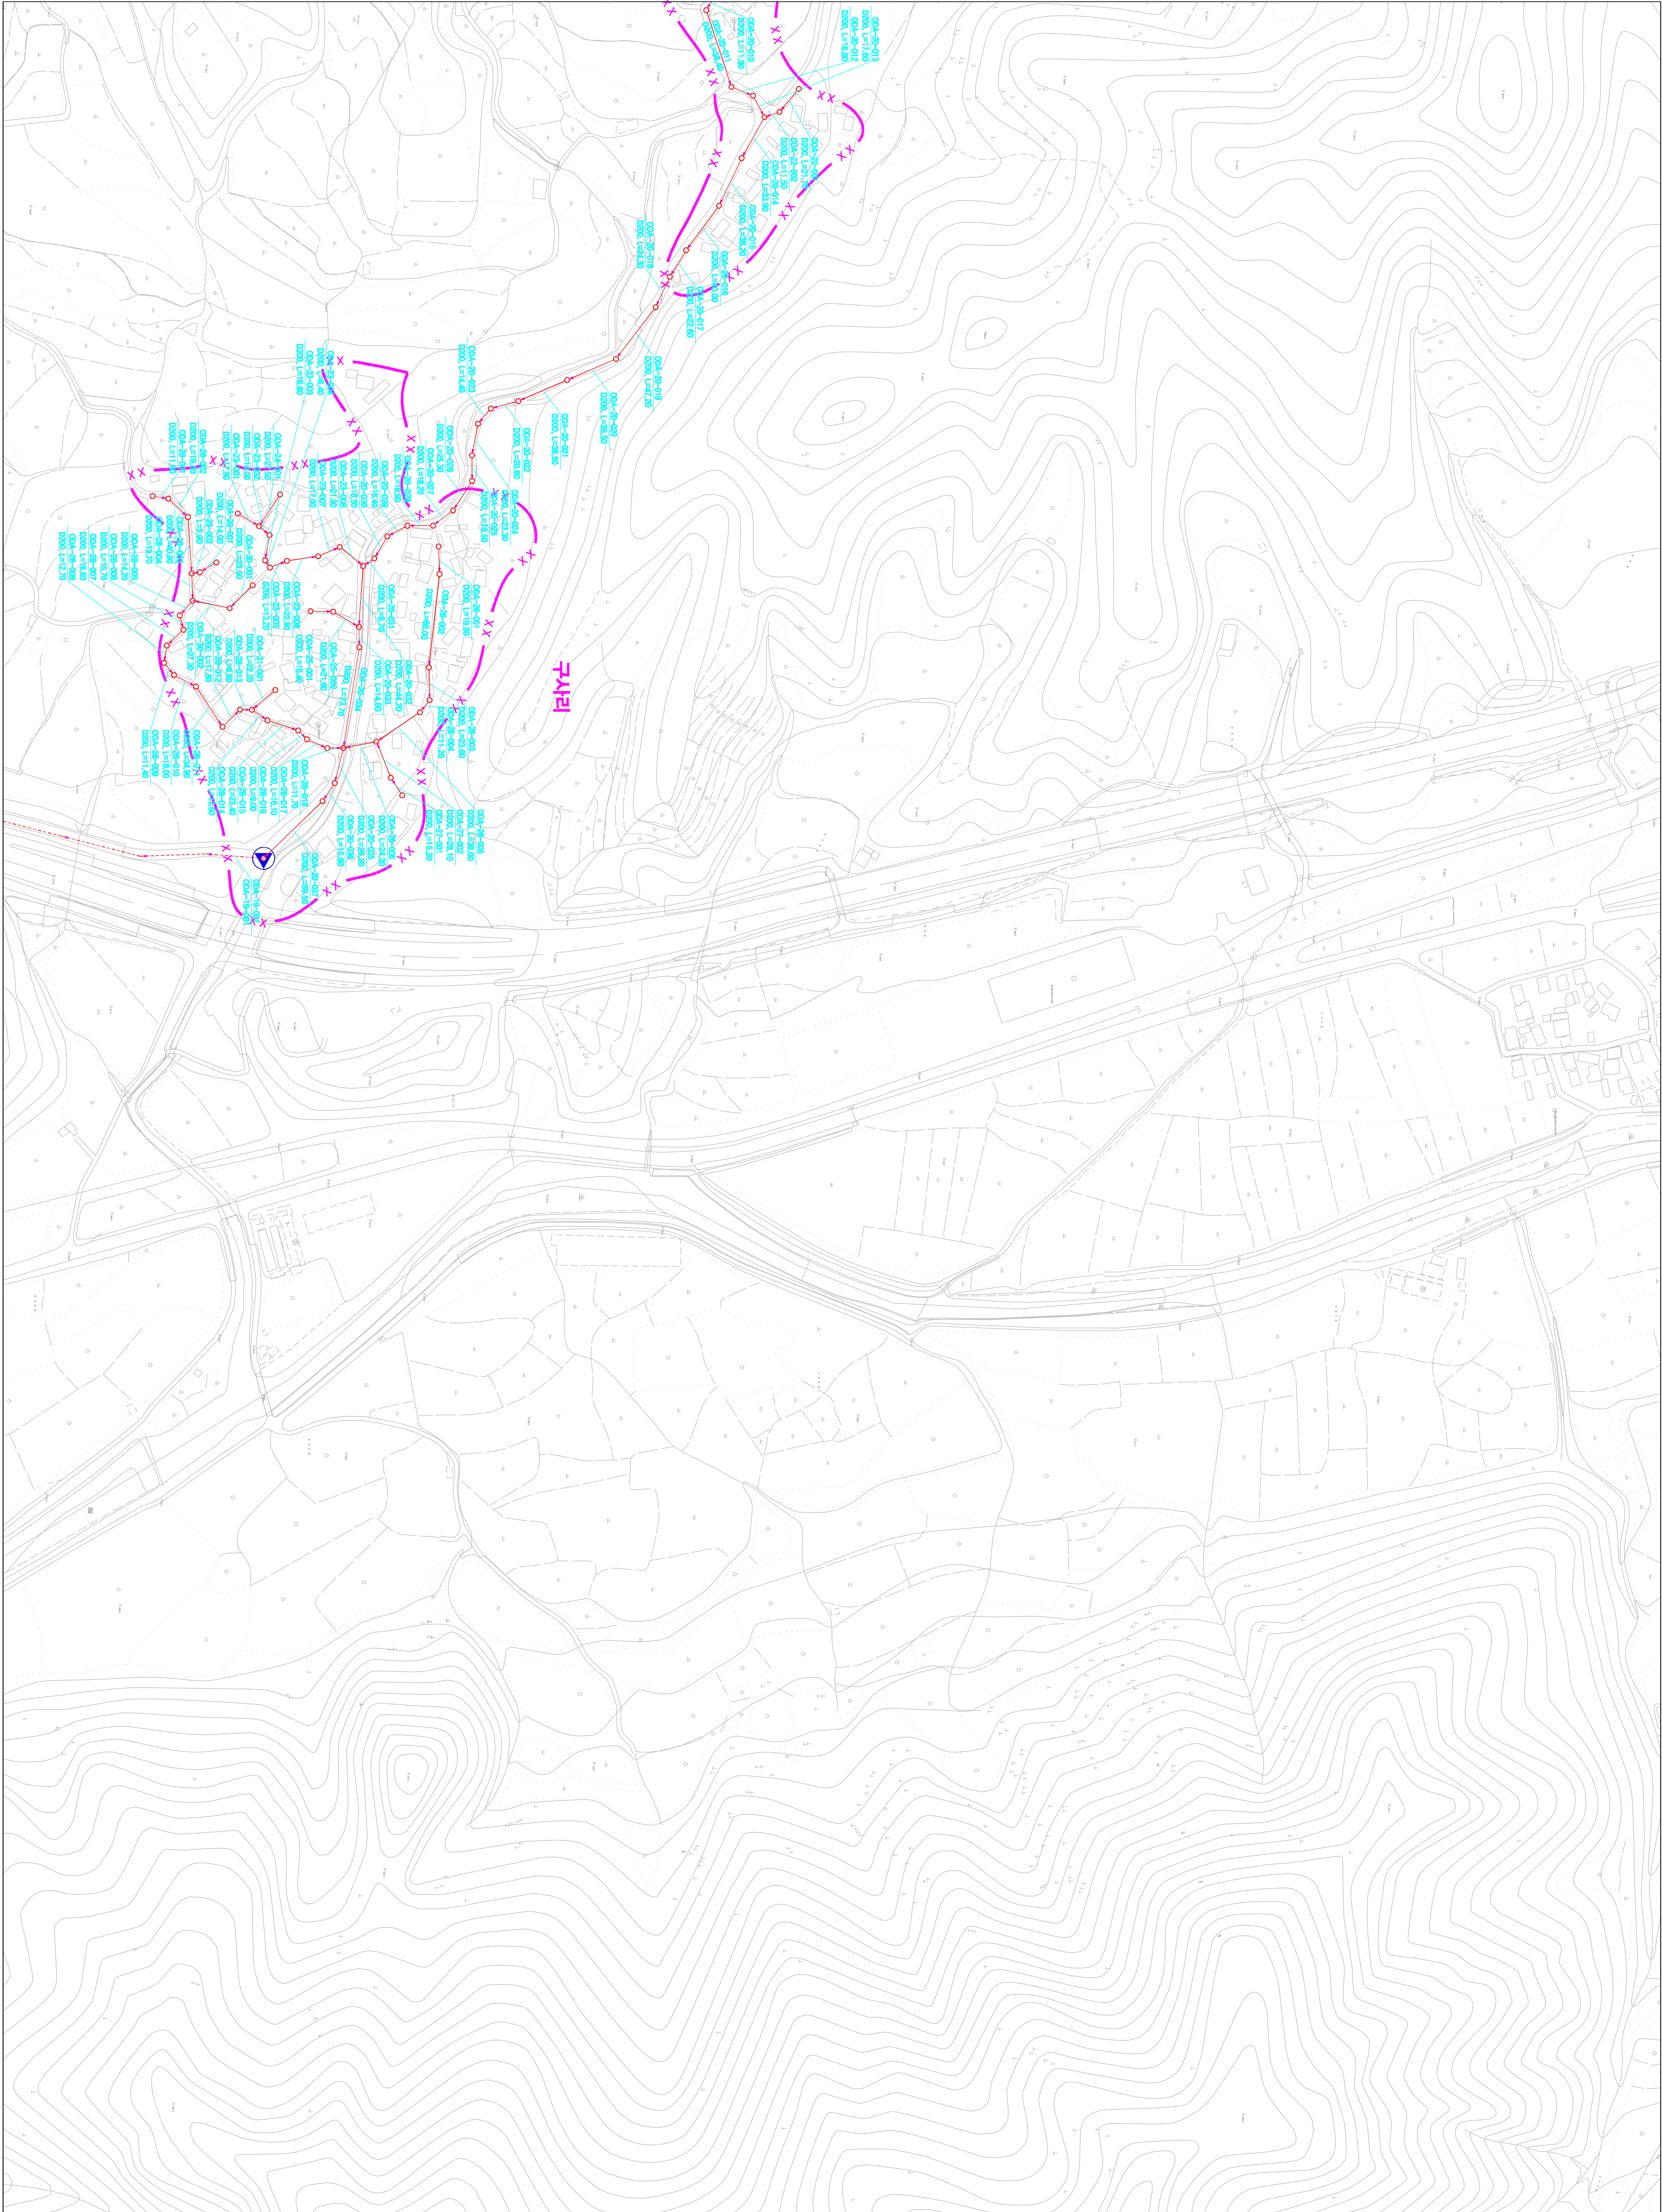

도면번호	
이로면-06	이로면-08
이로면-07	이로면-09

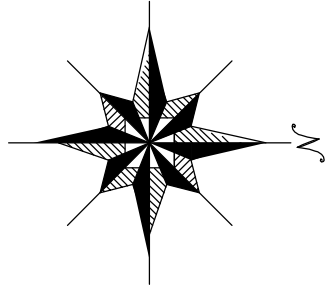

맨홀

관망·연장

맨홀

0

25

50

100

150

200

SCALE=1:2,500

도로명도로 표시법
00S7-01-001

지리분구명칭
수원(구리,도암,월곡,서원)

지리분구명칭
수원(구리,도암,월곡,서원)

번호	종류	설명
—●—●—●—	행정 구역 경계	행정 구역 경계
—●—●—●—	읍면동 경계	읍면동 경계
—●—●—●—	배수 구역 경계	배수 구역 경계
—●—●—●—	처리 구역 경계	처리 구역 경계
—●—●—●—	처리 분구(기)	처리 분구(기)
—●—●—●—	처리 분구(개)	처리 분구(개)
—●—●—●—	오수 관거(기)	오수 관거(기)
—●—●—●—	오수 관거(개)	오수 관거(개)
—●—●—●—	암송 관거(개)	암송 관거(개)
—●—●—●—	중계 펌프장	중계 펌프장
—●—●—●—	하수	하수

발행처: 김천시
발행일: 2015. . .
(주) 진성이앤씨, (주) 강동