



1 : 2,500


시설계획평면도(능치 소규모 하수도)

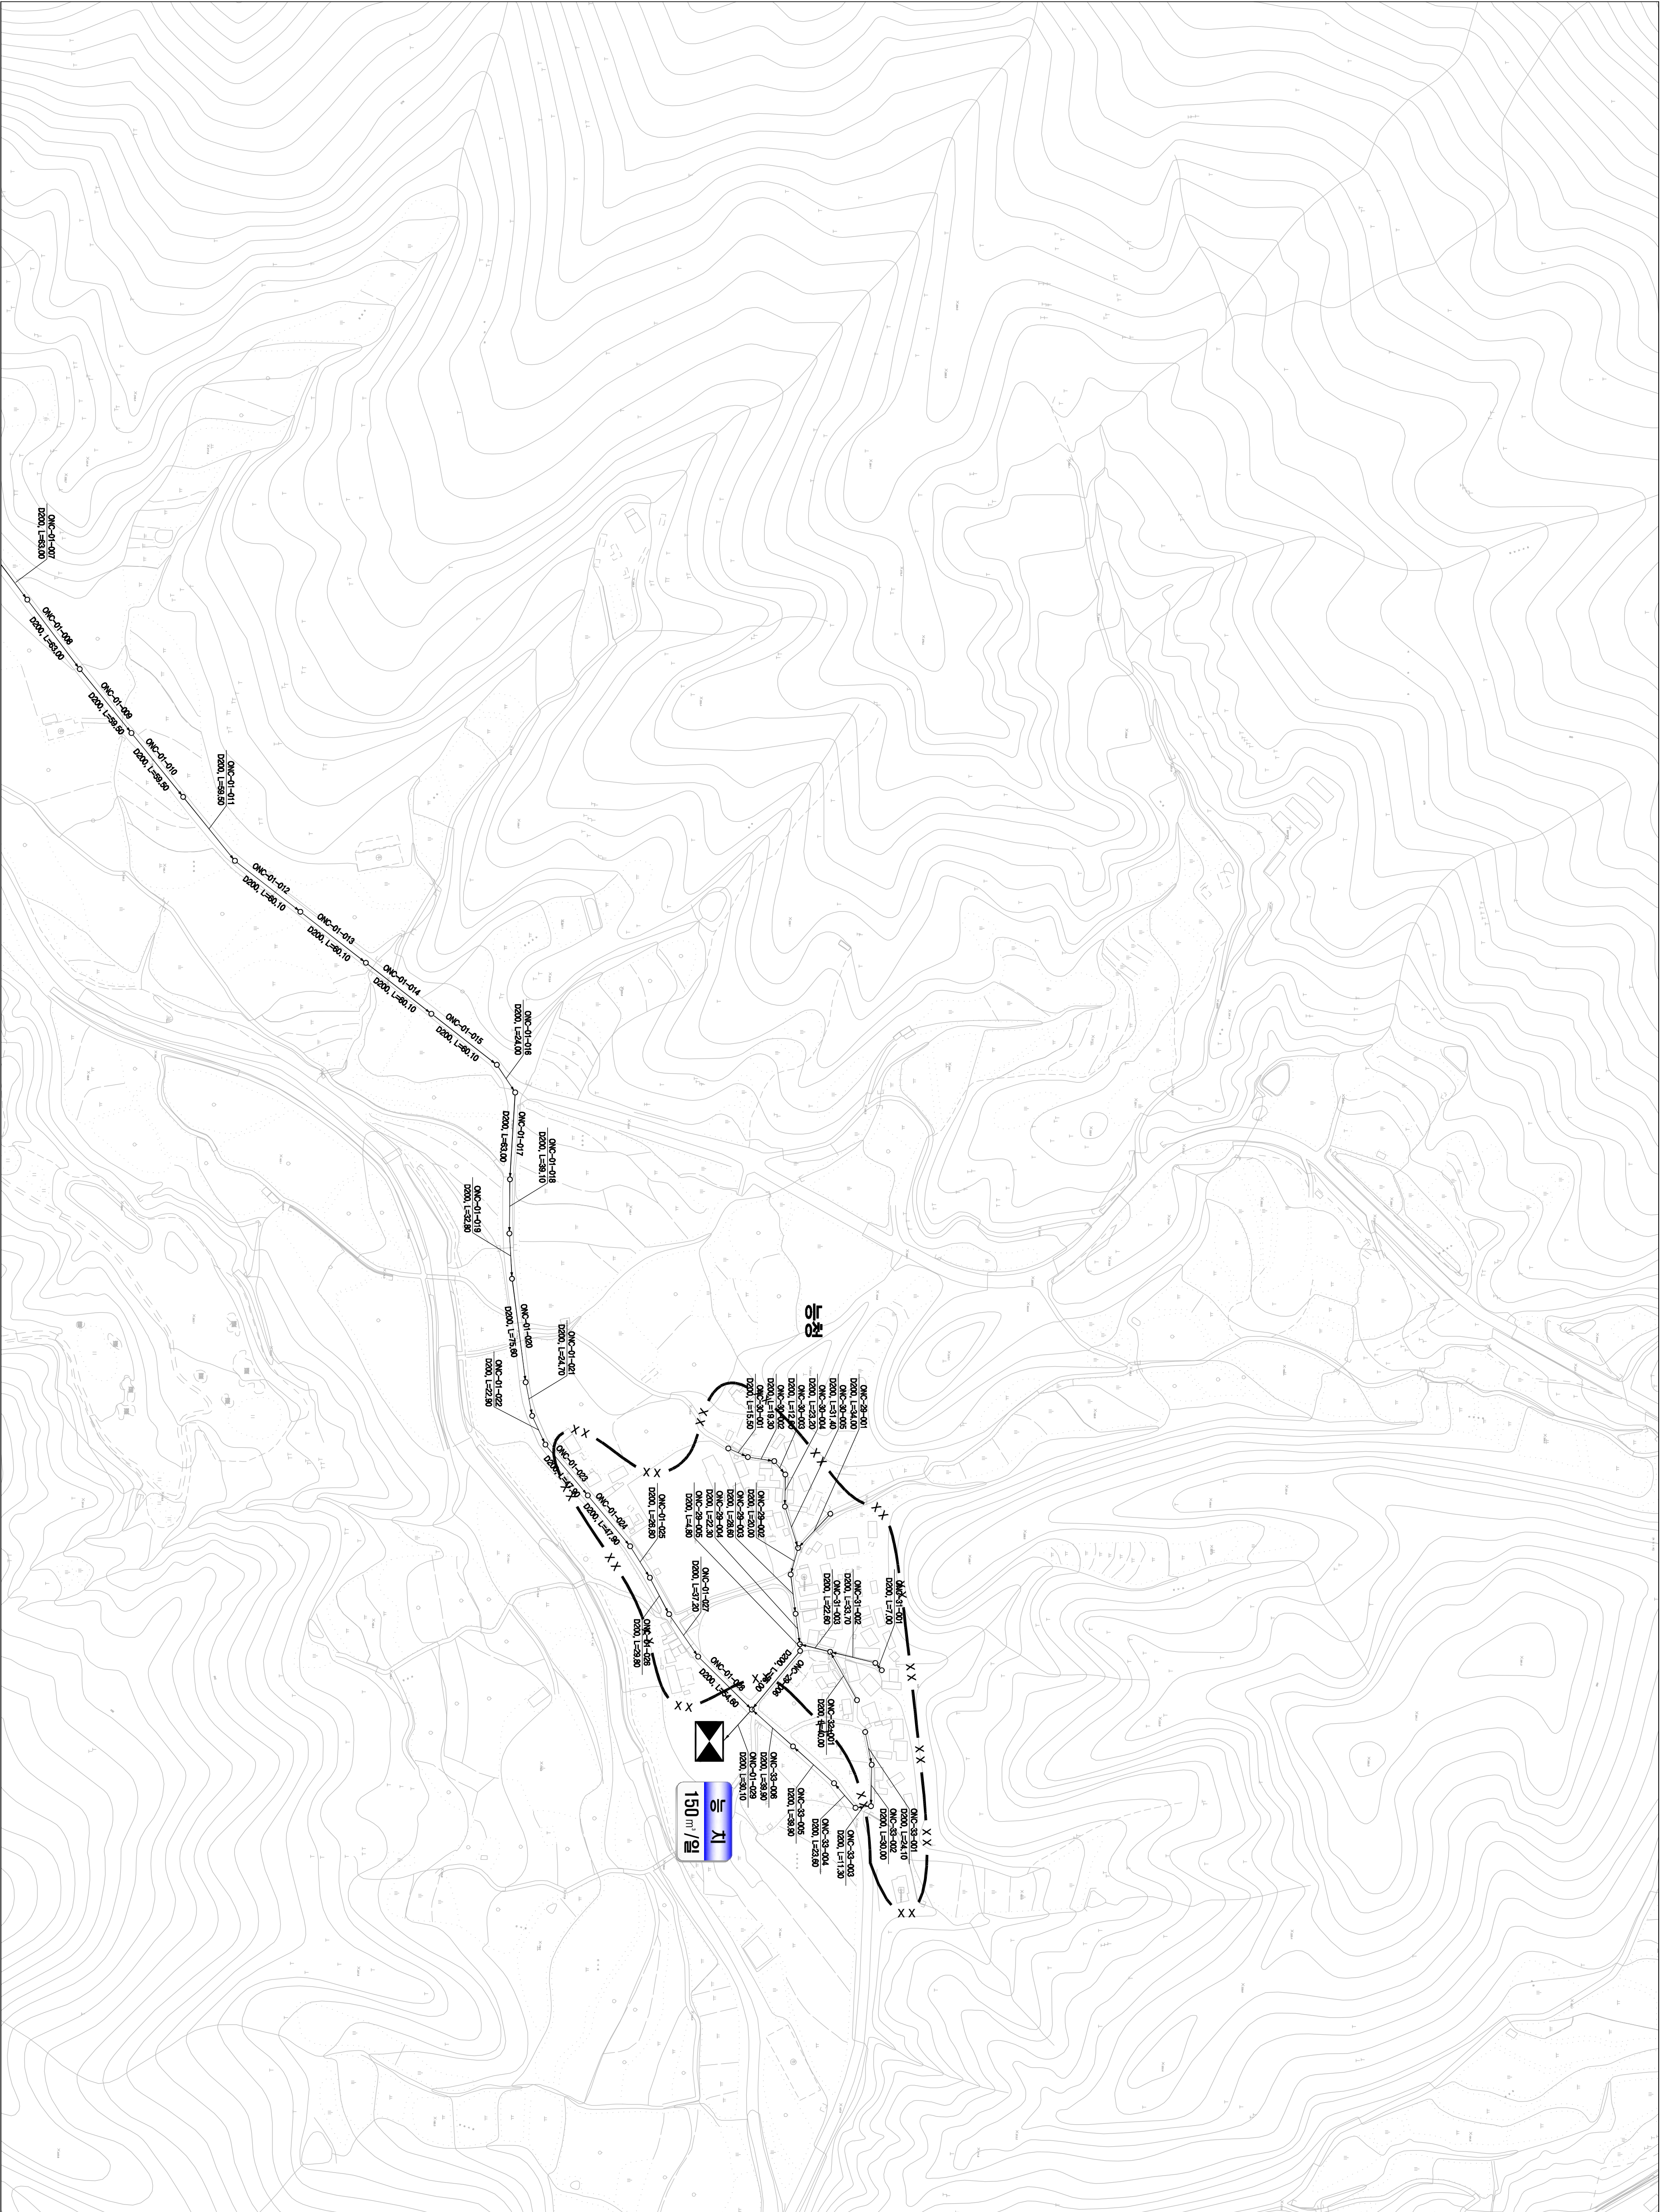

도면번호		
이로면-01		
이로면-02	이로면-04	
이로면-03	이로면-05	

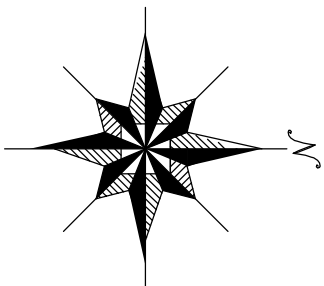

맨홀		
○	관망, 연장	맨홀
기호		
—●—●—●—	행정 구역 경계	
—+—+—+—	읍면동 경계	
—○—○—○—	배수구역 경계	
—X—X—X—	처리구역 경계	
—X—X—X—	처리분구(계획)	
—X—X—X—	오수관거(기존)	
—X—X—X—	암송관거(계획)	
—X—X—X—	중계펌프장	
—X—X—X—	하수처리장	

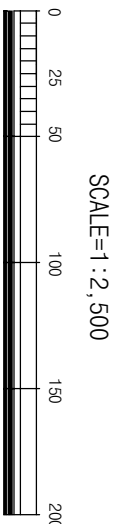

발행처: 김천시
발행일: 2015. . .
편집 및 제도:
(주) 진성이앤씨, (주) 강동