



1 : 2,500


시설계획평면도 (도암 소규모 하수도)

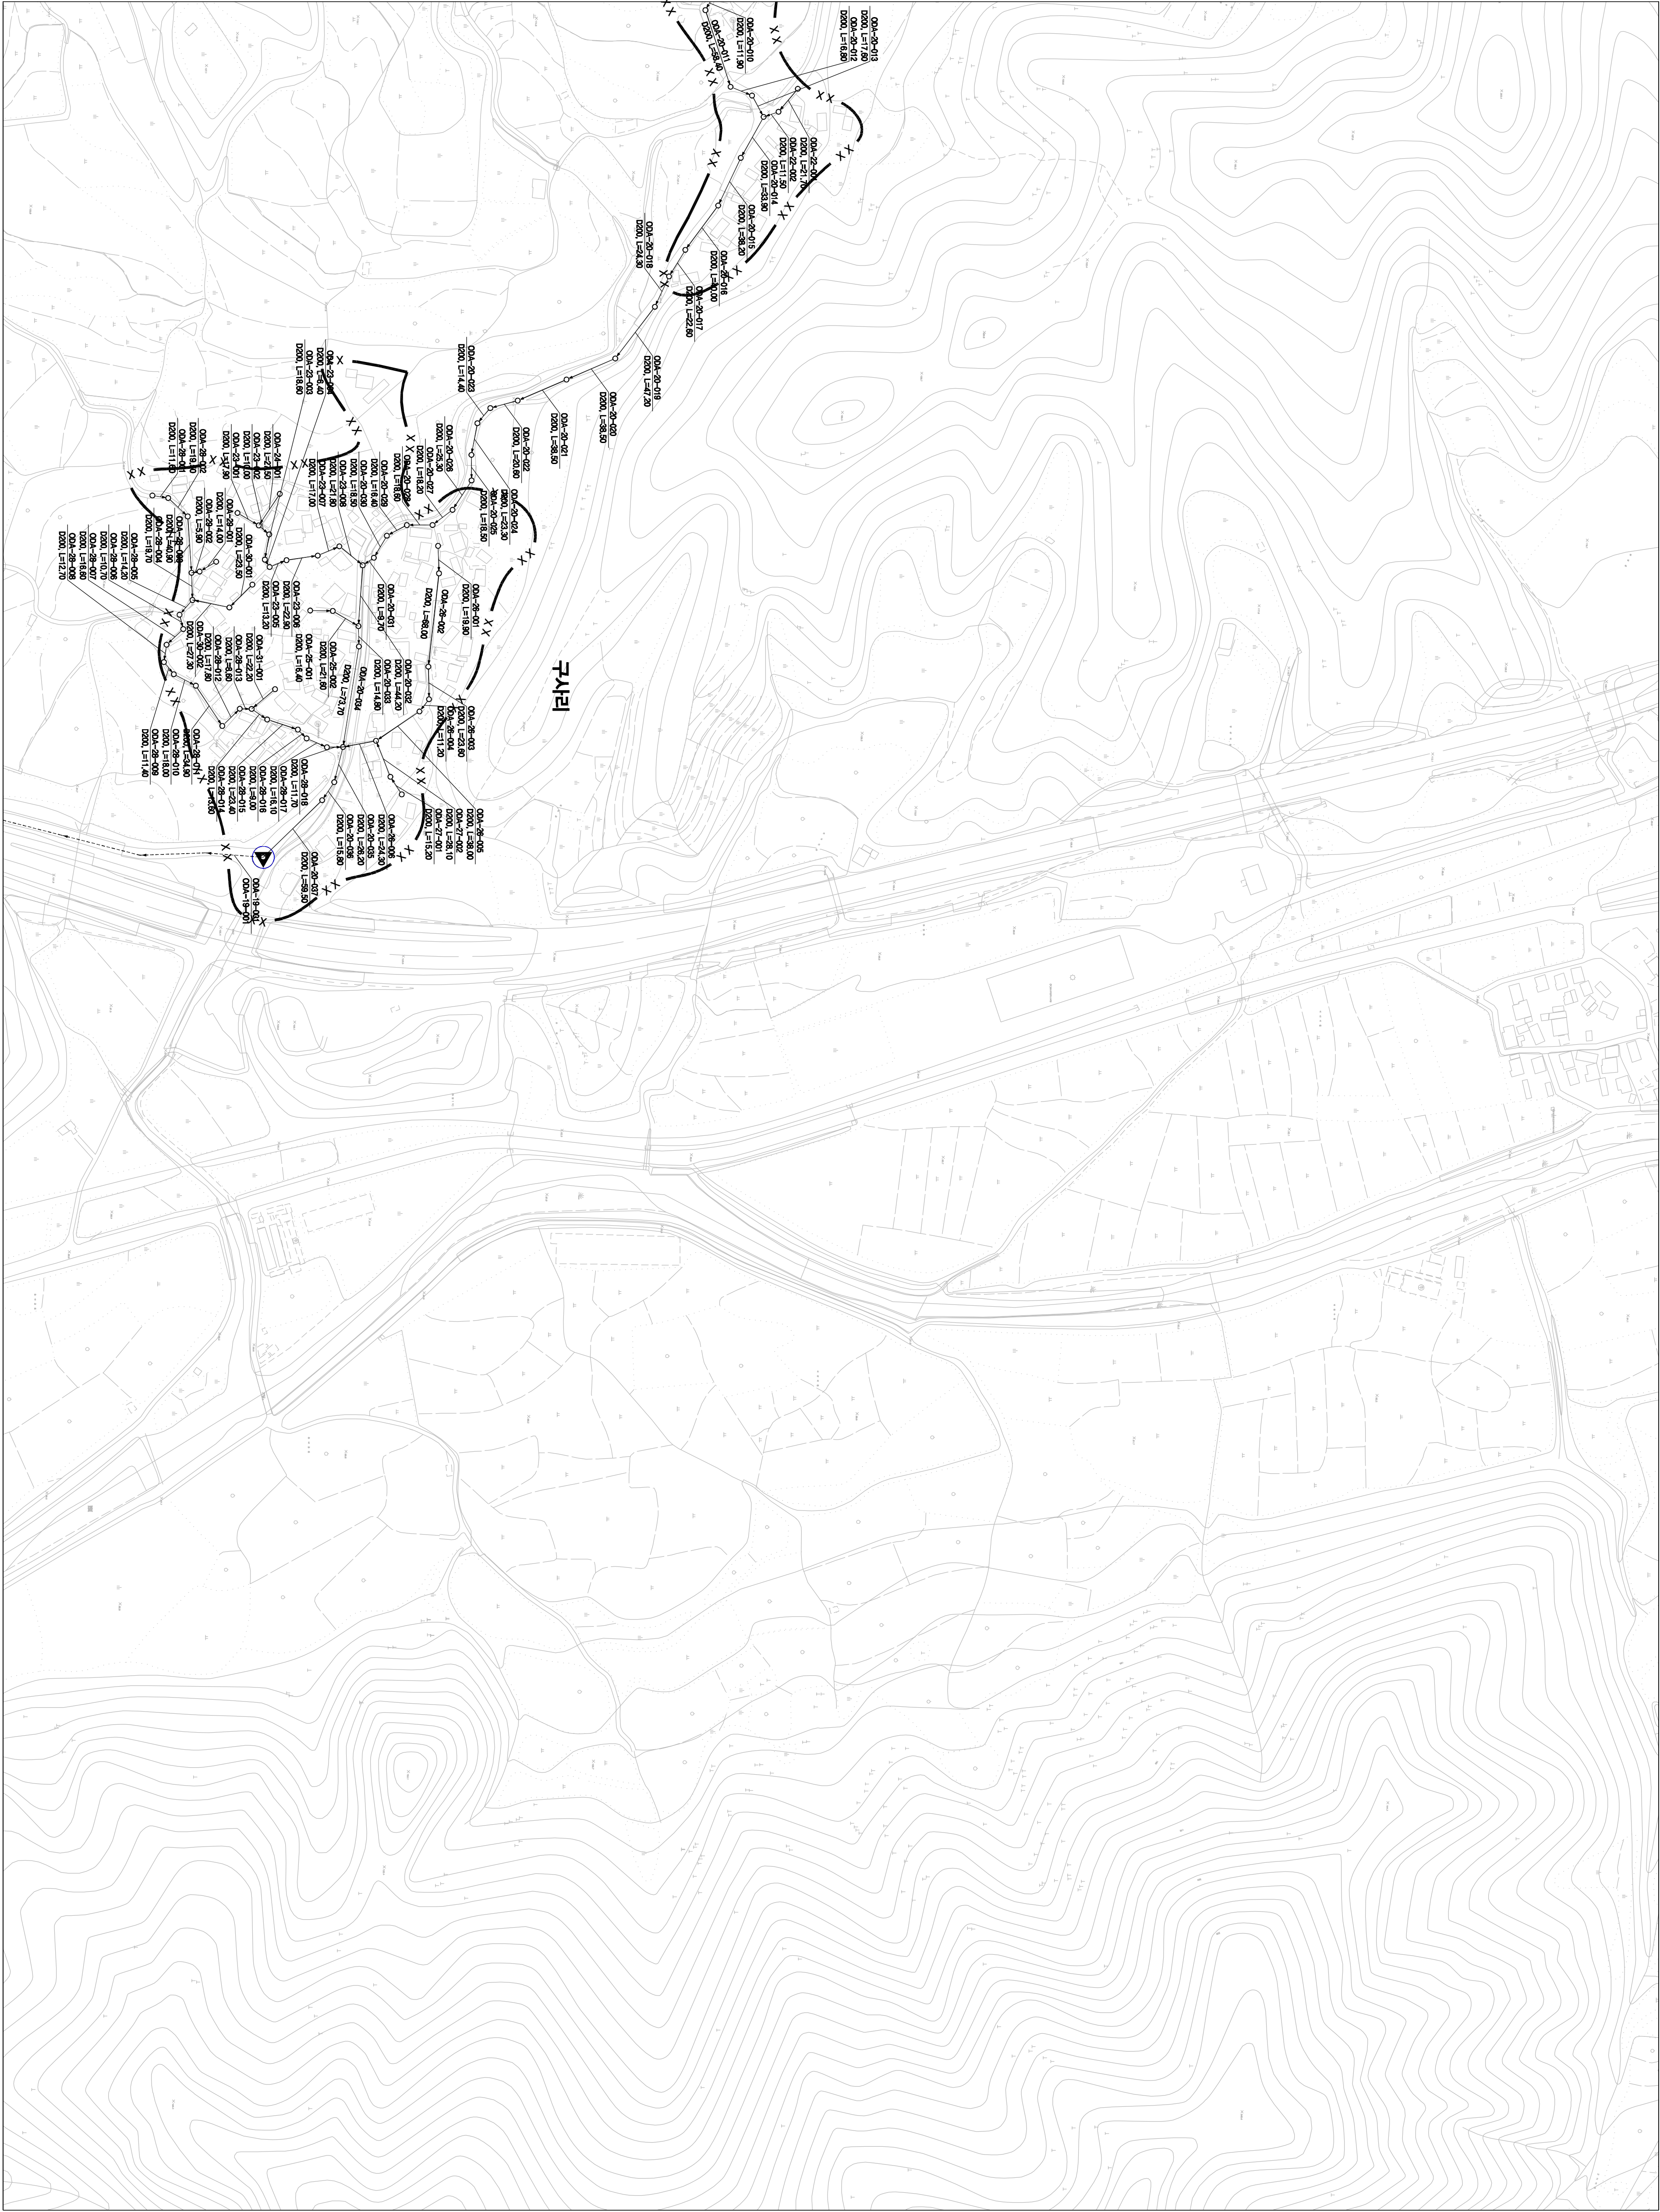

도면번호		
이로면-06	이로면-08	
이로면-07	이로면-09	

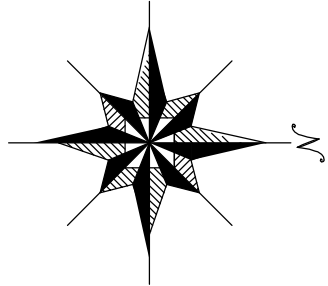

범례	
기호	종별
—+—+—	행정구역경계
—·—·—	읍면동경계
—○—○—	배수구역경계
—X—X—	처리구역경계
—△—△—	처리분구(기존)
—X—X—X—	처리분구(계획)
—○—○—○—	오수관거(기존)
—○—○—○—	오수관거(계획)
—○—○—○—	암송관거(계획)
—○—○—○—	중계펌프장
—○—○—○—	하수처리장

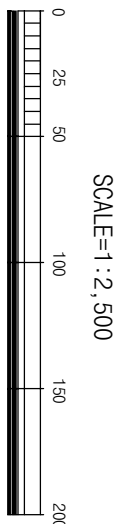

발행처: 김천시
발행일: 2015. ...
(주) 진성이앤씨, (주) 강동