

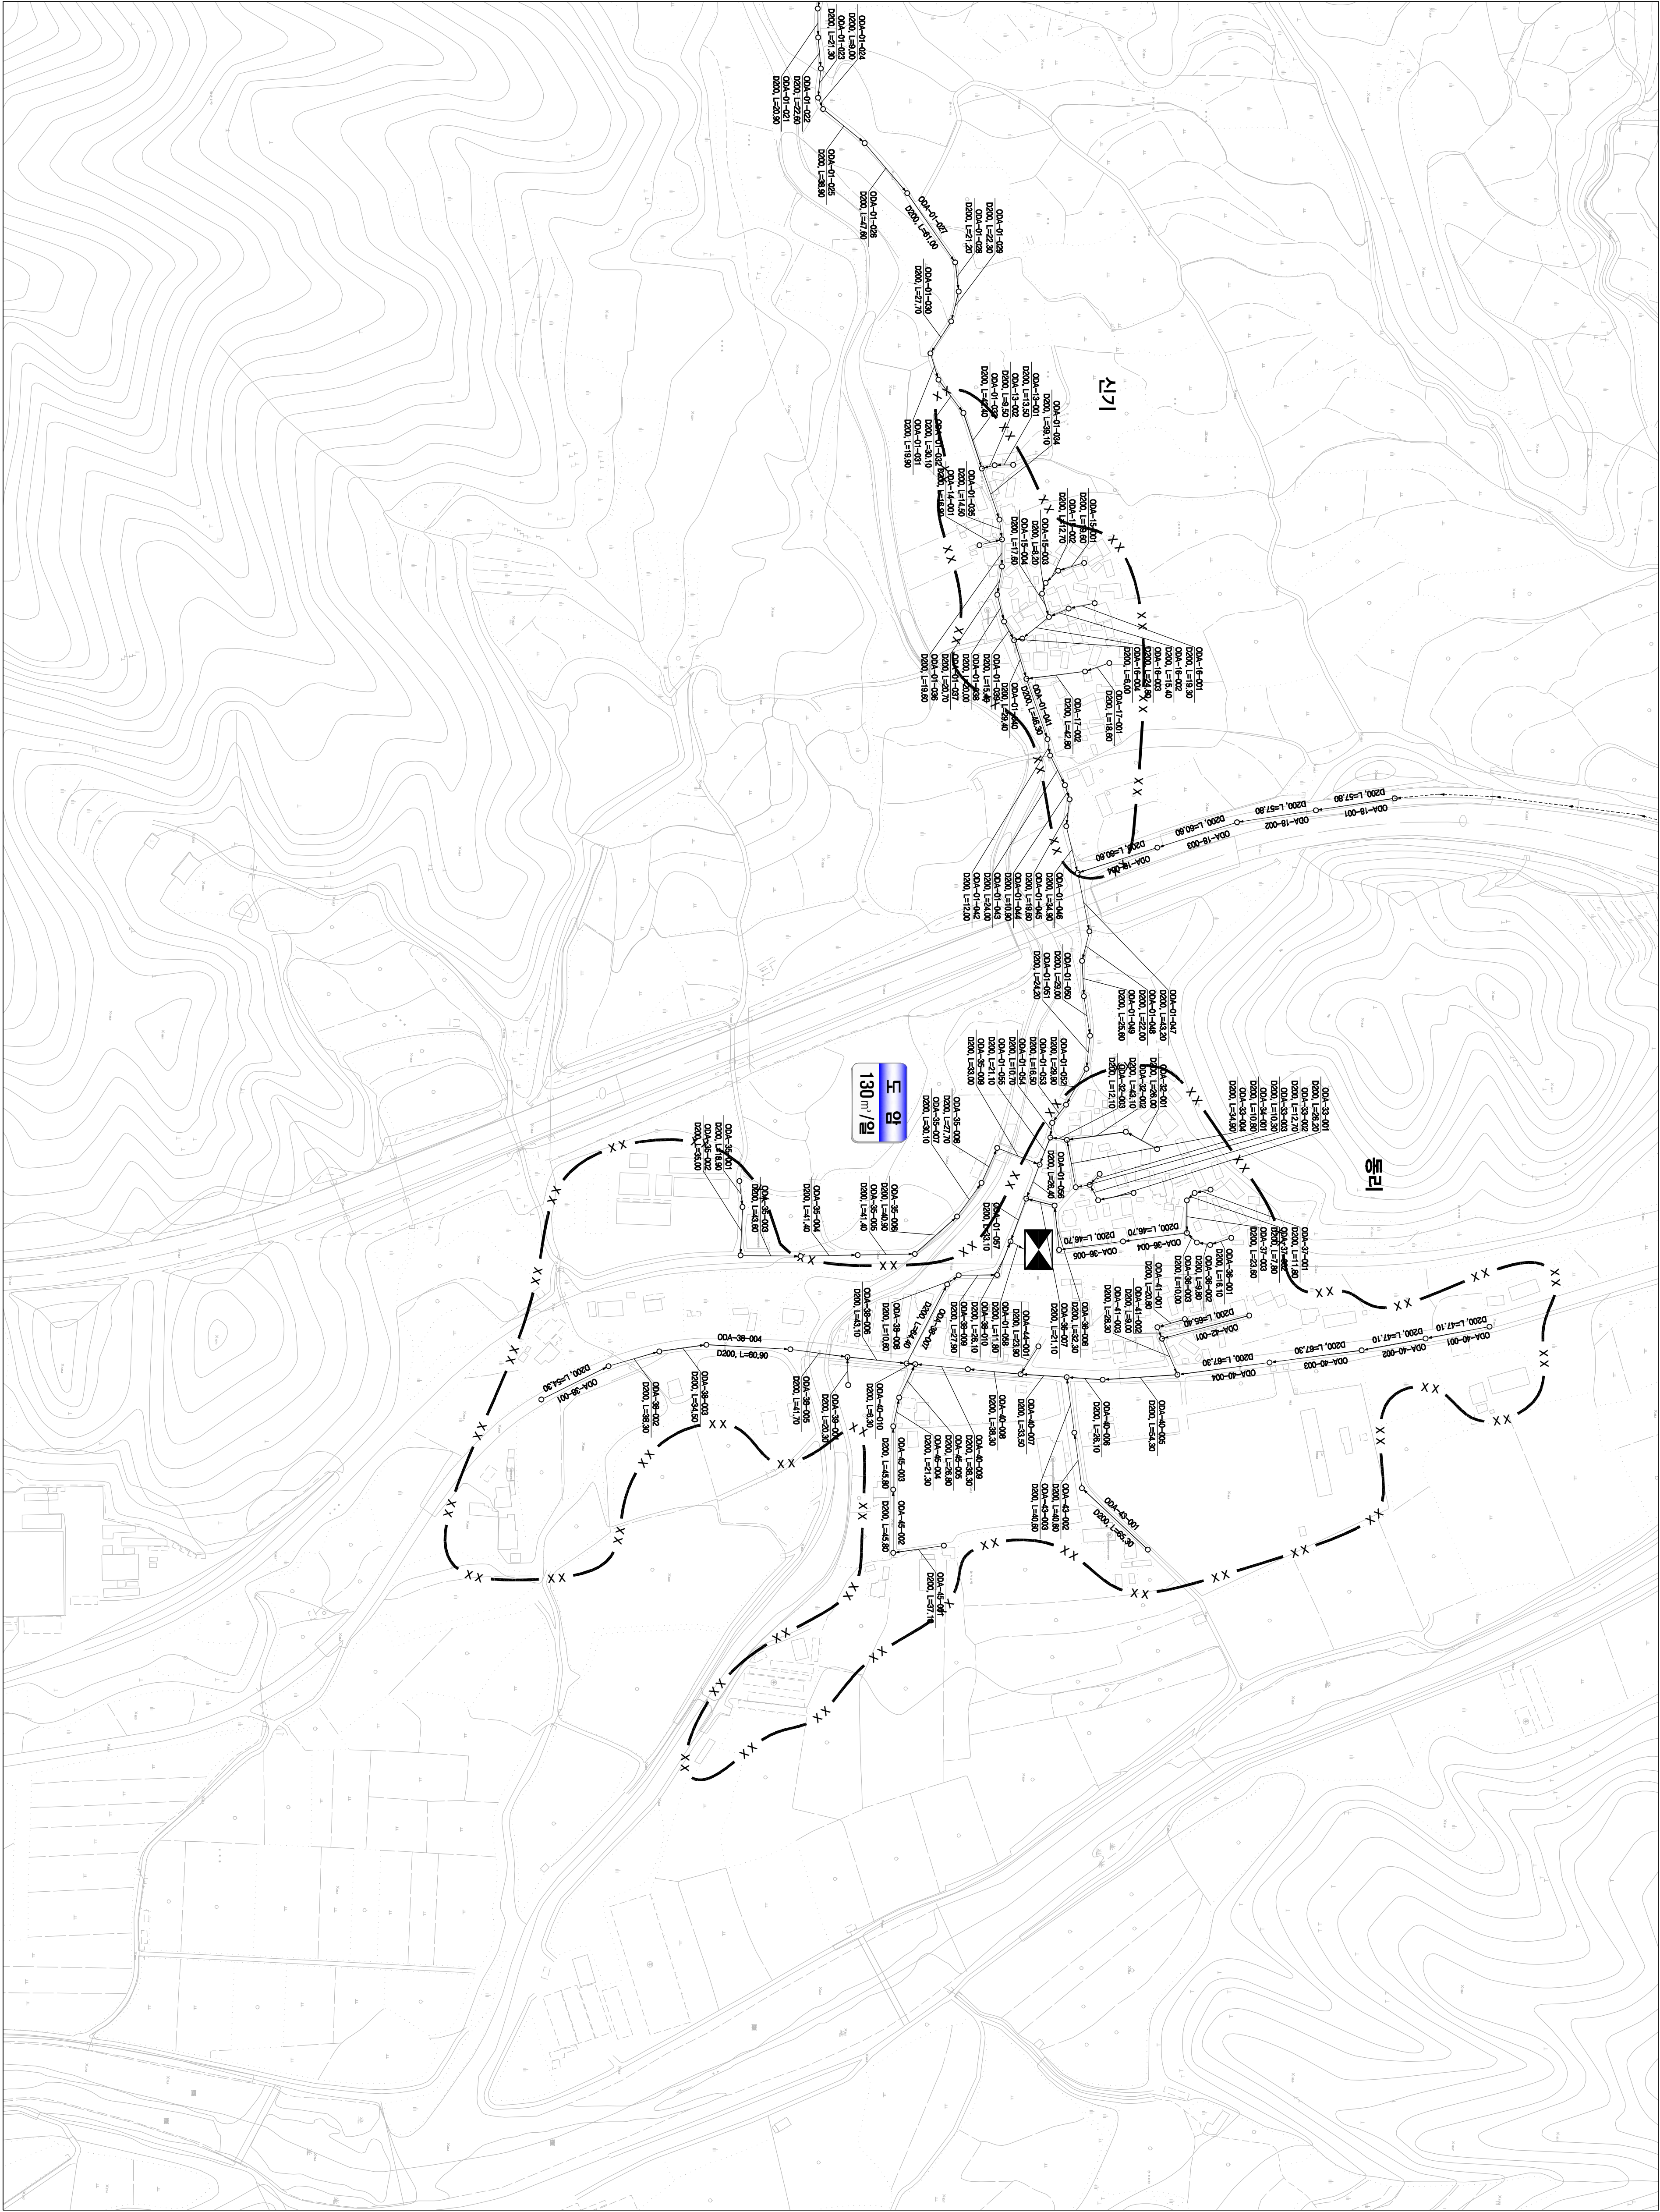


1 : 2,500


시설계획평면도 (도암 소규모 하수도)

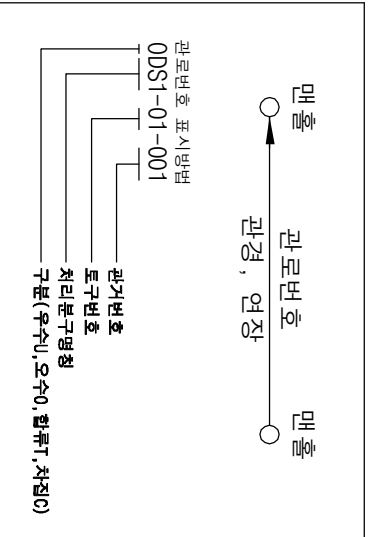

도면번호			
이도면-06	이도면-08		
이도면-07	이도면-09		

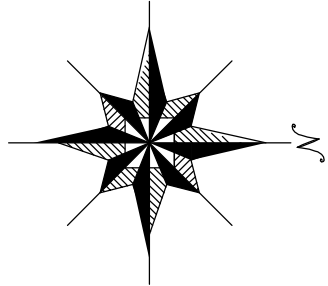

기호	종류	설명
—	행정 구역 경계	행정 구역 경계
—	읍면동 경계	읍면동 경계
—	배수 구역 경계	배수 구역 경계
—	처리 분구(기)	처리 분구(기)
—	처리 분구(계획)	처리 분구(계획)
—	오수 관거(기)	오수 관거(기)
—	오수 관거(계획)	오수 관거(계획)
—	암송 관거(계획)	암송 관거(계획)
—	중계 펌프장	중계 펌프장
—	하수 처리장	하수 처리장

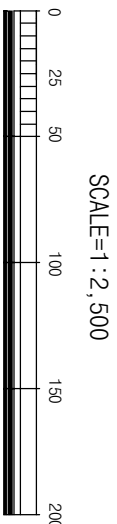

발행처: 김천시
발행일: 2015. ...
(주) 진성이앤씨, (주) 강동