



1 : 2,500


시설계획평면도 (옥돌 소규모 하수도)

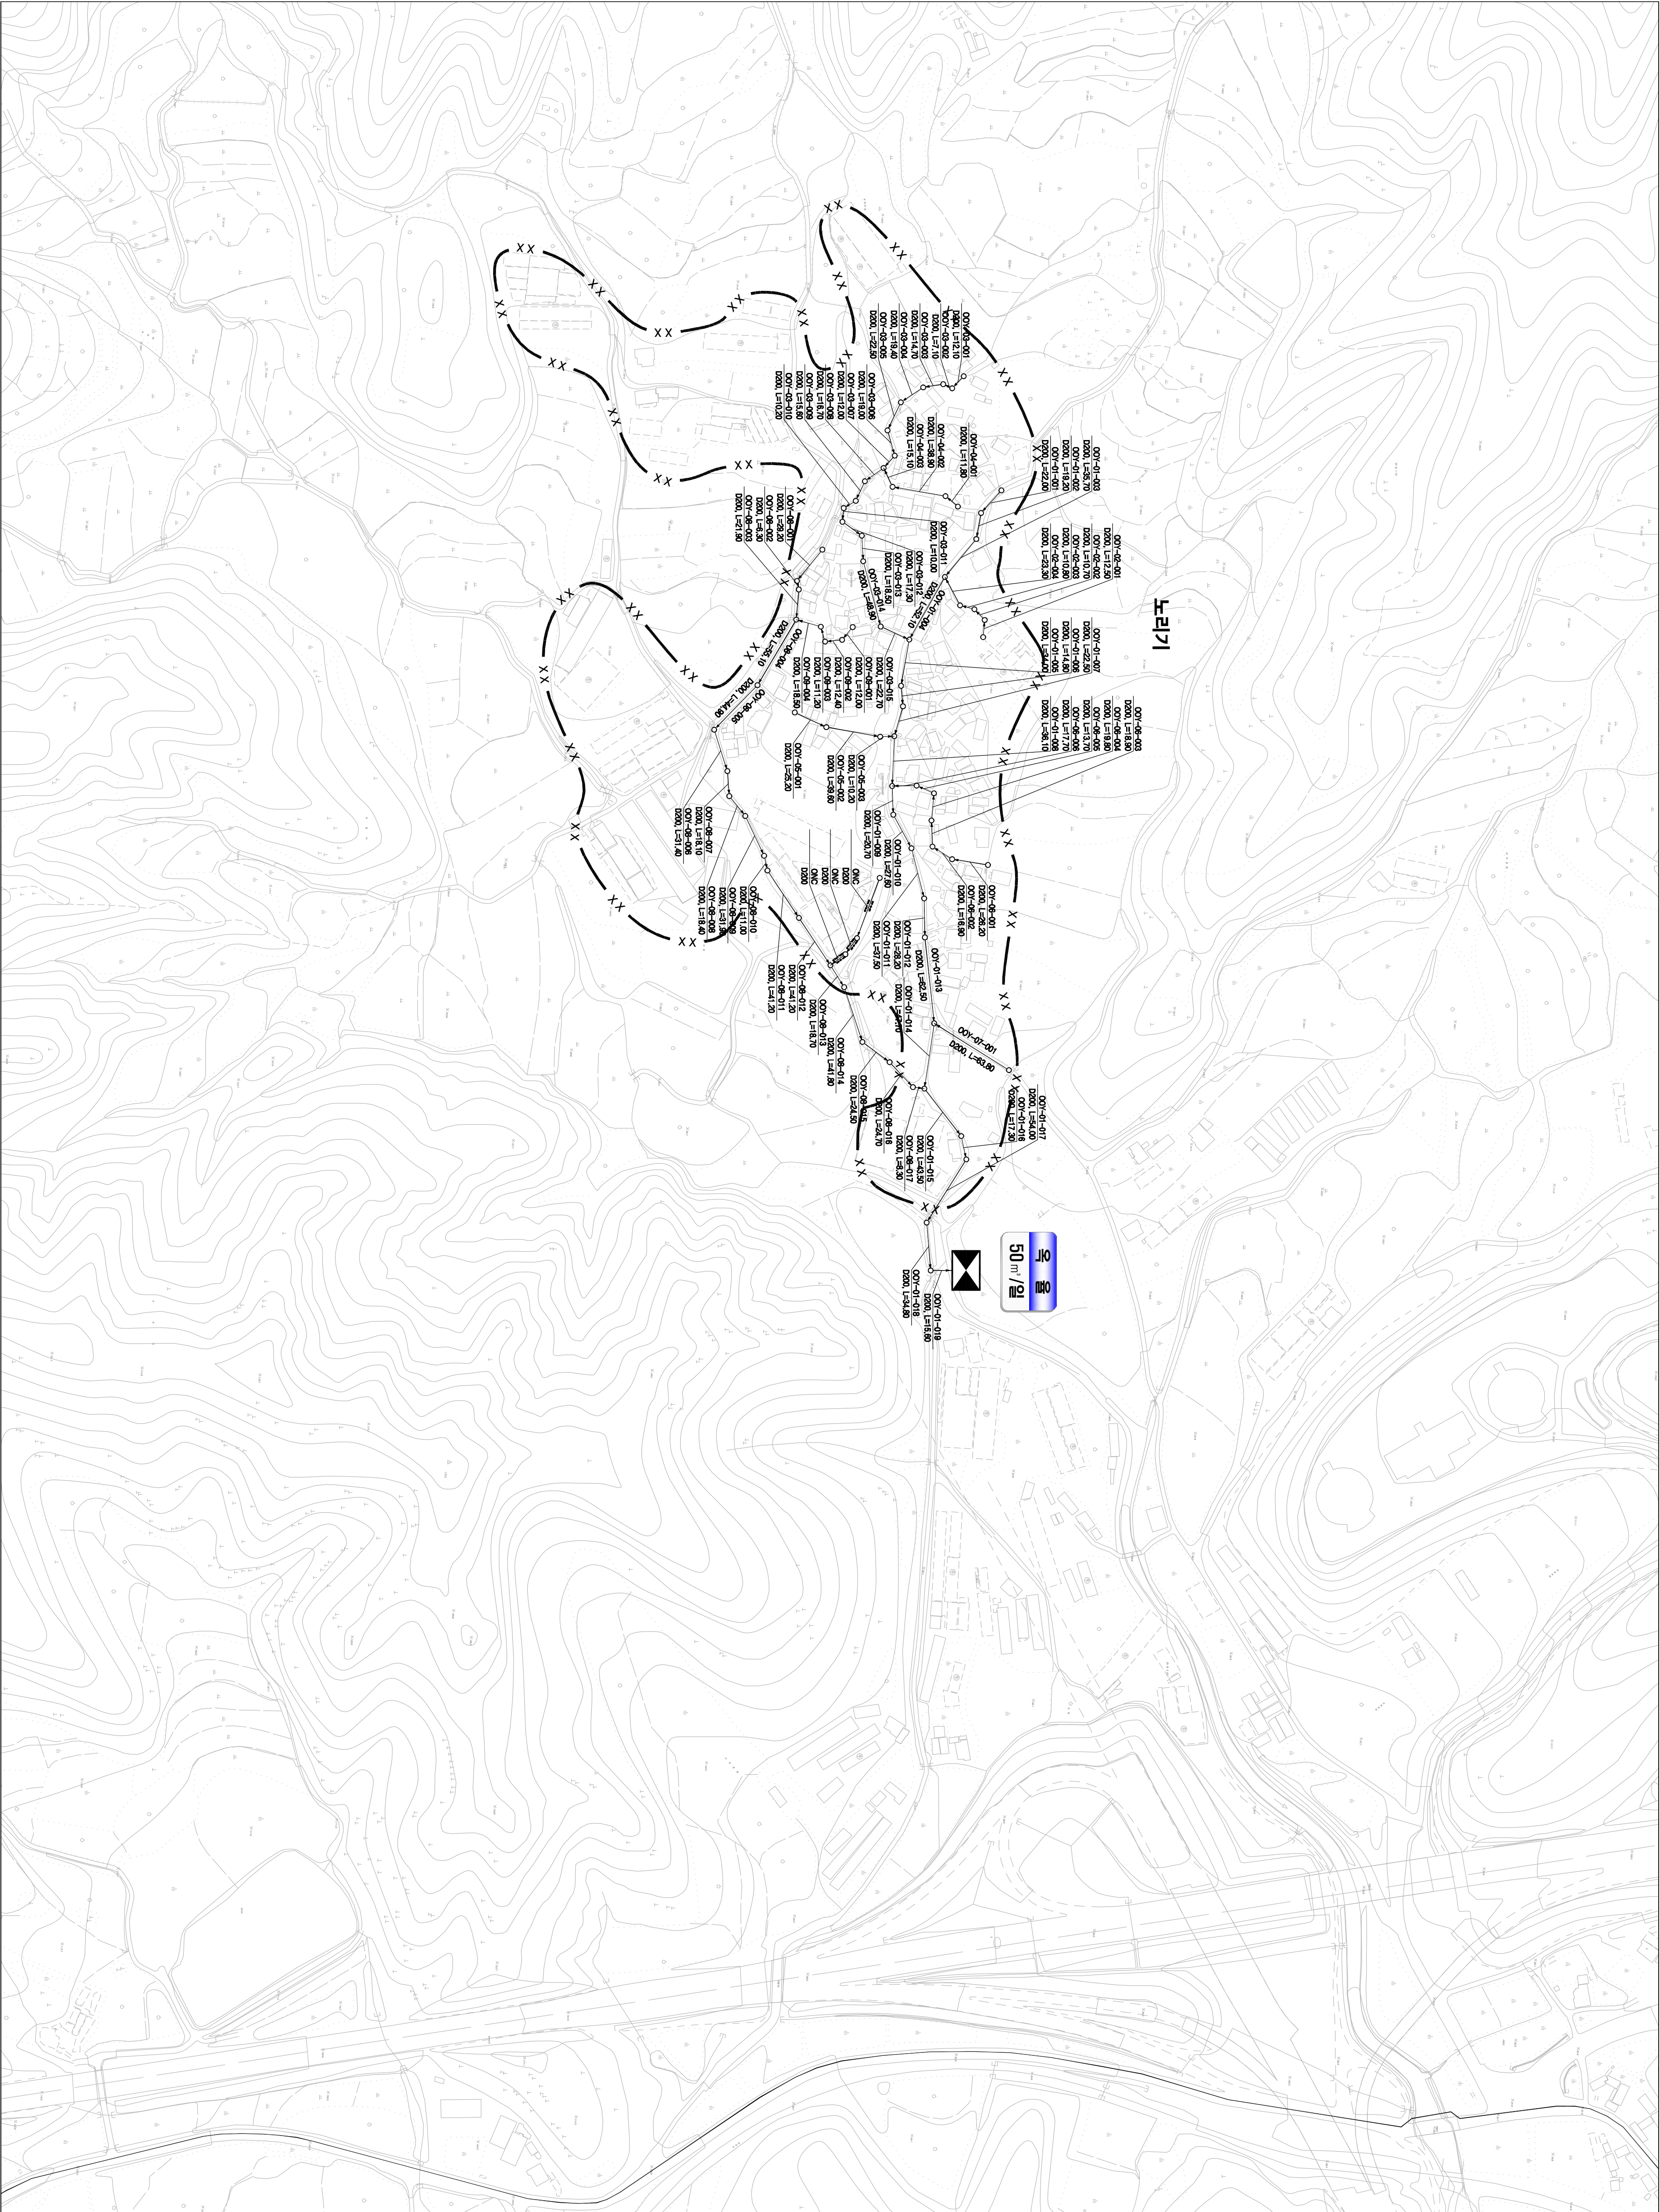

도면번호	
이도면-10	

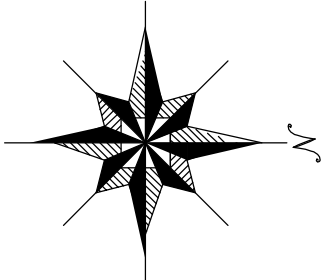

맨홀	
○	관류번호
○	관경, 연장
○	맨홀
기호	
— · — · —	행정 구역 경계
— · — · —	읍면동 경계
— · — · —	배수구역 경계
— · — · —	처리구역 경계
— · — · —	처리분구(기존)
— · — · —	처리분구(계획)
— · — · —	오수관거(기존)
— · — · —	오수관거(계획)
— · — · —	암송관거(계획)
— · — · —	중계펌프장
— · — · —	하수처리장

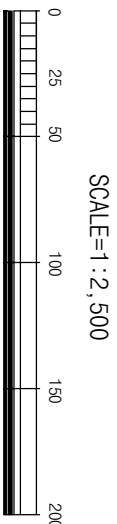

발행처: 김천시
편집 및 제도: 2015. . .
(주) 진성이앤씨, (주) 강동