



1 : 2,500


시설계획평면도(능치 소규모 하수도)

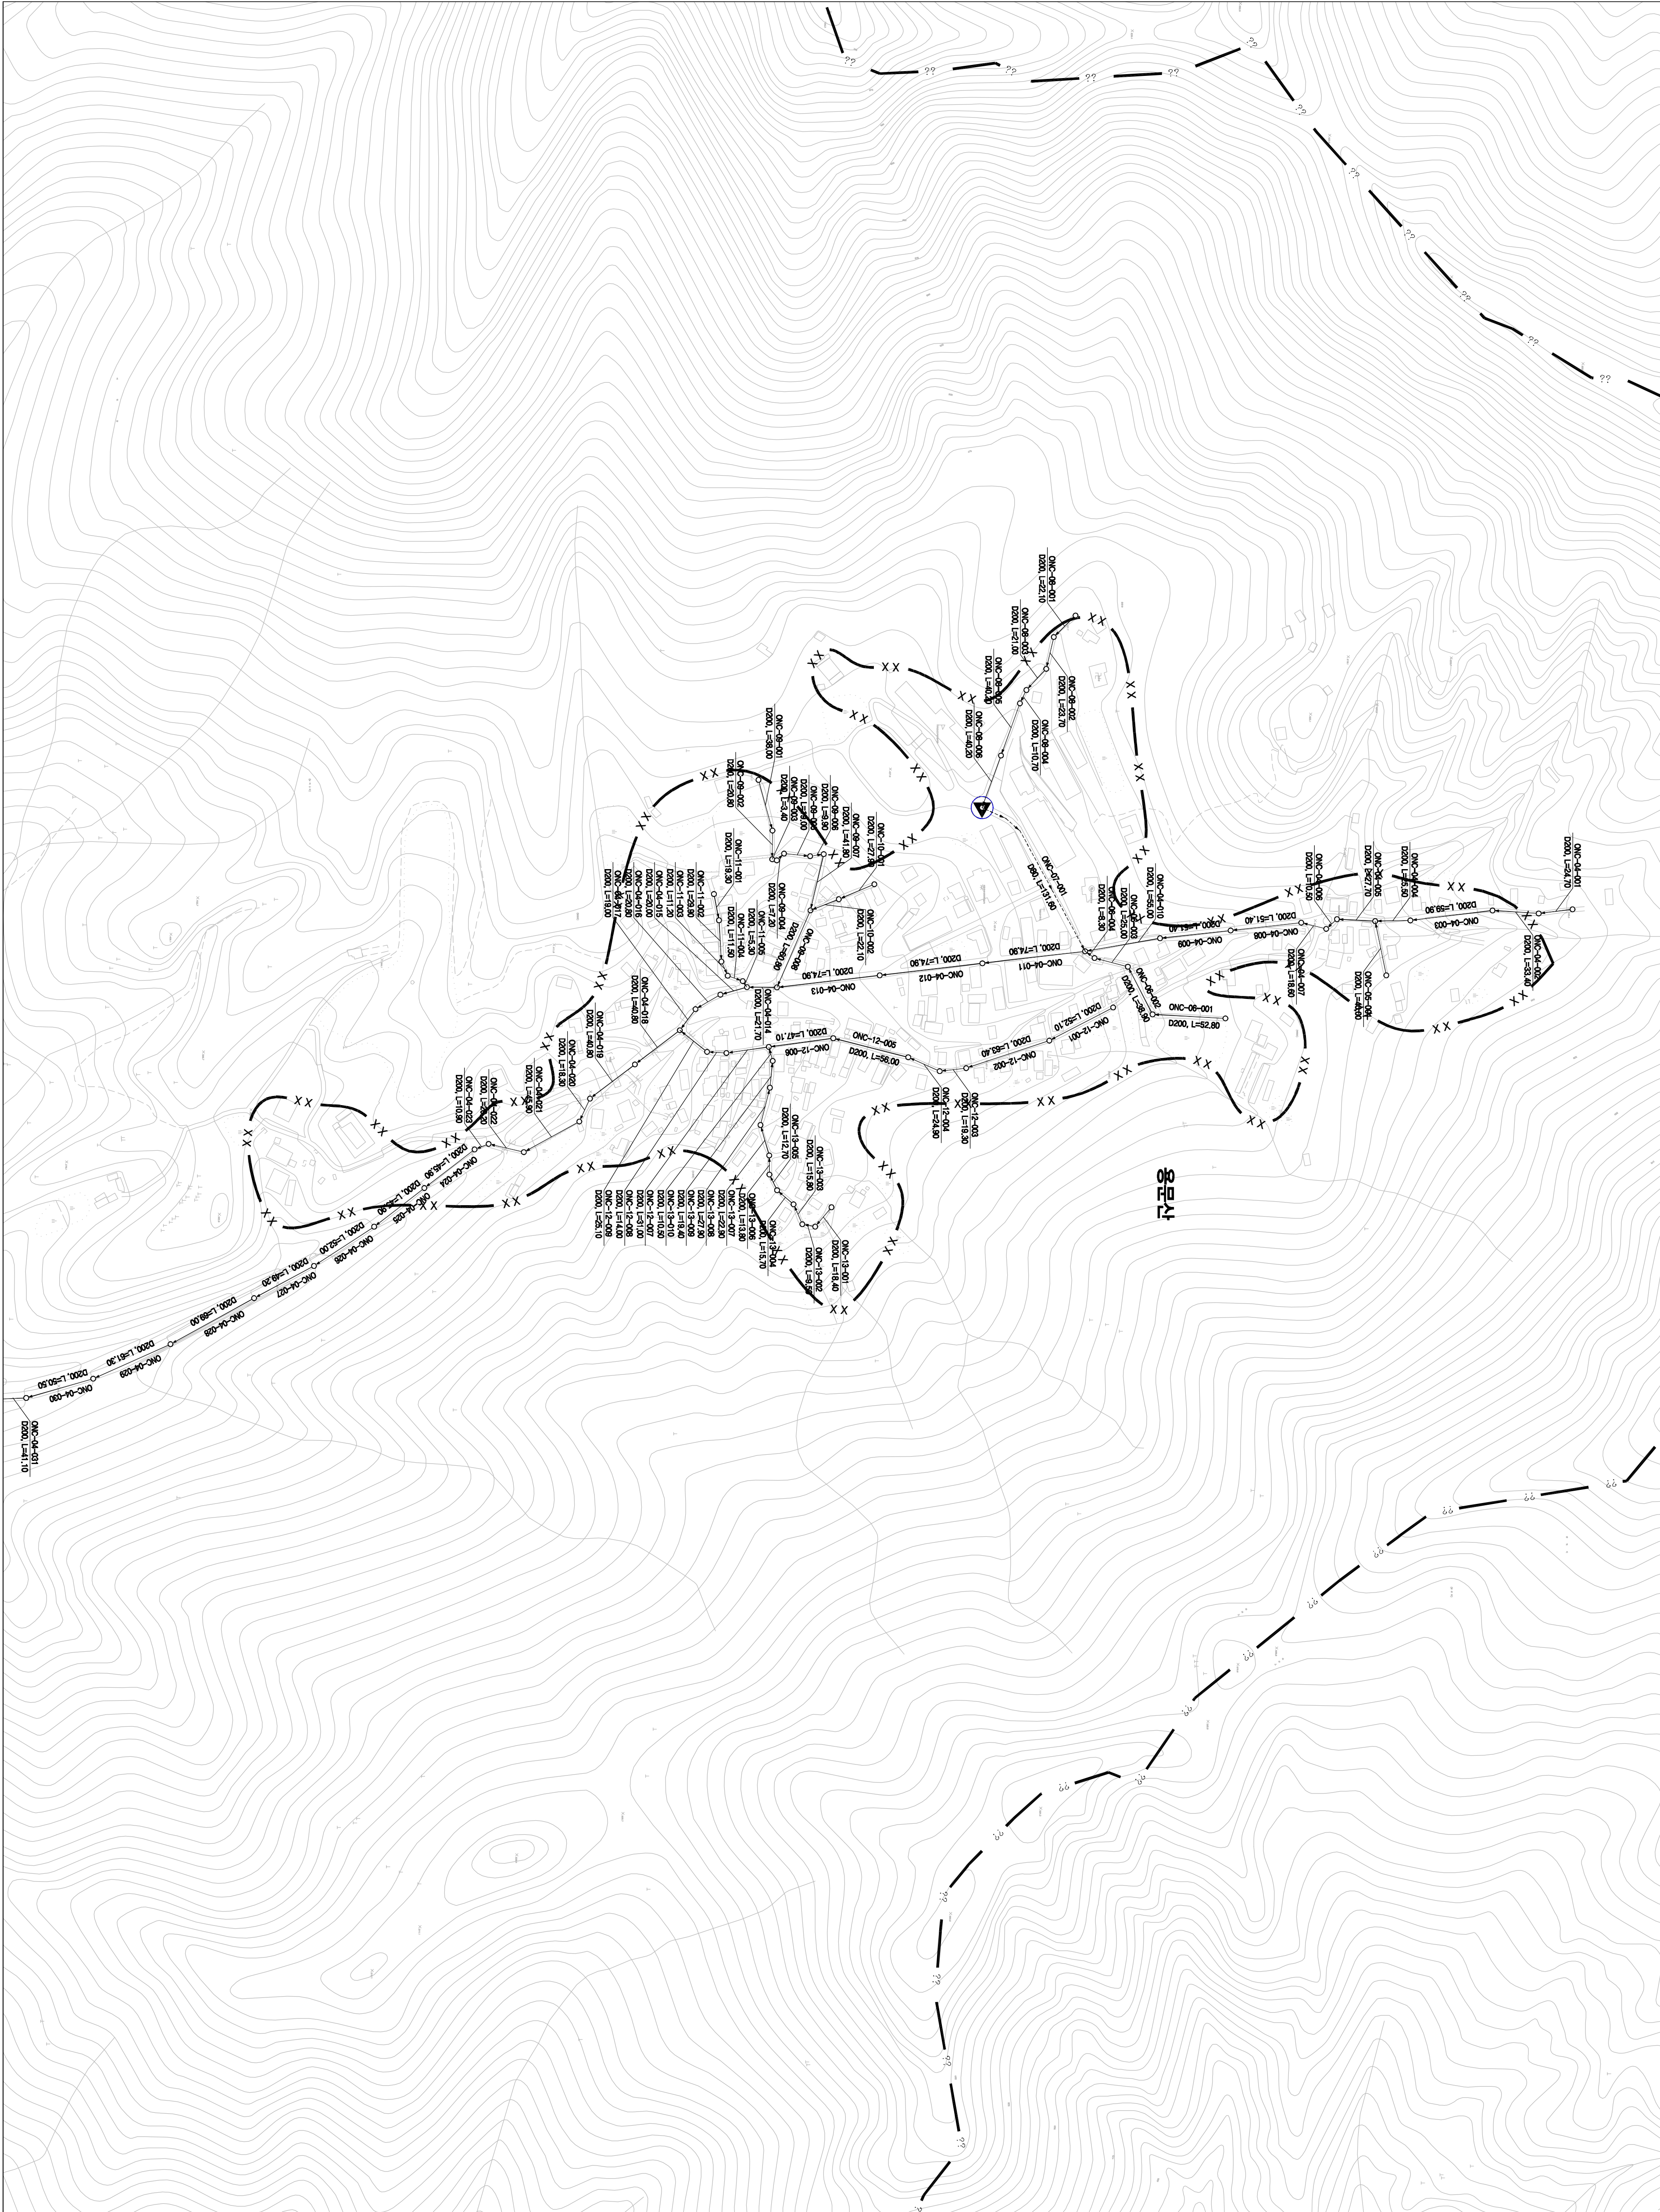

도면번호	
이로면-01	
이로면-02	이로면-04

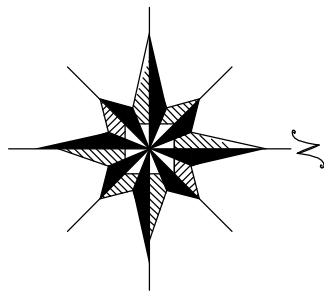

맨홀	관류번호	맨홀
○	관경, 연장	○
표고면적 표시방법 0057-01-001		
→ 관구번호		
→ 처리분구번호		
→ 수질구분구, 노수구, 불구, 수질구		
범례		
기호	종류	별
— · — · —	행정 구역 경계	
— · — · —	읍면동 경계	
— · — · —	배수구역 경계	
— · — · —	처리구역 경계	
— · — · —	처리분구(기존)	
— · — · —	처리분구(계획)	
— · — · —	오수관거(기존)	
— · — · —	오수관거(계획)	
— · — · —	암송관거(계획)	
— · — · —	중계펌프장	
— · — · —	하수처리장	

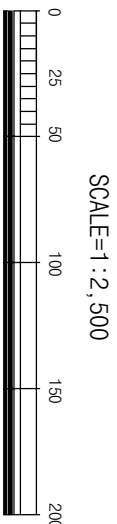


발행처: 김천시
발행일: 2015. . .
편집 및 제도:
(주) 진성이앤씨, (주) 강동

시설계획평면도(능치 소규모 하수도)



도면번호		
	이오면-01	
	이오면-02	이오면-04
	이오면-03	이오면-05

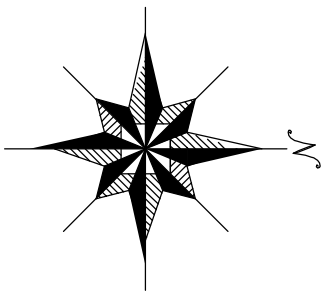

범례	
기호	종별
—●—●—	행정구역경계
—+—+—	읍면동경계
—○—○—	배수구역경계
—X—X—	처리구역경계
—△—△—	처리분구(기초)
—X—X—	처리분구(계획)
—○—○—	오수관(기초)
—○—○—	암송관(계획)
—○—○—	중계펌프장
—○—○—	하수처리장

맨홀

관망, 연장

맨홀

00S7-01-001

배수관

오수관

처리분구(기초)

처리분구(계획)

오수관(기초)

암송관(계획)

중계펌프장

하수처리장

0

25

50

100

150


200

SCALE: 1:2,500


발행처: 김천시
발행일: 2015. . .
편집 및 제도:
(주) 진성이앤씨, (주) 강동

1 : 2,500


시설계획평면도(능치 소규모 하수도)

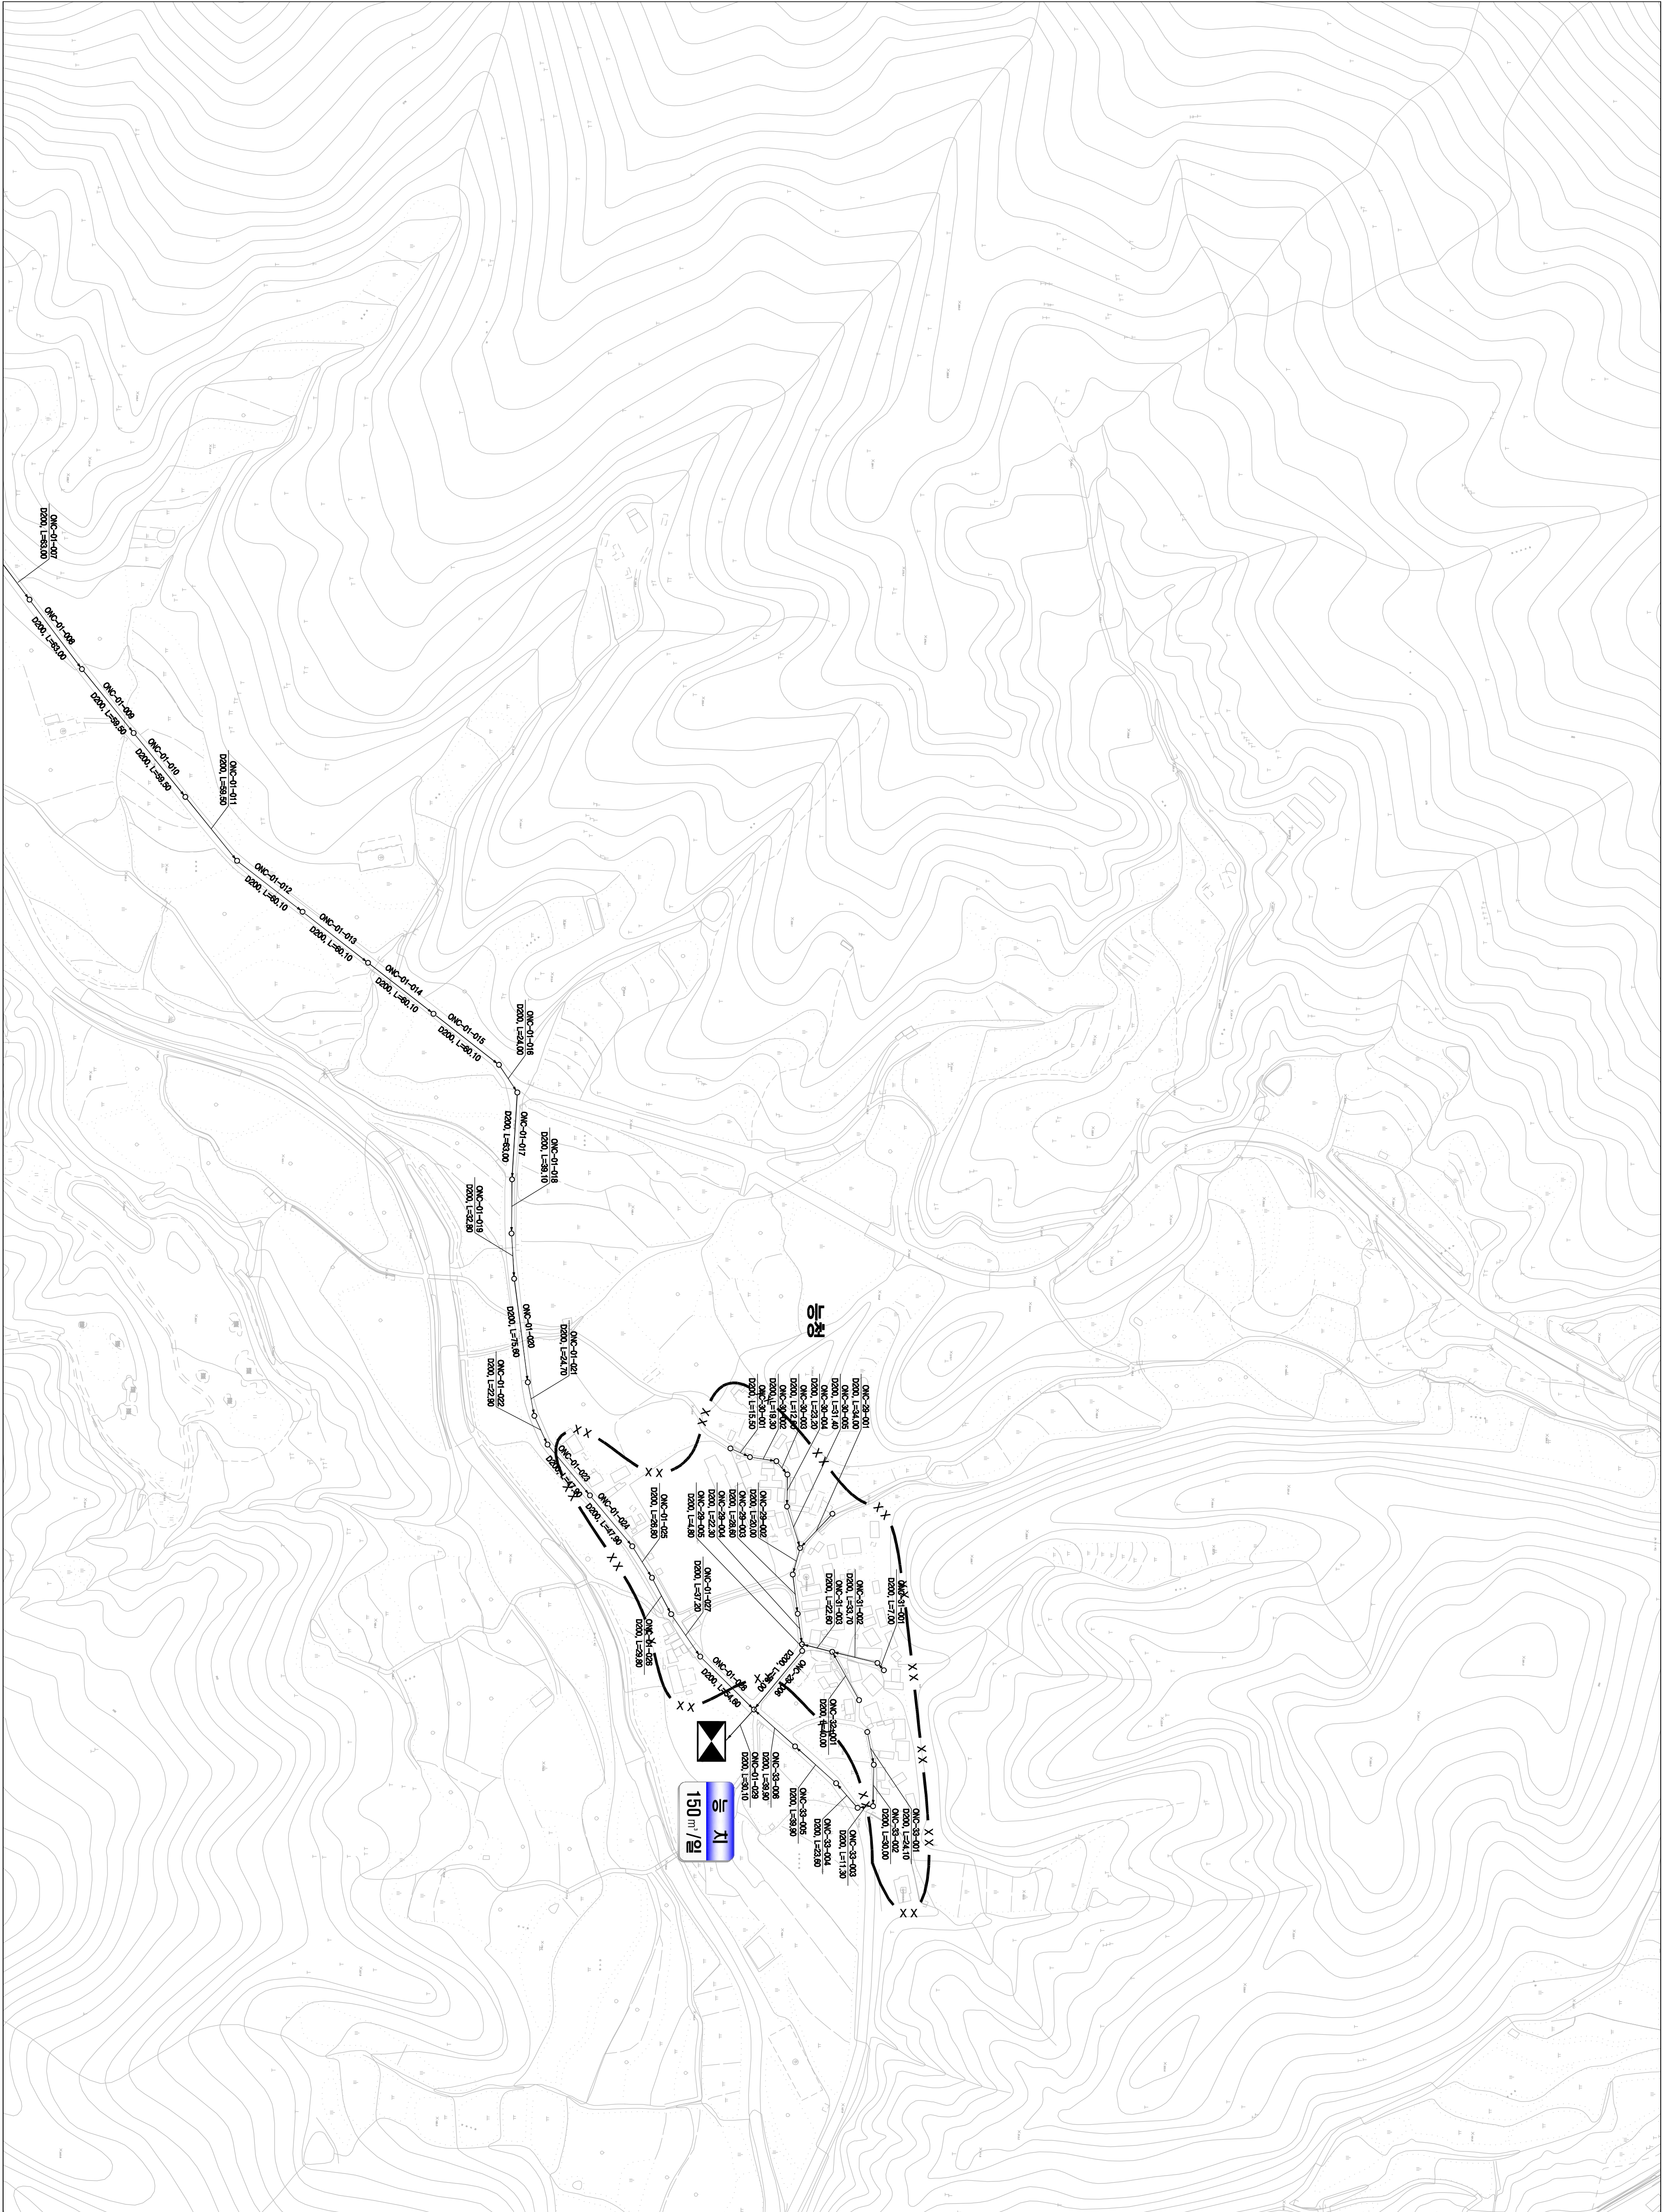

도면번호		
이로면-01		
이로면-02	이로면-04	
이로면-03	이로면-05	

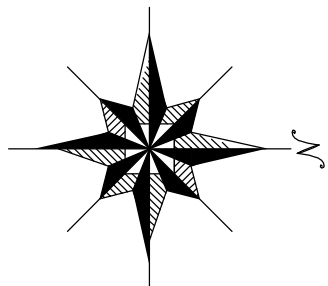


맨홀			관류번호	맨홀
○			관경, 연장	○
범례				
기호	종	별		
—●—●—●—	행정 구역 경계			
—+—+—+—	읍면동 경계			
—+—+—+—	배수구역 경계			
—+—+—+—	처리구역 경계			
—+—+—+—	처리분구(거)			
—+—+—+—	처리분구(계획)			
—+—+—+—	오수관거(거)			
—+—+—+—	암송관거(계획)			
—+—+—+—	중계펌프장			
—+—+—+—	하수처리장			

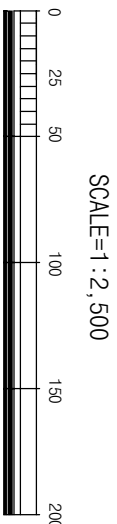


발행처: 김천시
발행일: 2015. . .
편집 및 제도:
(주) 진성이앤씨, (주) 강동

1 : 2,500


시설계획평면도(능치 소규모 하수도)

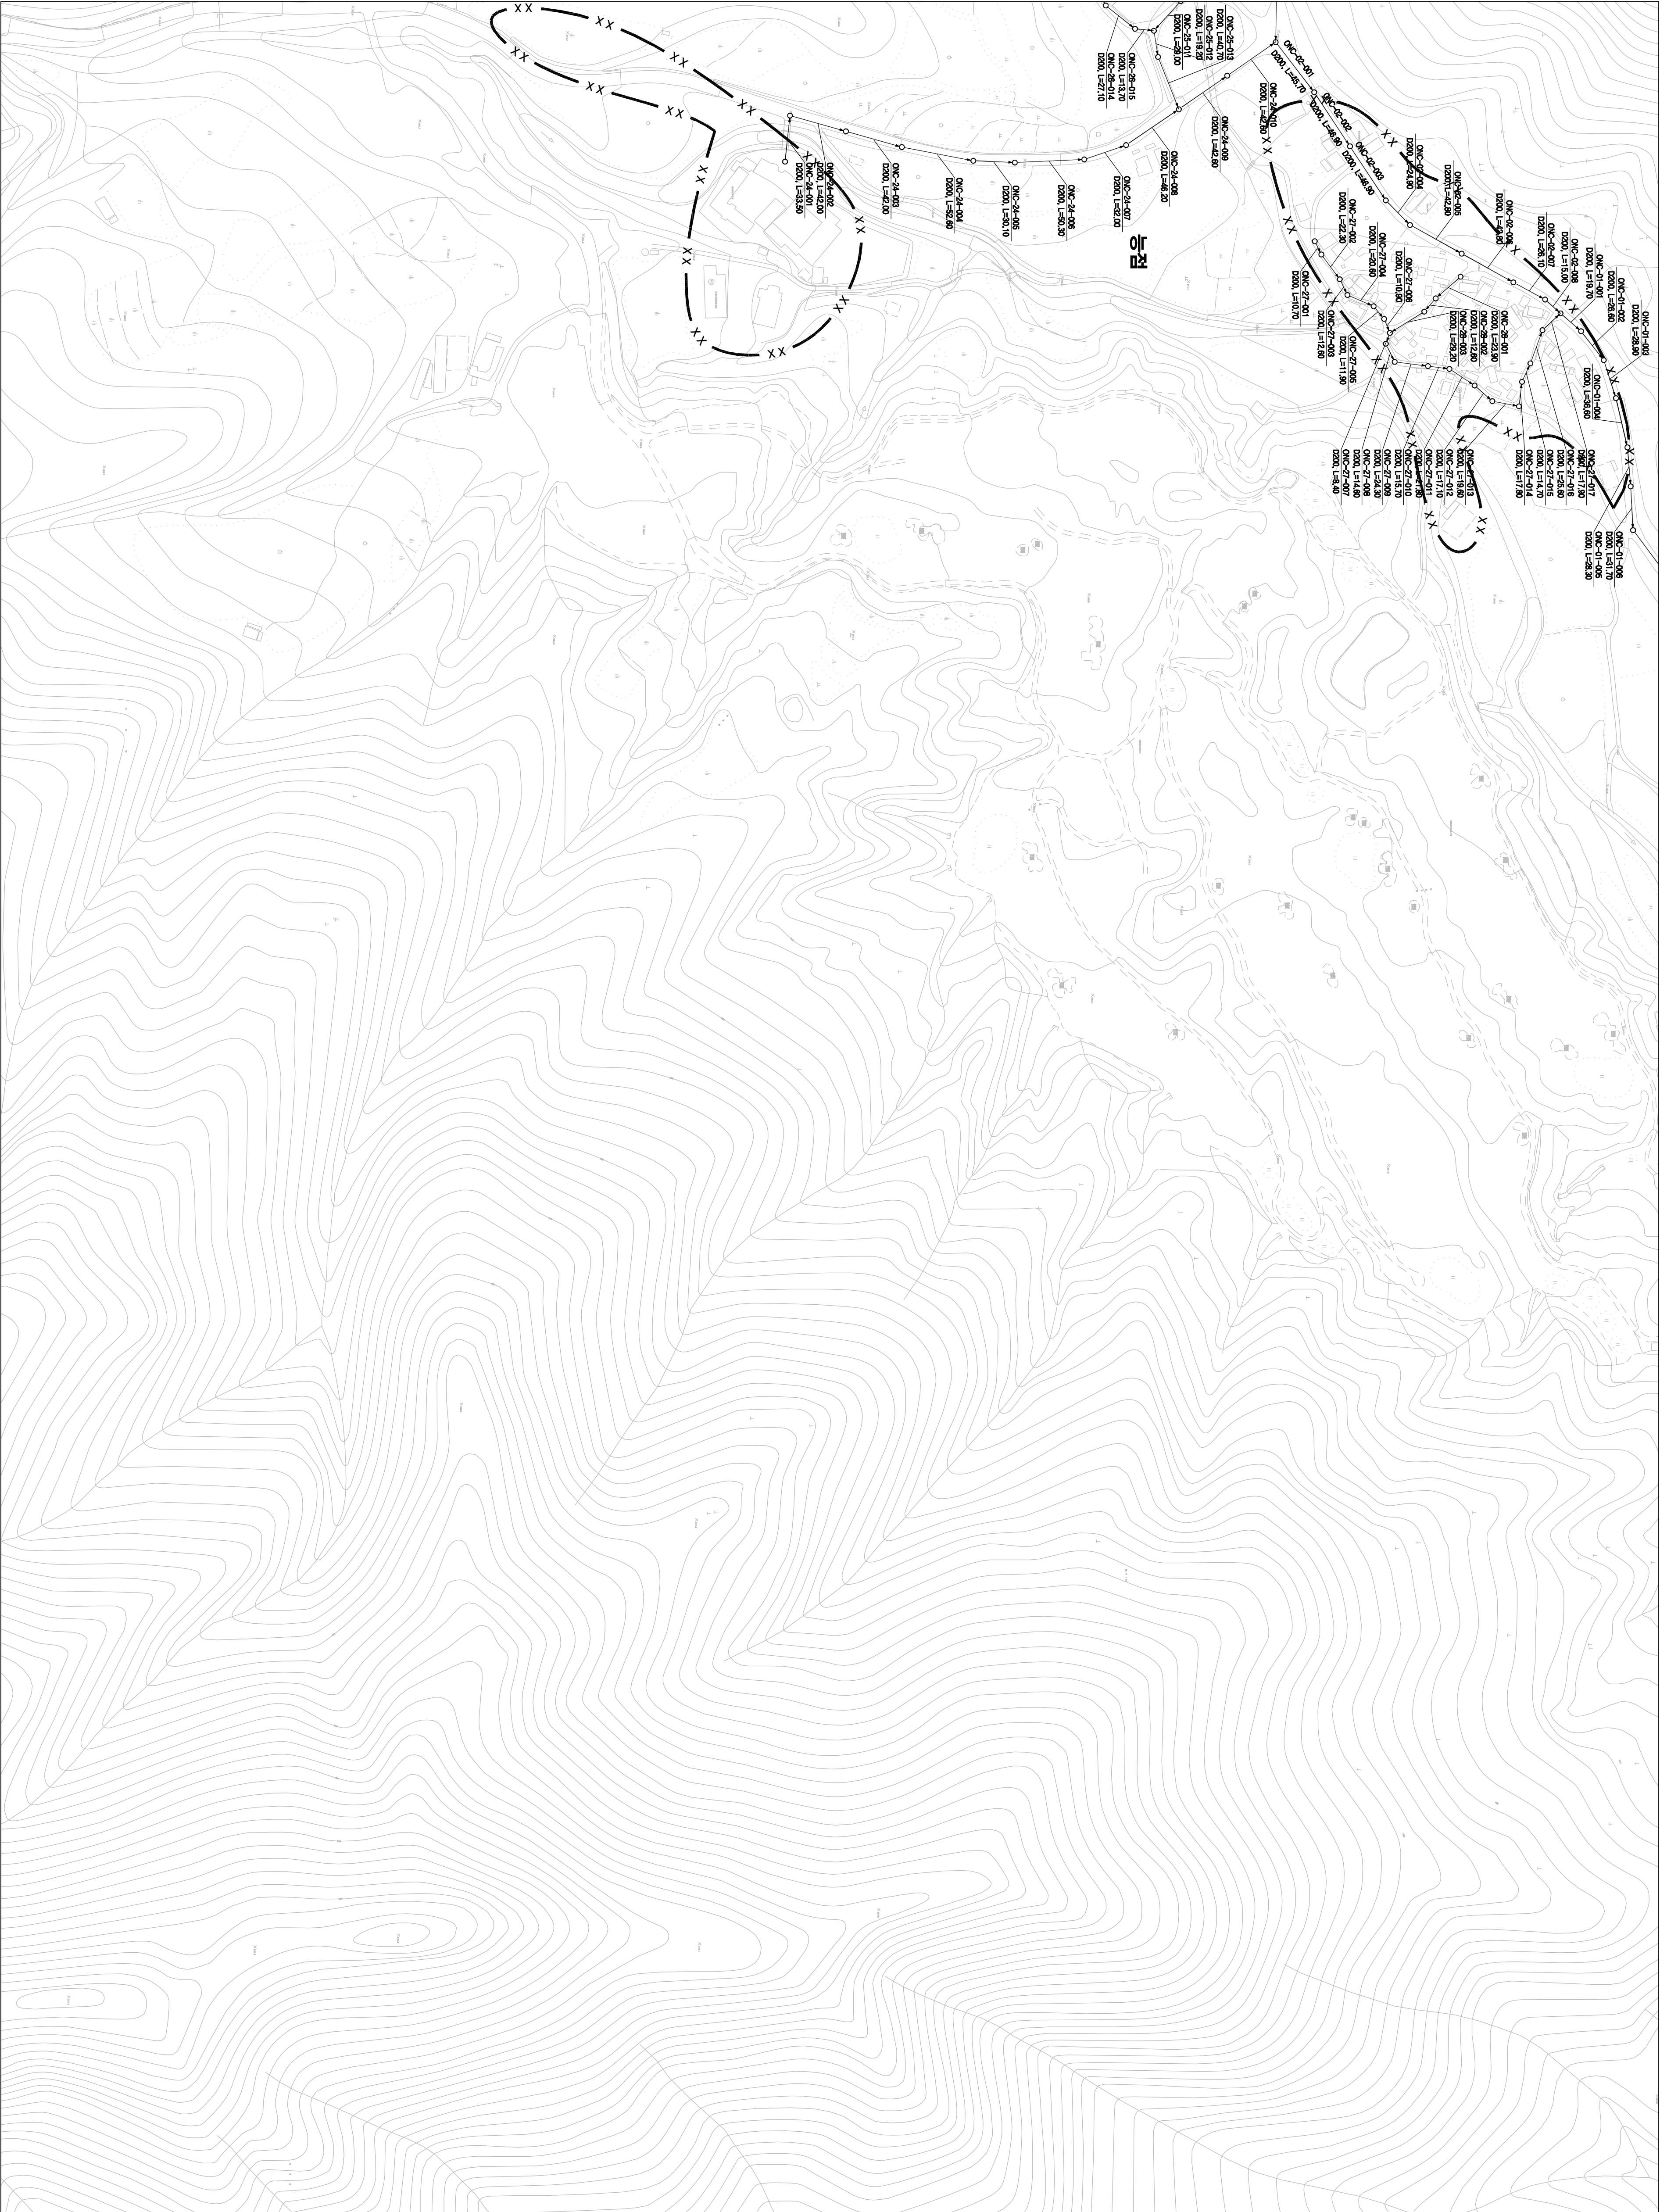

도면번호	
이도면-02	이도면-04
이도면-03	이도면-05

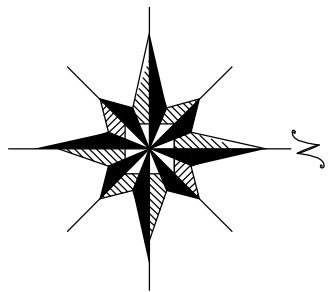


맨홀	관류번호	맨홀
○	관경, 연장	○
표준도로 표시법 00S7-01-001		
정기검침점		
도로변점		
지리분구경계		
수원(우하),보수(상하),출구(하)		
범례		
기호	종별	
—+—+—+—	행정구역경계	
—·—·—·—	읍면동경계	
—○—○—○—	배수구역경계	
—X—X—X—	처리구역경계	
—X—X—X—	처리분구(기존)	
—X—X—X—	처리분구(계획)	
—X—X—X—	오수관거(기존)	
—X—X—X—	오수관거(계획)	
—X—X—X—	암송관거(계획)	
—X—X—X—	중계펌프장	
—X—X—X—	하수처리장	

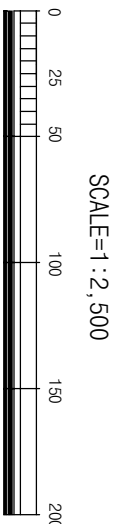

발행처: 김천시
발행일: 2015. . .
편집 및 제도:
(주) 진성이앤씨, (주) 강동

1 : 2,500

인식계획의면모(인양구모위수모)

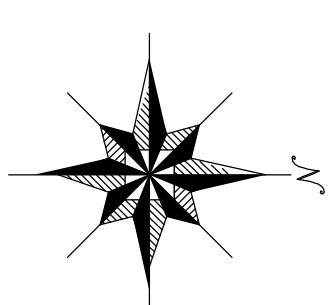
[illegible]

A map showing the location of the research site. A vertical line represents a main road. To its right, a horizontal line branches off. Further right, another horizontal line branches off, leading to a point labeled '연구지역' (Research Area). Below this point, there are two labels: '대전광역시' (Daejeon City) and '구룡산(경북)' (Guryongsan, Gyeongbuk). To the left of the main road, there are several points labeled with numbers: '003-01-001', '003-01-002', '003-01-003', '003-01-004', '003-01-005', '003-01-006', '003-01-007', '003-01-008', '003-01-009', '003-01-010'. The map also shows some smaller roads and landmarks like '한빛대' (Hanbit University) and '한빛대' (Hanbit University).


발행처: 김천시
발행일: 2015. . .
편집 및 제도:
(주) 건화
(주) 진성이앤씨, (주) 강동

1 : 2,500


시설계획평면도 (도암 소규모 하수도)

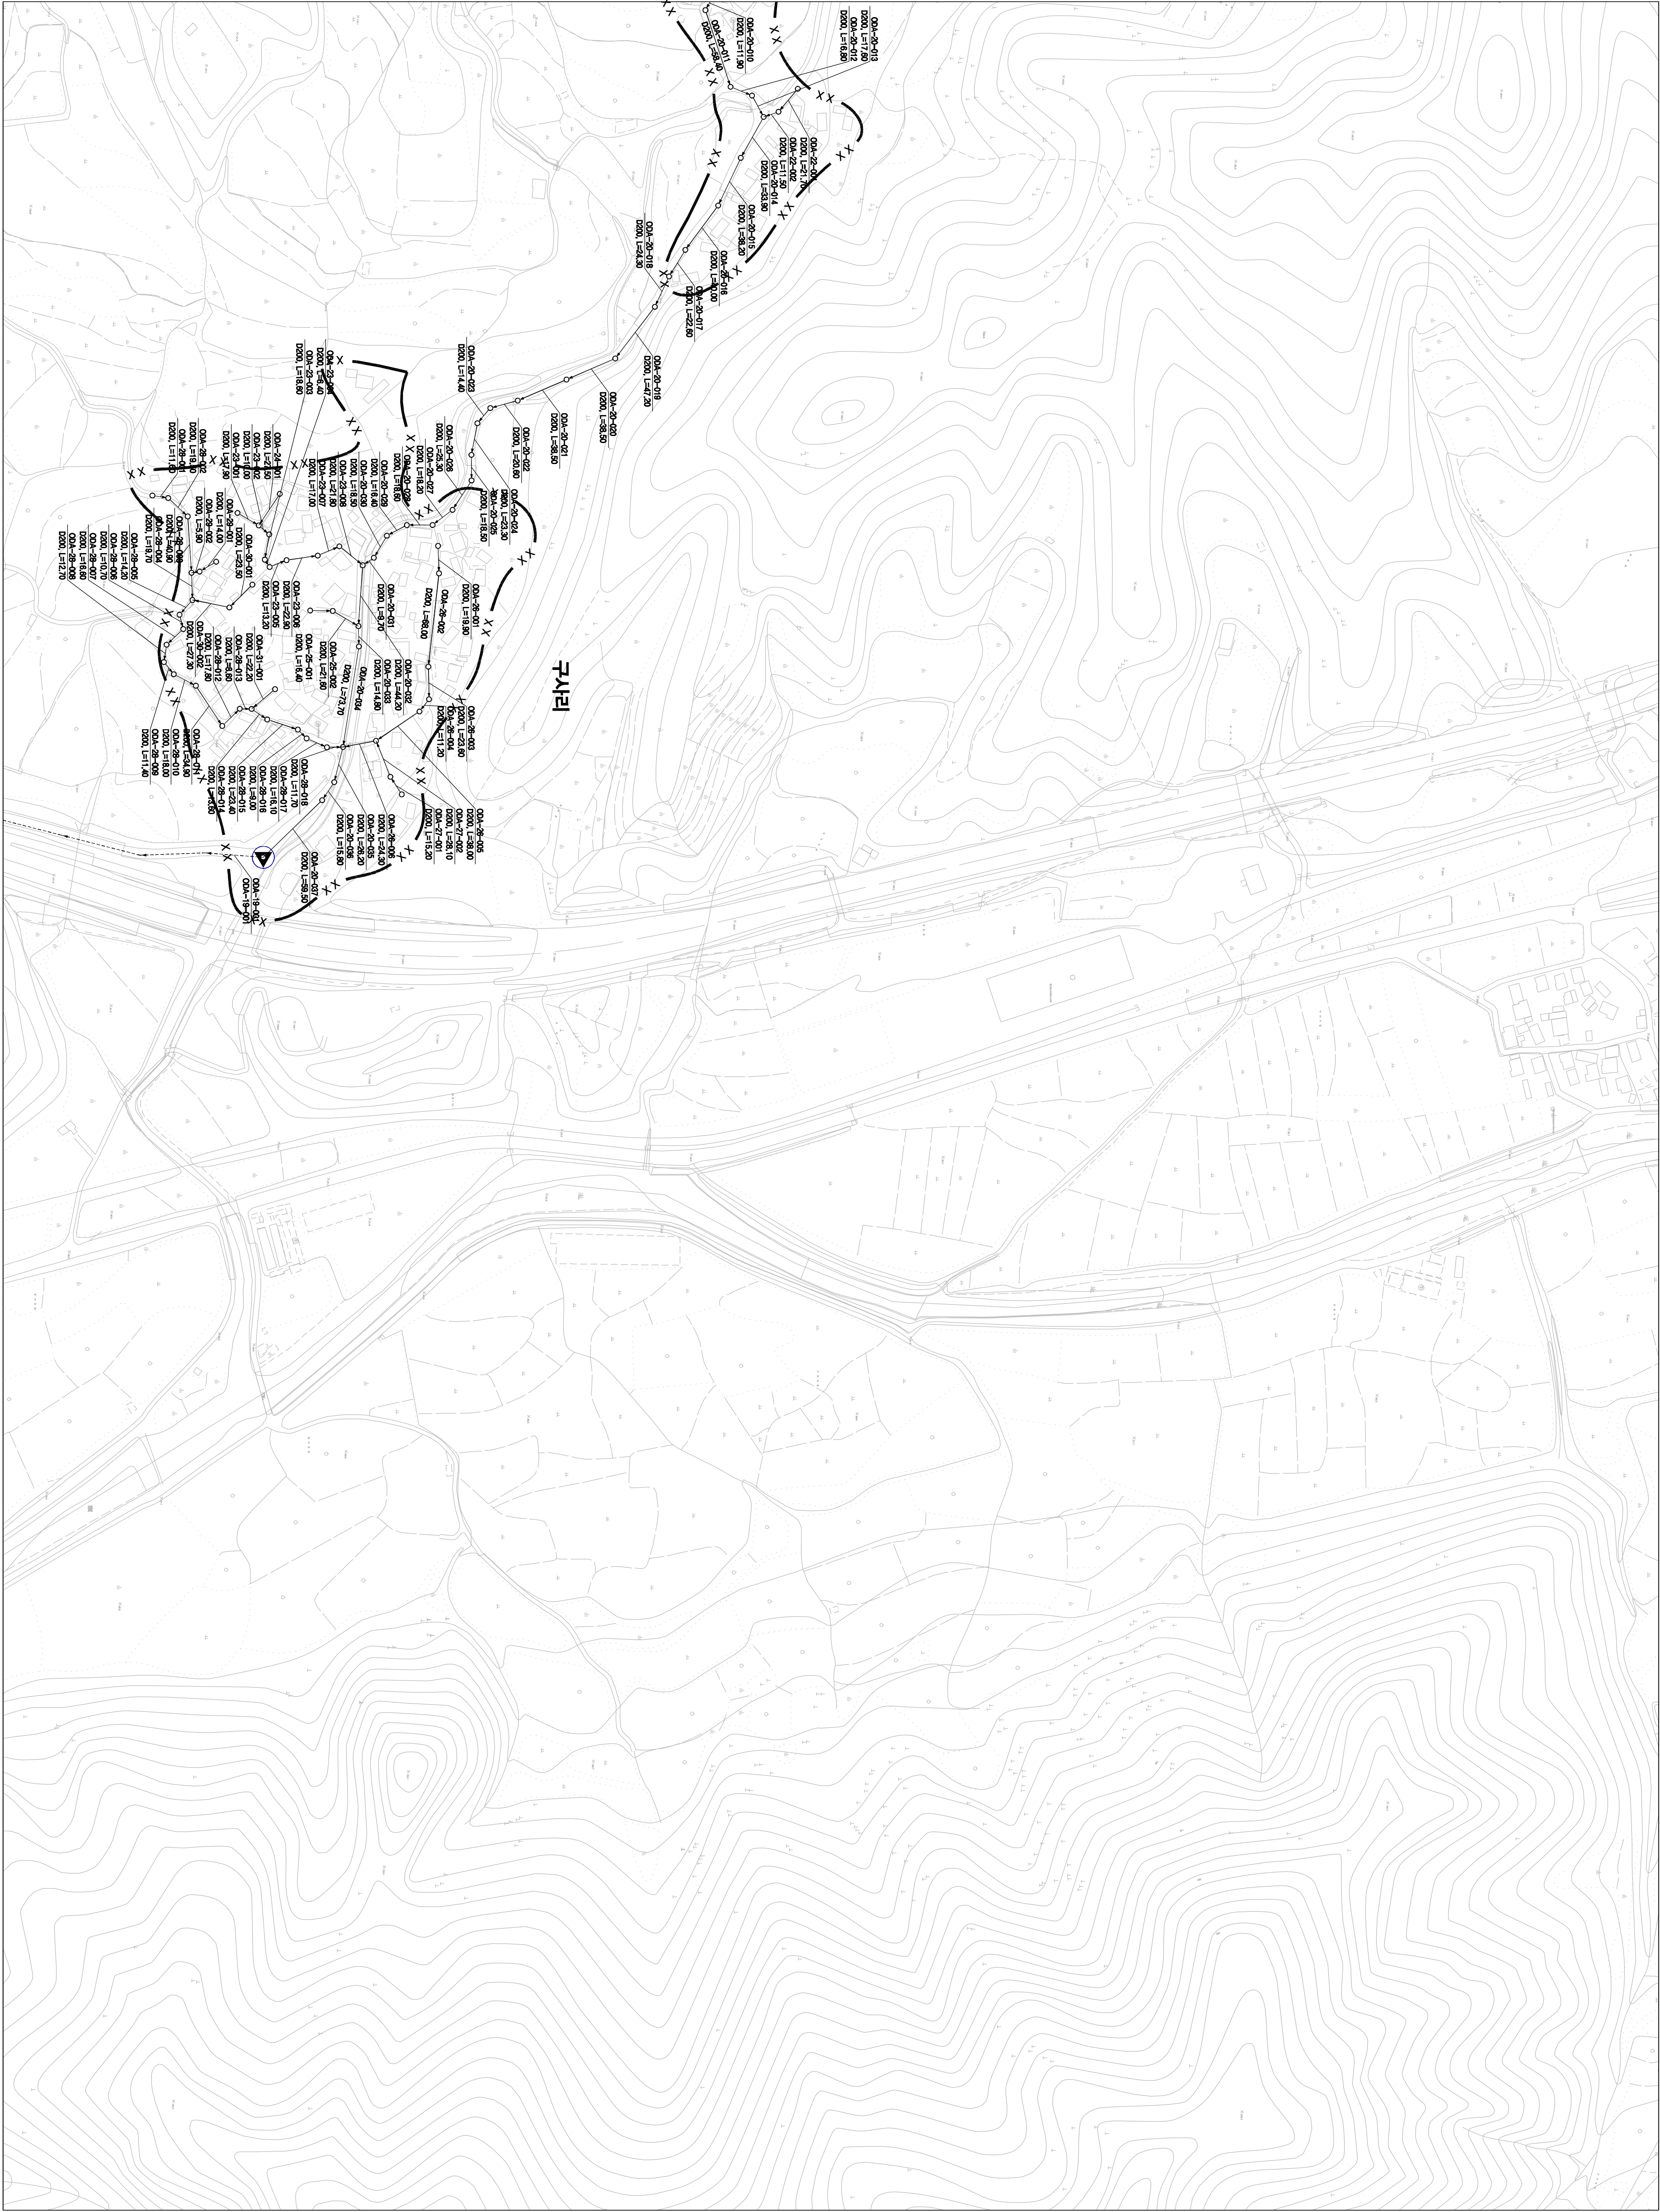

도면번호		
이로면-06	이로면-08	
이로면-07	이로면-09	

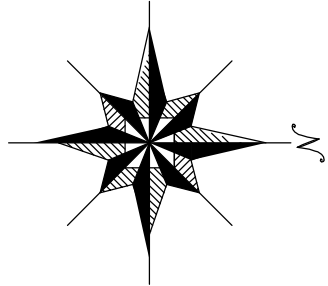


기호	종별
—+—+—	행정구역경계
—·—·—	읍면동경계
—○—○—	배수구역경계
—X—X—	처리구역경계
—△—△—	처리분구(기존)
—S—S—	처리분구(계획)
—	오수관거(기존)
—	오수관거(계획)
—	암송관거(계획)
—	중계펌프장
—	하수처리장

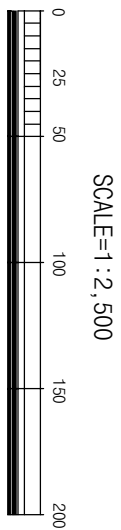


발행처: 김천시
발행일: 2015. . .
(주) 진성이앤씨, (주) 강동

1 : 2,500


시설계획평면도 (옥돌 소규모 하수도)

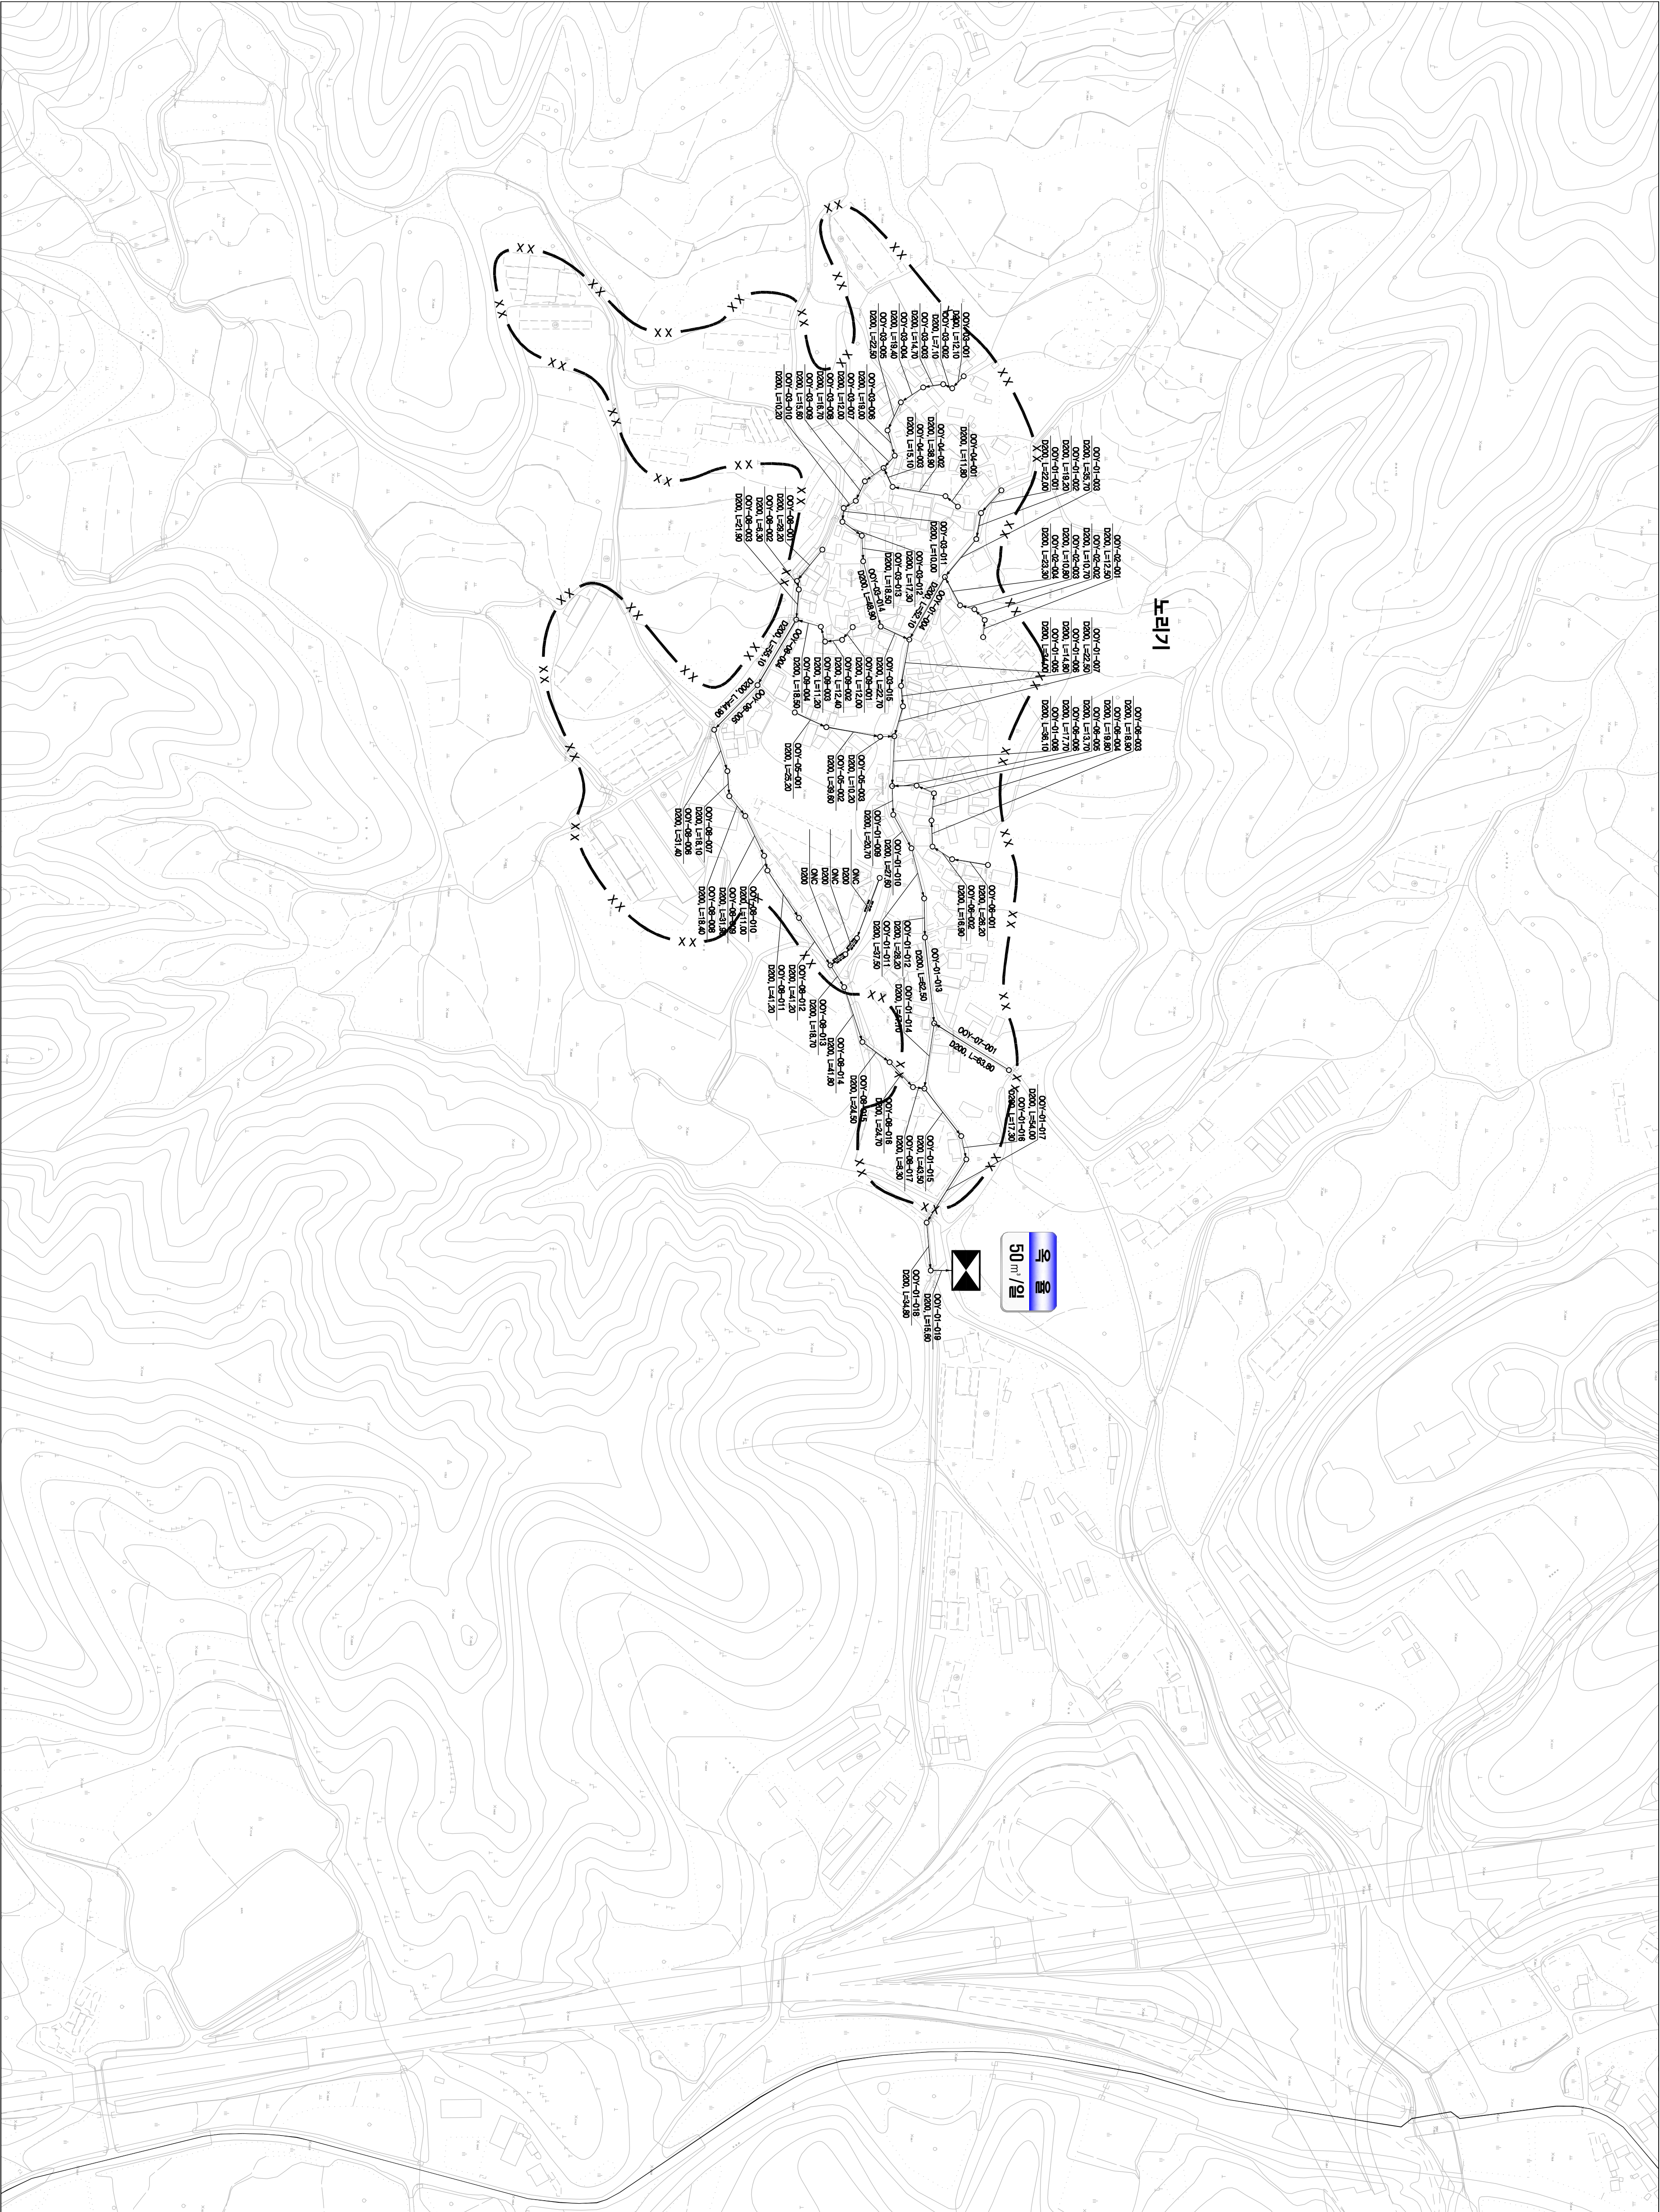

도면번호	
이도면-10	

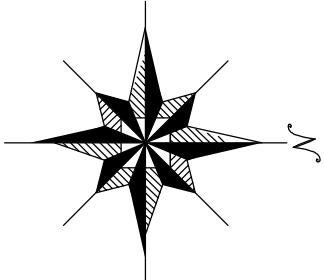


맨홀	관류번호	맨홀
○	관경, 연장	○
00S1-01-001		
정리구역경계		
읍면동경계		
배수구역경계		
처리구역경계		
처리분구(기준)		
오수관거(계획)		
오수관거(기존)		
암송관거(계획)		
중계펌프장		
하수처리장		


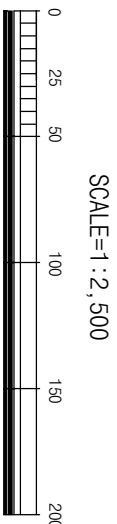


발행처: 김천시
편집 및 제도: 2015. . .
(주) 진성이앤씨, (주) 강동

인식계면도 (여모 처리분구)

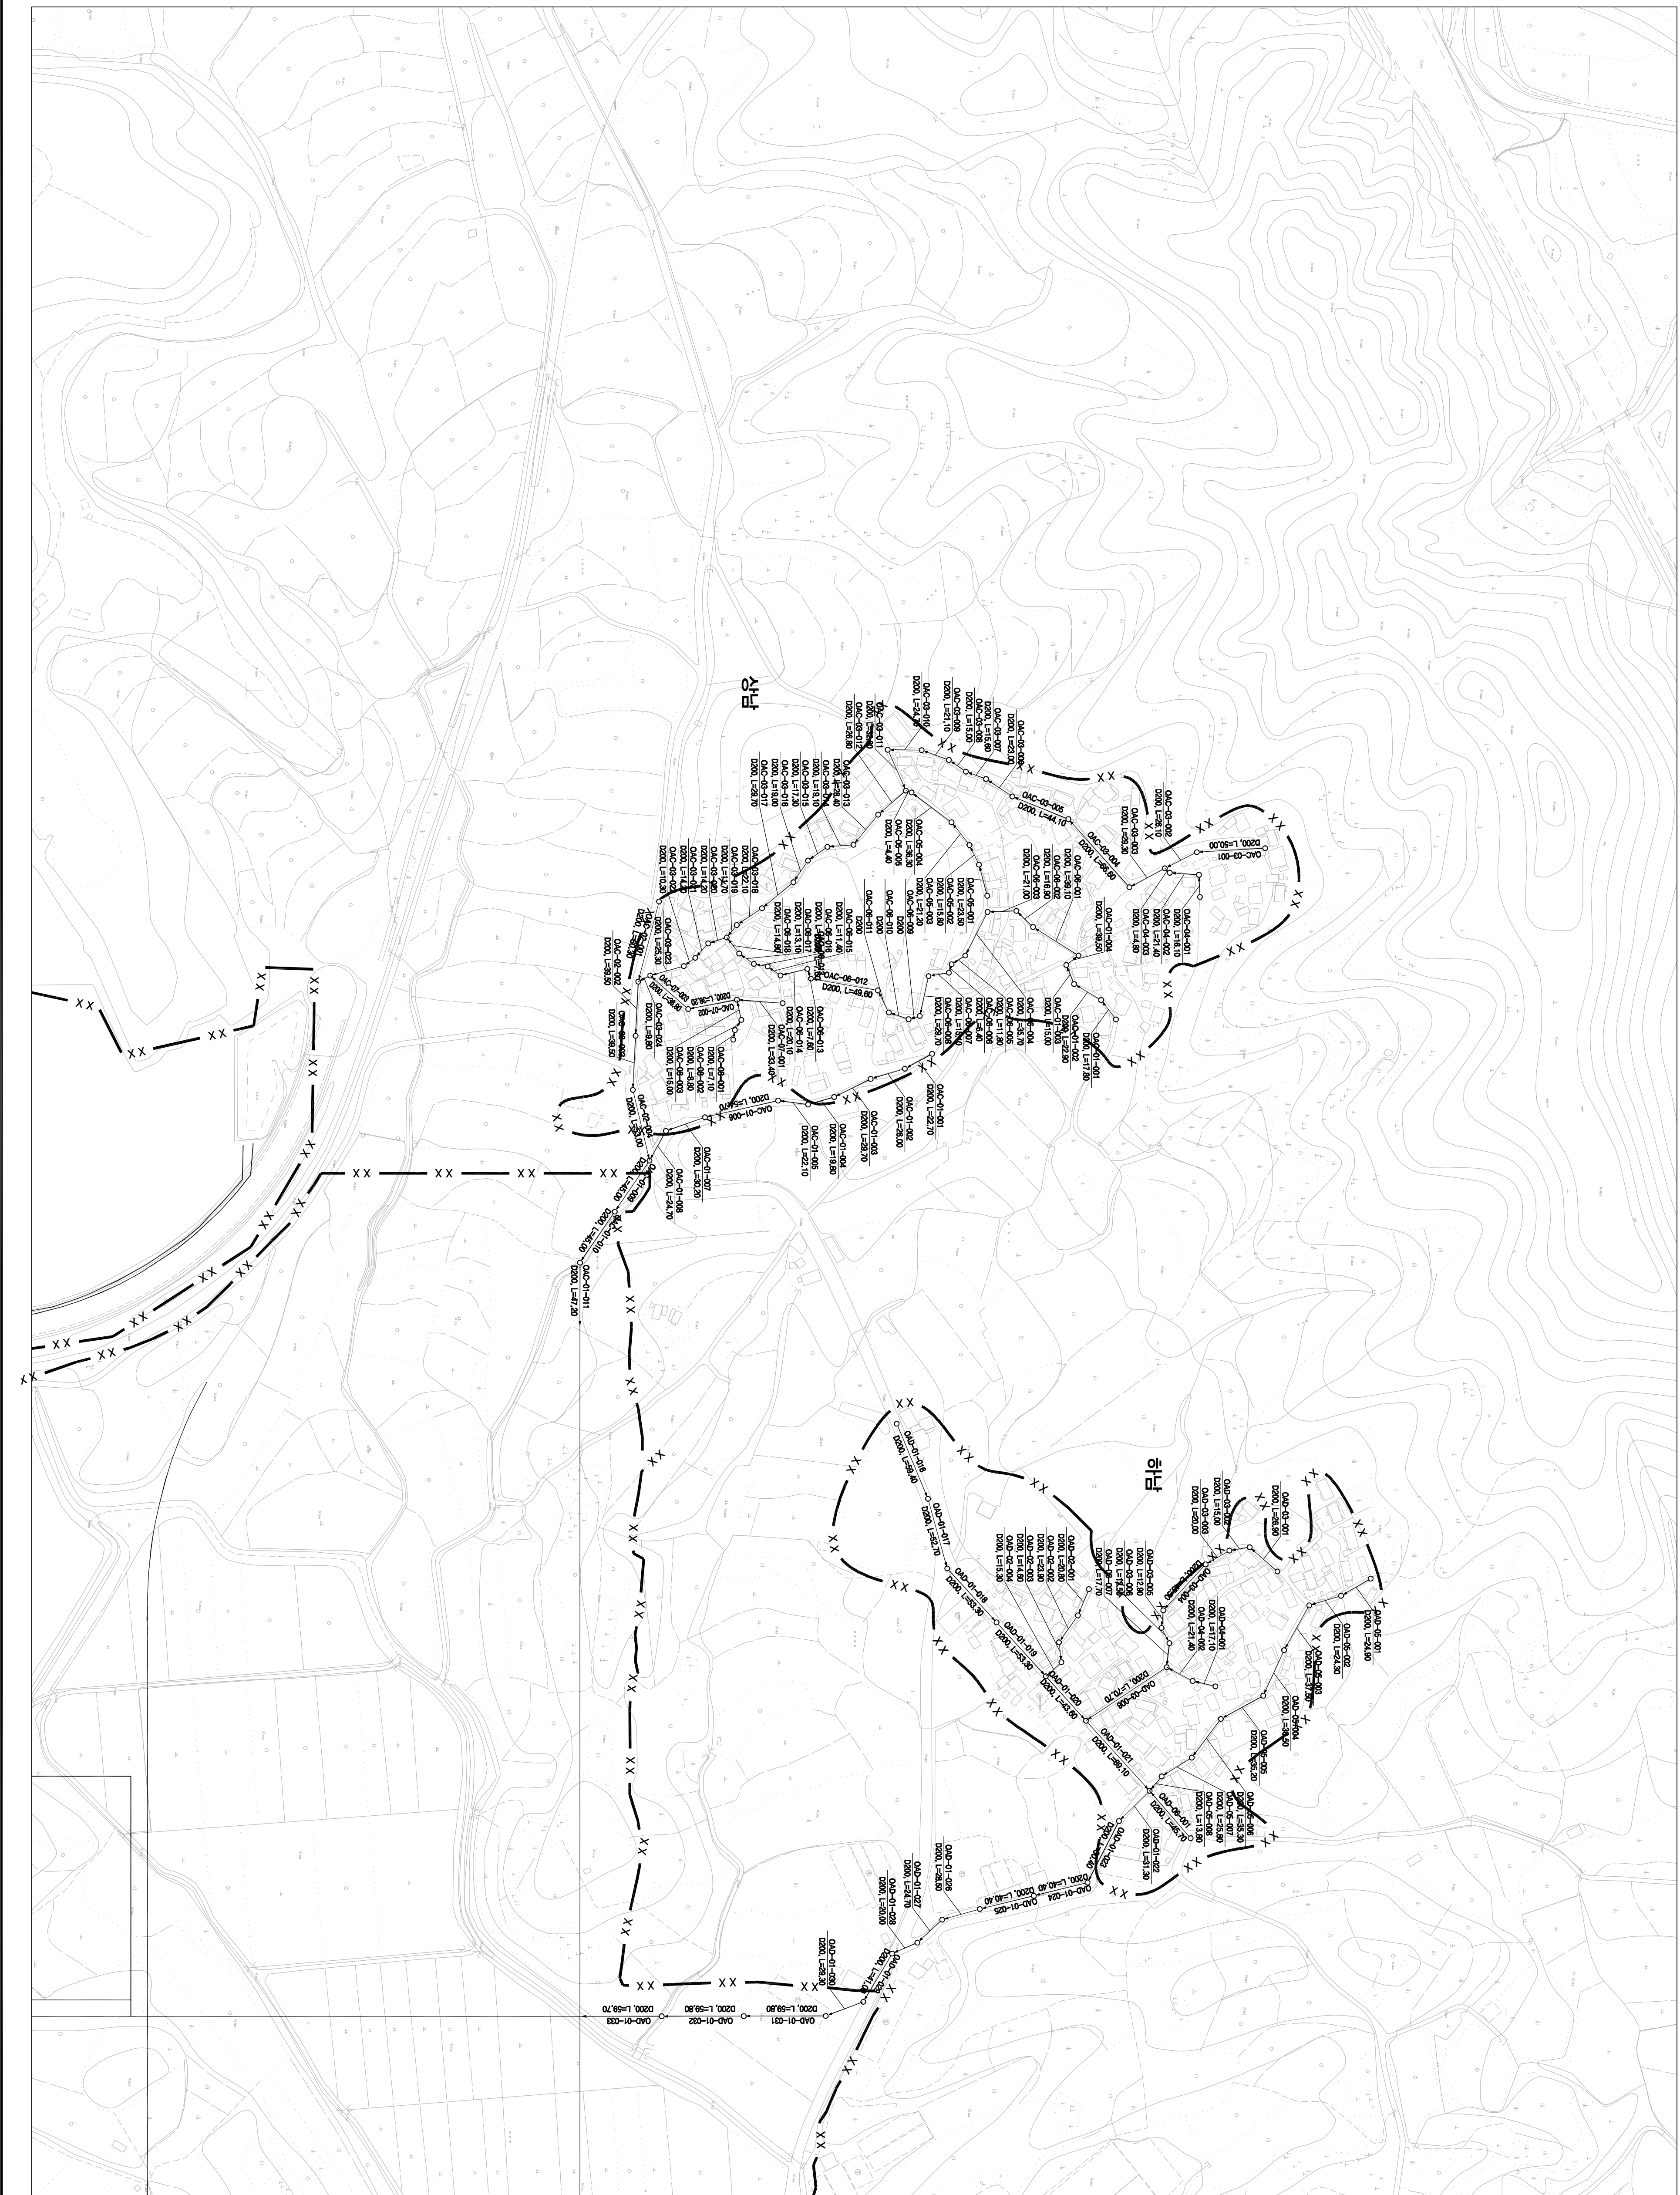

			하
	여묘년 1		묘
			토
			자

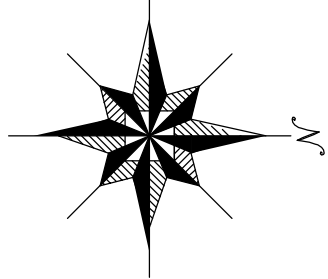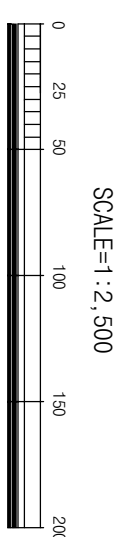[illegible]

발행처: 김천시
발행일: 2015. . .
편집 및 제도:
(주) 건화
(주) 진성이앤씨, (주) 강동