전자설계도서 작성·납품 지침(도로·하천분야)

부 속 서

2007. 6

건설교통부

[부속서 1]

공통분야 목록

건설교통부

〔부속서 1〕 공통분야 목록

목 차

1. 공통분야 도면번호 목록 ····· 1

2. 공통분야 레이어 목록 ····· 3

2.1 일반(General for common) : □Z ····· 3

2.2 구조물도(Structure) : □S ····· 4

2.3 종단면도(Profiles) : □R ····· 6

2.4 횡단면도(Cross sections) : □C ····· 8

2.5 용지도(Cadastral) : □L ····· 10

2.6 기타(Others) : □X ····· 11

2.7 NGIS 기본도 및 지하시설물도 ····· 12

3. 공통분야 심벌 목록 ····· 23

3.1 일반(General for common) : CZ ····· 23

3.2 구조물도(Structure) : CS ····· 29

3.3 종단면도(Profiles) : CR ····· 38

3.4 횡단면도(Cross sections) : CC ····· 40

3.5 용지도(Cadastral) : CL ····· 43

3.6 기타(Others) : CX ····· 44

3.7 NGIS 기본도 및 지하시설물도 ····· 48

4. 공통분야 선 목록 ····· 53

5. 공통분야 해칭 목록 ····· 77

6. 공통분야 도면 테이블 목록 ····· 103
6.1 도면목차 ····· 103
6.2 설계도 목차 ····· 104
6.3 교량구조물도 목차 ····· 105
6.4 터널구조물도 목차 ····· 106
6.5 범례표 ····· 107

7. 공통분야 도면 약어 목록 ····· 109

1. 공통분야 도면번호

공통분야 도면번호는 도면번호목록을 정의하기 위한 코드를 규정하고 있으며, 세부 구성은 다음과 같다.

	①	②			③		④		⑤				⑥
코드구성	A	B	B	B	C	C	D	D	E	E	E	E	- 사용자정의
구 분	대분류	중분류					소분류		일련번호				사용자정의
		주분류			부분류								
자 릿 수	1	3			2		2		4				임의
필수여부	필수	선택			선택		필수		필수				선택
형 식	영문	영문/숫자			영문/숫자		영문/숫자		숫자				영문/한글/숫자

① : 대분류에는 건설전문분야분류 코드를 적용한다.

②, ③ : 중분류에는 도면 분류체계의 중분류를 적용하며, 주분류 3자리와 부분류 2자리로 구분한다. 필요할 경우 선택적으로 적용할 수 있다.

④ : 소분류에는 도면 분류체계의 소분류를 적용한다.

⑤ : 일련번호는 숫자를 4자리 형식으로 표기한다.

⑥ : 사용자 정의는 발주자의 여건에 따라 임의로 정의할 수 있다.

(여 백)

공통분야 레이어 목록 범례

가. 공통분야 레이어 목록의 구조는 다음과 같다.

2.1 일반(General for common) : □Z ① □Z : 분야코드(□)+일반(Z)

번호	공통분류	레이어 코드②	요소 ③	색상 ④	선⑤	내 용	NGIS⑥	비고
11	치수	□Z-DIMS	LIN	1	CONT	치수공통	-	
12		□Z-DIML	LIN	1	CONT	치수선	-	
13		□Z-DIMT	T25	3	CONT	치수문자	-	
…	…	…	…	…	…	…	…	
← 필수사항 →			← 권장사항 →					

① 레이어 목록의 레이어 코드(대분류 코드 + 중분류 코드)

② 레이어 체계에 따른 코드

□자리에 건설전문분야분류코드를 부여

예) □Z-DIML은 AZ-DIML, CZ-DIML 등으로 사용 가능

③ 요소 속성코드

구분	형상	도면정보	코드	용도	비고
점	심벌	개수/위치	SYM	심벌 기호의 입력점	
	문자	위치	Tnn혹은 TXT	문자의 입력 기준점(단, nn은 문자의 절대 크기로 소수점을 생략한 수치) (예) T25=문자크기 2.5mm	문자
선	단일선	위치/길이	LIN	단일선으로 구성된 객체의 시.종점	치수선 등
	연속선	위치/길이	PLN	다중선으로 연결한 연속선으로 시.종점이 다른 개방선	등고선 등
면	폐합면	위치/면적	PGN	다중선으로 연결한 연속선으로 시.종점이 같은 폐합선	교면,강판 등
	해칭	특성/면적	PAT	다중의 정점으로 구성된 폐합면을 채운 무늬	포장면 등

④ 색상 속성코드(※ 코드 중 "VAR"는 지정되지 아니하여 변경 가능한 색상)

색상번호	굵기 호칭			출력색상	화면색상	RGB 비율			색상군	용 도
	토목	건축	기타			R	G	B		
1	1호	1호	1호	검정	빨간색(Red)	255	0	0	10~39	설계요소
2	1호	5호	1호	검정	노란색(Yellow)	255	255	0	40~69	
3	2호	4호	2호	검정	초록색(Green)	0	255	0	70~119	
4	2호	2호	2호	검정	하늘색(Cyan)	0	255	255	120~149	
5	3호	1호	3호	검정	파란색(Blue)	0	0	255	150~199	
6	3호	1호	3호	검정	보라색(Magenta)	255	0	255	200~249	
7	4호	3호	4호	검정	하얀색(White)	255	255	255	250~255	
8	5호	1호	5호	검정	진회색(Gray)	128	128	128	-	
9	6호	1호	6호	검정	연회색(Gray)	192	192	192	-	
10이상	-	-	-	검정/칼라	-	-	-	-	-	바탕요소대안설계

A1이상 크기의 도면출력의 경우 세트4를, A3크기의 축소도면 출력의 경우 세트3을 기준으로 하되 도면의 용도나 출력장비의 성능 등에 의하여 선택적으로 사용한다.

호칭	세트1	세트2	세트3	세트4
1호	0.06	0.09	0.13	0.18
2호	0.09	0.13	0.18	0.25
3호	0.13	0.18	0.25	0.35
4호	0.18	0.25	0.35	0.5
5호	0.25	0.35	0.50	0.7
6호	0.35	0.50	0.70	1.0

⑤ 선목록에서 제공하는 선의 코드(단, CONT는 실선으로 A-ISONS01과 동일함)

⑥ 해당 NGIS 레이어코드

나. 설계도면의 현황(지형도)과 관련된 기본지형도와 지하시설물도는 국가수치지도(NGIS) 체계를 변형 없이 그대로 사용할 수 있다.

다. 토목, 건축 등 각 분야에서는 공통 레이어 목록과 해당 분야별 레이어 목록을 함께 사용한다.

2. 공통분야 레이어 목록

2.1 일반(General for common) : □Z

□Z : 분야코드(□)+일반(Z)

번호	공통분류	레이어코드	요소	색상	선	내 용	NGIS	비고
1	일반공통	□Z-XXXX	LIN	3	CONT	일반공통	-	
2	선	□Z-LINE	LIN	3	CONT	공통선	-	
3		□Z-LIN1	LIN	7	CONT	굵은선	-	
4		□Z-LIN2	LIN	3	CONT	일반선	-	
5		□Z-LIN3	LIN	1	CONT	가는선	-	
6	문자	□Z-TEXT	T25	3	CONT	공통문자	-	
7		□Z-TEX0	T100	7	CONT	타이틀 문자	-	
8		□Z-TEX1	T50	6	CONT	제목 문자	-	
9		□Z-TEX2	T25	3	CONT	일반문자	-	
10		□Z-TEX3	T20	2	CONT	작은 문자	-	
11	치수	□Z-DIMS	LIN	1	CONT	치수공통	-	
12		□Z-DIML	LIN	1	CONT	치수선	-	
13		□Z-DIMT	T25	3	CONT	치수문자	-	
14	인출	□Z-LEAD	LIN	1	CONT	인출공통	-	
15		□Z-LEAL	LIN	1	CONT	인출선	-	
16		□Z-LEAT	T25	3	CONT	인출문자	-	
17	심벌	□Z-SYMB	SYM	2	CONT	심벌(블록)	-	
18	해칭	□Z-PATT	LIN	1	CONT	해칭(무늬)	-	
19	테이블	□Z-TABL	LIN	2	CONT	테이블(제원표)	-	
20	그리드	□Z-GRID	LIN	1	CONT	그리드(격자)	-	
21	주석(註釋)	□Z-NOTE	T25	3	CONT	주석(註釋)	-	
22	주기(朱記)	□Z-REDL	T30	4	CONT	주기(朱記)	-	
23	개정(改訂)	□Z-REVn	SYM	1	CONT	개정(改訂)차수-n	-	
24	이음(MATCH)	□Z-MACL	LIN	6	A-CENTR01	이음선	-	
25		□Z-MACT	T40	6	CONT	이음문자	-	
26	중심선	□Z-CNTL	LIN	1	A-CENTR01	중심선(일점쇄선)	-	
27	절단선	□Z-CUTL	PLN	1	A-CENTR01	절단선	-	
28	은선(파단선)	□Z-HIDL	PLN	2	A-DASHD01	은선(파단선)	-	
29	참조선	□Z-REFL	LIN	3	A-PHATM01	참조선(이점쇄선)	-	
30	숨김선(비출력)	□Z-NPLT	LIN	5	CONT	숨김선(출력제외)	-	
31	신규	□Z-NEWC	LIN	4	CONT	신설	-	
32	철거	□Z-DEMO	LIN	3	E-DEMOL01	철거	-	
33	기존	□Z-EXST	LIN	2	A-DASHD01	기존	-	
34	장래확장	□Z-FUTR	LIN	4	A-PHATM01	장래확장	-	
35	이동	□Z-MOVE	LIN	3	CONT	이동	-	
36	단계번호	□Z-PHAn	LIN	3	CONT	단계번호-n	-	
37	계약이전	□Z-NICN	LIN	1	A-DASHD01	계약이전	-	
38	임시	□Z-TEMP	LIN	2	A-CENTR01	임시	-	
39	기본(BASE)	□Z-BASE	LIN	253	CONT	기본맵(BASE)	-	

2.2 구조물도(Structure) : □S

□S : 분야코드(□)+구조물도(S)

번호	공통분류	레이어코드	요소	색상	선	내 용	NGIS	비고
1	구조물 공통	□S-XXXX	LIN	3	CONT	구조물 공통	-	
2	굴착선	□S-EXCV	PLN	3	A-DIGLN01	굴착선	-	
3	응력도	□S-STRS	LIN	6	CONT	응력도	-	
4		□S-STRS-MEMB	LIN	7	CONT	응력부재	-	
5		□S-STRS-LINE	LIN	4	CONT	응(단면)력선	-	
6	콘크리트	□S-CONC	LIN	4	CONT	콘크리트	-	
7		□S-CONC-MAJR	LIN	4	CONT	콘크리트 구조물(실선)	-	
8		□S-CONC-MINR	LIN	3	A-DASHD01	콘크리트 구조물(점선)	-	
9		□S-CONC-REFR	LIN	4	A-CENTR01	콘크리트 구조물(참조)	-	
10		□S-CONC-LEAN	LIN	3	CONT	린콘크리트	-	
11	숏크리트	□S-SCRT	PLN	4	CONT	숏크리트	-	
12	철근	□S-RBAR	LIN	6	CONT	철근	-	
13		□S-RBAR-MAJR	LIN	6	CONT	철근선(실선)	-	
14		□S-RBAR-MINR	LIN	6	A-HIDDN01H	철근선(점선)	-	
15		□S-RBAR-REFR	LIN	4	A-CENTR01H	철근선(참조)	-	
16		□S-RBAR-EREC	SYM	6	CONT	조립철근선	-	
17		□S-RBAR-SYMB	SYM	6	CONT	철근번호심벌	-	
18	강부재(프레임)	□S-FRAM	LIN	7	CONT	강부재(프레임)	-	
19		□S-FRAM-MAJR	LIN	7	CONT	강부재선(실선)	-	
20		□S-FRAM-MINR	LIN	7	A-DASHD01	강부재선(점선)	-	
21		□S-FRAM-REFR	LIN	6	A-CENTR01	강부재선(참조)	-	
22	강재	□S-STEL	LIN	3	CONT	강재(철골 및 강봉)	-	
23		□S-STEL-MAJR	LIN	4	CONT	강재선(실선)	-	
24		□S-STEL-MINR	LIN	3	A-HIDDN01	강재선(점선)	-	
25		□S-STEL-REFR	LIN	3	A-CENTR01	강재선(참조)	-	
26		□S-STEL-SYMB	SYM	4	CONT	강재심벌	-	
27	강판	□S-PLAT	PGN	3	CONT	강판	-	
28		□S-PLAT-MAJR	PGN	4	CONT	강판선(실선)	-	
29		□S-PLAT-MINR	PGN	3	A-HIDDN01	강판선(점선)	-	
30		□S-PLAT-REFR	PGN	4	A-CENTR01	강판선(참조)	-	
31	강선	□S-WIRE	PLN	4	CONT	강선	-	
32		□S-WIRE-MAJR	PLN	6	CONT	강선(실선)	-	
33		□S-WIRE-MINR	PLN	4	A-DASHD01	강선(점선)	-	
34		□S-WIRE-REFR	PLN	4	A-CENTR01	강선(참조)	-	
35	강관/파이프	□S-PIPE	LIN	3	CONT	파이프	-	
36		□S-PIPE-MAJR	LIN	4	CONT	파이프(실선)	-	
37		□S-PIPE-MINR	LIN	3	A-HIDDN01	파이프(점선)	-	
38		□S-PIPE-REFR	LIN	3	A-CENTR01	파이프(참조)	-	
39	목재	□S-WOOD	LIN	3	CONT	목재	-	
40	플라스틱	□S-PLST	PLN	4	CONT	플라스틱,FRP	-	

□S : 분야코드(□)+구조물도(S)

번호	공통분류	레이어코드	요소	색상	선	내 용	NGIS	비고
41	고무	□S-RUBR	PLN	4	CONT	고무	-	
42	와이어 매쉬	□S-MESH	LIN	4	CONT	와이어 매쉬	-	
43	용접	□S-WELD	LIN	2	CONT	용접관련	-	
44	거푸집	□S-FORM	PGN	3	CONT	거푸집	-	
45	동바리	□S-TIMB	LIN	3	CONT	동바리	-	
46	파일	□S-PILE	LIN	3	CONT	파일	-	
47	블록	□S-BLOK	SYM	4	CONT	블록	-	
48	줄눈(이음)	□S-JOIN	LIN	2	CONT	줄눈(이음)	-	
49		□S-JOIN-CNST	LIN	2	CONT	시공줄눈	-	
50		□S-JOIN-CNTR	LIN	2	CONT	수축줄눈	-	
51		□S-JOIN-EXPN	LIN	2	CONT	팽창줄눈	-	
52	재료표 테이블	□S-TABL	LIN	3	CONT	재료(집계)표 테이블	-	
53		□S-TABL-LIN1	LIN	4	CONT	재료표 굵은 선	-	
54		□S-TABL-LIN2	LIN	1	CONT	재료표 가는 선	-	
55		□S-TABL-TEX1	T40	6	CONT	재료표 제목문자	-	
56		□S-TABL-TEX2	T25	3	CONT	재료표 내용문자	-	
57	문자	□S-TEXT	T25	3	CONT	문자공통	-	
58	치수	□S-DIMS	LIN	1	CONT	치수공통	-	
59		□S-DIML	LIN	1	CONT	치수선	-	
60		□S-DIMT	T25	3	CONT	치수문자	-	
61	인출	□S-LEAD	LIN	1	CONT	인출공통	-	
62		□S-LEAL	LIN	1	CONT	인출선	-	
63		□S-LEAT	T25	3	CONT	인출문자	-	
64	심벌	□S-SYMB	SYM	3	CONT	심벌공통	-	
65	해칭	□S-PATT	PAT	1	CONT	해칭공통	-	
66	주석(註釋)	□S-NOTE	T25	3	CONT	주석(註釋)	-	
67	이음(MATCH)	□S-MACL	LIN	6	A-CENTR01	이음선	-	
68		□S-MACT	T40	6	CONT	이음문자	-	
69	중심선	□S-CNTL	LIN	1	A-CENTR01	중심선(일점쇄선)	-	
70	절단선	□S-CUTL	PLN	1	A-CENTR01	절단선	-	
71	은선(파단선)	□S-HIDL	PLN	2	A-DASHD01	은선(파단선)	-	
72	구조물 기타	□S-MISC	LIN	3	CONT	구조물 기타	-	

2.3 종단면도(Profiles) : □R

□R : 분야코드(□)+종단면도(R)

번호	공통분류	레이어코드	요소	색상	선	내 용	NGIS	비고
1	종단 공통	□R-XXXX	PLN	3	CONT	종단 공통	-	
2	지반선	□R-GRND	PLN	3	CONT	지반선	-	
3	암선	□R-ROCK	PLN	2	CONT	암선	-	
4		□R-ROCK-RIPP	PLN	1	A-CENTR01	리핑암	-	
5		□R-ROCK-BLST	PLN	2	A-PHATM01	발파암	-	
6		□R-ROCK-WETH	PLN	1	A-ISONS04	풍화암	-	
7		□R-ROCK-SOFT	PLN	2	A-CENTR01	연암	-	
8		□R-ROCK-MEDM	PLN	1	A-ISONS06	보통암	-	
9		□R-ROCK-HARD	PLN	2	A-PHATM01	경암	-	
10	계획선	□R-DEGN	PLN	7	CONT	계획선	-	
11		□R-DEGN-EXTN	LIN	1	CONT	종곡선확장선	-	
12	굴착선	□R-DIGG	PLN	1	A-DIGLN01	굴착선	-	
13	제방	□R-BANK	PLN	6	CONT	제방	-	
14		□R-BANK-NEWC	PLN	6	CONT	계획제방	-	
15		□R-BANK-EXST	PLN	3	A-DASHD01	기존제방	-	
16	수위	□R-WATR	PLN	2	CONT	수위	-	
17		□R-WATR-DEGN	PLN	3	CONT	계획수위(홍수위)	-	
18		□R-WATR-LEVO	PLN	1	A-CENTR01	평수위	-	
19		□R-WATR-LFVD	PLN	2	A-DASHD01	갈수위	-	
20	하상선	□R-RIVR	PLN	4	A-PHATM01	하상선(바닥선)	-	
21	관로	□R-PIPE	PLN	4	CONT	관로	-	
22		□R-PIPE-BOTM	PLN	4	CONT	관바닥	-	
23		□R-PIPE-TOPL	PLN	4	CONT	관상단	-	
24		□R-PIPE-PROT	LIN	3	CONT	관보호	-	
25		□R-PIPE-MISC	LIN	2	CONT	관로 기타	-	
26	맨홀	□R-MANH	LIN	3	CONT	맨홀	-	
27		□R-MANH-EXST	LIN	2	A-HIDDN01	기존맨홀	-	
28		□R-MANH-NEWC	LIN	3	CONT	신규맨홀	-	
29		□R-MANH-MISC	LIN	2	CONT	맨홀기타	-	
30	일반구조물	□R-STRU	LIN	3	CONT	일반구조물	-	
31		□R-STRU-EXST	LIN	3	A-DASHD01	기존구조물(은선)	-	
32		□R-STRU-NEWC	LIN	4	CONT	신규구조물	-	
33	궤도면고	□R-RAIL	LIN	7	CONT	궤도면고(레일)	-	
34	교량	□R-BRDG	LIN	4	CONT	교량	-	
35		□R-BRDG-EXST	LIN	4	A-DASHD01	기존교량(은선)	-	
36		□R-BRDG-NEWC	LIN	4	CONT	신규교량	-	
37	터널	□R-TUNL	LIN	4	CONT	터널	-	
38		□R-TUNL-EXST	LIN	4	A-DASHD01	기존터널(은선)	-	
39		□R-TUNL-NEWC	LIN	4	CONT	신규터널	-	
40	암거	□R-BOXC	LIN	3	CONT	암거	-	
41		□R-BOXC-EXST	LIN	3	A-HIDDN01	기존암거(은선)	-	

□R : 분야코드(□)+종단면도(R)

번호	공통분류	레이어코드	요소	색상	선	내 용	NGIS	비고
42	암거	□R-BOXC-NEWC	LIN	3	CONT	신규암거	-	
43	횡배수관	□R-PIPX	LIN	3	CONT	횡배수관	-	
44		□R-PIPX-EXST	LIN	3	A-HIDDN01	기존횡배수관	-	
45		□R-PIPX-NEWC	LIN	4	CONT	신규횡배수관	-	
46	파일	□R-PILE	LIN	2	CONT	파일	-	
47	유용토	□R-MASS	PLN	3	CONT	유용토	-	
48		□R-MASS-CURV	PLN	7	CONT	유용토 곡선	-	
49		□R-MASS-LINE	LIN	2	CONT	유용토 구분선	-	
50		□R-MASS-TEXT	T25	3	CONT	유용토 문자	-	
51	보링주상단면	□R-BORE	LIN	2	CONT	보링주상도(단면)	-	
52		□R-BORE-LINE	PLN	2	CONT	주상도선	-	
53		□R-BORE-TEXT	T25	3	CONT	주상도문자	-	
54		□R-BORE-MISC	LIN	1	CONT	주상도기타(해칭)	-	
55	그래픽축척	□R-GSCL	LIN	2	CONT	그래픽축척	-	
56		□R-GSCL-LINE	LIN	2	CONT	축척선	-	
57		□R-GSCL-TEXT	T25	3	CONT	축척문자	-	
58		□R-GSCL-MISC	LIN	1	CONT	축척기타(해칭)	-	
59	그리드	□R-GRID	LIN	1	CONT	그리드	-	
60		□R-GRID-VERT	LIN	1	CONT	수직그리드	-	
61		□R-GRID-HORI	LIN	2	A-DOTLN01H	수평그리드	-	
62	제원테이블	□R-TABL	LIN	3	CONT	종단제원테이블	-	
63		□R-TABL-LIN1	LIN	4	CONT	테이블 굵은 선	-	
64		□R-TABL-LIN2	LIN	1	CONT	테이블 가는 선	-	
65		□R-TABL-TEX1	T40	6	CONT	테이블 제목문자	-	
66		□R-TABL-TEX2	T25	3	CONT	테이블 내용문자	-	
67	문자	□R-TEXT	T25	3	CONT	문자공통	-	
68	치수	□R-DIMS	LIN	1	CONT	치수공통	-	
69		□R-DIML	LIN	1	CONT	치수선	-	
70		□R-DIMT	T25	3	CONT	치수문자	-	
71	인출	□R-LEAD	LIN	1	CONT	인출공통	-	
72		□R-LEAL	LIN	1	CONT	인출선	-	
73		□R-LEAT	T25	3	CONT	인출문자	-	
74	심벌	□R-SYMB	SYM	3	CONT	심벌공통	-	
75	해칭	□R-PATT	PAT	1	CONT	해칭공통	-	
76	주석(註釋)	□R-NOTE	T25	3	CONT	주석(註釋)	-	
77	이음(MATCH)	□R-MACL	LIN	6	A-CENTR01	이음선	-	
78		□R-MACT	T40	6	CONT	이음문자	-	
79	중심선	□R-CNTL	LIN	1	A-CENTR01	중심선(일점쇄선)	-	
80	절단선	□R-CUTL	PLN	1	A-CENTR01	절단선	-	
81	은선(파단선)	□R-HIDL	PLN	2	A-DASHD01	은선(파단선)	-	
82	종단 기타	□R-MISC	PLN	2	CONT	종단 기타	-	

2.4 횡단면도(Cross sections) : □C

□C : 분야코드(□)+횡단면도(C)

번호	공통분류	레이어코드	요소	색상	선	내 용	NGIS	비고
1	횡단 공통	□C-XXXX	PLN	3	CONT	횡단 공통	-	
2	횡단기준점	□C-BASE	SYM	1	CONT	횡단기준점	-	
3	지반선	□C-GRND	PLN	3	CONT	지반선	-	
4	암선	□C-ROCK	PLN	2	CONT	암선	-	
5		□C-ROCK-RIPP	PLN	1	A-CENTR01	리핑암	-	
6		□C-ROCK-BLST	PLN	2	A-PHATM01	발파암	-	
7		□C-ROCK-WETH	PLN	1	A-CENTR01	풍화암	-	
8		□C-ROCK-SOFT	PLN	2	A-PHATM01	연암	-	
9		□C-ROCK-MEDM	PLN	1	A-DASHD01	보통암	-	
10		□C-ROCK-HARD	PLN	2	A-PHATM01	경암	-	
11	계획선	□C-DGNL	LIN	7	CONT	계획선	-	
12	흙쌓기선	□C-FILL	PLN	4	CONT	흙쌓기선	-	
13	땅깎기선	□C-CUTT	PLN	4	CONT	땅깎기선	-	
14	굴착선	□C-DIGG	PLN	1	CONT	굴착선	-	
15	층따기	□C-BNCH	PLN	3	CONT	층따기	-	
16	녹지대	□C-GBLT	PLN	3	CONT	녹지대	-	
17	터파기	□C-EXCV	PLN	4	CONT	터파기	-	
18	되메우기	□C-RFIL	PLN	4	CONT	되메우기	-	
19	노상선	□C-BEDF	LIN	3	A-DASHD01	노상선	-	
20	포장선	□C-PAVE	LIN	1	CONT	포장선	-	
21		□C-PAVE-SGRD	LIN	4	CONT	포장경계선	-	
22		□C-PAVE-BORD	LIN	1	CONT	포장층 구분선	-	
23	횡단시설물	□C-INST	PLN	2	CONT	횡단시설물	-	
24	구조물일반	□C-GSTR	PLN	4	CONT	일반 구조물	-	
25		□C-GSTR-NEWC	PLN	4	CONT	주요구조물(실선)	-	
26		□C-GSTR-NEWD	PLN	4	A-DASHD01	주요구조물(파선)	-	
27		□C-GSTR-DICH	PLN	3	CONT	측구구조물	-	
28		□C-CONC-LEAN	LIN	3	CONT	린콘크리트	-	
29		□C-STRU-SPRT	PLN	2	CONT	사면 보호시설	-	
30		□C-STRU-PPRT	PLN	3	CONT	관 보호시설	-	
31		□C-STRU-MISC	PLN	2	CONT	기타 구조물	-	
32	횡배수구조물	□C-DSTR	PLN	4	CONT	횡배수구조물	-	
33		□C-DSTR-EXST	PLN	3	A-DASHD01	기존 횡배수구조물	-	
34		□C-DSTR-NEWC	PLN	4	CONT	횡배수구조물(실선)	-	
35		□C-DSTR-NEWD	PLN	4	A-DASHD01	횡배수구조물(점선)	-	
36		□C-DSTR-MISC	PLN	2	CONT	횡배수구조물 기타	-	
37	그래픽축척	□C-GSCL	LIN	1	CONT	그래픽축척	-	
38		□C-GSCL-LINE	LIN	1	CONT	축척선	-	
39		□C-GSCL-TEXT	T25	3	CONT	축척문자	-	

□C : 분야코드(□)+횡단면도(C)

번호	공통분류	레이어코드	요소	색상	선	내 용	NGIS	비고
40	그래픽축척	□C-GSCL-MISC	LIN	1	CONT	축척기타(해칭)	-	
41	그리드	□C-GRID	LIN	1	CONT	그리드	-	
42		□C-GRID-MAJR	LIN	3	A-DOTLN01H	주그리드	-	
43		□C-GRID-MINR	LIN	1	A-DOTLN01H	보조그리드	-	
44		□C-GRID-TEXT	T25	2	CONT	그리드문자		
45	경계선	□C-LIMT	LIN	3	CONT	경계선	-	
46		□C-LIMT-VOLM	LIN	2	A-CENTR01	토공구역경계선	-	
47		□C-LIMT-LOTS	LIN	1	CONT	용지경계선	-	
48		□C-LIMT-BLDG	LIN	3	CONT	건물	-	
49	토적테이블	□C-TABL	LIN	3	CONT	토적테이블	-	
50		□C-TABL-LIN1	LIN	4	CONT	토적테이블 굵은 선	-	
51		□C-TABL-LIN2	LIN	1	CONT	토적테이블 가는 선	-	
52		□C-TABL-TEX1	T40	6	CONT	토적테이블제목문자	-	
53		□C-TABL-TEX2	T25	3	CONT	토적테이블내용문자	-	
54	문자	□C-TEXT	T25	3	CONT	문자공통	-	
55	치수	□C-DIMS	LIN	1	CONT	치수공통	-	
56		□C-DIML	LIN	1	CONT	치수선	-	
57		□C-DIMT	T25	3	CONT	치수문자	-	
58	인출	□C-LEAD	LIN	1	CONT	인출공통	-	
59		□C-LEAL	LIN	1	CONT	인출선	-	
60		□C-LEAT	T25	3	CONT	인출문자	-	
61	심벌	□C-SYMB	SYM	3	CONT	심벌공통	-	
62	해칭	□C-PATT	PAT	1	CONT	해칭공통	-	
63	주석(註釋)	□C-NOTE	T25	3	CONT	주석(註釋)	-	
64	이음(MATCH)	□C-MACL	LIN	6	A-CENTR01	이음선	-	
65		□C-MACT	T40	6	CONT	이음문자	-	
66	중심선	□C-CNTL	LIN	1	A-CENTR01	중심선(일점쇄선)	-	
67	절단선	□C-CUTL	PLN	1	A-CENTR01	절단선	-	
68	은선(파단선)	□C-HIDL	PLN	2	A-DASHD01	은선(파단선)	-	
69	횡단 기타	□C-MISC	LIN	2	CONT	횡단 기타	-	

2.5 용지도(Cadastral) : □L

□L : 분야코드(□)+용지도(L)

번호	공통분류	레이어코드	요소	색상	선	내 용	NGIS	비고
1	용지 공통	□L-XXXX	PLN	2	CONT	용지 공통	-	
2	지적선	□L-LOTL	PLN	2	CONT	지적선	FA000	
3		□L-LOTL-PLAN	PLN	2	CONT	편입지적선	FA000	
4		□L-LOTL-ORIG	PLN	1	CONT	원지적선	FA000	
5		□L-LOTL-TEMP	PLN	1	A-DASHD01	가분할선	FA000	
6		□L-LOTL-FUTR	PLN	2	A-DASHD01	계획예정선(도시계획선)	FA000	
7	지번지목	□L-LOTT	T25	2	CONT	지번지목	ZC301	
8		□L-LOTT-PLAN	T25	3	CONT	편입지번지목	ZC301	
9		□L-LOTT-ORIG	T25	2	CONT	원지번지목	ZC301	
10		□L-LOTT-SYMB	SYM	3	CONT	지적인출심벌	ZC301	
11		□L-LOTT-LEAD	LIN	1	CONT	지적인출선	ZC301	
12	부지경계	□L-BOND	PLN	6	CONT	계획부지/노반/도로 경계	FA000	
13	행정구역	□L-ADMN	PLN	6	CONT	행정구역	EA001	
14		□L-ADMN-CITY	PLN	7	E-BOUND01	도특별광역시계	EA030	
15		□L-ADMN-CNTY	PLN	6	A-PHATM01	시군구계	EA034	
16		□L-ADMN-TOWN	PLN	6	A-CENTR01	읍면동리계	EA038	
17		□L-ADMN-NAME	T25	6	CONT	행정지명	ZC401	
18	용지외곽경계	□L-OUTL	PLN	3	CONT	용지외곽경계	ZD001	
19	주석(註釋)	□L-NOTE	T25	3	CONT	주석(註釋)	-	
20	이음(MATCH)	□L-MACL	LIN	6	A-CENTR01	이음선	-	
21		□L-MACT	T40	6	CONT	이음문자	-	
22	용지공 기타	□L-MISC	PLN	2	CONT	용지공 기타	-	

2.6 기타(Others) : □X

□X : 분야코드(□)+기타(X)

번호	공통분류	레이어코드	요소	색상	선	내 용	NGIS	비고
1	기타 공통	□X-COMM	LIN	3	CONT	기타 공통	-	
2	도각	□X-BORD	LIN	3	CONT	도각(타이틀블럭)	-	
3		□X-BORD-LIN1	LIN	4	CONT	굵은 도각선	-	
4		□X-BORD-LIN2	LIN	3	CONT	일반 도각선	-	
5		□X-BORD-TEX1	T100	7	CONT	타이틀 도각문자	-	
6		□X-BORD-TEX2	T70	7	CONT	굵은 도각문자	-	
7		□X-BORD-TEX3	T40	6	CONT	일반 도각문자	-	
8	위치도	□X-LOCM	LIN	1	CONT	위치도	-	
9		□X-LOCM-BASE	LIN	1	CONT	위치도 기본도	-	
10		□X-LOCM-LINE	PLN	7	CONT	대상위치선	-	
11		□X-LOCM-TEXT	T30	4	CONT	대상위치문자	-	
12		□X-LOCM-MSIC	LIN	3	CONT	대상위치해칭 등	-	
13	KEY PLAN	□X-KEYP	LIN	1	CONT	KEY PLAN	-	
14		□X-KEYP-BASE	LIN	1	CONT	KEY PLAN 기본도	-	
15		□X-KEYP-LINE	PLN	7	CONT	시설대상선	-	
16		□X-KEYP-TEXT	T30	4	CONT	시설대상문자	-	
17		□X-KEYP-MISC	LIN	3	CONT	시설대상해칭 등	-	
18	공통범례	□X-LGND	LIN	3	CONT	공통범례	-	
19		□X-LGND-LINE	LIN	4	CONT	범례구성선	-	
20		□X-LGND-TEXT	T25	3	CONT	범례구성문자	-	
21		□X-LGND-MISC	LIN	2	CONT	범례구성 기타	-	
22	도면공간	□X-PAPR	PLN	2	CONT	도면공간 영역선	-	
23	축척	□X-SCAL	LIN	3	CONT	도면축척	-	
24		□X-SCAL-LINE	LIN	3	CONT	축척표시선	-	
25		□X-SCAL-TEXT	T40	4	CONT	축척표시문자	-	
26	3D	□X-3ROD	TIN	253	CONT	3D도로계획면	-	
27		□X-3FIL	TIN	40	CONT	3D계획쌓기면	-	
28		□X-3CUT	TIN	200	CONT	3D계획깍기면	-	
29		□X-3SDN	TIN	30	CONT	3D소단	-	
30		□X-3STR	TIN	130	CONT	3D주요구조물	-	
31		□X-3MIS	TIN	10	CONT	3D도로시설,기타	-	
32		□X-3EXT	TIN	3	CONT	3D기존지형	-	
33	기타	□X-MISC	LIN	2	CONT	기타	-	

2.7 NGIS 기본도 및 지하시설물도 1/1,000

번호	레이어코드	요소	색상	선	내 용	NGIS	비고
1	AA001	PGN	7	CONT	건물	AA001	
2	AA002	PGN	7	CONT	기호건물	AA002	
3	AA003	PGN	7	A-DASHD01	집단가옥경계	AA003	
4	AA100	PLN	7	CONT	담장	AA100	
5	AA201	PGN	7	CONT	굴뚝	AA201	
6	AA999	PGN	7	CONT	기타건물	AA999	
7	AAA000	PGN	7	CONT	미분류건물	AAA000	
8	AAA001	PGN	7	CONT	일반주택	AAA001	
9	AAA002	PGN	7	CONT	연립주택	AAA002	
10	AAA003	PGN	7	CONT	아파트	AAA003	
11	AAA004	PGN	7	CONT	무벽건물	AAA004	
12	AAA005	PGN	7	CONT	온실	AAA005	
13	AAA006	PGN	7	CONT	공사중건물	AAA006	
14	AAA007	PGN	7	CONT	가건물	AAA007	
15	AAA008	PGN	7	CONT	빌딩	AAA008	
16	AAA999	PGN	7	CONT	기타건물	AAA999	
17	AAB114	SYM	7	CONT	초등학교	AAB114	
18	AAC000	PLN	7	CONT	미분류담장	AAC000	
19	AAC001	PLN	7	CONT	콘크리트담	AAC001	
20	AAC002	PLN	7	CONT	판자담	AAC002	
21	AAC003	PLN	7	CONT	생울타리	AAC003	
22	AAC004	PLN	7	CONT	흙담	AAC004	
23	AAC005	PLN	7	CONT	철조망	AAC005	
24	AAC006	PLN	7	CONT	철책	AAC006	
25	AAC999	PGN	7	CONT	기타건물	AAC999	
26	AB001	SYM	7	CONT	공동묘지	AB001	
27	AB002	SYM	7	CONT	묘지	AB002	
28	AB003	SYM	7	CONT	유적지	AB003	
29	AB010	SYM	7	CONT	기념비	AB010	
30	AB020	SYM	7	CONT	성	AB020	
31	AB100	PGN	7	CONT	체육및놀이시설	AB100	
32	AC001	PGN	7	CONT	처리시설경계	AC001	
33	AD001	PGN	1	CONT	도로	AD001	
34	AD002	PLN	7	CONT	도로중심선(4m이상)	AD002	
35	AD003	PLN	7	CONT	도로중심선(4m이하)	AD003	
36	AD101	PLN	6	CONT	도시계획도로	AD101	
37	ADA000	PLN	7	CONT	미분류도로	ADA000	
38	ADA001	PLN	7	CONT	고속국도	ADA001	
39	ADA010	PLN	7	CONT	일반국도	ADA010	
40	ADA020	PLN	7	CONT	지방도	ADA020	

번호	레이어코드	요소	색상	선	내 용	NGIS	비고
41	ADA030	PLN	7	CONT	시도중 일반도로	ADA030	
42	ADA040	PLN	7	CONT	군(구)도	ADA040	
43	ADA050	PLN	7	CONT	면/리간도로	ADA050	
44	AD0024	PLN	7	A-DASHD01	건설중도로(점선)	AD0024	
45	AE001	PLN	7	CONT	인도	AE001	
46	AE010	PGN	5	CONT	교량	AE010	
47	AE0101	PLN	7	CONT	콘크리트교(교량)	AE0101	
48	AE0102	PLN	7	CONT	강교(교량)	AE0102	
49	AE0103	PLN	7	CONT	목교(교량)	AE0103	
50	AE020	PGN	7	A-DASHD01	터널	AE020	
51	AE021	PLN	7	CONT	터널입구	AE021	
52	AE030	PGN	7	CONT	입체교차부(로)	AE030	
53	AE040	PGN	7	CONT	고가도로	AE040	
54	AE050	PGN	7	CONT	지하도	AE050	
55	AE100	PGN	7	CONT	육교	AE100	
56	AE110	PLN	7	CONT	도로중앙분리대	AE110	
57	AE120	PGN	7	CONT	횡단보도	AE120	
58	AE121	PGN	7	CONT	안전지대(교통섬)	AE121	
59	AE122	PLN	2	CONT	과속방지시설	AE122	
60	AE123	PLN	7	CONT	미끄럼방지시설	AE123	
61	AE131	SYM	7	CONT	가로등	AE131	
62	AE132	SYM	1	CONT	신호등	AE132	
63	AE133	SYM	1	CONT	분점함	AE133	
64	AE134	SYM	1	CONT	CCTV	AE134	
65	AE135	SYM	1	CONT	검지기	AE135	
66	AE140	PGN	7	CONT	계단	AE140	
67	AE150	PLN	4	CONT	측구	AE150	
68	AE160	SYM	3	CONT	가로수	AE160	
69	AE170	SYM	7	CONT	전주	AE170	
70	AE200	SYM	1	CONT	도로반사경	AE200	
71	AE210	SYM	7	CONT	표지	AE210	
72	AE220	PLN	7	CONT	방지책	AE220	
73	AE221	PLN	7	CONT	가드레일	AE221	
74	AE222	PLN	7	CONT	가드펜스	AE222	
75	AE230	PGN	7	A-DASHD01	주차장경계	AE230	
76	AE240	SYM	5	CONT	주유소	AE240	
77	AE250	SYM	7	CONT	세차장	AE250	
78	AE260	SYM	2	CONT	정류장	AE260	
79	AE270	SYM	7	CONT	휴게소	AE270	
80	AE300	SYM	2	CONT	우체통	AE300	
81	AE305	SYM	5	CONT	공중전화박스	AE305	
82	AE340	PLN	7	CONT	암거	AE340	
83	AE999	PLN	7	CONT	기타도로시설	AE999	
84	AEC000	PLN	7	CONT	미분류표지판	AEC000	

번호	레이어코드	요소	색상	선	내 용	NGIS	비고
85	AEC001	LIN	7	CONT	도로정보판	AEC001	
86	AEC002	LIN	7	CONT	도로안내(이정)	AEC002	
87	AEC003	LIN	7	CONT	도로안내(경계)	AEC003	
88	AEC004	LIN	7	CONT	도로안내(방향)	AEC004	
89	AEC005	LIN	7	CONT	도로안내(보조)	AEC005	
90	AEC006	LIN	7	CONT	도로안내(노선)	AEC006	
91	AEC007	LIN	7	CONT	도로안내(기타)	AEC007	
92	AEC008	LIN	7	CONT	교통안전(주의)	AEC008	
93	AEC009	LIN	7	CONT	교통안전(규제)	AEC009	
94	AEC010	LIN	7	CONT	교통안전(지시)	AEC010	
95	AEC011	LIN	7	CONT	교통안전(보조)	AEC011	
96	AEC012	LIN	7	CONT	교통안전(기타)	AEC012	
97	AEC013	LIN	7	CONT	광고표지	AEC013	
98	AEC999	LIN	7	CONT	기타표지판	AEC999	
99	AED000	PLN	7	CONT	미분류방지책	AED000	
100	AED001	PLN	7	CONT	낙석방지	AED001	
101	AED002	PLN	7	CONT	방호	AED002	
102	AED003	PLN	7	CONT	차광	AED003	
103	AED004	PLN	7	CONT	소화	AED004	
104	AED005	PLN	7	CONT	소음방지	AED005	
105	AED999	PLN	7	CONT	기타방지책	AED999	
106	AEE001	SYM	7	CONT	시외버스	AEE001	
107	AEE010	SYM	7	CONT	택시	AEE010	
108	AEG000	PLN	4	CONT	미분류측구	AEG000	
109	AEG001	PLN	4	CONT	U형(복개)	AEG001	
110	AEG002	PLN	4	CONT	U형(미복개)	AEG002	
111	AEG003	PLN	4	CONT	L형	AEG003	
112	AEG004	PLN	4	CONT	LU형	AEG004	
113	AEG005	PLN	4	CONT	LO형	AEG005	
114	AEG999	PLN	4	CONT	기타측구	AEG999	
115	AEH000	PLN	7	CONT	미분류전주	AEH000	
116	AEH001	SYM	7	CONT	전력주	AEH001	
117	AEH002	SYM	7	CONT	통신주	AEH002	
118	AEH003	SYM	7	CONT	유선주	AEH003	
119	AEH004	SYM	7	CONT	공동주	AEH004	
120	AEH999	PLN	7	CONT	기타전주	AEH999	
121	AF001	PLN	7	CONT	철도	AF001	
122	AF002	PLN	7	CONT	철도중심선	AF002	
123	AF999	PLN	7	CONT	기타철도	AF999	
124	AFA001	PLN	7	CONT	철도본선	AFA001	
125	AFA010	PLN	7	CONT	지하철	AFA010	
126	AFA020	PLN	7	CONT	고속철도	AFA020	
127	AG001	PGN	7	A-DASHD01	철도용지경계	AG001	
128	AG010	PGN	7	CONT	철도교량	AG010	

번호	레이어코드	요소	색상	선	내 용	NGIS	비고
129	AG020	PGN	7	CONT	철도터널	AG020	
130	AG030	PGN	7	CONT	철도건널목	AG030	
131	AG070	PLN	7	CONT	철도울타리	AG070	
132	AG080	PGN	7	CONT	철도정차장(역)	AG080	
133	AG090	PGN	7	CONT	철도건물	AG090	
134	AG101	PGN	7	CONT	플랫폼 지붕	AG101	
135	AG999	PGN	7	CONT	기타철도시설	AG999	
136	AH100	PLN	5	CONT	용수로	AH100	
137	AH1004	PLN	5	CONT	지상상수관	AH1004	
138	AHB000	PLN	5	CONT	미분류용수로	AHB000	
139	AHB001	PLN	5	CONT	농업용수로	AHB001	
140	AHB002	PLN	5	CONT	공업용수로	AHB002	
141	AHB999	PLN	5	CONT	기타용수로	AHB999	
142	AI001	SYM	7	CONT	우물	AI001	
143	AL001	PGN	5	CONT	고속도로	AL001	
144	AL002	PLN	1	CONT	고속도로중심선	AL002	
145	AL003	PLN	7	CONT	고속도로경계선	AL003	
146	AL004	PLN	3	CONT	고속도로접도구역선	AL004	
147	AL005	PLN	2	CONT	도시계획선	AL005	
148	AL006	PLN	1	CONT	고속도로분리대	AL006	
149	AL007	PLN	1	A-DASHD01	터널안고속도로	AL007	
150	AL008	PLN	1	A-DASHD01	건설예정고속도로	AL008	
151	AL009	PLN	1	A-DASHD01	건설중고속도로	AL009	
152	AL010	PLN	2	CONT	고속도로비상활주로	AL010	
153	AL011	PLN	1	CONT	고속도로광통신망	AL011	
154	AL999	PLN	1	CONT	기타고속국도	AL999	
155	AM001	PGN	7	CONT	고속도로입체교차로	AM001	
156	AM002	PGN	7	CONT	고속도로평면교차로	AM002	
157	AM003	PGN	7	CONT	고속도로터널입구	AM003	
158	AM004	PGN	7	A-DASHD01	고속도로터널	AM004	
159	AM005	PGN	7	CONT	고속도로암거	AM005	
160	AM006	PGN	5	CONT	관할지역본부	AM006	
161	AM007	PGN	7	CONT	고속도로휴게소	AM007	
162	AM008	PGN	5	CONT	고속도로교량	AM008	
163	AM009	PGN	3	CONT	관할지사	AM009	
164	AM010	PGN	30	CONT	영업소	AM010	
165	AM011	PGN	7	CONT	톨게이트	AM011	
166	AM012	PGN	7	CONT	고속도로버스정류장	AM012	
167	AM013	PGN	7	CONT	무인자동카메라	AM013	
168	AM014	PGN	7	CONT	고속도로전광안내판	AM014	
169	AM015	PGN	7	CONT	고속도로주유소	AM015	
170	AM016	PGN	7	CONT	고속도로게시판	AM016	
171	AM017	PGN	7	CONT	고속도로가로등	AM017	
172	AM018	PGN	7	CONT	고속도로도로반사경	AM018	

번호	레이어코드	요소	색상	선	내 용	NGIS	비고
173	AM019	PGN	7	CONT	고속도로비상전화	AM019	
174	AM020	PGN	7	CONT	고속도로도로정보판	AM020	
175	AM021	PGN	7	CONT	고속도로안내표지판	AM021	
176	AM022	PGN	7	CONT	고속도로지시표지판	AM022	
177	AM023	PGN	1	CONT	고속도로규제표지판	AM023	
178	AM024	PGN	1	CONT	고속도로주의표지판	AM024	
179	AM025	PGN	7	CONT	고속도로광고판	AM025	
180	AM999	PLN	7	CONT	기타고속도로시설	AM999	
181	AN001	PLN	5	CONT	고속도로절토	AN001	
182	AN002	PLN	5	CONT	고속도로성토	AN002	
183	AN003	PLN	7	CONT	고속도로절성토	AN003	
184	AN004	PLN	7	CONT	고속도로콘크리트옹벽	AN004	
185	AN005	PLN	7	CONT	고속도로석축	AN005	
186	AN006	PLN	7	CONT	고속도로측구	AN006	
187	AN007	PLN	7	CONT	고속도로낙석방지책	AN007	
188	AN008	PLN	7	CONT	고속도로방호책	AN008	
189	AN009	PLN	7	CONT	고속도로차광책	AN009	
190	AN010	PLN	7	CONT	고속도로소음방지책	AN010	
191	AN011	PLN	7	CONT	기타CON구조물	AN011	
192	AN012	PGN	1	CONT	광통신단자함	AN012	
193	AN999	PLN	7	CONT	기타고속도로인공시설	AN999	
194	AZ0202	SYM	7	CONT	전력주	AZ0202	
195	AZ0203	SYM	7	CONT	전화주	AZ0203	
196	AZ040	SYM	1	CONT	맨홀	AZ040	
197	AZ070	PLN	7	CONT	성절토상단	AZ070	
198	AZ071	PLN	7	A-DASHD01	성절토하단	AZ071	
199	AZ080	PLN	7	CONT	석축상단	AZ080	
200	AZ081	PLN	7	A-DASHD01	석축하단	AZ081	
201	AZ085	PLN	7	CONT	옹벽상단	AZ085	
202	AZ086	PLN	7	CONT	옹벽하단	AZ086	
203	AZ090	PGN	7	CONT	경사보호망	AZ090	
204	AZ110	PGN	7	CONT	기타경계선	AZ110	
205	AZA011	SYM	1	CONT	송전탑	AZA011	
206	AZB000	SYM	7	CONT	미분류맨홀	AZB000	
207	AZB001	SYM	7	CONT	공동구	AZB001	
208	AZB010	SYM	7	CONT	가스맨홀	AZB010	
209	AZB011	SYM	7	CONT	통신맨홀	AZB011	
210	AZB012	SYM	7	CONT	전기맨홀	AZB012	
211	AZB013	SYM	7	CONT	하수맨홀	AZB013	
212	AZB014	SYM	7	CONT	상수맨홀	AZB014	
213	AZB015	SYM	7	CONT	송유맨홀	AZB015	
214	AZB016	SYM	7	CONT	가로등맨홀	AZB016	
215	AZB999	SYM	7	CONT	기타맨홀	AZB999	
216	BA001	PLN	5	A-DASHD01	하천경계	BA001	

번호	레이어코드	요소	색상	선	내 용	NGIS	비고
217	BA002	PLN	7	CONT	하천중심선	BA002	
218	BA003	PLN	5	CONT	세류	BA003	
219	BA004	PLN	5	CONT	건천	BA004	
220	BA005	PGN	5	CONT	복개하천	BA005	
221	BA006	PGN	5	CONT	폐천	BA006	
222	BA010	PGN	5	CONT	호수,저수지	BA010	
223	BA020	SYM	5	CONT	폭포	BA020	
224	BA030	SYM	5	CONT	유수방향	BA030	
225	BA100	PGN	5	A-DASHD01	하천구역경계	BA100	
226	BA200	PGN	5	A-DASHD01	모래경계	BA200	
227	BA201	PGN	5	A-DASHD01	습지경계	BA201	
228	BA2011	SYM	7	CONT	습지기호	BA2011	
229	BA202	PGN	5	CONT	염전경계	BA202	
230	BA203	PGN	5	A-DASHD01	갯벌경계	BA203	
231	BA204	PGN	5	CONT	수역경계	BA204	
232	BA205	PGN	5	CONT	댐유역계	BA205	
233	BA999	PGN	5	CONT	기타내륙수계	BA999	
234	BB001	PLN	7	CONT	제방상단	BB001	
235	BB0011	PLN	7	CONT	콘크리트제방상단	BB0011	
236	BB0012	PLN	7	CONT	흙제방상단	BB0012	
237	BB002	PLN	7	CONT	제방하단	BB002	
238	BB0021	PLN	7	CONT	콘크리트제방하단	BB0021	
239	BB0022	PLN	7	CONT	흙제방하단	BB0022	
240	BB010	PGN	7	CONT	수문	BB010	
241	BB020	PGN	2	CONT	댐	BB020	
242	BB030	PLN	7	CONT	보	BB030	
243	BBA000	PLN	7	CONT	미분류제방	BBA000	
244	BBA001	PLN	7	CONT	하천제방	BBA001	
245	BBA002	PLN	7	CONT	방조제	BBA002	
246	BBA003	PLN	7	CONT	방파제	BBA003	
247	CA001	PLN	1	CONT	등고선	CA001	
248	CA0011	PLN	1	CONT	등고수치	CA0011	
249	CA002	SYM	7	CONT	표고점	CA002	
250	CA0021	SYM	7	CONT	표고점수치	CA0021	
251	CAA001	PLN	1	CONT	계곡선	CAA001	
252	CAA0011	T25	3	CONT	등고수치	CAA0011	
253	CAA002	PLN	1	CONT	주곡선	CAA002	
254	CAA003	PLN	1	CONT	간곡선	CAA003	
255	CAA004	PLN	1	CONT	조곡선	CAA004	
256	CAA999	PLN	1	CONT	기타	CAA999	
257	DA001	PGN	3	A-DASHD01	재배지경계	DA001	
258	DAA000	PGN	3	CONT	미분류재배지	DAA000	
259	DAA001	SYM	3	CONT	논	DAA001	
260	DAA002	SYM	3	CONT	밭	DAA002	

번호	레이어코드	요소	색상	선	내 용	NGIS	비고
261	DAA003	SYM	3	CONT	과수	DAA003	
262	DAA004	SYM	3	CONT	산림	DAA004	
263	DAA005	SYM	3	CONT	뽕나무밭	DAA005	
264	DAA006	SYM	3	CONT	대밭	DAA006	
265	DAA007	SYM	3	CONT	초지	DAA007	
266	DAA008	SYM	3	CONT	잔디	DAA008	
267	DAA009	PGN	3	CONT	녹지(잡목)	DAA009	
268	DAA999	PGN	3	CONT	기타재배지	DAA999	
269	DB001	PGN	3	A-DASHD01	목장및방목경계	DB001	
270	DC001	PGN	7	A-DASHD01	숲경계	DC001	
271	DC0011	SYM	7	CONT	침엽수	DC0011	
272	DC0102	SYM	7	CONT	활엽수	DC0102	
273	DCA001	PGN	7	CONT	인공조림	DCA001	
274	DCA002	PGN	7	CONT	자연조림	DCA002	
275	DD001	PGN	7	A-DASHD01	경관경계	DD001	
276	DZ001	PGN	7	A-DASHD01	기타경계(잔듸밭)	DZ001	
277	DZ010	SYM	3	CONT	독립수	DZ010	
278	EA001	PGN	6	A-DASHD01	행정구역경계	EA001	
279	EA010	PGN	6	A-DASHD01	단지경계	EA010	
280	EA020	PGN	6	A-DASHD01	지역및구역경계	EA020	
281	EA030	PGN	6	CONT	특별시계	EA030	
282	EA031	PGN	6	CONT	광역시계	EA031	
283	EA032	PGN	6	CONT	도계	EA032	
284	EA033	PGN	6	CONT	시계	EA033	
285	EA034	PGN	6	CONT	군계	EA034	
286	EA035	PGN	6	CONT	구계	EA035	
287	EA036	PGN	6	CONT	읍계	EA036	
288	EA037	PGN	6	CONT	동계	EA037	
289	EA038	PGN	6	CONT	면계	EA038	
290	EAB002	PGN	6	CONT	동계(일점쇄선)	EAB002	
291	EAB003	PGN	6	CONT	시군구계	EAB003	
292	EAB004	PGN	6	CONT	읍면동계	EAB004	
293	EAB005	PGN	6	CONT	이계	EAB005	
294	ZA001	SYM	7	CONT	삼각점	ZA001	
295	ZA002	SYM	7	CONT	수준점	ZA002	
296	ZA010	SYM	7	CONT	수평기준점	ZA010	
297	ZA011	SYM	7	CONT	수직기준점	ZA011	
298	ZA020	SYM	7	CONT	표정점	ZA020	
299	ZC000	T25	7	CONT	미분류	ZC000	
300	ZC001	T25	7	CONT	시설물(미분류)	ZC001	
301	ZC002	T40	7	CONT	건물및관련지물	ZC002	
302	ZC003	T40	7	CONT	문화및오락	ZC003	
303	ZC004	T40	7	CONT	처리시설	ZC004	
304	ZC005	T40	7	CONT	도로	ZC005	

번호	레이어코드	요소	색상	선	내 용	NGIS	비고
305	ZC006	T25	7	CONT	도로구조물시설(Ⅰ)	ZC006	
306	ZC007	T25	7	CONT	도로유지관리시설(Ⅱ)	ZC007	
307	ZC008	T25	7	CONT	도로안전관리시설(Ⅲ)	ZC008	
308	ZC009	T25	7	CONT	도로기타시설(Ⅳ)	ZC009	
309	ZC010	T25	7	CONT	철도	ZC010	
310	ZC011	T50	7	CONT	철도시설	ZC011	
311	ZC012	T50	7	CONT	산업시설	ZC012	
312	ZC013	T50	7	CONT	주거시설	ZC013	
313	ZC014	T50	7	CONT	농경시설	ZC014	
314	ZC015	T50	7	CONT	상업시설	ZC015	
315	ZC099	T25	7	CONT	시설물(기타)	ZC099	
316	ZC100	T25	7	CONT	수계(미분류)	ZC100	
317	ZC101	T25	7	CONT	내륙수계	ZC101	
318	ZC102	T25	7	CONT	내륙수계시설물	ZC102	
319	ZC103	T25	7	CONT	해양	ZC103	
320	ZC199	T25	7	CONT	수계(기타)	ZC199	
321	ZC200	T25	7	CONT	지형/지질(미분류)	ZC200	
322	ZC201	T25	7	CONT	고도	ZC201	
323	ZC202	T25	7	CONT	지질	ZC202	
324	ZC203	T25	7	CONT	지형	ZC203	
325	ZC299	T25	7	CONT	지형/지질(기타)	ZC299	
326	ZC300	T25	7	CONT	식생(미분류)	ZC300	
327	ZC301	T25	7	CONT	농작물재배지(지류)	ZC301	
328	ZC302	T40	7	CONT	목장및방목	ZC302	
329	ZC303	T40	7	CONT	숲	ZC303	
330	ZC304	T40	7	CONT	경관	ZC304	
331	ZC399	T25	7	CONT	식생(기타)	ZC399	
332	ZC400	T50	7	CONT	행정/경계(미분류)	ZC400	
333	ZC401	T50	7	CONT	행정구역	ZC401	
334	ZC402	T50	7	CONT	도시계획	ZC402	
335	ZC499	T50	7	CONT	행정/경계(기타)	ZC499	
336	ZC500	T25	7	CONT	지적(미분류)	ZC500	
337	ZC501	T25	7	CONT	지적	ZC501	
338	ZC599	T25	7	CONT	지적(기타)	ZC599	
339	ZC601	T25	7	CONT	난외주기	ZC601	
340	ZC999	T25	7	CONT	일반(기타)	ZC999	
341	ZD001	PGN	7	CONT	도곽경계	ZD001	
342	ZD002	PGN	7	CONT	격자	ZD002	
343	SA000	PLN	5	CONT	미분류	SA000	
344	SA001	PLN	5	CONT	상수관	SA001	
345	SA100	SYM	6	CONT	상수맨홀	SA100	
346	SA113	PGN	5	CONT	정수장	SA113	
347	SA114	SYM	5	CONT	배수지	SA114	
348	SAA001	PLN	5	CONT	취수관	SAA001	

번호	레이어코드	요소	색상	선	내 용	NGIS	비고
349	SAA002	PLN	5	CONT	도수관	SAA002	
350	SAA003	PLN	5	CONT	송수관	SAA003	
351	SAA004	PLN	5	CONT	배수관	SAA004	
352	SAA005	PLN	5	CONT	급수관	SAA005	
353	SAA010	PLN	5	CONT	공업용수관	SAA010	
354	SAA020	PLN	5	CONT	소방관	SAA020	
355	SB000	PLN	5	CONT	미분류	SB000	
356	SB001	PLN	6	CONT	하수관거(암거)	SB001	
357	SB002	PLN	6	CONT	하수관거(개거)	SB002	
358	SB003	PLN	6	CONT	하수연결관	SB003	
359	SB101	SYM	6	CONT	맨홀(하수맨홀)	SB101	
360	SB102	SYM	3	CONT	받이(집수정)	SB102	
361	SB999	PLN	6	CONT	기타하수도	SB999	
362	SBA001	PLN	6	CONT	합류관	SBA001	
363	SBA002	PLN	6	CONT	차집관	SBA002	
364	SBA003	PLN	6	CONT	우수관	SBA003	
365	SBA004	PLN	6	CONT	오수관	SBA004	
366	SC000	PLN	6	CONT	미분류전기	SC000	
367	SC110	SYM	1	CONT	배전-가공전주	SC110	
368	SC121	PLN	1	CONT	배전-가공고압전선	SC121	
369	SC122	PLN	1	A-HIDDN01	배전-가공저압전선	SC122	
370	SC210	SYM	1	CONT	배전-지중맨홀	SC210	
371	SC220	PLN	1	CONT	배전-지중전력구	SC220	
372	SC221	PLN	1	CONT	배전-지중관로	SC221	
373	SC400	SYM	1	CONT	송전-가공송전지물	SC400	
374	SC420	PLN	1	CONT	송전-가공전선	SC420	
375	SC421	PLN	1	CONT	송전-가공지선	SC421	
376	SC510	SYM	1	CONT	송전-지중맨홀	SC510	
377	SC520	PGN	1	CONT	송전-지중관로	SC520	
378	SC521	PGN	1	CONT	송전-지중전력구	SC521	
379	SC601	PLN	1	CONT	전원케이블	SC601	
380	SC701	SYM	1	CONT	전원박스	SC701	
381	SC702	SYM	1	CONT	전원케이블접속점	SC702	
382	SC703	SYM	1	CONT	적산전력계	SC703	
383	SC999	PLN	1	CONT	기타전기	SC999	
384	SD000	PLN	3	CONT	미분류통신	SD000	
385	SD001	PLN	3	CONT	시내통신지하관로	SD001	
386	SD002	PLN	3	CONT	시외통신지하관로	SD002	
387	SD100	SYM	7	CONT	시내통신맨홀	SD100	
388	SD101	SYM	7	CONT	시외통신맨홀	SD101	
389	SD110	PLN	3	CONT	통신구	SD110	
390	SD201	SYM	1	CONT	망운용국(전송실)	SD201	
391	SD210	SYM	1	CONT	분기국사(전송실)	SD210	
392	SD220	SYM	7	CONT	공중전화부스	SD220	

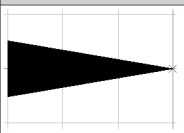
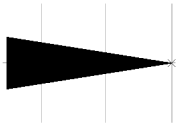
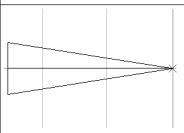
번호	레이어코드	요소	색상	선	내 용	NGIS	비고
393	SD300	SYM	7	CONT	시내통신주	SD300	
394	SD301	SYM	7	CONT	시외통신주	SD301	
395	SD321	SYM	7	CONT	시외통신주표(다이크)	SD321	
396	SD322	SYM	7	CONT	고속도로긴급전화	SD322	
397	SD323	PGN	7	CONT	긴급전화기지국	SD323	
398	SD401	PLN	7	CONT	광케이블	SD401	
399	SD402	PLN	7	CONT	스크린케이블(S/C)	SD402	
400	SD501	PLN	7	CONT	가공지선	SD501	
401	SD502	SYM	7	CONT	광케이블접속점	SD502	
402	SD503	SYM	7	CONT	S/C접속점	SD503	
403	SD504	SYM	5	CONT	본딩시설	SD504	
404	SD505	SYM	3	CONT	유도중화용코일	SD505	
405	SD506	PLN	7	CONT	긴급전화기지국	SD506	
406	SD999	PLN	3	CONT	기타통신	SD999	
407	SE000	PLN	30	CONT	미분류	SE000	
408	SE001	PLN	30	CONT	열배관	SE001	
409	SE100	SYM	1	CONT	난방맨홀	SE100	
410	SE999	PLN	1	CONT	기타난방	SE999	
411	SF000	PLN	43	CONT	미분류	SF000	
412	SF001	PLN	43	CONT	송유관로	SF001	
413	SF999	PLN	43	CONT	기타송유	SF999	
414	SG000	PLN	43	CONT	미분류송유	SG000	
415	SG001	PLN	2	CONT	천연가스배관	SG001	
416	SG002	PLN	2	CONT	LPG배관	SG002	
417	SG100	SYM	4	CONT	천연가스맨홀	SG100	
418	SG101	SYM	4	CONT	LPG맨홀	SG101	
419	SG999	PLN	2	CONT	기타가스	SG999	

(여 백)

공통분야 심벌 목록 범례

가. 공통분야 심벌 목록의 구조는 다음과 같다.

3.1 일반(General for common) : CZ ① CZ : 공통분야(C)+일반(Z)

번호	공통분류②	심벌코드③	입력레이어④	유형⑤	심벌형상⑥	내 용	NGIS⑦	비고
1	치수블럭	CZDIMA1	□Z-DIML	SCALE		치수화살표(일반)	-	
2		CZDIMA2	□Z-DIML	SCALE		치수블록(소화살)	-	
3		CZDIMA3	□Z-DIML	SCALE		치수빈화살표(일반)	-	

① 심벌 목록의 심벌 코드(대분류 코드 + 중분류 코드)

② 유사한 심벌들을 그룹핑한 분류

③ 심벌 체계에 따른 코드

④ 심벌을 입력하는 레이어(지정되지 않은 경우, 임의의 레이어에 입력)

□자리에 건설전문분야분류코드를 부여

예) 치수블럭 CZDIMA1의 입력레이어 □Z-DIML은 CZ-DIML, AZ-DIML 등으로 사용 가능

⑤ 유형 속성코드

심벌입력요인		코드	유형의 내용	입력적용
실제 규격	밀리미터	MMUNT	1unit=1mm의 실제규격으로 정의하고 항상 절대값 1로 입력	절대값(1)
	미터	M-UNT	1unit=1m의 실제규격으로 정의하고 항상 절대값 1로 입력	절대값(1)
단위 규격	중심기준	CENTER	입력점이 중심인 1x1규격으로 정의하고 BxH 크기로 입력	규격입력
	모서리기준	SQUAR	입력점이 모서리인 1x1규격으로 정의하고 BxH 크기로 입력	규격입력
	직경기준	DIA	입력점이 중심인 1∅규격으로 정의하고 직경(D) 크기로 입력	규격입력
일반블록		SCALE	일반적인 블록형태로 작성된 심벌을 항상 축척분모 크기로 입력	축척입력
복합구성		CMPLX	여러 종류의 심벌을 중복 정의	다양
객체그룹		OBJCT	객체에 의해 운영되는 형식	다양

⑥ 형상의 그리드 간격은 1unit이며, X mark는 형상의 입력 기준점

⑦ 해당 NGIS 심벌코드

나. 설계도면의 현황(지형도)과 관련된 기본지형도와 지하시설물도에 사용되는 심벌은 국가수치지도(NGIS) 체계를 변형 없이 그대로 사용할 수 있다.

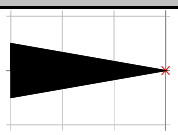
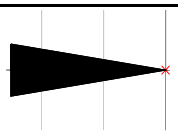
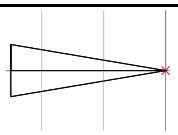
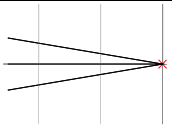
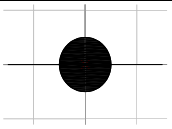
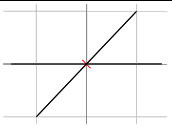
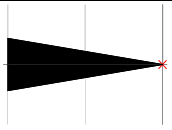
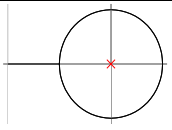
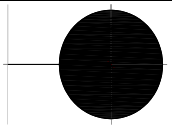
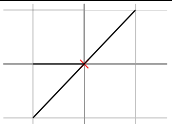
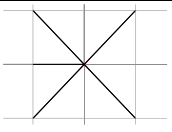
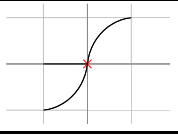
다. 심벌의 추가 혹은 변형이 필요한 경우는 본 지침의 심벌 체계에 맞게 사용자가 정의하여 사용할 수 있다.

라. 토목, 건축 등 각 분야에서는 공통 심벌 목록과 해당 분야별 심벌 목록을 함께 사용한다.

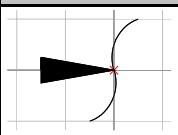
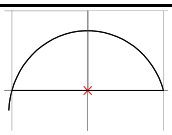
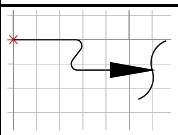
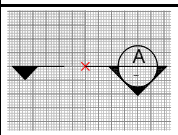
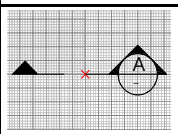
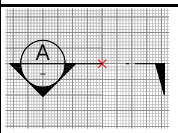
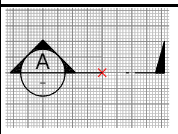
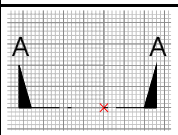
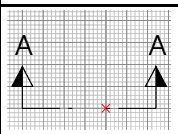
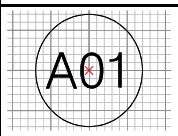
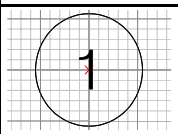
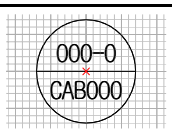
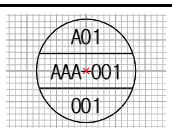
3. 공통분야 심벌 목록

3.1 일반(General for common) : CZ

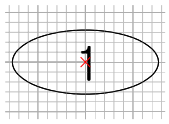
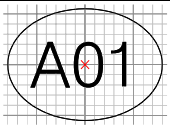
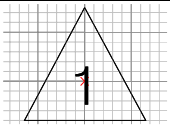
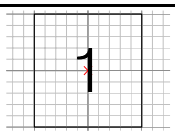
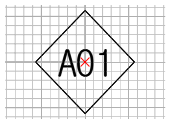
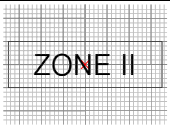
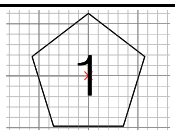
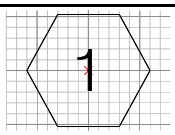
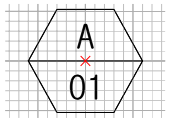
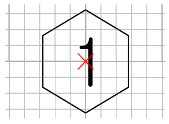
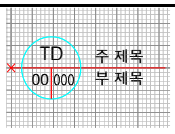
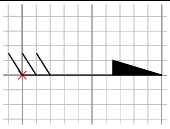
CZ : 공통분야(C)+일반(Z)

번호	공통분류	심벌코드	입력레이어	유형	심벌형상	내 용	NGIS	비고
1	치수블럭	CZDIMA1	□Z-DIML	SCALE		치수화살표(일반)	-	
2		CZDIMA2	□Z-DIML	SCALE		치수블록(소화살)	-	
3		CZDIMA3	□Z-DIML	SCALE		치수빈화살표(일반)	-	
4		CZDIMA4	□Z-DIML	SCALE		치수연결화살표(일반)	-	
5		CZDIMD1	□Z-DIML	SCALE		치수점(DOT)	-	
6		CZDIMS1	□Z-DIML	SCALE		치수사선	-	
7	인출블럭	CZLEAA1	□Z-LEAL	SCALE		인출화살표(일반)	-	
8		CZLEAC1	□Z-LEAL	SCALE		인출원형	-	
9		CZLEAD1	□Z-LEAL	SCALE		인출점(DOT)	-	
10		CZLEAS1	□Z-LEAL	SCALE		인출사선	-	
11		CZLEAX1	□Z-LEAL	SCALE		인출교차	-	
12		CZLEAT1	□Z-LEAL	SCALE		인출물결(구체)	-	

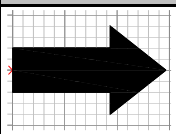
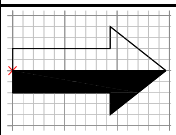
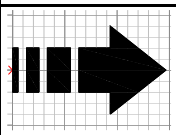
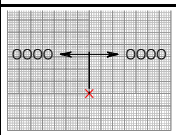
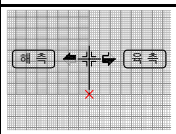
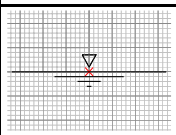
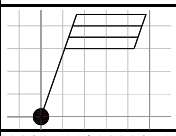
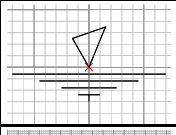
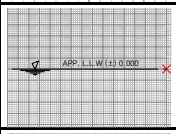
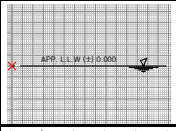
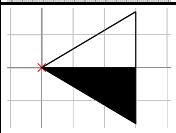
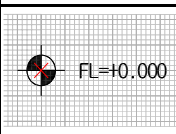
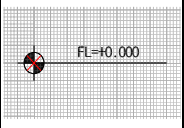
CZ : 공통분야(C)+일반(Z)

번호	공통분류	심벌코드	입력레이어	유형	심벌형상	내 용	NGIS	비고
13	인출블럭	CZLEAT2	□Z-LEAL	SCALE		인출블록 (물결+화살)	-	
14		CZLEAP1	□Z-LEAL	SCALE		인출 선 지정	-	
15		CZLEAM1	□Z-LEAL	SCALE		구체(MASS) 인출	-	
16	단면표시	CZSECM1	□Z-SYMB	CMPLX		단면표시1(아래)	-	
17		CZSECM2	□Z-SYMB	CMPLX		단면표시2(위)	-	
18		CZSECM1-TYP1	□Z-SYMB	CMPLX		단면표시1A(아래)	-	
19		CZSECM2-TYP1	□Z-SYMB	CMPLX		단면표시2A(위)	-	
20		CZSECM3	□Z-SYMB	CMPLX		단면표시3	-	
21		CZSECM4	□Z-SYMB	CMPLX		단면표시4	-	
22	번호표시	CZNOCR1	□Z-SYMB	SCALE		원형(대)	-	
23		CZNOCR2	□Z-SYMB	SCALE		원형(소)	-	
24		CZNOCR3	□Z-SYMB	SCALE		원형(2줄)	-	
25		CZNOCR4	□Z-SYMB	SCALE		원형(3줄)	-	

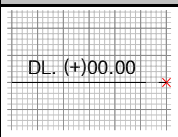
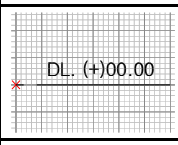
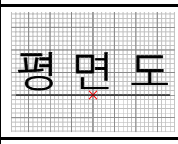
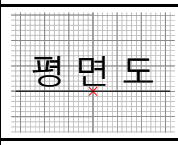
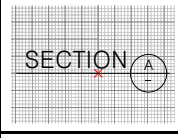
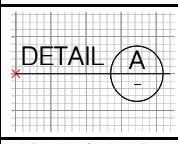
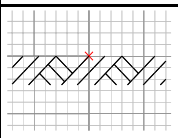
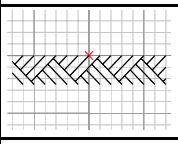
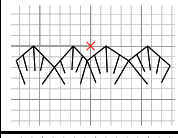
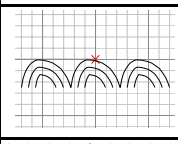
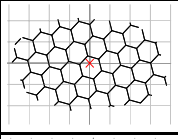
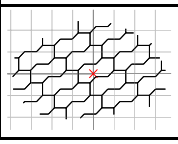
CZ : 공통분야(C)+일반(Z)

번호	공통분류	심벌코드	입력레이어	유형	심벌형상	내 용	NGIS	비고
26	번호표시	CZNOEL1	□Z-SYMB	SCALE		타원형	-	
27		CZNOEP1	□Z-SYMB	SCALE		번호표시(ELLIPSE)		
28		CZNOTR1	□Z-SYMB	SCALE		삼각형	-	
29		CZNOSQ1	□Z-SYMB	SCALE		사각형	-	
30		CZNORH1	□Z-SYMB	SCALE		마름모형	-	
31		CZNOSQ2	□Z-SYMB	SCALE		직사각형	-	
32		CZNOPT1	□Z-SYMB	SCALE		오각형	-	
33		CZNOHX1	□Z-SYMB	SCALE		육각형	-	
34		CZNOHX2	□Z-SYMB	SCALE		육각형(2줄)	-	
35		CZNOHX3	□Z-SYMB	SCALE		육각형	-	
36	표준도인출부호	CZSTDEF	□Z-SYMB	SCALE		표준도 참조 인출부호	-	
37	방향표시	CZDIRF1	□Z-SYMB	SCALE		유수방향1	BA030	
38		CZDIRF2	□Z-SYMB	SCALE		유수방향2	BA030	

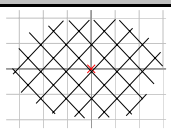
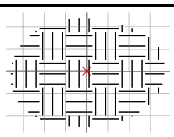
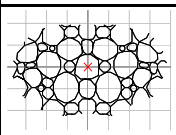
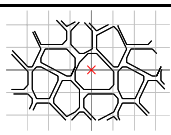
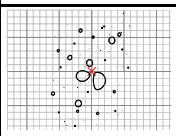
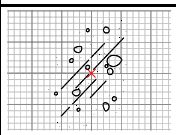
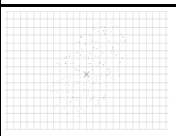
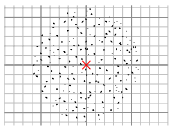
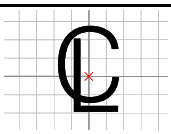
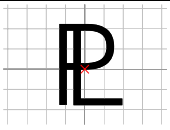
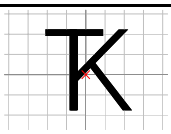
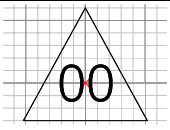
CZ : 공통분야(C)+일반(Z)

번호	공통분류	심벌코드	입력레이어	유형	심벌형상	내 용	NGIS	비고
39	방향표시	CZDIRA1	□Z-SYMB	SCALE		목표방향1	BA030	
40		CZDIRA2	□Z-SYMB	SCALE		목표방향2	BA030	
41		CZDIRA3	□Z-SYMB	SCALE		목표방향3	BA030	
42		CZSIDE1	□Z-SYMB	SCALE		구역(방향)경계1	-	
43		CZSIDE2	□Z-SYMB	SCALE		구역(방향)경계2	-	
44	수위/표고	CZELWA1	□Z-SYMB	SCALE		수위표고	-	
45		CZELWA2	□Z-SYMB	SCALE		수위표	-	
46		CZELWA3	□Z-SYMB	SCALE		수위표시3		
47		CZELWA3 -DESL	□Z-SYMB	SCALE		수위기입(왼쪽)		
48		CZELWA3 -DESR	□Z-SYMB	SCALE		수위기입(오른쪽)		
49		CZELEV1	□Z-SYMB	SCALE		입면표고	-	
50		CZLEVL1	□Z-SYMB	SCALE		평면레벨표시	-	
51		CZLEVL2	□Z-SYMB	SCALE		단면레벨표시	-	

CZ : 공통분야(C)+일반(Z)

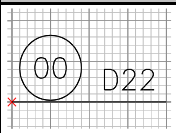
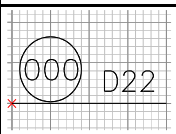
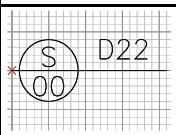
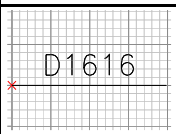
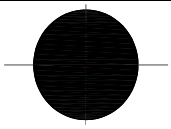
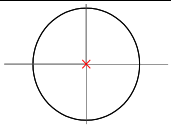
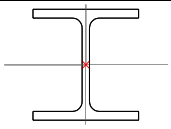
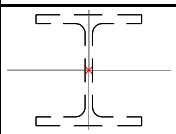
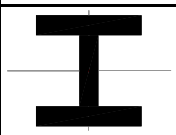
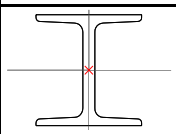
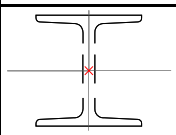
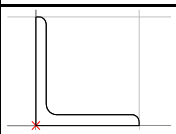
번호	공통분류	심벌코드	입력레이어	유형	심벌형상	내 용	NGIS	비고
52	수위/표고	CZLEVL2-DESL	□Z-SYMB	SCALE		표고기입(왼쪽)	CA002	
53		CZLEVL2-DESR	□Z-SYMB	SCALE		표고기입(오른쪽)	CA002	
54	타이틀	CZSTITG	□Z-SYMB	SCALE		부타이틀	-	
55		CZATITG	□Z-SYMB	SCALE		보조타이틀	-	
56		CZRTITG	□Z-SYMB	SCALE		보조타이틀(링타입)	-	
57		CZATITR	□Z-SYMB	SCALE		보조타이틀(도면참조)	-	
58	참조지시	CZRDET1	□Z-SYMB	SCALE		상세도지시(도면참조)	-	
59	패턴	CZHEGRD	□Z-SYMB	SCALE		땅(토사)표시	SMA100	
60		CZHEROK	□Z-SYMB	SCALE		암반표시	SMA006	
61		CZHSROK	□Z-SYMB	SCALE		연암	SMA006	
62		CZHBROK	□Z-SYMB	SCALE		기반암(경암)	SMA006	
63		CZHPBL1	□Z-SYMB	SCALE		보도블럭	ADD004	
64		CZHPBL2	□Z-SYMB	SCALE		고압블럭	ADD006	

CZ : 공통분야(C)+일반(Z)

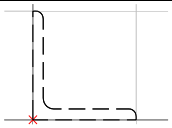
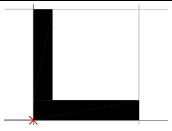
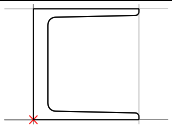
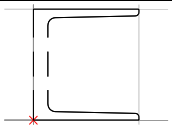
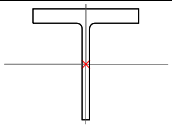
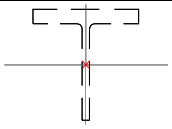
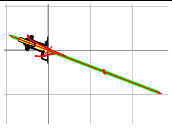
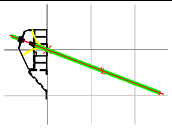
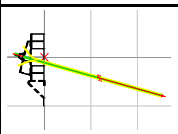
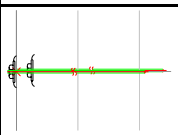
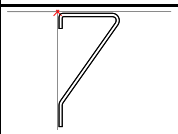
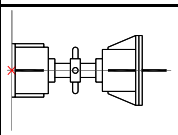
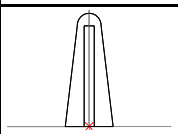
번호	공통분류	심벌코드	입력레이어	유형	심벌형상	내 용	NGIS	비고
65	패턴	CZHPSLP	□Z-SYMB	SCALE		사면보호블럭	SMA201	
66		CZHPEAH	□Z-SYMB	SCALE		흙채움	SMA100	
67		CZHPGRV	□Z-SYMB	SCALE		자갈 및 호박돌	SMA002	
68		CZHPSTN	□Z-SYMB	SCALE		전석	SMA001	
69		CZHPCON	□Z-SYMB	SCALE		무근콘크리트	SMA330	
70		CZHPRCN	□Z-SYMB	SCALE		철근콘크리트	SMA331	
71		CZHPSND	□Z-SYMB	SCALE		모래 및 몰탈	SMA101	
72		CZHSOIL	□Z-SYMB	SCALE		토사, 매립토	SMA101	
73	문자기호	CZASCNT	□Z-SYMB	SCALE		중심선	-	
74		CZASPLT	□Z-SYMB	SCALE		플레이트(강판)	-	
75		CZASTHK	□Z-SYMB	SCALE		두께(강판 등)	-	
76	기타	CZREVMK	□Z-SYMB	SCALE		도면개정부호표시	-	

3.2 구조물도(Structure) : CS

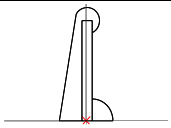
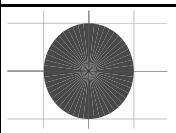
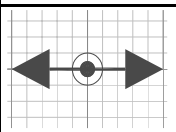
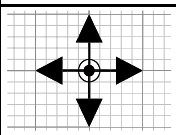
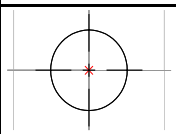
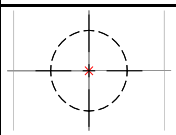
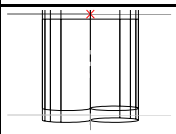
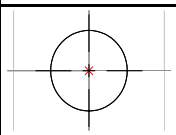
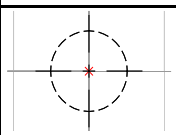
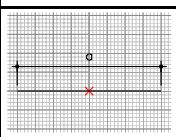
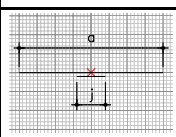
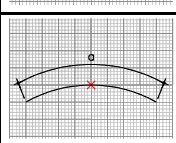
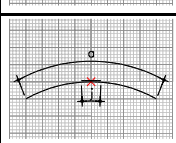
CS : 공통분야(C)+구조물도(S)

번호	공통분류	심벌코드	입력레이어	유형	심벌형상	내 용	NGIS	비고
1	철근	CSBNUM1	□S-RBAR-MAJR	SCALE		철근인출번호 (일반)	-	
2		CSBNUM1-FITT	□S-RBAR-MAJR	SCALE		철근인출번호 (일반맞춤)	-	
3		CSBNUM2	□S-RBAR-MAJR	SCALE		철근인출번호 (위치기호)	-	
4		CSBNUM3	□S-RBAR-MAJR	SCALE		철근인출번호(ACI)	-	
5		CSBSEC1	□S-RBAR-MAJR	SCALE		철근단면	-	
6		CSBSEC2	□S-RBAR-MAJR	SCALE		철근단면(참조)	-	
7	강재	CSHBEMC	□S-STEL-MAJR	CENTER		H형강(실선)	-	
8		CSHBEMH	□S-STEL-MINR	CENTER		H형강(파선)	-	
9		CSHBEMF	□S-FRAM-MAJR	CENTER		H형강(채움)	-	
10		CSIBEMC	□S-STEL-MAJR	CENTER		I형강(실선)	-	
11		CSIBEMH	□S-STEL-MINR	CENTER		I형강(파선)	-	
12		CSANGLC	□S-STEL-MAJR	SQUAR		앵글(실선)	-	

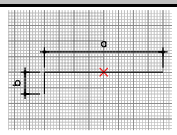
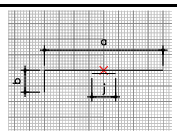
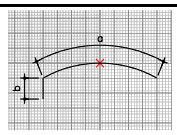
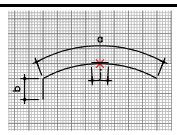
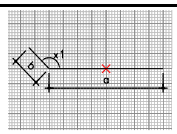
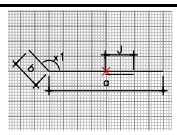
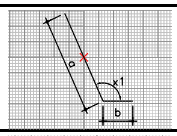
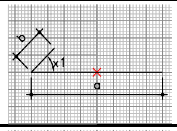
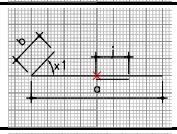
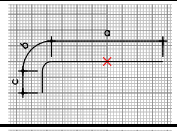
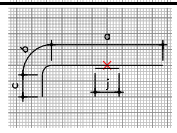
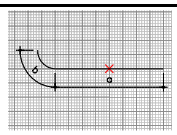
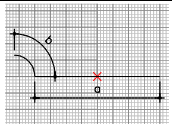
CS : 공통분야(C)+구조물도(S)

번호	공통분류	심벌코드	입력레이어	유형	심벌형상	내 용	NGIS	비고
13	강재	CSANGLH	□S-STEL-MINR	SQUAR		앵글(파선)	-	
14		CSANGLF	□S-FRAM-MAJR	SQUAR		앵글(채움)	-	
15		CSCHNLC	□S-STEL-MAJR	SQUAR		찬넬(실선)	-	
16		CSCHNLH	□S-STEL-MINR	SQUAR		찬넬(파선)	-	
17		CSCTEEC	□S-STEL-MAJR	CENTER		C.T 형강(실선)	-	
18		CSCTEEH	□S-STEL-MINR	CENTER		C.T 형강(파선)	-	
19	가시설	CSEACR1	□S-SYMB	M-UNT		어스앙카1	-	
20		CSEACR2	□S-SYMB	M-UNT		어스앙카2	-	
21		CSEACR3	□S-SYMB	M-UNT		어스앙카3	-	
22		CSRBOLT	□S-SYMB	M-UNT		록볼트	-	
23		CSSPORT	□S-SYMB	M-UNT		지지대	-	
24		CSSJACK	□S-SYMB	M-UNT		버팀보잭	-	
25	리브 플레이트	CSRBPTT	□S-SYMB	M-UNT		리브플레이트 (인장)	-	

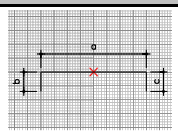
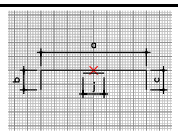
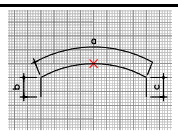
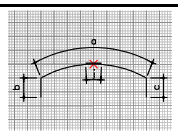
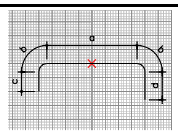
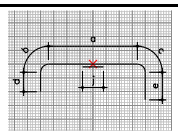
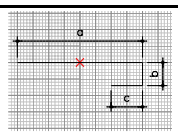
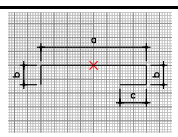
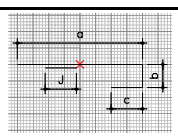
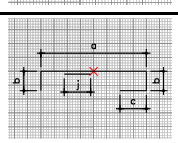
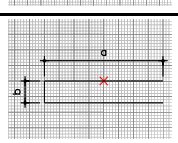
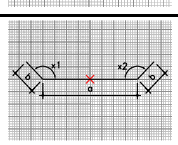
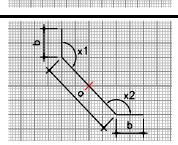
CS : 공통분야(C)+구조물도(S)

번호	공통분류	심벌코드	입력레이어	유형	심벌형상	내 용	NGIS	비고
26	리브 플레이트	CSRBPTC	□S-SYMB	M-UNT		리브플레이트 (압축)	-	
27	슈	CSSHOEF	□S-SYMB	SCALE		고정 슈	-	
28		CSSHOE1	□S-SYMB	SCALE		단방향 슈	-	
29		CSSHOE2	□S-SYMB	CENTER		양방향 슈	-	
30	파일	CSPILEC	□S-SYMB	CENTER		파일단면(실선)	-	
31		CSPILEH	□S-SYMB	CENTER		파일단면(파선)	-	
32		CSPILES	□S-SYMB	CENTER		파일측면	-	
33	볼트홀	CSBOLTC	□S-STEL-MAJR	CENTER		볼트홀단면(실선)	-	
34		CSBOLTH	□S-STEL-MAJR	CENTER		볼트홀단면(파선)	-	
35	철근가공조립(A)	CSBSHPE-A00	□S-RBAR-EREC	SCALE		철근가공-A형식00	-	
36		CSBSHPE-A01	□S-RBAR-EREC	SCALE		철근가공-A형식01	-	
37		CSBSHPE-A02	□S-RBAR-EREC	SCALE		철근가공-A형식02	-	
38		CSBSHPE-A03	□S-RBAR-EREC	SCALE		철근가공-A형식03	-	

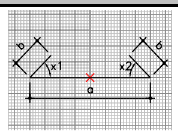
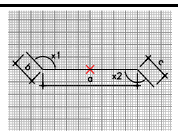
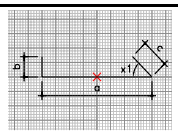
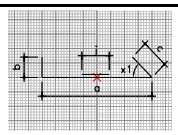
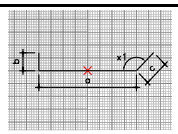
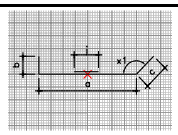
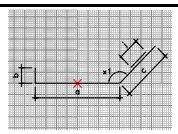
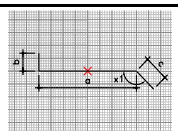
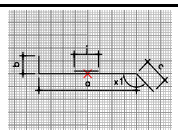
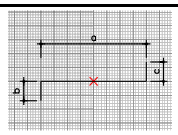
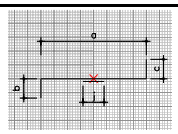
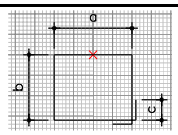
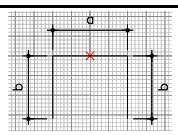
CS : 공통분야(C)+구조물도(S)

번호	공통분류	심벌코드	입력레이어	유형	심벌형상	내 용	NGIS	비고
39	철근가공조립(B)	CSBSHPE-B00	□S-RBAR-EREC	SCALE		철근가공-B형식00	-	
40		CSBSHPE-B01	□S-RBAR-EREC	SCALE		철근가공-B형식01	-	
41		CSBSHPE-B02	□S-RBAR-EREC	SCALE		철근가공-B형식02	-	
42		CSBSHPE-B03	□S-RBAR-EREC	SCALE		철근가공-B형식03	-	
43		CSBSHPE-B04	□S-RBAR-EREC	SCALE		철근가공-B형식04	-	
44		CSBSHPE-B05	□S-RBAR-EREC	SCALE		철근가공-B형식05	-	
45		CSBSHPE-B06	□S-RBAR-EREC	SCALE		철근가공-B형식06	-	
46		CSBSHPE-B07	□S-RBAR-EREC	SCALE		철근가공-B형식07	-	
47		CSBSHPE-B08	□S-RBAR-EREC	SCALE		철근가공-B형식08	-	
48	철근가공조립(C)	CSBSHPE-C00	□S-RBAR-EREC	SCALE		철근가공-C형식00	-	
49		CSBSHPE-C01	□S-RBAR-EREC	SCALE		철근가공-C형식01	-	
50		CSBSHPE-C02	□S-RBAR-EREC	SCALE		철근가공-C형식02	-	
51		CSBSHPE-C03	□S-RBAR-EREC	SCALE		철근가공-C형식03	-	

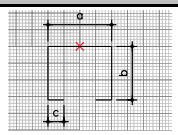
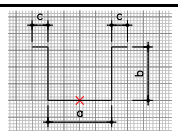
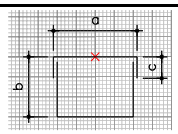
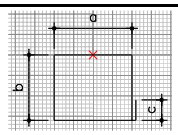
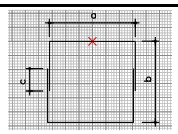
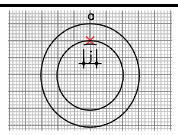
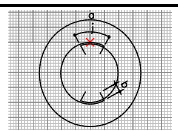
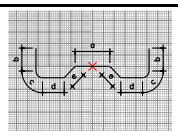
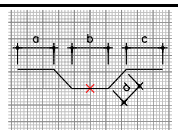
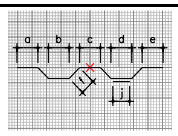
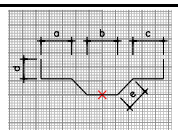
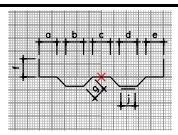
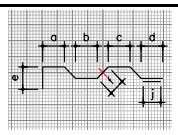
CS : 공통분야(C)+구조물도(S)

번호	공통분류	심벌코드	입력레이어	유형	심벌형상	내 용	NGIS	비고
52	철근가공조립(D)	CSBSHPE-D00	□S-RBAR-EREC	SCALE		철근가공-D형식00	-	
53		CSBSHPE-D01	□S-RBAR-EREC	SCALE		철근가공-D형식01	-	
54		CSBSHPE-D02	□S-RBAR-EREC	SCALE		철근가공-D형식02	-	
55		CSBSHPE-D03	□S-RBAR-EREC	SCALE		철근가공-D형식03	-	
56	철근가공조립(E)	CSBSHPE-E00	□S-RBAR-EREC	SCALE		철근가공-E형식00	-	
57		CSBSHPE-E01	□S-RBAR-EREC	SCALE		철근가공-E형식01	-	
58	철근가공조립(F)	CSBSHPE-F01	□S-RBAR-EREC	SCALE		철근가공-F형식01	-	
59		CSBSHPE-F02	□S-RBAR-EREC	SCALE		철근가공-F형식02	-	
60		CSBSHPE-F03	□S-RBAR-EREC	SCALE		철근가공-F형식03	-	
61		CSBSHPE-F04	□S-RBAR-EREC	SCALE		철근가공-F형식04	-	
62		CSBSHPE-F05	□S-RBAR-EREC	SCALE		철근가공-F형식05	-	
63	철근가공조립(G)	CSBSHPE-G00	□S-RBAR-EREC	SCALE		철근가공-G형식00	-	
64		CSBSHPE-G01	□S-RBAR-EREC	SCALE		철근가공-G형식01	-	

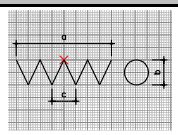
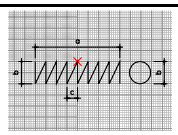
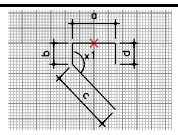
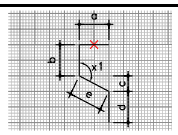
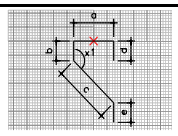
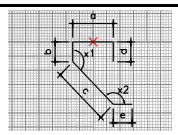
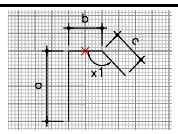
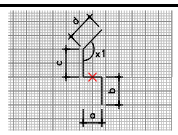
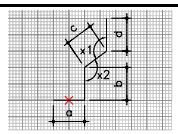
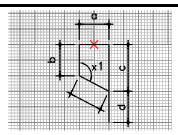
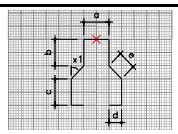
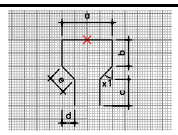
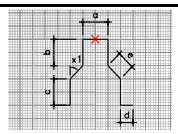
CS : 공통분야(C)+구조물도(S)

번호	공통분류	심벌코드	입력레이어	유형	심벌형상	내 용	NGIS	비고
65	철근가공조립(G)	CSBSHPE-G02	□S-RBAR-EREC	SCALE		철근가공-G형식02	-	
66		CSBSHPE-G03	□S-RBAR-EREC	SCALE		철근가공-G형식03	-	
67		CSBSHPE-G04	□S-RBAR-EREC	SCALE		철근가공-G형식04	-	
68		CSBSHPE-G05	□S-RBAR-EREC	SCALE		철근가공-G형식05	-	
69		CSBSHPE-G06	□S-RBAR-EREC	SCALE		철근가공-G형식06	-	
70		CSBSHPE-G07	□S-RBAR-EREC	SCALE		철근가공-G형식07	-	
71		CSBSHPE-G08	□S-RBAR-EREC	SCALE		철근가공-G형식08	-	
72		CSBSHPE-G09	□S-RBAR-EREC	SCALE		철근가공-G형식09	-	
73		CSBSHPE-G10	□S-RBAR-EREC	SCALE		철근가공-G형식10	-	
74		CSBSHPE-G11	□S-RBAR-EREC	SCALE		철근가공-G형식11	-	
75		CSBSHPE-G12	□S-RBAR-EREC	SCALE		철근가공-G형식12	-	
76	철근가공조립(H)	CSBSHPE-H00	□S-RBAR-EREC	SCALE		철근가공-H형식00	-	
77		CSBSHPE-H01	□S-RBAR-EREC	SCALE		철근가공-H형식01	-	

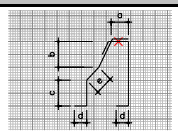
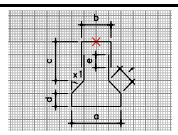
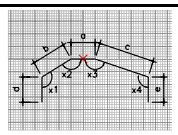
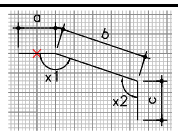
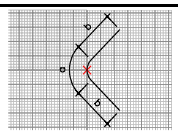
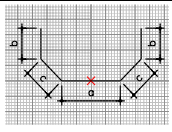
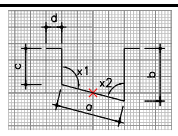
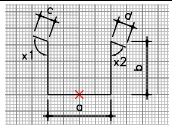
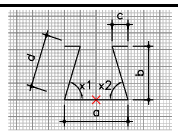
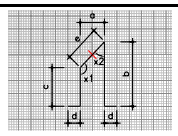
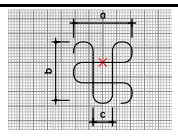
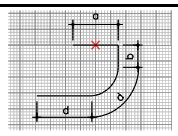
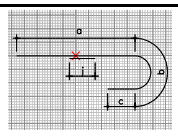
CS : 공통분야(C)+구조물도(S)

번호	공통분류	심벌코드	입력레이어	유형	심벌형상	내 용	NGIS	비고
78	철근가공조립(H)	CSBSHPE-H02	□S-RBAR-EREC	SCALE		철근가공-H형식02	-	
79		CSBSHPE-H03	□S-RBAR-EREC	SCALE		철근가공-H형식03	-	
80		CSBSHPE-H04	□S-RBAR-EREC	SCALE		철근가공-H형식04	-	
81		CSBSHPE-H05	□S-RBAR-EREC	SCALE		철근가공-H형식05	-	
82		CSBSHPE-H06	□S-RBAR-EREC	SCALE		철근가공-H형식06	-	
83	철근가공조립(I)	CSBSHPE-I00	□S-RBAR-EREC	SCALE		철근가공-I형식00	-	
84		CSBSHPE-I01	□S-RBAR-EREC	SCALE		철근가공-I형식01	-	
85	철근가공조립(J)	CSBSHPE-J00	□S-RBAR-EREC	SCALE		철근가공-J형식00	-	
86		CSBSHPE-J01	□S-RBAR-EREC	SCALE		철근가공-J형식01	-	
87		CSBSHPE-J02	□S-RBAR-EREC	SCALE		철근가공-J형식02	-	
88		CSBSHPE-J03	□S-RBAR-EREC	SCALE		철근가공-J형식03	-	
89		CSBSHPE-J04	□S-RBAR-EREC	SCALE		철근가공-J형식04	-	
90		CSBSHPE-J05	□S-RBAR-EREC	SCALE		철근가공-J형식05	-	

CS : 공통분야(C)+구조물도(S)

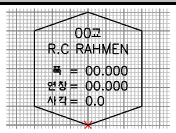
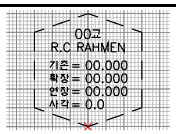
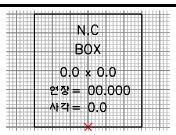
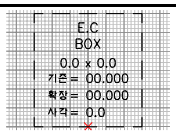
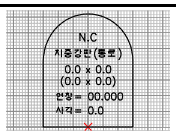
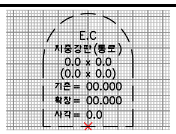
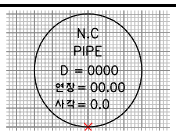
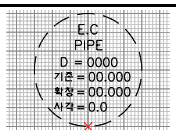
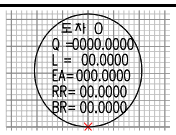
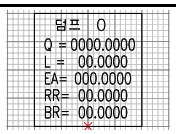
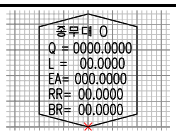
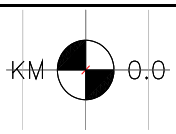
번호	공통분류	심벌코드	입력레이어	유형	심벌형상	내 용	NGIS	비고
91	철근가공조립(K)	CSBSHPE-K00	□S-RBAR-EREC	SCALE		철근가공-K형식00	-	
92		CSBSHPE-K01	□S-RBAR-EREC	SCALE		철근가공-K형식01	-	
93	철근가공조립(L)	CSBSHPE-L00	□S-RBAR-EREC	SCALE		철근가공-L형식00	-	
94		CSBSHPE-L01	□S-RBAR-EREC	SCALE		철근가공-L형식01	-	
95		CSBSHPE-L02	□S-RBAR-EREC	SCALE		철근가공-L형식02	-	
96		CSBSHPE-L03	□S-RBAR-EREC	SCALE		철근가공-L형식03	-	
97		CSBSHPE-L04	□S-RBAR-EREC	SCALE		철근가공-L형식04	-	
98		CSBSHPE-L05	□S-RBAR-EREC	SCALE		철근가공-L형식05	-	
99		CSBSHPE-L06	□S-RBAR-EREC	SCALE		철근가공-L형식06	-	
100		CSBSHPE-L07	□S-RBAR-EREC	SCALE		철근가공-L형식07	-	
101	철근가공조립(M)	CSBSHPE-M00	□S-RBAR-EREC	SCALE		철근가공-M형식00	-	
102		CSBSHPE-M01	□S-RBAR-EREC	SCALE		철근가공-M형식01	-	
103		CSBSHPE-M02	□S-RBAR-EREC	SCALE		철근가공-M형식02	-	

CS : 공통분야(C)+구조물도(S)

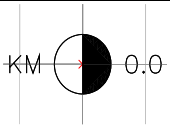
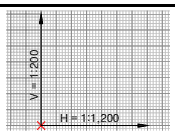
번호	공통분류	심벌코드	입력레이어	유형	심벌형상	내 용	NGIS	비고
104	철근가공조립(M)	CSBSHPE-M03	□S-RBAR-EREC	SCALE		철근가공-M형식03	-	
105		CSBSHPE-M04	□S-RBAR-EREC	SCALE		철근가공-M형식04	-	
106	철근가공조립(X)	CSBSHPE-X00	□S-RBAR-EREC	SCALE		철근가공-X형식00	-	
107		CSBSHPE-X01	□S-RBAR-EREC	SCALE		철근가공-X형식01	-	
108		CSBSHPE-X02	□S-RBAR-EREC	SCALE		철근가공-X형식02	-	
109		CSBSHPE-X03	□S-RBAR-EREC	SCALE		철근가공-X형식03	-	
110		CSBSHPE-X04	□S-RBAR-EREC	SCALE		철근가공-X형식04	-	
111		CSBSHPE-X05	□S-RBAR-EREC	SCALE		철근가공-X형식05	-	
112		CSBSHPE-X06	□S-RBAR-EREC	SCALE		철근가공-X형식06	-	
113		CSBSHPE-X07	□S-RBAR-EREC	SCALE		철근가공-X형식07	-	
114		CSBSHPE-X08	□S-RBAR-EREC	SCALE		철근가공-X형식08	-	
115		CSBSHPE-X09	□S-RBAR-EREC	SCALE		철근가공-X형식09	-	
116		CSBSHPE-X10	□S-RBAR-EREC	SCALE		철근가공-X형식10	-	

3.3 종단면도(Profiles) : CR

CR : 공통분야(C)+종단면도(R)

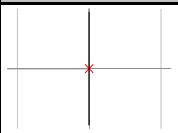
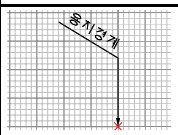
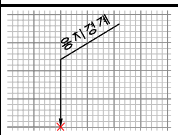
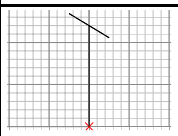
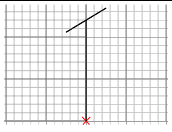
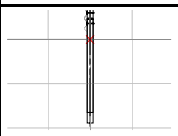
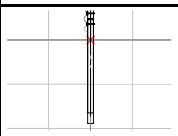
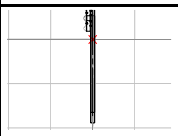
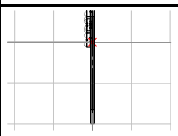
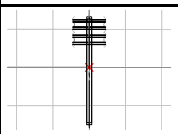
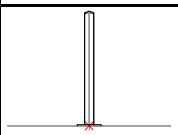
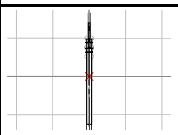
번호	공통분류	심벌코드	입력레이어	유형	심벌형상	내 용	NGIS	비고
1	구조물제원	CRBRDGN	□R-BRDG-NEWC	SCALE		신규 교량	AE010	
2		CRBRDGE	□R-BRDG-EXST	SCALE		기존 교량	AE010	
3		CRBOXCN	□R-BOXC-NEWC	SCALE		신규 암거	AE340	
4		CRBOXCE	□R-BOXC-EXST	SCALE		기존 암거	AE340	
5		CRSSTLN	□R-BOXC-NEWC	SCALE		신규 지중강판 구조물	-	
6		CRSSTLE	□R-BOXC-EXST	SCALE		기존 지중강판 구조물	-	
7		CRPIPEN	□R-PIPX-NEWC	SCALE		신규 횡배수관	SB313	
8		CRPIPEE	□R-PIPX-EXST	SCALE		기존 횡배수관	SB313	
9	유용토제원	CRMCVDZ	□R-SYMB	SCALE		도쟈	-	
10		CRMCVDP	□R-SYMB	SCALE		덤프	-	
11		CRMCVFR	□R-SYMB	SCALE		종무대	-	
12	연거리	CRDISTM	□R-SYMB	SQUAR		연거리1	-	

CR : 공통분야(C)+종단면도(R)

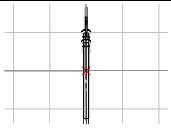
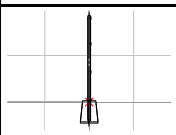
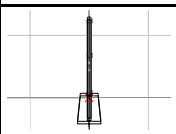
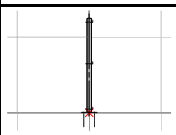
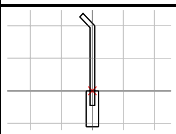
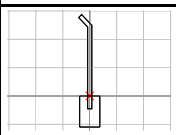
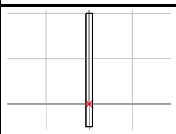
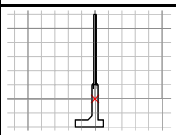
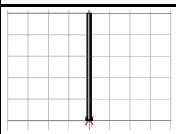
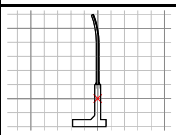
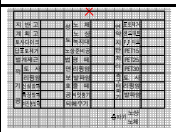
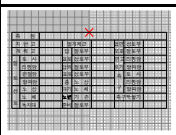
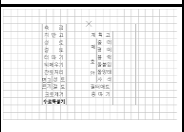
번호	공통분류	심벌코드	입력레이어	유형	심벌형상	내 용	NGIS	비고
13	연거리	CRDISTS	□R-SYMB	SQUAR		연거리2	-	
14	축척표시	CRGSCH1	□R-SYMB	SCALE		종횡단축척표시	-	

3.4 횡단면도(Cross sections) : CC

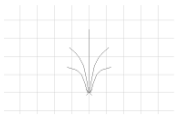
CC : 공통분야(C)+횡단면도(C)

번호	공통분류	심벌코드	입력레이어	유형	심벌형상	내 용	NGIS	비고
1	측점	CCSTAMK	□C-BASE	SCALE		횡단 중심측점	-	
2	용지경계	CCLNDAL	□C-SYMB	SCALE		좌측 용지경계	-	
3		CCLNDAR	□C-SYMB	SCALE		우측 용지경계	-	
4	건물경계	CCLNDBL	□C-SYMB	SCALE		좌측 건물경계	-	
5		CCLNDBR	□C-SYMB	SCALE		우측 건물경계	-	
6	횡단시설	CCGRDLA	□C-INST	SCALE		가드레일-A(형식1)	-	
7		CCGRDLB	□C-INST	SCALE		가드레일-B(형식2)	-	
8		CCGRDLC	□C-INST	SCALE		가드레일-C(형식3)	-	
9		CCGRDLD	□C-INST	SCALE		가드레일(이단)	-	
10		CCGRDLE	□C-INST	SCALE		중앙분리대(연약지반용)	-	
11		CCLFNCA	□C-INST	SCALE		차광망-A(중앙분리대)	-	
12		CCLFNCB	□C-INST	SCALE		차광망-B(개구부)	-	

CC : 공통분야(C)+횡단면도(C)

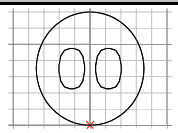
번호	공통분류	심벌코드	입력레이어	유형	심벌형상	내 용	NGIS	비고
13	횡단시설	CCLFNCC	□C-INST	SCALE		차광망-C(개구부)	-	
14		CCGFNCA	□C-INST	SCALE		가드펜스-A(토공용)	-	
15		CCGFNCB	□C-INST	SCALE		가드펜스-B(BUS STOP)	-	
16		CCGFNCC	□C-INST	SCALE		가드펜스-C(육교용)	-	
17		CCGSTNA	□C-INST	SCALE		낙석방지울타리-A(옹벽용)	-	
18		CCGSTNB	□C-INST	SCALE		낙석방지울타리-B(토공/터널)	-	
19		CCGSTNC	□C-INST	SCALE		낙석방지울타리-C(소단용)	-	
20		CCPSNDA	□C-INST	SCALE		방음벽-A(토공부)	-	
21		CCPSNDB	□C-INST	SCALE		방음벽-B(교량부)	-	
22		CCPSNDC	□C-INST	SCALE		방음벽-C(토공부)	-	
23	토적표	CCRDVT1	□C-TABL	SCALE		도로토공 토적표(1)	-	
24		CCRDVT2	□C-TABL	SCALE		도로토공 토적표(2)	-	
25		CCRVVT1	□C-TABL	SCALE		하천제방 토적표(1)	-	

CC : 공통분야(C)+횡단면도(C)

번호	공통분류	심벌코드	입력레이어	유형	심벌형상	내 용	NGIS	비고
26	토적표	CCRVVT2	□C-TABL	SCALE		하천제방 토적표(2)	-	
27	횡배수구조물 제원표	CCRDST1	□C-TABL	SCALE		횡배수구조물 제원표	-	
28	기타	CCPSODU	□C-SYMB	SCALE		떼붙임(잔디)	-	

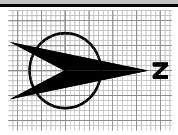
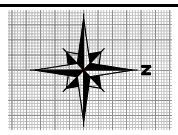
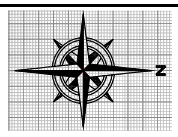
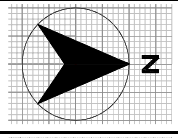
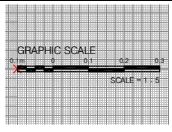
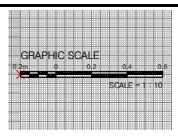
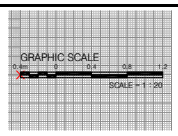
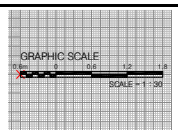
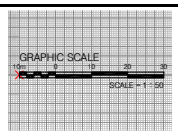
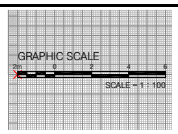
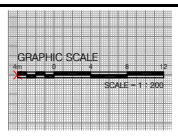
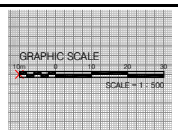
3.5 용지도(Cadastral) : CL

CL : 공통분야(C)+용지도(L)

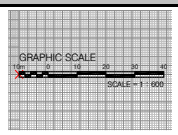
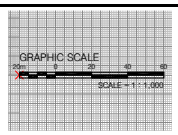
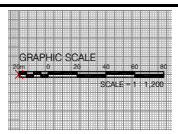
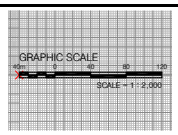
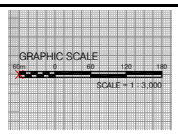
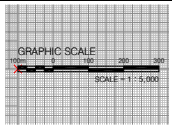
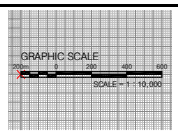
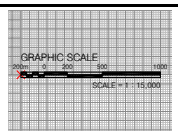
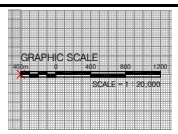
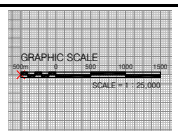
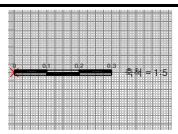
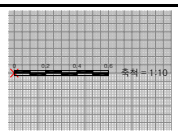
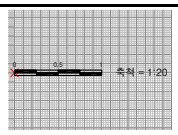
번호	공통분류	심벌코드	입력레이어	유형	심벌형상	내 용	NGIS	비고
1	인출심벌	CLBALON	□L-LOTT-SYMB	SCALE		지적인출심벌	-	

3.6 기타(Others) : CX

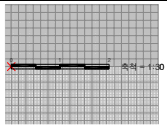
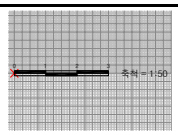
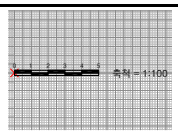
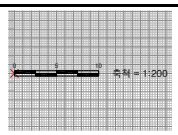
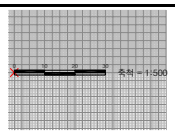
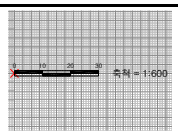
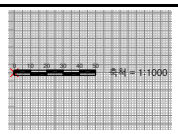
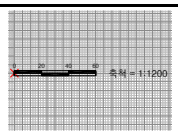
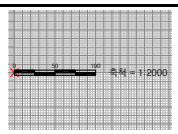
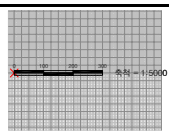
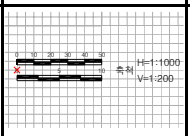
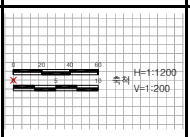
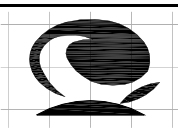
CX : 공통분야(C)+기타(X)

번호	공통분류	심벌코드	입력레이어	유형	심벌형상	내 용	NGIS	비고
1	방위기호	CXBEAR1	□X-MISC	SCALE		방위기호1	-	
2		CXBEAR2	□X-MISC	SCALE		방위기호2	-	
3		CXBEAR3	□X-MISC	SCALE		방위기호3	-	
4		CXBEAR4	□X-MISC	SCALE		방위기호4	-	
5	그래픽축척	CXGSCHS-M5	□X-SCAL	SCALE		그래픽 단일축척(M단위) S=1/5	-	
6		CXGSCHS-M10	□X-SCAL	SCALE		그래픽 단일축척(M단위) S=1/10	-	
7		CXGSCHS-M20	□X-SCAL	SCALE		그래픽 단일축척(M단위) S=1/20	-	
8		CXGSCHS-M30	□X-SCAL	SCALE		그래픽 단일축척(M단위) S=1/30	-	
9		CXGSCHS-M50	□X-SCAL	SCALE		그래픽 단일축척(M단위) S=1/50	-	
10		CXGSCHS-M100	□X-SCAL	SCALE		그래픽 단일축척(M단위) S=1/100	-	
11		CXGSCHS-M200	□X-SCAL	SCALE		그래픽 단일축척(M단위) S=1/200	-	
12		CXGSCHS-M500	□X-SCAL	SCALE		그래픽 단일축척(M단위) S=1/500	-	

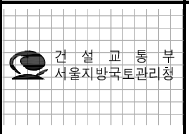
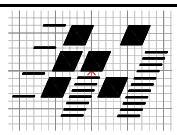
CX : 공통분야(C)+기타(X)

번호	공통분류	심벌코드	입력레이어	유형	심벌형상	내 용	NGIS	비고
13	그래픽축척	CXGSCHS-M600	□X-SCAL	SCALE		그래픽 단일축척(M단위) S=1/600	-	
14		CXGSCHS-M1000	□X-SCAL	SCALE		그래픽 단일축척(M단위) S=1/1000	-	
15		CXGSCHS-M1200	□X-SCAL	SCALE		그래픽 단일축척(M단위) S=1/1200	-	
16		CXGSCHS-M2000	□X-SCAL	SCALE		그래픽 단일축척(M단위) S=1/2000	-	
17		CXGSCHS-M3000	□X-SCAL	SCALE		그래픽 단일축척(M단위) S=1/3000	-	
18		CXGSCHS-M5000	□X-SCAL	SCALE		그래픽 단일축척(M단위) S=1/5000	-	
19		CXGSCHS-M10000	□X-SCAL	SCALE		그래픽 단일축척(M단위) S=1/10000	-	
20		CXGSCHS-M15000	□X-SCAL	SCALE		그래픽 단일축척(M단위) S=1/15000	-	
21		CXGSCHS-M20000	□X-SCAL	SCALE		그래픽 단일축척(M단위) S=1/20000	-	
22		CXGSCHS-M25000	□X-SCAL	SCALE		그래픽 단일축척(M단위) S=1/25000	-	
23	축척	CXGSCHS-5	□X-SCAL	SCALE		단일축척1/5	-	
24		CXGSCHS-10	□X-SCAL	SCALE		단일축척1/10	-	
25		CXGSCHS-20	□X-SCAL	SCALE		단일축척1/20	-	

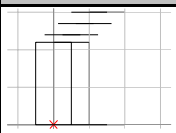
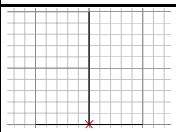
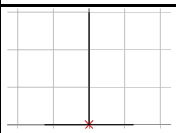
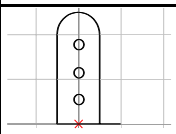
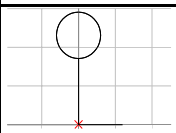
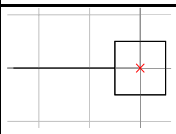
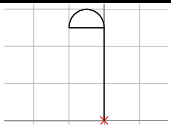
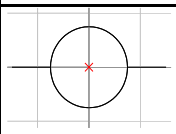
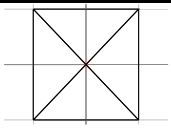
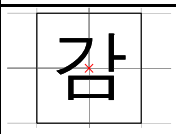
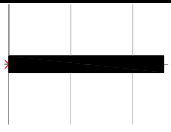
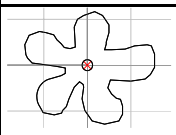
CX : 공통분야(C)+기타(X)

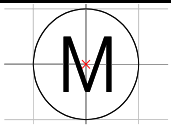
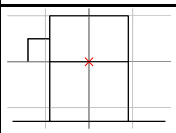
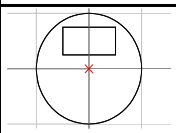
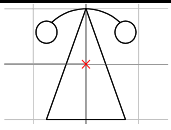
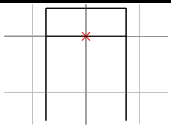
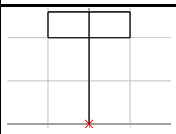
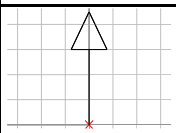
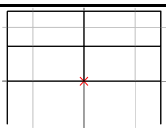
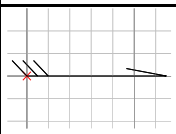
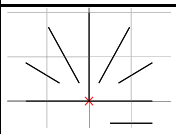
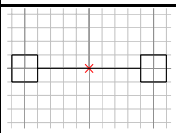
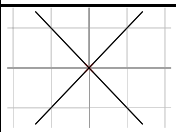
번호	공통분류	심벌코드	입력레이어	유형	심벌형상	내 용	NGIS	비고
26	축척	CXGSCHS-30	□X-SCAL	SCALE		단일축척1/30	-	
27		CXGSCHS-50	□X-SCAL	SCALE		단일축척1/50	-	
28		CXGSCHS-100	□X-SCAL	SCALE		단일축척1/100	-	
29		CXGSCHS-200	□X-SCAL	SCALE		단일축척1/200	-	
30		CXGSCHS-500	□X-SCAL	SCALE		단일축척1/500	-	
31		CXGSCHS-600	□X-SCAL	SCALE		단일축척1/600	-	
32		CXGSCHS-1000	□X-SCAL	SCALE		단일축척1/1000	-	
33		CXGSCHS-1200	□X-SCAL	SCALE		단일축척/1200	-	
34		CXGSCHS-2000	□X-SCAL	SCALE		단일축척1/2000	-	
35		CXGSCHS-5000	□X-SCAL	SCALE		단일축척1/5000	-	
36		CXGSCHD-1000-200	□X-SCAL	SCALE		복수축척1/1000 & 1/200	-	
37		CXGSCHD-1200-200	□X-SCAL	SCALE		복수축척1/1200 & 1/200	-	
38	로고	CXGLOGO-UNIT-MOCT	□X-MISC	SCALE		건설교통부로고	-	

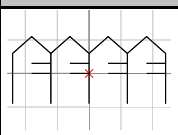
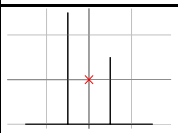
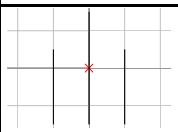
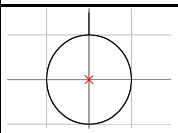
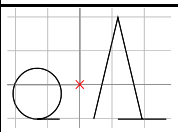
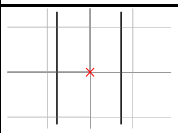
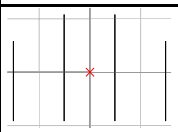
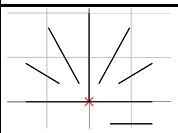
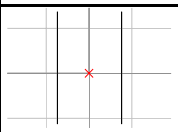
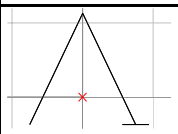
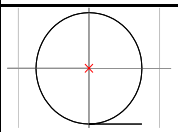
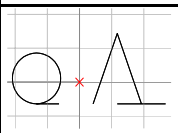
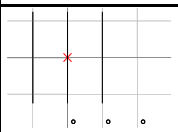
CX : 공통분야(C)+기타(X)

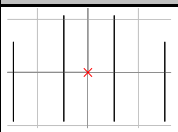
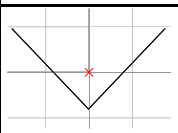
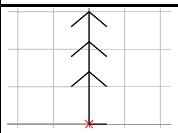
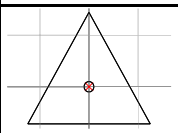
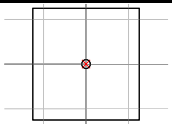
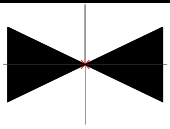
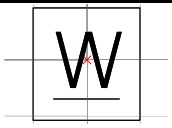
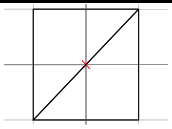
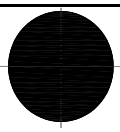
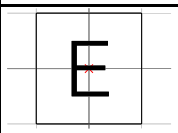
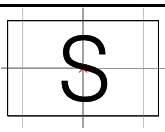
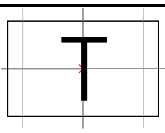
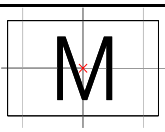
번호	공통분류	심벌코드	입력레이어	유형	심벌형상	내 용	NGIS	비고
39	로고	CXGLOGO-MOCT	□X-MISC	SCALE		건교부국토관리청로고	-	
40		CXGLOGO-UNIT-KHCS	□X-MISC	SCALE		한국도로공사로고(단위)	-	
41		CXGLOGO-KHCS	□X-MISC	SCALE		한국도로공사로고	-	
42		CXGLOGO-UNIT-KRNA	□X-MISC	SCALE		철도시설공단로고(단위)	-	
43		CXGLOGO-KRNA	□X-MISC	SCALE		철도시설공단로고	-	
44		CXGLOGO-해양수산부	□X-MISC	SCALE		해양수산부 로고	-	
45	도각	CXBLKA0	□X-BORD	SCALE	도면자료 제공	타이틀블록(도각) A0	-	
46		CXBLKA1	□X-BORD	SCALE	도면자료 제공	타이틀블록(도각) A1	-	
47		CXBLKA3	□X-BORD	SCALE	도면자료 제공	타이틀블록(도각) A3	-	
48		CXBLKA4	□X-BORD	SCALE	도면자료 제공	타이틀블록(도각) A4	-	

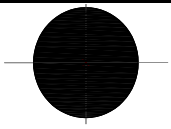
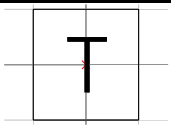
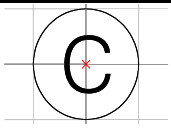
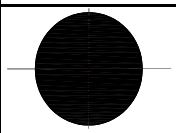
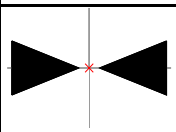
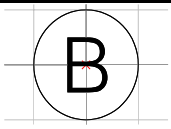
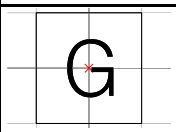
3.7 NGIS 기본도 및 지하시설물도 1/1,000

번호	공통분류	심벌코드	입력레이어	유형	심벌형상	내 용	NGIS	비고
1	시설(지장)물	AA201	AA201	SCALE		굴뚝	AA201	
2		AB001	AB001	SCALE		공동묘지	AB001	
3		AB002	AB002	SCALE		묘지	AB002	
4		AB010	AB010	SCALE		기념비	AB010	
5		AB011	AB011	SCALE		입상(동상)	AB011	
6		AE130	AE130	SCALE		차단기	AE130	
7		AE131	AE131	SCALE		가로등	AE131	
8		AE132	AE132	SCALE		신호등	AE132	
9		AE133	AE133	SCALE		분전함	AE133	
10		AE134	AE134	SCALE		CCTV	AE134	
11		AE135	AE135	SCALE		검지기(VDS)	AE135	
12		AE160	AE160	SCALE		가로수	AE160	

번호	공통분류	심벌코드	입력레이어	유형	심벌형상	내 용	NGIS	비고
13	시설(지장)물	AE200	AE200	SCALE		도로반사경	AE200	
14		AE240	AE240	SCALE		주유소	AE240	
15		AE270	AE270	SCALE		휴게소	AE270	
16		AE300	AE300	SCALE		우체통	AE300	
17		AE305	AE305	SCALE		공중전화박스	AE305	
18		AEC001	AEC001	SCALE		도로정보판	AEC001	
19		AEC002	AEC002	SCALE		도로안내표지판	AEC002	
20		AEC008	AEC008	SCALE		교통안전표지판	AEC008	
21		AEC013	AEC013	SCALE		광고표지	AEC013	
22	수계	BA030	BA030	SCALE		유수방향	BA030	
23		BA2011	BA2011	SCALE		습지경계	BA2011	
24		BB010	BB010	SCALE		수문	BB010	
25	지형	CA002	CA002	SCALE		표고점	CA002	

번호	공통분류	심벌코드	입력레이어	유형	심벌형상	내 용	NGIS	비고
26	지형	CC003	CC003	SCALE		벼랑바위	CC003	
27	식생	DAA001	DAA001	SCALE		논	DAA001	
28		DAA002	DAA002	SCALE		밭	DAA002	
29		DAA003	DAA003	SCALE		과수	DAA003	
30		DAA004	DAA004	SCALE		산림	DAA004	
31		DAA007	DAA007	SCALE		초지	DAA007	
32		DAA008	DAA008	SCALE		잔디	DAA008	
33		DAA010	DAA010	SCALE		진흙	DAA010	
34		DB0011	DB0011	SCALE		목초지	DB0011	
35		DC0011	DC0011	SCALE		침엽수기호	DC0011	
36		DC0012	DC0012	SCALE		활엽수기호	DC0012	
37		DC0013	DC0013	SCALE		혼합림기호	DC0013	
38		DC0014	DC0014	SCALE		대나무숲기호	DC0014	

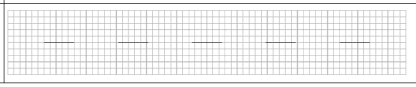
번호	공통분류	심벌코드	입력레이어	유형	심벌형상	내 용	NGIS	비고
39	식생	DD0012	DD0012	SCALE		잔디기호	DD0012	
40		DZ0011	DZ0011	SCALE		황무지기호	DZ0011	
41		DZ010	DZ010	SCALE		독립수	DZ010	
42	기본도 일반	ZA001	ZA001	SCALE		삼각점	ZA001	
43		ZA002	ZA002	SCALE		다각점	ZA002	
44	상수도	SA200	SA200	SCALE		제수변	SA200	
45	하수도	SB101	SB101	SCALE		하수맨홀	SB101	
46		SB102	SB102	SCALE		받이	SB102	
47	전기시설	SC110	SC110	SCALE		배전-가공전주	SC110	
48		SC210	SC210	SCALE		배전-지중맨홀	SC210	
49		SC212	SC212	SCALE		배전-지중개폐기	SC212	
50		SC233	SC233	SCALE		배전-지중변압기	SC233	
51		SC701	SC701	SCALE		전원박스	SC701	

번호	공통분류	심벌코드	입력레이어	유형	심벌형상	내 용	NGIS	비고
52	전기시설	SC702	SC702	SCALE		전원케이블접속점	SC702	
53	통신시설	SD101	SD101	SCALE		시외통신맨홀(인수공)	SD101	
54		SD301	SD301	SCALE		시외통신주	SD301	
55		SD502	SD502	SCALE		광케이블접속점	SD502	
56		SD503	SD503	SCALE		S/C접속점	SD503	
57		SD504	SD504	SCALE		본딩시설	SD504	
58	개스시설	SG100	SG100	SCALE		가스맨홀	SG100	

공통분야 선 목록 범례

가. 공통분야 선 목록의 구조는 다음과 같다.

4. 공통분야 선 목록 ① 공통분야선목록

번호	공종분류 ②	공통분류 ③	선코드 ④	형 상 ⑤	내 용	비고
001	공통	ISO국제규격	A-ISONS01		ISO 국제규격 01 (CONTINUOUS)	
002			A-ISONS02		ISO 국제규격 02	
003			A-ISONS03		ISO 국제규격 03	

① 해당 목록의 이름

② 선의 분야별 적용공종

③ 유사한 선들을 그룹핑한 분류

④ 선 체계에 따른 코드

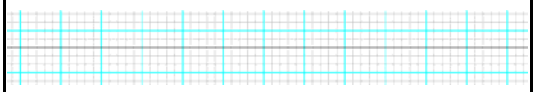
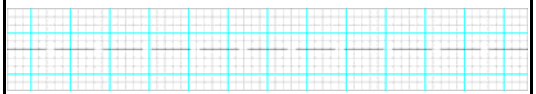
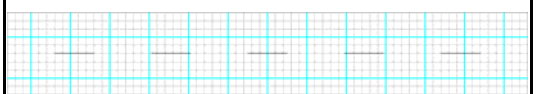
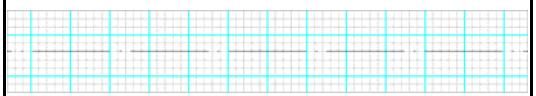
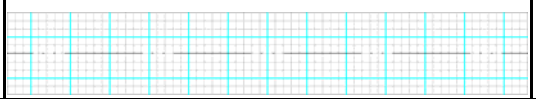
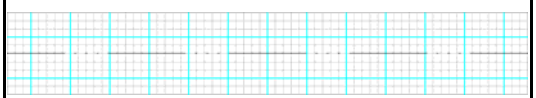
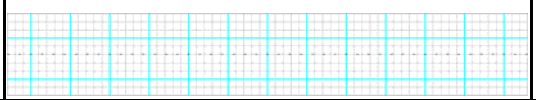
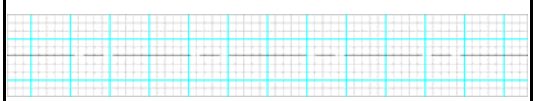
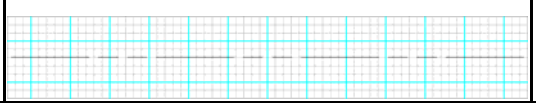
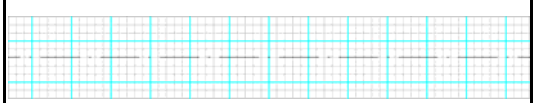
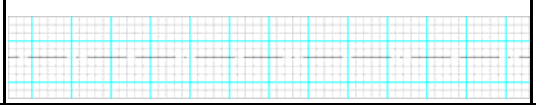
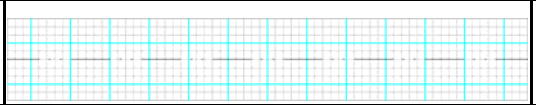
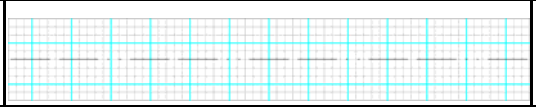
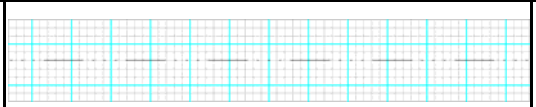
기본형태코드	선 명칭			
	형상/대상명칭		일련번호	구성코드
A	-BBBBB		nn	C
A:ISO 15종 외 기본선 구성 배치	기본선	ISONS:ISO국제규격	03:3번째 선	X:배수 크기
B:지그재그 등 변형선 구성 배치		CENTR:중심선 등		H:반배수 크기
C:동일 또는 다른 2종 이상 평행 배치	형상	ZIGZG:지그재그 선		R:반대방향
D:2종 이상 선의 평행/교대 배치		CIRCL:원형연속배치 등		
E:연속선 또는 파선에 기하 배치	대상	FACLN:시설물		
G:연속선 또는 파선에 문자 배치		SWALL:석축		
H:연속선 또는 파선에 기하/문자 배치		WATER:상수관로		
X:기타/미분류		DICHV:V형 측구 등		

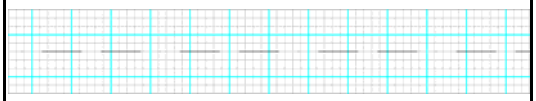
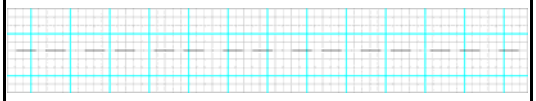
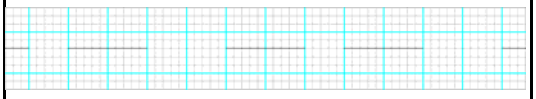
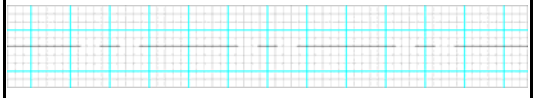
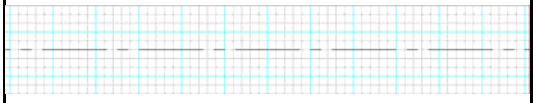
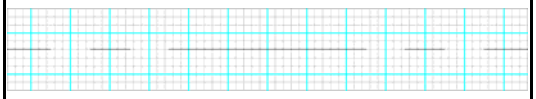
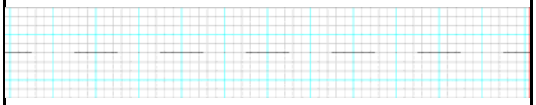
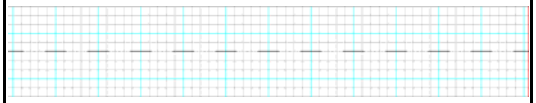
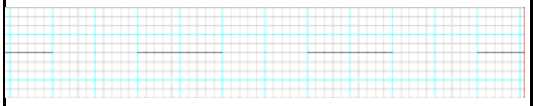
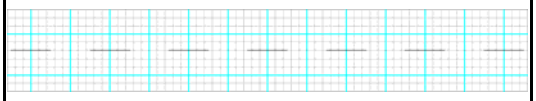
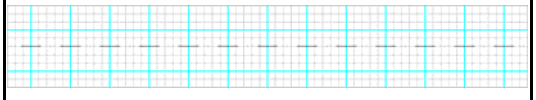
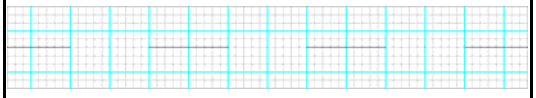
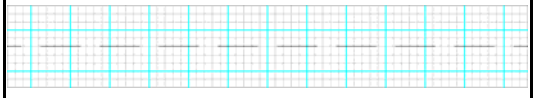
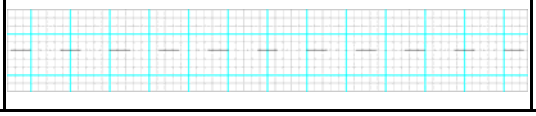
⑤ 선의 간격은 1x1 격자위에 기준형상을 표기한 것으로, 이 크기는 문자높이 2.0mm를 기준으로 하는 출력 권장 간격이다.

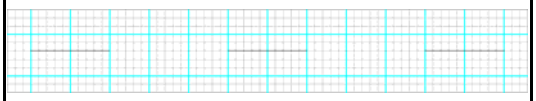
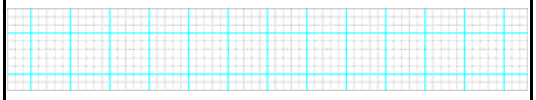
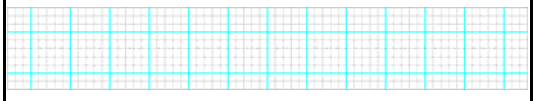
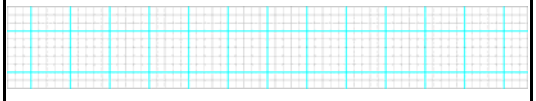
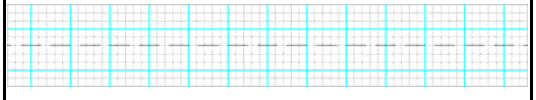
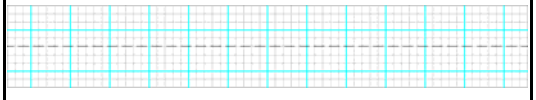
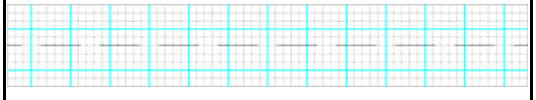
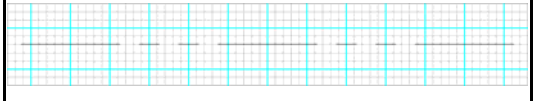
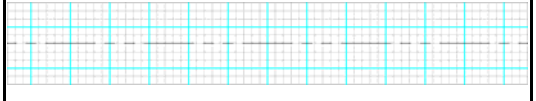
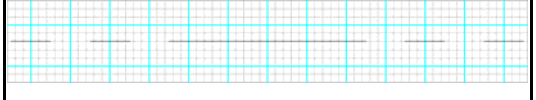
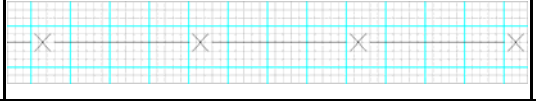
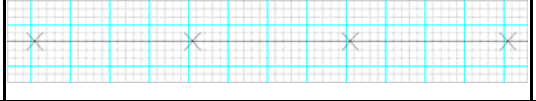
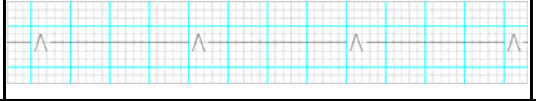
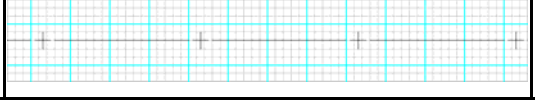
나. 토목, 건축 등 각 분야에서는 공통 선 목록과 해당 분야별 선 목록을 함께 사용한다.

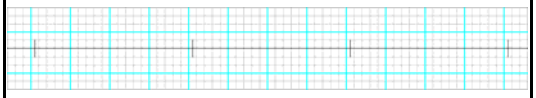
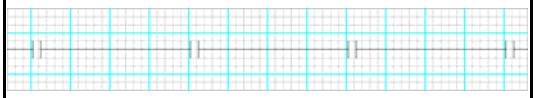
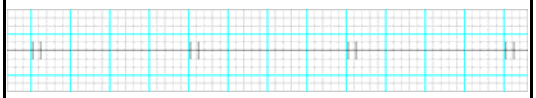
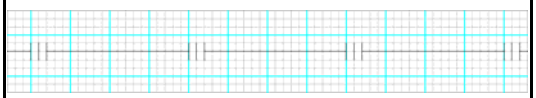
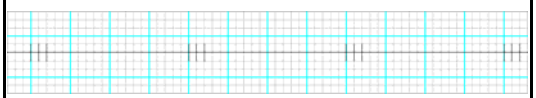
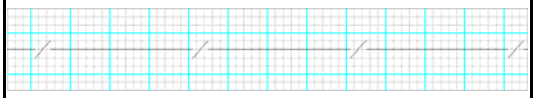
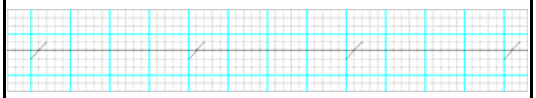
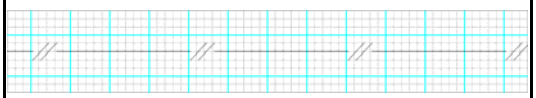
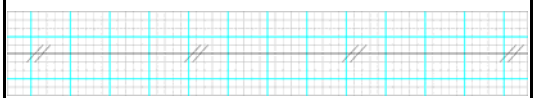
4. 공통분야 선 목록

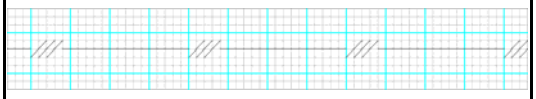
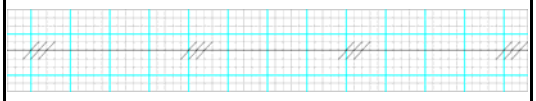
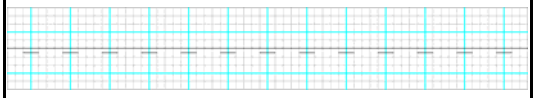
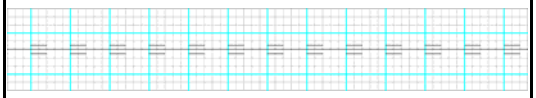
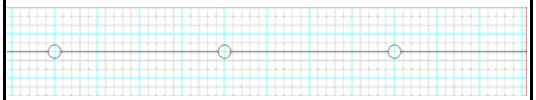
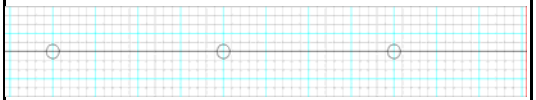
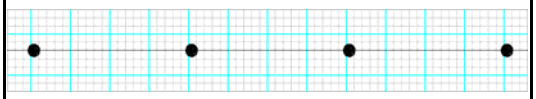
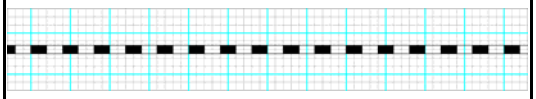
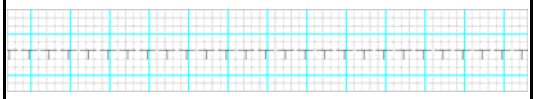
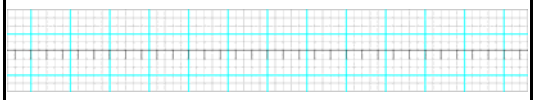
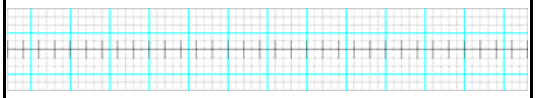
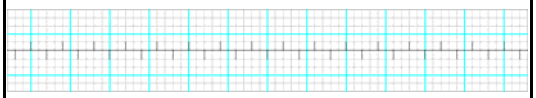
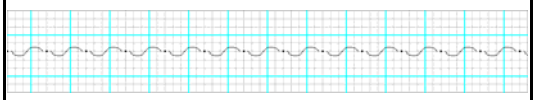
공통분야선목록

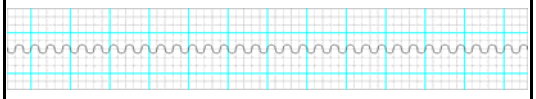
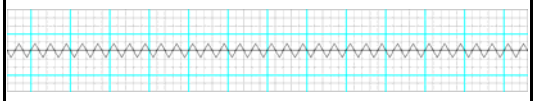
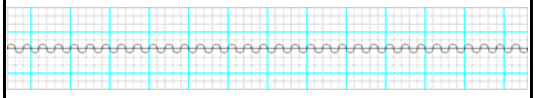
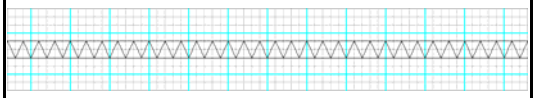
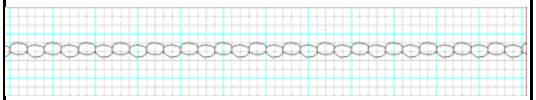
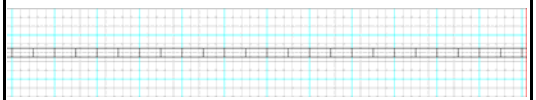
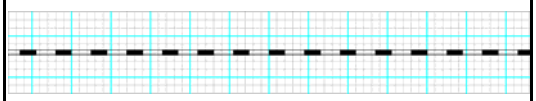
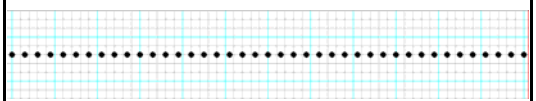
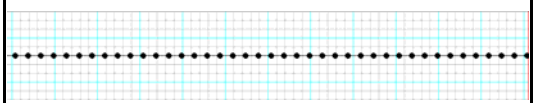
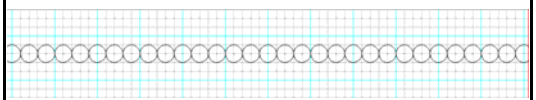
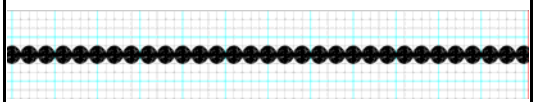
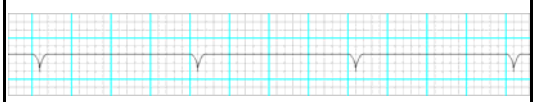
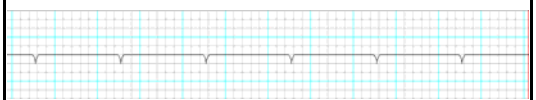
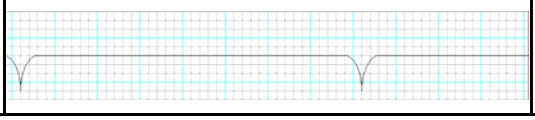
번호	공통분류	선코드	선형상	내 용	비고
001	ISO 국제규격	A-ISONS01 (CONTINUOUS)		ISO 국제규격 01	
002		A-ISONS02		ISO 국제규격 02	
003		A-ISONS03		ISO 국제규격 03	
004		A-ISONS04		ISO 국제규격 04	
005		A-ISONS05		ISO 국제규격 05	
006		A-ISONS06		ISO 국제규격 06	
007		A-ISONS07		ISO 국제규격 07	
008		A-ISONS08		ISO 국제규격 08	
009		A-ISONS09		ISO 국제규격 09	
010		A-ISONS10		ISO 국제규격 10	
011		A-ISONS11		ISO 국제규격 11	
012		A-ISONS12		ISO 국제규격 12	
013		A-ISONS13		ISO 국제규격 13	
014		A-ISONS14		ISO 국제규격 14	
015		A-ISONS15		ISO 국제규격 15	

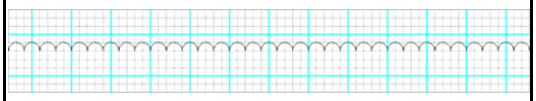
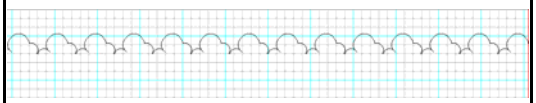
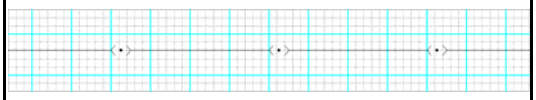
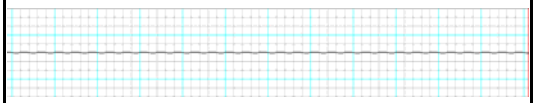
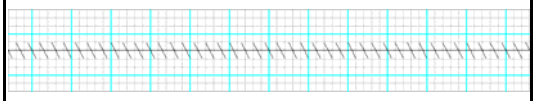
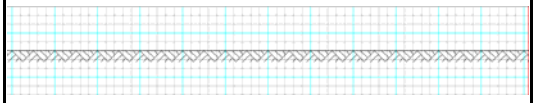
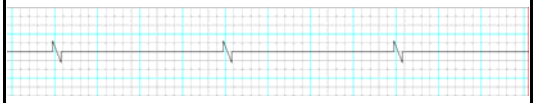
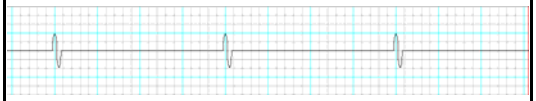
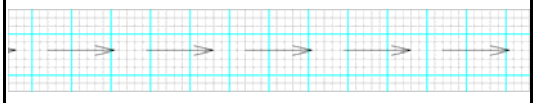
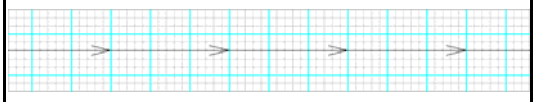
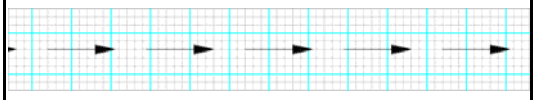
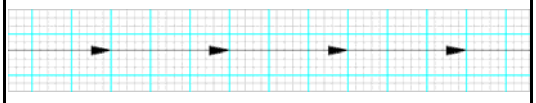
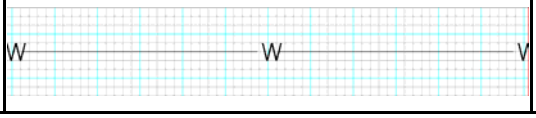
번호	공통분류	선코드	선형상	내 용	비고
016	외곽선	A-BORDR01		외곽선(일반)	
017		A-BORDR01H		외곽선(반배수)	
018		A-BORDR01X		외곽선(배수)	
019	중심선	A-CENTR01		중심선(일반)	
020		A-CENTR01H		중심선(반배수)	
021		A-CENTR01X		중심선(배수)	
022	파단점선	A-DASDT01		파단점선(일반)	
023		A-DASDT01H		파단점선(반배수)	
024		A-DASDT01X		파단점선(배수)	
025	파선	A-DASHD01		파선(일반)	
026		A-DASHD01H		파선(반배수)	
027		A-DASHD01X		파선(배수)	
028	분할선	A-DIVID01		분할선(일반)	
029		A-DIVID01H		분할선(반배수)	

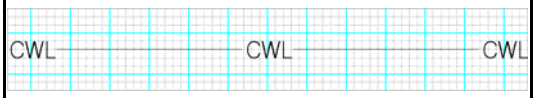
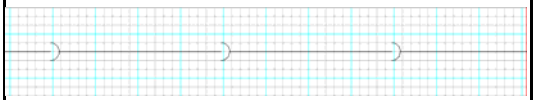
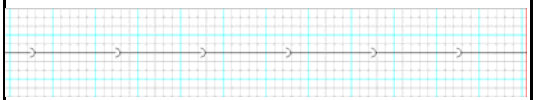
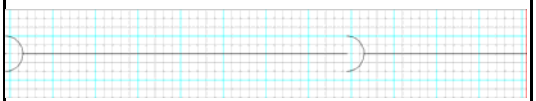
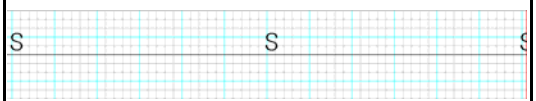
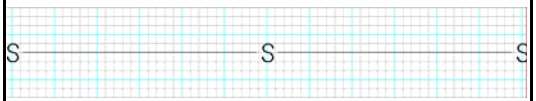
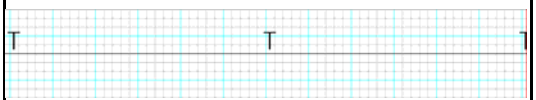
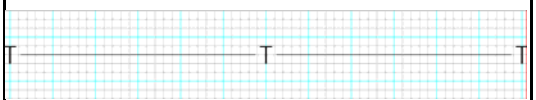
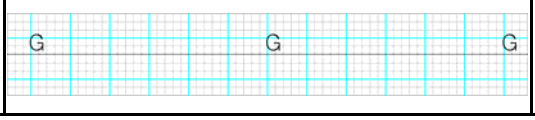
번호	공통분류	선코드	선형상	내 용	비고
030	분할선	A-DIVID01X		분할선(배수)	
031	점선	A-DOTLN01		점선(일반)	
032		A-DOTLN01H		점선(반배수)	
033		A-DOTLN01X		점선(배수)	
034	숨은선(은선)	A-HIDDN01		숨은선(일반)	
035		A-HIDDN01H		숨은선(반배수)	
036		A-HIDDN01X		숨은선(배수)	
037	가상선	A-PHATM01		가상선(일반)	
038		A-PHATM01H		가상선(반배수)	
039		A-PHATM01X		가상선(배수)	
040	펜스	E-FENCE01		펜스(X 파선)	
041		E-FENCE02		펜스(X 실선)	
042		E-FENCE03		펜스(/\ 파선)	
043		E-FENCE04		펜스(+ 파선)	

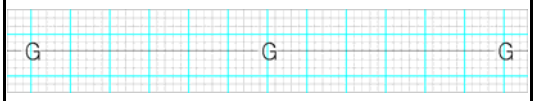
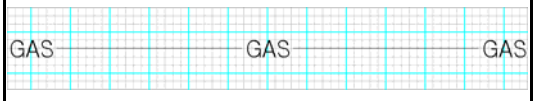
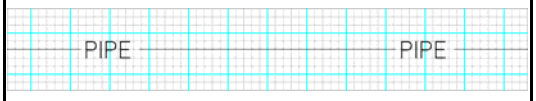
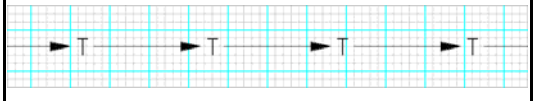
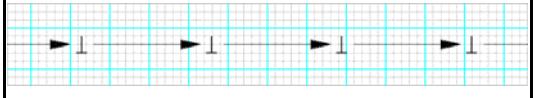
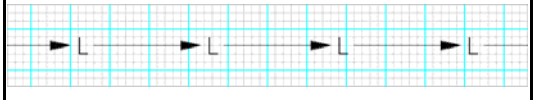
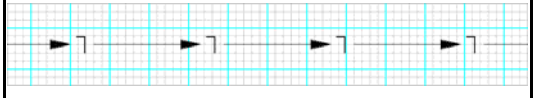
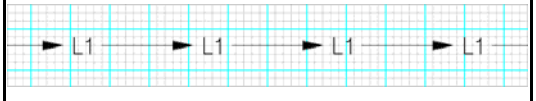
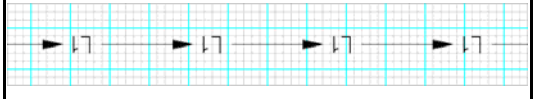
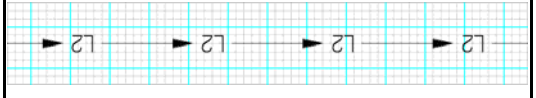
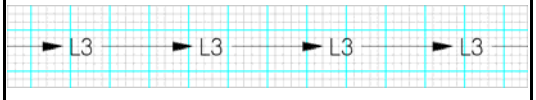
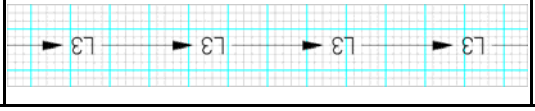
번호	공통분류	선코드	선형상	내 용	비고
044	펜스	E-FENCE05		펜스(ㅁ 실선)	
045		E-FENCE06		펜스(ㅇ 실선)	
046		E-FENCE07		펜스(◎ 실선)	
047		E-FENCE08		펜스(사각-X 실선)	
048		E-FENCE09		펜스(사각-X2 실선)	
049	설비공통	E-UTIL01		설비(| 실선)	
050		E-UTIL02		설비(|| 파선)	
051		E-UTIL03		설비(|| 실선)	
052		E-UTIL04		설비(||| 파선)	
053		E-UTIL05		설비(||| 실선)	
054		E-UTIL06		설비(/ 파선)	
055		E-UTIL07		설비(/ 실선)	
056		E-UTIL08		설비(// 파선)	
057		E-UTIL09		설비(// 실선)	

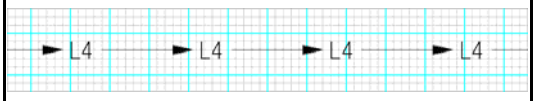
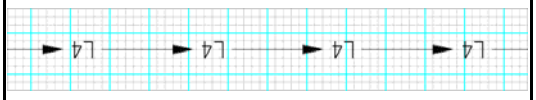
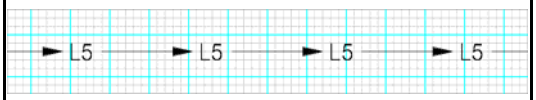
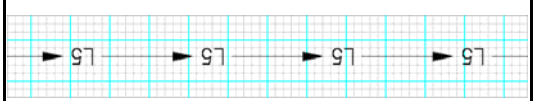
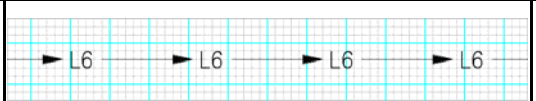
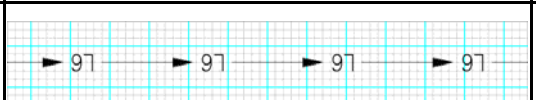
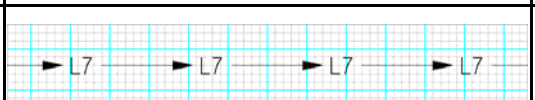
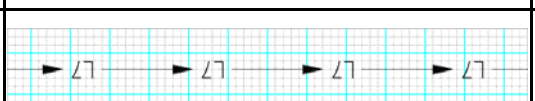
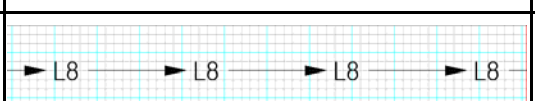
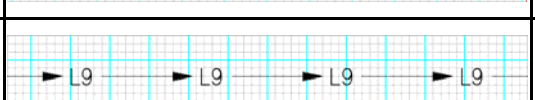
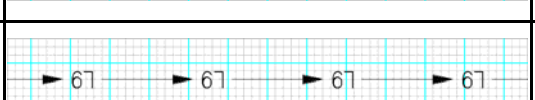
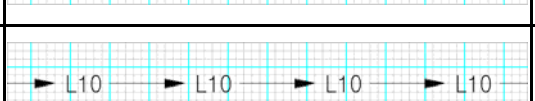
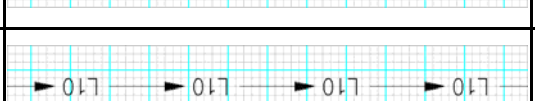
번호	공통분류	선코드	선형상	내 용	비고
058	설비공통	E-UTIL10		설비(/// 파선)	
059		E-UTIL11		설비(/// 실선)	
060	시설공통	E-FACLN01		시설(- 평행선)	
061		E-FACLN02		시설(= 평행선)	
062		E-FACLN03		시설(O 파선)	
063		E-FACLN04		시설(O 실선)	
064		E-FACLN05		시설(점,포스트)	
065		D-RROAD01		철도시설(기존)	
066	지형공통	E-TOPOG01		지형(⊤ 파선)	
067		E-TOPOG02		지형(⊤ 실선)	
068		E-TOPOG03		지형(| 실선)	
069		E-TOPOG04		지형(| 교대)	
070		E-TOPOG05		지형(~. 연속)	
071		B-ZIGZG01		지그재그(선)	

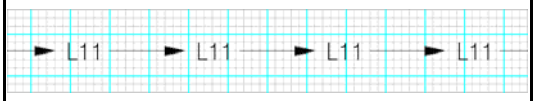
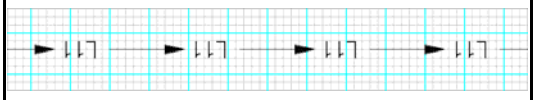
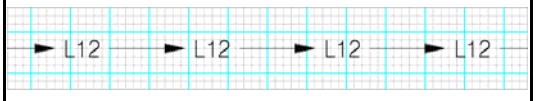
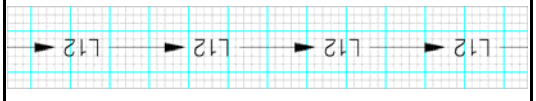
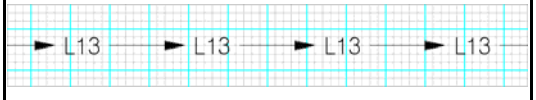
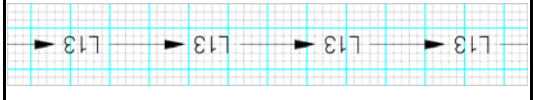
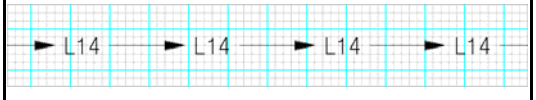
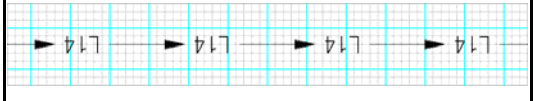
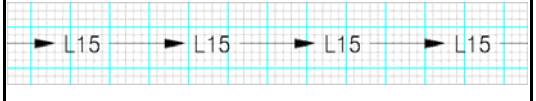
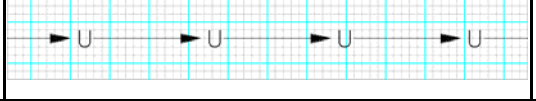
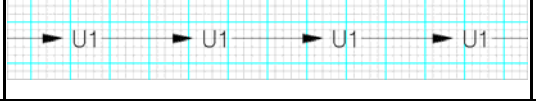
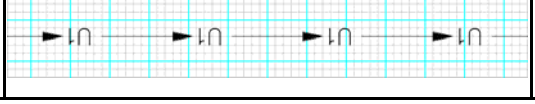
번호	공통분류	선코드	선형상	내 용	비고
072	지그재그	B-ZIGZG02		지그재그(호)	
073		C-ZIGZG01		지그재그(실선,선)	
074		C-ZIGZG02		지그재그(실선,호)	
075	석축	D-STWAL01		석축(신규)	
076		X-STWAL01		석축(기존)	
077	블록담	D-BLWAL01		블록담(기존)	
078		D-BLWAL02		블록담(신규)	
079	점/원형배열	E-DOTLN01		말뚝배열	
080		E-DOTLN02		말뚝배열(선)	
081		E-CIRCL01		강관원형파일배열	
082		E-CIRCL02		채움원형파일배열	
083	굴착선	E-DIGLN01		굴착선	
084		E-DIGLN01H		굴착선(반배수)	
085		E-DIGLN01X		굴착선(배수)	

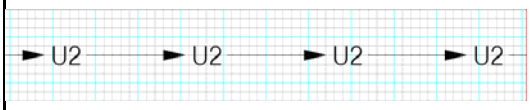
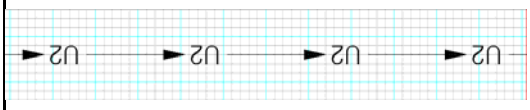
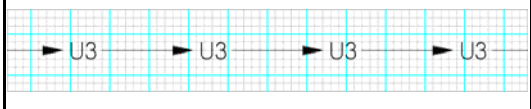
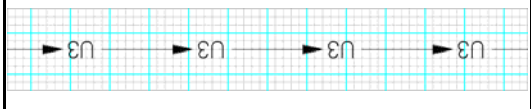
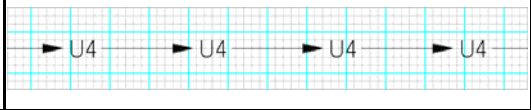
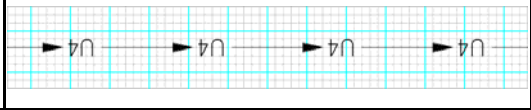
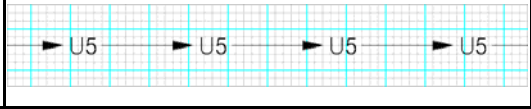
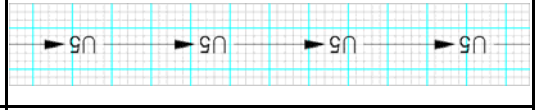
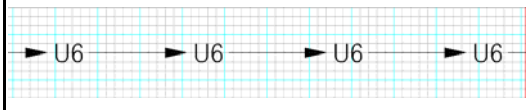
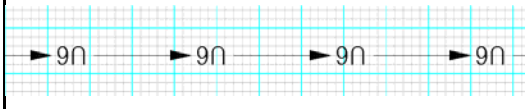
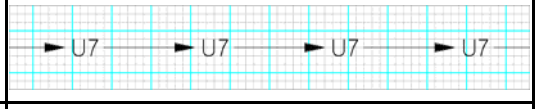
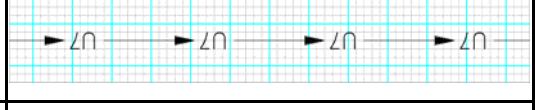
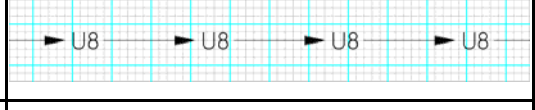
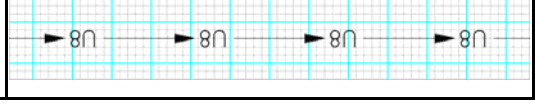
번호	공통분류	선코드	선형상	내 용	비고
086	경계	B-GREEN01		녹지/숲경계	
087		B-GREEN02		잡목경계	
088		E-BOUND01		행정경계	
089	기타라인	B-RANDM01		불규칙선	
090		E-DEMOL01		철거대상선	
091		X-EARTH01		지반선	
092	절단선	E-CUTLN01		절단선(선)	
093		E-CUTLN02		절단선(호)	
094	물흐름 라인	E-WFLOW01		물흐름(선, 파선)	
095		E-WFLOW02		물흐름(선, 실선)	
096		E-WFLOW03		물흐름(화살, 파선)	
097		E-WFLOW04		물흐름(화살, 실선)	
098	상수관로	G-WATER01		상수도관로(W 선위)	
099		G-WATER02		상수도관로(W 파선)	

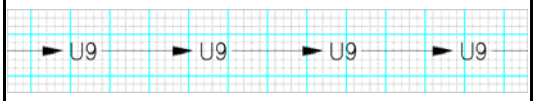
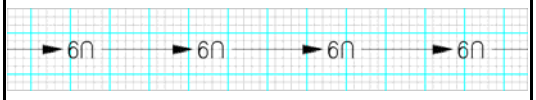
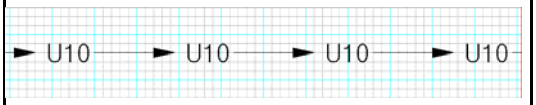
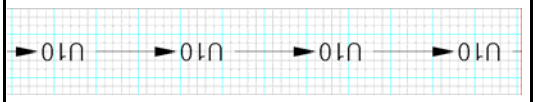
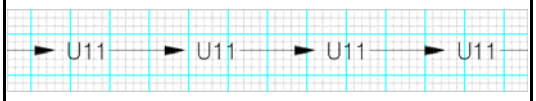
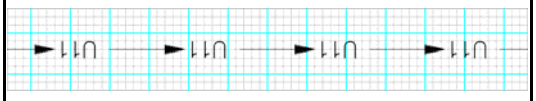
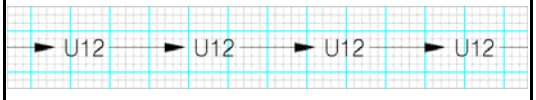
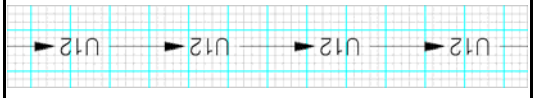
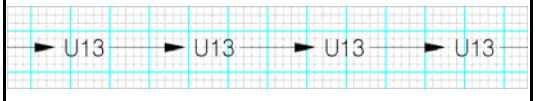
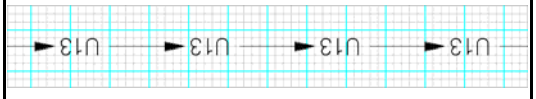
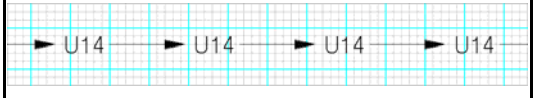
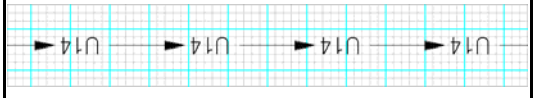
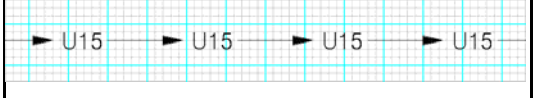
번호	공통분류	선코드	선형상	내 용	비고
100	상수관로	G-HWATR01		온수관로(HWL 선위)	
101		G-HWATR02		온수관로(HWL 파선)	
102		G-CWATR01		냉수관로(CWL 선위)	
103		G-CWATR02		냉수관로(CWL 파선)	
104	오수관로	E-SEWER01		오수관로(방향)	
105		E-SEWER01H		오수관로(방향,반배수)	
106		E-SEWER01X		오수관로(방향,배수)	
107		G-SEWER01		오수관로(S 선위)	
108		G-SEWER02		오수관로(S 파선)	
109	통신선로	G-TELCM01		통신선로(T 선위)	
110		G-TELCM02		통신선로(T 파선)	
111	전기선로	G-ELECT01		전기선로(E 선위)	
112		G-ELECT02		전기선로(E 파선)	
113	개스관로	G-GASLN01		개스관로(G 선위)	

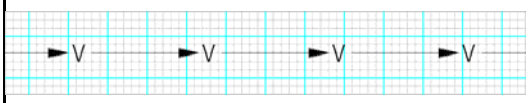
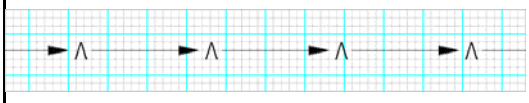
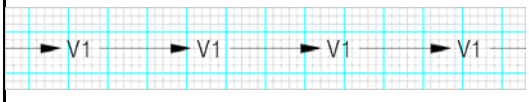
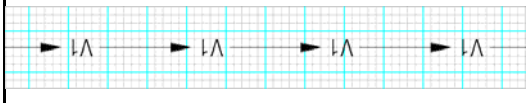
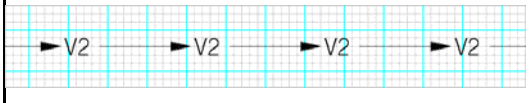
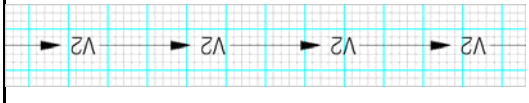
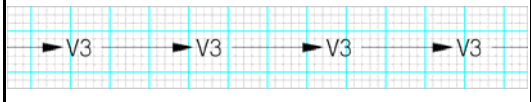
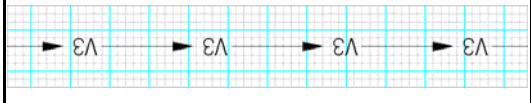
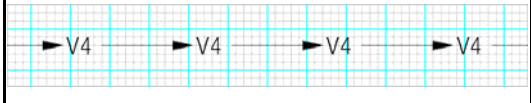
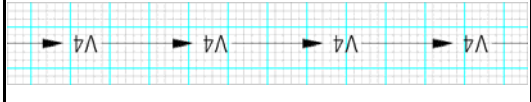
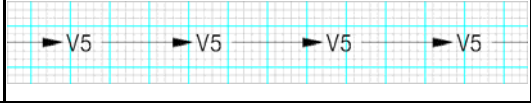
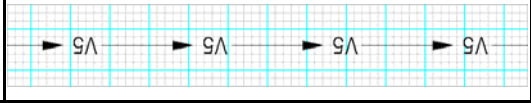
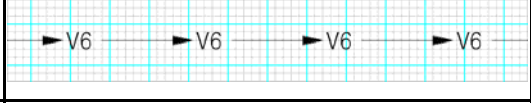
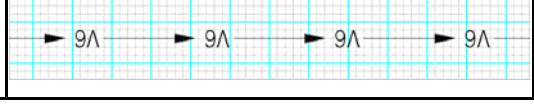
번호	공통분류	선코드	선형상	내 용	비고
114	개스관로	G-GASLN02		개스관로(G 파선)	
115		G-GASLN03		개스관로(GAS 선위)	
116		G-GASLN04		개스관로(GAS 파선)	
117	파이프	G-PIPEL01		일반 파이프	
118	토사 측구	H-DICHT00		토사측구	
119		H-DICHT00R		토사측구(반향)	
120	L형 측구	H-DICHL00		L형측구 형식00	
121		H-DICHLR		L형측구 형식00(반향)	
122		H-DICHL01		L형측구 형식01	
123		H-DICHL01R		L형측구 형식01(반향)	
124		H-DICHL02		L형측구 형식02	
125		H-DICHL02R		L형측구 형식02(반향)	
126		H-DICHL03		L형측구 형식03	
127		H-DICHL03R		L형측구 형식03(반향)	

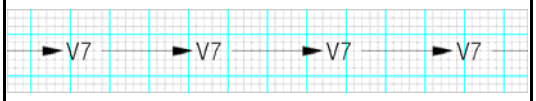
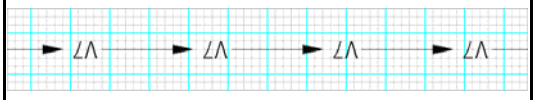
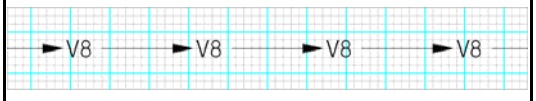
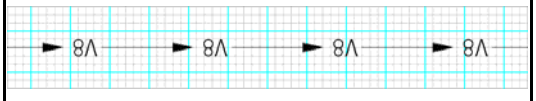
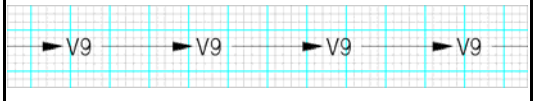
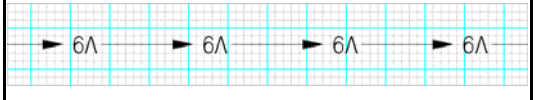
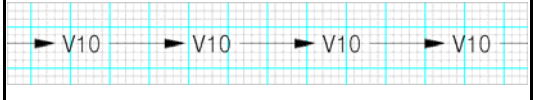
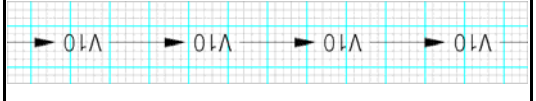
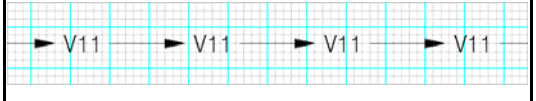
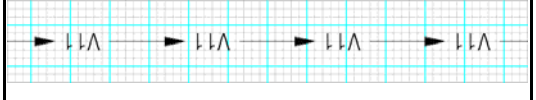
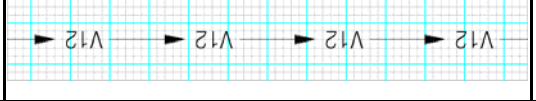
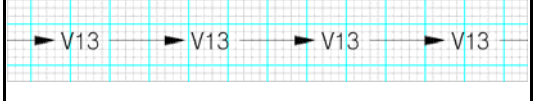
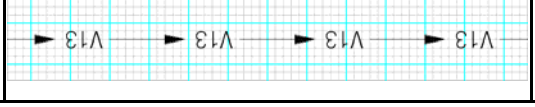
번호	공통분류	선코드	선형상	내 용	비고
128	L형 측구	H-DICHL04		L형측구 형식04	
129		H-DICHL04R		L형측구 형식04(반향)	
130		H-DICHL05		L형측구 형식05	
131		H-DICHL05R		L형측구 형식05(반향)	
132		H-DICHL06		L형측구 형식06	
133		H-DICHL06R		L형측구 형식06(반향)	
134		H-DICHL07		L형측구 형식07	
135		H-DICHL07R		L형측구 형식07(반향)	
136		H-DICHL08		L형측구 형식08	
137		H-DICHL08R		L형측구 형식08(반향)	
138		H-DICHL09		L형측구 형식09	
139		H-DICHL09R		L형측구 형식09(반향)	
140		H-DICHL10		L형측구 형식10	
141		H-DICHL10R		L형측구 형식10(반향)	

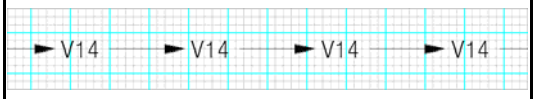
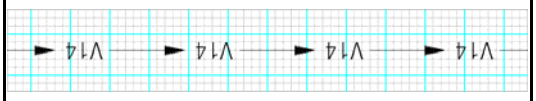
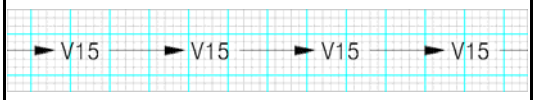
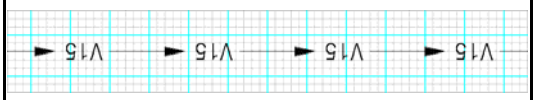
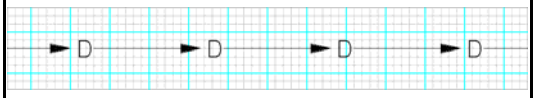
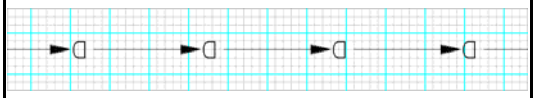
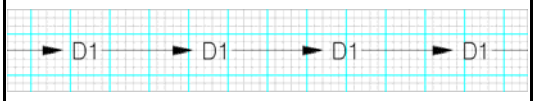
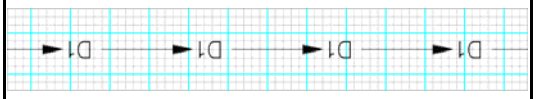
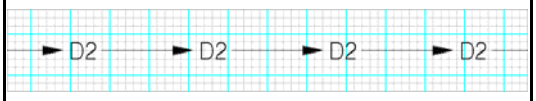
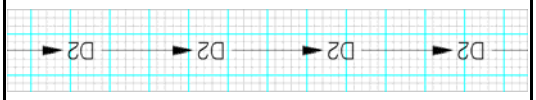
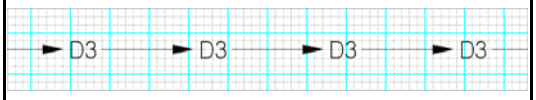
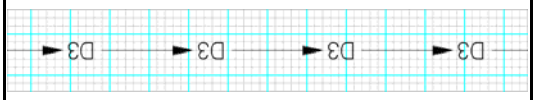
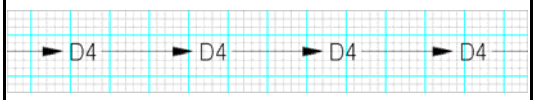
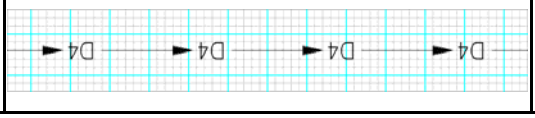
번호	공통분류	선코드	선형상	내 용	비고
142	L형 측구	H-DICHL11		L형측구 형식11	
143		H-DICHL11R		L형측구 형식11(반향)	
144		H-DICHL12		L형측구 형식12	
145		H-DICHL12R		L형측구 형식12(반향)	
146		H-DICHL13		L형측구 형식13	
147		H-DICHL13R		L형측구 형식13(반향)	
148		H-DICHL14		L형측구 형식14	
149		H-DICHL14R		L형측구 형식14(반향)	
150		H-DICHL15		L형측구 형식15	
151		H-DICHL15R		L형측구 형식15(반향)	
152	U형 측구	H-DICHU00		U형측구 형식00	
153		H-DICHU00R		U형측구 형식00(반향)	
154		H-DICHU01		U형측구 형식01	
155		H-DICHU01R		U형측구 형식01(반향)	

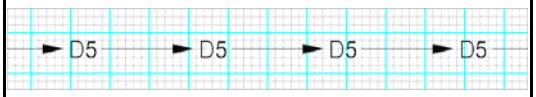
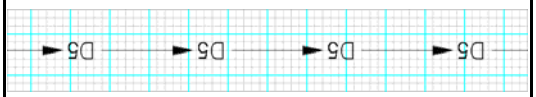
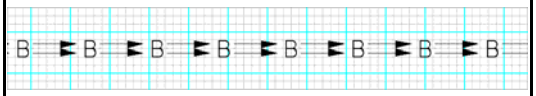
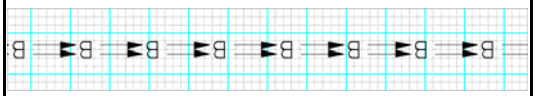
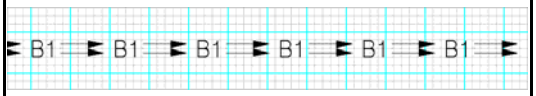
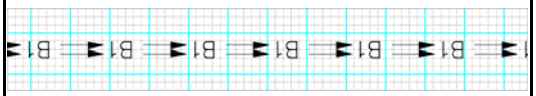
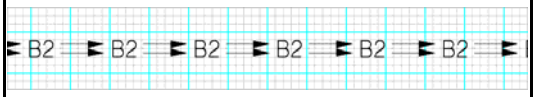
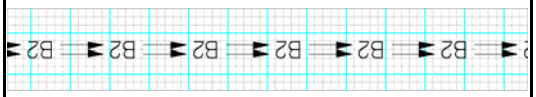
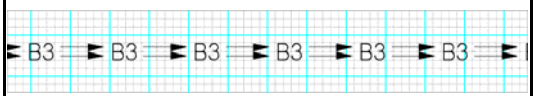
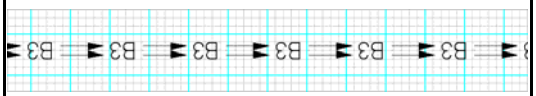
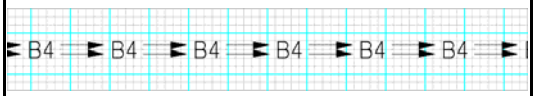
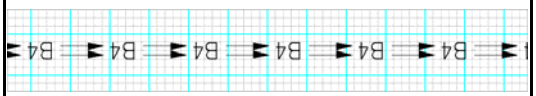
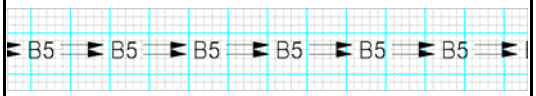
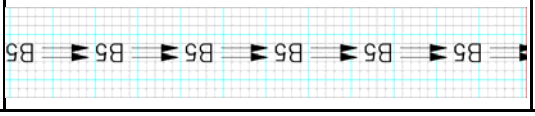
번호	공통분류	선코드	선형상	내 용	비고
156	U형 측구	H-DICHU02		U형측구 형식02	
157		H-DICHU02R		U형측구 형식02(반향)	
158		H-DICHU03		U형측구 형식03	
159		H-DICHU03R		U형측구 형식03(반향)	
160		H-DICHU04		U형측구 형식04	
161		H-DICHU04R		U형측구 형식04(반향)	
162		H-DICHU05		U형측구 형식05	
163		H-DICHU05R		U형측구 형식05(반향)	
164		H-DICHU06		U형측구 형식06	
165		H-DICHU06R		U형측구 형식06(반향)	
166		H-DICHU07		U형측구 형식07	
167		H-DICHU07R		U형측구 형식07(반향)	
168		H-DICHU08		U형측구 형식08	
169		H-DICHU08R		U형측구 형식08(반향)	

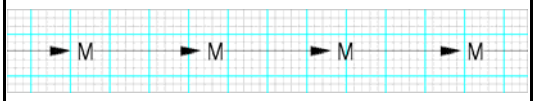
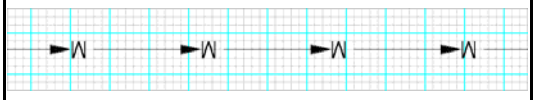
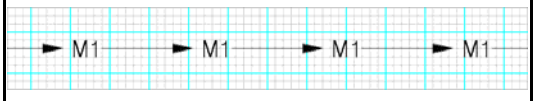
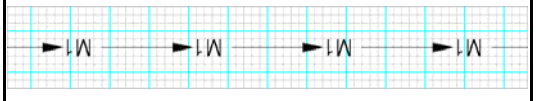
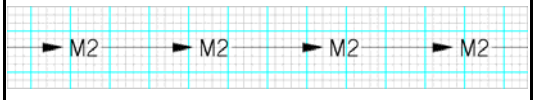
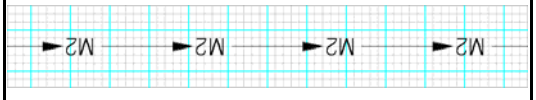
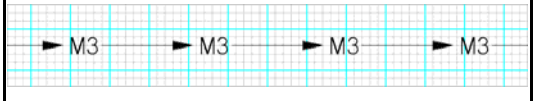
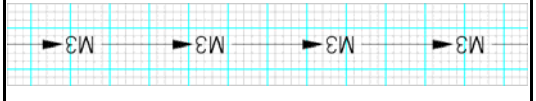
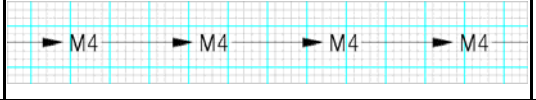
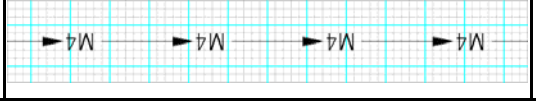
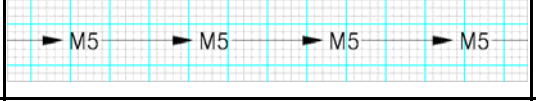
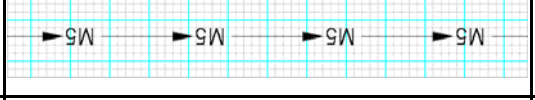
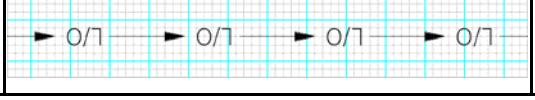
번호	공통분류	선코드	선형상	내 용	비고
170	U형 측구	H-DICHU09		U형측구 형식09	
171		H-DICHU09R		U형측구 형식09(반향)	
172		H-DICHU10		U형측구 형식10	
173		H-DICHU10R		U형측구 형식10(반향)	
174		H-DICHU11		U형측구 형식11	
175		H-DICHU11R		U형측구 형식11(반향)	
176		H-DICHU12		U형측구 형식12	
177		H-DICHU12R		U형측구 형식12(반향)	
178		H-DICHU13		U형측구 형식13	
179		H-DICHU13R		U형측구 형식13(반향)	
180		H-DICHU14		U형측구 형식14	
181		H-DICHU14R		U형측구 형식14(반향)	
182		H-DICHU15		U형측구 형식15	
183		H-DICHU15R		U형측구 형식15(반향)	

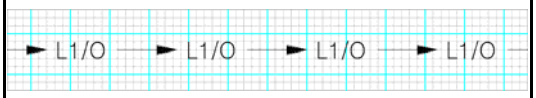
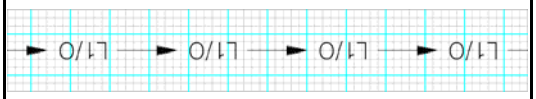
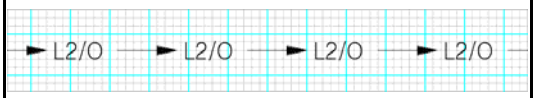
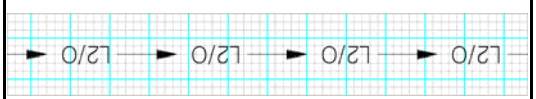
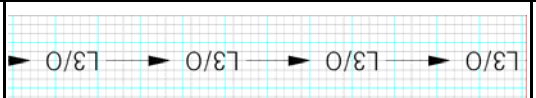
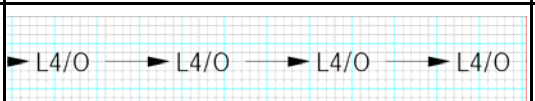
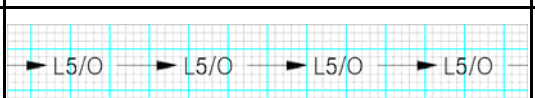
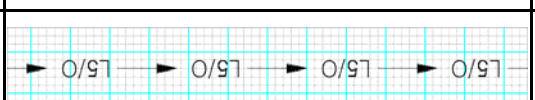
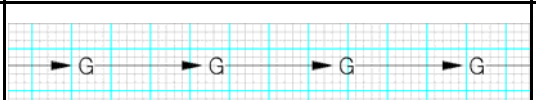
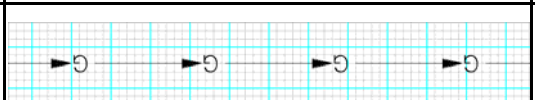
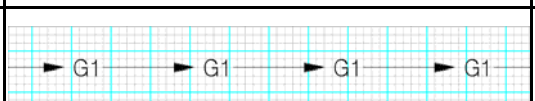
번호	공통분류	선코드	선형상	내 용	비고
184	V형 측구	H-DICHV00		V형측구 형식00	
185		H-DICHV00R		V형측구 형식00(반향)	
186		H-DICHV01		V형측구 형식01	
187		H-DICHV01R		V형측구 형식01(반향)	
188		H-DICHV02		V형측구 형식02	
189		H-DICHV02R		V형측구 형식02(반향)	
190		H-DICHV03		V형측구 형식03	
191		H-DICHV03R		V형측구 형식03(반향)	
192		H-DICHV04		V형측구 형식04	
193		H-DICHV04R		V형측구 형식04(반향)	
194		H-DICHV05		V형측구 형식05	
195		H-DICHV05R		V형측구 형식05(반향)	
196		H-DICHV06		V형측구 형식06	
197		H-DICHV06R		V형측구 형식06(반향)	

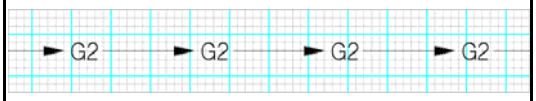
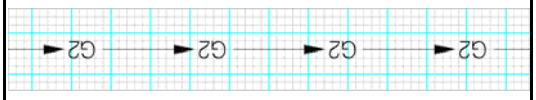
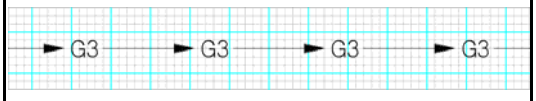
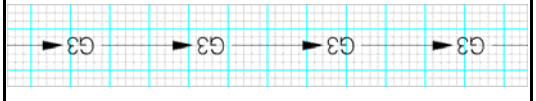
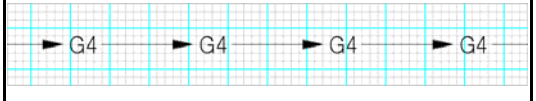
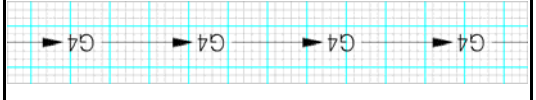
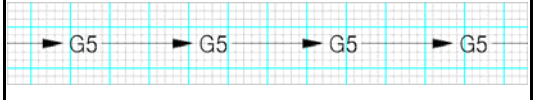
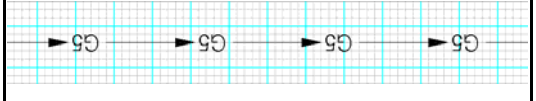
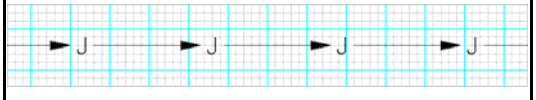
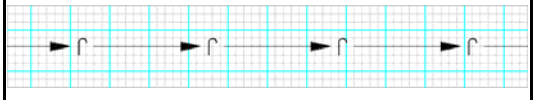
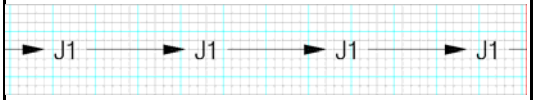
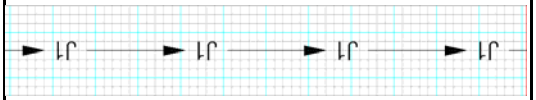
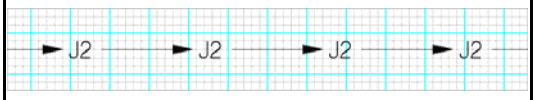
번호	공통분류	선코드	선형상	내 용	비고
198	V형 측구	H-DICHV07		V형측구 형식07	
199		H-DICHV07R		V형측구 형식07(반향)	
200		H-DICHV08		V형측구 형식08	
201		H-DICHV08R		V형측구 형식08(반향)	
202		H-DICHV09		V형측구 형식09	
203		H-DICHV09R		V형측구 형식09(반향)	
204		H-DICHV10		V형측구 형식10	
205		H-DICHV10R		V형측구 형식10(반향)	
206		H-DICHV11		V형측구 형식11	
207		H-DICHV11R		V형측구 형식11(반향)	
208		H-DICHV12		V형측구 형식12	
209		H-DICHV12R		V형측구 형식12(반향)	
210		H-DICHV13		V형측구 형식13	
211		H-DICHV13R		V형측구 형식13(반향)	

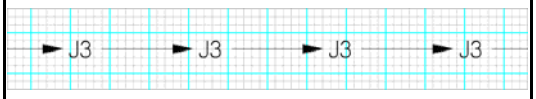
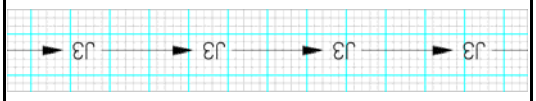
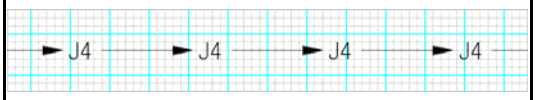
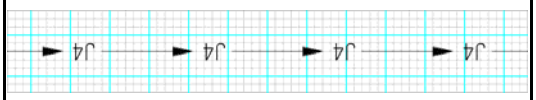
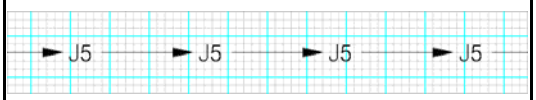
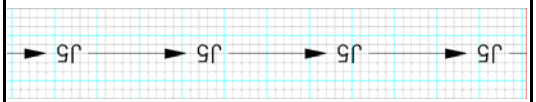
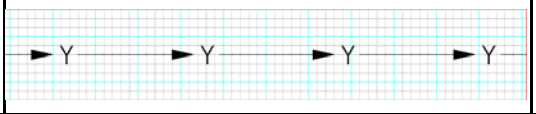
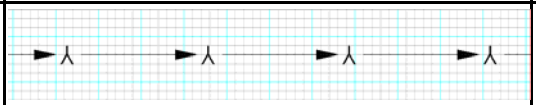
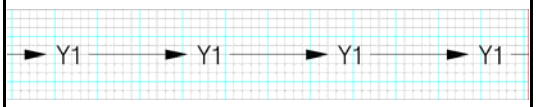
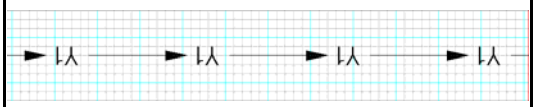
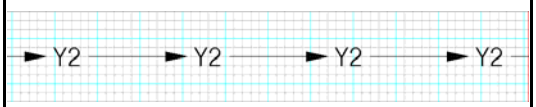
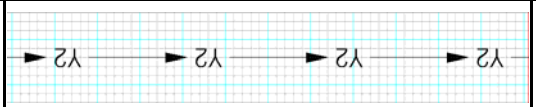
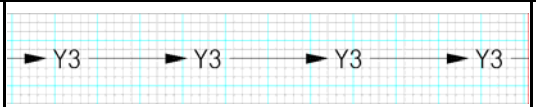
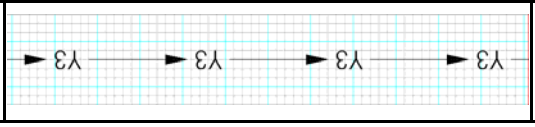
번호	공통분류	선코드	선형상	내 용	비고
212	V형 측구	H-DICHV14		V형측구 형식14	
213		H-DICHV14R		V형측구 형식14(반향)	
214		H-DICHV15		V형측구 형식15	
215		H-DICHV15R		V형측구 형식15(반향)	
216	다이크	H-DICHD00		다이크 형식00	
217		H-DICHD00R		다이크 형식00(반향)	
218		H-DICHD01		다이크 형식01	
219		H-DICHD01R		다이크 형식01(반향)	
220		H-DICHD02		다이크 형식02	
221		H-DICHD02R		다이크 형식02(반향)	
222		H-DICHD03		다이크 형식03	
223		H-DICHD03R		다이크 형식03(반향)	
224		H-DICHD04		다이크 형식04	
225		H-DICHD04R		다이크 형식04(반향)	

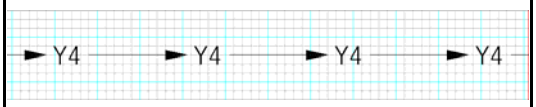
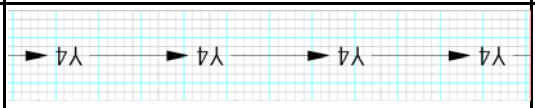
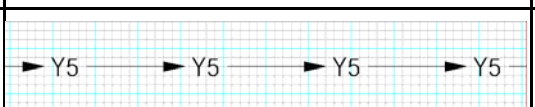
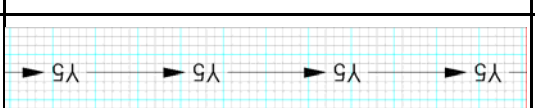
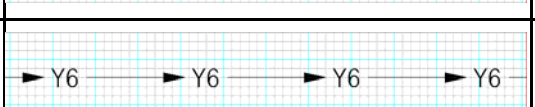
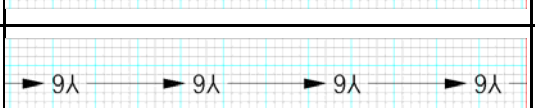
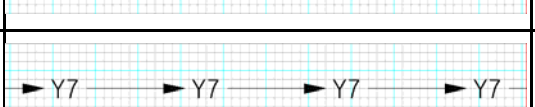
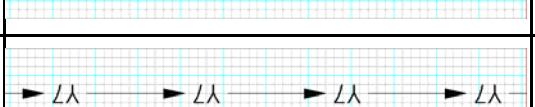
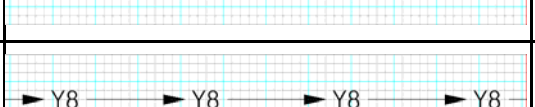
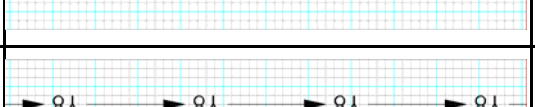
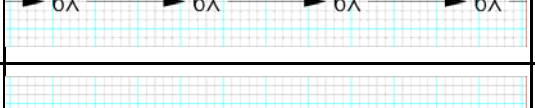
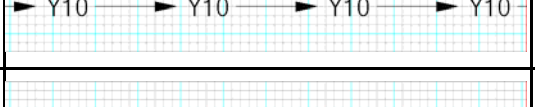
번호	공통분류	선코드	선형상	내 용	비고
226	다이크	H-DICHD05		다이크 형식05	
227		H-DICHD05R		다이크 형식05(반향)	
228	산마루 측구	H-DICH00B		산마루측구 형식00	
229		H-DICHB00R		산마루측구 형식00(반향)	
230		H-DICHB01		산마루측구 형식01	
231		H-DICHB01R		산마루측구 형식01(반향)	
232		H-DICHB02		산마루측구 형식02	
233		H-DICHB02R		산마루측구 형식02(반향)	
234		H-DICHB03		산마루측구 형식03	
235		H-DICHB03R		산마루측구 형식03(반향)	
236		H-DICHB04		산마루측구 형식04	
237		H-DICHB04R		산마루측구 형식04(반향)	
238		H-DICHB05		산마루측구 형식05	
239		H-DICHB05R		산마루측구 형식05(반향)	

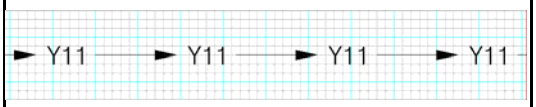
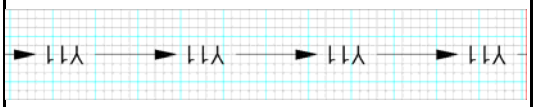
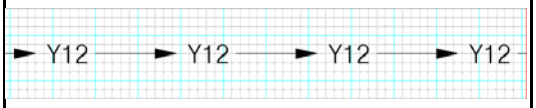
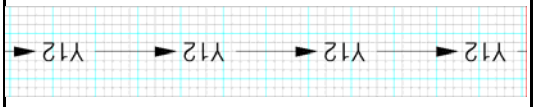
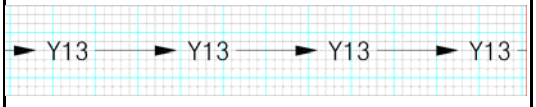
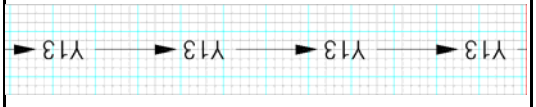
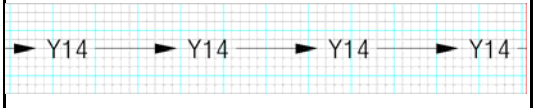
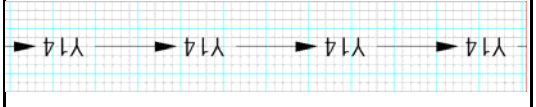
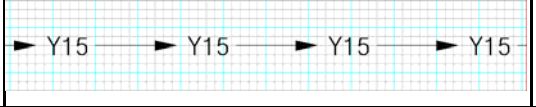
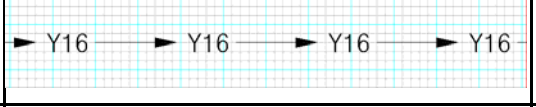
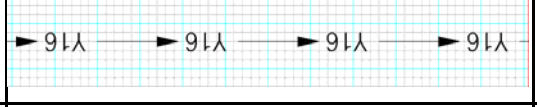
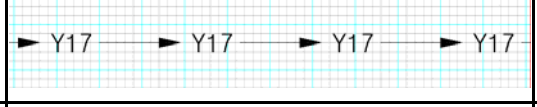
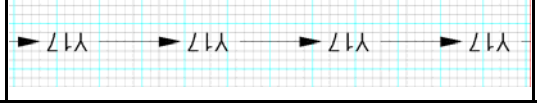
번호	공통분류	선코드	선형상	내 용	비고
240	맹암거	H-DICHM00		맹암거 형식00	
241		H-DICHM00R		맹암거 형식00(반향)	
242		H-DICHM01		맹암거 형식01	
243		H-DICHM01R		맹암거 형식01(반향)	
244		H-DICHM02		맹암거 형식02	
245		H-DICHM02R		맹암거 형식02(반향)	
246		H-DICHM03		맹암거 형식03	
247		H-DICHM03R		맹암거 형식03(반향)	
248		H-DICHM04		맹암거 형식04	
249		H-DICHM04R		맹암거 형식04(반향)	
250		H-DICHM05		맹암거 형식05	
251		H-DICHM05R		맹암거 형식05(반향)	
252	종배수관	H-DICHO00		종배수관 형식00	
253		H-DICHO00R		종배수관 형식00(반향)	

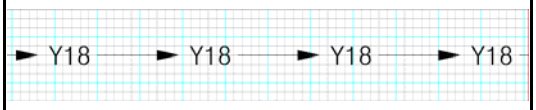
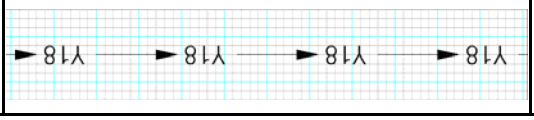
번호	공통분류	선코드	선형상	내 용	비고
254	종배수관	H-DICHO01		종배수관 형식01	
255		H-DICHO01R		종배수관 형식01(반향)	
256		H-DICHO02		종배수관 형식02	
257		H-DICHO02R		종배수관 형식02(반향)	
258		H-DICHO03		종배수관 형식03	
259		H-DICHO03R		종배수관 형식03(반향)	
260		H-DICHO04		종배수관 형식04	
261		H-DICHO04R		종배수관 형식04(반향)	
262		H-DICHO05		종배수관 형식05	
263		H-DICHO05R		종배수관 형식05(반향)	
264	소단 측구	H-DICHG00		소단측구 형식00	
265		H-DICHG00R		소단측구 형식00(반향)	
266		H-DICHG01		소단측구 형식01	
267		H-DICHG01R		소단측구 형식01(반향)	

번호	공통분류	선코드	선형상	내 용	비고
268	소단 측구	H-DICHG02		소단측구 형식02	
269		H-DICHG02R		소단측구 형식02(반향)	
270		H-DICHG03		소단측구 형식03	
271		H-DICHG03R		소단측구 형식03(반향)	
272		H-DICHG04		소단측구 형식04	
273		H-DICHG04R		소단측구 형식04(반향)	
274		H-DICHG05		소단측구 형식05	
275		H-DICHG05R		소단측구 형식05(반향)	
276	J형 측구	H-DICHJ00		J형측구 형식00	
277		H-DICHJ00R		J형측구 형식00(반향)	
278		H-DICHJ01		J형측구 형식01	
279		H-DICHJ01R		J형측구 형식01(반향)	
280		H-DICHJ02		J형측구 형식02	
281		H-DICHJ02R		J형측구 형식02(반향)	

번호	공통분류	선코드	선형상	내 용	비고
282	J형 측구	H-DICHJ03		J형측구 형식03	
283		H-DICHJ03R		J형측구 형식03(반향)	
284		H-DICHJ04		J형측구 형식04	
285		H-DICHJ04R		J형측구 형식04(반향)	
286		H-DICHJ05		J형측구 형식05	
287		H-DICHJ05R		J형측구 형식05(반향)	
288	용수로	H-CANAL00		용수로 형식00	
289		H-CANAL00R		용수로 형식00(반향)	
290		H-CANAL01		용수로 형식01	
291		H-CANAL01R		용수로 형식01(반향)	
292		H-CANAL02		용수로 형식02	
293		H-CANAL02R		용수로 형식02(반향)	
294		H-CANAL03		용수로 형식03	
295		H-CANAL03R		용수로 형식03(반향)	

번호	공통분류	선코드	선형상	내 용	비고
296	용수로	H-CANAL04		용수로 형식04	
297		H-CANAL04R		용수로 형식04(반향)	
298		H-CANAL05		용수로 형식05	
299		H-CANAL05R		용수로 형식05(반향)	
300		H-CANAL06		용수로 형식06	
301		H-CANAL06R		용수로 형식06(반향)	
302		H-CANAL07		용수로 형식07	
303		H-CANAL07R		용수로 형식07(반향)	
304		H-CANAL08		용수로 형식08	
305		H-CANAL08R		용수로 형식08(반향)	
306		H-CANAL09		용수로 형식09	
307		H-CANAL09R		용수로 형식09(반향)	
308		H-CANAL10		용수로 형식10	
309		H-CANAL10R		용수로 형식10(반향)	

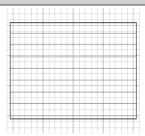
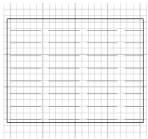
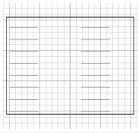
번호	공통분류	선코드	선형상	내 용	비고
310	용수로	H-CANAL11		용수로 형식11	
311		H-CANAL11R		용수로 형식11(반향)	
312		H-CANAL12		용수로 형식12	
313		H-CANAL12R		용수로 형식12(반향)	
314		H-CANAL13		용수로 형식13	
315		H-CANAL13R		용수로 형식13(반향)	
316		H-CANAL14		용수로 형식14	
317		H-CANAL14R		용수로 형식14(반향)	
318		H-CANAL15		용수로 형식15	
319		H-CANAL15R		용수로 형식15(반향)	
320		H-CANAL16		용수로 형식16	
321		H-CANAL16R		용수로 형식16(반향)	
322		H-CANAL17		용수로 형식17	
323		H-CANAL17R		용수로 형식17(반향)	

번호	공통분류	선코드	선형상	내 용	비고
324	용수로	H-CANAL18		용수로 형식18	
325		H-CANAL18R		용수로 형식18(반향)	

공통분야 해칭 목록 범례

가. 공통분야 해칭 목록의 구조는 다음과 같다.

5. 공통분야 해칭 목록 ① 공통분야해칭목록

번호	공통분류 ②	해칭코드 ③	형 상 ④	내 용	비고
001	ISO 국제규격	A-ISONS01		ISO 국제규격 01 (CONTINUOUS)	
002		A-ISONS02		ISO 국제규격 02	
003		A-ISONS03		ISO 국제규격 03	

① 해당 목록의 이름

② 유사한 해칭들을 그룹핑한 분류

③ 선 체계에 따른 코드

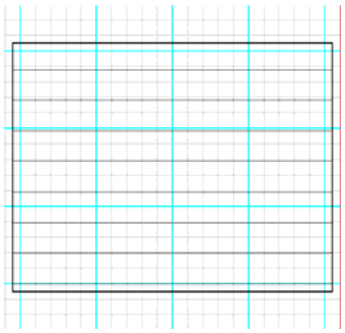
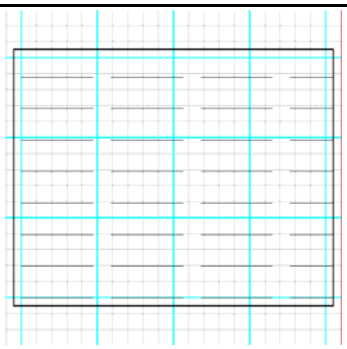
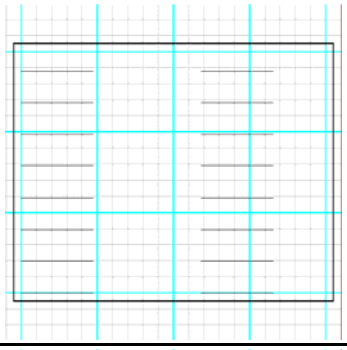
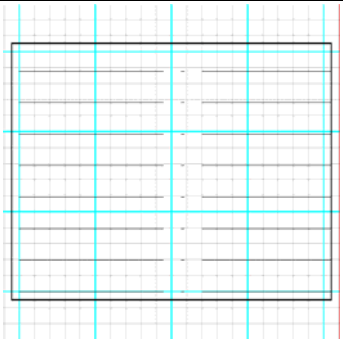
기본형태코드	해칭 명칭			
	형상/대상명칭		일련번호	구성코드
A	-BBBBB		nn	C
A:ISO 15종 외 기본선 구성 배치	기본선	ISONS:ISO국제규격	03:3번째 무늬	X:배수 크기
B:지그재그 등 변형선 구성 배치		LINEM:다중선 구성무늬		H:반배수 크기
C:동일한 2종 이상 선 평행/교차배치	형상	ZIGZG:지그재그 형상		Ann:nn도 기울기
D:다른 2종 이상 선의 평행/교차배치		CROSS:십자 형상		
E:연속선에 점/기하/문자 요소 배치	대상	GEOTL:지질+물결무늬		
F:파선에 점/기하/문자 요소 배치		GRASS:초지		
M:기호/점 혼합 배치		SANDG:모래+자갈		
N:면/점 형태의 혼합 배치		GRAVL:자갈		
X:기타/미분류		BLOCK:블록/포장 등		

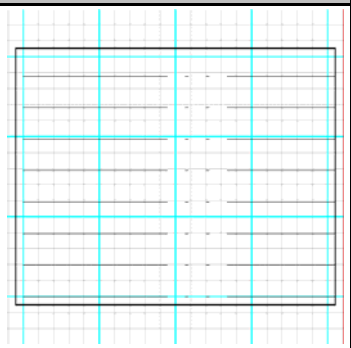
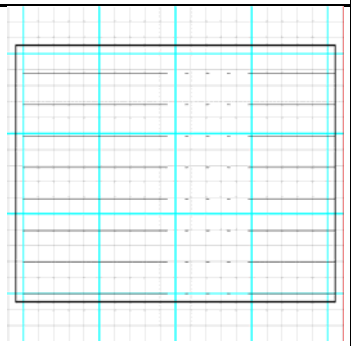
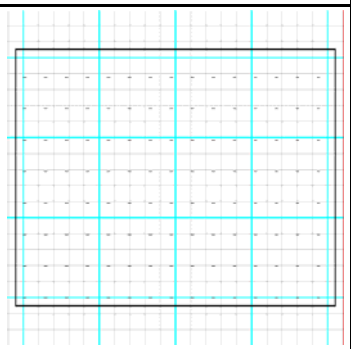
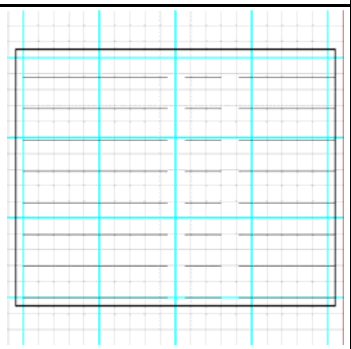
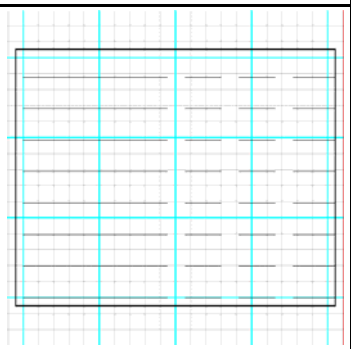
④ 선의 간격은 1x1 격자위에 기준형상을 표기한 것으로, 이 크기는 문자높이 2.0mm를 기준으로 하는 출력 권장 간격이다.

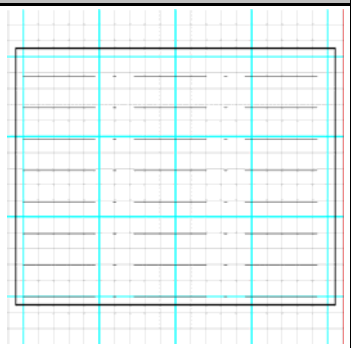
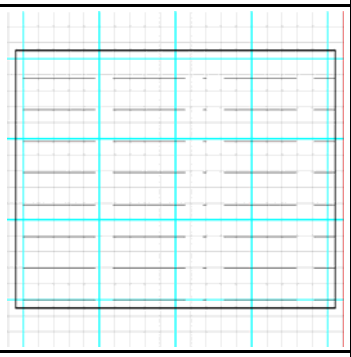
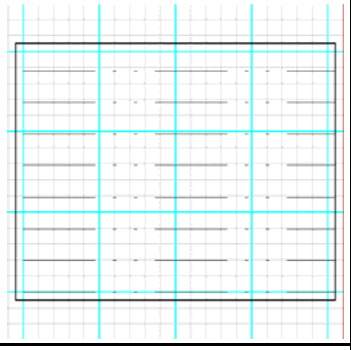
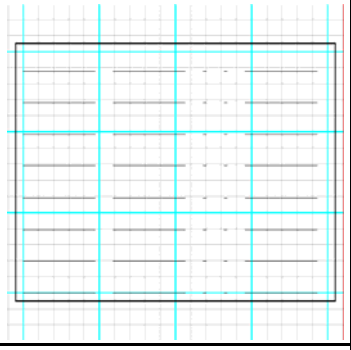
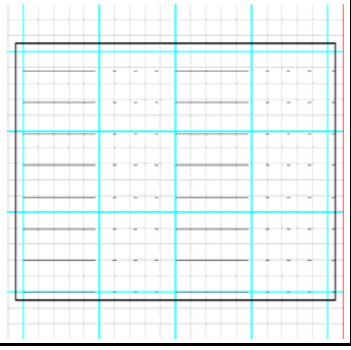
나. 토목, 건축 등 각 분야에서는 공통 해칭 목록과 해당 분야별 해칭 목록을 함께 사용한다.

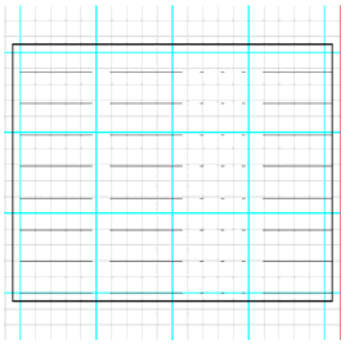
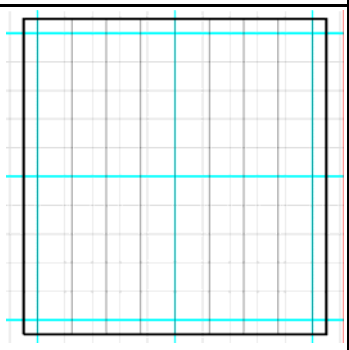
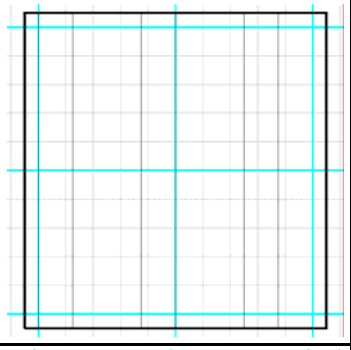
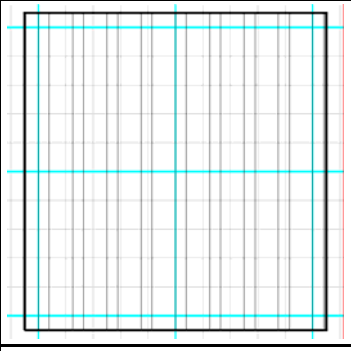
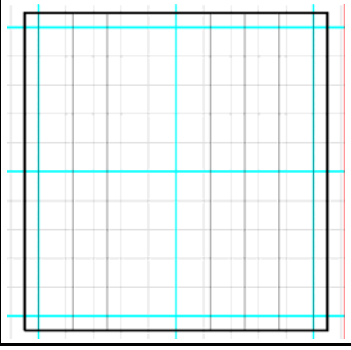
5. 공통분야 해칭 목록

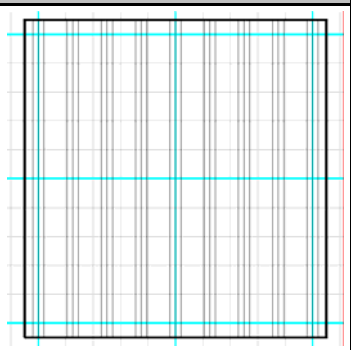
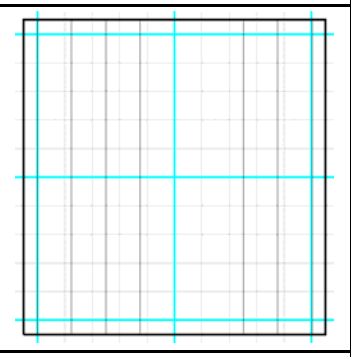
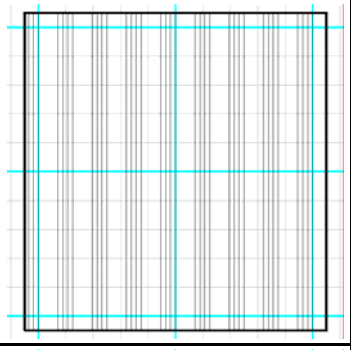
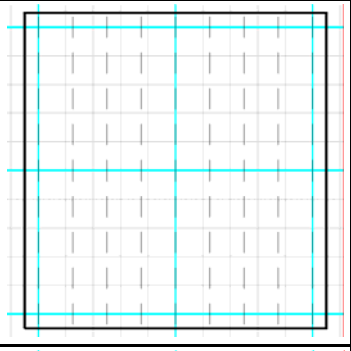
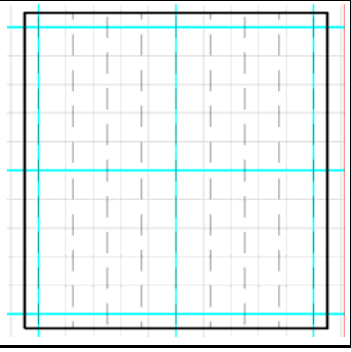
공통분야해칭목록

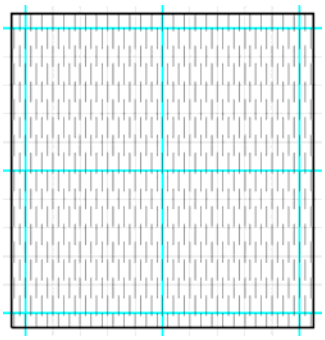
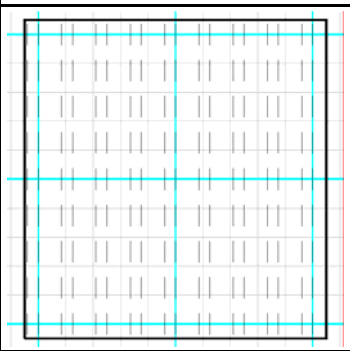
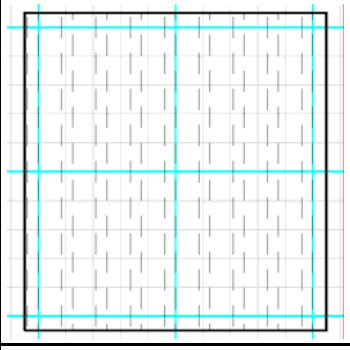
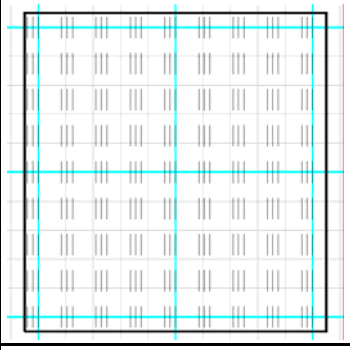
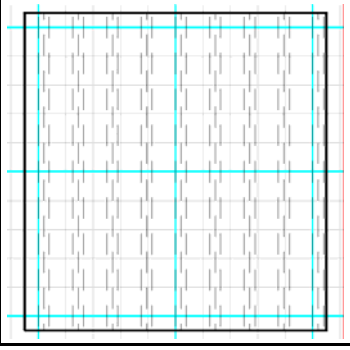
번호	공통분류	해칭코드	해칭형상	내 용	비 고
001	ISO 국제규격	A-ISONS01		ISO 국제규격 01	
002		A-ISONS02		ISO 국제규격 02	
003		A-ISONS03		ISO 국제규격 03	
004		A-ISONS04		ISO 국제규격 04	

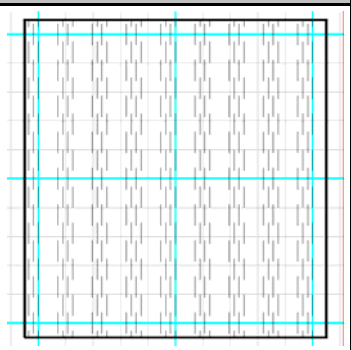
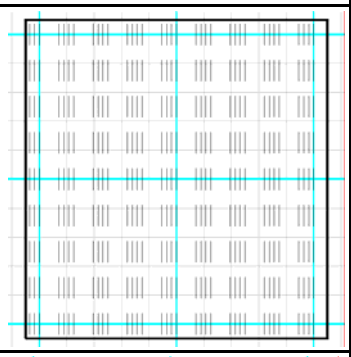
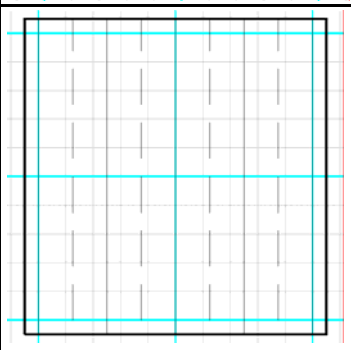
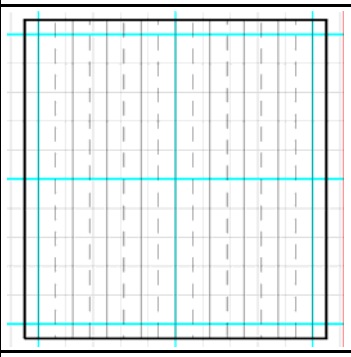
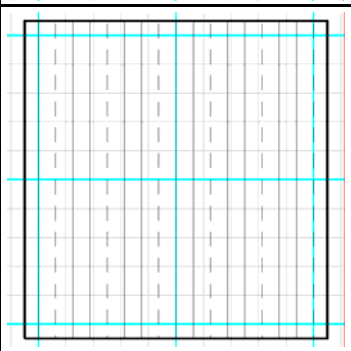
번호	공통분류	해칭코드	해칭형상	내 용	비 고
005	ISO 국제규격	A-ISONS05		ISO 국제규격 05	
006		A-ISONS06		ISO 국제규격 06	
007		A-ISONS07		ISO 국제규격 07	
008		A-ISONS08		ISO 국제규격 08	
009		A-ISONS09		ISO 국제규격 09	

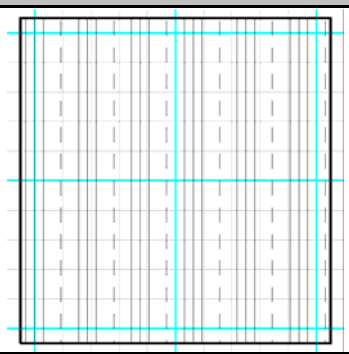
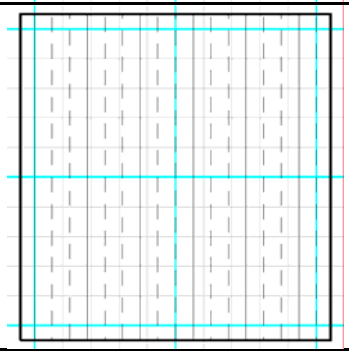
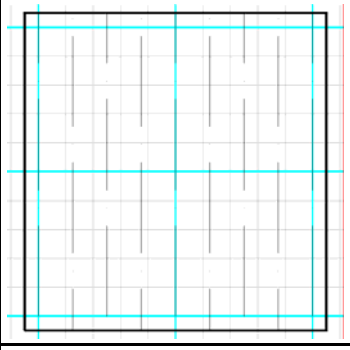
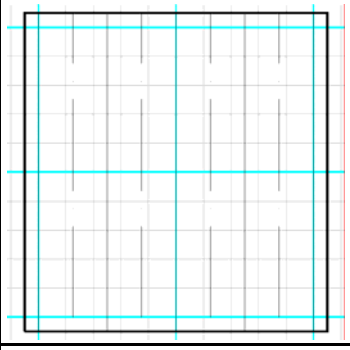
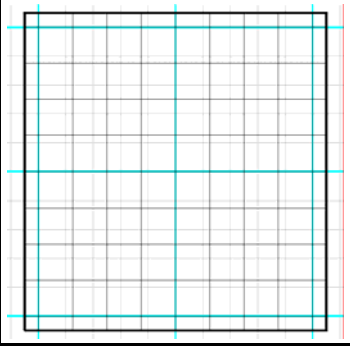
번호	공통분류	해칭코드	해칭형상	내 용	비 고
010	ISO 국제규격	A-ISONS10		ISO 국제규격 10	
011		A-ISONS11		ISO 국제규격 11	
012		A-ISONS12		ISO 국제규격 12	
013		A-ISONS13		ISO 국제규격 13	
014		A-ISONS14		ISO 국제규격 14	

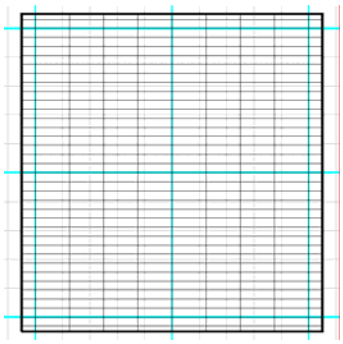
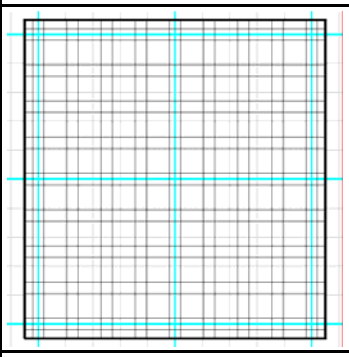
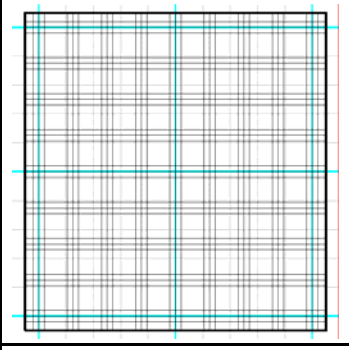
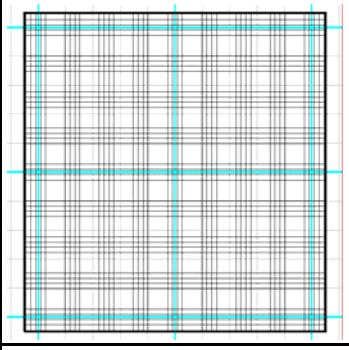
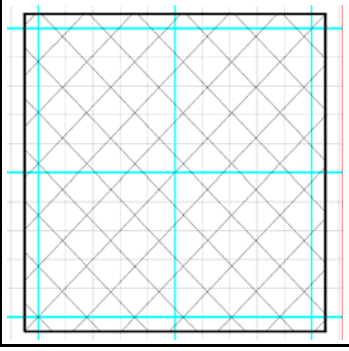
번호	공통분류	해칭코드	해칭형상	내 용	비 고
015	ISO 국제규격	A-ISONS15		ISO 국제규격 15	
016	실선 무늬	C-LINES01		단일 수직선	
017		C-LINEM01		2중 수직선(일반)	
018		C-LINEM02		2중 수직선(조밀)	
019		C-LINEM03		3중 수직선(일반)	

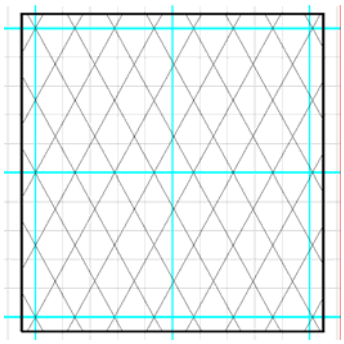
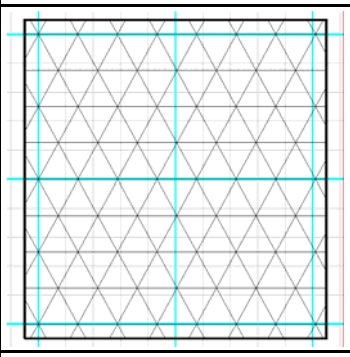
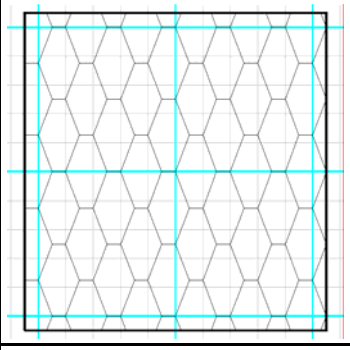
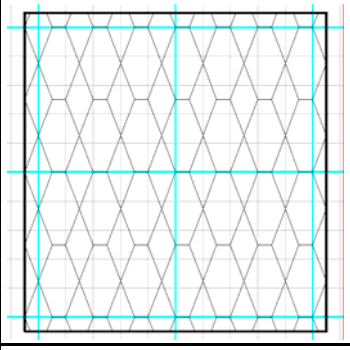
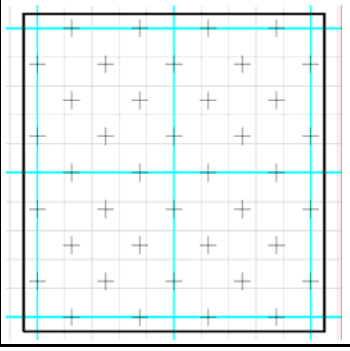
번호	공통분류	해칭코드	해칭형상	내 용	비 고
020	실선 무늬	C-LINEM04		3중 수직선(조밀)	
021		C-LINEM05		4중 수직선(일반)	
022		C-LINEM06		4중 수직선(조밀)	
023	파선 무늬	C-DASHS01		파선 수직선(일반)	
024		C-DASHS02		파선 수직선(엇갈림)	

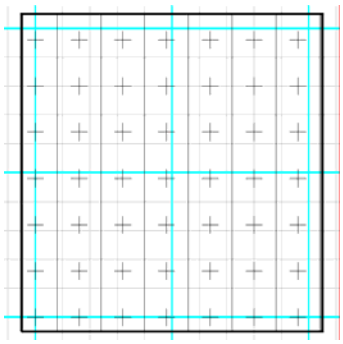
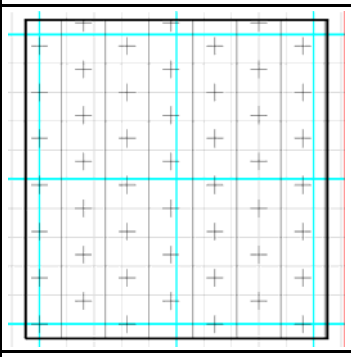
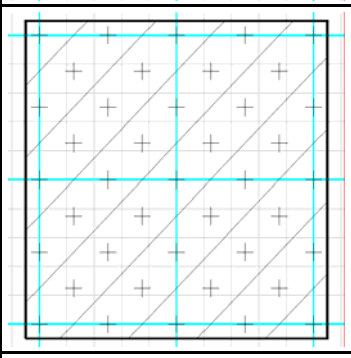
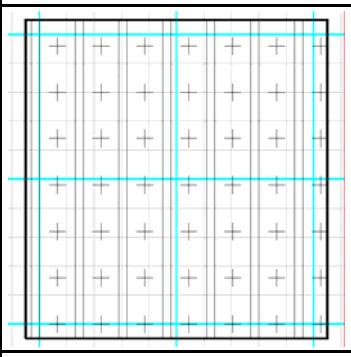
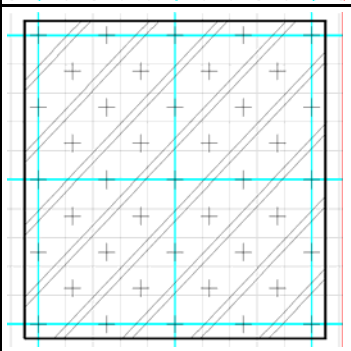
번호	공통분류	해칭코드	해칭형상	내 용	비 고
025	파선 무늬	C-DASHS03		파선 수직선(조밀,엇갈림)	
026		C-DASHM01		2중 파선 수직선(일반)	
027		C-DASHM02		2중 파선 수직선(엇갈림)	
028		C-DASHM03		3중 파선 수직선(조밀)	
029		C-DASHM04		3중 파선 수직선(조밀,엇갈림)	

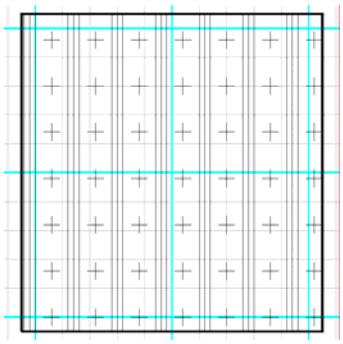
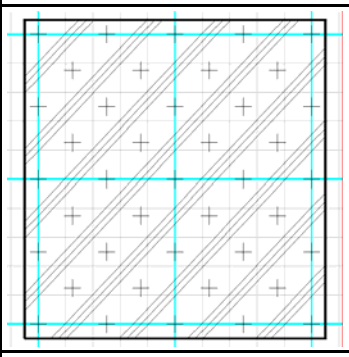
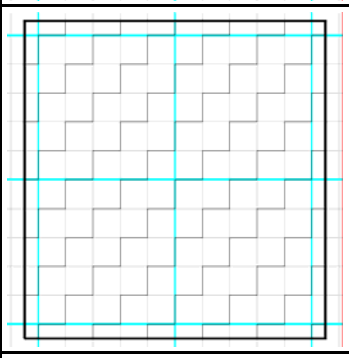
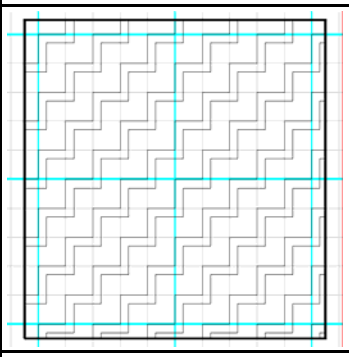
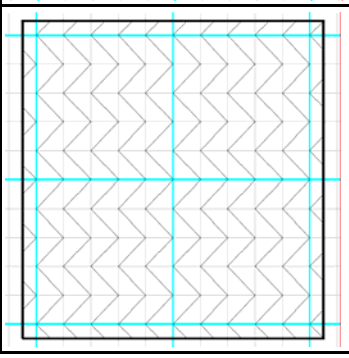
번호	공통분류	해칭코드	해칭형상	내 용	비 고
030	파선 무늬	C-DASHM05		4중 파선 수직선(조밀,엇갈림)	
031		C-DASHM06		4중 파선 수직선(조밀)	
032	실선조합 무늬	D-DASHL01		수직선 파선 반복(일반)	
033		D-DASHL02		수직선 파선 반복(조밀)	
034		D-DASHL03		2수직선 파선 반복(조밀)	

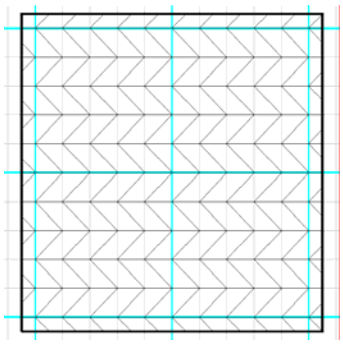
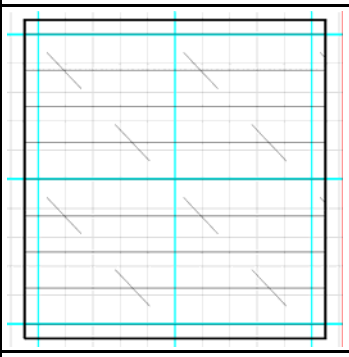
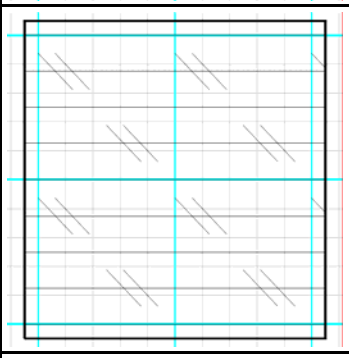
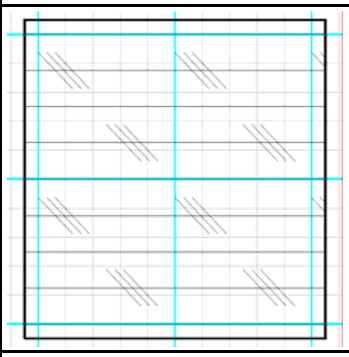
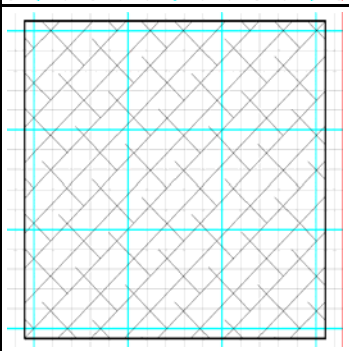
번호	공통분류	해칭코드	해칭형상	내 용	비 고
035	실선조합 무늬	D-DASHL04		3수직선 파선 반복(조밀)	
036		D-DASHL05		수직선 2파선 반복(조밀)	
037		C-LNDOT01		수직선 점선(일반)	
038		C-LNDOT02		수직선/수직 점선 반복(일반)	
039	실선교차 무늬	C-GRIDS01		실선 교차(일반)	

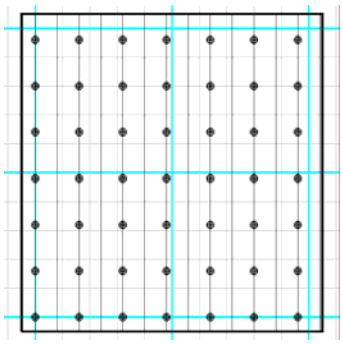
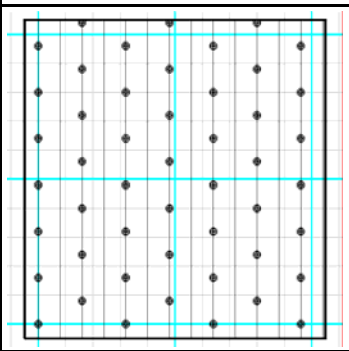
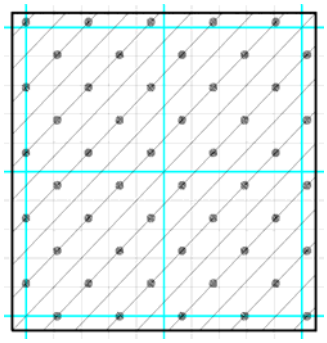
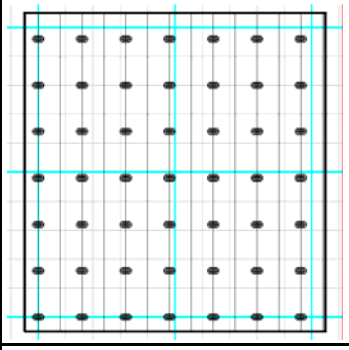
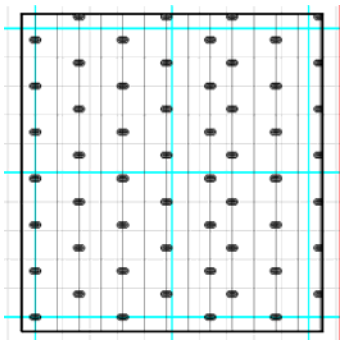
번호	공통분류	해칭코드	해칭형상	내 용	비 고
040	실선교차 무늬	C-GRIDS02		실선 교차(그레이팅)	
041		C-GRIDM01		2실선 교차	
042		C-GRIDM02		3실선 교차	
043		C-GRIDM03		4실선 교차	
044		C-NETSQ01		실선 사각교차(일반)	

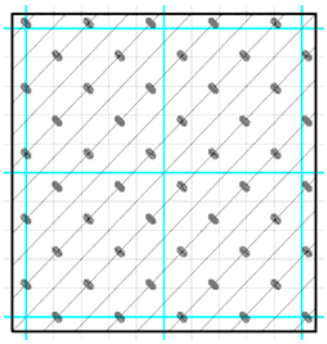
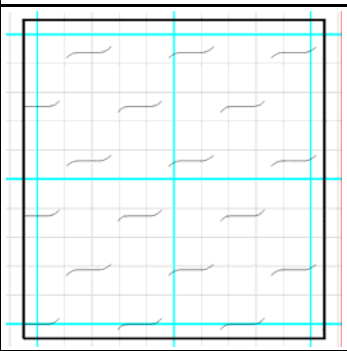
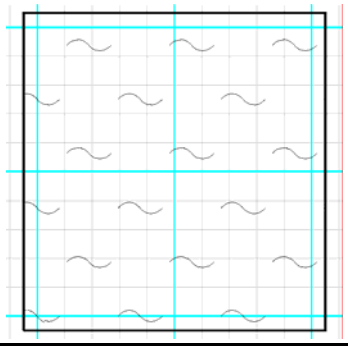
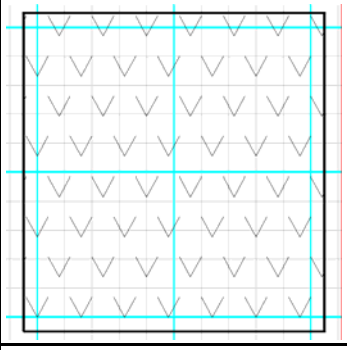
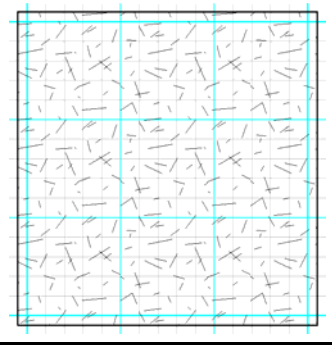
번호	공통분류	해칭코드	해칭형상	내 용	비 고
045	실선교차 무늬	C-NETDA01		실선 마름모교차(일반)	
046		C-NETDA02		실선 마름모교차(횡선)	
047		C-NETWR01		철망형 교차(일반)	
048		C-NETWR02		철망형 교차(변형)	
049	십자 무늬	M-CROSS01		십자무늬	

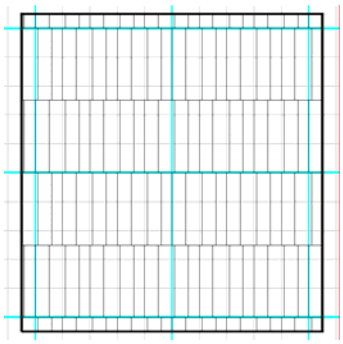
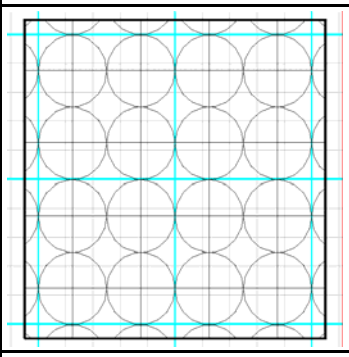
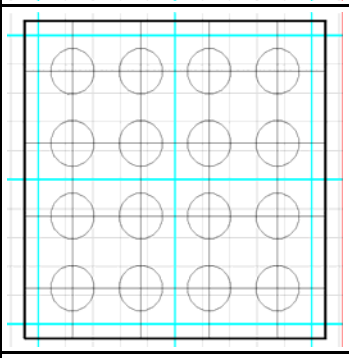
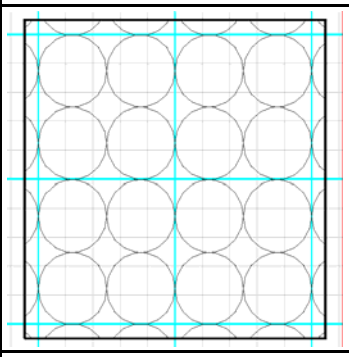
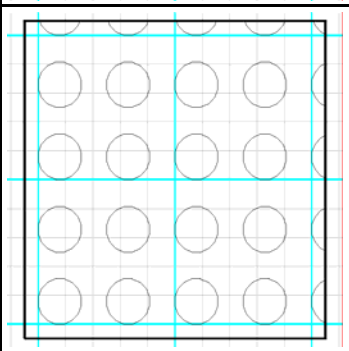
번호	공통분류	해칭코드	해칭형상	내 용	비 고
050	십자 무늬	M-CROSS02		십자 수직선 반복(일반)	
051		M-CROSS03		십자엇갈림 수직선 반복	
052		M-CROSS04		십자 사선 반복(일반)	
053		M-CROSS05		십자 2수직선 반복	
054		M-CROSS06		십자 2사선 반복	

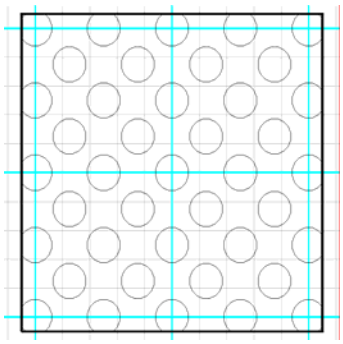
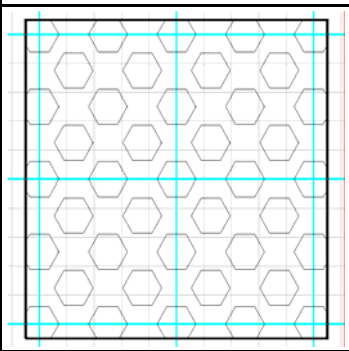
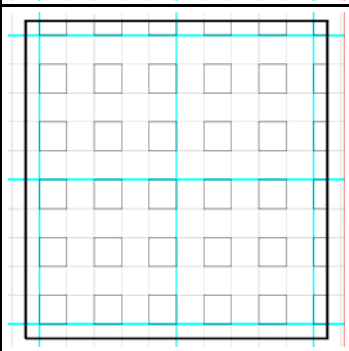
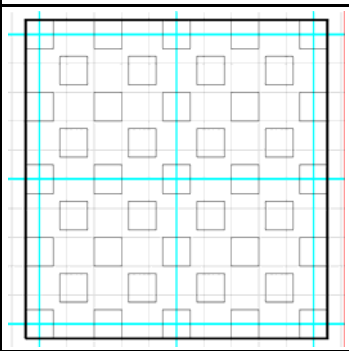
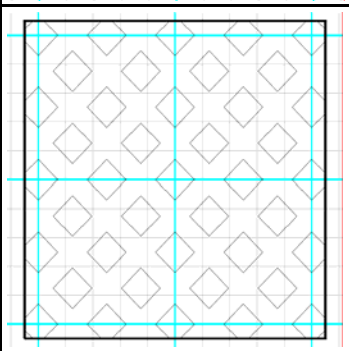
번호	공통분류	해칭코드	해칭형상	내 용	비 고
055	십자 무늬	M-CROSS07		십자 3수직선 반복	
056		M-CROSS08		십자 3사선 반복	
057	지그재그 무늬	B-ZIGZG01		사각 지그재그(일반)	
058		B-ZIGZG02		사각 2지그재그(일반)	
059		B-ZIGZG03		수직 지그재그	

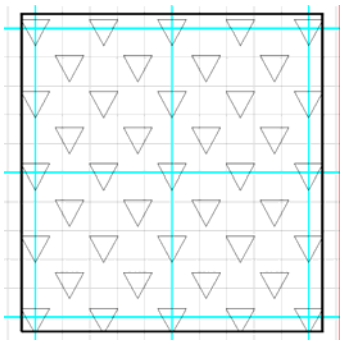
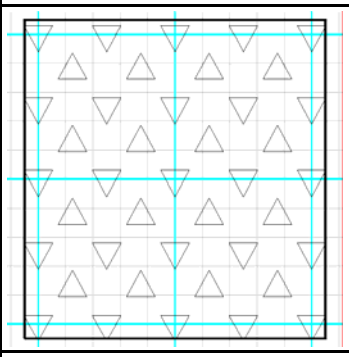
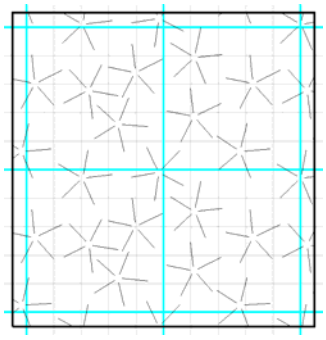
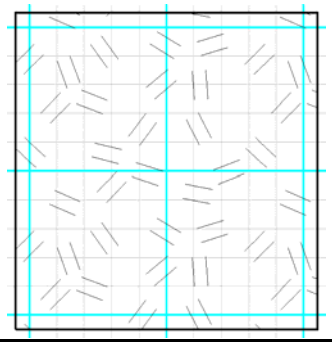
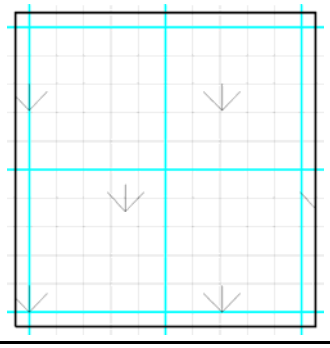
번호	공통분류	해칭코드	해칭형상	내 용	비 고
060	지그재그 무늬	B-ZIGZG04		수직 지그재그 수평선	
061	사선교차	E-SLASH01		수평선 1사선 교차(일반)	
062		E-SLASH02		수평선 2사선 교차	
063		E-SLASH03		수평선 3사선 교차	
064		E-SLASH04		사선 파선 엇갈림교차	

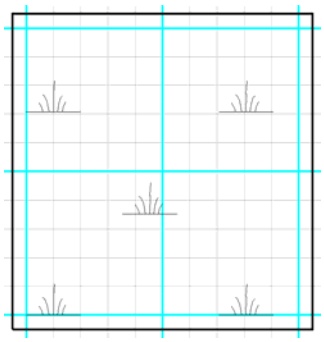
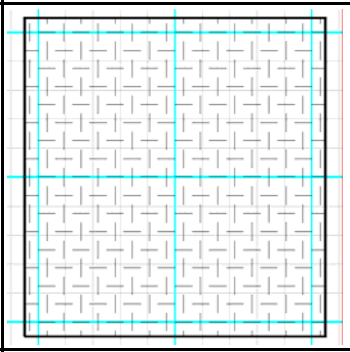
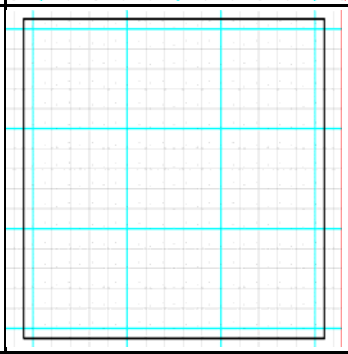
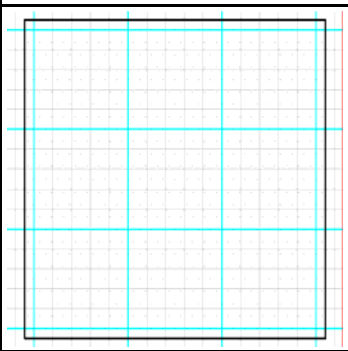
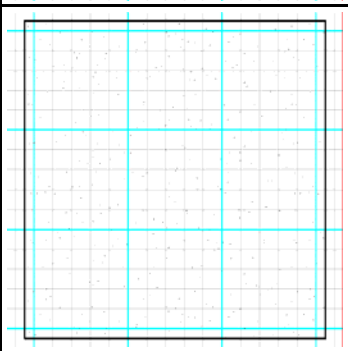
번호	공통분류	해칭코드	해칭형상	내 용	비 고
065	지질특성	E-GEOCD01		지질 수직선 점채움(일반)	
066		E-GEOCD02		지질 수직선 점채움(엇갈림)	
067		E-GEOCD03		지질 사선 점채움	
068		E-GEOED01		지질 수직선 긴점채움(일반)	
069		E-GEOED02		지질 사선 긴점채움	

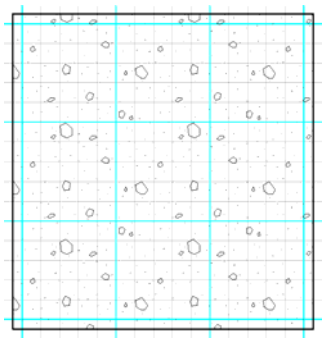
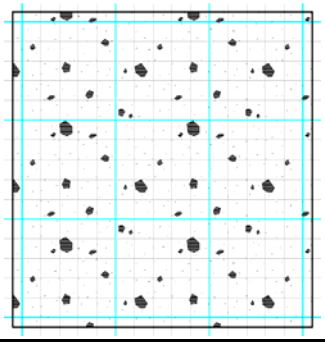
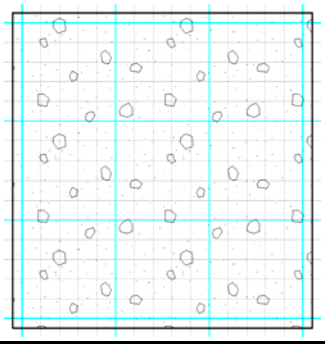
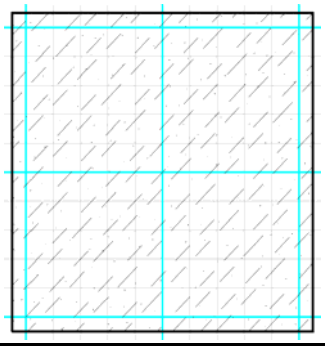
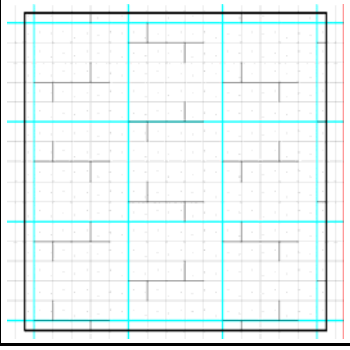
번호	공통분류	해칭코드	해칭형상	내 용	비 고
070	지질특성	E-GEOED03		지질 사선 긴점채움	
071		E-GEOTL01		지질 잔물결 엇갓림(일반)	
072		E-GEOTL02		지질 큰물결 엇갓림	
073		E-GEOCK01		지질 체크무늬	
074		E-GEORM01		지질 무작위 선	

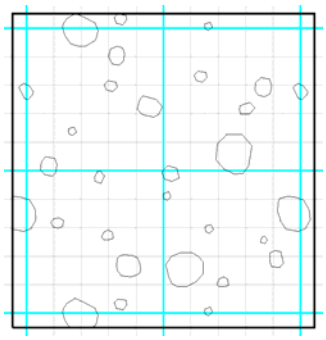
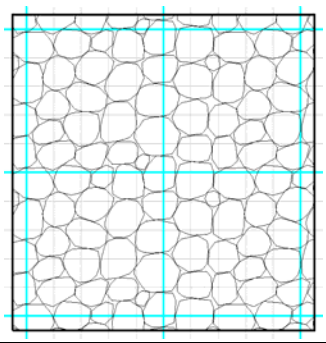
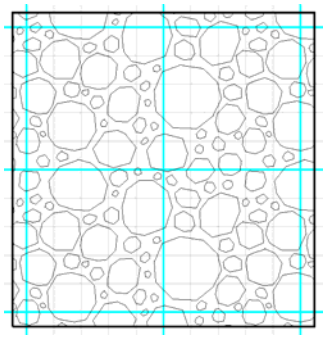
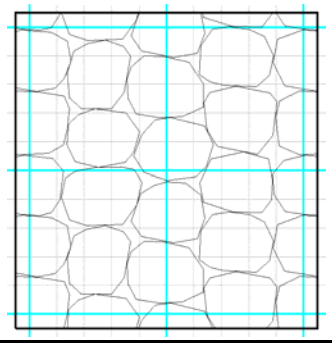
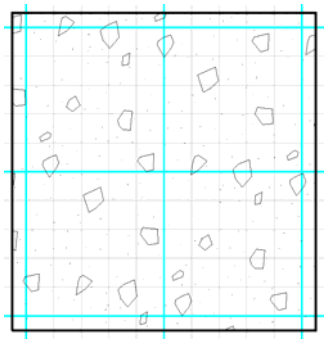
번호	공통분류	해칭코드	해칭형상	내 용	비 고
075	지질특성	E-GEOGL01		지질 변형그릴	
076	원형 및 다각형	E-CIRNT01		네트 큰원(일반)	
077		E-CIRNT02		네트 작은 원	
078		N-CIRCL01		큰원 무늬(일반)	
079		N-CIRCL02		작은원 무늬	

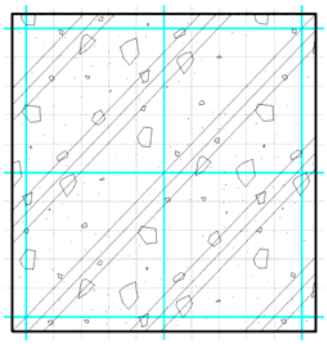
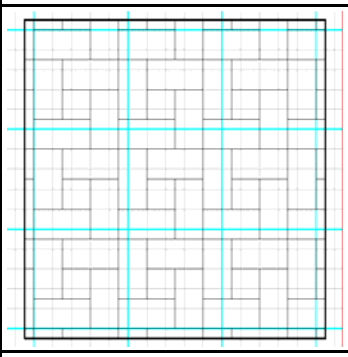
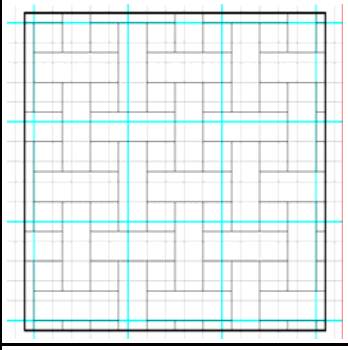
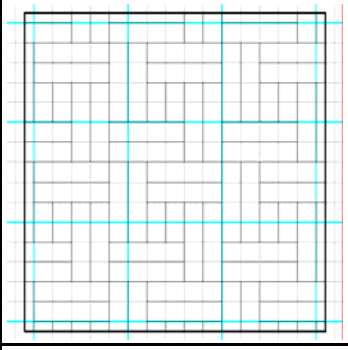
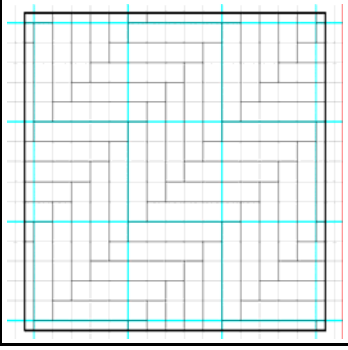
번호	공통분류	해칭코드	해칭형상	내 용	비 고
080	원형 및 다각형	N-CIRCL03		작은원(사각)	
081		N-HEXGN01		작은 6각형(엇갈림)	
082	네모 무늬	N-SQUAR01		네모 무늬(일반)	
083		N-SQUAR02		네모 무늬(엇갈림)	
084		N-SQUAR03		네모 무늬(사각)	

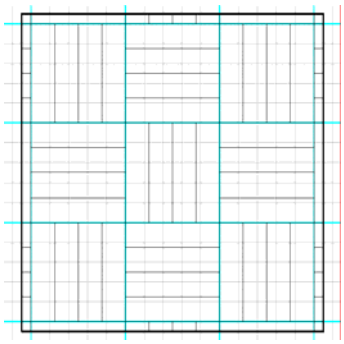
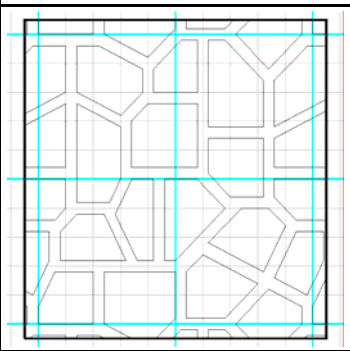
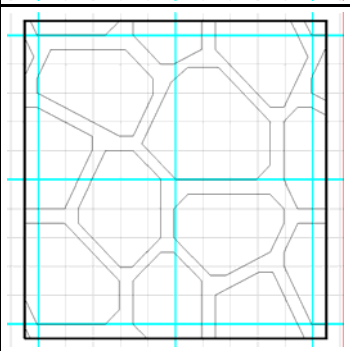
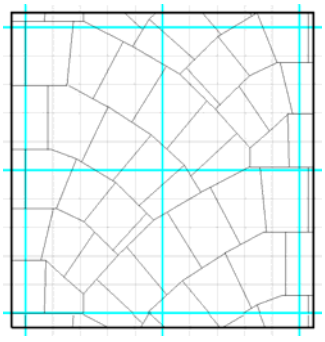
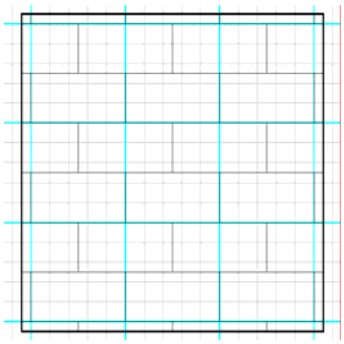
번호	공통분류	해칭코드	해칭형상	내 용	비 고
085	삼각형 무늬	N-TRIAG01		역삼각형(엇갈림)	
086		N-TRIAG02		삼각형 교대(엇갈림)	
087	녹지대	M-GREEN01		들꽃 무늬	
088		M-GREEN02		들풀 무늬	
089		M-GRASS01		잔풀 무늬	

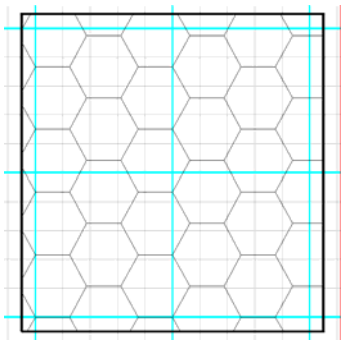
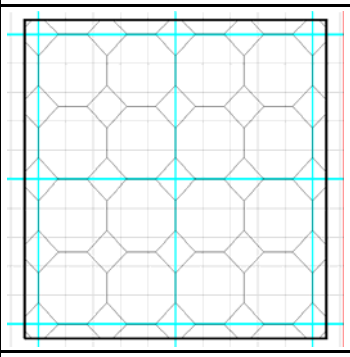
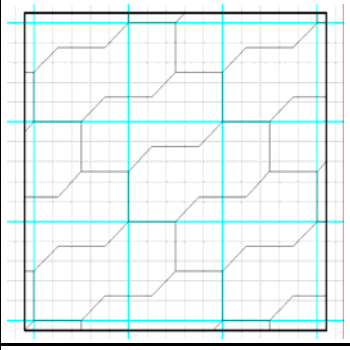
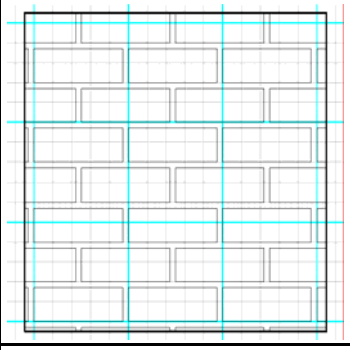
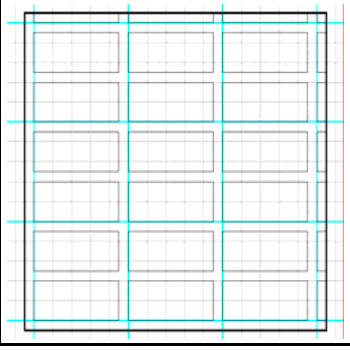
번호	공통분류	해칭코드	해칭형상	내 용	비 고
090	녹지대	M-GRASS02		목초지 무늬	
091	체크무늬	F-CHECK01		무늬판	
092	점(DOTS)	M-DOTRM01		점 자유 배치	
093		M-DOTGD01		점 그리드 배치	
094	모래 및 모래질	N-SANDS01		모래	

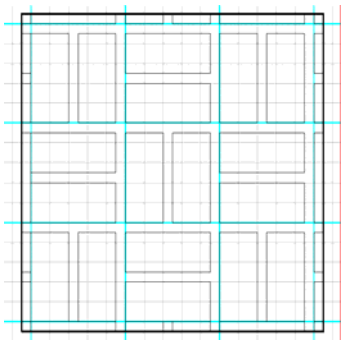
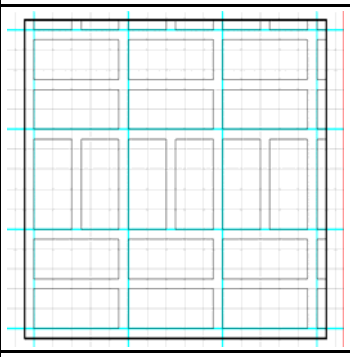
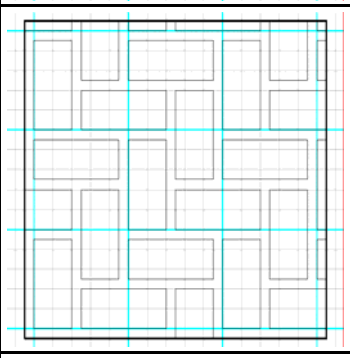
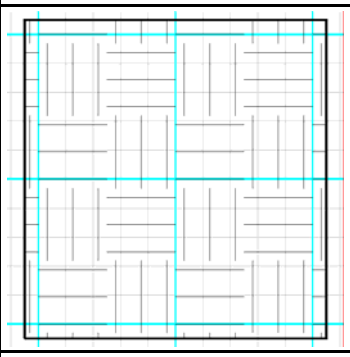
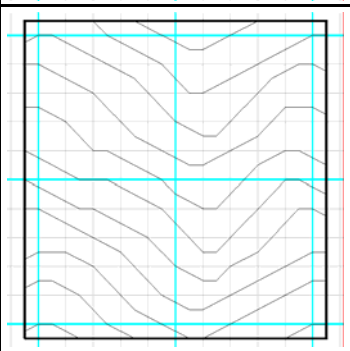
번호	공통분류	해칭코드	해칭형상	내 용	비 고
095	모래 및 모래질	N-SANDG01		모래섞인 자갈	
096		N-SANDG02		모래석인 불순자갈	
097		N-SANDG03		모래섞인 돌자갈	
098		N-SANDM01		모래섞인 기타재질(일반)	
099		N-SANDD01		불순물 섞인 모래	

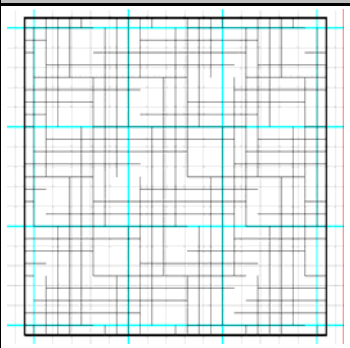
번호	공통분류	해칭코드	해칭형상	내 용	비 고
100	자갈/잡석	N-GRAVL01		자갈	
101		N-GRAVL02		굵은 자갈	
102		N-GRAVL03		자갈 섞인 부순돌	
103		N-STONE01		부순돌	
104	콘크리트	N-CONCP01		무근콘크리트	

번호	공통분류	해칭코드	해칭형상	내 용	비 고
105	콘크리트	N-CONCR01		철근콘크리트	
106	타일	N-TILES01		타일 네모(일반)	
107		N-TILES02		타일 십자	
108		N-TILES03		타일 2중교대	
109		N-TILES04		타일 갈매기	

번호	공통분류	해칭코드	해칭형상	내 용	비 고
110	타일	N-TILES05		타일 4중교대	
111	판석	N-FSTON01		판석포장(일반)	
112		N-FSTON02		넓은 판석포장	
113		N-FSTON03		기하 판석포장	
114	블록	N-BLOCK01		블록(일반)	

번호	공통분류	해칭코드	해칭형상	내 용	비 고
115	블록	N-BLOCK02		6각형 블록(엇갈림)	
116		N-BLOCK03		6각형 블록	
117		N-BLOCK04		보도블록	
118	벽돌	N-BRICK01		벽돌쌓기(엇갈림)	
119		N-BRICK02		벽돌쌓기	

번호	공통분류	해칭코드	해칭형상	내 용	비 고
120	벽돌	N-BRICK03		벽돌쌓기(2중 교대)	
121		N-BRICK04		벽돌쌓기(2중 열)	
122		N-BRICK05		벽돌쌓기(엇갈림 열)	
123	지반	M-EARTH01		지반무늬	
124	기타	X-WOODG01		나무결	

번호	공통분류	해칭코드	해칭형상	내 용	비 고
125	기타	X-HOUND01		하운드 무늬	

공통분야 도면 테이블 목록 범례

가. 공통분야 도면 테이블 목록의 구조는 다음과 같다.

테이블 명칭	범 례 표	분류코드	① Z002

구성기준	번호	속성정보		형 식 (정밀도) ④	단 위 ⑤	필수 여부 ⑥	비 고
		항 목 ②	자료구조 ③				
	1	타이틀	데이터	문자	-	선택	범례
	2	기호	리스트	문자	-	선택	C.P
	3	부호		도형	-	필수	심벌 등
	4	설명		문자	-	필수	집수정(일반)
	5	비고		문자	-	선택	

기준형상 ⑦

범 례

기 호	부 호	설 명	비 고

비고	

① 테이블의 ID로서 '건설전문분야분류코드'+'일련번호'(3자리)
필요한 경우, 일련번호에 확장코드를 부여가능
예) 범례표 형식추가 Z002 -> Z002A, Z002B
② 테이블을 구성하는 항목의 정의
③ 테이블 항목별 자료의 종류
데이터 : 단일 값 입력
리스트 : 동일한 항목의 세트를 여러 번 입력
④ 형식 및 정밀도
형식 : 문자, 도형, 숫자
정밀도 : 숫자의 경우 소수자리 (정수의 경우 0)
⑤ 숫자의 경우 단위표시 (mm, m, km 등)
⑥ 테이블을 작성할 때 반드시 값을 입력해야하는지의 여부
⑦ 테이블을 물리적 도형으로 정의한 기본적인 형상

나. 테이블 기준형상은 필요에 따라 다양하게 정의할 수 있다. 이 경우, 속성정보의 구조는 본 지침에 따라 동일하게 정의되어야 한다.

다. 토목, 건축 등 각 분야에서는 공통 테이블목록과 해당 분야별 테이블목록을 함께 사용한다.

6. 공통분야 도면 테이블 목록

6.1 도면목차

테이블 명칭	도면목차	분류코드	Z001

구성기준

번호	속성정보		형 식 (정밀도)	단 위	필수 여부	비 고
	항 목	자료구조				
1	일련번호(또는 순번)	리스트	숫자(0)	-	선택	6
2	도면명		문자	-	필수	평면 및 종단면도
3	도면번호		문자	-	필수	C0010202-008
4	축척		문자	-	필수	1/1200,1/200
5	비고		문자	-	선택	

기준형상

일련번호	도면번호	도면명	축척	비고

비고	1. 표 타이틀은 도곽 타이틀로 대신하여 표기한다. 2. 도면번호 항목은 발주자별 도면 번호체계를 표기한다. 3. 축척이 없는 경우는 NONE으로 표기한다. 4. 발주자별 특성에 따라 항목을 조정하여 사용할 수 있다.

6.2 설계도 목차

테이블 명칭	설계도 목차	분류코드	Z001a

구성기준

번호	속성정보		형 식 (정밀도)	단 위	필수 여부	비 고
	항 목	자료구조				
1	번호(도면분류)	데이터	숫자(0)	-	선택	1
2	도면명	데이터	문자	-	필수	평면 및 종단면도
3	매수	데이터	숫자(0)	-	선택	12
4	도면번호	데이터	문자	-	필수	3.123

기준형상

번호	도면명	매수	도면번호

비고

1. 도각에 따라 목차를 복수로 수평 배열할 수 있다.
2. 도면번호는 도면의 육안검색을 위한 편철번호 기입이 원칙이나, 도면코드를 기입할 수 도 있다.
3. 도면명은 단위도면 또는 그룹별 도면의 명칭이나 종류를 기입한다.

6.3 교량구조물도 목차

테이블 명칭	교량구조물도 목차	분류코드	Z001b

	번호	속성정보		형 식 (정밀도)	단 위	필수 여부	비 고
		항 목	자료구조				
구성기준	1	구분	데이터	문자	-	필수	-
		교량명	데이터	문자	-	필수	OO대교
		공종	데이터	문자	-	필수	상부공
		방향	데이터	문자	-	선택	방향(서울)
	2	도면명	데이터	문자	-	필수	슬래브일반도
	3	매수	데이터	숫자(0)	-	필수	12
	4	도면번호	데이터	문자	-	선택	3-012

기준형상

구분			도면명	매수	도면번호
교량명	공종	방향			

비고	1. 도면번호는 도면의 육안검색을 위한 편철번호 기입이 원칙이나, 도면코드를 기입할 수 도 있다.

6.4 터널구조물도 목차

테이블 명칭	터널구조물도 목차	분류코드	Z001c

구성기준

번호	속성정보		형 식 (정밀도)	단 위	필수 여부	비 고
	항 목	자료구조				
1	구분	데이터	문자	-	필수	-
	터널명	데이터	문자	-	필수	OO터널
	공종	데이터	문자	-	필수	본선
2	도면명	데이터	문자	-	필수	갱구부 보강도
3	매수	데이터	숫자(0)	-	필수	12
4	도면번호	데이터	문자	-	선택	T-012

기준형상

구분		도면명	매수	도면번호
터널명	공종			

비고	1. 도면번호는 도면의 육안검색을 위한 편철번호 기입이 원칙이나, 도면코드를 기입할 수 도 있다.

6.5 범례표

테이블 명칭	범례표	분류코드	Z002

	번호	속성정보		형 식 (정밀도)	단 위	필수 여부	비 고
		항 목	자료구조				
구성기준	1	타이틀	데이터	문자	–	선택	범례
	2	기호	리스트	문자	–	선택	C.P
	3	부호		도형	–	필수	심벌 등
	4	설명		문자	–	필수	집수정(일반)
	5	비고		문자	–	선택	

기준형상

범 례

기호	부호	설명	비고

비고	1. 표 타이틀과 항목별 타이틀은 도면 여건에 따라 생략할 수 있다. 2. 기호 및 비고 항목은 불필요한 경우 생략할 수 있다. 3. 부호 항목은 심벌, 해칭, 선 등 벡터 이미지를 표기한다.

(여 백)

공통분야 도면 약어 목록 범례

가. 공통분야 도면약어 목록의 구조는 다음과 같다.

7. 공통분야 도면약어 목록 공통분야도면약어

번호	약어①	유사약어②	영문원어	한글용어	분류코드③	비고
0011	ADMIN		administration	관리(管理), 운영	XZ	
0012	AF		audio frequency	가청주파수(可聽周波數)	ZZ	
0013	AFS		above finished slab	마감슬래브 위	ZZ	
0014	AFS		automatic fire shutter	자동 방화 셔터	ZM	
…	…	…	…	…	…	

① 도면에 사용되는 약어

② 유사하게 사용되는 약어(가급적 사용 자제)

③ 약어에 대한 분류를 나타내는 코드로서 '건설전문분야분류코드1자리'+'용도분류코드1자리'

예 : AFS(자동방화셔터) -> ZM(General Material, 일반분야 자재)

건설전문분야분류코드		용도분류코드	
Z	일반(General)	Z	일반(Ceneral)
C	토목(Civil) / 공통(Common)	U	단위(Unit)
A	건축(Architecture)	D	치수(Dimension)
M	기계설비(Mechanical)	M	자재(Material)
E	전기설비(Electrical)	X	기타분야(Other Disciplines)
S	구조(Structure)		
V	측량(Survey/Mapping)		
T	통신설비(Telecommunications)		
F	시설관리(Facilities Management)		
G	지리정보(GIS)		
R	실내건축(inteRiors)		
L	조경(Landscape)		
X	기타분야(Other Disciplines)		

나. 토목, 건축 등 각 분야에서는 공통 약어목록과 해당 분야별 약어목록을 함께 사용한다.

7. 공통분야 도면약어 목록

공통분야도면약어

번호	약어	유사약어	영문원어	한글용어	분류코드	비고
0001	#	NO	number	번호, 순번	XZ	
0002	%	PCT	percent	백분율(퍼센트)	XU	
0003	&	/	and, per	그리고, ~와 함께, ~위	XZ	
0004	@		at (spacing)	간격, 단위간격	XZ	
0005	°	DEG	degree	도, 각도	XU	
0006	ABV		above	위쪽, 상단, 상부	XZ	
0007	AC		asbestos cement	석면(石綿)시멘트	ZM	
0008	ACST		acoustic, acoustical	흡음의, 방음의	XZ	
0009	ADJ		adjacent	인접한, 직전의, 직후의	XZ	
0010	ADJ		adjustable	조정할 수 있는	XZ	
0011	ADMIN		administration	관리(管理), 운영	XZ	
0012	AF		audio frequency	가청주파수(可聽周波數)	ZZ	
0013	AFS		above finished slab	마감슬래브 위	ZZ	
0014	AFS		automatic fire shutter	자동 방화 셔터	ZM	
0015	AG		aluminum grill	알루미늄 그릴	ZM	
0016	AGGR		aggregate	골재(骨材)	ZZ	
0017	AL	ALUM	aluminum	알루미늄	ZM	
0018	ALT		altitude	표고, 해발, 고도	XZ	
0019	ALTRN	ALT	alteration, alternate	대안	XZ	
0020	AMP	AMPL	amplifier	증폭기, 앰프	ZM	
0021	ANDZ		anodized	산화 처리된(금속)	ZX	
0022	APP		appearance	외관	XZ	
0023	APP	APPROX	approximate, approximately	근사치, 대략	ZZ	
0024	ASB		asbestos	석면(石綿)	ZM	
0025	ATT	ATTEN	attenuator, attenuating	감쇠기	XM	
0026	AUTO		automatic	자동, 자동의	XZ	
0027	AUX		auxiliary	보조의	ZZ	
0028	AVG		average	평균의	XD	
0029	AW		acid waste	산성폐(수)기물	XX	
0030	AW		actual weight	실중량	ZD	
0031	B/M		bill of materials, material list	재료표(材料表)	ZZ	
0032	BAG		baggage	수화물	XZ	
0033	BC		between centers	중심간격	ZD	
0034	BC	BCD	bolt circle	볼트 직경	ZD	
0035	BC		bookcase	책장, 책꽂이	ZM	
0036	BC		brick color	벽돌색	XZ	
0037	BC		building code	건축법규	XZ	
0038	BD		board	판자, 보드	ZM	
0039	BITM	BITUM	bituminous	역청(瀝靑)질의	ZZ	
0040	BL		base line	기준선	ZZ	
0041	BL	BLK	block	블록	ZZ	
0042	BL		building line	건축선(建築線)	ZZ	
0043	BLDG		building	빌딩, 건물	ZZ	
0044	BLT		bolts	볼트	ZM	
0045	BLT		built	조립된	ZZ	
0046	BND	BNDG	bonding	본드 붙임	XZ	
0047	BOP		bottom of pipe	관(파이프) 바닥	ZZ	
0048	BOP		bottom of plate	플레이트 하부	ZZ	
0049	BOT	BTM	bottom	바닥, 지반, ~의 하부로부터	ZZ	
0050	BP		beginning point	시점	ZZ	

번호	약어	유사약어	영문원어	한글용어	분류코드	비고
0051	BP		building paper	빌딩 페이퍼, 방수용 종이	ZM	
0052	C	℃	celsius	섭씨의, 섭씨온도	ZU	
0053	C		clock	시계, 시간기록기	ZM	
0054	C		core	코어	ZZ	
0055	C TO C	CTC	center to center	중심간 간격(거리)	ZD	
0056	CAB		cabinet	캐비닛	ZZ	
0057	CAP		capacity	용량(容量), 용적(톤수)	ZD	
0058	CEM		cement, cementery	시멘트	ZM	
0059	CF		cement floor	시멘트 바닥	ZZ	
0060	CG		center of gravity	중심(重心)	XZ	
0061	CH	CHI	chimney	굴뚝	ZZ	
0062	CHK'D		checked	무늬있는	XZ	
0063	CI		cast iron	주철(鑄鐵)	ZM	
0064	CIRC		circular, circulation	원형의, 순환하는, 순환	XZ	
0065	CJ		control joint	신축줄눈	ZZ	
0066	CL		center line	중심선	ZZ	
0067	CL		class	등급, 종류	XZ	
0068	CL		close	끝, 접합, 면밀한	XZ	
0069	CLASS		classification	분류	XZ	
0070	CLDG	CLD	cladding	금속피복	XZ	
0071	CLKG		caulking, calking	코킹	ZZ	
0072	CLR	CL	clear / clearence	안치수, 피복두께	ZD	
0073	CLR		color	색상	XZ	
0074	CM	cm	centimeter	센티미터	ZU	
0075	CMH	m3/hr	cubicmeter per hour	시간당 1입방미터	ZU	
0076	CMM	m3/min	cubicmeter per minute	분당 1입방미터	ZU	
0077	CMS	m3/sec	cubicmeter per second	초당 1입방미터	ZU	
0078	CNTR		counter	카운터, 계산대	ZZ	
0079	CO		carbon monoxide	대기중 일산화탄소 농도	XU	
0080	CO		company	회사, 제작사	XX	
0081	COEFF	COEF	coefficient	계수(係數)	XD	
0082	COM		common	보통의, 공통의	ZZ	
0083	COMM		communication	통신	XZ	
0084	CONC		concentric	동심원, 중심이 같은	XZ	
0085	COND		condition, conditioned	조건, 상태	XZ	
0086	CONF		conference	회의, 협의	XZ	
0087	CONN		connect, connection	연결(連結), 접합	XZ	
0088	CONST		constant	상수(常數)의, 불변의	XZ	
0089	CONST	CONSTR	construction	건설(建設), 공사(工事)	XZ	
0090	CONT		continue	계속되는, 연속되는	XZ	
0091	CONT		controller	제어기	ZM	
0092	CONV		convert	변환	XZ	
0093	COORD	CO	coordinate	좌표의	ZZ	
0094	CORR		correct	옳은, 합당한	XZ	
0095	COV		cover	덮개, 뚜껑	XZ	
0096	CP		concrete pipe	콘크리트관	ZM	
0097	CT		count	집계	XZ	
0098	CTR		center	중심, 중앙	ZZ	
0099	CTR		contour	등고선	XZ	
0100	CU		cubic	입방의, 세제곱의	ZU	
0101	CW		clockwise	시계방향	XZ	
0102	D		deep, depth	깊은, 깊이	XZ	
0103	D		drain/drainage	배(출)수	ZZ	
0104	DA		disabled	사용할 수 없는	XX	

번호	약어	유사약어	영문원어	한글용어	분류코드	비고
0105	dB		decibel	데시벨	XU	
0106	DB		dry bulb	건구(乾球)	ZM	
0107	DBL		double	이중의, 배수의	XZ	
0108	DEG F	°F	degrees Fahrenheit	화씨온도	XU	
0109	DEPT		department	부, 부서	XX	
0110	DET		detail	상세(도)	ZX	
0111	DF		diesel fuel	디젤 연료	ZM	
0112	DF		drinking fountain	음용수 샘물	XZ	
0113	DIA	∅, DIAG	diameter	지름, 직경	ZD	
0114	DIAG		diagonal	대각선의	XZ	
0115	DIAG		diagram	그림, 도표	XZ	
0116	DIM		dimension	치수	ZD	
0117	DIV		divide	분할, 나누기	XZ	
0118	DIV		division	구분, 과(科), 부(部)	XZ	
0119	DL		dead load	사하중(死荷重)	ZZ	
0120	DL		designed level	계획고, 시공기면	ZZ	
0121	DN		down	내림, 내려감	XZ	
0122	DO	"	ditto	위와 같음, 상동	XZ	
0123	DR	D	drain	배수	ZZ	
0124	DRG		drainage	배수(공)	ZZ	
0125	DS	d/s	downstream	하류(下流)의	XZ	
0126	DWG		drawing	그림, 도면	XZ	
0127	DWLS		dowels	맞춤못, 다월	ZM	
0128	DX		duplex	이중의, 이연식, 쌍방의	XZ	
0129	E		earth	지반, 토사	XZ	
0130	E		east	동쪽	XZ	
0131	E		edge	모서리, 구석	XZ	
0132	E		end	끝, 종점부	XZ	
0133	E		modulus of elasticity	탄성계수(彈性係數)	ZU	
0134	E TO E	ETE	end to end	종점간 간격	ZD	
0135	EA		each	개, 개수, 개소	ZD	
0136	EC		existing construction	기존시설 확장공사	ZZ	
0137	EC		exposed construction	노출구조	ZZ	
0138	ECC		eccentric	편심(偏心)의	XZ	
0139	EF		each face	각면	ZZ	
0140	EFF		effective	유효한, 효과적인	XZ	
0141	EFF		efficiency	효율	XZ	
0142	EL		each layer	각 계층, 개별레이어	XX	
0143	EL		elevation(height)	높이(표고), 레벨, 입면기준	ZZ	
0144	ELEV		elevation(view)	입면도	ZZ	
0145	ENAM	E	enamel	에나멜	ZM	
0146	ENGR		engineer, engineering	기술(자), 공학(자)	ZZ	
0147	ENGY		energy	에너지	ZZ	
0148	EQ		equal	동등한, 균등한	XZ	
0149	EQUIP	EQPT	equipment	설비, 시설	ZZ	
0150	EQUIV		equivalent	동등한, 균등한	XZ	
0151	ERECT		erection	직립, 조립	ZZ	
0152	ESP		especially	특별한	XX	
0153	EST		estimate	견적, 산출	ZZ	
0154	ETC		et cetera	기타, 등등	XZ	
0155	EW		each way	각(양) 방향	XZ	
0156	EX		example	예, 보기, 사례	XZ	
0157	EXC		excavation / excavate	굴착, 터파기	ZZ	
0158	EXH		exhaust	배출	XZ	

번호	약어	유사약어	영문원어	한글용어	분류코드	비고
0159	EXP		expansion, expand	확장, 팽창	XZ	
0160	EXP	EXPO	exposed	노출된	XZ	
0161	EXP BT		expansion bolt	익스팬션볼트	ZM	
0162	EXST	EXIST, E	existing	기존의, 원래의	XZ	
0163	EXT		extension	외부, 연장, 확장	XZ	
0164	EXT		exterior, external	외부, 외부의, 외장의	XZ	
0165	F		female	여성, 여성용	XZ	
0166	F		fixture	고정	XZ	
0167	F		frame	프레임	ZZ	
0168	FA		fresh air	신선한 공기	XZ	
0169	FB		flat bar	평철	ZM	
0170	FF		finish face	마감면	ZZ	
0171	FH		flat head (screws)	납작머리(나사), 접시머리(나사)	ZM	
0172	FIG		figure	모양, 형상, 형태	XZ	
0173	FIN		finish	마감	XZ	
0174	FIX	FIX'D	fixed	고정	XZ	
0175	FIXT		fixture	설비(물)	ZZ	
0176	FL		finish level	마감레벨, 계획고	ZZ	
0177	FL	FLR	floor	바닥/층	ZZ	
0178	FL		floorline	바닥선	ZZ	
0179	FLEX		flexible	유연한, 유연성있는	XZ	
0180	FLG		flange	플랜지	ZM	
0181	FLR		filler	주입기, 충전재	ZM	
0182	FLUOR		fluorescent	형광의, 발광의	XZ	
0183	FN		fence	울타리, 담장	ZX	
0184	FP	FPRF	fireproof	내화의	ZZ	
0185	FS		full scale	실척	ZD	
0186	FS		full size	실물크기	ZD	
0187	FT	'	foot or feet	피트	ZU	
0188	FUT		future	미래, 장래, 예정	XZ	
0189	G		gas, natural gas	개스, 천연개스	ZM	
0190	G	g	gram	그램	ZU	
0191	G	GND	ground	마당, 운동장, 지면, 지표면, 지반	ZZ	
0192	GAL		gallon(s)	갤론	ZU	
0193	GALV	GAL	galvanic, galvanized	아연도금	XZ	
0194	GEN		general	일반의, 전체적인	XZ	
0195	GF		guard fence	보호울타리	ZZ	
0196	GL		glass	유리	ZM	
0197	GL		ground level(floor)	지반표고, 지반고	ZZ	
0198	GOV		governor	관리자	XX	
0199	GPS		gallons per second	초당 갤론	ZU	
0200	GR		grade	등급	XZ	
0201	GR		gross	총계	XD	
0202	GR		guard rail	가드레일	ZM	
0203	GR LN	GL	ground(grade) line	지반선, 정지선	ZZ	
0204	GRTG		grating	격자 모양의 뚜껑, 그레이팅	ZZ	
0205	GT		gross ton	총 톤수	ZU	
0206	GUT		gutter	처마 홈통	ZZ	
0207	H		H-steel, H-beam	H형강(H形鋼)	ZM	
0208	HA	ha	hectar	헥타르	ZU	
0209	HC		handicap	신체장애	XX	
0210	HCP	HDCP	handicapped	신체장애자	XX	
0211	HD		head	머리, 두부	XZ	
0212	HEX		hexagon, hexagonal	육각형, 육각형의	XX	

번호	약어	유사약어	영문원어	한글용어	분류코드	비고
0213	hm		hectometer	헥토미터	ZU	
0214	HMD		humidity	습도	XZ	
0215	HORIZ	HOR	horizontal	수평	ZZ	
0216	HP		high point	최고(지)점	ZZ	
0217	HP		high pressure	고압력	ZZ	
0218	HP	hp	horsepower	마력	ZU	
0219	HPS		high pressure sodium	고압 나트륨	XX	
0220	HR	H, hr	hour	시간	ZU	
0221	HS		high strength	고강도	XZ	
0222	HSE		house	주택, 가옥	XZ	
0223	HT	HGT, H	height	높이	XZ	
0224	HT		high tension	고장력	XZ	
0225	HW		hot water	온수, 열탕	ZZ	
0226	HWL		high water level	만조(滿潮) 수위	ZZ	
0227	HWS		high water surface	만조면(滿潮面)	ZZ	
0228	HWY		highway	고속국도, 간선도로	XZ	
0229	HYDR		hydraulic	수력의, 수압의	ZZ	
0230	ID		inside diameter	내경, 내측 직경	ZD	
0231	IN		in	~안에, 입구	XZ	
0232	IN	"	inch	인치	ZD	
0233	INCL		include/including	~을 포함하여	XZ	
0234	INFO		information	정보, 자료(data)	XZ	
0235	INSP		inspect/inspection	검사, 조사, 점검	XZ	
0236	INSUL		insulation	단열(재), 보온재	ZM	
0237	INV		invert	도수로 관(거) 등 바닥	ZZ	
0238	INV EL	IE	invert elevation	도수로 관(거) 등 바닥표고	ZZ	
0239	IO	I/O	input/output	입출력	XX	
0240	IP		iron pipe	강관	ZM	
0241	IW		industrial waste	산업폐기물	XZ	
0242	IW		irrigation water	관개 용수	XZ	
0243	JT		joint	이음(매)	ZZ	
0244	K		kelvin	켈빈(절대온도의 단위)	XU	
0245	K		kilo, thousand	킬로(Km, Kg 등의 생략형)	ZU	
0246	K		kip (1000 lb)	킵(1,000 파운드)	ZU	
0247	KBPS		kilo-bits per second	분당 킬로비트	XU	
0248	KCAH		kilo calorie per hour	시간당 킬로칼로리	XU	
0249	KG	kg	kilogram	킬로그램(1,000g)	ZU	
0250	KM	㎞	kilometer	킬로미터(1,000m)	ZU	
0251	KPA	kPa	kilopascal	킬로파스칼	XU	
0252	L		angle(L-shape)	앵글(L형강)	ZM	
0253	L	LG	length	길이	ZD	
0254	L	LIT	liter	리터(1,000cc)	XU	
0255	L/s		liter per second	초당 리터	XU	
0256	LAD		ladder	사다리	ZM	
0257	LAM		laminate, laminated	얇은판 코팅, 박층	ZZ	
0258	LAT		lateral	측면의, 가로의, 횡의	ZZ	
0259	LAT		latitude	위도	XZ	
0260	LB		pound	파운드	ZU	
0261	LG		liquid gas	액화개스	XZ	
0262	LG		long	길이방향, 긴	XD	
0263	LH		left hand	왼손, 왼손잡이의	XZ	
0264	LIM		limit	제한, 한계	XZ	
0265	LL		low level	저수위(低水位)	XZ	
0266	LL		lower left	왼쪽 아래, 좌측하단	XZ	

번호	약어	유사약어	영문원어	한글용어	분류코드	비고
0267	LOC		location	장소, 위치	ZZ	
0268	LPM		liter per minute	분당 리터	XU	
0269	LR		long radius	장반경(長半徑)	XZ	
0270	LT		light	가벼운(경량), 밝은	XZ	
0271	LT		low tension	저인장(低引張)	ZZ	
0272	LWL		low water level	저수위(貯水位), 간조위	XZ	
0273	LWS		low water surface	저수면(貯水面), 간조면	XZ	
0274	M	m	meter	미터	ZU	
0275	MATL		material	재료, 자재, 요소	XZ	
0276	MAX		maximum	최대(치)	ZD	
0277	MBtuF		thousand Btu per hour	시간당 1000Btu	XU	
0278	MC		manhole cover	맨홀뚜껑	ZM	
0279	MC		moisture content	수분(水分), 함수율(含水率)	ZZ	
0280	MEMB		membrane	얇은 막(膜)	XZ	
0281	MFR		manufacturer	제조업자	XX	
0282	MH		manhole	맨홀, 점검구	ZM	
0283	MIN		minimum	최소(값)	ZD	
0284	MIN		minute	분	ZU	
0285	MIR	MIRR	mirror	거울	XM	
0286	MISC		miscellaneous	기타, 잡다한, 부대의	XZ	
0287	MK		mark	표시, 표식	XZ	
0288	ML		match line	접합선, 매치라인	XZ	
0289	ML		metal lath	메탈 라스	ZM	
0290	ML		meterials list	재료표(材料表)	ZZ	
0291	ML		monolithic	일체식의, 단일체의, 모놀리식 집적회로	ZZ	
0292	MM	㎜	millimeter	밀리미터	ZU	
0293	MM2	㎟	square milimeter	평방 밀리미터	ZU	
0294	MPM		mitre per minute	분당 미터	XU	
0295	MPS		medium pressure steam	중압(中壓)증기	ZU	
0296	MPS		mitre per second	초당 미터	XU	
0297	MR		moisture resistant	내습성(耐濕性)의	XZ	
0298	MS		material seperator	재료 분리기	ZM	
0299	ms		millisecond	밀리세컨드(1/1,000초)	XU	
0300	MTD		mean temperature difference	평균온도차(平均溫度差)	XX	
0301	MTL	MET	metal	금속의	XZ	
0302	MW		microwave	마이크로파, 극초단파	XZ	
0303	N		newton	뉴턴	XU	
0304	N		north	북, 북쪽	XZ	
0305	NA	N/A	not applicable	해당사항 없음	XZ	
0306	NC		new construction	시설 신설공사	ZZ	
0307	NC		noise criteria	소음기준	XX	
0308	NC		normally closed	주로 닫혀있는	XX	
0309	NEG		negative	음수(陰數)의, 마이너스의	XZ	
0310	NEUT	N	neutral	중성의, 중립의	XZ	
0311	NIC		not in contract	별도공사	ZZ	
0312	NO		normally open	주로 열려있는	XX	
0313	NOM		nominal	공칭	ZD	
0314	NRC		noise reduction coefficient	차음율(遮音率)	ZU	
0315	NTS	NONE, NS	not to scale	축척없음	ZZ	
0316	OA		outside air	외기	ZZ	
0317	OA		overall	전체의, 종합적인	XZ	
0318	OBS		obscure	어두컴컴한, 어두운	XZ	
0319	OC		on center	중심선 간격	ZD	
0320	OD		outside diameter	외경(外徑)	ZD	

번호	약어	유사약어	영문원어	한글용어	분류코드	비고
0321	OD		outside dimension	외측 치수	ZD	
0322	OF		outside face	갓둘레, 바깥면	ZZ	
0323	OFD		overflow drain	월류(越流) 배수	ZZ	
0324	OP		oil paint	유성도료	ZM	
0325	OPER		operation	가동, 작동	XZ	
0326	OPNG	OPN'G	opening	개구부	ZZ	
0327	OPP		opposite	반대편	XZ	
0328	OPR		operable	작동 가능한	XZ	
0329	OUT		out	~밖으로, 출구	XZ	
0330	OUT		outlet	토수구(吐水口), 전기인출구	ZZ	
0331	OV		outlet velocity	방류유속	ZZ	
0332	OVHD		overhead	고가(高架)의, 가공(架空)의	XZ	
0333	P		paint	도료	ZU	
0334	P		pole	기둥, 지주	ZZ	
0335	Pa		pascal	파스칼	XU	
0336	PASS		passenger	승객	XZ	
0337	PB		panelboard	판넬보드, 배전반	ZM	
0338	PC		polycarbonate	폴리카보네이트	XM	
0339	PE	POLY	polyethylene	폴리에칠렌	XM	
0340	PEU		polyurethane	폴리우레탄	XM	
0341	pH		acid/alkaline scale	페하(수소이온농도)	XU	
0342	PH		phase	단계	XX	
0343	PIV		pivoted	중추의	XZ	
0344	PL		plate	강판, 플레이트	ZM	
0345	PL		property line	대지경계선	ZZ	
0346	PLAS	PLS	plaster	회반죽(석고질)	XM	
0347	PNL		panel	패넬	ZM	
0348	PR	P	pair	한쌍의, 한벌의	XX	
0349	PREFAB		prefabricate, prefabricated	조립구조(組立構造)의	XZ	
0350	PRELIM		preliminary	시초의, 예비의	XZ	
0351	PROJ		project	계획안(案), (건설)사업	XZ	
0352	PS		polystyrene	폴리스티렌	XM	
0353	PT		paint	도료	XM	
0354	PT		point	지점	XX	
0355	PTD		printed	인쇄된	XX	
0356	PVC		polyvinyl chloride	염화비닐, PVC	XM	
0357	PWR	P	power	힘, 동력, 세기	XZ	
0358	QTY	Q'TY	quantity	수량, 양	XZ	
0359	QUAL		quality	품질	XZ	
0360	R	RAD	radius	반경, 반지름	XZ	
0361	R		range	줄, 열, 범위	XZ	
0362	R		riser	단높이, 계단의 수직판	ZZ	
0363	RAD		radian	라디안	XD	
0364	REF	RE:	refer to, reference	참조	XZ	
0365	REFR		refractory	내화(耐火)성의	XX	
0366	REFR		refrigeration	냉장, 냉동, 냉각	XZ	
0367	REM		removable	이동, 제거가능한	XZ	
0368	REQ		require	요구하다, 요청되다.	XZ	
0369	REQD	REQ'D	required	요구된, 요청된	XZ	
0370	REV		revision	정정, 수정, 편집	XZ	
0371	REV		revolutions	회전	XZ	
0372	RH		relative humidity	상대 습도	XZ	
0373	RH		right hand	오른손	XZ	
0374	RLWY		railway	철도	XZ	

번호	약어	유사약어	영문원어	한글용어	분류코드	비고
0375	RND		round	둥근	XZ	
0376	RPM		revolutions per minute	분당 회전수	ZU	
0377	RS		reverse of scale	도면 축척변수(분모)	ZZ	
0378	RT		right	우측	XZ	
0379	RVT		rivet	리벳	ZM	
0380	RWL		rain water leader	선홈통	ZM	
0381	RWP		rainwater pipe	우수관	ZM	
0382	S		scale	축척	ZZ	
0383	S		south	남, 남쪽	XZ	
0384	SAT		saturate	포화	XZ	
0385	SC		shading coefficient	음영계수, 차폐계수	ZU	
0386	SCHED	SCH	schedule	일정, 일람표	ZZ	
0387	SD		shop drawings	현장 제작도면	ZZ	
0388	SEC	"	second	초	ZU	
0389	SECT		section	단면	ZZ	
0390	SF		square foot (feet)	평방 피트	ZU	
0391	SHR		sensible heat ratio	현열비	ZD	
0392	SHT		shaft	샤프트, 축(軸)	ZZ	
0393	SHT		sheet	종이, 박판	XZ	
0394	SIM		similar	유사한	XZ	
0395	SK		sketch	스케치, 개략	XX	
0396	SL		sea level	해수면	XZ	
0397	SL		slope	경사	ZZ	
0398	SLM		self leveling mortar	자기 수평 몰탈	ZM	
0399	SM		sheet metal	판금	ZM	
0400	SM		small	작은, 소규모의	XZ	
0401	SM		smooth	매끄러운, 평탄한	XZ	
0402	SP		standpipe	수직관	ZM	
0403	SP		sump pit	배수조	ZZ	
0404	SPCg		spacing	간격	ZZ	
0405	SPEC		specification(s)	시방서	ZZ	
0406	SQ		square	정방형, 정사각형	XU	
0407	SST	STS	stainless steel	스테인리스 스틸	ZM	
0408	ST		stair	계단	ZZ	
0409	STD		standard	표준, 기준	XX	
0410	STL	ST, ST'L	steel	철재, 강재	ZM	
0411	STP□		standard temperature and pressure	표준 온도 및 압력	ZZ	
0412	STR		straight	스트레이트, 직선의	XX	
0413	STR		strike	주향	ZZ	
0414	SUSP		suspend	(매)달다. 걸다	ZZ	
0415	SVCE	SERV	service	공급, 설계	XZ	
0416	SW		sanitary waste	위생폐기물, 위생폐수	ZZ	
0417	SW		sidewalk	보도	XZ	
0418	SW		sound-proof wall	방음벽(防音壁)	ZZ	
0419	SW		switch	스위치	ZM	
0420	SYM		symbol	기호, 형상, 문양	XX	
0421	SYMM	SYM	symmetrical	대칭의, 균형잡힌	XX	
0422	SYN		synchronous	동시의, 동기의, 동위상의	XZ	
0423	SYS		system	시스템	XX	
0424	T	t	ton	톤	ZU	
0425	TEMP		temperature	온도	ZU	
0426	TEMP		temporary	가(假), 임시의	ZZ	
0427	THK	T	thickness, thick	두께, 두꺼운	XZ	
0428	TO	T/	top of ~	~의 상단	XZ	

번호	약어	유사약어	영문원어	한글용어	분류코드	비고
0429	TOC		table of contents	표내용	ZZ	
0430	TR		towel rack	수건걸이	ZM	
0431	TRANSV		transverse	가로축의, 횡단의	ZZ	
0432	TWL		tailwater level	방수 레벨	ZZ	
0433	TYP		typical	표본, 공통	XZ	
0434	UC		undercut	언더컷(용접결함)	ZZ	
0435	UGND	UG	underground	지하의, 매설된	ZZ	
0436	ULT		ultimate	최종의, 마지막의	XX	
0437	UNFIN	UNF	unfinish	끝나지 않는, 미완성된	XZ	
0438	UNO		unless noted otherwise	주기에 표기되지 않는 한	XZ	
0439	UP		up	~위에, 오름	XZ	
0440	UP		utility pole	유틸리티 폴	XZ	
0441	US	u/s	upstream	역류하는	XZ	
0442	VAR		variation, varies, variable, various	변화하는, 변화치수, 다양한	XZ	
0443	VERT	VER	vertical	수직의, 수직	XZ	
0444	VIF		verify in field	현장검증	XZ	
0445	VIS		visual	시각의, 시각정보	XZ	
0446	VOL		volume	분량, 용량, 수량	XZ	
0447	VS		versus	~대(對), ~와 대비하여	XZ	
0448	W		waste	폐기물, 쓰레기	XZ	
0449	W		west	서, 서쪽	XZ	
0450	W		wide/width	넓이, 폭	XZ	
0451	W/		with	~와, ~위	XZ	
0452	W/O		without	~이 없는, ~을 제외한	XZ	
0453	WAIT'G		waiting	대기	XX	
0454	WARR		warranty	보증, 보증서	XX	
0455	WASH		washer, wash	세척	XZ	
0456	WD	W	wood	목재	XM	
0457	WL		water line	수위(水位) 라인	ZZ	
0458	WM		wire mesh	와이어메쉬	ZM	
0459	WP		waterproofing	방수	XZ	
0460	WP		working point	시공(작업) 기준점	ZZ	
0461	WR		water resistant	방수성의, 내수성의	XZ	
0462	WR		wire rope	와이어 로프	ZM	
0463	WT		water table	지하수면, 빗물막이, 물받이 돌림띠	ZZ	
0464	WT		watertight	방수의	XZ	
0465	WT		weight	중량	ZD	
0466	WW		warm white	흰색, 웜화이트	XZ	
0467	WW		waste water	폐수	XZ	
0468	WWF		welded wire fabric	용접철망	ZM	
0469	WWM		welded wire mesh	용접와이어메쉬	ZM	
0470	Z		modulus of section	단면계수	ZZ	
0471	Z		zone	영역, 구역	ZZ	

[부속서 2]

토목분야 목록

건설교통부

〔부속서 2〕 토목분야 목록

목 차

1. 토목분야 도면번호 목록 ····· 1
   1.1 도로공사 도면번호 목록 ····· 1
   1.2 하천공사 도면번호 목록 ····· 3

2. 토목분야 레이어 목록 ····· 5
   2.1 측량 및 토질(Survey & Geological) : CV ····· 5
   2.2 기하구조(Alignments) : CA ····· 6
   2.3 토공(Earthworks) : CE ····· 7
   2.4 토목시설(Facilities) : CF ····· 10
   2.5 우배수공(Storm Drainage system) : CD ····· 13
   2.6 상하수도공(Water & sanitary sewer system) : CW ····· 17
   2.7 포장공(Pavement) : CP ····· 18
   2.8 부대공(Miscellany) : CM ····· 19

3. 토목분야 심벌 목록 ····· 21
   3.1 측량 및 토질(Survey & Geological) : CV ····· 21
   3.2 기하구조(Alignments) : CA ····· 24
   3.3 토공(Earthworks) : CE ····· 26
   3.4 토목시설(Facilities) : CF ····· 27
   3.5 우배수공(Storm Drainage system) : CD ····· 28
   3.6 상하수도공(Water & sanitary sewer system) : CW ····· 29
   3.7 부대공(Miscellany) : CM ····· 31
   3.8 포장공(Pavement) : CP ····· 57

4. 토목분야 선 목록 ····· 59

5. 토목분야 해칭 목록 ····· 67

6. 토목분야 도면 테이블 목록 ····· 85

6.1 도로선형 시·종점 제원표 ····· 85

6.2 도로선형 원곡선 제원표 ····· 86

6.3 도로선형 완화곡선 제원표 ····· 87

6.4 상수관로 변실 제원표 ····· 89

6.5 도로 종단 제원표 ····· 90

6.6 철도 종단 제원표(고속철도) ····· 91

6.7 상수도 종단 제원표 ····· 92

6.8 우·오수 종단 제원표 ····· 93

6.9 도로 편경사 제원표(편도) ····· 94

6.10 도로 편경사 제원표(왕복) ····· 95

6.11 도로 횡단 토적집계표(A) ····· 96

6.12 도로 횡단 토적집계표(B) ····· 98

6.13 단지 횡단 토적집계표 ····· 100

6.14 관로 횡단 토적집계표 ····· 101

6.15 도로 횡배수구조물 집계표 ····· 103

6.16 측량점 제원표 ····· 104

6.17 구조물 일반 재료표 ····· 105

6.18 강구조물 재료 집계표 ····· 106

6.19 철근 재료표 ····· 107

7. 토목분야 도면 약어 목록 ····· 109

토목분야 도면번호 목록 범례

가. 도면번호는 본 지침의 도면번호체계를 적용한다.

나. 토목분야 도면번호 목록의 구조는 다음과 같다.

대분류 ①	중분류 ②		소분류 ③	도면번호 ④	비고
	주분류	부분류			
C:토목	000:연결종합	01:연결종합계획도	01:연결종합 계획평면도	C0000101-□□□	
			02:연결종합 종단면도	C0000102-□□□	
		02:연결종합용지도	01:연결종합 용지도 또는 지장물도	C0000201-□□□	
	001:공통	01:일반	01:표지	C0010101-□□□	
			02:목차	C0010102-□□□	
			03:개요	C0010103-□□□	
			04:위치도	C0010104-□□□	
			05:범례	C0010105-□□□	
			06:설계기준	C0010106-□□□	

① 건설전문분야분류코드
도로 및 하천은 토목분야이므로 “C”

② 공종 또는 시설에 대한 코드
도로 및 하천 공사는 중분류의 주분류, 부분류에 각기 공종이나 시설단위의 코드를 적용
시설단위의 구분이 필요한 경우, 부분류 자리에 일련의 숫자를 부여하여 사용
예) - OO터널 평면 및 종단면도(1) : C006**02**02-001
- OO터널 평면 및 종단면도(2) : C006**02**02-002
- □□터널 평면 및 종단면도(1) : C006**03**02-001
- □□터널 평면 및 종단면도(2) : C006**03**02-002

③ 최종도면명에 대한 코드

④ 도면번호는 도면번호코드에 4자리의 일련번호를 붙여 사용
※ 일련번호란, 동일한 도면분류를 가진 도면을 구분하는 코드로 ‘-001’부터 ‘-999’까지 또는 ‘0001’부터 ‘9999’까지 사용(도면을 구분할 필요가 있을 경우, 100번대나 10번대를 적절히 활용 가능)

다. 도면파일명에 도면번호체계를 적용할 경우, 도면번호를 그대로 활용하거나 도면번호에 사용자 정의를 붙여 사용할 수 있다.
예) C006**02**02-001-OO터널 평면 및 종단면도(1).EXT

1. 토목분야 도면번호 목록

1.1 도로공사 도면번호 목록

*: 시설별 부분류 확장항목

대분류	중분류		소분류	도면번호	비고
	주분류	부분류			
C:토목	000:연결종합	01:연결종합계획도	01:연결종합 계획평면도	C0000101-□□□	
			02:연결종합 종단면도	C0000102-□□□	
		02:연결종합용지도	01:연결종합 용지도 또는 지장물도	C0000201-□□□	
	001:공통	01:일반	01:표지	C0010101-□□□	
			02:목차	C0010102-□□□	
			03:개요	C0010103-□□□	
			04:위치도	C0010104-□□□	
			05:범례	C0010105-□□□	
			06:설계기준	C0010106-□□□	
		02:표준도	01:표준 횡단면도	C0010201-□□□	
			02:표준 편경사도	C0010202-□□□	
			03:편경사 설치도	C0010203-□□□	
		03:좌표전개	01:좌표전개도	C0010301-□□□	
		04:노즈부상세	01:노즈부 상세도	C0010401-□□□	
		99:기타	01:기타도면	C0019901-□□□	
	002:토공	01:본선	01:평면 및 종단면도	C0020101-□□□	
			02:횡단면도	C0020102-□□□	
		02:IC 또는 JCT	01:평면 및 종단면도	C0020201-□□□	
			02:횡단면도	C0020202-□□□	
		03:영업소	01:평면 및 종단면도	C0020301-□□□	
			02:횡단면도	C0020302-□□□	
		04:휴게소	01:평면 및 종단면도	C0020401-□□□	
			02:횡단면도	C0020402-□□□	
		05:법정도로	01:평면 및 종단면도	C0020501-□□□	
			02:횡단면도	C0020502-□□□	
		06:부체도로	01:평면 및 종단면도	C0020601-□□□	
			02:횡단면도	C0020602-□□□	
		07:유토곡선도	01:유토곡선도 등	C0020701-□□□	
		99:기타	01:기타도면	C0029901-□□□	
	003:비탈면 안전공	01:비탈면안전시설	01:비탈면 안전시설도	C0030101-□□□	
		99:기타	01:기타도면	C0039901-□□□	
	004:배수공	01:배수계획	01:배수계통도	C0040101-□□□	
			02:배수계획 종평면도	C0040102-□□□	
			03:수로이설 종평면도	C0040103-□□□	
		02:배수구조	01:배수구조물 횡단면도	C0040201-□□□	
			02:배수구조물 구조도	C0040202-□□□	
		90:배수공 표준도	01:배수공 표준도	C0049001-□□□	
		99:기타	01:기타도면	C0049901-□□□	
	005: 구조물공	01:공통	01:표지	C0050101-□□□	
			02:목차	C0050102-□□□	

*: 시설별 부분류 확장항목

대분류	중분류		소분류	도면번호	비고
	주분류	부분류			
C:토목	005: 구조물공	01:공통	03:공통사항	C0050103-□□□	
		02:교량명*	01:일반사항	C0050201-□□□	
			02:평면 및 종단면도 또는 지질	C0050202-□□□	
			03:라멘구조도	C0050203-□□□	
			04:상부구조도	C0050204-□□□	
			05:하부구조도	C0050205-□□□	
			06:옹벽구조도	C0050206-□□□	
			07:교량 부대공	C0050207-□□□	
			08:가시설도(가도)	C0050208-□□□	
		90:옹벽공	01:옹벽구조도	C0059001-□□□	
		99:기타	01:기타도면	C0059901-□□□	
	006:터널공	01:공통	01:표지	C0060101-□□□	
			02:목차	C0060102-□□□	
			03:공통사항	C0060103-□□□	
		02:터널명*	01:일반사항	C0060201-□□□	
			02:평면 및 종단면도 또는 지질	C0060202-□□□	
			03:본선터널굴착 등	C0060203-□□□	
			04:본선터널기타 등	C0060204-□□□	
			05:갱구부 및 갱문구조도	C0060205-□□□	
			06:비상주차대 또는 피난갱구조도	C0060206-□□□	
			07:터널 부대공	C0060207-□□□	
			08:전기설비도	C0060208-□□□	
			09:기계설비도	C0060209-□□□	
			10:건축시설도	C0060210-□□□	
		99:기타	01:기타도면	C0069901-□□□	
	007:포장공	01:포장계획	01:포장단면도	C0070101-□□□	
			02:포장계획도	C0070102-□□□	
		02:교량접속	01:접속슬래브 구조도	C0070201-□□□	
		99:기타	01:기타도면	C0079901-□□□	
	008:교통안전 시설공	01:교통안전시설	01:교통안전 시설도	C0080101-□□□	
		99:기타도면	01:기타도면	C0089901-□□□	
	009:부대공	01:부대시설	01:부대시설도	C0090101-□□□	
			02:교통처리계획도	C0090102-□□□	
			03:기타 부대시설도	C0090103-□□□	
		90:부대공 표준도	01:부대공 표준도	C0099001-□□□	
		99:기타	01:기타도면	C0099901-□□□	
	010:용지공	01:편입용지	01:용지도	C0100101-□□□	
		02:지장물	01:지장물도 또는 지하시설물도	C0100201-□□□	
		99:기타	01:기타도면	C0109901-□□□	
	099:기타공	99:기타	01:기타 특수공법 등	C0999901-□□□	
			02:기타 미 분류 도면	C0999902-□□□	
			03:조명설비(통로, 교량 등)	C0999903-□□□	
			04:교차로 등 교통신호설비	C0999904-□□□	

1.2 하천공사 도면번호 목록

*: 시설별 부분류 확장항목

대분류	중분류		소분류	도면번호	비고
	주분류	부분류			
C:토목	000:연결종합	01:연결종합계획도	01:연결종합 계획평면도	C0000101-□□□	
			02:연결종합 종단면도	C0000102-□□□	
		02:연결종합용지도	01:연결종합 용지도 또는 지장물도	C0000201-□□□	
	001:공통	01:일반	01:표지	C0010101-□□□	
			02:목차	C0010102-□□□	
			03:개요	C0010103-□□□	
			04:위치도	C0010104-□□□	
			05:범례	C0010105-□□□	
			06:설계기준	C0010106-□□□	
		02:표준도	01:표준횡단면도	C0010201-□□□	
		03:좌표전개	01:좌표전개도	C0010301-□□□	
		99:기타	01:기타도면	C0019901-□□□	
	002:축제공	01:제방시설	01:공사계획 현황도	C0020101-□□□	
			02:계획평면도	C0020102-□□□	
			03:제방 표준단면도	C0020103-□□□	
			04:축제 종단면도	C0020104-□□□	
			05:축제 횡단면도	C0020105-□□□	
		99:기타	01:기타도면	C0029901-□□□	
	003:호안공	01:고수호안	01:호안 전개도	C0030101-□□□	
			02:호안 상세도	C0030102-□□□	
		02:저수호안	01:호안 전개도	C0030201-□□□	
			02:호안 상세도	C0030202-□□□	
		99:기타	01:기타도면	C0039901-□□□	
	004:하도정비공	01:하도정비시설	01:하도정비 표준단면도	C0040101-□□□	
			02:하도정비 종단면도	C0040102-□□□	
			03:하도정비 횡단면도	C0040103-□□□	
		02:낙차 및 하상보호시설	01:낙차공 일반도	C0040201-□□□	
			02:낙차공 구조도	C0040202-□□□	
			03:낙차공 상세도	C0040203-□□□	
		03:수제시설	01:수제 일반도	C0040301-□□□	
			02:수제 상세도	C0040302-□□□	
		99:기타	01:기타도면	C0049901-□□□	
	005:차수공	01:차수시설	01:일반사항	C0050101-□□□	
			02:차수시설 전개도	C0050102-□□□	
			03:차수시설 상세도	C0050103-□□□	
		99:기타	01:기타도면	C0059901-□□□	
	006:배수시설공	01:배수통문 및 통관시설	01:일반사항	C0060101-□□□	
			02:배수시설 계통도	C0060102-□□□	
			03:배수시설 구조도	C0060103-□□□	
			04:배수시설 상세도	C0060104-□□□	
		02:측구	01:측구 표준도	C0060201-□□□	
			02:측구 구조도	C0060202-□□□	
			03:측구 상세도	C0060203-□□□	

*: 시설별 부분류 확장항목

대분류	중분류		소분류	도면번호	비고
	주분류	부분류			
C:토목	006:배수시설공	99:기타	01:기타도면	C0069901-□□□	
	007:구조물공	01:공통	01:표지	C0070101-□□□	
			02:목차	C0070102-□□□	
			03:공통사항	C0070103-□□□	
		02:교량명*	01:일반사항	C0070201-□□□	
			02:평면 및 종단면도 또는 지질	C0070202-□□□	
			03:상부구조도 또는 라멘구조도	C0070203-□□□	
			04:하부구조도	C0070204-□□□	
			05:옹벽구조도	C0070205-□□□	
			06:교량 부대공	C0070206-□□□	
			07:가시설도(가도)	C0070207-□□□	
		90:옹벽공	01:옹벽구조도	C0079001-□□□	
		99:기타	01:기타도면	C0079901-□□□	
	008:부체도로공	01:부체도로	01:평면 및 종단면도	C0080101-□□□	
			02:횡단면도	C0080102-□□□	
			03:포장 상세도	C0080103-□□□	
		99:기타	01:기타도면	C0089901-□□□	
	009:내수배제 시설공	01:토목시설	01:일반사항	C0090101-□□□	
			02:계획평면도	C0090102-□□□	
			03:종단면도	C0090103-□□□	
			04:횡단면도	C0090104-□□□	
			05:펌프장 구조도	C0090105-□□□	
		02:건축 또는 설비	01:기계설비도면	C0090201-□□□	
			02:건축도면	C0090202-□□□	
			03:전기설비도면	C0090203-□□□	
		03:조경	01:조경	C0090301-□□□	
		99:기타	01:기타도면	C0099901-□□□	
	010:취수시설공	01:취수시설	01:일반사항	C0100101-□□□	
			02:계획평면도	C0100102-□□□	
			03:종단면도	C0100103-□□□	
			04:횡단면도	C0100104-□□□	
			05:취수시설 구조도	C0100105-□□□	
			06:취수시설 상세도	C0100106-□□□	
		99:기타	01:기타도면	C0109901-□□□	
	011:부대시설공	01:부대일반시설	01:세륜 시설도	C0110101-□□□	
			02:오탁방지막 시설도	C0110102-□□□	
		02:교통안전시설	01:교통안전 시설도	C0110201-□□□	
		99:기타	01:기타도면	C0119901-□□□	
	012:용지공	01:편입용지	01:용지도	C0120101-□□□	
		02:지장물	01:지장물도 또는 지하시설물도	C0120201-□□□	
		99:기타	01:기타도면	C0129901-□□□	
	099:기타공	99:기타	01:기타 미 분류 도면	C0999901-□□□	

토목분야 레이어 목록 범례

가. 토목분야 레이어 목록의 구조는 다음과 같다.

2.1 측량 및 토질(Survey & Geological) : CV ① CV : 토목분야(C)+측량및토질(V)

번호	공통분류	레이어 코드②	요소③	색상④	선⑤	내 용	NGIS⑥	비고
1	측량지질공통	CV-XXXX	LIN	2	CONT	측량지질 공통	-	
2	방위	CV-AZMU	SYM	3	CONT	방위	ZZ000	
3	도곽	CV-GRID	LIN	1	CONT	도곽	ZD000	
…	…	…	…	…	…	…	…	
← 필수사항 →			← 권장사항 →					

① 레이어 목록의 레이어 코드(대분류 코드 + 중분류 코드)

② 레이어 체계에 따른 코드

③ 요소 속성코드

구분	형상	도면정보	코드	용도	비고
점	심벌	개수/위치	SYM	심벌 기호의 입력점	
	문자	위치	Tnn혹은 TXT	문자의 입력 기준점(단, nn은 문자의 절대 크기로 소수점을 생략한 수치) (예) T25=문자크기 2.5mm	문자
선	단일선	위치/길이	LIN	단일선으로 구성된 객체의 시.종점	치수선 등
	연속선	위치/길이	PLN	다중선으로 연결한 연속선으로 시.종점이 다른 개방선	등고선 등
면	폐합면	위치/면적	PGN	다중선으로 연결한 연속선으로 시.종점이 같은 폐합선	교면,강판 등
	해칭	특성/면적	PAT	다중의 정점으로 구성된 폐합면을 채운 무늬	포장면 등

④ 색상 속성코드(※ 코드 중 "VAR"는 지정되지 아니하여 변경 가능한 색상)

색상번호	굵기 호칭			출력색상	화면색상	RGB 비율			색상군	용 도
	토목	건축	기타			R	G	B		
1	1호	1호	1호	검정	빨간색(Red)	255	0	0	10~39	설계요소
2	1호	5호	1호	검정	노란색(Yellow)	255	255	0	40~69	
3	2호	4호	2호	검정	초록색(Green)	0	255	0	70~119	
4	2호	2호	2호	검정	하늘색(Cyan)	0	255	255	120~149	
5	3호	1호	3호	검정	파란색(Blue)	0	0	255	150~199	
6	3호	1호	3호	검정	보라색(Magenta)	255	0	255	200~249	
7	4호	3호	4호	검정	하얀색(White)	255	255	255	250~255	
8	5호	1호	5호	검정	진회색(Gray)	128	128	128	-	
9	6호	1호	6호	검정	연회색(Gray)	192	192	192	-	
10이상	-	-	-	검정/칼라	-	-	-	-	-	바탕요소대안설계

A1이상 크기의 도면출력의 경우 세트4를, A3크기의 축소도면 출력의 경우 세트3을 기준으로 하되 도면의 용도나 출력장비의 성능 등에 의하여 선택적으로 사용한다.

호칭	세트1	세트2	세트3	세트4
1호	0.06	0.09	0.13	0.18
2호	0.09	0.13	0.18	0.25
3호	0.13	0.18	0.25	0.35
4호	0.18	0.25	0.35	0.5
5호	0.25	0.35	0.50	0.7
6호	0.35	0.50	0.70	1.0

⑤ 선목록에서 제공하는 선의 코드(단, CONT는 실선으로 A-ISONS01과 동일함)

⑥ 해당 NGIS 레이어코드

나. 설계도면의 현황(지형도)과 관련된 기본지형도와 지하시설물도는 국가수치지도(NGIS) 체계를 변형 없이 그대로 사용할 수 있다.

다. 토목, 건축 등 각 분야에서는 공통 레이어 목록과 해당 분야별 레이어 목록을 함께 사용한다.

2. 토목분야 레이어 목록

2.1 측량 및 토질(Survey & Geological) : CV

CV : 토목분야(C)+측량및토질(V)

번호	공통분류	레이어코드	요소	색상	선	내 용	NGIS	비고
1	측량토질공통	CV-XXXX	LIN	2	CONT	측량지질 공통	-	
2	방위	CV-AZMU	SYM	3	CONT	방위	ZZ000	
3	도곽	CV-GRID	LIN	1	CONT	도곽	ZD000	
4		CV-GRID-LINE	LIN	1	CONT	좌표 도곽선	ZD002	
5		CV-GRID-BORD	PLN	4	CONT	도곽 경계 외곽선	ZD001	
6		CV-GRID-TEXT	T30	4	CONT	좌표 도곽문자	ZC000	
7	측량	CV-SURV	LIN	2	CONT	측량	ZA001	
8		CV-SURV-LINE	LIN	2	CONT	측량 기준선	ZA999	
9		CV-SURV-TEXT	T25	3	CONT	측량 기준문자	ZC200	
10		CV-SURV-SYMB	SYM	3	CONT	측량점 심벌	ZA001	
11		CV-SURV-TABL	SYM	3	CONT	측량점 테이블	ZA999	
12	보링주상	CV-BORE	LIN	3	CONT	보링주상	CZ000	
13		CV-BORE-SYMB	SYM	3	CONT	보링주상 심벌	AZ999	
14		CV-BORE-TEXT	T30	4	CONT	보링주상 문자	AC299	
15		CV-BORE-LINE	PLN	2	CONT	주상도선(종단)	-	
16		CV-BORE-MISC	LIN	1	CONT	주상도기타(해칭)	-	
17	계측	CV-MASR	LIN	4	CONT	계측	-	
18		CV-MASR-SYMB	SYM	4	CONT	계측기 심벌	-	
19		CV-MASR-TEXT	T30	3	CONT	계측관련 문자	-	
20		CV-MASR-MISC	LIN	2	CONT	계측관련 기타	-	
21	해양경계	CV-SBND	PLN	4	A-ISONS06	해양경계선	BC000	
22		CV-HBND	PLN	6	A-PHATM01	항계선	BC000	
23		CV-COST	PLN	3	CONT	해안선	BC000	
24	제원테이블	CV-TABL	LIN	3	CONT	제원테이블	-	
25		CV-TABL-LIN1	LIN	4	CONT	제원테이블 굵은선	-	
26		CV-TABL-LIN2	LIN	1	CONT	제원테이블 가는선	-	
27		CV-TABL-TEX1	T40	6	CONT	제원테이블 제목문자	-	
28		CV-TABL-TEX2	T25	3	CONT	제원테이블 내용문자	-	
29	문자	CV-TEXT	T25	3	CONT	문자공통	-	
30	치수	CV-DIMS	LIN	1	CONT	치수공통	-	
31		CV-DIML	LIN	1	CONT	치수선	-	
32		CV-DIMT	T25	3	CONT	치수문자	-	
33	인출	CV-LEAD	LIN	1	CONT	인출공통	-	
34		CV-LEAL	LIN	1	CONT	인출선	-	
35		CV-LEAT	T25	3	CONT	인출문자	-	
36	주석(註釋)	CV-NOTE	T25	3	CONT	주석(註釋)	-	
37	이음(MATCH)	CV-MACL	LIN	6	A-CENTR01	이음선	-	
38		CV-MACT	T40	6	CONT	이음문자	-	
39	측량지질기타	CV-MISC	LIN	2	CONT	측량지질 기타	-	

2.2 기하구조(Alignments) : CA

CA : 토목분야(C)+기하구조(A)

번호	공통분류	레이어코드	요소	색상	선	내 용	NGIS	비고
1	기하구조공통	CA-XXXX	LIN	2	CONT	기하구조 공통	-	
2	선형	CA-ALGN	LIN	2	CONT	선형	AD001	
3		CA-ALGN-CNTL	PLN	2	CONT	중심선	AD002	
4		CA-ALGN-IPLN	LIN	1	CONT	IP측선	AD001	
5		CA-ALGN-TEXT	T25	3	CONT	선형문자(측점,IP)	ZC005	
6		CA-ALGN-STSM	SYM	2	CONT	측점심벌	AD001	
7		CA-ALGN-IPSM	SYM	2	CONT	IP심벌	AD001	
8		CA-ALGN-TBSM	SYM	2	CONT	IP제원심벌	AD001	
9		CA-ALGN-SUBL	LIN	1	CONT	선형보조선	-	
10		CA-ALGN-SUBT	T25	2	CONT	선형보조문자	-	
11		CA-ALGN-SUBS	SYM	2	CONT	선형보조심벌	-	
12	경계	CA-BORD	PLN	4	CONT	경계	-	
13		CA-BORD-ROAD	PLN	7	CONT	도로경계	AD001	
14		CA-BORD-RIVR	PLN	6	CONT	하천경계	BA001	
15		CA-BORD-BANK	PLN	4	CONT	제방경계	BB001	
16		CA-BORD-RAIL	PLN	7	CONT	철도경계(노반)	AD001	
17		CA-BORD-RLND	PLN	3	CONT	고수부지경계	BA999	
18		CA-BORD-SHLD	PLN	3	CONT	길어깨선	-	
19		CA-BORD-WALK	PLN	3	CONT	보도경계	AE001	
20		CA-BORD-MEDN	PLN	2	CONT	중앙분리대(경계)	AE120	
21	편경사	CA-SPEL	LIN	4	CONT	편경사	-	
22		CA-SPEL-LEFT	LIN	4	CONT	편경사선(좌)	-	
23		CA-SPEL-RIGH	LIN	4	A-DASHD01	편경사선(우)	-	
24	제원테이블	CA-TABL	LIN	3	CONT	제원테이블	-	
25		CA-TABL-LIN1	LIN	4	CONT	제원테이블 굵은선	-	
26		CA-TABL-LIN2	LIN	1	CONT	제원테이블 가는선	-	
27		CA-TABL-TEX1	T40	6	CONT	제원테이블제목문자	-	
28		CA-TABL-TEX2	T25	3	CONT	제원테이블내용문자	-	
29	문자	CA-TEXT	T25	3	CONT	문자공통	-	
30	치수	CA-DIMS	LIN	1	CONT	치수공통	-	
31		CA-DIML	LIN	1	CONT	치수선	-	
32		CA-DIMT	T25	3	CONT	치수문자	-	
33	인출	CA-LEAD	LIN	1	CONT	인출공통	-	
34		CA-LEAL	LIN	1	CONT	인출선	-	
35		CA-LEAT	T25	3	CONT	인출문자	-	
36	심벌	CA-SYMB	SYM	3	CONT	심벌공통	-	
37	해칭	CA-PATT	PAT	1	CONT	해칭공통	-	
38	주석(註釋)	CA-NOTE	T25	3	CONT	주석(註釋)	-	
39	이음(MATCH)	CA-MACL	LIN	7	A-CENTR01	이음선	-	
40		CA-MACT	T40	7	CONT	이음문자	-	
41	기하구조기타	CA-MISC	LIN	2	CONT	기하구조 기타	-	

2.3 토공(Earthworks) : CE

CE : 토목분야(C)+토공(E)

번호	공통분류	레이어코드	요소	색상	선	내 용	NGIS	비고
1	토공 공통	CE-XXXX	PLN	3	CONT	토공 공통	-	
2	계획등고선	CE-CONT	PLN	3	CONT	계획등고선	CA001	
3		CE-CONT-MAJR	PLN	4	CONT	계곡선	CAA001	
4		CE-CONT-MINR	PLN	1	CONT	주곡선	CAA002	
5		CE-CONT-SUB1	PLN	3	A-DASHD01	간곡선(녹지대1)	CAA003	
6		CE-CONT-SUB2	PLN	2	A-HIDDN01	조곡선(녹지대2)	CAA004	
7		CE-CONT-TEXT	T25	3	CONT	등고선 문자	CA0011	
8	해양등심	CE-SCNT	PLN	3	CONT	해양등심선	CA001	
9		CE-SCNT-MAJR	PLN	4	CONT	주등심선	CAA001	
10		CE-SCNT-MINR	PLN	2	CONT	보조등심선	CAA002	
11		CE-SCNT-TEXT	T25	3	CONT	등심문자	ZC103	
12	등지층	CE-GLAY	PLN	3	CONT	등지층선	CA002	
13		CE-GLAY-LIN1	PLN	2	CONT	연질토사층	-	
14		CE-GLAY-TEX1	T20	3	CONT	연질토사층 문자	ZC202	
15		CE-GLAY-LIN2	PLN	2	CONT	중질토사층	-	
16		CE-GLAY-TEX2	T20	3	CONT	중질토사층 문자	ZC202	
17		CE-GLAY-LIN3	PLN	2	CONT	경질토사층	-	
18		CE-GLAY-TEX3	T20	3	CONT	경질토사층 문자	ZC202	
19		CE-GLAY-LIN4	PLN	2	CONT	최경질토사층	-	
20		CE-GLAY-TEX4	T20	3	CONT	최경질토사층 문자	ZC202	
21		CE-GLAY-LIN5	PLN	2	CONT	기반암	-	
22		CE-GLAY-TEX5	T20	3	CONT	기반암 등지층문자	ZC202	
23	표고	CE-SPOT	SYM	1	CONT	표고	CA002	
24		CE-SPOT-TEXT	T20	1	CONT	표고 문자	CA0021	
25		CE-SPOT-SYMB	SYM	2	CONT	표고점 심벌	CA002	
26	비탈면안정	CE-STAB	LIN	4	CONT	비탈면안정공법	AZ090	
27	비탈면구성	CE-SLOP	LIN	1	CONT	비탈면	AZ070	
28		CE-SLOP-NATR	SYM	1	CONT	자연 비탈면	AZ070	
29		CE-SLOP-FILL	LIN	1	CONT	성토비탈면(해칭)	AZ070	
30		CE-SLOP-CUTT	LIN	2	CONT	절토비탈면(해칭)	AZ070	
31		CE-SLOP-BORD	PLN	4	CONT	비탈면 경계	AZ071	
32		CE-SLOP-MISC	LIN	3	CONT	비탈면 기타	-	
33	암층구성	CE-ROCK	PLN	2	CONT	암선	-	
34		CE-ROCK-RIPP	PLN	1	A-CENTR01	리핑암	CB999	
35		CE-ROCK-BLST	PLN	2	A-PHATM01	발파암	CB999	
36		CE-ROCK-WETH	PLN	1	A-ISONS04	풍화암	CB999	
37		CE-ROCK-SOFT	PLN	2	A-CENTR01	연암	CB999	
38		CE-ROCK-MEDM	PLN	1	A-ISONS06	보통암	CB999	
39		CE-ROCK-HARD	PLN	2	A-PHATM01	경암	CB999	
40	지반구성	CE-GRND	PLN	2	CONT	지반선	CC999	

CE : 토목분야(C)+토공(E)

번호	공통분류	레이어코드	요소	색상	선	내 용	NGIS	비고
41	지반구성	CE-SBED	PLN	1	CONT	해저선	CC999	
42		CE-EXCV	PLN	2	CONT	굴착선	-	
43	지반개량	CE-IMPV	PLN	4	CONT	지반개량	-	
44		CE-IMPV-BOND	PLN	6	A-PHATM01	지반개량 경계	-	
45		CE-IMPV-LIN1	PLN	7	CONT	지반개량 실선	-	
46		CE-IMPV-LIN2	PLN	7	A-DASHD01	지반개량 파선	-	
47		CE-IMPV-LIN3	PLN	7	A-CENTR01	지반개량 보조선	-	
48		CE-IMPV-SYMB	SYM	4	CONT	지반개량 심벌	-	
49		CE-IMPV-TEXT	T25	3	CONT	지반개량 문자	-	
50		CE-IMPV-PATT	PAT	1	CONT	지반개량 해칭	-	
51		CE-IMPV-MISC	LIN	3	CONT	지반개량 기타	-	
52	준설	CE-DREG	PLN	6	CONT	준설	-	
53		CE-DREG-BOND	PLN	6	A-PHATM01	준설 경계	-	
54		CE-DREG-LIN1	PLN	7	CONT	준설 실선	-	
55		CE-DREG-LIN2	PLN	7	A-DASHD01	준설 파선	-	
56		CE-DREG-LIN3	PLN	7	A-CENTR01	준설 보조선	-	
57		CE-DREG-SYMB	SYM	4	CONT	준설 심벌	-	
58		CE-DREG-TEXT	T25	3	CONT	준설 문자	-	
59		CE-DREG-PATT	PAT	1	CONT	준설 해칭	-	
60		CE-DREG-MISC	LIN	3	CONT	준설 기타	-	
61	매립	CE-RCLM	PLN	6	CONT	매립	AZD010	
62		CE-RCLM-BOND	PLN	6	A-PHATM01	매립 경계		
63		CE-RCLM-LIN1	PLN	7	CONT	매립 실선	-	
64		CE-RCLM-LIN2	PLN	7	A-DASHD01	매립 파선	-	
65		CE-RCLM-LIN3	PLN	7	A-CENTR01	매립 참조선	-	
66		CE-RCLM-SYMB	SYM	4	CONT	매립 심벌	-	
67		CE-RCLM-TEXT	T25	3	CONT	매립 문자	-	
68		CE-RCLM-PATT	PAT	1	CONT	매립 해칭	-	
69		CE-RCLM-MISC	LIN	3	CONT	매립 기타	-	
70	제원테이블	CE-TABL	LIN	3	CONT	제원테이블	-	
71		CE-TABL-LIN1	LIN	4	CONT	제원테이블 굵은선	-	
72		CE-TABL-LIN2	LIN	1	CONT	제원테이블 가는선	-	
73		CE-TABL-TEX1	T40	6	CONT	제원테이블제목문자	-	
74		CE-TABL-TEX2	T25	3	CONT	제원테이블내용문자	-	
75	문자	CE-TEXT	T25	3	CONT	문자공통	-	
76	치수	CE-DIMS	LIN	1	CONT	치수공통	-	
77		CE-DIML	LIN	1	CONT	치수선	-	
78		CE-DIMT	T25	3	CONT	치수문자	-	
79	인출	CE-LEAD	LIN	1	CONT	인출공통	-	
80		CE-LEAL	LIN	1	CONT	인출선	-	
81		CE-LEAT	T25	3	CONT	인출문자	-	
82	심벌	CE-SYMB	SYM	3	CONT	심벌공통	-	
83	해칭	CE-PATT	PAT	1	CONT	해칭공통	-	

CE : 토목분야(C)+토공(E)

번호	공통분류	레이어코드	요소	색상	선	내 용	NGIS	비고
84	주석(註釋)	CE-NOTE	T25	3	CONT	주석(註釋)	-	
85	이음(MATCH)	CE-MACL	LIN	6	A-CENTR01	이음선	-	
86		CE-MACT	T40	6	CONT	이음문자	-	
87	중심선	CE-CNTL	LIN	1	A-CENTR01	중심선(일점쇄선)	-	
88	절단선	CE-CUTL	PLN	1	A-CENTR01	절단선	-	
89	은선(파단선)	CE-HIDL	PLN	2	A-DASHD01	은선(파단선)	-	
90	토공 기타	CE-MISC	LIN	2	CONT	토공 기타	-	

2.4 토목시설(Facilities) : CF

CF : 토목분야(C)+토목시설(F)

번호	공통분류	레이어코드	요소	색상	선	내 용	NGIS	비고
1	토목시설공통	CF-XXXX	PLN	6	CONT	토목시설 공통	-	
2	건축물	CF-BLDG	PGN	6	CONT	건축물	AA001	
3		CF-BLDG-SRVC	PGN	7	CONT	휴게소	AE270	
4		CF-BLDG-TGAT	PGN	7	CONT	영업소	AAB322	
5		CF-BLDG-STAN	PGN	7	CONT	역사건물	AG090	
6		CF-BLDG-BASE	PGN	7	CONT	기지건물	AG090	
7		CF-BLDG-MANT	PGN	6	CONT	관리동	AAB322	
8		CF-BLDG-PASS	PGN	7	CONT	여객시설	BC000	
9		CF-BLDG-CARG	PGN	7	CONT	화물시설	BC000	
10		CF-BLDG-STOR	PGN	6	CONT	저장시설	AH001	
11		CF-BLDG-BUST	PGN	7	CONT	버스정차대	AEE001	
12		CF-BLDG-MISC	PGN	6	CONT	기타 건축물	AE999	
13		CF-BLDG-TEXT	T30	4	CONT	건물문자	ZC002	
14	도로	CF-ROAD	PLN	6	CONT	도로시설	AE000	
15		CF-ROAD-BOND	PLN	6	CONT	도로경계	AD001	
16		CF-BORD-SHLD	PLN	3	CONT	길어깨 경계선	AD001	
17		CF-ROAD-CURB	PLN	4	CONT	보차도 경계선	AD001	
18		CF-ROAD-MISC	LIN	2	CONT	도로 기타	AD000	
19	철도	CF-RAIL	PLN	4	CONT	철도시설	AF001	
20		CF-RAIL-BOND	PLN	4	CONT	철도경계(노반)	AG001	
21		CF-RAIL-LANE	PLN	4	E-UTIL01	철도레일	AF020	
22		CF-RAIL-CROS	PGN	3	CONT	철도건널목	AG030	
23		CF-RAIL-EQPM	LIN	3	CONT	철도설비	AG090	
24		CF-RAIL-MISC	LIN	2	CONT	철도 기타	AG999	
25	철도보조시설	CF-RSPT	LIN	3	CONT	철도보조시설	AG999	
26	철도부속설비	CF-EQUP	LIN	3	CONT	철도부속설비	AG999	
27		CF-EQUP-TURN	LIN	6	CONT	분기기	AG999	
28		CF-EQUP-WELD	LIN	4	CONT	레일용접	AG999	
29		CF-EQUP-TIES	PLN	4	CONT	침목	AG999	
30		CF-EQUP-CLIP	LIN	3	CONT	레일클립	AG999	
31		CF-EQUP-MISC	LIN	3	CONT	기타 부속설비	AG999	
32	처리장	CF-TRET	PGN	4	CONT	처리장	AC001	
33	체육시설	CF-SPOT	PGN	4	CONT	체육시설	AZ030	
34	정차장(정거장)	CF-STAN	PGN	4	CONT	정차장	AG080	
35		CF-STAN-EXST	PGN	4	A-DASHD01	기존 정차장	AG080	
36		CF-STAN-NEWC	PGN	7	CONT	신규 정차장	AG080	
37		CF-STAN-MISC	PLN	6	A-DASHD01	정차장 기타	AG080	
38		CF-STAN-TEXT	T40	4	CONT	정차장 관련문자	-	
39	승강장(홈)	CF-PLFM	PGN	4	CONT	승강장(홈)	AG081	
40		CF-PLFM-EXST	PGN	4	A-DASHD01	기존 승강장	AG081	
41		CF-PLFM-NEWC	PGN	7	CONT	신규 승강장	AG081	

CF : 토목분야(C)+토목시설(F)

번호	공통분류	레이어코드	요소	색상	선	내 용	NGIS	비고
42	승강장(홈)	CF-PLFM-MISC	PLN	4	A-DASHD01	승강장 기타	AG081	
43	출입구/통로	CF-PASS	LIN	3	CONT	출입구/통로	AE053	
44		CF-PASS-EXST	LIN	4	A-DASHD01	기존 출입구/통로	AE053	
45		CF-PASS-NEWC	LIN	6	CONT	신규 출입구/통로	AE053	
46		CF-PASS-MISC	LIN	3	A-DASHD01	출입구/통로 기타	AE053	
47		CF-PASS-ELEV	LIN	3	CONT	운송시설(엘레베이터등)	-	
48	환기구	CF-VENT	LIN	3	CONT	환기구	AZ030	
49		CF-VENT-NEWC	LIN	6	CONT	신규 환기구	AZ030	
50		CF-VENT-MISC	LIN	3	A-DASHD01	환기구 기타	AZ030	
51	건널목	CF-CROS	PGN	3	CONT	건널목	AG030	
52		CF-CROS-NEWC	PGN	4	CONT	신규 건널목	AG030	
53		CF-CROS-MISC	LIN	2	A-DASHD01	건널목 기타	AG030	
54	지하(차)도	CF-UPAS	PGN	4	CONT	지하(차)도	AE050	
55		CF-UPAS-NEWC	PGN	7	CONT	신규 지하(차)도	AE050	
56		CF-UPAS-MISC	LIN	3	A-DASHD01	지하(차)도 기타	AE050	
57	육교	CF-OPAS	PGN	4	CONT	육교	AE100	
58		CF-OPAS-NEWC	PGN	6	CONT	신규 육교	AE100	
59		CF-OPAS-MISC	LIN	3	A-DASHD01	육교 기타	AE100	
60	교량	CF-BRDG	PGN	6	CONT	교량	AE010	
61		CF-BRDG-EXST	PGN	6	A-DASHD01	기존교량	AE010	
62		CF-BRDG-NEWC	PGN	6	CONT	신규교량	AE010	
63		CF-BRDG-MISC	PLN	6	A-HIDDN01	교대/교각 등	AE010	
64		CF-BRDG-TEXT	T30	4	A-DASHD01	교량문자	AE010	
65	터널	CF-TUNL	PGN	6	CONT	터널	AE020	
66		CF-TUNL-NEWC	PGN	6	A-DASHD01X	신규터널	AE020	
67		CF-TUNL-MISC	PGN	6	CONT	갱구부 등	AE020	
68		CF-TUNL-TEXT	T30	4	CONT	터널문자	ZC006	
69	부대시설	CF-INST	PGN	7	CONT	부대시설	ACA000	
70		CF-INST-PUMP	PGN	7	CONT	배수펌프장	ACA001	
71		CF-INST-SPOT	PLN	6	CONT	운동시설	AAB112	
72		CF-INST-INTK	PGN	7	CONT	취수펌프장	ACA002	
73		CF-INST-DAMP	PGN	6	CONT	하천 보	BB030	
74		CF-INST-MISC	PGN	4	CONT	기타 처리시설	ACA999	
75		CF-INST-TEXT	T30	4	CONT	부대시설문자	ZC004	
76	옹벽	CF-RTWL	PLN	6	CONT	옹벽	AZ085	
77		CF-RTWL-CONC	PLN	7	A-ISONS04	콘크리트옹벽	AZ0851	
78		CF-RTWL-STON	PLN	6	D-SWALL01	석축	AZ080	
79		CF-RTWL-EATH	PLN	7	D-BWALL02	보강토 옹벽	AZ0852	
80		CF-RTWL-MISC	PLN	6	CONT	기타 옹벽	AZ0853	
81	경계	CF-BOND	PLN	4	CONT	경계	AAC000	
82		CF-BOND-AREA	PLN	7	A-DASHD01X	시설경계	AA100	
83		CF-BOND-WALL	PLN	4	D-BWALL02	담장	AA100	
84		CF-BOND-FENC	PLN	4	E-FENCE01	휀스	AAC006	
85		CF-BOND-GATE	SYM	3	CONT	게이트	-	
86		CF-BOND-MISC	PLN	4	CONT	기타	AAC999	

CF : 토목분야(C)+토목시설(F)

번호	공통분류	레이어코드	요소	색상	선	내 용	NGIS	비고
87	조경	CF-LAND	PGN	7	CONT	조경영역(녹지)	DD001	
88	급유	CF-OILS	PLN	6	CONT	급유시설	SF000	
89		CF-OILS-PIPE	PLN	6	CONT	급유관(송유관)	SF001	
90		CF-OILS-MANH	SYM	7	CONT	집유정	SF200	
91	제원테이블	CF-TABL	LIN	3	CONT	제원테이블	-	
92		CF-TABL-LIN1	LIN	4	CONT	제원테이블 굵은선	-	
93		CF-TABL-LIN2	LIN	1	CONT	제원테이블 가는선	-	
94		CF-TABL-TEX1	T40	6	CONT	제원테이블제목문자	-	
95		CF-TABL-TEX2	T25	3	CONT	제원테이블내용문자	-	
96	문자	CF-TEXT	T25	3	CONT	문자공통	-	
97	치수	CF-DIMS	LIN	1	CONT	치수공통	-	
98		CF-DIML	LIN	1	CONT	치수선	-	
99		CF-DIMT	T25	3	CONT	치수문자	-	
100	인출	CF-LEAD	LIN	1	CONT	인출공통	-	
101		CF-LEAL	LIN	1	CONT	인출선	-	
102		CF-LEAT	T25	3	CONT	인출문자	-	
103	심벌	CF-SYMB	SYM	3	CONT	심벌공통	-	
104	해칭	CF-PATT	PAT	1	CONT	해칭공통	-	
105	주석(註釋)	CF-NOTE	T25	3	CONT	주석(註釋)	-	
106	이음(MATCH)	CF-MACL	LIN	7	A-CENTR01	이음선	-	
107		CF-MACT	T40	7	CONT	이음문자	-	
108	중심선	CF-CNTL	LIN	1	A-CENTR01	중심선(일점쇄선)	-	
109	절단선	CF-CUTL	PLN	1	A-CENTR01	절단선	-	
110	은선(파단선)	CF-HIDL	PLN	2	A-DASHD01	은선(파단선)	-	
111	토목시설기타	CF-MISC	PLN	4	CONT	토목시설 기타	-	

2.5 우배수공(Storm Drainage system) : CD

CD : 토목분야(C)+우배수공(D)

번호	공통분류	레이어코드	요소	색상	선	내 용	NGIS	비고
1	우배수공공통	CD-XXXX	PLN	4	CONT	우배수공 공통	-	
2	우배수유역	CD-AREA	PLN	7	A-CENTR01H	우배수유역	-	
3	측구공공통	CD-SDCH	PLN	4	CONT	측구공통	AEG000	
4	V형측구	CD-SDLV	PLN	4	CONT	V형측구	AEG000	
5		CD-SDLV-TYP0	PLN	4	H-DICHV00	V형측구-형식	AEG000	
6		CD-SDLV-TYP1	PLN	4	H-DICHV01	V형측구-형식1	AEG000	
7		CD-SDLV-TYP2	PLN	4	H-DICHV02	V형측구-형식2	AEG000	
8		CD-SDLV-TYP3	PLN	4	H-DICHV03	V형측구-형식3	AEG000	
9		CD-SDLV-TYP4	PLN	4	H-DICHV04	V형측구-형식4	AEG000	
10		CD-SDLV-TYP5	PLN	4	H-DICHV05	V형측구-형식5	AEG000	
11		CD-SDLV-TYP6	PLN	4	H-DICHV06	V형측구-형식6	AEG000	
12		CD-SDLV-TYP7	PLN	4	H-DICHV07	V형측구-형식7	AEG000	
13		CD-SDLV-TYP8	PLN	4	H-DICHV08	V형측구-형식8	AEG000	
14		CD-SDLV-TYP9	PLN	4	H-DICHV09	V형측구-형식9	AEG000	
15		CD-SDLV-TYP10	PLN	4	H-DICHV10	V형측구-형식10	AEG000	
16		CD-SDLV-TYP11	PLN	4	H-DICHV11	V형측구-형식11	AEG000	
17		CD-SDLV-TYP12	PLN	4	H-DICHV12	V형측구-형식12	AEG000	
18		CD-SDLV-TYPn	PLN	4	H-DICHVn	V형측구-형식n	AEG000	
19	U형측구	CD-SDLU	PLN	4	CONT	U형측구	AEG001	
20		CD-SDLU-TYP0	PLN	4	H-DICHU00	U형측구-형식	AEG001	
21		CD-SDLU-TYP1	PLN	4	H-DICHU01	U형측구-형식1	AEG001	
22		CD-SDLU-TYP2	PLN	4	H-DICHU02	U형측구-형식2	AEG001	
23		CD-SDLU-TYP3	PLN	4	H-DICHU03	U형측구-형식3	AEG001	
24		CD-SDLU-TYP4	PLN	4	H-DICHU04	U형측구-형식4	AEG001	
25		CD-SDLU-TYP5	PLN	4	H-DICHU05	U형측구-형식5	AEG002	
26		CD-SDLU-TYP6	PLN	4	H-DICHU06	U형측구-형식6	AEG002	
27		CD-SDLU-TYP7	PLN	4	H-DICHU07	U형측구-형식7	AEG002	
28		CD-SDLU-TYP8	PLN	4	H-DICHU08	U형측구-형식8	AEG002	
29		CD-SDLU-TYP9	PLN	4	H-DICHU09	U형측구-형식9	AEG002	
30		CD-SDLU-TYP10	PLN	4	H-DICHU10	U형측구-형식10	AEG002	
31		CD-SDLU-TYP11	PLN	4	H-DICHU11	U형측구-형식11	AEG002	
32		CD-SDLU-TYP12	PLN	4	H-DICHU12	U형측구-형식12	AEG002	
33		CD-SDLU-TYPn	PLN	4	H-DICHUn	U형측구-형식n	AEG001	
34	L형측구	CD-SDLL	PLN	4	CONT	L형측구	AEG003	
35		CD-SDLL-TYP0	PLN	4	H-DICHL00	L형측구-형식	AEG003	
36		CD-SDLL-TYP1	PLN	4	H-DICHL01	L형측구-형식1	AEG003	
37		CD-SDLL-TYP2	PLN	4	H-DICHL02	L형측구-형식2	AEG003	
38		CD-SDLL-TYP3	PLN	4	H-DICHL03	L형측구-형식3	AEG003	
39		CD-SDLL-TYP4	PLN	4	H-DICHL04	L형측구-형식4	AEG003	
40		CD-SDLL-TYP5	PLN	4	H-DICHL05	L형측구-형식5	AEG003	
41		CD-SDLL-TYP6	PLN	4	H-DICHL06	L형측구-형식6	AEG003	
42		CD-SDLL-TYP7	PLN	4	H-DICHL07	L형측구-형식7	AEG003	

CD : 토목분야(C)+우배수공(D)

번호	공통분류	레이어코드	요소	색상	선	내 용	NGIS	비고
43	L형측구	CD-SDLL-TYP8	PLN	4	H-DICHL08	L형측구-형식8	AEG003	
44		CD-SDLL-TYP9	PLN	4	H-DICHL09	L형측구-형식9	AEG003	
45		CD-SDLL-TYP10	PLN	4	H-DICHL10	L형측구-형식10	AEG003	
46		CD-SDLL-TYP11	PLN	4	H-DICHL11	L형측구-형식11	AEG003	
47		CD-SDLL-TYP12	PLN	4	H-DICHL12	L형측구-형식12	AEG003	
48		CD-SDLL-TYPn	PLN	4	H-DICHLn	L형측구-형식n	AEG003	
49	산마루측구	CD-SDLB	PLN	3	CONT	산마루측구	AEG000	
50		CD-SDLB-TYP0	PLN	3	H-DICHB00	산마루측구-형식	AEG000	
51		CD-SDLB-TYP1	PLN	3	H-DICHB01	산마루측구-형식1	AEG000	
52		CD-SDLB-TYP2	PLN	3	H-DICHB02	산마루측구-형식2	AEG000	
53		CD-SDLB-TYP3	PLN	3	H-DICHB03	산마루측구-형식3	AEG000	
54		CD-SDLB-TYP4	PLN	3	H-DICHB04	산마루측구-형식4	AEG000	
55		CD-SDLB-TYPn	PLN	3	H-DICHBn	산마루측구-형식n	AEG000	
56	J형측구	CD-SDLJ	PLN	4	CONT	J형측구	AEG000	
57		CD-SDLJ-TYP1	PLN	4	H-DICHJ01	J형측구1	AEG000	
58		CD-SDLJ-TYP2	PLN	4	H-DICHJ02	J형측구2	AEG000	
59		CD-SDLJ-TYP3	PLN	4	H-DICHJ03	J형측구3	AEG000	
60	L/O형측구	CD-SDLO	PLN	4	CONT	L/O형측구	AEG005	
61		CD-SDLO-TYP0	PLN	4	H-DICHO00	L/O형측구-형식	AEG005	
62		CD-SDLO-TYP1	PLN	4	H-DICHO01	L/O형측구-형식1	AEG005	
63		CD-SDLO-TYP2	PLN	4	H-DICHO02	L/O형측구-형식2	AEG005	
64		CD-SDLO-TYP3	PLN	4	H-DICHO03	L/O형측구-형식3	AEG005	
65		CD-SDLO-TYP4	PLN	4	H-DICHO04	L/O형측구-형식4	AEG005	
66		CD-SDLO-TYP5	PLN	4	H-DICHO05	L/O형측구-형식5	AEG005	
67		CD-SDLO-TYPn	PLN	4	H-DICHOn	L/O형측구-형식n	AEG005	
68	맹암거	CD-SDLM	PLN	4	CONT	맹암거	AEG999	
69		CD-SDLM-TYP0	PLN	4	H-DICHM00	맹암거-형식	AEG999	
70		CD-SDLM-TYP1	PLN	4	H-DICHM01	맹암거-형식1	AEG999	
71		CD-SDLM-TYP2	PLN	4	H-DICHM02	맹암거-형식2	AEG999	
72		CD-SDLM-TYP3	PLN	4	H-DICHM03	맹암거-형식3	AEG999	
73		CD-SDLM-TYP4	PLN	4	H-DICHM04	맹암거-형식4	AEG999	
74		CD-SDLM-TYP5	PLN	4	H-DICHM05	맹암거-형식5	AEG999	
75		CD-SDLM-TYPn	PLN	4	H-DICHMn	맹암거-형식n	AEG999	
76	다이크	CD-SDLD	PLN	4	CONT	다이크	AEG999	
77		CD-SDLD-TYP0	PLN	4	H-DICHD00	다이크-형식	AEG999	
78		CD-SDLD-TYP1	PLN	4	H-DICHD01	다이크-형식1	AEG999	
79		CD-SDLD-TYP2	PLN	4	H-DICHD02	다이크-형식2	AEG999	
80		CD-SDLD-TYP3	PLN	4	H-DICHD03	다이크-형식3	AEG999	
81		CD-SDLD-TYP4	PLN	4	H-DICHD04	다이크-형식4	AEG999	
82		CD-SDLD-TYP5	PLN	4	H-DICHD05	다이크-형식5	AEG999	
83		CD-SDLD-TYPn	PLN	4	H-DICHDn	다이크-형식n	AEG999	
84	용수개거	CD-SDLY	PLN	4	CONT	용수개거	AEG999	
85		CD-SDLY-TYP0	PLN	4	H-CANAL00	용수개거-형식	AH100	
86		CD-SDLY-TYP1	PLN	4	H-CANAL01	용수개거-형식1	AEG999	
87		CD-SDLY-TYP2	PLN	4	H-CANAL02	용수개거-형식2	AEG999	

CD : 토목분야(C)+우배수공(D)

번호	공통분류	레이어코드	요소	색상	선	내 용	NGIS	비고
88	용수개거	CD-SDLY-TYP3	PLN	4	H-CANAL03	용수개거-형식3	AEG999	
89		CD-SDLY-TYP4	PLN	4	H-CANAL04	용수개거-형식4	AEG999	
90		CD-SDLY-TYP5	PLN	4	H-CANAL05	용수개거-형식5	AEG999	
91		CD-SDLY-TYP6	PLN	4	H-CANAL06	용수개거-형식6	AEG999	
92		CD-SDLY-TYP7	PLN	4	H-CANAL07	용수개거-형식7	AEG999	
93		CD-SDLY-TYP8	PLN	4	H-CANAL08	용수개거-형식8	AEG999	
94		CD-SDLY-TYP9	PLN	4	H-CANAL09	용수개거-형식9	AEG999	
95		CD-SDLY-TYP10	PLN	4	H-CANAL10	용수개거-형식10	AEG999	
96		CD-SDLY-TYP11	PLN	4	H-CANAL11	용수개거-형식11	AEG999	
97		CD-SDLY-TYP12	PLN	4	H-CANAL12	용수개거-형식12	AEG999	
98		CD-SDLY-TYP13	PLN	4	H-CANAL13	용수개거-형식13	AEG999	
99		CD-SDLY-TYP14	PLN	4	H-CANAL14	용수개거-형식14	AEG999	
100		CD-SDLY-TYP15	PLN	4	H-CANAL15	용수개거-형식15	AEG999	
101		CD-SDLY-TYP16	PLN	4	H-CANAL16	용수개거-형식16	AEG999	
102		CD-SDLY-TYP17	PLN	4	H-CANAL17	용수개거-형식17	AEG999	
103		CD-SDLY-TYP18	PLN	4	H-CANAL18	용수개거-형식18	AEG999	
104		CD-SDLY-TYPn	PLN	4	H-CANALn	용수개거-형식n	AEG999	
105	토사 측구	CD-SDLT	PLN	4	H-DICHT00	토사 측구	AEG000	
106		CD-SDLT-TYP0	PLN	4	H-DICHT00	토사 측구-형식	AEG000	
107	소단측구	CD-SODN	PLN	4	CONT	소단측구	AEG003	
108		CD-SODN-TYP1	PLN	4	H-DICHL00	소단측구1(L형)	AEG003	
109		CD-SODN-TYP2	PLN	4	H-DICHG00	소단측구2(PE)	AEG000	
110		CD-SODN-TYP3	PLN	4	H-DICHG00	소단측구3(반월관)	AEG000	
111	암거	CD-BOXC	PGN	4	CONT	암거	AE340	
112		CD-BOXC-EXST	PGN	3	A-DASHD01	기존암거	AE340	
113		CD-BOXC-PATH	PGN	4	CONT	통로암거	AE340	
114		CD-BOXC-WATR	PGN	4	CONT	수로암거	AE340	
115		CD-BOXC-BOTH	PGN	4	CONT	통수로암거	AE340	
116		CD-BOXC-WALL	PLN	4	CONT	암거 날개벽,면벽	AE340	
117	수문	CD-GATE	PLN	3	CONT	수문	BB010	
118		CD-GATE-DRAN	PLN	3	CONT	배수문	BD010	
119		CD-GATE-INTK	PLN	3	CONT	취수문	BB010	
120		CD-GATE-WALL	PLN	4	CONT	수문 날개벽,면벽	BB010	
121	수로	CD-CHNL	PLN	3	CONT	수로	AH100	
122		CD-CHNL-DRAN	PLN	3	CONT	도수로	AH1001	
123		CD-CHNL-INTK	PLN	3	CONT	용수로	AH1001	
124		CD-CHNL-IRRG	PLN	3	CONT	취수로	AH1001	
125	우배수	CD-DRAN	PLN	3	CONT	우배수관 및 맨홀	SB313	
126		CD-DRAN-MANH	SYM	3	CONT	배수(집수정)맨홀	SB313	
127		CD-DRAN-CHMB	SYM	3	CONT	집수거(다이크)	SB313	
128		CD-DRAN-PIPE	PLN	3	A-DASHD01	기존 우배수관	SB313	
129		CD-DRAN-PIPC	PLN	4	CONT	신규 우배수관/취수관	SB313	
130		CD-DRAN-PIPD	PLN	3	A-DASHD01	도로내 배수관	SB313	
131		CD-DRAN-PFOR	PLN	4	E-UTIL02	유공관	SB313	
132		CD-DRAN-CORG	PLN	4	E-UTIL03	파형관	SB313	

CD : 토목분야(C)+우배수공(D)

번호	공통분류	레이어코드	요소	색상	선	내 용	NGIS	비고
133	우배수	CD-DRAN-TRCH	LIN	3	CONT	트랜치	SB313	
134		CD-DRAN-WALL	PLN	4	CONT	배수관 면벽, 날개벽	SB313	
135	문자	CD-TEXT	T25	3	CONT	문자공통	ZC101	
136	치수	CD-DIMS	LIN	1	CONT	치수공통	-	
137		CD-DIML	LIN	1	CONT	치수선	-	
138		CD-DIMT	T25	3	CONT	치수문자	-	
139	인출	CD-LEAD	LIN	1	CONT	인출공통	-	
140		CD-LEAL	LIN	1	CONT	인출선	-	
141		CD-LEAT	T25	3	CONT	인출문자	-	
142	심벌	CD-SYMB	SYM	3	CONT	심벌공통	-	
143	해칭	CD-PATT	PAT	1	CONT	해칭공통	-	
144	주석(註釋)	CD-NOTE	T25	3	CONT	주석(註釋)	-	
145	이음(MATCH)	CD-MACL	LIN	6	A-CENTR01	이음선	-	
146		CD-MACT	T40	6	CONT	이음문자	-	
147	중심선	CD-CNTL	LIN	1	A-CENTR01	중심선(일점쇄선)	-	
148	절단선	CD-CUTL	PLN	1	A-CENTR01	절단선	-	
149	은선(파단선)	CD-HIDL	PLN	2	A-DASHD01	은선(파단선)	-	
150	우배수공기타	CD-MISC	PLN	3	CONT	우배수공 기타	-	

2.6 상하수도공(Water & sanitary sewer system) : CW

CW : 토목분야(C)+상하수도공(W)

번호	공통분류	레이어코드	요소	색상	선	내 용	NGIS	비고
1	상하수도공통	CW-XXXX	PLN	4	CONT	상하수도 공통	-	
2	상수도	CW-WATR	PLN	4	CONT	상수도	SA001	
3		CW-WATR-MANH	PGN	4	CONT	상수(밸브)맨홀	SA100	
4		CW-WATR-PIPE	PLN	6	CONT	상수관로	SA001	
5		CW-WATR-DOME	PLN	7	A-PHATM01H	생활급수관	SAA005	
6		CW-WATR-SHIP	PLN	6	A-CENTR01H	선박급수관	SAA010	
7		CW-WATR-HYDR	PLN	6	A-ISONS06	소방급수관	SAA020	
8		CW-WATR-LAND	PLN	7	A-DASHD01H	조경관수	SAA999	
9		CW-WATR-VALV	SYM	4	CONT	밸브	-	
10		CW-WATR-FITG	SYM	4	CONT	관이음	-	
11		CW-WATR-PROT	PLN	3	CONT	관보호	-	
12		CW-WATR-MISC	PLN	3	CONT	상수도 기타	-	
13		CW-WATR-TEXT	T25	3	CONT	상수도 문자	ZC101	
14	하수도	CW-SEWR	PLN	4	CONT	하수도	AH1002	
15		CW-SEWR-MANH	SYM	4	CONT	하수맨홀	AZB013	
16		CW-SEWR-PUMP	PLN	6	CONT	펌프장	SB210	
17		CW-SEWR-PIPE	PLN	6	E-SEWER01	하수관(오수관)	AH1002	
18		CW-SEWR-BOST	PLN	6	A-CENTR01H	오수압송관	SB001	
19		CW-SEWR-WALL	PLN	4	CONT	하수관 면벽, 날개벽	-	
20		CW-SEWR-MISC	PLN	3	CONT	하수도 기타	-	
21		CW-SEWR-TEXT	T25	3	CONT	하수도 문자	ZC101	
22	문자	CW-TEXT	T25	3	CONT	문자공통	-	
23	치수	CW-DIMS	LIN	1	CONT	치수공통	-	
24		CW-DIML	LIN	1	CONT	치수선	-	
25		CW-DIMT	T25	3	CONT	치수문자	-	
26	인출	CW-LEAD	LIN	1	CONT	인출공통	-	
27		CW-LEAL	LIN	1	CONT	인출선	-	
28		CW-LEAT	T25	3	CONT	인출문자	-	
29	심벌	CW-SYMB	SYM	3	CONT	심벌공통	-	
30	해칭	CW-PATT	PAT	1	CONT	해칭공통	-	
31	주석(註釋)	CW-NOTE	T25	3	CONT	주석(註釋)	-	
32	이음(MATCH)	CW-MACL	LIN	6	A-CENTR01	이음선	-	
33		CW-MACT	T40	6	CONT	이음문자	-	
34	중심선	CW-CNTL	LIN	1	A-CENTR01	중심선(일점쇄선)	-	
35	절단선	CW-CUTL	PLN	1	A-CENTR01	절단선	-	
36	은선(파단선)	CW-HIDL	PLN	2	A-DASHD01	은선(파단선)	-	
37	상하수도기타	CW-MISC	PLN	3	CONT	상하수도 기타	-	

2.7 포장공(Pavement) : CP

CP : 토목분야(C)+포장공(P)

번호	공통분류	레이어코드	요소	색상	선	내 용	NGIS	비고
1	포장 공통	CP-XXXX	PLN	2	CONT	포장 공통	-	
2	공통포장경계	CP-BOND	PGN	4	CONT	공통포장경계	ADD000	
3	본 포장	CP-PAVM	PGN	2	CONT	본 포장(노면,길어깨등)	ADD002	
4		CP-PAVM-ASCN	PAT	2	CONT	아스팔트포장	AD001	
5		CP-PAVM-CONC	PAT	2	CONT	시멘트포장	AD002	
6		CP-PAVM-RDOM	PAT	2	CONT	간이포장	AD200	
7		CP-PAVM-BORD	PGN	4	CONT	본포장경계	ADD002	
8	보조포장	CP-PAVS	PGN	1	CONT	보조포장	ADD001	
9		CP-PAVS-MISS	PAT	1	CONT	보조포장(인력,교면등)	AD003	
10		CP-PAVS-MISR	PAT	1	CONT	보강포장(접속슬래브등)	ADD002	
11		CP-PAVS-BLOK	PAT	1	CONT	블럭포장	ADD000	
12		CP-PAVS-SPEC	PAT	1	CONT	특수포장(거스,LMC등)	ADD000	
13		CP-PAVS-BORD	PGN	4	CONT	보조포장경계	ADD002	
14		CP-PAVS-IRRY	PGN	2	CONT	영업소파형	ADD999	
15	줄눈	CP-JOIN	LIN	2	CONT	줄눈	-	
16		CP-JOIN-CNST	LIN	2	CONT	시공줄눈	-	
17		CP-JOIN-CNTR	LIN	2	CONT	수축줄눈	-	
18		CP-JOIN-EXPN	LIN	2	CONT	팽창줄눈	-	
19	재료표 테이블	CP-TABL	LIN	3	CONT	재료(집계)표 테이블	-	
20		CP-TABL-LIN1	LIN	4	CONT	재료표 굵은 선	-	
21		CP-TABL-LIN2	LIN	1	CONT	재료표 가는 선	-	
22		CP-TABL-TEX1	T40	6	CONT	재료표 제목문자	-	
23		CP-TABL-TEX2	T25	3	CONT	재료표 내용문자	-	
24	문자	CP-TEXT	T25	3	CONT	공통문자	-	
25	치수	CP-DIMS	LIN	1	CONT	치수공통	-	
26		CP-DIML	LIN	1	CONT	치수선	-	
27		CP-DIMT	T25	3	CONT	치수문자	-	
28	인출	CP-LEAD	LIN	1	CONT	인출공통	-	
29		CP-LEAL	LIN	1	CONT	인출선	-	
30		CP-LEAT	T25	3	CONT	인출문자	-	
31	심벌	CP-SYMB	SYM	3	CONT	심벌공통	-	
32	해칭	CP-PATT	PAT	1	CONT	해칭공통	-	
33	주석(註釋)	CP-NOTE	T25	3	CONT	주석(註釋)	-	
34	이음(MATCH)	CP-MACL	LIN	6	A-CENTR01	이음선	-	
35		CP-MACT	T40	6	CONT	이음문자	-	
36	중심선	CP-CNTL	LIN	1	A-CENTR01	중심선(일점쇄선)	-	
37	절단선	CP-CUTL	PLN	1	A-CENTR01	절단선	-	
38	은선(파단선)	CP-HIDL	PLN	2	A-DASHD01	은선(파단선)	-	
39	포장 기타	CP-MISC	PLN	1	CONT	포장 기타	-	

2.8 부대공(Miscellany) : CM

CM : 토목분야(C)+부대공(M)

번호	공통분류	레이어코드	요소	색상	선	내 용	NGIS	비고
1	부대 공통	CM-XXXX	PLN	4	CONT	부대 공통	-	
2	차선도색	CM-LANE	PLN	7	CONT	차선도색	AE000	
3		CM-LANE-WHIC	PLN	7	CONT	백색차선(추월금지)	AE000	
4		CM-LANE-WHID	PLN	7	A-DASHD01	백색차선(추월)	AE000	
5		CM-LANE-YELC	PLN	7	CONT	황색차선(추월금지)	AE000	
6		CM-LANE-YELD	PLN	7	A-DASHD01	황색차선(추월)	AE000	
7		CM-LANE-BLUC	PLN	7	CONT	청색차선(추월금지)	AE000	
8		CM-LANE-BLUD	PLN	7	A-DASHD01	청색차선(추월)	AE000	
9	노면표시	CM-RDMK	PLN	7	CONT	노면표시	AE210	
10		CM-RDMK-MARK	SYM	4	CONT	노면표시	AE210	
11		CM-RDMK-WALK	PLN	7	CONT	횡단보도	AE120	
12		CM-RDMK-LAND	PLN	7	CONT	교통섬	AE121	
13	주차	CM-PARK	PLN	6	CONT	주차	AE230	
14		CM-PARK-LINE	LIN	7	CONT	주차경계선	AE230	
15		CM-PARK-STOP	PLN	4	CONT	차멈춤	AE230	
16	교통표지판	CM-RDSB	SYM	3	CONT	교통표지판	AEC002	
17		CM-RDSB-GRP1	SYM	3	CONT	교통표지판(주의,규제)	AEC005	
18		CM-RDSB-GRP2	SYM	3	CONT	교통표지판(지시,보조)	AEC003	
19	안내표지판	CM-RDGS	SYM	4	CONT	안내표지판	AEC001	
20	교통안전시설	CM-SFTY	PLN	3	CONT	교통안전시설	AE122	
21		CM-SFTY-GWAL	PLN	4	A-ISONS10	방호벽	AED002	
22		CM-SFTY-GRAL	PLN	3	E-FACLN05	가드레일	AE221	
23		CM-SFTY-GFNC	PLN	3	C-ZIGZG01	가드휀스	AE222	
24		CM-SFTY-STON	PLN	3	E-FACLN02	낙석방지울타리	AED001	
25		CM-SFTY-LGHT	PLN	3	E-TOPOG03	차광망	AED003	
26		CM-SFTY-SLOP	PLN	3	CONT	비탈면보호	AZ090	
27		CM-SFTY-SLID	PGN	4	CONT	미끄럼방지	AE123	
28		CM-SFTY-MISC	PLN	3	CONT	기타 안전시설	AE999	
29	기타시설	CM-FMIS	PLN	3	CONT	기타 부대시설	AE000	
30		CM-FMIS-SUND	PLN	3	B-ZIGZG02	방음벽	AED005	
31		CM-FMIS-INSP	PLN	3	CONT	점검로	AE999	
32	문자	CM-TEXT	T25	3	CONT	공통문자	-	
33	치수	CM-DIMS	LIN	1	CONT	치수공통	-	
34		CM-DIML	LIN	1	CONT	치수선	-	
35		CM-DIMT	T25	3	CONT	치수문자	-	
36	인출	CM-LEAD	LIN	1	CONT	인출공통	-	
37		CM-LEAL	LIN	1	CONT	인출선	-	
38		CM-LEAT	T25	3	CONT	인출문자	-	
39	심벌	CM-SYMB	SYM	3	CONT	심벌공통	-	

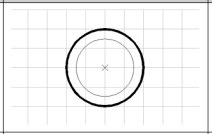
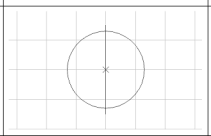
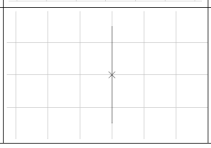
CM : 토목분야(C)+부대공(M)

번호	공통분류	레이어코드	요소	색상	선	내 용	NGIS	비고
40	해칭	CM-PATT	PAT	1	CONT	해칭공통	-	
41	주석(註釋)	CM-NOTE	T25	3	CONT	주석(註釋)	-	
42	이음(MATCH)	CM-MACL	LIN	7	A-CENTR01	이음선	-	
43		CM-MACT	T40	7	CONT	이음문자	-	
44	중심선	CM-CNTL	LIN	1	A-CENTR01	중심선(일점쇄선)	-	
45	절단선	CM-CUTL	PLN	1	A-CENTR01	절단선	-	
46	은선(파단선)	CM-HIDL	PLN	2	A-DASHD01	은선(파단선)	-	
47	부대시설 기타	CM-MISC	PLN	3	CONT	부대시설 기타	-	

토목분야 심벌 목록 범례

가. 토목분야 심벌 목록의 구조는 다음과 같다.

3.2 기하구조(Alignments) : CA ① CA : 토목분야(C)+기하구조(A)

번호	공통분류②	심벌코드③	입력레이어④	유형⑤	심벌형상⑥	내 용	NGIS⑦	비고
1	선형심벌	CAIPMRK	CA-ALGN-SYMB	SCALE		IP교차점	-	
2		CASTAMM	CA-ALGN-SYMB	SCALE		주 측점	-	
3		CASTAMS	CA-ALGN-SYMB	SCALE		보조측점	-	

① 심벌 목록의 심벌 코드(대분류 코드 + 중분류 코드)

② 유사한 심벌들을 그룹핑한 분류

③ 심벌 체계에 따른 코드

④ 심벌을 입력하는 레이어(지정되지 않은 경우, 임의의 레이어에 입력)

⑤ 유형 속성코드

심벌입력요인		코드	유형의 내용	입력적용
실제 규격	밀리미터	MMUNT	1unit=1mm의 실제규격으로 정의하고 항상 절대값 1로 입력	절대값(1)
	미터	M-UNT	1unit=1m의 실제규격으로 정의하고 항상 절대값 1로 입력	절대값(1)
단위 규격	중심기준	CENTER	입력점이 중심인 1x1규격으로 정의하고 BxH 크기로 입력	규격입력
	모서리기준	SQUAR	입력점이 모서리인 1x1규격으로 정의하고 BxH 크기로 입력	규격입력
	직경기준	DIA	입력점이 중심인 1∅규격으로 정의하고 직경(D) 크기로 입력	규격입력
일반블록		SCALE	일반적인 블록형태로 작성된 심벌을 항상 축척분모 크기로 입력	축척입력
복합구성		CMPLX	여러 종류의 심벌을 중복 정의	다양
객체그룹		OBJCT	객체에 의해 운영되는 형식	다양

⑥ 형상의 그리드 간격은 1unit이며, X mark는 형상의 입력 기준점

⑦ 해당 NGIS 심벌코드

나. 설계도면의 현황(지형도)과 관련된 기본지형도와 지하시설물도에 사용되는 심벌은 국가수치지도(NGIS) 체계를 변형 없이 그대로 사용할 수 있다.

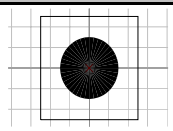
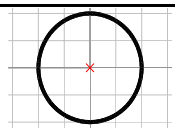
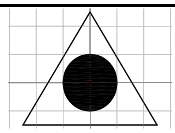
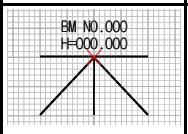
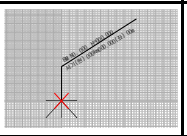
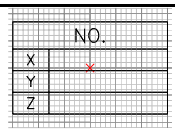
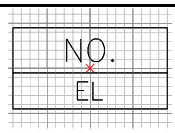
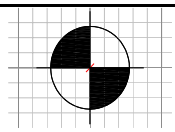
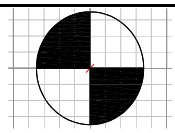
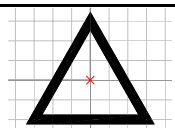
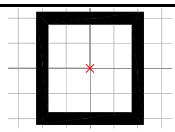
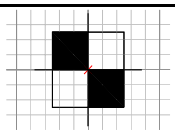
다. 심벌의 추가 혹은 변형이 필요한 경우는 본 지침의 심벌 체계에 맞게 사용자가 정의하여 사용할 수 있다.

라. 토목, 건축 등 각 분야에서는 공통 심벌 목록과 해당 분야별 심벌 목록을 함께 사용한다.

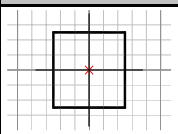
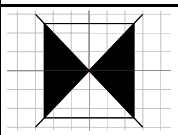
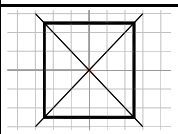
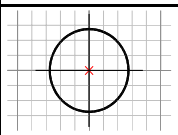
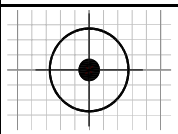
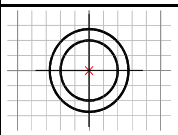
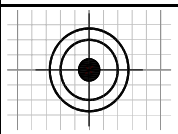
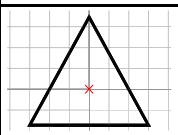
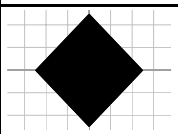
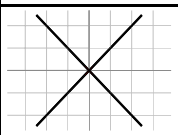
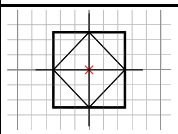
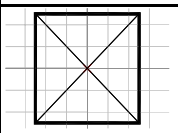
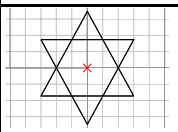
3. 토목분야 심벌 목록

3.1 측량 및 토질(Survey & Geological) : CV

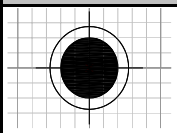
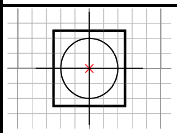
CV : 토목분야(C)+측량및토질(V)

번호	공통분류	심벌코드	입력레이어	유형	심벌형상	내 용	NGIS	비고
1	측량점	CVSVTBM	CV-SURV-SYMB	SCALE		수준점(TBM)	ZA001	
2		CVSVCPM	CV-SURV-SYMB	SCALE		기준점(CP)	ZA002	
3		CVSVTPM	CV-SURV-SYMB	SCALE		중간기준점(TP)	ZA002	
4		CVSVBM1	CV-SURV-SYMB	SCALE		Bench Mark1	ZA003	
5		CVSVBM2	CV-SURV-SYMB	SCALE		Bench Mark2	ZA002	
6		CVSVTB1	CV-SURV-TABL	SCALE		측량점 테이블	-	
7		CVSVTB2	CV-SURV-TABL	SCALE		측량점 테이블(약식)	-	
8	보링주상위치	CVBORH1	CV-BORE-SYMB	SCALE		일반보링홀	-	
9		CVBORH2	CV-BORE-SYMB	SCALE		연약지반 보링홀	-	
10		CVBORH3	CV-BORE-SYMB	SCALE		핸드오거보링	-	
11		CVBORH4	CV-BORE-SYMB	SCALE		시험굴	-	
12		CVBORH5	CV-BORE-SYMB	SCALE		보링홀(단계별1)	-	

CV : 토목분야(C)+측량및토질(V)

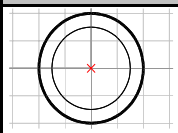
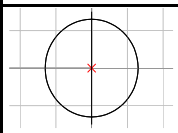
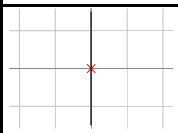
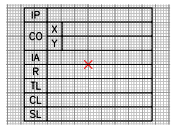
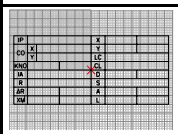
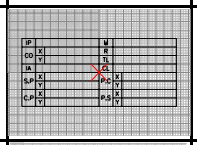
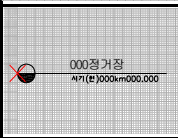
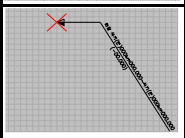
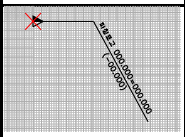
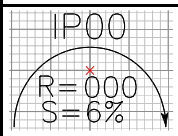
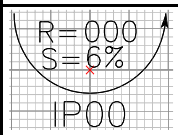
번호	공통분류	심벌코드	입력레이어	유형	심벌형상	내 용	NGIS	비고
13	보링주상위치	CVBORH6	CV-BORE-SYMB	SCALE		보링홀(단계별2)	-	
14		CVBORH7	CV-BORE-SYMB	SCALE		보링홀(단계별3)	-	
15		CVBORH8	CV-BORE-SYMB	SCALE		보링홀(단계별4)	-	
16	관측 및 계측	CVMONH1	CV-MASR-SYMB	SCALE		관측 및 계측공1	-	
17		CVMONH2	CV-MASR-SYMB	SCALE		관측 및 계측공2	-	
18		CVMONH3	CV-MASR-SYMB	SCALE		관측 및 계측공3	-	
19		CVMONH4	CV-MASR-SYMB	SCALE		관측 및 계측공4	-	
20		CVMSSET	CV-MASR-SYMB	SCALE		표면침하계		
21		CVMEPRE	CV-MASR-SYMB	SCALE		토압계		
22		CVMPPRE	CV-MASR-SYMB	SCALE		간극수압계		
23		CVMMLSG	CV-MASR-SYMB	SCALE		다층지반 침하량 측정기		
24		CVMINCM	CV-MASR-SYMB	SCALE		경사계		
25		CVMWLMG	CV-MASR-SYMB	SCALE		지하수위 측정기		

CV : 토목분야(C)+측량및토질(V)

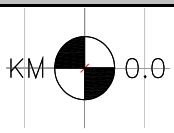
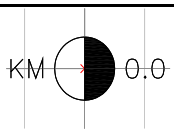
번호	공통분류	심벌코드	입력레이어	유형	심벌형상	내 용	NGIS	비고
26	관측 및 계측	CVMWLMP	CV-MASR-SYMB	SCALE		집수정 수위측정기		
27		CVMWLMS	CV-MASR-SYMB	SCALE		해수면 수위측정기		

3.2 기하구조(Alignments) : CA

CA : 토목분야(C)+기하구조(A)

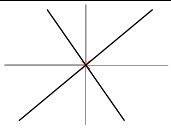
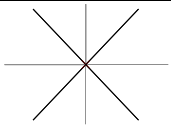
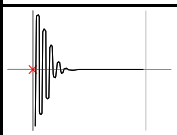
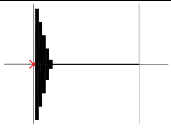
번호	공통분류	심벌코드	입력레이어	유형	심벌형상	내 용	NGIS	비고
1	선형심벌	CAIPMRK	CA-ALGN-IPSM	SCALE		IP교차점	-	
2		CASTAMM	CA-ALGN-STSM	SCALE		주 측점	-	
3		CASTAMS	CA-ALGN-STSM	SCALE		보조측점	-	
4	선형제원	CACTBEP	CA-ALGN-TBSM	SCALE		선형 시.종점 제원	-	
5		CACTCRV	CA-ALGN-TBSM	SCALE		원곡선 제원	-	
6		CACTSPR	CA-ALGN-TBSM	SCALE		완화곡선제원	-	
7		CACTCPA	CA-ALGN-TBSM	SCALE		3차포물선곡선 제원	-	
8		CASTATG	CA-ALGN-SUBS	SCALE		철도정거장 이정	-	
9		CABKDST	CA-ALGN-SUBS	SCALE		철도파정(거리)	-	
10		CABKELV	CA-ALGN-SUBS	SCALE		철도파정(표고)	-	
11	편경사	CASECVL	CA-SPEL-SYMB	SCALE		편경사도(좌측곡선)	-	
12		CASECVR	CA-SPEL-SYMB	SCALE		편경사도(우측곡선)	-	

CA : 토목분야(C)+기하구조(A)

번호	공통분류	심벌코드	입력레이어	유형	심벌형상	내 용	NGIS	비고
13	연거리이정표시	CADISTM	CA-MISC-SYMB	SQUAR		연거리이정표시 (정체인)	-	
14		CADISTS	CA-MISC-SYMB	SQUAR		연거리이정표시 (보조체인)	-	

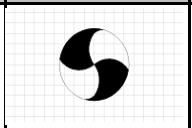
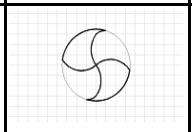
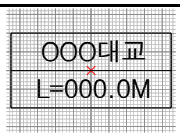
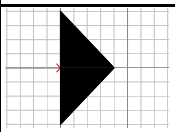
3.3 토공(Earthworks) : CE

CE : 토목분야(C)+토공(E)

번호	공통분류	심벌코드	입력레이어	유형	심벌형상	내 용	NGIS	비고
1	표고점	CESPOTE	CE-SPOT-SYMB	SCALE		표고점(기존현황)	CA002	
2		CESPOTN	CE-SPOT-SYMB	SCALE		표고점(계획구역)	CA002	
3	자연사면	CESLOPE	CE-SLOP-NATR	SQUAR		자연사면(기존현황)	-	
4		CESLOPN	CE-SLOP-NATR	SQUAR		자연사면(계획구역)	-	

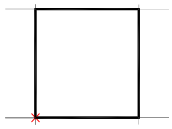
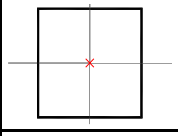
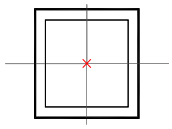
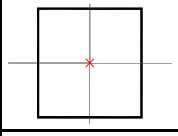
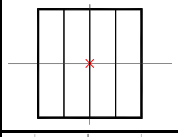
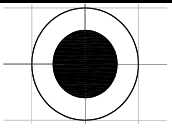
3.4 토목시설(Facilities) : CF

CF : 토목분야(C)+토목시설(F)

번호	공통분류	심벌코드	입력레이어	유형	심벌형상	내 용	NGIS	비고
1	펌프장	CFPLDRN	CF-SYMB	SCALE		배수펌프장	-	
2		CFPSINT	CF-SYMB	SCALE		취수펌프장	-	
3	기타	CFLABLE	CF-SYMB	SCALE		토목시설 LABEL	-	
4		CFENTR1	CF-SYMB	SCALE		주 출입구	-	

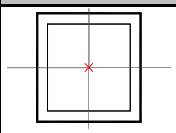
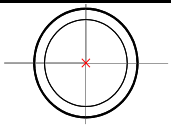
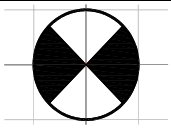
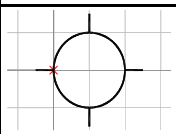
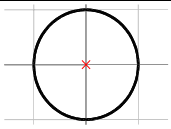
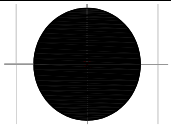
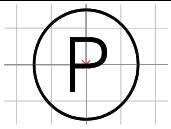
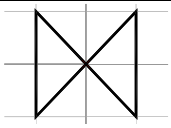
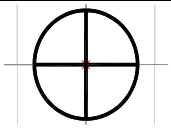
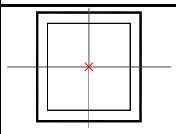
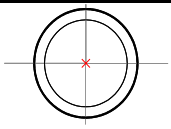
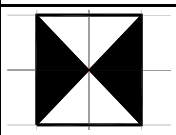
3.5 우배수공(Storm Drainage system) : CD

CD : 토목분야(C)+우배수공(D)

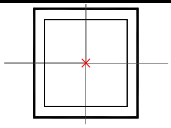
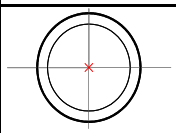
번호	공통분류	심벌코드	입력레이어	유형	심벌형상	내 용	NGIS	비고
1	집수거(CF)	CDCBAS1	CD-DRAN-CHMB	SQUAR		집수거(다이크)	SB102	
2	방수거	CDCBAS2	CD-DRAN-MANH	CENTER		방수거	SB102	
3	배수맨홀	CDDMHRC	CD-DRAN-MANH	CENTER		집수정(COVERED, 각형)	SB102	
4		CDDMHRO	CD-DRAN-MANH	CENTER		집수정(OPEN, 각형)	SB102	
5		CDDMHRG	CD-DRAN-MANH	CENTER		집수정(스틸그레이팅,각형)	SB102	
6	지반배수	CDCPIT1	CD-DRAN-MANH	CENTER		지반배수 집수공	SB102	

3.6 상하수도공(Water & sanitary sewer system) : CW

CW : 토목분야(C)+상하수도공(W)

번호	공통분류	심벌코드	입력레이어	유형	심벌형상	내 용	NGIS	비고
1	상수도 맨홀	CWWMHRC	CW-WATR-MANH	CENTER		상수도맨홀(각형)	SA100	
2		CWWMHCC	CW-WATR-MANH	CENTER		상수도맨홀(원형)	SA100	
3	상수설비	CWFMETR	CW-WATR-VALV	SCALE		유량계	SA117	
4		CWFHYDT	CW-WATR-VALV	SCALE		소화전	SA119	
5		CWWSUPY	CW-WATR-VALV	SCALE		급수전	SA124	
6		CWSPCLR	CW-WATR-VALV	SCALE		WATER SPRING CILLER	AZB014	
7		CWBPUMP	CW-WATR-PUMP	SCALE		가압펌프(BOOSTER PUMP)	SA206	
8	상수벨브	CWVALXX	CW-WATR-VALV	SCALE		상수도벨브(공통)	SA200	
9		CWVALQC	CW-WATR-VALV	SCALE		QC벨브	AZB014	
10	하수도 맨홀	CWSMHRC	CW-SEWR-MANH	CENTER		하수도맨홀(각형)	SB101	
11		CWSMHCC	CW-SEWR-MANH	CENTER		하수도맨홀(원형)	SB101	
12	하수설비	CWSMHBP	CW-SEWR-MANH	CENTER		오수중계펌프맨홀	AZB013	

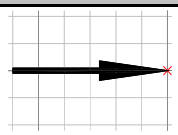
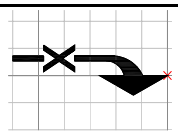
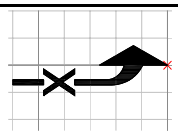
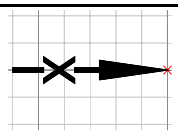
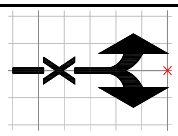
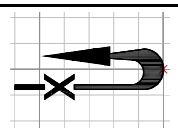
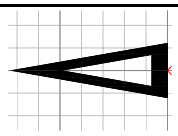
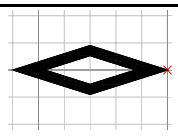
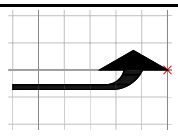
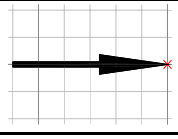
CW : 토목분야(C)+상하수도공(W)

번호	공통분류	심벌코드	입력레이어	유형	심벌형상	내 용	NGIS	비고
13	상하수도맨홀	CWBMHRC	CW-SEWR-MANH	CENTER		상하수도맨홀(각형)	SA100	
14		CWBMHCC	CW-SEWR-MANH	CENTER		상하수도맨홀(원형)	SA100	

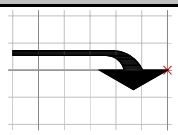
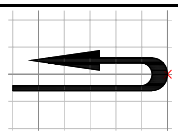
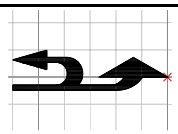
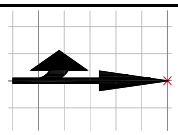
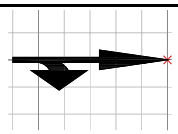
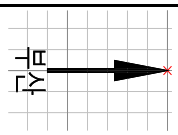
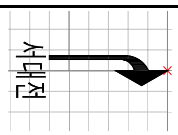
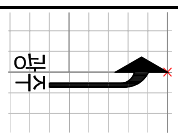
3.7 부대공(Miscellany) : CM

(1) 노면표시(규제 및 지시)

CM : 토목분야(C)+부대공(M)

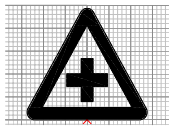
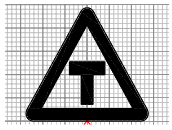
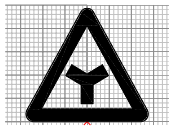
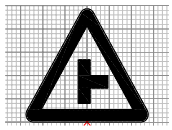
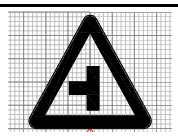
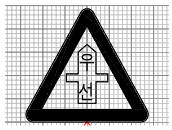
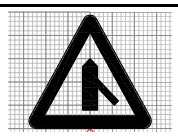
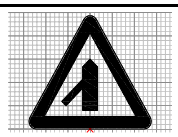
번호	공통분류	심벌코드	입력레이어	유형	심벌형상	내 용	NGIS	비고
1	노면표시(규제)	CMRM6XX	CM-RDMK	SCALE		6XX:노면표시	AEC004	
2		CMRM606	CM-RDMK-MARK	SCALE		606:우회전 금지	AEC004	
3		CMRM606-1	CM-RDMK-MARK	SCALE		606-1:좌회전 금지	AEC004	
4		CMRM607	CM-RDMK-MARK	SCALE		607:직진 금지	AEC004	
5		CMRM608	CM-RDMK-MARK	SCALE		608:좌.우회전 금지	AEC004	
6		CMRM609	CM-RDMK-MARK	SCALE		609:유턴금지	AEC004	
7		CMRM615	CM-RDMK-MARK	SCALE		615:양보	AEC004	
8	노면표시(지시)	CMRM705	CM-RDMK-MARK	SCALE		705:횡단보도 예고	AEC003	
9		CMRM709-1	CM-RDMK-MARK	SCALE		709-1:자전거전용도로	AEC003	
10		CMRM711-1	CM-RDMK-MARK	SCALE		711-1:좌회전	AEC003	
11		CMRM711-2	CM-RDMK-MARK	SCALE		711-2:직진	AEC003	

CM : 토목분야(C)+부대공(M)

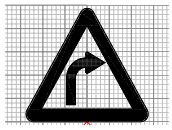
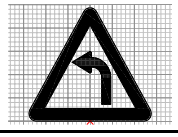
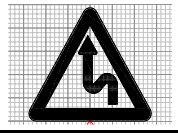
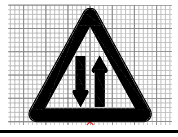
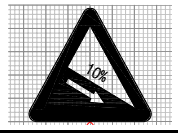
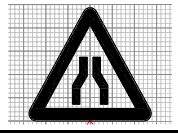
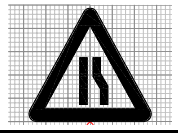
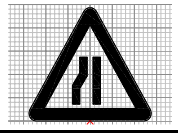
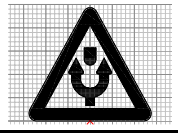
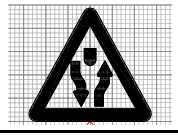
번호	공통분류	심벌코드	입력레이어	유형	심벌형상	내 용	NGIS	비고
12	노면표시(지시)	CMRM711-3	CM-RDMK-MARK	SCALE		711-3:우회전	AEC003	
13		CMRM712-1	CM-RDMK-MARK	SCALE		712-1:유턴	AEC003	
14		CMRM712-2	CM-RDMK-MARK	SCALE		712-2:유턴 및 좌회전	AEC003	
15		CMRM712-3	CM-RDMK-MARK	SCALE		712-3:직진 및 좌회전	AEC003	
16		CMRM712-4	CM-RDMK-MARK	SCALE		712-4:직진 및 우회전	AEC003	
17		CMRM713	CM-RDMK-MARK	SCALE		713:직진 방면	AEC003	
18		CMRM713-1	CM-RDMK-MARK	SCALE		713-1:우회전 방면	AEC003	
19		CMRM713-2	CM-RDMK-MARK	SCALE		713-2:좌회전 방면(비보호)	AEC003	

3.7 부대공(Miscellany) : CM
(2) 교통표지판(주의 및 규제)

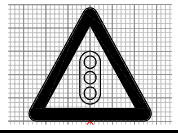
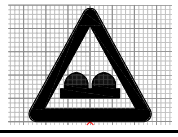
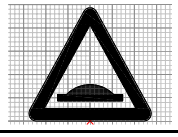
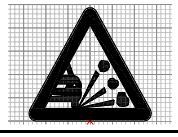
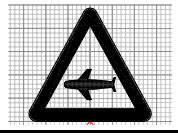
CM : 토목분야(C)+부대공(M)

번호	공통분류	심벌코드	입력레이어	유형	심벌형상	내 용	NGIS	비고
1	교통표지판(주의)	CMRS1XX	CM-RDSB	SCALE		1XX:교통표시판(주의)	AEC005	
2		CMRS101	CM-RDSB	SCALE		101:+십자형 교차로	AEC005	
3		CMRS101-1	CM-RDSB	SCALE		101-1:T자형 교차로	AEC005	
4		CMRS101-2	CM-RDSB	SCALE		101-2:Y자형 교차로	AEC005	
5		CMRS101-3	CM-RDSB	SCALE		101-3:ㅏ자형 교차로	AEC005	
6		CMRS101-4	CM-RDSB	SCALE		101-4:ㅓ자형 교차로	AEC005	
7		CMRS102	CM-RDSB	SCALE		102:우선도로	AEC005	
8		CMRS103	CM-RDSB	SCALE		103:우합류 도로	AEC005	
9		CMRS103-1	CM-RDSB	SCALE		103-1:좌합류 도로	AEC005	
10		CMRS104	CM-RDSB	SCALE		104:회전형 교차로	AEC005	
11		CMRS105	CM-RDSB	SCALE		105:철길 건널목	AEC005	

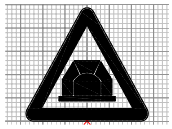
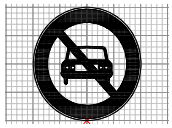
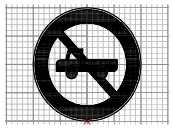
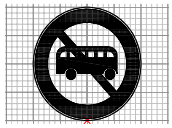
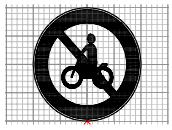
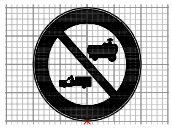
CM : 토목분야(C)+부대공(M)

번호	공통분류	심벌코드	입력레이어	유형	심벌형상	내 용	NGIS	비고
12	교통표지판(주의)	CMRS106	CM-RDSB	SCALE		106:우로 굽은도로	AEC005	
13		CMRS106-1	CM-RDSB	SCALE		106-1:좌로 굽은도로	AEC005	
14		CMRS107	CM-RDSB	SCALE		107:우좌로 이중굽은도로	AEC005	
15		CMRS107-1	CM-RDSB	SCALE		107-1:좌우로 이중굽은도로	AEC005	
16		CMRS108	CM-RDSB	SCALE		108:2방향통행	AEC005	
17		CMRS109	CM-RDSB	SCALE		109:오르막 경사	AEC005	
18		CMRS109-1	CM-RDSB	SCALE		109-1:내리막 경사	AEC005	
19		CMRS110	CM-RDSB	SCALE		110:도로폭이 좁아짐	AEC005	
20		CMRS110-1	CM-RDSB	SCALE		110-1:우측차로 없어짐	AEC005	
21		CMRS110-2	CM-RDSB	SCALE		110-2:좌측차로 없어짐	AEC005	
22		CMRS111	CM-RDSB	SCALE		111:우측방 통행	AEC005	
23		CMRS112	CM-RDSB	SCALE		112:양측방 통행	AEC005	
24		CMRS113	CM-RDSB	SCALE		113:중앙분리대 시작	AEC005	

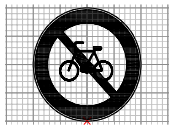
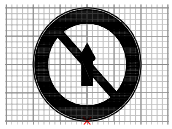
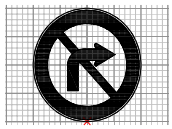
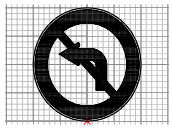
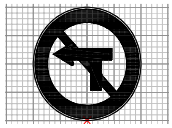
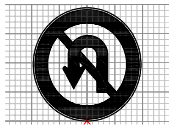
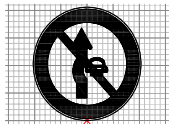
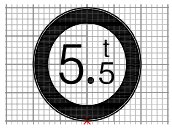
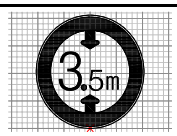
CM : 토목분야(C)+부대공(M)

번호	공통분류	심벌코드	입력레이어	유형	심벌형상	내 용	NGIS	비고
25	교통표지판(주의)	CMRS113-1	CM-RDSB	SCALE		113-1:중앙분리대끝남	AEC005	
26		CMRS114	CM-RDSB	SCALE		114:신호기	AEC005	
27		CMRS115	CM-RDSB	SCALE		115:미끄러운 도로	AEC005	
28		CMRS116	CM-RDSB	SCALE		116:강변도로	AEC005	
29		CMRS117	CM-RDSB	SCALE		117:노면고르지 못함	AEC005	
30		CMRS117-1	CM-RDSB	SCALE		117-1:과속방지턱	AEC005	
31		CMRS118	CM-RDSB	SCALE		118:낙석도로	AEC005	
32		CMRS119	CM-RDSB	SCALE		119:고임물 튐	AEC005	
33		CMRS120	CM-RDSB	SCALE		120:횡단보도	AEC005	
34		CMRS121	CM-RDSB	SCALE		121:어린이보호	AEC005	
35		CMRS122	CM-RDSB	SCALE		122:자전거	AEC005	
36		CMRS123	CM-RDSB	SCALE		123:도로공사중	AEC005	
37		CMRS124	CM-RDSB	SCALE		124:비행기	AEC005	

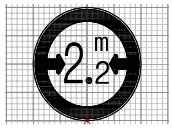
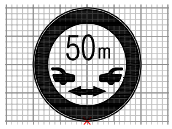
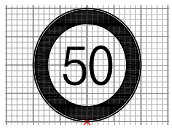
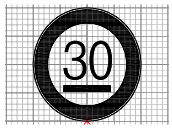
CM : 토목분야(C)+부대공(M)

번호	공통분류	심벌코드	입력레이어	유형	심벌형상	내 용	NGIS	비고
38	교통표지판(주의)	CMRS125	CM-RDSB	SCALE		125:횡풍	AEC005	
39		CMRS126	CM-RDSB	SCALE		126:터널	AEC005	
40		CMRS127	CM-RDSB	SCALE		127:야생동물보호	AEC005	
41		CMRS128	CM-RDSB	SCALE		128:위험	AEC005	
42	교통표지판(규제)	CMRS2XX	CM-RDSB	SCALE		2XX:교통표지판(규제)	AEC004	
43		CMRS201	CM-RDSB	SCALE		201:통행금지	AEC004	
44		CMRS202	CM-RDSB	SCALE		202:승용자동차 통행금지	AEC004	
45		CMRS203	CM-RDSB	SCALE		203:화물자동차 통행금지	AEC004	
46		CMRS204	CM-RDSB	SCALE		204:승합자동차 통행금지	AEC004	
47		CMRS205	CM-RDSB	SCALE		205:2륜자동차 통행금지	AEC004	
48		CMRS206	CM-RDSB	SCALE		206:승용자동차등 통행금지	AEC004	
49		CMRS206-1	CM-RDSB	SCALE		206-1:트렉터등 통행금지	AEC004	
50		CMRS207	CM-RDSB	SCALE		207:우마차 통행금지	AEC004	

CM : 토목분야(C)+부대공(M)

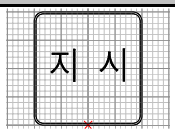
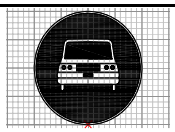
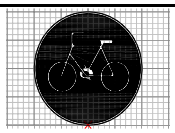
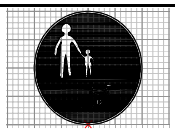
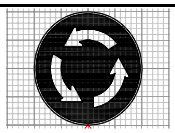
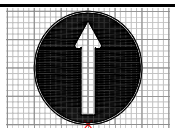
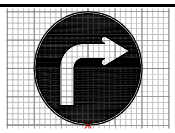
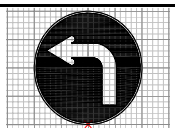
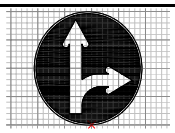
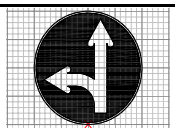
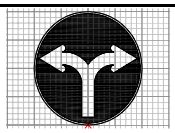
번호	공통분류	심벌코드	입력레이어	유형	심벌형상	내 용	NGIS	비고
51	교통표지판(규제)	CMRS208	CM-RDSB	SCALE		208:손수레 통행금지	AEC004	
52		CMRS209	CM-RDSB	SCALE		209:자전거 통행금지	AEC004	
53		CMRS210	CM-RDSB	SCALE		210:진입금지	AEC004	
54		CMRS210-1	CM-RDSB	SCALE		210-1:직진금지	AEC004	
55		CMRS211	CM-RDSB	SCALE		211:우회전금지	AEC004	
56		CMRS211-1	CM-RDSB	SCALE		211-1:좌회전금지	AEC004	
57		CMRS212	CM-RDSB	SCALE		212:횡단금지	AEC004	
58		CMRS212-1	CM-RDSB	SCALE		212-1:유턴금지	AEC004	
59		CMRS213	CM-RDSB	SCALE		213:앞지르기금지	AEC004	
60		CMRS214	CM-RDSB	SCALE		214:정차.주차금지	AEC004	
61		CMRS215	CM-RDSB	SCALE		215:주차금지	AEC004	
62		CMRS216	CM-RDSB	SCALE		216:차중량제한	AEC004	
63		CMRS217	CM-RDSB	SCALE		217:차높이제한	AEC004	

CM : 토목분야(C)+부대공(M)

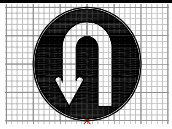
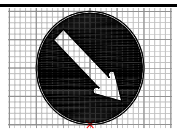
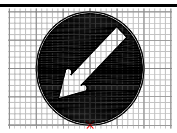
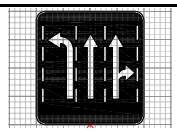
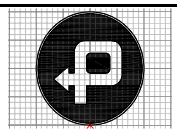
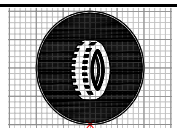
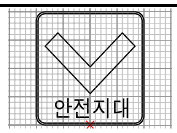
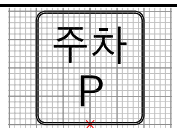
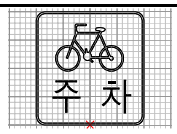
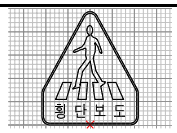
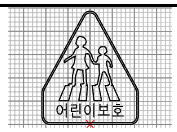
번호	공통분류	심벌코드	입력레이어	유형	심벌형상	내 용	NGIS	비고
64	교통표지판(규제)	CMRS218	CM-RDSB	SCALE		218:차폭제한	AEC004	
65		CMRS219	CM-RDSB	SCALE		219:차간거리확보	AEC004	
66		CMRS220	CM-RDSB	SCALE		220:최고속도제한	AEC004	
67		CMRS221	CM-RDSB	SCALE		221:최저속도제한	AEC004	
68		CMRS223	CM-RDSB	SCALE		223:서행	AEC004	
69		CMRS224	CM-RDSB	SCALE		224:일시정지	AEC004	
70		CMRS225	CM-RDSB	SCALE		225:양보	AEC004	
71		CMRS226	CM-RDSB	SCALE		226:보행자 횡단금지	AEC004	
72		CMRS226-1	CM-RDSB	SCALE		226-1:보행자 보행금지	AEC004	
73		CMRS227	CM-RDSB	SCALE		227:위험물 적재차량 통행금지	AEC004	

3.7 부대공(Miscellany) : CM
(3) 교통표지판(지시 및 보조 등)

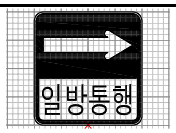
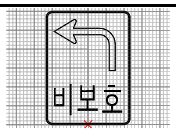
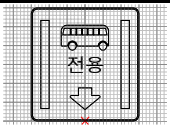
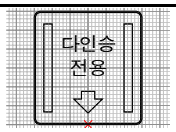
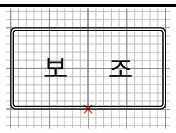
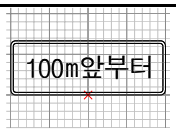
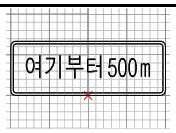
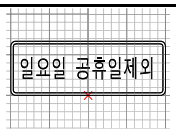
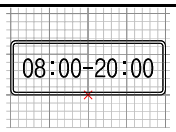
CM : 토목분야(C)+부대공(M)

번호	공통분류	심벌코드	입력레이어	유형	심벌형상	내 용	NGIS	비고
1	교통표지판(지시)	CMRS3XX	CM-RDSB	SCALE		3XX:교통표지판(지시)	AEC003	
2		CMRS301	CM-RDSB	SCALE		301:자동차 전용도로	AEC003	
3		CMRS302	CM-RDSB	SCALE		302:자전거 전용도로	AEC003	
4		CMRS302-1	CM-RDSB	SCALE		302-1:자전거 및 보행자 겸용도로	AEC003	
5		CMRS303	CM-RDSB	SCALE		303:회전교차로	AEC003	
6		CMRS304	CM-RDSB	SCALE		304:직진	AEC003	
7		CMRS305	CM-RDSB	SCALE		305:우회전	AEC003	
8		CMRS305-1	CM-RDSB	SCALE		305-1:좌회전	AEC003	
9		CMRS306	CM-RDSB	SCALE		306:직진 및 우회전	AEC003	
10		CMRS306-1	CM-RDSB	SCALE		306-1:직진 및 좌회전	AEC003	
11		CMRS307	CM-RDSB	SCALE		307:좌우회전	AEC003	

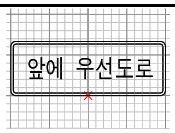
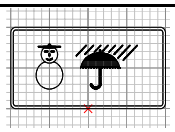
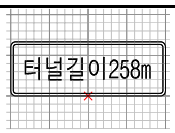
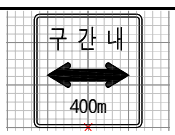
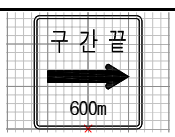
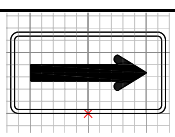
CM : 토목분야(C)+부대공(M)

번호	공통분류	심벌코드	입력레이어	유형	심벌형상	내 용	NGIS	비고
12	교통표지판(지시)	CMRS308	CM-RDSB	SCALE		308:유턴	AEC003	
13		CMRS309	CM-RDSB	SCALE		309:양측방 통행	AEC003	
14		CMRS310	CM-RDSB	SCALE		310:우측면 통행	AEC003	
15		CMRS310-1	CM-RDSB	SCALE		310-1:좌측면 통행	AEC003	
16		CMRS310-2	CM-RDSB	SCALE		310-2:진행방향별 통행구분	AEC003	
17		CMRS310-3	CM-RDSB	SCALE		310-3:우회로	AEC003	
18		CMRS312	CM-RDSB	SCALE		312:스노우 타이어나 체인사용	AEC003	
19		CMRS313	CM-RDSB	SCALE		313:안전지대	AEC003	
20		CMRS314	CM-RDSB	SCALE		314:주차장	AEC003	
21		CMRS314-1	CM-RDSB	SCALE		314-1:자전거 주차장	AEC003	
22		CMRS315	CM-RDSB	SCALE		315:보행자 전용도로	AEC003	
23		CMRS316	CM-RDSB	SCALE		316:횡단보도	AEC003	
24		CMRS317	CM-RDSB	SCALE		317:어린이보호	AEC003	

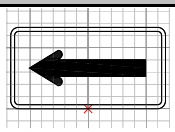
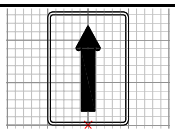
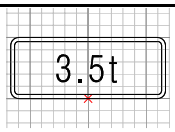
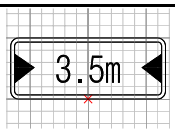
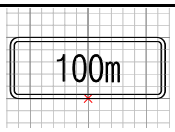
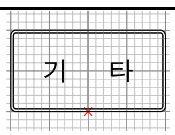
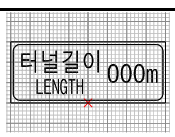
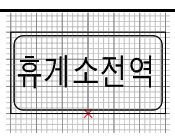
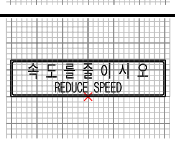
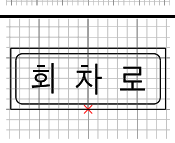
CM : 토목분야(C)+부대공(M)

번호	공통분류	심벌코드	입력레이어	유형	심벌형상	내 용	NGIS	비고
25	교통표지판(지시)	CMRS318	CM-RDSB	SCALE		318:자전거횡단도	AEC003	
26		CMRS319	CM-RDSB	SCALE		319:일방통행(우측길)	AEC003	
27		CMRS319-1	CM-RDSB	SCALE		319-1:일방통행(좌측길)	AEC003	
28		CMRS319-2	CM-RDSB	SCALE		319-2:일방통행(직진길)	AEC003	
29		CMRS320	CM-RDSB	SCALE		320:비보호 좌회전	AEC003	
30		CMRS321	CM-RDSB	SCALE		321:버스전용차로	AEC003	
31		CMRS322	CM-RDSB	SCALE		322:다인승차량 전용차로	AEC003	
32	교통표지판(보조)	CMRS5XX	CM-RDSB	SCALE		5XX:교통표지판(보조)	AEC001	
33		CMRS501	CM-RDSB	SCALE		501:거리(앞부터)	AEC001	
34		CMRS501-1	CM-RDSB	SCALE		501-1:거리(여기부터)	AEC001	
35		CMRS502	CM-RDSB	SCALE		502:구역	AEC001	
36		CMRS503	CM-RDSB	SCALE		503:일자	AEC001	
37		CMRS504	CM-RDSB	SCALE		504:시간	AEC001	

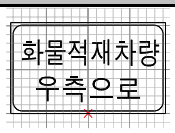
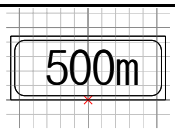
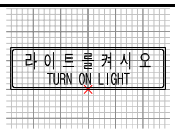
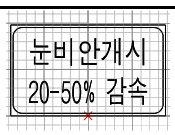
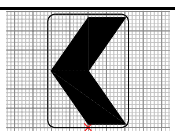
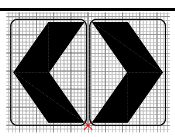
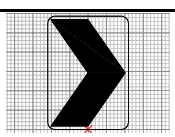
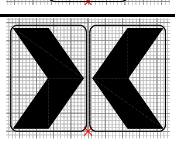
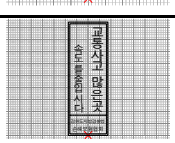
CM : 토목분야(C)+부대공(M)

번호	공통분류	심벌코드	입력레이어	유형	심벌형상	내 용	NGIS	비고
38	교통표지판(보조)	CMRS505	CM-RDSB	SCALE		505:시간	AEC001	
39		CMRS506	CM-RDSB	SCALE		506:전방우선도로	AEC001	
40		CMRS507	CM-RDSB	SCALE		507:안전속도	AEC001	
41		CMRS508	CM-RDSB	SCALE		508:기상상태	AEC001	
42		CMRS509	CM-RDSB	SCALE		509:노면상태	AEC001	
43		CMRS510	CM-RDSB	SCALE		510:교통규제	AEC001	
44		CMRS511	CM-RDSB	SCALE		511:통행규제	AEC001	
45		CMRS512	CM-RDSB	SCALE		512:통행주의	AEC001	
46		CMRS513	CM-RDSB	SCALE		513:표지설명	AEC001	
47		CMRS514	CM-RDSB	SCALE		514:구간시작	AEC001	
48		CMRS514-1	CM-RDSB	SCALE		514-1:구간내	AEC001	
49		CMRS514-2	CM-RDSB	SCALE		514-2:구간끝	AEC001	
50		CMRS515	CM-RDSB	SCALE		515:우방향	AEC001	

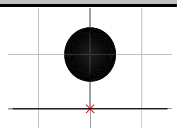
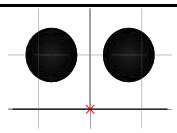
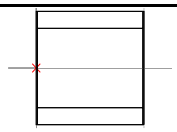
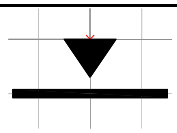
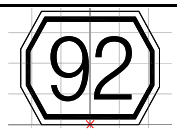
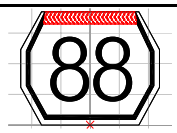
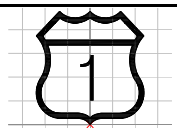
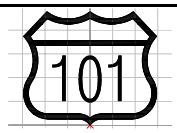
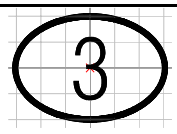
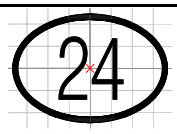
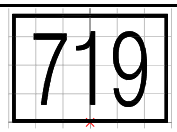
CM : 토목분야(C)+부대공(M)

번호	공통분류	심벌코드	입력레이어	유형	심벌형상	내 용	NGIS	비고
51	교통표지판(보조)	CMRS515-1	CM-RDSB	SCALE		515-1:좌방향	AEC001	
52		CMRS515-2	CM-RDSB	SCALE		515-2:전방	AEC001	
53		CMRS516	CM-RDSB	SCALE		516:중량	AEC001	
54		CMRS517	CM-RDSB	SCALE		517:노폭	AEC001	
55		CMRS518	CM-RDSB	SCALE		518:거리	AEC001	
56		CMRS519	CM-RDSB	SCALE		519:해제	AEC001	
57		CMRS520	CM-RDSB	SCALE		520:견인지역	AEC001	
58		CMRS521	CM-RDSB	SCALE		521:어린이보호구역	AEC001	
59	교통표지판(기타)	CMRS9XX	CM-RDSB	SCALE		9XX:교통표지판(기타)	AEC999	
60		CMRS901	CM-RDSB	SCALE		901:터널길이	AEC999	
61		CMRS902	CM-RDSB	SCALE		902:구역	AEC999	
62		CMRS903	CM-RDSB	SCALE		903:속도를줄이시오	AEC999	
63		CMRS904	CM-RDSB	SCALE		904:회차로	AEC999	

CM : 토목분야(C)+부대공(M)

번호	공통분류	심벌코드	입력레이어	유형	심벌형상	내 용	NGIS	비고
64	교통표지판(기타)	CMRS905	CM-RDSB	SCALE		905:화물적재차량	AEC999	
65		CMRS906	CM-RDSB	SCALE		906:화물적재차량	AEC999	
66		CMRS907	CM-RDSB	SCALE		907:거리	AEC999	
67		CMRS908	CM-RDSB	SCALE		908:라이트를켜시오	AEC999	
68		CMRS909	CM-RDSB	SCALE		909:버리지마시오	AEC999	
69		CMRS910	CM-RDSB	SCALE		910:담뱃불조심	AEC999	
70		CMRS911	CM-RDSB	SCALE		911:급경사감속	AEC999	
71		CMRS912	CM-RDSB	SCALE		912:이상기후감속	AEC999	
72		CMRS913	CM-RDSB	SCALE		913:곡선유도(갈매기표지)	AEC999	
73		CMRS913-1	CM-RDSB	SCALE		913-1:방향유도(노즈부분리)	AEC999	
74		CMRS914	CM-RDSB	SCALE		914:곡선유도(갈매기표지)	AEC999	
75		CMRS914-1	CM-RDSB	SCALE		914-1:방향유도(곡선부양방향)	AEC999	
76		CMRS915	CM-RDSB	SCALE		915:교통계몽	AEC999	

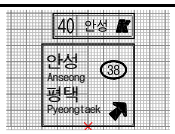
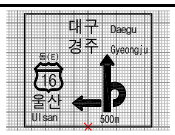
CM : 토목분야(C)+부대공(M)

번호	공통분류	심벌코드	입력레이어	유형	심벌형상	내 용	NGIS	비고
77	표지판지주	CMRSPOS	CM-SYMB	SCALE		단주식	AEC999	
78		CMRSPOD	CM-SYMB	SCALE		복주식	AEC999	
79		CMRSPOG	CM-SYMB	SQUAR		문형식	AEC999	
80		CMRSPOK	CM-SYMB	SCALE		부착식	AEC999	
81	도로번호	CMRGUNT-CN01	CM-RDGS	SCALE		시도번호(일반도로)	AEC999	
82		CMRGUNT-CN02	CM-RDGS	SCALE		시도번호(자동차전용도로)	AEC999	
83		CMRGUNT-HN01	CM-RDGS	SCALE		노선번호(고속국도1)	AEC999	
84		CMRGUNT-HN02	CM-RDGS	SCALE		노선번호(고속국도2)	AEC999	
85		CMRGUNT-NN01	CM-RDGS	SCALE		노선번호(국도1)	AEC999	
86		CMRGUNT-NN02	CM-RDGS	SCALE		노선번호(국도2)	AEC999	
87		CMRGUNT-PN01	CM-RDGS	SCALE		노선번호(지방도1)	AEC999	
88		CMRGUNT-PN02	CM-RDGS	SCALE		노선번호(지방도2)	AEC999	

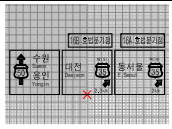
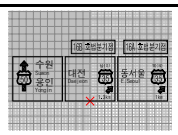
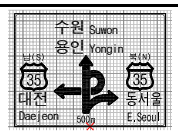
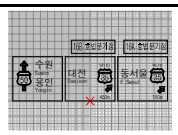
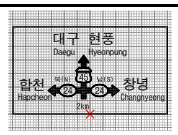
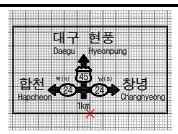
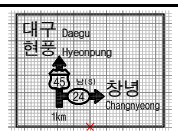
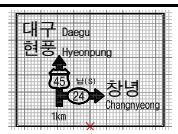
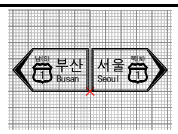
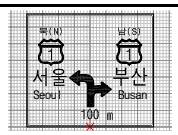
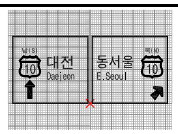
3.7 부대공(Miscellany) : CM

(4) 안내표지판(고속국도)

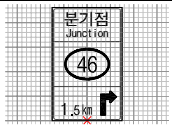
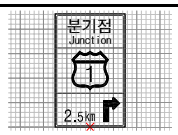
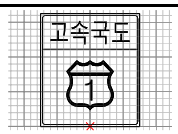
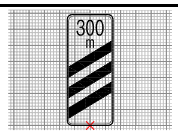
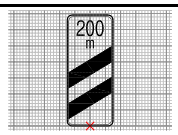
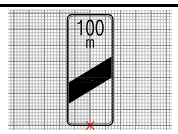
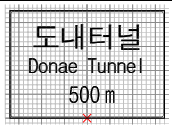
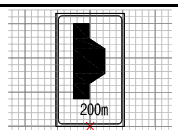
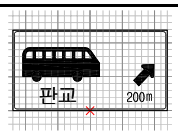
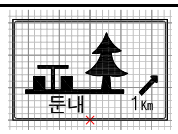
CM : 토목분야(C)+부대공(M)

번호	공통분류	심벌코드	입력레이어	유형	심벌형상	내 용	NGIS	비고
1	안내표지판(고속국도)	CMRG420	CM-RDGS	SCALE		420:도계	AEC001	
2		CMRG421-1	CM-RDGS	SCALE		421-1:1지명이정	AEC001	
3		CMRG421-2	CM-RDGS	SCALE		421-2:2지명이정	AEC001	
4		CMRG421-3	CM-RDGS	SCALE		421-3:3지명이정	AEC001	
5		CMRG422-1	CM-RDGS	SCALE		422-1:1차출구예고(2방향)	AEC001	
6		CMRG422-2	CM-RDGS	SCALE		422-2:2차출구예고(2방향)	AEC001	
7		CMRG422-3	CM-RDGS	SCALE		422-3:출구점예고(1지명)	AEC001	
8		CMRG422-4	CM-RDGS	SCALE		422-4:출구점예고(2지명)	AEC001	
9		CMRG422-5	CM-RDGS	SCALE		422-5:출구점(1지명)	AEC001	
10		CMRG422-6	CM-RDGS	SCALE		422-6:출구점(2지명)	AEC001	
11		CMRG422-7	CM-RDGS	SCALE		422-7:3차출구예고(2방향)	AEC001	

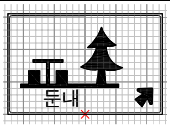
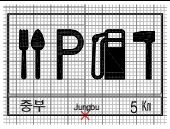
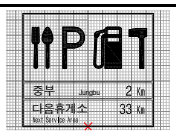
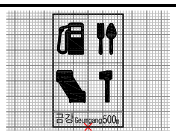
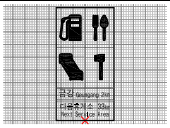
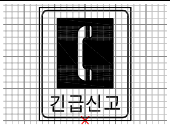
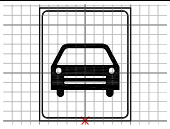
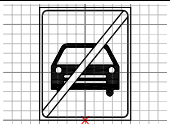
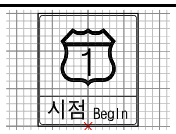
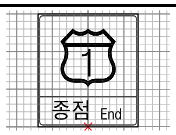
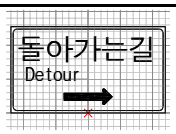
CM : 토목분야(C)+부대공(M)

번호	공통분류	심벌코드	입력레이어	유형	심벌형상	내 용	NGIS	비고
12	안내표지판(고속국도)	CMRG423-1	CM-RDGS	SCALE		423-1:1차출구예고(3방향)	AEC001	
13		CMRG423-2	CM-RDGS	SCALE		423-2:2차출구예고(3방향)	AEC001	
14		CMRG423-3	CM-RDGS	SCALE		423-3:3차출구예고	AEC001	
15		CMRG423-4	CM-RDGS	SCALE		423-4:출구점예고(3방향)	AEC001	
16		CMRG423-5	CM-RDGS	SCALE		423-5:나가는곳	AEC001	
17		CMRG424-1	CM-RDGS	SCALE		424-1:3차방향1차예고	AEC001	
18		CMRG424-2	CM-RDGS	SCALE		424-2:3차방향2차예고	AEC001	
19		CMRG424-3	CM-RDGS	SCALE		424-3:2방향1차예고	AEC001	
20		CMRG424-4	CM-RDGS	SCALE		424-4:2방향2차예고	AEC001	
21		CMRG425-1	CM-RDGS	SCALE		425-1:방향(1방향)	AEC001	
22		CMRG425-2	CM-RDGS	SCALE		425-2:방향(2방향)	AEC001	
23		CMRG425-3	CM-RDGS	SCALE		425-3:방향	AEC001	
24		CMRG425-4	CM-RDGS	SCALE		425-4:방향(편지식,T자형)	AEC001	

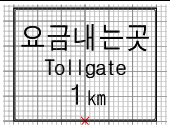
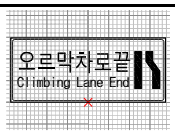
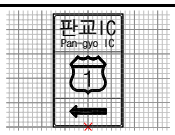
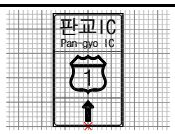
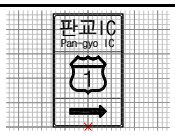
CM : 토목분야(C)+부대공(M)

번호	공통분류	심벌코드	입력레이어	유형	심벌형상	내 용	NGIS	비고
25	안내표지판(고속국도)	CMRG426-1A	CM-RDGS	SCALE		426-1A:분기점	AEC001	
26		CMRG426-1B	CM-RDGS	SCALE		426-1B:분기점	AEC001	
27		CMRG426-2A	CM-RDGS	SCALE		426-2A:노선	AEC001	
28		CMRG426-2B	CM-RDGS	SCALE		426-2B:노선	AEC001	
29		CMRG426-3A	CM-RDGS	SCALE		426-3A:출구감속유도(300M)	AEC001	
30		CMRG426-3B	CM-RDGS	SCALE		426-3B:출구감속유도(200M)	AEC001	
31		CMRG426-3C	CM-RDGS	SCALE		426-3C:출구감속유도(100M)	AEC001	
32		CMRG427-1	CM-RDGS	SCALE		427-1:하천	AEC001	
33		CMRG427-2	CM-RDGS	SCALE		427-2:교량	AEC001	
34		CMRG427-3	CM-RDGS	SCALE		427-3:터널	AEC001	
35		CMRG427-4	CM-RDGS	SCALE		427-4:비상주차장	AEC001	
36		CMRG427-5	CM-RDGS	SCALE		427-5:정류장	AEC001	
37		CMRG428-1	CM-RDGS	SCALE		428-1:소풍휴게소예고	AEC001	

CM : 토목분야(C)+부대공(M)

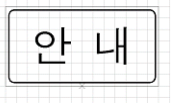
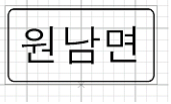
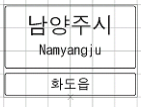
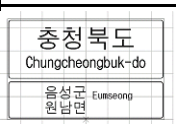
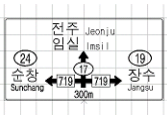
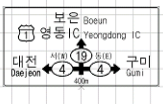
번호	공통분류	심벌코드	입력레이어	유형	심벌형상	내 용	NGIS	비고
38	안내표지판(고속국도)	CMRG428-2	CM-RDGS	SCALE		428-2:소풍휴게소진입	AEC001	
39		CMRG428-3	CM-RDGS	SCALE		428-3:종합휴게소1차예고	AEC001	
40		CMRG428-4	CM-RDGS	SCALE		428-4:종합휴게소2차예고	AEC001	
41		CMRG428-6	CM-RDGS	SCALE		428-6:종합휴게소진입	AEC001	
42		CMRG428-7	CM-RDGS	SCALE		428-7:종합휴게소	AEC001	
43		CMRG428-8	CM-RDGS	SCALE		428-8:간이매점예고	AEC001	
44		CMRG429	CM-RDGS	SCALE		429:긴급신고	AEC001	
45		CMRG430-1	CM-RDGS	SCALE		430-1:자동차전용도로	AEC001	
46		CMRG430-2	CM-RDGS	SCALE		430-2:자동차전용도로해제	AEC001	
47		CMRG430-3	CM-RDGS	SCALE		430-3:자동차전용도로끝	AEC001	
48		CMRG431-1	CM-RDGS	SCALE		431-1:고속국도시점(노선)	AEC001	
49		CMRG431-2	CM-RDGS	SCALE		431-2:고속국도종점(노선)	AEC001	
50		CMRG432	CM-RDGS	SCALE		432:돌아가는길	AEC001	

CM : 토목분야(C)+부대공(M)

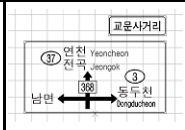
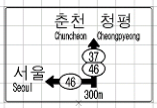
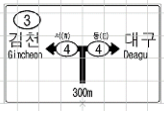
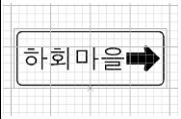
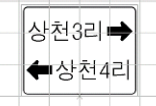
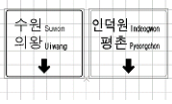
번호	공통분류	심벌코드	입력레이어	유형	심벌형상	내 용	NGIS	비고
51	안내표지판(고속국도)	CMRG433-1	CM-RDGS	SCALE		433-1:매표소예고	AEC001	
52		CMRG433-2	CM-RDGS	SCALE		433-2:매표소예고	AEC001	
53		CMRG434-1	CM-RDGS	SCALE		434-1:오르막차로예고	AEC001	
54		CMRG434-2	CM-RDGS	SCALE		434-2:오르막차로	AEC001	
55		CMRG434-3	CM-RDGS	SCALE		434-3:오르막차로끝	AEC001	
56		CMRG435-1	CM-RDGS	SCALE		435-1:고속국도유도(좌측)	AEC001	
57		CMRG435-2	CM-RDGS	SCALE		435-2:고속국도유도(직진)	AEC001	
58		CMRG435-3	CM-RDGS	SCALE		435-3:고속국도유도(우측)	AEC001	

3.7 부대공(Miscellany) : CM
(5) 안내표지판(국도)

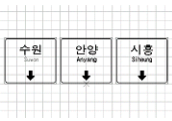
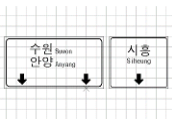
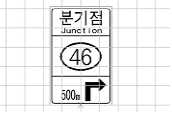
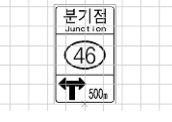
CM : 토목분야(C)+부대공(M)

번호	공통분류	심벌코드	입력레이어	유형	심벌형상	내 용	NGIS	비고
1	안내표지판(국도)	CMRG4XX	CM-RDGS	SCALE		4XX:안내표지판	-	
2		CMRG401-1	CM-RDGS	SCALE		401-1:면계	-	
3		CMRG401-2	CM-RDGS	SCALE		401-2:군계	-	
4		CMRG401-3	CM-RDGS	SCALE		401-3:도계	-	
5		CMRG402-1	CM-RDGS	SCALE		402-1:1지명이정	-	
6		CMRG402-2	CM-RDGS	SCALE		402-2:2지명이정	-	
7		CMRG402-3	CM-RDGS	SCALE		402-3:3지명이정	-	
8		CMRG402-4	CM-RDGS	SCALE		402-4:좌우이정	-	
9		CMRG403-1A	CM-RDGS	SCALE		403-1A:3방향예고A	-	
10		CMRG403-1B	CM-RDGS	SCALE		403-1B:3방향예고B	-	
11		CMRG403-1C	CM-RDGS	SCALE		403-1C:3방향예고C	-	

CM : 토목분야(C)+부대공(M)

번호	공통분류	심벌코드	입력레이어	유형	심벌형상	내 용	NGIS	비고
12	안내표지판(국도)	CMRG403-2	CM-RDGS	SCALE		403-2:3방향	-	
13		CMRG403-3A	CM-RDGS	SCALE		403-3A:2방향예고A	-	
14		CMRG403-3B	CM-RDGS	SCALE		403-3B:2방향예고B	-	
15		CMRG403-3C	CM-RDGS	SCALE		403-3C:2방향예고C	-	
16		CMRG403-4	CM-RDGS	SCALE		403-4:2방향	-	
17		CMRG403-5	CM-RDGS	SCALE		403-5:2방향예고	-	
18		CMRG403-6	CM-RDGS	SCALE		403-6:2방향	-	
19		CMRG403-7	CM-RDGS	SCALE		403-7:1지명방향	-	
20		CMRG403-8	CM-RDGS	SCALE		403-8:2지명방향	-	
21		CMRG403-9	CM-RDGS	SCALE		403-9:2지명방향	-	
22		CMRG403-12	CM-RDGS	SCALE		403-12:약식3방향	-	
23		CMRG403-13	CM-RDGS	SCALE		403-13:약식2방향	-	
24		CMRG403-14	CM-RDGS	SCALE		403-14:2지명차로지정	-	

CM : 토목분야(C)+부대공(M)

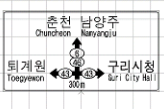
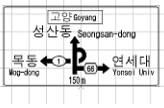
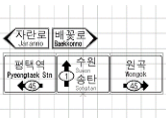
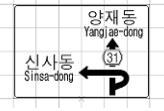
번호	공통분류	심벌코드	입력레이어	유형	심벌형상	내 용	NGIS	비고
25	안내표지판(국도)	CMRG403-15	CM-RDGS	SCALE		403-15:1지명차로지정	-	
26		CMRG403-16	CM-RDGS	SCALE		403-16:광폭차로지정	-	
27		CMRG404-1A	CM-RDGS	SCALE		404-1A:단일노선	-	
28		CMRG404-1B	CM-RDGS	SCALE		404-1B:단일노선	-	
29		CMRG404-2	CM-RDGS	SCALE		404-2:중복노선	-	
30		CMRG404-3A	CM-RDGS	SCALE		404-3A:분기점	-	
31		CMRG404-3B	CM-RDGS	SCALE		404-3B:분기점	-	
32		CMRG404-3C	CM-RDGS	SCALE		404-3C:분기점	-	
33		CMRG405-1	CM-RDGS	SCALE		405-1:소형휴게소	-	
34		CMRG405-2	CM-RDGS	SCALE		405-2:중형휴게소	-	
35		CMRG406	CM-RDGS	SCALE		406:관광지	-	
36		CMRG407-1	CM-RDGS	SCALE		407-1:양보차로예고	-	
37		CMRG407-2	CM-RDGS	SCALE		407-2:양보차로표지	-	

CM : 토목분야(C)+부대공(M)

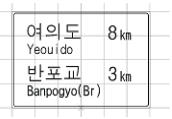
번호	공통분류	심벌코드	입력레이어	유형	심벌형상	내 용	NGIS	비고
38	안내표지판(국도)	CMRG407-3	CM-RDGS	SCALE		407-3:양보차로끝	-	
39		CMRG407-4	CM-RDGS	SCALE		407-4:오르막차로예고	-	
40		CMRG407-5	CM-RDGS	SCALE		407-5:오르막차로표지	-	
41		CMRG407-6	CM-RDGS	SCALE		407-6:오르막차로끝	-	
42		CMRG408	CM-RDGS	SCALE		408:시설유도	-	
43		CMRG409-1	CM-RDGS	SCALE		409-1:자동차전용도로 예고	-	
44		CMRG409-2	CM-RDGS	SCALE		409-2:자동차전용도로 예고	-	
45		CMRG409-3	CM-RDGS	SCALE		409-3:자동차전용도로 예고	-	

3.7 부대공(Miscellany) : CM
(6) 안내표지판(시내)

CM : 토목분야(C)+부대공(M)

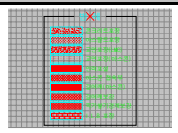
번호	공통분류	심벌코드	입력레이어	유형	심벌형상	내 용	NGIS	비고
1	안내표지판(시내)	CMRG410-1A	CM-RDGS	SCALE		410-1A:3방향예고A	-	
2		CMRG410-1B	CM-RDGS	SCALE		410-1B:3방향예고B	-	
3		CMRG410-1C	CM-RDGS	SCALE		410-1C:3방향예고C	-	
4		CMRG410-1D	CM-RDGS	SCALE		410-1D:3방향예고D	-	
5		CMRG410-1E	CM-RDGS	SCALE		410-1E:3방향예고E	-	
6		CMRG410-2A	CM-RDGS	SCALE		410-2A:3방향A	-	
7		CMRG410-2B	CM-RDGS	SCALE		410-2B:3방향B	-	
8		CMRG410-2C	CM-RDGS	SCALE		410-2C:3방향C	-	
9		CMRG410-3	CM-RDGS	SCALE		410-3:2방향예고	-	
10		CMRG410-4	CM-RDGS	SCALE		410-4:2방향	-	
11		CMRG410-5A	CM-RDGS	SCALE		410-5A:2방향A	-	

CM : 토목분야(C)+부대공(M)

번호	공통분류	심벌코드	입력레이어	유형	심벌형상	내 용	NGIS	비고
12	안내표지판(시내)	CMRG410-5B	CM-RDGS	SCALE		410-5B:2방향B	-	
13		CMRG410-5C	CM-RDGS	SCALE		410-5C:2방향C	-	
14		CMRG410-5D	CM-RDGS	SCALE		410-5D:2방향D	-	
15		CMRG410-6	CM-RDGS	SCALE		410-6:방향	-	
16		CMRG411-1	CM-RDGS	SCALE		411-1:보행인	-	
17		CMRG411-2	CM-RDGS	SCALE		411-2:보행인2	-	
18		CMRG412-1	CM-RDGS	SCALE		412-1:주차장예고	-	
19		CMRG412-2	CM-RDGS	SCALE		412-2:주차장	-	
20		CMRG413-2	CM-RDGS	SCALE		413-2:2지명이정	-	
21		CMRG413-3	CM-RDGS	SCALE		413-3:3지명이정	-	
22		CMRG414-1	CM-RDGS	SCALE		414-1:분기점	-	
23		CMRG414-2	CM-RDGS	SCALE		414-2:분기점	-	
24		CMRG415	CM-RDGS	SCALE		415:지점	-	

3.8 포장공(Pavement) : CP

CP : 토목분야(C)+포장공(P)

번호	공통분류	심벌코드	입력레이어	유형	심벌형상	내 용	NGIS	비고
1	범례	CPLEGND	CP-SYMB	SCALE		포장해칭 범례	-	

(여 백)

토목분야 선 목록 범례

가. 토목분야 선 목록의 구조는 다음과 같다.

4. 토목분야 선 목록 ① 토목분야선목록

번호	공종분류 ②	공통분류 ③	선코드 ④	형 상 ⑤	내 용	비고
147	부대공(M)	교통안전시설	E-FACLN05		가드레일	
148			C-ZIGZG01		가드휀스	
149			E-FACLN02		낙석방지울타리	

① 해당 목록의 이름

② 선의 분야별 적용공종

③ 유사한 선들을 그룹핑한 분류

④ 선 체계에 따른 코드

기본형태코드	선 명칭			
	형상/대상명칭		일련번호	구성코드
A	-BBBBB		nn	C
A:ISO 15종 외 기본선 구성 배치	기본선	ISONS:ISO국제규격	03:3번째 선	X:배수 크기
B:지그재그 등 변형선 구성 배치		CENTR:중심선 등		H:반배수 크기
C:동일 또는 다른 2종 이상 평행 배치	형상	ZIGZG:지그재그 선		R:반대방향
D:2종 이상 선의 평행/교대 배치		CIRCL:원형연속배치 등		
E:연속선 또는 파선에 기하 배치	대상	FACLN:시설물		
G:연속선 또는 파선에 문자 배치		SWALL:석축		
H:연속선 또는 파선에 기하/문자 배치		WATER:상수관로		
X:기타/미분류		DICHV:V형 측구 등		

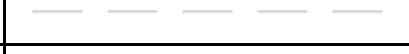
 
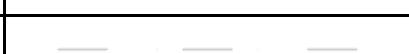
 
 
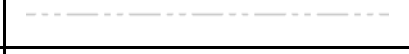
 
 
 
 
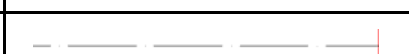
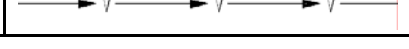
⑤ 선의 간격은 1x1 격자위에 기준형상을 표기한 것으로, 이 크기는 문자높이 2.0mm를 기준으로 하는 출력 권장 간격이다.

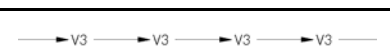
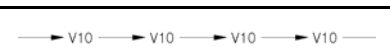
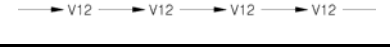
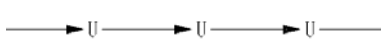
나. 토목, 건축 등 각 분야에서는 공통 선 목록과 해당 분야별 선 목록을 함께 사용한다.

4. 토목분야 선 목록

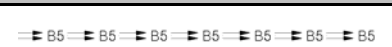
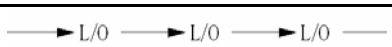
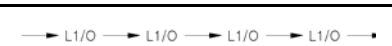
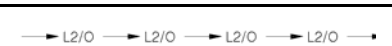
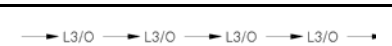
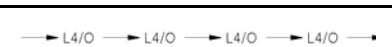
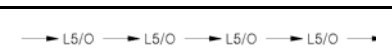
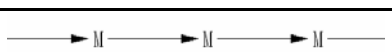
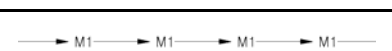
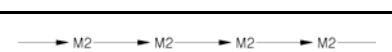
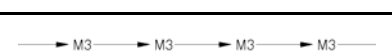
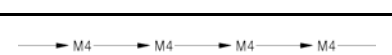
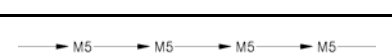
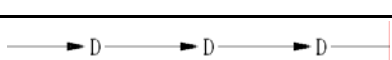
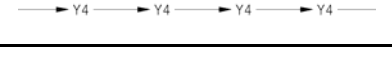
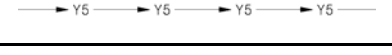
토목분야선목록

번호	공종분류	공통분류	선코드	선형상	내 용	비고
001	공통	ISO 국제규격	A-ISONS01		ISO 국제규격 01 (CONTINUOUS)	
002			A-ISONS02		ISO 국제규격 02	
003			A-ISONS03		ISO 국제규격 03	
004			A-ISONS04		ISO 국제규격 04	
005			A-ISONS05		ISO 국제규격 05	
006			A-ISONS06		ISO 국제규격 06	
007			A-ISONS07		ISO 국제규격 07	
008			A-ISONS08		ISO 국제규격 08	
009			A-ISONS09		ISO 국제규격 09	
010			A-ISONS10		ISO 국제규격 10	
011			A-ISONS11		ISO 국제규격 11	
012			A-ISONS12		ISO 국제규격 12	
013			A-ISONS13		ISO 국제규격 13	
014			A-ISONS14		ISO 국제규격 14	
015			A-ISONS15		ISO 국제규격 15	
016		외곽선	A-BORDR01		외곽선(일반)	
017			A-BORDR01H		외곽선(반배수)	
018			A-BORDR01X		외곽선(배수)	
019		중심선	A-CENTR01		중심선(일반)	
020			A-CENTR01H		중심선(반배수)	
021			A-CENTR01X		중심선(배수)	
022		파단점선	A-DASDT01		파단점선(일반)	
023			A-DASDT01H		파단점선(반배수)	
024			A-DASDT01X		파단점선(배수)	

번호	공종분류	공통분류	선코드	선형상	내 용	비고
025	공통	파선	A-DASHD01		파선(일반)	
026			A-DASHD01H		파선(반배수)	
027			A-DASHD01X		파선(배수)	
028		분할선	A-DIVID01		분할선(일반)	
029			A-DIVID01H		분할선(반배수)	
030			A-DIVID01X		분할선(배수)	
031		점선	A-DOTLN01		점선(일반)	
032			A-DOTLN01H		점선(반배수)	
033			A-DOTLN01X		점선(배수)	
034		숨은선(은선)	A-HIDDN01		숨은선(일반)	
035			A-HIDDN01H		숨은선(반배수)	
036			A-HIDDN01X		숨은선(배수)	
037		가상선	A-PHATM01		가상선(일반)	
038			A-PHATM01H		가상선(반배수)	
039			A-PHATM01X		가상선(배수)	
040	일반(Z)	절단선	E-CUTLN01		절단선	
041	측량 및 지질(V)	적용대상없음				
042	기하구조(A)	적용대상없음				
043	토공(E)	적용대상없음				
044	토목시설(F)	경계	E-FENCE01		휀스	
045			E-UTIL06		휀스2	
046			D-BWALL02		담장	
047		옹벽	A-ISONS04		콘크리트옹벽	
048			D-SWALL01		석축	
049			D-BWALL02		보강토 옹벽	
050	우배수공(D)	V형측구	H-DICHV00		V형측구	

번호	공종분류	공통분류	선코드	선형상	내 용	비고
051	우배수공(D)	V형측구	H-DICHV01		V형측구(1)	
052			H-DICHV02		V형측구(2)	
053			H-DICHV03		V형측구(3)	
054			H-DICHV04		V형측구(4)	
055			H-DICHV05		V형측구(5)	
056			H-DICHV06		V형측구(6)	
057			H-DICHV07		V형측구(7)	
058			H-DICHV08		V형측구(8)	
059			H-DICHV09		V형측구(9)	
060			H-DICHV10		V형측구(10)	
061			H-DICHV11		V형측구(11)	
062			H-DICHV12		V형측구(12)	
063			H-DICHV13		V형측구(13)	
064			H-DICHV14		V형측구(14)	
065			H-DICHV15		V형측구(15)	
066		U형측구	H-DICHU00		U형측구	
067			H-DICHU01		U형측구(1)	
068			H-DICHU02		U형측구(2)	
069			H-DICHU03		U형측구(3)	
070			H-DICHU04		U형측구(4)	
071			H-DICHU05		U형측구(5)	
072			H-DICHU06		U형측구(6)	
073			H-DICHU07		U형측구(7)	
074			H-DICHU08		U형측구(8)	
075			H-DICHU09		U형측구(9)	
076			H-DICHU10		U형측구(10)	

번호	공종분류	공통분류	선코드	선형상	내 용	비고
077	우배수공(D)	U형측구	H-DICHU11		U형측구(11)	
078			H-DICHU12		U형측구(12)	
079			H-DICHU13		U형측구(13)	
080			H-DICHU14		U형측구(14)	
081			H-DICHU15		U형측구(15)	
082		L형측구	H-DICHL00		L형측구	
083			H-DICHL01		L형측구(1)	
084			H-DICHL02		L형측구(2)	
085			H-DICHL03		L형측구(3)	
086			H-DICHL04		L형측구(4)	
087			H-DICHL05		L형측구(5)	
088			H-DICHL06		L형측구(6)	
089			H-DICHL07		L형측구(7)	
090			H-DICHL08		L형측구(8)	
091			H-DICHL09		L형측구(9)	
092			H-DICHL10		L형측구(10)	
093			H-DICHL11		L형측구(11)	
094			H-DICHL12		L형측구(12)	
095			H-DICHL13		L형측구(13)	
096			H-DICHL14		L형측구(14)	
097			H-DICHL15		L형측구(15)	
098		산마루측구	H-DICHB00		산마루측구	
099			H-DICHB01		산마루측구(1)	
100			H-DICHB02		산마루측구(2)	
101			H-DICHB03		산마루측구(3)	
102			H-DICHB04		산마루측구(4)	

번호	공종분류	공통분류	선코드	선형상	내 용	비고
103	우배수공(D)	산마루측구	H-DICHB05		산마루측구(5)	
104		종배수관	H-DICHO00		종배수관	
105			H-DICHO01		종배수관(1)	
106			H-DICHO02		종배수관(2)	
107			H-DICHO03		종배수관(3)	
108			H-DICHO04		종배수관(4)	
109			H-DICHO05		종배수관(5)	
110		맹암거	H-DICHM00		맹암거	
111			H-DICHM01		맹암거(1)	
112			H-DICHM02		맹암거(2)	
113			H-DICHM03		맹암거(3)	
114			H-DICHM04		맹암거(4)	
115			H-DICHM05		맹암거(5)	
116		다이크	H-DICHD00		다이크	
117			H-DICHD01		다이크(1)	
118			H-DICHD02		다이크(2)	
119			H-DICHD03		다이크(3)	
120			H-DICHD04		다이크(4)	
121			H-DICHD05		다이크(5)	
122		용수로	H-CANAL00		용수개거	
123			H-CANAL01		용수개거(1)	
124			H-CANAL02		용수개거(2)	
125			H-CANAL03		용수개거(3)	
126			H-CANAL04		용수개거(4)	
127			H-CANAL05		용수개거(5)	
128			H-CANAL06		용수개거(6)	

번호	공종분류	공통분류	선코드	선형상	내 용	비고
129	우배수공(D)	용수로	H-CANAL07		용수개거(7)	
130			H-CANAL08		용수개거(8)	
131			H-CANAL09		용수개거(9)	
132			H-CANAL10		용수개거(10)	
133			H-CANAL11		용수개거(11)	
134			H-CANAL12		용수개거(12)	
135			H-CANAL13		용수개거(13)	
136			H-CANAL14		용수개거(14)	
137			H-CANAL15		용수개거(15)	
138			H-CANAL16		용수개거(16)	
139			H-CANAL17		용수개거(17)	
140			H-CANAL18		용수개거(18)	
141		토사측구	H-DICHT00		토사측구	
142		배수관	E-UTIL02		유공관	
143			E-UTIL03		파형강관	
144	상하수도공(W)	오수관로	E-SEWER01		오수관	
145	구조물공(S)	굴착선	E-DIGLN01		굴착선	
146	포장공(P)	적용대상없음				
147	부대공(M)	교통안전시설	E-FACLN05		가드레일	
148			C-ZIGZG01		가드휀스	
149			E-FACLN02		낙석방지울타리	
150			E-TOPOG03		차광망	
151			A-ISONS10		방호벽	
152		기타시설	B-ZIGZG02		방음벽	
153	용지공(L)	행정경계	E-BOUND01		도특별광역시계	
154	종단면도(R)	적용대상없음				

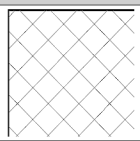
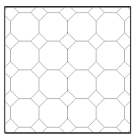
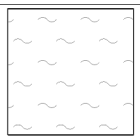
번호	공종분류	공통분류	선코드	선형상	내 용	비고
155	횡단면도(C)	굴착선	E-DIGLN01		굴착선	
156	기타(X)	적용대상없음				

(여 백)

토목분야 해칭 목록 범례

가. 토목분야 해칭 목록의 구조는 다음과 같다.

5. 토목분야 해칭 목록 ① 토목분야해칭목록

번호	공종분류 ②	공통분류 ③	해칭코드 ④	형 상 ⑤	내 용	비고
043	토공(E)	사면보호	C-NETSQ01		사면보호블록	
044			N-BLOCK03		사면보강블록	
045		절성토	E-GEOTL02		성토부	

① 해당 목록의 이름

② 해칭의 분야별 적용공종

③ 유사한 해칭들을 그룹핑한 분류

④ 선 체계에 따른 코드

기본형태코드	해칭 명칭			
	형상/대상명칭		일련번호	구성코드
A	-BBBBB		nn	C
A:ISO 15종 외 기본선 구성 배치	기본선	ISONS:ISO국제규격	03:3번째 무늬	X:배수 크기
B:지그재그 등 변형선 구성 배치		LINEM:다중선 구성무늬		H:반배수 크기
C:동일한 2종 이상 선 평행/교차배치	형상	ZIGZG:지그재그 형상		Ann:nn도 기울기
D:다른 2종 이상 선의 평행/교차배치		CROSS:십자 형상		
E:연속선에 점/기하/문자 요소 배치	대상	GEOTL:지질+물결무늬		
F:파선에 점/기하/문자 요소 배치		GRASS:초지		
M:기호/점 혼합 배치		SANDG:모래+자갈		
N:면/점 형태의 혼합 배치		GRAVL:자갈		
X:기타/미분류		BLOCK:블록/포장 등		

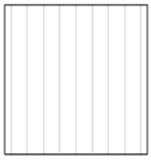
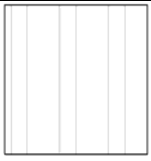
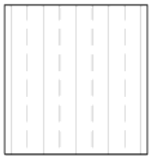
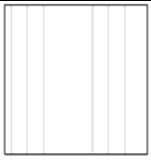
⑤ 선의 정의 간격은 1x1 격자위에 기준형상을 표기하고, 이 크기는 문자높이 2.0mm를 기준으로 하는 출력 권장 간격이다.

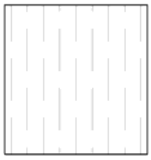
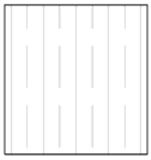
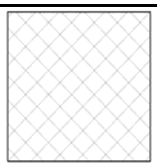
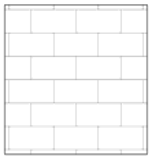
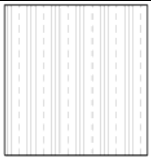
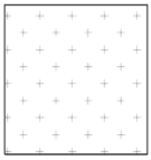
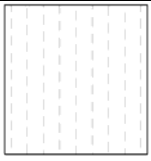
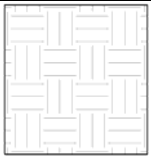
나. 토목, 건축 등 각 분야에서는 공통 해칭 목록과 해당 분야별 해칭 목록을 함께 사용한다.

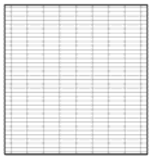
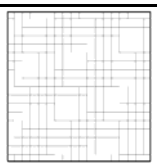
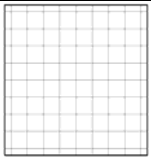
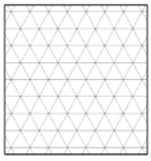
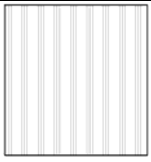
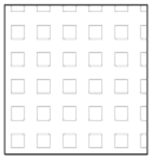
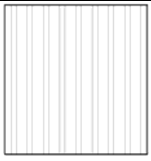
5. 토목분야 해칭 목록

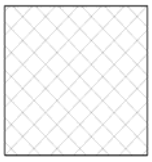
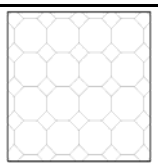
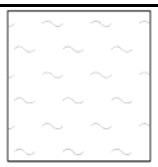
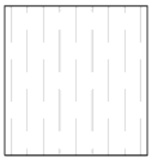
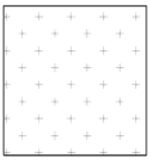
토목분야해칭목록

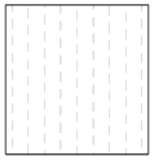
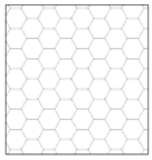
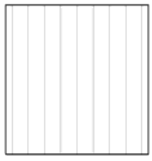
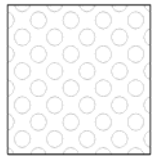
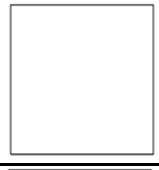
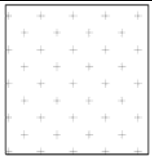
번호	공종분류	공통분류	해칭코드	해칭형상	내 용	비고
001	공통	ISO 국제규격	A-ISONS01		ISO 국제규격 01	
002			A-ISONS02		ISO 국제규격 02	
003			A-ISONS03		ISO 국제규격 03	
004			A-ISONS04		ISO 국제규격 04	
005			A-ISONS05		ISO 국제규격 05	
006			A-ISONS06		ISO 국제규격 06	
007			A-ISONS07		ISO 국제규격 07	
008			A-ISONS08		ISO 국제규격 08	
009			A-ISONS09		ISO 국제규격 09	

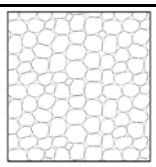
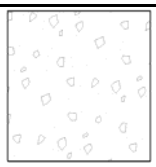
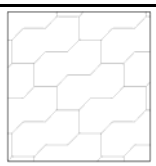
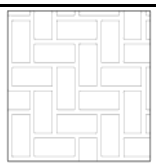
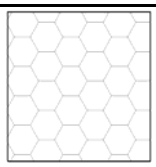
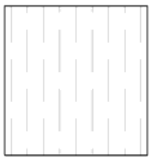
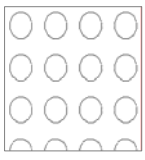
번호	공종분류	공통분류	해칭코드	해칭형상	내 용	비고
010	공통	ISO 국제규격	A-ISONS10		ISO 국제규격 10	
011			A-ISONS11		ISO 국제규격 11	
012			A-ISONS12		ISO 국제규격 12	
013			A-ISONS13		ISO 국제규격 13	
014			A-ISONS14		ISO 국제규격 14	
015			A-ISONS15		ISO 국제규격 15	
016		ANSI패턴	C-LINES01		단일 수직선	
017			C-LINEM01		2중 수직선(일반)	
018			D-DASHL01		수직선 파선 반복(일반)	
019			C-LINEM03		3중 수직선(일반)	

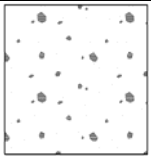
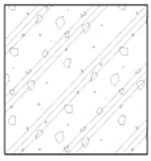
번호	공종분류	공통분류	해칭코드	해칭형상	내 용	비고
020	공통	ANSI패턴	C-LNDOT01		수직선 점선(일반)	
021			C-LNDOT02		수직선/수직 점선 반복(일반)	
022			C-NETSQ01		실선 사각교차(일반)	
023			E-SLASH04		사선 파선 엇갈림교차	
024		상용패턴	N-BLOCK01		블록(일반)	
025			D-DASHL04		3수직선 파선 반복(조밀)	
026			M-CROSS01		십자무늬	
027			C-DASHS02		파선 수직선(엇갈림)	
028			M-DOTGD01		점 그리드 배치	
029			M-EARTH01		지반무늬	

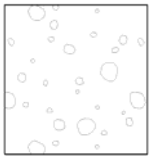
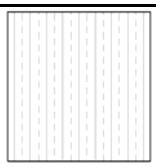
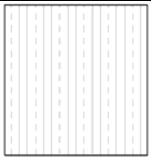
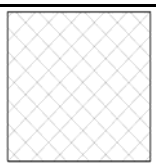
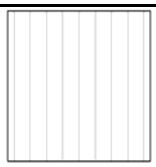
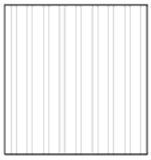
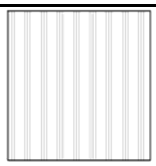
번호	공종분류	공통분류	해칭코드	해칭형상	내 용	비고
030	공통	상용패턴	C-GRIDS02		실선 교차(그레이팅)	
031			N-BLOCK02		6각형 블록(엇갈림)	
032			X-HOUND01		하운드 무늬	
033			C-GRIDS01		실선 교차(일반)	
034			C-NETDA02		실선 마름모교차(횡선)	
035			C-LINEM04		3중 수직선(조밀)	
036			N-SQUAR01		네모 무늬(일반)	
037			C-LINEM02		2중 수직선(조밀)	
038			N-TRIAG01		역삼각형(엇갈림)	
039			B-ZIGZG01		사각 지그재그(일반)	

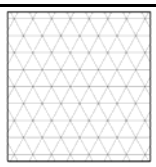
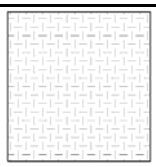
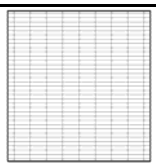
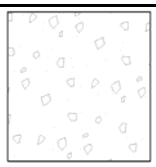
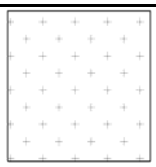
번호	공종분류	공통분류	해칭코드	해칭형상	내 용	비고
040	일반(Z)	적용대상없음				
041	측량 및 지질(V)	적용대상없음				
042	기하구조(A)	적용대상없음				
043	토공(E)	사면보호	C-NETSQ01		사면보호블록	
044			N-BLOCK03		사면보강블록	
045		절성토	E-GEOTL02		성토부	
046			E-GEOCK01		절토부	
047		재하성토	C-LNDOT01		재하성토 LAER1	
048			M-CROSS01		재하성토 LAER2	
049			M-GREEN01		재하성토 LAER3	

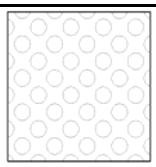
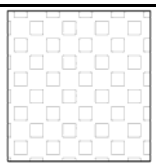
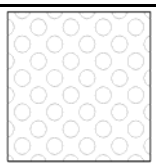
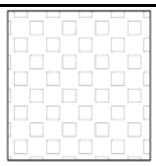
번호	공종분류	공통분류	해칭코드	해칭형상	내 용	비고
050	토공(E)	재하성토	E-GEOCK01		재하성토 LAER4	
051			C-DASHS02		재하성토 LAER5	
052			N-BLOCK02		재하성토 LAER6	
053			C-NETSQ01		재하성토 LAER7	
054			C-LINES01		재하성토 LAER8	
055			E-GEOTL02		재하성토 LAER9	
056			N-CIRCL03		재하성토 LAER10	
057			M-DOTGD01		비 재하성토 영역	
058	토목시설(F)	건물	M-DOTGD01		건물	
059			M-CROSS01		건물영역	

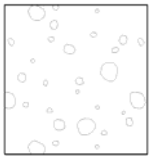
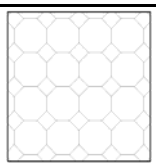
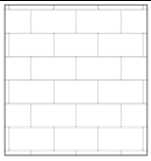
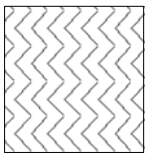
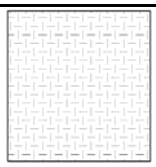
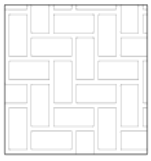
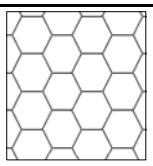
번호	공종분류	공통분류	해칭코드	해칭형상	내 용	비고
060	토목시설(F)	도로	M-DOTGD01		도로영역	
061		포장	N-FSTON01		판석포장	
062			N-GRAVL02		자갈포장	
063			N-CONCP01		콘크리트포장	
064			N-BLOCK04		블록포장1	
065			N-BRICK05		블록포장2	
066			N-BLOCK02		블록포장3	
067			C-LNDOT01		화강석 포장	
068			E-GEOTL01		마사토 포장	
069		주차장	N-CIRCL02		주차장영역	

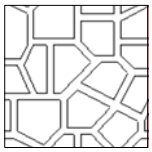
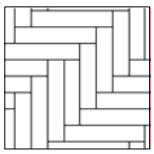
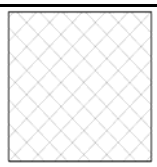
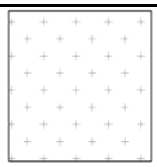
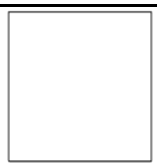
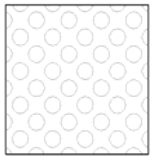
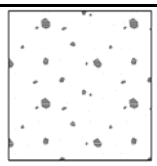
번호	공종분류	공통분류	해칭코드	해칭형상	내 용	비고
070	토목시설(F)	기타구역	M-GREEN01		조경구역	
071		기타	E-GEOCK01		운동시설	
072	우배수공(D)	적용대상없음				
073	상하수도공(W)	적용대상없음				
074	구조물공(S)	재질	M-EARTH01		지반(GROUND)	
075			N-SANDS01		시멘트, 몰탈	
076			N-CONCP01		콘크리트	
077			N-SANDG02		숏크리트	
078			N-CONCR01		철근콘크리트	
079			N-SANDS01		모래	

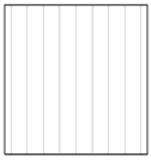
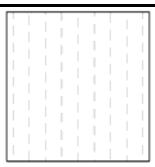
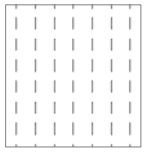
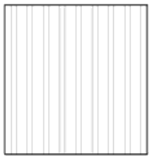
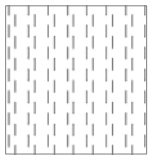
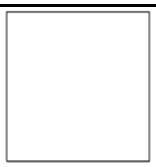
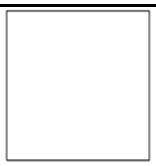
번호	공종분류	공통분류	해칭코드	해칭형상	내 용	비고
080	구조물공(S)	재질	N-GRAVL01		자갈	
081			X-WOODG01		목재	
082			D-DASHL02		석재	
083			D-DASHL03		인조석	
084			C-NETSQ01		블록	
085			C-LINES01		벽돌	
086			C-LINEM02		강(STEEL)	
087			C-LINEM04		플라스틱	
088			E-GEORM01		석고(GYPSUM)	
089			B-ZIGZG04		합판(FLYWOOD)	

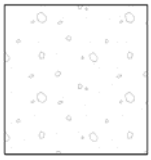
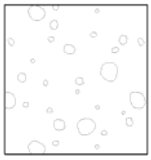
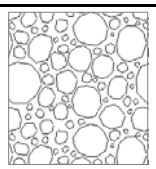
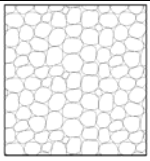
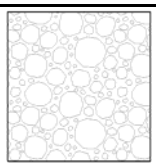
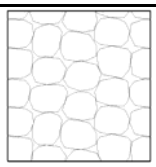
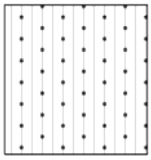
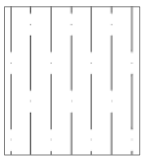
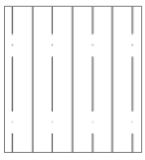
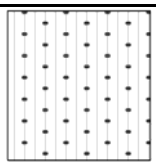
번호	공종분류	공통분류	해칭코드	해칭형상	내 용	비고
090	구조물공(S)	재질	E-GEOTL01		고무	
091			C-NETDA02		철망	
092			F-CHECK01		무늬강판(CHECKED PLATE)	
093			C-GRIDS02		스틸그레이팅	
094	포장공(P)	본포장	N-CONCP01		콘크리트 포장	
095			M-CROSS01		아스팔트 포장	
096			N-SANDD01		간이포장	
097			E-GEORM01		비포장	
098		보조포장	M-DOTGD01		길어깨 포장	
099			A-ISONS07		교면 포장	

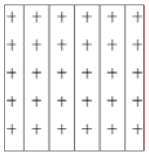
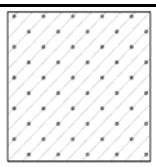
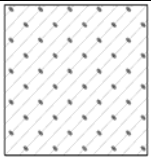
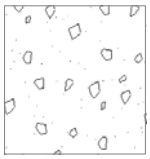
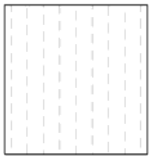
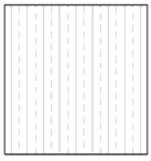
번호	공종분류	공통분류	해칭코드	해칭형상	내 용	비고
100	포장공(P)	보조포장	M-GREEN02		교면(LMC) 포장	
101			E-GEOTL02		터널내 포장	
102		보강포장	N-CIRCL03		암거접속부 보강포장	
103			N-SQUAR02		교량접속부 보강포장	
104			N-CIRCL03		절성경계부 보강포장	
105			N-TRIAG01		아스콘접속부 보강포장	
106			N-TRIAG02		길어깨보강부 보강포장	
107			E-GEOCK01		기타 보조 및 보강포장	
108		특수포장	E-SLASH04		구스 포장	
109			N-SQUAR02		SMA 포장	

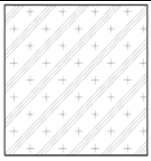
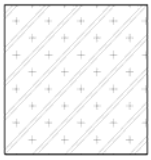
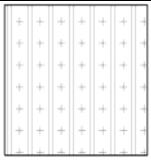
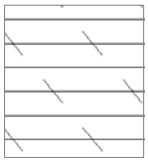
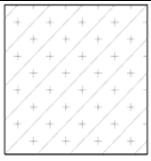
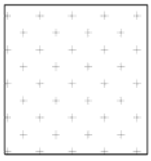
번호	공종분류	공통분류	해칭코드	해칭형상	내 용	비고
110	포장공(P)	특수포장	N-GRAVL01		배수(투수) 포장	
111			C-NETWR01		LMC 포장	
112			N-BLOCK03		CRM 포장	
113			N-BLOCK01		ILB 포장	
114			B-ZIGZG03		기타특수포장	
115			F-CHECK01		미끄럼방지 포장	
116		기타포장	M-DOTRM01		인력포설	
117			N-BLOCK04		블록포장1	
118			N-BRICK05		블록포장2	
119			N-BLOCK02		블록포장3	

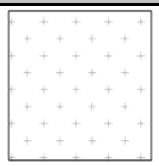
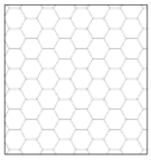
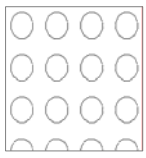
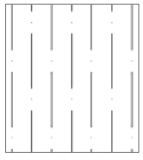
번호	공종분류	공통분류	해칭코드	해칭형상	내 용	비고
120	포장공(P)	기타포장	N-FSTON01		판석포장	
121			N-TILES03		기타포장	
122	부대공(M)	도로안전시설	C-NETSQ01		낙석방지망	
123		교통처리	M-CROSS01		공사구간	
124			M-DOTGD01		교통처리구간	
125			E-GEOCK01		가포장	
126			N-CIRCL03		가도	
127			N-TRIAG02		포장철거	
128	용지공(L)	적용대상없음				
129	종단면도(R)	지질(토질)주상	N-SANDG02		이탄토	

번호	공종분류	공통분류	해칭코드	해칭형상	내 용	비고
130	종단면도(R)	지질(토질)주상	C-NETDA01		붕적토	
131			C-LINES01		실트	
132			C-DASHS02		고압축 실트	
133			C-DASHS01		저압축 실트	
134			C-LINEM02		점토	
135			C-DASHM02		고압축 점토	
136			C-DASHM01		저압축 점토	
137			N-SANDS01		모래	
138			M-DOTRM01		입도좋은 모래	
139			M-DOTGD01		입도나쁜 모래	

번호	공종분류	공통분류	해칭코드	해칭형상	내 용	비고
140	종단면도(R)	지질(토질)주상	N-SANDG01		몰탈	
141			N-GRAVL01		자갈	
142			N-GRAVL03		입도좋은 자갈	
143			N-GRAVL02		입도나쁜 자갈	
144			N-GRAVL03		호박돌	
145			N-STONE01		전석	
146			E-GEOCD02		실트질 모래	
147			C-LNDOT01		입도좋은 실트질 모래	
148			C-LNDOT02		입도나쁜 실트질 모래	
149			E-GEOED02		실트질 자갈	

번호	공종분류	공통분류	해칭코드	해칭형상	내 용	비고
150	종단면도(R)	지질(토질)주상	M-CROSS03		입도좋은 실트질 자갈	
151			M-CROSS02		입도나쁜 실트질 자갈	
152			E-GEOCD03		점토질 모래	
153			E-GEOED03		점토질 자갈	
154			N-SANDG03		자갈질 모래	
155			N-CONCP01		콘크리트	
156			C-DASHS02		표토	
157			C-DASHM02		퇴적토	
158			D-DASHL02		매립토	
159			E-GEOCK01		사질토	

번호	공종분류	공통분류	해칭코드	해칭형상	내 용	비고
160	종단면도(R)	지질(토질)주상	N-SANDM01		풍화토	
161			B-ZIGZG02		취약암	
162			B-ZIGZG03		퇴적암	
163			M-CROSS08		풍화암	
164			M-CROSS06		연암	
165			M-CROSS05		보통암	
166			E-SLASH01		충적토	
167			M-CROSS04		경암	
168			M-CROSS01		극경암	
169	횡단면도(C)	적용대상없음				

번호	공종분류	공통분류	해칭코드	해칭형상	내 용	비고
170	항만시설(H)	계획시설	M-CROSS01		컨테이너저장소	
171			A-ISONS09		철송장(수송지역)	
172			E-GEOTL02		위험물저장소	
173			N-BLOCK02		자재저장소	
174			C-NETSQ01		에이프런	
175			M-DOTGD01		서비스지역(도로 등)	
176		공사영역	E-GEOCK01		정부공사영역	
177			N-CIRCL02		PBD영역	
178			L-LNDOT01		비개량영역	
179	기타	KEY PLAN	M-DOTGD01		KEY PLAN 대상영역	

토목분야 도면 테이블 목록 범례

가. 토목분야 도면 테이블 목록의 구조는 다음과 같다.

테이블 명칭	도로선형 시·종점 제원표	분류코드	① C001

	번호	속성정보		형 식 (정밀도)④	단 위⑤	필수 여부 ⑥	비 고
		항 목②	자료구조③				
구성기준	1	IP	데이터	문자	-	필수	B.P/E.P
	2	X	데이터	숫자(4)	m	필수	211323.2342
	3	Y	데이터	숫자(4)	m	필수	326843.2158

기준형상 ⑦

<IP>		
X	m	
Y	m	

비고	1. IP 항목은 선형의 시점은 B.P, 종점은 E.P로 표기한다.

① 테이블의 ID로서 '건설전문분야분류코드(도로 및 하천 공사(C))'+'일련번호'(3자리)
필요한 경우, 일련번호에 확장코드를 부여가능
예 : 범례표 형식추가 C001 -> C001A, C001B
② 테이블을 구성하는 항목의 정의
③ 테이블 항목별 자료의 종류
데이터 : 단일 값 입력
리스트 : 동일한 항목의 세트를 여러 번 입력
④ 형식 및 정밀도
형식 : 문자, 도형, 숫자
정밀도 : 숫자의 경우 소수자리 (정수의 경우 0)
⑤ 숫자의 경우 단위표시 (mm, m, km 등)
⑥ 테이블을 작성할 때 반드시 값을 입력해야하는지의 여부
⑦ 테이블을 물리적 도형으로 정의한 기본적인 형상

나. 테이블 기준형상은 필요에 따라 다양하게 정의할 수 있다. 이 경우, 속성정보의 구조는 본 지침에 따라 동일하게 정의되어야 한다.

다. 토목, 건축 등 각 분야에서는 공통 테이블목록과 해당 분야별 테이블목록을 함께 사용한다.

6. 토목분야 도면 테이블 목록

6.1 도로선형 시·종점 제원표

테이블 명칭	도로선형 시·종점 제원표	분류코드	C001

구성기준

번호	속성정보		형 식 (정밀도)	단 위	필수 여부	비 고
	항 목	자료구조				
1	IP	데이터	문자	-	필수	B.P/E.P
2	X	데이터	숫자(4)	m	필수	211323.2342
3	Y	데이터	숫자(4)	m	필수	326843.2158

기준형상

<IP>		
X	m	
Y	m	

비고	1. IP 항목은 선형의 시점은 B.P, 종점은 E.P로 표기한다.

6.2 도로선형 원곡선 제원표

테이블 명칭	도로선형 원곡선 제원표	분류코드	C002

구성기준

번호	속성정보 항 목		속성정보 자료구조	형 식 (정밀도)	단 위	필수 여부	비 고
1	IP		데이터	숫자(0)/문자	-	필수	2[3-1]
2	CO	X	데이터	숫자(4)	m	필수	211323.2342
3		Y	데이터	숫자(4)	m	필수	326843.2158
4	IA		데이터	도-분-초 (2)	각도	필수	22-45-32.35
5	R		데이터	숫자(4)	m	필수	245.15
6	TL		데이터	숫자(4)	m	필수	40.0324
7	CL		데이터	숫자(4)	m	필수	98.7877
8	SL		데이터	숫자(4)	m	필수	4.8554

기준형상

IP			
CO	X	m	
	Y	m	
IA		각도	
R		m	
TL		m	
CL		m	
SL		m	

비고	1. IA는 도-분-초 단위로 표기하며 초(“) 정밀도는 2자리까지 표기한다. 2. 항목별 약어는 ‘부록1. 공통 도면약어 목록을 참조한다.

6.3 도로선형 완화곡선 제원표

테이블 명칭	도로선형 완화곡선 제원표	분류코드	C003

	번호	속성정보			형 식 (정밀도)	단 위	필수 여부	비 고
		항 목		자료구조				
구성기준	1	IP		데이터	숫자(0)/문자	-	필수	1[A-1]
	2	CO	X	데이터	숫자(4)	m	필수	192,810.52
	3		Y	데이터	숫자(4)	m	필수	393.671.9641
	4	KNO	시점측	데이터	문자	-	필수	01월 01일
	5		종점측	데이터	문자	-	필수	01월 02일
	6	IA		데이터	도-분-초 (2)	각도(°)	필수	30-29-24.11
	7	R		데이터	숫자(4)	m	필수	650
	8	⊿R	시점측	데이터	숫자(4)	m	필수	0.3243
	9		종점측	데이터	숫자(4)	m	필수	0.1801
	10	XM	시점측	데이터	숫자(4)	m	필수	35.554
	11		종점측	데이터	숫자(4)	m	필수	26.468
	12	X	시점측	데이터	숫자(4)	m	필수	71.0942
	13		종점측	데이터	숫자(4)	m	필수	52.9296
	14	Y	시점측	데이터	숫자(4)	m	필수	1.2959
	15		종점측	데이터	숫자(4)	m	필수	0.7189
	16	LC		데이터	숫자(4)	m	필수	283.8711
	17	CL		데이터	숫자(4)	m	필수	407.9263
	18	D	시점측	데이터	숫자(4)	m	필수	212.507
	19		종점측	데이터	숫자(4)	m	필수	203.9514
	20	S		데이터	숫자(2)	%	필수	-6.23
	21	A	시점측	데이터	숫자(4)	m	필수	215
	22		종점측	데이터	숫자(4)	m	필수	185.5
	23	L	시점측	데이터	숫자(4)	m	필수	71.1152
	24		종점측	데이터	숫자(4)	m	필수	52.9389

기준형상

IP				X	m	m
CO	X	m		Y	m	m
	Y	m		LC	m	m
KNO				CL	m	m
IA		각도(°)		D	m	m
R		m		S	%	
⊿R		m	m	A	m	m
XM		m	m	L	m	m

비고	1. 비 대칭형 완화곡선인 경우 구분이 필요한 항목은 시점측과 종점측을 구분하여 표시한다. 2. 대칭 완화곡선인 경우 종점측은 시점측과 동일하게 기재한다. 3. 시점 혹은 종점측 중 어느 한쪽만 완화곡선으로 접속할 경우 완화곡선이 없는 측의 항목은 공란으로 처리한다. 4. IA는 도-분-초 단위로 표기하며 초(“) 정밀도는 2자리까지 표기한다. 5. 항목별 약어는 ‘부록1. 공통 도면약어 목록’ 을 참조한다.

6.4 상수관로 변실 제원표

테이블 명칭	상수관로 변실 제원표	분류코드	C004

	번호	속성정보		형 식 (정밀도)	단 위	필수 여부	비 고
		항 목	자료구조				
구성기준	1	측점	데이터	숫자(2)/문자	-	필수	NO. 12+14.00
	2	특기사항(DESC)	데이터	문자	-	선택	제수변실
	3	번호	리스트	숫자(0)	-	필수	1
	4	명칭		문자	-	필수	1수단관
	5	규격		문자	-	필수	D=1000x2.0
	6	수량		숫자(0)	-	필수	2
	7	비고		도형	-	필수	심벌기호

기준형상

측점		<DESC>		
번호	명칭	규격	수량	비고

비고	1. 비고 항목에는 해당 재료의 도형 심벌기호를 표기한다.

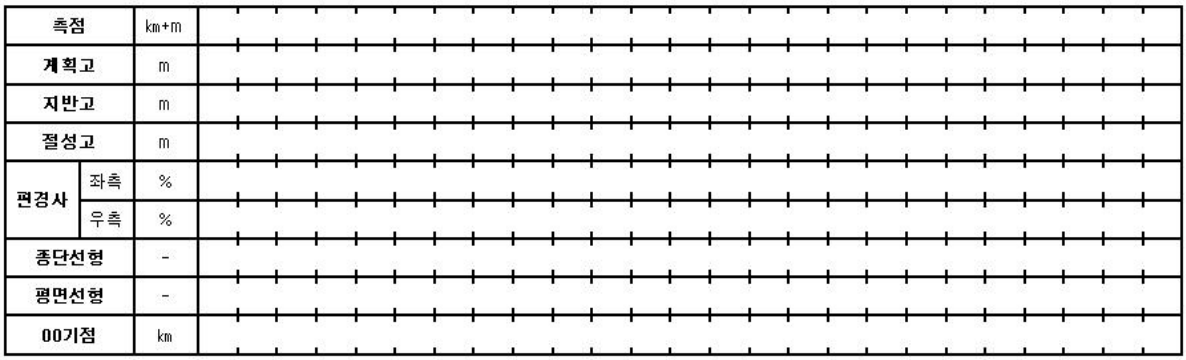
6.5 도로 종단 제원표

테이블 명칭	도로 종단 제원표	분류코드	C005

구성기준

번호	속성정보		형 식 (정밀도)	단 위	필수 여부	비 고
	항 목	자료구조				
1	측점	리스트 (측점별)	숫자(2)/문자	km+m	필수	[1+] 200.00
2	계획고		숫자(2)	m	필수	37.51
3	지반고		숫자(2)	m	필수	21.94
4	절성고		숫자(2)	m	필수	15.56
5	편경사(%) 좌측		숫자(1)	%	필수	-2
6	편경사(%) 우측		숫자(1)	%	필수	-2
7	종단선형	리스트 (곡선별)	문자	var.	필수	S=1.75% L=600.00...
8	평면선형		문자	var.	필수	IP=4 R=2200.00...
9	(지명)기점	리스트 (0.5km당)	기호/숫자 (1)	km	선택	30.5

기준형상



비고

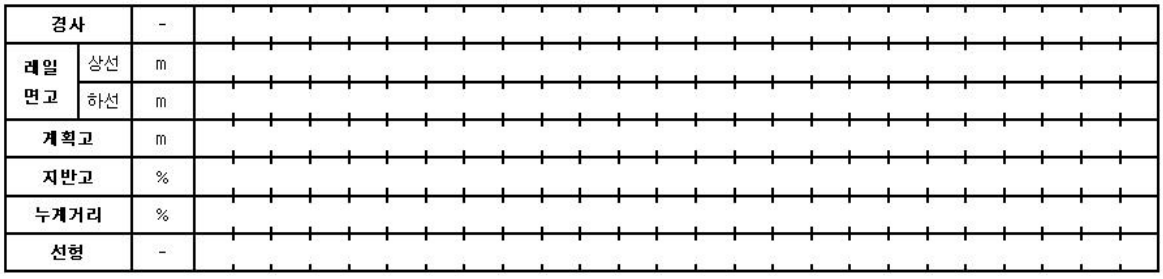
1. 측점 항목은 단위도면의 시.종점과 km단위의 정 측점은 km+m로 표기한다.
2. 종단 및 평면선형의 해당 정보를 정밀도는 2자릿수로 기입한다.
3. 이정거리는 노선의 시작 지명에서 이격거리를 0.5km마다 심벌과 함께 표기한다.
4. 기본 및 실시설계에 따라 해당 필요한 항목만을 선별 사용할 수 있다.

6.6 철도 종단 제원표(고속철도)

테이블 명칭	철도 종단 제원표(고속철도)	분류코드	C006

	번호	속성정보			형 식 (정밀도)	단 위	필수 여부	비 고
		항 목		자료구조				
구성기준	1	경사		리스트 (측선별)	문자	-	선택	
	2	레일면고	상선	리스트 (측점별)	숫자(3)	m	필수	142.66
	3		하선		숫자(3)	m	필수	142.66
	4	계획고			숫자(2)	m	필수	141.99
	5	지반고			숫자(1)	%	필수	147.35
	6	누계거리			숫자(1)	%	필수	2240
	7	선형		리스트 (곡선별)	문자	-	필수	

기준형상



비고	1. 기본 및 실시설계에 따라 필요한 항목을 변경 사용할 수 있다

6.7 상수도 종단 제원표

테이블 명칭	상수도 종단 제원표	분류코드	C007

구성기준

번호	속성정보		형 식 (정밀도)	단 위	필수 여부	비 고
	항 목	자료구조				
1	측점	리스트 (측점별)	문자/숫자 (2)	-	필수	NO.12 12.25
2	거리		숫자(2)	m	필수	20
3	추가거리		숫자(2)	m	필수	240
4	지반고		숫자(2)	m	필수	97.7
5	관저고		숫자(2)	m	필수	95.1
6	토피		숫자(2)	%	필수	1.6
7	경사	리스트 (노드별)	문자	-	필수	S=60.00% ° L=120.00M
8	비고	리스트	문자	-	선택	

기준형상

측점	-	
거리	m	
추가거리	m	
지반고	m	
관저고	m	
토피	%	
경사	-	
비고	-	

비고

1. 기본 및 실시설계에 따라 필요한 항목을 변경 사용할 수 있다.
2. 비고 항목은 경사정보의 인출 등을 기재할 수 있다.

6.8 우·오수 종단 제원표

테이블 명칭	우·오수 종단 제원표	분류코드	C008

	번호	속성정보		형 식 (정밀도)	단 위	필수 여부	비 고
		항 목	자료구조				
구성기준	1	맨홀번호	리스트 (노드별)	문자	-	필수	MH 2
	2	거리		숫자(2)	m	필수	27.5
	3	추가거리		숫자(2)	m	필수	68.75
	4	계획고		숫자(2)	m	필수	44
	5	관저고		숫자(2)	m	필수	42.24
	6	토피		숫자(2)	m	필수	1.31
	7	경사		문자	-	필수	S=6.00% L=27.50M

기준형상

맨홀번호	-	
거리	m	
추가거리	m	
계획고	m	
관저고	m	
토피	m	
경사	-	

비고	1. 맨홀번호 항목의 맨홀 기호는 임의 부여할 수 있다

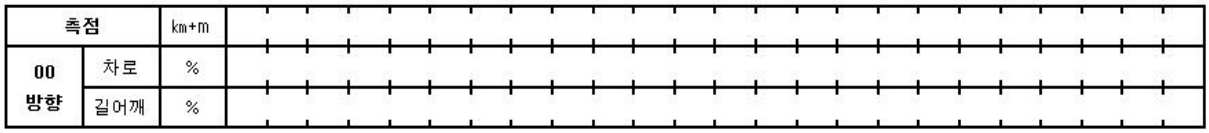
6.9 도로 편경사 제원표(편도)

테이블 명칭	도로 편경사 제원표(편도)	분류코드	C009

구성기준

번호	속성정보 항 목		속성정보 자료구조	형 식 (정밀도)	단 위	필수 여부	비 고
1	측점		리스트 (측점별)	숫자(2)/ 문자	km+m	필수	[1+] 200.00
2	(지명)	차로		숫자(1)	%	필수	-2
3	방향	길어깨		숫자(1)	%	필수	-2

기준형상



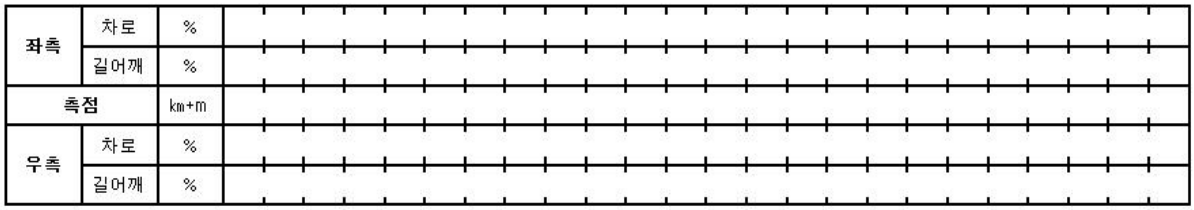
비고	1. 측점 항목은 단위도면의 시.종점과 km단위의 정 측점은 km+m로 표기한다. 2. 방향 항목은 노선 진행방향의 지명을 표기한다.

6.10 도로 편경사 제원표(왕복)

테이블 명칭	도로 편경사 제원표(왕복)	분류코드	C010

구성기준	번호	속성정보		자료구조	형 식 (정밀도)	단 위	필수 여부	비 고
		항 목						
	1	좌측	길어깨	리스트	숫자(1)	%	필수	-2
	2		차로		숫자(1)	%	필수	-2
	3	측점			숫자(2)/문자	km+m	필수	[1+] 200.00
	4	우측	차로		숫자(1)	%	필수	-2
	5		길어깨		숫자(1)	%	필수	-2

기준형상



비고	1. 측점 항목은 단위도면의 시.종점과 km단위의 정 측점은 km+m로 표기한다. 2. 좌.우측 방향은 선형의 진행방향을 기준으로 좌측과 우측의 편경사 정보를□ 표기한다.

6.11 도로 횡단 토적집계표(A)

테이블 명칭	도로 횡단 토적집계표(A)	분류코드	C011

	번호	속성정보		형 식 (정밀도)	단 위	필수 여부	비 고
		항 목	자료구조				
구성기준	1	측점	데이터	문자	km+m(4)	필수	STA. 2+212.1530
	2	특기사항(DESC)	데이터	문자	-	선택	성산I.C육교 시점부
	3	지반고	데이터	숫자(2)	m	필수	19.92
	4	계획고	데이터	숫자(2)	m	필수	15.72
	5	흙깍기 토사	데이터	숫자(2)	m2	선택	68.72
	6	흙깍기 리핑암	데이터	숫자(2)	m2	선택	5.25
	7	흙깍기 편절암	데이터	숫자(2)	m2	선택	(이하 동일)
	8	흙깍기 발파암	데이터	숫자(2)	m2	선택	
	9	흙쌓기 노상	데이터	숫자(2)	m2	선택	
	10	흙쌓기 노체	데이터	숫자(2)	m2	선택	
	11	흙쌓기 녹지대	데이터	숫자(2)	m2	선택	
	12	벌개제근	데이터	숫자(2)	m	선택	
	13	답표토 깍기부	데이터	숫자(2)	m	선택	
	14	답표토 쌓기부	데이터	숫자(2)	m	선택	
	15	답외표토 깍기부	데이터	숫자(2)	m	선택	
	16	답외표토 쌓기부	데이터	숫자(2)	m	선택	
	17	층따기 노상	데이터	숫자(2)	m2	선택	
	18	층따기 노체	데이터	숫자(2)	m2	선택	
	19	노반준비 기존도로	데이터	숫자(2)	m	선택	
	20	노반준비 깍기부	데이터	숫자(2)	m	선택	
	21	법면보호 쌓기부	데이터	숫자(2)	m	선택	
	22	법면보호 깍기부	데이터	숫자(2)	m	선택	
	23	면고르기 리핑암	데이터	숫자(2)	m	선택	
	24	면고르기 발파암	데이터	숫자(2)	m	선택	
	25	측구 토사	데이터	숫자(2)	m2	선택	
	26	측구 리핑암	데이터	숫자(2)	m2	선택	
	27	측구 발파암	데이터	숫자(2)	m2	선택	
	28	측구뚝쌓기	데이터	숫자(2)	m2	선택	

기준형상

측점		km+m						<DESC>			
지반고		m		벌계제근		m		법면보호	쌓기부	m	
계획고		m		답표토	깍기부	m			깍기부	m	
흙깍기	토사	m²			쌓기부	m		면고르기	리핑암	m	
	리핑암	m²		답외표토	깍기부	m			발파암	m	
	편절암	m²			쌓기부	m		측구	토사	m²	
	발파암	m²		흙따기	노상	m²			리핑암	m²	
흙쌓기	노상	m²			노체	m²			발파암	m²	
	노체	m²		노반준비	기존	m		측구뚝쌓기		m²	
	녹지대	m²			깍기부	m					

비고	1. 토공 횡단면도 주변 지정위치에 배치하므로 타이틀은 생략한다. 2. 해당 수량 항목은 횡단의 특성에 따라 변경 사용할 수 있다. 3. 해당 수량이 없는 경우는 공란으로 처리한다.

6.12 도로 횡단 토적집계표(B)

테이블 명칭	도로 횡단 토적집계표(B)	분류코드	C012

	번호	속성정보		형 식 (정밀도)	단 위	필수 여부	비 고
		항 목	자료구조				
구성기준	1	측점	데이터	문자	km+m(4)	필수	STA. 2+212.1530
	2	특기사항(DESC)	데이터	문자	-	선택	성산I.C육교 시점부
	3	지반고	데이터	숫자(2)	m	필수	19.92
	4	계획고	데이터	숫자(2)	m	필수	15.72
	5	토사다이크	데이터	숫자(2)	m2	선택	68.72
	6	답 표토제거	데이터	숫자(2)	m	선택	5.25
	7	벌개제근	데이터	숫자(2)	m	선택	(이하 동일)
	8	깍기공	토사	데이터	숫자(2)	m2	선택
	9		리핑암	데이터	숫자(2)	m2	선택
	10		신설발파	데이터	숫자(2)	m2	선택
	11		확장발파	데이터	숫자(2)	m2	선택
	12		미진동발파	데이터	숫자(2)	m2	선택
	13	쌓기공	노체	데이터	숫자(2)	m2	선택
	14		노상	데이터	숫자(2)	m2	선택
	15		녹지대	데이터	숫자(2)	m2	선택
	16	노상 준비공		데이터	숫자(2)	m	선택
	17	층따기	평떼	데이터	숫자(2)	m	선택
	18		리핑암	데이터	숫자(2)	m2	선택
	19		발파암	데이터	숫자(2)	m2	선택
	20		줄떼	데이터	숫자(2)	m	선택
	21		씨앗뿜기	데이터	숫자(2)	m	선택
	22	되메우기		데이터	숫자(2)	m2	선택
	23	연약지 반처리	표토제거	데이터	숫자(2)	m2	선택
	24		센드매트	데이터	숫자(2)	m	선택
	25		P.P매트	데이터	숫자(2)	m	선택
	26		PET15	데이터	숫자(2)	m	선택
	27		PET25	데이터	숫자(2)	m	선택
	28		PET30	데이터	숫자(2)	m	선택
	29	측구 터 파기	토사	데이터	숫자(2)	m2	선택
	30		리핑암	데이터	숫자(2)	m2	선택
	31		발파암	데이터	숫자(2)	m2	선택
	32	층따기	노상	데이터	숫자(2)	m2	선택
	33		노체	데이터	숫자(2)	m2	선택

기준형상

측점		km+m						<DESC>			
지반고		m		쌓기공	노제	㎡		연약지반처리	표토제거	㎡	
계획고		m			노상	㎡			센드매트	m	
토사다이크		㎡			녹지대	㎡			P.P매트	m	
답표토제거		m		노상준비공		m			PET15	m	
벌개제근		m		층따기	평떼	m			PET25	m	
깍기공	토사	㎡			리핑암	㎡			PET30	m	
	리핑암	㎡			발파암	㎡		측구터파기	토사	㎡	
	신설발파	㎡			줄떼	m			리핑암	㎡	
	확장발파	㎡			씨앗품기	m			발파암	㎡	
	미진동발파	㎡		되메우기		㎡		층따기	노상	㎡	
									전체	㎡	

비고	1. 해당 수량 항목은 횡단의 특성에 따라 변경 사용할 수 있다. 2. 해당 수량이 없는 경우는 공란으로 처리한다. 3. 규격화된 테이블에 수량배치가 어려운 경우 테이블 영역밖에 기입할 수 있다.

6.13 단지 횡단 토적집계표

테이블 명칭	단지 횡단 토적집계표	분류코드	C013

구성기준

번호	속성정보 항목		속성정보 자료구조	형 식 (정밀도)	단 위	필수 여부	비 고
1	측점		데이터	문자	km+m(2)	필수	NO. 12+5.50
2	특기사항(DESC)		데이터	문자	-	선택	
3	지반고		데이터	숫자(2)	m	필수	19.92
4	계획고		데이터	숫자(2)	m	필수	16.73
5	절토	토사	데이터	숫자(2)	m2	선택	5.32
6		리핑암	데이터	숫자(2)	m2	선택	(이하 동일)
7		발파암	데이터	숫자(2)	m2	선택	
8	되메우기	인력	데이터	숫자(2)	m2	선택	
9		기계	데이터	숫자(2)	m2	선택	
10	성토		데이터	숫자(2)	m2	선택	
11	터파기	토사	데이터	숫자(2)	m2	선택	
12		리핑암	데이터	숫자(2)	m2	선택	
13		발파암	데이터	숫자(2)	m2	선택	
14	줄떼		데이터	숫자(2)	m	선택	
15	평떼		데이터	숫자(2)	m	선택	
16	녹생토		데이터	숫자(2)	m2	선택	

기준형상

측점		km+m		<DESC>			
지반고		m		성토		m²	
계획고		m		터파기	토사	m²	
절토	토사	m²			리핑암	m²	
	리핑암	m²			발파암	m²	
	발파암	m²		줄떼		m	
되메우기	인력	m²		평떼		m	
	기계	m²		녹생토		m²	

비고

1. 해당 수량 항목은 횡단의 특성에 따라 변경 사용할 수 있다.
2. 해당 수량이 없는 경우는 공란으로 처리한다.
3. 규격화된 테이블에 수량배치가 어려운 경우 테이블 영역밖에 기입할 수 있다.

6.14 관로 횡단 토적집계표

테이블 명칭	관로 횡단 토적집계표	분류코드	C014

	번호	속성정보		형 식 (정밀도)	단 위	필수 여부	비 고
		항 목	자료구조				
구성기준	1	측점	데이터	문자	km+m(2)	필수	NO. 12+5.50
	2	특기사항(DESC)	데이터	문자	-	선택	
	3	지반고	데이터	숫자(2)	m	필수	19.92
	4	관저고	데이터	숫자(2)	m	필수	16.76
	4	계획고	데이터	숫자(2)	m	필수	18.55
	6	되메우기 관상부	데이터	숫자(2)	m2	선택	5.32
	7	되메우기 관주위	데이터	숫자(2)	m2	선택	(이하 동일)
	8	모래부설	데이터	숫자(2)	m2	선택	
	9	표토제거	데이터	숫자(2)	m	선택	
	10	돌망태	데이터	숫자(2)	m	선택	
	11	암면고르기	데이터	숫자(2)	m	선택	
	12	터파기(육상) 토사	데이터	숫자(2)	m2	선택	
	13	터파기(육상) 풍화암	데이터	숫자(2)	m2	선택	
	14	터파기(육상) 연암	데이터	숫자(2)	m2	선택	
	15	터파기(수중) 토사	데이터	숫자(2)	m2	선택	
	16	터파기(수중) 풍화암	데이터	숫자(2)	m2	선택	
	17	터파기(수중) 연암	데이터	숫자(2)	m2	선택	
	18	A.S.P깨기 및 복구	데이터	숫자(2)	m2	선택	
	19	CON'C 깨기 및 복구	데이터	숫자(2)	m2	선택	
	20	보조기층	데이터	숫자(2)	m2	선택	

기준형상

측점		km+m		<DESC>			
지반고		m		터파기 (육상)	토사	㎡	
관저고		m			풍화암	㎡	
계획고		m			연암	㎡	
되메우기	관상부	㎡		터파기 (수중)	토사	㎡	
	관주위	㎡			풍화암	㎡	
모래부설		㎡			연암	㎡	
표토제거		m		ASP깨기및복구		㎡	
돌망태		m		CON'C깨기및복구		㎡	
암면고르기		m		보조기층		㎡	

비고	1. 해당 수량 항목은 횡단의 특성에 따라 변경 사용할 수 있다. 2. 해당 수량이 없는 경우는 공란으로 처리한다. 3. 규격화된 테이블에 수량배치가 어려운 경우 테이블 영역밖에 기입할 수 있다

6.15 도로 횡배수구조물 집계표

테이블 명칭	도로 횡배수구조물 집계표	분류코드	C015

	번호	속성정보		형 식 (정밀도)	단 위	필수 여부	비 고
		항 목	자료구조				
구성기준	1	측점	데이터	숫자(0)/문자	km+m	필수	STA. 1+840
	2	특기사항(DESC)	데이터	문자	-	선택	(보강흄관)
	3	지반고 M	데이터	숫자(2)	m	필수	37.99
	4	계획고 M	데이터	숫자(2)	m	필수	50.31
	5	최대토피 M	데이터	숫자(2)	m	필수	2.1
	6	사각 °	데이터	숫자(0)	각도(°)	필수	12°
	7	연장 M	데이터	숫자(2)	m	필수	88.3
	8	날개벽 1:1.5	데이터	숫자(0)	개소	선택	1
	9	날개벽 1:1.8	데이터	숫자(0)	개소	선택	1
	10	배수관 MM	데이터	숫자[⌀](0)	mm	선택	1,000
	11	암거 M	데이터	[B](1)x[H](1)	m	선택	2.0x2.0
	12	도수로 쌓기부	데이터	숫자(2)	m	선택	6
	13	도수로 깍기부	데이터	숫자(2)	m	선택	5
	14	집수정 EA	데이터	숫자(0)	개소	선택	1
	15	집수거 EA	데이터	숫자(0)	개소	선택	1
	16	방수거 EA	데이터	숫자(0)	개소	선택	1

기준형상

측점		km+m		<DESC>			
지반고		m		배수관		mm	
계획고		m		암거		m	
최대토피		m		도수로	쌓기부	m	
사각		°			깍기부	m	
연장		m		집수정		개소	
날개벽	1:1.5	개소		집수거		개소	
	1:1.8	개소		방수거		개소	

비고	1. 날개벽은 쌓기부와 깍기부 인접 비탈면의 경사별 개소로 구분하여 표기한다. 2. 배수관은 직경(⌀)을, 암거는 폭(B)x높이(H) 규격을 표기한다. 3. 도수로는 쌓기부와 깍기부의 설치길이를 구분하여 표기한다.

6.16 측량점 제원표

테이블 명칭	측량점 제원표	분류코드	V001

구성기준	번호	속성정보		형 식 (정밀도)	단 위	필수 여부	비 고
		항 목	자료구조				
	1	NO	데이터	문자	-	필수	CP[TBM]-1
	2	X	데이터	숫자(4)	m	필수	211323.2342
	3	Y	데이터	숫자(4)	m	필수	326843.2158
	4	Z	데이터	숫자(4)	m	필수	25.2376

기준형상

<NO.>		
X	m	
Y	m	
Z	m	

비고	1. NO. 항목은 측량표석점은 CP(Control Point), 가수준점은 TBM(Temporary Bench Mark)에 일련번호를 부여하여 표기한다.

6.17 구조물 일반 재료표

테이블 명칭	구조물 일반 재료표	분류코드	S001

구성기준

번호	속성정보		형 식 (정밀도)	단 위	필수 여부	비 고
	항 목	자료구조				
1	타이틀	데이터	문자	-	선택	집수정 재료표
2	산출단위	데이터	문자	-	선택	(1개소당)
3	공종	리스트	문자	-	필수	콘크리트
4	규격		문자	-	필수	3종(⌀40m/m)
5	단위		문자	var.	필수	M^3
6	수량		숫자(3)	var.	필수	0.876
7	비고		문자	var.	선택	

기준형상

재 료 표

(1개소당)

공종	규격	단위	수량	비고

비고

1. 대상 구조물의 종류에 따라 다양한 공종이 표기될 수 있다.
2. 수량 항목의 단위는 단위 항목에서 지정된다.

6.18 강구조물 재료 집계표

테이블 명칭	강구조물 재료 집계표	분류코드	S002

구성기준

번호	속성정보		형 식 (정밀도)	단 위	필수 여부	비 고
	항 목	자료구조				
1	타이틀	데이터	문자	-	선택	재료집계표
2	산출단위	데이터	문자	-	선택	(1개소당)
3	공종	리스트	문자	-	필수	강관
4	규격		문자	-	필수	⌀216.3x4.5t
5	단위		문자	var.	필수	m
6	수량		문자	var.	필수	7.36
7	단위중량		숫자(2)/문자	var.	필수	23.50kg/m
8	중량(KG)		숫자(2)	-	필수	172.96
9	비고		문자		선택	SS41
10	소계 중량(KG)	리스트	숫자(2)		선택	306.28
11	합계 중량(KG)	데이터	숫자(2)		선택	1,325.45

기준형상

재 료 집 계 표

(1개소당)

공종	규격	단위	수량	단위중량	중량(kg)	비고
소계						
소계						
합계						

비고

1. 대상 구조물의 종류에 따라 다양한 공종이 표기될 수 있다.
2. 동일 공종의 동일 단위일 경우 소계를 산출하여 중량항목에 표기할 수 있다.
3. 동일 공종 및 단위의 재료집계표일 경우 합계를 산출하여 중량항목에 표기할 수 있다.

6.19 철근 재료표

테이블 명칭	철근 재료표	분류코드	S003

구성기준

번호	속성정보		형 식 (정밀도)	단 위	필수 여부	비 고
	항 목	자료구조				
1	타이틀	데이터	문자	-	선택	
2	산출단위	데이터	문자	-	선택	(1M당)
3	번호	리스트	문자/숫자(0)	-	필수	W12[12]
4	직경		문자	mm	필수	D[H]19
5	길이(M)		숫자(3)	m	필수	5.563
6	개수		숫자(0)	개	필수	32
7	총길이(M)		숫자(3)	m	필수	178.016
8	소계 총길이(M)	리스트	숫자(3)	m	필수	2,325.33
9	소계 단위중량(KG/M)		숫자(3)	kg/m	필수	2.25
10	소계 총중량(KG)		숫자(3)	kg	필수	5,231.98
11	소계 비고		숫자(3)	ton	필수	5^{T}.389
12	합계 총중량(KG)	데이터	숫자(3)	kg	필수	52,435.24
13	합계 비고	데이터	숫자(3)	ton	필수	54^{T}.008

기준형상

철 근 재 료 표

(1m당)

번호	직경	길이(M)	개수	총길이(M)	단위중량	총중량	비고
	mm	M	개	m	kg/m	kg	ton
소계							
소계							
합계							

비고

1. 각 기재란은 철근 직경별로 분리하여 소계를 기재함을 원칙으로 한다.
2. 합계란에는 총중량과 할증을 가산한 전체중량을 비고란에 TON 단위로 기재한다.
3. 비고에는 할증률과 할증된 소계와 합계 수량을 TON 단위로 기재한다.

(여 백)

토목분야 도면 약어 목록 범례

가. 도로 및 하천 공사 도면약어 목록의 구조는 다음과 같다.

7. 토목분야 도면약어 목록 토목분야도면약어

번호	약어①	유사약어②	영문원어	한글용어	분류코드③	비고
0001	AB		anchor bolt	앵커 볼트	SM	
0002	AC	ASCON	asphaltic concreate	아스팔트콘크리트, 아스콘	CZ	
0003	AFG		above finished grade	마감정지 위	CZ	
0004	ASPH		asphalt	아스팔트	CM	
…	…	…	…	…	…	

① 도면에 사용하는 약어
② 유사하게 사용되는 약어(가급적 사용 자제)
③ 약어에 대한 분류를 나타내는 코드. 건설전문분야분류코드1자리＋용도분류코드1자리
(예 : AFG(마감정지 위) -〉 CZ(Civil General, 토목분야 일반)

건설전문분야분류코드		용도분류코드	
Z	일반(General)	Z	일반(General)
C	토목(Civil)	U	단위(Unit)
A	건축(Architecture)	D	치수(Dimension)
M	기계설비(Mechanical)	M	자재(Material)
E	전기설비(Electrical)	X	기타분야(Other Disciplines)
S	구조(Structure)		
V	측량(Survey/Mapping)		
T	통신설비(Telecommunications)		
F	시설관리(Facilities Management)		
G	지리정보(GIS)		
R	실내건축(inteRiors)		
L	조경(Landscape)		
X	기타분야(Other Disciplines)		

나. 토목, 건축 등 각 분야에서는 공통 약어목록과 해당 분야별 약어목록을 함께 사용한다.

7. 토목분야 도면약어 목록

토목분야도면약어

번호	약어	유사약어	영문원어	한글용어	분류코드	비고
0001	AB		anchor bolt	앵커 볼트	SM	
0002	AC	ASCON	asphaltic concreate	아스팔트콘크리트, 아스콘	CZ	
0003	AFG		above finished grade	마감정지 위	CZ	
0004	ASPH		asphalt	아스팔트	CM	
0005	BC		beginning of curve	원곡선시점	CZ	
0006	BH		boring hole	시추공	CZ	
0007	BM		bench mark	기준점(基準點), 도근점(삼각점, 수준점)	VZ	
0008	BOD		bottom of ditch	배수구(도랑)의 바닥	CZ	
0009	BR		blasting rock	발파암	CX	
0010	BR		bridge	교량, 육교	CZ	
0011	BRG		bearing	방위(方位) 각	VZ	
0012	BTC		beginning of tangent curve	완화곡선지점	CZ	
0013	BVC		beginning of vertical curve	종단곡선시점	CZ	
0014	C		channel	ㄷ형강, 챤넬	SM	
0015	CB		catch basin	물고임통, 토사수집거	CZ	
0016	CF		catch flow	도수로, 집수거	CZ	
0017	CL		curve length	곡선길이	CZ	
0018	CONC	CON'C	concrete	콘크리트	SM	
0019	CP		catch pit	집수정	CZ	
0020	CP		control point	기준점, 대조지점(對照地點)	VZ	
0021	DA		drainage area	배수지(구)역	CZ	
0022	EA		earth anchor	어스앵커	SM	
0023	EC		end of curve	원곡선 종점	CZ	
0024	EP		edge of pavement (paving)	포장면 가장자리	CZ	
0025	EP		ending point	끝점, 선형 종점	CZ	
0026	ES		edge of shoulder	길어깨(路肩) 가장자리	CZ	
0027	ETC		ending tangent curve	완화곡선종점	CZ	
0028	EVC		ending vertical curve	종단곡선 종점	CZ	
0029	EXST GR	EG	existing grade	원지반	CZ	
0030	FH		finish height	계획고, 정지고	CZ	
0031	FWL		flood water level	홍수위	CZ	
0032	GFRC		glassfiber reforced concrete	유리섬유 보강 콘크리트	SM	
0033	GPS		ground positioning system	위성위치수신장치	VZ	
0034	IA		intersecting angle	교각, 교차각	CZ	
0035	IC		interchange	교차로, 인터체인지	CZ	
0036	IP	PI	intersection point	교차점, 교회점	CZ	
0037	JB		junction box	분기(分岐)/합류(合流) 암거	CZ	
0038	JC	JCT	junction	도로 분기점(分岐點)	CZ	
0039	LAT		lattice	래티스, 복부재	SM	
0040	LC		length of curve	곡선장(曲線長)	CZ	
0041	LWC		lightweight concrete	경량(輕量)콘크리트	SM	
0042	MSL		mean sea level	평균수준면(平均水準面)	CZ	
0043	PC	BC	point of curve	곡선 시점	CZ	
0044	PC		portland cement	포틀랜드 시멘트	SM	
0045	PC		precast concrete	프리캐스트 콘크리트	SM	
0046	PFS		prevention fence for falling stone	낙석방지책(落石防止柵)	CZ	
0047	PG		profile grade	종단경사	CZ	
0048	PS		pull station	연장 전체	CX	
0049	PS CONC		prestressed concrete	프리스트레스트 콘크리트	SZ	
0050	RBM		reinforced brick masonry	고강도 벽돌	SM	
0051	RC		reinforced concrete	철근콘크리트	SZ	

번호	약어	유사약어	영문원어	한글용어	분류코드	비고
0052	RD		rainwater drain	우배수(관)	CZ	
0053	RR		ripping rock	리핑암	CX	
0054	RW		retaining wall	옹벽(擁壁), 흙막이벽	CZ	
0055	RW	RDWY	roadway	도로	CZ	
0056	SCP		sand compaction pile	샌드 콤팩션파일	CM	
0057	SD		sand drain pipe(pile)	샌드 드레인파이프(파일)	CM	
0058	SD		storm drain	우수 관거	CZ	
0059	SL		secant length	외선장, 외할	CZ	
0060	SM		sand mat	샌드매트	CM	
0061	SM		silty sand	점토질 모래	CZ	
0062	SRC	SRC.	steel reinforced concrete	철골합성 철근콘크리트	SZ	
0063	SRC		steel reinfored column	철골보강기둥	SZ	
0064	SS		sanitory sewer	오수거(汚水渠), 오수구	CZ	
0065	SS		storm sewer	우수거(雨水渠)□	CZ	
0066	SSD		subsoil drain	하층토(下層土) 배수	CZ	
0067	STA		station	측점	CZ	
0068	STIF	STIFF	stiffener	스티프너, 보강재(補剛材)	SM	
0069	TBM		turning benchmark	수준점	VZ	
0070	TL		tangent length	접선장	CZ	
0071	TOP	TP	top of pavement	포장면 상단의	CZ	
0072	TP		tangent point of curve	곡선의 접점	CZ	
0073	VIP		vertical intersection point	종단곡선교차점	CZ	
0074	DL		datum level	기본수준면	ZZ	
0075	BP		base point	기준점	ZZ	
0076	NO		number	번호	ZZ	
0077	COP		center of pipe	파이프 중심	ZZ	
0078	S		slope	경사	CZ	
0079	GH		ground height	지반고	CZ	
0080	LH		loading height	재하고	CZ	
0081	APP.H.H.W.L		approxivate highest high water level	약최고고조위	CU	
0082	H.W.O.S.T		high water of spring tide	대조평균고조위	CU	
0083	H.W.O.M.T		high water of mean tide	평균고조위	CU	
0084	H.W.O.N.T		high water level ordinary neap tide	소조평균고조위	CU	
0085	M.S.L		mean sea level	평균해수면	CU	
0086	L.W.O.N.T		low water level ordinary neap tide	소조평균저조위	CU	
0087	L.W.O.M.T		low water of mean tide	평균저조위	CU	
0088	L.W.O.S.T		low water of spring tide	대조평균저조위	CU	
0089	APP. L.L.W.L		approxivate lowest low water level	약최저저조위	CU	
0090	H.W.L		high water level	식망평균만조위	CU	
0091	L.W.L		low water level	식망평균간조위	CU	
0092	SP		spring range	소조(차)	CU	
0093	MN		mean range	평균조(차)	CU	
0094	NP		neap range	대조(차)	CU	
0095	QRR		quarry run rock	사석	CM	
0096	SCP		sand compaction pile	모래다짐말뚝(지반개량공법)	CM	
0097	GCP		graval compaction pile	자갈다짐말뚝(지반개량공법)	CM	
0098	PBD		plastic board drain	플라스틱보드드레인(연약지반압밀공법)	CM	
0099	DCM		deep cement method	배수지반개량공법	CM	
0100	TTP		tetrapod	테트라포트(삼발이, 소파블록)	CM	
0101	RMGC		rail mounted gantry crane	컨테이너 이송용 크레인	CM	
0102	HP		hume pipe	흄파이프	CM	
0103	ILB		interlocking block	소형고압블록	CM	
0104	FL		face line	표면선	SZ	
0105	B		breadth	폭	XZ	
0106	D		diameter	직경	XZ	
0107	DIST		distance	거리	XZ	

[부속서 3]

건축분야 목록

건설교통부

〔부속서 3〕 건축분야 목록

목 차

1. 건축분야 도면번호 목록 ····· 1

2. 건축분야 레이어 목록 ····· 5

2.1 일반 건축(Architecture) : AA ····· 5

3. 건축분야 심벌 목록 ····· 11

3.1 지정공사(Foundation Work) : AF ····· 11

3.2 철근콘크리트공사(Facilities) : AC ····· 12

3.3 철골공사(Steel Work) : AS ····· 13

3.4 조적공사(Masonry Work) : AO ····· 16

3.5 미장공사(Plasting) : AP ····· 17

3.6 방수공사(Water Proofing Work) : AW ····· 18

3.7 목공사(Carpenter's Work) : AD ····· 19

3.8 지붕 및 홈통공사(Roofing & Rain-water Gutter Work) : AR ····· 20

3.9 창호 및 유리공사(Joiner's Work) : AJ ····· 21

3.10 타일 및 돌공사(Tile & Stone Work) : AT ····· 24

3.11 수장공사(Interior Finish Work) : AI ····· 25

3.12 부지-지질(Earth-Stratum) : AE ····· 26

3.13 통행안내설치물(Guide) : AG ····· 27

3.14 표기(Marking) : AM ····· 28

4. 건축분야 선 목록 ····· 33

5. 건축분야 해칭 목록 ····· 35

6. 건축분야 도면 테이블 목록 ····· 45

6.1 건축개요 ····· 45

6.2 토지목록표 ····· 47

6.3 구적표 ····· 48

6.4 층별면적산출표 ····· 49

6.5 실내재료마감표 ····· 50

6.6 창호일람표 ····· 51

6.7 상세도 ····· 52

6.8 보일람표 ····· 53

6.9 기둥일람표 ····· 54

6.10 슬라브일람표 ····· 55

6.11 철골보일람표 ····· 56

6.12 철골기둥일람표 ····· 57

6.13 BASE PLATE 일람표 ····· 58

6.14 철골접합상세 ····· 59

7. 건축분야 도면 약어 목록 ····· 61

건축분야 도면번호 목록 범례

가. 도면번호는 본 지침의 도면번호체계를 적용한다.

나. 건축분야 도면번호 목록의 구조는 다음과 같다.

대분류 ①	중분류 ②		소분류 ③	도면번호 ④	비고
	주분류	부분류			
A:건축			00:공통도면	A00-□□□	
			01:표지	A01-□□□	
			02:투시도 또는 조감도	A02-□□□	
			03:일반사항	A03-□□□	
			04:도면목록	A04-□□□	
			09:기타	A09-□□□	

① 건설전문분야분류코드
건축분야이므로 “A”

② 건축분야는 중분류 코드를 적용하지 않음

③ 최종도면명에 대한 코드

④ 도면번호는 도면번호코드에 4자리의 일련번호를 붙여 사용

※ 일련번호란, 동일한 도면분류를 가진 도면을 구분하는 코드로 ‘-001’부터 ‘-999’까지 또는 ‘0001’부터 ‘9999’까지 사용(도면을 구분할 필요가 있을 경우, 100번대나 10번대를 적절히 활용 가능)

다. 도면파일명에 도면번호체계를 적용할 경우, 도면번호를 그대로 활용하거나 도면번호에 사용자 정의를 붙여 사용할 수 있다.

예) A02-001-OO투시도(1).EXT

1. 건축분야 도면번호 목록

대분류	중분류		소분류	도면번호	비고
	주분류	부분류			
A:건축			00:공통도면	A00-□□□	
			01:표지	A01-□□□	
			02:도면목록	A02-□□□	
			03:투시도 또는 조감도	A03-□□□	
			04:일반사항	A04-□□□	
			09:기타	A09-□□□	
			10:개요	A10-□□□	
			11:설계개요	A11-□□□	
			12:안내도/지적도	A12-□□□	
			13:구적도/구적표	A13-□□□	
			14:배치도, 대지종횡단면도	A14-□□□	
			15:주차계획도	A15-□□□	
			16:면적산출표	A16-□□□	
			17:각종계획도	A17-□□□	
			19:기타	A19-□□□	
			20:마감	A20-□□□	
			21:실내재료마감표	A21-□□□	
			22:표준마감상세도	A22-□□□	
			29:기타	A29-□□□	
			30:기본도면	A30-□□□	
			31:평면도	A31-□□□	
			32:입면도	A32-□□□	
			33:주단면도	A33-□□□	
			39:기타	A39-□□□	
			40:수직수평동선관련상세도	A40-□□□	
			41:코아상세도	A41-□□□	
			42:계단상세도	A42-□□□	
			43:승강기.샤프트상세도	A43-□□□	
			44:주차경사로상세도	A44-□□□	
			45:주차리프트상세도	A45-□□□	
			49:기타	A49-□□□	
			50:부분상세도	A50-□□□	
			51:평면상세도	A51-□□□	
			52:입단면상세도	A52-□□□	
			53:출입구상세도	A53-□□□	
			54:내부벽체일람표	A54-□□□	
			59:기타	A59-□□□	

대분류	중분류		소분류	도면번호	비고
	주분류	부분류			
A:건축			60:창호도	A60-□□□	
			61:창호평면도	A61-□□□	
			62:창호일람표	A62-□□□	
			63:창호상세도	A63-□□□	
			64:창호입면도	A64-□□□	
			65:창호잡철물목록	A65-□□□	
			69:기타	A69-□□□	
			70:내부전개도	A70-□□□	
			71:천장도(평면 및 상세도)	A71-□□□	
			72:로비관련도면	A72-□□□	
			73:주요실전개도	A73-□□□	
			74:승강기홀전개도	A74-□□□	
			75:화장실전개도	A75-□□□	
			76:칸막이전개도	A76-□□□	
			79:기타	A79-□□□	
			90:기타분야	A90-□□□	
			91:정화조	A91-□□□	
			92:소음 및 방음	A92-□□□	
			93:무대 또는 조명	A93-□□□	
			94:주방	A94-□□□	
			95:음향	A95-□□□	
			96:전시	A96-□□□	
			99:기타	A99-□□□	
S:구조			00:공통도면	S00-□□□	
			01:표지	S01-□□□	
			02:도면목록	S02-□□□	
			03:일반사항	S03-□□□	
			09:기타	S09-□□□	
			10:위치도	S10-□□□	
			11:기초위치도	S11-□□□	
			12:기둥중심도	S12-□□□	
			19:기타	S19-□□□	
			20:구조평면도	S20-□□□	
			21:평면도	S21-□□□	
			29:기타	S29-□□□	
			30:RC일람표	S30-□□□	
			31:기초일람표	S31-□□□	
			32:기둥일람표	S32-□□□	
			33:콘크리트벽일람표	S33-□□□	
			34:보일람표	S34-□□□	
			35:슬래브일람표	S35-□□□	
			36:벽개구부일람표	S36-□□□	
			39:기타	S39-□□□	

대분류	중분류		소분류	도면번호	비고
	주분류	부분류			
S:구조			40:RC구조상세도	S40-□□□	
			41:RC평면상세도	S41-□□□	
			42:RC단면상세도	S42-□□□	
			43:잡배근상세도	S43-□□□	
			49:기타	S49-□□□	
			50:철골일람표	S50-□□□	
			51:철골기둥일람표	S51-□□□	
			52:베이스플레이트일람표	S52-□□□	
			53:기둥접합상세도	S53-□□□	
			54:철골보일람표	S54-□□□	
			55:보접합상세도	S55-□□□	
			56:기타접합상세도	S56-□□□	
			59:기타	S59-□□□	
			60:철골구조상세도	S60-□□□	
			61:철골평면상세도	S61-□□□	
			62:철골단면상세도	S62-□□□	
			69:기타	S69-□□□	
			90:기타	S90-□□□	
			91:데크플레이트 상세도	S91-□□□	
			99:기타	S99-□□□	

(여 백)

건축분야 레이어 목록 범례

가. 건축분야 레이어 목록의 구조는 다음과 같다.

2.1 일반건축(Architecture) : AA ① AA : 건축분야(A)+일반건축(A)

번호	공통분류	레이어 코드②	요소③	색상④	선⑤	내 용	NGIS⑥	비고
1	건축공통	AA-XXXX	-	-	-	건축 전체공통	-	
2		AA-XXXX-CNTL	LIN	1	CONT	중심선	ZZ000	
3		AA-XXXX-DIMS	LIN	7	CONT	치수선	ZD000	
…	…	…	…	…	…	…	…	
← 필수사항 →			← 권장사항 →					

① 레이어 목록의 레이어 코드(대분류 코드 + 중분류 코드)

② 레이어 체계에 따른 코드

③ 요소 속성코드

구분	형상	도면정보	코드	용도	비고
점	심벌	개수/위치	SYM	심벌 기호의 입력점	
	문자	위치	Tnn혹은 TXT	문자의 입력 기준점(단, nn은 문자의 절대 크기로 소수점을 생략한 수치) (예) T25=문자크기 2.5mm	문자
선	단일선	위치/길이	LIN	단일선으로 구성된 객체의 시.종점	치수선 등
	연속선	위치/길이	PLN	다중선으로 연결한 연속선으로 시.종점이 다른 개방선	등고선 등
면	폐합면	위치/면적	PGN	다중선으로 연결한 연속선으로 시.종점이 같은 폐합선	교면,강판 등
	해칭	특성/면적	PAT	다중의 정점으로 구성된 폐합면을 채운 무늬	포장면 등

④ 색상 속성코드(※ 코드 중 "VAR"는 지정되지 아니하여 변경 가능한 색상)

색상번호	굵기 호칭			출력색상	화면색상	RGB 비율			색상군	용 도
	토목	건축	기타			R	G	B		
1	1호	1호	1호	검정	빨간색(Red)	255	0	0	10~39	설계요소
2	1호	5호	1호	검정	노란색(Yellow)	255	255	0	40~69	
3	2호	4호	2호	검정	초록색(Green)	0	255	0	70~119	
4	2호	2호	2호	검정	하늘색(Cyan)	0	255	255	120~149	
5	3호	1호	3호	검정	파란색(Blue)	0	0	255	150~199	
6	3호	1호	3호	검정	보라색(Magenta)	255	0	255	200~249	
7	4호	3호	4호	검정	하얀색(White)	255	255	255	250~255	
8	5호	1호	5호	검정	진회색(Gray)	128	128	128	-	
9	6호	1호	6호	검정	연회색(Gray)	192	192	192	-	
10이상	-	-	-	검정/칼라	-	-	-	-	-	바탕요소대안설계

A1이상 크기의 도면출력의 경우 세트4를, A3크기의 축소도면 출력의 경우 세트3을 기준으로 하되 도면의 용도나 출력장비의 성능 등에 의하여 선택적으로 사용한다.

호칭	세트1	세트2	세트3	세트4
1호	0.06	0.09	0.13	0.18
2호	0.09	0.13	0.18	0.25
3호	0.13	0.18	0.25	0.35
4호	0.18	0.25	0.35	0.5
5호	0.25	0.35	0.50	0.7
6호	0.35	0.50	0.70	1.0

⑤ 선목록에서 제공하는 선의 코드(단, CONT는 실선으로 A-ISONS01과 동일함)

⑥ 해당 NGIS 레이어코드

나. 토목, 건축 등 각 분야에서는 공통 레이어 목록과 해당 분야별 레이어 목록을 함께 사용한다.

2. 건축분야 레이어 목록

2.1 일반건축(Architecture) : AA

AA : 건축분야(A)+일반건축(A)

번호	공통분류	레이어코드	요소	색상	선	내용	NGIS	비고
1	건축공통	AA-XXXX	-	-	-	건축 전체공통	-	
2		AA-XXXX-CNTL	LIN	1	CONT	중심선	-	
3		AA-XXXX-DIMS	LIN	7	CONT	치수선	-	
4		AA-XXXX-MARK	TXT	7	CONT	마크	-	
5		AA-XXXX-NOTE	TXT	3	CONT	메모	-	
6		AA-XXXX-PATT	LIN	9	CONT	해치	-	
7		AA-XXXX-SYMB	SYM	9	CONT	심벌	-	
8		AA-XXXX-TEXT	TXT	3	CONT	문자	-	
9		AA-XXXX-TABL	LIN	6	CONT	테이블	-	
10		AA-XXXX-GRID	LIN	9	CONT	그리드	-	
11	도각	AA-BORD	-	-	-	전체(타이틀블록)	-	
12		AA-BORD-FORM	LIN	7	CONT	타이틀블록 형상	-	
13		AA-BORD-TEXT	TXT	3	CONT	타이틀블럭 글자	-	
14	축선관련	AA-AXIS	-	-	-	전체	-	
15		AA-AXIS-LINE	LIN	1	CENTER	축선	-	
16		AA-AXIS-BUBL	LIN	3	CONT	버블 및 문자	-	
17		AA-AXIS-DIMS	LIN	7	CONT	치수선	-	
18	공통표기	AA-MKXX	-	-	-	전체	-	
19		AA-MKXM	SYM	7	CONT	주요소 전체(도면명, 축척, 방위표시 등)	-	
20		AA-MKXS	TXT	3	CONT	표기요소 전체(실명, 입단면 안내, 전개상세 안내, 지시선, 레벨 등)	-	
21	입면관련	AA-ELEV	-	-	-	입면표기	-	
22		AA-ELEV-PCN#	-	VAR	-	입면도 색상별 구분	-	
23	단면관련	AA-SECT	-	-	-	단면표기	-	
24		AA-SECT-PCN#	-	VAR	-	단면도 색상별 구분	-	
25	상세관련	AA-DETL	-	-	-	상세표기	-	
26		AA-DETL-PCN#	-	VAR	-	상세도 색상별 구분	-	
27	면적관련	AA-AREA	-	-	-	면적표기	-	
28	배치관련	AA-STXX	-	-	-	전체	-	
29		AA-STXM	LIN	8	CONT	주요소 전체(도로, 경계선, 주차선)	-	
30		AA-STXS	LIN	8	CONT	부요소 전체(폐기물처리, 액체,기체 및 전력공급설비, 통신설비, 옥외설비 및, 설치물 등)	-	
31		AA-STXK	SYM	8	CONT	표기요소 전체(출입구 표시, 기타마킹 등)	-	
32	부지	AA-GRXX	LIN	8	CONT	전체(지형, 지질, 지반, 지하부지)	-	
33		AA-GRXX-IDEN	-	-	-	면적계산	-	

AA : 건축분야(A)+일반건축(A)

번호	공통분류	레이어코드	요소	색상	선	내용	NGIS	비고
34	부지	AA-GRXX-BOND	-	-	-	대지경계선	-	
35		AA-GRXX-BLDG	-	-	-	건물 외곽선	-	
36		AA-GRXX-SURV	-	-	-	측량관련	-	
37	기초	AA-FDXX	-	-	-	전체	-	
38		AA-FDXM	LIN	2	CONT	주요소 전체	-	
39		AA-FDXM-PILE	LIN	2	CONT	주요소-파일기초	-	
40		AA-FDXM-FLOR	LIN	2	CONT	주요소-바닥기초(지반기초 등)	-	
41		AA-FDXM-DIRC	LIN	2	CONT	주요소-직접기초(독립,연속등)	-	
42		AA-FDXM-REBR	LIN	6	CONT	주요소-철근	-	
43		AA-FDXS	LIN	4	CONT	부요소 전체	-	
44		AA-FDXK	TXT	3	CONT	표기요소 전체	-	
45		AA-FDXK-PATT	LIN	9	CONT	표기요소-해치(재료표기)	-	
46		AA-FDXK-IDNT	SYM	4	CONT	표기요소-부호	-	
47		AA-FDXK-DIMS	LIN	7	CONT	표기요소-치수선	-	
48	기둥	AA-CLXX	-	-	-	전체	-	
49		AA-CLXM	LIN	2	CONT	주요소 전체	-	
50		AA-CLXM-STEL	LIN	2	CONT	주요소-철골,형강,조립	-	
51		AA-CLXM-CONC	LIN	2	CONT	주요소-콘크리트	-	
52		AA-CLXM-REBR	LIN	6	CONT	주요소-철근	-	
53		AA-CLXM-PCST	LIN	2	CONT	주요소-프리캐스트	-	
54		AA-CLXM-OTHR	LIN	2	CONT	주요소-기타	-	
55		AA-CLXS	LIN	4	CONT	부요소 전체	-	
56		AA-CLXS-FINL	LIN	4	CONT	부요소-마감선	-	
57		AA-CLXK	TXT	3	CONT	표기요소 전체	-	
58		AA-CLXK-PATT	LIN	9	CONT	표기요소-해치(재료표기)	-	
59		AA-CLXK-IDNT	SYM	3	CONT	표기요소-부호	-	
60		AA-CLXK-DIMS	LIN	7	CONT	표기요소-치수선	-	
61	보	AA-BMXX	-	-	-	전체	-	
62		AA-BMXM	LIN	2	CONT	주요소 전체	-	
63		AA-BMXM-STEL	LIN	2	CONT	주요소-철골,형강,조립,플래트거더 등	-	
64		AA-BMXM-CONC	LIN	2	CONT	주요소-콘크리트	-	
65		AA-BMXM-REBR	LIN	6	CONT	주요소-철근	-	
66		AA-BMXM-PCST	LIN	2	CONT	주요소-프리캐스트	-	
67		AA-BMXM-OTHR	LIN	2	CONT	주요소-기타	-	
68		AA-BMXS	LIN	4	CONT	부요소 전체	-	
69		AA-BMXS-FINL	LIN	4	CONT	부요소-마감선	-	
70		AA-BMXK	TXT	3	CONT	표기요소 전체	-	
71		AA-BMXK-PATT	LIN	9	CONT	표기요소-해치(재료표기)	-	
72		AA-BMXK-IDNT	SYM	3	CONT	표기요소-부호	-	
73		AA-BMXK-DIMS	LIN	7	CONT	표기요소-치수선	-	

AA : 건축분야(A)+일반건축(A)

번호	공통분류	레이어코드	요소	색상	선	내용	NGIS	비고
74	벽체	AA-WAXX	-	-	-	전체	-	
75		AA-WAXM	LIN	2	CONT	주요소 전체	-	
76		AA-WAXM-CONC	LIN	2	CONT	주요소-콘크리트	-	
77		AA-WAXM-REBR	LIN	6	CONT	주요소-철근	-	
78		AA-WAXM-BRCK	LIN	3	CONT	주요소-벽돌	-	
79		AA-WAXM-BLOK	LIN	3	CONT	주요소-블록	-	
80		AA-WAXM-NORT	LIN	3	CONT	주요소-비내력벽	-	
81		AA-WAXM-ASMB	LIN	4	CONT	주요소-조립식벽	-	
82		AA-WAXM-OPEN	LIN	4	CONT	벽 개구부		
83		AA-WAXM-CRTW	LIN	4	CONT	주요소-장막벽	-	
84		AA-WAXM-OTHR	LIN	4	CONT	주요소-기타벽	-	
85		AA-WAXS	LIN	4	CONT	부요소 전체	-	
86		AA-WAXS-FRAM	LIN	4	CONT	부요소-프레임	-	
87		AA-WAXS-FRPR	LIN	9	CONT	부요소-단열재	-	
88		AA-WAXS-FINL	LIN	4	CONT	부요소-마감선	-	
89		AA-WAXK	TXT	3	CONT	표기요소 전체	-	
90		AA-WAXK-PATT	LIN	9	CONT	표기요소-해치	-	
91		AA-WAXK-IDNT	SYM	4	CONT	표기요소-부호	-	
92		AA-WAXK-DIMS	LIN	7	CONT	표기요소-치수선	-	
93		AA-WAXK-CNTL	LIN	1	CENTER	표기요소-중심선	-	
94	창호	AA-DWXX	-	-	-	전체	-	
95		AA-DWXM	LIN	7	CONT	주요소 전체	-	
96		AA-DWXM-DOOR	SYM	7	CONT	주요소-문	-	
97		AA-DWXM-WIND	SYM	7	CONT	주요소-창	-	
98		AA-DWXM-GLAZ	LIN	4	CONT	주요소-창문(유리)	-	
99		AA-DWXM-STHC	SYM	9	CONT	주요소-셔터해치	-	
100		AA-DWXM-OTHR	LIN	7	CONT	주요소-기타형태의 창호	-	
101		AA-DWXK	TXT	4	CONT	표기요소 전체	-	
102		AA-DWXK-PATT	LIN	9	CONT	표기요소-해치	-	
103		AA-DWXK-IDNT	SYM	4	CONT	표기요소-부호	-	
104		AA-DWXK-DIMS	LIN	7	CONT	표기요소-치수선	-	
105		AA-DWXK-CNTL	LIN	1	CENTER	표기요소-중심선	-	
106	바닥	AA-FLXX	-	-	-	전체	-	
107		AA-FLXM	LIN	7	CONT	주요소 전체	-	
108		AA-FLXM-FLOR	LIN	7	CONT	주요소-바닥경계 등	-	
109		AA-FLXM-REBR	LIN	6	CONT	주요소-철근	-	
110		AA-FLXS	LIN	4	CONT	부요소 전체	-	
111		AA-FLXS-RSFL	LIN	4	CONT	부요소-무대,강단 등	-	
112		AA-FLXS-ATTC	LIN	4	CONT	부요소-트렌치 등	-	
113		AA-FLXS-OTHR	LIN	4	CONT	부요소-기타	-	
114		AA-FLXS-FINL	LIN	4	CONT	부요소-마감선	-	
115		AA-FLXK	TXT	3	CONT	표기요소 전체	-	

AA : 건축분야(A)+일반건축(A)

번호	공통분류	레이어코드	요소	색상	선	내용	NGIS	비고
116	바닥	AA-FLXK-IDNT	SYM	3	CONT	표기요소-부호	-	
117		AA-FLXK-OPEN	LIN	9	HIDDEN	표기요소-개구부 표시	-	
118		AA-FLXK-PATT	LIN	9	CONT	표기요소-해치	-	
119		AA-FLXK-DIMS	LIN	7	CONT	표기요소-치수선	-	
120		AA-FLXK-CNTL	LIN	1	CENTER	표기요소-중심선	-	
121	계단/경사로	AA-SSXX	-	-	-	전체	-	
122		AA-SSXM	LIN	7	CONT	주요소 전체	-	
123		AA-SSXM-CONC	LIN	3	CONT	주요소-콘크리트	-	
124		AA-SSXM-REBR	LIN	6	CONT	주요소-철근	-	
125		AA-SSXM-RAMP	LIN	2	CONT	램프 및 굴삭부	-	
126		AA-SSXM-STRS	LIN	4	CONT	계단	-	
127		AA-SSXS	LIN	4	CONT	부요소 전체(난간등)	-	
128		AA-SSXS-HRAL	LIN	6	CONT	핸드레일	-	
129		AA-SSXK	TXT	3	CONT	표기요소 전체	-	
130	지붕	AA-RFXX	-	-	-	전체	-	
131		AA-RFXM	LIN	6	CONT	주요소 전체	-	
132		AA-RFXS	LIN	4	CONT	부요소 전체(처마,난간등)	-	
133		AA-RFXS-WATR	LIN	3	CONT	지붕 미장/방수	-	
134		AA-RFXS-HRAL	LIN	6	CONT	지붕 손잡이/미끄럼방지	-	
135		AA-RFXS-STRS	LIN	6	CONT	지붕계단 난간/사다리	-	
136		AA-RFXK	TXT	3	CONT	표기요소 전체	-	
137	기타기본구조	AA-OTXX	LIN	8	CONT	전체	-	
138	천정	AA-CEXX	-	-	-	전체	-	
139		AA-CEXM	LIN	6	CONT	주요소 전체	-	
140		AA-CEXM-BASE	LIN	6	CONT	주요소-기본바탕	-	
141		AA-CEXM-ARCH	LIN	5	CONT	주요소-건축요소	-	
142		AA-CEXS	LIN	3	CONT	부요소 전체	-	
143		AA-CEXK	TXT	4	CONT	표기요소 전체	-	
144	내부설비	AA-FFXX	-	-	-	전체	-	
145		AA-FFXM	SYM	4	CONT	주요소 전체	-	
146		AA-FFXM-GUID	SYM	4	CONT	주요소-통합안내설치물(표지판,진열 등)	-	
147		AA-FFXM-FURN	SYM	4	CONT	주요소-휴식업무설비(가구집기)	-	
148		AA-FFXM-KICH	SYM	4	CONT	주요소-주방설비(싱크대,냉장고)	-	
149		AA-FFXM-SANI	SYM	4	CONT	주요소-위생설비(변기,세면기)	-	
150		AA-FFXM-CLEN	SYM	4	CONT	주요소-청소세탁설비	-	
151		AA-FFXM-STRG	SYM	4	CONT	주요소-저장차폐설비(저장고,벽장,금고 등)	-	
152		AA-FFXM-OTHR	SYM	4	CONT	주요소-기타내부설비(예술작품 등)	-	

AA : 건축분야(A)+일반건축(A)

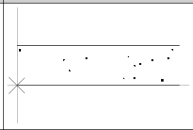
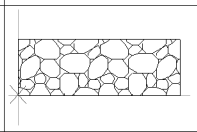
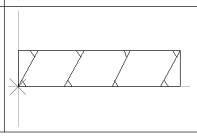
번호	공통분류	레이어코드	요소	색상	선	내용	NGIS	비고
153	내부설비	AA-FFXS	LIN	4	CONT	부요소 전체	-	
154		AA-FFXK	TXT	3	CONT	표기요소 전체	-	

(여 백)

건축분야 심벌 목록 범례

가. 건축분야 심벌 목록의 구조는 다음과 같다.

3.1 지정공사(Foundation Work) : AF ① AF : 건축분야(A)+지정공사(F)

번호	공통분류②	심벌코드③	입력레이어④	유형⑤	심벌형상⑥	내 용	NGIS⑦	비고
1	지정	AFFXXXX	-	MMUNT		지정	-	
2		AFFT001	AA-FDXK-PATT	MMUNT		모래지정	-	
3		AFFT002	AA-FDXK-PATT	MMUNT		자갈지정	-	

① 심벌 목록의 심벌 코드(대분류 코드 + 중분류 코드)

② 유사한 심벌들을 그룹핑한 분류

③ 심벌 체계에 따른 코드

④ 심벌을 입력하는 레이어(지정되지 않은 경우, 임의의 레이어에 입력)

⑤ 유형 속성코드

심벌입력요인		코드	유형의 내용	입력적용
실제 규격	밀리미터	MMUNT	1unit=1mm의 실제규격으로 정의하고 항상 절대값 1로 입력	절대값(1)
	미터	M-UNT	1unit=1m의 실제규격으로 정의하고 항상 절대값 1로 입력	절대값(1)
단위 규격	중심기준	CENTER	입력점이 중심인 1x1규격으로 정의하고 BxH 크기로 입력	규격입력
	모서리기준	SQUAR	입력점이 모서리인 1x1규격으로 정의하고 BxH 크기로 입력	규격입력
	직경기준	DIA	입력점이 중심인 1∅규격으로 정의하고 직경(D) 크기로 입력	규격입력
일반블록		SCALE	일반적인 블록형태로 작성된 심벌을 항상 축척분모 크기로 입력	축척입력
복합구성		CMPLX	여러 종류의 심벌을 중복 정의	다양
객체그룹		OBJCT	객체에 의해 운영되는 형식	다양

⑥ 형상의 그리드 간격은 1unit이며, X mark는 형상의 입력 기준점

⑦ 해당 NGIS 심벌코드

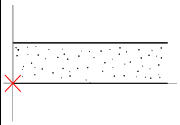
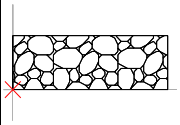
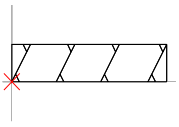
나. 심벌의 추가 혹은 변형이 필요한 경우는 본 지침의 심벌 체계에 맞게 사용자가 정의하여 사용할 수 있다.

다. 토목, 건축 등 각 분야에서는 공통 심벌 목록과 해당 분야별 심벌 목록을 함께 사용한다.

3. 건축분야 심벌 목록

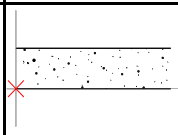
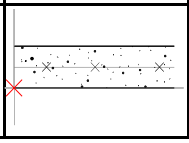
3.1 지정공사(Foundation Work) : AF

AF : 건축분야(A)+지정공사(F)

번호	공통분류	심벌코드	입력레이어	유형	심벌형상	내 용	NGIS	비고
1	지정	AFFXXXX	-	MMUNT		지정		
2		AFFT001	AA-FDXK-PATT	MMUNT		모래지정		
3		AFFT002	AA-FDXK-PATT	MMUNT		자갈지정		
4		AFFT003	AA-FDXK-PATT	MMUNT		잡석지정		

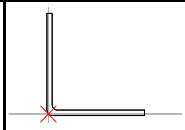
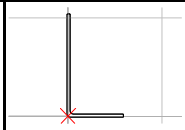
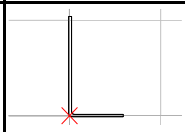
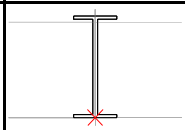
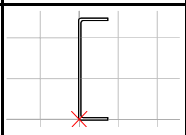
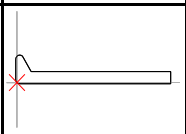
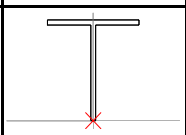
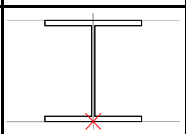
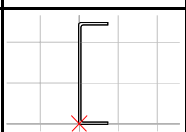
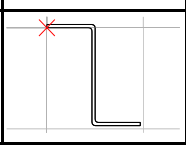
3.2 철근콘크리트공사(Facilities) : AC

AC : 건축분야(A)+철근콘크리트공사(C)

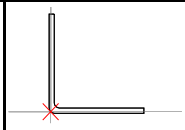
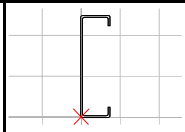
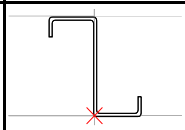
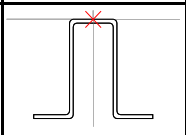
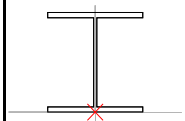
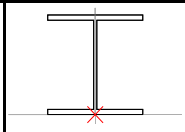
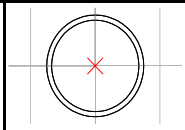
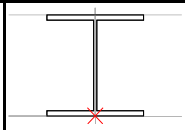
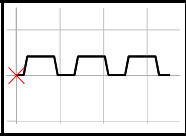
번호	공통분류	심벌코드	입력레이어	유형	심벌형상	내 용	NGIS	비고
1	콘크리트	ACCXXXX	-	MMUNT		콘크리트		
2		ACCT001	A□-□□□ □-PATT	MMUNT		철근콘크리트		
3		ACCT002	A□-□□□ □-PATT	MMUNT		무근콘크리트		
4		ACCT003	A□-□□□ □-PATT	MMUNT		와이어메쉬콘크리트		

3.3 철골공사(Steel Work) : AS

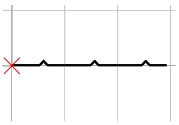
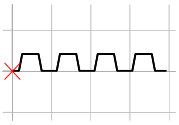
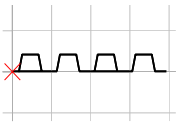
AS : 건축분야(A)+철골공사(S)

번호	공통분류	심벌코드	입력레이어	유형	심벌형상	내 용	NGIS	비고
1	열간압연형강	ASRXXXX	-	MMUNT		열간압연형강		
2		ASRK011	A□-□□□ □-STEL	MMUNT		등변ㄱ형강		
3		ASRK012	A□-□□□ □-STEL	MMUNT		부등변ㄱ 형강		
4		ASRK013	A□-□□□ □-STEL	MMUNT		부등변 부등두께ㄱ형강		
5		ASRK021	A□-□□□ □-STEL	MMUNT		I형강		
6		ASRK031	A□-□□□ □-STEL	MMUNT		ㄷ형강		
7		ASRK041	A□-□□□ □-STEL	MMUNT		구평형강		
8		ASRK051	A□-□□□ □-STEL	MMUNT		T형강		
9		ASRK061	A□-□□□ □-STEL	MMUNT		H형강		
10	일반구조형강	ASLXXXX	-	MMUNT		일반구조형강		
11		ASLK001	A□-□□□ □-STEL	MMUNT		경ㄷ 형강		
12		ASLK002	A□-□□□ □-STEL	MMUNT		경Z 형강		

AS : 건축분야(A)+철골공사(S)

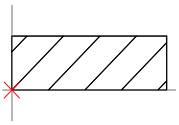
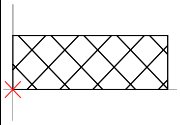
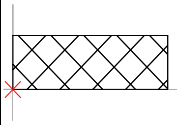
번호	공통분류	심벌코드	입력레이어	유형	심벌형상	내 용	NGIS	비고
13	일반구조형강	ASLK003	A□-□□□ □-STEL	MMUNT		경ㄱ 형강		
14		ASLK004	A□-□□□ □-STEL	MMUNT		리프ㄷ형강		
15		ASLK005	A□-□□□ □-STEL	MMUNT		리프Z 형강		
16		ASLK006	A□-□□□ □-STEL	MMUNT		모자형강		
17	일반구조용용접경량H형강	ASWXXXX	-	MMUNT		일반구조용용접경량H형강		
18		ASWK001	A□-□□□ □-STEL	MMUNT		경량H형강		
19		ASWK002	A□-□□□ □-STEL	MMUNT		경량□립 H 형강		
20	강관말뚝	ASPXXXX	-	MMUNT		강관말뚝		
21		ASPT001	A□-□□□ □-STEL	MMUNT		일반강관말뚝		
22	H형강말뚝	ASHXXXX	-	MMUNT		H형강말뚝		
23		ASHT001	A□-□□□ □-STEL	MMUNT		일반H형강말뚝		
24	데크플레이트	ASDXXXX	-	MMUNT		데크플레이트		
25		ASDT001	A□-□□□ □-STEL	MMUNT		일반데크플레이트		

AS : 건축분야(A)+철골공사(S)

번호	공통분류	심벌코드	입력레이어	유형	심벌형상	내 용	NGIS	비고
26	데크플레이트	ASDT002	A□-□□□□-STEL	MMUNT		플랫데크플레이트		
27		ASDT003	A□-□□□□-STEL	MMUNT		합성구조 데크플레이트		
28		ASDT004	A□-□□□□-STEL	MMUNT		셀룰라데크플레이트		

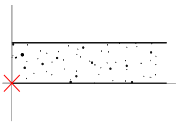
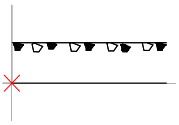
3.4 조적공사(Masonry Work) : AO

AO : 건축분야(A)+조적공사(O)

번호	공통분류	심벌코드	입력레이어	유형	심벌형상	내 용	NGIS	비고
1	벽돌	AORXXXX	-	MMUNT		벽돌		
2		AORT001	AA-WAXK-PATT	MMUNT		콘크리트벽돌		
3		AORT002	AA-WAXK-PATT	MMUNT		점토벽돌		
4	블록	AOLXXXX	-	MMUNT		블록		
5		AOLT001	AA-WAXK-PATT	MMUNT		속빈콘크리트블록		

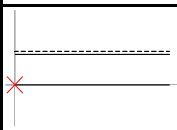
3.5 미장공사(Plasting) : AP

AP : 건축분야(A)+미장공사(P)

번호	공통분류	심벌코드	입력레이어	유형	심벌형상	내 용	NGIS	비고
1	시멘트모르타르바름	APMXXXX	-	MMUNT		시멘트모르타르바름		
2		APMT001	A□-□□□ □-PATT	MMUNT		시멘트모르타르		
3	인조석 및 테라죠	APTXXXX	-	MMUNT		인조석 및 테라죠		
4		APTT001	A□-□□□ □-PATT	MMUNT		테라죠현장갈기		

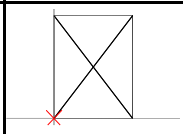
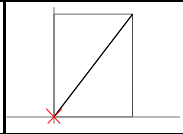
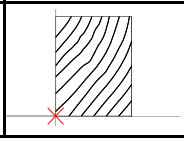
3.6 방수공사(Water Proofing Work) : AW

AW : 건축분야(A)+방수공사(W)

번호	공통분류	심벌코드	입력레이어	유형	심벌형상	내 용	NGIS	비고
1	방수	AWSXXXX	-	MMUNT		방수		
2		AWSW001	A□-□□□ □-PATT	MMUNT		액체방수		

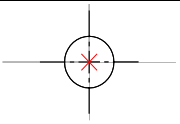
3.7 목공사(Carpenter's Work) : AD

AD : 건축분야(A)+목공사(D)

번호	공통분류	심벌코드	입력레이어	유형	심벌형상	내 용	NGIS	비고
1	구조목공사	ADSXXXX	-	MMUNT		구조목공사		
2		ADST001	A□-□□□ □-PATT	MMUNT		목재-주구조		
3		ADST002	A□-□□□ □-PATT	MMUNT		목재-부구조		
4	수장목	ADFXXXX	-	MMUNT		수장목		
5		ADFT001	A□-□□□ □-PATT	MMUNT		목재-수장목		

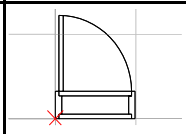
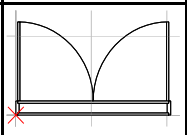
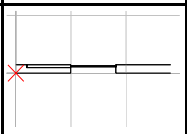
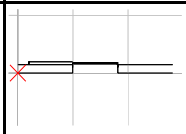
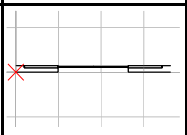
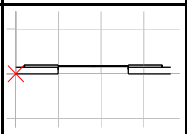
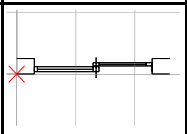
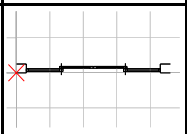
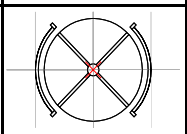
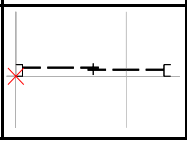
3.8 지붕 및 홈통공사(Roofing & Rain-water Gutter Work) : AR

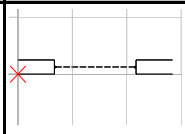
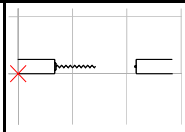
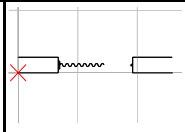
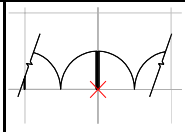
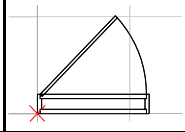
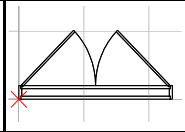
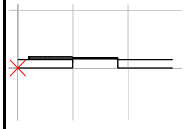
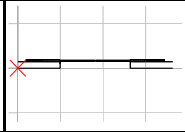
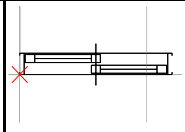
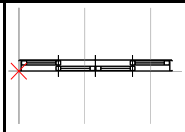
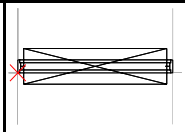
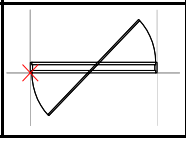
AR : 건축분야(A)+지붕및홈통공사(R)

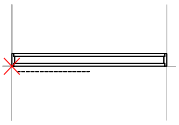
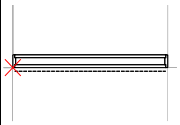
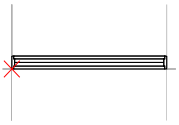
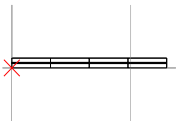
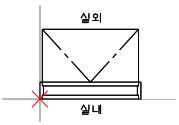
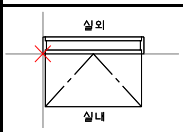
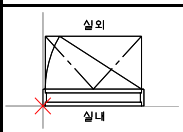
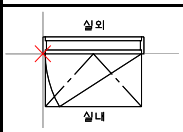
번호	공통분류	심벌코드	입력레이어	유형	심벌형상	내 용	NGIS	비고
1	홈통공사	ARSXXXX	-	MMUNT		홈통공사	-	
2		ARST001	AA-RFXS-WATR	MMUNT		선홈통	-	

3.9 창호 및 유리공사(Joiner's Work) : AJ

AJ : 건축분야(A)+창호및유리공사(J)

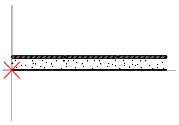
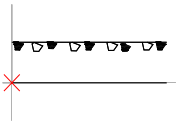
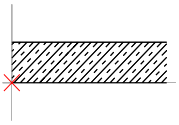
번호	공통분류	심벌코드	입력레이어	유형	심벌형상	내 용	NGIS	비고
1	문	AJDXXXX	-	MMUNT		문		
2		AJDK011	AA-DWXM-DOOR	MMUNT		외여닫이문		
3		AJDK012	AA-DWXM-DOOR	MMUNT		쌍여닫이문		
4		AJDK021	AA-DWXM-DOOR	MMUNT		외미닫이문		
5		AJDK022	AA-DWXM-DOOR	MMUNT		외미닫이자동문		
6		AJDK023	AA-DWXM-DOOR	MMUNT		쌍미닫이문		
7		AJDK024	AA-DWXM-DOOR	MMUNT		쌍미닫이자동문		
8		AJDK031	AA-DWXM-DOOR	MMUNT		두짝미서기문		
9		AJDK032	AA-DWXM-DOOR	MMUNT		네짝미서기문		
10		AJDK041	AA-DWXM-DOOR	MMUNT		회전문		
11		AJDK051	AA-DWXM-DOOR	MMUNT		고정문		
12		AJDK061	AA-DWXM-DOOR	MMUNT		망사문		

번호	공통분류	심벌코드	입력레이어	유형	심벌형상	내 용	NGIS	비고
13	문	AJDK071	AA-DWXM-DOOR	MMUNT		셔터문		
14		AJDK081	AA-DWXM-DOOR	MMUNT		접이문		
15		AJDK091	AA-DWXM-DOOR	MMUNT		주름문		
16		AJDK101	AA-DWXM-DOOR	MMUNT		연속문		
17	창	AJWXXXX	-	MMUNT		창		
18		AJWK011	AA-DWXM-WIND	MMUNT		외여닫이창		
19		AJWK012	AA-DWXM-WIND	MMUNT		쌍여닫이창		
20		AJWK021	AA-DWXM-WIND	MMUNT		외미닫이창		
21		AJWK022	AA-DWXM-WIND	MMUNT		쌍미닫이창		
22		AJWK031	AA-DWXM-WIND	MMUNT		미서기창		
23		AJWK032	AA-DWXM-WIND	MMUNT		네짝미서기창		
24		AJWK041	AA-DWXM-WIND	MMUNT		상하개폐		
25		AJWK042	AA-DWXM-WIND	MMUNT		좌우개폐		

번호	공통분류	심벌코드	입력레이어	유형	심벌형상	내 용	NGIS	비고
26	창	AJWK051	AA-DWXM-WIND	MMUNT		고정창		
27		AJWK061	AA-DWXM-WIND	MMUNT		망사창		
28		AJWK071	AA-DWXM-WIND	MMUNT		셔터창		
29		AJWK081	AA-DWXM-WIND	MMUNT		오르내리창		
30		AJWK091	AA-DWXM-WIND	MMUNT		연속창		
31		AJWK101	AA-DWXM-WIND	MMUNT		밀창		
32		AJWK111	AA-DWXM-WIND	MMUNT		끌창		
33		AJWK121	AA-DWXM-WIND	MMUNT		밀여닫이창		
34		AJWK131	AA-DWXM-WIND	MMUNT		끌여닫이창		

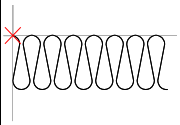
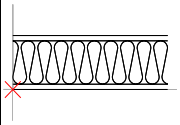
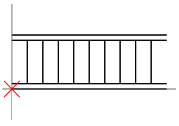
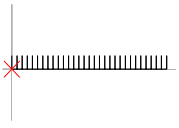
3.10 타일 및 돌공사(Tile & Stone Work) : AT

AT : 건축분야(A)+타일및돌공사(T)

번호	공통분류	심벌코드	입력레이어	유형	심벌형상	내 용	NGIS	비고
1	타일	ATIXXXX	-	MMUNT		타일		
2		ATIT001	A□-□□□ □-PATT	MMUNT		세라믹타일		
3		ATIT002	A□-□□□ □-PATT	MMUNT		테라죠타일		
4	돌붙이기	ATSXXXX	-	MMUNT		돌붙이기		
5		ATST001	A□-□□□ □-PATT	MMUNT		석재		

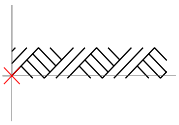
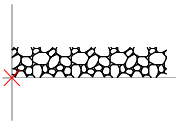
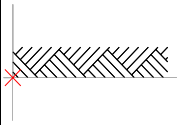
3.11 수장공사(Interior Finish Work) : AI

AI : 건축분야(A)+수장공사(I)

번호	공통분류	심벌코드	입력레이어	유형	심벌형상	내 용	NGIS	비고
1	단열재 및 복합판넬	AIIXXXX	-	MMUNT		단열재 및 복합판넬		
2		AIIT001	AA-WAXK-PATT	MMUNT		단열재		
3		AIIT002	AA-WAXK-PATT	MMUNT		복합판넬		
4		AIDW001	AA-WAXK-PATT	MMUNT		칸막이		
5	바닥깔기	AIFXXXX	-	MMUNT		바닥깔기		
6		AIFC001	AA-FLXK-PATT	MMUNT		카페트(Wool)		
7		AIFC002	AA-FLXK-PATT	MMUNT		카페트(Brush)		

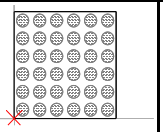
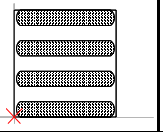
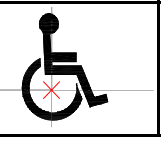
3.12 부지-지질(Earth-Stratum) : AE

AE : 건축분야(A)+부지지질(E)

번호	공통분류	심벌코드	입력레이어	유형	심벌형상	내 용	NGIS	비고
1	지질	AESXXXX	-	MMUNT		지질		
2		AESE001	AA-FDXK-PATT	MMUNT		암반		
3		AESE002	AA-FDXK-PATT	MMUNT		자갈		
4		AESE003	AA-FDXK-PATT	MMUNT		모래		
5		AESE004	AA-FDXK-PATT	MMUNT		토사		

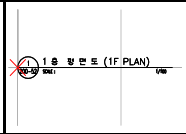
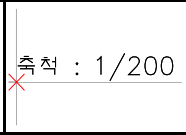
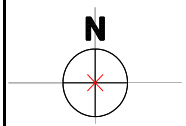
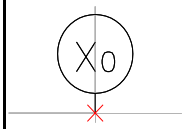
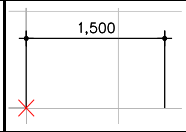
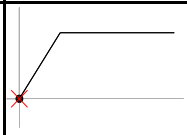
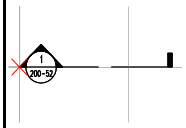
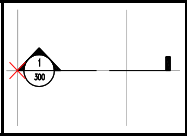
3.13 통행안내설치물(Guide) : AG

AG : 건축분야(A)+통행안내설치물(G)

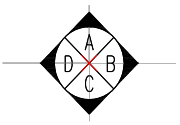
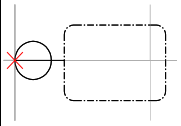
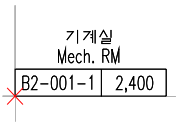
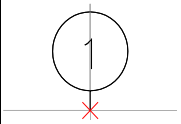
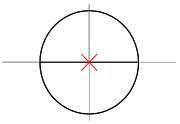
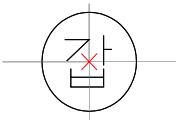
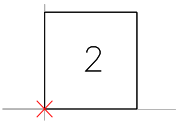
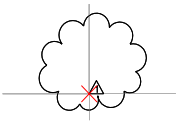
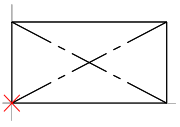
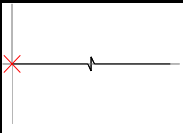
번호	공통분류	심벌코드	입력레이어	유형	심벌형상	내 용	NGIS	비고
1	장애자유도설치물	AGSXXXX	-	MMUNT		장애자유도설치물		
2		AGST001	AA-FFXM-GUID	MMUNT		감지용점자블록		
3		AGST002	AA-FFXM-GUID	MMUNT		유도용점자블록		
4		AGST003	AA-FFXM-GUID	MMUNT		장애자 주차표시		

3.14 표기(Marking) : AM

AM : 건축분야(A)+표기(M)

번호	공통분류	심벌코드	입력레이어	유형	심벌형상	내 용	NGIS	비고
1	도면표기일반	AMDXXXX	-	MMUNT		도면표기일반		
2	기본표기	AMDT00X		MMUNT		기본표기		
3		AMDT001	AA-MKXM	MMUNT		도면명		
4		AMDT002	AA-MKXM	MMUNT		축척		
5		AMDT003	AA-MKXM	MMUNT		방위표		
6	축선/치수선	AMDT01X	-	MMUNT		축선/치수선		
7		AMDT011	AA-AXIS-BUBL	MMUNT		축열		
8		AMDT012	AA-FDXK-DIMS	MMUNT		치수선		
9		AMDT013	AA-FDXK-DIMS	MMUNT		인출선		
10	안내	AMDT02X	-	MMUNT		안내		
11		AMDT021	A□-□□□□-IDNT	MMUNT		입면안내		
12		AMDT022	A□-□□□□-IDNT	MMUNT		단면안내		

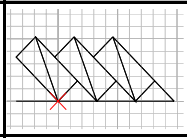
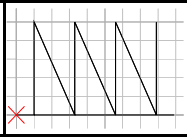
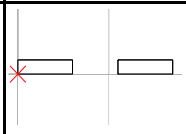
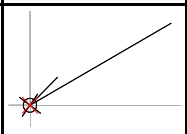
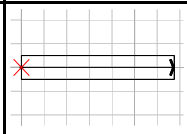
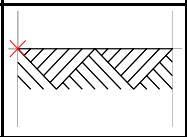
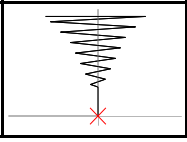
AM : 건축분야(A) + 표기(M)

번호	공통분류	심벌코드	입력레이어	유형	심벌형상	내 용	NGIS	비고
13	안내	AMDT023	A□-□□□ □-IDNT	MMUNT		전개안내		
14		AMDT024	A□-□□□ □-IDNT	MMUNT		상세안내		
15	부호	AMDT03X	-	MMUNT		부호		
16		AMDT031	AA-MKXS	MMUNT		실명/실번호		
17		AMDT032	AA- WAXK- IDNT	MMUNT		벽부호		
18		AMDT033	AA- DWXK- IDNT	MMUNT		창호부호		
19		AMDT034	AA- DWXK- IDNT	MMUNT		방화문표기		
20		AMDT035	AA-MKXS	MMUNT		가구및장비부호		
21	기타표시	AMDT04X	-	MMUNT		기타표시		
22		AMDT041	AA-MKXS	MMUNT		설계변경표시		
23		AMDT042	A□-□□□ □-OPEN	MMUNT		개구부		
24		AMDT043	AA-CUTL	MMUNT		절단선		

AM : 건축분야(A)+표기(M)

번호	공통분류	심벌코드	입력레이어	유형	심벌형상	내 용	NGIS	비고
25	범례표기일반	AMGXXXX	-	MMUNT		범례표기일반		
26	레벨	AMGT00X	-	MMUNT		레벨		
27		AMGT001	A□-□□□□-IDNT	MMUNT	59.00	바닥레벨		
28		AMGT002	A□-□□□□-IDNT	MMUNT	1층 SGL+150	입면레벨		
29		AMGT003	A□-□□□□-IDNT	MMUNT	1층 SGL+150	단면레벨		
30	출입구	AMGT01X	-	MMUNT		출입구		
31		AMGT011	AA-STXK	MMUNT		출입구방향		
32	배수관	AMGT02X	-	MMUNT		배수관		
33		AMGT021	AA-MAXM-DRAN	MMUNT		오수관		
34		AMGT022	AA-MAXM-DRAN	MMUNT		우수관		
35	맨홀	AMGT03X	-	MMUNT		맨홀		
36		AMGT031	AA-STXS	SQUAR		일반맨홀		
37	주차	AMGT04X	-	MMUNT		주차		

AM : 건축분야(A)+표기(M)

번호	공통분류	심벌코드	입력레이어	유형	심벌형상	내 용	NGIS	비고
38	주차	AMGT041	AA-STXS	MMUNT		사면주차		
39		AMGT042	AA-STXS	MMUNT		직각주차		
40		AMGT043	AA-STXS	MMUNT		카스토퍼		
41	기타	AMGT05X	-	MMUNT		기타		
42		AMGT051	AA-STXS	MMUNT		배수구		
43		AMGT052	AA-STXM-RAMP	MMUNT		경사로		
44		AMGT053	A□-□□□□-PATT	MMUNT		지반선		
45		AMGT054	A□-□□□□-PATT	MMUNT		대지의고저		

(여 백)

건축분야 선 목록 범례

가. 건축분야 선 목록의 구조는 다음과 같다.

4. 건축분야 선 목록 ① 건축분야선목록

번호	공종분류 ②	공통분류 ③	선코드 ④	형 상 ⑤	내 용	비고
019		중심선	A-CENTR01	——— – ——— – ——— – ———	중심선(일반)	
020			A-CENTR01H	—·—·—·—·—·—·—·—	중심선(반배수)	
021			A-CENTR01X	—— — ———— — ——	중심선(배수)	

① 해당 목록의 이름

② 선의 분야별 적용공종

③ 유사한 선들을 그룹핑한 분류

④ 선 체계에 따른 코드

기본형태코드	선 명칭			
	형상/대상명칭		일련번호	구성코드
A	-BBBBB		nn	C
A:ISO 15종 외 기본선 구성 배치	기본선	ISONS:ISO국제규격	03:3번째 선	X:배수 크기
B:지그재그 등 변형선 구성 배치		CENTR:중심선 등		H:반배수 크기
C:동일 또는 다른 2종 이상 평행 배치	형상	ZIGZG:지그재그 선		R:반대방향
D:2종 이상 선의 평행/교대 배치		CIRCL:원형연속배치 등		
E:연속선 또는 파선에 기하 배치	대상	FACLN:시설물		
G:연속선 또는 파선에 문자 배치		SWALL:석축		
H:연속선 또는 파선에 기하/문자 배치		WATER:상수관로		
X:기타/미분류		DICHV:V형 측구 등		

⑤ 선의 간격은 1x1 격자위에 기준형상을 표기한 것으로, 이 크기는 문자높이 2.0mm를 기준으로 하는 출력 권장 간격이다.

나. 토목, 건축 등 각 분야에서는 공통 선 목록과 해당 분야별 선 목록을 함께 사용한다.

4. 건축분야 선 목록

건축분야선목록

 
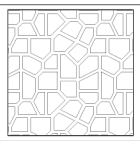
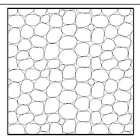
번호	공종분류	공통분류	선코드	선형상	내 용	비고
001	공통	ISO 국제규격	A-ISONS01		ISO 국제규격 01 (CONTINUOUS)	
002			A-ISONS02		ISO 국제규격 02	
003			A-ISONS03		ISO 국제규격 03	
004			A-ISONS04		ISO 국제규격 04	
005			A-ISONS05		ISO 국제규격 05	
006			A-ISONS06		ISO 국제규격 06	
007			A-ISONS07		ISO 국제규격 07	
008			A-ISONS08		ISO 국제규격 08	
009			A-ISONS09		ISO 국제규격 09	
010			A-ISONS10		ISO 국제규격 10	
011			A-ISONS11		ISO 국제규격 11	
012			A-ISONS12		ISO 국제규격 12	
013			A-ISONS13		ISO 국제규격 13	
014			A-ISONS14		ISO 국제규격 14	
015			A-ISONS15		ISO 국제규격 15	
016		외곽선	A-BORDR01		외곽선(일반)	
017			A-BORDR01H		외곽선(반배수)	
018			A-BORDR01X		외곽선(배수)	
019		중심선	A-CENTR01		중심선(일반)	
020			A-CENTR01H		중심선(반배수)	
021			A-CENTR01X		중심선(배수)	
022		파단점선	A-DASDT01		파단점선(일반)	
023			A-DASDT01H		파단점선(반배수)	
024			A-DASDT01X		파단점선(배수)	

번호	공종분류	공통분류	선코드	선형상	내 용	비고
025	공통	파선	A-DASHD01		파선(일반)	
026			A-DASHD01H		파선(반배수)	
027			A-DASHD01X		파선(배수)	
028		분할선	A-DIVID01		분할선(일반)	
029			A-DIVID01H		분할선(반배수)	
030			A-DIVID01X		분할선(배수)	
031		점선	A-DOTLN01		점선(일반)	
032			A-DOTLN01H		점선(반배수)	
033			A-DOTLN01X		점선(배수)	
034		숨은선(은선)	A-HIDDN01		숨은선(일반)	
035			A-HIDDN01H		숨은선(반배수)	
036			A-HIDDN01X		숨은선(배수)	
037		가상선	A-PHATM01		가상선(일반)	
038			A-PHATM01H		가상선(반배수)	
039			A-PHATM01X		가상선(배수)	

건축분야 해칭 목록 범례

가. 건축분야 해칭 목록의 구조는 다음과 같다.

5. 건축분야 해칭 목록 ① 건축분야해칭목록

번호	공종분류 ②	공통분류 ③	해칭코드 ④	형 상 ⑤	내 용	비고
040	건축일반	영역/포장	M-DOTGD01		건물	
041			N-FSTON01		판석포장	
042			N-GRAVL02		자갈포장	

① 해당 목록의 이름

② 해칭의 분야별 적용공종

③ 유사한 해칭들을 그룹핑한 분류

④ 선 체계에 따른 코드

기본형태코드	해칭 명칭			
	형상/대상명칭		일련번호	구성코드
A	-BBBBB		nn	C
A:ISO 15종 외 기본선 구성 배치	기본선	ISONS:ISO국제규격	03:3번째 무늬	X:배수 크기
B:지그재그 등 변형선 구성 배치		LINEM:다중선 구성무늬		H:반배수 크기
C:동일한 2종 이상 선 평행/교차배치	형상	ZIGZG:지그재그 형상		Ann:nn도 기울기
D:다른 2종 이상 선의 평행/교차배치		CROSS:십자 형상		
E:연속선에 점/기하/문자 요소 배치	대상	GEOTL:지질+물결무늬		
F:파선에 점/기하/문자 요소 배치		GRASS:초지		
M:기호/점 혼합 배치		SANDG:모래+자갈		
N:면/점 형태의 혼합 배치		GRAVL:자갈		
X:기타/미분류		BLOCK:블록/포장 등		

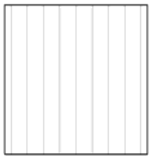
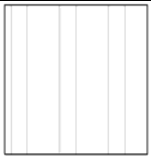
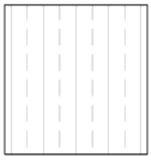
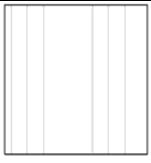
⑤ 선의 정의 간격은 1x1 격자위에 기준형상을 표기하고, 이 크기는 문자높이 2.0mm를 기준으로 하는 출력 권장 간격이다.

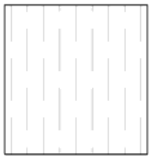
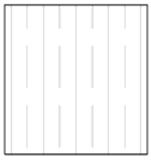
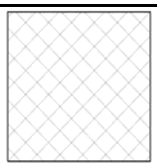
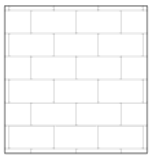
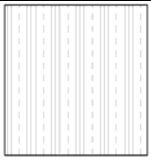
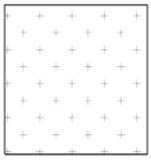
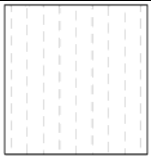
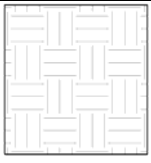
나. 토목, 건축 등 각 분야에서는 공통 해칭 목록과 해당 분야별 해칭 목록을 함께 사용한다.

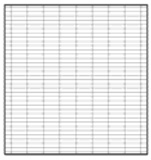
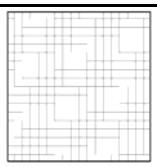
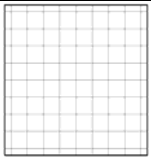
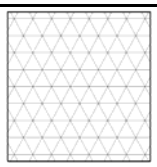
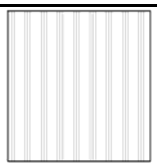
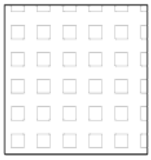
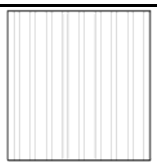
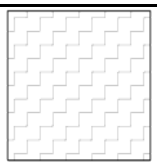
5. 건축분야 해칭 목록

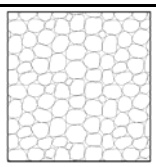
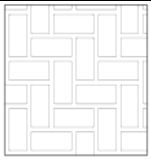
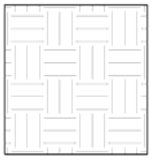
건축분야해칭목록

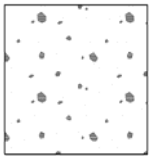
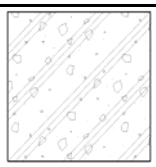
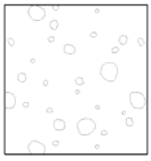
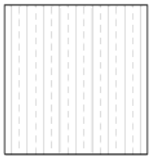
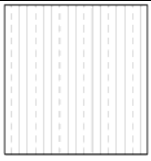
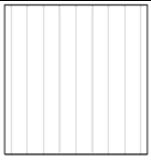
번호	공종분류	공통분류	해칭코드	해칭형상	내 용	비고
001	공통	ISO 국제규격	A-ISONS01		ISO 국제규격 01	
002			A-ISONS02		ISO 국제규격 02	
003			A-ISONS03		ISO 국제규격 03	
004			A-ISONS04		ISO 국제규격 04	
005			A-ISONS05		ISO 국제규격 05	
006			A-ISONS06		ISO 국제규격 06	
007			A-ISONS07		ISO 국제규격 07	
008			A-ISONS08		ISO 국제규격 08	
009			A-ISONS09		ISO 국제규격 09	

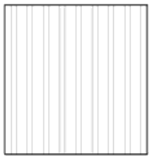
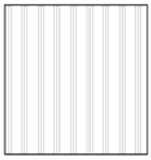
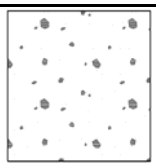
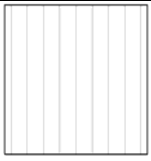
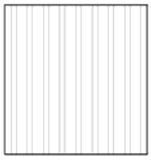
번호	공종분류	공통분류	해칭코드	해칭형상	내 용	비고
010	공통	ISO 국제규격	A-ISONS10		ISO 국제규격 10	
011			A-ISONS11		ISO 국제규격 11	
012			A-ISONS12		ISO 국제규격 12	
013			A-ISONS13		ISO 국제규격 13	
014			A-ISONS14		ISO 국제규격 14	
015			A-ISONS15		ISO 국제규격 15	
016		ANSI패턴	C-LINES01		단일 수직선	
017			C-LINEM01		2중 수직선(일반)	
018			D-DASHL01		수직선 파선 반복(일반)	
019			C-LINEM03		3중 수직선(일반)	

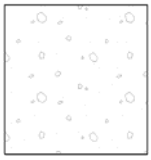
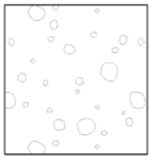
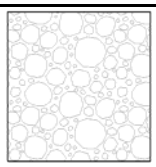
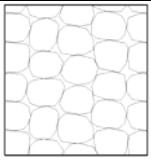
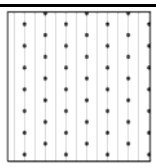
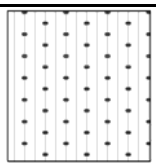
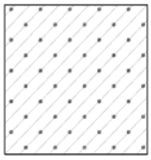
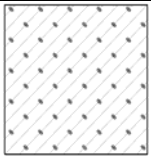
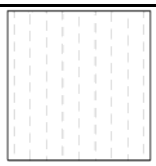
번호	공종분류	공통분류	해칭코드	해칭형상	내 용	비고
020	공통	ANSI패턴	C-LNDOT01		수직선 점선(일반)	
021			C-LNDOT02		수직선/수직 점선 반복(일반)	
022			C-NETSQ01		실선 사각교차(일반)	
023			E-SLASH04		사선 파선 엇갈림교차	
024		상용패턴	N-BLOCK01		블록(일반)	
025			D-DASHL04		3수직선 파선 반복(조밀)	
026			M-CROSS01		십자무늬	
027			C-DASHS02		파선 수직선(엇갈림)	
028			M-DOTGD01		점 그리드 배치	
029			M-EARTH01		지반무늬	

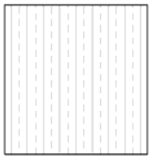
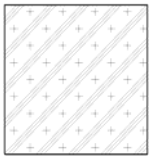
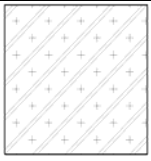
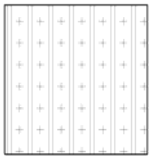
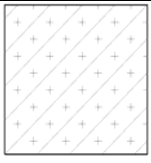
번호	공종분류	공통분류	해칭코드	해칭형상	내 용	비고
030	공통	상용패턴	C-GRIDS02		실선 교차(그레이팅)	
031			N-BLOCK02		6각형 블록(엇갈림)	
032			X-HOUND01		하운드 무늬	
033			C-GRIDS01		실선 교차(일반)	
034			C-NETDA02		실선 마름모교차(횡선)	
035			C-LINEM04		3중 수직선(조밀)	
036			N-SQUAR01		네모 무늬(일반)	
037			C-LINEM02		2중 수직선(조밀)	
038			N-TRIAG01		역삼각형(엇갈림)	
039			B-ZIGZG01		사각 지그재그(일반)	

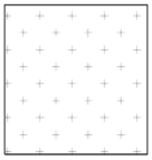
번호	공종분류	공통분류	해칭코드	해칭형상	내 용	비고
040	건축일반	영역/포장	M-DOTGD01		건물	
041			N-FSTON01		판석포장	
042			N-GRAVL02		자갈포장	
043			N-CONCP01		콘크리트포장	
044			N-BLOCK04		블록포장1	
045			N-BRICK05		블록포장2	
046			N-BLOCK02		블록포장3	
047			M-GREEN01		조경구역	
048	건축구조	지정/미장	M-EARTH01		지반(GROUND)	
049			N-SANDS01		시멘트, 몰탈	

번호	공종분류	공통분류	해칭코드	해칭형상	내 용	비고
050	건축구조	지정/미장	N-CONCP01		무근콘크리트	
051			N-SANDG02		숏크리트	
052			N-CONCR01		철근콘크리트	
053			N-SANDS01		모래	
054			N-GRAVL01		자갈	
055		재료/조적	X-WOODG01		목재	
056			D-DASHL02		석재	
057			D-DASHL03		인조석	
058			C-NETSQ01		블록	
059			C-LINES01		벽돌	

번호	공종분류	공통분류	해칭코드	해칭형상	내 용	비고
060	건축구조	재료/조적	C-LINEM02		강(STEEL)	
061			C-LINEM04		플라스틱	
062			E-GEORM01		석고(GYPSUM)	
063			B-ZIGZG04		합판(FLYWOOD)	
064			E-GEOTL01		고무	
065	건축부지	지질/지반	N-SANDG02		이탄토	
066			C-NETDA01		붕적토	
067			C-LINES01		실트	
068			C-LINEM02		점토	
069			N-SANDS01		모래	

번호	공종분류	공통분류	해칭코드	해칭형상	내 용	비고
070	건축부지	지질/지반	N-SANDG01		몰탈	
071			N-GRAVL01		자갈	
072			N-GRAVL03		호박돌	
073			N-STONE01		전석	
074			E-GEOCD02		실트질 모래	
075			E-GEOED02		실트질 자갈	
076			E-GEOCD03		점토질 모래	
077			E-GEOED03		점토질 자갈	
078			N-SANDG03		자갈질 모래	
079			C-DASHS02		표토	

번호	공종분류	공통분류	해칭코드	해칭형상	내 용	비고
080	건축부지	지질/지반	C-DASHM02		퇴적토	
081			D-DASHL02		매립토	
082			E-GEOCK01		사질토	
083			N-SANDM01		풍화토	
084			B-ZIGZG02		취약암	
085			B-ZIGZG03		퇴적암	
086			M-CROSS08		풍화암	
087			M-CROSS06		연암	
088			M-CROSS05		보통암	
089			M-CROSS04		경암	

번호	공종분류	공통분류	해칭코드	해칭형상	내 용	비고
090	건축부지	지질/지반	M-CROSS01		극경암	
091	기타	KEY PLAN	M-DOTGD01		KEY PLAN 대상영역	

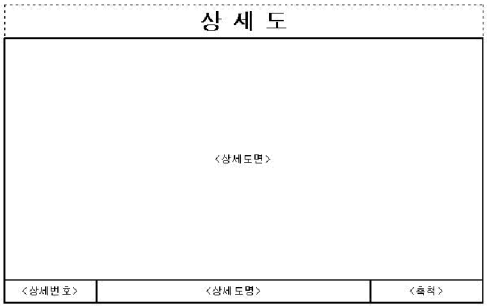
건축분야 도면 테이블 목록 범례

가. 건축분야 도면 테이블 목록의 구조는 다음과 같다.

테이블 명칭	상세도	분류코드	① A007

구성기준	번호	속성정보		형 식 (정밀도)④	단 위⑤	필수 여부 ⑥	비 고
		항 목②	자료구조③				
	1	타이틀			데이터	문자	-
	2	상세도면			도형	-	-
	3	상세번호			데이터	문자	-
	4	상세도명			데이터	문자	-
	5	축척			데이터	문자	-

기준형상 ⑦



비고	

① 테이블의 ID로서 '건설전문분야분류코드(건축분야(A))'+'일련번호'(3자리)
필요한 경우, 일련번호에 확장코드를 부여가능
예 : 범례표 형식추가 A007 -> A007A, A007B
② 테이블을 구성하는 항목의 정의
③ 테이블 항목별 자료의 종류
데이터 : 단일 값 입력
리스트 : 동일한 항목의 세트를 여러 번 입력
④ 형식 및 정밀도
형식 : 문자, 도형, 숫자
정밀도 : 숫자의 경우 소수자리 (정수의 경우 0)
⑤ 숫자의 경우 단위표시 (mm, m, km 등)
⑥ 테이블을 작성할 때 반드시 값을 입력해야하는지의 여부
⑦ 테이블을 물리적 도형으로 정의한 기본적인 형상

나. 테이블 기준형상은 필요에 따라 다양하게 정의할 수 있다. 이 경우, 속성정보의 구조는 본 지침에 따라 동일하게 정의되어야 한다.

다. 토목, 건축 등 각 분야에서는 공통 테이블목록과 해당 분야별 테이블목록을 함께 사용한다.

6. 건축분야 도면 테이블 목록

6.1 건축개요

테이블 명칭	건축개요	분류코드	A001

	번호	속성정보			형 식 (정밀도)	단 위	필수 여부	비 고
		항 목		자료구조				
구성기준	1	타이틀		데이터	문자	-	선택	건축개요
	2	사업명 (또는 설계명, 공사명)		데이터	문자	-	필수	OO 오피스텔 신축공사
	3	대지현황	대지위치	데이터	문자	-	필수	서울시 OO구 OO동
	4		지역지구	데이터	문자	-	필수	중심상업지역
	5		대지면적	데이터	숫자(2)	m^2	필수	9,940.90 m^2
	6		도로현황	데이터	문자	m	필수	40m(동측),20m(서측)
	7	건축규모	용도	데이터	문자	-	필수	업무시설(오피스텔), 근린생활시설
	8		건축면적	데이터	숫자(2)	m^2	필수	5,990.42 m^2
	9		건폐율 법정	데이터	숫자(2)	%	선택	-
			건폐율 설계	데이터	숫자(2)	%	필수	60.26%
	10		연면적	데이터	숫자(2)	m^2	필수	80,341.36 m^2
	11		용적율 법정	데이터	숫자(2)	%	선택	-
			용적율 설계	데이터	숫자(2)	%	필수	525.70%
	12		구조	데이터	문자	-	필수	철근콘크리트구조
	13		층수	데이터	문자	-	선택	지하4층, 지상10층
	14		건물높이(또는 최고높이)	데이터	숫자(2)	m	선택	37.50 m
	15	주차대수	산정기준	데이터	숫자(0)	대	선택	-
	16		법정대수	데이터	숫자(0)	대	선택	-
	17		설계대수	데이터	숫자(0)	대	필수	1,051 대
	18	조경	법정 면적	데이터	숫자(2)	m^2	필수	-
	19		법정 비율	데이터	숫자(2)	%		-
	20		설계 면적	데이터	숫자(2)	m^2		1,829.34 m^2
	21		설계 비율	데이터	숫자(2)	%	선택	18.40%
	22	공개공지	법정 면적	데이터	숫자(2)	m^2	선택	-
	23		법정 비율	데이터	숫자(2)	%		-
	24		설계 면적	데이터	숫자(2)	m^2		935.16 m^2
	25		설계 비율	데이터	숫자(2)	%	선택	9.41%
	26	외장재료	지붕마감재	데이터	문자	-	선택	탄성도로/T30 화강석/알루미늄 쉬트접기
			주요외장재	데이터	문자	-	선택	콘크리트 평지붕
	27	기계설비		데이터	문자	-	선택	지역난방, 소화, 자동제어설비
	28	전기설비		데이터	문자	-	선택	수변전, 비상발전, 방송, 자동제어설비, 정보화2등급
	29	정화조		데이터	문자	-	선택	시오수관에 연결

기준형상

건 축 개 요

공사명			
대지현황	대지위치		
	지역지구		
	대지면적		
	도로현황		
건축규모	용도		
	건축면적		
	건폐율	법정	
		설계	
	연면적		
	용적율	법정	
		설계	
	구조		
	층수		
	건물높이		
주차대수	산정기준		
	법정대수		
	설계대수		
조경	법정	면적	
		비율	
	설계	면적	
		비율	
공개공지	법정	면적	
		비율	
	설계	면적	
		비율	
외장재료	지붕마감재		
	주요외장재		
기계설비			
전기설비			
정화조			

비고	1. 연면적은 지상층연면적 및 지하층연면적으로 세분할 수 있다. 2. 주차대수는 편의에 따라 주차면적, 시설별 주차대수, 차량종류별 주차대수 등으로 세분하여 작성할 수 있다.

6.2 토지목록표

테이블 명칭	토지목록표	분류코드	A002

	번호	속성정보		형 식 (정밀도)	단 위	필수 여부	비 고
		항 목	자료구조				
구성기준	1	타이틀	데이터	문자	-	선택	토지목록표
	2	일련번호	리스트	숫자(0)	-	선택	1, 2, 3 …
	3	지번		문자	-	필수	211-1
	4	지목		문자	-	필수	도, 전, 구거, 임야
	5	면적		숫자(2)	m^2	필수	3,419.00 m^2
	6	합계 면적	데이터	숫자(2)	m^2	필수	51,276.00 m^2
	7	비고	데이터	문자	-	선택	-

기준형상

토 지 목 록 표

일련번호	지번	지목	면적	비고
합계				

비고	1. 면적을 m^2 및 평 단위로 중복 표기할 수 있다

6.3 구적표

테이블 명칭	구적표	분류코드	A003

구성기준

번호	속성정보		형 식 (정밀도)	단 위	필수 여부	비 고
	항 목	자료구조				
1	타이틀	데이터	문자	–	선택	구적표
2	일련번호	리스트	문자	–	필수	1, 2, 3 …
3	산출근거 (또는 산식)		문자	m	필수	9.75 x 3.09 / 2
4	면적		숫자(2)	m^2	필수	15.06 m^2
5	합계 면적	데이터	숫자(2)	m^2	필수	4,768.00 m^2
6	비고	리스트	문자	–	선택	–

기준형상

구 적 표

일련번호	산출근거	산출면적(M2)	비고
합계			

비고	1. 일련번호 항목은 구적도에 표시되는 기호를 표기한다.

6.4 층별면적산출표

테이블 명칭	층별면적산출표	분류코드	A004

구성기준

번호	속성정보		형 식 (정밀도)	단 위	필수 여부	비 고
	항 목	자료구조				
1	타이틀	데이터	문자	–	선택	구적표
2	일련번호	리스트	문자	–	필수	1, 2, 3 …
3	산출근거 (또는 산식)		문자	m	필수	0.975 x 14.75
4	면적		숫자(2)	m^2	필수	14.38 m^2
5	합계 산출근거	데이터	문자	-	필수	1+2+3+4−A−B
6	합계 면적	데이터	숫자(2)	m^2	필수	1,122.45 m^2
7	비고	데이터	문자	–	선택	

기준형상

층 별 면 적 산 출 표

일련번호	산출근거	산출면적(M2)	비고
합계			

비고	1. 일련번호 항목은 건축평면도에 표시되는 기호를 표기한다.

6.5 실내재료마감표

테이블 명칭	실내재료마감표	분류코드	A005

	번호	속성정보		형 식 (정밀도)	단 위	필수 여부	비 고
		항 목	자료구조				
구성기준	1	타이틀	데이터	문자	-	선택	실내재료마감표
	2	구분	리스트(시설별)	문자	-	선택	본관
	3	층별	리스트(층별)	문자	-	필수	1층
	4	실 번호	리스트	문자	-	선택	101
	5	실 실명		문자	-	필수	교무실
	6	바닥 바탕		문자	-	필수	구체콘크리트/시멘트몰탈
	7	바닥 마감		문자	-	필수	합성목재후로링
	8	바닥 마감두께		숫자(0)	mm	선택	30
	9	바닥 상세도		기호		선택	F08
	10	걸레걸이 바탕		문자	-	필수	시멘트 몰탈
	11	걸레걸이 마감		문자	-	필수	아크릴 페인트
	12	걸레걸이 마감높이		숫자(0)	mm	선택	100
	13	걸레걸이 상세도		기호		선택	F09
	14	벽 바탕		문자	-	필수	T18 시멘트 몰탈
	15	벽 마감		문자	-	필수	수성페이트 3회
	16	벽 마감두께		숫자(0)	mm	선택	18
	17	벽 상세도		기호		선택	C04
	18	천장 바탕		문자/숫자	-	필수	경량철골천정틀
	19	천장 마감		문자/숫자	-	필수	T6 지정텍스
	20	천장 천장고		숫자(0)	mm	선택	2,600
	21	천장 상세도		기호	-	선택	C02
	22	비고		문자	-	선택	-

기준형상

실 내 재 료 마 감 표

구분	층별	실		바닥				걸레받이				벽				천장				비고
		번호	실명	바탕	마감	마감두께	상세도	바탕	마감	마감높이	상세도	바탕	마감	마감두께	상세도	바탕	마감	천장고	상세도	

비고	

6.6 창호일람표

테이블 명칭	창호일람표	분류코드	A006

	번호	속성정보		형 식 (정밀도)	단 위	필수 여부	비 고
		항 목	자료구조				
구성기준	1	타이틀	데이터	문자	-	선택	창호일람표
	2	부호	데이터	문자	-	필수	1/SD
	3	위치	데이터	문자	-	필수	지하대피소
	4	개소	데이터	숫자(0)	개소	필수	3
	5	형태	이미지	벡터	-	필수	-
	6	프레임	데이터	문자	-	필수	45x100 T1.6 철판 위 현장도장
	7	유리마감	데이터	문자	-	필수	T0.8 양면철판 위 현장 도장
	8	부속철물	데이터	문자	-	필수	피봇힌지 상하 1조, 도어록 1조

기준형상

창 호 일 람 표

부호	
위치	
개소	
형태	
프레임	
유리마감	
부속철물	

비고	

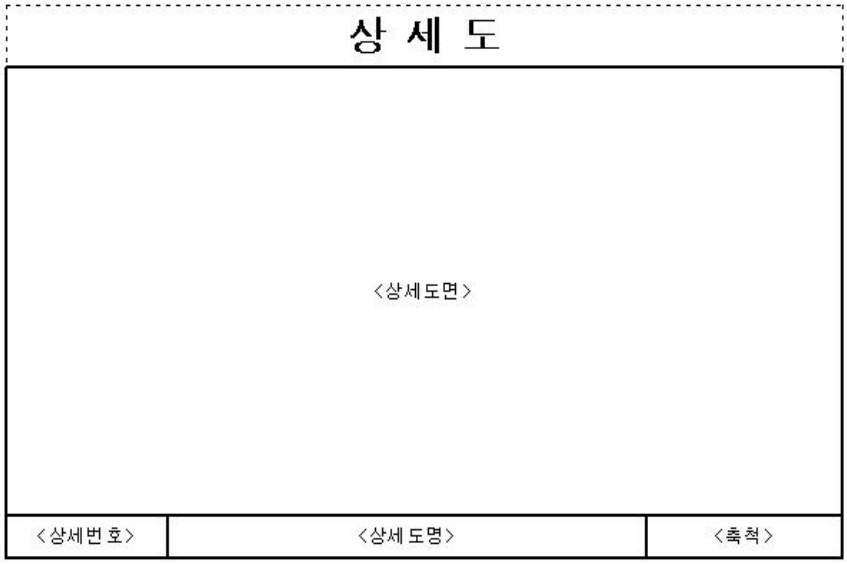
6.7 상세도

테이블 명칭	상세도	분류코드	A007

구성기준

번호	속성정보		형 식 (정밀도)	단 위	필수 여부	비 고
	항 목	자료구조				
1	타이틀	데이터	문자	-	선택	상세도
2	상세도면	도형	-	-	필수	-
3	상세번호	데이터	문자	-	필수	2
4	상세도명	데이터	문자	-	필수	AT(방음문) 상세도
5	축척	데이터	문자	-	필수	1:05

기준형상



비고	

6.8 보일람표

테이블 명칭	보일람표	분류코드	S004

	번호	속성정보		형 식 (정밀도)	단 위	필수 여부	비 고
		항 목	자료구조				
구성기준	1	타이틀	데이터	문자	–	선택	보일람표
	2	부호	데이터	문자	–	필수	B1
	3	층별	데이터	문자	–	선택	–
	4	단면형태 내단부	도형	–	–	선택	–
	5	단면형태 중앙부/전단부			–	필수	–
	6	단면형태 외단부			–	선택	–
	7	크기	데이터	숫자(0)	mm	필수	400 x 600
	8	상부근 내단부	리스트	문자	var.	선택	10-HD22
	9	상부근 중앙부/전단부			var.	필수	3-HD22
	10	상부근 외단부			var.	선택	3-HD22
	11	하부근 내단부			var.	선택	4-HD22
	12	하부근 중앙부/전단부			var.	필수	3-HD22
	13	하부근 외단부			var.	선택	10-HD22
	14	늑근 내단부			mm	선택	HD13 @200
	15	늑근 중앙부/전단부			mm	필수	HD13 @250
	16	늑근 외단부			mm	선택	HD13 @200
	17	보조근			var.	선택	2-HD100

기준형상

보 일 람 표

층별	부호			
	단면형태			
		내단부	중앙부/전단부	내단부
	크기			
	상부근			
	하부근			
	늑근			
	보조근			

비고	1. 단면형태와 크기 정보를 한번에 기재할 경우, 크기 항목 생략 가능하다.

6.9 기둥일람표

테이블 명칭	기둥일람표	분류코드	S005

	번호	속성정보		형 식 (정밀도)	단 위	필수 여부	비 고
		항 목	자료구조				
구성기준	1	타이틀	데이터	문자	-	선택	기둥일람표
	2	부호	데이터	문자	-	필수	C1
	3	층별	데이터	문자	-	필수	지하층
	4	단면형태	도형	-	-	필수	-
	5	크기	데이터	문자	mm	필수	600 x 600
	6	주근	데이터	문자	var.	필수	12-HD22
	7	부근	데이터	문자	var.	선택	4-HD19
	8	대근	데이터	문자	mm	필수	D10 @300
	9	부대근	데이터	문자	mm	선택	D10 @900

기준형상

기 둥 일 람 표

층별	부호	
	단면형태	
	크기	
	주근	
	부근	
	대근	
	부대근	

비고	1. 단면형태와 크기 정보를 한번에 기재할 경우, 크기 항목 생략 가능하다.

6.10 슬라브일람표

테이블 명칭	슬라브일람표	분류코드	S006

	번호	속성정보		형 식 (정밀도)	단 위	필수 여부	비 고
		항 목	자료구조				
구성기준	1	타이틀	데이터	문자	-	선택	슬라브일람표
	2	부호	리스트	기호/문자	-	필수	$_1S_1$
	3	형태		기호	-	필수	A
	4	두께		숫자(0)	mm	필수	150
	5	단면중앙부철근(Lx1) 상부근(X_1)		문자	mm	필수	HD10 @200
	6	단면중앙부철근(Lx1) 절곡근(X_2)		문자	mm	필수	HD10 @200
	7	단면중앙부철근(Lx1) 하부근(X_3)		문자	mm	선택	"
		단변단부철근(Lx2) 상부근(X_4)		문자	mm	선택	"
		단변단부철근(Lx2) 하부근(X_5)		문자	mm	선택	"
	8	장변중앙부철근(Ly1) 상부근(Y_1)		문자	mm	필수	HD10 @300
	9	장변중앙부철근(Ly1) 절곡근(Y_2)		문자	mm	필수	HD10 @300
	10	장변중앙부철근(Ly1) 하부근(Y_3)		문자	mm	선택	"
		장변단부철근(Ly2) 상부근(Y_4)		문자	mm	선택	"
		장변단부철근(Ly2) 하부근(Y_5)		문자	mm	선택	"
	11	비고	데이터	문자	-	선택	-

기준형상

슬 라 브 일 람 표

부호	형태	두께	단변중앙부철근(Lx1)			단변단부철근(Lx2)		장변중앙부철근(Ly1)			장변단부철근(Ly2)		비고

비고	1. 슬라브 형태에 대한 범례를 작성하여 형태 항목에는 기호로 기재한다. 2. 단변 및 장변의 철근 속성정보는 슬라브 형태에 따라 배근을 기입한다. 본 예는 4변 고정 장방형 슬라브이다.

6.11 철골보일람표

테이블 명칭	철골보일람표	분류코드	S007

	번호	속성정보		형 식 (정밀도)	단 위	필수 여부	비 고
		항 목	자료구조				
구성기준	1	타이틀	데이터	문자	–	선택	철골보일람표
	2	Number	리스트	문자	–	필수	G4
	3	Member		문자	mm	필수	H-596x199x10x15
	4	Joint Interior		문자	–	필수	GJ4
	5	Joint Exterior			–	필수	BJ4C
	6	Stud		문자	var.	선택	1-⌀19@200
	7	Remark		문자	–	선택	–

기준형상

철 골 보 일 람 표

NUMBER	MEMBER	JOINT		STUD	REMARK
		INT	EXT		

비고	1. Joint의 기재 정보는 각각의 유형별 상세도와 연계하여 사용할 수 있다

6.12 철골기둥일람표

테이블 명칭	철골기둥일람표	분류코드	S008

구성기준

번호	속성정보		형 식 (정밀도)	단 위	필수 여부	비 고
	항 목	자료구조				
1	타이틀	데이터	문자	-	선택	철골기둥일람표
2	Number	리스트	문자	-	필수	1
3	Member		문자	mm	필수	H-498x300x11x18
4	Remark		문자	-	선택	SS 41

기준형상

철 골 기 둥 일 람 표

NUMBER	MEMBER	REMARK

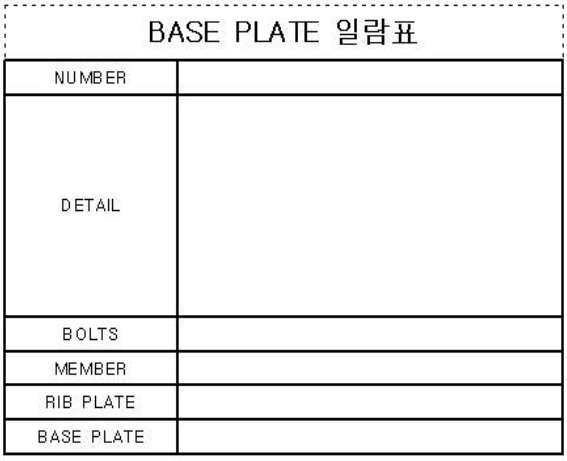
비고	

6.13 BASE PLATE 일람표

테이블 명칭	BASE PLATE 일람표	분류코드	S009

	번호	속성정보		형 식 (정밀도)	단 위	필수 여부	비 고
		항 목	자료구조				
구성기준	1	타이틀	데이터	문자	-	선택	베이스플레이트 일람표
	2	Number	데이터	문자	-	필수	BP1
	3	Detail	도형	-	-	필수	-
	4	Bolts	데이터	문자	var.	필수	4-⌀32 L=100
	5	Member	데이터	문자	mm	필수	50H-480x480x40x50
	6	Rib Plate	데이터	문자	mm	선택	300x30
	7	Base Plate	데이터	문자	mm	필수	650x650x60

기준형상



비고	

6.14 철골접합상세

테이블 명칭	철골접합상세	분류코드	S010

	번호	속성정보			형 식 (정밀도)	단 위	필수 여부	비 고
		항 목		자료구조				
구성기준	1	타이틀		데이터	문자	-	선택	철골접합상세
	2	Connection Name		데이터	문자	-	필수	CJ1-1
	3	Detail		도형	-	-	필수	-
	4	Member	Member1	데이터	문자	mm	필수	50H-440x440x20x30
	5		Member2			mm	필수	50H-440x450x30x30
	6	Cover	Flange Ext	데이터	문자	var.	선택	-
	7		Flange Int			var.	선택	-
	8		Web			var.	선택	2PLS-320x480x12
	9	Filler	Flange Ext	데이터	문자	var.	선택	-
	10		Flange Int			var.	선택	-
	11		Web			var.	선택	2PLS-320x240x5
	12	Stiffner	Flange Ext	데이터	문자	var.	선택	-
	13		Flange Int			var.	선택	-
	14		Web			var.	선택	-
	15	Bolts		데이터	문자	var.	필수	20-M24
	16	Remarks		데이터	문자	var.	선택	-

기준형상



비고	

(여 백)

건축분야 도면 약어 목록 범례

가. 건축 도면약어 목록의 구조는 다음과 같다.

7. 건축분야 도면약어 목록 건축분야도면약어

번호	약어①	유사약어②	영문원어	한글용어	분류코드③	비고
0001	ACS DR	ACD	access door	엑세스 도어, 점검구	AZ	
0002	ACS FLR		access floor	액세스 플로어	AZ	
0003	ACS PNL	AP	access panel	액세스 판넬	AM	
0004	ACT		acoustical ceiling tile	흡음 천정재, 흡음 천장판	AM	
…	…	…	…	…	…	

① 도면에 사용되는 약어

② 유사하게 사용되는 약어(가급적 사용 자제)

③ 약어에 대한 분류를 나타내는 코드로서 '건설전문분야분류코드1자리'+'용도분류코드1자리'

예 : ACS PLN(액세스 판넬) -> AM(Architecture Material, 건축분야 자재)

건설전문분야분류코드		용도분류코드	
Z	일반(General)	Z	일반(Ceneral)
C	토목(Civil) / 공통(Common)	U	단위(Unit)
A	건축(Architecture)	D	치수(Dimension)
M	기계설비(Mechanical)	M	자재(Material)
E	전기설비(Electrical)	X	기타분야(Other Disciplines)
S	구조(Structure)		
V	측량(Survey/Mapping)		
T	통신설비(Telecommunications)		
F	시설관리(Facilities Management)		
G	지리정보(GIS)		
R	실내건축(inteRiors)		
L	조경(Landscape)		
X	기타분야(Other Disciplines)		

나. 토목, 건축 등 각 분야에서는 공통 약어목록과 해당 분야별 약어목록을 함께 사용한다.

7. 건축분야 도면약어 목록

건축분야도면약어

번호	약어	유사약어	영문원어	한글용어	분류코드	비고
0001	ACS DR	ACD	access door	엑세스 도어, 점검구	AZ	
0002	ACS FLR		access floor	액세스 플로어	AZ	
0003	ACS PNL	AP	access panel	액세스 판넬	AM	
0004	ACT		acoustical ceiling tile	흡음 천정재, 흡음 천장판	AM	
0005	AD		aluminum door	알루미늄 문	AM	
0006	AFF		above finished floor	마감바닥 위	AZ	
0007	ARCH		architect, architectural	건축, 건축의	AZ	
0008	AS		aluminum shutter	알루미늄 셔터	AM	
0009	ATC		acoustical tile ceiling	흡음성 타일 천장	AM	
0010	AUD		automatic door	자동문	AM	
0011	AW		aluminum window	알루미늄 창	AM	
0012	AW		architectural woodwork	건축목공	AZ	
0013	B	BM	beam	보	SZ	
0014	BA		bath	욕실	AZ	
0015	BM		bending moment	휨모멘트	SZ	
0016	BN		bullnose	(벽돌,타일 모서리의) 둥근면	AZ	
0017	BOC		bottom of concrete	콘크리트(구체)의 바닥	SZ	
0018	BOF		bottom of footing, bottom of foundation	기초 하단부	SZ	
0019	BR		bedroom	침실	AZ	
0020	BRK		brick	벽돌	AM	
0021	BT		bathtub	(서양식) 욕조	AM	
0023	CB		corner bead	코너비드, 모서리 보호재	AM	
0022	CB		cement base	시멘트 베이스	SZ	
0024	CIP		cast-in-place	현장타설	SZ	
0025	CJ	CONST JT	construction joint	시공줄눈, 시공이음	SZ	
0026	CLG		ceiling	천장	AZ	
0027	CLG HT	CH	ceiling height	천장고	AD	
0028	CLO	CL	closet	옷장, 벽장	AM	
0029	CO		cased opening	문이 없는 개구부	AZ	
0030	CO		cleanout	청소구	AZ	
0031	COL	C	column	기둥	SZ	
0032	CORR		corridor	복도	AZ	
0033	CPT	CP	carpet	카페트	AM	
0034	CR		control room	관리실(管理室), 통제실	AZ	
0035	CR		convenience retail	편의점	AZ	
0036	CT		carpet tile	카펫 타일	AM	
0037	CT		ceramic tile	세라믹 타일	AM	
0038	CUB		cubicle	작은방, 열람실	AZ	
0039	CW		casement window	여닫이창	AM	
0040	DA		dry area	드라이에어리어	AZ	
0041	DC		dust chute	쓰레기 투입구	AZ	
0042	DR		dining room	식당	AZ	
0043	DR	D	door	문	AZ	
0044	DR		dressing room	갱의실(更衣室)	AZ	
0045	DR OPNG	DO	door opening	창호 개구부	AZ	
0046	DRLV	DL	door louver	문 (통풍을 위한) 미늘창	AM	
0047	DS		downspout	세로홈통	AM	
0048	DWR		drawer	서랍, 장롱	AM	
0049	EF		exterior finish	외장공사(外裝工事)	AZ	

번호	약어	유사약어	영문원어	한글용어	분류코드	비고
0050	EJ		expansion joint	신축(伸縮)이음, 신축줄눈	SZ	
0051	EL	E/L, ELEV	elevator	엘리베이터, 승강기	AM	
0052	ENT	ENTR	entrance	출입구	AZ	
0053	ESCAL	E/S, ES	escalator	에스컬레이터	AM	
0054	EXP JT		expansion joint	신축(伸縮)이음, 팽창(膨脹)줄눈	SZ	
0055	F BRK	FBRK	fire brick	내화 벽돌	AM	
0056	FC		file cabinet	파일 캐비닛	AM	
0057	FCO		floor cleanout	바닥 청소구	AM	
0058	FD		floor drain	바닥 배수구	AM	
0059	FDN		foundation	기초	SZ	
0060	FIN FLR	FF	finish floor	바닥마감	AZ	
0061	FL	FFL	finished floor level	바닥마감레벨	AZ	
0062	FLG		flooring	마루, 바닥	AZ	
0063	FO		finished opening	개구부 마감	SZ	
0064	FOC		face of concrete	콘크리트 표면, 마감면	SZ	
0065	FOF		face of finish	마감면	SZ	
0066	FOS		face of slab	슬래브 표면, 마감면	SZ	
0067	FOS		face of stud	스터드 면	SZ	
0068	FTG		footing	기초	SZ	
0069	FURG	FURR	furring	바탕재료	AZ	
0070	G		girder	보	SZ	
0071	GB		grab bar	손잡이	AM	
0072	GR		grab rod	손잡이	AM	
0073	GR BM	GB	grade beam	기준보(基準梁)	SZ	
0074	GRG		glass reinforced gypsum	유리보강석고	AM	
0075	GST		galvanized steel	아연도금강(亞鉛鍍金剛)	AM	
0076	GYP		gypsum	석고	AM	
0077	GYP BD	GWB	gypsum board, gypsum wallboard	석고보드	AM	
0078	H		hanger	행거	AM	
0079	H		hatch(roof)	해치(지붕)	AM	
0080	HD		hanger door	행거도어	AM	
0081	HDWD		hardwood	하드우드, 건재, 경목	AM	
0082	I		moment of inertia	관성 모멘트	SZ	
0083	ID		interior design	내장 설계	AZ	
0084	INT		interior	인테리어	AZ	
0085	JAN		janitor	수위, 관리인	AZ	
0086	KIT		kitchen	주방	AZ	
0087	KS		kitchen sink	주방싱크	AM	
0088	LAB		laboratory	실험실	AZ	
0089	LAV		lavatory	세면대, 세면장, (수세식의) 화장실	AZ	
0090	LKR		locker	라커(룸)	AZ	
0091	LL		live load	활하중(活荷重)	SZ	
0092	LR		living room	거실	AZ	
0093	LVR	L	louver	루버	AM	
0094	LWCP		lightweight composite panel	경량(輕量)합성판넬	AM	
0095	M		moment	모멘트	SZ	
0096	M/W		moving sidewalk	무빙 사이드워크	AM	
0097	MAR		marble	대리석(의)	AM	
0098	MC		moment connection	모멘트 접합(接合)	SZ	
0099	MCB		metal corner bead	금속 코너비드	AM	
0100	MEZZ		mezzanine	중이층(낮은층 발코니풍)	AZ	
0101	MO		masonry opening	구체 개구부	SZ	
0102	MUL		mullion	문설주	AM	
0103	OFF		office	사무실	AZ	

번호	약어	유사약어	영문원어	한글용어	분류코드	비고
0104	PH		penthouse	옥탑, 옥상가옥	AZ	
0105	PL GL		plate glass	판(板)유리	AM	
0106	PLAM	P.LAM	plastic laminate	플래스틱 라미네이트	AM	
0107	PLY	PLYWD	plywood	합판	AM	
0108	PR		pipe rail	파이프 레일	AM	
0109	PRCST		precast	프리캐스트	SZ	
0110	PT		post-tensioned	포스트텐션의	SX	
0111	PTN	PARTN	partition	칸막이	AZ	
0112	PW		plastic window	플라스틱 창호	AM	
0113	QT	QRY	quarry tile	사각타일	AM	
0114	RB		rubber base	비닐 걸레받이	SX	
0116	RD		roof drain	지붕(옥상) 배수(관)	AZ	
0115	RD		load	하중	SZ	
0117	REINF		reinforce, reinforcement	보강재, 보강물	SZ	
0118	RH		roof hatch	루프 해치	AM	
0119	RM		room	실, 방	AZ	
0120	RO		rough opening	골조 개구부	SZ	
0121	RWD		redwood	적색목재, 아메리칸삼나무	AM	
0122	SA		single acting(door)	외여닫이문	AM	
0123	SD		steel door	강제문(鋼製扉)	AM	
0124	SE		structural engineer	구조 기술(자)	SZ	
0125	SF		safety factor	안전율(安全率)	SZ	
0126	SFL		structure finish level	구체마감레벨	SZ	
0127	SH		shelf	책장	AM	
0128	SH		shingles	지붕널, 쉥글	AM	
0129	SH		single hung (window)	단오르내리기창	AM	
0130	SHTR	S	shutter	셔터	AM	
0131	SL		slab level	슬래브(구조체) 레벨	SZ	
0132	SS		steel shutter	철제 셔터	AM	
0133	SSD		stainless steel door	스테인리스 스틸 문, 스테인리스 철문	AM	
0134	SSS		stainless steel shutter	스테인리스 스틸 셔터	AM	
0135	SSW		stainless steel window	스테인리스 스틸 창문	AM	
0136	STF		steel tower finish	쇠흙손마감	AX	
0137	STOR	STO	storage	창고, 저장고	AM	
0138	STR		stringers	세로보	SZ	
0139	STRUCT	STR	structural	구조, 구조의	SZ	
0140	SUBSTR		substructure	하부구조, 하부기초	SZ	
0141	SUPSTR		superstructure	상부구조	SZ	
0142	SW		steel window	철재 창문	AM	
0143	T	TRD	tread	계단의 디딤판	AZ	
0144	TC		terra cotta	테라코타	AM	
0145	TER		terrazzo	테라죠	AM	
0146	TOC		top of concrete	콘크리트 상단의	SZ	
0147	TOC		top of curb	(보도의) 연석 상단의	SZ	
0148	TOG		top of girder	보, 상단의	SZ	
0149	TOIL		toilet	화장실	AZ	
0150	TOS		top of slab	슬래브 상단의	SZ	
0151	TOS		top of steel	강재 상단의	SZ	
0152	TOW		top of wall	벽체 상단의	SZ	
0153	TR	T	truss	트러스	SZ	
0154	VEST		vestible, vestibule	현관/전실	AZ	
0155	VT		vinyl composition tile	비닐합성타일	AM	
0156	VT		vinyl tile	비닐타일	AM	
0157	VTR		vent throungh roof	지붕관통배출구	AZ	

번호	약어	유사약어	영문원어	한글용어	분류코드	비고
0158	W/		wall	벽	SZ	
0159	WC		wall covering	도벽(塗壁)	AZ	
0160	WCO		wall cleanout	벽청소구	AZ	
0161	WD		wood door	목재(문)	AM	
0162	WD LOUV		wood louvers	목재 루버	AM	
0163	WDW	W	window	창문	AM	
0164	WF		wall footing	줄기초	SZ	
0165	WG	WGL	wired glass	망입유리	AM	
0166	WG		wood grill	목재그릴	AM	
0167	WL		wind load	풍압력	SZ	
0168	WW		wood window	목재(창)	AM	

[부속서 4]

기계설비분야 목록

건설교통부

〔부속서 4〕 기계설비분야 목록

목 차

1. 기계설비분야 도면번호 목록 ····· 1

2. 기계설비분야 레이어 목록 ····· 3

2.1 공기조화 시스템(HVAC System) : MH ····· 3

2.2 위생설비(Plumbing) : MB ····· 5

2.3 소방설비(Fire prevention equipment) : MF ····· 7

2.4 기타(Miscellany) : MM ····· 8

3. 기계설비분야 심벌 목록 ····· 11

3.1 기계공통(Mechanical Common) : MZ ····· 11

3.2 위생설비(Plumbing Equipment) : MB ····· 18

3.3 공기조화(HVAC) : MH ····· 23

3.4 소방설비(Fire prevention equipment) : MF ····· 25

4. 기계설비분야 선 목록 ····· 27

5. 기계설비분야 해칭 목록 ····· 31

6. 기계설비분야 도면 테이블 목록 ····· 49

6.1 장비일람표 ····· 49

6.2 밸런싱 밸브 일람표 ····· 50

6.3 온수보일러 일람표 ····· 52

6.4 흡수식 냉동기 일람표 ····· 54

6.5 냉각탑 일람표 ····· 56
6.6 환기조화기 일람표 ····· 58
6.7 팩키지형 공조기 일람표 ····· 60
6.8 탱크 일람표 ····· 62
6.9 급탕탱크 일람표 ····· 64
6.10 펌프 일람표 ····· 66
6.11 열교환기 일람표 ····· 68
6.12 열교환기(온수용) 일람표 ····· 70
6.13 재열코일 일람표 ····· 72
6.14 항온 항습기 일람표 ····· 74
6.15 항온 항습기(공랭식) 일람표 ····· 76
6.16 전기온수기 일람표 ····· 78
6.17 유닛히터 일람표 ····· 80
6.18 콘덴싱 유닛 일람표 ····· 82
6.19 송·배풍기 일람표 ····· 84
6.20 라디에터 일람표 ····· 86
6.21 팬코일 유닛 일람표 ····· 88
6.22 흄후드 일람표 ····· 90
6.23 기수 분리기 ····· 92
6.24 케미컬 피더 ····· 93
6.25 증기 보일러 ····· 94
6.26 진공 온수 보일러 ····· 96
6.27 흡수식 냉온수기 ····· 98
6.28 스크류 냉동기 ····· 100
6.29 터보냉동기 ····· 102
6.30 수처리장치 ····· 104
6.31 냉각수 살균 장치 ····· 106
6.32 sand filter ····· 108
6.33 전자장 수처리 장치 ····· 110
6.34 저탕조 ····· 112
6.35 빙축열조 ····· 114

6.36 공기조화기 ····· 116
6.37 fan powered 변풍량 유니트 ····· 119
6.38 변풍량 유니트 ····· 121
6.39 정풍량유니트 ····· 123

7. 기계설비분야 도면 약어 목록 ····· 125

기계설비분야 도면번호 목록 범례

가. 도면번호는 본 지침의 도면번호체계를 적용한다.

나. 기계설비분야 도면번호 목록의 구조는 다음과 같다.

대분류 ①	중분류 ②		소분류 ③	도면번호 ④	비고
	주분류	부분류			
M:기계	일반		00:일반	M00-□□□	
			01:표지	M01-□□□	
			02:도면목록표	M02-□□□	
			03:범례	M03-□□□	
			04:장비일람표	M04-□□□	
			05:흐름도	M05-□□□	

① 건설전문분야분류코드
기계설비분야이므로 “M”

② 기계설비분야는 중분류 코드를 적용하지 않음

③ 최종도면명에 대한 코드

④ 도면번호는 도면번호코드에 4자리의 일련번호를 붙여 사용

※ 일련번호란, 동일한 도면분류를 가진 도면을 구분하는 코드로 ‘-001’부터 ‘-999’까지 또는 ‘0001’부터 ‘9999’까지 사용(도면을 구분할 필요가 있을 경우, 100번대나 10번대를 적절히 활용 가능)

다. 도면파일명에 도면번호체계를 적용할 경우, 도면번호를 그대로 활용하거나 도면번호에 사용자 정의를 붙여 사용할 수 있다.

예) M05-001-OO흐름도(1).EXT

1. 기계설비분야 도면번호 목록

＊: 시설별 부분류 확장항목

대분류	중분류		소분류	도면번호	비고
	주분류	부분류			
M:기계	일반		00:일반	M00-□□□	
			01:표지	M01-□□□	
			02:도면목록표	M02-□□□	
			03:범례	M03-□□□	
			04:장비일람표	M04-□□□	
			05:흐름도	M05-□□□	
			06:배치도	M06-□□□	
			09:기타	M09-□□□	
	공통설비		10: 공통	M10-□□□	
			11: 계통도	M11-□□□	
			12: 평입단면도	M12-□□□	
			13: 확대평면도	M13-□□□	
			14: 상세도	M14-□□□	
			19: 기타	M19-□□□	
	공조배관설비		20: 공통	M20-□□□	
			21: 계통도	M21-□□□	
			22: 평입단면도	M22-□□□	
			23: 확대평면도	M23-□□□	
			24: 상세도	M24-□□□	
			29: 기 타	M29-□□□	
	위생배관설비		30: 공통	M30-□□□	
			31: 계통도	M31-□□□	
			32: 평입단면도	M32-□□□	
			33: 확대평면도	M33-□□□	
			34: 상세도	M34-□□□	
			39: 기 타	M39-□□□	
	공조및환기덕트		40: 공통	M40-□□□	
			41: 계통도	M41-□□□	
			42: 평입단면도	M42-□□□	
			43: 확대평면도	M43-□□□	
			44: 상세도	M44-□□□	
			49: 기 타	M49-□□□	
	자동제어설비		50: 공통	M50-□□□	
			51: 계통도	M51-□□□	
			52: 평입단면도	M52-□□□	
			53: 확대평면도	M53-□□□	
			54: 상세도	M54-□□□	
			59: 기 타	M59-□□□	

대분류	중분류		소분류	도면번호	비고
	주분류	부분류			
M:기계	가스설비		60: 공통	M60-□□□	
			61: 계통도	M61-□□□	
			62: 평입단면도	M62-□□□	
			63: 확대평면도	M63-□□□	
			64: 상세도	M64-□□□	
			69: 기 타	M69-□□□	
	방재설비		80: 공통	M80-□□□	
			81: 계통도	M81-□□□	
			82: 평입단면도	M82-□□□	
			83: 확대평면도	M83-□□□	
			84: 상세도	M84-□□□	
			89: 기 타	M89-□□□	
	기타		90: 공통	M90-□□□	
			91: 계통도	M91-□□□	
			92: 평입단면도	M92-□□□	
			93: 확대평면도	M93-□□□	
			94: 상세도	M94-□□□	
			99: 기타	M99-□□□	

기계설비분야 레이어 목록 범례

가. 기계설비분야 레이어 목록의 구조는 다음과 같다.

2.1 공기조화 시스템(HVAC System) : MH ① MH : 기계설비분야(M)+공기조화시스템(H)

번호	공통분류	레이어 코드②	요소③	색상④	선⑤	내 용	NGIS⑥	비고
1	공기조화 공통	MH-XXXX	LIN	4	CONT	공기조화 공통	-	
2	냉난방	MH-ACHT	PLN	3	CONT	냉난방 공통	-	
3		MH-ACHT-PIPE	PLN	7	CONT	냉온수 배관	-	
…	…	…	…	…	…	…	…	
← 필수사항 →			← 권장사항 →					

① 레이어 목록의 레이어 코드(대분류 코드 + 중분류 코드)

② 레이어 체계에 따른 코드

③ 요소 속성코드

구분	형상	도면정보	코드	용도	비고
점	심벌	개수/위치	SYM	심벌 기호의 입력점	
	문자	위치	Tnn혹은 TXT	문자의 입력 기준점(단, nn은 문자의 절대 크기로 소수점을 생략한 수치) (예) T25=문자크기 2.5mm	문자
선	단일선	위치/길이	LIN	단일선으로 구성된 객체의 시.종점	치수선 등
	연속선	위치/길이	PLN	다중선으로 연결한 연속선으로 시.종점이 다른 개방선	등고선 등
면	폐합면	위치/면적	PGN	다중선으로 연결한 연속선으로 시.종점이 같은 폐합선	교면,강판 등
	해칭	특성/면적	PAT	다중의 정점으로 구성된 폐합면을 채운 무늬	포장면 등

④ 색상 속성코드(※ 코드 중 "VAR"는 지정되지 아니하여 변경 가능한 색상)

색상번호	굵기 호칭			출력색상	화면색상	RGB 비율			색상군	용 도
	토목	건축	기타			R	G	B		
1	1호	1호	1호	검정	빨간색(Red)	255	0	0	10~39	설계요소
2	1호	5호	1호	검정	노란색(Yellow)	255	255	0	40~69	
3	2호	4호	2호	검정	초록색(Green)	0	255	0	70~119	
4	2호	2호	2호	검정	하늘색(Cyan)	0	255	255	120~149	
5	3호	1호	3호	검정	파란색(Blue)	0	0	255	150~199	
6	3호	1호	3호	검정	보라색(Magenta)	255	0	255	200~249	
7	4호	3호	4호	검정	하얀색(White)	255	255	255	250~255	
8	5호	1호	5호	검정	진회색(Gray)	128	128	128	-	
9	6호	1호	6호	검정	연회색(Gray)	192	192	192	-	
10이상	-	-	-	검정/칼라	-	-	-	-	-	바탕요소대안설계

A1이상 크기의 도면출력의 경우 세트4를, A3크기의 축소도면 출력의 경우 세트3을 기준으로 하되 도면의 용도나 출력장비의 성능 등에 의하여 선택적으로 사용한다.

호칭	세트1	세트2	세트3	세트4
1호	0.06	0.09	0.13	0.18
2호	0.09	0.13	0.18	0.25
3호	0.13	0.18	0.25	0.35
4호	0.18	0.25	0.35	0.5
5호	0.25	0.35	0.50	0.7
6호	0.35	0.50	0.70	1.0

⑤ 선목록에서 제공하는 선의 코드(단, CONT는 실선으로 A-ISONS01과 동일함)

⑥ 해당 NGIS 레이어코드

나. 토목, 건축 등 각 분야에서는 공통 레이어 목록과 해당 분야별 레이어 목록을 함께 사용한다.

2. 기계설비분야 레이어 목록

2.1 공기조화 시스템(HVAC System) : MH

MH : 기계설비분야(M)+공기조화시스템(H)

번호	공통분류	레이어코드	요소	색상	선	내 용	NGIS	비고
1	공기조화 공통	MH-XXXX	LIN	4	CONT	공기조화 공통	-	
2	냉난방	MH-ACHT	PLN	3	CONT	냉난방 공통	-	
3		MH-ACHT-PIPE	PLN	7	CONT	냉온수 배관	-	
4		MH-ACHT-EQPM	SYM	4	CONT	냉난방설비	-	
5		MH-ACHT-FIXT	SYM	4	CONT	냉난방부품	-	
6		MH-ACHT-TEXT	T25	4	CONT	냉난방문자	-	
7		MH-ACHT-MISC	LIN	3	CONT	냉난방기타	-	
8	난방	MH-HEAT	PLN	3	CONT	난방 공통	-	
9		MH-HEAT-PIPE	PLN	7	CONT	온수배관/급탕환탕	SE001	
10		MH-HEAT-EQPM	SYM	4	CONT	난방설비	-	
11		MH-HEAT-FIXT	SYM	4	CONT	난방부품	-	
12		MH-HEAT-TEXT	T25	4	CONT	난방문자	-	
13		MH-HEAT-MISC	LIN	3	CONT	난방기타	-	
14	냉방	MH-ACON	LIN	4	CONT	냉방 공통	-	
15		MH-ACON-PIPE	PLN	4	CONT	냉각수 배관	-	
16		MH-ACON-EQPM	SYM	4	CONT	냉방설비	-	
17		MH-ACON-FIXT	SYM	4	CONT	냉방부품	-	
18		MH-ACON-TEXT	T25	3	CONT	냉방문자	-	
19		MH-ACON-MISC	LIN	3	CONT	냉방기타	-	
20	증기	MH-STEM	LIN	3	CONT	증기 공통	-	
21		MH-STEM-PIPE	PLN	6	CONT	증기배관	-	
22		MH-STEM-EQPM	SYM	4	CONT	증기설비	-	
23		MH-STEM-FIXT	SYM	4	CONT	증기부품	-	
24		MH-STEM-TEXT	T25	4	CONT	증기문자	-	
25		MH-STEM-MISC	LIN	3	CONT	증기기타	-	
26	급기/외기	MH-SDUT	LIN	4	CONT	급기 공통	-	
27		MH-SDUT-DUCT	PGN	4	CONT	급기덕트	-	
28		MH-SDUT-PIPE	PLN	7	CONT	급기배관	-	
29		MH-SDUT-EQPM	SYM	4	CONT	급기설비	-	
30		MH-SDUT-FIXT	SYM	4	CONT	급기부품	-	
31		MH-SDUT-TEXT	T25	4	CONT	급기문자	-	
32		MH-SDUT-MISC	LIN	3	CONT	급기기타	-	
33	배기	MH-EDUT	LIN	3	CONT	배기 공통	-	
34		MH-EDUT-DUCT	PGN	4	CONT	배기덕트	-	
35		MH-EDUT-PIPE	PLN	7	CONT	배기배관	-	
36		MH-EDUT-EQPM	SYM	4	CONT	배기설비	-	
37		MH-EDUT-FIXT	SYM	3	CONT	배기부품	-	
38		MH-EDUT-TEXT	T25	4	CONT	배기문자	-	
39		MH-EDUT-MISC	LIN	3	CONT	배기기타	-	
40	환기	MH-RDUT	LIN	4	CONT	환기 공통	SB410	

MH : 기계설비분야(M)+공기조화시스템(H)

번호	공통분류	레이어코드	요소	색상	선	내 용	NGIS	비고
41	환기	MH-RDUT-DUCT	PGN	4	CONT	환기덕트	-	
42		MH-RDUT-PIPE	PLN	7	CONT	환기배관	-	
43		MH-RDUT-EQPM	SYM	4	CONT	환기설비	-	
44		MH-RDUT-FIXT	SYM	4	CONT	환기부품	-	
45		MH-RDUT-TEXT	T25	4	CONT	환기문자	-	
46		MH-RDUT-MISC	LIN	3	CONT	환기기타	-	
47	테이블	MH-TABL	LIN	3	CONT	테이블	-	
48		MH-TABL-LIN1	LIN	2	CONT	테이블 굵은선	-	
49		MH-TABL-LIN2	LIN	2	CONT	테이블 가는선	-	
50		MH-TABL-TEX1	T40	6	CONT	테이블제목문자	-	
51		MH-TABL-TEX2	T25	3	CONT	테이블내용문자	-	
52	문자	MH-TEXT	T25	3	CONT	문자공통	-	
53	치수	MH-DIMS	LIN	1	CONT	치수공통	-	
54		MH-DIML	LIN	1	CONT	치수선	-	
55		MH-DIMT	T25	3	CONT	치수문자	-	
56	인출	MH-LEAD	LIN	1	CONT	인출공통	-	
57		MH-LEAL	LIN	1	CONT	인출선	-	
58		MH-LEAT	T25	3	CONT	인출문자	-	
59	심벌	MH-SYMB	SYM	3	CONT	심벌공통	-	
60	해칭	MH-PATT	PAT	1	CONT	해칭공통	-	
61	주석(註釋)	MH-NOTE	T25	3	CONT	주석(註釋)	-	
62	이음(MATCH)	MH-MACL	LIN	6	A-CENTR01	이음선	-	
63		MH-MACT	T40	6	CONT	이음문자	-	
64	중심선	MH-CNTL	LIN	1	A-CENTR01	중심선(일점쇄선)	-	
65	절단선	MH-CUTL	PLN	1	A-CENTR01	절단선	-	
66	HVAC 기타	MH-MISC	PLN	3	CONT	HVAC 기타	-	

2.2 위생설비(Plumbing) : MB

MB : 기계설비분야(M)+위생설비(B)

번호	공통분류	레이어코드	요소	색상	선	내 용	NGIS	비고
1	위생설비 공통	MB-XXXX	LIN	3	CONT	위생설비 공통	-	
2	급수/급탕	MB-WATR	LIN	4	CONT	급수/급탕 공통	-	
3		MB-WATR-CPIP	PLN	7	CONT	냉수배관	SAA005	
4		MB-WATR-HPIP	PLN	6	CONT	온수배관	SAA005	
5		MB-WATR-MPIP	PLN	6	CONT	기타배관	-	
6		MB-WATR-EQPM	LIN	4	CONT	상수설비	-	
7		MB-WATR-FIXT	SYM	6	CONT	급수부품	-	
8		MB-WATR-KICH	SYM	4	CONT	주방부엌설비	-	
9		MB-WATR-TEXT	T25	4	CONT	급수/급탕문자	-	
10		MB-WATR-MISC	LIN	3	CONT	급수/급탕기타	-	
11	오수/하수	MB-SANI	LIN	3	CONT	오수/하수 공통		
12		MB-SANI-PIPE	LIN	6	CONT	오수/하수배관	SBA004	
13		MB-SANI-EQPM	SYM	4	CONT	하수/위생설비	-	
14		MB-SANI-FIXT	SYM	4	CONT	위생설비부품	-	
15		MB-SANI-TEXT	T25	4	CONT	오수/하수문자	-	
16		MB-SANI-MISC	LIN	3	CONT	오수/하수기타	-	
17	배수/우수	MB-DRAN	LIN	3	CONT	배수/우수 공통	-	
18		MB-DRAN-PIPE	LIN	6	CONT	우수배관	SBA003	
19		MB-DRAN-EQPM	SYM	4	CONT	우수처리설비	SB313	
20		MB-DRAN-FIXT	SYM	4	CONT	우수처리부품	-	
21		MB-DRAN-TEXT	T25	4	CONT	우수문자	-	
22		MB-DRAN-MISC	LIN	3	CONT	우수기타	-	
23	테이블	MB-TABL	LIN	3	CONT	테이블	-	
24		MB-TABL-LIN1	LIN	4	CONT	테이블 굵은선	-	
25		MB-TABL-LIN2	LIN	1	CONT	테이블 가는선	-	
26		MB-TABL-TEX1	T40	6	CONT	테이블제목문자	-	
27		MB-TABL-TEX2	T25	3	CONT	테이블내용문자	-	
28	문자	MB-TEXT	T25	3	CONT	문자공통	-	
29	치수	MB-DIMS	LIN	1	CONT	치수공통	-	
30		MB-DIML	LIN	1	CONT	치수선	-	
31		MB-DIMT	T25	3	CONT	치수문자	-	
32	인출	MB-LEAD	LIN	1	CONT	인출공통	-	
33		MB-LEAL	LIN	1	CONT	인출선	-	
34		MB-LEAT	T25	3	CONT	인출문자	-	
35	심벌	MB-SYMB	SYM	3	CONT	심벌공통	-	
36	해칭	MB-PATT	PAT	1	CONT	해칭공통	-	
37	주석(註釋)	MB-NOTE	T25	3	CONT	주석(註釋)	-	
38	이음(MATCH)	MB-MACL	LIN	6	A-CENTR01	이음선	-	
39		MB-MACT	T40	6	CONT	이음문자	-	
40	중심선	MB-CNTL	LIN	1	A-CENTR01	중심선(일점쇄선)	-	

MB : 기계설비분야(M)+위생설비(B)

번호	공통분류	레이어코드	요소	색상	선	내 용	NGIS	비고
41	절단선	MB-CUTL	PLN	1	A-CENTR01	절단선	-	
42	위생설비 기타	MB-MISC	PLN	3	CONT	위생설비 기타	-	

2.3 소방설비(Fire prevention equipment) : MF

MF : 기계설비분야(M)+소방설비(F)

번호	공통분류	레이어코드	요소	색상	선	내 용	NGIS	비고
1	소방설비 공통	MF-XXXX	LIN	4	CONT	소방설비 공통	-	
2	소방배관	MF-LINE	PLN	7	CONT	소방배관 공통	-	
3		MF-LINE-PIPE	PLN	6	CONT	소방배관(PIPE)	SAA020	
4		MF-LINE-FIXT	SYM	4	CONT	소방배관부품	-	
5		MF-LINE-TEXT	T25	4	CONT	소방배관문자	-	
6		MF-LINE-MISC	PLN	3	CONT	소방배관기타	-	
7	소방장치	MF-EQPM	LIN	3	CONT	소방장치	-	
8		MF-EQPM-IFHY	SYM	4	CONT	옥내소화전	SA119	
9		MF-EQPM-OFHY	SYM	4	CONT	옥외소화전	SA119	
10		MF-EQPM-SHRT	LIN	3	CONT	방화문/샷터	-	
11		MF-EQPM-SPNK	SYM	4	CONT	스프링클러	-	
12		MF-EQPM-TEXT	T25	4	CONT	소방장치문자	-	
13		MF-EQPM-MISC	LIN	3	CONT	소방장치기타	-	
14	제연/배연	MF-SMOK	LIN	3	CONT	제연/배연 공통	-	
15		MF-SMOK-CTRL	SYM	4	CONT	하론/제연설비	-	
16		MF-SMOK-DCHG	SYM	4	CONT	배연설비	-	
17		MF-SMOK-TEXT	T25	4	CONT	제연배연문자	-	
18		MF-SMOK-MISC	SYM	3	CONT	제연배연기타	-	
19	테이블	MF-TABL	LIN	3	CONT	테이블	-	
20		MF-TABL-LIN1	LIN	4	CONT	테이블 굵은선	-	
21		MF-TABL-LIN2	LIN	1	CONT	테이블 가는선	-	
22		MF-TABL-TEX1	T40	6	CONT	테이블제목문자	-	
23		MF-TABL-TEX2	T25	3	CONT	테이블내용문자	-	
24	문자	MF-TEXT	T25	3	CONT	문자공통	-	
25	치수	MF-DIMS	LIN	1	CONT	치수공통	-	
26		MF-DIML	LIN	1	CONT	치수선	-	
27		MF-DIMT	T25	3	CONT	치수문자	-	
28	인출	MF-LEAD	LIN	1	CONT	인출공통	-	
29		MF-LEAL	LIN	1	CONT	인출선	-	
30		MF-LEAT	T25	3	CONT	인출문자	-	
31	심벌	MF-SYMB	SYM	3	CONT	심벌공통	-	
32	해칭	MF-PATT	PAT	1	CONT	해칭공통	-	
33	주석(註釋)	MF-NOTE	T25	3	CONT	주석(註釋)	-	
34	이음(MATCH)	MF-MACL	LIN	6	A-CENTR01	이음선	-	
35		MF-MACT	T40	6	CONT	이음문자	-	
36	중심선	MF-CNTL	LIN	1	A-CENTR01	중심선(일점쇄선)	-	
37	절단선	MF-CUTL	PLN	1	A-CENTR01	절단선	-	
38	소방설비 기타	MF-MISC	PLN	3	CONT	소방설비 기타	-	

2.4 기타(Miscellany) : MM

MM : 기계설비분야(M)+기타(M)

번호	공통분류	레이어코드	요소	색상	선	내용	NGIS	비고
1	기타설비 공통	MM-XXXX	LIN	3	CONT	기타설비 공통	-	
2	연료설비	MM-FUEL	LIN	4	CONT	연료설비 공통	SF000	
3		MM-FUEL-PIPE	PLN	6	CONT	연료배관	SF001	
4		MM-FUEL-EQPM	SYM	4	CONT	연료설비	SF999	
5		MM-FUEL-FIXT	SYM	4	CONT	연료부품	SF999	
6		MM-FUEL-TEXT	T25	4	CONT	연료문자	-	
7		MM-FUEL-MISC	LIN	3	CONT	연료기타	-	
8	개스설비	MM-NGAS	LIN	3	CONT	개스설비 공통	SG000	
9		MM-NGAS-PIPE	PLN	7	CONT	개스배관	-	
10		MM-NGAS-EQPM	SYM	4	CONT	개스설비	-	
11		MM-NGAS-FIXT	SYM	4	CONT	개스부품	-	
12		MM-NGAS-TEXT	T25	4	CONT	개스문자	-	
13		MM-NGAS-MISC	LIN	3	CONT	개스기타	-	
14	처리시설	MM-PLNT	LIN	4	CONT	처리시설 공통	ACA000	
15		MM-PLNT-PIPE	LIN	7	CONT	처리설비배관	ACA000	
16		MM-PLNT-EQPM	SYM	4	CONT	처리설비	ACA999	
17		MM-PLNT-FIXT	SYM	4	CONT	처리설비부품	ACA999	
18		MM-PLNT-TEXT	T25	4	CONT	처리설비문자	-	
19		MM-PLNT-MISC	LIN	3	CONT	처리설비기타	-	
20	자동제어	MM-CTRL	LIN	3	CONT	자동제어장치 공통	-	
21		MM-CTRL-PANL	SYM	3	CONT	제어반	-	
22		MM-CTRL-CABL	PLN	7	CONT	케이블	-	
23		MM-CTRL-TEXT	T25	4	CONT	제어반문자	-	
24		MM-CTRL-MISC	LIN	3	CONT	제어반기타	-	
25	테이블	MM-TABL	LIN	3	CONT	테이블	-	
26		MM-TABL-LIN1	LIN	4	CONT	테이블 굵은선	-	
27		MM-TABL-LIN2	LIN	1	CONT	테이블 가는선	-	
28		MM-TABL-TEX1	T40	6	CONT	테이블제목문자	-	
29		MM-TABL-TEX2	T25	3	CONT	테이블내용문자	-	
30	문자	MM-TEXT	T25	3	CONT	문자공통	-	
31	치수	MM-DIMS	LIN	1	CONT	치수공통	-	
32		MM-DIML	LIN	1	CONT	치수선	-	
33		MM-DIMT	T25	3	CONT	치수문자	-	
34	인출	MM-LEAD	LIN	1	CONT	인출공통	-	
35		MM-LEAL	LIN	1	CONT	인출선	-	
36		MM-LEAT	T25	3	CONT	인출문자	-	
37	심벌	MM-SYMB	SYM	3	CONT	심벌공통	-	
38	해칭	MM-PATT	PAT	1	CONT	해칭공통	-	
39	주석(註釋)	MM-NOTE	T25	3	CONT	주석(註釋)	-	
40	이음(MATCH)	MM-MACL	LIN	6	A-CENTR01	이음선	-	

MM : 기계설비분야(M)+기타(M)

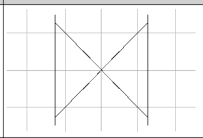
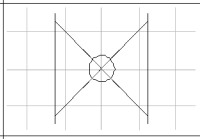
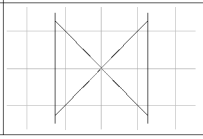
번호	공통분류	레이어코드	요소	색상	선	내용	NGIS	비고
41	이음(MATCH)	MM-MACT	T40	6	CONT	이음문자	-	
42	중심선	MM-CNTL	LIN	1	A-CENTR01	중심선(일점쇄선)	-	
43	절단선	MM-CUTL	PLN	1	A-CENTR01	절단선	-	
44	기타설비 기타	MM-MISC	LIN	3	CONT	기타설비 공통	-	
45		MM-MISC-PIPE	PLN	6	CONT	기타배관	-	
46		MM-MISC-EQPM	SYM	4	CONT	기타설비	-	
47		MM-MISC-FIXT	SYM	4	CONT	기타부품		
48		MM-MISC-TEXT	T25	4	CONT	처리설비문자	-	

(여 백)

기계설비분야 심벌 목록 범례

가. 기계설비분야 심벌 목록의 구조는 다음과 같다.

3.1 기계공통(Mechanical Common) : MZ ① MZ: 기계설비분야(M)+기계공통(Z)

번호	공통분류②	심벌코드③	입력레이어④	유형⑤	심벌형상⑥	내 용	NGIS⑦	비고
1	밸브류	MZVT1XX	M□-□□□□-FIXT	SCALE		일반밸브	SEA999	
2		MZVT101	M□-□□□□-FIXT	SCALE		글로브 밸브	SEA999	
3		MZVT111	M□-□□□□-FIXT	SCALE		게이트 밸브	SEA001	

① 심벌 목록의 심벌 코드(대분류 코드 + 중분류 코드)

② 유사한 심벌들을 그룹핑한 분류

③ 심벌 체계에 따른 코드

④ 심벌을 입력하는 레이어(지정되지 않은 경우, 임의의 레이어에 입력)

⑤ 유형 속성코드

심벌입력요인		코드	유형의 내용	입력적용
실제 규격	밀리미터	MMUNT	1unit=1mm의 실제규격으로 정의하고 항상 절대값 1로 입력	절대값(1)
	미터	M-UNT	1unit=1m의 실제규격으로 정의하고 항상 절대값 1로 입력	절대값(1)
단위 규격	중심기준	CENTER	입력점이 중심인 1x1규격으로 정의하고 BxH 크기로 입력	규격입력
	모서리기준	SQUAR	입력점이 모서리인 1x1규격으로 정의하고 BxH 크기로 입력	규격입력
	직경기준	DIA	입력점이 중심인 1∅규격으로 정의하고 직경(D) 크기로 입력	규격입력
일반블록		SCALE	일반적인 블록형태로 작성된 심벌을 항상 축척분모 크기로 입력	축척입력
복합구성		CMPLX	여러 종류의 심벌을 중복 정의	다양
객체그룹		OBJCT	객체에 의해 운영되는 형식	다양

⑥ 형상의 그리드 간격은 1unit이며, X mark는 형상의 입력 기준점

⑦ 해당 NGIS 심벌코드

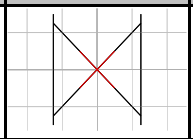
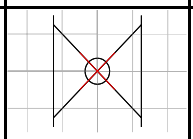
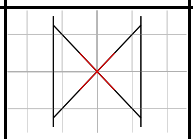
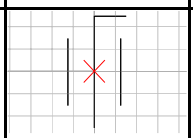
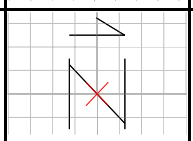
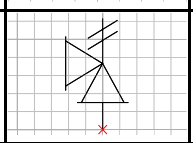
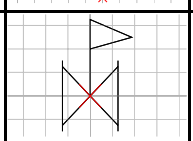
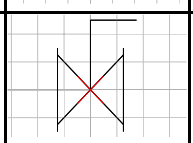
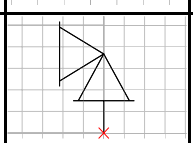
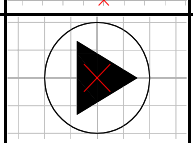
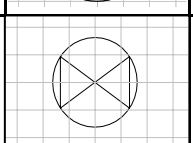
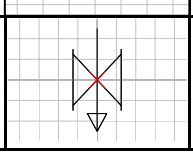
나. 심벌의 추가 혹은 변형이 필요한 경우는 본 지침의 심벌 체계에 맞게 사용자가 정의하여 사용할 수 있다.

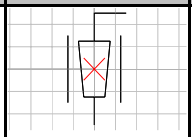
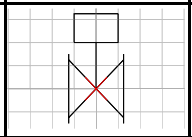
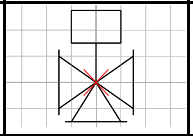
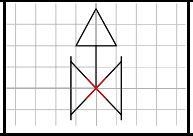
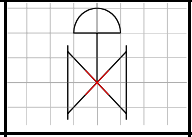
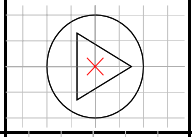
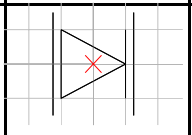
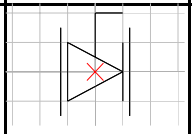
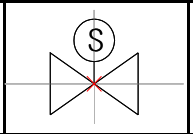
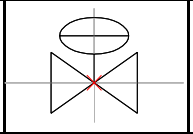
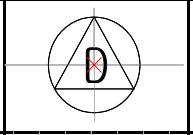
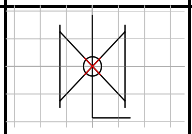
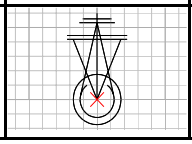
다. 토목, 건축 등 각 분야에서는 공통 심벌 목록과 해당 분야별 심벌 목록을 함께 사용한다.

3. 기계설비분야 심벌 목록

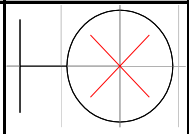
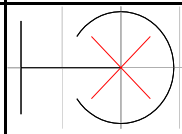
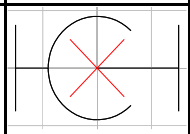
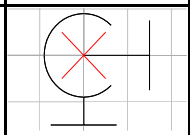
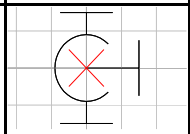
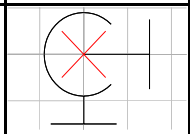
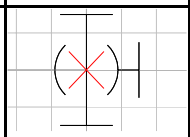
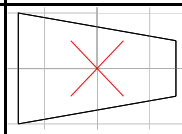
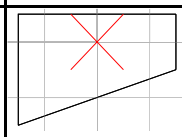
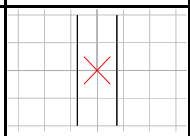
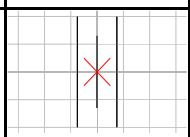
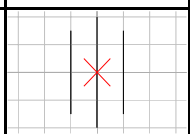
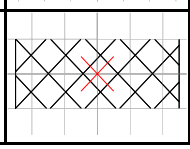
3.1 기계공통(Mechanical Common) : MZ

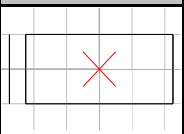
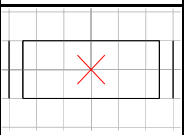
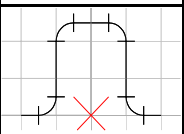
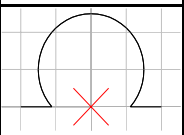
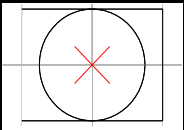
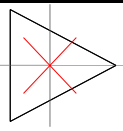
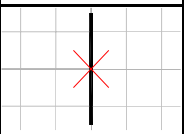
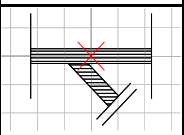
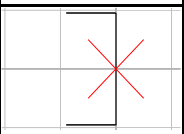
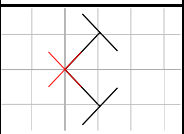
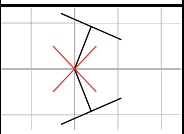
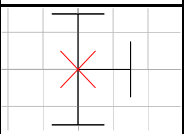
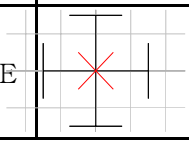
MZ: 기계설비분야(M)+기계공통(Z)

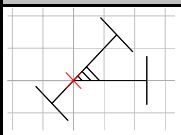
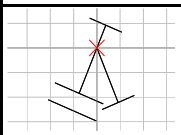
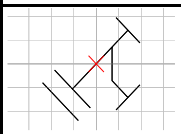
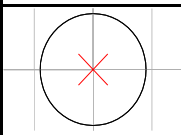
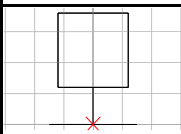
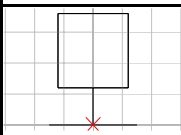
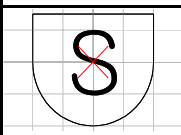
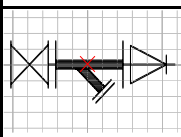
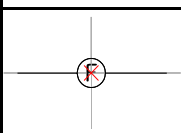
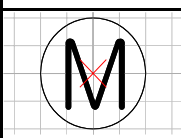
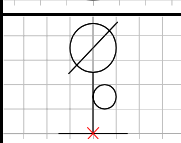
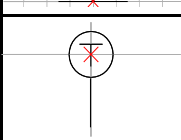
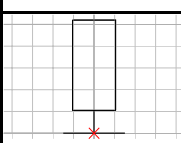
번호	공통분류	심벌코드	입력레이어	유형	심벌형상	내 용	NGIS	비고
1	밸브류	MZVT1XX	M□-□□□ □-FIXT	SCALE		일반밸브	SEA999	
2		MZVT101	M□-□□□ □-FIXT	SCALE		글로브 밸브	SEA999	
3		MZVT111	M□-□□□ □-FIXT	SCALE		게이트 밸브	SEA001	
4		MZVT121	M□-□□□ □-FIXT	SCALE		버터플라이 밸브	SEA002	
5		MZVT131	M□-□□□ □-FIXT	SCALE		체크 밸브	SEA999	
6		MZVT141	M□-□□□ □-FIXT	SCALE		안전 밸브	SA205	
7		MZVT151	M□-□□□ □-FIXT	SCALE		감압 밸브	SA204	
8		MZVT161	M□-□□□ □-FIXT	SCALE		볼 밸브	SEA003	
9		MZVT171	M□-□□□ □-FIXT	SCALE		앵글 밸브	SEA999	
10		MZVT181	M□-□□□ □-FIXT	SCALE		알람(경보)밸브	SEA999	
11		MZVT191	M□-□□□ □-FIXT	SCALE		메인차단밸브	SEA999	
12		MZVT201	M□-□□□ □-FIXT	SCALE		니들밸브	SEA999	

번호	공통분류	심벌코드	입력레이어	유형	심벌형상	내 용	NGIS	비고
13	밸브류	MZVT211	M□-□□□ □-FIXT	SCALE		밸런싱(정유량)밸브	SEA999	
14		MZVT221	M□-□□□ □-FIXT	SCALE		2방향 자동밸브	SEA999	
15		MZVT231	M□-□□□ □-FIXT	SCALE		3방향 자동밸브	SEA999	
16		MZVT241	M□-□□□ □-FIXT	SCALE		차압밸브	SEA999	
17		MZVT251	M□-□□□ □-FIXT	SCALE		솔레노이드밸브	SEA999	
18		MZVT261	M□-□□□ □-FIXT	SCALE		프리액션(예비작동)밸브	SEA999	
19		MZVT271	M□-□□□ □-FIXT	SCALE		나비체크밸브	SEA999	
20		MZVT281	M□-□□□ □-FIXT	SCALE		나비체크밸브(BF)	SEA999	
21		MZVT311	M□-□□□ □-FIXT	SCALE		수위조절밸브	SEA999	
22		MZVT321	M□-□□□ □-FIXT	SCALE		유량조절밸브	SEA999	
23		MZVT331	M□-□□□ □-FIXT	SCALE		드라이밸브	SEA999	
24		MZVT341	M□-□□□ □-FIXT	SCALE		가스밸브	SEA999	
25		MZVT401	M□-□□□ □-FIXT	SCALE		입상부	-	

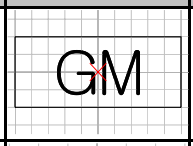
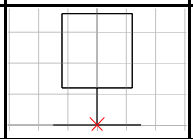
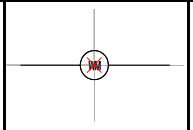
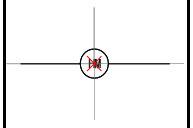
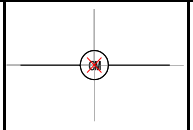
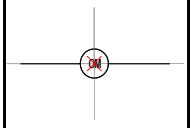
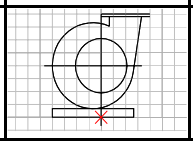
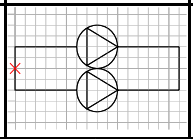
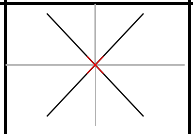
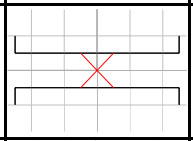
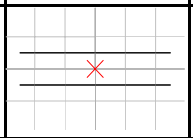
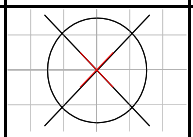
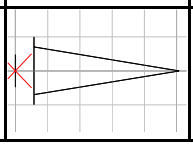
MZ: 기계설비분야(M)+기계공통(Z)

번호	공통분류	심벌코드	입력레이어	유형	심벌형상	내 용	NGIS	비고
26	배관부품 (곡관)	MZFT101	M□-□□□ □-FIXT	SCALE		상향곡관	-	
27		MZFT111	M□-□□□ □-FIXT	SCALE		하향곡관	-	
28		MZFT121	M□-□□□ □-FIXT	SCALE		입상(직각)	-	
29		MZFT131	M□-□□□ □-FIXT	SCALE		입상분기(엘보)	-	
30		MZFT141	M□-□□□ □-FIXT	SCALE		입상분기(티)	-	
31		MZFT151	M□-□□□ □-FIXT	SCALE		입하분기(엘보)	-	
32		MZFT161	M□-□□□ □-FIXT	SCALE		입하분기(티)	-	
33	배관부품 (이음)	MZFT201	M□-□□□ □-FIXT	SCALE		원심레듀샤	-	
34		MZFT202	M□-□□□ □-FIXT	SCALE		편심레듀샤	-	
35		MZFT211	M□-□□□ □-FIXT	SCALE		플랜지	-	
36		MZFT212	M□-□□□ □-FIXT	SCALE		막힘플랜지	-	
37		MZFT221	M□-□□□ □-FIXT	SCALE		유니온	-	
38		MZFT231	M□-□□□ □-FIXT	SCALE		플랙시블이음	SAI008	

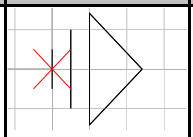
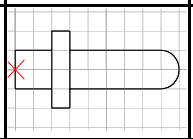
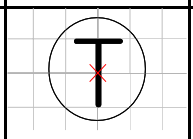
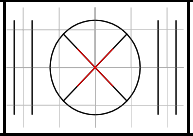
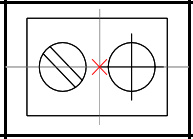
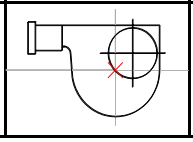
번호	공통분류	심벌코드	입력레이어	유형	심벌형상	내 용	NGIS	비고
39	배관부품(이음)	MZFT232	M□-□□□ □-FIXT	SCALE		신축이음(벨로우즈 단식)	SAI008	
40		MZFT233	M□-□□□ □-FIXT	SCALE		신축이음(벨로우즈 복식)	SAI008	
41		MZFT241	M□-□□□ □-FIXT	SCALE		루프이음	SAI008	
42		MZFT242	M□-□□□ □-FIXT	SCALE		루프이음(원형)	SAI008	
43	배관부품(배관부품)	MZFT301	M□-□□□ □-FIXT	SCALE		볼조인트	-	
44		MZFT311	M□-□□□ □-FIXT	SCALE		붓싱	-	
45		MZFT321	M□-□□□ □-FIXT	SCALE		플러그	-	
46		MZFT331	M□-□□□ □-FIXT	SCALE		스트레이너	SF230	
47		MZFT341	M□-□□□ □-FIXT	SCALE		캡	-	
48	배관부품(연결)	MZFT401	M□-□□□ □-FIXT	SCALE		엘보(90도)	-	
49		MZFT411	M□-□□□ □-FIXT	SCALE		엘보(45도)	-	
50		MZFT421	M□-□□□ □-FIXT	SCALE		티	-	
51		MZFT431	M□-□□□ □-FIXT	SCALE		십자티	-	

번호	공통분류	심벌코드	입력레이어	유형	심벌형상	내 용	NGIS	비고
52	배관부품 (연결)	MZFT441	M□-□□□ □-FIXT	SCALE		Y티	-	
53		MZFT451	M□-□□□ □-FIXT	SCALE		CY	-	
54		MZFT461	M□-□□□ □-FIXT	SCALE		CY티	-	
55	배관부품 (기타)	MZFT901	M□-□□□ □-FIXT	SCALE		입관	-	
56		MZFT911	M□-□□□ □-FIXT	SCALE		압력스위치	-	
57		MZFT921	M□-□□□ □-FIXT	SCALE		플로우스위치	-	
58		MZFT931	M□-□□□ □-FIXT	SCALE		공기분리기	-	
59		MZFT941	M□-□□□ □-FIXT	SCALE		자동공기빼기	-	
60	배관부품 (기타)	MZFT951	M□-□□□ □-FIXT	SCALE		필터	-	
61	측정기기	MZIT111	M□-□□□ □-EQPM	SCALE		유량계	SA117	
62		MZIT121	M□-□□□ □-EQPM	SCALE		압력량계	-	
63		MZIT131	M□-□□□ □-EQPM	SCALE		온도계	-	
64		MZIT132	M□-□□□ □-EQPM	SCALE		온도계류		

MZ: 기계설비분야(M)+기계공통(Z)

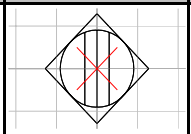
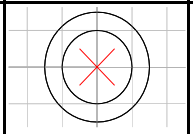
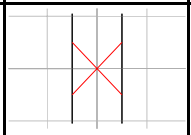
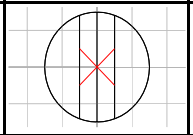
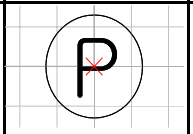
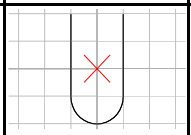
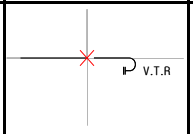
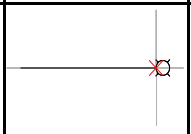
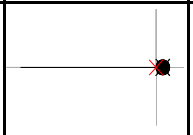
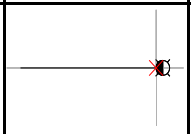
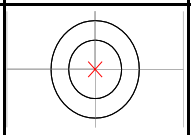
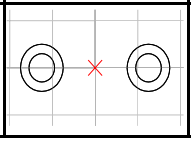
번호	공통분류	심벌코드	입력레이어	유형	심벌형상	내 용	NGIS	비고
65	측정기기	MZIT141	M□-□□□ □-EQPM	SCALE		가스량계	-	
66		MZIT151	M□-□□□ □-EQPM	SCALE		연성계	-	
67		MZIT161	M□-□□□ □-EQPM	SCALE		급수계량기	-	
68		MZIT171	M□-□□□ □-EQPM	SCALE		급탕계량기	-	
69		MZIT181	M□-□□□ □-EQPM	SCALE		열량계	-	
70		MZIT191	M□-□□□ □-EQPM	SCALE		오일미터기	-	
71	펌프 및 공기설비	MZHT1XX	M□-□□□ □-EQPM	SCALE		펌프(일반)	SF600	
72		MZHT101	M□-□□□ □-EQPM	SCALE		라인펌프	SF600	
73		MZMT201	M□-□□□ □-MISC	SCALE		행거(로드형/스프링 행거/레스팅슈)	-	
74		MZMT211	M□-□□□ □-MISC	SCALE		파이프 슬리브	-	
75		MZMT221	M□-□□□ □-MISC	SCALE		파이프 가이드	-	
76		MZMT231	M□-□□□ □-MISC	SCALE		파이프 지지물	-	
77		MZMT301	M□-□□□ □-MISC	SCALE		유체흐름기호(파이프)	-	

MZ: 기계설비분야(M)+기계공통(Z)

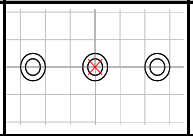
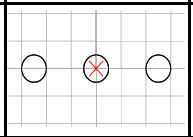
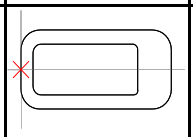
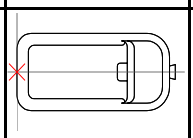
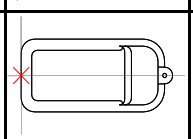
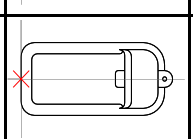
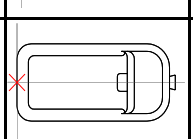
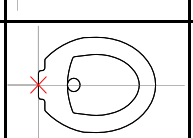
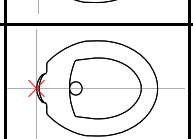
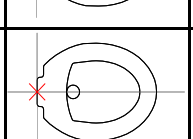
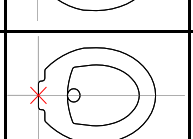
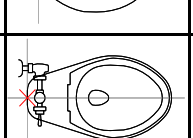
번호	공통분류	심벌코드	입력레이어	유형	심벌형상	내 용	NGIS	비고
78	펌프 및 공기설비	MZMT311	M□-□□□ □-MISC	SCALE		기체흐름기호(덕트)	-	
79		MZMT401	M□-□□□ □-EQPM	SCALE		수격방지기	-	
80		MZMT411	M□-□□□ □-EQPM	SCALE		트랩	-	
81		MZMT421	M□-□□□ □-EQPM	SCALE		증기트랩	-	
82		MZMT431	M□-□□□ □-EQPM	SCALE		통합트랩	-	
83		MZMT501	M□-□□□ □-EQPM	SCALE		섹스티아	-	

3.2 위생설비(Plumbing Equipment) : MB

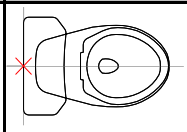
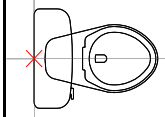
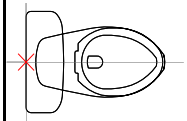
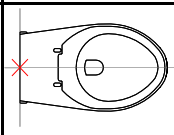
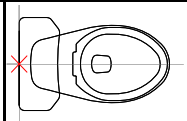
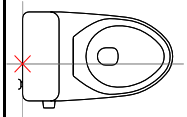
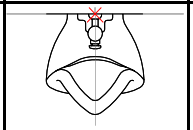
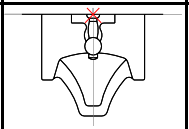
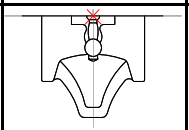
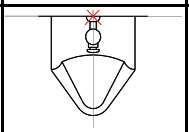
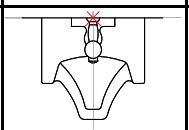
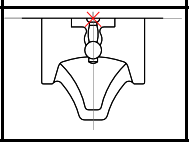
MB : 기계설비분야(M)+위생설비(B)

번호	공통분류	심벌코드	입력레이어	유형	심벌형상	내 용	NGIS	비고
1	배수관련	MBDT001	MB-SANI-FIXT	SCALE		바닥배수구	-	
2		MBDT002	MB-SANI-FIXT	SCALE		옥상배수구	-	
3		MBDT101	MB-SANI-FIXT	SCALE		소제구(일반)	-	
4		MBDT102	MB-SANI-FIXT	SCALE		소제구(바닥)	-	
5		MBDT201	MB-SANI-FIXT	SCALE		P트랩	-	
6		MBDT211	MB-SANI-FIXT	SCALE		U트랩	-	
7		MBDT301	MB-SANI-FIXT	SCALE		옥상통기구	-	
8	수전관련	MBWT101	MB-WATR-FIXT	SCALE		급수전	-	
9		MBWT102	MB-WATR-FIXT	SCALE		급탕전	-	
10		MBWT103	MB-WATR-FIXT	SCALE		혼합수전	-	
11	배관기호	MBTT111	MB-WATR-CPIP	SCALE		급수관	-	
12		MBTT121	MB-WATR-HPIP	SCALE		급탕관	-	

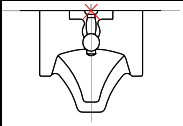
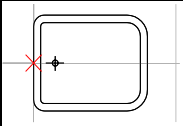
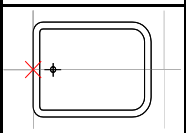
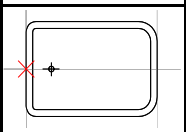
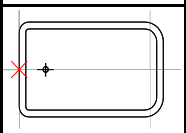
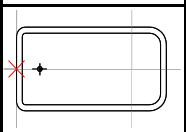
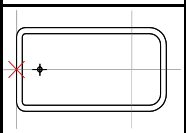
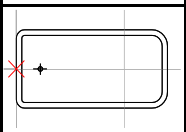
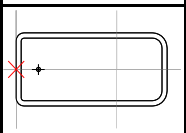
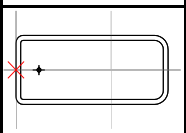
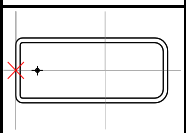
MB : 기계설비분야(M)+위생설비(B)

번호	공통분류	심벌코드	입력레이어	유형	심벌형상	내 용	NGIS	비고
13	배관기호	MBTT131	MB-WATR-MPIP	SCALE		환탕관	-	
14		MBTT141	MB-WATR-HPIP	SCALE		급탕보급수관	-	
15	위생처리설비-대변기	MBSXXXX	MB-SANI-EQPM	MMUNT		위생처리설비-대변기	-	
16		MBSK101	MB-SANI-EQPM	MMUNT		동양식변기	-	
17		MBSK102	MB-SANI-EQPM	MMUNT		동양식양용변기	-	
18		MBSK103	MB-SANI-EQPM	MMUNT		동양식바닥위급수형변기	-	
19		MBSK104	MB-SANI-EQPM	MMUNT		동양식바닥위급수형양용변기	-	
20		MBSK105	MB-SANI-EQPM	MMUNT		유아용동양식변기	-	
21		MBSK201	MB-SANI-EQPM	MMUNT		서양식변기	-	
22		MBSK202	MB-SANI-EQPM	MMUNT		서양식바닥위배수형변기	-	
23		MBSK203	MB-SANI-EQPM	MMUNT		유아용서양식변기	-	
24		MBSK204	MB-SANI-EQPM	MMUNT		서양식사이펀	-	
25		MBSK205	MB-SANI-EQPM	MMUNT		서양식사이펀제트	-	

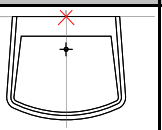
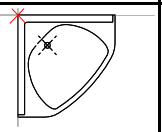
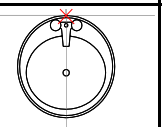
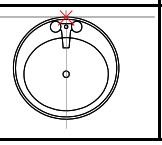
MB : 기계설비분야(M)+위생설비(B)

번호	공통분류	심벌코드	입력레이어	유형	심벌형상	내 용	NGIS	비고
26	위생처리설비-대변기	MBSK206	MB-SANI-EQPM	MMUNT		서양식탱크밀결형	-	
27		MBSK207	MB-SANI-EQPM	MMUNT		서양식탱크밀결형사이펀	-	
28		MBSK208	MB-SANI-EQPM	MMUNT		서양식탱크밀결형사이펀제트	-	
29		MBSK209	MB-SANI-EQPM	MMUNT		서양식벽걸이형	-	
30		MBSK210	MB-SANI-EQPM	MMUNT		서양식벽걸이탱크밀결형	-	
31		MBSK211	MB-SANI-EQPM	MMUNT		서양식탱크일체형	-	
32	위생처리설비-소변기	MBUXXXX	MB-SANI-EQPM	MMUNT		위생처리설비-소변기	-	
33		MBUK001	MB-SANI-EQPM	MMUNT		씻겨내림형	-	
34		MBUK002	MB-SANI-EQPM	MMUNT		벽걸이형	-	
35		MBUK003	MB-SANI-EQPM	MMUNT		스톨형	-	
36		MBUK004	MB-SANI-EQPM	MMUNT		트랩달린스톨형	-	
37		MBUK005	MB-SANI-EQPM	MMUNT		벽걸이스톨형	-	
38	위생처리설비-절수형소변기	MBUK051	MB-SANI-EQPM	MMUNT		스톨형	-	

MB : 기계설비분야(M)+위생설비(B)

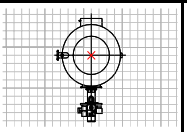
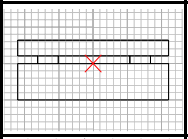
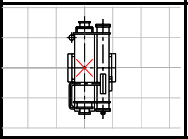
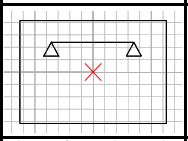
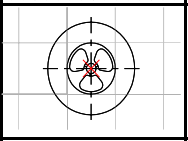
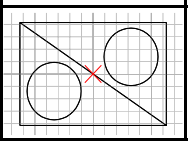
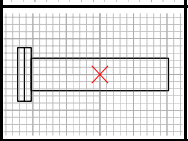
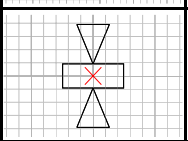
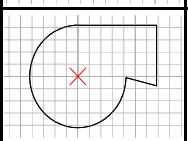
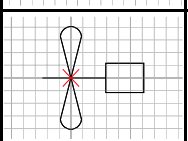
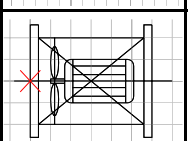
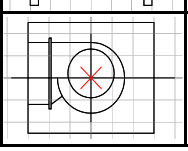
번호	공통분류	심벌코드	입력레이어	유형	심벌형상	내 용	NGIS	비고
39	위생처리설비-절수형소변기	MBUK052	MB-SANI-EQPM	MMUNT		벽걸이스톨형	-	
40	위생세척설비-욕조	MBTXXXX	MB-SANI-EQPM	MMUNT		위생세척설비-욕조		
41		MBTK001	MB-SANI-EQPM	MMUNT		800형	-	
42		MBTK002	MB-SANI-EQPM	MMUNT		900형	-	
43		MBTK003	MB-SANI-EQPM	MMUNT		1000형	-	
44		MBTK004	MB-SANI-EQPM	MMUNT		1100형	-	
45		MBTK005	MB-SANI-EQPM	MMUNT		1200형	-	
46		MBTK006	MB-SANI-EQPM	MMUNT		1300형	-	
47		MBTK007	MB-SANI-EQPM	MMUNT		1400형	-	
48		MBTK008	MB-SANI-EQPM	MMUNT		1500형	-	
49		MBTK009	MB-SANI-EQPM	MMUNT		1600형	-	
50		MBTK010	MB-SANI-EQPM	MMUNT		1700형	-	
51	위생세척설비-세면기	MBBXXXX	MB-SANI-EQPM	MMUNT		위생세척설비-세면기		

MB : 기계설비분야(M)+위생설비(B)

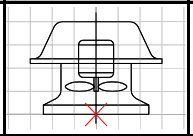
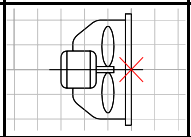
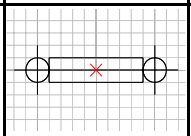
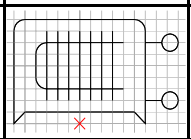
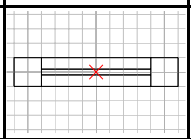
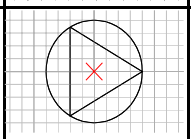
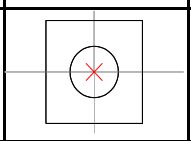
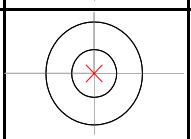
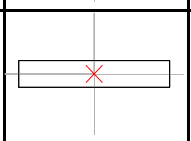
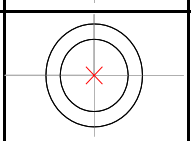
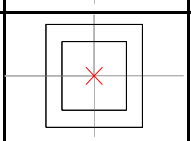
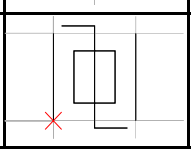
번호	공통분류	심벌코드	입력레이어	유형	심벌형상	내 용	NGIS	비고
52	위생세척설비-세면기	MBBK001	MB-SANI-EQPM	MMUNT		평면붙임형	-	
53		MBBK002	MB-SANI-EQPM	MMUNT		구석붙임형	-	
54		MBBK003	MB-SANI-EQPM	MMUNT		원형	-	
55		MBBK004	MB-SANI-EQPM	MMUNT		타원형	-	

3.3 공기조화(HVAC) : MH

MH : 기계설비분야(M)+공기조화(H)

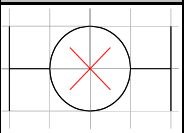
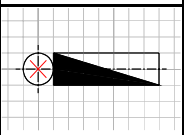
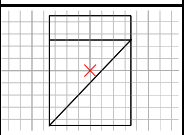
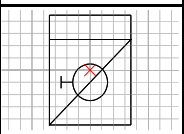
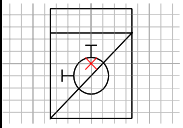
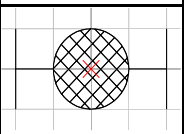
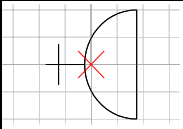
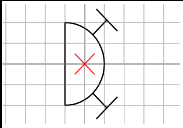
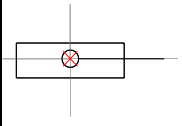
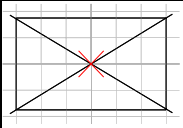
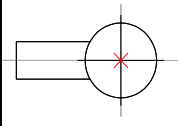
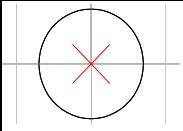
번호	공통분류	심벌코드	입력레이어	유형	심벌형상	내 용	NGIS	비고
1	보일러	MHBTXXX	MH-HEAT-EQPM	MMUNT		보일러(온수보일러)		
2	냉동기	MHRT101	MH-ACON-EQPM	SCALE		냉동기(왕복식)		
3		MHRT111	MH-ACON-EQPM	MMUNT		냉동기		
4	냉각탑	MHCT101	MH-ACON-EQPM	SCALE		냉각탑		
5		MHCT111	MH-ACON-EQPM	MMUNT		냉각탑(대향류형)		
6	열교환기	MHHT101	MH-HEAT-EQPM	SCALE		열교환기(판형)		
7		MHHT111	MH-HEAT-EQPM	SCALE		원통 & 관 열교환기		
8	공기조화기	MHET101	MH-RDUT-EQPM	SCALE		축류팬		
9		MHET111	MH-RDUT-EQPM	SCALE		원심팬		
10		MHET121	MH-RDUT-EQPM	SCALE		프로펠러팬		
11		MHET131	MH-RDUT-EQPM	SCALE		팬(축류)		
12		MHET141	MH-RDUT-EQPM	SCALE		팬(천정형)		

MH : 기계설비분야(M)+공기조화(H)

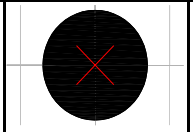
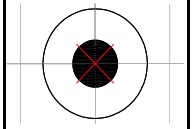
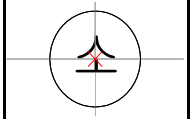
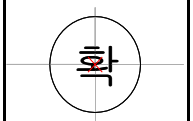
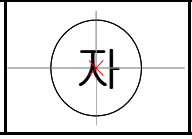
번호	공통분류	심벌코드	입력레이어	유형	심벌형상	내 용	NGIS	비고
13	공기조화기	MHET151	MH-RDUT-EQPM	SCALE		팬(루프형)		
14		MHET161	MH-RDUT-EQPM	SCALE		팬(벽형)		
15		MHET2XX	MH-HEAT-EQPM	SCALE		방열기		
16		MHET3XX	MH-HEAT-EQPM	SCALE		컨벡터		
17		MHET4XX	MH-HEAT-EQPM	SCALE		팬코일유닛		
18	펌프	MHPTXXX	MH-HEAT-EQPM	SCALE		펌프		
19	덕트	MHDT101	MH-SDUT-FIXT	MMUNT		각형디퓨져		
20		MHDT111	MH-SDUT-FIXT	MMUNT		원형디퓨져		
21		MHDT121	MH-SDUT-FIXT	MMUNT		라인디퓨져		
22		MHDT131	MH-SDUT-FIXT	MMUNT		노즐디퓨져		
23		MHDT141	MH-SDUT-FIXT	MMUNT		웨이디퓨져		
24		MHDT1XX	MH-SDUT-FIXT	SQUAR		댐퍼		

3.4 소방설비(Fire prevention equipment) : MF

MF : 기계설비분야(M)+소방설비(F)

번호	공통분류	심벌코드	입력레이어	유형	심벌형상	내 용	NGIS	비고
1	소화전	MFHT1XX	MF-EQPM-OFHY	SCALE		옥외소화전(지상식)		
2		MFHT2XX	MF-EQPM-IFHY	SCALE		옥내소화전		
3		MFHT201	MF-EQPM-IFHY	SCALE		옥내소화전(일반)		
4		MFHT202	MF-EQPM-IFHY	SCALE		옥내소화전(단구방수구)		
5		MFHT203	MF-EQPM-IFHY	SCALE		옥내소화전(쌍구방수구)		
6		MFHT204	MF-EQPM-IFHY	SCALE		상수도소화전		
7		MFHT301	MF-EQPM-IFHY	SCALE		단구형방수구		
8		MFHT302	MF-EQPM-IFHY	SCALE		쌍구형방수구		
9		MFHT311	MF-EQPM-IFHY	SCALE		방수구함		
10		MFHT401	MF-EQPM-MISC	SCALE		호스격납함		
11		MFHT411	MF-EQPM-MISC	SCALE		건식PD		
12	스프링클러	MFST101	MF-EQPM-SPNK	SCALE		스프링클러헤드(상향식)		

MF : 기계설비분야(M)+소방설비(F)

번호	공통분류	심벌코드	입력레이어	유형	심벌형상	내 용	NGIS	비고
13	스프링클러	MFST201	MF-EQPM-SPNK	SCALE		스프링클러헤드(하향식)		
14		MFST301	MF-EQPM-SPNK	SCALE		스프링클러헤드(상하향식)		
15	소화기	MFET101	MF-EQPM-MISC	SCALE		ABC분말소화기		
16		MFET201	MF-EQPM-MISC	SCALE		자동확산소화기		
17		MFET301	MF-EQPM-MISC	SCALE		자동식소화기		

기계설비분야 선 목록 범례

가. 기계설비분야 선 목록의 구조는 다음과 같다.

4. 기계설비분야 선 목록 ① 기계설비분야선목록

번호	공종분류 ②	공통분류 ③	선코드 ④	형 상 ⑤	내 용	비고
019		중심선	A-CENTR01	——— – ——— – ——— – ———	중심선(일반)	
020			A-CENTR01H	—·——·——·——·——·——·——	중심선(반배수)	
021			A-CENTR01X	—— — ———— — ——	중심선(배수)	

① 해당 목록의 이름

② 선의 분야별 적용공종

③ 유사한 선들을 그룹핑한 분류

④ 선 체계에 따른 코드

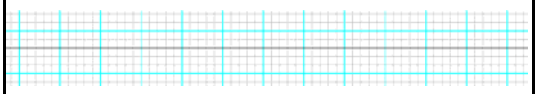
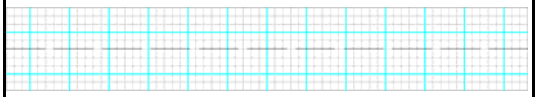
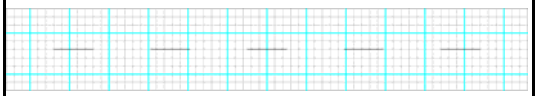
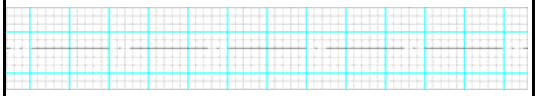
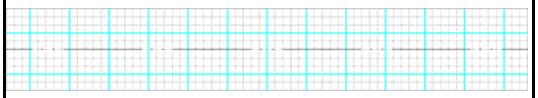
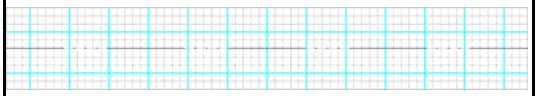
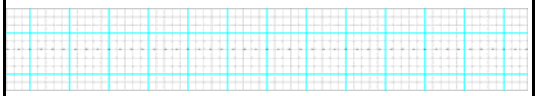
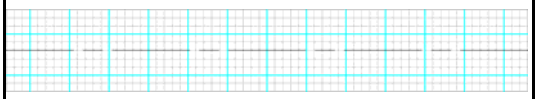
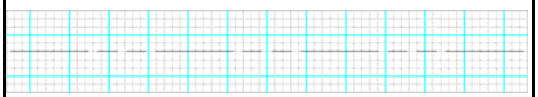
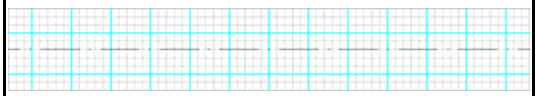
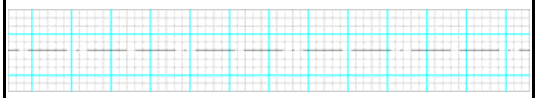
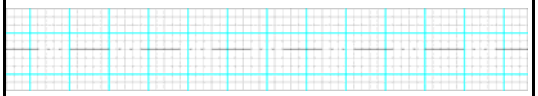
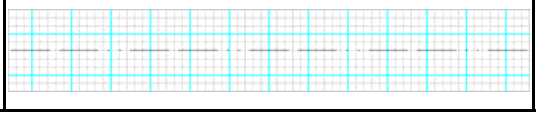
기본형태코드	선 명칭			
	형상/대상명칭		일련번호	구성코드
A	-BBBBB		nn	C
A:ISO 15종 외 기본선 구성 배치	기본선	ISONS:ISO국제규격	03:3번째 선	X:배수 크기
B:지그재그 등 변형선 구성 배치		CENTR:중심선 등		H:반배수 크기
C:동일 또는 다른 2종 이상 평행 배치	형상	ZIGZG:지그재그 선		R:반대방향
D:2종 이상 선의 평행/교대 배치		CIRCL:원형연속배치 등		
E:연속선 또는 파선에 기하 배치	대상	FACLN:시설물		
G:연속선 또는 파선에 문자 배치		SWALL:석축		
H:연속선 또는 파선에 기하/문자 배치		WATER:상수관로		
X:기타/미분류		DICHV:V형 측구 등		

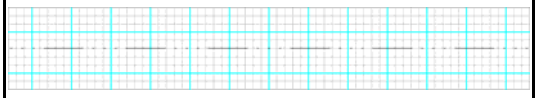
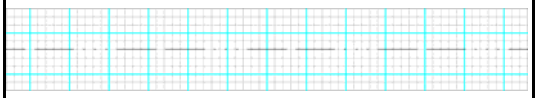
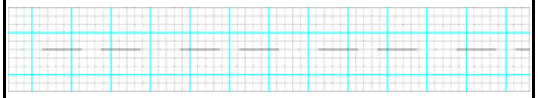
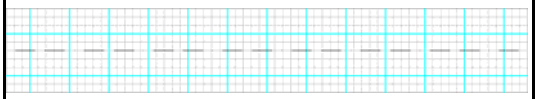
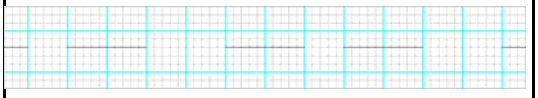
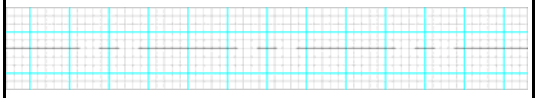
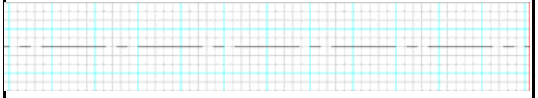
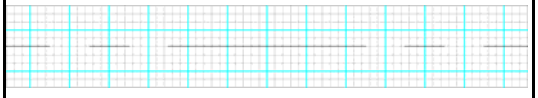
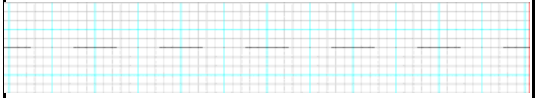
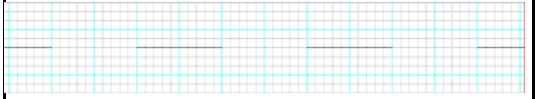
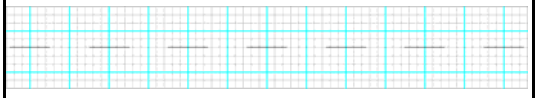
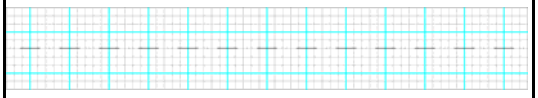
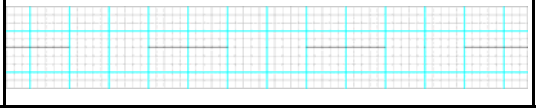
⑤ 선의 간격은 1x1 격자위에 기준형상을 표기한 것으로, 이 크기는 문자높이 2.0mm를 기준으로 하는 출력 권장 간격이다.

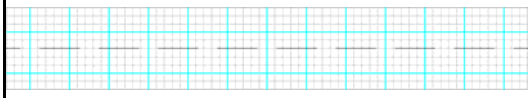
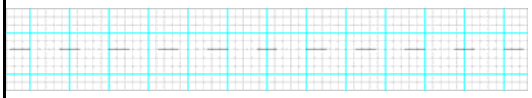
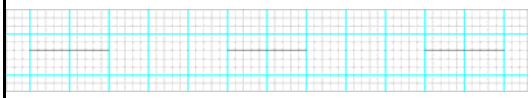
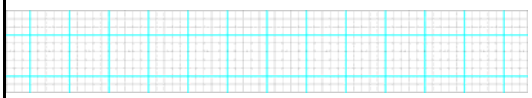
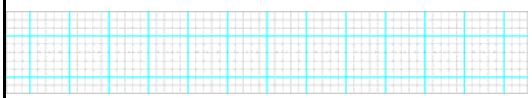
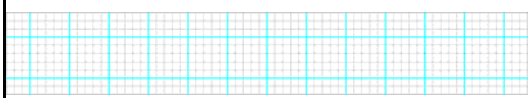
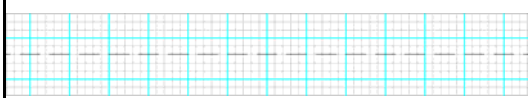
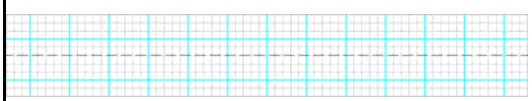
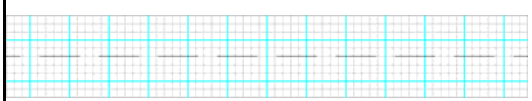
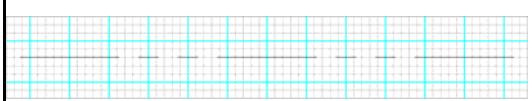
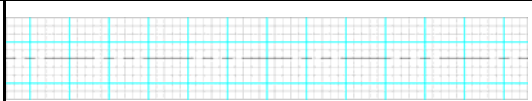
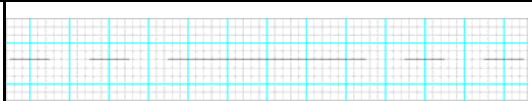
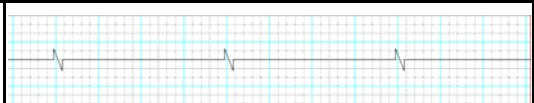
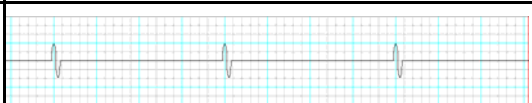
나. 토목, 건축 등 각 분야에서는 공통 선 목록과 해당 분야별 선 목록을 함께 사용한다.

4. 기계설비분야 선 목록

기계설비분야선목록

번호	공종분류	공통분류	선코드	선형상	내 용	비고
001	공통	ISO 국제규격	A-ISONS01 (CONTINUOUS)		ISO 국제규격 01	
002			A-ISONS02		ISO 국제규격 02	
003			A-ISONS03		ISO 국제규격 03	
004			A-ISONS04		ISO 국제규격 04	
005			A-ISONS05		ISO 국제규격 05	
006			A-ISONS06		ISO 국제규격 06	
007			A-ISONS07		ISO 국제규격 07	
008			A-ISONS08		ISO 국제규격 08	
009			A-ISONS09		ISO 국제규격 09	
010			A-ISONS10		ISO 국제규격 10	
011			A-ISONS11		ISO 국제규격 11	
012			A-ISONS12		ISO 국제규격 12	
013			A-ISONS13		ISO 국제규격 13	

번호	공종분류	공통분류	선코드	선형상	내 용	비고
014	공통	ISO 국제규격	A-ISONS14		ISO 국제규격 14	
015			A-ISONS15		ISO 국제규격 15	
016		외곽선	A-BORDR01		외곽선(일반)	
017			A-BORDR01H		외곽선(반배수)	
018			A-BORDR01X		외곽선(배수)	
019		중심선	A-CENTR01		중심선(일반)	
020			A-CENTR01H		중심선(반배수)	
021			A-CENTR01X		중심선(배수)	
022		파단점선	A-DASDT01		파단점선(일반)	
023			A-DASDT01H		파단점선(반배수)	
024			A-DASDT01X		파단점선(배수)	
025		파선	A-DASHD01		파선(일반)	
026			A-DASHD01H		파선(반배수)	
027			A-DASHD01X		파선(배수)	

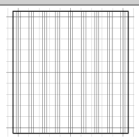
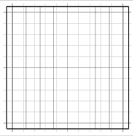
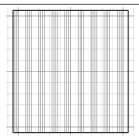
번호	공종분류	공통분류	선코드	선형상	내 용	비고
028	공통	분할선	A-DIVID01		분할선(일반)	
029			A-DIVID01H		분할선(반배수)	
030			A-DIVID01X		분할선(배수)	
031		점선	A-DOTLN01		점선(일반)	
032			A-DOTLN01H		점선(반배수)	
033			A-DOTLN01X		점선(배수)	
034		숨은선(은선)	A-HIDDN01		숨은선(일반)	
035			A-HIDDN01H		숨은선(반배수)	
036			A-HIDDN01X		숨은선(배수)	
037		가상선	A-PHATM01		가상선(일반)	
038			A-PHATM01H		가상선(반배수)	
039			A-PHATM01X		가상선(배수)	
040		절단선	E-CUTLN01		절단선(선)	
041			E-CUTLN02		절단선(호)	

(여 백)

기계설비분야 해칭 목록 범례

가. 기계설비분야 해칭 목록의 구조는 다음과 같다.

5. 기계설비분야 해칭 목록 ① 기계설비분야해칭목록

번호	공종분류 ②	공통분류 ③	해칭코드 ④	형 상 ⑤	내 용	비고
020	공통	실선 무늬	C-LINEM04		3중 수직선(조밀)	
021			C-LINEM05		4중 수직선(일반)	
022			C-LINEM06		4중 수직선(조밀)	

① 해당 목록의 이름

② 해칭의 분야별 적용공종

③ 유사한 해칭들을 그룹핑한 분류

④ 선 체계에 따른 코드

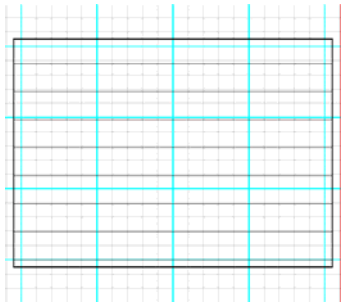
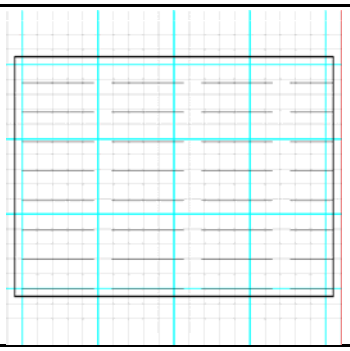
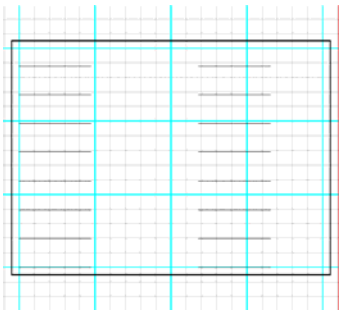
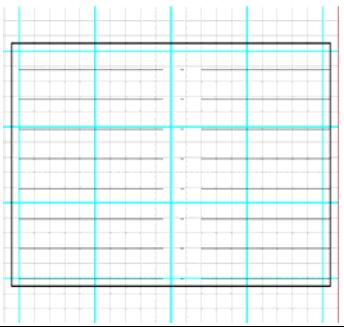
기본형태코드	해칭 명칭			
	형상/대상명칭		일련번호	구성코드
A	-BBBBB		nn	C
A:ISO 15종 외 기본선 구성 배치	기본선	ISONS:ISO국제규격	03:3번째 무늬	X:배수 크기
B:지그재그 등 변형선 구성 배치		LINEM:다중선 구성무늬		H:반배수 크기
C:동일한 2종 이상 선 평행/교차배치	형상	ZIGZG:지그재그 형상		Ann:nn도 기울기
D:다른 2종 이상 선의 평행/교차배치		CROSS:십자 형상		
E:연속선에 점/기하/문자 요소 배치	대상	GEOTL:지질+물결무늬		
F:파선에 점/기하/문자 요소 배치		GRASS:초지		
M:기호/점 혼합 배치		SANDG:모래+자갈		
N:면/점 형태의 혼합 배치		GRAVL:자갈		
X:기타/미분류		BLOCK:블록/포장 등		

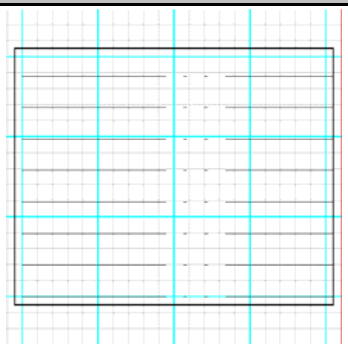
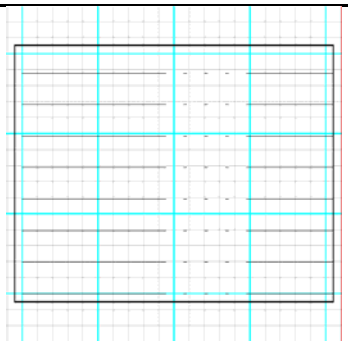
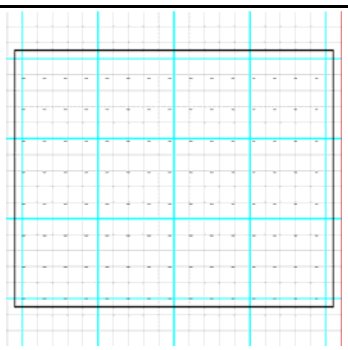
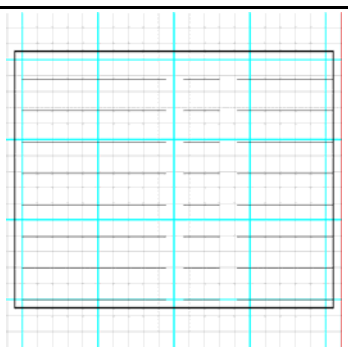
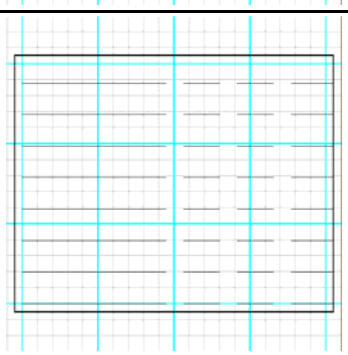
⑤ 선의 정의 간격은 1x1 격자위에 기준형상을 표기하고, 이 크기는 문자높이 2.0mm를 기준으로 하는 출력 권장 간격이다.

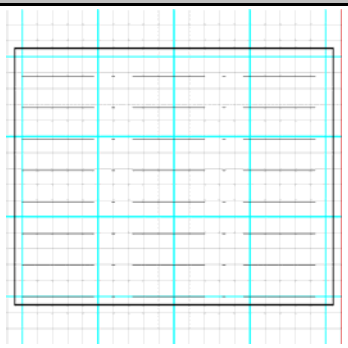
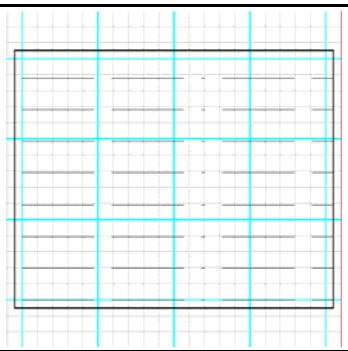
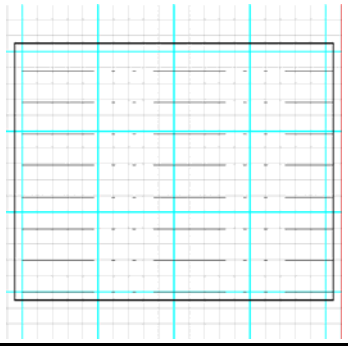
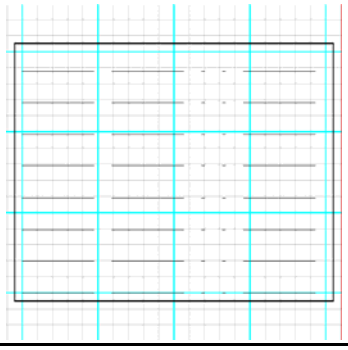
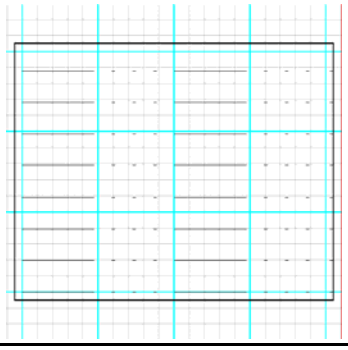
나. 토목, 건축 등 각 분야에서는 공통 해칭 목록과 해당 분야별 해칭 목록을 함께 사용한다.

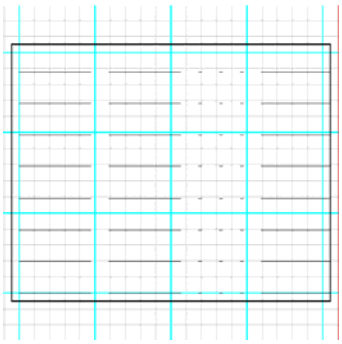
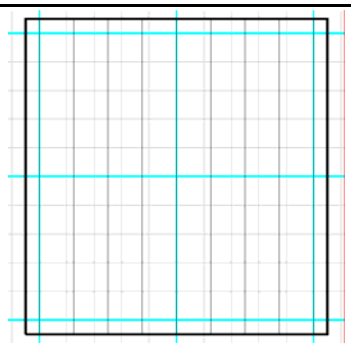
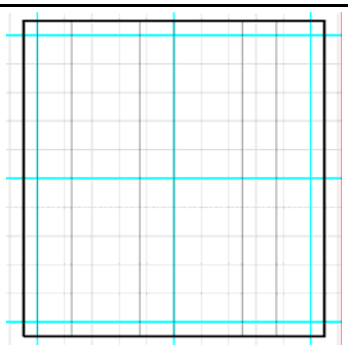
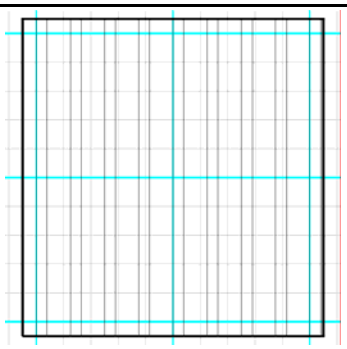
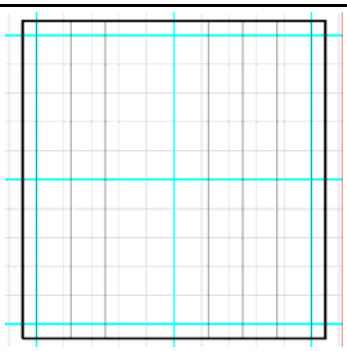
5. 기계설비분야 해칭 목록

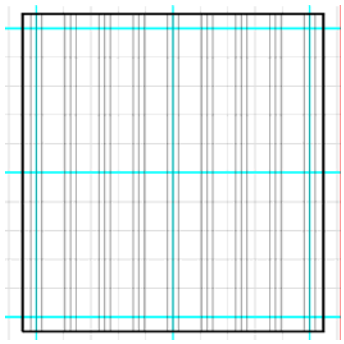
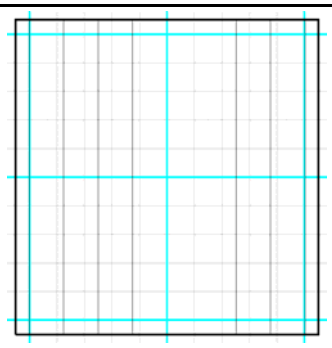
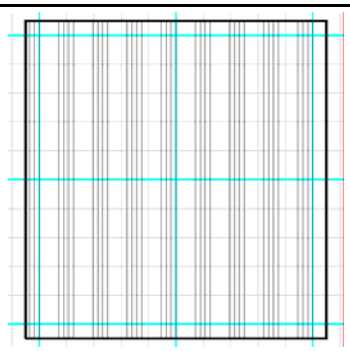
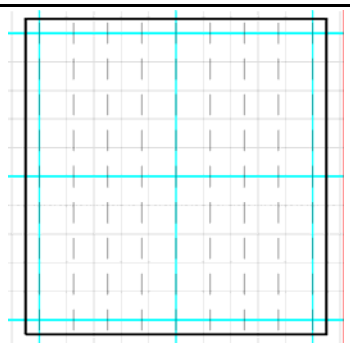
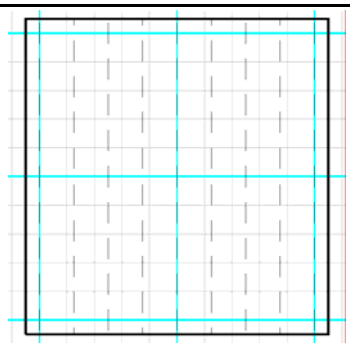
기계설비분야해칭목록

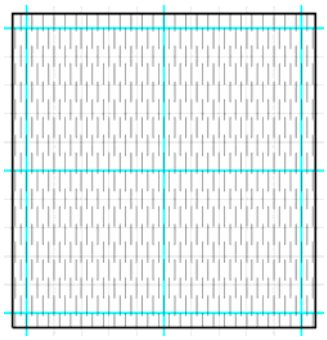
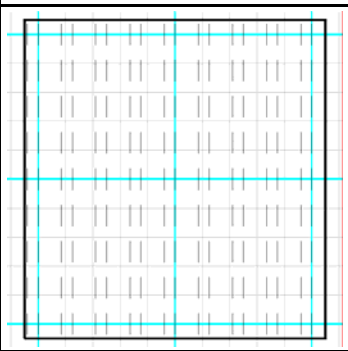
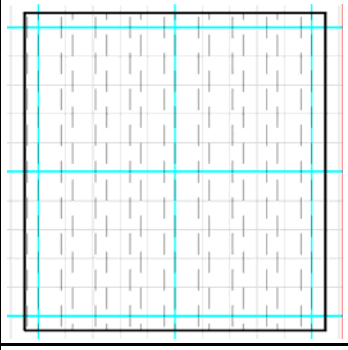
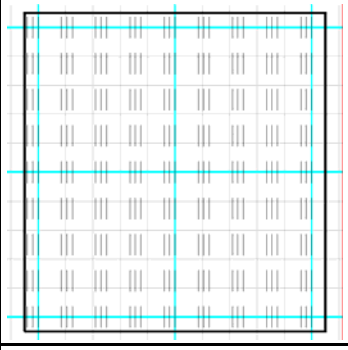
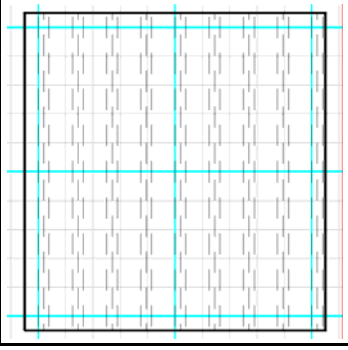
번호	공종분류	공통분류	해칭코드	해칭형상	내 용	비고
001	공통	ISO 국제규격	A-ISONS01		ISO 국제규격 01	
002			A-ISONS02		ISO 국제규격 02	
003			A-ISONS03		ISO 국제규격 03	
004			A-ISONS04		ISO 국제규격 04	

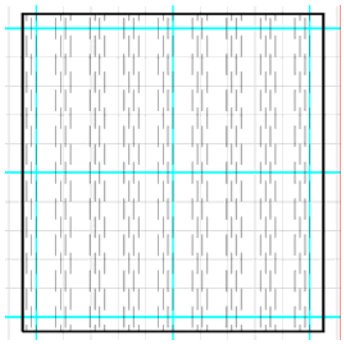
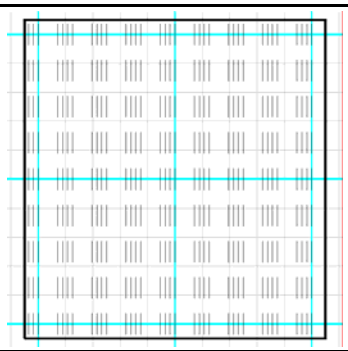
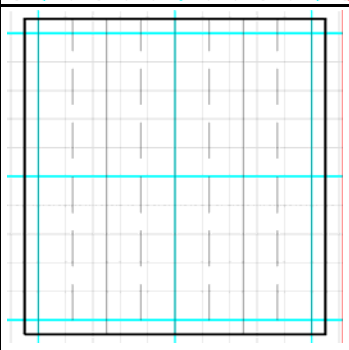
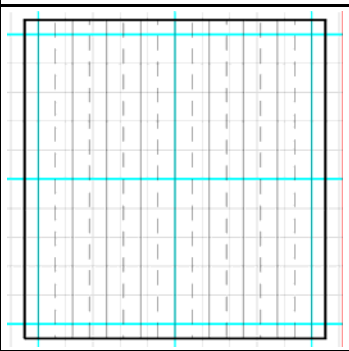
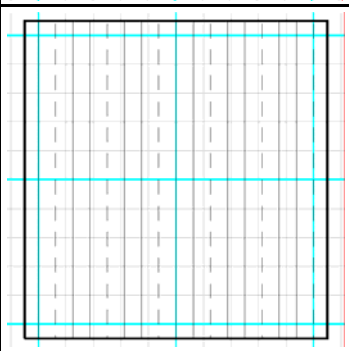
번호	공종분류	공통분류	해칭코드	해칭형상	내 용	비고
005	공통	ISO 국제규격	A-ISONS05		ISO 국제규격 05	
006			A-ISONS06		ISO 국제규격 06	
007			A-ISONS07		ISO 국제규격 07	
008			A-ISONS08		ISO 국제규격 08	
009			A-ISONS09		ISO 국제규격 09	

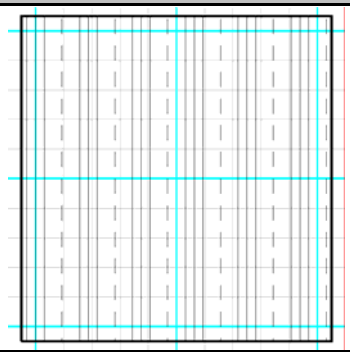
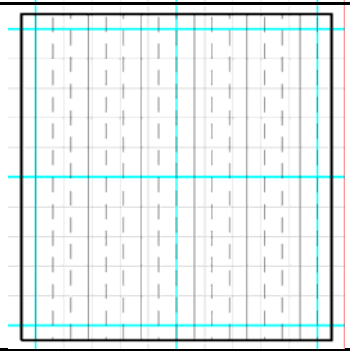
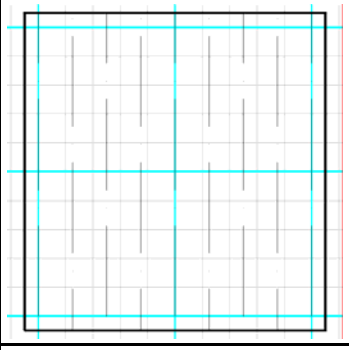
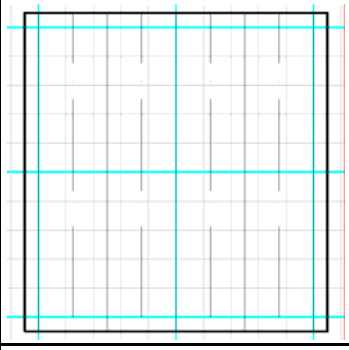
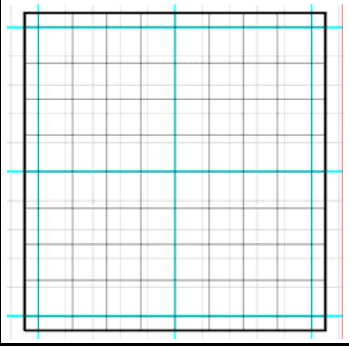
번호	공종분류	공통분류	해칭코드	해칭형상	내 용	비고
010	공통	ISO 국제규격	A-ISONS10		ISO 국제규격 10	
011			A-ISONS11		ISO 국제규격 11	
012			A-ISONS12		ISO 국제규격 12	
013			A-ISONS13		ISO 국제규격 13	
014			A-ISONS14		ISO 국제규격 14	

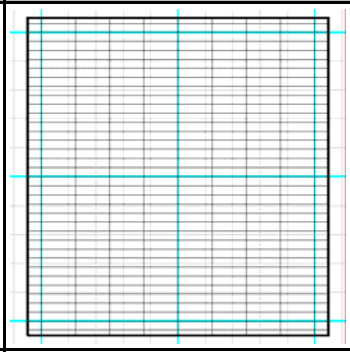
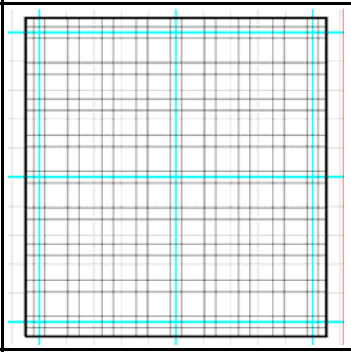
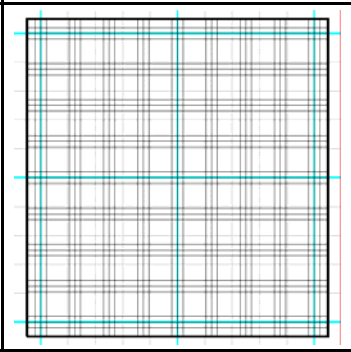
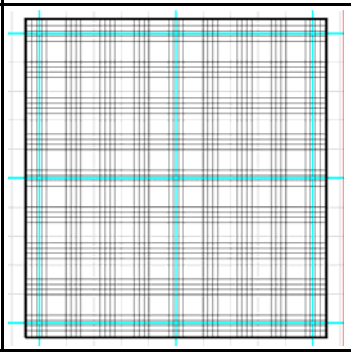
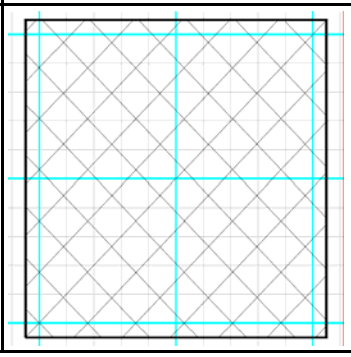
번호	공종분류	공통분류	해칭코드	해칭형상	내 용	비고
015	공통	ISO 국제규격	A-ISONS15		ISO 국제규격 15	
016		실선 무늬	C-LINES01		단일 수직선	
017			C-LINEM01		2중 수직선(일반)	
018			C-LINEM02		2중 수직선(조밀)	
019			C-LINEM03		3중 수직선(일반)	

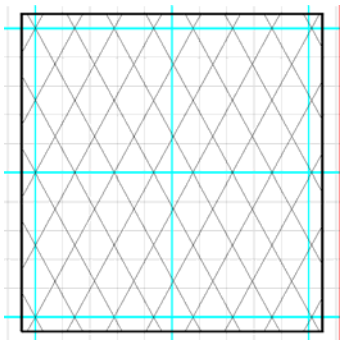
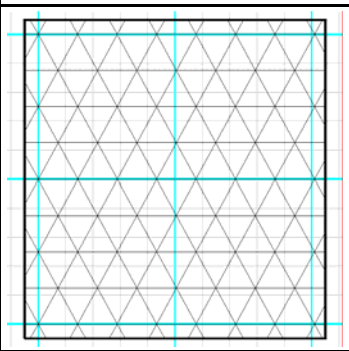
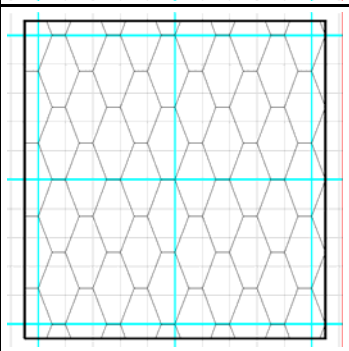
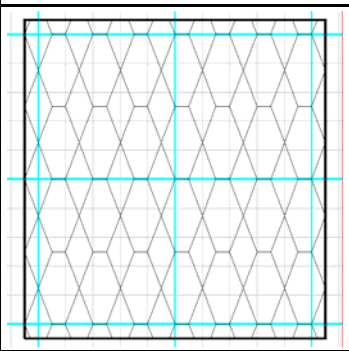
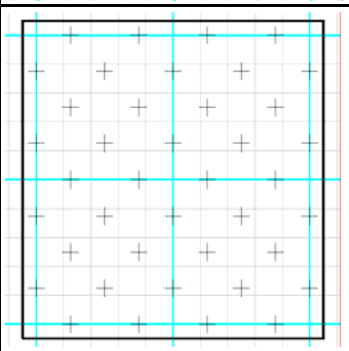
번호	공종분류	공통분류	해칭코드	해칭형상	내 용	비고
020	공통	실선 무늬	C-LINEM04		3중 수직선(조밀)	
021			C-LINEM05		4중 수직선(일반)	
022			C-LINEM06		4중 수직선(조밀)	
023		파선 무늬	C-DASHS01		파선 수직선(일반)	
024			C-DASHS02		파선 수직선(엇갈림)	

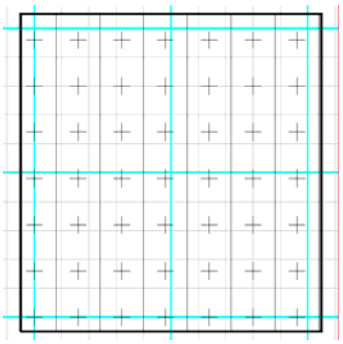
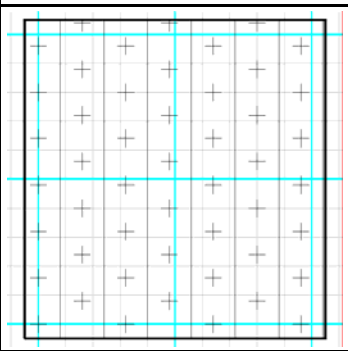
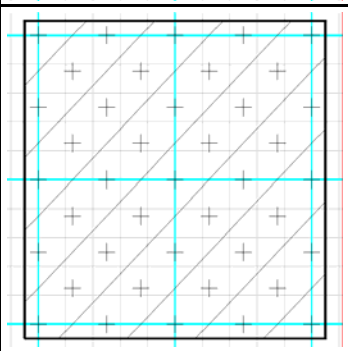
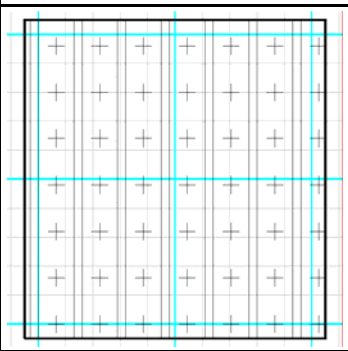
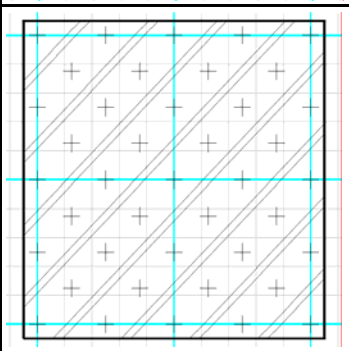
번호	공종분류	공통분류	해칭코드	해칭형상	내 용	비고
025	공통	파선 무늬	C-DASHS03		파선 수직선(조밀,엇갈림)	
026			C-DASHM01		2중 파선 수직선(일반)	
027			C-DASHM02		2중 파선 수직선(엇갈림)	
028			C-DASHM03		3중 파선 수직선(조밀)	
029			C-DASHM04		3중 파선 수직선(조밀,엇갈림)	

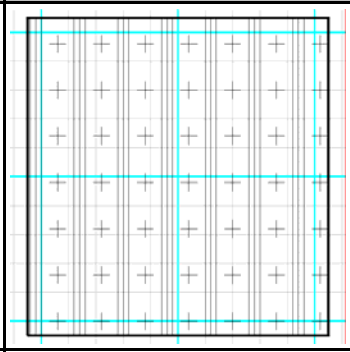
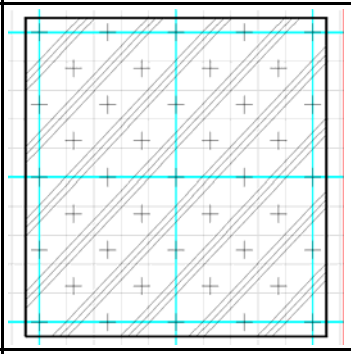
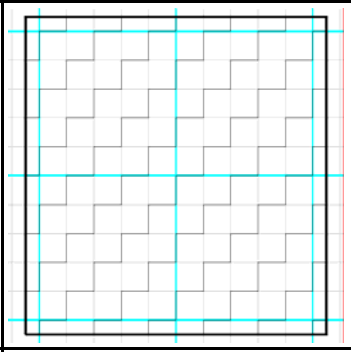
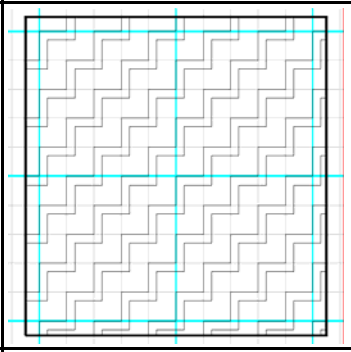
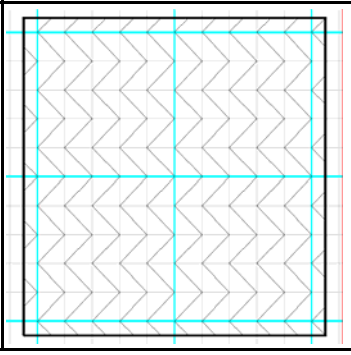
번호	공종분류	공통분류	해칭코드	해칭형상	내 용	비고
030	공통	파선 무늬	C-DASHM05		4중 파선 수직선(조밀,엇갈림)	
031			C-DASHM06		4중 파선 수직선(조밀)	
032		실선조합 무늬	D-DASHL01		수직선 파선 반복(일반)	
033			D-DASHL02		수직선 파선 반복(조밀)	
034			D-DASHL03		2수직선 파선 반복(조밀)	

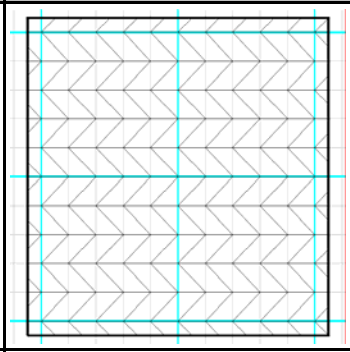
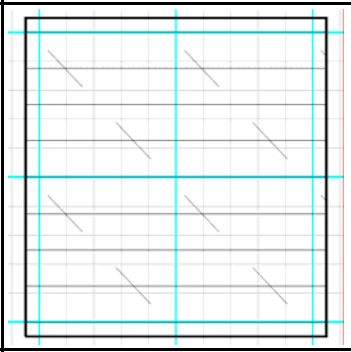
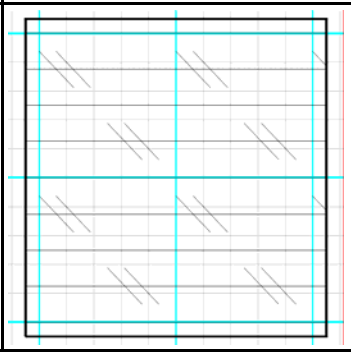
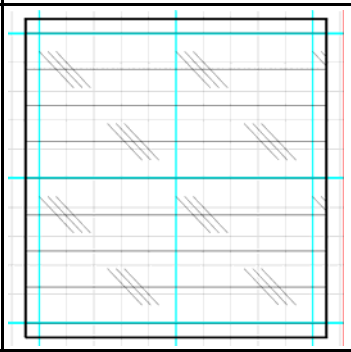
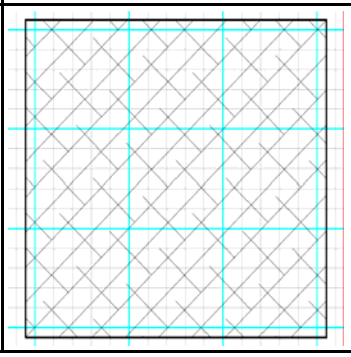
번호	공종분류	공통분류	해칭코드	해칭형상	내 용	비고
035	공통	실선조합 무늬	D-DASHL04		3수직선 파선 반복(조밀)	
036			D-DASHL05		수직선 2파선 반복(조밀)	
037			C-LNDOT01		수직선 점선(일반)	
038			C-LNDOT02		수직선/수직 점선 반복(일반)	
039		실선교차 무늬	C-GRIDS01		실선 교차(일반)	

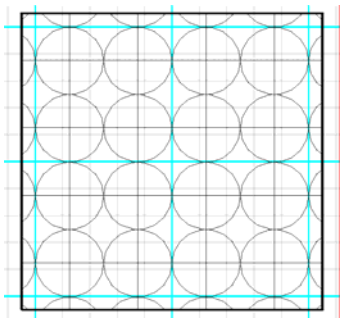
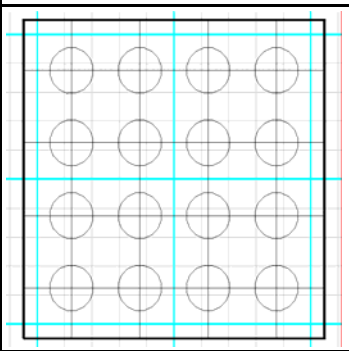
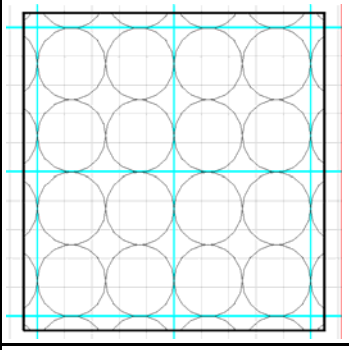
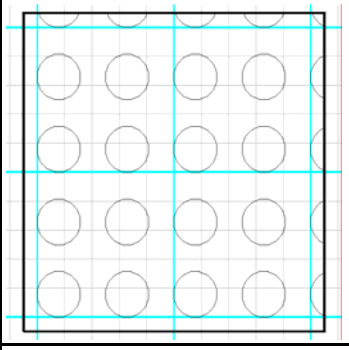
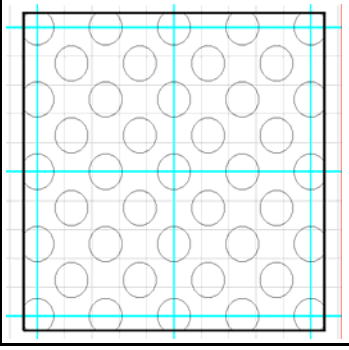
번호	공종분류	공통분류	해칭코드	해칭형상	내 용	비고
040	공통	실선교차 무늬	C-GRIDS02		실선 교차(그레이팅)	
041			C-GRIDM01		2실선 교차	
042			C-GRIDM02		3실선 교차	
043			C-GRIDM03		4실선 교차	
044			C-NETSQ01		실선 사각교차(일반)	

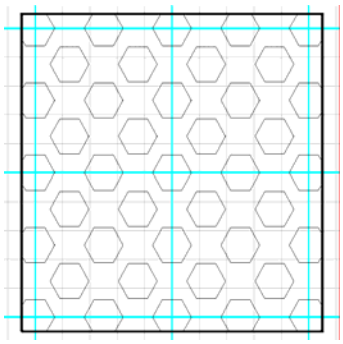
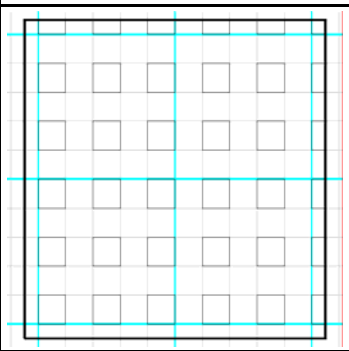
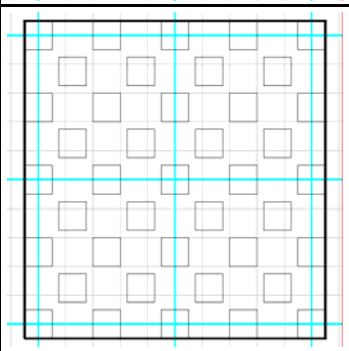
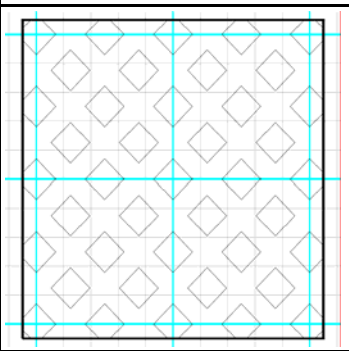
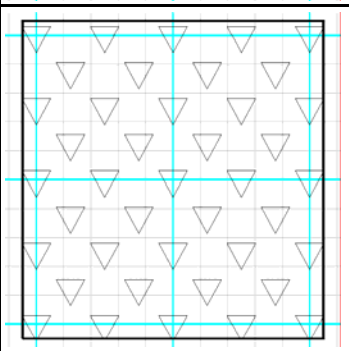
번호	공종분류	공통분류	해칭코드	해칭형상	내 용	비고
045	공통	실선교차 무늬	C-NETDA01		실선 마름모교차(일반)	
046			C-NETDA02		실선 마름모교차(횡선)	
047			C-NETWR01		철망형 교차(일반)	
048			C-NETWR02		철망형 교차(변형)	
049		십자 무늬	M-CROSS01		십자무늬	

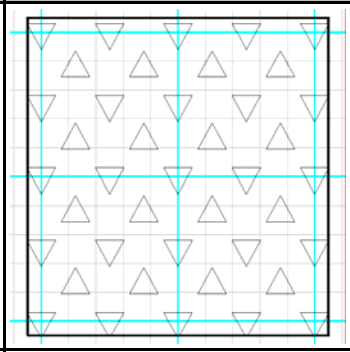
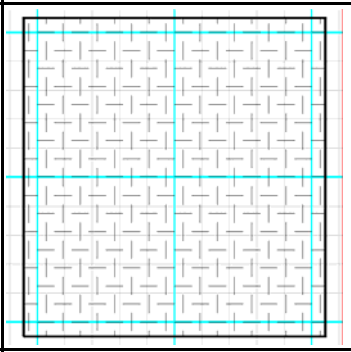
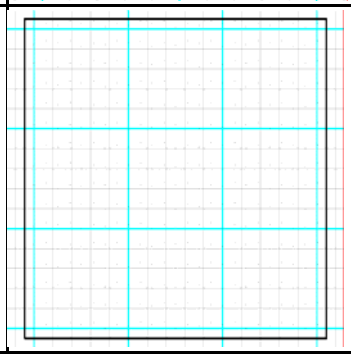
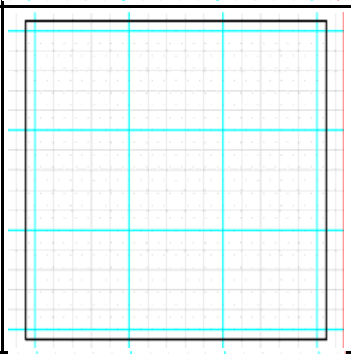
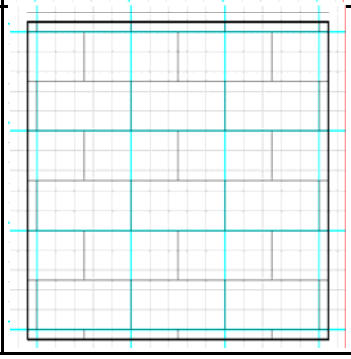
번호	공종분류	공통분류	해칭코드	해칭형상	내 용	비고
050	공통	십자 무늬	M-CROSS02		십자 수직선 반복(일반)	
051			M-CROSS03		십자엇갈림 수직선 반복	
052			M-CROSS04		십자 사선 반복(일반)	
053			M-CROSS05		십자 2수직선 반복	
054			M-CROSS06		십자 2사선 반복	

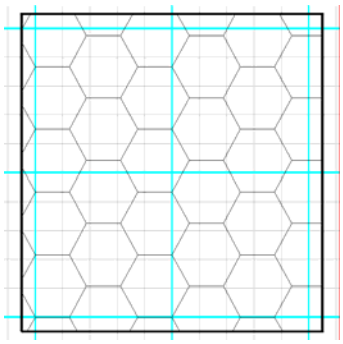
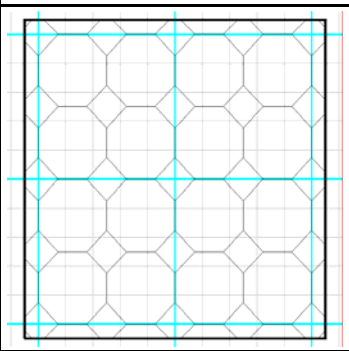
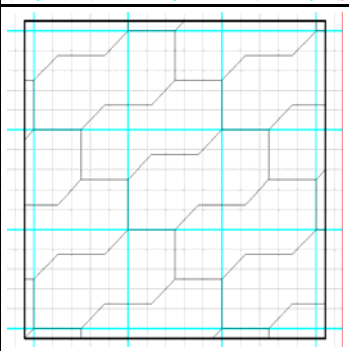
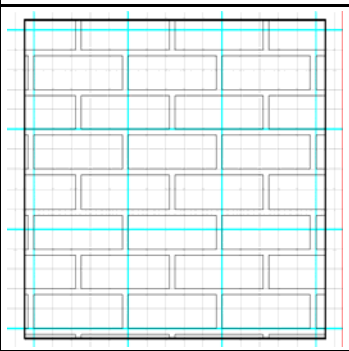
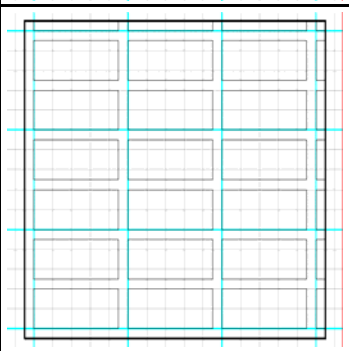
번호	공종분류	공통분류	해칭코드	해칭형상	내 용	비고
055	공통	십자 무늬	M-CROSS07		십자 3수직선 반복	
056			M-CROSS08		십자 3사선 반복	
057		지그재그 무늬	B-ZIGZG01		사각 지그재그(일반)	
058			B-ZIGZG02		사각 2지그재그(일반)	
059			B-ZIGZG03		수직 지그재그	

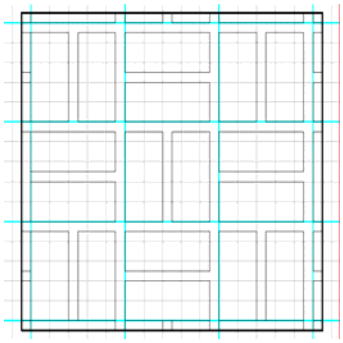
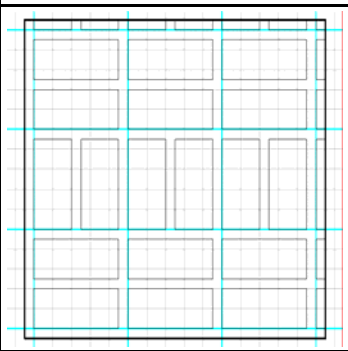
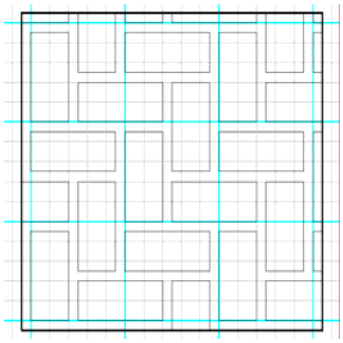
번호	공종분류	공통분류	해칭코드	해칭형상	내 용	비고
060	공통	지그재그 무늬	B-ZIGZG04		수직 지그재그 수평선	
061		사선교차	E-SLASH01		수평선 1사선 교차(일반)	
062			E-SLASH02		수평선 2사선 교차	
063			E-SLASH03		수평선 3사선 교차	
064			E-SLASH04		사선 파선 엇갈림교차	

번호	공종분류	공통분류	해칭코드	해칭형상	내 용	비고
065	공통	원형 및 다각형	E-CIRNT01		네트 큰원(일반)	
066			E-CIRNT02		네트 작은 원	
067			N-CIRCL01		큰원 무늬(일반)	
068			N-CIRCL02		작은원 무늬	
069			N-CIRCL03		작은원(사각)	

번호	공종분류	공통분류	해칭코드	해칭형상	내 용	비고
070	공통	원형 및 다각형	N-HEXGN01		작은 6각형(엇갈림)	
071		네모 무늬	N-SQUAR01		네모 무늬(일반)	
072			N-SQUAR02		네모 무늬(엇갈림)	
073			N-SQUAR03		네모 무늬(사각)	
074		삼각형 무늬	N-TRIAG01		역삼각형(엇갈림)	

번호	공종분류	공통분류	해칭코드	해칭형상	내 용	비고
075	공통	삼각형 무늬	N-TRIAG02		삼각형 교대(엇갈림)	
076		체크무늬	F-CHECK01		무늬판	
077		점(DOTS)	M-DOTRM01		점 자유 배치	
078			M-DOTGD01		점 그리드 배치	
079		블록	N-BLOCK01		블록(일반)	

번호	공종분류	공통분류	해칭코드	해칭형상	내 용	비고
080	공통	블록	N-BLOCK02		6각형 블록(엇갈림)	
081			N-BLOCK03		6각형 블록	
082			N-BLOCK04		보도블록	
083		벽돌	N-BRICK01		벽돌쌓기(엇갈림)	
084			N-BRICK02		벽돌쌓기	

번호	공종분류	공통분류	해칭코드	해칭형상	내 용	비고
085	공통	벽돌	N-BRICK03		벽돌쌓기(2중 교대)	
086			N-BRICK04		벽돌쌓기(2중 열)	
087			N-BRICK05		벽돌쌓기(엇갈림 열)	

기계설비분야 도면 테이블 목록 범례

가. 기계설비분야 도면 테이블 목록의 구조는 다음과 같다.

테이블 명칭	장비일람표	분류코드	① M001

구성기준	번호	속성정보		형 식 (정밀도)④	단 위⑤	필수 여부 ⑥	비 고
		항 목②	자료구조③				
	1	기호	리스트	문자	-	필수	CU-2
	2	명칭		문자	-	필수	컴팩트형 열교환 유니트
	3	수량		숫자(0)	개(대)	필수	1
	4	비고		문자	-	선택	오피스텔용

기준형상 ⑦

장비일람표

기호	명칭	수량	비고

비고	

① 테이블의 ID로서 '건설전문분야분류코드(기계설비분야(M))'+'일련번호'(3자리)
필요한 경우, 일련번호에 확장코드를 부여가능
예 : 범례표 형식추가 M001 -> M001A, M001B
② 테이블을 구성하는 항목의 정의
③ 테이블 항목별 자료의 종류
데이터 : 단일 값 입력
리스트 : 동일한 항목의 세트를 여러 번 입력
④ 형식 및 정밀도
형식 : 문자, 도형, 숫자
정밀도 : 숫자의 경우 소수자리 (정수의 경우 0)
⑤ 숫자의 경우 단위표시 (mm, m, km 등)
⑥ 테이블을 작성할 때 반드시 값을 입력해야하는지의 여부
⑦ 테이블을 물리적 도형으로 정의한 기본적인 형상

나. 테이블 기준형상은 필요에 따라 다양하게 정의할 수 있다. 이 경우, 속성정보의 구조는 본 지침에 따라 동일하게 정의되어야 한다.

다. 토목, 건축 등 각 분야에서는 공통 테이블목록과 해당 분야별 테이블목록을 함께 사용한다.

6. 기계설비분야 도면 테이블 목록

6.1 장비일람표

테이블 명칭	장비일람표	분류코드	M001

구성기준	번호	속성정보		형 식 (정밀도)	단 위	필수 여부	비 고
		항 목	자료구조				
	1	기호	리스트	문자	-	필수	CU-2
	2	명칭		문자	-	필수	컴팩트형 열교환 유니트
	3	수량		숫자(0)	개(대)	필수	1
	4	비고		문자	-	선택	오피스텔용

기준형상

장비일람표

기호	명칭	수량	비고

비고	

6.2 밸런싱 밸브 일람표

테이블 명칭	밸런싱 밸브 일람표	분류코드	M002

	번호	속성정보		형 식 (정밀도)	단 위	필수 여부	비 고
		항 목	자료구조				
구성기준	1	장비번호	리스트	문자/기호	-	필수	
	2	수량		숫자(0)	개	필수	
	3	용도		문자	-	필수	
	4	형식		문자	-	필수	
	5	설치위치		문자	-	선택	
	6	유량 최소		숫자(0)	Lpm	선택	
	7	유량 최대		숫자(0)	Lpm	선택	
	8	규격		숫자(0)	mm	선택	
	9	압력		숫자(0)	Kg/cm^2g	선택	
	10	밸브형식		문자	-	선택	
	11	밸브연결		문자	-	선택	
	12	설계기준 제품모델		문자	-	선택	
	13	비고		문자	-	선택	

기준형상

밸런싱 밸브 일람표

장비 번호	수량	용도	형식	설치위치	유량			규격	압력	밸브형식	밸브형식	밸브형식	설계기준 제품모델	비고
					최소		최대							
					Lpm		Lpm	mm	kg/㎠g					

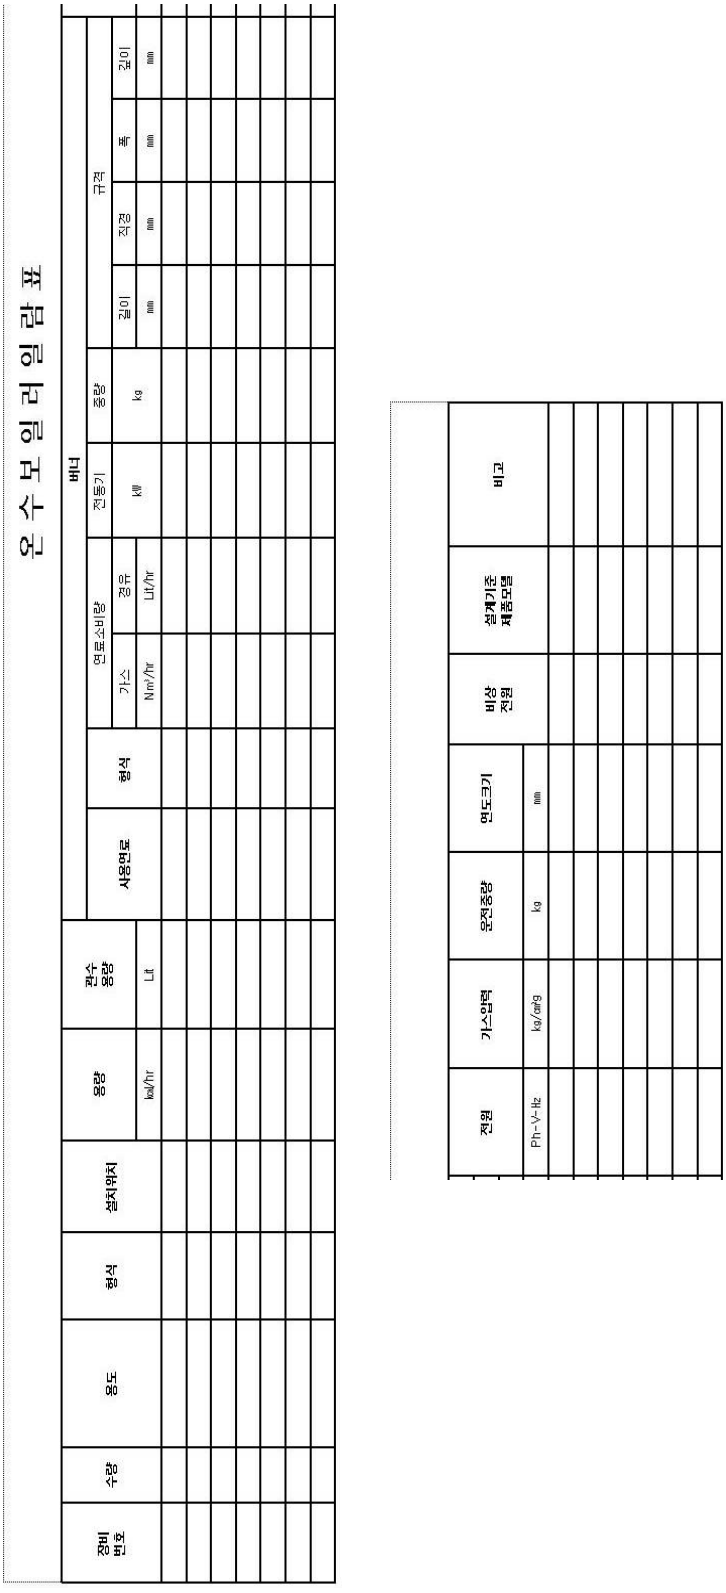
비고	

6.3 온수보일러 일람표

테이블 명칭	온수보일러 일람표	분류코드	M003

	번호	속성정보			형 식 (정밀도)	단 위	필수 여부	비 고
		항 목		자료구조				
구성기준	1	장비번호		리스트	문자/기호	-	필수	
	2	수량			숫자(0)	대	필수	
	3	용도			문자	-	필수	
	4	형식			문자	-	필수	
	5	설치위치			문자	-	선택	
	6	용량			숫자(0)	Kcal/hr	선택	
	7	관수용량			숫자(0)	Lit	선택	
	8	버너	사용연료		문자	-	선택	
	9		형식		문자	-	선택	
	10		연료소비량	가스	숫자(0)	Nm3/hr	선택	
	11			경유	숫자(0)	Lit/hr	선택	
	12		전동기		숫자(1)	Kw	선택	
	13		중량		숫자(0)	Kg	선택	
	14		규격	길이	숫자(0)	mm	선택	
	15			직경	숫자(0)	mm	선택	
	16			폭	숫자(0)	mm	선택	
	17			깊이	숫자(0)	mm	선택	
	18	전원			문자	Ph-V-Hz	선택	
	19	가스압력			숫자(0)	Kg/cm2g	선택	
	20	사용압력			숫자(0)	Kg/cm2g	선택	
	21	운전중량			숫자(1)	Kg	선택	
	22	연도크기			숫자(0)	mm	선택	
	23	비상전원			문자	-	선택	
	24	설계기준 제품모델			문자	-	선택	
	25	비고			문자	-	선택	

기준형상


온수보일러일람표
장비 번호
수량
용도
형식
설치위치
용량
kg/hr
관수 용량
Lit
버너
사용연료
형식
연료소비량
가스
Nm³/hr
경유
Lit/hr
전동기
kW
중량
kg
규격
길이
mm
직경
mm
폭
mm
길이
mm
전원
Ph-V-Hz
가스압력
kg/cm²g
운전중량
kg
연도크기
mm
비상 전원
설계기준 제품모델
비고

비고	

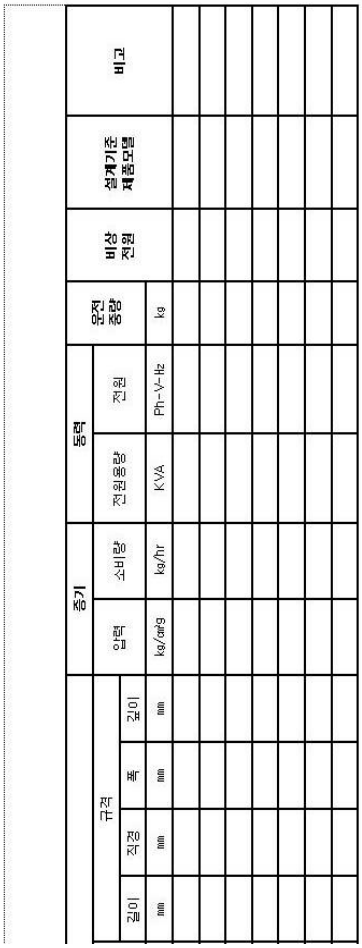
6.4 흡수식 냉동기 일람표

테이블 명칭	흡수식 냉동기 일람표	분류코드	M004

	번호	속성정보			자료구조	형 식 (정밀도)	단 위	필수 여부	비 고
		항 목							
구성기준	1	장비번호			리스트	문자/기호	-	필수	
	2	수량				숫자(0)	대	필수	
	3	용도				문자	-	필수	
	4	형식				문자	-	필수	
	5	설치위치				문자	-	선택	
	6	용량				숫자(0)	USRT	선택	
	7	증발기	유량			숫자(0)	Lpm	선택	
	8		수온	입구		숫자(1)	° C	선택	
	9			출구		숫자(1)	° C	선택	
	10		손실수두			숫자(0)	mAq	선택	
	11		사용압력			숫자(0)	Kg/cm2g	선택	
	12		중량			숫자(0)	Kg	선택	
	13		규격	길이		숫자(0)	mm	선택	
	14			직경		숫자(0)	mm	선택	
	15			폭		숫자(0)	mm	선택	
	16			깊이		숫자(0)	mm	선택	
	17	응측기	유량			숫자(0)	Lpm	선택	
	18		수온	입구		숫자(1)	° C	선택	
	19			출구		숫자(1)	° C	선택	
	20		손실수두			숫자(0)	mAq	선택	
	21		사용압력			숫자(0)	Kg/cm2g	선택	
	22		중량			숫자(0)	Kg	선택	
	23		규격	길이		숫자(0)	mm	선택	
	24			직경		숫자(0)	mm	선택	
	25			폭		숫자(0)	mm	선택	
	26			깊이		숫자(0)	mm	선택	
	27	증기	압력			숫자(0)	Kg/cm2g	선택	
	28		소비량			숫자(0)	Kg/hr	선택	
	29	동력	전원용량			숫자(1)	KVA	선택	
	30		전원			숫자(0)	Ph-V-Hz	선택	
	31	운전중량				숫자(1)	Kg	선택	
	32	비상전원				문자	-	선택	
	33	설계기준 제품모델				문자	-	선택	
	34	비고				문자	-	선택	

기준형상





비고	

6.5 냉각탑 일람표

테이블 명칭	냉각탑 일람표	분류코드	M005

	번호	속성정보			형 식 (정밀도)	단 위	필수 여부	비 고
		항 목		자료구조				
구성기준	1	장비번호		리스트	문자/기호	-	필수	
	2	수량			숫자(0)	대	필수	
	3	용도			문자	-	필수	
	4	형식			문자	-	필수	
	5	설치위치			문자	-	선택	
	6	용량			숫자(0)	Kcal/hr	선택	
	7	송풍기	형식		문자	-	선택	
	8		풍량		숫자(0)	m3/hr	선택	
	9		전동기		숫자(1)	kW	선택	
	10	응측기	순환수량		숫자(0)	Lpm	선택	
	11		수온	입구	숫자(1)	° C	선택	
	12			출구	숫자(1)	° C	선택	
	13		손실수두		숫자(0)	mAq	선택	
	14	외기조건	DB		숫자(1)	° C	선택	
	15		WB		숫자(1)	° C	선택	
	16	산수압 손실			숫자(0)	Kg/cm2g	선택	
	17	전원			숫자(0)	Ph-V-Hz	선택	
	18	운전중량			숫자(1)	Kg	선택	
	19	비상전원			문자	-	선택	
	20	설계기준 제품모델			문자	-	선택	
	21	비고			문자	-	선택	

기준형상

냉 각 탑 일 람 표

장비 번호	수량	용도	형식	설치위치	용량	송풍기			응축기				외기조건		산수압손실	전원	운전 중량	비상 전원	설계기준 제품모델	비고
						형식	풍량	전동기	순환 수량	수온℃		손실수두	DB	WB						
					kal/hr		㎥/hr	㎾	LPm	입구	출구	mAq	℃	℃	kg/㎠g	Ph-V-Hz	kg			

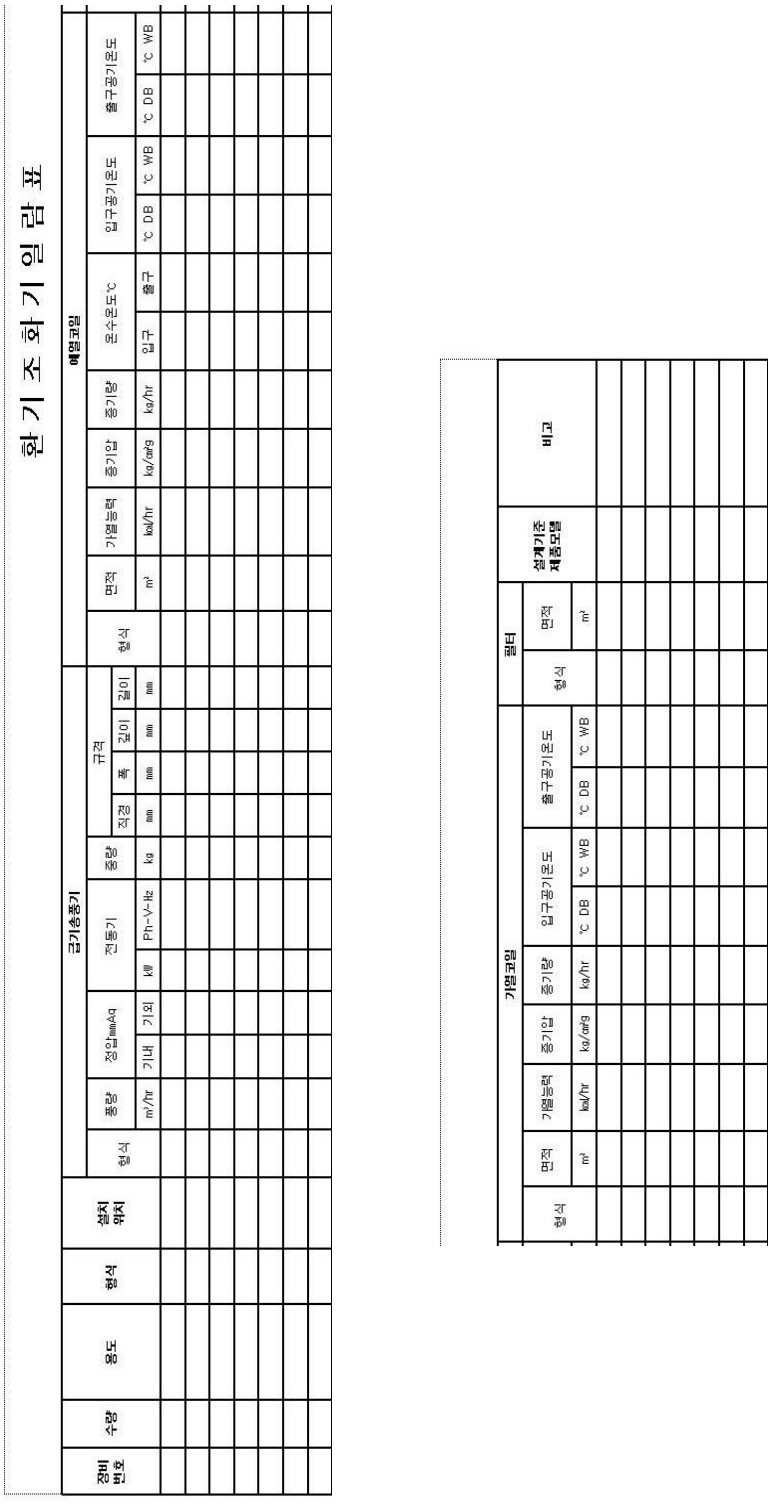
비고	

6.6 환기조화기 일람표

테이블 명칭	환기조화기 일람표	분류코드	M006

	번호	속성정보			자료구조	형 식 (정밀도)	단 위	필수 여부	비 고
		항 목							
구성기준	1	장비번호			리스트	문자/기호	-	필수	
	2	수량				숫자(0)	대	필수	
	3	용도				문자	-	필수	
	4	형식				문자	-	필수	
	5	설치위치				문자	-	선택	
	6	급기 송풍 기	형식			문자	-	선택	
	7		풍량			숫자(0)	m3/hr	선택	
	8		정압	기내		숫자(0)	mmAq	선택	
	9			기외		숫자(0)	mmAq	선택	
	10		전동 기	동력		숫자(1)	kW	선택	
	11			전원		숫자(0)	Ph-V-Hz	선택	
	12		중량			숫자(0)	Kg	선택	
	13		규격	길이		숫자(0)	mm	선택	
	14			직경		숫자(0)	mm	선택	
	15			폭		숫자(0)	mm	선택	
	16			깊이		숫자(0)	mm	선택	
	17	예열 코일	형식			문자	-	선택	
	18		면적			숫자(1)	m2	선택	
	19		가열능력			숫자(0)	Kcal/hr	선택	
	20		증기압			숫자(0)	Kg/cm2g	선택	
	21		증기량			숫자(0)	Kg/hr	선택	
	22		온수온 도	입구		숫자(0)	° C	선택	
	23			출구		숫자(0)	° C	선택	
	24		입구공 기온도	DB		숫자(1)	° C	선택	
	25			WB		숫자(1)	° C	선택	
	26		출구공 기온도	DB		숫자(1)	° C	선택	
	27			WB		숫자(1)	° C	선택	
	28	가열 코일	형식			문자	-	선택	
	29		면적			숫자(1)	m2	선택	
	30		가열능력			숫자(0)	Kcal/hr	선택	
	31		증기압			숫자(0)	Kg/cm2g	선택	
	32		증기량			숫자(0)	Kg/hr	선택	
	33		입구공 기온도	DB		숫자(1)	° C	선택	
	34			WB		숫자(1)	° C	선택	
	35		출구공 기온도	DB		숫자(1)	° C	선택	
	36			WB		숫자(1)	° C	선택	
	37	필터	형식			문자	-	선택	
	38		면적			숫자(1)	m2	선택	
	39	설계기준 제품모델				문자	-	선택	
	40	비고				문자	-	선택	

기준형상



비고	

6.7 팩키지형 공조기 일람표

테이블 명칭	팩키지형 공조기 일람표	분류코드	M007

	번호	속성정보			자료구조	형 식 (정밀도)	단 위	필수 여부	비 고
		항 목							
구성기준	1	장비번호			리스트	문자/기호	-	필수	
	2	수량				숫자(0)	대	필수	
	3	용도				문자	-	필수	
	4	형식				문자	-	필수	
	5	설치위치				문자	-	선택	
	6	냉방능력				숫자(0)	Kcal/hr	선택	
	7	압축기	형식			문자	-	선택	
	8		전동기			숫자(1)	kW	선택	
	9		중량			숫자(0)	Kg	선택	
	10		규격	길이		숫자(0)	mm	선택	
	11			직경		숫자(0)	mm	선택	
	12			폭		숫자(0)	mm	선택	
	13			깊이		숫자(0)	mm	선택	
	14	공기온도	입구			숫자(1)	° C	선택	
	15		출구			숫자(1)	° C	선택	
	16	급기송풍기	풍량			숫자(0)	m3/hr	선택	
	17		정압			숫자(1)	mmAq	선택	
	18		전동기			숫자(1)	kW	선택	
	19		중량			숫자(0)	Kg	선택	
	20		규격	길이		숫자(0)	mm	선택	
	21			직경		숫자(0)	mm	선택	
	22			폭		숫자(0)	mm	선택	
	23			깊이		숫자(0)	mm	선택	
	24	가열코일	형식			문자	-	선택	
	25		정면적			숫자(1)	m2	선택	
	26		가열능력			숫자(0)	Kcal/hr	선택	
	27		공기온도	입구		숫자(1)	° C	선택	
	28			출구		숫자(1)	° C	선택	
	29	냉각수	온도	입구		숫자(1)	° C	선택	
	30			출구		숫자(1)	° C	선택	
	31		유량			숫자(0)	Lpm	선택	
	32		손실수두			숫자(1)	mAq	선택	
	33	실외기	풍량			숫자(0)	m3/hr	선택	
	34		전동기			숫자(1)	kW	선택	
	35	전원				숫자(0)	Ph-V-Hz	선택	
	36	필터	형식			문자	-	선택	
	37		면적			숫자(1)	m2	선택	
	38	설계기준 제품모델				문자	-	선택	
	39	비고				문자	-	선택	

기준형상

팩키지형공조기일람표

장비 번호	수량	용도	형식	설치위치	냉방능력	압축기							공기온도		급기송풍기								기열코일		
						형식	전동기	중량	규격				입구	출구	풍량	정압	전동기	중량	규격				형식	정면적	가열 능력
									길이	직경	폭	깊이							길이	직경	폭	깊이			
					kw/hr		kW	kg	mm	mm	mm	mm	℃	℃	m³/hr	m³/hr	kW	kg	mm	mm	mm	mm		㎡	kw/hr

	냉각수					설외기		전원	필터		설계기준 제품모델	비고
	공기온도		온도		유량	소실 수두	풍량	전동기	Ph-V-Hz	형식	면적		
	입구	출구	입구	출구									
	℃	℃	℃	℃	Lpm	mAq	m³/hr	kW			㎡		

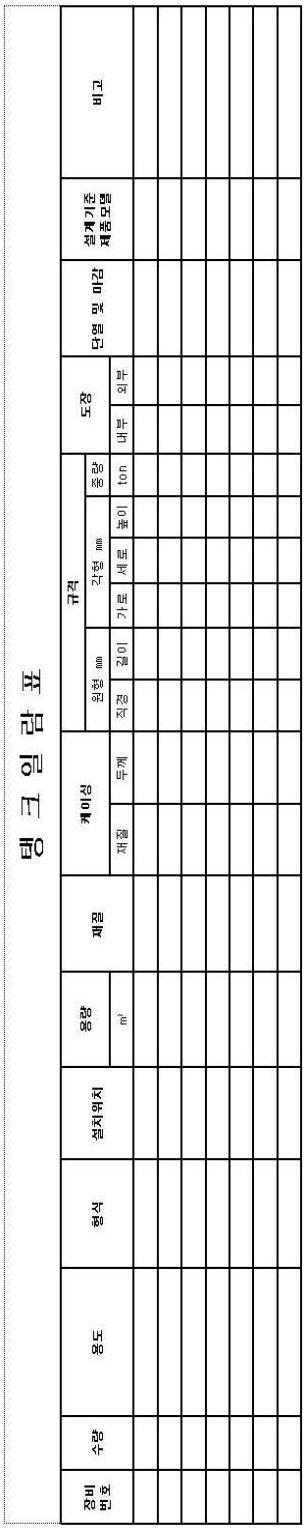
비고	

6.8 탱크 일람표

테이블 명칭	탱크 일람표	분류코드	M008

	번호	속성정보			자료구조	형 식 (정밀도)	단 위	필수 여부	비 고
		항 목							
구성기준	1	장비번호			리스트	문자/기호	-	필수	
	2	수량				숫자(0)	대	필수	
	3	용도				문자	-	필수	
	4	형식				문자	-	필수	
	5	설치위치				문자	-	선택	
	6	용량				숫자(0)	m3	선택	
	7	재질				문자	-	선택	
	8	케이싱	재질			문자	-	선택	
	9		두께			숫자(1)	mm	선택	
	10	규격	원형	직경		숫자(0)	m	선택	
	11			길이		숫자(0)	m	선택	
	12		각형	가로		숫자(0)	m	선택	
	13			세로		숫자(0)	m	선택	
	14			높이		숫자(0)	m	선택	
	15		중량			숫자(0)	ton	선택	
	16	도장	내부			문자	-	선택	
	17		외부			문자	-	선택	
	18	단열 및 마감				문자	-	선택	
	19	설계기준 제품모델				문자	-	선택	
	20	비고				문자	-	선택	

기준형상


탱 크 일 람 표
장비 번호
수량
용도
형식
설치위치
용량
㎥
제품
케이싱
재질
두께
규격
원형 ㎜
직경
길이
각형 ㎜
가로
세로
높이
중량
ton
도장
내부
외부
단열 및 마감
설계기준 제품모델
비고

비고	

6.9 급탕탱크 일람표

테이블 명칭	급탕탱크 일람표	분류코드	M009

	번호	속성정보			형 식 (정밀도)	단 위	필수 여부	비 고
		항 목		자료구조				
구성기준	1	장비번호		리스트	문자/기호	-	필수	
	2	수량			숫자(0)	대	필수	
	3	용도			문자	-	필수	
	4	형식			문자	-	필수	
	5	설치위치			문자	-	선택	
	6	용량			숫자(0)	m3	선택	
	7	재질			문자	-	선택	
	8	케이싱	재질		문자	-	선택	
	9		두께		숫자(1)	mm	선택	
	10	가열능력			숫자(0)	Kcal/hr	선택	
	11	증기압			숫자(1)	Kg/cm2g	선택	
	12	증기량			숫자(0)	Kg/hr	선택	
	13	가열코일	형식		문자	-	선택	
	14		전열면적		숫자(1)	m2	선택	
	15		관재질		문자	-	선택	
	16		패스수		숫자(0)	개소	선택	
	17	규격	원형	직경	숫자(0)	mm	선택	
	18			길이	숫자(0)	mm	선택	
	19		중량		숫자(0)	ton	선택	
	20	도장	내부		문자	-	선택	
	21		외부		문자	-	선택	
	22	단열 및 마감			문자	-	선택	
	23	설계기준 제품모델			문자	-	선택	
	24	비고			문자	-	선택	

기준형상

급탕탱크일람표

장비 번호	수량	용도	형식	설치위치	용량	재질	케이싱		가열능력	증기압	증기량	가열코일		
					m^3		재질	두께	kal	kg/cm²g	kg/hr	형식	전열면적 m^2	관재질

패스수	규격 원형 mm 직경	규격 원형 mm 길이	도장 내부	도장 외부	단열및마감	설계기준 제품모델	비고

비고	

6.10 펌프 일람표

테이블 명칭	펌프 일람표	분류코드	M010

	번호	속성정보		형 식 (정밀도)	단 위	필수 여부	비 고
		항 목	자료구조				
구성기준	1	장비번호	리스트	문자/기호	-	필수	
	2	수량		숫자(0)	대	필수	
	3	용도		문자	-	필수	
	4	형식		문자	-	필수	
	5	설치위치		문자	-	선택	
	6	유량		숫자(0)	Lpm	선택	
	7	양정		숫자(0)	m	선택	
	8	중량		숫자(0)	Kg	선택	
	9	구경 흡입		숫자(0)	mm	선택	
	10	구경 토출		숫자(0)	mm	선택	
	11	전동기 동력		숫자(1)	kW	선택	
	12	전동기 전원		숫자(1)	Ph-V-Hz	선택	
	13	최고 사용압		숫자(1)	Kg/cm2g	선택	
	14	MECHNICAL SEAL 사용여부		문자	-	선택	
	15	방진장치		문자	-	선택	
	16	예비		문자	-	선택	
	17	비상전원		문자	-	선택	
	18	설계기준 제품모델		문자	-	선택	
	19	비고		문자	-	선택	

기준형상

펌프일람표

장비 번호	수량	용도	형식	설치위치	유량	양정	구경		전동기	
							흡입	토출		
					Lpm	m	mm	mm	kW	Ph-V-Hz

최고사용압 kg/㎠g	MECHANICAL SEAL 사용여부	방진장치	예비	비상 전원	설계기준 제품모델	비고

비고	

6.11 열교환기 일람표

테이블 명칭	열교환기 일람표	분류코드	M011

	번호	속성정보			자료구조	형 식 (정밀도)	단 위	필수 여부	비 고
		항 목							
구성기준	1	장비번호			리스트	문자/기호	-	필수	
	2	수량				숫자(0)	대	필수	
	3	용도				문자	-	필수	
	4	형식				문자	-	필수	
	5	설치위치				문자	-	선택	
	6	가열능력				숫자(0)	Kcal/hr	선택	
	7	증기압				숫자(1)	Kg/cm2g	선택	
	8	증기량				숫자(0)	Kg/hr	선택	
	9	규격	원형	직경		숫자(0)	m	선택	
	10			길이		숫자(0)	m	선택	
	11		각형	가로		숫자(0)	m	선택	
	12			세로		숫자(0)	m	선택	
	13			높이		숫자(0)	m	선택	
	14		중량			숫자(1)	Kg	선택	
	15	온수 온도	입구			숫자(0)	° C	선택	
	16		출구			숫자(0)	° C	선택	
	17		사용압			숫자(1)	Kg/cm2g	선택	
	18	가열 코일	전열면적			숫자(0)	m2	선택	
	19		재질			문자	-	선택	
	20		온수 온도	입구		숫자(0)	° C	선택	
	21			출구		숫자(0)	° C	선택	
	22	손실수두				숫자(1)	mAq	선택	
	23	도장	내부			문자	-	선택	
	24		외부			문자	-	선택	
	25	단열 및 마감				문자	-	선택	
	26	설계기준 제품모델				문자	-	선택	
	27	비고				문자	-	선택	

기준형상

열교환기 일람표

장비 번호	수량	용도	형식	설치 위치	가열 능력	증기압	증기량	규격					온수온도		
								원형		각형			입구	출구	사용압
								직경	길이	가로	세로	높이			
					Kcal/hr	Kg/cm²g	Kg/hr	m	m	m	m	m	℃	℃	Kg/cm²g

가열코일					손실수두	도장		단열 및 마감	중량		설계기준 제품모델	비고
전열 면적	재질	온수온도				내부	외부					
		입구	출구									
㎡		℃	℃		mAg				Kg			

비고	

6.12 열교환기(온수용) 일람표

테이블 명칭	열교환기(온수용) 일람표	분류코드	M012

	번호	속성정보			형 식 (정밀도)	단 위	필수 여부	비 고
		항 목			자료구조			
구성기준	1	장비번호			리스트	문자/기호	-	필수	
	2	수량				숫자(0)	대	필수	
	3	용도				문자	-	필수	
	4	형식				문자	-	필수	
	5	설치위치				문자	-	선택	
	6	규격	원형	직경		숫자(0)	m	선택	
	7			길이		숫자(0)	m	선택	
	8		각형	가로		숫자(0)	m	선택	
	9			세로		숫자(0)	m	선택	
	10			높이		숫자(0)	m	선택	
	11		중량			숫자(1)	Kg	선택	
	12	중온수 온도	유량			숫자(1)	Lpm	선택	
	13		입구			숫자(0)	° C	선택	
	14		출구			숫자(0)	° C	선택	
	15		사용압			숫자(1)	Kg/cm2g	선택	
	16	온수 온도	입구			숫자(0)	° C	선택	
	17		출구			숫자(0)	° C	선택	
	18		사용압			숫자(1)	Kg/cm2g	선택	
	19	가열 코일	전열면적			숫자(1)	m2	선택	
	20		재질			문자	-	선택	
	21		온수 온도	입구		숫자(0)	° C	선택	
	22			출구		숫자(0)	° C	선택	
	23	손실수두				숫자(1)	mAq	선택	
	24	도장	내부			문자	-	선택	
	25		외부			문자	-	선택	
	26	단열 및 마감				문자	-	선택	
	27	설계기준제품모델				문자	-	선택	
	28	비고				문자	-	선택	

기준형상

열교환기(온수용) 일람표

장비 번호	수량	용도	형식	설치위치	규격						중온수 온도					온수온도			
					원형		각형				중량	유량	입구	출구	사용압	입구	출구	사용압	
					직경	길이	가로	세로	높이										
					m	m	m	m	m	Kg	Lpm	℃	℃	Kg/cm²g	℃	℃	Kg/cm²g		

가열코일						손실 수두	도장		단열 및 마감	중량	설계기준 제품모델	비고
전열 면적	재질	온수온도					내부	외부				
		입구	출구									
㎡		℃	℃			mAg				Kg		

비고	

6.13 재열코일 일람표

테이블 명칭	재열코일 일람표	분류코드	M013

	번호	속성정보			형 식 (정밀도)	단 위	필수 여부	비 고
		항 목		자료구조				
구성기준	1	장비번호		리스트	문자/기호	-	필수	
	2	수량			숫자(0)	대	필수	
	3	용도			문자	-	필수	
	4	형식			문자	-	필수	
	5	설치위치			문자	-	선택	
	6	규격	원형	직경	숫자(0)	m	선택	
	7			길이	숫자(0)	m	선택	
	8		각형	가로	숫자(0)	m	선택	
	9			세로	숫자(0)	m	선택	
	10			높이	숫자(0)	m	선택	
	11		중량		숫자(1)	Kg	선택	
	12	중온수 온도	유량		숫자(1)	Lpm	선택	
	13		입구		숫자(0)	° C	선택	
	14		출구		숫자(0)	° C	선택	
	15		사용압		숫자(1)	Kg/cm2g	선택	
	16	온수 온도	입구		숫자(0)	° C	선택	
	17		출구		숫자(0)	° C	선택	
	18		사용압		숫자(1)	Kg/cm2g	선택	
	19	가열 코일	전열면적		숫자(1)	m2	선택	
	20		재질		문자	-	선택	
	21		온수 온도	입구	숫자(0)	° C	선택	
	22			출구	숫자(0)	° C	선택	
	23	손실수두			숫자(1)	mAq	선택	
	24	도장	내부		문자	-	선택	
	25		외부		문자	-	선택	
	26	단열 및 마감			문자	-	선택	
	27	설계기준 제품모델			문자	-	선택	
	28	비고			문자	-	선택	

기준형상

제열코일 일람표

장비 번호	수량	용도	형식	설치 위치	규격							중온수 온도					온수온도			
					원형		각형				중 량	유량	입구	출구	사용압		입구	출구	사용압	
					직경	길이	가로	세로	높이											
					m	m	m	m	m		Kg	Lpm	℃	℃	Kg/cm^{2}g		℃	℃	Kg/cm^{2}g	

가열코일					손실 수두	도장		단열 및 마감	중량	설계기준 제품모델	비고
전열 면적	재질	온수온도				내부	외부				
		입구	출구								
m^2		℃	℃		mAg				Kg		

비고	

6.14 항온 항습기 일람표

테이블 명칭	항온 항습기 일람표	분류코드	M014

	번호	속성정보			자료구조	형 식 (정밀도)	단 위	필수 여부	비 고
		항 목							
구성기준	1	장비번호			리스트	문자/기호	-	필수	
	2	수량				숫자(0)	대	필수	
	3	용도				문자	-	필수	
	4	형식				문자	-	필수	
	5	설치위치				문자	-	선택	
	6	냉방능력				숫자(0)	Kcal/hr	선택	
	7	규격	원형	직경		숫자(0)	m	선택	
	8			길이		숫자(0)	m	선택	
	9		각형	가로		숫자(0)	m	선택	
	10			세로		숫자(0)	m	선택	
	11			높이		숫자(0)	m	선택	
	12		중량			숫자(1)	Kg	선택	
	13	압축기	형식			문자	-	선택	
	14		전동기			숫자(0)	kW	선택	
	15	실내유닛	풍량			숫자(0)	m3/hr	선택	
	16		정압			숫자(1)	mmAq	선택	
	17		전동기			숫자(1)	kW	선택	
	18	실외유닛	풍량			숫자(0)	m3/hr	선택	
	19		전동기			숫자(1)	kW	선택	
	20	공기조건	입구공기온도	DB		숫자(1)	° C	선택	
	21			WB		숫자(1)	° C	선택	
	22		출구공기온도	DB		숫자(1)	° C	선택	
	23			WB		숫자(1)	° C	선택	
	24	가열코일	형식			문자	-	선택	
	25		정면적			숫자(0)	m2	선택	
	26		가열능력			숫자(0)	Kcal/hr	선택	
	27		용량			문자	kWx단	선택	
	28		공기온도	입구		숫자(1)	° C	선택	
	29			출구		숫자(1)	° C	선택	
	30	가습장치	형식			문자	-	선택	
	31		전동기			숫자(1)	kW	선택	
	32		가습량			숫자(0)	Kg/hr	선택	
	33		실내온습도조건	입구		숫자(1)	° C	선택	
	34			출구		숫자(1)	° C	선택	
	35	필터	형식			문자	-	선택	
	36		정면적			숫자(0)	m2	선택	
	37		효율			문자	-	선택	
	38		유닛수			숫자(0)	개	선택	
	39	전원				숫자(0)	Ph-V-Hz	선택	
	40	설계기준 제품모델				문자	-	선택	
	40	비고				문자	-	선택	

기준형상

항온항습기 일람표

장비 번호	수량	용도	형식	설치 위치	냉방능력		규격						압축기			실내유닛				실외유닛			공기조건						
							원형		각형				형식	전동기		풍량	정압	전동기		풍량	전동기		입구공기온도			출구공기온도		
							직경	길이	가로	세로	높이	중량											DB	WB		DB	WB	
					Kcal/hr		m	m	m	m	m	Kg		kW		m^3/hr	mmAg	kW		m^3/hr	kW		℃	℃		℃	℃	

가열코일						가습장치						필터			전원	설계 기준 제품 모델	비고
형식	전면적	가열능력	열량	공기온도		형식	전열기	가습량	실내 온습도조			형식	전면적	야너수			
				입구	출구				입구	출구				효율			
	m^2	Kcal/hr		℃	℃		kW	Kg/hr	℃	℃			m^2	EA			

비고	

6.15 항온 항습기(공랭식) 일람표

테이블 명칭	항온 항습기(공랭식) 일람표	분류코드	M015

	번호	속성정보			형 식 (정밀도)	단 위	필수 여부	비 고
		항 목			자료구조			
구성기준	1	장비번호			리스트	문자/기호	-	필수	
	2	수량				숫자(0)	대	필수	
	3	용도				문자	-	필수	
	4	형식				문자	-	필수	
	5	설치위치				문자	-	선택	
	6	냉방능력				숫자(0)	Kcal/hr	선택	
	7	규격	원형	직경		숫자(0)	m	선택	
	8			길이		숫자(0)	m	선택	
	9		각형	가로		숫자(0)	m	선택	
	10			세로		숫자(0)	m	선택	
	11			높이		숫자(0)	m	선택	
	12		중량			숫자(1)	Kg	선택	
	13	압축기	형식			문자	-	선택	
	14		전동기			숫자(0)	kW	선택	
	15	실내 유닛	풍량			숫자(0)	m3/hr	선택	
	16		정압			숫자(1)	mmAq	선택	
	17		전동기			숫자(1)	kW	선택	
	18	실외 유닛	풍량			숫자(0)	m3/hr	선택	
	19		전동기			숫자(1)	kW	선택	
	20	공기 조건	입구 공기 온도	DB		숫자(1)	° C	선택	
	21			WB		숫자(1)	° C	선택	
	22		출구 공기 온도	DB		숫자(1)	° C	선택	
	23			WB		숫자(1)	° C	선택	
	24	가습 장치	형식			문자	-	선택	
	25		전동기			숫자(1)	kW	선택	
	26		가습량			숫자(0)	Kg/hr	선택	
	27	필터	형식			문자	-	선택	
	28		정면적			숫자(0)	m2	선택	
	29		효율			문자	-	선택	
	30		유닛수			숫자(0)	개	선택	
	31	전원				숫자(0)	Ph-V-Hz	선택	
	32	운전중량				숫자(1)	Kg	선택	
	33	비상전원				문자	-	선택	
	34	설계기준 제품모델				문자	-	선택	
	35	비고				문자	-	선택	

기준형상

항온항습기(공랭식) 일람표

장비 번호	수량	용도	형식	설치 위치	냉방 능력	규격						압축기			실내유닛			실외유닛		공기조건					
						원형	각형				중량	형식	전동기		풍량	정압	전동기	풍량	전동기	입구공기온도			출구공기온도		
						직경	길이	가로	세로	높이										DB	WB		DB	WB	
						m	m	m	m	m	Kg		kW		m^3/hr	mmAg	kW	m^3/hr	kW	℃	℃		℃	℃	

가열코일 가습장치				필터				전원		운전중량	비상전원	설계기준제품모델	비고
형식	전동기	가습량		형식	전면적	효율	유닛수						
	kW	Kg/hr			m^2		EA	Ph-V-Hz		Kg			

비고	

6.16 전기온수기 일람표

테이블 명칭	전기온수기 일람표	분류코드	M016

	번호	속성정보			형 식 (정밀도)	단 위	필수 여부	비 고
		항 목			자료구조			
구성기준	1	장비번호			리스트	문자/기호	-	필수	
	2	수량				숫자(0)	대	필수	
	3	용도				문자	-	필수	
	4	형식				문자	-	필수	
	5	설치위치				문자	-	선택	
	6	용량				숫자(0)	m2	선택	
	7	규격	원형	직경		숫자(0)	m	선택	
	8			길이		숫자(0)	m	선택	
	9		각형	가로		숫자(0)	m	선택	
	10			세로		숫자(0)	m	선택	
	11			높이		숫자(0)	m	선택	
	12	전동기	동력			숫자(1)	kW	선택	
	13		전원			숫자(0)	Ph-V-Hz	선택	
	14	재질				문자	-	선택	
	15	운전중량				숫자(1)	Kg	선택	
	16	설계기준 제품모델				문자	-	선택	
	17	비고				문자	-	선택	

기준형상

전기온수기 일람표

장비번호	수량	용도	형식	설치위치	용량	구격						전동기		재질	운전중량	설계기준 제품모델	비고
						원형		각형									
						직경	길이	가로	세로	높이	중량	동력	전원				
					m^2	m	m	m	m	m	Kg	kW	Ph-V-Hz		Kg		

비고	

6.17 유닛히터 일람표

테이블 명칭	유닛히터 일람표	분류코드	M017

	번호	속성정보			형 식 (정밀도)	단 위	필수 여부	비 고
		항 목		자료구조				
구성기준	1	장비번호		리스트	문자/기호	-	필수	
	2	수량			숫자(0)	대	필수	
	3	용도			문자	-	필수	
	4	형식			문자	-	필수	
	5	설치위치			문자	-	선택	
	6	팬	형식		문자	-	선택	
	7		풍량		숫자(0)	m3/hr	선택	
	8		전동기		숫자(1)	kW	선택	
	9		전원		숫자(0)	Ph-V-Hz	선택	
	10	가열 코일	정면적		숫자(0)	m2	선택	
	11		가열량		숫자(1)	Kcal/hr	선택	
	12		증기압		숫자(1)	Kg/cm2g	선택	
	13		온수 온도	입구	숫자(0)	° C	선택	
	14			출구	숫자(0)	° C	선택	
	15	핀	재질		문자	-	선택	
	16		규격		숫자(1)	mm	선택	
	17		갯수		숫자(0~1)	EA/m	선택	
	18	규격	크기		숫자(0)	mm	선택	
	19		길이		숫자(0)	mm	선택	
	20	운전중량			숫자(1)	Kg	선택	
	21	설계기준 제품모델			문자	-	선택	
	22	비고			문자	-	선택	

기준형상

유닛히터 일람표

장비 번호	수량	용도	형식	설치 위치	팬					전동기		전원	가열코일						
					형식	풍량		전동기		전원	정면적		가열량	증기압	온수온도				
						m^3/hr		kW		Ph-V-Hz	m^2		Kcal/hr	Kg/cm^2g	입구 ℃	출구 ℃			

팬			규격			운전중량	설계기준 제품모델	비고
재질	규격	갯수	크기	길이				
	mm	EA/m	mm	Kg		Kg		

비고	

6.18 콘덴싱 유닛 일람표

테이블 명칭	콘덴싱 유닛 일람표	분류코드	M018

	번호	속성정보			자료구조	형 식 (정밀도)	단 위	필수 여부	비 고
		항 목							
구성기준	1	장비번호			리스트	문자/기호	-	필수	
	2	수량				숫자(0)	대	필수	
	3	용도				문자	-	필수	
	4	형식				문자	-	필수	
	5	설치위치				문자	-	선택	
	6	냉동용량				숫자(0)	USRT	선택	
	7	증발온도				숫자(0)	° C	선택	
	8	응축온도				숫자(0)	° C	선택	
	9	규격	원형	직경		숫자(0)	mm	선택	
	10			길이		숫자(0)	mm	선택	
	11		각형	가로		숫자(0)	mm	선택	
	12			세로		숫자(0)	mm	선택	
	13			높이		숫자(0)	mm	선택	
	14		중량			숫자(1)	Kg	선택	
	15	압축기	형식			문자	-	선택	
	16		전동기			숫자(1)	kW	선택	
	17		원형	직경		숫자(0)	mm	선택	
	18			길이		숫자(0)	mm	선택	
	19		각형	가로		숫자(0)	mm	선택	
	20			세로		숫자(0)	mm	선택	
	21			높이		숫자(0)	mm	선택	
	22		중량			숫자(1)	Kg	선택	
	23	냉매				문자	-	선택	
	24	응축기	전동기			숫자(1)	kW	선택	
	25		수량			숫자(0)	개	선택	
	26		원형	직경		숫자(0)	mm	선택	
	27			길이		숫자(0)	mm	선택	
	28		각형	가로		숫자(0)	mm	선택	
	29			세로		숫자(0)	mm	선택	
	30			높이		숫자(0)	mm	선택	
	31		중량			숫자(1)	Kg	선택	
	32	전원				숫자(0)	Ph-V-Hz	선택	
	33	비상전원				문자	-	선택	
	34	설계기준 제품모델				문자	-	선택	
	35	비고				문자	-	선택	

기준형상

콘덴싱 유닛 일람표

장비 번호	수량	용도	형식	설치 위치	냉동용량		증발온도	응축온도	규격								압축기								
									원형		각형					중량	형식	전동기	원형		각형			중량	
									직경	길이	가로	세로	높이						직경	길이	가로	세로	높이		
						USRT	℃	℃	m	m	m	m	m	Kg		kW	m	m	m	m	m	m	Kg	

냉매	응축기											전원		비상전원	설계기준 제품모델	비고
	전동기		수량		원형			각형			중량					
					직경	길이	가로	세로	높이							
	kW	EA	m	m	m	m	m	m	m	Kg	Ph-V-Hz					

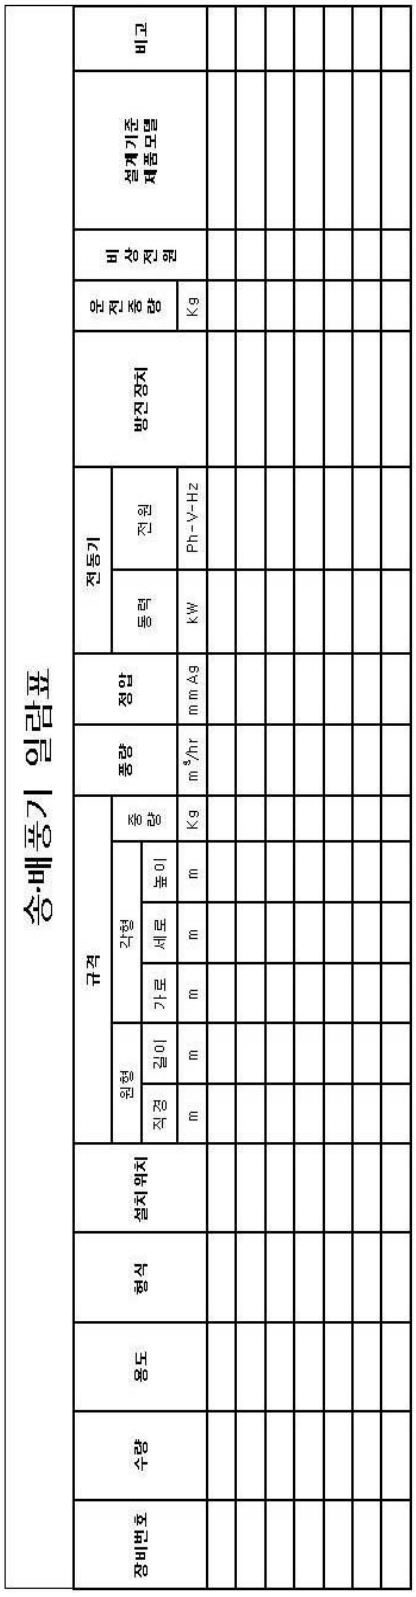
비고	

6.19 송·배풍기 일람표

테이블 명칭	송·배풍기 일람표	분류코드	M019

	번호	속성정보		형 식 (정밀도)	단 위	필수 여부	비 고
		항 목	자료구조				
	1	장비번호	리스트	문자/기호	-	필수	
	2	수량		숫자(0)	대	필수	
	3	용도		문자	-	필수	
	4	형식		문자	-	필수	
	5	설치위치		문자	-	선택	
	6	규격 가로		숫자(0)	mm	선택	
	7	규격 세로		숫자(0)	mm	선택	
	8	규격 높이		숫자(0)	mm	선택	
	9	풍량		숫자(0)	m3/hr	선택	
	10	정압		숫자(1)	mmAq	선택	
	11	전동기 동력		숫자(1)	kW	선택	
	12	전동기 전원		숫자(0)	Ph-V-Hz	선택	
	13	방진장치		문자	-	선택	
	14	운전중량		숫자(1)	Kg	선택	
	15	비상전원		문자	-	선택	
	16	설계기준 제품모델		문자	-	선택	
	17	비고		문자	-	선택	
구성기준							

기준형상



송·배풍기 일람표

장비번호	수량	용도	형식	설치위치	규격							풍량	정압	전동기		방진장치	운전중량	비상전원	설계기준 제품모델	비고
					원형		각형				중량			동력	전원					
					직경	길이	가로	세로	높이											
					m	m	m	m	m		Kg	m³/hr	mmAg	kW	Ph-V-Hz		Kg			

비고	

6.20 라디에터 일람표

테이블 명칭	라디에터 일람표	분류코드	M020

	번호	속성정보		형 식 (정밀도)	단 위	필수 여부	비 고
		항 목	자료구조				
구성기준	1	장비번호	리스트	문자/기호	-	필수	
	2	수량		숫자(0)	대	필수	
	3	용도		문자	-	필수	
	4	형식		문자	-	필수	
	5	설치위치		문자	-	선택	
	6	난방능력		숫자(0)	Kcal/hr	선택	
	7	증기압		숫자(1)	Kg/cm2g	선택	
	8	온수 온도 입구		숫자(0)	° C	선택	
	9	온수 온도 출구		숫자(0)	° C	선택	
	10	방열면적		숫자(0)	m2	선택	
	11	규격 폭		숫자(0)	mm	선택	
	12	규격 길이		숫자(0)	mm	선택	
	13	규격 높이		숫자(0)	mm	선택	
	14	규격 중량		숫자(0)	mm	선택	
	15	쪽수		숫자(0)	개소	선택	
	16	재질		문자	-	선택	
	17	접속관경		숫자(0)	mm	선택	
	18	사용압력		숫자(1)	Kg/cm2g	선택	
	19	설계기준 제품모델		문자	-	선택	
	20	비고		문자	-	선택	

기준형상

라디에터 일람표

장비번호	수량	용도	형식	설치위치	난방능력	증기압	온수온도		방열면적	규격			
							입구	출구		폭	길이	높이	중량
					Kcal/hr	Kg/cm²g	℃	℃		mm	mm	mm	Kg

쪽수	제품	접속관경	사용압력	설계기준 제품모델	비고
EA		mm	Kg/cm²g		

비고	

6.21 팬코일 유닛 일람표

테이블 명칭	팬코일 유닛 일람표	분류코드	M021

	번호	속성정보			형 식 (정밀도)	단 위	필수 여부	비 고
		항 목			자료구조			
구성기준	1	장비번호			리스트	문자/기호	-	필수	
	2	수량				숫자(0)	대	필수	
	3	용도				문자	-	필수	
	4	형식				문자	-	필수	
	5	설치위치				문자	-	선택	
	6	규격	원형	직경		숫자(0)	m	선택	
	7			길이		숫자(0)	m	선택	
	8		각형	가로		숫자(0)	m	선택	
	9			세로		숫자(0)	m	선택	
	10			높이		숫자(0)	m	선택	
	11		중량			숫자(1)	Kg	선택	
	12	냉방 능력	능력			숫자(0)	Kcal/hr	선택	
	13		순환수량			숫자(0)	Lpm	선택	
	14		냉수 온도	입구		숫자(0)	° C	선택	
	15			출구		숫자(0)	° C	선택	
	16	난방 능력	능력			숫자(0)	Kcal/hr	선택	
	17		순환수량			숫자(0)	Lpm	선택	
	18		온수 온도	입구		숫자(0)	° C	선택	
	19			출구		숫자(0)	° C	선택	
	20	송풍기	풍량			숫자(0)	m3/hr	선택	
	21		전동기	동력		숫자(1)	W	선택	
	22			전원		숫자(0)	Ph-V-Hz	선택	
	23		규격	가로		숫자(0)	mm	선택	
	24			세로		숫자(0)	mm	선택	
	25			높이		숫자(0)	mm	선택	
	26			중량		숫자(1)	Kg	선택	
	27	실내 온도	냉방	DB		숫자(0)	° C	선택	
	28			WB		숫자(0)	° C	선택	
	29		난방	DB		숫자(0)	° C	선택	
	30	배관방향				문자	-	선택	
	31	토출방향				문자	-	선택	
	32	제동제어				문자	-	선택	
	33	설계기준 제품모델				문자	-	선택	
	34	비고				문자	-	선택	

기준형상

팬코일 유닛 일람표

장비 번호	수량	용도	형식	설치 위치	규격						냉방능력							난방능력						
					원형		각형			중량	능력	순환 수량	냉수온도			능력	순환 수량	온수온도						
					직경	길이	가로	세로	높이				입구	출구				입구	출구					
					m	m	m	m	m	Kg	Kcal/hr	Lpm	℃	℃	Kcal/hr	Lpm	℃	℃						

송풍기				실내온도						배관 방향	토출 방향	제동 제어	설계 기준 제품 모델	비고
풍량	전동기			냉방			난방							
	동력	전원		DB	WB		DB							
m^3/hr	W	Ph-V-Hz		℃	℃		℃							

비고	

6.22 흄후드 일람표

테이블 명칭	흄후드 일람표	분류코드	M022

	번호	속성정보		형 식 (정밀도)	단 위	필수 여부	비 고
		항 목	자료구조				
구성기준	1	장비번호	리스트	문자/기호	-	필수	
	2	수량		숫자(0)	대	필수	
	3	용도		문자	-	필수	
	4	형식		문자	-	필수	
	5	설치위치		문자	-	선택	
	6	규격 가로		숫자(0)	mm	선택	
	7	규격 세로		숫자(0)	mm	선택	
	8	규격 높이		숫자(0)	mm	선택	
	9	규격 중량		숫자(1)	Kg	선택	
	10	냉방능력 형식		문자	-	선택	
	11	냉방능력 용량		숫자(0)	RT	선택	
	12	냉방능력 풍량		숫자(0)	m3/hr	선택	
	13	냉방능력 정압		숫자(1)	mmAq	선택	
	14	냉방능력 전동기		숫자(1)	kW	선택	
	15	펌프 형식		문자	-	선택	
	16	펌프 전동기		숫자(1)	kW	선택	
	17	펌프 전원		숫자(0)	Ph-V-Hz	선택	
	18	재질		문자	-	선택	
	19	운전중량		숫자(1)	Kg	선택	
	20	비상전원		문자	-	선택	
	21	설계기준 제품모델		문자	-	선택	
	22	비고		문자	-	선택	

기준형상

휨 후 드

장비번호	수량	용도	설치위치	규격				냉방능력					펌프			
				가로	세로	높이	중량	형식	규격	풍량	정압	전동기	형식	전동기		전원
				mm	mm	mm	Kg		mm	m^3/hr	mmAq	kW		kW		Ph-V-Hz

제품	운전중량 kg	비상전원	설계기준 제품모델	비고

비고	

6.23 기수 분리기

테이블 명칭	기수 분리기	분류코드	M023

구성기준

번호	속성정보 항목		속성정보 자료구조	형 식 (정밀도)	단 위	필수 여부	비 고
1	타이틀		리스트	문자	-	선택	
2	번호			문자/숫자	-	필수	
3	수량			숫자(0)	-	필수	
4	유량			숫자(0)	LPM	필수	
5	규격	가로		숫자(0)	mm	선택	
6		세로		숫자(0)	mm	선택	
7		높이		숫자(0)	mm	선택	
8		중량		숫자(0)	Kg	선택	
9	설치위치			문자/숫자	-	필수	
10	비고			문자	-	선택	

기준형상

기 수 분 리 기

번호	수량	유량(Lit)	규격 가로 mm	규격 세로 mm	규격 높이 mm	규격 중량 Kg	설치위치	비고

비고	

6.24 케미컬 피더

테이블 명칭	케미컬 피더	분류코드	M024

	번호	속성정보			형 식 (정밀도)	단 위	필수 여부	비 고
		항 목			자료구조			
구성기준	1	타이틀			리스트	문자	-	선택	
	2	번호				문자/숫자	-	필수	
	3	수량				숫자(0)	-	필수	
	4	탱크용량				숫자(0)	Lit	필수	
	5	규격	원형	직경		숫자(0)	mm	선택	
	6			길이		숫자(0)	mm	선택	
	7		각형	가로		숫자(0)	mm	선택	
	8			세로		숫자(0)	mm	선택	
	9			높이		숫자(0)	mm	선택	
	10	토출량				숫자(0)	cc/min	필수	
	11	사용압력				숫자(0)	Kg/cm3	필수	
	12	펌프	동력			숫자(0)	W	필수	
	13		전원			숫자(0)	-	필수	
	14	설치위치				문자/숫자	-	필수	
	15	청관제				숫자(0)	Lit	필수	
	16	비고				숫자(0)	-	선택	

기준형상

케 미 컬 피 더

번호	수량	탱크용량 (Lit)	규격					토출량 (CC/min)	사용압력 (kg/cm²)	펌프		설치위치	청관제 (Lit)	비고
			원형		각형					동력(W)	전원			
			직경	길이	가로	세로	높이							
			mm	mm	mm	mm	mm							

비고	

6.25 증기 보일러

테이블 명칭	증기 보일러	분류코드	M025

	번호	속성정보			자료구조	형 식 (정밀도)	단 위	필수 여부	비 고
		항 목							
구성기준	1	장비번호			리스트	문자	-	필수	
	2	수량				숫자(0)	-	필수	
	3	용도				문자	Ton/h	필수	
	4	설치위치				문자	Lit	선택	
	5	형식				문자/숫자	-	선택	
	6	용량				숫자(0)	Ton/h	선택	
	7	상용압력				숫자(0)	kg/cm2	선택	
	8	규격	가로			숫자(0)	mm	선택	
	9		세로			숫자(0)	mm	선택	
	10		높이			숫자(0)	mm	선택	
	11		중량			숫자(1)	Kg	선택	
	12	버너	형식			숫자(0)	-	선택	
	13		가스소비량			숫자(0)	N.m3/H	선택	
	14		가스공급관			숫자(0)	mmAq	선택	
	15		규격	가로		숫자(0)	mm	선택	
	16			세로		숫자(0)	mm	선택	
	17			높이		숫자(0)	mm	선택	
	18	팬	풍량			숫자(0)	m3/min	선택	
	19		정압			숫자(0)	mmAq	선택	
	20		동력	KW		숫자(0)	KW	선택	
	21			Ph/v/Hz		숫자(0)	Ph/v/Hz	선택	
	22		규격	가로		숫자(0)	mm	선택	
	23			세로		숫자(0)	mm	선택	
	24			높이		숫자(0)	mm	선택	

기준형상

증기보일러

장비번호	수량	용도	설치위치	형식	용량	사용압력	규격				버너				규격		
							가로	세로	높이	중량	형식	가스소비량	가스공급관	가로	세로	높이	
							mm	mm	mm	Kg				mm	mm	mm	

펌프									비고							
풍량	정압	동력			규격											
		KW	Ph/V/Hz		가로	세로	높이									
					mm	mm	mm									

비고	

6.26 진공 온수 보일러

테이블 명칭	진공 온수 보일러	분류코드	M026

	번호	속성정보			형 식 (정밀도)	단 위	필수 여부	비 고
		항 목			자료구조			
구성기준	1	장비번호			리스트□	문자/숫자	–	필수	B – 2
	2	수량				숫자(0)	대	필수	
	3	용도				문자/숫자	–	필수	
	4	설치위치				문자/숫자	–	필수	
	5	형식				문자/숫자	–	선택	
	6	총용량				숫자(0)	–	선택	
	7	난방전용	최대출력			숫자(0)	kcal/h	선택	
	8		난방온도	입구		숫자(0)	℃	선택	
	9			출구		숫자(0)	℃	선택	
	10		규격	가로		숫자(0)	mm	선택	
	11			세로		숫자(0)	mm	선택	
	12			높이		숫자(0)	mm	선택	
	13	급탕전용(저층부)	최대출력			숫자(0)	kcal/h	선택	
	14		급탕온도	입구		숫자(0)	℃	선택	
	15			출구		숫자(0)	℃	선택	
	16		규격	가로		숫자(0)	mm	선택	
	17			세로		숫자(0)	mm	선택	
	18			높이		숫자(0)	mm	선택	
	19	급탕전용(고층부)	최대출력			숫자(0)	kcal/h	선택	
	20		급탕온도	입구		숫자(0)	℃	선택	
	21			출구		숫자(0)	℃	선택	
	22		규격	가로		숫자(0)	mm	선택	
	23			세로		숫자(0)	mm	선택	
	24			높이		숫자(0)	mm	선택	
	25	연료소비량				숫자(0)	N . ㎥ / H	선택	
	26	총소비동력				숫자(0)	kW	선택	
	27	최고사용압력				숫자(0)	kg/㎠	선택	
	28	비고				문자/숫자	–	선택	

기준형상

진 공 온 수 보 일 러

장비번호	수량	용도	설치위치	형식	총용량	난방전용							급탕전용(겨울부)						
						최대출력	난방온도		규격			최대출력	급탕온도		규격			최대출력
							입구	출구	가로 mm	세로 mm	높이 mm		입구	출구	가로 mm	세로 mm	높이 mm	

급탕전용(고층부)						연료소비량	총소비동력	최고사용압력	비고
급탕온도		규격							
입구	출구	가로 mm	세로 mm	높이 mm					

비고	

6.27 흡수식 냉온수기

테이블 명칭	흡수식 냉온수기	분류코드	M027

	번호	속성정보			형 식 (정밀도)	단 위	필수 여부	비 고
		항 목		자료구조				
구성기준	1	장비번호		리스트	문자/숫자	-	필수	CH - 1
	2	수량			숫자(0)	대	필수	
	3	용도			문자/숫자	-	필수	
	4	설치위치			문자/숫자	-	선택	
	5	용량			숫자(0)	USRT	선택	
	6	규격	가로		숫자(0)	mm	선택	
	7		세로		숫자(0)	mm	선택	
	8		높이		숫자(0)	mm	선택	
	9	증발기	유량		숫자(0)	LPM	선택	
	10		입구수온		숫자(0)	℃	선택	
	11		출구수온		숫자(0)	℃	선택	
	12		손실수두		숫자(0)	MAQ	선택	
	13		장치수두		숫자(0)	MAQ	선택	
	14		규격	가로	숫자(0)	mm	선택	
	15			세로	숫자(0)	mm	선택	
	16			높이	숫자(0)	mm	선택	
	17	응축기	유량		숫자(0)	LPM	선택	
	18		입구수온		숫자(0)	℃	선택	
	19		출구수온		숫자(0)	℃	선택	
	20		손실수두		숫자(0)	MAQ	선택	
	21		장치수두		숫자(0)	MAQ	선택	
	22		규격	가로	숫자(0)	mm	선택	
	23			세로	숫자(0)	mm	선택	
	24			높이	숫자(0)	mm	선택	
	25	온수	유량		숫자(0)	LPM	선택	
	26		입구수온		숫자(0)	℃	선택	
	27		출구수온		숫자(0)	℃	선택	
	28		손실수두		숫자(0)	MAQ	선택	
	29		장치수두		숫자(0)	MAQ	선택	
	30	가스	냉방		숫자(0)	N . ㎥ / H	선택	
	31		난방		숫자(0)	N . ㎥ / H	선택	
	32		공급압력		숫자(0)	MMAQ	선택	
	33	동력	용액펌프		숫자(0)	KW	선택	
	34		냉매펌프		숫자(0)	KW	선택	
	35		버너송풍기		숫자(0)	KW	선택	
	36		진공펌프		숫자(0)	KW	선택	
	37	비고			문자	-	선택	

기준형상

흡수식 냉온수기
흡수기
재생기
귀적
유량
밀구수로
출구수로
손실수두
경사수두
기도
세도
높이
경비보
유량
모도
보적매치
유량
밀구수로
출구수로
손실수두
경사수두
냉방
난방
크로엠팩
로웨팁트
냉웨팁트
웨니슬호기
경크팁트
배관
유량

비고	

6.28 스크류 냉동기

테이블 명칭	스크류 냉동기	분류코드	M028

	번호	속성정보			형 식 (정밀도)	단 위	필수 여부	비 고
		항 목		자료구조				
구성기준	1	장비번호		리스트	문자/기호	-	필수	SW - 01
	2	수량			숫자(0)	대	필수	
	3	용도			문자	-	필수	
	4	설치위치			문자	-	필수	
	5	용량			문자	-	선택	
	6	규격	가로		숫자(0)	mm	선택	
	7		세로		숫자(0)	mm	선택	
	8		높이		숫자(0)	mm	선택	
	9	증발기	형식		숫자(0)	-	선택	
	10		유량		숫자(0)	Lpm	선택	
	11		입구온도		숫자(0)	℃	선택	
	12		출구온도		숫자(0)	℃	선택	
	13		손실수두		숫자(0)	MAQ	선택	
	14		장치수두		숫자(0)	MAQ	선택	
	15		규격	가로	숫자(0)	mm	선택	
	16			세로	숫자(0)	mm	선택	
	17			높이	숫자(0)	mm	선택	
	18	응축기	형식		숫자(0)	-	선택	
	19		유량		숫자(0)	Lpm	선택	
	20		입구온도		숫자(0)	℃	선택	
	21		출구온도		숫자(0)	℃	선택	
	22		손실수두		숫자(0)	MAQ	선택	
	23		장치수두		숫자(0)	MAQ	선택	
	24		규격	가로	숫자(0)	mm	선택	
	25			세로	숫자(0)	mm	선택	
	26			높이	숫자(0)	mm	선택	
	27	압축기	형식		숫자(0)	-	선택	
	28		기동방식		숫자(0)	-	선택	
	29		동력	KW	숫자(0)	KW	선택	
	30			Ph/V/Hz	숫자(0)	Ph-V-Hz	선택	
	31		규격	가로	숫자(0)	mm	선택	
	32			세로	숫자(0)	mm	선택	
	33			높이	숫자(0)	mm	선택	
	34	비고			문자	-	선택	

기준형상

스 크 류 냉 동 기

장비번호	수량	용도	설치위치	용량	증발기														응축기				압축기						비고
					규격			형식	유량	입구온도	출구온도	손실수두	장치수두	규격			출구온도	손실수두	장치수두	규격			형식	기동방식	동력	규격			
					가로	세로	높이							가로	세로	높이				가로	세로	높이			kW	Ph/V/Hz	가로	세로	높이	
					mm	mm	mm							mm	mm	mm				mm	mm	mm					mm	mm	mm	

6.29 터보냉동기

테이블 명칭	터보냉동기	분류코드	M029

	번호	속성정보			형 식 (정밀도)	단 위	필수 여부	비 고
		항 목		자료구조				
구성기준	1	장비번호		리스트	문자/숫자	-	필수	
	2	수량			숫자(0)	대	필수	
	3	용도			문자	-	필수	
	4	설치위치			문자/숫자	-	필수	
	5	용량	주간		숫자(0)	SURT	선택	
	6		야간		숫자(0)	SURT	선택	
	7	규격	가로		숫자(0)	mm	선택	
	8		세로		숫자(0)	mm	선택	
	9		높이		숫자(0)	mm	선택	
	10	증발기	유량	물	숫자(0)	LPM	선택	
	11		입구 수온	주간	숫자(0)	° C	선택	
	12			야간	숫자(0)	° C	선택	
	13		출구 수온	주간	숫자(0)	° C	선택	
	14			야간	숫자(0)	° C	선택	
	15		손실 수두	주간	숫자(0)	maq	선택	
	16			야간	숫자(0)	maq	선택	
	17		최고사양압력		숫자(0)	kg/㎠	선택	
	18		규격	가로	숫자(0)	mm	선택	
	19			세로	숫자(0)	mm	선택	
	20			높이	숫자(0)	mm	선택	
	21	응축기	유량	물	숫자(0)	LPM	선택	
	22		입구 수온	주간	숫자(0)	° C	선택	
	23			야간	숫자(0)	° C	선택	
	24		출구 수온	주간	숫자(0)	° C	선택	
	25			야간	숫자(0)	° C	선택	
	26		손실 수두	주간	숫자(0)	maq	선택	
	27			야간	숫자(0)	maq	선택	
	28		최고사양압력		숫자(0)	kg/㎠	선택	
	29		규격	가로	숫자(0)	mm	선택	
	30			세로	숫자(0)	mm	선택	
	31			높이	숫자(0)	mm	선택	
	32	압축기	INPUT POWER	DB	숫자(0)	KW	선택	
	33			WB	숫자(0)	KW	선택	
	34		MAX. POWER	DB	숫자(0)	KW	선택	
	35			WB	숫자(0)	KW	선택	
	36		Ph / V / Hz		숫자(0)	Ph / V / Hz	선택	
	37		규격	가로	숫자(0)	mm	선택	
	38			세로	숫자(0)	mm	선택	
	39			높이	숫자(0)	mm	선택	
	40	냉매			문자	-	선택	
	41	비고			문자	-	선택	

기준형상

정격번호	유형	모델	설계압력	용량		규격			증발기											응축기										
				주파	야파	가로	세로	높이	유형	브라인	물주입구		출구로		손실수		설계압력		규격			유형	물주입구		출구로		손실수			
											주파	야파	주파	야파	주파	야파		가로	세로	높이		주파	야파	주파	야파	주파	야파			

| 응축기 | | | | | | | | | | | | | | | | | | |

6.30 수처리장치

테이블 명칭	수처리장치	분류코드	M030

구성기준	번호	속성정보		형 식 (정밀도)	단 위	필수 여부	비 고
		항 목	자료구조				
	1	장비번호	리스트	문자/숫자	-	필수	WT - 01
	2	수량		숫자(0)	대	필수	
	3	용도		문자	-	필수	
	4	설치위치		문자/숫자	-	필수	
	5	장비명		문자	-	필수	
	6	형식		문자/숫자	-	선택	
	7	처리유량		숫자(0)	LPM	필수	
	8	관경		숫자(0)	-	필수	
	9	규격	직경	숫자(0)	mm	선택	
	10		길이	숫자(0)	mm	선택	
	11		POWER SUPPLY UNIT	문자/숫자	HP	선택	
	12	MAGNETIC CAPACITY	잔류자석밀도	숫자(0)	GAUSS	선택	
	13		보자력	숫자(0)	Oe	선택	
	14	동력	W	숫자(0)	-	선택	
	15		PH/V/HZ	숫자(0)	-	선택	
	16	비고		문자	-	선택	

기준형상

수 처 리 장 치

장비번호	수량	용도	설치위치	장비명	형식	처리유량	관경	규격			MAGNETIC CAPACITY		동력		비고
								직경	길이	POWER SUPPLY UNIT	잔류자석밀도	보자력	W	PH/V/HV	

비고	

6.31 냉각수 살균 장치

테이블 명칭	냉각수 살균 장치	분류코드	M031

	번호	속성정보			형 식 (정밀도)	단 위	필수 여부	비 고
		항 목		자료구조				
구성기준	1	장비번호		리스트	문자/숫자	-	필수	
	2	수량			숫자(0)	대	필수	
	3	용도			문자	-	필수	
	4	설치위치			문자/숫자	-	필수	
	5	규격	가로		숫자(0)	mm	선택	
	6		세로		숫자(0)	mm	선택	
	7		높이		숫자(0)	mm	선택	
	8	장비명			문자	-	선택	
	9	관경			숫자(0)	-	선택	
	10	형식	FLOW CELL		문자/숫자	-	선택	
	11		CONTROL UNIT		문자/숫자	-	선택	
	12	동력	W		숫자(0)	-	선택	
	13		PH/V/HZ		숫자(0)	-	선택	
	14	비고			문자	-	선택	

기준형상

냉각수살균장치

장비번호	수량	용도	설치위치	장비명	관경	규격			규격			동력		비고
						가로 mm	세로 mm	높이 mm	FLOW CELL	CONTROL UNIT	₩	PH/V/HV		

비고	

6.32 sand filter

테이블 명칭	sand filter	분류코드	M032

	번호	속성정보		형 식 (정밀도)	단 위	필수 여부	비 고
		항 목	자료구조				
	1	장비번호	리스트	문자/숫자	-	필수	SF - 01
	2	수량		숫자(0)	대	필수	
	3	용도		문자	-	필수	
	4	설치위치		문자/숫자	-	필수	
	5	규격 가로		숫자(0)	mm	선택	
	6	규격 세로		숫자(0)	mm	선택	
	7	규격 높이		숫자(0)	mm	선택	
	8	장비명		문자	-	선택	
	9	관경		숫자(0)	-	선택	
	10	유량		숫자(0)	l / hr	선택	
	11	역세유량		숫자(0)	l / hr	선택	
	12	탱크규격		문자/숫자	-	선택	
	13	장치크기		문자/숫자	-	선택	
	14	동력 KW		숫자(0)	-	선택	
	15	동력 PH/V/HZ		숫자(0)	-	선택	
	16	비고		문자	-	선택	
구성기준							

기준형상

Sand Filter

장비번호	수량	용도	설치위치	장비명	관경	규격			유량	역세유량	탱크규격	장치크기	동력		비고
						가로	세로	높이					kW	Ph-V-Hz	
						mm	mm	mm	l/hr	l/hr					

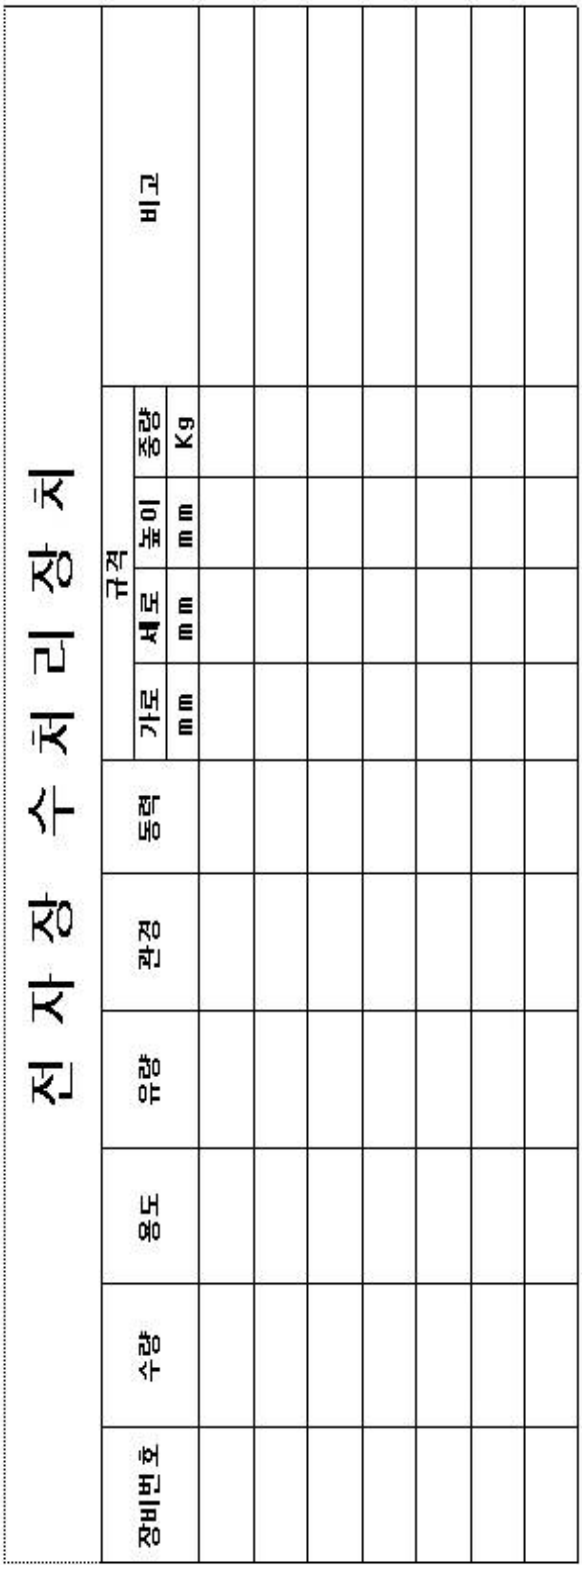
비고	

6.33 전자장 수처리 장치

테이블 명칭	전자장 수처리 장치	분류코드	M033

구성기준	번호	속성정보			형 식 (정밀도)	단 위	필수 여부	비 고
		항 목		자료구조				
	1	장비번호		리스트	문자/숫자	-	필수	EWT - 1
	2	수량			숫자(0)	대	필수	
	3	용도			문자	-	필수	
	4	유량			문자	LPM	선택	
	5	r			숫자(0)	-	선택	
	6	동력			숫자(0)	W	선택	
	7	규격	가로		숫자(0)	mm	선택	
	8		세로		숫자(0)	mm	선택	
	9		높이		숫자(0)	mm	선택	
	10		중량		숫자(1)	Kg	선택	
	11	비고			문자	-	선택	

기준형상



전 자 장 수 처 리 장 치

장비번호	수량	용도	유량	관경	동력	규격			비고
						가로 mm	세로 mm	높이 mm	중량 Kg	

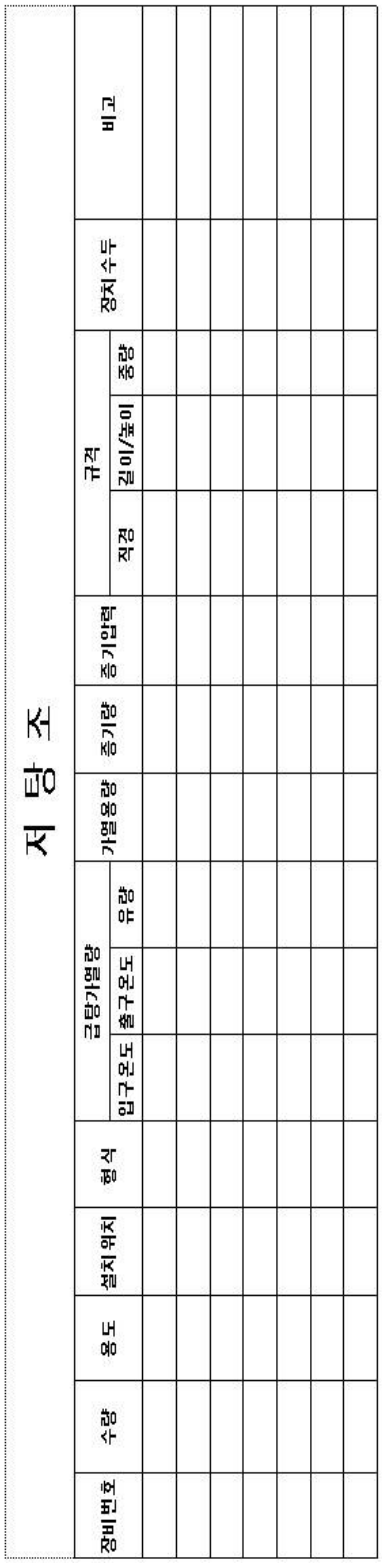
비고	

6.34 저탕조

테이블 명칭	저탕조	분류코드	M034

	번호	속성정보		형 식 (정밀도)	단 위	필수 여부	비 고
		항 목	자료구조				
구성기준	1	장비번호	리스트	문자/숫자	-	필수	HWG - 01
	2	수량		숫자(0)	대	필수	
	3	용도		문자	-	필수	
	4	설치위치		문자/숫자	-	필수	
	5	형식		문자	-	선택	
	6	급탕 가열량 - 입구온도		숫자(0)	℃	선택	
	7	급탕 가열량 - 출구온도		숫자(0)	℃	선택	
	8	급탕 가열량 - 유량		숫자(0)	LPM	선택	
	9	가열용량		숫자(0)	㎉/h	필수	
	10	증기량		숫자(0)	kg/h	필수	
	11	증기압력		숫자(0)	㎏/㎠	선택	
	12	규격 - 직경		숫자(0)	mm	선택	
	13	규격 - 길이/높이		숫자(0)	mm	선택	
	14	규격 - 중량		숫자(1)	Kg	선택	
	15	장치수두		숫자(0)	㎏/㎠	선택	
	16	비고		문자	-	선택	

기준형상


저 탕 조
장비번호
수량
용도
설치위치
형식
급탕가열량
입구온도
출구온도
유량
가열용량
증기량
증기압력
규격
직경
길이/높이
중량
장치 수두
비고

비고	

6.35 빙축열조

테이블 명칭	빙축열조	분류코드	M035

	번호	속성정보		형 식 (정밀도)	단 위	필수 여부	비 고
		항 목	자료구조				
구성기준	1	장비번호	리스트	문자/숫자	-	필수	IST - 01
	2	수량		숫자(0)	대	필수	
	3	용도		문자	-	필수	
	4	설치위치		문자/숫자	-	필수	
	5	형식		문자	-	선택	
	6	축열량	잠열	숫자(0)	-	선택	
	7		현열	숫자(0)	-	선택	
	8		전열	숫자(0)	-	선택	
	9	규격	직경	숫자(0)	mm	선택	
	10		길이/높이	숫자(0)	mm	선택	
	11		중량	숫자(1)	Kg	선택	
	12	접속배관	입구	문자/숫자	A	선택	
	13		출구	문자/숫자	A	선택	
	14	중량	제품중량	문자/숫자	ton	선택	
	15		운전중량	문자/숫자	ton	선택	
	16	최고사용압력		숫자(0)	kg/㎠	선택	
	17	비고		문자	-	선택	

기준형상

빙 축 열 조

장비번호	수량	용도	설치위치	형식	축열량(RT-hr)			규격			접속배관		중량		최고사용압력	비고
					잠열	현열	전열	직경 mm	길이/높이 mm	중량 Kg	입구	출구	제품중량	운전중량		

비고	

6.36 공기조화기

테이블 명칭	공기조화기	분류코드	M036

	번호	속성정보			자료구조	형 식 (정밀도)	단 위	필수 여부	비 고
		항 목							
구성기준	1	장비번호			리스트□	문자/기호	-	필수	AHU - 01
	2	수량				숫자(0)	대	필수	
	3	용도				문자	-	필수	
	4	설치위치				문자	-	선택	
	5	규격	가로			숫자(0)	mm	선택	
	6		세로			숫자(0)	mm	선택	
	7		높이			숫자(0)	mm	선택	
	8	급기 송풍기	풍량			숫자(0)	㎥/min	선택	
	9		정압	입구		숫자(0)	mmAq	선택	
	10			입구		숫자(0)	mmAq	선택	
	11			출구		숫자(0)	mmAq	선택	
	12		동력			숫자(0)	kw	선택	
	13		인버터			숫자(0)	-	선택	
	14		규격	가로		숫자(0)	mm	선택	
	15			세로		숫자(0)	mm	선택	
	16			높이		숫자(0)	mm	선택	
	17	냉각 코일	용량			숫자(0)	kcal/h	선택	
	18		입구 공기 온도	입구		숫자(0)	℃	선택	
	19			출구		숫자(0)	℃	선택	
	20		출구 공기 온도	입구		숫자(0)	℃	선택	
	21			출구		숫자(0)	℃	선택	
	22		냉수유량			숫자(0)	Lpm	선택	
	23		규격	가로		숫자(0)	mm	선택	
	24			세로		숫자(0)	mm	선택	
	25			높이		숫자(0)	mm	선택	
	26	가열 코일	용량			숫자(0)	kcal/h	선택	
	27		공기 온도	입구		숫자(1)	℃	선택	
	28			출구		숫자(0)	℃	선택	
	29		증기량			숫자(0)	kg/h	선택	
	30		DAMPERCOIL			숫자(0)	-	선택	
	31		규격	가로		숫자(0)	mm	선택	
	32			세로		숫자(0)	mm	선택	
	33			높이		숫자(0)	mm	선택	
	34	증기 가습	가습량			숫자(0)	kg/h	선택	
	35		가습기			숫자(0)	-	선택	

	번호	속성정보			형 식 (정밀도)	단 위	필수 여부	비 고
		항 목		자료구조				
구성기준	36	공기 여과 기	PRE ROLL	리스트	숫자(0)	-	선택	
	37		MEDIUM		숫자(0)	-	선택	
	38		규격 가로		숫자(0)	mm	선택	
	39		규격 세로		숫자(0)	mm	선택	
	40		규격 높이		숫자(0)	mm	선택	
	41	살균장치			문자	-	선택	
	42	IAQ DAMPER			문자	-	선택	
	43	환기 송풍 기	풍량		숫자(0)	㎥/min	선택	
	44		정압		숫자(0)	mmAq	선택	
	45		동력		숫자(1)	KW	선택	
	46		인버터		숫자(0)	-	선택	
	47		규격 가로		숫자(0)	mm	선택	
	48		규격 세로		숫자(0)	mm	선택	
	49		규격 높이		숫자(0)	mm	선택	
	50	비고			문자	-	선택	

기준형상

비고	

6.37 fan powered 변풍량 유니트

테이블 명칭	fan powered 변풍량 유니트	분류코드	M037

	번호	속성정보			형 식 (정밀도)	단 위	필수 여부	비 고
		항 목		자료구조				
구성기준	1	장비번호		리스트	문자/숫자	-	필수	FP - 01
	2	수량			숫자(0)	대	필수	
	3	용도			문자	-	선택	
	4	형식			문자	-	선택	
	5	규격	가로		숫자(0)	mm	선택	
	6		세로		숫자(0)	mm	선택	
	7		높이		숫자(0)	mm	선택	
	8	풍량	1차		숫자(0)	CMH	선택	
	9		FAN		숫자(0)	CMH	선택	
	10	동력			문자	KW	선택	
	11	코일열수			문자	ROW	선택	
	12	온수 온도	입구		숫자(0)	℃	선택	
	13		출구		숫자(0)	℃	선택	
	14	소음기	NC		숫자(0)	-	선택	
	15		설치		숫자(0)	-	선택	
	16	공급전력			문자/숫자	-	선택	
	17	설치 위치			숫자(0)	F	선택	
	18				숫자(0)	F	선택	
	19				숫자(0)	F	선택	
	20				숫자(0)	F	선택	
	21				숫자(0)	F	선택	
	22				숫자(0)	F	선택	
	23				숫자(0)	F	선택	
	24				숫자(0)	F	선택	
	25				숫자(0)	F	선택	
	26	비고			문자	-	선택	

기준형상

fan powered 변풍량 유니트

장비번호	수량	용도	형식	규격			풍량		동력	코일열수	온수온도		소음기		공급전력	설치위치							비고
				가로 mm	세로 mm	높이 mm	1차(CMH)	FAN(CMH)			입구	출구	NC	설치									

비고

6.38 변풍량 유니트

테이블 명칭	변풍량 유니트	분류코드	M038

	번호	속성정보			형 식 (정밀도)	단 위	필수 여부	비 고
		항 목		자료구조				
구성기준	1	장비번호		리스트	문자/숫자	-	필수	VAV - 01
	2	수량			숫자(0)	대	필수	
	3	용도			문자	-	필수	
	4	형식			문자	-	필수	
	5	규격	가로		숫자(0)	mm	선택	
	6		세로		숫자(0)	mm	선택	
	7		높이		숫자(0)	mm	선택	
	8	풍량			숫자(0)	CMM	선택	
	9	입구규격			숫자(0)	-	선택	
	10	소음기	NC		숫자(0)	-	선택	
	11		설치		문자	-	선택	
	12	분배기			문자	-	선택	
	13	공급전력			문자/숫자	-	선택	
	14	설치위치			숫자(0)	-	선택	
	15				숫자(0)	-	선택	
	16				숫자(0)	-	선택	
	17				숫자(0)	-	선택	
	18				숫자(0)	-	선택	
	19				숫자(0)	-	선택	
	20				숫자(0)	-	선택	
	21				숫자(0)	-	선택	
	22				숫자(0)	-	선택	
	23	비고			문자	-	선택	

기준형상

번 풍 량 유 니 트

장비번호	수량	용도	형식	규격			풍량	입구규격	소음기		분배기	공급전력	설치위치								비고
				가로 mm	세로 mm	높이 mm			NC	설치											

비고	

6.39 정풍량유니트

테이블 명칭	정풍량유니트	분류코드	M039

	번호	속성정보			형 식 (정밀도)	단 위	필수 여부	비 고
		항 목		자료구조				
구성기준	1	장비번호		리스트	문자/숫자	-	필수	
	2	수량			숫자(0)	대	필수	
	3	용도			문자	-	필수	
	4	형식			문자	-	선택	
	5	규격	가로		숫자(0)	mm	선택	
	6		세로		숫자(0)	mm	선택	
	7		높이		숫자(0)	mm	선택	
	8	풍량			숫자(0)	CMM	선택	
	9	입구규격			숫자(0)	-	선택	
	10	소음기	NC		숫자(0)	-	선택	
	11		설치		문자	-	선택	
	12	분배기			문자	-	선택	
	13	공급전력			문자/숫자	-	선택	
	14	설치위치			숫자(0)	-	선택	
	15				숫자(0)	-	선택	
	16				숫자(0)	-	선택	
	17				숫자(0)	-	선택	
	18				숫자(0)	-	선택	
	19				숫자(0)	-	선택	
	20				숫자(0)	-	선택	
	21				숫자(0)	-	선택	
	22				숫자(0)	-	선택	
	23	비고			문자	-	선택	

기준형상

정 풍 량 유 니 트

장비번호	수량	용도	형식	규격			풍량	입구규격	소음기		분배기	공급전력	설치위치							비고
				가로	세로	높이			NC	설치										
				mm	mm	mm														

비고	

기계설비분야 도면 약어 목록 범례

가. 기계설비분야 도면약어 목록의 구조는 다음과 같다.

7. 기계설비분야 도면약어 목록 기계설비분야도면약어

번호	약어①	유사약어②	영문원어	한글용어	분류코드③	비고
0001	AA		acoustical(sound) attenuator	소음 감쇠기	MM	
0002	AAV		automatic air vent	자동 급기관(給氣管)	MM	
0003	AC		air compressor	공기압축기(壓縮機)	MM	
0004	AC	A/C	air condition, air conditioner	에어컨	MM	
…	…	…	…	…	…	

① 도면에 사용되는 약어

② 유사하게 사용되는 약어(가급적 사용 자제)

③ 약어에 대한 분류를 나타내는 코드로서 '건설전문분야분류코드1자리'+'용도분류코드1자리'

예 : AAV(자동 급기관) -> MM(Mechanical Material, 기계분야 자재)

건설전문분야분류코드		용도분류코드	
Z	일반(General)	Z	일반(Ceneral)
C	토목(Civil) / 공통(Common)	U	단위(Unit)
A	건축(Architecture)	D	치수(Dimension)
M	기계설비(Mechanical)	M	자재(Material)
E	전기설비(Electrical)	X	기타분야(Other Disciplines)
S	구조(Structure)		
V	측량(Survey/Mapping)		
T	통신설비(Telecommunications)		
F	시설관리(Facilities Management)		
G	지리정보(GIS)		
R	실내건축(inteRiors)		
L	조경(Landscape)		
X	기타분야(Other Disciplines)		

나. 토목, 건축 등 각 분야에서는 공통 약어목록과 해당 분야별 약어목록을 함께 사용한다.

7. 기계설비분야 도면약어 목록

기계설비분야도면약어

번호	약어	유사약어	영문원어	한글용어	분류코드	비고
0001	AA		acoustical(sound) attenuator	소음 감쇠기	MM	
0002	AAV		automatic air vent	자동 급기관(給氣管)	MM	
0003	AC		air compressor	공기압축기(壓縮機)	MM	
0004	AC	A/C	air condition, air conditioner	에어컨	MM	
0005	AD		access door	점검구	MM	
0006	AD		air duct	공조덕트	MZ	
0007	AD		area drain	배수면적	MD	
0008	AF		air filter	공기여과기(空氣濾過器)	MM	
0009	AF		air foil	에어 포일	MM	
0010	AHU		air handling unit	공기조화기	MM	
0011	AI		analog input	아날로그 입력	MD	
0012	AL		alarm	경보	MZ	
0013	AL/ST		alarm/status	경보/상태	MZ	
0014	ANSI		american national standards institue	미국규격협회	MZ	
0015	AO		analog out	아날로그 출력	MD	
0016	APD		air pressure drop	공기압력강하	MZ	
0017	AS		air duct shaft	통기관 샤프트	MM	
0018	AS		air separator	공기 분리기	MM	
0019	ASHRAE		american society of heating, refrigerating and air-conditioning	미국냉난방공조학회	MZ	
0020	ASTM		american society for testing and materials	미국재료시험협회	MZ	
0021	AUTO		automatic	자동	MZ	
0022	B	BLR	boiler	보일러	MM	
0023	B.C.P		boiler control panel	보일러 제어 패널	MM	
0024	BD		balancing damper	밸런싱 댐퍼	MM	
0025	BD		butterfly damper	버터플라이 댐퍼	MM	
0026	BDD		back draft damper	역풍방지기(역지 댐퍼, 역류 방지 댐퍼)	MM	
0027	BFP		backflow preventer	역류방지기	MM	
0028	BFV		butterfly valve	버터플라이밸브	MM	
0029	BFW		boiler feed water	보일러 급수	MZ	
0030	BHP		brake horse power	제동 마력	MU	
0031	BLR		boiler	보일러	MM	
0032	BOD		bottom of duct	덕트 바닥	MZ	
0033	BOS		bunker-c oil supply	방카C유 공급관	MM	
0034	BTUH		british thermal unit per hour	영국열량단위	MU	
0035	BZ		buzzer	부저	MM	
0036	C		city water(for gravity)	자연급수관	MM	
0037	C.C.P		chiller control pannel	냉동기 조작반	MM	
0038	C/C		cooling coil	냉각관(冷却管)	MM	
0039	C/T		cooling tower	냉각탑	MM	
0040	CA	A	compressed air	압축공기	MZ	
0041	CAV		constant air volume	정풍량	MD	
0042	CB		carriage bolt	캐리지 볼트	MM	
0043	CC	C/C	cooling coil	냉각관(冷却管)	MZ	
0044	CD		condensate drain	응측수 배수	MZ	
0045	CEG		ceiling exhaust grille	천장 배기그릴	MM	
0046	CF		chemical feeder	케미컬 피더	MM	
0047	CH		chiller	냉각실	MM	
0048	CHKV		check valve	체크밸브(逆止弁)	MM	
0049	CHWR	CWR	chilled water return	냉각수 회송	MZ	
0050	CHWS	CWS	chilled water supply	냉각수 급수	MZ	

번호	약어	유사약어	영문원어	한글용어	분류코드	비고
0051	CIP		cast iron pipe	주철관(鑄鐵管)	MM	
0052	CLG GRL	CG	ceiling grille	천장그릴	MM	
0053	CLR		cooler	냉각기	MM	
0054	CM		calorie meter	열량계	MM	
0055	CO		cleaning out	소제구	MM	
0056	CO		co detector	일산화탄소 검출기	MM	
0057	COND		condenser, condensing	응축(기), 복수기(復水器)	MM	
0058	COS		change-over-switch	절환 스위치	MM	
0059	COV		cut off valve	차단 밸브	MM	
0060	CP		central control panel	중앙감시반	MM	
0061	CRR		ceiling return register	천장 반송 레지스터	MM	
0062	CSD		ceiling supply register	천장 급기 레지스터	MM	
0063	CSG		casing	케이싱	MM	
0064	CSV		cooling heating control valve	냉.난방용 온도조절밸브	MM	
0065	CTR		cooling tower return	냉수탑(冷水塔) 반송수	MZ	
0066	CU		condensing unit	응축(기), 복수기(復水器)	MM	
0067	CV	CHKV	check value	체크벨브, 역지밸브(逆止弁)	MM	
0068	CV	CONV	control valve	컨트롤 밸브	MM	
0069	CW		chemical waste line	화학폐수관	MM	
0070	CW		city water (outdoor extinguish pipe)	옥외상수도 소화배관	mm	
0071	CW		cold water, cold water piping	냉수, 냉수배관	MZ	
0072	CWR		chilled water return	냉각수 반송(관)	MZ	
0073	CWR		condenser water return	응측수 반송(관)	MZ	
0074	CWS		chilled water supply	냉각수 공급(관)	MZ	
0075	CWS		condenser water supply	응측수	MZ	
0076	CWV		city watering valve	시수 정수위 조절밸브	MM	
0077	D		drain	배수관	MM	
0078	D.D.C		direct digital controller	직접 디지털 제어기	MM	
0079	D.O.S.T		disel oil service tank	디젤오일 서비스 탱크	MM	
0080	D.O.T		disel oil tank	디젤오일 탱크	MM	
0081	DEG		duct exhaust grille	배기덕트 그릴	MM	
0082	DHWR		district medium-temp. hot water return	1차측 환수관	MM	
0083	DHWS		district medium-temp. hot water supply	1차측 공급관	MM	
0084	DI		digital out	디지털 입력	MD	
0085	DIP		ductie iron pipe	덕타일 강관	MM	
0086	DISP		dispenser	분배기	MM	
0087	DO		digital out	디지털 출력	MD	
0088	DOS		diesel oil supply	경유 공급관	MM	
0089	DPCV		differential pressure control valve	차압조절밸브	MM	
0090	DRR		duct return register	반송덕트 레지스터	MM	
0091	DS		disconnect switch	단로기	MM	
0092	DS		double suction	양흡입	MD	
0093	DSD		duct supply diffuser	공급덕트 디퓨져	MM	
0094	DSR		duct supply register	공급덕트 레지스터	MM	
0095	DWR		domestic water return	가정용수 환수(관)	MZ	
0096	DX		direct expansion	직접팽창	MZ	
0097	E		expansion	팽창관	MM	
0098	E.A		exhaust air	배기공기	MZ	
0099	EAD		exhaust air damper	배기 댐퍼	MM	
0100	EAL		exhaust air louver	배기 루버	MM	
0101	EAT		entering air temperature	급기온도	MZ	
0102	EAT		exhaust air temperature	배기온도	MZ	
0103	EBH		exhaust baseboard heater	배기 복사 방열기	MM	
0104	ECC		electric cabinet convector	전기 캐비닛난방기(방열기)	MM	

번호	약어	유사약어	영문원어	한글용어	분류코드	비고
0105	ECC/RDCR		eccentric reducer	편심 리듀서	MM	
0106	ECH		electric cabinet heater	전기 캐비넷히터	MM	
0107	ECW		supply water for expansion water	팽창 보급수관	MM	
0108	EDF		electric drinking fountain	전기 (분수식) 음수대	MM	
0109	EF		exhaust fan	배기팬	MM	
0110	ER		exhaust register	배기 레지스터	MM	
0111	ESEW		emergency shower / eye wash	비상샤워기/아이샤워기	MM	
0112	ESP		external static pressure	외부 정압력	MX	
0113	EUH		electric unit heater	전기유닛히터	MM	
0114	EWC		electric water cooler	전기 수냉각기	MM	
0115	EWH		electric water heater	전기온수기	MM	
0116	EXH A	EA	exhaust air	배기	MZ	
0117	EXH FN		exhaust fan	배기 팬	MM	
0118	EXT		extinguisher	소화기	FM	
0119	EXTR		extrator	추출장치	MM	
0120	F		fan	송풍기, 팬	MM	
0121	F		filter	필터	MM	
0122	F		firer department connection pipe	연결송수관	MM	
0123	F/A		flooding alram	침수경보	MZ	
0124	F/C	F/C	fan coil cover	팬코일 덮개	MM	
0125	F/I		flow indicating	흐름 계측	MZ	
0126	FA		fire alarm	화재경보(기)	MM	
0127	FC		forward curve	Forward Curve	MZ	
0128	FCD		flow control device	유량제어장치	MM	
0129	FCU		fan coil unit	팬코일 유니트	MM	
0130	FD	F/D,FFD	fire damper	방화(防火)댐퍼	FM	
0131	FD		firer damper	방화댐퍼	MM	
0132	FD		floor drain	바닥배수구	MM	
0133	FDC		fire department connection	포소화 설비	FM	
0134	FDR	FD	fire door	방화문	FM	
0135	FE	FFC	fire extinguisher (cab)	소화기	FM	
0136	FH		fire hose	방화호스	FM	
0137	FH		fire hydrant	(옥외) 소화전	FM	
0138	FHC		fire hose cabinet	옥내소화전	FM	
0139	FLA		full load amperes	부하가 최대일 경우의 전류량	MU	
0140	FLTR	FT	filter	필터	MM	
0141	FM		factory mutual	Factory Mutual사에서 발행한 엔지니어링관련 기술자료	MZ	
0142	FM		flow meter totalizer	유량 측정기	MM	
0143	FM		flow meter(for heating)	난방유량계	MM	
0144	FMN		force main	Force Main	MZ	
0145	FMS		flow measuring station	풍량감지기	MM	
0146	FOF		fuel oil return line	연로 반송관	MZ	
0147	FOS		fuel oil supply	연료공급	MZ	
0148	FP		field panel	현장제어용 패널	MM	
0149	FRP		fiber glass reinforced plastic	유리섬유 보강 플라스틱	MM	
0150	FS		firestation	소방서, 소방대기소	FZ	
0151	FS		floor sink	바닥 싱크(하수구)	MM	
0152	FS		flow switch	배관용 액체 유동 스위치	MM	
0153	FSC		fan speed controller	팬속도제어기	MM	
0154	FSD		fire rated steel door	철제 방화문	FM	
0155	FV		face velocity	표면유속(表面流速)	MU	
0156	FV		flow ventrl	Flow Vent기	MM	
0157	FV		flush valve	세정밸브(洗淨弁)	MM	

번호	약어	유사약어	영문원어	한글용어	분류코드	비고
0158	FV		foot valve	풋밸브	MM	
0159	FVD		fire volume damper	풍량조절 댐퍼겸 방화 댐퍼	MM	
0160	G		gas pipe	가스관	MM	
0161	GA		gage, gauage	게이지	MM	
0162	GLV	GOV	globe valve	글로브 밸브	MM	
0163	GRL	G, GR	grille	그릴	MM	
0164	GT		grease trap	그리스트랩	MZ	
0165	GTV	GV	gate valve	제수밸브(制水瓣)□	MM	
0166	GV		gasoline vent	가솔린밴트	MM	
0167	GV		gravity vent	자연환기	MZ	
0168	H		indoor fire hydrant pipe	옥내소화전관	MM	
0169	H&SP		indoor fire hydrant and sprinkler pipe	옥내소화전 및 스프링클러 겸용관	MM	
0170	H.O.S.T		heating oil service tank	보일러 등유 서비스 탱크	MM	
0171	H.O.T		heating oil tank	보일러 등유 탱크	MM	
0172	H/A		high alram	고수위 경보	MZ	
0173	H/I		humidity indicating	습도 계측	MZ	
0174	H/L		high/low alram	고/저수위 경보	MZ	
0175	HAND		hand	수동	MZ	
0176	HB		hose bibb	호스빕	MM	
0177	HC		heating coil	가열코일, 히팅코일	MZ	
0178	HC	HSC	hose (storage) cabinet	호스함	MM	
0179	HD		hand dryer	손 건조기	MM	
0180	HDN		hopper drain	호퍼 배수	MU	
0181	HE		heat exchanger	열교환기	MM	
0182	HEX	HX	heat exchanger	열교환기	MM	
0183	HI		high	높은	MZ	
0184	HO		humidity sensor for outdoor	외기용 습도 검출기	MM	
0185	HOS		heating oil supply	보일러 등유 공급관	MM	
0186	HP		heat pump	온수펌프	MM	
0187	HP		horse power	마력	MM	
0188	HPS		high pressure steam	고압 스팀	MZ	
0189	HS		humidity sensor	습도 감지기	MM	
0190	HSC		hose storage cabinet	호스 저장 캐비닛	MM	
0191	HU		heating unit	난방유닛, 히팅유닛	MM	
0192	HUC		humidity controller	습도조절기	MM	
0193	HV		hose valve	호스 밸브	MM	
0194	HV		humidity control valve	가습 조절밸브	MM	
0195	HV UNIT		heating and ventilating unit	환기 조화기: 공조기와 비슷하나 난방만 있음	MM	
0196	HVA		hose valve, angle clobe	호스 밸브(Angle Clobe)	MM	
0197	HVAC		heating, ventilating, and air conditioning	나방, 환기 및 공기조화	MZ	
0198	HVS		hose volve, straightway gate type	호스 밸브(Straightway Gate Type)	MM	
0199	HW		hot water meter	급탕 계량기	MM	
0200	HWG		hot water generator	급탕(온수)가열탱크	MM	
0201	HWR		hot water return	온수 회송	MZ	
0202	HWR		hot water return for heating	난방환수관	MM	
0203	HWS		hot water supply	급탕(給湯)	MZ	
0204	HWS		hot water supply for heating	난방공급관	MM	
0205	HWT		high water storage tank	고가수조	MM	
0206	HX		heat exchanger	열교환기	MM	
0207	HYD		hydrant	급수전, 소화전	MM	
0208	INSUL		insulation	절연	MZ	
0209	INT		interlock	인터룩	MM	
0210	IPS		international pipe standard	국제 관 규격	MX	
0211	IPS		iron pipe size	강관 규격	MZ	

번호	약어	유사약어	영문원어	한글용어	분류코드	비고
0212	ISOM		isometric	등각 투영(도)	MZ	
0213	IU		induction unit	유인 유닛	MM	
0214	L		pilot lamp	파이롯 램프	MM	
0215	L.W.T		low water storage tank	지하 저수조	MM	
0216	L/A		low alram	저수위 경보	MZ	
0217	L/I		level indicating	수위 계측	MZ	
0218	LAT		leaving air temperature	잔류 공기 온도	MU	
0219	LC		level controller	액면 조절계	MM	
0220	LH		latent heat	잠열	MZ	
0221	LIA		level indicating, alarm	액면지시, 알람	MZ	
0222	LIC		level indicating controller	액면지시조절계	MM	
0223	LIS		level indicating sensor	액면 지시용 감지기	MM	
0224	LRA		locked rotor amps	초기기동전류	MZ	
0225	LS		level sensor	액면 센서	MM	
0226	LT		lamp test switch	램프 시험용 스위치		
0227	MACH		machine	기계, 기계장치	MZ	
0228	MAV		manual air vent	수동 급기(관)	MZ	
0229	MC		magnetic contactor	자기 접촉기	MM	
0230	MCA		minimum circuit amps	최소회로전류량	MU	
0231	MCC		motor control panel	모터 제어반	MM	
0232	MD		manual damper	수동 댐퍼	MM	
0233	MD		motor operated damper	전동제어 댐퍼	MM	
0234	MD		motorized damper	자동댐퍼	MM	
0235	MECH		mechanical	기계설비	MZ	
0236	MG'S		magnet switch	전자 접촉기	MM	
0237	M-INT		motor interlock	모터 인터록	MM	
0238	MOD	MD	motor operated damper	모터제어 댐퍼	MM	
0239	MOV	MV	motor operated valve	전동밸브	MM	
0240	MS		machine screw	작은(정밀) 나사	MM	
0241	MS		mop sink	걸레싱크	MM	
0242	MS		motor starter	전동기 시동기, 모터 시동기	MM	
0243	MTWR		medium-temp, hot water return	중온수 환수관	MM	
0244	MTWS		medium-temp, hot water supply	중온수 공급관	MM	
0245	N.C		nomal close	평상시 폐위치	Mz	
0246	ND	DN	nominal diameter	공칭경	MD	
0247	NFB		no fuse breaker	노퓨즈차단기	MM	
0248	NFPA		national fire protection association	국제방화규격협회	FZ	
0249	NO		nomal open	평상시 개위치	MZ	
0250	NP	PN	norminal pressure	공칭압력	MD	
0251	NPSH		net positive suction head	총흡입양정, 흡입부 절대 압력	MD	
0252	OA		out-air	외기 공기	mz	
0253	OAC		outside air chamber	외기(外氣) 챔버	MM	
0254	OAD		outside air damper	외기(外氣) 댐퍼	MM	
0255	OAL		outside air louver	외기(外氣) 루버	MM	
0256	OTH		outdoor type temperature and humidity detector	외기용 돈도, 습도 검출기	MM	
0257	P		pump	펌프	MM	
0258	PA		pipe anchor	파이프 앙카	MM	
0259	PA		power amplifier	파워 앰프	MM	
0260	PA		public address	(장내, 기내의) 방송장치	MM	
0261	PABX		private automatic branch exchanger	교환기	MM	
0262	PAC		package air conditioner	패키지형 에어컨	MM	
0263	PB		pull box	풀박스	MM	
0264	PC		differential pressure controller	차압 조절기	MM	
0265	PD		pipe duct	파이프 덕트	MM	

번호	약어	유사약어	영문원어	한글용어	분류코드	비고
0266	PD		pumped drain	펌프 배수	MZ	
0267	PDISCH	PD	pump discharge	펌프토출량	MZ	
0268	PDM		planter drain	조경배수	MZ	
0269	PE		polyethylene	폴리에틸렌	MX	
0270	PG		pressure gage	압력계	MM	
0271	PI		pressure indicating	압력계측	MZ	
0272	PI		pressure indicator	압력계	MM	
0273	PIV		post indicator valve	지상용제수밸브, 포스트 인디케이트 밸브	MM	
0274	PLBG		plumbing	배관공사, 위생공사	MZ	
0275	PLC		program logic controller	프로그램 조절계	MM	
0276	PMPSCT		pump suction	펌프의 흡입(력)	MZ	
0277	PR		pumped return	펌프 반송	MZ	
0278	PRD		piston release damper	소화가스방출시 가스압에 의한 댐퍼	MM	
0279	PRV		pressure reducing valve	감압밸브	MM	
0280	PRV		pressure regulator valve	압력조절벨브	MM	
0281	PS		pipe shaft (space)	설비배관(공간)	MM	
0282	PS		pipe space	파이프 간격(공간)	MZ	
0283	PS		pipe support	파이프 서포트	MM	
0284	PS		pipe support	파이프 지지(대)	MZ	
0285	PS		position switch	Position Switch	MM	
0286	PS		pressure detector	압력 검출기	MM	
0287	PVC		poly vinyl chloride	경질 염화 비닐	MM	
0288	R		relay	릴레이	MX	
0289	R/T		ton of refrigeration	냉동톤	MU	
0290	RA		return air	반송 에어, 환기공기	MZ	
0291	RA GR		return air grille	반송 에어그릴	MM	
0292	RAD		radiator	라디에이터, 난방기	MM	
0293	RAD		return air damper	반송 에어댐퍼	MM	
0294	RAD		return air duct	반송 에어덕트	MZ	
0295	RAL		return air louver	반송 에어루버	MM	
0296	RAT		return air tempaerature	반송에어 온도	MZ	
0297	RB		reset button switch	리셋 버튼 스위치	MM	
0298	RC		remote control	원격제어	MZ	
0299	RD		return diffuser	반송 디퓨저	MM	
0300	RDC		reducer	지름이 다른 소켓, 리듀서	MM	
0301	RECPT		receptacle	저장소, 용기	MM	
0302	REF		refrigerator	냉장고	MM	
0303	RF		return fan	반송팬,환기휀	MM	
0304	RG		refrigerant gas	냉각개스	MM	
0305	RGTR		register	기측기	MM	
0306	RH		radiant heater	복사난방	MM	
0307	RL		refrigerant liquid	냉각액	MM	
0308	RLA		running load amps	정격부하전력	MU	
0309	RLL		refrigerant liquid line	냉각액 공급관	MM	
0310	RS		refrigerant suction	냉각액 흡입	MX	
0311	RSL		refrigerant suction line	냉각액 흡입관	MX	
0312	RT		refrigerant ton	냉동기, 공조기 및 냉동관련기기의 용량	MU	
0313	RV		relief valve	릴리프 밸브	MM	
0314	RV		roof vent	지붕 배기구	MM	
0315	RV		roof ventilator	지붕 환기설비	MM	
0316	S		separator(oil and water)	유수분리기	MM	
0317	S/S		start/stop	기동/정지	MZ	
0318	S/SPB		start/stop push button	기동/정지 버튼 스위치	MM	
0319	S/W		select switch	선택 스위치	MM	

번호	약어	유사약어	영문원어	한글용어	분류코드	비고
0320	SA		supply air	급기	MZ	
0321	SAN	S	sanitary	급.배수, 위생(설비),오수관	MZ	
0322	SAT		sound attenuator	소음 감쇠기, 소음 감소기	MM	
0323	SC		simese connection	Simese Connection	MZ	
0324	SCAC		self contrained air conditioner	자가 에어컨	MM	
0325	SCHP		self contained heat pump	자가 열펌프	MM	
0326	SD		smoke damper	재연 댐퍼	MM	
0327	SD		smoke detector	매연(연기)검지기	MM	
0328	SD		split damper	분기 댐퍼	MM	
0329	SD		supply diffuser	급기 디퓨져	MM	
0330	SD		supply duct	급기 덕트	MM	
0331	SDP		splitter damper	스프리트 댐퍼	MM	
0332	SF		supply fan	급기팬	MM	
0333	SG		steam gage	스팀 게이지	MM	
0334	SG		steel grill	철재 그릴	MM	
0335	SH		sensible heat	현열	MZ	
0336	SHR		shower	샤워	MZ	
0337	SHR HD	SH	shower head	샤워헤드	MM	
0338	SMP	SP	sump pump	섬프펌프	MM	
0339	SP		static pressure	정압	MD	
0340	SPWG		static pressure water gauge	정적 수압계	MM	
0341	SR		steam return	스팀 회송	MZ	
0342	SS	SK, SSK	service sink	서비스 싱크	MM	
0343	SS		single suction	편흡입	MZ	
0344	SS		steam supply	스팀 공급	MZ	
0345	SSG		stainless steel grill	스테인리스 스틸 그릴	MM	
0346	SSP		stainless steel pipe	스테인리스 스틸 파이프	MM	
0347	ST		smoke tower	배기구, 스모크타워	MZ	
0348	ST		status	상태	MZ	
0349	SUS		stanless steel	스테인레스 스틸	MM	
0350	SV		solenoid valve	전자밸브	MM	
0351	T		tank	탱크	MM	
0352	T&P		temperature & pressure relief valve	온도 및 압력 릴리프 밸브	MM	
0353	T/C		temperature check sensor	온도체크용 감지기	MM	
0354	TA		transfer air	트랜스퍼 에어	MZ	
0355	TB		through bolt	관통볼트	MM	
0356	TC		temperation controller	온도조절기	MM	
0357	TE		temperature element	온도 감지기	MM	
0358	TG		temperature gauge	온도계	MM	
0359	TG		transfer grille	트랜스퍼 그릴	MM	
0360	THO		outdoor temperature/humidity sensor	외기용 습도 감지기	MM	
0361	THR		total heat rejection	총 손실 열량	MD	
0362	TI		temperature indicator	온도 지시계	MM	
0363	TO		outdoor temperature sensor	외기용 온도 감지기	MM	
0364	TP		temperation detector	온도 검출기	MM	
0365	TP		total pressure	총 압력	MD	
0366	TPD		toilet paper dispenser	화장지 디스펜서	MM	
0367	TR		transformer	감압기	MM	
0368	TSP		total static pressure	정압력 총계	MZ	
0369	TSTAT	TSTE	thermostat	온도조절장치, 서모 스탯	MM	
0370	TV		turning vane	터닝베인	MM	
0371	TW		temperature controller(water)	온도 조절기	MM	
0372	UB		utility box	다용도 박스	MM	
0373	UH		unit heater	유닛난방, 유닛히터	MM	

번호	약어	유사약어	영문원어	한글용어	분류코드	비고
0374	UL		underwriter's laboratory	미국 보험 회사 단체가 정한 규격. 누전, 화재 방지 등 안전 등에 관한 규정	MX	
0375	UPC		uniform plumbing code	통일배관규정	MZ	
0376	UR		urinal	소변기	MM	
0377	UTR		up thru roof	Up Thru Roof	MX	
0378	V		ventilation	통기구(변경)	MZ	
0379	V		ventilator	환풍기	MM	
0380	V/C		valve control	밸브 제어	MZ	
0381	VA		valve	밸브	MM	
0382	VAV		variable air volume	가변풍량	MD	
0383	VB		vacuum breaker	진공 차단기, 진공 브레이커	MM	
0384	VB		valve box	밸브 박스	MM	
0385	VD		volume damper	볼륨 댐퍼	MM	
0386	VEL		velocity	유속, 속도	MU	
0387	VENT		ventilation, ventilator	통풍(기), 송풍(기)	MZ	
0388	VFD		varable frequency drive	주파수 변조	MD	
0389	VP		velocity pressure	동압,Dynamic pressure	MD	
0390	VTR		vent thru roof	Vent Thru Roof	MX	
0391	VVVF		variable voltage variable frequency	전압 변조 및 주파수 변조	MX	
0392	W		outdoor temperature reset controller	외기보상 온도조절기	MM	
0393	WB		wet bulb	습구(濕球)	MM	
0394	WC		water closet	화장실(자가정화조)	MZ	
0395	WEG		wall exhaust grille	벽 배기 그릴	MM	
0396	WF		wide flange	광폭 플랜지	MM	
0397	WG		water gage	유량계	MM	
0398	WH		water heater	탕비기, 온수기	MM	
0399	WHA		water hammer arrestor	수격작용 방지장치	MM	
0400	WHD		water-hydrant	소화전	FM	
0401	WL		wall louver	월루버	MM	
0402	WM		water meter	수량계, 양수계	MM	
0403	WP		water pump	급수펌프	MM	
0404	WRR		wall return register	Wall Return Register	MX	
0405	WSP		wet standpipe	습식 스텐파이프	MM	
0406	WSR		wall supply register	Wall Supply Register	MX	
0407	WTG		wall transfer grille	Wall Transfer Grille	MX	
0408	WV		watering valve	정수위 조절밸브	MM	

[부속서 5]

전기설비분야 목록

건설교통부

〔부속서 5〕 전기설비분야 목록

목 차

1. 전기설비분야 도면번호 목록 ····· 1

2. 전기설비분야 레이어 목록 ····· 3

2.1 배전설비(Electric power distribution) : ED ····· 3

2.2 소방전기(Fire prevention equipment) : EF ····· 6

3. 전기설비분야 심벌 목록 ····· 9

3.1 전기공통(Electrical Common) : EZ ····· 9

3.2 운송설비(Elevator Equipment) : EV ····· 16

3.3 전력부하/배전설비(Electric power distribution) : EW ····· 21

3.4 조명설비(Lighting system) : EL ····· 24

3.5 소방전기(Fire prevention equipment) : EF ····· 28

4. 전기설비분야 선 목록 ····· 33

5. 전기설비분야 해칭 목록 ····· 37

6. 전기설비분야 도면 테이블 목록 ····· 55

6.1 전기설비일람표 ····· 55

6.2 CABLE SCHEDULE ····· 56

6.3 입상계통도 ····· 57

7. 전기설비분야 도면 약어 목록 ····· 59

전기설비분야 도면번호 목록 범례

가. 도면번호는 본 지침의 도면번호체계를 적용한다.

나. 전기설비분야 도면번호 목록의 구조는 다음과 같다.

대분류 ①	중분류 ②		소분류 ③	도면번호 ④	비고
	주분류	부분류			
E:전기	공통설비		10: 공통	E10-□□□	
			11: 계통도	E11-□□□	
			12: 결선도	E12-□□□	
			13: 평입단면도	E13-□□□	
			14: 상세도	E14-□□□	
			19: 기타	E19-□□□	

① 건설전문분야분류코드
전기설비분야이므로 “E”

② 전기설비분야는 중분류 코드를 적용하지 않음

③ 최종도면명에 대한 코드

④ 도면번호는 도면번호코드에 4자리의 일련번호를 붙여 사용

※ 일련번호란, 동일한 도면분류를 가진 도면을 구분하는 코드로 ‘-001’부터 ‘-999’까지 또는 ‘0001’부터 ‘9999’까지 사용(도면을 구분할 필요가 있을 경우, 100번대나 10번대를 적절히 활용 가능)

다. 도면파일명에 도면번호체계를 적용할 경우, 도면번호를 그대로 활용하거나 도면번호에 사용자 정의를 붙여 사용할 수 있다.

예) E13-001-OO입면도(1).EXT

1. 전기설비분야 도면번호 목록

*: 시설별 부분류 확장항목

대분류	중분류		소분류	도면번호	비고
	주분류	부분류			
E:전기	일반		00: 일반도	E00-□□□	
			01: 표지	E01-□□□	
			02: 도면목록표	E02-□□□	
			03: 범례	E03-□□□	
			04: 배치도	E04-□□□	
			05: 일람표	E05-□□□	
			09: 기타	E09-□□□	
	공통설비		10: 공통	E10-□□□	
			11: 계통도	E11-□□□	
			12: 결선도	E12-□□□	
			13: 평입단면도	E13-□□□	
			14: 상세도	E14-□□□	
			19: 기타	E19-□□□	
	전력공급설비		20: 공통	E20-□□□	
			21: 계통도	E21-□□□	
			22: 결선도	E22-□□□	
			23: 평입단면도	E23-□□□	
			24: 상세도	E24-□□□	
			29: 기타	E29-□□□	
	간선 및 동력 설비		30: 공통	E30-□□□	
			31: 계통도	E31-□□□	
			32: 결선도	E32-□□□	
			33: 평입단면도	E33-□□□	
			34: 상세도	E34-□□□	
			39: 기타	E39-□□□	
	전열설비		40: 공통	E40-□□□	
			41: 계통도	E41-□□□	
			42: 평입단면도	E42-□□□	
			43: 상세도	E43-□□□	
			49: 기타	E49-□□□	
	조명설비		50: 공통	E50-□□□	
			51: 계통도	E51-□□□	
			52: 결선도	E52-□□□	
			53: 평입단면도	E53-□□□	
			54: 상세도	E54-□□□	
			59: 기타	E59-□□□	

＊: 시설별 부분류 확장항목

대분류	중분류		소분류	도면번호	비고
	주분류	부분류			
E:전기	자동제어설비		60: 공통	E60-□□□	
			61: 계통도	E61-□□□	
			62: 결선도	E62-□□□	
			63: 평입단면도	E63-□□□	
			64: 상세도	E64-□□□	
			69: 기타	E69-□□□	
	방재설비		80: 공통	E80-□□□	
			81: 계통도	E81-□□□	
			82: 결선도	E82-□□□	
			83: 평입단면도	E83-□□□	
			84: 상세도	E84-□□□	
			89: 기타	E89-□□□	
	기타		90: 공통	E90-□□□	
			91: 배치도	E91-□□□	
			92: 계통도	E92-□□□	
			93: 결선도	E93-□□□	
			94: 평입단면도	E94-□□□	
			95: 상세도	E95-□□□	
			99: 기타	E99-□□□	

전기설비분야 레이어 목록 범례

가. 전기설비분야 레이어 목록의 구조는 다음과 같다.

2.1 배전설비(Electric power distribution) : ED ① ED : 전기설비분야(E)+배전설비(D)

번호	공통분류	레이어 코드②	요소③	색상④	선⑤	내 용	NGIS⑥	비고
1	배전설비 공통	ED-XXXX	PLN	4	CONT	배전설비 공통	-	
2	배관배선	ED-LINE	PLN	7	CONT	배관배선 공통	-	
3		ED-LINE-OVER	PLN	7	CONT	전기배관배선(가공식)	SD999	
…	…	…	…	…	…	…	…	
← 필수사항 →			←			권장사항 →		

① 레이어 목록의 레이어 코드(대분류 코드 + 중분류 코드)

② 레이어 체계에 따른 코드

③ 요소 속성코드

구분	형상	도면정보	코드	용도	비고
점	심벌	개수/위치	SYM	심벌 기호의 입력점	
	문자	위치	Tnn혹은 TXT	문자의 입력 기준점(단, nn은 문자의 절대 크기로 소수점을 생략한 수치) (예) T25=문자크기 2.5mm	문자
선	단일선	위치/길이	LIN	단일선으로 구성된 객체의 시.종점	치수선 등
	연속선	위치/길이	PLN	다중선으로 연결한 연속선으로 시.종점이 다른 개방선	등고선 등
면	폐합면	위치/면적	PGN	다중선으로 연결한 연속선으로 시.종점이 같은 폐합선	교면,강판 등
	해칭	특성/면적	PAT	다중의 정점으로 구성된 폐합면을 채운 무늬	포장면 등

④ 색상 속성코드(※ 코드 중 "VAR"는 지정되지 아니하여 변경 가능한 색상)

색상번호	굵기 호칭			출력색상	화면색상	RGB 비율			색상군	용 도
	토목	건축	기타			R	G	B		
1	1호	1호	1호	검정	빨간색(Red)	255	0	0	10~39	설계요소
2	1호	5호	1호	검정	노란색(Yellow)	255	255	0	40~69	
3	2호	4호	2호	검정	초록색(Green)	0	255	0	70~119	
4	2호	2호	2호	검정	하늘색(Cyan)	0	255	255	120~149	
5	3호	1호	3호	검정	파란색(Blue)	0	0	255	150~199	
6	3호	1호	3호	검정	보라색(Magenta)	255	0	255	200~249	
7	4호	3호	4호	검정	하얀색(White)	255	255	255	250~255	
8	5호	1호	5호	검정	진회색(Gray)	128	128	128	-	
9	6호	1호	6호	검정	연회색(Gray)	192	192	192	-	
10이상	-	-	-	검정/칼라	-	-	-	-	-	바탕요소대안설계

A1이상 크기의 도면출력의 경우 세트4를, A3크기의 축소도면 출력의 경우 세트3을 기준으로 하되 도면의 용도나 출력장비의 성능 등에 의하여 선택적으로 사용한다.

호칭	세트1	세트2	세트3	세트4
1호	0.06	0.09	0.13	0.18
2호	0.09	0.13	0.18	0.25
3호	0.13	0.18	0.25	0.35
4호	0.18	0.25	0.35	0.5
5호	0.25	0.35	0.50	0.7
6호	0.35	0.50	0.70	1.0

⑤ 선목록에서 제공하는 선의 코드(단, CONT는 실선으로 A-ISONS01과 동일함)

⑥ 해당 NGIS 레이어코드

나. 토목, 건축 등 각 분야에서는 공통 레이어 목록과 해당 분야별 레이어 목록을 함께 사용한다.

2. 전기설비분야 레이어 목록

2.1 배전설비(Electric power distribution) : ED

ED : 전기설비분야(E)+배전설비(D)

번호	공통분류	레이어코드	요소	색상	선	내용	NGIS	비고
1	배전설비 공통	ED-XXXX	PLN	4	CONT	배전설비 공통	-	
2	배관배선	ED-LINE	PLN	7	CONT	배관배선 공통	-	
3		ED-LINE-OVER	PLN	7	CONT	전기배관배선(가공식)	SD999	
4		ED-LINE-CELG	PLN	6	CONT	배관배선(천정 매입)	-	
5		ED-LINE-HIDE	PLN	6	A-ISONS06	배관배선(천정 은폐)	-	
6		ED-LINE-FLOR	PLN	6	A-ISONS08	배관배선(바닥)	-	
7		ED-LINE-EXPO	PLN	6	A-DASHD01	배관배선(노출)	-	
8		ED-LINE-BURD	PLN	6	A-ISONS04	배관배선(지중)	SC200	
9		ED-LINE-PROT	PLN	6	CONT	전기배관배선(보호식)	SD002	
10		ED-LINE-TEXT	T25	3	CONT	전기배관배선 문자	-	
11		ED-LINE-MISC	PLN	4	CONT	배관배선 기타	-	
12	케이블배선	ED-CABL	PLN	4	A-ISONS05	케이블배선 공통	-	
13	전기통신구	ED-BLOK	LIN	4	CONT	전기통신구 공통	SD110	
14	핏트	ED-CPIT	PLN	4	CONT	배전핏트(PIT)	-	
15	트레이	ED-TRAY	PLN	4	CONT	배전설비 공통	-	
16	덕트	ED-DUCT	PLN	4	CONT	덕트	-	
17	콘센트	ED-CONT	SYM	3	CONT	콘센트 공통	-	
18	회로관련	ED-CURT	SYM	4	CONT	전기회로 공통	-	
19	토목배전선로	ED-TRAK	LIN	4	CONT	토목배전선로 공통	-	
20		ED-TRAK-CABL	PLN	4	CONT	토목배전관련 케이블	-	
21		ED-TRAK-EQPM	SYM	6	CONT	토목배전관련 배전설비	-	
22		ED-TRAK-LIGH	SYM	4	CONT	토목배전관련 조명설비	-	
23		ED-TRAK-TEXT	T25	3	CONT	토목배전관련 문자	-	
24		ED-TRAK-MISC	LIN	3	CONT	토목배전선로 기타	-	
25	교량배전선로	ED-BRDG	LIN	4	CONT	교량배전선로 공통	-	
26		ED-BRDG-CABL	PLN	4	CONT	교량관련 케이블	-	
27		ED-BRDG-EQPM	SYM	6	CONT	교량관련 배전설비	-	
28		ED-BRDG-LIGH	SYM	4	CONT	교량관련 조명설비	-	
29		ED-TRAK-TEXT	T25	3	CONT	교량배전관련 문자	-	
30		ED-BRDG-MISC	LIN	3	CONT	교량배전선로 기타	-	
31	터널배전선로	ED-TUNL	LIN	4	CONT	터널배전선로 공통	-	
32		ED-TUNL-CABL	PLN	4	CONT	터널관련 케이블	-	
33		ED-TUNL-EQPM	SYM	6	CONT	터널관련 배전설비	-	
34		ED-TUNL-LIGH	SYM	4	CONT	터널관련 조명설비	-	
35		ED-TUNL-DISA	SYM	4	CONT	터널방재관련설비	-	
36		ED-TRAK-TEXT	T25	3	CONT	터널배전관련 문자	-	
37		ED-TUNL-MISC	LIN	3	CONT	터널배전선로 기타	-	
38	동력/전열설비	ED-EQPM	LIN	4	CONT	동력/전열설비 공통	-	
39		ED-EQPM-CABL	PLN	4	CONT	동력/전열설비 케이블		
40		ED-EQPM-PASS	SYM	3	CONT	운송설비(엘리베이터 등)	-	

ED : 전기설비분야(E)+배전설비(D)

번호	공통분류	레이어코드	요소	색상	선	내용	NGIS	비고
41	동력/전열설비	ED-EQPM-MOTR	SYM	3	CONT	모터등 동력설비	-	
42		ED-EQPM-HVAC	SYM	4	CONT	전열/공조설비	-	
43		ED-EQPM-TEXT	T25	3	CONT	동력/전열설비 문자		
44		ED-EQPM-MISC	LIN	3	CONT	기타설비	-	
45	조명설비	ED-LIGH	SYM	3	CONT	조명설비 공통	-	
46		ED-LIGH-CABL	PLN	4	CONT	건축조명설비 케이블		
47		ED-LIGH-ICAN	SYM	6	CONT	백열등	-	
48		ED-LIGH-FLUR	SYM	4	CONT	형광등	-	
49		ED-LIGH-EMER	SYM	4	CONT	비상조명	-	
50		ED-LIGH-SPEC	SYM	3	CONT	특수/무대조명	-	
51		ED-LIGH-TEXT	T25	3	CONT	조명설비 문자		
52		ED-LIGH-MISC	SYM	3	CONT	기타 조명	-	
53	전기설비	ED-INST	LIN	3	CONT	전기설비 공통	-	
54		ED-INST-TFMR	SYM	4	CONT	변압기	-	
55		ED-INST-BRAK	SYM	4	CONT	차단기	-	
56		ED-INST-DCON	SYM	4	CONT	단로기	-	
57		ED-INST-ARST	SYM	4	CONT	피뢰기	-	
58		ED-INST-ELTF	SYM	4	CONT	변성기	-	
59		ED-INST-CRTF	SYM	4	CONT	변류기	-	
60		ED-INST-HFLT	SYM	4	CONT	고조파필터기	-	
61		ED-INST-TEXT	T25	3	CONT	전기설비 문자	-	
62		ED-INST-MISC	LIN	3	CONT	전기설비 기타	-	
63	철주	ED-TOWR	SYM	6	CONT	전기철주(탑)	AF170	
64	전주	ED-POST	SYM	4	CONT	전주 공통	SC110	
65	가로등	ED-SLGH	SYM	4	CONT	가로등 공통	AE131	
66	맨홀	ED-MANH	SYM	3	CONT	맨홀, 핸드홀 공통	SC210	
67	스위치	ED-SWIT	SYM	4	CONT	스위치 공통	-	
68	배분전반	ED-CTRL	LIN	4	CONT	배.분전함(반) 공통	-	
69		ED-CTRL-PANL	SYM	4	CONT	배.분전함(반)	AE133	
70		ED-CTRL-RELY	SYM	6	CONT	계전기		
71		ED-CTRL-WACH	SYM	4	CONT	원격감시제어반		
72		ED-CTRL-JUNT	SYM	4	CONT	전원/풀박스 등	-	
73		ED-CTRL-TEXT	T25	3	CONT	제어반 문자		
74		ED-CTRL-MISC	SYM	3	CONT	콘센트 등	-	
75	접지	ED-GRND	PLN	6	CONT	접지 공통	-	
76		ED-GRND-CABL	PLN	4	CONT	접지배선	-	
77		ED-GRND-EQPM	SYM	3	CONT	접지설비	-	
78		ED-GRND-TEXT	T25	3	CONT	접지문자	-	
79		ED-GRND-MISC	SYM	3	CONT	접지기타	-	
80	제원테이블	ED-TABL	LIN	3	CONT	제원테이블	-	
81		ED-TABL-LIN1	LIN	4	CONT	제원테이블 굵은선	-	
82		ED-TABL-LIN2	LIN	1	CONT	제원테이블 가는선	-	
83		ED-TABL-TEX1	T40	6	CONT	제원테이블제목문자	-	

ED : 전기설비분야(E)+배전설비(D)

번호	공통분류	레이어코드	요소	색상	선	내용	NGIS	비고
84	제원테이블	ED-TABL-TEX2	T25	3	CONT	제원테이블내용문자	-	
85	문자	ED-TEXT	T25	3	CONT	문자공통	-	
86	치수	ED-DIMS	LIN	1	CONT	치수공통	-	
87		ED-DIML	LIN	1	CONT	치수선	-	
88		ED-DIMT	T25	3	CONT	치수문자	-	
89	인출	ED-LEAD	LIN	1	CONT	인출공통	-	
90		ED-LEAL	LIN	1	CONT	인출선	-	
91		ED-LEAT	T25	3	CONT	인출문자	-	
92	심벌	ED-SYMB	SYM	3	CONT	심벌공통	-	
93	해칭	ED-PATT	PAT	1	CONT	해칭공통	-	
94	주석(註釋)	ED-NOTE	T25	3	CONT	주석(註釋)	-	
95	이음(MATCH)	ED-MACL	LIN	6	A-CENTR01	이음선	-	
96		ED-MACT	T40	6	CONT	이음문자	-	
97	중심선	ED-CNTL	LIN	1	A-CENTR01	중심선(일점쇄선)	-	
98	배전설비기타	ED-MISC	LIN	3	CONT	배전설비 기타	-	

2.2 소방전기(Fire prevention equipment) : EF

EF : 전기설비분야(E)+소방전기(F)

번호	공통분류	레이어코드	요소	색상	선	내용	NGIS	비고
1	소방전기 공통	EF-XXXX	LIN	4	CONT	소방전기 공통	-	
2	소방배선	EF-LINE	PLN	7	CONT	배관배선 공통	-	
3		EF-LINE-OVER	PLN	7	CONT	전기배관배선(가공식)	SD999	
4		EF-LINE-CELG	PLN	7	CONT	배관배선(천정 매입)	-	
5		EF-LINE-HIDE	PLN	4	A-ISONS06	배관배선(천정 은폐)	-	
6		EF-LINE-FLOR	PLN	6	A-ISONS08	배관배선(바닥)	-	
7		EF-LINE-EXPO	PLN	4	A-DASHD01	배관배선(노출)	-	
8		EF-LINE-BURD	PLN	4	A-ISONS04	배관배선(지중)	SC200	
9		EF-LINE-PROT	PLN	6	CONT	전기배관배선(보호식)	SD002	
10		EF-LINE-TEXT	T25	3	CONT	전기배관배선 문자	-	
11		EF-LINE-MISC	PLN	4	CONT	배관배선 기타	-	
12	핏트	EF-CPIT	PLN	4	CONT	배선핏트(PIT)	-	
13	트레이	EF-TRAY	PLN	4	CONT	트레이/트러프	-	
14	덕트배선	EF-DUCT	PLN	4	CONT	덕트	-	
15	소방장치	EF-EQPM	LIN	3	A-ISONS05	소방장치	-	
16		EF-EQPM-CABL	PLN	4	CONT	소방제어케이블	-	
17		EF-EQPM-PREV	SYM	3	CONT	방화장치	-	
18		EF-EQPM-SMOK	SYM	3	CONT	제연/배연장치	-	
19		EF-EQPM-LAMP	SYM	3	CONT	유도등/비상등	-	
20		EF-EQPM-TEXT	T25	3	CONT	소방장치문자		
21		EF-EQPM-MISC	LIN	3	CONT	기타 소방장치	-	
22	탐지/수발신기	EF-DTEC	LIN	3	CONT	탐지/수발신기	-	
23		EF-DTEC-CABL	PLN	4	CONT	자동탐지케이블	-	
24		EF-DTEC-SENC	SYM	4	CONT	자동탐지(감지기)	-	
25		EF-DTEC-DEVC	SYM	4	CONT	수발신기	-	
26		EF-DTEC-TEXT	T25	3	CONT	탐지/수발신문자		
27		EF-DTEC-MISC	LIN	3	CONT	탐지/수발신기 기타	-	
28	제어(반)	EF-CTRL	LIN	4	CONT	제어(반) 공통	-	
29		EF-CTRL-PANL	SYM	4	CONT	제어(반)	-	
30		EF-CTRL-RELY	SYM	6	CONT	계전기		
31		EF-CTRL-WACH	SYM	4	CONT	원격감시제어반		
32		EF-CTRL-JUNT	SYM	4	CONT	전원/풀박스 등	-	
33		EF-CTRL-TEXT	T25	3	CONT	제어반 문자	-	
34		EF-CTRL-MISC	SYM	3	CONT	콘센트 등 기타	-	
35	스위치	EF-SWIT	SYM	4	CONT	스위치 공통	-	
36	콘센트	EF-CONT	SYM	3	CONT	콘센트 공통	-	
37	회로관련	EF-CURT	SYM	4	CONT	전기회로 공통	-	
38	접지	EF-GRND	LIN	6	CONT	접지	-	
39		EF-GRND-CABL	PLN	4	CONT	접지배선	-	
40		EF-GRND-EQPM	SYM	3	CONT	접지설비	-	

EF : 전기설비분야(E)+소방전기(F)

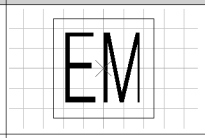
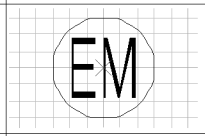
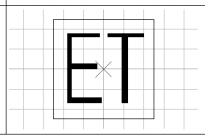
번호	공통분류	레이어코드	요소	색상	선	내용	NGIS	비고
41	접지	EF-GRND-TEXT	T25	3	CONT	접지문자	-	
42		EF-GRND-MISC	SYM	3	CONT	접지기타	-	
43	제원테이블	EF-TABL	LIN	3	CONT	제원테이블	-	
44		EF-TABL-LIN1	LIN	4	CONT	제원테이블 굵은선	-	
45		EF-TABL-LIN2	LIN	1	CONT	제원테이블 가는선	-	
46		EF-TABL-TEX1	T40	6	CONT	제원테이블제목문자	-	
47		EF-TABL-TEX2	T25	3	CONT	제원테이블내용문자	-	
48	문자	EF-TEXT	T25	3	CONT	문자공통	-	
49	치수	EF-DIMS	LIN	1	CONT	치수공통	-	
50		EF-DIML	LIN	1	CONT	치수선	-	
51		EF-DIMT	T25	3	CONT	치수문자	-	
52	인출	EF-LEAD	LIN	1	CONT	인출공통	-	
53		EF-LEAL	LIN	1	CONT	인출선	-	
54		EF-LEAT	T25	3	CONT	인출문자	-	
55	심벌	EF-SYMB	SYM	3	CONT	심벌공통	-	
56	해칭	EF-PATT	PAT	1	CONT	해칭공통	-	
57	주석(註釋)	EF-NOTE	T25	3	CONT	주석(註釋)	-	
58	이음(MATCH)	EF-MACL	LIN	6	A-CENTR01	이음선	-	
59		EF-MACT	T40	6	CONT	이음문자	-	
60	중심선	EF-CNTL	LIN	1	A-CENTR01	중심선(일점쇄선)	-	
61	절단선	EF-CUTL	PLN	1	A-CENTR01	절단선	-	
62	소방전기 기타	EF-MISC	PLN	3	CONT	소방전기 기타	-	

(여 백)

전기설비분야 심벌 목록 범례

가. 전기설비분야 심벌 목록의 구조는 다음과 같다.

3.1 전기공통(Electrical Common) : EZ ① EZ: 전기설비분야(E)+전기공통(Z)

번호	공통분류②	심벌코드③	입력레이어④	유형⑤	심벌형상⑥	내 용	NGIS⑦	비고
1	전기맨홀	EZMM101	E□-MANH	SCALE		전기맨홀(각형)	SCJ000	
2		EZMM102	E□-MANH	SCALE		전기맨홀(원형)	SCJ000	
3		EZMM201	E□-MANH	SCALE		전기통신맨홀(각형)	SCJ000	

① 심벌 목록의 심벌 코드(대분류 코드 + 중분류 코드)

② 유사한 심벌들을 그룹핑한 분류

③ 심벌 체계에 따른 코드

④ 심벌을 입력하는 레이어(지정되지 않은 경우, 임의의 레이어에 입력)

⑤ 유형 속성코드

심벌입력요인		코드	유형의 내용	입력적용
실제 규격	밀리미터	MMUNT	1unit=1mm의 실제규격으로 정의하고 항상 절대값 1로 입력	절대값(1)
	미터	M-UNT	1unit=1m의 실제규격으로 정의하고 항상 절대값 1로 입력	절대값(1)
단위 규격	중심기준	CENTER	입력점이 중심인 1x1규격으로 정의하고 BxH 크기로 입력	규격입력
	모서리기준	SQUAR	입력점이 모서리인 1x1규격으로 정의하고 BxH 크기로 입력	규격입력
	직경기준	DIA	입력점이 중심인 1∅규격으로 정의하고 직경(D) 크기로 입력	규격입력
일반블록		SCALE	일반적인 블록형태로 작성된 심벌을 항상 축척분모 크기로 입력	축척입력
복합구성		CMPLX	여러 종류의 심벌을 중복 정의	다양
객체그룹		OBJCT	객체에 의해 운영되는 형식	다양

⑥ 형상의 그리드 간격은 1unit이며, X mark는 형상의 입력 기준점

⑦ 해당 NGIS 심벌코드

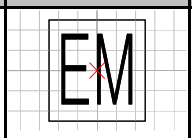
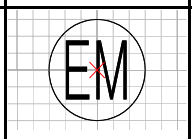
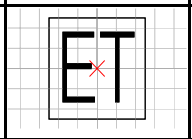
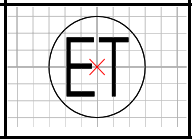
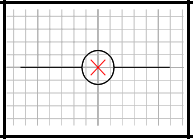
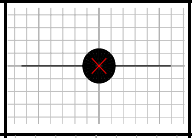
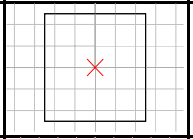
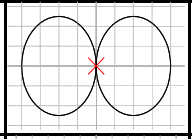
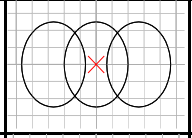
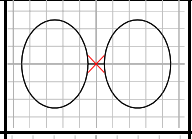
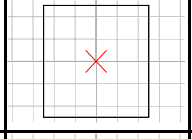
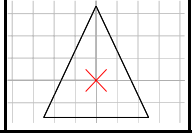
나. 심벌의 추가 혹은 변형이 필요한 경우는 본 지침의 심벌 체계에 맞게 사용자가 정의하여 사용할 수 있다.

다. 토목, 건축 등 각 분야에서는 공통 심벌 목록과 해당 분야별 심벌 목록을 함께 사용한다.

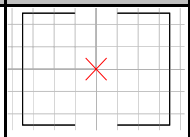
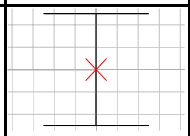
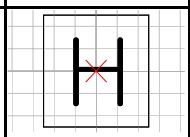
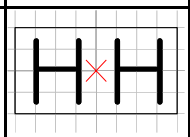
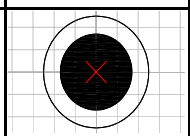
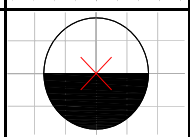
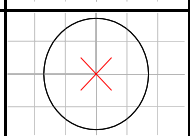
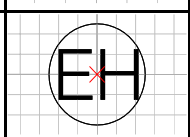
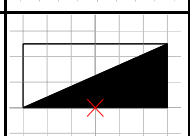
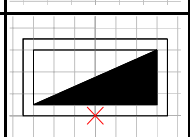
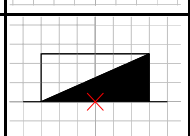
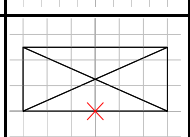
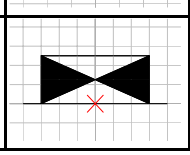
3. 전기설비분야 심벌 목록

3.1 전기공통(Electrical Common) : EZ

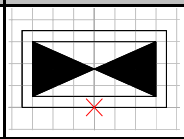
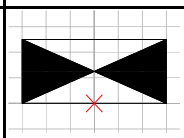
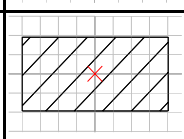
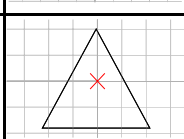
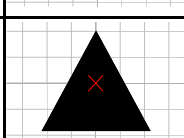
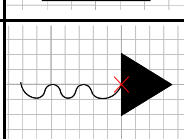
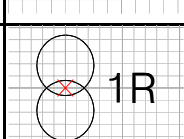
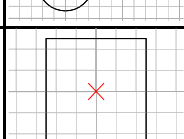
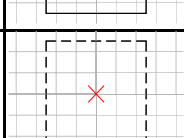
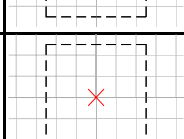
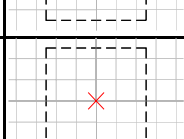
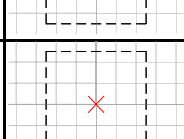
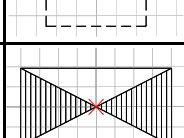
EZ: 전기설비분야(E)+전기공통(Z)

번호	공통분류	심벌코드	입력레이어	유형	심벌형상	내 용	NGIS	비고
1	전기맨홀	EZMM101	E□-MANH	SCALE		전기맨홀(각형)	SCJ000	
2		EZMM102	E□-MANH	SCALE		전기맨홀(원형)	SCJ000	
3		EZMM201	E□-MANH	SCALE		전기통신맨홀(각형)	SCJ000	
4		EZMM202	E□-MANH	SCALE		전기통신맨홀(원형)	SCJ000	
5	전주	EZMM311	E□-POST	SCALE		전주(신설)		
6		EZMM321	E□-POST	SCALE		전주(기설)		
7		EZMM331	E□-POST	SCALE		A주		
8		EZMM341	E□-POST	SCALE		인형주		
9		EZMM351	E□-POST	SCALE		H주		
10		EZMM361	E□-POST	SCALE		계주		
11		EZPS101	E□-POST	SCALE		철주(사각)	SCB004	
12		EZPS102	E□-POST	SCALE		철주(삼각)	SCB004	

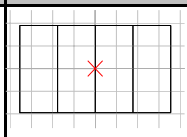
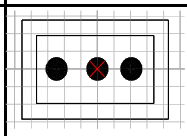
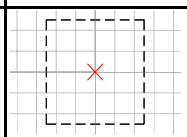
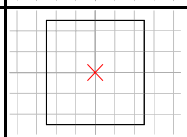
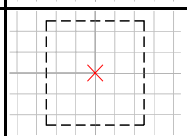
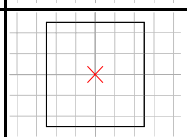
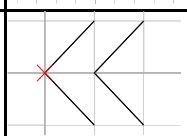
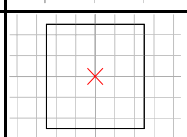
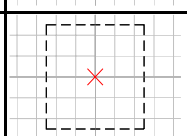
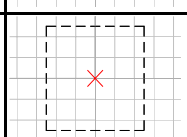
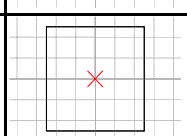
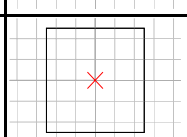
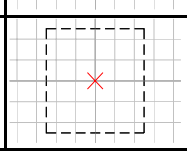
EZ: 전기설비분야(E)+전기공통(Z)

번호	공통분류	심벌코드	입력레이어	유형	심벌형상	내 용	NGIS	비고
13	전주	EZPS103	E□-POST	SCALE		철주(챤넬)	SCB004	
14		EZPS104	E□-POST	SCALE		철주(I형강)	SCB004	
15		EZPS105	E□-POST	SCALE		철주(H형강-단주)	SCB004	
16		EZPS106	E□-POST	SCALE		철주(H형강-복주)	SCB004	
17		EZPP101	E□-POST	SCALE		강관주	SCB003	
18		EZPC101	E□-POST	SCALE		콘크리트주	SCB999	
19		EZPW101	E□-POST	SCALE		목주	SCB002	
20	핸드홀	EZMH101	E□-MANH	SCALE		핸드홀(일반)		
21	배분전반	EZPT111	E□-CTRL-PANL	SCALE		전등전열분전반-벽부형		
22		EZPT121	E□-CTRL-PANL	SCALE		전등전열분전반-방폭형		
23		EZPT131	E□-CTRL-PANL	SCALE		전등전열분전반-자립형		
24		EZPT211	E□-CTRL-PANL	SCALE		동력분전반-일반형		
25		EZPT221	E□-CTRL-PANL	SCALE		동력분전반-벽부형		

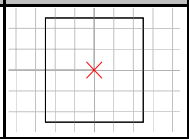
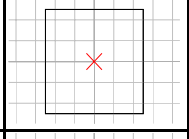
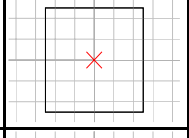
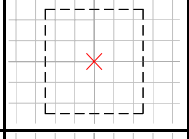
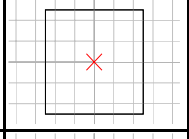
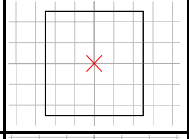
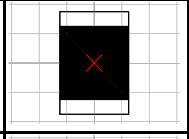
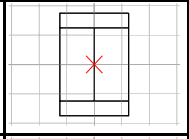
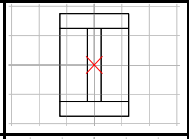
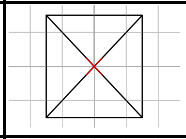
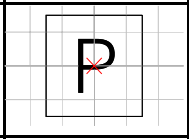
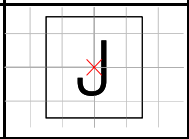
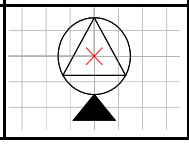
EZ: 전기설비분야(E)+전기공통(Z)

번호	공통분류	심벌코드	입력레이어	유형	심벌형상	내 용	NGIS	비고
26	배분전반	EZPT231	E□-CTRL-PANL	SCALE		동력분전반-방폭형		
27		EZPT241	E□-CTRL-PANL	SCALE		동력분전반-자립형		
28		EZPT251	E□-CTRL-PANL	SCALE		직류형 분전반		
29	주상변압기	EZPT311	E□-INST-TFMR	SCALE		주상변압기(신설)		
30		EZPT321	E□-INST-TFMR	SCALE		주상변압기(기설)		
31		EZPT331	E□-INST-TFMR	SCALE		주상변압기(지선)		
32		EZPT341	E□-INST-TFMR	SCALE		단상변압기		
33		EZPT342	E□-INST-TFMR	CENTER		3상변압기		
34		EZPT351	E□-INST-TFMR	CENTER		스콧트 변압기		
35		EZPT361	E□-INST-TFMR	CENTER		소내용 변압기		
36		EZPT371	E□-INST-TFMR	CENTER		단권 변압기		
37		EZPT381	E□-INST-TFMR	CENTER		보조변압기		
38		EZPT411	E□-CTRL-PANL	SCALE		제어반		

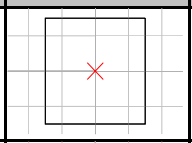
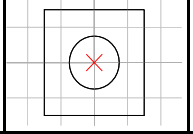
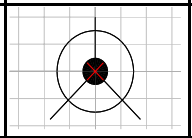
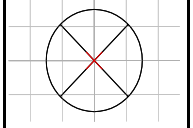
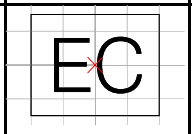
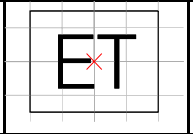
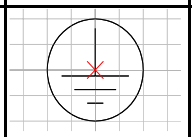
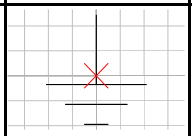
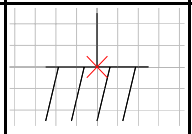
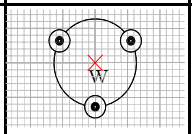
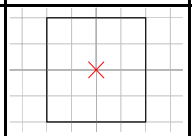
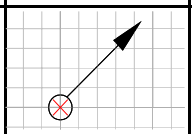
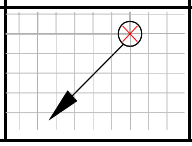
EZ: 전기설비분야(E)+전기공통(Z)

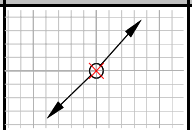
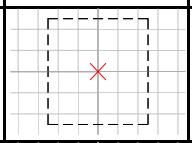
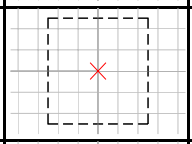
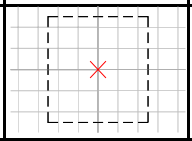
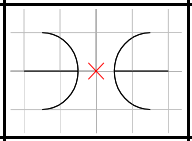
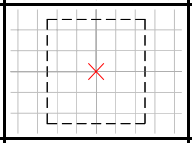
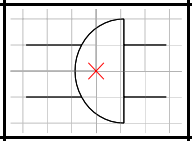
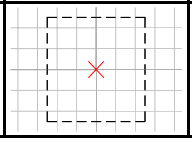
번호	공통분류	심벌코드	입력레이어	유형	심벌형상	내 용	NGIS	비고
39	주상변압기	EZPT421	E□-CTRL-PANL	SCALE		재실 제어반		
40		EZPT431	E□-CTRL-PANL	SCALE		재실표시 스위치반		
41	변류기	EZCT101	E□-INST-CRTF	CENTER		계기용 변류기		
42		EZCT102	E□-INST-CRTF	CENTER		계기용 변류기(붓싱형)		
43		EZCT201	E□-INST-CRTF	CENTER		영상변류기		
44	차단기	EZBK101	E□-INST-BRAK	CENTER		교류차단기(일반)		
45		EZBK102	E□-INST-BRAK	SCALE		교류차단기(인출형)		
46		EZBK103	E□-INST-BRAK	CENTER		누전차단기		
47		EZBK104	E□-INST-BRAK	CENTER		가스차단기		
48		EZBK105	E□-INST-BRAK	CENTER		진공차단기(인출형)		
49		EZBK106	E□-INST-BRAK	CENTER		배선용차단기		
50	단로기	EZDC101	E□-INST-DCON	CENTER		단로기(일반)		
51		EZDC102	E□-INST-DCON	CENTER		단로기(수동)		

EZ: 전기설비분야(E)+전기공통(Z)

번호	공통분류	심벌코드	입력레이어	유형	심벌형상	내 용	NGIS	비고
52	단로기	EZDC103	E□-INST-DCON	CENTER		단로기(동력)		
53	개폐기	EZSW101	E□-INST-MISC	CENTER		개폐기		
54		EZSW102	E□-INST-MISC	CENTER		전자 개폐기		
55		EZSW103	E□-INST-MISC	CENTER		절환개폐기		
56		EZSW104	E□-INST-MISC	CENTER		고압교류부하개폐기		
57		EZSW105	E□-INST-MISC	CENTER		고압교류부하절체기		
58	접속/기구함	EZBT111	E□-CTRL-JUNT	SCALE		SYSTEM BOX-매입형		
59		EZBT112	E□-CTRL-JUNT	SCALE		SYSTEM BOX-DECKPLATE용		
60		EZBT113	E□-CTRL-JUNT	SCALE		SYSTEM BOX-FLOOR용		
61		EZBT121	E□-CTRL-JUNT	SCALE		OUT BOX		
62		EZBT131	E□-CTRL-JUNT	SCALE		PULL BOX		
63		EZBT141	E□-CTRL-JUNT	SCALE		JOINT BOX		
64		EZBT151	E□-CTRL-JUNT	SCALE		Floor BOX		

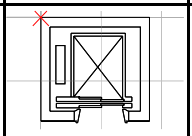
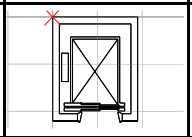
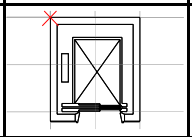
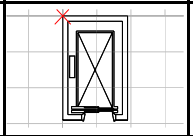
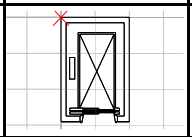
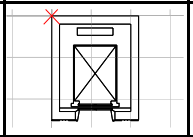
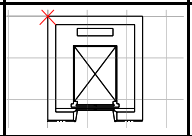
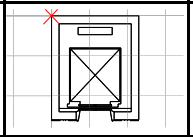
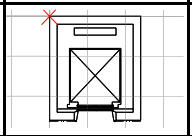
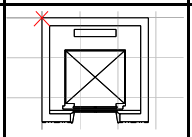
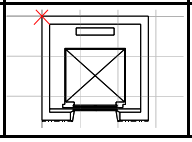
EZ: 전기설비분야(E)+전기공통(Z)

번호	공통분류	심벌코드	입력레이어	유형	심벌형상	내 용	NGIS	비고
65	접속/기구함	EZBT161	E□-CTRL-JUNT	CENTER		정션박스		
66		EZBT171	E□-CTRL-JUNT	CENTER		점검구		
67	접지설비	EZGT111	E□-GRND-EQPM	SCALE		피뢰침		
68		EZGT121	E□-GRND-EQPM	SCALE		접지시험단자함		
69		EZGT122	E□-GRND-EQPM	SCALE		접지시험단자함(EC)		
70		EZGT123	E□-GRND-EQPM	SCALE		접지시험단자함(ET)		
71		EZGT131	E□-GRND-EQPM	SCALE		접지극		
72		EZGT132	E□-GRND-EQPM	SCALE		접지극-Earth		
73		EZGT133	E□-GRND-EQPM	SCALE		접지극-Ground		
74		EZGT134	E□-GRND-EQPM	SCALE		접지극-Floor		
75		EZGT135	E□-GRND-EQPM	CENTER		케이스접지		
76	입상/입하	EZUT111	E□-LINE-MISC	SCALE		상승		
77		EZUT121	E□-LINE-MISC	SCALE		인하		

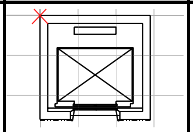
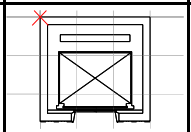
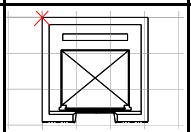
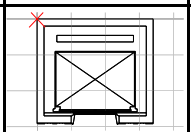
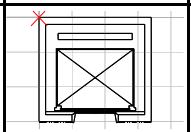
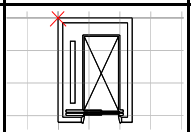
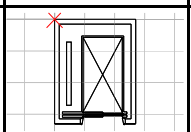
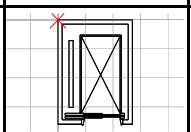
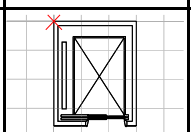
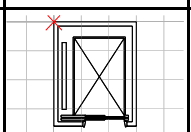
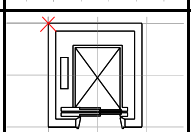
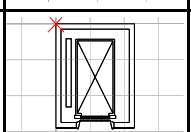
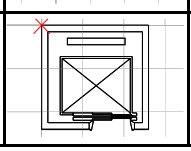
번호	공통분류	심벌코드	입력레이어	유형	심벌형상	내 용	NGIS	비고
78	입상/입하	EZUT131	E□-LINE-MISC	SCALE		소통		
79	퓨즈	EZFU101	E□-INST-MISC	CENTER		퓨즈(포장형)		
80		EZFU102	E□-INST-MISC	CENTER		퓨즈(개방형)		
81		EZFU103	E□-INST-MISC	CENTER		전력용 퓨즈		
82	기타	EZUM101	E□-INST-MISC	SCALE		방전갭(GAP)		
83		EZUM201	E□-INST-MISC	CENTER		케이블헤드		
84		EZUM301	E□-INST-MISC	SCALE		전원 플러그		
85		EZUM401	E□-INST-MISC	CENTER		전류제한기		

3.2 운송설비(Elevator Equipment) : EV

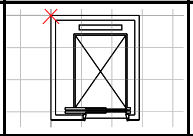
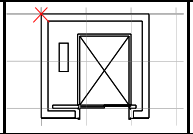
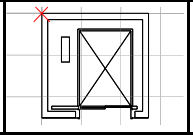
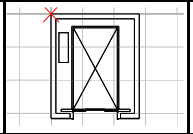
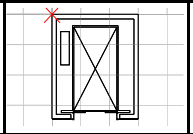
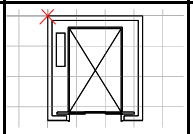
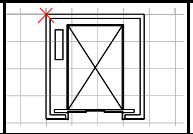
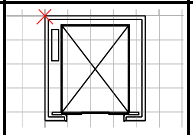
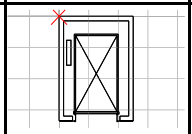
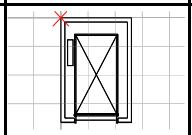
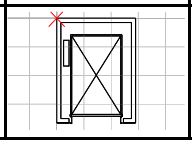
EV : 전기설비분야(E)+운송설비(V)

번호	공통분류	심벌코드	입력레이어	유형	심벌형상	내 용	NGIS	비고
1	엘리베이터-승객용	EVPXXXX	ED-EQPM-PASS	MMUNT		엘리베이터-승객용		
2		EVPK011	ED-EQPM-PASS	MMUNT		320KG		
3		EVPK012	ED-EQPM-PASS	MMUNT		630KG 출입구800		
4		EVPK013	ED-EQPM-PASS	MMUNT		630KG 출입구900		
5		EVPK014	ED-EQPM-PASS	MMUNT		1000KG 출입구800		
6		EVPK015	ED-EQPM-PASS	MMUNT		1000KG 출입구900		
7		EVPK021	ED-EQPM-PASS	MMUNT		630KG 출입구800		
8		EVPK022	ED-EQPM-PASS	MMUNT		630KG 출입구900		
9		EVPK023	ED-EQPM-PASS	MMUNT		800KG 출입구800		
10		EVPK024	ED-EQPM-PASS	MMUNT		800KG 출입구900		
11		EVPK025	ED-EQPM-PASS	MMUNT		1000KG 출입구900		
12		EVPK026	ED-EQPM-PASS	MMUNT		1000KG 출입구 1100		

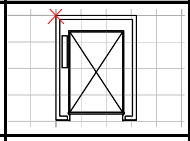
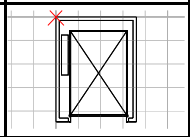
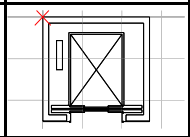
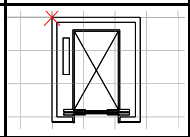
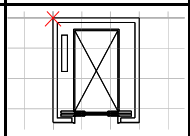
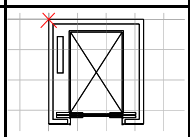
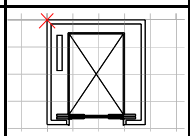
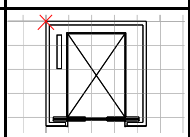
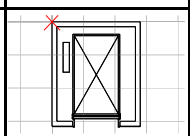
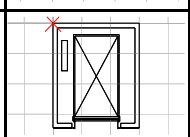
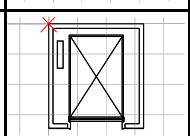
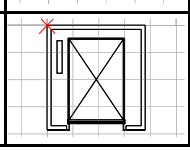
EV : 전기설비분야(E)+운송설비(V)

번호	공통분류	심벌코드	입력레이어	유형	심벌형상	내 용	NGIS	비고
13	엘리베이터-승객용	EVPK027	ED-EQPM-PASS	MMUNT		1275KG 출입구 1100		
14		EVPK031	ED-EQPM-PASS	MMUNT		1275KG		
15		EVPK032	ED-EQPM-PASS	MMUNT		1600KG		
16		EVPK033	ED-EQPM-PASS	MMUNT		1800KG		
17		EVPK034	ED-EQPM-PASS	MMUNT		2000KG		
18		EVPK041	ED-EQPM-PASS	MMUNT		1275KG		
19		EVPK042	ED-EQPM-PASS	MMUNT		1600KG		
20		EVPK044	ED-EQPM-PASS	MMUNT		2000KG		
21		EVPK046	ED-EQPM-PASS	MMUNT		2500KG 출입구폭 1300		
22		EVPK047	ED-EQPM-PASS	MMUNT		2500KG 출입구폭 1400		
23		EVPK051	ED-EQPM-PASS	MMUNT		450KG		
24		EVPK052	ED-EQPM-PASS	MMUNT		1000KG 카폭1100		
25		EVPK053	ED-EQPM-PASS	MMUNT		1000KG 카폭1750		

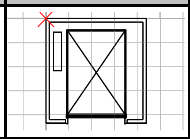
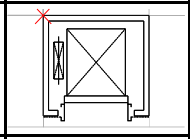
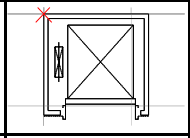
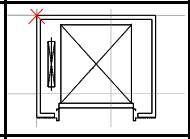
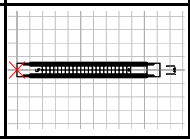
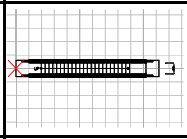
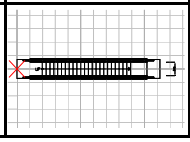
EV : 전기설비분야(E)+운송설비(V)

번호	공통분류	심벌코드	입력레이어	유형	심벌형상	내 용	NGIS	비고
26	엘리베이터-승객용	EVPK054	ED-EQPM-PASS	MMUNT		2000KG		
27	엘리베이터-화물용	EVFXXXX	ED-EQPM-PASS	MMUNT		엘리베이터-화물용		
28	엘리베이터-화물용(A계열 문1)	EVFK1XX	ED-EQPM-PASS	MMUNT		엘리베이터-화물용(A계열 문1)		
29		EVFK101	ED-EQPM-PASS	MMUNT		630KG		
30		EVFK102	ED-EQPM-PASS	MMUNT		1000KG		
31		EVFK103	ED-EQPM-PASS	MMUNT		1600KG		
32		EVFK104	ED-EQPM-PASS	MMUNT		2000KG		
33		EVFK105	ED-EQPM-PASS	MMUNT		2500KG		
34		EVFK106	ED-EQPM-PASS	MMUNT		3500KG		
35		EVFK107	ED-EQPM-PASS	MMUNT		5000KG		
36		EVFK111	ED-EQPM-PASS	MMUNT		1600KG		
37		EVFK112	ED-EQPM-PASS	MMUNT		2000KG		
38		EVFK113	ED-EQPM-PASS	MMUNT		2500KG		

EV : 전기설비분야(E)+운송설비(V)

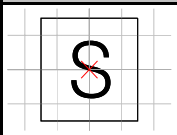
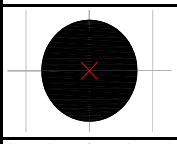
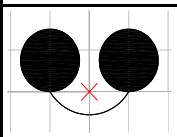
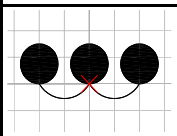
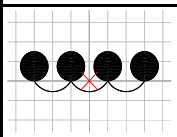
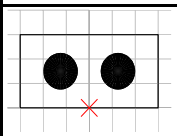
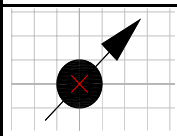
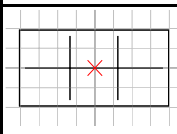
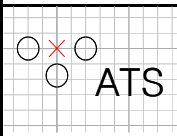
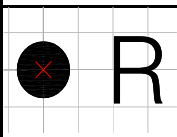
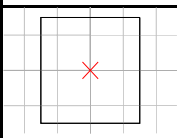
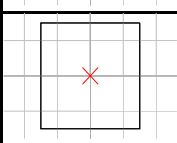
번호	공통분류	심벌코드	입력레이어	유형	심벌형상	내 용	NGIS	비고
39	엘리베이터-화물용(A계열 문1)	EVFK114	ED-EQPM-PASS	MMUNT		3500KG		
40		EVFK115	ED-EQPM-PASS	MMUNT		5000KG		
41	엘리베이터-화물용(A계열 문2)	EVFK2XX	ED-EQPM-PASS	MMUNT		엘리베이터-화물용(A계열 문2)		
42		EVFK201	ED-EQPM-PASS	MMUNT		1000KG		
43		EVFK202	ED-EQPM-PASS	MMUNT		1600KG		
44		EVFK203	ED-EQPM-PASS	MMUNT		2000KG		
45		EVFK204	ED-EQPM-PASS	MMUNT		2500KG		
46		EVFK205	ED-EQPM-PASS	MMUNT		3500KG		
47		EVFK206	ED-EQPM-PASS	MMUNT		5000KG		
48		EVFK211	ED-EQPM-PASS	MMUNT		1600KG		
49		EVFK212	ED-EQPM-PASS	MMUNT		2000KG		
50		EVFK213	ED-EQPM-PASS	MMUNT		2500KG		
51		EVFK214	ED-EQPM-PASS	MMUNT		3500KG		

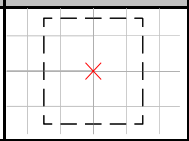
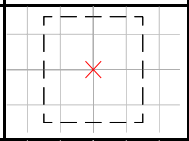
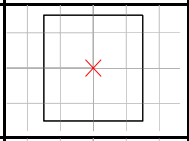
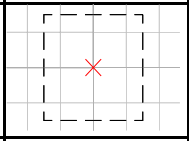
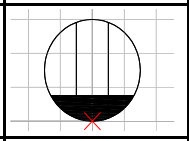
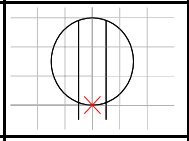
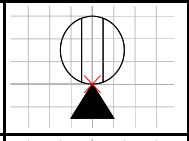
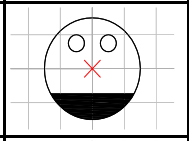
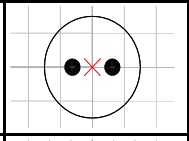
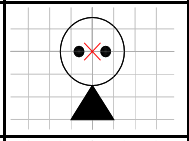
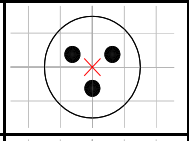
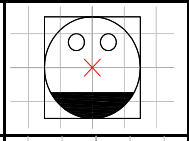
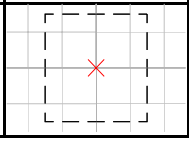
EV : 전기설비분야(E)+운송설비(V)

번호	공통분류	심벌코드	입력레이어	유형	심벌형상	내 용	NGIS	비고
52	엘리베이터-화물용(A계열 문2)	EVFK215	ED-EQPM-PASS	MMUNT		5000KG		
53	덤웨이터	EVDXXXX	ED-EQPM-PASS	MMUNT		덤웨이터		
54		EVDK001	ED-EQPM-PASS	MMUNT		40KG		
55		EVDK002	ED-EQPM-PASS	MMUNT		100KG		
56		EVDK003	ED-EQPM-PASS	MMUNT		250KG		
57	에스컬레이터	EVSXXXX	ED-EQPM-PASS	MMUNT		에스컬레이터		
58		EVSK001	ED-EQPM-PASS	MMUNT		공칭스텝폭 600		
59		EVSK002	ED-EQPM-PASS	MMUNT		공칭스텝폭 800		
60		EVSK003	ED-EQPM-PASS	MMUNT		공칭스텝폭 1000		

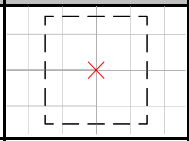
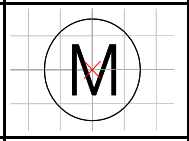
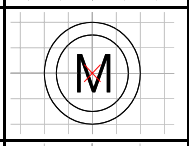
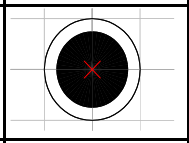
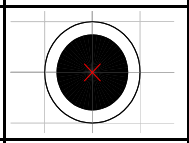
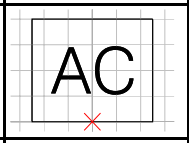
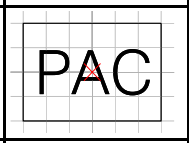
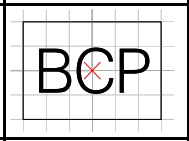
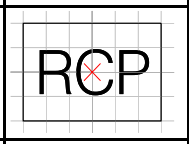
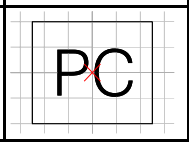
3.3 전력부하/배전설비(Electric power distribution) : EW

EW : 전기설비분야(E)+전력부하/배전설비(W)

번호	공통분류	심벌코드	입력레이어	유형	심벌형상	내 용	NGIS	비고
1	차단기	EWBT111	ED-CTRL	SCALE		간선용 차단기박스	AE130	
2	스위치	EWST111	ED-SWIT	SCALE		1연용 스위치(매입형)		
3		EWST121	ED-SWIT	SCALE		2연용 스위치(매입형)		
4		EWST131	ED-SWIT	SCALE		3연용 스위치(매입형)		
5		EWST141	ED-SWIT	SCALE		4연용 스위치(매입형)		
6		EWST151	ED-SWIT	SCALE		집합형 스위치(매입형)		
7		EWST161	ED-SWIT	SCALE		조광기 스위치(매입형)		
8		EWST171	ED-SWIT	SCALE		한전 PAD 스위치		
9		EWST181	ED-SWIT	SCALE		자동절체스위치(ATS)		
10		EWST191	ED-SWIT	SCALE		리모콘스위치		
11		EWST201	ED-SWIT	CENTER		컷아웃스위치		
12		EWST211	ED-SWIT	CENTER		압력 스위치		

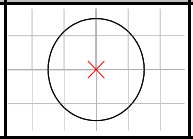
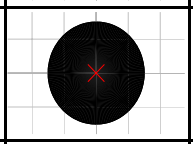
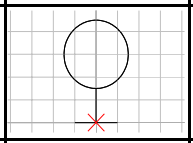
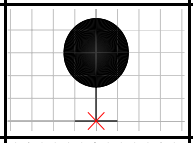
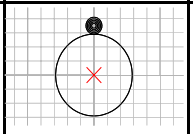
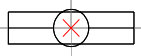
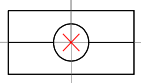
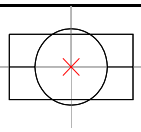
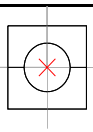
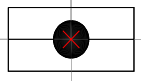
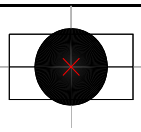
번호	공통분류	심벌코드	입력레이어	유형	심벌형상	내 용	NGIS	비고
13	스위치	EWST221	ED-SWIT	CENTER		전압용 절환스위치		
14		EWST222	ED-SWIT	CENTER		전류용 절환스위치		
15		EWST231	ED-SWIT	CENTER		플로터스 스위치		
16		EWST232	ED-SWIT	CENTER		플로터레스 스위치전극		
17	콘센트	EWCT111	ED-CONT	SCALE		150V -벽부형		
18		EWCT121	ED-CONT	SCALE		150V-천정형		
19		EWCT131	ED-CONT	SCALE		150V-Floor		
20		EWCT211	ED-CONT	SCALE		250V -벽부형		
21		EWCT221	ED-CONT	SCALE		250V -천정형		
22		EWCT231	ED-CONT	SCALE		250V -Floor		
23		EWCT311	ED-CONT	SCALE		삼상콘센트		
24		EWCT411	ED-CONT	SCALE		비상용콘센트		
25	콘덴서	EWCD111	ED-EQPM-MISC	CENTER		콘덴서		

EW : 전기설비분야(E)+전력부하/배전설비(W)

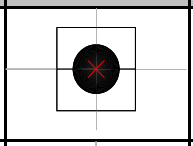
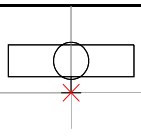
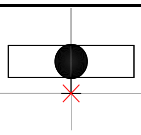
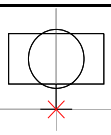
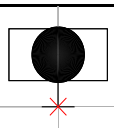
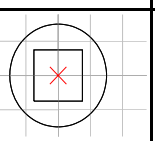
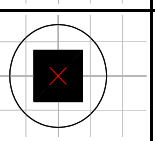
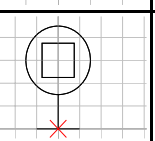
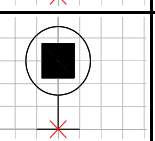
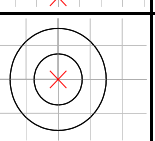
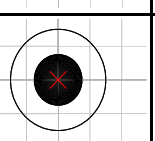
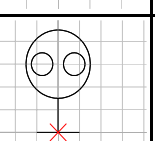
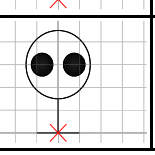
번호	공통분류	심벌코드	입력레이어	유형	심벌형상	내 용	NGIS	비고
26	콘덴서	EWCD121	ED-EQPM-MISC	CENTER		전력용 콘덴서		
27	동력설비	EWMT111	ED-EQPM-MISC	SCALE		단상전동기		
28		EWMT121	ED-EQPM-MISC	SCALE		삼상전동기		
29		EWMT131	ED-SWIT	SCALE		전동기 수동 조작스위치		
30		EWMT211	ED-SWIT	SCALE		조작스위치		
31		EWMT311	ED-EQPM-HVAC	SCALE		AC(에어컨)		
32		EWMT321	ED-EQPM-HVAC	SCALE		PAC(팩키지 에어컨)		
33		EWMT411	ED-EQPM-HVAC	SCALE		BCP(보일러)		
34		EWMT511	ED-EQPM-HVAC	SCALE		RCP(냉동기)		
35		EWMT611	ED-EQPM-MISC	SCALE		PC(컴퓨터)		

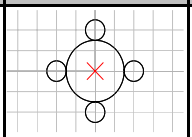
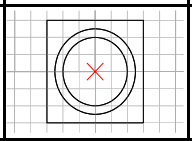
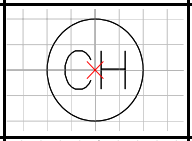
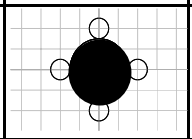
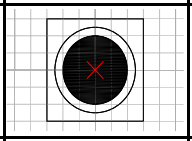
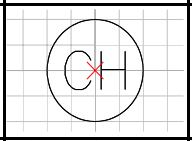
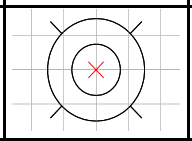
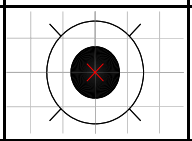
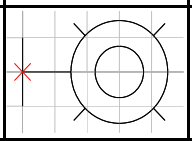
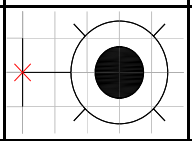
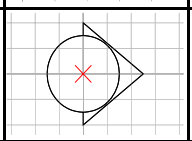
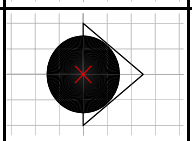
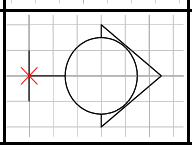
3.4 조명설비(Lighting system) : EL

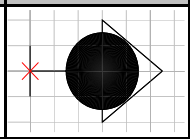
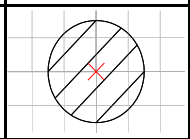
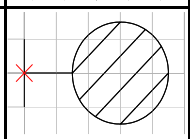
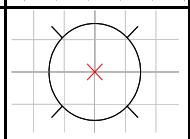
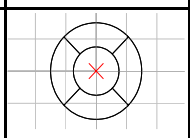
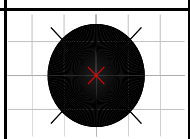
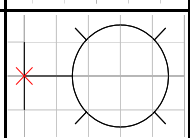
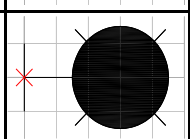
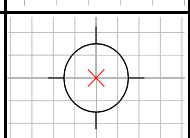
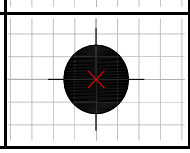
EL : 전기설비분야(E)+조명설비(L)

번호	공통분류	심벌코드	입력레이어	유형	심벌형상	내 용	NGIS	비고
1	백열등	ELIGC11	ED-LIGH-ICAN	SCALE		백열등-천정형일반		
2		ELIEC11	ED-LIGH-ICAN	SCALE		백열등-천정형비상		
3		ELIGW11	ED-LIGH-ICAN	SCALE		백열등-벽부형일반		
4		ELIEW11	ED-LIGH-ICAN	SCALE		백열등-벽부형비상		
5		ELIGS11	ED-LIGH-ICAN	SCALE		센서등-천정형일반		
6	형광등	ELFGC11	ED-LIGH-FLUR	MMUNT		형광등-천정형일반 300(1250)		
7		ELFGC21	ED-LIGH-FLUR	MMUNT		형광등-천정형일반 600(1250)		
8		ELFGC31	ED-LIGH-FLUR	MMUNT		형광등-천정형일반 300(600)		
9		ELFGC41	ED-LIGH-FLUR	MMUNT		형광등-천정형일반 600(600)		
10		ELFEC11	ED-LIGH-FLUR	MMUNT		형광등-천정형비상 300(1250)		
11		ELFEC21	ED-LIGH-FLUR	MMUNT		형광등-천정형비상 600(1250)		
12		ELFEC31	ED-LIGH-FLUR	MMUNT		형광등-천정형비상 300(600)		

EL : 전기설비분야(E)+조명설비(L)

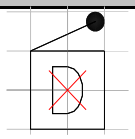
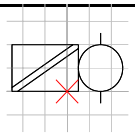
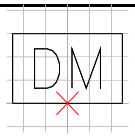
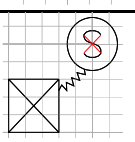
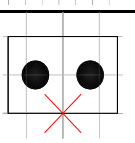
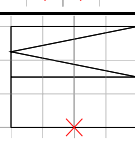
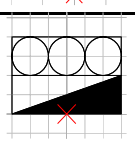
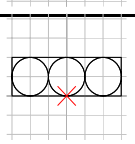
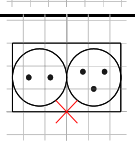
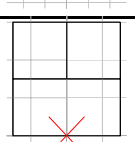
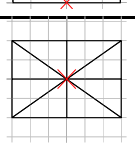
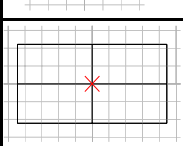
번호	공통분류	심벌코드	입력레이어	유형	심벌형상	내 용	NGIS	비고
13	형광등	ELFEC62	ED-LIGH-FLUR	MMUNT		형광등-천정형비상 600(600)		
14		ELFGW11	ED-LIGH-FLUR	MMUNT		형광등-벽부형일반 300(1250)		
15		ELFGW12	ED-LIGH-FLUR	MMUNT		형광등-벽부형비상 300(1250)		
16		ELFEW11	ED-LIGH-FLUR	MMUNT		형광등-벽부형일반 300(600)		
17		ELFEW21	ED-LIGH-FLUR	MMUNT		형광등-벽부형비상 300(600)		
18	전구식 형광등	ELEGC11	ED-LIGH-FLUR	SCALE		전구식형광등-천정형일반		
19		ELEEC11	ED-LIGH-FLUR	SCALE		전구식형광등-천정형비상		
20		ELEGW11	ED-LIGH-FLUR	SCALE		전구식형광등-벽부형일반		
21		ELEEW11	ED-LIGH-FLUR	SCALE		전구식형광등-벽부형비상		
22	할로겐등	ELHGC11	ED-LIGH-MISC	SCALE		할로겐등-천정형일반		
23		ELHEC11	ED-LIGH-MISC	SCALE		할로겐등-천정형비상		
24		ELHGW11	ED-LIGH-MISC	SCALE		할로겐등-벽부형일반		
25		ELHEW11	ED-LIGH-MISC	SCALE		할로겐등-벽부형비상		

번호	공통분류	심벌코드	입력레이어	유형	심벌형상	내 용	NGIS	비고
26	상드리에	ELSGC11	ED-LIGH-MISC	SCALE		상드리에컴팩트형-일반		
27		ELSGC21	ED-LIGH-MISC	SCALE		상드리에서클형-일반		
28		ELSGC31	ED-LIGH-MISC	SCALE		상드리에특수형-일반		
29		ELSEC11	ED-LIGH-MISC	SCALE		상드리에컴팩트형-비상		
30		ELSEC21	ED-LIGH-MISC	SCALE		상드리에서클형-비상		
31		ELSEC31	ED-LIGH-MISC	SCALE		상드리에특수형-일반		
32	방전등	ELDGC11	ED-LIGH-SPEC	SCALE		방전등 천정형-일반		
33		ELDEC11	ED-LIGH-SPEC	SCALE		방전등 천정형-비상		
34		ELDGW11	ED-LIGH-SPEC	SCALE		방전등 벽부형-일반		
35		ELDEW11	ED-LIGH-SPEC	SCALE		방전등 벽부형-비상		
36	특수등	ELPGC11	ED-LIGH-SPEC	SCALE		스포트등-천정형일반		
37		ELPEC11	ED-LIGH-SPEC	SCALE		스포트등-천정형비상		
38		ELPGW11	ED-LIGH-SPEC	SCALE		스포트등-벽부형일반		

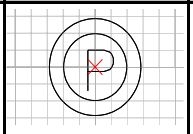
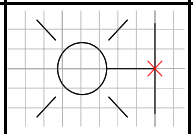
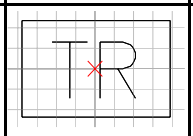
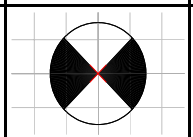
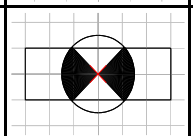
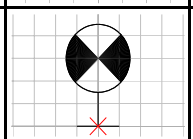
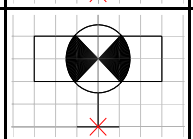
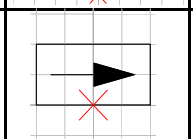
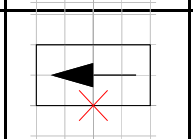
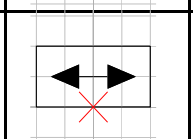
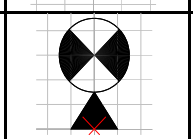
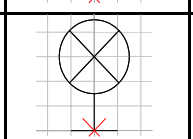
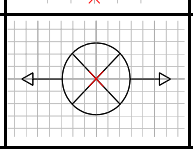
번호	공통분류	심벌코드	입력레이어	유형	심벌형상	내 용	NGIS	비고
39	특수등	ELPEW11	ED-LIGH-SPEC	SCALE		스포트등-벽부형비상		
40		ELPBC11	ED-LIGH-SPEC	SCALE		밧데리등-천정형		
41		ELPBW11	ED-LIGH-SPEC	SCALE		밧데리등-벽부형		
42	보안등	ELKGC11	ED-LIGH-MISC	SCALE		보안등 천정형-일반		
43		ELKGC12	ED-LIGH-MISC	SCALE		보안등 천정형-일반		
44		ELKEC11	ED-LIGH-MISC	SCALE		보안등 천정형-비상		
45		ELKGW11	ED-LIGH-MISC	SCALE		보안등 벽부형-일반		
46		ELKEW11	ED-LIGH-MISC	SCALE		보안등 벽부형-비상		
47	가로등	ELOGXXX	ED-SLGH	SCALE		가로등 일반		
48		ELOEXXX	ED-SLGH	SCALE		가로등 비상		

3.5 소방전기(Fire prevention equipment) : EF

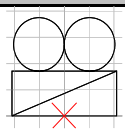
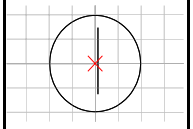
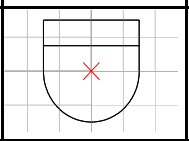
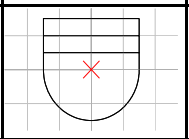
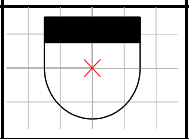
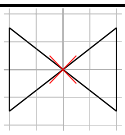
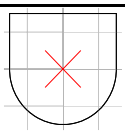
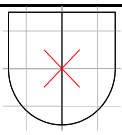
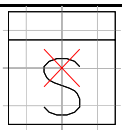
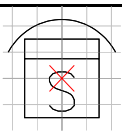
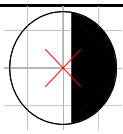
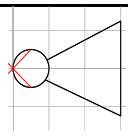
EF : 전기설비분야(E)+소방전기(F)

번호	공통분류	심벌코드	입력레이어	유형	심벌형상	내 용	NGIS	비고
1	배연설비	EFFT111	EF-EQPM-PREV	SCALE		방화도아릴리즈	-	
2		EFFT121	EF-EQPM-SMOK	SCALE		제연댐퍼	-	
3		EFFT122	EF-EQPM-SMOK	SCALE		제연댐퍼 조작반	-	
4		EFFT131	EF-EQPM-PREV	SCALE		방화샷터	-	
5		EFFT132	EF-EQPM-PREV	SCALE		샷터 조작스위치	-	
6		EFFT133	EF-EQPM-PREV	SCALE		방화샷터제어반	-	
7	수발신기	EFFT201	EF-DTEC-DEVC	SCALE		소화전내수동발신기	AZ001	
8		EFFT211	EF-DTEC-DEVC	SCALE		단독형수동발신기	AZ001	
9		EFFT221	EF-DTEC-DEVC	SCALE		비상콘센트	-	
10		EFFT231	EF-DTEC-DEVC	SCALE		R형중계기	-	
11		EDFT241	EF-DTEC-DEVC	SCALE		수신반	-	
12		EFFT242	EF-DTEC-DEVC	SCALE		부수신반	-	

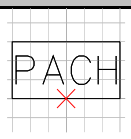
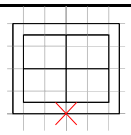
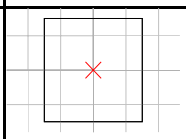
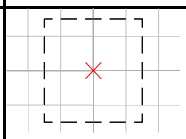
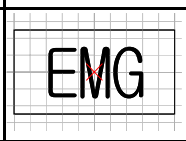
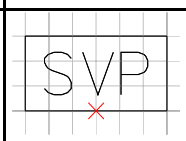
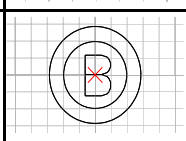
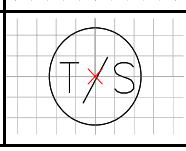
EF : 전기설비분야(E)+소방전기(F)

번호	공통분류	심벌코드	입력레이어	유형	심벌형상	내 용	NGIS	비고
13	수발신기	EFFT251	EF-DTEC-DEVC	SCALE		P형 발신기	-	
14		EFFT261	EF-DTEC-MISC	SCALE		청각장애인용 시각경보기	-	
15		EFFT271	EF-DTEC-MISC	SCALE		비상전원반	-	
16	유도등설비	EFFT311	EF-EQPM-LAMP	SCALE		피난구유도등-천정형(원형)	-	
17		EFFT321	EF-EQPM-LAMP	SCALE		피난구유도등-천정형(사각)	-	
18		EFFT331	EF-EQPM-LAMP	SCALE		피난구유도등-벽부형(원형)	-	
19		EFFT341	EF-EQPM-LAMP	SCALE		피난구유도등-벽부형(사각)	-	
20		EFFT411	EF-EQPM-LAMP	SCALE		통로유도등-우측	-	
21		EFFT421	EF-EQPM-LAMP	SCALE		통로유도등-좌측	-	
22		EFFT431	EF-EQPM-LAMP	SCALE		통로유도등-양방향	-	
23		EFFT441	EF-EQPM-LAMP	SCALE		객석유도등	-	
24		EFFT451	EF-EQPM-LAMP	SCALE		피난구 유도표시	-	
25		EFFT452	EF-EQPM-LAMP	SCALE		통로 유도표시	-	

EF : 전기설비분야(E)+소방전기(F)

번호	공통분류	심벌코드	입력레이어	유형	심벌형상	내 용	NGIS	비고
26	유도등설비	EFFT461	EF-EQPM-LAMP	SCALE		옥내소화전	SA119	
27		EFFT471	EF-EQPM-LAMP	SCALE		위치표시등	-	
28	자탐설비	EFFT511	EF-DTEC-SENC	SCALE		화재탐지기(Fire detector)	-	
29		EFFT512	EF-DTEC-SENC	SCALE		차동식감지기-방폭형	-	
30		EFFT513	EF-DTEC-SENC	SCALE		차동식감지기-벽부형	-	
31		EFFT521	EF-DTEC-SENC	SCALE		공기관식감지기	-	
32		EFFT531	EF-DTEC-SENC	SCALE		정온식감지기	-	
33		EFFT532	EF-DTEC-SENC	SCALE		정온식감지기-방폭형	-	
34		EFFT541	EF-DTEC-SENC	SCALE		연기식감지기-광전식	-	
35		EFFT542	EF-DTEC-SENC	SCALE		연기식감지기-복합식	-	
36	하론설비	EFFT611	EF-EQPM-MISC	SCALE		소화가스 방출표시등	-	
37		EFFT621	EF-EQPM-MISC	SCALE		소화가스 싸이렌	-	
38		EFFT631	EF-EQPM-MISC	SCALE		소화가스 조작함	-	

EF : 전기설비분야(E)+소방전기(F)

번호	공통분류	심벌코드	입력레이어	유형	심벌형상	내 용	NGIS	비고
39	하론설비	EFFT641	EF-EQPM-MISC	SCALE		소화가스 PAC	-	
40		EFFT651	EF-EQPM-MISC	SCALE		소화가스 수신반	-	
41		EFFT711	EF-EQPM-MISC	CENTER		누전경보기		
42		EFFT712	EF-EQPM-MISC	CENTER		누전화재경보기		
43	기타	EFMT101	EF-EQPM-MISC	SCALE		비상문	-	
44		EFMT111	EF-EQPM-MISC	SCALE		수퍼바이저 판넬	-	
45		EFMT121	EF-EQPM-MISC	SCALE		화재경보용 경종	-	
46		EFMT131	EF-EQPM-MISC	SCALE		탬퍼 스위치	-	

(여 백)

전기설비분야 선 목록 범례

가. 전기설비분야 선 목록의 구조는 다음과 같다.

4. 전기설비분야 선 목록 ① 전기설비분야선목록

번호	공종분류 ②	공통분류 ③	선코드 ④	형 상 ⑤	내 용	비고
019		중심선	A-CENTR01	——— – ——— – ——— – ———	중심선(일반)	
020			A-CENTR01H	—·—·—·—·—·—·—·—	중심선(반배수)	
021			A-CENTR01X	—— — ———— — ——	중심선(배수)	

① 해당 목록의 이름

② 선의 분야별 적용공종

③ 유사한 선들을 그룹핑한 분류

④ 선 체계에 따른 코드

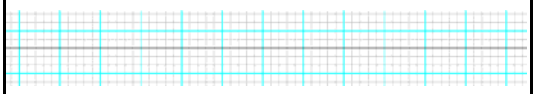
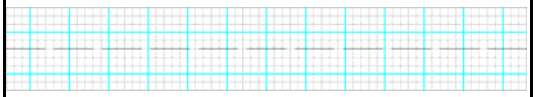
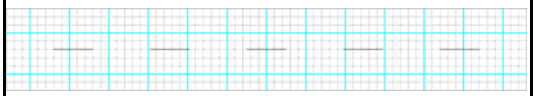
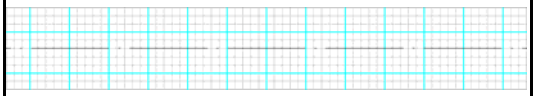
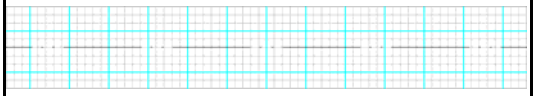
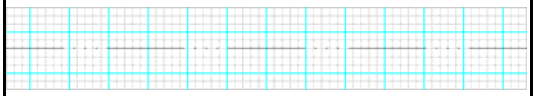
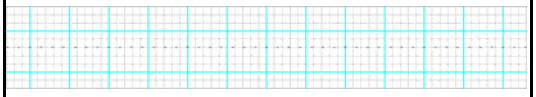
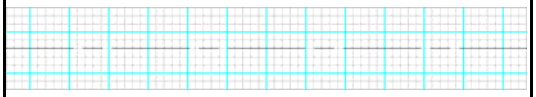
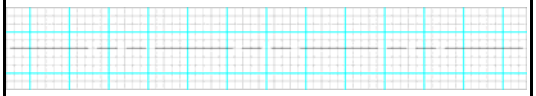
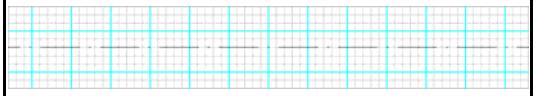
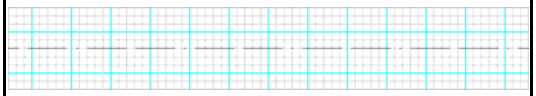
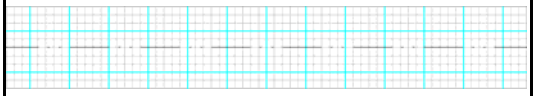
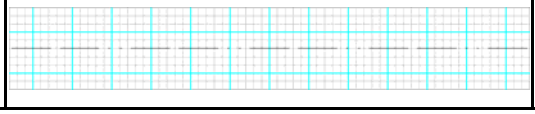
기본형태코드	선 명칭			
	형상/대상명칭		일련번호	구성코드
A	-BBBBB		nn	C
A:ISO 15종 외 기본선 구성 배치	기본선	ISONS:ISO국제규격	03:3번째 선	X:배수 크기
B:지그재그 등 변형선 구성 배치		CENTR:중심선 등		H:반배수 크기
C:동일 또는 다른 2종 이상 평행 배치	형상	ZIGZG:지그재그 선		R:반대방향
D:2종 이상 선의 평행/교대 배치		CIRCL:원형연속배치 등		
E:연속선 또는 파선에 기하 배치	대상	FACLN:시설물		
G:연속선 또는 파선에 문자 배치		SWALL:석축		
H:연속선 또는 파선에 기하/문자 배치		WATER:상수관로		
X:기타/미분류		DICHV:V형 측구 등		

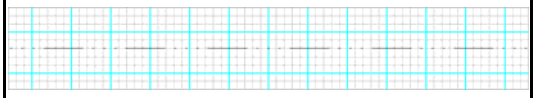
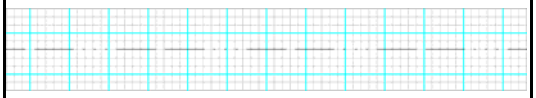
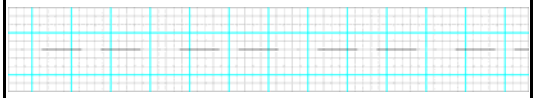
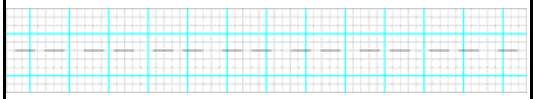
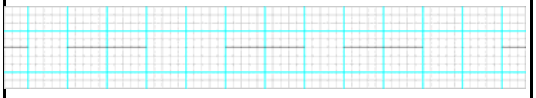
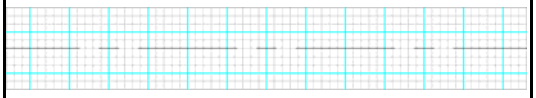
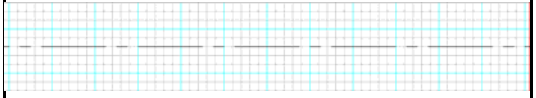
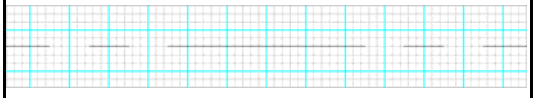
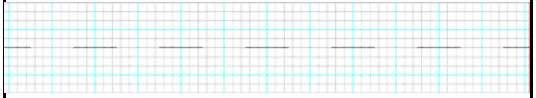
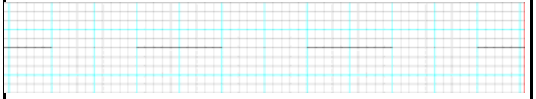
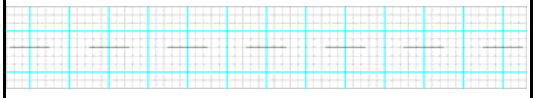
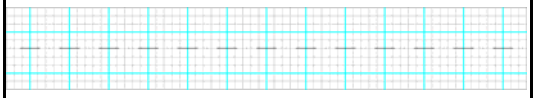
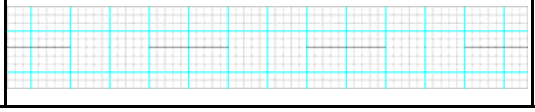
⑤ 선의 간격은 1x1 격자위에 기준형상을 표기한 것으로, 이 크기는 문자높이 2.0mm를 기준으로 하는 출력 권장 간격이다.

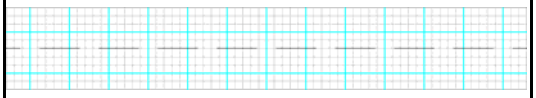
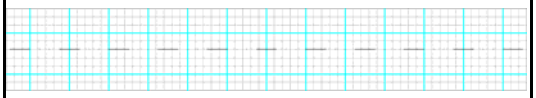
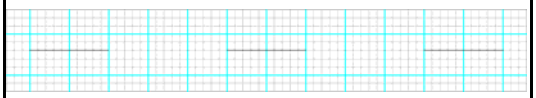
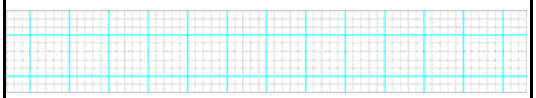
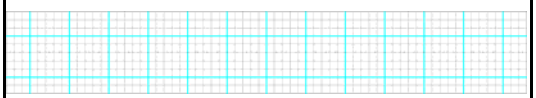
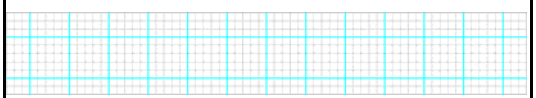
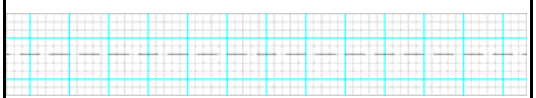
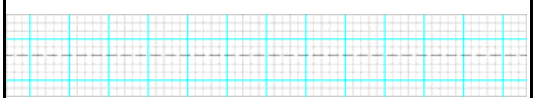
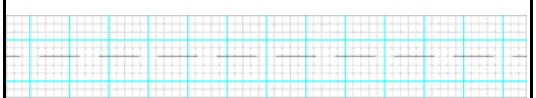
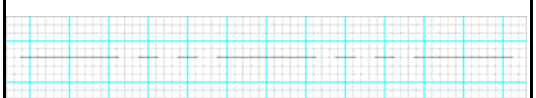
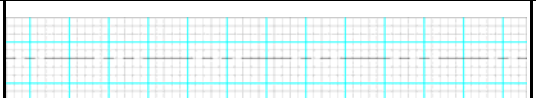
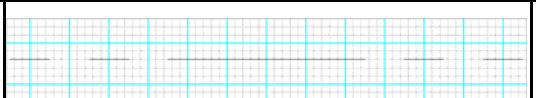
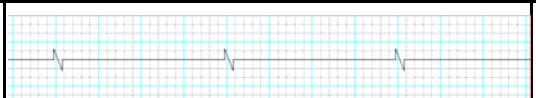
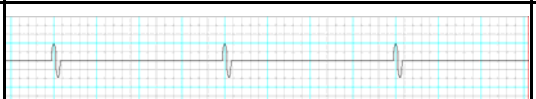
나. 토목, 건축 등 각 분야에서는 공통 선 목록과 해당 분야별 선 목록을 함께 사용한다.

4. 전기설비분야 선 목록

전기설비분야선목록

번호	공종분류	공통분류	선코드	선형상	내 용	비고
001	공통	ISO 국제규격	A-ISONS01 (CONTINUOUS)		ISO 국제규격 01	
002			A-ISONS02		ISO 국제규격 02	
003			A-ISONS03		ISO 국제규격 03	
004			A-ISONS04		ISO 국제규격 04	
005			A-ISONS05		ISO 국제규격 05	
006			A-ISONS06		ISO 국제규격 06	
007			A-ISONS07		ISO 국제규격 07	
008			A-ISONS08		ISO 국제규격 08	
009			A-ISONS09		ISO 국제규격 09	
010			A-ISONS10		ISO 국제규격 10	
011			A-ISONS11		ISO 국제규격 11	
012			A-ISONS12		ISO 국제규격 12	
013			A-ISONS13		ISO 국제규격 13	

번호	공종분류	공통분류	선코드	선형상	내 용	비고
014	공통	ISO 국제규격	A-ISONS14		ISO 국제규격 14	
015			A-ISONS15		ISO 국제규격 15	
016		외곽선	A-BORDR01		외곽선(일반)	
017			A-BORDR01H		외곽선(반배수)	
018			A-BORDR01X		외곽선(배수)	
019		중심선	A-CENTR01		중심선(일반)	
020			A-CENTR01H		중심선(반배수)	
021			A-CENTR01X		중심선(배수)	
022		파단점선	A-DASDT01		파단점선(일반)	
023			A-DASDT01H		파단점선(반배수)	
024			A-DASDT01X		파단점선(배수)	
025		파선	A-DASHD01		파선(일반)	
026			A-DASHD01H		파선(반배수)	
027			A-DASHD01X		파선(배수)	

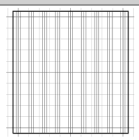
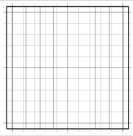
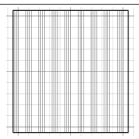
번호	공종분류	공통분류	선코드	선형상	내 용	비고
028	공통	분할선	A-DIVID01		분할선(일반)	
029			A-DIVID01H		분할선(반배수)	
030			A-DIVID01X		분할선(배수)	
031		점선	A-DOTLN01		점선(일반)	
032			A-DOTLN01H		점선(반배수)	
033			A-DOTLN01X		점선(배수)	
034		숨은선(은선)	A-HIDDN01		숨은선(일반)	
035			A-HIDDN01H		숨은선(반배수)	
036			A-HIDDN01X		숨은선(배수)	
037		가상선	A-PHATM01		가상선(일반)	
038			A-PHATM01H		가상선(반배수)	
039			A-PHATM01X		가상선(배수)	
040		절단선	E-CUTLN01		절단선(선)	
041			E-CUTLN02		절단선(호)	

(여 백)

전기설비분야 해칭 목록 범례

가. 전기설비분야 해칭 목록의 구조는 다음과 같다.

5. 전기설비분야 해칭 목록 ① 전기설비분야해칭목록

번호	공종분류 ②	공통분류 ③	해칭코드 ④	형 상 ⑤	내 용	비고
020	공통	실선 무늬	C-LINEM04		3중 수직선(조밀)	
021			C-LINEM05		4중 수직선(일반)	
022			C-LINEM06		4중 수직선(조밀)	

① 해당 목록의 이름

② 해칭의 분야별 적용공종

③ 유사한 해칭들을 그룹핑한 분류

④ 선 체계에 따른 코드

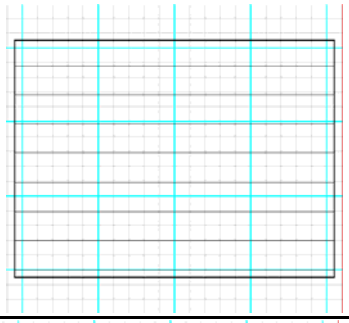
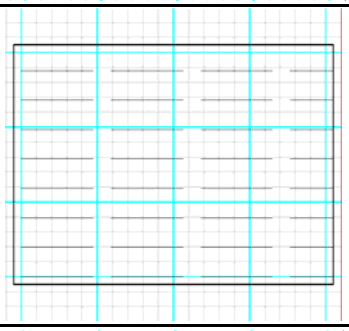
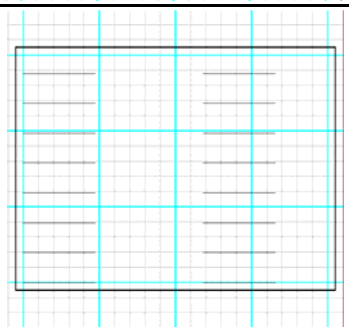
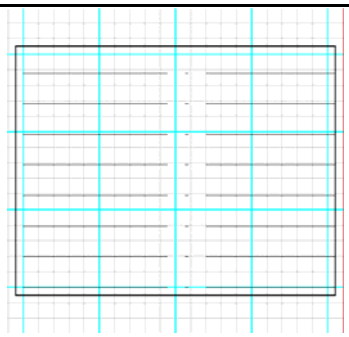
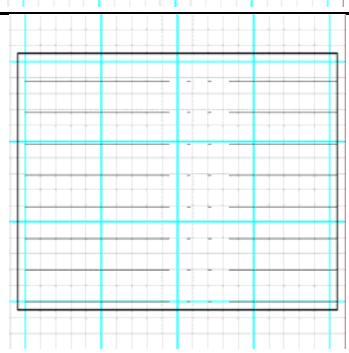
기본형태코드	해칭 명칭			
	형상/대상명칭		일련번호	구성코드
A	-BBBBB		nn	C
A:ISO 15종 외 기본선 구성 배치	기본선	ISONS:ISO국제규격	03:3번째 무늬	X:배수 크기
B:지그재그 등 변형선 구성 배치		LINEM:다중선 구성무늬		H:반배수 크기
C:동일한 2종 이상 선 평행/교차배치	형상	ZIGZG:지그재그 형상		Ann:nn도 기울기
D:다른 2종 이상 선의 평행/교차배치		CROSS:십자 형상		
E:연속선에 점/기하/문자 요소 배치	대상	GEOTL:지질+물결무늬		
F:파선에 점/기하/문자 요소 배치		GRASS:초지		
M:기호/점 혼합 배치		SANDG:모래+자갈		
N:면/점 형태의 혼합 배치		GRAVL:자갈		
X:기타/미분류		BLOCK:블록/포장 등		

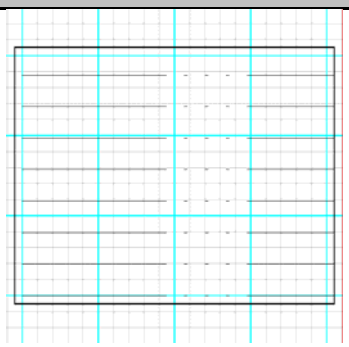
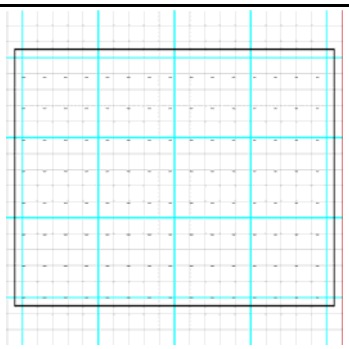
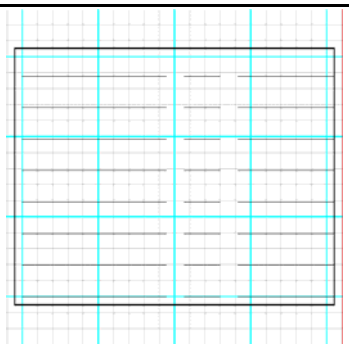
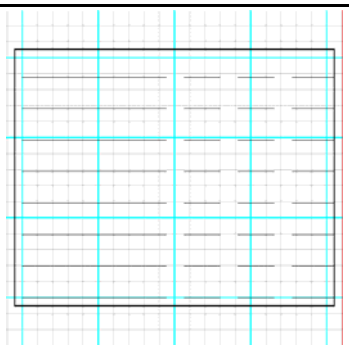
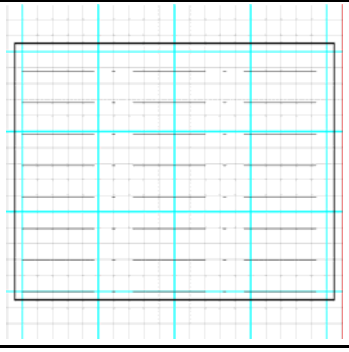
⑤ 선의 정의 간격은 1x1 격자위에 기준형상을 표기하고, 이 크기는 문자높이 2.0mm를 기준으로 하는 출력 권장 간격이다.

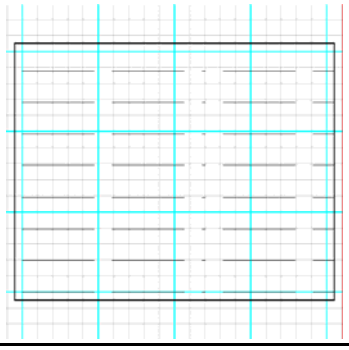
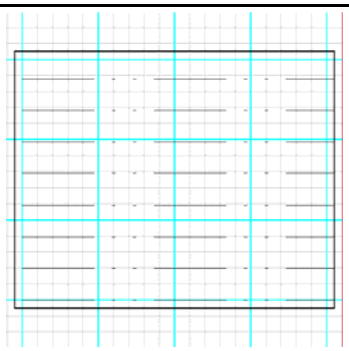
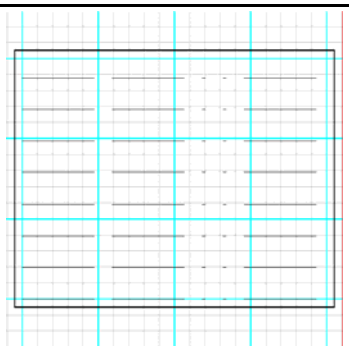
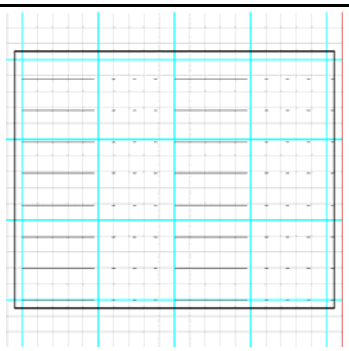
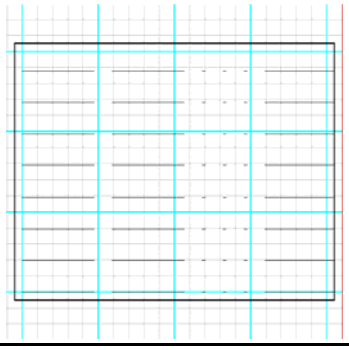
나. 토목, 건축 등 각 분야에서는 공통 해칭 목록과 해당 분야별 해칭 목록을 함께 사용한다.

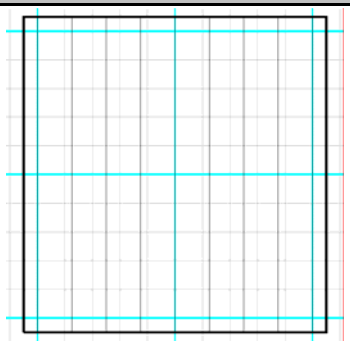
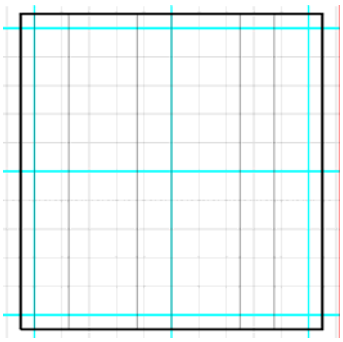
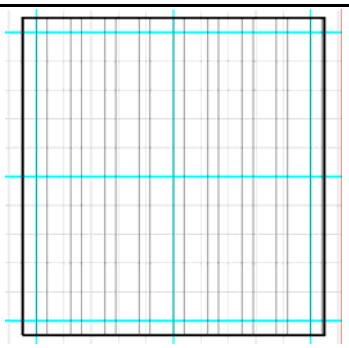
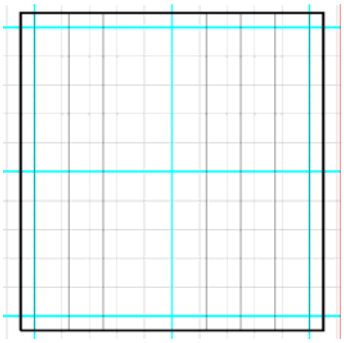
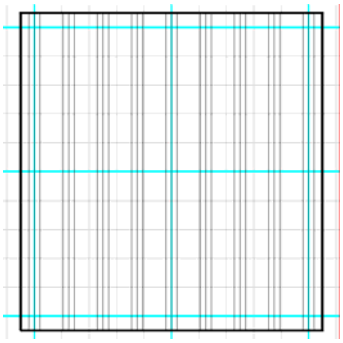
5. 전기설비분야 해칭 목록

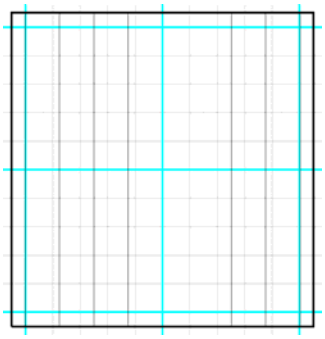
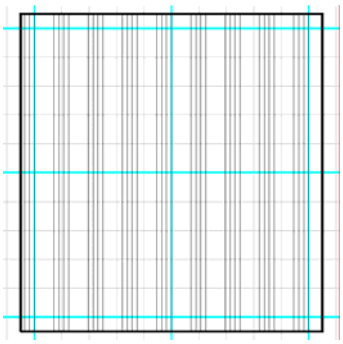
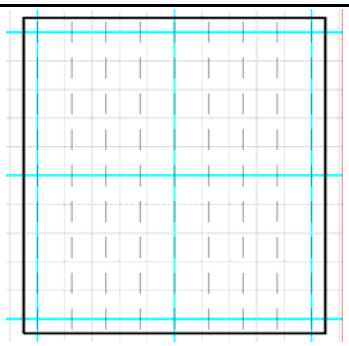
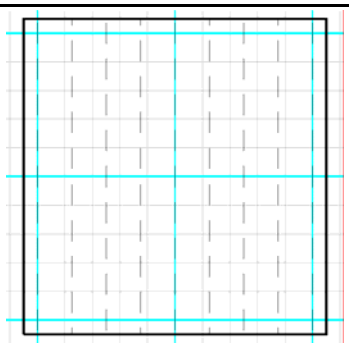
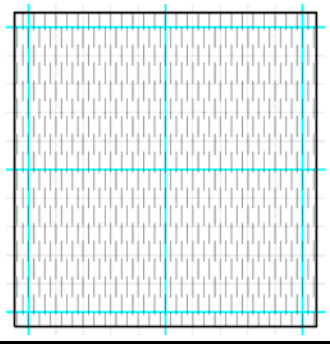
전기설비분야해칭목록

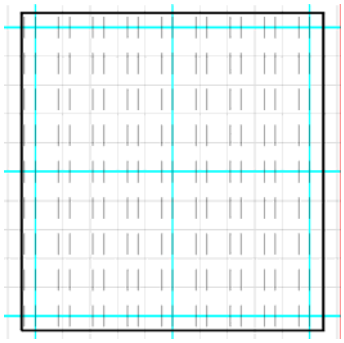
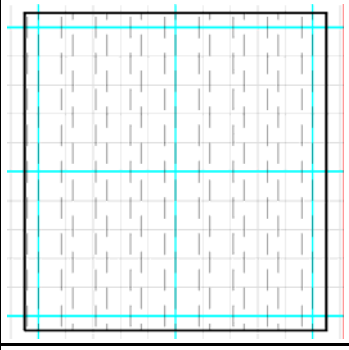
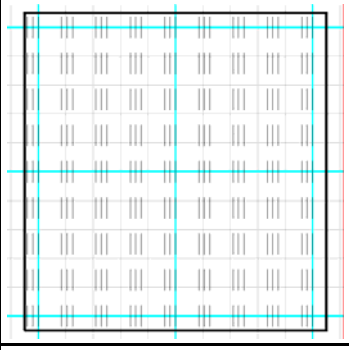
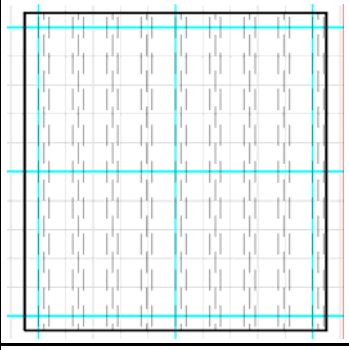
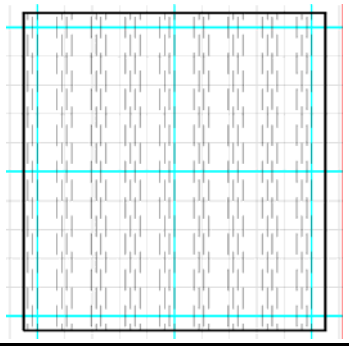
번호	공종분류	공통분류	해칭코드	해칭형상	내 용	비고
001	공통	ISO 국제규격	A-ISONS01		ISO 국제규격 01	
002			A-ISONS02		ISO 국제규격 02	
003			A-ISONS03		ISO 국제규격 03	
004			A-ISONS04		ISO 국제규격 04	
005			A-ISONS05		ISO 국제규격 05	

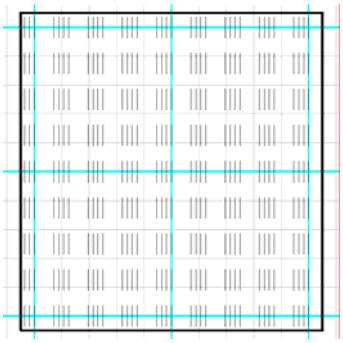
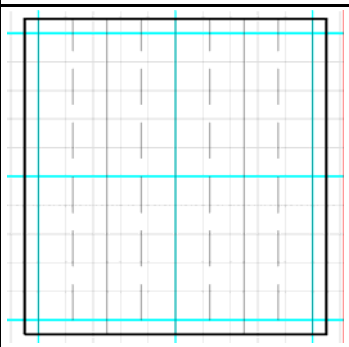
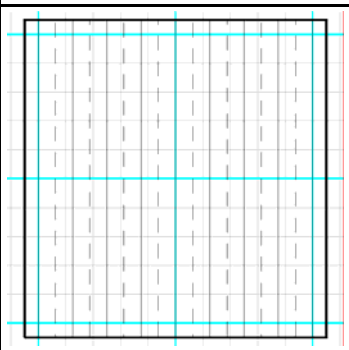
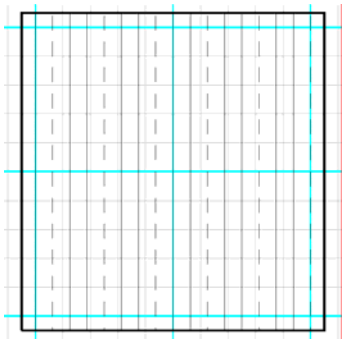
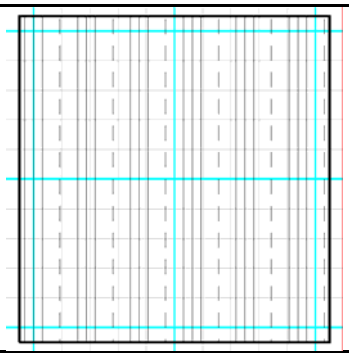
번호	공종분류	공통분류	해칭코드	해칭형상	내 용	비고
006	공통	ISO 국제규격	A-ISONS06		ISO 국제규격 06	
007			A-ISONS07		ISO 국제규격 07	
008			A-ISONS08		ISO 국제규격 08	
009			A-ISONS09		ISO 국제규격 09	
010			A-ISONS10		ISO 국제규격 10	

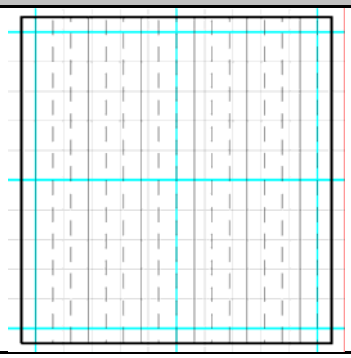
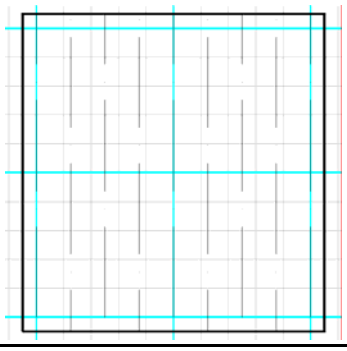
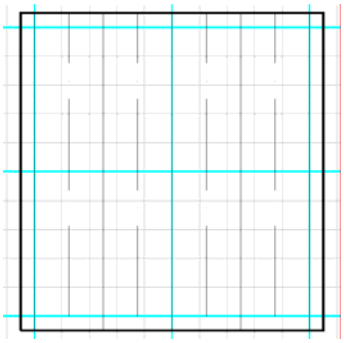
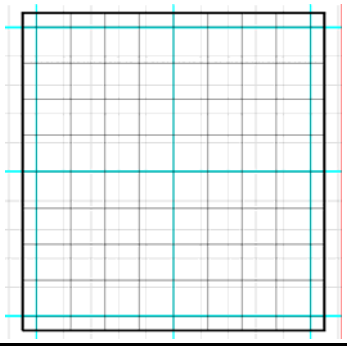
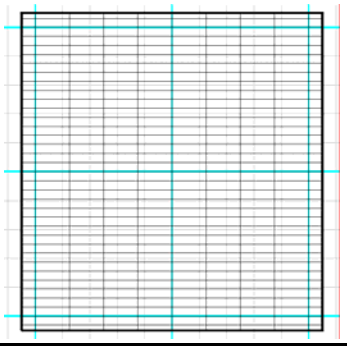
번호	공종분류	공통분류	해칭코드	해칭형상	내 용	비고
011	공통	ISO 국제규격	A-ISONS11		ISO 국제규격 11	
012			A-ISONS12		ISO 국제규격 12	
013			A-ISONS13		ISO 국제규격 13	
014			A-ISONS14		ISO 국제규격 14	
015			A-ISONS15		ISO 국제규격 15	

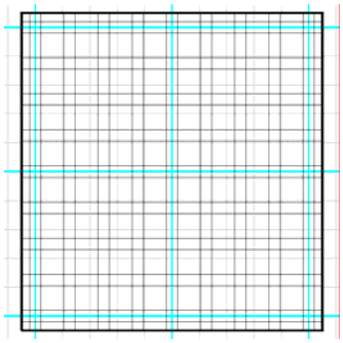
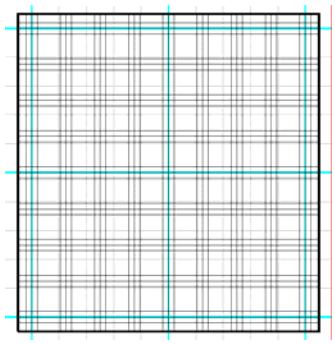
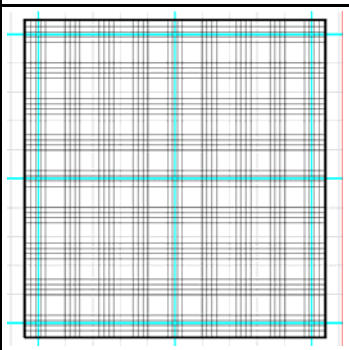
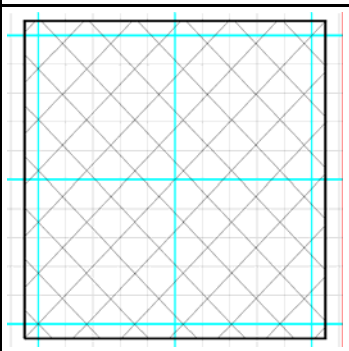
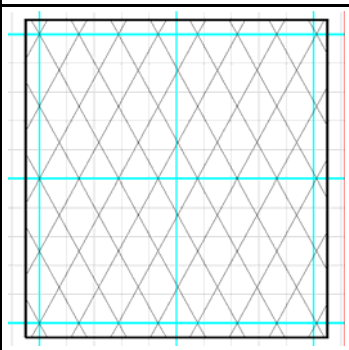
번호	공종분류	공통분류	해칭코드	해칭형상	내 용	비고
016	공통	실선 무늬	C-LINES01		단일 수직선	
017			C-LINEM01		2중 수직선(일반)	
018			C-LINEM02		2중 수직선(조밀)	
019			C-LINEM03		3중 수직선(일반)	
020			C-LINEM04		3중 수직선(조밀)	

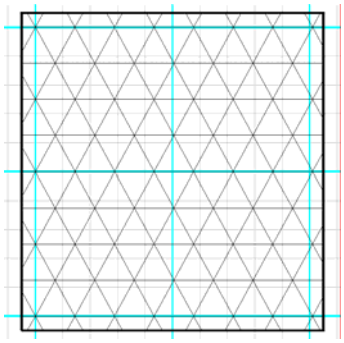
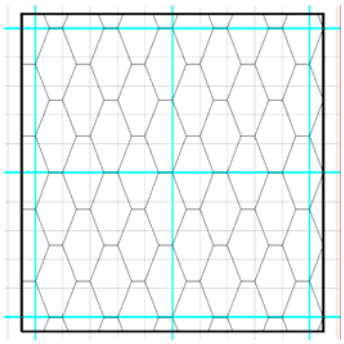
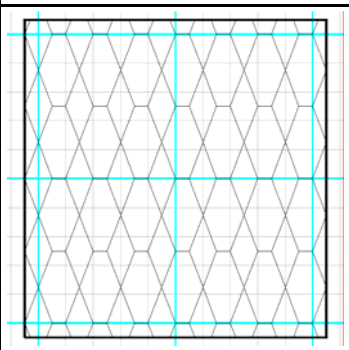
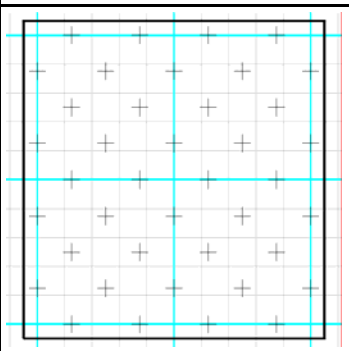
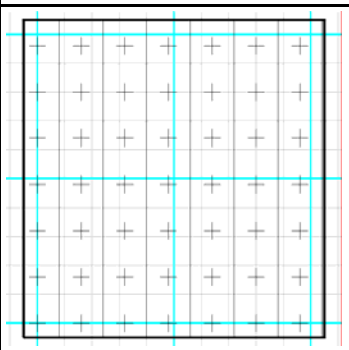
번호	공종분류	공통분류	해칭코드	해칭형상	내 용	비고
021	공통	실선무늬	C-LINEM05		4중 수직선(일반)	
022			C-LINEM06		4중 수직선(조밀)	
023		파선 무늬	C-DASHS01		파선 수직선(일반)	
024			C-DASHS02		파선 수직선(엇갈림)	
025			C-DASHS03		파선 수직선(조밀,엇갈림)	

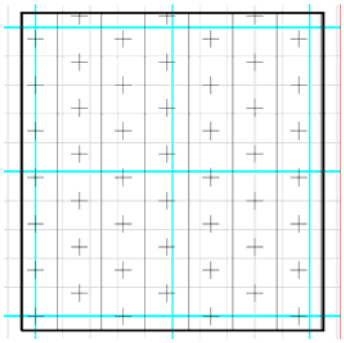
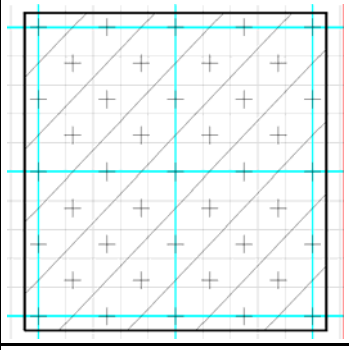
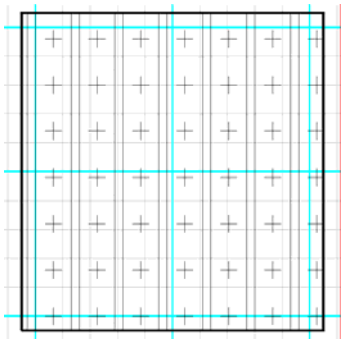
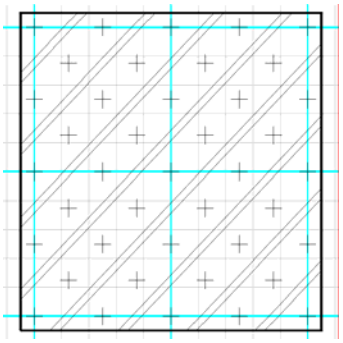
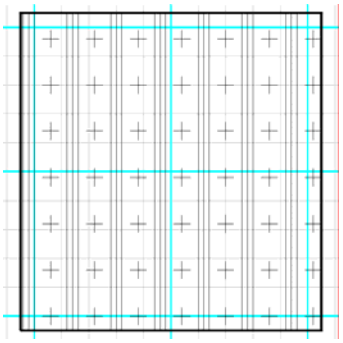
번호	공종분류	공통분류	해칭코드	해칭형상	내 용	비고
026	공통	파선 무늬	C-DASHM01		2중 파선 수직선(일반)	
027			C-DASHM02		2중 파선 수직선(엇갈림)	
028			C-DASHM03		3중 파선 수직선(조밀)	
029			C-DASHM04		3중 파선 수직선(조밀,엇갈림)	
030			C-DASHM05		4중 파선 수직선(조밀,엇갈림)	

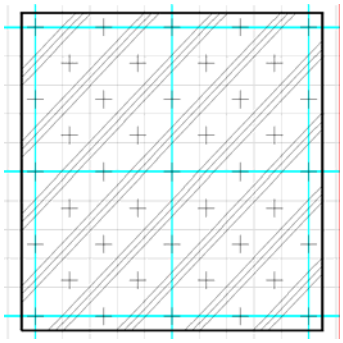
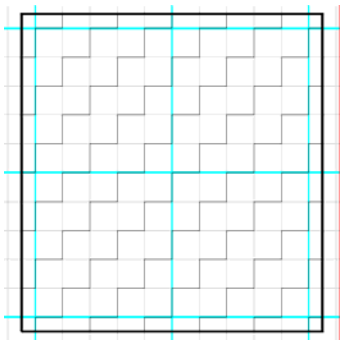
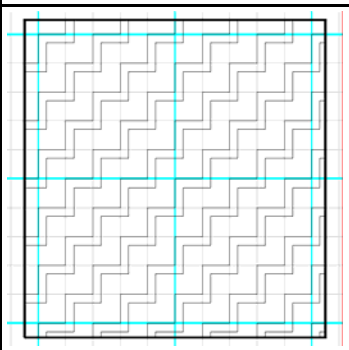
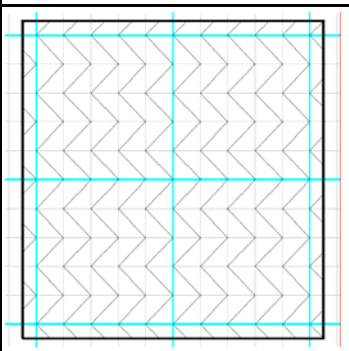
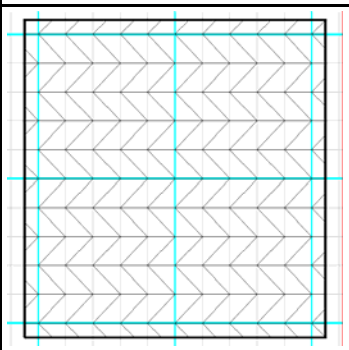
번호	공종분류	공통분류	해칭코드	해칭형상	내 용	비고
031	공통	파선 무늬	C-DASHM06		4중 파선 수직선(조밀)	
032		실선조합 무늬	D-DASHL01		수직선 파선 반복(일반)	
033			D-DASHL02		수직선 파선 반복(조밀)	
034			D-DASHL03		2수직선 파선 반복(조밀)	
035			D-DASHL04		3수직선 파선 반복(조밀)	

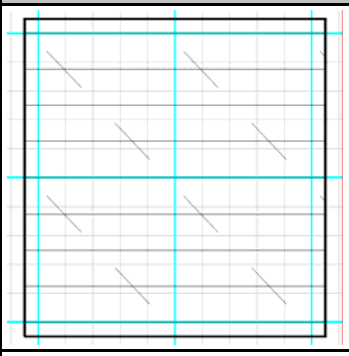
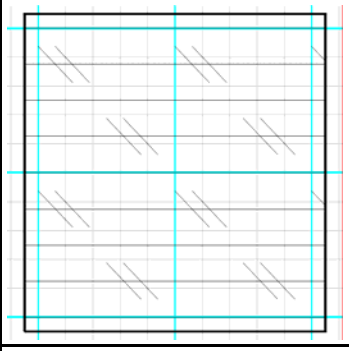
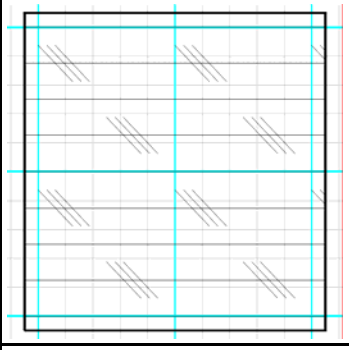
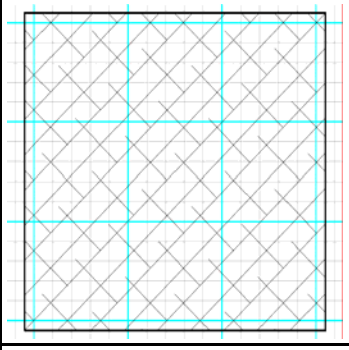
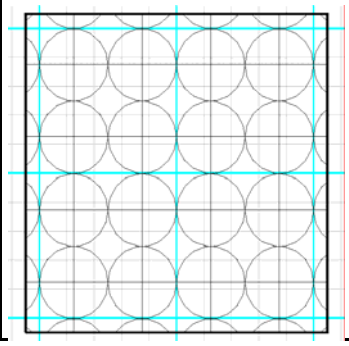
번호	공종분류	공통분류	해칭코드	해칭형상	내 용	비고
036	공통	실선조합 무늬	D-DASHL05		수직선 2파선 반복(조밀)	
037			C-LNDOT01		수직선 점선(일반)	
038			C-LNDOT02		수직선/수직 점선 반복(일반)	
039		실선교차 무늬	C-GRIDS01		실선 교차(일반)	
040			C-GRIDS02		실선 교차(그레이팅)	

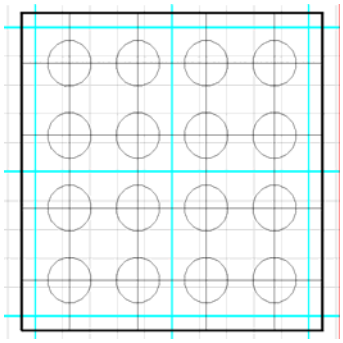
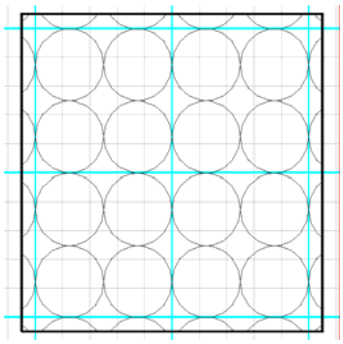
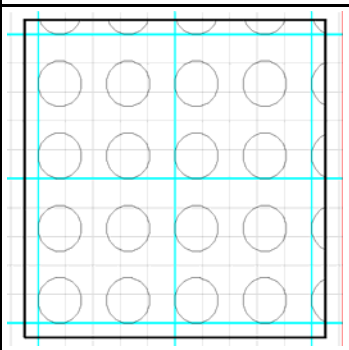
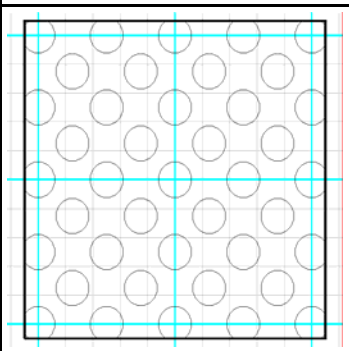
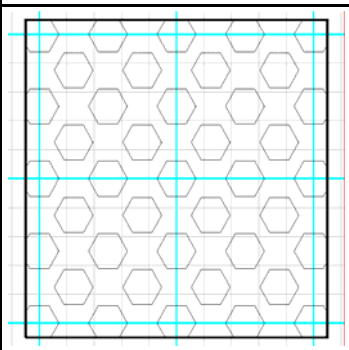
번호	공종분류	공통분류	해칭코드	해칭형상	내 용	비고
041	공통	실선교차 무늬	C-GRIDM01		2실선 교차	
042			C-GRIDM02		3실선 교차	
043			C-GRIDM03		4실선 교차	
044			C-NETSQ01		실선 사각교차(일반)	
045			C-NETDA01		실선 마름모교차(일반)	

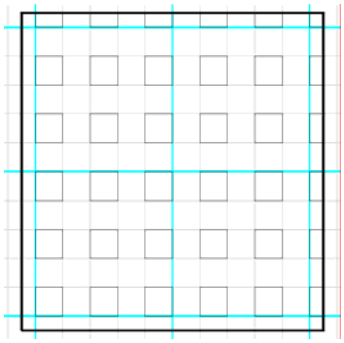
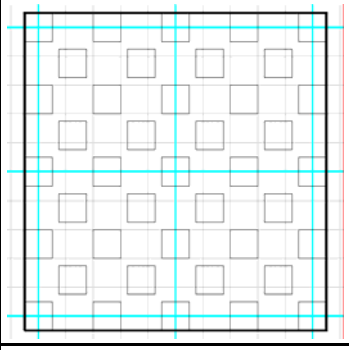
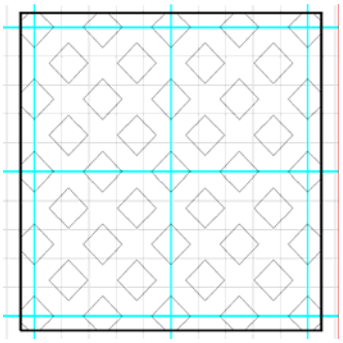
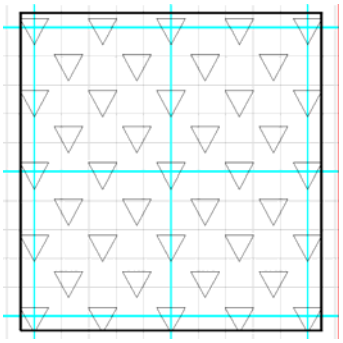
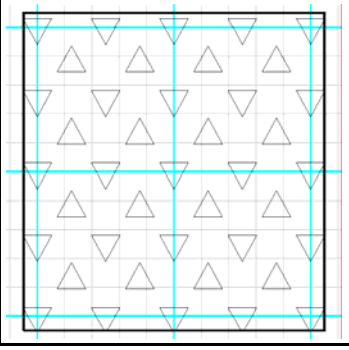
번호	공종분류	공통분류	해칭코드	해칭형상	내 용	비고
046	공통	실선교차 무늬	C-NETDA02		실선 마름모교차(횡선)	
047			C-NETWR01		철망형 교차(일반)	
048			C-NETWR02		철망형 교차(변형)	
049		십자 무늬	M-CROSS01		십자무늬	
050			M-CROSS02		십자 수직선 반복(일반)	

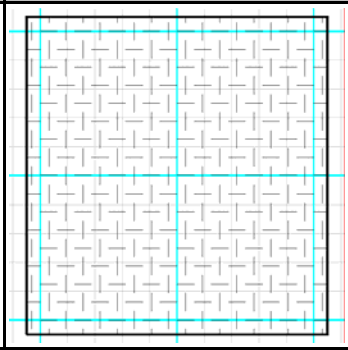
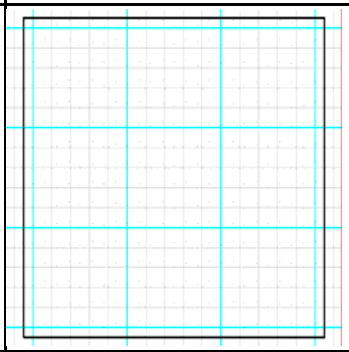
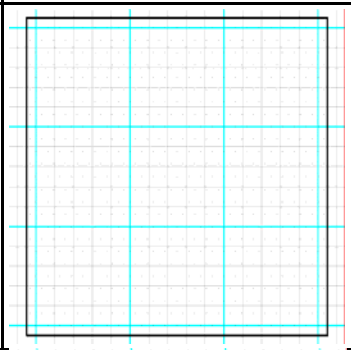
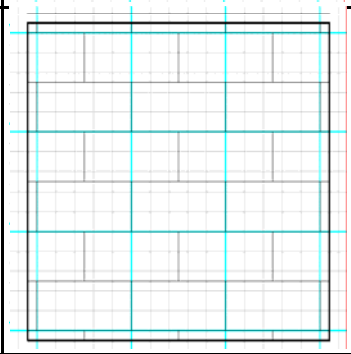
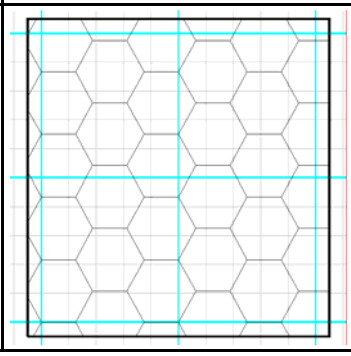
번호	공종분류	공통분류	해칭코드	해칭형상	내 용	비고
051	공통	십자 무늬	M-CROSS03		십자엇갈림 수직선 반복	
052			M-CROSS04		십자 사선 반복(일반)	
053			M-CROSS05		십자 2수직선 반복	
054			M-CROSS06		십자 2사선 반복	
055			M-CROSS07		십자 3수직선 반복	

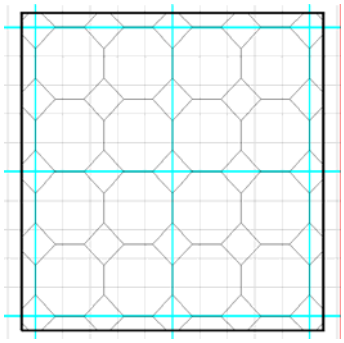
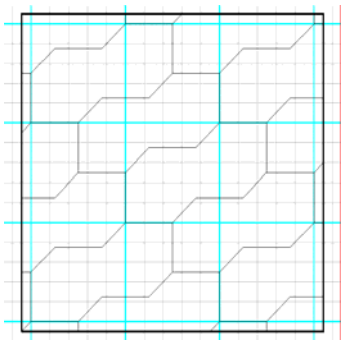
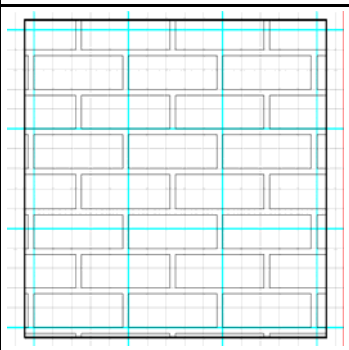
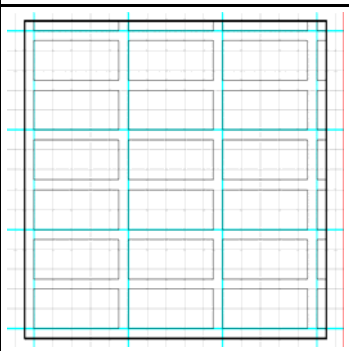
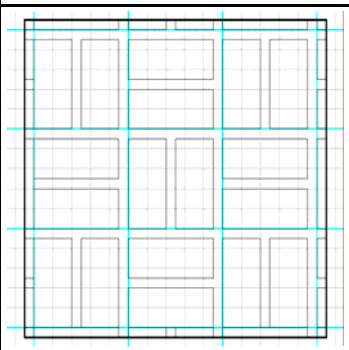
번호	공종분류	공통분류	해칭코드	해칭형상	내 용	비고
056	공통	십자 무늬	M-CROSS08		십자 3사선 반복	
057		지그재그 무늬	B-ZIGZG01		사각 지그재그(일반)	
058			B-ZIGZG02		사각 2지그재그(일반)	
059			B-ZIGZG03		수직 지그재그	
060			B-ZIGZG04		수직 지그재그 수평선	

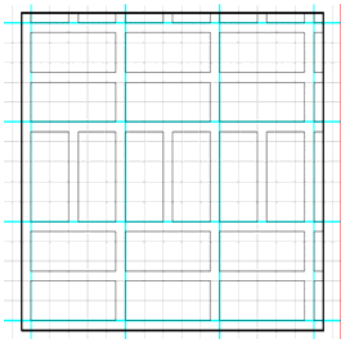
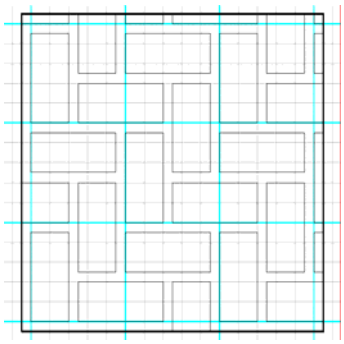
번호	공종분류	공통분류	해칭코드	해칭형상	내 용	비고
061	공통	사선교차	E-SLASH01		수평선 1사선 교차(일반)	
062			E-SLASH02		수평선 2사선 교차	
063			E-SLASH03		수평선 3사선 교차	
064			E-SLASH04		사선 파선 엇갈림교차	
065	공통	원형 및 다각형	E-CIRNT01		네트 큰원(일반)	

번호	공종분류	공통분류	해칭코드	해칭형상	내 용	비고
066	공통	원형 및 다각형	E-CIRNT02		네트 작은 원	
067			N-CIRCL01		큰원 무늬(일반)	
068			N-CIRCL02		작은원 무늬	
069			N-CIRCL03		작은원(사각)	
070			N-HEXGN01		작은 6각형(엇갈림)	

번호	공종분류	공통분류	해칭코드	해칭형상	내 용	비고
071	공통	네모 무늬	N-SQUAR01		네모 무늬(일반)	
072			N-SQUAR02		네모 무늬(엇갈림)	
073			N-SQUAR03		네모 무늬(사각)	
074		삼각형 무늬	N-TRIAG01		역삼각형(엇갈림)	
075			N-TRIAG02		삼각형 교대(엇갈림)	

번호	공종분류	공통분류	해칭코드	해칭형상	내 용	비고
076	공통	체크무늬	F-CHECK01		무늬판	
077		점(DOTS)	M-DOTRM01		점 자유 배치	
078			M-DOTGD01		점 그리드 배치	
079		블록	N-BLOCK01		블록(일반)	
080			N-BLOCK02		6각형 블록(엇갈림)	

번호	공종분류	공통분류	해칭코드	해칭형상	내 용	비고
081	공통	블록	N-BLOCK03		6각형 블록	
082			N-BLOCK04		보도블록	
083		벽돌	N-BRICK01		벽돌쌓기(엇갈림)	
084			N-BRICK02		벽돌쌓기	
085			N-BRICK03		벽돌쌓기(2중 교대)	

번호	공종분류	공통분류	해칭코드	해칭형상	내 용	비고
086	공통	벽돌	N-BRICK04		벽돌쌓기(2중 열)	
087			N-BRICK05		벽돌쌓기(엇갈림 열)	

전기설비분야 도면 테이블 목록 범례

가. 전기설비분야 도면 테이블 목록의 구조는 다음과 같다.

테이블 명칭	전기설비일람표	분류코드	① E001

구성기준	번호	속성정보		형 식 (정밀도)④	단 위⑤	필수 여부 ⑥	비 고
		항 목②	자료구조③				
	1	기호	리스트	문자	-	필수	A
	2	내용		문자	-	필수	조리대용 콘센트
	3	설치높이		문자	-	필수	FFL + 1.100
	4	비고		문자	-	선택	-

기준형상 ⑦

전 기 설 비 일 람 표

기호	내용	설치높이	비고

비고	

① 테이블의 ID로서 '건설전문분야분류코드(전기설비분야(E))'+'일련번호'(3자리)
필요한 경우, 일련번호에 확장코드를 부여가능
예 : 범례표 형식추가 E001 -> E001A, E001B
② 테이블을 구성하는 항목의 정의
③ 테이블 항목별 자료의 종류
데이터 : 단일 값 입력
리스트 : 동일한 항목의 세트를 여러 번 입력
④ 형식 및 정밀도
형식 : 문자, 도형, 숫자
정밀도 : 숫자의 경우 소수자리 (정수의 경우 0)
⑤ 숫자의 경우 단위표시 (mm, m, km 등)
⑥ 테이블을 작성할 때 반드시 값을 입력해야하는지의 여부
⑦ 테이블을 물리적 도형으로 정의한 기본적인 형상

나. 테이블 기준형상은 필요에 따라 다양하게 정의할 수 있다. 이 경우, 속성정보의 구조는 본 지침에 따라 동일하게 정의되어야 한다.

다. 토목, 건축 등 각 분야에서는 공통 테이블목록과 해당 분야별 테이블목록을 함께 사용한다.

6. 전기설비분야 도면 테이블 목록

6.1 전기설비일람표

테이블 명칭	전기설비일람표	분류코드	E001

구성기준

번호	속성정보		형 식 (정밀도)	단 위	필수 여부	비 고
	항 목	자료구조				
1	기호	리스트	문자	-	필수	A
2	내용		문자	-	필수	조리대용 콘센트
3	설치높이		문자	-	필수	FFL + 1,100
4	비고		문자	-	선택	-

기준형상

전 기 설 비 일 람 표

기호	내용	설치높이	비고

비고	

6.2 CABLE SCHEDULE

테이블 명칭	CABLE SCHEDULE	분류코드	E002

	번호	속성정보			형 식 (정밀도)	단 위	필수 여부	비 고
		항 목		자료구조				
구성기준	1	구분		리스트	문자	-	필수	MCC-FA
	2	CABLE NO.			문자	-	필수	#FP-1
	3	DESCRIPTION			문자	-	필수	스프링클러 주 펌프
	4	FROM			문자	-	필수	MCC-FA
	5	TO			문자	-	필수	FP-1
	6	MOTOR	PHASE		숫자(0)	PH	선택	3
	7		VOLT		숫자(0)	V	선택	380
	8		용량(HP)		숫자(0)	HP	선택	125
	9		수량		숫자(0)	개	선택	2
	10		규격	가로	숫자(0)	mm	선택	
	11			세로	숫자(0)	mm	선택	
	12			높이	숫자(0)	mm	선택	
	13			중량	숫자(1)	Kg	선택	
	14	CABLE	SPEC.		문자	-	선택	600V FR, 8
	15		SIZE & Q'TY		문자	-	선택	6-100sq 1/C,
	16							E-38sq
	17	CONDUIT	TYPE		문자	-	선택	ST
	18		SIZE		문자	-	선택	104C
	19	비고			문자	-	선택	1대 예비

기준형상

CABLE SCHEDULE

구분	CABLE NO.	DESCRIPTION	FROM	TO	MOTER								CABLE		CONDUIT		비고
					PHASE	VOLT	용량(HP)	수량	규격				SPEC.	SIZE&Q'TY	TYPE	SIZE	
									가로	세로	높이	중량					
									mm	mm	mm	Kg					

비고	

6.3 입상계통도

테이블 명칭	입상계통도	분류코드	E003

구성기준

번호	속성정보		형 식 (정밀도)	단 위	필수 여부	비 고
	항 목	자료구조				
1	기호	리스트	문자	-	필수	A
2	규격		문자	-	필수	HIV 5.5 ° x2, 5.5 ° (E) (CD 22)
3	비고		문자	-	선택	-

기준형상

입 상 계 통 도

기호	규격	비고

비고	

(여 백)

전기설비분야 도면 약어 목록 범례

가. 전기설비분야 도면약어 목록의 구조는 다음과 같다.

7. 전기설비분야 도면약어 목록 전기설비분야도면약어

번호	약어①	유사약어②	영문원어	한글용어	분류코드③	비고
0001	A		ammeter	전류계	EM	
0002	ABS		automatic block system	자동폐색장치	EM	
0003	AC		alternating current	교류	EZ	
0004	AC		armored cable	외장케이블	EM	
…	…	…	…	…	…	

① 도면에 사용되는 약어

② 유사하게 사용되는 약어(가급적 사용 자제)

③ 약어에 대한 분류를 나타내는 코드로서 '건설전문분야분류코드1자리'+'용도분류코드1자리'

예 : ABS(자동폐색장치) -> EM(Electrical Material, 전기분야 자재)

건설전문분야분류코드		용도분류코드	
Z	일반(General)	Z	일반(Ceneral)
C	토목(Civil) / 공통(Common)	U	단위(Unit)
A	건축(Architecture)	D	치수(Dimension)
M	기계설비(Mechanical)	M	자재(Material)
E	전기설비(Electrical)	X	기타분야(Other Disciplines)
S	구조(Structure)		
V	측량(Survey/Mapping)		
T	통신설비(Telecommunications)		
F	시설관리(Facilities Management)		
G	지리정보(GIS)		
R	실내건축(inteRiors)		
L	조경(Landscape)		
X	기타분야(Other Disciplines)		

나. 토목, 건축 등 각 분야에서는 공통 약어목록과 해당 분야별 약어목록을 함께 사용한다.

7. 전기설비분야 도면약어 목록

전기설비분야도면약어

번호	약어	유사약어	영문원어	한글용어	분류코드	비고
0001	A		ammeter	전류계	EM	
0002	ABS		automatic block system	자동폐색장치	EM	
0003	AC		alternating current	교류	EZ	
0004	AC		armored cable	외장케이블	EM	
0005	ACB		air circuit breaker	기중 차단기	EM	
0006	ACSR		aluminium conductor steel reinforced	강심 알루미늄 연선	EM	
0007	ADD(A/D)		address	정보저장위치(주소)	EZ	
0008	AFC		automatic fare collection system	역무자동화 설비	EZ	
0009	AGT		automatic guided transit	자동유도 대중교통수단	EZ	
0010	ALS		automatic line supervision	열차자동감시장치	EM	
0011	AM		amplitude modulation	진폭변조	EZ	
0012	AMP	AMPL	amplifier	증폭기, 앰프	ZM	
0013	AMP	A	ampere	암페어	EU	
0014	ANT		antenna	안테나	EM	
0015	AS		ammeter switch	전류계 스위치	EM	
0016	ATC		automatic train control	열차자동제어장치	EM	
0017	ATM		asynchronous transfer mode	비동기 전송모드	EZ	
0018	ATO		automatic train operation	열차자동운전장치	EM	
0019	ATP		automatic train protection	열차자동방호장치	EM	
0020	ATS		automatic transfer switch	비상 절체 스위치	EM	
0021	ATS		automatic train stop	열차자동정지장치	EM	
0022	BA		bridging amplifier	분기증폭기	EM	
0023	C		conduit	도관(導管)	EM	
0024	C	℃	celsius	섭씨의, 섭씨온도	EU	
0025	C		core / conduit / clock	코어/컨덕트/시계	EM	
0026	C		condenser capacitor	콘덴서	EM	
0027	CAD		Computer Aided Design	컴퓨터 이용 설계	EZ	
0028	CAM		Computer Aided Manufacturing	컴퓨터를 이용한 생산	EZ	
0029	CATV	CTV	cable television	케이블 TV	EM	
0030	CB		circuit breaker	차단기	EM	
0031	CCTV		closed circuit television	CCTV, 폐쇄회로 텔레비전	EM	
0032	CD		candela	칸델라	EM	
0033	CH		cable head	케이블헤드	EM	
0034	CKT		circuit	회로, 회선	EZ	
0035	Cm		centimeter	센티미터	EU	
0036	COAX		coaxial, coaxial cable	동축(同軸)의, 동축케이블	EM	
0037	COS		change-over switch	전환 스위치	EM	
0038	CP		candlepower	촉광	EU	
0039	CP		control panel	제어반	EM	
0040	CPEV		polythylene insulated poyvinyl chloride sheathed pair cable for telephone	포리에칠렌절연 비닐쉬이즈 시내 쌍케블	EM	
0041	CPU		central processing unit	중앙전산처리장치	EM	
0042	CRT		cathode ray tube	음극선관	EM	
0043	CSC		centralized substation control	변전설비집중제어장치	EM	
0044	CT		current transformer	전류 변압기, 계기용 변류기	EM	
0045	CTC		centralized traffic control	열차집중제어장치	EM	
0046	CV		xlpe insulated pvc sheathed cable(660v~275kv)	케이블가교비닐연비닐쉬이즈(가교 포리에칠렌 절연 비닐절연쉬이즈)	EM	
0047	CVCF		constant voltage constant frequency	정전압 정주파수 방식	EZ	

번호	약어	유사약어	영문원어	한글용어	분류코드	비고
0048	CVV		pvc insulated pvc sheathed control cable	케이블제어(제어용 비닐절연 비닐쉬이즈 케이블)	EM	
0049	CVVS		pvc insulated pvc sheathed control cable(s:shiedle→coper tape)	차폐용 케이블제어:동박테이프 차폐층 케블	EM	
0050	dB		decibel	데시벨	EU	
0051	DC		diamond cross	선로분기기(다이아몬드교차)	EM	
0052	DC		direct current	직류	EZ	
0053	DC		down conductor	인하도체	EM	
0054	DCS		distributed control system	분산 제어 시스템	EZ	
0055	DDC		direct digital control	직접 디지털 제어	EX	
0056	DS		disconnecting switch	단로기	EM	
0057	DSS		double slip switch	선로분기기(더블)	EM	
0058	E		earth (wire)	접지(선)	EM	
0059	EA		each	개, 개수, 개소	EZ	
0060	ECC		electric cabinet convector	전기 캐비닛 컨벡터	EM	
0061	EI		electronic interlocking	전자연동장치	EM	
0062	EL	E/L, ELEV	elevator	엘리베이터, 승강기	EM	
0063	ELA		earth leakage detector	누전 검지기	EM	
0064	ELEC		electric or electrical	전기, 전기의	EZ	
0065	EMC		electro magenetic compatibility	전자기파 적합성	EZ	
0066	EMI		electro magenetic interferecne	전자기파 간섭	EZ	
0067	EP		electrical panelboard	배전반	EM	
0068	EPS		electric pipe shaft	전기설비 덕트	EZ	
0069	EPS		electric pipe space	전기배관공간	EZ	
0070	ES		electrostatic	정(靜)전기의	EZ	
0071	EV		pe insulated pvc sheathed cable (600v)	케이블포리에칠렌 절연전력(포리에칠렌 절연 비닐절연쉬이즈)	EM	
0072	F		fuse	퓨즈	EM	
0073	FA		fire alarm	화재경보(기)	EM	
0074	FL	FLR	floor	바닥/층	EZ	
0075	FL		fluorescent lamp	형광등	EM	
0076	FR		frequency relay	주파수 계전기	EM	
0077	FRP		fiber grass reinforced plastic	유리섬유합성수지	EZ	
0078	FSK		frequency shift keying	주파수 천이방식	EZ	
0079	GCB		gas circuit breaker	가스 차단기	EM	
0080	GEN		generator	발전기	EM	
0081	GL		ground level(floor)	지반표고, 지반고	EZ	
0082	GR		ground resistor	접지저항기	EM	
0083	GV		pvc insulated grounding wire	접지용 비닐절연 전선	EM	
0084	HA		hanger	행거	EM	
0085	HC		highway cross	입체(고가)교차건널목(철도건널목)	EZ	
0086	HH		hand hole	핸드홀	EM	
0087	HID		high intensity discharge	HID헤드램프	EM	
0088	HIV		heat-resistant in -door pvc insulated wire	600V 2종 내열성 비닐절연 전선	EM	
0089	HP		horsepower	마력	EZ	
0090	HZ	Hz	hertz	헤르츠,진동수의 단위	EU	
0091	IDF		intermediate distribution frame	중간배선반	EM	
0092	IL		incandescent lamp	백열등	EM	
0093	IPS		impulses per second	초당 임펄스	EU	
0094	ITr		indication transformer	표시반 전원용 변압기	EM	
0095	IV		in-door pvc insulated wire	옥내용 비닐절연 전선	EM	
0096	KFX		korea foreign exchange	한국정부 보유외환 자금	EZ	

번호	약어	유사약어	영문원어	한글용어	분류코드	비고
0097	KIN		600v grade in-door pvc insulated wire	전기기배선용 비닐절연 전선(가요성 우수, 소선 0.18~0.45mm)	EM	
0098	KROIS		korean railroad operating information system	철도운영정보전산망	EZ	
0099	KS		korean standards	한국공업규격	EZ	
0100	KVA	kva	kilovolt ampere	킬로볼트 암페어, 피상전력 단위	EU	
0101	KW	㎾	kilowatt	킬로와트,유효전력 단위	EU	
0102	KWH	㎾h	kilowatt hour	시간당 킬로와트, 전력량 단위	EU	
0103	LA		lightning arrester	피뢰기	EM	
0104	LAN		Local Area Network	근거리 통신망	EZ	
0105	LBS		load breaker switch	부하 개폐기	EM	
0106	LC		level cross	평면교차건널목(철도건널목)	EZ	
0107	LCD		액정표시기	액정표시기	EM	
0108	LCP		local control panel	현장 제어판/역 조작 표시반	EM	
0109	LCX		leakage coexial sheath cable	동축케이블	EM	
0110	LED		Light Emitting Diode	발광 다이오드	EM	
0111	LIM		liner induction moter	선형유도전동기(자기부상열차용)	EM	
0112	LRT		light rail transit	경량전철	EZ	
0113	LSM		liner synchronous moter	선형동기전동기(자기부상열차용)	EM	
0114	LT FLUOR			형광(螢光)불빛	EZ	
0115	LTr		level crossing transformer	건널목 전원용 변압기	EM	
0116	M		messener wire	조가선	EM	
0117	MCB		main circuit breaker	주차단기	EM	
0118	MCB		miniature circuit breaker	소형 차단기	EM	
0119	MCC		motor control center	모터제어센터	EZ	
0120	MCCB		metal clad circuit breaker	배선용 차단기	EM	
0121	MCCB		moulded - case circuit breaker	배선용 누전차단기	EM	
0122	MCP		motor control panel	모터제어반	EM	
0123	MDF		main distribution frame	주배전반	EM	
0124	MHL		metal halide lamp	메탈 할라이드 등, 할로겐등	EM	
0125	MI		mechanical interlocking	기계연동장치	EM	
0126	MIS		management information system	경영정보시스템	EZ	
0127	MOF		metering out fit	계기용 변압, 변류기	EM	
0128	MPPP		multi purpose public project	다목적 공공사업	EZ	
0129	MRC		mobile radio communication	이동통신	EZ	
0130	MRT		mass rapid transit	도시철도	EZ	
0131	MTD		mounted	Mounted	EZ	
0132	MVL		mercury vapor lamp	수은등	EM	
0133	MW		megawatt	메가와트	EU	
0134	NFB		no fuse breaker	배선용 차단기	EM	
0135	NO		umber	umber	EZ	
0136	OCB		oil circuit breaker	유입 차단기	EM	
0137	OCGR		over current ground relay	과전류 접지 계전기	EM	
0138	OCR		over current relay	과전류 계전기	EM	
0139	OF	O/F	optical fiber	광섬유(光纖維)	EM	
0140	OFD		optical fiberdistribution	광섬유 배전	EZ	
0141	Ohm		ohm	옴(전기저항 단위)	EU	
0142	OIS		operating information system	운용정보시스템	EZ	
0143	OLR		over load relay	과부하 계전기	EM	
0144	OVR		over voltage relay	과전압 계전기	EM	
0145	OW		out-door pvc insulated wire	옥외용 비닐절연 전선	EM	
0146	P		pole / pair / power	폴/페어/파워	EM	
0147	P		pump	펌프	EM	
0148	PABX		private automatic branch exchanger	자동식 구내교환	EZ	
0149	PB		pull box / push button	풀박스/푸쉬 버튼	EM	

번호	약어	유사약어	영문원어	한글용어	분류코드	비고
0150	PB		pushbutton	누름단추	EM	
0151	PCM		pulse code(or count)modulation	펄스 Code 변조방식	EZ	
0152	PE		photoelectric	광전자의	EZ	
0153	PEF		polyethylene foramed	시외케이블 포말포리에칠렌 수지 차폐방법 (스탈페이스, 웰만텔)	EM	
0154	PERT		program evaluation and review technique	계획, 조직의 관리방식	EZ	
0155	PF		power fuse	전력 퓨즈	EM	
0156	PLC		programmable logic controller	프로그램이 가능한 전자 제어기	EM	
0157	PSI		power supply instrument	전원공급장치	EM	
0158	PT		potential transformer	계기용 변압(류)기	EM	
0159	PTr		point transformer	전철기 전원용 변압기	EM	
0160	PWM		pulse width modulation	펄스폭 변조방식	EZ	
0161	Q		quality	주파수 선택도, 품질계수	EU	
0162	R.C		railroad cross	철도건널목	EZ	
0163	R.F		radio frequency	무선(방송)주파수	EZ	
0164	RAM		random access memory	RAM : 보조기억장치	EM	
0165	RCS		(electro) remote control system	(전자식) 신호원격제어장치	EM	
0166	RF		radio frequency	가청주파수(可聽周波數)	EZ	
0167	RF		resonance frequence $f=1/2\pi\sqrt{lc}$	공진주파수	EZ	
0168	RI		relay interlocking	전기연동장치(계전연동장치)	EM	
0169	ROM		read only memory	ROM : 고정기억장치	EM	
0170	(S)RR		(signal) relay room	(신호) 계전기실	EZ	
0171	RT		railway telephone	열차전화	EM	
0172	RTr		repeater transformer	중계기 전원용 변압기	EM	
0173	S		scale	축척	EZ	
0174	SCADA		supervisory control and data acquisition system	집중원방감시장치	EM	
0175	SCO		scissors cross over	선로분기기(십자교차)	EM	
0176	SD		smoke detector	매연(연기)검지기	EM	
0177	SEC		second	초	EZ	
0178	SECT		section	단면	EZ	
0179	SIS		Strategec Information System	기획 및 전략정보 시스템	EZ	
0180	SL		spot light	스포트라이트	EM	
0181	SP		sectioning post	급전 구분소	EZ	
0182	SPKR	SPK	speaker	스피커	EM	
0183	SS	s/s	substation	변전소, 변압소	EZ	
0184	SSP		sub secioning post	보조 구분소	EZ	
0185	SSS		single slip switch	선로분기기(싱글)	EM	
0186	STr		signal transformer	신호기 전원용 변압기	EM	
0187	SVV		pvc insulated pvc sheathed signal cable	케이블신호(신호용 비닐절연 비닐 쉬이즈케이블)	EM	
0188	SW		switch	스위치	EM	
0189	T		trolley wire	전차선	EM	
0190	TB		talk back	고성전화장치	EM	
0191	TB		terminal board	터미널 보드	EM	
0192	TB		terminal box	터미널 박스	EM	
0193	TEL		telephone	전화	EM	
0194	TLDS		trackcircuit level detection system	궤도회로기능감시장치	EM	
0195	TP		telephone pole	전화주	EM	
0196	TR		transformer	변압기	EM	
0197	TTC		total traffic control system	종합열차운행체제	EZ	
0198	TTr		track circuit transformer	궤도회로 전원용 변압기	EM	
0199	TV		television	TV 수상기	EM	
0200	TWC		train to wayside comunication	차량과 현장설비간의 정보전송	EZ	

번호	약어	유사약어	영문원어	한글용어	분류코드	비고
0201	UHF		ultra high frequency	극초단파	EZ	
0202	UPS		uninterruptable power source(supply)	무정전 전원공급장치	EM	
0203	V		volt	볼트	EU	
0204	V		voltmeter	전압계	EM	
0205	VA		volt ampere	볼트 암페어	EU	
0206	VAN		value added network	부가가치통신망	EX	
0207	VCB		vacuum circuit breaker	진공 차단기	EM	
0208	VCT		pvc cabtyre cable	비닐 캡타이어 케이블	EM	
0209	VD		voltage detector	검전기	EM	
0210	VD		voltage drop	전압 강하	EZ	
0211	VF		pvc insulated flexible wire	비닐 코오드선:기기배선용(가요성, 절연성)	EM	
0212	VS		voltmeter switch	전압계 스위치	EM	
0213	VVVF		variable voltage variable frequency	가변전압 가변주파수 방식	EX	
0214	W		watt	와트	EU	
0215	WAN		wide area network	광역 통신망	EX	
0216	WCE		wayside computerized equipment	차량과 현장설비간의 정보전송장치	EM	
0217	WW		wireway	전선관	EM	
0218	XFMR	TR	transformer	변압기	EM	

[부속서 6]

통신설비분야 목록

건설교통부

〔부속서 6〕 통신설비분야 목록

목 차

1. 통신설비분야 도면번호 목록 ····· 1

2. 통신설비분야 레이어 목록 ····· 3

2.1 통신설비(Telecommunication Equipment) : TT ····· 3

2.2 통신선로(Telecommunication Line) : TN ····· 5

2.3 정보화 및 자동화설비(Information & Automation Equipment) : TI ····· 7

2.4 방송 및 수신(Broadcasting & Reception Equipment) : TB ····· 9

2.5 방재 및 보안(Disaster Prevention & Security Equipment) : TD ····· 11

3. 통신설비분야 심벌 목록 ····· 13

3.1 통신공통(General for Telecommunication) : TZ ····· 13

3.2 통신설비(Telecommunication Equipment) : TT ····· 17

3.3 통신선로(Telecommunication Line) : TN ····· 22

3.4 표시 및 정보전달설비(Sign & Information Transmission) : TS ····· 24

3.5 방송 및 수신설비(Broadcasting & Reception Equipment) : TB ····· 27

3.6 정보화 및 자동화설비(Information & automatic oriented equipment) : TI ···· 29

3.7 방재 및 보안설비(Disaster Prevention & Security Equipment) : TD ····· 33

4. 통신설비분야 선 목록 ····· 35

5. 통신설비분야 해칭 목록 ····· 39

6. 통신설비분야 도면 테이블 목록 (해당목록 없음)

7. 통신설비분야 도면 약어 목록 ····· 57

통신설비분야 도면번호 목록 범례

가. 도면번호는 본 지침의 도면번호체계를 적용한다.

나. 통신설비분야 도면번호 목록의 구조는 다음과 같다.

대분류 ①	②중분류		소분류 ③	도면번호 ④	비고
	주분류	부분류			
T:통신	공통설비		10: 공통	E10-□□□	
			11: 계통도	E11-□□□	
			12: 결선도	E12-□□□	
			13: 평입단면도	E13-□□□	
			14: 상세도	E14-□□□	
			19: 기타	E19-□□□	

① 건설전문분야분류코드
통신설비분야이므로 “T”

② 통신설비분야는 중분류 코드를 적용하지 않음

③ 최종도면명에 대한 코드

④ 도면번호는 도면번호코드에 4자리의 일련번호를 붙여 사용

※ 일련번호란, 동일한 도면분류를 가진 도면을 구분하는 코드로 ‘-001’부터 ‘-999’까지 또는 ‘0001’부터 ‘9999’까지 사용(도면을 구분할 필요가 있을 경우, 100번대나 10번대를 적절히 활용 가능)

다. 도면파일명에 도면번호체계를 적용할 경우, 도면번호를 그대로 활용하거나 도면번호에 사용자 정의를 붙여 사용할 수 있다.

예) T14-001-OO상세도(1).EXT

1. 통신설비분야 도면번호 목록

*: 시설별 부분류 확장항목

대분류	중분류		소분류	도면번호	비고
	주분류	부분류			
T:통신	일반		00: 일반도	T00-□□□	
			01: 표지	T01-□□□	
			02: 도면목록표	T02-□□□	
			03: 범례	T03-□□□	
			04: 배치도	T04-□□□	
			05: 일람표	T05-□□□	
			09: 기타	T09-□□□	
	공통설비		10: 공통	T10-□□□	
			11: 계통도	T11-□□□	
			12: 결선도	T12-□□□	
			13: 평입단면도	T13-□□□	
			14: 상세도	T14-□□□	
			19: 기타	T19-□□□	
	통신설비 (전화,LAN 등)		20: 공통	T20-□□□	
			21: 계통도	T21-□□□	
			22: 평입단면도	T22-□□□	
			23: 상세도	T23-□□□	
			29: 기타	T29-□□□	
	방송수신설비 (TV,라디오,유선방송 등)		30: 공통	T30-□□□	
			31: 계통도	T31-□□□	
			32: 평입단면도	T32-□□□	
			33: 상세도	T33-□□□	
			39: 기타	T39-□□□	
	방송설비		40: 공통	T40-□□□	
			41: 계통도	T41-□□□	
			42: 평입단면도	T42-□□□	
			43: 상세도	T43-□□□	
			49: 기타	T49-□□□	
	표시 및 정보전달설비 (주차관제,시계 등)		50: 공통	T50-□□□	
			51: 계통도	T51-□□□	
			52: 평입단면도	T52-□□□	
			53: 상세도	T53-□□□	
			59: 기타	T59-□□□	
	정보화 및 자동화설비		60: 공통	T60-□□□	
			61: 계통도	T61-□□□	
			62: 평입단면도	T62-□□□	
			63: 상세도	T63-□□□	
			69: 기타	T69-□□□	

*: 시설별 부분류 확장항목

대분류	중분류		소분류	도면번호	비고
	주분류	부분류			
T:통신	기타		90: 공통	T90-□□□	
			91: 계통도	T92-□□□	
			92: 결선도	T93-□□□	
			93: 평입단면도	T94-□□□	
			94: 상세도	T95-□□□	
			99: 기타	T99-□□□	

통신설비분야 레이어 목록 범례

가. 통신설비분야 레이어 목록의 구조는 다음과 같다.

2.1 통신설비(Telecommunication Equipment) : TT ① TT : 통신설비분야(T)+통신설비(T)

번호	공통분류	레이어 코드②	요소 ③	색상④	선⑤	내 용	NGIS⑥	비고
1	통신설비 공통	TT-XXXX	LIN	3	CONT	통신설비 공통	-	
2	통신관로/배선	TT-LINE	PLN	7	CONT	통신 배관배선 공통	-	
3		TT-LINE-OVER	PLN	7	CONT	통신전선로(가공식)	-	
…	…	…	…	…	…	…	…	
← 필수사항 →			← 권장사항 →					

① 레이어 목록의 레이어 코드(대분류 코드 + 중분류 코드)

② 레이어 체계에 따른 코드

③ 요소 속성코드

구분	형상	도면정보	코드	용도	비고
점	심벌	개수/위치	SYM	심벌 기호의 입력점	
	문자	위치	Tnn혹은 TXT	문자의 입력 기준점(단, nn은 문자의 절대 크기로 소수점을 생략한 수치) (예) T25=문자크기 2.5mm	문자
선	단일선	위치/길이	LIN	단일선으로 구성된 객체의 시.종점	치수선 등
	연속선	위치/길이	PLN	다중선으로 연결한 연속선으로 시.종점이 다른 개방선	등고선 등
면	폐합면	위치/면적	PGN	다중선으로 연결한 연속선으로 시.종점이 같은 폐합선	교면,강판 등
	해칭	특성/면적	PAT	다중의 정점으로 구성된 폐합면을 채운 무늬	포장면 등

④ 색상 속성코드(※ 코드 중 "VAR"는 지정되지 아니하여 변경 가능한 색상)

색상번호	굵기 호칭			출력색상	화면색상	RGB 비율			색상군	용 도
	토목	건축	기타			R	G	B		
1	1호	1호	1호	검정	빨간색(Red)	255	0	0	10~39	설계요소
2	1호	5호	1호	검정	노란색(Yellow)	255	255	0	40~69	
3	2호	4호	2호	검정	초록색(Green)	0	255	0	70~119	
4	2호	2호	2호	검정	하늘색(Cyan)	0	255	255	120~149	
5	3호	1호	3호	검정	파란색(Blue)	0	0	255	150~199	
6	3호	1호	3호	검정	보라색(Magenta)	255	0	255	200~249	
7	4호	3호	4호	검정	하얀색(White)	255	255	255	250~255	
8	5호	1호	5호	검정	진회색(Gray)	128	128	128	-	
9	6호	1호	6호	검정	연회색(Gray)	192	192	192	-	
10이상	-	-	-	검정/칼라	-	-	-	-	-	바탕요소대안설계

A1이상 크기의 도면출력의 경우 세트4를, A3크기의 축소도면 출력의 경우 세트3을 기준으로 하되 도면의 용도나 출력장비의 성능 등에 의하여 선택적으로 사용한다.

호칭	세트1	세트2	세트3	세트4
1호	0.06	0.09	0.13	0.18
2호	0.09	0.13	0.18	0.25
3호	0.13	0.18	0.25	0.35
4호	0.18	0.25	0.35	0.5
5호	0.25	0.35	0.50	0.7
6호	0.35	0.50	0.70	1.0

⑤ 선목록에서 제공하는 선의 코드(단, CONT는 실선으로 A-ISONS01과 동일함)

⑥ 해당 NGIS 레이어코드

나. 토목, 건축 등 각 분야에서는 공통 레이어 목록과 해당 분야별 레이어 목록을 함께 사용한다.

2. 통신설비분야 레이어 목록

2.1 통신설비(Telecommunication Equipment) : TT

TT : 통신설비분야(T)+통신설비(T)

번호	공통분류	레이어코드	요소	색상	선	내용	NGIS	비고
1	통신설비 공통	TT-XXXX	LIN	3	CONT	통신설비 공통	-	
2	통신관로/배선	TT-LINE	PLN	7	CONT	통신 배관배선 공통	-	
3		TT-LINE-OVER	PLN	7	CONT	통신전선로(가공식)	-	
4		TT-LINE-BURD	SYM	4	CONT	통신전선로(직매식)	-	
5		TT-LINE-PROT	PLN	6	CONT	통신배관배선(보호식)	SD002	
6		TT-LINE-CELG	PLN	6	CONT	통신 배관배선(천정매입)	-	
7		TT-LINE-HIDE	PLN	6	A-ISONS06	통신배관배선(천정은폐)	SD1001	
8		TT-LINE-FLOR	PLN	6	A-ISONS08	통신 배관배선(바닥)	-	
9		TT-LINE-EXPO	PLN	6	A-DASHDO1	통신배관배선(노출)	SD1003	
10		TT-LINE-TEXT	T25	4	CONT	통신 배관배선 문자	-	
11		TT-LINE-MISC	SYM	4	CONT	통신 배관배선 기타	-	
12	통신구(전통구)	TT-BLOK	LIN	4	CONT	통신구(전기통신구)	SD110	
13	트레이	TT-TRAY	PLN	4	CONT	트레이/트러프 등	-	
14	덕트	TT-DUCT	PLN	4	CONT	덕트	-	
15	회로관련	TT-CURT	SYM	4	CONT	통신회로 공통	-	
16	통신맨홀	TT-MANH	SYM	4	CONT	통신맨홀/핸드홀	AZB011	
17	핏트	TT-CPIT	PLN	4	CONT	통신선로 핏트(PIT)	-	
18	통신주	TT-POST	SYM	4	CONT	통신주	AEH002	
19	유선통신망	TT-WIRE	LIN	3	CONT	유선통신망 공통	-	
20		TT-WIRE-TELE	PLN	7	CONT	전화케이블	-	
21		TT-WIRE-DATA	PLN	6	CONT	데이터케이블	-	
22		TT-WIRE-LANN	PLN	7	CONT	정보통신망(LAN)	-	
23		TT-WIRE-WANN	PLN	7	CONT	광역통신망(WAN)	-	
24		TT-WIRE-NTWK	SYM	6	CONT	네트워크설비	-	
25		TT-WIRE-TALK	SYM	6	CONT	토크백장치		
26		TT-WIRE-EQPM	SYM	6	CONT	유선통신장비	-	
27		TT-WIRE-TEXT	T25	3	CONT	유선통신망 문자	-	
28		TT-WIRE-MISC	LIN	4	CONT	기타 유선통신망	-	
29	무선통신망	TT-WAVE	LIN	3	CONT	무선통신망 공통	-	
30		TT-WAVE-REPT	SYM	4	CONT	무선중계설비	-	
31		TT-WAVE-MOBL	SYM	4	CONT	이동통신설비	-	
32		TT-WAVE-RADO	SYM	4	CONT	무선통신설비	-	
33		TT-WAVE-TRBL	SYM	4	CONT	통신장애방지설비	-	
34		TT-WAVE-TEXT	T25	3	CONT	무선통신망 문자	-	
35		TT-WAVE-MISC	LIN	3	CONT	기타 무선통신망	-	
36	제어반/접속함	TT-CTRL	LIN	4	CONT	제어반/접속함 공통	-	
37		TT-CTRL-CABL	PLN	7	CONT	제어케이블	-	
38		TT-CTRL-PANL	SYM	6	CONT	조작반	-	
39		TT-CTRL-WACH	SYM	6	CONT	원격감시제어반	-	
40		TT-CTRL-RELY	SYM	6	CONT	계전기	-	

TT : 통신설비분야(T)+통신설비(T)

번호	공통분류	레이어코드	요소	색상	선	내용	NGIS	비고
41	제어반/접속함	TT-CTRL-JUNT	SYM	4	CONT	접속함/기구함	-	
42		TT-CTRL-TEXT	T25	3	CONT	제어반 문자	-	
43		TT-CTRL-MISC	LIN	3	CONT	제어반 기타	-	
44	접지	TT-GRND	LIN	4	CONT	접지	SD313	
45		TT-GRND-CABL	PLN	6	CONT	접지배선	-	
46		TT-GRND-EQPM	SYM	3	CONT	접지설비	-	
47		TT-GRND-TEXT	T25	3	CONT	접지문자	-	
48		TT-GRND-MISC	SYM	3	CONT	접지기타	-	
49	제원테이블	TT-TABL	LIN	3	CONT	제원테이블	-	
50		TT-TABL-LIN1	LIN	4	CONT	제원테이블 굵은선	-	
51		TT-TABL-LIN2	LIN	1	CONT	제원테이블 가는선	-	
52		TT-TABL-TEX1	T40	6	CONT	제원테이블제목문자	-	
53		TT-TABL-TEX2	T25	3	CONT	제원테이블내용문자	-	
54	문자	TT-TEXT	T25	3	CONT	문자공통	-	
55	치수	TT-DIMS	LIN	1	CONT	치수공통	-	
56		TT-DIML	LIN	1	CONT	치수선	-	
57		TT-DIMT	T25	3	CONT	치수문자	-	
58	인출	TT-LEAD	LIN	1	CONT	인출공통	-	
59	인출	TT-LEAL	LIN	1	CONT	인출선	-	
60		TT-LEAT	T25	3	CONT	인출문자	-	
61	심벌	TT-SYMB	SYM	3	CONT	심벌공통	-	
62	해칭	TT-PATT	PAT	1	CONT	해칭공통	-	
63	주석(註釋)	TT-NOTE	T25	3	CONT	주석(註釋)	-	
64	이음(MATCH)	TT-MACL	LIN	6	A-CENTR01	이음선	-	
65		TT-MACT	T40	6	CONT	이음문자	-	
66	중심선	TT-CNTL	LIN	1	A-CENTR01	중심선(일점쇄선)	-	
67	통신설비 기타	TT-MISC	LIN	3	CONT	통신설비 기타	-	

2.2 통신선로(Telecommunication Line) : TN

TN : 통신설비분야(T)+통신선로(N)

번호	공통분류	레이어코드	요소	색상	선	내용	NGIS	비고
1	통신선로 공통	TN-XXXX	LIN	3	CONT	통신선로 공통	-	
2	통신배관배선	TN-LINE	PLN	7	CONT	통신배관배선 공통	SD000	
3		TN-LINE-OVER	PLN	7	CONT	통신배관배선(가공식)	SD999	
4		TN-LINE-CELG	PLN	6	CONT	통신배관배선(천정 매입)	SD1000	
5		TN-LINE-HIDE	PLN	6	A-ISONS06	통신배관배선(천정 은폐)	SD1001	
6		TN-LINE-FLOR	PLN	6	A-ISONS08	통신배관배선(바닥)	SD1002	
7		TN-LINE-EXPO	PLN	6	A-DASHDO1	통신배관배선(노출)	SD1003	
8		TN-LINE-BURD	SYM	6	A-ISONS04	통신배관배선(직매식)	SC220	
9		TN-LINE-PROT	PLN	6	CONT	통신배관배선(보호식)	SD002	
10		TN-LINE-TEXT	T25	3	CONT	통신배관배선 문자	-	
11		TN-LINE-MISC	SYM	4	CONT	통신배관배선 기타	-	
12	통신케이블	TN-CABL	PLN	4	A-ISONS05	통신케이블 공통	SD000	
13		TN-CABL-LINE	PLN	7	A-ISONS06	통신케이블	SD999	
14		TN-CABL-OPTL	PLN	7	A-ISONS07	광통신 케이블	-	
15		TN-CABL-TEXT	T25	4	CONT	통신케이블 문자	-	
16		TN-CABL-MISC	PLN	7	CONT	통신 케이블 기타	-	
17	통신구	TN-BLOK	LIN	4	CONT	통신구(전기통신구)	SD110	
18	핏트	TN-CPIT	PLN	4	CONT	통신선로 핏트(PIT)	-	
19	통신철탑	TN-TOWR	SYM	6	CONT	통신철탑	SD301	
20	통신주	TN-POST	SYM	4	CONT	통신주	SD301	
21	통신맨홀	TN-MANH	SYM	4	CONT	통신맨홀/핸드홀	SD101	
22	트레이	TN-TRAY	PLN	4	CONT	트레이/트러프	-	
23	회로관련	TN-CURT	SYM	4	CONT	통신회로 공통	-	
24	제어반/접속함	TN-CTRL	LIN	4	CONT	제어반/접속함 공통	-	
25		TN-CTRL-CABL	PLN	7	CONT	제어케이블	-	
26		TN-CTRL-PANL	SYM	6	CONT	조작반	-	
27		TN-CTRL-WACH	SYM	6	CONT	원격감시제어반	-	
28		TN-CTRL-RELY	SYM	6	CONT	계전기	-	
29		TN-CTRL-JUNT	SYM	4	CONT	접속함/기구함	-	
30		TN-CTRL-TEXT	T25	3	CONT	제어반 문자	-	
31		TN-CTRL-MISC	LIN	3	CONT	제어반 기타	-	
32	접지	TN-GRND	LIN	4	CONT	접지	SD313	
33		TN-GRND-CABL	PLN	6	CONT	접지배선	-	
34		TN-GRND-EQPM	SYM	3	CONT	접지설비	-	
35		TN-GRND-TEXT	T25	3	CONT	접지문자	-	
36		TN-GRND-MISC	SYM	3	CONT	접지기타	-	
37	제원테이블	TN-TABL	LIN	3	CONT	제원테이블	-	
38		TN-TABL-LIN1	LIN	4	CONT	제원테이블 굵은선	-	
39		TN-TABL-LIN2	LIN	1	CONT	제원테이블 가는선	-	
40		TN-TABL-TEX1	T40	6	CONT	제원테이블제목문자	-	

TN : 통신설비분야(T)+통신선로(N)

번호	공통분류	레이어코드	요소	색상	선	내용	NGIS	비고
41	제원테이블	TN-TABL-TEX2	T25	3	CONT	제원테이블내용문자	-	
42	문자	TN-TEXT	T25	3	CONT	문자공통	-	
43	치수	TN-DIMS	LIN	1	CONT	치수공통	-	
44		TN-DIML	LIN	1	CONT	치수선	-	
45		TN-DIMT	T25	3	CONT	치수문자	-	
46	인출	TN-LEAD	LIN	1	CONT	인출공통	-	
47		TN-LEAL	LIN	1	CONT	인출선	-	
48		TN-LEAT	T25	3	CONT	인출문자	-	
49	심벌	TN-SYMB	SYM	3	CONT	심벌공통	-	
50	해칭	TN-PATT	PAT	1	CONT	해칭공통	-	
51	주석(註釋)	TN-NOTE	T25	3	CONT	주석(註釋)	-	
52	이음(MATCH)	TN-MACL	LIN	6	A-CENTR01	이음선	-	
53		TN-MACT	T40	6	CONT	이음문자	-	
54	중심선	TN-CNTL	LIN	1	A-CENTR01	중심선(일점쇄선)	-	
55	통신선로 기타	TN-MISC	LIN	3	CONT	통신선로 기타	-	

2.3 정보화 및 자동화설비(Information & Automation Equipment) : TI

TI : 통신설비분야(T)+정보화및자동화설비(I)

번호	공통분류	레이어코드	요소	색상	선	내용	NGIS	비고
1	통신설비 공통	TI-XXXX	LIN	3	CONT	통신설비 공통	-	
2	정보표시설비	TI-DISP	LIN	3	CONT	정보표시설비 공통	-	
3		TI-DISP-CABL	PLN	4	CONT	정보표시 케이블	-	
4		TI-DISP-EQPM	SYM	4	CONT	표시장치	-	
5		TI-DISP-SOND	SYM	4	CONT	확성설비	-	
6		TI-DISP-WACH	SYM	4	CONT	시계/시보설비	-	
7		TI-DISP-TEXT	T25	3	CONT	정보표시 문자	-	
8		TI-DISP-MISC	LIN	4	CONT	정보표시설비 등	-	
9	건물자동화설비	TI-BLDG	LIN	3	CONT	건물자동화설비 공통	-	
10		TI-BLDG-CABL	PLN	7	CONT	건물자동화설비 케이블	-	
11		TI-BLDG-CTRL	SYM	6	CONT	건물자동화 통제설비	-	
12		TI-BLDG-GUID	SYM	4	CONT	건물자동화 안내설비	-	
13		TI-BLDG-TEXT	T25	3	CONT	건물자동화설비 문자	-	
14		TI-BLDG-MISC	LIN	4	CONT	기타 건물자동화 설비	-	
15	역무자동화설비	TI-RAIL	LIN	3	CONT	역무자동화설비 공통	-	
16		TI-RAIL-CABL	PLN	7	CONT	자동화설비 케이블	-	
17		TI-RAIL-CTRL	SYM	6	CONT	사령실 통제설비	-	
18		TI-RAIL-GUID	SYM	4	CONT	역무 안내설비	-	
19		TI-RAIL-TICK	SYM	6	CONT	역무 티켓팅설비	-	
20		TI-RAIL-TEXT	T25	3	CONT	역무자동화설비 문자	-	
21		TI-RAIL-MISC	LIN	4	CONT	기타 역무자동화 설비	-	
22	검침자동화설비	TI-CHEK	LIN	3	CONT	검침자동화설비 공통	-	
23	기타자동화설비	TI-OTHR	LIN	3	CONT	기타자동화설비 공통	-	
24	트레이	TI-TRAY	PLN	4	CONT	트레이/트러프	-	
25	덕트	TI-DUCT	PLN	4	CONT	덕트	-	
26	회로관련	TI-CURT	SYM	4	CONT	정보통신회로 공통	-	
27	제어반/접속함	TI-CTRL	LIN	4	CONT	제어반/접속함 공통	-	
28		TI-CTRL-CABL	PLN	7	CONT	제어케이블	-	
29		TI-CTRL-PANL	SYM	6	CONT	조작반	-	
30		TI-CTRL-WACH	SYM	6	CONT	원격감시제어반	-	
31		TI-CTRL-RELY	SYM	6	CONT	계전기	-	
32		TI-CTRL-JUNT	SYM	4	CONT	접속함/기구함	-	
33		TI-CTRL-TEXT	T25	3	CONT	제어반 문자	-	
34		TI-CTRL-MISC	LIN	3	CONT	제어반 기타	-	
35	접지	TI-GRND	LIN	4	CONT	접지	SD313	
36		TI-GRND-CABL	PLN	6	CONT	접지배선	-	
37		TI-GRND-EQPM	SYM	3	CONT	접지설비	-	
38		TI-GRND-TEXT	T25	3	CONT	접지문자	-	
39		TI-GRND-MISC	SYM	3	CONT	접지기타	-	
40	제원테이블	TI-TABL	LIN	3	CONT	제원테이블	-	

TI : 통신설비분야(T)+정보화및자동화설비(I)

번호	공통분류	레이어코드	요소	색상	선	내용	NGIS	비고
41	제원테이블	TI-TABL-LIN1	LIN	4	CONT	제원테이블 굵은선	-	
42		TI-TABL-LIN2	LIN	1	CONT	제원테이블 가는선	-	
43		TI-TABL-TEX1	T40	6	CONT	제원테이블제목문자	-	
44		TI-TABL-TEX2	T25	3	CONT	제원테이블내용문자	-	
45	문자	TI-TEXT	T25	3	CONT	문자공통	-	
46	치수	TI-DIMS	LIN	1	CONT	치수공통	-	
47		TI-DIML	LIN	1	CONT	치수선	-	
48		TI-DIMT	T25	3	CONT	치수문자	-	
49	인출	TI-LEAD	LIN	1	CONT	인출공통	-	
50		TI-LEAL	LIN	1	CONT	인출선	-	
51		TI-LEAT	T25	3	CONT	인출문자	-	
52	심벌	TI-SYMB	SYM	3	CONT	심벌공통	-	
53	해칭	TI-PATT	PAT	1	CONT	해칭공통	-	
54	주석(註釋)	TI-NOTE	T25	3	CONT	주석(註釋)	-	
55	이음(MATCH)	TI-MACL	LIN	6	A-CENTR01	이음선	-	
56		TI-MACT	T40	6	CONT	이음문자	-	
57	중심선	TI-CNTL	LIN	1	A-CENTR01	중심선(일점쇄선)	-	
58	통신설비 기타	TI-MISC	LIN	3	CONT	통신설비 기타	-	

2.4 방송 및 수신(Broadcasting & Reception Equipment) : TB

TB : 통신설비분야(T)+방송및수신(B)

번호	공통분류	레이어코드	요소	색상	선	내용	NGIS	비고
1	통신설비 공통	TB-XXXX	LIN	3	CONT	통신설비 공통	-	
2	방송수신설비	TB-TELV	LIN	4	CONT	방송수신설비 공통	-	
3		TB-TELV-CABL	PLN	7	CONT	방송수신케이블	-	
4		TB-TELV-RADO	SYM	4	CONT	라디오 공청설비	-	
5		TB-TELV-PBTV	SYM	4	CONT	TV 공청설비	-	
6		TB-TELV-WIRE	SYM	4	CONT	유선방송설비	-	
7		TB-TELV-SATL	SYM	4	CONT	위성방송설비	-	
8		TB-TELV-TEXT	T25	3	CONT	방송수신설비 문자	-	
9		TB-TELV-MISC	SYM	3	CONT	기타 방송수신설비	-	
10	방송관련설비	TB-BOAD	LIN	4	CONT	방송관련설비 공통	-	
11		TB-BOAD-CABL	PLN	7	CONT	방송관련케이블	-	
12		TB-BOAD-RADO	SYM	4	CONT	방송설비	-	
13		TB-BOAD-PBTV	SYM	4	CONT	DMB 방송설비	-	
14		TB-BOAD-CATV	SYM	4	CONT	유선TV방송설비(CATV)	-	
15		TB-BOAD-SATL	SYM	4	CONT	위성방송설비	-	
16		TB-BORD-TEXT	T25	3	CONT	방송수신설비 문자	-	
17		TB-BOAD-MISC	SYM	3	CONT	기타 방송관련설비	-	
18	트레이	TB-TRAY	PLN	4	CONT	트레이/트러프	-	
19	덕트	TB-DUCT	PLN	4	CONT	덕트	-	
20	회로관련	TB-CURT	SYM	4	CONT	통신회로 공통	-	
21	제어반/접속함	TB-CTRL	LIN	4	CONT	제어반/접속함 공통	-	
22		TB-CTRL-CABL	PLN	7	CONT	제어케이블	-	
23		TB-CTRL-PANL	SYM	6	CONT	조작반	-	
24		TB-CTRL-WACH	SYM	6	CONT	원격감시제어반	-	
25		TB-CTRL-RELY	SYM	6	CONT	계전기	-	
26		TB-CTRL-JUNT	SYM	4	CONT	접속함/기구함	-	
27		TB-CTRL-TEXT	T25	3	CONT	제어반 문자	-	
28		TB-CTRL-MISC	LIN	3	CONT	제어반 기타	-	
29	접지	TB-GRND	LIN	4	CONT	접지	SD313	
30		TB-GRND-CABL	PLN	6	CONT	접지배선	-	
31		TB-GRND-EQPM	SYM	3	CONT	접지설비	-	
32		TB-GRND-TEXT	T25	3	CONT	접지문자	-	
33		TB-GRND-MISC	SYM	3	CONT	접지기타	-	
34	제원테이블	TB-TABL	LIN	3	CONT	제원테이블	-	
35		TB-TABL-LIN1	LIN	4	CONT	제원테이블 굵은선	-	
36		TB-TABL-LIN2	LIN	1	CONT	제원테이블 가는선	-	
37		TB-TABL-TEX1	T40	6	CONT	제원테이블제목문자	-	
38		TB-TABL-TEX2	T25	3	CONT	제원테이블내용문자	-	
39	문자	TB-TEXT	T25	3	CONT	문자공통	-	
40	치수	TB-DIMS	LIN	1	CONT	치수공통	-	

TB : 통신설비분야(T)+방송및수신(B)

번호	공통분류	레이어코드	요소	색상	선	내용	NGIS	비고
41	치수	TB-DIML	LIN	1	CONT	치수선	-	
42		TB-DIMT	T25	3	CONT	치수문자	-	
43	인출	TB-LEAD	LIN	1	CONT	인출공통	-	
44		TB-LEAL	LIN	1	CONT	인출선	-	
45		TB-LEAT	T25	3	CONT	인출문자	-	
46	심벌	TB-SYMB	SYM	3	CONT	심벌공통	-	
47	해칭	TB-PATT	PAT	1	CONT	해칭공통	-	
48	주석(註釋)	TB-NOTE	T25	3	CONT	주석(註釋)	-	
49	이음(MATCH)	TB-MACL	LIN	6	A-CENTR01	이음선	-	
50		TB-MACT	T40	6	CONT	이음문자	-	
51	중심선	TB-CNTL	LIN	1	A-CENTR01	중심선(일점쇄선)	-	
52	통신설비 기타	TB-MISC	LIN	3	CONT	통신설비 기타	-	

2.5 방재 및 보안(Disaster Prevention & Security Equipment) : TD

TD : 통신설비분야(T)+방재및보안(D)

번호	공통분류	레이어코드	요소	색상	선	내용	NGIS	비고
1	통신설비 공통	TD-XXXX	LIN	3	CONT	통신설비 공통	-	
2	보안설비	TD-SCRT	LIN	3	CONT	보안설비 공통	-	
3		TD-SCRT-CABL	PLN	6	CONT	보안설비 케이블	-	
4		TD-SCRT-CCTV	SYM	4	CONT	CCTV(감시카메라)	AE134	
5		TD-SCRT-GURD	SYM	4	CONT	방범설비	-	
6		TD-SCRT-TEXT	T25	3	CONT	보안설비 문자	-	
7		TD-SCRT-MISC	LIN	4	CONT	기타 보안설비	-	
8	열차방호설비	TD-DPRV	LIN	3	CONT	열차방호설비 공통	-	
9		TD-DPRV-CABL	PLN	6	CONT	열차방호설비 케이블	-	
10		TD-DPRV-EQPM	SYM	4	CONT	열차방호설비	-	
11		TD-DPRV-TEXT	T25	3	CONT	방호설비 문자	-	
12		TD-DPRV-MISC	LIN	4	CONT	기타 방호설비	-	
13	핏트	TD-CPIT	PLN	4	CONT	통신선로 핏트(PIT)	-	
14	트레이	TD-TRAY	PLN	4	CONT	트레이/트러프	-	
15	덕트	TD-DUCT	PLN	4	CONT	덕트	-	
16	제어반/접속함	TD-CTRL	LIN	4	CONT	제어반/접속함 공통	-	
17		TD-CTRL-CABL	PLN	7	CONT	제어케이블	-	
18		TD-CTRL-PANL	SYM	6	CONT	조작반	-	
19		TD-CTRL-WACH	SYM	6	CONT	원격감시제어반	-	
20		TD-CTRL-RELY	SYM	6	CONT	계전기	-	
21		TD-CTRL-JUNT	SYM	4	CONT	접속함/기구함	-	
22		TD-CTRL-TEXT	T25	3	CONT	제어반 문자	-	
23		TD-CTRL-MISC	LIN	3	CONT	제어반 기타	-	
24	접지	TD-GRND	LIN	4	CONT	접지	SD313	
25		TD-GRND-CABL	PLN	6	CONT	접지배선	-	
26		TD-GRND-EQPM	SYM	3	CONT	접지설비	-	
27		TD-GRND-TEXT	T25	3	CONT	접지문자	-	
28		TD-GRND-MISC	SYM	3	CONT	접지기타	-	
29	제원테이블	TD-TABL	LIN	3	CONT	제원테이블	-	
30		TD-TABL-LIN1	LIN	4	CONT	제원테이블 굵은선	-	
31		TD-TABL-LIN2	LIN	1	CONT	제원테이블 가는선	-	
32		TD-TABL-TEX1	T40	6	CONT	제원테이블제목문자	-	
33		TD-TABL-TEX2	T25	3	CONT	제원테이블내용문자	-	
34	문자	TD-TEXT	T25	3	CONT	문자공통	-	
35	치수	TD-DIMS	LIN	1	CONT	치수공통	-	
36		TD-DIML	LIN	1	CONT	치수선	-	
37		TD-DIMT	T25	3	CONT	치수문자	-	
38	인출	TD-LEAD	LIN	1	CONT	인출공통	-	
39		TD-LEAL	LIN	1	CONT	인출선	-	
40		TD-LEAT	T25	3	CONT	인출문자	-	

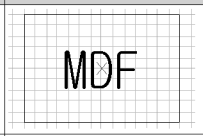
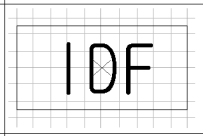
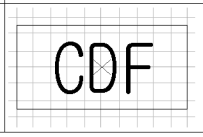
TD : 통신설비분야(T)+방재및보안(D)

번호	공통분류	레이어코드	요소	색상	선	내용	NGIS	비고
41	심벌	TD-SYMB	SYM	3	CONT	심벌공통	-	
42	해칭	TD-PATT	PAT	1	CONT	해칭공통	-	
43	주석(註釋)	TD-NOTE	T25	3	CONT	주석(註釋)	-	
44	이음(MATCH)	TD-MACL	LIN	6	A-CENTR01	이음선	-	
45		TD-MACT	T40	6	CONT	이음문자	-	
46	중심선	TD-CNTL	LIN	1	A-CENTR01	중심선(일점쇄선)	-	
47	통신설비 기타	TD-MISC	LIN	3	CONT	통신설비 기타	-	

통신설비분야 심벌 목록 범례

가. 통신설비분야 심벌 목록의 구조는 다음과 같다.

3.1 통신공통(General for Telecommunication) : TZ ① TZ: 통신설비분야(T)+통신공통(Z)

번호	공통분류②	심벌코드③	입력레이어④	유형⑤	심벌형상⑥	내 용	NGIS⑦	비고
1	통신배선	TZDT101	T□-CTRL-JUNT	SCALE		주 배선반 (Main distribution frame)	-	
2		TZDT102	T□-CTRL-JUNT	SCALE		중 간 배 선 반 (Intermediate distribution frame)	-	
3		TZDT103	T□-CTRL-JUNT	SCALE		공통분배반 (Combined distribution frame)	-	

① 심벌 목록의 심벌 코드(대분류 코드 + 중분류 코드)

② 유사한 심벌들을 그룹핑한 분류

③ 심벌 체계에 따른 코드

④ 심벌을 입력하는 레이어(지정되지 않은 경우, 임의의 레이어에 입력)

⑤ 유형 속성코드

심벌입력요인		코드	유형의 내용	입력적용
실제 규격	밀리미터	MMUNT	1unit=1mm의 실제규격으로 정의하고 항상 절대값 1로 입력	절대값(1)
	미터	M-UNT	1unit=1m의 실제규격으로 정의하고 항상 절대값 1로 입력	절대값(1)
단위 규격	중심기준	CENTER	입력점이 중심인 1x1규격으로 정의하고 BxH 크기로 입력	규격입력
	모서리기준	SQUAR	입력점이 모서리인 1x1규격으로 정의하고 BxH 크기로 입력	규격입력
	직경기준	DIA	입력점이 중심인 1∅규격으로 정의하고 직경(D) 크기로 입력	규격입력
일반블록		SCALE	일반적인 블록형태로 작성된 심벌을 항상 축척분모 크기로 입력	축척입력
복합구성		CMPLX	여러 종류의 심벌을 중복 정의	다양
객체그룹		OBJCT	객체에 의해 운영되는 형식	다양

⑥ 형상의 그리드 간격은 1unit이며, X mark는 형상의 입력 기준점

⑦ 해당 NGIS 심벌코드

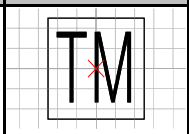
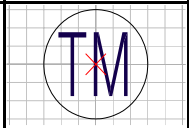
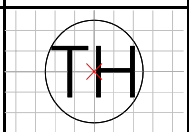
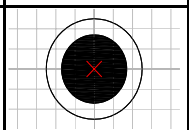
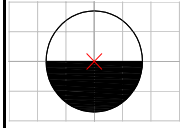
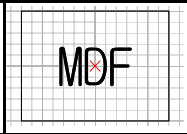
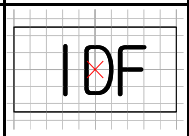
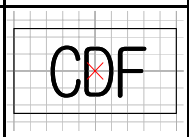
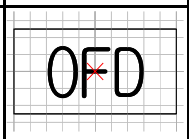
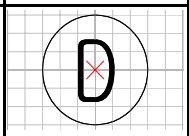
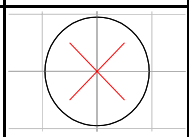
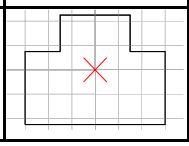
나. 심벌의 추가 혹은 변형이 필요한 경우는 본 지침의 심벌 체계에 맞게 사용자가 정의하여 사용할 수 있다.

다. 토목, 건축 등 각 분야에서는 공통 심벌 목록과 해당 분야별 심벌 목록을 함께 사용한다.

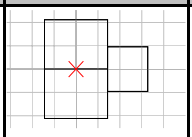
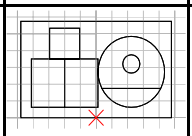
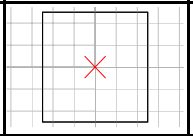
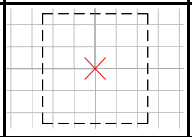
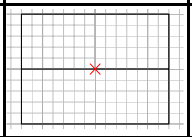
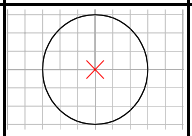
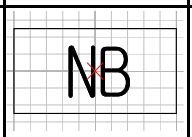
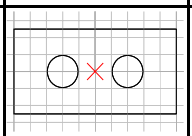
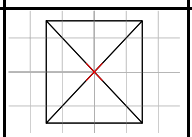
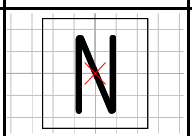
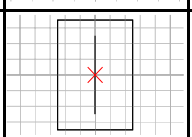
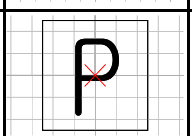
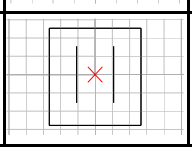
3. 통신설비분야 심벌 목록

3.1 통신공통(General for Telecommunication) : TZ

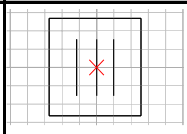
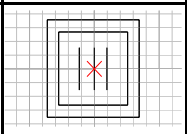
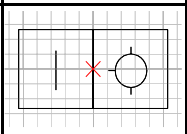
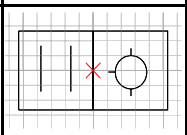
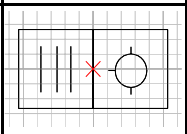
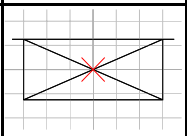
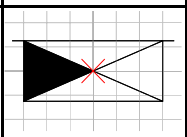
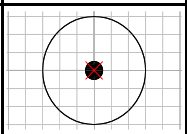
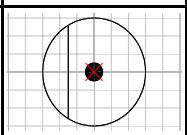
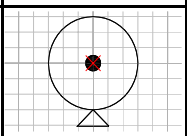
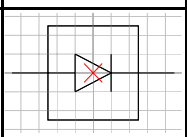
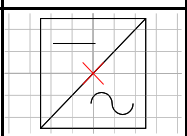
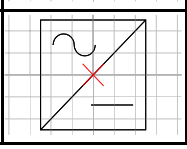
TZ: 통신설비분야(T)+통신공통(Z)

번호	공통분류	심벌코드	입력레이어	유형	심벌형상	내 용	NGIS	비고
1	통신맨홀	TZMM101	T□-MANH	SCALE		통신맨홀(각형)	AZB011	
2		TZMM102	T□-MANH	SCALE		통신맨홀(원형)	AZB011	
3		TZMH101	T□-MANH	SCALE		통신핸드홀	AZB011	
4	통신주	TZPP101	T□-POST	SCALE		통신강관주	SD301	
5		TZPC101	T□-POST	SCALE		통신콘크리트주	SD301	
6	통신배선	TZDT101	T□-CTRL-JUNT	SCALE		주 배선반 (Main distribution frame)	-	
7		TZDT102	T□-CTRL-JUNT	SCALE		중간배선반 (Intermediate distribution frame)	-	
8		TZDT103	T□-CTRL-JUNT	SCALE		공통분배반 (Combined distribution frame)	-	
9		TZDT104	T□-CTRL-JUNT	SCALE		광분배반 (Optical fiber distribution frame)	-	
10		TZDD101	T□-CTRL-JUNT	SCALE		분배기	-	
11		TZDC101	T□-CTRL-JUNT	SCALE		콘넥터	-	
12		TZDZ101	T□-CTRL-JUNT	SCALE		모듈러잭 1구	-	

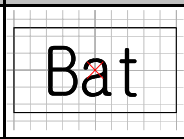
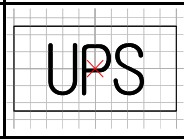
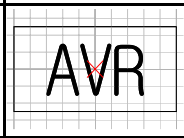
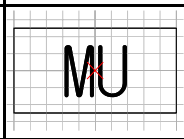
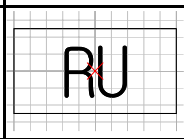
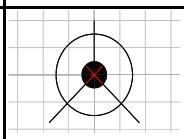
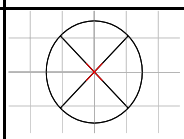
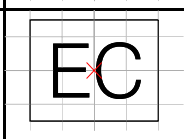
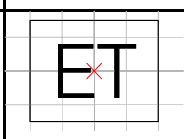
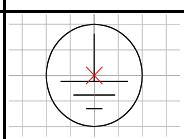
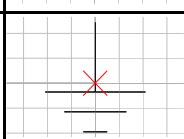
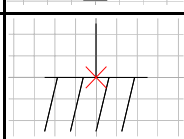
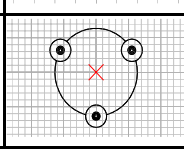
TZ: 통신설비분야(T)+통신공통(Z)

번호	공통분류	심벌코드	입력레이어	유형	심벌형상	내 용	NGIS	비고
13	통신배선	TZDZ102	T□-CTRL-JUNT	SCALE		모듈러잭 2구	-	
14		TZDZ103	T□-CTRL-JUNT	SCALE		모듈러잭 2구 TV겸용	-	
15	함(접속,기구,단자 등)	TZBP101	T□-CTRL-JUNT	SCALE		풀박스 및 접속상자(노출)	-	
16		TZBP102	T□-CTRL-JUNT	SCALE		풀박스 및 접속상자(매입)	-	
17		TZBB101	T□-CTRL-JUNT	SCALE		Wall box	-	
18		TZBB102	T□-CTRL-JUNT	SCALE		Outlet box	-	
19		TZBB103	T□-CTRL-JUNT	SCALE		노즐박스	-	
20		TZBB104	T□-CTRL-JUNT	SCALE		System box	-	
21		TZBB105	T□-CTRL-JUNT	SCALE		OUT BOX	-	
22		TZBT101	T□-CTRL-JUNT	SCALE		통신단자함(Telecommunication terminal box)	SD311	
23		TZBT102	T□-CTRL-JUNT	SCALE		단자함(T/B)	SD311	
24		TZBT103	T□-CTRL-JUNT	SCALE		접지단자함	SD311	
25		TZBT104	T□-CTRL-JUNT	SCALE		중간단자함	SD311	

TZ: 통신설비분야(T)+통신공통(Z)

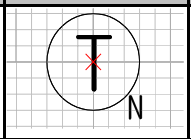
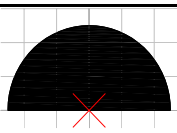
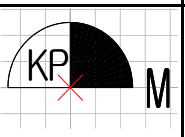
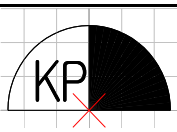
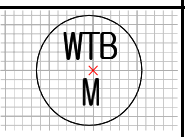
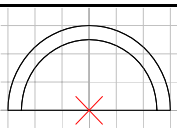
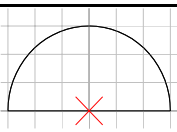
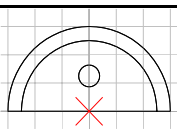
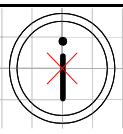
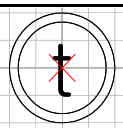
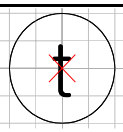
번호	공통분류	심벌코드	입력레이어	유형	심벌형상	내 용	NGIS	비고
26	함(접속,기구,단자 등)	TZBT105	T□-CTRL-JUNT	SCALE		주단자함	SD311	
27		TZBT106	T□-CTRL-JUNT	SCALE		국선용단자함	SD311	
28		TZBT201	T□-CTRL-JUNT	SCALE		단자함(TV공용)	SD311	
29		TZBT202	T□-CTRL-JUNT	SCALE		중간단자함(TV공용)	SD311	
30		TZBT203	T□-CTRL-JUNT	SCALE		주단자함(TV공용)	SD311	
31		TZPT301	T□-CTRL-JUNT	SCALE		약전단자함	-	
32		TZPT302	T□-CTRL-JUNT	SCALE		약전단자함-LAN	-	
33	아울렛	TZOT101	T□-CTRL-MISC	SCALE		outlet(일반)	-	
34		TZOT102	T□-CTRL-MISC	SCALE		outlet(wall mount)	-	
35		TZOT103	T□-CTRL-MISC	SCALE		outlet(floor mount)	-	
36	기기 및 장치	TZER101	T□-CURT	SCALE		정류기(Rectifier)	-	
37		TZEI101	T□-CURT	SCALE		인버터(Inverter)	-	
38		TZEC101	T□-CURT	SCALE		콘버터(Converter)	-	

TZ: 통신설비분야(T)+통신공통(Z)

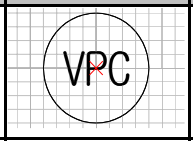
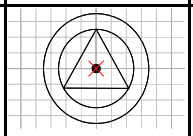
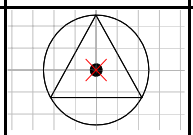
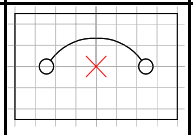
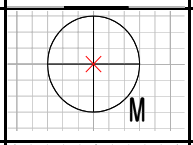
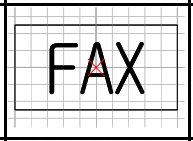
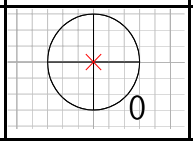
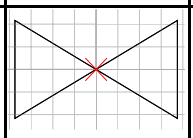
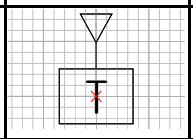
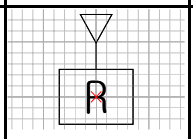
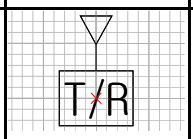
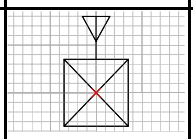
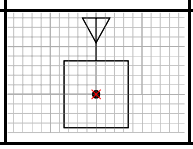
번호	공통분류	심벌코드	입력레이어	유형	심벌형상	내 용	NGIS	비고
39	기기 및 장치	TZEB101	T□-CTRL-RELY	SCALE		축전지(Battery)	-	
40		TZEP101	T□-CTRL-RELY	SCALE		무정전전원장치(Uninterrupted power supply)	-	
41		TZEV101	T□-CTRL-RELY	SCALE		자동전압조정기(Automatic voltage regulator)	-	
42		TZEU101	T□-CTRL-RELY	SCALE		Master unit	-	
43		TZEU102	T□-CTRL-RELY	SCALE		Remote unit	-	
44	접지설비	TZGT111	T□-GRND-EQPM	SCALE		피뢰침	SD313	
45		TZGT121	T□-GRND-EQPM	SCALE		접지시험단자함	SD313	
46		TZGT122	T□-GRND-EQPM	SCALE		접지시험단자함(EC)	SD313	
47		TZGT123	T□-GRND-EQPM	SCALE		접지시험단자함(ET)	SD313	
48		TZGT131	T□-GRND-EQPM	SCALE		접지극	SD313	
49		TZGT132	T□-GRND-EQPM	SCALE		접지극-Earth	SD313	
50		TZGT133	T□-GRND-EQPM	SCALE		접지극-Ground	SD313	
51		TZGT134	T□-GRND-EQPM	SCALE		접지극-Floor	SD313	

3.2 통신설비(Telecommunication Equipment) : TT

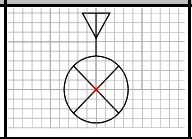
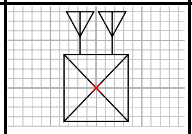
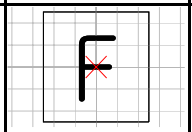
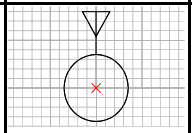
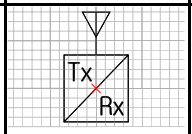
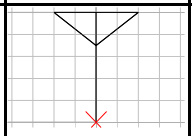
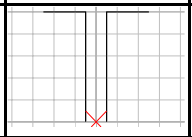
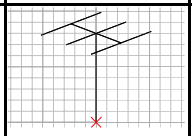
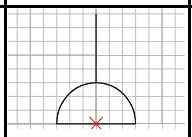
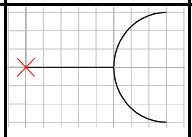
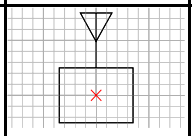
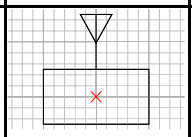
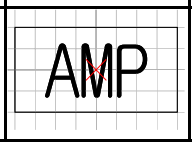
TT : 통신설비분야(T)+통신설비(T)

번호	공통분류	심벌코드	입력레이어	유형	심벌형상	내 용	NGIS	비고
1	전화 및 인터폰	TTTP101	TT-WIRE-EQPM	SCALE		전화	SD322	
2		TTTB101	TT-WIRE-EQPM	SCALE		폐색전화	-	
3		TTTS101	TT-WIRE-EQPM	SCALE		간이교환기	-	
4		TTTK101	TT-WIRE-EQPM	SCALE		키폰전화	-	
5		TTTW101	TT-WIRE-EQPM	SCALE		연선전화기(Wayside telephone Box)	-	
6		TTTC101	TT-WIRE-EQPM	SCALE		사령전화(주장치)	-	
7		TTTC102	TT-WIRE-EQPM	SCALE		사령전화(자장치)	-	
8		TTTC103	TT-WIRE-EQPM	SCALE		사령전화(운용장치)	-	
9		TTTI101	TT-WIRE-EQPM	SCALE		인터폰-벽부형	-	
10		TTTI102	TT-WIRE-EQPM	SCALE		인터폰(주장치)	-	
11		TTTI103	TT-WIRE-EQPM	SCALE		인터폰(자장치, 전화기용인터폰)	-	
12		TTTV101	TT-WIRE-EQPM	SCALE		비디오폰(주장치)	-	

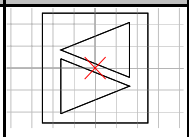
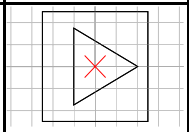
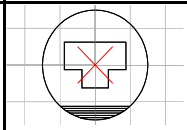
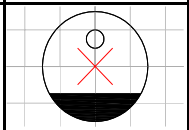
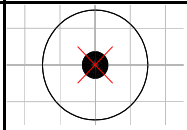
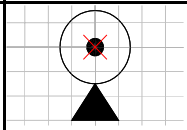
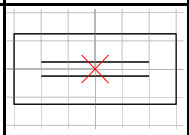
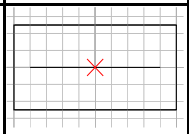
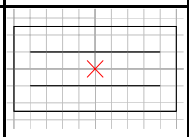
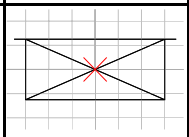
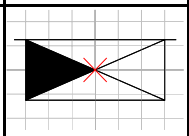
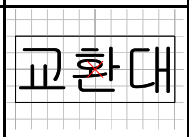
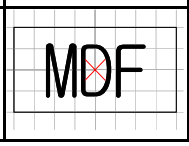
TT : 통신설비분야(T)+통신설비(T)

번호	공통분류	심벌코드	입력레이어	유형	심벌형상	내 용	NGIS	비고
13	전화 및 인터폰	TTTV102	TT-WIRE-EQPM	SCALE		비디오폰(자장치)	-	
14		TTTT101	TT-WIRE-TALK	SCALE		토크백(모장치)	-	
15		TTTT102	TT-WIRE-TALK	SCALE		토크백(자장치)	-	
16		TTTA101	TT-WIRE-EQPM	SCALE		PAGING PHONE	-	
17	모사전송장치	TTFM101	TT-WIRE-EQPM	SCALE		동보장치(주장치)	-	
18		TTFF101	TT-WIRE-EQPM	SCALE		모사전송기(FAX)	-	
19		TTFO101	TT-WIRE-EQPM	SCALE		모사전송기 운영장치	-	
20	열차무선설비	TTRB101	TT-WAVE-REPT	SCALE		양방향중계기 (Bidirection regenerator)	-	
21		TTRD101	TT-WAVE-REPT	SCALE		송신장치(Transmit device)	-	
22		TTRD102	TT-WAVE-REPT	SCALE		수신장치(Receiver)	-	
23		TTRD103	TT-WAVE-REPT	SCALE		송수신장치 (Transceiver)	-	
24		TTRO101	TT-WAVE-REPT	SCALE		송수신장치 기지국	-	
25		TTRR101	TT-WAVE-REPT	SCALE		감청수신기	-	

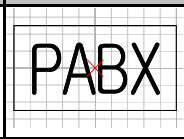
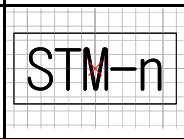
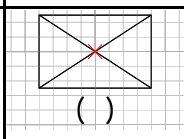
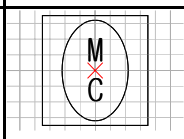
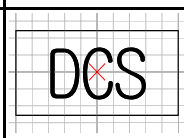
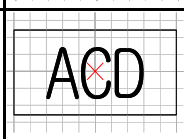
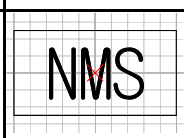
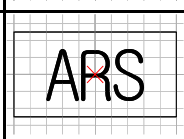
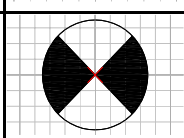
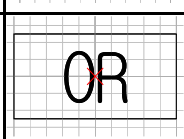
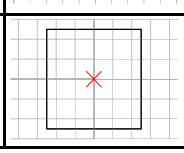
TT : 통신설비분야(T)+통신설비(T)

번호	공통분류	심벌코드	입력레이어	유형	심벌형상	내 용	NGIS	비고
26	열차무선설비	TTRM101	TT-WAVE-REPT	SCALE		육상이동국	-	
27		TTRT101	TT-WAVE-REPT	SCALE		터널무선중계제어장치	-	
28		TTRF101	TT-WAVE-REPT	SCALE		주파스 분파기 (Branching filter)	-	
29		TTRS101	TT-WAVE-REPT	SCALE		무선중계국 (Repeater site)	-	
30		TTRS102	TT-WAVE-REPT	SCALE		열차무선기지국	-	
31	안테나	TTAA101	TT-WAVE-REPT	SCALE		일반안테나 (Antenna)	-	
32		TTAD101	TT-WAVE-REPT	SCALE		다이풀안테나(Dipile antenna)	-	
33		TTAY101	TT-WAVE-REPT	SCALE		야기안테나(Yagi antenna)	-	
34		TTAW101	TT-WAVE-REPT	SCALE		휘프안테나(Whip antenna)	-	
35		TTAP101	TT-WAVE-REPT	SCALE		파라볼라안테나 (Parabolic antenna)	-	
36		TTAG101	TT-WAVE-REPT	SCALE		그라운드 플레인형 안테나(Ground Plane antenna)	-	
37		TTAR101	TT-WAVE-REPT	SCALE		단측형 안테나 (Profile antenna)	-	
38	증폭기	TTMT101	TT-WAVE-REPT	SCALE		증폭기	-	

TT : 통신설비분야(T)+통신설비(T)

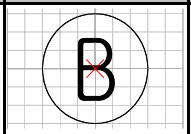
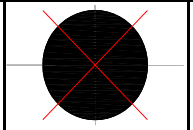
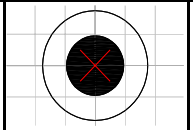
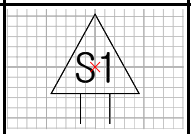
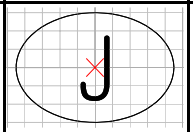
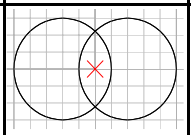
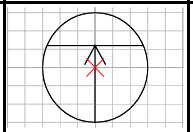
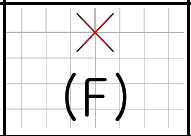
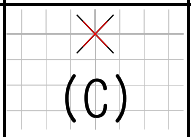
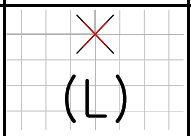
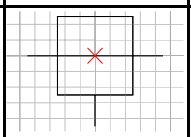
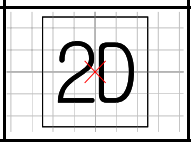
번호	공통분류	심벌코드	입력레이어	유형	심벌형상	내 용	NGIS	비고
39	증폭기	TTMD101	TT-WAVE-REPT	SCALE		양방향증폭기	-	
40		TTMS101	TT-WAVE-REPT	SCALE		단방향증폭기	-	
41	아울렛	TTOP101	TT-WIRE-MISC	SCALE		전화용 Outlet	-	
42		TTOP102	TT-WIRE-MISC	SCALE		전화용 Outlet-벽부형	-	
43		TTOL101	TT-WIRE-MISC	SCALE		LAN Outlet-벽부형	-	
44		TTOL102	TT-WIRE-MISC	SCALE		LAN Outlet-자립형	-	
45	단자함	TTPP101	TT-CTRL-JUNT	SCALE		전화단자함	-	
46		TTPP102	TT-CTRL-JUNT	SCALE		전화용 실내단자반 (Terminal Panel for Telephone)	-	
47		TTPP103	TT-CTRL-JUNT	SCALE		전화용 중간단자반 (Middle Terminal Panel for Telephone)	-	
48		TTPT101	TT-CTRL-JUNT	SCALE		약전단자함	-	
49		TTPT102	TT-CTRL-JUNT	SCALE		약전단자함-LAN	-	
50	통신기기/장치	TTET101	TT-WIRE-EQPM	SCALE		전화교환대	-	
51		TTET102	TT-WIRE-EQPM	SCALE		전화 MDF(주배선반)	-	

TT : 통신설비분야(T)+통신설비(T)

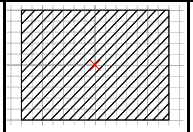
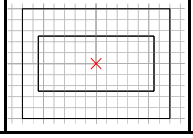
번호	공통분류	심벌코드	입력레이어	유형	심벌형상	내 용	NGIS	비고
52	통신기기/장치	TTET103	TT-WIRE-EQPM	SCALE		교환기	-	
53		TTET104	TT-WIRE-EQPM	SCALE		광전송장치 (Synchronous transfer mode-n)	-	
54		TTET105	TT-WIRE-EQPM	SCALE		반송단국	-	
55		TTET106	TT-WIRE-EQPM	SCALE		주 조정탁(Main console)	-	
56		TTEC101	TT-WIRE-EQPM	SCALE		디지털회선분배장치 (Digital cross-connect system)	-	
57		TTEC102	TT-WIRE-EQPM	SCALE		자동호분배장치	-	
58		TTES101	TT-WIRE-EQPM	SCALE		망관리시스템 (Network management system)	-	
59		TTEA101	TT-WIRE-EQPM	SCALE		자동음성응답장치	-	
60		TTER101	TT-WAVE-REPT	SCALE		선로중계기	-	
61		TTER102	TT-WAVE-REPT	SCALE		국 중계기(Office Repeater)	-	
62		TTER201	TT-WAVE-REPT	CENTER		광 중계기(Optical repeater0	-	

3.3 통신선로(Telecommunication Line) : TN

TN : 통신설비분야(T)+통신선로(N)

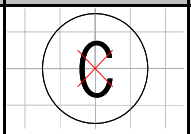
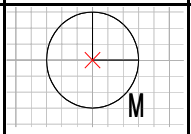
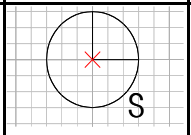
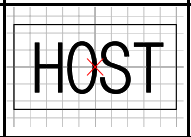
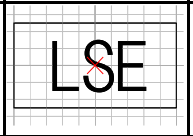
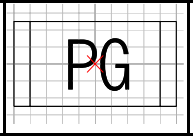
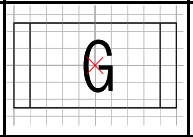
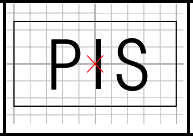
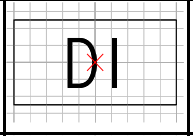
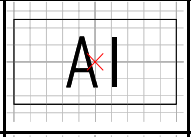
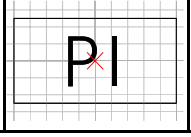
번호	공통분류	심벌코드	입력레이어	유형	심벌형상	내 용	NGIS	비고
1	접속	TNCT101	TN-CABL-MISC	SCALE		케이블 본딩	-	
2		TNJP101	TN-CABL-MISC	SCALE		접속점(일반)	-	
3		TNJP102	TN-CABL-MISC	SCALE		접속점(광케이블)	-	
4		TNJB101	TN-CTRL-JUNT	SCALE		MD접속함	-	
5		TNJB102	TN-CTRL-JUNT	SCALE		접속방호함	-	
6		TNJS101	TN-CABL-MISC	SCALE		접속표주	SD321	
7		TNJS102	TN-CABL-MISC	SCALE		방향표주	SD321	
8		TNJJ101	TN-CABL-MISC	SCALE		케이블접속(광케이블)	-	
9		TNJJ102	TN-CABL-MISC	SCALE		케이블접속(동케이블)	-	
10		TNJJ103	TN-CABL-MISC	SCALE		케이블접속(누설동축케이블)	-	
11	기기 및 장치	TNED101	TN-CABL-MISC	SCALE		동축케이블분기기 (Coaxial cable directional coupler)	-	
12		TNEU101	TN-CABL-MISC	SCALE		동축케이블분배기 (Leakage coaxial cable distribution unit)	-	

TN : 통신설비분야(T)+통신선로(N)

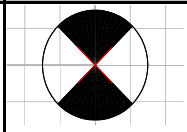
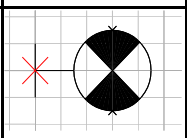
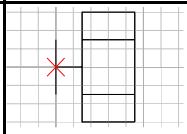
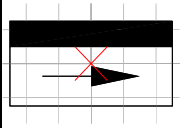
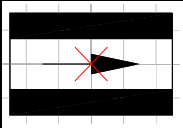
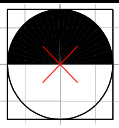
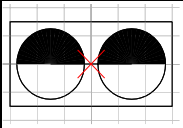
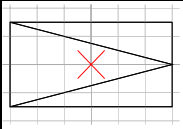
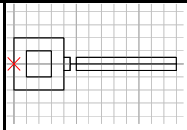
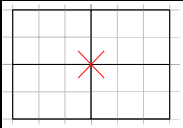
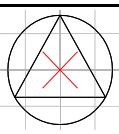
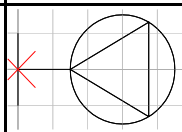
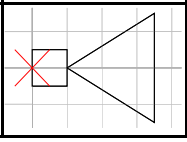
번호	공통분류	심벌코드	입력레이어	유형	심벌형상	내 용	NGIS	비고
13	전기통신구	TNET101	TN-BLOK	SCALE		동도(Telephone tunnel)	-	
14		TNET102	TN-BLOK	SCALE		공동구(Block out)	AZB001	

3.4 표시 및 정보전달설비(Sign & Information Transmission) : TS

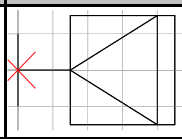
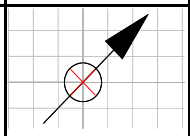
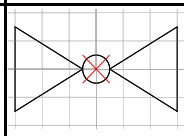
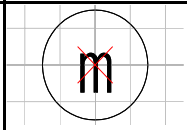
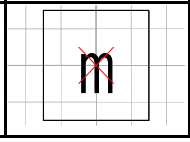
TS : 통신설비분야(T)+표시및정보전달설비(S)

번호	공통분류	심벌코드	입력레이어	유형	심벌형상	내 용	NGIS	비고
1	전기시계	TSCC101	TI-DISP-WACH	SCALE		전기시계(일반)	-	
2		TSCM101	TI-DISP-WACH	SCALE		모시계(Master-clock)	-	
3		TSCS101	TI-DISP-WACH	SCALE		자시계(Slave-clock)	-	
4	열차안내 게시	TSRH101	TI-RAIL-GUID	SCALE		열차행선안내장치 HOST 장치	-	
5		TSRD101	TI-RAIL-GUID	SCALE		국부역 장치	-	
6		TSNT101	TI-RAIL-GUID	SCALE		행선안내 표시기(홈용)	-	
7		TSNT102	TI-RAIL-GUID	SCALE		행선안내 표시기(통로용)	-	
8		TSRC101	TI-RAIL-GUID	SCALE		여객자동안내 장치 제어장치	-	
9		TSID101	TI-RAIL-GUID	SCALE		출발표시기	-	
10		TSID102	TI-RAIL-GUID	SCALE		도착표시기	-	
11		TSID103	TI-RAIL-GUID	SCALE		개표구표시기	-	
12		TSID104	TI-RAIL-GUID	SCALE		홈용표시기	-	

TS : 통신설비분야(T)+표시및정보전달설비(S)

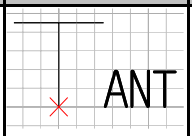
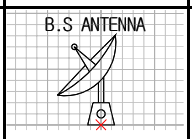
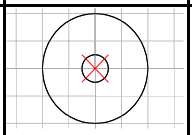
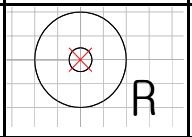
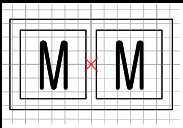
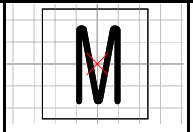
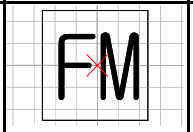
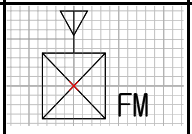
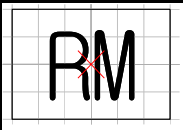
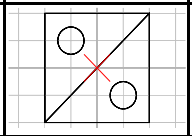
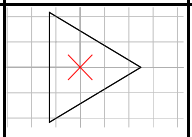
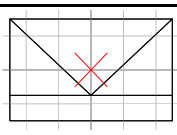
번호	공통분류	심벌코드	입력레이어	유형	심벌형상	내 용	NGIS	비고
13	주차관제	TSPI101	TI-DISP-EQPM	SCALE		차량 안내표시등-천정형	-	
14		TSPI102	TI-DISP-EQPM	SCALE		차량 안내표시등-벽부형	-	
15		TSPI103	TI-DISP-EQPM	SCALE		만차표시등-자립형	-	
16		TSPS101	TI-DISP-EQPM	SCALE		차량 안내표시지-천정형	-	
17		TSPS102	TI-DISP-EQPM	SCALE		차량 안내표시지-벽부형	-	
18		TSPC101	TI-DISP-EQPM	SCALE		출차주의등-1개	-	
19		TSPC102	TI-DISP-EQPM	SCALE		출차주의등-2개	-	
20		TSPT101	TI-DISP-EQPM	SCALE		Loof Coil검지기	AE135	
21		TSPT102	TI-DISP-EQPM	SCALE		게이트-자립형	-	
22		TSPT103	TI-DISP-EQPM	SCALE		제어반-자립형	-	
23	스피커	TSSR101	TI-DISP-SOND	SCALE		스피커 천정형 (Recessed type speaker)	-	
24		TSSB101	TI-DISP-SOND	SCALE		스피커 벽부형 (bracket type Speaker)	-	
25		TSSH101	TI-DISP-SOND	SCALE		HORN형 스피커	-	

TS : 통신설비분야(T)+표시및정보전달설비(S)

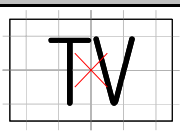
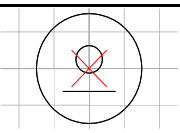
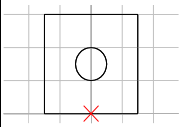
번호	공통분류	심벌코드	입력레이어	유형	심벌형상	내 용	NGIS	비고
26	스피커	TSSC101	TI-DISP-SOND	SCALE		컬럼형 스피커	-	
27		TSSV101	TI-DISP-SOND	SCALE		음량조절기(Audio regulater)	-	
28		TSSP101	TI-DISP-SOND	SCALE		고성기(POLE형)	-	
29		TSSA101	TI-DISP-SOND	SCALE		방송AMP	-	
30	마이크	TSMJ101	TI-DISP-SOND	SCALE		MIC JACK-벽부형	-	
31		TSMJ102	TI-DISP-SOND	SCALE		MIC JACK-Floor형	-	

3.5 방송 및 수신설비(Broadcasting & Reception Equipment) : TB

TB : 통신설비분야(T)+방송및수신설비(B)

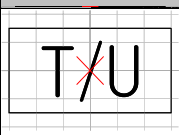
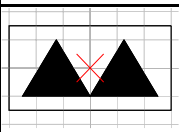
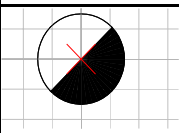
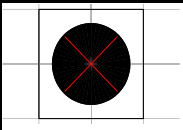
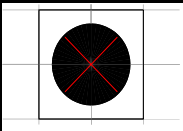
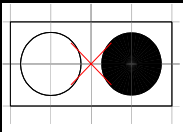
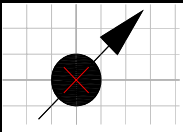
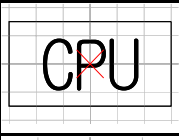
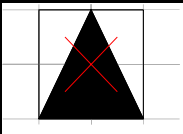
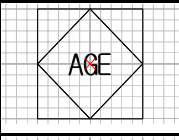
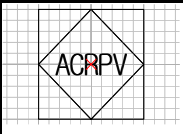
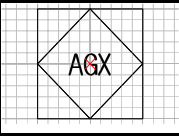
번호	공통분류	심벌코드	입력레이어	유형	심벌형상	내 용	NGIS	비고
1	안테나	TBAT101	TB-TELV-PBTV	SCALE		TV 공청용 안테나	-	
2		TBAT102	TB-TELV-PBTV	MMUNT		TV 공청용 위성 안테나	-	
3	TV 및 모니터	TBTU101	TB-BOAD-CATV	SCALE		TV유니트(직렬형)	-	
4		TBTU102	TB-BOAD-CATV	SCALE		TV유니트(종단형)	-	
5		TBTM101	TB-BOAD-CATV	SCALE		모니터(일반)	-	
6		TBTR101	TB-BOAD-CATV	SCALE		모니터(승강장)	-	
7	중계장치	TBRF101	TB-BOAD-RADO	SCALE		FM 재방송 중계장치(모장치)	-	
8		TBRF102	TB-BOAD-RADO	SCALE		FM 재방송 중계장치(자장치)	-	
9	기기 및 장치	TBEB101	TB-BOAD-MISC	SCALE		방송원격조작기	-	
10		TBES101	TB-BOAD-MISC	SCALE		국소방송 절환스위치	-	
11		TBEA101	TB-BOAD-MISC	SCALE		TV증폭기	-	
12		TBET101	TB-BOAD-MISC	SCALE		TV기기 수용함	-	

TB : 통신설비분야(T)+방송및수신설비(B)

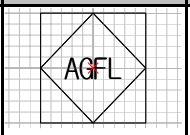
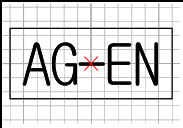
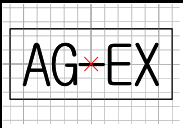
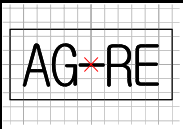
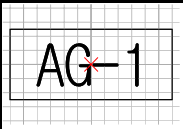
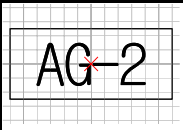
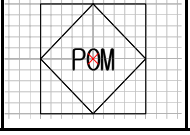
번호	공통분류	심벌코드	입력레이어	유형	심벌형상	내 용	NGIS	비고
13	기기 및 장치	TBET102	TB-BOAD-MISC	SCALE		분배기 박스	-	
14		TBET103	TB-BOAD-MISC	SCALE		TV Outlet 1	-	
15		TBET104	TB-BOAD-MISC	SCALE		TV Outlet 2	-	
16	자동방송설비	TBBM101	TB-BOAD-RADO	SCALE		사령원격방송장치(주장치)		
17		TBBS101	TB-BOAD-RADO	SCALE		사령원격방송장치(자장치)		
18		TBBO101	TB-BOAD-RADO	SCALE		사령원격방송장치(운영장치)		

3.6 정보화 및 자동화설비(Information & automatic oriented equipment) : TI

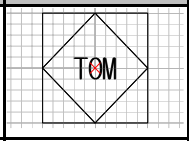
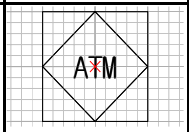
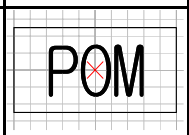
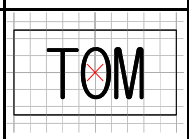
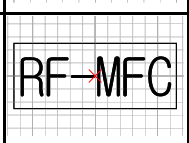
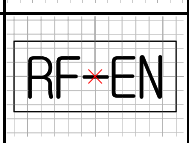
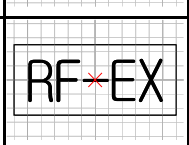
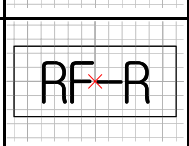
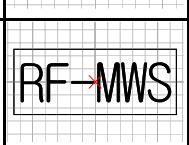
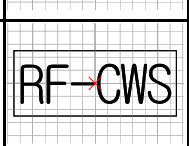
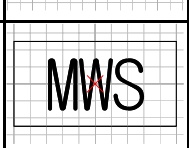
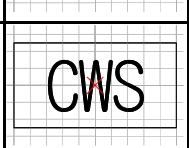
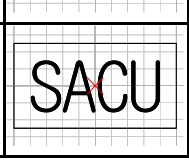
TI : 통신설비분야(T)+정보화및자동화설비(I)

번호	공통분류	심벌코드	입력레이어	유형	심벌형상	내 용	NGIS	비고
1	조명제어	TILC101	TI-CTRL-RELY	SCALE		조명제어 T/U	-	
2		TILC102	TI-CTRL-RELY	SCALE		조명제어 리레이	-	
3		TILC103	TI-CTRL-MISC	SCALE		조명제어 Sun SW.	-	
4		TILS101	TI-CTRL-MISC	SCALE		그룹 스위치	-	
5		TILS102	TI-CTRL-MISC	SCALE		프로그램 스위치	-	
6		TILS103	TI-CTRL-MISC	SCALE		마그네틱조작 스위치	-	
7		TILS104	TI-CTRL-MISC	SCALE		조광스위치	-	
8	기타	TILT101	TI-CTRL-MISC	SCALE		CPU	-	
9		TILT102	TI-CTRL-MISC	SCALE		소변기 자동센서	-	
10	역무자동화 설비	TIRG101	TI-RAIL-TICK	SCALE		자동개표기 (Automatic entry gate)	-	
11		TIRG102	TI-RAIL-TICK	SCALE		자동개표기 (Automatic gate machine)	-	
12		TIRG103	TI-RAIL-TICK	SCALE		자동집표기 (Automatic exit gate)	-	

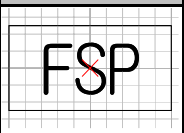
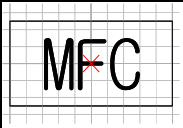
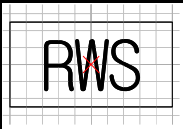
TI : 통신설비분야(T)+정보화및자동화설비(I)

번호	공통분류	심벌코드	입력레이어	유형	심벌형상	내 용	NGIS	비고
13	역무자동화설비	TIRG104	TI-RAIL-TICK	SCALE		자동집표기(삼발없음)(Automatic exit gate no turn style)	-	
14		TIRS101	TI-RAIL-TICK	SCALE		승차권 자동개집표기(삼발이형)-개표전용	-	
15		TIRS102	TI-RAIL-TICK	SCALE		승차권 자동개집표기(삼발이형)-집표전용	-	
16		TIRS103	TI-RAIL-TICK	SCALE		승차권 자동개집표기(삼발이형)-개집표용	-	
17		TIRS104	TI-RAIL-TICK	SCALE		승차권 자동개집표기(삼발이형)-플러쉬형	-	
18		TIRP101	TI-RAIL-TICK	SCALE		승차권 자동개집표기(플랩형)1형-개표기	-	
19		TIRP102	TI-RAIL-TICK	SCALE		승차권 자동개집표기(플랩형)2형-개표기	-	
20		TIRP103	TI-RAIL-TICK	SCALE		승차권 자동개집표기(플랩형)3형-개/집표 양용기	-	
21		TIRP104	TI-RAIL-TICK	SCALE		승차권 자동개집표기(플랩형)4형-집표기	-	
22		TIRP105	TI-RAIL-TICK	SCALE		승차권 자동개집표기(플랩형)5형-집표기	-	
23		TIRP106	TI-RAIL-TICK	SCALE		승차권 자동개집표기(플랩형)6형-장애인용 개표기	-	
24		TIRP107	TI-RAIL-TICK	SCALE		승차권 자동개집표기(플랩형)7형-장애인용 집표기	-	
25		TIRT101	TI-RAIL-TICK	SCALE		승차권자동발매기	-	

TI : 통신설비분야(T)+정보화및자동화설비(I)

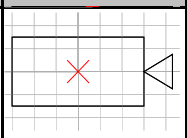
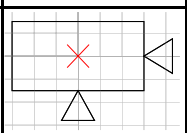
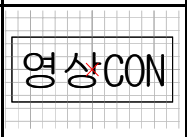
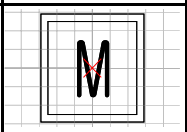
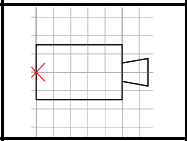
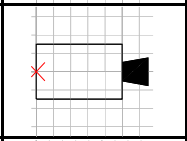
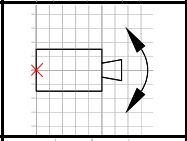
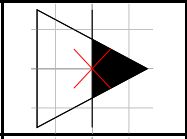
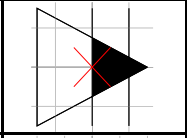
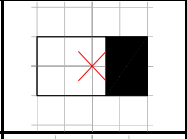
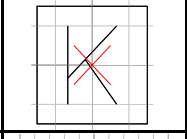
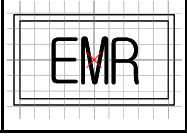
번호	공통분류	심벌코드	입력레이어	유형	심벌형상	내 용	NGIS	비고
26	역무자동화설비	TIRT102	TI-RAIL-TICK	SCALE		승차권자동발권기	-	
27		TIRT103	TI-RAIL-TICK	SCALE		자동발매기(스크린터치식)	-	
28		TIRT104	TI-RAIL-TICK	SCALE		자동발매기	-	
29		TIRT105	TI-RAIL-TICK	SCALE		자동발권기	-	
30		TIRR101	TI-RAIL-TICK	SCALE		RF중앙전산기	-	
31		TIRR102	TI-RAIL-TICK	SCALE		RF단말기 개표용	-	
32		TIRR103	TI-RAIL-TICK	SCALE		RF단말기 집표용	-	
33		TIRR104	TI-RAIL-TICK	SCALE		RF충전기	-	
34		TIRR105	TI-RAIL-TICK	SCALE		RF용 보수자 전산기	-	
35		TIRR106	TI-RAIL-TICK	SCALE		RF용 운용자 전산기	-	
36		TIRM101	TI-RAIL-TICK	SCALE		M/S용 보수자 전산기	-	
37		TIRM102	TI-RAIL-TICK	SCALE		M/S용 운용자 전산기	-	
38		TIRE101	TI-RAIL-TICK	SCALE		역단위전산기	-	

TI : 통신설비분야(T)+정보화및자동화설비(I)

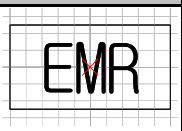
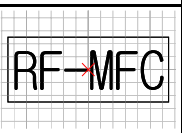
번호	공통분류	심벌코드	입력레이어	유형	심벌형상	내 용	NGIS	비고
39	역무자동화 설비	TIRE102	TI-RAIL-TICK	SCALE		선별처리장	-	
40		TIRE103	TI-RAIL-TICK	SCALE		중앙전산기	-	
41		TIRE104	TI-RAIL-TICK	SCALE		집계기	-	
42		TIRE105	TI-RAIL-TICK	SCALE		통계용 전산기	-	
43		TIRE106	TI-RAIL-TICK	SCALE		통계용 단말기	-	

3.7 방재 및 보안설비(Disaster Prevention & Security Equipment) : TD

TD : 통신설비분야(T)+방재및보안설비(D)

번호	공통분류	심벌코드	입력레이어	유형	심벌형상	내 용	NGIS	비고
1	보안설비	TDCC101	TD-SCRT-CCTV	SCALE		카메라	-	
2		TDCC102	TD-SCRT-CCTV	SCALE		카메라(PAN/TILT)	-	
3		TDCS101	TD-SCRT-CCTV	SCALE		CCTV 콘솔	-	
4		TDCM101	TD-SCRT-CCTV	SCALE		영상감시장치 모니터	-	
5		TDST111	TD-SCRT-CCTV	SCALE		CCTV	AE133	
6		TDST121	TD-SCRT-CCTV	SCALE		CCTV	AE133	
7		TDST122	TD-SCRT-CCTV	SCALE		CCTV(릴레이)	AE133	
8		TDST131	TD-SCRT-CCTV	SCALE		CCTV 고정식	AE133	
9		TDST132	TD-SCRT-CCTV	SCALE		CCTV 회전식	AE133	
10		TDST141	TD-SCRT-GURD	SCALE		방범감지기	-	
11		TDST151	TD-SCRT-CCTV	SCALE		CCTV제어반	-	
12		TDRE101	TD-DPRV-EQPM	SCALE		비상통화주장치	-	

TD : 통신설비분야(T)+방재및보안설비(D)

번호	공통분류	심벌코드	입력레이어	유형	심벌형상	내 용	NGIS	비고
13	보안설비	TDRE102	TD-DPRV-EQPM	SCALE		비상통화자장치	-	
14		TDRP101	TD-DPRV-EQPM	SCALE		이동화상설비	-	

통신설비분야 선 목록 범례

가. 통신설비분야 선 목록의 구조는 다음과 같다.

4. 통신설비분야 선 목록 ① 통신설비분야선목록

번호	공종분류 ②	공통분류 ③	선코드 ④	형 상 ⑤	내 용	비고
019		중심선	A-CENTR01	——— – ——— – ——— – ———	중심선(일반)	
020			A-CENTR01H	—·—·—·—·—·—·—·—	중심선(반배수)	
021			A-CENTR01X	—— — ———— — ——	중심선(배수)	

① 해당 목록의 이름

② 선의 분야별 적용공종

③ 유사한 선들을 그룹핑한 분류

④ 선 체계에 따른 코드

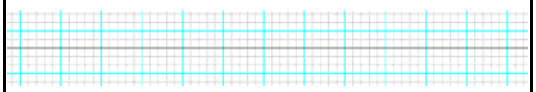
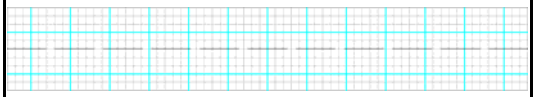
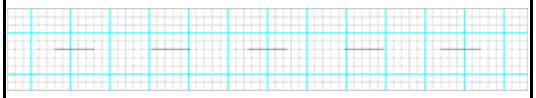
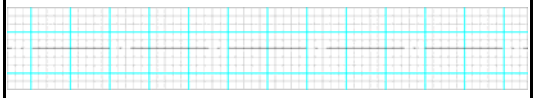
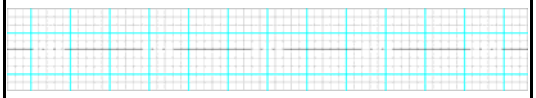
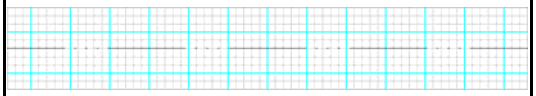
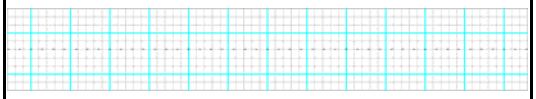
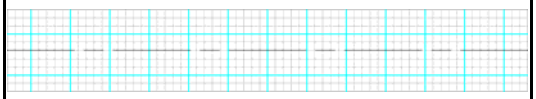
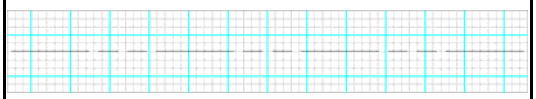
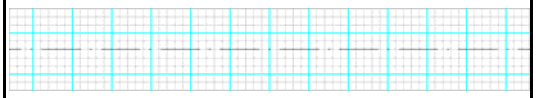
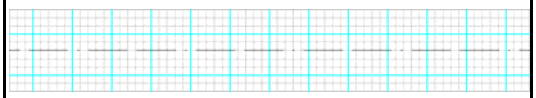
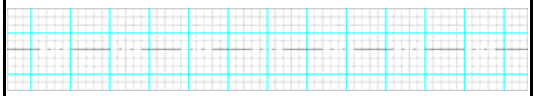
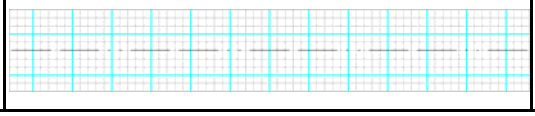
기본형태코드	선 명칭			
	형상/대상명칭		일련번호	구성코드
A	-BBBBB		nn	C
A:ISO 15종 외 기본선 구성 배치	기본선	ISONS:ISO국제규격	03:3번째 선	X:배수 크기
B:지그재그 등 변형선 구성 배치		CENTR:중심선 등		H:반배수 크기
C:동일 또는 다른 2종 이상 평행 배치	형상	ZIGZG:지그재그 선		R:반대방향
D:2종 이상 선의 평행/교대 배치		CIRCL:원형연속배치 등		
E:연속선 또는 파선에 기하 배치	대상	FACLN:시설물		
G:연속선 또는 파선에 문자 배치		SWALL:석축		
H:연속선 또는 파선에 기하/문자 배치		WATER:상수관로		
X:기타/미분류		DICHV:V형 측구 등		

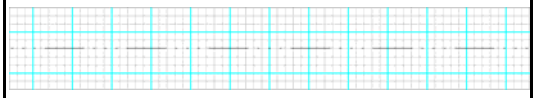
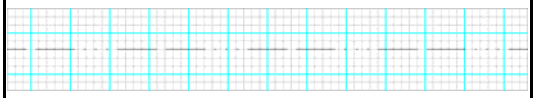
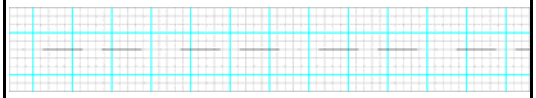
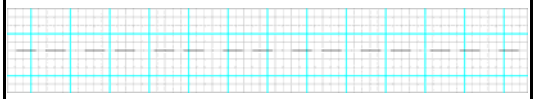
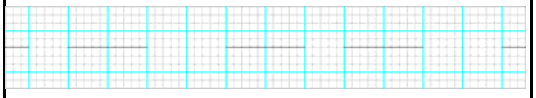
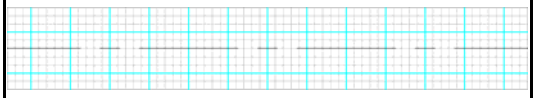
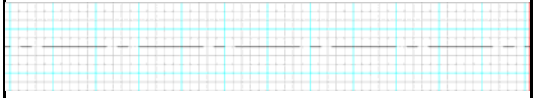
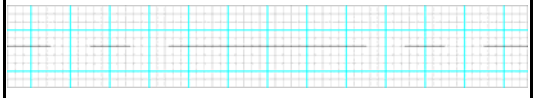
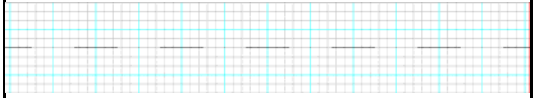
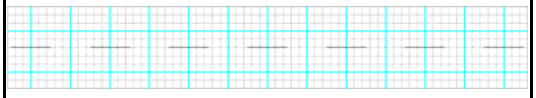
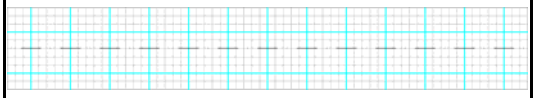
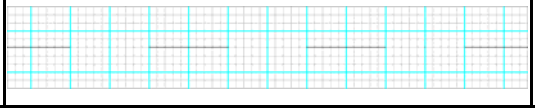
⑤ 선의 간격은 1x1 격자위에 기준형상을 표기한 것으로, 이 크기는 문자높이 2.0mm를 기준으로 하는 출력 권장 간격이다.

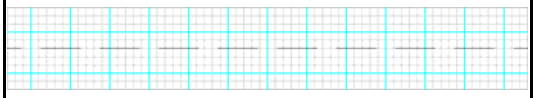
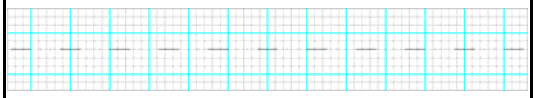
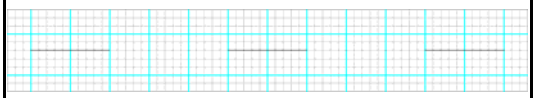
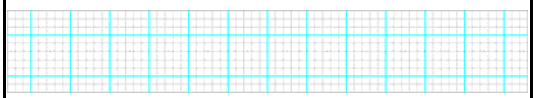
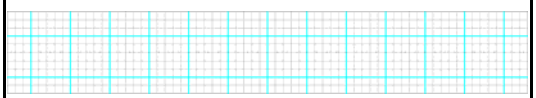
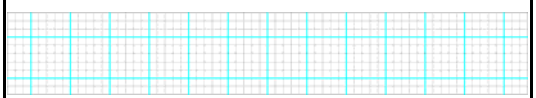
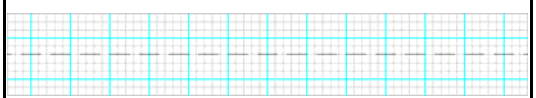
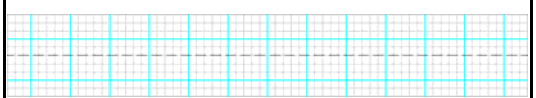
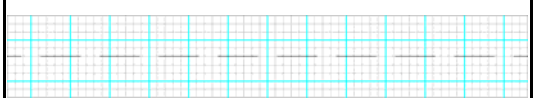
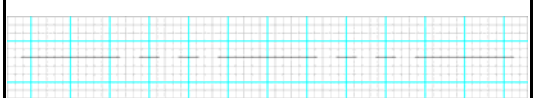
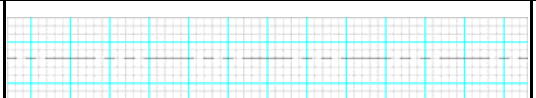
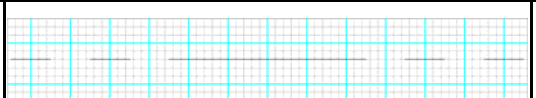
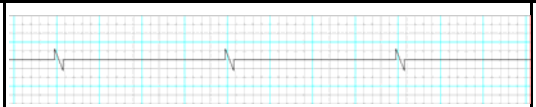
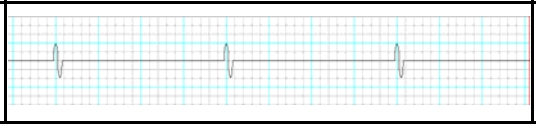
나. 토목, 건축 등 각 분야에서는 공통 선 목록과 해당 분야별 선 목록을 함께 사용한다.

4. 통신설비분야 선 목록

통신설비분야선목록

번호	공종분류	공통분류	선코드	선형상	내 용	비고
001	공통	ISO 국제규격	A-ISONS01 (CONTINUOUS)		ISO 국제규격 01	
002			A-ISONS02		ISO 국제규격 02	
003			A-ISONS03		ISO 국제규격 03	
004			A-ISONS04		ISO 국제규격 04	
005			A-ISONS05		ISO 국제규격 05	
006			A-ISONS06		ISO 국제규격 06	
007			A-ISONS07		ISO 국제규격 07	
008			A-ISONS08		ISO 국제규격 08	
009			A-ISONS09		ISO 국제규격 09	
010			A-ISONS10		ISO 국제규격 10	
011			A-ISONS11		ISO 국제규격 11	
012			A-ISONS12		ISO 국제규격 12	
013			A-ISONS13		ISO 국제규격 13	

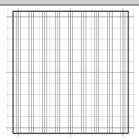
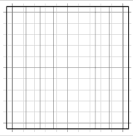
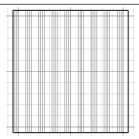
번호	공종분류	공통분류	선코드	선형상	내 용	비고
014	공통	ISO 국제규격	A-ISONS14		ISO 국제규격 14	
015			A-ISONS15		ISO 국제규격 15	
016		외곽선	A-BORDR01		외곽선(일반)	
017			A-BORDR01H		외곽선(반배수)	
018			A-BORDR01X		외곽선(배수)	
019		중심선	A-CENTR01		중심선(일반)	
020			A-CENTR01H		중심선(반배수)	
021			A-CENTR01X		중심선(배수)	
022		파단점선	A-DASDT01		파단점선(일반)	
023			A-DASDT01H		파단점선(반배수)	
024			A-DASDT01X		파단점선(배수)	
025		파선	A-DASHD01		파선(일반)	
026			A-DASHD01H		파선(반배수)	
027			A-DASHD01X		파선(배수)	

번호	공종분류	공통분류	선코드	선형상	내 용	비고
028	공통	분할선	A-DIVID01		분할선(일반)	
029			A-DIVID01H		분할선(반배수)	
030			A-DIVID01X		분할선(배수)	
031		점선	A-DOTLN01		점선(일반)	
032			A-DOTLN01H		점선(반배수)	
033			A-DOTLN01X		점선(배수)	
034		숨은선(은선)	A-HIDDN01		숨은선(일반)	
035			A-HIDDN01H		숨은선(반배수)	
036			A-HIDDN01X		숨은선(배수)	
037		가상선	A-PHATM01		가상선(일반)	
038			A-PHATM01H		가상선(반배수)	
039			A-PHATM01X		가상선(배수)	
040		절단선	E-CUTLN01		절단선(선)	
041			E-CUTLN02		절단선(호)	

통신설비분야 해칭 목록 범례

가. 통신설비 분야 해칭 목록의 구조는 다음과 같다.

5. 통신설비분야 해칭 목록 ① 통신설비분야해칭목록

번호	공종분류 ②	공통분류 ③	해칭코드 ④	형 상 ⑤	내 용	비고
020	공통	실선 무늬	C-LINEM04		3중 수직선(조밀)	
021			C-LINEM05		4중 수직선(일반)	
022			C-LINEM06		4중 수직선(조밀)	

① 해당 목록의 이름

② 해칭의 분야별 적용공종

③ 유사한 해칭들을 그룹핑한 분류

④ 선 체계에 따른 코드

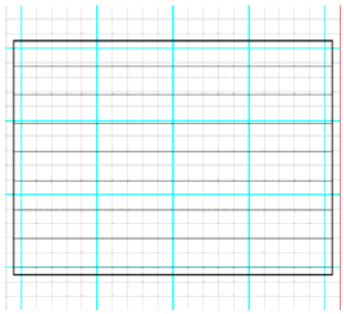
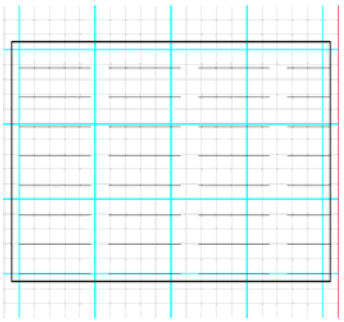
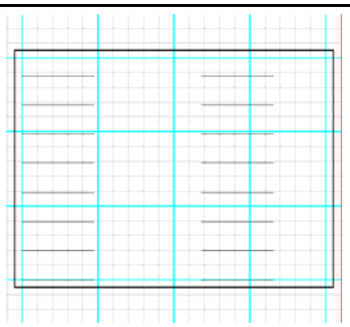
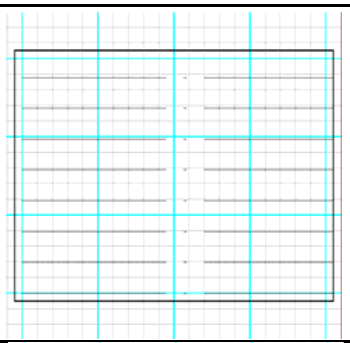
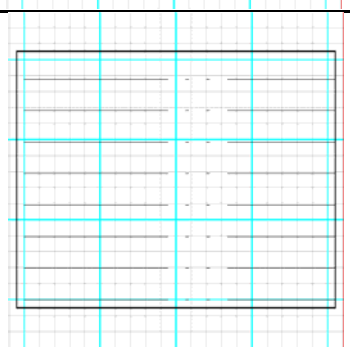
기본형태코드	해칭 명칭			
	형상/대상명칭		일련번호	구성코드
A	-BBBBB		nn	C
A:ISO 15종 외 기본선 구성 배치	기본선	ISONS:ISO국제규격	03:3번째 무늬	X:배수 크기
B:지그재그 등 변형선 구성 배치		LINEM:다중선 구성무늬		H:반배수 크기
C:동일한 2종 이상 선 평행/교차배치	형상	ZIGZG:지그재그 형상		Ann:nn도 기울기
D:다른 2종 이상 선의 평행/교차배치		CROSS:십자 형상		
E:연속선에 점/기하/문자 요소 배치	대상	GEOTL:지질+물결무늬		
F:파선에 점/기하/문자 요소 배치		GRASS:초지		
M:기호/점 혼합 배치		SANDG:모래+자갈		
N:면/점 형태의 혼합 배치		GRAVL:자갈		
X:기타/미분류		BLOCK:블록/포장 등		

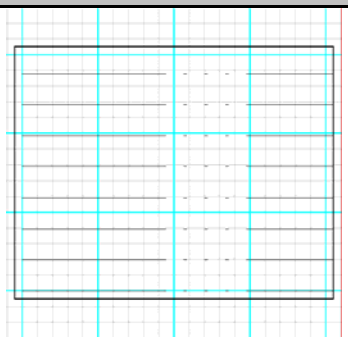
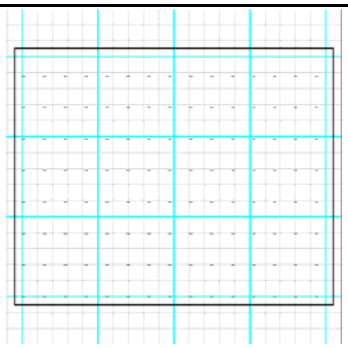
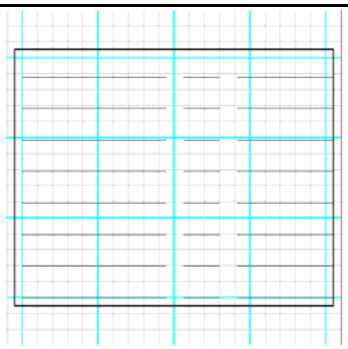
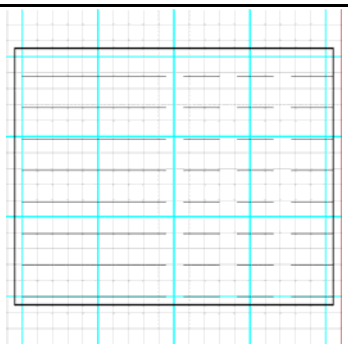
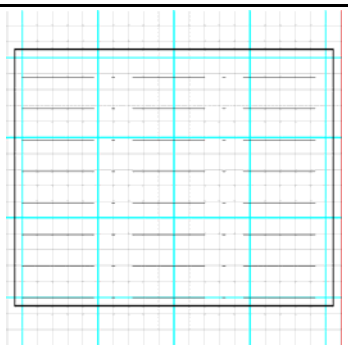
⑤ 선의 정의 간격은 1x1 격자위에 기준형상을 표기하고, 이 크기는 문자높이 2.0mm를 기준으로 하는 출력 권장 간격이다.

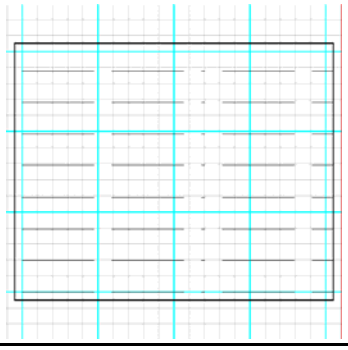
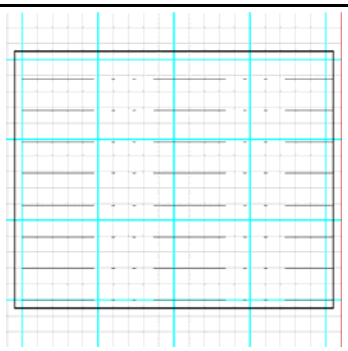
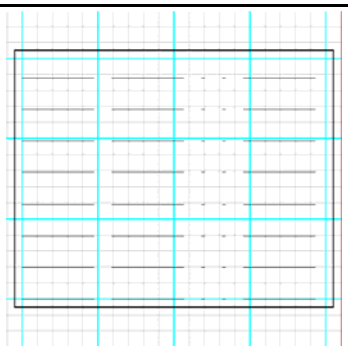
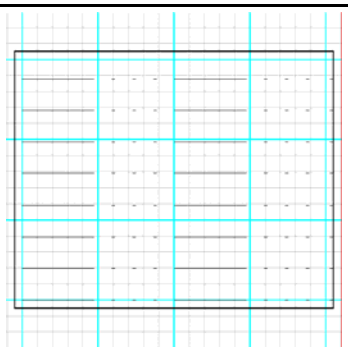
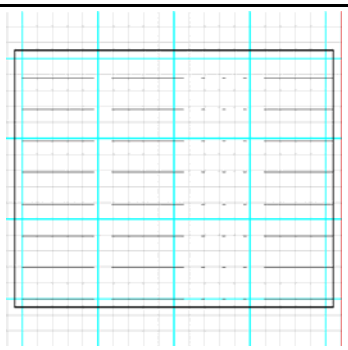
나. 토목, 건축 등 각 분야에서는 공통 해칭 목록과 해당 분야별 해칭 목록을 함께 사용한다.

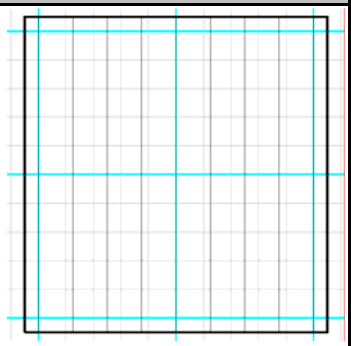
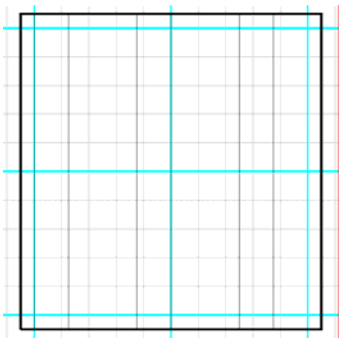
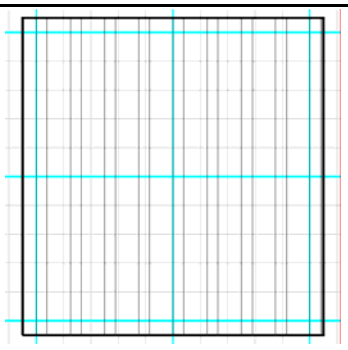
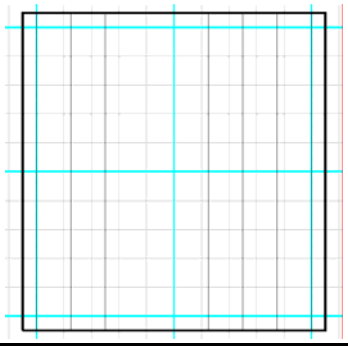
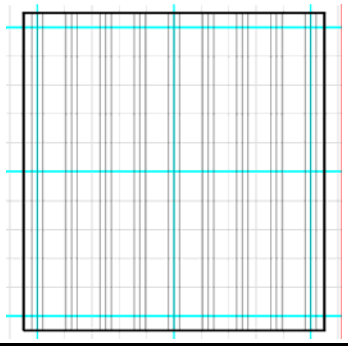
5. 통신설비분야 해칭 목록

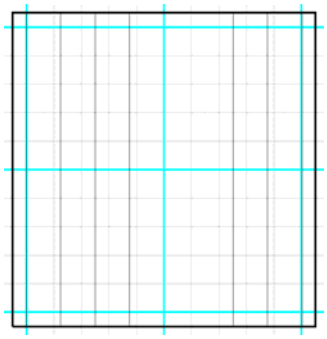
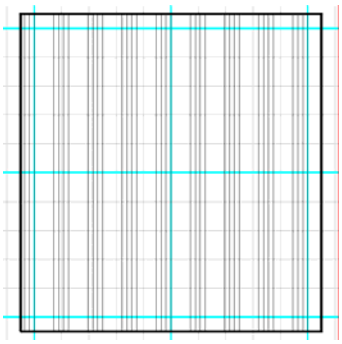
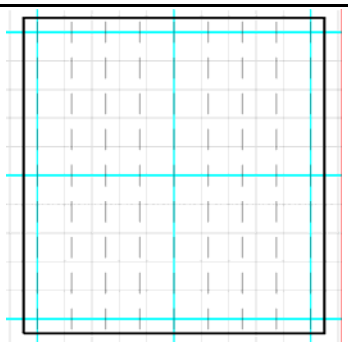
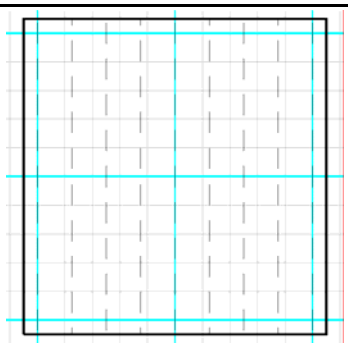
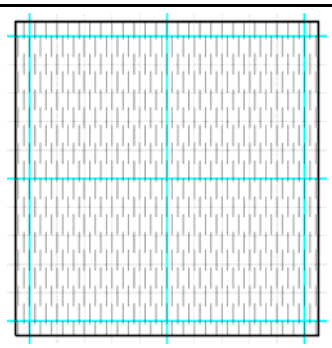
통신설비분야해칭목록

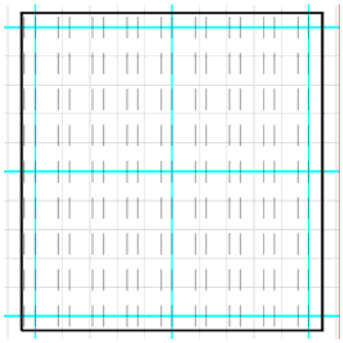
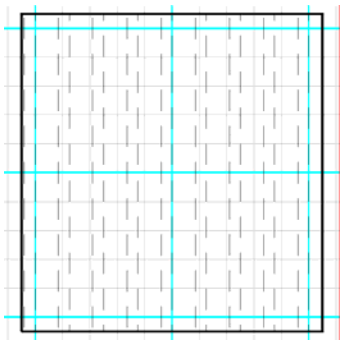
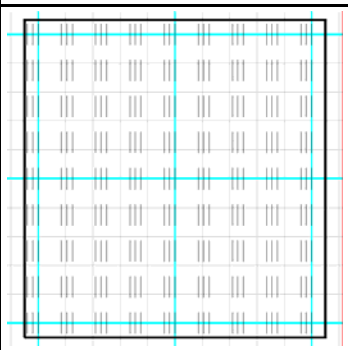
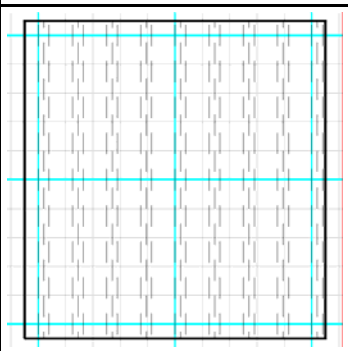
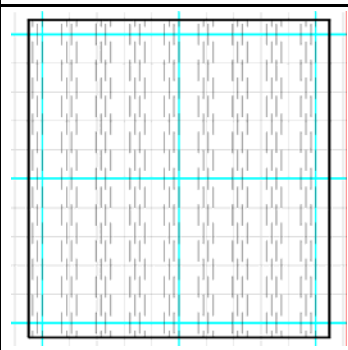
번호	공종분류	공통분류	해칭코드	해칭형상	내 용	비고
001	공통	ISO 국제규격	A-ISONS01		ISO 국제규격 01	
002			A-ISONS02		ISO 국제규격 02	
003			A-ISONS03		ISO 국제규격 03	
004			A-ISONS04		ISO 국제규격 04	
005			A-ISONS05		ISO 국제규격 05	

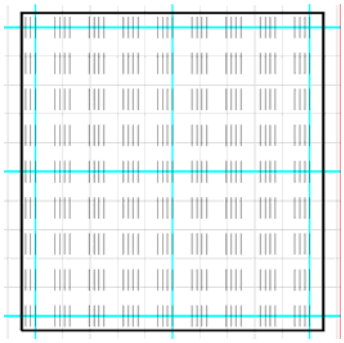
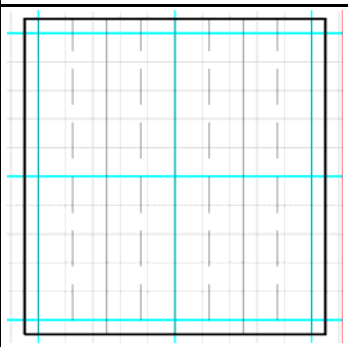
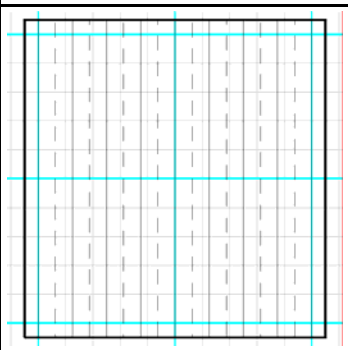
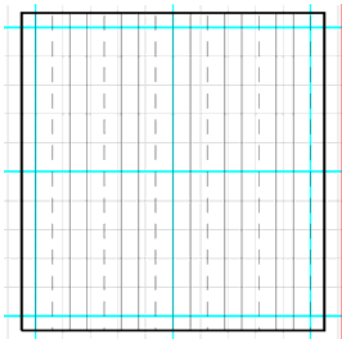
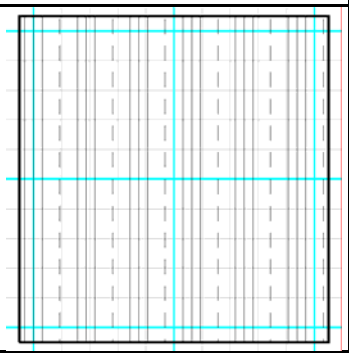
번호	공종분류	공통분류	해칭코드	해칭형상	내 용	비고
006	공통	ISO 국제규격	A-ISONS06		ISO 국제규격 06	
007			A-ISONS07		ISO 국제규격 07	
008			A-ISONS08		ISO 국제규격 08	
009			A-ISONS09		ISO 국제규격 09	
010			A-ISONS10		ISO 국제규격 10	

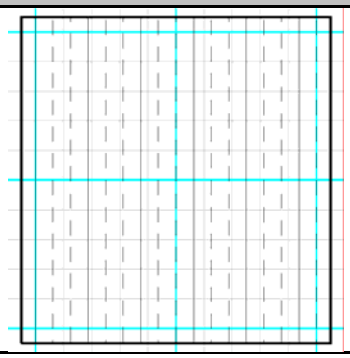
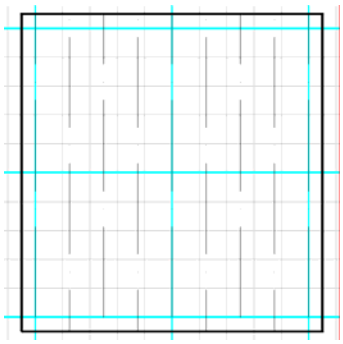
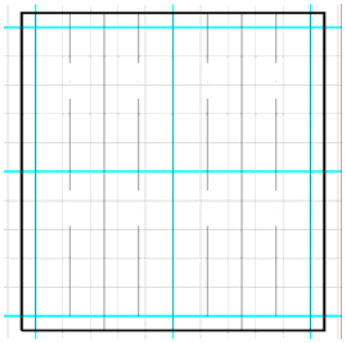
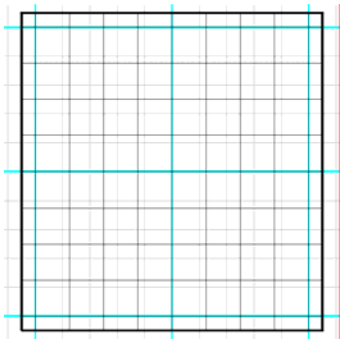
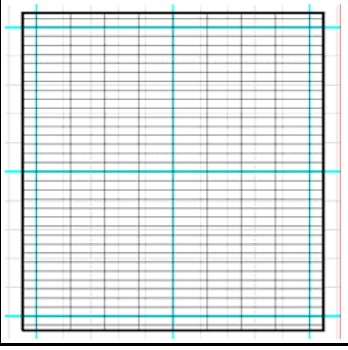
번호	공종분류	공통분류	해칭코드	해칭형상	내 용	비고
011	공통	ISO 국제규격	A-ISONS11		ISO 국제규격 11	
012			A-ISONS12		ISO 국제규격 12	
013			A-ISONS13		ISO 국제규격 13	
014			A-ISONS14		ISO 국제규격 14	
015			A-ISONS15		ISO 국제규격 15	

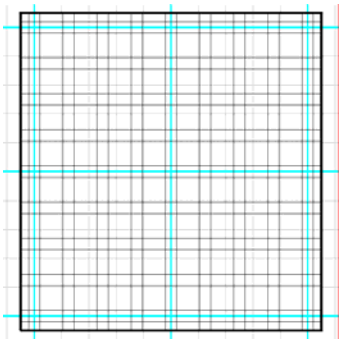
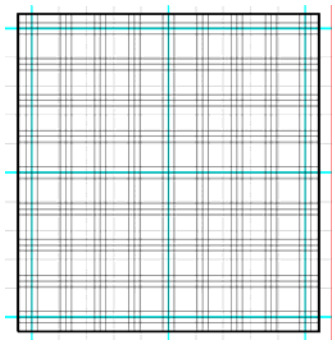
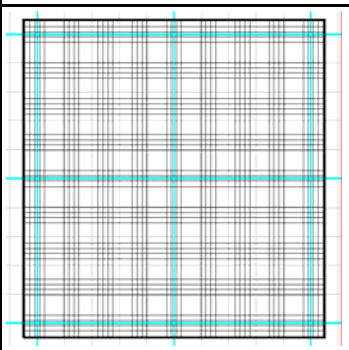
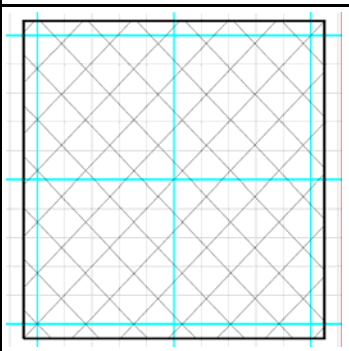
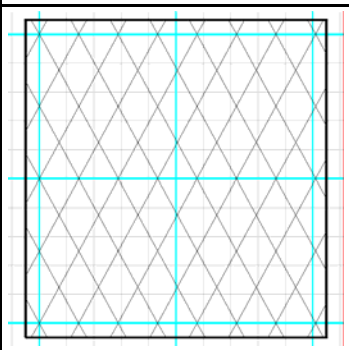
번호	공종분류	공통분류	해칭코드	해칭형상	내 용	비고
016	공통	실선 무늬	C-LINES01		단일 수직선	
017			C-LINEM01		2중 수직선(일반)	
018			C-LINEM02		2중 수직선(조밀)	
019			C-LINEM03		3중 수직선(일반)	
020			C-LINEM04		3중 수직선(조밀)	

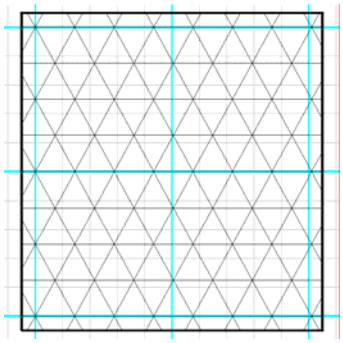
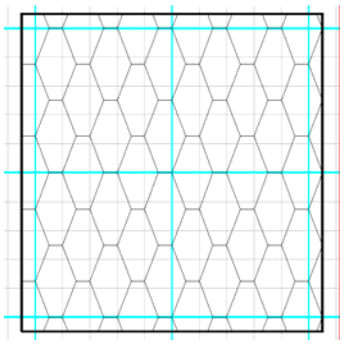
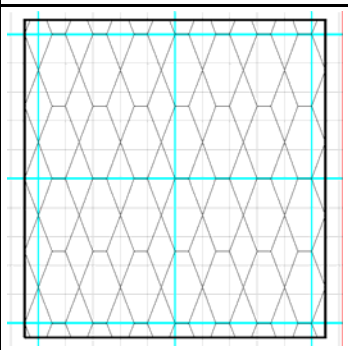
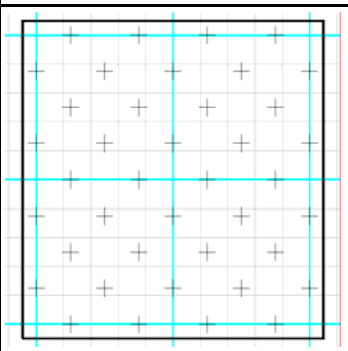
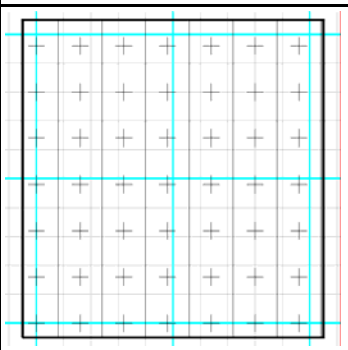
번호	공종분류	공통분류	해칭코드	해칭형상	내 용	비고
021	공통	실선 무늬	C-LINEM05		4중 수직선(일반)	
022			C-LINEM06		4중 수직선(조밀)	
023		파선 무늬	C-DASHS01		파선 수직선(일반)	
024			C-DASHS02		파선 수직선(엇갈림)	
025			C-DASHS03		파선 수직선(조밀,엇갈림)	

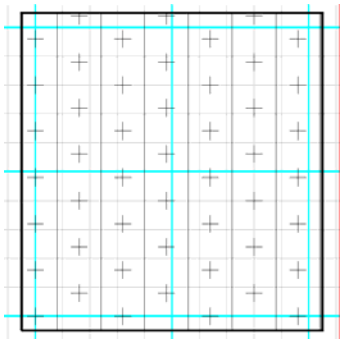
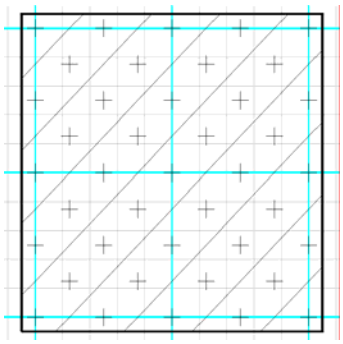
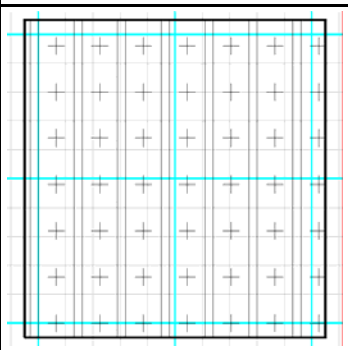
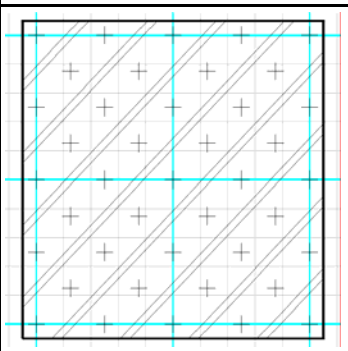
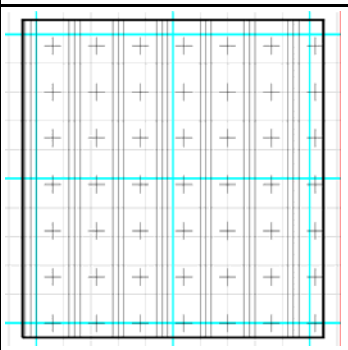
번호	공종분류	공통분류	해칭코드	해칭형상	내 용	비고
026	공통	파선 무늬	C-DASHM01		2중 파선 수직선(일반)	
027			C-DASHM02		2중 파선 수직선(엇갈림)	
028			C-DASHM03		3중 파선 수직선(조밀)	
029			C-DASHM04		3중 파선 수직선(조밀,엇갈림)	
030			C-DASHM05		4중 파선 수직선(조밀,엇갈림)	

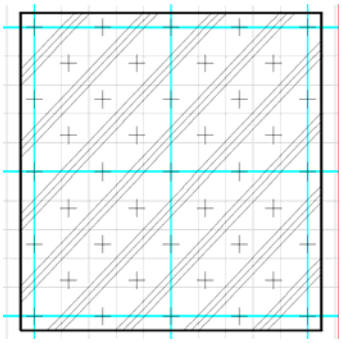
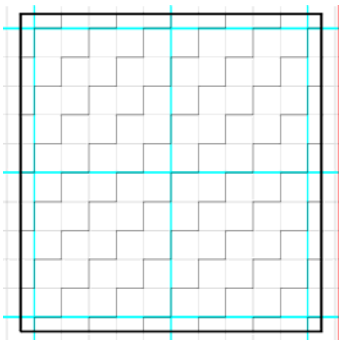
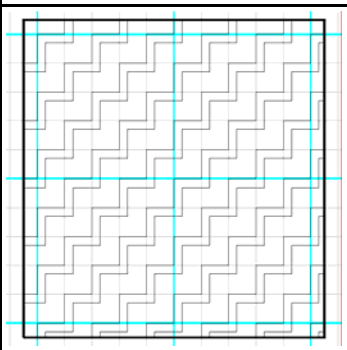
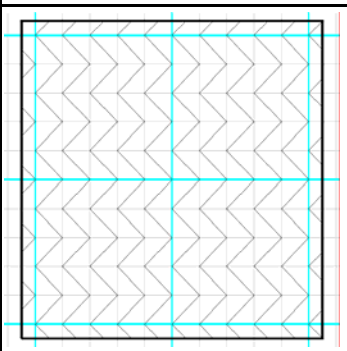
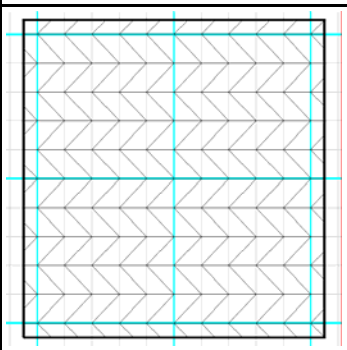
번호	공종분류	공통분류	해칭코드	해칭형상	내 용	비고
031	공통	파선 무늬	C-DASHM06		4중 파선 수직선(조밀)	
032		실선조합 무늬	D-DASHL01		수직선 파선 반복(일반)	
033			D-DASHL02		수직선 파선 반복(조밀)	
034			D-DASHL03		2수직선 파선 반복(조밀)	
035			D-DASHL04		3수직선 파선 반복(조밀)	

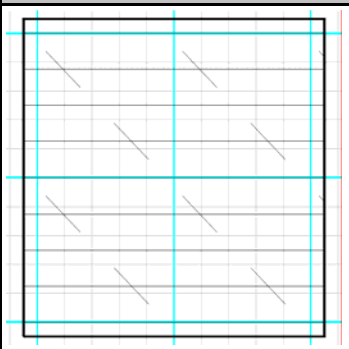
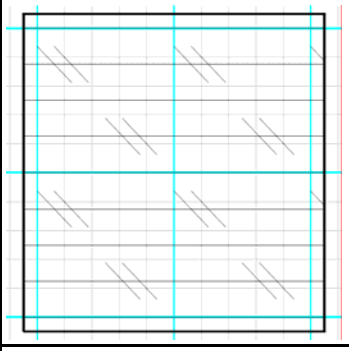
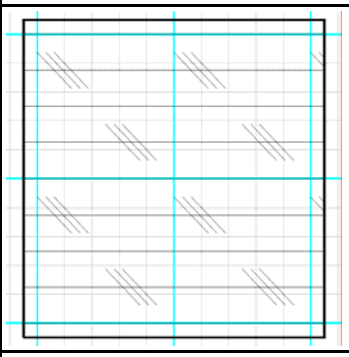
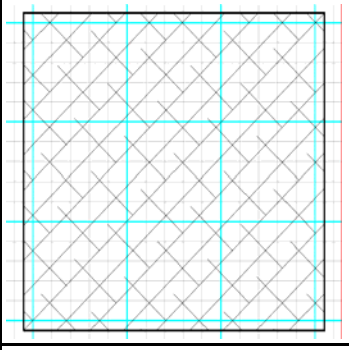
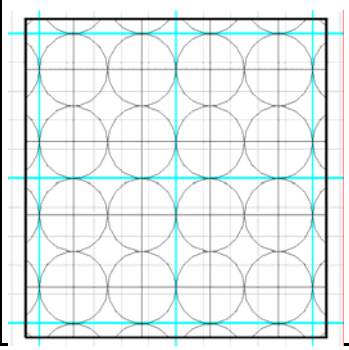
번호	공종분류	공통분류	해칭코드	해칭형상	내 용	비고
036	공통	실선조합 무늬	D-DASHL05		수직선 2파선 반복(조밀)	
037			C-LNDOT01		수직선 점선(일반)	
038			C-LNDOT02		수직선/수직 점선 반복(일반)	
039		실선교차 무늬	C-GRIDS01		실선 교차(일반)	
040			C-GRIDS02		실선 교차(그레이팅)	

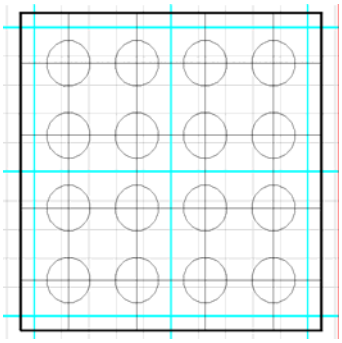
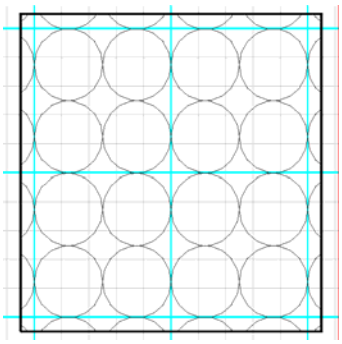
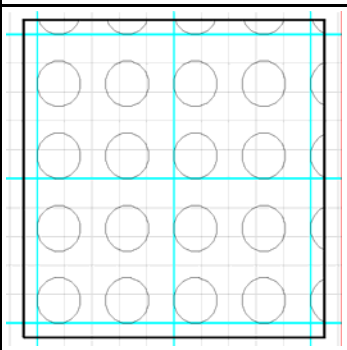
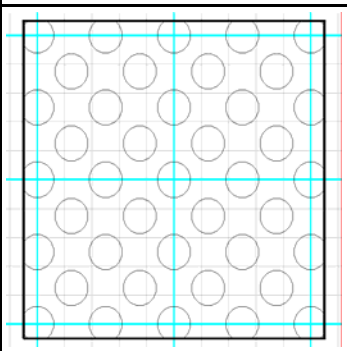
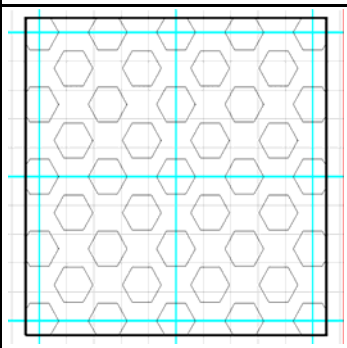
번호	공종분류	공통분류	해칭코드	해칭형상	내 용	비고
041	공통	실선교차 무늬	C-GRIDM01		2실선 교차	
042			C-GRIDM02		3실선 교차	
043			C-GRIDM03		4실선 교차	
044			C-NETSQ01		실선 사각교차(일반)	
045			C-NETDA01		실선 마름모교차(일반)	

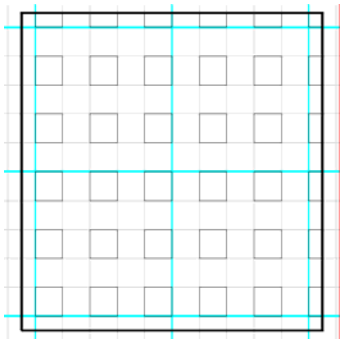
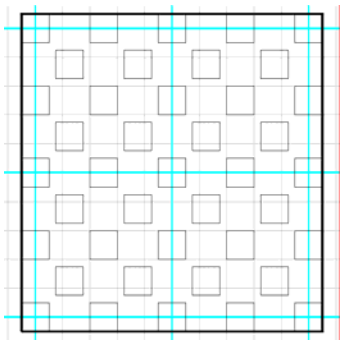
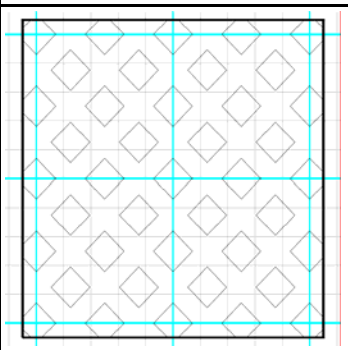
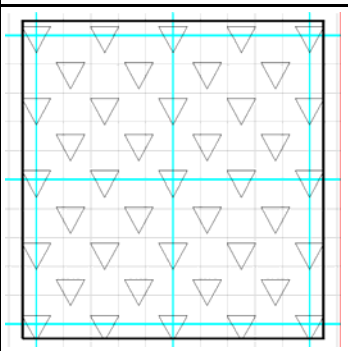
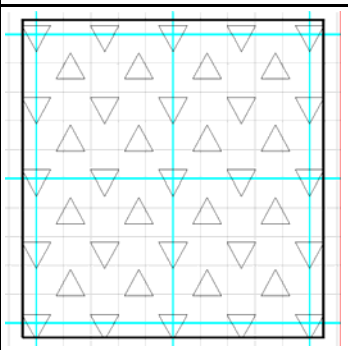
번호	공종분류	공통분류	해칭코드	해칭형상	내 용	비고
046	공통	실선교차 무늬	C-NETDA02		실선 마름모교차(횡선)	
047			C-NETWR01		철망형 교차(일반)	
048			C-NETWR02		철망형 교차(변형)	
049		십자 무늬	M-CROSS01		십자무늬	
050			M-CROSS02		십자 수직선 반복(일반)	

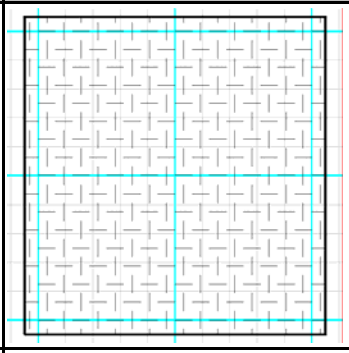
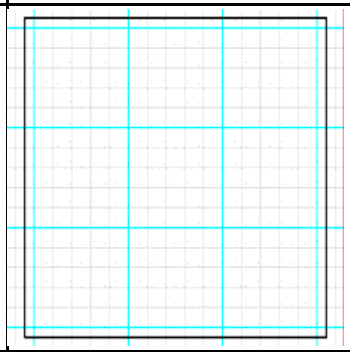
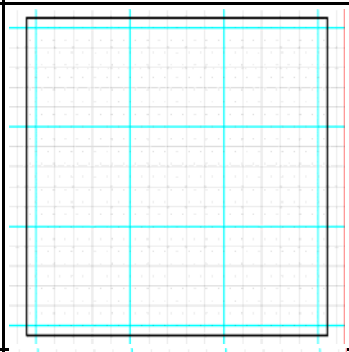
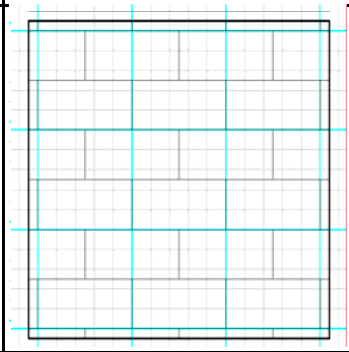
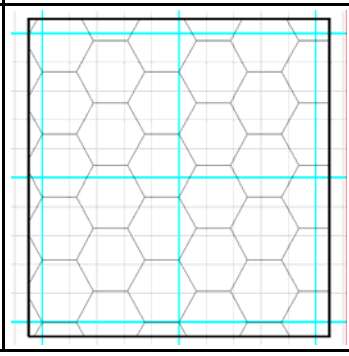
번호	공종분류	공통분류	해칭코드	해칭형상	내 용	비고
051	공통	십자 무늬	M-CROSS03		십자엇갈림 수직선 반복	
052			M-CROSS04		십자 사선 반복(일반)	
053			M-CROSS05		십자 2수직선 반복	
054			M-CROSS06		십자 2사선 반복	
055			M-CROSS07		십자 3수직선 반복	

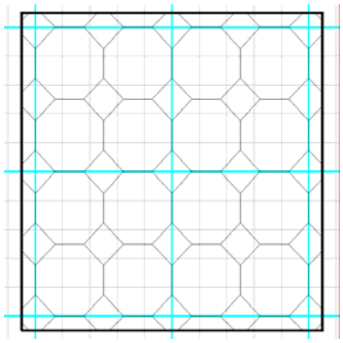
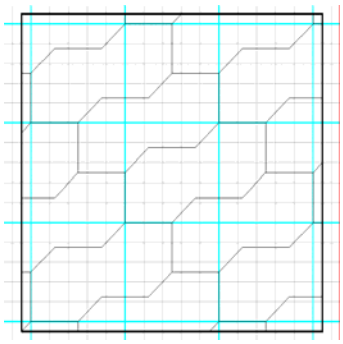
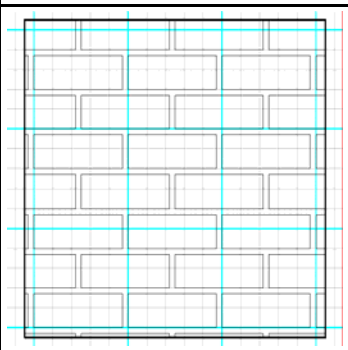
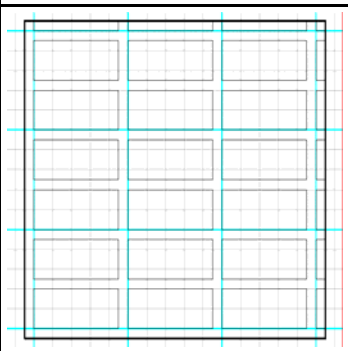
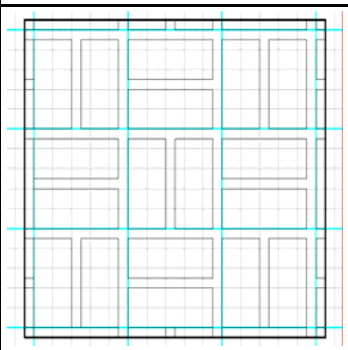
번호	공종분류	공통분류	해칭코드	해칭형상	내 용	비고
056	공통	십자 무늬	M-CROSS08		십자 3사선 반복	
057		지그재그 무늬	B-ZIGZG01		사각 지그재그(일반)	
058			B-ZIGZG02		사각 2지그재그(일반)	
059			B-ZIGZG03		수직 지그재그	
060			B-ZIGZG04		수직 지그재그 수평선	

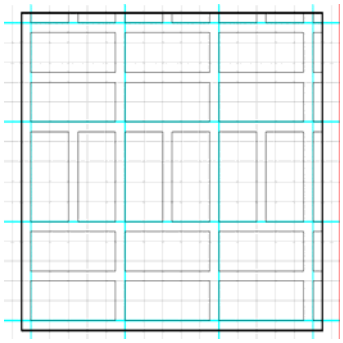
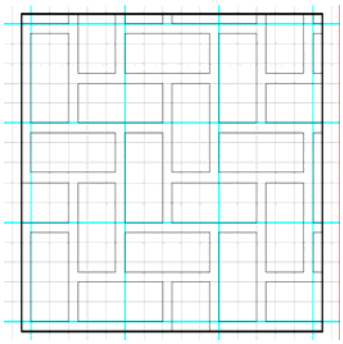
번호	공종분류	공통분류	해칭코드	해칭형상	내 용	비고
061	공통	사선교차	E-SLASH01		수평선 1사선 교차(일반)	
062			E-SLASH02		수평선 2사선 교차	
063			E-SLASH03		수평선 3사선 교차	
064			E-SLASH04		사선 파선 엇갈림교차	
065		원형 및 다각형	E-CIRNT01		네트 큰원(일반)	

번호	공종분류	공통분류	해칭코드	해칭형상	내 용	비고
066	공통	원형 및 다각형	E-CIRNT02		네트 작은 원	
067			N-CIRCL01		큰원 무늬(일반)	
068			N-CIRCL02		작은원 무늬	
069			N-CIRCL03		작은원(사각)	
070			N-HEXGN01		작은 6각형(엇갈림)	

번호	공종분류	공통분류	해칭코드	해칭형상	내 용	비고
071	공통	네모 무늬	N-SQUAR01		네모 무늬(일반)	
072			N-SQUAR02		네모 무늬(엇갈림)	
073			N-SQUAR03		네모 무늬(사각)	
074		삼각형 무늬	N-TRIAG01		역삼각형(엇갈림)	
075			N-TRIAG02		삼각형 교대(엇갈림)	

번호	공종분류	공통분류	해칭코드	해칭형상	내 용	비고
076	공통	체크무늬	F-CHECK01		무늬판	
077		점(DOTS)	M-DOTRM01		점 자유 배치	
078			M-DOTGD01		점 그리드 배치	
079		블록	N-BLOCK01		블록(일반)	
080			N-BLOCK02		6각형 블록(엇갈림)	

번호	공종분류	공통분류	해칭코드	해칭형상	내 용	비고
081	공통	블록	N-BLOCK03		6각형 블록	
082			N-BLOCK04		보도블록	
083		벽돌	N-BRICK01		벽돌쌓기(엇갈림)	
084			N-BRICK02		벽돌쌓기	
085			N-BRICK03		벽돌쌓기(2중 교대)	

번호	공종분류	공통분류	해칭코드	해칭형상	내 용	비고
086	공통	벽돌	N-BRICK04		벽돌쌓기(2중 열)	
087			N-BRICK05		벽돌쌓기(엇갈림 열)	

6. 통신설비분야 도면 테이블 목록 (해당 목록 없음)

테이블 명칭		분류코드	

	번호	속성정보		형 식 (정밀도)	단 위	필수 여부	비 고
		항 목	자료구조				
구성기준							

기준형상	
비고	

통신설비분야 도면 약어 목록 범례

가. 통신설비분야 도면약어 목록의 구조는 다음과 같다.

7. 통신설비분야 도면약어 목록 통신설비분야도면약어

번호	약어①	유사약어②	영문원어	한글용어	분류코드③	비고
0001	AAE		automatic announcment equipment	자동안내방송장치	TM	
0002	AVR		automatic voltage requlator	자동전압조정장치	TM	
0003	B/W CRT		black&white cathode ray tube	흑백 브라운관	TM	
0004	BT		block track ciruit	폐색 궤도회로	TM	
…	…	…	…	…	…	

① 도면에 사용되는 약어

② 유사하게 사용되는 약어(가급적 사용 자제)

③ 약어에 대한 분류를 나타내는 코드로서 '건설전문분야분류코드1자리'+'용도분류코드1자리'

예 : AAE(자동안내방송장치) -> TM(Telecommunications Material, 통신분야 자재)

건설전문분야분류코드		용도분류코드	
Z	일반(General)	Z	일반(Ceneral)
C	토목(Civil) / 공통(Common)	U	단위(Unit)
A	건축(Architecture)	D	치수(Dimension)
M	기계설비(Mechanical)	M	자재(Material)
E	전기설비(Electrical)	X	기타분야(Other Disciplines)
S	구조(Structure)		
V	측량(Survey/Mapping)		
T	통신설비(Telecommunications)		
F	시설관리(Facilities Management)		
G	지리정보(GIS)		
R	실내건축(inteRiors)		
L	조경(Landscape)		
X	기타분야(Other Disciplines)		

나. 토목, 건축 등 각 분야에서는 공통 약어목록과 해당 분야별 약어목록을 함께 사용한다.

7. 통신설비분야 도면약어 목록

통신설비분야도면약어

번호	약어	유사약어	영문원어	한글용어	분류코드	비고
0001	AAE		automatic announcment equipment	자동안내방송장치	TM	
0002	AVR		automatic voltage requlator	자동전압조정장치	TM	
0003	B/W CRT		black&white cathode ray tube	흑백 브라운관	TM	
0004	BT		block track ciruit	폐색 궤도회로	TM	
0005	CATV	CTV	cable television	케이블 TV	TM	
0006	CCM		console control mode	탁상제어방식	TZ	
0007	CCR		central control room	사령실	TZ	
0008	CDTS		central data transmission system	중앙정보전송장치	TM	
0009	DBM		database manger	정보관리 S/W	TM	
0010	DIB		data input board	입력정보카드	TM	
0011	DOB		date output board	출력정보카드	TM	
0012	DTC		date transmission controllor	사령실간 정보전송장치	TM	
0013	DTS		data transmission system	정보전송장치	TM	
0014	G16		grs micro processor	GRS사 마이크로프로세서	TZ	
0015	HQ CCR		head quarter ccr	본청 사령실	TZ	
0016	I/O List		input output list	입출력정보표	TA	
0017	KRS		korean railway standard	한국철도규격	TX	
0018	KS		korean standard	한국산업규격	TX	
0019	LAN		local area network	근거리 통신망	TZ	
0020	LCD		liquid crystal display	액정표시기	TM	
0021	LDB		lamp driver board	표시램프제어기	TM	
0022	LDM		line dispatcher mode	판넬제어방식	TZ	
0023	LDP		line dispatcher panel	사령 조작표시반	TM	
0024	LDTS		local data transmission system	역정보전송장치	TM	
0025	LED		light emitting diode	발광 다이오드	TM	
0026	L/S		line/station monitor	역, 역간 표출 모니터	TM	
0027	MS		magnetic switch	전자석 스위치	TM	
0028	PCB		printed circuit board	전자회로판	TM	
0029	PI		platform indicator	열차행선안내표시장치	TM	
0030	PLC		power line communication	전력선 통신	TZ	
0031	PSCCR		power supply central cotrol room	급전사령실	TZ	
0032	RS 232		type of serial interface	인터페이스 종류	TZ	
0033	RTU		remote terminal unit	인터페이스 종류	TZ	
0034	SSC		station to station communication	경계역간 정보전송장치	TM	
0035	T/G		train graphic(monitor)	열차운전곡선도	TD	
0036	TC		track circuit	궤도회로	TM	
0037	TD		train describer	열차번호	TZ	
0038	TDE		train destination equipment	열차행선안내장치	TM	
0039	TDI		train destination indicator	열차행선안내표시기	TM	
0040	TNI		train number indicator	열차번호표시창	TZ	
0041	UPS		uninterruptible power supply	무정전전원공급장치	TM	
0042	VHCM		video hard copy machine	영상화면 복사기	TM	
0043	VHF		vhf	초단파	TZ	
0044	VMS		virtual memory system	가상기억장치	TM	

[부속서 7]

조경분야 목록

건설교통부

〔부속서 7〕 조경분야 목록

목 차

1. 조경분야 도면번호 목록 ····· 1

2. 조경분야 레이어 목록 ····· 3

2.1 조경계획(Landscaping Planning) : LP ····· 3

3. 조경분야 심벌 목록 ····· 5

3.1 식재(Plant) : LP ····· 5

3.2 조경시설(Landscape Facilities) : LF ····· 27

4. 조경분야 선 목록 ····· 31

5. 조경분야 해칭 목록 ····· 37

6. 조경분야 도면 테이블 목록 ····· 61

6.1 식재수량표 ····· 61

6.2 식재총괄수량표 ····· 62

6.3 녹지구적표 ····· 63

6.4 마운딩수량표 ····· 64

7. 조경분야 도면 약어 목록 (해당목록 없음)

조경분야 도면번호 목록 범례

가. 도면번호는 본 지침의 도면번호체계를 적용한다.

나. 조경분야 도면번호 목록의 구조는 다음과 같다.

대분류 ①	중분류 ②		소분류 ③	도면번호 ④	비고
	주분류	부분류			
L:조경	식재		20: 공통	L20-□□□	
			21: 배치계획도	L21-□□□	
			22: 평면도	L22-□□□	
			23: 상세도	L23-□□□	
			29: 기타	L29-□□□	

① 건설전문분야분류코드
조경분야이므로 "L"

② 조경분야는 중분류 코드를 적용하지 않음

③ 최종도면명에 대한 코드

④ 도면번호는 도면번호코드에 4자리의 일련번호를 붙여 사용

※ 일련번호란, 동일한 도면분류를 가진 도면을 구분하는 코드로 '-001'부터 '-999'까지 또는 '0001'부터 '9999'까지 사용(도면을 구분할 필요가 있을 경우, 100번대나 10번대를 적절히 활용 가능)

다. 도면파일명에 도면번호체계를 적용할 경우, 도면번호를 그대로 활용하거나 도면번호에 사용자 정의를 붙여 사용할 수 있다.

예) L22-001-OO평면도(1).EXT

1. 조경분야 도면번호 목록

*: 시설별 부분류 확장항목

대분류	중분류		소분류	도면번호	비고
	주분류	부분류			
L:조경	일반		00:일반	L00-□□□	
			01:표지	L01-□□□	
			02:도면목록표	L02-□□□	
			03:현황도	L03-□□□	
			04:종합계획도	L04-□□□	
			05:구적도	L05-□□□	
			06:총괄수량표	L06-□□□	
			09:기타	L09-□□□	
	공통		10: 공통	L10-□□□	
			11: 배치계획도	L11-□□□	
			12: 평면도	L12-□□□	
			13: 입단면도	L13-□□□	
			14: 부분상세도	L14-□□□	
			15: 상세도	L15-□□□	
			19: 기타	L19-□□□	
	식재		20: 공통	L20-□□□	
			21: 배치계획도	L21-□□□	
			22: 평면도	L22-□□□	
			23: 상세도	L23-□□□	
			29: 기타	L29-□□□	
	시설물		30: 공통	L30-□□□	
			31: 배치계획도	L31-□□□	
			32: 평면도	L32-□□□	
			33: 입단면도	L33-□□□	
			34: 부분상세도	L34-□□□	
			35: 상세도	L35-□□□	
			39: 기타	L39-□□□	
	포장 경계석		40: 공통	L40-□□□	
			41: 배치계획도	L41-□□□	
			42: 평면도	L42-□□□	
			43: 입단면도	L43-□□□	
			44: 부분상세도	L44-□□□	
			45: 상세도	L45-□□□	
			49: 기타	L49-□□□	
	기타		90: 공통	L90-□□□	
			91: 배치계획도	L91-□□□	
			92: 평면도	L92-□□□	
			93: 입단면도	L93-□□□	
			94: 부분상세도	L94-□□□	
			95: 상세도	L95-□□□	
			99: 기타	L99-□□□	

(여 백)

조경분야 레이어 목록 범례

가. 조경분야 레이어 목록의 구조는 다음과 같다.

2.1 조경계획(Landscaping Planning) : LP ① LP : 조경분야(L)+조경계획(P)

번호	공통분류	레이어 코드②	요소③	색상④	선⑤	내 용	NGIS⑥	비고
1	조경계획 공통	LP-XXXX	LIN	3	CONT	조경시설 공통	-	
2	조경계획	LP-SITE	LIN	4	CONT	조경계획(부지) 공통	-	
3		LP-SITE-BOND	PGN	7	A-CENTR01H	조경구역 경계선	-	
…	…	…	…	…	…	…	…	
← 필수사항 →			← 권장사항 →					

① 레이어 목록의 레이어 코드(대분류 코드 + 중분류 코드)

② 레이어 체계에 따른 코드

③ 요소 속성코드

구분	형상	도면정보	코드	용도	비고
점	심벌	개수/위치	SYM	심벌 기호의 입력점	
	문자	위치	Tnn혹은 TXT	문자의 입력 기준점(단, nn은 문자의 절대 크기로 소수점을 생략한 수치) (예) T25=문자크기 2.5mm	문자
선	단일선	위치/길이	LIN	단일선으로 구성된 객체의 시.종점	치수선 등
	연속선	위치/길이	PLN	다중선으로 연결한 연속선으로 시.종점이 다른 개방선	등고선 등
면	폐합면	위치/면적	PGN	다중선으로 연결한 연속선으로 시.종점이 같은 폐합선	교면,강판 등
	해칭	특성/면적	PAT	다중의 정점으로 구성된 폐합면을 채운 무늬	포장면 등

④ 색상 속성코드(※ 코드 중 "VAR"는 지정되지 아니하여 변경 가능한 색상)

색상번호	굵기 호칭			출력색상	화면색상	RGB 비율			색상군	용 도
	토목	건축	기타			R	G	B		
1	1호	1호	1호	검정	빨간색(Red)	255	0	0	10~39	설계요소
2	1호	5호	1호	검정	노란색(Yellow)	255	255	0	40~69	
3	2호	4호	2호	검정	초록색(Green)	0	255	0	70~119	
4	2호	2호	2호	검정	하늘색(Cyan)	0	255	255	120~149	
5	3호	1호	3호	검정	파란색(Blue)	0	0	255	150~199	
6	3호	1호	3호	검정	보라색(Magenta)	255	0	255	200~249	
7	4호	3호	4호	검정	하얀색(White)	255	255	255	250~255	
8	5호	1호	5호	검정	진회색(Gray)	128	128	128	-	
9	6호	1호	6호	검정	연회색(Gray)	192	192	192	-	
10이상	-	-	-	검정/칼라	-	-	-	-	-	바탕요소대안설계

A1이상 크기의 도면출력의 경우 세트4를, A3크기의 축소도면 출력의 경우 세트3을 기준으로 하되 도면의 용도나 출력장비의 성능 등에 의하여 선택적으로 사용한다.

호칭	세트1	세트2	세트3	세트4
1호	0.06	0.09	0.13	0.18
2호	0.09	0.13	0.18	0.25
3호	0.13	0.18	0.25	0.35
4호	0.18	0.25	0.35	0.5
5호	0.25	0.35	0.50	0.7
6호	0.35	0.50	0.70	1.0

⑤ 선목록에서 제공하는 선의 코드(단, CONT는 실선으로 A-ISONS01과 동일함)

⑥ 해당 NGIS 레이어코드

나. 토목, 건축 등 각 분야에서는 공통 레이어 목록과 해당 분야별 레이어 목록을 함께 사용한다.

2. 조경분야 레이어 목록

2.1 조경계획(Landscaping Planning) : LP

LP : 조경분야(L)+조경계획(P)

번호	공통분류	레이어코드	요소	색상	선	내 용	NGIS	비고
1	조경계획 공통	LP-XXXX	LIN	3	CONT	조경시설 공통	-	
2	조경계획	LP-SITE	LIN	4	CONT	조경계획(부지) 공통	-	
3		LP-SITE-BOND	PGN	7	A-CENTR01H	조경구역 경계선	-	
4		LP-SITE-AREA	PLN	6	CONT	녹지 구적선	-	
5		LP-SITE-BLDG	PGN	6	CONT	건물경계	AA001	
6		LP-SITE-ROAD	PLN	4	CONT	도로경계	AD001	
7		LP-SITE-WALK	PLN	4	CONT	보도경계	AE001	
8		LP-SITE-PAVE	PGN	4	CONT	포장경계	ADD002	
9		LP-SITE-FENC	PLN	4	E-FENCE01	휀스	AE222	
10		LP-SITE-DRAN	LIN	6	CONT	우수/배수계획	-	
11		LP-SITE-SANI	LIN	6	CONT	오수/하수계획	-	
12		LP-SITE-TEXT	T25	3	CONT	조경계획 문자	-	
13		LP-SITE-PATT	PAT	1	CONT	조경계획 해칭	-	
14		LP-SITE-MISC	LIN	3	CONT	조경계획 기타	-	
15	식재	LP-PLNT	LIN	3	CONT	식재 공통	-	
16		LP-PLNT-CARE	LIN	3	CONT	식재보호시설	-	
17		LP-PLNT-GTRE	SYM	4	CONT	교목상록수	-	
18		LP-PLNT-DTRE	SYM	4	CONT	교목낙업수	-	
19		LP-PLNT-GSHB	SYM	3	CONT	관목상록수	-	
20		LP-PLNT-DSHB	SYM	3	CONT	관목낙엽수	-	
21		LP-PLNT-SEED	PGN	2	CONT	잔디류	-	
22		LP-PLNT-FLWR	PGN	3	CONT	초화/지피류 등	-	
23		LP-PLNT-TEXT	T25	3	CONT	식재 문자	-	
24		LP-PLNT-PATT	PAT	1	CONT	식재 해칭	-	
25		LP-PLNT-MISC	LIN	3	CONT	식재 기타	-	
26	조경시설	LP-FACL	LIN	4	CONT	조경시설 공통	-	
27		LP-FACL-IRRG	LIN	6	CONT	관수시설	-	
28		LP-FACL-SPOT	LIN	7	CONT	운동/놀이시설	AB100	
29		LP-FACL-BNFT	LIN	4	CONT	편익시설	AB999	
30		LP-FACL-REST	LIN	4	CONT	휴게시설	AB999	
31		LP-FACL-GUID	LIN	3	CONT	안내시설	AB999	
32		LP-FACL-TEXT	T25	3	CONT	조경시설 문자	-	
33		LP-FACL-PATT	PAT	1	CONT	조경시설 해칭	-	
34		LP-FACL-MISC	LIN	3	CONT	조경시설 기타	-	
35	제원테이블	LP-TABL	LIN	3	CONT	제원테이블	-	
36		LP-TABL-LIN1	LIN	4	CONT	제원테이블 굵은선	-	
37		LP-TABL-LIN2	LIN	1	CONT	제원테이블 가는선	-	
38		LP-TABL-TEX1	T40	6	CONT	제원테이블제목문자	-	
39		LP-TABL-TEX2	T25	3	CONT	제원테이블내용문자	-	
40	문자	LP-TEXT	T25	3	CONT	문자공통	-	

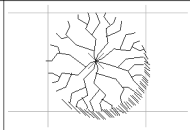
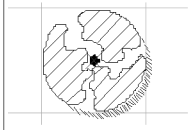
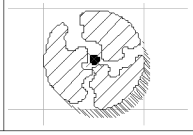
LP : 조경분야(L)+조경계획(P)

번호	공통분류	레이어코드	요소	색상	선	내 용	NGIS	비고
41	치수	LP-DIMS	LIN	1	CONT	치수공통	-	
42		LP-DIML	LIN	1	CONT	치수선	-	
43		LP-DIMT	T25	3	CONT	치수문자	-	
44	인출	LP-LEAD	LIN	1	CONT	인출공통	-	
45		LP-LEAL	LIN	1	CONT	인출선	-	
46		LP-LEAT	T25	3	CONT	인출문자	-	
47	심벌	LP-SYMB	SYM	3	CONT	심벌공통	-	
48	해칭	LP-PATT	PAT	1	CONT	해칭공통	-	
49	주석(註釋)	LP-NOTE	T25	3	CONT	주석(註釋)	-	
50	이음(MATCH)	LP-MACL	LIN	6	A-CENTR01	이음선	-	
51		LP-MACT	T40	6	CONT	이음문자	-	
52	중심선	LP-CNTL	LIN	1	A-CENTR01	중심선(일점쇄선)	-	
53	조경시설기타	LP-MISC	PLN	3	CONT	조경시설 기타	-	

조경분야 심벌 목록 범례

가. 조경분야 심벌 목록의 구조는 다음과 같다.

3.1 식재(Plant) : LP ① LP : 조경분야(L)+식재(P)

번호	공통분류②	심벌코드③	입력레이어④	유형⑤	심벌형상⑥	내 용	NGIS⑦	비고
1	상록 침엽수	LPEC101	LP-PLNT-GTRE	DIA		가시나무	TOT001	
2		LPEC102	LP-PLNT-GTRE	DIA		가이즈까향(조형)	TOT001	
3		LPEC103	LP-PLNT-GTRE	DIA		가이즈까향나무	TOT001	

① 심벌 목록의 심벌 코드(대분류 코드 + 중분류 코드)

② 유사한 심벌들을 그룹핑한 분류

③ 심벌 체계에 따른 코드

④ 심벌을 입력하는 레이어(지정되지 않은 경우, 임의의 레이어에 입력)

⑤ 유형 속성코드

심벌입력요인		코드	유형의 내용	입력적용
실제 규격	밀리미터	MMUNT	1unit=1mm의 실제규격으로 정의하고 항상 절대값 1로 입력	절대값(1)
	미터	M-UNT	1unit=1m의 실제규격으로 정의하고 항상 절대값 1로 입력	절대값(1)
단위 규격	중심기준	CENTER	입력점이 중심인 1x1규격으로 정의하고 BxH 크기로 입력	규격입력
	모서리기준	SQUAR	입력점이 모서리인 1x1규격으로 정의하고 BxH 크기로 입력	규격입력
	직경기준	DIA	입력점이 중심인 1∅규격으로 정의하고 직경(D) 크기로 입력	규격입력
일반블록		SCALE	일반적인 블록형태로 작성된 심벌을 항상 축척분모 크기로 입력	축척입력
복합구성		CMPLX	여러 종류의 심벌을 중복 정의	다양
객체그룹		OBJCT	객체에 의해 운영되는 형식	다양

⑥ 형상의 그리드 간격은 1unit이며, X mark는 형상의 입력 기준점

⑦ 해당 NGIS 심벌코드

나. 심벌의 추가 혹은 변형이 필요한 경우는 본 지침의 심벌 체계에 맞게 사용자가 정의하여 사용할 수 있다.

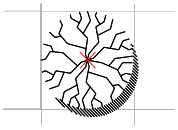
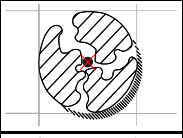
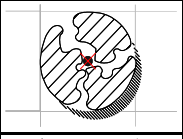
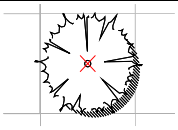
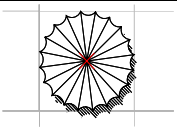
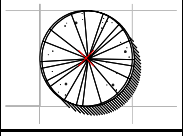
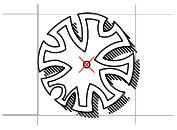
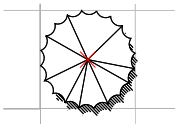
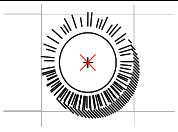
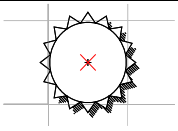
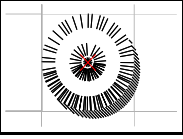
다. 토목, 건축 등 각 분야에서는 공통 심벌 목록과 해당 분야별 심벌 목록을 함께 사용한다.

3. 조경분야 심벌 목록

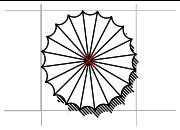
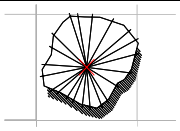
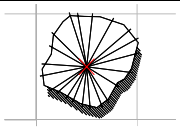
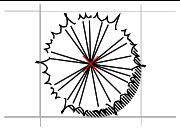
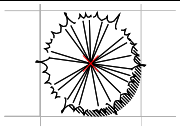
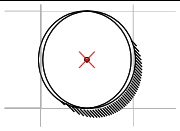
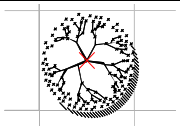
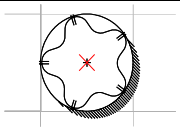
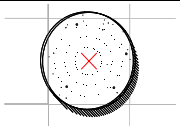
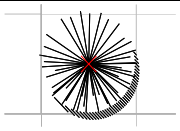
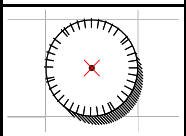
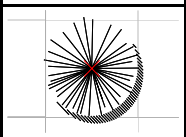
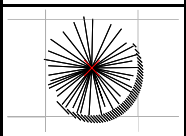
3.1 식재(Plant) : LP

(1) 상록교목수

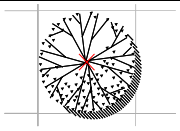
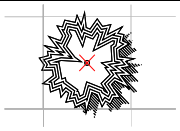
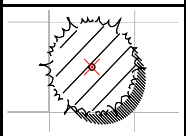
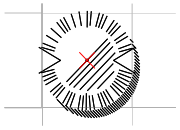
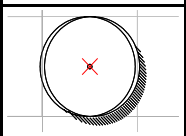
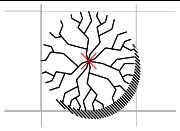
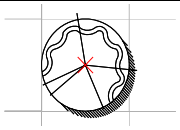
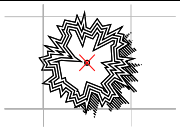
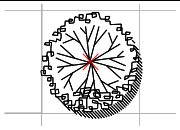
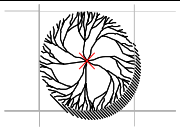
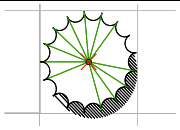
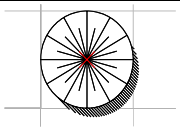
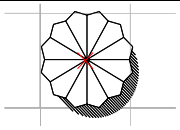
LP : 조경분야(L)+식재(P)

번호	공통분류	심벌코드	입력레이어	유형	심벌형상	내 용	NGIS	비고
1	상록 침엽수	LPEC101	LP-PLNT-GTRE	DIA		가시나무	TOT001	
2		LPEC102	LP-PLNT-GTRE	DIA		가이즈까향(조형)	TOT001	
3		LPEC103	LP-PLNT-GTRE	DIA		가이즈까향나무	TOT001	
4		LPEC104	LP-PLNT-GTRE	DIA		구상나무	TOT001	
5		LPEC105	LP-PLNT-GTRE	DIA		굴거리나무	TOT001	
6		LPEC106	LP-PLNT-GTRE	DIA		금송	TOT001	
7		LPEC107	LP-PLNT-GTRE	DIA		대나무	TOT001	
8		LPEC108	LP-PLNT-GTRE	DIA		독일가문비	TOT001	
9		LPEC109	LP-PLNT-GTRE	DIA		서양측백	TOT001	
10		LPEC110	LP-PLNT-GTRE	DIA		선주목	TOT001	
11		LPEC111	LP-PLNT-GTRE	DIA		섬잣나무	TOT001	

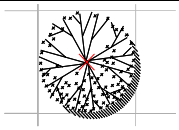
LP : 조경분야(L)+식재(P)

번호	공통분류	심벌코드	입력레이어	유형	심벌형상	내 용	NGIS	비고
12	상록 침엽수	LPEC112	LP-PLNT-GTRE	DIA		소나무	TOT001	
13		LPEC113	LP-PLNT-GTRE	DIA		소나무(둥근형)	TOT001	
14		LPEC114	LP-PLNT-GTRE	DIA		소나무(장송)	TOT001	
15		LPEC115	LP-PLNT-GTRE	DIA		스트로브잣나무	TOT001	
16		LPEC116	LP-PLNT-GTRE	DIA		스트로브잣나무(둥근형)	TOT001	
17		LPEC117	LP-PLNT-GTRE	DIA		실편백	TOT001	
18		LPEC118	LP-PLNT-GTRE	DIA		아왜나무	TOT001	
19		LPEC119	LP-PLNT-GTRE	DIA		애기동백나무	TOT001	
20		LPEC120	LP-PLNT-GTRE	DIA		잣나무	TOT001	
21		LPEC121	LP-PLNT-GTRE	DIA		전나무	TOT001	
22		LPEC122	LP-PLNT-GTRE	DIA		주목	TOT001	
23		LPEC123	LP-PLNT-GTRE	DIA		측백나무	TOT001	
24		LPEC124	LP-PLNT-GTRE	DIA		측백나무(둥근형)	TOT001	

LP : 조경분야(L) + 식재(P)

번호	공통분류	심벌코드	입력레이어	유형	심벌형상	내 용	NGIS	비고
25	상록 침엽수	LPEC125	LP-PLNT-GTRE	DIA		태산목	TOT001	
26		LPEC126	LP-PLNT-GTRE	DIA		편백	TOT001	
27		LPEC127	LP-PLNT-GTRE	DIA		해송	TOT001	
28		LPEC128	LP-PLNT-GTRE	DIA		향나무	TOT001	
29		LPEC129	LP-PLNT-GTRE	DIA		호랑가시나무	TOT001	
30		LPEC130	LP-PLNT-GTRE	DIA		홍가시나무	TOT001	
31		LPEC131	LP-PLNT-GTRE	DIA		화백	TOT001	
32		LPEC132	LP-PLNT-GTRE	DIA		황금편백	TOT001	
33		LPEC133	LP-PLNT-GTRE	DIA		후박나무	TOT001	
34		LPEC134	LP-PLNT-GTRE	DIA		후피향나무	TOT001	
35		LPEC135	LP-PLNT-GTRE	DIA		히말라야시다	TOT001	
36	상록활엽수	LPEB101	LP-PLNT-GTRE	DIA		구실잣밤나무	TOT002	
37		LPEB102	LP-PLNT-GTRE	DIA		동백나무	TOT002	

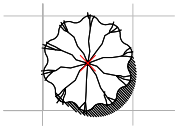
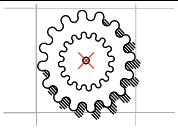
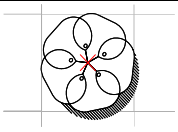
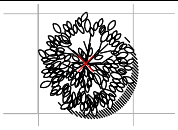
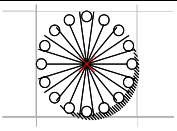
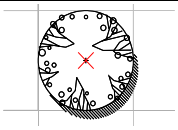
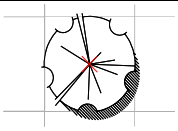
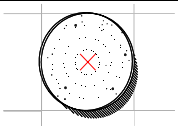
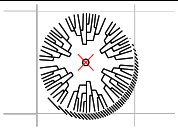
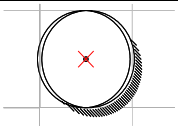
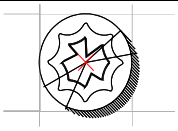
LP : 조경분야(L)+식재(P)

번호	공통분류	심벌코드	입력레이어	유형	심벌형상	내 용	NGIS	비고
38	상록활엽수	LPEB103	LP-PLNT-GTRE	DIA		동백나무(겹)	TOT002	

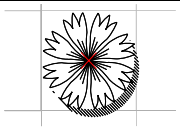
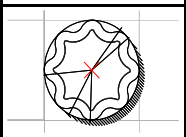
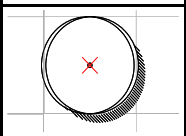
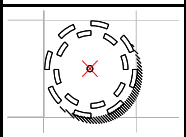
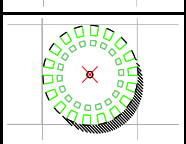
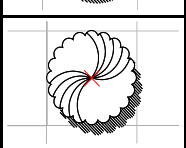
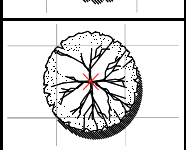
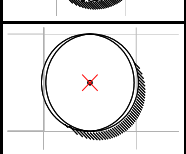
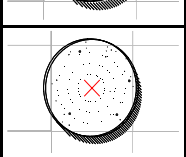
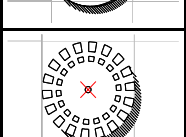
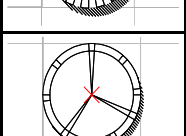
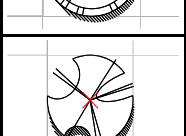
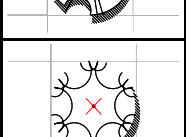
3.1 식재(Plant) : LP

(2) 낙엽교목수

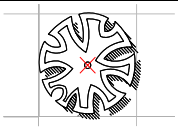
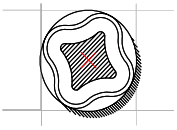
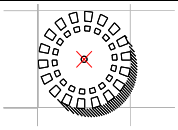
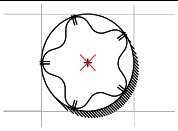
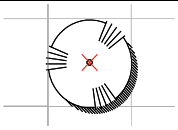
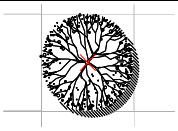
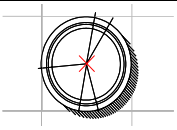
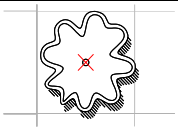
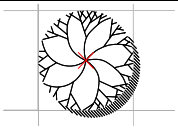
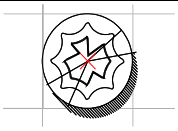
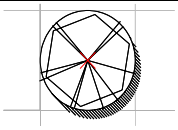
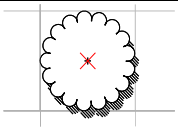
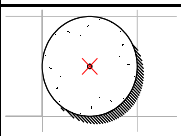
LP : 조경분야(L) + 식재(P)

번호	공통분류	심벌코드	입력레이어	유형	심벌형상	내 용	NGIS	비고
1	낙엽 침엽수	LPDC101	LP-PLNT-DTRE	DIA		메타세퀘이아	TOT001	
2	낙엽 활엽수	LPDB101	LP-PLNT-DTRE	DIA		가중나무	TOT002	
3		LPDB102	LP-PLNT-DTRE	DIA		갈참나무	TOT002	
4		LPDB103	LP-PLNT-DTRE	DIA		감나무	TOT002	
5		LPDB104	LP-PLNT-DTRE	DIA		겹벚나무	TOT002	
6		LPDB105	LP-PLNT-DTRE	DIA		계수나무	TOT002	
7		LPDB106	LP-PLNT-DTRE	DIA		고로쇠나무	TOT002	
8		LPDB107	LP-PLNT-DTRE	DIA		굴참나무	TOT002	
9		LPDB108	LP-PLNT-DTRE	DIA		귀룽나무	TOT002	
10		LPDB109	LP-PLNT-DTRE	DIA		꽃복숭아	TOT002	
11		LPDB110	LP-PLNT-DTRE	DIA		꽃사과	TOT002	

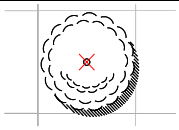
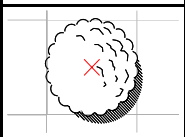
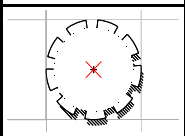
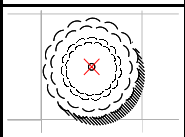
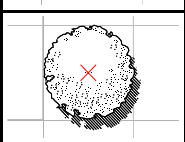
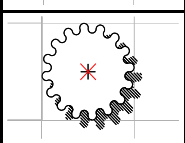
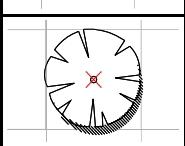
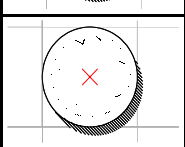
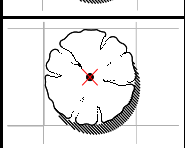
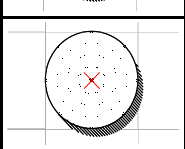
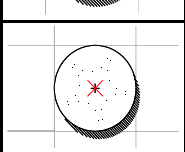
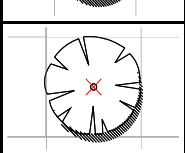
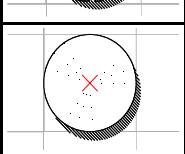
LP : 조경분야(L) + 식재(P)

번호	공통분류	심벌코드	입력레이어	유형	심벌형상	내 용	NGIS	비고
12	낙엽 활엽수	LPDB111	LP-PLNT-DTRE	DIA		꽃산딸나무	TOT002	
13		LPDB112	LP-PLNT-DTRE	DIA		꽃아그배나무	TOT002	
14		LPDB113	LP-PLNT-DTRE	DIA		낙우송	TOT002	
15		LPDB114	LP-PLNT-DTRE	DIA		노각나무	TOT002	
16		LPDB115	LP-PLNT-DTRE	DIA		노르웨이단풍	TOT002	
17		LPDB116	LP-PLNT-DTRE	DIA		느릅나무	TOT002	
18		LPDB117	LP-PLNT-DTRE	DIA		느티나무	TOT002	
19		LPDB118	LP-PLNT-DTRE	DIA		다릅나무	TOT002	
20		LPDB119	LP-PLNT-DTRE	DIA		대왕참나무	TOT002	
21		LPDB120	LP-PLNT-DTRE	DIA		대추나무	TOT002	
22		LPDB121	LP-PLNT-DTRE	DIA		두충나무	TOT002	
23		LPDB122	LP-PLNT-DTRE	DIA		들메나무	TOT002	
24		LPDB123	LP-PLNT-DTRE	DIA		때죽나무	TOT002	

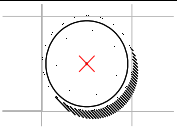
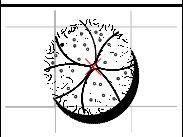
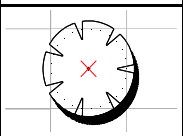
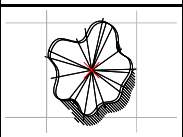
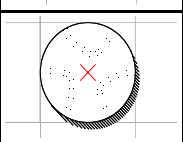
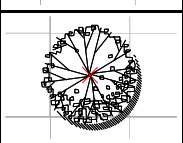
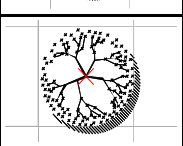
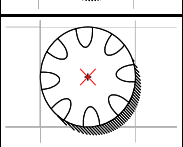
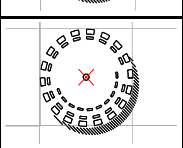
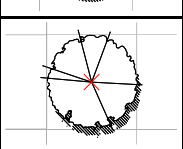
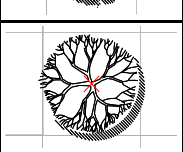
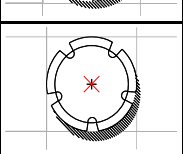
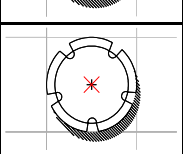
LP : 조경분야(L) + 식재(P)

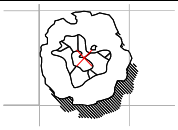
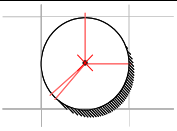
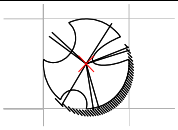
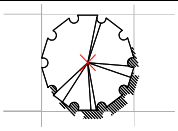
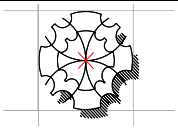
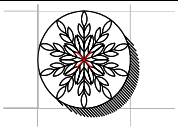
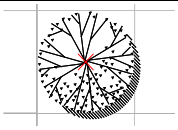
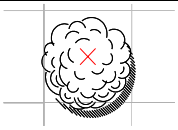
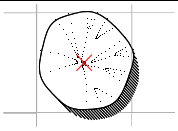
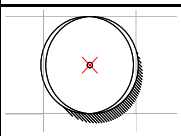
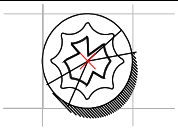
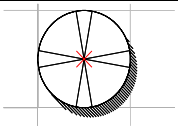
번호	공통분류	심벌코드	입력레이어	유형	심벌형상	내 용	NGIS	비고
25	낙엽 활엽수	LPDB124	LP-PLNT-DTRE	DIA		떡갈나무	TOT002	
26		LPDB125	LP-PLNT-DTRE	DIA		마가목	TOT002	
27		LPDB126	LP-PLNT-DTRE	DIA		말채나무	TOT002	
28		LPDB127	LP-PLNT-DTRE	DIA		매화나무	TOT002	
29		LPDB128	LP-PLNT-DTRE	DIA		모감주나무	TOT002	
30		LPDB129	LP-PLNT-DTRE	DIA		모과나무	TOT002	
31		LPDB130	LP-PLNT-DTRE	DIA		물푸레나무	TOT002	
32		LPDB131	LP-PLNT-DTRE	DIA		배롱나무	TOT002	
33		LPDB132	LP-PLNT-DTRE	DIA		백목련	TOT002	
34		LPDB133	LP-PLNT-DTRE	DIA		버즘나무	TOT002	
35		LPDB134	LP-PLNT-DTRE	DIA		벽오동	TOT002	
36		LPDB135	LP-PLNT-DTRE	DIA		복자기	TOT002	
37		LPDB136	LP-PLNT-DTRE	DIA		산단풍	TOT002	

LP : 조경분야(L) + 식재(P)

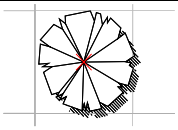
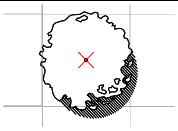
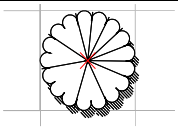
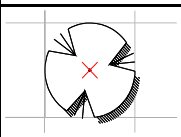
번호	공통분류	심벌코드	입력레이어	유형	심벌형상	내 용	NGIS	비고
38	낙엽 활엽수	LPDB137	LP-PLNT-DTRE	DIA		산딸나무	TOT002	
39		LPDB138	LP-PLNT-DTRE	DIA		산목련	TOT002	
40		LPDB139	LP-PLNT-DTRE	DIA		산벚나무	TOT002	
41		LPDB140	LP-PLNT-DTRE	DIA		산사나무	TOT002	
42		LPDB141	LP-PLNT-DTRE	DIA		산수유	TOT002	
43		LPDB142	LP-PLNT-DTRE	DIA		살구나무	TOT002	
44		LPDB143	LP-PLNT-DTRE	DIA		상수리나무	TOT002	
45		LPDB144	LP-PLNT-DTRE	DIA		서어나무	TOT002	
46		LPDB145	LP-PLNT-DTRE	DIA		석류나무	TOT002	
47		LPDB146	LP-PLNT-DTRE	DIA		세로티나벚나무	TOT002	
48		LPDB147	LP-PLNT-DTRE	DIA		쉬나무	TOT002	
49		LPDB148	LP-PLNT-DTRE	DIA		신갈나무	TOT002	
50		LPDB149	LP-PLNT-DTRE	DIA		아그배나무	TOT002	

LP : 조경분야(L) + 식재(P)

번호	공통분류	심벌코드	입력레이어	유형	심벌형상	내 용	NGIS	비고
51	낙엽 활엽수	LPDB150	LP-PLNT-DTRE	DIA		야광나무	TOT002	
52		LPDB151	LP-PLNT-DTRE	DIA		왕벚나무	TOT002	
53		LPDB152	LP-PLNT-DTRE	DIA		은행나무	TOT002	
54		LPDB153	LP-PLNT-DTRE	DIA		음나무	TOT002	
55		LPDB154	LP-PLNT-DTRE	DIA		이팝나무	TOT002	
56		LPDB155	LP-PLNT-DTRE	DIA		일본목련	TOT002	
57		LPDB156	LP-PLNT-DTRE	DIA		자귀나무	TOT002	
58		LPDB157	LP-PLNT-DTRE	DIA		자목련	TOT002	
59		LPDB158	LP-PLNT-DTRE	DIA		자엽자두	TOT002	
60		LPDB159	LP-PLNT-DTRE	DIA		자작나무	TOT002	
61		LPDB160	LP-PLNT-DTRE	DIA		졸참나무	TOT002	
62		LPDB161	LP-PLNT-DTRE	DIA		중국단풍	TOT002	
63		LPDB162	LP-PLNT-DTRE	DIA		쪽동백	TOT002	

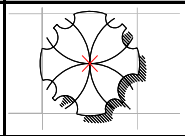
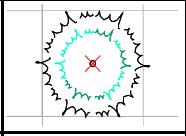
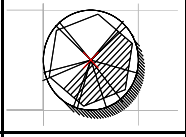
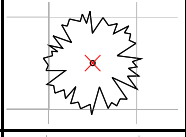
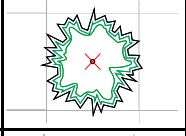
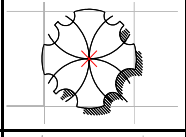
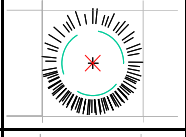
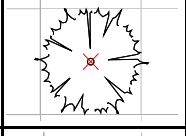
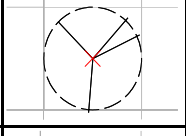
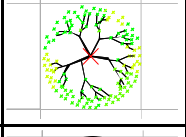
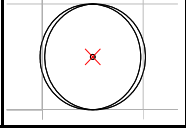
번호	공통분류	심벌코드	입력레이어	유형	심벌형상	내 용	NGIS	비고
64	낙엽 활엽수	LPDB163	LP-PLNT-DTRE	DIA		참나무	TOT002	
65		LPDB164	LP-PLNT-DTRE	DIA		참죽나무	TOT002	
66		LPDB165	LP-PLNT-DTRE	DIA		채진목	TOT002	
67		LPDB166	LP-PLNT-DTRE	DIA		청단풍	TOT002	
68		LPDB167	LP-PLNT-DTRE	DIA		층층나무	TOT002	
69		LPDB168	LP-PLNT-DTRE	DIA		칠엽수	TOT002	
70		LPDB169	LP-PLNT-DTRE	DIA		튜립나무	TOT002	
71		LPDB170	LP-PLNT-DTRE	DIA		팥배나무	TOT002	
72		LPDB171	LP-PLNT-DTRE	DIA		팽나무	TOT002	
73		LPDB172	LP-PLNT-DTRE	DIA		피나무	TOT002	
74		LPDB173	LP-PLNT-DTRE	DIA		허니아카시아	TOT002	
75		LPDB174	LP-PLNT-DTRE	DIA		헛개나무	TOT002	
76		LPDB175	LP-PLNT-DTRE	DIA		호도나무	TOT002	

LP : 조경분야(L)+식재(P)

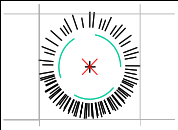
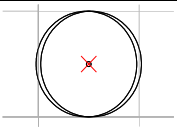
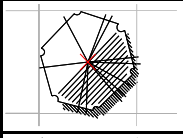
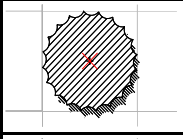
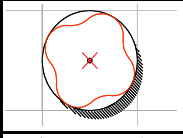
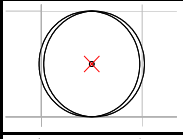
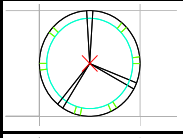
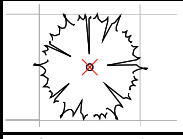
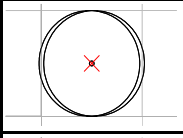
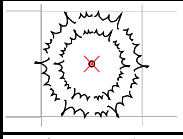
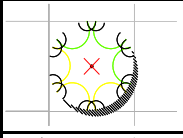
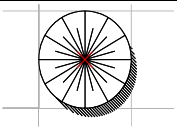
번호	공통분류	심벌코드	입력레이어	유형	심벌형상	내 용	NGIS	비고
77	낙엽 활엽수	LPDB176	LP-PLNT-DTRE	DIA		홍단풍	TOT002	
78		LPDB177	LP-PLNT-DTRE	DIA		황벽나무	TOT002	
79		LPDB178	LP-PLNT-DTRE	DIA		회화나무	TOT002	
80		LPDB179	LP-PLNT-DTRE	DIA		흑호도나무	TOT002	

3.1 식재(Plant) : LP
(3) 상록관목수

LP : 조경분야(L)+식재(P)

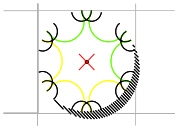
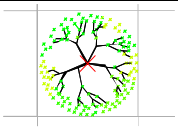
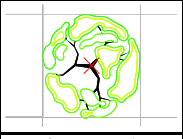
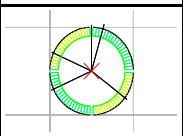
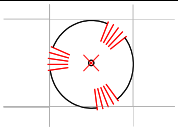
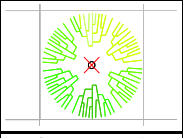
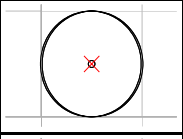
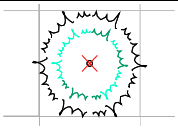
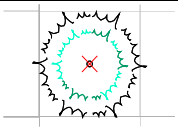
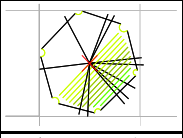
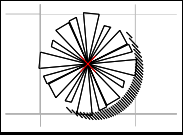
번호	공통분류	심벌코드	입력레이어	유형	심벌형상	내 용	NGIS	비고
1	상록 침엽수	LPAC101	LP-PLNT-GSHB	DIA		광나무	TOT001	
2		LPAC102	LP-PLNT-GSHB	DIA		광나무(둥근형)	TOT001	
3		LPAC103	LP-PLNT-GSHB	DIA		금목서	TOT001	
4		LPAC104	LP-PLNT-GSHB	DIA		꽝꽝나무	TOT001	
5		LPAC105	LP-PLNT-GSHB	DIA		남천	TOT001	
6		LPAC106	LP-PLNT-GSHB	DIA		눈주목	TOT001	
7		LPAC107	LP-PLNT-GSHB	DIA		눈향나무	TOT001	
8		LPAC108	LP-PLNT-GSHB	DIA		다정큼나무	TOT001	
9		LPAC109	LP-PLNT-GSHB	DIA		돈나무	TOT001	
10		LPAC110	LP-PLNT-GSHB	DIA		둥근일광편백	TOT001	
11		LPAC111	LP-PLNT-GSHB	DIA		둥근향(옥향)	TOT001	

LP : 조경분야(L)+식재(P)

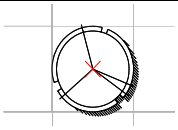
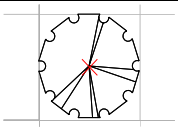
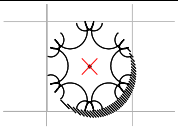
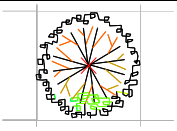
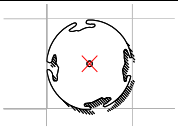
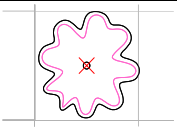
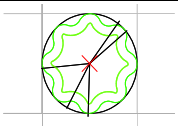
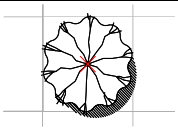
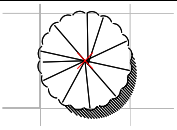
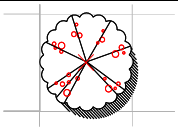
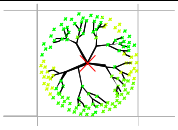
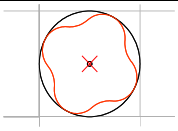
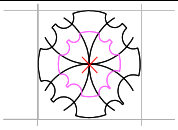
번호	공통분류	심벌코드	입력레이어	유형	심벌형상	내 용	NGIS	비고
12	상록 침엽수	LPAC112	LP-PLNT-GSHB	DIA		미국눈향	TOT001	
13		LPAC113	LP-PLNT-GSHB	DIA		옥향	TOT001	
14		LPAC114	LP-PLNT-GSHB	DIA		은목서	TOT001	
15		LPAC115	LP-PLNT-GSHB	DIA		줄사철	TOT001	
16		LPAC116	LP-PLNT-GSHB	DIA		치자나무	TOT001	
17		LPAC117	LP-PLNT-GSHB	DIA		파라칸사스	TOT001	
18		LPAC118	LP-PLNT-GSHB	DIA		팔손이나무	TOT001	
19		LPAC119	LP-PLNT-GSHB	DIA		함박꽃나무	TOT001	
20		LPAC120	LP-PLNT-GSHB	DIA		협죽도	TOT001	
21		LPAC121	LP-PLNT-GSHB	DIA		회양목	TOT001	
22		LPAB101	LP-PLNT-GSHB	DIA		사철나무	TOT002	
23		LPAB102	LP-PLNT-GSHB	DIA		사철나무(둥근형)	TOT002	

3.1 식재(Plant) : LP
(4) 낙엽관목수

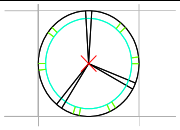
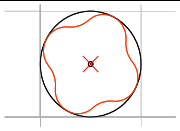
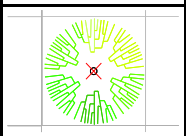
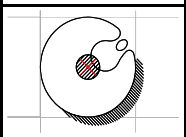
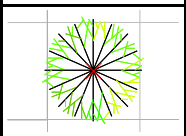
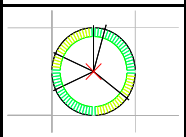
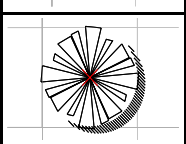
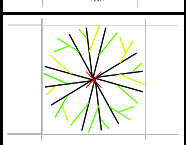
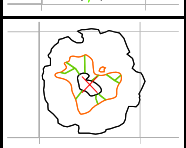
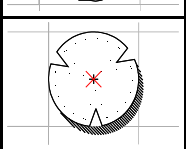
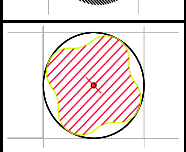
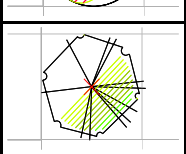
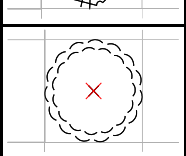
LP : 조경분야(L) + 식재(P)

번호	공통분류	심벌코드	입력레이어	유형	심벌형상	내 용	NGIS	비고
1	상록 활엽수	LPBB101	LP-PLNT-DSHB	DIA		개나리	TOT002	
2		LPBB102	LP-PLNT-DSHB	DIA		개쉬땅나무	TOT002	
3		LPBB103	LP-PLNT-DSHB	DIA		개야광나무	TOT002	
4		LPBB104	LP-PLNT-DSHB	DIA		갯버들	TOT002	
5		LPBB105	LP-PLNT-DSHB	DIA		겹산철쭉	TOT002	
6		LPBB106	LP-PLNT-DSHB	DIA		겹철쭉	TOT002	
7		LPBB107	LP-PLNT-DSHB	DIA		고광나무	TOT002	
8		LPBB108	LP-PLNT-DSHB	DIA		낙상홍	TOT002	
9		LPBB109	LP-PLNT-DSHB	DIA		눈섬개야광	TOT002	
10		LPBB110	LP-PLNT-DSHB	DIA		능소화	TOT002	
11		LPBB111	LP-PLNT-DSHB	DIA		단풍철쭉	TOT002	

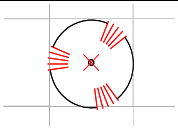
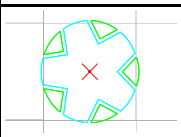
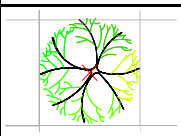
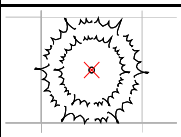
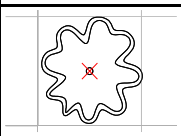
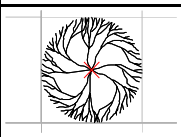
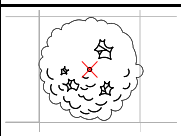
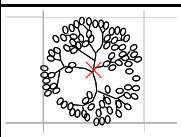
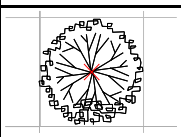
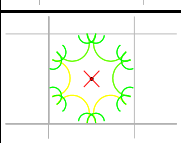
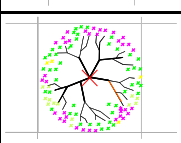
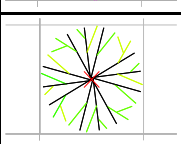
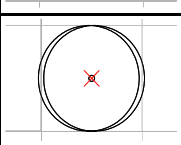
LP : 조경분야(L) + 식재(P)

번호	공통분류	심벌코드	입력레이어	유형	심벌형상	내 용	NGIS	비고
12	상록 활엽수	LPBB112	LP-PLNT-DSHB	DIA		당종려	TOT002	
13		LPBB113	LP-PLNT-DSHB	DIA		덜꿩나무	TOT002	
14		LPBB114	LP-PLNT-DSHB	DIA		덩굴장미	TOT002	
15		LPBB115	LP-PLNT-DSHB	DIA		등나무	TOT002	
16		LPBB116	LP-PLNT-DSHB	DIA		뜰보리수	TOT002	
17		LPBB117	LP-PLNT-DSHB	DIA		만리화	TOT002	
18		LPBB118	LP-PLNT-DSHB	DIA		말발도리	TOT002	
19		LPBB119	LP-PLNT-DSHB	DIA		매자나무	TOT002	
20		LPBB120	LP-PLNT-DSHB	DIA		명자나무	TOT002	
21		LPBB121	LP-PLNT-DSHB	DIA		모란	TOT002	
22		LPBB122	LP-PLNT-DSHB	DIA		목수국	TOT002	
23		LPBB123	LP-PLNT-DSHB	DIA		무궁화	TOT002	
24		LPBB124	LP-PLNT-DSHB	DIA		미선나무	TOT002	

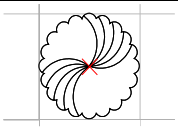
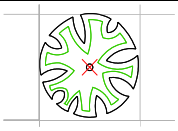
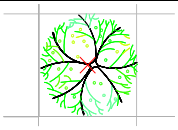
LP : 조경분야(L)+식재(P)

번호	공통분류	심벌코드	입력레이어	유형	심벌형상	내 용	NGIS	비고
25	상록 활엽수	LPBB125	LP-PLNT-DSHB	DIA		박태기나무	TOT002	
26		LPBB126	LP-PLNT-DSHB	DIA		백철쭉	TOT002	
27		LPBB127	LP-PLNT-DSHB	DIA		병꽃나무	TOT002	
28		LPBB128	LP-PLNT-DSHB	DIA		보리수	TOT002	
29		LPBB129	LP-PLNT-DSHB	DIA		부용	TOT002	
30		LPBB130	LP-PLNT-DSHB	DIA		불두화	TOT002	
31		LPBB131	LP-PLNT-DSHB	DIA		비목나무	TOT002	
32		LPBB132	LP-PLNT-DSHB	DIA		산수국	TOT002	
33		LPBB133	LP-PLNT-DSHB	DIA		산철쭉	TOT002	
34		LPBB134	LP-PLNT-DSHB	DIA		생강나무	TOT002	
35		LPBB135	LP-PLNT-DSHB	DIA		수수꽃다리	TOT002	
36		LPBB136	LP-PLNT-DSHB	DIA		아로니아	TOT002	
37		LPBB137	LP-PLNT-DSHB	DIA		앵도나무	TOT002	

LP : 조경분야(L)+식재(P)

번호	공통분류	심벌코드	입력레이어	유형	심벌형상	내 용	NGIS	비고
38	상록 활엽수	LPBB138	LP-PLNT-DSHB	DIA		영산홍	TOT002	
39		LPBB139	LP-PLNT-DSHB	DIA		옥매화	TOT002	
40		LPBB140	LP-PLNT-DSHB	DIA		자산홍	TOT002	
41		LPBB141	LP-PLNT-DSHB	DIA		장미	TOT002	
42		LPBB142	LP-PLNT-DSHB	DIA		조팝나무	TOT002	
43		LPBB143	LP-PLNT-DSHB	DIA		조팝나무(둥근형)	TOT002	
44		LPBB144	LP-PLNT-DSHB	DIA		좀작살나무	TOT002	
45		LPBB145	LP-PLNT-DSHB	DIA		쥐똥나무	TOT002	
46		LPBB146	LP-PLNT-DSHB	DIA		쥐똥나무(조형)	TOT002	
47		LPBB147	LP-PLNT-DSHB	DIA		진달래	TOT002	
48		LPBB148	LP-PLNT-DSHB	DIA		철쭉	TOT002	
49		LPBB149	LP-PLNT-DSHB	DIA		해당화	TOT002	
50		LPBB150	LP-PLNT-DSHB	DIA		화살나무	TOT002	

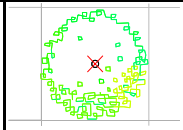
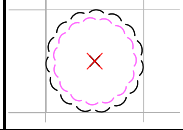
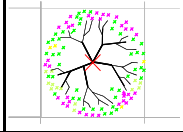
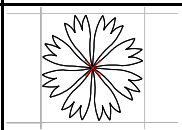
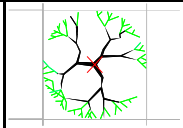
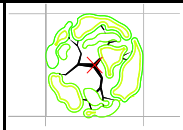
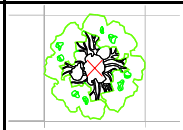
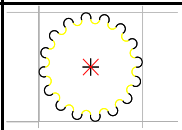
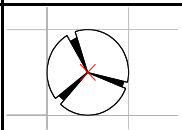
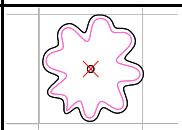
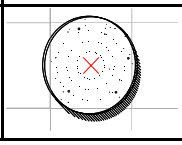
LP : 조경분야(L)+식재(P)

번호	공통분류	심벌코드	입력레이어	유형	심벌형상	내 용	NGIS	비고
51	상록 활엽수	LPBB151	LP-PLNT-DSHB	DIA		황매화	TOT002	
52		LPBB152	LP-PLNT-DSHB	DIA		흰말채나무	TOT002	
53		LPBB153	LP-PLNT-DSHB	DIA		히어리	TOT002	

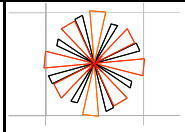
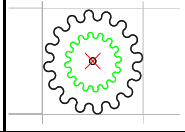
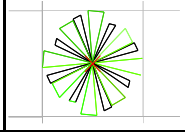
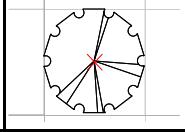
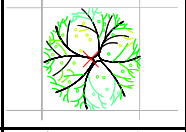
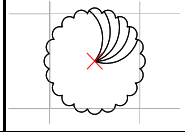
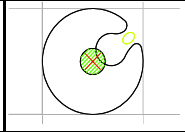
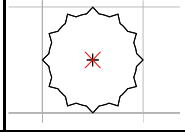
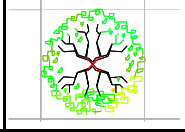
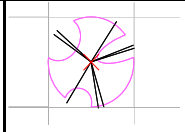
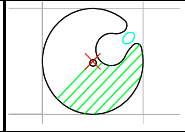
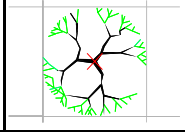
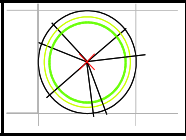
3.1 식재(Plant) : LP

(5) 지피초화류

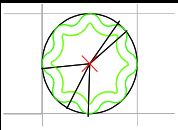
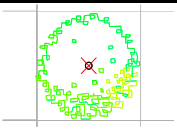
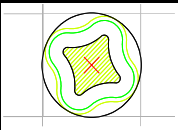
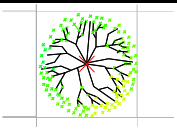
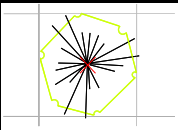
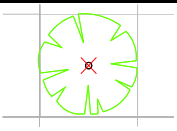
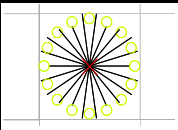
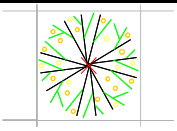
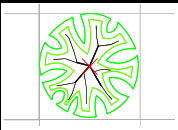
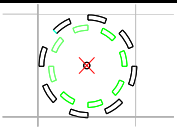
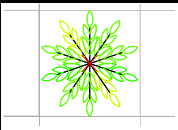
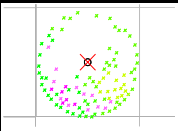
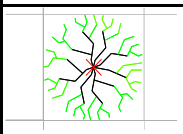
LP : 조경분야(L)+식재(P)

번호	공통분류	심벌코드	입력레이어	유형	심벌형상	내 용	NGIS	비고
1	지피 초화류	LPFT101	LP-PLNT-MISC	DIA		감국	-	
2		LPFT102	LP-PLNT-MISC	DIA		관중	-	
3		LPFT103	LP-PLNT-MISC	DIA		금낭화	-	
4		LPFT104	LP-PLNT-MISC	DIA		기린초	-	
5		LPFT105	LP-PLNT-MISC	DIA		꽃범의꼬리	-	
6		LPFT106	LP-PLNT-MISC	DIA		꽃잔디	-	
7		LPFT107	LP-PLNT-MISC	DIA		꽃창포	-	
8		LPFT108	LP-PLNT-MISC	DIA		노랑꽃창포	-	
9		LPFT109	LP-PLNT-MISC	DIA		노루오줌	-	
10		LPFT110	LP-PLNT-MISC	DIA		돌단풍	-	
11		LPFT111	LP-PLNT-MISC	DIA		마가렛트	-	

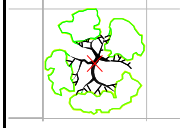
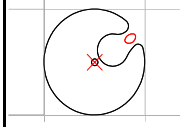
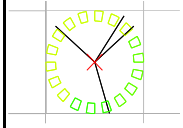
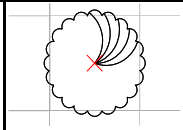
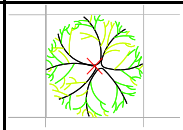
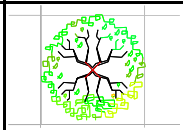
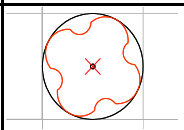
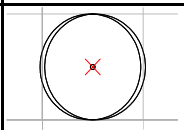
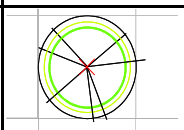
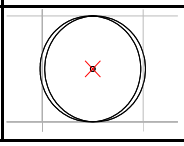
LP : 조경분야(L)+식재(P)

번호	공통분류	심벌코드	입력레이어	유형	심벌형상	내 용	NGIS	비고
12	지피 초화류	LPFT112	LP-PLNT-MISC	DIA		매발톱꽃	-	
13		LPFT113	LP-PLNT-MISC	DIA		맥문동	-	
14		LPFT114	LP-PLNT-MISC	DIA		무늬둥글레	-	
15		LPFT115	LP-PLNT-MISC	DIA		무스카리	-	
16		LPFT116	LP-PLNT-MISC	DIA		물레나물	-	
17		LPFT117	LP-PLNT-MISC	DIA		물싸리	-	
18		LPFT118	LP-PLNT-MISC	DIA		백리향	-	
19		LPFT119	LP-PLNT-MISC	DIA		벌개미취	-	
20		LPFT120	LP-PLNT-MISC	DIA		부들	-	
21		LPFT121	LP-PLNT-MISC	DIA		부처꽃	-	
22		LPFT122	LP-PLNT-MISC	DIA		붉은인동	-	
23		LPFT123	LP-PLNT-MISC	DIA		붓꽃	-	
24		LPFT124	LP-PLNT-MISC	DIA		붓드레이아	-	

LP : 조경분야(L)+식재(P)

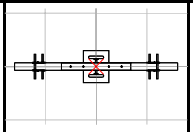
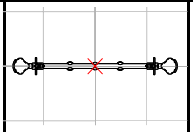
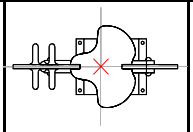
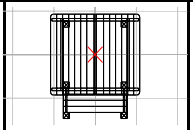
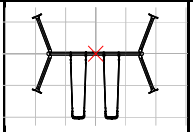
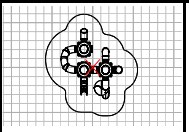
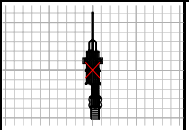
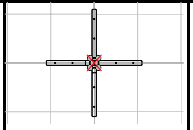
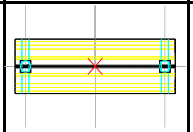
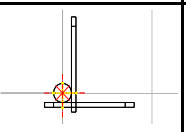
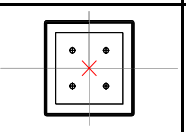
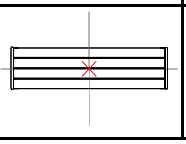
번호	공통분류	심벌코드	입력레이어	유형	심벌형상	내 용	NGIS	비고
25	지피 초화류	LPFT125	LP-PLNT-MISC	DIA		비비추	-	
26		LPFT126	LP-PLNT-MISC	DIA		빈카마이너	-	
27		LPFT127	LP-PLNT-MISC	DIA		사사	-	
28		LPFT128	LP-PLNT-MISC	DIA		상록패랭이	-	
29		LPFT129	LP-PLNT-MISC	DIA		송악	-	
30		LPFT130	LP-PLNT-MISC	DIA		수국	-	
31		LPFT131	LP-PLNT-MISC	DIA		수선화	-	
32		LPFT132	LP-PLNT-MISC	DIA		수호초	-	
33		LPFT133	LP-PLNT-MISC	DIA		실란	-	
34		LPFT134	LP-PLNT-MISC	DIA		쑥부쟁이	-	
35		LPFT135	LP-PLNT-MISC	DIA		아주가	-	
36		LPFT136	LP-PLNT-MISC	DIA		영춘화	-	
37		LPFT137	LP-PLNT-MISC	DIA		옥잠화	-	

LP : 조경분야(L) + 식재(P)

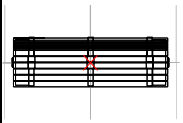
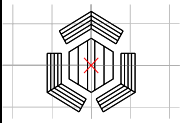
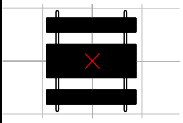
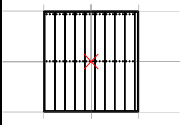
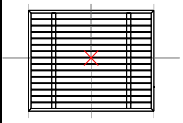
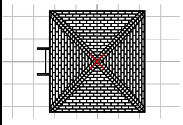
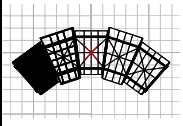
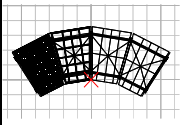
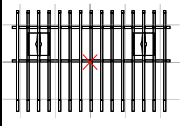
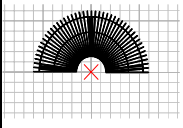
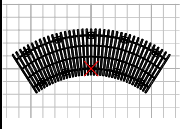
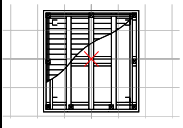
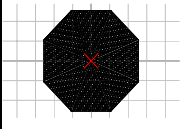
번호	공통분류	심벌코드	입력레이어	유형	심벌형상	내 용	NGIS	비고
38	지피 초화류	LPFT138	LP-PLNT-MISC	DIA		원추리	-	
39		LPFT139	LP-PLNT-MISC	DIA		유카	-	
40		LPFT140	LP-PLNT-MISC	DIA		은방울꽃	-	
41		LPFT141	LP-PLNT-MISC	DIA		인동덩굴	-	
42		LPFT142	LP-PLNT-MISC	DIA		조릿대	-	
43		LPFT143	LP-PLNT-MISC	DIA		줄무늬석창포	-	
44		LPFT144	LP-PLNT-MISC	DIA		칡	-	
45		LPFT145	LP-PLNT-MISC	DIA		패랭이꽃	-	
46		LPFT146	LP-PLNT-MISC	DIA		피나물	-	
47		LPFT147	LP-PLNT-MISC	DIA		후록스	-	

3.2 조경시설(Landscape Facilities) : LF

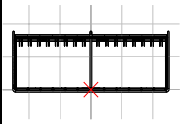
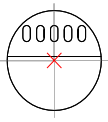
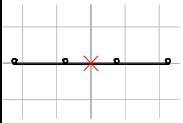
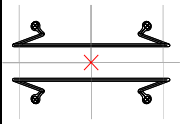
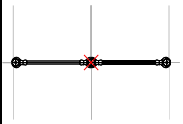
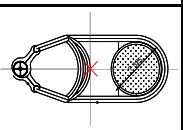
LF : 조경분야(L)+조경시설(F)

번호	공통분류	심벌코드	입력레이어	유형	심벌형상	내 용	NGIS	비고
1	유희시설	LFBT101	LP-FACL-SPOT	MMUNT		시소	AB100	
2		LFBT102	LP-FACL-SPOT	MMUNT		스프링시소	AB100	
3		LFBT103	LP-FACL-SPOT	MMUNT		흔들놀이	AB100	
4		LFBT104	LP-FACL-SPOT	MMUNT		놀이집	AB100	
5		LFBT105	LP-FACL-SPOT	MMUNT		그네	AB100	
6		LFBT201	LP-FACL-SPOT	MMUNT		조합놀이대	AB100	
7		LFBT202	LP-FACL-SPOT	MMUNT		조합놀이대(배)	AB100	
8	안내시설	LFCT101	LP-FACL-GUID	MMUNT		안내간판	AE210	
9		LFCT201	LP-FACL-GUID	MMUNT		게시판	AE310	
10		LFCT301	LP-FACL-GUID	MMUNT		표지판	AE210	
11	휴게시설	LFDT101	LP-FACL-REST	MMUNT		의자	AE335	
12		LFDT102	LP-FACL-REST	MMUNT		평의자	AE335	

LF : 조경분야(L)+조경시설(F)

번호	공통분류	심벌코드	입력레이어	유형	심벌형상	내 용	NGIS	비고
13	휴게시설	LFDT103	LP-FACL-REST	MMUNT		등의자	AE335	
14		LFDT104	LP-FACL-REST	MMUNT		육각의자	AE335	
15		LFDT201	LP-FACL-REST	MMUNT		탁자		
16		LFDT301	LP-FACL-REST	MMUNT		평상		
17		LFDT302	LP-FACL-REST	MMUNT		평상(네모꼴)		
18		LFDT401	LP-FACL-REST	MMUNT		파고라		
19		LFDT402	LP-FACL-REST	MMUNT		파고라(반원형)		
20		LFDT403	LP-FACL-REST	MMUNT		파고라(선형)		
21		LFDT501	LP-FACL-REST	MMUNT		그늘집		
22		LFDT502	LP-FACL-REST	MMUNT		그늘집(반원형)		
23		LFDT503	LP-FACL-REST	MMUNT		그늘집(선형)		
24	편의시설	LFDT601	LP-FACL-REST	MMUNT		정자		
25		LFDT602	LP-FACL-REST	MMUNT		정자(팔각)		

LF : 조경분야(L)+조경시설(F)

번호	공통분류	심벌코드	입력레이어	유형	심벌형상	내 용	NGIS	비고
26	편의시설	LFET301	LP-FACL-BNFT	MMUNT		자전거보관대		
27	관리시설	LFFT101	LP-FACL-BNFT	MMUNT		휴지통		
28	체력단련시설	LFGT101	LP-FACL-SPOT	MMUNT		농구대	AB100	
29		LFGT102	LP-FACL-SPOT	MMUNT		철봉	AB100	
30		LFGT103	LP-FACL-SPOT	MMUNT		평행봉	AB100	
31		LFGT104	LP-FACL-SPOT	MMUNT		팔굽혀펴기	AB100	
32		LFGT105	LP-FACL-SPOT	MMUNT		허리돌리기	AB100	

(여 백)

조경분야 선 목록 범례

가. 조경분야 선 목록의 구조는 다음과 같다.

4. 조경분야 선 목록 ① 조경분야선목록

번호	공종분류 ②	공통분류 ③	선코드 ④	형 상 ⑤	내 용	비고
019		중심선	A-CENTR01	——— – ——— – ——— – ———	중심선(일반)	
020			A-CENTR01H	—·—·—·—·—·—·—·—	중심선(반배수)	
021			A-CENTR01X	—— — ———— — ——	중심선(배수)	

① 해당 목록의 이름

② 선의 분야별 적용공종

③ 유사한 선들을 그룹핑한 분류

④ 선 체계에 따른 코드

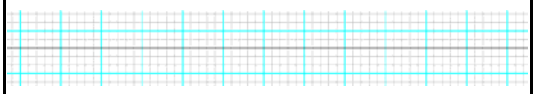
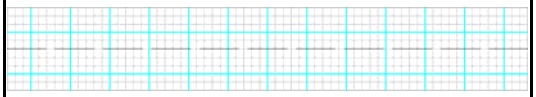
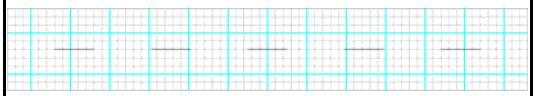
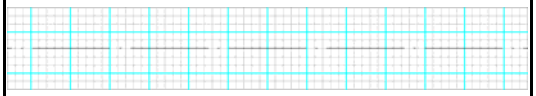
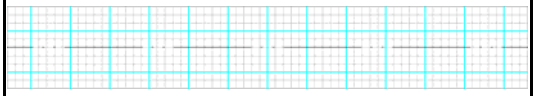
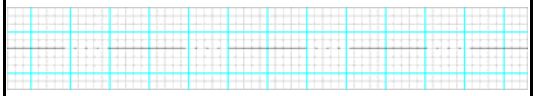
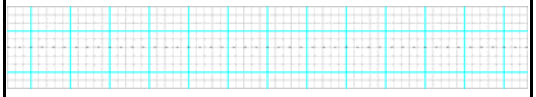
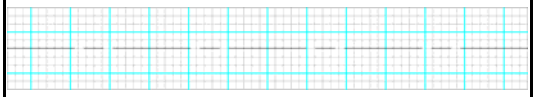
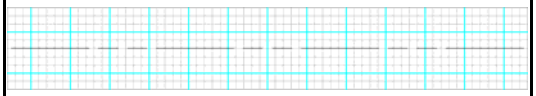
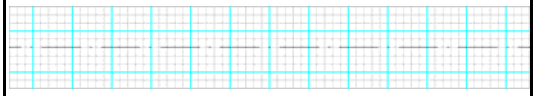
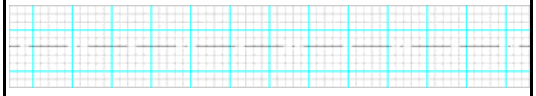
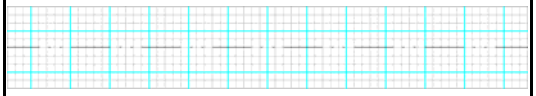
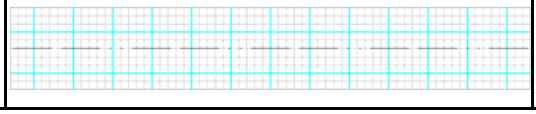
기본형태코드	선 명칭			
	형상/대상명칭		일련번호	구성코드
A	-BBBBB		nn	C
A:ISO 15종 외 기본선 구성 배치	기본선	ISONS:ISO국제규격	03:3번째 선	X:배수 크기
B:지그재그 등 변형선 구성 배치		CENTR:중심선 등		H:반배수 크기
C:동일 또는 다른 2종 이상 평행 배치	형상	ZIGZG:지그재그 선		R:반대방향
D:2종 이상 선의 평행/교대 배치		CIRCL:원형연속배치 등		
E:연속선 또는 파선에 기하 배치	대상	FACLN:시설물		
G:연속선 또는 파선에 문자 배치		SWALL:석축		
H:연속선 또는 파선에 기하/문자 배치		WATER:상수관로		
X:기타/미분류		DICHV:V형 측구 등		

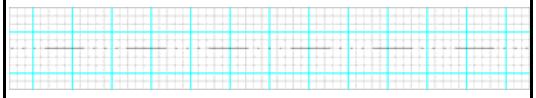
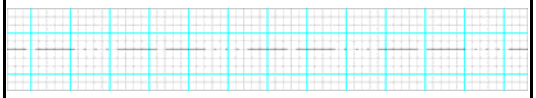
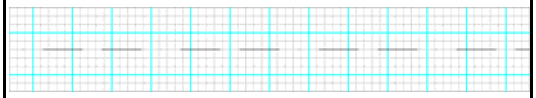
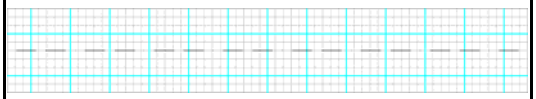
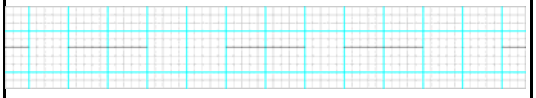
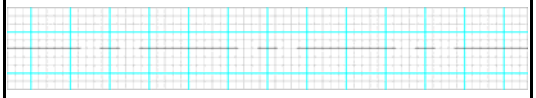
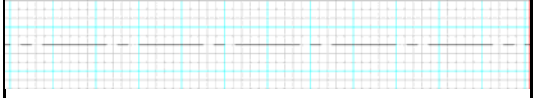
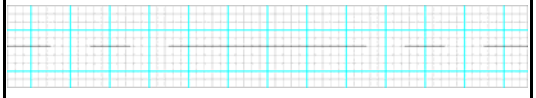
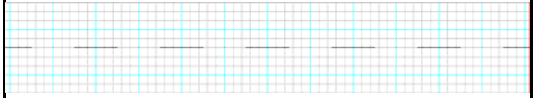
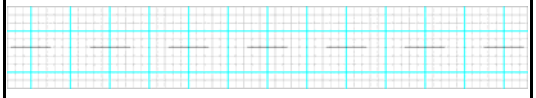
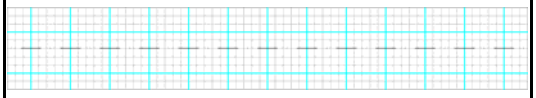
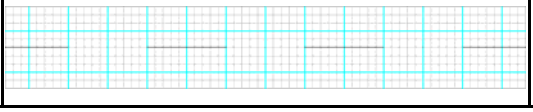
⑤ 선의 간격은 1x1 격자위에 기준형상을 표기한 것으로, 이 크기는 문자높이 2.0mm를 기준으로 하는 출력 권장 간격이다.

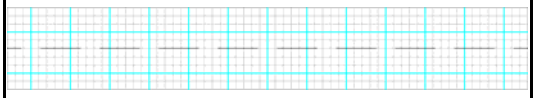
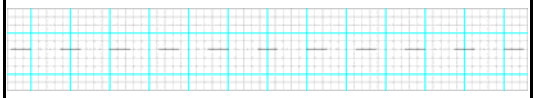
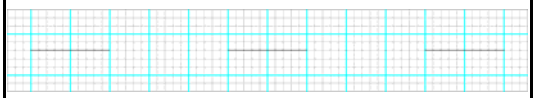
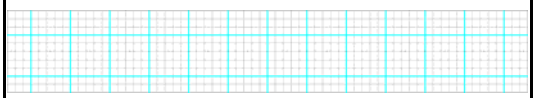
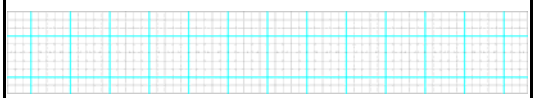
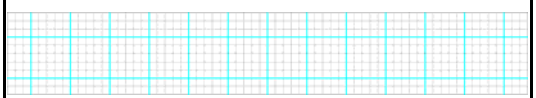
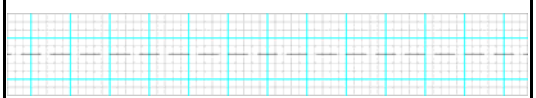
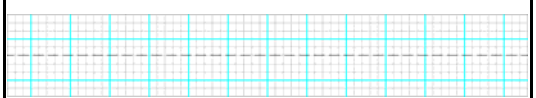
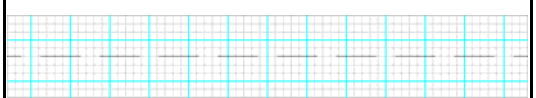
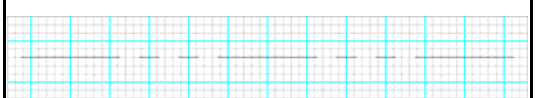
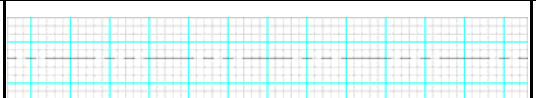
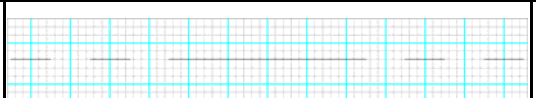
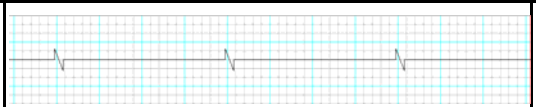
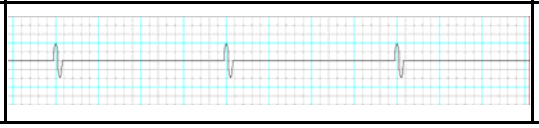
나. 토목, 건축 등 각 분야에서는 공통 선 목록과 해당 분야별 선 목록을 함께 사용한다.

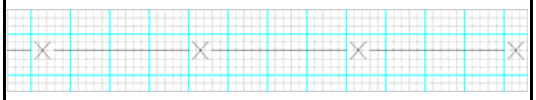
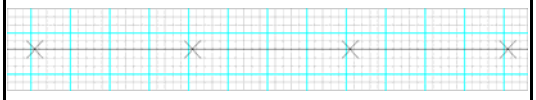
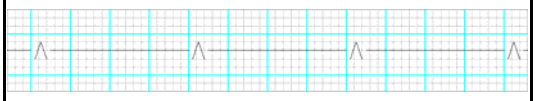
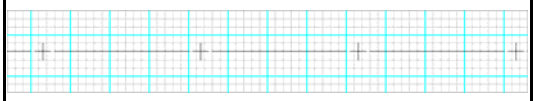
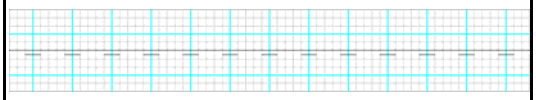
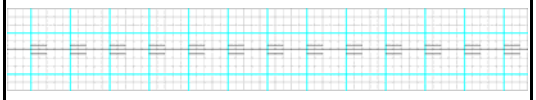
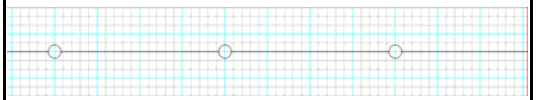
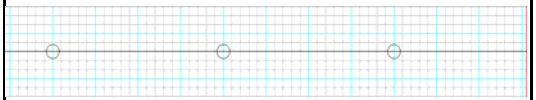
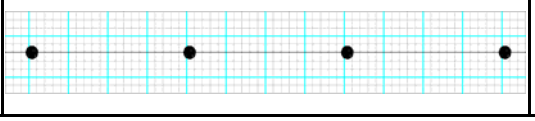
4. 조경분야 선 목록

조경분야선목록

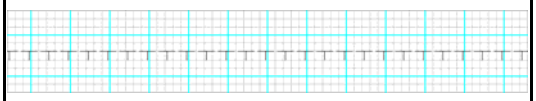
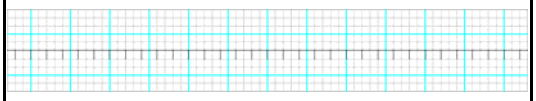
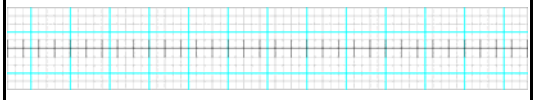
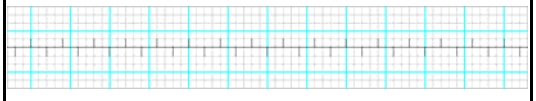
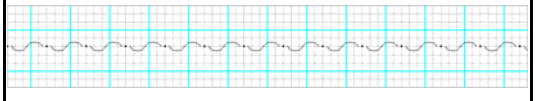
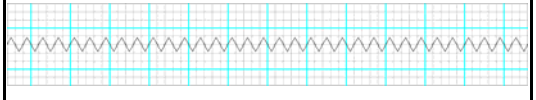
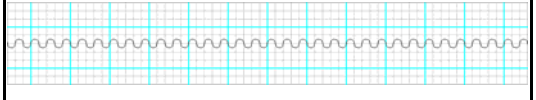
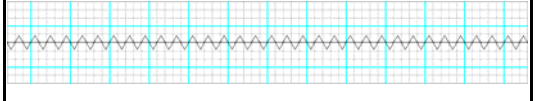
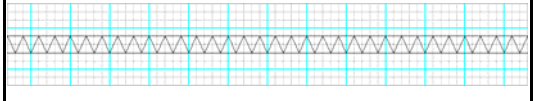
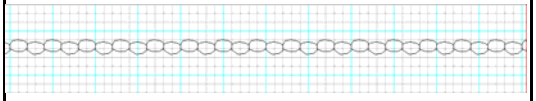
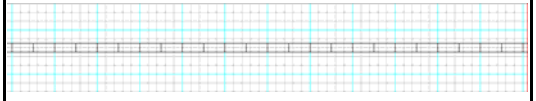
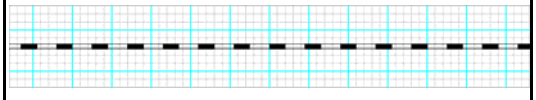
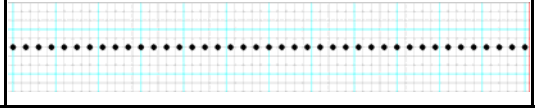
번호	공종분류	공통분류	선코드	선형상	내 용	비고
001	공통	ISO 국제규격	A-ISONS01 (CONTINUOUS)		ISO 국제규격 01	
002			A-ISONS02		ISO 국제규격 02	
003			A-ISONS03		ISO 국제규격 03	
004			A-ISONS04		ISO 국제규격 04	
005			A-ISONS05		ISO 국제규격 05	
006			A-ISONS06		ISO 국제규격 06	
007			A-ISONS07		ISO 국제규격 07	
008			A-ISONS08		ISO 국제규격 08	
009			A-ISONS09		ISO 국제규격 09	
010			A-ISONS10		ISO 국제규격 10	
011			A-ISONS11		ISO 국제규격 11	
012			A-ISONS12		ISO 국제규격 12	
013			A-ISONS13		ISO 국제규격 13	

번호	공종분류	공통분류	선코드	선형상	내 용	비고
014	공통	ISO 국제규격	A-ISONS14		ISO 국제규격 14	
015			A-ISONS15		ISO 국제규격 15	
016		외곽선	A-BORDR01		외곽선(일반)	
017			A-BORDR01H		외곽선(반배수)	
018			A-BORDR01X		외곽선(배수)	
019		중심선	A-CENTR01		중심선(일반)	
020			A-CENTR01H		중심선(반배수)	
021			A-CENTR01X		중심선(배수)	
022		파단점선	A-DASDT01		파단점선(일반)	
023			A-DASDT01H		파단점선(반배수)	
024			A-DASDT01X		파단점선(배수)	
025		파선	A-DASHD01		파선(일반)	
026			A-DASHD01H		파선(반배수)	
027			A-DASHD01X		파선(배수)	

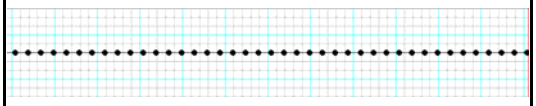
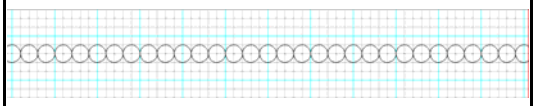
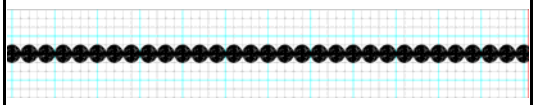
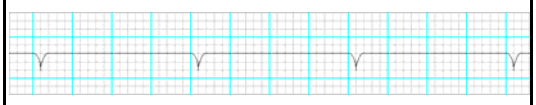
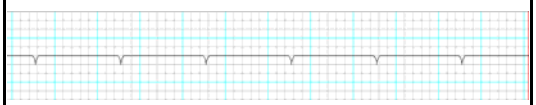
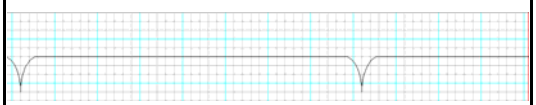
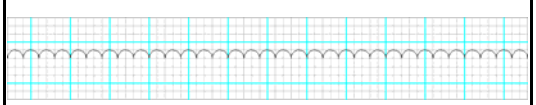
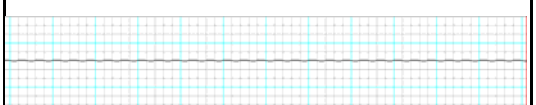
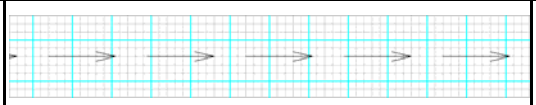
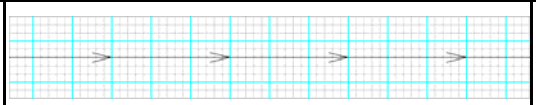
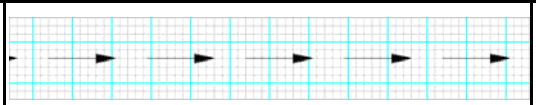
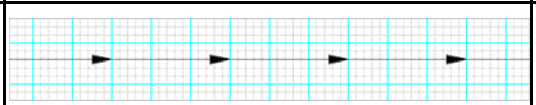
번호	공종분류	공통분류	선코드	선형상	내 용	비고
028	공통	분할선	A-DIVID01		분할선(일반)	
029			A-DIVID01H		분할선(반배수)	
030			A-DIVID01X		분할선(배수)	
031		점선	A-DOTLN01		점선(일반)	
032			A-DOTLN01H		점선(반배수)	
033			A-DOTLN01X		점선(배수)	
034		숨은선(은선)	A-HIDDN01		숨은선(일반)	
035			A-HIDDN01H		숨은선(반배수)	
036			A-HIDDN01X		숨은선(배수)	
037		가상선	A-PHATM01		가상선(일반)	
038			A-PHATM01H		가상선(반배수)	
039			A-PHATM01X		가상선(배수)	
040		절단선	E-CUTLN01		절단선(선)	
041			E-CUTLN02		절단선(호)	

번호	공종분류	공통분류	선코드	선형상	내 용	비고
042	공통	펜스	E-FENCE01		펜스(X 파선)	
043			E-FENCE02		펜스(X 실선)	
044			E-FENCE03		펜스(/\ 파선)	
045			E-FENCE04		펜스(+ 파선)	
046			E-FENCE05		펜스(ㅁ 실선)	
047			E-FENCE06		펜스(ㅇ 실선)	
048			E-FENCE07		펜스(◎ 실선)	
049			E-FENCE08		펜스(사각-X 실선)	
050			E-FENCE09		펜스(사각-X2 실선)	
051		시설공통	E-FACLN01		시설(- 평행선)	
052			E-FACLN02		시설(= 평행선)	
053			E-FACLN03		시설(O 파선)	
054			E-FACLN04		시설(O 실선)	
055			E-FACLN05		시설(점,포스트)	

조경분야선목록

번호	공종분류	공통분류	선코드	선형상	내 용	비고
056	공통	지형공통	E-TOPOG01		지형(┬ 파선)	
057			E-TOPOG02		지형(┬ 실선)	
058			E-TOPOG03		지형(| 실선)	
059			E-TOPOG04		지형(| 교대)	
060			E-TOPOG05		지형(~. 연속)	
061		지그재그	B-ZIGZG01		지그재그(선)	
062			B-ZIGZG02		지그재그(호)	
063			C-ZIGZG01		지그재그(실선,선)	
064			C-ZIGZG02		지그재그(실선,호)	
065		석축	D-STWAL01		석축(신규)	
066			X-STWAL01		석축(기존)	
067		블록담	D-BLWAL01		블록담(기존)	
068			D-BLWAL02		블록담(신규)	
069		점/원형배열	E-DOTLN01		말뚝배열	

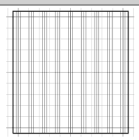
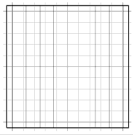
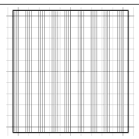
조경분야선목록

번호	공종분류	공통분류	선코드	선형상	내 용	비고
070	공통	점/원형배열	E-DOTLN02		말뚝배열(선)	
071			E-CIRCL01		강관원형파일배열	
072			E-CIRCL02		채움원형파일배열	
073		굴착선	E-DIGLN01		굴착선	
074			E-DIGLN01H		굴착선(반배수)	
075			E-DIGLN01X		굴착선(배수)	
076		경계	B-GREEN01		녹지/숲경계	
077		기타라인	B-RANDM01		불규칙선	
078		물흐름 라인	E-WFLOW01		물흐름(선, 파선)	
079			E-WFLOW02		물흐름(선, 실선)	
080			E-WFLOW03		물흐름(화살, 파선)	
081			E-WFLOW04		물흐름(화살, 실선)	

조경분야 해칭 목록 범례

가. 조경분야 해칭 목록의 구조는 다음과 같다.

5. 조경분야 해칭 목록 ① 조경분야해칭목록

번호	공종분류 ②	공통분류 ③	해칭코드 ④	형 상 ⑤	내 용	비고
020	공통	실선 무늬	C-LINEM04		3중 수직선(조밀)	
021			C-LINEM05		4중 수직선(일반)	
022			C-LINEM06		4중 수직선(조밀)	

① 해당 목록의 이름

② 해칭의 분야별 적용공종

③ 유사한 해칭들을 그룹핑한 분류

④ 선 체계에 따른 코드

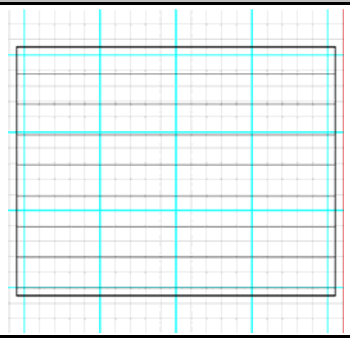
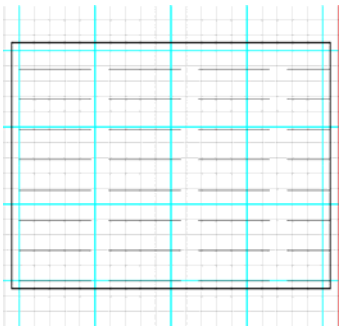
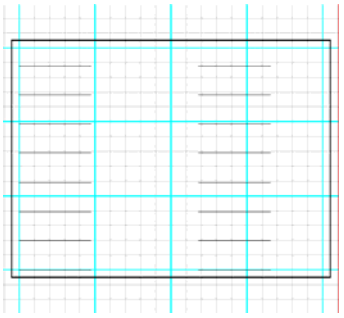
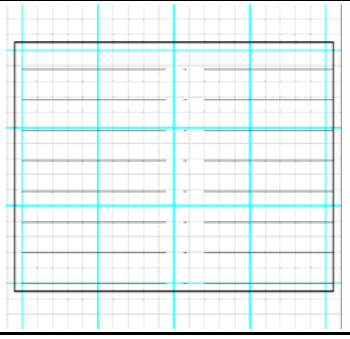
기본형태코드	해칭 명칭		
	형상/대상명칭	일련번호	구성코드
A	-BBBBB	nn	C
A:ISO 15종 외 기본선 구성 배치	기본선 ISONS:ISO국제규격	03:3번째 무늬	X:배수 크기
B:지그재그 등 변형선 구성 배치	LINEM:다중선 구성무늬		H:반배수 크기
C:동일한 2종 이상 선 평행/교차배치	형상 ZIGZG:지그재그 형상		Ann:nn도 기울기
D:다른 2종 이상 선의 평행/교차배치	CROSS:십자 형상		
E:연속선에 점/기하/문자 요소 배치	대상 GEOTL:지질+물결무늬		
F:파선에 점/기하/문자 요소 배치	GRASS:초지		
M:기호/점 혼합 배치	SANDG:모래+자갈		
N:면/점 형태의 혼합 배치	GRAVL:자갈		
X:기타/미분류	BLOCK:블록/포장 등		

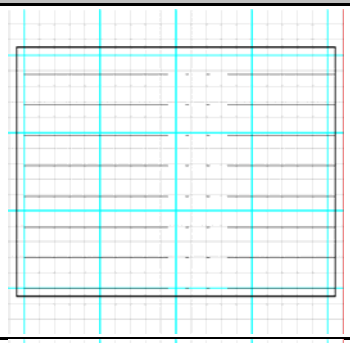
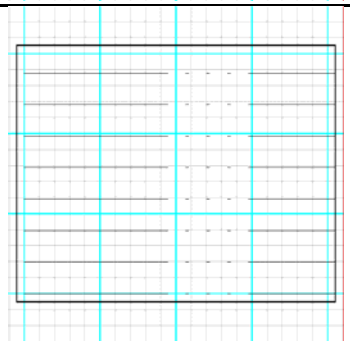
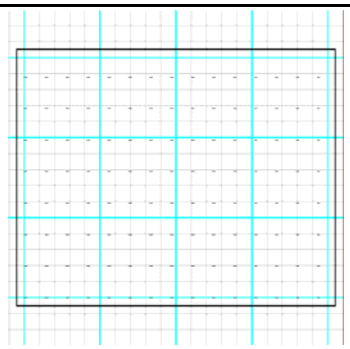
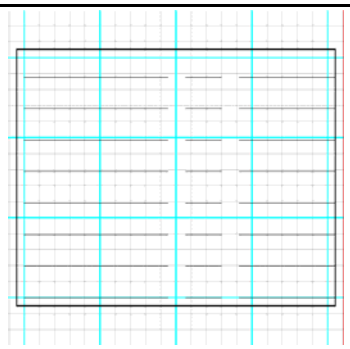
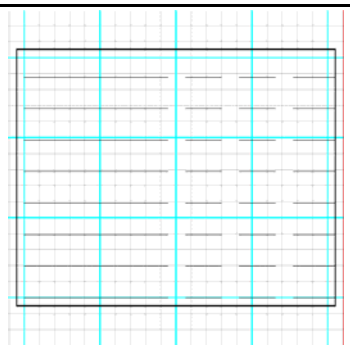
⑤ 선의 정의 간격은 1x1 격자위에 기준형상을 표기하고, 이 크기는 문자높이 2.0mm를 기준으로 하는 출력 권장 간격이다.

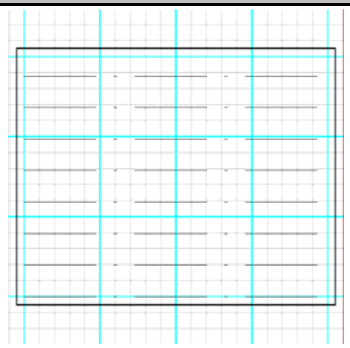
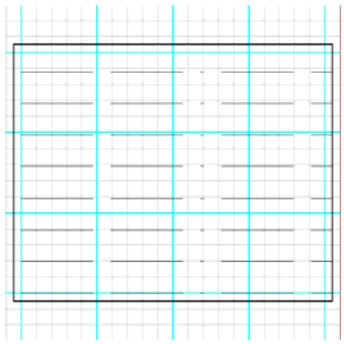
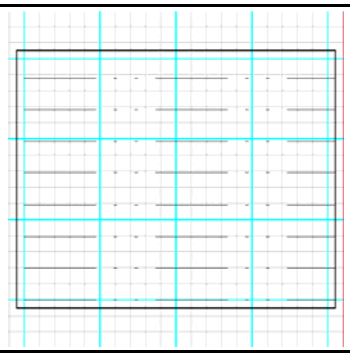
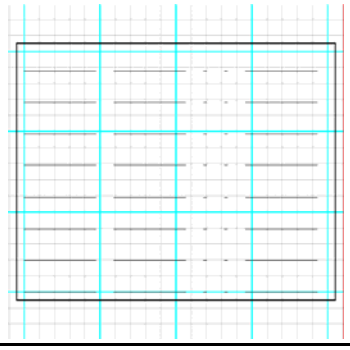
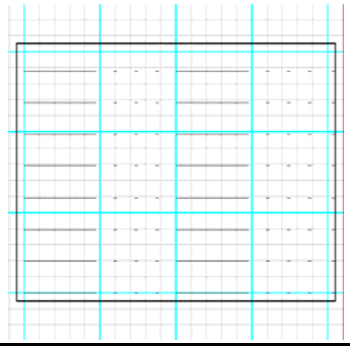
나. 토목, 건축 등 각 분야에서는 공통 해칭 목록과 해당 분야별 해칭 목록을 함께 사용한다.

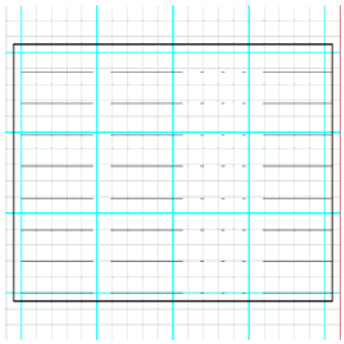
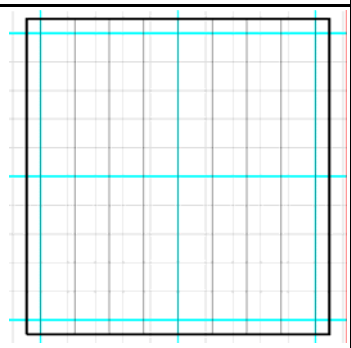
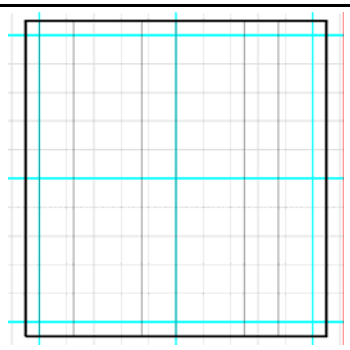
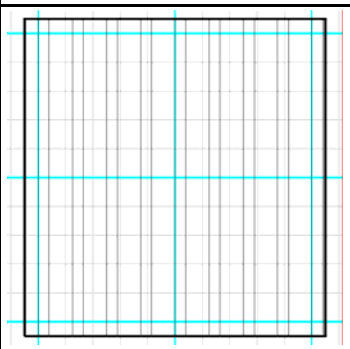
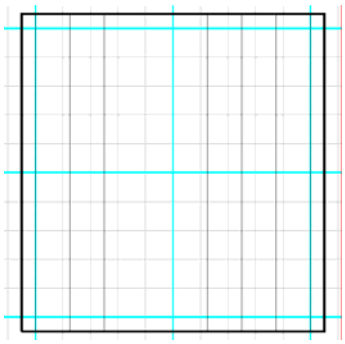
5. 조경분야 해칭 목록

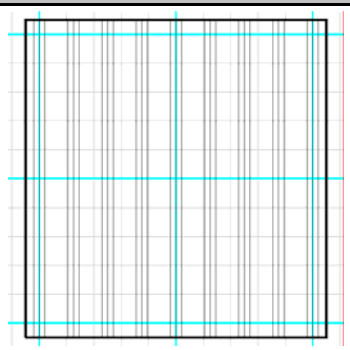
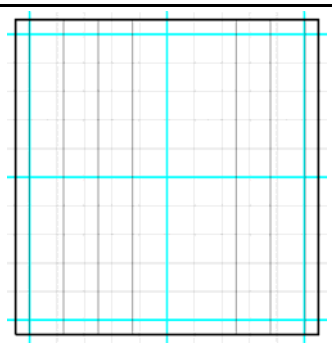
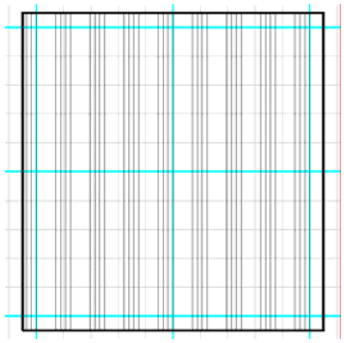
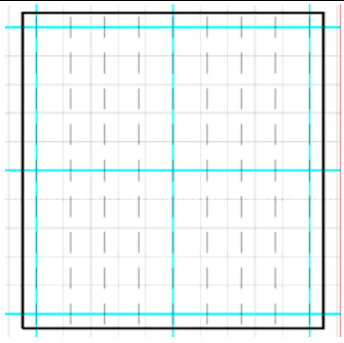
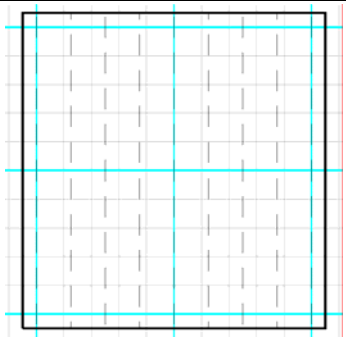
조경분야해칭목록

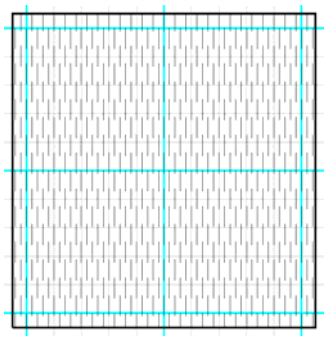
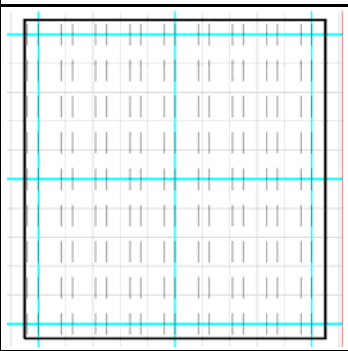
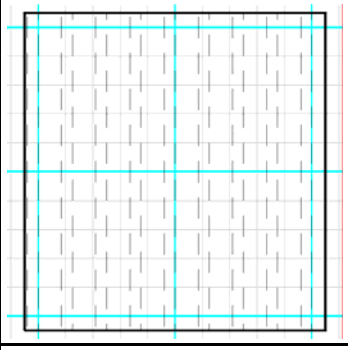
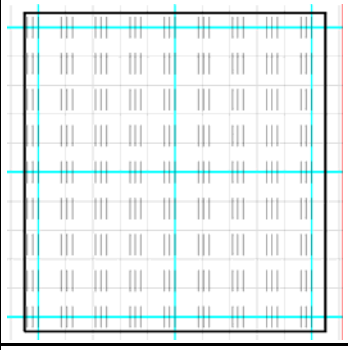
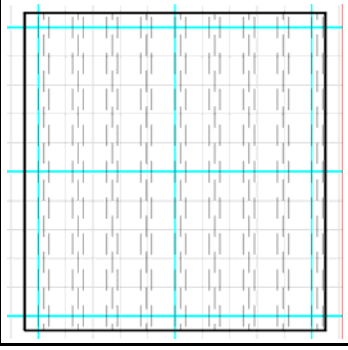
번호	공종분류	공통분류	해칭코드	해칭형상	내 용	비고
001	공통	ISO 국제규격	A-ISONS01		ISO 국제규격 01	
002			A-ISONS02		ISO 국제규격 02	
003			A-ISONS03		ISO 국제규격 03	
004			A-ISONS04		ISO 국제규격 04	

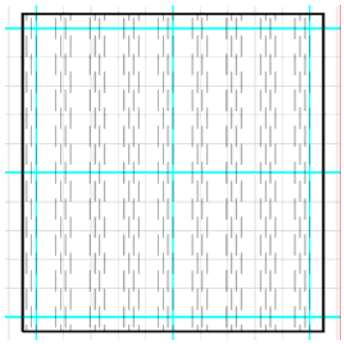
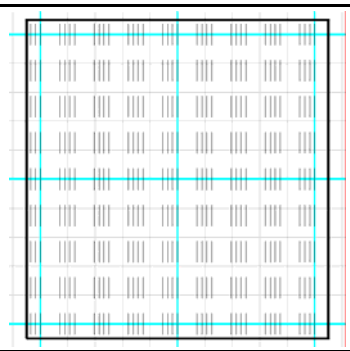
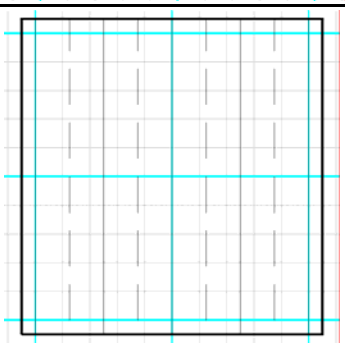
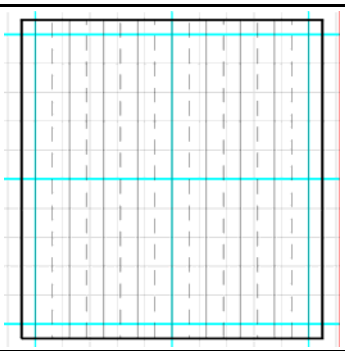
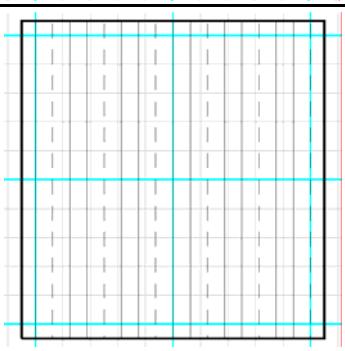
번호	공종분류	공통분류	해칭코드	해칭형상	내 용	비고
005	공통	ISO 국제규격	A-ISONS05		ISO 국제규격 05	
006			A-ISONS06		ISO 국제규격 06	
007			A-ISONS07		ISO 국제규격 07	
008			A-ISONS08		ISO 국제규격 08	
009			A-ISONS09		ISO 국제규격 09	

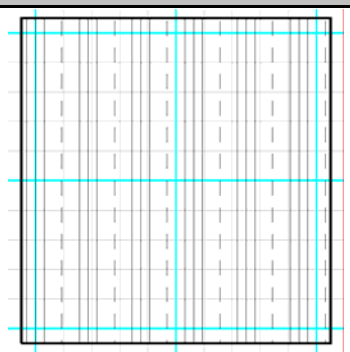
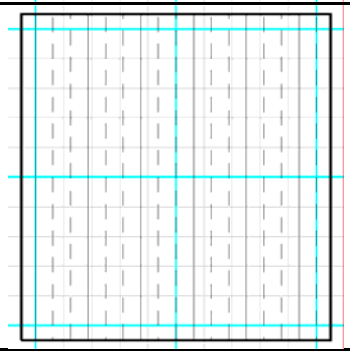
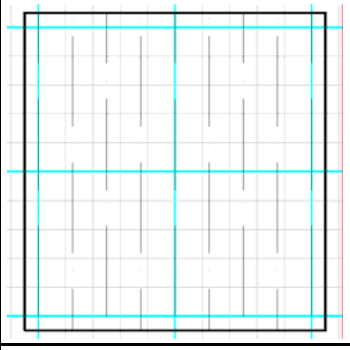
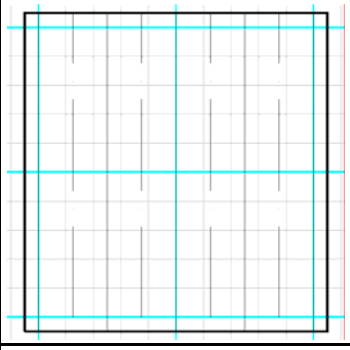
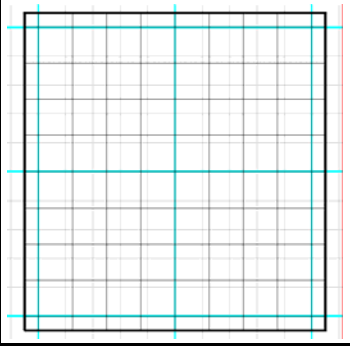
번호	공종분류	공통분류	해칭코드	해칭형상	내 용	비고
010	공통	ISO 국제규격	A-ISONS10		ISO 국제규격 10	
011			A-ISONS11		ISO 국제규격 11	
012			A-ISONS12		ISO 국제규격 12	
013			A-ISONS13		ISO 국제규격 13	
014			A-ISONS14		ISO 국제규격 14	

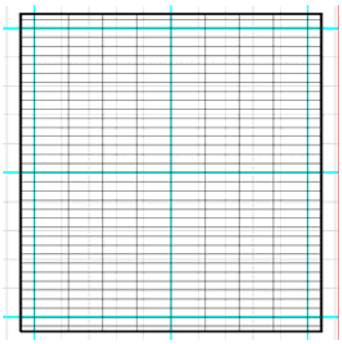
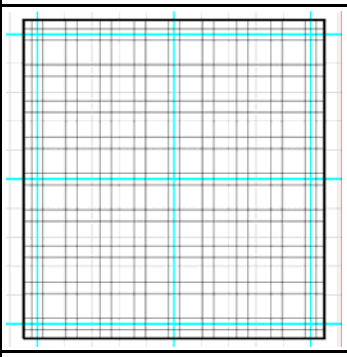
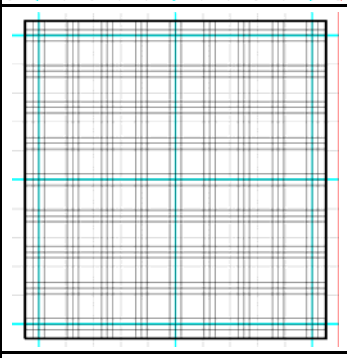
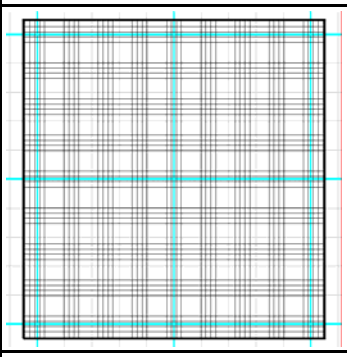
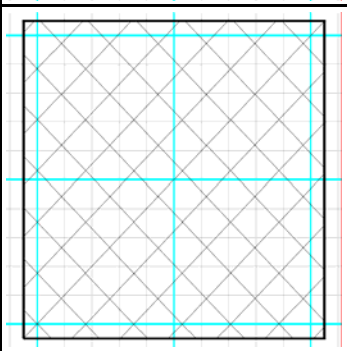
번호	공종분류	공통분류	해칭코드	해칭형상	내 용	비고
015	공통	실선 무늬	A-ISONS15		ISO 국제규격 15	
016			C-LINES01		단일 수직선	
017			C-LINEM01		2중 수직선(일반)	
018			C-LINEM02		2중 수직선(조밀)	
019			C-LINEM03		3중 수직선(일반)	

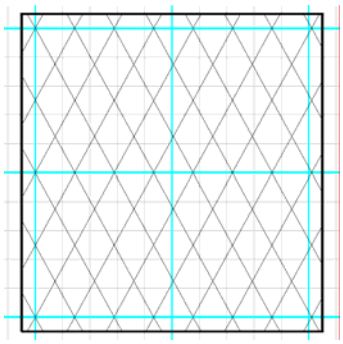
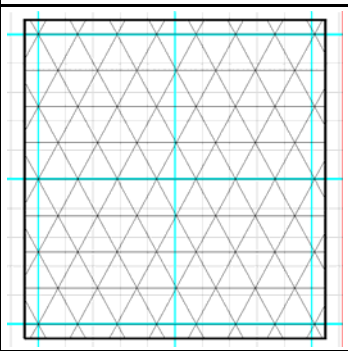
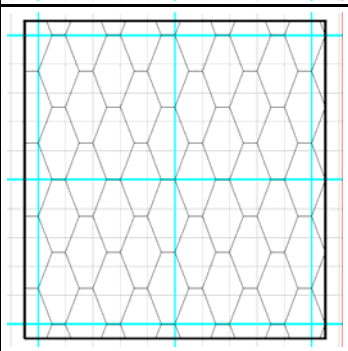
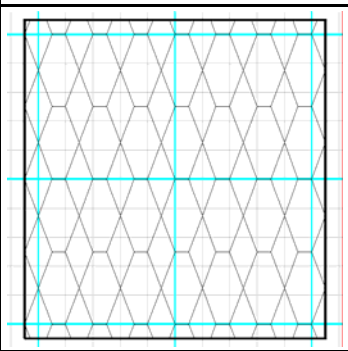
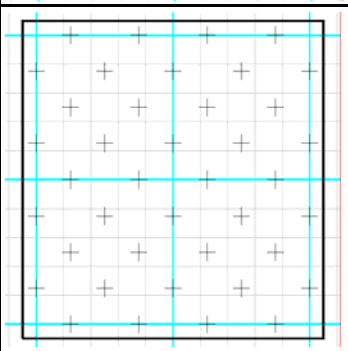
번호	공종분류	공통분류	해칭코드	해칭형상	내 용	비고
020	공통	실선 무늬	C-LINEM04		3중 수직선(조밀)	
021			C-LINEM05		4중 수직선(일반)	
022			C-LINEM06		4중 수직선(조밀)	
023		파선 무늬	C-DASHS01		파선 수직선(일반)	
024			C-DASHS02		파선 수직선(엇갈림)	

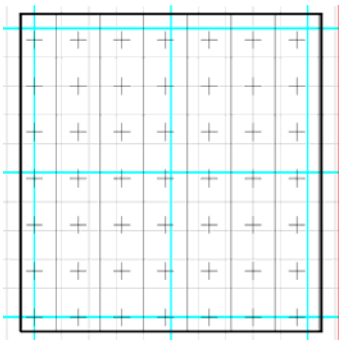
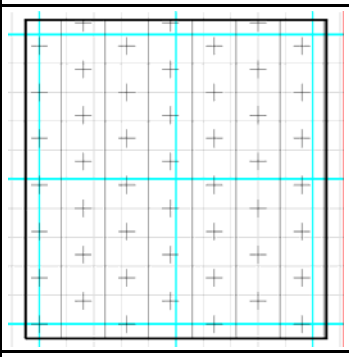
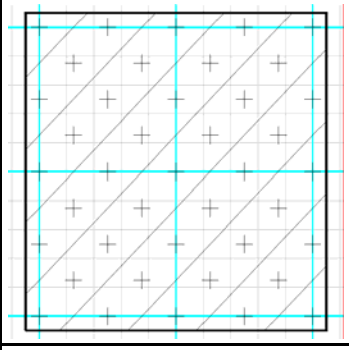
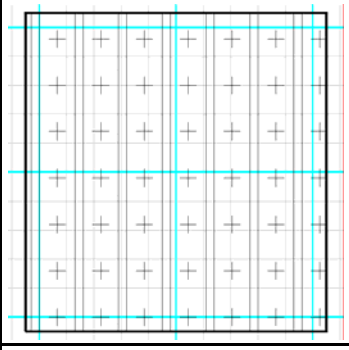
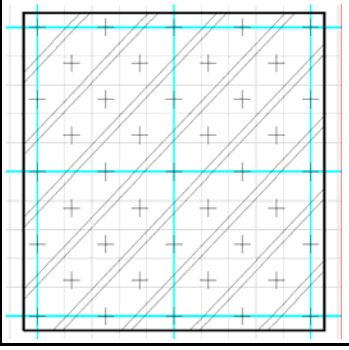
번호	공종분류	공통분류	해칭코드	해칭형상	내 용	비고
025	공통	파선 무늬	C-DASHS03		파선 수직선(조밀,엇갈림)	
026			C-DASHM01		2중 파선 수직선(일반)	
027			C-DASHM02		2중 파선 수직선(엇갈림)	
028			C-DASHM03		3중 파선 수직선(조밀)	
029			C-DASHM04		3중 파선 수직선(조밀,엇갈림)	

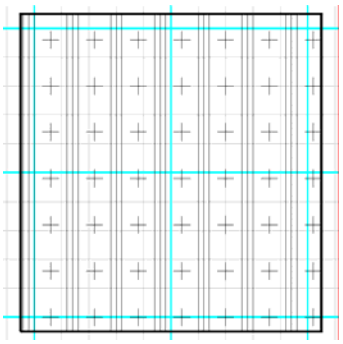
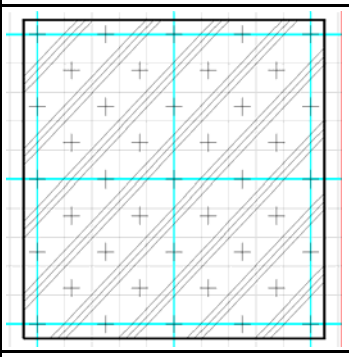
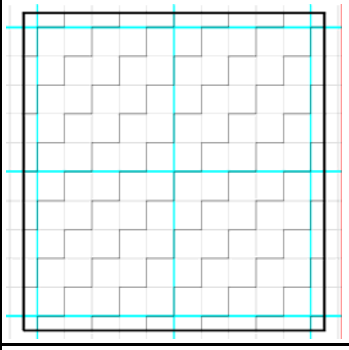
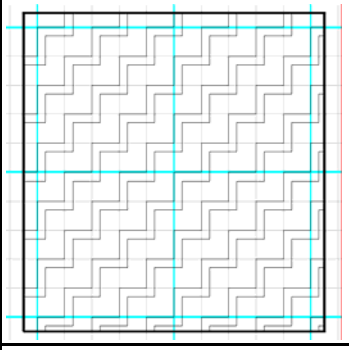
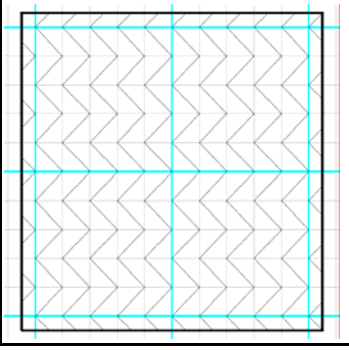
번호	공종분류	공통분류	해칭코드	해칭형상	내 용	비고
030	공통	파선 무늬	C-DASHM05		4중 파선 수직선(조밀,엇갈림)	
031			C-DASHM06		4중 파선 수직선(조밀)	
032		실선조합 무늬	D-DASHL01		수직선 파선 반복(일반)	
033			D-DASHL02		수직선 파선 반복(조밀)	
034			D-DASHL03		2수직선 파선 반복(조밀)	

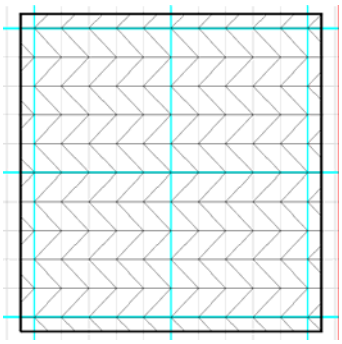
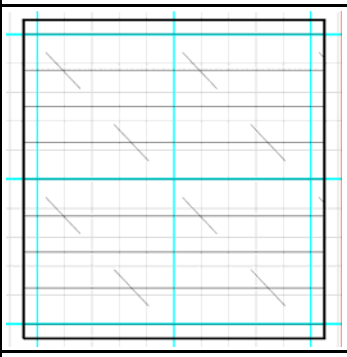
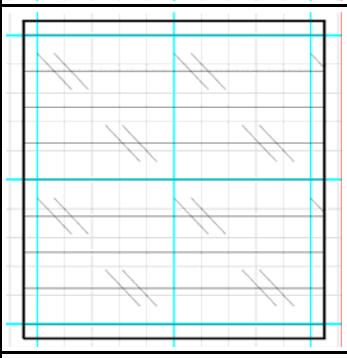
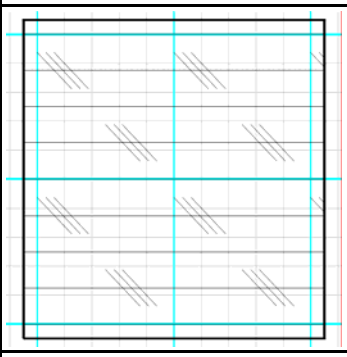
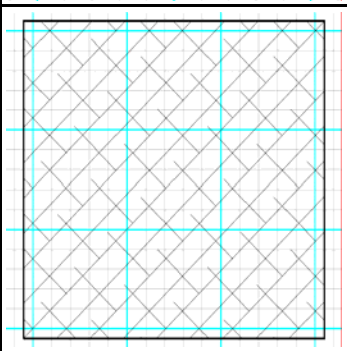
번호	공종분류	공통분류	해칭코드	해칭형상	내 용	비고
035	공통	실선조합 무늬	D-DASHL04		3수직선 파선 반복(조밀)	
036			D-DASHL05		수직선 2파선 반복(조밀)	
037			C-LNDOT01		수직선 점선(일반)	
038			C-LNDOT02		수직선/수직 점선 반복(일반)	
039		실선교차 무늬	C-GRIDS01		실선 교차(일반)	

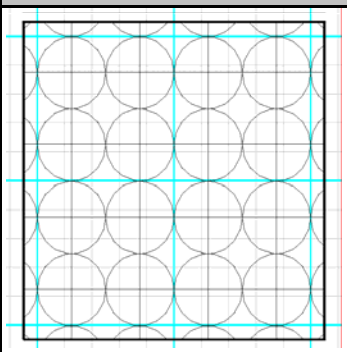
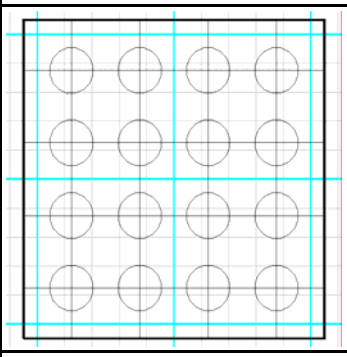
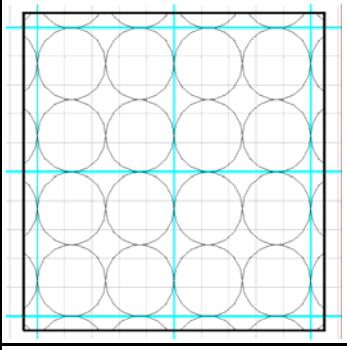
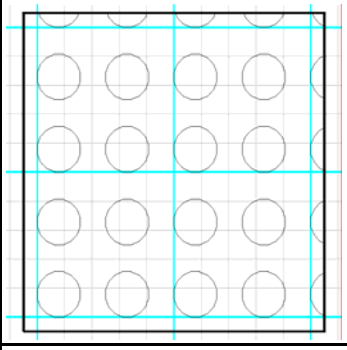
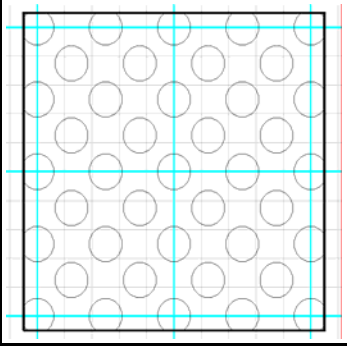
번호	공종분류	공통분류	해칭코드	해칭형상	내 용	비고
040	공통	실선교차 무늬	C-GRIDS02		실선 교차(그레이팅)	
041			C-GRIDM01		2실선 교차	
042			C-GRIDM02		3실선 교차	
043			C-GRIDM03		4실선 교차	
044			C-NETSQ01		실선 사각교차(일반)	

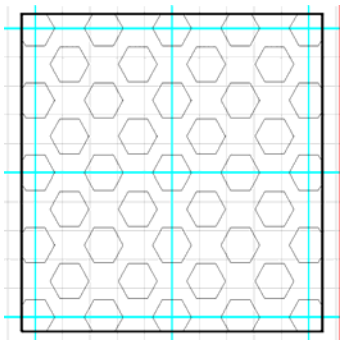
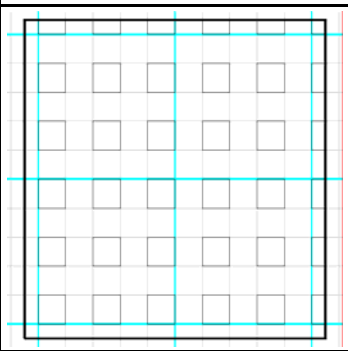
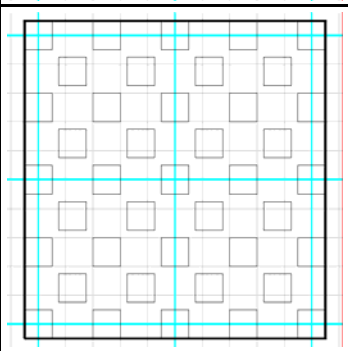
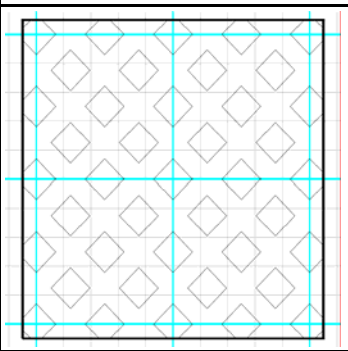
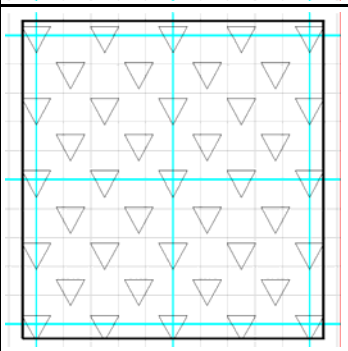
번호	공종분류	공통분류	해칭코드	해칭형상	내 용	비고
045	공통	실선교차 무늬	C-NETDA01		실선 마름모교차(일반)	
046			C-NETDA02		실선 마름모교차(횡선)	
047			C-NETWR01		철망형 교차(일반)	
048			C-NETWR02		철망형 교차(변형)	
049		십자 무늬	M-CROSS01		십자무늬	

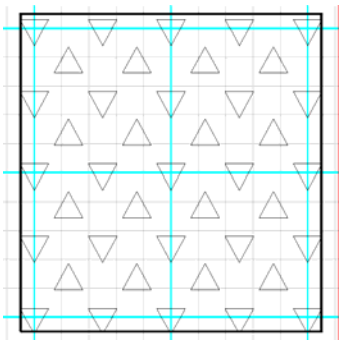
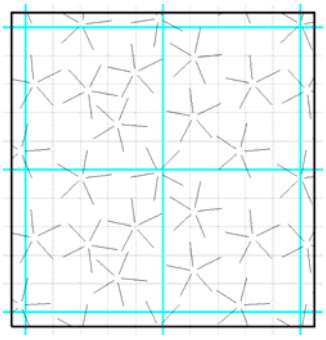
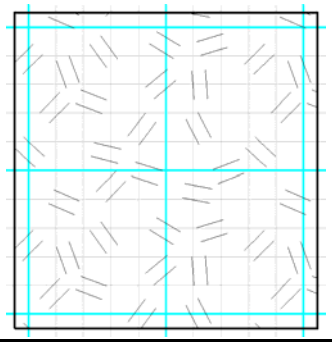
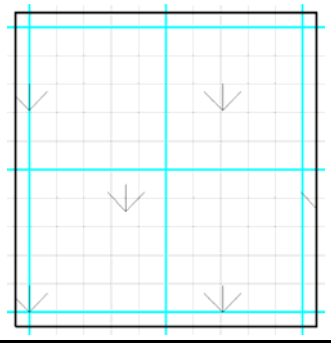
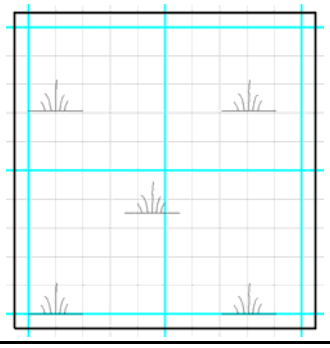
번호	공종분류	공통분류	해칭코드	해칭형상	내 용	비고
050	공통	십자 무늬	M-CROSS02		십자 수직선 반복(일반)	
051			M-CROSS03		십자엇갈림 수직선 반복	
052			M-CROSS04		십자 사선 반복(일반)	
053			M-CROSS05		십자 2수직선 반복	
054			M-CROSS06		십자 2사선 반복	

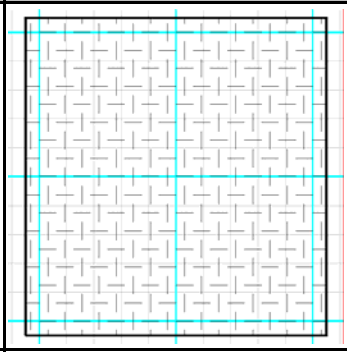
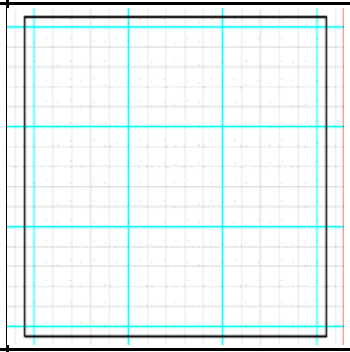
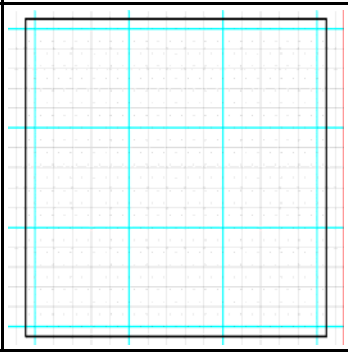
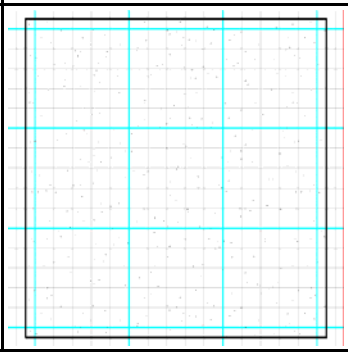
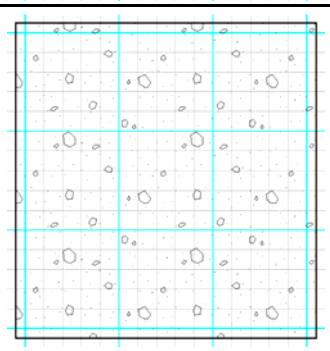
번호	공종분류	공통분류	해칭코드	해칭형상	내 용	비고
055	공통	십자 무늬	M-CROSS07		십자 3수직선 반복	
056			M-CROSS08		십자 3사선 반복	
057		지그재그 무늬	B-ZIGZG01		사각 지그재그(일반)	
058			B-ZIGZG02		사각 2지그재그(일반)	
059			B-ZIGZG03		수직 지그재그	

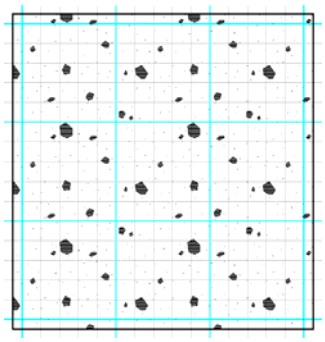
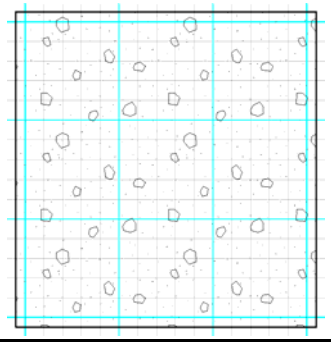
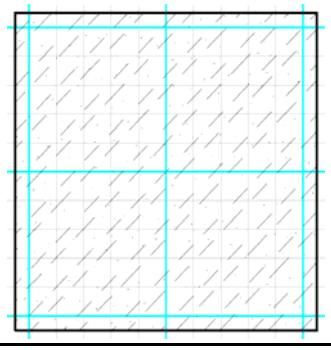
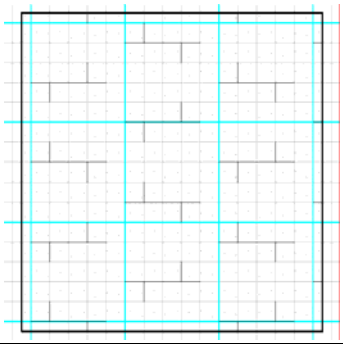
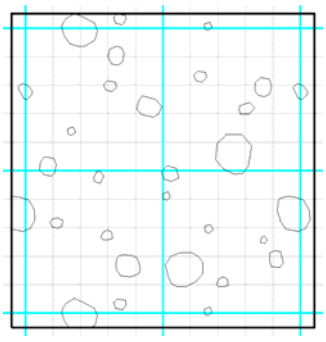
번호	공종분류	공통분류	해칭코드	해칭형상	내 용	비고
060	공통	지그재그 무늬	B-ZIGZG04		수직 지그재그 수평선	
061		사선교차	E-SLASH01		수평선 1사선 교차(일반)	
062			E-SLASH02		수평선 2사선 교차	
063			E-SLASH03		수평선 3사선 교차	
064			E-SLASH04		사선 파선 엇갈림교차	

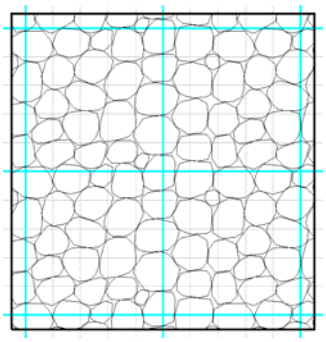
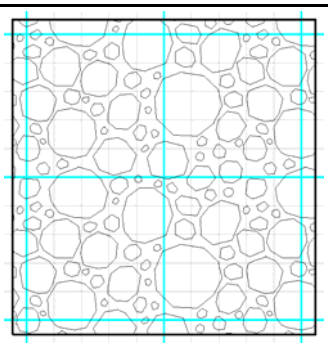
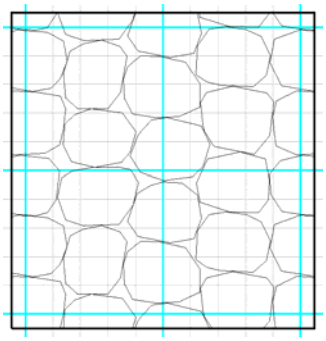
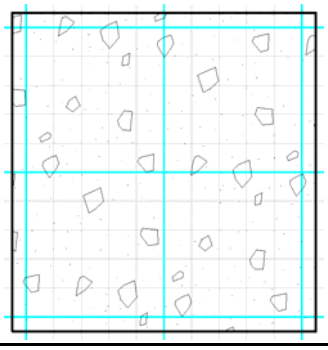
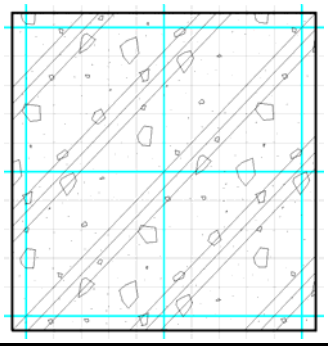
번호	공종분류	공통분류	해칭코드	해칭형상	내 용	비고
065	공통	원형 및 다각형	E-CIRNT01		네트 큰원(일반)	
066			E-CIRNT02		네트 작은 원	
067			N-CIRCL01		큰원 무늬(일반)	
068			N-CIRCL02		작은원 무늬	
069			N-CIRCL03		작은원(사각)	

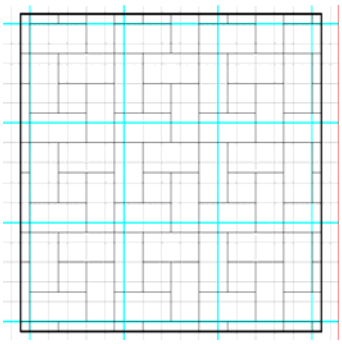
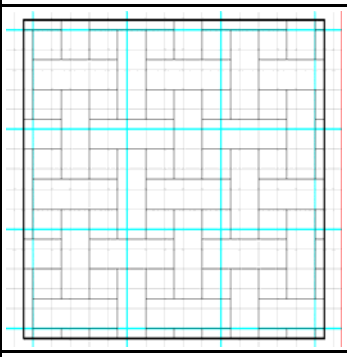
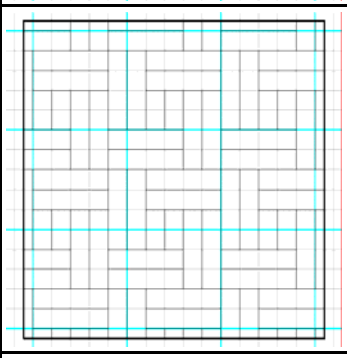
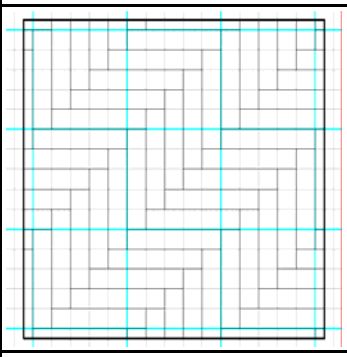
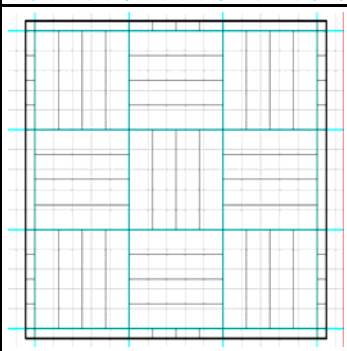
번호	공종분류	공통분류	해칭코드	해칭형상	내 용	비고
070	공통	원형 및 다각형	N-HEXGN01		작은 6각형(엇갈림)	
071		네모 무늬	N-SQUAR01		네모 무늬(일반)	
072			N-SQUAR02		네모 무늬(엇갈림)	
073			N-SQUAR03		네모 무늬(사각)	
074		삼각형 무늬	N-TRIAG01		역삼각형(엇갈림)	

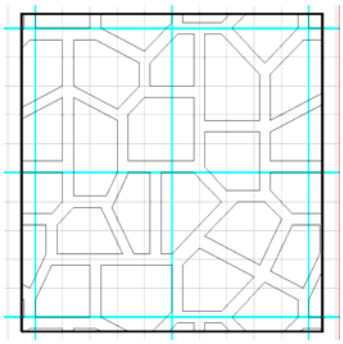
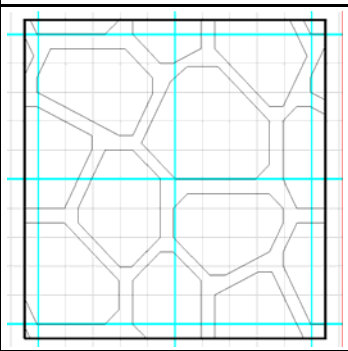
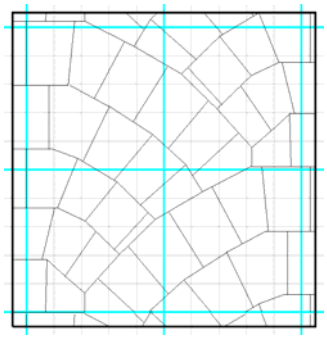
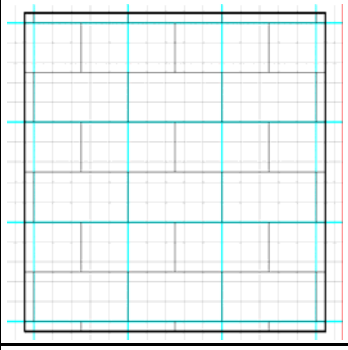
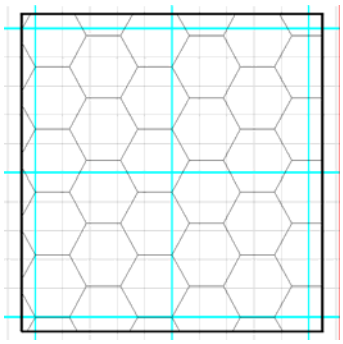
번호	공종분류	공통분류	해칭코드	해칭형상	내 용	비고
075	공통	삼각형 무늬	N-TRIAG02		삼각형 교대(엇갈림)	
076		녹지대	M-GREEN01		들꽃 무늬	
077			M-GREEN02		들풀 무늬	
078			M-GRASS01		잔풀 무늬	
079			M-GRASS02		목초지 무늬	

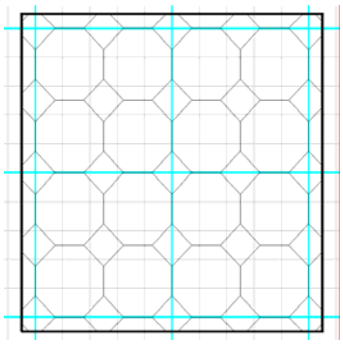
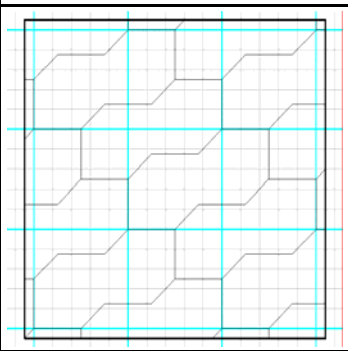
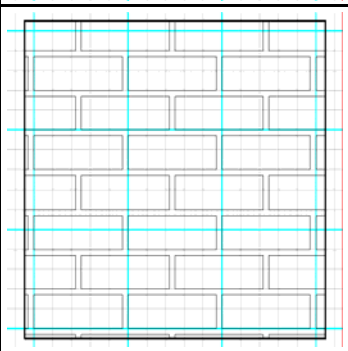
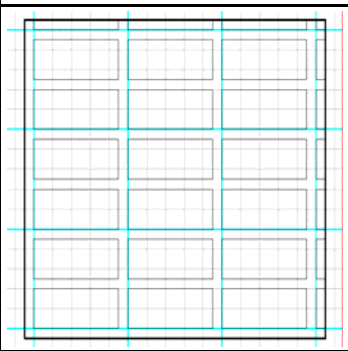
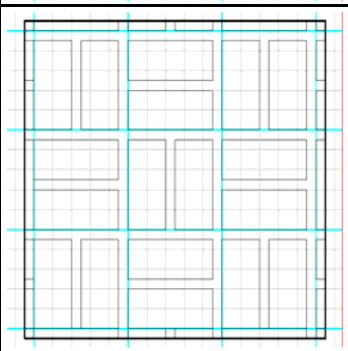
번호	공종분류	공통분류	해칭코드	해칭형상	내 용	비고
080	공통	체크무늬	F-CHECK01		무늬판	
081		점(DOTS)	M-DOTRM01		점 자유 배치	
082			M-DOTGD01		점 그리드 배치	
083		모래 및 모래질	N-SANDS01		모래	
084			N-SANDG01		모래섞인 자갈	

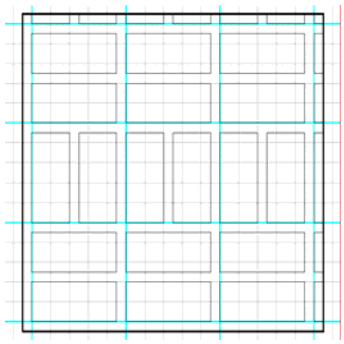
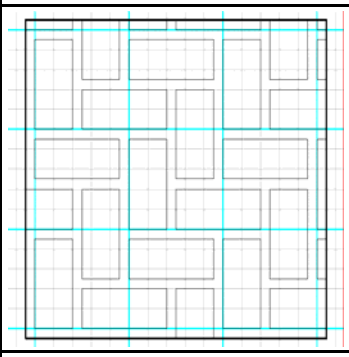
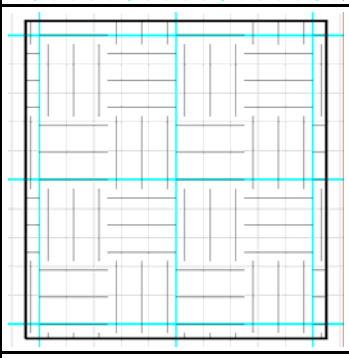
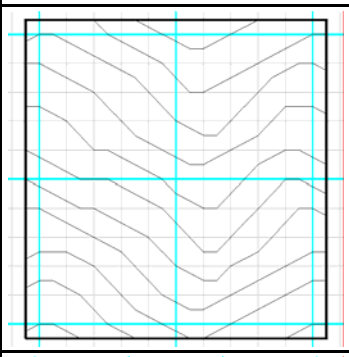
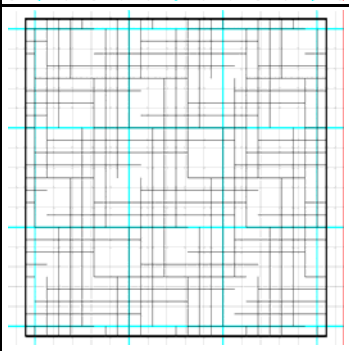
번호	공종분류	공통분류	해칭코드	해칭형상	내 용	비고
085	공통	모래 및 모래질	N-SANDG02		모래석인 불순자갈	
086			N-SANDG03		모래섞인 돌자갈	
087			N-SANDM01		모래섞인 기타재질(일반)	
088			N-SANDD01		불순물 섞인 모래	
089		자갈/잡석	N-GRAVL01		자갈	

번호	공종분류	공통분류	해칭코드	해칭형상	내 용	비고
090	공통	자갈/잡석	N-GRAVL02		굵은 자갈	
091			N-GRAVL03		자갈 섞인 부순돌	
092			N-STONE01		부순돌	
093		콘크리트	N-CONCP01		무근콘크리트	
094			N-CONCR01		철근콘크리트	

번호	공종분류	공통분류	해칭코드	해칭형상	내 용	비고
095	공통	타일	N-TILES01		타일 네모(일반)	
096			N-TILES02		타일 십자	
097			N-TILES03		타일 2중교대	
098			N-TILES04		타일 갈매기	
099			N-TILES05		타일 4중교대	

번호	공종분류	공통분류	해칭코드	해칭형상	내 용	비고
100	공통	판석	N-FSTON01		판석포장(일반)	
101			N-FSTON02		넓은 판석포장	
102			N-FSTON03		기하 판석포장	
103		블록	N-BLOCK01		블록(일반)	
104			N-BLOCK02		6각형 블록(엇갈림)	

번호	공종분류	공통분류	해칭코드	해칭형상	내 용	비고
105	공통	블록	N-BLOCK03		6각형 블록	
106			N-BLOCK04		보도블록	
107		벽돌	N-BRICK01		벽돌쌓기(엇갈림)	
108			N-BRICK02		벽돌쌓기	
109			N-BRICK03		벽돌쌓기(2중 교대)	

번호	공종분류	공통분류	해칭코드	해칭형상	내 용	비고
110	공통	벽돌	N-BRICK04		벽돌쌓기(2중 열)	
111			N-BRICK05		벽돌쌓기(엇갈림 열)	
112		지반	M-EARTH01		지반무늬	
113		기타	X-WOODG01		나무결	
114			X-HOUND01		하운드 무늬	

(여 백)

조경분야 도면 테이블 목록 범례

가. 조경분야 도면 테이블 목록의 구조는 다음과 같다.

테이블 명칭	녹지구적표	분류코드	① L003

구성기준	번호	속성정보		형 식 (정밀도)④	단 위⑤	필수 여부 ⑥	비 고
		항 목②	자료구조③				
	1	구적	리스트	문자	-	필수	녹지구적
	2	번호		문자(숫자)	-	필수	가
	3	면적		숫자	m2	필수	328
	4	비고		문자	-	선택	인공지반

기준형상 ⑦

□ 녹지구적표

구분	번호	면적	비고

비고	

① 테이블의 ID로서 '건설전문분야분류코드(조경분야(L))'+'일련번호'(3자리)
필요한 경우, 일련번호에 확장코드를 부여가능
예 : 범례표 형식추가 L003 -> L003A, L003B
② 테이블을 구성하는 항목의 정의
③ 테이블 항목별 자료의 종류
데이터 : 단일 값 입력
리스트 : 동일한 항목의 세트를 여러 번 입력
④ 형식 및 정밀도
형식 : 문자, 도형, 숫자
정밀도 : 숫자의 경우 소수자리 (정수의 경우 0)
⑤ 숫자의 경우 단위표시 (mm, m, km 등)
⑥ 테이블을 작성할 때 반드시 값을 입력해야하는지의 여부
⑦ 테이블을 물리적 도형으로 정의한 기본적인 형상

나. 테이블 기준형상은 필요에 따라 다양하게 정의할 수 있다. 이 경우, 속성정보의 구조는 본 지침에 따라 동일하게 정의되어야 한다.

다. 토목, 건축 등 각 분야에서는 공통 테이블목록과 해당 분야별 테이블목록을 함께 사용한다.

6. 조경분야 도면 테이블 목록

6.1 식재수량표

테이블 명칭	식재수량표	분류코드	L001

	번호	속성정보		형 식 (정밀도)	단 위	필수 여부	비 고
		항 목	자료구조				
구성기준	1	구분	리스트	문자	-	선택	상록교목
	2	기호		심벌	-	선택	
	3	품명		문자	-	필수	대나무
	4	규격		문자	-	필수	H4.0xR4
	5	단위		문자	m2/주/본	필수	
	6	수량		숫자	-	필수	
	7	비고		문자	-	선택	

기준형상

□ 식재수량표

구분	기호	품명	규격	단위	수량	비고

비고	1. 식재/시설물,휀스/포장,경계석/에 따라 제목문자가 달라질 수 있다.

6.2 식재총괄수량표

테이블 명칭	식재총괄수량표	분류코드	L002

	번호	속성정보		형 식 (정밀도)	단 위	필수 여부	비 고
		항 목	자료구조				
구성기준	1	구분	리스트	문자	-	선택	상록교목
	2	기호		심벌	-	선택	
	3	품명		문자	-	필수	대나무
	4	규격		문자	-	필수	H4.0xR4
	5	단위		문자	m2/주/본	필수	
	6	수량		숫자	-	필수	
	7	영역-1		숫자	-	선택	
	8	영역-2		숫자	-	선택	
	9	.		숫자	-	선택	
	10	.		숫자	-	선택	
	11	.		숫자	-	선택	
	12	비고		문자	-	선택	

기준형상

□ 식재총괄수량표

구분	기호	품명	규격	단위	수량	영역-1	영역-2	비고

비고	1. “영역” 의 개수에 따라 “영역” 항목이 증감될 수 있다. 2. 식재/시설물,휀스/포장,경계석/에 따라 제목문자가 달라질 수 있다.

6.3 녹지구적표

테이블 명칭	녹지구적표	분류코드	L003

구성기준

번호	속성정보		형 식 (정밀도)	단 위	필수 여부	비 고
	항 목	자료구조				
1	구분	리스트	문자	-	필수	녹지구적
2	번호		문자(숫자)	-	필수	가
3	면적		숫자	m2	필수	328
4	비고		문자	-	선택	인공지반

기준형상

□ 녹지구적표

구분	번호	면적	비고

비고

1. 번호는 가,나,다/1,2,3/(1),(2)(3) 등의 방식을 선택할 수 있다..
2. 비고란에 “인공지반/자연지반” 을 구분하여 표기할 수 있다.

6.4 마운딩수량표

테이블 명칭	마운딩수량표	분류코드	L004

구성기준

번호	속성정보		형 식 (정밀도)	단 위	필수 여부	비 고
	항 목	자료구조				
1	기호	리스트	문자	-	필수	가
2	A0		숫자	M3	필수	328
3	A1		숫자	-	선택	.
4	An-1		숫자	-	선택	.
5	An		숫자	M3	필수	458
6	체적		숫자	M3	필수	4800

기준형상

□ 마운딩수량표

기호	A0	A1	An-1	An	체적(M3)

비고	1. 번호는 가,나,다/1,2,3/(1),(2)(3) 등의 방식을 선택할 수 있다.

7. 조경분야 도면약어 목록 (해당목록 없음)

조경분야도면약어

번호	약어	유사약어	영문원어	한글용어	분류코드	비고

[부속서 8]

전자납품 성과품의 관리항목 작성 기준 및 작성 예

건설교통부

〔부속서 8〕 전자납품 성과품의 관리항목 작성 기준 및 작성 예

목 차

1. 마스터정보 ····· 1

2. 설계보고서색인데이터 ····· 4

3. 구조계산서색인데이터 ····· 6

4. 수리계산서색인데이터 ····· 8

5. 토질조사보고서색인데이터 ····· 10

6. 환경영향평가보고서색인데이터 ····· 12

7. 교통영향평가보고서색인데이터 ····· 14

8. 설계예산서색인데이터 ····· 16

9. 용지 및 지장물조서색인데이터 ····· 18

10. 감리종합보고서색인데이터 ····· 20

11. 안전점검보고서색인데이터 ····· 22

12. 유지관리지침서색인데이터 ····· 24

13. 시공기록보고서색인데이터 ····· 26

14. 공사시방서색인데이터 ····· 28

15. 수리모형실험보고서 색인데이터 ····· 30

16. 기타 설계·준공문서색인데이터 ····· 32

17. 도면관리색인데이터 ····· 34

18. 공사사진관리색인데이터 ····· 36

19. 기술현황정보 ····· 38
20. 시설물현황정보 ····· 41
21. 교량현황정보 ····· 44
22. 터널현황정보 ····· 57
23. 지하차도현황정보 ····· 62

1. 마스터정보

1.1 마스터 정보의 작성 기준

가. 마스터정보는 도로 또는 하천공사에 대한 정보와 설계 또는 준공도서별로 전자납품 성과품의 구성정보를 포함한다.

나. 수급인은 마스터정보의 파일명으로 “마스터정보”를 작성한다.

다. 수급인은 해당 공사에 참여하는 업체의 수만큼 “수급업체정보” 항목을 작성한다.

라. 수급인은 “문서구성” 또는 “도면구성” 항목에 2개 이상의 성과품 목록을 작성해야 하는 경우 목록을 구분하기 위해 콤마(“,”)를 사용하여 목록을 작성한다.

마. 수급인은 전자납품 성과품을 납품매체로 제작하는 경우 납품매체에 대한 정보를 작성한다.

바. 마스터정보를 작성하기 위한 항목의 데이터 유형과 속성은 다음과 같다.

항목명	데이터 유형	데이터 길이	필수 여부	도로공사 적용여부		하천공사 적용여부		비고
				설계	준공	설계	준공	
사업관리번호	문자	255	○	○	○	○	○	
건설공사분야	문자	255	○	○	○	○	○	
업무단계	문자	255	○	○	○	○	○	
사업명	문자	255		○	○	○	○	
공사명	문자	255	○	○	○	○	○	
공구명	문자	255		○	○	○	○	
계약번호	문자	255	○	○	○	○	○	
도로종류	문자	255	○	○	○			
노선명	문자	255	○	○	○			
하천등급	문자	255	○			○	○	
하천명	문자	255	○			○	○	
준공검사일	날짜	10		○	○	○	○	
준공금액	회계	15		○	○	○	○	
설계기간_시작일	날짜	10	○	○		○		
설계기간_종료일	날짜	10	○	○		○		
공사기간_시작일	날짜	10	○		○		○	
공사기간_종료일	날짜	10	○		○		○	

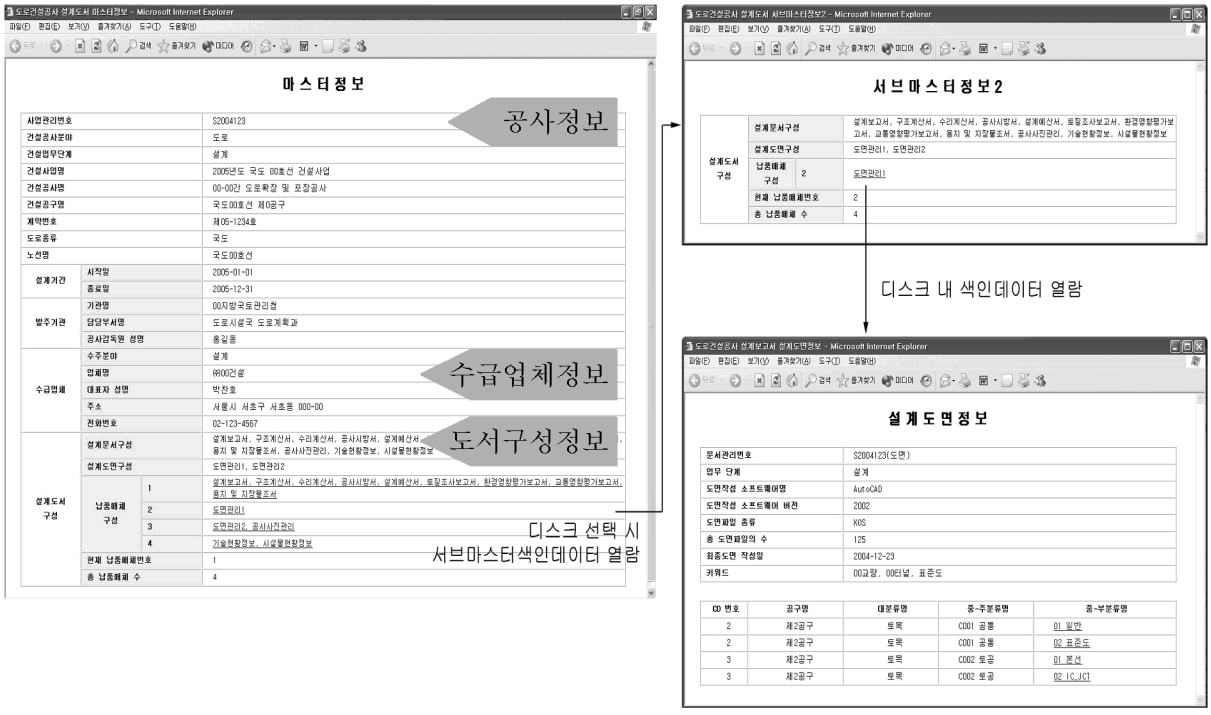
항목명				데이터 유형	데이터 길이	필수 여부	도로공사 적용여부		하천공사 적용여부		비고
							설계	준공	설계	준공	
발주기관 정보	발주기관명			문자	255	○	○	○	○	○	
	담당부서명			문자	255	○	○	○	○	○	
	공사감독원명			문자	255		○	○	○	○	
수급업체 정보	수급분야			문자	255	○	○	○	○	○	
	수급업체명			문자	255	○	○	○	○	○	
	수급업체_대표자명			문자	255		○	○	○	○	
	수급업체_주소			문자	255		○	○	○	○	
	수급업체_전화번호			문자	255		○	○	○	○	
구성 정보	문서구성	문서색인 데이터파일		문자	255	○	○	○	○	○	
	도면구성	도면관리 색인데이터		문자	255	○	○	○	○	○	
	납품매체 구성	행구 분자	색인 데이터파일	문자	255	○	○	○	○	○	
			원본파일	문자	255	○	○	○	○	○	속성
	납품매체번호			정수	2		○	○	○	○	납품시 작 성
	납품매체_총수			정수	2		○	○	○	○	

1.2 마스터정보의 항목 설명

항목명	항 목 설 명
사업관리번호	해당 공사에 대해 발주청에서 부여한 고유 관리번호
건설공사분야	“도로” 또는 “하천” 등 공사의 종류
업무단계	“계획”, “설계”, “시공”, “유지” 등 건설사업관리의 업무 단계
사업명	해당 건설사업을 대표하는 이름
공사명	해당 공사를 대표하는 이름
공구명	해당 공사에 포함된 공구를 대표하는 이름이나 세부공사명
계약번호	수급업체와 계약 체결 시 발주청에서 부여한 고유 계약번호
도로종류	“국도”, “고속도로”, “지방도” 등 도로의 종류
노선명	도로공사와 관련한 노선의 이름
하천등급	“국가하천”, “지방1급” 등 하천의 구분 등급
하천명	해당 공사와 관련한 하천의 이름
준공검사일	해당 공사의 설계용역 또는 시공에 대해 준공을 검사한 날짜로서, YYYY-MM-DD로 작성
준공금액	해당 공사의 설계용역 또는 시공에 소요된 금액으로, 원단위로 작성
설계기간_시작일	설계용역을 착수한 날짜로, YYYY-MM-DD로 작성
설계기간_종료일	설계용역을 준공한 날짜로, YYYY-MM-DD로 작성
공사기간_시작일	건설공사를 착공한 날짜로, YYYY-MM-DD로 작성
공사기간_종료일	건설공사를 준공한 날짜로, YYYY-MM-DD로 작성

항목명				항 목 설 명
발주기관정보	발주기관명			해당 공사를 발주한 발주청의 이름
	담당부서명			해당 공사를 담당하는 부서의 이름
	공사감독원명			해당 공사를 담당하는 사람의 성명
수급업체정보	수급분야			“설계”, “시공”, “감리” 등 수급업체가 참여하는 분야
	수급업체명			해당 공사를 수급한 업체의 이름
	수급업체_대표자명			수급업체의 대표자 성명
	수급업체_주소			수급업체의 주소
	수급업체_전화번호			수급업체의 대표 전화번호
구성정보	문서구성	문서색인 데이터파일		“설계보고서”, “구조계산서” 등 각종 문서와 공사사진, 기술현황, 시설물현황 등 전자납품 성과품에 포함된 종류
	도면구성	도면관리 색인데이터		설계·준공도면을 포함하는 도면관리 색인데이터의 이름
	납품매체 구성	행구분자	색인 데이터파일	“설계보고서”, “구조계산서” 등 각종 문서와 공사사진, 기술현황, 시설물현황 등 전자납품 성과품에 포함된 종류 및 설계·준공도면을 포함하는 도면관리 색인데이터의 이름
			원본파일	마스터정보에 연결되는 색인데이터 파일과 현황정보 파일 및 도면관리 색인데이터 파일의 이름
	납품매체번호			전자납품 성과품을 수록한 납품매체의 번호
	납품매체_총수			전자납품 성과품을 수록한 납품매체의 총 개수

1.3 도로공사의 설계도서에 대한 마스터정보의 작성 예



2. 설계보고서색인데이터

2.1 설계보고서색인데이터의 작성 기준

가. 설계보고서색인데이터는 도로 또는 하천공사의 설계보고서에 포함되어 있는 주요사항을 찾아보기 쉽게 모아놓은 항목과 원본문서파일을 연결하는데 필요한 항목을 포함한다.

나. 수급인은 설계보고서색인데이터의 파일명으로 “설계보고서색인데이터”를 작성한다.

다. 수급인은 설계보고서색인데이터에 연결되는 원본문서 파일의 수만큼 원본파일정보를 반복적으로 작성하기 위해 “행구분자” 항목을 사용한다.

라. 수급인은 “키워드” 항목에 2개 이상의 검색단어를 작성해야 하는 경우 단어를 구분하기 위해 콤마(“,”)를 사용하여 검색단어를 작성한다.

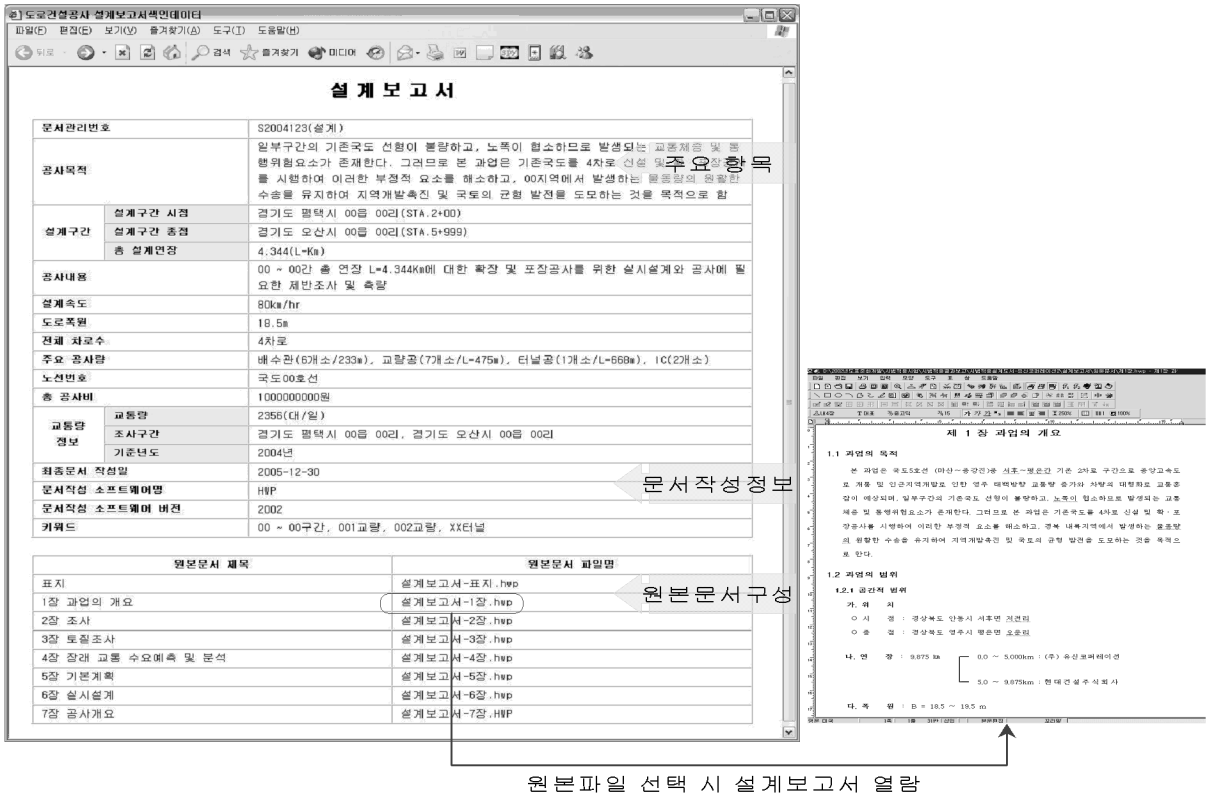
마. 설계보고서색인데이터를 작성하기 위한 항목의 데이터 유형과 속성은 다음과 같다.

항목명			데이터 유 형	데이터 길이	필수 여부	도로공사 적용여부	하천공사 적용여부	비고
문서관리번호			문자	255	○	○	○	
공사목적			문자	5000	○	○	○	
설계 구간 정보	설계구간_시점		문자	255	○	○	○	
	설계구간_종점		문자	255	○	○	○	
	전체설계연장		실수	9.3	○	○		
공사내용			문자	5000	○	○	○	
설계속도			정수	10	○	○		
도로폭원			실수	9.3	○	○		
전체차로수			정수	10	○	○		
주요공사량			문자	5000		○	○	
노선번호			문자	255		○		
총공사비			회계	15		○	○	
교통량 정 보	교통량		정수	10	○	○		
	교통량_조사구간		문자	255		○		
	교통량_기준년도		년도	4	○	○		
둑마루폭			문자	255	○		○	
여유고			문자	255	○		○	
교비탈경사			문자	255	○		○	
호안형식			문자	255	○		○	
최종문서_작성일			날짜	10	○	○	○	
문서작성소프트웨어명			문자	255	○	○	○	
문서작성소프트웨어버전			문자	255	○	○	○	
키워드			문자	255		○	○	
원본 파일 정보	행구분자	장_제목	문자	255	○	○	○	
		원본파일명	문자	255	○	○	○	
		원본파일	문자	255	○	○	○	속성

2.2 설계보고서색인데이터의 항목 설명

항목명			항 목 설 명
문서관리번호			설계보고서에 대해 발주청에서 부여한 고유 관리번호
공사목적			해당 공사의 주된 시행 목적
설계구간정보	설계구간_시점		해당 공사가 시작되는 주소 또는 위치
	설계구간_종점		해당 공사가 종료되는 주소 또는 위치
	전체설계연장		도로의 총 연장 길이로서, km 단위로 작성
공사내용			해당 공사에 대한 요약된 내용
설계속도			도로설계에 적용된 기준 속도로서, km/hr 단위로 작성
도로폭원			전체 도로의 차도 폭로서, m 단위로 작성
전체차로수			도로의 총 차로 개수
주요공사량			해당 공사의 주요 공사량
노선번호			해당 공사와 관련된 도로의 고유 노선의 번호
총공사비			해당 공사에 소요되는 총 공사비로서, 원 단위로 표기
교통량정보	교통량		해당 공사와 관련된 도로의 주요구간에 대한 하루 평균 이용하는 교통량으로, '대/일' 단위로 작성
	교통량_조사구간		교통량을 조사한 구간의 주소 또는 위치
	교통량_기준년도		교통량을 조사한 연도로서, YYYY로 작성
둑마루폭			해당 하천공사관련 제방의 둑마루 폭
여유고			해당 하천공사관련 제방의 여유 높이
교비탈경사			해당 하천공사관련 제방의 비탈경사의 비율
호안형식			해당 하천공사관련 호안의 형식
최종문서_작성일			원본파일을 최종적으로 작성한 날짜로서, YYYY-MM-DD로 작성
문서작성소프트웨어명			원본파일을 열람하기 위한 실행 소프트웨어의 이름
문서작성소프트웨어버전			원본파일 포맷의 버전
키워드			설계보고서를 검색하는데 사용되는 단어
원본파일정보	행구분자	장_제목	설계보고서관련 원본문서의 제목
		원본파일명	원본파일을 설계보고서색인데이터에 연결하기 위한 제목
		원본파일	설계보고서색인데이터에 연결되는 원본파일의 이름

2.3 도로공사의 설계보고서색인데이터에 대한 작성 예



문서관리번호		S2004123(설계)
공사목적		일부구간의 기존국도 선형이 불량하고, 노폭이 협소하므로 발생되는 교통제증 및 통행위험요소가 존재한다. 그러므로 본 과업은 기존국도를 4차로 선설 및 확포장 를 시행하여 이러한 부정적 요소를 해소하고, 00지역에서 발생하는 물동량의 원활한 수송을 유지하여 지역개발촉진 및 국토의 균형 발전을 도모하는 것을 목적으로 함
설계구간	설계구간 시점	경기도 평택시 00읍 00리(STA.2+00)
	설계구간 종점	경기도 오산시 00읍 00리(STA.5+999)
	총 설계연장	4.344(L=Km)
공사내용		00 ~ 00간 총 연장 L=4.344Km에 대한 확장 및 포장공사를 위한 실시설계와 공사에 필요한 제반조사 및 측량
설계속도		80km/hr
도로폭원		18.5m
전체 차로수		4차로
주요 공사량		배수관(6개소/233m), 교량공(7개소/L=475m), 터널공(1개소/L=668m), IC(2개소)
노선번호		국도00호선
총 공사비		1000000000원
교통량 정보	교통량	2356(대/일)
	조사구간	경기도 평택시 00읍 00리, 경기도 오산시 00읍 00리
	기준년도	2004년
최종문서 작성일		2005-12-30
문서작성 소프트웨어명		HWP
문서작성 소프트웨어 버전		2002
키워드		00 ~ 00구간, 001교량, 002교량, XX터널

원본문서 제목	원본문서 파일명
표지	설계보고서-표지.hwp
1장 과업의 개요	설계보고서-1장.hwp
2장 조사	설계보고서-2장.hwp
3장 토질조사	설계보고서-3장.hwp
4장 장래 교통 수요예측 및 분석	설계보고서-4장.hwp
5장 기본계획	설계보고서-5장.hwp
6장 실시설계	설계보고서-6장.hwp
7장 공사개요	설계보고서-7장.HWP

3. 구조계산서색인데이터

3.1 구조계산서색인데이터의 작성 기준

가. 구조계산서색인데이터는 도로 또는 하천공사의 구조계산서에 포함되어 있는 주요사항을 찾아보기 쉽게 모아놓은 항목과 원본문서파일을 연결하는데 필요한 항목을 포함한다.

나. 수급인은 구조계산서색인데이터의 파일명으로 “구조계산서색인데이터”를 작성한다.

다. 수급인은 구조계산에 대상이 되는 구조물의 수만큼 구조물정보를 작성하기 위해 “구조물_행구분자” 항목을 사용한다.

라. 수급인은 구조계산서색인데이터에 연결되는 원본문서 파일의 수만큼 원본파일정보를 작성하기 위해 “행구분자” 항목을 사용한다.

마. 수급인은 “키워드” 항목에 2개 이상의 검색단어를 작성해야 하는 경우 단어를 구분하기 위해 콤마(“,”)를 사용하여 검색단어를 작성한다.

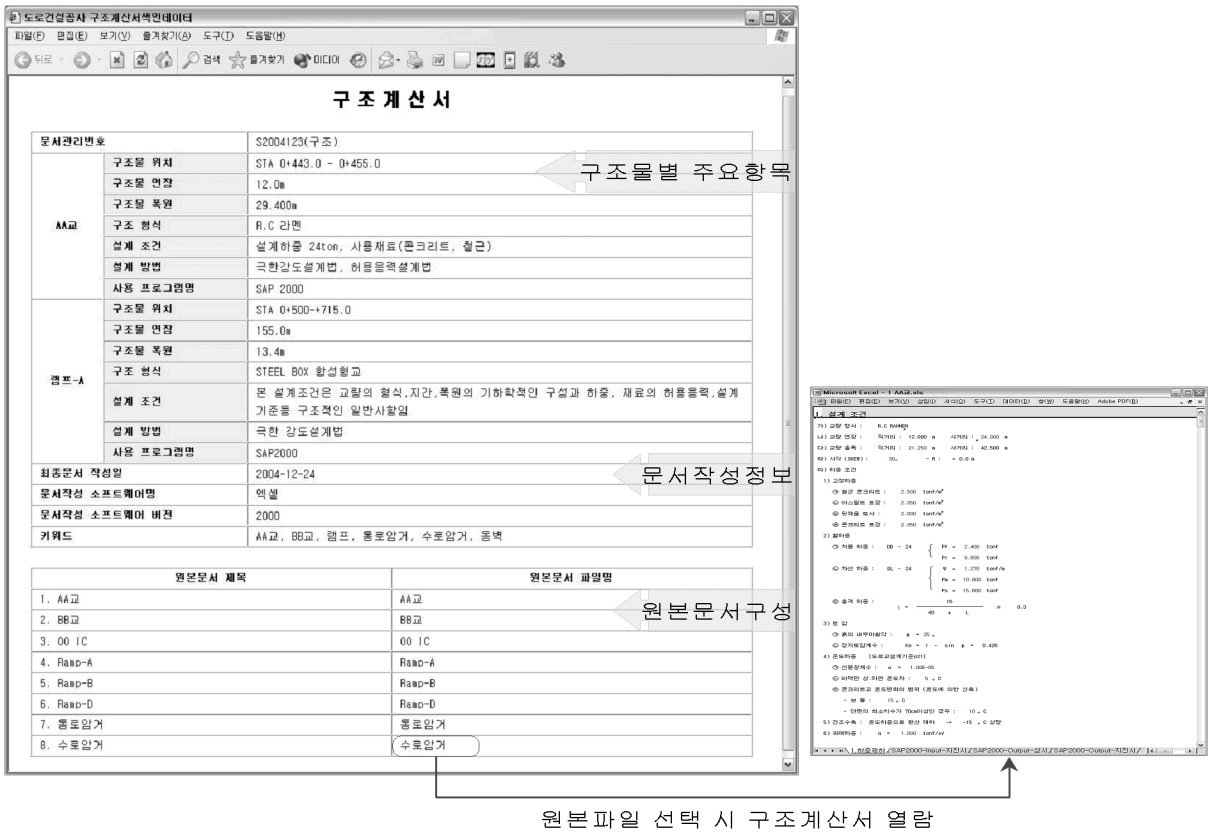
바. 구조계산서색인데이터 작성을 위한 항목의 데이터 유형과 속성은 다음과 같다.

항목명			데이터 유 형	데이터 길이	필수 여부	도로공사 적용여부	하천공사 적용여부	비고
문서관리번호			문자	255	○	○	○	
구조물 정보	구조물_ 행구분자	구조물명	문자	255	○	○	○	
		구조물위치	문자	255		○	○	
		구조물연장	실수	9.3		○		
		구조물폭원	실수	9.3		○		
		구조형식	문자	255	○	○	○	
		설계조건	문자	255		○	○	
		설계방법	문자	255		○	○	
		사용프로그램	문자	255		○	○	
최종문서_작성일			날짜	10	○	○	○	
문서작성소프트웨어명			문자	255	○	○	○	
문서작성소프트웨어버전			문자	255	○	○	○	
키워드			문자	255		○	○	
원본파일정보	행구분자	장_제목	문자	255	○	○	○	
		원본파일명	문자	255	○	○	○	
		원본파일	문자	255	○	○	○	속성

3.2 구조계산서색인데이터의 항목 설명

항목명			항 목 설 명
문서관리번호			구조계산서에 대해 발주청에서 부여한 고유 관리번호
구조물 정보	구조물_ 행구분자	구조물명	구조계산에 대상이 되는 구조물의 명칭
		구조물위치	구조물의 주소 또는 위치
		구조물연장	구조계산서에 기술된 구조물의 총 연장길이로서, m 단위로 작성
		구조물폭원	구조계산서에 기술된 구조물의 폭으로서, m 단위로 작성
		구조형식	구조계산서에 기술된 구조물의 구조 형식
		설계조건	구조물의 설계 조건 중 특기사항이나 주요 조건
		설계방법	구조계산서에 기술된 구조물의 설계 방법
		사용프로그램	구조계산에 사용한 프로그램의 이름
최종문서_작성일			원본파일을 최종적으로 작성한 날짜로서, YYYY-MM-DD로 작성
문서작성소프트웨어명			원본파일을 열람하기 위한 실행 소프트웨어의 이름
문서작성소프트웨어버전			원본파일 포맷의 버전
키워드			구조계산서를 검색하는데 사용되는 단어
원본 파일 정보	행구분자	장_제목	구조계산서관련 원본문서의 제목
		원본파일명	원본파일을 구조계산서색인데이터에 연결하기 위한 제목
		원본파일	구조계산서색인데이터에 연결되는 원본파일의 이름

3.3 도로공사의 구조계산서색인데이터에 대한 작성 예



문서관리번호		S2004123(구조)
AA교	구조물 위치	STA 0+443.0 - 0+455.0
	구조물 연장	12.0m
	구조물 폭원	29.400m
	구조 형식	R.C 라멘
	설계 조건	설계하중 24ton, 사용재료(콘크리트, 철근)
	설계 방법	극한강도설계법, 허용응력설계법
	사용 프로그램명	SAP 2000
램프-A	구조물 위치	STA 0+500-+715.0
	구조물 연장	155.0m
	구조물 폭원	13.4m
	구조 형식	STEEL BOX 합성형교
	설계 조건	본 설계조건은 교량의 형식,지간,폭원의 기하학적인 구성과 하중, 재료의 허용응력,설계기준을 구조적인 일반사항임
	설계 방법	극한 강도설계법
	사용 프로그램명	SAP2000
최종문서 작성일		2004-12-24
문서작성 소프트웨어명		엑셀
문서작성 소프트웨어 버전		2000
키워드		AA교, BB교, 램프, 통로암거, 수로암거, 옹벽

원본문서 제목	원본문서 파일명
1. AA교	AA교
2. BB교	BB교
3. 00 IC	00 IC
4. Ramp-A	Ramp-A
5. Ramp-B	Ramp-B
6. Ramp-D	Ramp-D
7. 통로암거	통로암거
8. 수로암거	수로암거

4. 수리계산서색인데이터

4.1 수리계산서색인데이터의 작성 기준

가. 수리계산서색인데이터는 도로와 하천공사에 동일하게 적용되며 수리계산서에 포함되어 있는 주요사항을 찾아보기 쉽게 모아놓은 항목과 원본문서파일을 연결하는데 필요한 항목을 포함한다.

나. 수급인은 수리계산서색인데이터의 파일명으로 “수리계산서색인데이터”를 작성한다.

다. 수급인은 수리계산서색인데이터에 연결되는 원본문서 파일의 수만큼 원본파일정보를 작성하기 위해 “행구분자” 항목을 사용한다.

라. 수급인은 “수리계산_관련계획명”, “키워드” 항목에 2개 이상의 데이터를 작성해야 하는 경우 데이터를 구분하기 위해 콤마(“,”)를 사용하여 데이터를 작성한다.

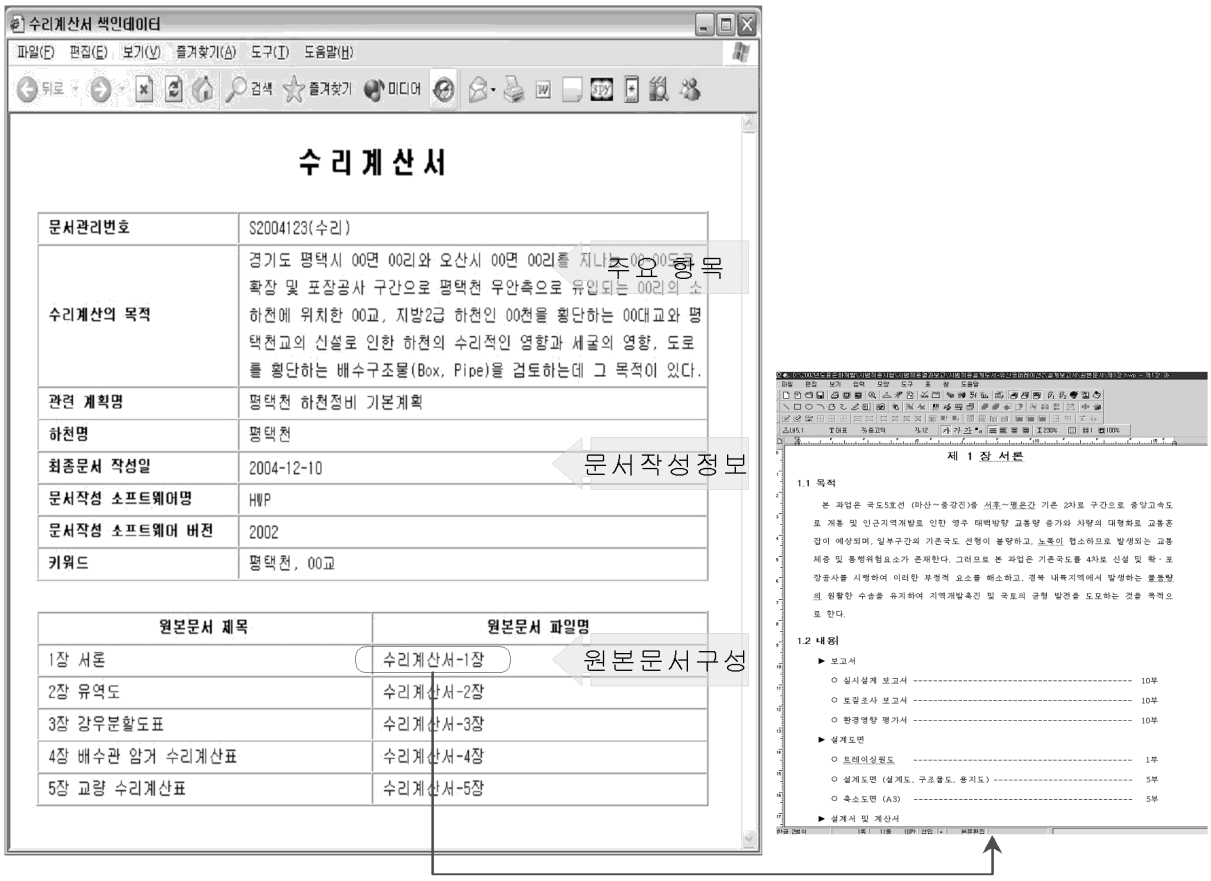
마. 수리계산서색인데이터 작성을 위한 항목의 데이터 유형과 속성은 다음과 같다.

항목명			데이터 유 형	데이터 길이	필수 여부	도로공사 적용여부	하천공사 적용여부	비고
문서관리번호			문자	255	○	○	○	
수리계산_목적			문자	5000	○	○	○	
수리계산_관련계획명			문자	255		○	○	
하천명			문자	255	○	○	○	
최종문서_작성일			날짜	10	○	○	○	
문서작성소프트웨어명			문자	255	○	○	○	
문서작성소프트웨어버전			문자	255	○	○	○	
키워드			문자	255		○	○	
원본 파일 정보	행구분자	장_제목	문자	255	○	○	○	
		원본파일명	문자	255	○	○	○	
		원본파일	문자	255	○	○	○	속성

4.2 수리계산서색인데이터의 항목 설명

항목명			항 목 설 명
문서관리번호			수리계산서에 대해 발주청에서 부여한 고유 관리번호
수리계산_목적			수리계산을 실시한 주된 목적
수리계산_관련계획명			수리계산과 관련한 주요 계획의 제목
하천명			수리계산에 대상이 되는 하천의 이름
최종문서_작성일			원본파일을 최종적으로 작성한 날짜로서, YYYY-MM-DD로 작성
문서작성소프트웨어명			원본파일을 열람하기 위한 실행 소프트웨어의 이름
문서작성소프트웨어버전			원본파일 포맷의 버전
키워드			수리계산서를 검색하는데 사용되는 단어
원본 파일 정보	행구분자	장_제목	수리계산서관련 원본문서의 제목
		원본파일명	원본파일을 수리계산서색인데이터에 연결하기 위한 제목
		원본파일	수리계산서색인데이터에 연결되는 원본파일의 이름

4.3 수리계산서색인데이터에 대한 작성 예



5. 토질조사보고서색인데이터

5.1 토질조사보고서색인데이터의 작성 기준

가. 토질조사보고서색인데이터는 도로와 하천공사에 동일하게 적용되며 토질조사보고서에 포함되어 있는 주요사항을 찾아보기 쉽게 모아놓은 항목과 원본문서파일을 연결하는데 필요한 항목을 포함한다.

나. 수급인은 토질조사보고서색인데이터의 파일명으로 “토질조사보고서색인데이터”를 작성한다.

다. 수급인은 토질조사보고서색인데이터에 연결되는 원본문서 파일의 수만큼 원본파일정보를 작성하기 위해 “행구분자” 항목을 사용한다.

라. 수급인은 “키워드” 항목에 2개 이상의 검색단어를 작성해야 하는 경우 단어를 구분하기 위해 콤마(“,”)를 사용하여 검색단어를 작성한다.

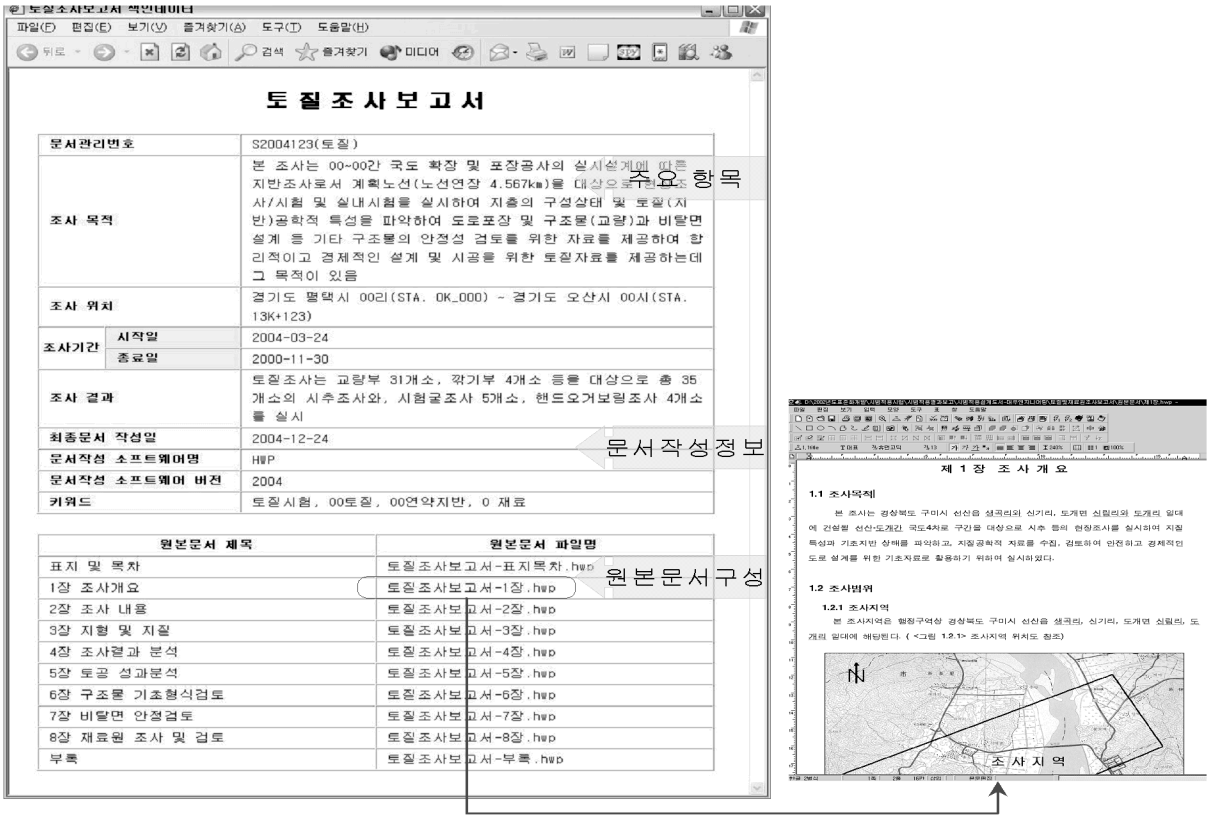
마. 토질조사보고서색인데이터를 작성하기 위한 항목의 데이터 유형과 속성은 다음과 같다.

항목명			데이터 유 형	데이터 길이	필수 여부	도로공사 적용여부	하천공사 적용여부	비고
문서관리번호			문자	255	○	○	○	
조사목적			문자	5000	○	○	○	
조사위치			문자	255	○	○	○	
조사범위			문자	5000		○	○	
조사기간정보	조사기간_시작일		날짜	10	○	○	○	
	조사기간_종료일		날짜	10	○	○	○	
조사결과			문자	5000		○	○	
최종문서_작성일			날짜	10	○	○	○	
문서작성소프트웨어명			문자	255	○	○	○	
문서작성소프트웨어버전			문자	255	○	○	○	
키워드			문자	255		○	○	
원본 파일 정보	행구분자	장_제목	문자	255	○	○	○	
		원본파일명	문자	255	○	○	○	
		원본파일	문자	255	○	○	○	속성

5.2 토질조사보고서색인데이터의 항목 설명

항목명			항 목 설 명
문서관리번호			토질조사보고서에 대해 발주청에서 부여한 고유 관리번호
조사목적			토질조사를 실시한 주된 목적
조사위치			토질조사를 실시한 지역의 시작과 종점구간의 주소 또는 위치
조사범위			토질조사의 범위에 관한 주된 내용
조사기간 정보	조사기간_시작일		토질조사를 시작한 날짜로, YYYY-MM-DD로 작성
	조사기간_종료일		토질조사를 종료한 날짜로, YYYY-MM-DD로 작성
조사결과			토질조사를 통해 얻은 주된 결과 내용
최종문서_작성일			원본파일을 최종적으로 작성한 날짜로서, YYYY-MM-DD로 작성
문서작성소프트웨어명			원본파일을 열람하기 위한 실행 소프트웨어의 이름
문서작성소프트웨어버전			원본파일 포맷의 버전
키워드			토질조사보고서를 검색하는데 사용되는 단어
원본 파일 정보	행구분자	장_제목	토질조사보고서관련 원본문서의 제목
		원본파일명	원본파일을 토질조사보고서색인데이터에 연결하기 위한 제목
		원본파일	토질조사보고서색인데이터에 연결되는 원본파일의 이름

5.3 토질조사보고서색인데이터에 대한 작성 예



6. 환경영향평가보고서색인데이터

6.1 환경영향평가보고서색인데이터의 작성 기준

가. 환경영향평가보고서색인데이터는 도로와 하천공사에 동일하게 적용되며 환경영향평가보고서에 포함되어 있는 주요사항을 찾아보기 쉽게 모아놓은 항목과 원본문서파일을 연결하는데 필요한 항목을 포함한다.

나. 수급인은 환경영향평가보고서색인데이터의 파일명으로 “환경영향평가보고서색인데이터”를 작성한다.

다. 수급인은 환경영향평가보고서색인데이터에 연결되는 원본문서 파일의 수만큼 원본파일정보를 작성하기 위해 “행구분자” 항목을 사용한다.

라. 수급인은 “주요환경평가항목”, “조사기관명”, “키워드” 항목에 2개 이상의 데이터를 작성해야 하는 경우 데이터를 구분하기 위해 콤마(“,”)를 사용하여 데이터를 작성한다.

마. 환경영향평가보고서색인데이터를 작성하기 위한 항목의 데이터 유형과 속성은 다음과 같다.

항목명			데이터 유형	데이터 길이	필수 여부	도로공사 적용여부	하천공사 적용여부	비고
문서관리번호			문자	255	○	○	○	
주요환경평가항목			문자	255	○	○	○	
평가대상지역			문자	255	○	○	○	
조사기관명			문자	255	○	○	○	
조사기간 정보	조사기간_시작일		날짜	10	○	○	○	
	조사기간_종료일		날짜	10	○	○	○	
사후조사계획개요			문자	5000		○	○	
환경영향평가_대안			문자	5000		○	○	
환경영향평가_결론			문자	5000		○	○	
최종문서_작성일			날짜	10	○	○	○	
문서작성소프트웨어명			문자	255	○	○	○	
문서작성소프트웨어버전			문자	255	○	○	○	
키워드			문자	255		○	○	
원본 파일 정보	행구분자	장_제목	문자	255	○	○	○	
		원본파일명	문자	255	○	○	○	
		원본파일	문자	255	○	○	○	속성

6.2 환경영향평가보고서색인데이터의 항목 설명

항목명			항 목 설 명
문서관리번호			환경영향평가보고서에 대해 발주청에서 부여한 고유 관리 번호
주요환경평가항목			환경영향의 평가기준에 되는 주요 항목
평가대상지역			평가 대상지역의 주소 또는 시작 구간과 종점 구간의 주소
조사기관명			환경영향평가를 수행한 기관 또는 업체의 이름
조사기간 정보	조사기간_시작일		환경영향평가 조사를 착수한 날짜로, YYYY-MM-DD로 작성
	조사기간_종료일		환경영향평가 조사를 종료한 날짜로, YYYY-MM-DD로 작성
사후조사계획개요			사후 환경영향평가조사를 위한 요약된 계획 내용
환경영향평가_대안			환경에 미치는 영향을 최소화하기 위한 요약된 대안 내용
환경영향평가_결론			환경영향평가를 통해 얻어진 요약된 결과
최종문서_작성일			원본파일을 최종적으로 작성한 날짜로서, YYYY-MM-DD로 작성
문서작성소프트웨어명			원본파일을 열람하기 위한 실행 소프트웨어의 이름
문서작성소프트웨어버전			원본파일 포맷의 버전
키워드			환경영향평가보고서를 검색하는데 사용되는 단어
원본 파일 정보	행구분자	장_제목	환경영향평가보고서관련 원본문서의 제목
		원본파일명	원본파일을 환경영향평가보고서색인데이터에 연결하기 위한 제목
		원본파일	환경영향평가보고서색인데이터에 연결되는 원본파일의 이름

6.3 환경영향평가보고서색인데이터에 대한 작성 예



문서관리번호		S2004123(환경)
주요 환경평가 항목		자연환경, 생활환경, 사회/경제환경, 제외항목(수리/수문, 악취, 일조장애, 전파장애, 위생/보건)
평가 대상 지역		경기도 평택시 00리 ~ 경기도 오산시 00리
조사 기관명		(주)00엔지니링, 00기술단
조사기간	시작일	2004-03-10
	종료일	2004-11-01
사후조사 계획개요		대기질(5개소), 수질(5개소), 소음(19개소) 사후영향 조사
환경영향평가 대안		계획노선 중 제1공구 4개구간, 제2공구 6개구간 등 총 10개구간을 선정, 설계제반조건을 비교, 검토하여 각 구간별 최적안을 선정
환경영향평가 결론		본 00-00간 도로확장 및 포장공사에 따른 주변지역의 환경변화를 예측/평가한 결과, 절/성토 및 구조물 설치에 따른 지형, 동/식물상 등 자연환경의 불안정을 유발시킬수 있는 요인이 예상되었으며 생활환경측면에서는 주행차량에 의한 대기질오염도의 증가 및 소음발생 등 일부 악영향이 예상되는 바, 세륜, 세차시설, 방음벽 등 저감시설을 설치하고 사업시행으로 보상이 요구되는 행위에 대해서는 충분한 보상을 실시하며 주민의견을 최대한 수렴하여 민원발생을 최소화하도록 계획, 시행하므로써 악영향을 최소화할 수 있으리라 판단된다. 한편 이러한 저감방안의 실시후에도 발생 우려가 있는 불가피한 영향에 대해서는 충실한 사후환경영향조사를 실시함으로써 사업시행으로 인한 환경영향을 최소화시킬수 있는 것으로 판단된다.
최종문서 작성일		2004-12-24
문서작성 소프트웨어명		HWP
문서작성 소프트웨어 버전		2002
키워드		00문화재, 00식물, 00토지이용계획, 00지역 주민의견

원본문서 제목	원본문서 파일명
1장 사업의 개요	환경영향평가보고서-1장
2장 환경영향평가 대상지역설정	환경영향평가보고서-2장
3장 지역개황	환경영향평가보고서-3장
4장 평가항목설정	환경영향평가보고서-4장
5장 주민의견수렴	환경영향평가보고서-5장
6장 환경현황조사, 예측평가, 저감방안 및 사후환경영향조사	환경영향평가보고서-6장
7장 환경에 미치는 영향의 저감방안	환경영향평가보고서-7장

7. 교통영향평가보고서색인데이터

7.1 교통영향평가보고서색인데이터의 작성 기준

가. 교통영향평가보고서색인데이터는 도로공사의 교통영향평가보고서에 포함되어 있는 주요사항을 찾아보기 쉽게 모아놓은 항목과 원본문서파일을 연결하는데 필요한 항목을 포함한다.

나. 수급인은 교통영향평가보고서색인데이터의 파일명으로 “교통영향평가보고서색인데이터”를 작성한다.

다. 수급인은 교통영향평가보고서색인데이터에 연결되는 원본문서 파일의 수만큼 원본파일정보를 작성하기 위해 “행구분자” 항목을 사용한다.

라. 수급인은 “직접영향권”, “간접영향권”, “키워드” 항목에 2개 이상의 데이터를 작성해야 하는 경우 데이터를 구분하기 위해 콤마(“,”)를 사용하여 데이터를 작성한다.

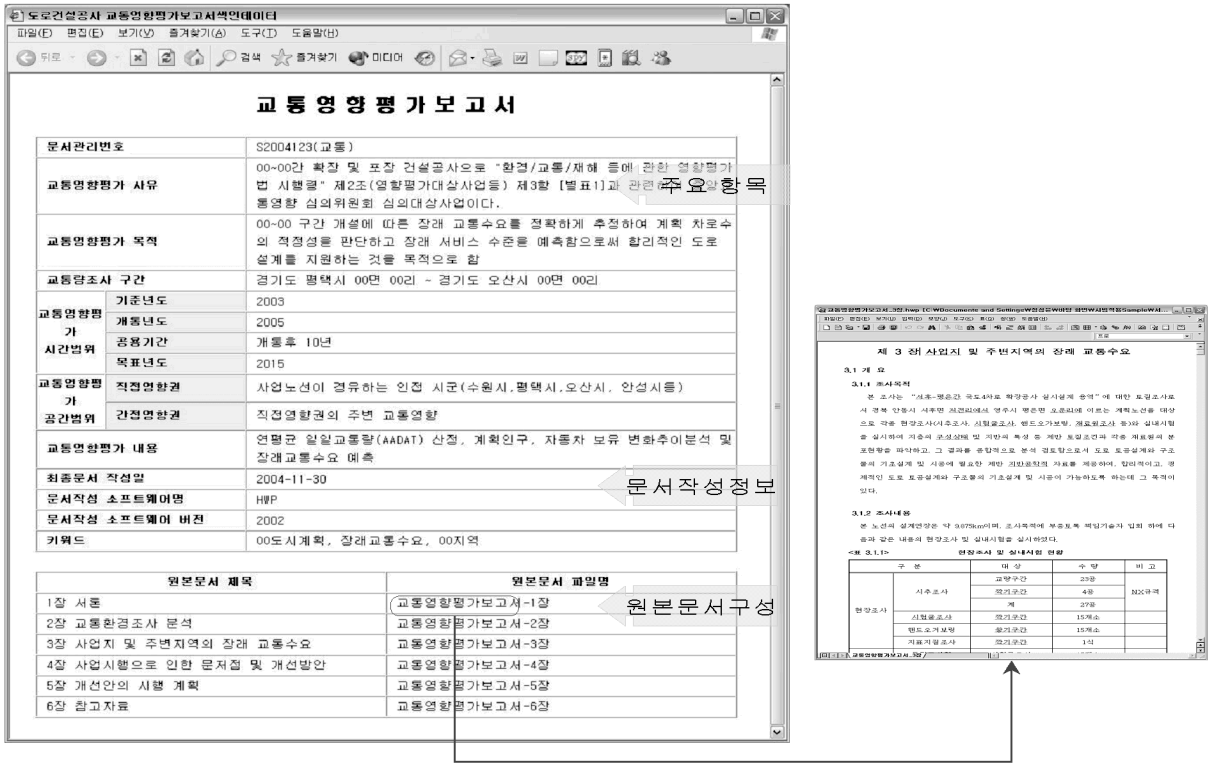
마. 교통영향평가보고서색인데이터를 작성하기 위한 항목의 데이터 유형과 속성은 다음과 같다.

항목명			데이터 유형	데이터 길이	필수 여부	도로공사 적용여부	하천공사 적용여부	비고
문서관리번호			문자	255	○	○		
교통영향평가_사유			문자	5000		○		
교통영향평가_목적			문자	5000	○	○		
교통량조사구간			문자	255	○	○		
교통영향평가 시간범위정보		기준년도	년도	4	○	○		
		개통년도	년도	4		○		
		공용기간	문자	255		○		
		목표년도	년도	4		○		
교통영향평가 공간범위정보		직접영향권	문자	255		○		
		간접영향권	문자	255		○		
교통영향평가_내용			문자	5000	○	○		
최종문서_작성일			날짜	10	○	○		
문서작성소프트웨어명			문자	255	○	○		
문서작성소프트웨어버전			문자	255	○	○		
키워드			문자	200		○		
원본 파일 정보	행구분자	장_제목	문자	255	○	○		
		원본파일명	문자	255	○	○		
		원본파일	문자	255	○	○		속성

7.2 교통영향평가보고서색인데이터의 항목 설명

항목명			항 목 설 명
문서관리번호			교통영향평가보고서에 대해 발주청에서 부여한 고유 관리 번호
교통영향평가_사유			교통영향평가를 실시한 주요 사유 및 근거
교통영향평가_목적			교통영향평가를 실시한 주된 목적
교통량조사구간			평가 대상지역의 주소 또는 시작구간과 종점구간의 주소
교통영향 평가시간 범위정보		기준년도	교통량을 조사한 연도로서, YYYY로 작성
		개통년도	도로를 개통할 예상연도로서, YYYY로 작성
		공용기간	도로개통 후 목표연도에 도달까지의 기간
		목표년도	도로공사의 목적을 달성할 목표연도로서, YYYY로 작성
교통영향 평가공간 범위정보		직접영향권	직접적으로 교통영향을 받는 지역 또는 주소
		간접영향권	간접적으로 교통영향을 받는 지역 또는 주소
교통영향평가_내용			교통영향평가의 주된 범위 또는 주요 내용
최종문서_작성일			원본파일을 최종적으로 작성한 날짜로서, YYYY-MM-DD로 작성
문서작성소프트웨어명			원본파일을 열람하기 위한 실행 소프트웨어의 이름
문서작성소프트웨어버전			원본파일 포맷의 버전
키워드			교통영향평가보고서를 검색하는데 사용되는 단어
원본 파일 정보	행구분자	장_제목	교통영향평가보고서관련 원본문서의 제목
		원본파일명	원본파일을 교통영향평가보고서색인데이터에 연결하기 위한 제목
		원본파일	교통영향평가보고서색인데이터에 연결되는 원본파일의 이름

7.3 교통영향평가보고서색인데이터에 대한 작성 예



8. 설계예산서색인데이터

8.1 설계예산서색인데이터의 작성 기준

가. 설계예산서색인데이터는 도로와 하천공사에 동일하게 적용되며 설계예산서, 내역서 및 수량산출서에 포함되어 있는 주요사항을 찾아보기 쉽게 모아놓은 항목과 원본문서파일을 연결하는데 필요한 항목을 포함한다.

나. 수급인은 설계예산서색인데이터의 파일명으로 “설계예산서색인데이터”를 작성한다.

다. 수급인은 기타 사업비의 수만큼 기타사업비정보를 작성하기 위해 “사업비_행구분자” 항목을 사용한다.

라. 수급인은 설계예산서색인데이터에 연결되는 원본문서 파일의 수만큼 원본파일정보를 작성하기 위해 “행구분자” 항목을 사용한다.

마. 수급인은 “키워드” 항목에 2개 이상의 검색단어를 작성해야 하는 경우 단어를 구분하기 위해 콤마(“,”)를 사용하여 검색단어를 작성한다.

바. 설계예산서색인데이터 작성을 위한 항목의 데이터 유형과 속성은 다음과 같다.

항목명			데이터 유형	데이터 길이	필수 여부	도로공사 적용여부	하천공사 적용여부	비고
문서관리번호			문자	255	○	○	○	
공사개요			문자	5000		○	○	
총사업비			회계	15	○	○	○	
도급예정액			회계	15	○	○	○	
보상비			회계	15	○	○	○	
관급자재비			회계	15	○	○	○	
기타_사업비정보	사업비_행구분자	사업비명	문자	255		○	○	
		사업금액	회계	15		○	○	
단가산출기준일			날짜	10		○	○	
단가산출방법			문자	255		○	○	
최종문서_작성일			날짜	10	○	○	○	
문서작성소프트웨어명			문자	255	○	○	○	
문서작성소프트웨어버전			문자	255	○	○	○	
키워드			문자	255		○	○	
원본파일정보	행구분자	장_제목	문자	255	○	○	○	
		원본파일명	문자	255	○	○	○	
		원본파일	문자	255	○	○	○	속성

8.2 설계예산서색인데이터의 항목 설명

항목명			항 목 설 명
문서관리번호			설계예산서에 대해 발주청에서 부여한 고유 관리 번호
공사개요			해당 공사에 대한 개략적인 내용
총사업비			해당 공사에 소요되는 전체 사업비로서, 원 단위로 작성
도급예정액			해당 건설공사에 소요되는 공사 예정액으로, 원 단위로 작성
보상비			해당 공사에 소요되는 전체 보상금액으로, 원 단위로 작성
관급자재비			해당 공사에 소요되는 관급자재의 금액으로, 원 단위로 작성
기타_사업비정보	사업비_행구분자	사업비명	보급예정액, 보상비, 관급자재비 이외의 주요 사업비 항목명
		사업금액	기타 사업비 항목에 해당되는 소요금액으로, 원 단위로 작성
단가산출기준일			단가 산출에 적용된 기준 날짜로서, YYYY-MM-DD로 작성
단가산출방법			단가 산출에 적용한 근거 또는 산출 방법
최종문서_작성일			원본파일을 작성한 최종날짜로서, YYYY-MM-DD로 작성
문서작성소프트웨어명			원본파일을 열람하기 위한 실행 소프트웨어의 이름
문서작성소프트웨어버전			원본파일 포맷의 버전
키워드			설계예산서를 검색하는데 사용되는 단어
원본파일정보	행구분자	장_제목	설계예산서관련 원본문서의 제목
		원본파일명	원본파일을 설계예산서색인데이터에 연결하기 위한 제목
		원본파일	설계예산서색인데이터에 연결되는 원본파일의 이름

8.3 설계예산서색인데이터에 대한 작성 예



문서관리번호		S2004123(예산)
공사 개요		00 ~ 00간 총 연장 L=4.344Km에 대한 확장 및 포장공사
총 사업비		127000510000원
도급예정액		101225080000원
보상비		9063630000원
관급 자재비		15177900000원
기타 공사비	사업비명	폐기물처리비
	기타 사업비	602800000원
기타 공사비	사업비명	생태계보존협력금
	기타 사업비	645100000원
기타 공사비	사업비명	문화재시굴조사비
	기타 사업비	286000000원
단가산출 기준일		2003-12-15
단가산출 방법		자재시세:2002년 9월호 조달청 가격정보지 및 2002년 9월호 종합물가 정보지에 의거 산정, 노임 및 품셈 : 2002년 하반기 시중노임기준 및 건설공사 품셈에 의거 산정
최종문서 작성일		2004-12-20
문서작성 소프트웨어명		HWP, 엑셀
문서작성 소프트웨어 버전		2004
키워드		설계예산서, 단가설명서, 문화재보존금

원본문서 제목	원본문서 파일명
설계서	설계서
단가설명서-표지	단가설명서-표지.HWP
단가설명서-1장 토공	단가설명서_1장.HWP
단가설명서-2장 배수공	단가설명서_2장.HWP
단가설명서-3장 구조물공	단가설명서-3장.HWP
단가설명서-4장 터널공	단가설명서-4장.HWP
단가설명서-5장 포장공	단가설명서-5장.HWP
단가설명서-6장 부대공	단가설명서-6장.HWP
단가설명서-7장 교통안전시설공	단가설명서-7장.HWP
단가산출내역	단가산출내역.ZIP
수량산출서	수량산출서.xls

9. 용지 및 지장물조서색인데이터

9.1 용지 및 지장물조서색인데이터의 작성 기준

가. 용지 및 지장물조서색인데이터는 도로와 하천공사에 동일하게 적용되며 용지 및 지장물조서에 포함되어 있는 주요사항을 찾아보기 쉽게 모아놓은 항목과 원본문서파일을 연결하는데 필요한 항목을 포함한다.

나. 수급인은 용지 및 지장물조서색인데이터의 파일명으로 “용지및지장물조서색인데이터”를 작성한다.

다. 수급인은 용지 또는 지장물의 수만큼 작성하기 위해 “행정지명_행구분자” 항목을 사용한다.

라. 수급인은 용지 및 지장물조서색인데이터에 연결되는 원본문서 파일의 수만큼 원본파일정보를 작성하기 위해 “행구분자” 항목을 사용한다.

마. 수급인은 “키워드” 항목에 2개 이상의 검색단어를 작성해야 하는 경우 단어를 구분하기 위해 콤마(“,”)를 사용하여 검색단어를 작성한다.

바. 용지 및 지장물조서색인데이터를 작성하기 위한 항목의 데이터 유형과 속성은 다음과 같다.

항목명			데이터 유형	데이터 길이	필수 여부	도로공사 적용여부	하천공사 적용여부	비고
문서관리번호			문자	255	○	○	○	
행정 지명 정보	행정지명_ 행구분자	시도	문자	255	○	○	○	
		구군	문자	255	○	○	○	
		읍면	문자	255	○	○	○	
		리동	문자	255		○	○	
		지번	문자	255		○	○	
전체편입용지			문자	255	○	○	○	
지장물총괄개요			문자	5000		○	○	
최종문서_작성일			날짜	10	○	○	○	
문서작성소프트웨어명			문자	255	○	○	○	
문서작성소프트웨어버전			문자	255	○	○	○	
키워드			문자	255		○	○	
원본 파일 정보	행구분자	장_제목	문자	255	○	○	○	
		원본파일명	문자	255	○	○	○	
		원본파일	문자	255	○	○	○	속성

9.2 용지 및 지장물조서색인데이터의 항목 설명

항목명			항 목 설 명
문서관리번호			용지 및 지장물조서에 대해 발주청에서 부여한 고유 관리 번호
행정 지명 정보	행정지명_ 행구분자	시도	용지와 지장물이 소재하는 주소 중 시 또는 도의 이름
		구군	용지와 지장물이 소재하는 주소 중 구 또는 군의 이름
		읍면	용지와 지장물이 소재하는 주소 중 읍 또는 면의 이름
		리동	용지와 지장물이 소재하는 주소 중 리 또는 동의 이름
		지번	용지와 지장물이 소재하는 주소 중 지번
전체편입용지			해당 공사에 편입되는 전체 용지
지장물총괄개요			해당 공사에 편입되는 지장물에 대한 요약된 개요
최종문서_작성일			원본파일을 최종적으로 작성한 날짜로서, YYYY-MM-DD로 작성
문서작성소프트웨어명			원본파일을 열람하기 위한 실행 소프트웨어의 이름
문서작성소프트웨어버전			원본파일 포맷의 버전
키워드			용지 및 지장물조서를 검색하는데 사용되는 단어
원본 파일 정보	행구분자	장_제목	용지 및 지장물조서관련 원본문서의 제목
		원본파일명	원본파일을 용지 및 지장물조서색인데이터에 연결하기 위한 제목
		원본파일	용지 및 지장물조서색인데이터에 연결되는 원본파일의 이름

9.3 용지 및 지장물조서 색인데이터에 대한 작성 예



10. 감리종합보고서색인데이터

10.1 감리종합보고서색인데이터의 작성 기준

가. 감리종합보고서 색인데이터는 도로와 하천공사에 동일하게 적용되며 감리종합보고서에 포함되어 있는 주요사항을 찾아보기 쉽게 모아놓은 항목과 원본문서파일을 연결하는데 필요한 항목을 포함한다.

나. 수급인은 감리종합보고서색인데이터의 파일명으로 “감리종합보고서색인데이터”를 작성한다.

다. 수급인은 감리종합보고서색인데이터에 연결되는 원본문서 파일의 수만큼 원본파일정보를 작성하기 위해 “행구분자” 항목을 사용한다.

라. 수급인은 “키워드” 항목에 2개 이상의 검색단어를 작성해야 하는 경우 단어를 구분하기 위해 콤마(“,”)를 사용하여 검색단어를 작성한다.

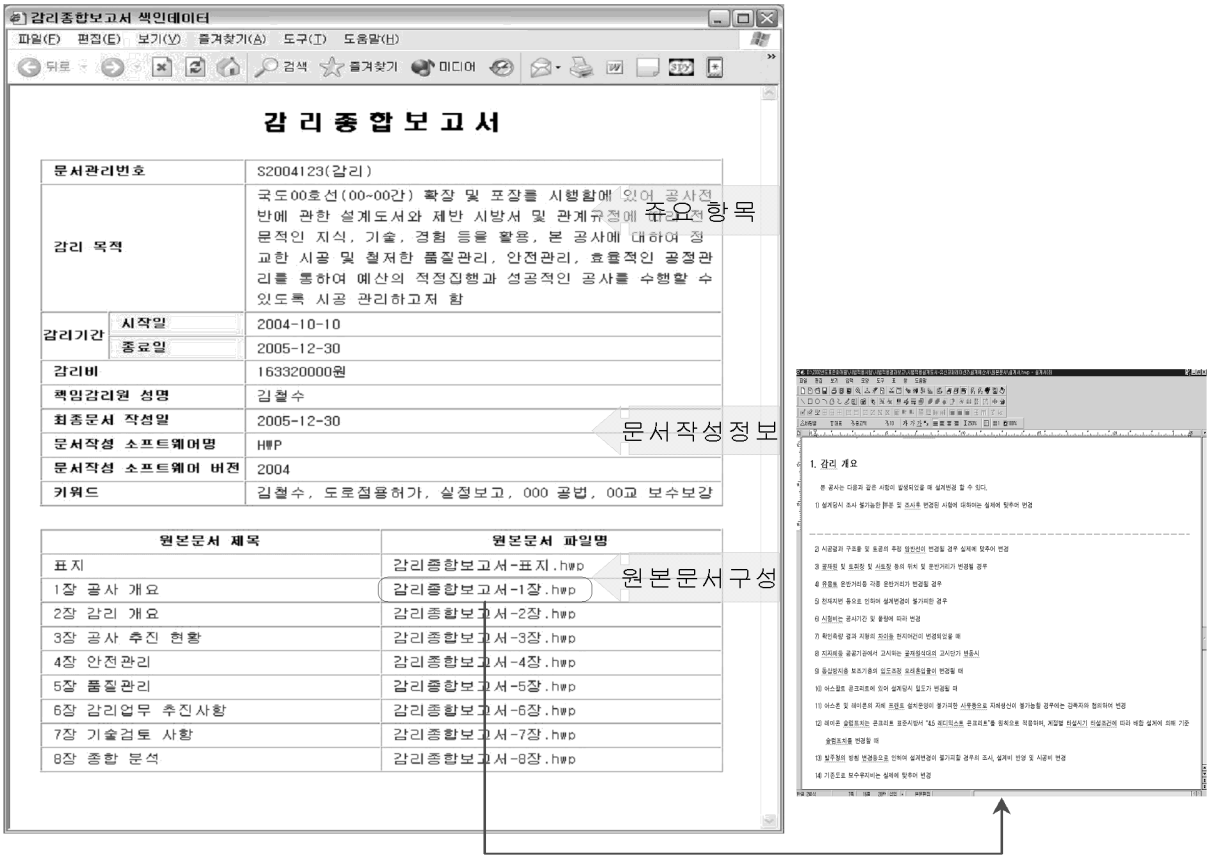
마. 감리종합보고서색인데이터를 작성하기 위한 항목의 데이터 유형과 속성은 다음과 같다.

항목명			데이터 유형	데이터 길이	필수 여부	도로공사 적용여부	하천공사 적용여부	비고
문서관리번호			문자	255	○	○	○	
감리목적			문자	5000	○	○	○	
감리기간정보	감리기간_시작일		날짜	10	○	○	○	
	감리기간_종료일		날짜	10	○	○	○	
감리비			회계	15		○	○	
책임감리원_성명			문자	255	○	○	○	
최종문서_작성일			날짜	10	○	○	○	
문서작성소프트웨어명			문자	255	○	○	○	
문서작성소프트웨어버전			문자	255	○	○	○	
키워드			문자	255		○	○	
원본파일정보	행구분자	장_제목	문자	255	○	○	○	
		원본파일명	문자	255	○	○	○	
		원본파일	문자	255	○	○	○	속성

10.2 감리종합보고서색인데이터의 항목 설명

항목명			항 목 설 명
문서관리번호			감리종합보고서에 대해 발주청에서 부여한 고유 관리 번호
감리목적			해당 공사의 감리를 실시하게 된 주된 목적
감리기간정보		감리기간_시작일	해당 공사의 감리를 착수한 날짜로서, YYYY-MM-DD로 작성
		감리기간_종료일	해당 공사의 감리를 종료한 날짜로서, YYYY-MM-DD로 작성
감리비			감리를 위해 소요된 총 비용으로서, 원 단위로 작성
책임감리원_성명			감리 용역을 총괄하는 책임자의 성명
최종문서_작성일			원본파일을 최종적으로 작성한 날짜로서, YYYY-MM-DD로 작성
문서작성소프트웨어명			원본파일을 열람하기 위한 실행 소프트웨어의 이름
문서작성소프트웨어버전			원본파일 포맷의 버전
키워드			감리종합보고서를 검색하는데 사용되는 단어
원본파일정보	행구분자	장_제목	감리종합보고서관련 원본문서의 제목
		원본파일명	원본파일을 감리종합보고서색인데이터에 연결하기 위한 제목
		원본파일	감리종합보고서색인데이터에 연결되는 원본파일의 이름

10.3 감리종합보고서색인데이터에 대한 작성 예



11. 안전점검보고서색인데이터

11.1 안전관리색인데이터의 작성 기준

가. 안전점검보고서색인데이터는 도로와 하천공사에 동일하게 적용되며 안전점검보고서에 포함되어 있는 주요사항을 찾아보기 쉽게 모아놓은 항목과 원본문서파일을 연결하는데 필요한 항목을 포함한다.

나. 수급인은 안전점검보고서색인데이터의 파일명으로 “안전점검보고서색인데이터”를 작성한다.

다. 수급인은 안전점검보고서색인데이터에 연결되는 원본문서파일의 수만큼 원본파일정보를 작성하기 위해 “행구분자” 항목을 사용한다.

라. 수급인은 “안전관리_기관명”, “키워드” 항목에 2개 이상의 데이터를 작성해야 하는 경우 데이터를 구분하기 위해 콤마(“,”)를 사용하여 데이터를 작성한다.

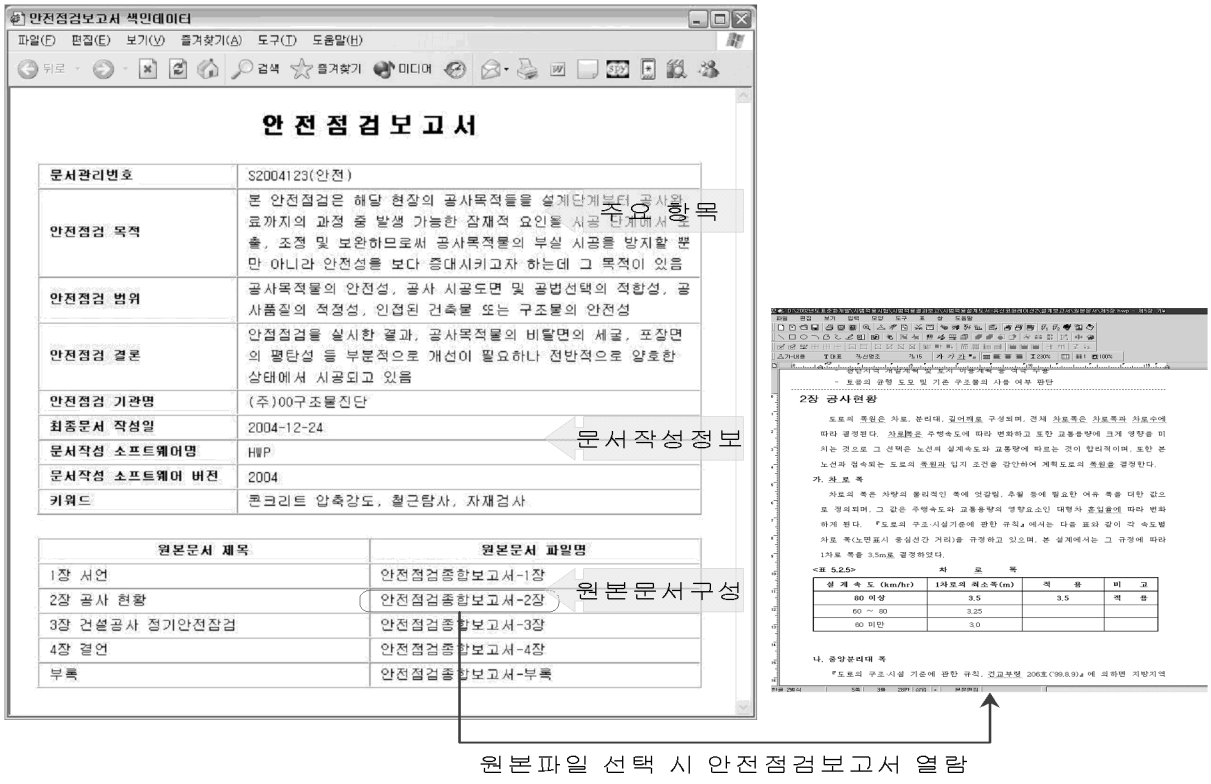
마. 안전점검보고서색인데이터를 작성하기 위한 항목의 데이터 유형과 속성은 다음과 같다.

항목명			데이터 유형	데이터 길이	필수 여부	도로공사 적용여부	하천공사 적용여부	비고
문서관리번호			문자	255	○	○	○	
안전점검_목적			문자	5000	○	○	○	
안전점검_범위			문자	5000		○	○	
안전점검_결론			문자	5000		○	○	
안전점검_기관명			문자	255		○	○	
최종문서_작성일			날짜	10	○	○	○	
문서작성소프트웨어명			문자	255	○	○	○	
문서작성소프트웨어버전			문자	255	○	○	○	
키워드			문자	255		○	○	
원본 파일 정보	행구분자	장_제목	문자	255	○	○	○	
		원본파일명	문자	255	○	○	○	
		원본파일	문자	255	○	○	○	속성

11.2 안전관리색인데이터의 항목 설명

항목명			항 목 설 명
문서관리번호			안전점검보고서에 대해 발주청에서 부여한 고유 관리 번호
안전점검_목적			해당 공사의 안전 점검을 실시한 주된 목적
안전점검_범위			안전점검 업무의 범위 또는 내용
안전점검_결론			안전점검을 통해 얻어진 주요 결과 내용
안전점검_기관명			안전점검을 수행한 기관 또는 업체의 이름
최종문서_작성일			원본파일을 최종적으로 작성한 날짜로서, YYYY-MM-DD로 작성
문서작성소프트웨어명			원본파일을 열람하기 위한 실행 소프트웨어의 이름
문서작성소프트웨어버전			원본파일 포맷의 버전
키워드			안전점검보고서를 검색하는데 사용되는 단어
원본 파일 정보	행구분자	장_제목	안전점검보고서관련 원본문서의 제목
		원본파일명	원본파일을 안전점검보고서색인데이터에 연결하기 위한 제목
		원본파일	안전점검보고서색인데이터에 연결되는 원본파일의 이름

11.3 안전점검보고서색인데이터에 대한 작성 예



문서관리번호	S2004123(안전)
안전점검 목적	본 안전점검은 해당 현장의 공사목적물을 설계단계부터 공사완료까지의 과정 중 발생 가능한 잠재적 요인을 사전에 제거하고 보수, 조정 및 보완하므로써 공사목적물의 부실 시공을 방지할 뿐만 아니라 안전성을 보다 증대시키고자 하는데 그 목적이 있음
안전점검 범위	공사목적물의 안전성, 공사 시공도면 및 공법선택의 적합성, 공사품질의 적정성, 인접된 건축물 또는 구조물의 안전성
안전점검 결론	안전점검을 실시한 결과, 공사목적물의 비탈면의 세굴, 포장면의 평탄성 등 부분적으로 개선이 필요하나 전반적으로 양호한 상태에서 시공되고 있음
안전점검 기관명	(주)00구조물진단
최종문서 작성일	2004-12-24
문서작성 소프트웨어명	HWP
문서작성 소프트웨어 버전	2004
키워드	콘크리트 압축강도, 철근탐사, 자재검사

원본문서 제목	원본문서 파일명
1장 서언	안전점검종합보고서-1장
2장 공사 현황	안전점검종합보고서-2장
3장 건설공사 정기안전점검	안전점검종합보고서-3장
4장 결언	안전점검종합보고서-4장
부록	안전점검종합보고서-부록

12. 유지관리지침서색인데이터

12.1 유지관리지침서색인데이터의 작성 기준

가. 유지관리지침서색인데이터는 도로 또는 하천공사의 유지관리지침서에 포함되어 있는 주요사항을 찾아보기 쉽게 모아놓은 항목과 원본문서파일을 연결하는데 필요한 항목을 포함한다.

나. 수급인은 유지관리지침서색인데이터의 파일명으로 “유지관리지침서색인데이터”를 작성한다.

다. 수급인은 도로공사인 경우에 교량, 터널, 포장 또는 기타 시설물명을 작성하기 위해 “유지관리대상정보” 항목을 사용한다. 하천공사인 경우에는 유지관리 대상시설물명을 작성하기 위해 “유지관리대상정보” 항목을 사용한다.

라. 수급인은 유지관리지침서색인데이터에 연결되는 원본문서 파일의 수만큼 원본문서정보를 작성하기 위해 “행구분자999” 항목을 사용한다.

마. 수급인은 “교량명”, “터널명”, “포장연장”, “기타시설물”, “안전관리_기관명”, “키워드” 항목에 2개 이상의 데이터를 작성해야 하는 경우 데이터를 구분하기 위해 콤마(“,”)를 사용하여 데이터를 작성한다.

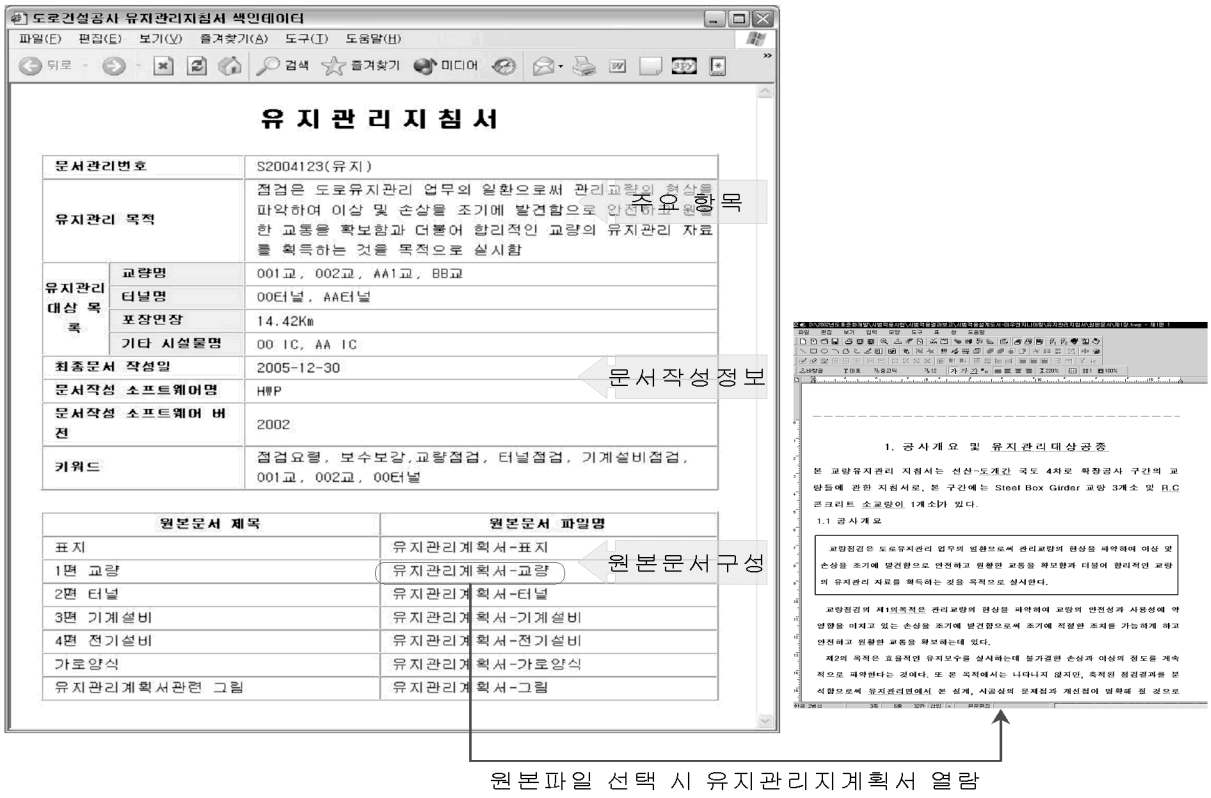
바. 유지관리지침서색인데이터를 작성하기 위한 항목의 데이터 유형과 속성은 다음과 같다.

항목명			데이터 유형	데이터 길이	필수 여부	도로공사 적용여부	하천공사 적용여부	비고
문서관리번호			문자	255	○	○	○	
유지관리목적			문자	5000	○	○	○	
유지관리대상정보		교량명	문자	255		○		
		터널명	문자	255		○		
		포장연장	실수	9.3	○	○		
		기타시설물명	문자	255		○		
최종문서_작성일			날짜	10	○	○	○	
문서작성소프트웨어명			문자	255	○	○	○	
문서작성소프트웨어버전			문자	255	○	○	○	
키워드			문자	255		○	○	
원본파일정보	행구분자	장_제목	문자	255	○	○	○	
		원본파일명	문자	255	○	○	○	
		원본파일	문자	255	○	○	○	속성

12.2 유지관리지침서색인데이터의 항목 설명

항목명			항 목 설 명
문서관리번호			유지관리지침서에 대해 발주청에서 부여한 고유 관리번호
유지관리목적			유지관리를 실시한 주된 목적
유지관리 대상정보		교량명	유지관리 대상이 되는 교량 시설물의 이름
		터널명	유지관리 대상이 되는 터널 시설물의 이름
		포장연장	유지관리 대상이 되는 총 포장연장의 길이로서, km 단위로 작성
		기타시설물명	교량, 터널, 포장연장이외의 유지관리 대상 시설물의 이름
최종문서_작성일			원본파일을 최종적으로 작성한 날짜로서, YYYY-MM-DD로 작성
문서작성소프트웨어명			원본파일을 열람하기 위한 실행 소프트웨어의 이름
문서작성소프트웨어버전			원본파일 포맷의 버전
키워드			유지관리지침서를 검색하는데 사용되는 단어
원본파일정보	행구분자	장_제목	유지관리지침서관련 원본문서의 제목
		원본파일명	원본파일을 유지관리지침서색인데이터에 연결하기 위한 제목
		원본파일	유지관리지침서색인데이터에 연결되는 원본파일의 이름

12.3 도로공사의 유지관리지침서색인데이터에 대한 작성 예



13. 시공기록보고서색인데이터

13.1 시공기록보고서색인데이터의 작성 기준

가. 시공기록보고서 색인데이터는 도로공사의 시공기록보고서에 포함되어 있는 주요사항을 찾아보기 쉽게 모아놓은 항목과 원본문서파일을 연결하는데 필요한 항목을 포함한다.

나. 수급인은 시공기록보고서색인데이터의 파일명으로 “시공기록보고서색인데이터”를 작성한다.

다. 수급인은 시공기록보고서색인데이터에 연결되는 원본문서 파일의 수만큼 원본문서정보를 작성하기 위해 “행구분자” 항목을 사용한다.

마. 수급인은 “교량명”, “터널명”, “기타시설물”, “신기술명”, “신공법명”, “키워드” 항목에 2개 이상의 데이터를 작성해야 하는 경우 데이터를 구분하기 위해 콤마(“,”)를 사용하여 데이터를 작성한다.

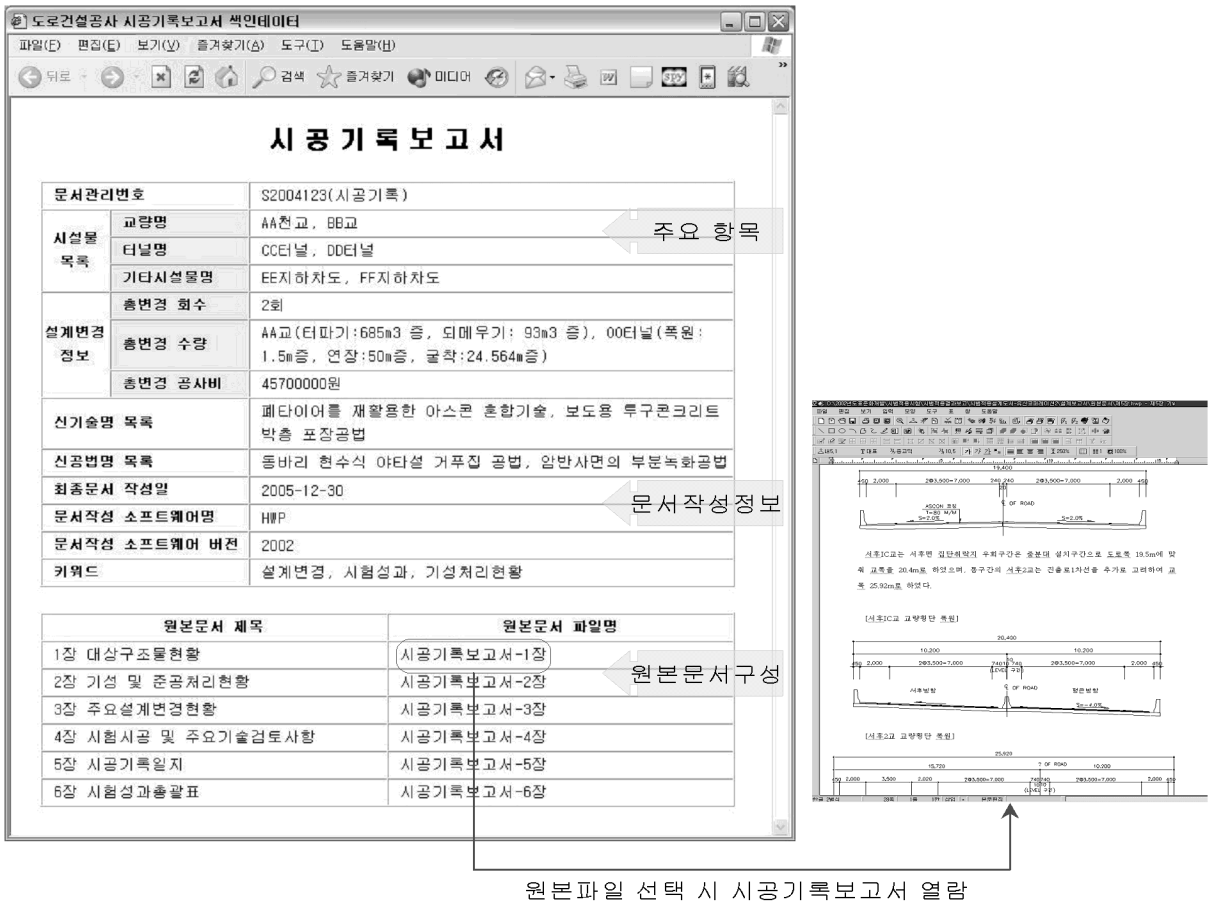
바. 시공기록보고서색인데이터 작성을 위한 항목의 데이터 유형과 속성은 다음과 같다.

항목명			데이터 유형	데이터 길이	필수 여부	도로공사 적용여부	하천공사 적용여부	비고
문서관리번호			문자	255	○	○		
대상 시설물정보	교량명		문자	255		○		
	터널명		문자	255		○		
	기타시설물명		문자	255		○		
설계 변경정보	총변경회수		정수	10	○	○		
	총변경수량		문자	255	○	○		
	총변경공사비		회계	15	○	○		
신기술명			문자	255		○		
신공법명			문자	255		○		
최종문서_작성일			날짜	10	○	○		
문서작성소프트웨어명			문자	255	○	○		
문서작성소프트웨어버전			문자	255	○	○		
키워드			문자	255		○		
원본 파일 정보	행구분자	장_제목	문자	255	○	○		
		원본파일명	문자	255	○	○		
		원본파일	문자	255	○	○		속성

13.2 시공기록보고서색인데이터의 항목 설명

항목명			항 목 설 명
문서관리번호			시공기록보고서에 대해 발주청에서 부여한 고유 관리번호
대상시설물 정보	교량명		해당 건설공사에서 시공한 교량 시설물의 이름
	터널명		해당 건설공사에서 시공한 터널 시설물의 이름
	기타시설물명		교량, 터널이외에 해당 건설공사에서 시공한 주요시설물의 이름
설계변경 정보	총변경회수		건설공사를 시행하면서 설계 변경한 총 횟수
	총변경수량		건설공사를 시행하면서 설계 변경한 총 수량
	총변경공사비		설계 변경에 따른 총 변경공사비로서, 원 단위로 작성
신기술명			건설공사에 적용된 신기술의 이름
신공법명			건설공사에 적용된 신공법의 이름
최종문서_작성일			원본파일을 최종적으로 작성한 날짜로서, YYYY-MM-DD로 작성
문서작성소프트웨어명			원본파일을 열람하기 위한 실행 소프트웨어의 이름
문서작성소프트웨어버전			원본파일 포맷의 버전
키워드			시공기록보고서를 검색하는데 사용되는 단어
원본 파일 정보	행구분자	장_제목	시공기록보고서관련 원본문서의 제목
		원본파일명	원본파일을 시공기록보고서색인데이터에 연결하기 위한 제목
		원본파일	시공기록보고서색인데이터에 연결되는 원본파일의 이름

13.3 시공기록보고서색인데이터에 대한 작성 예



문서관리번호		S2004123(시공기록)
시설물 목록	교량명	AA천교, BB교
	터널명	CC터널, DD터널
	기타시설물명	EE지하차도, FF지하차도
설계변경 정보	총변경 회수	2회
	총변경 수량	AA교(터파기:685m3 증, 되메우기: 93m3 증), OO터널(폭원: 1.5m증, 연장:50m증, 굴착:24.564m증)
	총변경 공사비	45700000원
신기술명 목록		폐타이어를 재활용한 아스콘 혼합기술, 보도용 투구콘크리트 박층 포장공법
신공법명 목록		돌바리 현수식 야타설 거푸집 공법, 암반사면의 부분녹화공법
최종문서 작성일		2005-12-30
문서작성 소프트웨어명		HWP
문서작성 소프트웨어 버전		2002
키워드		설계변경, 시험성과, 기성처리현황

원본문서 제목	원본문서 파일명
1장 대상구조물현황	시공기록보고서-1장
2장 기성 및 준공처리현황	시공기록보고서-2장
3장 주요설계변경현황	시공기록보고서-3장
4장 시험시공 및 주요기술검토사항	시공기록보고서-4장
5장 시공기록일지	시공기록보고서-5장
6장 시험성과총괄표	시공기록보고서-6장

14. 공사시방서색인데이터

14.1 공사시방서색인데이터의 작성 기준

가. 시방서 색인데이터는 도로와 하천공사에 동일하게 적용되며 공사시방서에 포함되어 있는 주요 사항을 찾아보기 쉽게 모아놓은 항목과 원본문서파일을 연결하는데 필요한 항목을 포함한다.

나. 수급인은 공사시방서색인데이터의 파일명으로 “공사시방서색인데이터”를 작성한다.

다. 수급인은 공사시방서색인데이터에 연결되는 원본문서 파일의 수만큼 원본문서정보를 작성하기 위해 “행구분자” 항목을 사용한다.

라. 수급인은 “공종”, “키워드” 항목에 2개 이상의 데이터를 작성해야 하는 경우 데이터를 구분하기 위해 콤마(“,”)를 사용하여 데이터를 작성한다.

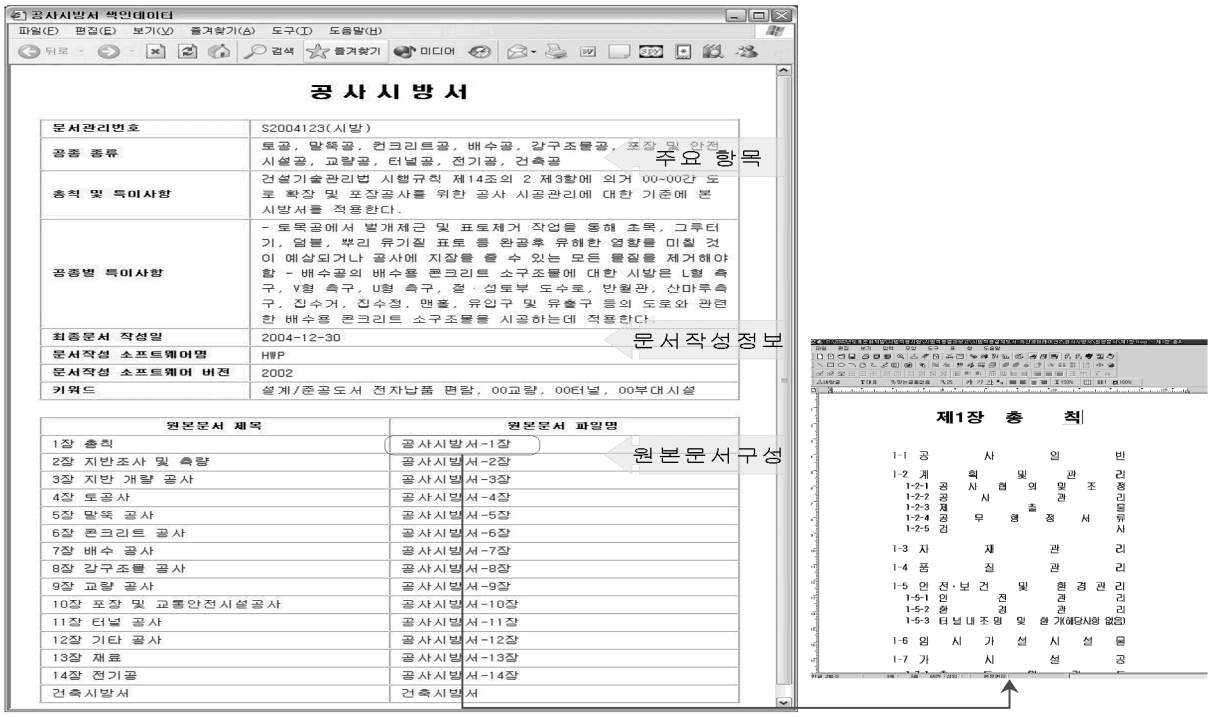
마. 공사시방서색인데이터를 작성하기 위한 항목의 데이터 유형과 속성은 다음과 같다.

항목명			데이터 유형	데이터 길이	필수 여부	도로공사 적용여부	하천공사 적용여부	비고
문서관리번호			문자	255	○	○	○	
공종			문자	255	○	○	○	
총칙_특이사항			문자	5000		○	○	
공종_특이사항			문자	5000		○	○	
최종문서_작성일			날짜	10	○	○	○	
문서작성소프트웨어명			문자	255	○	○	○	
문서작성소프트웨어버전			문자	255	○	○	○	
키워드			문자	255		○	○	
원본 파일 정보	행구분자	장_제목	문자	255	○	○	○	
		원본파일명	문자	255	○	○	○	
		원본파일	문자	255	○	○	○	속성

14.2 공사시방서색인데이터의 항목 설명

항목명			항 목 설 명
문서관리번호			공사시방서에 대해 발주청에서 부여한 고유 관리 번호
공종			공사시방서에 수록된 공종의 종류
총칙_특이사항			건설공사를 시행하는데 준수해야 할 주요 총칙이나 특이사항
공종_특이사항			공종별로 주요 사항이나 특이사항
최종문서_작성일			원본파일을 최종적으로 작성한 날짜로서, YYYY-MM-DD로 작성
문서작성소프트웨어명			원본파일을 열람하기 위한 실행 소프트웨어의 이름
문서작성소프트웨어버전			원본파일 포맷의 버전
키워드			공사시방서를 검색하는데 사용되는 단어
원본 파일 정보	행구분자	장_제목	공사시방서관련 원본문서의 제목
		원본파일명	원본파일을 공사시방서색인데이터에 연결하기 위한 제목
		원본파일	공사시방서색인데이터에 연결되는 원본파일의 이름

14.3 공사시방서색인데이터에 대한 작성 예



원본파일 선택 시 공사시방서 열람

15. 수리모형실험보고서 색인데이터

15.1 수리모형실험보고서색인데이터의 작성 기준

가. 수리모형실험보고서색인데이터는 하천공사의 수리모형실험보고서에 포함되어 있는 주요사항을 찾아보기 쉽게 모아놓은 항목과 원본문서파일을 연결하는데 필요한 항목을 포함한다.

나. 수급인은 수리모형실험보고서색인데이터의 파일명으로 “수리모형실험보고서색인데이터”를 작성한다.

다. 수급인은 실험한 수만큼 실험개요정보를 작성하기 위해 “실험개요_행구분자” 항목을 사용한다.

라. 수급인은 수리모형실험보고서색인데이터에 연결되는 원본문서 파일의 수만큼 원본문서정보를 작성하기 위해 “행구분자” 항목을 사용한다.

마. 수급인은 “실험장비명”, “키워드” 항목에 2개 이상의 데이터를 작성해야 하는 경우 데이터를 구분하기 위해 콤마(“,”)를 사용하여 데이터를 작성한다.

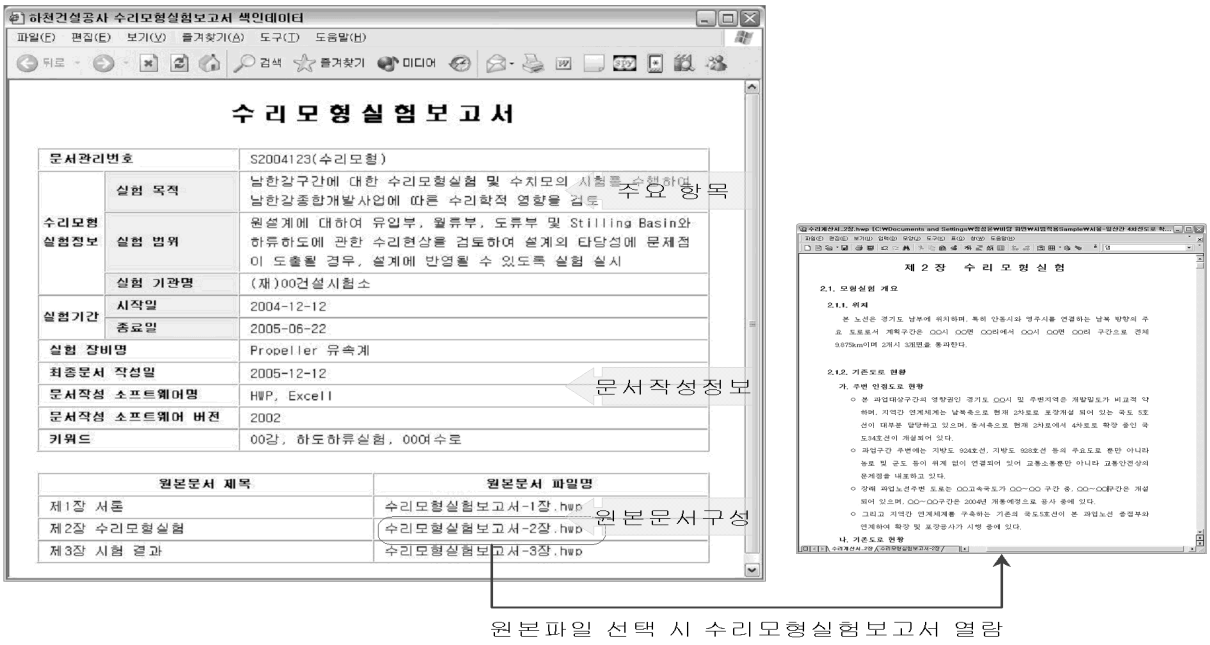
바. 수리모형실험보고서색인데이터를 작성하기 위한 항목의 데이터 유형과 속성은 다음과 같다.

항목명			데이터 유형	데이터 길이	필수 여부	도로공사 적용여부	하천공사 적용여부	비고
문서관리번호			문자	255	○		○	
실험 개요 정보	실험개요_ 행구분자	실험목적	문자	5000	○		○	
		실험범위	문자	5000	○		○	
		실험기관명	문자	255			○	
실험기간정보		실험기간_시작일	날짜	10	○		○	
		실험기간_종료일	날짜	10	○		○	
실험장비명			문자	255			○	
최종문서_작성일			날짜	10	○		○	
문서작성소프트웨어명			문자	255	○		○	
문서작성소프트웨어버전			문자	255	○		○	
키워드			문자	255			○	
원본 파일 정보	행구분자	장_제목	문자	255	○		○	
		원본파일명	문자	255	○		○	
		원본파일	문자	255	○		○	속성

15.2 수리모형실험보고서색인데이터의 항목 설명

항목명			항 목 설 명
문서관리번호			수리모형실험보고서에 대해 발주청에서 부여한 고유 관리번호
실험 개요 정보	실험개요_ 행구분자	실험목적	수리모형실험의 주된 목적
		실험범위	수리모형실험의 범위 또는 주요 내용
		실험기관명	수리모형실험을 실시한 기관 또는 업체의 이름
실험기간정보		실험기간_시작일	수리모형실험을 시작한 날짜로서, YYYY-MM-DD로 작성
		실험기간_종료일	수리모형실험을 종료한 날짜로서, YYYY-MM-DD로 작성
실험장비명			수리모형실험에 사용된 장비의 이름
최종문서_작성일			원본파일을 작성한 최종날짜로서, YYYY-MM-DD로 작성
문서작성소프트웨어명			원본파일을 열람하기 위한 실행 소프트웨어의 이름
문서작성소프트웨어버전			원본파일 포맷의 버전
키워드			수리모형실험보고서를 검색하는데 사용되는 단어
원본 파일 정보	행구분자	장_제목	수리모형실험보고서관련 원본문서의 제목
		원본파일명	원본파일을 수리모형실험보고서색인데이터에 연결하기 위한 제목
		원본파일	수리모형실험보고서색인데이터에 연결되는 원본파일의 이름

15.3 수리모형실험보고서색인데이터에 대한 작성 예



16. 기타 설계 · 준공문서색인데이터

16.1 기타 설계·준공문서색인데이터의 작성 기준

가. 기타 설계 · 준공문서색인데이터는 앞서 정의한 설계 · 준공문서별 색인데이터이외에 발주청이 요구하거나 해당 공사의 특성에 맞춰 추가적으로 작성되는 설계 · 준공문서에 대한 색인데이터를 말한다.

나. 기타 설계 · 준공문서색인데이터는 도로와 하천공사에 동일하게 적용되며 기타 설계 · 준공문서에 포함되어 있는 주요사항을 찾아보기 쉽게 모아놓은 항목과 원본문서파일을 연결하는데 필요한 항목을 포함한다.

다. 기타 설계 · 준공문서색인데이터의 파일명으로 해당 문서의 제목을 작성한다.

라. 수급인은 추가되는 설계 · 준공문서를 대표하는 제목을 작성하기 위해 “문서명” 항목을 사용한다.

마. 수급인은 추가되는 설계 · 준공문서에 대한 개략적인 목적과 주된 내용을 작성하기 위해 “목적”과 “주요내용” 항목을 사용한다.

바. 수급인은 기타 설계 · 준공문서색인데이터에 연결되는 원본문서 파일의 수만큼 원본문서정보를 작성하기 위해 “행구분자” 항목을 사용한다.

사. 수급인은 “키워드” 항목에 2개 이상의 검색단어를 작성해야 하는 경우 단어를 구분하기 위해 콤마(“,”)를 사용하여 검색단어를 작성한다.

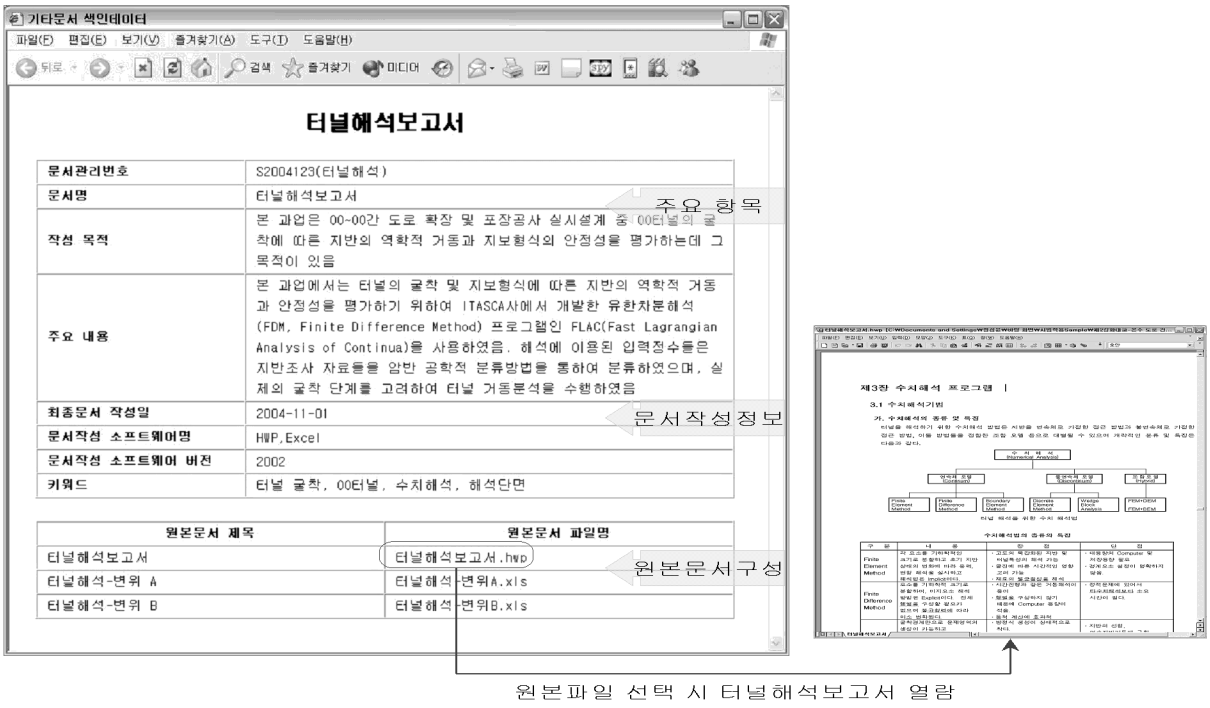
아. 기타 설계·준공문서 색인데이터를 작성하기 위한 항목의 데이터 유형과 속성은 다음과 같다.

항목명			데이터 유형	데이터 길이	필수 여부	도로공사 적용여부	하천공사 적용여부	비고
문서관리번호			문자	255	○	○	○	
문서명			문자	255	○	○	○	
목적			문자	5000	○	○	○	
주요내용			문자	5000	○	○	○	
최종문서_작성일			날짜	10	○	○	○	
문서작성소프트웨어명			문자	255	○	○	○	
문서작성소프트웨어버전			문자	255	○	○	○	
키워드			문자	255		○	○	
원본 파일 정보	행구분자	장_제목	문자	255	○	○	○	
		원본파일명	문자	255	○	○	○	
		원본파일	문자	255	○	○	○	속성

16.2 기타 설계·준공문서색인데이터 항목 설명

항목명			항 목 설 명
문서관리번호			기타 설계·준공문서에 대해 발주청에서 부여한 고유 관리번호
문서명			기타 설계·준공문서를 대표할 수 있는 제목
목적			기타 설계·준공문서를 작성하게 된 주된 목적 또는 결과
주요내용			기타 설계·준공문서에 기술된 주된 범위나 내용
최종문서_작성일			원본파일을 최종적으로 작성한 날짜로서, YYYY-MM-DD로 작성
문서작성소프트웨어명			원본파일을 열람하기 위한 실행 소프트웨어의 이름
문서작성소프트웨어버전			원본파일 포맷의 버전
키워드			기타 설계·준공문서를 검색하는데 사용되는 단어
원본 파일 정보	행구분자	장_제목	기타 설계·준공문서관련 원본문서의 제목
		원본파일명	원본파일을 기타 설계·준공문서의 색인데이터에 연결하기 위한 제목
		원본파일	기타 설계·준공문서색인데이터에 연결되는 원본파일의 이름

16.3 기타 설계·준공문서색인데이터에 대한 작성 예



17. 도면관리색인데이터

17.1 도면관리색인데이터의 작성 기준

가. 도면관리색인데이터는 도로와 하천공사에 동일하게 적용되며 설계 또는 준공도면에 대한 주요 사항을 찾아보기 쉽게 모아놓은 항목과 원본도면파일을 연결하는데 필요한 항목을 포함한다.

나. 수급인은 도면관리색인데이터의 파일명으로 “도면관리색인데이터”를 작성한다.

다. 수급인은 「전자도면 작성편람」에서 정한 도면분류체계에 따라 “대분류”와 “중-주분류”, “중-부분류”, “소분류”의 이름을 표기한다.

라. 수급인은 해당되는 도면분류의 수만큼 원본파일정보를 작성하기 위해 “원본파일정보” 항목을 사용한다,

마. 수급인은 해당 공사가 서로 다른 2개 이상 세부공사로 이루어진 경우 세부공사별로 공구명을 작성하고 공구명별로 도면분류체계에 따른 대분류, 중주분류, 중부분류, 소분류를 작성한다.

바. 수급인은 도면분류체계에 따라 도면관리색인데이터에 도면원본파일을 연결한다.

사. 수급인은 “도면작성소프트웨어명”, “도면작성소프트웨어버전”, “도면파일포맷”, “키워드” 항목에 2개 이상의 데이터를 작성해야 하는 경우 데이터를 구분하기 위해 콤마(“,”)를 사용하여 데이터를 작성한다.

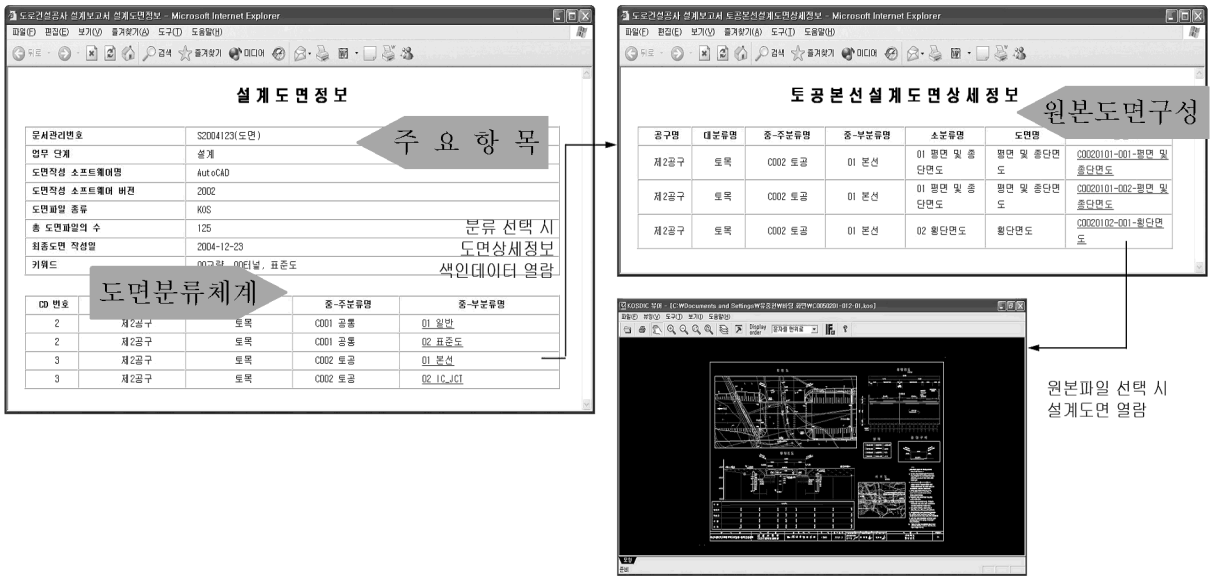
아. 도면관리색인데이터 작성을 위한 항목의 데이터 유형과 속성은 다음과 같다.

항목명			데이터 유형	데이터 길이	필수 여부	도로공사 적용여부	하천공사 적용여부	비고
문서관리번호			문자	255	○	○	○	
업무단계			문자	255	○	○	○	
도면작성소프트웨어명			문자	255	○	○	○	
도면작성소프트웨어버전			문자	255	○	○	○	
도면파일포맷			문자	255	○	○	○	
도면파일갯수			정수	10		○	○	
최종도면_작성일			날짜	10	○	○	○	
키워드			문자	255		○	○	
원본파일정보	행구분자	납품매체번호	정수	2	○	○	○	
		공구명	문자	255		○	○	속성
		대분류명	문자	255	○	○	○	
		중_주분류명	문자	255		○	○	
		중_부분류명	문자	255		○	○	
		소분류명	문자	255	○	○	○	
		도면명	문자	255		○	○	
		도면번호	문자	255	○	○	○	
		원본파일	문자	255	○	○	○	속성

17.2 도면관리색인데이터의 항목 설명

항목명			항 목 설 명
문서관리번호			설계·준공도면에 대해 발주청에서 부여한 고유 관리번호
업무단계			“계획”, “설계”, “시공”, 유지관리 “ 등 업무단계 구분
도면작성소프트웨어명			설계 · 준공도면을 열람하기 위한 실행 소프트웨어의 이름
도면작성소프트웨어버전			원본도면파일 포맷의 버전
도면파일포맷			설계 · 준공도면의 작성에 사용된 도면파일의 포맷
도면파일갯수			설계 · 준공도면파일의 총 개수
최종도면_작성일			전체 도면파일을 작성한 최종날짜로서, YYYY-MM-DD로 작성
키워드			설계 · 준공도면을 검색하는데 사용되는 단어
원본파일정보	행구분자	납품매체번호	전자납품 성과품을 수록한 납품매체의 번호
		공구명	해당 공사에 포함된 공구의 이름 또는 세부 공사명
		대분류명	도면분류체계에 정한 대분류명
		중_주분류명	도면분류체계에서 정한 중-주분류명
		중_부분류명	도면분류체계에서 정한 중-부분류명
		소분류명	도면분류체계에서 정한 소분류명
		도면명	해당 도면을 대표할 수 있는 이름
		도면번호	해당 도면에 부여되는 도면번호
		원본파일	도면관리색인데이터에 연결되는 원본도면파일의 이름

17.3 도면관리색인데이터에 대한 작성 예



18. 공사사진관리색인데이터

18.1 공사사진관리색인데이터의 작성 기준

가. 공사사진관리색인데이터는 도로와 하천공사에 동일하게 적용되며 해당 공사관련 사진에 대한 주요 사항을 찾아보기 쉽게 모아놓은 항목과 원본사진파일을 연결하는데 필요한 항목을 포함한다.

나. 수급인은 공사사진관리색인데이터의 파일명으로 “공사사진관리색인데이터”를 작성한다.

다. 수급인은 공사사진관리색인데이터에 연결되는 원본문서 파일의 수만큼 원본문서정보를 작성하기 위해 “행구분자” 항목을 사용한다.

라. 수급인은 「통합건설정보분류체계」에 따라 공사사진에 해당되는 공종명을 작성하기 위해 “공종명” 항목을 사용한다.

마. 수급인은 공사사진을 쉽게 찾아보기 위해 “공사사진구분” 항목을 사용하고시공관련 사진을 구분하기 위해 시공사진 “착공전사진”, “시공현황사진”, “품질관리사진”, “안전관리사진”, “환경관리사진”, “기성준공검사사진”, “자재검사사진”, “기타사진” 중 하나를 선택한다. 설계관련 사진에 대해서는 “공종명” 항목에서 작성한 공종분류이외에 해당 사진을 구분할 수 있는 내용을 작성한다.

바. 수급인은 “키워드” 항목에 2개 이상의 검색단어를 작성해야 하는 경우 단어를 구분하기 위해 콤마(“,”)를 사용하여 검색단어를 작성한다.

사. 공사사진관리색인데이터를 작성하기 위한 항목의 데이터 유형과 속성은 다음과 같다.

항목명			데이터 유형	데이터 길이	필수 여부	도로공사 적용여부	하천공사 적용여부	비고
문서관리번호			문자	255	○	○	○	
사진파일포맷			문자	255	○	○	○	
사진파일갯수			정수	10		○	○	
최종사진_작성일			날짜	10	○	○	○	
키워드			문자	255		○	○	
원본 파일 정보	행구분자	사진명	문자	255	○	○	○	
		촬영위치	문자	255	○	○	○	
		촬영일	날짜	10	○	○	○	
		공종명	문자	255	○	○	○	
		공사사진구분	문자	255	○	○	○	
		원본파일명	문자	255	○	○	○	
		원본파일	문자	255	○	○	○	속성

18.2 공사사진관리색인데이터의 항목 설명

항목명			항 목 설 명
문서관리번호			공사사진에 대해 발주청에서 부여한 고유 관리번호
사진파일포맷			공사사진에 대한 파일 포맷
사진파일갯수			공사사진파일의 총 개수
최종사진_작성일			전체 공사사진을 작성한 최종날짜로서, YYYY-MM-DD로 작성
키워드			공사사진을 검색하는데 사용될 수 있는 단어의 집합
원본 파일 정보	행구분자	사진명	공사사진의 내용을 대표할 수 있는 제목
		촬영위치	공사사진을 촬영한 주소 또는 위치
		촬영일	공사사진을 촬영한 날짜로서, YYYY-MM-DD로 작성
		공종명	공사사진과 관련된 공종 분류명
		공사사진구분	공사사진을 구분될 수 있는 업무단계 또는 내용
		원본파일명	사진파일을 공사사진관리색인데이터에 연결하기 위한 제목
		원본파일	공사사진관리색인데이터에 연결되는 사진파일의 이름

18.3 공사사진관리색인데이터에 대한 작성 예



19. 기술현황정보

19.1 기술현황정보의 작성 기준

가. 기술현황정보는 도로와 하천공사에 동일하게 적용되며 해당 공사에 참여한 기술자 정보와 해당 공사에 적용한 신기술 및 신공법에 대한 항목을 포함한다.

나. 수급인은 기술현황정보의 파일명으로 “기술현황정보”를 작성한다.

다. 수급인은 도로 또는 하천공사에 참여하는 기술자의 수만큼 참여기술자정보를 작성하기 위해 “기술자_행구분자” 항목을 사용한다.

라. 수급인은 해당 공사에 적용된 신기술 또는 신공법의 수만큼 신기술·신공법정보를 작성하기 위해 “신기술_공법_행구분자” 항목을 사용한다.

마. 수급인은 “자격종목”, “자격증번호”, “관련도면명” 항목에 2개 이상의 데이터를 작성해야 하는 경우 데이터를 구분하기 위해 콤마(“,”)를 사용하여 데이터를 작성한다.

바. 기술현황정보를 작성하기 위한 항목의 데이터 유형과 속성은 다음과 같다.

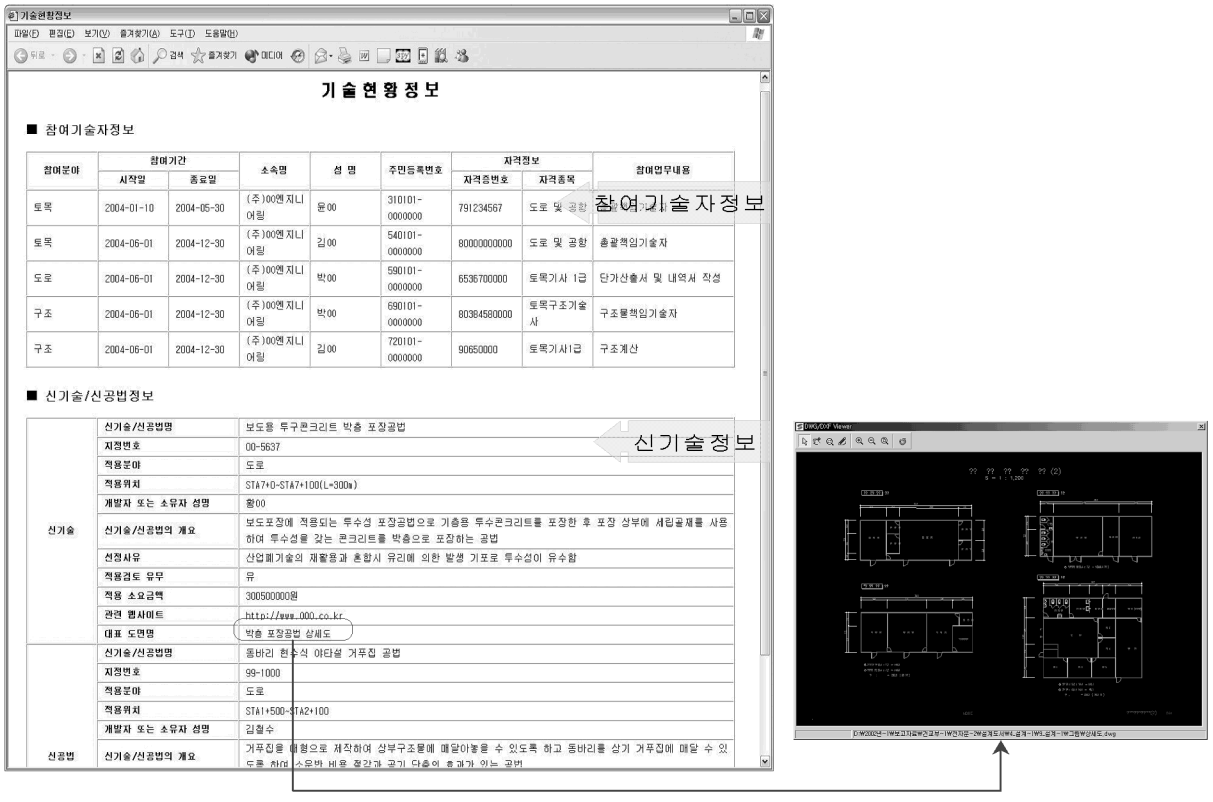
항목명			데이터 유형	데이터 길이	필수 여부	도로공사 적용여부	하천공사 적용여부	비고
참여 기술자 정보	기술자_ 행구분자	참여분야	문자	255	○	○	○	
		참여기간_시작일	날짜	10	○	○	○	
		참여기간_종료일	날짜	10	○	○	○	
		소속기관명	문자	255	○	○	○	
		기술자성명	문자	255	○	○	○	
		주민등록번호	문자	255	○	○	○	
		자격증번호	문자	255		○	○	
		자격종목	문자	255		○	○	
		참여업무내용	문자	255	○	○	○	
신기술_ 공법적용 정보	신기술_ 공법_ 행구분자	신기술_공법_구분	문자	255	○	○	○	속성
		신기술_공법명	문자	255	○	○	○	
		지정번호	문자	255	○	○	○	
		적용분야	문자	255	○	○	○	
		적용위치	문자	255	○	○	○	
		개발자명	문자	255		○	○	
		신기술_공법개요	문자	5000	○	○	○	
		선정사유	문자	5000	○	○	○	
		적용검토유무	문자	255	○	○	○	
		적용금액	회계	15		○	○	
		관련사이트	문자	255		○	○	
		관련도면명	문자	255		○	○	
		원본파일	문자	255	○	○	○	속성

19.2 기술현황정보의 항목 설명

항목명			항 목 설 명
참여 기술자 정보	기술자_ 행구분자	참여분야	기술자가 공사에서 참여한 업무 종류
		참여기간_시작일	기술자가 공사에 참여하기 시작한 날짜로서, YYYY-MM-DD로 작성
		참여기간_종료일	기술자가 공사 참여를 종료한 날짜로서, YYYY- MM-DD로 작성
		소속기관명	기술자가 소속한 기관 또는 업체의 이름
		기술자성명	기술자의 성명
		주민등록번호	기술자의 주민등록번호
		자격증번호	기술자가 취득한 자격증 번호
		자격종목	기술자가 취득한 자격증 종목
		참여업무내용	기술자가 공사에서 수행하였던 주된 업무 내용

항목명			항 목 설 명
신기술_ 공법적용 정보	신기술_ 공법_ 행구분자	신기술_공법_구분	해당 공사에 적용된 "신기술" 또는 "신공법"을 선택
		신기술_공법명	해당 공사에 적용된 신기술 또는 신공법의 이름
		지정번호	신기술·신공법으로 지정 받은 고유번호
		적용분야	신기술·신공법이 적용된 시설물 또는 공종 종류
		적용위치	신기술·신공법이 적용된 공사 구간 또는 위치
		개발자명	신기술·신공법을 개발 또는 재산권을 소유한 사람의 이름
		신기술_공법개요	신기술·신공법의 개략적인 내용
		선정사유	해당 공사에서 신기술·신공법을 선정한 주된 사유
		적용검토유무	해당 공사에서 신기술·신공법의 적용검토 여부
		적용금액	신기술·신공법 적용에 소요된 금액으로서, 원 단위로 표기
		관련사이트	신기술·신공법관련 인터넷 사이트 주소
		관련도면명	신기술·신공법과 관련된 도면의 이름
		원본파일	신기술·신공법관련 도면파일의 이름

19.3 기술현황정보에 대한 작성 예



20. 시설물현황정보

20.1 시설물현황정보의 작성 기준

가. 시설물현황정보는 도로공사를 통해 시공된 교량, 터널, 지하차도 등 시설물의 기본현황정보를 포함한다.

나. 수급인은 시설물현황정보의 파일명으로 “시설물현황정보”를 작성한다.

다. 수급인은 교량, 터널, 지하차도 등 시설물의 이름을 작성하기 위해 “시설물명” 항목을 사용한다. “내용고유위치” 속성은 시설물현황정보에서 “교량현황정보”, “터널현황정보”, “지하차도현황정보”에 포함된 시설물의 상세 현황정보를 열람할 수 있도록 관련시설물명을 연결하는데 사용한다.

라. 수급인은 교량, 터널, 지하차도 등 시설물의 수만큼 시설물현황정보를 작성하기 위해 “시설물현황정보” 항목을 사용한다.

마. 시설물현황정보 작성을 위한 항목의 데이터 유형과 속성은 다음과 같다.

항목명			데이터 유형	데이터 길이	필수 여부	비고
시설물별 현황정보	시설물명		문자	255	○	
	원본파일		문자	255	○	속성
	내용고유위치		문자	255	○	속성
	관리정보	시설물종별코드	문자	255	○	
		시설물종류코드	문자	255	○	
		시특법령10조대상코드	문자	255	○	
		관리주체코드_지방청	문자	255	○	
		관리주체코드_국도유지	문자	255	○	
		관리주체구분코드	문자	255		
	시설물위치_시점정보	시도	문자	255	○	
		구군	문자	255	○	
		읍면	문자	255	○	
		리동	문자	255		
	시설물위치_종점정보	시도	문자	255	○	
		구군	문자	255	○	
		읍면	문자	255	○	
		리동	문자	255		
	시공정보	공사명	문자	255	○	
		설계업체명	문자	255		
		시공업체명	문자	255	○	
		총공사비	회계	15	○	
		준공일	날짜	10	○	
		공사기간_시작일	날짜	10		
		공사기간_종료일	날짜	10		
		설계기간_시작일	날짜	10		
		설계기간_종료일	날짜	10		
		노선번호	문자	255	○	
		하자담보책임만료일	날짜	10	○	

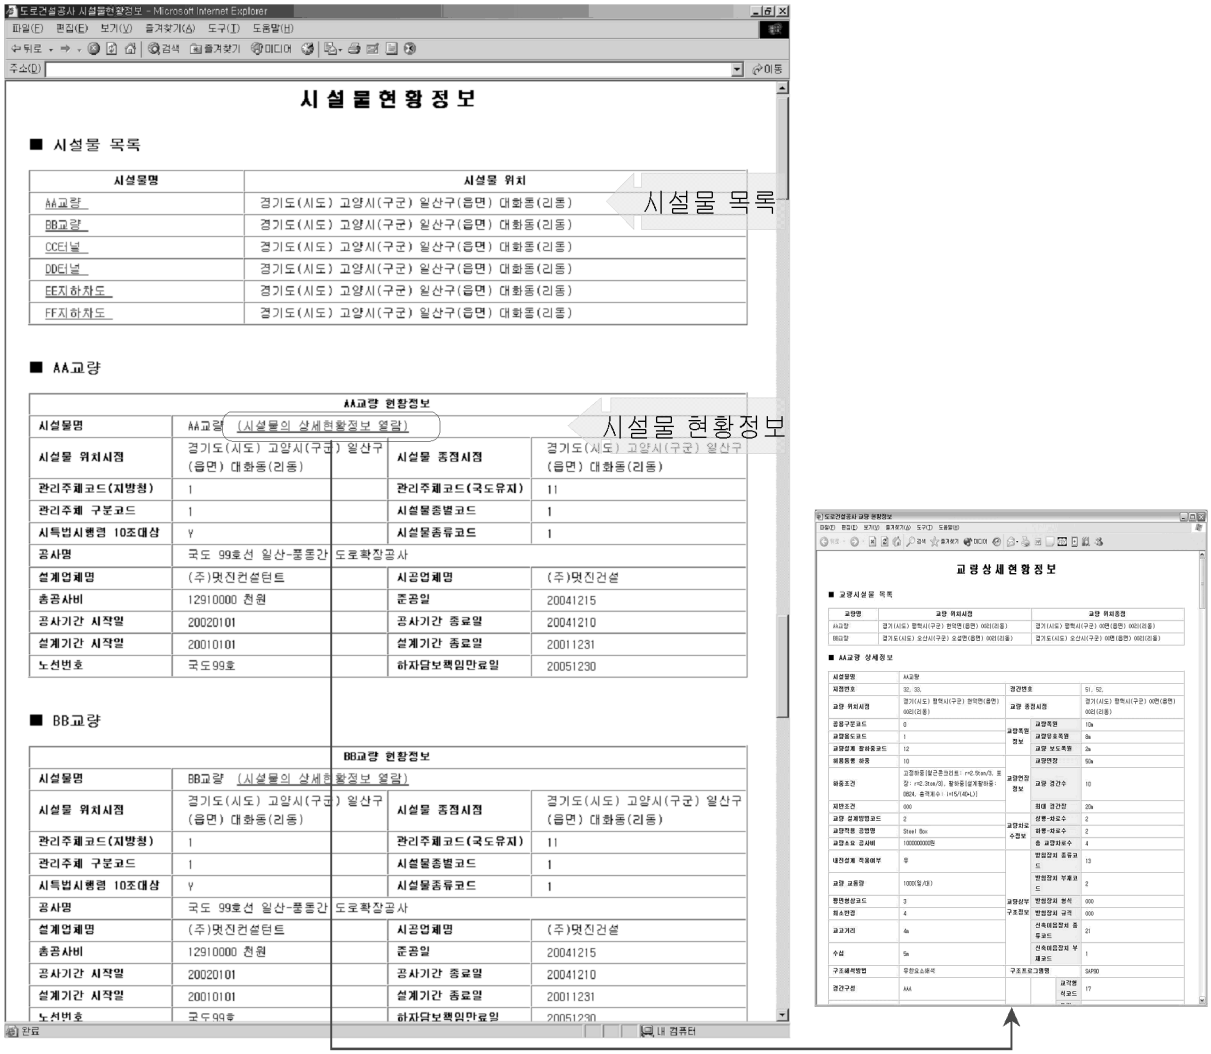
20.2 시설물현황정보의 항목 설명

항목명			항 목 설 명
시설물별 상세정보	시설물명		시설물을 대표하는 이름
	원본파일		시설물현황정보에 연결되는 “교량현황정보”, “터널현황정보”, “지하차도현황정보” 파일 이름
	내용고유위치		시설물현황정보에서 “교량현황정보”, “터널현황정보”, “지하차도현황정보”의 상세제원정보로 직접 열람하기 위한 고유식별정보
	관리정보	시설물종별코드	시특법에서 정한 시설물의 종별에 대한 코드
		시설물종류코드	시특법에서 정한 시설물 종류에 대한 코드
		시특법령10조 대상코드	시특법 시행령 10조에서 지정한 시설물대상유무에 대한 코드
		관리주체코드_ 지방청	시설물을 관할하는 지방국토관리청에 대한 코드
		관리주체코드_ 국도유지	시설물의 유지관리를 담당하는 국도유지사무소에 대한 코드
		관리주체구분 코드	시설물의 유지관리 주체구분에 대한 코드
	시설물위치_시점정보	시도	시설물이 시작하는 주소 중 시 또는 도의 이름
		구군	시설물이 시작하는 주소 중 구 또는 군의 이름
		읍면	시설물이 시작하는 주소 중 읍 또는 면의 이름
		리동	시설물이 시작하는 주소 중 리 또는 동의 이름
	시설물위치_종점정보	시도	시설물이 종료하는 주소 중 시 또는 도의 이름
		구군	시설물이 종료하는 주소 중 구 또는 군의 이름
		읍면	시설물이 종료하는 주소 중 읍 또는 면의 이름
		리동	시설물이 종료하는 주소 중 리 또는 동의 이름
	시공정보	공사명	시설물을 시공한 건설공사의 이름
		설계업체명	시설물을 설계한 설계업체의 이름
		시공업체명	시설물 시공에 참여한 주관 시공업체의 이름
		총공사비	시설물을 시공하는데 소요된 총 공사비로, 천원 단위로 작성
		준공일	시설물을 준공한 날짜로서, YYYY-MM-DD로 작성
		공사기간_시작일	시설물을 착공한 날짜로서, YYYY-MM-DD로 작성
		공사기간_종료일	시설물 공사를 완료한 날짜로서, YYYY-MM-DD로 작성
		설계기간_시작일	시설물의 설계용역을 착수한 날짜로서, YYYY-MM-DD로 작성
		설계기간_종료일	시설물의 설계용역을 종료한 날짜로서, YYYY-MM-DD로 작성
		노선번호	시설물이 위치한 도로에 부여된 고유 노선의 번호
		하자담보책임 만료일	시설물의 하자담보책임이 만료하는 날짜로서, YYYY -MM-DD로 작성

20.3 시설물현황정보에서 사용하는 코드집

코 드 집	코드번호 (코드명)
관리주체구분코드	1 (공공), 2 (민간)
관리주체코드_지방청	1 (서울청), 2 (원주청), 3 (대전청), 4 (익산청), 5 (부산청), 6 (제주청)
관리주체코드_국도유지	11 (수원), 12 (의정부), 21 (홍천), 22 (강릉), 23 (정선), 31 (논산), 32 (충주), 33 (보은), 34 (예산), 41 (광주), 42 (전주), 43 (남원), 44 (순천), 51 (대구), 52 (진주), 53 (포항), 54 (영주), 55 (진영), 61 (제주)
시설물종류코드	1 (도로 교량), 2 (도로 터널), 3 (도로지하차도), 4 (도로 통로박스)
시설물종별코드	1 (1종), 2 (2종), 3 (기타)
시특법령10조대상코드	Y (예), N (아니오)

20.4 시설물현황정보에 대한 작성의 예



21. 교량현황정보

21.1 교량현황정보의 작성 기준

가. 교량현황정보는 교량 시설물을 유지관리 하는데 필요한 교량현황정보와 도로관리통합시스템(HMS)내의 교량관리시스템(BMS)과 공통으로 사용하는 항목을 포함한다.

나. 수급인은 교량현황정보의 파일명으로 “교량현황정보”를 작성한다.

다. 수급인은 교량 시설물의 이름을 작성하기 위해 “시설물명” 항목을 사용하고 “내용고유위치” 속성은 “시설물현황정보”에 포함된 교량 시설물명과 연결하는데 사용한다.

라. 수급인은 교량 시설물의 수만큼 교량의 상세정보를 작성하기 위해 “교량별 상세정보” 항목을 사용한다.

마. 수급인은 교량 시설물별 경간과 지점의 수만큼 교량의 경간과 지점정보를 작성하기 위해 “교량구조경간정보”와 “교량구조지점정보” 항목을 사용한다.

바. 수급인은 교량관련 도면과 사진의 수만큼 도면과 사진파일을 교량현황정보에 연결하기 위해 “교량도면정보”와 “교량사진정보” 항목을 사용한다.

사. 교량현황정보를 작성하기 위한 항목의 데이터 유형과 속성은 다음과 같다.

항목명			데이터 유형	데이터 길이	필수 여부	비고
교량별상세정보	시설물명		문자	255	○	
	내용고유위치		문자	255	○	속성
	교량제원정보	관리주체코드_지방청	문자	255	○	
		관리주체코드_국도유지	문자	255	○	
		교량위치	문자	255		
		교량연장	실수	9.3	○	
		교량경간수	정수	10	○	
		교량최대경간장	실수	9.3	○	
		교량폭원	실수	9.3		
		교량보도폭원	실수	9.3	○	
		교량차도폭원	실수	9.3	○	
		교량차로수_상행	정수	10	○	
		교량차로수_하행	정수	10	○	
		공용구분코드	문자	255		
		교량용도코드	문자	255		
		횡단유형코드	문자	255		
		평면형상코드	문자	255		

항목명			데이터 유형	데이터 길이	필수 여부	비고
교량별상세정보	교량제원정보	교량_이정	실수	9.3	○	
		교고거리	실수	9.3		
		수심	실수	9.3		
		최소반경	실수	9.3		
		교량_사각시점	실수	9.3		
		교량_사각종점	실수	9.3		
		노선번호	문자	255	○	
		설계업체명	문자	255		
		시공업체명	문자	255		
		감리업체명	문자	255		
		설계비	회계	15		
		총공사비	회계	15		
		감리비	회계	15		
		공사기간_시작일	날짜	10		
		준공일	날짜	10	○	
		최종문서_작성일	날짜	10		
		교량현황_설명	문자	255		
	교량설계정보	교량설계활하중코드	문자	255	○	
		교량_설계방법코드	문자	255		
		내진설계적용여부코드	문자	255		
		교각보호시설코드	문자	255		
		세굴위험여부코드	문자	255		
		염해가능성여부코드	문자	255		
		방음방차_종류코드	문자	255		
		붕괴유발부재코드	문자	255		
		내하력시험유무코드	문자	255		
		허용통행하중	정수	10	○	
		교량_교통량	정수	10		
		교량_트럭교통량	정수	10		
		교량_교통량조사위치	문자	255		
		교량_시방서	문자	255		
		접속도로곡선반경	실수	9.3		
		접속도로폭	실수	9.3		
		접속도로주변환경코드	문자	255		
		교량확장유무코드	문자	255	○	
		교량확장_설명	문자	255		

항목명					데이터 유형	데이터 길이	필수 여부	비고
교량별상세정보	교량구조형식정보		경간구성		문자	255	○	
			경간형식코드		문자	255	○	
			부경간형식코드		문자	255		
			하부통과제한높이		실수	9.3		
			받침장치종류코드		문자	255	○	
			신축이음장치종류코드		문자	255	○	
			교각형식코드		문자	255	○	
			교각_기초형식코드		문자	255	○	
			교대형식코드		문자	255	○	
			교각수		정수	10	○	
			교차노선_하천		문자	255		
			교차하천_최고수심		실수	9.3		
	교량부재정보		교면포장_부재코드		문자	255	○	
			난간부재코드		문자	255	○	
			받침장치부재코드		문자	255	○	
			신축이음장치부재코드		문자	255	○	
			연석부재코드		문자	255	○	
			중앙분리대_종류코드		문자	255		
			중앙분리대_높이		실수	9.3		
			차보도분리대_종류코드		문자	255		
			차보도분리대_높이		실수	9.3		
			난간종류코드		문자	255		
			난간_높이		실수	9.3		
			조명종류코드		문자	255		
			조명시설_수량		정수	10	○	
	교량사진정보	사진_행구분자	사진명		문자	255	○	
			원본파일명		문자	255	○	
			원본파일		문자	255	○	속성
			사진설명		문자	255		
	교량도면정보	도면_행구분자	도면명		문자	255	○	
			원본파일명		문자	255	○	
			원본파일		문자	255	○	속성
			도면설명		문자	255		
	교량부속시설물정보	부속시설물_행구분자	부속시설물_종류		문자	255		
			상하행구분코드		문자	255		
			부속시설물_제원		문자	255		
			부속시설물_관리주체		문자	255		
			부속시설물_협의기관		문자	255		
			교차종류코드		문자	255		
			부속시설물_설치일		날짜	10		
			부속시설물_중량		실수	9.3		
			부속시설물_비고		문자	255		
			부속시설물사진정보	사진_행구분자	사진명	문자	255	○	
					원본파일명	문자	255	○	
					원본파일	문자	255	○	속성
					사진설명	문자	255		
	교량구조_경간정보	행구분자	경간번호		정수	10	○	
			지간장		실수	9.3		
			바닥판_두께		실수	9.3		
			바닥판_강도		실수	9.3		
			바닥판_주철근직경		실수	9.3		
			바닥판_주철근강도		실수	9.3		
			바닥판_주철근간격		실수	9.3		

항목명				데이터 유형	데이터 길이	필수 여부	비고
교량별상세정보	교량구조_경간정보	행구분자	교면포장_부재코드	문자	255		
			교면포장_두께	실수	9.3		
			바닥판_방수공종류코드	문자	255		
			바닥판_중공관직경	실수	9.3		
			바닥판_중공관간격	실수	9.3		
			주형구조형식코드	문자	255		
			경간지지형식코드	문자	255		
			주형_강도	실수	9.3		
			주형_수량	정수	10		
			주형_간격	실수	9.3		
			상부플랜지_두께	실수	9.3		
			하부플랜지_두께	실수	9.3		
			복부두께	실수	9.3		
			상부플랜지_폭	실수	9.3		
			하부플랜지_폭	실수	9.3		
			주형_높이	실수	9.3		
			주형_긴장재량	실수	9.3		
			주형_주철근강도	실수	9.3		
			주형_주철근직경	실수	9.3		
			주형_철근량	실수	9.3		
			주형_철근도심	실수	9.3		
			주형_긴장재도심	실수	9.3		
			주형_긴장공법코드	문자	255		
			주형_설계긴장력	실수	9.3		
			가로보수량	정수	10		
			가로보간격	실수	9.3		
			상부리브_수량	정수	10		
			상부리브_높이	실수	9.3		
			상부리브_두께	실수	9.3		
			하부리브_수량	정수	10		
			하부리브_높이	실수	9.3		
			하부리브_두께	실수	9.3		
	교량구조_지점정보	행구분자	지점번호	정수	10	○	
			지지형식코드	문자	255		
			교대형식코드	문자	255		
			교대_기초형식코드	문자	255		
			교대_옹벽형식코드	문자	255		
			교대_구체높이	실수	9.3		
			교대_구체강도	실수	9.3		
			교각형식코드	문자	255		
			교각_기초형식코드	문자	255		
			교각_구체높이	실수	9.3		
			교각_구체강도	실수	9.3		
			신축이음장치종류코드	문자	255		
			신축이음_유간	정수	10		
			받침장치종류코드	문자	255		
			받침용도코드	문자	255		
			받침용량	실수	9.3		
			받침수량	정수	10		
			스토퍼유무코드	문자	255		

21.2 교량현황정보의 항목 설명

항목명			항목설명
교량별상세정보	시설물명		교량 시설물을 대표하는 이름
	내용고유위치		시설물현황정보에 포함된 교량 시설물명과 연결하기 위한 고유 식별정보
	교량제원정보	관리주체코드_지방청	교량을 관할하는 지방국토관리청에 대한 코드
		관리주체코드_국도유지	교량의 유지관리를 담당하는 국도유지사무소에 대한 코드
		교량위치	교량이 가설된 위치 또는 주소
		교량연장	교량 양측 교대의 흉벽 사이를 교량 중심축에 따라 측정한 거리로서, m 단위로 작성
		교량경간수	교각(교대)과 이웃하는 교각(교대) 사이를 경간의 총 개수
		교량최대경간장	교량의 지간장 중 최대값으로, m 단위로 작성
		교량폭원	교량 상부구조에서 교축에 직각방향으로 차도+연석+인도부를 포함한 거리로서, m 단위로 작성
		교량보도폭원	교량 상부구조에서 교축에 직각방향으로 보도부만의 폭으로서, m 단위로 작성
		교량차도폭원	교량 상부구조에서 교축에 직각방향으로 차도부의 폭으로서, m 단위로 작성
		교량차로수_상행	교량의 상행선측 교면포장에 표시된 차로수
		교량차로수_하행	교량의 하행선측 교면포장에 표시된 차로수
		공용구분코드	교량의 공용상태를 구분하기 위한 코드
		교량용도코드	해당 교량의 용도에 대한 코드
		횡단유형코드	“교량현황조서” 작성 시 교량의 특별한 상태를 구분 하기 위한 코드
		평면형상코드	교량의 평면형상에 대한 코드
		교량_이정	국도노선의 시점으로부터 해당 교량시점까지의 거리
		교고거리	교량 바닥판 최상면에서 지표면 또는 수면까지의 수직방향 최장거리로서, m 단위로 작성
		수심	교량이 하천이나 호수 또는 바다를 지나는 경우, 교량이 위치한 곳의 수면에 대한 최대 수심으로서, m 단위로 작성
		최소반경	곡선교의 경우, 교축방향의 중심선을 따라 최대로 급한 곡선부분의 곡률 반경
		교량_사각시점	교량의 시점부에서 상판 연단선과 교축 직각방향이 이루는 각도
		교량_사각종점	교량의 종점부에서 상판 연단선과 교축 직각방향이 이루는 각도
		노선번호	교량이 위치한 도로에 부여된 고유 노선의 번호
		설계업체명	교량을 설계한 설계업체의 이름

항목명			항목설명
교량별상세정보	교량제원정보	시공업체명	교량을 시공한 업체명을 작성
		감리업체명	교량을 감리한 업체명을 작성
		설계비	교량 설계 시 소요된 총 설계비용으로, 천원단위로 작성
		총공사비	교량 시공 시 소요된 총 시공비용으로, 천원단위로 작성
		감리비	교량 감리 시 소요된 총 감리비용으로, 천원단위로 작성
		공사기간_시작일	교량을 착공한 시작된 날짜로서, YYYY-MM-DD로 작성
		준공일	교량을 준공된 날짜로서, YYYY-MM-DD로 작성
		최종문서_작성일	교량현황정보를 작성한 날짜로서, YYYY-MM-DD로 작성
		교량현황_설명	해당 교량의 특이사항이나 설명
	교량설계정보	교량설계활하중코드	교량의 설계당시 적용한 설계활하중에 대한 코드
		교량_설계방법코드	해당 교량의 설계방법에 대한 코드
		내진설계적용여부코드	설계 시 지진에 대비한 내진설계 적용여부에 대한 코드
		교각보호시설코드	교각을 보호할 수 있는 시설물의 설치여부에 대한 코드
		세굴위험여부코드	교각 기초부의 세굴위험 파악여부에 대한 코드
		염해가능성여부코드	교량이 환경적으로 염해를 받을 가능성여부에 대한 코드
		방음방차_종류코드	교량에 방음 또는 차음벽의 설치유무에 대한 코드
		붕괴유발부재코드	해당교량에 붕괴유발부재의 존재여부에 대한 코드
		내하력시험유무코드	해당교량에 대하여 내하력(재하)시험의 실시여부에 대한 코드
		허용통행하중	교량을 통과할 수 있는 차량의 총중량으로, ton 단위로 작성
		교량_교통량	건설교통부에서 발행한 “도로교통량 통계연보”에서 제시한 당해연도의 하루 평균 이용하는 교통량으로, ‘대/일’ 단위로 작성
		교량_트럭교통량	건설교통부에서 발행한 “도로교통량 통계연보”에서 제시한 당해연도의 하루 평균 이용하는 트럭 교통량으로, ‘대/일’로 작성
		교통량조사위치	건설교통부 발행 당해연도 “도로교통량 통계연보”를 참조하여 교통량을 조사한 위치 또는 주소
		교량_시방서	교량의 설계 또는 시공 시 적용한 시방서의 종류
		접속도로곡선반경	교량 접속도로의 최대 회전곡률부의 곡선 반경
		접속도로폭	교량이 인접한 도로의 횡방향으로 양 연간까지의 길이로서, m 단위로 작성

항목명			항목설명
교량별상세정보	교량설계정보	접속도로주변환경코드	교량 및 접속도로가 위치한 주변의 환경에 대한 코드
		교량확장유무코드	교량의 확장 유무에 대한 코드
		교량확장_설명	확장교량일 경우 이에 대한 주된 사유
	교량구조 형식정보	경간구성	구조형식에 따른 지간 분할 상황을 작성
		경간형식코드	교량 상부의 대표적인 주경간 형식에 대한 코드
		부경간형식코드	주경간 형식이외의 다른 구조형식이 있을 경우 부경간 형식에 대한 코드
		하부통과제한높이	교량의 상부구조 하부면과 지표면 또는 수면까지의 최단거리로서, m 단위로 작성
		받침장치종류코드	교량받침의 종류에 대한 코드
		신축이음장치종류코드	신축이음장치 종류에 대한 코드
		교각형식코드	교각형식에 대한 코드
		교각_기초형식코드	교각의 기초형식에 대한 코드
		교대형식코드	교대형식에 대한 코드
		교각수	교각의 총 개수
		교차노선_하천	교량과 교차하는 노선번호 또는 하천의 이름
		교차하천_최고수심	교량과 교차하는 하천의 수심 최고치
	교량부재정보	교면포장_부재코드	교면포장을 구성하고 있는 재질에 대한 코드
		난간부재코드	난간재질에 대한 코드
		받침장치부재코드	교량받침 중 본체의 재질에 대한 코드
		신축이음장치부재코드	신축이음장치 중 본체의 재질에 대한 코드
		연석부재코드	연석재질에 대한 코드
		중앙분리대_종류코드	상하행을 구분하는 중앙분리시설의 종류에 대한 코드
		중앙분리대_높이	중앙분리시설 최상부에서 최하부까지의 거리로서, cm 단위로 작성
		차보도분리대_ 종류코드	차도와 보도를 구분하는 분리시설의 종류에 대한 코드
		차보도분리대_높이	분리대의 높이로서, cm 단위로 작성
		난간종류코드	난간의 종류에 대한 코드
		난간_높이	난간의 최상부에서 최하부(연석부 제외)까지의 길이로서, cm 단위로 작성
		조명종류코드	교량상부에 설치된 조명의 종류에 대한 코드
		조명시설_수량	설치된 조명의 총 수량

항목명						항목설명
교량별 상세 정보	교량 사진 정보	사진_행구 분자	사진명			교량사진을 대표할 수 있는 제목
			원본파일명			교량사진파일을 교량현황정보에 연결하기 위한 제목으로, 교량의 전경사진 위주로 3매만 연결
			원본파일			교량현황정보에 연결되는 사진파일의 이름
			사진설명			교량사진에 대한 특이사항 또는 부연설명
	교량 도면 정보	도면_행구 분자	도면명			교량과 관련한 도면의 이름
			원본파일명			교량도면파일을 교량현황정보에 연결하기 위한 제목으로, 평면도, 종단면도, 주형 횡단면도만 작성
			원본파일			교량현황정보에 연결되는 도면파일의 이름
			도면설명			교량도면에 대한 특이사항 또는 부연설명
	교량 부속 시설물 정보	부속시 설물_행구 분자	부속시설물_종류			교량에 설치된 부속시설물의 종류
			상하행구분코드			“부속시설물_위치코드” 를 참조하여 부속시설물이 위치하는 상하행 구분에 대한 코드
			부속시설물_제원			부속시설물에 대한 주요 제원
			부속시설물_관리 주체			부속시설물의 유지관리를 담당하는 기관명
			부속시설물_협의 기관			교차시설물이 있는 경우 교차시설물의 유지관리를 담당하는 기관명
			교차종류코드			교량이 설치되어 있는 곳의 상부 또는 하부 교차종류 및 상태에 대한 코드
			부속시설물_설치일			부속시설물이 설치된 날짜로서, YYYY-MM-DD로 작성
			부속시설물_중량			부착시설의 단위 길이당 중량으로서, kg/m 단위로 작성
			부속시설물_비고			부속시설물과 관련한 특이사항 또는 설명
			부속시 설물사 진정보	사진_ 행구분 자	사진명	부속시설물 사진을 대표할 수 있는 제목
					원본 파일명	부속시설물사진파일을 교량현황정보에 연결하기 위한 제목으로, 부속시설물의 전경사진 위주로 1매만 연결
					원본 파일	교량현황정보에 연결되는 부속시설물의 사진파일의 이름
					사진 설명	부속시설물사진파일에 대한 특이사항 또는 부연설명
	교량 구조_ 경간 정보	행구 분자	경간번호			교량의 경간에 대한 고유 번호(예: 001)
			지간장			지간장으로, m 단위로 작성
			바닥판_두께			교량의 바닥판 두께로서, cm 단위로 작성
			바닥판_강도			구조계산서 또는 설계도면에 기술된 내용 중 바닥판 강도로서, kg/cm2 단위로 작성
			바닥판_주철근직경			바닥판에 배근된 주철근의 직경으로, mm 단위로 작성
			바닥판_주철근강도			구조계산서 또는 설계도면에 기술된 내용 중 주철근의 인장강도로서, kg/cm2 단위로 작성

항목명				항목설명
교량별상세정보	교량 구조_ 경간 정보	행구분자	바닥판_주철근간격	구조계산서 또는 설계도면에 기술된 내용 중 주철근의 간격으로서, cm 단위로 작성
			교면포장_부재코드	교면포장 재료에 대한 코드
			교면포장_두께	교면포장 두께로서, cm 단위로 작성
			바닥판_방수공종류코드	바닥판 시공 시 사용된 방수공의 종류에 대한 코드
			바닥판_중공관직경	RC 또는 PSC 중공슬래브교량인 경우 중공관의 직경으로, mm 단위로 작성
			바닥판_중공관간격	RC 또는 PSC 중공슬래브교량인 경우 중공관의 간격으로, cm 단위로 작성
			주형구조형식코드	해당 경간의 주형의 구조형식에 대한 코드
			경간지지형식코드	해당 경간에 사용된 활절 또는 게르버지지 여부 등에 대한 코드
			주형_강도	구조계산서 또는 설계도면에 기술된 내용 중 주형제작에 사용된 콘크리트나 강재의 강도로서, kg/cm2 단위로 작성
			주형_수량	해당 경간에 교축직각방향으로 가설된 주형의 총 개수
			주형_간격	주형사이의 중심간 간격으로서, cm 단위로 작성
			하부플랜지_ 두께	하부플랜지 두께로서, cm 단위로 작성
			상부플랜지_ 두께	상부플랜지 두께로서, cm 단위로 작성
			복부두께	복부두께로서, cm 단위로 작성
			하부플랜지_폭	하부플랜지 혹은 주형폭으로, cm 단위로 작성
			상부플랜지_폭	상부플랜지 폭으로, cm 단위로 작성
			주형_높이	주형높이로, cm 단위로 작성
			주형_긴장재량	주형에 배근된 주철근 또는 PS 긴장재의 양으로, cm2 단위로 작성
			주형_주철근강도	구조계산서 또는 설계도면에 기술된 내용 중 주형 주철근의 강도로서, kg/cm2 단위로 작성
			주형_주철근직경	주형에 배근된 주철근의 직경으로서, mm 단위로 작성
			주형_철근량	주형에 배근된 주철근 또는 PS 철근의 양으로, cm2 단위로 작성
			주형_철근도심	RC T형교의 해당 경간 중앙에 배근된 하부철근 전체의 도심을 주형의 하단으로부터 측정한 거리를 작성
			주형_긴장재도심	주철근 또는 긴장재 도심에서 하부플랜지 하단까지의 거리로서, cm 단위로 작성
			주형_긴장공법코드	프리스트레스를 도입한 주형의 경우 긴장방법에 대한 코드
			주형_설계긴장력	구조계산서 또는 설계도면에 기술된 내용 중 설계 긴장력으로서, ton 단위로 작성
			가로보수량	해당 경간에 가설된 가로보의 전체 수량
			가로보간격	해당경간에 가설된 가로보의 교축방향 간격(가로보 중심에서 중심까지)으로서, cm 단위로 작성

항목명				항목설명
교량별상세정보	교량 구조_ 경간 정보	행구분자	상부리브_수량	상부플랜지 리브수량
			상부리브_높이	상부플랜지 리브높이로서, cm 단위로 작성
			상부리브_두께	상부플랜지 리브두께로서, cm 단위로 작성
			하부리브_수량	하부플랜지 리브수량
			하부리브_높이	하부플랜지 리브높이로서, cm 단위로 작성
			하부리브_두께	하부플랜지 리브두께로서, cm 단위로 작성
	교량 구조_ 지점 정보	행구분자	지점번호	교량의 하부구조별 정보를 작성하기 위한 지점의 고유 번호
			지지형식코드	해당 지점에서 상부구조의 연속지지여부에 대한 코드
			교대형식코드	교대의 구체형식에 대한 코드
			교대_기초형식코드	교대의 기초형식에 대한 코드
			교대_옹벽형식코드	교대의 옹벽형식에 대한 코드
			교대_구체높이	교대의 구체높이로서, m 단위로 작성
			교대_구체강도	구조계산서 또는 설계도면에 기술된 내용 중 구체 시공 시 사용된 재료의 강도로서, kg/cm2 단위로 작성
			교각형식코드	교각의 구체형식에 대한 코드
			교각_기초형식코드	교각의 기초형식에 대한 코드
			교각_구체높이	교각의 구체높이로서, m단위로 작성
			교각_구체강도	구조계산서 또는 설계도면에 기술된 내용 중 구체 시공 시 사용된 재료의 강도로서, kg/cm2 단위로 작성
			신축이음장치 종류코드	신축이음 종류에 대한 코드
			신축이음_유간	신축이음 유간으로, mm 단위로 작성
			받침장치종류코드	받침종류에 대한 코드
			받침용도코드	받침용도에 대한 코드
			받침용량	구조계산서 또는 설계도면에 기술된 내용 중 구체 시공 시 사용된 받침 용량을 kg/cm2 단위로 기입
			받침수량	해당 지점부에 설치된 받침의 총 개수
			스토퍼유무코드	스토퍼의 유무에 대한 코드

21.3 교량현황정보에서 사용하는 코드집

코 드 집	코드번호 (코드명)
경간지지형식코드	3 (게르버지지), 5 (활절(힌지)), 9 (기타)
경간형식코드, 부경간형식코드, 주형구조형식코드	11 (RC슬래브교(RCS)), 12 (RC중공슬래브교(RCH)), 13 (RC T형교), 14 (강I형교), 15 (PSC상장형교(PSCB)), 16 (강판형교(SPG)), 17 (라멘교(RA)), 18 (트러스교(TR)), 19 (아치교(AR)), 20 (사장교(CS)), 21 (현수교(SU)), 22 (프리플렉스형교(PF)), 23 (PSC I형교(PSCI)), 24 (목교(WOD)), 26 (PSC슬래브교(PSCS)), 27 (PSC중공슬래브교(PSCH)), 28 (RC상장형교(RCB)), 29 (강상장형교(STB)), 30 (엑스트라도드즈교(EXT)), 99 (기타(ETC))
관리주체코드_국도유지	11 (수원), 12 (의정부), 21 (홍천), 22 (강릉), 23 (정선), 31 (논산), 32 (충주), 33 (보은), 34 (예산), 41 (광주), 42 (전주), 43 (남원), 44 (순천), 51 (대구), 52 (진주), 53 (포항), 54 (영주), 55 (진영), 61 (제주)
관리주체코드_지방청	1 (서울청), 2 (원주청), 3 (대전청), 4 (익산청), 5 (부산청), 6 (제주청)
공용구분코드	0 (공용교량), 1 (미가설교량), 2 (철거교량), 3 (이관완료교량), 4 (암거로 교체), 5 (공사중 교량)
교량설계활하중코드	11 (T6 또는 D6), 12 (T8 또는 D8), 13 (T9 또는 D9), 14 (T12 또는 D12), 15 (T13 또는 D13), 22 (DB-13.5), 23 (DB-18/DL-18), 24 (DB-24/DL-24), 88 (미상), 99 (기타)
교량용도코드	1 (도로교), 2 (고가교), 3 (램프), 9 (기타)
교량_설계방법코드	1 (허용응력설계법), 2 (강도설계법(하중계수법)), 3 (한계상태설계법), 4 (한중저항계수설계법), 8 (미상), 9 (기타)
교각보호시설코드	0 (없음), 1 (있음)
교각형식코드	10 (목조식), 11 (중력식), 12 (벽식), 13 (구주식), 14 (T형 교각식), 15 (라멘식), 16 (아치식), 17 (V형 교각식), 18 (반중력식), 99 (기타)
교량확장유무코드	Y (확장), N (미확장)
교각_기초형식코드	2 (확대(전면)기초), 3 (우물통기초), 4 (RC말뚝기초), 5 (PSC말뚝기초) 6 (강재말뚝기초), 8 (미상), 9 (기타)
교대형식코드	21 (중력식교대), 22 (반중력식교대), 23 (역 T형식 교대), 24 (부벽식교대), 25 (구주식교대), 26 (라멘식교대), 27 (박스식교대), 99 (기타)
교대_기초형식코드	2 (확대(전면)기초), 3 (우물통기초), 4 (RC말뚝기초), 5 (PSC말뚝기초) 6 (강재말뚝기초), 8 (미상), 9 (기타)
교대_옹벽형식코드	1 (콘크리트옹벽), 2 (석축옹벽), 3 (콘크리트블록) 4 (토사(자연사면), 5 (보강토), 9 (기타)
교면포장_부재코드	1 (콘크리트), 2 (아스팔트)
교차종류코드	1 (상부), 2 (하부)
난간부재코드	1 (콘크리트), 2 (강재)
난간종류코드	1 (콘크리트(방호벽)), 2 (강재(강재파이프)), 3 (가드레일), 4 (철재), 5 (알루미늄합금), 6 (스테인레스), 7 (석축), 9 (기타)

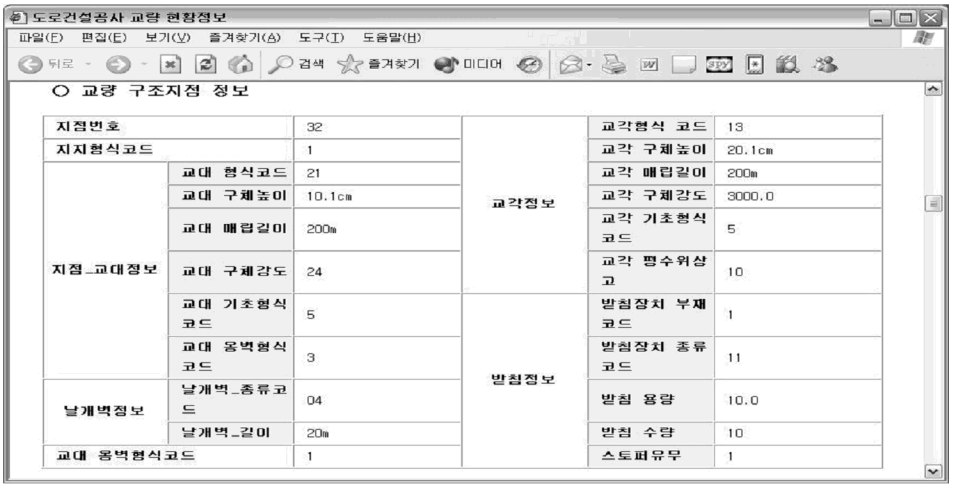
코 드 집	코드번호 (코드명)
내진설계적용여부코드	0 (적용하지 않음), 1 (적용함), 8 (미상)
내하력시험유무코드	0 (없음), 1 (있음)
바닥판_방수공종류코드	0 (방수없음), 1 (모르터방수), 2 (아스팔트방수), 3 (시트방수), 4 (도막방수), 8 (미상), 9 (기타)
받침용도코드	1 (고정단), 2 (일방향 가동), 3 (이방향 가동)
받침장치부재코드	1 (강재), 2 (고무재)
받침장치종류코드	00 (없음), 11 (평면받침), 12 (선받침), 13 (고무받침), 14 (고력황동 받침판받침), 16 (로울러받침), 17 (라카받침), 18 (피봇받침), 19 (핀받침), 20 (일방향 수평저항 받침), 21 (메나제 힌지), 88 (미상), 99 (기타)
방음방차_종류코드	1 (없음), 2 (있음)
부속시설물_위치코드	1 (상행), 2 (하행), 3 (상하행), 4 (비구분)
붕괴유발부재코드	0 (없음), 1 (있음)
세굴위험여부코드	0 (위험없음), 1 (위험), 2 (매우 위험)
스토퍼유무코드	0 (없음), 1 (있음)
신축이음장치부재코드	1 (강재), 2 (고무재)
신축이음장치종류코드	11 (맹 조인트), 12 (절삭 조인트), 21 (줄눈판 조인트), 22 (앵글보강 조인트), 23 (보강강재 조인트), 31 (Cut Off 조인트), 32 (Coupling 조인트), 33 (Hama 조인트(Mono cell)), 34 (Rubber Top 조인트), 41 (Hama 조인트(YS형)), 42 (샌드위치 조인트), 43 (Trans Flex 조인트), 44 (ACE 조인트), 45 (Fressynet 조인트), 51 (강핑거 조인트), 52 (강겹침 조인트), 53 (Mageba 조인트), 61 (Damage식 조인트), 62 (Gai Top 조인트), 99 (기타), 00 (신축이음없음)
연석부재코드	1 (콘크리트), 2 (강재)
염해가능성여부코드	0 (염해 가능성이 없음), 1 (염해 가능성이 있음)
접속도로주변환경코드	1 (시가지역), 2 (공업지역), 3 (전원지역), 4 (산간지역), 5 (해안지역), 9 (기타)
조명종류코드	0 (없음), 1 (형광수은램프), 2 (나트륨 램프), 3 (형광램프), 4 (메탈 헬라이드 램프), 9 (기타)
주형_긴장공법코드	0 (없음), 1 (포스트텐션방식(내부긴장)), 2 (프리텐션방식(내부긴장)), 3 (외부긴장방식), 8 (미상), 9 (기타)
중앙분리대_종류코드	0 (없음), 1 (콘크리트 방호벽), 2 (가드레일), 3 (녹지대), 4 (콘크리트 연석), 9 (기타)
지지형식코드	0 (연속지지), 1 (단순지지)
차보도분리대_ 종류코드	0 (없음), 1 (수직형), 2 (경사형), 9 (기타)
평면형상코드	1 (사각이 있는 경우→직선교), 2 (사각이 있는 경우→곡선교) 3 (사각이 없는 경우→직선교), 4 (사각이 없는 경우→곡선교)
횡단유형코드	0 (해당사항 없음), 1 (한강횡단교량), 2 (횡단육교)

21.4 교량현황정보에 대한 작성 예

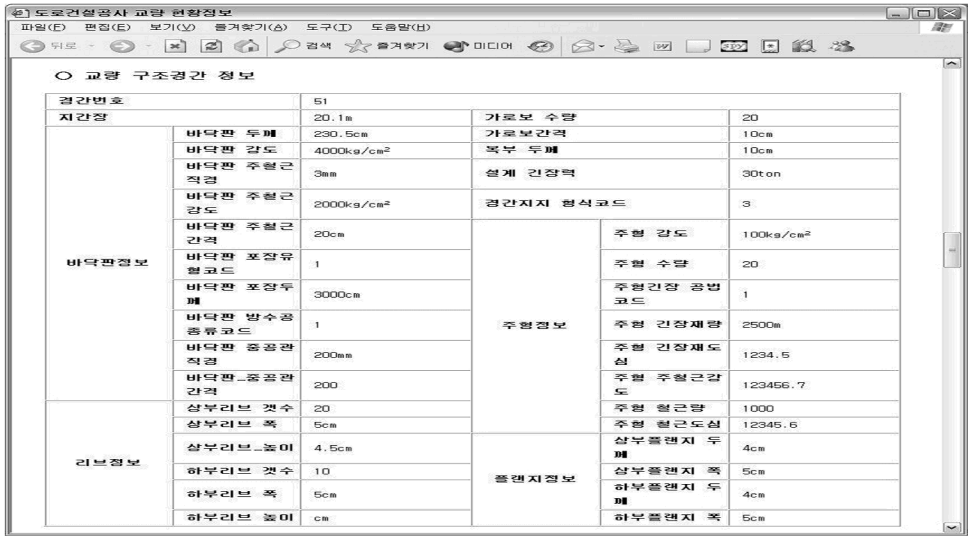
가. 교량현황정보의 작성 예



나. 교량구조의 지점정보의 작성 예



다. 교량구조의 경간정보의 작성 예



도로건설공사 교량 현황정보

파일(F) 편집(E) 보기(V) 즐겨찾기(A) 도구(T) 도움말(H)

뒤로 검색 즐겨찾기 미디어

○ 교량 구조경간 정보

경간번호		51			
지간장		20.1m	가로보 수량		20
바닥판정보	바닥판 두께	230.5cm	가로보간격		10cm
	바닥판 강도	4000kg/cm²	복부 두께		10cm
	바닥판 주철근 직경	3mm	설계 긴장력		30ton
	바닥판 주철근 강도	2000kg/cm²	경간지지 형식코드		3
	바닥판 주철근 간격	20cm	주형정보	주형 강도	100kg/cm²
	바닥판 포장유형코드	1		주형 수량	20
	바닥판 포장두께	3000cm		주형긴장 공법코드	1
	바닥판 방수공종류코드	1		주형 긴장재량	2500m
	바닥판 종공관 직경	200mm		주형 긴장재도심	1234.5
	바닥판_종공관 간격	200		주형 주철근강도	123456.7
리브정보	상부리브 갯수	20		주형 철근량	1000
	상부리브 폭	5cm		주형 철근도심	12345.6
	상부리브_높이	4.5cm	플랜지정보	상부플랜지 두께	4cm
	하부리브 갯수	10		상부플랜지 폭	5cm
	하부리브 폭	5cm		하부플랜지 두께	4cm
	하부리브 높이	cm		하부플랜지 폭	5cm

22. 터널현황정보

22.1 터널현황정보의 작성 기준

가. 터널현황정보는 터널 시설물을 유지관리 하는데 필요한 터널의 제원과 구간에 대한 항목을 포함한다.

나. 수급인은 터널현황정보의 파일명으로 “터널현황정보”를 작성한다.

다. 수급인은 터널 시설물의 이름을 작성하기 위해 “시설물명” 항목을 사용하고 “내용고유위치” 속성은 “시설물현황정보”에 포함된 터널 시설물명과 연결하는데 사용한다.

라. 수급인은 터널 시설물의 수만큼 터널의 상세정보를 작성하기 위해 “터널별 상세정보” 항목을 사용한다.

마. 수급인은 터널 구간의 수만큼 터널의 구간정보를 작성하기 위해 “터널구간정보” 항목을 사용한다.

바. 수급인은 터널 시설물관련 부속시설물의 수만큼 부속시설물정보를 작성하기 위해 “터널부속시설물정보” 항목을 사용한다.

사. 수급인은 터널관련 도면과 사진의 수만큼 도면과 사진파일을 터널현황정보에 연결하기 위해 “터널도면정보”와 “터널사진정보” 항목을 사용한다.

아. 터널현황정보를 작성하기 위한 항목의 데이터 유형과 속성은 다음과 같다.

항목명			데이터 유형	데이터 길이	필수 여부	비고
시설물명			문자	255	○	
내용고유위치			문자	255	○	속성
상하행구분코드			문자	255	○	
터널별 상세정보	터널폭원정보	총폭원	실수	9.3	○	
		터널유효폭원	실수	9.3	○	
		터널보도폭원	실수	9.3	○	
		터널차도폭원	실수	9.3		
	터널연장정보	터널연장_상행	실수	9.3	○	
		터널연장_하행	실수	9.3	○	
	터널높이정보	터널높이_상행	실수	9.3	○	
		터널높이_하행	실수	9.3	○	
	터널형상_대표정보	터널형상_상행	문자	255	○	
		터널형상_하행	문자	255	○	
	터널_주공법코드정보	주공법코드_상행	문자	255	○	
		주공법코드_하행	문자	255	○	
	터널_부공법코드정보	부공법코드_상행	문자	255		
		부공법코드_하행	문자	255		
	터널_통행제한높이정보	통행제한높이_상행	실수	9.3		
		통행제한높이_하행	실수	9.3		
	터널바닥정보	터널바닥_두께	실수	9.3	○	
		터널바닥_재질	문자	255	○	
	터널천정정보	터널천정_두께	실수	9.3	○	
		터널천정_재질	문자	255	○	
	터널측벽정보	터널측벽_두께	실수	9.3	○	
		터널측벽_재질	문자	255	○	
	배수형식코드		문자	255	○	
	갱문형식코드		문자	255	○	
	종단구배		실수	9.3		
	곡선반경		실수	9.3		
	차량대피시설유무		문자	255		
	무정전시스템유무		문자	255		
	터널공수		정수	10		
	터널_교통량		정수	10		
	터널_교통량조사위치		문자	255		
	구조해석방법		문자	5000		
	구조프로그램명		문자	255		

항목명				데이터 유형	데이터 길이	필수 여부	비고
터널별 상세정보	터널차로수정보		터널차로수_상행	정수	10	○	
			터널차로수_하행	정수	10	○	
	터널도면정보	도면_행구분자	도면명	문자	255	○	
			원본파일명	문자	255	○	
			원본파일	문자	255	○	속성
			도면설명	문자	255		
	터널사진정보	사진_행구분자	사진명	문자	255	○	
			원본파일명	문자	255	○	
			원본파일	문자	255	○	속성
			사진설명	문자	255		
	터널부속 시설물정보	부속시설물_ 행구분자	부속시설물명	문자	255		
			상하행구분코드	문자	255		
			부속시설물_수량	정수	10		
			부속시설물_종류	문자	255		
	터널현황_설명			문자	255		
	터널구간정보	행구분자	상하행구분코드	문자	255	○	
			터널구간_시점	문자	255	○	
			터널구간_종점	문자	255		
			표준단면	문자	255		

22.2 터널현황정보의 항목 설명

항목명			항 목 설 명
터널별 상세 정보	시설물명		터널을 대표하는 이름
	내용고유위치		시설물현황정보에 포함된 터널 시설물명과 연결하기 위한 고유 식별정보
	상하행구분코드		터널의 상하행을 구분하기 위한 코드
	터널 폭원정보	총폭원	대칭단면인 경우 : 총폭은 [차도+측대+배수구+공동구]의 폭으로 정의하고 소수점 1자리까지 m단위로 작성 비대칭단면인 경우 : 총폭은 [차도+측대+배수구+측방여유폭+시설대]의 폭으로 정의하고 소수점 1자리까지 m단위로 작성
		터널유효폭원	대칭단면인 경우: 유효폭은 [차도+측대]의 폭으로 정의하고 소수점 1자리까지 m단위로 작성 비대칭단면인 경우: 유효폭은 [차도+측대+측방여유폭]의 폭으로 정의하고 소수점 1자리까지 m단위로 작성
		터널보도폭원	터널의 보도 폭으로, m 단위로 작성
		터널차도폭원	차도폭을 소수점 1자리까지, m 단위로 작성
	터널연장정보	터널연장_상행	상행 터널의 총 연장길이로서, m 단위로 작성
		터널연장_하행	하행 터널의 총 연장길이로서, m 단위로 작성
	터널높이정보	터널높이_상행	상행 터널의 총 높이로서, m 단위로 작성
		터널높이_하행	하행 터널의 총 높이로서, m 단위로 작성

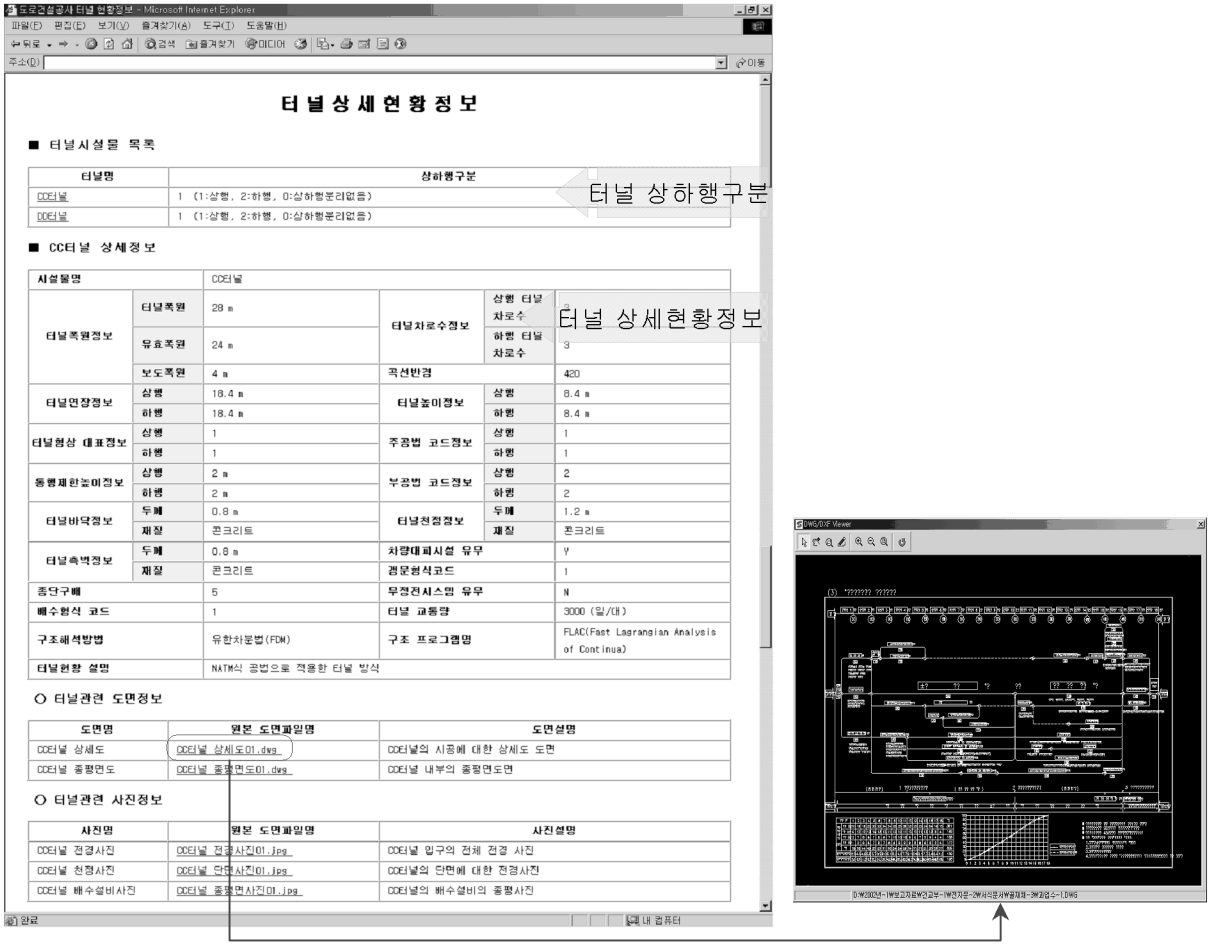
항목명				항 목 설 명
터널별 상세 정보	터널형상_ 대표정보		터널형상_상행	상행 터널형상에 대한 코드
			터널형상_하행	하행 터널형상에 대한 코드
	터널_주공법 코드정보		주공법코드_상행	상행 터널시공에 적용된 주요 공법을 구분하기 위한 코드
			주공법코드_하행	하행 터널시공에 적용된 주요 공법을 구분하기 위한 코드
	터널_부공법 코드정보		부공법코드_상행	상행 터널의 막장안정을 위해 적용한 보조공법 코드
			부공법코드_하행	하행 터널의 막장안정을 위해 적용한 보조공법 코드
	터널_통행 제한높이정보		통행제한높이_상행	상행 터널의 통행 제한 높이로서, m 단위로 작성
			통행제한높이_하행	하행 터널의 통행 제한 높이로서, m 단위로 작성
	터널바닥정보		터널바닥_두께	터널 바닥의 두께로서, m 단위로 작성
			터널바닥_재질	터널 바닥의 재질
	터널천정정보		터널천정_두께	터널 천정의 두께로서, m 단위로 작성
			터널천정_재질	터널 천정의 재질
	터널측벽정보		터널측벽_두께	터널 측벽의 두께로서, m 단위로 작성
			터널측벽_재질	터널 측벽의 재질
	배수형식코드			터널의 배수형식에 대한 코드
	갱문형식코드			터널의 갱문형식에 대한 코드
	종단구배			터널의 종단 구배로서, % 단위로 작성
	곡선반경			평면선형 곡선반경 지름으로서, m 단위로 작성
	차량대피시설유무			터널 내부에 차량대피시설설치 유무로서, ‘Y’ 또는 ‘N’으로 작성
	무정전시스템유무			터널 내부조명시설에 대한 무정전시스템 설치 유무로서, ‘Y’ 또는 ‘N’으로 작성
	터널공수			터널의 내공개수를 작성
	터널_교통량			터널을 하루 평균 이용하는 교통량으로, ‘대/일’ 단위로 작성
	터널_교통량조사위치			건설교통부 발행연도 “도로교통량 통계연보”를 참조하여 교통량을 조사한 위치 또는 주소
	구조해석방법			터널의 구조 해석에 관한 주요 방법
	구조프로그램명			터널의 구조 해석에 사용된 구조계산프로그램의 이름
	터널차로수정보		터널차로수_상행	상행 방향의 차로수
			터널차로수_하행	하행 방향의 차로수
	터널 도면 정보	도면_ 행구분자	도면명	터널과 관련한 도면의 이름
			원본파일명	터널도면파일을 터널현황정보에 연결하기 위한 제목으로, 평면도, 종단면도, 주형 횡단면도만 작성
			원본파일	터널현황정보에 연결되는 도면파일의 이름
			도면설명	터널도면에 대한 특이사항 또는 부연설명
	터널 사진 정보	사진_ 행구분자	사진명	터널사진을 대표할 수 있는 제목
			원본파일명	터널사진파일을 터널현황정보에 연결하기 위한 제목으로, 터널의 전경사진 위주로 3매만 연결
			원본파일	터널현황정보에 연결되는 사진파일의 이름
			사진설명	터널사진에 대한 특이사항 또는 부연설명

항목명				항 목 설 명
터널별 상세 정보	터널 부속 시설물 정보	부속 시설물_ 행구분자	부속시설물명	해당 터널에 포함된 부속시설물의 이름
			상하행구분코드	부속시설물의 상하행을 구분하기 위한 코드
			부속시설물_수량	부속 시설물의 수량
			부속시설물_종류	“환기”, “조명”, “전기”, “소방”, “기타”, “라디오방송”, “경보”, “비상전화” 등 부속시설물의 종류
	터널현황_설명			터널 현황에 대한 부가적인 설명 또는 사항
	터널 구간정보	행구분자	상하행구분코드	상하행 구분을 위한 코드
			터널구간_시점	구간내 포함된 터널의 시점
			터널구간_종점	구간내 포함된 터널의 종점
			표준단면	해당 터널의 표준단면

22.3 터널현황정보에서 사용하는 코드집

코 드 집	코드번호 (코드명)
갱문형식코드	1 (면벽식), 2 (돌출식)
배수형식코드	1 (배수식), 2 (비배수식)
부공법코드_상행	1 (강재지보공), 2 (록볼트), 3 (숏크리트)
부공법코드_하행	1 (강재지보공), 2 (록볼트), 3 (숏크리트)
상하행구분코드	1 (상행), 2 (하행), 0 (상하행분리없음)
시설물종류코드	1 (도로교량), 2 (도로터널), 3 (도로 지하차도), 4 (도로 통로박스)
시설물종별코드	1 (1종), 2 (2종), 3 (기타)
주공법코드_상행	1 (ASSM) 2 (개착식), 3 (기타)
주공법코드_하행	1 (ASSM) 2 (개착식), 3 (기타)
터널형상_상행	1 (마제형), 2 (난형), 3 (원형), 4 (박스형)
터널형상_하행	1 (마제형), 2 (난형), 3 (원형), 4 (박스형)

22.4 터널현황정보에 대한 작성 예



23. 지하차도현황정보

23.1 지하차도현황정보의 작성 기준

가. 지하차도현황정보는 지하차도 시설물을 유지관리 하는데 필요한 지하차도의 제원과 구간에 대한 항목을 포함한다.

나. 수급인은 지하차도현황정보의 파일명으로 “지하차도현황정보”를 작성한다.

다. 수급인은 지하차도 시설물의 이름을 작성하기 위해 “시설물명” 항목을 사용하고 “내용고유위치” 속성은 “시설물현황정보”에 포함된 지하차도 시설물명과 연결하는데 사용한다.

라. 수급인은 지하차도 시설물의 수만큼 지하차도의 상세현황정보를 작성하기 위해 “지하차도별상세정보” 항목을 사용한다.

마. 수급인은 지하차도 구간의 수만큼 구간정보를 작성하기 위해 “지하차도구간정보” 항목을 사용한다.

바. 수급인은 “지하차도부속시설물정보” 항목을 사용하여 지하차도 시설물별로 포함되는 부속시설물의 수만큼 반복적으로 표기한다.

사. 수급인은 지하차도관련 도면과 사진의 수만큼 도면과 사진파일을 지하차도현황정보에 연결하기 위해 “지하차도도면정보”와 “지하차도사진정보” 항목을 사용한다.

아. 지하차도현황정보를 작성하기 위한 항목의 데이터 유형과 속성은 다음과 같다.

항목명			데이터 유형	데이터 길이	필수 여부	비고
지하차도별 상세정보	시설물명		문자	255	○	
	내용고유위치		문자	255	○	속성
	상하행구분코드		문자	255	○	
	지하차도 폭원정보	지하차도폭원	실수	9.3	○	
		지하차도유효폭원	실수	9.3	○	
		지하차도보도폭원	실수	9.3	○	
	지하차도연장		실수	9.3	○	
	지하차도규격		문자	255	○	
	지하차도높이		실수	9.3	○	
	지하차도형상_대표		문자	255	○	
	지하차도_주공법코드		문자	255	○	
	지하차도_부공법코드		문자	255		
	배수형식코드		문자	255	○	
	지하차도_구조형식		문자	255	○	
	종단구배		실수	9.3		
	곡선반경		실수	9.3		
	지하차도_교통량		정수	10		
	지하차도_통행제한높이		실수	9.3		
	지하차도_환기방식		문자	255		

항목명				데이터 유형	데이터 길이	필수 여부	비고
지하차도별 상세정보	지하차도차로수정보		지하차도차로수_상행	정수	10	○	
			지하차도차로수_하행	정수	10	○	
	지하차도 도면정보	도면_ 행구분자	도면명	문자	255	○	
			원본파일명	문자	255	○	
			원본파일	문자	255	○	속성
			도면설명	문자	255		
	지하차도 사진정보	사진_ 행구분자	사진명	문자	255	○	
			원본파일명	문자	255	○	
			원본파일	문자	255	○	속성
			사진설명	문자	255		
	지하차도 부속시설물 정보	부속시설물_ 행구분자	부속시설물명	문자	255		
			상하행구분코드	문자	255		
			부속시설물_수량	정수	10		
			부속시설물_종류	문자	255		
	지하차도현황_설명			문자	255		
	지하차도 구간정보	행구분자	상하행구분코드	문자	255	○	
			지하차도구간_시점	문자	255	○	
			지하차도구간_종점	문자	255		
			표준단면	문자	255		

23.2 지하차도현황정보의 항목 설명

항목명			항 목 설 명
지하 차도별 상세 정보	시설물명		지하차도를 대표하는 이름
	내용고유위치		시설물현황정보에 포함된 자하차도 시설물명과 연결하기 위한 고유 식별정보
	상하행구분코드		지하차도의 상하행을 구분하기 위한 코드
	지하차도 폭원정보	지하차도 폭원	지하차도의 유효폭과 보도폭을 합친 전체 폭으로, m 단위로 작성
		지하차도 유효폭원	지하차도에서 차도로 사용될 수 있는 유효 폭으로, m 단위로 작성
		지하차도 보도폭원	지하차도의 보도 폭으로, m 단위로 작성
	지하차도연장		지하차도의 총 연장길이로서, m 단위로 작성
	지하차도규격		지하차도의 규격
	지하차도높이		지하차도의 총 높이로서, m 단위로 작성
	지하차도형상_대표		지하차도를 대표하는 형상에 관한 코드

항목명				항 목 설 명
지하차도별 상세 정보	지하차도_주공법코드			지하차도 시공에 적용된 주요 공법에 대한 코드
	지하차도_부공법코드			지하차도의 막장안정을 위해 적용한 보조공법에 대한 코드
	배수형식코드			지하차도의 배수형식에 대한 코드
	지하차도_구조형식			중앙분리형와 같이 지하차도의 구조 형식
	종단구배			지하차도의 종단구배로서, % 단위로 작성
	곡선반경			평면선형 곡선반경 지름으로서, m 단위로 작성
	지하차도_교통량			지하차도를 하루 평균 이용하는 교통량으로, ‘대/일’ 단위로 작성
	지하차도_통행제한높이			지하차도 통행 제한 높이로서, m 단위로 작성
	지하차도_환기방식			지하차도의 환기방식
	지하차도 차로수정보		지하차도 차로수_상행	지하차도의 상행 방향의 차로수
			지하차도 차로수_하행	지하차도의 하행 방향의 차로수
	지하 차도 도면 정보	도면_ 행구 분자	도면명	지하차도와 관련한 도면의 이름
			원본파일명	지하차도도면파일을 지하차도현황정보에 연결하기 위한 제목으로, 평면도, 종단면도, 주형 횡단면도만 작성
			원본파일	지하차도현황정보에 연결되는 도면파일의 이름
			도면설명	지하차도도면에 대한 특이사항 또는 부연설명
	지하 차도 사진 정보	사진_ 행구 분자	사진명	지하차도사진을 대표할 수 있는 제목
			원본파일명	지하차도사진파일을 지하차도현황정보에 연결하기 위한 제목으로, 지하차도의 전경사진 위주로 3매만 연결
			원본파일	지하차도현황정보에 연결되는 사진파일의 이름
			사진설명	지하차 사진에 대한 특이사항 또는 부연설명
	지하 차도 부속 시설물 정보	부속 시설물_행구 분자	부속시설물명	해당 지하차도에 포함된 부속시설물의 이름
			상하행구분 코드	부속시설물의 상하행을 구분하기 위한 코드
			부속시설물_수량	부속 시설물의 수량
			부속시설물_종류	“환기”, “조명”, “전기”, “소방”, “기타” 등 부속시설물의 종류
	지하차도현황_설명			지하차도 시설물에 대한 부가적인 설명 또는 사항
	지하 차도 구간 정보	행구 분자	상하행구분 코드	지하차도의 상하행 구분을 위한 코드
			지하차도구간_시점	지하차도의 구간내 포함된 지하차도의 시점
			지하차도구간_종점	지하차도의 구간내 포함된 지하차도의 종점
			표준단면	해당 지하차도의 표준단면

23.3 지하차도현황정보에서 사용하는 코드집

코 드 집	코드번호 (코드명)
배수형식코드	1 (배수식), 2 (비배수식)
상하행구분코드	1 (상행), 2 (하행), 3 (상하행분리없음)
지하차도형상_대표	1 (박스형), 2 (라멘형)
지하차도_주공법코드	1 (개착식), 2 (기타)
지하차도_부공법코드	1 (H-PILE), 2 (버팀보공법)

23.4 지하차도현황정보에 대한 작성 예

