발 간 등 록 번 호
11-1613000-100164-01

국도건설공사 설계실무 요령

2025.06



국토교통부
Ministry of Land,
Infrastructure and Transport

지침 개정에 따른 경과 조치

이 지침은 발간시점부터 적용하며, 이미 시행중인 설계용역이나 건설공사에 대하여는 발주기관의 장이 필요하다 인정하는 경우에는 적용할 수 있습니다.

머 리 말

국도는 국가 간선도로망의 중추적 역할을 수행하며, 지역 간 연결성 강화와 균형 발전을 견인하는 핵심 기반시설입니다. 이에 따라 국도건설사업의 설계 단계는 단순한 도로 선형 결정에 그치지 않고, 기능성·경제성·안전성 등을 종합적으로 고려한 고도화된 기술적 판단을 요구하고 있습니다. 이러한 배경 속에서, 『국도건설공사 설계 실무요령』은 다양한 현장에 맞는 설계 판단을 가능하게하여, 국도 건설사업의 설계 품질을 확보하는데 큰 기여를 해오고 있습니다.

이번 개정은 「국도 설계업무 매뉴얼」, 「2+1차로 도로설계지침」, 「국도건설 실무 매뉴얼」 등 국도 설계 업무원 관련된 간행물을 설계실무 요령에 흡수·통합한 점에서 그 의의가 큽니다. 이로써 간행물간 중복·상충 문제를 최소화하고 보다 전반적인 국도 설계 업무 전반을 파악하고 수행할 수 있는 실무체계가 마련되었습니다.

이를 통해 본 설계실무 요령은 단순한 설계 안내서의 기능을 넘어, 계획, 설계, 시공 간의 연계성을 담보하는 통합형 지침으로 자리매김할 것입니다. 또한, 앞으로는 개정시 국도건설공사에 대한 전반적인 내용이 검토되어 기준의 정합성이 더욱 높아질 것으로 기대하고 있습니다.

앞으로도 국토교통부는 설계 현장의 목소리를 반영하여 본 실무요령을 지속적으로 개선해 나갈 예정이며, 본 지침이 국도건설공사의 품질과 효율을 높이는데 실질적인 도움이 되기를 기대합니다.

마지막으로 본 지침을 마련하는데 참여하신 한국도로협회와 한국건설기술연구원 연구진, 자문위원 그리고 국토교통부 관계공무원 여러분의 노고에 깊은 감사를 드립니다.

2025년 6월

국토교통부 도로국장 이 우 제 이우제

Contents

국도건설공사 설계실무 요령

Ⅰ편 설계요령 1

제1장 총칙 ····· 3
제2장 토공 ····· 67
제3장 비탈면공 ····· 113
제4장 배수공 ····· 131
제5장 구조물공 ····· 158
제6장 지하차도공 ····· 260
제7장 터널공 ····· 275
제8장 포장공 ····· 329
제9장 교통안전 시설공 ····· 416
제10장 부대공 ····· 468
제11장 2+1차로 도로 ····· 504

Ⅱ편 공종별 수량내역서 및 산출요령 527

제1장 공종별 수량내역서 ····· 529
제2장 수량산출 요령 ····· 659
제3장 단가 산출요령 ····· 837

Ⅲ편 공종별 표준도 1112

제1장 토공 ····· 1114
제2장 비탈면공 ····· 1124
제3장 배수공 ····· 1130
제4장 구조물공 ····· 1224
제5장 터널공 ····· 1248
제6장 포장공 ····· 1266
제7장 교통안전 시설공 ····· 1290
제8장 부대공 ····· 1326

Ⅰ편

국도건설공사 설계실무 요령

제1편 설계요령 ····· 1

제1장 총칙 ····· 3
제2장 토공 ····· 67
제3장 비탈면공 ····· 113
제4장 배수공 ····· 131
제5장 구조물공 ····· 158
제6장 지하차도공 ····· 260
제7장 터널공 ····· 275
제8장 포장공 ····· 329
제9장 교통안전 시설공 ····· 416
제10장 부대공 ····· 468
제11장 2+1차로 도로 ····· 504

/ 제 1장 /

총칙

1.01 적용요령 ····· 5
1.02 국도의 구분 ····· 6
1.03 계획목표연도 및 설계구간 ····· 7
1.04 설계속도와 시거표연도 및 설계구간 ····· 9
1.05 노선계획 ····· 12
1.06 설계시간 교통량 및 도로용량 구분 ····· 30
1.07 기하구조 ····· 31
1.08 교차로 계획 ····· 45
1.09 도시지역도로 설계 ····· 54
1.10 도로공사장 교통관리계획 ····· 55
1.11 설계용역 주요 추진절차 ····· 55
1.12 설계단계시 관련법령 시행 항목 ····· 57
1.13 각종 영향평가 ····· 58
1.14 각종 인허가 및 구국도 처리계획 ····· 62
1.15 장비의 적용 ····· 62
1.16 단계건설 및 사업비 관리 ····· 62
1.17 설계방침 승인 시기 및 기술자문 ····· 63
1.18 국도의 시가지화 방지대책 ····· 63
1.19 특정제품 공법선정 ····· 63
1.20 PS단가(잠정단가, Provisional Sum) ····· 64
1.21 확장공사 및 소규모공사 노임 할증 ····· 64
1.22 도로건설공사 간접비용 지급 지침 ····· 64
1.23 공공개발지 임목자원화 ····· 64
1.24 국토교통부 건설공사 지원 통합정보체계 적용 및 운영 ····· 64

제1장 총칙

1.01 적용요령

가. 본 설계실무 요령은 국토교통부 소속 지방국토관리청에서 시행 또는 관리하는 자동차전용도로, 일반국도(일반국도의 지선포함), 일반국도지정도로(이하 지정국도), 일반국도대체우회도로, 국가지원 지방도 건설공사의 기본설계 및 실시설계에 적용한다.

나. 도로 시설 및 설계·시공에 관한 기준 체계는 다음의 표와 같으며, 본 설계실무 요령에서 제시되지 않은 사항은 기타 관련 작업 기준을 따른다.

〈도로시설 및 설계·시공 제 기준의 체계〉

법 률	도로법, 시행령 및 시행규칙	
	도로시설기준	도로의 구조·시설기준에 관한 규칙 도로표지규칙
국가기준	설계기준	설계기준(KDS) 기타 관련 설계기준
	시공기준	표준시방서(KCS) 기타 관련 표준 및 전문시방서
하위기술기준	설계·시공 기술기준	각종 관련 지침 각종 관련 편람 각종 관련 매뉴얼 각종 관련 요령 각종 관련 가이드라인

다. 본 설계실무요령에는 국도의 구분 및 노선선정 기준과 그에 따른 도로의 기하구조, 교차형식 등 세부 시설기준에 관한 기준인 「국도의 노선계획·설계지침」을 포함하고 있으며 지침의 취지와 내용을 요약하면 다음과 같다.

① 국도기능의 확보 및 교통량, 교통축을 고려한 구분정립과 등급 일부 조정을 통한 경제성 확보

② 도시지역 노선계획 시 도시기본계획, 도시발전 추이, 통과교통과 지역 내 교통, 취락지의 규모 등을 고려한 개량, 확장, 신설 적정성을 검토하여 민원해소 및 지역여론을 반영한 경제적 노선계획

③ 국도의 교차방법에 있어 자동차전용도로의 경우는 입체를 원칙으로 하되 다른 도로와의 교차방법은 국도의 등급, 교통량, 교통용량, 교차로 서비스 수준 등의 교통여건과 지역여건을 우선 고려하여 계획하도록 함

④ 국도 기능구분에 따른 설계속도 최소규정과 도시 및 지방지역의 평지와 산지, 지형여건, 경제성을 고려한 설계속도 감속기준에 대한 상세기준을 제시함으로써 적정한 설계속도를 적용토록 함

⑤ 국도의 횡단구성 요소의 폭원 결정시 도로상호 연계성, 교통여건, 지형여건, 경제성 등을 고려토록 하고 간선도로 표준화 및 교통안전을 도모하기 위한 표준폭원을 제시함

⑥ 국도의 주요시설 계획시 우선 고려사항 제시 및 재해에 안전한 국도가 되기 위한 다양한 대책수립 방안 제시

⑦ 장래 계획교통량이 2차로 기준을 초과하나 지역 개발여건 등을 고려할 때 4차로로 확장하기에는 부족한 구간에 2+1차로 확장방안을 제시

1.02 국도의 구분

가. 일반사항

1) 도로의 구분은 「도로의 구조·시설기준에 관한 규칙(국토교통부)」에 따라 주간선, 보조간선도로로 분류하고 도로법 제10조의 규정에 의한 도로의 종류와의 관계를 정립하였다.

2) 고속국도를 제외한 도로법상 국도 중 교통의 원활을 기하기 위하여 자동차 이외 사람, 이륜차, 경운기 등이 통행할 수 없도록 도로관리청이 지정한 자동차전용도로 외에 국도대체우회도로, 일반국도대체우회도로 등이 있다.

3) 따라서 국도의 노선계획 및 설계시 해당도로의 제반여건을 검토하여 기능과 교통량에 따라 적정한 등급으로 구분하고, 그에 따른 설계기준을 적용하게 함으로서 안전하고 효율적인 도로건설이 되도록 하여야 한다.

나. 국도의 등급 분류 기준

1) 국도의 노선을 계획할 때에는 그 노선의 교통특성, 교통축과 도로의 역할, 기능을 우선 고려하고, 교통량에 따른 경제성 등을 검토하여 다음과 같이 국도Ⅰ, 국도Ⅱ, 국도Ⅲ, 국도Ⅳ로 구분한다.

〈국도의 노선계획 • 설계지침(국토해양부)〉

구 분	기 능 구 분	교 차 방 법
국 도 Ⅰ	• 지역간 간선기능을 갖는 국도로서 자동차전용도로로 지정 되었거나 지정 예정인 국도	• 입체교차를 원칙으로 하며, 지방도급 미만의 도로와의 연결은 가급적 피하여 교차로 수를 최소화한다. 다만, 시점부 및 종점부는 단계건설 등을 고려하여 평면교차로 계획할 수 있다.
국 도 Ⅱ	• 지역간 간선기능을 가지며 자동차전용도로를 제외한 국도	• 입체교차와 평면교차를 교통량, 교통용량, 교차로 서비스 수준 등이 교통조건과 지역여건을 검토하여 결정하며, 평면교차밀도는 0.7개/km를 초과하지 않도록 하되 부득이한 경우 교통여건 및 지역여건을 고려하여 조정할 수 있다.
국 도 Ⅲ	• 지역간 간선기능이 약하여 국도 Ⅰ과 국도 Ⅱ를 보조하는 국도	• 평면교차를 원칙으로 하며, 평면교차밀도는 1개/km를 초과하지 않도록 하되 부득이한 경우 교통여건 및 지역여건을 고려하여 조정할 수 있다.
국 도 Ⅳ	• 계획교통량이 적어 시설개량을 통해 계획목표연도에 2차로 운영으로 도로의 기능 및 용량을 확보할 수 있는 국도	• 기존 교차형식을 원칙으로 하며, 교통안전 및 교차로 용량증대 방안 등을 검토하여 계획한다.

2) 국도의 구분은 전국 간선도로망을 연결하는 각각의 해당구간에 대한 세부기준을 결정하는 것으로

국도의 구분에 따라 해당구간의 역할 즉 기능을 유지하기 위한 도로의 기하구조가 결정되며 또한 국도의 용량과 교통수요에 대한 서비스수준이 결정되므로 충분한 검토를 통하여 결정한다.

3) 각 노선별, 구간별 국도의 등급은 국토교통부에서 정한 국도의 등급 분류를 적용하는 것을 원칙으로 한다.

4) 국도의 계획 및 설계시 다음과 같은 경우에는 해당노선의 교통특성, 교통축, 도로의 역할 및 기능과 접속되거나 연계되는 전후구간 도로의 등급 등을 종합적으로 검토하여 국도의 등급 분류 기준에 따라 국도의 등급을 재설정할 수 있다.

- 노선계획 및 설계하고자 하는 국도노선 중 국도의 등급이 결정 되어 있지 않은 구간
- 사회·경제여건 변화, 인접지역 주요개발계획의 시행에 따른 교통수요의 변화, 연계노선의 신설 및 확장으로 인한 도로기능의 변화, 인접구간과의 연속적인 간선기능의 강화가 필요한 경우 등으로 인하여 도로의 등급을 변경할 필요가 있는 구간

5) 자동차 전용도로는 「자동차전용도로 지정에 관한 지침(국토교통부)」에 의거 적용한다.

1.03 계획목표연도 및 설계구간

가. 국도의 계획목표연도

1) 기본방향

① 계획목표연도란 예측된 교통량에 따라 도로를 건설하는 경우, 시설확장 없이 적절한 유지관리만으로 적정한 서비스수준과 도로의 기능을 유지할 수 있는 기간이다.

② 그러나 적용기준에 있어 계획 및 설계당시로부터 공용연도까지 도로의 계획, 설계 및 공사기간 등으로 인한 내용연수의 불확실성에 따른 계획교통량, 시설규모 및 경제성분석 등의 신뢰성 대한 문제점이 발생되고 있다.

③ 따라서 국도의 계획목표연도의 기준시점은 도로계획 및 설계당시에 실현가능한 범위에서 예상되는 국도의 계획, 설계 및 공사기간 등을 고려한 개통연도 즉 공용개시연도를 기준으로 한다.

④ 국도를 계획 또는 설계할 때는 해당구간의 계획목표연도를 아래 제시된 기준에 따라 설정하여 시행하되 효율적 투자를 위하여 국도의 기능, 지형 및 지역여건, 신설, 확장 및 단계건설계획, 도로의 시설물(교량, 터널, 교차로 등) 등을 고려하여 탄력적으로 적용할 수 있다.

⑤ 계획목표연도는 교통량 예측의 신뢰성, 도로의 기능, 투자의 효율성, 주변여건과 주변지역의 사회·경제계획 및 도시계획 등을 고려하여 적용기준을 조정할 수 있다.

2) 적용방안

① 국도의 계획목표연도는 도로계획 및 설계당시에 정한 개통년도를 기준으로 정하며, 본선과 교차시설로 구분하고 통과구간의 지역여건을 고려하여 도시지역 및 지방지역의 계획목표연도를 다음과 같이 적용한다.

구 분		계획목표연도		비 고
		도시지역	지방지역	
국도(Ⅰ~Ⅳ)	본 선	10~20년	20년	
	교 차 로	10~20년	20년	

주) 도시계획 등의 제약을 받을 경우 도시계획상의 목표연도를 고려하여 결정한다.

② 단계건설계획은 타당성을 충분히 검토하여 최종 계획목표연도를 기준으로 투자효과가 최대가 되는 단계건설 연도를 설정하되, 교차로 및 도로의 시설물별로 적용한다.

나. 국도의 설계구간

1) 기본방향

① 설계구간이란 도로가 위치하는 지역 및 지형의 상황과 계획교통량에 따라 도로의 구분 및 설계기준을 동일하게 적용하는 구간을 말한다.

② 설계구간의 변경점은 지형, 지역, 주요 교차점, 인터체인지 등 교통량이 변화하는 지점, 장대교, 장대터널 등과 같은 구조물이 있는 지점 등 외에도 운전자가 사전에 상황변화를 감지할 수 있는 지점으로 한다.

③ 설계구간 내에서 설계속도를 20km/h 감소할 때에는 10km/h씩 점차적으로 줄이도록 한다.

④ 설계구간 내에서 설계속도 변화에 따라 횡단면을 조정할 경우 다음과 같이 변이구간 처리를 한다.

구 분	도 시 지 역	지 방 지 역	비 고
변이구간 변화율	10:1 이상	20:1 이상	교통안전시설 설치

⑤ 연계되는 다른 설계구간의 설계속도 차이는 20km/h 이하가 되도록 하며, 접속처리 방법은 국도의 설계구간에 적용방안에 따른다.

⑥ 설계구간 내에서 국도의 구분에 따라 국도의 등급을 다르게 적용할 경우에는 해당노선의 교통축과 시점 및 종점의 연계노선을 포함한 설계구간을 포괄적으로 검토하여 적용하되 설계구간 내에서의 접속처리 방법을 준용한다.

2) 적용방안

① 국도의 설계구간은 지역여건에 따라 다음과 같이 적용한다.

구 분		최소설계구간길이
국 도	지방지역	5km(부득이한 경우 2km)
	도시지역	주요한 교차점의 간격

※ 최소 설계구간 길이란 지형의 상황 등으로 부득이한 경우에 설계속도를 20km/h 내지 10km/h 감한 구간이 하나의 설계구간 중에 1~2개소 정도라면 허용할 수 있다는 취지이다.

② 산지부에서 20km/h이상의 설계속도 변화구간이 발생할 경우는 2km의 완충구간(설계속도 10km/h 감소)의 설치를 원칙으로 하되 지형여건 등을 고려하여 부득이한 경우 교통안전대책을 수립한 후 가감속거리(감속도:$a=2.0m/sec^2$, 가속도:$a=1.5m/sec^2$)를 고려하여 적용 할 수 있다.

③ 산지부에서는 경제성을 고려하여 설계구간 내에서 설계속도의 변화 없이 횡단면의 축소도 가능하며 그러할 경우 사전예고 및 안전대책을 수립하고 「도로의 구조·시설기준에 관한 규칙(국토교통부)」에 의거 설계속도별 횡단구성요소의 최소값까지 적용 할 수 있다.

1.04 설계속도와 시거

가. 설계속도

1) 기본방향

① 설계속도란 차량의 주행에 영향을 미치는 도로의 물리적 형상을 상호 관련시키기 위해 정해진 속도이다.

② 설계속도는 도로의 기하구조를 결정하는 기본이 되는 속도 즉 도로설계의 기초가 되는 자동차의 속도를 말한다.

③ 설계속도는 기후가 양호하고 교통밀도가 낮으며 차량의 주행조건이 도로의 구조적인 조건만으로 지배되는 경우 보통운전자가 쾌적성을 잃지 않고 주행할 수 있는 최고의 속도이다. 따라서 선형의 조건이 양호한 도로에서는 설계속도이상의 주행도 가능하다.

2) 적용방안

① 국도의 설계속도는 계획노선의 등급과 설계구간의 주변지형 및 소재지역에 따라 다음과 같이 적용한다.

구 분		설계속도(km/h)			
		국도 I	국도 II	국도 III	국도 IV
도시 및 지방지역	평지부	80이상	80	70	60
	구릉지		70	60	50
	산지부		60	50	40

② 국도 I 는 설계속도가 80km/h이상으로 적용하되, 도로의 기능 및 역할, 연결도로의 연계성을 감안하여 적정한 설계속도를 결정한다.

③ 우리나라 지형의 복잡성 및 고도의 토지이용 등으로 산지부나 도시지역에서 지형상황 및 경제성을 고려하여 평지부 설계속도 보다 20km/h(산지부 적용기준) 또는 10km/h까지 감한 설계속도를 적용할 수 있으며, 그러한 경우에는 교통안전을 고려하여 '1.03 계획목표연도 및 설계구간의 나. 국도의 설계구간'에서의 변화구간 처리방법에 따라 계획한다.

④ 평지부와 산지부의 구분은 설계구간의 전반적인 지형특성을 고려하여 결정하되 도시지역 및 농경지 구간을 제외하고 오르막차로의 설치, 계곡부 대규모 흙쌓기, 장대터널, 높은 교각의 교량 등의 설치로 인해 짧은 통과구간에서 막대한 건설비가 소요되는 점을 감안하여 산지부 설계속도를 적용하는 방안을 적극 검토하여야 한다.

나. 시거

1) 기본방향

① 시거란 운전자의 안전을 위하여 그 도로의 설계속도에 따라 필요한 길이를 전구간에 걸쳐서 확보하여야 하는 정지시거와 양방향 2차로 도로에서 그 도로의 효율적인 운영을 위한 앞지르기시거가 있다.

② 국도의 선형 계획시 「도로의 구조·시설기준에 관한 규칙(국토교통부)」에 의거 그 도로의 설계속도에 따라 제시된 기준값 이상의 정지시거 및 앞지르기 시거를 확보하여 계획하여야 한다.

③ 국도의 주행안전을 위하여 도로의 시설 및 구조물(중앙분리대, 방현망, 방음벽, 옹벽 등)로 인한 운전자의 시야가 가리지 않도록 시거를 확보하여야 한다.

2) 정지시거

① 정지시거란 운전자가 같은 차로상에 있는 고장차 등의 장애물 또는 위험요소를 알아차리고 제동을 걸어서 안전하게 정지하거나 혹은 장애물을 피해서 주행하기 위하여 필요한 길이를 주행속도에 따라 산정한 것을 말한다.

② 정지시거는 운전자의 위치를 진행하는 차로의 중심선상으로 하고, 운전자의 눈의 높이를 도로 표면으로부터 1.0m로 하여, 장애물 또는 물체의 높이 0.15m를 볼 수 있는 거리를 같은 차로의 중심선상으로 측정한다.

③ 정지시거는 반응시간 동안의 주행거리(d_1)와 제동정지거리(d_2)을 합하여 산정한다.

$$D = d_1 + d_2 = \frac{V}{3.6}t + \frac{V^2}{2a} = 0.694V + 0.0386\frac{V^2}{a}$$

여기서, D : 정지시거(m)

V : 설계속도(km/h)

t : 반응시간(2.5초)

a : 노면습윤상태의 감속도(m/sec^2)

④ 정지시거를 산정하기 위하여 적용하는 속도는 설계속도로서, 노면습윤상태를 기준으로 계산한다.

⑤ 노면이 동결·적설된 경우에 운전자는 스노우타이어 또는 체인을 장착하거나 설계속도 보다 어느 정도 제한된 속도로 주행하게 되며, 감속도 값은 감소하게 된다. 감속도(a) 의 값을 1.47[종방향 미끄럼마찰계수(f)=0.15]로 하여 정지시거를 계산한다.

⑥ 정지시거 적용값

- 도로에는 그 도로의 설계속도에 따라 다음 표의 길이 이상의 정지시거를 확보해야 한다. 다만, 종단경사 구간의 경우에는 종단경사를 고려한 길이를 가감(加減)하여 정지시거를 확보해야 한다. 이때 종단경사를 고려한 길이의 가감에 관한 사항은 「도로의 구조·시설기준에 관한 규칙(국토교통부)」에 따른다.

설계속도 (km/h)	노면 습윤상태	노면 적설·동결상태
	정지시거 규정값(m)	정지시거 규정값(m)
120	225	140
110	195	120
100	170	105
90	145	85
80	120	70
70	100	60
60	80	45
50	60	35
40	45	25
30	30	20
20	20	10

※ 터널 내 정지시거는 우천 시, 적설 시 터널 내 노면 상태가 대부분 습윤상태이므로 자동차 안전을 고려하여 기하구조 기준의 일반구간 노면습윤상태에 따른다.

⑦ 산지부와 구릉지가 많은 국내 도로 여건상 2+1차로 도로 설계시에는 시거 확보가 중요한데, 2+1차로 도로에서는 중앙선을 넘어 대향차로를 이용한 추월(Overtaking) 행태가 나타나지 않기 때문에 정지시거만 고려한다.

⑧ 기존 2차로 도로의 확장을 통한 2+1차로 도로 건설시 도로선형의 변경이 불가능하기 때문에 기존 2차로 도로의 설계속도에 준하는 정지시거를 따른다. 4차로 확장을 전제한 2+1차로 도로 건설시 현재에는 2+1차로 도로로 운용하지만 장래 4차로 도로로 확장 운용되기 때문에 4차로 도로 설계속도에 부합하는 정지시거를 확보할 필요가 있다.

3) 앞지르기 시거

① 앞지르기시거는 2차로 도로에서 저속 자동차를 안전하게 앞지를 수 있는 거리로서 차로 중심선 위의 1미터 높이에서 반대쪽 차로의 중심선에 있는 높이 1.2미터 의 반대쪽 자동차를 인지하고 앞차를 안전하게 앞지를 수 있는 거리를 도로 중심 선에 따라 측정한 길이를 말한다.

② 양방향 2차로 도로에서는 고속 자동차가 저속 자동차를 안전하게 앞지를 수 있도록 충분한 시거가 확보되는 구간을 적정한 간격으로 두어야 한다.

③ 앞지르기 시거의 적용값

설계속도 (km/h)	V (km/h)	V_0 (km/h)	d_1			d_2		d_3 (m)	d_4 (m)	앞지르기시거(m)	
			a (m/sec^2)	t_1 (sec)	d_1 (m)	t_2 (sec)	d_2 (m)			계산치	규정치
80	80	65	0.65	4.3	83.6	10.4	231.1	70	154.1	538.8	540
70	75	60	0.64	4.0	71.8	10.0	208.3	60	138.9	479.0	480
60	65	50	0.63	3.7	55.7	9.6	173.3	50	115.6	394.6	400
50	60	45	0.62	3.4	46.1	9.2	153.3	40	102.2	341.6	350
40	50	35	0.61	3.1	33.1	8.8	122.2	35	81.5	275.6	280
30	40	25	0.60	2.9	20.1	8.5	94.4	20	63.0	197.5	200
20	30	15	0.60	2.7	13.4	8.2	68.3	15	45.6	142.3	150


주) V_0 : 앞지르기 당하는 자동차의 속도
d_1 : 반대편 차로 진입거리
d_2 : 앞지르기 주행거리
d_3 : 마주오는 자동차와의 여유거리
d_4 : 마주오는 자동차의 주행거리

④ 단, 국도Ⅳ에서 앞지르기 시거는 저속차량에 의한 교통정체 및 차량군이 예상되는 구간에 설계자의 판단에 따라 도로의 용량증대 및 교통안전을 위하여 적정한 간격으로 앞지르기시거를 확보한다. 단 지형 및 선형 등의 여건을 고려하여 앞지르기시거를 확보할 수 없는 구간에 대해서는 양보차로, Turn-out, 오르막차로 등을 계획할 수 있다.

1.05 노선계획


가. 일반사항

1) 계획노선은 도로정비기본계획 등 국가 및 지역차원의 도로사업계획과의 연계성, 교통용량, 교통특성, 주변 연접도로간 간격 등을 면밀히 분석하여 그 노선의 기능을 먼저 설정한 다음 지역 및 지형여건 등을 고려하여 선정한다.
2) 계획노선은 가능한 장거리 축에 대해 「국도의 노선계획·설계지침(국토해양부)」따라 국도를 구분하고 기본설계 등을 실시하여 노선을 선정한 다음 그에 따라 설계구간을 설정하여 실시설계를 시행한다.
3) 계획노선은 현지여건과 노선이 통과하게 될 지역의 도시계획, 토지이용계획 등 각종 관련계획을 종합적으로 검토하여 우선 2~3개의 비교노선을 선정하고 선정된 각 노선에 대한 사회적, 경제적, 기술적 타당성과 교통 및 환경적 고려사항 등을 종합적으로 비교하여 검토한 후 최적 노선을 선정한다.
4) 비교노선을 검토할 때에는 각 노선에 대한 현지답사를 실시하여 도상에서 알기 어려운 종단경사·주변여건 등의 조사를 면밀히 실시하고, 도면에 표시되어 있지 않은 밀집가옥, 공장, 대형시설물, 기타 지장물 등을 도면에 표기하여 이를 충분히 고려한다.
5) 도시지역에서 간선기능의 도로노선계획이 필요한 경우, 도시계획 구역 밖으로 우회하는 노선과 구역 내로 통과하는 노선을 비교분석하여 노선을 계획하되 도시계획 구역 내로 노선을 계획할 경우에는 다음 사항을 검토하여 계획한다.
   ① 장래 도시발전 여건이 취약하고 도시 성장속도가 느리며 교통량 증가 추이도 완만하여 우회노선 계획의 타당성이 없는 경우에는 기존도로를 확장하는 노선으로 계획한다.
   ② 장래 도시발전 축을 판단하여 도시발전에 지장을 초래하지 않는 노선으로 계획한다.
   ③ 통과교통과 지역 내 교통을 원활히 처리하여 교통소통 및 교통안전이 확보되도록 한다.
6) 국도의 간선기능 확보를 위하여 시가지를 우회하는 경우의 시점부와 종점부는 기존 시가지 통과 도로와의 직접 연결을 피하여 계획한다.
7) 국도와 국도, 국도와 교통량이 많은 주요 지방도로가 시가지나 취락지역내에서 교차되는 경우에는 '5)' 항과 다음사항에 따라 우회도로를 계획한다.
   ① 장기적으로 환상형 순환도로 건설이 바람직한 계획노선의 시점부와 종점부 선형은 우선 전체적인 환상형 순환도로 계획 노선을 구상한 다음 동 계획노선과 일치하는 선형으로 실시설계시 도로선형을 결정
   ② 우회도로는 국도간 연결을 원칙으로 하되 국도가 아닌 지방도로의 통과 교통량이 많을 경우에는 그 도로까지 연결한다.
   ※ 다만 국도와 국도가 아닌 도로와의 간격이 너무 길어 건설비가 지나치게 소요되는 경우에는 우회도로 전체계획을 고려하여 국도간의 우회도로만을 계획
   ③ 4지교차시

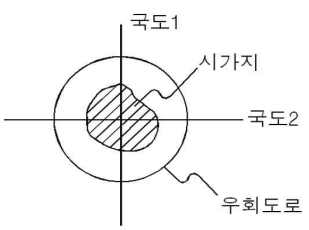

④ 3지 교차시

〈경우 1〉 〈경우 2〉 〈경우 3〉

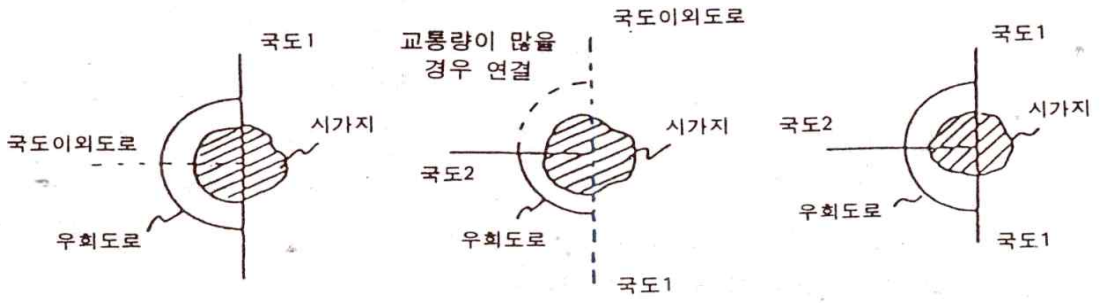

※ 국도1의 통과교통량이 많은 경우에는 전구간 우회도로 건설

※ 국도1과 2에 통과교통량이 많은 경우에는 교통량이 많은 국도에 우선 우회도로를 건설하되 장래 전구간 우회도로 건설을 고려하여 노선 선정

8) 지방부의 국도 4차로 확장은 관련 도로정비계획, 지역 및 지형여건, 기존도로 주변여건 등을 면밀히 검토하여 가능한 한 기존도로를 일방향 또는 양방향으로 활용하여 경제적인 설계가 되도록 한다. 다만, 장래 계획교통량이 2차로 기준을 초과하지만 지역개발계획등에 비추어 단순히 4차로로 확장하기에는 경제성이 부족한 도로구간은 2+1차로 도로로 확장하는 것을 검토함으로써 경제적인 설계가 되도록 한다.

9) 계획노선 주변지역의 중요한 유적, 문화재 등에 대한 현황을 면밀히 조사하여 이들이 훼손이 되지 않도록 노선을 계획하여야 하며 도로에 편입이 불가피한 경우에는 관계기관과 미리 충분한 협의를 거쳐야 한다.

10) 계획노선은 자연환경과 조화되며 환경훼손이 최소화 되도록 선정하고, 흙깎기량 및 흙쌓기량이 지나치게 많은 구간은 평면 또는 종단선형을 분리하거나 교량 및 터널 등으로 처리하는 등 환경을 고려한 도로를 계획한다. 다만, 보조기능을 갖는 국도 Ⅲ·Ⅳ등급은 현지 자연지형을 최대한 이용하여 노선을 선정함으로써 높은 흙쌓기, 높은 흙깎기를 최소화하는 환경친화적인 설계가 되도록 하여야 한다. 특히, 다음 사항을 고려하여 계획하되 세부적인 내용은 「환경친화적인 도로건설 지침(국토교통부·환경부)」을 참조하도록 한다.

- 보전가치가 있는 지형·지질유산의 존재여부는 계획단계부터 반드시 고려하여야 하며, 보전가치가 있는 지형·지질유산 중 문화재로 지정된 것은 보호·보존되나 아직 미지정된 것은 현황조사 결과에 따라 보전가치가 높을 경우 보전을 우선으로 검토한다.
- 지역의 특이한 지형형상은 인공적인 변화가 발생하였을 경우 그 형상이 사라질 수도 있으며 한번 사라진 지형형상은 회복 불가능한 경우도 있으므로 희소성 또는 특이성 을 고려하여 특별히 보전을 검토한다.
- 계획노선의 영향범위 안에서 광산이나 갱도 등으로 인한 붕괴위험성과 연약지반의 지반침하에 따른 안정성, 해당지역의 지진현황, 지반균열지역, 지반침하지역, 지하공동지역 등을 분석하여 계획노선을 검토한다.
- 장대비탈면은 지형 단절, 식생 훼손, 동물의 이동 방해, 생태계의 분절, 녹화 복원시복구 곤란, 경관악화와 더불어 장기적으로 비탈면 붕괴의 위험을 내포하고 있으므로 가능하면 지형의 훼손을 줄일 수 있도록 노선대안을 선정하고 도로건설에 따른 흙깎기· 흙쌓기로 자연지형의 훼손은 불가피하

지만 대규모의 지형훼손은 가능한 한 발생되지 않도록 한다.

- 생태적·환경적으로 보전가치가 있는 지역은 식생보전등급 2등급 이상의 지역과 식생 보전등급 3등급 중 과도하게 훼손되는 지역, 생태·경관보전지역, 생태·자연도 1등급 권역, 야생생물특별보호구역 및 야생생물보호구역, 습지보호지역, 생물다양성이 높거나 희귀 동·식물이 서식하는 등 중요한 생물서식공간(Biotope)으로 판단되는 지역에 대해서도 보전여부를 신중히 검토한다.
- 계획노선지역에서 지형의 훼손은 주요 식물종(법적보호종, 희귀종, 보호수, 노거수 등)의 생육에 직접적인 영향을 미칠 수 있다. 이와 같은 식물종의 서식지내 보전이나 서식지외 보전 가능성에 대해서는 식물종의 생태적인 특성과 기후, 지형, 토양환경 등을 고려하여 평가하고 이를 보전할 수 있도록 노선선정시 세심히 검토한다.
- 도로건설로 인해 동물의 생활권이나 행동권의 분리를 초래하여 물, 먹이, 번식 등을 위한 이동을 곤란하게 하거나 서식처가 양분됨으로써 활동영역이 좁아져 새로운 서식 공간을 찾아 위험을 무릅쓰고 도로를 횡단하면서 이동하게 되어 교통사고의 위험성이 높아지는 등 문제점이 발생할 수 있으므로 사업시행으로 인한 영향을 예측하고 노선 선정 과정에서 이를 충분히 고려하여 자연생태계 보전지역을 회피하는 방안과 녹지축 보존, 생태통로, 동물 침입방지시설, 도로변 조명시설 설치 등으로 영향을 완화하는 방안, 훼손수목의 재활용, 식생제거지 복원, 도로변 대체서식지 조성을 검토하여야 한다.
- 상수원 수질에 영향이 우려되는 상수원보호구역, 수변구역 등의 지역은 우회하는 방안을 검토하고, 불가피하게 통과할 경우에는 토사를 비롯한 비점오염물질유출 저감방안, 교량공사·골재채취시 수질오염 저감방안, 터널공사시 폐수처리방안 등 적정 저감대책 을 강구하여 노선을 선정한다.
- 노선선정과 관련하여 상수원보호구역, 수질보전구역, 수변구역 등 보호 및 관리가 요구되는 지역과 취수장, 정수장, 보전가치가 있는 저수지 등 시설물에 대해서는 가능한 한 보전을 검토한다.
- 인근 주민들이 지하수를 수원으로 사용할 경우 도로노선 선정시에는 도로의 건설로 인해 지하수에 미치는 영향을 고려하여 노선을 선정한다.
- 도로건설사업은 택지개발이나 공단개발과 같은 면적인 사업과는 달리 선적으로 연속된 사업으로서 주거지를 관통하거나 농경지를 지날 경우 이주민이 발생하고 생활권 단절이 발생된다. 따라서 노선선정시 생활권 단절 및 분리로 인한 주민들의 생활불편 을 최소화 하도록 고려한다.
- 도로가 마을과 인접하여 통과할 경우 도로건설로 교통량이 증가하므로 환경기준을 초과하지 않도록 노선과 마을과의 이격거리를 확보하고 경관설계를 반영해야한다.
- 도로건설시 교량, 제방 등의 공사로 인하여 발생하는 토사유출로 하천생태계에 미치는 영향이 최소화할 수 있도록 노선선정시 고려한다. 비점오염원에 대한 처리시설은 「도로비점오염 저감시설 설치 및 관리지침(국토교통부·환경부)」에 의거 자연형으로 설치하되 부득이한 경우는 장치형으로 하여 초기우수처리를 하여야 한다.
- 도로건설 공사시의 주요 폐기물인 생활 폐기물 및 분뇨, 건설 폐기물, 임목 폐기물, 폐유, 휴게소 발생 폐기물 등에 대하여 법규정과 방침에 따라 처리방법, 보관시설 및 처리비용, 처리기준, 사후관리 및 주의사항 등에 관하여 저감방안을 수립·시행한다. 특히, 임목폐기물은 발생량을 최소화하기 위한 방안을 훼손수목의 이식계획 등에 최대한 반영하고 부득이하게 발생하는 임목폐기물은 성상별(줄기, 뿌리 등)로 분리하여 보관 및 건조한 후 목재, 나무제품 가공원료, 우드칩 생산, 연료, 멀칭재료 등으로 최대한 재활용하고, 재활용시 우드칩을 길어깨, 녹지대, 비탈면 식생기반재 등으로 우선 사용한다.
- 피해예상지역이 소음·진동에 민감한 구조물, 문화재보호구역, 야생생물특별보호구역, 야생생물보호구역

및 주거지역인 경우 피해가 예상되는 대상에 적합한 환경관련 규정을 고려하여 노선을 선정한다.

〈관련 환경기준〉

구 분	환 경 기 준	비 고
공사시	생활소음·진동규제 기준	「소음·진동관리법 시행규칙(환경부)」 별표8
발파시	생활소음·진동규제 기준 피해판단기준으로서의 기준 (인체, 구조물 등)	「소음·진동관리법 시행규칙(환경부)」 별표8 「환경분쟁 피해배상액 산정기준(중앙환경분쟁조정피해구제위원회)」 국내·외자료
운영시	소음환경기준 교통소음·진동한도 (도로 및 철도)	「환경정책기본법 시행령(환경부)」 별표 1

- 국립공원, 도립공원 등 수려한 경관을 보전하기 위해 지정된 용도지역과 지역적 차원에서 지정한 자연경관보존지역, 자연경관지구, 공원, 유원지 등은 가능한 한 이를 보전할 수 있도록 노선선정시 고려한다.
- 대규모 흙깎기 및 흙쌓기로 인한 지형변화가 최소화되도록 노선선정시 고려하고, 부득이하게 발생되는 경우에는 교량이나 터널 등 구조물로 계획하여 경관영향이 저감되도록 한다.
- 일반적인 형태의 육교형 생태통로는 야생동물의 이용만을 목적으로 조성된 것으로서, 너비 7m이상(주요생태축:30m 이상)으로 조성한다.

11) 계획노선은「경관법(국토교통부)」등 관계법령에 따라 주변 경관자원이 최대한 보존될 수 있도록 설계되어야 한다.

- 도로경관디자인은 도로에서 경관과 시설물디자인을 반영하기 위한 도로경관설계, 도로시설물디자인, 도로경관디자인 평가를 내용적 범위로 포함한다.
- 도로경관설계는 노선선정 및 선형계획, 횡단면, 교차로, 구조물 등 계획 측면의 설계요소를 포함하며, 도로시설물디자인은 교량 및 터널, 부대시설, 안전시설 등 도로시설물의 상세설계를 위한 설계요소를 포함한다.
- 도로를 계획하고 설계하는데 있어서 경관 파괴를 최소화하고, 주변경관과 경관적 조화를 이루도록 하는 도로경관디자인의 절차는 '구상 → 현황조사 및 분석 → 계획안 작성 → 설계안 작성 → 평가'의 흐름에 따라 시행한다. 이를 바탕으로 경관테마를 실현하기 위하여 기본설계 단계에서 경관설계 기법을 반영하고 설계단계별로 경관평가를 수행하여 최종 경관설계안을 작성한다. 상세설계단계에서는 도로시설물에 대한 디자인 기법을 반영하고 설계요소별로 평가를 수행하여 시설물에 대한 디자인안을 선정하여야 하며, 평가결과에 따라 feed-back 과정을 거쳐 최적의 대안을 선정할 수 있다.
- 도로경관설계는 기본설계 단계에서 적용하며 주변지형과 지역특성을 고려한 노선 및 선형계획에 대하여 설계안을 작성하며, 평가 및 feed-back 과정을 거쳐 최적안을 선정한다.
- 도로시설물디자인은 주로 상세설계 단계 적용하며 경관설계의 방향을 반영하여 구조물, 부대시설, 안전시설 등 도로시설물에 대하여 적용하며, 평가 및 feed-back 과정을 거쳐 최적안을 선정한다.
- 경관평가는 기본설계 단계에서 도로경관설계에 대한 최적의 계획안을, 상세설계 단계에서는 도로시설물 디자인에 대한 최적의 설계안 작성을 목적으로 수행한다.
- 도로경관디자인 평가는 기본 및 상세설계 단계별 설계절차에 따라 도로경관설계와 도로시설물디자인에 대한 계획 및 평가를 시행할 수 있다.
- 도로경관디자인 평가는 사업의 목적과 설계여건을 고려하여 스케치, 사진, 조감도, 시뮬레이션, 가

상현실(VR) 등의 다양한 기법을 이용하여 설계안에 대한 평가를 시행하여야 한다.

- 세부적인 설계내용 및 방법은 「도로 경관설계 안내서(국토해양부)」을 참조한다.

12) 계획노선은 상수원 보호구역을 가급적 우회토록 하고, 상수원 보호구역 통과가 불가피한 경우에는 방호울타리 보강 등 차량 추락 방지를 위한 별도의 안전조치와 수질오염 방지와 비점오염 저감시설 설치 및 관리지침에 의거 대책을 강구해야 한다.

13) 계획노선은 높은 흙쌓기부 등으로 주민 생활권의 분리가 발생되지 않도록 선정하되 부득이한 경우 악영향이 최소화 되도록 한다. 다만, 도시근교지역이나 마을 밀집지역의 경우 현지지형을 최대한 이용하되, 교차되는 구간의 경우 단순 입체교차로 통과하는 방안을 강구하는 등 주민 생활권 분리가 최소화될 수 있도록 계획한다.

14) 계획노선은 가급적 농업진흥지역 및 경지정리가 완료된 우량 농경지를 지나지 않도록 하되 불가피한 경우 농경지 편입 및 자투리 농경지 발생이 최소화 되도록 계획한다.

15) 계획노선이 연결도로에 미치는 영향과 연계성, 효율성을 면밀히 검토하여 노선을 계획하며, 연결도로의 정비가 필요한 경우에는 본선 도로 개통시기에 맞추어 연결도로를 정비하도록 도로관리청과 협의한다.

16) 계획노선은 과거 홍수이력 등을 면밀히 조사하여 홍수 발생의 경우 도로침수를 예방할 수 있는 노선으로 계획한다.

17) 집중호우로 인한 산사태 취약구간, 토석류 피해예상구간 등을 파악하여 우회통과 방안을 수립하고, 통과가 불가피한 경우에는 피해방지대책을 마련한다.

18) 노선선정 과정에서 지역주민, 지자체, 관계기관 등의 의견을 수렴하고, 그 의견이 타당하다고 인정될 경우에는 이를 반영하여 공사시행 중 노선이 변경되는 일이 없도록 한다. 다만, 도로의 기능유지와 지형 및 교통특성 등에 따라 의견반영이 곤란한 경우에는 미리 이러한 내용을 충분히 설명하여 공사 시행과정에서 불필요한 민원 등이 다시 발생되지 않도록 노선을 선정한다

19) 보행자 안전 향상과 교통사고 감소를 위해 자동차의 통행량을 줄이고 낮은 속도로 운행이 필요한 구간에 교통정온화시설을 설치하여야 한다. 교통정온화시설은 도로의 폭, 차로수, 제한속도 등 도로의 규모, 현장여건에 따라 설치를 고려하며, 교통사고 발생현황, 교통량, 주행속도, 보행특성 등 도로 및 교통특성을 종합적으로 고려하여 계획을 수립하여야 한다.

  또한, 설치구간의 특성에 맞게 적절한 시설을 선별하여 효과를 극대화할 수 있는 조합으로 설치하여야 하며, 상세한 내용은 「교통정온화 시설 설치 및 관리지침(국토교통부)」을 참조한다.

20) 계획노선은 다음과 같은 현장조사를 실시하고 그 결과를 설계에 반영한다.

- 계획노선과 관련되는 현존 구조물 현황 조사, 자연조건, 관련시설물, 배수시설 및 교량을 계획하기 위한 하천, 기존 배수시설물 조사, 현장조사 결과에 의한 출입시설 상호 교통의 흐름, 도시 교통변화 조사, 재해영향, 재료원 사용계획 수립을 위한 사전 조사 등과 같은 설계자료조사를 실시한다.
- 각종 측량은 「공간정보의 구축 및 관리 등에 관한 법률(국토교통부)」 및 기타 관계규정에 의거 실시하고 별도의 측량 현황도를 이용하여 중심선 및 종·횡단 측량을 실시한다. 현황측량이 곤란한 경우에는 항공측량도를 이용할 수 있다.
- 모든 측량은 「지적공부 세계측지계 변환규정(국토교통부)」을 참고하여 세계측지기준계를 이용하도록 한다.
- 토질조사 위치 및 조사빈도는 「KDS 11 00 00 지반설계기준(국토교통부)」을 참고하여 시행한다.
- 도로중심선 확정시 도로부지 내에 설치되어 있는 지하매설물 현황을 조사 하고, 굴착이 수반되는 조사시는 굴착공사 관련 규정을 준수하고, 지하안전영향평가를 설계에 반영한다.

나. 노선계획

1) 노선계획의 정의

① 노선계획은 도로 계획 중에서 도로망계획조사, 경제·사회조사, 교통조사, 환경조사, 기술적 조사(토질, 지질, 해양조사 등) 등을 통해, 노선대 선정 및 최적 노선 선정 등을 포함하여 도로의 중심선과 도로의 구조를 개략적으로 결정하는 과정을 말한다.


② 따라서 기술적, 환경적, 경제적, 사회적 측면 등을 검토하여 최적의 노선이 선정되도록 계획한다.

③ 국도의 노선계획은 사회간접자본의 축적과 지역사회 및 국가의 경쟁력 향상 등 광범위하게 장기간에 걸쳐 그 역할 및 영향은 매우 크다. 따라서 노선계획에 있어서 노선의 성격, 지역 및 주변 도로의 특성에 따라 최적의 계획 및 설계를 한다.

④ 노선계획에 필요한 조사로는 다음과 같다.

- 경제조사: 인구, 면적, 산업인구, 상업현황, 자동차보유현황 등
- 교통조사: 일반교통량조사, 상시관측조사, 기종점조사(OD조사) 등
- 기술조사: 지형, 지질, 토질, 기상, 해양조사 등
- 사회조사: 도시계획, 지역개발계획, 토지이용현황 등
- 기타조사: 환경, 문화재, 지장물(학교, 종교 등의 공공시설) 등

2) 노선계획의 절차(흐름도)

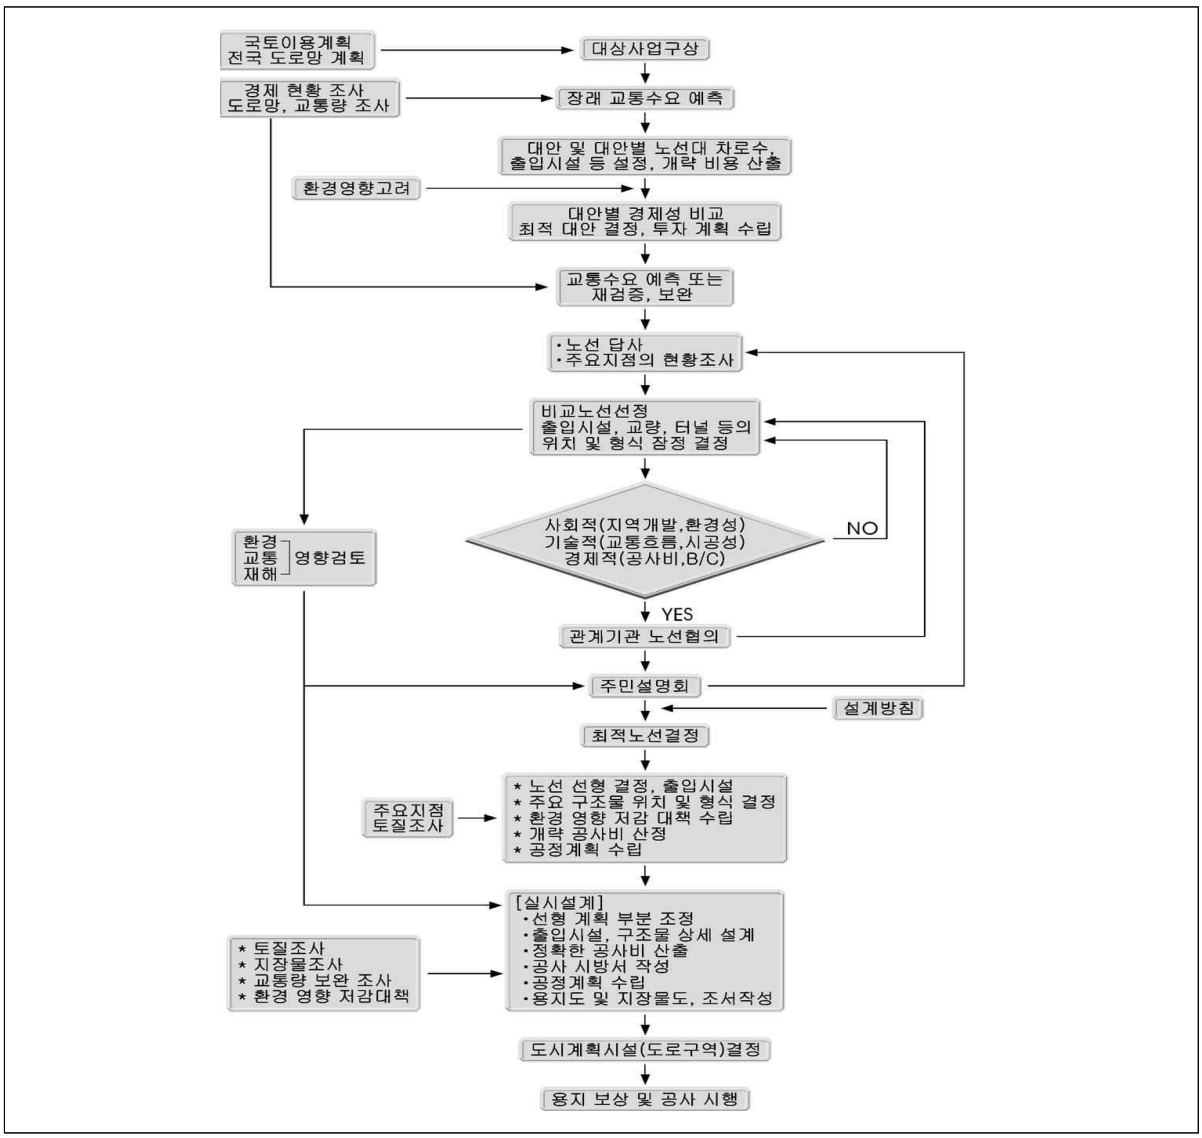

3) 단계별 주요내용

단 계	주 요 내 용	구 분	
최적노선대 선 정	• 후보노선대 선정 후 경제성 분석을 통한 최적 노선대 결정 • 1 : 25,000 ~ 50,000 지형도 활용	타당성조사	노선계획
비교노선 검토	• 최적 노선대를 근간으로 2~3개의 비교노선 검토 • 1 : 50,000 ~ 5,000 지형도 활용	기 본 설 계	
최적노선 선정	• 기술적, 경제적, 사회적, 환경적 측면 등을 고려하여 최적노선 선정 • 1 : 5,000 ~ 1 : 1,000 지형도(현황측량) 활용		
세부설계	• 세부 선형설계 및 상세설계 • 1 : 1,000 지형도(현황측량, 중심선측량 등) 활용	실 시 설 계	

4) 노선 계획시 고려사항

구 분	항 목
사회적 측면	• 상위관련계획, 지역개발계획, 도시계획 등과의 관계 • 도시, 집단주거지, 항만, 공항, 산업단지, 관광지 등과의 관계 • 유적, 매장문화재 등과의 관계 • 학교, 병원, 종교시설, 공동묘지 등 지장물과의 관계 • 지역주민의견수렴 및 민원 사전해소가 가능한 노선
기술적 측면	• 주요 경유지 및 인접 도로 노선과의 중복 고려 • 적설이 많은 지역은 가능한 남향 노선을 선정 • 가급적 연약지반 등은 우회하는 노선 선정 • 접속도로의 위치 등을 고려하여 설치가 용이한 노선을 선정 • 버스정류장, 휴게시설 등의 설치위치 고려
경제적 측면	• VE / LCC 기법을 활용하여 경제적인 노선 선정 • 교차로설치 위치와 시설규모에 따른 경제성 분석
환경적 측면	• 자연환경 및 생활환경 영향 측면을 고려 • 농경지 잠식 및 자투리 농지를 최소화 하는 노선 선정 • 보존가치가 있는 지형 및 지질유산과 해당지역의 경관자원을 파악하여 보존할 수 있는 노선선정 • 경관이 우수한 지역을 통과하는 경우 완속차로와 고속차로의 분리로 경관자원을 활용하는 노선선정 • 「환경친화적인 도로건설 지침」 내용 준수

다. 노선계획 사전검토

1) 관련계획 검토

① 상위계획

관 련 계 획	시 행 기 관	주 요 분 석 대 상
국토종합계획	국토교통부	• 전국 도로망 구축 계획 (고속 교통망 및 지역간 도로망) • 교통투자 우선순위 • 지역별 개발 방향 및 목표
국가기간교통망계획	국토교통부	• 국가기간 교통망 추진전략 • 재원조달계획
지방시대 종합계획	지방시대 위원회	• 교통망 확충계획
고속도로 건설계획	국토교통부	• 고속도로 사업 우선순위, 재원 확보 방안
국도·국지도 건설계획	국토교통부	• '21~'25 국도·국지도 신설·확장 계획
도로관리계획	각 관리기관	• '21~'25 도로부문 추진정책 기본방향 및 실천과제 제시

② 지역관련 계획

관 련 계 획	자 료 수 집 및 협 의 대 상 기 관	주요 분석대상
권역별 종합계획	관할 지방자치단체	• 종합계획안과의 정합성
광역도시계획	관할 지방자치단체	• 광역도시권 도시계획과의 정합성 여부
도시·군 기본계획	각 지방자치단체	• 각 특별시·광역시·특별자치도·시 또는 군의 교통 관련 계획
도시·군 관리계획	각 지방자치단체	• 기반시설의 설치·정비 또는 개량에 관한 계획 • 도시개발사업이나 정비사업에 관한 계획 • 지구단위계획
기 타	관할 지방자치단체	• 위락 시설 계획 • 대단위 공장시설 부지 계획

③ 교통관련 계획

관 련 계 획	자 료 수 집 및 협의 대상 기관	주요 분석대상
국가도로망종합계획	국토교통부 한국교통연구원	• 국가간선도로망
대도시권 혼잡도로 개선사업 계획	국토교통부 각 지자체	• 주요 간선도로 교통혼잡
도로사업계획 등 관련계획	지방국토관리청 관할 지방자치단체	• 국도 확장 및 포장 사업 • 도시간 우회도로 건설계획
시. 도. 군 교통관련계획	관할 시·군 행정기관	• 지방도 확장 및 포장 계획 • 도로 개량 사업
공항 . 항만 관련계획	국토교통부 해양수산부	• 항만 건설 계획 • 공항 건설 계획 • 수송 수단간 연계 계획
국가철도망 구축계획	국토교통부	• 철도 건설 및 개량계획 • 철도투자 재원방안

④ 기타 관련계획

관 련 계 획		자료 수집 및 협의 대상 기관	주요 분석대상
기 간 시 설 계 획	통신	정부기관, 군(軍), 민간사업자	• 통신 시설 현황 및 계획
	전기	한국전력공사	• 송전시설 현황 및 계획
	가스	한국가스공사	• 가스관 매설 현황 및 계획
	송유관	대한송유관공사	• 송유관 매설 현황 및 계획
	용수로	한국농어촌공사	• 농업용수로 현황 및 계획
	광역상수도	한국수자원공사	• 상수관로 현황 및 계획
	군사시설	국방부 및 해당 군부대	• 군사시설 현황 및 계획
	항공시설	인천국제공항공사 한국공항공사 지방항공청 등	• 항공운항현황 및 비행공역 등

관 련 계 획	자료 수집 및 협의 대상 기관	주요 분석대상
농지 관련 계획	농림축산식품부 및 농어촌공사	• 대단위 농지정리 사업계획 • 농업진흥지역의 확인
산림 관련 계획	산림청 및 지방산림청	• 녹지자연도 등급별 현황 • 특정 보호림 지정 현황 • 국유림 실태조사
하천 관련 계획	환경부 물관리정책실 지방국토관리청 하천국 각 지방자치단체	• 하천 정비 기본계획 수립 여부 • 수리 수문 자료 • 하천 관리 현황
공원 관련 계획	환경부, 각 지자체 및 관리공단	• 국립, 도립 시립공원 등 현황
광업 관련 계획	산업자원부 광업등록사무소	• 광업권 및 광산 자료

2) 현황조사

항 목	주요 조사 내용
현지조사 및 답사	• 토지이용현황 • 각종 시설물 조사 • 문화재(민속문화, 무형문화 등) 조사 • 기존 및 계획노선 주변 접속시설물 조사 • 인근 공사현장 답사 및 자료 분석 • 농경지 구간의 경작현황 및 주민 이동경로(동선) 조사 • 농업용수 이용현황 조사 • 교육시설 및 통학경로 조사 • 응급·구호시설 현황조사 • 기타 지역주민의견 및 사전민원발생 요인 조사
교통량 및 시설조사	• 교통량 조사 • 교통시설 조사 • 교통량 특성 파악 • 교통사고 및 병목구간 현황조사
수리·수문조사	• 하천 상태 및 자료수집 • 하천정비계획 조사 • 저수지, 소류지 등 수리현황 조사 • 관정, 펌프장, 배수지 등 조사
기상 및 해상조사	• 기상 및 해상 자료조사 • 안개, 결빙, 직광 등 교통안전과 관련된 기후조사 • 최근 기상변화(태풍, 집중호우, 지진, 해일 등)에 따른 재해현황 조사
선박운항조사	• 통행 선박 및 부두시설 관련 조사
환경영향조사	• 주민생활에 미치는 영향 조사 • 동·식물에 미치는 영향 조사 • 습지, 늪 및 양서류, 파충류 등에 미치는 영향조사 • 지하수 영향조사 • 문화재 파악 및 지표조사
측 량	• 현황 및 중심선 측량
지표 및 지질조사	• 지표 및 지반조사
지장물조사	• 지상 및 지하 지장물 조사 • 폐광 및 광업권 조사
재료원조사	• 재료원, 토취장, 사토장 등 조사

라. 사업의 종류 및 주변여건에 따른 노선계획

1) 기본방향

① 국도의 노선계획은 「국도의 노선계획·설계지침(국토해양부)」에 의거하여, 전국 도로망 정비계획 등 국가 및 지역 차원의 도로계획과의 연계성, 교통량, 교통특성, 환경성, 경제성 등을 고려하여 신설, 확장 및 개량 등에 대한 비교검토 후 노선계획의 방향을 결정한다.

2) 검토내용

① "다. 노선계획 사전검토" 참조

② 신설, 확장, 개량 방안에 대한 타당성 검토(예시)

구 분		신 설	확 장	개 량	비 고
노선개요					
계획교통량					
서비스수준					
경제적 측 면	사업규모				
	사 업 비				
	B/C				
	IRR				
	NPV				
기술적 측면					
환경적 측면					
사회적 측면					
검 토 의 견					
채 택 안					

③ 기존도로 활용을 고려하여 개량, 확장, 신설 에 대한 단계건설방안 검토

④ 관련기관 협의 및 주민의견 수렴

- 신설, 확장, 개량에 대한 관련기관 의견 수렴
- 자문회의(노선선정) 이전에 주민설명회 등을 시행하여 지역주민의견 수렴

3) 신설 노선계획

대상노선	• 2차로 및 4차로 이상의 국도로서 기존도로의 선형이 불량한 구간 • 통과구간 지역 내부 및 유·출입 교통보다 통과교통량이 많아 간선기능의 확보 및 교통용량이 크게 요구되는 구간 • 기존노선 주변의 상업시설 및 잦은 유·출입으로 간선기능의 확보가 어려운 구간 • 기존노선이 집단취락지를 관통하여 마을간 단절이 발생되는 구간 • 확장 및 개량으로 용지비 및 지장물·영업보상비 등이 과다하게 발생되는 구간 • 기존노선이 학교, 교회, 사찰 등의 정온시설과 근접하여 환경영향피해가 클 것으로 예상되는 구간 • 기존노선의 선형개량에 따른 대규모 쌓기 및 깎기가 발생되는 구간 • 기존노선이 집중호우 등으로 통행제한 및 침수가 예상되는 구간 • 신설계획이 확장 및 개량에 비해 경제적인 구간 • 신설계획이 확장 및 개량에 비해 경제성은 낮으나 기존 노선에 문화재 등 주요 지장물의 근접으로 사업시행이 곤란한 구간 • 국도대체우회도로와 지역간 간선기능을 갖는 국도 Ⅰ,Ⅱ등급구간은 우선 검토

신설 방법	• 기존도로 + 신설도로를 이용 교통용량을 확보하는 방안 (소요차로수 : 4차로 = 기존 2차로+ 신설 2차로 • 5~6차로 = 기존 2차로 + 신설 4차로 확장) • 기존도로를 1방향으로 활용하고, 신설도로(1방향)를 건설하는 방안 • 기존도로는 마을접근(유 · 출입)로로 활용하고 신설도로를 계획하는 방안
검토내용	• 장래 도시구역 확장에 지장에 없도록 노선계획 • 기존도로 접속부(시점부 및 종점부)의 위치 및 교차형식 등의 계획 • 주변 도로망 및 관련계획을 반영한 교차 및 유 · 출입 등의 계획 • 신설노선에 따른 환경, 재해 등의 저감방안 수립 • 신설노선과 교차되는 도로의 연계처리 방안 및 측도 계획 • 기존도로(폐도) 활용 계획을 수립하여 관련기관과 협의(공문)

4) 확장 노선계획

대상노선	• 2차로 및 4차로 이상의 국도로서 기존도로의 선형이 양호한 구간 • 기존도로의 확장에 따른 문제점이 없는 구간 • 기존노선 주변의 사업시설 및 유 · 출입에 따른 통행간섭이 적어 간선기능의 확보가 가능한 구간 • 기존도로의 구조물(교량, 터널 등)이 적어 확장이 용이한 구간 • 기존도로 교차시설의 개량이 용이한 구간 • 기존 취락지와 이격하여 통과함으로 용지확보가 용이한 구간 • 확장에 따른 용지비, 지장물 및 영업보상비 등이 적은 구간 • 교통량이 적어 신설 4차로 계획의 사업비로는 타당성이 없는 구간 • 전·후 연계노선의 차로수 균형이 맞지 않아 신설확장에 대한 효율성이 적은 구간 • 교통수요가 비교적 적고 이동성 보다는 접근성 기능이 큰 국도 Ⅲ, Ⅳ 등급 구간에 우선 검토
확장 방법	• 단순 양측 및 편측으로 확장 방안 (2차로→4차로, 4차로→6차로 이상 확장) • 단순 확장 방안 + 종단선형 개량하는 방안 • 구간별(종방향) 확장방안 • 터널 및 교량구간 확장방안 - 기존시설을 확장하는 방안 - 기존시설 활용 추가차로 확보방안 - 기존시설을 철거하고 확장 신설하는 방안
검토내용	• 공사중 교통처리 계획 수립 • 폐도 발생시 처리계획 수립(공문 협의 시행) • 구조물(교량, 터널 등) 확장방안을 고려한 노선 검토 • 확장에 따른 기존 교차로 형식을 고려한 노선 검토

5) 개량 노선계획

대상 노선	2차로 도 로	• 장래 교통수요가 적어 2차로 운영이 가능한 노선(국도Ⅳ) • 현재 도로의 기하구조 등의 문제점으로 인하여 교통사고율이 높은 노선
	4차로 이 상	• 교통수요가 적어 설계서비스 수준을 만족할 수 있으나 , 선형이 불량하여 사고 발생이 높은 노선 • 시설규모(횡단구성 폭원 등) 및 기하구조 등의 문제점으로 인하여 교통용량이 부족한 노선 • 주변 대규모 개발계획이 없는 지역의 노선 • 교통수요가 비교적 적고 이동성 보다는 접근성 기능이 큰 국도Ⅲ 등급에 우선 검토
개량 방법	2차로 도 로	• 평면 및 종단선형 개량(시거확보) • 오르막 차로, 양보차로, 회전차로, 변속차로 등의 부가차로 설치 • 횡단구성 개선(차로, 중앙분리대, 측대, 길어깨 등 폭원 확보) • 교차로 기하구조 개선 및 도류화 적용 • ITS시설 도입
	4차로 이 상	• 선형(평면 및 종단) 개량(시거확보) • 오르막 차로, 양보차로, 회전차로, 변속차로 등의 부가차로 설치 • 횡단구성 개선(차로, 중앙분리대, 측대, 길어깨 등 폭원확보) • 평면교차의 입체교차화 및 교차시설의 개량 검토 • 측도 설치 • 중앙분리대 설치 • ITS시설 도입
검 토 내 용		• 교통수요예측에 따른 계획교통량과 현재 도로의 용량 및 개량도로의 용량 분석 • 평면 및 종단선형 개량에 따른 주변시설 이용 및 유·출입 처리 검토 • 기존 접속지점의 조정(측도, 육교, 지하차도 등 활용방안) • 소규모 폐도발생에 따른 처리방안 검토

마. 주변여건에 따른 국도의 노선계획

1) 도시구간 노선계획

① 기본방향

가) 도시지역에서 간선기능 확보가 필요한 경우, 해당 도시의 도시계획 구역 밖으로 우회하는 노선과 구역 내로 통과하는 노선을 비교 분석하고 취락지역의 경우도 우회 및 통과에 따른 타당성을 검토하여 노선을 계획한다.

나) 다만 도시계획 구역 내로 노선을 계획할 경우에는 장래 도시발전 축을 판단하여 도시발전에 지장을 초래하지 않는 노선으로 계획하며, 장래 도시발전 여건이 취약하고 도시 성장속도가 느리며 교통량 증가 추이도 완만하여 우회 노선 계획의 타당성이 없는 경우에는 기존도로를 확장하는 노선으로 우선 검토하되, 통과교통과 지역 내 교통량을 원활히 처리하고 교통안전성이 확보될 수 있는 도로의 구조로 계획한다.

② 검토 내용





가) “다. 노선계획 사전검토” 참조

나) 우회 및 통과노선 검토(예시)

구 분		우 회 노 선	확 장 노 선	비 고
노선개요				
계획교통량				
차로수산정				
서비스수준				
경제적 측 면	사업규모			
	사 업 비			
	B/C			
	IRR			
	NPV			
기술적 측면				
환경적 측면				
사회적 측면				
검 토 의 견				
채 택 안				

③ 적용방안

〈우회도로개설〉

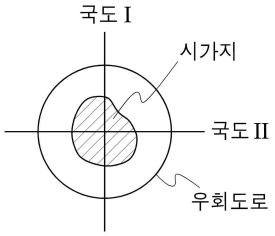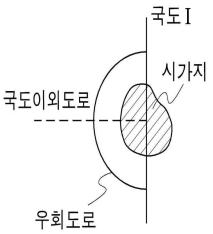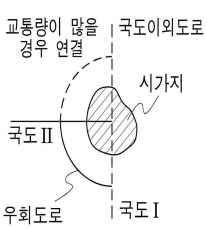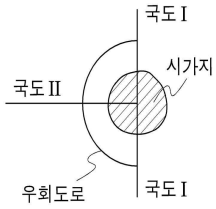고려사항		• 국도의 간선기능 확보를 위하여 시가지를 우회하는 경우의 시점부 및 종점부는 시가지 내 도로와의 직접 연결을 피하여 계획한다. • 시점부 및 종점부 선형은 전체적인 환상형 순환도로 계획선을 구상하고 가급적 계획선과 일치하도록 노선을 계획한다. • 우회도로는 국도간 연결을 원칙으로 하되 국도가 아닌 지방도로의 통과 교통량이 많을 경우에는 그 도로까지 연결할 수 있다. • 국도와 국도가 아닌 도로의 간격이 너무 길어 사업비가 지나치게 소요되는 경우에는 우회도로 전체계획을 고려하여 국도간의 우회도로만을 계획할 수 있다. • 우회도로 개설에 따른 기존 도로의 이전 및 유지관리계획 등을 고려하고 사고방지 및 도심지 경제활동 위축이 최소화 되도록 한다.
우회도로 계획방안	4지 교차시	
	3지 교차시	경우1  경우2  경우3  ※ 국도1의 통과교통량이 많은 경우에는 전구간 우회도로 건설 ※ 국도1과 2에 통과교통량이 많은 경우에는 교통량이 많은 국도에 우선 우회도로를 건설하되, 장래 전구간 우회도로 건설을 고려하여 노선 선정

〈통과노선 확장〉

고려사항	• 교차로 형식 및 형태를 고려하여 노선 계획 • 확장시 지하차도, 고가차도 등의 입체화 검토 • 보행로를 고려한 횡단 구성 및 노선 계획 • 노선 시점부 및 종점부의 접속 위치 및 형태에 대한 고려
확장방안	• 기존도로(2차로)를 1방향으로 활용하고, 2차로를 신설하여 1방향으로 활용하는 방안 • 단순 확장 방안(2차로→4차로 이상 확장, 4차로→6차로 이상 확장) • 횡단방향 단순 확장 방안 + 종단선형 개량 등

2) 산지구간 노선계획

① 사전조사 내용

가) “다. 노선계획 사전검토” 참조

나) 유적 및 문화재 현황조사

다) 깎기부 및 터널 등 상세 지반조사 필요

라) 자연환경 현황 조사 및 야생동물 현황 조사

마) 산사태, 비탈면 붕괴 현황 등

② 고려사항

가) 환경분야 전문가가 노선계획 단계에 참여하여 환경친화적인 노선계획 유도

나) 기존도로(교량, 터널 등 시설물 포함)를 일방향 또는 양방향으로 활용가능한지 여부 검토

다) 터널・교량 등 구조물을 최소화할 수 있는 노선계획

③ 통과방안 (「환경친화적인 도로건설 지침(환경부·국토교통부)」 참조)

가) 문화재 및 상수원 보호구역 등은 가급적 우회

나) 동물 이동을 고려한 평면 및 종단계획 수립

다) 선형분리 방안검토 : 평면선형 분리 및 종단선형 분리

라) 구조물(교량, 터널, 피암터널 등)을 고려한 노선 계획

3) 농경지구간 노선계획

① 사전조사 내용

가) “다. 노선계획 사전검토” 참조

나) 주민 생활권 및 농로 현황 조사

다) 농업진흥구역 및 농업보호구역 등 절대농지 현황조사

라) 홍수이력, 용수로 및 배수로 현황 조사

② 고려사항

가) 주민 생활권과 농경지의 동선을 고려하여 우회노선, 이격통과 등을 계획

나) 기존 농로를 횡단할 경우 암거설치로 인한 높은 성토를 지양할 수 있는 노선으로 계획하여 농경지 편입 최소화

다) 도로의 침수를 예방할 수 있는 노선계획

라) 농림부 등 관련기관 사전협의 시행

③ 통과방안

가) 농업진흥지역 및 경지정리가 완료된 우량 농경지는 가급적 우회하며 ,불가피하게 통과시 농경지 편입이 최소화되도록 계획하되, 옹벽구조물은 자연비탈면화하여 시공하는 것을 원칙으로 하며,

여건상 불가피한 경우는 옹벽구조물을 계획

나) 자투리 농경지 발생을 최소화하는 노선 계획

다) 주민 생활권 단절 방지를 위해 교량 및 암거 등 구조물 계획수립

라) 농로 횡단구간은 기존농로 규격, 주민 의견 등을 고려하여 통로 암거 규격을 결정 하되, 가급적 성토 높이를 최소화 하여 경제적인 노선 계획 수립

마) 기존국도(2차로)를 일방향으로 활용하기 위해 방향별 설계속도를 다르게 적용 하는 방안 검토 (예, 80Km/h : 70 또는 60Km/h)

바. 2차로도로의 노선계획

1) 기본방향

① 2차로도로는 중앙선을 기준으로 각 방향별로 한 차로씩 차량이 운행되는 도로를 말한다.

② 2차로 도로는 국도의 등급이 높은 구간에도 적용할 수 있으나, 주로 계획교통량이 적어 시설개량을 통해 계획목표연도에 2차로 운영으로 도로의 기능 및 용량을 확보할 수 있는 국도Ⅳ에 적용한다.

③ 2차로도로에서는 고속차량이 저속차량에 의해 통행이 지체되지 않도록 앞지르기 시거를 확보한다.

④ 2차로도로의 효율적인 운영을 위하여 턴아웃(Turn Out), 양보차로, 오르막차로 등의 부가차로, 회전차로, 버스정류장을 적절하게 배치한다.

⑤ 2차로도로의 분석은 계획 및 설계분석과 운행상태 분석으로 구분하며, 신설 2차로의 계획 및 설계에는 다양한 지형과 서비스수준에 따른 계획교통량을 이용하여 서비스 수준을 추정하여 분석하고, 기존 2차로의 운행상태 분석은 일반지형 또는 특정경사구간에 대한 서비스수준 판단 및 계획교통량의 서비스수준 결정과 각 서비스수준에서 2차로도로가 수용할 수 있는 최대교통량을 산출하여 분석한다.

⑥ 2차로도로를 운행하는 운전자에게 제공할 수 있는 서비스수준을 판별하는 기준(효과척도)으로 총지체율을 사용한다.

※ 효과척도(measure of effectiveness, MOE) : 차량 통행상태의 질을 나타내는 기준(예; 운행속도, 지체, 밀도, 교통량 대 용량 비 등)

※ 총지체율 : 일정구간을 주행하는 차량군 내에서 차량이 평균적으로 지체하는 비율

⑦ 2차로도로의 서비스수준 평가 및 운영상태 분석에 대한 방법 및 절차는 도로용량편람을 따른다.

⑧ 2차로도로는 추월금지구간이 많고 고속차량과 저속차량이 혼재함으로써 무리한 추월을 이루어져 교통사고 위험이 높고 지체차량 증가로 인하여 도로용량이 떨어지는 교통특성이 있으므로 선형을 양호하게 하고 교차로에는 회전차로를 계획하여 도로용량을 증대한다.

2) 노선계획(효율적 운용 및 시설개량 방안)

① 추월시거 확보를 위한 선형 개량

가) 추월시거의 확보는 2차로도로의 설계시 반드시 고려해야 할 사항이며, 화물차량 등 저속차량으로 인해 추월이 제한되고 긴 차량군을 형성하는 교통특성이 있으므로 적절한 시거를 확보할 수 있게 선형을 개량하여 차량군을 분산시킨다.

② 좌회전차로 및 우회전차로 설치

가) 차로도로상에서 마을진입로 및 교차로 지점에서 회전차량의 대기로 인하여 지체와 우회전차량의 감속 또는 급정지 등으로 인하여 사고가 발생하는 특성이 있으므로 원활한 교통 흐름이 확보되도록 필요한 곳에는 좌회전차로 및 우회전차로를 설치한다.

③ 오르막차로 설치


가) 대형차와 같은 단위 중량당 마력 수가 적은 차량은 종단경사가 급한 오르막구간에서 속도가 뚜렷하게 떨어지며, 교통량이 많은 경우에는 다른 차량들이 저속차량을 추월할 수 없으므로 저속차량의 뒤를 따르게 된다.

나) 그 결과 용량이 감소되고, 경우에 따라서는 오르막구간에서 무리한 추월을 시도함으로써 교통사고의 원인이 되기도 한다.


다) 오르막구간에서 저속차량과 성능이 좋은 차량을 분리하여 통행시키기 위하여 설치하는 부가차로를 오르막차로라 한다.

라) 오르막차로의 길이는 「도로의 구조·시설기준에 관한 규칙(국토교통부)」에 따라 속도-경사도를 이용하여 적정 길이를 산정하고 오르막차로의 폭은 본선의 폭과 같게 한다.

오르막차로 설치 방법

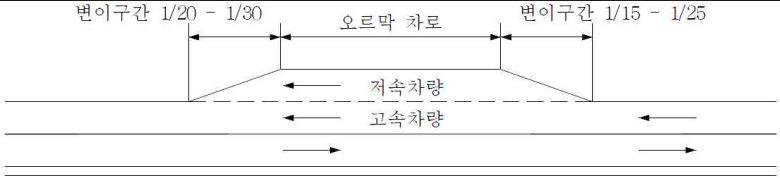

〈주행차로와 연속된 오르막차로〉

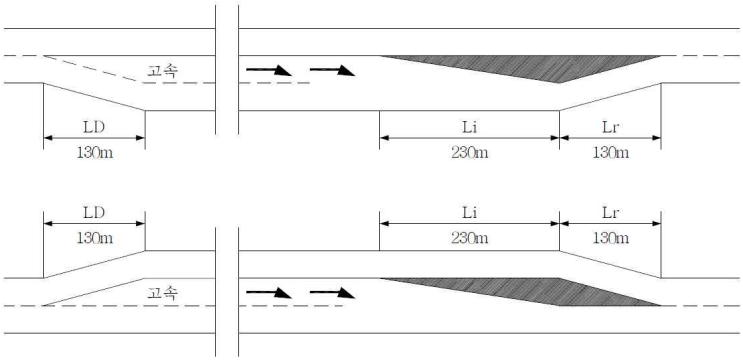

Li : 합류 변이구간 길이, LD : 분류 변이구간 길이, Lr : 측면 변이 변이구간길이

〈길어깨 또는 중앙분리대 쪽으로 설치된 오르막차로〉

④ 턴아웃(turnout) 설치

가) 턴아웃은 2차로도로의 한쪽 차로에 설치하여 저속차량의 양보를 유도하기 위한 시설물로서 비교적 긴 오르막차로나 양보차로 설치가 어려운 구간에서 통행속도 유지를 위하여 설치하여 운영할 수 있다.


나) 턴아웃 설치조건

- 지형적으로 긴 구간의 오르막차로 또는 양보차로를 설치 할 수 없는 경우
- 턴아웃을 설치 할 수 있는 길어깨 폭을 확보한 경우

다) 2차로 도로에서 턴아웃의 최소길이

접근속도(kph)	> 40	> 48	> 64	> 80	> 88	> 96
최소길이(m)	60	60	75	115	130	160

라) 턴아웃의 설치 예

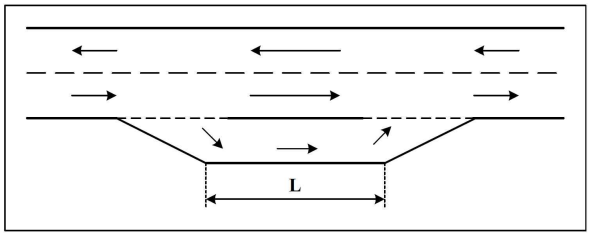

⑤ 양보차로 설치

가) 양보차로란 추월금지구간에서 차량소통을 증진시킴과 동시에 도로 안전성을 제고하기 위하여 저속차량이 다른 자동차에게 통행을 양보할 수 있도록 설치하는 차로를 말한다.

나) 2차로도로에서 앞지르기시거가 확보되지 아니하는 구간으로서 교통용량 및 안전성 등을 검토하여 필요하다고 인정되는 경우에는 저속차량의 운전자가 양보할 수 있도록 양보차로를 설치한다.

다) 양보차로의 설치 지역은 양보차로 진입 전에 운전자들이 충분히 인식할 수 있도록 노면표시 및 표지판을 설치하여야 하며 교통용량 및 안전성 등을 검토하여 적절한 길이 및 간격이 유지되도록 한다.

라) 다음은 양보차로 설계시 고려해야 할 사항이다.

㉮ 양보차로의 설치 조건

- 양보차로 구간은 교통량이 양방향 200대/시 이상이고, 중차량 구성비가 전국평균 이상이면서 앞지르기 기회 백분율이 30% 이하일 때 도로 여건 및 경제성을 고려하여 결정한다.

㉯ 양보차로의 길이

- 변이구간을 포함한 양보차로의 길이는 대체적으로 800m~2,000m범위가 적당하며, 교통량에 따른 양보차로의 길이는 다음 표를 이용하여 결정한다.

일방향 교통량(대/시)	양보차로의 길이(m)	
	계산값	적용 값
100	731	800
200	898	800~1,200
400	1,316	1,200~1,600
700	2,220	1,600~2,000


㉰ 양보차로의 설치 간격

구 분	양보차로의 설치간격(km)
저속차량에 의한 교통류의 지체가 다소 있는 경우	16~24
교통량이 많고 추월기회가 확보되지 않는 경우	5~8


㉱ 양보차로 설치 기준

구 분		적용 기준
양보차로의 폭원		본선 차로폭 이상
양보차로 변이구간	시점부 변이구간	1/15 (양보차로 폭의 15배)
	종점부 변이구간	시점부 변이구간의 1.5배


• 양보차로의 설치(예시)

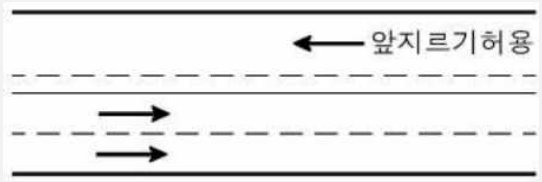

(a) 대향 방향에 대해 앞지르기허용

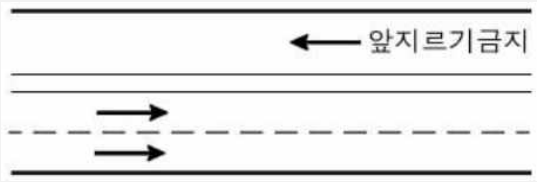

(b) 대향 방향에 대해 앞지르기금지

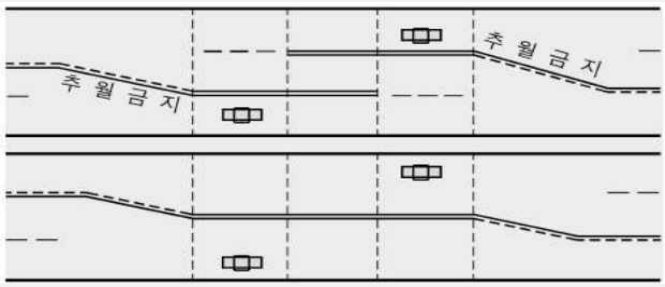

(c) 전형적인 전이구간 노면표시

⑦ 앞지르기차로 설치


가) 설치대상

- 2차로 도로에서 적절한 교통용량 및 주행속도를 확보하기 위하여 오르막설치 구간을 제외한 구간에 교량 및 터널부는 피하고 토공부에 설치한다.

나) 설치방법

- 앞지르기차로의 설치는 일반적으로 상하행선 대칭 위치에 설치방법이 기본이나 토공부가 비교적 긴 구간이나 용지제약을 받는 구간 등에서는 상하행선을 엇갈리게 설치방법이 현실적일 수 있다. 지형조건, 전후구간의 설치간격, 경제성 등을 검토하여 설치방법을 결정한다.

다) 앞지르기차로 설치(예)

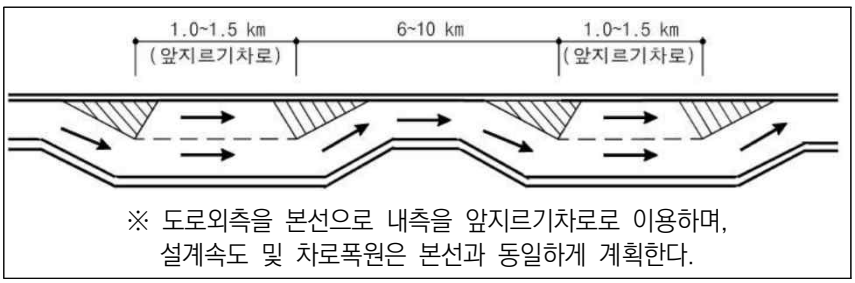

※ 도로외측을 본선으로 내측을 앞지르기차로로 이용하며,
설계속도 및 차로폭원은 본선과 동일하게 계획한다.

라) 설치간격 및 연장

구 분		표준 간격 및 연장(km)
앞지르기차로 설치간격		6 ~ 10
앞지르기차로 설치연장		1.0 ~ 1.5
앞지르기차로 완화구간길이	종 점 부	L = 0.6ws (L= 길이(m), w=차로폭(m), s=속도(km/h))
	시 점 부	종점부의 1/2 ~ 2/3 길이

※ 계획교통량이 적은 경우 지형여건 등의 부득이한 경우에는 안전성 및 원활성을 충분히 고려하여 필요에 따라 설치간격 및 연장을 증감할 수 있다.

마) 고려사항

- 앞지르기차로는 종점(합류부)의 시인성 확보가 교통의 안전성 및 원활성을 제고할 수 있음으로 종점 위치 선정시 평면선형의 급곡부, 종단선형의 볼록 및 오목부, 터널갱구 부근 등은 피하되 부득이 설치할 경우에는 시야 확보 및 교통안전대책을 마련토록 한다.

3) 적용방안

① 2차로도로는 교통량, 교통특성, 지형 및 지역여건, 경제성 등을 고려하여 적정한 도로용량증대방안을 반영토록 한다.

〈 2차로 도로용량 증대방안 〉

- 추월시거 확보를 위한 선형개량
- 좌회전차로 및 우회전차로 설치
- 진행방향 추월가능, 대향방향 추월금지차로 표시
- 평면교차로의 효율적 처리(부가차로, 회전차로 등 설치)
- 오르막차로 설치
- 양보차로의 설치
- 턴아웃 설치
- 버스 베이 설치
- 짧은 4차로 구간의 설치
- 앞지르기차로 설치 등
- 신호교차로의 신호운영 최적화
- 평면교차로 차로 운영방안 합리화
- 교통안전표지 합리화
- 교통안전시설 합리화

1.06 설계시간 교통량 및 도로 용량 구분

가. 「도로의 구조·시설기준에 관한 규칙(국토교통부)」제6조(도로의 계획목표연도) 및 제7조(도로의 설계서비스 수준)에 의거 해당노선에 합리적으로 적용하며 보다 상세한 내용은 「도로용량편람(국토교통부)」을 참조한다.

나. 설계서비스 수준

1) 기본방향

① 설계서비스 수준이란 도로의 개통 후 대상도로의 혼잡도 상태를 어느 정도까지 허용할 것인가를 결정할 때 기준이 되는 척도로서 도로의 운영 상태를 설명하는 개념이다.

② 설계서비스 수준을 나타내는 효과척도(MOE)는 도로용량편람 기준을 따른다.

- 국도Ⅰ, Ⅱ, Ⅲ : 다차로도로 효과척도(평균통행속도 및 V/C 비율)
- 국도Ⅳ : 2차로도로 효과척도 (총지체율 및 평균 통행속도)
- 신호교차로 : 차량당 제어지체
- 비신호차로 : ① 양방향정지 교차로 : 평균운영지체
  ② 무통제 : 방향별 교차로진입 교통량, 시간당 상충횟수

2) 설계서비스 수준

① 국도의 설계서비스 수준은 다음과 같이 적용한다.

구 분		설계서비스 수준	
		지방지역	도시지역
국도 I	본 선	C	D
	교차로		
국도 II ~ IV	본 선	D	D
	교차로		

3) 다차로도로 및 2차로도로의 서비스 수준

다차로도로 서비스 수준						2차로도로 서비스수준	
도로 유형	I		II	II,III	III	구 분	국 도 IV
주어진 도로 조건에서 승용차의 최대 평균통행속도(SP1)	≥ 87kph		< 87kph			서비스 수준 (LOS)	총지체율 (%) (도로유형II)
신호등 밀도(개/km)	≤0.1	≤0.3	≤0.1	≤0.7	≤1.0		
서비스수준(LOS)	평균통행속도(kph)						
A	≥85	≥80	≥80	≥70	≥65	A	≤ 10
B	≥81	≥75	≥76	≥65	≥60	B	≤ 20
C	≥76	≥70	≥71	≥59	≥53	C	≤ 30
D	≥71	≥65	≥66	≥52	≥45	D	≤ 40
E	≥65	≥57	≥60	≥42	≥35	E	≤ 50
F	〈65	〈57	〈60	〈42	〈35	F	〉50

1.07 기하구조

가. 기본방향

1) 「도로의 구조·시설기준에 관한 규칙(국토교통부)」제6조(도로의 계획목표연도) 및 제7조(도로의 설계서비스 수준)에 의거 해당노선에 합리적으로 적용하며 보다 상세한 내용은 「도로용량편람(국토교통부)」을 참조한다.
2) 도로의 기하구조는 「도로의 구조·시설기준에 관한 규칙(국토교통부)」에 의거 현지 지형여건과 계획교통량 등의 특성을 종합적으로 고려하여 아래기준을 적용한다.

〈기하구조 기준〉

구 분			도로의 구조·시설 기준에 관한 규칙									비고
설계속도(km/hr)			100	90	80	70	60	50	40	30	20	
평면선형	최소 평면곡선 반지름(m)		460	380	280	200	140	90	60	30	15	최대편경사6% 적용시
	평면곡선의 최소 길이	5°미만	550/θ	500/θ	450/θ	400/θ	350/θ	300/θ	250/θ	200/θ	150/θ	2°미만인 경우는 2°적용
		5°이상	110	100	90	80	70	60	50	40	30	
	편경사 최대 접속설치율(m/m)		1/175	1/160	1/150	1/135	1/125	1/115	1/105	1/95	1/85	
	편경사를 생략할 수 있는 최소 평면곡선 반지름(m)		4,800	3,900	3,100	2,300	1,700	1,200	800	400	200	최대편경사6% 적용시
	완화곡선 및 완화 구간의 최소 길이(m)		60	55	50	40	35	30	25	20	15	
	완화곡선 생략 평면곡선 반지름(m)		2,000	1,600	1,300	1,000	700	-	-	-	-	
	최소 정지시거 (m)		170	145	120	100	80	60	45	30	20	
	최소 앞지르기시거(m)		-	-	540	480	400	350	280	200	150	
종단선형	최대 종단경사(%)	평지	3 (4)	4 (6)	4 (6)	5 (7)	5 (7)	5 (7)	6 (8)	-	-	자동차전용도로 및 간선도로 기준, ( )는 소형차도로 기준
		산지 등	6 (7)	6 (7)	7 (8)	7 (8)	8 (9)	8 (9)	9 (10)	-	-	
	종단곡선 최소 변화 비율 (m/%)	블록 곡선	75	55	40	25	20	10	5	3	1	
		오목 곡선	40	35	30	25	20	11	7	4	2	
	종단곡선의 최소 길이(m)		85	75	70	60	50	40	35	25	20	

나. 차로의 폭

1) 기본방향

① 차도는 자동차 통행에 이용하려는 목적으로 설치된 도로의 부분(자전거전용도로 제외)으로서 차로로 구성된다.

② 차로는 직진차로, 회전차로, 변속차로, 오르막차로, 양보차로 등이 포함된다.

③ 차로의 폭은 차선의 중심선에서 인접한 차선의 중심선까지이다.

④ 국도의 차로의 폭은 다음과 같이 적용한다.

구 분			차로의 폭(m)	비 고
국도	본 선		3.5	• 국도의 등급에 구분 없이 차로의 폭은 3.5m을 표준으로 하되 여건에 따라 「도로의 구조·시설기준에 관한 규칙(국토교통부)」에 의거 설계속도별 최소 폭 까지 적용할 수 있다. 단, 접경지역에서 전차, 장갑차 등 군용차량의 통행에 따른 교통사고의 위험성을 고려하여 필요한 경우 3.5m 이상을 적용한다.
	연 결 로		3.5	• 제시된 연결로의 폭원은 국도의 특성(긴급, 저속차량 및 보행자 통행 등)을 고려한 표준폭원으로「도로의 구조·시설기준에 관한 규칙(국토교통부)」 제34조 (입체교차의 연결로) ③항에 따라 계획 할 수 있다.
	부가차로	오르막차로	본선 차로폭 적용	• 중차량 구성비, 지형여건, 용지제약 등을 고려하여 2.75m까지 축소 적용할 수 있다.
		양보차로		
		회전차로		
		변속차로	연결로 차로폭 적용	

1) 회전차로 폭원은 관련기준에 의거 적용한다.
2) 국도 4차로의 전체폭원은 20m를 원칙으로 하되, 현지여건 및 국도등급에 따라 폭원을 조정하여 적용할 수 있다.

⑤ 국도의 차로수는 교통수요예측에 의거 계획교통량에 따라 결정되므로 교통조사 및 분석을 면밀히 하여 차로수 부족에 따른 추가 확장과 차로수 과다로 인한 예산낭비가 발생되지 않도록 한다.

⑥ 2+1차로 도로의 경우, 차로의 폭은 차선의 중심선에서 인접한 차선의 중심선까지로 하며, 차로별로 다음 표의 폭(단위 : m)으로 한다. 다만, 설계기준자동차 및 경제성 등을 고려하여 필요한 경우에 최소 차로폭을 3m로 할 수 있으나, 1차로 방향의 차로 폭은 최소 3.5m를 유지하여 긴급차량이나 고장차량 정차시 교행할 수 있도록 한다.

(단위 : m)

횡단면 폭	2차로 측 차로 폭		중앙선 폭(중분대)	1차로 측 차로 폭	길어깨(양측)
	1차로	2차로			
13.50	3.25	3.25	0.50	3.50	1.50 × 2
14.50	3.25	3.25	1.50	3.50	1.50 × 2

2) 적용방안

① 국도의 차로폭은 3.5m를 표준으로 적용하며, 설계기준자동차, 중차량 비율 및 경제성 등을 고려하여 필요한 경우에는 「도로의 구조·시설기준에 관한 규칙(국토교통부)」에 의거 설계속도별 최소 폭 까지 적용할 수 있다.

② 연결로의 차로 폭은 3.5m를 표준으로 적용하며, 「도로의 구조·시설기준에 관한 규칙(국토교통부)」 제34조(입체교차의 연결로) ③항에 따라 연결로의 기준별 최소 폭 까지 적용할 수 있다.

③ 부가차로(회전차로, 변속차로, 오르막차로, 양보차로 등)의 폭은 본선 혹은 연결로 차로폭 이상을 원칙하며, 중차량 구성비, 지형여건, 용지제약 등을 고려하여 부득이한 경우에는 「도로의 구조·시설기준에 관한 규칙 해설(국토교통부)」 및 지침에 의거 최소폭 까지 적용할 수 있다.

④ 설계구간에서 차로 폭을 변경할 경우 변화비율은 30:1을 표준으로 하고 부득이한 경우 지역별 변화율(도시지역-10:1이상, 지방지역-20:1이상)을 적용하며 교통안전시설 설치를 검토하여야 한다.

⑤ 지형 및 지역여건 등에 따라 부득이한 경우를 제외하고는 차로의 폭은 연계성 및 국도의 표준화를 위해 제시된 기준을 적용한다.

다. 차로수

1) 기본방향

① 차로수는 장래 추정교통량과 설계서비스수준으로 결정한다.

② 차로수는 교통량이 적은 경우에도 2차로 이상을 원칙으로 하며 도시지역의 경우 교통특성과 교통안전을 고려하여 홀수차로로 적용할 수 있다.

③ 본선 차로수는 부가차로(오르막차로, 양보차로, 회전차로, 변속차로 등)를 제외한다.

④ 국도의 기능 및 역할, 계획목표연도별 설계서비스수준, 지역여건 및 연결노선의 차로수, 경제성 등을 검토하여 4차로 전제 2차로 등의 단계건설을 할 수 있다.

2) 차로수 결정

① 국도의 구분에 따라 차로수는 다음과 같이 결정한다.

구 분	적 용 기 준
국도Ⅰ	• 국도Ⅰ은 「자동차전용도로 지정에 관한 지침(국토교통부)」에 의거 4차로이상으로 계획한다.
국도Ⅱ, Ⅲ	• 국도Ⅱ와 국도Ⅲ은 간선도로로서 4차로 이상으로 계획하되, 공용개시 시점으로 부터 10년이 지난 후에 설계서비스수준 D를 초과하는 경우(즉 설계서비스수준 A~C인 경우)는 4차로 전제 2차로의 단계건설을 검토하여 계획한다. • 설계구간 계획목표연도의 차로수 산정결과 4차로에 부족한 경우라도 다음의 경우에는 4차로 계획을 검토하여 계획한다. 가. 설계구간의 계획 및 설계시점부터 공용개시 전 까지 시점 및 종점의 연계노선이 4차로로 건설 착수예정인 경우 나. 교통안전성 및 주행의 쾌적성을 위하여 횡단구성의 표준화 및 연속성 유지가 필요한 경우 다. 계획목표연도까지 2차로 및 4차로 운영과 4차로 전제 2차로 운영에 따른 경제성 분석결과 초기 공용개시 시점부터 4차로 운영이 효율적인 경우 라. 지역개발촉진, 지형여건 등의 사유로 4차로 건설이 필요한 경우
국도Ⅳ	• 국도Ⅳ는 개통 시점부터 계획목표연도 까지 2차로로 운영하여도 도로의 기능 및 도로용량이 계획교통량을 충족할 수 있는 경우에 해당하는 국도의 등급으로 시설개량 등에 의한 일부 2차로이상 구간은 발생 할 수 있으나 본선의 기본 차로수는 2차로로 계획한다.

3) 적용방안

① 국도의 차로수는 교통수요예측에 의거 계획교통량에 따라 결정되므로 교통조사 및 분석을 면밀히 하여 차로수 부족에 따른 추가 확장과 차로수 과다로 인한 예산 낭비가 발생되지 않도록 한다.

② 국도는 간선도로의 역할을 수행함으로 도로의 일관성 유지를 위해 차로수의 균형($NC \geqq NE+NF-1$)원칙을 준수하도록 한다.

③ 4차로 전제 2차로, 6~8차로 전제 4차로 등의 단계건설을 계획할 경우 확장방법, 장래 확장분의 토지확보 방안, 운영계획 및 경제성 등을 검토하여 계획한다.

라. 단계건설

1) 4차로 전제 2차로, 6~8차로 전제 4차로 등의 단계건설을 계획할 경우 확장방법, 장래 확장구간의 토지확보 방안, 횡단경사의 적용방법(일방향 또는 양방향), 운영계획 및 경제성 등을 검토하여 계획한다.

마. 오르막차로

1) 오르막차로는 자동차의 오르막 성능을 검토하여 필요한 경우에 계획하되, 차량의 성능향상을 감안하여 저·고속차량의 구성비, 설계서비스수준, 경제성 등을 종합적으로 검토하여 계획한다.

① 폭원은 본선차로 폭원과 같게 적용한다.

② 교통량과 중차량 구성비 등에 따라 양보차로 계획을 검토한다.

바. 중앙분리대

1) 중앙분리대는 4차로 이상구간에 설치하되, 중앙분리대의 폭은 국도의 구분에 따라 아래와 같이 계획하며, 콘크리트 방호벽, 가드레일 또는 녹지대등의 형식으로 계획하고 2차로는 노면표시로 계획한다.

① 국도Ⅰ

전구간에 설치하는 것을 원칙으로 하며 폭은 측대의 폭을 포함하여 2.0m를 표준으로 하며, 분리대의 형식에 따라 그 이상으로 계획할 수 있다.

② 국도Ⅱ,Ⅲ

설치가 가능한 구간에는 설치함을 원칙으로 하되, 신호교차로의 간격이 짧아 단부 처리가 어려운 구간 등의 불가피한 경우에는 설치하지 않는다. 폭은 측대의 폭을 포함하여 2.0m(국도Ⅲ:1.5m)를 표준으로 하며, 분리대의 형식에 따라 그 이상으로 계획할 수 있다.

③ 국도Ⅳ

전구간에 노면표시를 원칙으로 하며, 교통안전을 고려하여 산악지 급경사, 시거불량, 급커브 등의 구간에는 교통안전시설을 설치할 수 있다. 노면표시의 폭은 0.5m를 표준으로 하며, 교통안전 등을 고려하여 여유폭을 둘 수 있다.

2) 중앙분리대 설치위치

① 국도의 중앙분리대 설치위치는 국도의 등급별 다음과 같이 계획한다.

가) 국도Ⅰ : 전구간에 설치하는 것을 원칙으로 한다.

나) 국도Ⅱ, Ⅲ : 설치가 가능한 구간에는 설치함을 원칙으로 하되, 신호교차로의 간격이 짧아 단부처리가 어려운 구간 등의 불가피한 경우에는 설치하지 않는다.

다) 국도Ⅳ : 전구간에 노면표시를 원칙으로 하며, 교통안전을 고려하여 산악지 급경사, 시거불량, 급커브 등의 구간에는 교통안전시설(차선규제봉 등)을 설치할 수 있다.

라) 일부구간에만 중앙분리대가 설치되는 경우에는 전후 구간에 시선유도봉, 안내표지, 충격완화시설 등 교통안전시설을 적정하게 계획한다.

3) 적용방안

① 국도의 중앙분리대는 국도Ⅳ의 노면표시를 제외하고 분리대(공작물)로 통행 방향별 차로를 분리한다.

② 연결로에 중앙분리대를 설치할 경우 「도로의 구조·시설기준에 관한 규칙(국토교통부)」 제34조(입체교차의 연결로) ③항에 따라 연결로의 기준별 최소폭 까지 적용할 수 있다.

③ 중앙분리대에는 측대를 설치하여야 하며 측대의 폭은 국도의 등급에 따라 다음과 같이 적용한다.

구 분	측대의 폭(m)	비 고
국도Ⅰ, Ⅱ	0.50	중분대 형식에 관련 없이 측대의 폭은 0.5m을 표준으로 하되 산지부 적용에 따른 설계속도 감소구간은 지형여건 등을 고려 설계속도별 측대 폭의 기준을 적용할 수 있다.
국도Ⅲ	0.25 ~ 0.50	설계속도별 측대 폭의 기준에 따라 측대의 폭은 0.25m을 표준으로 하되 중분대 형식 및 지역여건 등을 고려 측대 폭을 0.50m을 적용할 수 있다.
국도Ⅳ	0.25	노면표시

④ 중앙분리대 계획시 적설지역의 경우는 제설작업을 고려하고, 지하차도 내에서는 측구폭 등을 고려하여 계획한다.

⑤ 국도Ⅰ에 해당하는 자동차전용도로와 그 이외의 국도에서 보수공사와 기타 도로관리 및 교통처리를 목적으로 중앙분리대 개구부가 필요할 경우 적정한 위치에 설치한다.

⑥ 중앙분리대 폭원이 상이한 구간에 대해서는 변이구간이 필요하며 변이구간의 길이는 자동차가 횡방향으로 1m 이동하는데 필요한 최소 종방향 이동거리를 인지반응시간 동안 주행거리로 하여 산정한 길이 이상을 확보하여야 한다. 단 중앙분리대 변화폭의 차이가 3.0m(편측) 보다 커서 원활한 접속설치가 어려울 경우에는 클로소이드 곡선 등을 사용하여 처리할 수 있다.

⑦ 일부구간에만 중앙분리대가 설치되는 경우에는 전 후구간에 시선유도봉, 안내표지, 충격완화시설 등 교통안전을 위한 필요한 시설의 설치를 계획한다.

⑧ 중앙분리대 설치로 정지시거가 부족한 구간은 정지시거 확보방안(미끄럼방지시설, 설계속도 감속 등)을 검토하여 설계에 반영한다.

⑨ 중앙분리대로 방호울타리를 설치하는 경우 실물충돌시험을 통하여 성능이 검증된 제품으로 설계에 적용하고, 노측용 방호울타리, 교량용 방호울타리, 충격흡수시설 등에 대하여도 실물충돌시험으로 성능이 검증된 합격 제품으로 설계에 적용한다.

⑩ 2+1차로 도로에서는 기본적으로 중앙분리대를 설치하지 않고 노면표시로 차량의 방향을 분리시키는 것을 원칙으로 한다. 다만, 시거 제약구간, 위험구간 등과 같이 교통 안전상 대향 차량과의 이격 또는 분리가 필요한 구간에는 폭 1.5m의 물리적인 중앙분리대나 노면표시를 통해 안전을 확보한다.

사. 길어깨

1) 기본방향

① 길어깨, 보호길어깨, 측대는 「도로의 구조·시설기준에 관한 규칙(국토교통부)」에 의거 설계 속도에 따라 적용한다.

② 국도의 횡단면을 구성할 경우 차도와 접속하여 길어깨를 설치하여야 한다.

③ 국도에 보도 및 주정차대가 설치되어 있는 경우에는 길어깨를 축소 또는 생략할 수 있다.

④ 국도에 오르막차로 또는 변속차로 등의 차로와 길어깨가 접속되는 구간에서는 길어깨의 폭을 최소 0.5m 이상으로 할 수 있다.

2) 길어깨의 폭

① 국도의 구분 및 지형여건을 고려하여 길어깨 폭은 「도로의 구조·시설기준에 관한 규칙(국토교통

부)」에 따라 설계속도별 최소폭 까지 적용하되 지방지역은 교통용량 및 안전성과 경제성 등을 고려하여 가급적 다음표의 폭 이상으로 적용할 수 있다.

구 분		국도Ⅰ	국도Ⅱ	국도Ⅲ	국도Ⅳ
차 도 오른쪽 길어깨의 폭(m)	평 지 부	2.00	2.00	2.00	2.00
	산 지 부	2.00	2.00	2.00	1.50
차 도 왼 쪽 길어깨의 폭(m)	평 지 부	0.75	0.75	0.50	0.50
	산 지 부	0.50	0.50	0.50	0.50

3) 적용방안

① 국도의 길어깨는 국도의 구분에 따라 상기 기준을 원칙으로 적용하되 긴급상황(차량고장, 제설작업 등), 저속차량(농기계, 오토바이 등)과 보행자 등의 공간확보 및 교통안전을 고려하여 여유폭을 둘 수 있다.

② 연결로의 길어깨는 본선의 길어깨 폭원을 원칙으로 적용하며,「도로의 구조·시설기준에 관한 규칙(국토교통부)」제34조(입체교차의 연결로) ③항에 따라 연결로의 기준별 최소폭 까지 적용할 수 있다.

③ 국도의 길어깨에는 측대를 설치하여야 하며 측대의 폭은 국도의 등급에 따라 다음과 같이 적용한다.

구 분	측대의 폭(m)	비 고
국도Ⅰ, Ⅱ, Ⅲ	0.50	길어깨 측대의 폭은 0.5m을 표준으로 하되 산지부 적용에 따른 설계속도 감소구간은 지형여건 등을 고려 설계속도별 측대 폭의 기준을 적용할 수 있음
국도Ⅳ	0.25	

④ 차도에 접속하여 노상시설을 설치할 경우 노상시설의 폭은 길어깨의 폭에 포함되지 않는다.

⑤ 터널, 교량, 지하차도의 오른쪽 길어깨 폭은 0.5m까지 축소가 가능하며, 교량구간의 길어깨는 가급적 토공구간의 일치하게 길어깨의 폭을 계획하고, 1km이상의 터널 , 지하차도 및 장대교량에서 오른쪽 길어깨의 폭을 2m미만으로 하는 경우에는 최소 750m의 간격으로 비상주차대를 설치하여야 한다. 단, 장대교량에서 교량의 시점 및 종점이 육안으로 충분히 확인이 가능할 경우에는 비상주차대를 설치하지 않을 수 있다.

⑥ 중앙분리대가 설치되는 국도에서 왼쪽길어깨는 설치하지 않으며 중앙분리대 내에 측대만 확보하되, 8차로 이상의 국도Ⅰ에서는 고장 차의 대피 또는 유지관리를 위하여 2.0m 정도의 왼쪽길어깨를 설치할 수 있다.

⑦ 길어깨에는 긴급구난차량의 주행과 활동의 안전성 향상을 위한 시설을 설치할 수 있다.

⑧ 운영 중인 주간선도로의 기능을 가진 도로가 일시적으로 교통량이 증가하여 길어깨를 차로로 활용하는 경우 그 폭은 해당 도로의 차로폭과 동일한 폭으로 한다. 이 경우 길어깨 바깥쪽에는 비상주차대를 설치하여야 한다.

⑨ 길어깨를 차로로 활용하는 구간에는 운전자가 길어깨에 진입하기 전에 이를 인식할 수 있도록 신호, 표지판, 노면표시 등을 설치하여야 한다.

아. 연결로

1) 연결로 기준은 「도로의 구조·시설기준에 관한 규칙(국토교통부)」에 의거 적용하며, 좌측 길어깨 폭원은 쌓기부 측구 다이크(저판폭1.0m) 감안 1.5m로 적용하고 우측은 2.0m로 적용한다. 단, 기존 도로 접속구간은 현장여건을 감안하여 폭원을 조정할 수 있다.

자. 보도

1) 기본방향

① 보도란 사람의 통행에만 사용하는 목적으로 설치되는 도로의 일부분으로 차도 등 다른 부분과 연석이나 방호울타리 등의 공작물을 이용하여 물리적으로 분리하거나 노면표시로 평면적 차도와 분리한 부분을 말한다.

② 보도는 안전과 더불어 보행자에게 쾌적한 통행 환경을 제공하여야 하며, 보행자의 통행경로를 따라 연속성을 유지하도록 계획한다.

③ 보도를 포함한 보행자 통행시설은 자전거·보행자 겸용도로, 횡단시설(횡단보도, 횡단보도육교 등)이 있으며 광의로는 지방부의 확·포장된 길어깨도 포함한다.

④ 보도는 보행자, 자전거, 자동차 교통량, 기본 보도 및 자전거도로 네트워크 조사 등을 종합적으로 고려하여 계획한다.

⑤ 보행자의 수가 적더라도 자동차 교통량이 아주 많거나, 아동들(학생, 유치원생)의 통로가 되는 경우, 인구밀집지구 등 국부적으로 보행자가 많은 곳에는 보행자의 안전과 교통원활을 위하여 보도 등을 설치하여 보행자를 분리할 수 있다.

⑥ 보도는 도로의 양측에 설치하는 것이 원칙이나 장소에 따라서는 도로의 편측으로 충분한 보도폭을 확보할 수 있다.

⑦ 보도는 보행자의 교통안전을 확보하기 위한 시설한계(통행공간) 내에는 가로수 등 노상시설이 없도록 계획하며 교통약자가 통행할 수 있도록 「교통약자의 이동편의 증진법(국토교통부)」의 규정에 따라 보도의 유효폭 및 횡단보도와 접속하는 보도와 차도의 경계구간의 턱 낮추기를 계획한다.

⑧ 보도의 폭 및 구조, 방호울타리 조명시설 등의 도로안전시설, 교통안전표지 노면표시 등 교통안전시설, 포장형식 등 제반적인 기준은 「보도설치 및 관리지침(국토교통부)」에 따라 결정한다.

2) 적용방안

① 보도는 「도로의 구조·시설기준에 관한 규칙(국토교통부)」, 「교통약자의 이동편의 증진법(국토교통부)」, 「보도설치 및 관리지침(국토교통부)」을 적용하여 계획한다.

차. 측도

1) 기본방향

① 측도는 다음의 경우에 도로 주변의 교통수요, 자동차의 도로 주변으로의 출입제한, 경제성 확보 등을 검토하여 계획한다.

가) 도로의 흙쌓기 및 흙깎기에 의해 고저차가 발생하여 출입이 불가능한 경우

나) 환경대책상 방음벽 등의 연속설치로 본선 출입이 불가능한 경우

다) 토지이용을 높이기 위해 유 · 출입시설의 접근성 확보가 필요한 경우

라) 교통의 분산이나 합류처리에 따른 본선 교통의 원활한 흐름을 유지할 필요가 있는 경우


마) 농로 등의 하급도로의 빈번한 교차 및 Over Pass로 인해 교통용량 저하, 교통사고 발생, 대규모 쌓기 구간 발생 등이 예상되는 경우

바) 장래 무분별한 연도접속이 예상되는 경우

② 측도는 4차로 이상의 계획교통량이 비교적 많은 국도에 설치한다.

③ 저속 농기계(경운기, 트랙터, 콤바인) 등의 빈번한 통행에 의해 본선 차량과의 충돌우려 등 교통사고 위험이 예상되는 구간의 본선 직접접속을 피하기 위하여 설치한다.

④ 2차로의 국도에 있어서도 철도입체교차, 교량의 접속 등으로 필요에 따라 설치할 수 있다.

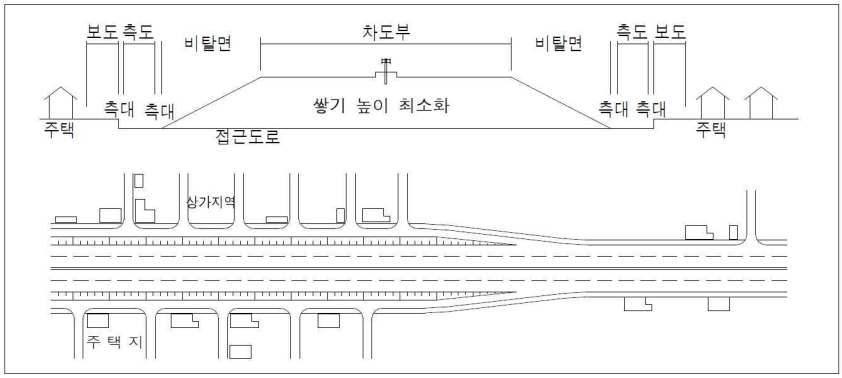

〈도로주변에 설치되는 측도의 사례〉

2) 측도의 구조

① 측도의 설계속도 : 지형 및 지역여건, 측도이용교통량, 주변토지이용현황 등을 고려하여 20km/h~60km/h 범위에서 적용하되 가급적 낮은 설계속도로 계획한다.

② 측도의 폭 : 4.0m 이상을 표준으로 하되 정차수요, 대형차의 통행현황 등을 고려하여 차량의 안전과 원활한 통행이 가능하도록 일정간격으로 교행시설을 계획한다.

③ 측도의 길어깨 : 설계속도에 따른 「도로의 구조·시설기준에 관한 규칙(국토교통부)」을 적용하되 가급적 0.5m를 표준으로 적용토록 한다.


④ 측도의 시설한계 : 「도로의 구조·시설기준에 관한 규칙(국토교통부)」 제18조의 규정에 따라 적용한다.

⑤ 측도의 선형 : 설계속도에 따른 「도로의 구조·시설기준에 관한 규칙(국토교통부)」에 따라 적용한다.

⑥ 측도의 접속부 : 안전하고 원활한 교통이 보장되도록 적절한 접속위치, 선형, 폭 등을 고려하여 계획하되 가급적 교차로 영향권 내의 접속과 특히 변속차로부의 접속은 피하도록 한다.


3) 측도의 설치방법

① 차도와 인접하여 설치하는 방안

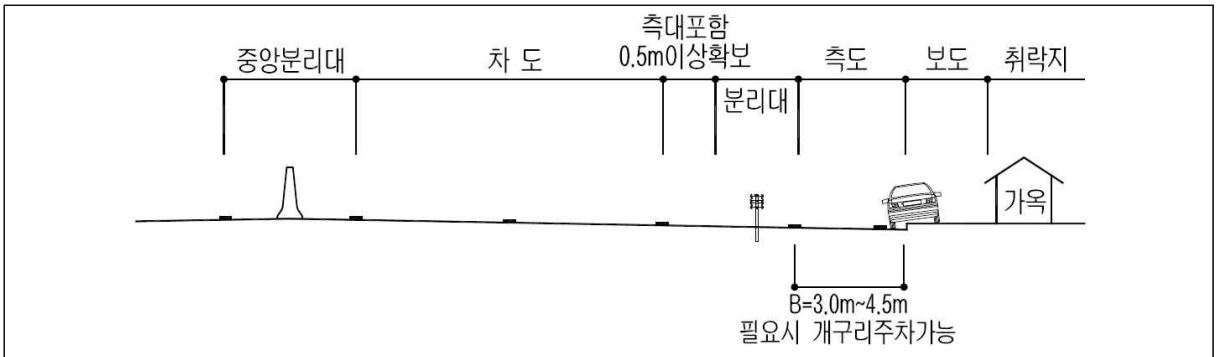


주) 본선 차도와 측도 분리대 형식은 콘크리트 방호벽, 가드레일 및 녹지대 등 다양한 형식을 적용할 수 있으며, 그에 따라 길어깨 폭은 분리시설 까지 측대에 해당하는 폭 0.5m 이상을 확보한다.

② 본선도로와 평행하게 설치하는 방안

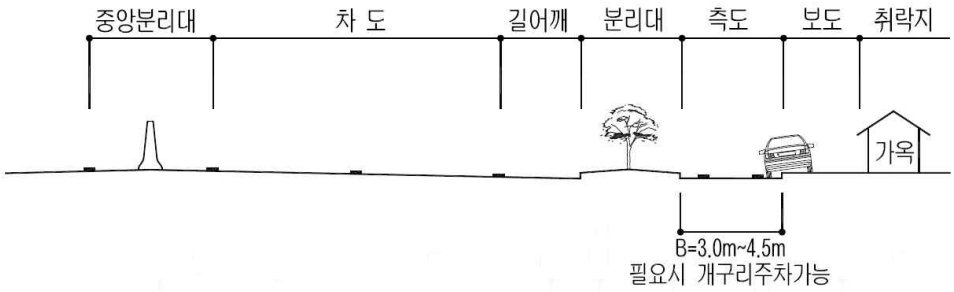


주) 본선 차도와 측도 분리대 형식은 콘크리트 방호벽, 가드레일 및 녹지대 등 다양한 형식을 적용할 수 있으며, 그에 따라 길어깨 폭은 분리대 경계석 까지 측대에 해당하는 폭 0.5m 이상을 확보한다.

③ 본선도로보다 낮게 설치하는 방안

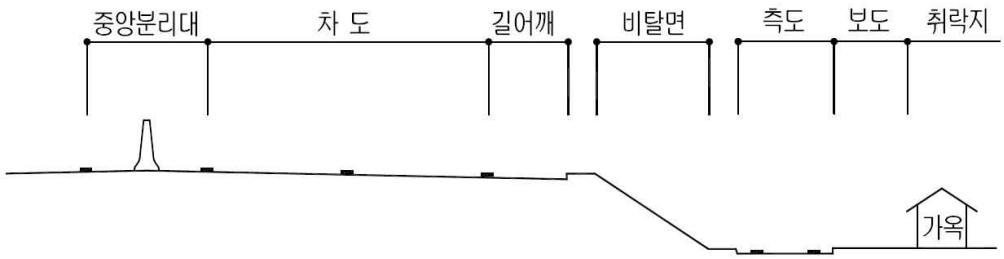

주) 본선 차도와 측도사이 비탈면으로 분리된 경우의 길어깨 폭은 "1.08 기하구조 아. 길어깨"에 제시된 기준을 따른다.

④ 본선도로보다 높게 설치하는 방안

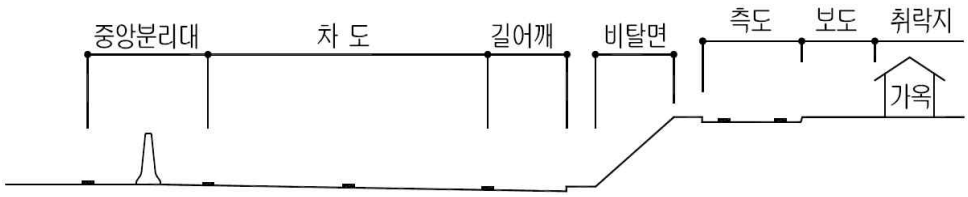


주) 본선 차도와 측도사이 비탈면으로 분리된 경우의 길어깨 폭은 "1.08 기하구조 아. 길어깨"에 제시된 기준을 따른다.

⑤ 측도평면계획


가) 일반지역

- 간선도로와 직접 연결되지 않도록 일정구간 분리대를 설치하여 본선교통소통을 원활하게 한다.


· 1개의 유·출입 연결로와 연결할 경우

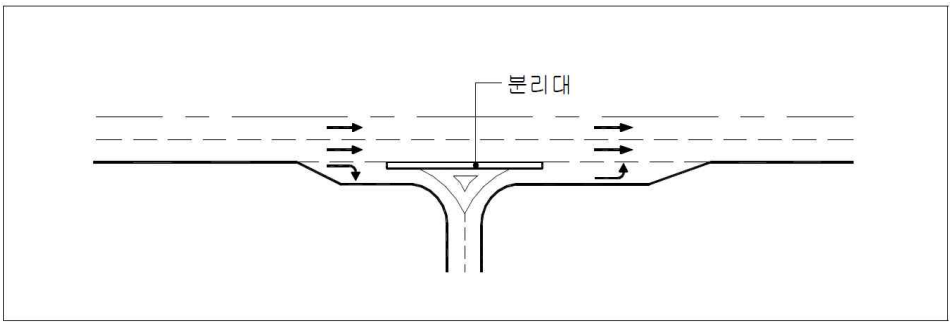


· 2개의 유·출입로와 연결할 경우

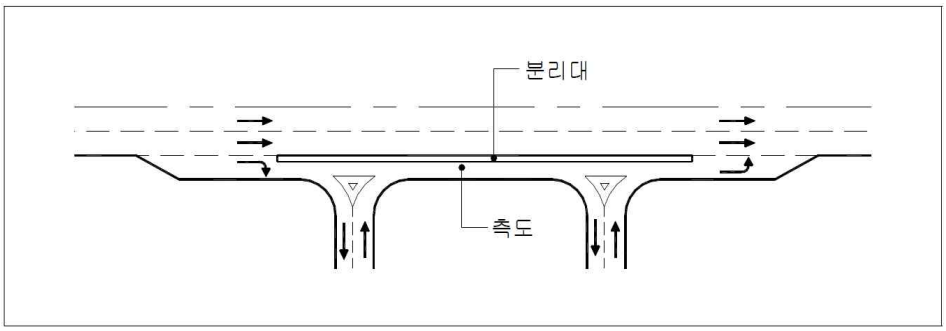


· 평행하게 진행하는 측도와 연결할 경우

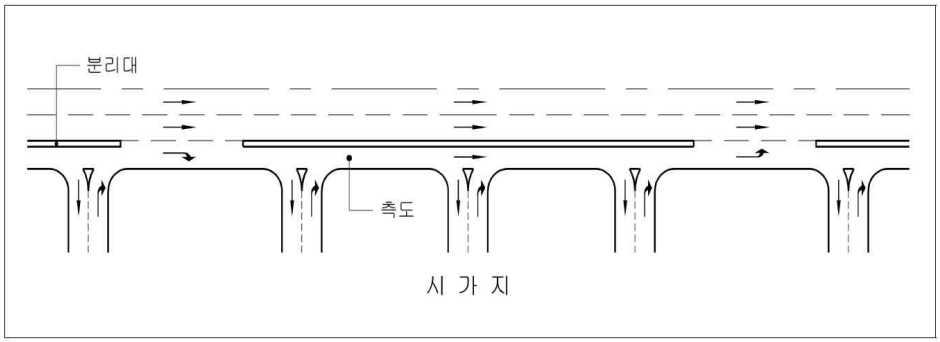


나) 도로 주요시설물(터널, 교량, 지하차도 등) 인접지역

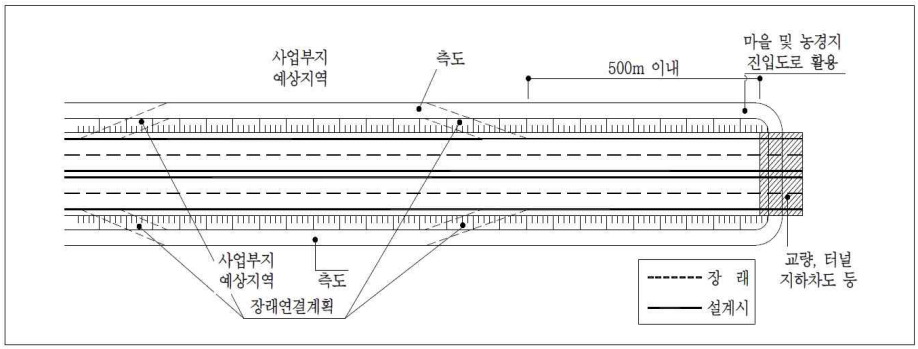


다) 교차로 인접지역

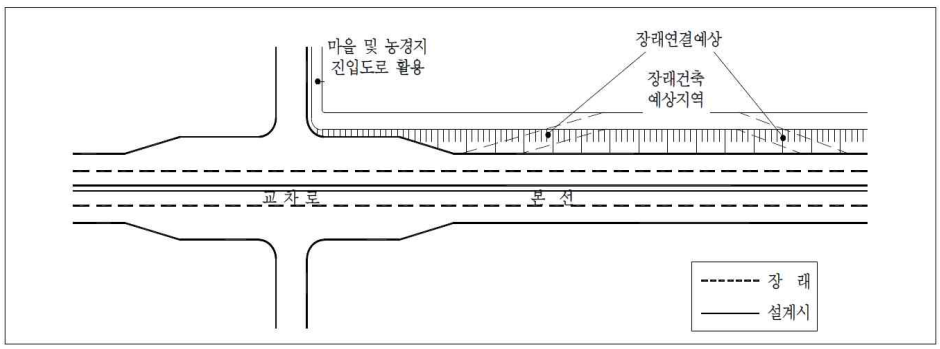


라) 산재된 평면교차로의 좌회전방면 통행최소화 및 U-turn 기능 확보방안 (U-turn을 위한 유입부에서 회전차로 까지 차로변경 이격거리 및 부지를 확보한다.)

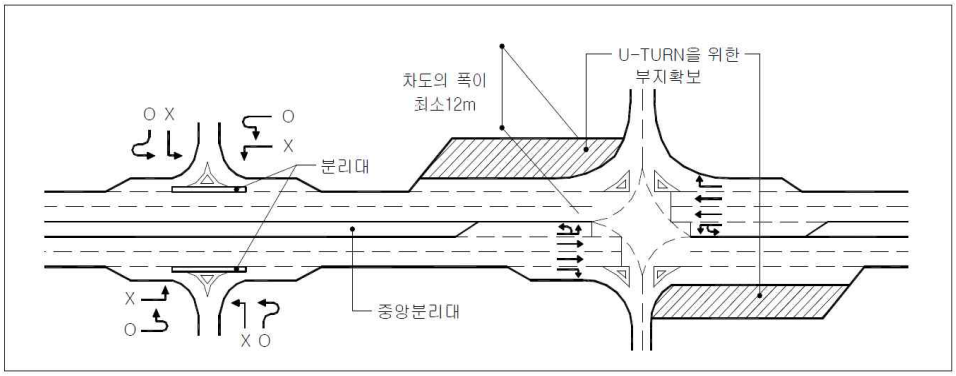

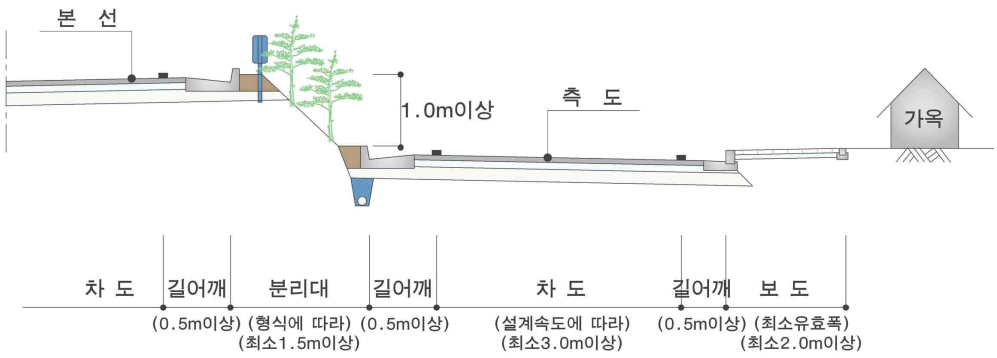

〈측도의 설치예-횡단구성〉

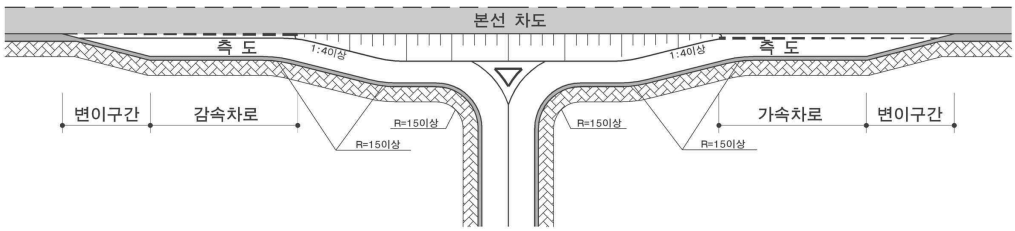

주) 가·감속차로 및 변이구간길이는「도로의 구조·시설기준에 관한 규칙(국토교통부)」및 지침의 평면교차 가·감속차로의 길이 규정에 의거 국도와 측도의 설계속도에 따라 적용하되, 측도의 기능, 교통 및 이용현황 등을 분석하여「도로와 다른 시설의 연결에 관한 규칙(국토교통부)」에서 제시하는 시설별 변속차로 및 변이구간길이를 적용할 수 있다.

〈측도의 설치예-가·감속차로 및 변이구간〉

4) 적용방안

① 측도는 도로주변의 교통수요 및 자동차 출입 확보를 위해 방해되는 정도(고저차, 구간 연장 등)에 따라 다른 방법 등을 종합적으로 검토하여 계획한다.

② 측도는 본선의 원활한 교통흐름과 효율적인 접근관리, 경제적인 설계를 하고, 대규모 쌓기 구간의 발생을 최소화하기 위하여 계획한다.

③ 농기계(경운기, 트랙터, 콤바인) 등의 빈번한 통행이 예상되는 구간은 국도의 간선기능과 교통안전성을 확보하기 위하여 측도를 계획한다.

④ 측도는 지형 및 지역여건과 교통량 등을 고려하여 적정한 설계속도로 계획한다.

카. 버스정류장

1) 기본방향

① 버스정류장은 본선과 분리되도록 시설을 계획하고 소요길이 이상의 가속 및 감속차로를 계획하며, 진·출입시설은 교통약자의 이용에 불편이 없도록 다음사항을 고려하여 계획한다.

② 국도에서 가로폭, 주차규제, 버스의 이용횟수, 승하차 인원, 승하차 소요시간, 버스정류소의 위치 등 제 요인을 고려한 도로용량이 해당구간의 설계용량보다 작을 경우에는 버스정류장을 설치한다.

③ 버스정류장은 이용자의 편리하게 접근이 가능하고 버스가 원활하게 유·출입할 수 있는 위치에 설치한다.

④ 버스정류시설은 주행차로로부터 분리되어 버스의 감속, 대기 및 가속에 필요한 포장지역, 승객대기소, 진입로, 계단, 난간, 신호 및 노면표시 등으로 구성한다.

⑤ 버스정류장은 본선의 교통을 방해하지 않고 안전하게 유・출입될 수 있도록 가・감속차로를 계획하고 장애인·노약자·임산부 등의 이용을 고려하여 계획한다.

2) 버스정류장의 기준

① 국도의 버스정류장의 설계기준은 다음과 같이 적용한다.

구 분			국도Ⅰ, Ⅱ, Ⅲ	국도Ⅳ
본선 선형의 최소 기준	평면곡선반경(m)		400	200
	종 단 경 사(%)		4.0	5.0
	종단곡선 변화비율(m/%)	볼록형	45	20
		오목형	30	15
버스 정류장의 제원	감속차로길이(m)		35	25
	버스정차로길이(m)		15	15
	가속차로길이(m)		40	30
	버스정류장길이(m)		90	70
	엇갈림길이(m)		80	50

3) 적용방안

① 버스정류장과 다른 시설과의 간격은 교통안전과 표지설치 등을 고려하여 적정 간격 이상을 유지한다.

② 상 하행선 승강장의 위치는 서로 마주보게 설치하는 것이 좋으나 본선의 선형, 지형여건, 이용자의 편의성 및 안전성 등을 고려하여 가급적 횡단보도를 사이에 두고 어긋나게 하고 횡단보도 후방에 설치한다.

③ 특히 2차로의 국도에서는 마주 하는 위치에 양방향 동시 버스정차로 인해 교통용량 저하가 없도

록 충분히 검토하여 계획한다.


④ 국도에서 버스정류장의 길어깨는 주변여건을 고려하여 생략할 수 있다.

⑤ 2차로 국도에는 간이 버스정류장을 설치하고 4차로 이상의 국도에서 상기 기준에 따라 설치하며, 버스정류장을 계획시 도로의 조건, 지형 및 지역여건 등으로 과다하게 공사비가 소요될 경우에는 간이 버스정류장을 설치할 수 있다.

파. 국도의 표준횡단면도(예시)


〈국도Ⅰ, 국도Ⅱ, 국도Ⅲ-CASE ①〉

• 중앙분리대 형식 : 양면가드레일 적용 할 경우

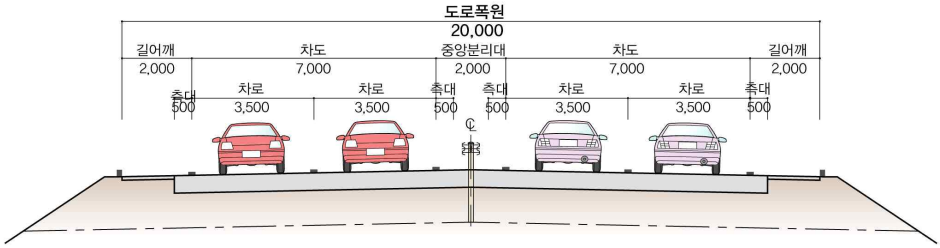


※ 국도Ⅲ-CASE ①(B=20.0m)의 적용은 교통특성(중차량구성비), 지형 및 지역여건 등을 고려하여 교통안정성 확보와 경제적 타당성이 있는 경우 적용한다.

〈국도Ⅲ-CASE ②〉

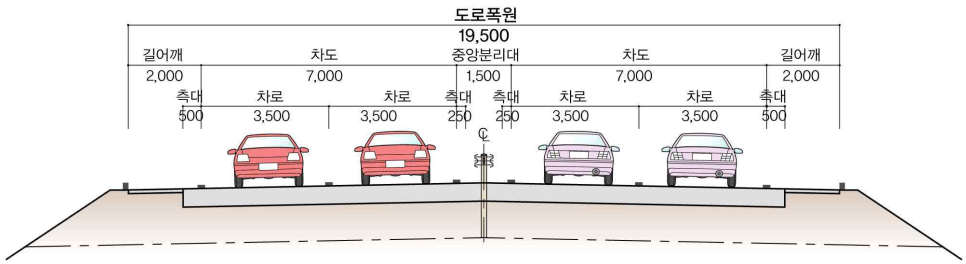

〈국도Ⅳ〉

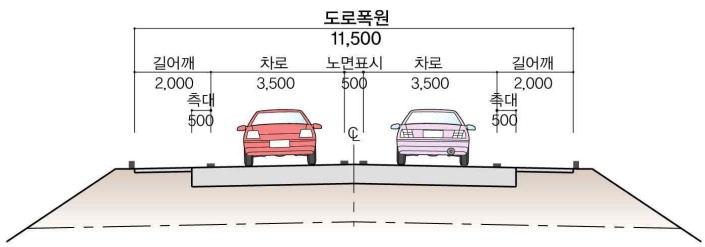

※ 노면표시 폭 : 1.0m로 확장 가능, 산지부 길어깨폭 : 1.5m 축소 가능

※ 도시지역 횡단구성 폭원은 용지편입, 지장물 및 도시계획 등의 제반여건과 경제성을 고려하여 「도로의 구조·시설기준에 관한 규칙(국토교통부)」에 의거 설계속도별 도시지역 최소폭 까지 적용하되 교통안전과 연속성을 고려하여 가급적 상기 표준횡단면도 제원을 적용한다.

1.08 교차로 계획

가. 일반사항

1) 국도와 국도, 국도와 국도 이외의 도로와의 교차방법은 다음 각 호에 의하되 「교차로 설계지침(국토교통부)」에 따라 계획한다.

① 국도Ⅰ : 입체교차를 원칙으로 하며, 지방도급 미만의 도로와의 연결은 가급적 피하여 교차로수를 최소화한다. 다만, 시점부 및 종점부는 단계건설 등을 고려하여 평면교차로 계획할 수 있다.

② 국도Ⅱ : 입체교차와 평면교차를 교통량, 교통용량, 교차로 서비스 수준 등의 교통조건과 지역여건을 검토하여 결정하며, 평면교차밀도는 0.7개/km를 초과하지 않도록 하되 부득이한 경우 교통여건 및 지역여건을 고려하여 조정할 수 있다.

③ 국도Ⅲ : 평면교차를 원칙으로 하며, 평면교차밀도는 1개/km를 초과하지 않도록 하되 부득이한 경우 교통여건 및 지역여건을 고려하여 조정할 수 있다.

④ 국도Ⅳ : 기존 교차형식을 원칙으로 하며, 교통안전 및 교차로 용량증대 방안 등을 검토하여 계획한다.

2) 도시 인접부 및 계획노선의 시점부 및 종점부의 기존 노선이 잦은 신호교차로(평면교차로)로 운영되는 구간은 도로의 등급에 관계없이 평면교차로 계획이 가능하다.

나. 교차로 계획기준

1) 기본방향

① 국도와 다른 도로와 교차하는 경우에는 「교차로 설계지침(국토교통부)」을 참조토록 한다.

② 교차부에 설치되는 구조물(암거, 교량, 지하차도 등)의 폭과 경간장은 교차노선의 장래 확장계획 및 도시계획 등 관련계획을 고려하여 계획한다.

③ 계획노선의 주변 가로망, 마을 및 시설물 진입로 등이 빈번하게 접속 및 교차되는 경우에는 측도를 설치하여 수개의 가로망, 진입로 등을 집산 및 접속처리 함으로써 교차를 최소화 한다.

④ 도시 및 지방지역 주변 마을, 시설물 등의 접속처리에 따른 좌회전 교통처리의 필요에 따라 3지 및 4지 등의 교차계획으로 본선 교통흐름에 지장이 예상될 경우에는 좌회전을 제한하고 근접한 도로망 및 교차로 등을 이용하여 교통처리가 가능하도록 계획한다.

⑤ 입체교차 형식을 적용할 경우 이용 교통량, 도로 등급, 경제성 및 사고빈도 등을 고려하여 결정하되 경제성이 확보되도록 한다.

2) 교차로 계획 기준

① 국도의 교차방법은 다음과 같이 적용한다. 다만 교통량을 고려한 분석결과 입체교차가 타당할 경우에는 경제성 분석 시행 후 입체교차 형식으로 적용한다.

구 분	교차로 계획 기준		비 고
	형 식	간격(평면교차의 밀도)	
국도Ⅰ	입체교차 원칙	지방도급 이상	자동차전용도로 지정에 관한 지침 적용
국도Ⅱ	입체 및 평면교차를 비교검토 하여 적용	0.7개/㎞ 이하	
국도Ⅲ	평면교차 원칙	1.0개/㎞ 이하	
국도Ⅳ	평면교차 또는 기존 교차형식 적용	-	교통안전 및 교차로 용량증대 방안 검토

다. 입체교차로 계획

1) 기본방향

① 국도와 다른 도로와의 교차 방법은 평면 또는 입체로 하되, 교차점의 교통량, 교통안전, 도로의 등급, 교차점의 간격, 지형조건, 설계조건, 병목지점 및 국지 혼잡의 해소, 경제성 등에 대해 사전에 면밀한 조사와 종합검토를 통하여 적용하며, 입체교차를 전제로 한 평면교차의 방식의 단계건설이 타당할 경우에는 사전에 용지를 확보할 수 있다.


② 입체교차는 단순입체교차(교차부에 지하차도나 고가차도를 설치하여 특정방향의 교통류를 분리시키고 지상부는 일반적으로 평면교차하는 형식)와 인터체인지로 구분하며 단순 입체교차는 주로 도시지역의 교차로에 설치할 수 있으며 인터체인지는 입체교차 구조와 교차도로 상호간에 연결로를 갖는 도로의 부분을 말한다.

2) 계획절차

① 국도와 다른 도로와 교차방법은 교차로의 서비스수준 및 경제성분석을 실시한 후 교차방식 결정 개념도 및 교통량에 따른 교차형식 선정방법을 고려하여 다음의 국도의 교차계획 절차에 따라 결정한다.

② 교차방법 및 형식을 결정하는 경우 도로의 기능, 주변개발계획에 따른 교통량의 변화, 지형조건 및 인접한 교차로의 형식 등을 고려토록 한다.

③ 제시된 절차에 따라 평면교차 계획 시 주변여건으로 교통사고 발생빈도가 높거나 교통소통 등의 문제가 있다고 판단될 경우에는 자문회의를 통해 입체교차로 계획할 수 있다.

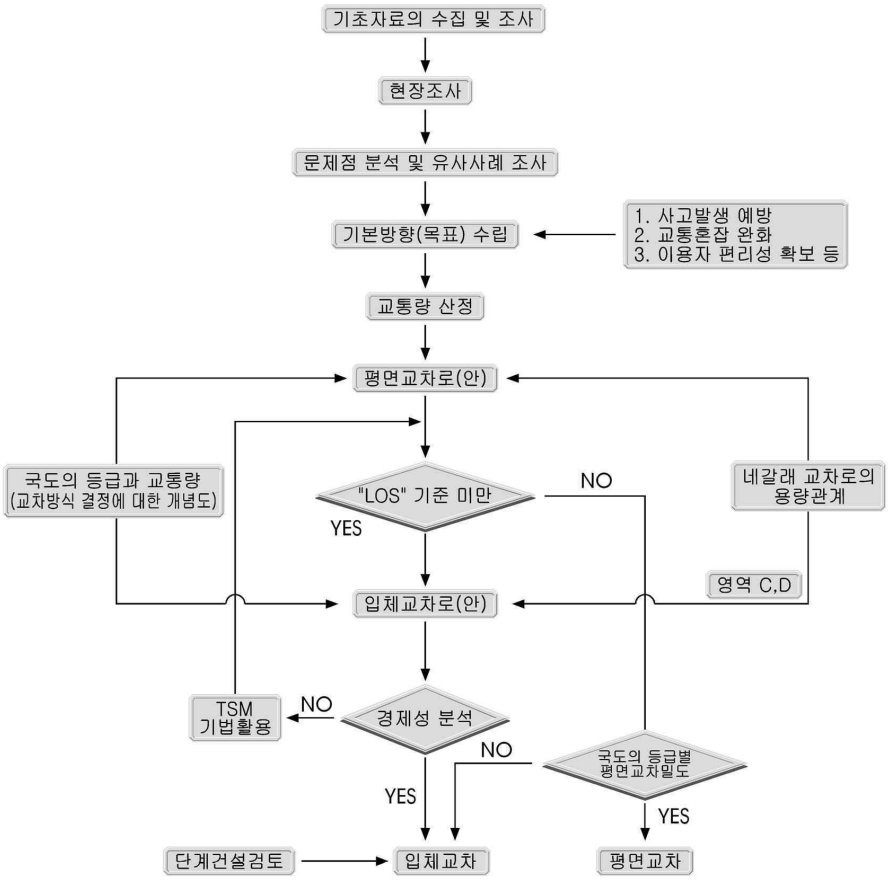

〈국도의 교차로 형식선정 절차〉

3) 계획기준

① 국도의 등급과 서비스수준에 따른 교차형식 선정

- 국도의 기능, 역할 및 교차도로의 등급, 교통량, 서비스수준 등을 고려하여 교차방식(평면교차, 단순입체교차, 불완전입체교차, 완전입체교차 등)을 적정하게 선정할 수 있다.

② 교통량에 따른 교차형식 선정

- 국도Ⅰ의 경우 자동차전용도로로 출입을 완전히 제한한 경우에는 전 구간을 입체교차로 계획한다.
- 국도의 교차지점에서 횡단 또는 회전하는 교통량이 본선의 교통량보다 많을 경우에는 입체교차로 계획한다.
- 교차하는 도로 상호의 교통량 조합이 신호교차점의 교통용량으로부터 산정해서 신호에 의하여 처리될 수 있는 범위를 초과하는 경우는 입체교차로 한다.
- 도로 및 교통 조건을 설정하고 주도로와 부도로의 접근 교통량에 따라 서비스 수준을 분석하여 서비스 수준을 만족하지 못할 경우 입체화를 고려할 수 있다.

라. 평면교차로 계획

1) 기본방향

① 평면교차로를 계획할 때에는 교차로의 인지성, 조망성, 이해성과 통행성을 고려하며, 교차로 이용자(자동차, 보행자, 자전거 등)가 편리하고 안전하게 이용토록 계획한다.

② 평면교차로의 형태와 구조 등은 본선 교통의 흐름에 지장이 최소화되도록 하고, 보행자를 보호할 수 있도록 계획하여야 하며 좌회전 및 우회전차로, 가속 및 감속차로를 충분한 길이로 계획한다.

③ 평면교차로 설계 시 기하구조와 교통관제 운영방법이 상호 조화를 이루도록 하며, 가능한 회전차로를 독립적으로 설치하여 교통특성이 서로 다른 교통류를 분리토록 한다.

④ 각종 교통안전시설은 운전자나 보행자가 명확히 알아 볼 수 있도록 필요한 장소와 수량을 적정하게 설치한다.

2) 계획기준

① 계획노선의 시점부 및 종점부가 잦은 신호교차로에 의한 교차로로 형성되어 있는 노선과 연결되는 경우에는 평면교차로로 계획한다.

② 계획노선에 여러 마을진입로 및 가로망 등이 빈번하게 접속 교차되는 경우에는 측도를 설치하여 본선과 직접 연결을 피한다.

③ 다음과 같은 경우에 「교차로 설계지침(국토교통부)」에 따른 회전교차로 설치를 검토한다.

- 「도로법(국토교통부)」 제10조(도로의 종류와 등급)에 규정된 도로 중 설계속도가 70km/h 이하인 도로에서 교통지체, 잦은 사고발생 등의 문제점이 예상되는 평면교차 구간에 적용
- 지방지역 국도Ⅲ 또는 국도Ⅳ에서 신호교차로에 비하여 교통안전의 증진 및 지체 감소효과 등의 교차로 개선효과를 기대할 수 있는 교통량이 적은 교차지점에 적용
- 다이아몬드형 입체교차 구조에서 규격이 낮은 다른 도로와의 평면교차 구간에 적용

④ 기하구조 기준

가) 평면교차로를 계획할 경우 용량감소 및 교차로 내 상충횟수를 최소화하고, 상충이 발생하는 교통류간의 속도차이를 작게 한다.

나) 같은 지점에서 서로 다른 상충이 발생하지 않도록 하고, 발생하는 지점(면적)을 최소화 한다.

다) 교차하는 도로의 교차각은 직각에 가깝도록 90도를 기준으로 15도 이내에 교차하도록 한다.

라) 교차로의 종단경사는 3% 이하로 한다. 다만, 주변 지장물과 경제성을 고려하여 필요하다고 인정되는 경우에는 이를 6% 이하로 할 수 있다.

⑤ 설치 간격

가) 교차로 간격은 교통소통능력 저하가 최소화 되도록 도로 기능상의 구분, 교통량, 설계속도, 차로수, 회전차로의 접속형태 등을 고려하여 결정하되, 국도Ⅰ에서는 입체교차가 원칙이나 시점부 및 종점부는 단계건설에 의한 평면교차로 계획 할 수 있으며. 국도Ⅱ는 0.7개/km, 국도Ⅲ은 1.0개/km 이하의 평면교차로 밀도로 적용하고, 국도Ⅳ는 기존 교차지점의 위치 및 간격을 반영하되 아래 제시된 순간격 이상은 가급적 유지토록 한다.

국도 구분	평면교차 최소간격	
국도Ⅳ	L=a x V x N	L : 최소간격(m)(교차로 간 안쪽 길이) a : 상수(시가지1, 지방지역2~3) V : 설계속도 N : 설치차로수(한쪽방향)

⑥ 설치 위치

가) 교차로 위치는 도로의 평면선형이 직선부인 곳에 설치하는 것을 원칙으로 한다. 다만, 지형상황 등으로 부득이하게 곡선부에 설치하는 경우에는 곡선부의 바깥쪽에 접속하는 것이 바람직하다.

⑦ 시거

가) 신호교차로

㉮ 자동차가 교차로를 안전하고 신속하게 통과하기 위해서 교차로 전방의 상당한 거리에서 교차로의 존재, 교통신호 등을 명확하게 인지할 수 있는 시거가 확보되어야 한다.

㉯ 그러나 주변상황 등으로 상기의 거리 이상을 확보하기 곤란한 경우에는 아래 거리의 지점에서 운전자가 교차로를 인지할 수 있도록 보조신호등 및 교통안전시설물을 설치하여 주행의 안전성을 확보한다.

설계속도 (km/h)	최 소 시 거(m)		비 고
	지방지역 (t=10초, a=2m/s)	도시지역 (t=6초, a=3m/s)	정지시거 (m)
20	65	45	20
30	100	65	30
40	145	90	45
50	190	120	60
60	240	150	80
70	290	180	100
80	350	220	120

나) 비신호교차로 시거

㉮ 교차도로의 교차로 전방에 교통안전 및 교통흐름을 고려하여 일시정지 표지 혹은 교차로 예고표지를 설치하며 교차도로의 설계속도에 따라 시거를 확보 한다.

설계속도(km/h)	20	30	40	50	60
최소거리(m)	20	35	55	80	105

다) 교차로 내에서의 시거

㉮ 비신호교차로로 운영되는 교차로 내에서는 접근하는 자동차가 안전하게 교차로를 통과하기 위해

시거 삼각형을 작성하여 시거 삼각형내의 장애물이 없도록 하며, 시거 삼각형은 3초 동안 자동차가 이동한 거리로 가정한다.

설계속도(Km/h)	20	30	40	50	60	70	80
최소거리(m)	20	25	35	40	50	60	65

3) 2+1 도로의 평면교차로


① 설치 위치

가) 2+1차로 도로 내의 평면교차로는 가능한 한 평면 선형상 직선부에 설치를 해야 한다. 부득이하게 곡선부에 설치해야할 경우 곡선 내측 방향에는 시거장애 등 위험요인이 발생하므로 설치를 지양하고 곡선 외측에 설치한다. 이는 곡선부 안쪽으로 접속하게 되면 교차각이 작아지며 운전자가 교차로를 인지하기 어려워 사고의 위험성이 크게 되기 때문이다.

나) 평면교차로는 본선 종단선형의 급경사 구간이나 종단곡선 구간에는 설치하지 않도록 한다. 급경사 구간의 경우 정지 및 출발시 어려움이 있고, 볼록형(凸) 종단곡선 구간의 경우 시거불량 등으로 인하여 위험하고, 오목형(凹) 종단곡선 구간은 제동거리가 길어지며 배수 문제가 발생되기 쉽다. 그러나, 지형여건 등으로 부득이한 경우에는 볼록형 종단곡선부에 설치하는 것보다는 아래 그림과 같이 오목형 종단선형에 접속되도록 한다.




〈평면선형을 고려한 설치〉

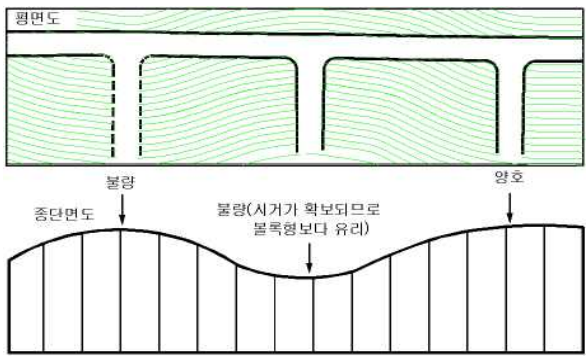

〈종단선형을 고려한 설치〉

다) 2+1차로 도로는 양방향 추월이 교대로 주어지는 차로 배정 구조를 가지므로 평면교차로는 추월차로 구간보다는 전이구간에 설치하며, 전이구간을 좀 더 길게 잡아 그 안에 평면교차로를 설치하도록 한다.


라) 전이구간 내에 평면교차로 설치시 좌회전 교통류 처리를 위해 2차로 측접근부에서 교차로 상류부에서 미리 합류 처리하여 전이구간을 거쳐 교차부에서 좌회전이 분기되도록 해야 한다.

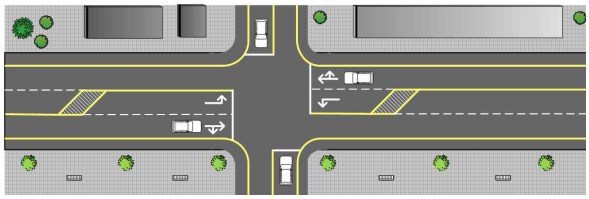

〈바람직한 평면교차로 설치 형태〉

② 설계

가) 2+1차로 도로는 양방향 교대 추월이 가능한 3차로 도로의 형태이며 최소 구간 길이는 양방향 1회의 추월이 가능한 길이인 약 2.8km이다. 가능하면 최소 추월구간 길이 1,000m를 확보하도록 하되, 간이교차로 처리방안을 참조하여 교차로 최소 간격을 확보하도록 한다.

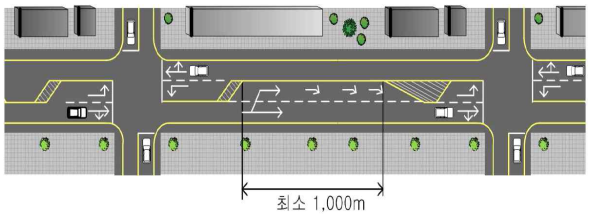


〈2+1차로 도로 내의 평면교차로 설치 간격〉

나) 2+1차로 도로 내의 전형적인 평면교차로는 3지교차로와 4지교차로로 분류되며 분류부 및 합류부 전이구간과 평면교차로 간의 처리가 중요하다. 2+1차로 도로의 평면교차로에서 좌회전 교통류의 원활한 처리를 위하여 다음과 같이 설계한다.

다) 3지교차로 설계


㉮ 본선이 동서방향으로 나 있고, 접속되는 방향이 남측에서 접속되는 교차로의 예를 들면 다음과 같다.

- Ⓐ방향 설계시 합류부 전이구간 길이(140m) 및 교차로 접근로 테이퍼(Approach Taper, AT), 차로 테이퍼(Bay Taper, BT)를 설치하며, Ⓑ방향 설계시 합류부 전이구간(140m), 접근로 테이퍼, 차로 테이퍼 순서로 설치한다.

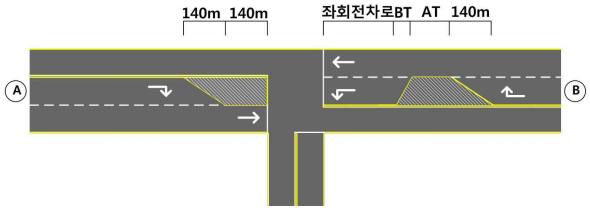

〈3지교차로 내 차로 변경 설계 예〉


- 아래 그림에서와 같이 본선에서 부도로로 좌회전 하려는 교통수요가 많지 않은 경우, 우측의 좌회전 차로에 대기 후 양방향 교통 흐름에 영향을 주지 않을 때 좌회전을 하는 방법으로 교차로를 간이 형식으로 처리할 수 있다. Ⓑ에서 Ⓐ방향 설계시 합류부 전이구간 길이(140m×2)를 확보하고 에서 방향의 Ⓐ Ⓑ 경우 합류부 전이구간 길이(90m)로 설계 한다. 이를 통해서 2+1차로 설치구간을 확보할 수 있다.

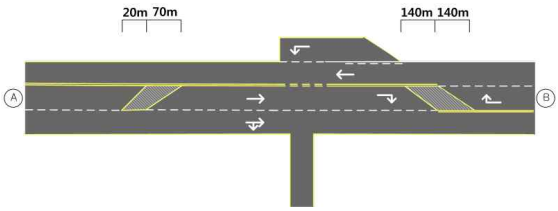

〈간이 교차로 처리〉

라) 4지교차로 설계

- 일반적인 4지교차로의 경우 좌회전 교통류의 원활한 처리를 위하여 아래 그림과 같이 Ⓐ, Ⓑ방향 모두 합류부 전이구간 길이(140m×2), 교차로 접근로 테이퍼와 차로테이퍼의 조합으로 좌회전 차로를 설계 한다.

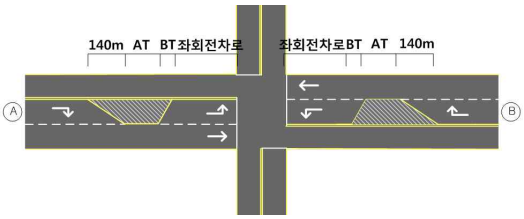


〈4지교차로 내 차로 변경 설계 예〉

② 평면교차로의 시거

가) 교차로에서는 도로의 일반구간에서 반드시 확보해야 하는 최소 정지시거는 물론 운전자가 의사결정 및 주변 상황에 대하여 인지하고 판단하면서 주행하는 데 필요한 시거를 추가로 확보해야 한다.

나) 2+1차로 도로 내에 평면교차로를 설치할 경우 교차점을 중심으로 합류부 전이구간, 접근로 테이퍼, 차로 테이퍼, 좌회전차로 순으로 설계해야 한다. 만약 아래 그림과 같이 시거가 제약된 구간에서는 Ⓑ에서 접속되는 도로로 좌회전 하려는 차량과 Ⓑ에서 Ⓐ방향으로 직진하려는 차량과의 상충이 일어날 수 있어 교통안전상 취약구간이 될 수 있다.

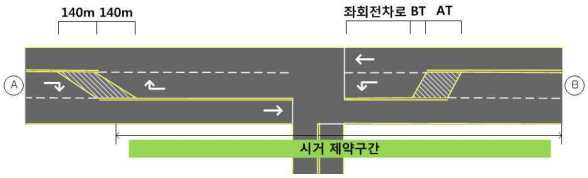

〈시거를 고려하지 않은 평면교차로 설계〉

다) 평면교차로 시거와 관련된 세부 내용은 「교차로 설계지침(국토교통부)」을 따른다.






③ 도류 시설물

가) 도류 시설물이란 교차로 내부의 경계를 명확히 하기 위하여 설치하는 시설물을 말하는 것으로, 그 기능과 목적을 유지하기 위하여 교차로 및 주변의 여건에 따라 여러 가지 형태로 나타난다. 즉, 도류 시설물은 그 설치 목적과 사용되는 재질 등에 따라 교통섬, 도류대, 분리대, 대피섬 등으로 나뉘며, 이들을 통칭하여 단순히 교통섬이라 부르기도 한다.

나) 아래 표는 평면교차로의 도류 시설물의 종류를 가각 정리 여부와 부가차로 설치 여부에 따라 구분한 것이다. 삼각 교통섬은 직진차로와 우회전차로를 분리하고 있지만, 좁은 차로의 교차로에서는 대형자동차가 좌회전시 대향차로를 침범하여 대향차로에서 대기하는 자동차와 충돌할 가능성이 높다. 한편, 물방울 교통섬은 대향차로를 분리하는 것을 목적으로 설치한 것으로 대형





자동차가 교차로 회전시 대향차로를 침범하는 것을 방지할 뿐 아니라, 큰 물방울 교통섬의 경우는 부도로에 교차로 진입각을 줌으로써 기하구조적으로 부도로에서 교차로로 진입하는 자동차가 과속을 하지 못하도록 한다. 간이 물방울 교통섬은 넓은 노면표시로 대향차로를 구분한 것으로 대형자동차가 교차로 회전시 간이 물방울 교통섬을 밟고 지나가도록 설계한 것이다.

〈도류 시설물의 종류〉

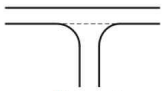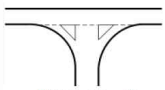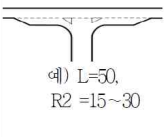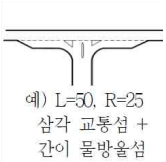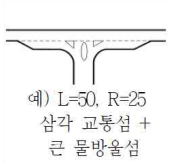유형	작은 곡선 적용	삼각 교통섬 설치	삼각 + 물방울 교통섬 설치	
가각 정리			-	
부가차로 설치	-			

다) 아래 표는 도류 시설물을 도로 위계별로 구분한 것이다. 주로 지방지역에 설치되는 2+1차로 도로의 도류 시설물은 국도와 지방도의 경우 일반적으로 삼각 교통섬 부가차로와 물방울 교통섬 및 부가차로의 조합으로 설치한다. 여기서 지방지역의 국도에 적용 가능한 큰 물방울 교통섬을 적용한 도류 시설물은 세미트레일러의 진출입이 많은 공장지역의 세갈래 교차로에 설치하는 것을 원칙으로 하되 교차로 설치 용지가 확보될 때 설치한다. 또 간이 물방울 교통섬은 노면표시만으로 대향차로의 구분을 한 것으로 네 갈래 교차로의 경우나 교차로 용지의 확보가 곤란한 경우에 적용한다

〈도로 위계별 도류 시설물 선정〉

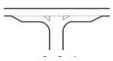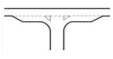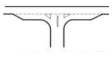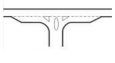도로의 구분 \ 유형		 작은 곡선 적용 가각 정리 (Ⅰ)	 삼각섬 가각 정리 (Ⅱ)	 삼각섬 부가차로 설치 (Ⅲ)	 간이 물방울섬 삼각섬 부가차로 설치 (Ⅳ)	 큰 물방울섬 삼각섬 부가차로 설치 (Ⅴ)
지방지역	일반국도	□	□	●	●	●
	지방도					
	군도	□	●	●	◑	□
	면리도	●	●	□	□	□
	농도					
준도시지역	중로	◑	●	●	□	□
	소로	●	●	□	□	□

● 적용 가능 ◑ 제한적 적용 □원칙적으로 적용하지 않음

라) 평면교차로의 접속 형태에 대한 세부 설계 방법과 설계 예시도는 「교차로 설계지침(국토교통


부)」을 따른다.

④ 간이교차로 처리 방안


가) 국내 지방지역 일반도로에는 비형식적인 간이 교차로가 많아 2+1차로 도로 적용시 효과를 떨어뜨릴 수 있기 때문에 간이 교차로의 경우, 다음과 같은 형식을 이용하여 연속류 특성을 유지할 수 있도록 처리할 필요가 있다.

※ 연속류 : 차량의 흐름(교통)을 방해하는 신호등, 정지신호 또는 양보신호 등의 고정된 시설이 없는 곳에서의 차량 흐름

나) 평면교차로에서는 교통류간의 상충이 일어나기 때문에 일반 단일로에 비하여 지체시간이 생기며 단속 교통류의 특성상 병목으로 작용하는 지점이기도 하다. 또, 국내 지방지역의 마을 대부분이 도로를 따라 형성되어 있기 때문에 마을 진•출입을 위한 신호 교차로나 비신호 간이 교차로의 간격이 매우 짧다. 이와 같이 짧은 구간에 설치된 다수의 평면교차로는 2+1차로 도로 건설시 장애 요인이 되어 2+1차로 도로의 설치 효과가 저감될 것이다. 따라서, 기존에 설치된 간이 교차로 및 소규모 교차로의 경우 지역 여건 및 방향별 교통량을 고려하여 수요가 적은 교차로를 몇 개 단위로 묶어 단일로로 만들고 해당 목적지를 지나 U턴을 통하여 진입하게 할 수 있다.

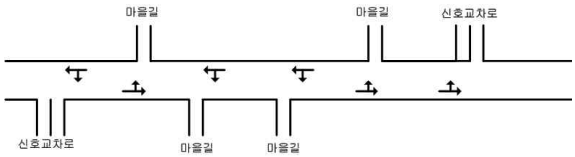


(a) 모든 진입로에 좌회전 허용

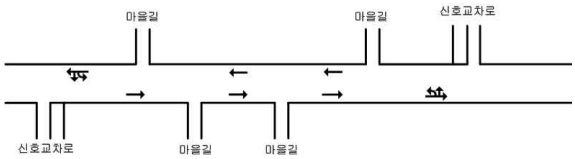

(b) U턴 처리 후 진입


〈간이교차로 처리 방안(1)〉

다) 아래 그림은 단순한 간이 도류화 및 노측으로 좌회전차로를 분리한 형태로 본선 교통 흐름을 유지하게 하면서 적은 회전 교통수요를 본선에서 분리시켜 교통안전상 유리하며, 지방지역의 비형식적인 간이 교차로(중앙선 단순절취) 등에서 효과적으로 사용할 수 있을 것으로 판단된다.

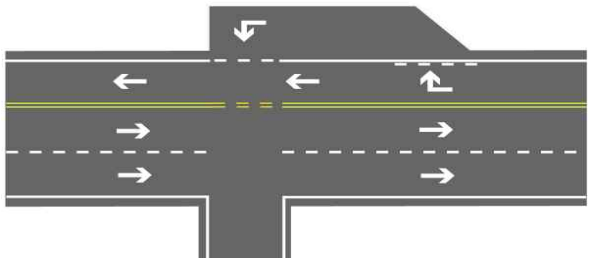


〈간이교차로 처리 방안(2)〉

라) 아래 그림은 좌회전 차량의 안전성 및 본선 교통류의 연속성을 유지하기 위하여 교차로에서 우회전하여 주전자 손잡이 형태(Jug-Handle)의 기하구조를 통하여 돌아 나오게 하여 좌회전 차량을 처리하는 방식으로 신호 설치시 1현시(All Green) 또는 2현시로 운영이 가능하다.

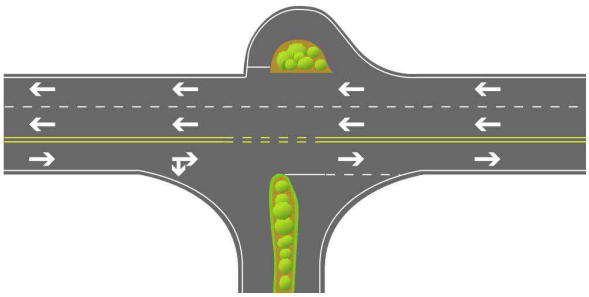


〈간이교차로 처리 방안(3)〉

마) 아래 그림은 Superstreet 개념을 이용하여 지방지역 2+1차로 도로의 신호교차로를 없애 본선의 연속성을 유지시킬 수 있는 방법이다. 동서방향의 주도로 및 남북방향의 부도로에서 접근하는 좌회전 수요를 교차로 인근의 U턴 차로에서 처리하도록 하여 신호교차로에 의한 지체를 막을 수 있으며 2+1차로 도로의 연속성도 유지시킬 수 있다.

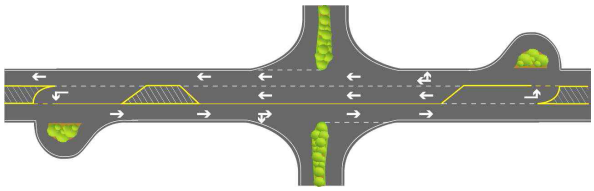

〈Superstreet 개념을 이용한 2+1차로 연속성 유지〉

바) 아래 그림은 회전교차로를 나타낸 것으로 기존 2차로 도로의 확장을 통한 2+1차로 도로 설계 시에 노선을 따라 형성된 마을구간 등으로 인하여 확장이 불가능하거나 교차로 설치가 불가피할 때 회전교차로 설치를 통해 문제를 해결할 수 있다.

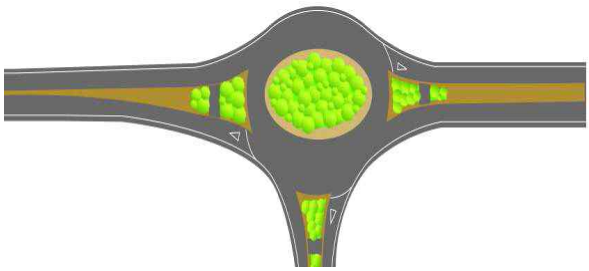

〈회전교차로(Roundabout)〉

1.09 도시지역도로 설계

가. 「도로법(국토교통부)」 제48조에 따른 자동차전용도로를 제외한 도로에 대하여 도로관리청이 도시지역의 지역특성 및 교통특성을 고려하여 자동차의 주행속도를 낮추고, 도로와 주변의 환경 개선, 보행자 등 도로 이용자의 안전 향상을 위한 사람 중심의 도시지역도로를 신설 또는 개량할 때에는 「사람중심도로 설계지침 해설(국토교통부)」에 따른다.

나. “도시지역도로”란 자동차의 주행속도를 낮추어 보행자 등 도로 이용자의 안전 향상 등을 목적으로 도시지역에 건설한 도로를 말한다.

다. 도시지역 지하도로란 고밀도화 된 도시에서 도시 재정비 및 교통량 제어를 목적으로 도시지역 하부를 통과 하도록 지하공간에 건설되는 도로로 「도로법(국토교통부)」 제10조에서 규정한 도로 중 도

시지역 지하도로를 계획·설계하는 경우에는 「지하도로 설계지침(국토교통부)」에 따른다.

1.10 도로공사장 교통관리계획

가. 도로에서 공사 시행 시 도로 이용자와 작업자의 안전 확보, 도로 서비스수준 저하 최소화, 시공성을 확보하기 위하여 도로를 점용하는 모든 공사에 대하여 공사 범위, 시공성, 도로 이용자의 접근성과 이동성 등을 고려하여 공사 현장 여건에 따라 도로 공사장 교통관리 계획을 수립하고 교통처리계획도로을 상세하게 작성 하여야 한다.

나. 도로법에 규정된 각종도로(고속국도, 일반국도, 특별시도, 광역시도, 지방도, 시·군도)의 전부 또는 일부를 점용하는 공사에 대하여 적용하며, 보다 상세한 내용은 「도로공사장 교통관리지침(국토교통부)」을 참조한다.

1.11 설계용역 주요 추진절차

가. 설계용역은 타당성조사 또는 타당성평가 단계, 기본설계 및 실시설계 단계로 구분하여 단계별 수행계획을 수립하여야 한다.

나. 설계용역 단계별 과업수행 계획수립시 검토하여야 할 사항과 주요절차 예시는 다음과 같으며, 보다 상세한 내용은 과업내용서에 따른다.

〈설계용역 주요 추진절차 예시도〉

구 분	① 설계착수	② 前단계사업 검토	③ 관련계획조사	④ 비교노선선정
주요업무	- 착수계 및 과업수행계획서 제출 - 건설기술용역 통합관리시스템 실적입력	- 기본계획 및 설계 - 타사 제안노선(TP) - 주요민원 현황 - 관계기관 협의내용 - 착수보고회 준비	- 관련계획(상위계획, 토지, 하천정비 등) - 현황조사(지형,지질, 도로,교통,기상 등) - 예비조사(비탈면,연약지반,교량,터널 등) - 현장 도보답사	- 비교노선 예비설계 - 비교노선 검토 - 관계기관 사전협의 - 비교노선 세부검토
소요기간	00일	00일	00일	00일
보고사항	- 착수계 - 과업수행계획서 - 용역현황 입력	- 착수보고회 (감독, 과장)	- 조사계획 및 결과	- 비교노선대
결재권자	감독	감독/과장	감독	감독/과장

구 분	⑤ 노선 및 출입시설 검토	⑥ 관계기관 및 내부 관련협의	⑦ 노선자문 · VE	⑧ 노선 및 출입시설 방침
주요업무	- 출입시설 계획 - 노선 자체VE 실행 - 최적노선(안) 선정 - 주민설명회실시(1차)	- 관계기관 협의(1차) - 주민설명회(2차) - 내부및외부기관의견 수렴 (인허가, 유지관리, 교통, 휴게소 등)	- VE 조치계획 - 착수단계자문 (기술심의) - 설계자문조치결과	- 설계방침서 작성 - 자체VE 실행결과 보고서 작성 - 설계방침 및 심의
소요기간	00일	00일	00일	00일
보고사항	- 최적노선(안) - 주민설명회	- 관계기관 협의 의견 - 유지관리기관 의견 - 주민설명회 결과	- 착수단계자문 - 자문조치계획 - VE 조치계획	- 자체VE 실행결과 - 설계방침
결재권자	과장/국장	감독	감독/과장	감독/과장

구 분	⑨ 측량	⑩ 교량형식 선정 및 VE	⑪ 교량형식 심의	⑫ 교량형식 방침
주요업무	- 기본노선 자료분석 - 측량계획 수립 - 항공측량 - 중심선, 종·횡단측량 - 설계방침 조치결과	- 교량 주변현황조사 - 교량 경간장 검토 - 상부형식 검토 - 교량 자체VE 실행 - 교량 경간장 VE	- 상부형식 검토 - 교량 특정공법 심의 (기술심의) - 중간단계교량심의 (기술심의)	- 설계심의 결과작성 - 교량 자체VE 실행 결과 보고서 작성
소요기간	00일	00일	00일	00일
보고사항	- 측량계획 - 측량결과 - 설계방침결과	- 경간장 검토 - 자체VE 결과 - 교량형식 선정(안)	- 중간단계심의 및 조치계획	- 교량 자체VE 실행 결과(감독) - 교량방침 - 중간단계심의결과
결재권자	감독	감독/과장	과장/국장	과장/국장

구 분	⑬ 토질조사	⑭ 주요 공종방침	⑮ 상세설계	⑯ 성과품 VE · 심의
주요업무	- 조사계획 수립 - 조사시행 - 지반정보통합DB 시스템에 조사결과 입력	- 터널위치 및 갱문 - 터널 자체VE 실행 - 비탈면안정공법, 연약지반처리대책 - 포장,특정공법,경관 심의	- 공종별 세부방침 - 공종별 상세설계 - 구조물 합동답사 - 관계기관 및 내부 의견수렴(2차) - 적산성과 자체VE 실행	- 성과품VE 및 마무리단계심의 <공사발주준비> * 예비준공검사 * 조달청 협의 * 총사업비 협의 * 인·허가서류 작성
소요기간	00일	00일	00일	00일
보고사항	- 조사계획 - 조사결과	- 터널방침 - 심의결과 - 노선 및 교량 · 터널 자체VE 보고서	- 공종별 방침 - 관계기관협의 - 적산자체VE 실행결과 및 보고서	- VE조치계획 -마무리단계및예비준공심의 조치계획 - 설계준공
결재권자	감독	과장/국장	감독/과장	과장/국장

1.12 설계단계시 관련법령 시행 항목

구 분	관련법령 시행 내용	비 고
전략 환경영향평가	- 관련법령 :「환경영향평가법(환경부)」 제9조(검토협의 대상) 및 동법 시행령 제7조(평가 대상계획 및 협의 요청시기) - 환경영향평가 대상사업 규모이상인 경우	별도 발주
	협의요청 시기 :「건설기술 진흥법 시행령(국토교통부)」 제71조 또는 제73조에 따른 기본설계 또는 실시설계의 도로 노선선정 시	
환경영향평가	- 관련법령 :「환경영향평가법(환경부)」 제22조 및 동법 시행령 제31조 (평가 대상사업 및 범위) - 별표3 신설4km이상, 확장 10km이상, 신설+확장 신설/4+확장/10≥1경우	별도 발주
	협의요청 시기 : 도로구역 결정전, 실시계획인가 전	
소규모 환경영향평가	- 관련법령 :「환경영향평가법(환경부)」 제43조(평가 대상) 및 동법 시행령 제59조(평가 대상사업 및 범위), 제60조 -「국토의 계획 및 이용에 관한 법률(국토교통부)」 제6조제2호에 따른 관리지역 - 보전관리지역: 5,000㎡이상, 생산관리지역: 7,500㎡이상, - 계획관리지역: 10,000㎡이상) -「개발제한구역의 지정 및 관리에 관한 특별조치법(국토교통부)」 제3조에 따른 개발제한구역 면적 5,000㎡ 이상	별도 발주
	협의요청 시기 : 사업의 승인등 전	
재해영향평가	- 관련법령 :「자연재해대책법(행정안전부)」 제5조 및 동법 시행령 제6조「재해영향평가등의 협의 실무지침(행정안전부)」 가) 재해영향평가 - 개발사업 중 부지면적이 5만㎢이상이거나 길이가 10km이상인 경우 - 교통시설의 건설:「도로법(국토교통부)」 제31조에 따른 도로공사 나) 소규모 재해영향평가 - 개발사업 중 부지면적이 5천㎡ 이상이거나 길이가 2km이상인 경우 - 교통시설의 건설:「도로법(국토교통부)」 제31조에 따른 도로공사	별도 발주
	협의요청 시기 : 공사시행 전	
교통영향평가	- 관련법령 :「도시교통정비 촉진법(국토교통부)」 제15조 및 동법 시행령 13조 (교통영향평가 대상사업 등) - 별표1 도로 총길이 5km이상인 신설노선 중 인터체인지, 교차부분 및 다른 간선도로와의 접속부	별도 발주
	협의요청 시기 :「도로법(국토교통부)」 제25조에 따른 도로구역의 결정 전	
지하안전 영향평가	- 관련법령:「지하안전관리에 관한 특별법(국토교통부)」 제14조 및 동법 시행령 제13조 다) 지하안전영향평가 - 굴착깊이 20m 이상인 굴착공사를 수반하는 사업 - 터널(산악터널 또는 수저터널 제외) 공사를 수반하는 사업 라) 소규모 지하안전영향평가 : 굴착깊이 10~20m 미만인 굴착공사	별도 발주
	협의요청 시기:「도로법(국토교통부)」 제2조제5호에 따른 도로관리청이 시행하는 경우: 같은 법 제25조에 따른 도로구역의 결정 전	
교통안전진단	- 관련법령:「교통안전법(국토교통부)」 제34조, 동법 시행령 제22조,「교통안전진단지침(국토교통부)」 -「도로법(국토교통부)」 제10조에 따른 도로의 건설 마) 일반국도 · 고속국도: 총 길이 5km 이상 바) 특별시도 · 광역시도 · 지방도: 총 길이 3km 이상 사) 시도 · 군도 · 구도: 총 길이 1km 이상	별도 발주
	협의요청 시기:「도로법(국토교통부)」 제25조에 따른 도로구역의 결정 전	

구 분	관련법령 시행 내용	비 고
설계안전성 검토	- 관련법령 :「건설기술 진흥법 시행령(국토교통부)」 제75조 2(설계의 안전성 검토)제98조의 안전관리계획 수립필요 공사에 대하여 기술자문위원회로 하여금 시공과정의 안전성 확보 여부를 검토하게 하거나 한국시설안전공단에 검토를 의뢰 협의요청 시기 : 건설공사 착공전	-
설계의 경제성 등 검토(설계VE)	- 관련법령 :「건설기술 진흥법 시행령(국토교통부)」 제75조(설계의 경제성등 검토) 총공사비 100억원 이상	별도 발주
건설사업관리 (설계용역)	- 관련법령 :「건설기술 진흥법(국토교통부)」 제39조, 동법 시행령 제57조 - 시설물의 안전관리에 관한 특별법 제2조 2호, 3호에 따른 1종시설물 및 2종 시설물의 기본설계 및 실시설계용역 - 총공사비가 300억원 이상인 건설공사의 기본 및 실시설계	별도 발주
문화재 지표조사	- 관련법령 :「매장문화재 보호 및 조사에 관한 법률(문화재청)」 제6조 및 동법 시행령 제4조(지표조사의 대상사업) - 토지에 시행하는 건설공사로서 30,000㎡이상인 경우	별도발주
특정공법심의	- 관련법령 :「기술자문위원회 운영규정」 제24조의4(특정공법 심의) 순공사비 1억원이상인 신기술, 특허 및 특정자재를 적용한 경우	-
경관심의	- 관련법령 :「경관법(국토교통부)」 제26조(사회기반시설 사업의 경관심의)동법 시행령 제18조(사회기반시설 사업의 경관 심의 대상 등)「도로법(국토교통부)」, 지방자치 조례에 의한 사업 중 총사업비 500억원 이상 - 기타 지방자치단체에서 조례로 정한 규모의 사업	-
설계자문	- 관련법령 :「건설기술 진흥법(국토교통부)」 제6조, 동법 시행령 제19조,「기술자문위원회 운영규정」 제17조(설계 등의 자문사항) - 추정공사비 100억원 이상공사	-

1.13 각종 영향평가

가. 전략환경영향평가

1) 환경에 영향을 미치는 상위계획을 수립할 때에 환경보전계획과의 부합 여부 확인 및 대안의 설정·분석 등을 통하여 환경적 측면에서 해당 계획의 적정성 및 입지의 타당성 등을 검토하여 국토의 지속가능한 발전을 도모하기 위해 도입된 제도임

2) 관련 법률 :「환경영향평가법(환경부)」 제9조, 동법 시행령 제7조에 의거

3) 전략환경영향평가 대상계획 및 협의 요청 시기(「환경영향평가법 시행령(환경부)」 별표2참조)

① 정책계획

구분	정책계획의 종류	협의 요청시기
도로의 건설	• 「국가통합교통체계효율화법(국토교통부)」 제4조제1항에 따른 국가기간교통망계획 • 「대도시권 광역교통 관리에 관한 특별법(국토교통부)」 제3조제1항에 따른 대도시권 광역교통기본계획	• 「국가통합교통체계효율화법(국토교통부)」 제4조제4항에 따라 국토교통부장관이 관계 행정기관의 장과 협의할 때 • 「대도시권 광역교통 관리에 관한 특별법(국토교통부)」 제3조제1항에 따라 국토교통부장관이 관계 중앙행정기관의 장과 대도시권에 포함된 행정구역을 관할하는 특별시장·광역시장·특별자치시장 또는 도지사의 의견을 들을 때

② 개발기본계획

구분	개발기본계획의 종류	협의 요청시기
도로의 건설	• 「농어촌도로 정비법(행정안전부)」 제6조에 따른 도로기본계획 • 「도로법」 제2조 제1호 및 「국토의 계획 및 이용에 관한 법률(국토교통부)」 제2조 제13호에 따른 도로(고속국도는 제외한다)의 건설공사 계획(별표 3 제5호에 따른 환경영향평가 대상사업 규모 이상인 경우로 한정한다) • 「도시교통정비 촉진법(국토교통부)」 제5조 제1항에 따른 도시교통정비 기본계획	• 계획 확정 전 • 「건설기술 진흥법 시행령(국토교통부)」 제71조 또는 제73조에 따른 기본설계 또는 실시설계의 도로노선을 선정하는 때 • 「도시교통정비 촉진법」(국토교통부) 제5조 제5항에 따라 시장이나 군수가 해당 교통시설의 관리청 및 같은 교통권역의 관계 시장이나 군수와 협의할 때

4) 「환경영향평가법(환경부)」 제10조, 제10조의2에 따라 해당시 전략환경영향평가 대상계획에서 제외할 수 있다.

나. 환경영향평가

1) 환경에 영향을 미치는 실시계획·시행계획 등의 허가·인가·승인·면허 또는 결정 등을 할 때에 해당 사업이 환경에 미치는 영향을 미리 조사·예측·평가하여 해로운 환경영향을 피하거나 제거 또는 감소시킬 수 있는 방안을 마련하기 위해 도입한 제도임

2) 관련 법률 : 「환경영향평가법(환경부)」 제22조, 동법 시행령 제31조에 의거

3) 환경영향평가 대상사업 및 협의 요청시기(「환경영향평가법 시행령(환경부)」 별표3참조)

① 대상사업

구 분	환경영향평가 대상사업의 종류 및 범위	협의요청시기
도로의 건 설	• 「도로법(국토교통부)」 제2조제1호 및 「국토의 계획 및 이용에 관한 법률」 제2조제13호에 따른 도로의 건설사업 중 다음의 어느 하나에 해당하는 사업 1) 4킬로미터 이상의 신설(「국토의 계획 및 이용에 관한 법률(국토교통부)」 제6조제1호에 따른 도시지역에서는 폭 25미터 이상의 도로인 경우만 해당한다. 다만, 「도로법(국토교통부)」 제10조제1호에 따른 고속국도와 「국토의 계획 및 이용에 관한 법률 시행령(국토교통부)」 제2조제2항제1호나목 · 사목에 따른 자동차전용도로 또는 지하도로의 경우에는 그러하지 아니하다. 이하 같다) 2) 왕복 2차로 이상인 기존 도로로서 길이 10킬로미터 이상의 확장 3) 신설과 확장을 함께 하는 경우로서 다음 계산식에 따라 산출한 수치의 합이 1 이상인 것 (신설구간 길이의 합/4㎞) + (확장구간 길이의 합/10㎞) 4) 도로의 신설로서 도시지역과 비도시지역에 걸쳐 있는 경우에는 다음 계산식에 따라 산출한 수치의 합이 1 이상인 것(왕복 4차로는 폭 25미터 이상으로 본다) (비도시구간 길이의 합/4km) + (도시구간 길이의 합/4km)	가) 「도로법(국토교통부)」 제23조에 따른 관리청이 시행하는 경우: 같은 법 제25조에 따른 도로구역의 결정 전 나) 「도로법(국토교통부)」 제23조에 따른 관리청이 아닌 자가 시행하는 경우: 같은 법 제36조에 따른 공사 시행의 허가 전 다) 「국토의 계획 및 이용에 관한 법률(국토교통부)」 제2조제11호에 따른 도시·군계획사업으로 건설하는 경우: 같은 법 제88조 제2항에 따른 실시계획의 인가 전

다. 소규모 환경영향평가

1) 환경보전이 필요한 지역이나 난개발(亂開發)이 우려되어 계획적 개발이 필요한 지역에서 개발사업을 시행할 때에 입지의 타당성과 환경에 미치는 영향을 미리 조사·예측·평가하여 환경보전방안을 마련하기 위해 도입된 제도임

2) 관련 법률 :「환경영향평가법(환경부)」제43조, 동법 시행령 제59조에 의거

3) 소규모 환경영향평가 대상사업 및 협의 요청 시기(「환경영향평가법 시행령(환경부)」별표4참조)

구분	소규모 환경영향평가 대상사업의 종류 · 규모	협의 요청시기
「국토의 계획 및 이용에 관한 법률」 적용지역	가.「국토의 계획 및 이용에 관한 법률(국토교통부)」제6조제1호에 따른 도시지역의 경우 사업계획 면적이 6만제곱미터(녹지지역의 경우 1만제곱미터) 이상인 다음의 어느 하나에 해당하는 사업 1)「체육시설의 설치 · 이용에 관한 법률」제12조에 따른 사업계획에 따라 시행하는 체육시설의 설치사업 2)「골재채취법」제21조의2에 따른 골재채취 예정지에서 골재를 채취하는 사업 3)「어촌 · 어항법」제19조제2항제1호에 따른 어항시설기본계획에 따라 시행하는 개발사업 4)「국토의 계획 및 이용에 관한 법률」제2조제4호다목에 따른 기반시설 설치 · 정비 또는 개량에 관한 계획에 따라 시행하는 사업 5)「국토의 계획 및 이용에 관한 법률」제2조제5호의 지구단위계획에 따라 시행하는 사업	• 사업의 허가 · 인가 · 승인 · 면허 · 결정 또는 지정 등(이하 이 표에서 "승인등"이라 한다) 전 • 사업의 승인등 전
	나.「국토의 계획 및 이용에 관한 법률」제6조제2호에 따른 관리지역의 경우 사업계획 면적이 다음의 면적 이상인 것 1) 보전관리지역: 5,000㎡ 2) 생산관리지역: 7,500㎡ 3) 계획관리지역: 10,000㎡	• 사업의 승인등 전
	다.「국토의 계획 및 이용에 관한 법률(국토교통부)」제6조제3호에 따른 농림지역의 경우 사업계획 면적이 7,500㎡ 이상인 것	• 사업의 승인등 전
	하.「국토의 계획 및 이용에 관한 법률(국토교통부)」제6조제4호에 따른 자연환경보전지역의 경우 사업계획 면적이 5,000㎡ 이상인 것	

4) 개발사업이 보전이 필요한 지역에 따른 개발사업의 종류 · 규모란의 지역 · 지구 · 구역 · 지구 등 지역의 구분(이하 "용도지역"이라 한다) 중 둘 이상의 용도지역에 걸쳐 있는 경우에는 다음 계산식에 따라 산출한 수치의 합이 1 이상이면 위 표에 따른 소규모 환경영향평가대상에 포함한다.

$$\frac{\text{해당 용도지역의 사업계획 면적}}{\text{해당 용도지역의 최소 소규모 환경영향평가 대상면적}} + \frac{\text{해당 용도지역의 사업계획 면적}}{\text{해당 용도지역의 최소 소규모 환경영향평가 대상면적}} + \cdots\cdots\cdots\cdots$$

라. 재해영향평가

1) 재해영향평가등의 협의제도는 개발계획 등이 수립·허가되는 과정에서 해당 개발행위로 인해 유역에 미치는 재해영향을 사전에 평가하고 홍수, 내수, 사면, 지반, 지진, 해안, 바람 등 재해유형별 피해

와 피해를 유발하는 증가요인을 분석하여 그 요인들을 최소화하는 방향으로 계획을 추진하도록 하는 제도임.

2) 관련 법률 : 「자연재해대책법(행정안전부)」 제5조, 동법 시행령 제3조 및 제6조에 의거

3) 재해영향평가등의 협의 대상사업의 종류 및 범위는 「자연재해대책법」시행령 제3조의2 및 제6조제1항 별표1에서 규정한 사업으로 한다.

재해영향평가 등의 협의 대상사업		사업종류	규 모
행정계획	재해영향성 검토	47개 종류 (37개 법령)	규모에 관계없음
개발사업	재해영향평가	59개 종류 (48개 법령)	(면적) 5만㎡ 이상 (길이)10㎞ 이상
	소규모재해영향평가		(면적)5천 이상~5만㎡ 미만 (길이)2㎞ 이상~10㎞ 미만

※「재해영향평가등의 협의 실무지침(행정안전부)」 참조

4) 재해영향평가등의 협의 대상 및 협의시기 (「자연재해대책법 시행령」 별표1 참조)

구 분	대상 개발사업	협의 시기
라. 교통시설의 건설	• 도로법 제31조에 따른 도로공사 (신설 및 개축만 해당함)	• 공사 시행 전

마. 교통영향평가

1) 해당 사업의 시행으로 발생하는 교통량, 교통흐름의 변화 및 교통안전에 미치는 영향을 조사, 예측, 분석하고 그와 관련된 각종 문제점을 최소화하기 위하여 수립하는 대책

2) 관련 법률 :「도시교통정비촉진법(국토교통부)」제15조, 동법 시행령 제13조의 2에 의거

3) 교통영향평가 대상사업의 범위 및 교통영향평가서의 제출·심의 시기(「도시교통정비 촉진법 시행령(국토교통부)」 별표1참조)

구분	대상사업의 범위	교통영향평가 제출시기 또는 심의요청시기
도시의 개발	• 「국토의 계획 및 이용에 관한 법률(국토교통부)」 제2조제6호에 따른 기반시설 중 다음의 시설에 관한 도시계획시설사업 - 도로:총길이 5㎞ 이상인 신설노선 중 인터체인지, 교차 부분 및 다른 간선도로와의 접속부	• 「국토의 계획 및 이용에 관한 법률(국토교통부)」 제88조제2항에 따른 실시계획의 인가 전
도로의 건설	• 「도로법(국토교통부)」 제8조에 따른 도로의 건설 - 총길이 5㎞ 이상인 신설노선 중 인터체인지, 분기점, 교차 부분 및 다른 간선도로와의 접속부	• 「도로법(국토교통부)」 제25조에 따른 도로구역의 결정 전

※「교통영향평가 지침(국토교통부)」 참조

바. 지하안전영향평가

1) 지하를 안전하게 개발하고 이용하기 위한 안전관리체계를 확립함으로써 지반침하로 인한 위해를 방지하고자 도입한 제도임.

2) 관련법률: 「지하안전관리에 관한 특별법(국토교통부)」 및 동법 시행령 13조, 23조에 의거

3) 지하안전영향평가 대상 및 협의 요청시기

구 분	지하안전영향평가	소규모 지하안전영향평가
대 상	지하굴착 심도 20m 이상 또는 터널공사 (산악터널 및 하저터널은 제외)	지하굴착 심도 10m 이상 20m 미만
협의 요청시기	• 「도로법(국토교통부)」 제2조제5호에 따른 도로관리청이 시행하는 경우 : 같은 법 제25조에 따른 도로구역의 결정 전 • 「도로법(국토교통부)」 제2조제5호에 따른 도로관리청이 아닌 자가 시행하는 경우: 같은 법 제36조에 따른 공사 시행의 허가 전 • 「국토의 계획 및 이용에 관한 법률(국토교통부)」 제2조제11호에 따른 도시·군계획사업으로 건설하는 경우: 같은 법 제88조제2항에 따른 실시계획의 인가 전	

※「지하안전관리에 관한 특별법(국토교통부)」 및 동법 시행령 참조

1.14 각종 인허가 및 구국도 처리계획

가. 인허가 서류는 설계준공과 동시에 협의 완료될 수 있도록 관련기관과 사전협의 하여야 한다.

나. 구국도 처리계획은 「구국도 관리에 관한 업무처리지침(국토해양부)」에 의거하여 수립하여야 한다.

1.15 장비의 적용

가. 토사, 골재, 모래등의 운반 등 장비의 규격은 건설공사 표준품셈에서 정하고 있는 작업규모에 따라 적용하되, 구체적인 장비의 규격은 현장 운반로 상태와 장비 보급률, 시공성 등을 감안하여 현장실정에 맞도록 조정하여 적용한다.

1.16 단계건설 및 사업비 관리

가. 단계건설

- 실시설계나 연차별 발주설계시에는 전체구간 완공 이전이라도 우선적으로 부분 조기개통효과가 나타날 수 있는 구간을 선정하여 집중적으로 시공할 수 있도록 단계별 시공을 검토하여야 한다. 이때에는 토공의 균형, 예산규모, 공사용 접근로 등에 대해 종합적으로 검토하여 결정하여야 한다.

※ 우선적으로 검토 시행하여야 하는 구간
- 기존도로와 교차점간 사이 구간
- 공사구간의 시·종점에 연결되어 전후구간이 이미 완공되어 본 공사 구간이 시공되어야 효과를 나타낼 수 있는 구간
- 기존도로상의 위험도로 구간
- 시가지 우회도로 구간
- 전체 공사기간에 영향을 미치는 공정 등

나. 사업비 관리

- 공사비에는 공사의 시급성이나 돌출변수 등을 사유로 실제 소요되지 않는 공사비를 계상하지 않도록 하고, 추가소요가 발생할 경우에는 수시로 총사업비 변경 협의를 요청하여 공사비를 확보하여야 한다.

1.17 설계방침 승인 시기 및 기술자문

가. 설계방침은 주민설명회를 거쳐 현지 조사측량 실시전에 비교안에 대한 기술자문결과 및 최적안 선정사유 등 지방국토관리청의 종합적인 검토의견을 첨부하여 요청한다.

나. 설계방침 승인 요청시에는 전체 노선계획을 1/50,000~1/25,000 지형도에 표시하고, 주변지형 및 지장물 현황을 1/5,000~1/10,000 지형도에 상세히 표시하여, 비교대안에 대한 도상검토가 가능하도록 한다.

다. 설계방침서의 추정 소요사업비는 당해 사업의 경제성 평가와 사업 우선순위 결정에 기준이 되므로 지형 및 지역여건, 도로기하구조, 교차로 및 주요구조물의 구조·형식등을 면밀히 검토하여 산정한다.

라. 설계방침 후 설계과정에서 다음과 같은 경우가 발생하면 본부와 재협의 하여야 한다.

1) 사업비(물가인상분 및 공익사업의 시행에 필요한 토지 등의 손실보상비 증가분을 제외)가 당초 설계방침서 사업비보다 증액되어 기획재정부장관과 협의를 거쳐 확정된 총사업비 대비 100분의 20 이상 증가한 경우
2) 교차형식을 평면에서 입체로 변경이 필요한 경우(교통사고 발생빈도가 높거나 교통소통 등의 문제가 있어 입체교차로 설치 불가피하여 지방청의 기술자문위원회 심의를 받은 경우는 제외)
3) 노선 연장이 전체 연장 중 100분의 30이상이 변경 또는 증가된 경우
4) 당초 설계방침서와 국도등급이 달라진 경우

마. 기술자문일정은 착수, 중간, 마무리단계, 예비준공검사를 단계별 항목에 의거 실시해야 한다.

1.18 국도의 시가지화 방지대책

가. 국도의 간선기능 저하 방지를 위하여, 다른 도로와의 연결로 설치 중 평면교차로 영향권, 취락지역, 장래개발예정지, 도로연결 허가 기준에 적정하지 않은 구간 등에는 국도에 직접 연결 방지를 위하여, 가급적이면 부체도로 또는 부가차로를 설치하여 이 도로에 일차적으로 연결토록하여 국도의 간선기능 저하를 방지하여야 한다.

1.19 특정제품 공법선정

가. 「건설기술 진흥법(국토교통부)」 제14조의 규정에 의거 지정·고시된 신기술을 설계에 적용하고자 할 때에는 신기술심사위원회의 심의를 거쳐 설계 반영 여부를 검토하여야 한다.

- 다만, 발주처 자체 기술자문위원회 운영규정에서 신기술을 특정공법 기술자문위원회에서 심의토록 규정한 경우에는 기술자문위원회에서 심의를 통해 선정한다

나. 설계 발주 과정에서 특정한 공법·기술·자재를 설계에 반영할 경우에는 경제성, 시공성, 내구성 등을 검토하고, 「건설기술 진흥법(국토교통부)」 제6조, 동법 시행령 제19조 제5항의 규정에 의하여 특정공법 기술자문위원회의 심의를 통해 선정하여 설계에 반영하여야 한다.

다. 공사과정에서 주요공법 및 자재의 변경은 원칙적으로 금지하며, 다만 용역설계후 장기간 경과되어

경제성 및 기능이 향상된 공법(제품)이 있는 경우에 한하여 검토하되 「건설기술 진흥법 시행령(국토교통부)」 제19조 제5항의 규정에 의하여 설계변경의 적정성과 시공의 적정성에 대하여 특정공법 기술자문위원회의 심의를 거쳐 설계 변경하여야 한다.

라. 터널조명시설 등 일반적인 도로시설 부대공종은 공통사항이 표기된 시방서 및 개념도만 수록하고 성능이 유사하며 제품종류가 많은 특정한 공종(방음벽, 차량충돌방지시설, 도로안전시설, LED 조명 등)은 경제적인 단가를 적용한다.

- 다만, 교량의 받침 등 공사목적물에 대한 상세한 설계도면을 제시하지 않으면 목적 달성이 곤란한 특수공법·자재 등은 특정공법 기술자문위원회의 자문을 받아 구체적으로 표시하되, 동등한 성능이상이며 가격이 저렴한 특수공법·자재 등으로 설계변경을 할 수 있도록 계약변경조건 등에 반영하여야 한다.
- 일괄·대안입찰 공사와 민간투자사업에서의 적용은 제외한다.

마. 설계용역과정에서 공법 및 자재선정에 대한 경제성, 시공성 등을 고려한 공법 및 자재선정 검토서를 용역보고서에 반드시 수록하여야 한다.

1.20 PS단가(잠정단가, Provisional Sum)

가. 도로대장, 준공도서, 확정 측량 등 사업비는 PS단가로 반영하여 품질에 문제가 없도록 한다.

1.21 확장공사 및 소규모공사 노임 할증

가. 교통량이 많은 지역의 확장공사 또는 소규모공사에서는 인력과 장비의 효율저하로 작업시간이 증가하는 점을 고려하여 표준품셈에서 시공량이 구분되지 않은 경우에는 각 공종별로 노무비의 25%범위 이내에서 할증을 반영할 수 있다.

1.22 도로건설공사 간접비용 지급 지침

가. 본 지침은 「총사업비 관리지침(기획재정부)」 제64조에 따라 건설공사 기간이 연장되어 발생되는 간접공사비로 인해 건설공사 총사업비를 국가계약법령에 의거 변경하고자 하는 경우에 적용할 비용산정 기준 등 필요한 사항을 규정함으로서 공사계약 상대자 간의 분쟁을 방지하고자 함을 목적으로 한다.

나. 적용 대상은 국토교통부에서 시행하는 도로건설공사를 대상으로 하며, 「공공 건설공사의 공사기간 산정기준(국토교통부)」에 따라 산정된 공사기간을 반영하여야 한다

※ 기존도로 확장 또는 시설개량 사업이 전체(공사비 또는 구간)의 1/2 이상인 경우, 도시지역 공사기간을 준용할 수 있다.

1.23 공공개발지 임목자원화

가. 도로 개발사업으로 인해 발생되는 임목을 자원화하기 위하여 「공공개발지 임목자원화 업무지침(국토교통부)」에 의거 임목자원 활용신청, 자원조사 및 감정평가, 매각예정가격 결정 및 매각, 수수료 등 기준을 검토하여야 한다.

1.24 국토교통부 건설공사 지원 통합정보체계 적용 및 운영

가. 설계용역은「건설기술 진흥법(국토교통부)」제19조(건설공사 지원 통합정보체계의 구축), 동법 시행령 제41조에 의거하여 국토부 업무시스템인「건설사업정보시스템(calspia.go.kr)」을 활용하여 효율적인 건설사업관리가 이루어질 수 있도록 하여야 한다.

나. 설계도서 작성은「건설사업정보 운영지침(국토교통부)」제14조(전자설계도서 작성·납품 지침 적용)에 의거하여 작업분류체계(WBS) 및「전자설계도서 작성·납품 지침(도로·하천분야), (국토교통부)」을 적용하고, 이에 대한 제반사항에 관해서는 한국건설기술연구원에 문의하여 관련 교육 및 기술지원을 받을 수 있다.

/ 제 2 장 /

토공

2.01 기본방향 ····· 69
2.02 흙 및 암의 분류 ····· 70
2.03 조사 및 시험 ····· 73
2.04 토량 변화율 ····· 81
2.05 흙쌓기 ····· 82
2.06 연약지반처리공 ····· 99
2.07 기타 (공종별 설계요령) ····· 103

제2장 토공

2.01 기본방향

가. 기본방향

1) 토공계획은 노선선정에 의해 좌우됨으로 노선 선정시 각 노선별 토공계획상의 특징 및 장·단점을 비교 검토한다.

2) 토공 계획시 고려사항은 다음과 같다.

- 지형, 지질, 기후, 홍수흔적, 계곡부 등의 자연조건
- 도로, 철도, 하천, 문화재, 국립공원 등의 사회조건
- 공사비, 공사기간, 사토장, 토취장 등 경제성 및 지역조건
- 연약지반, 산사태, 비탈면 붕괴지역, 토석류피해 예상지역, 대규모 깎기 구간, 경사지 쌓기 구간 등 안정성 및 환경조건
- 집단주거지역, 특수지역 등의 예상민원

3) 토공계획은 평면 및 종단선형 계획시 「환경친화적인 도로건설 지침(국토교통부·환경부)」에 따라 가능한 토공량을 최소화하고, 깎기 및 쌓기량의 평형이 되도록 하여 자연환경과의 조화 및 환경훼손이 최소화되도록 하며 교량, 터널 등 구조물과의 관련성을 종합적으로 고려하여 경제적인 도로로 계획한다.

4) 토공설계는 과거의 도면과 자료를 활용하고 현지답사 결과를 토대로 지반조사 및 토질시험을 통해 땅깎기, 흙쌓기, 구조물 및 각종 대책공법 등의 상세한 설계를 실시토록 한다.

나. 토공계획 기준

1) 토공계획은 다음 사항에 대하여 면밀한 검토로 재해에 안전한 도로로 계획한다.

① 「KDS 11 70 00 비탈면 설계기준(국토교통부)」에 따라 깎기 높이가 높고 비탈면의 지반조건이 불량하며 절리, 단층대, 용출수의 출현 등으로 인해 비탈면의 불안정이 우려되는 구간은 장기적인 안전성이 확보 되도록 비탈면 안전 검토를 거쳐 비탈면 기울기를 결정한다.

- 시추조사는 2개소 이상 실시한다.
- 시추조사는 지층의 구성 상태(두께의 변화, 기하구조 등)와 각 지층별 공학적 특성을 파악할 수 있는 조사를 실시하며, 시험용 시료를 채취한다.
- 암반 구간에 대해서는 비탈면의 안전성에 영향을 미치는 절리면의 분포와 공학적인 특성을 파악할 수 있는 시험을 실시한다.
- 설계시 지반조사를 수행하지 못한 구간은 그 사유를 설계도서에 기술하고 조사비를 공사비에 반영하여 공사 시행시에 보완조사를 할 수 있도록 한다.

② 한쪽깎기부와 한쪽쌓기부로 구성되는 도로단면에 대해서는 깎기부에서 흘러내린 우수가 도로를 월류하여 쌓기부 비탈면을 침식시키지 않도록 월류 방지대책을 수립한다.

③ 곡선부 내측, 종단경사가 급한 구간, 높은 쌓기부, 한쪽깎기부, 한쪽쌓기부 등에는 길어깨 측구와 적정규모의 도수로를 계획한다.

④ 연약지반에 대하여는 사전에 지반조사와 현장 및 실내시험을 실시하여 연약지반에 대한 정확한 설계정수를 얻도록 한다. 특히 시공성과 경제성이 확보될 수 있도록 다음사항을 검토하고 대책을 수립한다.

- 도로체의 상재하중에 의한 연약지반의 파괴발생 방지
- 과도한 횡방향 변위 발생억제
- 과도한 잔류침하에 의한 부등침하발생 억제
- 쌓기부 관리방안과 현장계측계획

⑤ 용지경계 여유폭원은 쌓기부의 경우 측구 및 비탈면 끝에서 1.0m로 하고, 깎기부인 경우 측구 및 비탈면 끝에서 2.0m로 하되, 시가화 구간 또는 건물 밀집지역 등 특별한 구간은 사안별로 검토 결정한다.

교량구간 용지경계는 교량가설시 시공공간 확보와 일조권 침해에 따른 간접피해보상 차원에서 다음사항을 기초로 적용한다.

◦ 교고

- 교고≥20m : 교량 끝에서 10m, - 교고〈20m : 교량 끝에서 5m를 표준

◦ 도로, 철도, 하천등 공공시설 교차부는 교량 순폭원

◦ 시가지 또는 건물 밀집지역은 사안별로 검토하여 결정

⑥ 지형과 지반조건, 계곡부와 하천유역 등을 고려하여 토석류의 발생, 시공여건, 장애물 등에 따른 안전시설 적용 여부를 고려한다.

2.02 흙 및 암의 분류

1) 관련기준

◦「한국산업표준(KSF 2302, 2303, 2324)」

◦「KDS 도로토공 44 30 00(국토교통부)」

2) 흙의 분류

(1) 분류방법

◦ 흙의 분류는 원칙적으로 흙의 공학적 분류방법(KSF 2324)인 통일 분류법에 따른다.

(2) 통일 분류법

① 개 요

◦ 통일 분류법은 흙의 입도시험방법(KSF 2302), 흙의 액성한계·소성한계 시험방법(KSF 2303)에 따른 시험결과를 근거로 분류하는 것으로서 흙의 종류를 2개의 로마문자 조합으로 나타낸다.


② 통일 분류법에 사용되는 기호

토질의 종류		제1문자	제2문자	토 질 의 속 성
조립토	자갈 (Gravel)	G	W	입도분포 양호, 세립분 거의 없음. (75 ㎛ 이하 5% 미만 함유)
			P	입도분포 불량, 세립분 거의 없음
			M	세립분 12 % 이상 함유, A선 아래, 소성지수 4 % 이하
			C	세립분 12 % 이상 함유, A선 위, 소성지수 7 % 이상


토질의 종류		제1문자	제2문자	토 질 의 속 성
조립토	모래 (Sand)	S	W	입도분포 양호, 세립분 거의 없음. (75 ㎛ 이하 5% 미만 함유)
			P	입도분포 불량, 세립분 거의 없음
			M	세립분 12 % 이상 함유, A선 아래, 소성지수 4 % 이하
			C	세립분 12 % 이상 함유, A선 위, 소성지수 7 % 이상
세립토	실트 (Silt)	M	H	압축성 높음, LL≥50
			L	압축성 낮음, LL〈50
	점토 (Clay)	C	H	압축성 높음, LL≥50
			L	압축성 낮음, LL〈50
	유기질의 실트 및 점토 (Organic Clay)	O	H	압축성 높음, LL≥50
			L	압축성 낮음, LL〈50
유기질토	이탄 (Peat)	P	H	압축성 높음, LL≥50
			L	압축성 낮음, LL〈50

③ 통일분류법에 의한 흙의 공학적 분류방법 (KS F 2324)

구 분			분류기호	대 표 명	분 류 방 법		
조립토 (0.075mm체 통과율 50% 이하)	자 갈 (4.75mm체 통과율 50% 이하)	깨끗한 자갈	GW	입도분포 양호한 자갈, 자갈 모래 혼합토	입도곡선으로 모래와 자갈의 비율을 결정 세 립 분 (0.075mm이하)의 백분율에 따라 다음과 같이 분류 5% 이하 : GW, GP, SW, SP 5%~12% : 경계선에서 이중기호 사용 12% 이상 : GM, GC, SM, SC	$C_u=\frac{D_{60}}{D_{10}}>4$, $C_c=\frac{(D_{30})^2}{D_{10}\times D_{60}}=1\sim3$	
			GP	입도분포 불량한 자갈, 자갈 모래 혼합토		GW 분류기준에 맞지 않는 경우	
		세립분을 함유한 자갈	GM	실트질 자갈, 자갈 모래 실트 혼합토		소성도에서 A선 아래 또는 PI 〈 4	소성도에서 사선 부분은 이중기호로 분류
			GC	점토질 자갈, 자갈 모래 점토 혼합토		소성도에서 A선 위 또는 PI 〉 7	
	모 래 (4.75mm 체 통과율 50% 이상)	깨끗한 모래	SW	입도분포 양호한 모래, 자갈섞인 모래		$C_u=\frac{D_{60}}{D_{10}}>6$, $C_c=\frac{(D_{30})^2}{D_{10}\times D_{60}}=1\sim3$	
			SP	입도분포 불량한 모래, 자갈섞인 모래		SW 분류기준에 맞지 않는 경우	
		세립분을 함유한 모래	SM	실트질 모래, 실트섞인 모래		소성도에서 A선 아래 또는 PI 〈 4	소성도에서 사선부분은 이중기호로 분류
			SC	점토질 모래, 점토섞인 모래		소성도에서 A선 위 또는 PI 〉 7	

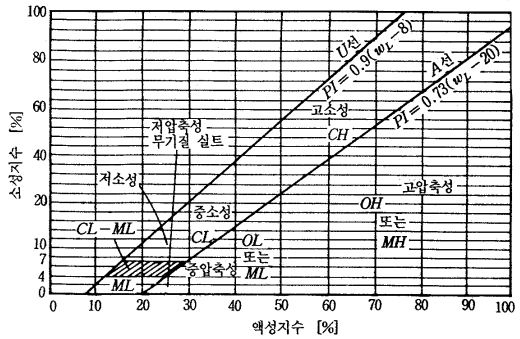구 분		분류기호	대 표 명	분 류 방 법
세립토 (0.075mm체 통과율 50% 이상)	실트 및 점토 (액성한계 〈 50%)	ML	무기질 점토, 극세사, 암분, 실트 및 점토질 세사	 소성도 주) Cu : 균등계수 , Cc : 곡률계수 , PI : 소성지수(%)
		CL	저-중소성의 무기질 점토, 자갈섞인 점토, 모래섞인 점토, 실트섞인 점토, 점성이 낮은 점토	
		OL	저소성 유기질점토, 유기질 실트 점토	
	실트 및 점토 (액성한계 〉 50%)	MH	무기질 실트, 운모질 또는 규조질 세사 또는 실트, 탄성있는 실트	
		CH	고소성 무기질 점토, 점질많은 점토	
		OH	중 또는 고소성 유기질 점토	
유 기 질 토		pt	이탄토 등 기타 고유기질토	

④ 토질주상도 SYMBOL

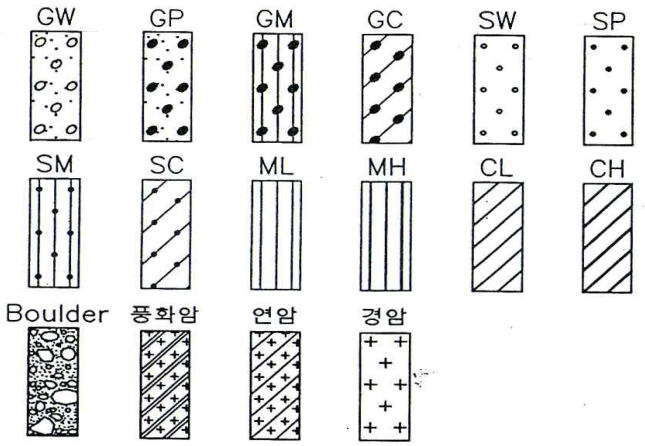

3) 암의 분류

(1) 분류기준

① 토층과 리핑암의 경계를 시추자료로 판단할 때, N치가 50일때 10cm를 경계로 하여 더 많이 관입하면 도져로 굴착이 가능한 토층으로 구분하고, 더 적게 관입하면 리핑암으로 구분한다.

② 리핑암과 발파암의 경계를 시추자료로 판단할 때, T.C.R이 25% 이하(NX기준)로 불량하고, R.Q.D가 10% 이하(NX기준)이면 발파보다 리핑작업이 유리하므로 리핑암으로 구분한다. 또한, 리핑암과 발파암은 암반의 굴착특성을 결정하는 불연속면의 발달빈도와 탄성파속도를 기준으로 하여 다음 표에 따라 구분한다.

③ 토공작업을 기준으로 흙 및 암석을 토사, 리핑암, 발파암으로 구분하며, 표토 및 풍화잔류토는 토사, 풍화암은 리핑암, 연·경암을 발파암으로 규정한다.

④ 토사, 리핑암, 발파암의 분류는 표준관입시험(N치), 탄성파속도(P파), T.C.R, R.Q.D, 일축압축강도, 암석의 풍화정도 등을 종합적으로 검토하여 구분한다.

⑤ 별도의 시험, 검토 등을 수행하지 않는 경우는 다음을 기준하여 토사, 리핑암, 발파암을 분류한다.

⑥ 표준관입시험, 불연속면의 발달빈도, 탄성파속도 등은 별개의 고려 조건이 아니므로 분류시 이 요소들을 종합적으로 검토한다.

「도로설계편람(국토교통부)」

구 분		토 공 작 업		
		토 사(도 쟈)	리 핑 암	발 파 암
표준관입시험(N치)		50 / 10 미만	50 / 10 이상	
불연속면의 발달빈도	BX크기	-	T.C.R=5%이하이고 R.Q.D=0%정도	T.C.R=5~10%이상이고 R.Q.D=5%이상
	NX크기	-	T.C.R=25%이하이고 R.Q.D=10%정도	T.C.R=25%이상이고 R.Q.D=10%이상
탄성파속도	A 그룹	700m/sec미만	700~1,200m/sec	1,200m/sec이상
	B 그룹	1,000m/sec미만	1,000~1,800m/sec	1,800m/sec이상
A 그룹 암종 : 편마암, 사질편암, 녹색편암, 석회암, 안산암, 현무암, 유문암, 감람암, 화강암 B 그룹 암종 : 흑색편암, 휘록응회암, 셰일, 이암, 응회암, 집괴암				

※·TCR : 코아회수율 ·RQD : 암반양호도 ·BX : 직경 58mm ·NX : 직경 74mm

2.03 조사 및 시험

1) 관련기준

◦「KDS 비탈면 설계기준 11 70 00 (국토교통부)」

◦「KDS 지반조사 11 10 10 (국토교통부)」

2) 현장조사 및 시험

① 기본설계

조사위치		조사항목	조사빈도	조사심도	비 고
쌓기 비탈면	일반 구간	핸드오거	300m	가능심도까지	-전답토 통과 구간 -지반상태 변화가 예상되는 곳은 추가 시행
		시추조사	500m	풍화토 N=30 이상 3회 연속 또는 풍화암 확인	
	연약 지반	핸드오거	200m	가능심도까지	-지반상태 변화가 예상되는 곳은 추가 시행
		시추조사	100~200m 간격	연약지반 통과 후 견고한 지층 3~5m 확인	-SPT(1.0m 간격) -지하수위조사
		자연시료채취	공당 1개소 이상	필요깊이	시추공 5m마다 채취
		베인시험	800m	-연약층 전심도 -5m마다	최소 2개소
		콘관입시험	200m	-연약층 전심도 -5m마다	
		간극수압 소산시험	400m	연약층이 얇은 경우 : 연약층 중앙부 연약층이 두꺼운 경우 : 연약층 중앙부 또는 총두계의 1/3 지점	-1회/CPTu 2회
깎기 비탈면		지표지질조사	깎기부 전체 길이	-	
		시추조사	개소당 1공 이상 (연장 200m 이상 시 1공 추가) 깎기높이 20m 이상 비탈면인 경우 2개소 이상 (연장 200m 이상 시 1공 추가)	계획고하 2m(단, 1개소에 2공 이상 계획 시 비탈면 중간부에서는 계획고 위에서 경암 출현하는 경우 경암 2m이상 확인)	-불안정요인을 갖는 비탈면으로써 횡단 지층상태 변화가 심할 것으로 예상되는 구간은 개소당 횡단 방향으로 1공씩 추가 -단층대 등 지질이상대 출현 시 분포심도 확인 -지하수위조사
		시험굴조사	깎기높이 20m 이상 비탈면 1~2개소	1~3m	불교란시료채취
		굴절법 탄성파탐사	-	-	미시추구간

조사위치		조사항목		조사빈도	조사심도	비 고
교량부		시추조사		연장 100m 이상 교량 3공 이상 연장 100m 미만 교량 최소 각 교대	기반암 3m 이상	
		굴절법 탄성파탐사		직접기초에 풍화암 심도 급변구간	직접기초 예상심도까지	
박스		시추조사		개소당 1공	풍화대 50/30 이하 3회 연속 확인	
터 널 부		지표지질조사		터널 전체 길이	-	
		시추 조사	산악 (NATM, TBM)	3공 이상(입출구부 포함) 계곡부/저토피 구간 1공 이상	터널 바닥고 하 0.5~1.0 D ; D:터널 최대 직경 (기반암이 확인 안 된 경우 터널 바닥고 하 1.0~2.0D)	
			도심지 (개착)	200~500m 간격, 주요 구조물(수직구, 정거장, 집수정, 환기구 등)은 개소당 1공	계획고 하 3m 이상(기반암이 확인 안 된 경우 계획고 하 0.5B, B:굴착 계획폭) 주요 구조물에는 기반암 3m 이상	
		굴절법탄성파탐사		입출구부/저토피구간	-	가탐심도 50m 내외
		전기비저항탐사		터널 전체 길이(병열터널은 일방향만)	-	가탐심도 200m 내외
재 료 원	석 산	시추조사		필요시	필요깊이	
	하상 골재원	시험굴조사		필요시	필요깊이	
	토취장	시추조사		필요시	필요깊이	
		시험굴조사		필요시	3~5m	

주)
1) 토취장 조사는 개소 당 시추는 2개소 이상, 심도는 경암 5m까지 수행하며, 시험굴은 5개소 이상 실시한다.
2) 단선병렬 터널의 경우, 두 터널 중심 간의 거리가 5D(터널 폭) 이상 이격되었을 경우, 각각의 터널로 지반조사를 수행한다.
3) 위 기준은 최소 권장사항이며, 사업규모 및 특성에 따라 수량 및 심도를 증가하여 정밀조사를 실시한다.
4) 불안정 요인을 갖는 비탈면이라 함은 건설공사 비탈면 설계기준 3.5의 불안정요인을 갖는 지형·지질 조사 대상인 비탈면을 말한다.
5) 터널부 시추조사에서 산악이란 구릉지 또는 산이 형성되어 있는 지역을 말하며 도심지란 시가지를 형성하고 있는 지역을 말한다.

② 실시설계

조사위치		조사항목	조사빈도	조사심도	비 고
쌓기 비탈면	일반 구간	핸드오거	300m	3~5m	- 전답토 통과 구간 - 지반상태 변화가 예상되는 곳은 추가
		시추조사	500m	풍화토 N=30 이상 3회 연속 또는 풍화암 확인	
	연약 지반	핸드오거	200m	가능 심도까지	- 최소 2개소 이상 - 지반상태 변화가 예상되는 곳은 추가
		시추조사	100m	풍화잔류토층 N=30 까지 또는 지지층(풍화암)확인	-SPT(1.0m 간격) -지하수위조사
		자연시료채취	공당 2개소 이상	필요깊이	시추공 5m마다 채취
		베인시험	200m	- 연약층 전심도 - 5m마다	-최소 2개소
쌓기부	연약 지반	콘관입시험	100m	- 연약층 전심도 - 5m마다	
		간극수압소산시험	200m	- 연약층 전심도 - 5m마다	-1회/CPTu 2회
깎기부		지표지질조사	깎기부 전체 길이	-	
		시추조사	- 깎기높이 20m이상인 비탈면구간 2개소 이상 (길이 200m마다 1개소씩 추가) - 깎기높이 20m미만인 비탈면구간 1개소 (길이 200m마다 1개소씩 추가)	계획고하 2m(단, 1개소에 2공 이상 시추하는 경우 비탈면 중간부 시추는 계획고 위에서 경암노출시 2m 아래까지)	- 불안정 요인을 갖는 비탈면으로써 횡단 지층상태 변화가 심할 것으로 예상되는 구간은 개소당 횡단 방향으로 1공씩 추가, 필요시 2공씩 추가
		시추공전단시험	풍화암층이 두꺼운 지층인 경우		
		시험굴조사	개소당 1~2개소	1~3m	
		굴절법 탄성파탐사	깎기높이20m이상인 비탈면 구간	-	- 시추조사와 병행 - 미시추조사구간
		시추공내 화상정보시험	깎기높이10m이상 비탈면구간 1공이상	암반구간	
		공내재하시험	깎기높이20m이상 비탈면구간 1공이상	층별(풍화암,연암,경암) 각각 1회	
		투수시험 또는 암반수압시험	용출수 산정 필요시	-	

조사위치	조사항목	조사빈도	조사심도	비 고
교량부	시추조사	교대 및 교각마다 1개소 (분리교량일 경우 교량마다 시행)	풍화암 7m,연암 3m,경암 1m이상에 도달하면 시추조사 중단	- SPT(1.0m 간격) - 교량당 1개소이상 연암 확인
	공내재하시험	- 풍화대가 깊어 직접기초 심도 결정시 침하량산정이 필요한 경우 - 연약층이 깊어 말뚝기초의 수평방향변위, 반력계수 산정이 필요한 경우	층별(풍화암,연암,경암) 각각 1회	
	굴절법탄성파탐사	- 직접기초 위치의 풍화암 심도가 급변 하는 경우	직접기초 예상심도이상깊이 까지	
	시추공 토모그래피탐사	상부구조물에 큰 영향을 미칠 공동 발견되어 필요한 경우	필요깊이까지	탄성파 또는 전기비저항 방식
터널부	지표지질조사	터널 전체 길이	-	
	시추조사	- 입출구부(단선터널은 각각 3개소, 병열터널은 각각 5개소) - 계곡부/저토피구간 1개소 이상(길이 100m마다 1개소 추가) - 기타구간 1개소 이상 (길이 300m 마다 1개소 추가, 수직갱 등 중요구조물 위치 추가)	계획고하 2m 또는 터널 최대직경의 0.5배	- SPT(1.0m 간격), - 지하수위조사
	시추공전단시험	- 입출구부의 풍화암층이 두꺼운 지층인 경우		
	굴절법탄성파탐사	입출구부/저토피구간	-	가탐심도 50m내외
	전기비저항탐사	터널 전체 길이	-	가탐심도 200m 내외
쌓기 비탈면 연약지반	콘관입시험	100m	-연약층 전심도 -5m마다	
	간극수압소산시험	200m	- 연약층이 얇은 경우 : 연약층 중앙부 - 연약층이 두꺼운 경우 : 연약층 중앙부 또는 총 두계의 1/3 지점	- 1회/CPTu 2회
깎기 비탈면	지표지질조사	깎기부 전체 길이	-	
	시추조사	- 깎기높이 20m이상인 비탈면 구간 2개소 이상 (길이 200m마다 1개소씩 추가) - 깎기높이 20m미만인 비탈면 구간 1개소 (길이 200m마다 1개소씩 추가)	계획고하 2m(단, 1개소에 2공 이상 시추하는 경우 비탈면 중간부 시추는 계획고 위에서 경암노출시 2m 아래까지)	- 불안정 요인을 갖는 비탈면으로써 횡단 지층상태 변화가 심할 것으로 예상되는 구간은 개소당 횡단 방향으로 1공씩 추가, 필요시 2공씩 추가
	시추공전단시험	풍화암층이 두꺼운 지층인 경우		

조사위치	조사항목	조사빈도	조사심도	비 고
깎기비탈면	시험굴조사	개소당 1~2개소	1~3m	
	굴절법 탄성파탐사	깎기높이20m이상인 비탈면구간	-	- 시추조사와 병행 - 미시추조사구간
	시추공 영상촬영	깎기높이10m 이상 1공	암반구간	
	공내재하시험	깎기높이20m이상 비탈면구간 1공 이상	층별(풍화암,연암,경암) 각각 1회	
	투수 및 수압시험	투수계수 산정 필요 시 수행	-	
교량부	시추조사	교대 및 교각마다 1개소 (분리교량일 경우 교량마다 시행)	기반암 3m 이상	- SPT(1.0m 간격) - 교량당 1개소이상 연암 확인
	공내재하시험	1공	지층별 각 1회	
	굴절법탄성파탐사	직접기초에 풍화암 심도 급변구간	직접기초 예상심도까지	
	시추공 토모그래피탐사	상부구조물에 큰 영향을 미칠 공동 발견되어 필요한 경우	필요깊이까지	탄성파 또는 전기비저항 방식
박스	시추조사	개소당 1공	풍화대 50/30 이하 3회 연속 확인	
터널부	지표지질조사	터널 전체 길이	-	
	시추조사 - 산악(NATM, TBM)	50~200m 간격(입출구부 포함) 계곡부/저토피 1공 이상 (200m 마다 1개소 추가)	터널 바닥고 하 0.5~1.0D ; D=터널최대 직경 (기반암이 확인 안 된 경우 터널 바닥고 하 1.0~2.0D)	
	시추조사 - 도심지(개착)	100m 간격, 주요 구조물 (수직구, 정거장, 집수정, 환기구 등)은 개소당 1공	- 계획고 하 3m 이상 (기반암이 확인 안 된 경우 계획 고 하 0.5B, B=굴착계획고) 주요 구조물에는 기반암 3m 이상	
	시추공전단시험	-	풍화암층이 두꺼운 경우 필요 시 수행	
	굴절법탄성파탐사	입출구부/저토피구간	-	가탐심도 50m내외
	전기비저항탐사	터널 전체 길이	-	가탐심도 200m 내외
	시추공영상촬영	입출구부 각 1회	암반구간	
	공내재하시험	입출구부, 본선 각각 1공	층별(풍화암, 연암, 경암) 각각 1회	
	암반수압시험	투수계수 산정 필요 시 수행	-	
	시추공 토모그래피탐사	터널 입출구부 / 상부 구조물에 영향을 미치는 공동 발견 시	필요 깊이까지	
재료원 - 석산	시추조사	2개소 이상	필요깊이까지	
재료원 - 하상 골재원	시험굴조사	필요시	필요깊이까지	
재료원 - 토취장	시추조사	2개소 이상	필요깊이까지	
	시험굴조사	2개소 이상	3~5m	

주)

1) 토취장 조사는 개소 당 시추는 2개소 이상, 심도는 경암 5m까지 수행하며, 시험굴은 5개소 이상 실시한다.
2) 단선병렬 터널의 경우, 두 터널 중심 간의 거리가 5D(터널 폭) 이상 이격되었을 경우, 각각의 터널로 지반조사를 수행한다.
3) 여건에 의해 시추조사를 실시하지 못하는 경우(지형조건, 민원 등) 발주처의 승인을 받아 물리탐사(굴절법탄성파검사 등)로 대체할 수 있다.
4) 위 기준은 최소 권장사항이며, 사업규모 및 특성에 따라 수량 및 심도를 증가하여 정밀조사를 실시한다.
5) 터널부 시추조사에서 산악이란 구릉지 또는 산이 형성되어 있는 지역을 말하며 도심지란 시가지를 형성하고 있는 지역을 말한다.

3) 실내시험

조 사 내 용		실 내 시 험 항 목	
		기본설계	실시설계
시추조사	깎기부	- 함수량시험, 비중시험, 체가름시험, 입도시험, 액·소성한계시험 - 깎기높이 20m 이상 비탈면 등은 암석의 비중시험·흡수율·단위중량시험·포아송시험·일축압축시험·삼축압축시험 추가	- 함수량시험, 비중시험, 체가름시험, 입도시험, 액·소성한계시험 - 이암, 세일은 풍화내구성지수시험, 팽윤시험 추가 - 깎기높이 20m 이상 비탈면 등은 암석의 비중시험·흡수율·단위중량시험·포아송시험·일축압축시험·삼축압축시험·주요 절리면 전단시험 추가
	연약지반	- 함수량시험, 비중시험, 체가름시험, 입도시험, 액·소성한계시험, 일축압축시험, 직접전단시험, 압밀시험, 삼축압축시험	- 함수량시험, 비중시험, 체가름시험, 입도시험, 액·소성한계시험, 일축압축시험, 직접전단시험, 압밀시험, 삼축압축시험
	터 널 부	- 비중시험, 흡수율시험, 단위중량시험, 포아송비시험, 일축압축시험, 삼축압축시험, 탄성파속도시험, 탄성계수시험, 인장강도시험, 전단강도시험	- 비중시험, 흡수율시험, 안정성시험, 마모시험, 단위중량시험, 포아송비시험, 일축압축시험, 삼축압축시험, 탄성파속도시험, 탄성계수시험, 인장강도시험, 전단강도시험, 주요 절리면 전단시험
	교 량 부	- 함수량시험, 비중시험, 체가름시험, 입도시험, 액·소성한계시험, 암석의 일축압축시험 또는 점하중시험	- 함수량시험, 비중시험, 체가름시험, 입도시험, 액·소성한계시험, 암석의 일축압축시험 또는 점하중시험
시험굴조사 (Test pit)		- 함수량시험, 비중시험, 체가름시험, 입도시험, 액·소성한계시험, 다짐시험, 실내 C.B.R시험	- 함수량시험, 비중시험, 체가름시험, 입도시험, 액·소성한계시험, 다짐시험, 실내 C.B.R시험, 불교란시료 직접전단시험
Hand Auger-Boring		- 함수량시험, 비중시험, 체가름시험, 입도시험, 액·소성한계시험	- 함수량시험, 비중시험, 체가름시험, 입도시험, 액·소성한계시험
재료원 조사		- 비중시험, 흡수율시험, 체가름시험, 안정성시험, #200체통과량시험, 마모시험 등	- 비중시험, 흡수율시험, 체가름시험, 안정성시험, #200체통과량시험, 마모시험 등

* 실시설계 실내시험은 기본설계에서 시행한 결과를 활용할 수 있거나 중복되는 경우는 제외한다.

4) 특수 지반 및 구조물에서의 추가적인 조사

(1) 폐기물 및 오염물질 분포 지역에서의 조사

① 기초 하부에 폐기물이나 오염물이 예상되는 지역에서는 현장시험이나 실내시험 등을 통하여 오염물질의 특성을 평가한다.

② 현장시험은 전기비저항, pH, 온도, 산화환원전위 등이며, 실내시험은 토양오염, 수질분석, 콘크리트 부식 성분 조사 등이다.

(2) 지하수 및 간극수압 특성조사

① 간극수압 분포 조사는 수위, 시간에 따른 변화, 수문학적 정보를 포함한다.

② 만약 피압수나 용출수가 있다면 보고서에 기록하여야 하고, 피압수두의 측정이 가능하다면 그 크기를 측정한다.

③ 현장 근처에 지하수 양수정이 있으면 그 위치 및 용량을 확인한다.

(3) 시험터널조사

① 특수한 지반상태를 직접 확인할 필요가 있거나 특정한 원위치시험을 시행할 필요가 있을 때에는 시험터널을 굴착하여 조사할 수 있다.

② 시험터널 내에서 각종 원위치시험이나 계측을 시행할 경우 및 시료를 채취할 경우에는 원지반의 교란을 최소화한다.

③ 시험터널 조사는 지표지질조사, 시추조사 등과 연계 분석하여 터널의 지질도를 작성한다.

(4) 불안정 요인을 갖는 비탈면 조사

① 불안정 지형·지질 요인을 갖는 비탈면에서는 각각의 불안정 요인에 따라 적절하게 조사방법과 조사범위를 설정하여 안정성 확보를 위한 상세한 설계를 실시한다.

② 비탈면 파괴 또는 산사태 지역에 대한 조사에는 예비조사 및 본조사에서 시행 하는 조사방법을 바탕으로 비탈면의 활동요인 및 파괴토체의 기하학적 특성을 규명하고 파괴토체의 활동으로 인해 예상되는 위험도를 평가하기 위한 조사가 포함된다.

③ 낙석에 대한 조사는 급경사의 깎기비탈면 상부에 낙석이 발생 가능하고, 낙석 발생 시 비탈면 하부의 시설물 및 인명에 위험성이 있는 경우에 시행한다.

④ 토석류 발생가능 구간에 대한 조사는 과거에 토석류가 발생하였거나 계곡부의 유역면적이 매우 넓고 경사가 급한 경우에 실시한다.

2.04 토량 변화율

1) 개요

(1) 흙이나 암석을 굴착하거나 다짐할 때의 토량 변화율은 시험에 의해 산정하는 것을 원칙으로 한다.

(2) 소량의 토공작업일 때에는 국토교통부 표준품셈에서 제시하는 토량 변화율을 적용할 수도 있다.

(3) 토량 변화율은 자연상태의 토량, 흐트러진 상태의 토량, 다짐상태의 토량을 조합하여 표현한다.

$$L = \frac{\text{흐트러진상태의 토량}(m^3)}{\text{자연상태의 토량}(m^3)} \qquad C = \frac{\text{다짐상태의 토량}(m^3)}{\text{자연상태의 토량}(m^3)}$$

2) 토량환산계수(f) 표

구하는 Q / 기준이 되는 Q	자연상태의 토 량	흐트러진상태의 토 량	다져진후의 토 량
자연상태의 토량	1	L	C
흐트러진상태의 토량	1/L	1	C/L

3) 토량환산계수

(1) 토공사의 토량 환산계수에 적용되는 기준치는 다음과 같다.

구 분	C	L	비 고
토 사	0.90	1.30	1/L=0.77
리 핑 암	1.10	1.35	1/L=0.74
발 파 암	1.28	1.625	1/L=0.615
콘크리트	1.00	1.00	
아 스 콘	1.00	1.00	
깬 돌	1.00	1.00	

2.05 흙쌓기

1) 관련기준

◦「KCS 11 20 20 쌓기 (국토교통부)」

◦「KDS 44 30 00 도로토공 (국토교통부)」

2) 흙쌓기 재료의 품질기준

공종 / 규격기준	노 체		노 상	비 고
	일반 흙쌓기	암쌓기		
최 대 치 수 (mm)	300 이하	600 이하	100 이하	-
수정CBR(시방다짐)	2.5 이상	-	10 이상	KS F 2320
5mm체 통과율(%)	-	-	25~100	KS F 2302
0.08mm체 통과율(%)	-	-	0~25	KS F 2302, KS F 2309
소 성 지 수	-	-	10 이하	KS F 2303
다짐후의 건조밀도	14.71kN/m3 이상	-	-	KS F 2312

5. 암발파 공법

1) 관련기준

◦「도로공사 노천발파 설계·시공지침(국토교통부)」

◦「KCS 44 00 00 도로공사(국토교통부)」

◦「NHCS 10 00 00 일반국도공사(국토교통부)」

◦「KDS 44 30 00 도로토공(국토교통부)」


◦「KDS 27 20 00 터널굴착(국토교통부)」

◦「소음·진동관리법 시행규칙(환경부)」

2) 개요

도로건설공사의 암 발파로 인하여 발생되는 진동·발파소음으로 인한 민원발생을 사전에 예방하고 현장 여건에 적합한 경제적인 발파공법의 적용이 필요하며, 보안시설물의 허용진동규제기준과 이격거리에 따라 적용되도록 「거리~지발당 장약량 조견표」에 의거 설계자가 쉽게 현지여건에 맞는 적정 발파공법을 적용하는데 있다.

3) 암발파 업무 흐름도

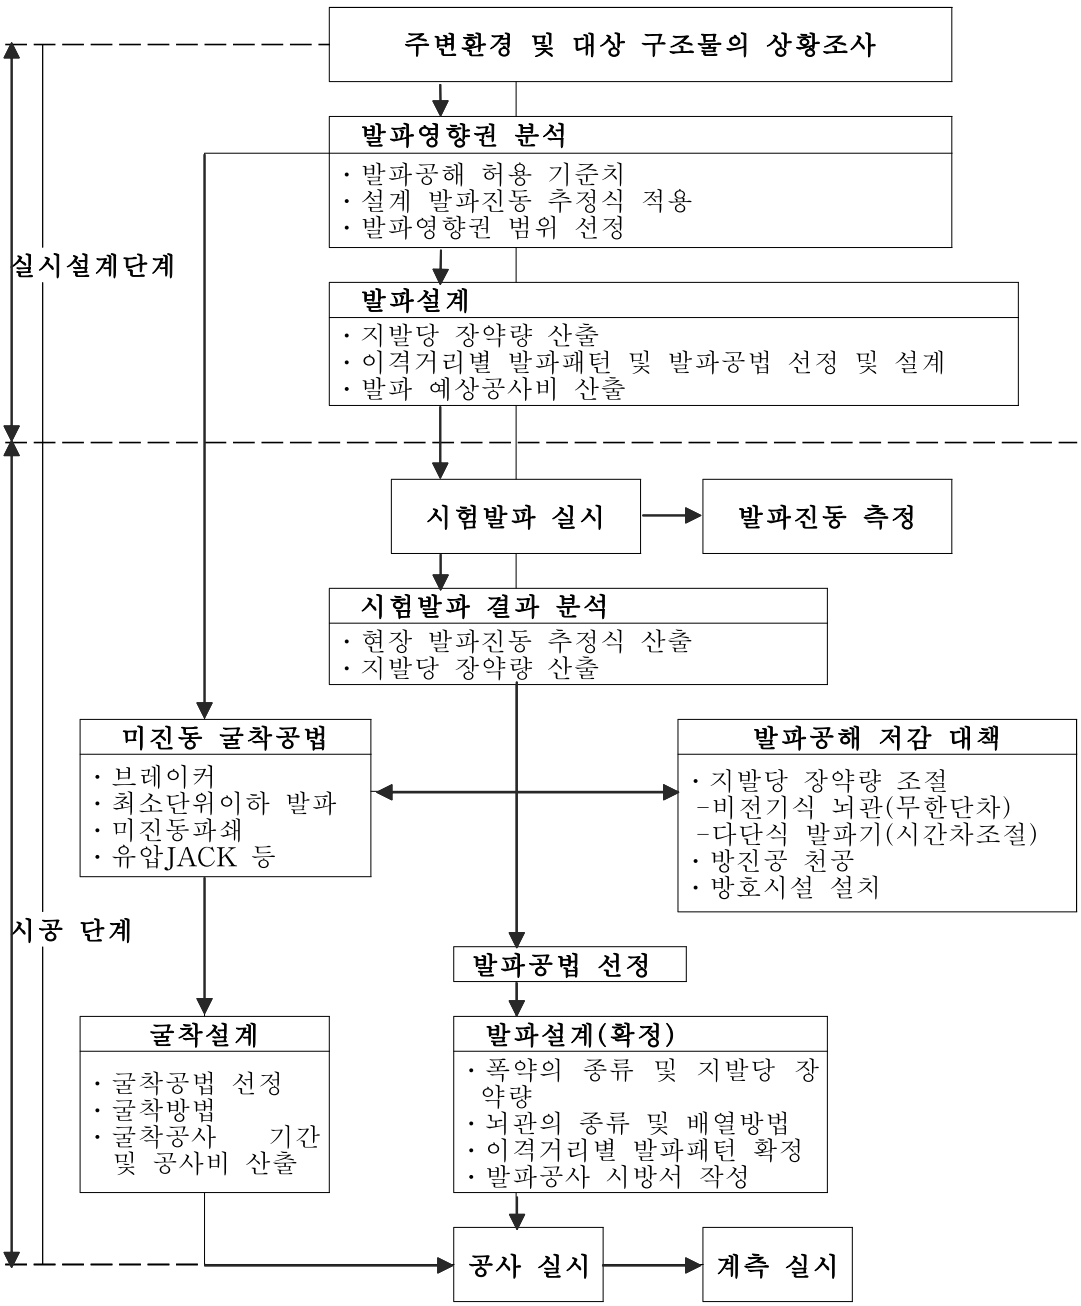

4) 발파공법 설계

① 현장조사를 거쳐 보안물건(가옥, 상가, 축사, 아파트 등)에 대한 허용 발파소음·진동 규제기준을 정한다.

② 이격거리는 발파원으로부터 보안물건까지의 사거리를 기준으로 측정하여 적용한다.

③ 설계 발파진동 추정식 $v = 200(\frac{D}{W^{1/2}})^{-1.6}$을 이용한 「거리~지발당 장약량 조견표」를 참고하여 보안물건에 대한 발파진동 허용기준 및 이격거리에 맞는 지발당 장약량을 구하고, 이에 적합한 발파공법을 선정한다.

④ 설계도에는 설계에 반영한 TYPE별 표준발파패턴을 첨부하고, 발파공법별 수량산출은 Ⅳ.수량산출기준을 참고하여 공법별로 각각 발파수량을 산출하고, 단가적용은 표준품셈에 따라 계상한다.

⑤ 발파공사 시행 전에는 설계에 적용된 표준발파패턴 및 공법을 기준으로 하되 현장 상황이 허락하는 한 실제 시공과 비슷한 조건으로 시험발파를 시행하여야 하며, 그 결과에 따라 현지암반별 발파진동 추정식(K, n)을 구하여 발파설계를 수정·보완하여 변경한다.

⑥ 시험발파 적용대상은 일반발파, 대발파를 제외한 미진동굴착공법, 정밀진동제어, 소규모, 중규모 진동제어발파를 적용하되, 일반발파, 대발파인 경우에도 보안물건에 발파영향을 미치는 경우에는 시험발파를 실시할 수 있다.

⑦ 시험발파 횟수는 보안물건이 있는 경우 4km 범위 내에서 1회를 적용하되, 암반특성 및 현장여건에 따라 추가할 수 있다.

5) 설계 발파진동 추정식(설계단계)

① 발파진동 추정식은 시험발파 등을 통하여 결정되는 것이나 설계단계에서 이러한 절차수행에는 현실적으로 적용하기에 무리가 있으므로, 효율적인 설계추진을 위하여 진동예측을 위한 설계단계에서의 발파진동 추정식 결정이 필요하다.

② 설계단계에서 예비검토를 위한 설계 발파진동 추정식은 아래와 같다.

$$v = 200\,(\frac{\mathrm{D}}{\sqrt{\mathrm{W}}})^{-1.60}$$

여기서, v : 진동속도 (cm/s)

D : 폭원으로부터 이격거리 (m)

W : 지발당 최대장약량 (kg)

③ 국내 도로공사 현장의 실 계측자료로부터 구한 K=200, n=-1.60이다. 이 추정식은 일반적인 환경에서 예비검토를 위한 추정식으로 사용하며 발파규모는 「발파소음·진동·비석 영향권」분석에 의해 설정한다.

【거리~지발당 장약량 조견표】

단위 : kg

적용공법	진동속도 / 이격거리(m)	0.1 ㎝/s	0.2 ㎝/s	0.3 ㎝/s	0.5 ㎝/s	1.0 ㎝/s	5.0 ㎝/s	적용공법
TYPE Ⅰ 미진동 굴착공법	5	0.00	0.00	0.01	0.01	0.03	0.25	TYPE Ⅱ
	10	0.01	0.02	0.03	0.06	0.13	0.99	TYPE Ⅲ
	15	0.02	0.04	0.07	0.13	0.30	2.24	TYPE Ⅳ
	20	0.03	0.07	0.12	0.22	0.53	3.98	
	25	0.05	0.11	0.18	0.35	0.83	6.21	TYPE Ⅴ 일반발파
	30	0.07	0.16	0.27	0.50	1.20	8.95	
	40	0.12	0.28	0.47	0.89	2.13	15.9	TYPE Ⅵ 대규모발파
TYPE Ⅱ 정밀진동 제어발파	50	0.19	0.44	0.74	1.40	3.32	24.9	
	60	0.27	0.64	1.06	2.01	4.79	35.8	
	70	0.37	0.87	1.45	2.74	6.51	48.7	
	80	0.48	1.14	1.89	3.58	8.51	63.6	
TYPE Ⅲ 소규모 진동제어	90	0.61	1.44	2.39	4.53	10.8	80.5	
	100	0.75	1.78	2.95	5.59	13.3	99.4	
	110	0.90	2.15	3.57	6.76	16.1	120	
	120	1.08	2.56	4.25	8.05	19.1	143	
	130	1.26	3.01	4.99	9.45	22.5	168	
	140	1.47	3.49	5.79	11.0	26.1	195	
TYPE Ⅳ 중규모 진동제어	150	1.68	4.00	6.64	12.6	29.9	224	
	160	1.91	4.55	7.56	14.3	34.0	254	
	170	2.16	5.14	8.53	16.2	38.4	287	
	180	2.42	5.76	9.56	18.1	43.1	322	
	190	2.70	6.42	10.7	20.2	48.0	359	
	200	2.99	7.11	11.8	22.4	53.2	398	
	210	3.30	7.84	13.0	24.7	58.6	438	
	220	3.62	8.61	14.3	27.1	64.4	481	
	230	3.96	9.41	15.6	29.6	70.3	526	
	240	4.31	10.2	17.0	32.2	76.6	573	
	250	4.67	11.1	18.4	34.9	83.1	621	
TYPE Ⅴ 일반발파	260	5.05	12.0	20.0	37.8	89.9	672	
	270	5.45	13.0	21.5	40.8	96.9	725	
	280	5.86	13.9	23.1	43.8	104	779	
	290	6.29	15.0	24.8	47.0	112	836	
	300	6.73	16.0	26.6	50.3	120	895	
TYPE Ⅵ	450	15.1	36.0	59.8	113	269	2013	

0.06	미진동 굴착공법	0.25	정밀진동제어발파	1.00	소규모 진동제어발파
3.00	중규모진동제어발파	7.50	일반발파	20.0	대규모발파

【주】1. 위 발파공법별 적용거리 기준 및 지발당 장약량은 설계 발파진동 추정식 $v = 200(D/\sqrt{W})^{-1.6}$에 의하여 설정한 것으로, 발파 대상 현장의 암반특성 및 관리 대상 보안물건의 특성에 따라 증 · 감될 수 있다.

2. 발파소음의 제어는 지반진동보다 훨씬 어려우므로 만약, 발파소음에 민감한 가축 사육시설 또는 요양원, 종교시설 등이 근접한 경우에는 별도 공법을 적용할 수 있다.

3. TYPE별 공법 설계는 상기기준에 맞게 하되 현장여건에 따라 조정할 수 있다.

4. 발파진동은 보안물건의 노후도나 상태, 암반상태, 진동주파수 등에 따라 달라지므로, 설계자 및 발파자는 보안물건상태, 현장조건과 관련법규 등을 검토하여 발파진동 허용기준치를 설정하고 이에 대한 이격거리별 지발당장약량을 산정하여야 한다.

6) 발파공법 분류 기준

(1) 표준발파공법별 분류 기준

구 분	TYPE Ⅰ 미진동 굴착공법	TYPE Ⅱ 정밀진동 제어발파	TYPE Ⅲ·Ⅳ 진동제어발파		TYPE Ⅴ 일반발파	TYPE Ⅵ 대규모 발파
			소규모	중규모		
공법개요	보안물건 주변에서 TYPE Ⅱ 공법 이내 수준으로 진동을 저감시킬 수 있는 공법으로서 대형 브레이커로 2차 파쇄를 실시하는 공법	소량의 폭약으로 암반에 균열을 발생시킨 후, 대형 브레이커에 의한 2차 파쇄를 실시하는 공법	발파영향권 내에 보안물건이 존재하는 경우 "시험발파" 결과에 의해 발파설계를 실시하여 규제기준을 준수할 수 있는 공법		1공당 최대 장약량이 발파 규제기준을 충족시킬 수 있을 만큼 보안물건과 이격된 영역에 대해 적용하는 공법	발파영향권 내에 보안물건이 전혀 존재하지 않는 산간 오지 등에서 발파효율 만을 고려하는 공법
주 사용폭약 또는 화공품	최소단위미만폭약 미진동파쇄기 미진동파쇄약 등	에멀젼 계열 폭약	에멀젼 계열 폭약		에멀젼 계열 폭약	주폭약:초유폭약 기폭약:에멀젼
지발당장약량범위(kg)	폭약기준 0.125 미만	0.125 이상 0.5 미만	0.5 이상 1.6 미만	1.6 이상 5.0 미만	5.0 이상 15.0 미만	15.0 이상
천공직경	ϕ51mm 이내	ϕ51mm 이내	ϕ51mm 이내	ϕ76mm	ϕ76mm	ϕ76mm 이상
천공장비	공기압축기식 크롤러 드릴 또는 유압식 크롤러 드릴 선택 사용					
표준패턴	미진동 굴착공법	정밀진동 제어발파	진동제어발파		일반발파	대규모 발파
			소규모	중규모		
천공깊이(m)※	1.5	2.0	2.7	3.4	5.7	8.7
최소저항선(m)※	0.7	0.7	1.0	1.6	2.0	2.8
천공간격(m)※	0.7	0.8	1.2	1.9	2.5	3.2
표준 지발당 장약량(kg)	-	0.25	1.0	3.0	7.5	20.0
파쇄 정도	균열만 발생 (보통암 이하)	파쇄 + 균열	파쇄 + 균열		파쇄 + 대괴	파쇄 + 대괴
계측관리	필 수	필 수	필 수		선 택	선 택
발파보호공	필 수	필 수	필 수		불 필 요	불 필 요
2차 파쇄	대형브레이커 적용	대형브레이커 적용	-		-	-

※ 천공 깊이, 최소저항선, 천공간격 치수 등은 평균적으로 제시한 수치이며, 공사시행 전에는 시험발파에 따라 현장별로 검토·적용할 것.

(2) 표준발파공법 패턴별 특성

Type	명칭	설계 지발당 장약량 (kg)	발파제원※ W×E×H(m)	천공경 (mm)	공당 파쇄량† (m3/공)	사용폭약
Ⅰ	미진동 굴착공법	폭약기준 0.125 미만	0.7×0.7×1.3	ϕ 51 이내	0.637	
Ⅱ	정밀 진동제어발파	0.25	0.7×0.8×1.8	ϕ 51 이내	1.01	에멀젼 폭약 등 (ϕ25~32mm)
Ⅲ	소규모 진동제어발파	1.0	1.0×1.2×2.4	ϕ 51 이내	2.88	〃 (ϕ32mm)
Ⅳ	중규모 진동제어발파	3.0	1.6×1.9×3.0	ϕ 76	9.12	〃 (ϕ50mm)
Ⅴ	일반발파	7.5	2.0×2.5×4.8	ϕ 76	24.0	〃 (ϕ50mm)
Ⅵ	대규모발파	20.0	2.8×3.2×7.3	ϕ 76 이상	65.4	주폭약 : ANFO 기폭약 : 에멀젼

【주】※ W:최소저항선 E:공간간격 H:벤치고 † 공당파쇄량은 평균값임.

1. 설계 지발당 장약량 기준은 설계 발파진동 추정식 $v = K(D/W^b)^n$에 의한 "거리~지발당 장약량" 조견표 기준임. (진동상수 K = 200, n = -1.6, b = 1/2)
2. 발파대상 암반의 강도나 지형특성 등에 따라 설계지발당 장약량과 발파제원이 변동될 수 있음
3. 미진동파쇄기와 유압잭 및 브레이커 파쇄공법 등은 진동전파 특성에 따라 일반폭약과는 상이하므로 시험시공에 의해 지발당 장약량과 천공패턴 등의 굴착방법을 설정할 것
4. 장소가 협소하거나 현장여건상 크롤러드릴의 사용이 곤란한 장소에서는 착암기를 사용한 발파공법을 적용할 수 있음.

(3) 표준발파공법 및 진동규제기준별 적용되는 이격거리(m)

단위 : m

TYPE	진동속도 (cm/s) / 발파공법	v=0.1	0.2	0.3	0.5	1.0	5.0
Ⅰ	미진동 굴착공법	40m까지	25m까지	20m까지	15m까지	5m까지	3m까지
Ⅱ	정밀 진동제어발파	40~80	25~50	20~40	15~30	5~20	3~7
Ⅲ	소규모 진동제어발파	80~140	50~90	40~70	30~50	20~30	7~10
Ⅳ	중규모 진동제어발파	140~260	90~170	70~130	50~90	30~60	10~25
Ⅴ	일반발파	260~450	170~290	130~220	90~160	60~110	25~40
Ⅵ	대규모발파	450m이상	290m이상	220m이상	160m이상	110m이상	40m이상

7) 발파 소음·진동 허용 기준

(1) 도로의 발파·진동 허용기준

구 분	진동속도에 따른 규제 기준	
	건 물 종 류	허용 진동속도(cm/sec)
「KDS 27 20 00 터널굴착(국토교통부)」	문화재 및 진동예민 구조물	0.2~0.3
	조적식(벽돌, 석재 등) 벽체와 목재로 된 천장을 가진 구조물	1.0
	지하기초와 콘크리트 슬래브를 갖는 조적식 건물	2.0
	철근콘크리트 골조 및 슬래브를 갖는 중소형 건축물	3.0
	철근콘크리트 또는 철골골조 및 슬래브를 갖는 대형건물	5.0
「KDS 44 30 00 도로토공(국토교통부)」	가축	0.1
	문화재, 진동예민구조물	0.2~0.3
	가옥(조적)	0.3~0.5
	가옥(RC조)	0.5
	공업용 건물	1.0

(2) 공공기관의 발파·진동 허용기준

구 분	진동속도에 따른 규제 기준	
	건 물 종 류	허용 진동속도(cm/sec)
「발파 표준안전 작업지침(고용노동부)」	문화재	0.2
	주택, 아파트	0.5
	상가(금이없는 상태)	1.0
	철근콘크리트 빌딩 및 상가	1.0~4.0
「서울시 지하철 시방기준」	문화재, 정밀기기 설치건물	0.2
	주택, 아파트	0.5
	상가, 사무실, 공공건물	1.0
	RC, 철골조 공장	4.0
「LHCS 11 20 10 땅깎기(절토)(국토교통부·한국토지주택공사)」	가축류 등	0.1
	유적, 문화재, 컴퓨터시설물	0.2
	재래 주택(조적식,목재)	0.3
	주택,아파트(R.C조)	0.5
	상업용건축물	1.0
	철근콘크리트건물 및 공장	1.0~5.0

(3) 환경분쟁 조정위원회에서 제안된 건축물에 대한 발파진동 허용기준

① 건축물에 대한 발파진동 허용기준

(연구수행기관 : 서울대학교)

건전도 등급	대상 건축물	진동속도, cm/sec		
		주파수 대역		
		〈10 Hz	10-50 Hz	50-100 Hz
Ⅰ	철근 콘크리트 고층건물(동적하중 고려 설계)	2.0	2.0~4.0	4.0~5.0
Ⅱ	철근 콘크리트 고층건물(동적하중 미고려 설계)	1.5	1.5~2.0	2.0~3.0
Ⅲ	조적조 주거용 건축물	0.5	0.5~1.5	1.5~2.0
Ⅳ	진동에 예민한 건축물 문화재 등	0.3	0.3~0.8	0.8~1.0
주1. 측정점은 최저층 외측벽체 또는 바닥 슬래브기준 주2. 측정값은 직교하는 3축방향의 성분들 중 최대값				

② 민감 가축사육시설에 대한 발파진동 허용기준

구 분	진동속도(cm/sec)	진동레벨(dB(V))	소음레벨(dB(A))
가축사육시설	0.02	57	60

(4) 인접구조물의 발파진동 허용기준

구 분	진동속도에 따른 규제 기준		
	건 물 종 류		허용 진동속도 (cm/sec)
「도로구조물 발파진동 허용기준 (한국도로공사)」	교량, 터널, 암거, 옹벽, 매설관		3.0
	포장	콘크리트	1.7
		아스팔트	8.7
	중앙분리대		7.0
「지하철 인접굴착공사 업무 매뉴얼 (서울시 메트로)」	철도 구조물		0.3
「인접굴착공사 관리지침 (서울시 도시철도공사)」	철도 구조물		0.3
「지중송전설비 인접굴착공사 협의기준 (한국전력공사)」	전력구 터널		0.5
	케이블 접속부		무진동 파쇄공법
「송전철탑기초 인접굴착·발파공사 협의기준 (한국전력공사)」	송전철탑 기초		1.0
「가스관 보호기준 (한국가스공사)」	(단위:cm/sec)		

구분	금지범위	대책범위	안전범위
노출가스관	3.0이상	3.0~0.4	0.4이내
매설가스관	4.0이상	4.0~1.0	1.0이내
대책내용		-무진동 공법시공 -보강후 시공	

(5) 일반적인 건설현장 생활 소음·진동 규제 기준「소음·진동관리법 시행규칙(환경부)」제20조의 3항 별표8

◦ 생활소음 규제기준

(단위 : dB(A))

대상지역	시간대별 / 소음원		아침,저녁 (05:00~07:00, 18:00~22:00)	주간 (07:00~18:00)	야간 (22:00~05:00)
주거지역, 녹지지역, 관리지역중 취락지구 및 관광·휴양개발 진흥지구, 자연환경보전지역, 그밖의 지역안에 소재한 학교·병원·공공도서관	확성기	옥외설치	60 이하	65 이하	60 이하
		옥내에서 옥외로 소음이 나오는 경우	50 이하	55 이하	45 이하
	공장		50 이하	55 이하	45 이하
	사업장	동일 건물	45 이하	50 이하	40 이하
		기타	50 이하	55 이하	45 이하
	공사장		60 이하	65 이하	50 이하
그 밖의 지역	확성기	옥외설치	65 이하	70 이하	60 이하
		옥내에서 옥외로 소음이 나오는 경우	60 이하	65 이하	55 이하
	공장		60 이하	65 이하	55 이하
	사업장	동일 건물	50 이하	55 이하	45 이하
		기타	60 이하	65 이하	55 이하
	공사장		65 이하	70 이하	50 이하

※

① 소음의 측정 및 평가기준은 환경오염공정시험기준에서 정하는 바에 따른다.

② 대상지역의 구분은「국토의 계획 및 이용에 관한 법률(국토교통부)」에 따른다.

③ 규제기준치는 생활소음의 영향이 미치는 대상지역을 기준으로 하여 적용한다.

④ 공사장의 소음 규제기준은 주간의 경우 특정공사 사전신고 대상 기계·장비를 사용하는 작업시간이 1일 3시간 이하일때는 +10dB을, 3시간 초과 6시간 이하일 때는 +5dB을 규제기준치에 보정한다

⑤ 발파소음의 경우 주간에만 규제기준치(광산의 경우 사업장 규제기준)에 +10dB을 보정한다

⑥ 공사장의 규제기준 중 다음 지역은 공휴일에만 -5㏈을 규제기준치에 보정한다.

가. 주거지역

나.「의료법(보건복지부)」에 따른 종합병원,「초 · 중등교육법(교육부)」및「고등교육법(교육부)」에 따른 학교,「도서관법(문화체육관광부)」에 따른 공공도서관의 부지경계로부터 직선거리 50m 이내의 지역

◦ 생활진동 규제기준

(단위 : dB(V))

시 간 별 / 대 상 지 역	주 간 (06:00~22:00)	심 야 (22:00~06:00)
주거지역, 녹지지역, 관리지역중 취락지구·주거개발진흥지구 및 관광·휴양개발진흥지구, 자연환경보전지역, 그 밖의 지역에 소재한 학교·종합병원·공공도서관	65 이하	60 이하
그 밖의 지역	70 이하	65 이하

※

① 진동의 측정 및 평가기준은 환경오염공정시험기준에서 정하는 바에 따른다.

② 대상지역의 구분은「국토의 계획 및 이용에 관한 법률(국토교통부)」에 따른다.

③ 규제기준치는 생활진동의 영향이 미치는 대상지역을 기준으로 하여 적용한다

④ 공사장의 진동규제기준은 주간의 경우 특정공사의 사전신고대상 기계·장비를 사용하는 작업시간이 1일 2시간 이하일 때는 +10 dB을, 2시간 초과 4시간 이하일 때는 +5 dB를 규제기준치에 보정한다.

⑤ 발파진동의 경우 주간에 한하여 규제 기준치에 +10dB을 보정한다.

8) 표준발파공법 요약 및 수량산출 예시

구분	단위	발파 설계 결과 제원					
		TYPE 1 미진동 굴착공법	TYPE 2 정밀진동 제어발파	TYPE 3 소규모진동 제어발파	TYPE 4 중규모진동 제어발파	TYPE 5 일반발파	TYPE 6 대규모 발파
지발당 허용 장약량	kg	폭약기준 0.125미만	0.125 이상 0.5 미만	0.5 이상 1.5 미만	1.5 이상 5 미만	5 이상 15 미만	15 이상
적용 굴착공법			정밀제어+ 브레이커	제어발파	제어발파	일반발파	일반발파
천공장비		크롤러드릴	크롤러드릴	크롤러드릴	크롤러드릴	크롤러드릴	크롤러드릴
천공직경	mm	Φ51mm 이내	Φ51mm 이내	Φ51mm 이내	Φ76mm	Φ76mm	Φ76mm 이상
계단 높이	m	1.3	1.8	2.4	3.0	4.8	7.3
천공장	m	1.5	2.0	2.7	3.4	5.7	8.7
최소 저항선	m	0.7	0.7	1.0	1.6	2.0	2.8
천공간격	m	0.7	0.8	1.2	1.9	2.5	3.2
공당 장약량	kg/공	0.18 (미진동파쇄)	0.25 (에멀젼폭약)	1.0 (에멀젼폭약)	3.0 (에멀젼폭약)	7.5 (에멀젼폭약)	20.0 (초유폭약)
비천공장	m/㎥	2.355	1.984	0.938	0.373	0.238	0.133
비장약량	kg/㎥	0.283	0.25	0.35	0.33	0.31	0.31
비뇌관량	ea/㎥	-	0.992	0.347	0.110	0.042	0.015
공당 파쇄량	㎥/공	0.637	1.01	2.88	9.12	24.0	65.4



【주】

1. 위 발파패턴은 설계 발파진동 추정식 $v = K\,(D/W^{b})^{n}$을 기초로 하여 산정한 "거리~지발당 장약량" 조견표에 의해 각 발파공법별 평균치를 적용한 것임. (진동상수 K = 200, n = -1.6, b = 1/2)
2. 위 발파패턴은 개략 공사비를 산출하기 위한 것으로 참고용이므로 시험발파를 실시하여 발파패턴을 확정한 후 공사비를 산출할 수 있다.
3. 시험발파 결과는 발주처의 승인을 받아 시행할 것.
5. 미진동 굴착공법은 응용패턴의 일례임
6. 미진동 굴착공법은 진동감쇄 특성이 일반폭약과는 상이하므로 별도 시험발파에 의해 지발당 장약량과 천공패턴을 설정한다.



9) TYPE별 발파설계 패턴도(예시)

가. TYPE Ⅰ : 미진동 굴착공법



① 응용패턴1 (미진동 파쇄기)

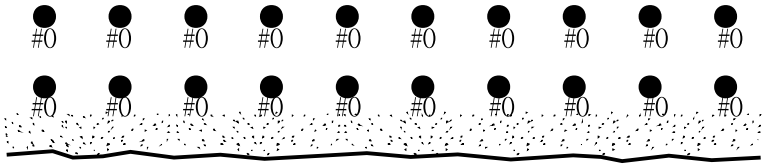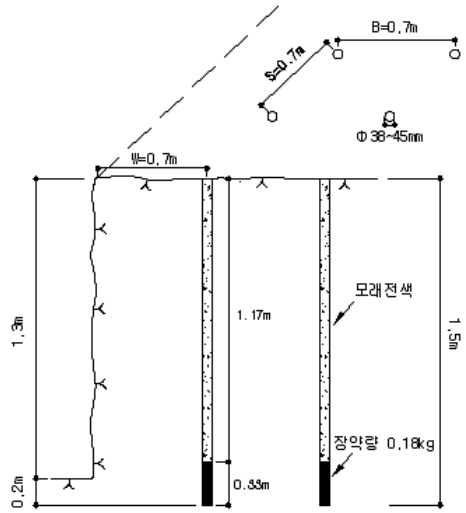구 분	패 턴 도
천공 평면도	
천공 단면도	
특 기 사 항	① 주 용도는 도심지에서 암반발파, 콘크리트 파쇄작업을 수행하는데 사용되며, 특히 근접한 시설물을 보호하기 위한 장소에 적합하다. ② 고열을 이용한 가스 팽창으로 암 균열이 주로 이루어지므로, 발파공 사이로 가스가 새어 나오지 않도록 전색을 철저히 하여야 한다. ③ 본 제품은 약통경이 30~36 mm이므로 tamping효과, 파쇄효과 등을 고려하여 ø38~45 mm의 비트를 사용하는 것이 바람직하다. ④ 천공장이 짧아 공발현상이 일어날 우려가 있거나, 암질이 강해 장약량이 많이 필요한 경우에는 경사공으로 천공하여야 한다. ⑤ 이 제품은 순발이므로 보안물건과 근접된 장소에서 대량으로 기폭시킬 경우 1열 단위로 분할하여 적정 수량을 동시 기폭시키도록 한다.



② 응용패턴2 (미진동 파쇄약)

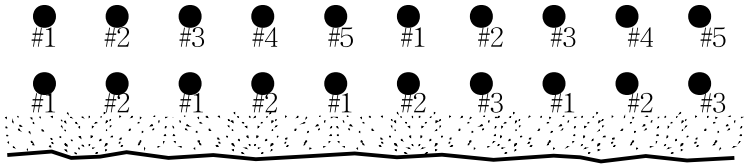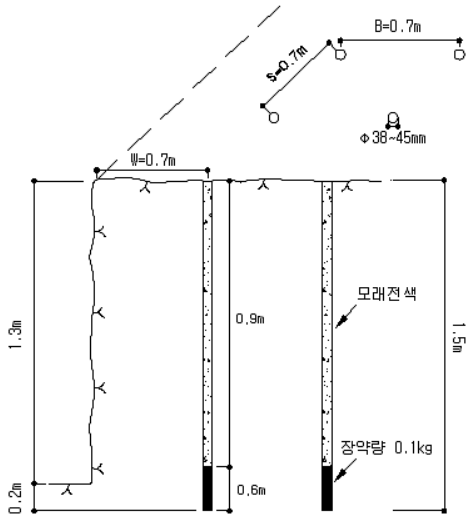구 분	패 턴 도
천공 평면도	
천공 단면도	
특 기 사 항	① 근접발파용으로 만들어진 제품이다. ② 공발현상이 우려되므로 전색을 철저히 하여야 한다. ③ 본 제품은 약통경이 32mm이므로 tamping 효과, 파쇄효과 등을 고려하여 ø38~45mm 비트를 사용하는 것이 바람직하다. ④ 천공장이 짧아 공발현상이 일어날 우려가 있거나, 암질이 강해 장약량이 많이 필요한 경우에는 경사공으로 천공한다. ⑤ 이 제품은 지발이지만 보안물건과 근접된 장소에서 대량으로 기폭시킬 경우 1열 단위로 분할하여 적정 수량을 기폭 한다.



나. TYPE Ⅱ : 정밀진동제어 발파공법

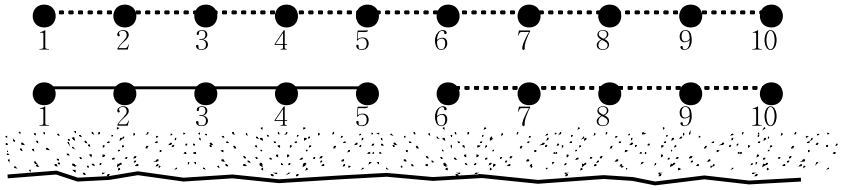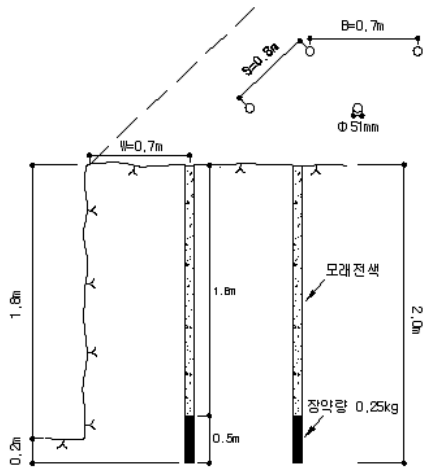구 분	패 턴 도
천공 평면도	 번호는 뇌관이 기폭되는 순서를 나타냄.
천공 단면도	
특 기 사 항	① 본 발파패턴은 정밀 진동제어발파 공법으로 비장약량을 감소시켜 균열을 형성시킨 후 불도저로 리핑 또는 브레이커로 2차 굴착처리하는 방법으로 암반굴착 지역이 주택지 등 보안물건이 근접하여 있는 경우에 효과적인 방법이다. ② 뇌관은 MS지발뇌관을 사용한다. ③ 표준패턴은 보통암 기준으로 작성되어 있다. 풍화암에서 중경암까지는 천공간격이나 천공경, 장약량에 융통성이 있으나, 경암에서는 공간격이나 장약량이 발파성패를 좌우하게 되므로 천공시 공간격 결정에 특히 유의한다. ④ 극경암이나 경암에서는 자유면이 형성되지 않으면 공발현상이 일어나거나 표면암반만 발파되어 비석우려가 있으므로 가능한 자유면을 형성하도록 한다. ⑤ 정밀진동제어 발파개념의 분류는 편의상 지발당 허용장약량 0.5㎏ 이하의 개소에서 크롤러드릴 천공 시에 적용하는 것을 원칙으로 한다. ⑥ 본 발파패턴은 전색이 불충분할 때 비석 발생의 우려가 있으므로 필히 비석방호를 위한 적절한 발파보호공을 설치해야 한다. ⑦ 발파보호공은 50 kg/㎡ 이상의 중량물로서 내구성이 우수한 것으로 한다. ⑧ 본 발파패턴은 발파 후 대형브레이커에 의한 2차 굴착이 수행되므로 뇌관은 필히 역기폭 방식으로 기폭해야 한다. ⑨ 브레이커에 의한 2차 파쇄시 잔류약 타격에 의한 폭발사고의 가능성을 배제하기 위해 다이너마이트의 사용을 금한다.



다. TYPE Ⅲ : 소규모 진동제어 발파공법

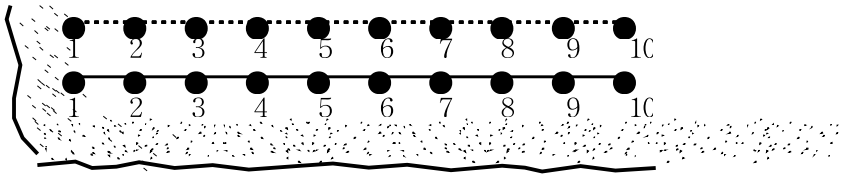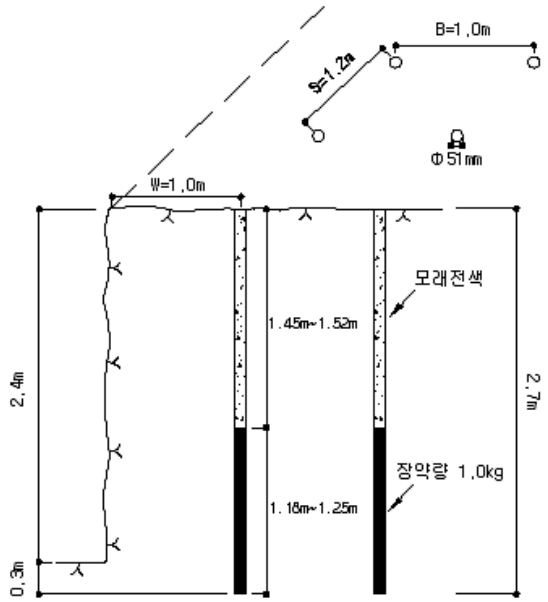구 분	패 턴 도
천공 평면도	 번호는 뇌관이 기폭되는 순서를 나타냄.
천공 단면도	
특 기 사 항	① 본 발파패턴은 소규모 진동제어발파 공법으로 매 발파작업시 계측과 병행 실시해야 함. ② 적용 폭약은 Φ32mm 에멀젼 폭약을 기준으로 하였음. ③ MS 전기뇌관을 사용하며, 각선의 길이는 천공장 + 1.0 m를 기준으로 함. ④ 10공을 기준하여 1회 발파로 설정하였으나 시험발파 결과에 의해 증감가능 ⑤ 본 발파공법은 분할발파를 실시하므로 전회 발파에 의해 후방파쇄(back break)가 발생할 경우 비석 발생 위험성이 있음. 경사공으로 시공하거나 비석방호를 위한 적절한 발파보호공을 설치할 것. ⑥ 발파보호공은 50 kg/㎡ 이상의 중량물을 사용하고 내구성이 우수한 것으로 할 것.



라. TYPE Ⅳ : 중규모 진동 발파공법

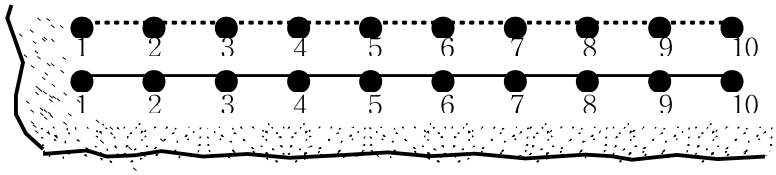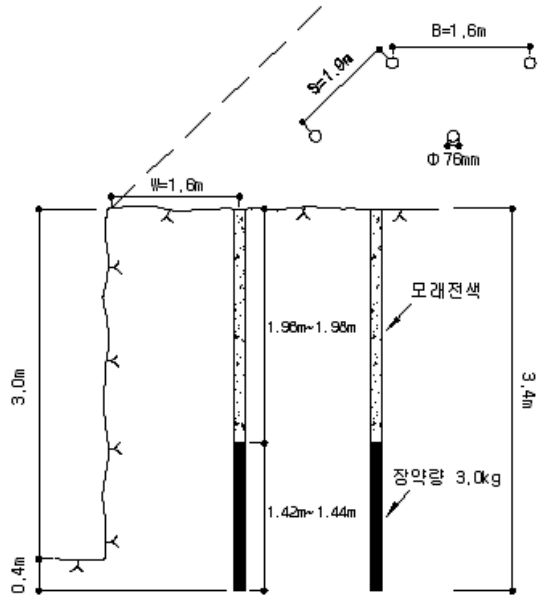구 분	패 턴 도
천공 평면도	 번호는 뇌관이 기폭되는 순서를 나타냄.
천공 단면도	
특 기 사 항	① 본 발파패턴은 중규모 진동제어발파 공법으로 매 발파마다 계측과 병행 실시해야 함. ② 적용 폭약은 Φ50 mm 에멀젼 폭약을 기준으로 하였음. ③ MS 전기뇌관을 사용하며, 각선의 길이는 천공장 + 1.0 m를 기준으로 함. ④ 10공을 기준하여 1회 발파로 설정하였으나 시험발파 결과에 의해 증감할 수 있음. ⑤ 본 발파공법은 분할발파를 실시하므로 전회 발파에 의해 후방파쇄가 발생할 경우 비석 발생 위험성이 있음. 경사공으로 시공하거나 비석방호를 위한 적절한 발파보호공을 설치할 것. ⑥ 발파보호공은 50 kg/㎡ 이상의 중량물을 사용하고 내구성이 우수한 것으로 할 것.

마. TYPE Ⅴ : 일반 발파공법

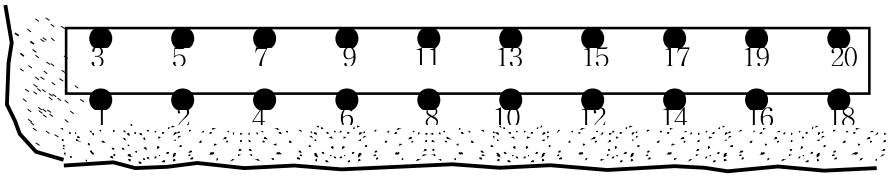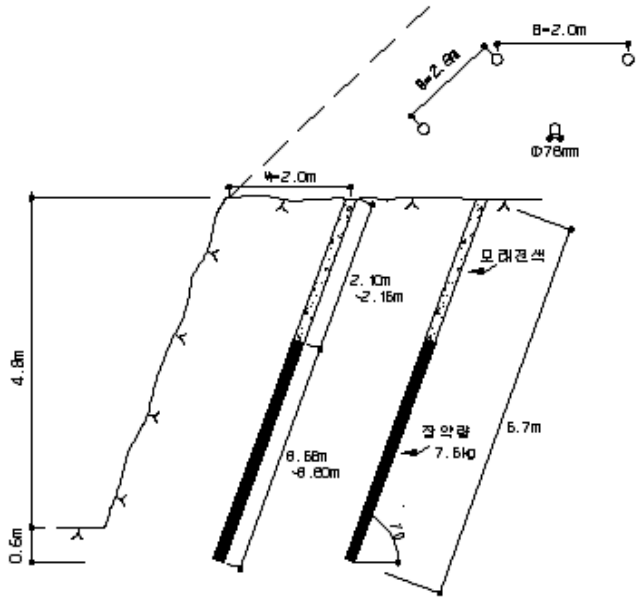구 분	패 턴 도
천공 평면도	 번호는 뇌관이 기폭되는 순서를 나타냄.
천공 단면도	
특 기 사 항	① 적용 폭약은 Φ50 mm 에멀젼 폭약을 기준으로 하였음. ② MS 전기뇌관을 사용하며, 각선의 길이는 천공장 + 1.5 m를 기준으로 함. ③ 20공을 기준하여 1회 발파로 설정하였으나 시험발파 결과에 의해 증감할 수 있음. ④ 지발당장약량은 7.5 ㎏으로 기준하였으나, 이격거리 및 시험발파 결과에 따라 14㎏까지 증가할 수 있음

바. TYPE Ⅵ : 대규모 발파공법

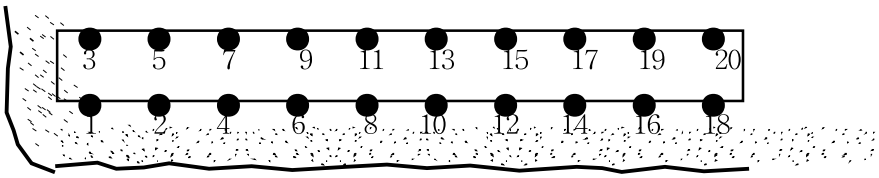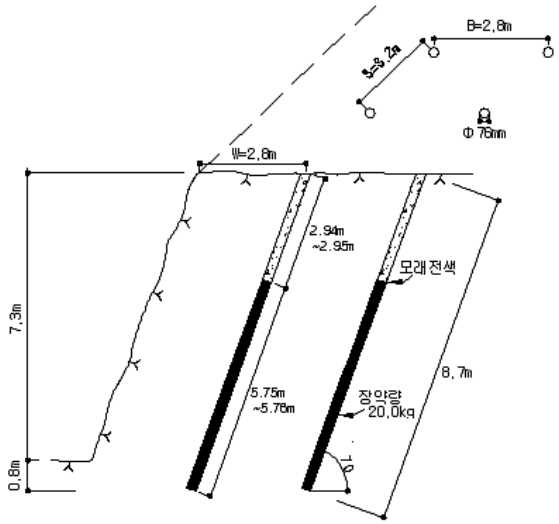구 분	패 턴 도
천공 평면도	 번호는 뇌관이 기폭되는 순서를 나타냄.
천공 단면도	 B=2.8m 5~5.2m Φ 76mm W=2.8m 2.94m ~2.95m 모래전색 7.3m 8.7m 5.75m ~5.76m 장약량 20.0kg 0.8m 1°
특 기 사 항	① 적용 폭약은 주 폭약으로 초유폭약(ANFO)을 적용하였다. ② 기폭약(primer)은 에멀젼 폭약으로 설정하였다. ③ MS 전기뇌관을 사용하며, 각선의 길이는 천공장 + 1.5 m를 기준으로 함. ④ 20공을 기준하여 1회 발파로 설정하였으나 시험발파 결과에 의해 증감할 수 있음. ⑤ 기폭약포의 위치는 천공저부로부터 50 cm 상부에 설치할 것. ⑥ 만약, 천공에 용수가 발생할 경우에는 초유폭약 대신 에멀젼 폭약 등으로 대체할 것. ⑦ 초유폭약은 사용하는 비트의 마모도에 따라 단위 길이 당 장약량이 변화하므로 소정의 전색장(기준 2.5 m 이상)을 준수할 수 있도록 조치할 것. ⑧ 초유폭약은 정전기에 의한 위험이 있으므로 천공이 완료된 후 적어도 30분 이상 경과한 후 장약을 할 것. ⑨ 석회암 지대에서는 암반에 공동이 존재할 수 있으므로 천공 및 장약 시에 이를 관찰하여 과장약이 되는 일이 없도록 조치할 것.

2.06 연약지반처리공

1) 관련기준

◦「도로설계요령(한국도로공사)」
◦「KDS 11 10 10 지반조사(국토교통부)」
◦「KDS 11 10 15 지반계측(국토교통부)」
◦「KDS 11 30 05 연약지반 설계일반(국토교통부)」
◦「KDS 44 30 00 도로토공(국토교통부)」

2) 연약지반 기준

(1) 연약지반의 판정은 흙쌓기 규모나 구조물 목적에 따라 상대적인 의미로 평가된다.

(2) 연약지반의 상대적인 의미의 평가란 시공성(Trafficability), 지반의 활동파괴, 구조물 지지력확보 여부, 장기적인 압밀침하 등에 대한 안정성 평가이며, 불안정한 경우는 연약지반으로 취급하여 대책을 강구하여야 한다.

(3) 일반적인 의미의 연약지반은 아래와 같이 구분한다.

구 분	점성토, 유기질토		사질토
연약층두께	10m미만	10m이상	-
N치	4이하	6이하	10이하
$q_c(kg/cm^2)$	8이하	12이하	40이하
$q_u(kg/cm^2)$	0.6이하	1.0이하	-

q_c : 콘관입저항 q_u : 일축압축강도


3) 연약지반 조사, 시험 및 계측

구 분		조사, 시험, 계측의 목적 및 배치기준
현장조사	시추조사	- 연약지반 구간 및 신설 구조물 - 연약지반에서 조사간격 : 기본설계(1공/100~200m), 실시설계(1공/100m)
	자연시료	- 연약지반 시추조사에서 심도 2~3m마다, 층이 바뀔 때 마다 - 연약층이 균일하거나, 분포의 두께가 얇은 경우 : 기본설계(공당1개소), 실시설계(공당 2개소)
	핸드오거	- 쌓기부 : 기본설계(1개소/200m), 실시설계(1개소/200m) - 연약층이 두꺼운 경우는 제외한다.
현장시험	표준관입시험	- 시추조사시 매 1.0m마다 또는 토층이 바뀔 때마다 - KSF 2307에 의거 연속성 있게 실시(표준관입시험 개정2002년)
	베인시험	- 상부연약층의 비배수 전단강도(Cu)를 측정하기 위하여 실시 - 연약지반에서 100~250m 간격 - 쌓기지역 연약층(최대 5.0m 까지)의 전단강도 측정 - 측정심도는 연약층 전체 또는 시료채취위치
	콘관입시험 (CPT, PCPT)	- 연약한 표층의 지지력 특성 및 주행성 예측을 위하여 실시 - 연약지반에서 100~250m당 1회 - 연약지반 표층의 지지력 및 강도, 간극수압 파악 - 필요시 소산시험 실시
실내시험	물리시험	- 비중시험, 함수량시험, 입도시험, 액성한계, 소성한계
	역학시험	- 투수시험, 압밀시험, 일축압축시험, 삼축압축시험, 직접전단시험

구 분		조사, 시험, 계측의 목적 및 배치기준
현장계측	지표 침하판	- 전침하량측정, 흙쌓기속도 조절, 프리로딩 제거시기 판정 - 연약지반 흙쌓기시 100m 간격으로 흙쌓기단면 중앙에 설치
	지중 경사계	- 흙쌓기비탈면부의 수평방향 변형, 교대부 측방유동 안정성검토 - 전단파괴가 우려되는 쌓기부 좌,우 비탈면, 교대 중앙부에 설치
	간극수압계	- 흙쌓기하중에 의한 간극수압 변화, 과잉간극수압 소산정도 - 설치 간격 : 기본설계(400m간격), 실시설계(200m간격) - 흙쌓기 단면 중앙에 설치, 연약층두께에 따라 동일지점에 공당 소자 1~3개씩 설치
	지하수위계	- 흙쌓기에 의한 간극수압 변화, 과잉간극수압 소산정도 - 200m 간격으로 흙쌓기에 의한 영향을 받지 않도록 비탈면과 이격하여 설치
	층별침하계	- 연약지반 쌓기의 심도별 압밀침하량 측정과 지표면 침하량 분석 - 200m 간격으로 흙쌓기단면 중앙에 설치, 연약층두께에 따라 동일지점에 공당 소자 1~3개씩 설치

4) 연약지반의 검토

(1) 연약지반 안정 분석과정

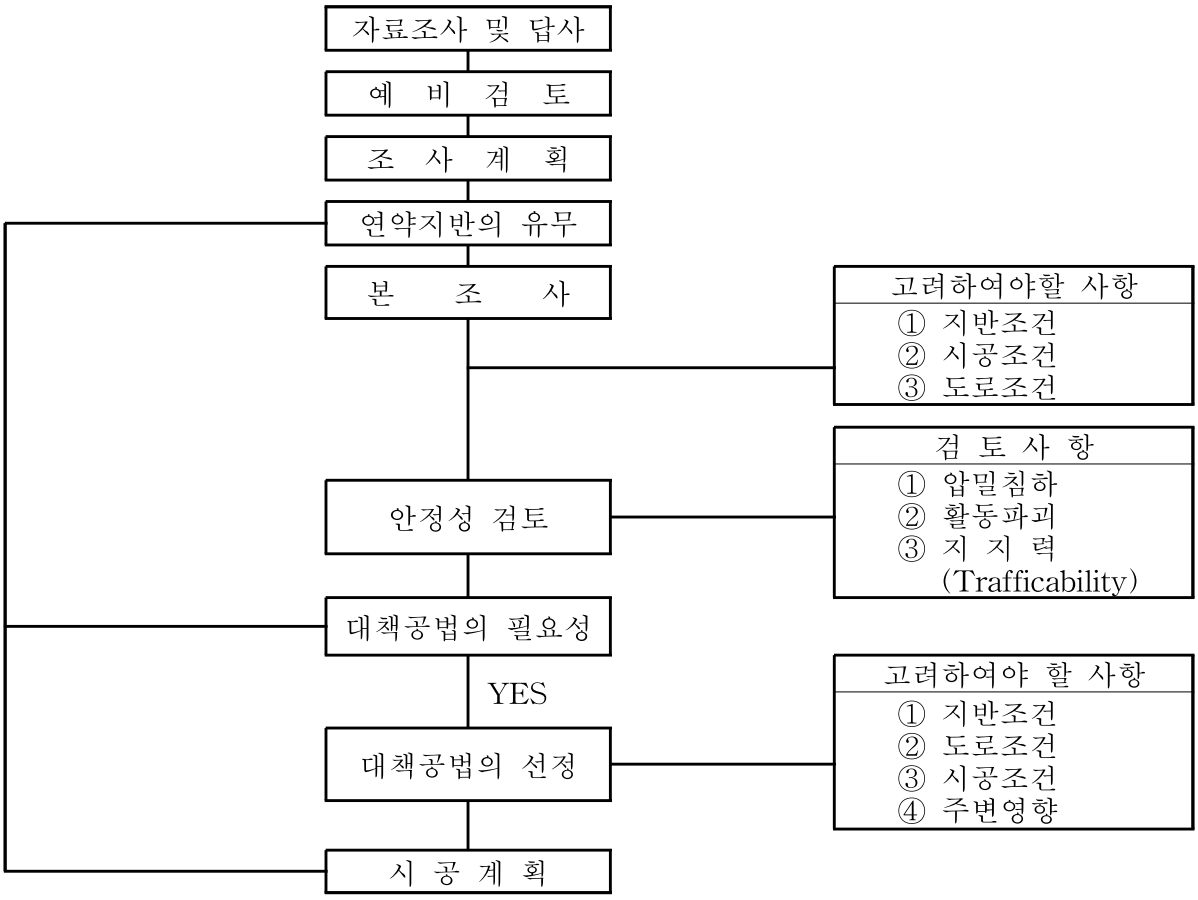

(2) 연약지반 안정 검토기준

① 허용침하량

◦ 도로공용시 : 10cm

◦ 배수박스 : 30cm(도로외 지역)

② 허용안전율

구분	단기	장기		
		건기	우기	지진시
기준안전율	FS 〉 1.1	FS 〉 1.3	FS 〉 1.2	FS 〉 1.1

※ 상세 해석조건은「비탈면 안정공」참조

(3) 연약지반 계측 관리기준

① 침하관리

◦ 쌍곡선법, Hoshino법($\sqrt{t}$ 법), Asaoka법

◦ Simulation법(淺岡法), Moden법(門田法)

② 안정관리

◦ MATSUO-KAWAMURA법(松尾-川村法)

◦ TOMINAGA-HASHIMOTO법(富永-橋本法)

◦ KURIHARA법(栗原法), Shibata-Sekiguchi법(시전-관구법)

◦ Stress Path에 의한 관리기준

5) 대책공법의 적용 및 설계

(1) 연약지반 대책공법

◦ 지반의 표층처리를 대상으로 하는 대책공법

- Mat 공법(Sand Mat, P.P Mat)
- 천층 혼합처리 공법

◦ 활동파괴에 대한 대책공법

- Sand Compaction Pile 공법
- 치환공법(부분제거)
- 압쌓기 공법
- Protection Pile 공법
- Pile Net 공법
- 심층 혼합처리 공법

◦ 압밀침하에 대한 대책공법

- Vertical Drain 공법(Sand Drain, Board Drain, Pack Drain)
- 동다짐 공법
- 단계쌓기 공법
- 진공 압밀 공법

◦ 활동방지 및 압밀침하에 대한 대책공법

- 치환공법(전면제거)
- Sand Compaction Pile 공법
- 경량재료 이용 공법(Polystylene Block)

◦ 측방유동에 대한 대책공법

- 단계쌓기 공법
- 경량재 뒷채움공법
- 치환공법

- Sand Compaction Pile 공법
- 약액 주입공법
- 토목섬유 보강공법

(2) 연약지반처리공법의 조합(예)

대 상 목 적	공 법 의 조 합
쌓기지반 Trafficability 및 활동방지	Mat 공법 + 압채움 + 재하중
	Mat 공법 + Sand Compaction Pile + 재하중
쌓기지반 Trafficability 및 침하촉진	Mat 공법 + Vertical Drain + 재하중
쌓기지반 Trafficability 및 활동방지, 침하촉진	Mat 공법 + Vertical Drain + 압채움 + 재하중
	Mat 공법 + Vertical Drain + Sand Compaction Pile
구조물의 활동방지 및 침하촉진	재하중 공법 + Vertical Drain + Sand Compaction Pile
	Mat 공법 + 재하중 공법 + Vertical Drain + Sand Compaction Pile

2.07 기타 (공종별 설계요령)


1) 관련기준

- 「도로공사 노천발파 설계·시공지침(국토교통부)」
- 「도로설계요령(한국도로공사)」
- 「폐기물관리법 시행규칙(환경부)」
- 「건설폐기물의 재활용촉진에 관한 법률(환경부·국토교통부)」
- 「건설폐기물의 처리 등에 관한 업무처리지침(환경부)」
- 「KDS 44 30 00 도로토공(국토교통부)」
- 「KDS 11 70 00 비탈면 설계기준(국토교통부)」


2) 기존 구조물 깨기

(1) 구조물 하부구조

① 유수부는 하상면까지 제거한다.

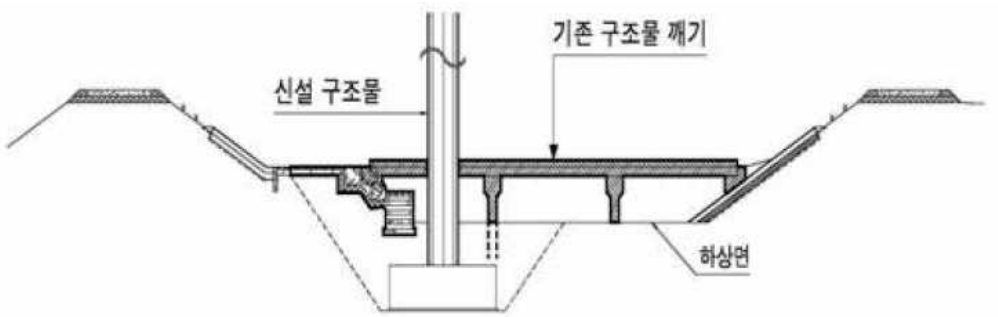

② 토공부는 지표면에서 최소 30cm 깊이까지 제거한다.

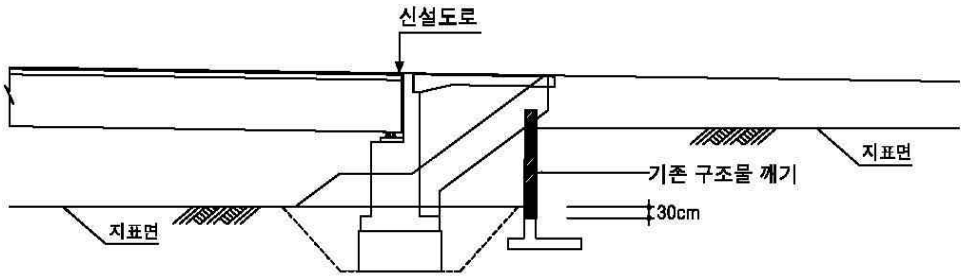

(2) 도로완성면에서 최소 1m 이하까지 저촉되는 모든 구조물은 제거하되 설계포장두께가 1.0m를 넘는 경우에는 포장층내의 모든 저촉 구조물을 제거한다(단, 아스팔트 포장은 현지여건을 감안하여 제거하여야 한다. 도로완성면 하부에 1m 이상에 이격되어 있는 기존구조물은 그 형상, 재질 등으로 인하여 제체의 시공성 또는 안정성 확보가 곤란한 경우 제거방안를 검토 후 발주청과 협의하여 제거 여부를 결정한다).

(3) 철거작업으로 발생하는 웅덩이, 구멍, 도랑 등은 주변지반 높이까지 되메운 후 다짐한다.

(4) 철거된 물질 중 흙쌓기용 재료로 유용할 수 있는 것은 가능한 유용토록 하고 불량재료는 「폐기물관리법(환경부)」에 의거 처리한다.

(5) 철거작업에 발파가 필요할 때에는 영향권 내의 보안물건에 대한 허용 발파소음·진동 규제기준을 정한다.


(6) 연약지반처리가 필요한 구간은 깊이에 관계없이 모든 구조물을 제거한다.

(7) 기존 도면입수 가능한 것은 도면에 의하여 수량 산출한다.


(8) 기존 아스팔트콘크리트 포장깨기 시

① 확장공사의 종단개량으로 인한 기존도로 굴착시


- 기존 포장체가 신설포장부에 보조기층 또는 동상방지층내에 위치할 경우 골파기 수량을 반영하고, 골파기는 1m폭에 아스팔트 콘크리트 포장두께 깊이로 하고 1차로당 1line을 설치한다.

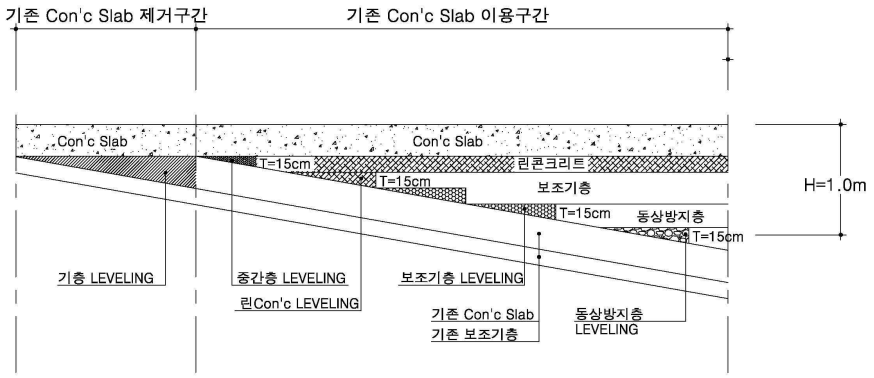


(a) 기존 콘크리트포장의 콘크리트포장 접속 (예시도)

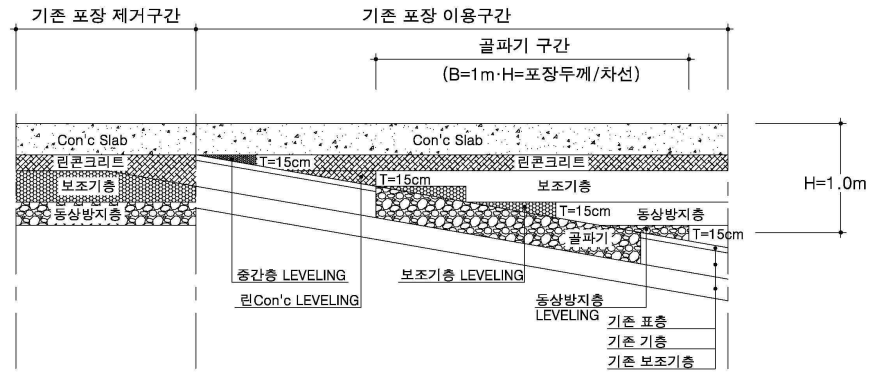

(b) 기존 아스팔트포장의 콘크리트포장 접속 (예시도)

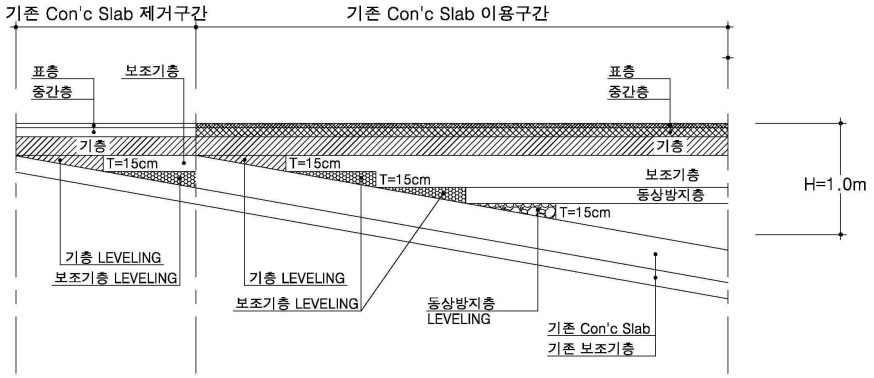

(c) 기존 콘크리트포장의 아스팔트포장 접속 (예시도)

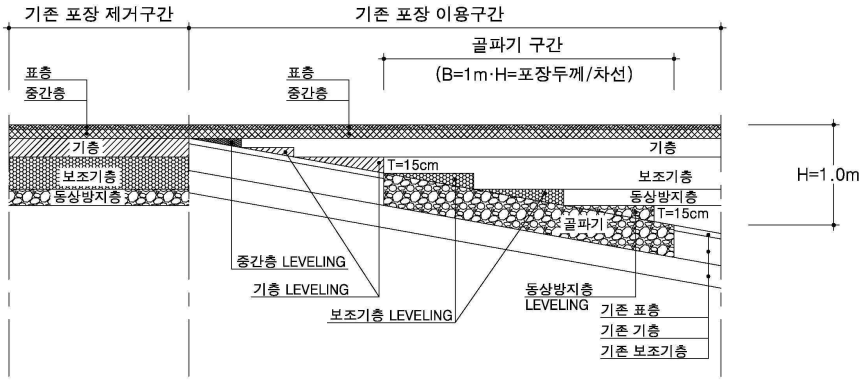

(d) 기존 아스팔트포장의 아스팔트포장 접속 (예시도)

3) 측구뚝쌓기

(1) 콘크리트 측구 및 토사측구 등 쌓기부 측구의 형식에 따라 구분하되, 지형조건·현장여건을 고려하여 답구간에 설치한다.

(2) 도로 계획 노선이 비옥토가 분포하는 구간을 관통하게 될 경우 비옥토를 가능한 한 도로 공사의 조경식재에 활용할 수 있도록 한다. 비옥토 보관은 자생수목 가식장을 활용하며 비옥토 보관량은 가식장 면적과 수거 높이(1~1.5 m)의 곱으로 산정한다. 가식장 보관 후 녹지대 기반 조성 시 운반 및 활용한다.

4) 표토제거

(1) 연약지반 구간의 표토 등 유기물질을 다량으로 함유하고 있는 토량은 쌓기 재료로 부적절하므로 발주처와 협의하여 제거후 처리하여야 한다.

5) 벌개제근 및 가로수 제거

(1) 벌개제근시 산림지역에 적용하며 기존 도로폭은 제외한다.

(2) 벌채·가로수 제거시 발생한 임목폐기물은 현장내 처리하여(파쇄,분쇄) 우드칩, 톱밥, 퇴비원료 등으로 사용하되, 현장여건에 따라 탄력적으로 적용한다.

※「폐기물 관리법 시행규칙(환경부)」적용

6) 땅깎기

(1) 도로 땅깎기는 도로, 교차시설, 진입로, 주차장, 수로, 측구 등의 땅깍기와 비탈면 고르기 및 비탈면 끝의 곡선처리, 비탈면의 소단형성, 땅깎기 구간의 노상부나 흙쌓기 구간 원지반의 부적합 재료의 제거와 추후 타 목적에 사용하기 위해 감독원이 지시한 재료의 깎기를 말한다. 도로 땅깎기의 토질은 다음과 같이 분류한다.

① 토사 : 땅깎기 시 불도저가 유효하게 사용될 수 있는 정도의 흙, 모래, 자갈 및 호박돌이 섞인 지층

② 리핑암 : 땅깎기 시 불도저에 장착한 유압식 리퍼(Hydraulic Ripper)가 유효하게 사용될 수 있는 정도의 풍화가 상당히 진행된 지층

③ 발파암 : 땅깎기 시 발파를 사용하는 것이 가장 유효한 지층

(2) 토사깎기의 공사규모(시공량)는 다음과 같다.

구 분	공사규모(시공량)	작업종류
대규모	100,000m^3 이상	도쟈 32t
중규모	100,000~10,000m^3	도쟈 19t
소규모	10,000m^3 미만	도쟈 19t

(3) 깎기·쌓기부 비탈면경사는 토질별 비탈면 안정검토 결과에 따라 적용하며, 소규모 현장일 경우는 비탈면 표준경사 기준을 고려하여 설계에 반영한다.(평면계획상 비탈면경사 조정은 비탈면 안정공 참조)


(4) 암발파 깎기부 비탈면 경사는 비탈면 안정검토 결과에 따라 적용하며 암발파 공법은 공사의 효율성과 민원발생 방지를 위하여 발파원에서부터 보안시설까지의 이격거리 기준으로 선정한다.

(5) 허용 진동속도는 각 보안시설물과 이격거리를 고려하여 적용공법을 선정하고, 공사 시행 시 시험발파를 실시하여 지반 진동상수 및 지발당 허용 장약량을 결정한 발파량을 감안하여 발파공법을 조정 · 적용할 수 있다.

- 천공제원
- 진동허용 기준치
- 지발당 허용 장약량
- 발파원에서 보안시설까지의 사거리
- 적용 발파공법 등


(6) 평면도 및 횡단면도상 수량산출 방법("예")

① 평면도상(○○~○○ 도로건설공사 STA.6+700지점 우측)

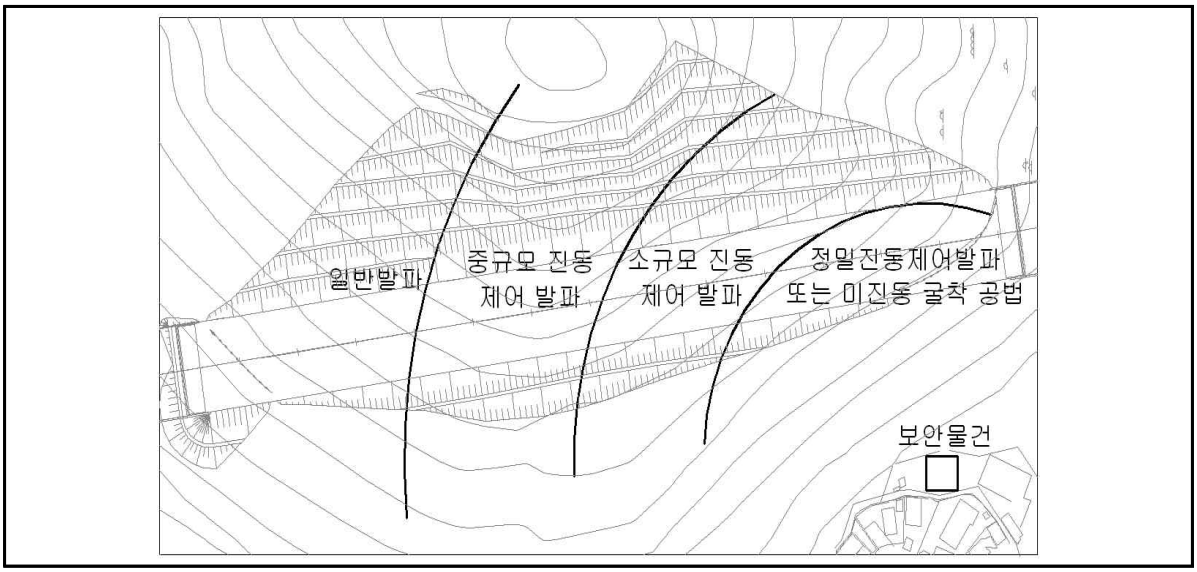


② 횡단면도상

① 보안물건이 발파지역보다 낮은 경우

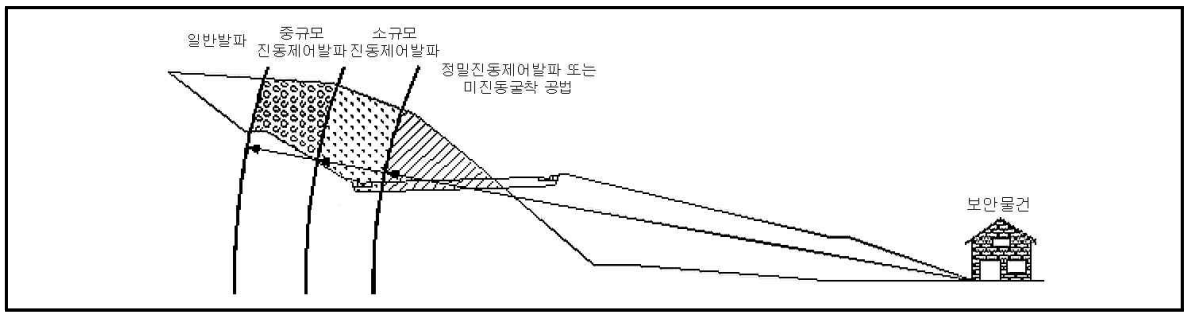

- 평면도상 발파공법별 기준에 따른 이격거리를 산출하여 횡단면도에 원호를 그린다.
- 원호로 그은 선에 의하여 발파공법별 암 발파량을 구분하여 수량을 산출한다.
- 수량 산출을 용이하게 하기 위해 필요한 경우 원호와 계획선 및 지표선의 교차점을 잇는 현으로 직선화하여 수량을 산출할 수 있다.

② 보안물건이 발파지역보다 높은 경우

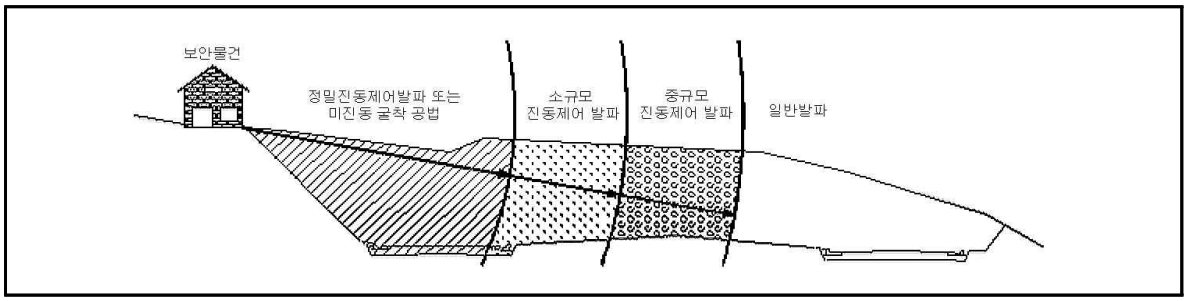


- 평면도상 발파공법별 기준에 따른 이격거리를 산출하여 횡단면도에 원호를 그린다.
- 원호로 그은 선에 의하여 발파공법별 암 발파량을 구분하여 수량을 산출한다.
- 수량 산출을 용이하게 하기 위해 필요한 경우 원호와 계획선 및 지표선의 교차점을 잇는 현으로 직선화하여 수량을 산출할 수 있다.

(7) 도로 건설공사의 발파공법은 보안물건으로부터 발파소음, 진동, 비석 등의 환경피해 및 민원발생의 원인이 되므로, 환경피해를 저감 시킬 수 있도록 현지여건을 고려한 시공성, 경제성, 안전성 등을 감안하여 적정한 발파공법을 선정한다.


(8) 공사시에는 시험발파에서 제시된 천공간격, 지발당 허용장약량, 발파패턴 등에 따라 발파공사를 시행하여야 하며, 계측관리를 철저히 시행하여 안전하게 발파하여야 한다. (단, 설계 발파공법이 변경될 경우 발주처와 협의하여 설계변경을 하여야 한다)

(9) 땅깎기와 터파기의 구분 "예"


①

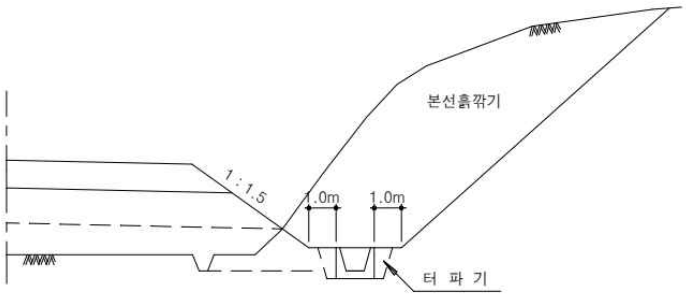


②

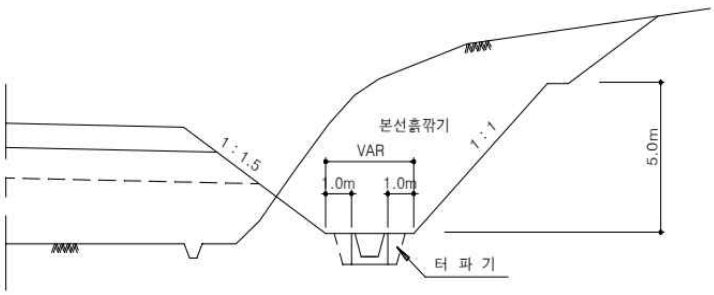


③

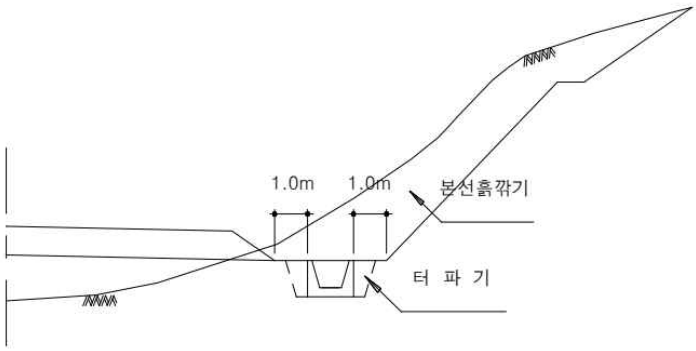

④

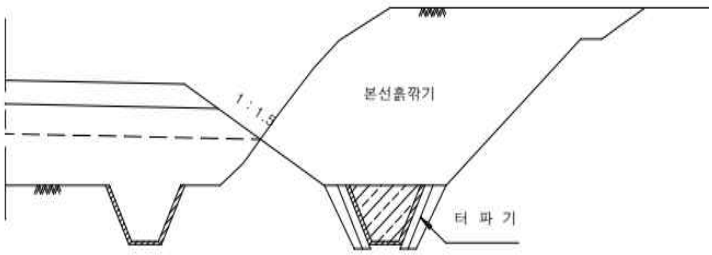

⑤

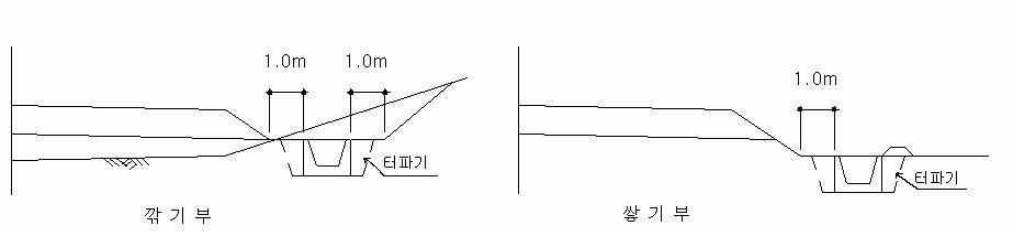

(10) 깎기부에 설치되는 교량 기초의 깎기·터파기후 발생하는 잔토는 환경훼손 최소화, 경제성 확보, 절취사면의 안정성 확보 등을 고려하여 가능한 원지반대로 복구토록 한다.


① 원지반경사가 1:1.5보다 완만한 경우 : 원지반으로 복구

② 원지반경사가 1:1.5보다 급할 경우 : 일반 쌓기부 경사(1:1.5 ~ 1:1.8)적용

③ 원지반 복구후의 잔토 : 현재와 동일하게 사토처리

④ 복구사면 녹화는 현장여건을 고려하여 적용여부 결정

⑤ 원지반 복구시 쌓기는 비다짐으로 적용(수량산출서에 산출근거(횡단면도 등) 명기)

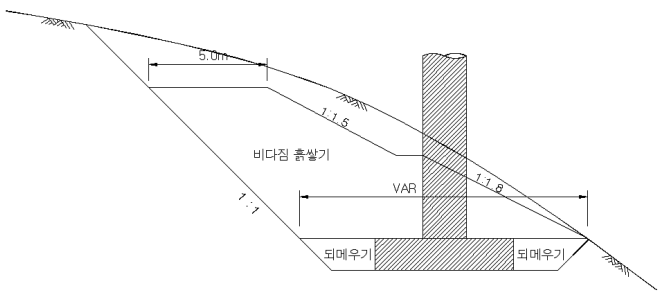

※ 복구사면 상단부 소단폭원은 시공성을 고려하여 5.0m 적용

7) 순쌓기 운반(㎥)

(1) 토취장은 먼저 충분한 사전조사를 통하여 토질, 채취 가능 토량, 방재대책, 법적규제, 운반로, 현지조건 등을 종합적으로 조사한 후 선정하여야 한다.

(2) 토취장을 선정할 때에는 복수의 후보지를 대상으로 지형, 토질특성, 채취 가능량, 운반로, 방재, 문화재, 보상, 환경, 토지 이용현황 및 법적 규제 등을 충분히 검토하여야 한다.

(3) 토취장의 위치는 가능지역을 선정하여 토지이용계획 확인원 및 토지소유자의 동의서를 보고서에 첨부시키고, 추후 정산이 가능토록 설계변경조건에 명시한다.

(4) 토취장 계획에 대한 상세한 내용은 「KDS 44 30 00 도로토공(국토교통부)」을 참조한다.

8) 사토(㎥)

(1) 사토장은 사토 가능량, 방재 대책, 법적 규제, 운반로, 현지조건 등을 종합적으로 조사한 후 계획하여야 한다.

(2) 잔토 및 불량토를 사토하는 경우는 사토 가능량, 토사유출 및 붕괴를 방지하기 위한 방재대책, 법적 규제, 흙 운반로, 토지 이용계획, 용지보상, 문화재, 환경 등을 고려하여 후보지를 여러 곳 선정, 비교한 후 가장 유리한 사토장을 선정하여야 한다.

(3) 사토장의 위치는 가능지역을 선정하여 토지이용계획 확인원 및 토지소유자의 동의서를 보고서에 첨부시키고, 추후 정산이 가능토록 설계변경조건에 명시한다.

(4) 사토장 계획에 대한 상세한 내용은 「KDS 44 30 00 도로토공(국토교통부)」을 참조한다.

9) 토석정보공유시스템 (https://tocycle.com)활용

(1) 기본 및 실시설계 완료시 토공사에 대한 토석정보공유시스템(https://tocycle.com)입력현황을 보고서에 첨부시켜야 한다.

(2) 2개 공구가 인접하여 공사계획 시 순성토량과 사토량을 파악하여 토공 유동계획을 수립하여야 한다.


(3) 보고서에는 다음 내용을 포함한다.

① 인접공구 골재 최우선 활용방안 검토.


② 현장암 판매에 따른 사업비 절감방안 검토.

10) 흙쌓기(㎥)

(1) 쌓기비탈면 표준경사는 0~5m까지는 1:1.5로 하고, 그 후에는 1:1.8로 하되 비탈면 안정검토 후 적용한다.

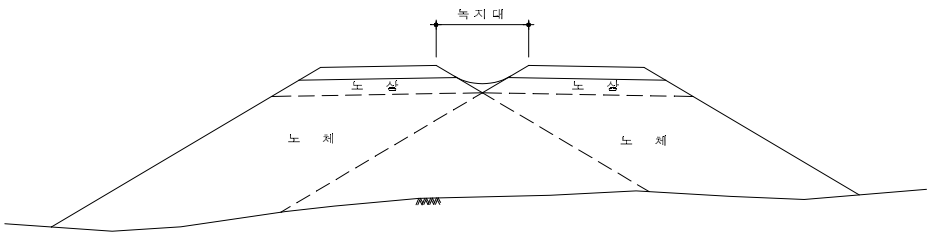

(2) 높은 흙쌓기할 때에는 기초지반의 침하, 흙쌓기 비탈면의 안정성, 재료의 선정, 배수대책의 결정 등에 주의를 기울여야 한다.
(3) 높은 흙쌓기의 기준은 15 m 또는 공사감독자가 정하는 높이로 하여야 한다.
(4) 암쌓기
① 암버력을 흙쌓기 재료로 사용할 경우에는 노체완성면 600mm 이하 부분에서만 사용하여야 한다.
② 암 덩어리의 최대치수는 600mm를 초과할 수 없다. 다만, 풍화암이나 이암, 셰일, 실트스톤, 천매암, 편암 등 암석의 역학적 특성에 의해 쉽게 부서지거나 수침이 반복될 때 연약해지는 암버력의 최대치수는 300 mm이하로 한다.
③ 노체의 상부 600 mm는 필터층 역할을 할 수 있는 적절한 크기의 입상 재료 또는 소일시멘트 중간층 등을 설치한다.
④ 일반 흙쌓기부 위에 암쌓기를 하고자 할 경우에는 일반 쌓기부 표면은 중심에서 외측으로 1:12 정도의 경사를 형성하여 배수가 원활히 되도록 한다.
⑤ 암쌓기 구간의 비탈면에 암버력이 노출되지 않도록 양질의 토사를 1m 이상 덮고 다짐을 실시한다.
⑥ 한쪽깎기·한쪽쌓기부, 깎기·쌓기 경계부, 향후 구조물 설치부는 암쌓기를 하여서는 안 된다.
⑦ 암거, 종·횡배수관 및 구조물 상부 600mm 내에서는 암쌓기를 하여서는 안 된다.
(5) 최종 다짐두께 1.0m를 노상으로 분류한다.(동상방지층 두께를 노상층에 포함함.)
(6) 녹지대 쌓기
① 분리구간 녹지대는 토공균형 및 배수조건등을 고려하여 볼록형(凸) 또는 오목형(凹)을 선정 적용한다.
(7) 방음둑 쌓기
① 계획도로 공사 시 사토가 발생되며 도로변에 충분한 여유부지의 확보가 가능한 지역을 대상으로 토사방음둑을 검토할 수 있다.
② 방음둑에 사용하는 쌓기 재료는 식물의 생육에 적당한 것을 사용하고, 둑마루폭은 3m를 표준으로 한다.
③ 방음둑의 다짐은 식물의 육성에 지장이 없는 정도의 소형다짐기계 등을 사용하여 다짐하며 방음둑 비탈면 부근은 배수불량에 따른 연약화하기 쉬워 충분한 배수대책을 수립한다.

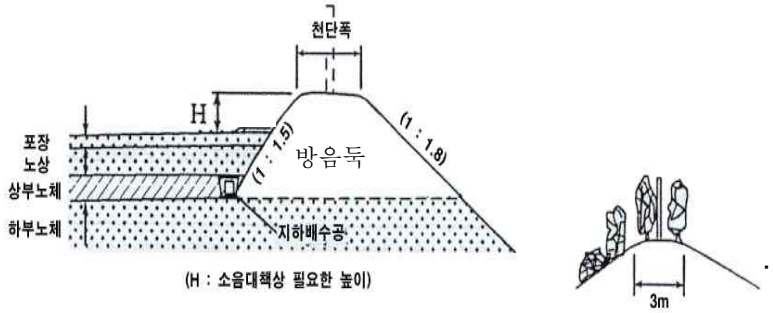


11) 흙깎기부 소단설치
(1) 쌓기비탈면의 소단설치
① 비탈면높이가 5m 이상인 비탈면에서는 비탈면 유지관리를 위한 점검, 배수시설의 설치공간으로 활용하기 위하여 원칙적으로 소단을 설치한다.
② 비탈면 중간에 5m 높이 마다 폭 1m의 소단을 설치한다.
③ 장비진입 등과 같은 작업공간의 확보가 필요한 경우에는 소단폭을 여건에 맞게 조정할 수 있다.

(2) 깎기비탈면의 소단설치

① 깎기비탈면의 높이가 10 m 이상인 비탈면에서는 비탈면 유지관리를 위한 점검, 배수시설의 설치공간으로 활용하기 위하여 원칙적으로 소단을 설치한다.

② 흙깎기부 소단설치는(리핑,발파암 포함) 시공성 및 미관을 고려하여 연속적이고 일관성 있게 설치한다.

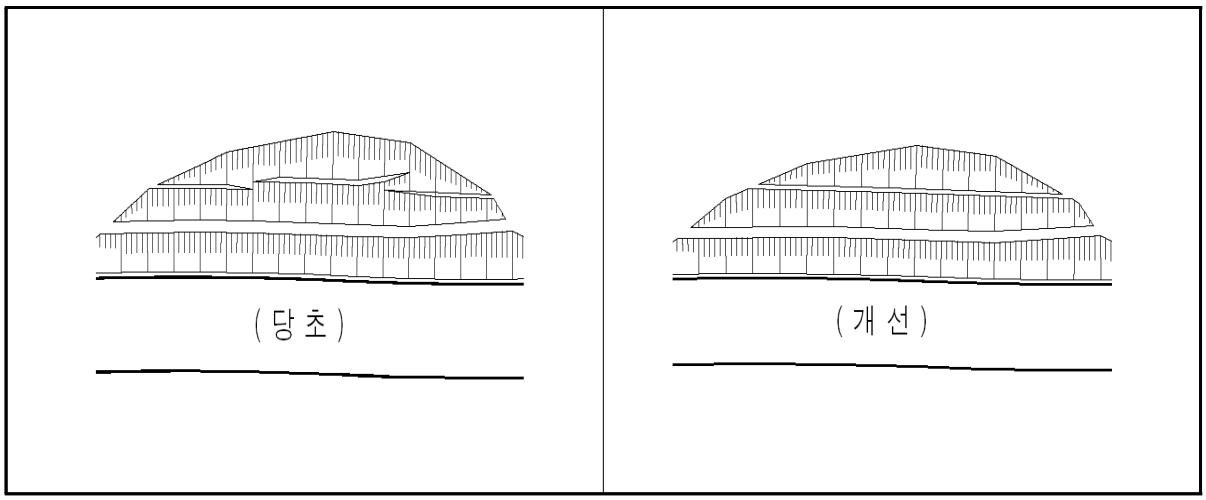

③ 토사 및 리핑암 구간은 비탈면 중간에 5m 높이마다 폭 1m의 소단을 설치하고 일정한 높이(5의 배수)로 계획한다. 장비 진입 등과 같은 작업공간의 확보가 필요한 경우에는 소단 폭을 여건에 맞게 조정할 수 있다.


④ 깎기 비탈면은 공통적으로 높이 20m 마다 폭 3m의 소단을 설치한다.

12) 용지경계

(1) 토공구간

토공구간의 용지경계는 유지관리와 사유지 근접시공에 따른 민원해소 등을 감안하여 특별한 사유가 없는 한 다음과 같이 적용한다.

- 쌓 기 부 : 측구 및 비탈면 끝에서 1m
- 깎 기 부 : 측구 및 비탈면 끝에서 2m
- 부체도로 : 측구 및 비탈면 끝
- 도 시 부 : 사안별로 검토 결정

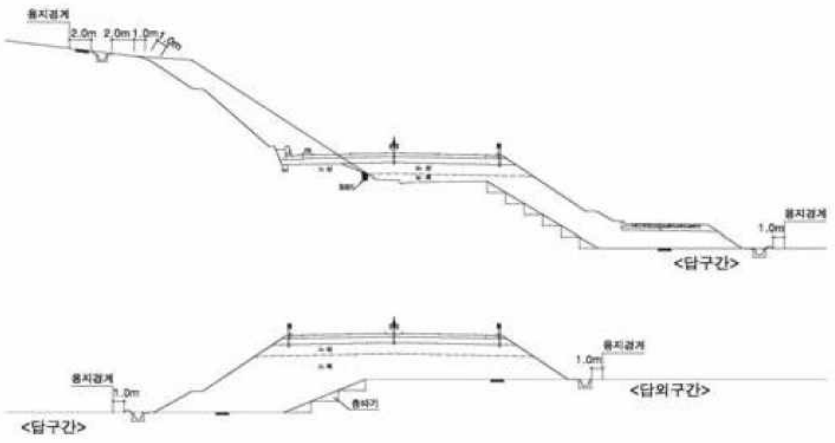

(2) 교량구간


교량부 용지경계는 교량가설 시 시공공간 확보와 일조권 침해에 따른 간접피해보상 차원에서 다음사항을 기초로 적용한다.

◦ 교고

- 교고≥20m : 교량 끝에서 10m,
- 교고<20m : 교량 끝에서 5m를 표준

◦ 도로, 철도, 하천등 공공시설 교차부는 교량 순폭원

◦ 시가지 또는 건물 밀집지역은 사안별로 검토하여 결정

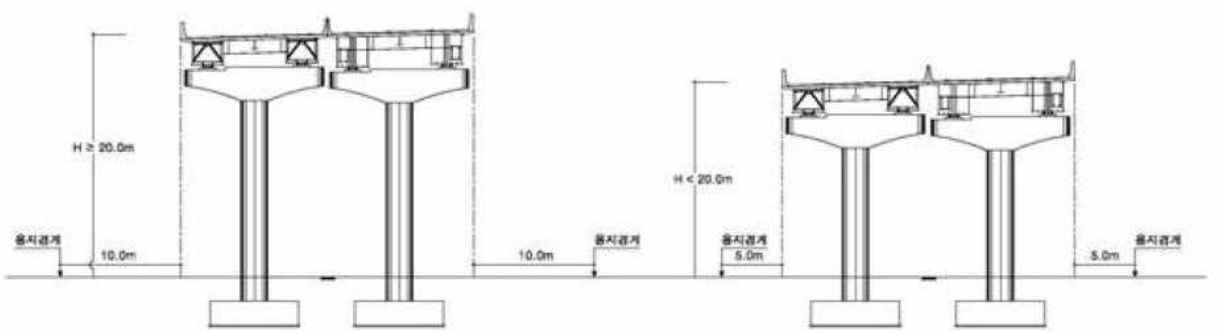


13) 측도(부체도로) 및 기타사항

(1) 측도(부체도로)의 폭은 5.0m를 표준으로 하되 접속도로 현장여건 등을 종합적으로 검토하여 적용한다. (단, 지방도 및 농어촌도로 등은 관계기관과 협의하여 폭을 결정한다.)

(2) 측도(부체도로)에는 배수시설물의 설치여부를 검토하여 반영 한다.

(3) 본선과 측도(부체도로)사이에는 필요한 경우에는 L형 측구, U형 측구 또는 반원형관을 설치할 수 있다.

(4) 토공 유동표상 지반선 위의 공제토 작성기준

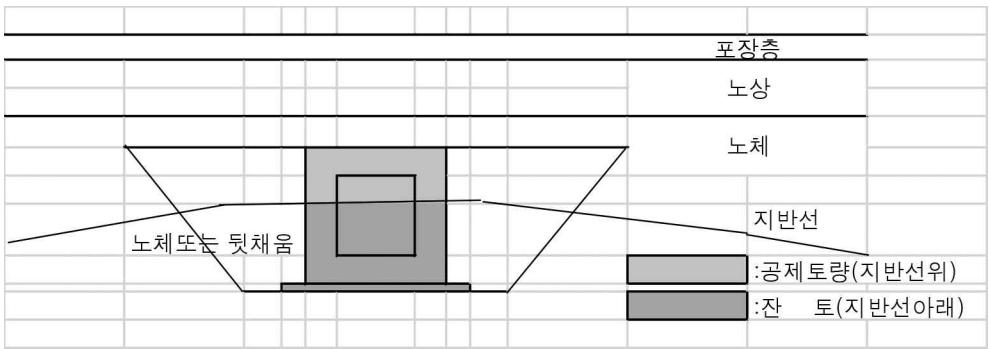구 분	순 쌓 기 현 장	사 토 현 장
공 제 토 작성기준	① 순쌓기란에 ⊖공제토량 ② 흙쌓기란에 ⊖공제토량	① 유동표 운반에 ⊖공제토량 ② 흙쌓기란에 ⊖공제토량 ③ 사토란에 ⊕공제토량
단 면 예		

/ 제 3 장 /

비탈면공

3.01 설계요령 ····· 115

제3장 비탈면공

3.01 설계요령

가. 관련기준

(1)「KDS 11 70 00 비탈면 설계기준(국토교통부)」
(2)「KDS 11 70 05 쌓기·깎기(국토교통부)」
(3)「KDS 11 70 10 비탈면 보호공법(국토교통부)」
(4)「KDS 11 70 15 비탈면 보강공법(국토교통부)」
(5)「KDS 11 70 25 비탈면 배수시설(국토교통부)」
(6)「KDS 11 90 00 비탈면 내진설계기준(국토교통부)」
(7)「도로비탈면 녹화공사의 설계 및 시공지침(국토교통부)」

나. 비탈면 경사 및 안정검토

1) 흙깎기 비탈면 경사

(1) 흙깎기 구간의 비탈면 경사는 지질, 토질, 암반특성 등을 합리적으로 고려하며, 이때 탄성파탐사, 시추조사, 코아회수율, 암반절리, 풍화정도 조사와 시험을 실시하고, 그 결과를 고려하여 결정하는 것을 원칙으로 한다. 특히 비탈면이 다음과 같은 경우에는 비탈면 안정 대책을 검토하여 반영한다.

① 지반이 두꺼운 붕적층 또는 퇴적층으로 구성되어 불안정한 상태를 나타내는 구간
② 붕괴력이 있고 비탈면 붕괴 발생 가능성이 있는 구간
③ 지하수위가 높고 용출수가 많은 구간
④ 갈라진 틈이 있고 지반의 활동 가능성이 있는 구간
⑤ 액상화 발생이 예측되는 지반
⑥ 비탈면 부근에 기존구조물이 위치하는 구간
⑦ 기타 흙깎기 비탈면의 불안정 요인이 있는 것으로 판단되는 구간

(2) 흙깎기 비탈면의 경사는 별도의 안정해석을 실시하여 결정하는 것이 원칙이나 풍화암 이하의 강도를 갖는 비탈면의 경우, 지반분야 책임기술자의 판단에 따라 아래 표와 같이 표준경사를 적용할 수 있다.

〈흙깎기 표준경사〉

토 질 조 건		비탈면 높이(m)	경 사	비 고
모래			1:1.5 이상	SW, SP
사질토	밀실한 것	5 이하	1:0.8 ~ 1:1.0	SM, SP
		5~10	1:1.0 ~ 1:1.2	
	밀실하지 않고 입도분포가 나쁨	5 이하	1:1.0 ~ 1:1.2	
		5~10	1:1.2 ~ 1:1.5	
자갈또는 암괴 섞인 사질토	밀실하고 입도분포가 좋음	10 이하	1:0.8 ~ 1:1.0	SM, SC
		10~15	1:1.0 ~ 1:1.2	
	밀실하지 않거나 입도분포가 나쁨	10 이하	1:1.0 ~ 1:1.2	
		10~15	1:1.2 ~ 1:1.5	

토 질 조 건	비탈면 높이(m)	경 사	비 고
점성토	0~10	1:0.8 ~ 1:1.2	ML, MH, CL, CH
암괴 또는 호박돌 섞인 점성토	5 이하	1:1.0 ~ 1:1.2	GM, GC
	5~10	1:1.2 ~ 1:1.5	
풍화암	-	1:1.0 ~ 1:1.2	시편이 형성되지 않는 암
주) 1. 실트는 점성토로 간주. 표에 표시한 토질 이외에 대해서는 별도로 고려한다. 2. 위 표의 경사는 소단을 포함하지 않는 단일 비탈면의 경사이다.			

① 연암 이상 암반비탈면의 경사는 암반내에 발달하는 단층 및 주요 불연속면의 경사 및 방향을 이용한 평사투영해석을 실시하고 발생 가능한 파괴형태에 대한 안정해석을 실시하여 비탈면의 경사를 결정한다.

② 깎기비탈면의 높이가 10m 이상인 비탈면에서는 비탈면 유지관리를 위한 점검, 배수시설의 설치공간으로 활용하기 위하여 원칙적으로 소단을 설치하며, 비탈면 중간에 5~20m 높이마다 폭은 1~3m의 소단을 설치한다. 장비 진입 등과 같은 작업공간의 확보가 필요한 경우에는 소단 폭을 여건에 맞게 조정할 수 있다.

(3) 리핑암 및 토사구간에서는 H=5.0m 마다 소단을 설치하고, 소단은 일정한 높이(5의 배수)에 설치하는 것이 바람직하며, 미관 및 현장여건을 고려하여 설치한다.

(4) 소단과 소단사이에 토사와 리핑암의 구분선이 발생할 경우에는 많은 쪽 비탈면의 경사 적용을 원칙으로 하며, 미관 및 현장 시공여건을 고려하여 조정 설치한다.

(5) 흙깎기구간의 평면도상 종방향으로 암과 토사 등이 불규칙하게 분포되어 경관을 훼손할 경우 주변미관 및 비탈면안정 검토에 의한 안정경사로 완화하여 조정할 수 있다.

※ 이 경우 비탈면안정 검토는 토사구간을 기준으로 검토하고 검토결과에 의한 안정경사는 암구간에 대하여도 동일하게 적용한다.

(6) 지반이 치밀하지 못하고 지하수의 통로역할을 하는 경우가 많아 지속적인 문제가 발생하는 붕적토 지반에서의 깎기비탈면은 안정해석을 통하여 경사를 결정하는 것이 원칙이지만, 과거실적을 바탕으로 안정성이 확보되는 경사로서 아래표와 같은 경험적인 경사기준을 사용할 수 있다.

〈붕적토층 지반의 흙깎기 표준경사〉

지하수 조건	경 사
강우시에 지하수위가 깎기 바닥면보다 낮은 경우	1:1.2
강우시에 지하수위가 깎기 바닥면보다 높아질 경우	1:1.5
평상시 지하수위가 깎기 바닥면보다 높은 경우	1:1.8~1:2.0

2) 흙깎기 비탈면 안정 검토

(1) 안전율

비탈면의 안전율은 피해의 정도와 경제성에 따라 선택되며, 도로의 깎기비탈면 붕괴시 재산의 피해가 크게 예상되므로 영구적인 안전을 도모하기 위해 아래와 같은 기준으로 적용한다.

구분		기준안전율	참 조
장기	건기	FS 〉 1.5	• 지하수가 없는 것으로 해석
	우기	FS 〉 1.2 또는 FS 〉 1.3	• 연암 및 경암 등으로 구성된 암반비탈면의 경우 인장균열 내 지하수 포화 높이나 활동면을 따라 지하수로 포화된 비탈면 높이의 1/2심도까지 지하수를 위치시키고 해석을 수행하며 이 경우 FS=1.2적용 • 토층 및 풍화암으로 구성된 비탈면의 안정해석은 지하수위를 결정하여 해석하는 방법 또는 강우의 침투를 고려한 방법 사용 가능 • 지하수위를 결정하여 해석하는 경우에는 현장 지반조사 결과, 지형조건 및 배수조건 등을 종합적으로 고려하여 지하수위를 결정하고 안정해석을 수행하며, 지하수위를 결정한 근거를 명확히 기술(FS=1.2적용) • 강우의 침투를 고려한 안정해석을 실시하는 경우에는 현장 지반조사 결과, 지형조건, 배수조건과 설계계획빈도에 따른 해당지역의 강우강도, 강우지속시간 등을 고려하여 안정해석을 실시하며, 해석시 적용한 설계정수와 해석방법을 명확히 기술(FS=1.3적용)
	지진시	FS 〉 1.1	• 지진관성력은 파괴토체의 중심에 수평방향으로 작용시킴 • 지하수위는 실제측정 또는 평상시의 지하수위 적용
단기		FS 〉 1.1	• 1년 미만의 단기적인 비탈면의 안정성(시공중 포함) • 지하수위는 실제측정 또는 평상시의 지하수위 적용
* 비탈면 상부 파괴범위내에 1, 2종 시설물의 기초가 있는 경우 : 별도 검토			

(2) 분석과정

① 초기의 비탈면 설계단계에서는 국부적인 암반의 안정성을 판단하기보다는 전체적인 암반의 해석이 중요하므로 여러 단계의 조사에 의해 나온 결과를 가지고 대표적인 불연속면의 공학적인 특성을 고려하여 평사투영법을 시행한다.

② 평사투영법에 의해 불안정한 것으로 판단된 비탈면에 대해 한계평형식을 이용하여 안정성 분석을 시행한다.

③ 토층 및 풍화암층에 대해서는 한계평형식에 의한 수치해석 프로그램을 사용하여 복합적으로 비탈면경사의 안정해석을 수행한다.

④ 강우시 원호활동이 아닌 평면적인 얇은 지표면 포화대를 따라 발생하는 얕은 파괴에 대한 안정검토를 수행한다.

◦ 대상 지반

- 비탈면 높이에 비해 활동면 깊이가 작은 경우, 토층이 얇은 경우, 느슨한 사질토, 화강풍화토 구간

◦ 침투해석 수행 방법

- 함수비와 모관흡수력사이의 함수특성곡선을 사용
- 강우조건은 과거 50년 동안 해당지역 최대 강우기록의 가장 불리한 48시간 범위의 강우기록을 적용하나, 지표침투율 이상의 강우강도 값은 지표침투율 값 적용
- 강우에 의한 지표면 침투 범위 파악으로 파괴면을 예상하나, 강우침투범위 산정 곤란시 지표면에서

깊이 3m구간을 포화로 가정

- 집중호우시 지표면부터 포화(0.5~3.0m)되면 지반정수가 감소되므로 비탈면의 취약한 지점을 중심으로 무한병진활동 검토로 얕은 파괴 가능여부 판단

⑤ 현재 사용되는 비탈면 경사의 설계기준은 경험에 의한 일반적인 경사로 암반의 지질 및 절리상태에 따라 과다 및 과소한 경사가 될 수 있으므로 비탈면 안정 계산시 가장 경제적인 경사에서 비탈면 자체안정성을 최대로 확보한 최적의 경사를 찾아 비탈면을 설계하고 이를 설계보고서에 수록한다.

다만, 무한사면 발생, 지장물에 의한 경사완화가 불가한 경우 등 최적의 경사로 적용이 곤란한 경우는 그 사유를 설계보고서에 수록하도록 한다.

※ 가장 경제적인 경사분석은 비탈면 안정성 확보를 위해 필요한 토지매입비와 각 공종별(토공, 비탈면 보강공 등) 소요 공사비를 합산한 금액으로 분석한다.

⑥ 대규모 흙깎기부의 경우 탄성파탐사 또는 지질조사를 반드시 시행하여 파쇄대등 불연속면의 존재를 사전에 확인하므로서 공사중이나, 유지관리 시 대규모 비탈면 파괴 등이 발생되지 않도록 한다.

- 설계시 지반조사를 수행하지 못한 구간은 그 사유와 필요한 조사항목 및 수량을 공사 시방서 및 설계서에 조사비 및 비탈면 안정 검토비를 반영한다.
- 흙깎기 비탈면 녹화전 현황도(Cut Slope, Face-Map)를 작성하고, 흙깎기 비탈면 현황도 작성에 따른 소요예산을 설계서에 반영한다. (비탈면 높이 5.0m이상)
- 대규모 흙깎기의 경우 필요에 따라 시공단계별(토질별, 소단별등)로 비탈면 안정성을 검토하여 대규모 비탈면 파괴 등이 발생되지 않도록 한다.

3) 흙쌓기 비탈면 경사

(1) 흙쌓기 비탈면의 경사는 별도의 비탈면 안정해석을 통해 결정하는 것이 원칙이나, 높이 10m 미만일 경우에는 지반분야 책임기술자의 판단에 따라 아래표의 표준경사를 적용할 수 있다.

〈흙쌓기 비탈면 표준경사〉

쌓기재료	비탈면 높이(m)	비탈면 상하부에 고정 시설물이 없는 경우 (도로, 철도 등)	비탈면 상하부에 고정 시설물이 있는 경우 (주택, 건물 등)
입도분포가 좋은 양질의 모래, 모래자갈, 암괴, 암버력	0 ~ 5	1 : 1.5	1 : 1.5
	5 ~ 10	1 : 1.8	1 : 1.8 ~ 1 : 2.0
	10초과	별도검토	별도검토
입도분포가 나쁜 모래, 점토질 사질토, 점성토	0 ~ 5	1 : 1.8	1 : 1.8
	5 ~ 10	1 : 1.8 ~ 1 : 2.0	1 : 2.0
	10초과	별도검토	별도검토
* 1) 상기표는 기초지반의 지지력이 충분한 경우에 적용함 2) 비탈면높이는 비탈어깨에서 비탈끝까지 수직높이임			

(2) 비탈면 높이가 5m 이상인 비탈면에서는 비탈면 유지관리를 위한 점검, 배수시설의 설치공간으로 활용하기 위하여 원칙적으로 소단을 설치하며, 비탈면 중간에 5~10m 높이에 폭 1~3m의 소단을 설치한다. 장비진입 등과 같은 작업공간의 확보가 필요한 경우에는 소단폭을 여건에 맞게 조정할 수 있다.

4) 흙쌓기 비탈면 안정 검토

〈일반 흙쌓기 비탈면 안정해석시 적용하는 기준안전율〉

구분		기준안전율	참 조
장기	건기	FS 〉 1.5	• 쌓기체 내에 지하수가 없는 것으로 해석
	우기	FS 〉 1.3	• 지하수 조건은 지반조사 결과, 지형조건 및 배수조건 등을 종합적으로 판단하여 안정성에 가장 불리한 상태가 발생하는 조건에 대하여 수행 • 한쪽쌓기 한쪽깎기 비탈면에서는 상기조건에 따라 산정한 지하수위 또는 침투해석을 통한 지하수위를 이용하여 해석 • 쌓기 표면에 강우침투가 발생하는 경우에는 설계계획빈도에 따른 해당지역의 강우강도, 강우지속시간 등을 고려하여 강우침투를 고려한 해석 실시
	지진시	FS 〉 1.1	• 지진관성력은 파괴토체의 중심에 수평방향으로 작용시킴 • 지하수위는 실제측정 또는 평상시의 지하수위 적용
단기		FS 〉 1.1	• 1년 미만의 단기적인 비탈면의 안정성(시공중 포함) • 지하수위는 실제측정 또는 평상시의 지하수위 적용
* 비탈면 상부 파괴범위내에 1, 2종 시설물의 기초가 있는 경우 : 별도 검토			


〈연약지반 흙쌓기 비탈면 안정해석시 적용하는 기준안전율〉

구분		기준안전율	참 조
장기	건기	FS 〉 1.3	• 쌓기체 내에 지하수가 없는 것으로 해석
	우기	FS 〉 1.2	• 지하수 조건은 지반조사 결과, 지형조건 및 배수조건 등을 종합적으로 판단하여 안정성에 가장 불리한 상태가 발생하는 조건에 대하여 수행 • 한쪽쌓기, 한쪽깎기 비탈면에서는 상기조건에 따라 산정한 지하수위 또는 침투해석을 통한 지하수위를 이용하여 해석 • 쌓기 표면에 강우침투가 발생하는 경우에는 설계계획빈도에 따른 해당지역의 강우강도, 강우지속시간 등을 고려하여 강우침투를 고려한 해석 실시
	지진시	FS 〉 1.1	• 지진관성력은 파괴토체의 중심에 수평방향으로 작용시킴 • 지하수위는 우기시 조건과 동일하게 적용
단기		FS 〉 1.1	• 1년 미만의 단기적인 비탈면의 안정성(시공중 포함) • 지하수위는 실제측정 또는 평상시의 지하수위 적용

다. 비탈면 조사 및 시험

구 분	비탈면 조사 및 시험내용	비 고
지표지질조사	- 암반의 풍화상태, 절리의 방향성, 연속성, 간격 및 거칠기 등 - 충진물의 분포상태 - 단층선 등의 구조대 발달여부	
시추조사	- 지층분포상태 - 절리면의 발달상태(절리간격 및 경사각) - 파쇄구간의 존재여부 - 암석코아의 강도 및 R.Q.D, T.C.R	
	- 깎기높이 20m 이상인 비탈면구간 2개소 이상(연장 200m마다 1개소씩 추가) - 깎기높이 20m 미만인 비탈면구간 1개소(연장 200m마다 1개소씩 추가) - 불안정 요인을 갖는 비탈면으로써 횡단 지층상태 변화가 심할 것으로 예상되는 구간은 개소당 횡단방향으로 1개소씩 추가, 필요시 2개소씩 추가	
탄성파탐사	- 탄성파속도의 분포에 의해 지하지질구조 및 파쇄대의 존재여부 파악 - 깎기높이 20m이상, 연장 200m 이상 구간에 실시하는 것을 기본으로 하고 그 이하 규모일지라도 불안정 요인을 내포할 가능성이 예상될 때에는 추가 수행할 수 있음	
	- 필요시 전기비저항탐사 실시	
현장시험	- Schmidt Hammer Test - Point Load Test - Profile Gauge Measurement - Tilt Test	
	- 화상정보시험(Bips) 및 시추공 전단시험 - 시험굴조사 : 200m마다	
실내시험	- 토질시험 : 함수비, 비중, 입도 및 액·소성한계, 직접전단 시험 등 - 암석시험 : 단위중량, 일축압축강도, 절리면전단시험 등	
성과분석	- 주절리군의 방향성 - 암반의 공학적 특성 : 강도 정수 산출 - 암반비탈면의 경사결정 : 예상파괴 형태 및 구간별 안정성 검토 - 대책공법 선정	

라. 비탈면 안정 분석과정

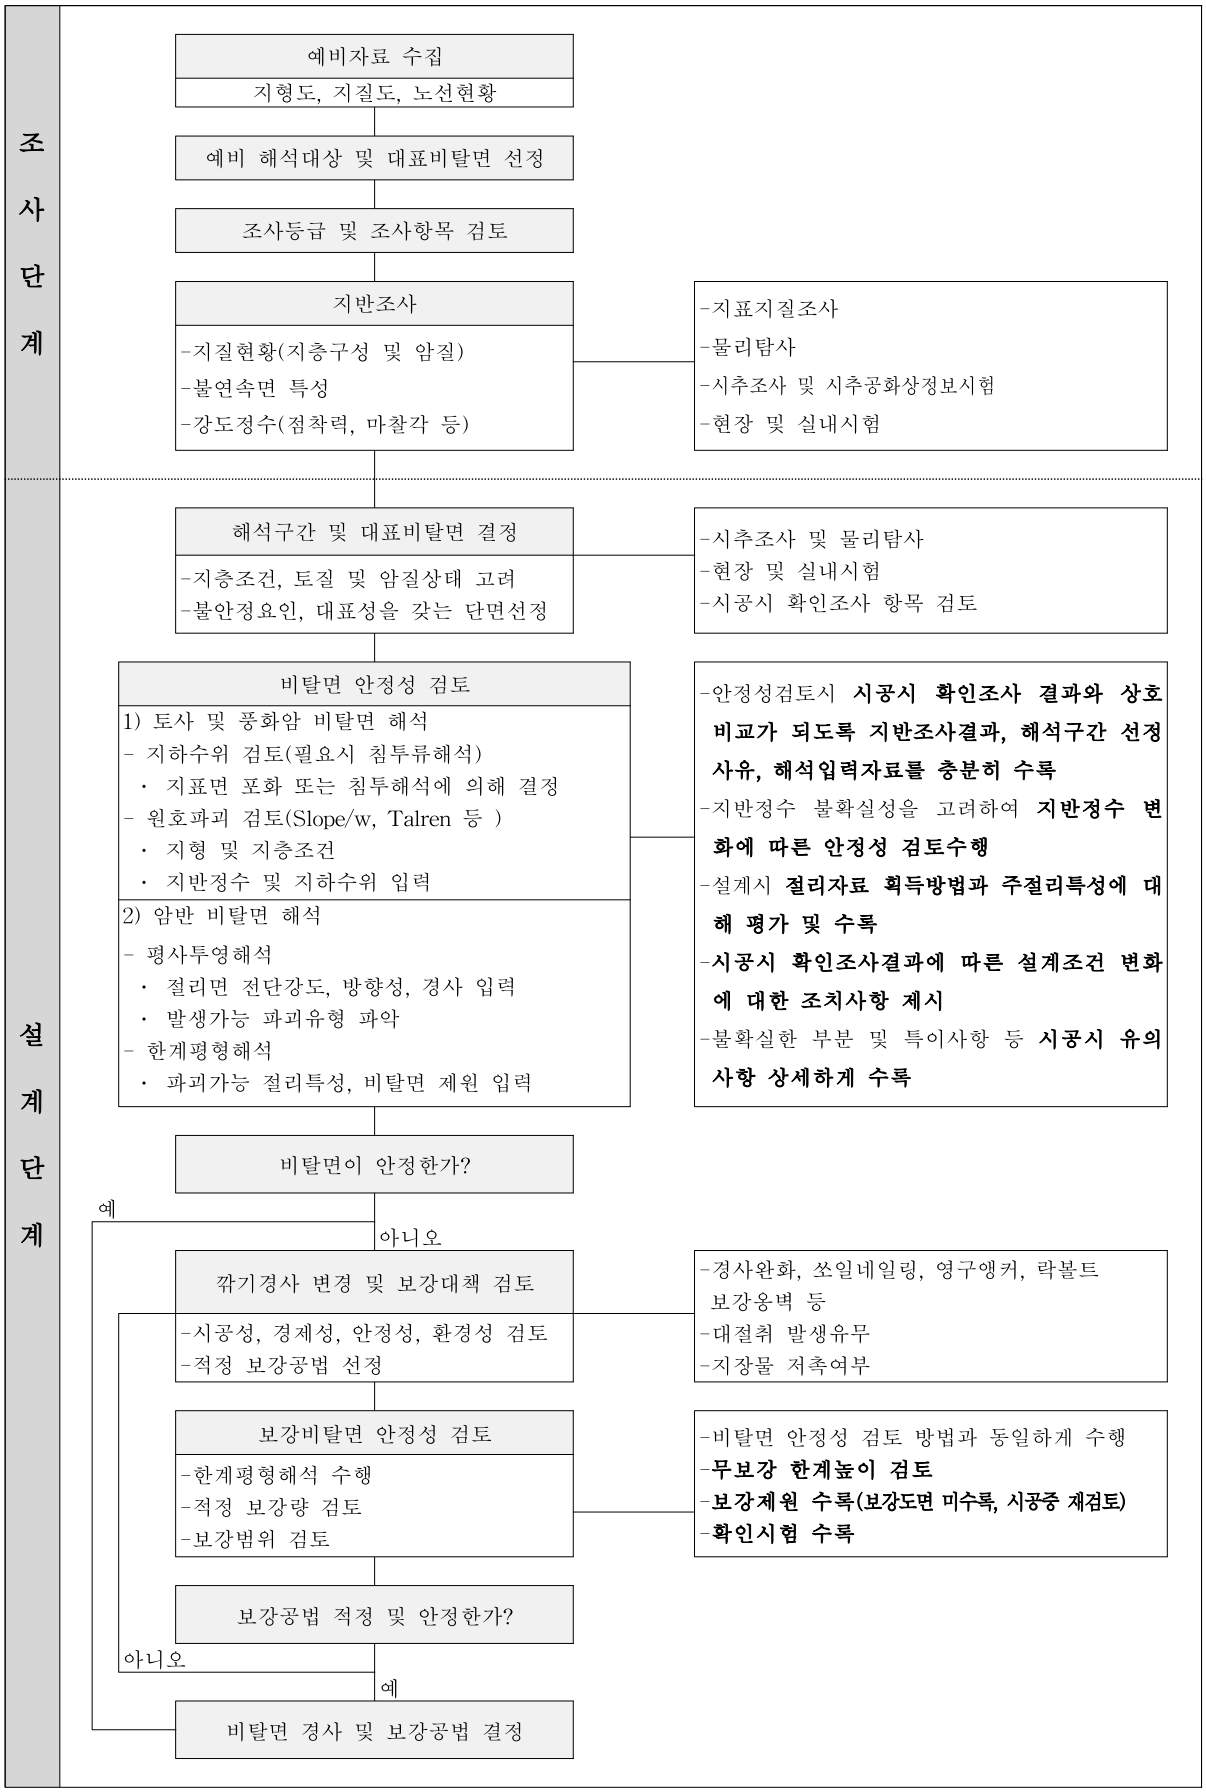
조사단계
예비자료 수집
지형도, 지질도, 노선현황
예비 해석대상 및 대표비탈면 선정
조사등급 및 조사항목 검토
지반조사
-지질현황(지층구성 및 암질)
-불연속면 특성
-강도정수(점착력, 마찰각 등)
-지표지질조사
-물리탐사
-시추조사 및 시추공화상정보시험
-현장 및 실내시험
설계단계
해석구간 및 대표비탈면 결정
-지층조건, 토질 및 암질상태 고려
-불안정요인, 대표성을 갖는 단면선정
-시추조사 및 물리탐사
-현장 및 실내시험
-시공시 확인조사 항목 검토
비탈면 안정성 검토
1) 토사 및 풍화암 비탈면 해석
- 지하수위 검토(필요시 침투류해석)
· 지표면 포화 또는 침투해석에 의해 결정
- 원호파괴 검토(Slope/w, Talren 등)
· 지형 및 지층조건
· 지반정수 및 지하수위 입력
2) 암반 비탈면 해석
- 평사투영해석
· 절리면 전단강도, 방향성, 경사 입력
· 발생가능 파괴유형 파악
- 한계평형해석
· 파괴가능 절리특성, 비탈면 제원 입력
-안정성검토시 시공시 확인조사 결과와 상호 비교가 되도록 지반조사결과, 해석구간 선정 사유, 해석입력자료를 충분히 수록
-지반정수 불확실성을 고려하여 지반정수 변화에 따른 안정성 검토수행
-설계시 절리자료 획득방법과 주절리특성에 대해 평가 및 수록
-시공시 확인조사결과에 따른 설계조건 변화에 대한 조치사항 제시
-불확실한 부분 및 특이사항 등 시공시 유의사항 상세하게 수록
비탈면이 안정한가?
예
아니오
깎기경사 변경 및 보강대책 검토
-시공성, 경제성, 안정성, 환경성 검토
-적정 보강공법 선정
-경사완화, 쏘일네일링, 영구앵커, 락볼트 보강옹벽 등
-대절취 발생유무
-지장물 저촉여부
보강비탈면 안정성 검토
-한계평형해석 수행
-적정 보강량 검토
-보강범위 검토
-비탈면 안정성 검토 방법과 동일하게 수행
-무보강 한계높이 검토
-보강제원 수록(보강도면 미수록, 시공중 재검토)
-확인시험 수록
보강공법 적정 및 안정한가?
아니오
예
비탈면 경사 및 보강공법 결정

마. 비탈면 안정 해석

1) 일반 비탈면안정 해석

(1) 토사 및 풍화암을 대상으로 한계평형이론을 이용하여 안정해석을 실시한다.

(2) 한계평형이론은 아래와 같다. (Bishop Method, Fellenius Method, Janbu Method)

$$Fs = \frac{1}{\Sigma W \sin \alpha_n} \Sigma (c' b_n + (W - ub_n) \tan \phi') \times \frac{1}{m(\alpha_n)}$$

$$m(\alpha_n) = \cos \alpha_n (1 + \tan \alpha_n \times \frac{\tan \phi'}{Fs})$$


(3) 비탈면안정에 사용되는 강도정수는 각종시험 및 문헌을 참고하여 산정한다.

2) 암반의 비탈면안정 해석

(1) 평사투영법 및 한계 평형식을 이용하여 안정해석을 실시한다.

(2) 평사투영법 : 불연속면과 같은 3차원적인 형태를 2차원적인 평면상에 투영하는 방법

- 해석방법 : 대원(GREAT CIRCLE)과 극점(POLE) 투영 방법
- 안정성평가 : 원형파괴, 평면파괴, 쐐기파괴, 전도파괴에 대한 안정성 평가

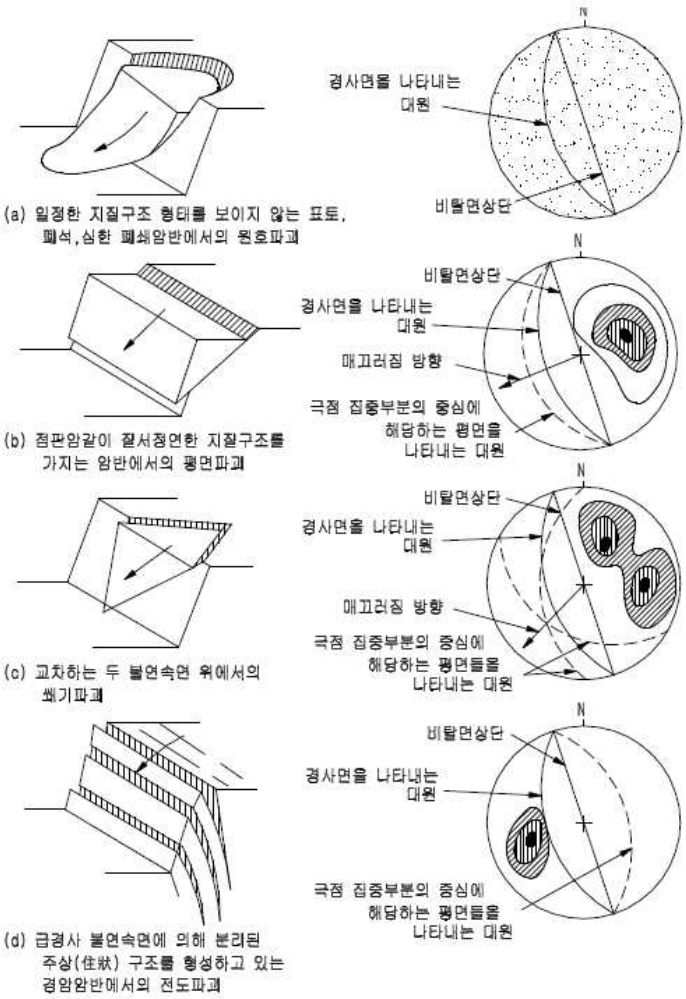

(3) 한계 평형식 : 미끄러짐을 유발하는 힘에 대한 미끄러짐에 저항하는 힘의 비

평면파괴와 쐐기파괴 해석을 통한 안정성을 평가하여야 한다.

- 평면파괴 안전율 : $F = \dfrac{cA + (W\cos\psi_p - U - V\sin\psi_p)\tan\phi}{W\sin\psi_p + V\cos\psi_p}$

- 쐐기파괴 안전율 : $F = \frac{\sin\beta}{\sin\frac{1}{2}\xi} \frac{\tan\phi}{\tan\ \Psi_i}$

바. 비탈면 보호공


1) 식생 보호공

(1) 개 요

① 현지 비탈면의 지형 및 지질, 토양조건, 경사, 방향, 강우량, 시공조건, 경제성 등을 종합적으로 고려하여 다수의 공법을 선정, 시험시공을 실시하여 현지에 잘 부합하는 비탈면 녹화공법을 선정하는 것을 원칙으로 한다.

② 비탈면 녹화공법은 다음과 같은 선정절차에 따라 선정한다. 단, 아래에 제시한 공법은 토질과 경사도에 따른 일반적인 녹화공법의 예시이며, 전문가의 의견을 수렴하고 다양한 녹화공법을 검토하여 현지 여건에 맞는 녹화공법을 선정하여야 한다.

〈비탈면 녹화공법 선정절차〉

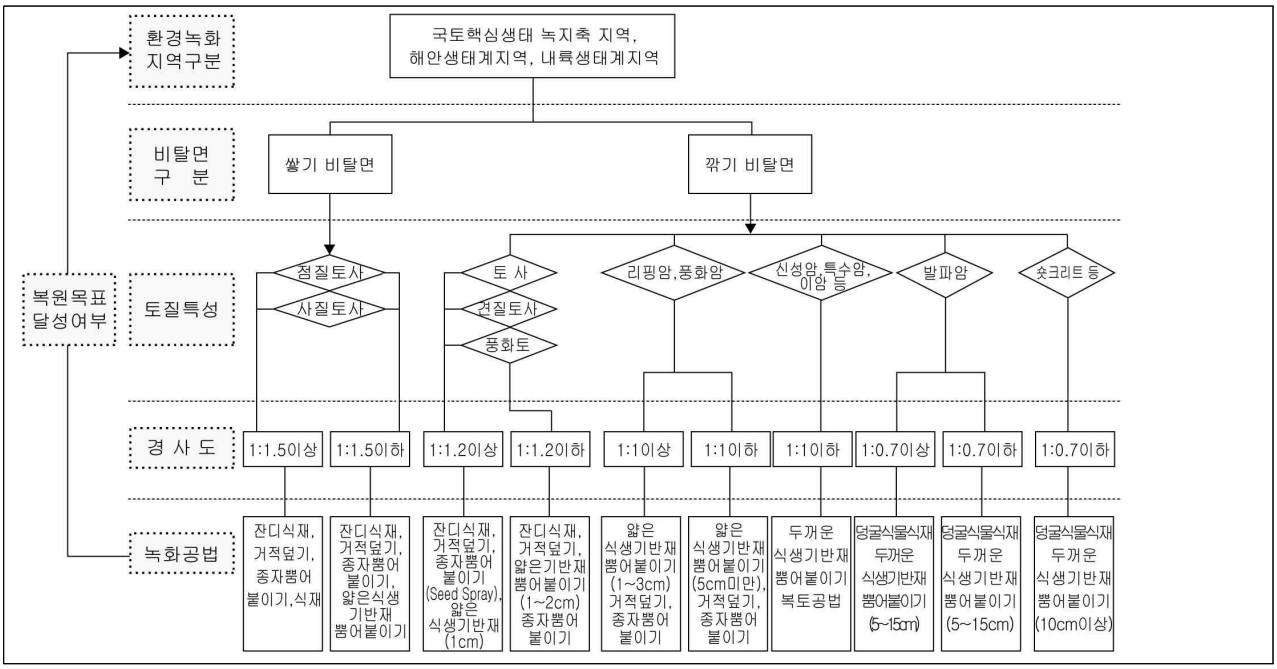

※ 1) 상기공법은 일반적인 공법을 예시한 것이며 이외에도 식생매트, 식생네트, 자생종묘식재+식생기반재 뿜어붙이기 등 다양한 녹화공법이 있다.

2) 건조 척박한 토양(경질토사, 화강풍화토 등) 및 세굴이 예상되는 구간에서는 발아율이 좋은 얇은 식생기반재 뿜어붙이기를 적용한다.

③ 깎기부 발파암 구간 중 미관이 요구되는 주요 경관지역은 발주처와 협의 후 별도의 비탈면보호를 실시한다.

④ 식생만으로 비탈면의 안정을 확보할 수 없는 경우에는 지질, 경사안정성, 경제성, 미관, 유지관리, 기타 현지여건을 검토하여 대상지역에 적합한 보호공법을 선정하여야 한다.

⑤ 깎기 비탈면의 토질 특성에 따라 적절한 식생 보호공법을 적용하여야 한다.

⑥ 식생보호공은 시험시공 모니터링을 수행하여 비탈면 녹화공법을 평가하여야 하며, 녹화공법 평가 일정은 다음과 같다.

파종	3~5월 파종	6~8월 파종	9~11월 파종
평가 시기	· 여름 전과 여름 후에 1차 및 2차 평가 · 11월 전에 최종평가	· 여름 후 9월경 1차 평가 · 이듬해 4~5월 2차 평가 · 이듬해 8~9월 최종평가	· 11월 중 1차 평가 · 이듬해 여름 직전 2차 평가 · 이듬해 9~10월 최종평가

※ 공사의 긴급성 등을 감안해서 평가목적을 달성 할 수 있는 범위 내에서 평가기간을 단축할 수 있다. 또한, 공사 준공 일정에 따라 긴급이 요구되는 상황에서는 발주자와 상의하여 평가횟수를 줄일 수 있다.

⑦ 「도로비탈면 녹화공사의 설계 및 시공지침(국토교통부)」을 참조하여 공법을 적용하여야 한다.

2) 구조물 보호공

(1) 개요

① 비탈면 경사조정을 통하여 비탈면 안정 경사를 선정함을 원칙으로 한다.

② 식생에 의한 보호공만으로 비탈면의 안정이 유지될 수 없을 경우에 적용한다.

③ 비탈면의 경사를 급하게 해서 깎기 면적을 줄이고 자연환경의 훼손을 최소화 시켜 비탈면의 안정을 확보하고자 할 경우에 적용한다.

④ 쐐기형파괴 예상지역은 구조물에 의한 국부보강공법을 적용한다.

(2) 적용가능한 비탈면보호공

구 분	보 호 공	비 고
흙쌓기 비탈면	비탈면 돌망태공	토사가 유출할 위험성이 있을 경우
	보강토공법, 보강토 옹벽공법, 개비온옹벽 등	지형적 제약을 받아서 흙쌓기 안정 비탈면 경사를 확보할 수 없는 경우
흙깎기 비탈면	콘크리트 블록 격자공, 모르타르 뿜어 붙이기공, 블록 붙임공, 돌붙임공, 기대기 옹벽공 등	비탈표면의 풍화 침식 및 동상 등의 방지
	현장타설 콘크리트 격자공, 콘크리트 붙임공, 비탈면 앵커공, 쏘일네일링공, 비탈면 록볼트공 등	비탈표면부의 붕락방지, 약간의 토압을 받는 흙막이
	비탈면 돌망태공, 콘크리트 블록 정형공 등	용수가 많은 곳, 부등침하가 예상되는 곳

① 콘크리트 블록 격자공|

콘크리트의 직육면체 블럭을 비탈면상에 격자상으로 조립하여 그 골조에 의하여 비탈면의 붕괴나 세굴 등을 방지하고, 격자틀 내에 흙의 표면을 유수의 세굴로부터 보호하기 위하여 식생공법을 병행하는 것이 보통이다.

② 모르타르 뿜어 붙이기공

비탈면에 전체적으로 용수가 없고 풍화를 받기 쉬운 암질, 풍화하여 붕괴할 위험이 있는 암질,

균열 및 절리가 많아 낙석의 위험성이 있는 암질과 식생에 부적합한 지역 등에 사용한다. 모르타르 뿜어 붙이기공에서는 5~10cm, 콘크리트 뿜어 붙이기공에서는 10~20cm 두께를 표준으로 한다.

③ 현장타설 콘크리트 격자공

본 격자공은 자갈섞인 토사, 풍화암 및 풍화되기 쉬운 혹은 절리나 균열이 많은 연암에 용수가 있고, 장대 비탈면이며 장기간 안정이 어렵다고 판단되는 비탈면에 콘크리트 블럭 격자공 등에서 붕괴 가능성내지 안정이 우려될 때 사용한다. 현장타설 철근콘크리트 격자공은 격자의 교점이 일체화되어 있기 때문에 콘크리트 블럭 격자공에 비하여 경사 및 전단면의 강도가 크므로 표층 붕괴에 대해 어느정도 억지력을 기대할 수 있다. 이 격자공은 철근콘크리트보의 교점 등에 앵커나 록 볼트를 병용하는 경우가 많고 충분한 시공관리가 필요하다.

④ 블럭 붙임공, 돌 붙임공

비탈면의 풍화 및 침식 등의 방지를 주목적으로 해서 1:1 이상의 완경사 비탈면에 점착력이 없는 토사 및 허무러지기 쉬운 비탈면에 적용한다.

⑤ 비탈면 앵커공

경암 또는 연암의 비탈면에 있어서 암반의 절리 등이 있어 붕괴할 염려가 있는 경우나 불안정한 암반 비탈면의 안정을 꾀할 경우에 사용한다. 앵커공은 단독으로 사용하는 것보다 현장타설 철근콘크리트 격자공, 옹벽, 말뚝공 등과 병용시키는 경우가 많다. 앵커와 지반의 정착방식에 따라 다음과 같이 크게 3종류로 대별된다.

종 류	정 착 방 식
마 찰 형	앵커 주변면과 기초와의 마찰저항에 의해 앵커 인발력을 지반에 전달한다.
지 압 형	앵커의 일부 혹은 대부분을 크게 넓혀 뚫고 앵커체 수동토압으로 앵커 인발력에 저항한다.
복 합 형	마찰형 및 지압형의 복합형

⑥ 쏘일 네일링공

지반의 전단 또는 활동 저항력을 증대시키기 위한 방법으로 원지반 자체 강도를 증가시키기 공법이다. 철근이나 강봉을 가상파괴면보다 깊게 비탈면내에 삽입하여 비탈면의 안정효과를 갖는 공법으로 최근 많이 사용되고 있는 공법중의 하나이다. 이 공법의 장점으로는 억지말뚝과는 정반대로 시공장비가 소규모라는 점을 들 수 있다. 그러나, 비탈면의 지하수위가 높이 존재할 시에는 효과가 불확실하므로 배수공을 특히 주의하여 시공해야 한다.

⑦ 비탈면 록볼트공

Rock Bolt는 암반과 보강공과의 일체화 혹은 불연속면을 경계로 하여 암반이 일체화 되도록 보강하는 것을 목적으로 사용한다. Rock Bolt의 작용효과는 부재의 전단강도나 원지반과의 인발저항에 의한 직접적인 원지반의 보강 뿐만 아니라 간접적인 원지반의 물성을 강화하는 효과도 있으므로 보강토공법과도 유사하다. 일반적으로 Rock Bolt를 사용하는 경우에는 비탈면표면의 얕은 위치에 견고한 암반이 존재하여야 하며 정착력을 정확히 추정하는 것은 곤란한 경우가 많기 때문에 사전에 인발시험을 실시하여 정착력을 확인하는 것이 중요하다. 록볼트공은 일반적으로 암반 보강 기구에 의한 분류에서는 a.접속식, b.전면 접착식, a 및 b의 병용식으로 나누어진다. 비탈면에 사용하는 경우는 전면 시멘트 접착형이나 전면 수지 접착형 등의 접착제를 사용하

는 것이 광범위한 지질에 적용할 수 있다.

⑧ 비탈면 돌망태공

비탈면에 용수가 있어서 토사가 유출할 위험성이 있는 경우 또 붕괴한 곳을 복구할 경우, 동상으로 비탈면이 붕괴할 위험성이 있는 경우, 흙쌓기 비탈면이 수로와 접하는 경우에 적용한다.

⑨ 기대기 옹벽공

부분적으로 불안정한 깎기비탈면 표면을 보호하기 위한 목적으로 콘크리트 벽체를 설치하여 지지시키는 옹벽으로 합벽식과 계단식이 있다. 합벽식 옹벽은 깎기비탈면 중간부분 또는 상부에 대규모 절리나 파쇄대로 인하여 길게 파괴되는 구간 또는 표면의 풍화진행으로 인하여 공간이 발생하였을 때 주변 암반부의 추가파괴 또는 암반의 이탈을 방지하기 위한 목적으로 설치되는 옹벽이다. 계단식 옹벽은 비탈면 전체적으로 소규모의 파괴가 가능한 구간이나 이미 파괴가 발생한 구간에서 추가파괴가 예상되는 경우 표면의 풍화로 인한 암괴이탈의 우려가 있는 경우에 옹벽의 자중으로 이탈하는 암괴를 지지시키고 추가파괴를 방지하기 위한 목적으로 설치되는 옹벽이다.

기대기 옹벽 적용시 대규모 지질구조에 의한 파괴가 예상되는 구간은 반드시 활동방지를 위한 보강공법과 병행하여 적용하여야 한다.

⑩ 피암터널

도로 인근에 여유폭이 없고 낙석 발생의 가능성이 있는 급경사 절개면 지역이나, 낙석 규모가 커서 낙석 울타리나 옹벽으로 막을 수 없는 지역에 적용한다.

⑪ 깎기부 수평배수공

- 수평배수공은 다음과 같은 지반조건에 계획한다.
- 투수층과 불투수층의 경계부로서 용수가 예상되는 구간
- 토층, 붕적층, 풍화암, 암반으로 이루어진 비탈면에서 용수가 심할 것으로 예상되는 지반
- 산사태나 대규모의 비탈면붕괴와 같은 지반활동의 이력이 있는 지질조건을 갖는 비탈면
- 시추조사시 평상시 지하수위가 높게 형성되는 지역에 비탈면이 계획되는 경우
- 비탈면 상부가 집수지형을 형성하는 지형
- 사방지로 지정된 지역

  비탈면 유실로 구조물 보강이 적용된 구간에 절성토 경계면과 같은 취약부로의 표면수 유입 방지가 요구되는 지역
- 네일, FRP공법, 록볼트, 앵커 등과 같은 비탈면 보강공법이 적용되는 비탈면에는 반드시 수평배수공을 설계에 반영할 필요가 없으며 지반조건, 지형 상으로 용수가 예상되는 경우에만 배수공에 대한 계획을 반영해야 한다.

⑫ 토석류 대책시설

토석류로 인한 시설물의 피해를 방지 또는 저감시키기 위한 대책의 설계에 적용한다. 토석류 대책시설은 발생 억제시설, 흐름완화 및 제어시설, 퇴적 및 유도시설로 나눌 수 있다.

- 발생 억제시설 : 계곡막이 등
- 흐름완화 및 제어시설 : 사방댐, 토석류 포획망, 유로보강시설 등
- 퇴적 및 유도시설 : 퇴적지, 토석류 흐름 유도를 위한 제방 등

토석류 발생 억제시설 중 계곡막이는 경사완화구간의 범위, 단수, 단의높이, 단의경사, 길이 등을 검토한다. 토석류 흐름완화 및 제어시설은 설치위치의 토석류 특성을 고려하여 대책시설의 종류, 규모, 구조적 안정성 등을 검토한다. 토석류 퇴적 및 유도시설은 퇴적부 경사, 저사용량, 수로단면의 규모 및 안정성을 검토한다.

※ 구조물에 의한 비탈면 보호 적용공법은 상기 공법외 다수 있으므로 설계 및 시공시 발주처와 협의하여 공법을 적용한다.

사. 비탈면 내진설계

1) 설계 일반사항

(1) 비탈면이 속한 주구조물이 활성단층이 지나가는 구역, 활성단층 인접지역, 지진시 액상화 또는 과다한 침하가 예상되는 지역에 있고 비탈면에도 그 영향이 있는 경우에는 지반을 보강 또는 개량하여 비탈면의 붕괴가능성을 감소시켜야 한다.

(2) 비탈면의 내진설계는 설계 지반가속도에 대하여 내진성능수준을 만족시키도록 설계하여야 한다. (「KDS 17 10 00 내진설계 일반(국토교통부)」 참조)

(3) 비탈면의 내진설계는 다음의 항목에 대하여 검토한다.

① 비탈면 기초지반의 액상화 가능성

② 비탈면 자체의 활동에 대한 안정성

2) 비탈면의 내진등급

(1) 비탈면의 내진등급은 상위개념 내진설계기준을 준용하여 비탈면이 속해있는 주구조물의 내진등급에 따라 Ⅰ등급, Ⅱ등급으로 구분한다.

① 비탈면의 붕괴가 주구조물의 구조적 안정성에 직접적인 영향을 미치는 경우에는 비탈면의 내진등급은 주구조물의 내진등급을 적용한다.

② 비탈면의 붕괴가 주구조물의 구조적 안정성에 직접적인 영향을 미치지는 않지만, 주구조물의 기능 또는 정상적 운영상에 상당한 영향을 미치는 경우에는 주구조물 보다 한 등급 아래의 내진등급을 적용한다.

③ 비탈면의 붕괴가 주구조물의 구조적 안정성에 직접적인 영향을 미치지 않으며, 주구조물의 정상적인 운영이 가능한 상태에서 비탈면의 복구가 가능한 경우에는 내진설계 여부를 발주처와 협의하여 결정한다.

(2) 비탈면의 붕괴로 인하여 비탈면 상부 또는 하부의 영향범위 내에 주구조물이 없어 영향을 받지 않는 경우는 비탈면 내진설계를 적용하지 않는다.

3) 내진설계 절차

(1) 비탈면의 내진설계는 비탈면과 비탈면 하부 기초지반의 지반조건에 따라 우선적으로 액상화 발생 가능성을 검토하고 비탈면 안정성 검토를 수행한다.

(2) 액상화 평가방법 및 기준안전율은 「KDS 17 10 00 내진설계 기준(국토교통부)」 4.7 액상화을 따른다.

(3) 지진하중을 고려한 비탈면 활동에 대한 기준안전율은 다음과 같다.

구 분	기준안전율	참 조
지진시 안정해석	FS 〉 1.1	• 지진관성력은 파괴토체의 중심에 수평방향으로 작용 • 지하수위는 실제 측정 또는 평사시의 지하수위 적용

(4) 안정성 해석은 「KDS 11 90 00 비탈면 내진 설계기준(국토교통부)」에 준용하여 수행한다.

아. 비탈면 계측

1) 깎기 비탈면의 계측

(1) 계측계획 수립

① 깎기비탈면 계측은 비탈면 표면의 이동, 지층의 이동, 기상과 지하수위의 변화 등을 측정하고 이로부터 설계 시 예측한 거동이 적절했는지를 확인하여 구체적인 설계를 하거나, 기 설계된 내용을 보완하거나 향후 유지관리를 고려하여 계획한다.

② 설계단계에서는 예상되는 비탈면 거동을 확인하기 위하여 계측방법, 계측항목, 계측위치, 계측수량, 계측빈도 등에 대한 구체적인 계획을 사전에 수립하여야 하며, 계측 중에 예상치 못한 거동이 관측된 경우에 계측범위, 계측위치 및 빈도를 조절할 수 있도록 하여야 한다.

③ 계측계획은 설계자와 계측기기의 작동원리 및 적용성에 대한 지식을 가진 전문가와 협의하여 수립하여야 한다.

④ 시공단계에서는 비탈면의 변형이나 붕괴형태를 사전에 예상하고 계측목적에 부합하는 계측기 선정이나 배치, 계측방법, 관리기준치 설정 등을 검토하여 계측계획을 작성하여야 한다.

(2) 계측기준

① 비탈면의 시공상의 안전과 품질 검증을 위하여 현장 계측을 수행할 수 있으며 비탈면 거동을 잘 파악하기 위하여 지반조건, 주변환경, 계측기위치 등 다양한 조건에 대하여 충분한 검토가 이뤄져야 한다.

② 계측항목은 비탈면의 거동을 파악하기 위하여 필요한 직간접적인 인자를 계측하는데 필요한 항목으로서 파괴면의 형태, 범위 등 비탈면 거동을 가장 잘 파악하기 위한 종류를 우선적으로 고려하며 계측기의 내구성, 배치 형태, 빈도 등을 종합적으로 고려하여 결정하여야 한다.

③ 계측기의 배치는 비탈면의 붕괴 및 활동 특성, 지형적 위치, 계측기 설치 편의성, 계측기의 관리 편의성, 비용 등을 고려하여야 하며, 비탈면의 변동 상황을 최소한의 계측기로 효과적으로 파악할 수 있도록 배치하여야 한다.

④ 계측기간과 빈도는 측정하고자 하는 계측 값의 변화정도와 변화의 지속시간과 관련되며 비탈면의 파괴속도가 빠른 경우 또는 변화가 있는 경우에는 측정빈도를 높여 측정하여야 하고 변화가 장기간 지속되는 경우에는 측정기간도 이에 맞춰 측정하여야 한다.

⑤ 깎기 비탈면의 계측기 설치위치는 비탈면 자체 및 불연속면 등에 의해 이완된 암반의 거동을 충분히 고려하고 유사한 조건하에서 계측 예를 참고로 하여 선정하여야 한다.

2) 쌓기 비탈면의 계측

(1) 계측계획 수립

① 쌓기비탈면 계측은 비탈면 표면의 이동, 지층의 이동, 기상과 지하수위의 변화 등을 측정하고 이로부터 설계시 예측한 거동이 적절했는지를 확인하여 구체적인 설계를 하거나, 기 설계된 내용을 보완하거나 향후 유지관리를 고려하여 계획한다.

② 설계단계에서는 예상되는 비탈면 거동을 확인하기 위하여 계측항목, 계측위치, 계측수량, 계측빈도 등에 대한 구체적인 계획을 사전에 수립하여야 하며, 계측 중에 예상치 못한 거동이 관측된 경우에 계측범위, 계측위치 및 빈도를 조절할 수 있도록 하여야 한다.

③ 계측계획은 설계자와 계측기기의 작동원리 및 적용성에 대한 지식을 가진 전문가와 협의하여 수립하여야 한다.

④ 시공단계에서는 비탈면의 변형이나 붕괴형태를 사전에 예상하고 계측목적에 부합하는 계측기 선정이나 배치, 계측방법, 관리기준치 설정 등을 검토하여 계측계획을 작성하여야 한다.

(2) 계측기준

① 비탈면의 시공상의 안전과 품질 검증을 위하여 현장 계측을 수행 할 수 있으며 비탈면 거동을 잘 파악하기 위하여 지반조건, 주변환경, 계측기위치 등 다양한 조건에 대하여 충분한 검토가 이루어져야 한다.

② 계측항목은 비탈면의 거동을 파악하기 위하여 필요한 직간접적인 인자를 계측하는데 필요한 항목으로서 침하거동 특성, 파괴면의 형태, 범위 등 비탈면 거동을 가장 잘 파악하기 위한 종류를 우선적으로 고려하며 계측기의 내구성, 배치 형태, 빈도 등을 종합적으로 고려하여 결정하여야 한다.

③ 계측기의 배치는 비탈면의 붕괴 및 활동 특성, 지형적 위치, 계측기 설치 편의성, 계측기의 관리 편의성, 비용 등을 고려하여야 하며, 비탈면의 변동 상황을 최소한의 계측기로 효과적으로 파악할 수 있도록 배치하여야 한다.

④ 계측기간과 빈도는 측정하고자 하는 계측 값의 변화정도와 변화의 지속시간과 관련되며 비탈면의 파괴속도가 빠른 경우 또는 변화가 있는 경우에는 측정빈도를 높여 측정하여야 하고 변화가 장기간 지속되는 경우에는 측정기간도 이에 맞춰 측정하여야 한다.

⑤ 흙쌓기 비탈면의 계측기 매설위치는 비탈면 자체 및 원지반이나 인접구조물의 거동을 충분히 고려하고 유사한 조건하에서 계측 예를 참고로 하여 선정하여야 한다.

⑥ 연약지반 비탈면에 대한 계측관리는 대표지역에 대한 중점관리 구간과 기타 일상관리 구간으로 나누어 관리하도록 설계에 반영하여야 한다.

/ 제 4 장 /

배수공

4.01 기본사항 ····· 133
4.02 설계요령 ····· 133

제4장 배수공

4.01 기본사항

가. 기본방향

1) 배수시설은 도로의 기능유지 및 교통안전에 중요한 요소로 현지의 상황, 특히 지형, 기상, 지질 등의 조건과 공용기간 중의 유지관리측면도 고려하여 계획한다.
2) 배수구조물은 수문조사, 기존 배수구조물 조사를 바탕으로 집중호우에 대비하여 충분한 통수단면을 확보한다.
3) 산지 계곡부 구간은 유송잡물, 토석류 등의 피해를 대비하여 유송차단시설, 암거의 교량화 등 유실방지와 통수능력 확보를 위한 대책을 마련한다.

나. 배수시설계획 기준

1) 배수시설은 수문조사(유역면적, 최고홍수위, 강우강도, 계획홍수량, 강우도달시간, 설계발생빈도 등) 내용과 기존 배수구조물에 대한 조사 자료를 기초로 「도로배수시설 설계 및 관리지침(국토교통부)」에 따라 집중호우에 대비한 충분한 통수단면을 확보하며 홍수시에도 안전한 규격으로 계획한다.
   (1) 계획노선과 연관되는 타사업(철도, 도로, 단지조성, 경지정리 등)과 연계하여 통수 단면을 검토한다.
   (2) 높은 흙깎기, 흙쌓기부에는 우수 유도시설을 설치(산마루측구, 도수로 등)하고 유송잡물 및 토석류에 의해 도로가 유실 또는 손궤 될 우려가 있는 곳은 감쇄공 및 차단시설 등을 검토하여 설치한다.
   (3) 시가지구간 통과노선에 대한 배수계획은 노면수 및 인접 주거지 등에서 발생될 우수까지 고려하여 계획한다.(배수계통도 또는 배수계획 종평면도 별도작성)
   (4) 배수시설 계획은 지형 및 지질, 하천 및 수로, 기존의 배수시설, 홍수흔적 등 주변 현지 조건을 고려하여 설계하며, 특히 도로횡단 배수관은 배수능력, 유지관리, 경제성 등을 고려하여 관경을 결정하여야 한다.
   (5) 도로 건설이 현재의 배수형태 및 홍수발생에 미치는 영향과 홍수현상이 도로에 미치는 영향 등을 고려하여 계획한다.
   (6) 배수시설의 통수능력저하 현상과 유로, 유역 변경 등에 따른 하류지역 배수시설의 영향 등을 고려하여 민원발생이 없도록 계획한다.
   (7) 재해에 의해 도로가 손상될 수 있으므로 과거 피해원인 및 그 흔적 등을 조사하여 노선을 선정하고 배수시설 등을 계획한다.

4.02 설계요령

가. 개 설

1) 관련기준
   ◦「도로배수시설 설계 및 관리지침(국토교통부)」
   ◦「KDS 44 00 00 도로설계기준(국토교통부)」
   ◦「KDS 11 80 10 보강토옹벽(국토교통부)」
   ◦「도로포장 설계 요령(국토교통부)」

◦「KDS 11 70 20 낙석·토석 대책시설(국토교통부)」
◦「KCS 44 00 00 도로공사(국토교통부)」
◦「생태통로설치 및 관리지침(환경부)」
◦「KDS 61 00 00 하수도설계기준(국토교통부)」
◦「홍수량 산정 표준지침(환경부)」

2) 배수 시설의 목적

- 도로의 배수시설은 표면수의 침투나 지하수 유입에 따른 지반지지력 약화, 비탈면의 유실방지와 포장파손을 방지하고, 노면배수 불량으로 발생될 수 있는 미끄러짐에 의한 교통사고를 방지하는 등의 도로기능유지와 교통안전에 중요한 시설이다. 그러므로 신속한 노면배수와 침투수의 차단, 침투된 물의 지하배수, 도로 인접지로부터의 배수처리를 적절하게 하는 것이 요구된다. 배수시설을 설계함에 있어서는 현지의 상황, 특히 지형, 기상, 지형, 지질 등의 조건을 충분히 고려하여야 하며, 공용 후의 청소, 보수, 점검 등 유지관리면도 고려하여야 한다.

3) 배수의 구분

- 도로의 배수는 대상구역별로 다음과 같이 구분된다.
  ◦ 횡단배수 : 도로와 도로 인접지역으로부터 유입되는 우수를 횡단하여 하천 또는 수로 등으로 배수시키기 위하여 설치한다. (암거, 배수관)
  ◦ 노면배수 : 강우시 교통안전을 도모하기 위해 노면에 내린 우수를 원활히 배수하기 위하여 설치한다. (L형측구, 다이크, 배수구, 집수정 등)
  ◦ 지하배수 : 지하수위로 인하여 노상, 노체의 지지력 약화, 포장 파손을 방지하기 위하여 지하수위를 낮추고, 침투수를 배수하기 위하여 설치한다.(맹암거, 유공관, 배수층 등)
  ◦ 비탈면 배수 : 흙쌓기부와 흙깎기부 비탈면 및 비탈면 끝에 설치하며, 비탈면에 내린 우수 및 비탈면으로 유입되는 우수를 배수처리하기 위하여 설치한다. (종배수구, 집수정, V형 측구, 산마루측구, 도수로 등)
  ◦ 구조물 배수 : 구조물 배수를 원활하게 하기 위하여 설치한다.
  (암거, 터널, 교량 등의 배수시설)
  ◦ 측도 및 도로 인접지배수 : 측도의 노면이나 비탈면 및 인접지역의 배수를 위해 설치한다.(배수구, 집수정, 관거 등)

산악지 도로 배수시설은 토석류 등에 의한 토사 유입 또는 유송잡물 등으로 통수 단면이 축소 될 수 있으므로, 주변 지형·지질을 고려하여 일반 도로의 설치규격보다 큰 것을 설치하여 도로의 피해를 최소화 한다.
도시부 도로배수 시설은 집중호우로부터 도시부 도로 침수를 예방하고, 토사 또는 이물질로 인하여 배수기능이 저하되는 것을 방지한다. 특별시도, 광역시도, 시·구도 등 도시부 도로 및 지방도로 중 취락지로 형성된 지역에 위치한 도로의 배수시설 설계 및 관리에 적용한다.

4) 배수계획

◦ 수문조사 및 분석 (HYDROLOGIC ANALYSIS)
현지조사와 수문자료 수집 및 분석을 하여 강우량, 설계 홍수량, 통수량등을 산정한다.
◦ 배수시설 계획
교량, 암거 및 배수관, 측구, 노면배수, 지하배수, 비탈면배수, 차단시설물 등의 계획

나. 수문조사 및 분석

1) 관련기준

◦「도로배수시설 설계 및 관리지침(국토교통부)」

◦「KDS 44 00 00 도로설계기준(국토교통부)」

◦「홍수량 산정 표준지침(환경부)」

2) 유역면적

◦ 유역의 크기와 형태에 따라 1/5,000 ~ 1/25,000 지형도를 이용하여 현장조사를 통해 유역면적을 산출한다.

3) 설계발생빈도

구 분			설계빈도	적용위치 및 적용 방법	비고
교량	국가하천 주요구간		200년 이상	• ·기수립된 하천기본계획시의 기준과 비교 • ·하천관련 기관의 계획에 따라 결정 • ·하천이설 또는 교각 설치에 따른 수리 영향 검토할 때	
	국 가 하 천		100~200년		
	지 방 하 천		50~200년		
	농경지 하천 제방		50~100년		
	도시 하천 제방		50~200년		
암거 및 배수관		일반구간	30년	• ·도로와 도로인접지역으로부터 유입되는 지표수를 도로를 횡단하여 배수하기 위한 수로암거 및 횡배수관	
		도시지역	50년		
		산악지	50년		
노면 및 흙쌓기 비탈면 배수시설		일반구간	10년	• ·길어깨 및 중분대 등 노면 배수시설 • ·흙쌓기부 도수로, 흙깎기·흙쌓기 경계부 측구 등	
		산악지	20년		
측도 및 도로 인접지 배수시설 흙깎기 비탈면 배수시설		일반구간	10년	• ·산마루 측구, 흙깎기부 도수로, 소단 측구 • ·흙쌓기 비탈끝 배수시설, 수로이설	
		산악지	20년		
집수정 등 배수구조물 간 접속부			접속하는 시설물 중 빈도가 큰 값 적용		

※ 집중호우 등에 의한 재해 발생지역으로 홍수위 흔적, 산사태, 토석류 피해 규모등을 고려하여 발주처 및 관계기관과 협의하여 설계발생빈도를 상향하여 적용할 수 있다.

※ 하천을 횡단하거나 하천구역을 일부라도 점유하게 되는 구조물은 해당 하천의 하천기본계획이 수립된 경우 계획빈도를 따른다.

4) 산악지 적용 기준

- 산악지 도로설계는 다음의 경우에 해당하는 지역을 통과하는 도로에 적용한다

◦ 산림청의 산사태 위험지도상 1, 2 등급으로 분류되는 지역

◦ 표고 400m 이상 산지를 접한 계곡 등 영향권내의 지역

◦ 산사태 및 토석류 등으로 피해가 발생한 지역

◦ 산악지를 통과하는 지역으로「건설기술 진흥법(국토교통부)」제6조의 규정에 의한 도로, 수리·수문, 토질및기초, 구조, 지질및지반 분야의 전문가로 구성된 설계자문위원회에서 현행 설계기준보다 배수규격 확대 등 특별히 설계기준 강화가 필요하다고 판단되는 지역

5) 계획홍수량 산정방법

◦ 계획 홍수량은 유역면적이 4㎢ 미만이거나 유역 또는 하도의 저류 효과를 기대할 수 없는 소하천에서는 합리식을 적용하고 유역면적이 4㎢ 이상인 때에는 단위유량도법 또는 합성단위유량도법을 적용한다.

◦ 강우강도는 강우지속기간 5분을 적용하며, 「도로배수시설 설계 및 관리 지침(국토교통부)」에서 제시한 강우강도-지속시간-빈도곡선(I.D.F) 또는 강우강도 공식으로 부터 결정한다.

◦ 중요한 배수시설물은 관계부서 및 발주기관과 협의 후 설계강우강도를 정한다.

◦ 강우강도 공식

Japanese형 : $I = \frac{a}{\sqrt{t}+b}$

Sherman형 : $I = \frac{a}{t^b}$

Talbot형 : $I = \frac{a}{t+b}$

General형 : $I = \frac{a}{t^n+b}$

I : 강우지속기간에 따른 강우강도(mm/hr)

t : 강우지속기간(min)

a, b, n : 상수

※「홍수량 산정 표준지침(환경부)」은 강우지속기간 1시간 미만은 General형 강우강도공식적용을 권장한다.

(1) 합리식

합리식은 강우유출과 직접 연관을 가지며 유역면적이 4.0㎢이내일 때 사용되고 다음 식으로 표시된다.

$$Qd = 1/3.6 \times C \times I \times A$$

여기서 Qd : 설계홍수량 (㎥/sec)

C : 유출계수(산악지 노면배수 0.8이상 적용)

I : 유역특성에 따른 홍수도달시간과같은 지속기간의 평균강우강도(mm/hr)

A : 유역면적 (㎢)

(2) 단위유량도법

유역면적이 4.0㎢이상인 중규모 유역에서 적용하며, 유역의 강우량 및 유출량 자료가 다수 존재해야 하고, 관측된 유출량 자료를 바탕으로 한 유역의 대표 단위도가 존재하는 경우에 사용한다.

(3) 합성단위유량도법

유역면적이 4.0㎢ 이상인 중규모 유역에 대해서는 합성단위유량도법을 이용하여 계획홍수량을 산정한다. 계획홍수량 산정시 합성단위유량도법에 의한 유출량 산정결과를 비교하여 유역특성에 맞는 최적의 방법을 선택하도록 한다. 합성단위유량도법에는 다음과 같은 방법이 있다.

① Snyder 합성단위유량도

② SCS (Soil Conservation Service) 무차원 수문곡선법

③ Nakayasu 무차원 수문곡선법

④ Clark의 유역홍수추적법

⑤ Nash 단위도법

(4) 산악지를 통과하는 도로는 주변여건 및 토질 상태 등을 고려한 토석류의 유입이 우려되는 지점인지를 사전조사를 실시하고, 토석류가 발생한 지점은 토석류의 용량을 검토하고, 토석류를 고려한 증가량을 홍수량으로 산정하여 이를 설계 홍수량으로 산정한다.

(5) 본 기준 이외의 하천의 수문조사 및 분석은 「KDS 51 00 00 하천설계기준(환경부)」에 따른다.

6) 수리계산 방법

수리계산 방법은「도로배수시설 설계 및 관리지침(국토교통부)」을 따른다.

(1) 측구

◦ 측구(개수로)의 유량과 유속은 만닝(Manning)공식을 사용하여 산정한다.

◦ 평균유속

$$V = \frac{1}{n} R^{\frac{2}{3}} S^{\frac{1}{2}}$$

여기서, V : 평균유속 (m/sec)

n : 조도계수

R : 동수반경(m)

S : 수로경사(m/m)

◦ 통수량

$$Q = A \cdot V = A \frac{1}{n} R^{\frac{2}{3}} S^{\frac{1}{2}}$$

여기서, Q : 유량(㎥/sec)

A : 통수단면적 (㎡)

n : 조도계수

R : 동수반경(m)

S : 수로경사(m/m)

(2) 암거 및 배수관

◦ 도로 암거 및 배수관의 수리계산은 도표를 이용한 반복시산에 의한 방법, 방정식과 수리학적 공식에 의한 방법(도식에 의한 방법), 토사퇴적과 유송잡물의 유입을 고려한 수리계산 방법이 있다.

◦ 도표를 이용한 반복시산에 의한 방법과 수리학적 공식에 의한 방법(도식에 의한 방법)은 비교적 토사퇴적의 우려가 적은 지역에 적용한다.

◦ 산악부 도로의 횡단배수시설의 수리계산은 토사퇴적 및 유송잡물 등의 유입 고려한 수리계방법을 적용한다.

◦ 횡단배수관의 경우 침전 및 유지관리를 고려하여 최소관경은 1,000mm 이상으로 하되, 지형 및 지역여건상 부득이한 경우에는 800mm이상으로 할 수 있으며, 동물이동경로 등이 예상되는 곳에는 동물이동경로, 배수능력, 경제성 등을 고려하여 관경을 결정하여야 한다

◦ 본선 수로암거 최소규격은 산악지 도로 등 토석류의 유입이 예상되는 경우 또는 유지관리 등을 고려하여 2.0×2.0 이상을 적용한다.

◦ 유입손실율

유입손실은 개수로와 암거에서의 속도수두 손실에 적용하기 위해 유입부 손실 수두량을 계산하는데 사용된다.

유입손실율 (Ce) - 배수관 : 0.5, 암거 : 0.2

◦ 산악지 도로의 횡단배수는 소하천 및 수로, 산지 계곡부 등 상류지역의 유역면적, 토석류 발생, 장래개발계획 등을 고려하여 도로 인접지역의 호우 피해예방과 도로의 기능 보전을 위하여 충분한 통수 단면을 확보한다.

7) 도시부 도로 배수 계획

◦ 도시부 도로 배수의 계획은 도로의 노면수와 인접지역에서 발생되어 도로로 유입되는 우수를 대상으로 하고, 하수도정비기본계획이 수립된 지역은 이를 고려하며, 하수도정비기본계획이 수립되어 있지 않은 지역은 기존 하수관거와의 연계를 검토하여 계획을 수립한다

◦ 주요 배수시설의 설계빈도, 유출부 위치 및 유출 유량 등은 기존 배수시설의 관계기관과 협의하여 결정한다.

◦ 도시부 도로의 침수는 도로에 집중된 노면수의 배수불량으로 인한 경우가 많으므로, 노면 배수를 계획할 때는 연계되는 하수도시설의 설계빈도 보다 크게 설계 할 수 있으며, 하류부의 침수가 우려되는 경우는 도로저류시설의 설치를 고려한다

◦ 배수관거의 유지관리 및 침식을 방지하기 위해 유속이 0.8~3.0 m/sec 범위가 되도록 하고, 부득이한 경우 유속이 3.0 m/sec 이상일 때 유입·출부에 수로보호공 및 감쇄공 등을 설치한다.

◦ 관거의 방향, 경사, 관경 등이 변화하는 장소 및 관거가 합류하는 장소는 맨홀을 사용하여 접합한다.

다. 콘크리트 사용기준

설계기준 강도 (MPa)	골재 최대치수 (m/m)	적 용
40	20	• P.S.C BEAM
35	25	• 현장타설말뚝
27	25	• 라멘교 (SLAB, 측벽, 기초, 날개벽) • R.C SLAB교 • 콘크리트 포장 (부체도로, T=15cm)
	25	• GIRDER교 상부 SLAB • (ST.BOX, ST.PLATE, PREFLEX, P.S.C BEAM) • 교량하부구조 (교각)

설계기준 강도 (MPa)	골재 최대치수 (m/m)	적 용
24	20	• 중분대 구체, 난간방호벽
	25	• 교량하부구조 (교대, 날개벽) • 암거 (구체, 날개벽) 암거유출입부 접속저판 • 역T형 옹벽, L형 옹벽 • 접속슬래브 (교량 및 암거) • 방음벽 기초 • 버스정차대 계단
	25(수중)	• 수중콘크리트(현장타설말뚝)
21	20	• L형 측구 (형식1, 2, 성토부 L형 다이크)
	25	• L형 측구 (형식1, 2, 3) • 콘크리트 다이크 • U형 측구 (형식1, 2, 3, 4) • V형 측구 및 산마루측구 • 깍기·쌓기부 도수로, 도수로 집수거 • 방수거, 다이크 집수거 • 우수받이 ·U형개거 • 콘크리트 포장 (부체도로, T=20cm) • 경계표주 • 낙석방책기초, 가드휀스 기초 • 복주식, 편지식, 문형식 표지판기초
	25	• U형 측구 (형식5, 6) • 배수관 기초, 날개벽, 차수벽, • SURROUNDING, 접속저판 • 집수정 • 차수벽 받침 콘크리트
18	25	• 중력식 옹벽 • 단주식 표지판기초
	25	• MASS 콘크리트
	25	• 버림 콘크리트

※ NOTE :

1. 구조계산 및 장비사용에 따라 골재치수와 슬럼프치는 변경될 수 있으며, 슬럼프치는 펌프카 타설시 15, 인력타설시 8, 슬리폼페이퍼장비 사용시 별도 슬럼프치로 적용할 수 있다.
2. 지역특성을 감안하여 구조기술사와 상의, 사용장비 등의 특성에 따라 조정 가능.
3. 구조물별 사용 콘크리트 강도기준은 꼭 지켜야 할 원칙이 아니며, 노출환경 등급과 구조 검토 결과에 따라 조정 적용 할 수 있다.
4. 염수분사시설과 해안구간에 근접 설치되는 콘크리트 구조물은 염해방지 대책을 검토 후 반영 (암거의 기준강도는 암거표준도에 따라 적용)
5. 부체도로 콘크리트 슬래브 두께별 강도는「부체도로 포장단면 개선(부산지방국토관리청)」방침을 반영

라. 측구공

- 측구의 형상과 구조는 지형, 배수의 목적, 배수량, 배수시설위치, 경제성 등 여러 가지 조건에 따라 적절한 형태와 크기를 선정하되 생태계 단절을 최소화하는 환경 친화적인 배수구조물을 적용한다.

1) 관련기준

- ◦「생태통로설치 및 관리지침(환경부)」
- ◦「KDS 44 00 00 도로설계기준(국토교통부)」
- ◦「도로배수시설 설계 및 관리지침(국토교통부)」
- ◦「KCS 44 00 00 도로공사(국토교통부)」

2) L형 측구

(1) 노면 및 깎기 비탈면의 배수 및 도로보호의 목적으로 설치하며, 지형 여건(토사, 리핑암, 발파암)을 감안하여 5개 형식으로 구분하여 설치한다


(2) 측구 바닥경사는 포장포설의 시공성을 고려하여 4%～10%를 적용한다
(단, L형측구 단부(포장면쪽) 높이는 현장여건에 따라 조정시공 가능하며 측구경사에 따른 수리검토 실시)

(3) L형측구 만으로 배수량이 과다할 때 측구용량을 계산하여 L형측구 밑으로 종방향 배수관을 설치하여 배수처리 한다.


※ 신축이음재(스치로폴) 간격 : 20m, 수축줄눈 간격 : 6m (형식-1,2,4,5)
신축이음재(스치로폴) 간격 : 12m, 수축줄눈 간격 : 6m (형식-3)

(4) 각 형식별 적용기준은 아래와 같다.


(형식 - 1)

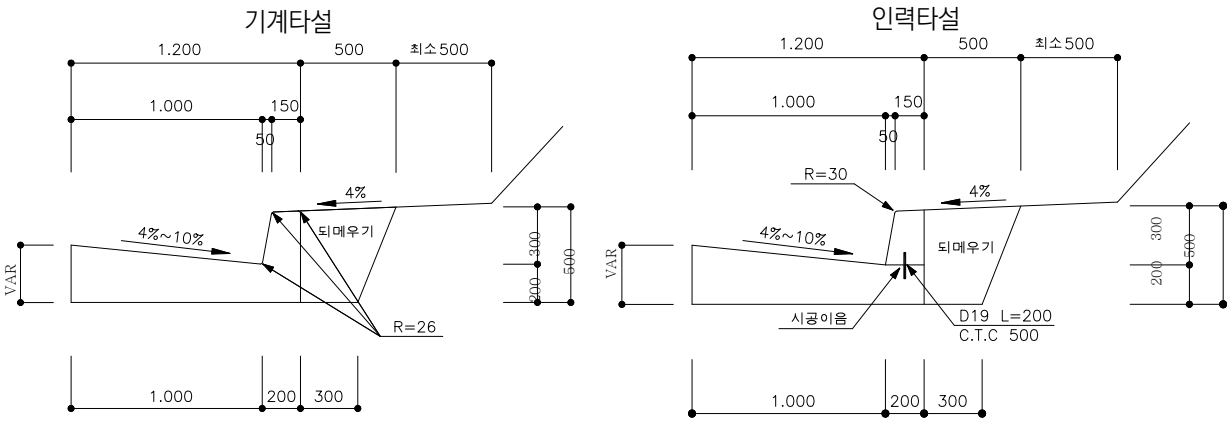


(형식 - 2)

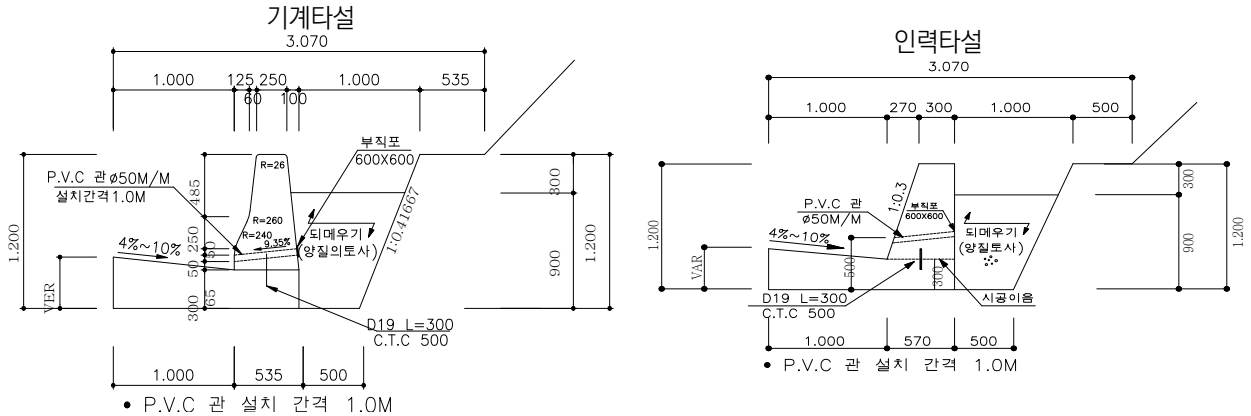


(형식 - 3)

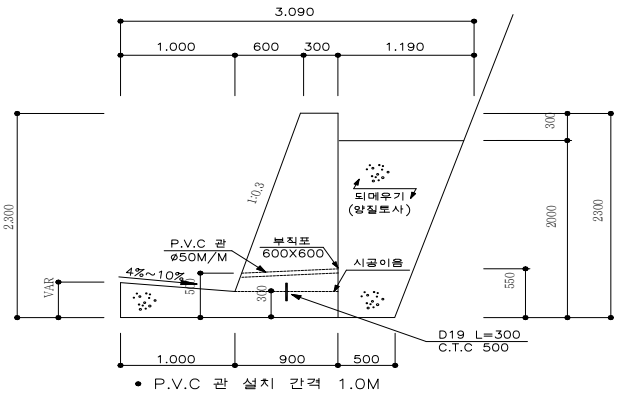

(형식 - 4)

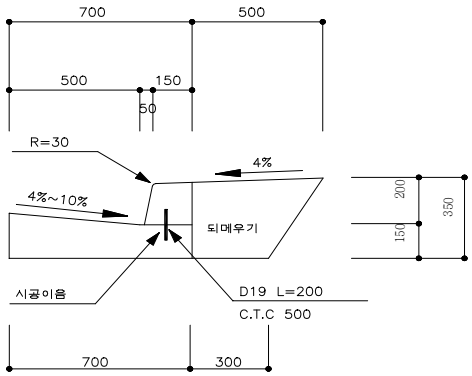



(형식 - 5)

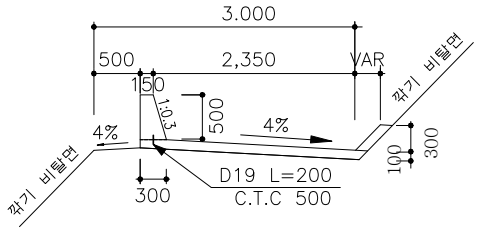

* 되메우기 재료는 투수성 재료를 사용한다.

◦ 형식-1 (H=0.5m) : 토사 및 리핑암 전구간, 발파암 H=10m 미만
◦ 형식-2 (H=1.2m) : 리핑암+발파암 H=10m 이상, 발파암 H=10~30m
◦ 형식-3 (H=2.3m) : 발파암 H=30m 이상 중 연장 20m 이상구간.
◦ 형식-4 (H=0.35m) : 측도(부체도로)
◦ 형식-5 (H=0.3m) : · 깎기 비탈면 소단측구(토사, 암구간)
· 측구의 연결은 산마루 측구 또는 자연 방류하여 비탈면이 유실되지 않도록 설치한다.

(5) 산악지 도로에서 쌓기와 깎기가 함께하는 구간으로 노면수의 유입으로 쌓기부의 유실이 우려되는 지역은 깎기부의 L형 측구와 함께 U형 측구를 TYPE-1과 같이 설치하거나, TYPE-2와 같이 깎기면을 보강하고 측구를 설치하여 노면수의 유입을 최대한 억제시켜 포장체로의 유입을 막는다.

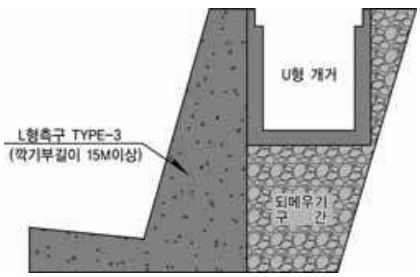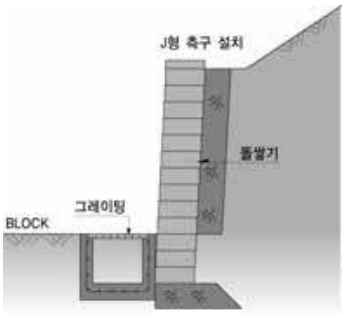
TYPE-1	TYPE-2
	
L형 측구 뒷채움구간의 U형개거 설치	L형측구 대신 석축으로 경사면을 보강하고, U형개거 설치후 노면수배수 원활을 고려한다.

3) 토사측구

- 흙쌓기부의 전·답 구간은 토사 측구설치를 고려하되 용지확보가 유리한 구간에 설치하고 농경지측구 유실이 예상되는 구간에는 일반적으로 콘크리트 측구로 적용한다.

4) V형 측구

- 흙깎기·흙쌓기 경계 지점에서 쌓기부 비탈면 단차경사가 심하고 세굴될 가능성이 많거나 용지경계를 명확히 할 필요가 있는 곳에 설치하는 콘크리트 구조물로서 측구형식은 수리계산 결과 및 지형여건등을 감안하여 결정한다.

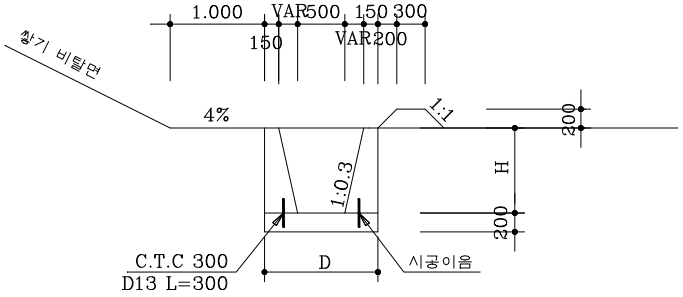

5) U형 측구

(1) IC, 분리차로 녹지대 및 부체도로 등 지형여건을 감안하여 설치하며 본선에서도 부득이한 경우 L형측구 대신 사용할 수 있다.

- 형식-1 : 영업소, 휴게소 구간에 적용한다.
- 형식-2, 3, 4 : 시가지 구간 H(높이)에 따라 적용한다.
- 형식-5 : 측도(부체도로)구간에 적용한다.
- 형식-6 : IC 및 분리구간 녹지대에 적용한다.

(2) 본선 접속부에 설치하는 U형측구는 뚜껑 설치를 원칙으로 한다.

6) 산마루 측구

- 흙깎기 비탈면 정상 끝단에서 2.0m 벗어난 지점에 설치하며, 지형여건 및 수리계산 결과 등을 고려하여 측구 형식을 결정한다. 또한 산마루측구는 유지관리 등을 감안하여 현지 콘크리트타설로 설치함을 원칙으로 한다.
- 단, 특별한 경우 현지 여건에 따라 조정할 수 있다.

7) 맹암거

노면아래의 지하수위를 저하시켜 도로의 지지력을 확보시키기 위한 지하 배수시설로서 흙깎기부의 길어깨, 깎기·쌓기 경계부 및 용수다발지역 등에 설치한다.

(1) 흙깎기 비탈면에 용수가 있을 때 부직포를 사용하지 않는 맹암거로 한다.


(2) 도로 횡방향으로 설치하는 맹암거는 유공관을 두지 않는 것으로 하며 도로 중심선과 60°의 각도로 설치한다.

(3) 도로 종방향의 맹암거는 유공관을 두는 것을 원칙으로 하고, 암구간(리핑암과 발파암)에는 부직포를 두지 않는다.


(4) 유공관의 내경은 200mm를 표준으로 하고, 유공관의 경사는 0.5% 이상이 바람직하나 최소 0.2% 이상으로 한다.

(5) 산악지 도로에 설치되는 지하 배수시설은 유입되는 지하수와 침투수를 차단하여 도로의 쌓기부 및 깎기부의 지반붕괴를 최소화 할 수 있는 시설로서 기존의 일반도로보다 용량을 확대하여 적용한다.


형식-1
(토사구간)

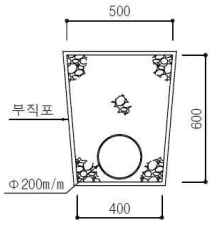


형식-2
(암구간)

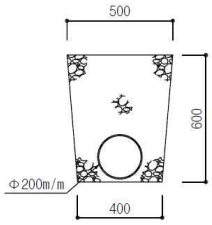


형식-3
(깎기,쌓기 경계부)

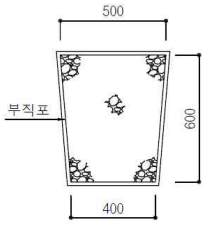


형식-4
(깎기, 쌓기경계부)

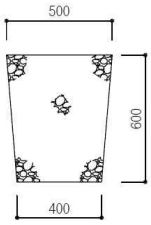


형식-5
(지하수유출 및
용수다발지역)

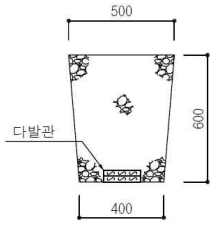


형식-6
(토사구간)

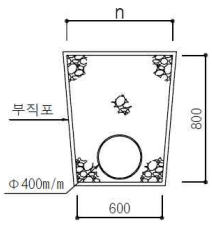


형식-7
(암구간)

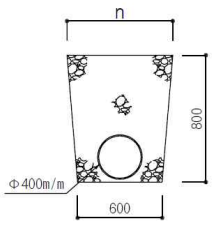


형식-8
(깎기,쌓기 경계부)

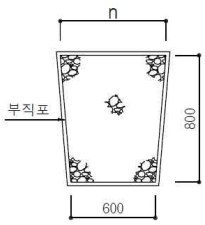

형식-9
(깎기, 쌓기경계부)

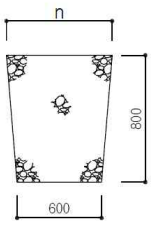

형식-10
(지하수유출 및
용수다발지역)

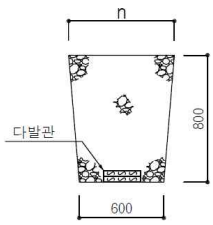

〈각 형식별 적용기준〉

구 분	사 용 구 간	비 고
형식-1 형식-6	• 길어깨 깎기부 L형측구 아래에 설치 (토사구간)	유공관, 부직포 사용
형식-2 형식-7	• 길어깨 깎기부 L형측구 아래에 설치 (리핑암, 발파암 구간)	유공관 사용, 부직포 사용하지 않음
형식-3 형식-8	• 편깎기, 편쌓기구간 및 깎기, 쌓기 경계구간에 설치 (토사구간), • 중분대쪽 맹암거 유출부는 도로중심선과 60°각도로 100m마다 설치 단, Sag구간은 40m 마다 설치 • 깎기부 비탈면 통수부에 설치(토사구간) • 기존포장 확장부 및 방음벽 기초하단부에 설치	유공관 사용하지 않음 부직포 사용
형식-4 형식-9	• 형식-3과 설치방법은 동일 (리핑암, 발파암 구간)	유공관, 부직포 사용하지 않음
형식-5 형식-10	• 지하수 유출 및 용수다발 지역에 설치	비탈면 보호공 다발관 사용

※ 형식 - 6~10 : 산악지 도로

8) 소단 측구

깎기고 20m이상의 흙깎기 비탈면에 설치되는 소단(B=3m)에 측구를 설치하여 우수 등에 의하여 비탈면이 침식되거나 활동하는 것을 방지한다. 종단경사에 따라 배수 처리하는 것을 원칙으로 하고 집수면적 및 종단경사를 고려하여 소단측구 저판 경사를 4%로 하고 유출방지턱을 설치하며, 산마루측구와 연결하거나 도수로를 설치하여 비탈면이 유실되지 않도록 설치한다.

9) 쌓기부 도수로

길어깨 또는 길어깨 측구를 흐르는 물을 배제하기 위하여 쌓기 비탈면에 설치하는 것으로 간격은 30~100m(산악지 도로 : 30~70m)의 범위를 원칙으로 하며, 곡선부 외측 길어깨의 물만을 배제할 경우 최대 200m를 적용한다. 그러나, 계곡부의 우수를 처리하기 위하여 임의로 도수로 간격을 조정할 수 있다. 단 도수로 간격이 30m이하인 경우는 인근 도수로의 규격을 키우거나 길어깨 측구 등 별도의 대책을 강구한다. 또한 오목형 종단곡선의 최저점에 T형 집수거를 설치하고, 전후 25m, 50m, 100m 간격으로 L형 집수거와 도수로를 추가 설치한다.

◦ 설치장소 : 유량이 길어깨 또는 길어깨 측구의 허용 통수량과 같게 되는곳
길어깨 또는 길어깨 측구의 가장 심한 요철부
교량 시점부, 교량 고가구간 및 연약지반
높은 흙쌓기구간의 장기성토 침하에 의해 길어깨 배수에 지장을 준다고 예상 되는 곳
설계시에는 지형, 비탈면상태 그리고 연결되는 배수시설을 고려 가장 효과적인 곳

10) 소형동물이동 경사로 설치

◦ 설치장소 : 습지와 논처럼 수환경이 풍부하거나 양서류의 집단 산란지 또는 이동경로가 노선근처(도로에서 100m이내)에 존재하는 도로 구간에 설치한다.
농수로가 콘크리트 등의 구조물로 조성되어 있어서 양서·파충류나 소형 포유류 탈출이 어려운 구간에 설치한다. 삼림을 통과하는 도로의 땅깎이부를 옹벽으로 길게 처리하여 동물이 자유롭게 오르내리기 어려운 구간에 설치한다

◦ 설계기준 : 경사로 폭 - 30cm이상(설치가 어려울 경우 20cm이상) , 경사각도 - 30˚이하
(경사로바닥은 미끄러지지 않도록 요철(5cm내외) 처리함)

◦ 설치방법 : 양서류의 집단 이동 등을 위해 다수의 경사로 조성이 필요한 구간에서는 탈출경사로의 설치 간격을 30m 이내로 한다.
탈출한 양서·파충류가 도로 쪽으로 가지 않기 위해 탈출용 경사로는 측구 배수로의 양쪽 벽면 중 도로 쪽이 아닌 벽면에 설치한다. 필요에 따라 배수로 내에 저류홈을 만들어 탈출구를 찾지 못한 양서·파충류가 한 여름 온도가 올라가도 견딜 수 있고, 잠시 휴식할 수 있는 공간을 제공한다. 암거의 배출구쪽이 하천일 경우 하천제방으로 인해 높이 차이가 발생할 수가 있다. 이때에는 유수의 반대방향으로 탈출로를 설치하는 방안이 필요하다. 측구를 횡단하는 복개시설은 소형동물이 도로의 노면으로 올라올 우려가 없는 경우에 설치한다. 두더지, 도마뱀 등 동물의 보호를 목적으로 집수정에도 뚜껑을 씌우거나 낙하하였을 때 자력으로 탈출 할 수 있게 오름구조나 거치목 등을 설치한다.

11) L형측구 하부에 설치하는 집수정의 간격은 청소와 유지관리를 고려할 때 최대 30m, 시공성을 고려할 때 최소 5m로 한다. (단, 수리계산결과 집수정 간격이 최소값 이하인 경우 길어깨에 설치된 측구의 형태를 재 검토함)

12) 선배수시설

(1) 선배수시설은 도로 노면수를 연속적으로 배제시키기 위해 길어깨 또는 중앙분리대의 배수취약구간에 연속하여 설치하는 시설을 말한다.

(2) 집중호우가 많아짐에 따라 선배수 시설을 설치함으로써 집수정의 그레이팅의 효율과 길어깨의 통수단면의 부족 등으로 배수효율이 떨어지는 구간에서 배수효율을 높일 수 있다.

(3) 선배수 구조물은 여러가지 형태로 설치될 수 있으며, 강우량이 많은 도로구간에는 측구대신 설치가 가능하고, 개거와 같은 형태의 구조물을 이용함으로써 배수효율을 높인다.

(4) 선배수시설은 기성제품을 적용하되, 토압 및 상재하중에 대한 구조적 안정성을 검토하여 적용한다.

(5) 선배수시설은 측구의 통수단면을 증대하기 위한 노면배수시설로, 선배수시설의 통수단면에 대한 최대연장은 통수량은 만닝(Manning)공식을 사용하여 산정한다.

◦ 설계유량

$$Q_d = \frac{1}{360} \times C \times I \times W \times L \times 10^{-4}$$

여기서, Q_d : 설계유량(m3/sec)

C : 유출계수

I : 설계강우강도(mm/hr)

$W \times L$: 집수면적

W : 집수폭(m)

L : 선배수시설 연결연장(m)

◦ 통수량

$$Q = A \cdot V = A \frac{1}{n} R^{\frac{2}{3}} S^{\frac{1}{2}}$$

여기서, Q : 유량(㎥/sec)

A : 통수단면적 (㎡)

n : 조도계수

R : 동수반경(m)

S : 수로경사(m/m)

(6) 선배수시설에는 유지관리를 위한 집수정을 30m이내 간격으로 설치한다.

(7) 배수취약구간

◦ 길어깨

- 길어깨 보강구간 중 편경사 접속설치 구간 : -2% ~ +2%
- 종단경사 저점부 : -0.5% ~ 최저점 ~ +0.5% (종단곡선부 포함)
- 길어깨 차로 운영구간으로 배수용량이 부족한 구간

◦ 콘크리트 중앙분리대 설치 구간

- 집수정 소요간격이 5m 미만인 구간
- 종단경사 저점부 : -0.5% ~ 최저점 ~ +0.5% (종단곡선부 포함)


◦ 도시지역 교차로 구간

마. 배수암거 및 배수관



- 배수암거 및 배수관은 도로를 횡단하는 소하천 또는 수로를 위한 시설로서 도로본체의 보존상으로나 도로 인접지의 호우에 대한 피해를 적절히 방지하는데 중요한 비중을 차지한다.

1) 관련기준
   ◦「KDS 44 00 00 도로설계기준(국토교통부)」
   ◦「도로배수시설 설계 및 관리지침(국토교통부)」
2) 암거 및 배수관은 일반적으로 토사 등의 퇴적에 의한 단면의 축소 등을 고려하여 20%이상 여유를 두어야 한다.
3) 암거의 최고수위는 포장층보다 낮아야 한다.
4) 암거의 경사는 자연경사로 하되 0.5%보다 완만하게 하지 않는 것이 좋다.
   (토사퇴적을 최소화 할 수 있는 최소경사 0.2%, 유속 0.6m/sec 이상)
5) 배수관의 최소규격은 종배수관은 450mm이상을 적용하고, 횡배수관은 1000mm이상을 적용하되 지형 및 지역여건 그리고 도로의 중요도를 고려하여 800mm이상으로 할 수 있다.
6) 산악지 도로에서 토석류의 유입이 예상되는 지역에서는 흄관 또는 VR관 등 원형배수관의 사용보다는 최소규격 2.0mx2.0m의 수로암거를 사용한다.
7) 산악지 도로에서 수로 폭이 6m 이상이 되는 구간은 2련 암거의 형태로 설치할 경우 유송잡물 및 토석류 등에 의한 암거의 통수단면 부족이 발생될 수 있으므로, 대형수로는 라멘교 등의 소규모 교량으로 계획 설계함으로써 유송잡물 및 토석류의 흐름을 원활하게 한다. 다만, 지형적인 여건 등 암거의 설치가 불가능할 경우, 최소규격 1,500mm이상의 파형강관 등을 사용하며, 유송잡류 및 토석류 등이 유입되는 경우, 유송잡류 및 토석류 등의 하중을 고려하여 배수관의 구조적 안정성과 통수 단면을 확보한다.
8) 산악지 도로 계곡부를 인접 관통하는 구간에서 유송잡물이나 토석류 피해가 예상되는 지점은 유송잡물 및 토석류 차단시설 및 암거의 교량화 등 도로 유실방지와 통수단면 확보를 위한 대책을 마련하여야 하며, 세부검토결과 대규모 산사태 및 토석류 발생에 의한 토석류 차단시설의 설치가 필요한 경우, 도로관리청은 토석류 차단시설을 도로 부지내 필요한 지역에 설치하며, 도로부지 밖에 설치가 필요한 경우, 산림청 등과 같은 관계기관에서 설치 할 수 있도록 협의한다.
9) 토석류 차단시설의 설치 예정지는 산악지가 많은 국도 및 지방도의 비탈면 계곡부에 위치하는 시설 중 상류로부터 토석류 및 유송잡물의 발생이 예상되는 곳을 선정하며, 집중호우시 도로 등에 피해를 끼칠 우려가 많은 지역을 우선적으로 선정한다.

〈그림〉 도로 주변에 토석류 차단시설 설치(안)

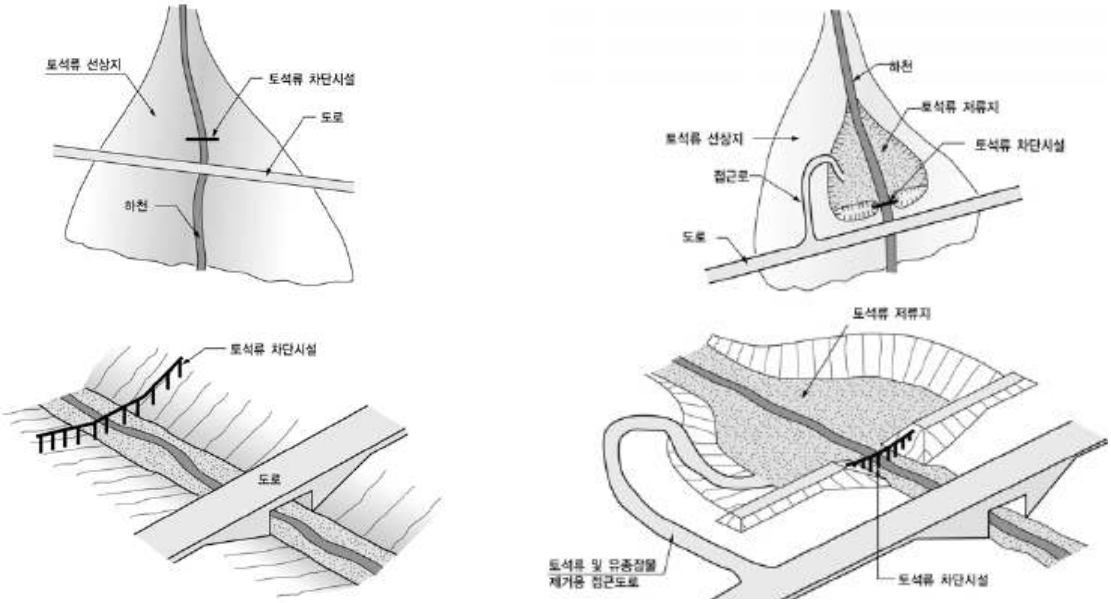

〈유송잡물 차단시설 종류〉

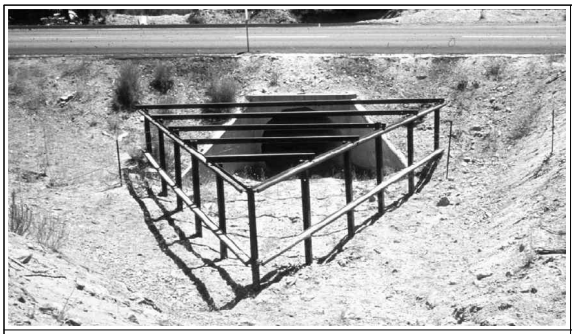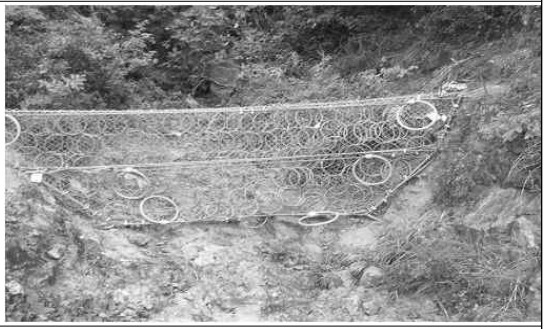	
우회시설	거치대
	
격자틀	분리대
	
슬릿트댐	네트

10) VR관 및 원심력철근콘크리트관의 토피고가 6m이상 되면 서라운딩을 설치한다.
단, 연약지반 및 포장층 내에 위치할 경우는 배수관을 보강(서라운딩)해야 한다.

11) 횡배수관, 종배수관 및 가배수관은 재료의 특성과 시공성 및 공사비 등을 비교 검토 (VR관, 흄관 및 파형강관) 후 적용하여야 한다.

- 파형강관의 경우 호칭지름별 최소 판두께 이상을 적용하여야 하며, 흙쌓기고 등이 증가할 경우 적정 최소 판두께를 검토하여 증가시켜야 한다.

12) 사각 15°이상인 암거는 보강철근을 추가하며, 기준은 수량산출기준에 명시한대로 적용한다.

13) 암거구조물의 경사 S=25%(θ=14°) 이상인 경우에는 미끄럼방지 전단키를 설치하여야 한다.

- 전단키 단면 제원 : 높이=0.6m, 폭=0.4m, 길이=암거폭과 동일
- 설치위치 : 암거경사가 높은측 및 신축이음부에 각각 설치

14) 암거 및 배수관이 포장층 내에 있을 경우 포장층 보강을 해야 한다.

15) 암거는 「암거표준도 (국토교통부)」를 사용하되 구조검토 후 적용한다.

16) 시가지 및 기존도로 확장구간의 암거는 프리캐스트(precast)를 검토 후 적용 할 수 있다.

17) 배수암거 및 배수관 설치시 다음과 같은 인접부의 현황을 고려하여 계획한다.


(1) 현재 매설되어 있거나 장차 매설 예정인 지하매설물
(2) 기존 구조물과의 근접시공 여부
(3) 도심지의 경우 암거시공시 교통처리 등

18) 연약지반 위에 설치되는 암거는 침하가 발생할 경우 도로의 건축한계 부족, 수로의 통수단면 부족 등 기능상 각종 지장을 받게 되므로 침하방지 및 관리대책을 수립한다.

19) 콘크리트의 건조 수축에 의한 균열을 줄이기 위한 신축이음 간격은 15~30m정도로 하며 토피두께가 얇을 때는 중앙분리대 또는 차선과 나란하게 설치하고, 토피두께가 두꺼울 때는 측벽과 직각으로 한다.

20) 암거의 접합부 모서리는 응력집중이 생기기 쉬우며, 또한 접합부 구조 해석시 가정한 강절점으로의 역할에 충실하도록 헌치를 두는 것을 원칙으로 한다.

21) 암거의 경우 암거상단이 포장층 내에 위치할 경우 다음과 같이 보강(접속슬라브)을 해야 한다. (부등침하 방지 및 시공성을 고려)

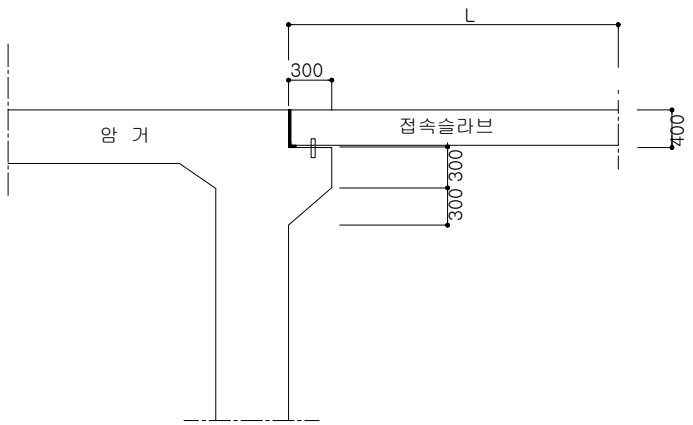

* 접속슬라브 길이(L) = 암거뒷채움 상단폭 + 0.5m
설치폭(B) = 차로폭 + 내외측 양측대

22) 산악지 횡단배수 암거에는 도수로 및 유출부에 감세공 및 세굴 방지시설을 한다.

23) 횡단배수구조물의 유입 · 유출부가 콘크리트 측구로 연결된 구간은 차수벽을 설치하지 않는다.

바. 통로암거

1) 기본방향

- 통로암거는 현지조사를 통해 기존 지역주민의 마을 유·출입로, 농로, 임도, 산림 접근로 등을 철저히 조사하고, 주민의견(주민설명회, 배수구조물 합동조사, 개별현장조사 등)을 검토하여 설치여부를 결정한다.
- 통로암거 규모는 이용목적, 가설위치 등에 따라 단면 크기를 결정하며, 기초지반의 상태, 시공성, 공사비 등을 고려하여 계획한다.
- 자동차용 통로암거의 규격은 농어촌 현대화에 따른 이용차량의 대형화 추세를 감안하여 대형차량이 통과할 수 있는 크기로 계획한다.
- 짧은 구간에서 여러 개의 통로암거 설치가 필요한 곳은 측도를 설치하여 차량을 한곳으로 집산 처리토록 하여 통로암거 설치를 최소화 한다.
- 농지구간 등의 평지부에 통로암거 설치에 따른 높은 쌓기구간이 발생할 경우에는 측도 계획을 통해 우회처리하거나 Over Pass 계획을 검토하여 경제적인 도로로 계획한다.
- 통로암거의 연장이 30.0m이상일 경우 이용자 안전, 지역여건 및 경제성을 고려하여 조명시설 등이 필요한 경우에는 설치를 계획한다.
- 연약지반을 통과하는 구간은 지반조사를 충분히 실시하여 적정한 지반개량공법을 계획하고 지반 유동, 압밀침하, 포장단차 등이 발생하지 않도록 한다.
- 통로암거의 규격은 통행차량의 종류, 통행량, 지형 및 선형여건 등을 고려하여 적정한 위치와 규격으로 결정하며, 특히 통로암거를 낮게 설치하여 강우시 침수되지 않도록 주변 여건을 최대한 감안하여 설치하여야 한다. 또한, 단구간에서 여러개의 통로암거 설치가 필요한 곳은 측도를 설치하여 대형차량을 한곳으로 집산처리토록 하고 기타 통로암거는 가능한 한 설치개소를 줄여 소규격으로 하되 이용자 안전, 지역여건, 경제성, 조명시설 등을 검토하여 계획한다.

2) 통로암거의 설치는 가설되는 위치 목적에 따라 만족해야 할 조건이 각각 다르므로, 내공단면의 크기, 기초지반의 상태, 시공성, 공사비 등을 고려하여 다음 기준으로 범위를 정한다.

구조물 규격	적 용 기 준
6.0m × 4.5m (규격은 검토후 반영)	기존도로 폭원고려, 교량설치 불합리한 곳 또는 경제성 확보 필요위치
4.5m × 4.5m	현재 대형차량이 통행하고 있거나, 장차 통행가능성이 있는 곳
4.0m × 4.0m	위의 규정에서 부득이 축소해야 할 경우
3.5m × 3.5m	산간지대에서 차량의 통행이 없을 곳 또는 위의 기준에 만족하는 우회도로가 있는 곳
3.0m × 3.0m	위의 기준외에 부득이 한 곳


3) 통로암거의 양측이 비포장도로인 경우 양측 20m씩 콘크리트 포장을 한다.

4) 단구간에 여러개의 대형 통로암거 계획은 가능한 지양하고 측도를 설치하여 한곳으로 대형차량을 유도 처리하고 그 외는 소규격 암거로 계획한다.

5) 암거 입·출구는 대형차량의 통행이 가능하도록 곡선반경과 시거를 확보하여야 한다.(평행식 날개벽 적용 등)

6) 통로암거는 차수벽을 설치하지 않으며 지역여건, 경제성 등을 검토하여 조명시설을 설치한다.

7) 흙깎기 및 쌓기 경계부, 연약지반 등 부등침하가 우려되는 통로Box는 지지력을 확보할 수 있는 재료로 지반보강(T=30cm)을 하여야 한다.

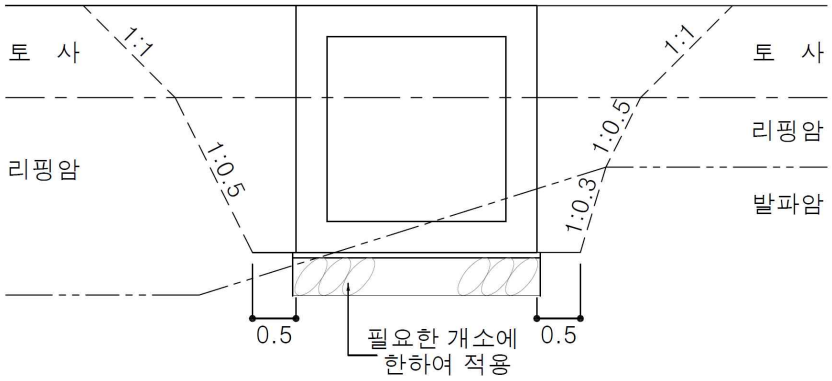

8) 통로암거는 이용자의 안전, 지역여건 및 경제성을 고려하여 조명시설 등이 필요한 경우 다음과 같이 설치를 계획한다.
   ◦ 연장이 30m이상이고 이용자(차량, 보행자)의 안전을 고려한 조명이 필요한 경우
   ◦ 나들목, 분기점, 입체 교차로 등 인근에 도로조명과 인접하여 있는 10m이상의 경우
   ◦ 관할 지자체 및 이용주민 요청에 따라 조명시설이 필요하다고 판단되는 경우
   ◦ 차량통행이 빈번하고, 현지 여건상 주간조명이 필요한 통로암거는 KSC 3703(터널조명기준)을 참조하여 적용하며 통로암거 전, 후의 접속하는 도로에 조명은 생략가능하다.
   ◦ 조명시설 설치시 에너지 절감을 고려하여 주간 및 야간조명을 구분하여 회로구성을 하여야한다.
   ◦ 생태이동통로 하부도로, 교량 하부도로 등 통로암거의 이용목적과 유사한 경우에 조명시설을 설치할 수 있다.

사. 흙쌓기부 다이크

1) 관련기준
   ◦「KDS 44 00 00 도로설계기준(국토교통부)」
2) 노면에 내린 우수가 흙쌓기 비탈면으로 흘러들어 비탈면이 유실되는 것을 방지하기 위하여 설치한다.
3) 다이크 저판폭은 흙깎기부와 동일하게 적용한다.「표준도 참조」

아. 기타공

1) 관련기준
   ◦「KDS 44 00 00 도로설계기준(국토교통부)」
   ◦「KCS 44 00 00 도로공사(국토교통부)」
   ◦「KDS 11 80 10 보강토옹벽(국토교통부)」
   ◦「도로포장 설계 요령(국토교통부)」
   ◦「KDS 61 00 00 하수도설계기준(환경부)」
2) 수로보호공
   ◦ 유속 2.5m/sec 이상인 경우 입·출구부에 수로보호시설을 설치하여야 한다.
   2.5m/sec ＜ V ≤ 4.0m/sec : 수로보호공, 4.0m/sec ＜ V ≤ 6.0m/sec : 감쇄공
   6.0m/sec ＜ V : 침전조 등의 수로보호시설을 설치하여야 한다.

3) 배수구조물이 토사측구, V형측구, 용수개거 등과 평행하지 않게 교차 접속될 때는 월류 방지를 위하여 편측 측구높이를 30cm 이상 조정하여 보강 한다.

〈배수관 종류별 비교검토〉

구 분	원심력 철근콘크리트관	VR관	비 고
특 징	• 사용실적이 많고 공사비 저렴 • 운반과정에서 파손이 많음 • 외압강도가 관경이 클수록 VR관보다 약함 • 노면배수용으로는 가능하지만 대성토고 도로내에서는 요구되는 응력에 미치지 못함	• 외압강도가 우수하고 부식성이 매우 양호 • 수밀성이 좋으며 충격에 강함 • 노면하중 토압에 대하여 강하며 변형이 없음 • 누수방지를 위한 RUBBERRING 설치가 가능	
검토의견	• 배수관은 종래에는 현장제작 콘크리트관(RC관), 원심력 철근콘크리트관, 파형강관, VR관이 있으나 RC관은 시공성이 복잡하고 작업공기가 과다 소요되며 원심력 철근콘크리트관은 외압에 대한 균열 및 제품의 규격에 대한 신뢰성이 저하되어 최근 외압강도 및 수밀성, 유지관리가 용이한 VR관 및 파형강관이 많이 사용되고 있음.		

4) 보강토 옹벽 상부 및 뒤채움부 배수시설

◦ 보강토체에 이용되는 뒤채움 재료로는 비교적 배수성이 양호한 양질의 토사를 사용하지만, 다량의 배면 유입수로 뒤채움 흙이 포화되면 흙의 전단강도가 급격히 저하되어 불안한 상태가 될 수 있으므로 배면 용출수의 유무, 수량의 과다에 따라 적절한 배수시설을 하여야 한다.


◦ 보강토 옹벽에 적용하는 배수시설의 종류는 다음과 같다.

〈보강토체 내부 배수시설〉


- 전면벽체 배면의 자갈/쇄석 배수층 및 암거
- 전면벽체 배면의 토목섬유 배수재
- 보강토체 내부의 수평 배수층

〈보강토체 외부 배수시설〉


- 벽체상부 지표수 유입을 방지하기 위한 지표면 배수구
- 보강토 옹벽 배면에서 유입되는 용수 처리를 위한 보강토체 / 배면토체 경계면 배수층

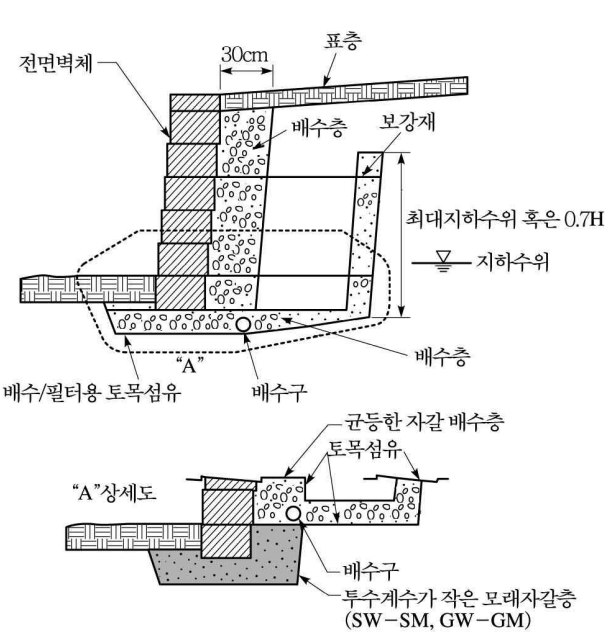

(a) 보강토 옹벽의 배수시설

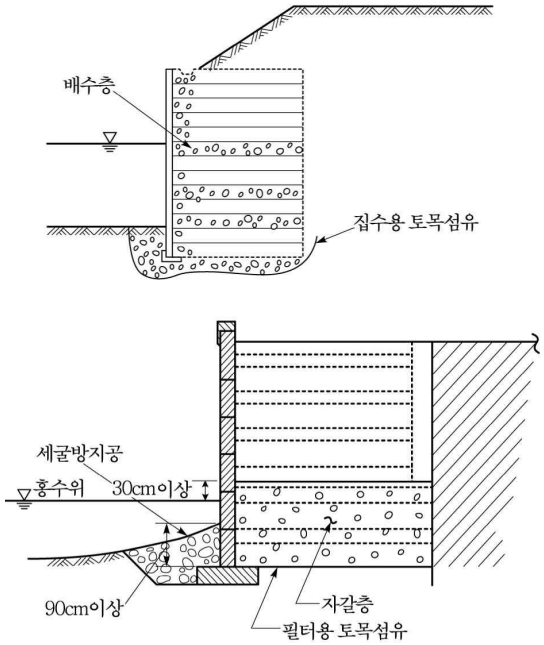

(b) 침수지역 보강토 옹벽의 배수시설

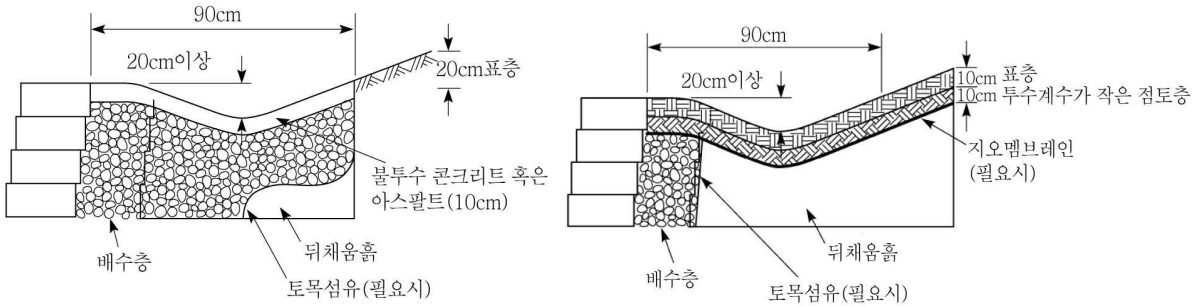


(c) 보강토 옹벽 상부 배수 및 차수대책

〈보강토 옹벽의 배수시설 적용예〉

◦ 보강토체의 내부와 뒤채움에는 지하수를 처리하기 위한 모래자갈 수평 배수층을 두는 것이 필요하다. 저면 이외에는 지오텍스타일, 지오멤브레인 형의 배수재로 시공할 수도 있다. 특히 계곡부에 설치되는 보강토 옹벽에는 일반 쌓기비탈면과 동일하게 적정한 크기의 암거를 설치한다.

◦ 보강토체가 수중에 잠기는 경우에는 내·외수면이 같아지도록 투수성이 양호한 뒤채움 재료를 사용하여야 한다.

◦ 기존 원지반을 깎은 후에 보강토 옹벽을 설치하는 경우는 원지반과 보강토체 사이의 경계에 배수로를 그림 8-2와 같이 설치할 수 있다.

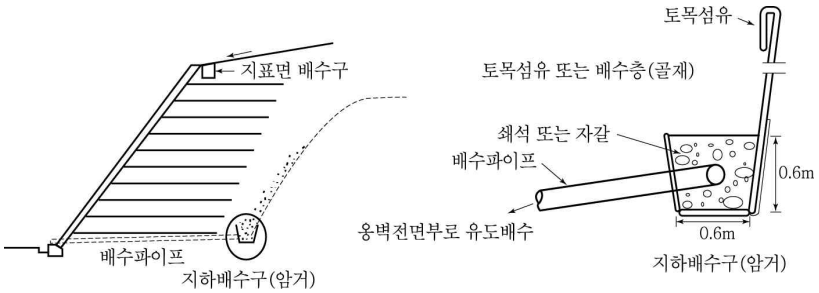

〈보강토 비탈면의 배수시설 적용예〉

◦ 일반적으로 보강토체 내부의 배수대책과 외부의 배수대책을 설명하면 다음과 같다.

〈보강토체 내부의 배수〉


- 원지반을 절취하여 보강토체를 설치하는 경우는 굴착면에 지하배수공을 설치하고 원지반 비탈면에 용수 등이 있을 때는 지하배수구나 수평배수공 등을 설치한다.
- 기초부에는 보강토체 내의 간극수압의 상승을 방지하기 위해 배수층을 설치한다.
- 전면벽 부근의 배수처리 및 뒤채움재료의 유실을 방지하기 위해 전면벽 배면에 자갈 필터층을 두께 30cm 이상 설치하여야 한다. 또한 뒤채움재료의 유출을 억제하기 위해 부직포를 추가 적용할 수 있으며, 이 경우 자갈 필터층의 두께를 15cm까지 감소시킬 수 있다.
- 시공시기가 강우기인 경우와 함수비가 높은 뒤채움 흙을 사용하는 경우에는 일정 쌓기 두께마다 수평 배수공을 설치한다.

〈보강토체 외부의 배수대책〉

- 보강토체 상부표면과 상부 쌓기비탈면은 적절한 차수공 및 배수구를 설치하여 지표수가 보강토체 내부로 유입되는 것을 차단하여야 한다.
- 보강토 옹벽의 주변은 근처로부터의 유입수, 침투수 등의 유입을 막기 위해 그 경계 부근에 유입수 방지공을 설치한다.

5) 암반구간 포장 배수시설의 설계

◦ 필터층에서 배수되는 침투수는 유공관을 통하여 배수구로 배수되어야 하며, 배수시설은 필터재료와 유공관, 토목섬유(지오텍스타일)로 구성된다. 각 배수시설은 〈그림 8-3〉과 같이 배수구 방향으로 갈수록 배수용량이 커져야 한다.

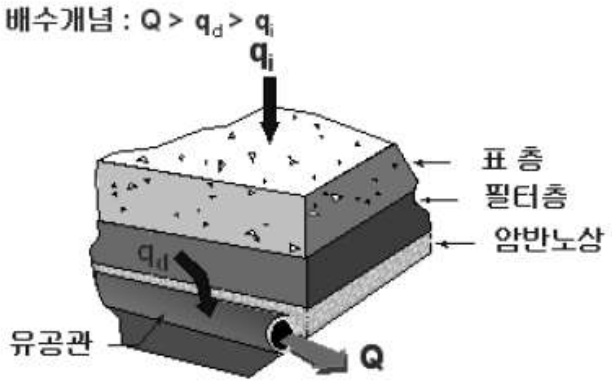

〈침투수의 배수개념〉

◦ 유공관의 위치는 필터층의 바닥면보다 최소한 50mm 아래에 유공관의 상면이 위치하여야 한다. 침투수 배수에 사용하는 유공관은 폴리에틸렌 또는 PVC관의 사용을 추천한다. 토목섬유는 토목섬유 위의 재료가 혼합되는 것을 방지하고 본질적으로는 분리재로써의 역할을 한다. 토목섬유를 도로 하부의 전체 폭에 걸쳐 설치하는 방법으로 포장 구조의 일부, 혹은 그 이상의 부분이 상당한 투수성을 가지고 있다면 배수능력을 증대시킬 수 있다.

◦ 필터재료는 다음의 조건을 만족시키는 입도 배합의 것을 원칙으로 한다.

① 필터재료가 주변의 흙에 의하여 막히지 않기 위한 조건 :

$$\frac{D_{15}\,(\text{필터재료})}{D_{85}\,(\text{주변의흙})} < 5$$

② 필터재료가 주변의 흙에 비하여 충분한 투수성을 갖기 위한 조건 :

$$\frac{D_{15}\,(\text{필터재료})}{D_{15}\,(\text{주변의흙})} > 5$$

③ 유공관의 구멍과 관의 이음 부분이 필터재료로 막히지 않기 위한 조건 :

$$\frac{D_{85}\,(\text{필터재료})}{d} > 2$$

여기서, D_{15}, D_{85} : 입경가적곡선에 있어서 통과백분율이 각각 15%, 85%에 해당하는 입경 (mm)
d : 유공관의 직경, 또는 관의 이음 간격 (mm)

◦ 암반구간의 포장에서 포장체 내부로 침투하는 물은 크게 포장 표면으로 침투하는 우수와 암반의 틈에서 용출되는 용출수의 두 가지로 나눌 수 있다. 이러한 침투수는 1차적으로 필터층에서 배수되어진다.

◦ 필터층에서 배수되는 침투수는 유공관을 통하여 배수구로 유도되어야 한다. 유공관의 배수유량 산정은 다음과 같이 구할 수 있다.

$$0q_d = 24\,WHN_e U\frac{1}{t_d}$$

0여기서, qd : 설계 배수량(m3/day/m)

W : 필터층의 폭(m)

H : 필터층의 두께(m)

Ne : 유효공극률

U : 배수도

td : 50% 배수에 소요되는 시간(hr)

6) 맨홀공

◦ 도로 배수시설을 하수관거에 연결할 때 단차 등의 이유로 맨홀설치가 필요한 경우는 「KDS 61 00 00 하수도설계기준(환경부)」을 따른다.

◦ 맨홀은 관거의 기점, 방향, 경사 및 관경 등이 변하는 곳, 단차가 발생하는 곳, 관거가 합류하는 곳, 관거의 관리상 필요한 장소에 설치한다.

◦ 맨홀은 중간맨홀과 합류맨홀로 구분할 수 있으며, 중간맨홀은 1개의 유입관과 1개의 유출관이 일직선상으로 위치하는 맨홀이며, 합류맨홀은 유입관과 유출관이 일직선상으로 위치하지 않거나 2개 이상의 관이 유입되는 형태의 맨홀을 말한다.

〈맨홀관경에 따른 설치간격〉

맨 홀 관 경	맨홀최대 간격
600mm이하	75m
600mm ~ 1,000mm	100m
1.000mm ~ 1,500mm	150m
1,650mm	200m

〈표준맨홀의 형상별 용도〉

명 칭	치수 및 형상	용 도
1호맨홀	내경 900 mm 원형	관로의 기점 및 600 mm 이하의 관로 중간지점 또는 내경 400 mm까지의 관로 합류지점
2호맨홀	내경 1,200 mm 원형	내경 900 mm 이하의 관로 중간지점 및 내경 600 mm 이하의 관로 합류지점
3호맨홀	내경 1,500 mm 원형	내경 1,200 mm 이하의 관로 중간지점 및 내경 800 mm 이하의 관로 합류지점
4호맨홀	내경 1,800 mm 원형	내경 1,500 mm 이하의 관로 중간지점 및 내경 900 mm 이하의 관로 합류지점
5호맨홀	내경 2,100 mm 원형	내경 1,800 mm 이하의 관로 중간지점

〈특수맨홀의 형상별 용도〉

명 칭	치수 및 형상	용 도
특1호맨홀	내부치수 600×900 mm 각형	흙두께가 특히 적은 경우, 다른 매설물 등의 관계 등으로 1호맨홀이 설치 안되는 경우
특2호맨홀	내부치수 1,200×1,200 mm 각형	내경 1,000 mm 이하의 관로 중간지점에서 원형맨홀이 설치 안되는 경우
특3호맨홀	내부치수 1,400×1,200 mm 각형	내경 1,200 mm 이하의 관로 중간지점에서 원형맨홀이 설치 안되는 경우
특4호맨홀	내부치수 1,800×1,200 mm 각형	내경 1,500 mm 이하의 관로 중간지점에서 원형맨홀이 설치 안되는 경우
특5호맨홀	내부치수D×1,200 mm 각형(D는내경+인버트 폭)	현장여건상 표준맨홀 및 특1, 2, 3, 4호 맨홀이 설치가 불가능한 경우에 600 mm 이상의 흄관에 적용
현장타설 관로용 맨홀	내경 900, 1,200 mm 원형	직사각형거, 말굽형거 및 실드(shield)공법에 의한 하수관로의 중간지점
부관붙임 맨홀		관로의 단차가 0.6 m 이상인 경우

7) 수로이설

◦ 수로이설 형식선정은 기존 수로형태, 주변 환경, 경제성을 고려하여 결정하며, 형식은 토사 수로, 콘크리트 개거, 자연형 하천 등으로 구분한다.

◦ 하천을 제외한 수로의 설계빈도는 일반적으로 30년으로 하고, 도시계획구간에서는 50년으로 정한다.

◦ 통수량은 합리식으로 산정하고 단면의 규격은 만닝(Manning)공식을 사용하여 산정한다.

◦ 측벽 경사는 기존 수로의 측벽형상에 맞추어 설계하되 유속이 2.5 m/sec를 초과할 때에는 콘크리트 및 돌붙임으로 측벽처리를 하고, 바닥에는 수로보호공을 설치한다. 또한, 유속이 4.0 m/sec 초과할 때에는 낙차공을 두어 유속을 저감시켜야 한다.

◦ 자연형 하천 적용

① 자연 상태의 하천을 이설 할 경우로서 기존 하천의 주변여건을 고려하여 적정공법을 검토한다.

② 하천 바닥 폭은 해당 하천이 원래 갖고 있던 정도의 폭을 유지하며, 바닥의 토사는 가급적 원상태를 유지한다.

③ 하천의 원래 형태를 최대한 유지한다.

④ 원래 하천이 갖고 있는 다양한 완급경사 및 형상을 유지한다.

⑤ 자연형 호안 공법은 계획홍수위까지 하고, 계획홍수위에서 둔치까지는 줄떼 및 수목식재 등의 설치계획을 검토한다.

⑥ 필요할 때 어소블럭, 어도, 여울 등의 계획을 검토한다.

◦ 자연형 하천 공법 적용 제외 대상

① 하천 이설 폭이 협소하거나 주변여건상 자연형 하천 적용이 곤란한 경우

② 이설할 기존 하천이 자연하천이 아닐 경우

③ 하천의 평균 하폭이 2 m 이하인 경우

/ 제 5 장 /

구조물공

5.01 설계요령 ····· 160
5.02 일반사항 ····· 168
5.03 옹벽공 ····· 233
5.04 지중 RAHMEN의 뒷채움 및 접속슬래브 설치기준 ····· 235
5.05 교량용 방호울타리 설치기준 ····· 237
5.06 교대벽체 균열유발 줄눈설치 ····· 238
5.07 방음벽 지주 설치 ····· 238
5.08 교면방수 ····· 238
5.09 교면표장 ····· 241
5.10 가교 및 가도의 계획 ····· 242
5.11 교량유지 관리용 접근시설 ····· 244
5.12 부대공 ····· 247
5.13 지하공동 보강공 ····· 250
5.14 하부구조 설계기준 ····· 253

제5장 구조물공

5.01 설계요령

가. 기본방향

1) 국도의 교량계획은 가설지점, 교량길이, 지장물 현황, 다리밑 공간, 주변 환경과의 조화, 시공조건 및 유지관리 등을 고려하여 계획한다.
2) 국도의 교량계획을 위해 기존자료조사, 기존구조물조사, 지반조사, 하천조사, 기상조사, 매설물조사 등의 예비조사와 보링, 토질시험, 지하수조사 등의 본조사를 시행한다.
3) 국도의 교량 계획시에는 사용목적을 충족시키고, 안전성, 경제성, 시공성, 내구성, 유지관리 및 조형미 등을 고려한다.
4) 기타 세부적인 설계기준은 「KDS 24 00 00 교량설계기준(국토교통부)」, 「KDS 51 00 00 하천설계기준(환경부)」, 「KDS 14 20 00 콘크리트구조 설계(강도설계법)(국토교통부)」을 준용한다.

나. 교량계획 기준

1) 교량의 구조 및 형식등은 다음 각호의 내용을 참조하여 계획한다.
   (1) 교량의 내진설계는 「KDS 24 00 00 교량설계기준(국토교통부)」을 적용하고, 그 세부사항은 「KDS 24 17 00 교량내진설계(국토교통부)」에 따른다.
   (2) 구조와 형식은 초기건설비, 유지관리비, 시공성, 미관, 안전성 등을 종합적으로 고려하여 경제적이며 유지관리가 용이한 안전한 구조와 형식으로 계획한다.
   (3) 교좌받침부는 40cm이상의 다리 밑 공간을 확보하여 받침의 이상 유무를 용이하게 점검할 수 있도록 계획한다.
   (4) 신축이음장치 및 교좌장치에는 누수침투 방지공을 설치한다.
   (5) 하부공 기초는 충분한 지지층에 근입시키고 「KDS 51 00 00 하천설계기준(환경부)」에 의해 세굴영향을 분석하고 하천정비기본계획을 검토하여 세굴방지 대책을 마련하고 기초위치, 기초깊이, 방호시설 등을 계획한다.
   (6) 강교 등 강재구조물에 대하여는 설계도면에 구조상 취약부위와 인장·압축부재를 명기하고, 주요 용접부에 대한 상세도와 품질관리 항목 등 시공기준을 제시 한다.
   (7) 유지관리용 접근시설을 설치하며, 설치대상과 구조에 대하여는 「교량점검시설 설치지침 (국토교통부)」에 의거 적용한다. 또한 점검시설의 점검과 보강 등 유지관리상 안전을 요하는 부분에서는 한국도로공사 최근 방침을 적용할 수 있다. 교량길이가 50m이상인 교량의 PSC박스 및 강박스 내 점검용 조명시설에 대한 전원 공급은 발전기에 의한 것을 원칙으로 하며 가로등 등 타용도와 겸용으로 사용하는 경우에는 발전기와 한전에 의한 전원 공급 방식을 비교하여 경제적인 것으로 설계한다.
   (8) 발파에 의한 우물통 침하공법은 가능한 배제하되, 불가피할 경우에는 다음 사항에 대한 검토와 대책을 수립한다.
      ① 발파에 의한 날끝(슈 Shoe) 및 우물통의 파손 방지대책
      ② 암질에 따른 1회 굴진장 및 장약량
      ③ 발파패턴도
      ④ 우물통 손상유무 확인절차 및 방법
      ⑤ 손상시 보완방안

(9) 하천 횡단교량은 「KDS 51 00 00 하천설계기준(환경부)」, 「도로배수시설 설계 및 관리지침(국토교통부)」에 따라 설계하고, 하천기본계획 등 관련계획과 계획홍수량 및 지역여건 등을 고려하여 유수소통에 지장이 없도록 경간장 및 교각형태 등을 결정한다.

(10) 교각은 홍수시 유송잡물의 원할한 처리와 유수저항 및 세굴영향을 최소화할 수 있는 적정한 단면 형상을 선정하고 상 하행 분리교량의 경우 교각을 가급적 일치되도록 설계한다.(「KDS 44 00 00 도로설계기준(국토교통부)」,「KDS 51 00 00 하천설계기준(환경부)」,「KDS 24 00 00 교량설계기준(국토교통부)」 참조)


(11) 하천의 만곡부에는 「KDS 51 00 00 하천설계기준(환경부)」에 따라 수충력, 홍수위와 세굴영향을 검토하여 홍수에 의한 도로 침식, 세굴, 월류 등을 방지할 수 있는 방호시설, 도로 계획고를 계획한다.

(12) P.S.C빔의 중간격벽은 구조계산을 하여 격벽수를 설계한다.

(13) 곡선교는 부반력에 대한 안전성을 검토하여 구조 설계시 반영한다.

(14) 전기, 통신관로 등의 매설시 사전에 현장조사를 실시하여 관련기관과 협의후 공동구 설치검토를 적용한다.


다. 교량계획 절차(흐름도)

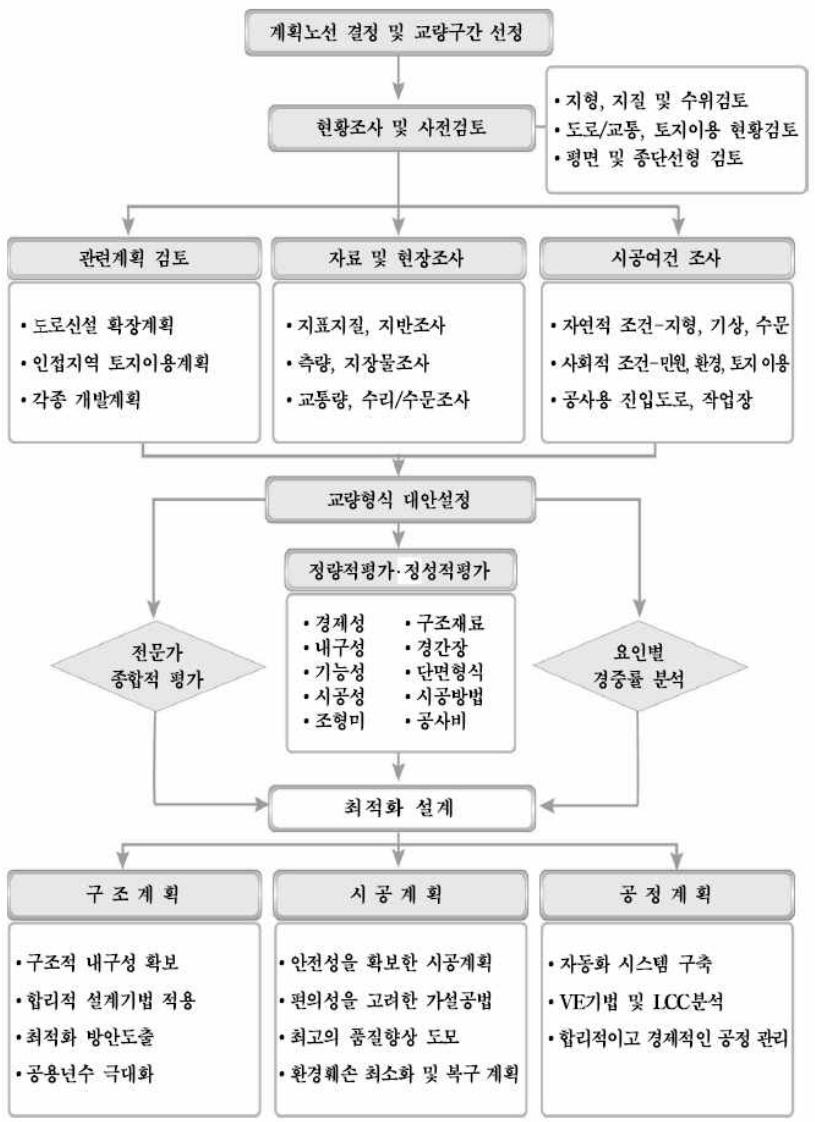

라. 교량형식 선정




1) 국도에 가설되는 교량은 산과 농지, 접속도로, 철도 및 하천 계곡부를 통과하게 되므로 주변 환경과 조화를 이루면서 구조물의 가설 목적에 부합되는 안전하고 경제적인 구조물로 설계하여야 한다.
2) 교량형식의 선정은 기능성, 구조적 안전성, 조형미, 환경친화성, 내구성과 도로의 선형(평면 및 종단선형), 통과시설의 사회·문화적 여건, 시공성 및 현장조건, 교량건설 경험과 유지보수 등을 감안하여 종합적으로 고려하여 선정한다.
3) 교량형식의 선정은 시방서 및 제기준의 범위 내에서 생애주기비용(초기건설비, 유지관리비 포함)이 최소가 되도록 하며, 가능한 상부구조는 연속구조를 원칙으로 한다.
4) 교량의 경간 분할은 유로, 유속, 하상, 유목, 유빙 및 기초지반 등 통과지점의 하천에 대한 제반여건과 미관을 고려하고 상부구조와 하부구조의 건설비를 검토하여 경제적인 경간분할이 되도록 한다.
5) 교량의 상부구조 및 하부구조(교대 및 교각)의 형식을 선정할 때에는 서로의 연관을 고려하여 경제성, 안전성, 시공성 및 유지관리가 좋고 주변경관과 조화되는 구조물로 계획한다.
6) 교량의 기초형식 선정은 하천변의 지반여건, 기초지반의 지질조건, 수심, 유속, 상부구조형식 등을 고려하여 구조적으로 안전성하고 수상구간에서의 시공성이 좋은 기초형식으로 계획한다.



〈교량형식별 적용지간 및 한계사각〉

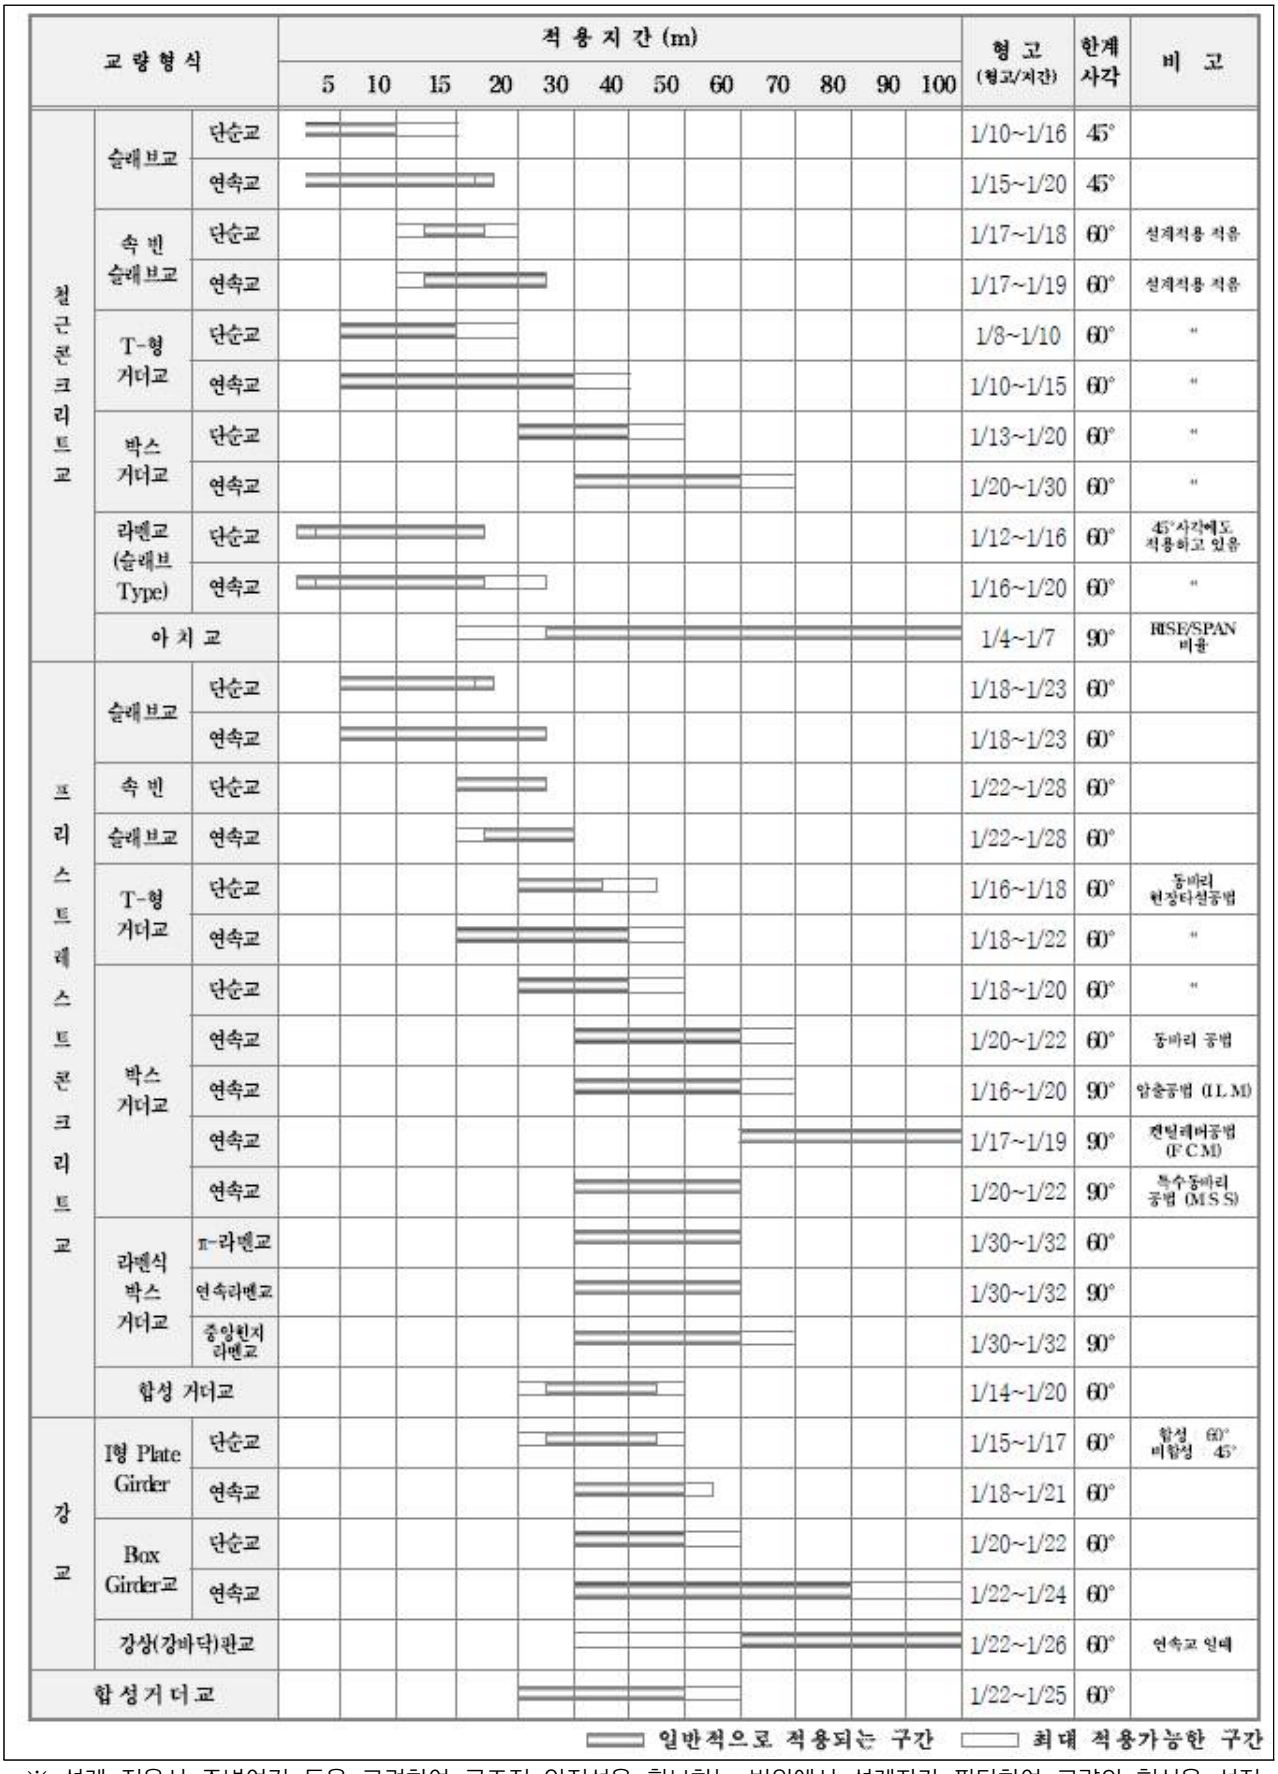

※ 설계 적용시 주변여건 등을 고려하여 구조적 안정성을 확보하는 범위에서 설계자가 판단하여 교량의 형식을 선정토록 한다.

〈교량형식별 특징〉


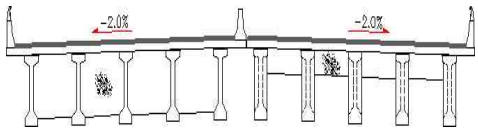
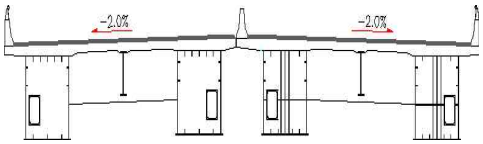
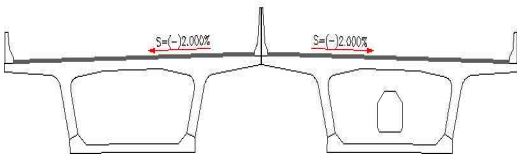
상 부 구조형식		적 정 경간장	가설위치 및 적용조건	특 징 (장·단점)
P.S.C Beam교		25~35m	• 미관이 중시되지 않는 중·소교량 • 동바리 설치 곤란한 구간 • 경제성을 최우선으로 하는 구간 • 다리 밑 공간 H=30m 이하	• 경제성 양호 유지관리 용이 • Beam 제작장 확보 필요 • 평면 및 종단선형에 제약(평면선형은 R=1,000 이상 확보가 바람직하고, 종곡선 구간은 피한다.)
				
ST.Box Girder		40~70m	• 하천·국도 횡단 등 미관이 중시되는 중·장대 교량 • 선형상 제약으로 P.S.C Box 등 적용이 곤란한 구간	• 선형상 제약 조건 없음 • 경량구조로 내진설계 유리 • 공장제작으로 품질관리 양호 • 지속적인 유지관리 필요 • 소음·진동에 불리
				
P.S.C Box	ILM	40~60m	• 동바리 설치가 곤란한 하천·계곡 국도 등 통과 구간 • 표준경간 50m, 연장 300m 이하 경제성 저하 • 다리 밑 공간 제약 없음 •	• 평면 종단 선형상 제약 • (직선 또는 단일 원곡선 구간에 적용) • 제작장 및 Launching yard 확보 필요 • 제작장에서 Segment 제작하므로 품질관리 양호
	FCM	80~250m	• 최소경간 70m이상의 장대교 적용이 불가피한 구간 • 다리 밑 공간 제약 없음 •	• 공사비 고가 • 하부슬래브 변단면 시공으로 미관 양호 • 내구성 및 유지관리 양호
	MSS	40~60m	• 선형조건상 ILM 공법 적용이 불가한 구간 • 동바리 적용의 제약이 있는 구간	• 선형상의 제약 조건 적음 • (직선·복선등의 복합 구간) • 연장 500m이하인 경우 경제성 저하
	FSM	40~60m	• 동바리 설치가 가능한 평탄한 지형 • 다리 밑 공간 H=20m 이하	• 선형상의 제약조건 없음 • 동바리의 부등침하에 주의 필요 • 경제성 비교적 양호
	단면 형상			









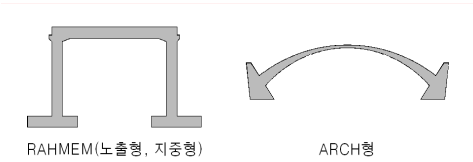
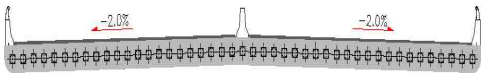
상 부 구조형식		적 정 경간장	가설위치 및 적용조건	특 징 (장·단점)
라멘교	노출형	8~15m	• 소규모 도로 및 소하천 횡단 • 통로 Box 이상의 폭원 확보 필요시 • 다리 밑 공간 제약 구간 • 다리 밑 공간 H=5~7m 내외	• 다리 밑 공간 제약이 있을 경우 유리 • 소교량으로 미관 양호 • 유지관리 용이
	지중형	8~15m	• 토피고 5m 이내 구간	• 시공성 양호 • 토피고 클 경우 적용 불가 • 평면선형 및 사각에 제한 없음
	현장타설 ARCH	8~15m	• 토피고 5m 이상	• 높은 쌓기 구간에 적용 가능 • 시공성 다소 불량 • 구조적으로 유리하나 단면 활용도가 낮음
	단면형상			
R.C Slab교		10~15m	• 다리 밑 공간 H=5~12m 내외 • 총 연장이 다소 길어 R.C 라멘에 적용이 곤란한 구간	• 유지관리 필요 • 다리 밑 공간의 제약이 있는 R.C 라멘교 적용이 곤란한 경우 유리
				
P.S.C Slab교		20~25m	• 다리 밑 공간 H=5~12m • 도로, 소하천, IC부 횡단시 미관 고려 구간	• 경제성 및 미관 양호 • 시공이 다소 복잡 • TENDON 인장할 때 까지 동바리 유지로 교통처리대책 확보 필요
				

※ 상기 제시된 형식 외에도 강합성판형교, 소수주형판형교, 강상판형교 등 다양한 형식의 교량을 검토하여 설계에 적용토록 한다.

〈특수교량 형식〉

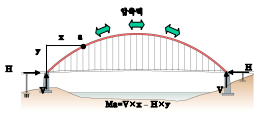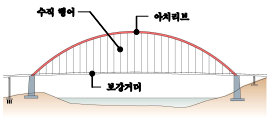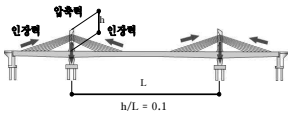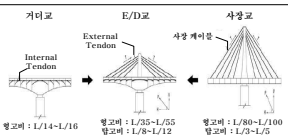

구분	개 념 도	적 용 사 례	비고
아치교	• 구조적 거동	• 통영대교(중로트러스 아치교)	
			
	• 아치교의 구성	• 압해대교(닐센 아치교)	
			
E/D교	• 구조적 거동	• 경안대교(1면주탑, 연속거더)	
			
	• E/D교의 개념	• 금가대교(2면주탑, 연속거더)	
			

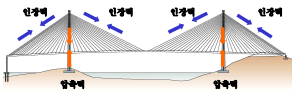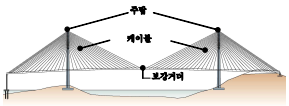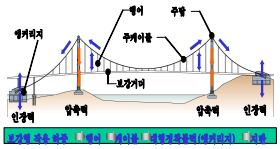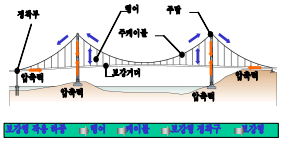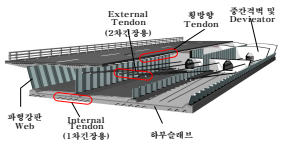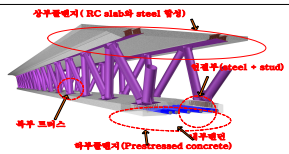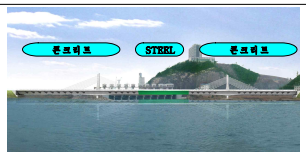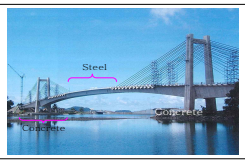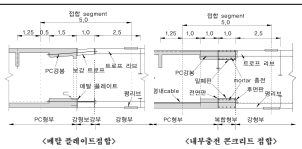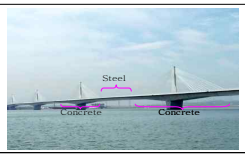구분	개 념 도	적 용 사 례	비고
사장교	• 구조적 거동	• 올림픽대교(2경간 P.S.C교)	
			
	• 사장교의 구성	• 서해대교(3경간 강합성교)	
			
현수교	• 구조적 거동(타정식)	• 적금연륙교(다경간타정식현수교)	
			
	• 구조적 거동(자정식)	• 영종대교(3차원자정식현수교)	
			
복합구조교량	• 파형강판웹교의 구성	• 일선대교(파형강판웹교-거더교)	
			
	• 복합트러스교의 구성	• 브라 드 라 플랜(프랑스)	
			
혼합주형교량	• 혼합주형교의 개념	• 팔라우교(일본, 혼합주형-E/D교)	
			
	• 접합부 상세	• 기소가와교(일본, 혼합주형-E/D교)	
			

5.02 일반사항

가. 적용 기준

- 본 내용은 구조물 설계 전반에 대한 통일성과 합리적이고 경제적인 구조물 설계를 도모하고자 설계 기준은 다음에서 인용하였다.

「KDS 24 00 00 교량설계기준」	.....	국토교통부
「KCS 24 00 00 교량설계기준」	.....	국토교통부
「KDS 14 00 00 구조설계기준」	.....	국토교통부
「KCS 14 00 00 구조개료공사」	.....	국토교통부
「도로설계편람(교량편)」	.....	국토교통부
「도로설계요령」	.....	한국도로공사
「KDS 44 00 00 도로설계기준」	.....	국토교통부
「KDS 11 00 00 지반설계기준」	.....	국토교통부
「KDS 51 10 05 하천일반사항」	.....	국토교통부

- 기타 국토교통부에서 제정한 관련시방서 등 본 설계요령에 규정하지 않은 사항은 상기의 시방서 혹은 지침에 의하되 그 인용근거를 명시하도록 한다.

「KDS 24 10 00 교량설계 일반사항」	.....	국토교통부
「KDS 24 12 00 교량 설계 하중」	.....	국토교통부
「KDS 24 14 00 교량 구조 설계」	.....	국토교통부
「KDS 24 17 00 교량 내진 설계」	.....	국토교통부
「KDS 24 90 00 교량 기타시설 설계」	.....	국토교통부

나. 적용 범위

본 설계요령은 국대도, 일반국도, 국지도 공사의 도로 구조물 설계에 적용한다.

다. 설계등급

「KDS 24 00 00 교량설계기준(국토교통부)」

1) 1등교 (차량활하중 KL-510) : 고속국도, 자동차 전용도로, 특별시도, 광역시도, 일반국도 및 국방상 중요한 도로상의 교량, 교통량이 많고, 중차량의 통과가 불가피한 지방도, 장대교량
2) 2등교 (1등교 활하중 효과의 75%를 적용) : 일반국도, 특별시도와 지방도로상의 교통량이 적은 교량, 시도 및 군도중에서 중요한 도로상에 가설하는 교량
3) 3등교 (2등교 활하중 효과의 75%를 적용)

라. 교량의 설계 발생 빈도, 다리 밑 공간(통과높이), 경간장 결정

1) 설계발생빈도
- 하천정비 기본계획의 계획빈도를 따르며 하천정비 기본계획이 미 수립된 경우에는 하천 관련 기관과 협의하여 결정하거나 하천 설계기준에 따라 적용한다.

2) 다리 밑 공간(통과높이)
- 설계 구간의 구조물 횡단 여건에 따른 소요 다리 밑 공간은 다음을 기준으로 한다.

① 도로

◦ 국도(주간선 도로) : 4.5m 이상 (동계적설에 의한 한계높이 감소 또는 포장의 덧씌우기 등이 예상되는 경우에는 4.7m 이상)

◦ 농로 : 4.5m 이상으로 하되 단순 농로는 현지 여건에 따라 조정할 수 있다.

◦ 철도 : 7.01m 이상(「철도건설규칙(국토교통부)」에 따라 철도공사와 협의)

◦ 고속철도 : 9.01m 이상(관계기관과 협의)

② 교량의 형하고는 계획홍수위에 여유고를 더한 높이 이상으로 한다. 단, 현재의 계획 제방 높이 또는 현재의 제방 높이보다 낮아서는 안 된다. 여유고는 계획홍수량에 따라 다음표의 높이를 표준으로 한다. 단, 하한치보다 작아서는 안 된다.

〈하천에서의 다리 밑 공간〉

계획홍수량(㎥/sec)	다리 밑 공간(m)	비 고
200 미만	0.6 이상	
200 ~ 500	0.8 이상	
500 ~ 2,000	1.0 이상	
2,000 ~ 5,000	1.2 이상	
5,000 ~ 10,000	1.5 이상	
10,000 이상	2.0 이상	

주) 다리밑 공간은 교량설치를 감안하여 산정한 홍수위로부터 교각이나 교대중 가장 낮은 교각(교대)에서 교량상부구조를 받치고 있는 받침장치 하단부까지 높이를 뜻하며 받침장치가 콘크리트에 묻혀있을 경우 콘크리트 상단높이까지를 말하며, 교대와 교각이 여러개일 경우 이들 중 가장 낮은 지점의 높이를 말한다. (라멘교는 가장 낮은 헌치부 하단까지의 높이)

3) 교량의 경간장 결정(「KDS 51 90 10 하천교량(환경부)」)

① 교량길이는 하천 폭 이상이어야 한다.

② 경간장은 산간 협착부라든지 그 외 하천의 상황, 지형의 상황 등에 따라 치수상 지장이 없다고 인정되는 경우를 제외하고는 다음 식으로 얻어지는 값 이상으로 한다. 단, 그 값이 50m를 넘는 경우에는 50m로 할 수 있으나 인접교량의 교각과 연계하여 수리적 특성(통수단면 축소, 수위상승량, 세국반경 등)의 검토와 교량설치에 따른 공사비 등을 종합적으로 분석해야 한다. 만약 최소경간장이 50m 일 때 부정적인 수리영향이 예상될 때에는 경간장을 70m로 한다.

$$L = 20+0.005Q$$

여기서 L은 경간장(m)이고 Q는 계획홍수량(㎥/sec)이다.

③ 다음의 각 항목에 해당하는 교량의 경간장은 하천 관리상 큰 지장을 줄 우려가 없다고 인정될 때는 ② 항의 규정에 관계없이 다음의 값으로 한다.

◦ 계획홍수량이 500㎥/sec 미만이고 하천폭이 30m 미만인 하천일 경우 12.5m이상

◦ 계획홍수량이 500㎥/sec 미만이고 하천폭이 30m 이상인 하천일 경우 15m 이상


◦ 계획홍수량이 500㎥/sec~2000㎥/sec인 하천일 경우 20m 이상


◦ 주운을 고려해야할 경우는 주운에 필요한 최소 경간장 이상

④ 단, 하천의 상황 및 지형적 특성상 ②, ③항에서 제시된 경간장의 확보가 어려운 경우 치수상 지장이 없다면 교각 설치에 따른 하천폭 감소율(교각폭의 합계/설계홍수위에 있어서의 수면의 폭)이 5%를 초과하지 않는 범위내에서 경간장을 조정할 수 있다.

⑤ ②항에서 산정된 경간장이 25 m를 넘는 경우에는 유심부 이외의 부분은 25 m이상으로 할 수 있다. 단, 이 경우에는 교량의 경간장 평균값은 규정된 경간장보다 길어야 한다.

⑥ 일반적인 형식의 교량이 아닌 아치형, 경사 지주형 라멘교(diagonal brace rahmen) 등의 경간장은 해당교량의 교대 및 교각에 의해 잠식된 하도의 점유 단면적(a')은 계획홍수량을 통과시키는 하도 단면적(A) 대비 잠식된 점유 비율(a'/A×100)은 5%이내로 한다.

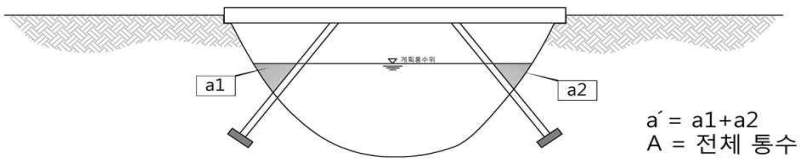

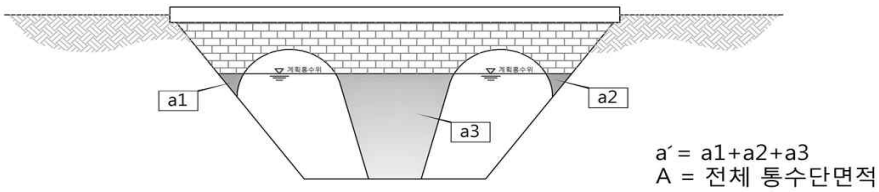

4) 교량 설치위치의 적정성 평가

① 교량 등 하천 점용 시설물을 설치하는 경우 설치 위치의 적정성을 평가하여야 한다.

② 부득이한 경우를 제외하고는 제체내에는 교대 등 교량에 관련된 하천점용 시설물을 설치하지 말아야 한다.

◦ 교대, 교각을 제방 정규 단면에 설치하면 제체 접속부에서의 누수 발생으로 인하여 제방의 안정성을 저해시킬 수 있을 뿐만 아니라 통수능력의 감소로 치수에 어려움을 초래할 수 있다. 따라서 교대 및 교각위치는 제방의 제외지측 비탈 끝으로부터 10m이상 떨어져야 한다. 단, 계획홍수량이 500㎥/sec 미만인 하천에서는 5m 이상 이격하여야 한다. 부득이 제방 정규단면에 교대 또는 교각을 설치할 경우에는 제방의 구조적 안정성이 확보될 수 있도록 충분한 검토와 대책을 강구해야 한다.

③ 교각의 유하방향 투영면적이 전하폭에 걸치게 되는 교량을 계획하지 않아야 한다.

〈제방도로와 계획홍수량 관계(㎥/s)〉

계획홍수량 (㎥/sec)	제 방 도 로	
	폭원(m)	공간높이(m)
200 미만	4.0 이상	4.5
200 이상 ~ 5,000 미만	5.0 이상	4.5
5,000 이상 ~ 10,000 미만	6.0 이상	4.5
10,000 이상	7.0 이상	4.5

※ 제내측에 통로BOX설치 등 별도의 조치가 있을 경우 공간 높이를 조정할 수 있다.

주) 여유고(교량받침하단과 계획홍수위까지의 높이)는 상한치 적용을 원칙으로 한다

① 「KDS 24 00 00 교량설계기준(국토교통부)」

② 「도로설계요령 제3권 교량편(한국도로공사)」

③ 「KDS 51 10 05 하천 일반사항(환경부)」

④ 교량은 물이 흐르는 방향인 하천 종방향으로 설치하지 않아야 하지만 설치가 불가피한 경우 수리모형실험과 수치모형해석을 통해 설치의 적정성을 평가한 후 설치해야 한다.「KDS 51 90 10 하천교량(환경부)」

마. 설계방법 및 적용 구조물

1) 설계적용 방법

① 한계상태설계법 : 휨이나 진동의 증가 등에 기인하는 사용한계 상태와 구조물의 파괴를 가정한 극한한계 상태를 고려하여 설계하는 방법

② 허용응력설계법 : 구조물을 탄성체로 가정하고 재료가 공칭항복강도에 도달했을 때 파괴가 발생한다는 가정하에 구조부재의 응력이 적합한 안전율을 고려한 재료의 허용응력을 초과하지 않도록 설계하는 방법

③ 강도설계법 : 구조물이 극한상태에 도달했을 때 파괴가 발생하는 것으로 가정하고 강도감소계수를 고려하여 산정한 부재의 설계강도가 하중계수 고려하여 계산한 부재의 소요강도보다 크도록 설계하는 방법

④ 합성형교 콘크리트 바닥판의 경우 한계상태설계법을 적용하며 경험적 설계법 기준을 만족할 경우 경험적 설계법을 적용할 수 있다.

2) 적용구조물

적용설계법	주 요 대 상 구 조 물		비고
한계상태 설계법	RC 구조물	라멘교, 슬래브, 교대, 교각 등	
	PSC 구조물	PSC BEAM, PSC BOX등	
	강합성 구조물	합성형 라멘교, ST. BOX GIRDER등	
전통적 설계법	강도설계법	RC암거, RC옹벽등	향후 한계상태설계법으로 가능
	허용응력설계법	말뚝 및 말뚝 두부보강	
	경험적설계법	BEAM교 또는 GIRDER교의 바닥판	

바. 하 중

아래표의 하중은 교량을 설계할 때 고려해야 할 하중의 종류를 모두 열거한 것으로, 가설지점의 여러 조건과 구조에 따라 적절한 하중 및 하중조합을 선정하여야 하며 가장 불리한 조합하중으로 설계하고 구조계산서에 상세히 기재한다.

1) 하중의 종류

설계에 있어서는 다음 하중을 고려한다.

이때 사용되는 하중은「KDS 24 12 21 교량설계하중(한계상태설계법)(국토교통부)」을 사용함을 원칙으로 한다.

지속하는 하중	변동하는 하중
1) 고정하중 - 구조부재와 비구조적 부착물의 중량(DC) - 포장과 설비의 고정하중(DW)	1) 활하중 - 차량활하중(LL) - 상재할하중(LS) - 보도하중(PL)
2) 프리스트레스힘(PS) - 포스트텐션에 의한 2차 하중효과를 포함한 시공과정 중 발생한 누적 하중효과	2) 충격(IM)
	3) 풍하중 - 차량에 작용하는 풍하중(WL) - 구조물에 작용하는 풍하중(WS)
3) 시공 중 발생하는 구속응력(EL)	4) 온도변화의 영향 - 단면평균온도(TU) - 온도경사(TG)
4) 콘크리트 크리프의 영향(CR)	5) 지진의 영향(EQ)
	6) 정수압과 유수압(WA)
	7) 부력 또는 양압력(BP)
	8) 설하중 및 빙하중(IC)
5) 콘크리트 건조수축의 영향(SH)	9) 지반변동의 영향(GD)
	10) 지점이동의 영향(SD)
	11) 파압(WP)
	12) 원심하중(CF)
6) 토압 - 수평토압(EH) - 상재토하중(ES) - 수직토압(EV) - 말뚝 부마찰력(DD)	13) 제동하중(BR)
	14) 가설 시 하중(ER)
	15) 충돌하중 - 차량충돌하중(CT) - 선박충돌하중(CV)
	16) 마찰력(FR)

2) 고정하중: DC, DW

고정하중은 구조물의 자중·부속물과 그곳에 부착된 제반설비, 토피, 포장, 장래의 덧씌우기와 계획된 확폭 등에 의한 모든 예측 가능한 중량을 포함한다. 고정하중을 산출할 때는 다음에 나타낸 단위질량을 사용하여야 한다. 다만, 실질량이 명백한 것은 그 값을 사용한다.

〈재료의 단위질량〉

(단위 : kg/㎥)

재 료	단 위 질 량	재 료	단 위 질 량
강재, 주강, 단강	7,850	콘 크 리 트	2,350
주 철	7,250	시멘트모르터	2,150
알 미 늄	2,800	목 재	800
철근콘크리트	2,500	역청재 (방수용)	1,100
프리스트레스 콘 크 리 트	2,500	아스팔트포장	2,300

〈흙의 단위질량〉

(단위 : kg/㎥)

재 료	단 위 질 량	재 료	단 위 질 량
지 하 수 위 이 상	1,800	뒷채움 (ø= 35°)	2,000
지 하 수 위 이 하	1,000	뒷채움 (ø= 30°)	1,900

- 지하구조물(암거) 토피하중

Pv = $\alpha \cdot \gamma \cdot D$

Pv : 암거윗면에 작용하는 연직토압(kN/㎡)

γ : 암거상부의 흙의 단위체적중량(kN/㎥)

D : 암거의 토피두께(m)

α : 암거근입특성에 따른 계수

= 1+0.2(D/B0)≤1.15

B0 : 암거의 외측폭(m)

3) 활하중

① 차량활하중(LL)


◦ 차량활하중의 재하를 위한 재하차로의 수 N은 다음식과 같다.

$$N = \frac{W_C}{W_P} \text{ 의 정수부}$$

여기서, W_C = 연석, 방호울타리(중앙분리대 포함)간의 교폭 (m)

W_P = 발주자에 의해 정해진 계획차로의 폭 (m)

◦ 표준트럭의 중량과 축간거리는 아래 그림과 같다.

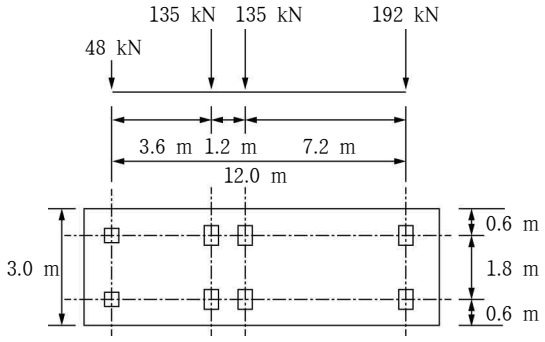

〈표준트럭하중〉

② 상재활하중(LS)

교량에 궤도차량하중이 있다면 발주자가 궤도차량하중의 특성과 궤도차량과 일반차량간의 예상되는 상호관계를 규정해야 한다.

③ 보도하중(PL)

◦ 바닥판과 바닥틀을 설계하는 경우는 보도 등에는 5×10-3 MPa의 보도하중이 설계차량활하중과 동시에 적용된다.

◦ 주거더를 설계하는 경우에 보도 등에는 아래와 같은 등분포하중을 재하한다.

◦ 보도나 보행자 또는 자전거용 교량에서 유지관리용 또는 이에 부수되는 차량통행이 예상되는 경우 이 하중은 설계에 고려되어야한다. 이 차량에 대해 충격하중은 고려하지 않는다.

지간장 (Lm)	$L \leq 80$	$80 < L \leq 130$	$L > 130$
등분포하중의 크기(MPa)	3.5×10^{-3}	$(4.3-0.01L)\times10^{-3}$	3.0×10^{-3}

④ 지하구조물의 노면 활하중(폭원 6m이하일 경우에 한함)

◦ 암거 상면의 토피 및 포장층 두께 (m)

B_o : 암거폭(다련 BOX인 경우 외측 1-BOX의 폭) (m)

◦ 노면활하중이 10 kN/㎡ 이하일 때는 10 kN/㎡으로 한다.

⑤ $D/B_o \geq 0.5$

토피두께 (D, m)	노면활하중 (PVl ,kN/㎡)	비 고
1.0	39	• 토피의 중간 값은 노면활하중 상위의 값을 적용
1.5	25	
2.0	18	
2.5	14	
3.0	11	
3.5이상	10	

⑥ $D/B_o < 0.5$

D/Bo	노면활하중 (PVl×D, kN/㎡)	비 고
0.1	17	• D/B_o의 중간 값은 P_{VI}×D의 상위 값을 적용 • 노면활하중(P_{VI})은 표의 값을 D로 나누어 구함.
0.2	27	
0.3	33	
0.4이상	36	

※ 상기 노면 활하중 값의 기준은 DB-24이므로 DB-18 적용시는 별도로 검토하여 적용되어야 한다.

※ 자 료 : ①「KDS 24 00 00 교량설계기준(국토교통부)」

②「도로설계요령 제7권 암거 (한국도로공사)」

※ 폭원 6m이상일 경우 지하차도공을 참고한다.

- 토피고 1.0m이내인 경우 이동하중으로 재하하고 상부 슬래브는 바닥판 기준을 따라 설계한다.

4) 충격 하중

◦ 원심력과 제동력 이외의 표준트럭하중에 의한 정적효과는 아래표에 규정된 충격하중의 비율에 따라 증가시켜야한다.

◦ 정적 하중에 적용시켜야 할 충격하중계수는 다음과 같다. (1+IM/100)

◦ 충격하중은 보도하중이나 표준차로하중에는 적용되지 않는다.

〈충격하중계수, IM〉

성 분		IM
바닥판 신축이음장치를 제외한 모든 다른 부재	피로한계상태를 제외한 모든 한계상태	25%
	피로한계상태	15%

다음과 같은 경우에는 충격하중을 적용할 필요가 없다.

① 상부구조물로부터 수직반력을 받지 않는 옹벽

② 전체가 지표면이하인 기초부재

충격하중은「KDS 24 10 11 교량 설계 일반사항(한계상태설계법)(국토교통부)」4.7.2.1의 규정에 따라 충분한 증거에 의해 검증될 수 있다면 연결부를 제외한 다른 부재에 대하여 감소시킬 수 있다.

5) 토압 (EH, ES, LS, DD)

① 적용방법

- 토압은 구조물과 지반의 상대적인 변위와 관계하여 정지토압, 주동토압 및 수동토압으로 구분된다.
- 토압과 토압분포는 구조물과 지반과의 상대적인 변위, 구조물의 형태, 토질종류,
- 토층상태, 배면지형, 상재하중조건 등을 고려하여 산정한다.
- 토압은 다음과 같은 요인에 의하여 영향을 받는다.
  - ◦ 지반의 종류와 밀도
  - ◦ 함수비
  - ◦ 흙의 크리프특성
  - ◦ 다짐도
  - ◦ 지하수위
  - ◦ 지반-구조물 상호작용
  - ◦ 상재하중
  - ◦ 지진효과
  - ◦ 후면경사각
  - ◦ 벽체 경사

② 토압강도

◦ 가동벽 (주동토압) : 교대, 옹벽

- 점성토 : $Pa = Ka \cdot (q + r \cdot h) - 2 \cdot c \cdot \sqrt{Ka}$
- 사질토 : $Pa = Ka \cdot (q + r \cdot h)$

◦ 고정벽 (정지토압) : 우물통, 날개벽, 라멘, 암거 등에 적용

Ps = Ks · (q + r · h)

여기서, Pa : 주동토압강도 (kN/m2)

Ps : 정지토압강도 (kN/m2)

q : 노면 활하중 (kN/m2)

r : 흙의 단위중량 (kN/m3)

h : 토압이 작용하는 깊이 (m)

Ka : 주동토압 계수

Ks : 정지토압 계수

※ q(토압활하중) 적용하는 경우

i) 암거 및 지중 라멘인 경우 : q는 P_{VI}를 적용

ii) 옹벽 및 교대인 경우 : q는 과재하중 10 kN/m²를 적용

③ 토압계수

◦ Coulomb 토압계수 : 단면설계시 적용

$$Ka = \frac{\cos^2(\phi-\Theta)}{\cos^2\Theta \cdot \cos(\Theta+\delta) \cdot \left[1+\sqrt{\frac{\sin(\phi+\delta)\times\sin(\phi-\alpha)}{\cos(\Theta+\delta)\times\cos(\Theta-\alpha)}}\right]^2}$$

$$Kp = \frac{\cos^2(\phi+\Theta)}{\cos^2\Theta \cdot \cos(\Theta+\delta) \cdot \left[1-\sqrt{\frac{\sin(\phi-\delta)\times\sin(\phi+\alpha)}{\cos(\Theta+\delta)\times\cos(\Theta-\alpha)}}\right]^2}$$

◦ Rankine 토압계수 : 안정검토시 적용

$$Ka = \cos\alpha \cdot \frac{\cos\alpha - \sqrt{\cos^2\alpha - \cos^2\phi}}{\cos\alpha + \sqrt{\cos^2\alpha - \cos^2\phi}}$$

$$Kp = \cos\alpha \cdot \frac{\cos\alpha + \sqrt{\cos^2\alpha - \cos^2\phi}}{\cos\alpha - \sqrt{\cos^2\alpha - \cos^2\phi}}$$

여기서, Ka : 주동토압 계수. Kp : 수동토압 계수. ø : 흙의 전단 저항각

α : 지표면과 수평면이 이루는 각. θ : 벽배면과 연직면이 이루는 각

δ : 벽배면과 흙사이의 벽면 마찰각 (ø/3)

◦ 정지토압계수 (Ks)

Ks = 1 - sinø

사. 구조물 설계법 기준

1) 한계상태 설계법

① 하중계수를 고려한 총 설계하중은 다음과 같이 결정한다.

이때 사용되는 하중조합은 「KDS 24 12 11 교량 설계하중조합(한계상태설계법)(국토교통부)」을 사용함을 원칙으로 한다.

$$\Sigma\ \eta i\ \gamma i\ Qi \leq RT\ (= \phi Rn)$$

ηi : 하중수정계수 (연성, 여용성, 구조물의 중요도에 관련된 계수)

γi : 하중계수 (하중효과에 적용하는 통계적 산출계수)

Qi : 하중 또는 하중효과

RT : 계수저항강도, RT = ϕRn

ϕ : 저항계수

Rn : 공칭저항강도

② 하중 조합

◦ 극한한계상태 : 대상구조물이 구조적 혹은 기능적 설계 요구 성능을 만족하지 못하는 한계상태 (붕괴 또는 구조적 파괴)

극한한계상태 하중조합 I	일반적인 차량통행을 고려한 기본하중조합. 이때 풍하중은 고려하지 않는다.
극한한계상태 하중조합 II	발주자가 규정하는 특수차량이나 통행허가차량을 고려한 하중조합. 풍하중은 고려하지 않는다.
극한한계상태 하중조합 III	거더 높이에서의 풍속 25m/s를 초과하는 설계 풍하중을 고려하는 하중조합
극한한계상태 하중조합 IV	활하중에 비하여 고정하중이 매우 큰 경우에 적용하는 하중조합
극한한계상태 하중조합 V	차량 통행이 가능한 최대 풍속과 일상적인 차량통행에 의한 하중효과를 고려한 하중조합

◦ 극단상황계상태 : 극단(지진, 선박, 차량 등 충돌사고)하중을 고려한 한계상태

극단상황한계상태 하중조합 I	지진하중을 고려하는 하중조합
극단상황한계상태 하중조합 II	빙하중, 선박 또는 차량의 충돌하중 및 감소된 활하중을 포함한 수리학적 사건에 관계된 하중조합. 이때 차량충돌하중 CT의 일부분인 활하중은 제외된다.

◦ 사용한계상태 : 부재가 충분한 기능을 발휘할 수 있도록 사용 중의 응력한계, 균열폭 제한 및 처짐 제한에 관련된 한계상태(처짐,균열)

사용한계상태 하중조합 I	교량의 정상 운용 상태에서 발생 가능한 모든 하중의 표준값과 25m/s의 풍하중을 조합한 하중상태
사용한계상태 하중조합 II	차량하중에 의한 강구조물의 항복과 마찰이음부의 미끄러짐에 대한 하중조합
사용한계상태 하중조합 III	교량의 정상 운용 상태에서 설계 수명 동안 종종 발생 가능한 하중조합. 이 조합은 부착된 프리스트레스 강재가 배치된 상부구조의 균열폭과 인장응력 크기 검증시 사용
사용한계상태 하중조합 IV	설계수명 동안 종종 발생 가능한 하중조합으로 교량 특성상 하부구조는 연직하중보다 수평하중에 노출될 때 더 위험하기 때문에 연직 활하중 대신에 수평 풍하중을 고려한 하중조합
사용한계상태 하중조합 V	설계수명 동안 작용하는 고정하중과 수명의 약 50%기간 동안 지속하여 작용하는 하중을 고려한 하중조합

◦ 피로한계상태 : 구조물 수명이내 반복하중에 의해 부재가 파단되는 한계상태

피로한계상태 하중조합	피로설계트럭하중을 이용하여 반복적인 차량하중과 동적응답에 의한 피로파괴를 검토하기 위한 하중조합

③ 하중조합과 하중계수

하중 / 한계상태 하중조합	DC DD DW EH EV ES EL PS CR SH	LL IM BR PL LS CF	WA BP WP	WS	WL	FR	TU	TG	GD SD	이 하중들은 한 번에 한 가지만 고려			
										EQ	IC	CT	CV
극한 I	γ_p	1.80	1.00	-	-	1.00	0.50/ 1.20	γ_{TG}	γ_{SD}	-	-	-	-
극한 II	γ_p	1.40	1.00	-	-	1.00	0.50/ 1.20	γ_{TG}	γ_{SD}	-	-	-	-
극한 III	γ_p	-	1.00	1.40	-	1.00	0.50/ 1.20	γ_{TG}	γ_{SD}	-	-	-	-
극한IV - EH, EV, ES, DW DC만 고려	γ_p	-	1.00	-	-	1.00	0.50/ 1.20	-	-	-	-	-	-
극한V	γ_p	1.40	1.00	0.40	1.0	1.00	0.50/ 1.20	γ_{TG}	γ_{SD}	-	-	-	-
극단상황 I	γ_p	γ_{EQ}	1.00	-	-	1.00	-	-	-	1.00	-	-	-
극단상황 II	γ_p	0.50	1.00	-	-	1.00	-	-	-	-	1.00	1.00	1.00
사용 I	1.00	1.00	1.00	0.30	1.0	1.00	1.00/ 1.20	γ_{TG}	γ_{SD}	-	-	-	-
사용 II	1.00	1.30	1.00	-	-	1.00	1.00/ 1.20	-	-	-	-	-	-
사용 III	1.00	0.80	1.00	-	-	1.00	1.00/ 1.20	γ_{TG}	γ_{SD}	-	-	-	-
사용IV	1.00	-	1.00	0.70	-	1.00	1.00/ 1.20	-	1.0	-	-	-	-
사용V	1.00	-	-	-	-	-	0.50	-	-	-	-	-	-
피로 - LL, IM & CF만 고려	-	0.75	-	-	-	-	-	-	-	-	-	-	-

④ γ_p에 관한 하중계수

하중의 종류	하중계수	
	최대	최소
DC : 구조부재와 비구조적 부착물	1.25 1.50(극한한계상태 조합IV에서만)	0.90
DD : 말뚝부마찰력	1.80	0.45
DW : 포장과 시설물	1.50	0.65
EH : 수평토압 주동 정지	 1.50 1.35	 0.90 0.90
EV : 연직토압 전체 안정성 옹벽 및 교대 강성 암거 (예, 콘크리트 박스) 벼대형 강성구조물 (예, 라멘형) 연성 암거 (예, 파형강관) 박스형 연성 강재암거	 1.00 1.35 1.30 1.35 1.95 1.50	 - 1.00 0.90 0.90 0.90 0.90
ES : 상재토하중	1.50	0.75
EL : 시공중 발생하는 구속응력	1.0	1.0
PS : 프리스트레스힘 세그멘탈콘크리트교량의 상부, 하부구조 비세그멘탈콘크리트교량 상부구조 비세그멘탈콘크리트교량 하부구조 - I_g를 사용하는 경우 - $I_{effective}$를 사용하는 경우 강재 하부구조	 1.0 1.0 0.5 1.0 1.0	
CR, SH : 크리프, 건조수축 세그멘탈콘크리트교량의 상부,하부구조 비세그멘탈콘크리트교량 상부구조 비세그멘탈콘크리트교량 하부구조 - I_g를 사용하는 경우 - $I_{effective}$를 사용하는 경우 강재 하부구조	 DC에 대한 γ_p사용 1.0 0.5 1.0 1.0	

⑤ 가설 시 하중에 대한 하중계수

◦ 구조물과 부속물의 중량에 대한 하중계수는 1.25 이상의 값을 택해야 한다.

◦ 발주자에 의해 특별히 제시되지 않은 경우에는 시공하중, 설비하중 그리고 동적효과에 대한 하중계수는 1.5 이상의 값을 택해야 한다. 풍하중에 대한 하중계수 는 1.25 이상의 값이어야 한다. 모든 다른 하중계수들은 1.0을 택한다.

⑥ 받침인상과 포스트텐션힘을 위한 하중계수

◦ 발주자에 의해 정하지 않았다면, 사용하는 설계인상력을 받침인상위치에 가장 가까운 지점에 발생하는 고정하중에 의한 반력의 1.3배보다 작아서는 안 된다. 받침인상작업 시 교통통제가 이루어지지 않은 경우에는 활하중계수를 곱한 활하중에 의한 반력을 포함하여야한다.

◦ 포스트텐션의 정착부에 대한 설계력은 최대긴장력의 1.2배를 택한다.

2) 허용응력 설계법

① 하중조합 및 증가계수

◦ 강 교

〈강교에서의 하중조합 및 증가계수〉

하 중 조 합		강 교	콘크리트교
1	주하중 + 주하중에 해당하는 특수하중 + 온도변화의 영향	1.15	1.15
2	주하중 + 주하중에 해당하는 특수하중 + 풍하중	1.25	1.25
3	주하중 + 주하중에 해당하는 특수하중 + 온도변화의 영향 + 풍하중	1.35	1.35
4	주하중 + 주하중에 해당하는 특수하중 + 풍하중 + 제동하중	1.25	1.25
5	주하중 + 주하중에 해당하는 특수하중 + 충돌하중	1.70	1.50
6	풍하중만 고려할 때	1.20	1.20
7	제동하중만 고려할 때	1.20	-
8	활하중 및 충격 이외의 주하중 + 지진의 영향	1.50	1.33
9	가설시 하중	1.25	1.25

주

1) 가설시 하중의 경우, 특히 가설기간이 길거나 신공법으로 가설되는 교량에 대해서는 허용응력을 증가시키지 않는다.

2) 콘크리트교에서 부하중 및 부하중에 상당하는 특수하중을 고려하는 경우에 PS강재의 허용인장응력은 PS강재 항복점의 90%이하의 값으로 하며, 프리스트레싱 직후의 콘크리트 및 PS강재의 허용응력은 증가시키지 않는다.

◦ 하부구조

〈하부구조에서의 하중조합 및 증가계수〉

하 중 조 합		증가계수
1	주하중 + 주하중에 해당하는 특수하중 + 온도변화의 영향	1.15
2	주하중 + 주하중에 해당하는 특수하중 + 풍하중	1.25
3	주하중 + 주하중에 해당하는 특수하중 + 온도변화의 영향 + 풍하중	1.35
4	주하중 + 주하중에 해당하는 특수하중 + 풍하중 + 제동하중	1.25
5	주하중 + 주하중에 해당하는 특수하중 + 충돌하중 강구조에 대하여 철근 및 무근콘크리트에 대하여	 1.70 1.50
6	활하중 및 충격 이외의 주하중 + 지진의 영향 강구조에 대하여 철근 및 무근콘크리트에 대하여	 1.50 1.33
7	가설시 하중의 조합 완성후의 응력이 현저히 저하되는 경우 완성후의 응력이 허용응력과 같은 정도로 되는 경우	 1.50 1.25

③ 강도 설계법

- 설계하중 조합

◦ 주요 하중 조합의 하중계수

$U=1.3D+2.15(L+i)+1.3CF+1.7H+1.3Q$ ····· ①

$U=1.3D+1.7H+1.3Q+1.3W$ ····· ②

$U=1.3D+1.3(L+i)+1.3CF+1.7H+1.3Q+1.3(0.5W+WL+BK)$ ····· ③

$U=1.3D+1.3(L+i)+1.3CF+1.7H+1.3Q+1.3G$ ····· ④

$U=1.25D+1.65H+1.25Q+1.25W+1.25G$ ····· ⑤

$U=1.25D+1.25(L+i)+1.25CF+1.65H+1.25Q+1.25(0.5W+WL+BK)+1.25G$ ····· ⑥

$U=D+H+Q+E$ ····· ⑦

$U=1.3D+1.3(L+i)+1.3CF+1.7H+1.3Q+1.3CO$ ····· ⑧

$U=1.2D+1.55H+1.2Q+1.2W+1.2CO$ ····· ⑨

여기서,

D = 고정하중 또는 이에 따른 단면력.
L = 활하중 또는 이에 따른 단면력
i = 충격 또는 이에 따른 단면력
H = 토압 또는 이에 따른 단면력
W = 풍하중 또는 이에 따른 단면력
WL = 차량활하중에 작용하는 풍하중 또는 이에 따른 단면력
BK = 제동하중 또는 이에 따른 단면력
E = 지진의 영향 또는 이에 따른 단면력
CF = 원심하중 또는 이에 따른 단면력
CO = 충돌하중 또는 이에 따른 단면력
G = 부등침하, 크리프, 건조수축, 제작 또는 시공시 치수의 착오, 습도변화 또는 온도변화등으로 인한 팽창 또는 수축변형으로 유발된 변형력 또는 이에 따른 단면력
Q = 부력 또는 양압력, 수압, 파압 등이 하중 또는 이에 따른 단면력

◦ 특수 하중조합의 하중계수

- 2, 3등교의 설계에서 초과하중에 대하여 검토하는 경우

$$U=1.3D+2.85(L+i) \quad \cdots\cdots ⑩$$

- 특별 과하중(탱크, 특수 중차량 등)에 대하여 검토하는 경우

$$U=1.3D+1.3(L+i)+1.3CF+1.7H+1.3Q \quad \cdots\cdots ⑪$$

◦ 식 ①에서 충격을 고려한 차량활하중과 보도 등의 군중하중의 하중조합에 의해서 외측 주거더를 설계할 때는 활하중계수를 2.15대신 1.65로 하여 설계한다. 다만 이때의 설계강도는 활하중계수를 2.15로 한 차량 활하중만에 의한 값보다 작아서는 안된다. 이 경우에 있어서 바닥판 슬래브를 설계할 때는 활하중계수를 2.15 대신 1.3으로 한다.

◦ ①항의 모든 하중조합에서 각 경우에 대한 고정하중계수와 토압하중 계수는 각각 다음표에 제시한 값을 사용하여야 한다.

〈주요하중조합에서 고정하중계수와 토압하중계수를 바꾸어 설계하는 경우〉

구 분	고 정 하 중 계 수	토 압 하 중 계 수	
식	기둥설계시 최소 축하중 및 최대 모멘트 또는 최대 편심에 대하여 설계할경우	라멘구조에서 횡토압에 의해 정모멘트를 검토하는 경우	연직토압의 경우
① ~ ④ ⑦ ~ ⑧ ⑩ ~ ⑪	1.00	0.65	1.50
⑤ ~ ⑥	0.95	0.65	1.45
⑨	0.90	0.80	1.40

◦ 기초를 설계할 경우 토압 등에는 하중계수에 의한 하중 증가를 시키지 않는다. 또한, 전도, 활동 등에 대한 안전율을 사용하여 구조물 기초의 안정성을 검토하는 경우에도 하중계수를 사용하지 않는다.

8) 주요 재료 사용기준

① 콘크리트

- 「KDS 24 10 11 교량 설계 일반사항(한계상태설계법)(국토교통부)」을 적용한다.
- 노출환경 등급에 따른 최소 콘크리트 기준 압축강도를 적용한다.

노출환경	부식									
	탄산화에 의한 부식				염화물에 의한 부식			해수의 염화물에 의한 부식		
	EC1	EC2	EC3	EC4	ED1	ED2	ED3	ES1	ES2	ES3
최소 콘크리트 강도(MPa)	21	24	30		30		35	30	35	

노출환경	콘크리트의 손상							
	위험없음	동결/융해 침투				화학적 침투		
	E0	EF1	EF2	EF3	EF4	EA1	EA2	EA3
최소 콘크리트 강도(MPa)	18	24		30		30		35

- 현장 타설말뚝

◦ 일반적으로 현장 타설 말뚝은 지하수위 영향 등으로 배합 콘크리트 강도에 비하여 변동이 크고 또한 평균 강도도 저하되게 된다. 따라서 호칭강도에 준하는 콘크리트 사용시 실제 기준강도는 다음표 이상의 값이 되도록 한다.

(단위 : MPa)

콘크리트의 호칭 강도	30	35	40
수중 콘크리트의 설계기준 강도	24	27	30

② 철 근 : KS D 3504에 적합한 재료를 기준

종 류	항 복 강 도	허 용 응 력	적 용 구 조 물
SD 500	f_y=500MPa	f_{sa}=225MPa	•f_{ck} = 27 MPa 이상 구조물 •교각 기둥 및 기초판 (발주자 협의)
SD 400	f_y=400MPa	f_{sa}=180MPa	•f_{ck} = 27 MPa 이상 구조물 •일반적 부재
		f_{sa}=160MPa	바닥 및 지간이 10m이하인 슬래브교 수중 혹은 지하수위 이하에 설치되는 구조물
SD 300	f_y=300MPa	f_{sa}=150MPa	f_{ck} = 27 MPa 미만 구조물

③ PC 강재 : KS D 7002에 적합한 재료를 기준으로 적용한다.

- SWPC 7BL (B종, 저릴렉세이션)

  항복점 강도 f_{py} = 1,580 MPa

  인 장 강도 f_{pu} = 1,860 MPa

- SWPC 7DL (D종, 저릴렉세이션)

  항복점 강도 f_{py} = 2,040 MPa

  인 장 강도 f_{pu} = 2,400 MPa

- 기타사항은 관련 시방기준에 따라 적용할 수 있다.

④ 일반강재 : KS D 3503, KS D 3515에 적합한 재료를 기준으로 하여 다음과 같이 부재별 기능 및 적용 기준을 적용하여 설계하여야 한다.

구 분	기 능	응력수준 (상대적)	중요도 구 분	사 용 강 종
상·하 플 랜 지	외부하중을 직접 부담하며 휨모멘트에 저항하는 주거더 부재	High	주요부재	HSB500 or HSB600 or HSB800
복 부 (Web)	외부하중을 직접 부담하며 전단력에 저항하는 주거더 부재	High	주요부재	HSB500 or HSB600 or HSB800
주거더연결판 (Splice Plate)	주거더를 연결하는 연결판으로 휨모멘트 및 전단력에 저항	High	주요부재	HSB500 or HSB600 or HSB800
종 리 브	주형의 일부로 작용하며 휨모멘트에 대하여 저항	High	주요부재	HSB500 or HSB600 or HSB800
횡 리 브	플랜지 국부 좌굴방지용 보강재	Low	2차부재	SM 400
수직 보강재	복부의 면외 변형방지 및 복부 좌굴방지용 보강재	Low	2차부재	SM 400
지 점 부 수직 보강재	연직하중이 집중되는 부분으로 받침에 원할한 하중전달	High	주요부재	HSB500 or HSB600 or HSB800
수평 보강재	복부의 수평방향 좌굴방지용 보강재로 부착되는 위치의 복부 응력과 같은 응력이 작용	High	주요부재	HSB500 or HSB600 or HSB800
격 벽 (Diaphragm)	박스거더의 횡단면 변형 방지 및 비틀림 모우멘트에 대한 보강	Low	2차부재	SM 400
지점부 격벽	횡단면 변형방지와 비틀림 저항 능력 보강은 물론 수직하중을 분담하여 지점에 전달	High	주요부재	HSB500 or HSB600 or HSB800
횡 빔 (Cross-beam)	주형의 하중 분배 및 전달	Low	2차부재	SM 400
교량받침이 설치되는 횡빔	형하공간 제약등 특수한 경우에 교량받침을 횡빔에 설치, 큰 연직하중을 횡빔을 통해 하부로 전달	High	주요부재	HSB500 or HSB600 or HSB800
스트링거 (Stringer)	종방향 Girder의 역할보다는 슬래브 하중을 횡빔으로 전달하는 역할이 주 기능	Low	2차부재	SM 400
Sole plate	지점부 수직하중을 확실하게 받침에 전달 (해석상으로는 지점부 수직보강재가 응력 분담) (pre-flex-beam의 경우 주부재로 작용)	High	주요부재	HSB500 or HSB600 or HSB800
Plate Girder교 Bracing재	주요부재의 2차적 기능을 가진 부재	Low	2차부재	SM 400

※ 1. 특수교 및 장경간 교량 등은 단면력에 따라 변경할 수 있다.
2. 1 BOX 1 SHOE의 지점부 횡빔은 주요부재로 적용한다.
3. HSB500(HSB380) , HSB600(HSB460) , HSB800(HSB690) , SM400(SM275)

강종 \ 판두께 (mm)		6	8	16	25	32	40	50	80	100
일반구조용 압연강재	SS400		●	●	●	●	●	●	●	●
용접구조용 압연강재	SM400A SM400B SM400C		●	●	●	●	●			
	SM490A SM490B SM490C SM490C-TMC		●	●	●		●			
	SM490YA SM490YB SM520B SM520C SM520C-TMC SM570 SM570-TMC		●	●	●	●	●	●	●	●
용접구조용 내후성열간 압연강재	SMA400A SMA400B SMA400C		●	●	●		●			
	SMA490A SMA490B SMA490C		●	●	●	●	●			
	SMA570		●	●	●	●	●	●	●	●
교량구조용 압연강재	HSB500 HSB500L HSB500W		●	●	●	●	●	●	●	●
	HSB600 HSB600L HSB600W		●	●	●	●	●	●	●	●
	HSB800 HSB800L		●	●	●	●	●	●	●	

1) 판두께가 8 mm 미만의 강재에 대해서는 도로교설계기준의 강바닥판 구조 세목에 따른다.
2) 판두께 25 mm로 부터 32 mm 사이의 SM490YB는 진정강괴로 제조해야 한다.

〈주요 구조용 강재의 재료강도(MPa)〉

강도	강재기호 / 판두께	SS400 SM400 SMA400	SM490 SMA490	SM520 SM490Y	SM570 SMA570
Fy	40mm 이하	235	315	355	450
	40mm 초과 75mm 이하	215	295	335	430
	75mm 초과 100mm이하	215	295	325	420
Fu	100mm이하	400	490	520 (490) 1)	570

〈구조용 강재의 재료강도(MPa)(계속)〉

강도	강재기호 / 판두께	SM490C-TMC	SM520C-TMC	SM570TMC	HSB500	HSB600	HSB800
Fy	100mm이하	315	355	450	380	450	6902)
Fu	100mm이하	490	520	570	500	600	8002)

※ 1) SM490Y의 인장강도는 490 MPa
2) HSB800의 경우 적용 판두께는 80mm 이하

9) 철근 구조 세목 적용 기준

① 철근 피복 기준

철근피복은 「KDS 24 00 00 교량설계기준(국토교통부)」 및 「KDS 14 20 00 콘크리트구조 설계(강도설계법)(국토교통부)」에 근거하여 다음 표와 같이 적용한다. 다만 가설 지점 위치가 특수한 경우 과업 여건에 따라 발주자 및 설계자의 결정으로 변경하여 적용할 수 있다.

- 환경 조건에 따른 노출 등급

노출 등급	환경 조건	해당 노출 등급이 발생할 수 있는 사례
	◦ 부식이나 침투 위험 없음	
E0	• 철근이나 매입금속이 없는 콘크리트 : • 동결/융해, 마모나 화학적 침투가 있는 곳을 • 제외한 모든 노출 • 철근이나 매입금속이 있는 콘크리트 : • 매우 건조	• 공기 중 습도가 매우 낮은 건물 내부의 콘크리트

◦ 탄산화에 의한 부식

EC1	건조 또는 영구적으로 습윤한 상태	• 공기 중 습도가 낮은 건물의 내부 콘크리트 • 영구적 수중 콘크리트
EC2	습윤, 드물게 건조한 상태	• 장기간 물과 접촉한 콘크리트 표면 • 대다수의 기초
EC3	보통의 습도인 상태	• 공기 중 습도가 보통이거나 높은 건물의 • 내부 콘크리트 • 비를 맞지 않는 외부 콘크리트1,2
EC4	주기적인 습윤과 건조 상태	• EC2 노출등급에 포함되지 않는 물과 접촉한 콘크리트 표면

◦ 염화물에 의한 부식

ED1	보통의 습도	• 공기 중의 염화물에 노출된 콘크리트 표면
ED2	습윤, 드물게 건조한 상태	• 염화물을 함유한 물에 노출된 콘크리트 부재
ED3	주기적인 습윤과 건조 상태	• 염화물을 함유한 물보라에 노출된 교량 부위 • 포장

◦ 해수의 염화물에 의한 부식

ES1	해수의 직접적인 접촉없이 공기 중의 염분에 노출된 해상대기중	• 해안 근처에 있거나 해안가에 있는 구조물
ES2	영구적으로 침수된 해중	• 해양 구조물의 부위
ES3	간만대 혹은 물보라 지역	• 해양 구조물의 부위

노출 등급	환경 조건	해당 노출 등급이 발생할 수 있는 사례

◦ 동결 / 융해 작용

EF1	제빙화학제가 없는 부분포화상태	• 비와 동결에 노출된 수직 콘크리트 표면
EF2	제빙화학제가 있는 부분포화상태	• 동결과 공기 중 제빙화학제에 노출된 도로 구조물의 수직 콘크리트 표면
EF3	제빙화학제가 없는 완전포화상태	• 비와 동결에 노출된 수평 콘크리트 표면
EF4	제빙화학제나 해수에 접한 완전포화상태	• 제빙화학제에 노출된 도로와 교량 바닥판 • 제빙화학제를 함유한 비말대와 동결에 직접 노출된 콘크리트 표면 • 동결에 노출된 해양 구조물의 물보라 지역

◦ 화학적 침식

EA1	조금 유해한 화학환경	• 천연 토양과 지하수
EA2	보통의 유해한 화학환경	• 천연 토양과 지하수
EA3	매우 유해한 화학환경	• 천연 토양과 지하수

※
1) 중공 구조물의 내부는 차도로부터의 배수 또는 누출수에 의해 영향을 받을 수 있는 표면을 제외하고 노출등급 EC3으로 간주할 수 있다.
2) 규정에 따라 방수처리된 표면은 노출등급 EC3으로 간주할 수 있다.
3) 이것은 차도로부터 6 m 이내에 있는 모든 난간, 벽체, 교각을 포함하며, 또한 차도로부터 배출되는 물에 노출되기 쉬운 신축이음부(expansion joints) 하부 교각의 윗부분과 같은 표 면을 포함 한다.

- 상부구조물 설계강도 및 피복 두께

부 재		위치	재료	콘크리트 강도(Mpa)			철근 피복 두께(mm)								
								② 환경조건							
				노출 등급	최소 강도	적용 강도	※(1) ① 부착 (<80mm)	내구성 최소 피복	염화물 or 해수	Σ	최소피복 MAX (①, ②)	강도상향 철근고정 품질확보	설계편차	공칭피복 (순피복)	적용 피복 (설계 피복)
콘크리트 포장	슬래브 (캔틸레버)	상면	철근	EC3	30	35	25	35	-	35	35	-10	5	30	50
		하면	철근	EC3 ED1	30	35	25	MAX (35/45)	5	50	50	-10	5	45	60
아스콘 포장	슬래브 (캔틸레버)	상면	철근	ED3	35	35	25	55	15	70	70	-10	5	65	80
		하면	철근	EC3 ED1	30	35	25	MAX (35/45)	5	50	50	-10	5	45	60
가로보		전체	철근	EC3	30	35	25	35	-	35	35	-10	5	30	50
거 더 (포스트 텐션)		외측	철근	EC3 ED1	30	공법사별 적용	공법사	MAX (35/45)	5	50	50	-5 (0+0+5)	5	50	공법사별 적용
			강연선				덕트 지름	MAX (45/55)	5	60	덕트 지름	-5 or 공법사	5	공법사별 적용	
		내측	철근	EC3	30	공법사별 적용	공법사	35	-	35	35	-10 (5+0+5)	5	30	
			강연선				덕트 지름	45	-	45	덕트 지름	-10 or 공법사	5	공법사별 적용	

※ 1. 슬래브 적용피복은 주철근 직경 25mm 기준임.

- 하부구조물 설계강도 및 피복 두께

부재	위치		재료	콘크리트 강도(Mpa)			철근 피복 두께(mm)								
								② 환경조건			최소 피복 MAX (①, ②)	강도상향 철근고정 품질확보	설계 편차	공칭 피복 (순 피복)	적용 피복 (설계 피복)
				노출 등급	최소 강도	적용 강도	① 부착	내구성 최소피복	염화물 or 해수	Σ					
일반 교대	흉벽	전면	철근	ED3	35	35	16	55	15	70	70	-5 (0+0+5)	10	75	100
		배면	철근	EC4	30	35	16	40	-	40	40	-10 (5+0+5)	10	40	100
	벽체	전면	철근	ED3	35	35	32	55	15	70	70	-5 (0+0+5)	10	75	100 (110)(1)
		배면	철근	EC4	30	35	32	40	-	40	40	-10 (5+0+5)	10	40	100
	날개벽	전면	철근	ED3	35	35	32	55	15	70	70	-5 (0+0+5)	10	75	100 (110)(1)
		배면	철근	EC4	30	35	32	40	-	40	40	-10 (5+0+5)	10	40	100
	기초		철근	EC2	24	27	32	35	-	35	35	-5 (0+0+5)	10	40	100 (150)(2)
	접속슬래브	아스팔트	철근	EC4	30	35	32	40	-	40	40	-10 (5+0+5)	10	40	80 (80)(3)
		콘크리트	철근	ED3	35	35	32	55	15	70	70	-5 (0+0+5)	10	75	150 (80)(3)
교각	코핑	상면	철근	ED3	35	40	32	55	15	70	70	-5 (0+0+5)	10	75	120
		수직면	철근	ED3	35	40	32	55	15	70	70	-5 (0+0+5)	10	75	120
		하면	철근	ED3	35	40	32	55	15	70	70	-5 (0+0+5)	10	75	120
	기둥		철근	ED3	35	40	32	55	15	70	70	-5 (0+0+5)	10	75	125
	기초		철근	EC2	24	27	32	35	-	35	35	-5 (0+0+5)	10	40	100 (150) (2)

※ 1. 차도가 6.0m이내에 없는 경우 반일체식, 일체식 교대는 신축이음 장치가 없으므로 EC등급 적용.
2. 무늬거푸집 적용 시 기본 피복+20mm 추가 적용한다.

주)
1) 철근 직경32mm 적용시 피복
2) 말뚝기초 적용시 피복
3) 하면 적용 피복 : 접속슬래브 하면은 교대기초와 동일한 조건임.

② 철근비 기준

- 최소철근비

항 목	내 용	비 고
① 건조수축 및 온도 철근	• $f_y \leq 400$ MPa, Pmin≥0.002 • $f_y > 400$ MPa, Pmin≥0.002× $\frac{400}{f_y}$	콘크리트 구조기준 P109
② 휨 부 재	•Pmin 〉 MAX $\left(\frac{0.25\sqrt{f_{ck}}}{f_y}, \frac{1.4}{f_y}\right)$	콘크리트 구조기준 P123
③ 플랜지가 인장상태인 정정 구조물	•Pmin 〉 MAX$\left(\frac{0.25\sqrt{f_{ck}}}{f_y}, \frac{1.4}{f_y}\right)$	콘크리트 구조기준 P123
④ 두께가 균일한 구조용 슬래브 및 기초판	• $f_y \leq 400$ MPa, 0.0014〈Pmin〈0.002 • $f_y > 400$ MPa, 0.0014〈Pmin〈0.002× $\frac{400}{f_y}$	콘크리트 구조기준 P109
⑤ 압축부재 (기둥)	•0.01 A ≤ Pmin ≤ 0.08 A A : 압축부재의 총단면적	콘크리트 구조기준 P128
⑥ 벽 체	•수직철근 Pmin 〉 0.0015 •수평철근 Pmin 〉 0.0025	콘크리트 구조기준 P189

※ 건조수축 및 온도철근 : 교대, 기초 등 교량 하부구조에 배치하여야 하는 온도·수축철근의 단면적은 0.0015hs 이상되어야 한다. 여기서 h는 부재의 두께이며 s는 온도·수축철근의 간격이다.

- 균형 철근비(Pb)와 최대 철근비(Pmax)

구 분	균 형 철 근 비 (Pb)	최대철근비 (Pmax)
인장철근만을 갖는 직사각형 단면	• $P_b = 0.85\beta_1 \frac{f_{ck}}{f_y}\left(\frac{600}{600+f_y}\right)$	Pmax = 0.75 Pb
압축철근만을 갖는 직사각형 단면	• $P_b = \overline{Pb} + P' \frac{f_s'}{f_y}$ 여기서 f_s'= 균형조건에서의 압축철근의 응력 $f_s' = 600\left(1 - \frac{d'}{d} \cdot \frac{600+f_y}{600}\right) \leq f_y$	Pmax = 0.75 Pb

- 계수전단력 Vu가 콘크리트에 의한 설계전단강도 ϕVc의 1/2을 초과하는 모든 철근콘크리트 휨부재에는 다음의 경우를 제외하고는 최소전단철근을 배치하여야 한다.
  - ◦ 슬래브와 기초판
  - ◦ 전체 깊이가 250mm이하이거나 I형보, T형보에서 그 높이가 플랜지 두께의 2.5배 또는 복부 폭의 1/2 중 큰 값 이하인 보
  - ◦ 교대 벽체 및 날개벽, 옹벽의 벽체, 암거등과 같이 휨이 주거동인 판 부재

③ 철근의 정착

각 단면의 철근에서 계산된 힘이 매입길이, 갈고리나 기계적 장치, 또는 이들의 조합에 의해 단면의 양 측에서 발휘될 수 있도록 철근을 정착하여야 한다. 갈고리는 인장 철근을 정착하는데만 유효하다.

「KDS 24 10 11 교량 설계 일반사항(한계상태설계법)(국토교통부)」

- 부착강도

◦ 극한상태의 부착 강도는 부착파괴에 대해 충분한 여유를 가지고 있어야 한다.

◦ 이형 철근의 부착강도에 대한 설계값은 다음과 같이 취한다.

$$f_{bd} = \Phi_c 2.25 n_1 n_2 f_{ctk}$$

여기서, f_{ctk} = 콘크리트 기준인장강도 f_{ctk} = $0.21 f_{c.m}^{2/3}$ ※※

Φ_c = 콘크리트의 재료계수

고강도 콘크리트의 경우 취성이 커지기 때문에 평균부착강도가 f_{ck}= 50 MPa일 때의 값 이상으로 커진다는 것이 입증되지 않으면 f_{ctk} 값은 f_{ck} = 50 MPa일 때의 값(f_{ctk} = 3.07 MPa)로 제한되어야 한다.

n_1 = 부착조건과 콘크리트 타설 시의 철근의 위치에 관계되는 계수,


n_1 = 1.0 : 양호한 조건의 경우

n_1 = 0.7 : 그 외의 경우와 양호한 부착조건이 아닌 슬립폼으로 만들어진 구조 부재 내의 철근의 경우

n_2 = 철근의 지름에 관계되는 계수

n_2 = 1.0, d_b<32 mm

n_2 = (132-d_b)/100, d_b>32 mm의 경우

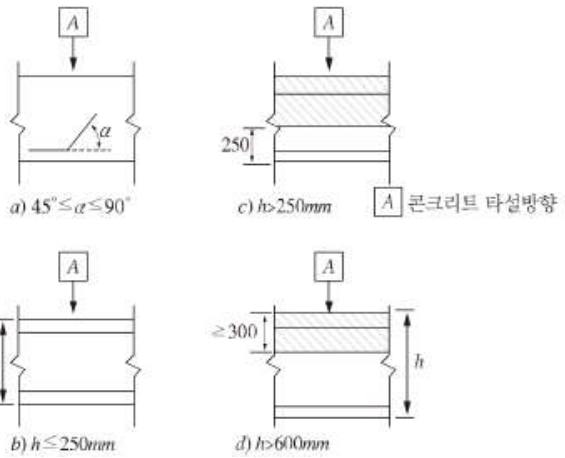

a)와 b) 모든 철근이 양호한 부착조건

c)와 d) 빗금치지 않은 영역-양호한 부착조건 빗금 친 영역-불량 부착조건

- 기본정착길이

◦ 기본정착길이(l_b)는 균일한 부착응력 f_{bd}을 가정하여 철근의 힘 $A_s f_{yd}$를 정착하는데 필요한 직선구간 길이이다. 기본정착길이의 산정에는 철근의 종류와 철근의 부착특성을 고려하여야 한다.

◦ 절곡 철근의 정착길이는 철근의 중심선을 따라 잰 값으로 한다.

◦ 지름이 d_b인 철근의 기본적인 정착길이는 다음과 같다.

$$l_b = (d_b / 4)(\sigma_{sd} / fbd)$$

여기서, σ_{sd}는 철근의 설계 응력이다.

◦ 와이어나 철근의 다발(pairs of wires/bars)이 용접된 섬유구조(welded fabric)인 경우에는 지름 d_b는 등가의 지름 $d_{b,n}$ = $d_b\sqrt{2}$로 바꾸어 계산한다.


- 설계정착길이

◦ 설계정착길이는 다음 식으로 계산한다.

$l_{db}a_1a_2a_3a_4a_5a_6lb \geq l_b$ min 여기서 $a_1a_2a_3a_4a_5a_6$은 다음 표의 계수이다.

a_1 : 적절한 피복두께를 가진 철근의 형상효과

a_2 : 콘크리트 피복두께의 효과

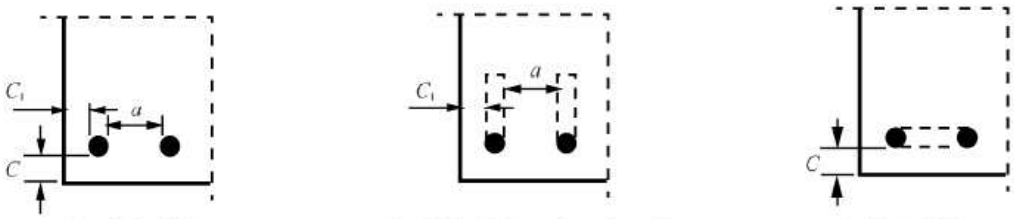

a) 직선 철근 $C_d = \min(a/2, c_1, c)$

b) 굽힘 철근 또는 갈고리 $C_d = \min(a/2, c_1)$

c) 루프 철근 $C_d = c$

〈보와 슬래브에서 C_d의 크기〉

a_3 : 횡철근에 의한 구속 철근

a_4 : 설계정착길이 l_b 내에 하나 또는 하나 이상의 용접된 횡철근의 영향, $d_{b,t}$는 횡철근의 지름으로 $d_{b,t} > d_b$이어야 한다.

a_5 : 설계정착길이를 따라 발생하는 쪼갬 면 (plane of splitting)을 가로지르는 압력에 대한 효과 (a_2 a_3 a_5)의 곱 $\geq$ 0.7

a_6 : 표준갈고리의 전 정착길이에 배근된 띠철근이나 스터럽에 의한 구속 효과 여기서 표준갈고리한 보와 슬래브에서의 C_d값을 만족하는 갈고리를 뜻한다.

l_b min : 다른 제한 조건이 더 이상 적용되지 않는 경우, 최소 정착길이

- 인장측에서의 정착길이 : l_b min $\geq$ max(0.3l_b ; 15d_b ; 100 mm)
- 압축측에서의 정착길이 : l_b min $>$ max(0.6l_b ; 15d_b ; 100 mm)

영향 인자	정착부 형태	철근	
		인장측	압축측
철근의 형상	직선	$\alpha 1 = 1.0$	$\alpha 1 = 1.0$
	직선 외 형태	C $d > 3db$이면 $\alpha 1 = 0.7$ 아니면 $\alpha\ 1 = 1.0$	$\alpha 1 = 1.0$
콘크리트 피복	직선	$\alpha 2 = 1 - 0.15(\mathrm{C}\ d - db)/db$ ≥ 0.7 ≤ 1.0	$\alpha 2 = 1.0$
	직선 외 형태	$\alpha 2 = 1 - 0.15(\mathrm{C}\ d - 3db)/db$ ≥ 0.7 ≤ 1.0	$\alpha 2 = 1.0$
주철근에 용접되어 있지 않는 횡철근에 의한 구속	모든 형태	$\alpha 3 = 1 - \mathrm{K}\lambda$ ≥ 0.7 ≤ 1.0	$\alpha 3 = 1.0$
용접된 횡철근에 의한 구속 *	모든 형태 위치와 크기	$\alpha 4 = 0.7$	$\alpha 4 = 0.7$
횡방향 압력에 의한 구속	모든 형태	$\alpha 5 = 1 - 0.04p$ ≥ 0.7 ≤ 1.0	-
표준갈고리	그림 5.11.5와 그림 5.11.6을 만족하는 경우	$\alpha 6 = 0.7/\alpha 1$	-
	그림 5.11.5와 그림 5.11.7을 만족하는 경우	$\alpha 6 = 0.5/\alpha 1$	-
	그림 5.11.5와 그림 5.11.6과 그림 5.11.7을 모두 만족하는 경우	$\alpha 6 = 0.4/\alpha 1$	-
	그 외의 형태	$\alpha 6 = 1.0$	-

계수 $a_1 a_2 a_3 a_4 a_5 a_6$ 여기서 제시한 그림 번호는 「KDS 24 00 00 교량설계기준(국토교통부)」에 따른다.

④ 철근의 이음


- 일반사항

◦ 철근에 작용하는 힘은 다음의 방법으로 다른 철근에 전달된다.

- 겹침이음

- 용접
- 기계식 장치
  ◦ 철근의 이음 및 이음부를 엇갈리게 배치하는 것에 대한 허용 위치, 형태 및 치수는 설계도서에 명시되어야 한다.
- 겹침이음
  ◦ 철근 사이의 겹침이음 상세는 다음과 같아야 한다.
    - 하나의 철근에서 다른 철근으로의 하중전달이 확실하여야 한다.
    - 이음부 근처에서 콘크리트의 박리가 발생하지 않아야 한다.
    - 구조물의 성능에 영향을 주는 커다란 균열은 발생하지 않아야 한다.
  ◦ 겹침이음
    - 철근 사이에서 서로 엇갈리게 배치하고 응력이 큰 영역에서는 배치하지 않는다. 예외는 아래 그림과 같다.
    - 일반적으로 대칭으로 배치한다.
  ◦ 겹침이음 철근의 배치는 아래 그림에 따른다.
    - 겹침이음된 두 철근 사이의 횡방향 순거리는 $4d_b$ 또는 50 mm 이하이어야 한다. 이를 만족하지 못하는 경우, 겹침이음 길이는 $4d_b$ 또는 50 mm를 넘는 순간격만큼 동등한 길이로 증가시켜야 한다.
    - 인접한 두 겹침이음의 축방향 거리는 겹침이음 길이(d_0)의 0.3배 이상이 되어야 한다.
    - 인접한 겹침이음의 경우, 철근사이의 순거리는 $2d_b$ 또는 20 mm 이상이 되어야 한다.
  ◦ 상기 항에 부합되는 경우, 인장측에서의 철근의 겹침이음 허용비율은 모든 철근이 한층에 배치되어 있을 경우 100%로 할 수 있다. 만약, 철근이 여러 층에 배치되어 있는 경우에는 50 %로 감소시켜야 한다.

압축측의 모든 철근과 배력 철근은 한 단면에서 겹침이음이 되어도 된다.

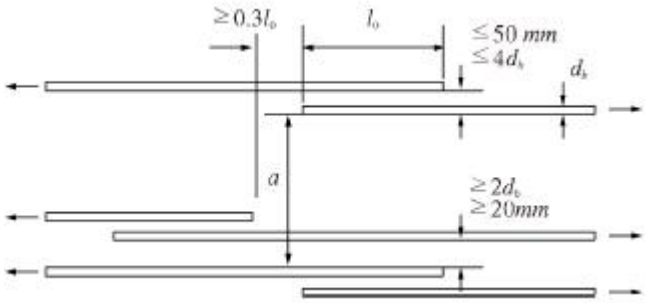

〈인접 겹침이음〉

- 겹침이음 길이
  ◦ 설계 겹침이음길이는 다음과 같이 계산한다.

$$l_0 = \alpha 1\ \alpha 2\ \alpha 3\ \alpha 5\ \alpha 6\ lb\ \mathrm{As},reg/\mathrm{As},prov \geq l_0,\ \min$$

여기서,


$$l_0,\min > \max(0.3\ \alpha 6\ lb\ ;15db\ ;\ 200\ \mathrm{mm})$$

  ◦ a_1, a_2, a_3, a_5 의 값들은 아래표와 같다. 그러나, a_3의 계산에 있어서 $\sum A_{st,\min}$는 1.0 A_s로 하여야 한다. A_s는 겹침이음철근 1개의 면적이다. A_s,reg는 필요 철근 단면적이며, A_s,prov 는 사용한 철근의 단면적이다.

$a_6 = (p_1/25)^{0.5}$이지만 1.5를 넘어서는 안된다. 여기서, p_1은 고려하는 겹침길이의 중앙으로 부터 0.65l_0내에 겹침이음된 철근의 비이다.(아래 그림참조) a_6의 값은 아래표에 주어져 있다.

총 단면적에 대한 겹침이음철근의 비율	< 25 %	33 %	50 %	> 50 %
α_6	1	1.15	1.4	1.5

주) 중간 값들은 보간법으로 결정할 수 있다.

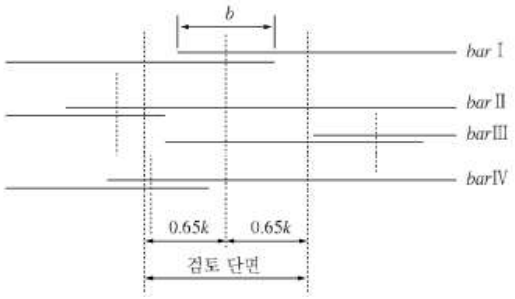

주) 그림에서 Ⅱ번 철근과 Ⅲ번 철근은 고려하는 단면의 외측에 있다. 따라서 이경우의 겹침이음의 비율은 50%이고 =1.4이다.

- 겹침이음 영역에서의 횡방향 철근
  - ◦ 겹침이음 구역에서의 횡방향 인장력에 저항하도록 횡방향철근을 배치하여야 한다.
  - ◦ 겹침이음 철근의 지름이 20 mm 보다 작은 경우 또는 겹침이음철근의 비율이 어느 한 부분에서 25 %보다 작은 경우에는, 전단철근이나 띠철근으로 배치된 횡방향 철근이 횡방향 인장력에 대해 충분하다고 가정할 수 있다.
  - ◦ 겹침이음 철근의 지름이 20 mm 이상인 경우, 횡방향 철근의 전체면적 A_{st} (겹침이음된 철근에 평행한 모든 횡방향 철근 단면적의 합)은 겹침이음된 철근 하나의 면적(A_s)보다 작아서는 안된다($\Sigma A_{st} \geq 1.0A_s$).

    횡방향 철근은 겹침이음 철근과 콘크리트 표면 사이에 겹침이음 철근의 방향에 수직으로 배치하여야 한다. 만약에 50 % 이상의 철근이 한 지점에서 겹침이음되고 또한, 단면 내에서 이웃하는 겹침이음 사이의 거리(a)가 10d_b이하라면(인접 겹침이음 그림 참조) 횡방향 철근은 띠철근 또는 단면 내에 정착되는 U형 철근형태로 배치하여야 한다.

- 기타 겹침이음의 상세
  - 용접철망의 겹침이음
  - 지름이 큰 철근에 대한 추가 규정
  - 다발철근에 대한 추가 규정
  - 프리스트레스트 콘크리트 긴장재의 상세
  - 기타 철근 상세 등

※「KDS 24 00 00 교량설계기준(국토교통부)」에 준하여 설계에 반영한다.


10) 교량배수 시설기준

① 점배수구 배치 기준


- 배수구의 배치는 교각 상면에 물이 떨어지지 않는 곳에 두도록 하며, 횡단육교에서는 가급적 배수구를 교량내에 두지 않도록 한다.
- 배수구의 간격은 아래의 표를 기준으로 한다.


배수구형태	배수구 설치 간격 (m)		
	최대간격	일반구간	완화곡선,Sag부
사각집수구	20	10~20 (5m단위로)	3~10 (정수 단위로)

- 종단곡선이 오목하게 된 경우, 중앙에 반드시 배수구를 설치하여야 한다.

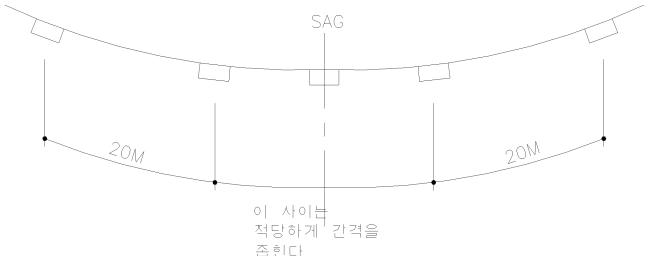

- 완화곡선 구간 및 S곡선구간의 변곡점 부근에 생기는 횡단구배가 수평 또는 수직에 가까운 곳에는 차도 양측에 배수구를 설치하여야 한다.

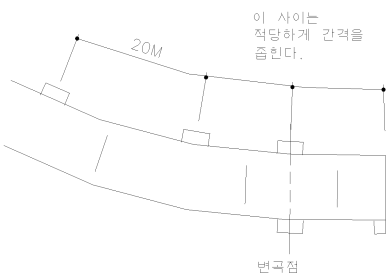

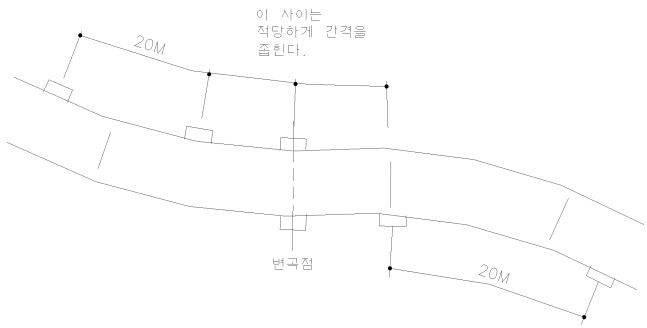

- 교량 신축이음과 난간이 만나는 부분에는 배수구를 설치하여야 한다.

② 배수관의 형상

- 배수관의 단면은 원칙적으로 원형으로 하고, 내경은 150mm이상, 계획배수량의 3배를 유하시킬 수 있는 단면으로 계획한다.
- 하천용 배수구는 거더 하단부에서 20cm이상 돌출 시켜야 한다.

③ 배수관 굴곡부 막힘 방지

종배수관 굴곡부 갯수를 가급적 적게 하고 거더의 높이를 고려, 가급적 큰 경사로 하여 배수관 굴곡부 막힘 현상을 방지 하여야 하며, 부득이 종배수관을 완만한 경사로 설치하거나 모래, 토사 등 유입으로 배수관 굴곡부 막힘이 예상되는 경우는 종배수관 규격을 가급적 크게 하거나, 굴곡부에 뚜껑붙인 청소공을 설치하도록 한다.

④ 육교형 배수관 형식을 적용해야 하는 경우

하천용 배수관의 설치로 피해가 예상되는 경우에는 가급적 육교용 배수관 형식을 적용하여야 하며, 대상은 다음과 같다

a. 도로 및 철도를 횡단하는 경우

b. 농경지 통과구간

c. 강풍시 비산으로 인해 인접가옥에 피해가 우려되는 경우


d. 하천제방 등에 직접 낙수되어 세굴이 우려되는 경우

e. 하천구간중 수질보호를 위해 직접 낙수하는 것이 바람직하지 않다고 판단되는 경우

f. 기타 설계자가 필요하다고 판단하는 구간

⑤ 교량용 배수관 하부지반의 세굴방지대책

- 육교용 배수관의 하단부에 필요한 경우 유도수로(토사 또는 콘크리트 측구)를 설치하여 배수시키고, 지형여건상 유도수로가 불필요한 경우 또는 설치가 곤란한 경우에는 콘크리트 물받이 설치

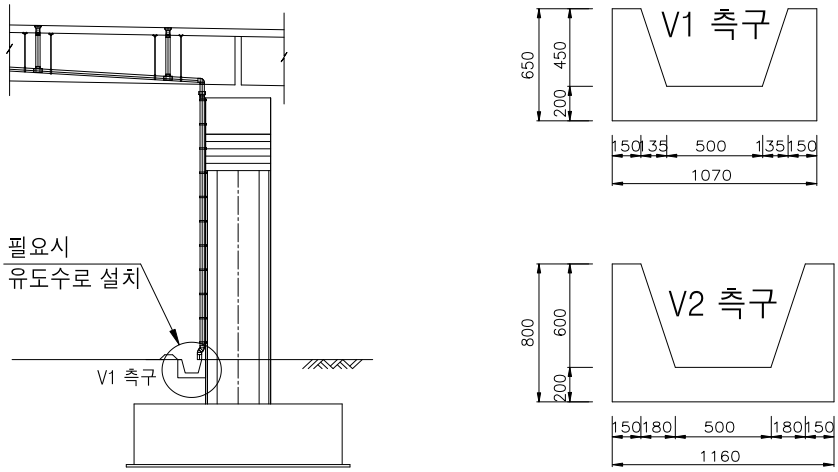

⑥ 교량상판 배수처리공법

- 집수구 상단은 슬래브 상단 콘크리트면에 일치시켜 교면배수 및 아스팔트 포장침투수 배수에 지장이 없도록 하여야 함.
- 교량상판 콘크리트내 침투수 배수처리는 시공성 및 경제성, 우수성이 있는 적정 공법을 선정하여 상판 백태를 방지하여야 함.

〈교량상판 배수처리 공법 “예”〉

a. 유공관을 이용한 교량상판배수 처리공법

b. 교량포장 및 바닥판 손상방지를 위한 침투수 배수처리공법

c. 스프링형 드레인 배수시스템

d. 와이어 메쉬를 이용한 배수시스템 등

⑦ 교량부 선배수 시스템 도입

- 선(線) 배수 시스템 설치방안

a. 배수관 설계 : 철근 배근 고려 규격 80mm, 배수관 간격 최소 1.0m 적용

b. 측구 설계 : 강우강도 10년, 수위 측구 전체높이의 80% 적용

- 선(線) 배수 시스템 적용 대상

a. 설치대상




구 분		대 상	비고
직선교량		전 체	
곡선 교량	분리교량	각 행선별 곡선내측	
	비분리교량	길어깨측(중앙분리대 측 제외)	

b. 배수시설 설치형식 : 육교용 배수관 설치 대상구간(하천용 제외)

c. 효율 및 횡배수관 설치간격(최소 1.0m) 고려 횡단경사 2% 이상 교량

d. 측구규격 확대가 필요한 교량(Type-3)은 경제성 및 안전성에 대한 별도 검토 후 시행

◦ 측구 제작단면 Type

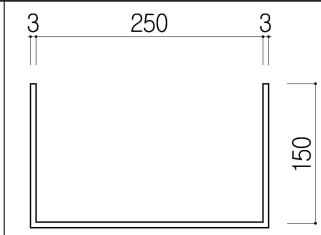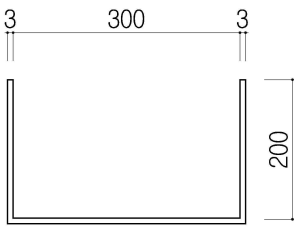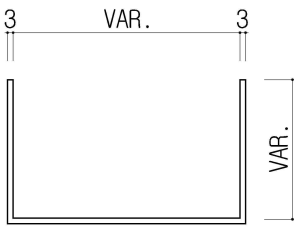구 분	Type-1	Type-2	Type-3
측 구 규 격			
	250×150mm	300×200mm	연장별 규격산정
	생산가능		별도 제작

☞ 교량 연장별 유량 산정 후 측구규격 산정 필요

◦ 교량점검시설 설치구간은 측구 간섭이 발생되지 않도록 교량 점검시설을 측구 외측으로 이동 설치(교량점검시설 별도 구조검토 시행)

◦ 신축이음장치 설치구간은 전(후) 교각에 수직관을 설치하여 배수

다설 한랭지역은 측구 동결에 따른 배수확인을 위하여 추가 시험시공 시행

⑧ 교량배수시설은 선배수 시스템과 기존의 육교용과 하천용의 배수시설을 비교·검토 후 현황에 맞는 배수시설을 선택 적용한다.

⑨ 배수설비의 연결구 및 배수관 내부에 오물이 퇴적되어 교량 상판 노면 빗물의 배수가 원활하지 못하는 문제 발생을 고려하여 배수설비의 연결구에 오물배출식 장치 등을 설치하여 오물의 퇴적 상태를 용이하게 점검 및 확인하여 간편하게 외부로 배출시켜 제거할 수 있도록 계획한다.

⑩ 교량경관 개선 및 장대교량 연속 배수 적용을 고려하여 수리검토 후 배수관 용량 및 경사를 결정한다.


◦ 교량 미관 개선 및 내구성 증진을 위한 배수구 설치 간격 검토

- 초기 배수구 위치에 따른 교면 배수구 최소화

구분	초기 배수구 위치가 교량 밖에 있는 경우	초기 배수구 위치가 교량 안에 있는 경우
	〈그림 2〉	〈그림 3〉
(기존)	최대 20m 이하로 교면 배수구 설치	
(개선)	·교면 배수구 미 설치	·초기 배수구 위치를 계산하여 설치 ·그 이후는 20m 이하로 설치
- 수리계산 결과에 의한 배수구 간격 결정 - 현행 "국토부 지침"에 위배되지 않도록 최대 간격 20m 준수		

(설치 방법)


a. 교량 전·후 토공부에 집수거 설치

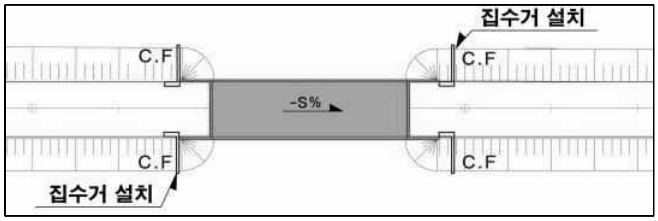

〈그림 1〉


b. 교량 종·횡단경사를 고려하여 초기 배수구 위치(D) 결정

c. 초기 배수구 위치(D)가 토공 집수거 설치간격(L)보다 클 경우 교면 배수구를 설치하지 않음.

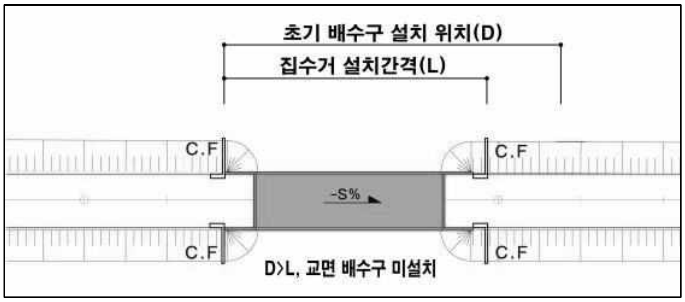

〈그림 2〉

d. 초기배수구 위치(D)가 집수거 설치 간격(L)보다 작은 경우 배수구 설치 간격(S)에 따라 배수구 설치

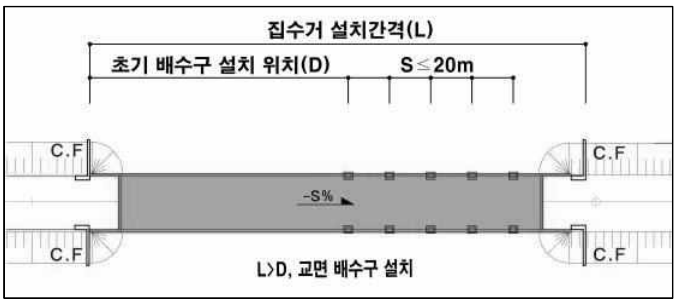

〈그림 3〉

※ 배수구 설치 간격(S)이 20m 이상인 경우 20m이하로 설치


- 종배수관 최소화를 위한 배수구 간격 조정 검토

o 교각(교대) 근처 배수구 설치로 최소화 가능


ex) 연장 5@40 = 200m,

- 초기 배수구 위치 계산값 64m
- 그 이후 구간 17m

a. 간격 조정 없는 경우 (종배수관 총 연장 : 90m)

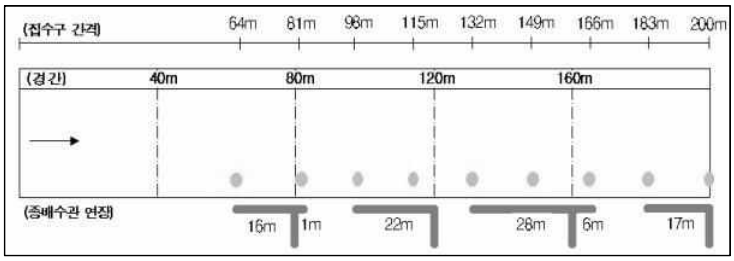

b. 간격 조정 하는 경우 (종배수관 총 연장 : 67m)

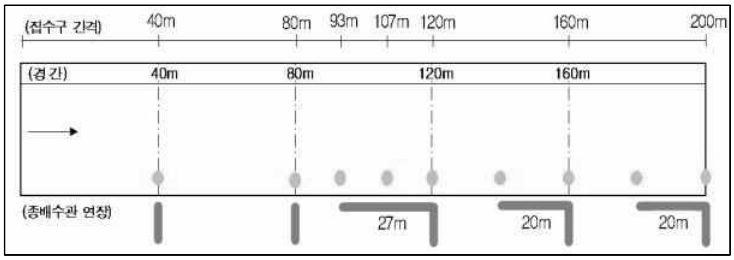

11) 신축이음, 받침

① 신축이음

o 신축이음을 선정하고 배치할 때에는 온도변화 및 시간 의존적 원인에 의한 교량 상하부 구조의 각종 변형을 수용하여 교량 기능을 보장하여야 하고 차량 및 이륜 자동차, 원동기, 자전거 등의 통행에 지장이 없도록 하여야 한다.

o 신축이음은 사용한계상태 및 극한한계상태에서 하중을 충분히 지지할 수 있어야 하고, 상하부 구조의 회전 및 이동을 자유롭게 수용해야 한다. 또한 피로한계상태에 대한 요구조건을 만족하여 충분한 내구성을 가지도록 설계되어야 한다. 대부분의 신축이음은 방수기능이 필수적으로 요구되 고 있는데 이러한 신축이음은 내구연한동안 누수가 발생하지 않도록 설계되어야 한다.

o 신축이음 내구연한이 교량 공용수명보다 작은 경우에는 상부구조에의 영향을 최소화하는 교체 방법을 제시하여야 한다. 또한 신축이음 내구연한 동안 유지관리나 교체가 필요한 부품들에 대한 작업 방법들을 제시하여야 한다.

o 신축이음에 발생하는 하중은 신축이음 구조형상과 각 요소들의 강성, 제작 및 시공 오차에 따라 달라진다. 각 요소들에 대한 설계하중 계산 시 이러한 영향들을 합리적으로 고려하여야 한다.

- 신축이음 장치의 요구사항

a. 구조설계

신축이음의 허용 신축량과 극한 신축량은 발생 가능한 모든 하중들의 조합들 중에서 가장 불리한 경우에 대하여 각각 계산하여야 한다. 신축이음장치 본체와 그 지지부는 최대로 신축하였을 때 계수 하중에 안전하도록 설계하여야 한다. 여기서, 재료계수는 강교편에 규정된 적절한 값을 사용할 수 있고 하중계수와 하중 조합은 제3장 하중편을 참조한다.

눈이 많이 내리는 지역에서는 신축이음 연결부 및 앵커는 제설기에 의해 신축이음에 가해질 수 있는 수평하중에 저항하도록 설계하여야 한다.

b. 형상

신축이음 이동방향은 이동이 구속되거나 또한 받침에 불리한 하중이 작용하지 않도록, 받침과 연계하여 작동할 수 있는 형상으로 설계되어야 한다. 그리고 차량, 원동기 및 자전거 등의 바퀴와 보행자가 미끄러지거나 빠지지 않는 형상을 갖도록 해야 한다.

c. 재료

재료는 온도나 화학적으로 적합한 것을 선정하여야 한다. 재질적 차이가 있는 곳에서의 접촉면은 완전하게 제기능을 발휘할 수 있도록 처리하여야 한다.

탄성체를 제외한 다른 재료들은 50년 이상의 사용수명을 가지고 있어야 한다. 신축이음 봉함재에 사용되는 탄성체와 물받이는 15년 이상의 사용수명을 가져야 한다.

차륜을 접촉하는 신축이음은 미끄럼이 발생하지 않도록 해야 하며 모든 부품은 마모와 차량의 충

격에 견딜 수 있어야 한다.

융빙제에 노출되는 신축이음의 경우, 고장력 볼트를 제외한 나머지 부분은 도장 처리를 실시하거나 스테인레스 강재 등 내부식성 재료로 만들어져야 한다.

d. 유지관리 및 교체

신축이음은 교량 설계수명동안 유지관리가 최소화가 되도록 설계하여야 한다. 바닥판 하부에서 신축이음에 접근이 가능하도록 유지관리를 위한 충분한 공간이 확보되어야 한다.

부분 또는 전면 교체를 고려하여 설계할 경우에는 구체적인 교체 방법을 제시해야 한다. 탄성부품 등 소모성 부품은 교체가 가능해야 한다. 그리고 도로 포장의 덧씌우기를 고려하여 수직방향으로 높이 조절이 가능하도록 설계되어야 한다.

- 신축이음 장치의 선정 및 위치

  교량 구조물에서 신축이음 수는 최소화하도록 하고 교량 종방향 구배를 고려하여 곡선부 최고점에 설치하는 것이 바람직하다.

- 신축이음장치의 설계

  a. 설계 이동량 계산 및 허용 틈새 간격

  ◦ 신축이음의 이동량은 발생 가능한 모든 하중들의 조합들 중에서 가장 불리한 경우에 대하여 하중편에서 규정한 극한한계상태 하중조합을 사용하여 계산하여야 한다.

  ◦ 각종 이동량 및 시공 여유량 등을 모두 고려하여 차량진행방향으로 산정한 신축이음 노면 최대 틈새 간격(W, mm)은 다음을 만족하여야 한다.

  - 틈새가 하나인 경우(for single gap) : W ≤ 100mm
  - 틈새가 여러 개인 모듈 형식(for multiple modular gaps) : W ≤ 80mm

  ◦ 강교량인 경우 노면 틈새 간격은 계수하중을 고려한 극한이동 상태에서 최소 25mm 이상이어야 한다.

  ◦ 크리트교량인 경우 크리프 및 건조수축 변형을 감안하여 초기에 일시적으로 최소 틈새 간격이 25 mm 보다 작을 수 있다.

  b. 설계 상세

  ◦ 신축이음은 차량과 포장 유지관리 장비, 그리고 장기적인 다양한 환경적 손상 영향을 수용할 수 있도록 설계되어야 한다.

  ◦ 교대부에서 신축이음 양쪽 부분의 부등 처짐이 예상되는 경우에는 이를 수용할 수 있는 신축이음을 선정해야 한다.

  ◦ 콘크리트 단부 보호용 앵글 등에서는 콘크리트 타설시 충분한 채움을 위해 중심 간격 460 mm이하, 최소 직경 20mm의 공기 배출 구멍을 가지고 있어야 한다.

  ◦ 신축이음과 채움 콘크리트 사이에 완전 합성거동을 보장할 수 있는 앵커나 전단 연결재를 설계하여야 하며, 경계면은 완전 방수 처리하여 누수가 발생하지 않도록 해야 한다.

  ◦ 주행방향으로 300mm 이상 신축이음 표면이 차량에 노출되는 경우에는 미끄럼 방지 처리를 하여야 한다.

- 제작 및 현장이음설계

  a. 제작

  앵글 또는 형강, 강판 등은 용접 변형 최소화 또는 부속 부품과의 강한 접합을 위해 충분한 두께를 가져야 한다.

  ◦ 신축이음의 구성요소는 제작장에서 완벽하게 가조립한 상태에서 검사를 받아야 한다.

◦ 신축이음과 봉함재는 가능한 완전하게 조립되어 현장(job-site)으로 운반되어야 한다.

◦ 길이 18,000 mm 까지의 조립 신축이음은 중간에 현장 용접이음이 없어야 한다.

b. 현장 이음 설계

교량 시공 단계별로 설치되거나 길이가 18,000 mm 이상인 신축이음에서는 현장이음을 가질 수 있다. 이러한 현장 이음은 피로설계를 수행하여 피로수명을 최대로 하는 이음부 상세를 가져야 한다. 가능하면 피로하중을 작게 받고 부식이 적게 발생하도록, 차륜의 통과위치나 체수가 예상되는 지역을 피해서 설치하는 것이 좋다.

고무 또는 기타 재료로 만들어진 봉함재는 일체형 하나로 사용되어야 한다. 봉함재의 현장이음이 불가피한 경우에는 연결부에 가황처리를 해야 한다.

② 받 침

- 일반사항

◦ 받침의 설계는 「KDS 24 00 00 교량설계기준(국토교통부)」을 기준으로 시행한다.

◦ 받침은 상부구조에서 전달된 하중을 하부구조에 전달하여야 하고 특히 부반력에 대하여는 안전하게 설계되어야 하며 상·하부 구조에 유해한 구속력을 발생 시키지 않아야 한다.

◦ 곡선교의 경우 교량 받침의 배치방향에 따라 교량 하부에 미치는 온도하중의 영향이 있으므로 현방향 배치 및 접선방향 배치 중 유리한 배치 방법을 검토하여야 한다.


◦ 받침은 지진, 바람, 온도변화 등에 대해서도 안전하도록 설계하여야 한다.

◦ 받침 또는 받침 부품은 필요 시 점검, 유지관리 및 교체가 가능하도록 설계하여야 한다.

◦ 받침은 최소의 반력을 발생시키면서 지정된 이동이 가능하도록 설계되어야 한다. 가능한 프리셋팅(presetting)을 피해야 하며, 불가피한 경우에는 공장에서 이행해야 한다. 현장조정이 불가피할 때에는 발주처의 승인 하에 수행해야한다.

◦ 받침 또는 받침 부품은 필요 시 점검, 유지관리 및 교체가 가능하도록 설계하여야 한다.


◦ 〈그림1〉에는 곡선교와 사교의 신축방향과 회전방향을 나타내고 있는데 이와 같은 경우에는 양자를 만족시키는 받침형식을 사용하는 것이 좋다.

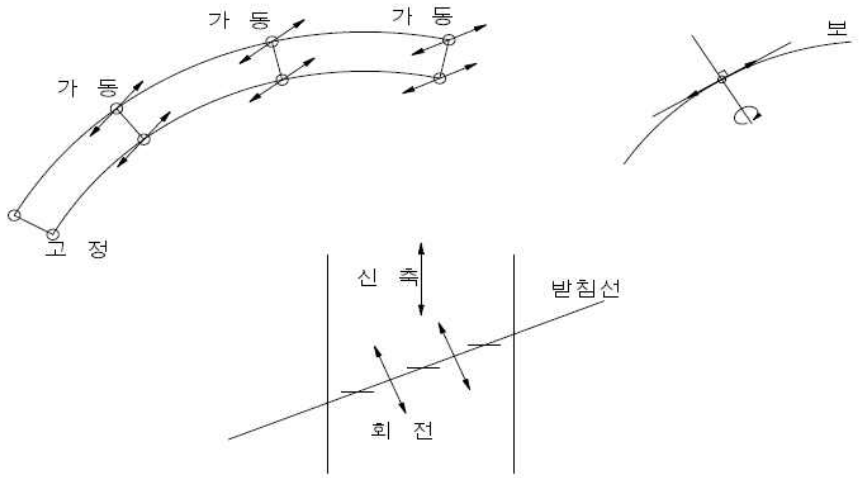

〈그림1〉 곡선교, 사교의 신축방향과 회전방향

〈그림2〉는 폭이 넓은 교량의 받침배치이다. 일반적으로 (a)의 배치가 이상적이지만 보통 하부구조의 신축 등도 고려되기 때문에 (b)의 배치로 하여도 지장이 없다. 아치나 라멘 등의 부정정

교량에서는 온도변화, 크리프, 건조수축 등의 영향에 의해 구속력이 생기기 때문에 이 영향도 충분히 고려하여야 한다. 또, 받침은 움직이는 것이기 때문에 특히 활동면과 회전면의 지압, 마찰, 마모등을 충분히 검토하고, 재질의 선정을 신중히 하여야 한다.

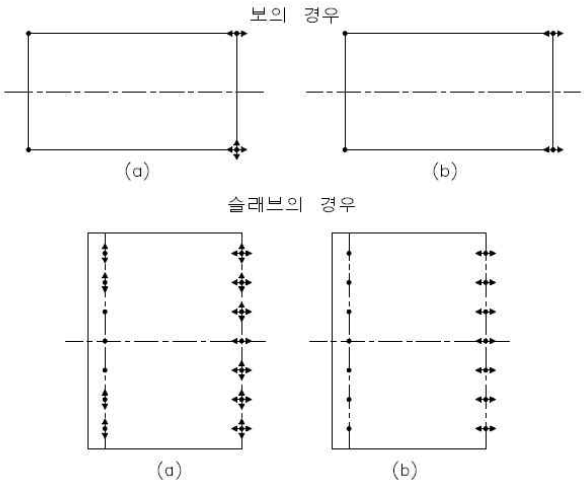

〈그림2〉 폭이 넓은 경우의 받침배치

- 받침에 작용하는 부의 반력

받침에 부(-)의 반력이 작용하는 경우에 받침은 식(1)과 식(2)에 의해 구해진 부의 반력중 불리한 값을 사용하여 설계하는 것을 원칙으로 한다.

$$R = 2RL+1 + RD \quad (1)$$

$$R = RD + RW \quad (2)$$

여기서, R : 받침 반력(kN)


RL+1 : 충격을 포함한 활하중에 의한 최대부반력(kN)

RD : 받침에 부의 반력을 일으키는 부분에 가해지는 고정하중에 의한 받침반력

RW : 풍하중에 의한 최대 부반력(kN)

- 거더밑 공간(하부구조물 상단과 상부구조물 하단사이의 공간) 확보기준
  ◦ 거더밑 공간은 인체의 일부분 (머리 및 어깨)이 들어가서 작업을 하거나 세밀하게 관찰할 수 있고, 유지보수시 JACK의 설치가 가능한 공간인 400mm를 확보하도록 한다. 단, 부득이한 경우는 450mm까지 가능하다.
  ◦ 교량받침은 무수축성 모르터로 처리하며 높이는 50mm를 기준으로 하고 폭은 교량받침보다 50mm이상 여유를 둔다.
- 교량받침 연단거리 확보 기준
  ◦ 연단거리 기준

    다리밑공간 확보를 위해 콘크리트 받침을 설치할 경우의 연단거리 적용기준은 원칙적으로 도로교 설계기준의 기준을 적용하되 특히, 소교량의 교각 등에서 연단거리의 기준으로 인한 비경제적인 설계를 방지하기 위하여 아래 그림과 같이 교좌장치 전면으로 부터 취하는 것으로 한다.

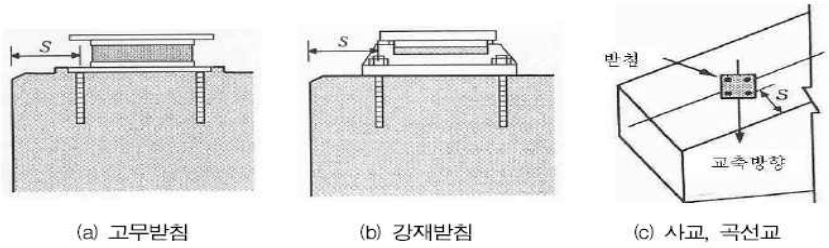

(a) 고무받침 (b) 강재받침 (c) 사교, 곡선교


〈받침연단거리(S)〉

  ◦ 교축방향의 받침연단과 하부구조 연단과의 거리는 다음의 값 이상으로 한다.
    - 거더의 경간길이 100m이하 : S=200+5L
    - 거더의 경간길이 100m이상 : S=300+4L

    주) L = 경간길이(m)
  ◦ SKEW 교량에서 교축직각 및 경사방향의 교량받침연단과 하부구조 연단과의 거리도 위에서 언급한 거리를 유지하는 것을 원칙으로 하되, 부득이하여 경사방향으로 연단거리 확보가 불가능할 때는 별도의 응력검토를 하여 구조계산서에 첨부하고 구조물도를 보완토록 한다.
  ◦ 교좌면의 치수는 교축방향과 직각방향에 대해서 상기 연단거리를 고려하여 정하며, 교량받침의 상부 PLATE가 받침부를 벗어나지 않도록 한다.
- 콘크리트 강도를 고려한 받침부 설계

  a. 설계 개념
  ◦ 교량 받침부는 상부의 하중을 지지하면서, 내구성과 유지관리성을 만족하도록 설계
  ◦ 교량 받침부는 콘크리트의 저항강도를 우선적으로 평가한 후 부족한 경우에 철근을 배근
  ◦ 교량 받침부와 신축이음 하부는 잭킹, 청소, 보수 및 받침과 신축이음의 교체가 용이하도록 설계

b. 받침부 정의

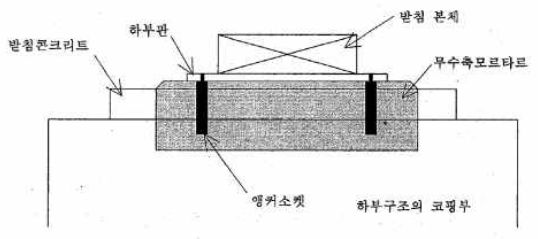• 받침콘크리트 : 받침부의 점검과 유지보수를 위하여 필요한 공간을 확보하기 위하여 하부구조의 코핑부와 받침사이에 두는 콘크리트 • 하부판 : 받침과 하부구조를 연결하기 위하여 설치, 주강재 받침에는 25mm이상, 주철재 받침에는 35mm이상 • 앵커볼트 : 받침에 작용하는 부반력과 수평하중에 저항하면서 받침의 하부판과 하부구조를 연결하기 위한 강재 볼트 • 앵커소켓 : 앵커볼트 시공을 위하여 앵커볼트보다 직경이 큰 소켓을 미리 설치	

c. 받침콘크리트 보강 설계 기준

◦ 연직, 수평하중에 대해 콘크리트 강도(지압, 파열)만으로 대부분 저항 가능

◦ 설계 시 검토하여 최소철근 배치

- 연직하중에 대한 검토
  - 받침콘크리트 높이 × 2 ≤ 연단거리 : 검토 생략 및 최소철근 보강
  - 받침콘크리트 높이 × 2 〉 연단거리 : 검토 필요
  - P (= 계수연직하중 - 콘크리트 지압강도)에 대해 철근 보강
- 수평하중에 대한 검토
  - 받침콘크리트 높이 / 1.5 ≤ 연단거리 : 검토 생략 및 최소철근 보강
  - 받침콘크리트 높이 / 1.5 〉 연단거리 : 검토 필요
  - H_s (= 계수수평하중 - 콘크리트 파열강도)에 대해 철근 보강

d. 코핑부 콘크리트 보강 설계 기준

◦ 연직, 수평하중에 대해 콘크리트 강도(지압, 파열)만으로 대부분 저항 가능

◦ 설계 시 검토하여 최소철근 배치

- 연직하중에 대한 검토
  - P (= 계수연직하중 - 콘크리트 지압강도)에 대해 철근 보강
  - 보강 철근량 $A_{sn1} = \frac{1}{4}(1-\frac{b_1}{b_c})\frac{P}{f_y}$
- 수평하중에 대한 검토
  - H_s (= 계수수평하중 - 콘크리트 파열강도)에 대해 철근 보강
  - 보강 철근량 $A_{sn2} = \frac{H_s}{\Phi f_y}$

e. 받침 콘크리트의 철근 배근

◦ 최소철근 및 가외철근

- 받침 콘크리트가 구조적 안전성을 확보하고 있다 할지라도 균열 및 취성파괴 방지를 위해 최소철근 및 가외철근을 배근한다.
- 최소철근과 가외철근은 코핑부와 일체 거동을 할 수 있을 정도의 철근량을 배근한다.
  - 각 방향에 대해 동일간격으로 적용한다.
  - 최소철근량
    - 최소철근은 D13이상의 철근을 200mm 이하의 간격으로 배근한다.

- 0.0015hs 이상이어야 한다.

여기서, h는 받침콘크리트 두께이며 s는 철근의 배근간격이다.

- 철근은 ㄲ형으로 가공하고 수직길이는 철근의 정착길이 이상으로 하되 수평력에 의한 파괴면을 고려하여 가능한 길게 한다.

• 가외철근

- 가외철근은 200mm 이하의 간격으로 배근한다.
- 철근 간격은 50mm 내외에서 이동할 수 있다. (소켓에 의한 철근절단 방지)
- ㄲ형 철근을 배근하되 주철근을 90도 표준갈고리를 갖도록 한다.

• 철근피복

- 철근 피복은 50mm 이상 확보하여야 한다.

• 철근 배근 방법

- 최소철근과 가외철근은 2싸이클로 배근하여야 한다.

⑥ 교좌받침 콘크리트 보강철근 설계기준

◦ 보강개념

- 수평하중에 의한 교좌받침과 하부구조 상면사이의 전단응력에 대하여 수직 철근의 전단마찰로 저항하도록 한다.
- 수평력에 의한 45°방향의 전단파괴는 고려하지 않아도 지장이 없다. (교좌받침 콘크리트의 폭이 높이에 비해 100mm의 여유가 더 있으므로 45°방향의 전단 파괴면은 발생치 않을 것으로 판단됨.)

◦ 보강 철근량



$A_s \geqq H / f_{sa}$ (전단마찰 계산시의 마찰계수 μ 적용)

A_s : 보강 철근량 (mm^2). H : 수평력 (kN). f_{sa} : 철근의 허용인장응력 (kN/mm^2)

◦ 보강철근 구조 세목

- 교좌받침 콘크리트의 높이가 200mm 이하인 경우 1단 배치하고, 200mm 이상인 경우는 2단 배치토록 한다.
- 철근은 교좌받침 콘크리트 상면에서 구부려 하부구조 구체에 필요 정착 길이 이상 매입시켜야 한다.
- 상면의 철근 배근 간격은 교좌장치 하면 보강철근의 간격과 일치시키도록 한다.
- 앵커의 시공을 고려하여 C.T.C 는 125mm를 기준으로 한다.
- 온도 및 건조수축에 대한 최소 철근규정을 준수하여야 한다.

◦ 철근 배근예

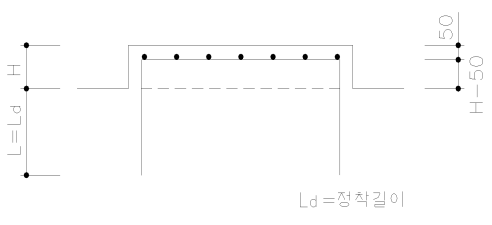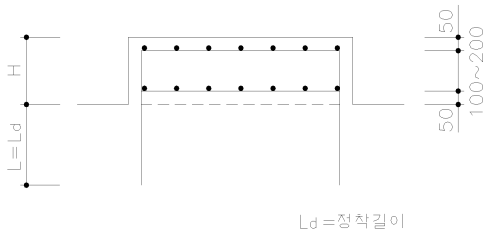① H≦ 200mm	② H 〉 200mm
	

13) 교대의 기초 설계

① 연약지반 위에 만들어지는 교대의 기초 설계 시에는 측방향 이동의 유무를 검토하여야 한다.

② 말뚝 시공 후 지반의 이완 또는 말뚝의 돌출을 고려하여 교대 앞면을 기초폭 이상의 여유를 확보한다.

③ 말뚝머리의 수평변위량을 계산할 때 돌출말뚝으로 계산한다.

14) 내진 설계기준

① 내진설계 기준의 기본 개념

이 기준은 「KDS 17 10 00 내진설계 일반(국토교통부)」 및 기타 연구결과 중 현재 수준에서 인정할 수 있는 일부 규정을 기존 설계기준의 체계에 맞도록 채택하여 개정되었다. 이 기준을 따르지 않더라도 기술자의 판단에 따라 보다 발전된 설계를 할 경우에는 이를 인정한다.

- 인명피해를 최소화 한다.
- 지진시 교량 부재들의 부분적인 피해는 허용하나 전체적으로 붕괴는 방지한다.
- 지진시 가능한 한 교량의 기본 기능은 발휘할 수 있게 한다.
- 교량의 정상수명 기간내에 설계지진력이 발생할 가능성은 희박하다.
- 설계기준은 남한 전역에 적용될 수 있다.
- 본 규정을 따르지 않더라도 창의력을 발휘하여 보다 발전된 설계를 할 경우에는 이를 인정한다.

② 내진 구조 계획

내진구조계획의 목표는 지진시 발생하는 구조물의 변형과 부재력에 적절히 대응할 수 있도록 구조적 안정성과 경제성의 양 측면을 동시에 만족하는 교량 설계를 도모 하는데 있다. 초기 계획 단계에서의 내진 구조계획은 교량의 기하학적 형상, 상하부구조형식, 사용재료 특성, 부재간 연결상태 등을 종합적으로 고려하여 지진하중에 대한 효율성을 제고토록 하여야 하는바, 조건이 허락하는 한도내에서 다음 기본 조건을 만족하도록 한다.

- 단순성

  지진하중에 의한 상부 관성력을 직접적이고도 명확한 하중경로를 통하여 하부구조 및 지반으로 전달할 수 있는 구조물이 되도록 하여야 한다.


- 대칭성

  지진시 구조부재의 수직축에 대한 비틀림을 최소화 할수 있도록 교량의 기하학적 대칭성 및 경계조건의 대칭성, 질량중심과 강성중심의 일치성을 확보토록 한다.

- 완전성 및 연속성

  지진하중의 효율적 분산을 위하여 부재 강성의 연속성 및 연결부의 강성을 고려한 구조계획, 낙교방지계획(연단거리 확보) 및 하부구조의 연성도(Ductility)의 확보가 필요하다.

③ 내진설계 흐름도

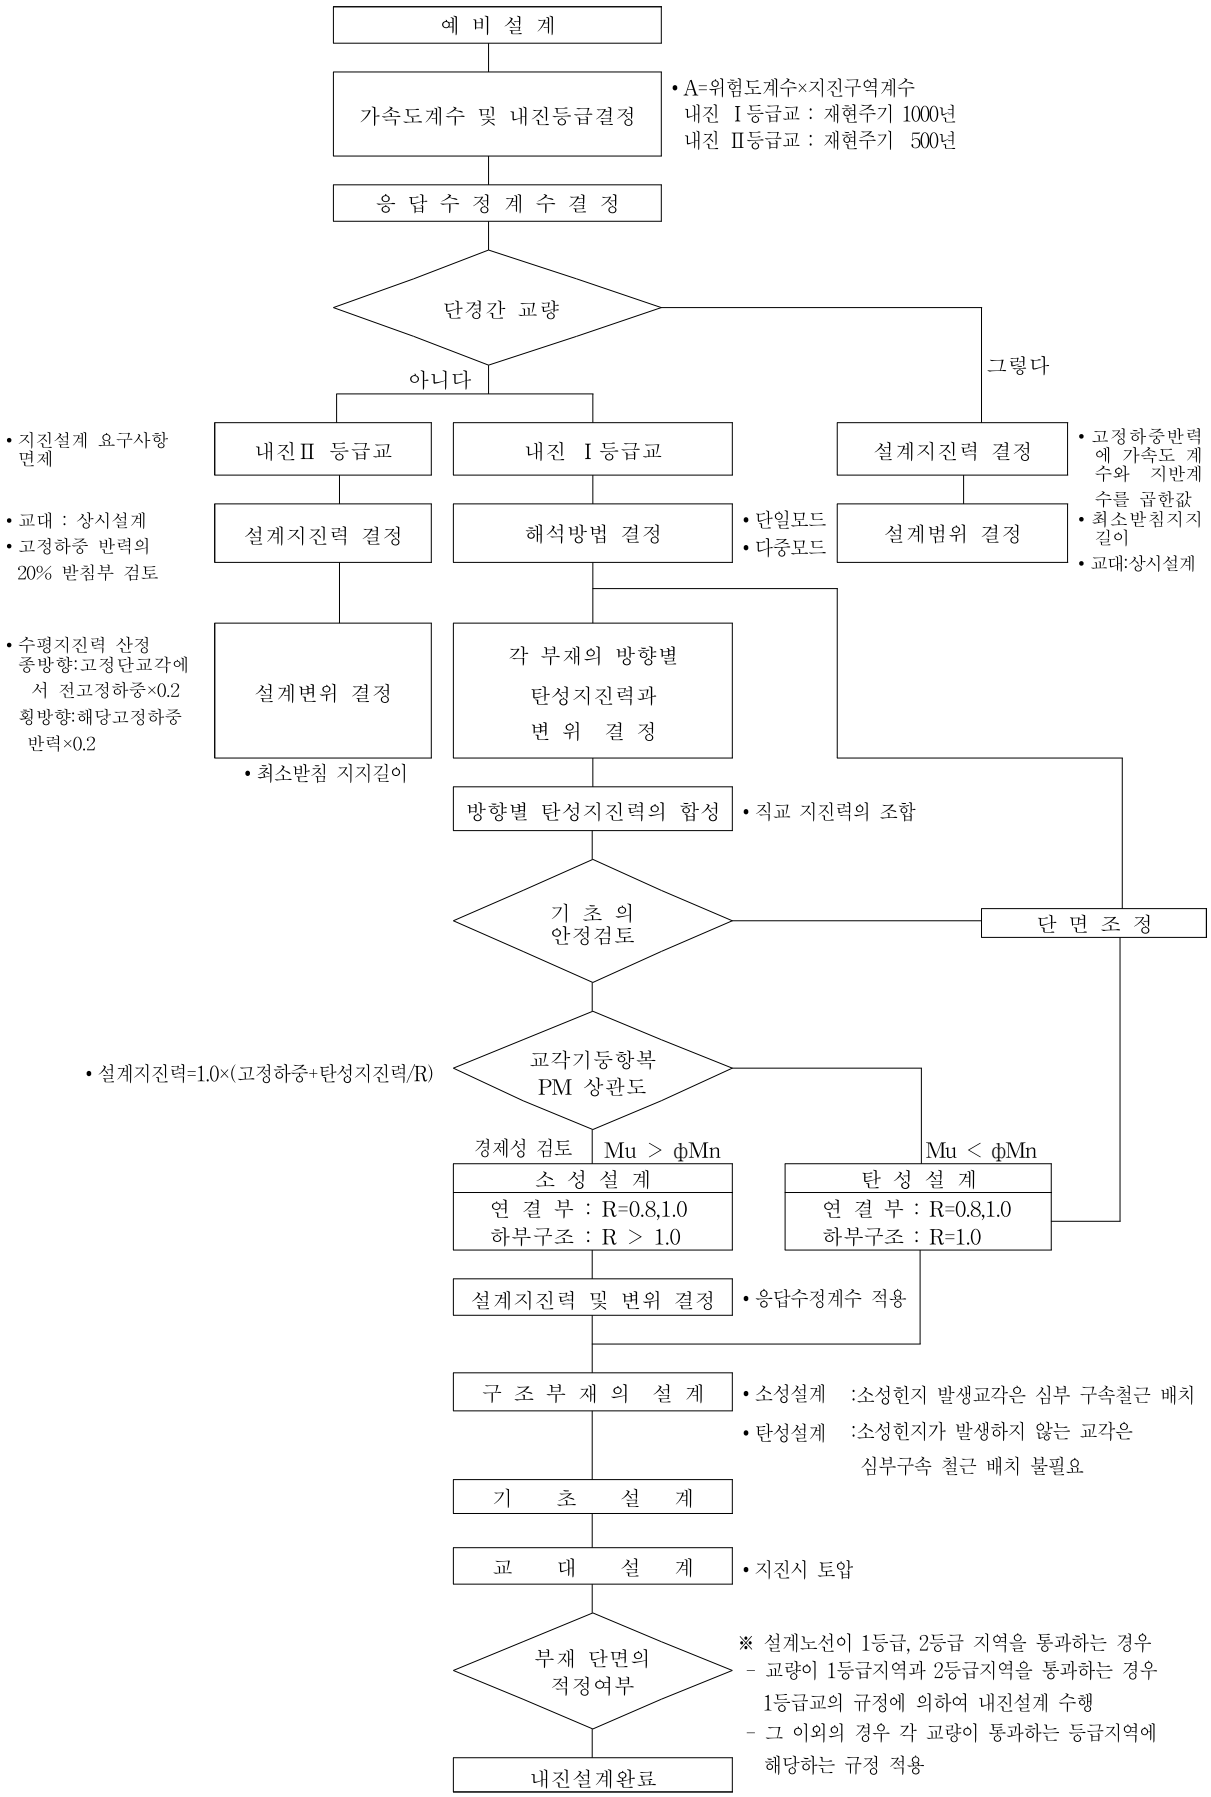

※ 필요에 따라 소요 연성도를 이용한 방법 「KDS 24 00 00 교량설계기준(국토교통부)」을 적용할 수도 있다.

④ 가속도 계수 결정

- 유효수평지반가속도 계수 S(or A) = 지진구역 계수(Z) × 위험도 계수(I)

〈지진구역 구분〉

지진구역	행 정 구 역	
I	시	서울, 인천, 대전, 부산, 대구, 울산, 광주, 세종
	도	경기, 충북, 충남, 경북, 경남, 전북, 전남, 강원 남부(1)
II	도	강원 북부(2), 제주

주 : (1) 강원도 남부 (군, 시) : 영월, 정선, 삼척, 강릉, 동해, 원주, 태백

(2) 강원도 북부 (군, 시) : 홍천, 철원, 화천, 횡성, 평창, 양구, 인제, 고성, 양양, 춘천, 속초

〈지진구역 계수 (평균재현주기 500년에 해당)〉

지 진 구 역	I	II
지진구역계수,Z	0.11	0.07

〈위 험 도 계 수〉

재현주기 (년)	50	100	200	500	1,000	2,400	4,800
위험도 계수, I	0.4	0.57	0.73	1.0	1.4	2.0	2.6

- 특정 부지에 대해 지진위험도(지진재해도)를 정밀하게 평가하고자 할 경우에는 행정안전부장관이 정한 국가지진위험지도를 내진설계에 활용할 수 있다. 국가지진위험지도의 값은 우효수평지반가속도(S)이며, 국가지진위험지도를 이용하여 유효수평지반가속도를 결정하는 경우, 행정구역에 따라 결정한 값의 80%보다 작지 않아야 한다.

〈교량의 내진등급〉

내진등급	교 량
내진특등급	- 내진I등급 중에서, 국방, 방재상 매우 중요한 교량 또는 지진 피해 시 사회경제적으로 영향이 매우 큰 교량
내진I등급	- 고속도로, 자동차전용도로, 특별시도, 광역시도 또는 일반국도상의 교량 및 이들 도로 위를 횡단하는 교량 - 지방도, 시도 및 군도 중 지역의 방재계획상 필요한 도로에 건설된 교량 및 이들 도로 위를 횡단하는 교량 - 해당도로의 일일계획교통량을 기준으로 판단했을 때 중요한 교량
내진II등급	- 내진특등급 및 내진I등급에 속하지 않는 교량

⑤ 내진성능목표

- 교량의 최소 내진성능목표는 「KDS 24 00 00 교량설계기준(국토교통부)」에 따른다.
- 아래 표와 같이 기능수행을 포함하고, 즉시복구, 장기복구/인명보호, 붕괴방지 수준 중에서 하나 이상의 내진성능수준을 선택할 수 있다.
- 잠정적으로 붕괴방지수준만을 내진성능수준으로 선택할 수 있다.

〈교량의 내진성능목표(1)〉

	내진성능수준 / 평균재현주기	기능수행	즉시복구	장기복구/ 인명보호	붕괴방지
설계지진	50년	내진II등급			
	100년	내진I등급			
	200년	내진특등급			
	500년				내진II등급
	1,000년				내진I등급
	2,400년				내진특등급

〈교량의 내진성능목표(2)〉

	내진성능수준 / 평균재현주기	기능수행	즉시복구	장기복구/ 인명보호	붕괴방지
설계지진	50년	내진II등급			
	100년	내진I등급			
	200년	내진특등급			
	500년		내진특등급	내진I등급	내진II등급
	1,000년				
	2,400년				

⑥ 지반의 분류


- 국지적인 토질조건, 지질조건과 지표 및 지하 지형이 지반운동에 미치는 영향을 고려하기 위하여 지반을 아래 표에서와 같이 S_1, S_2, S_3, S_4, S_5, S_6의 6종으로 분류한다.
  다만, 기반암은 전단파속도가 760 m/s 이상인 지층으로 정의한다.

지반 종류	지반종류의 호칭	분규기준	
		기반암 깊이, H (m)	토층평균전단파속도, $V_{s,soil}$(m/s)
S_1	암반 지반	1 미만	-
S_2	얕고 단단한 지반	1~20 이하	260 이상
S_3	얕고 연약한 지반		260 미만
S_4	깊고 단단한 지반	20 초과	180 이상
S_5	깊고 연약한 지반		180 미만
S_6	부지 고유의 특성평가 및 지반응답해석이 필요한 지반		

- 토층의 평균전단파속도($V_{s,soil}$)는 탄성파시험 결과가 있을 경우 이를 우선적으로 적용한다. 이때, 탄성파시험은 시추조사를 바탕으로 가장 불리한 시추공에서 수행하는 것을 원칙으로 한다.
- 기반암 깊이와 무관하게 토층평균전단파속도가 120 m/s 이하인 지반은 S_5지반으로 분류한다.
- 지반종류 S_6은 부지 고유의 특성평가 및 지반응답해석이 필요한 지반으로 다음과 같다.
  - 액상화가 일어날 수 있는 흙, 예민 비가 8 이상인 점토, 붕괴될 정도로 결합력이 약한 붕괴성 흙과 같이 지진하중 작용 시 잠재적인 파괴나 붕괴에 취약한 지반
  - 이탄 또는 유기성이 매우 높은 점토지반(지층의 두께 〉 3 m)
  - 매우 높은 소성을 띤 점토지반(지층의 두께 〉 7 m이고, 소성지수 〉 75)
  - 층이 매우 두껍고 연약하거나 중간 정도로 단단한 점토(지층의 두께 〉 36 m)
  - 기반암이 깊이 50 m를 초과하여 존재하는 지반

⑦ 설계지반운동의 특성 표현

- 설계지반운동의 세기 및 진동수성분은 기본적으로 응답스펙트럼으로 표현한다.
- 암반지반(S_1지반) 설계지반운동의 가속도표준설계응답스펙트럼은 다음과 같다.
  - 5% 감쇠비에 대한 수평설계지반운동의 가속도표준설계응답스펙트럼은 가속도표준설계응답스펙트럼(암반지반) 및 가속도표준설계응답스펙트럼 전이주기로 정의되며, 각 주기영역에 대한 설계스펙트럼가속도(S_a)는 주기영역별 설계스펙트럼가속도(S_a)과 같다.

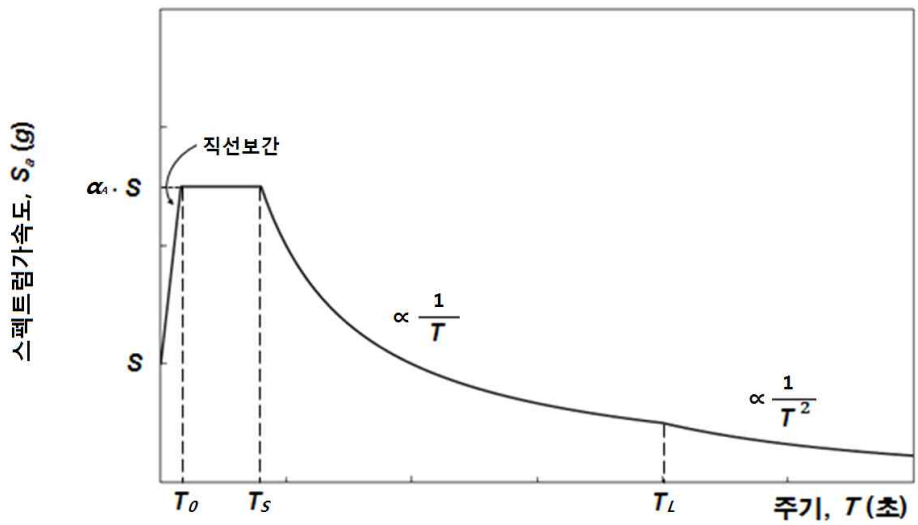

〈가속도표준설계응답스펙트럼(암반지반)〉

〈가속도표준설계응답스펙트럼 전이주기〉

구분	α_A (단주기스펙트럼 증폭계수)	전이주기(sec)		
		T_o	T_S	T_L
수 평	2.8	0.06	0.3	3

〈주기영역별 설계스펙트럼가속도(S_a)〉

주기(T, sec)	$0 \le T \le T_0$	$T_0 \le T \le T_S$	$T_S \le T \le T_L$	$T_L \le T$
설계스펙트럼가속도 (S_a, g)	$(1+30T)\times S$	$2.8S$	$\frac{0.84}{T}\times S$	$\frac{2.52}{T^2}\times S$

◦ 5 % 감쇠비에 대한 수직설계지반운동의 가속도표준설계응답스펙트럼은 수평설계지반운동의 가속도표준설계응답스펙트럼과 동일한 형상을 가지며, 최대 유효수평지반가속도에 대한 최대 유효수직지반가속도의 비는 0.77이다.


◦ 수평 및 수직 설계지반운동의 가속도표준설계응답스펙트럼의 감쇠비(ξ, %단위)에 따른 스펙트럼 형상은 감쇠보정계수 C_D를 표준설계응답스펙트럼에 곱해서 구할 수 있다. 단, 감쇠비가 0.5 %보다 작은 경우에는 적용하지 않으며 해당 구조물의 경우 응답이력해석(=시간이력해석)을 권장한다.

감쇠보정계수(C_D)

주기(T, sec)	$T=0$	$0 \le T \le T_o$	$T_0 \le T$
C_D	모든 감쇠비에 대해서 1.0	$T=0$일 때, 1.0 $T=T_o$일 때, $\left(\frac{6.42}{1.42+\xi}\right)^{0.48}$ 그 사이는 직선보간	$\left(\frac{6.42}{1.42+\xi}\right)^{0.48}$

- 토사지반(S_2~S_5지반) 설계지반운동의 가속도표준설계응답스펙트럼은 다음과 같다.

◦ 5% 감쇠비에 대한 수평설계지반운동의 가속도표준설계응답스펙트럼은 그림 4.2-2로 정의한다.

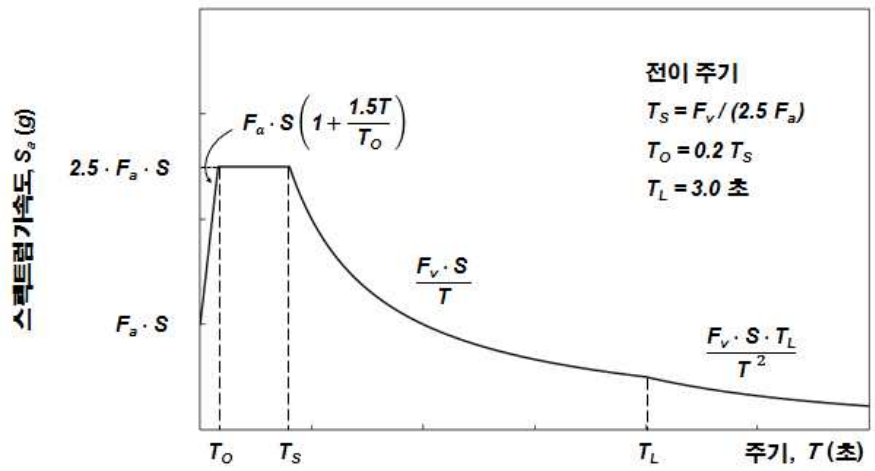

〈가속도표준설계응답스펙트럼(토사지반)〉

◦ 유효수평지반가속도(S)에 따른 단주기지반증폭계수(F_a)와 장주기지반증폭계수(F_v)는 아래 표를 이용하여 결정한다. 유효수평지반가속도(S)의 값이 중간 값에 해당할 경우 직선보간하여 결정한다.

〈지반증폭계수(F_a 및 F_v)〉

지반종류	단주기지반증폭계수, F_a			장주기지반증폭계수, F_v		
	S ≤ 0.1	S = 0.2	S = 0.3	S ≤ 0.1	S = 0.2	S = 0.3
S_2	1.4	1.4	1.3	1.5	1.4	1.3
S_3	1.7	1.5	1.3	1.7	1.6	1.5
S_4	1.6	1.4	1.2	2.2	2.0	1.8
S_5	1.8	1.3	1.3	3.0	2.7	2.4

◦ 감쇠비에 따른 스펙트럼 형상은 해당 토사지반에 적합한 가속도시간이력을 이용하여 공학적으로 적절한 분석과정을 통해 결정할 수 있다.

◦ 5 % 감쇠비에 대한 수직설계지반운동의 가속도표준설계응답스펙트럼은 ①에 있는 수평설계지반운동의 가속도표준설계응답스펙트럼과 동일한 형상을 가지며, 최대 유효수평지반가속도에 대한 최대 유효수직지반가속도의 비는 공학적 판단으로 결정할 수 있다.

⑧ 내진해석방법

해 석 방 법		주 요 특 성
응답 스펙트럼 해석법	단일 모드 해석법	• 구조물의 형상이 단순하여 기본모드가 구조물의 동적거동을 대표할 • 수 있는 경우 • 교량의 기본 주기로부터 탄성지진력 및 변위를 예측 • 동역학에 대한 깊은 지식이 없어도 쉽게 적용가능한 간략한 해석법 이며 수계산이 가능 • 형상이 단순한 단순교나 연속교에 적용 가능 • 일반적으로 다른 해석법에 비해 응답값이 크게 산정됨. • 구조물의 형상이 복잡하여 기본모드 이외의 모드들에 의한 영향이 • 큰 경우는 적용이 어려움.
	다중 모드 해석법	• 기본모드 이외의 모드들이 구조물의 동적거동에 대한 기여도가 큰 • 경우에 사용 • 여러개의 진동모드가 구조물 전체의 거동에 기여 • 선형해석프로그램을 이용하여 해석 • 일반적으로 중간정도 지간의 연속교에 적용하며 해석모델을 잘 선택 • 할 경우, 장대교와 특수교량에도 적용 가능 • 시간이력해석법에 비해 시간과 노력을 적게 들이고도 정밀한 해석 • 결과를 얻을수 있음 • 기하학적인 형상이 복잡하여 직교좌표축으로 모드를 분리하기 힘든 • 교량에 대해서는 적절한 응답값을 기대하기 어려움
시간이력 해석법		• 하중의 지속기간이 짧을 경우 • 모드간의 구분이 명확하지 않아 Coupling 모드가 나타나기 쉬운 경우 • 높은 안전성이 요구되어 비선형 해석을 필요로 하는 경우 • 입력 데이터로 실측된 지진파형이나 인공파형이 필요 • 선형 혹은 비선형 해석 프로그램을 이용하여 해석 • 응답해석에 필요한 모드의 갯수가 많을 경우 효과적 (모드중첩법) • 동적 비선형 해석 가능(직접분석법) • 예상되는 지반운동을 정확히 예측하기가 어렵기 때문에 기존의 지진 • 기록이나 합성된 지진기록을 사용하여야 하므로 해석 및 결과분석에 • 많은 시간과 노력이 필요

⑨ 단경간교의 설계규정

- 상부구조와 교대 사이의 연결부에 대하여 고정하중 반력에 최대지반가속도를 곱한 값의 수평지진력이 작용한다고 보고 종방향, 횡방향 및 수직방향에 대하여 안전하도록 설계하여야 한다. 이때 최대지반가속도는 암반지반(S_1)의 경우는 지진위험도 및 유효수평지반가속도에서 규정된 유효수평지반가속도(S)로 하고, 토사지반(S_2~S_5) 의 경우는 유효수평지반가속도(S)와 토사지반(S_2~S_5) 설계지반운동의 가속도 표준 설계응답스펙트럼에 규정된 단주기 지반증폭계수(F_a)를 곱한 값으로 한다.
- 낙교방지를 위한 최소받침지지길이는 「KDS 17 10 00 내진설계일반(국토교통부)」의 4.2.8 설계변위에서 규정한 값으로 한다.
- 지진구역 Ⅱ에 위치하는 내진 Ⅱ등급교의 설계지진력은 다음과 같다.
  - 지진구역 Ⅱ에 위치하는 내진Ⅱ등급교에서 상부구조와 하부구조를 연결하는 교량받침이나 기계장치는 고정하중의 20%에 해당되는 수평지진력이 구속방향으로 작용한다고 보고 이에 저항하도록 설계하여야 한다.
  - 종방향으로 구속되어 있을 경우 종방향의 수평지진력에 사용되는 고정하중은 상부구조의 각 세그멘트의 고정하중으로 정의 된다.
  - 횡방향으로 구속되어 있을 경우 횡방향의 수평지진력에 사용되는 고정하중은 그 교량받침에서의 고정하중 반력으로 정의 된다.

⑩ 응답수정계수와 설계 지진력









- 응답수정계수, R

하 부 구 조	R	연 결 부 분(1)	R
벽식 교각	2	상부구조와 교대	0.8
철근콘크리트 말뚝가구(Bent) 1. 수직말뚝만 사용한 경우 2. 한 개 이상의 경사 말뚝을 사용한 경우	 3 2	상부구조의 한 지간내의 신축이음부	0.8
단일 기둥	3	기둥, 교각 또는 말뚝가구와 캡빔 또는 상부구조	1.0
강재 또는 합성강재와 콘크리트 말뚝가구 1. 수직말뚝만 사용한 경우 2. 한 개 이상의 경사 말뚝을 사용한 경우	 5 3	기둥 또는 교각과 기초	1.0
다주 가구	5		

※ 주 1) 연결부분은 부재간에 전단력과 압축력을 전달하는 기구를 의미하며, 교량받침과 전단키 등이 이에 포함된다. 이때, 응답수정계수는 구속된 방향으로 작용하는 탄성지진력에 대해서만 해당된다.

- 응답수정계수의 적용
  - 소성설계를 수행하는 경우 교량 각 부재와 연결부분에 대한 설계 지진력은 탄성지진력을 응답수정계수로 나눈 값으로 한다. 단, 하부구조의 경우 축방향력과 전단력은 응답수정계수로 나누지 않는다.
  - 소성설계 요건을 충족시키지 못하는 경우 하부구조와 연결부분에 대한 응답수정계수는 각각 1.0과 0.8을 넘지 못한다.
  - 벽식 교각의 약축방향은 기둥규정을 적용하여 설계할수 있다. 이때 응답수정 계수 R은 단일 기둥의 값을 적용할 수 있다.
  - 응답수정계수 R은 하부구조의 양 직교축방향에 대해 모두 적용한다.

◦ 방향별 응답수정계수(R) 적용기준

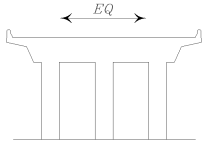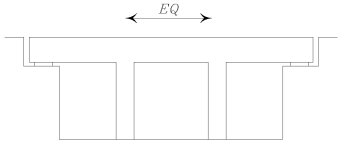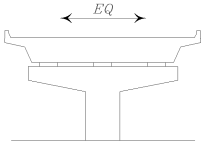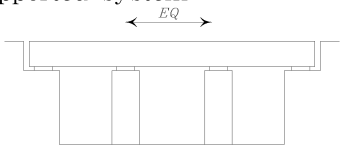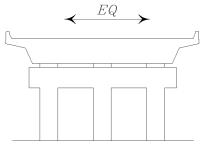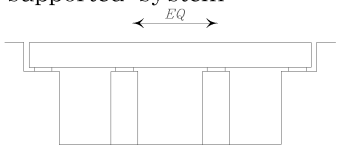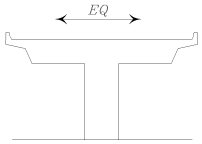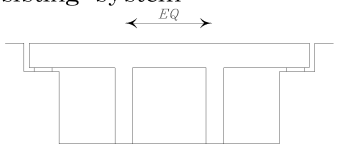① Multiple columns with moment-resisting system	
	
R = 5	R = 5
② Single column with bearing-supported system	
	
R = 3	R = 3
③ Multiple columns with bearing-supported system	
	
R = 5	R = 3
④ Single column with moment-resisting system	
	
R = 3	R = 5

- 설계지진력

◦ 구조부재 및 연결부의 설계지진력

- 설계지진력은 다음의 각 경우에 적용한다.

• 상부구조, 상부구조의 신축이음 및 상부구조와 하부구조 상단 사이의 연결부

• 하부구조 상단으로부터 기둥이나 교각하단까지
(단 후팅, 말뚝머리 및 말뚝은 포함하지 않는다.)

• 상부구조와 교대의 연결요소

- 설계지진력은 탄성지진력과 탄성변위의 조합,하중 경우 1과 하중 경우 2 및 하중 경우 3으로부터 구한 탄성지진력을 응답수정계수 R 로 나눈 값으로 한다. 철근콘크리트 기둥형식의 교각(단일기둥, 다주가구, 말뚝가구)을 철근콘크리트 기둥의 연성도 내진설계에 따라 설계하는 경우에는 이항에 따라 기둥의 설계지진력을 결정할 필요가 없다.

- 각 설계지진력을 다른 설계력과 함께 「KDS 24 12 11 교량 설계하중조합(한계상태설계법)(국토교통부)」(4.1)에 따라 최대하중을 구한다. 이때 설계지진력의 부호는 양 또는 음 중 불리한 경우를 취한다.

- 응답수정계수가 적용되지 않은 경우, 교각과 상부구조 또는 하부구조와의 연결부분의 설계지진력은 교각의 최대소성힌지력에 따라 결정된 교각의 최대소성힌지력과 응답수정계수를 적용하지 않은 탄성지진력 중 작은 값으로 한다.

- 설계지진력 = 탄성지진력 / R

- 설계지진력의 조합

최대하중 = 1.0 (D + B + F + H + EM)

D = 고정하중, B = 부력, F = 유체압, H = 횡토압, EM =설계지진력

- 설계지진력이 포함된 하중조합은 전체하중조합과 함께 사용해야 한다.
- 허용응력 설계법을 사용할 경우 강구조물은 1.5 철근콘크리트 구조물 1.33의 할증계수를 사용할 수 있다.

◦ 기초의 설계지진력

- 확대기초, 말뚝머리 및 말뚝을 포함하는 기초의 설계지진력 교각의 최대소성힌지력과 응답수정계수를 적용하지 않은 탄성지진력 중 작은값으로 한다.
- 각 설계지진력은 다른설계력과 함께 「KDS 24 12 11 교량 설계하중조합(한계상태설계법)(국토교통부).」(4.1)에 따라 최대하중을 구한다. 이때 설계지진력의 부호는 양 또는 음 중 불리한 경우를 취한다.
- 기초의 각 요소에서 단면의 설계강도는 최대하중에 대한 소요강도 이상이어야 하며 설계규정을 만족하여야 한다.

  설계지진력 = 탄성지진력 / 0.5R

- 말뚝가구

  설계지진력 = 탄성지진력 / R

- 설계지진력의 조합

  최대하중 = 1.0 (D + B + F + H + EF)

  D = 고정하중, B = 부력, F = 유체압, H = 횡토압,

  EF = 설계지진력

- 설계지진력이 포함된 하중조합은 전체하중 조합과 함께 사용해야 한다.

- 설계변위

◦ 내진 I 등급교 및 지진구역 I 에 위치하는 내진 II 등급교


- 최소받침 지지길이

  $N = (200 + 1.67L + 6.66H) (1 + 0.000125\theta^2)$ (mm)

  여기서,

  L : 인접 신축이음부까지 또는 교량단부까지의 거리 (m)

  다만, 지간내에 힌지가 있는 경우의 L은 힌지 좌·우측방향의거리인 L1과 L2의 합으로 한다. (그림참조)

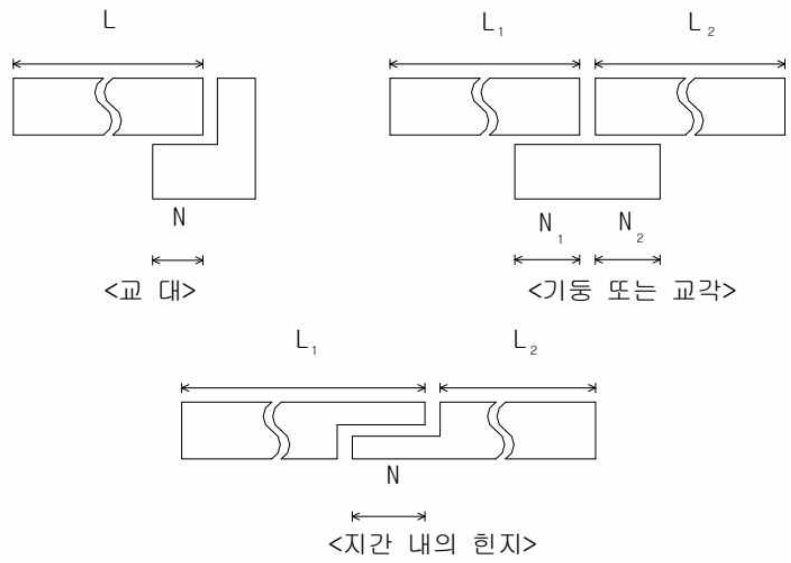

〈최소 받침지지길이 규정에 관한 치수〉

H : 다음 각 경우에 대한 평균 높이 (m)

교대 … 인접 신축이음부의 교량상부를 지지하는 기둥의 평균 높이

단경간교의 평균높이는 0으로 한다.

기둥 또는 교각 … 기둥 또는 교각의 평균높이

지간 내의 힌지 … 인접하는 양측 기둥 또는 교각의 평균높이

θ : 받침선과 교축직각방향의 사잇각(도)

- 내진해석으로부터 구한 탄성지진변위

두값 중에서 큰값을 설계변위로 한다.

◦ 단경간교 및 지진구역Ⅱ에 위치하는 내진Ⅱ등급교로 하고, (1)항의 최소받침지지 길이 이상으로 한다.

- 상부구조의 여유간격

a. 지진시에 상부구조와 교대 혹은 인접하는 상부구조물간의 충돌에 의한 주요구조부재의 손상을 방지하고, 설계시 고려된 내진성능이 충분히 발휘될 수 있도록 하기 위하여 교량의 단부에는 최소 받침지지길이 규정에 관한 치수 그림과 같이 여유간격을 설치하여야 한다.

b. 교량의 여유간격은 아래식에 의한 값 보다 작아서는 안되며, 「KDS 24 90 11 교량 기타시설설계기준(한계상태설계법)(국토교통부)」(4.2.2.3)에서 규정하는 여유량을 고려한 가동받침의 이동량보다는 커야 한다.

$$\triangle l_i = d + \triangle l_s + \triangle l_c + 0.4\triangle l_t$$

여기서,

$\triangle l_i$: 상부구조의 여유간격(mm)


d: 지반에 대한 상부구조의 총변위($d_i + d$)(mm)

$\triangle l_s$: 콘크리트의 건조수축에 의한 이동량(mm)

$\triangle l_c$: 콘크리트의 크리프에 의한 이동량(mm)

$\triangle l_t$: 온도변화로 인한 이동량(mm)

c. 교축직각방향의 지진 시 변위에 의한 인접교량 및 주요 구조부재간의 충돌가능성이 있을 때는 이를 방지하기 위한 여유간격을 설치하여야 한다.

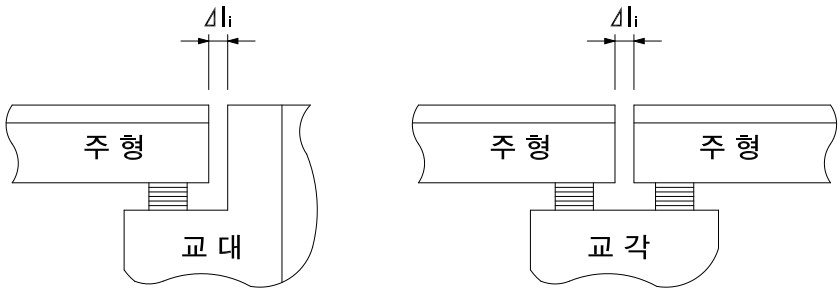

〈교량의 여유간격〉

⑪ 기초 및 교대 내진설계

- 기초

◦ 조 사

지진구역 Ⅰ에서는, 평상시 설계에 필요한 조사이외에 지진에 대한 ① 사면불안정, ② 액상화,

③ 성토지반의 침하, ④ 수평토압 증가와 관련된 지진피해 가능성 판단과 내진설계에 필요한 조사를 추가하여야 한다.

◦ 액상화 검토

FSL = τ1 / τd

여기서,

FSL : 액상화 안전율(현장시험 : 1.5, 실내시험 : 1.0)

τ1 : 반복횟수 N번일 때, 액상화를 일으키는 평균반복 전단 응력

τ1는 불교란시료의 실내 반복전단시험이나 현장시험(예:표준관입시험) 결과로부터 결정 할 수 있다.

τd : 지진에 의해 N번 반복되는 평균반복전단응력

τd는 지반응답해석으로 계산하거나, 지진규모 6.5를 적용하여 Seed와 Idriss(1971)의 간편법으로 산출한다.

- 현장시험을 이용한 액상화 평가의 안전율이 1.5미만일 경우에만 실내시험을 이용한 액상화 평가를 추가로 수행한다.

◦ 기초설계시 고려사항

- 지진이 발생하는 동안에 일어나는 지반의 강도와 강성의 변화
- 기초의 상승

  지진의 반복하중에서 지반의 강도가 심하게 감소하지 않는 경우에는 선단지지 군말뚝수의 1/2까지, 기초 바닥판 접촉면적의 1/2까지는 일시적으로 지반과 분리되는 것을 허용한다.
- 말뚝의 횡하중

  수평방향의 강성을 계산할 때는 말뚝을 탄성체로 간주하고 Winkler의 탄성 기초 해석법 또는 탄성연속체 해석방법 및 등가 캔틸레버개념을 이용한다. 그러나 연약점토와 사질토에서 큰수평력이 발생하는 경우에는 지반의 비선형 반력을 고려할 수 있는 말뚝의 p-y곡선을 사용한 설계를 하여야 한다.
- 지반과 말뚝의 상호작용

  자유장 지진의 지반운동과 말뚝 사이의 상호작용결과 나타나는 교량 구조물의 관성효과로 인한 횡하중을 고려한다.
- 기초의 침하량

  구조물 설계시에는 기초가 침하 하더라도 교량 구조물이 지진에 견딜 수 있도록 하여야 한다.

- 교대

◦ Mononobe-Okabe 토압공식

교대에 작용하는 지진에 의한 토압계산은 Mononobe-Okabe에 의해 개발된 의사-정적 해석방법을 적용한다.

- 주동토압계수

$$K_{AE}=\frac{\cos^2(\psi-\theta+\beta)}{\cos\theta\cdot\cos^2\beta\cdot\cos(\delta+\beta+\theta)\cdot\left[1+\sqrt{\frac{\sin(\psi+\delta)\cdot\sin(\psi-\theta-i)}{\cos(\delta+\beta+\theta)\cdot\cos(i-\beta)}}\right]^2}$$

- 수동토압 계수

$$K_{PE}=\frac{\cos^2(\psi-\theta+\beta)}{\cos\theta\cdot\cos^2\beta\cdot\cos(\delta-\beta+\theta)\cdot\left[1-\sqrt{\frac{\sin(\psi-\delta)\cdot\sin(\psi-\theta+i)}{\cos(\delta-\beta+\theta)\cdot\cos(i-\beta)}}\right]^2}$$

θ = tan-1 {Kh / (1-Kv)}

δ = 흙과 교대사이의 마찰각

I = 뒷채움흙 경사각

β = 교대 배면과 연직면의 사이각

- 작용점

지진시 토압은 교대 배면에 균등하게 분포하고, 그 합력은 교대 높이의 ½에작용하는 것으로 가정한다.

◦ 독립식 교대

- 교축방향 변위 허용시

수평지진계수 : Kh = 0.5A,

수평예상변위 : δ = 250A (mm)

- 교축방향 변위 구속시

수평지진계수 : Kh = 1.5A

◦ 일체식 교대

- 일체식 교대는 지진시 큰 상부 관성력이 뒷채움 흙에 전달되므로 과다한 상대 변위가 발생하지 않도록 적절한 수동저항력을 갖도록 설계한다.
- 교대뒷채움흙의 강성과 근입된 기초 강성을 조합하여 내진설계 과정에 따라 설계한다.

⑫ 구조 세목

- 강교 설계

a. 적용대상

구조용 강재 기둥과 연결부의 설계 및 시공에 적용한다.

b. 설계법

「KDS 24 14 31 강교 설계기준(한계상태설계법)(국토교통부)」과 「KDS 24 17 11 내진설계 일반(국토교통부)」의 추가 요구조건을 만족하여야 한다.

c. P-△효과의 고려

P-△효과 (지진변위로부터 발생하는 편심과 기둥 축력에 의한 모멘트)로 인한 2차 휨을 고려하여 축방향 응력과 휨응력을 계산할 때, 모든 축방향 하중을 받는 부재는 「KDS 24 14 31 강교 설계기준(한계상태설계법)(국토교통부)」(4.5)에 의거하여 설계하여도 된다.

- 콘크리트교 설계

a. 적용대상

일체로 현장치기되는 기둥, 교각의 확대기초, 연결부의 설계와 시공

b. 설계법

「KDS 24 14 21 콘크리트설계기준(한계상태설계법)」과 「KDS 24 17 11 교량내진설계기준(한계상태설계법)(국토교통부)」의 추가 요구조건을 만족하여야 한다.

c. 소성힌지에서의 심부구속 횡방향 철근 배치

- 원형기둥의 나선 철근비 ρs는 체적비

$$\rho_s = 0.45\left[\frac{Ag}{Ac} - 1\right]\frac{f_{ck}}{f_{yh}} \quad \text{---------- 가}$$

$$\rho_s = 0.12\frac{f_{ck}}{f_{yh}} \quad \text{---------- 나}$$

가, 나 중 큰값으로 한다.

원형후프띠철근을 용접 또는 기계적 연결장치 등으로 연결하거나 보강띠철근을 추가하여 정착단에서 슬립이 발생하지 않게 함으로써 나선철근과 동등한 심부구속효과를 발휘할 수 있다면 원형 띠철근량의 계산은 나선철근식을 사용할 수 있다.

- 사각형 기둥의 띠철근량

$$A_{sh} = 0.30 \cdot a \cdot h_c \cdot \frac{fck}{fy}\left[\frac{A_g}{A_c} - 1\right] \quad \text{----------가}$$

$$A_{sh} = 0.12 \cdot a \cdot h_c \cdot \frac{f_{ck}}{f_y} \quad \text{----------나}$$

가, 나 중 큰값으로 한다.

여기서 ,

a : 띠철근의 수직간격, 최대 150 mm

Ac : 기둥 심부의 면적(mm2)

Ag : 기둥의 총 단면적(mm2)

Ash : 수직간격이 a이고, 심부의 단면치수가 hc인 단면을 가로지르는 보강띠철근(cross ties)을 포함하는 횡방향 철근의 총 단면적(mm2) 직사각형 기둥의 두 주축 모두에 대하여 별도로 계산하여야 한다

fck : 콘크리트의 설계기준강도(MPa)

fy : 띠철근 또는 나선철근의 항복강도(MPa)

hc : 띠철근 기둥의 고려하는 방향으로 심부의 단면 치수(mm)


Ps : 콘크리트 심부 전체의 부피에 대한 나선철근의 부피의 비
(나선철근의 끝에서 끝까지)

- 원형기둥에서 심부구속철근으로 원형띠철근을 사용하는 경우 원형후프띠철근을 용접 또는 기계적 연결장치 등으로 연결하거나, 보강띠철근을 추가하여 정착단에서 슬립이 발생하지 않게 함으로써 나선철근과 동등한 심부구속 효과를 발휘할 수 있다면, 완전원형후프로 인정하여 나선철근식을 사용한다.

d. 소성힌지에서의 심부구속 횡방향 철근 배치


- 나선철근은 소성힌지구간에서 겹침이음하지 않아야 한다. 소성힌지구간에서 나선철근의 연결은 기계적 연결이나 완전 용접이음으로 하여야 한다.
- 사각형 심부구속 횡방향철근으로는 하나의 사각형 후프띠철근 또는 중복된 사각형 폐합띠철근을 사용할 수 있으며, 보강띠철근은 후프띠철근과 유사한 크기를 사용하여야 한다.
- 사각형 후프띠철근은 외측 축방향철근들을 감싸는 폐합띠철근 형태이거나 또는 나선철근과 유사하게 연속적으로 감은 연속띠철근 형태로 사용할수 있다. 사각형 폐합띠철근 형태는 양단에 띠철근 지름의 6배와 80mm 중 큰 값 이상의 연장길이를 갖는 135° 갈고리를 가져야 한다. 사각형 연속띠철근 형태는 양단에 띠철근 지름의 6배와 80mm 중 큰 값 이상의 연장길이를 갖는 135° 갈고리를 가져야 하며 이 갈고리는 축방향철근에 걸리게 하여야 한다.
- 보강띠철근은 하나의 연속된 철근으로 한쪽 단에 135°이상의 갈고리를 갖고, 다른 쪽단에 90°이상의 갈고리를 갖도록 하여야 한다. 이 때, 135°갈고리는 띠철근 지름의 6배와 80mm 중 큰 값 이상의 연장길이를 가져야 하며 90°갈고리는 띠철근 지름의 6배 이상의 연장길이를 가져야 한다.

- 심부구속 사각형 띠철근의 내진 상세

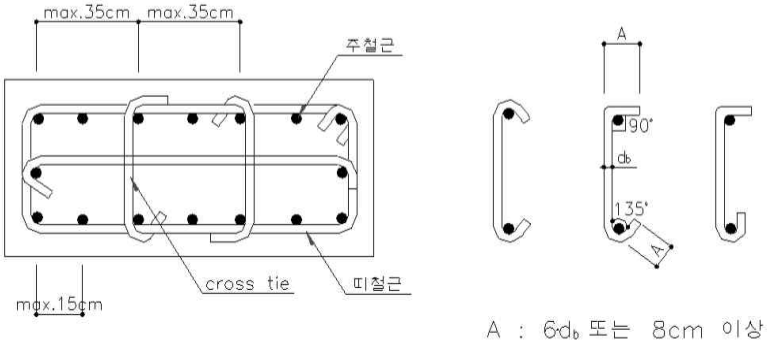

〈 cross tie 〉

- 축방향 철근이 2열 이상으로 배근된 경우 최외곽 축방향 철근을 감싸는 후프띠철근만 사용하는것을 원칙으로 한다.
- 소성힌지 구간에서 축방향 철근의 이음은 가급적 피하도록 하고 불가피하게 이음을 해야하는 경우에는 겹이음이나 용접이음보다는 기계적 연결장치를 사용토록하며, 이음위치는 가능한한 최대 모우멘트의 작용위치를 피하도록한다.
- 원형 띠철근 중에서 양단에 90° 갈고리를 갖고 1개소 또는 2개소에서 철근 지름의 40배 이상으로 겹침이음된 원형 후프띠철근에 2개의 보강띠철근이 후프띠철근의 겹침이음 구간을 감싸는 경우에는 완전원형후프로 간주할 수 있다. 이때 후프띠철근의 90°갈고리는 축방향철근에 걸리게 하여야 하며, 2개의 보강띠철근은 후프띠철근의 겹침이음구간의 양쪽 끝부분에 배치하여야 한다. 또 교각의 종방향과 단면 평면방향으로 보강 띠철근의 90° 갈고리가 연달아 걸리지 않도록 보강 띠철근의 양단을 바꿔주어야 하며, 원형 후프띠철근의 겹침이음 부분이 교각의 종방향으로 연달아 위치하지 않도록 배치하여야 한다.
- 원형기둥 띠철근의 내진 상세(소성힌지 구간, 예시)

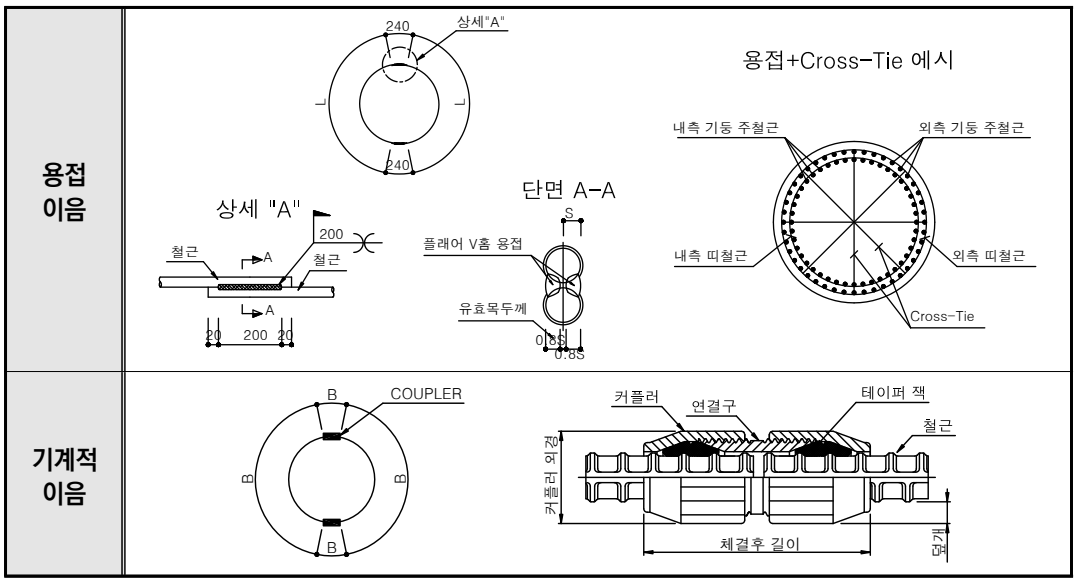

주) 커플러는 예시도면으로 필요 시 검토 후 변경 적용할 수 있다.

◦ 횡방향 철근의 배근 범위

- 심부구속을 위한 횡방향 철근은 기둥의 상부와 하부에 설치하며 설치구간은기둥의 최대 단면 치수, 기둥 순높이의 1/6, 450 mm중 가장 큰 값 이상이어야 한다. 횡방향 철근은 인접부재와 연결면으로부터 기둥 치수의 0.5배 까지 연장해서설치해야 하나 그 길이가 380 mm 보다 작아서는 안된다.

- 말뚝가구의 말뚝 상단에서의 구속을 위한 횡방향 철근은 기둥에 대해 규정된 것과 같은 구간에 설치한다. 말뚝하단에서는 모멘트 고정점에서 말뚝지름의 3배 길이만큼 내려간 위치로부터 진흙선에서 말뚝 지름의 1배와 450 mm중 큰 값 이상의 길이만큼 올라간 위치까지의 구간에 횡방향 철근을 설치해야 한다.
- 철근의 최대 중심 간격은 부재 최소 단면치수의 1/4 또는 축방향 철근 지름의 6배 중 작은 값을 초과해서는 안 된다.
- 위 항에서 규정된 횡방향으로 구속된 부분에서는 나선철근 겹이음은 허용되지 않는다. 이부분의 나선철근연결은 완전 용접 또는 기계적 연결장치로 해야 한다.

◦ 철근콘크리트 기둥의 축방향 철근에 관한 최소 규정

소성영역이 예상되는 기둥의 상부와 하부에서 기둥의 최대단면치수, 기둥 순높이의 1/6, 450 mm 중 가장 큰 값으로 결정되는 구간에 배근되는 축방향 철근은 전체 철근 중 1/2 이상이 연속철근(단일철근 또는 기계적으로 연결된 철근)이어야 한다.

⑬ 지진격리교량의 설계

- 기본방침

◦ 지진격리 설계의 목적

지진에 의해 교량이 입는 피해의 정도를 최소화 시킬 수 있는 내진성의 확보를 위해 지진격리받침을 적용한 경우에 필요한 최소 설계요구조건을 규정하는데 있다.

◦ 기본개념

지진격리설계는 수평지진력에 의한 지진시 교량의 가속도 응답을 줄일 목적으로, 주로 상부구조와 하부구조 사이에, 지진격리받침을 적용하여 설계기준에서 요구하는 내진성능을 확보하는 방법이다. 이때, 지진격리받침은 교량의 고유주기를 길게함으로써 교량에 작용하는 지진력을 줄여주고, 지진에너지 흡수성능 향상을 통하여 지진 시 가속도응답을 감소시키는 역할을 한다.

- 지진격리 설계의 적용은 교량의 장주기화 혹은 지진에너지 흡수성능 향상효과를 상시와 지진시의 양측면에서 검토한 후에 판단하여야 하며, 다음 조건에 해당되는 경우에는 지진격리설계를 적용하지 않는 것으로 한다.
  - 하부구조가 유연하고 고유주기가 긴 교량
  - 기초주변의 지반이 연약하고 지진격리설계의 적용에 따른 교량 고유주기의 증가로 지반과 교량의 공진가능성이 있는 경우
  - 받침에 부반력이 발생하는 경우
- 교량의 장주기화로 인한 지진시 상부구조의 변위가 교량의 기능에 악영향을 주지 않도록 해야 한다.
- 지진격리받침은 역학적 거동이 명확한 범위에서 사용하여야 한다. 또한 지진시의 반복적인 횡변위와 상하진동에 대하여 안정적으로 거동하여야 한다.
- 지진격리받침 이외에도 그 특성의 안정성이 확인된 각종 감쇠기, 낙교방지장치, 지진보호장치 등에 의하여 보다 발전된 설계를 할 경우에는 이를 인정한다.
- 지진격리교량에 적용하는 지반분류, 표준설계 응답스펙트럼 등은 일반교량과 동일하게 적용하여야 하지만 이를 지진격리교량에 적용하는 경우의 보정 등에 관한 연구성과가 부족하여 잠정적으로 기존의 규정을 적용한다. 향후 연구성과가 축적되면 이를 반영한다.

◦ 지진격리교량의 지반분류 및 지반계수

- 지진격리교량의 지진하중을 결정하는데 사용되는 지진격리교량의 지반계수는 아래표와 같으며, 지반분류는 아래와 같다.

〈지진격리교량의 지반계수 Si〉

지진격리교량의 지반계수	지 반 종 류			
	Ⅰ	Ⅱ	Ⅲ	Ⅳ
Si	1.0	1.5	2.0	2.7

〈지반의 분류〉

지반종류	지반종류의 호칭	지표면 아래 30 m 토층에 대한 평균값		
		전단파속도(m/s)	표준관입시험(N치)1)	비배수전단강도 (kPa)
Ⅰ	경암지반 보통암지반	760 이상	-	-
Ⅱ	매우 조밀한 토사지반 또는 연암지반	360에서 760	〉 50	〉 100
Ⅲ	단단한 토사지반	180에서 360	15에서 50	50에서 100
Ⅳ	연약한 토사지반	180미만	〈 15	〈 50
Ⅴ	부지 고유의 특성평가가 요구되는 지반2)			

주 1) 비점착성 토층만을 고려한 평균 N치
주 2) 지반종류Ⅴ는 부지의 특성 조사가 요구되는 다음 경우에 속하는 지반으로서, 전문가가 작성한 부지종속 설계응답스펙트럼을 사용하여야 한다.
① 액상화가 일어날 수 있는 흙, 퀵클레이와 매우 민감한 점토, 붕괴될 정도로 결합력이 약한 붕괴성 흙과 같이 지진하중 작용 시 잠재적인 파괴나 붕괴에 취약한 지반
② 이탄 또는 유기성이 매우 높은 점토지반
③ 매우 높은 소성을 갖은 점토지반
④ 층이 매우 두꺼우며 연약하거나 중간 정도로 단단한 점토

◦ 지진격리교량의 응답수정계수

- 내진설계를 위해 추가로 규정된 설계요건을 모두 충족시키는 경우 지진격리 교량의 각 부재와 연결부분에 대한 설계지진력은 지진격리 해석에서 규정된 등가지진력을 아래표의 지진격리교량의 응답수정계수로 나눈 값으로 하며, 하부구조의 경우 축방향력과 전단력은 응답수정계수로 나누지 않는다.
- 내진설계를 위해 추가로 규정된 설계요건과 소성힌지구역에 관련된 모든 설계요건을 충족시키지 못하는 경우, 하부구조와 연결부분에 대한 응답수정계수는 각각 1.0과 0.8을 넘지 못한다. 이때 지진응답해석을 통하여 설계지진시에 하부구조가 축방향철근이 항복하지 않는 탄성범위 내에서 거동함을 확인하여야 하고, 철근콘크리트 기둥 형식의 교각과 말뚝가구의 철근상세는 철근콘크리트 기둥의 축방향 철근에 관한 최소 규정을 만족시켜야 한다.

〈지진격리교량의 응답수정계수 Ri〉

하 부 구 조 (Ri)	계수	연 결 부 분 (Ri)	계수
벽식 교각	1.5	상부구조와 교대	0.8
철근콘크리트 말뚝가구(Bent) 1. 수직말뚝만 사용한 경우 2. 한 개이상의 경사 말뚝을 사용한 경우	 1.5 1.5	상부구조의 한 지간내 신축이음	0.8
단일 기둥	1.5	기둥, 교각 또는 말뚝가구와 캡빔 또는 상부 구조	1.0
강재 또는 합성강재와 콘크리트 말뚝가구 1. 수직말뚝만 사용한 경우 2. 한 개이상의 경사 말뚝을 사용한 경우	 2.5 1.5	기둥 또는 교각과 기초	1.0
다주가구	2.5		

◦ 해석방법

- 지진격리교량의 지진해석은 다음과 같은 네가지 해석법 또는 발주자가 인정하는 검증된 정밀해석법을 사용할 수 있다.
  - 등가정적 하중법
  - 단일모드 스펙트럼 해석법
  - 다중모드 스펙트럼 해석법
  - 응답(시간)이력 해석법
- 지진격리받침의 유효강성의 keff 및 지진격리시스템의 등가 감쇠비 βi는 아래의 가 및 나식에 의해 산출하여야 하며, 지진격리받침의 유효강성은 설계변위에서 계산되어야 한다.
- 유효주기가 3초보다 긴 교량 또는 등가감쇠비가30%를 초과하는 지진격리받침을 사용하는 경우에는 지진격리받침의 비선형을 고려한응답(시간)이력해석을 수행하여야 하며, 교각의 비선형거동이 예상되는 경우에는 교각의 비선형도 고려하여야 한다.

$$k_{eff} = \frac{F_p - F_n}{d_p - d_n} \quad \text{----------가}$$

$$\beta_i = \frac{1}{2\pi} \frac{\text{전체EDC면적}}{\sum(k_{eff} d_i^2)} \quad \text{----------나}$$

여기서,

Fn : 지진격리 장치의 원형 시험시, 한 cycle 동안의 최대 부변위량 발생시의 수평력

Fp : 지진격리 장치의 원형 시험시, 한 cycle 동안의 최대 양변위량 발생시의 수평력

dn : 지진격리 장치의 원형 시험시, 한 cycle 동안의 최대 부변위

dp : 지진격리 장치의 원형 시험시, 한 cycle 동안의 최대 양변위

di : 고려하고 있는 방향에 대한 강성 중심에서의 등가지진력에 의한 지진 시 설계변위

EDC : 한 cycle 당 소산된 에너지

◦ 기타 요구조건

- 상시 수평력 안정성

  지진격리 받침은 풍하중, 원심력, 제동력, 온도변위에 의한 하중을 포함하는 모든 상시 수평력 조합에 안정적으로 거동하도록 설계되어야 하며, 지진격리받침 탄성중합체의 최대전단변형률은 상시

70%, 지진시 200%이내 이어야 한다.

- 수직력 안정성

지진격리 받침은 수평변위가 없는 상태에서 고정하중과 활하중을 더한 수직하중에 대하여 최소한 3 이상의 안전율을 제공하여야 하며, 1.2배의 고정하중, 지진하중으로 인한 수직하중, 그리고 횡방향 변위로 인한 전도하중의 합에 대하여 안정적으로 거동하도록 설계하여야 한다. 여기서, 전도하중을 계산할 때의 횡방향 변위는 옵셋변위와 설계지진력에 의한 설계변위의 2.0배와 같다.

- 회전성능

지진격리 받침의 회전성능은 고정하중, 활하중, 시공공차의 영향을 포함하여야 하고, 여기서 고려되는 시공오차의 설계회전각은 0.005rad보다 작아서는 안된다.

- 품질기준

다수의 지진격리받침을 대상으로 측정한 평균 유효강성은 설계값의 ±10%이내 이어야 하고, 각각의 유효강성은 설계값의 ±20%이내이어야 한다. 또한 평균 EDC 값은 설계값의 -15%이상이어야 하고 각각의 EDC 값은 설계값의 -25%이상이어야 한다.

〈지진격리받침 유효강성과 EDC의 품질기준〉

구 분	keff	EDC
개체차	± 20%	- 25%
평균값	± 10%	- 15%

지진격리받침의 유효강성 및 등가감쇠비는 지진설계변위에 의한 연속반복재하에 대해 안정적이어야 한다.

지진격리받침은 원칙적으로 지진후에 교량의 기능에 악영향을 주는 잔류변위가 발생하지 않도록 설계해야 한다.

지진격리 받침의 유효강성 및 등가감쇠비는 도로교 설계기준의 온도범위에서 안정적이고, 지진설계변위 범위에서 항상 양의 접선각을 가져야 한다.

- 품질기준

지진격리시스템을 구성하는 지진격리받침, 감쇠기, 낙교방지장치, 지진보호장치 등의 성능 기준과 품질기준에 관해서는 「KDS 17 10 00 내진설계 일반(국토교통부)」(4.5) 및 「KDS 24 90 11 교량 기타시설설계기준(한계상태설계법)(국토교통부)」에 따른다.

⑭ 옹 벽

높이 8m 이하인 옹벽은 일반적으로 안정검토를 생략하지만 옹벽의 중요도 및 복구 난이도를 고려하여 필요에 따라 지진시 안정검토를 실시한다.

⑮ 암 거

암거중량과 흙의 중량이 비슷하여 암거와 주변 흙이 근사한 거동을 하게 되므로 지반이 연약하여 액상화 현상이 예상되거나 활성단층을 가로지르는 경우를 제외하고는 고려할 필요가 없다.

15) P.S.C BEAM교 설계 및 세부지침

① 해석방법

P.S.C BEAM교의 설계는 도로교 설계기준 및 콘크리트 구조설계 기준 · 해설에 의해 설계하여야 한다.

② P.S.C 빔교 중간격벽



PSC 빔교 중간격벽은 구조계산을 하여 안정성이 확보되면서도 경제적인 개수가 설치되도록 하여야 한다. 또한, 교고가 높거나 안전사고의 위험이 많을 경우 현장여건에 따라 조립식 강재 또는 강관으로 적용할 수 있다.

〈※설계 예〉

표준빔 형태	격 벽 개 소
25m 표준빔	경간당 3개소 (양단부 각 1개소, 중앙부1개소) ※ 단, 교량사각(교축 중심선에서 잰 각도를 말함)이 60° 미만은 제외
30m 표준빔	
35m 표준빔	

16) 교량 중앙분리대

① 중앙분리대 형식

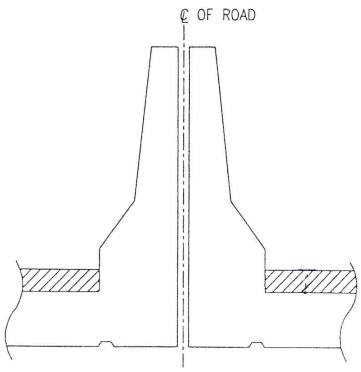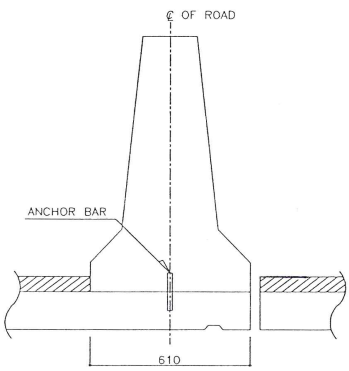구분	분 리 형	일 체 형
개요	· 중앙분리대를 상 · 하행 분리시공	· 중앙분리대를 일체로 시공
단면도		
경제성	공사비고가	공사비 저렴
장단점	· 교량 구조물의 상 · 하행 대칭 · 차량하중에 의한 진동으로 국부적 파손 유발 · 시공성 및 미관불량	· 교량 상부구조물 비대칭 · 일체화로 시공성 양호 · 차량하중에 의한 진동발생시 국부적 파손방지
적용 교량	· 분리식 : PSC BOX Girder교 및 기타 특수교량	· 일체형 : 특수형식 (현수교, PSC BOX교등)을 제외한 모든 교량

※ 교량 구간내에서 편경사가 바뀔 경우 (S-Curve)는 배수 및 누수등으로 인한 유지관리에 문제가 있을 우려가 있어 분리형을 적용.


※ 교량용 중앙 분리대 편측 설치에 따른 구조계산 범위

- RC 라멘교, PSC BEAM교 및 강합성형교의 상 · 하부 구조계산 범위는 중분대가 설치되는 행선에 대하여만 구조계산하고, 중분대 미설치행선은 별도 구조계산 없이 중분대 설치행선의 구조계산결과를 준용
- 강합성교의 솟음(Camber)에 대하여는 중분대 설치행선과 미설치행선 모두 구조계산 수행

② 슬래브 일체화

교량 슬래브 종방향 누수방지에 따른 내구성 확보 및 경제성 측면에서 교량 상하행 슬래브 일체화할 수 있다.

〈슬래브 일체화 예〉

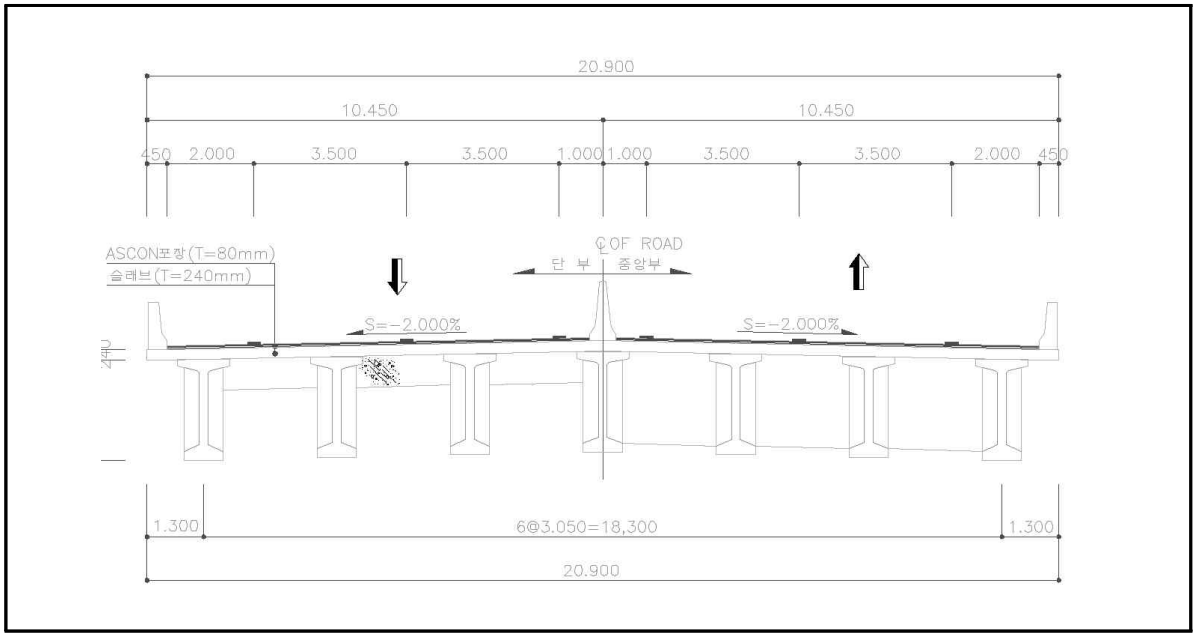

※ 제약사항 교량
- 엇교 불가
- 편경사 교량은 중분대측 배수구 설치 가능 여부확인(거더 플렌지 폭과 집수구 간섭)

※ 거더 본수 축소여부는 구조계산후 판단
- L=30m, 35m는 일반 PSC 빔교 8본/경간
- L=35m 초과 개량형 PSC 빔교 7본/경간
- St. Box Girder교 4주형→3주형 강재량 비교검토 후 적용성 판단

- 구조계산 범위 설정 결과

교량형식	검토위치		해석여부(○,X)		비 고
			중분대 설치 행선	중분대 미설치 행선	
RC 라멘교	상부구조		○	×	
	하부구조		○	×	
PSC 및 기타 BEAM교	상부 구조	바닥판	○	×	
		BEAM	○	×	
		Camber	○	×	
	하부구조		○	×	
강합성교 및 ST.Plate	상부 구조	바닥판	○	×	
		주 형	○	×	
		Camber	○	○	
	하부구조		○	×	

※단, 상·하행선의 폭원, 형식 및 선형과 하부 지형 조건이 현저히 상이할 경우는 예외로 한다.

17) 방음벽 설계 풍하중

방음벽 설계풍하중을 지역별 설계풍속을 적용, 산출하는 경우 지표조도 및 방음벽 고도별로 많은 변수가 발생하여 방음벽의 설치와 유지관리를 고려한 표준설계풍하중이 필요한 실정이므로, 토공부의 경우 지표조도Ⅱ, 교량부의 경우 지표조도Ⅱ와 방음벽 고도 20m를 기준으로 표준 설계풍하중을 산출하고 높이별 할증계수를 고려한 방음벽 표준 설계풍하중을 아래와 같이 정함. 「이상기상 대비 구조물의 내풍설계기준 정비 및 개발 연구보고서(국토해양부)」반영

기본 풍속 (m/s)	지 명	표준 풍하중(kN/m2)			
		토 공 부			교량부
		H≤ 4.5m	4.5〈H≤9.0 m	H〉 9.0m	
30	서울,인천,대구,대전,광주,춘천,청주, 수원,추풍령,전주,익산,진주,서산	0.7	0.9	1.0	1.1
35	부산,울산,강릉,포항,군산,목포,충무	0.9	1.2	1.3	1.5
40	여수,속초	1.2	1.5	1.5	2.0
45	-	1.5	1.5	1.5	2.5




5.03 옹벽공

1) 쌓기부 도로옹벽 형식선정

설치 높이에 따라 R.C옹벽과 보강토 옹벽(판넬식, 블록식)의 적용성에 대한 시공성, 안정성, 경제성 및 조형미 등에 대한 비교 · 검토 후 적절한 형식을 선정하여야 한다.

2) 옹벽 적용 방안검토

① 보강토 옹벽과 R.C 옹벽의 비교 검토

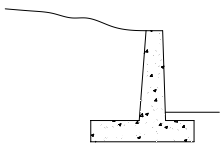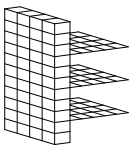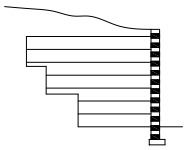구 분	R.C 형 옹 벽	PANEL식 보강토 옹벽	블록식 보강토 옹벽
개 요 도			
개 요	• 기존에 가장 널리 활용되던 옹벽종류로서 중력식, L형, 역T형, 부벽식 등이 있으며, 배면의 토압을 지지하는 방식	• 프리캐스트 전면판, 마찰앙카(보강재)와 앙카바, 흙으로 구성되며 보강재를 설치하고 뒷채움 재료를 다져서 일정한 높이의 보강토 옹벽을 축조하는 공법	• 블럭형태의 전면판, 지오그리드 형식의 보강재와 연결핀, 흙으로 구성되는 보강토 옹벽으로 원리는 PANEL식과 유사함
지반조건	• 지반 지지력이 약한곳에서 부등침하 방지대책 필요(말뚝기초 등 기초 처리)	• 지반의 지지력이 약한곳에서 단순치환만으로 설치 가능(하단부 줄기초 Con'c 필요)	• 지반의 지지력이 약한곳에서 단순치환만으로 설치 가능(잡석다짐)
품질관리	• 현장 타설로 현장 여건에 맞는 구조체 형성으로 철저한 품질관리 요구	• 사용재료가 장제품으로 품질관리 용이	• 사용자재가 공장제품으로 품질관리 용이
안 정 성	• 지진등 동적하중에 대해 설계시 별도 고려 • H=8.0m 이상의 경우 특수설계 필요 • (부벽식 옹벽)	• 각 PANEL이 유연하게 되어 있어 진동 및 지진시 PANEL 파괴등 부작용 배제 • 최대높이 : H=12m	• 지진 및 진동하중을 자체에서 흡수할 수 있어 동적하중에 대해 안정
시 공 성	• 경험 풍부 • 기초공사시 터파기등에 따른 부지 확보 필요	• •기초 공사시 터파기 등에 따른 부지확보 다소 적음	• 기초 공사시 터파기 등에 따른 부지확보 적음
공사기간	• 기후에 영향을 받으며 양생기간 등의 소요공기가 길다	• 양생기간 불필요로 소요공기가 짧다	• 양생 기간이 불필요로 소요공기가 짧다

② 검토결론

- 검토의견
  - ◦ 옹벽설치는 동일 구간에서는 같은 형식으로 계획한다.
  - ◦ 판넬식 옹벽과 블록식 옹벽의 공법 선정시에는 경제성뿐만 아니라 자연환경, 미관등을 고려하여 주위조건과 잘 부합되는 옹벽을 선정하고 Con'c옹벽과 보강토 옹벽의 단가를 상호 비교하여 경제성 및 지형여건을 고려하여 옹벽형식을 적용함.
- 적용기준

구 분		R.C 옹벽	PANEL식 보강토 옹벽	블록식 보강토 옹벽	비 고
높이에 따른 적용성	4~7M	○	×	△	
	8M이상	×	○	○	
미 관		△	△	○	
주변 도로와의 여유폭		×	○	○	
기초지반 불량한 곳 적용성		×	○	○	
흙깍기부 적용성		○	△	△	

※ ○ 양호, △ 보통, × 불량

3) 보강토옹벽 설계 및 시공시 유의점

① 설계기준 안전율과 설계방법은 「KDS 11 80 10 보강토 옹벽(국토교통부)」을 기본으로 하며, 철도 및 도로 등 시설물별 특성에 따라 별도의 기준을 적용해야할 경우에는 「KDS 47 00 00 철도설계기준(국토교통부)」 등 해당분야 기준에 명시된 기준을 적용할 수 있다. 위 기준 및 잠정지침에 명시되지 않은 상세한 설계사항에 대해서는 미국 연방 고속도로 관리국(FHWA)의 설계방법을 적용한다.

② 보강토옹벽의 보강재인 그리드의 장기 설계인장강도는 금속보강재와 토목섬유보강재 등 재질에 따라 결정하며, 항목별 감소계수는 공신력 있는 기관에서 수행한 시험결과를 통해 산정한다, 설계도서에 적용된 항목별 감소계수에 대한 검토 결과 시험값의 신뢰도가 높지 않은 경우에는, 토질 및 기초분야 전문가의 확인하에 감소계수를 결정한다. 이때 감소계수중 시공손상에 대한 감소계수(RFID)와 크리프 파단에 대한 감소계수(RFCR)에 대한 산정방법은 다음을 참고한다.

③ 시공손상에 대한 감소계수(RFID):입경이 19mm를 초과하는 흙을 뒤채움재료로 사용할 경우에는 시공손상 평가를 위한 현장 내시공성시험을 실시하여 시공성 강도감소계수를 산정한다. 참고로 시공손상에 대한 현장시험 방법은 ASTM D 5818(1995), GSI-GG4(1995) 등을 참조할 수 있다.

- 크리프 파단에 대한 감소계수(RFCR):산정방법은 KS K ISO 20432에 따른다. 단 발주자와 협의하에 KS K ISO 20432에 제시된 시간-온도 중첩법(TTS) 및 단계등온법(SIM)을 이용하여 산정할 수 있다. 이 때 시험결과값이 앞서 기술한 참조값의 최소값보다 작은 경우에는 참조값을 적용한다.

4) 주요재료 사용기준

① 콘크리트(㎥)

f_{ck} = 25-24-15

② 철　　근(MPa)

f_y = 400 (SD40, 역T형, L형)

f_y = 300 (SD30, 반중력식)


5) 신축 이음 설치

① 스티로폼(T=20 mm)

② 설치간격 : - 중력식 및 반중력식 : 10 m 이내로 설치한다.

- L형 및 역T형 옹벽 : 20 m 이내로 설치한다.

③ 다웰바 설치(C.T.C 500, ϕ32mm)

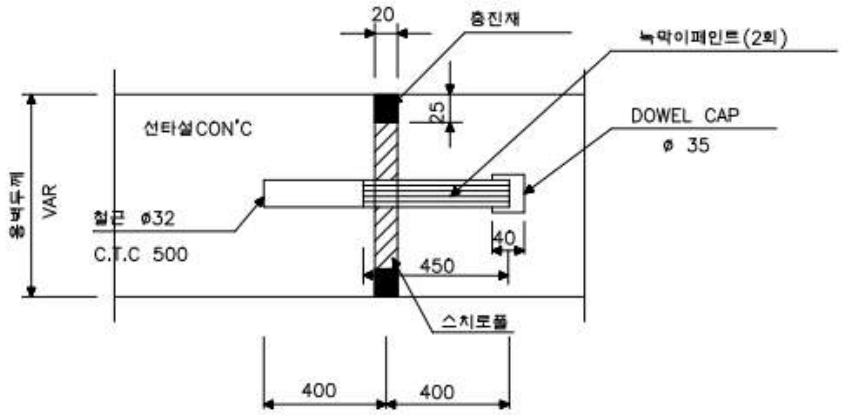

6) 수축 이음 설치

① 옹벽표면에 V형 홈을 설치한다.

② 6.0m이하로 설치한다.

③ V형 홈의 깊이는 35.0 mm를 기준으로 한다.

7) 뒷채움


① SB-1의 재료를 사용한다.

② 「배수공」편 뒷채움 참조.


5.04 지중 RAHMEN의 뒷채움 및 접속슬래브 설치기준

1) 지중 RAHMEN교의 뒷채움 범위


① CASE 1 - 라멘교 상단이 노상내에 있는 경우는 노체상단까지만 뒷채움 시행

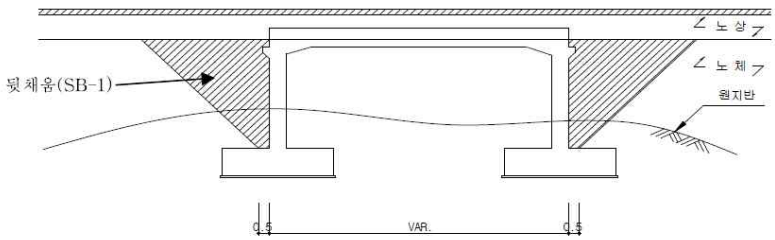

② CASE 2 - 라멘교 상단이 도로 노상 마무리면에서 1.2 m 이내에 있는 경우는 라멘교 상단까지만 뒷채움 시행

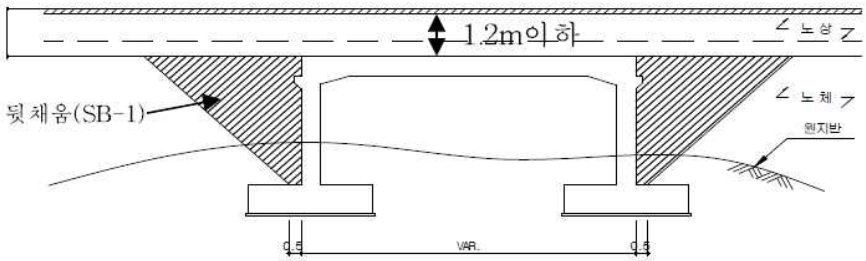

③ CASE 3 - 라멘교 상단이 노상 마무리면에서 1.2 m 이상에 있는 경우는 되메우기로 하고 뒷채움과 동등한 수준으로 다짐한다.

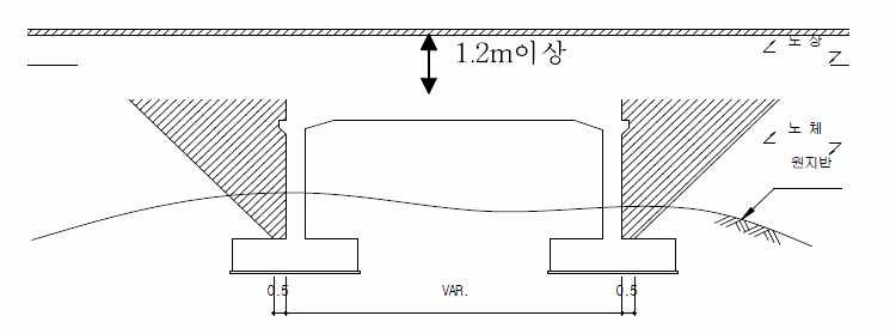

2) 접속SLAB 설치기준

① 접속슬래브는 라멘 상단이 포장층 내에 위치할 경우 설치.

② 설치폭(B) = 차로폭 + 내외측 양측대

③ 설치길이(L) = 뒷채움 상단폭 + 0.5m

3) 접속SLAB 주요재료 사용기준

구 분		당초	개선
두께 (mm)		400	450
피복 (mm)	상부	50(100)	80
	하부	50(100)	80
재료강도	콘크리트 (fck)	24 MPa	변경없음
	철 근 (fy)	300 MPa	400 MPa

※ ( )안은 암거의 피복

※ 형식에 상관없이 교량 및 암거에 적용 가능


5.05 교량용 방호울타리 설치기준

1) 포장면으로부터 난간 및 방호벽 상단까지의 높이는 1.1m를 유지하여야 하며 형식은 현장여건을 고려하여 적용한다.


구분	적용구간
콘크리트 방호울타리 H=1.18m	• 4차로 이상 교량에 기본적용 • 주변경관의 조망이 필요치 않은 지역에 가설되는 교량 • 차량이 교량하부로 추락할 시 제2차 사고등이 유발될 수 있는 지역 : 도로 및 철도횡단구간 등 • 수자원 보호구역을 관통하는 지역 • 적설 한냉지역이 아닌곳에 적용 • 터널과 터널사이 골짜기에 위치한 소교량(횡풍압력 작용)
조합(콘크리트+핸드레일) H=(0.78+0.4)m	• 주변경관의 조망이 필요한 지역에 가설되는 교량 • 적설 한냉지역 교량에 확대적용 • 교량 토공 교량이 연속되는 경우에 적용
철재방호울타리 H=1.1m	• 강상판교 등 • 주변경관이 수려하여 조망권 확보가 필요한 구간 • 적설, 한냉 지역으로 잔설, 노면결빙 문제구간 • 강상판교 또는 영종대교와 같이 상징적, 조형미등이 특히 강조되는 경우에 적용

방호울타리 형식 "예"

〈 콘크리트 방호울타리 〉

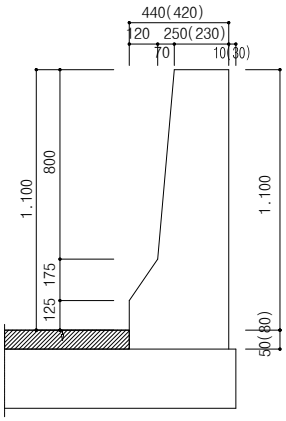

〈 조합(콘크리트+핸드레일) 〉

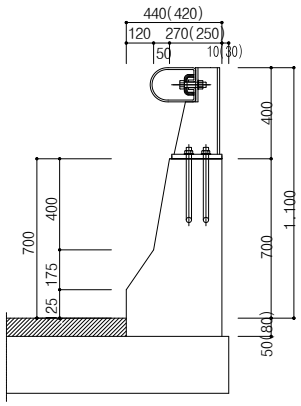

( )안의 치수는 인력타설 치수임.


2) 콘크리트 방호벽은 교량구간(날개벽 구간 포함) 적용하며 날개벽 구간은 토공구간의 가드레일 높이를 고려하여 높이를 변화시켜야 한다.
3) 미관을 고려하여 연석 + 난간 2단이상 적용시 적용사유에 대하여 검토하고 설계도서에 명기하여야 한다. 이 경우 연석폭 B = 450㎜을 적용한다.
4) 화학적 침투나 해수의 영향에 의한 염해 피해가 우려되는 경우 토양성분 및 염해 분석을 통해 노출등급을 결정할 수 있다.
5) 기계타설 시 와 인력타설 시로 구분하여 적용한다.

5.06 교대벽체 균열유발 줄눈설치

1) 교대 폭원 B=8.0 m 이상일 경우 콘크리트 타설시 수화열에 의한 온도변화 및 건조수축에 의한 균열발생을 제어하기 위하여 균열유발 줄눈(수축 JOINT)을 설치하여야 한다.
2) 설치간격은 5 m 이하로 설치하는 것을 원칙으로 하며 현장여건에 따라 조정 적용할 수 있다.

5.07 방음벽 지주 설치

1) 교량구간에 방음벽 설치시 방음벽 기초의 H-BEAM 매입으로 인한 균열유발 및 차량충돌 등에 의한 파손, 유지보수의 어려움을 고려하여 지주는 앵커볼트형으로 설치한다.
2) 교량 방음벽 기초는 차량충돌시 방음판넬 손상의 우려가 있으므로 전면을 교량 방호울타리와 같은 형상으로 한다. 이 경우 연석폭 B=620mm를 적용한다.

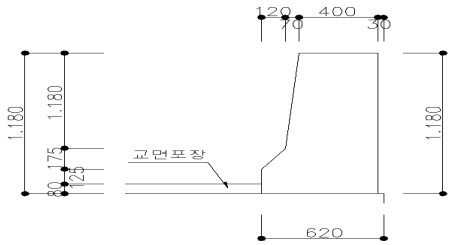

5.08 교면방수

1) 바닥판 방수의 목적은 바닥판에 물의 유입 또는 염화물 이온과 같은 유해한 물질의 침투를 방지함으로써 바닥판의 내구성을 확보하는데 있으며, 교면방수로서는 종류는 각 관련기준을 상세히 검토하여 적용하도록 한다.
   ① 각종 방수공법의 특징 및 장단점(참고용)

구분	흡수방지식	도 막 식	시 트 식	복 합 식
공법개요	- 콘크리트 슬래브 표면의 미세공극에 방수재의 침투로 방수막 형성	- R계 합성고무로 이루어진 도막제를 도포하여 도막형성	- 부직포 또는 직포에 가열 용해한 고무혼합 AP를 함침 피복시킨 시트를 다구토치를 이용하여 교량슬래브에 가열 부착하는 공법	- 양면 샌드가 부착된 교면 시트를 시트와 동질의 재료인 개량아스팔트 콤파운드를 기계로 도포하며 동시에 시트를 부착시키는 공법
특징	- 시공이 간편 - 공사비 저렴 - 고강도 콘크리트일 경우 침투깊이 확인 곤란 - 크랙대응성이 취약	- 연결부 없는 연속시공이 가능 - 접착성 우수 - 불균일한 도막형성 - 아스콘 골재에 의한 펀칭 현상발생 - 기포 과다 발생 - 용제사용으로 화기위험성이 높음	- 방수성능 우수 - 연성으로 균열진동의 대응력 우수 - 직접 가열방식에 의한 물성파괴 우려 - 에어포켓 발생으로 들뜸부위 발생	- 최대 200m까지 기계화 시공으로 일정한 시공품질 유지 - 도막과 시트의 단점 보완 - 접착성 우수 - 시트를 200m까지 연속시공으로 아스콘밀림에 대한 전단저항력 우수 - 회전반경이 심한 교량의 시공이 난이함
적용	- 노출바닥판 - 노출라멘교	- 아스팔트 콘크리트	- 아스팔트 콘크리트	- 아스팔트 콘크리트

② 도로교 바닥판용 방수재의 분류 및 특징(참고용)

종류		시공방법	최소 두께	시 트 식	준수
시트형	가열 융착식	방수재 하면에 불이나 고온의 열을 가하여 접착	4mm 이상	폴리에스테르 부직포에 고무 혼합 아스팔트를 합침	원칙적으로 기계식 시공 장비를 사용 현장여건상 부득이한 경우 인력시공 가능
	부착식	시트와 동일한 재질의 접착재를 고온으로 가열하여 도포하면서 바로 시트를 접착	2mm 이상		
	자착식	프라이머 도포 양생 후 주재료와 휘발성 용제가 혼합된 상온의 용액을 약 3회 이상 도포	2mm 이상		
도막식	용제형	프라이머 도포 양생 후 주재료와 휘발성 용제가 혼합된 상온의 용액을 약 3회 이상 도포	2mm 이상	클로로프렌 고무를 톨루엔이나 크실렌 등의 용제에 용해한 액상 상태	부직포나 직포 등의 중심 기재 없이 사용 불가
	가열형	프라이머 도포 양생 후 고무 아스팔트계라고도 불리며 약 190℃ 이상의 고온으로 가열하여 도포	2mm 이상	아스팔트를 합성고무 등으로 품질을 개선한 고체 상태	
	수지형	프라이머 도포 양생 후 자기반응형 합성수지를 현장에서 상온으로 혼합하여 도포	1mm 이상	합성수지로 구성되고 화학반응에 의해 경화하는 액상 상태	기존 3년 이상의 건전한 시공실적이 없으면 시험시공을 통하여 입증 후 적용가능
	수지 슬러리형	프라이머 도포 양생 후 자기반응형 합성수지와 규사 등을 상온에서 혼합하여 도포	2mm 이상	1액 또는 2액형 수지와 직경 2mm 이하의 규사가 혼합된 슬러리 상태	기존 3년 이상의 건전한 시공실적이 없으면 시험시공을 통하여 입증 후 적용가능

1. 「도로포장 설계 요령(국토교통부)」을 참조하여 적용한다
2. 포장을 결정하고 방수재료 등은 적합한 종류을 선정한다.

5.09 교면표장

1) 관련기준

◦「도로설계요령 제5권 포장, 도로 안전·부대시설 및 환경(한국도로공사)」



◦「도로포장 설계 요령(국토교통부)」

2) 일반사항

① 교면포장은 교통하중의 반복 재하 및 충격과 극심함 기상변화에 대한 직접 노출, 그리고 빗물 또는 제설염화물 침투 등으로 인한 교량 상판의 조기열화 현상(premature deterioration)을 극소화하여 교량의 내하력 손실을 방지하고, 통행차량의 주행 질을 확보하기 위하여 내구성이 큰 내유동성의 아스팔트 포장 또는 콘크리트 포장으로 교량상판 위를 덧씌우기 하는 보호방법이다.

② 교면포장의 적용 포장형식은 3) 교면포장의 적용 형식을 참고로 하며, 아스팔트 포장의 경우 마모표층, 레벨링층(필요시 설치), 방수층 그리고 접착층으로 이루어지고, 콘크리트 포장인 경우에는 마모표층과 접착층으로 구성된다. 교량 상판의 표면 평탄성에 따라 1층 또는 2층 시공이 바람직하다.

③ 교면포장의 적용 형식

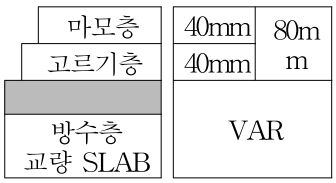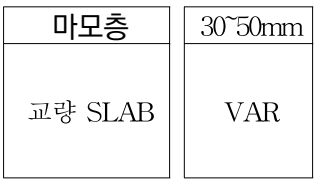구분	아스팔트계	콘크리트계	고성능콘크리트 (노출 바닥판)
단면도			
특징	• 슬래브 상부에 아스팔트 혼합물을 포설하는 공법 • 강상판형 교량 • 도심지등 소음민원 예상지역 • 기타 아스팔트계 교면포장이 필요한 교량	• 슬래브 상부에 시멘트 콘크리트를 주된 재료로 포설하여 교량바탁판의 내구성을 증대시키는 교면포장공법 • 일반교량중 평탄성 및 시공성 확보가 불리한 교량 • 신축이음장치 150mm 초과 교량 • 종단 또는 편경사 3%이상 교량 • 편도 3차로 이상 교량 • 프리캐스트 콘크리트 패널 적용교량 • PC박스교량 및 특수교량(현수고,사장교)	• 슬래브 상부에 슬래브와 동일한 재료로 마모층을 설치하여 동결융해 등 콘크리트의 열화를 방지하는 바닥판 시공법 • 30MPa의 콘크리트를 사용 • 염화물 사용과 관계없이 전 지역교량에 적용하되 평탄성, 시공성, 내구성 확보에 불리한 교량은 콘크리트계 포장 적용

1) 최근 소음저감과 주행안전성을 위하여 저소음·배수성 교면 포장을 적용하기도 한다.

2) 배수성 혼합물(40mm) + SMA 혼합물(40mm)

④ 교면포장 비교표 (참고용)

구분	노출바닥판 (30Mpa)	콘크리트 교면포장 LMC (Latex Modified Concrete)	아스팔트 교면포장 SMA (Stone Mastic Asphalt)
개요	• •교량 슬라브 상부에 마모층 콘크리트를 동시에 타설하는 공법 (3분계 콘크리트 사용)	• •라텍스를 보통 콘크리트에 일정량 혼합하여 콘크리트의 성능을 개선한 공법	• •골재간 맞물림 효과 극대화를 위해 2.5mm 이상 굵은 골재 위주로 배합한 아스팔트 포장공법
단면도	마 모 층 50㎜ 콘크리트 교량 바닥판 240㎜	콘크리트 50㎜ 콘크리트 교량 바닥판 240㎜	마 모 층 (SMA:10㎜) 40㎜ 고르기층 (SMA:8㎜) 40㎜ 콘크리트 교량 바닥판 240㎜
구성및특징	• 3분계 콘크리트 사용 • (시멘트+고로슬래그+플라이애쉬) • 내구성 및 균열저항성 양호 • 슬래브 피복증가 • 침투식 방수제 사용	• 유동성 및 점착력 증가 • 균열 억제 • 모바일 믹서 사용생산 • 방수효과 우수 • 내구성 증진, 유지관리 양호 • 품질관리, 시공성 다소불량	• 소성변형/균열저항성 우수 • 균열 및 탈리현상 방지 • 소음감소 효과 있음 • 미끄럼 저항성 증가 • 아스콘 생산 및 시공품질관리가 어려움 • 화이버 투입기 추가설치 필요

⑤ 일체식 교면포장 공법은 마모층을 포함한 상부철근의 피복두께를 최소 90mm이상 확보하도록 설계한다.

⑥ 교면포장의 설계 및 시공에 관한 상세한 내용은 「도로설계요령(한국도로공사)」, 「도로포장 설계요령(국토교통부)」을 준용한다.

5.10 가교 및 가도의 계획

1) 하천 횡단 공사용 가교 및 가도에 대한 기준을 검토하여 경제적이고 합리적인 기준을 수립하여 적용한다.
2) 가설교량은 공사용 작업장과 자재 및 장비운반 등 직접공사 시공을 위한 공사용 가설교량과 도로교통을 우회시키기 위해 하천 내에 설치되는 임시교량으로 구분되며, 가교 형식은 교통량 및 수리영향을 고려하여 결정한다.「하천공사 설계실무 요령(국토교통부)」
3) 폭원 100m 이상인 하천의 경우 교량 구조물 가설을 위한 공사용 가교 설치를 원칙으로 한다.
4) 폭원 100m 이하의 하천의 경우에도 공사용 가교 설치를 원칙으로 하나 부득이한 경우 가도 축도공을 적용할 수도 있다.
   단, 반드시 가배수로 확보에 의한 하천 유량소통에 만전을 기울여야 한다.
   또한 차량통행을 위한 임시 우회도로 설치 시 국도 간선기능 확보 등을 위하여 가교 설치를 원칙으로 한다..
5) 공사용 가교 설치폭원은 교량상부의 시공방법 및 교각높이, 하부교각 굴착공법 등 사용장비의 규격, 현장여건에 따라 적정 폭으로 설치하여야 한다.


6) 설계 기준

가도 및 가교의 설계 기준은 다음과 같다.

구분	적용		
	계획고	폭원	비 고
가도	평수위 + 여유고(0.50m)	◦최소 폭 4m 이상 ◦현장여건에 따라 결정	
가교	평수위 + 여유고(1.0m이상)	◦최소 폭 4m 이상 ◦사용 장비의 규격, 현장 여건에 따라 적정폭으로 설치	

7) 공사용 가교는 도면 및 구조 계산서를 첨부하여 시공 시 현장여건에 따른 변화요인을 최소화 하여야 한다.

※ - 가교 설치 및 철거비는 복공판과 H-PILE을 제외한 가교 가공 조립 및 설치·철거 비용이다. (아래 도면 참조)

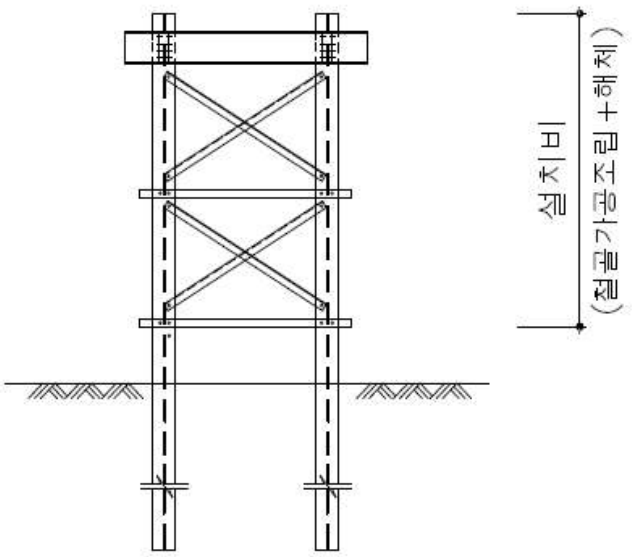

8) 말뚝선단이 지지층에 도달하여도 설계지지력을 확보하였는지 말뚝재하시험을 실시하여 확인하여야 한다. 동재하시험 횟수「구조물 기초설계기준(국토교통부)」참조)

9) 가설 교량의 구체적인 사항은 다음의 문헌을 참고로 설계한다.

- 「KDS 21 00 00 가설설계기준(국토교통부)」
- 「KDS 21 10 00 가시설물 설계 일반사항(국토교통부)」
- 「KDS 21 45 00 가설교량 및 노면 복공 설계기준(국토교통부)」
- 「KCS 21 00 00 가설공사(국토교통부)」
- 「KCS 21 10 00 가설공사 일반사항(국토교통부)」
- 「KCS 21 20 00 공통가설공사(국토교통부)」
- 「KCS 21 45 00 가설교량 및 노면복공(국토교통부)」

5.11 교량유지 관리용 접근시설

1) 접근방법 및 점검대상

① 점검차(차량)
- 차량용 굴절차를 이용 점검
- 전 교량 상부구조

② 점검계단
- 교량상부 또는 하부에서 접근
- 전 교량 교대

③ 점검사다리
- 교량상부 또는 하부에서 접근
- 점검로, 점검통로, 대차설치하는 교량 접근시

④ 점검대차(제한적 이동)
- 상시점검을 위하여 이동식으로 교대 또는 교각에 설치
- 1종교량으로서 점검차 이용이 곤란한 교량

⑤ 점검로(외부)
- 교각(횡)
  - 교좌장치 및 신축이음장치의 점검용으로 상부 또는 하부에서 접근
  - 형하공간 6.5m이상 점검차접근이 불가능하거나 곤란한 경우
- 상부(종)
  - 상부점검을 위해 종방향으로 설치
  - 1종교량으로 형하공간 6.5m이상 점검차 접근이 불가능하거나 곤란한 경우

⑥ 점검통로(내부)
- BOX, GIRDER, ARCH교량등의 내부점검
- STEEL BOX, GIRDER교량, 콘크리트 상자형 교량, ARCH교량

⑦ 교량 점검용 출입사다리 설치경사

◦ **설치경사 : 90°→45°**

◦ **방호울타리 절개위치**

- **코핑 측면 수직상단에서 차량 진행방향의 시점측**

***주변여건(하부도로, 철도 한계시설 저촉 등)에 따라 절개위치 조정 또는 현행(90°)대로 설치**



2) 강교 내부 전기시설


강교내부 점검을 위한 전기시설은 설치하고, 전원공급은 이동식 발전기로 하는 것을 원칙으로 한다. 다만 주위에 별도로(가로등 전기 등) 전원공급시설이 있을 경우는 활용할 수 있다.

3) 형하공간 예외규정, 설치예외 교량 및 부재, 점검용 조명시설 세부설치 기준 등 기타 자세한 사항은 현장여건 및 발주청과 협의하여 결정한다.

4) 세부 설치기준

구분	점검계단	점검(출입) 사다리	점검대차	점검로 (교각부,횡방향설치)	점검통로 (상부,종방향설치)	비고
설치요건	이동사다리로 접근이 곤란하면서 비교적 용이하게 계단설치가 가능한 교량	-지형여건등으로 이동사다리로 접근이 곤란한 경우 교각구체에 접근사다리를 설치 -점검통로로 접근하기 위해 필요한 경우	-1종교량중 상부에서 점검차 이용이 곤란한 교량, 상부구조 점검통로가 없어 주형점검이 불가능한 교량, 단, 종방향 점검로 설치와 경제성을 검토 비교하여 설치	-가동단 교좌장치 및 신축이음장치가 설치된 교각(해상교량)으로서 형하공간이 6.5m 이상인 교량(교각, 교대) -철도과선교량(이동식장비 접근곤란할 때) -시특법상 1종시설의 특수교량	-1종 교량중 상부에서 점검차 이용이 곤란한 교량, 상부구조 점검통로를 설치하지 않고 주형점검이 불가능한 교량. 단,종방향 점검로 설치와 경제성을 검토 비교하여 설치	
설치방법	-교량상부 또는 하부에서 교대앞까지 접근할수 있도록 설치 -점검계단의 수량은 교대1개소당 1기를 설치, 마주보는 교대는 엇갈리게 설치, 단 지형적인 여건을 고려 필요하다고 판단될시 교대 개소당 2기설치 -교량상부로부터 설치된 교량은 시건장치를 설치 -하상으로부터 설치된 계단은 하상으로부터 일정높이로 설치하여 일반인(어린이)이 접근할수 없도록 설치	-수중부 교각은 교량상부로부터 설치 -육상부 교각은 하상으로부터 설치를 원칙으로하되 경제성을 검토하여 조정가능 -교량방호울타리가 있는 경우 방호울타리를 절개하여 출입구 설치	-가급적 1교량 1개소를 설치하는 것으로 하되 부득이한 경우 경간당 설치할수 있다	-교좌장치의 단복열 배치여부에 맞추어 설치하되 측면 한쪽은 제외	-상부구조(보강형등)에 교축방향으로 설치하며 -설치수량은 상부구조당 1열로 하되 상하행선이 분리된 교량은 각 1열씩 설치할 수 있다	
재질	-콘크리트로 설치하는 것을 원칙으로하되 부득이한 경우 부식되지 않는 철재로 설치 가능	부식이 되지 않는 강재	-SS400강재 -도장은 무기질징크1회+에폭시계1회+불소수지계2회	-콘크리트 또는 부식이 되지 않는 강재(알루미늄등)	-부식되지 않는 강재	
규격	-유효폭 60cm -계단높이는 토공의 구배에 맞게 조정	-발판폭:50cm -원형지지대 내경:60cm	- 길 이 : 교 폭 +2.25m(출입시설 포함) -B=1.2m,H=1.2m	-유효폭:80cm	-유효폭:80cm	

5) 하부구조(교대·교각) 점검시설 설치 검토 흐름도

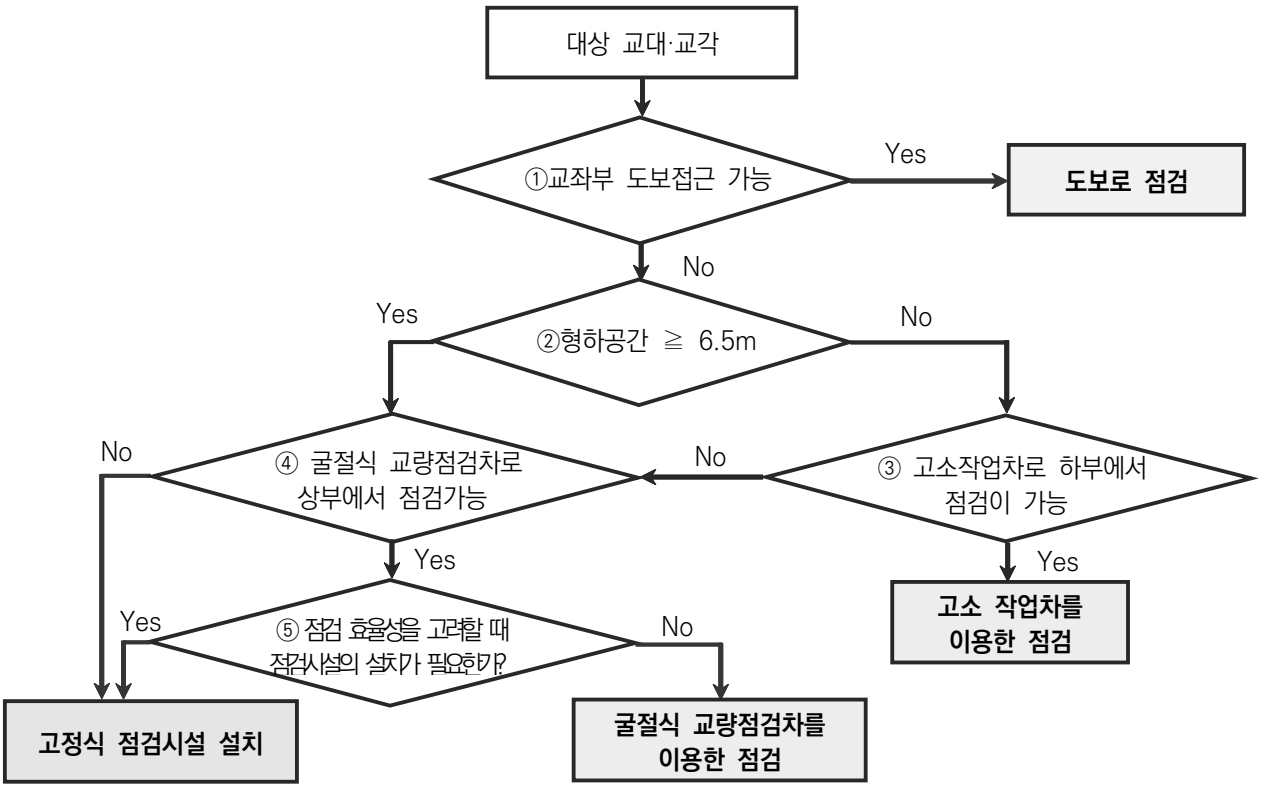

③ 고소작업차 사용제한

◦ 고소작업차 교량하부 진입곤란 교량 ◦ 지반상태 불량으로 고소작업차 전도 우려

④ 굴절식 교량점검차 사용제한

◦ 상부형식이 현수교, 사장교, 아치교, 트러스교 등인 교량

◦ 굴절식 교량점검차의 제원을 초과하는 교량

- 종단경사 3% 이상, 최대 점검폭 20m 이상, 1방향 1차로 교량
- 난간 높이 2m 이상(방음벽, 가로등, 울타리, 고압선, 방풍벽 등)

◦ 굴절식 교량점검차 사용시 교통혼잡 예상되는 교량

- 신설·확장시 : 공용후 교통량이 급격히 증가하는 도시지역(수도권,광역시권)에 위치
- 공용중 : 서비스수준 E급 이하로 저하되는 경우

◦ 굴절식 교량점검차에 의한 점검시 안전사고 우려

- 강풍지역에 위치 : 6회/년 이상, 15.0m/sec 이상, - 가감속차로에 위치한 경우
- 안개잦은 지역에 위치 : 30일/년 이상 발생, - 터널 출구부와 근접(800m이내) 위치한 경우

⑤ 점검의 효율성을 고려하여 점검시설 설치 여부 판단

◦ 신축이음장치가 있는 교대·교각

◦ 교량점검시설이 설치되어 있는 기존교량 확장시 확장부 교대·교각

◦ 해당교량의 형하공간 변화 등에 따라 교각 또는 교대 일부구간에만 점검시설 미설치되는 경우 점검의 효율성을 감안하여 전체 구간에 점검시설 설치

5.12 부대공

가. 콘크리트 구조물 철근 덮개 기준

1) 도로교 설계기준

① 철근 다발의 최소덮개는 철근 다발의 등가지름 이상이어야 하며, 60mm 보다 클 필요는 없다. 다만, 지중콘크리트 80mm이상, 수중콘크리트 100mm이상이어야 한다.


② 부식이나 염해 등에 영향을 받는 콘크리트의 최소덮개는 적절히 증가시켜야 한다. 부식을 방지하는 다른 방법으로는 에폭시 도막철근을 사용하거나 특수 콘크리트로 덧씌울 수 있다.

③ 장차 확장될 목적으로 표면에 노출되는 철근은 부식으로부터 보호되도록 조치를취해야 한다.

④ 슬래브 하단 배력 철근 피복두께 및 철근 배근은 구조계산 및 시방서, 시공상세도면을 작성하여야 한다.

2) 구조계산시, 철근 덮개를 고려하여 설계해야 한다.

① 철근조립을 위한 가외철근의 사용으로 인한 설계도면 누락 및 피복부족으로 인한 균열발생을 방지하기 위해 구조계산시 충분한 덮개 확보할 수 있도록 설계반영하여야 한다.

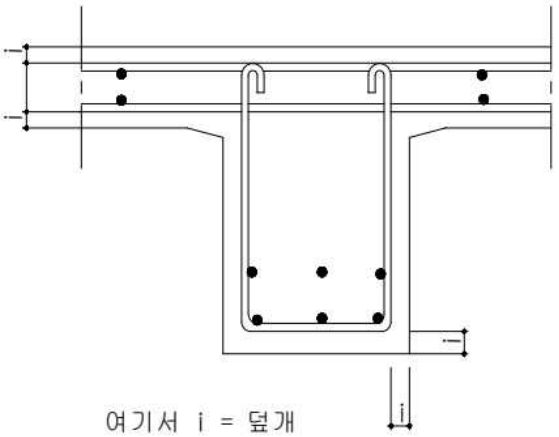

3) 구조물설계시 가외철근을 고려하여 설계하여야 한다.

나. 시공상세 도면

1) 현장에서 종사하는 기능공과 기술자들이 쉽게 이해할 수 있도록 「건설공사 시공상세도 작성 지침(국토교통부)」에 의거 시공상세 도면작성 및 시방서에 각 공종별로 명기하고, 설계에 반영하여야 한다.

다. 고장력 볼트

1) 강교 설치시 볼트는 TS 볼트 사용을 원칙으로 하며, 현지여건에 따라 발주처와 협의 후 사용여부를 결정한다.

2) 가시설과 같은 가설구조물은 고장력 볼트를 사용한다.


라. 세굴심도 측정 및 사석보호공

1) 「하천설계기준 및 해설(국토교통부)」 세굴평가 및 세굴방호공을 참조한다.

① 동일교량에서 다수의 교각이 설치될 경우 사석의 크기는 시공성을 고려하여 교각별 사석크기 중 최대치 적용

② 사석은 유수에 의해 유출되지 않도록 맞물림 시공하고, 마무리면은 하상면과 동일하게 시공
- 사석을 이용한 세굴 방호공일 경우에는 사석 보호공의 붕괴를 최소화하기 위하여 시공될 사석 아래의 토사가 이동할 우려가 있는 구간에는 필터층(전석층, 토목섬유층 등)을 둘 수 있다.


③ 사석 크기
- Isbash 공식 또는 Richardson 공식 중 큰 것을 사용하든지 국토교통부의 승인을 받은 국내공식 또는 직접 현장실험을 수행한 결과를 사용한다.
(예: 한강교량의 경우 평균중량 약 700N)

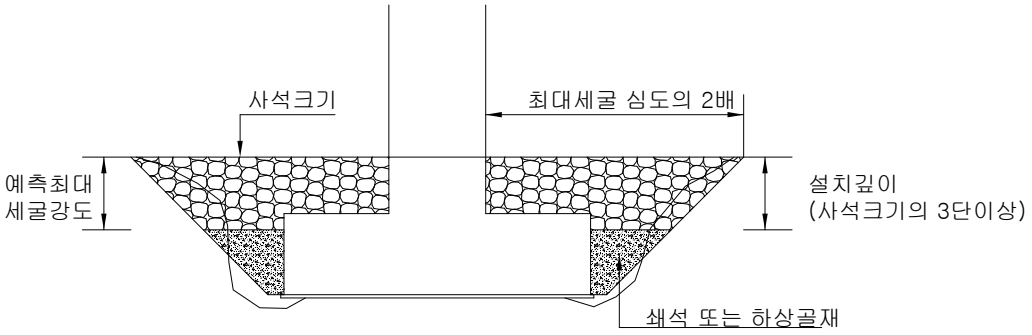

2) 사석품질기준「KCS 51 60 10 하천 호안(국토교통부)」
① 비중 2.5이상, 최소안전 중량 300N이상을 적용하여야 한다.
② 제주 현무암과 퇴적암류인 사암, 역암, 이암, 혈암, 석회암, 용회암 등을 제외한 암석 사용
③ 물리적 풍화를 고려할 때 연암이상(일축압축강도 50MPa이상)의 비 풍화암을 사용

3) 세굴발생 위치
① 하천의 곡선부, 수충만곡부에 원심력에 의해 발생
② 호안 양단보에서 발생
③ 호안 구조물이 교량등의 구조물과 연결되는 구간에 발생.
④ 하천과 인접한 교량 옹벽부 비탈면 세굴발생
⑤ 위와 같이 세굴발생 위치에 대해서는 세굴검토 후 세굴에 대한 대책을 마련하여야 한다.


4) 세굴방지공 설치
① 기초 위치의 지반특성에 따른 세굴방지공 설치 방법
가) 기초가 토사 지반에 위치한 경우(파일기초)
- 예상세굴심이 기초 하단EL보다 낮은 경우 : 기초EL.을 예상세굴심보다 낮게 설치하는 경우와 세굴방지공 실치시의 경제성을 비교 검토하여 적용(그림1참조)
- 예상세굴심이 기초 상단EL.~하단EL.에 위치하는 경우 : 세굴방지공 불필요하나, 기초 되메우기부 원지반이 흐트러진 상태가 되므로 유수에 저항할 수 있도록 사석채움 실시(그림2참조)

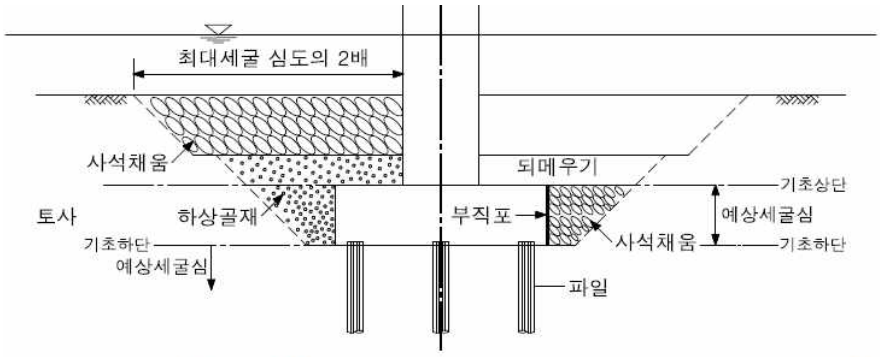

(그림1) 세굴방지공 설치시 (그림2) 세굴방지공 미설치시

나) 기초가 풍화암 지반에 위치하는 경우

- 예상세굴심이 기초 하단EL.보다 낮을 경우 : 기초EL.을 예상세굴심 보다 낮게 설치하는 경우와 세굴방지공 설치시의 경제성을 비교 검토하여 적용(그림3참조)
- 예상세굴심이 기초 상단EL~하단EL.에 위치하는 경우 : 세굴방지공 불필요하나, 기초 되메우기부 원지반이 흐트러진 상태가 되므로 유수에 저항 할 수 있도록 사석채움(그림4참조)

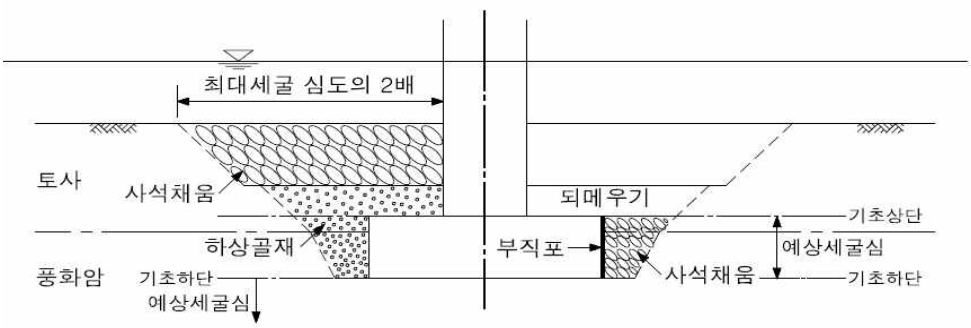


(그림3) 세굴방지공 설치시

(그림4) 세굴방지공 미설치시

다) 기초가 연 · 경암 지반에 위치한 경우

- 예상세굴심이 기초 하단 EL보다 낮을 경우 : 장기적으로 기초저면부에 국부세굴 발생 가능성이 있으므로 기초를 암반에 0.3m 근입시키고, 암반 되메우기부는 콘크리트 타설후(3종, h=0.3m) 상부에 사석채움 실시(그림5참조)
- 예상세굴심이 기초 상단EL~하단EL에 위치하는 경우 : 기초 하면의 세굴은 발생치 않으므로 세굴보호공은 불필요하나 기초 되메우기부는 원지반이 흐트러진 상태가 되므로 유수에 저항 할 수 있도록 사석채움 실시(그림6참조)

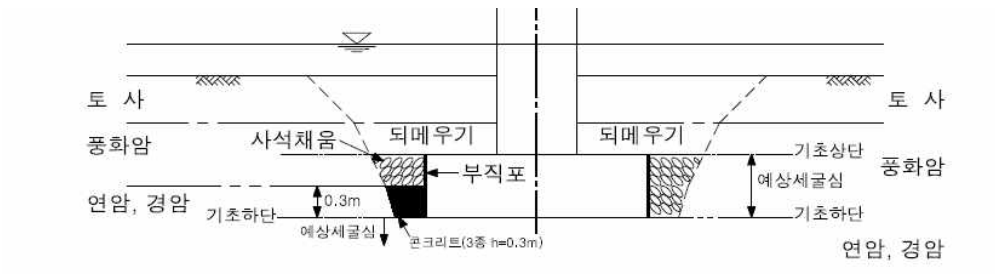


(그림5) 콘크리트 타설후 사석채움 설치시

(그림6) 사석채움 설치시

① 고수부지의 세굴 검토 기준


가) 세굴의 대부분은 홍수시에 발생되므로 고수부지도 유수부와 동일하게 다음 절차에 따라 세굴심도 검토 (그림7참조)

- 식생분포 상황등을 판단하여 조도계수(n) 결정
- 배수위산정 프로그램(HEC - RAS) 이용하여 유속(V) 산정
- 세굴검토 공식(수축세굴, 국부세굴 등)으로 세굴량 산정

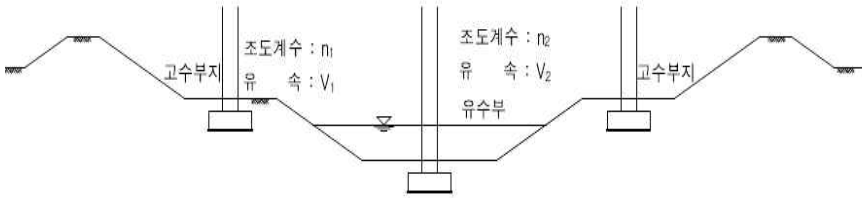

(그 림 7)

나) 세굴방지공 사석채움은 하상변동에 의한 지반노출을 고려하여 원지반에서 0.5m(수종식물 생육심도) 아래에 설치 (그림8)

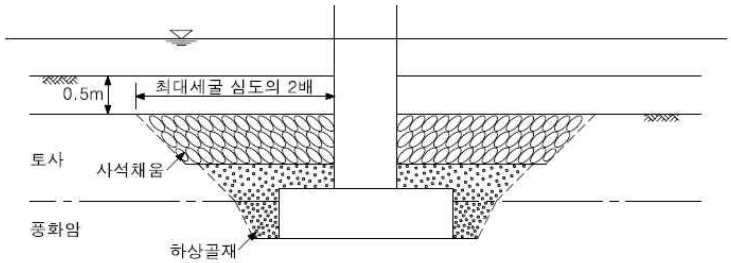

(그 림 8)

마. 교각 충돌 방지시설

1) 하천이나 해상교량 중 선박의 주운 및 항해에 의한 충돌이 우려될시 충돌시험등을 통하여 검증된 충돌 방지시설을 설치하여야 한다.

5.13 지하공동 보강공

가. 개 요

1) 구조물 지하에 발달한 자연동굴, 인위적 공동의 분포규모 및 특성을 파악하고 구조물의 안전성에 미치는 영향을 검토한다.
2) 하부에 발달한 지하공동에 의해 구조물의 안정성이 저하될 경우 노선변경을 검토하고 노선변경이 불가능할 경우 보강공사를 실시하여 구조물의 안정성을 확보한다.

나. 지하공동 조사

1) 사전조사

- 인위적 지하공동, 지질구조 및 기반암의 특성과 관련된 지하공동발달 징후를 확인하고 필요시 추가조사 필요 여부, 항목, 수량을 결정하기 위하여 사전조사를 실시한다.

〈사전조사 항목 및 수량〉

항 목	조사빈도	조사목적
기존 문헌조사	전 구간	• 지질분포 현황 및 지형의 특징 파악 • 터널, 광산 갱도 등 인위적 지하공동 유무 확인
위성영상, 항공사진, 수치등고선도 분석	전 구간	• 개략적인 지질구조 파악 • 선구조, 절리, 단층, 암상의 개략적인 추정
지표지질조사	전 구간 (좌우 500m)	• 노두 관찰을 통한 암상 및 지하공동 분포 징후 확인
관계기관협의(광물자원공사,석탄공사, 한국관해관리공단)	전구간	• 대상지역 주변의 인위적 갱도 확인

2) 개략조사

- 사전조사 결과 지하공동의 발달이 예상되는 구간을 대상으로 노선 종단방향의 물리탐사를 실시하여 지하공동의 개략적인 발달심도 및 규모를 파악하고 정밀조사 필요 여부, 항목, 수량을 결정한다.

〈개략조사 항목 및 수량〉

항 목	조사빈도	조사목적
탄성파굴절탐사	주요 구조물 종단	• 지층 경계에서 굴절되는 탄성파를 이용하여 지층의 분포, 지하의 지질구조나 암석의 물리적 성질 파악
전기 비저항탐사	주요 구조물 종단	• 지층의 전기적 성질을 이용하여 지층 구조, 암석분포 상태 등을 확인

3) 정밀조사

- 개략조사 결과 지하공동의 발달이 확인된 구간에 대하여 지하공동의 위치, 크기, 형태, 충진물의 종류, 역학적 특성을 파악하여 구조물 안정성 해석을 실시하고 불안정시 보강대책을 수립하기 위한 자료를 제공하기 위하여 실시한다.

〈정밀조사 항목 및 수량〉

조사항목	조사빈도	조사목적
시추조사	• 교량 : 응력영향심도이하, 기초당 4개소 • 비탈면 : 계획고하 1 m까지, 절토 • 개소당 2공 이상	• 지층 구성상태 확인 • 지하공동 발달심도 확인
탄성파 반사법탐사 또는 3차원 전기 비저항탐사	• 교량 : 기초당 3단면 이상 • 비탈면 : 종방향 분포 범위까지	• 시추조사, 토모그래피탐사 범위를 • 벗어난 구간의 지하 공동규모 및 분포 위치 확인 • 시추조사, 토모그래피탐사 결과와 대비하여 3차원 영상 획득
토모그래피 탐사 (탄성파 또는 비저항)	• 교량 : 기초당 3단면 이상 • 비탈면 : 개소당 2단면 이상	• 시추공 사이에 분포하는 지하공동 확인 • 탄성파속도 및 비저항치를 파악하여 지층 특성 파악
현장시험 및 실내시험, 기타		• 지층특성 파악, 안정성 해석 • 기초자료 취득

4) 안정성 해석

- 개략조사 및 정밀조사를 통해 지하공동의 분포를 확인한 구간은 기존의 지지력 공식 등 기준에 근거한 지지력 평가와 경험식, 전산해석(연속체 해석, 불연속체 해석)을 실시하여 침하량을 평가한 후 구조물의 안정여부를 판단한다.

〈안정성 평가 기준〉

평가항목 \ 구분		허용범위 (구조물기초설계기준)	적용기준	비고
침하량	전 침하량	s = 25~37.5 mm	25 mm 이하	Terzaghi Skempton
	부등 침하량	s = 10~25 mm	10 mm 이하	
	각 변위	δ = 1 / 300	1 / 300 이하	
지지력			허용하중 〉 작용하중	

다. 보강공법

시공조건	구분	공법		비고
공동내 작업가능	충전법	다짐충진법, 고형블록 쌓기법, 갱내 기둥 보강법		
공동내 작 업 불가능	주입공법	압력주입	LW , SGR, MSG, JSP	
		분사주입공법	2중관 주입공법, 3중관 주입공법	
		Mortar 주입	시멘트계,규산소다, 급결혼합액	
	말뚝공법	현장타설말뚝 - 지하공동 심도 이하 지지층까지		

5.14 하부구조 설계기준

가. 적용범위

본 설계 요령은 국대도, 일반국도 및 국지도 공사의 도로구조물 설계에 적용한다.

나. 적용기준

본 하부구조 설계에 적용하는 설계기준은 아래의 기준을 근간으로하여 공통적용하기로 한다.

다. 지반조사

「KDS 11 10 10 지반조사(국토교통부)」의 규정을 준용한다.

라. 설계일반

1) 흙의 분류

흙의 분류는 통일분류법(KSF2324)을 원칙으로 한다.

2) 흙의 단위 체적중량

흙의 단위체적중량은 토질시험 결과에 따라 정하는 것을 원칙으로 하지만 토질시험을 하지 않는 경우에는 〈표 1〉의 값을 참고할 수 있다.

〈 표 1 〉

종 류		상 태		지하수위 이상에 있는 흙의 단위 체적중량 (kN/m³)
흙쌓기	자갈섞인모래	다져진 것		20
	모래	다져진 것	입도가 좋은 것	20
			입도가 나쁜 것	19
	사 질 토	다져진 것		19
	점 성 토	다져진 것		18
자연지반	자 갈	조밀한 것 또는 입도가 좋은 것		20
		조밀하지 않은 것 또는 입도가 나쁜 것		18
	자갈섞인 모 래	조밀한 것		21
		조밀하지 않은 것		19
	모 래	조밀한 것 또는 입도가 좋은 것		20
		조밀하지 않은 것 또는 입도가 나쁜 것		18
	사 질 토	조밀한 것		19
		조밀하지 않는 것		17
	점 성 토	단단한 것 (손가락으로 세게 눌러 약간 들어감, N=8~15)		18
		약간 연한 것 (손가락으로 보통 힘으로 눌러 들어감, N=4~8)		17
		연한 것(손가락이 쉽게 들어감, N=2~4)		16
	점토및실트	단단한 것 (손가락으로 세게 눌러 약간 들어감, N=8~15)		17
		약간 연한 것 (손가락으로 보통 힘으로 눌러 들어감, N=4~8)		16
		연한 것(손가락이 쉽게 들어감, N=2~4)		14

(가) 지하수위 이하에 있는 흙의 단위체적중량은 〈표1〉에서 9를 뺀 값을 사용한다.

(나) 쇄석은 자갈과 같은 값으로 한다. 또 암버럭, 암괴의 경우에는 종류, 형상, 크기 및 간극에 따라 고려할 필요가 있다.

(다) 자갈 섞인 사질토 또는 자갈 섞인 점성토에서는 혼합비율 및 상태에 따라서 적당한 값을 정한다.

(라) 지하수위는 시공후인 경우 평균치를 고려한다.

(마) 입도가 나쁜 모래란 예를 들면 입경이 균등한 모래를 말한다. 자갈의 경우도 같다.

3) 흙의 전단강도

흙의 전단강도는 원칙적으로 토질시험을 실시하여 구하여야 하지만 〈표2〉에 나타낸 값을 참고할 수 도 있다.

〈 표 2 〉 흙의 내부마찰각 및 점착력

종 류		상 태		내부마 찰각(도)	점착력 (kN/m²)
흙 쌓 기	자갈 및 자갈섞인모래	다져진 것		40	0
	모래	다져진 것	입도가 좋은 것	35	0
			입도가 나쁜 것	30	0
	사 질 토	다져진 것		25	300이하
	점 성 토	다져진 것		15	500이하
자 연 지 반	자 갈	조밀한 것 또는 입도가 좋은 것		40	0
		조밀하지 않은 것 또는 입도가 나쁜 것		35	0
	자갈섞인 모 래	조밀한 것		40	0
		조밀하지 않은 것		35	0
	모 래	조밀한 것 또는 입도가 좋은 것		35	0
		조밀하지 않은 것 또는 입도가 나쁜 것		30	0
	사 질 토	조밀한 것		30	300이하
		조밀하지 않는 것		25	0
	점 성 토	단단한 것 (손가락으로 세게 눌러 약간 들어감, N=8~15)		25	50
		약간 연한 것 (손가락으로 보통 힘으로 눌러 들어감, N=4~8)		20	30
		연한 것(손가락이 쉽게 들어감, N=2~4)		15	15
반	점토및실트	단단한 것 (손가락으로 세게 눌러 약간 들어감, N=8~15)		20	50
		약간 연한 것 (손가락으로 보통 힘으로 눌러 들어감, N=4~8)		15	30
		연한 것(손가락이 쉽게 들어감, N=2~4)		10	15

(가) 흙의 전단강도는 가능한 한 토질시험을 실시하여 결정하여야 한다. 특히 연약지반을 구성하는 점착력을 갖는 흙의 전단강도는 반드시 토질시험을 실시하여 결정하여야 한다.

(나) 〈표2〉에 나타낸 내부마찰각 및 점착력의 값은 압밀-비배수(압밀-급속) 전단에 대한 값이다.

(다) 〈표2〉에서는 쌓기에 대한 지하수, 용수의 영향을 고려하지 않고 있다.

(라) 쇄석, 암버력, 암괴 등은 대체로 자갈에 준하여도 좋다.

(마) 자갈 또는 암괴가 섞인 사질토 및 점성토에서는 혼합비율, 상태에 따라서 적절한 값을 정한다.

(바) 시험에 의하지 않고 자연지반의 점토, 실트 및 점성토의 점착력을 결정하는 경우 〈표 2〉에 주어진 내부마찰각과 추정된 선행하중에서 전단강도를 구하고, 그 전단강도로 점착력을 가정하여도 된다.

4) 지지 지반의 선정

(가) 기초는 양질의 지층에 지지시키는 것을 원칙으로 한다.

(나) 기초의 목적은 상부공 및 구체에서의 하중을 기초지반에 안전하고 확실하게 전달하는데 있다. 따라서, 충분한 두께를 갖는 양질의 지지층에 지지시켜야 한다. 양질인 지지층의 표준이 되는 N값은 〈표3〉와 같다.

그러나 적당한 강도를 갖는 지반에서 어느 정도의 침하를 허용할 수 있을 때는 구조물의 중요도와 경제성을 고려해서 마찰말뚝을 사용하는 편이 좋은 경우도 있다.

〈 표 3 〉 지지층과 N 값

지지층 / 층의 분류	양질의 층	견고한 층
사 질 토	30 〈 N 〈 50	50 〈 N
점 성 토	20 〈 N 〈 30	30 〈 N

(다) 또한 부득이 중간의 얇은층에 지지시키는 경우 하층에 대한 충분한 조사를 하고 지지력의 감소, 침하량의 산정을 해야하며 상부구조를 포함한 전체의 안정성에 대한 검토를 해야할 필요가 있다.

5) 지반변형계수(E_0)

지반변형계수는 기초의 즉시 침하량 및 말뚝의 수평변위량 산정등에 사용되며 적용 값은 현장재하시험 결과의 적용을 원칙으로하나 N치를 토대로 지반변형계수를 추정 할 경우는 다음과 같이 적용한다.

지 층 상 태	E_0(MPa)
	NAVFAC DM 6.1-220
실트 , 모래질 실트	0.4N
가는내지 중간모래	0.6N
좋은모래(자갈이 약간 함유된 모래)	1N
모래질 자갈 , 자갈	1.2N

마. 얕은 기초

1) 얕은 기초는 상부하중에 대하여 활동, 전도, 지내력에 대하여 충분한 안전율을 확보하여야 한다.

2) 기초가 충분한 지내력을 확보하기 위해서는 다음의 사항을 각각 만족하여야 한다.

① 전단파괴에 대하여 안전 ② 과도한 침하나 부등침하에 대하여 안전

3) 허용 침하량(얕은 기초)

구조물 기초는 구조형식에 따라 다음과 같이 허용 침하량을 적용한다.

① 정정구조

지 지 층	총 변 위	부 등 변 위
모 래 지 반	50 mm	40 mm
점 토 지 반	100 mm	40 mm
복 합 지 반	60 mm	40 mm

② 부정정구조

지 지 층	총 변 위	부 등 변 위
모 래 지 반	25 mm	20 mm
점 토 지 반	50 mm	20 mm
복 합 지 반	30 mm	20 mm

③ 각변위

구 분	허용각변위 (δ/s)
다경간 교량	0.004
단경간 교량	0.005

④ 보강토옹벽

구 분	총 변 위	부 등 변 위
교량 접속부	100~200 mm	$\frac{1}{100} \times H$
상기이외의 경우	150~300 mm	

H : 옹벽고

4) 기초심도 선정

① 얕은 기초는 지지층이 지표면 5m 이내에 있는 경우 적용하며, 그 외의 경우는 다른 기초형식과 비교 검토를 하여 적정공법을 선정 하여야 한다.

② 얕은 기초는 지반의 상태에 따라 콘크리트(mass concrete)로 치환을 할 수 있으며 콘크리트로 치환하는 깊이는 설계시 2m, 시공시 3m 이내의 범위로 제한하는 것이 합리적이다.

바. 깊은기초

1) 말뚝기초는 다음과 같은 지지력 검토를 수행하여야 한다.

- 연직지지력.- 수평지지력. - 인발지지력.
- 무리말뚝 영향검토.

2) 말뚝의 연직지지력은 아래의 검토값중 가장 적은 값으로 한다.

- 정역학적 공식. - 동역학적 공식. - 재하시험(필요시).
- 말뚝 본체의 축방향력.

3) 최소 말뚝길이

말뚝기초는 지지층이 지표면으로부터 5m이상 또는 10D(D : 말뚝직경)에 있는 경우에 적용하며 그 외의 경우는 다른 기초형식과 충분한 비교 검토를 통하여 적정공법을 선정하여야 한다.

4) 허용 침하량(깊은기초)

구 조 형 식	허 용 변 위	허 용 각 변 위
철근콘크리트 구조	50 mm	$\frac{1}{300}$

5) 매입말뚝의 연직지지력 산정

매입말뚝의 경우는 다음의 〈표 4〉와 같이 연직지지력을 산정한다.

〈 표 4 〉 각종 매입말뚝의 지지력 공식(일본 건설성 고시 기준)

시 공 법	선단지지력 산정법	말뚝 선단부의 조건	주면 마찰력의 산정식
타격공법	$Q_p = 30\overline{N}A_p$	$\overline{N}$은 말뚝 선단부의 평균치 $\overline{N} \leq 40$	$Q_f = (\frac{1}{5}\overline{N_s}L_s + \frac{1}{2}\overline{q_u}L_c)U$ $\overline{N_s} \leqq 50$ $\overline{q_u} \leqq 20(\overline{q_u} = 1.25N)$
시멘트 페이스트 주입공법	$Q_p = 20\overline{N}A_p$	$\overline{N}$은 말뚝 선단부의 평균치 $\overline{N} \leq 40$	$Q_f = (\frac{1}{5}\overline{N_s}L_s + \frac{1}{2}\overline{q_u}L_c)U$ $\overline{N_s} \leqq 25$ $\overline{q_u} \leqq 10(\overline{q_u} = 1.25N)$
선굴착 고결공법	$Q_p = 25\overline{N}A_p$	$\overline{N}$은 말뚝 선단부의 평균치 $\overline{N} \leq 40$	$Q_f = (\frac{1}{5}\overline{N_s}L_s + \frac{1}{2}\overline{q_u}L_c)U$ $\overline{N_s} \leqq 25$ $\overline{q_u} \leqq 10(\overline{q_u} = 1.25N)$
선굴착 최종 타격공법	$Q_p = 30\overline{N}A_p$	$\overline{N}$은 1D~4D 평균치 $\overline{N} \leq 40$	$Q_f = (\frac{1}{5}\overline{N_s}L_s + \frac{1}{2}\overline{q_u}L_c)U$ $\overline{N_s} \leqq 25$ $\overline{q_u} \leqq 10(\overline{q_u} = 1.25N)$
선굴착 최종 경타공법	$Q_p = 25\overline{N}A_p$	$\overline{N}$은 1D~4D 평균치 $\overline{N} \leq 40$	$Q_f = (0.9L_s + 24L_c)U$

시 공 법	선단지지력 산정법	말뚝 선단부의 조건	주면 마찰력의 산정식
선굴착확대 고결공법	$Q_p = 25\overline{N}A_p$	$\overline{N}$은 1D~4D 평균치 $\overline{N} \leq 40$	$Q_f = (\frac{1}{5}\overline{N_s}L_s + \frac{1}{2}\overline{q_u}L_c)U$ $\overline{N_s} \leqq 25$ $\overline{q_u} \leqq 10(\overline{q_u} = 1.25N)$ 주면고결액을 사용 않을 때 1.5LU
속파기 확대 고결공법	$Q_p = 25\overline{N}A_p$	$\overline{N}$은 1D~4D 평균치 $\overline{N} \leq 40$	$Q_f = 1.5LU$
회전 고결공법	$Q_p = 25\overline{N}A_p$	$\overline{N}$은 1D~4D 평균치 $\overline{N} \leq 40$	$Q_f = (\frac{1}{5}\overline{N_s}L_s + \frac{1}{2}\overline{q_u}L_c)U$ $\overline{N_s} \leqq 25$ $\overline{q_u} \leqq 10(\overline{q_u} = 1.25N)$ 주면고결액을 사용 않을 때 1.5LU

여기서, $R_U = Q_p + Q_f$

R_U : 극한지지력 (kN)

U : 주면길이 (m)

f_i : 말뚝의 주면마찰력 (kN/㎡)

N : 선단지반의 N치

$\overline{N}$: 선단에서 아래 1D (D : 말뚝직경) 및 위로 4D의 N치의 평균치

$\overline{N_s}$: 사질토 N치의 평균치

L_s : 사질토층의 두께 (m)

$\overline{N_c}$: 점성토 N치의 평균치

L_c : 점성토층의 두께 (m)

/ 제 6 장 /

지하차도공

6.01 설계요령 ····· 262
6.02 하중조합 ····· 267
6.03 구조해석 및 단면설계 ····· 267
6.04 사용성 검토 ····· 268
6.05 기타사항 ····· 270

제6장 지하차도공

6.01 설계요령

가. 하중

1) 하중의 종류

설계에 적용하는 하중은 다음과 같다.

· 고정하중 · 활하중 · 토압 · 수압 · 부력(양압력) · 기타 실하중 · 지진하중

① 고정하중

· 구조물 자중

· 기계실 하중


구조물 내 상판하중 가운데 펌프실, 전기실, 환기기계실 등의 기계하중은 기능실 배치의 변동 등을 고려하여 변전소 이외의 기계실 하중은 25kN/m²을 표준으로 적용할 수 있다. 특수 기계에 대하여는 실중량에 의하고 진동하중 및 교번하중이 생기는 기계에 대하여는 이를 특별히 고려하여야 한다.

② 활 하 중

- 노면 활하중

가. 구조물 내공이 6.0 m 이하인 경우

- D : 박스 상면의 매설깊이(m)
- B_o : 박스폭(다련 BOX인 경우 외측 1BOX의 폭)(m)
- 노면활하중이 10.0 kN/m2 이하일 때에는 10.0 kN/m^{2}으로 한다.

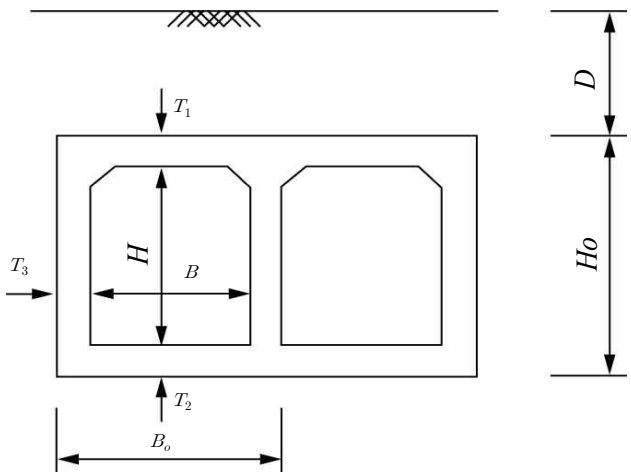

◦ $\frac{D}{B_o}$ ≥ 0.5인 경우

매설깊이(D, m)	노면활하중 (P_{v1}, $kN/㎡$)	비고
1.0	39.0	매설깊이 중간값은 노면활하중 상위값 적용
1.5	25.0	
2.0	18.0	
2.5	14.0	
3.0	11.0	
3.5 이상	10.0	

◦ $\frac{D}{B_o}$〈 0.5인 경우

$\frac{D}{B_o}$	노면활하중 ($P_{v1} \times D$, $kN/㎡$)	비고
0.1	17.0	$\frac{D}{B_o}$의 중간값은 $P_{v1} \times D$의 상위값을 적용, 노면활하중 P_{v1}은 표의 값을 D로 나누어 구함
0.2	27.0	
0.3	33.0	
0.4 이상	36.0	

- 매설깊이 1.0 m 이내의 경우 이동하중을 직접 재하하고 상부 슬래브는 바닥판 기준을 따라 설계한다.
- 상기 노면 활하중 값의 기준은 DB-24이므로 DB-18 적용 시는 별도로 검토하여 적용되어야 한다.

나. 구조물내공이 6.0 m 이상인 경우

매설깊이 (m)	노면활하중 (kN/㎡)	매설깊이 (m)	노면활하중 (kN/㎡)
1.0	51.0	5.0	15.0
1.5	39.0	6.0	15.0
2.0	21.0	7.0	15.0
2.5	17.0	8.0	12.0
3.0	15.0	9.0	11.0
4.0	15.0	10.0 이상	10.0

주) 매설깊이의 중간값은 노면 활하중 상위의 값을 적용한다.

② 군집하중

군집하중은 5.0kN/m²의 등분포하중으로 고려할 수 있으며 충격은 고려하지 않는다.

③ 토 압

· 토압의 적용

- 구조물 설계 : 정지토압 및 주동토압 사용

- 가설재 설계 : 주동토압을 원칙으로 하나 가설구조물을 본체로 이용 하는 경우에는 정지토압을 사용한다.

· 토질정수의 설계반영

- 토질조사시험(실내·실외시험)의 결과를 이용하여 토질정수를 결정한다.
- 위에서 결정된 토질정수를 구조물 및 가설재 설계에 반영할 수 있도록 토질기술자로부터 토질정수 선정 및 이용방법을 제시받아 적용한다.
- 단면 구조해석 및 가설재 설계시 토질기술자가 제시한 것을 검토, 설계에 반영토록 한다.

· 정지토압

- 정지토압은 개착식 공법에 의한 지하 박스구조물 등 정지토압을 적용하는 것이 타당한 경우에 적용한다.
- 토압이 작용하는 박스구조물은 전 설계토압이 작용하는 경우 및 전 설계토압의 1/2이 작용하는 경우 중에서 불리한 경우의 단면력에 대하여 설계하는 것으로 한다.
- 정지토압의 계산은 다음식에 의한다.

$$P_0 = K_0(q + \gamma_t h_1 + \gamma_{sub} h_2)$$

여기서 P_0 : 토압 (kN/㎡)

K_0 : 정지토압계수

q : 상재하중 (kN/㎡)

γ_t : 지표에서 지하수면까지의 흙의 단위중량 (kN/㎥)

γ_{sub} : 지하수면 이하의 흙의 단위중량 (kN/㎥)

h_1 : 지표면에서 지하수면까지의 깊이 (m)

h_2 : 지하수면에서 측압을 구하려는 위치까지의 깊이 (m)

ϕ : 흙의 내부마찰각 (°)

- 연암층 이상의 암반층에 굴착 시공된 박스구조물에 작용하는 측압에 대해서는 지반조사 및 지질구조조사 결과에 나타난 절리 및 단층 등의 불연속면의 방향성 및 경사각 등을 고려한 암반사면 안전성 분석을 시행하여 암반의 자립여부를 판단, 토압의 증가 여부를 고려할 수 있다.

· 주동토압

- 주동토압은 옹벽 구조물 등 주동토압 적용이 타당한 경우에 적용한다.
- 주동토압 계산은 다음 식에 의한다.

$$P_a = K_a(q + \gamma_t h_1 + \gamma_{sub} h_2)$$

- 여기서, 주동토압계수(K_a)의 산정식은 안정검토시에는 Rankine 토압공식, 부재력 산정시에는 Coulomb 토압공식을 사용한다.

· 흙의 단위중량과 내부 마찰각

- 지반조사 자료의 분석과 경험을 종합적으로 고려하여 토질책임기술자가 제시한 값을 사용한다.
- 다만, 사질토로서 시험에 의하지 않았을 경우는 토질책임기술자의 판단하에 토질공학에 입각한 관계식이나 다음 표의 값을 참고하여 사용할 수 있다.

【 토압계산에 사용되는 일반적인 흙의 단위중량과 내부마찰각 】

흙의 종류	상대밀도	단위중량 (kN/m3)	내부 마찰각(°)	비고
모래자갈	조밀	20	33	
	보통	19	30	
	느슨	18	28	

④ 수 압

· 지하수에 의한 수압은 정수압을 기준으로 다음식으로 계산한다.

$F = \gamma_w h$

여기서, F : 정수압 (kN/㎡)

γ_w : 물의 단위중량 (kN/㎥)

h : 지하수 깊이 (m)

⑤ 지진하중

· 지하차도 내진설계는 「KDS 17 10 00 내진설계일반(국토교통부)」을 따른다.


· 지하차도 구조물 내진설계는 성능에 기초한 내진설계 개념을 도입하였으며, 내진성능수준은 기능수행수준과 붕괴방지수준을 만족하도록 설계하여야 한다.

· 기능수행수준은 설계지진하중 작용시 수용시설(전기, 기계)의 기능을 유지하는 한도에서 부분적인 피해를 허용하는 성능수준이다.

· 붕괴방지수준은 설계지진하중 작용시 구조물의 전부 또는 일부가 붕괴되지 않는 성능수준이며, 가능하면 지진에 의한 피해의 예측이 가능하고 피해조사와 보수를 위해 현장접근이 가능하도록 설계하여야 한다.

· 지하차도 구조물은 내진 I 등급의 내진성능을 갖도록 한다. 단, 수용하는 시설물의 중요도 등을 고려하여 내진등급을 상향할 수 있다.

· 지하차도 구조물의 지진해석은 지반 조건, 구조 조건 등을 고려하여 응답변위법 혹은 시간이력해석법을 사용하여 수행할 수 있다.

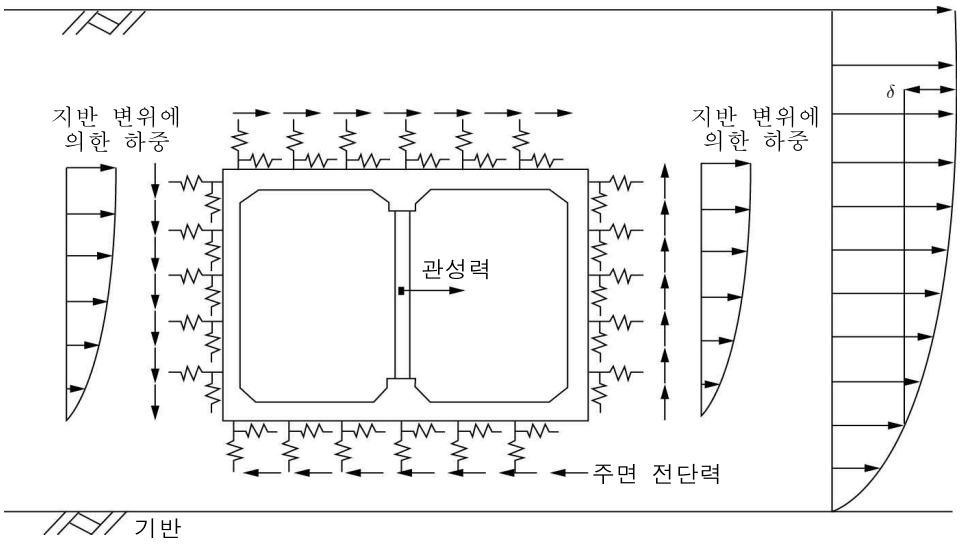

〈응답변위법의 개념도〉

2) 구조물 안정 검토

① 부력 검토기준

· 지하박스 구조물 설계 시 지하수위 이하에서는 간극수압이 작용하므로 정수압이 작용하는 것으로 가정하여 부력에 대한 안정성 여부를 검토하여야 한다.

· 부력에 대한 안전여부는 공사 중과 완공 후로 구분하여 검토하고, 공사 중에는 공사 단계별 조건 중에서 가장 위험한 조건에서 검토한다.


· 부력에 의한 안전율이 부족할 경우는 보강 key, Anchor설치 등 필요한 조치를 취하여야 하며, 영구 구조물에서 부력방지용 앵커를 설치시에는 앵커 인장력을 구조 계산시 고려해야 한다.

② 부력에 대한 검토

(가) 부력

- 부력(B)은 구조물 바닥폭(b) 전면에 수압(u)을 균등하게 작용시킨다.

$B = \gamma_w h_s b \quad (u = \gamma_w h_s)$

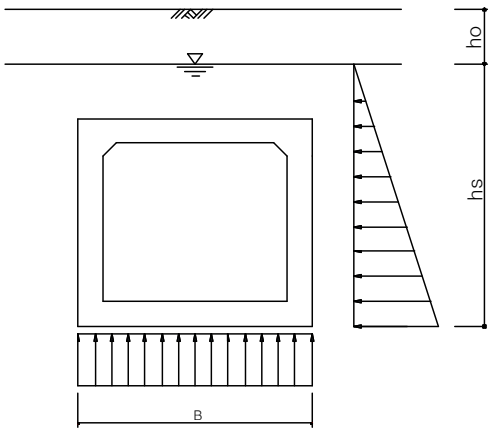

여기서, B: 부력(kN/㎡)
γ_w: 물의 단위중량(kN/㎥)
h_s: 지하수 심도(m)
B : 부력이 작용하는 구조물의 폭(m)

(나) 저항력

· 부력에 대한 저항력(R)은 고정하중인 구체자중(W_1) 및 상재고정하중(W_2)과 측면 마찰력(P_s)의 총합으로 한다.

· 저항력 : $R = W_1 + W_2 + P_s$

$P_s = 2\ c\ D + K_u \gamma D^2 \tan\delta$

여기서, c :점착력 (kN/㎡)

D : 적용 심도 (m)

K_u : 토압계수로서 흙의 변형상태로부터 발생하는 정지토압 계수 K_0에서 수동토압계수 K_p 사이의 값으로 안전을 고려하여 정지토압계수($K_0 = 1 - \sin\phi$) 적용

γ : 양압력을 고려한 습윤상태의 단위중량 (kN/㎥)

$\tan\delta$: 파괴면이 비교적 구조물 벽면에 인접하여 있으므로 구조물과 지반의 상대마찰각으로 생각하며 $\delta = (2/3)\phi$로 적용

· 구체자중은 구조물 자중만을 고려하는 것으로 한다.

· 상재고정하중은 포장하중과 지하수의 영향을 고려하여 구한다.

· 지하수위 이하의 흙의 자중은 지하수위 이하 흙의 단위중량(γ_{sub})을 기준으로 하고 연직수압은 추가로 고려하여야 한다.

· 구조물 벽체와 주변 뒤채움 흙과의 측면마찰력을 재질간의 접촉불확실성을 고려하여 무시한다. 단, 부력방지 키를 설치한 경우와 구체상면은 측면 마찰력을 고려한다.

3) 안정검토

· 부력에 대한 안전율(F_s)은 다음조건을 만족하여야 한다.

안전율 $F_s = R/B$

공사 중	완공 후	
	조사수위 적용시	GL-1.0m 극한상황
$F_s \geq 1.1$	$F_s \geq 1.2$	$F_s \geq 1.05$

6.02 하중조합

지하차도 구조물의 설계단면력은 「KDS 14 00 00 구조설계기준(국토교통부)」에 규정된 조합중에서 가장 불리한 외력을 일으키는 조합을 사용하여 계산한다.

6.03 구조해석 및 단면설계

가. 일반사항

1) 구조형상 및 단면은 구조물의 내공치수를 확보하고, 관련규정에 부합되며 안전도와 사용성을 고려하여 적절하도록 설계하여야 한다.
2) 기초지반이나 단면의 변화가 심한 구간등 필요한 구간에 대하여는 3차원의 거동 및 종·횡방향의 단면에 대하여도 검토하여야 한다.
3) 헌치부는 단면변화에 따른 응력집중이 발생치 않도록 가급적 완만하게 하여야 한다.

나. 활하중의 재하

1) 활하중의 재하방법

활하중은 해당 바닥판이나 노면에만 재하된 것으로 보아 해석한다.

2) 고정하중과 활하중의 조합

모든 지간에 고정하중을 재하하고 부재에 최대단면력이 발생하도록 활하중을 각지간에 연속 또는 불연속으로 재하한다. 그러나 고정하중이 지배하는 구조물에서는 활하중을 만재한 상태에서 단면력을 구해도 좋다.

다. 경 간

1) 받침부와 일체로 되어있지 않은 부재는 순경간에 보나 슬래브의 두께를 더한 값을 경간으로 하여야 한다. 그러나 그 값이 받침부의 중심간 거리를 넘을 필요는 없다.
2) 골조 또는 연속구조물의 해석에서 휨 모멘트를 구할 때 사용하는 경간은 받침부의 중심간 거리로 하여야 한다. 받침부와 일체로 시공된 보의 경우 받침부 전면의 모멘트로 설계할 수 있다.

라. 단면 2차 모멘트

단면 2차 모멘트는 철근을 무시하고 부재의 콘크리트 전단면에 대하여 계산해도 좋다. 단, 철근을 고려할 때는 환산단면으로 계산하여 산출한다.

마. 전산 구조해석

1) 하중재하 및 설계 단면력 산정

설계단면은 〈가. 하중과 나. 하중조합〉을 사용하여 필요한 하중조합으로 재하하여 가장 불리한 설계 단면력으로 설계한다.

2) 토사부에 지지되는 구조물의 해석방법

저판밑의 지지부에 지반스프링을 두어 해석하거나 상·하부 하중의 평형을 고려하여 기둥 및 벽체 하부에 지점을 두고 해석할 수 있으며, 지반스프링을 두고 해석하는 경우에 사용되는 지반 반력계수는 각종 조사 및 시험 결과에 의해 얻어진 변형계수 및 기초의 재하폭등의 영향을 고려하여 정한다. 지반스프링에 인장력이 발생할 경우에는 인장스프링을 제거시켜 압축스프링만 남겨둔 상태로 계산한다.

3) 암반지반에 지지되는 구조물의 해석방법

· 암반지반에 위치하는 경우에는 저판밑에 지반스프링을 두어 해석하거나, 또는 집중 하중을 받는 벽체 혹은 기둥하단부위에 회전 또는 이동지점의 경계조건을 부여하고 저판에 양압력을 작용시켜 해석한다.

· 지반 반력계수는 시험성과가 있을 때에는 시험치를 사용하되, 시험치가 없는 경우 에는 암반의 공학적 특성치(변형계수, 일축압축강도, RQD등)와의 상관관계에서 구하여 사용한다.

6.04 사용성 검토

· 구조물 또는 부재가 사용기간 중 충분한 기능과 성능을 유지하기 위하여 사용하중을 받을 때 사용성을 검토하여야 한다.

· 사용성 검토는 「KDS 14 20 30 콘크리트구조 사용성 설계기준(국토교통부)」에따라 검토한다.

가. 균열의 제한

1) 일반사항

① 다음 ② 및 ③의 경우를 제외하고는 「KDS 14 20 20 콘크리트구조 휨 및 압축 설계기준(국토교통부)」 (4.2.3)을 포함하여 이 구조기준의 다른 모든 규정을 만족하는 경우 균열에 대한 검토가 이루어진 것으로 간주할 수 있다.

② 특별히 수밀성이 요구되는 구조는 적절한 방법으로 균열에 대한 검토를 하여야 한다. 이 경우 소요수밀성을 갖도록 하기 위한 허용균열폭을 설정하여 검토할 수 있다.

③ 미관이 중요한 구조는 미관상의 허용균열폭을 설정하여 균열을 검토할 수 있다.

④ 부재는 하중에 의한 균열을 제어하기 위해 필요한 철근 외에도 필요에 따라 온도변화, 건조수축 등에 의한 균열을 제어하기 위한 추가적인 보강철근을 「KDS 14 20 50 콘크리트구조 철근상세 설계기준(국토교통부)」 (4.6)에 따라 배치하여야 한다. 그리고 균열 제어를 위한 철근은 필요로 하는 부재 단면의 주변에 분산시켜 배치하여야 하고, 이 경우 철근의 지름과 간격을 가능한 한 작게 하여야 한다.

2) 균열의 검토

· 휨모멘트 및 축방향력을 받는 부재에서 아래 규정을 만족하는 경우 휨균열폭에 대한 검토가 이루

어진 것으로 간주할 수 있다.

· 콘크리트 인장연단에 가장 가까이에 배치되는 철근의 중심 간격 s는 아래 식에 의해 계산된 값 중에서 작은 값 이하로 하여야 한다. 「KDS 14 20 30 콘크리트구조 사용성 설계기준(국토교통부)」(부록)에 따라 균열을 검증하는 경우에는 이 규정을 따르지 않을 수 있다.

$$s = 375\left(\frac{\kappa_{cr}}{f_s}\right) - 2.5c_c \ , \qquad s = 300\left(\frac{\kappa_{cr}}{f_s}\right)$$

여기서, κ_{cr}은 「KDS 14 20 30 콘크리트구조 사용성 설계기준(국토교통부)」(부록)에 정의된 건조환경에 노출되는 경우에는 280이고, 그 외의 환경에 노출되는 경우에는 210이다. c_c는 인장철근이나 긴장재의 표면과 콘크리트 표면 사이의 최소 두께이다. 철근이 하나만 배치된 경우에는 인장연단의 폭을 s로 하며, f_s는 사용하중 상태에서 인장연단에서 가장 가까이에 위치한 철근의 응력이다. 다만, 간단한 방법으로 균열을 검증하고자 할 때는 f_s는 f_y의 2/3를 근사적으로 사용할 수 있다.

· 해석에 의해 균열을 검증할 때에는 균열폭을 검증하여야 한다.

$$w_d \le w_a$$

여기서, w_d는 설계 균열폭으로서 지속하중이 작용할 때 계산된 균열폭이다.

w_a는 내구성, 사용성(누수) 및 미관에 관련하여 허용되는 균열폭이다.

〈 허용균열폭 Wa(mm) 〉

강재의 종류	강재의 부식에 대한 환경조건			
	건조 환경	부식 환경	부식성 환경	고부식성 환경
철근	0.4mm와 0.006tc 중 큰 값	0.3mm와 0.005tc 중 큰 값	0.3mm와 0.004tc 중 큰 값	0.3mm와0.0035tc 중 큰 값
PS 강재	0.2mm와 0.005tc 중 큰 값	0.2mm와 0.004tc 중 큰 값	-	-

여기서 tc : 최외단 주철근의 외측표면과 콘크리트 표면사이의 최소 피복두께(mm)

나. 처짐의 제한

· 처짐 계산에 의하여 더 작은 두께를 사용하여도 유해하지 않다는 검토를 한 경우를 제외하고, 큰 처짐에 의하여 손상되기 쉬운 칸막이벽이나 기타 구조물을 지지하지 않는 1방향 구조물의 경우 다음 표에 정한 최소 두께를 적용하여야 한다.

〈처짐을 계산하지 않는 경우의 보 또는 1방향 슬래브의 최소 두께〉

부 재	최소두께 , h			
	단순지지	1단 연속	양단 연속	캔틸레버
	큰 처짐에 의해 손상되기 쉬운 칸막이벽이나 기타 구조물을 지지 또는 부착하지 않은 부재			
• ·1방향 슬래브	ℓ / 20	ℓ / 24	ℓ / 28	ℓ / 10
• ·보 • ·리브가 있는 • 1방향 슬래브	ℓ / 16	ℓ / 18.5	ℓ / 21	ℓ / 8

· 이 표의 값은 보통중량콘크리트(m_c = 2,300 kg/m3)와 설계기준항복강도 400 MPa 철근을 사용한 부재에 대한 값이며, 다른 조건에 대해서는 이 값을 다음과 같이 보정하여야 한다.

- 1,500~ 2,000 kg/m3 범위의 단위질량을 갖는 구조용 경량콘크리트에 대해서는 계산된 h 값에 $(1.65-0.00031m_c)$를 곱하여야 하나, 1.09 이상이어야 한다.
- f_y가 400 MPa 이외인 경우는 계산된 h 값에 $(0.43+f_y/700)$를 곱하여야 한다.

6.05 기타사항

가. 배수설비

1) 일반사항

· 지하차도에 유입되는 강우 및 지하수 등의 배수처리가 자연배수로 불가능한 경우에는 배수구를 집수정과 연결시켜 배수펌프로 강제 배출시키며 배수펌프는 자동으로 작동하도록 한다.

· 집수정의 크기는 유입수량 및 펌프의 용량에 의해 결정되나 배수효과 및 청소, 유지관리 등을 고려하여 최소 면적 및 기계실을 폭 4m×6m로 하고 집수정의 깊이는 2.0m이상으로 한다.

· 집수정에는 침사조를 설치하여야 하며 배수펌프는 잠수형으로 하며 펌프용량은 강우 및 지하수의 유입량으로 산정하여 결정하며 펌프의 고장 및 수리를 위해 예비 펌프를 1대 추가하여 설치하도록 한다.

· 배전판, 방송시설등 기전시설은 침수를 대비하여 지상에 설치되도록 한다.「도로배수시설 설계 및 관리지침(국토교통부)」

2) 집수정 용량 계산

· 지하도로 내 첨두유입량은 「하수도시설기준(환경부)」을 따라서 합리식으로 산정한 진출입부로부터의 첨두유출량을 결정하여야 한다.

· 집수면적은 지하차도중 BOX 구간을 제외한 연장과 노면폭으로 하며 인근 주변 노면수의 유입면적을 포함하여 산정하고, U-type 진출입 구간의 개구부에 캐노피를 설치하여 노면상의 강우 집수면적을 감소시켜 지표 우수 유입량을 줄일 수 있다.

· 상부 캐노피의 설치 위치와 시설 규모는 지표 우수 유입량 저감효과 대비 경제성, 시공성 등을 충분히 검토 후 설치하여야 한다. 상부 캐노피와 이를 지지하는 기둥 및 기초시설물은 강풍으로 인한 풍하중, 강설에 의한 눈하중, 지진하중 등에 대하여 변형·침하, 전도 또는 파괴 안정성을 확보하도록 하여야 한다.

· 집수정과 배수펌프의 용량(규모) 산정은 설계강우를 결정한 후, 유출모형에 적용하여 집수정으로 유입되는 누가유입 수문곡선을 구하고 집수정-펌프용량 관계곡선(Trade-off)을 이용한 시산계산에

서 결정하되, 펌프의 용량, 가동효율, 시동간격 및 관리 등을 감안한 집수규모로 결정하여야 한다.

$$Q = 1/3.6 \times C \times I \times A$$

여기서, Q : 우수 첨두유출량(㎥/sec),
C : 유출계수(0.85 권장)
I : 강우강도(50년 빈도, ㎜/hr),
A : 유역면적(㎢)

· 강우강도는 강우강도-지속시간-재현기간(I-D-F)곡선 또는 강우강도 공식으로 부터 결정하며, 강우지속기간 5분을 원칙적으로 사용한다. 5분 이하로 고려하는 것이 필요한 경우는 분 단위 강우자료를 직접 해석하여 사용할 수 있다.
· 강우강도 산정에 있어서 설계빈도는 배수시설의 중요도, 설계홍수량 이상의 유출량이 발생하였을 때의 위험도, 경제성 등을 고려하여 설계빈도를 채택한다
· 지하차도는 일반적으로 도심지내에 시공되는 경우가 많으며, 주요 기반시설로서 침수피해 발생시 도로의 기능 상실 등 큰 손실을 야기할 수 있다. 따라서 지하차도 배수설계를 위한 설계발생빈도는 50년 이상을 적용하고, 지방부 지하차도의 경우에도 이를 준용할 수 있다

〈 도로 배수시설물의 설계빈도 〉

구 분	발 생 빈 도
암거 및 배수관 (도시계획구간 등의 경우)	30년 (50년)
지하차도 배수시설	50년
노면 및 비탈면 배수	10년
측도 및 도로 인접지 배수	10년
집수정 등 배수 구조물간 접속부	접속하는 시설물 중 빈도가 큰 값 적용

· 집수정의 크기는 유입수량에 의하여 결정하나 펌프의 양정능력 및 운영비, 배수효과, 청소유지관리 등을 고려하여 결정하여야 한다. 주변 홍수이력이나 예측 곤란한 집중호우 수재해 비상상황을 감안하여 산정된 집수정 크기의 20~50% 증가시켜 계획하여야 한다.
· 집수정 유입구는 지하차도에 유입된 우수를 집수정으로 원활하게 유출시키기 위해 설치하는 것으로 설치 위치는 종단구배 및 편구배를 고려하여 선정한다. 유입구의 수량은 침전물의 퇴적을 고려하여 설치 위치별 2개소 이상 설치함을 원칙으로 하고, 유입구 직경은 우수유입량을 기초로 유출가능 용량을 검토하여 산정한다.

3) 집수조의 크기

· 집수조의 크기는 배수량을 30분 이상 저수할 수 있어야 한다. 집수조에 설치되는 침사조는 사람이 자유롭게 청소할 수 있는 크기로 하고 집수조 전 용량의 20~30% 크기로 한다.

4) 배수펌프

· 도시지역 지하도로에는 지하도로 내에 유입된 물을 효과적으로 배출하기 위하여 배수펌프를 설치

하여야 하며, 공급 전원의 수·배전반 시설은 침수가 되지 않도록 조치하여야 한다. 또한 외부 인접시설 침수영향, 유출부 수압증가나 고장, 정전 등으로 펌프가동이 중단될 경우에 발생하는 역류현상을 방지하기 위하여 역류방지밸브 등의 장치나 시설을 계획하여야 한다.

· 배수펌프는 수위변동에 따른 자동구동방식의 수중모터펌프로 하며, 펌프용량은 외부 침수에 의한 노면유입수 또는 지하수 용출수에 의한 유입량을 배제할 수 있도록 산정하고, 고장 및 수리 등을 고려하여 예비펌프를 추가로 계획하여야 한다.

· 펌프의 형식 결정은 토출량과 양정, 흡입성능, 펌프설치 상면 높이, 보수의 용이성, 운전조건, 펌프의 효율 등을 검토하여 적정용량으로 결정하여야 한다.

· 집중호우 등을 대비하여 각각 펌프용량은 유입수량의 200%를 배수할 수 있도록 하고 펌프1대의 용량은 유입수량의 50%를 넘지 않도록 여러 대 설치한다.

· 배수펌프는 고장 및 수리 등을 대비하여 예비펌프를 추가로 설치하여야 하며 배수펌프는 장기간에 걸쳐 운전 또는 정지상태가 지속되므로 교반운전이 되도록 설치하여야 한다.

· 전원의 수·배전반 시설은 우기시 침수되지 않도록 지하차도 주변 지상에 설치하고 현장여건 및 경제성 등을 검토하여 지하에 설치할 수 있다. 수·배전시설을 지하에 설치시 수·배전반실의 바닥면은 지하도로 내 최저점의 포장면 보다 높게 시공하여야 한다. 또한 배수시설의 전원공급은 서로 다른 변전소 공급 또는 「도로터널 방재·환기시설 설치 및 관리지침(국토교통부)」에 따라 '비상전원설비 기준 전원', '예비변압기' 등을 설치하여 고장 및 상용전원 정전시에도 전원을 공급하도록 하여야 한다.

나. 내 장

지하차도에서의 내장은 주로 시각환경을 개선하는 목적으로 설치되며 불연재료로 함을 원칙으로 한다. 내장에는 블록붙임, 타일붙임. 칠, 패널 등이 있다.

1) 내장의 목적

· 조명효과를 크게하고 지하차도안의 시각환경을 양호하게 유지한다.

· 지하차도의 벽면을 한 가지로 하여 미관을 갖춘다.

- 배선, 배관을 가능한 노출시키지 않음.
- 피복면의 고르지 않은 부분을 조정함.
- 누수 등을 벽면에 노출시키지 않음.

· 지하차도안의 소음을 흡수한다.

2) 내장이 구비할 조건

· 내장 설치폭은 단면의 감소를 최소화하면서 좁은 범위에 시공할 수 있을 것

· 내장표면의 반사율은 장기적으로 양호할 것

· 내장표면은 매연 등의 오염물이 부착되지 않고 또한 부착된 오염물은 물로 청소하기 쉬울 것

· 내장은 구조상 어느 정도 이상의 강도와 내식성 및 내후성을 가지고 있고, 미관이 양호할 것

· 화재시 내화성이 우수하여 유해가스가 발생하지 않을 것

· 흡음 내장은 흡음률이 높을 것

· 경제적인 시공과 유지 보수가 용이할 것

· 내 장면에 자동차 접촉 시 내장구조의 파괴에 의해 2차적인 재해를 일으킬 염려가 적은 것

· 동결 융해에 의한 재질 변화가 적을 것

3) 내장재 설치 높이는 터널공의 터널 내장재 설치 높이를 준용함.

다. 조명 및 방재시설

· 지하차도의 조명설비는 7. 터널공의 전기시설 기준을 따르도록 한다.
· 방재시설 기준은「도로터널 방재·환기시설 설치 및 관리지침(국토교통부)」을 따르도록 한다.
· 침수 취약성을 가지는 지하차도는 침수위험도 평가를 수행하여 상시·비상시 원활한 배수체계와 침수예방 또는 저감시설 등 수방체계를 수립하여야 한다. (「지하도로 설계지침(국토교통부)」 참조)

라. 방수공

· 방수공법은 크게 구체방수와 외벽방수로 구분할 수 있다.
· 구체방수는 굳지 않은 콘크리트에 액상 혹은 분말 방수재를 투입하여 콘크리트 경화 후 내부 공극 충진 등을 통한 수밀성 향상으로 방수 기능을 발휘하는 것이다.
· 외벽방수는 경화된 구조물 외벽에 도막계, 쉬트계, 복합계 등 방수재를 도포 혹은 접착시켜 방수기능을 수행하는 공법이다.
· 방수공법 선정시에는 내구성, 구조물 거동 대응성, 방수성 등 기본적인 성능뿐만 아니라 경제성, 현장 특성을 고려한 시공성 및 지하차도의 중요도 및 규모 등을 고려한 종합적인 검토와 판단이 필요하다.

마. 신축이음장치

1) 일반사항

· 콘크리트 구체의 건조수축 및 온도변형 등을 고려하여 신축이음부를 계획하여야 한다.
· 신축이음부에는 다웰바를 설치하여 지반침하에 따른 부등침하를 방지하여야 한다. 이때, 다웰바 설치위치는 구조검토 후, 상・하부 슬래브 및 벽체에 설치할 수 있다.
· 신축이음부에서는 누수방지를 위한 지수판을 설치하여야 하며, 지수판의 설치 위치는 다웰바 위치보다 바깥쪽으로 설치한다.
· 신축이음부의 누수 방지를 위해 외벽 방수재는 이중보강을 실시한다.
· 차륜하중을 직접 받아 파손 등으로 유지관리가 필요한 바닥슬래브에는 방수성, 유지보수성, 주행성을 감안하여 앵글조인트를 등을 적용할 수 있다.

2) Box 구조물

· 지하Box구간에는 20~50m간격으로 신축이음장치를 설치하는 것이 바람직하나 그 이상의 신축이음 길이를 적용할 경우에는 신축이음에 대한 상세검토를 수행한다.

3) U-Type 구조물

· U-Type 구조물은 외기에 노출되어 있어 온도변화가 크고, 높이 변화가 커서 지반조건 및 구조물 강성의 차이가 있으므로 20m 이내로 신축이음을 설치하는 것이 바람직하나 그 이상의 신축이음 길이를 적용할 경우에는 신축이음에 대한 상세검토를 수행한다.
· 또한, Box 구조물과의 접합부에도 신축이음을 두어 거동이 다른 구조물을 분리하여 안전성을 도모한다.

4) 신축량 검토

신축량이라 함은 온도변화에 의한 신축량과 건조수축에 의한 신축량의 합이다.

① 온도변화에 의한 신축량

온도변화에 의한 신축량 △Lt은 다음과 같다.

$$\triangle Lt = \alpha \cdot L \cdot \triangle t$$

여기서, α : 선팽창 계수 (1.0×10^{-5})

L : 신 축 장

△t : 온도변화 (±20°C)

② 콘크리트의 건조수축에 의한 신축량

건조수축에 의한 신축량 △Lsh 은 다음과 같다.

$$\triangle Lsh = \varepsilon sh \cdot L$$

여기서, εsh : 건조수축 변형률(1.5×10^{-4})

/ 제 7 장 /

터널공

7.01 설계요령 ····· 277
7.02 종단선형 ····· 282
7.03 병렬터널의 중심간격 ····· 283
7.04 터널내공단면 ····· 284
7.05 여굴량기준 ····· 286
7.06 강지보재 ····· 287
7.07 숏크리트 ····· 288
7.08 록볼트 ····· 290
7.09 굴착 ····· 291
7.10 터널굴착 보조공법 ····· 292
7.11 터널 피난대피시설 설치기준 및 보강방안 ····· 294
7.12 배수 및 방수 ····· 295
7.13 터널안정성 해석 ····· 297
7.14 콘크리트 라이닝 ····· 301
7.15 계측 ····· 301
7.16 갱구부 ····· 304
7.17 터널환기 ····· 305
7.18 전기시설 ····· 310
7.19 오폐수 처리 및 시설 ····· 317
7.20 관리용시설 ····· 317
7.21 터널내장재 ····· 324
7.22 터널 입·출구부 회차로 시설 ····· 326
7.23 터널구간 교통안정성 향상 시설 ····· 327
7.24 터널 입·출구부 도로 결빙방지 설비 시설 ····· 327
7.25 터널 입·출구부 조경 시설 ····· 327
7.26 터널내 포장 ····· 327

제7장 터널공

7.01 설계요령

가. 기본방향

1) 국도의 터널 계획시 노선선정은 터널부와 터널 전후에 접속하는 도로부를 포함하여 종합적인 검토를 통해 수립한다.
2) 터널 계획시에는 공사중은 물론 유지관리시 주변환경에 유해한 영향이 미치지 않도록 환경보전에 대한 대책을 수립하여야 하며, 건설폐기물의 저감, 재활용, 적정한 처리 및 처분에 대한 계획을 수립하여야 한다.
3) 터널 계획시 운영중 유지관리도 고려하여야 한다.
4) 터널 구조계획은 터널의 부속시설과의 연관성을 고려한다.
5) 국도의 터널설계는 「KDS 27 00 00 터널설계기준(국토교통부)」을 준용한다.
6) 터널의 방재시설은 사고예방, 초기대응, 피난대피, 소화 및 구조활동, 사고확대방지 등을 고려하고 「도로터널 방재·환기시설 설치 및 관리지침(국토교통부)」을 적용한다.
7) 환경 및 자연경관의 보전, 동물이동통로, 대규모 비탈면의 발생 등으로 비탈면안정 및 유지관리가 불리한 경우에는 개착터널 또는 피암터널을 설치를 고려한다.

나. 터널계획 기준

1) 터널계획은 다음 각호의 내용을 참조하여 계획한다.
   (1) 터널구간 노선계획은 터널안정에 영향을 주는 단층대, 절리면 등을 따라 노선이 위치하지 않도록 하며 대규모 공동, 과다용출수지역 등을 피하여 계획하되 불가피한 경우 영향을 분석하여 대책을 수립한다. 또한, 단층대, 파쇄대 등 연약한 지반을 피할 수가 없는 터널구간의 노선은 연약지반대와 직각에 가깝게 교차하도록 계획하여 이 구간에 놓이는 터널의 길이가 최소가 되도록 한다.
   (2) 갱구위치는 지형 및 지질적으로 환경훼손이 최소화 되는 곳에 가급적 자연비탈면에 직교되도록 계획하고 갱구비탈면의 불안정요인이 예상되는 곳은 가급적 피하여 계획하되 불가피한 경우 영향을 분석하여 대책을 수립한다.
   (3) 터널의 종단경사는 「도로의 구조·시설기준에 관한 규칙(국토교통부)」및 터널 관련기준에 따라 적용하되, 배수, 환기, 안전성, 경제성, 시공성 등을 고려하여 계획한다.
   (4) 터널계획으로 주변식생, 지하수위 변동, 지반침하, 소음, 진동 등의 환경영향 피해발생이 최소화되도록 검토하여 대책을 수립한다.
   (5) 환경친화적인 터널계획을 위해서 보전가치가 있는 지형 및 지질의 보전과 대규모 지형 변화를 가져오는 흙깎기와 흙쌓기가 최소화되도록 평면선형 및 종단선형을 계획하여야 한다.
   (6) 터널의 굴착은 시공성과 경제성을 고려하고 지반조건, 지하수 유입정도 굴착단면의 크기와 형상, 연장 및 공법의 적용성을 검토하고, 원지반의 공학적 특성의 손상이 적고 인근 시설물 등의 피해발생이 최소화 되도록 사전조사를 충분히 하여 적정한 굴착공법으로 계획한다.
   (7) 조명설비는 입구부(경계부, 이행부, 완화부), 기본부 및 출구부로 구분하여 요구하는 기준에 맞도록 계획하며, 입구부와 출구부에는 운전자의 조도순응을 감안하여 안전운전에 지장이 없도록 계획하고 조명등은 유지관리상 경제적이고 내구성이 좋은 재질의 제품을 선정한다.

※ 도로확장 및 유지관리에 따른 조명교체 시 전압에 대한 용량을 검토하여 설계에 반영한다.

(8) 환기방식은 터널의 길이, 종단경사 및 교통량에 따라 강제환기방식과 자연환기방식을 검토하여 최적의 방식을 선정한다.

(9) 터널계획 단계에서는 재난을 유발할 수 있는 주요 위험요인을 파악하여 근본원인을 제거하여야 하고「도로터널 방재·환기시설 설치 및 관리지침(국토교통부)」에 의거하여 재난발생시 피해를 최소화 할 수 있는 방재설비를 계획하여야 한다.

(10) 소화시설, 경보시설, 피난설비, 소화활동설비, 비상전원설비 등에 대하여는「도로터널 방재·환기시설 설치 및 관리지침(국토교통부)」에 따라 계획한다.









(11) 터널공사중 환기, 조명, 급수, 배수, 오탁수처리설비 등에 대하여 관련규정에 의거 규격, 설치간격, 설치방법 등을 상세히 검토하여 계획한다.








(12) 장대터널 진입부 전방에는 터널 내 화재 등의 비상상황 발생시 차량진입을 차단할 수 있는 교통차단시설을 계획하여야 한다.

〈터널 특성별 권장 제연방식〉

통행방식 및 교통류	터널길이	화재시 적용 제연방식 및 방법
대면통행 및 도시지역	500m 미만	■ 자연환기에 의한 제연
	500~1,000 m미만	■ 방재등급 2등급 이상의 터널은 기계환기방식
	1,000 m이상	■ 방재등급 1등급 이상의 터널은 대배기구방식의 횡류방식 또는 반횡류식
지방지역의 일방통행	500 m미만	■ 자연환기에 의한 제연
	500~3,000 m미만	■ 방재등급이 2등급 이상인 터널은 기계환기방식
	5,000 m이상	■ 수직구, 집중배기, 대배기구 방식 등 배연능력을 향상하기 위한 구간 배연시스템 권장

〈터널 환기방식별 개요도〉

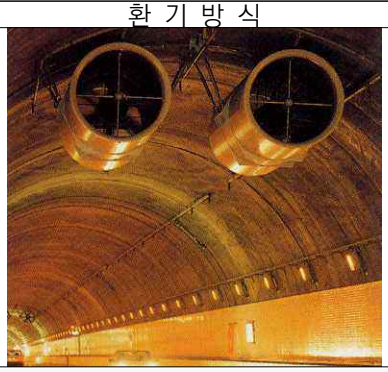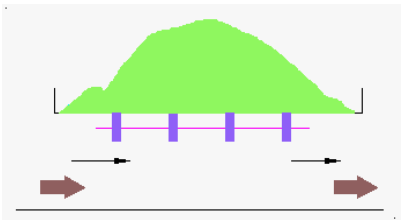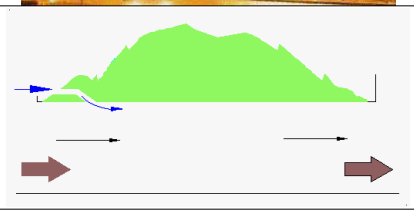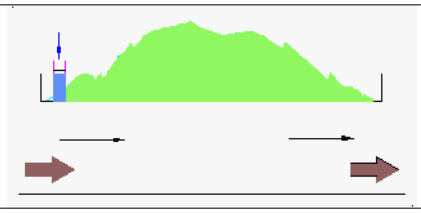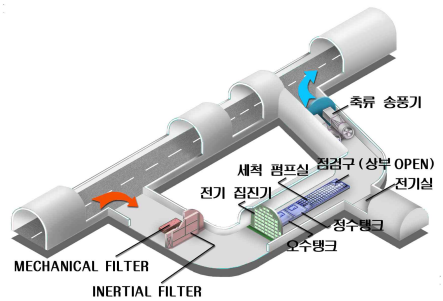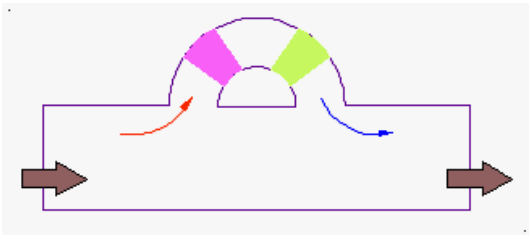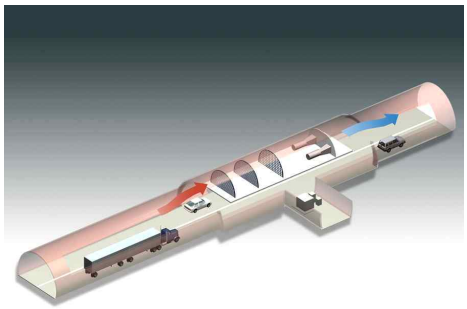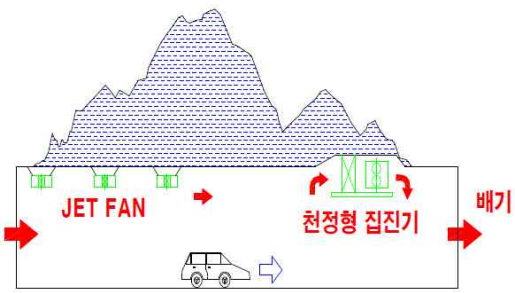구분		환 기 방 식	개 요 도
종 류 식	JET FAN 방식		
	삭칼드 방식		
	전기집진기 방식(바이패스형)		
	전기집진기 방식(천정형)		

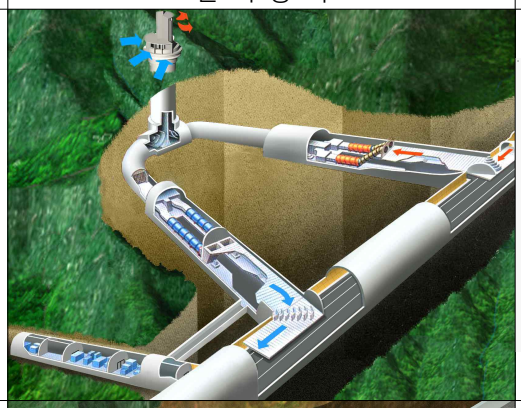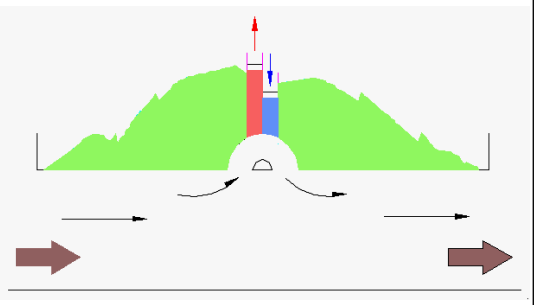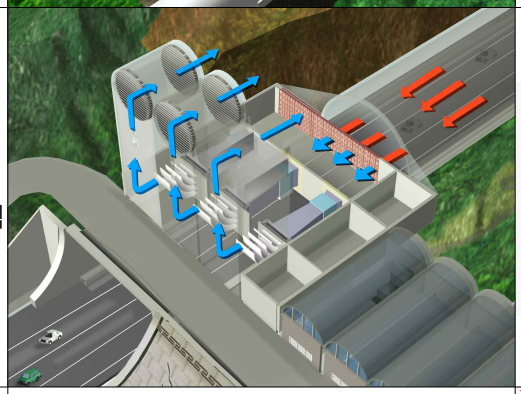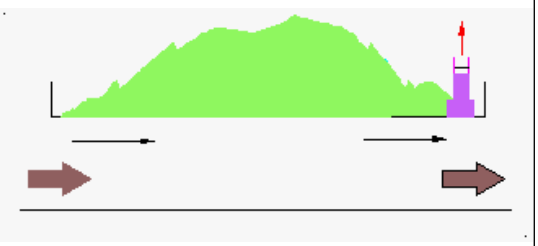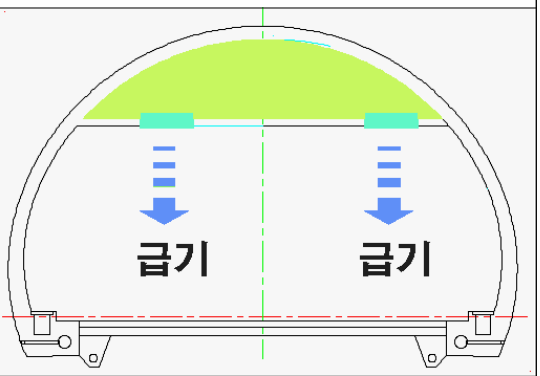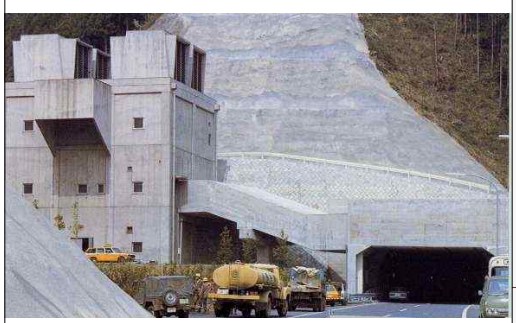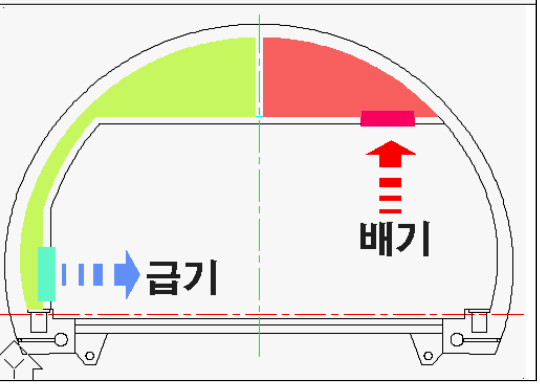구분		환 기 방 식	개 요 도
종류식	수직갱 방식		
	집중배기 방식		
반횡류식			
횡류식			

다. 관련기준

1) 적용 범위

본 설계요령은 국도대체우회도로, 일반국도, 국지도 공사의 도로 구조물 설계에 적용한다.

2) 적용 기준

본 내용은 구조물 설계 전반에 대한 통일성과 합리적이고 경제적인 구조물 설계를 도모하고자 설

계 기준은 국가건설기준센터의 관련 기준을 기본으로 하고 세부항목에 대해서는 기존의 관련기준을 인용하였다.

- 「KDS 14 00 00 구조설계기준(국토교통부)」
- 「KCS 14 00 00 구조재료공사(국토교통부)」
- 「도로설계요령(한국도로공사)」
- 「KDS 24 00 00 교량설계기준(국토교통부)」
- 「KDS 14 00 00 구조설계기준(국토교통부)」
- 「도로터널 방재·환기시설 설치 및 관리지침(국토교통부)」
- 「고속도로 설계 실무지침(한국도로공사)」
- 「도로의 구조·시설기준에 관한 규칙 해설(국토교통부)」
- 「KDS 27 00 00 터널설계기준(국토교통부)」
- 「KCS 27 00 00 터널공사(국토교통부)」
- 「고속도로 설계 실무자료집(한국도로공사)」

기타 국토교통부, 지식경제부 기술표준원에서 제정한 관련 지침 및 시방서 등 본 설계요령에 규정하지 않은 사항은 전술한 지침 혹은 시방서에 의하되 그 외 정부기관과 관공사를 포함해서 인용근거를 명시하도록 한다.

라. 터널평면선형

1) 지형, 지질의 상황, 연직갱의 위치 도로로서의 선형, 주행성, 시공성, 유지관리, 환기방재 등을 고려하여 가능하면 직선으로 계획하되 곡선으로 계획할 경우에는 큰 반경곡선을 적용한다.
2) 터널이 지상구조물, 지하구조물, 터널 등 기존 시설물에 근접하여 통과하는 경우에는 기존 시설물의 중요도 및 구조적인 특성에 따라 터널굴착공사로 인한 상호 영향을 검토하여야 한다.
3) 터널 갱구의 위치는 안정된 지반으로 지형조건이 좋은 위치에 선정하도록 하여야 하며, 토지이용 현황과 토피 등을 감안하고 환경성, 주변작업여건과 시공성을 우선하여 결정하되 비탈면에 가급적 직교하도록 선정하도록 한다.

마. 정지시거

1) 내측차로 폭원구성(차로중심 1.75m + 길어깨 1.0m + 시설대 0.49m)일 경우 설계속도와 정지시거의 상관관계(예)

설 계 속 도(km/h)	100	80	60	비 고
정 지 시 거(m)	170	120	80	
최 소 곡 선 반 경(m)	1,115	556	247	

※「도로의 구조·시설기준에 관한 규칙 해설(국토교통부)」 5-2-1 정지시거(표 5-14)

〈편경사를 생략할 수 있는 곡선반경의 한계(max=0.06)〉

구 분	설 계 속 도 (km/h)			비 고
	100	80	60	
한 계 곡 선 반 경(m)	4,800	3,100	1,700	

※「도로의 구조·시설기준에 관한 규칙 해설(국토교통부)」 5-1-4 곡선부의 편경사(표 5-8)

7.02 종단선형

1) 터널의 종단경사는 주행의 안정성, 배수, 방재시설 및 환기를 고려한 값을 적용하되 가급적 완만한 값을 적용토록 한다.

구 분	경 사(%)	비 고
용수가 적을 경우	0.3	
용수가 많을 경우	0.5	
일반적인 경우	2.0~3.0	터널에서는 대형차의 매연발생 등 자동차의 배기가스를 고려하여 종단경사를 2% 이하로 하는 것이 바람직하나, 종단경사 조정에 따른 비용과 기계식 환기시설 설치비용의 경제성을 검토하여 종단경사를 결정하여야함.

※ 부득이하게 지형조건을 고려할 시「도로의 구조·시설기준에 관한 규칙 해설(국토교통부)」5-3-1 종단경사 참조
※ 계획경사는 배수가 원활히 이루어지도록 하는 것이 바람직하며, 시공계획, 환기계획 등 조건상 역경사시 배수시설을 계획

7.03 병렬터널의 중심간격

가. 터널의 단면크기와 굴착대상 지반의 공학적 특성을 감안하고 터널공사로 인한 주변지반 거동 및 발파진동에 의한 인접터널과의 영향을 고려하여 충분히 이격한다.

나. 규정 및 적용예

1) 터널설계기준 : 터널 단면크기와 지반의 공학적 특성을 감안하여 상호 충분히 이격함

2) 도로설계요령 : 일반적인 경우 - 굴착폭의 2~3배
완전탄성체일 경우 - 굴착폭의 2배
연약지반일 경우 - 굴착폭의 5배

3) 외국의 적용예 : 조립의 사질암반 - 굴착폭의 1.5배
점착력 있는 자갈층일 경우 - 굴착폭의 1.82배
점토일 경우 - 굴착폭의 6배

4) 도로공사 설계실무자료집 : 암질별 별도 보강없이 가능한 최소이격거리 검토

구 분	Ⅰ	Ⅱ	Ⅲ	Ⅳ	Ⅴ	비 고
최소 이격거리	2m	3m	4m	1.0D	1.5D	기본(실시)설계시 실시한 지반조사 결과 활용, D:터널폭원

※ Ⅰ~Ⅲ타입은 수치해석 등을 통해 별도의 보강방안 필요여부 검토, 발파에 의한 영향을 함께 검토하여 최종 이격거리 결정

5) 기 적용사례

현재까지 국내외의 도로터널 시공실적을 참고할 경우 2차선 병설터널의 중심간격은 30m(굴착폭의 약 2.5배)로 사용한 경우가 많으며 기 적용된 설계사례를 요약하면 아래표와 같다.

〈병설터널의 중심간격 적용(예)〉




구 분	터 널 명	굴착폭(m)	적용간격(m)	비 고
2차선	일반적인 고속도로 터널	11.93	30.0	
	남산 1호 터널	11.30	25.0	
	구 덕 터 널	10.60	25.0	
	북 악 터 널	11.69	25.0	
3차선	소 하 터 널	15.88	45.0	
	도 곡 터 널	14.66	30.0	
	내 곡 터 널	15.50	42.0	
4차선	수 암 터 널	19.63	40.4	
	수 리 터 널	19.63	40.4	

7.04 터널내공단면


가. 도로폭원 및 설비를 감안한 시설한계 확보

나. 터널내부 설비를 감안한 여유폭 확보

다. 터널의 단면은 응력·변형 등에 대하여 구조적으로 안정하고 굴착량 등도 고려한 지형여건에 맞는 형을 채택함

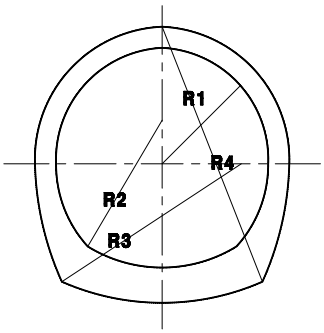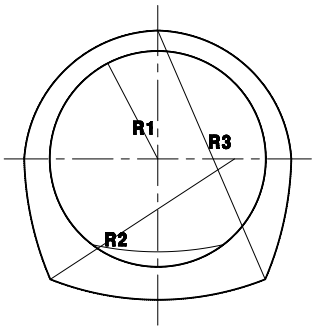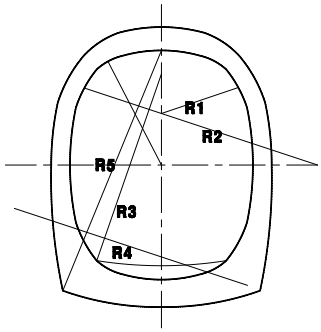난 형	원 형	마 제 형
		

라. 2차로 터널 내공단면(예)

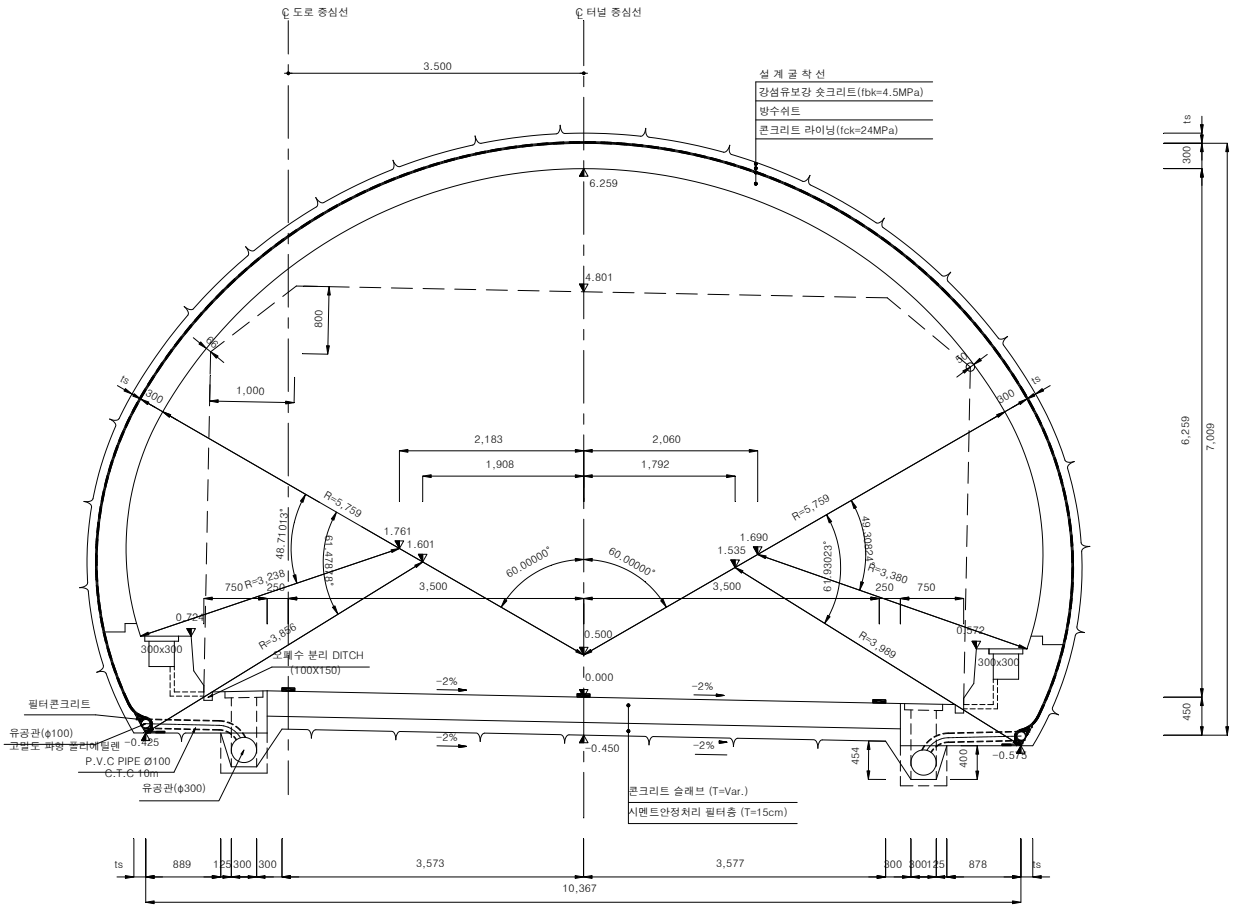

※ 측방여유폭은 도로설계편람 참조

측방여유폭 설치기준은 국내의 경우[도로의 구조·시설 기준에 관한 규칙]에는 차도 왼쪽은 1.0m이상이고 차도 오른쪽(1천미터 이상의 터널)은 2.0m 이상으로 되어있으며, 「일본 도로공단의 설계요령」에는 0.75m로 제시되어 있는데 국내의 설계·시공 실적을 조사해 본 결과 차도 왼쪽은 1.0m이고 오른쪽은 2.5m를 기준으로 채용하고 있다.
대면교통의 경우 좌·우 각각 2.0m를 적용한 경우도 있으므로 여러 가지 상황을 고려하여 결정되어야 한다.

설계 및 시공 사례 (국내 도로터널)


단 면	총 폭	차로폭	측 대	배수구	공동구	측방여유폭 (추월/주행)	시설대	비 고
편도2차로 고속국도	9.98	3.60	0.25	0.55	0.59	1.0/1.0	0.39	'97이전
편도2차로 고속국도	11.48	3.60	0.25	0.55	0.59	1.0/2.5	0.39	'97이후
편도2차로 국도	10.10	3.50	0.25	0.65	0.60	1.0/1.0	0.60	
편도2차로 국도	9.98	3.50	0.25	0.65	0.59	0.9/0.9	0.59	
편도2차로 국도	10.31	3.50	0.25	0.55	1.06	0.8/0.8	0.65	
편도3차로 고속국도	14.66	3.60	0.25	0.75	0.96	1.0/1.0	0.90	
편도4차로 고속국도	18.22	3.60	0.25	0.92	0.88	1.0/1.0	0.77	

마. 터널 내공단면 계획

1) 토목, 설비 전기 등 타분야와 긴밀히 협조하여 효율적인 터널의 유지관리가 가능하도록 설계하여야 한다.
2) 설계도서는 관련법규에 의한 허가, 승인에 적합하도록 작성, 제출되어야 한다.
3) 시설한계와 라이닝 여유폭은 시공오차 50mm를 적용한다.
4) 터널의 편평율은 최소 0.55이상 적용한다.

바. 환기설비에 따른 내공단면

1) 종류식(젯트팬)환기방식 적용시
   ① 차도부 시설한계에서 상단여유 20cm, 천정에 매다는 방식은 보통 젯트팬 외경과 천장 벽면까지의 이격거리는 0.3D(D:젯트팬 내경)를 표준으로 하되 기술적 검토와 환기용량의 부족이 없는 범위내에서 가감이 가능
   ② 장대터널 표준단면은 일률 적용 및 젯트팬 설치구간과 미설치 구간의 단면 이원화를 검토하여 장대터널의 제반여건에 적합한 단면을 적용할 수 있다.
2) 반횡류식 및 횡류식 환기방식 적용시
   터널연장, 소요환기량 등에 따라 소요되는 덕트 면적이 달라지므로 덕트 칸막이, 덕트단면적, 시설한계와 덕트 칸막이와의 여유폭을 고려하여 내공단면적을 결정토록 한다.

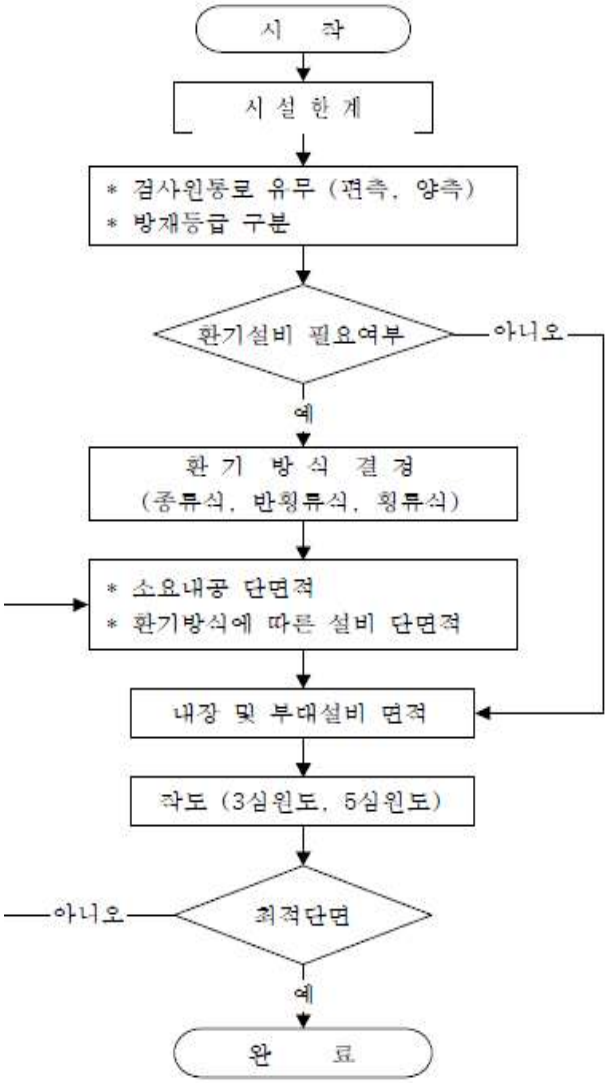

7.05 여굴량기준

가. 여굴량의 표준

구 분	아 치(cm)	측벽(cm)	바닥 및 인버트(cm)
Type-Ⅰ~Ⅲ	19	18	15
Type-Ⅳ~Ⅵ	12	12	10

※ 표의 내용 적용시 다음을 고려하여야 한다.

- 본 여굴량은 발파공법(NATM)을 기준으로 한 것이다.
- 암질의 절리 및 풍화가 발달하여 터널타입과 관계없이 과다 여굴이 발생되거나, 해저터널에서 강관다단 등 터널보강이 필요하여 공법상 불가피하게 추가여굴이 발생되는 경우에는 여굴 기준의 20%이내에서 추가 적용 할 수 있다.
- "바닥 및 인버트"구간은 버력을 제거한 후 콘크리트 등으로 채우는 경우에 적용하며, 암질에 따라 달리 적용 할 수 있다. 다만, 수로터널 등 단면이 적은 경우는 5㎝이내에서 현장 여건에 따라 적용할 수 있으며, 바닥구간 포장시 요철보정에 대한 재료수량은 별도 산정한다.

7.06 강지보재

가. 강지보재의 사용목적

1) 강지보재는 숏크리트, 록볼트 등과 함께 터널안정에 필요한 지보재 중의 하나이다. 따라서 산정된 작용하중을 부담할 수 있도록 규격 및 배치 간격을 결정함과 동시에 다른 지보재, 특히 숏크리트와 일체가 되어 지보기능을 효과적으로 발휘할 수 있도록 하여야 한다.
2) 강지보재의 사용목적은 터널단면의 형상 및 크기, 굴착면의 자립성, 지반압의 크기, 지표침하량의 제한 등에 따라 다르나 일반적으로 다음과 같이 구분할 수 있다. 단, 지반이 양호한 경우에는 강지보재를 생략할 수도 있으나 이러한 경우 세심한 안정성 검토를 수행하여야 한다.
   ① 숏크리트 또는 록볼트의 지보기능이 발휘되기까지 굴착면의 안정을 도모할 필요가 있는 경우
   ② 막장면 훠폴링 등 보조공법의 반력 지지점이 필요한 경우
   ③ 큰 지압으로 인해 지보재의 강성을 증가 시킬 필요가 있는 경우
   ④ 지표 침하 등 지반변위의 억제가 필요한 경우

나. 강지보재의 설치간격 및 연결부 고려사항

1) 지반특성, 사용목적, 시공법 등을 고려하여 결정하여야 하며, 상반과 하반으로 나누어 굴착하는 경우 지반조건에 따라 하반의 강지보재를 일부 생략할 수 있으며 강지보재의 설치가 필요한 경우에는 그 설치간격을 한 굴진장 이하로 함이 적절하다.
2) 상반 강지보 설치시에는 좌우 단부에 숏크리트가 충분히 포설되도록하고, 상·하부 강지보재 연결시 상부 강지보재 연결볼트 구멍 및 연결부에 타설된 숏크리트를 제거할 때 상부 강지보재 연결부가 손상 되지 않도록 대책을 수립하여야 한다
3) 강지보재 연결체결부는 일반부와 동등이상의 강도 등 구조설계기준을 만족하는 성능을 발휘하도록 하여야 한다.
4) 강지보재 설치시에는 강지보재의 충분한 지보기능 발휘를 위해 단면내에 적절히 설치되도록 정밀하게 시공하여야 한다.

다. 강지보재의 종류 및 규격

1) H형강 지보재

   H형강 지보재는 강지보재가 지면과 밀착된 경우 지반과 강지보재 사이에 숏크리트의 타설이 용이하지 않아 이 부분이 공극이 발생될 수 있고, 숏크리트의 두께가 얇은 경우에는 숏크리트와 강지보재의 일체성이 떨어질 수 있다는 단점이 있으나, 강성은 격자 지보재보다 크고 시공실적이 많은 장점이 있다.

2) 격자지보재
   ① 격자지보재는 강봉을 삼각형 또는 사각형으로 엮어 만들어 터널형상에 맞도록 제작한 강지보재의 한 종류로서, H형 강지보재에 비해 가벼워 취급이 용이하고 인력과 장비소요가 적다.
   ② 훠폴링이나 파이프 루프 설치시 격자지보재 사이를 통과하도록 설치할 수 있으므로 훠폴링 설치각도를 최대한 줄일 수 있어 시공성이 좋다. 그러나 H형 강지보재에 비해 강성은 떨어진다.
   ③ 형식은 일반적으로 표준형 3개 강봉, 보강형 3개 강봉, 침하방지용 4개 강봉으로 나뉘며 표준형 3개 강봉은 대각선 모양으로 3개의 강봉으로 구성되고, 보강형 3개 강봉은 표준형과 형태상 동일하나 상부에 강봉 하나를 더 결합한 형태이다. 4개 강봉은 터널하부 지지지반이 연약한 경우 바닥지지재로 주로 사용되고 있다.
   ④ 현장 여건에 맞게 상기 조건을 선택하여 적용한다.

3) 규격

① H형 강지보재의 재질은 KS D 3503에 규정된 SS 275를 표준으로 하며 이와 동등이상의 성능을 발휘하는 구조용 강재로 하여야 한다.

② 격자지보의 재질은 항복강도가 500MPa 이상인 용접구조용 강재를 표준으로 하며 이와 동등 이상의 성능을 발휘하고 부재 간 완전한 용접성능을 발휘할 수 있는 재질 및 형상의 구조용 강재를 사용할 수 있다.

4) 형상

강지보재의 형상은 상기 규격의 동등이상의 성능을 발휘하는 구조용 강재라면 H형 및 격자지보 외의 형상이 가능할 수 있다.

7.07 숏크리트

가. 일반사항

1) 숏크리트는 지반조건, 사용목적, 시공성 등을 고려하고 지보부재로서 충분한 기능을 발휘 할 수 있는 다음 사항을 만족시킬 것

① 작용하중에 대하여 충분한 강도를 지닐 것

② 필요한 강도를 조기에 확보할 수 있을 것

③ 지반과의 밀착성이 양호할 것

④ 내구성이 좋을 것

⑤ 수밀성이 높을 것

⑥ 반발률이 적을 것

나. 숏크리트의 설계

1) 숏크리트의 혼합방법에 따라 건식과 습식으로 구분하며 터널에 적용하는 경우 일반적으로 고정식 B/P에서 골재, 시멘트 및 물을 계량하여 혼합하고 뿜어붙이기 작업시 노즐에서 급결제와 재료를 혼합하는 습식공법을 원칙으로 하며 필요에 따라 강 또는 기타 재질의 섬유(Fiber)도 혼합하여 사용할 수 있다.

2) 터널의 지보재로 사용되는 숏크리트의 최소 두께는 사용 목적, 지반조건, 단면의 크기, 지보재 안정성 및 시공성 등을 고려하여야 하며, 최소 50mm 이상으로 하는 것을 원칙으로 하되 현장조건에 따라 조정할 수 있다.

3) 습식공법의 반발율은 아치부 13%, 측벽부 10% 정도 허용하는 것이 보편적이다.

4) 숏크리트는 일반 숏크리트와 고강도 숏크리트로 구분할 수 있으며 다음의 경우 고강도 숏크리트를 사용할 수 있다.

① 콘크리트라이닝을 설치하지 않는 경우

② 터널의 조기 안정화가 요구되는 경우

③ 장기내구성이 요구되는 목적구조물로서 활용되는 경우

④ 대단면 터널에서 숏크리트 두께 축소를 목적으로 하는 경우

⑤ 안전성, 시공성, 경제성 향상을 목적으로 하는 경우

다. 숏크리트 재료 및 배합


1) 타설된 숏크리트가 자중으로 인하여 박리될 가능성이 있는 경우 또는 숏크리트의 인장강도 및 전단강도 등 인성을 향상시키기 위하여 철망을 사용할 수 있다. 단, 강섬유 또는 기타 재질의 섬유를

혼합한 숏크리트의 경우는 철망을 생략할 수 있다.

2) 숏크리트는 필요한 강도와 내구성이 확보되고 부착성과 시공성이 양호하며 재령 1일 압축강도가 10 MPa 이상, 재령 28일 강도가 21 MPa 이상 되도록 배합하여야 한다.


3) 고강도 숏크리트는 필요한 강도와 내구성이 확보되고 부착성과 시공성이 양호하여야 하며, 재령 1일에 10 MPa 이상 그리고 재령 28일 강도가 35 MPa 이상이 되도록 배합하여야 한다.

일반 숏크리트

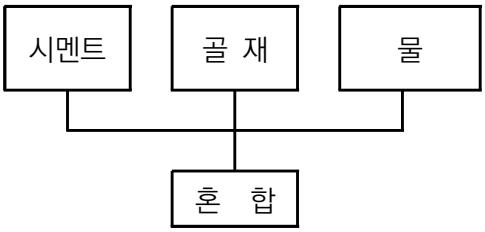

숏크리트의 강도를 보완하기 위하여
철망 설치
※ 철망적용기준
부착성 및 시공성증대 : Ø3.2×50×50mm
전단 및 인장보강 : Ø4.8×150×150mm
100×100mm

강 또는 섬유보강 콘크리트

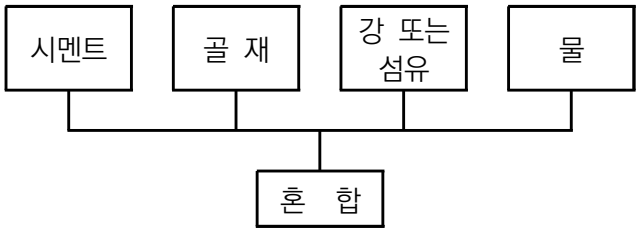

숏크리트의 강성을 보완하기 위하여 강섬유를 혼합하고, 철망 설치 생략
※숏크리트용 시멘트는 보통 포틀랜드 시멘트를 사용하는 것을 원칙으로 하며, 잔골재에는 입경 0.1mm 이하의 세립물을 포함하지 않아야 하고, 굵은 골재의 최대 치수는 10mm이하가 되어야 한다.

5) 숏크리트의 조기강도 발현을 위하여 급결제를 사용할 수 있으며 이때 사용되는 급결제의 사용량은 환경과 압축강도를 고려하여 시공조건(기온, 지반조건, 용수 등), 사용재료, 급결재의 재질 및 특성에 따라 조정하여야 한다.

6) 숏크리트 배합부터 타설까지 상당한 시간이 소요되어 작업성이 저하될 수 있는 경우 감수제의 사용을 검토하여야 하며, 숏크리트 강도 증진을 위한 혼화재를 사용할 경우는 실리카 흄, 메타카올린, 플라이애쉬 등과 같은 미분말 혼화재를 사용할 수 있다.

라. 강 또는 기타 섬유 보강 숏크리트 배합 및 강도

1) 강섬유는 인장강도 700MPa 이상, 직경0.3-0.6mm, 길이 30-40mm를 표준으로 하며, 숏크리트와의 부착성능이 양호하게 발현되고 숏크리트 타설 시 뭉침현상이나 막힘현상이 발생하지 않아야 한다.

2) 실제 벽면에 타설된 강섬유 혼입량은 30㎏/㎥ 이상이 되어야 하며, 설계 휨강도와 휨인성을 만족하여야 한다. 이때 재령 28일의 강섬유 보강 숏크리트의 휨강도는 4.5MPa이상, 그리고 휨인성을 나타내는 등가휨강도는 3.0MPa이상이어야 한다. 강섬유 이외의 기타 섬유를 적용할 경우에는 상기 강섬유보강 숏크리트의 성능기준 이상을 발현할 수 있도록 설계하여야 한다.

마. 적용 예 (2차선 도로터널 기준)

구 분	시 공 방 법	시공두께(㎝)	비 고
암반등급 I등급	숏크리트	5	강섬유 혼입량 : 30㎏/㎥ 이상 ( )는 국제 터널협회(ITA) 검토결과 자료
암반등급 II등급	강섬유보강 숏크리트	5	
암반등급 III등급	강섬유보강 숏크리트	8(6.5)	
암반등급 IV등급	강섬유보강 숏크리트	12	
암반등급 V등급	강섬유보강 숏크리트	16(13.5)	

7.08 록볼트

가. 일반사항

1) 록볼트 자체의 항복하중과 정착방법을 면밀히 검토하여야 한다.
2) 록볼트 설계시 지반상태, 불연속면의 분포, 발생용수 등을 고려하여 봉합효과 보형성 작용, 내압작용, 아치형성, 지반보강작용 등이 발휘하도록 설계하여야 한다.
3) 록볼트 재질 및 형상은 소요의 강도 이상을 가지는 이형봉강으로 제작하는 것을 원칙으로 하나 강관, 팽창성 강관 또는 이와 동일한 강도와 기능을 가지는 섬유보강 플라스틱(FRP) 등 기타 소재의 록볼트도 사용할 수 있다.
4) 록볼트 정착재료는 록볼트 천공공경, 길이, 지반상태(파쇄대 출현여부) 및 터널단면의 구간(천단부, 측벽부)등에 따라 시멘트계와 수지계를 현장여건에 따라 사용할 수 있으며, 설계시에는 시공시 현장여건에 따라 선택적으로 적용할 수 있도록 적용한다. 시멘트계 사용시는 보통포틀랜드 시멘트를 사용하는 것을 원칙으로 한다.
5) 마감 숏크리트 타설 후 록볼트 시공 여부를 육안으로 확인할 수 있도록 식별표식을 적용하여야 한다

나. 록볼트의 재질

1) 이형봉강의 경우 다음의 재료를 적용한다.

종류	직경	재질 기호	기계적성질		
			항복점 (MPa)	인장강도 (MPa)	연신율 (%)
이형 봉강	φ22mm 이상	SD 600 이상	600 이상	항복강도 1.08배 이상	10 이상
		SD 700 이상	700 이상		
	φ25mm 이상	SD 400 이상	400 이상	항복강도 1.15배 이상	18 이상

2) 여건에 따라 유리섬유재질의 록볼트를 적용하는 경우 다음의 기준을 만족하여야 한다.

직 경 (mm)	유리섬유 함유량 (%)	극한인장강도 (MPa)	극한전단강도 (MPa)
최소 측정값 기준 20 이상	75 이상	850 이상	150 이상

다. 시공법

1) 록볼트의 시공방법은 수지형 및 시멘트 몰탈형이 적용이 가능하며 설계 현장의 용수량 및 시공 여건에 맞게 적용하여야 한다.

구 분	시 공 법	장 단 점
수 지 형	1. 천공 2. 수지형 접착재료 삽입 3. BOLT 회전 4. 경화 5. NUT 체결	• 정착을 위한 경화시간이 짧다. (수분 이내) • 출수의 영향을 약간 받는다. • 몰탈형에 비해 상대적으로 시공성이 좋다. • BOLT회전관계로 BOLT 길이에 제한은 받는다. • 발포비율이 클 경우 접착력이 저하될 수 있다.
시 멘 트 몰 탈 형	1. 천공 2. 시멘트 그라우팅 3. BOLT 삽입 4. 경화 5. NUT 체결	• 정착을 위한 BOLT회전이 불필요하여 설치가 간단 • BOLT 길이의 변화에 제한을 받지 않는다. • 누수개소에 시공이 불가능하다. • 몰탈 흘러내림에 따라 시공성이 불량하다. • 장기 인발내력과 내구성은 양호하나 조기강도 발현이 늦다.

7.09 굴착

가. 굴착방법

1) 굴착방법에는 인력굴착, 기계굴착, 발파굴착, 파쇄굴착 등이 있으며 굴착방법의 선정시 원지반이 본래 가지고 있는 지지능력을 최대한 보존할 수 있으며 안정성, 경제성 및 시공성이 우수한 굴착방법을 채택하여야 한다.
2) 인력굴착은 착암기, 소형브레이커 등 간단한 굴착도구를 사용하여 굴착하는 방법으로서, 자립시간이 짧은 토사지반 및 진동영향을 크게 받는 지반을 소규모로 분할 굴착하고 조기에 지보재를 설치하여야 하는 경우에 적용할 수 있다.
3) 기계굴착은 쇼벨, 브레이커, 로드헤드 등 중장비 혹은 TBM등 터널굴진 장비를 사용하여 굴착하는 방법으로서, 중장비에 의한 기계굴착은 절리가 심하게 발달한 파쇄암이나 풍화암 등에서 지반이완을 최소화하고 여굴을 억제하는 데 적용할 수 있다.
4) 발파굴착은 가장 일반적인 암반굴착방법으로서, 경제성과 시공성은 양호하나 진동과 소음 등이 수반되기 때문에 지반 조건 또는 주변 여건에 따라서 적용 여부를 결정하여야 한다「도로공사 노천발파 설계·시공지침(국토교통부)」 참조
5) 파쇄굴착은 암을 파쇄굴착하는 방법으로서 인력굴착방법을 적용할 수 없는 견고한 암반에서 기계 또는 저진동 발파굴착을 채택하기 어려운 경우나, 진동과 소음을 최소화할 필요가 있는 경우에 적용하여야 한다.


나. 굴착공법

굴착공법			정의	비고
전단면굴착			전단면을 1회 굴착	
분할굴착	수평분할굴착	롱벤치	벤치길이 : 3D 이상	D:터널의 직경
		쇼트벤치	벤치길이 : 1D-3D	
		미니벤치	벤치길이 : 1D 미만	
		다단벤치	벤치길이 : 3개 이상	
	연직분할굴착		연직방향으로 분할굴착	
	선진도갱굴착		단면의 일부분을 먼저 굴착	
	가인버트굴착		벤치 상부에 숏크리트 타설 후 굴착	숏크리트로 가인버트 형성

7.10 터널굴착 보조공법

가. 일반사항

1) 터널의 갱구부와 터널내의 파쇄대 및 연약대를 보강하기 위한 굴착보조공법은 보강목적에 따라서 '지반강화 및 구조적 보강', '지수 및 배수를 위한 공법'으로 크게 나눌 수 있고, 다시 '터널 천단부 지반의 안정'과 '막장면 지지'의 목적으로 구분할 수 있다.
2) 아래의 보강목적에 따른 분류에는 국내에서 산악도로 및 도심지 지하철 터널 굴착시 적용된 바 있는 공법들을 위주로 나열하였으며, 한 가지 보조공법으로 보강 목적을 만족하기 어려운 경우에는 두 가지 이상의 굴착보조공법들을 병용해야 한다.

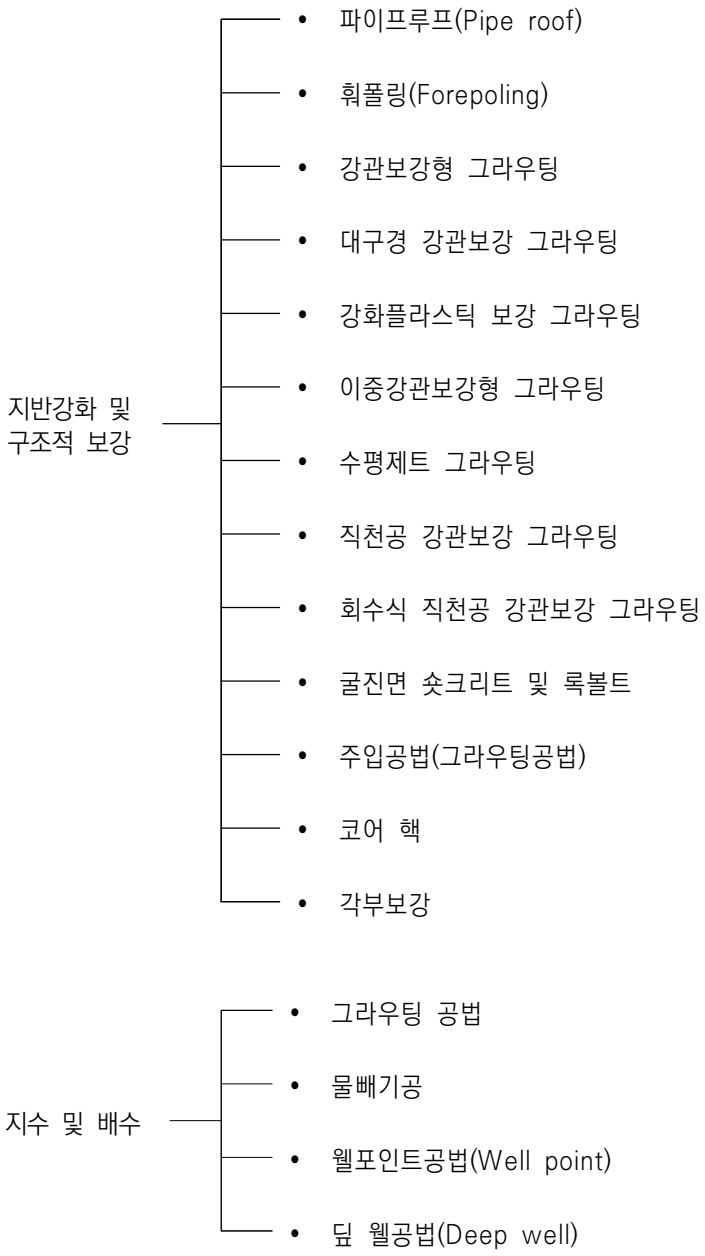

나. 공법선정

1) 각 보조공법의 중요도는 지반조건, 지하수 상황, 터널의 용도, 터널의 규모 등에 따라서 상이하기 때문에 구체적인 보강공법의 활용 목적과 평가 방법을 명확히 설정한 뒤 지반조사 결과에 따라 현장 여건에 필요한 공법을 선정하여야 하며, 시공방법에 잘 부합하도록 충분히 검토하여야 한다.

2) 다음 표는 터널 굴착 시 국내에서 주로 적용되어 온 굴착보조공법의 적용성을 개략적으로 보여주고 있는데, 합리적인 굴착보조공법의 적용은 다음 표의 공법과 더불어 현장 상황에 따라 2개 혹은 3개의 지반 보강공법을 목적에 따라 병용하여 적용하여야 한다.

다. 적용재

각 보조공법의 재료는 한국산업규격(KS)의 제품을 우선적으로 사용함을 원칙으로 하나 이와 동일한 강도와 기능을 가지는 기타 소재도 지반조건 및 감독관 협의하에 사용할 수 있다.

굴착보조공법의 적용성

대책	목적	공 법	원지반 조건				비 고
			경암	연암	풍화암	토사	
지반강화 및 구조적 보강	천장부 안정	파이프루프		△	△	△	
		경사 록볼트		△			
		훠폴링		△	△		철근, 강봉, 강관 등 사용
		강관보강형 그라우팅		△	○	△	
		대구경 강관보강 그라우팅		△	○	△	
		강화플라스틱 보강 그라우팅		△	○	△	
		이중강관보강형 그라우팅		△	○		
		수평제트그라우팅		○			
		직천공 강관보강		△	○	○	소구경 직천공은 천공 Bit가 매몰. 대구경 직천공은 천공 Ring Bit가 매몰.
		회수식 직천공 강관보강		△	○	○	소구경 · 대구경 직천공은 천공 Bit가 회수됨.
		그라우팅공법			○	○	
	굴진면	굴진면 숏크리트		△	○	○	
		굴진면 록볼트		△	△		
		코어 핵		△	○		Ring cut
		약액주입공법			○	○	
	각부보강	각부보강볼트			△		
		각부보강파일			△	○	
		가인버트		△	△	△	
용수대책	지수/배수	그라우팅공법	△	○	○	○	
		물빼기공	△	○	○	○	웰포인트, 딥웰공법 포함.
		웰포인트공법			○	○	
		딥 웰공법			○	○	

주) ○ : 비교적 자주 사용되는 공법
△ : 보통 사용되는 공법

※ 천공 Bit의 텅스텐을 미국 국방부(U.S. Department of Defense)와 환경보호청(EPA ; Environmental Protection Agency)은 이 원소를 신생 오염물질(emerging contaminant)로 분류함.

7.11 터널 피난대피시설 설치기준 및 보강방안

터널에서 화재시 터널 이용자의 대피를 위한 시설로 피난연락갱, 피난갱, 격벽분리형 피난 대피통로, 비상주차대 등을 말하며 이들의 설치지침 및 설치사양은 「도로터널 방재·환기시설 설치 및 관리지침(국토교통부)」과 「도로의 구조·시설기준에 관한 규칙 해설(국토교통부)」에 따른다.

가. 터널의 방재등급별 피난대피시설

1) 터널 방재등급별 피난대피시설 검토 :
터널 비상대피시설 설치기준[7.20 관리용시설, 다. 터널방재시설]에 따라 터널등급은 터널연장(L)을 기준으로 하는 연장등급과 교통량 등 터널의 제반위험인자를 고려한 위험도 지수(x)를 기준으로 하는 방재등급으로 구분하여 적용하여야 한다.

2) 피난대피시설 적용 :
연장등급에 의한 3등급(L=500m)이상 터널에 설치하는 피난연결통로에 대한 지보패턴 및 접속부 보강범위를 제시하며, 터널 피난연결통로 접속부와 본선터널의 굴착 및 라이닝 보강 대책으로 암질상태에 따라 보강범위를 조정하여 적용하여야 한다.

나. 피난연결통로 지보패턴 적용방안

구 분	대인용피난연결통로				차량용피난연결통로			
	지보패턴-1		지보패턴-2		지보패턴-1		지보패턴-2	
	일반부	접속부	일반부	접속부	일반부	접속부	일반부	접속부
암반등급	Ⅰ,Ⅱ,Ⅲ		Ⅳ		Ⅰ,Ⅱ,Ⅲ		Ⅳ	
RMR	41이상		40~21		41이상		40~21	
Q-value	4이상	1이상	4~1	0.3~1	4이상	1이상	4~1	0.3~1

다. 피난연결통로 본선 접속부 보강범위

구 분	2차로 터널	3.4차로 터널
본선구간	피난연결통로 접속부 중심에서 양쪽으로 10m 씩	비상주차대 전단면
피난연결통로구간	- 대인용 : 본선 접속단부에서 4m 씩 - 자량용 : 본선 접속단부에서 6m 씩	

라. 피난 연결통로 접속부 본선라이닝 철근 보강범위

- 대인용 : 9m 보강
- 차량용 : 18m 보강
- RP-1 구간은 접속부만 보강(철근길이에 맞춰 h=8m 보강)

7.12 배수 및 방수

가. 일반사항

1) 터널 갱구부는 온도 변화가 크고 건조 수축에 따른 균열이 생기기 쉽고, 누수에 따른 노면의 결빙이 안전주행에 지장을 준다는 점을 고려하여 방수공사를 하는 것을 원칙으로 한다. 지보 구조에 있어서는 방수공의 기능을 손상시키지 않도록 배려한다.

2) 비배수형

터널 전주면에 방수쉬트에 의한 차수층을 설치하며 지하수의 유입을 완전 차단하는 방식으로서 라이닝 설계 시에 지하수위 조건에 따른 수압을 고려하여야 한다. 하지만 방수기술상의 제한 때문에 작용수압이 0.6MPa 이하인 지역에서만 채택하는 것을 원칙으로 한다.

3) 배수형

유입되는 지하수를 배수하는 터널로서 배수방법에 따라 다음과 같이 세 가지로 구분할 수 있다.

① 완전 배수형 : 터널부의 전 주면으로 배수를 허용하는 형식.

② 부분 배수형 : 터널 천장과 측벽에만 방수막을 설치하여 유입수를 한곳으로 유도하여 배수하는 형식(※ 터널배수는 일반적으로 부분 배수형 형식을 채택)

③ 외부배수형 : 터널 내부 시설물이나 콘크리트라이닝을 보호하기 위하여 콘크리트라이닝 외부 전체를 방수막으로 둘러싸고 터널 외부에 별도의 배수로를 설치하여 터널로 흘러들어오는 지하수를 차집하여 외부로 배수하는 형식

나. 개착부 방수 보호재

1) 보호재는 기시공된 방수재의 방수기능을 원활히 발휘할 수 있도록 되메우기, 가설재의 철거 등 공사시행에 따른 방수재의 파손 방지를 목적으로 방수층 외부에 설치한다.

2) 보호재는 폴리에틸렌 발포단열재(t=30mm)를 사용하는 것을 원칙으로 하며 아래와 같은 조건에 만족하여야 한다. 단, 아래조건을 만족하면서 더 경제적인 보호재가 있다면 그것을 사용하여도 좋다.

① 무게가 가볍고 운반 및 취급이 용이

② 시공이 용이하고 간단

③ 충격 흡수성이 우수하여 방수재 보호에 유리한 제품 사용

다. 방수 방법

1) 방수재료는 인장강도 16MPa이상, 인열강도 6MPa이상, 신도 600%이상 가열신축량이 신장 및 수축시 각각 2.0mm이하 및 4.0mm 이하의 재질로서 두께 2mm 이상을 원칙으로 하되, 동등 이상의 재질인 경우 두께를 조정하여 사용할 수 있다.

2) 콘크리트라이닝에 철근을 배근하는 경우, 철근 이음부에는 방수막을 보호할 수 있는 조치를 취하여 방수막 파손을 방지하여야 한다.

라. 배수

1) 터널배수 설계시에는 터널내 용출수, 화재시의 소화용수 및 수분무용수 등의 사항을 고려하여 배수량을 산정하여야 하며 배수에 필요한 최소 관경을 유지하여야 한다. 특히, 터널내 용출수는 정상적인 용출수와 집중용출수로 구분할 수 있으며, 정상적인 용출수는 터널이 관통하는 크기, 터널의 심도위치, 누수 층의 규모, 투수성을 고려하여 계획하여야 하며, 집중용출수는 설계시 집중용출수의 가능성을 결정하여 그 규모를 고려하여야 한다.(보통의 암반상태에서의 용출수는 1km당 0.5~1.5 ㎥/분 정도이다)


2) 집수관

터널주변 암반 절리면을 타고 흘러 들어오는 물을 사전에 배수하므로서 터널에 작용하는 수압을 줄이며, 터널내에 유입되는 물의 양을 최소화할 수 있도록 하기 위해 터널하부에 설치하는 유공관을 지칭하며 유공관의 크기는 기 조사된 자료의 용수량을 감안하여 Manning 공식을 이용하여 정하는 것으로 한다.

또한, 지하수의 유동에 따른 지층 Piping현상을 최소화하여 유공관내로 토립자의 유입을 막을 수 있도록 부직포로 보호하여 부분적인 침하방지와 원활한 배수가 이루어지도록 계획하여야 한다.

3) 측벽하단 유공관

터널 내 유입수를 방수층 배면배수 필터를 통해 측벽하단으로 유도하여 직경100mm이상 유공관을 이용 배수구로 흘려보내도록 한다.

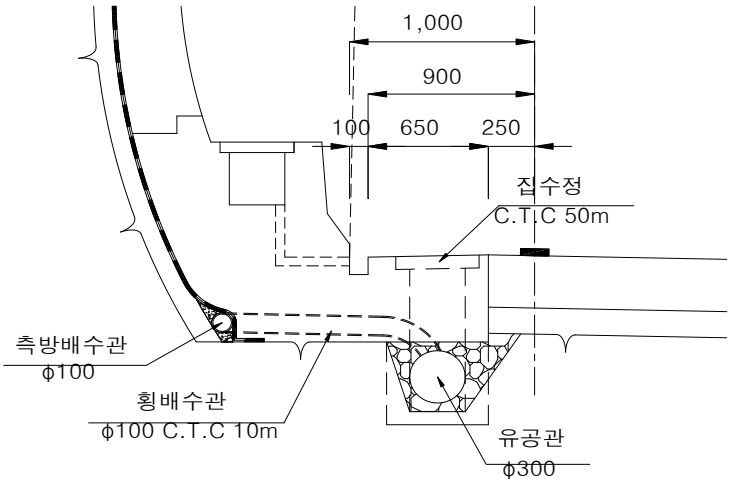

배 수 설 비 도

4) 공동구 기계화 시공

① 공동구를 인력타설할 경우에는 시공속도가 느리고 시공 조인트 과다로 구조적으로 취약하므로 공동구 단면을 기계화 타설이 가능한 단면으로 설계하는 것을 원칙으로 한다.

② 공동구 기계화 시공에 필요한 투입장비는 다음과 같다.

◦ 콘크리트 운반 : 저슬럼프용 AGITATOR

◦ 기계시공 장비 : 슬림 폼 페이버에 의한 2단계 시공

◦ 백호우 : 0.7㎥

◦ 덤프트럭

③ 공동구 기계화 시공방법

◦ 배수관 기초 콘크리트는 인력으로 타설한다

◦ 기계 타설전 각종 배관 등은 기 배근된 철근을 이용하여 고정한다

◦ 터널 입출구부 27m 구간은 온도변화의 영향을 받는 구간으로 인력타설을 하고 나머지구간은 기계화 타설을 하여 시공성이 우수하고 품질관리가 용이토록 한다.

◦ 줄눈설치

④ 수축줄눈 : 라이닝 시공이음부를 기준 9m~12m(1Span)간격 설치

⑤ 신축줄눈 : 터널 입출구부 50m 이내에서는 25m이하 간격으로, 터널 내부에서는 최대 250m 간격 설치

⑥ 터널내 공동구 벽체의 높이는 0.66m이상으로 한다


7.13 터널안정성 해석

가. 해석 일반

1) 터널 해석시 지반조건, 지하수조건, 터널의 형상, 시공방법 및 터널 주변지반의 지보능력을 고려하며, 해석기법은 2차원 해석이나 3차원 해석을 채택한다.
2) 2차원 해석을 실시할 경우에는 터널 굴착에 의한 3차원적 지반거동을 반영할 수 있는 방법으로 수행한다.
3) 터널의 분기구, 환기구 및 수직구와의 접합부 등 2차원적으로 표현하기 어려운 경우에는 3차원 해석을 수행한다.
4) 터널해석은 본 해석에 들어가기 전, 많은 양의 입력정보들이 준비되어야 한다. 또한 해석결과도 준비되는 입력정보의 질에 따라 좌우되므로 양질의 입력자료 준비에 만전을 기한다.

나. 터널 해석의 역할 및 활용개념

1) 터널해석의 주요 역할은 설계된 구조물의 안전성을 평가하며, 현장계측치의 분석에 활용되어 시공중 터널구조물의 안전성을 평가하는 것이다.
2) 터널 수치해석은 다양한 매개변수 연구를 통해 터널의 초기 기본설계 안을 수립하는데 활용될 수 있으며, 시공단계에서도 많은 좋은 정보를 제공한다.
3) 터널 수치해석은 복잡하고 불확실한 지반특성에 기인하여 제한된 지반조사 및 실내시험에서 도출된 지반정수를 이용하므로 터널 거동을 정확히 예측하기는 불가능하다. 따라서, 설계단계에서는 수치해석을 정성적으로 활용하는 것이 합리적이다. 사전 지반조사 및 실험치를 통해 얻어진 지반정수는 과거의 현장자료 등과 연계하여 설계현장의 대표 지반물성치를 결정하는데 사용한다. 사전에 실내모형실험 등이 수행되었다면 역해석을 통해 대표 지반물성치를 산정하는 것도 올바른 수치해석 적용방향이다.
4) 시공단계에서는 실시간으로 얻어지는 계측결과와 연계하여 수치해석적 역해석을 수행하고 해석구간의 대표 지반정수를 재평가하여 수치해석에 반영하는 것이 올바른 적용방향이다. 물론 시공상에서 수행된 추가 지반조사 결과는 대표 지반정수 결정에 반영된다.

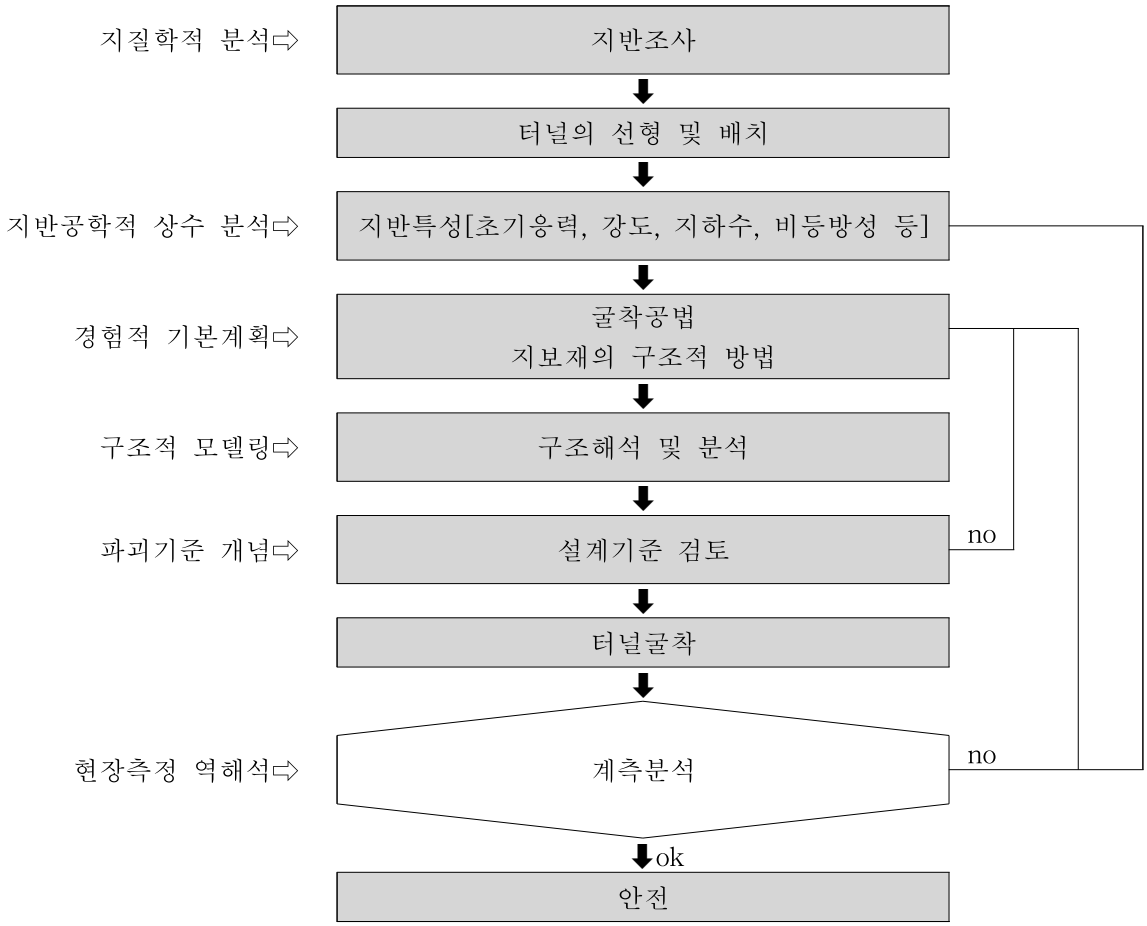

〈터널설계 과정 흐름도〉

다. 수치해석 기법

1) 컴퓨터 및 수치해석 기법의 발달로 수치 실험적인 기법이 터널 설계에 도입되고 있으며, 특히 유한요소해석 기법이 발달함에 종래의 이론해(closed form solution)로 해결할 수 없었던 매우 복잡한 해석조건에 대한 해석이 가능하게 되었다. 또한, 탄소성 모델, 점탄성 모델 등 보다 진보된 지반 구성 모델의 개발과 함께 매우 복잡한 경계조건 뿐만 아니라 지반의 이방성(anisotropy), 불균질성(heterogeneity), 비선형성(non-linearity), 불연속성(discontinuity)등 재료 특성에 대한 해석도 가능하다. 아울러 시공과정에 대한 모사(simulation)도 가능하기 때문에 종래에는 예측이 불가능했던 터널의 거동특성도 예측이 가능하다는 이점이 있다.
2) 일반적으로 터널 해석에 적용되는 수치해석 기법은 크게 연속체 해석과 불연속체 해석 두가지로 나뉘며, 대표적으로 유한요소법(finite element method), 유한차분법(finite difference method), 경계요소법(boundary element method)등이 연속체 해석에 개별요소법(distinct element method)등이 불연속체 해석기법에 속한다.

라. 터널 안정성 해석

1) 해석절차
   ① 해석은 사전조사, 모형화, 수학적 계산, 결과 출력 및 종합평가 순으로 진행하는 것을 원칙으로 한다.
   ② 해석순서
   ◦ 사전조사 : 지반 및 지하수위 조사, 터널설계단면, 시공단계, 굴착공법,

표준지보패턴 등의 자료수집

◦ 모형화 : 지반과 지보재의 특성, 해석영역, 크기 및 순서, 경계조건, 구성모델 등의 결정

◦ 수학적 계산 수행

◦ 결과 출력 : 지반 및 지보재의 변위, 응력, 및 변형률 등의 수치 또는 분포도, 소성영역 등의 출력

◦ 종합평가 : 터널의 내공변위 및 지보재의 부재력에 근거한 터널안정성 평가 및 주변 구조물의 거동 평가

2) 해석입력자료

① 해석에 필요한 입력자료는 지반특성치, 지반의 초기응력, 지하수위, 지보재특성치, 사용되는 보조공법의 특성치 등이다.

② 지반특성치는 터널거동을 나타낼 수 있어야 한다.

③ 지반의 초기응력은 터널거동에 큰 영향을 미치므로 현장에서 측정한 값, 경험식 또는 추정식으로부터 산정하여야 한다.

④ 보조공법 중 지반보강을 목적으로 주입한 경우에는 보강된 지반특성치가 필요하다.

⑤ 기계적 보강을 실시한 경우에는 각각의 재료를 지보재로 보고, 지보재의 특성치를 입력하거나, 보강지반으로 환산하여 보강된 지반특성치를 사용하여야 한다.

3) 하중

① 해석에 사용되는 하중의 종류

◦ 지반의 초기응력과 지하수위에 의한 수압

◦ 필요시 관련 외부하중을 고려할 수 있다.

② 하중 선정시 고려사항

◦ 원지반의 초기응력은 지반의 단위중량, 터널심도, 측압계수 등을 고려하여 결정하여야 한다.

◦ 수압은 지하수위를 고려하여 결정하여야 한다.

◦ 비배수형 터널의 경우에는 지하수위를 고정하여 정수압으로 한다.

◦ 배수형 터널의 경우에는 지하수위의 변화를 고려하여 수압을 정하여야 한다.

◦ 터널 상부에 구조물이나 도로 및 철도의 교통하중이 작용하는 경우에는 외부하중으로 고려하여야 한다.

◦ 지형 및 지반조건 등의 이유로 터널에 편압이 작용할 우려가 있는 경우에는 편압의 영향을 고려하여야 한다.

◦ 갱구부에 대하여는 지역적 특성, 터널 상부의 지층두께, 지형, 지반조건 등에 따라 지진의 영향이 예상되는 경우에는 이의 영향을 설계에 반영하여야 한다.

◦ 장기간에 걸쳐 시간 의존적인 지반의 크리프(creep)현상이 예상되는 경우에는 크리프하중을 고려하여야 하며, 일시적인 지보인 경우에는 이를 고려하지 않아도 된다.

4) 해석방법

① 수치해석적 방법, 이론해를 이용하는 방법, 경험적 방법 등이 있으므로 필요에 따라 적절한 방법을 선택하여 사용하여야 한다.

② 수치해석적 방법을 이용할 경우

◦ 공학적으로 공인되어 널리 사용되고 있는 방법이다.

◦ 대상 지반 및 설계 조건들을 적절히 모사할 수 있다.

◦ 지반의 거동을 적절히 해석할 수 있는 기능을 보유한 해석 프로그램을 이용하여야 한다.

③ 이론해를 이용하는 방법

◦ 계산이 간편하여 시간을 절약할 수 있다.

◦ 한정된 가정 조건하에서만 해석이 가능한 단점이 있다.

◦ 수치해석, 계측결과 등의 설계, 시공사례의 분석을 통하여 유사한 결과를 보일 경우에 한하여 사용하는 것을 원칙으로 한다.

5) 해석결과의 평가

① 해석결과는 다음과 같은 적절한 평가를 거쳐 설계에 반영하여야 한다.

◦ 터널의 안정성 평가

◦ 유사터널의 계측 결과와 검증 평가

◦ 인접 구조물과 상호 영향 평가

② 터널은 굴착 단계별로 터널주변의 지반 및 지보재에 대한 응력, 변위발생 소성영역 등을 검토하여 구조적인 안정성을 평가하여야 한다.

③ 해석결과는 유사터널의 응력 및 내공변위, 지표침하, 지중변위 등의 계측 결과와 비교 · 검증하여 평가하여야 한다.

④ 터널굴착의 영향범위 내에 위치한 인접 구조물에 대하여는 영향 정도와 상호 안전성을 평가하여야 한다.

마. 터널의 내진해석

1) 기본방향

① 굴착하여 시공하는 터널은 터널구조물 전체가 견고한 지반에 둘러쌓여 있어 지진에 대한 영향을 적게 받는다.

② 비개착 터널에 대해서는 내진설계를 수행하지 않는 것을 원칙으로 한다.

③ 지진발생시 지중구조물인 터널은 지반운동에 순응하여 거동하기 때무네 지상구조물과는 상이한 내진설계를 실시하여야 한다.

2) 내진설계 대상 구조물

① 개착하여 시공하는 개착부

② 토피의 두께가 얇고 지반이 연약한 터널의 갱구부, 주요 구조물 접속부 구간

③ 대규모 단층대 및 파쇄대 통과구간, 지층구조가 급변하는 계곡부

④ 천층터널 및 편경사 지형으로 지진시 터널의 안정성이 취약하다고 판단되는 구간

⑤ 지반의 자립이 어려운 연약한 지층에 터널이 위치한 구간

3) 내진해석방법

① 터널에 대한 내진설계 방법은 응답변위법을 우선으로 하고 필요에 따라 동적해석법, 유사정적해석법을 적용할 수 있다.

② 터널은 내공부를 포함한 단위체적중량이 주변지반의 단위체적중량에 비교하여 일반적으로 가벼우므로 주변지반에 발생하는 변위, 변형 등이 중요하게 되어 응답변위법을 적용한다.

③ 다만 구조물 형상 및 지형지질의 급변화로 지진시 지반의 거동이 복잡한 경우는 구조물 및 주변지반을 모델링하여 해석하는 동적해석법을 적용한다.

④ 유사정적해석법은 옹벽형식의 터널 갱구부 구조물에 국부적으로 적용하며, 동적인 시간이력 특성을 정적인 하중으로 단순화시켜 보다 간편하고 보수적인 설계가 되도록 하여야 한다.

⑤ 내진해석을 위한 지반운동은 지형 및 지반조건과 공간적 변화특성(터널의 길이 방향과 횡방향의 지반운동 영향)을 고려해야 한다.

⑥ 내진검토를 위하여 필요한 경우 동적지반정수 산정을 위하여 설계목적에 부합되도록 실내시험

이나 물리검층 등을 시행하도록 한다.

⑦ 내진설계 시에는 지반에 대한 비선형 거동특성을 고려할 수 있는 해석방법을 사용할 수 있다.

7.14 콘크리트 라이닝

가. 일반사항

1) 콘크리트 라이닝은 구조체로서 역학적 기능을 하며, 비배수형 터널에서의 내압기능, 영구 구조물로서의 내구성확보 및 미관유지 기능등을 가져야 한다.
2) 콘크리트라이닝은 하중조건 및 시공조건에 따라 콘크리트라이닝은 무근, 철근 및 강섬유보강 콘크리트로 적용할 수 있으며, 현장 여건에 따라 프리캐스트라이닝도 적용할 수 있다. 일반적으로, 재령 28일 강도가 21~24 MPa인 콘크리트를 표준강도로 하는 것을 원칙으로 하되, 경우에 따라서는 그 이상인 고강도 콘크리트를 사용할 수 있다. 비배수형 터널에서는 재령 28일 강도는 27 MPa 이상이 되도록 하여야 한다. 현장여건에 따라 수밀콘크리트를 사용할 수 있다.
3) 팽창성 지반, 압축성 지반 및 함수미고결층 지반 등 인버트 부분에 콘크리트라이닝의 설치가 요구되는 지반에서는 인버트 콘크리트라이닝의 설치시기를 추가로 검토하여야 하며, 특히 지반이 불량한 경우에는 숏크리트에 의한 인버트 부분의 보강도 고려하여야 한다.
4) 터널 내부와 외부의 온도차이 또는 단면변화에 의한 영향으로 균열발생이 예상되는 경우에는 신축이음을 둔다. 추가적으로 단면변화부와 지층의 급격한 변화구간, 철근과 무근 콘크리트라이닝의 접합부 등에는 추가로 신축이음을 설치할 수 있으며, 터널 내부는 필요시 최대 250m간격으로 설치할 수 있다.
5) 콘크리트라이닝의 천정부 채움설계시 주입재의 재료, 배합, 주입구의 구조 및 배열 등을 계획하여야하며, 주입관과 배기관 설치, 적정 주입압을 검토 반영하여야 한다.
6) 터널의 최소곡선 반경 1,500m 이상시 강제거푸집 길이를 12m로 적용할 수 있으며, 3차로 이상의 터널에서는 길이 연장에 따른 안전성을 검토하여 적용할 수 있다.

나. 기능

1) 터널내부 시설물 보호 및 보존 기능
2) 점검 및 보수 관리 기능
3) 내구연한 동안 구조체로서의 역학적 기능
4) 터널 내장재로서 미관유지기능

7.15 계측

계측은 일상적인 시공관리를 위한 일상계측과 지반거동의 정밀분석을 위한 정밀계측으로 구분하여 계획을 수립하여야 한다.


가. 일상계측

1) 일상계측인 일상적인 시공관리상 반드시 실시하여야 할 항목으로서, 터널 내 관찰조사, 내공변위 측정, 천단침하측정, 록볼트 인발시험 등을 포함하며, 토피가 얕은 도심지에서는 지표침하 측정을 일상계측에 추가할 수 있다.
2) 내공변위 및 천단침하 측정시 측정단면은 20m 간격을 표준으로, 갱구부 50m 구간과 토피가 터널

직경의 2배 이하인 구간은 10m 간격을 표준으로 함을 원칙으로 하되 지반조건에 따라 간격을 조정할 수 있다.

3) 내공변위의 측선 수는 아래 그림을 기준으로 하여 배치하되 갱구 부근, 편압 예상구간, 단층 및 파쇄대, 과도한 지하수 용출이 예상되는 구간 등은 측선 수를 조정할 수 있으며, 필요한 경우에는 3차원 거동을 파악할 수 있도록 계측계획을 수립해야 한다.

〈내공변위 계측의 측선 배치(예)〉

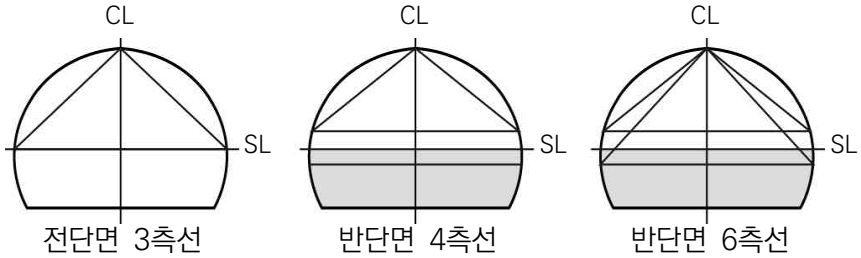

4) 천단침하와 내공변위는 동일단면에서 측정되어야 하고, 이 측점은 가능한 한 굴진면에 근접하게 설치되어야 한다, 또한, 천단침하는 수준측량 등을 통하여 하향방향의 절대침하량으로 측정하여야 한다. 터널이 전체적으로 침하하는지를 확인 할 필요성이 있는 경우 천단침하와 더불어 터널 바닥면의 침하도 측정하여야 한다.

5) 일상계측으로서 지표침하 측정이 필요한 경우에는 측점을 내공변위 측정과 동일한 단면의 터널 중심선상의 지표면에 배치하고 터널 축에 직각 방향으로 여러 개의 측점을 거리별로 배치한다. 이때 가장 바깥쪽의 측점은 가능하면 터널 굴진의 영향을 받지 않는 부동점이 되도록 계획해야 한다.

6) 록볼트 인발시험은 록볼트 종류의 선정 및 시공 후의 정착효과를 판정하기 위하여 굴착 초기단계에 실시해야 한다.

나. 정밀계측

1) 상세관찰을 목적으로 일상계측에 추가하여 지중변위 측정, 록볼트 축력 측정, 숏크리트응력 측정, 강지보응력 측정, 지중침하 측정 등을 포함할 수 있으며, 측선 간격은 500m 간격으로 배치하는 것을 표준으로 하되, 터널의 규모나 지반 및 주변조건 등에 따라 조정할 수 있으며, 가능한 한 설계 시의 터널해석 구간에 설치하여 해석결과와 시공 시의 계측결과를 비교 검토할 수 있도록 해야 한다.

2) 파쇄대, 습곡, 단층, 탄층 등의 연약지반이 예상되거나 정밀계측이 필요한 구간에는 가급적 터널의 3차원적 거동 파악이 가능한 계측기법을 도입하여야 하며, 필요 시 물리탐사나 선진수평보링을 함께 수행하여 계측결과의 신뢰도를 향상시켜야 한다.

3) 지중침하 측정 위치는 터널 중심선상의 지표면 또는 측정해야 할 위치에 배치하고 깊이별로 여러 개의 측점을 계획해야 한다.

4) 정밀계측의 여러 항목 중, 계기를 터널 내에 설치할 필요가 있는 항목(지중변위 측정, 록볼트 축력 측정, 숏크리트 응력측정 등)에 대하여 1단면마다 3~5점을 표준으로 터널의 설계패턴에 따라 효과적인 계측이 가능하도록 적절한 위치에 배치하여야 한다.

5) 설계자는 상기 항목 이외의 지반침하, 구조물 균열 및 경사도 등 터널공사에서 수반되는 제반 영향을 검토할 필요가 있는 경우에는 관련계측에 대한 계획을 제시해야 한다.

6) 확폭부나 접속부 등의 특수 구간에는 정밀계측에 대한 계획을 제시할 수 있다.

7) 터널공사로 인하여 환경 피해 및 생태계 변화가 우려되는 구간에는 발파진동 및 소음, 지하수위 등의 환경영향 관련 계측계획을 수립하여야 한다.

다. 유지관리계측


유지관리계측의 위치는 구조물의 구조적, 재료적 취약부나 큰 외력 및 내부응력 변화가 예상되는 곳, 또는 지장물이 근접하여 있거나 주변지반이 열악한 구간 등을 사전에 조사, 분석하여 선정하는 것이 바람직하나 유지관리 터널의 길이가 500m를 넘는 경우는 이러한 문제구간 외에 일반구간도 계측에 포함시켜 계측을 수행하여 터널의 전체적인 안전성을 관리해 나가는 것이 바람직하다.

7.16 갱구부

가. 일반사항

1) 갱구부는 일반적으로 갱문구조물 배면으로부터 터널길이의 방향으로 터널직경의 1-2배 정도의 범위 또는 터널직경 1.5배 이상의 토피가 확보되는 범위까지로 정의함을 원칙으로 한다. 단, 원지반이 조건이 양호한 암반층 또는 붕적층, 충적층 등의 미고결층에서는 별도의 구간을 갱구 범위로 정의할 수 있다.

갱구부 개념도

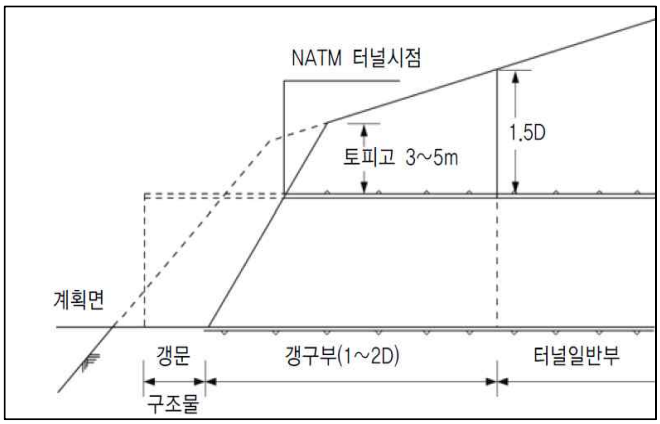

2) 갱구부는 갱구부 깎기 최소화를 위하여 특수한 지형 및 지질조건을 제외하고는 갱구부 상단 토피 3-5m 또는 암토피고 1-2m 확보되는 지점에 갱구부를 형성하는 것을 표준으로 한다.
3) 갱문의 형식은 다양한 형식으로 적용할 수 있고 주로 면벽형과 돌출형으로 구분하며, 면벽형은 구조적으로 중력식과 날개식 등으로 나눌 수 있고 갱문 배면의 지반압을 받는 토류 옹벽구조로 하여야 한다.

   돌출형은 터널 본체와 동일한 내공단면이 터널 갱구부에 연속하여 지반으로부터 돌출한 형식으로서 그 형상에 따라 파라펫트식, 원통절개식, 벨마우스식 등이 있으며 각 형식별로 장.단점을 고려하여 선정하여야 한다.
4) 터널 갱구부 임시 비탈면은 1:0.3-1:0.5 구배로 계획하고 안정성 검토를 수행하여야 한다.
5) 갱문위치선정은 입.출구부에 각각 2개소이상의 보링조사와 터널 전 연장에 대한 물리탐사결과를 종합 분석하여 선정하여야 한다.

구 분	면 벽 형	돌 출 형 (절개)
장 점	• 터널갱구부 시공이 용이 • 터널상부 되메우기가 불필요 • 터널상부에서 유하하는 지표수에 대한 배수처리가 용이	• 도로와 자연스럽게 접속 유도되므로 운전자에게 안정감을 준다 • 주변지형과 조화를 이루어 미관이 수려하다
단 점	• 운전자에게 위압감을 줌 • 인위적 구조물 설치로 주변 경관과의 조화를 이루기 어려움 • 정면벽의 휘도저하를 고려할 필요가 있음	• 갱구부 개착터널 길이가 길다 • 갱구부 터널상부에 인위적인 흙쌓기가 필요하다 • 터널상부 지표수에 대한 배수처리가 필요하다
적용지형	• 갱구부 지형이 횡단상 편측으로 경사진 경우 • 갱구부 지형이 대절토와 접속된 지형 • 사면이 불안정한 지형	• 지형이 편측경사가 없고 갱문 전면 땅깎기가 개착터널 설치후 자연스럽게 조화를 이룰 수 있는 지형
적용터널	• 반월터널(신갈~반월간고속도로) L=323m • 중부 2터널(서울측) L=237m • 중부 3터널(대전측) L=384m	• 광교터널(신갈~안산고속도로) L=446m • 광암터널(판교~구리고속도로) L=780m • 중부 1터널 L=298m • 중부 4터널 L=495m • 중부 2터널 (대전측) • 중부 3터널 (서울측)
단, 갱문형식은 지형여건, 공사비, 차량의 주행성, 미관 등을 종합적으로 고려하여 결정		

나. 개착터널부

1) 개착터널은 갱구부 및 터널중간 계곡부 개착부분이나, 터널과 터널사이의 연장이 짧아 터널로 연장시키기 위해 지반을 굴착하고 구조물을 설치한 후 복개시키는 모든 터널을 말한다.
2) 설계시 지형, 지질조건, 지하수위조건, 기상 등의 자연조건과 민가, 구조물의 유무 등의 사회적 조건, 경사의 안정, 편토압, 기상재해의 가능성, 주변경관과의 조화 등을 고려하여야 한다.
3) 개착터널부는 특별한 경우를 제외하고는 갱구부 설계에 준하여 설계를 하여야 한다.「도로설계요령 제4권 터널(한국도로공사)」제9-1편 터널본체 8.4, 8.5 참조

7.17 터널환기

가. 일반사항

1) 환기설계 목표 연도는 공용개시 후 20년 후를 원칙으로 하며, 교통량의 급격한 변화가 예상되는 경우 교통량 변동을 고려하여 단계건설을 계획하여야 한다.
2) 터널 설계시 검토 사항은 다음과 같다.

지 반 조 건	검 토 사 항
터 널 사 양	단면, 연장, 경사, 선형, 표고
교 통 량	교통량, 주행속도, 차종구성, 방향별 분포, 대형차 혼입율
배출되는 유해 물질	차종별 배출유해물질 종류 및 배출량
목 표 허 용 농 도	터널내 유지농도의 목표치
기 상	풍향, 풍속, 기온, 습도
외 부 환 경	출구부 오염도 목표치, 허용 소음치
지형, 지질, 지물	환기소, 집진갱, 수직갱, 운반도로 조건

나. 허용기준

유해물질 및 환기대상 물질은 다음과 같다.

매 연	CO	NOx
• 운전자 시야 감소 • 심리적 불쾌감 유발	• 운전자-작업원에게 생리적 악영향 • 호흡기 질환 유발	• 운전자-작업원에게 생리적 악영향 • 폐기능 저하

〈주행속도별 매연 및 일산화탄소의 설계농도〉

구	분	규제기준	비 고
매연소멸계수 (Klim-1)	5~10(km/h)	0.009m-1	• 도로터널이므로 정체시를 고려하여 주행속도 5km/h~80km/h를 검토. 단 5km/h시 환기 검토는 과도한 환기용량으로 계획될 수 있으므로, AADT가 60,000대/일을 초과하고 서비스 수준이 LOSD~F인 도심터널에 대하여 신호밀도, 진출입 램프 등 정체유발요인을 고려하여 계획하여야 한다. • 국토해양부 허용기준
	20~40(km/h)	0.007m-1	
	50~80(km/h)	0.005m-1	
일산화탄소 (CO)	10~80(km/h)	70ppm	• 국토해양부 허용기준
질소산화물 (NOx)	10~80(km/h)	20ppm	• 국토해양부 허용기준

(주)주행속도 5km/h 해당 속도의 속도보정계수를 적용하되, 매연은 10km/h시의 경사속도보정계수를 준용하여 사용한다.

① 터널내 최대풍속 : ・일방향 교통 : 10m/s
・양방향 교통 : 8m/s이하 (도로의 구조·시설기준에 관한 규칙 제41조 ③항)

② 임계풍속은 다음 식으로 계산하며, 보정계수(β)는 설계자가 수치시뮬레이션 등을 수행하여 신뢰성을 검증한 후에 적용함을 원칙으로 한다.

$$V_r = K_g Frc^{-\frac{1}{3}} \left(\frac{gHQ}{\beta \rho_o Cp A_r T_f} \right)^{\frac{1}{3}}$$

$$T_f = \frac{Q}{\beta \rho_o Cp A_r Vrc} + T_o$$

여기서, Frc=4.5

H : 화점에서 터널 천장까지의 높이(혹은 대표직경)다.


다. 환기방식

1) 환기방식의 종류

① 도로터널의 환기설비는 터널의 길이, 입지조건, 교통조건, 환경조건 등에 따라 환기방식이 결정

되며 유효하고 경제적 방법이 되기에 충분한 조사와 검토 후 결정하여야 한다.

② 환기방식은 크게 자연환기와 기계환기 방식으로 대별하며 방식별 종류는 다음과 같다.

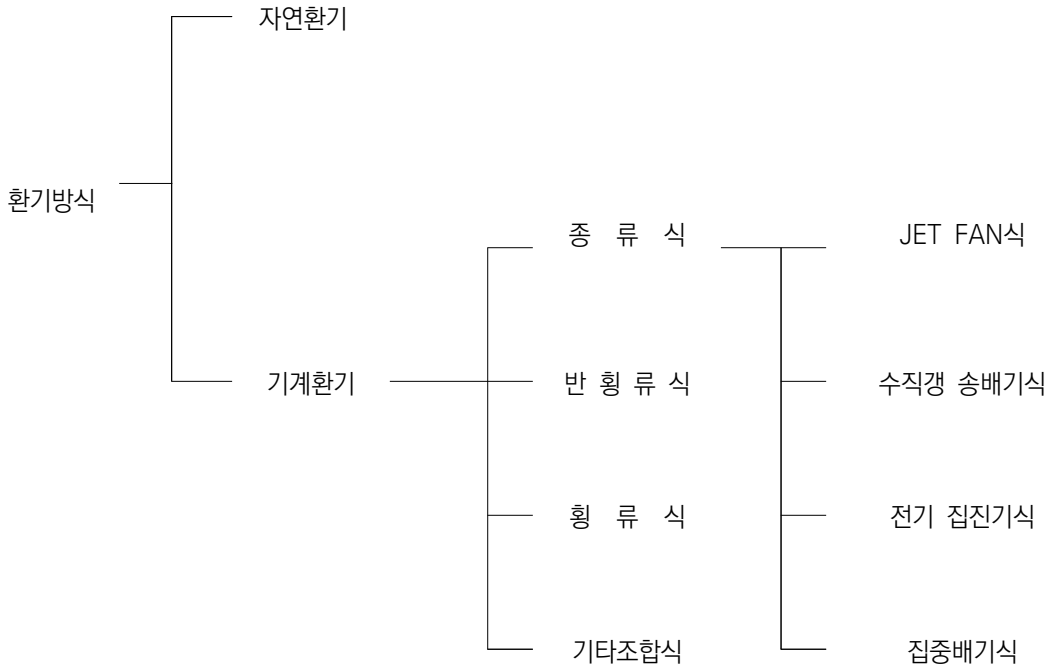

2) 환기방식의 선정

① 터널의 길이, 소요환기량 등의 기본조건을 바탕으로 교통조건, 지형, 지물, 지질조건, 환기의 질, 환경조건, 화재시 환기기의 운용, 유지관리, 경제성, 단계건설, 기타조건 등에 대해 유의하여 종합적 검토 후 선정해야 한다.

특히 교통량에 따른 단계적 환기시설의 설치방안이 검토되어야 한다.

② 통행방식에 있어 일방향 교통에서는 교통환기력을 유효하게 이용할 수 있는 종류식 환기방식이 유리하며, 양방향 교통의 경우에는 교통환기력을 기대할 수 없으므로 횡류방식이나 집중배기방식을 선택하는 것이 유리하다.

3) 자연환기

① 자동차 주행시의 피스톤 효과에 의한 풍량만으로 환기가 가능한 경우로서 별도의 설비가 필요치 않으며, 그 한계는 경험적으로 다음과 같다.

양방향터널 : N · L ≤ 600

일 방 향 : N · L ≤ 2,000

N : 교통량 (대/hr)

L : 터널연장 (㎞)

4) 기계환기


① 환기방식은 그 특징을 충분히 살려서 터널의 길이, 지형, 지물, 교통조건, 기상조건 등에 따라 효과적이고 경제적인 방식을 선정

② 특히, 장대터널의 경우 환기방식에 따라 공사비의 차이가 크므로 세밀한 검토를 하여 설계에 적용하여야 한다.

라. 환기량 산정방식

1) 현재 국내에서 적용되는 소요환기량 산출방법은 일본방식과 국제상설도로회의 WRA(구 PIARC) 방식이 있으며, 본 기준에서는 현재까지 많은 국가에서 적용하고 있는 WRA(구 PIARC) 방식을 적용한다.

2) 환기대상 오염물질은 매연, 일산화탄소, 질소산화물로 하며, 목표년도의 차종별 구성비 및 차종별 오염물질 기준배출량을 기초 데이타로하여 주행속도별 환기량을 아래 흐름도에 의해서 구하고 이를 비교 검토한 후 소요환기량을 산정한다.

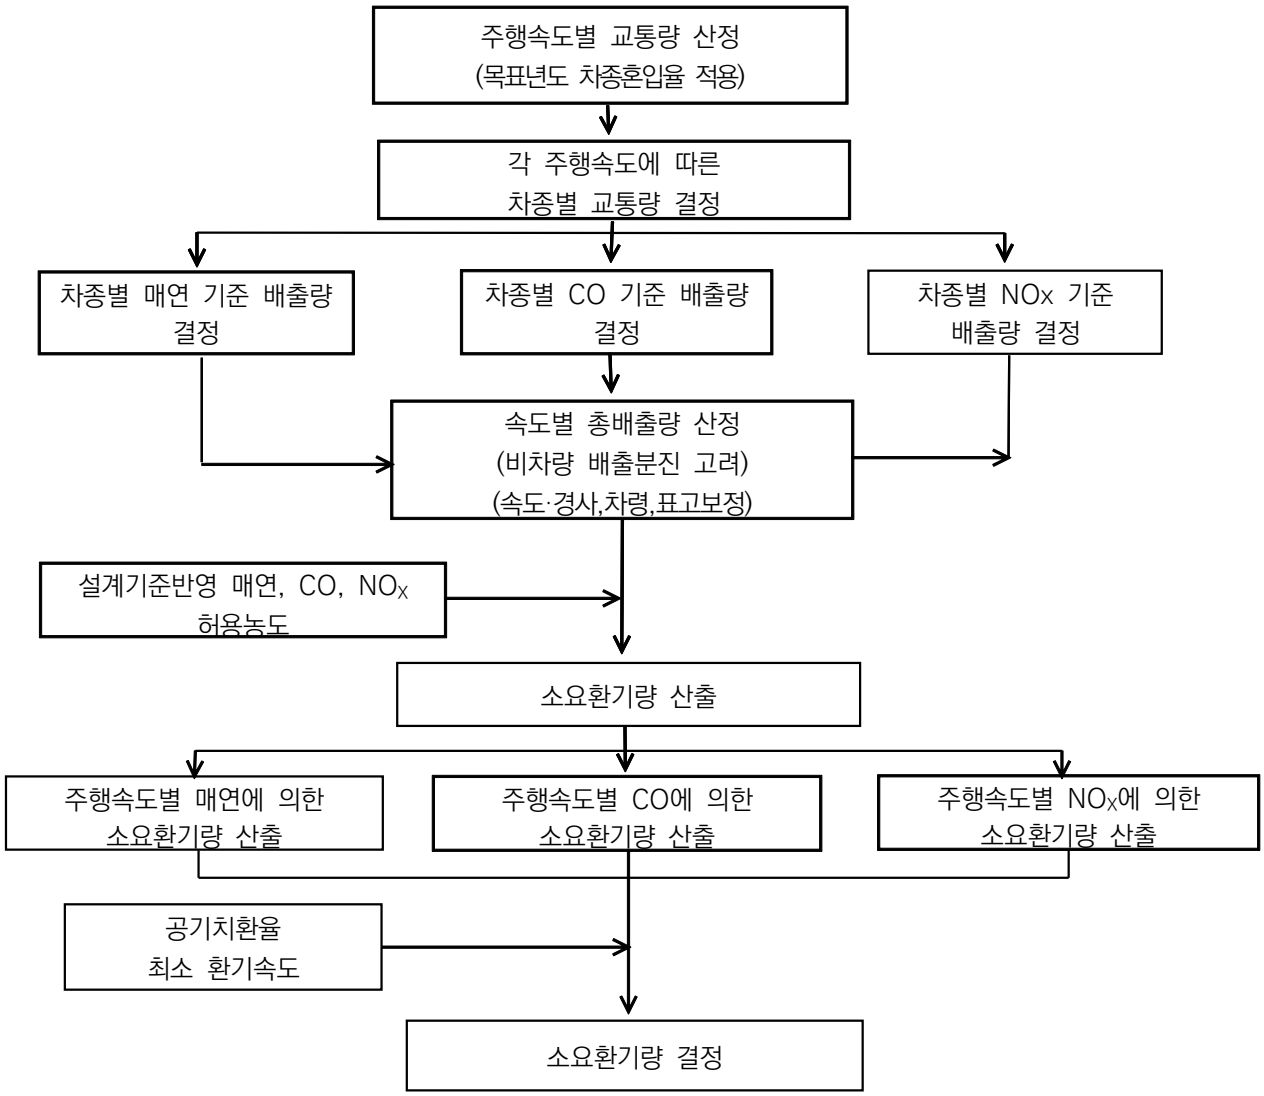
주행속도별 교통량 산정
(목표년도 차종혼입율 적용)
각 주행속도에 따른
차종별 교통량 결정
차종별 매연 기준 배출량
결정
차종별 CO 기준 배출량
결정
차종별 NOx 기준
배출량 결정
속도별 총배출량 산정
(비차량 배출분진 고려)
(속도·경사,차령,표고보정)
설계기준반영 매연, CO, NOX
허용농도
소요환기량 산출
주행속도별 매연에 의한
소요환기량 산출
주행속도별 CO에 의한
소요환기량 산출
주행속도별 NOX에 의한
소요환기량 산출
공기치환율
최소 환기속도
소요환기량 결정

7.18 전기시설

가. 전기시설

1) 터널내 전기시설은 수변전설비, 전력간선설비, 부하설비(조명설비, 방재설비, 동력설비)로 구분되고 부하설비는 터널의 연장 및 현장여건에 따라 기준에서 정한 설비들이 설치되며 부하설비에 따른 수변전설비와 전력간선설비를 계획한다. 설계기준은 다음과 같으며 실무요령에서는 터널조건에 따라 변동성이 있는 조명설비에 대한 기본적인 사항들을 제시하며 설계시 발주처와 협의하여 반영하여야 한다.

나. 조명설비 설계기준

1) 「전기사업법 동 시행령 및 시행규칙(산업통산자원부)」
2) 한국산업규격 KS C-3703 터널 조명기준
3) 한국산업규격 KS A-3701 도로 조명기준
4) 한국전력공사 전기공급약관
5) 「전기통신사업법 동 시행령 및 시행규칙(과학기술정보통신부, 방송통신위원회)」
6) 「소방기본법 동 시행령 및 시행규칙」
7) 「도로터널 방재·환기시설 설치 및 관리지침(국토교통부)」
8) 「도로안전시설 설치 및 관리 지침(국토교통부)」


다. 터널 조명설비

1) 터널 조명의 개요

   터널 조명은 일반도로의 조명과는 달리 주간에 조명이 필요하다는 점과 주위가 측벽 등으로 제약되어 있으므로 주행상 특히 주의를 요하는 등의 특수성을 가지고 있다. 그러므로 설계속도, 교통량, 야외 휘도 등을 고려하여 터널 조명설비를 설계함으로써 운전자의 시각장애를 줄이고 터널내 도로의 선형이나 경사 등을 가능한 한 확실히 파악시켜 효과적이고 원활한 교통소통에 기여하고 교통사고에 의한 인명과 재산 피해를 감소시킬 수 있도록 하여야 한다.

2) 터널조명의 구성

   터널조명의 구성은 다음 그림과 같이 터널내에 설치하는 조명과 접속도로의 조명으로 구성되며, 터널내에 설치하는 조명은 그 기능에 따라 기본조명, 입구조명, 출구조명 및 접속도로의 조명으로 구성한다.

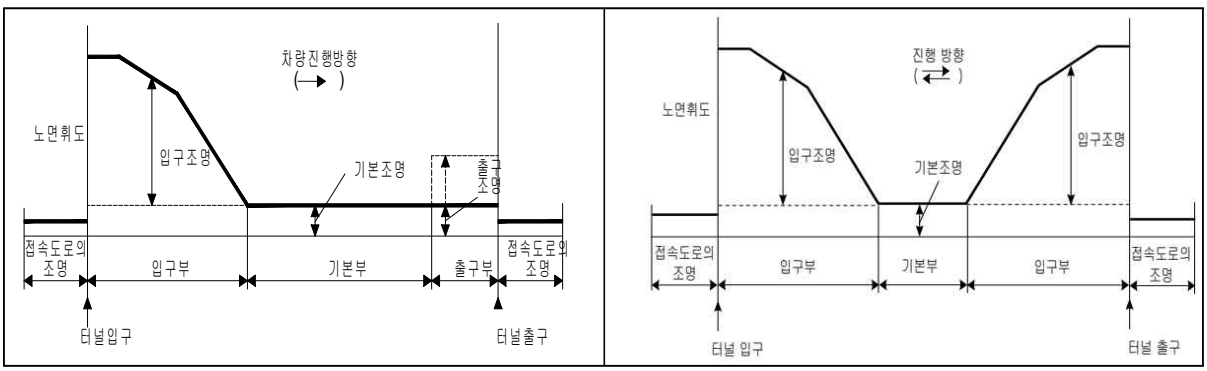

(a) 일방 통행인 경우 (b) 양방 통행인 경우

[그림 - 터널조명의 구성]


라. 터널조명설계

1) 기본조명 설치높이




① 조명기구의 설치 위치는 터널 측벽 상부와 상부 천장부에 설치하며, 노면의 휘도분포를 양호하게 유지하고, 조명기구의 눈부심을 제거하기 위해서는 노면상 4.0m 이상의 위치에 설치하는 것을 원칙으로 한다. 단, 노면의 보수 등을 사전에 고려하여 시설한계 외의 여유 등을 고려하여 설치하여야 한다.

2) 기본조명 설치배열

① 조명기구의 배열은 배광, 노면의 휘도 분포, 플리커(flicker), 램프, 조명기구의 보수율 등을 고려하여 최적의 배열을 택해야 한다. 배열의 종류에는 중앙배열, 지그재그배열, 대칭배열이 있다. 다음 그림에는 조명기구의 설치 배열 종류를 예로서 나타내었다.

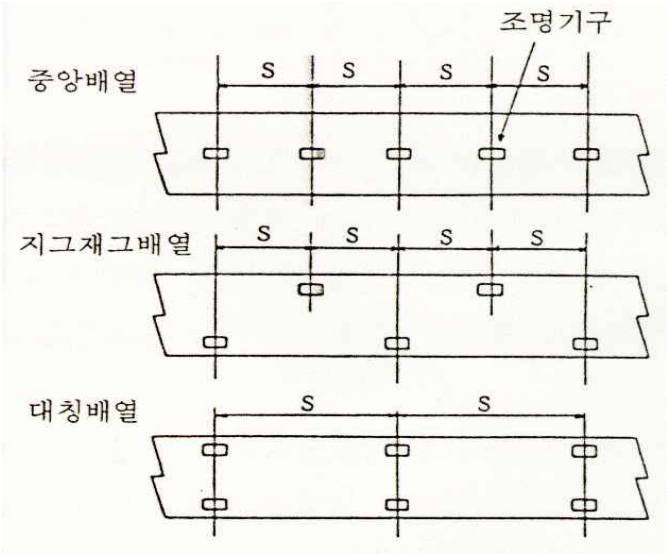

[그림 - 조명기구의 천장부 설치 배열]

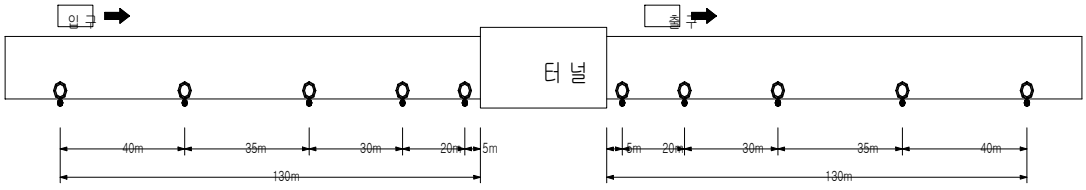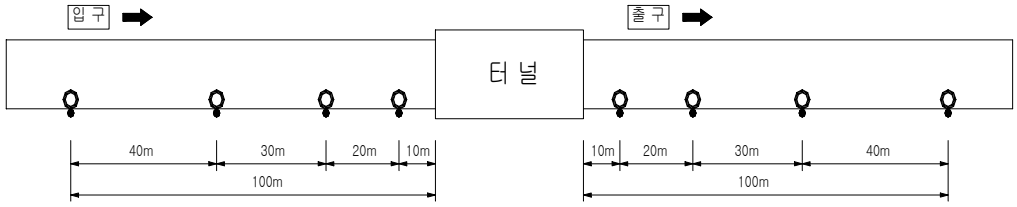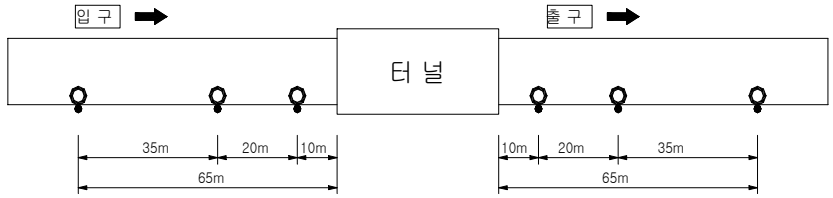설계속도에 따른 가로등배치 (예시도)	연장길이 (m)
 5등 : 설계속도 80(km/h)	130
 4등 : 설계속도 60(km/h)	100
 3등 : 설계속도 40(km/h)	65

※ 도로환경(도로폭, 곡률반경 등)에 따라 변경가능하며, 최소 기준임.
※ 가로등주의 재질과 도로 환경에 따라 소요공사비와 가로등 수량은 변경됨.

3) 기본조명 설치간격

① 설치간격과 노면·벽면의 휘도균제도

조명기구의 설치간격(S)에 따라 노면과 벽면의 휘도균제도가 좌우된다. 휘도균제도는 특히 평균휘도가 낮은 경우, 보임의 상태에 크게 영향을 주기 때문에 가능한 한 양호하게 유지해야 한다.

② 노면 휘도 분포를 양호하게 유지하기 위하여 등기구의 배광 특성을 검토하여야 한다. 등기구의 배광 특성은 터널 진행방향과 벽면 방향을 고려하여 광속이 충분히 확산되어야 한다. 이러한 배광 특성을 고려하여 조명 시뮬레이션 검증을 통해 설치간격을 결정하여야 한다.

○ 벽면의 종합 균제도는 노면의 2m 높이까지 0.4 이상

○ 노면의 차선축 균제도는 0.6 이상

4) 기본부 평균노면휘도

터널을 주행하는 운전자가 전방에 있는 장애물을 확인하는데 필요한 최소 밝기를 제공하기 위한 기본적인 조명으로 터널 전 구간에 걸쳐 조명기구를 일정간격으로 배치하여 조명하는 것으로서 기본조명의 평균노면휘도는 아래와 같고 다만, 설계속도에 따른 기본부의 운행시간이 30초 이상이 되는 매우 긴 터널의 경우 그 이후 기본부구간의 평균노면휘도를 표에 제시된 값의 1/2로 적용할 수 있고, 야간에는 운전자의 눈 순응을 감안하여 터널 입·출구부 조도를 유지하고 교통량이 적은 심야에는 기본휘도의 1/2로 감광하여 에너지 절약을 할 수 있도록 한다.

〈기본부 조명의 평균 노면휘도 Lin([cd/㎡]〉

정지거리(설계속도)	터널의 교통량		
	적음	보통	많음
220m (120 km/h)	7	9	11
160m (100 km/h)	7	9	11
100m (80 km/h)	5	6.5	8
60m (60 km/h)	3	4.5	6

5) 입구부 조명

① 입구부 조명설비는 터널입구 부근의 야외휘도, 설계속도에 따라 달라지며 터널 내에서의 조도완화를 위하여 경계부, 이행부 등으로 단계적으로 감광한다.

② 경계부의 노면휘도는 [주간의 자동차 터널도로의 경계부 평균 노면휘도]표로부터 적당한 휘도값을 읽고 [경계부 노면휘도에 대한 조절계수]표로부터 곱하는 비율을 결정하여 경계부 평균노면휘도(Lth)값을 결정한다.

③ 이행부 노면휘도는 원칙적으로 [주행속도에 따른 각 구간별 조명수준]표에 나타난 곡선에 따라 이루어져야 하고 모든 위치에서의 휘도는 곡선상의 수치 이하로 떨어뜨리지 않으며 각 단계의 최대 휘도비는 3이며 이행부 최종단계의 휘도는 기본부 휘도의 2배 이상으로 되어서는 안된다.

〈경계부 노면휘도에 대한 조절계수〉

터널길이	교통량(1)	출구부 보임(기준점으로 부터)				출구부 안보임(기준점으로 부터)			
		주광입사				주광입사			
		좋음		나쁨		좋음		나쁨	
		벽면 반사율				벽면 반사율			
		30% 초과	30% 이하	30% 초과	30% 이하	30% 초과	30% 이하	30% 초과	30% 이하
50m 미만	전부	0% (주간 경계부 조명 필요 없음)				0% (주간 경계부 조명 필요 없음)			
50m 이상 ~100m미만	적음	0%	0%	0%	0%	0%	50%	50%	50%
	보통	25%	25%	25%	25%	25%	50%	50%	50%
	많음	50%	50%	50%	50%	50%	50%	50%	50%
100m 이상 ~200m미만	적음	50%	50%	50%	50%	50%	100%	100%	100%
	보통	75%	75%	75%	75%	75%	100%	100%	100%
	많음	100%	100%	100%	100%	100%	100%	100%	100%
200m 이상	전부	100%				100%			

주) (1) 교통량 : 단위 [차량대수/시간/차로]

① 일방통행 : 많음(1,000 이상), 보통(1,000 미만~300 초과), 적음(300 이하)


② 양방통행 : 많음(300 이상), 보통(300 미만~100 초과), 적음(100 이하)

〈주간의 자동차 터널도로의 경계부 평균 노면휘도 Lth[cd/㎡]〉

20° 원추형 시야 내의 경계부 평균 노면휘도 Lth[cd/㎡]									
20°원추형 시야 내의 하늘의 비율		20% 초과		20%이하~10%초과		10%이하~5%초과		5%이하~0%	
시야 내의 밝기 상황		터널 방위(1, 2)				주변 반사(3)			
		남향	북향	남향	북향	보통	높음	보통	높음
설계속도 (km/h)	60	200	250	150	200	125	175	75	150
	80	260	360	200	300	180	270	150	240
	100	370	480	280	400	240	360	200	320
	120	470	610	360	510	310	460	255	410

주) (1) 터널 입구의 방위(남향 : 남쪽입구, 북향 : 북쪽입구)
(2) 터널 입구의 방위가 동~서쪽의 경우 노면휘도는 남향과 북향의 중간치를 선택한다.
(3) 터널 입구 주변의 반사에 따르는 영향
① 높음 : 터널 입구 부근의 지물이 흰색, 회색 등의 반사율이 높을 경우를 말하며, 입구 부근에 장기간 적설상태가 계속되는 경우도 여기에 포함된다.
② 보통 : 상기 이외의 경우를 말한다.

〈주행속도에 따른 각 구간별 조명수준〉

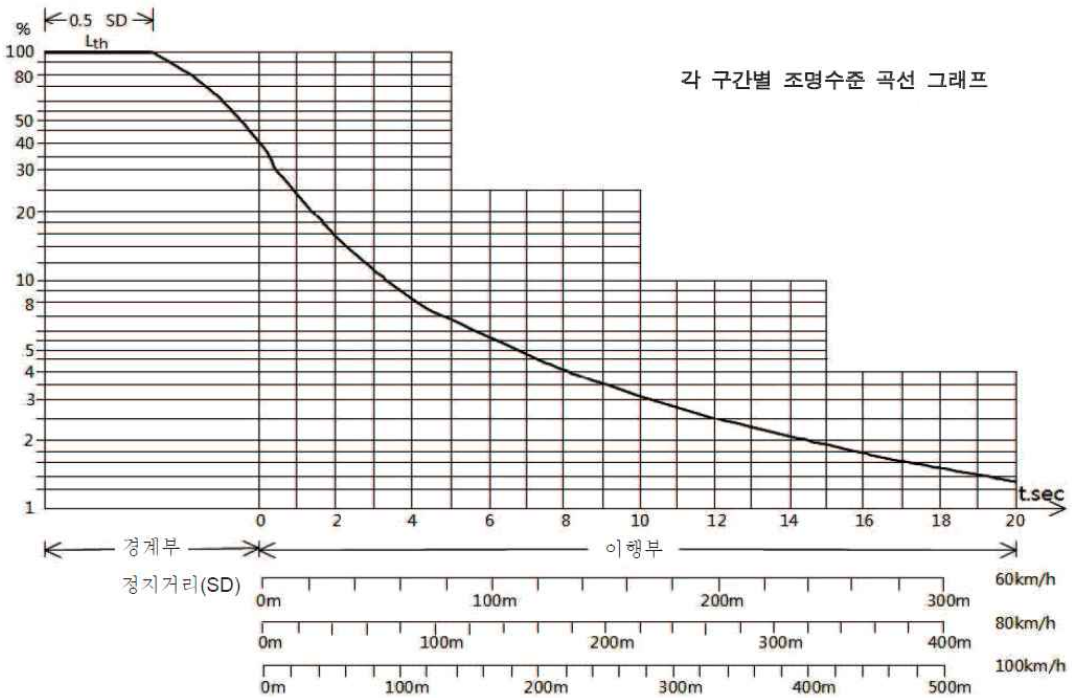

6) 출구부 조명
① 출구부 조명은 터널의 기본부와 같은 방법으로 조명해야 한다
② 매우 긴 터널 내에서 추가적인 위험[곡선터널, 터널내 다른 이용자(보행자등), 차량보다 작은 물체가 존재하는 터널 등]이 예상되는 상황에서는 출구부 조명을 다음과 같이 설치한다
○ 출구부 조명에 의한 주간 휘도를 정지거리 이상의 구간에 걸쳐 점차 증가시킨다
○ 기본부 휘도에서 시작하여 출구 접속부 전방 20m지점의 휘도가 기본부 휘도의 5배가 되도록 단계적으로 상승시킨다.

7) 정전시 조명

정전시 조명은 정전직후 위험을 피하기 위하여 정전시 바로 UPS(무정전전원)에 접속된 조명기구를 점등시키고 UPS의 방전 특성상 정전 시간의 전부를 점등시키는 것은 경제적으로 불리하므로 비상발전설비의 전원이 공급되면 UPS의 전원은 차단되도록 하는 것이 필요하다.

① 터널 길이가 200 m 이상인 경우, 비상조명의 평균 조도는 터널 내 모든 위치에서 평균 10 lx (최소 2 lx) 수준을 유지 하여야 한다.

② 비상 주차대 : 평균 노면조도는 75(Lux)를 표준으로 한다.

③ 본선의 조도가 75(Lux)이상의 경우 비상주차대의 조도는 동등 이상으로 하는 것이 바람직하다. 광원은 눈에 잘 띄게 하기 위하여 본선 조명과 광색을 바꾸는 것이 바람직하며, 연색성과 재시동이 빠른 LED등이 유지관리비 및 효율성 측면에서 좋다.

④ 피난 연결통로의 평균 노면조도는 약 20(Lux)를 확보해야 한다.

8) 터널접속도로의 조명

① 접속도로 조명은 도로조명기준 KS A 3701을 원칙으로 하며 터널이 조명이 없는 도로의 일부로 도로설계속도가 50[km/h] 이상인 경우, 터널내 야간조명수준이 1[cd/㎡] 이상인 경우. 터널 입구와 출구에서 각기 다른 기상 상태가 나타나는 경우엔 접속도로 조명을 설치한다

② 입구 접속부의 길이는 정지거리 이상으로, 출구 접속부의 길이는 정지거리의 2배 이상으로 하되, 200m 이상일 필요는 없다.

9) 연속터널 조명

연속되는 터널의 입구부 조명설계시, 선행하는 터널 출구로부터 이어지는 터널 입구까지 이동하는 시간에 따라서 후속터널의 입구부 조명을 감소할 수 있다.

10) 기본부가 없는 터널연장

터널길이가 짧아서 기본부가 없는 등의 각 구간별 거리가 확보되지 않을 경우에는 출구부 조명구간이 확보될 수 있도록 해당 터널의 길이에 맞추어 이행부의 거리를 조절하여 적용하는 것이 바람직하다.

11) 조명기구의 선정

① 조명기구는 광원의 광속을 효율적으로 터널 노면에 비추고, 램프를 매연과 분진으로부터 보호하여 장기간 그 성능을 발휘시킬 수 있어야 한다.

② 터널내부는 일반적으로 매연 습도가 많고 물세척이 이루어지는 점을 감안하여 등기구 뚜껑을 닫았을 때 완전 밀착되어 방수, 방습, 방진이 되어야 한다.

③ 터널내 조명기구로는 다음과 같은 종류가 있으며, 터널의 연장 및 형상에 따라 적절한 기구를 적용해야 한다.

④ 적용되는 모든 조명기구는 KS규정에 의하여 품질이 보장된 제품과 고효율 인증을 득한 제품을 사용하는 것으로 한다.

구 분	FRP 터널등기구	알루미늄 터널등기구	스텐레스 터널등기구
장 점	1. 재질상 부식방지에 우수함 2. 방수,방습,방진에 양호함 3. 금형에 의거 제작됨으로 균일 제품 생산 4. 외관형태가 견고하고 미려함 5. 기구수명이 반 영구적임 6. 물청소 등에 관계없이 부식방지에 최적	1. 녹방지가 우수함 2. 무게가 가벼움 3. 금형 제작시 비용 절감 가능	1. 방수,방습,방진에 양호함 2. 외관형태가 미려함 3. 부식방지 양호 4. 기구수명이 반 영구적임 5. 온도상승에 따른 열방산 능력이 양호함 6. 온도 및 열에 의한 경화 작용이 없음
단 점	1. 금형제작에 따른 제작비용 부담증가 2. 램프 및 안정기의 온도에 따른 열방산이 어려움 3. 램프 발열에 의한 경화 작용이 심하여 오랜 시간 이 지나면 재질 변형으로 인한 파손이 우려됨	1. 완전방수 방습 부족. 2. 공해에 따른 부식성 증대로 수명단축 (5-7년) 3. 물청소에 따른 부식성 증대 4. 제작과정이 수동방식 이므로 균일성 결여.	1. 제작비용 증가

12) 광원의 선정

① 터널 조명용 광원은 조명효과를 얻을 수 있는 충분한 광속, 경제성을 위한 조명효율, 유지보수성의 용이성을 위한 램프의 수명, 조명환경의 쾌적성을 위한 광색, 그밖에 온도, 투과율, 동적특성을 고려하여 선정하여야 한다.

② 터널에 이용되는 광원은 고효율 기자재로서 LED램프 또는 연생성이 우수한 방전램프 등이 사용가능하며, 신재료 개발에 따라 신조명기구도 효용성 및 경제성 등을 검토하여 적용할 수 있다.

③ 광원의 선택에 있어서 광속, 효율, 수명, 광색, 안정기, 기구의 설치장소의 환경조건, 경제성 등에 대해 조명에 필요한 일반적인 사항을 검토함과 동시에 터널조명으로서 다음과 같은 특수성을 고려하여 그 적합성을 판단하여야 한다.

◦ 주위가 폐쇄된 공간이므로 등기구의 취부 위치나 그 크기의 제한이 있다.

◦ 배기 가스에 의한 빛의 투과율이 나빠진다.

◦ 높은 레벨의 입구조명이 필요하다.

13) 점멸방식

① 조명회로는 주간맑음(100%), 주간흐림(60~70%), 일몰 및 일출, 야간, 심야 등 4종류 이상의 조명제어방식을 채택할 수 있도록 하여야 한다.

② 조명제어는 터널 등 자동점멸기를 사용하여 조명계획에 따라 중앙감시반에 자동 및 수동 제어토록 회로를 구성할 필요가 있다.

③ 도로조명 디밍제어를 통한 이력관리, 유지관리 효율성을 향상시켜 에너지 및 유지보수비를 절감할 필요가 있다.

7.19 오폐수 처리 및 시설

가. 지상 및 지하터널 공사 중 굴착, 숏크리트 타설 등의 과정에서 발생되는 수질오염물질이 지하수와 섞여 발생되는 오탁수는 부유물질 및 중금속, 특정유해물질, 산 · 알카리류를 포함하고 있어 「물환경보전법(환경부)」(제2조4호)규정에 의거 폐수처리과정을 거쳐 환경영향평가기준에 부합되도록 처리하되, 특정 수질 유해물질 폐수검출 및 배출시에는 동법 시행규칙 35조의 2관련 별표 13의 2 적용기준에 부합되게 처리하여야 한다.

나. 또한 동법 제32조 제1항에 따른 수질오염물질의 배출허용기준은 동법 시행규칙 별표 13을 준용하여 수질오염물질 배출허용기준에 부합되도록 동법 제38조에 의거 배출시설 및 수질오염물질 방지시설을 설치 · 운용하여야 한다.

다. 다만, 「물환경보전법(환경부)」 제35조에 해당되는 경우에는 방지시설의 설치 및 설치면제는 동법 시행규칙 제43조 및 제44조 규정을 준용한다.

라. 공사중 처리방법

일평균 오폐수 발생유량을 처리할 수 있는 시설을 설치하여 적절한 처리공정을 거쳐 방류 및 농축, 탈수 후 건설폐기물법에 의해 슬러지를 처리해야 한다.

마. 청소시 처리방법

청소시 발생된 오폐수는 터널 입·출구부에 집수정을 설치하거나 이동식 자가처리 장치에 펌핑하여 오폐수처리업을 등록 받은 자에게 위탁처리 한다.

7.20 관리용시설

가. 일반사항

갱구부에는 터널의 규모에 따라 관리용 시설의 공간을 확보하고 필요에 따라서 비상시의 개구부 및 방재시설을 고려해야 한다.

갱구주변에 설치되는 관리용 시설의 주 설비는 다음과 같으며, 관리용 시설의 내용 및 규모는 「도로터널 방재·환기시설 설치 및 관리지침(국토교통부)」에 따른다.

나. 소화, 급수설비

급수전·송수구는 갱구 및 터널내에서 소화작업을 할 때에 사용하는 설비이며, 관리사무소 등에 설치되는 수조는 지속시간 40분 이상이어야 하며, 급수전·송수구에 급수하는 역할을 갖고 있다.

설비위치는 일반적으로 급수전·송수구는 양 갱구 및 터널내의 주행차선쪽, 수조는 터널입구의 주행차선쪽에 설치하는 것이 바람직하며, 자연수의 이용을 고려할 때는 갱문배후에 수조를 설치할 수가 있다. 수조의 저수량은 터널방재등급에 따라 다르기 때문에 설비면적은 「도로터널의 화재안전성능기준(NFPC 603)」에 의거 확보하여야 한다.

다. 터널 방재시설

1) 설계기준

① 「도로터널 방재·환기시설 설치 및 관리지침(국토교통부)」에 따라 방재시설을 설계하여야 한다.

② 터널내 재해발생시 차량 및 인명의 안전확보를 위해 신속한 감지와 상황전파로 구난체계 구축을 위한 필수시설을 하여야 한다.

2) 방재시설 분류

소화설비, 경보설비, 피난대피시설 및 설비, 소화활동설비, 비상전원설비

3) 설치기준

「도로터널 방재·환기시설 설치 및 관리지침(국토교통부)」에 따른다.

각 방재시설의 일반적인 설치기준은 다음 표와 같고, 방재시설 설치를 위한 터널등급은 터널연장을 기준으로 하는 연장기준등급과 교통량 등 터널의 제반 위험인자를 고려한 위험도지수기준등급으로 구분하며, 터널방재등급은 개통후 최초10년, 향후 매5년 단위로 실측교통량을 조사하여 재 평가하며, 이에 따라 방재시설의 조정을 검토할 수 있다.

등 급	연장등급	방재등급
1	3,000m 이상 (L ≥3,000m)	X 〉 29
2	1,000m 이상, 3,000m 미만 (1,000m ≤ L < 3,000m)	19 〈 X ≤ 29
3	500m 이상, 1,000m 미만 (500m ≤ L < 1,000m)	14 〈 X ≤ 19
4	연장 500m 미만 (L 〈 500m)	X ≤ 14

〈등급별 방재시설 설치기준〉

방재시설 \ 터널등급			1등급	2등급	3등급	4등급	비 고
소화 설비	소화기구		●	●	●	●	
	옥내소화전설비		●○	●○			연장등급, 방재등급 병행
	물분무설비		○				
경보 설비	비상경보설비		●	●	●		
	자동화재탐지설비		●	●			
	비상방송설비		○	○	○		
	긴급전화		○	○	○		
	CCTV		○	○	○	△	△: 200m이상 터널
	유고감지설비		△	△	△		
	재방송설비		○	○	○	△	△: 200m 이상 터널
	정보표시판		○	○			
	진입차단설비		○	○			
피난 대피 설비 및 시설	비상조명등		●	●	●	△	△: 200m 이상 터널
	유도등		○	○	○		
	피난 대피 시설	피난연결통로	●	●	●		
		피난대피터널(1)	●	△			1등급: 피난대피터널을 우선 적용 2등급: 격벽분리형 피난대피통로를 우선 적용
		격벽분리형 피난대피통로(1)	△	●	●		
		피난대피소(1)	삭제				
		비상주차대	○	○			
소화 활동 설비	제연설비		○	○			
	무선통신보조설비		●	●	●	△(2)	
	연결송수관설비		●○	●○			연장등급, 방재등급 병행
	비상콘센트설비		●	●	●		
비상전원 설비	무정전전원설비		●	●	●	△(3)	
	비상발전설비		●○	●○	△		연장등급, 방재등급 병행

● 기본시설 : 연장등급에 의함
○ 기본시설 : 방재등급에 의함
△ 권장시설 : 설치의 필요성 검토에 의함
(1) 피난연결통로의 설치가 불가능한 터널에 설치
(2) 4등급 터널의 경우, 재방송설비가 설치되는 경우에 병용하여 설치함
(3) 4등급 터널은 방재시설이 설치되는 경우에 시설별로 설치함

〈터널 위험도지수(X) 평가기준〉

세부평가항목			범 위		위험도지수
사고 확률	주행거리계 (교통량×연장) (Veh·km/tube·day)		8,000미만		1.5
			8,000이상~16,000미만		2.5
			16,000이상~32,000미만		5.0
			32,000이상~64,000미만		7.5
			64,000이상		10.0
터널 특성	표고차 및 경사도	입출구 표고차(m)	10 미만		0.5
			10 이상~20 미만		1.0
			20 이상~30 미만		1.5
			30 이상		2.0
		진입부 경사도(%)	3.0 미만		0.5
			3.0 이상		1.0
	터널높이(m)		7.5 이상		1.0
			5.0 이상~7.5 미만		2.0
			5.0 미만		3.0
	터널곡선반경(m)		1,800m 이상		0.5
			1,800m 미만		1.0
대형 차량	위험물 수송 관련	대형차 혼입률 (%)	10미만		0.5
			10이상~17.5미만		1.0
			17.5이상~25미만		1.5
			25이상		2.0
		대형차 주행거리계 (대·km/tube·day)	500 미만		0.5
			500이상~1000미만		1
			1000이상~2500미만		2
			2500이상~5000미만		4
			5000이상		6
		감시시스템	있음		0
			없음		1
		유도시스템	있음		0
			없음		1
정체 정도	서비스 수준		LOS A~LOSC		1
			LOS D		2
			LOS E~LOS F		3
			대면통행		3
	터널 내 합류/분류		없음		0
			있음		2
	교차로/신호등/TG 등		없음		0
			있음		2
통행 방식	구분		갓길(길어깨)		-
	일방통행		○	-	1
			×	-	2
	대면통행		○		1
			×		2
			○		5
			×		6

〈방재시설 설치위치 및 설치간격〉

방재시설			설치위치와 설치방법	설치간격
소화설비	수동식 소화기		일방통행터널 : 4차로 미만의 일방통행터널은 주행차로 우측 측벽, 4차로 이상의 터널은 양쪽 측벽에 설치 대면통행터널 : 양쪽 측벽에 교차하여 설치, 격납상자를 설치하여 내부에 2개 1조로 비치	50m 이내
	옥내소화전설비		4차로 미만의 일방통행터널은 주행차로 우측 측벽 편도 2차로 미만의 대면통행터널은 한쪽 측벽 4차로 이상 일방통행터널 및 편도2차로 이상의 대면통행터널은 양쪽 측벽	50m 이내
	물분무(소화)설비		측벽설치(도로면 전체에 균일하게 방수되도록 한다)	방수구역 : 25~50m
경보설비	비상경보설비		수동식 소화기 또는 옥내소화전함에 병설	50m이내
	자동화재탐지설비		최적성능을 확보할 수 있는 위치	환기방식별 필요인식 범위
	비상방송설비		터널내 측벽에 설치(교통통제 및 상황전파 목적으로 터널 입구 전방에도 설치함)	50m 이내
	긴급전화		터널입구와 출구부, 터널 측벽과 피난대피시설(피난대피터널, 격벽분리형 피난대피통로, 비상주차대)에 설치	250m 이내
	CCTV		터널측벽설치(피난대피시설 출입부 및 터널 전구간 감시가 가능하도록 설치함)	터널내 : 200~400m간격 터널외부 : 500m이내
	유고감지설비		터널 전구간 감시가 가능하도록 설치간격을 정함	영상유고 : 100m 간격 돌발상황감지 : 1,000m 이내
	재방송설비		터널 전구간에서 청취(시청) 가능하도록 설치	
	정보표시판	터널입구 정보표지판	터널 전방 500m 이내	
		터널진입 차단설비	터널 전방 500m 이내	
		차로이용 규제신호등	터널외부는 터널입구정보표시판과 터널진입차단설비 사이에 설치	터널내 : 400~500m간격 터널외부 : 500m이내
피난대피설비 및 시설	비상조명등		야간점등회로를 병용하여 설치	
	유도표지등	A	대피시설 부근	
		B	대피시설이 설치된 측벽설치	약 50m 간격
	피난대피시설	피난연결통로	쌍굴터널, 피난대피터널, 격벽분리형 피난대피통로 (차단문 설치)	250~300m이내
		피난대피터널	본선터널과 평행하게 설치하는 것을 원칙으로 함.	
		격벽분리형 피난대피통로	본선 터널내 측벽에 설치	
		피난대피소	삭제	
		비상주차대	주행차선 길어깨, 대면통행 터널은 양쪽 측벽	750m이내
소화활동설비	제연설비		환기설비와 병용	
	무선통신보조 설비		재방송설비와 병용할 수 있음	터널내: 피난연결통로(250m이내) 터널외부: 10m이내 터널관리소: 10m이내
	연결송수관설비		송수구 터널입출구부 방수구 옥내소화전설비와 병설	50m 이내
	비상콘센트설비		소화전함에 병설	50m 이내
비상전원설비	무정전전원설비		시설별 설치	시설별
	비상발전설비		별도로 구획된 실내 또는 함체에 설치	

라. 수배전설비

전기실은 터널의 부하종류, 특성, 집중도 등에 따라 한곳 또는 여러곳에 설치될 수 있으며 경제성, 유지관리성, 안전성등을 고려하여야 한다.

유지관리 시 안전성 확보를 위해 전기실 및 부전기실 등을 길어깨 외측에 설치 하는 것이 바람직하다. 부득이 녹지대등에 설치할 경우 회차로등의 유지관리 접근이 가능토록 하여야 한다.

또한 전기실 유지보수 차량용 최소 주차 면적 확보도 필요하다.

마. 터널관리시스템 설치기준

1) 일반사항

① 터널관리시스템의 설치는「도로터널 방재·환기시설 설치 및 관리지침(국토교통부)」에 따른다.

② 토목, 설비 전기 등 타분야와 긴밀히 협조하여 효율적인 터널의 유지관리가 가능하도록 설계하여야 한다.

③ 설계도서는 관련법규에 의한 허가, 승인에 적합하도록 작성, 제출되어야 한다.

2) 계획 및 설계

① 실시설계시 현장답사를 충분히 하여 제반규정상 건축이 가능한지 여부를 판단하여 설계에 임하여야 한다.

② 관리사무소는 주변환경과 조화를 이루도록 하여 평면계획시 다음사항을 고려하여 설계한다.

◦ 기능별 적정한 공간 배분 및 동선 분리

◦ 진동 및 소음에 대한 대책

◦ 양호한 조망 확보

◦ 차량 진출입 동선 및 주차장 확보

◦ 터널의 공동구는 건물과 연결되어야 함(각종 배관시공 및 유지보수)

◦ 외부 마감재료는 주위환경과 조화를 이루며 운행차량의 공해 등 외부환경에 대하여 내구성이 우수한 것으로 설계하여야 한다.

◦ 사용자재는 KS 기준에 적합한 것으로 하며, 내구성, 내수성 등이 우수하고 유지보수가 용이할 뿐만 아니라 에너지 절약형 자재를 선정, 설계를 하여야 한다.

◦ 부지내 포장, 휀스, 정화조, 배수시설 등 부대시설은 관련법령에 적합하고 내구성이 있으며 주위환경과 조화되도록 설계한다.

③ 관리사무소는 에너지 절약을 위한 설계 및 시공이 되어야 한다.

④ 관리소, 관리사무소, 통합관리센터 계획은「도로터널 방재·환기시설 설치 및 관리지침」을 따른다.

3) 설계 조건 및 기준

① 기능실의 종류는 다음 사항을 포함된 면적을 기준으로 하되 관련분야별 설계요구 면적을 참고하여 기능유지에 적합하도록 적정면적을 확보하여야 하며 필요시 소요시설을 추가 또는 삭제할 수 있다.

구 분	비 고
- 전기실, 변전실 - 비상 발전기실 - 기계실 - 중앙제어실 - 염화칼슘 창고 - CO2실 - 대기실 - 경유탱크실 - 화장실	※ 각 소요시설의 기능증대를 위하여 설비, 전기소요면적에 따라 적정규모를 조정 배치

② 변전설비는 옥내배치를 원칙으로 하며, 중앙제어실에서 감시가 용이하도록 변전실은 중앙제어실과 인접하게 배치하여야 한다.

③ 변전실, 전기실, 염화칼슘 보관창고, 등의 외부 출입문은 전체 개폐가 가능하도록 Sliding Door 형식으로 설정하여야 한다.

④ 터널의 공동구와 건물 연결부에 화재, 재난 예방을 위한 출입문을 설치한다.

⑤ 실시설계시 현장답사를 충분히 실시하여 제반 법규상 건축이 가능한지 여부를 판단하여 설계에 임하여야 한다.

바. 검사원 통로

길이 1km 이상 터널에서 터널 측벽부에 있는 차도시설 한계 이외에 보수점검 작업원의 안전성 확보를 목적으로 검사원 통로를 확보한다. 터널 안에는 환기·조명·방재에 관한 각종 설비기기들이 설치되고 기능유지를 위해서는 적정한 빈도의 보수점검 작업이 필요한데, 점검시 교통통제를 할 경우 이용자에 대한 서비스가 저하된다. 따라서 검사원 통로는 터널 양측에 설치하는 것이 이상적이나, 건설비가 많이 들고 방재설비 기기 중에서 터널 양측에 설치되는 조명등을 제외하면 소수이므로 피난연락갱 위치를 고려하여 주행차로측에 설치하고 설치규모는 0.75m(폭) 이상으로 한다.

사. 기타의 설비

1) 터널세정수 저장조

터널 안의 세정수는 수질오염방지법의 규제대상이 아니지만, 현재로는 공공수역에 직접 방류한다는 것이 곤란하며 적절한 처리가 필요하다.

오수처리시설을 터널별로 만드는 것은 비경제적이며 일시적인 저장소를 만들어 이동식 처리차로 처리하던지 다른 장소에서 처리하는 방법이 채용되고 있다. 따라서 세정을 필요로 하는 터널에는 일시적인 저장조를 만들어야 하며 그 규모는 터널 1개당 약 30m^3/km의 세정수가 저장되도록 설계해야 한다.

설치위치는 갱구부근에서 저장조에서 이동식 처리차가 일시 정차할 수 있도록 배려하고 또한 공사중의 오염수 처리용 수조의 규모가 공사완료 후에 세정수의 저장조로 이용하는 것이 바람직하다. 또한 일부 다단계 시공의 터널에 대해서는 장래 계획터널의 시설에 부합되도록 충분히 고려해야 한다.

2) 공동구

도로기능의 보전과 원활한 도로교통을 운용하기 위해 병렬터널의 갱구에서는 전기실 및 저수조에 접속되는 전력·통신케이블, 소화전용 배수관을 연결해야 한다. 따라서 이것들의 제설비의 수용·점검이 용이한 공동구를 만들어야 한다.

공동구는 소화전·급수전이 설치되는 쪽의 터널갱구부근이며 전기실에서 직접 연결이 되도록 설치하는 것이 바람직하다. 단, 지형상 설치가 곤란할 때나 근처에 박스 칼버트 혹은 교대가 있을 때에는 현장상황에 맞게 대처하여야 한다.

공동구 규모 및 세부설계는 '기계전기설비 표준설계도집'에 의거하여 설계하며, 최소내공단면은 폭 2.16m×높이 2.35m를 표준으로 한다. 또한 기성제품 사용도 가능하나 이 때 기능성이나 경제성을 충분히 검토하여 동등 이상으로 설계를 하여야 한다.

3) 맨홀

터널 내의 전기·통신케이블 및 배수관은 터널과 전기실과의 원활한 접속이 되도록 하고, 전기실쪽의 맨홀은 최대 15㎥의 굴착범위가 되므로 갱문에 접하는 깎기비탈면이나 옹벽으로부터 공간이 충분히 확보되어야 한다.

7.21 터널내장재

가. 적용

1) 터널내장에는 타일붙임, 패널붙임, 도장 등이 있다.
2) 현재 국내에서 적용하고 있는 터널내장 설계는 주로 타일붙임과 내오염도장으로 하고 있으며, 이외의 방법으로 터널내장을 마무리할 경우에는 관련자료를 충분히 검토하여야 한다.

나. 설치기준

1) 통상적인 터널의 경우 일반내장을 설치하고 갱구부근의 도로소음을 낮추어야 할 터널에는 흡음내장을 설치할 필요가 있다.
2) 터널내 상부도장은 내오염성, 내식성, 내후성 등이 미흡한 경우 도장효과가 반감되며, 유지관리에 어려움이 있고 미관에 저해요인이 되므로 설계에 적용하지 않는다.
3) 터널 내부 내장의 목적은 다음과 같다.
   ① 조명효과를 향상시키고 전방차선이나 장애물의 배경이 되며, 운전자의 인지성을 향상시키는 등 터널내 시선유도 효과와 시각환경을 높임.
   ② 라이닝면의 마무리처리문제, 누수·배관·배선 등을 은폐시켜 벽면의 미관을 정비함.
   ③ 터널벽면의 요철을 균일하게 하여 운전자 및 보행자의 안전성·쾌적성을 높임.
   ④ 터널내 조명을 균등하게 반사시켜 조명의 효과를 극대화시킴.
   ⑤ 흡음재를 사용하여 터널내 및 갱구부근의 도로소음을 흡수함.
4) 내장재 설치높이

터 널 연 장	설 치 높 이	비 고
1,000m 미만	2.0m	공동구상단 타일 붙임 높이기준
1,000m 이상	3.0m	계획고 기준

주 1) 검사원 통로 설치시 검사원 통로 상단 20cm와 일반구간의 공동구 상단 20cm는 터널 청소차량의 청소 가능범위를 고려하여 타일을 부착하지 않는다.

다. 내장이 구비할 조건

1) 터널의 일반내장 및 흡음내장은 아래의 조건을 갖추는 것이 바람직하다.
   ① 내장설치 폭은 터널단면의 감소를 최소화하여 좁은 범위에 시공할 수 있을 것
   ② 내장표면의 반사율은 장기적으로 양호할 것
   ③ 내장표면은 매연 등의 오염물이 부착되지 않고 또한 부착된 오염물은 물로 청소하기 쉬울 것
   ④ 내장은 구조상 어느 정도 이상의 강도와 내식성 및 내후성을 가지고 있고, 미관이 양호할 것
   ⑤ 화재시 내화성이 우수하여 유해가스가 발생하지 않을 것
   ⑥ 흡음내장은 흡음율이 높을 것
   ⑦ 경제적인 시공 및 유지보수가 용이할 것
   ⑧ 내장면에 자동차 접촉시 내장구조의 파괴에 의해 2차적인 재해를 일으킬 염려가 적을 것
   ⑨ 동결융해에 의한 재질변화가 적을 것

라. 일반내장

1) 타일내장
   ① 타일의 재질은 KS L 1001에 규정한 규격품과 동등한 제품의 자기질 외장타일이어야 한다.
   ② 타일의 색상은 순백색(백색도 : W10)이어야 한다.

③ 터널 벽면 디자인을 적용하는 경우 색상타일의 적용이 가능하나, 설치목적인 조명효과 향상에 문제가 없는 정도로 적용하여야 한다.

2) 판내장

① 내장판의 표면 반사율은 60% 이상으로 하고 페인트의 색은 표준색으로 한다.

② 내장판의 도료는 무기질 도료를 표준으로 한다.

③ 내장판은 불연재료로 한다.

④ 내장판의 휨파괴 하중과 바닥 간격

내장판의 종류	바 닥 간 격	
	60~70cm	70~75cm
석면시멘트판계	45kgf 이상	45kgf 이상
금 속 판 계	25kgf 이상	30kgf 이상

마. 흡음내장

1) 흡음내장을 설치할 때는 갱구의 소음을 충분히 줄일 수 있도록 내장재료의 구조를 선정해야 한다.

2) 흡음내장의 경우에도 그 재료의 내화성, 내구성에 대해서는 일반내장 기준에 준하는 것이어야하며, 이 외에 조명효과가 양호하고 청소하기 쉬운 재료를 사용한다.

바. 도료내장

1) 내오염 도장

① 터널 내장기법의 다변화 및 경제성, 시공성, 유지관리(청소) 향상을 도모하기 위하여 내오염 도장을 고려한다.

② 내오염 도장은 발수성 도장보다는 친수성 도장이 오염물질이 부착이 어렵다는 발상에서 개발된 도장이다.

③ 내오염 도장은 다음의 도장재 종류에서 품질기준을 만족하는 재료를 사용한다.

2) 내오염 도장재의 종류

① 폴리우레탄계

② 불소수지계

③ 세라믹계

3) 다음의 도장 재료는 외국의 적용 사례등을 참고하여 시험시공등을 통한 성능 검증 후 적용 여부를 결정한다.

① 에폭시 수지계

② 미네랄 도장

4) 터널 내장재는 터널이 설치되는 지역의 문화특성, 현장여건 등을 고려하여 도장 또는 타일을 선택하여 적용 할 수 있다.

5) 터널 입·출구부 50m 구간의 상부도장은 최근 시공되고 있는 콘크리트라이닝 표면의 마감상태가 양호하므로 별도의 도장을 실시하지 않는다.

6) 내오염 도장의 디자인은 5가지 시험시공된 사례를 참조하여 개선 적용하며 본 사례 외에도 현장여건을 감안하여 다양한 디자인을 적용하도록 한다.

7) 내오염 도장재료의 페인트 성분에 대한 품질 기준은 적용하지 않으며 확산 반사율 값은 80을 적용한다.

8) 디자인을 도입한 경우 디자인 비용 색도에 따라 작업 난이도를 고려하여 디자인 면적만큼 별도의 단가를 고려한다.
9) 터널의 내구성 증진을 위하여 입 · 출구부 라이닝 콘크리트에 우수침투 방지용 물끊기(면목, Notch)를 시공한다.
10) 지역적 기후조건에 따라 제설제 사용에 따른 내장재의 내구성이 확보될 필요성이 있는 경우 검토하도록 한다.
11) 터널연장이 300m 이하의 터널에는 내장재를 사용하지 아니함을 원칙으로 하나, 연장이 300m이하의 터널이라도 종단기울기, 평면 곡선반경, 대형차 혼입율, 터널이 연속적으로 설치되는 구간에 대해 내장재를 설치할 수 있다.

7.22 터널 입 · 출구부 회차로 시설

가. 일반사항

터널의 유지관리나 비상시에 한개 터널의 통행을 제한하거나 터널 구조 및 시설한계를 초과하여 터널 통행을 제한할 경우를 위해 터널 입·출구부에 회차로를 설치할 수 있으며, 이는 도로의 구조 및 시설기준에 합당하도록 검토한 후 적용하여야 한다.

터널안의 사고시 교통처리를 원활하게 할 목적으로 상·하선을 연결할 수 있도록 개구부를 중앙분리대에 설치하거나, 구난차량 대기 또는 강설시 재설장으로 활용 가능하도록 지형여건에 따라 터널 갱구부 유휴부지에 대한 활용방안을 검토 후 설치할 수 있다.

나. 회차대상 기준

1) 관련법 규정 :「도로법(국토교통부)」 제77조, 동시행령 제79조2항
   ① 축하중이 10톤을 초과하거나 총중량이 40톤을 초과하는 차량
   ② 차량의 폭이 2.5미터, 높이가 4.0미터(도로 구조의 보전과 통행의 안전에 지장이 없다고 도로관리청이 인정하여 고시한 도로의 경우에는 4.2미터), 길이가 16.7미터를 초과하는 차량
   ③ 도로관리청이 특히 도로 구조의 보전과 통행의안전에 지장이 있다고 인정하는 차량

다. 설치기준

1) 1개 터널부에서만 선형이 분리되는 경우
   : 중분대 개구부 연장 : 80~120m 적용
2) 터널과 터널, 터널과 장대교량의 연속으로 선형 분리구간이 긴 경우
   : 개구부 연장 : 140~160m 적용

7.23 터널구간 교통안전성 향상 시설

가. 일반사항

터널 구간의 교통사고 발생이 최소화 될 수 있도록 교통 안전성을 향상하고, 시공성 및 경제성을 확보할 수 있는 예방책을 검토한 후 적용하여야 한다.

나. 터널 입 • 출구부

1) 터널 갱문 접속은 토공부에서 폭원 축소 후 터널에 진입 할 수 있도록 하여야 한다.
2) 터널 접속부 콘크리트 방호시설물 높이 및 형상은 공동구, L형측구, 교량난간 등을 고려하여 형상

이 통일 될 수 있도록 하여야 한다.

3) 터널 구간 선형 불리구간은 설계를 지양하여야 하며, 부득이한 경우 안전대책을 강구하여야 한다.

다. 터널내부

1) 터널 내 공동구 벽체 높이는 소형차의 전도·전복 사고 발생을 고려하여 결정한다.

7.24 터널 입·출구부 도로 결빙방지 설비 시설

가. 설치목적

1) 겨울철 도로면 결빙을 방지하여 안전운행을 도모
2) 터널 입·출구부는 응달이 많고 터널풍의 영향으로 인한 노면결빙의 예방책 강구

나. 설비조건

1) 도로결빙의 효과적인 예방책 강구
2) 유지관리 및 경제성 고려하여 설치 및 가동 실적이 있고 성능이 입증된 설비 검토
3) 터널 입·출구부는 깍기 등에 의한 그늘이 생겨 결빙이 지속되는 경향이 있음
4) 따라서 운행차량의 미끄럼 방지 안전운행으로 사고예방을 위해 도로결빙 방지시설을 적용함.

다. 도로결빙 방지설비

제빙액 분사방식, 발열콘크리트 포설방식, 케노피 설치 방법, 그루빙 시공 등이 있으며, 현장 지형 및 기후조건과 그늘의 발생빈도를 고려하여 발주처와 협의하여 결정한다.

7.25 터널 입·출구부 조경 시설

분리차선의 경우에는 터널 입·출구부에 주변지형과 조화를 이루며 운전자에게 안정감을 줄 수 있도록 설계시 발주처와 협의하여 조경시설을 결정한다.

다만, 태풍으로 인한 피해를 최소화하기 위하여 교목의 설치는 지양한다.

- 주변지형과 터널갱문 형태 등 조건변화에 대응하여 식재 계획
- 조기녹화와 유지관리가 쉬운 수종 선정
- 터널 구조물에 접한 부분은 낙석 및 토사유출 방지

7.26 터널내 포장

본 요령의 8.09 터널 내 포장의 내용에 따른다.

/ 제 8 장 /

포장공

8.01 설계요령 ····· 331
8.02 포장형식 선정기준 ····· 338
8.03 포장 설계법 ····· 340
8.04 포장 설계 기준 ····· 341
8.05 포장 두께 산정 ····· 344
8.06 포장복원 ····· 372
8.07 중간층 ····· 373
8.08 교면포장 ····· 374
8.09 터널 내 포장 ····· 376
8.10 암반구간 포장 ····· 379
8.11 교통우회용 가도포장 ····· 380
8.12 교차로 진출입로(연결로)구간 포장 ····· 380
8.13 줄 눈 ····· 381
8.14 보강 슬래브 ····· 388
8.15 소성변형 저감방안 ····· 392
8.16 재생 포장 ····· 400
8.17 보도 포장 ····· 402
8.18 자전거도로 포장 ····· 406
8.19 측도(부체도로) 포장 ····· 408
8.20 배수성 포장 ····· 410

제8장 포장공

8.01 설계요령

가. 기본방향

1) 포장은 아스팔트 콘크리트 포장과 시멘트 콘크리트 포장공법으로 구분하여 계획 노선의 지반 및 지형조건, 교통특성, 경제성(유지관리비 포함), 시공성, 환경조건, 기상조건, 재료구득여건 등을 종합적으로 고려하여 공법을 선정한다.

2) 포장공법 선정시 고려사항은 다음과 같다.

구 분		고 려 사 항
우선적 고려사항	1)교 통	• 교통량이 많거나, 중차량의 구성비가 높으면 강성포장이 유리하므로 교통량 및 차량 구성비 등 고려
	2)토 질	• 가요성포장은 연약지반에 대한 적응성이 양호하나, 강성포장은 침하량이 크거나 부등침하가 발생할 경우 조기파손이 우려되므로 지반 상태 고려
	3)기 후	• 강우량, 눈, 및 얼음, 동결관입은 노상재료의 지지력에 영향을 미치고 동결 융해 및 동절기 제설작업은 포장표층의 공용성과 유지비용에 영향을 미치므로 기후조건 고려
	4)시공조건	• 포장구조의 단계건설, 시공속도, 시공중의 교통처리 및 교통안전, 보수의 용이성, 장래확장, 공사완료시기 등 고려
	5)경제성 및 유지보수	• 생애주기비용(초기건설비, 유지관리비 포함)에 의한 경제성 비교
부가적 고려사항	1)인접구간 포장공법	• 포장조건에 있어서 인접지역과 근본적인 차이가 없는 경우, 적정사용 기능을 유지하고 있는 인접기존구간 포장공법 고려
	2)인접지역의 재료이용도	• 인접지역의 재료수급 용이성 및 사용적합성 고려
	3)교통안전	• 포장마모층의 특성, 포장과 길어깨의 구분 필요성, 도로조명의 반사 및 유용재료에 따른 미끄럼 저항성 등 고려
	4)기타	• 기술향상을 도모하기 위한 정책적 고려 • 관련 기관의 정책선호도와 지방 산업에 대한 인식 등을 고려

나. 포장계획 기준

1) 국도의 포장설계는「도로포장 설계 요령(국토교통부)」 등 관련기준에 따라 계획한다.

2) 중차량 통행비율이 많은 노선, 산업지원 노선, 4차로 신설노선 등은 콘크리트 포장공법 적용을 적극 검토한다.

3) 포장용 골재는 토공량(사토 및 순성토)과 경제성, 품질 등을 종합적으로 검토하여 현장 발생암을 유용할 것인지 구입할 것인지를 판단하여 설계한다.

4) 현장발생암을 유용할 경우 품질시험을 통하여 유용여부를 판단하여야 한다.

5) 교통량이 많은 구간이거나, 중차량 교통량이 많은 구간에서 아스팔트 포장 재료 선정 시에는 개질 아스팔트 등 내유동성 아스팔트포장공법을 검토하며, 중차량에 의한 파손 구간, 신호교차로, 종단경사 3%이상 구간, 산업단지 주변 진입도로 등은 포장파손이 심하게 발생되므로 피로균열과 소성변형 저항성이 좋은 섬유보강포장, 특수시멘트 포장, 반강성 포장 등을 검토하여 포장내구성, 경제성, 유지관리에 좋은 포장공법을 계획 한다.

다. 관련 기준

◦「도로포장 설계 요령(국토교통부)」

◦「순환골재 등 의무사용건설공사의 순환골재·순환골재 재활용제품 사용용도 및 의무사용량에 관한 고시(환경부)」

◦「보도설치 및 관리지침(국토교통부)」

◦「자전거 이용시설 설치 및 관리지침(행정안전부·국토교통부)」

라. 포장의 종류

1) 포장의 종류

① 아스팔트 콘크리트 포장



골재를 역청재료(Bituminous Material)로 결합하여 만든 표층 및 중간층을 가진 포장을 말하며 일반적으로 표층, 기층 및 보조기층으로 이루어진다. 아스팔트 콘크리트 포장에서는 하중 재하에 의해서 생기는 응력이 포장을 구성하는 각층에 분포되어 하층으로 갈수록 점차 넓은 면적에 분산시키므로 각층 구성과 두께는 역학적 균형을 유지하여 교통하중에 충분히 견딜 수 있어야 한다. 포장의 역학적 거동 특성에 의해서 가요성 포장이라 한다. 아스팔트 콘크리트 포장은 생산온도에 따라 160∼170℃의 고온에서 생산하는 가열 아스팔트 포장과 130∼140℃ 정도의 중온에서 생산하는 저탄소 중온 아스팔트 콘크리트 포장으로 구분된다. 저탄소 중온 아스팔트 콘크리트에 대한 세부적인 사항은『저탄소 중온 아스팔트 혼합물 생산 및 시공 잠정지침(국토해양부)』을 따른다.

② 시멘트 콘크리트 포장

강성포장(Rigid Pavement)의 대표적인 형식으로서 시멘트 콘크리트 슬래브가 교통하중으로 인한 전단이나 휨에 저항하여 그 슬래브 작용으로 하중을 기초에 넓게 전달한다.

일반적으로 표층, 중간층 및 동상방지층으로 구성되어 있고 표층은 시멘트 콘크리트슬래브층을 말하나 그 위에 아스팔트 콘크리트 마모층을 둘 수도 있으며, 중간층(린콘크리트)의 역할은 슬래브에 균등한 지지력을 주고 투수층으로 부터 동상현상을 방지하고 시멘트 콘크리트 슬래브를 타설하기 위한 안전한 작업공간을 조성하는데 있다.

2) 포장형식 비교

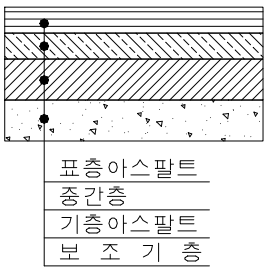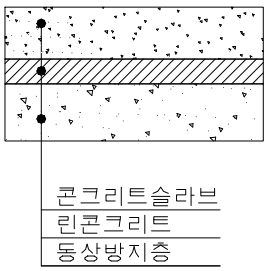구 분	아스팔트콘크리트	시멘트콘크리트
단 면		
구조적 특성	• 포장층 일체로 교통하중을 지지하고 노상에 윤하중을 분포시킴 • 기층 또는 보조기층에도 큰 응력 작용 • 반복되는 교통하중에 민감	• 콘크리트 슬래브가 교통하중을 휨저항으로 지지 • 건조수축에 의한 균열발생을 수축 줄눈 또는 연속철근으로 억제 • 골재맞물림 작용 또는 Dowel Bar를 통해 Slab가 하중전달
시공성	• 시공경험 풍부 • 양생기간이 짧음	• 콘크리트의 품질관리, 양생, 평탄성, 줄눈시공 등 고도의 숙련 필요
유지관리	• 유지관리비 고가 • 국부적 파손에 대한 보수용이 • 잦은 보수로 교통소통 지장	• 유지관리비 저렴 • 국부적 파손에 대한 보수불량 • 유지보수 빈도 적음
장·단점	• 중차량에 대한 소성변형 발생 • 소음이 적음 • 평탄성 및 승차감 양호 • 시공후 교통 개방까지의 시간이 작음으로 인한 공사기간 단축	• 중차량에 대한 적응성 양호 • 소음이 많음 • 줄눈설치로 승차감 불량 • 장기양생으로 공사기간 길어짐

1) 아스팔트 콘크리트 포장

구 분	내 용
구조특성	• 포장층 일체로 교통하중을 지지하고 노상에 윤하중을 분포 • 포장두께는 교통하중과 노상지지력에 의거하여 설계 • 기층 또는 보조기층에도 큰 응력이 작용 • 반복되는 교통하중에 민감
공사실적	• 국내 포장도로의 주종
시 공 성	• 신속성 및 간편성 측면에서 유리 • 단계시공 방식에 적합
내 구 성	• 대형차 교통량이 많은 도로에서 소성 변형 발생
유지보수	• 부분 보수 용이 • 유지관리비 고가 • 잦은 보수로 교통소통에 지장 • 보수 시기가 늦으면 큰 하자 발생
공 용 성	• 양생시간 적음 • 평탄성 및 승차감 양호 • 소음이 적음
토질영향 (연약지반)	• 적응성이 양호
적용도로	• 확장공사를 시행하는 도로 • 승용차의 구성비가 높은 관광지에 인접한 도로 • 연약지반에 축조하는 도로 • 중차량의 구성비가 적은 도로 • 조기 교통개방이 필요한 도로 • 토질 특성변화가 심한 지역에 축조되는 도로 • 교량, Box, Tunnel 등 구조물이 많은 구간에서 경제적 시공성 양호



2) 무근 시멘트 콘크리트 포장

구 분	내 용
구조특성	• 콘크리트 슬래브 자체로 하중지지 및 줄눈설치로 온도변화에 대처 • 슬래브에 불규칙한 균열을 방지하는 줄눈중 가로 수축줄눈은 4~6m 간격으로 설치 • 골재 맞물림 작용 및 Dowel Bar를 통해 Slab간 하중전달
공사실적	• 부산~마산 고속도로, 88올림픽 고속도로, 호남 고속도로 확장 • 중부 고속도로 및 남해 고속도로 확장 및 국도 포장 다수
시 공 성	• 줄눈 설치 및 콘크리트 양생등으로 다소 불리
내 구 성	• 중차량에 대한 적응도 양호
유지보수	• 유지관리비 저렴(단, 줄눈부의 정기적인 유지보수 필요) • 연속 철근 콘크리트 포장에 비해 국부적인 파손 보수가 용이
공 용 성	• 장기간 양생 필요(보통 포틀랜드 시멘트 사용시 14일) • 수축줄눈의 설치로 승차감 불량 • 소음이 발생
적용도로	• 중차량의 구성비가 큰 도로 • 교량, 암거 및 터널 등 구조물과 깎기 및 쌓기 경계부가 많은 도로 • 신설도로

3) 연속철근 시멘트 콘크리트 포장

구 분	내 용
구조특성	• 콘크리트 슬래브 자체로 교통하중지지 및 온도변화에 대처 • 슬래브에 발생하는 Crack을 연속 철근으로 억제 • 팽창줄눈은 설치되나 수축줄눈은 불필요
공사실적	• 중부고속도로 일부구간 적용(설계속도 120㎞/h 구간)
시 공 성	• 콘크리트 측방 공급에 따른 작업공간 확보 필요(확장구간에 부적합) • 콘크리트 품질관리에 고도의 숙련 필요
내 구 성	• 중차량에 대한 적응도 양호
유지보수	• 높은 시공 수준하에 유지보수비 저렴 • 해빙제인 염화물에 의한 철근 부식 우려
공 용 성	• 장기간 양생 필요 • 무근 콘크리트 포장에 비해 승차감 양호 • 소음이 발생
적용도로	• 4차로 이상 신설도로 • 지형이 평탄하고 선형이 좋은 본선구간 도로 • 양호한 주행성이 필요한 도로

다. 포장구조 비교

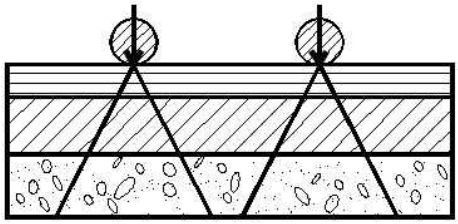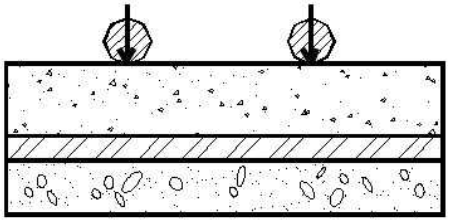구 분	아스팔트 콘크리트 포장	시멘트 콘크리트 포장
하중전달	• 교통하중을 표층→중간층→기층→보조기층→노상으로 확산 분산시켜 하중을 절감하는 형식 	• 교통하중을 콘크리트 슬래브가 직접 지지하는 형식 
표 층	• 교통하중을 일부 지지하며 하부층으로 전달 • 표면수의 침입을 방지하여 하부층 보호	• Slab 자체가 Beam으로 작용하여 교통하중에 의해 발생되는 응력을 휨 저항으로 지지
기 층	• 입도조정 처리 또는 아스팔트 혼합물로 구성 • 표층과 일체가 되어 교통하중에 대한 전단에 저항하여 하중을 분산시켜 보조기층으로 전달	• 빈배합 콘크리트 또는 시멘트 및 아스팔트 안정처리로 구성 • 콘크리트 Slab에 대한 균일한 지지력 확보 • 줄눈부 및 균열부근의 우수침투 및 펌핑 현상 방지 • 균등하고 안정적이며, 영구적인 지지력 제공 • 노상반력 계수 증대
보조기층	• 입상재료 또는 토사 안정처리 등으로 구성 • 상부층에서 전달된 교통하중을 지지하며 노상으로 전달 • 포장층내 배수기능 담당 • 미립질의 노반토사가 기층부로 침투하는 것을 방지한다. • 동결작용의 손상 효과를 최소화 한다.	-

8.02 포장형식 선정기준

일반적으로 포장형식의 선정은 주어진 교통, 토질, 기후, 시공, 재료, 비용, 유지관리 등 많은 변수요인을 고려하여 결정하는 것이 바람직하나 어떤 절대적인 판단기준은 없다. 대체로 경제성, 시공성, 유지관리비, 유지관리의 난이정도, 지하 매설물의 여부 등에 따라 결정해야 한다.

각 포장공법이 상대적인 특성을 갖고 있어 모든 요소를 비교적 측면에서 평가하여 정량화 시키는 작업이 매우 어려우므로 일반적으로 교통특성, 경제성, 시공성 등 기술적인 사항과 정책적인 사항을 동시에 고려하여 선정하게 된다. 다만, 고유가 시대를 맞이하여 신설노선으로 계획되는 자동차전용도로, 국도대체우회도로 등에 대하여는 도로의 기능, 중차량비율, 지역여건, 생애주기비용, 경제성, 유지관리측면 등을 종합적으로 고려하여 효율적인 포장형식을 결정한다.

다만 아스팔트 포장공법 선정 구간중 교통량이 많은 구간이거나, 중차량 교통량이 많은 구간에서 아스팔트 포장 재료 선정시에는 개질아스팔트 등 내유동성 아스팔트포장공법을 검토하며, 중차량에 의한 파손구간, 신호교차로, 종단경사가 3%이상구간, 산업단지 주변 진입도로 등은 포장파손이 심하게 발생되므로 피로균열 과소성 변형 저항성이 좋은 섬유보강포장, 특수시멘트포장, 반강성 포장 등을 검토하여 포장내구성, 경제성, 유지관리에 좋은 포장공법을 계획한다.

가. 환경 및 교통량(Environment and Traffic)

최근 자동차의 증가와 함께 국민생활에 미치는 대기오염, 소음, 진동 등 환경적 요소의 중요성이 증대되고 있는바, 도로의 구조에 기인한 사고발생의 지배적 요인인 비포장 도로의 포장, 노면의 평탄성 확보, 구조물 주변의 단차개선, 주거지역에 대한 방음벽 설치등 세심한 배려가 필요하다. 특히 일반적으로 중차량 통행 비율이 많은 노선(산업지원노선 등)은 콘크리트 포장공법 적용을 우선 검토하는 것이 바람직하다.

나. 토질특성

포장구조의 노상을 형성하는 자연토의 하중 전달능력은 포장의 공용성에 영향을 줄 수 있다. 이는 자연토의 물성이 한정된 지역에서도 균일하지 않을 수 있으며, 기후의 영향에 민감 할 수 있기 때문인데, 자연토의 물성은 탄성계수로 평가하는 것이 바람직하며, 그 변화폭이 크고 침하의 우려 및 체적변화가 예상될 경우에는 단계 건설을 고려한다.

그리고, 가요성 포장은 연약지반에 대한 적용성이 양호하나 강성포장은 침하량이 크거나 부등침하 발생에 따른 조기파손이 우려되므로 충분한 검토가 필요하다.

다. 기상 및 기후

기상 및 기후는 포장 표층뿐만 아니라 노상에도 영향을 미친다. 강우, 강설(얼음), 동결관입은 노상재료의 지지력에 영향을 미치며, 동결 융해 및 동절기 제설작업은 포장표층의 공용성과 유지비용에 영향을 미친다. 또한 표층은 열 흡수의 차이 또는 동절기 제설작업(장비 또는 약품)으로 인한 포장손상에 저항하는 정도에 따라 제설작업의 용이성에 영향을 미친다. 따라서 특정 장소의 포장 공용성 관련 자료를 이용할 때 그 지역이 속하는 기후대 조건을 반드시 고려하여 적설 지역의 도로에는 내마모성을 중시한 포장형식을 택한다.

라. 시공성

시공속도, 시공기간 동안의 교통처리 및 교통 안전, 보수의 편이성, 장래확장, 공사완료시기 등은 포장의 품질, 공용성 및 비용에 영향을 미치므로, 이들을 고려하여 적절한 포장형식을 선정한다.

마. 재생포장


포장형식을 선정할 때 기존포장 또는 다른 포장으로부터 재생재료를 얻을 수 있는지의 여부도 고려해야 한다. 또한 장래 재생 가능성에 대해서도 고려한다.

바. 비용

비용에는 초기 건설비용, 단계건설 또는 개량 공사비용, 예측수명, 유지관리비 및 잔존가치 등을 포함한다. 또한 재포장 또는 유지보수 동안의 도로이용자 비용도 고려한다. 포장구조는 초기 설계기간에 대하여 설계되는 것이지만 설계기간의 종료 시에 완전히 버려지는 것이 아니고 장래 포장구조의 일부로서 계속 사용하게 된다. 따라서 해석기간은 모든 포장형식의 전형 적인 재시공을 포함하는 충분한 기간이 되어야 한다.

아래 그림은 포장형식 선정 절차이다. 형식 대안의 경제성 분석을 실시한 후 그 차이가 일정 기준을 초과하지 않으면 대안별 비용차이가 없는 것으로 간주하여 전문가 그룹의 판단에 맡기고 차이가 많을 경우 경제성 분석의 결정을 따르는 것을 기본으로 한다. 그러나 대안별 비용차이가 일정 기준을 초과하더라도 설계 및 시공시점의 여건을 고려하여 포장의 형식을 선정할 수 있으며, 이때 경제성 분석 자료가 활용되는 것이 바람직하다.

〈포장형식 선정 절차〉

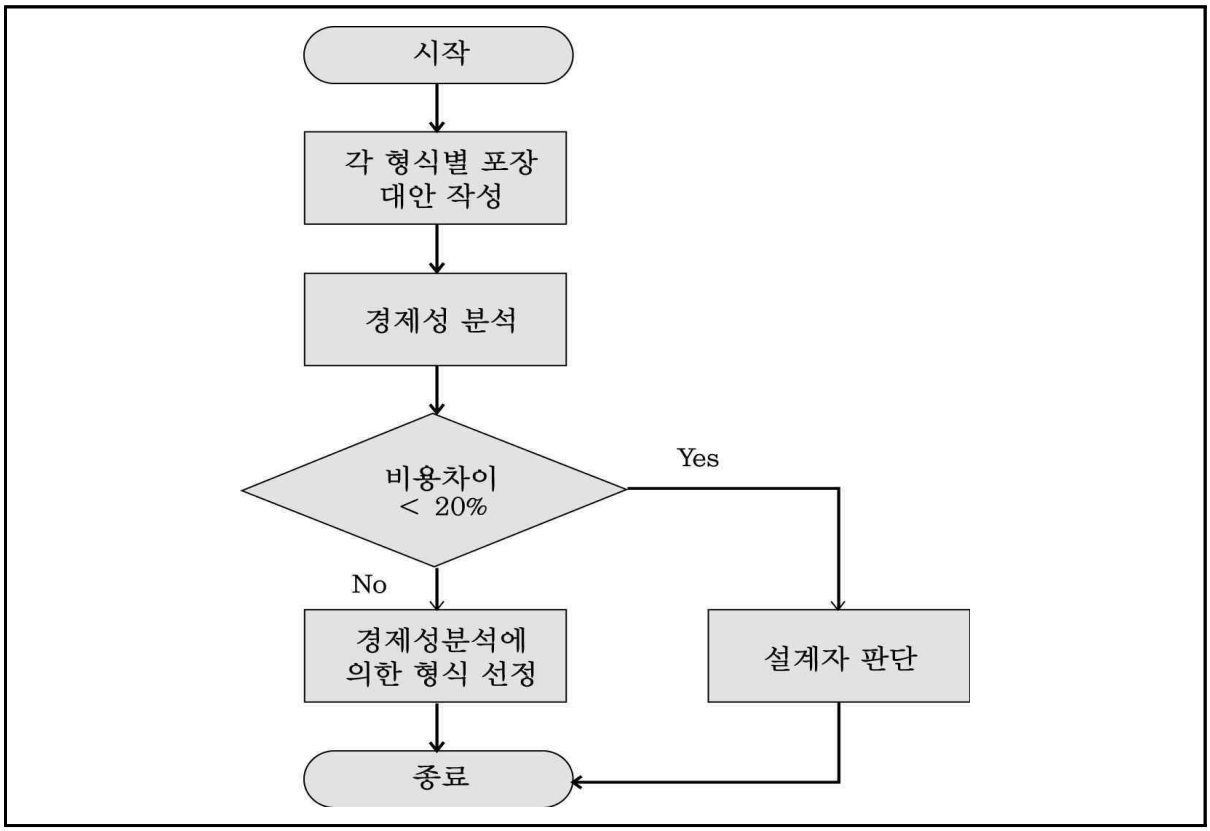

사. 재료와 에너지절약

포장형식은 재료를 적게 사용하는 포장형식 또는 재료의 생산, 운반 및 포설시 에너지 소비가 적은 포장형식을 선정한다.

아. 기타 고려사항

1) 동일 지역내 유사한 포장의 공용성

인접지역의 포장 공용성을 고려하여 도로기술자의 경험과 판단에 따라 포장형식을 선정한다. 과거의 포장공용성은 중요한 고려요소로, 기존의 고려대상 도로와 설계대상 도로 사이의 도로 상태와 서비스 능력 요구조건과의 관계를 잘 나타내 준다. 유의할 점은 단기간의 공용기록이나, 현재수명에 있어서 경하중 교통량이 대부분을 차지할 때의 장기간 공용기록의 신뢰성에 대해서는 세심한 주의를 기울여야 한다. 이런 경우 공용성에 대한 주기적인 재분석이 필요하다.

2) 인근지역 재료 이용도 또는 시공자 능력

인접지역의 재료 이용도 및 사용적합성도 포장형식의 선정에 영향을 미친다. 또한 판매하는 생산재료의 이용가능성 및 지역 시공자의 장비활용 능력도 영향을 미치며, 특히 소규모사업에는 더욱 영향이 크다.

3) 교통안전

미끄럼저항을 위한 포장 마모층의 제공여부, 도로 반사등이 중요한 특수 지역포장은 포장형식 선정에서 교통안전 등을 고려해야 한다.

8.03 포장 설계법

가. 포장단면 설계법

포장층 두께 설계는 이론적인 방법으로부터 경험적, 통계적 방법에 이르기까지 많은 설계방법이 제안되고 있으며, 이전까지 국내의 포장층 두께 설계는 대부분 AASHTO 포장설계법(Interim Guide(1972, 1981), '86 개정판)을 이용해 왔다. 하지만 AASHTO 포장설계법은 여러 가지 한계점과 국내 현실을 제대로 반영하지 못하는 문제점을 가지고 있어 이를 해결하기 위해 역학적—경험적(Mechanistic-Empirical, M-E) 설계 개념을 도입하여 국내여건에 알맞은 한국형 포장설계법을 개발하였다. 한국형 포장설계법에 대한 세부적인 사항은 「도로포장 설계 요령(국토교통부)」을 따른다.

나. 한국형 포장설계법과 AASHTO 포장 설계방법의 입력변수와 차이점

입력변수	한국형 포장설계법		AASHTO 설계법	
	아스팔트	콘크리트	아스팔트('72, '86)	콘크리트('81, '86)
재료물성	동탄성계수 (E*)	휨(R), 쪼갬(S), 압축강도(S) 탄성계수(E) 열팽창계수 건조수축계수	상대강도계수 (ai)	콘크리트 탄성계수 (Et) 콘크리트 파괴강도 (Sc)
노상 재료물성	회복탄성계수 (MR)	복합 노상반력계수	노상층 강도 (SSV)	노상반력계수 (k)
환경조건	포장층 내부 온도 노상 함수량 변화	콘크리트 슬래브 온도차 노상 함수량 변화	배수 특성계수 (m)	배수 특성계수 (m)
교통	차종별 축하중 분포	차종별 축하중 분포 차축간 길이	등가단축하중 (ESAL)	등가단축하중 (ESAL)

8.04 포장 설계 기준

가. 설계등급

1) 설계등급의 선정

한국형 포장설계법에서는 도로의 중요도와 교통량 등을 감안하여 설계등급을 아래표와 같이 세 가지 등급으로 구분한다.

〈설계등급〉

설계 등급	도로구분	설계차량대수	비 고
1	고속국도	150,000대 이상	5종 이상의 중차량 대수가 50,000대 이상일 경우에도 설계등급 1로 설계
	일반국도	35,000대 이상	5종 이상의 중차량 대수가 12,000대 이상일 경우에도 설계등급 1로 설계
2	고속국도	150,000대 이하	-
	일반국도	7,000대 이상 35,000대 미만	-
	지방도 및 기타 도로	7,000대 이상	기타도로는 도로법에 명시된 특별시도, 광역 시도, 시도, 군도 및 구도를 의미함
3	일반국도, 지방도 및 기타 도로	7,000대 미만	기타도로는 도로법에 명시된 특별시도, 광역 시도, 시도, 군도 및 구도를 의미함

2) 설계등급에 따른 포장 설계

포장의 설계는 설계등급과 관련 없이 기본적으로 동일한 역학적-경험적 개념에 근거하여 설계를 수행하지만, 도로의 중요도 또는 설계등급에 따라 설계에 필요한 설계입력변수(교통, 환경 및 재료물성)를 결정하는 방식에 차이가 있다. 도로의 중요도가 높거나 또는 교통량이 상대적으로 낮은 경우에는 재료물성시험이나 교통량 정보수집 등에 있어 상대적으로 간단한 절차를 거쳐 입력변수를 결정하게 되고, 도로의 중요도가 높거나 교통량이 많을수록 보다 많은 실내시험과 교통특성에 대한 세밀한 정보를 필요로 한다.

아래의 설계등급에 따른 포장 구조 설계표는 설계등급별 포장재료의 물성 및 교통량 정량화 및 설계방법을 나타낸 것이다. 설계등급 1과 2에서는 설계 프로그램을 사용하며, 설계등급 3에서는 국내의 대표적인 포장재료와 교통특성에 따른 표준 설계단면을 사용한다. 단, 설계등급 1의 경우 포장 재료의 물성결정시 실내시험을 원칙으로 하나 실내시험기 구축 및 포장 전문 인력의 공급이 부족한 국내여건을 감안하여, 잠정적으로는 설계 프로그램에 제시되어 있는 포장재료에 대해서는 DB(데이터 베이스, Data Base)화된 제안값 및 예측방정식을 사용한 설계등급 2를 적용할 수 있다. 설계등급에 따른 공용성 기준은 아래의 설계등급에 따른 공용성 기준표와 같으며, 이는 도로관리 여건에 따라 조금씩 변경되어 적용될 수 있다.

〈설계등급에 따른 포장 구조 설계〉

설계 등급	물성 측정	교통량 측정	설계방법
1	실내시험을 통한 재료의 물성 측정	차종별 교통량 분포 및 축하중 분포 측정	설계 해석 프로그램 사용
2	간단한 실내실험 또는 물성 데이터베이스 및 예측방정식을 사용	데이터베이스화된 축하중별 교통량 분포 사용	설계 해석 프로그램 사용
3	포장재료의 일반적인 물성 사용	데이터베이스화된 축하중별 교통량 분포 사용	설계 해석 프로그램내 표준 설계단면 사용

〈설계등급에 따른 공용성 기준〉

설계 등급	아스팔트 포장 공용성 기준			콘크리트 포장 공용성 기준	
	균열	IRI	영구변형	균열	IRI
1	15% 이하	3.5m/km 이하	10mm 이하	15% 이하	3.5m/km 이하
2	20% 이하	4.0m/km 이하	15mm 이하	20% 이하	4.0m/km 이하


나. 설계구간 연장 결정

1) 기존연장 결정 기준

설계구간 연장은 교통량의 동일성이 우선적인 적용기준이며, 교통량이 동일한 구간 내에도 노상재료의 탄성계수에 기초하여 결정한다. 최초 탄성계수가 유사한 750m를 최소연장구간으로 두고, 시험굴(Test Pit)조사를 통하여 얻어진 인접한 구간의 탄성계수가 최소연장구간의 탄성계수에 비하여 3배 이하 또는 1/3 이상이 되면 동일한 구간으로 고려하여 동일한 설계를 진행할 수 있다. 탄성계수의 차이가 위의 조건이 들지 않는 경우에는 탄성계수가 작은 구간을 기준으로 확장하여 설계를 진행하여 안정적인 포장설계가 되도록 한다. 아래 그림은 포장설계구간 연장의 일반적인 결정절차를 나타내고 있다.

인접한 구간에 대하여 계속적인 동일구간 여부 확인을 탄성계수를 기준으로 하되, 탄성계수가 위의 조건에 일치하지 않더라도 인접한 구간의 연장이 최소 포장설계구간인 750m 보다 짧은 경우에는 시공을 번잡성과 시공단가의 증가 및 시공불량을 피하기 위하여 동일한 구간으로 고려하여 설계할 수 있다.

최소 포장설계구간은 흙쌓기부를 기준으로 하며, 땅깎기부는 흙쌓기부의 포장단면을 적용한다. 또한 구조물과 토공구간의 접속부 또는 흙쌓기와 흙깎기 경계구간 등은 시공성을 고려하여 단면두께를 달리 할 수 있으며, 불연속구간과 터널구간에 대한 포장단면 결정은 각각 「노면 불연속구간 포장파손저감 잠정지침(국토해양부)」과 「도로포장 설계 요령(국토교통부)」을 따른다.

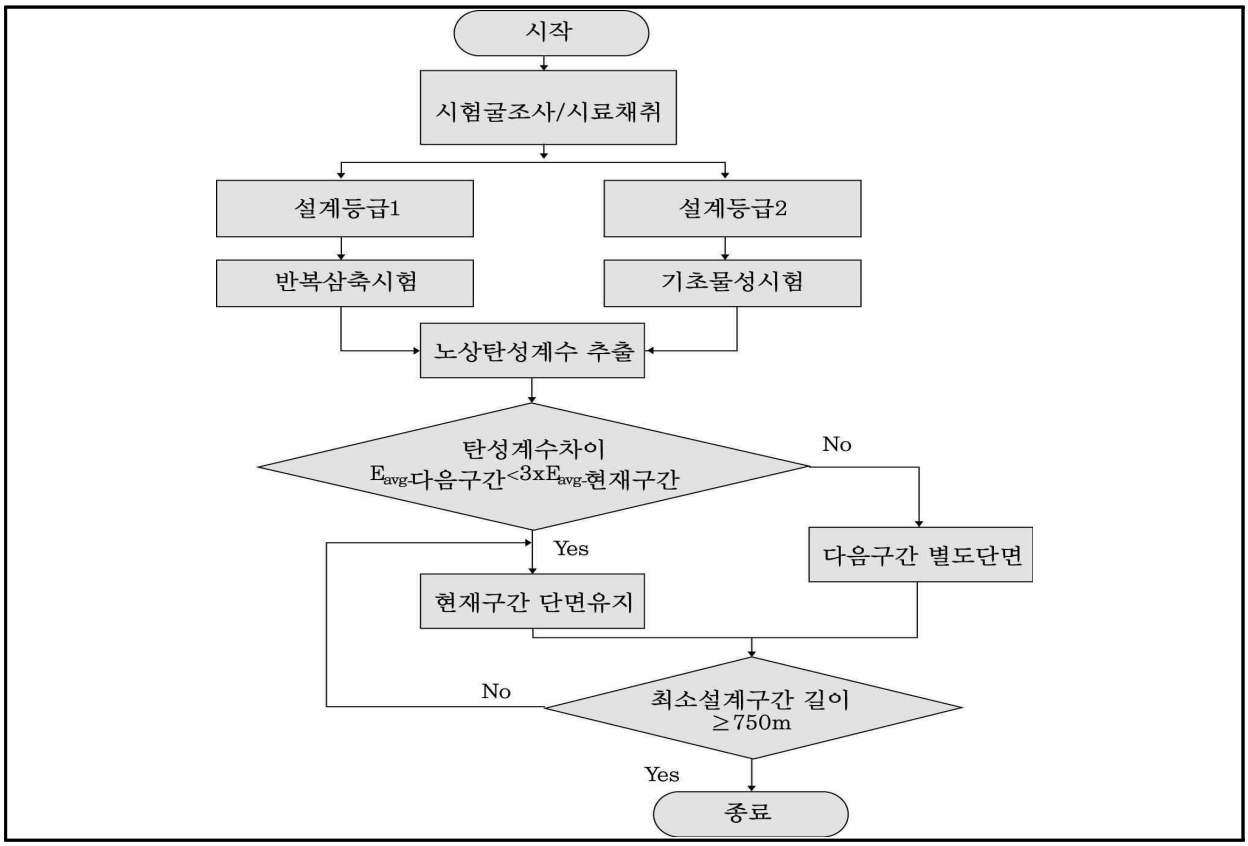

〈포장설계구간 연장의 일반적인 결정 절차〉

2) 탄성계수의 결정 방법

입상재료의 탄성계수는 설계등급에 따라 실험방법을 달리하여 결정해야 한다. 설계등급 1 에서는 설계대상 구간에 적용될 예상 재료원으로부터 획득된 노상, 입상보조기층 또는 쇄석기층 재료에 대하여 삼축압축시험을 수행하여 탄성계수를 결정한다. 설계등급 2에서는 체가름 시험 등 기초물성시험을 수행한 결과를 활용하여 프로그램에서 탄성계수를 결정한다.

다. 포장 설계기간 및 공용성 기준

아스팔트 콘크리트 포장의 경우 10년 공용기간으로 적용한다. 1차 덧씌우기를 5cm 덧씌우기(공용기간 10년), 2차 유지보수를 5cm 절삭 후 덧씌우기(공용기간 10년)로 설계 기간을 설정함.

아스팔트 포장의 보수 들어가는 시점은 구간별로 차이가 있고, 각 구간별 탄성계수가 상이하기 때문에 설계단계에서 결정할것이 아닌 10년후 보수 시점에서 측정후 결정한다.

포장 형식	공용기간	분석기간	공용성 기준
아스팔트 콘크리트 포장	10년	35년 또는 발주기관 선정	「KDS 44 50 05 아스팔트콘크리트 포장설계(국토교통부)」에 명시된 등급별 공용성 기준값 사용
시멘트 콘크리트 포장	20년	35년 또는 발주기관 선정	「KDS 44 50 10 시멘트콘크리트 포장설계(국토교통부)」에 명시된 등급별 공용성 기준값 사용

8.05 포장 두께 산정

가. 동결심도

1) 설계방법

동결작용은 흙중에 포화되어 있는 수분의 성질이 변화하여 일어나는 현상으로 비교적 입자가 작은 실트질 흙에서 일어나기 쉽다. 동결지역에서 포장을 설계할 때에는 동결작용에 의한 과도한 노면의 변위발생을 방지하고 동결 해빙기간중 적절한 지지력이 확보되어야 한다.

설계동결깊이는 한국형 포장설계법 설계 해석 프로그램에서 산출할 수 있으나 설계 해석 프로그램 배포 이후에 「도로포장 설계 요령(국토교통부)」이 발표된 바, 도로 동상방지층 연구단과 한국건설기술연구원에서 계측한 동결깊이 자료를 근거로 개발된 한국형 동결깊이 예측식을 이용하여 산정한다.

동상방지층 설계에 대한 세부적인 사항은 「도로포장 설계 요령(국토교통부)」에 의거하여 적용토록 한다.

2) 동결심도 산정

① 수정 동결지수 산정

설계동결지수의 산정은 20년간의 기상자료에서 추위가 가장 심하였던 2년간(즉 동결지수의 최대 2년치)의 평균동결지수로 정한다. 만일 20년간의 기상자료가 없으면 최근 10년간의 최대동결지수를 동결지수로 산정한다.

설계구간에 지역별 동결지수 및 동결기간현황 도표에 측후소가 있을 경우 도표의 동결지수 및 동결기간을 이용하여 설계동결지수를 산정하며, 설계구간에 측후소가 존재하지 않으면 좌표별 전국 동결지수도표(한국건설기술연구원 도로연구실)을 이용하고 동결기간은 가까운 측후소 3개의 평균값 또는 가장 가까운 측후소의 값을 이용하여 설계동결지수를 산정한다.

지역별 동결지수 및 동결기간현황 도표에서 얻어지는 동결지수 값은 측후소 위치에서 관측한 값을 토대로 한 것이며, 좌표별 동결지수 도표의 동결지수는 지반고 100m 기준의 값이므로 설계노선의 위치 및 표고에 대한 보정은 다음식을 이용하여 계산한다.

◦ $\text{수정동결지수}(℃\cdot\text{day}) = \text{동결지수} \pm 0.5 \times \text{동결기간} \times \frac{\text{표고차}}{100}$

◦ 표고차 = 설계노선 최대 계획고 - 측후소 지반고(또는 좌표별 전국동결지수를 사용할 경우 : 표고 100m 기준)

[해당도로 지반고가 측후소 지반보다 높으면(+), 낮으면(-)]

② 동결심도 산정 방법

도로포장에서 동상방지층을 설치하는 경우에는 완전방지법, 노상 동결관입 허용법, 감소노상강도법 등 3가지 방법을 사용한다. 완전방지법은 동결작용 방지를 위해 충분한 두께의 비동결층을 설치하는 것으로 노상의 동결을 일부 허용하는 노상동결관입허용법 및 감소노상강도법에 비해 비경제적이므로 특수한 경우에만 사용한다. 노상동결관입허용법은 노상상태가 수평방향으로 심하게 변하지 않거나 흙이 균질한 경우에 적용되는 설계방법으로 동결깊이가 노상으로 얼마쯤 관입된다 하더라도, 동상으로 인한 융기량이 포장파괴를 일으킬 만한 양이 아니라면 노상의 동결을 어느 정도 허용하는 것이 경제적이라는 개념이다. 따라서 설계동결깊이는 노상동결관입허용법으로 산정하며 산정하는 방식은 아래와 같다.

◦ 최대동결깊이 산정은 한국형 동결깊이 예측식을 사용하며 포장설계에서 설계동결깊이는 한국형 동결깊이 예측식으로 구한 최대동결깊이의 75%로 한다.

$$Z = C\sqrt{F}$$

Z : 최대동결깊이(mm)

F : 수정동결지수(℃·일)

C : 동결지수에 따른 보정상수

〈동결지수에 따른 보정상수(C)〉

설계동결지수(F) (℃·일)	0이상 100미만	100이상 200미만	200이상 300미만	300이상 400미만	400이상 500미만	500이상 600미만
동결지수에 따른 보정상수(C) 값	27.3	30.2	35.6	42.1	48.1	53.0

3) 성토구간(2.0m이상)의 동상방지층 생략

성토구간에서는 노상재료가 양호할 경우 동상이 발생되지 않으므로, 흙쌓기 높이가 노상 최종면을 기준으로 2m이상 흙쌓기 구간에서는 동상방지층을 생략토록 한다.

동상방지층 생략기준에 대한 세부적인 사항은 「도로포장 설계 요령(국토교통부)」에 의거하여 적용토록 한다.

4) 지하수위를 고려한 동상방지층 생략

동결면으로부터 물이 공급되는 지하수위 사이의 높이차가 1.5m 이상인 경우에는 노상으로부터 모세관상승에 의한 수분공급이 억제되기 때문에 동상방지층을 생략토록 한다.

동상방지층 생략기준에 대한 세부적인 사항은「도로포장 설계 요령(국토교통부)」에 의거하여 적용토록 한다.

5) 노상토 특성을 고려한 동상방지층 생략

흙의 동상민감도는 실트질 입자의 양에 따라 크게 좌우되며, 동상민감도를 판단하는 가장 보편적인 방법은 입도에 기반한 0.08mm 통과율이다. 0.08mm 통과율 기준 8% 이하의 노상토 재료는 비동상성 재료로 간주하여 동상방지층을 설치하지 않으며, 0.08mm 통과율 기준 8%를 초과하는 노상토 재료는 동상성 재료로 간주하여 동상방지층을 설치한다.


동상방지층 생략기준에 대한 세부적인 사항은 「도로포장 설계 요령(국토교통부)」에 의거하여 적용토록 한다.

6) 지중 구조물 포장융기 저감방안


토피고가 낮은 지중구조물이 있는 도로포장에서 동절기 결빙에 따른 포장융기가 발생할 수 있으므로 토피고가 3m 이하인 지중구조물에서는 포장융기가 발생되지 않도록 맹암거(40cm×80cm)를 구조물의 길이보다 3m를 연장하여 뒷채움부에 연결하여 설치한다. 다만, 지중 구조물이 가로방향으로 수평일 경우에는 양 방향에 맹암거를 설치하고 가로방향으로 횡단경사 있을 경우에는 위치가 높은 방향에는 맹암거를 설치하고, 위치가 낮은 방향에는 침투수가 지중 구조물 내부로 침투할 염려가 없으므로 맹암거를 설치할 필요가 없다.

지중 구조물 포장융기 저감방안에 대한 세부적인 사항은 「도로포장 설계 요령(국토교통부)」에 의거하여 적용토록 한다.

〈맹암거 설치 위치〉

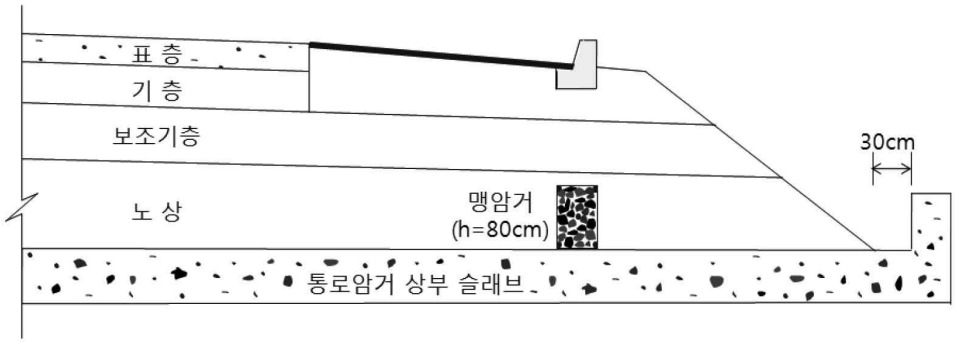


(a) 단 면

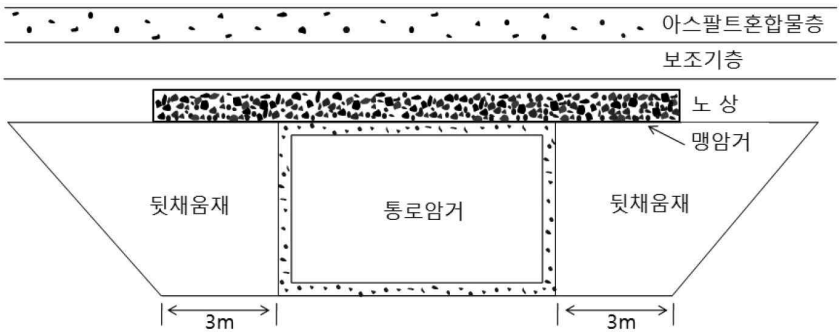

(b) 입 면

〈20년 동결지수선도〉

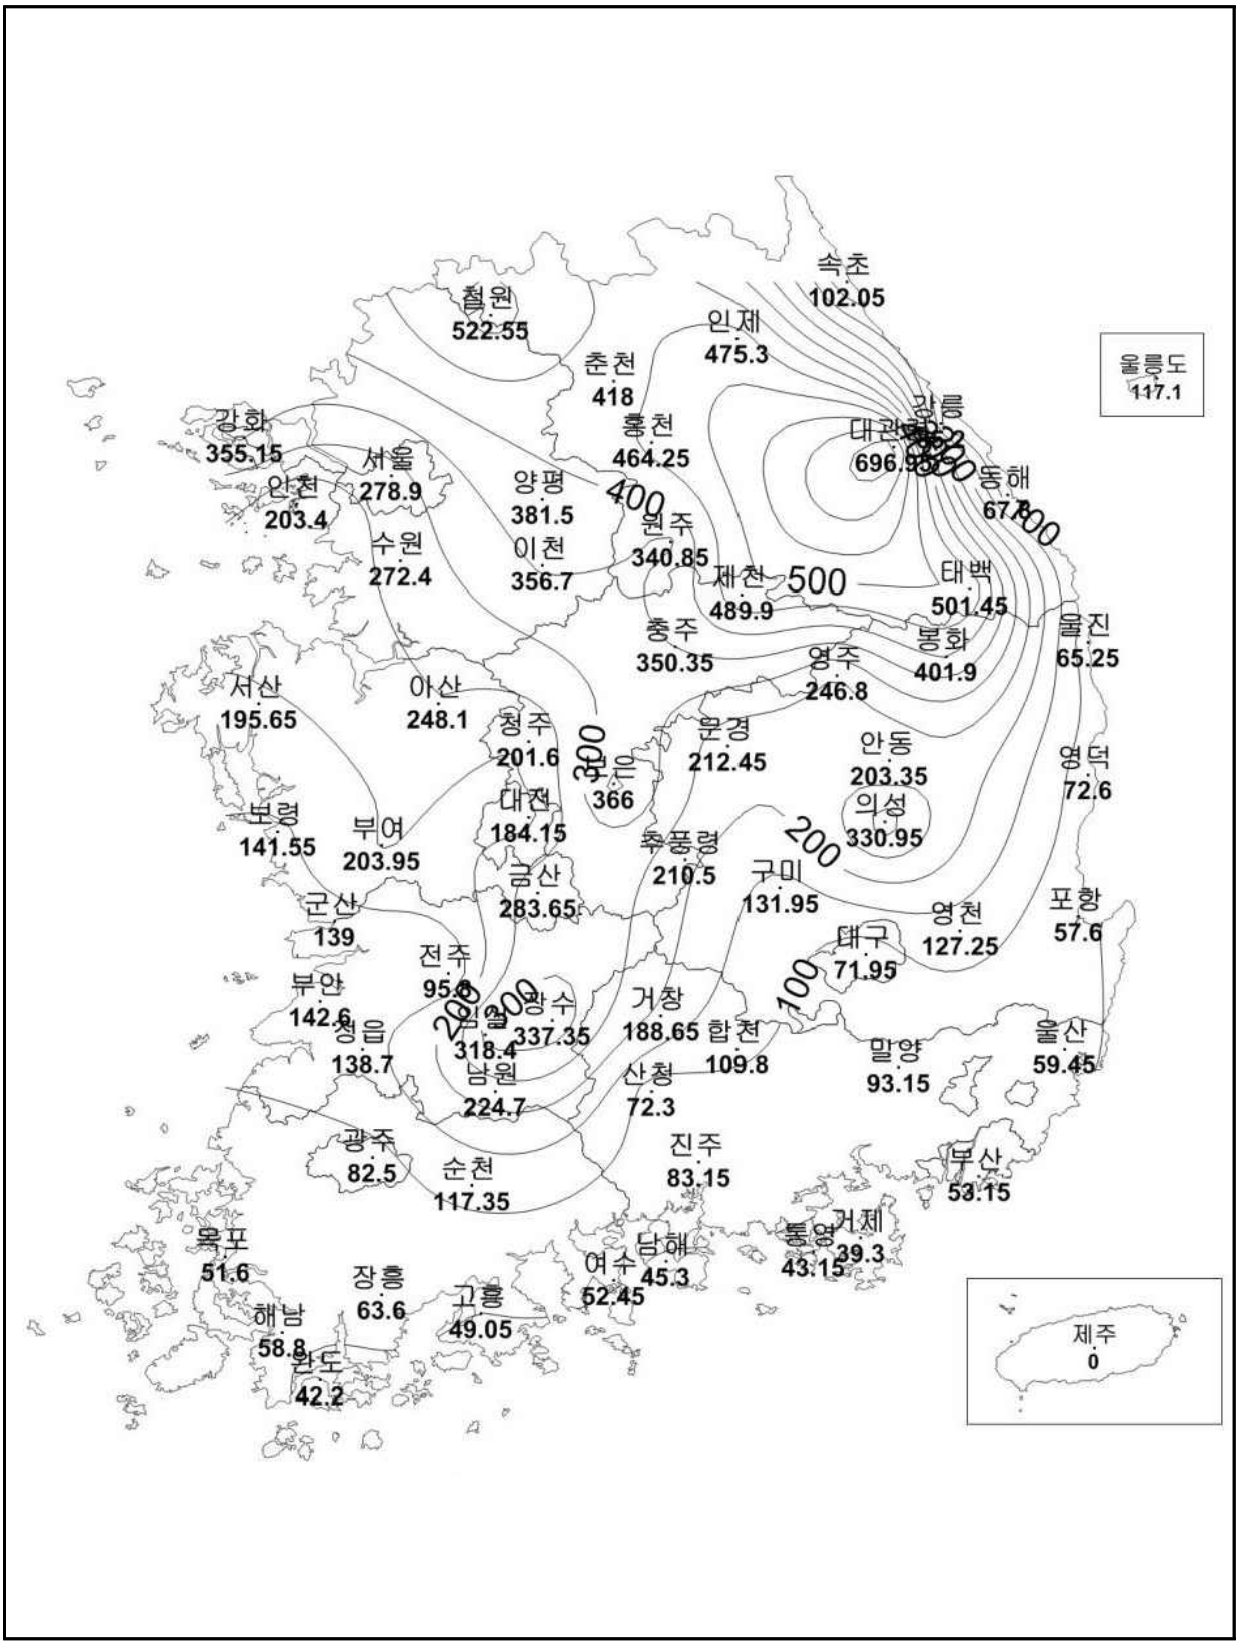
속초
102.05
철원
522.55
인제
475.3
울릉도
117.1
춘천
418
강릉
대관령
696.95
홍천
464.25
강화
355.15
서울
278.9
동해
67.8
안천
203.4
양평
381.5
원주
340.85
수원
272.4
이천
356.7
제천
489.9
태백
501.45
충주
350.35
봉화
401.9
울진
65.25
영주
246.8
서산
195.65
아산
248.1
청주
201.6
문경
212.45
안동
203.35
영덕
72.6
보은
366
대전
184.15
의성
330.95
보령
141.55
부여
203.95
추풍령
210.5
구미
131.95
금산
283.65
군산
139
포항
57.6
영천
127.25
대구
71.95
전주
95.6
부안
142.6
광수
337.35
거창
188.65
합천
109.8
울산
59.45
청읍
138.7
임실
318.4
남원
224.7
산청
72.3
말양
93.15
광주
82.5
순천
117.35
진주
83.15
부산
53.15
목포
51.6
장흥
63.6
담해
여수
45.3
52.45
통영
거제
43.15
39.3
해남
58.8
고흥
49.05
완도
42.2
제주
0
400
500
600
300
200
100

〈20년 동결지수〉

지역	측후소 지반고 (m)	동결지수 (℃· 일)	동결기간 (일)	지역	측후소 지반고 (m)	동결지수 (℃· 일)	동결기간 (일)
속초	17.6	102.1	46.5	합천	32.1	109.8	49.0
대관령	842.0	697.0	121.5	거창	224.9	188.7	67.5
춘천	74.0	418.0	73.5	영천	91.3	127.3	39.0
강릉	26.0	85.2	31.0	구미	45.5	132.0	57.5
서울	85.5	278.9	68.0	의성	73.0	331.0	87.5
인천	68.9	203.4	55.5	영덕	40.5	72.6	29.5
원주	149.8	340.9	84.5	문경	172.1	212.5	69.0
울릉도	221.1	117.1	23.0	영주	208.0	246.8	79.5
수원	36.9	272.4	66.0	성산	17.5	0	0
충주	69.4	350.4	88.5	고흥	60.0	49.1	25.5
서산	26.4	195.7	55.0	해남	22.1	58.8	31.0
울진	49.5	65.3	28.5	장흥	43.0	63.6	33.5
청주	59.0	201.6	62.5	순천	74.0	117.4	40.5
대전	67.2	184.2	54.0	남원	89.6	224.7	66.0
추풍령	245.9	210.5	69.0	정읍	40.5	138.7	61.0
포항	2.5	57.6	27.0	임실	244.0	318.4	75.0
군산	26.3	139.0	61.0	부안	7.0	142.6	61.5
대구	57.8	72.0	30.5	금산	170.7	283.7	74.5
전주	51.2	95.8	46.0	부여	16.0	204.0	66.0
울산	31.5	59.5	27.0	보령	15.1	141.6	61.5
광주	73.9	82.5	38.0	아산	24.5	248.1	66.5
부산	69.2	53.2	5.0	보은	170.0	366.0	87.5
통영	25.0	43.2	19.0	제천	264.4	489.9	89.5
목포	36.5	51.6	20.0	홍천	141.0	464.3	89.0
여수	67.0	52.5	4.0	인제	199.7	475.3	96.5
완도	37.5	42.2	26.0	이천	68.5	356.7	69.5
제주	22.0	0	0	양평	49.0	381.5	87.0
남해	49.8	45.3	20.0	강화	46.4	355.2	68.0
거제	41.5	39.3	4.0	진주	21.5	83.2	39.0
산청	141.8	72.3	31.5	서귀포	51.9	0	0
밀양	12.5	93.2	38.5	철원	154.9	522.6	81.0
동해	40.0	67.8	42.0	봉화	320.0	401.9	91.0
안동	140.0	203.4	60.5	장수	406.0	337.4	87.0
태백	713.0	501.5	111.0				

〈좌표별 전국동결지수 (단위 : ℃·일)〉

동경 / 북위	126.40	126.45	126.50	126.55	126.60	126.65	126.70	126.75	126.80	126.85
38.20	285.80	287.59	289.36	291.24	293.40	296.02	299.30	303.47	308.78	315.54
38.15	288.19	289.77	291.20	292.67	294.37	296.54	299.41	303.22	308.24	314.80
38.10	291.24	292.54	293.52	294.40	295.46	296.99	299.26	302.52	307.05	313.13
38.05	295.22	296.19	296.56	296.63	296.79	297.44	298.90	301.44	305.27	310.65
38.00	300.56	301.15	300.68	299.61	298.53	297.99	298.41	300.03	303.02	307.52
37.95	307.82	308.01	306.37	303.64	300.78	298.66	297.77	298.33	300.39	303.95
37.90	317.66	317.51	314.22	309.00	303.60	299.36	296.90	296.32	297.45	300.09
37.85	330.68	330.45	324.74	315.78	306.74	299.77	295.55	293.87	294.21	296.09
37.80	346.55	346.85	337.72	323.24	309.29	299.16	293.27	290.79	290.66	292.07
37.75	362.09	363.78	350.37	328.78	309.28	296.28	289.40	286.83	286.85	288.19
37.70	369.25	372.23	354.90	327.05	303.56	289.51	283.25	281.85	282.91	284.79
37.65	359.22	360.53	341.46	312.27	289.26	277.47	274.25	275.76	279.10	282.29
37.60	334.02	330.09	310.80	284.78	266.13	259.72	262.18	268.57	275.42	280.75
37.55	305.89	296.93	277.35	253.82	238.66	238.18	248.04	260.64	271.54	279.21
37.50	283.87	272.96	254.21	232.07	217.57	220.30	236.10	253.80	267.63	276.74
37.45	269.66	259.79	244.44	226.40	214.00	216.88	232.89	251.04	265.13	274.43
37.40	261.32	254.06	243.64	232.06	224.51	226.92	238.63	252.95	265.08	273.92
37.35	256.37	251.90	245.97	240.02	236.83	239.14	246.82	256.93	266.76	275.22
37.30	252.94	250.69	247.95	245.61	245.04	247.44	252.87	260.27	268.47	276.82
37.25	249.93	249.19	248.41	248.11	248.95	251.49	255.85	261.77	268.83	276.78
37.20	246.81	247.00	247.35	248.14	249.73	252.39	256.24	261.26	267.33	274.25
37.15	243.38	244.07	245.03	246.42	248.41	251.15	254.72	259.11	264.24	269.86
37.10	239.61	240.50	241.74	243.43	245.66	248.47	251.86	255.80	260.16	264.69
37.05	235.52	236.39	237.69	239.54	241.93	244.84	248.17	251.84	255.68	259.50
37.00	231.22	231.86	233.08	234.99	237.56	240.63	244.02	247.60	251.20	254.67
36.95	226.88	227.11	228.09	230.04	232.83	236.16	239.73	243.37	246.94	250.38
36.90	222.83	222.51	223.12	225.06	228.12	231.76	235.56	239.33	243.02	246.63
36.85	219.55	218.71	218.88	220.74	223.98	227.82	231.73	235.58	239.40	243.29
36.80	217.54	216.56	216.42	217.99	221.00	224.61	228.35	232.10	235.96	240.07
36.75	216.63	216.15	216.06	217.07	219.24	222.11	225.33	228.79	232.52	236.68
36.70	215.71	215.92	216.09	216.57	217.78	219.77	222.37	225.43	228.92	232.91
36.65	213.62	214.13	214.42	214.69	215.40	216.86	219.07	221.86	225.10	228.76
36.60	210.03	210.31	210.49	210.75	211.48	212.97	215.21	217.99	221.11	224.47
36.55	205.24	204.88	204.65	204.91	205.99	208.02	210.78	213.93	217.19	220.38
36.50	199.70	198.30	197.26	197.33	199.01	202.11	205.96	209.95	213.69	216.98
36.45	193.95	191.09	188.63	188.11	190.60	195.43	201.05	206.41	211.09	214.88
36.40	188.70	184.16	179.63	177.88	181.35	188.61	196.57	203.74	209.91	214.87
36.35	184.85	179.14	172.80	169.60	173.81	183.30	193.22	202.07	210.22	217.52
36.30	182.99	177.55	171.40	168.16	172.24	181.58	191.45	200.85	210.83	221.44
36.25	182.74	178.84	174.86	173.20	176.28	182.88	190.39	198.61	208.83	221.13
36.20	183.05	180.77	178.85	178.39	180.20	183.70	188.10	193.92	202.25	212.62
36.15	183.02	181.74	180.77	180.48	180.95	181.86	183.27	186.26	192.05	199.74
36.10	182.37	181.50	180.71	180.00	179.11	177.68	176.00	176.11	180.36	187.30
36.05	181.18	180.42	179.54	178.35	176.41	173.09	168.48	165.95	170.07	177.85
36.00	179.65	178.93	177.98	176.60	174.33	170.47	164.94	161.48	165.50	172.90
35.95	177.96	177.29	176.40	175.16	173.30	170.44	166.73	164.68	167.22	171.70
35.90	176.19	175.61	174.87	173.93	172.72	171.22	169.64	168.92	169.87	171.51
35.85	174.38	173.91	173.36	172.71	172.00	171.33	170.79	170.53	170.65	170.81
35.80	172.53	172.21	171.85	171.47	171.13	170.92	170.77	170.52	170.17	169.71
35.75	170.63	170.48	170.35	170.29	170.38	170.71	170.97	170.42	169.33	168.38
35.70	168.63	168.65	168.75	169.01	169.56	170.45	171.09	170.01	167.86	166.42
35.65	166.45	166.61	166.89	167.34	168.02	168.83	169.06	167.45	164.68	163.07
35.60	164.01	164.25	164.61	165.07	165.59	165.91	165.41	163.41	160.40	158.79

동경 / 북위	126.40	126.45	126.50	126.55	126.60	126.65	126.70	126.75	126.80	126.85
35.55	161.25	161.52	161.87	162.25	162.57	162.60	161.97	160.39	158.14	156.85
35.50	158.15	158.39	158.68	158.97	159.17	159.18	158.88	158.33	157.71	157.46
35.45	154.67	154.87	155.07	155.24	155.33	155.32	155.26	155.30	155.57	156.01
35.40	150.81	150.93	151.03	151.05	150.94	150.69	150.38	150.14	150.16	150.51
35.35	146.55	146.60	146.60	146.43	146.02	145.26	144.15	142.76	141.41	140.77
35.30	141.85	141.87	141.80	141.49	140.73	139.32	137.02	133.69	129.71	126.71
35.25	136.67	136.73	136.70	136.35	135.37	133.40	129.90	124.28	116.56	109.36
35.20	130.89	131.11	131.29	131.12	130.21	128.06	123.93	116.79	105.98	94.48
35.15	124.34	124.89	125.50	125.80	125.33	123.59	119.84	113.10	102.73	91.52
35.10	116.76	117.84	119.18	120.27	120.62	119.78	117.29	112.63	105.85	99.27
35.05	107.81	109.70	112.15	114.37	115.81	116.14	115.17	112.90	109.75	107.22
35.00	97.17	100.30	104.35	108.06	110.74	112.21	112.55	112.00	111.06	110.55
34.95	84.86	89.82	96.08	101.57	105.50	107.90	109.09	109.44	109.44	109.61
34.90	72.07	79.40	88.27	95.51	100.41	103.38	104.94	105.53	105.57	105.58
34.85	62.40	71.77	82.55	90.67	95.85	98.90	100.43	100.77	100.22	99.33
34.80	60.70	70.00	80.21	87.44	91.91	94.59	95.90	95.77	94.17	91.65
34.75	67.02	73.61	80.47	85.15	88.19	90.35	91.55	91.16	88.54	83.98
34.70	75.00	77.95	80.65	82.33	83.94	85.89	87.44	87.41	84.68	79.11
34.65	79.83	79.61	78.81	78.01	78.79	81.15	83.49	84.45	83.01	78.95
34.60	81.47	78.93	75.70	73.22	73.81	76.78	79.64	81.52	82.05	80.93
34.55	81.79	78.08	73.96	71.09	71.63	73.88	75.61	77.58	79.83	81.44
34.50	82.11	78.29	74.58	72.26	71.80	70.73	69.54	71.33	75.48	79.63
34.45	82.72	79.12	75.72	72.84	69.32	63.29	59.35	62.50	69.64	76.52
34.40	83.42	79.92	76.24	71.88	65.26	56.01	50.95	55.71	65.22	73.97
34.35	84.10	80.68	76.75	71.72	64.71	56.53	52.44	56.47	65.08	73.51
34.30	84.77	81.56	77.84	73.29	67.77	62.36	59.95	62.56	68.58	75.16
34.25	85.34	82.52	79.37	75.82	72.05	68.88	67.69	69.34	73.19	77.81
34.20	85.68	83.33	80.86	78.31	75.89	74.12	73.62	74.75	77.24	80.40
34.15	85.58	83.68	81.82	80.06	78.57	77.62	77.50	78.36	80.07	82.31
34.10	84.82	83.29	81.90	80.71	79.82	79.38	79.49	80.23	81.54	83.24
34.05	83.23	81.95	80.88	80.08	79.60	79.48	79.78	80.51	81.65	83.09
34.00	80.65	79.48	78.61	78.07	77.86	77.99	78.48	79.30	80.43	81.82
33.95	76.95	75.77	74.98	74.59	74.59	74.96	75.67	76.66	77.92	79.40
33.90	72.05	70.71	69.88	69.59	69.79	70.43	71.41	72.67	74.15	75.83
33.85	65.89	64.23	63.27	63.04	63.48	64.45	65.80	67.41	69.20	71.15
33.80	58.49	56.33	55.13	54.97	55.74	57.18	59.02	61.04	63.18	65.43
33.75	49.97	47.08	45.53	45.48	46.76	48.88	51.35	53.84	56.28	58.77
33.70	40.64	36.76	34.71	34.87	36.91	40.00	43.25	46.18	48.77	51.30
33.65	31.15	25.97	23.23	23.67	26.84	31.22	35.34	38.51	40.90	43.12
33.60	22.55	15.86	12.20	12.98	17.57	23.45	28.30	31.29	32.89	34.29
33.55	16.23	8.30	3.68	4.72	10.65	17.72	22.75	24.80	24.81	24.78
33.50	13.43	5.32	0.38	1.48	7.77	14.72	18.87	19.14	16.79	14.86
33.45	14.06	7.30	3.30	4.17	8.97	14.02	16.37	14.54	9.66	5.89
33.40	16.13	11.22	8.56	8.76	11.13	13.93	14.87	11.81	5.49	0.74
33.35	17.20	12.73	9.91	9.10	10.41	12.86	14.11	11.69	6.05	1.74
33.30	16.62	10.92	6.34	4.42	6.39	10.58	13.74	13.51	10.29	7.56
33.25	15.89	8.88	2.89	0.31	2.92	8.69	13.81	15.98	15.52	14.79
33.20	16.72	9.52	3.61	1.19	3.65	9.36	15.08	18.75	20.39	21.42
33.15	19.66	13.23	8.30	6.40	8.31	12.92	18.06	22.16	24.96	27.19
33.10	24.28	18.94	15.09	13.65	14.96	18.36	22.51	26.37	29.58	32.44
33.05	29.86	25.54	22.55	21.41	22.25	24.66	27.89	31.25	34.43	37.49
33.00	35.82	32.33	29.96	29.00	29.50	31.22	33.71	36.54	39.48	42.48

동경 / 북위	126.90	126.95	127.00	127.05	127.10	127.15	127.20	127.25	127.30	127.35
38.20	324.13	335.08	349.05	366.82	389.09	415.83	444.71	469.14	479.02	468.53
38.15	323.31	334.34	348.70	367.38	391.49	421.54	455.57	485.89	498.80	485.54
38.10	321.18	331.73	345.57	363.69	387.24	416.80	450.57	480.93	493.89	480.51
38.05	317.89	327.45	339.95	356.17	376.87	402.19	430.12	454.23	464.09	453.87
38.00	313.74	321.98	332.65	346.20	362.91	382.38	402.61	419.01	425.65	419.93
37.95	309.06	315.87	324.61	335.44	348.30	362.55	376.53	387.47	392.48	390.77
37.90	304.14	309.62	316.62	325.16	335.05	345.63	355.72	363.75	368.45	369.66
37.85	299.24	303.58	309.17	316.02	323.93	332.33	340.40	347.23	352.22	355.41
37.80	294.52	297.94	302.46	308.19	314.96	322.28	329.53	336.10	341.66	346.22
37.75	290.21	292.86	296.55	301.58	307.83	314.81	321.98	328.87	335.21	340.91
37.70	286.63	288.57	291.49	296.08	302.21	309.32	316.87	324.48	331.91	338.94
37.65	284.29	285.45	287.52	291.76	297.96	305.39	313.53	322.17	331.15	340.16
37.60	283.45	283.99	285.14	288.97	295.11	302.73	311.46	321.25	332.20	344.18
37.55	283.10	283.84	284.59	287.92	293.63	301.07	310.09	320.87	333.83	349.40
37.50	281.66	283.54	284.96	288.01	293.02	299.93	308.85	320.09	334.26	352.32
37.45	279.94	283.02	285.34	288.25	292.53	298.74	307.23	318.26	332.20	349.62
37.40	279.89	283.74	286.22	288.44	291.76	297.16	305.02	315.41	328.14	342.68
37.35	282.05	286.72	288.58	289.06	290.83	295.20	302.34	312.02	323.74	336.39
37.30	284.82	290.72	291.91	290.09	289.88	293.02	299.33	308.38	319.81	333.00
37.25	285.06	291.47	292.61	289.85	288.43	290.51	295.90	304.24	315.45	329.74
37.20	281.38	286.86	288.33	286.68	285.64	287.26	291.80	299.12	309.33	322.76
37.15	275.37	279.57	281.35	281.27	281.33	283.00	286.80	292.84	301.22	311.90
37.10	268.93	272.23	274.19	275.14	276.07	277.86	281.01	285.71	292.00	299.59
37.05	262.97	265.80	267.83	269.29	270.64	272.38	274.87	278.30	282.71	287.81
37.00	257.83	260.51	262.66	264.37	265.83	267.28	269.02	271.26	274.07	277.31
36.95	253.58	256.47	258.98	261.02	262.51	263.49	264.25	265.16	266.47	268.19
36.90	250.18	253.68	257.07	260.01	261.86	262.17	261.39	260.48	260.04	260.22
36.85	247.39	251.90	256.87	261.82	264.99	264.45	261.02	257.29	254.55	252.95
36.80	244.72	250.29	257.18	265.02	270.72	269.33	262.14	254.78	249.35	245.70
36.75	241.58	247.67	255.53	264.88	271.99	270.18	260.79	251.08	243.58	237.90
36.70	237.60	243.35	250.43	258.25	263.62	261.94	254.12	245.20	237.26	229.99
36.65	232.93	237.72	243.08	248.25	251.24	249.99	244.97	238.50	231.76	224.40
36.60	228.02	231.77	235.54	238.74	240.38	239.63	236.72	232.61	227.98	222.84
36.55	223.44	226.35	229.00	231.07	232.10	231.75	230.11	227.62	224.81	222.20
36.50	219.75	222.03	223.88	225.24	225.93	225.78	224.77	223.04	220.89	218.84
36.45	217.63	219.38	220.42	221.05	221.34	221.17	220.39	218.83	216.29	212.68
36.40	218.05	219.16	218.92	218.38	217.97	217.57	216.86	215.37	212.33	206.64
36.35	222.13	222.26	219.57	216.97	215.43	214.67	214.09	213.02	210.44	204.91
36.30	228.80	227.61	221.24	215.95	213.14	212.06	211.80	211.60	210.63	207.97
36.25	230.27	228.54	220.31	213.69	210.31	209.25	209.55	210.57	211.77	212.76
36.20	220.33	219.91	214.21	209.05	206.33	205.78	206.88	209.30	212.92	217.83
36.15	205.77	207.19	205.11	202.49	201.06	201.31	203.32	207.16	213.20	222.32
36.10	193.13	195.82	195.90	194.99	194.55	195.50	198.33	203.38	211.25	223.29
36.05	183.96	186.96	187.53	186.96	186.64	187.82	191.28	197.25	205.95	217.99
36.00	178.12	180.23	179.87	178.13	176.62	177.29	181.36	188.51	197.69	208.16
35.95	174.61	174.91	172.52	167.96	163.20	162.13	167.48	177.39	188.20	197.91
35.90	172.15	170.56	165.65	156.63	145.34	140.13	148.81	165.09	179.74	190.12
35.85	170.15	167.39	160.61	147.18	127.07	114.78	129.57	155.77	175.22	186.52
35.80	168.65	165.85	159.27	145.69	123.85	109.24	127.00	157.44	177.94	188.19
35.75	167.47	165.71	161.58	153.28	141.28	135.78	150.60	174.41	189.89	195.51
35.70	166.00	165.88	165.08	163.22	162.00	166.87	182.82	202.68	211.73	208.30
35.65	163.54	165.26	167.45	170.40	176.01	188.03	209.98	236.04	242.44	224.93
35.60	160.27	163.67	168.03	173.87	182.90	198.07	222.96	254.42	261.71	234.75

동경 / 북위	126.90	126.95	127.00	127.05	127.10	127.15	127.20	127.25	127.30	127.35
35.55	158.39	162.19	167.40	174.41	184.30	198.54	218.11	239.03	243.41	226.50
35.50	158.40	161.20	165.98	172.91	182.27	194.17	207.40	218.00	220.66	215.35
35.45	156.84	159.00	163.24	169.72	178.40	189.04	200.81	212.08	219.72	217.20
35.40	151.51	153.91	158.28	164.69	173.05	183.45	196.39	212.49	226.81	223.17
35.35	141.82	145.18	150.65	157.67	165.95	175.82	188.19	203.37	215.67	212.95
35.30	127.37	132.64	140.56	149.00	157.27	165.76	175.29	185.65	193.15	192.46
35.25	108.87	117.42	129.38	139.89	148.02	154.52	160.50	166.54	171.36	172.56
35.20	92.36	104.33	120.15	132.18	139.64	143.68	146.05	148.98	153.02	156.12
35.15	89.28	100.84	116.06	127.20	133.14	134.59	133.46	134.07	138.54	143.48
35.10	98.57	106.10	116.48	124.59	128.74	128.57	125.39	124.68	129.45	134.99
35.05	107.64	111.80	117.68	122.82	125.81	125.89	123.75	123.19	126.41	130.18
35.00	111.38	113.80	117.20	120.56	123.07	124.21	124.20	124.34	125.53	126.84
34.95	110.43	112.10	114.45	117.03	119.33	121.01	122.00	122.50	122.74	122.71
34.90	106.08	107.42	109.54	111.95	114.15	115.79	116.81	117.27	117.31	117.04
34.85	99.08	100.26	102.75	105.56	107.75	108.98	109.41	109.50	109.62	109.83
34.80	89.98	91.11	94.75	98.56	100.81	101.13	100.22	99.38	99.69	101.11
34.75	80.28	81.51	87.01	92.18	94.22	92.78	89.25	86.48	87.12	90.80
34.70	74.05	75.37	82.08	87.75	88.80	84.67	77.08	71.14	72.38	79.66
34.65	75.02	76.13	81.51	85.74	85.15	78.43	67.04	58.02	60.02	70.77
34.60	79.56	80.46	83.45	85.46	83.59	76.25	64.63	55.65	57.66	68.44
34.55	82.41	83.67	85.35	86.05	84.00	78.22	69.90	63.83	65.13	72.70
34.50	82.69	84.90	86.49	86.99	85.62	82.09	77.39	74.20	74.99	79.42
34.45	81.56	84.94	87.06	87.98	87.56	85.89	83.70	82.36	82.99	85.55
34.40	80.35	84.64	87.37	88.87	89.30	88.92	88.23	87.94	88.60	90.24
34.35	80.02	84.60	87.68	89.62	90.68	91.13	91.32	91.65	92.40	93.63
34.30	80.75	85.02	88.11	90.26	91.70	92.66	93.37	94.08	94.94	96.01
34.25	82.15	85.77	88.61	90.78	92.42	93.67	94.69	95.64	96.61	97.65
34.20	83.63	86.56	89.06	91.13	92.83	94.24	95.45	96.57	97.65	98.72
34.15	84.73	87.10	89.27	91.20	92.90	94.40	95.75	97.00	98.18	99.32
34.10	85.16	87.14	89.08	90.90	92.60	94.17	95.63	97.00	98.29	99.53
34.05	84.75	86.52	88.33	90.11	91.84	93.50	95.08	96.59	98.02	99.38
34.00	83.40	85.12	86.92	88.75	90.58	92.37	94.11	95.78	97.38	98.89
33.95	81.06	82.86	84.77	86.75	88.75	90.74	92.68	94.57	96.37	98.08
33.90	77.68	79.69	81.82	84.04	86.30	88.57	90.79	92.95	95.01	96.97
33.85	73.27	75.56	78.01	80.57	83.20	85.83	88.43	90.93	93.31	95.55
33.80	67.85	70.48	73.32	76.33	79.43	82.54	85.58	88.51	91.28	93.86
33.75	61.45	64.43	67.74	71.29	74.99	78.69	82.30	85.73	88.95	91.93
33.70	54.11	57.42	61.26	65.49	69.91	74.34	78.62	82.65	86.39	89.81
33.65	45.85	49.44	53.91	58.97	64.30	69.60	74.66	79.37	83.67	87.58
33.60	36.66	40.54	45.80	51.92	58.34	64.64	70.57	76.00	80.92	85.31
33.55	26.59	30.90	37.25	44.68	52.35	59.75	66.58	72.75	78.25	83.13
33.50	16.15	21.23	28.98	37.88	46.85	55.30	62.97	69.80	75.83	81.13
33.45	6.95	13.07	22.23	32.44	42.47	51.73	60.04	67.37	73.80	79.44
33.40	1.83	8.57	18.45	29.27	39.77	49.41	58.03	65.63	72.30	78.14
33.35	2.76	9.07	18.44	28.83	39.05	48.53	57.09	64.69	71.39	77.29
33.30	8.55	13.72	21.68	30.85	40.17	49.03	57.18	64.54	71.10	76.92
33.25	16.14	20.33	26.80	34.53	42.67	50.66	58.19	65.11	71.38	77.01
33.20	23.41	27.14	32.51	39.00	46.01	53.07	59.88	66.27	72.15	77.52
33.15	29.80	33.40	38.11	43.67	49.73	55.94	62.05	67.88	73.33	78.37
33.10	35.46	39.04	43.33	48.24	53.55	59.04	64.51	69.80	74.82	79.52
33.05	40.67	44.20	48.18	52.60	57.33	62.23	67.13	71.93	76.53	80.88
33.00	45.62	49.02	52.74	56.76	61.02	65.41	69.83	74.18	78.39	82.40

동경 / 북위	127.40	127.45	127.50	127.55	127.60	127.65	127.70	127.75	127.80	127.85
38.20	443.46	415.46	392.26	375.85	365.24	358.55	354.05	350.50	347.31	344.57
38.15	454.36	421.36	395.85	379.30	369.77	364.62	361.48	358.64	355.43	352.24
38.10	449.63	417.84	394.36	380.39	373.77	371.52	370.63	368.76	365.10	360.61
38.05	430.44	406.29	388.97	380.00	377.99	380.13	382.66	381.99	377.04	369.95
38.00	406.13	391.77	382.14	379.23	382.82	390.77	398.25	399.03	391.36	380.02
37.95	384.75	378.55	375.68	378.24	387.13	401.29	414.87	417.24	405.39	389.06
37.90	368.78	368.08	369.86	376.05	388.07	405.69	423.02	426.36	411.89	393.93
37.85	357.61	360.10	364.37	371.88	383.76	399.57	414.11	416.95	406.75	395.06
37.80	350.19	354.27	359.35	366.42	376.12	387.68	397.63	401.70	401.68	401.29
37.75	346.03	350.80	355.69	361.44	368.70	377.35	386.41	396.06	409.06	420.97
37.70	345.25	350.50	354.71	358.60	363.42	370.25	380.17	395.75	419.94	442.08
37.65	348.45	354.76	358.13	359.34	360.79	364.94	373.80	389.96	414.60	436.04
37.60	356.14	365.24	368.02	364.96	361.03	360.58	365.50	376.56	392.41	404.54
37.55	366.98	381.90	384.97	375.24	363.56	357.11	356.73	361.15	367.74	371.64
37.50	374.77	396.41	400.67	383.87	365.09	353.64	348.80	348.02	348.56	347.75
37.45	370.88	391.60	395.81	379.52	361.09	348.70	341.72	338.02	335.52	332.67
37.40	357.76	369.95	372.45	364.05	352.37	342.39	335.31	330.64	327.26	324.32
37.35	347.91	355.42	356.94	352.66	344.78	336.46	329.77	325.19	322.31	320.63
37.30	346.71	357.79	359.92	352.04	341.23	331.83	325.05	320.90	318.99	318.77
37.25	346.98	363.32	366.53	353.70	338.48	327.40	320.54	317.00	315.95	316.57
37.20	339.06	353.86	356.76	345.67	331.70	321.48	315.56	313.03	312.93	314.30
37.15	323.91	333.72	335.88	329.70	320.79	313.79	309.96	309.07	310.46	313.29
37.10	307.49	313.55	315.41	312.97	308.72	305.30	304.06	305.39	309.20	314.91
37.05	292.89	296.85	298.71	298.52	297.44	296.94	298.19	302.03	309.17	319.82
37.00	280.59	283.39	285.33	286.46	287.38	288.97	292.22	298.30	308.78	325.30
36.95	270.17	272.23	274.21	276.15	278.33	281.27	285.77	293.06	305.03	323.92
36.90	261.04	262.48	264.50	267.01	270.01	273.73	278.68	285.80	296.45	311.85
36.85	252.51	253.38	255.52	258.64	262.36	266.55	271.37	277.32	285.02	294.55
36.80	243.83	244.16	246.76	250.87	255.55	260.24	264.79	269.31	273.96	278.48
36.75	234.27	234.10	237.85	243.79	250.04	255.62	260.14	263.47	265.61	266.46
36.70	224.12	223.33	229.20	237.99	246.55	253.74	258.89	261.47	261.46	259.23
36.65	217.10	215.64	223.43	234.81	246.04	255.98	263.07	265.47	262.94	257.07
36.60	217.77	216.93	223.80	235.29	249.09	263.92	275.87	278.88	271.83	259.98
36.55	220.54	221.40	226.73	237.49	254.37	277.36	299.62	304.44	288.19	266.32
36.50	217.87	219.50	225.36	237.10	257.21	288.39	323.11	330.32	302.52	270.31
36.45	209.16	209.86	217.79	231.79	252.68	283.06	315.94	322.79	296.18	264.35
36.40	198.91	197.45	208.27	224.15	242.38	263.80	283.26	286.89	270.87	248.28
36.35	196.71	194.81	205.46	219.35	232.45	244.82	253.85	254.28	244.44	228.85
36.30	204.14	204.09	210.63	218.81	225.93	231.66	234.64	232.63	224.53	211.44
36.25	213.72	215.69	218.60	221.02	222.67	223.56	222.82	219.08	211.23	198.86
36.20	223.92	229.04	229.36	225.81	221.99	218.83	215.45	210.57	203.10	192.21
36.15	235.01	246.02	243.85	232.56	222.68	215.85	210.46	204.96	198.30	189.87
36.10	240.56	256.00	252.36	235.82	221.99	212.88	206.33	200.65	194.90	188.72
36.05	233.28	245.49	243.02	229.92	217.53	208.60	202.00	196.54	191.56	186.82
36.00	218.81	226.00	225.29	218.28	210.05	202.96	197.11	192.11	187.67	183.69
35.95	205.62	210.13	210.37	207.03	202.05	196.82	191.85	187.25	183.10	179.46
35.90	196.70	200.04	200.51	198.67	195.31	191.14	186.62	182.12	177.92	174.28
35.85	192.42	194.94	195.15	193.57	190.58	186.53	181.83	176.91	172.23	168.28
35.80	192.55	193.97	193.67	191.78	188.23	183.36	177.71	171.80	166.18	161.57
35.75	196.30	196.13	195.77	193.51	188.47	181.69	174.33	166.99	160.13	154.67
35.70	202.09	199.60	200.59	198.46	190.67	180.89	171.36	162.64	155.04	149.41
35.65	207.93	201.64	203.82	201.93	191.59	179.25	168.01	158.55	151.41	147.43
35.60	211.30	201.31	200.29	197.30	187.44	175.01	163.21	153.37	146.74	144.13

동경 / 북위	127.40	127.45	127.50	127.55	127.60	127.65	127.70	127.75	127.80	127.85
35.55	209.51	199.23	194.01	188.68	179.78	168.33	156.31	145.27	136.94	132.89
35.50	205.92	196.36	188.55	181.06	171.91	160.65	147.71	133.70	120.15	111.36
35.45	206.01	194.10	184.03	174.87	165.02	153.38	139.11	121.22	99.81	82.88
35.40	206.45	191.22	179.47	169.37	159.18	147.49	132.92	113.62	88.69	67.57
35.35	198.95	184.99	173.68	163.86	154.11	143.29	130.24	113.85	94.55	79.87
35.30	184.83	175.39	166.45	158.00	149.46	140.20	129.73	117.94	106.12	98.32
35.25	169.77	164.61	158.47	151.87	144.85	137.33	129.31	121.10	113.72	108.79
35.20	156.56	154.43	150.56	145.64	140.06	134.04	127.84	121.79	116.43	112.25
35.15	145.93	145.59	143.20	139.47	134.96	130.04	125.02	120.20	115.85	112.03
35.10	137.97	138.22	136.47	133.38	129.49	125.21	120.89	116.79	113.10	109.86
35.05	132.13	132.00	130.23	127.27	123.55	119.49	115.44	111.68	108.41	105.78
35.00	127.23	126.33	124.18	120.98	117.04	112.78	108.61	104.82	101.57	99.07
34.95	122.12	120.65	118.08	114.40	109.85	104.95	100.32	96.26	92.62	89.38
34.90	116.29	114.70	111.87	107.57	102.01	95.92	90.49	86.34	82.43	77.47
34.85	109.71	108.58	105.77	100.83	93.82	85.76	78.97	75.49	72.98	66.23
34.80	102.49	102.53	100.22	94.89	86.32	75.52	66.19	63.79	66.00	60.78
34.75	94.84	96.89	95.71	90.64	81.38	68.71	56.94	54.69	61.87	62.77
34.70	87.41	92.06	92.54	88.63	80.41	68.99	58.57	56.56	63.10	67.29
34.65	81.75	88.62	90.74	88.53	82.64	74.60	67.70	66.02	69.33	72.82
34.60	79.69	87.14	90.25	89.59	86.10	81.22	77.08	75.62	76.84	78.96
34.55	81.34	87.68	90.86	91.23	89.52	86.82	84.41	83.30	83.62	84.82
34.50	85.00	89.58	92.29	93.12	92.52	91.18	89.86	89.13	89.19	89.89
34.45	88.96	92.04	94.13	95.09	95.11	94.58	93.95	93.57	93.62	94.08
34.40	92.40	94.49	96.07	97.00	97.33	97.28	97.09	96.99	97.11	97.49
34.35	95.14	96.64	97.88	98.75	99.24	99.46	99.56	99.67	99.89	100.25
34.30	97.22	98.41	99.45	100.27	100.85	101.25	101.54	101.80	102.11	102.49
34.25	98.73	99.78	100.73	101.54	102.19	102.70	103.13	103.51	103.90	104.32
34.20	99.77	100.78	101.72	102.54	103.25	103.86	104.39	104.88	105.34	105.81
34.15	100.41	101.45	102.41	103.29	104.07	104.76	105.39	105.96	106.50	107.02
34.10	100.70	101.81	102.84	103.78	104.65	105.43	106.15	106.81	107.42	108.01
34.05	100.66	101.87	103.00	104.04	105.00	105.89	106.69	107.44	108.14	108.79
34.00	100.32	101.67	102.92	104.08	105.15	106.14	107.05	107.89	108.67	109.40
33.95	99.70	101.21	102.61	103.91	105.11	106.22	107.24	108.18	109.05	109.86
33.90	98.80	100.50	102.09	103.55	104.89	106.13	107.27	108.32	109.28	110.18
33.85	97.64	99.58	101.37	103.01	104.52	105.90	107.17	108.33	109.40	110.38
33.80	96.25	98.46	100.47	102.32	104.00	105.54	106.94	108.23	109.40	110.49
33.75	94.67	97.16	99.44	101.50	103.37	105.08	106.62	108.03	109.32	110.50
33.70	92.93	95.74	98.29	100.58	102.66	104.53	106.23	107.77	109.17	110.45
33.65	91.09	94.24	97.07	99.60	101.88	103.93	105.78	107.45	108.96	110.34
33.60	89.23	92.72	95.83	98.60	101.08	103.30	105.29	107.09	108.72	110.20
33.55	87.44	91.25	94.62	97.62	100.28	102.67	104.80	106.72	108.46	110.03
33.50	85.79	89.88	93.50	96.69	99.53	102.06	104.33	106.36	108.19	109.86
33.45	84.37	88.70	92.51	95.87	98.86	101.52	103.89	106.03	107.95	109.69
33.40	83.25	87.74	91.69	95.19	98.29	101.05	103.52	105.73	107.73	109.54
33.35	82.48	87.05	91.09	94.67	97.85	100.68	103.22	105.50	107.56	109.43
33.30	82.08	86.66	90.72	94.33	97.55	100.43	103.02	105.34	107.45	109.36
33.25	82.06	86.56	90.59	94.19	97.41	100.31	102.91	105.27	107.40	109.34
33.20	82.37	86.75	90.69	94.23	97.43	100.31	102.91	105.27	107.42	109.37
33.15	82.99	87.19	91.01	94.46	97.60	100.44	103.02	105.37	107.51	109.47
33.10	83.86	87.86	91.52	94.86	97.92	100.70	103.24	105.56	107.68	109.63
33.05	84.95	88.72	92.21	95.42	98.37	101.07	103.55	105.83	107.93	109.86
33.00	86.19	89.74	93.05	96.11	98.94	101.55	103.97	106.19	108.24	110.14

동경 / 북위	127.90	127.95	128.00	128.05	128.10	128.15	128.20	128.25	128.30	128.35
38.20	342.89	343.05	345.70	350.53	355.37	355.75	346.63	325.78	294.76	256.77
38.15	350.25	351.01	356.01	365.77	377.80	384.77	377.59	353.45	317.50	276.54
38.10	357.33	357.67	364.11	378.37	398.22	412.86	407.28	378.57	337.56	294.94
38.05	364.07	362.51	368.18	383.57	406.99	425.61	420.53	389.55	347.42	306.34
38.00	370.44	365.69	368.02	379.37	398.01	412.68	407.44	380.55	344.26	308.87
37.95	376.00	368.03	365.76	369.97	378.93	385.29	379.45	359.69	332.54	304.75
37.90	380.35	370.61	364.18	361.49	361.58	360.52	353.42	338.71	318.94	297.72
37.85	385.27	375.17	365.14	356.82	350.41	344.09	335.33	322.87	307.41	290.59
37.80	396.20	384.18	369.36	355.77	344.46	334.43	324.04	312.23	298.90	284.67
37.75	417.04	397.80	375.45	356.39	341.25	328.66	317.03	305.29	293.01	280.25
37.70	436.53	408.12	378.69	355.72	338.39	324.51	312.32	300.69	289.04	277.22
37.65	430.56	402.68	373.77	351.30	334.31	320.68	308.76	297.55	286.48	275.36
37.60	400.40	381.85	360.86	343.17	328.90	316.84	305.93	295.47	285.04	274.52
37.55	368.07	357.79	345.45	333.79	323.25	313.45	303.96	294.42	284.65	274.62
37.50	344.24	338.79	332.57	325.90	318.79	311.27	303.26	294.67	285.44	275.70
37.45	329.44	326.76	324.33	321.03	316.56	311.05	304.45	296.65	287.70	277.91
37.40	322.02	321.08	320.60	319.27	316.96	313.52	308.38	301.13	291.92	281.45
37.35	319.93	319.86	319.76	319.88	320.32	319.88	316.59	309.35	298.79	286.55
37.30	319.41	319.65	319.98	322.66	327.95	332.71	331.89	323.19	309.01	293.14
37.25	317.83	318.98	321.47	328.64	341.90	355.75	358.03	344.21	322.29	300.35
37.20	316.33	319.00	324.25	336.42	359.85	387.53	393.27	368.83	335.03	305.66
37.15	316.71	320.52	326.59	340.27	368.79	405.67	413.54	380.73	339.00	305.36
37.10	321.04	325.48	328.74	337.06	357.94	385.59	391.29	364.61	328.24	297.28
37.05	331.78	338.17	335.10	331.98	338.01	348.89	349.42	332.75	307.60	283.28
37.00	346.13	357.57	346.64	329.74	321.80	319.91	315.34	303.38	286.04	267.49
36.95	348.32	362.09	348.09	324.41	308.55	299.49	291.58	281.26	268.08	253.22
36.90	329.69	338.60	328.39	309.18	293.27	282.31	273.60	264.68	254.33	242.25
36.85	303.70	306.87	300.07	287.28	274.88	265.37	258.08	251.39	243.91	234.86
36.80	281.48	280.54	274.28	264.49	254.80	247.73	243.28	239.77	235.57	229.90
36.75	265.37	261.26	253.49	243.24	233.85	228.89	228.30	228.91	228.27	225.81
36.70	254.89	247.92	237.61	224.48	212.64	208.96	213.37	218.90	221.73	221.89
36.65	249.28	239.60	226.99	210.89	195.62	192.44	201.66	211.21	216.44	218.32
36.60	247.61	235.40	222.07	206.52	192.16	189.37	198.35	207.57	212.91	215.40
36.55	247.99	233.55	221.04	209.25	199.90	197.52	201.76	207.04	210.72	213.06
36.50	246.99	231.23	220.04	211.69	206.02	203.84	204.66	206.65	208.70	210.78
36.45	241.03	225.81	216.11	209.99	206.28	204.45	204.05	204.57	205.80	207.90
36.40	229.15	215.90	208.02	203.94	201.93	200.89	200.40	200.49	201.44	203.75
36.35	213.17	201.40	195.51	194.31	194.77	195.01	194.78	194.59	195.28	197.71
36.30	196.13	183.51	179.36	182.61	186.64	188.35	188.05	187.07	186.98	189.23
36.25	182.69	167.75	164.61	172.60	179.84	182.19	180.86	177.95	176.13	177.95
36.20	177.93	164.41	161.77	169.61	176.18	177.29	173.81	167.67	162.93	164.48
36.15	180.01	171.50	169.17	172.36	174.95	173.69	168.07	158.88	151.16	152.97
36.10	182.46	177.42	175.05	174.75	174.11	171.25	165.20	156.25	148.91	150.51
36.05	182.48	178.94	176.50	174.75	172.76	169.60	164.80	158.82	154.40	154.63
36.00	180.23	177.35	174.99	172.90	170.68	167.95	164.58	160.96	158.16	156.76
35.95	176.39	173.86	171.74	169.80	167.82	165.62	163.18	160.61	158.09	155.36
35.90	171.38	169.16	167.38	165.78	164.16	162.42	160.51	158.37	155.83	152.35
35.85	165.41	163.57	162.30	161.13	159.86	158.45	156.90	155.09	152.71	149.19
35.80	158.70	157.48	156.91	156.16	155.09	153.86	152.62	151.24	149.34	146.36
35.75	151.91	151.69	151.88	151.25	150.00	148.70	147.73	146.95	145.84	143.78
35.70	147.26	147.81	147.91	146.60	144.55	142.81	142.13	142.25	142.20	141.23
35.65	146.56	146.19	144.60	141.94	138.63	136.06	135.84	137.31	138.58	138.66
35.60	143.75	142.37	140.05	137.08	132.96	129.52	129.98	132.99	135.40	136.22

동경 / 북위	127.90	127.95	128.00	128.05	128.10	128.15	128.20	128.25	128.30	128.35
35.55	132.51	133.17	133.54	132.69	129.80	126.71	127.41	130.64	133.14	134.08
35.50	112.19	119.18	125.45	128.66	128.92	127.91	128.34	130.14	131.65	132.15
35.45	86.40	103.42	116.89	124.06	127.11	128.12	128.73	129.52	130.10	130.11
35.40	72.55	94.54	110.96	119.59	123.85	125.95	127.06	127.68	127.92	127.69
35.35	82.82	97.51	109.39	116.13	120.01	122.45	123.97	124.79	125.04	124.76
35.30	98.68	104.33	109.41	112.79	115.65	118.23	120.16	121.26	121.60	121.31
35.25	107.16	107.25	107.20	107.88	110.43	113.64	116.11	117.45	117.78	117.35
35.20	109.11	105.92	102.47	101.80	105.21	109.43	112.31	113.61	113.67	112.88
35.15	108.38	104.15	99.74	98.83	102.49	106.64	109.13	109.87	109.27	107.78
35.10	106.90	103.88	101.16	100.62	102.72	105.17	106.37	106.04	104.41	101.90
35.05	103.88	102.63	101.92	101.96	102.79	103.58	103.40	101.81	98.87	95.05
35.00	97.74	97.77	98.69	99.82	100.71	100.92	99.85	97.06	92.59	87.12
34.95	87.57	88.42	91.37	94.58	96.77	97.36	95.92	92.06	85.83	78.27
34.90	73.56	74.97	81.12	87.68	92.07	93.66	92.23	87.54	79.56	69.48
34.85	58.55	60.56	70.90	81.22	87.89	90.58	89.46	84.45	75.50	63.73
34.80	51.21	53.64	65.82	77.65	85.35	88.70	88.02	83.41	75.05	64.18
34.75	57.29	59.04	68.22	78.03	84.93	88.21	87.93	84.28	77.69	69.54
34.70	67.01	68.79	74.41	81.06	86.24	88.94	88.93	86.37	81.75	76.24
34.65	74.68	76.91	80.62	84.93	88.51	90.53	90.67	89.01	85.98	82.39
34.60	80.95	83.12	85.82	88.72	91.15	92.61	92.82	91.82	89.90	87.61
34.55	86.36	88.14	90.14	92.15	93.85	94.90	95.14	94.58	93.42	91.99
34.50	90.98	92.32	93.79	95.23	96.44	97.23	97.49	97.22	96.56	95.70
34.45	94.86	95.85	96.93	97.99	98.88	99.49	99.76	99.69	99.36	98.89
34.40	98.08	98.83	99.64	100.44	101.13	101.64	101.92	101.98	101.87	101.66
34.35	100.74	101.34	101.99	102.62	103.18	103.62	103.92	104.07	104.11	104.09
34.30	102.94	103.46	104.01	104.55	105.04	105.44	105.76	105.98	106.13	106.24
34.25	104.77	105.26	105.75	106.24	106.69	107.09	107.43	107.71	107.94	108.14
34.20	106.28	106.77	107.25	107.72	108.17	108.58	108.94	109.26	109.55	109.84
34.15	107.54	108.04	108.54	109.02	109.47	109.90	110.29	110.66	111.00	111.34
34.10	108.57	109.11	109.63	110.14	110.61	111.07	111.49	111.90	112.29	112.68
34.05	109.41	110.00	110.56	111.10	111.61	112.10	112.56	113.01	113.44	113.87
34.00	110.08	110.73	111.34	111.92	112.47	113.00	113.51	113.99	114.47	114.93
33.95	110.61	111.32	111.99	112.62	113.22	113.79	114.33	114.86	115.37	115.88
33.90	111.01	111.79	112.52	113.20	113.85	114.47	115.05	115.62	116.17	116.71
33.85	111.30	112.15	112.94	113.68	114.38	115.05	115.68	116.29	116.88	117.46
33.80	111.49	112.41	113.27	114.08	114.83	115.55	116.23	116.88	117.50	118.11
33.75	111.59	112.59	113.52	114.39	115.20	115.97	116.69	117.39	118.05	118.69
33.70	111.63	112.71	113.71	114.64	115.51	116.33	117.10	117.83	118.53	119.21
33.65	111.61	112.77	113.84	114.83	115.76	116.63	117.44	118.22	118.96	119.67
33.60	111.55	112.79	113.93	114.98	115.96	116.88	117.74	118.56	119.33	120.07
33.55	111.47	112.78	113.98	115.10	116.13	117.10	118.00	118.85	119.66	120.44
33.50	111.37	112.75	114.02	115.19	116.27	117.28	118.23	119.12	119.96	120.76
33.45	111.27	112.72	114.04	115.26	116.40	117.45	118.43	119.36	120.23	121.06
33.40	111.19	112.69	114.07	115.33	116.51	117.60	118.62	119.58	120.48	121.33
33.35	111.12	112.67	114.10	115.41	116.62	117.74	118.79	119.78	120.71	121.59
33.30	111.10	112.68	114.14	115.49	116.73	117.89	118.97	119.98	120.93	121.83
33.25	111.10	112.72	114.21	115.58	116.85	118.03	119.14	120.17	121.14	122.06
33.20	111.16	112.80	114.31	115.70	116.99	118.19	119.31	120.36	121.35	122.29
33.15	111.27	112.91	114.44	115.84	117.15	118.36	119.50	120.56	121.57	122.52
33.10	111.42	113.07	114.60	116.01	117.33	118.55	119.70	120.77	121.79	122.74
33.05	111.63	113.28	114.80	116.21	117.53	118.76	119.91	120.99	122.01	122.98
33.00	111.90	113.52	115.04	116.44	117.76	118.99	120.14	121.22	122.25	123.22

동경 / 북위	128.40	128.45	128.50	128.55	128.60	128.65	128.70	128.75	128.80	128.85
38.20	215.14	174.68	143.89	131.98	139.23	155.59	171.27	182.44	189.18	192.75
38.15	235.40	198.31	170.91	158.53	160.60	170.10	179.92	186.87	190.71	192.32
38.10	256.02	223.51	199.93	187.08	183.84	186.02	189.29	191.35	191.80	191.14
38.05	270.99	242.68	221.95	208.73	201.73	198.44	196.38	194.08	191.25	188.32
38.00	278.47	254.02	235.42	222.09	212.82	205.99	200.04	194.11	188.19	182.99
37.95	279.83	258.95	242.19	229.06	218.59	209.55	200.74	191.48	182.18	174.32
37.90	277.60	259.79	244.68	232.05	221.22	211.03	200.06	187.21	173.18	161.29
37.85	273.97	258.58	244.92	233.12	222.79	212.77	200.72	183.77	162.04	142.81
37.80	270.36	256.72	244.34	233.69	224.93	217.17	206.75	186.41	152.40	119.96
37.75	267.42	255.05	243.77	234.46	228.19	225.29	221.73	203.25	155.75	106.72
37.70	265.38	253.93	243.53	235.39	231.44	233.87	240.18	230.69	181.86	128.70
37.65	264.25	253.47	243.68	236.10	232.82	236.24	244.02	238.08	202.36	162.55
37.60	263.96	253.66	244.20	236.54	232.12	232.01	233.36	226.01	204.27	179.25
37.55	264.45	254.45	245.09	237.02	230.96	227.01	223.14	215.09	200.95	184.19
37.50	265.70	255.78	246.34	237.81	230.48	224.17	217.74	209.46	198.43	185.32
37.45	267.72	257.58	247.89	238.94	230.80	223.27	215.72	207.33	197.56	186.28
37.40	270.53	259.79	249.63	240.25	231.60	223.47	215.43	207.03	197.91	187.89
37.35	274.07	262.22	251.36	241.52	232.55	224.15	215.95	207.60	198.84	189.67
37.30	278.00	264.51	252.76	242.52	233.40	224.99	216.86	208.59	199.89	190.81
37.25	281.49	266.04	253.42	242.95	233.96	225.85	218.08	210.05	201.22	191.27
37.20	283.03	265.91	252.80	242.49	234.04	226.69	219.76	212.47	203.83	192.65
37.15	280.87	263.22	250.38	240.84	233.47	227.43	222.03	216.45	209.34	198.52
37.10	274.10	257.44	245.75	237.66	232.00	227.89	224.82	222.27	219.04	212.46
37.05	263.40	248.62	238.65	232.63	229.29	227.68	227.62	229.40	232.83	235.40
37.00	250.65	237.37	228.97	225.43	225.05	226.36	229.56	236.20	248.08	263.72
36.95	238.21	225.13	217.24	216.30	219.50	223.82	229.72	239.99	258.29	284.20
36.90	228.75	215.39	206.95	208.03	214.42	220.84	227.84	238.65	256.74	280.82
36.85	224.07	212.63	205.01	206.31	212.66	218.66	224.63	233.03	245.67	260.39
36.80	222.82	215.41	210.50	210.63	213.82	217.18	220.75	225.79	232.77	239.88
36.75	222.02	217.96	215.06	214.14	214.46	215.06	216.23	218.63	222.10	225.23
36.70	220.43	218.34	216.38	214.76	213.08	211.31	210.56	211.78	214.15	215.85
36.65	218.36	217.51	216.13	213.98	210.40	205.70	203.03	204.93	208.54	210.42
36.60	216.40	216.61	216.04	213.89	208.55	199.71	194.28	198.91	205.66	208.27
36.55	214.76	216.23	217.24	216.55	211.48	200.22	192.36	199.19	207.56	209.50
36.50	213.24	216.39	220.13	223.45	223.60	217.57	211.38	214.18	216.90	214.31
36.45	211.28	216.49	224.06	234.28	246.14	255.45	255.05	245.44	233.54	221.85
36.40	208.07	215.31	226.94	245.30	272.89	304.44	311.00	282.77	251.63	229.00
36.35	202.73	211.42	225.72	249.21	286.31	329.96	339.40	301.66	260.06	230.96
36.30	194.67	203.95	218.49	241.03	273.69	307.80	314.76	286.79	251.73	224.61
36.25	183.95	193.41	206.38	223.90	245.65	264.98	268.76	253.70	231.35	211.13
36.20	171.98	181.81	192.54	204.48	217.04	226.75	228.47	220.80	207.81	194.20
36.15	162.25	171.77	179.61	186.53	192.81	197.29	197.98	193.92	186.21	176.98
36.10	158.16	164.57	168.17	170.18	171.86	173.56	174.33	172.73	168.15	161.34
36.05	157.44	158.58	156.85	153.54	151.18	151.71	154.23	155.78	154.00	148.63
36.00	155.34	151.53	144.15	134.54	127.59	128.42	135.33	141.86	143.75	140.20
35.95	151.19	143.64	130.91	113.85	100.81	103.29	117.48	130.54	136.78	136.22
35.90	146.79	137.26	121.46	99.37	81.47	85.53	105.52	122.97	132.17	134.53
35.85	143.54	134.29	119.72	100.29	85.07	88.40	105.32	120.69	129.58	133.15
35.80	141.60	134.22	123.69	111.26	102.47	103.82	112.95	122.36	128.60	131.73
35.75	140.31	135.14	128.43	121.43	116.78	116.71	120.28	124.68	128.12	130.19
35.70	139.01	135.58	131.32	127.12	124.16	123.19	123.89	125.38	126.96	128.19
35.65	137.42	135.10	132.11	129.00	126.34	124.51	123.60	123.64	124.44	125.46
35.60	135.60	133.87	131.39	128.47	125.36	122.36	120.10	119.49	120.55	122.12

동경 / 북위	128.40	128.45	128.50	128.55	128.60	128.65	128.70	128.75	128.80	128.85
35.55	133.66	132.18	129.86	126.78	122.96	118.60	114.95	114.12	116.17	118.76
35.50	131.64	130.24	128.02	124.90	120.76	115.72	111.35	110.54	113.27	116.29
35.45	129.46	128.11	126.08	123.28	119.62	115.31	111.72	111.03	112.96	114.97
35.40	126.96	125.71	123.97	121.72	119.01	116.11	113.83	113.07	113.49	113.76
35.35	124.02	122.88	121.42	119.71	117.83	115.98	114.46	113.43	112.59	111.33
35.30	120.54	119.45	118.16	116.80	115.42	114.10	112.81	111.44	109.65	107.09
35.25	116.43	115.23	113.95	112.73	111.61	110.55	109.35	107.68	105.12	101.25
35.20	111.57	110.06	108.59	107.33	106.36	105.55	104.58	102.91	99.85	94.67
35.15	105.82	103.74	101.86	100.40	99.53	99.15	98.80	97.68	94.72	88.80
35.10	99.01	96.13	93.58	91.68	90.84	91.16	92.04	92.27	90.40	85.00
35.05	91.01	87.23	83.79	81.00	79.89	81.20	84.09	86.64	86.95	83.58
35.00	81.84	77.42	73.16	68.70	66.52	69.11	74.98	80.76	84.01	83.58
34.95	71.62	67.52	63.49	56.37	51.86	56.26	65.96	75.27	81.47	83.94
34.90	60.94	58.20	57.22	48.16	41.33	47.64	60.15	71.70	79.85	84.42
34.85	53.42	51.47	55.14	49.54	43.60	49.04	60.37	71.42	79.84	85.34
34.80	54.85	52.99	56.90	56.47	54.26	57.63	65.49	74.16	81.53	86.98
34.75	62.85	60.85	62.54	63.65	64.18	66.92	72.22	78.53	84.43	89.29
34.70	71.70	69.69	69.93	70.92	72.31	74.83	78.70	83.33	87.94	92.04
34.65	79.32	77.60	77.30	77.95	79.31	81.49	84.47	87.98	91.60	95.00
34.60	85.56	84.26	83.87	84.29	85.42	87.20	89.54	92.27	95.15	97.97
34.55	90.66	89.77	89.47	89.80	90.70	92.13	93.99	96.16	98.49	100.85
34.50	94.89	94.34	94.18	94.48	95.23	96.39	97.90	99.66	101.58	103.56
34.45	98.44	98.16	98.14	98.46	99.11	100.07	101.32	102.78	104.39	106.07
34.40	101.47	101.39	101.49	101.83	102.43	103.27	104.32	105.56	106.93	108.39
34.35	104.09	104.15	104.35	104.73	105.29	106.04	106.96	108.04	109.23	110.50
34.30	106.36	106.54	106.82	107.22	107.77	108.46	109.29	110.24	111.30	112.43
34.25	108.36	108.63	108.96	109.39	109.93	110.58	111.34	112.21	113.16	114.18
34.20	110.13	110.45	110.83	111.29	111.82	112.45	113.16	113.96	114.83	115.77
34.15	111.69	112.07	112.48	112.96	113.50	114.11	114.79	115.53	116.35	117.21
34.10	113.08	113.49	113.94	114.43	114.98	115.58	116.23	116.95	117.71	118.52
34.05	114.31	114.76	115.24	115.75	116.30	116.89	117.53	118.21	118.94	119.71
34.00	115.41	115.89	116.39	116.92	117.47	118.06	118.69	119.36	120.06	120.79
33.95	116.38	116.89	117.42	117.96	118.53	119.12	119.74	120.39	121.07	121.78
33.90	117.25	117.79	118.33	118.89	119.47	120.06	120.68	121.32	121.99	122.67
33.85	118.02	118.59	119.16	119.73	120.32	120.92	121.53	122.17	122.82	123.49
33.80	118.71	119.30	119.89	120.48	121.08	121.69	122.31	122.94	123.58	124.24
33.75	119.32	119.94	120.55	121.16	121.77	122.38	123.00	123.64	124.28	124.93
33.70	119.87	120.51	121.14	121.77	122.39	123.01	123.64	124.27	124.91	125.56
33.65	120.35	121.02	121.67	122.32	122.95	123.59	124.22	124.85	125.49	126.13
33.60	120.79	121.48	122.15	122.81	123.46	124.11	124.75	125.39	126.03	126.67
33.55	121.18	121.89	122.59	123.26	123.93	124.58	125.23	125.88	126.52	127.16
33.50	121.53	122.27	122.98	123.68	124.36	125.02	125.68	126.33	126.97	127.61
33.45	121.85	122.61	123.35	124.06	124.75	125.42	126.09	126.74	127.39	128.03
33.40	122.15	122.93	123.68	124.41	125.11	125.80	126.47	127.13	127.78	128.42
33.35	122.42	123.22	123.99	124.73	125.45	126.14	126.83	127.49	128.15	128.79
33.30	122.69	123.50	124.28	125.04	125.76	126.47	127.16	127.83	128.49	129.13
33.25	122.93	123.77	124.56	125.33	126.06	126.78	127.47	128.15	128.81	129.46
33.20	123.18	124.02	124.83	125.60	126.35	127.07	127.77	128.45	129.12	129.77
33.15	123.41	124.27	125.09	125.87	126.63	127.35	128.06	128.75	129.41	130.07
33.10	123.65	124.52	125.34	126.13	126.89	127.63	128.34	129.03	129.70	130.35
33.05	123.89	124.76	125.59	126.39	127.15	127.89	128.61	129.30	129.97	130.62
33.00	124.13	125.01	125.84	126.64	127.41	128.15	128.87	129.56	130.24	130.89

동경 / 북위	128.90	128.95	129.00	129.05	129.10	129.15	129.20	129.25	129.30	129.35	129.40
38.20	194.36	194.90	194.91	194.69	194.41	194.12	193.84	193.59	193.35	193.11	192.87
38.15	192.66	192.42	192.02	191.66	191.38	191.19	191.06	190.97	190.89	190.81	190.73
38.10	190.05	189.03	188.32	187.93	187.80	187.83	187.93	188.06	188.20	188.33	188.43
38.05	185.86	184.23	183.46	183.33	183.57	183.97	184.42	184.86	185.27	185.64	185.96
38.00	179.30	177.45	177.11	177.68	178.62	179.61	180.53	181.35	182.08	182.74	183.33
37.95	169.50	168.06	169.01	170.96	173.02	174.80	176.28	177.53	178.63	179.62	180.52
37.90	155.27	155.50	159.16	163.42	166.99	169.67	171.72	173.41	174.91	176.28	177.53
37.85	135.50	139.85	148.35	155.80	160.94	164.35	166.84	168.92	170.86	172.68	174.35
37.80	111.98	124.09	139.02	149.37	155.33	158.85	161.47	163.92	166.38	168.78	171.00
37.75	98.63	117.06	135.03	145.26	150.01	152.63	155.13	158.09	161.34	164.56	167.49
37.70	115.08	126.08	137.54	142.48	143.46	144.37	146.97	151.04	155.65	160.07	163.92
37.65	144.12	141.53	140.99	137.05	132.58	132.00	136.04	142.58	149.46	155.54	160.48
37.60	161.72	150.47	139.01	125.11	114.65	114.28	122.44	133.39	143.43	151.44	157.47
37.55	168.29	152.32	132.59	109.20	92.92	94.83	109.42	125.73	138.92	148.51	155.26
37.50	170.65	152.98	129.53	101.34	81.84	85.45	104.01	123.06	137.46	147.39	154.10
37.45	173.13	156.87	135.68	111.01	93.84	95.87	111.05	127.26	139.67	148.19	153.89
37.40	176.73	163.82	148.36	131.56	119.53	118.62	126.41	136.23	144.38	150.18	154.12
37.35	180.27	170.78	160.96	150.98	143.10	140.18	141.97	145.76	149.38	152.07	153.95
37.30	181.97	174.46	168.62	163.43	158.49	154.93	153.30	152.87	152.73	152.51	152.35
37.25	180.90	172.71	169.20	168.30	166.46	163.36	159.92	156.53	153.22	150.29	148.26
37.20	178.84	166.77	164.17	168.28	170.12	167.82	162.94	156.74	150.13	144.28	140.47
37.15	182.41	166.17	162.96	169.83	173.34	170.62	163.53	153.75	142.89	133.32	127.69
37.10	199.38	183.38	176.96	179.06	178.91	173.18	162.56	148.08	131.48	116.81	109.31
37.05	231.09	217.28	203.38	194.63	186.67	175.93	161.03	141.37	118.19	97.32	88.08
37.00	271.11	256.35	231.20	210.67	194.58	178.83	160.30	137.00	109.28	83.95	73.62
36.95	299.63	282.21	249.23	221.50	200.31	181.48	161.47	137.96	111.07	86.88	76.85
36.90	294.18	279.56	250.56	223.92	202.30	183.24	164.17	143.55	121.84	103.26	94.75
36.85	267.48	258.69	239.65	219.26	200.66	183.52	166.82	150.09	134.03	121.04	114.23
36.80	242.59	237.42	225.83	211.49	196.70	182.13	167.92	154.34	142.17	132.68	127.07
36.75	225.74	222.01	214.21	203.70	191.79	179.30	166.78	154.86	144.42	136.37	131.37
36.70	215.41	212.05	205.78	197.14	186.82	175.40	163.41	151.53	140.75	132.33	127.35
36.65	209.55	206.00	200.03	192.00	182.23	170.95	158.41	145.04	131.94	121.31	115.79
36.60	206.87	202.63	196.26	188.11	178.25	166.59	152.91	137.15	120.26	105.79	99.21
36.55	206.64	201.09	193.85	185.20	175.05	163.00	148.44	130.74	110.53	92.37	84.76
36.50	208.28	200.67	192.21	182.95	172.61	160.62	146.21	128.61	108.29	89.86	82.23
36.45	210.84	200.55	190.73	180.95	170.68	159.33	146.25	130.97	114.13	99.37	92.90
36.40	212.56	199.67	188.71	178.66	168.75	158.44	147.29	135.21	122.94	112.73	107.74
36.35	211.24	196.89	185.47	175.56	166.26	157.06	147.72	138.37	129.64	122.72	118.92
36.30	205.43	191.45	180.54	171.28	162.78	154.53	146.43	138.73	131.99	126.88	123.92
36.25	195.34	183.32	173.83	165.73	158.15	150.61	143.03	135.79	129.57	125.10	122.77
36.20	182.44	173.07	165.63	159.14	152.63	145.50	137.67	129.63	122.49	117.64	115.92
36.15	168.33	161.51	156.47	152.00	146.74	139.82	131.01	120.86	111.19	104.89	103.97
36.10	154.34	149.45	147.02	145.02	141.24	134.47	124.27	111.04	97.36	88.62	88.98
36.05	141.98	138.17	138.38	139.06	136.82	130.35	119.12	103.32	85.90	74.82	76.61
36.00	133.82	130.49	132.55	135.03	133.82	127.86	116.91	101.16	83.58	72.38	74.40
35.95	131.83	129.29	131.15	133.23	132.00	126.70	117.39	104.63	90.95	82.20	83.02
35.90	133.12	131.80	132.28	132.60	130.71	126.06	118.88	109.92	101.02	95.25	94.97
35.85	133.65	133.21	132.76	131.73	129.25	125.09	119.58	113.49	107.97	104.43	103.82
35.80	132.76	132.63	131.76	130.03	127.15	123.13	118.41	113.74	109.98	107.81	107.54
35.75	131.03	130.84	129.71	127.54	124.21	119.81	114.83	110.16	106.84	105.51	106.16
35.70	128.75	128.43	127.07	124.49	120.52	115.13	108.78	102.69	98.68	98.05	100.41
35.65	126.04	125.72	124.22	121.26	116.51	109.70	101.07	92.24	86.59	86.80	91.83
35.60	123.11	122.95	121.41	118.20	112.86	104.80	93.91	82.09	74.54	75.72	83.64

동경 / 북위	128.90	128.95	129.00	129.05	129.10	129.15	129.20	129.25	129.30	129.35	129.40
35.55	120.27	120.29	118.79	115.59	110.19	101.88	90.34	77.53	69.35	70.96	79.99
35.50	117.83	117.78	116.31	113.38	108.61	101.40	91.55	80.82	73.99	75.12	82.59
35.45	115.70	115.17	113.64	111.18	107.55	102.34	95.51	88.33	83.76	84.23	89.14
35.40	113.20	111.91	110.22	108.29	106.00	103.01	99.23	95.36	92.91	93.21	96.23
35.35	109.45	107.23	105.25	103.85	102.95	102.11	100.98	99.75	99.10	99.77	101.93
35.30	103.78	100.32	97.76	96.88	97.56	98.97	100.31	101.34	102.33	103.73	105.78
35.25	96.08	90.63	86.95	86.67	89.46	93.59	97.55	100.77	103.35	105.69	108.08
35.20	87.17	78.77	73.19	73.69	79.39	86.85	93.63	98.97	103.08	106.38	109.29
35.15	79.26	67.82	60.13	61.50	70.21	80.78	89.96	97.04	102.36	106.49	109.90
35.10	75.24	62.95	54.60	56.34	66.12	77.84	88.01	95.91	101.91	106.55	110.30
35.05	76.02	66.15	59.41	60.71	68.80	79.06	88.45	96.10	102.12	106.88	110.76
35.00	79.51	73.57	69.44	70.24	75.72	83.32	90.91	97.55	103.07	107.62	111.41
34.95	83.21	80.80	79.03	79.82	83.41	88.69	94.42	99.82	104.60	108.73	112.29
34.90	86.14	86.25	86.26	87.39	90.03	93.82	98.13	102.43	106.46	110.10	113.35
34.85	88.49	90.18	91.40	92.95	95.23	98.19	101.56	105.05	108.43	111.61	114.53
34.80	90.69	93.21	95.16	97.06	99.24	101.77	104.57	107.47	110.36	113.14	115.76
34.75	93.01	95.84	98.14	100.25	102.41	104.71	107.15	109.66	112.18	114.64	116.99
34.70	95.47	98.30	100.70	102.89	105.01	107.17	109.37	111.61	113.86	116.06	118.19
34.65	98.04	100.69	103.04	105.20	107.26	109.29	111.32	113.37	115.40	117.40	119.35
34.60	100.61	103.02	105.23	107.29	109.26	111.17	113.07	114.95	116.81	118.65	120.44
34.55	103.12	105.28	107.31	109.24	111.09	112.89	114.66	116.40	118.13	119.82	121.49
34.50	105.52	107.44	109.29	111.06	112.79	114.47	116.12	117.75	119.35	120.93	122.48
34.45	107.78	109.48	111.15	112.78	114.38	115.94	117.48	119.00	120.50	121.97	123.42
34.40	109.88	111.40	112.91	114.40	115.87	117.33	118.76	120.18	121.58	122.95	124.31
34.35	111.83	113.18	114.55	115.92	117.27	118.62	119.96	121.28	122.59	123.89	125.16
34.30	113.61	114.84	116.08	117.33	118.59	119.84	121.09	122.33	123.56	124.77	125.97
34.25	115.25	116.36	117.50	118.66	119.82	120.99	122.15	123.31	124.47	125.61	126.74
34.20	116.75	117.77	118.82	119.89	120.97	122.06	123.15	124.24	125.33	126.41	127.48
34.15	118.12	119.07	120.04	121.03	122.04	123.06	124.09	125.11	126.14	127.16	128.18
34.10	119.37	120.25	121.16	122.10	123.04	124.00	124.97	125.94	126.91	127.88	128.84
34.05	120.51	121.34	122.20	123.08	123.97	124.88	125.79	126.71	127.63	128.55	129.47
34.00	121.56	122.35	123.16	123.99	124.84	125.70	126.57	127.44	128.32	129.19	130.07
33.95	122.51	123.27	124.04	124.84	125.65	126.46	127.29	128.13	128.96	129.80	130.64
33.90	123.38	124.11	124.86	125.62	126.39	127.18	127.97	128.77	129.57	130.37	131.18
33.85	124.18	124.89	125.61	126.34	127.09	127.84	128.60	129.37	130.14	130.91	131.69
33.80	124.92	125.60	126.30	127.01	127.73	128.46	129.20	129.94	130.68	131.42	132.17
33.75	125.59	126.26	126.95	127.64	128.34	129.04	129.75	130.47	131.19	131.91	132.63
33.70	126.21	126.87	127.54	128.21	128.90	129.58	130.27	130.97	131.66	132.36	133.06
33.65	126.78	127.43	128.09	128.75	129.42	130.09	130.76	131.44	132.11	132.79	133.47
33.60	127.31	127.95	128.60	129.25	129.90	130.56	131.22	131.88	132.54	133.20	133.86
33.55	127.79	128.43	129.07	129.72	130.36	131.00	131.65	132.29	132.94	133.58	134.23
33.50	128.25	128.88	129.52	130.15	130.78	131.42	132.05	132.69	133.32	133.95	134.58
33.45	128.67	129.30	129.93	130.56	131.18	131.81	132.43	133.05	133.68	134.30	134.91
33.40	129.06	129.69	130.32	130.94	131.56	132.18	132.79	133.40	134.02	134.62	135.23
33.35	129.43	130.06	130.68	131.30	131.91	132.52	133.13	133.74	134.34	134.94	135.53
33.30	129.77	130.40	131.02	131.64	132.25	132.85	133.45	134.05	134.64	135.23	135.82
33.25	130.10	130.73	131.35	131.96	132.57	133.17	133.76	134.35	134.94	135.52	136.10
33.20	130.41	131.04	131.66	132.27	132.87	133.46	134.05	134.64	135.22	135.79	136.36
33.15	130.71	131.33	131.95	132.56	133.16	133.75	134.33	134.91	135.49	136.05	136.62
33.10	130.99	131.62	132.23	132.84	133.43	134.02	134.60	135.18	135.74	136.31	136.86
33.05	131.26	131.89	132.50	133.11	133.70	134.29	134.86	135.43	135.99	136.55	137.10
33.00	131.53	132.16	132.77	133.37	133.96	134.54	135.11	135.68	136.23	136.78	137.33

주) 표고 100m 기준

나. 시멘트 콘크리트 포장

설계 입력변수에 대한 값들을 현장조건에 맞게 결정한 후(예비설계단계), 구조해석모형을 통해 응력 및 처짐 등과 같은 구조적 거동을 예측한다. 구조적 해석 결과를 이용하여 균열 및 국제평탄성지수(IRI)를 예측한다. 평탄성의 예측은 초기 건설될 당시의 평탄성과 추정된 균열과 스폴링 등에 의해 결정된다. 설계 신뢰도는 입력변수로서 포장 파손과 평탄성을 산정하는데 고려된다.

콘크리트 포장에 대한 전반적인 설계과정은 다음과 같다.

① 시공 대상지역의 조건에 적합한 포장단면을 가정한 후, 예비설계 단면(Trial Design) 을 결정하기 위해 다음과 같은 과정을 따른다. 가정 단면은 프로그램에서 도로 등급이나 교통량에 따라 제시되며 설계자가 임의로 변경할 수 있다.

② 교통량, 환경조건 및 재료물성과 관련된 입력 변수들을 선정한다.

③ 설계프로그램 내 구조해석프로그램에 의해 포장의 구조적 거동(Structural Responses)을 계산한다.


④ 설계기간 동안 유지되어야 할 공용성 기준을 설정한다. 즉, 아스팔트 콘크리트 포장의 피로균열 및 국제평탄성지수(IRI)의 허용기준을 설정한다.

⑤ 설계프로그램 내 공용성 모형을 이용하여 포장 손상을 계산하고, 전체 설계기간에 대하여 누적된 손상을 계산한다.

⑥ 예비설계의 결과가 공용성(피로균열, IRI) 기준에 적합한지를 평가한다.

예비설계가 공용성 기준을 만족하지 못하면, 포장단면을 변경한 후 다시 위의 ②항부터 ⑥항까지의 과정을 반복하여 그 설계가 공용성 기준을 만족할 때까지 수행한다. 목표한 공용성 기준을 만족시키는 설계는 구조적 측면에서 실행 가능한 대안이 되며, 구조적으로 안정한 다른 대안 단면들을 추가로 작성한다. 다양한 이들 대안들에 대한 생애주기비용분석을 통하여 최적 대안을 선정한다.

〈콘크리트 포장의 역학적-경험적 설계 절차〉

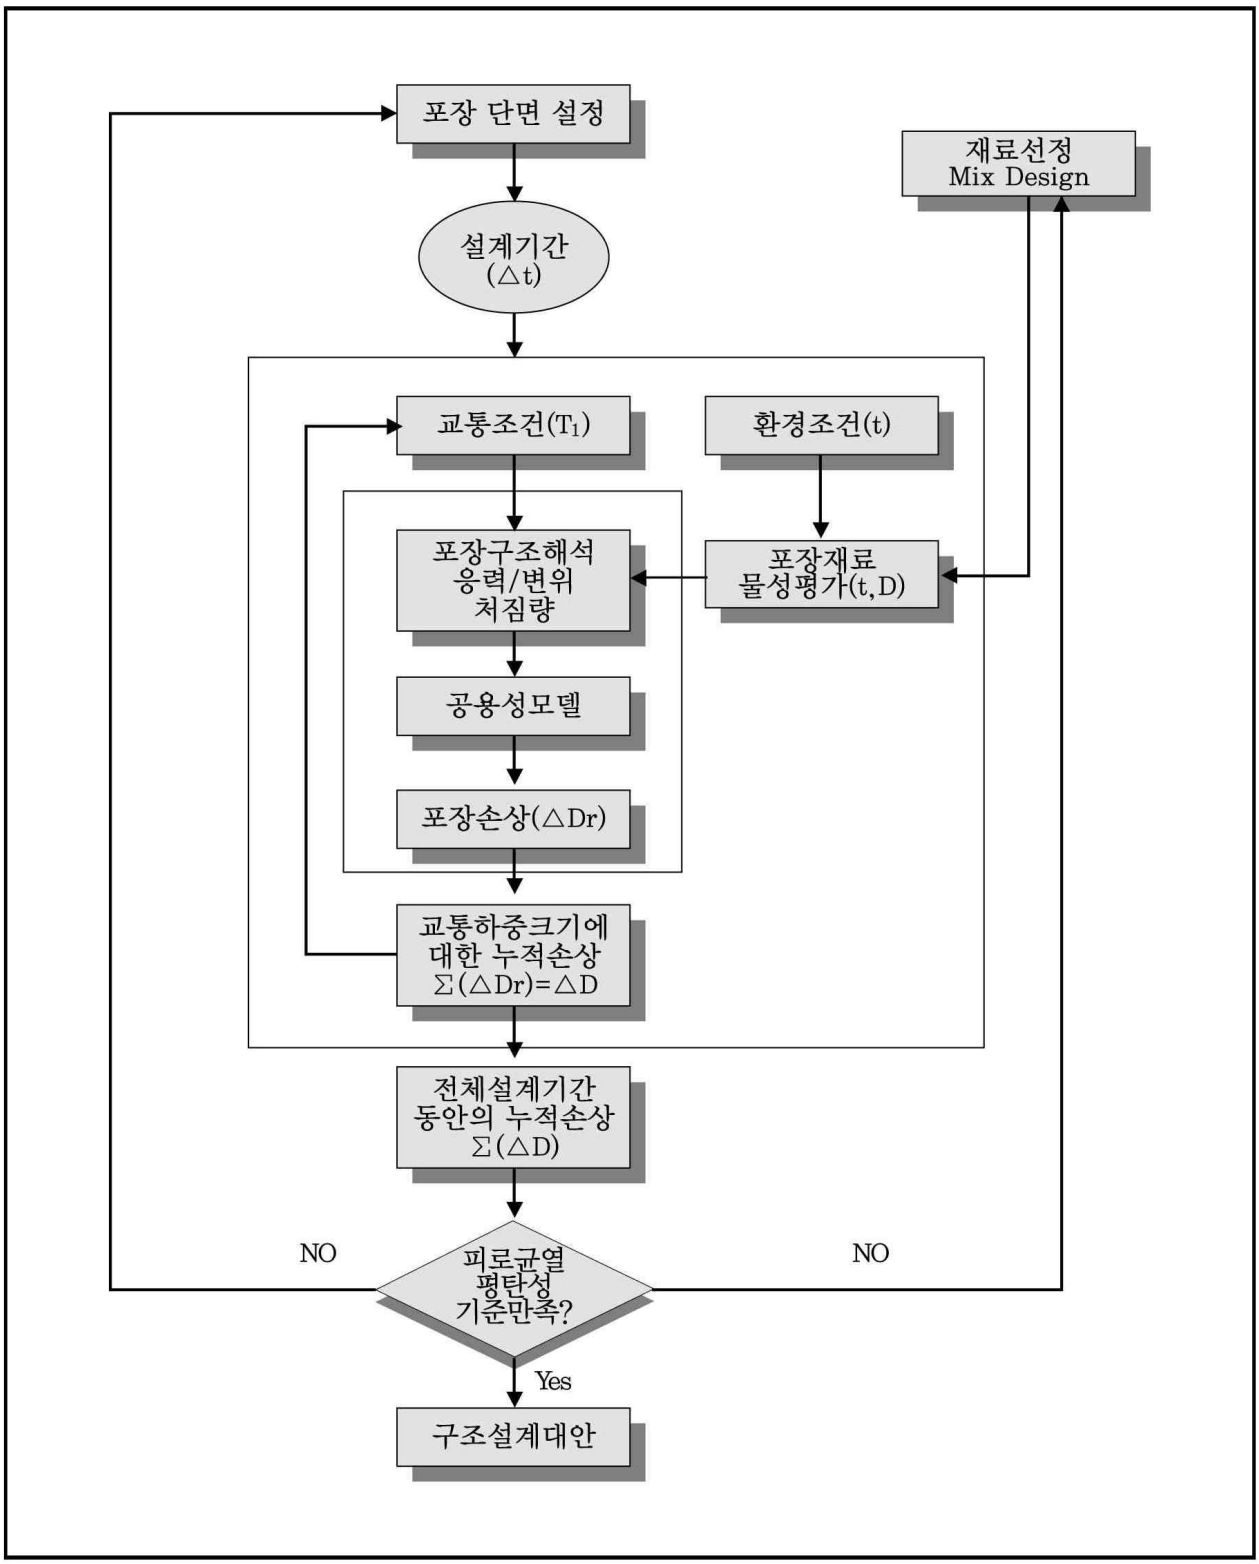

1) 교통하중

① 교통량 조사는 국토교통부에서 발간한 「교통조사지침(국토교통부)」에 근거하여 차종 분류(12종)에 따라 조사한다.

차종 분류	차축 구성	정 의
1종	2축 4륜	경차, 일반 세단형식 차량 16인승 미만 SUV, RV, 승합차량
2종	2축 6륜	중, 대형 버스
3종	2축 6륜	화물 수송용 트럭으로 2축의 최대 적재량 1~2.5톤 미만의 1단위 차량
4종	2축 6륜	화물 수송용 트럭으로 2축의 최대 적재량 2.5톤 미만의 1단위 차량
5종	3축 10륜	화물 수송용 트럭으로 3축 1단위 차량
6종	4축 12륜	화물 수송용 트럭 형식으로 4축 1단위 차량
7종	5축 16륜	화물 수송용 트럭 형식으로 5축 1단위 차량
8종	4축 14륜	화물 수송용 세미 트레일러 형식으로 2축 2단위 차량
9종	4축 14륜	화물 수송용 풍 트레일러 형식으로 4축 2단위 차량
10종	5축 18륜	화물 수송용 세미 트레일러 형식으로 5축 2단위 차량
11종	5축 18륜	화물 수송용 세미 트레일러 형식으로 5축 2단위 차량
12종	6축 22륜	화물 수송용 세미 트레일러 형식으로 6축이상 2단위 차량

② 설계차로 교통량

$W_i = AADT_i \times DD \times DL$

여기서, W_i = i 차종에 대한 설계차로 교통량

$AADT_i$ = i 차종에 대한 연평균일교통량

DD = 방향분배계수

DL = 차로분배계수

〈방향 및 차로 분배 계수값〉

구 분		방향 분배 계수 제시값	구 분	편도 차로수	차로분배계수 제시값
설계 등급 1	고속국도 일반국도 지방도	0.5~0.55	고속국도	4	0.35~0.45
				3	0.45~0.55
				2	0.70~0.90
			일반국도, 지방도	4	0.35~0.45
				3	0.60~0.70
				2	0.80~0.90
설계 등급 2	고속국도 일반국도 지방도	0.55	고속국도	4	0.45
				3	0.55
				2	0.90
			일반국도, 지방도	4	0.45
				3	0.70
				2	0.90

※ 교통량 조사 분포에 따라 현지여건에 맞게 조정 적용할 수 있다.

2) 환경조건

① 온도에 따른 영향을 검토하기 위해 국내 76개 관측소 중 설계지역에서 가까운 최단거리 3개소 또는 1개소를 선택한다.

3) 하부구조(입상) 재료물성

① 설계등급 1에서는 하부구조(노상 및 보조기층) 재료의 탄성계수를 반복삼축압축시험을 수행하여 산출한다. 반복삼축압축시험에 대한 자세한 시험절차는「도로포장 설계 요령(국토교통부)」〈부록 3〉 포장하부구조재료의 설계입력변수 평가 시험법을 따른다.

② 설계등급 2에서는 탄성계수 결정모델의 모델계수(k1, k2, k3)를 경험적 상관모형으로부터 결정한다.

〈하부구조(입상) 재료의 탄성계수〉

구 분	탄성계수 모형식
보조기층	$E = k_1 + k_2 \times \Theta$ 여기서, E = 탄성계수(MPa) Θ = 체적응력(=$\sigma_1+\sigma_2+\sigma_3$) (kPa) k_1, k_2 = 모델계수
	<경험모형식> $k_1 = -51.5516+40.35118(\Upsilon_{max})+0.572683(C_u)+0.765182(P_4)$ $k_2 = 1.155052-0.51982(\Upsilon_{max})+0.005393(C_u)+0.002963(P_4)$ 여기서, Υ_{max} = 최대건조단위중량(t/㎥) C_u = 균등계수 P_4 = 4번체 통과율(%)
노 상	$E_{opt} = k_1+k_2\Theta^{k2}\sigma_d^{k3}10^{kw(w-wopt)}$ 여기서, E_{opt} = 최적함수비 조건에서의 탄성계수(MPa) Θ = 체적응력(=$\sigma_1+\sigma_2+\sigma_3$) (kPa) σ_d = 축차응력(=$\sigma_1 - \sigma_3$) (kPa) k_1, k_2, k_3, k_w = 모델계수 w_{opt} = 최적함수비(%) w = 함수비(%)
	<경험모형식> $k_1 = 2457.712-24.6057(OMC)-1004.36(\Upsilon_{max})+10.87046(C_u)-26.2423(P_{200})$ $k_2 = -2.6015+0.03255(OMC)+1.192409(\Upsilon_{max})-0.01122(C_u)-0.046575(P_{200})$ $k_3 = 0.914942-0.01813(OMC)-0.50165(\Upsilon_{max})+0.003201(C_u)-0.02091(P_{200})$ 여기서, Υ_{max} = 최대건조단위중량(t/㎥) C_u = 균등계수 P_{200} = 200번체 통과율(%) OMC = 최적함수비(%)

③ 함수비의 영향과 관련된 모델계수 kw는 노상토의 특성에 따라 아래의 값을 사용한다.

kw = - 0.1417 (조립질 노상토)

- 0.0574 (세립질 노상토)

④ 하부구조 포아송비는 설계등급 1, 설계등급 2 모두 아래표에서 제시한 대표값을 선택하여 적용한다.

구 분	재료특성	포아송비 범위	대표 포아송비
노상토	모래질 점토	0.2 - 0.3	0.25
	실트	0.3 - 0.35	0.33
	조밀한 모래	0.2 - 0.4	0.3
	조립 모래	0.15	0.15
	세립 모래	0.25	0.25
입상 보조기층 재료	조립 사질토 또는 입상재료	0.15	0.15

4) 시멘트 콘크리트 포장 재료물성

① 시멘트 콘크리트 포장 슬래브의 재료물성인 탄성계수, 압축강도, 휨강도, 포아송비, 열팽장 계수, 건조수축, 단위중량은 설계등급 1에서는 모두 시험을 통하여 결정하고, 설계등급 2에서는 아래 예측식을 이용하여 산출한다.

강도 및 탄성계수

$fck(t) = fck,\ 28 \times \{t / (a + b \times t)\}$

여기서, $fck(t)$ = 재령 t에서의 강도(강도 및 탄성계수) (MPa)

$fck,\ 28$ = 재령 28일 설계강도(MPa) ; 탄성계수는 압축강도 기준

t = 재령(일)

$a,\ b$ = 상수

〈굵은 골재별 시멘트 콘크리트 슬래브의 강도 및 탄성계수 예측상수〉

물 성	굵은 골재 종류	강도 예측상수	
		a	b
휨강도	화강암	0.81	1.00
	석회암	1.72	0.91
	사암	1.42	0.93
	일반	1.32	0.95
할렬인장강도	화강암	1.33	0.96
	석회암	2.39	0.89
	사암	1.86	0.93
	일반	1.88	0.95
탄성계수	화강암	0.93	0.97
	석회암	1.32	0.95
	사암	0.95	0.97
	일반	1.07	0.96

〈강도관련 물성간의 상관관계식 (기본 단위: MPa)〉

항 목	상관관계식
압축강도 → 휨인장강도	휨인장강도 = 0.7851 x (압축강도)0.5
압축강도 → 할렬인장강도	인장강도 = 0.5932 x (압축강도)0.5
압축강도 → 탄성계수	탄성계수 = 4968 x (압축강도)0.5
휨인장강도 → 할렬인장강도	할렬인장강도 = 0.757 x (휨인장강도)

〈굵은 골재별 콘크리트 슬래브의 일반적 포아송비와 단위중량〉

물 성	골재 종류	제안값	범 위
포아송비	화강암	0.18	0.18~0.18
	석회암	0.18	
	사암	0.18	
	일반	0.18	
단위중량 (kN/㎥)	화강암	22.53	21.92~23.25
	석회암	21.92	
	사암	23.25	
	일반	22.57	

〈굵은 골재별 시멘트 콘크리트 슬래브의 일반적 열팽창계수〉

굵은 골재 종류	열팽창계수 (μ/℃)	
	범위	제안값(실험값)
화강암	8.6~12.3	10.7
석회암	7.2~11.3	9.3
사 암	11.0~14.3	11.0
일 반	8.3~12.6	10.4

시멘트 콘크리트 슬래브의 건조수축

$$\epsilon_{shrinkage} = \frac{t}{a2+t} \times a1 \times [1 + a3 \times \exp(-a4 \times (v/s))]$$

여기서, $\epsilon_{shringate}$ = 건조수축 변형률(μ strains)

t = 재령(일)

a1, a2, a3, a4 = 건조수축 예측상수

V/S = 형상비(mm)

〈굵은 골재별 콘크리트 슬래브의 건조수축 예측상수〉

골 재	α_1	α_2	α_3	α_4
석회암	362.9	36.71	1.613	0.0372
사 암	431	33.3	2.204	0.0194
화강암	397	35	1.2	0.0194
일 반	388.5	30	1.908	0.0251

5) 공용성 기준

구 분	피로균열	국제평탄성지수(IRI)
설계등급 1	15% 이하	3.5m/km 이하
설계등급 2	20% 이하	4.0m/km 이하

6) 설계등급 3의 설계기준

① 목표연도 연평균일교통량(AADT)이 7,000대/일 미만으로 0~7,000대/일 6단계로 구분하여 적용하고 중차량비율이 15%를 초과할 경우에는 교통조건을 한단계 상향 조정한다.

교통량(대/일)	교통등급(×10^5 ESAL)		범 위
	아스팔트 포장	시멘트 콘크리트 포장	
~ 100	~ 0.2	~ 0.3	C1
101 ~ 500	0.2 ~ 2.0	0.3 ~ 3.0	C2
501 ~ 1,500	2.0 ~ 6.0	3.0 ~ 9.0	C3
1,501 ~ 3,000	6.0 ~ 10.0	9.0 ~ 15.0	C4
3,001 ~ 5,000	10.0 ~ 15.0	15.0 ~ 27.0	C5
5,001 ~ 7,000	15.0 ~ 20.0	27.0 ~ 40.0	C6

② 노상조건에 대한 변수로 탄성계수를 사용하여 탄성계수에 따른 노상을 3단계로 구분하여 적용한다.

노상의 회복탄성계수
$M_R = 17.6 \times CBR^{0.64}$ 여기서, M_R = 회복탄성계수 (MPa) CBR = California Bearing Ratio(%)

〈노상 조건의 구분〉

E (MPa)	CBR	분 류
E 〈 49,300	CBR 〈 5	S1
49,300 ≤ E 〈 76,900	5 ≤ CBR 〈 10	S2
76,900 ≤ E	10 ≤ CBR	S3

〈시멘트 콘크리트포장의 카달로그 단면표〉

하부 재료물성 등급 - E (MPa) - CBR	단면 (cm)	교통량(AADT(대/일))					
		C1	C2	C3	C4	C5	C6
		~100	101 ~500	501 ~1,500	1,501 ~3,000	3,001 ~5,000	5,001 ~7,000
S1 E〈49,300 CBR〈5	슬래브	15	15	16	18	19	21
	보조기층	15	15	15	15	15	15
	계	30	30	31	33	34	36
S2 49,300≤E〈76,900 5 ≤CBR〈10	슬래브	15	15	15	17	19	20
	보조기층	15	15	15	15	15	15
	계	30	30	30	32	34	35
S3 76,900≤E 10≤CBR	슬래브	15	15	15	16	18	20
	보조기층	15	15	15	15	15	15
	계	30	30	30	31	33	35

다. 아스팔트 콘크리트 포장

아스팔트 콘크리트 포장의 설계과정은 시멘트 콘크리트 포장과 동일

1) 교통하중

시멘트 콘크리트 포장과 동일

2) 환경조건

시멘트 콘크리트 포장과 동일

3) 하부구조(입상) 재료물성

① 보조기층과 노상에 대한 탄성계수 산출방법은 시멘트 콘크리트 포장과 동일하며 쇄석기층의 탄성계수 결정모델의 모델계수(k_1, k_2)를 경험적 상관모형으로부터 결정한다.

구 분	탄성계수 모형식
쇄석입상 기층	$E = k_1 + k_2 \times \theta$ 여기서, E = 탄성계수(MPa) θ = 체적응력(=$\sigma_1+\sigma_2+\sigma_3$) (kPa) k_1, k_2 = 모델계수
	〈경험모형식〉 $k_1 = 11680.1-137.0(MDEN)-6.4(OMC)-65.4(C_c)+14.0(C_u)$ $-412.8(D50)-133.0(D95)-81.7(P200)-110.8(P4)$ $k_2 = 5.1045+1.2414(MDEN)-0.0535(C_c)+0.008(C_u)$ $-0.2208(D50)-0.0947(D95)-0.0769(P4)$ 여기서, MDEN = 최대건조단위중량(t/㎥) OMC = 최적함수비(%) C_c = 곡률계수 C_u = 균등계수 P4 = #4번체 통과율(%) P200 = #200번체 통과율(%) D50 = 50% 통과률에 해당하는 입경(mm) D95 = 95% 통과률에 해당하는 입경(mm)

② 쇄석기층을 아스팔트 콘크리트 포장 층 밑에 시공하는 경우, 교통량에 따라서 아래표와 같이 아스팔트 층의 최소두께를 확보해야 한다.

교통량의 구분 (2종+5~12종)	아스팔트 층의 최소두께(cm)
250대 미만	5
250 ~ 1,000대	10
1,000 ~ 3,000대	15
3,000대 이상	20

4) 아스팔트 혼합물 재료물성

① 아스팔트 혼합물의 재료물성인 동탄성계수는 설계등급 1에서는 시험을 통하여 결정하고, 설계등급 2에서는 골재입도 종류 및 아스팔트 바인더의 종류에 따라 설계 해석 프로그램에 입력되어 결정된다. 단 정의되지 않은 새로운 아스팔트 혼합물은 「도로포장 설계 요령(국토교통부)」에 따라 동탄성계수를 산정한다.

② 아스팔트의 공용성 등급(PG, Performance Grade)는 PG 58-22, PG 64-22, PG 76-22를 사용한다.

③ 포아송비는 설계 해석 프로그램에서 제공된 값을 사용한다.

〈아스팔트 혼합물의 기본 골재입도 종류〉

체의 호칭치수 \ 혼합물의 종류		표층용			기층용	
		WC-1 (밀입도 13mm)	WC-3 (밀입도 20mm)	SMA (13mm)	BB-1 (40mm)	BB-3 (25mm)
통과질량백분율 (%)	50㎜	-	-	-	100	-
	40㎜	-	-	-	95~100	-
	30㎜	-	-	-	80~100	100
	25㎜	-	100	-	70~100	90~100
	20㎜	100	90~100	100	55~90	71~90
	13㎜	90~100	72~90	93~90	40~80	56~80
	10㎜	76~90	56~80	40~55	30~70	45~72
	5㎜	44~74	35~65	16~30	17~55	29~59
	2.5㎜	28~58	23~49	12~23	10~42	19~45
	0.60㎜	11~32	10~28	10~18	5~28	7~25
	0.30㎜	5~21	5~19	8~15	3~22	5~17
	0.15㎜	3~15	3~13	7~14	2~16	3~12
	0.08㎜	2~10	2~8	7~12	1~10	1~7

5) 공용성 기준

구 분	피로균열	영구변형	국제평탄성지수(IRI)
설계등급 1	15% 이하	10mm 이하	3.5m/km 이하
설계등급 2	20% 이하	15mm 이하	4.0m/km 이하

6) 설계등급 3의 설계기준

① 교통조건에 따른 구분은 시멘트 콘크리트 포장과 동일.


② 노상조건에 따른 구분은 시멘트 콘크리트 포장과 동일.

〈아스팔트 콘크리트 포장의 카달로그 단면표〉


하부 재료물성 등급 - E (MPa) - CBR	단면 (cm)	교통량(AADT(대/일))							
		C1		C2		C3	C4	C5	C6
		~100		101 ~500		501 ~1,500	1,501 ~3,000	3,001 ~5,000	5,001 ~7,000
S1 E〈49,300 CBR〈5	표 층	5	5	5	5	5	5	5	5
	기층(AGG)	10	-	14	-	-	-	-	-
	기층(BB)	-	7	-	8	10	13	13	15
	보조기층	18	15	23	21	25	28	32	32
	계	33	27	42	34	40	46	50	52
S2 49,300≤E〈76,900 5 ≤CBR〈10	표 층	5	5	5	5	5	5	5	5
	기층(AGG)	10	-	14	-	-	-	-	-
	기층(BB)	-	7	-	8	10	12	13	15
	보조기층	15	15	16	15	16	19	22	21
	계	30	27	35	28	31	37	40	41
S3 76,900≤E 10≤CBR	표 층	5	5	5	5	5	5	5	5
	기층(AGG)	10	-	14	-	-	-	-	-
	기층(BB)	-	7	-	8	10	13	13	15
	보조기층	15	15	15	15	15	16	19	18
	계	30	27	34	28	30	34	37	38

8.06 포장폭원

가. 콘크리트 포장

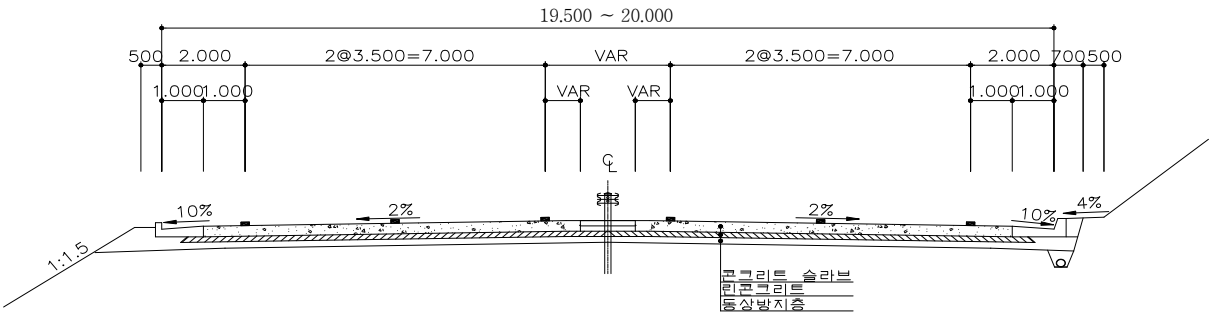

나. 아스팔트 포장

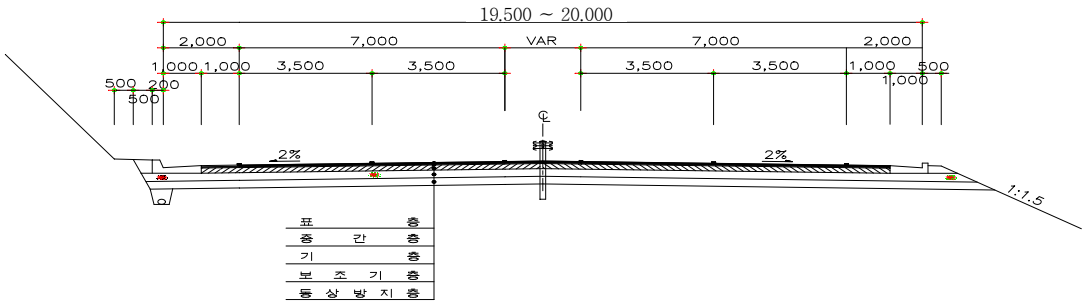

8.07 중간층

가. 중간층 공법비교

린콘크리트 및 아스팔트 안정처리에 대한 비교가 아래표에 제시되어 있으며, 이들 공법중 ①공사비 ② 시공경험 ③ 장비수급 측면등을 종합적으로 검토하여 적정공법을 선정토록 한다.

구 분		Lean 콘 크 리 트		아스팔트 안정처리
		습 식	건 식	
포 장 단 면				
1) 압축강도		Fbk = 7.5kg/㎠ 이상	Fbk = 7.2kg/㎠ 이상	-
2) 시멘트량		150 kg/cm3	185 kg/cm3	-
3) 혼 합		배치프랜트	노상혼합, 프랜트혼합	믹싱 프랜트
4) 혼 합 재		3%이내	-	-
5) 함 수 량		배합설계에 의함	골재+시멘트 혼합 중량의 6%	-
6) 운 반		덤 프 트 럭	덤 프 트 럭	덤프트럭
7) 포 설		슬리퐘 페이버	휘니샤, 슬리퐘페이버	휘 니 샤
8) 다 짐		-	진동, 타이어, 텐덤로라	타이어, 텐덤, 머캐덤로라
9) 양 생		피막양생제 살포 (10일 양생기간, 빙점 이하금지)	습 윤 상 태	포설 다짐후 즉시 교통개방
10) 장 단 점	공 사 비	보 통	저 렴 함	고 가
	양생기간	길 다	보 통	짧 다
	시공경험	부 족	다 수	풍 부
	지 지 력	우 수	보 통	보 통
	반사균열	발 생	적 음	적 음
	시공장비	슬래브와 동일장비 사용으로 공기연장 (B/P와 페이버 대수 추가 소요)	휘니샤 사용으로 장비 수급 용이	A/P 및 포설다짐 장비 추가 소요

나. 중간층 여유폭

1) 설치목적

① 슬래브 단부의 지지력 보강

② 노상팽창 및 동상에 따른 포장단부 하단의 불균일한 지지력 방지

③ 표층의 평탄성 확보


④ 길어깨 포장에 대한 보조기층 역할

2) 여유폭 적용

구 분	설 계 적 용
여 유 폭	90 ㎝
장 단 점	- 장비 주행면이 확보되어 슬래브 평탄성 양호 - 슬래브에 대해 확실한 단부지지 제공 - 공사비 추가 소요 - 포설회수 증가 (1회 포설 최대폭 4.2m)
비 고	장비주행 소요폭 : 이격거리(30㎝) + 트랙폭(47.5㎝) = 77.5㎝

* 중간층 여유폭, 90㎝ : 장비주행소요폭 77.5㎝ + 단부보강여유폭 12.5㎝

※ 콘크리트 포장에서 신설구간의 중분대측은 동상방지층의 포설 및 다짐이 어려우므로 중분대 기초Con'c를 연결시킨다.

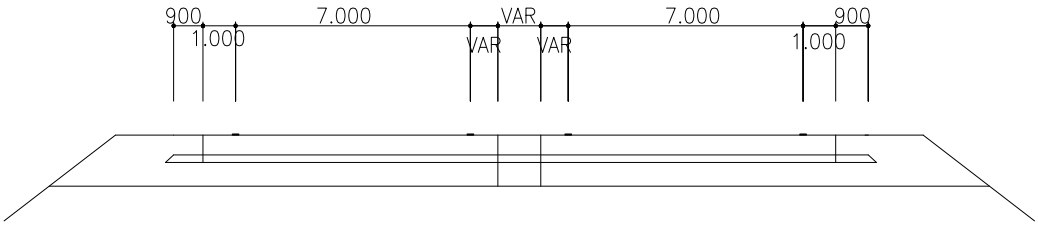

8.08 교면포장

교면포장은 교통하중에 의한 충격, 기상변화, 빗물과 제설용 염화물의 침투 등에 의한 교량상판의 부식을 최소화하여 교량의 내하력 손실을 방지하고 동시에 통행차량의 쾌적한 주행성을 확보하기 위해 포장재료로 교량상판 위를 덧씌우는 방법으로 다음과 같은 특성을 확보해야 한다.

◦ 표면이 평탄하여 승차감 확보

◦ 미끄럼에 대한 저항능력, 즉 마찰능력 보유

◦ 차량의 제동력, 추진력 및 환경 영향에 대하여 내구성과 안정성의 확보 및 유지

◦ 교면의 빗물을 신속히 배수시키고 불투수층을 형성하여 제빙염, 빗물 등의 침투로인한 상판의 부식방지

◦ 포장 하부층, 즉 강상판 또는 콘크리트 상판과의 부착 특성 유지 및 전단에 저항

◦ 고정하중의 과도한 증대로 피로를 유발하지 않아야 함

◦ 교량 구조체의 신축팽창 거동을 수용하고 구조적으로 나쁜 영향을 일으키지 않아야하며, 교통충격하중에 저항할 수 있어야 함


교면포장 재료는 교량 상판의 상대적으로 큰처짐이나 진동에 대한 저항성이 커야하며, 토공부 포장과는 달리 외부에 노출되는 면적이 넓기 때문에 심한 교통조건과 기후조건 하에 놓이게 된다. 이와

같은 내·외적인 영향을 수용하기 위해서 포장의 두께만을 조절하는 방법은 극히 제한적이다. 그러므로 교면 포장 설계에서는 소요 포장 재료 성질을 가지는 특수한 배합의 혼합물을 적극적으로 이용하고 있다. 교면포장의 설계 및 시공에 관한 상세한 내용은 「도로포장 설계 요령(국토교통부)」을 준용한다.

가. 교면포장 시스템 구성

교면포장 시스템은 도로교 바닥판으로 우수 및 제설제 등의 침투로 인한 시멘트 콘크리트바닥판의 열화 현상이나 강 바닥판(Steel DeckPlate)의 녹 발생을 방지하여 도로교 바닥판의 내구성 손실에 따른 도로교 공용수명의 감소를 방지하고, 도로 이용자에게 쾌적한 주행성을 제공하는 것을 목적으로 한다. 또한 교면포장시스템에는 교통하중이 직접·반복적으로 작용하기 때문에 다른 토목 구조물에 비하여 공용 후의 파손이나 열화의 진행이 현저하게 빠르다. 아래 그림은 교면포장 시스템의 일반적인 구성을 나타낸 것이다. 교면포장의 구성은 하부층과 상부층 2층을 설치하는 것이 일반적이다. 상부 표층은 양호한 주행성의 확보를 위한 층으로 내 유동성, 내 균열저항성 및 미끄럼저항성 등이 우수해야하며, 하부층은 상부층의 하중을 분산시키며 우수나 제설재가 침투하여 방수층으로 도달하는 것을 최소화해야 한다. 아스팔트 계열의 교면포장으로서는 일반적인 가열 아스팔트 혼합물, 구스 아스팔트 혼합물, 특수 결합재료를 이용한 개질 아스팔트 등이 있으며, 교량의 종류 및 형태, 교통 및 기후 환경을 고려하여 적합한 것을 선정한다.

또한, 방수재는 물의 침투를 방지하여 상판의 내구성을 높이기 위해 설치한다. 방수재의 분류 및 역학적 품질기준 등은 「도로포장 설계 요령(국토교통부)」을 준용한다.

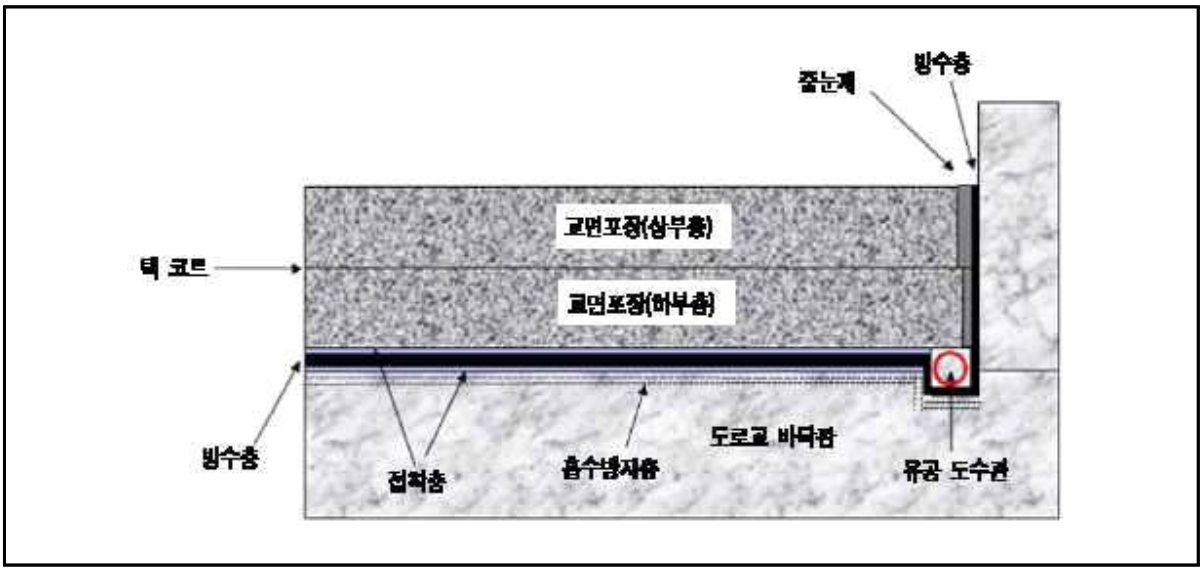

〈교면포장 시스템 구성〉

나. 설계 고려사항

교면포장 설계 시 고려사항으로는 기상조건, 하중조건, 재료조건, 공용성 조건 등이 있다. 기상조건은 일조, 강우, 강설, 기온 및 바람 등이 있다. 특히 시멘트 콘크리트 바닥판에서는 동결융해 등에 의한 시멘트 콘크리트의 열화, 건조수축, 크리프 및 온도변화에 동반하는 응력 발생이 포장의 내구성에 영향을 미친다.

한편, 강 바닥판(Steel Deck Plate)은 시멘트 콘크리트 바닥판에 비해 열용량이 적고 열 전도성이 좋기 때문에 그 온도는 기온에 추종하기 쉽다.

하중조건에는 교통량, 하중강도, 주행속도, 주행위치 분포 및 제동·정지·발진 등이 있다. 교통량, 주행속도 및 주행위치 분포는 주로 포장의 피로균열이나 소성변형에 하중강도는 포장의 처짐, 주행속도는 포장 표면의 미끄럼, 주행위치 분포나 제동 ·정지 ·발진의 유무는 소성변형이나 종단요철 등과 관련이 있다. 따라서 교면포장용 아스팔트 혼합물의 선정 및 포장구성의 설계 시에는 이들 하중조건을 고려 할 필요가 있다.

재료 조건으로, 교면포장은 온도의 변동이 현저하며, 특히 강 바닥판 교면포장에서는 처짐이 큰 점 등 특수한 조건이 추가되므로 양호한 공용성을 장기에 걸쳐 확보하기 위해서는 토공부에 비해 보다 내구성이 뛰어난 포장 재료를 사용함과 동시에 확실한 시공을 할 필요가 있다.


공용성 조건으로서 고려해야 할 파손의 종류에는 토공부의 포장과 마찬가지로 소성변형, 종단요철, 미끄럼, 균열 및 단차 등이 있다. 교면포장은 도로 이용자의 승차감에 대한 평가뿐만 아니라 교체에 미치는 영향도 평가할 필요가 있다.

8.09 터널 내 포장

터널 내 포장은 터널 굴착시공에 의하여 노상 면이 양질의 암반으로 구성된다. 또한, 터널 내 포장은 토공부 포장과는 달리 온도변화가 적고, 동상의 영향을 비교적 적게 받는다. 그러나 터널굴착에 의하여 용수가 많이 발생하는 경우가 있으므로 포장층 내의 함수비가 높게 되어, 수분에 민감한 포장은 파손이 쉽게 발생될 수 있다. 또한 포장파손 이 발생되었을 때 유지관리가 어려운 문제가 있으므로 이와 같은 조건을 고려하여 내구성을 가진 포장형식을 선정하여야 한다.


가. 터널 내 포장 구성

1) 터널 내 포장은 일반적으로 콘크리트 포장으로 한다. 그러나 터널 연장이 500m 이하로 짧은 경우에는 지역여건과 시공성을 고려하여 터널 전후 구간의 포장형식과 동일하게 적용할 수 있다. 콘크리트 포장은 콘크리트 슬래브와 하부층에 시멘트 안정처리 필터층 또는 일반 필터층을 적용하며, 불투수성 기층을 적용할 경우에는 용수의 배수를 위하여 반드시 하부에 필터층을 설치하여야 한다. 일반적으로 터널 벽면에서 발생되는 용출수는 배수관으로 배수되나, 노상에서 발생되는 용출수는 필터층을 따라 유공관으로 배수를 한다. 배수불량으로 생기는 펌핑(Pumping)을 방지하기 위하여 투수성 입도의 필터층 또는 시멘트 안정처리 필터층을 설치한다. 시멘트 안정처리 필터층을 설치하는 이유는 펌핑현상이 발생되었을 때 필터층의 침식을 방지하며, 필터층의 내구성을 증대시키기 위함이다.

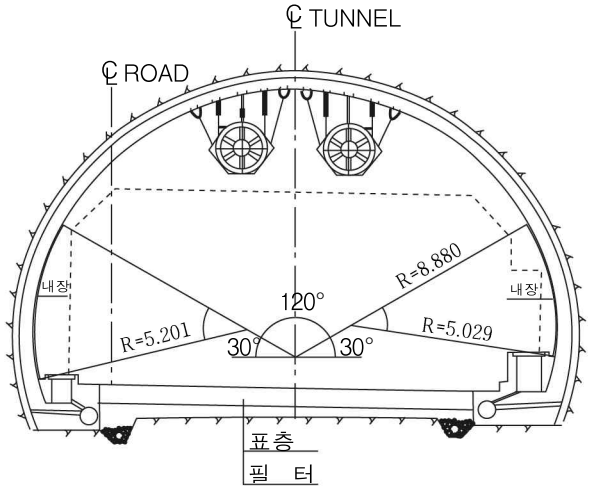


콘크리트 슬래브	콘크리트 슬래브
시멘트안정처리 필터층	필터층

〈 터널 내 콘크리트 포장의 구성 〉

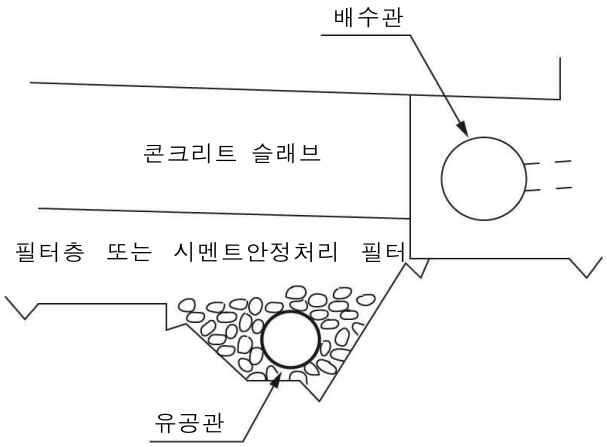

〈 배수관 및 유공관의 구성 〉

2) 터널 내 아스팔트 포장은 아스팔트 혼합물로 이루어진 표층(중간층 포함)과 기층을 본선 토공부와 동일하게 시공하고, 보조기층은 생략하는 대신 필터층을 적용한다. 그 이유는 하중분산 구조로 이루어진 아스팔트 포장에서 보조기층은 일정부분 하중지지 역할분담을 하도록 되어 있으나, 터널 내 포장은 노상이 암반으로 구성되어 있기 때문에 하중지지 역할은 필요 없다. 그러나 노상으로 침투된 용출수의 배수가 필요하므로 배수 및 여굴에 따른 조정층의 역할을 하는 필터층의 설치가 요구된다.

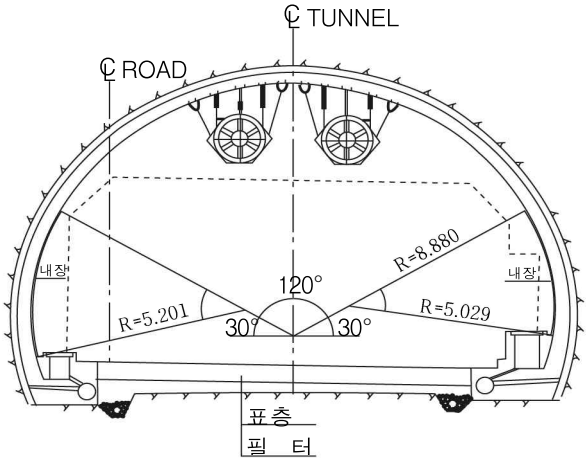

아스팔트 표층
아스팔트 기층
필터층

〈 터널 내 아스팔트 포장의 구성 〉

나. 터널 내 포장 단면설계

1) 터널 내 콘크리트 포장의 하부구조 형식은 다음표와 같이 나누어 질 수 있다. 시멘트 안정처리 필터층은 설계할 때 용출수량을 파악하기 어려우므로 시멘트 안정처리 필터층 두께를 설계할 때는 최소값인 150 mm를 적용하고, 시공할 때는 용출수량의 정도에 따라 조정할 필요가 있다.

〈 터널 내 포장단면(콘크리트 포장) 〉


구분	포장단면
Ⅰ	콘크리트 슬래브 시멘트안정처리 필터층(150~250 mm)
Ⅱ	콘크리트 슬래브 필터층(150 mm)

주) Ⅰ: 용출수에 의하여 펌핑 및 침식의 우려가 있는 경우
Ⅱ: 용출수가 없고, 펌핑 및 침식의 우려가 없는 경우

〈 용수량에 따른 필터층 두께 〉

용수량 (㎥/분/㎞)	필터층 두께 (mm)
0.5 미만	150
0.5~1.5	200
1.5 초과	250

아스팔트 포장에서 아스팔트 혼합물 층은 토공부 포장과 동일하게 시공하나 그림 〈터널 내 포장단면(아스팔트 포장)〉과 같이 암반으로 이루어진 노상의 지지력이 충분하므로 보조기층은 설치할 필요가 없다. 하지만 배수기능을 수행할 수 있는 필터층을 설치하여야 하며, 이 필터층의 두께는 도로포장 설계 요령과 도로포장 설계 요령을 참조하여 두께를 산정한 후 큰 값을 적용하며, 최소값은 150mm를 설계에 적용한다.

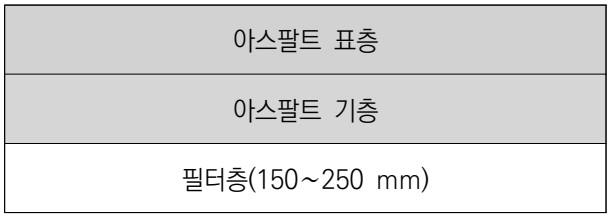

〈 터널 내 포장단면(아스팔트 포장) 〉


2) 노상이 암반인 터널 내 포장에는 동상방지층을 설치하지 않는다. 다만, 터널 입·출구부의 노상이 암반이 아닌 경우 터널 시·종점으로부터 약 60m까지 동상방지층 설치 여부를 공학적으로 판단하여 설치한다.

8.10 암반구간 포장


암반구간 포장은 노상면이 양질의 암반으로 구성되어 노상의 지지력이 증대된다. 하지만 주로 땅깎기부에 위치하여 용수가 많이 발생하는 경우가 있으므로 포장층내의 함수비가 높게 되어, 수분에 민감한 포장은 파손이 쉽게 발생될 수 있다. 그리고 포장파손 발생 시 유지관리가 어려운 문제가 있으므로 이와 같은 조건을 고려하여 내구성을 가진 포장형식으로 선정되어야 한다. 여기서 암반구간은 노상면이 풍화암을 제외한 양질의 암반으로 구성된 구간을 의미하며 일반적으로 암반구간이라 함은 발파암으로 판정된 구간을 말한다. 암반구간 포장설계는 토공부와는 다른 환경적, 구조적 특성을 반영하여 암반구간의 기후환경과 구조 및 교통여건에 적합한 포장설계를 위해서 「도로포장 설계 요령(국토교통부)」에 준하여 설계를 실시하며 그 외의 사항은 「KCS 44 00 00 도로공사(국토교통부)」에 의거한다.

가. 포장단면의 산정

1) 암반구간에서는 포장단면 설계시 보조기층 및 동상방지층을 생략하고, 그 대신 침투수의 배수를 위한 필터층 또는 시멘트 안정처리 필터층을 사용한다.

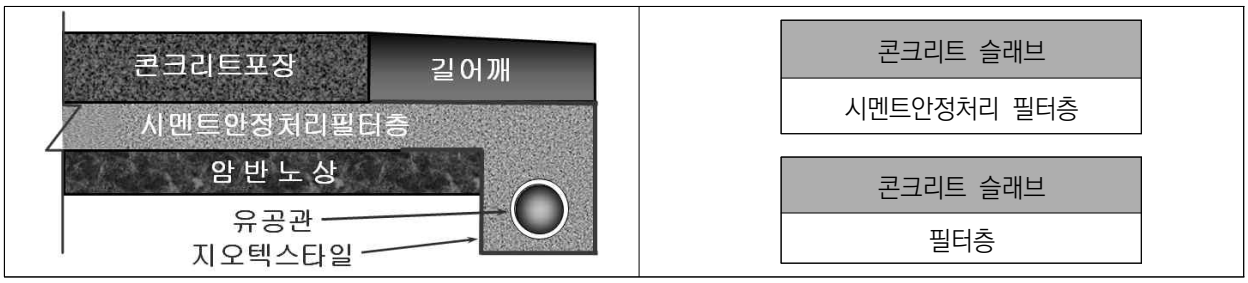

〈콘크리트포장의 구성〉

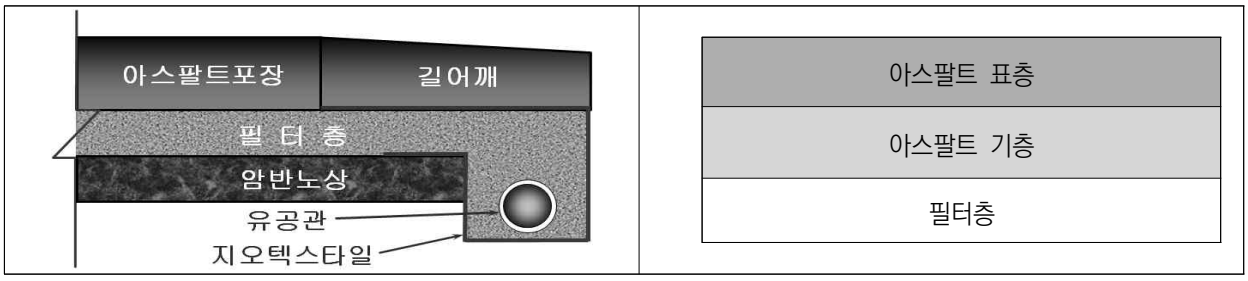

〈아스팔트포장의 구성〉

2) 암반구간 굴착시 여굴에 따른 노상의 요철은 용출수가 많은 구간에는 시멘트 안정처리 필터층하고 그렇지 않은 경우에는 필터층 등으로 보정하며 요철보정을 위한 면고르기 두께는 일반적으로 5~10cm를 기준으로 한다.

〈필터층 및 요철 보정 재료〉

구 분	콘크리트 포장	아스팔트 포장
필 터 층	시멘트 안정처리 필터층	필터층
요철보정	시멘트 안정처리 필터층, 필터층, 보조기층재료	시멘트 안정처리 필터층, 필터층, 보조기층 재료

8.11 교통우회용 가도포장

가. 포장단면

1) 확장공사 등으로 인한 교통우회용 가도포장 설계시에는 단기간 공용후 철거하여야하는 가도의 특성 및 공용중 초기서비스(Pi) 능력의 손실량이 최종서비스값에 도달하지 않아 가도포장의 기능적, 구조적 공용성에 문제가 없으므로 최종서비스지수(Pt)는 2.0을 적용토록 한다.
2) 가도의 목표연도 교통량은 교통처리 단계와 공사기간을 감안해야 하며, 추가적으로 인·허가 및 민원에 따른 공기지연, 기타 불확실한 여건등에 대한 여유기간을 감안하여 산정토록 한다.
3) 기타 노상조건 및 재료조건은 본선 설계조건과 동일한 기준으로 하여 경제성 및 안전성을 확보하는 교통우회용 가도 포장단면을 결정토록 한다.
4) 공사용 가도 및 우회도로는 본도로 개설전 임시로 설치되는 도로로써 단기간내에 철거되므로 공사비 절감 및 환경훼손 저감 등을 위하여 재생아스팔트 사용을 적극 검토해야 한다.

나. 교통우회용 가도포장의 동상방지층

1) 동상으로 인한 융기량이 포장파괴를 일으킬만한 양이 아니라면 노상의 동결을 허용하는 것이 타당하고 특히, 가도포장과 같이 단기간 공용으로 인한 동결, 융해가 수회 반복되지 않고 가도구간 노상에 동상우려가 적은 토사로 시공시에는 동상으로 인한 포장층의 파괴가능성이 적으므로 동상방지층은 생략토록 한다.

8.12 교차로 진출입로(연결로)구간 포장

가. 포장단면

1) 교차로 진출입로 구간의 포장두께 산정시 본선과 진출입로 교통량이 상이한 경우, 진출입로 구간은 반드시 진출입로 교통량에 맞는 설계교통 하중을 적용하여 포장단면을 결정토록 한다.

나. 접속부 처리

1) 본선과 연결로의 포장 단면이 상이할 경우, 본선포장과 나란히 시공되는 변속(변이) 차로는 본선포장과 동일한 두께로 적용하고, 본선포장과 분리되는 노즈 시·종점부에서 포장두께를 변화시켜 진출입 차량의 차로 변경 및 주행속도 변화에 따른 영향을 최소화 되도록 한다. 교차로 진출입로(연결로)구간 포장 관련 세부내용이 필요한 경우에는 「교차로 설계지침(국토교통부)」에 의거한다.

8.13 줄 눈

가. 줄눈 설치목적

줄눈은 콘크리트 슬래브의 팽창과 수축을 수용함으로써 온도 및 습도 등 환경변화, 마찰과 시공에 의하여 발생하는 응력을 가능한 한 완화시키거나 균열을 일정한 장소로 유도시키기 위하여 설치한다. 줄눈설계 관련 세부내용이 필요한 경우에는 「도로설계요령 제10권 포장(한국도로공사)」에 의거한다.

나. 줄눈의 종류

1) 수축줄눈 (Transverse Contraction Joint)

수축줄눈은 팽창, 온도변화 또는 보조기층의 마찰 저항의 증가에 의하여 발생하는 균열을 억제 하기 위한 간격을 설치하며, 수축줄눈의 간격은 여러 가지 요소에 따라 다르나, 그 중 가장 중요한 요소는 슬래브의 두께이며, 슬래브의 보강여부 · 콘크리트의 온도팽창계수 · 콘크리트 경화시 온도와 슬래브 활동을 구속하는 보조기층면의 마찰저항 등과 관련된다. 무근 콘크리트 포장의 줄눈 간격을 선정할 때 개략적인 방법은 Slab 두께(cm단위)를 0.24배하여 그 값을 m값으로 하여 그 값을 초과하지 않는 범위로 정할 수 있다. 슬래브 폭의 비가 1.25를 초과할 수 없으므로일반부에서는 가로수축줄눈 간격을 6m로 하였고 총 연장이 120m 이상인 터널 내 콘크리트 포장의 경우 진·출입부 60m를 제외한 터널 내부 슬래브의 가로수축줄눈 간격은 8m로 하며, 균열 유도의 효율성을 높이기 위해 슬래브 두께의 1/3을 절삭한다. 단, 터널 입·출구부 60m 구간은 기존 본선구간의 설계를 동일하게 적용한다.

2) 팽창줄눈 (Expansion Joint)

팽창줄눈은 포장이 팽창할 수 있는 공간을 마련해줌으로써 포장 좌굴의 원인이 될 수 있는 압축응력의 발생을 방지하기 위해 설치하며, 이는 비용, 복잡성, 공용성 문제를 고려하여 가능한 최소한으로 줄여 구조물 접속부, 아스팔트 포장 접속부, 1일 포장마감부 등에 설치한다.

3) 세로줄눈 (Longitudinal Joint)

세로줄눈은 일반적으로 도로가 개통된 뒤에 저항 뒤틀림응력과 하중의 복합된 영향에 의해서 일어날 수 있는 종방향균열을 방지하기 위해 2차로 동시 포설시 중앙, 본선과 RAMP 접속부, 차로를 구분하는 위치, 노측 구조물과 접속하는 위치에 설치한다.

4) 시공줄눈 (Construction Joint)

시공줄눈은 포장장비의 고장이나 갑작스런 기상변화로 작업이 중단되어야 하는 지점에 설치되며, 가능한 수축줄눈의 위치에 맞추도록 한다.

다. 줄눈의 규격

줄눈의 폭은 줄눈재(joint sealant)의 연신율에 의하여 제어된다. 수축줄눈의 깊이는 균열이 소요의 줄눈위치에 발생하도록 적당한 깊이로 하여야 하며, 보통 가로수축 줄눈 및 세로줄눈의 깊이는 슬래브 두께의 1/4이상 이어야 한다.

절단시기는 비정상적인 균열이 발생치 않도록 적정시기에 시행하여, 후속작업을 할 수 있도록 연속적으로 실시하고 포설에서부터 절단까지의 시기는 슬래브 온도, 양생조건, 콘크리트 배합비에 따라 좌우된다. 또한, 채움부의 형상계수 즉, 폭에 대한 깊이의 비는 1.0~1.5의 범위 내에 있어야 하며, 세로와 가로줄눈에 있어서의 채움부의 최소깊이는 각각 10mm와 13mm이어야 한다. 줄눈폭은 포장체의 변위량과 허용잔류변형을 고려하여야 한다.

$$\Delta L = \frac{C \cdot L\,(a_c \times DT_D + Z)}{S} \times 100$$

⊿L : PCC의 온도변화와 건조수축에 의한 줄눈의 벌어짐(cm)

S : 줄눈 채움재의 허용변형량, 일반적으로 줄눈재의 대부분은 25~35%의 변형을 할 수 있도록 제작되며, 보통 25%를 적용한다.

αc : 포틀랜드 시멘트 콘크리트의 열팽창 계수(cm/cm/°C)

Z : PCC 슬래브의 건조수축 계수, 재충진할 경우에는 무시할 수 있다.(cm/cm)

L : 줄눈간격(cm) , DTD : 온도의 범위(°C)










C : 보조기층과 슬래브 마찰저항에 의한 조정계수 (안정처리된 보조기층 0.65, 입상재료층 0.80)

① 줄눈의 제원비교







설 계 사 항	도 로 설 계 편람 및 요령	AASHTO	PCA	적 용
1. 가로수축줄눈				
a) 간 격	6m 이하	슬래브 두께의 24배 이하	6m 이하	6m
b) 설치 형태	-	Skewed and Randomized Joint 권장	Skewed and Randomized Joint 권장	차량진행방향에직각
c) 줄눈 깊이	슬래브 두께의 1/4	슬래브 두께의 1/4	슬래브 두께의 1/4	슬래브 두께의 1/4
d) 줄 눈 폭	6 ~ 10㎜	$\Delta L = C.L \times \frac{(\alpha c \times DTD + Z)}{S} \times 100$ = 8 ~ 110㎜	9.5㎜	6㎜
e) 주 입 재				
- 깊 이	-	최소 13㎜	최소 13㎜	최소 13㎜
- 표면하깊이	13mm 3mm	3㎜	6㎜	3㎜
f) 다 웰 바				
- 강 도		Grade 60이상	Grade 60이상	SD 40
- 직 경	Φ25 ~ 32㎜	Φ 32㎜	Φ 38㎜	Φ 32㎜
- 길 이	50㎝	45㎝	50㎝	50㎝
- 간 격	30㎝	30㎝	50㎝	주행차로 : 30㎝ 추월차로 : 45㎝
2. 세로수축줄눈				
a) 위 치	차선중앙 및 차도 단부	차선중앙 및 차도 단부	차선중앙 및 차도 단부	차선중앙 및 차도 단부
b) 줄눈깊이	슬래브 두께의 1/4 이상	슬래브 두께의 1/3 = 100㎜	슬래브 두께의 1/4 = 75㎜	75㎜
c) 줄 눈 폭	6㎜	6~10㎜	3~6㎜	6mm
d) 주 입 재				
- 깊 이	10mm	최소 10㎜	최소 13㎜	최소 10㎜
- 표면하깊이	-	3㎜	6㎜	3㎜
f) 타 이 바				
- 강 도	-	Grade 60이상	-	SD 40
- 직 경	Ø16㎜	Ø13, Ø16㎜	Ø16㎜	Ø16㎜
- 길 이	800mm	최소 65㎝	75㎝	800mm
- 간 격	750mm	최대 104㎝	75㎝	750mm



설 계 사 항	도 로 설 계 편람 및 요령	AASHTO	PCA	적 용
3. 팽창줄눈 a) 설치기준 b) 줄 눈 폭 c) 다 웰 바 d) 주 입 재 - 깊 이 - 표면하깊이	교량접속부, 포장구조변경위치 25㎜ 수축줄눈과 동일 20~40㎜	구조물 및 아스팔트 접속부 19~25㎜ 수축줄눈과 동일 - 3㎜	구조물 및 아스팔트접속부 - 수축줄눈과 동일 19~25㎜ 6㎜	교량접속부, 포장구조변경위치, 1일 공사마감부 20㎜ 수축줄눈과 동일 22㎜ 3㎜
4. 시공줄눈 a) 설치위치 b) 다 웰 바 c) 줄눈형상제원	팽창줄눈으로 대체 수출줄눈 예정위치 -	공사마감부(가로 수축 줄눈 위치) 가로수축줄눈과 동일 〃	공사마감부(가로 수축 줄눈 위치) 가로수축줄눈과 동일 〃	팽창줄눈으로 대체 수출줄눈 예정위치

라. 국내 시공 예

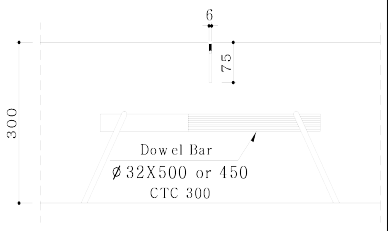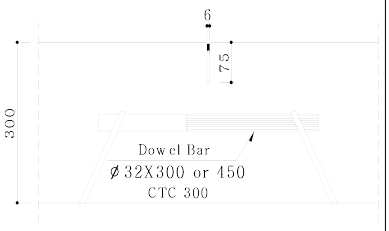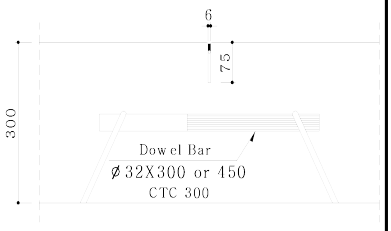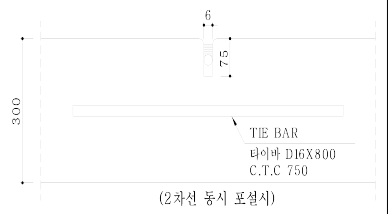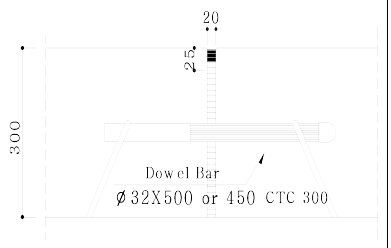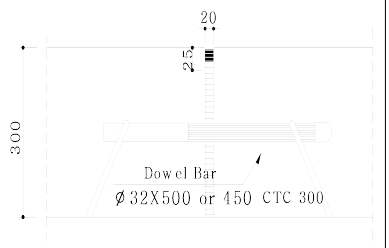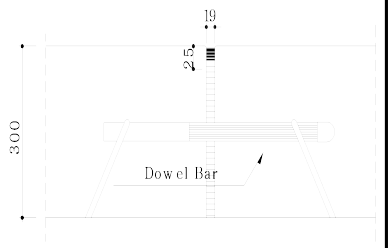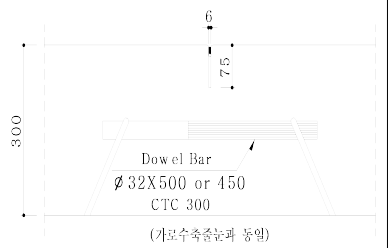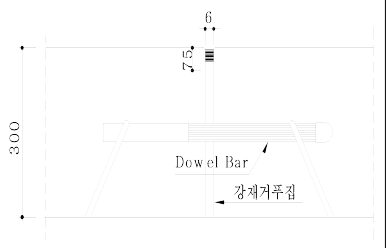줄눈 종류	중 부 고 속 도 로	남 해 고 속 도 로	신갈~반월 고속도로
가로 수축 줄눈	1. 설치형태 : 차량진행 방향에 직각 2. 설치간격 : 6m 	1. 설치형태 : 차량진행 방향에 직각 2. 설치간격 : 6m 	1. 설치형태 : 차량진행 방향에 직각 2. 설치간격 : 6m 
세로 줄눈	1. 설치위치 : 차선중앙 길어깨 및 중분대 접속부 	1. 설치위치 : 차선중앙 및 중분대 접속부 	1. 설치위치 : 차선중앙 
팽창 줄눈	1. 설치위치 : 구조물 및 아스팔트 접속부 	1. 설치위치 : 구조물 및 아스팔트 접속부 	1. 설치위치 : 구조물 및 아스팔트 접속부 
시공 줄눈	1. 설치위치 : 공사 마감부 	1. 설치위치 : 공사 마감부 	팽창줄눈으로 대체

마. 줄눈 단면 설계
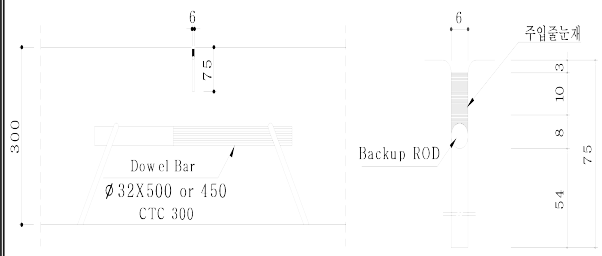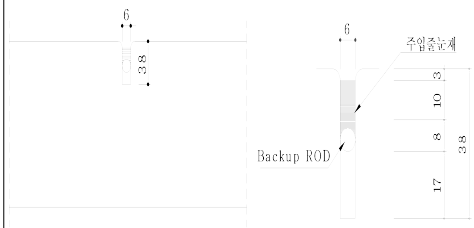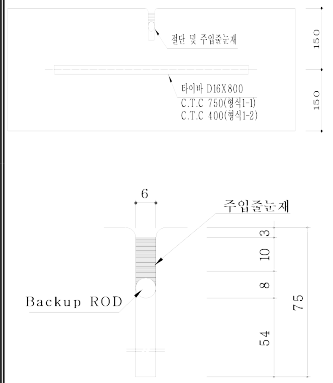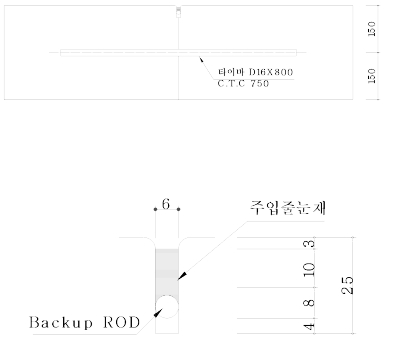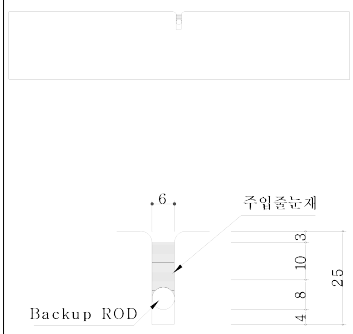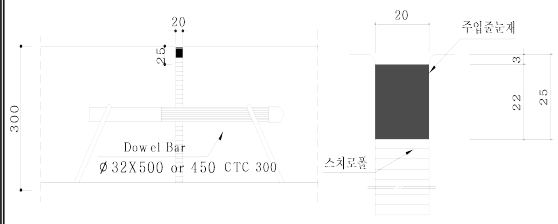
<table>
<tr><td rowspan="2">가로수축
줄눈</td><td>본 선</td><td>중 분 대 기 초</td></tr>
<tr><td> 
</td><td> 
</td></tr>
<tr><td rowspan="2">세로줄눈</td><td>2차로 동시 포설</td><td>1차로 포설</td><td>중분대 기초 접속부</td></tr>
<tr><td> 
</td><td> 
</td><td> 
</td></tr>
<tr><td rowspan="2">팽창줄눈</td><td>본 선</td><td>중 분 대 기 초</td></tr>
<tr><td> 

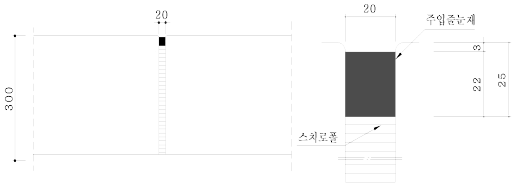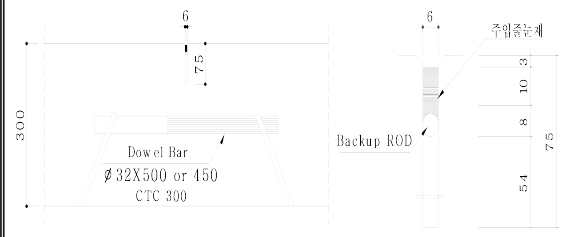* 일평균 포설연장 시공줄눈을 팽창줄눈으로 설계</td><td> 
</td></tr>
<tr><td rowspan="2">시공줄눈</td><td>본 선</td><td>중 분 대 기 초</td></tr>
<tr><td> 


* 일일평균포설미달 연장시 적용</td><td> 
</td></tr>
</table>

00-00 도로건설공사
제0공구 : 000-000

콘크리트포장 줄눈일반도

양방향 4차로

평 면 도

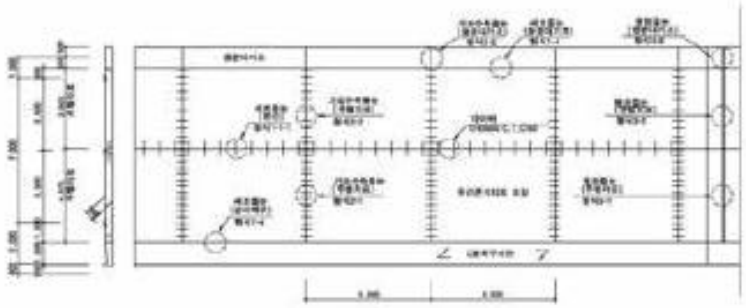

주) 세로줄눈 중 형식1-4는 시멘트 콘크리트 포장과 시멘트 콘크리트 집어제 포장, L형측구, 다리크, 타입포장 등과 콘크리트이어 접속하는 구간에 적용

중 단 면 도




00지방국토관리청	사업명	00-00도로건설공사								위치정보		도면명	콘크리트포장 줄눈일반도
00엔지니어링(주) (주)00엔지니어링	시설/공구	제0공구 : 000-000								축 척			
	건설분야	토목	건설단계	00설계				0.10	0.10	2.00	도면번호	7.002	판넬번호
					리비전번호	상태	리 전 내 용	지반해석자	콘크리트공학	설계자			

8.14 보강 슬래브

가. 교량 접속부 보강 슬래브

교량접속부의 슬래브는 교량과 흙쌓기구간의 단차를 없애고 주행성을 좋게하기 위한 것이다. 접속 슬래브는 교대의 뒷채움을 뒷채움상단폭+0.5m를 적용하고, 완충 슬래브는 사각 θ = 45°~90° 범위내에서 5°단위로 표준화시켰다

1) 접속슬래브 단면도

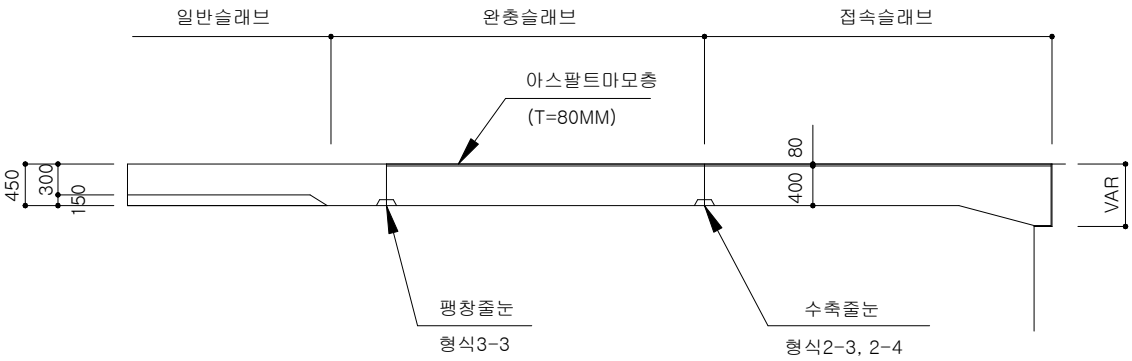

◦ 팽창줄눈 : 일반슬래브와 완충슬래브 사이에 설치한다.

◦ 수축줄눈 : 완충슬래브와 접속슬래브 사이에 설치한다.


주) : 교량에 SKEW발생시 수축줄눈의 다웰바가 차량진행 방향과 일치하도록 현장조정 설치

2) 설치기준

구 분		설 치 기 준
접속슬래브	연 장	6m≤ℓ≤10m, ℓ = 뒷채움 상단폭 + 0.5m
	폭	4차로 W = 9.975m (날개벽 두께 t = 450mm 일때)
	두 께	40㎝
	철근제원	종방향철근 : 상부 H 13 @ 300 하부 H 19 @ 120 횡방향철근 : 상부 H 13 @ 400 하부 H 13 @ 200
	CON'C	fck = 24MPa
	마 모 층	아스팔트 콘크리트 (T = 8㎝)
완충슬래브	설치매수	1 매
	연 장	슬래브 길이 : 6m
	두 께	40㎝
	철근제원	종방향철근 : 상부 H 13 @ 600 하부 H 16 @ 150 횡방향철근 : 상부 H 13 @ 450 하부 H 13 @ 450
	Con'c	fck = 24MPa
	마 모 층	아스팔트 콘크리트 (T = 8㎝)

3) 교량 SKEW별 접속슬래브 평면도

① 교량 SKEW 별 접속슬래브 평면도 (4차로)

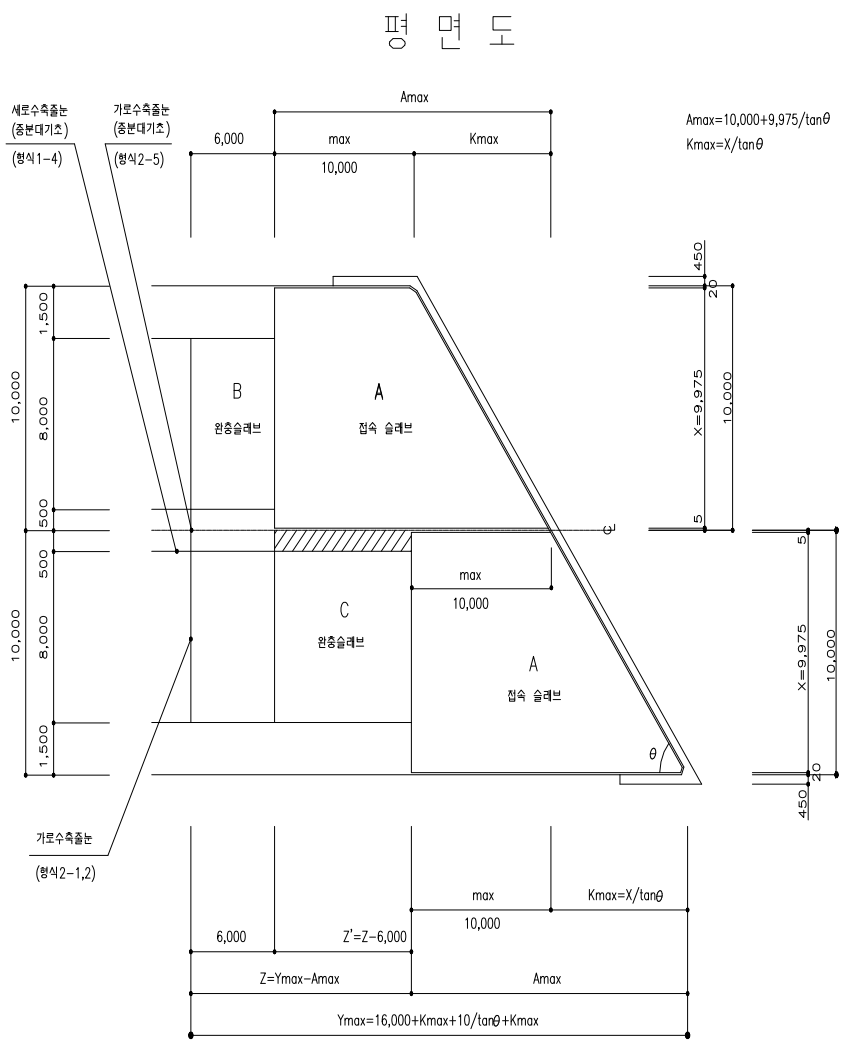구 분	평 면 도
1) θ=90°일 경우 2) 45°≤θ<90°일 경우 접속슬래브(VAR)+완충 슬래브(6.0)	


〈4차로 평면 치수표〉


θ	45°	50°	55°	60°	65°
K.max	9.975	8.370	6.985	5.759	4.651
θ	70°	75°	80°	85°	90°
K.max	3.631	2.673	1.759	0.873	-


나. 암거 보강 슬래브

암거가 포장층두께(동상방지층 포함)안에 포함되어 있을 때 암거 보강슬래브를 설치한다. 설치길이는 암거의 양선단에서 6m씩을 기준으로 하고 뒷채움 길이에 따라 조정 설치한다. 동상방지층과 콘크리트 슬래브 사이가 15cm 미만인 경우는 상부포장재료로 포설한다. 철근으로 보강한 콘크리트 슬래브 단부의 줄눈은 수축줄눈으로 하고, 그 예각부는 와이어메쉬로 보강을 해준다.

(단, 8차로 이상의 경우는 70°로 하고 보강을 한다.)

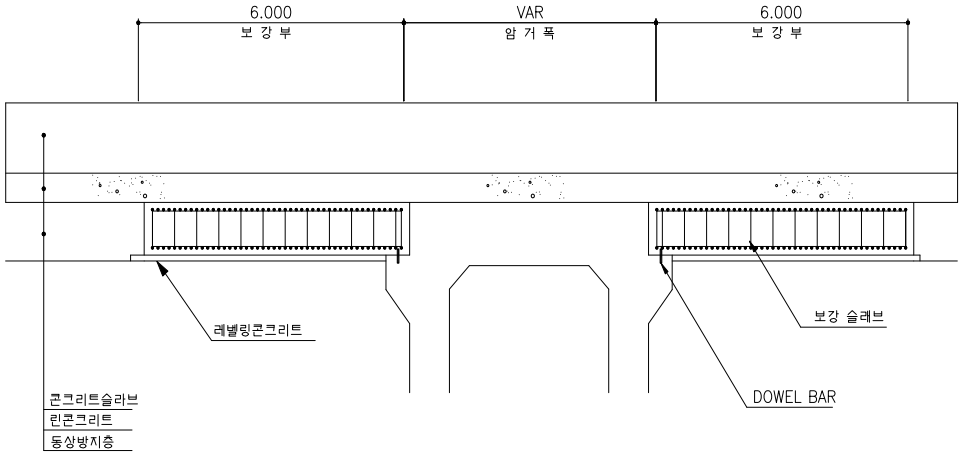

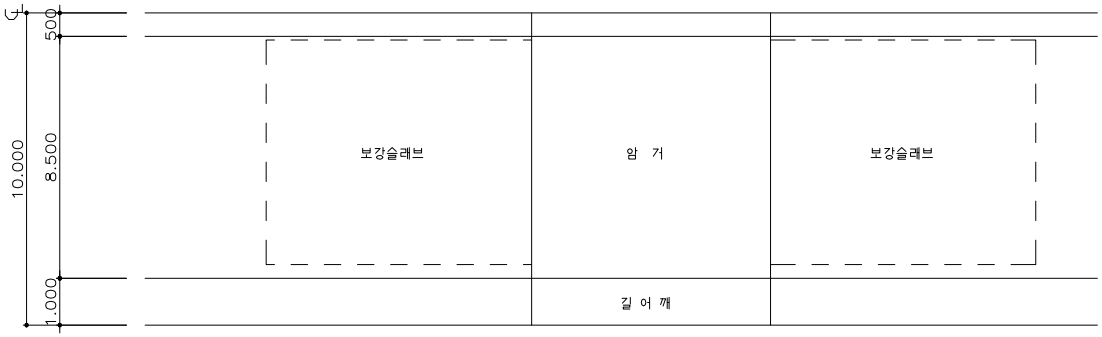

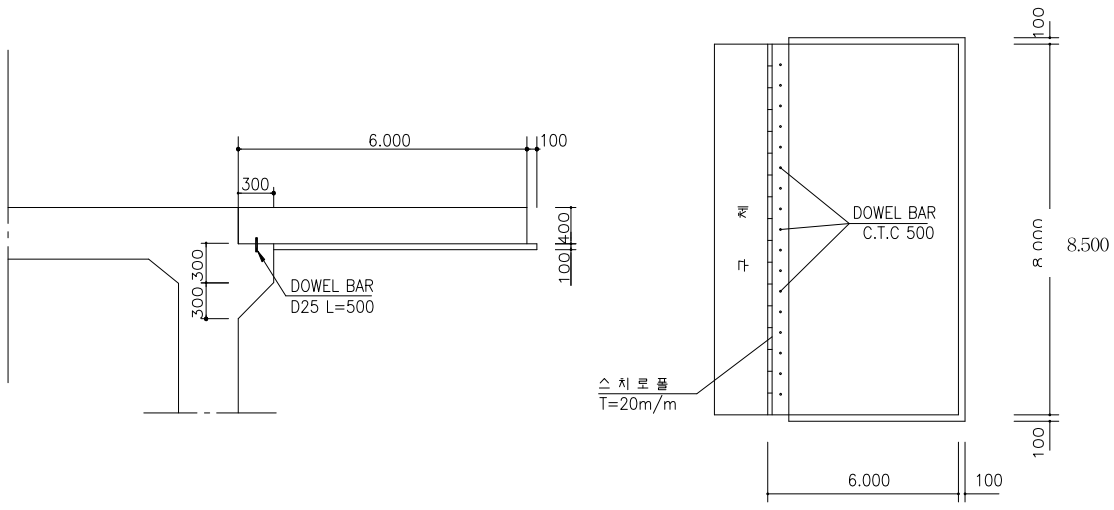

다. 흙쌓기·땅깎기 경계부 포장

흙쌓기·땅깎기 경계부는 자연 상태의 지반과 인공 다짐으로 조성된 지반 사이에서는 지지력 차이로 인하여 침하가 발생하고 땅깎기부와 단차를 피할 수 없다. 이러한 단차에 의해 포장손상이 우려되므로 슬래브를 보호하기 위해 땅깎기·흙쌓기의 경계부에 대한 보강을 실시한다.

1) 일반 사항


설계 개념		경계부에서 천이구간 역할
보강 범위		L= 20.0m (땅깎기부:5.0m, 흙쌓기부: 15.0m)
보강 위치		포장슬래브 하부 (동상방지층)
설계기준	**한계성토고**	8.0m
	한계기울기	1:2
	설치위치	원지반이 암반인 경우 전구간, 흙쌓기·땅깎기 경계부에 횡단 배수관이 있는 경우, 용수 침투수가 과다하여 별도의 횡단 맹암거가 설치된 구간
보강 형태		- Skew에 따라 직사각형 또는 평행사변형 슬래브 적용 - 사각길이 만큼 보강길이 증가

2) 보강슬래브의 폭원



포장 포설위치와의 시공오차 등을 감안하여 포장 슬래브 측대와 같이 포장계획 폭원에 좌·우 측각 0.50m를 추가한 폭원으로 설치한다.

3) 보강 슬래브의 설치길이

◦ 흙쌓기·땅깎기 경계부의 사각의 정의: 땅깎기·흙쌓기 경계면이 도로 폭원과 교차되는 a·b 점을 직선으로 연결 하였을 경우, 도로 방향과 이루는 각을 사각(Q)으로 한다.

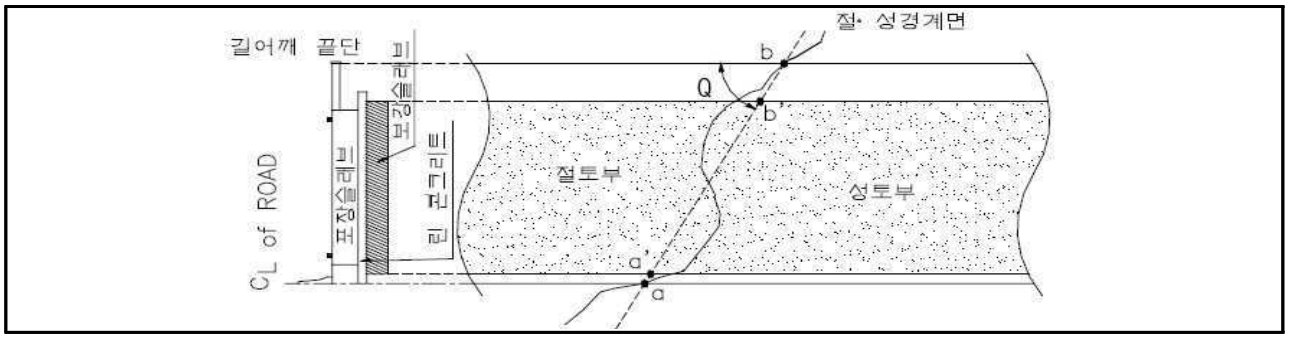

◦ 보강형태의 선정: 도로 방향과 이루는 Q의 크기에 따라 보강형태를 TYPE-1(직사각형)과 TYPE-2(평행사변형)로 구분하여 적용한다.

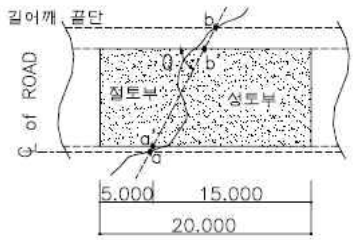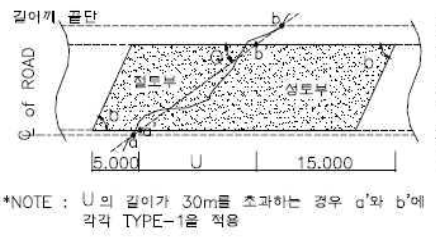Type-1	Type-2
	
Q ≥ 65°	Q 〈 65°

8.15 소성변형 저감방안

가. 적용범위

◦ 본 내용은 「도로포장 설계 요령(국토교통부)」에서 기본적 사항을 발췌하여 수록하였으며, 상세한 내용은 본 지침서를 활용토록 한다.

◦ 또한, 본 내용의 적용범위는 도로법에 규정된 각종 아스팔트포장 도로(고속국도, 일반국도, 특별시도, 광역시도, 지방도, 시·군도, 구도)와 기타 일반 공중에 이용되는 중요 아스팔트포장 도로에 사용되는 가열아스팔트 혼합물의 배합설계, 생산 및 시공시 가열아스팔트 포장에서 발생되는 소성변형을 최소화하기 위한 것이다. 본 지침에 규정되어 있지 않은 사항은 「KCS 44 00 00 도로공사(국토교통부)」, 「KCS 44 50 10 아스팔트 콘크리트 포장공사(국토교통부)」 및 「도로포장 설계 요령(국토교통부)」에 따른다.

나. 소성변형의 정의

1) 재료의 강도를 초과하는 하중으로 발생되는 응력에 기인하는 아스팔트층 하부 노상을 포함한 단일 또는 여러 층의 변형이다. 이는 구조 소성변형이라고 하며, 그 결과 발생하는 소성변형은 폭넓고 V형의 횡단 형상을 나타낸다.
2) 재료 안정도의 한계를 초과하는 하중 응력에 의해 아스팔트 각 층에 발생하는 변형 결과이다. 이것은 유동(불안정성) 소성변형이라고 하며, 발생하는 소성변형은 복륜의 경우 W형, 폭넓은 단륜의 경우 비대칭 형상으로 나타난다. 유동 소성변형은 경사로 또는 교차로 부근, 즉 중차량이 속도를 낮추어 타이어와 노면 간의 접지면에서의 횡방향 응력이 높아지는 장소에 잘 발생한다.
3) 동절기의 스파이크 타이어에 의한 마모 결과이다. 이것은 마모 소성변형이라고 하며, 연속된 횡단 형상을 나타낸다.
4) 본 지침은 이러한 3종류의 소성변형 형태 중 국내에서 가장 일반적으로 가장 많이 발생하는 형태인 아스팔트 혼합물 유동에 기인한 소성변형을 대상으로 한다.

다. 소성변형 발생 원인별 대책

1) 일반사항

◦ 소성변형 발생을 저감시키기 위해서 본 지침에서는 아스팔트 혼합물의 배합설계, 생산 및 시공 과정에서 아스팔트 혼합물의 소성변형 발생에 영향을 미칠 수 있는 주요한 인자에 대하여 적용 방안을 정의하였다.

2) 아스팔트

아스팔트는 KS M 2201(스트레이트 아스팔트)의 침입도 등급 기준과 KS F2389(아스팔트의 공용성 등급) 기준을 병행하여 사용하여야 한다. 고무 아스팔트 또는 폴리머 혼합 아스팔트와 같은 고점도의 개질 아스팔트 또는 첨가제를 사용하려면 아스팔트의 공용성 등급 기준을 적용하며, 침입도 등급 기준은 적용하지 않는다. 아스팔트는 KS M 2201 의 침입도 등급 기준에 따라 〈표 1〉를 만족하여야 한다. 아스팔트 혼합물의 혼합 및 다짐온도 결정을 위하여 시험성적서에 〈표 1〉의 항목 외에 120℃, 150℃, 180℃에서의 각각 동점도 및 150cSt, 170cSt, 190cSt, 250cSt, 280cSt, 310cSt 에서의 온도를 부기하여야 한다.

〈표 1〉 침입도 분류에 의한 스트레이트 아스팔트 품질 기준

항 목 \ 침입도등급	60-80	80-100
침입도(25℃, 100g, 5초)	61~80	81~100
연화점(℃)	44~52	42~50
신도(15℃, cm)	100이상	100이상
툴루엔가용분(무게%)	99.0이상	99.0이상
인화점(℃)	260이상	260이상
박막가열 후		
질량변화율(무게%)	0.6이하	0.6이하
침입도잔유율(%)	55이상	50이상
증발후		
침입도 비(%)	110이하	110이하
밀도(15℃, g/㎤)	1이상	1이상

아스팔트는 KS F 2389 의 공용성 등급에 만족하여야 하고 일반적으로 공용성 등급 PG 64-22 아스팔트를 사용한다. 교통량이 많은 교차로는 PG 76-22 이상의 아스팔트를 사용하여야 한다. 신호대기 지역, 오르막 구간 및 지·정체가 심한 도로와 중(重)교통이 통행하여 소성변형 발생 위험이 높은 지역은 PG 76-22 이상의 아스팔트의 적용을 검토하여야 한다.

3) 골재

① 일반사항

아스팔트 혼합물에 사용하는 골재는 굵은골재, 잔골재가 사용된다. 굵은골재는 〈표 2〉에 따라 도로기능에 맞는 등급의 골재를 선택하여 사용하여야 한다. 〈표 3〉, 〈표 4〉의 골재 입도와 품질을 만족한 골재에 대하여 편장석률이 10%이하이면 1 등급, 20% 이하이면 2 등급, 30% 이하이면 3 등급 골재이다. 현장 여건상 골재의 수급이 어려우면 발주자의 승인을 받아 골재의 등급 적용을 조정할 수 있다.

〈표 2〉 골재 등급의 기준 및 적용범위

등급	기준	적용범위
1등급	편장석률 10%이하	• 4차로 이상의 도로(신설 및 덧씌우기) • 중차량 통행이 빈번한 도로 • 발주자가 중요하다고 인정하는 도로
2등급	편장석률 20%이하	• 2차로 이하의 일반국도 • 발주자가 중요하다고 인정하는 도로
3등급	편장석률 30%이하	• 2차로 이하의 지방도, 군도, 1등급 및 2등급에 해당되지 않는 도로 등

② 굵은골재

굵은골재의 입도는 KS F 2357(아스팔트 혼합물용 골재)의 규정 중에 〈표 4〉에 따라 단립도 기준인 골재번호 4, 5, 6, 7, 8 등에 적합하여야 한다. 〈표 3〉의 기준범위 보다 더욱 단립도에 가깝고, 목표로 하는 아스팔트 혼합물 합성입도를 얻을 수 있으면 아스팔트 혼합물용으로 사용할 수 있다. 단립도 쇄석의 수급이 어려우면 KS F 2357 의 골재번호 467, 78, 67, 68 등 혼합입도의 골재는 발주자의 승인을 받아 사용할 수 있다.

〈표 3〉 굵은골재의 입도

골재 번호	체의 호칭크기 (mm)	각 체를 통과하는 질량 백분율%								
		50	40	25	20	13	10	5	2.5	1.2
4	40~20	100	90~100	20~55	0~15	-	0~5	-	-	-
5	25~13	-	100	90~100	20~55	0~10	0~5	-	-	-
6	20~10	-	-	100	90~100	20~55	0~15	0~5	-	-
7	13~5	-	-	-	100	90~100	40~70	0~15	0~5	-
8	10~2.5	-	-	-	-	100	85~100	10~30	0~10	0~5

※ 여기에서 체의 호칭크기는 각각 KS A 5101-1(시험용체)에 규정한 표준망체 53㎜, 37.5㎜, 26.5㎜, 19㎜, 13.2㎜, 9.5㎜, 4.75㎜, 2.36㎜, 1.18㎜에 해당한다.

〈표 4〉 굵은골재의 품질

구분	시험 방법	규 정
밀도(절대건조)	KS F 2503	2.5이상
흡수율(%)	KS F 2503	3.0이하
동적수침 후 피복율(%)	지침부속서1-1	50이상
편장석률(%)	KS F 2575	1등급:10이하 2등급:20이하 3등급:30이하
마모율(%)	KS F 2508	표층·중간층:35이하 기층:40이하
안정성(%)	KS F 2507	12이하
굵은골재 파쇄면 비율(%)	ASTM 5821	85이상

③ 잔골재

잔골재의 입도는 〈표 5〉의 KS F 2357(아스팔트 혼합물용 골재)의 규정에 따른 입도 No.1 ~ No.5 또는 FA-1 등에 적합하여야 한다. 다만, 잔골재의 입도가 규정에 적합하지 않아도 목표로 하는 아스팔트 혼합물의 합성입도를 얻을 수 있으면 감독자의 승인을 받아 사용할 수 있다.

〈표 5〉 잔골재의 입도

체의 호칭크기 (mm)	각체를 통과하는 질량 백분율%					
	입도 No.1	입도 No.2	입도 No.3	입도 No.4	입도 No.5	FA-1
10	100	-	-	100	-	100
5	95~100	100	100	80~100	100	86~100
2.5	70~100	75~100	95~100	65~100	85~100	55~75
1.2	40~80	50~74	85~100	40~80	-	-
0.3	20~65	28~52	65~90	20~65	25~55	16~42
0.3	7~40	8~30	30~60	7~40	15~40	7~29
0.15	2~20	0~12	5~25	2~20	7~28	2~18
0.08	0~10	0~5	0~50	0~10	0~20	0~10

※ 여기에서 체는 각각 KS A 5101-1에 규정한 표준망체 9.5㎜, 4.75㎜, 2.36㎜, 1.18㎜, 0.6㎜, 0.3㎜, 0.15㎜, 0.075㎜에 해당한다.

4) 가열 아스팔트 혼합물

① 일반사항

아스팔트 혼합물의 종류는 〈표 6〉을 표준으로 하며, 기층용, 중간층용, 표층용 등으로 사용한다. 보조기층 위에 프라임 코트 시공 후 아스팔트 혼합물로 기층, 중간층, 표층 순서로 시공하며, 각 아스팔트 콘크리트 층 사이에 택 코트를 시공한다. 다만, 중간층은 「도로포장 설계 요령(국토교통부)」에 따른 설계 결과에 따라 적용하지 않을 수 있다. 아스팔트 혼합물의 배합설계시 표층용 아스팔트 혼합물은 공극률 4%±0.3%, 기층용 아스팔트 혼합물은 공극률 5%±0.3%에 해당하는 아스팔트 함량을 결정한다.

〈표 6〉아스팔트 혼합물의 종류 및 특징

포장층	아스팔트 혼합물 종류	용도	특징
표층용	밀입도 아스팔트 콘크리트(13, 20) [WC-1, WC-3]	표층에 일반적으로 사용	표층용 아스팔트 포장에 주로 사용됨. 특히 최대입경 20㎜의 아스팔트 혼합물은 내유동성이 좋음
	밀입도 아스팔트 콘크리트(13F, 20F) [WC-2, WC-4]	중교통량 이하 내마모용 표층에 사용	내마모성이 우수함. 세립분이 많아서 내유동성이 비교적 낮음
	내유동 아스팔트 콘크리트(13R, 20R) [WC-6, WC-5]	대형차 교통량이 많은 도로의 표층에 사용	내구성과 내유동성이 우수하며, 소성변형 발생가능성이 높은 지역에 사용
중간층용	중간층용 아스팔트 콘크리트(20) [MC-1]	중간층에 사용	중간층용 아스팔트 포장에 주로 사용됨
	내유동 아스팔트 콘크리트(20R) [WC-5]	표층 및 중간층에 사용	MC-1과 비슷한 입도이며, 중간층에 사용할 수 있음
기층용	기층용 아스팔트 콘크리트(40, 30) [BB-1, BB-2]	기층에 사용	소성변형 저항성이 높지만, 생산 및 시공시 재료분리가 높을 수 있음
	기층용 아스팔트 콘크리트(25) [BB-3]	기층에 일반적으로 사용	기층용 아스팔트 포장에 주로 사용됨
	내유동 기층용 아스팔트 콘크리트(25R) [BB-4]	중교통량의 기층에 사용	소성변형 저항성이 높음

※ 아스팔트 혼합물 종류에서 [ ]안의 명칭은 아스팔트 혼합물 종류의 약칭이며, ( ) 안의 숫자는 아스팔트 혼합물의 최대 골재 크기(㎜)를 나타낸다.
※ 'WC'는 Wearing Course의 약자로 표층, 중간층에 사용된다.
※ 'F'는 광물성 채움재(석분)가 많이 함유된 아스팔트 혼합물을 나타낸다.
※ 'R'은 소성변형 저항성이 높은 아스팔트 혼합물을 나타낸다.
※ 'MC'는 InterMediate Course 의 약자로 중간층에 사용된다.
※ 'BB'는 Bituminous Base Course 의 약자로 기층에 사용된다.

② 배합설계

사용재료는 아스팔트, 골재, 채움재 등의 품질기준을 만족하여야 한다. 골재의 동적수침시험 결과가 기준에 적합하지 않거나, 포트홀 발생이 우려되는 지역은 반드시 소석회나 액상박리방지제 등의 박리방지 재료를 사용하여야 한다. 박리방지 재료의 품질기준을 따른다. 배합설계시 아스팔트 혼합물의 입도범위는 〈표 7〉, 〈표 8〉, 〈표 9〉에 따른다. 아스팔트 혼합물의 실내 배합설계 및 현장 배합설계시 포장층에 따라 입도범위에 적합하도록 굵은골재, 잔골재, 채움재 등의 사용비율을 조절하여야 한다.

표층은 〈표 7〉의 입도 중 일반지역은 WC-1, WC-2, WC-3, WC-4 의 입도를 적용하며, 소성변형 발생 가능성이 높은 지역은 내유동성 입도인 WC-5 와 WC-6 입도를 적용한다.

중간층은 〈표 8〉의 입도 중 일반적으로 MC-1(20 ㎜)을 사용하고, 현장여건에 따라 표층없이 임시 교통 개방하려면 WC-5(20 ㎜)를 적용한다.

기층은 〈표 9〉의 입도를 적용한다. BB-1 은 아스팔트 혼합물 운반 및 포설시에 재료분리가 발생하기 쉬우므로 사용하지 않는 것이 좋고, 소성변형 발생 가능성이 높은 지역에는 내유동성 입도인 BB-4 입도를 적용한다. 배합설계시 품질은 〈표 11〉을 만족하여야 한다. 다만, 공극률은 표층용 및 중간층용은 4±0.3%, 기층용은 5±0.3% 이어야 한다.

〈표 7〉표층용 아스팔트 혼합물의 배합설계 입도 기준

아스팔트 혼합물 종류 / 체의 호칭크기		WC-1	WC-2	WC-3	WC-4	WC-5	WC-6
		밀입도	밀입도	밀입도	밀입도	내유동성	내유동성
		13	13F	20	20F	20R	13R
통과질량백분율(%)	25mm	-	-	100	100	100	-
	20mm	100	100	90~100	95~100	90~100	100
	13mm	90~100	95~100	72~90	75~90	69~84	90~100
	10mm	76~90	84~92	56~80	67~84	56~74	73~90
	5mm	44~74	55~70	35~65	45~65	35~55	40~60
	2.5mm	28~58	35~50	23~48	35~50	23~38	25~40
	0.60mm	11~32	18~30	10~28	18~30	10~23	11~22
	0.30mm	5~21	10~21	5~19	10~21	5~16	7~16
	0.15mm	3~15	6~16	3~13	6~16	3~12	4~12
	0.08mm	2~10	4~8	2~8	4~8	2~10	3~9

〈표 8〉중간층용 아스팔트 혼합물의 배합설계 입도 기준

아스팔트 혼합물 종류 / 체의 호칭크기		MC-1	MC-2
		20	20R
통과질량백분율(%)	25mm	100	100
	20mm	90~100	90~100
	13mm	70~90	69~84
	10mm	-	56~74
	5mm	35~55	35~55
	2.5mm	20~35	23~38
	0.60mm	11~23	10~23
	0.30mm	5~16	5~16
	0.15mm	4~12	3~12
	0.08mm	2~7	2~10

〈표 9〉기층용 아스팔트 혼합물의 배합설계 입도 기준

아스팔트 혼합물 종류 / 체의 호칭크기		BB-1	BB-2	BB-3	BB-4
		40	30	25	25R
통과질량백분율(%)	50mm	100	-	-	-
	40mm	95~100	100	-	-
	30mm	80~100	95~100	100	100
	25mm	70~100	80~100	90~100	95~100
	20mm	55~90	55~90	71~90	80~90
	13mm	40~80	46~80	56~80	60~78
	10mm	30~70	40~70	45~72	45~68
	5mm	17~55	28~55	29~59	25~45
	2.5mm	10~42	19~42	19~45	15~33
	0.60mm	5~28	7~26	7~25	6~18
	0.30mm	3~22	4~19	5~17	4~14
	0.15mm	2~16	2~13	3~12	3~10
	0.08mm	1~10	1~7	1~7	2~8

※ 체의 호칭크기는 KS A 5101-1에 규정하는 표준망체 눈의 실제 기준 크기를 부르기 쉽도록 만든 체의 눈 크기로서 아래의 표와 같이 대응된다.

체의 호칭크기(mm)	50	40	30	25	20	13	10	5	2.5	0.6	0.3	0.15	0.08
체의 기준 크기(mm)	53	37.5	31.5	26.5	19	13.2	9.5	4.75	2.36	0.6	0.3	0.15	0.075

③ 품질기준

아스팔트 혼합물의 입도와 아스팔트 함량은 현장 배합설계 결과를 기준으로 〈표 10〉의 관리기준을 만족하여야 한다. 아스팔트 혼합물의 온도는 감독자가 결정한 아스팔트 혼합물 생산온도를 기준으로 〈표 10〉의 관리기준을 만족하여야 한다. 아스팔트 혼합물의 체적특성 및 역학적 성능은 〈표 11〉의 품질 기준을 만족하여야 한다. 중간층용 아스팔트 혼합물은 표층용 품질기준을 적용한다.

〈표 10〉아스팔트 혼합물의 관리기준 (현장배합설계 결과 기준)

항 목		표층용, 중간층용	기층용
골재 체통과 질량 백분율	5mm이상	±5%	±8%
	2.5mm	±4%	±5%
	0.6mm~0.15mm	±3%	±4%
	0.08mm	±2%	±2%
아스팔트 함량		±0.3%	
온 도		±15℃	

〈표 11〉아스팔트 혼합물의 품질기준

항 목	표층용 또는 중간층용		기층용	기타
	WC-1~4 MC-1	WC-5, 6	BB-1~4	다짐횟수 선회다짐100(75), 마샬다짐 양면 75(50)
변형강도(Mpa)	4.25이상(3.2이상)		3.2이상(2.7이상)	
마샬안정도(N)	7500이상 (5000이상)	6000이상	5000이상 (3500이상)	
흐름값	20~40		10~40	
공극률(%)	3~6	3~5	4~6	
포화도(%)	65~80	70~85	60~75	
골재간극률(%)	최소 골재 간극률(VMA)기준 적용			
BVF(%)	60이하			-
인장강도비(TSR)	0.8이상		-	공극률(%) 7±0.5

〈표 12〉최소 골재간극률(VMA) 기준

설계공극률(%) 골재최대크기(mm)	골재간극률(%)			
	3.0	4.0	5.0	6.0
13	13.0이상	14.0이상	15.0이상	16.0이상
20	12.0이상	13.0이상	14.0이상	15.0이상
25	11.0이상	12.0이상	13.0이상	14.0이상
30	10.5이상	11.5이상	12.5이상	13.5이상
40	10.0이상	11.0이상	12.0이상	13.0이상

8.16 재생 포장

가. 개 요

노후시설물 증가에 따라 건설폐기물 발생량이 지속적으로 증가하고 있으며 이를 녹색성장을 위한 중요한 자원으로 활용하기 위해 효율적으로 재활용하는 것이 필요하다.

본 내용은「건설폐기물의 재활용촉진에 관한 법률(환경부·국토교통부)」및「순환골재 등 의무사용건설공사의 순환골재·순환골재 재활용제품 사용용도 및 의무사용량에 관한 고시(환경부)」등에 따라, 2016년부터 도로 보조기층 및 동상방지층의 40% 이상을 순환골재로 활용해야 하며, 아스팔트콘크리트 포장의 40% 이상을 재생아스팔트 혼합물을 적용해야 하며, 이에 따라 중요 사항을 발췌하여 수록하였으며, 상세한 내용은「건설폐기물의 재활용촉진에 관한 법률(환경부·국토교통부)」에 따른「순환골재 품질기준(국토교통부)」및「도로포장 설계 요령(국토교통부)」에 따른다.

나. 보조기층

보조기층은 노상 위에 놓이는 층으로 상부에 서 전달되는 교통하중을 분산시켜 노상에 전달 하는 역할을 담당하여 노상의 허용지지력 이하가 되도록 충분한 강도와 두께를 갖는 내구성 좋은 재료를 사용하여 다져야 한다.

본 기준을 적용할 경우에는 순환골재 사용에 따른 안정성, 환경관련 규정의 적합 여부 등 현장조건에 대해서 충분한 조사를 실시한 후 적용해야 한다.

포장구조 계산시 보조기층용 상대 강도 계수값은 국토교통부에서 제정한 기준값을 적용한다.

다. 아스팔트 콘크리트

아스팔트 콘크리트 재활용 방법은 모든 포장층에 사용하는 플랜트 재생 가열 아스팔트 혼합물, 표층에 사용하는 현장 가열 표층 재생 아스팔트 포장, 기층에 사용하는 플랜트 재생 상온 아스팔트 혼합물 등으로 구분된다.

1) 플랜트 재생 가열 아스팔트 혼합물

플랜트 재생 아스팔트 혼합물은 재생설비가 있는 아스팔트 플랜트에서 아스팔트 콘크리트용 순환골재 또는 아스팔트 콘크리트 발생재를 가공하여 재생아스팔트 혼합물을 제조하는 방법으로, 아스팔트 콘크리트 도로의 표층, 중간층, 아스팔트 혼합물 기층의 재생 아스팔트 혼합물에 적용한다.

① 사용재료 종류 및 기준

재생 아스팔트 혼합물을 생산하기 위한 재료는 아스팔트 콘크리트용 순환골재와 천연골재, 채움재, 아스팔트 등이며, 재생첨가제가 사용될 수 있다.

아스팔트는 침입도 등급 80-100인 재료를 사용하며, 천연골재는 중간층 및 표층에 사용시 아래의 표 '천연골재 등급의 기준 및 적용범위' 내용에 적합하여야 한다. 아스팔트 콘크리트용 순환골재는「순환골재 품질기준(국토교통부)」에 따르며, 품질기준은 구아스팔트량 3.8% 이상, 구아스팔트 침입도 20이하, 씻기시험 손실량 5% 이하, 유기이물질 체적기준 1% 이하, 무기이물질 질량기준 1% 이하 등이다. 순환골재의 최대 사용비율은 기층용은 최대 50%, 표층용은 최대 30% 이다.

아스팔트 콘크리트용 순환골재는 골재에 아스팔트가 도포된 형상으로 이루어져 있으며 가열될 경우 아스팔트의 점성이 약해져 아스팔트 와 골재가 분리된 연한상태가 된다.

따라서, 아스팔트 콘크리트용 순환골재의 입도(겉보기 입도)는 재생가열 아스팔트 혼합물의 품질과 큰 연관성이 없으며, 위의 품질규정을 참고하여 재생장비에 사용가능한 최대 골재 크기나 가열시 간 등을 고려하여 최대 골재크기 및 입도관리 범위를 정하는 것이 좋다. 플랜트 재생 아스

팔트 혼합물용 아스팔트 콘크리트용 순환골재는 품질의 안정화와 생산되는 혼합물에 균일한 입도의 아스팔트 콘크리트용 순환골재가 재료분리 없이 적정 비율로 투입될 수 있게 분급해야 한다. 일반적으로 20~3㎜, 13㎜ 이하의 2종 또는 13㎜이하의 1종으로 사용한다.

〈천연골재 등급의 기준 및 적용범위〉

등 급	기 준	적 용 범 위
1등급	편장석률 10% 이하	• 4차로 이상의 도로(신설 및 덧씌우기) • 중차량 통행이 빈번한 도로 • 발주처에서 중요하다고 인정하는 도로
2등급	편장석률 20% 이하	• 2차로 이하의 일반국도 • 발주처에서 중요하다고 인정하는 도로
3등급	편장석률 30% 이하	• 2차로 이하의 지방도, 군도, 1등급 및 2등급에 해당되지 않는 도로 등

※ 상기기준으로 적용하되 재료획득이 어려울 경우 발주청 승인을 받아 등급을 조정하여 적용할 수 있다.

② 재생 아스팔트 혼합물 종류 및 품질 기준

재생 아스팔트 혼합물은 표층용, 중간층용, 기층용 등 신규재료를 사용한 아스팔트 혼합물과 동일한 종류로 생산 및 적용할 수 있으며, 골재 합성입도 및 품질기준도 신규 아스팔트 혼합물의 품질기준을 모두 만족하여야 한다. 또한, 생산된 재생 아스팔트 혼합물에서 추출한 아스팔트의 침입도는 25℃에서 시험하여 40 이상이어야 한다.


2) 현장가열 표층 재생 아스팔트 포장

현장가열 표층 재생 아스팔트 포장은 현장가열 표층 재생장비를 이용하여 도로 위에서 주행차선 방향으로 전진하며, 노후된 아스팔트 콘크리트 표층을 가열절삭 방법으로 걷어내고 신재료와 혼합한 후 다시 포설 및 다짐하는 방법으로, 아스팔트 콘크리트 도로 표층의 재포장에 적용한다.

현장가열 표층 재생 아스팔트 포장에서 사용되는 아스팔트 콘크리트용 순환골재는 일반적으로 노면 예열기를 이용하여 노후된 포장표면을 고압의 송풍 가열버너로 예열시킨 후, 1차 및 2차 가열 및 굴삭장비를 이용하여 절삭하면서 발생되며, 이후 포장의 중심부로 모아지거나 히터뱅크로 운반되어진다.

아스팔트 콘크리트용 순환골재는 40mm 이하로 절삭되어야 하며, 구재 아스팔트 침입도는 20 이상이어야 한다.

〈현장가열 재생 아스팔트 포장 공정 흐름〉

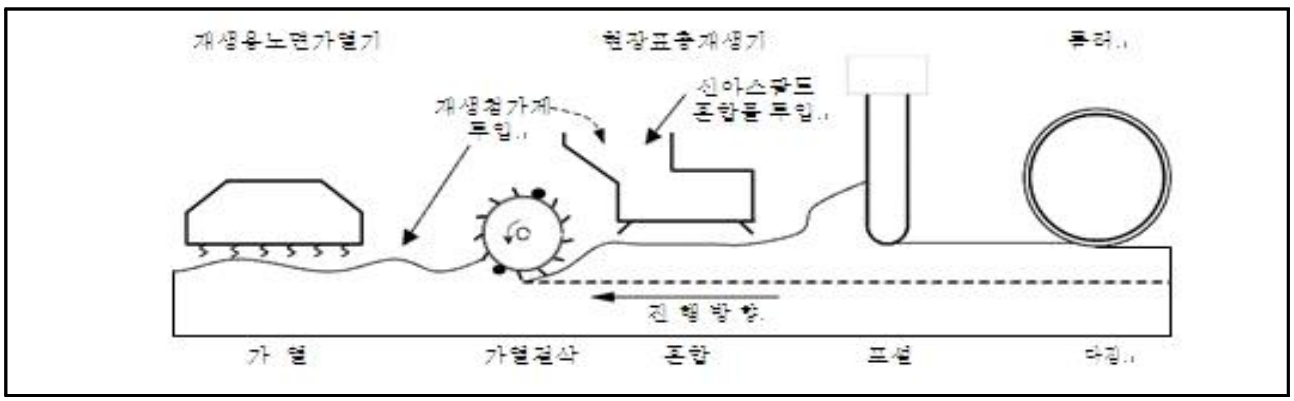

8.17 보도 포장

가. 개요

보도, 자전거 보행자 전용도로, 보행자 전용도로, 공원 내 도로, 광장 등 주로 보행자용으로 쓰이는 도로 및 광장을 보행자계 도로라 하고, 여기에 포설되는 포장을 보도포장이라 한다.

보도 포장은 교통약자를 포함한 보행자의 통행 안전성과 쾌적성을 보장할 수 있는 구조적 기능을 갖추어야 한다. 또한, 보도 포장은 내구성, 미끄럼 저항성, 평탄성, 투배수성 등의 기본적 기능을 갖추어야 하며, 지역 환경과 조화 되는 형식이 선정되도록 한다. 보도포장과 관련된 세부 내용은「보도설치 및 관리지침(국토교통부)」을 참조한다.

나. 보도포장의 분류

보도 포장은 적용하는 장소에 따라 일반 구간, 교량 구간, 지하도 및 기타 구간으로 구분 할 수 있다. 대표적인 보도 포장의 구분은 아래와 같이 최대 적재량 4톤 이하의 관리용 차량의 통행 여부에 따라 분류하며, 적용 장소에 맞게 일반부와 교량부 및 특정 장소로 나누어 진다.

- 구분 Ⅰ : 보행자, 자전거의 교통에 쓰이는 보도, 자전거도
- 구분 Ⅱ : 보행자나 자전거 이외에 공원이나 상점가 등에서 최대 적재량 4톤 이하의 관리용 차량이나 한정된 일반 차량이 통행 하는 보도

1) 일반 구간

일반 구간의 포장 구성은 일반적으로 표층, 기층(보조기층), 노상으로 구분하며, 표층 재료의 종류에 따라 층 구성을 달리한다. 표층 하부의 기층 및 보조기층은 노상의 조건을 고려 하여 일반적으로 최대입경 40mm이하의 입도조정기층 재료를 사용 한다.

투수성 포장은 강우시 보행자의 안전성과 환경보전의 관점에서 노상까지 우수를 침투시키는 구조이다. 투수성 포장을 적용하는 경우에는 침투수에 의해 아스팔트와 골재의 박리 및 파괴, 기층부의 지지력 저하, 동절기 동상 등이 발생할 수 있으므로 배수시설과 병행하여 설계할 필요가 있다.

2) 교량 구간

교량이나 육교의 보도 포장 재료는 아스팔트 혼합물, 다양한 블록, 수지계 결합재료 등이 이용 된다. 육교나 교량 내 보도 포장은 아스팔트 혼합물, 블록, 경관을 고려한 착색 포장 재료가 이용된다.

교량 구간의 보도 포장은 상판의 내구성 확보를 위해 방수성을 확보하는 것이 중요하다. 물의 침입이 예상되는 포장 재료를 이용하는 경우에는 방수층의 설치 등 필요한 조치를 취한다. 방수층의 설계 및 시공은「도로포장 설계 요령(국토교통부)」을 참고한다.

3) 지하도 및 기타 구간

지하도의 포장 등 특정 목적이나 특정 장소에 시공되는 포장은 배수구조 및 시인성, 표층재료, 미끄럼 저항성 등의 적합성을 검토한다.

다. 포장 공법 및 재료


보도 포장은 심미적인 측면을 고려하고, 시공성, 내구성, 경제성 등을 충분히 검토하여 결정한다. 보도 포장을 포장 구조 및 사용 재료에 따라 분류하면 다음 표와 같다.

〈포장 구조 및 사용 재료에 따른 분류〉

포장 구조	표층에 의한 분류	사용 재료
블록계 포장	콘크리트 인터록킹 블록 포장	인터록킹 블록,투수블럭
	콘크리트 평판 포장	콘크리트 평판
	점토바닥벽돌 포장	점토바닥벽돌
	천연석 포장	천연석 블록
아스팔트 혼합물 포장	가열 아스팔트 혼합물	아스팔트 혼합물(세립도, 밀입도)
	착색 가열 아스팔트 포장	아스팔트, 안료, 착색골재
	투수성 포장	개립도 아스팔트 혼합물
수지계 혼합물 포장	유색 수지계 포장	석유수지, 착색골재, 안료
	합성수지 혼합물 포장	에폭시수지, 자연석, 세라믹스
콘크리트 포장	콘크리트 포장	시멘트 콘크리트, 투수 시멘트 콘크리트
기타 포장	상온 도포식 포장	에폭시 수지, 아크릴 수지
	거푸집식 칼라 포장	콘크리트, 안료, 아크릴 수지, 천연 골재
	탄력성 포장	고무, 수지
	슬러리실 포장	착색 슬러리실 혼합물
	황토 포장	황토, 자연토, 마사토 등

1) 블록계에 의한 포장


① 인터록킹 블록(Interlocking Block)에 의한 포장 인터록킹 블록 포장은 기층 위에 쿠션용 모래층을 설치하고 그 위에 줄눈 모래를 이용하여 인터록킹 블록의 상호 맞물림을 양호하게 한다.

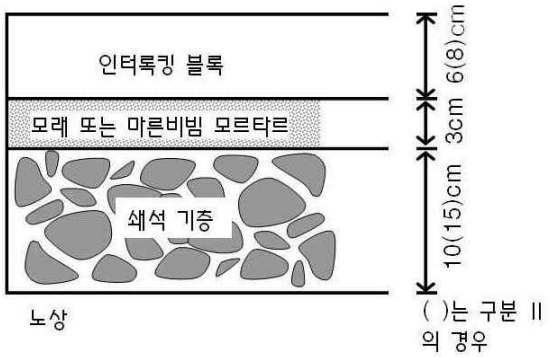

〈그림〉 인터록킹 블록에 의한 포장 구성

② 콘크리트 평판(平板)에 의한 포장

콘크리트 평판 포장은 기층 위에 안정층(모래층)을 설치하고 그 위에 콘크리트 평판을 설치하여 표층으로 하는 것이다.

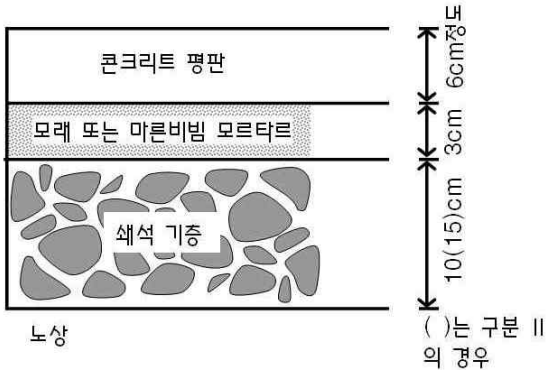


〈그림〉 콘크리트 평판에 의한 포장 구성

2) 아스팔트 혼합물에 의한 포장

① 가열 아스팔트 혼합물 포장


가열 아스팔트 혼합물 포장은 노상 위에 입상재료를 사용하여 두께 10㎝ 정도의 기층을 설치하고 그 위에 가열 아스팔트 혼합물을 이용한 두께 3~4㎝의 표층을 설치하는 것이다.

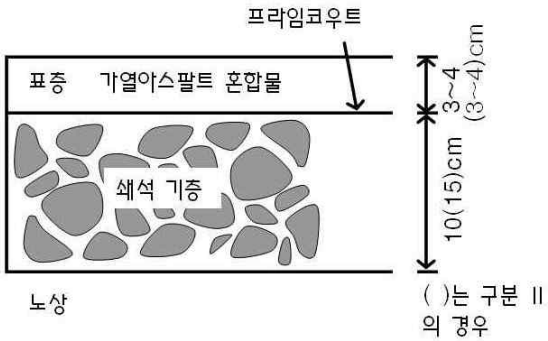

〈그림〉 일반 아스팔트 혼합물의 구성

② 투수성 포장

투수성 포장은 빗물의 지중 환원 및 표면 유 출량감소, 미끄럼 저항의 유지와 보행성 및 주행성의 확보, 배수시설의 부담 경감 등의 장점을 가지고 있다.

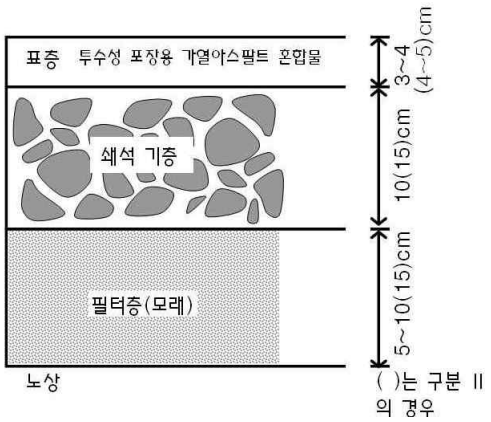


〈그림〉 투수성 포장의 구성

3) 수지계 혼합물에 의한 포장

수지계 혼합물 포장은 수지계 결합재료와 착색 안료 등을 표층으로 이용하며 경관을 배려한 착색 포장으로 적용하는 경우가 있다. 또한 교량부에는 아크릴 수지나 우레탄 수지, 에폭시 수지 등을 이용한 혼합물을 강상판 위에 직접 시공하는 경우도 있다.

4) 콘크리트 포장

콘크리트 포장은 일반적으로 슬래브 두께를7㎝ 정도 (관리용 차량이나 한정된 일반 차량이 통행할 경우에는 10㎝ 정도)로 하고 기층 위에는 아스팔트 유제를 살포하거나 비닐 시트 (sheet)를 덮는다.

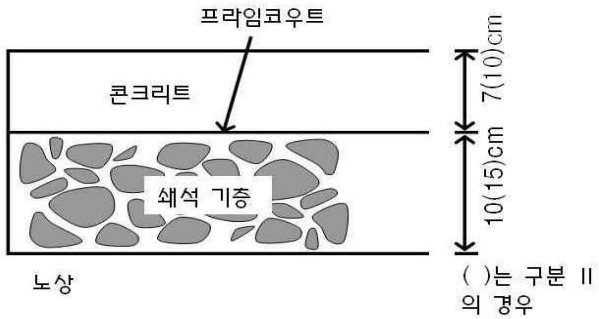

〈그림〉 콘크리트 계에 의한 포장 구성

5) 점자형 블록 포장

① 점형점자블록

◦ 점형블록은 위치 감지용으로 설치시 가로폭은 대상시설의 폭 만큼 설치한다.
예를 들어, 횡단보도의 폭만큼, 육교입구 폭만큼, 장애물의 폭만큼으로 설치한다.

◦ 점형블록의 세로폭은 보도의 폭 등을 감안하여 30~90cm 범위 안에서 설치하되, 60cm를 표준으로 설치한다.

◦ 점형블록이 방향 전환시 굴절점에 설치되는 경우는 선형블록의 2배의 폭으로 설치한다.

◦ 점형블록은 선형블록이 끝나는 지점을 마무리하는데 설치한다.

② 선형점자블록


◦ 선형블록은 시각장애인이 안전하고 장애물이 없는 도로를 따라 이동할 수 있도록 설치한다.

◦ 선형블록의 돌기가 보행자가 진행하는 방향과 평행하도록 설치한다.


◦ 선형블록은 점형블록과 연계할 때 또는 보도에서 방향을 유도할 때 중앙에 설치한다.

◦ 선형블록은 가능한 한 직선으로 설치하고 분기점을 최소화하도록 설치한다.

◦ 횡단보도, 안전지대, 교통섬, 지하도 입구, 육교 입구, 건축물 입구, 버스정류장 등에 선형블록을 설치할 때, 그 세로폭은 60cm의 폭으로 설치한다. 선형블록이 연속적인 직선 보행을 유도할 때는 30cm의 폭으로 설치할 수 있다.

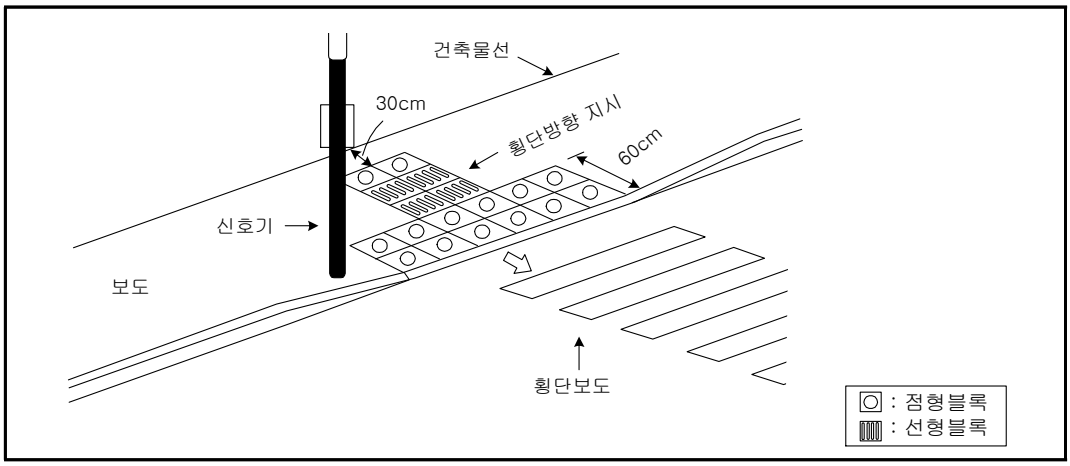

〈점자블록의 설치 유형(횡단보도 설치의 기본형)〉

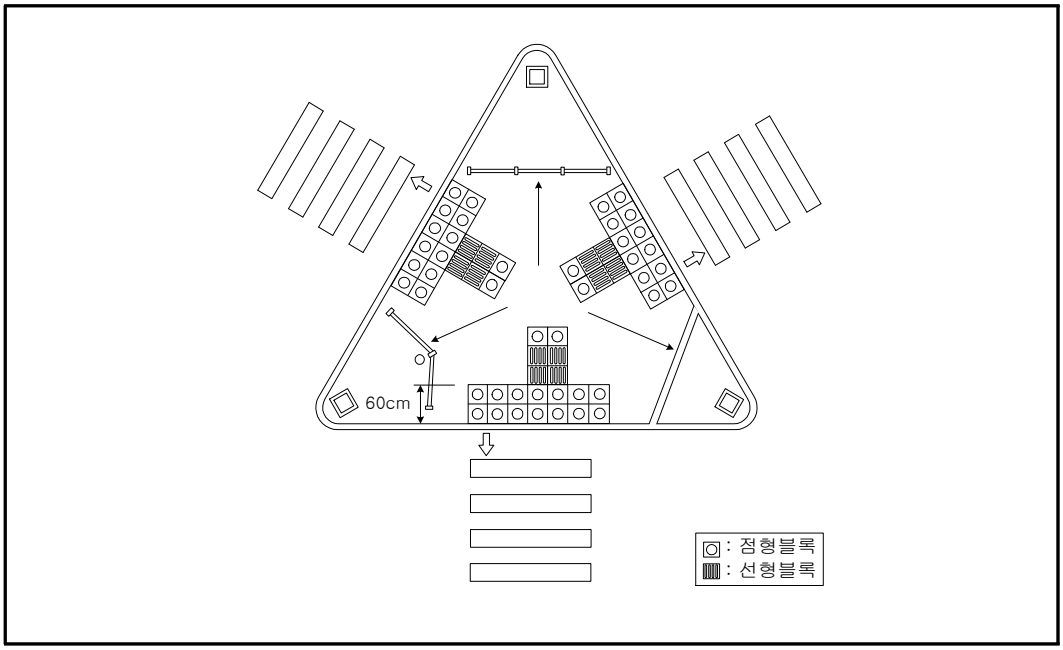

〈교통섬의 점자블록 설치방법〉

라. 품질관리

보도포장에 대한 품질관리는 해당 공사의 특별 시방서 또는「도로포장 설계 요령(국토교통부)」에 따른다.

마. 유지관리

보도가 제 기능을 항상 유지할 수 있도록 하기 위해서는 정기적으로 포장상태를 점검하고 유지관리를 해야 한다.

8.18 자전거도로 포장

가. 개요

경제적이고 효율적인 자전거도로 포장 설계 및 시공을 위한 일반적인 기준을 정한 것으로서, 아스팔트 콘크리트 포장, 시멘트 콘크리트 포장, 기타 포장 설계 및 시공에 필요한 사항에 대하

여 규정한다. 자전거포장과 관련된 세부 내용은 「자전거 이용시설 설치 및 관리지침(행정안전부·국토교통부)」을 참조한다.

우천 시 미끄러지기 쉬운 포장 노면은 안전상의 저해 요소로 작용하기 때문에 습윤한 상태에서도 급제동에 문제가 없을 정도의 미끄럼 저항성을 확보해야 한다. 주행자의 안전에 필요한 제동성을 만족하기 위하여 노면의 미끄럼 저항성이 BPN(British Pendulum Number) 기준으로 40 이상이 되도록 설계해야 한다. 자전거도로 포장의 두께설계는 차도의 일부를 사용하는 자전거전용차로와 차량통행이 예상되는 자전거도로의 경우는 「도로설계편람 제7편(국토교통부)」의 도로 포장에 준하여 설계하며, 자전거보행자겸용도로의 경우는 자전거전용도로 설계 기준을 준용한다. 자전거도로 포장이 갖추어야 할 요구사항인 주행성, 시인성, 경관 및 주변 환경과의 조화에 대한 내용은 다음과 같다.

1) 주행성

자전거도로 포장의 주행성 측면에서는 평탄성, 배수성, 미끄럼 저항성, 시인성, 등이 요구된다. 노면 요철이나 변형 또는 배수 불량으로 인해 강우 시 물이 고여 있으면 자전거 주행에 방해가 될 뿐 아니라 안전에도 위험요소가 될 수 있다.

2) 시인성

자전거도로 포장은 필요한 구간에 대하여 표면의 색상, 노면표시 등을 활용하여 차도 및 보행자도로와의 구분이 필요하다. 또한 상행과 하행에 따른 구분을 명확히 하여 자전거이용자의 안전을 고려해야 하며, 특히 교차로 및 자전거보행자겸용도로 등에서 자전거이용자 및 보행자의 안전을 도모해야 한다.

3) 경관 및 주변 환경과의 조화

자전거도로 포장은 이용자의 즐거움을 위해 노면의 재질, 주변 가로수나 상점 등과의 조화 등이 중요한 사항으로 고려될 필요가 있다.

나. 포장 형식 선정

자전거도로 포장의 목적은 자전거이용자에게 안전하고 편안한 주행을 제공하는 것을 기본으로 한다. 자전거도로 포장은 모든 기후조건에서 뛰어난 제동성, 내마모성, 평탄성을 갖고 있어야 하므로 주변 환경을 고려하여 설계해야 한다.

자전거도로 포장의 종류는 크게 아스팔트 콘크리트 포장, 시멘트 콘크리트포장이 있고, 기타 포장으로 아스팔트 및 시멘트 콘크리트 포장을 기반으로 포장 최상부층에 표면처리를 하여 주행성 및 마찰력을 증대시키는 표면처리포장과 흙에 첨가제 등을 사용하여 굳힌 흙 포장 등이 있다. 자전거도로 포장의 표층재료 및 사용재료별 분류는 아래표와 같다.

〈자전거도로 포장의 종류〉

포장종류	표층재료에 의한 구분	사용재료
아스팔트 콘크리트 포장	가열 아스팔트 포장, 중온 아스팔트 포장, 개질 아스팔트 포장	아스팔트, 중온아스팔트, 개질 아스팔트, 천연골재, 순환골재, 안료 등
시멘트 콘크리트 포장	시멘트 콘크리트 포장, 건식배합콘크리트포장	시멘트, 플라이애쉬, 혼화제, 천연골재, 순환골재, 안료 등
기타 포장	흙 포장, 표면처리 포장 등	흙, 쇄석, 경화형 혼합제, 규사, 무기질계 충진재, 유기질계 충진재, 탄성고무칩, 에폭시수지, 아크릴 수지 등

자전거도로 포장의 형식은 표층재료에 따른 장단점과 주변 상황 및 경제성 등을 고려하여 선정한다.

8.19 측도(부체도로) 포장

평면교차로가 자주 발생하게 되거나 농로 등 기존 부락을 연결하는 도로의 두절을 방지하고 주도로의 접근관리(access control)를 위해 측도를 설치한다.

또한, 기존 도로측면의 농지 진입을 위해 측도를 설치하고 통행을 제한하기도 한다. 측도 개설시 가급적 기존 도로의 폐도를 이용하도록 한다.

측도(부체도로)의 포장형식은 콘크리트포장, 아스팔트콘크리트포장, 골재다짐포장등이 있으며 주변여건및 경제성등을 고려하고 측도는 기능별로 등급이 다양하므로 이에 대한 고려 후 설계가 이루어져야 한다.


일반적인 마을도로,농로 등에 적용하는 부체도로의 콘크리트 포장 두께는 다음과 같이 적용할수 있다.

〈부체도로의 콘크리트포장 두께 적용 예〉


구분	T = 40cm	T = 30cm
포장단면	콘크리트슬래브 (20cm) 보 조 기 층 (20cm) 40cm	콘크리트슬래브 (15cm) 보 조 기 층 (15cm) 30cm
적용 조건	• 아래조건 1개 이상 포함시 • ·부체도로 동결심도 30㎝이상 • ·노상토지지력(CBR) 5이하 • ·연평균일교통량 1,500대 이상 • ·중차량 진입도로로 상시 이용시	• 아래조건 모두 포함시 • ·부체도로 동결심도 30㎝이하 • ·노상토지지력(CBR) 5이상 • ·연평균일교통량 1,500대 이하 • ·중차량 진입도로로 미 이용시.
기타	• ·수축줄눈간격 : 5m	• ·수축줄눈간격 : 4m

[주1] 측도가 본선 계획고 보다 상단에 위치한 경우 반드시 포장하는 것을 원칙으로 한다.
[주2] 측도의 포장형식은 접속도로 또는 현장 여건을 고려하여 선정한다.
[주3] 측도의 폭원은 5.0m를 기준으로 표준도를 작성하였고 접속도로 및 현장여건에 따라 변경 적용한다.


〈측도 콘크리트 포장 설계 예〉

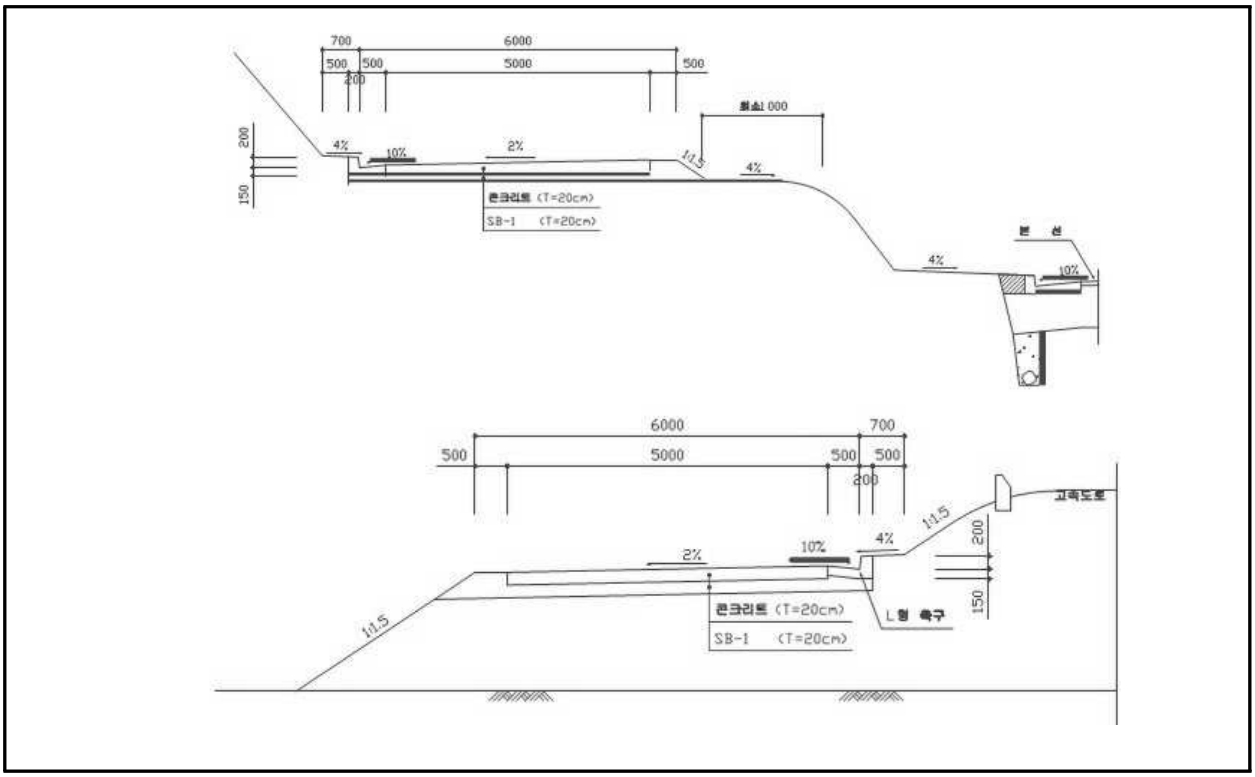

〈측도 아스팔트 포장 설계 예〉

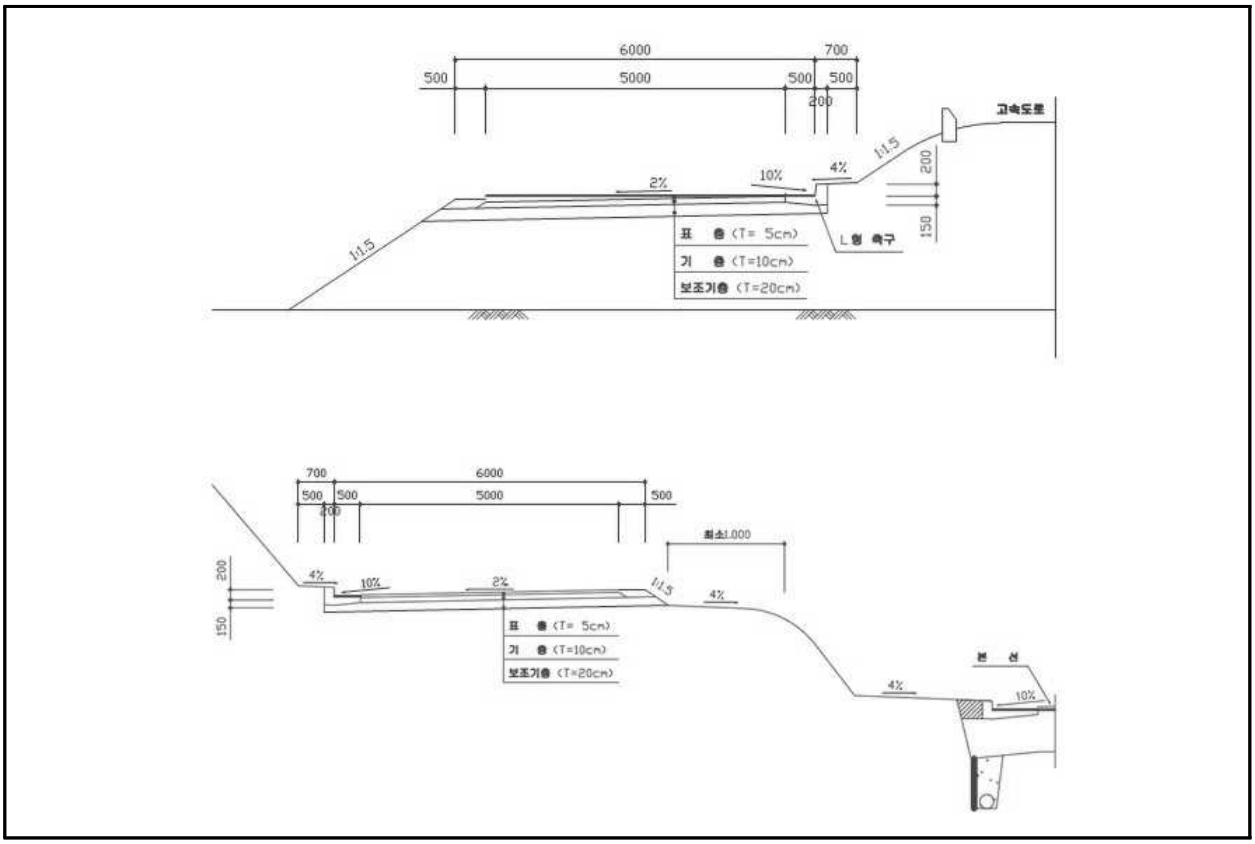

〈측도 골재다짐 포장 설계 예〉

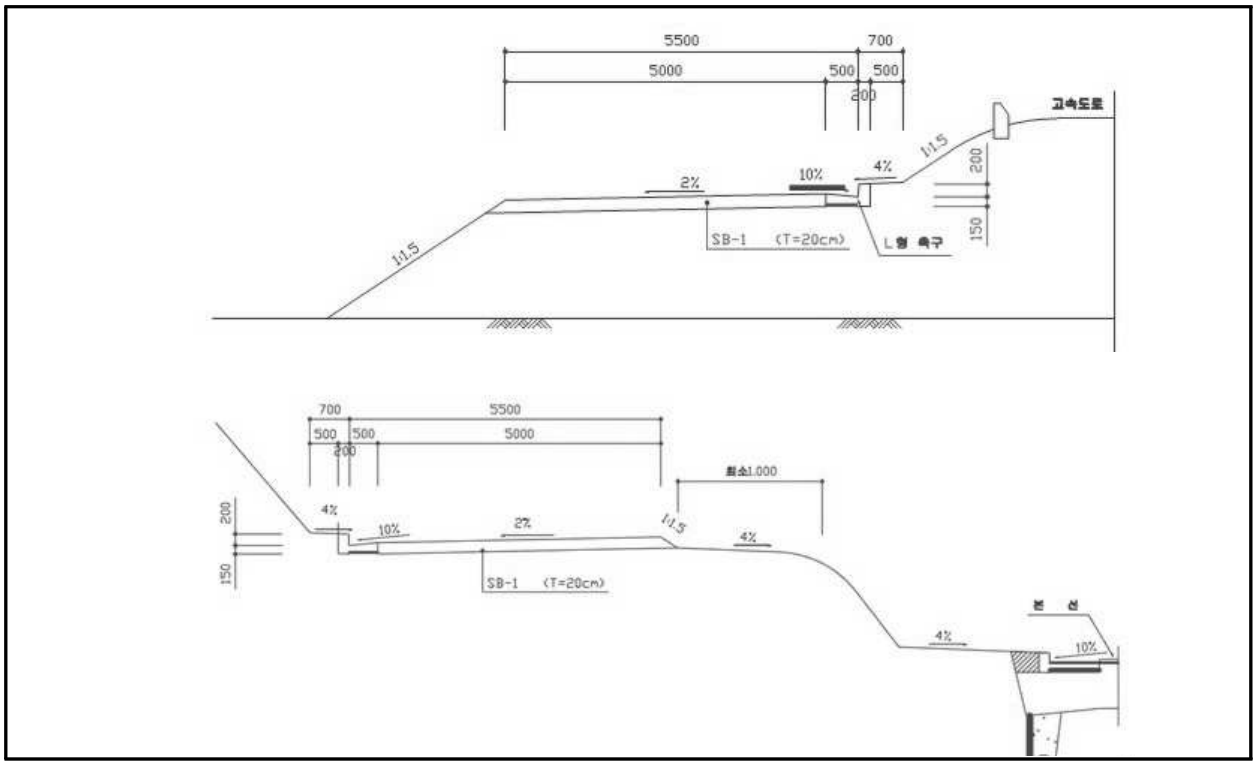

8.20 배수성 포장

가. 개요

1) 배수성 아스팔트 혼합물은 밀입도 아스팔트 혼합물에 비하여 잔골재율을 낮춰서 골재 간극율과 공극율을 높인 다공질의 아스팔트 혼합물을 말한다.
2) 배수성 아스팔트 콘크리트 포장(이하 배수성 아스팔트 포장)은 도로포장의 표층에 배수성 아스팔트 혼합물을 시공하여 하부의 불투수성 중간층의 표면으로 노면수가 흘러서 배수로로 배수되는 구조로 되어 있다.
3) 배수성 아스팔트 포장은 배수기능을 확보하여 차량의 주행안전성을 향상시키고, 저소음 효과로 인하여 주변 환경을 개선하는 효과를 발휘하는 것이 특징이다.

나. 적용 기준

◦도로에서 배수성 아스팔트 포장의 생산 및 시공에 관한 사항은 교통상황, 도로 주변상황, 자연환경조건, 구조적 제한사항, 건설조건, 배수의 난이도, 배수성 아스팔트 포장에 예상되는 기능을 충분히 고려하여 도로 관리청은 구조, 재료 및 공법을 적절히 선택하여 적용하여야 한다.

◦ 배수성 아스팔트 포장은 배수성 아스팔트 혼합물을 포장의 표층에 사용하여 빗물이 하부의 불투수성 포장층 표면을 흘러 측면의 배수로로 신속히 배수되도록 설계 및 시공된 포장으로 일반 아스팔트포장과 제조 및 시공 방법이 다르기 때문에 재료 생산자 및 시공자는 사전에 배수성 아스팔트 포장의 관련사항을 충분히 숙지해야 한다.「도로포장 설계 요령(국토교통부)」


다. 적용 위치


배수성 아스팔트 포장은 다음과 같은 기능을 확보할 수 있으므로 도로의 안전과 주변환경을 고려하여 적용해야 한다. 특히 빗길 미끄럼사고 다발구간, 결빙 취약구간, 소음 취약구간 등에 우선 적용하는 것을 검토하여야 하며, 기타 일반 포장구간에 대해서도 내구성, 배수, 소음저감 성능 등이 확보될 경우 발주처는 유지관리성, 경제성 등을 종합적으로 고려하여 적극 검토해야 한다.


◦ 빗길 미끄럼사고 다발구간의 차량 주행안전성 향상구간
- 우천시 노면에 수막이 생성되어 발생하는 미끄러짐 현상을 감소시킴
- 주행차량 인한 물튀김, 물보라를 감소시켜 주행중 시인성 향상
- 우천 시 노면표시의 시인성 향상


◦ 소음 취약구간의 환경개선 구간
- 타이어와 노면의 마찰로 인하여 발생하는 교통소음의 저하
- 방음벽의 설치 높이를 낮추어 도시 미관 개선

〈아스팔트 콘크리트 포장〉

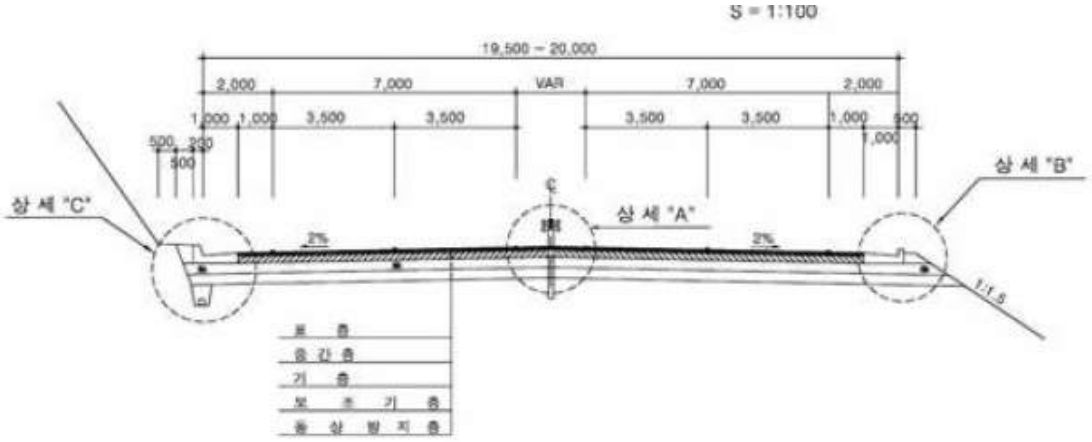

S = 1:100
19,500 ~ 20,000
2,000
7,000
VAR
7,000
2,000
3,500
3,500
3,500
3,500
1,000
500
상 세 "C"
상 세 "A"
상 세 "B"
2%
2%
1:1.5
표 층
기 층
보 조 기 층
동 상 방 지 층

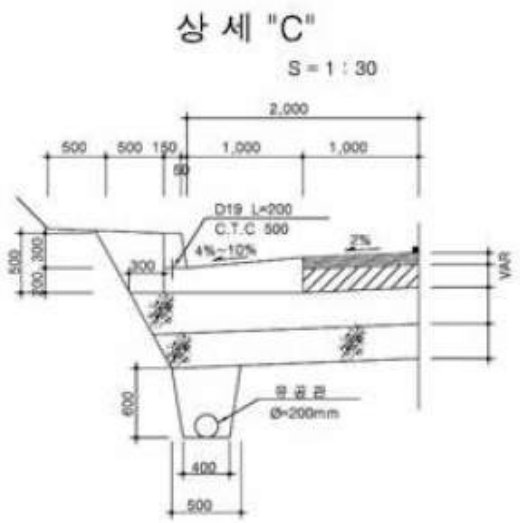
상 세 "C"
S = 1 : 30
2,000
500
500
150
1,000
1,000
D19 L=200
C.T.C 500
4%~10%
2%
VAR
300
600
400
500
유 공 관
Ø=200mm

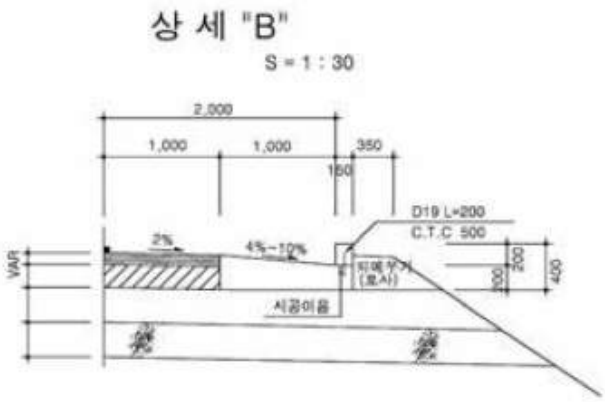
상 세 "B"
S = 1 : 30
2,000
1,000
1,000
350
150
D19 L=200
C.T.C 500
2%
4%~10%
VAR
200
400
시공이음

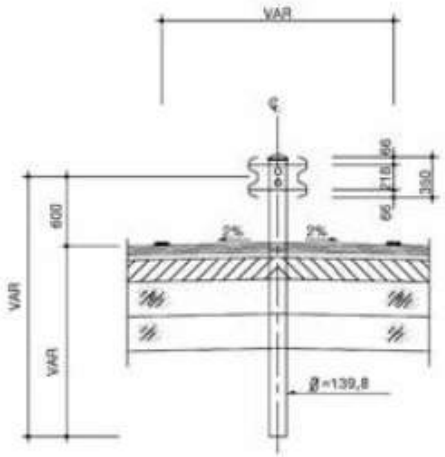
상 세 "A"
(양면 가드레일) S = 1 : 30
VAR
600
VAR
VAR
216
350
2%
2%
Ø=139.8

〈시멘트 콘크리트 포장〉

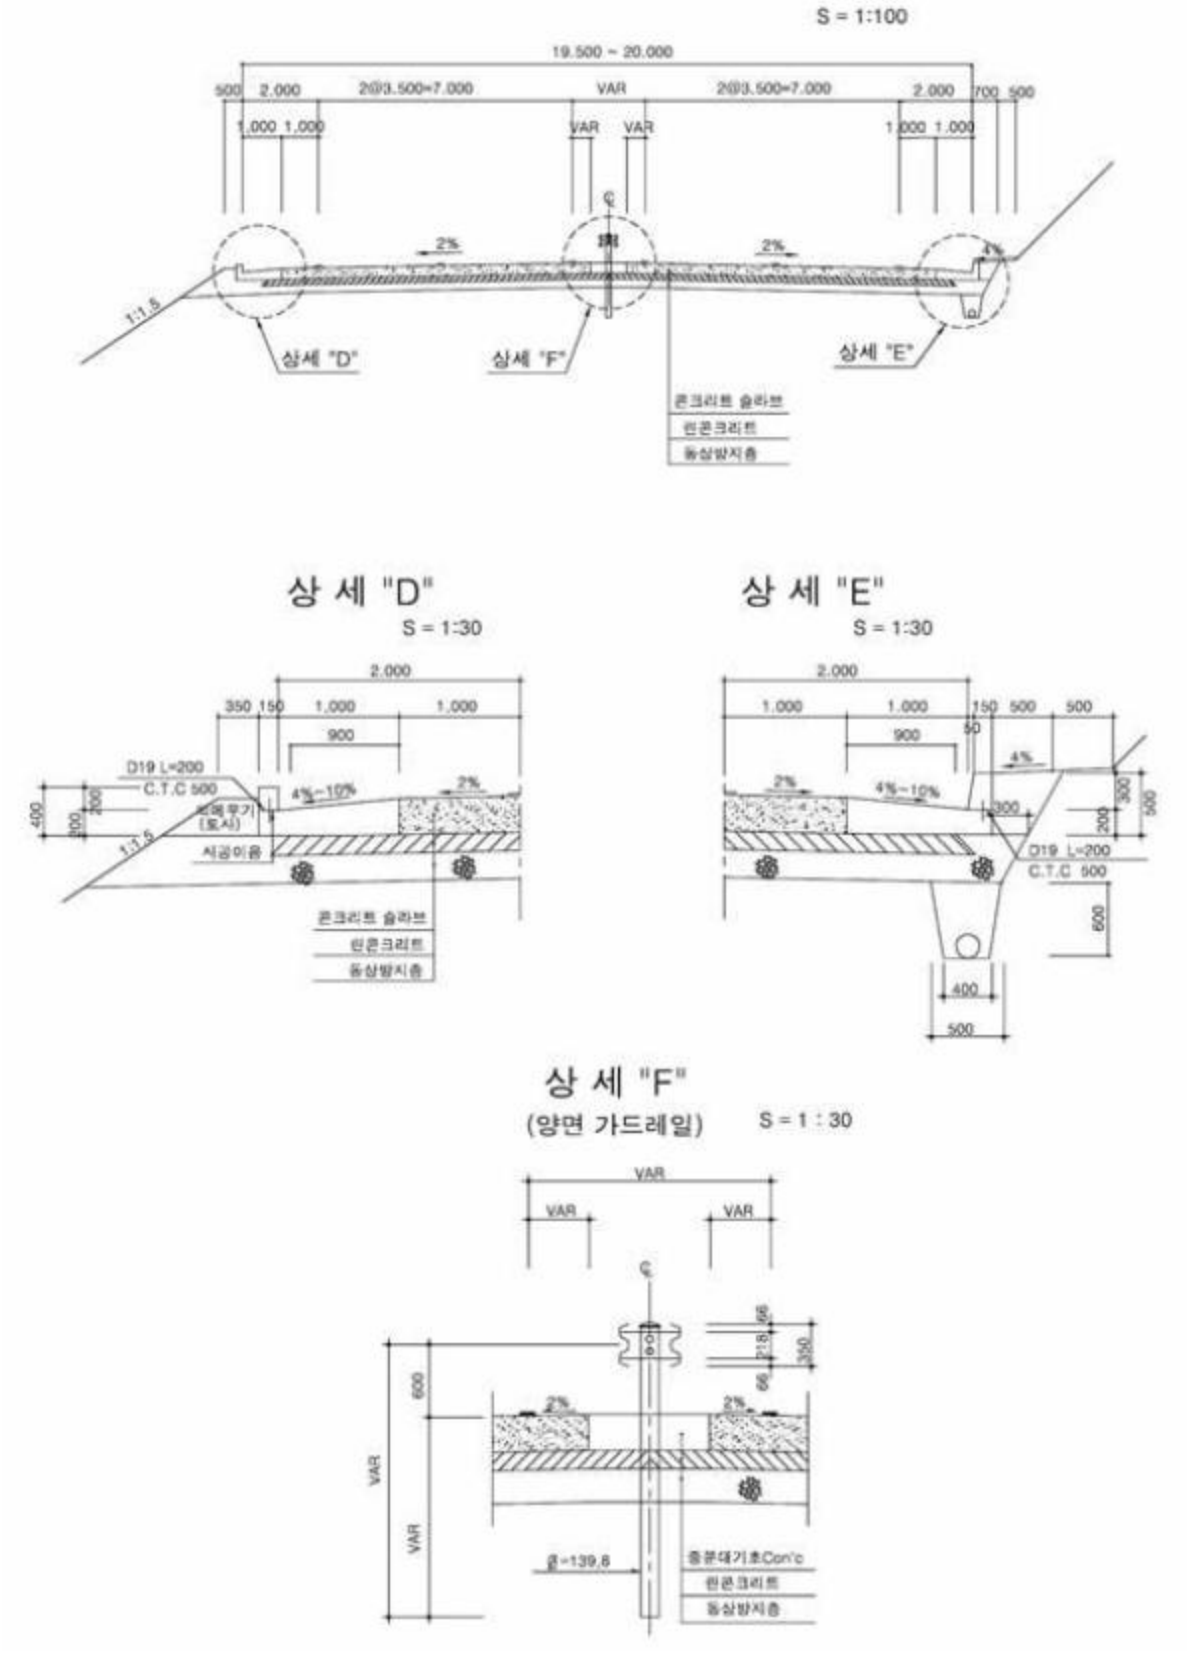

S = 1:100
19.500 ~ 20.000
500 2.000 2@3.500=7.000 VAR 2@3.500=7.000 2.000 700 500
1.000 1.000 VAR VAR 1.000 1.000
2% 2% 4%
1:1.5
상세 "D"
상세 "F"
상세 "E"
콘크리트 슬라브
린콘크리트
동상방지층
상 세 "D"
S = 1:30
2.000
350 150 1.000 1.000
900
D19 L=200
C.T.C 500
4%~10%
2%
보복무기
(토사)
1:1.5
시공이음
400
200
콘크리트 슬라브
린콘크리트
동상방지층
상 세 "E"
S = 1:30
2.000
1.000 1.000 150 500 500
900
50
4%
2%
4%~10%
300
300
500
200
D19 L=200
C.T.C 500
600
400
500
상 세 "F"
(양면 가드레일)
S = 1 : 30
VAR
VAR VAR
66
218
350
66
600
2% 2%
VAR
VAR
L=139.8
종분대기초Con'c
린콘크리트
동상방지층

00-00 도로건설공사
제0공구 : 000-000

콘크리트포장 줄눈일반도

양방향 4차로

평 면 도

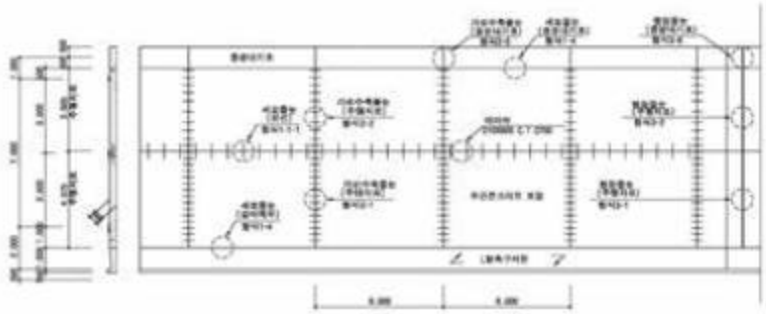

주) 세로줄눈 중 철식1-4는 시멘트 콘크리트 포장의
시멘트 콘크리트 감아쳐 포장, L형측구, 다이크,
아살포장 끝단 등 콘크리트면이 접촉하는 구간에 적용

종 단 면 도



00지방국토관리청	사업명	00-00 도로건설공사								위치정보		도면명	콘크리트포장 줄눈일반도
	시설/공구	제0공구 : 000-000								축 척			
00엔지니어링(주) (주)00엔지니어링	건설분야	토목	건설단계	00설계	서명번호	날짜	수 정 내 용	000	000	000	도면번호	7.002	편철번호	
								서명책임자	분야별책임자	검토자			

/ 제 9 장 /

교통안전시설공

9.01 설계요령 ····· 418
9.02 시선유도표지 ····· 422
9.03 노면표시 ····· 426
9.04 차량방호안전시설 ····· 433
9.05 낙석방지시설 ····· 438
9.06 미끄럼방지포장 및 노면요철포장 ····· 438
9.07 현광방지시설 ····· 442
9.08 비상주차대 ····· 443
9.09 긴급제동시설 ····· 443
9.10 교통신호기 ····· 444
9.11 약천후구간, 터널 및 장대교량 안전시설 ····· 445
9.12 동물침입 방지시설 ····· 445
9.13 도로조명시설 ····· 446
9.14 터널진입차단설비 ····· 466
9.15 기타사항 ····· 466



제9장 교통안전시설공

9.01 설계요령

1. 도로표지와 교통안전표지

가. 관련 기준

1) 다음의 기준을 반영하여 설계한다.
   - 「도로법 및 동법 시행규칙(국토교통부)」
   - 「도로표지 제작·설치 및 관리지침(국토교통부)」
   - 「도로안전시설 설치 및 관리지침(국토교통부)」
   - 「교통안전시설 일람표(경찰청)」
   - 「도로공사장 교통관리지침(국토교통부)」
   - 「암파쇄 방호시설 설치지침(건설교통부)」
   - 「교통안전표지 설치·관리 업무편람(경찰청)」
   - 「교통노면표시 설치·관리 업무편람(경찰청)」
   - 「교통신호기 설치·운영 업무편람(경찰청)」
2) 국도의 교통안전 및 부대시설계획은 각각의 시설별 상기 제 기준에 따라 형식, 위치 및 간격 등을 결정하여 계획한다.
3) 교량, 하천, 터널의 명칭을 안내하는 도로표지판 설치는 연장(하천은 폭) 1km 이상 규모를 가진 시설 또는 지역여건상 상징성이 큰 시설에 대하여 계획한다.
4) 계획노선의 전구간에 대하여 교통용량 및 안전과 간선기능의 확보를 위해 다음 사항을 포함하여 “교통운영도”를 작성하여 설계도면에 첨부한다.
   - 교통안전시설 및 부대시설 계획
   - U-Turn차로, 부가차로 및 변속차로 등 상세계획
   - 교통섬, 횡단보도 등을 포함한 평면 및 입체교차 상세계획
   - 설계구간(설계속도) 변경점 및 변화구간 계획
   - 주변 시설물 유 · 출입 상세계획
   - 중분대, 보도, 자전거도로, 가로수 및 측대 등을 포함한 구간별 횡단계획
   - 임시정차대, 비상주차대, 버스정류장 등 교통흐름을 고려한 시설물 계획 등

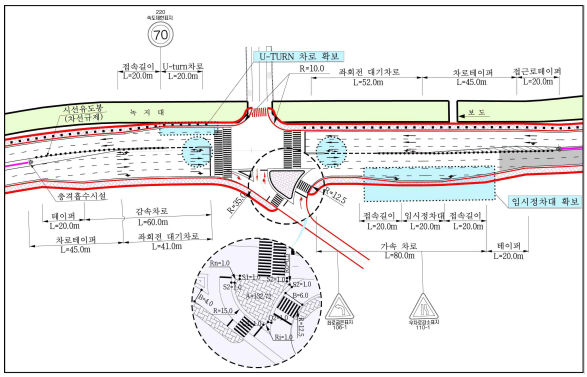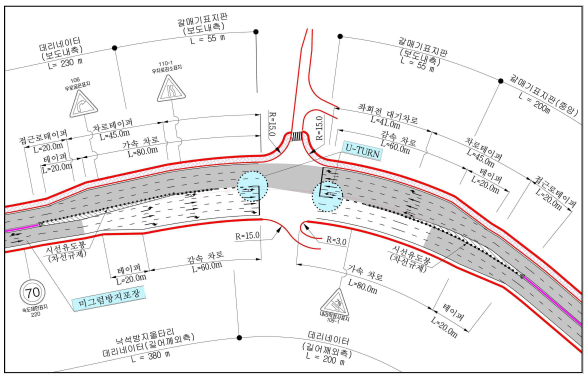국도의 교통운영도(예시1)	국도의 교통운영도(예시2)
	
※ U-Turn차로, 임시정차대 확보 및 평면교차에 의한 변속차로, 교통섬 등 상세도 적용	※ 미끄럼방지포장, 비상주차대 등을 포함한 교통안전 및 부대시설 상세도 적용

나. 일반적기준

1) 신설노선 계획시 기존 부대시설물은 모두 철거하는 것을 원칙으로 하며 관련법규에 의거 유용등 적극적인 활용방안을 검토한다.
2) 표지판은 운전자가 충분히 인지할 수 있도록 시거가 양호한 곳에 설치하며, 표지판 상호간에 시거장애가 되지 않도록 적절한 간격을 유지시킨다.
3) 표지판의 기둥 및 기초에 대한 설계기준은 풍압력을 고려하여 아래와 같은 값으로 적용한다.「도로표지 제작·설치 및 관리지침(국토교통부)」
   ① 고정하중 (부속자재 포함) ·····20kgf/m2(0.2kN/m2)
   ② 풍하중



구 분 \ 형식(설계풍속)	단주, 복주 (40m/s)	편지, 현수, 문형식 (40m/s)
지 주	120kgf/m2 (1.2kN/m2)	110kgf/m2 (1.1kN/m2)
표 지 판	144kgf/m2 (1.44kN/m2)	196kgf/m2 (1.96kN/m2)

4) 단주식 표지판 설치시 지주를 관통하는 볼트로 체결후 반드시 밴드를 설치한다.
5) 각종 표지판, 가로등, 신호등 등의 지주는 도로비탈면(가드레일 외측)에 설치하는 것을 원칙으로 한다. (보도가 있을 시는 보도외측에 설치)
6) 거리 이정표지판은 노선별로 설계시 반영한다.
7) 도로표지와 교통안전표지 그리고 신호기가 인접하여 설치될 경우에는 각 시설물의 중요도와 기능의 우선순위를 고려하여 그 기능이 중복되거나 방해되지 않도록 설치한다. 특히 조명시설이 교통신호기, 도로표지 등과 근접하여 설치되는 경우는 각 시설의 기능에 특별한 장애를 주지 않는 범위 내에서 도로·교통조건을 충분히 검토 후 통합지주을 설치할 수 있다.
8) 관광안내표지는 대상범위를「관광진흥법(문화체육관광부)」,「자연공원법(환경부)」, 문화관광부장관이 지정한 것에 한정하고, 기타관광지는 시설물관리 주체가 도로관리청의 허가를 득하여 사설안내표지를 설치할 수 있다.
9) 교통안전표지는 야간 시인 및 판독성 제고가 필요한 구간에는「교통안전표지 설치·관리 업무편람(경찰청)」에 따라 안개가 잦은 곳, 야간 교통사고가 많이 발생하거나 발생가능성이 높은곳, 도로 기하구조가 불량하여 가시거리가 충분히 확보되지 않은 곳 등에서 기존 안전표지를 사용하여 교통안전

을 확보하기 어려운 곳과 같은 장소에서 조명식 및 발광형 안전표지를 제한적으로 사용할 수 있다.

다. 교통안전 표지의 종류별 설치기준

1) 교통안전표지(이하 안전표지)는 주의, 규제, 지시 및 보조표지로 나뉘며, 지주 하나에 하나씩 설치하는 것을 원칙으로 한다. 단, 동일한 장소에 2개의 표지판을 설치할 필요가 있을 경우에는 지주 상단에 원인, 그 하단에 규제표지를 부착한다.
2) 안전표지는 필요한 곳으로부터 전방 30~200m 지점에 설치함을 원칙으로 하고, 그 지형에 따라 설치위치를 선택한다.
3) 안전표지의 지주는 편도 2차로인 경우 곧은 기둥식, 편도 3차로 이상인 경우 내민식(OVER HANGER)을 원칙으로 한다. 내민식의 경우에 표지의 시인성은 양호해지나, 표지를 많이 설치하는 경우에는 도로경관을 해치므로 이에 대한 검토를 통하여 적용한다.
4) 왕복 4차로의 경우 노측의 가로수, 보도 등으로 인해 시거장애가 있을 경우 안전표지 지주는 내민식으로 할 수 있으며 전·후 노선과 연계성을 고려하여 설치한다.
5) 안전표지의 설치형식별 비교

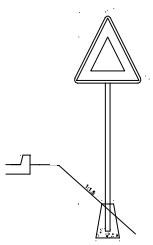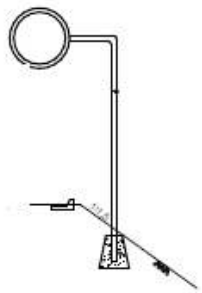형 식	곧은기둥식	내민식 (OVER HANGER)
적 용	삼각표지, 원형표지, 원형이중표지, 삼각 및 소형 사각표지, 팔각표지	삼각표지, 원형표지, 원형이중표지, 삼각 및 소형 사각표지, 팔각표지
지 주	강관 ø76.3mm, ø89.1mm, ø114.3mm	강관 ø219.1mm(T=8.18) (용융 아연도금)
장 점	• •시설비 저렴 • •유지관리 양호	• •시인성 양호 • •교통안전성 향상
단 점	• •시인성 불량 • (가로수 및 주위환경에 영향을 받음)	• •시설비 고가
비 고	편도 2차로 이하	편도 3차로 이상
형 식		

6) 도로표지 지주의 규격은 「도로표지 제작·설치 및 관리지침(국토교통부)」의 규정에 따른다.
7) 표지의 지주는 원형강관사용을 원칙으로 한다
8) 도로표지 설치기준
   ◦ 설치높이 기준
   - 일반도로의 복주식 표지판 설치높이: 200cm
   - 주의, 규제, 지시표지판 높이 : 160cm
   - 보조표지 : 160cm
   - 편지식, 문형식, 현수식 : 500cm
   ◦ 측방여유폭
   - 일반국도 : 25cm
   - 고속국도 및 자동차 전용도로 : 50cm

9) 교통안전표지의 설계속도별 규격 및 지주비교

구 분	설계속도 80km/h 이상	설계속도 80km/h 미만 (2차로 국도 및 지방도, 시가지도로)
규 격	원형 : ø = 90cm 삼각 : 한변 120cm	원형 : ø = 60cm 삼각 : 한변 90cm
비 고	강관 ø 89.1mm	강관 ø 76.3mm

※ 한 개의 지주에 2개 이상의 표지판 부착시나 보조표지 부착시는 ø89.1mm, ø114.3mm 사용

10) 차높이 제한표지 설치시 차도면으로부터 5.5m, 5.7m등의 제한표지를 일률적으로 4.5m로 설계하지 아니한다

11) 교통안전표지의 분류

구 분		종 류	해당 표지번호[주)]
본표지	주의표지	도로상황 예고 노면 또는 연도상황 예고 기상상황 및 기타 주의 예고	101~109, 111~124, 135 110, 125~130, 132~134, 138~138-2 136~137, 139~141
	규제표지	통행금지 제한사항 금지사항	201~207, 210, 231 220~228 211~214, 216~219, 230
	지시표지	도로지정 통행방법지시 보행지시 기타지시	301~303, 317~318, 330~331 304~316, 326~329, 332~333 321~325 319~320
보조표지		거리, 구역, 구간 일자, 시간 표지설명 해제 기타	401~403, 417~419, 425 404~406 407~409, 412~416, 420~424 427 410~411, 428

주) 해당 표지번호에 대한 자세한 형상은「교통안전표지 설치·관리 업무편람(경찰청)」및「교통안전시설 일람표(경찰청)」참조

9.02 시선유도표지

가. 관련 기준

◦「도로안전시설 설치 및 관리지침(국토교통부)」-제1편 시선유도시설

나. 시선유도표지

1) 설치장소는 설계속도가 50km/h 이상인 구간, 도로 선형이 급격히 변하는 구간, 차로수나 차도폭이 변화하는 구간 등 이다.
2) 자동차전용도로 또는 주간선도로 등에는 원칙적으로 전구간에 연속적으로 설치한다.
   단 도로조명시설이 있는 경우에는 설치를 생략할 수 있으며, 안개 잦은 구간의 경우는「도로안전시설 설치 및 관리지침(국토교통부)」-제4편 기타시설 7. 악천후구간·터널·장대교량에 따른다.
3) 반사체 형상은 직경 100mm의 원형으로 하며, 지주는 원형 및 각형으로 하되, 연속성이 있도록 하고 시선유도에 사용되는 재료는 충분한 강도가 있고 내구성이 우수하며 유지관리가 용이한 것으로 한다.
4) 설치위치는 차도 시설한계의 바깥쪽 가장 가까운 곳에 설치한다.
   (길어깨 가장자리로 부터 0~200cm 되는 곳에 지형에 맞게 설치한다)
5) 설치높이는 노면으로부터 반사체의 중심까지를 90cm로 하여 설치하는 것을 표준으로 한다.
6) 직선구간의 최대설치간격은 일반국도는 40m, 고속국도는 50m로 하고 곡선부는
   $S = 1.1 \times \sqrt{(R-15)}$ (R : 곡선반경)

〈시선유도표지 표준설치 간격〉

(단위 : m)

곡선반경	설치간격	곡선반경	설치간격
50이하	5	406~500	22.5
51~80	7.5	501~650	25
81~125	10	651~900	30
126~180	12.5	901~1,200	35
181~245	15	1,201~1,550	40
246~320	17.5	1,551~1,950	45
321~405	20	1,951이상	50

7) 일반도로에서는 양면반사체가 부착된 시선유도표지를 사용하고 4차로 이상 도로와 중앙분리대가 없는 6차로 이상 도로 등에서는 단면반사체가 부착된 시선유도표지를 사용한다.
8) 기초는 흙속매립기초 또는 콘크리트 기초를 사용한다.
9) 반사성능, 반사체의 색도, 재질 및 기타는「도로안전시설 설치 및 관리지침(국토교통부)」-제1편 시선유도시설에 의거하여 설치한다.

다. 표지병

1) 표지병의 설치장소는 도로의 중앙선, 차로 경계선, 전용차로, 노상장애물, 안전지대 등 노면표시의 기능을 보완할 필요가 있는 곳에 설치한다.
2) 횡단보도 및 교차로 정지선 등 표지병의 설치로 인해 안전주행을 해칠 우려가 있는 지점에는 설치해서는 안된다.
3) 반사체의 색상은 흰색, 노랑색을 사용한다. 흰색은 횡단보도·진·출입램프 고어부 등 동일방향 교통류의 분리 및 경계, 노랑색은 중앙선 등 반대방향 교통류의 분리, 제한 및 지시를 표시하는 데 사용한다.
4) 표지병의 높이는 최대 30mm로 현장 여건에 적합한 높이를 가져야 한다.
5) 표지병 저면의 모양은 평면의 형태를 가져야하며 요철부의 두께는 2mm 하여야 한다.
6) 부착식 표지병은 교량구간 및 터널, 편도1차로 도로의 중앙선, 차선 등 차량과의 접촉이 잦은 지역에 설치한다. 다만, 적설지역은 제설작업에 지장을 초래할 경우 생략할 수 있다.
7) 발광형 표지병은 야간에 운용하되, 점등형으로 운영하고, 점멸형은 사용을 금지한다. 악천후시 등 점등이 필요하다고 인정될 때에는 주간에도 점등 할 수 있다.
   횡단보도 및 교차로 정지선 등 도로의 가로방향 설치를 금지하며, 표지병의 설치로 인해 안전주행을 해칠 우려가 있는 지점에는 설치하여서는 안된다. 다만, 어린이·노인·장애인 보호구역 내, 보행자의 통행이 많은 곳, 교통사고 잦은 곳의 횡단보도에는 가로 방향으로 매립형태의 점등형 표지병 설치가 가능하며, 횡단보도에 설치 될 때의 높이는 도로표면과 같아야 한다.
8) 최소설치간격
   ◦ 일반구간 :
   - 직선부 : 시가지도로 : 8 m (N)
     지방도로(국도 Ⅲ,Ⅳ) : 13 m (N)
     전용도로(국도 Ⅰ,Ⅱ) : 20 m (N)
     편도1차로 : N/2
   - 곡선부 : 곡선반경 크기에 따라 N/4~N/2
   ◦ 진·출입연결로 고어부 : N/4
   ◦ 교차로 좌회전차로 구간 : N/2
   ◦ 횡단보도에 설치할 경우(점등형 표지병) : 2M+1(M=왕복 차로수)
   ※ 단, 설치간격은 도로의 기하구조 등에 대한 공학적 판단에 의해 조정 가능

라. 갈매기표지

1) 설치장소는 도로의 평면 · 종단선형이 급격하게 변화하는 구간과 같이 운전자에게 도로상황에 관한 사전정보제공이 특별히 강조되는 구간에 설치한다.
2) 설치위치는 차도 시설한계의 바깥쪽 가장 가까운 곳에 설치한다.
   (길어깨 가장자리로부터 0~200cm 되는 곳에 지형에 맞게 설치)
3) 설치높이는 노면으로 부터 표지판 하단까지의 높이를 120cm로 하여 설치하는 것을 표준으로 한다.
4) 기초는 콘크리트 기초(0.3m×0.3m×0.4m)를 표준으로 한다. 콘크리트기초를 사용하지 않을 경우는 콘크리트기초와 동등한 지지력이 확보되도록 하여야 한다.
5) 판규격 : 45cm×60cm
   ◦ 2차로 : 양면
   ◦ 4차로 : 단면(중앙분리대가 있는 경우)

6) 색상

◦ 바　　탕 : 노란색 (초고휘도)

◦ 꺽음표시 : 검정색 (무반사)

7) 갈매기표지 적용구간의 곡선반경

설계속도	최소곡선반경(m)	적용곡선반경(m)
120	710	770
110	600	650
100	460	550
90	380	420
80	280	340
70	200	250
60	140	180
50	90	120
40	60	80
30	30	45

주) 최소곡선반경은 편경사 6%인 경우

8) 설치간격은 곡선구간에서 연속으로 설치하여 원활한 시선유도 효과가 있도록 하며 도로의 곡선반경에 따라 설치간격은 아래 표와 같이 한다.

〈 곡선반경에 따른 갈매기표지의 표준 설치간격 〉

(단위 : m)

곡선반경	설치간격	곡선반경	설치간격
50이하	8	246~320	25
51~80	12	321~405	30
81~125	15	406~500	35
126~180	20	501~650	38
181~245	22	651~900	45

마. 시인성 증진 안전시설

◦ 시인성 향상을 위한 시설은 도로 상에 위치해 있는 각종 구조물로부터 차량을 안전하게 유도하여 교통사고 발생을 최소화시키고, 운전자에게 양호한 주행환경을 제공하는 기능을 갖는다.

1) 장애물 표적표지

◦ 장애물 표적표지는 운전자에게 위험물이 있다는 정보를 반사체로 구성된 표지를 통해 제공하는 시설이다.

◦ 장애물 표적표지 설치장소는 중앙분리대 시점부, 지하차도의 기둥, 교대 및 교각, 입체교차 시설

진입부, 교량진입부, 터널입구, 요금소 전면, 연결로 유출부 고어, 전주 및 기타구조물, 3지 교차로에서 시선유도 시설 등이다.

◦ 설치위치는 노면으로부터 표지판 하단까지의 높이를 100cm로 하여 설치하는 것을 표준으로 하고, 전면에 충격흡수시설 등이 설치되는 경우에는 120cm로 한다.

◦ 표지판의 규격은 40cm×40cm의 마름모형을 표준으로 한다.

◦ 색상은 무광회색 바탕에 노란색 반사체를 사용한다.

2) 구조물 도색 및 빗금표지


◦ 구조물 도색은 도로를 주행하고 있는 운전자에게 차량의 진행방향을 지시하여 구조물과의 충돌을 방지하도록 구조물면에 사선으로 도색한 것을 말하며, 빗금표지는 구조물 도색과 동일한 기능을 수행하지만 구조물 외벽을 도료로 도색하는 대신 반사지를 알루미늄판에 부착한 표지를 말한다.

◦ 구조물 도색의 경우 검정색과 노란색 도색폭원은 각각 20cm로 하며, 빗금표지의 경우 한 방향을 지시할 때의 크기는 30cm×90cm, 동일방향의 교통류를 분리하는 경우의 크기는 60cm×90cm를 표준으로 하며, 검정색과 노란색의 폭원은 각각 15cm로 한다.

◦ 빗금방향은 차량 진행방향과 구조물의 위치에 따라 다음과 같이 세 가지 경우로 구분된다.

- 구조물이 차량 진행 방향의 좌측에 있을 때에는 우하단 모서리에서 좌상으로 45도 각도로 그린 선의 윗부분이 검정색이 되도록 도색
- 구조물이 차량 진행 방향 우측에 있을 때에는 좌하단 모서리에서 우상으로 45도 각도로 그린 선의 윗부분이 검정색이 되도록 도색
- 구조물의 동일 방향의 교통류를 분리하는 경우에는 하단부 양끝 모서리에서 '∧' 형태로 45도 각도로 그린 선의 윗부분이 검정색이 되도록 도색

〈차량 진행 방향과 구조물의 위치에 따른 빗금 방향〉

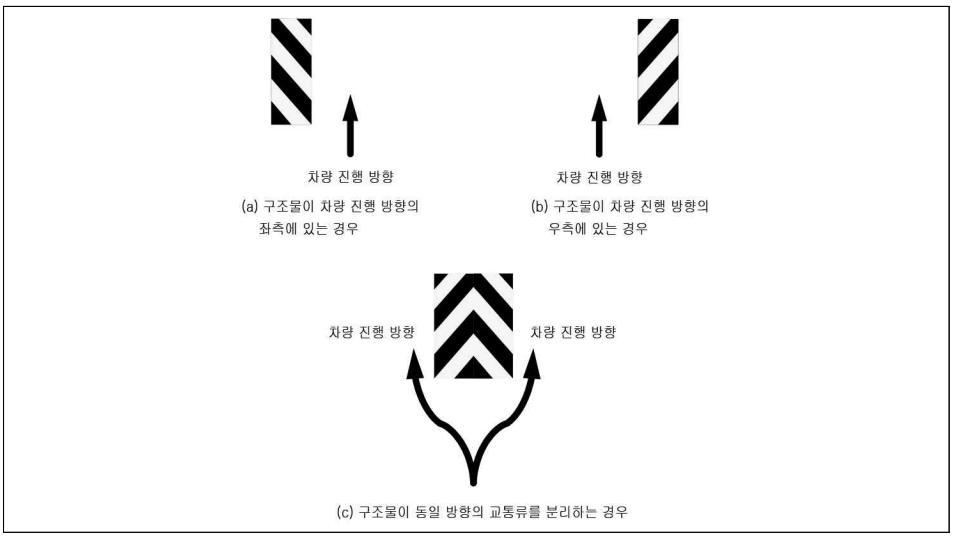

3) 시선유도봉

◦ 시선유도봉은 교통사고 발생의 위험이 높은 곳으로서, 운전자의 주의가 현저히 요구되는 장소에 노면표시를 보조하여 동일 및 반대방향 교통류를 공간적으로 분리하고 위험구간 예고목적으로 시선을 유도하는 시설을 말한다.

◦ 몸체의 형상은 원통형을 표준으로 하며, 받침대 직경은 20~25cm로 한다.

◦ 몸체의 색상은 주황색을 원칙으로 하되 다른 색상이 필요할 경우 주변환경을 고려하여 정한다.

◦ 몸체에 부착하는 반사지는 설치위치의 노면표시 색상과 동일한 색상을 원칙으로 하며 고휘도급 반사지를 사용한다.

◦ 시선유도봉 재료의 기본물성 기준은 RS-FITI-2010-032(도로안전시설용 시선유도봉) (지식경제부 공고 제2011-241호)에 따라 몸체성능과 반사지 성능을 측정하여 시선유도봉의 품질기준을 만족하여야 한다.

◦ 설계속도가 70km/h 이상인 도로의 경우 시선유도봉 높이는 70cm, 60km/h 이하인 도로의 경우 40cm 정도로 한다.

◦ 설치위치는 중앙분리대의 분리대 및 안전지대 내에 설치하며, 측대 폭만큼 차로와 이격하여 설치한다.

◦ 시선유도봉은 표지병과 중복하여 설치하지 않는 것을 원칙으로 하지만, 부득이 표지병이 설치된 구간에 시선유도봉을 설치하고자 한다면, 표지병 기능이 상실되지 않도록 서로 일정간격을 유지하게 띄워 설치한다.

◦ 설치간격은 차량의 주행속도 및 설치목적에 따라 2~10m 범위 내에서 적절한 간격을 유지할 수 있도록 설치한다.

- 중앙분리대용 방호울타리가 시작되는 시점 : 2~5m
- 교각 및 교대 주위 : 2~3m
- 충돌위험시설 전방의 예고구간(50~100m) 및 여유구간 : 5~10m
- 지하차도, 고가도로, 터널 및 유출로 전방등 차로가 분리되는 안전지대나 충돌위험 시설물 앞 : 3~5m
- 공사구간 내에서의 임시차로 대용 : 2~3m
- 진행방향을 혼동하여 중앙선을 넘어 역주행할 우려가 있는 구간 : 3~5m

9.03 노면표시

가. 관련 기준

◦ 「교통노면표시 설치·관리 업무편람(경찰청)」, 「KCS 44 00 00 도로공사(국토교통부)」, 「NHCS 10 00 00 일반국도공사(국토교통부)」, 「노면색깔유도선 설치 및 관리 매뉴얼(국토교통부)」을 참고한다.

나. 노면표시의 일반적 기준

◦ 노면표시는 「도로교통법 시행규칙(국토교통부)」 제8조 제1항 5호에서 “도로교통의 안전을 위하여 각종 주의·규제·지시 등의 내용을 노면에 기호·문자 또는 선으로 도로사용자에게 알리는 표지”라고 정의하고 있으며, 설치기준은 「교통노면표시 설치·관리 업무편람(경찰청)」, 「노면색깔유도선 설치 및 관리 매뉴얼(국토교통부)」에 준한다.

다. 종 류

◦ 규제표시
- 선규제
- 통행방법 규제
- 주·정차 규제
- 노상장애물 규제

◦ 지시표시
- 주차방법 지시
- 유도지시
- 횡단지시
- 방향 및 방면지시
- 기타지시

라. 노면표시 설치기준

◦ 색 채
- 백 색 : 동일한 방향의 교통류분리 및 경계표시
- 황 색 : 반대방향의 교통류분리, 제한 및 지시표시
- 청 색 : 지정방향의 교통류 분리표시(전용차로 등)
- 분홍색 : 갈림길 차로유도를 위한 방향 및 방면 유도지시(분기점, 나들목)
- 녹 색 : 추가 갈림길 차로유도를 위한 방향 및 방면 유도지시(분기점, 나들목)

◦ 선의 종류 및 규격(차선도색)

〈 선의 종류 및 규격 〉

(단위 : cm)

선의 종류 \ 구분			도로교통법 시행규칙	표준		
				도시지역 도로	지방지역 도로	자동차 전용도로 (고속도로)
중앙선	점 선	도색길이(ℓ1)	300	300	300	300
		빈길이(ℓ2)	300	300	300	300
		너비(W)	15~20	15~20	15~20	15~20
	실 설	너비(W)	15~20	15~20	15~20	15~20
	복 선	너비(W)	10~15	10~15	10~15	10~15
		간격(s)	10~15	50 이상	50 이상	50 이상
차 선	실 선	너비(W)	10~15	10~15	10~15	10~15
	점 선	도색길이(ℓ1)	300~1,000	300	500	1,000*
		빈길이(ℓ2)	(1~2)ℓ1	500	800	1,000*
		너비(W)	10~15	10~15	10~15	10~15

〈 선의 종류 및 규격 〉

(단위 : cm)


선의 종류 \ 구분			도로교통법 시행규칙	표준		
				도시지역 도로	지방지역 도로	자동차 전용도로 (고속도로)
길가장자리 구역선	실 선	너비(W)	15~20	15~20	15~20	15~20
진로변경 제한선	실선	너비(W)	10~20	10~20	10~20	10~20
		간격(s)	10~15	10~15	10~15	10~15
	점선	도색길이(ℓ1)	300	300	300	300
		빈길이(ℓ2)	200~300	200~300	200~300	200~300
		너비(W)	10~50	10~50	10~50	10~50
유턴구역선	점선	도색길이(ℓ1)	50	50	50	-
		빈길이(ℓ2)	50	50	50	-
		너비(W)	30~45	30~45	30~45	-
전용차선	실선	너비(W)	10~15	10~15	10~15	10~15
	점선	도색길이(ℓ1)	300	300	300	300
		빈길이(ℓ2)	300	300	300	300
		너비(W)	10~15	10~15	10~15	10~15
	복선	너비(W)	10~15	10~15	10~15	10~15
		간격(s)	10~15	10~15	10~15	10~15
유도선	점선	도색길이(ℓ1)	50~100	50~100	50~100	50~100
		빈길이(ℓ2)	50~100	50~100	50~100	50~100
		너비(W)	10~15	10~15	10~15	10~15
노면색깔 유도선	실선	길이(ℓ1)	300~650	300~650	300~650	300~650
		길이(ℓ2)	40	40	40	40
		너비(W)	45~50	45~50	45~50	45~50

주) 고속도로, 자동차전용도로의 경우 점선의 규격 ℓ1, ℓ2는 각각 800cm, 1,200cm로 한다.


- 점 선




- 실 선

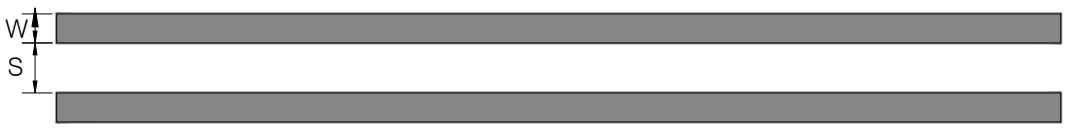

- 노면색깔유도선(실선)

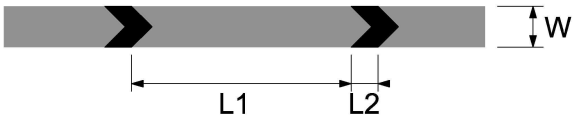


〈 선의 종류 〉

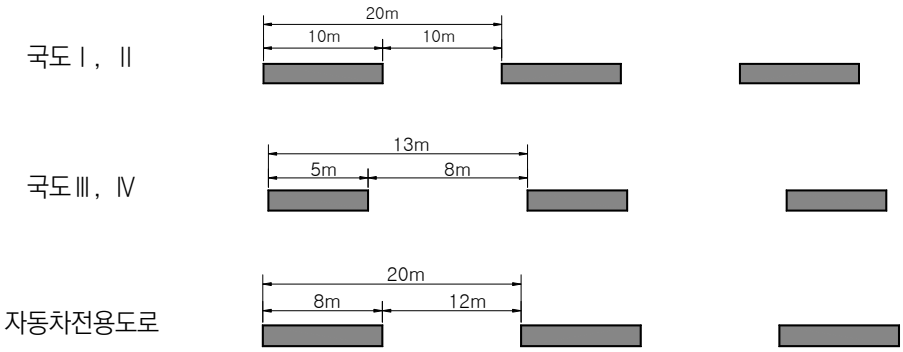


- 일반국도는 도로등급에 따라 차선중 점선의 간격은 4차로 기준인 경우 국도Ⅰ,Ⅱ는 도색길이 10m, 빈길이 10m, 국도Ⅲ,Ⅳ는 도색길이 5m, 빈길이 8m를 적용한다. 단, 자동차 전용도로는 제외한다.
- 4차로 본선에서 중앙분리대 측대선은 황색실선, 차선구분은 백색점선, 길어깨 측대선은 백색 실선으로 하며, 추월금지구간 차선구분은 백색실선으로 설치한다.
- 2차로 본선에서 중앙선은 황색실선, 길어깨 측대선은 백색실선으로 하며, 양방향 추월가능구간은 황색점선 일방향 추월가능 구간은 복선(황색실선과 황색점선)으로 설치한다.
- 노면 색깔 유도선은 입체교차로(진출로가 2개 방향으로 분리되는 구간, 진출로가 2개 차로 이상인 구간, 인접한 진출로가 1km 이내에 위치한 구간, 본선 좌측으로 합·분류가 발생하는 구간), 평면교차로(교차로 내 지장물이 설치되어 있는 구간, 좌회전 각이 예각이면서 좌회전차로가 2개 차로 이상인 구간, 직진차로가 2개 차로 이상이면서 경로가 좌측 또는 우측으로 굽어진 구간, 회전 또는 다섯갈래 이상의 교차로 중 진출입 동선이 복잡한 구간, 기타 변형·변칙 교차로로서 교차로 내 주행중에 혼란이나 위험을 초래하는 요소가 존재하는 구간), 기타 교통사고 예방을 위하여 지방경찰청 또는 도로관리청이 설치가 필요하다고 인정하는 구간에 설치하며 입체교차로 구간은 진출로 감속차로 시점 전방 100m부터 진출 지점(노즈) 통과 후 10m까지 주행 경로에 맞게 설치하며, 평면교차로 구간은 교차로 전방 50m부터 교차로 통과후 5m까지 주행 경로에 맞게 설치하되, 교차로 통과후 5m 이내에 횡단보도가 위치하는 경우 횡단보도 전방 1m까지만 설치한다. 실선은 분홍색(추가 갈림길은 연한녹색), 갈매기표시는 흰색으로 설치한다.

〈 2차로 기준 〉

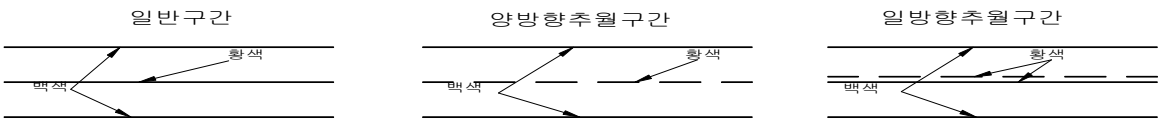

〈 4차로 기준 〉

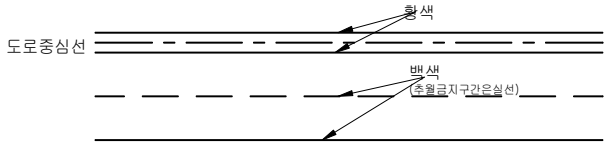

◦ 노면표시 도색으로는 상온 및 가열식 도색, 융착식 도색, 상온경화식 도색, 도포 및 살포식 도색, 테이프 부착 등이 있으나, 현지여건(시가지 구간, 지방지역 등), 내구성, 유지관리 등을 고려하여 설치하고, 공사중 임시차선은 상온식 및 가열식 도색을 한다.

◦ 터널 전후(100m) 및 터널 내부와 특별히 고려해야 할 곳은 돌출형 차선(기능성 도료) 등 신기술·신공법을 검토하여 발주처와 협의한 후 설치한다.

◦ 노면표시 도색방법은「교통노면표시 설치·관리 업무편람(경찰청)」을 참고한다.

〈 노면표시 〉

시공법	상온식 및 가열식	융착식	상온 경화식	도포 및 살포식 (돌출형)
도료 종류	수용성형 도료	융착식 도료	상온 경화형 플라스틱 도료	기능성 도료
적용 구간	교통량이 적은 도로의 중앙선, 길가장자리 구역선	쉽게 마모되는 중앙선, 차선, 길가장자리 구역선, 정지선, 횡단보도 표시	주간의 선명도, 야간반사성능이 요구되는 지점	쉽게 마모되는 차선 및 정지선, 횡단보도

주) 1. 수용성형 도료 도색 : 일반형 도료로서 상온이나 가열상태에서 노면에 도포한다. 내구성이 떨어지고 일반적으로 건조속도는 늦은편(30분이상)이고, 수명이 타 방식에 비해 짧은 단점이 있다.

2. 융착식 도료 도색 : 내구성이 뛰어난 노면표시의 도료로서 에폭시 수지 등을 원료로 융합해서 150도 이상의 고온에서 도색하며 건조속도가 빠르고 야간반사도 큰 편으로, 유효수명이 긴 장점이 있다.

3. 상온 경화형 플라스틱 도료 도색 : 고착력(안정도)가 매우 크며, 주간의 선명도, 야간반사성능이 크지만, 건조속도는 10-15분으로 느리다.

4. 기능성 도료(돌출형 차선) 도색 : 야간 및 우천시 돌출부에 의해 재귀반사 효과가 매우 높으며, 진동과 소음을 발생시켜 차선이탈 방지 효과가 있고 유효수명이 긴 장점이 있다. 이액형 돌출차선은 돌출부만 별도 시공이 가능하다.

마. 안전표지와 노면표시와의 관계

「도로교통법(경찰청)」의 규정에 의하여 교통규제 및 지시에 따른 안전표지 및 노면표시는 상호 보완적인 관계에 있다. 「도로교통법 시행규칙(경찰청)」에 교통규제 또는 지시에 따른 안전표지와 노면표시 양쪽이 모두 규정되어 있는 경우와 안전표지 또는 노면표시 한쪽만 규정되어 있는 경우가 있다. 안전표지와 노면표시 양쪽이 모두 규정되어 있는 경우에 교통규제 또는 지시를 행할 때에는 안전표지, 노면표시 양쪽 다 설치하든가 또는 어느 한쪽만 설치하면 된다. 한쪽만 설치하면 되는 경우는 원칙적으로 어느 한쪽만 설치되어 있으면 교통규제 또는 지시의 효력이 충족된다. 다만 횡단보도를 설치할 경우(횡단보도를 설치하려고 하는 장소에 신호기가 설치되어 있을 때 및 비포장도로, 적설 등의 이유 때문에 설치 및 관리가 곤란할 경우에는 제외) 및 교통섬과 같이 노면보다 높은 시설이 없는 곳에서 안전지대를 설치할 때에는 안전표지와 노면표시를 같이 설치한다.

노면표시는 안전표지의 설치기준과 같이 교통규제, 지시의 종류, 도로 및 교통의 상황에 따라 규제 및 지시의 기능 확보를 위하여 〈표〉와 같이 병설하는 것을 원칙으로 한다.

다만 부득이한 경우에는 시인성 등을 고려하여 안전표지 혹은 노면표시 중 택일하여 설치하여야 한다.

〈 안전표지와 노면표시의 관계 〉

노면표시의 종류		안전표지 및 노면표시 병설	노면표시만 설치	노면표시 우선 안전표지 병행	안전표지 우선 노면표시 병행
501	중앙선		○		
502	유턴구역선	○			
503	차선		○		
504	버스전용차선	○			
505	길가장자리 구역선		○		
506~508	진로변경 제한선		○		
509	노상장애물		○		
510	우회전금지				○
511	좌회전금지				○
512	직진금지				○
513	좌 · 우회전금지				○
514	유턴금지				○
515	주차금지			○	
516	정차 · 주차금지			○	
517	속도제한	○			
519	서행				○
520	서행 및 횡단보도 전후방 주정차금지(지그재그선)				○
521	일시정지				○
522	양보				○
523	평행주차,직각주차, 경사주차		○		
524	정차금지지대		○		
525	유도선		○		
526~528	유도		○		
526의2	회전교차로 양보선				○
530	정지선		○		
531	안전지대	○			
532	횡단보도	○			
534	자전거 횡단도	○			
535	자전거 전용도로	○			
536	어린이 보호구역	○			
537	진행방향 통행구분			○	
538~541	진행방향 및 방면		○		
542	비보호좌회전	○			
543	차로변경			○	
544	오르막경사면			○	

9.04 차량방호안전시설

가. 관련 기준

◦「도로안전시설 설치 및 관리지침(국토교통부)」-제3편 차량방호안전시설

나. 방호울타리

1) 차량용 방호울타리

[일반사항]

① 방호울타리의 등급은 9등급으로 구분하고, 기본구간에는 SB1, SB2, SB3을 설치하고, 위험구간에는 SB4, SB5를 적용하고, 고속구간에서 특수구간이나 특수중차량의 통행이 많은 구간에는 SB5-B, SB6, SB7을 설치한다.

② 설계 및 성능기준

◦ 방호울타리의 등급 및 적용

설계속도	적용구간	등 급								
		SB1	SB2	SB3	SB3-B	SB4	SB5	SB5-B	SB6	SB7
·저속구간 60km/시 미만	- 기본구간	◎	○							
·일반구간 60km/시 70km/시 80km/시	- 기본구간		◎	○						
	- 위험구간					◎	○			
	- 특수구간(타 도로와 교차 등) - 특수 중차량 통행이 많은 구간						◎		○	
·고속구간A 90km/시 100km/시	- 기본구간			◎			○			
	- 위험 구간						◎		○	
	- 특수구간(타 도로와 교차 등) - 특수 중차량 통행이 많은 구간								◎	○
·고속구간B 110km/시 120km/시 이상	- 기본구간				◎			○		
	- 위험구간							◎	○	
	- 특수구간(타 도로와 교차 등) - 특수 중차량 통행이 많은 구간								◎	○

주) 1. ◎표시는 일반적으로 설치하는 등급
2. ○표시는 도로여건이나 시설물 개발 수준 등 위험도에 따라 상향적용 가능한 등급
3. 저속구간 중 과속의 우려가 높은 구간은 일반구간을 적용하여 설치가 가능함.
4 .제한속도가 설계속도보다 높은 경우 제한속도를 적용하여 설치가 가능함.

◦ 기본구간은 쌓기 높이가 2m이상이고 비탈경사가 1 : 4보다 급한 구간을 말한다.

◦ 위험구간은 (1)중앙분리대, (2)교량구간, (3)도로 옆이 절벽인 구간(기울기가 1:1보다 급하고 높이가 4m이상), (4)도로가 수심 2m이상 수면에 인접한 수중추락위험 구간, (5)차량속도가 높아지는 내리막 긴 직선 이후 급커브구간을 말한다.

※ 여기서 내리막 긴 직선 이후 급커브 구간은「도로의 구조 · 시설 기준에 관한 규칙 · 해설(국토교통부)」5-4-3 도로 선형설계 일관성 기준에 따라 선정한다.

◦ 특수구간은 (1)도로가 철도 및 타 도로 등과 인접 혹은 입체교차한 경우, 차로 밖으로 벗어난 차량이 철도 또는 타 도로에 진입하여 2차 사고나 교통지체를 일으킬 가능성이 큰 구간, (2)도

로에 인접한 상수도 보호 지역, 가스탱크 등 위험물 저장시설과 인접한 구간 등 사고 시 큰 피해가 예상되는 구간을 말한다.

③ 「도로안전시설 설치 및 관리지침(국토교통부)」-제3편 차량방호안전시설에 준하여 실물성능시험에 검증된 제품을 적용한다.

④ 차량용 방호울타리는 설치등급과 최대충돌변형거리를 고려하여 선정해야 한다.

⑤ 도로 옆에 강성 시설물이 있는 경우, 시설물과의 거리보다 최대충돌변형거리가 짧은 제품을 선정하여 충돌시 방호울타리가 변형되어 시설물과의 충돌을 피한다.

⑥ 설계속도가 앞뒤 구간과는 달리 낮아지는 짧은 구간에서는 앞뒤의 구간과 같은 등급을 사용한다.

⑦ 바람직한 최소길이는 100m로 하되 설치장소의 여건상 부득이한 경우 60m이상으로 하는 것이 바람직하다.

⑧ 방호울타리의 보의 겹 부침은 차량 진행방향으로 설치한다.

⑨ 연석의 전면은 방호울타리 보의 전면과 일치시켜 설치한다. 단 교량용 방호울타리는 실물충돌시험의 설계도면에 따라 설치한다.

⑩ 도로상에 교각, 교대, 옹벽, 교통섬 등이 있을 경우 탑승자의 안전과 구조물의 보호를 위해 방호울타리의 설치를 검토하여 효과가 인정되는 구간에는 설치하도록 한다.

주행속도가 높은 도로의 도로변에 도로표지, 가로등, 가로수, 전신주, 신호등, 과속단속카메라 등의 강성 시설물에 인접해 있어 차량이 충돌할 경우 탑승자의 위험뿐만 아니라 시설물의 파괴가 예상되므로 방호울타리의 설치를 검토하여 효과가 인정되는 구간에는 설치하도록 한다.

[쌓기구간의 노측용 방호울타리]

⑪ 쌓기구간의 경사시작점 (B.P: Break Point) 부근에 설치하는 연성 방호울타리는 지주의 수평지지력(현장지지력)을 측정하여야 하며 그 값은 실물충돌시험장에서 측정한 수평지지력의 90%이상이어야 한다. 현장지지력이 시험장지지력의 90% 이상을 확보하지 못할 경우 지주의 매입깊이 증대나 기타 보강시설 추가 등의 보강방안을 세워야 한다.

⑫ 지주의 수평지지력 시험은 유압실린더 등 가압장치를 이용하여 높이 650mm에서 횡방향으로 밀어 하중-변위관계를 측정하며, 변위가 350mm일 때의 하중을 지주의 수평지지력으로 본다. 설치현장은 최소 1개소이상(1km당 2개소) 실시한다.

[가드레일 단부처리]

⑬ 가드레일의 단부가 발생할 경우, 단부를 길 바깥쪽으로 구부리며 실물충돌시험에 합격한 단부처리서설을 설치한다. 실물충돌시험 제품이 없는 경우 단부곡선형 레일을 시점측에서 15°이상 외측으로 8m 꺾어 설치할 수 있다.

[전이구간]

⑭ 가드레일과 콘크리트 방호벽이 연결되는 전이구간은 실물충돌시험에 합격한 제품을 설치해야 한다. 하지만 이러한 방법이 적용되지 않는 도로에서는 가드레일을 콘크리트 방호벽에 연결하고, 연결지점 근처의 가드레일 지주간격을 줄여 강성을 점진적으로 증진시키는 방법을 사용할 수 있다.

◦ 기존지침과 방호울타리 등급 비교

교량용 방호울타리 지침 (1999)					통합편 (2001)					차량방호안전시설 지침 (2012)					차량방호안전시설 지침 (2014)				
종별	충격도 (kJ)	충격도 산출조건			등급	충격도 (kJ)	충격도 산출조건			등급	충격도 (kJ)	충격도 산출조건			등급	충격도 (kJ)	충격도 산출조건		
		차량무게 (ton)	충돌속도 (km/시)	충돌각도 (°)			차량무게 (ton)	충돌속도 (km/시)	충돌각도 (°)			차량무게 (ton)	충돌속도 (km/시)	충돌각도 (°)			차량무게 (ton)	충돌속도 (km/시)	충돌각도 (°)
B	60	25	30	15	SB1	60	8	55	15	SB1	60	8	55	15	SB1	60	8	55	15
A	130		45		SB2	90		65		SB2	90		65		SB2	90		65	
					SB3	130		80		SB3	130		80		SB3	130		80	
										SB3-B	150				SB3-B	150		85	
S1	160		50		SB4	160	14	65		SB4	160	14	65		SB4	160	14	65	
S2	280		65		SB5	230		80		SB5	230		80		SB5	230		80	
										SB5-B	270				SB5-B	270		85	
S3	420		80		SB6	420	25			SB6	420	25			SB6	420	25	80	
SS	650		100		SB7	600	36			SB7	600	36			SB7	600	36		

2) 보행자용 방호울타리 (난간, 휀스)

① 설치장소


◦ 간이 보도의 신설 또는 보행자의 횡단방지를 위하여 필요한 구간

- 보행자의 도로횡단을 금지하고 있는 구간 또는 금지하려고 하는 구간
- 보행자의 무단횡단으로 인하여 교통사고가 발생할 위험이 있는 구간
- 도시내 도로 등에서 주행하는 차량의 속도가 낮고, 단지 보차도를 구별함으로써 사고감소의 효과를 기대할 수 있는 구간


◦ 보행자, 자전거 등이 길 밖으로 추락하는 것을 방지하기 위하여 필요한 구간

- 길 바깥쪽이 위험하여 보행자, 자전거 등의 추락을 방지할 필요가 있는 구간
- 자전거 전용도로 및 보행자 전용도로에서 보행자와 자전거의 분리가 필요한 구간

◦ 차량용 및 보행자용 방호울타리를 동시에 설치 할 경우

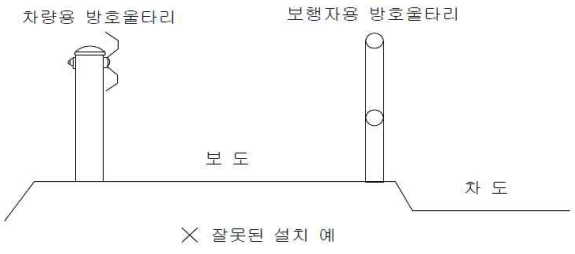

× 잘못된 설치 예

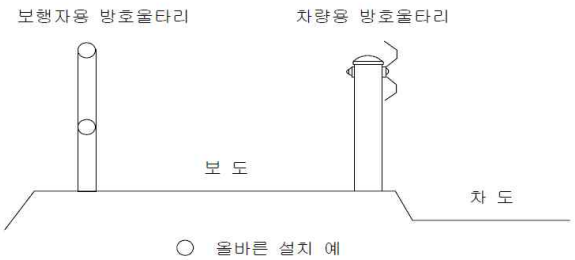

○ 올바른 설치 예

② 설계 기준

◦ 보행자용 방호울타리의 정상부 윗면에는 수직으로 980N/m(100kg/m), 측면에는 2,500N/m(250kg/m)의 수평력을 가정하여 설계

③ 구조

◦ 난간의 높이는 110~120cm로 한다.

3) 무단횡단 금지시설

① 설치목적

◦ 무단횡단 금지시설은 차량 방호기능은 없지만 교통사고가 잦은 지역의 중앙분리대 내에 설치하여 보행자 무단횡단, 차량 및 이륜차 불법유턴을 막기 위한 시설이다.

② 설치조건 (4가지 기준 모두 만족)

◦ 도로주변 여건으로 인해 보행자 무단횡단사고 발생의 가능성이 높다고 판단되는 구간

◦ 무단횡단예방을 위한 횡단보도 및 보행자 신호체계 개선이 불가능한 구간

◦ 보도 측에 보행자용 방호울타리를 설치할 수 없는 구간

◦ 최소한 무단횡단시설 폭과 양방향 측대 폭(0.5m) 이상 확보가 가능한 구간

③ 기능 및 구조

◦ 형상은 횡방향 부재를 가진 난간과 유사하며, 횡방향 부재의 상단 높이는 노면에서부터 90cm를 표준으로 하며, 동일높이로 설치하여 연속적인 시선유도가 이루어지도록 한다.

◦ 재질은 차량충돌시 부러지지 않는 재료로서 시선유도봉 재질의 품질기준을 따른다.

다. 중앙분리대

◦ 20m 도로폭은 중분대 설치 국도등급(Ⅰ, Ⅱ, Ⅲ, Ⅳ)에 따라 기준에 맞게 중분대 형식을 적용하고 가드레일 형태로 적용할 경우 연결대(Bar)를 사용하도록 고려한다.

◦ 중분대 형식을 가드레일로 적용할 경우 교량부는 콘크리트 방호벽으로 설치한다.

◦ 중앙분리대 방호울타리를 설치하는 경우는 실물충돌시험을 통하여 성능이 검증된 제품으로 설계에 적용한다.

◦ 부득이 정지시거가 미확보되는 구간에서 추돌사고의 위험보다 반대차로의 중앙선 침범사고가 위험이 적을 경우 중앙분리대를 삭제할 수도 있다.

1) 중앙분리대용 가드레일

◦ 가드레일과 콘크리트 방호벽의 연결구간은 전이구간으로 설계한다.

2) 콘크리트 방호벽

◦ 중분대 설치시 팽창죠인트는 30m마다 설치한다.

◦ 중분대 설치시 수축죠인트는 6.0m마다 설치한다.

◦ 중분대는 기계타설로 하되 교량구간 죠인트는 교량의 죠인트부와 일치하도록 한다.

◦ 중분대는 교량의 교대구간까지 설치하며 가드레일과 전이구간으로 설치한다.

◦ I · C구간에서 소분리구간 시 · 종점부 10m는 도색을 한다.

◦ 교량구간 중앙분리대

- 일반교량 : 일체식(현수교, PSC Box교 등을 제외한 모든 교량)
- 특수교량 : 분리식(현수교, PSC Box교 등)

3) 개구부 설치

◦ 설치위치


- 평면곡선 반지름이 600m 이상이고, 시거가 양호한 토공부에 설치

- 터널, 버스정류장, 휴게소, 장대교(연장100m이상)의 앞・뒤에 설치
- 인터체인지 간격이 5~20km인 경우 중간 적정위치에 1개소 설치, 20km 이상인 경우 중간 적정위치에 2개소 설치, 5km 이내인 경우 미설치

◦ 개구부의 치수 산정식

$$L = (\frac{V_p}{3.6}) \times \frac{B}{H}$$

여기서, L : 개구부의 길이(m)
V_p : 개구부의 통과속도(km/hr)
B : 수평 이동거리
H : 수평 이동속도(1.0m/sec)

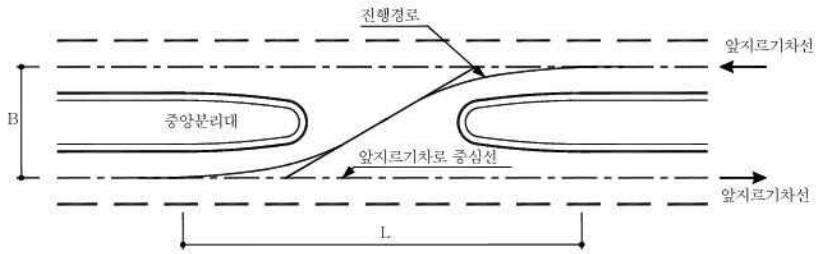

〈 중앙분리대의 개구부 〉

설계속도(km/h)	120	100	80	70이하
통과속도(km/h)	60	50	40	30
개구부치수(m)	110	90	80	60

〈 설계속도에 따른 개구부 치수 〉

라. 충격흡수시설

1) 주행차로를 벗어난 차량이 도로상의 구조물등과 충돌하기 전에 차량의 충격 에너지를 흡수하여 정지하도록 하거나 차량의 방향을 교정하여 본래의 주행차로로 복귀시키는 기능을 한다.

2) 설치장소

① 교각, 교대 앞, 연결로 출구분기점의 강성구조물 앞, 강성 방호울타리 혹은 방음벽 기초의 단부 앞, 요금소 전면, 터널 및 지하차도입구 등에서 방호울타리를 설치할 수 없어 차량과 시설물과의 직접 충돌로 인한 인명과 시설을 보호해야 할 필요가 있는 장소에 설치한다.

3) 설치기준

① 충격흡수시설은 「도로안전시설 설치 및 관리지침(국토교통부)」에 의해 설계속도에 적합 시공여부

◦ 설계속도 60km/h ⇒ CC1등급
◦ 설계속도 80km/h ⇒ CC2등급
◦ 설계속도 100km/h ⇒ CC3등급

② 실물충돌시험에 합격한 성능이 검증된 제품을 설치한다.

마. 투석방지망

◦ 도로 입체교차 구간에 상부도로 이용자의 투척물 등으로부터 하부도로 이용자의 교통사고, 인명 및 재물 피해를 방지하도록 교량 난간부에 투석방지망을 설치하도록 한다.

9.05 낙석방지시설

가. 관련 기준

◦「도로안전시설 설치 및 관리지침(국토교통부)」-제4편 기타시설 5. 낙석방지시설

나. 설치장소

1) 낙석방지망

① 비포켓식 낙석방지망

◦ 풍화진행이 빠른 연암이나 풍화암으로 구성된 절개면

◦ 절취후 절개면의 표면이 고른 절개면

② 포켓식 낙석방지망

◦ 경암으로 구성되어 있으나 불연속면의 이완 등으로 낙석이 예상되는 절개면

◦ 발파 등으로 인해 절개면의 표면이 거친 절개면

2) 낙석방지울타리

① 절개면 경사가 완만하여 낙석의 튀는 높이가 낙석방지울타리 높이보다 작을 것으로 예상되는 절개면

② 경사가 급한 절개면에서 낙석이 방지울타리 밖 도로에 떨어질 가능성이 있는 경우 낙석방지망과 함께 설치

③ 토사가 혼합되어 낙하될 것으로 예상되는 절개면은 옹벽과 함께 설치

④ 절개면의 하단부에 낙석방지울타리가 설치된 경우에는 낙석방지망의 하단부 높이를 조절하여 설치(이때, 낙석방지망의 하단부 높이는 낙석방지울타리의 높이까지로 하며 낙석방지울타리가 없는 곳은 지면에서 1m 정도 띄어 설치한다.)

다. 설계기준

1) 낙석방지망

① 비포켓식 낙석방지망

낙석의 하중과 망의 무게를 견딜 수 있는 와이어 로프의 지름을 결정하고 전체 하중이 고정핀에 적용한다고 가정하고 고정핀의 안정을 계산하여 설계한다.

② 포켓식 낙석방지망

낙석방지망의 흡수가능 에너지와 망에 충돌하는 낙석에너지를 비교하여 설계하여야 하며 지주의 강도와 안정성 검토를 실시하여야 한다.

2) 낙석방지울타리

낙석이 낙석방지울타리를 뛰어 넘지 않도록 적정한 높이와 이격거리를 결정한 후 울타리의 허용범위 내에서 흡수가능 에너지를 결정하여 낙석에너지와 비교하여 설계하며 기초의 안정성에 대해 검토하여야 한다.

9.06 미끄럼방지포장 및 노면요철포장

가. 관련 기준

◦「도로안전시설 설치 및 관리지침(국토교통부)」-제4편 기타시설 9. 노면요철포장

◦「도로안전시설 설치 및 관리지침(국토교통부)」-제4편 기타시설 1. 미끄럼방지 포장

나. 「도로안전시설 설치 및 관리지침(국토교통부)」에 의거 계획하며 미끄럼방지 포장은 신설도로(덧씌우기 포함)에 설치를 지양하고 교차로 접속부, 연결로 등 현장여건 및 도로기하구조상 부득이한 경우에 설치한다.

다. 기존도로 구간 평면선형이나 종단선형이 불량하여 갑작스런 감속이 요구되는 구간에 설치한다.

라. 그루빙(Grooving)은 노면결빙 발생우려구간(터널입·출구부, 음지, 곡선부 등), 차로 이탈사고 예상구간(IC램프, 내리막 곡선부 등)에 설치한다.

마. 노면요철포장은 연속적인 주행으로 운전자의 주의가 저하됨이 예상되는 구간의 중앙선(복선)내 또는 길어깨에 설치하며, 「도로안전시설 설치 및 관리지침(국토교통부)」-제4편 기타시설 9. 노면요철포장에 준하여 적용한다.

바. 형 식


1) 도로표면에 신재료를 추가하는 방식은 이격식 처리방식(1-3 또는 3-6방식)을 지양하고 전면식처리방식을 원칙으로 한다.

2) 표면의 재료를 제거하는 형식은 그루빙 방식을 원칙으로하고 숏블라스팅 또는 노면평삭방식도 할 수 있다.

3) 그루빙(Grooving)방식은 u형식과 v형식으로 적용한다.


① 표준규격(예)

종방향 A형

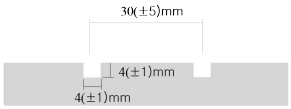


- 건물광장, 주차장, 주요소등에 적용

종방향 B형

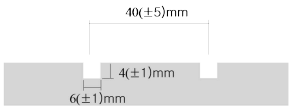


- 저소음이 요구되는 구간
- 교통량이 적은 구간

종방향 C형

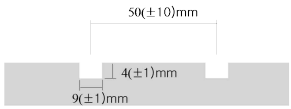


- 미끄럼 저항이 요구되는 곡선구간
- 노면결빙이 예상되는 구간
- 현재, 가장 많이 적용 (기본형식)

횡방향 D형

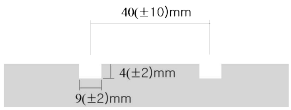


- 제동효과가 요구되는 구간
  (제동효과를 위한 최소폭 9mm)
- 소음,진동 발생

횡방향 E형

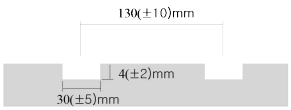


- 횡방향 배수를 처리하는 구간
- 제동효과 및 졸음방지효과 우수


횡방향 F형

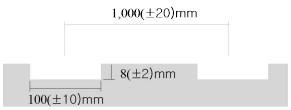

- 속도 규제구간
- 졸음방지 효과 우수
- 영업소 감속시설(Rumble Strip) 규격

② 시공상세도

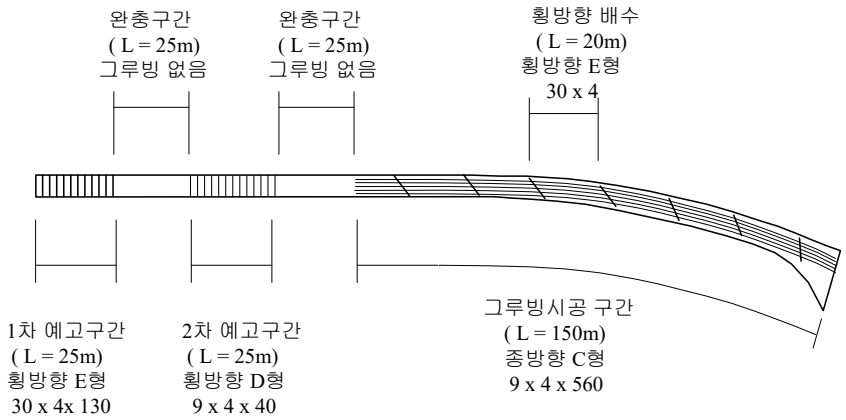


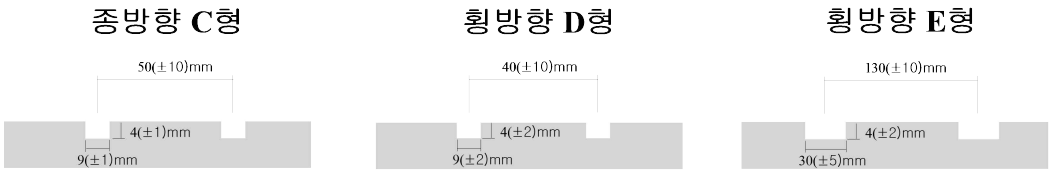


4) 노면요철포장형식은 시공성과 소음 및 진동효과, 내구성등이 우수한 절삭형의 설치를 기본으로 하고 중앙선 또는 도시지역 및 취락지등 소음 및 진동으로 인한 생활환경의 침해가 예상되는 구간에는 다짐형을 설치할 수 있다.

5) 일반적으로 그루빙에는 홈의 형상에 따라 u형이나 v형을 설치할 수 있다.

▨ 절삭형

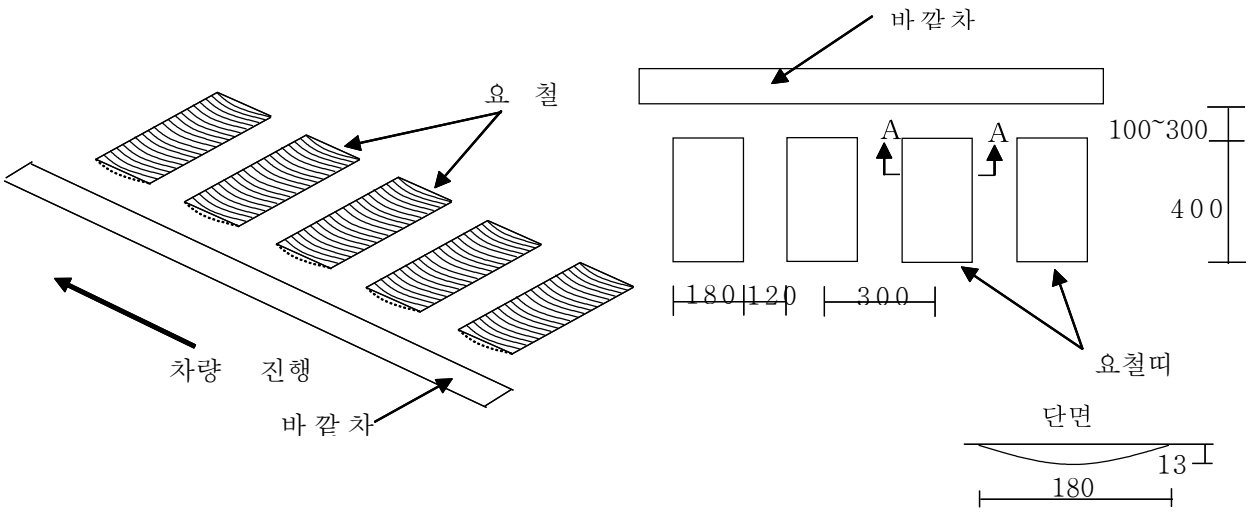


▨ 다짐형

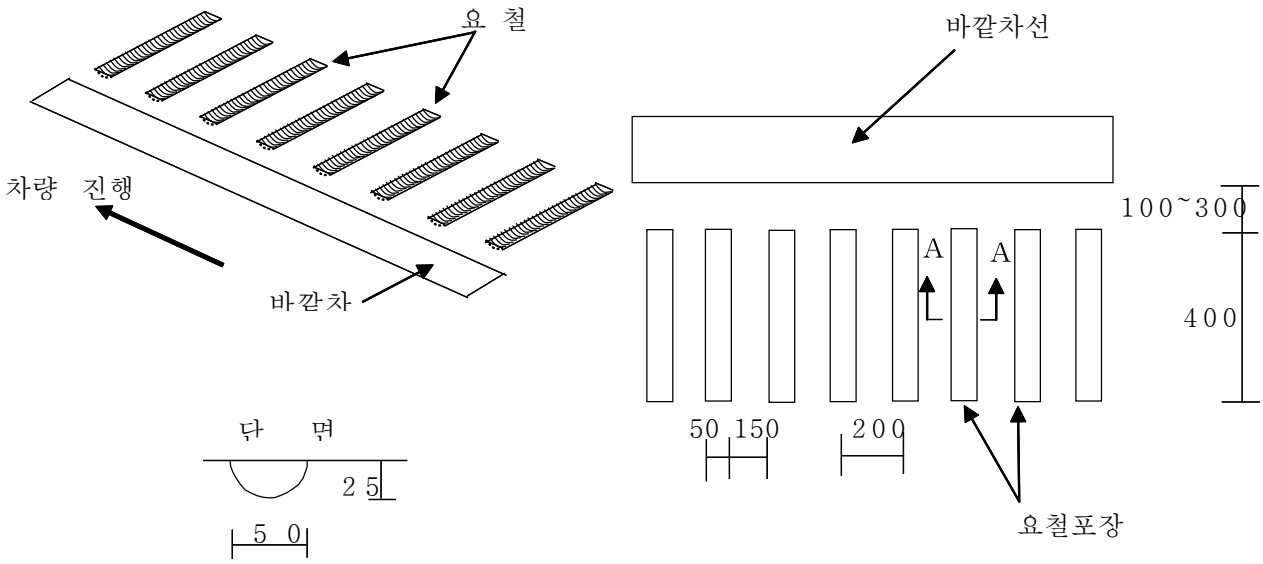

사. 교차로, 횡단보도 접근부 (전면처리 최소길이)

(단위 : m)

속도(km/h) \ 내리막경사(%)	0	2	4	6	8
40	20	20	20	20	25
60	45	50	55	55	60
80	85	90	100	105	115

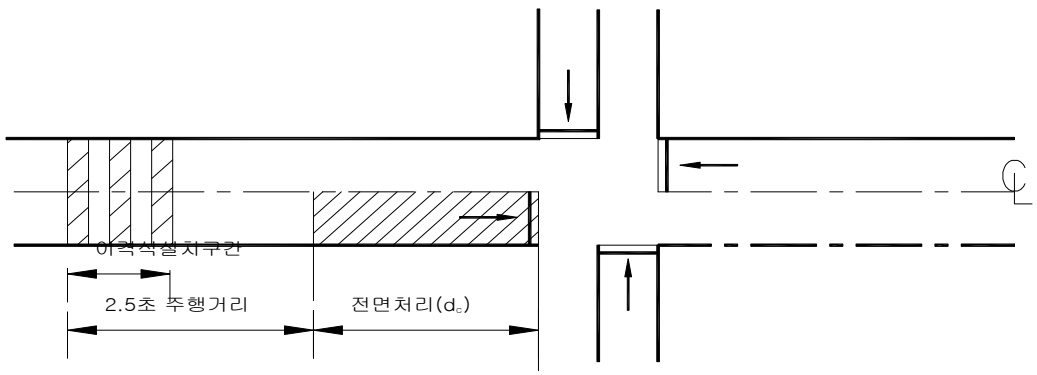

〈 교차로 또는 횡단보도 접근부의 미끄럼방지 포장설치 "예" 〉

9.07 현광방지시설

가. 관련 기준

◦「도로안전시설 설치 및 관리지침(국토교통부)」-제3편 차량방호안전시설

나. 현광방지시설은 야간에 대향차로에서 다가오는 차량의 전조등으로 인한 운전자의 눈부심을 막아 주기 위한 시설을 말한다.

다. 설치기준

1) 현광방지시설은 교통량, 설계속도, 도로선형 등을 감안하여 필요하다고 인정되는 구간에 설치하며 신기술 등을 검토하여 발주처와 협의한 후 설치한다. 단 다음의 항에 해당되는 도로구간에는 설치하지 않을 수 있다

① 중앙분리대 폭이 7.0m를 초과하는 경우
② 상·하 차도의 중심높이의 차가 2.0m이상일 경우
③ 연속적으로 도로조명을 설치하는 구간
④ 정지시거가 부족한 경우 시야확보가 필요한 구간

라. 설치위치

1) 현광방지시설은 중앙분리대의 중앙에 병설되게 설치한다.
2) 중앙분리대 양쪽에 방호울타리가 있을 경우에는 시거확보, 차도중심선의 높이와 편경사의 영향을 고려하여 적당한 쪽의 방호울타리의 지주에 설치한다.

마. 시설종류 및 설치높이

1) 식수로 현광방지 : 노면에서 1.8m, 차광각도 12°
2) 인공적인 방현시설 : 포장면에서 1.4m, 차광각도 10°

〈현광방지 시설 설치 구간〉

곡선반경 (m)	편경사 (%)	종단경사의 차(%)					
		0	2	4	6	8	10
250	10	◎	◎	◎	◎	◎	◎
500	6	◎	◎	◎	◎	◎	◎
750	4		◎	◎	◎		
1,000	3		◎	◎	◎		
1,500	2		◎	◎	◎		
2,000	2		◎	◎			
3,000	2						
∞	2						

주) 1. ◎는 현광방지시설 설치구간을 나타냄
2. 종단경사차는 상·하행선의 경사의 차(%)임

9.08 비상주차대

가. 설치기준

1) 도시고속도로, 주간선도로로서 우측 길어깨의 폭원이 2.0m 미만일 경우에는 계획교통량이 적은 경우를 제외하고 설치한다.


2) 기타도로에 있어서도 교통량이 많고 필요하다고 인정될 경우에는 비상주차대를 설치한다

나. 설치간격

1) 비상주차대의 설치간격은 750m를 표준으로 한다.

다. 설치폭원

1) 비상주차대의 설치폭원은 3.0m로 하고 측대가 있는 경우에는 측대를 포함한 폭원으로 함.

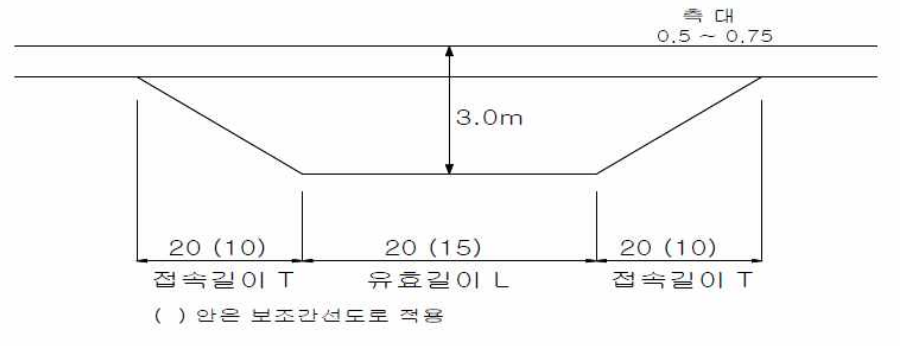

〈 비상주차대의 평면도 〉

9.09 긴급제동시설

가. 관련 기준

◦「도로안전시설 설치 및 관리지침(국토교통부)」-제4편 기타시설 8. 긴급제동시설

나. 긴급제동시설은 설치장소와 지형적 여건 등을 종합적으로 검토하여 안전하고 원활한 통행을 확보할 수 있도록 산지부 급경사로 인해 필요하다고 인정되는 구간에 설치한다.

다. 긴급제동시설은「도로안전시설 설치 및 관리지침(국토교통부)」-제4편 기타시설 8. 긴급제동시설에 의거 계획 및 설치한다.

라. 설계기준

1) 연결로의 진입속도 : 자동차의 안전한 긴급제동을 위한 연결로 진입속도는 130~140킬로미터/시로 설계함을 원칙으로 하며, 지형적인 여건으로 인해 연결로의 소요길이가 충분하지 않은 경우에는 연결로 진입속도를 100킬로미터/시 까지 조정할 수 있다.

2) 진입각 : 제동장치의 이상으로 인해 긴급제동시설을 이용하려는 자동차는 진입시에 운전조작의 여유가 없기 때문에 연결로는 가능한 한 직선으로 구성되어야 하고 본선과 연결로의 진입각은 최소화하여야 한다.

3) 연결로 : 연결로의 경사는 효과적인 긴급제동을 위해 복합경사로 구성하도록 하며, 연결로의 폭은 안전성을 고려하여 충분하게 확보하도록 한다.
골재부설구간의 길이는 골재진입속도와 경사·구동저항을 고려하여 설치하도록 한다.

4) 골재부설층
- 최대골재크기 : 40mm(골재의 형태는 둥글고 단입도), 5mm이하의 작은골재는 사용하지 않는다.
- 골재부설층 두께 : 필요한 구동저항성의 확보를 위해 최소 1미터 이상을 바람직한 깊이로 제시한다.

5) 표지는 2km전방(거리가 확보될 경우), 1km 전방, 400m 전방에 설치하고 진입부에 진입표지를 설치한다.

6) 본선도로의 우측에 설치를 원칙으로 한다.

7) 감속시설 : 골재부설구간에서 정지못한 자동차의 이탈방지를 위해 감속원통, 이탈방지둑 등 감속시설을 설치할 수 있다.
- 감속원통 : 작은골재가 담긴 원통을 7열로 배열하는 것을 원칙으로 하며, 폭은 골재부설 구간의 폭과 동일하게 한다.
- 이탈방지둑 : 1V : 1.5H의 경사, 0.6~1.5m높이의 2열구조로 설치한다.

8) 국내 지형여건과 경제성을 고려하여 제동정지구간을 최대한 확보하도록 하되, 불가피한 경우 감속시설을 기준치 이상으로 적용한다.

9) 긴급제동시설의 성능을 유지하기 위해 다음과 같은 부속시설을 설치할 수 있다.
- 배수시설, 보조도로, 견인앵커, 표지, 조명시설, 표지병

9.10 교통신호기

가. 교통신호기는 교통류의 흐름을 분리하여 교차로에서의 충돌사고를 예방하고, 교통소통을 원활하게 하는 기능을 가진다.

나. 설치기준

1) 교통량 기준

· 평일의 교통량이 다음기준을 초과하는 시간이 8시간 이상일 경우

접근로 차로수		주도로 교통량(양방향) (대 / 시)	부도로 교통량(교통량많은쪽) (대 / 시)
주도로	부도로		
1	1	500	150
1	2이상	500	200
2이상	1	600	150
2이상	2이상	600	200

2) 보행자 교통량 기준

· 평일의 교통량이 다음기준을 초과하는 시간이 8시간 이상일 경우

차량교통량 (양방향 : 대/시)	횡단보행자 (자전거 포함 : 명/시)
600	150

3) 통학로 : 어린이 보호구역내 횡단보도에 설치한다.

4) 교통사고 기록 : 50m이내 구간에서 교통사고 연간 5회이상 발생구간

5) 신호등 설치시 횡단보도 부근에 가로등을 설치한다.

6) 통합주에 대한 설치기준은 관련기관과 협의후 현장여건을 충분히 고려하여 유동적으로 설치 적용한다.
※ 지자체 및 경찰청과의 협의 후 신호등 설치 및 운영방안을 결정한다.

9.11 약천후구간, 터널 및 장대교량 안전시설

가. 비, 눈, 안개 등 악천후 기상현상으로 인해 도로 이용자가 안전한 운행을 유지하기 어려우며, 사고 발생 위험이 높다고 판단되는 곳에 설치한다. 또한 터널 및 장대교량에서 도로교통의 안전과 원할한 교통소통을 위해 설치한다.

나. 안전시설은「도로안전시설 설치 및 관리지침(국토교통부)」-제4편 기타시설 7. 악천후구간·터널·장대교량에 의거 계획 및 설치한다.

다. 설계기준

1) 안개지역의 대상시설 :
- 교통안전표지, 미끄럼방지포장, 안개시정표지, 도로전광표지, 노면요철포장, 안개 시선유도등, 시정계

2) 눈, 비 등으로 인한 위험구간의 대상시설
- 시선유도표지, 갈매기표지, 미끄럼방지포장, 노면요철포장, 교통안전표지, 도로전광표지

3) 터널구간의 대상시설
- 터널조명, 구조물도색, 시선유도표지, 표지병, 도로전광표지, 터널 시선유도등

4) 장대교량의 대상시설
- 교량조명, 시선유도표지, 표지병, 도로전광표지, 교량용 빗금표지, 노면요철포장

9.12 동물침입 방지시설

가. 관련 기준

◦「생태통로 설치·관리지침(환경부)」
◦「환경친화적인 도로건설 지침(국토교통부·환경부)」

나. 도로에서 야생동물의 로드킬(Road Kill)을 방지하고 생태통로로 유도하기 위해 필요한 구간에 유도울타리, 도로 침입방지벽, 야생동물 탈출구를 설치할 수 있다.

다. 표유류를 대상으로 한 울타리 설치
- 포유류를 대상으로 한 울타리 설치 시 높이규격은 1.5m를 기본으로 한다.
- 소형포유류의 로드킬이 빈번할 것으로 우려되는 구간에서는 울타리 하단에 양서·파충류를 대상으로 한 울타리를 덧대어 설치할 수 있다.
- 동물이 땅을 파고 침입하는 것을 막기 위해 울타리 아래를 반드시 지표면에 밀착시켜야 하며, 표토의 침식이 우려되는 구간은 땅 속에 10cm 이상 묻히도록 설치한다.
- 울타리의 시작과 끝은 생태통로, 교량, 옹벽, 낙석방지책 등 1.5m 높이 이상의 울타리 역할을 대신할 수 있는 구조물과 빈틈없이 연결되어야 한다.
- 울타리 안에 침입한 동물의 탈출을 위해 탈출시설(탈출용 경사로 등)을 조성하며, 울타리의 길이가 100m 이상이고 울타리를 통한 동물의 완전한 침입 방지가 어려운 경우에 조성한다.
- 울타리의 기둥은 야생동물의 충돌이나 칡과 같은 덩굴성 식물의 무게를 견딜 수 있도록 지표면의 특성에 따라 콘크리트 기초를 하거나 기둥을 1m 이상의 깊이로 묻히도록 설치한다.

라. 양서·파충류를 대상으로 한 울타리 설치

- 울타리의 높이는 40cm 이상으로 하고, 울타리의 망목(mesh) 규격은 주변 동물과 현장 여건을 고려하되 최대 1cm × 1cm 이내로 한다.
- 울타리의 상부 끝에 직경 30mm 이상의 가로대를 도로 바깥쪽으로 설치 하거나 망의 끝을 도로 바깥쪽으로 5cm 이상을 꺾어 양서 · 파충류가 쉽게 타고 넘지 못하도록 한다.

마. 도로 침입방지벽

- 개구리류는 산란장소로 이동하는 습성 때문에 도로횡단에 의한 충돌사고가 예상되는 구간에 설치한다.

바. 수로탈출 시설

- 배수로의 축구 등은 작은 동물이 떨어지지 않게 하고, 탈출할 수 있는 구조로 한다.
- 배수로의 탈출경사로의 기울기는 30° 이하로 미끄럽지 않게 한다.
- 탈출경사로의 폭은 최소 30cm 이상으로 하되 측구의 폭이 좁아 설치가 어려운 경우 20cm 이상으로 설치할 수 있다.
- 집수정 탈출구는 뚜껑을 씌우거나 탈출할 수 있는 구조로 한다.

사. 본 시설의 설치는 「환경친화적인 도로건설 지침(국토교통부·환경부)」에 준하여 적용한다.

9.13 도로조명시설

1) 기본방향

(1) 국도 상에서 주·야간의 도로이용자가 안전하며, 불안감 없이 통행하고 도로이용 효율의 향상을 도모하기 위하여 「도로의 구조·시설 기준에 관한 규칙(국토교통부)」 제38조와 「도로안전시설 설치 및 관리지침(국토교통부)」-제2편 조명시설에 의거하여 조명(가로등)시설을 한다.

(2) 국도의 부속시설 중 가로등 시설은 차량의 운전자가 도로의 선형, 전방의 상황 등을 쉽게 인지할 수 있도록 조명시설을 설치하여 장애물이나 도로상의 급격한 변화를 정확히 판별 후 적절한 운전조작을 할 수 있도록 한다.

(3) 국도의 조명시설은 도로의 기능, 도로 및 지역조건 등을 감안하여 계획하되, 「한국산업표준」, 「전기사업법(산업통상자원부)」, 「전기공사업법(산업통상자원부)」, 「전력기술관리법(산업통상자원부)」 및 동법 시행령·규칙, 「전기설비기술기준(산업통상자원부)」 등 관계법과 유관되는 제반법령을 고려한다.

(4) 연계노선 등 주변 도로망의 가로등을 조사하여 가급적 동일한 규격을 적용하되, 도로와 도로 주변의 경관을 고려하여 조명기구의 크기, 형태, 등주, 암(arm)의 형태 등 이들의 조합된 모양을 면밀하게 검토하여 결정한다.

(5) 도로 인근에 경작지가 있는 구간은 조명 불빛으로 인해 농작물 성장에 지장을 초래하지 않도록 조명시설을 계획한다.

(6) 가로등 설치시 전기인입 및 유지관리(요금부담) 등에 대하여 지방자치단체와 우선 협의 후 시행토록 한다.

2) 적용방안

(1) 국도상의 가로등 시설은 「도로안전시설 설치 및 관리지침(국토교통부)」-제2편 조명시설에 따라 계획한다.

(2) 국도상의 가로등 시설은 시가지 구간을 제외하고는 가급적 다음과 같은 장소에 설치토록 한다.

- 도로의 폭 및 선형이 급변하여 교통사고의 위험이 예상되는 구간

- 연장 500m이상의 장대교량
- 터널의 진입 및 진출 구간
- 계획교통량이 25,000대 이상인 국도Ⅰ, Ⅱ의 입체 및 평면교차로


(3) 준공시점 교통량이 적은 간이입체교차로의 본선구간 등은 가급적 설치시기를 조정하여 계획하되, 향후 가로등의 필요성에 따라 설치할 경우 도로굴착을 예방하기 위하여 전기인입 및 등주기초 등을 사전 계획하여 시공이 되도록 한다.

(4) 가로등의 조명제어설비는 날씨, 일몰, 일출 등의 변화에 적합한 조도기준으로 자유로운 제어가 가능하며, 에너지절감, 운영의 합리성, 초기투자비 및 유지비 등을 고려하여 계획한다.

(5) 교차로에 가로등 시설을 설치할 경우 진입 및 출입의 일정구간에서는 차량운전자의 순응과 유도성을 위하여 아래와 같이 가로등주의 조도와 배치로 계획한다.

<table>
<tr><td colspan="9">접속도로 조도선정</td></tr>
<tr><td colspan="2">본선교통량</td><td colspan="2">50,000 이상</td><td colspan="2">20,000 이상
50,000 미만</td><td colspan="2">10,000 이상
20,000 미만</td><td>10,000
미만</td></tr>
<tr><td colspan="2">출입교통량
(대/일)</td><td>20,000
이상</td><td>20,000
미만</td><td>15,000
이상</td><td>15,000
미만</td><td>5,000
이상</td><td>5,000
미만</td><td>-</td></tr>
<tr><td rowspan="2">조명규모</td><td>I.C</td><td>A(15lx)</td><td>B1(12lx)</td><td>B2(12lx)</td><td colspan="2">C(8lx)</td><td colspan="2">D(8lx)</td></tr>
<tr><td>J.C</td><td colspan="2">A(15lx)</td><td colspan="5">B(8lx)</td></tr>
</table>

교차로 가로등 배치도(예시)

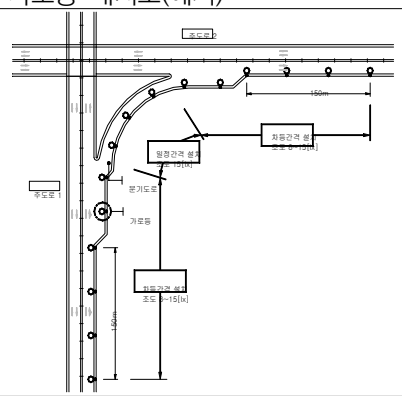

-접속도로 이전에 접속도로임 인지할 수 있도록 전방 150m 지점부터 가로등주 설치
-접속도로의 진입후 출구부분에도 주도로와의 연계을 위하여 150m 지점까지 가로등주 설치
-가로등주의 간격은 폴의 높이와 램프용량에 따라 다소 변경 가능

• 국도의 가로등 설치시 조명기구는 균제도 및 명멸현상 등에 따른 주행안전성 저해와 누설광 및 후사광 등의 광공해 발생에 따른 민원 등을 고려하여 도로의 시인성 향상, 안전운전 환경확보 및 도로의 경관 등을 위해 다양한 조명형식 및 기구를 검토하여 적용할 수 있다.

가. 관련 기준

◦「도로안전시설 설치 및 관리지침(국토교통부)」-제2편 조명시설
◦「도로의 구조·시설 기준에 관한 규칙(국토교통부)」
◦「전기설비기술기준(산업통상자원부)」
◦「한국전기협회 발행 내선규정, 배전규정」
◦「한국산업표준 KSA-3701 (도로조명기준)」
◦「한국전력공사의 전기공급규정」

나. 조명설치대상

1) 연속조명 설치장소

(1) 자동차 전용도로 : 도로와 인접한 건물 등의 빛이 도로 교통에 영향을 미치는 구간, 국부 조명시설 설치장소 사이의 연장이 1km이하인 구간, 이외 연속조명이 필요로 하는 특별한 상황에 있는 구간

(2) 일반도로 : 연평균 일 교통량(AADT)이 25,000대 이상인 시가지 도로에서는 원칙적으로 조명시설을 설치한다. 단, 연평균 일 교통량이 25,000대 미만인 경우도 필요하다고 인정될 경우에는 조명시설을 설치한다.

1) 국부조명 설치장소

(1) 자동차 전용도로 : 입체교차, 영업소, 휴게소

(2) 일반도로: 신호기가 설치된 교차로 또는 횡단보도, 야간 통행에 특히 위험한 장소

(3) 필요에 따라 설치: 교차로 또는 횡단보도, 교량, 도로의 폭·선형이 급변하는 곳, 버스정차대, 철도 건널목, 역 앞 광장 등 공공시설과 접해있는 곳, 교통사고의 발생 빈도가 높은 장소

다. 도로의 노면휘도기준

도로노면의 수평면 휘도기준은 도로의 종류에 따라 다음과 같다.

〈도로 및 교통종류에 따른 도로조명등급〉

도로의 종류		**교통의 종류와 자동차 교통량**	**도로조명 등급**
고속도로, 자동차 전용도로	상하행선이 분리되고 교차부는 모두 입체교차로로서, 출입이 완전히 제한되어 있는 고속의 도로.	교통량1)이 많으면서 도로 선형이 복잡한2) 경우	M1
		교통량이 많거나 도로 선형이 복잡한 경우	M2
		교통량이 적고 도로 선형이 단순한 경우, 또는 주변환경이 어두운 경우	M3
주간선도로 보조간선도로	고속의 도로, 상하행선 분리 도로	교통제어3)와 다른 형태의 도로 사용자4)의 분리5)가 부족함	M1
		교통제어와 다른 형태의 도로 사용자의 분리가 잘 되어 있음	M2
	주요한 도시 교통로, 국도	교통제어와 다른 형태의 도로 사용자의 분리가 부족함	M2
		교통제어와 다른 형태의 도로 사용자의 분리가 잘 되어 있음.	M3
집산 및 국지도로	중요도가 낮은 연결도로, 지방연결도로, 주택지역의 주 접근도로, 사유지로의 접근도로와 연결도로	교통제어와 다른 형태의 도로 사용자의 분리가 부족함	M4
		교통제어와 다른 형태의 도로 사용자의 분리가 잘 되어 있음.	M5

주: 1) 교통량의 많고 적음은 연평균 일교통량(AADT) 25,000대를 기준으로 그 이상일 경우 교통량이 많은 것으로, 그 미만일 경우에는 교통량이 적은 것으로 본다.

2) 도로선형의 복잡함이란 도로의 기본 구조, 차량의 이동 및 시각적 환경을 의미한다. 이때 고려하여야 할 요인은 다음과 같다.
- 차선의 수, 경사면의 수
- 신호등 및 표지
- 진출입용 램프, 진입 차량, 진출 차량 등의 존재도 고려하여야 한다.

3) 교통제어란 신호등과 표지판의 존재 및 법규의 존재를 말한다. 제어의 수단은 신호등, 통행 우선권의 규칙, 우선권의 법규와 표지, 교통표지판, 방향표지 및 도로 표지 등이 있다. 이러한 수단이 없거나 빈약한 경우 교통제어가 부족한 것으로 본다.

4) 다른 형태의 도로 사용자란 예를 들어 자동차, 트럭, 저속 차량, 버스, 자전거, 보행자 등을 말한다.

5) 분리란 전용차선의 방법이나 한 가지 또는 그 이상의 교통 형태에 대한 제한을 가하는 것으로 이루어질 수 있다. 이러한 분리가 있다면 낮은 등급의 조명을 행할 수 있다.

〈운전자에 대한 도로 노면의 휘도기준〉

도로조명 등급	평균노면휘도 (최소허용치) Lavg (cd/㎡)	노면상태(최소허용치)			TI (%) (최대허용치)
		건조한 노면		젖은 노면	
		종합균제도(Uo) Lmin/Lavg	차선축균제도 (Ul) Lmin/Lmax	종합균제도(Uo) (Ul) Lmin/Lmax	
M1	2.0	0.4	0.7	0.15	10
M2	1.5	0.4	0.7		10
M3	1.0	0.4	0.6		15
M4	0.75	0.4	0.6		15
M5	0.5	0.35	0.4		15

〈보행자에 대한 도로 노면의 조도기준〉

야간 보행자 교통량	지역	조도(lx)	
		수평면조도	연직면조도
교통량이 많은 도로	주택지역	5	1
	상업지역	20	4
교통량이 적은 도로	주택지역	3	0.5
	상업지역	10	2

주 : 1) 수평면 조도는 보도 노면상의 평균조도
2) 연직면 조도는 보도 중심선 상에서 노면으로부터 1.5m 높이의 도로축과 직각인 연직 면상의 최소 조도

◦ 교차로, 도로 합·분류 구간의 조명

도로조명은 도로의 교차로, 합·분류 구간이 직선구간보다 보다 높은 조명이 요구됨으로 연속조명 구간이라 하여도 교차로 합·분류구간, 횡단로는 한 단계 높여 적용할 수 있다.

◦ 횡단보도 구간의 조명

연속조명의 도로조명등급이 M3-M5등급이고, 연속조명만으로 횡단보도 조명기준을 만족하지 못할 경우 횡단보도 조명을 추가 설치한다. 횡단보도 조명기구는 컷오프 배광방식을 사용하여야 하며 무조명구간은 주변의 밝기를 고려하여 설치위치를 정한다.

〈횡단보도 조명기준〉

조명 구간		수직면 조도(lx)		수평면 조도(lx)
		평균	최소	최소
연속조명 구간	상업지역	20~30	4	6
	주거지역/공업지역	10~20	4	
	기타지역	10~15	4	
무조명 구간		30이하	2	

주 1) 용도지역은 국토의 계획 및 이용에 관한 법률에 따름
주 2) 횡단보도 전체를 비추기 위해 수평면조도는 6 lx이상

라. 조명 방식

1) 등주(pole) 조명방식

이 방식은 도로 조명에서 가장 널리 사용되고 있는 것으로 등주에 조명기구를 설치하고, 도로를 따라 등주를 배치하여 조명하는 방식이다. 이 조명방식은 필요한 장소에 비교적 쉽게 설치할 수 있으며, 도로 선형의 변화에 따라 등주를 배치할 수 있어 곡선부 등에서의 유도성이 양호한 장점이 있다. 또한, 조명효과가 뛰어나 경제적으로 조명시설을 설치할 수 있다. 단, 입체교차로 등에서 도로 선형에 따라 등주를 설치하는 경우, 그 개수가 많아지면 도로 주위의 경관을 해치며, 선형 파악이 어려운 단점이 있다

2) 기타 특수 조명방식

(1) 하이마스트 조명방식

이 조명방식은 약 20m 이상의 높이를 갖는 장주(長柱)에 효율이 높은 조명기구를 여러 개 설치하여, 넓은 범위를 조명하는 방식으로 입체교차로 등에 적용할 수 있다.

이 방식은 조명기구를 높게 설치하기 때문에 노면상의 균제도가 우수하고, 운전자가 도로의 구조 및 교통상황 등을 먼 거리에서도 쉽게 인지할 수 있으며, 동일한 휘도를 얻기 위해 필요로 하는 장주의 설치 개수가 적게 소요되어 주간시 미관에도 양호하다.


(2) 구조물 설치 조명방식

이 조명방식은 도로상 또는 도로 가까이에 구조물이 설치되어 있는 경우, 구조물에 직접 조명기구를 설치하여 도로를 조명하는 방식이다.


조명등주가 없어 자연 경관을 유지하는데 장점이 있으나 조명기구의 설치 위치에 제한을 받으며, 균제도와 글레어 기준을 달성하기 위해서는 광원과 조명기구의 선정에 유의하여야 한다. 조명기구가 낮은 위치에 설치되는 경우 빛 공해가 줄어드는 이점을 갖지만 기준 휘도와 균제도를 충족하기 위해서 조명기구의 대수가 증가할 수 있고 공사비가 증가할 수 있다.

(3) 커티너리 조명방식

이 조명방식은 도로 상의 중앙분리대에 도로축을 따라 60 ~ 100m 간격으로 높이가 15~20m인 등주를 설치하고, 커티너리선에 조명기구를 매달아 조명하는 방식과 도심에서 구조물간 커티너리선을 가선하여 그에 조명기구를 매달아 조명하는 방식으로 조명등주를 설치하기 적절하지 않은 지역에 유호하고 조명효율도 좋은 장점이 있다.

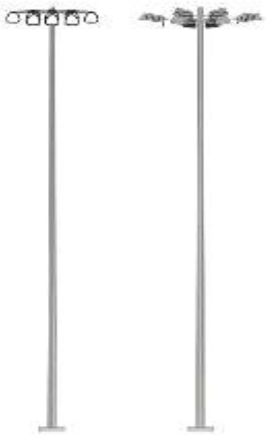

하이마스트 조명

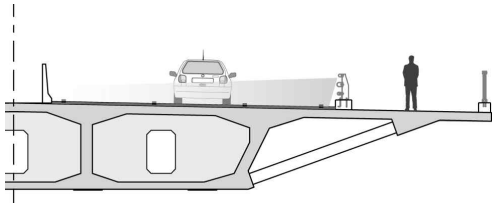

구조물설치(난간설치) 조명방식



커티너리 조명방식

〈조명방식 종류〉

마. 조명광원

도로조명에 사용하는 광원은 LED, 고압나트륨 램프, 메탈핼라이드 램프, 콤팩트 메탈핼라이드 램프, 무전극 형광 램프 등이 있으며, 광원을 선정할 때에는 일반적으로 조명기구와 관련하여 다음 사항 및 「공공기관 에너지이용 합리화 추진에 관한 규정(산업통상자원부)」을 고려한다.

◦ 조명광원의 효율이 높으며, 수명이 긴 것

◦ 광색과 연색성이 적절한 것

◦ 유지 보수가 용이한 것

도로 조명에 많이 사용되고 있는 LED, 고압나트륨 램프, 메탈핼라이드 램프, 콤팩트 메탈핼라이드 램프, 무전극 형광 램프의 특징은 다음과 같다.

◦ LED [light emitting diode]

LED(발광 다이오드)는 접합된 반도체에 전압을 가하는 원리로 빛을 얻는 광원이다. 소형의 광원으로 낮은 소비전력, 장수명, 연색성 높음, 다양한 색온도의 구현이 가능한 장점을 갖고 있다. 효율이 점차 증대되고 있고 유지보수의 장점이 있어 실내조명은 물론 도로조명에도 주요 조명광원으로 사용되고 있다.

◦ 고압나트륨 램프

고압나트륨 램프는 효율이 높고, 수명이 길지만 연색성은 낮은 편이다. 대용량이 가능하고 광색이 등백색으로 안개 투과율이 높은 장점이 있다. 효율은 고용량일수록 높으며 비교적 수명이 길다.

◦ 메탈핼라이드 램프 [metal hailde lamp]

메탈핼라이드램프는 수은램프의 효율 및 연색성을 개선하기 위해 개발된 고압방전등이다. 발광관 내부에 토륨, 인듐 및 나트륨 등의 금속 원소를 봉입하여 특유의 스펙트럼으로 강력하게 발광하도록 되어 있다. 이로 인해 뛰어난 연색성을 가지며, 효율이 높고, 광원색이 자연색에 가까워 매우 효과적이다.

◦ 콤팩트 메탈핼라이드 램프 [compact metal halide lamp]

콤팩트 메탈핼라이드 램프는 메탈핼라이드 램프의 발광관을 기존의 석영관에서 세라믹 발광관으로 교체하고 내부 봉입가스를 변경하여 점등하는 형태의 램프이다. 메탈핼라이드 램프에 비하여 크기가 작으며 수명과 연색성이 개선되어, 최근 도로조명기구의 광원으로 적용이 활발히 이루어지고 있는 추세이다.

◦ 무전극 형광램프

무전극 형광램프는 전극이 없이 고주파에 의한 유도방전을 이용하는 형태의 형광램프이다. 전극이 없어 수명이 길고, 고연색성의 특징을 갖고 순시기동의 특징을 갖는다.

〈조명 광원 비교〉

구분	LED램프	고압나트륨	메탈헬라이트 램프	콤팩트 메탈 헬라이트램프	무전극 램프
규격용량(W)	25~200	100~400	100~300	100~300	100~200
효율(lux/w)	80~110	90~140	70~80	90~100	80~90
수명(h)	50,000	20,000	10,000	10,000	50,000
색온도(k)	4,000~6,000	2,100	3,700	3,700	4,000
점등성	순시	5분	5분	순시	순시

바. 조명기구

조명기구는 원칙적으로 한국산업표준(KS C 7611 도로조명기구)에 따르고, 도로의 종류 및 특성에 따라 조명성능의 달성 여부, 눈부심 제한, 빛공해 방지, 효율, 에너지 절약이 가능한 적정한 것을 선택한다.

1) 눈부심 방지를 위한 조명기구 분류

조명기구의 형식은 운전자의 눈부심을 제한하는 정도에 따라 표 6 와 같이 풀 컷오프형, 컷오프형, 세미 컷오프형으로 구분된다.

◦ 풀 컷오프형 기구

조명기구 배광 분포상의 수직각 90° 또는 그 이상에서 발생하는 1000 lm당 광도가 0 cd가 되는 조명기구이다. 수직각 80°에서의 광도는 1000 lm당 100 cd 이하가 되며, 매우 엄격한 상향광의 제한으로 눈부심을 억제하도록 한 기구이다.

◦ 컷오프형 기구

조명기구 배광 분포상의 수직각 90° 에서 발생하는 1000 lm당 광도가 25 cd 이하인 조명기구이다. 수직각 80°에서의 광도는 1000 lm당 100 cd 이하로 제한되며, 풀컷오프형보다는 수직각 90° 방향 또는 그 이상의 광도 제한을 다소 완화한 배광이다.

◦ 세미컷오프형 기구


조명기구 배광 분포상의 수직각 90° 또는 그 이상에서 발생하는 1000lm당 광도가 50 cd 이하인 조명기구이며, 수직각 80°에서의 1000 lm당 광도는 200 cd 이하로 제한된다.

조명기구의 선정은 조명의 질을 결정하는데 매우 중요하므로, 조명기구의 효율과 조명률이 높아야 하며, 눈부심 제한 및 빛공해 방지에 특히 유의하여 선정하여야 한다. 눈부심을 엄격히 제한하는 풀 컷오프 방식은 조명기구를 조밀하게 배치하여야함으로 조명비용이 증가하게 됨으로 도로의 중요성을 감안하여 기구방식을 결정하여야한다. 또한 조명시설의 설치로 인해 도로 주변의 농작물 등에 영향을 주는 경우에는 그 방향의 배광 제한을 고려하여 적용한다.

〈조명기구의 컷오프 분류〉

단위 : cd/1000 lm

종 류 / 영 역	풀 컷오프	컷오프	세미 컷오프
수직각 80°	100	100	200
수직각 90°	0	25	50

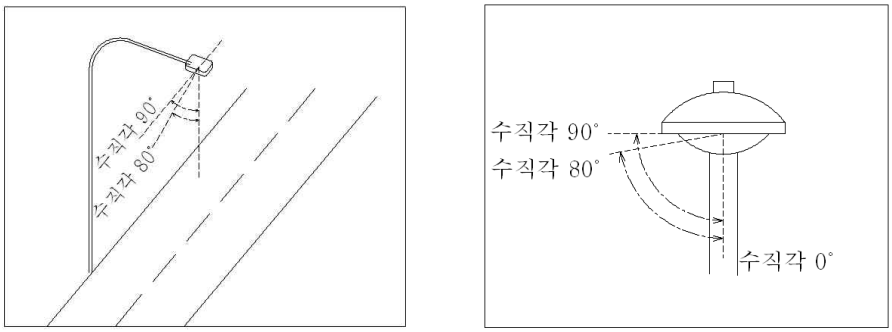

조명기구 컷오프 분류의 각도 기준

주) 각 광도 값들은 광원 광속의 1000 lm 당 광도값[cd]으로 계산

2) 빛 공해 방지를 위한 조명기구 분류

빛 공해 방지를 위한 가로등의 선정 및 설치 등의 권고 기준은 다음과 같다. 가로등의 상향광에 의해 발생하는 산란광을 방지하기 위하여, 조명환경관리구역별로 표4.7의 상향광 등급(U등급)을 갖는 가로등을 사용한다.

〈조명기구에 대한 상향광 등급〉


구분	조명환경관리구역			
	제1종	제2종	제3종	제4종
최대 허용 상향광 등급 (U등급)	U0	U1	U2	U3

주) 조명환경관리구역
제1종 : 과도한 인공조명이 자연환경에 부정적인 영향을 미치거나 미칠 우려가 있는 구역
제2종 : 과도한 인공조명이 농림수산업의 영위 및 동물·식물의 생장에 부정적인 영향을 미치거나 미칠 우려가 있는 구역
제3종 : 국민의 안전과 편의를 위하여 인공조명이 필요한 구역으로서 과도한 인공조명이 국민의 주거생활에 부정적인 영향을 미치거나 미칠 우려가 있는 구역
제4종 : 상업활동을 위하여 일정 수준 이상의 인공조명이 필요한 구역으로서 과도한 인공조명이 국민의 쾌적하고 건강한 생활에 부정적인 영향을 미치거나 미칠 우려가 있는 구역

〈상향광 등급(U등급)별 최대 광속〉

수직각별 광속 구분	상향광 등급별 최대 광속(lm)					
	U0	U1	U2	U3	U4	U5
수직각100°이상의 상향광 (UH)	0	10	50	500	1,000	〉1,000
수직각 90°~100°이상의 상향광(UL)	0	10	50	500	1,000	〉1,000

주) 조명기구의 수직각 90°~100° 사이 상향광속 및 수직각 100°이상에 대한 상향광속을 계산하여 아래 표의 기준을 모두 만족하는 상향광 등급을 선정함

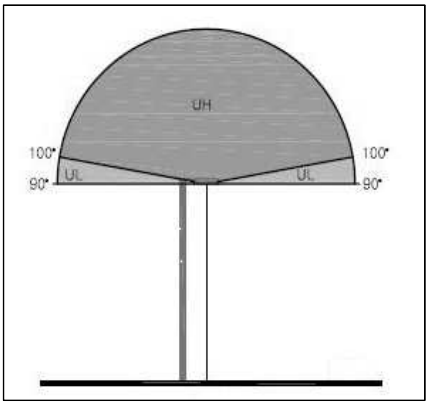

상향광 등급의 구분

빛 공해 방지를 위한 가로등의 선정 및 설치 등의 권고 기준은 다음과 같다. 가로등의 상향광에 의해 발생하는 산란광을 방지하기 위하여, 조명환경관리구역별로 표4.7의 상향광 등급(U등급)을 갖는 가로등을 사용한다.

사. 조명설계

1) 등주방식의 기구 배열 및 배치

(1) 조명기구의 설치높이(H)

조명기구의 설치높이는 균제도, 글레어 등을 파악하여 적절한 높이로 선정한다.

일반적으로 등주의 높이가 높을수록 눈부심이 감소하고, 조명기구에 의한 휘도 분포의 폭이 커져 동일한 휘도와 균제도를 얻는데 필요한 조명기구의 수를 줄일 수 있다. 그러나 노면 이외의 부분으로 향하는 빛의 양이 증가하여 전체 효율은 낮아진다. 따라서 설치높이는 휘도 분포, 전체의 조명 효과와 경제성을 비교하여 결정한다. 도로폭이 동일한 연속되는 도로의 조명기구 설치높이는 일정하게 유지시킨다.

(2) 오버행(Oh)

오버행은 그림 2와 같이 광원의 중심과 차도 끝부분(길어깨 포함)까지의 수평거리를 의미한다. 오버행은 도로변에 식재되어있는 수목에 의하여 조명이 방해되는 경우를 제외하고는 가능한 짧게 하는 것이 미관적인 측면과 등주의 기계적 구조를 경감시킬 수 있는 점에서 바람직하다. 오버행으로 인한 조명율의 상승은 미미하다. 연속되는 도로의 조명시설에서 오버행은 일정하게 적용하는 것을 경관적 측면에서 바람직하다.

(3) 경사각도(θ)


조명기구의 경사각도를 크게 하면 운전자의 시야에 램프의 빛이 들어오게 되어 글레어가 증가할 수 있다. 그러나 도로폭이 넓을 경우에는 노면의 균제도 유지와 조명율을 고려하여 조정되어야한다. 눈부심은 조명등의 설치높이 및 그로부의 광도에 영향이 있음으로 종합적으로 고려하여 설정하여야한다.

(4) 조명기구의 배열

① 직선구간


조명기구의 배열은 도로의 횡단면, 차도폭, 조명기구의 배광 형식 등에 따라 한쪽배열, 지그재그배열, 마주보기배열, 중앙배열 중에서 적절한 것을 선택하여 사용한다(그림 3. 참조). 도로의 횡단면 및 도로폭에 따라서 이들을 조합하여 설치하는 것이 바람직하다.

도로의 폭이 넓은 경우에는 각각의 차도를 독립된 도로로 가정하여, 한쪽배열을 2열로 배치하거나, 중앙분리대가 설치되어 있는 경우 Y형 등주를 이용하여, 중앙배열로 적용할 수 있다. 특히, 지그재그 배열의 경우, 차선축 균제도가 다른 배열의 경우보다 낮아지는 경향이 있으므로, 도로폭이 2차선 이하의 경우에 한쪽배열이 균제도나 유도성 그리고 미관적 측면에서 바람직하다 이러한 점 등을 고려하여 설치한다.

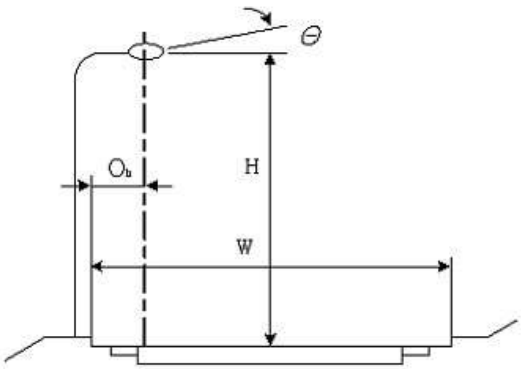

W : 차도폭 (m)
H : 조명기구의 설치높이 (m)
Oh : 오버행(over hang) (m)
θ : 경사각도 (도)

〈등주 조명방식의 조명기구 설치높이, 오버행 및 경사각도〉

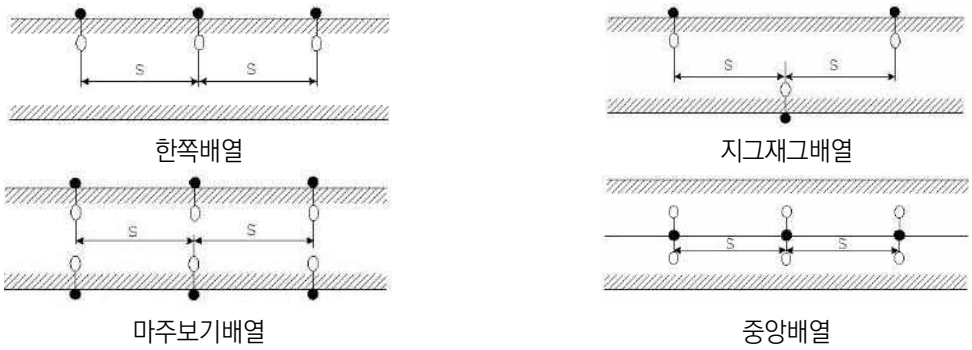

S : 설치간격 ○ : 조명기구 ● : 등 주

〈등주 조명방식의 조명기구의 배열방식〉


〈가로등주 배열 권장안〉

배열구분	차도폭과 등주 높이의 관계
한쪽	차도폭이 가로등주의 높이와 같거나 좁을 경우
지그재그	차도폭이 가로등주의 높이에 비해 1~1.5배일 경우
마주보기	차도폭이 가로등주의 높이에 비해1.5배 이상일 경우
중앙	각각의 도로에 한쪽배열로 된 것으로 본다.


〈등기구별 차도폭(W)에 따른 높이(H) 및 간격(S) 권장안〉

배열구분	컷오프형		세미컷오프형		논컷오프형	
	H	S	H	S	H	S
한 쪽	1.0W 이상	3H 이하	1.2W 이상	3.5H 이하	1.4W 이상	4H 이하
지그재그	0.7W 이상	3H 이하	0.8W 이상	3.5H 이하	0.9W 이상	4H 이하
마주보기	0.5W 이상	3H 이하	0.6W 이상	3.5H 이하	0.7W 이상	4H 이하
중 앙	0.5W 이상	3H 이하	0.6W 이상	3.5H 이하	0.7W 이상	4H 이하


② 접속구간 및 교차로에서의 권장 조명배치(예)

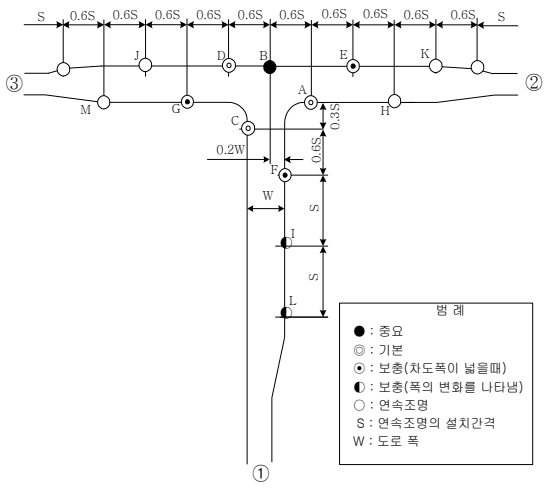

〈T자형 교차로에서의 조명기구 배치〉

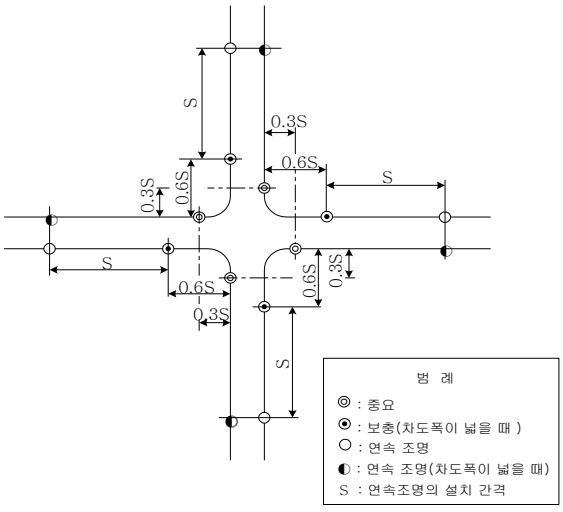


〈도로폭이 비슷한 십자형 교차로에서의 조명기구 배치〉

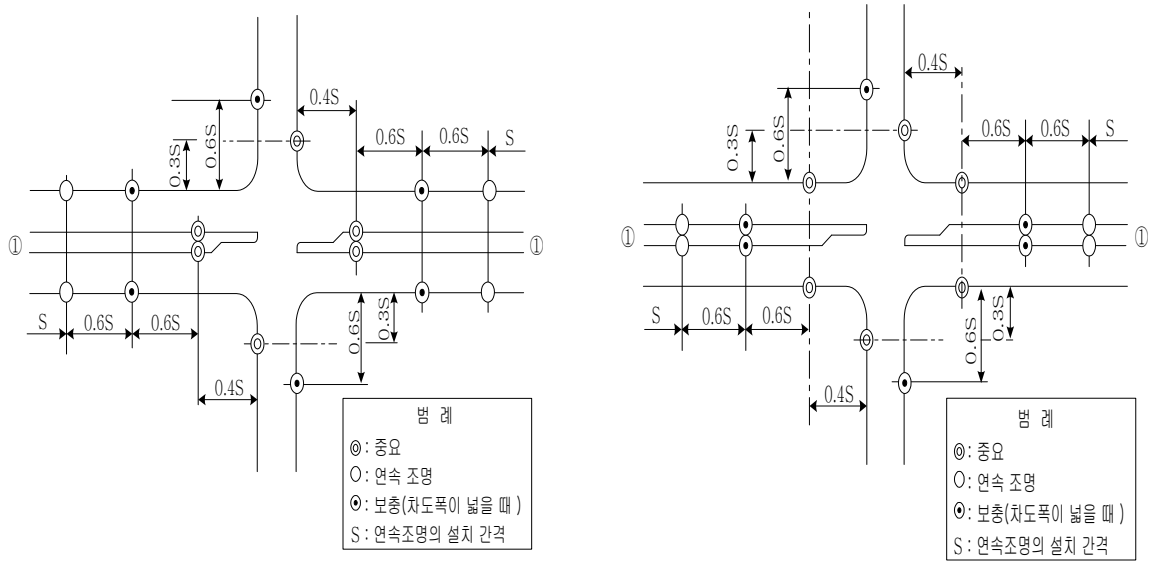


(a) 마주보기 배열 (b) 중앙 배열

〈중앙분리대가 있는 십자형 교차로에서의 조명기구 배치〉

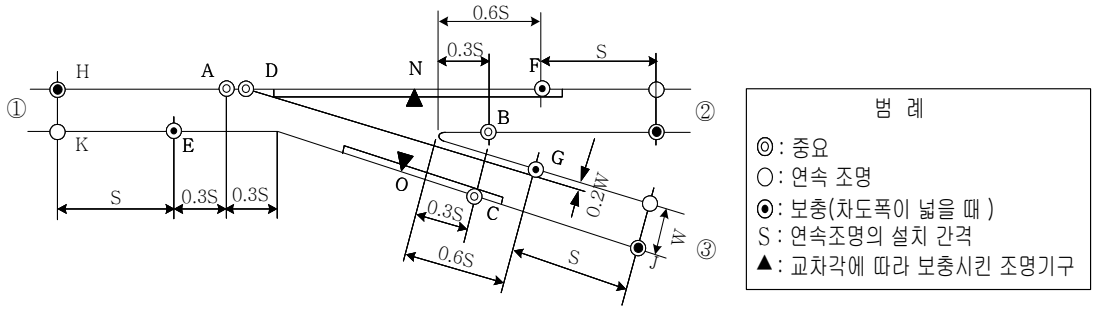

〈오른쪽으로 분기하는 지점에서의 조명기구 배치〉

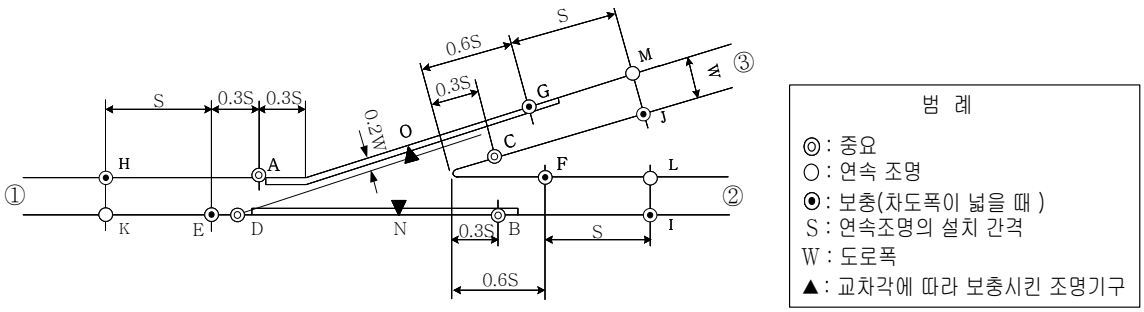

〈왼쪽으로 분기하는 지점에서의 조명기구 배치〉

2) 보수율 기준

조명시설은 설치이후 조명기구 광출력 저하에 따른 노면의 평균휘도 감소를 고려하여 설계되어야 한다. 이러한 광출력 저하의 원인은 초기 설치 후 시간이 경과함에 따른 램프 광속의 감소와, 차량 배기가스, 대기 중 먼지 등의 오염물질로 인한 조명기구 외벽의 오염 등이 있다. 따라서 조명시설의 설계 시에 도로조명의 오염 상황이나 광속 감소의 정도를 감안하여 상황과 장소에 적절한 보수율(MF : Maintenance Factor)이 적용되어야 한다.

보수율은 조명시설을 일정 기간 사용한 시점에서의 휘도 및 조도의 출력과 처음 새로 설치했을 때의 휘도 및 조도 출력간의 비로 정의한다.

$$MF = \frac{E_m}{E_n}$$

여기서, E_m : 유지(일정기간 경과 후) 휘도 또는 유지 조도이며, E_n : 초기 휘도 또는 초기 조도이다.

각기 다른 조명기구 및 환경 조건에 대한 보수율을 계산하고 지정된 유지보수 계획을 고려함으로써 일정 시간이 경과한 조명기구의 조도 상태를 예측할 수 있다.

보수율은 다음 여러 계수의 곱이다.

MF = LLMF × LSF × LMF

여기서, LLMF(Lamp Lumen Maintenance Factors) : 램프 광속 유지계수

LSF(Lamp Survival Factors) : 램프 수명계수

LMF(Luminaire Maintenance Factors) : 조명기구 유지계수

위 계수들의 크기는 램프, 조명기구, 환경 및 사용시간에 따라 다르다.

LLMF의 정확한 선정은 제조업체의 데이터를 이용해야 하나, 대표적인 데이터를 표 11, 에 제시하였다.

LSF의 정확한 선정은 제조업체의 데이터를 이용해야 하나, 대표적인 데이터를 표 12, 에 제시하였다.

LMF의 정확한 선정은 제조업체의 데이터를 이용해야 하나, 대표적인 데이터를 표 13. 에 제시하였다.

LMF의 산정에서 오염범위의 정의는 다음과 같다.

- 낮음 : 인근에 매연 또는 분진 발생 활동이 없고, 주변 오염도가 낮은 환경으로 대게 주거지역이나 농촌지역에 국한됨. 주변 입자 밀도가 입방미터 당 150 마이크로그램을 넘지 않는 수준
- 중간 : 인근에 보통 정도의 매연 또는 분진 발생 활동이 있고, 교통량이 보통에서 많은 환경. 주변 입자 밀도가 입방미터 당 600 마이크로그램을 넘지 않는 수준
- 높음 : 인근에서 발생하는 매연이나 분진이 평상시 조명기구를 둘러싸고 있는 환경

〈표 11〉 램프 광속 유지계수 예시(LLMF)

램프 유형	운용 시간 (단위 : 1000시간)				
	4	6	8	10	12
S	0.98	0.97	0.94	0.91	0.90
M	0.82	0.78	0.76	0.74	0.73
Q	0.87	0.83	0.80	0.78	0.76
L	0.98	0.96	0.93	0.90	0.87
FD* (Tph) (Hph)	0.95 0.82	0.94 0.78	0.93 0.74	0.92 0.72	0.91 0.71
FS*	0.91	0.88	0.86	0.85	0.84

주) 표상의 램프 약자는 다음과 같다.

S : 고압나트륨램프 FD : 직관형 형광램프

M : 메탈핼라이드 램프 FS : 콤팩트 형광램프

Q : 고압수은램프 L : 저압 나트륨램프

Tph : 삼파장 Hph : 할로포스페이트(Halophosphate)

* : 주변온도 25℃일 때의 값이므로 해당 장소의 온도 점검 필요.
램프에 대한 구체적인 자료는 제조업체에 문의.

〈표 12〉 램프 수명계수 예시(LSF)

램프 유형	운용 시간 (단위 : 1000시간)				
	4	6	8	10	12
S	0.98	0.96	0.94	0.92	0.89
M	0.98	0.97	0.94	0.92	0.88
Q	0.93	0.91	0.87	0.82	0.76
L	0.92	0.86	0.80	0.74	0.62
FD (Tph) (Hph)	0.99 0.89	0.99 0.98	0.99 0.93	0.98 0.86	0.96 0.70
FS	0.98	0.94	0.90	0.78	0.50

※ 주 : 표상의 램프 약자는 다음과 같다.
S : 고압나트륨램프 FD : 직관형 형광램프
M : 메탈핼라이드 램프 FS : 콤팩트 형광램프
Q : 고압수은램프 L : 저압 나트륨램프
Tph : 삼파장 Hph : 할로포스페이트(Halophosphate)
* 램프에 대한 구체적인 자료는 제조업체에 문의.
램프 부점등시 즉시 교체하는 경우에는 LSF를 1로 한다.

〈표 13〉 조명기구 유지계수 예시(LMF)

IP 등급	오염 범주	노출 기간 (단위 : 년)				
		1.0	1.5	2.0	2.5	3.0
IP2X	높음	0.53	0.48	0.45	0.43	0.42
	중간	0.62	0.58	0.56	0.54	0.53
	낮음	0.82	0.80	0.79	0.78	0.78
IP5X	높음	0.89	0.87	0.84	0.80	0.76
	중간	0.90	0.88	0.86	0.84	0.82
	낮음	0.92	0.91	0.90	0.89	0.88
IP6X	높음	0.91	0.90	0.88	0.85	0.83
	중간	0.92	0.91	0.89	0.88	0.87
	낮음	0.93	0.92	0.91	0.90	0.90

전체 보수율은 다음의 단계적 절차에 따라 구할 수 있다.

1단계 : 적용할 램프와 조명기구를 선택한다.

2단계 : 램프의 일괄교체 주기를 결정한다.

3단계 : 2단계에서 설정한 기간에 대한 LLMF를 표 11에서 구한다.

4단계 : 표 12,에서 LSF를 구한다 (적용 가능 시).

5단계 : 조명기구의 세척주기를 결정한다.

6단계 : 조명기구의 IP 등급, 환경적 공해 범주 및 5단계에서 정한 세척주기들을 평가하여 표 13, 으로부터 LMF를 구한다.

7단계 : MF = LLMF × LSF × LMF 를 구한다.

8단계 : 초기 설계단계에서 다양한 보수율 요소들의 선택이 고려될 수 있도록 여러 가지 구성요소들을 조절해 가면서, 1~6단계의 과정을 반복하는 것이 바람직하다.

위에 제시된 1~8단계의 계산 과정을 통하여 산출된 보수율은 그 값이 너무 높을 경우에는 유지·보수비용이 과다하게 소요되고, 너무 낮을 경우에는 시설 초기의 조도 및 휘도가 높아져 설비의 설치대

수 또는 설치용량 등 초기투자비용이 증가하게 된다. 따라서, 최종적으로 산출되는 보수율은 0.65~0.75의 값을 갖도록 램프의 운용시간이나 조명기구의 노출기간을 조정하는 것이 경제적으로 바람직하다. 조명등이 집중 배치되지 않는 등주조명방식에서는 램프 수명계수는 1.0 로 하는 것이 합리적이다.


3) 조명계산 방식

(1) 계산식

도로노면의 평균휘도는 광속법으로 노면에 조사되는 광속을 노면의 면적으로 나누어 평균조도를 구한 후 이를 휘도계수로 환산하여 평균휘도를 산출하는 방식으로 다음과 같이 계산한다.

$$L = \frac{FNuM}{SWK}(cd/m^2)$$

L : 계산휘도(cd/㎡)
F : 조명기구 1개당 광원의 광속(lm)
S : 설치간격(m)
W : 차도 폭(m)
N : 조명기구 배열에 의한 계수
(한쪽배열 : 1, 마주보기배열 : 2)
u : 조명율
M : 보수율
K : 평균조도 환산계수

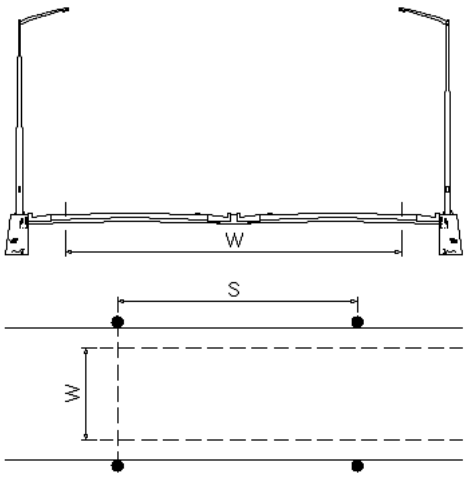


〈그림 9〉 등주 설치도

(2) 평균조도 환산계수

평균조도 환산계수는 평균노면조도를 평균노면휘도로 환산하는 계수이다. 노면휘도는 노면의 반사특성과 광의 조사각과 관측점에 따라 다르다. 조명계산에서는 완전확산평면에 수직으로 균일하게 입사하는 광속을 기준한다. 노면의 포장재는 크게 콘크리트와 아스팔트가 주로 사용된다. 콘크리트 포장재는 반사율의 특성이 거의 단일한 재료로 포장 초기와 사용 경과에 따라 크게 변하지 않으나 아스팔트 포장의 경우에는 재질이 여러 종류가 있으며 그에 따라 반사율이 다르며 사용 경과에 따라 반사율이 크게 다르다. 국내의 도로 노면에 쓰이는 포장재로 콘크리트는 10(lx/cd/㎡), 아스팔트는 15(lx/cd/㎡)을 적용하면 무난하다.

(3) 조명율

조명율은 등기구에서 발생하는 전광속에 대하여 도로 노면에 입사하는 광속의 비로서 계산한다. 도로노면의 입사광의 계산은 조명기구에서 발산되는 광속이 직접노면에 조사되는 광속만 계산한다. 주변의 반사에 의한 광속은 고려치 않는다. 이의 계산은 사용 등기구의 조명율 곡선표를 이용하여 구한다.

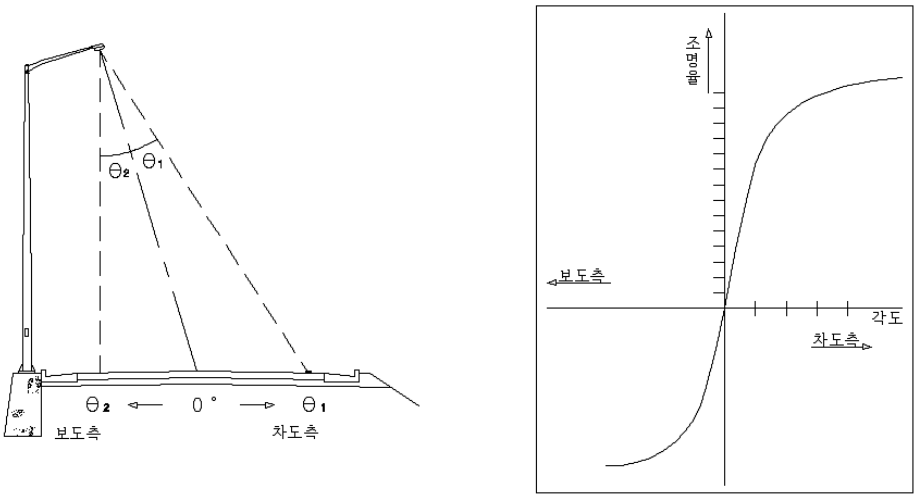

〈그림 10〉 가로등 광축과 직사조명율 곡선(예)

조명율을 계산하기 위해서는 조명기구의 배광 중심축(0 °)의 노면에 조사지점설정(조명기구의 경사각과 연관됨)이 필요하며 이 지점을 0 °로 하여 차도측과 보도측의 조사각도를 구한 다음 조명율표에서 각각의 조명율을 더하여 산출한다.

$$u = u_{\theta 1} + u_{\theta 2}$$

(4) 보수율

보수율의 산출은 본문 2.2 “보수율 기준”으로 산출한다.

(5) 설치간격

조명광원 규격과 조명율, 보수율, 기타 요인들이 결정되면 필요로 하는 휘도를 기준하여 설치간격을 다음 공식에 의하여 산출한다.

$$S = \frac{FNuM}{LWK}(m)$$

(6) 균제도 및 글레어 산출

종한균제도 및 차선측 균제도는 노면의 조도분포 또는 휘도 분포를 알아야 함으로 이를 수계산으로 산출은 어려움으로 조명계산 시뮬레이션으로 구한다. 평균 노면 휘도계산으로 산출한 값으로 시뮬레이션한 결과 균제도 값이 기준치에 미달한 경우에는 조명기구의 배광, 설치 높이, 배광의 중심 조사점 위치 등 제 변수들을 바꾸어서 충족되도록 하여야 한다.

4) 조명 전원설비

(1) 전원용량 산정 및 전압강하기준

부하용량 및 전압강하 설계시의 기준은 다음과 같이한다.

① 입력용량 산정기준

- LED 등 : 표시용량(W) x 1.1 (W)
- 기타방전등 : 표시용량(W) x 1.15 (W)

② 배선전압강하기준

- 인입선 및 분기선 합계 : 6 (%) 이하

③ 역율 : 90(%)

(2) 제어반 및 전원 설비

① 제어반의 설치 위치 및 개수

제어반 설치 거리 및 개수 설정은 도로의 구조에 따른 시설비와 유지관리의 편의성 등을 고려하여 설정한다. 시설비는 조명기구비와 배선비용 그리고 제어반비용으로 구성되는되 제어반 설치거

리가 길어지면 개수는 적어지나 2차 배선비가 상승하게 된다. 이를 고려하여 최적거리를 산출하여야 한다.

② 인입선 방식


보통 단상 2선식이 많이 사용되고 효율적이나 교량이나 입체교차로 등에서 2차회로가 많고 한전으로부터 인입거리가 길어질 경우에는 3상 4선식이 유리할 경우도 있다. 설치장소의 여건 부하용량 등을 고려하여 결정하여야한다.

③ 2차회로 배선


2차회로는 단상 2선식 방식이 보편적이나 부득이 배선거리가 길어지는 교량이나 입체교차로 등에서는 삼상 4선식을 사용할 수 있다. 장거리 배선에서 삼상 4선식은 단상 2선식에 비하여 배선비용을 대폭 줄일 수 있다.

조명제어를 위한 격등 제어시설을 위하여는 동일방향에 2개의 회로가 구성되어야 한다.

단상2선식 격등방식

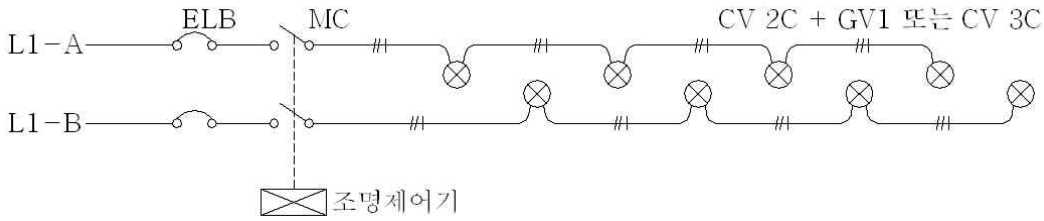

삼상3선식 4선식 격등방식

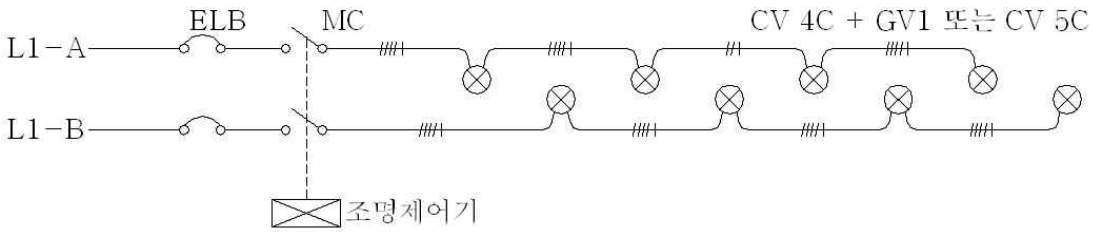

〈그림 11〉 조명배선회로구성(예)


(3) 배관 배선 방식

① 케이블 규격

케이블은 XLPE전선(CV전선)을 사용하고 등주내에서 접속하여야함으로 굵기가 너무 커지면 등주내 공간이 협소하여 접속이 어려움으로 최대 굵기는 25mm² 이하로 설계하는 것이 바람직하다.

② 지중 관로시설

지중관로는 PVC 관을 사용하고 일반구간과 도로횡단구간의 매설깊이가 다르게 한다. 도로횡단구간에서 관로를 콘크리트로 보강할 경우에는 일반구간과 동일하게 할 수 있다. 다음에 관로시설 예를 도시하였다.

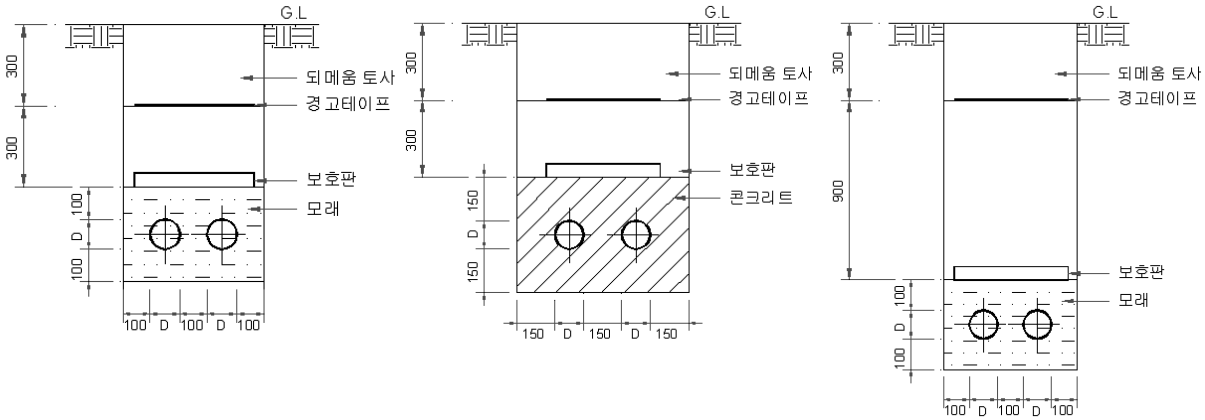


〈그림 12〉 토공부 가로등 관로 시설(예)

③ 교량구간 배관

교량구간의 배관은 방호벽내에 매입하고 시공 중 파손을 고려하여 금속전선관으로 한다. 그림과 같이 방호벽에 배관 접속용 접속박스를 매입 설치하여 접속하고 접속박스에서 배선의 접속은 하지 않고 등주 내에서 한다.

다만, 교량의 방호벽과 동일 재료로 시공이 어려울 경우에는 Steel Plate를 이용하여 Anchor를 방호벽에 삽입하고 설치할 수도 있다.

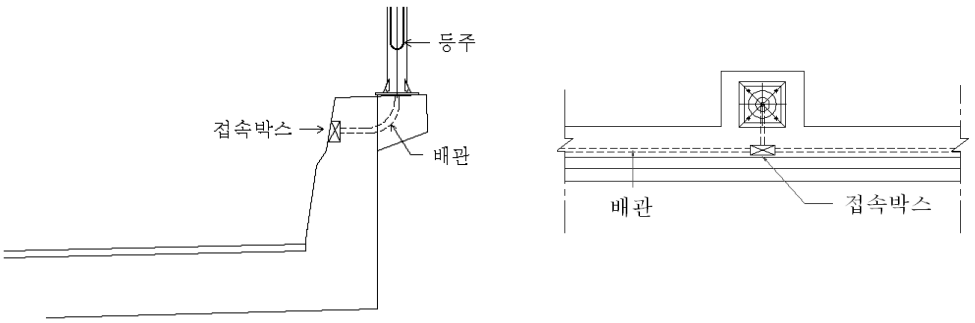

단면도 평면도

〈그림 13〉 교량부 배관 배선 사례

5) 조명 제어방식과 제어반

(1) 조명제어방식

가로등은 야간에만 필요함으로 그에 맞추어 점등제어가 필요하다. 또한 심야에는 차량이 적음으로 밝기를 낮추어 운영할 필요가 있다. 점등제어는 자동으로 제어되어야 함으로 센서방식에 따라 다음과 같다

① 일몰일출 시간에 따른 제어

미리 입력된 일몰 일출 타임머를 이용하여 점소등하는 방식, 간편하고 고장이 없으나 단점으로 흐린 날에 대한 시간 보정기능이 없다.

② 조도센서방식


일광의 변화를 센싱하여 점소등하는 방식. 썬서 설치 위치에서 오는 오차와 외부의 광에 의한 오차 그리고 수광기의 오염에 대한 오차 등으로 많이 사용되고 있지 않음.

③ 원격제어방식


중앙센터에서(도시단위별, 제어단위별) 무선전파를 송수신하여 점소등하는 방식으로 날씨의 변화에 따른 보정이 가능하고 동시에 전체를 일괄 점소등 할 수 있는 이점.

(2) 조명제어반

조명제어반의 구성은 외함, WHM, 점소등제어기SET, 주차단기(MCCB), 분기 ELB, 전자 접촉기(MC), 전원단자대, 중성선단자대, 접지단자대, 배선 등으로 구성된다. 외함은 IP54등급 이상으로 제작되어야하고 ELB는 감도규격 30mA 0.03초, 또는 50mA 0.1초 로 한다. 제어반은 설계에 따라 맞춤 제작되어야 하나 일반구간에서는 격등 회로 단상 4회로로 구성하는 것이 기성제품을 사용하기 용이하다.

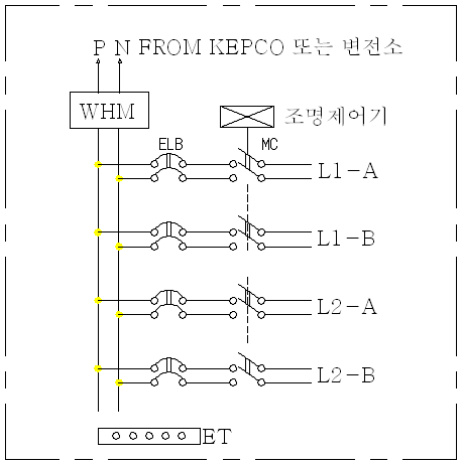

〈그림 14〉 단상2선식 가로등 결선도(예시)

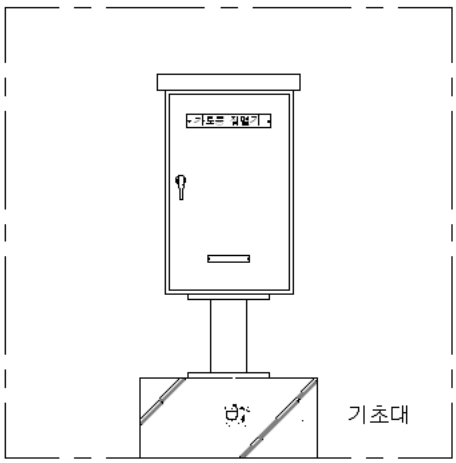


〈그림 15〉 제어반 설치도(예)

6) 접지

(1) 토공부에서의 가로등접지


전기설비기술기준에 의한 가로등 접지는 3종접지로 개별접지가 가능하나 가로등이 일반인의 접촉이 쉬워 감전의 우려가 있고 개별접지의 불완전성을 고려하고 낙뢰에 대한 피뢰를 고려하여 개별접지에 연접접지를 겸용하는 것이 바람직하다. 접지선의 최소 규격은 6mm² 이상으로 한다.

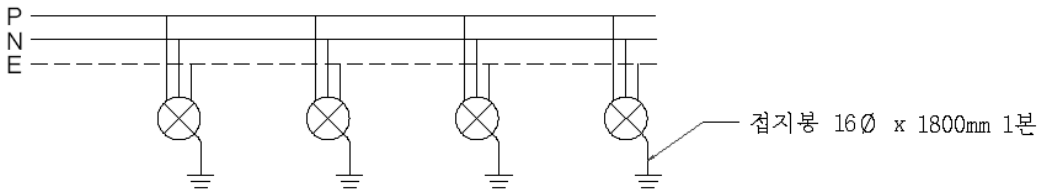

〈그림 16〉 토공부 가로등 접지(예)

(2) 교량부에서의 가로등접지

교량에서는 접지봉 접지가 불가능함으로 개별접지를 교량 보강철근에 접속함으로서 보강한다. 교량구조물의 보강철근은 양질의 접지극으로 볼 수 있다.

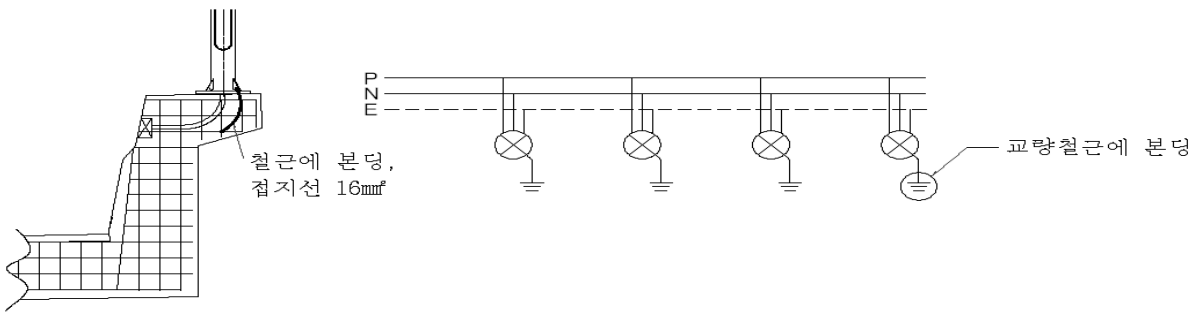

〈그림 17〉 교량부 가로등 접지 (예)


7) 가로등기초

(1) 토공부기초

기초는 주로 풍압하중을 고려하여 설계하여야한다. 그러나 설계시마다 이를 계산 입증하기는 쉽지 않음으로 다음 규격사례를 참고하여 설계한다. 기타 암반 등 특수한 경우에는 별도의 구조 검토가 이루어져야한다.

〈표 15〉 가로등 기초 (예시)

종 류	등주 형식		기초 규격 (A×B×H)
	높이	암 길이	
기본형	9,000	2,000	400×800×1,100
	9,000	2,300	400×800×1,100
	9,000	2,800	400×800×1,100
	10,000	2,000	400×800×1,200
	10,000	2,300	400×800×1,200
	10,000	2,800	400×800×1,200
	12,000	2,000	500×1,000×1,000
	12,000	2,300	500×1,000×1,100
	12,000	2,800	500×1,000×1,100
Y형	9,000	2,000	400×800×1,200
	9,000	2,300	400×800×1,300
	9,000	2,800	400×800×1,300
	10,000	2,000	500×1,000×1,000
	10,000	2,300	500×1,000×1,100
	10,000	2,800	500×1,000×1,300
	12,000	2,000	500×1,000×1,300
	12,000	2,300	500×1,000×1,300
	12,000	2,800	500×1,000×1,300

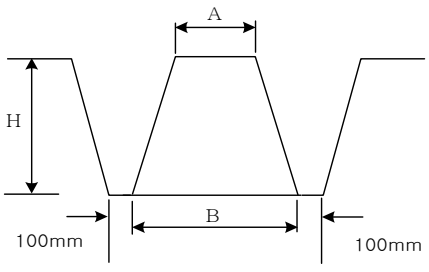

(2) 교량부 기초

교량부의 가로등 기초는 설계시 선행함을 원칙으로 하고 교량 설계시 가로등의 설치위치와 가로등 기구의 제원을 교량설계자에게 제공하여야 하며, 토목공사에서 시행한다.

9.14 터널진입차단설비

「도로터널 방재시설 설치 및 관리지침(국토교통부), 제4장 경보설비」,「국도건설공사 설계 실무요령(국토교통부), 6. 터널공」 참조

9.15 기타사항

가. 기타 본 기준에서 언급되지 않는 사항에 대해서는「도로표지관련규정집(국토교통부)」,「도로안전시설 설치 및 관리지침(국토교통부)」과 기타 관련시방서 및 각종지침 등 발주처의 지시에 따라 반영한다.

/ 제 10 장 /

부대공

10.01 도로 안내 표지판 ····· 470
10.02 방음벽 ····· 479
10.03 깎기부 점검로 ····· 480
10.04 버스정차대 계단 ····· 481
10.05 수로보호공 ····· 481
10.06 보호길어깨 잡초성장 억제시설 ····· 481
10.07 식재공 ····· 482
10.08 공동구 ····· 483
10.09 접도구역 경계표주 ····· 484
10.10 거리 표지 ····· 485
10.11 준공표지석 ····· 485
10.12 방호시설 ····· 485
10.13 축중기 설치 ····· 487
10.14 환경관리비 ····· 488
10.15 지장가옥철거 ····· 490
10.16 공사용 진입가도 ····· 491
10.17 공사중 교통처리 ····· 491
10.18 가설사무실 ····· 492
10.19 공사안내간판 ····· 492
10.20 기존도로 유지보수 ····· 492
10.21 품질관리비 ····· 492
10.22 시추조사비 ····· 493
10.23 시공 측량비 ····· 493

10.24 지적확정측량비 ····· 493
10.25 토비 임대료 ····· 493
10.26 안전시설비 ····· 493
10.27 산림복구비 ····· 494
10.28 시공상세도면 작성 ····· 494
10.29 도로대장 작성 ····· 494
10.30 준공도면 전산화 ····· 494
10.31 중기 운반 ····· 495
10.32 자재운반 ····· 495
10.33 자재대 ····· 495
10.34 공사용자재 직접구매 ····· 495
10.35 공사손해보험료 ····· 496
10.36 정기안전점검비 ····· 496
10.37 특허 및 신기술 기술료 ····· 496
10.38 공사원가 연구개발비 ····· 497
10.39 문화재 시 발굴 조사비 ····· 497
10.40 사후 환경영향조사비 ····· 497
10.41 생태계보전협력금 ····· 498
10.42 안전관리비 ····· 498
10.43 공사기간 산정 ····· 499
10.44 간이 휴게소 설치 ····· 499
10.45 생태통로 ····· 500
10.46 도로경관 디자인 ····· 502

제10장 부대공

10.01 도로 안내 표지판

가. 관련 기준

◦「도로표지규칙(국토교통부)」
◦「도로표지 제작·설치 및 관리지침(국토교통부)」

나. 일반사항

1) 안내표지의 설치형식으로는 단주식, 복주식, 편지식(내민식이라고 하며, 이하 편지식), 현수식, 문형식과 부착식이 있다.
2) 안내표지의 설치방법 등은「도로표지규칙(국토교통부)」과「도로표지 제작·설치 및 관리지침(국토교통부)」을 기준으로 하여 설치하되「도로표지규칙(국토교통부)」제3조 제5항의 안내표지를 일반국도에 설치할 경우 별도의 규정이 없는 한 고속국도상의 규격 및 설치방법을 준용한다.
3) 자동차전용도로에 설치하는 도로표지는 고속국도에 설치하는 도로표지의 규격과 설치방법을 준용한다. 다만, 도로구조상 고속국도에 설치하는 도로표지의 규격 및 설치방법을 준용하기 어려운 경우에는 그러하지 아니하다.
4) 복주식 또는 단주식 표지 설치장소에 방호벽, 방음벽, 교량 등의 도로 시설물이 설치 되거나, 현지 여건 등으로 표지 설치가 어려운 지점은 설치위치를 조정하거나 편지식으로 설치할 수 있다.
5) 4차로 이상인 자동차전용도로인 경우 문형식으로 설치하는 것을 원칙으로 하며, 일반국도의 경우 주간선도로에는 필요한 경우 도로표지를 문형식으로 설치할 수 있다.

〈문형식 표지(고속도로를 제외한다)〉

(단위:cm)

차 로 구 별	표 지 판 규 격	비 고
편 도 1 차 로	290 × 200	
편 도 2 차 로	500 × 200	
편 도 3 차 로	600 × 200	

7) 표지판의 기둥 및 기초에 대한 설계기준은 풍하중을 고려한 아래와 같은 값으로 적용한다. 「도로 표지의 구조 안전성 확보를 위한 연구(국토교통부)」

◦ 사하중 (부속자재 포함) : 20kg/㎡

◦ 풍하중

지표조도			II
기본풍속(m/s)			40
설계 풍속압 (kg/㎡)	단주식	표지판	144
		지주	120
	복주식 Type-1	표지판	144
		지주	144
	복주식 Type-1	표지판	144
		지주	124
	편지식	표지판	196
		지주	110
	문형식	표지판	196
		지주	283 (차량직각방향) 327 (차량진행방향)

- 지표 조도 II : 개활지, 농지, 전원, 수목과 저층 건축물이 산재한 지역
- 기본풍속이 45m/s이거나 지표 조도 I 의 경우 또는 교량에 설치하는 경우는 별도로 검토한다.

다. 안내표지(도로표지규칙)의 종류별 규격 및 설치형태

1) 종류별 규격

◦ 일반국도(고속국도, 자동차 전용도로는 제외)

(단위 : cm)

구 분	표지번호	표 지 명	왕복2차로이하	왕복4차로이상	비 고
경계 표지	401-1	면계표지	140×70	140×70	
	401-2	군계표지	300×200	300×200	
	401-3	도계표지	360×220	360×220	
이정 표지	402-1	1지명 이정표지	250×100	300×110	
	402-2	2지명 이정표지	250×180	300×200	
	402-3	3지명 이정표지	250×220	300×240	
	402-4	좌우 이정표지	250×180	300×200	
방향 표지	403-1~2	3방향(예고)표지	445×220	500×250	
	403-3~6	2방향(예고)표지	360×220	400×250	
	403-7	1지명 방향표지	160×60	160×60	
	403-8~9	2지명 방향표지	160×120	160×120	
	403-10~11	3, 2방향표지	185×135(3ea)	185×135(3ea)	
	403-12	약식 3방향표지	180×180	200×200	
	403-13	약식 2방향예고표지	180×130	200×150	
	403-14~15	2, 1지명차로지정표지		330×280(2ea)	
	403-16	광폭차로지정표지		560×280	
노선 표지	404-1(A) 404-2(B)	단일 노선표지	120×110 120×120	120×110 120×120	
	404-2(A) 404-2(B)	중복 노선표지	120×160 120×200	120×160 120×200	
	404-3	분기점 표지	110×170	110×170	
휴게소 표지	405-1	소형 휴게소 표지	180×90	180×90	
	405-2~3	중,대형 휴게소표지	200×90	200×90	
관광지 표지	406-1(A) 406-1(B) 406-1(C)	관광지 표지	190×100 250×180 250×220	250×140 300×200 300×240	지주 형식별 적용
양보차로 표지	407-1~2	양보차로 예고표지 양보차로 표지	140×50	140×50	
	407-3	양보차로 끝 표지	125×50	125×50	
오르막 차로표지	407-4~5	오르막차로 예고표지 오르막차로 표지	140×50	140×50	
	407-6	오르막차로 끝 표지	125×50	125×50	
유도표지	408	유도표지	170×80	170×80	
예고표지	409	자동차전용도로 예고표지	250×175	250×175	

◦ 도시지역의 도로(고속국도, 자동차 전용도로는 제외)

(단위 : cm)

구 분	표지번호	표 지 명	표지판 규격	비 고
방향 표지	410-1(A) (B)(C)(D)(E)	3방향 예고표지	445×220	
	410-2(A) 410-2(B)(C)	3방향표지	445×220 185×135(3ea)	
	410-3	2방향 예고표지	360×220	
	410-4 410-5(A) 410-5(B) 410-5(C) 410-5(D)	2방향표지	185×135(2ea) 300×200 300×80 185×135(2ea) 150×170	
	410-6	방향표지	140×100	
보행인 표지	411	보행인표지	95×30	
주차장 표지	412-1	주차장 예고표지	70×90	
	412-2	주차장표지	70×70	
이정 표지	413-1	1지명 이정표지	300×110	
	413-2	2지명 이정표지	300×200	
	413-3	3지명 이정표지	300×240	
분기점 표지	414-1 414-2	분기점표지	130×200 130×120	
지점 표지	415	지점표지	150×60	

◦ 고속국도, 자동차 전용도로

(단위 : cm)

구 분	표지번호	표 지 명	왕복2차로 이 하	왕복4차로 이 상	비 고
경계 표지	420	도계표지	365×150	365×150	
이정 표지	421-1	1지명 이정표지	350×115	435×145	
	421-2	2지명 이정표지	350×285	435×290	
	421-3	3지명 이정표지	350×295	435×350	
방향 표지	422-1~2	1,2차출구 예고표지(2방향)	350×285(2글자) 400×285(3글자)	420×355(2글자) 480×355(3글자)	
			330×280(문형식)		
	422-3	출구점 예고표지 (1지명)	260×145	260×145	
	422-4	출구점 예고표지 (2지명)	330×280	330×280	

구 분	표지번호	표 지 명	왕복2차로 이 하	왕복4차로 이 상	비 고
방향 표지	422-5	출구점 표지 (1지명)	260×145	260×145	
	422-6	출구점 표지 (2지명)	330×280	330×280	
	422-7	3차출구 예고표지 (2방향)	350×285(2글자) 400×285(3글자)	420×355(2글자) 480×355(3글자)	
	423-1~2	1,2출구 예고표지 (3방향)	440×285(2글자) 450×285(3글자)	480×355(2글자) 530×355(3글자)	
			330×280(문형식)		
	423-3	3차출구 예고표지 (3방향)	400×285(2글자) 450×285(3글자)	480×355(2글자) 530×355(3글자)	
	423-4	출구점 예고표지 (3방향)	330×280		
	423-5	나가는곳 표지	300×120		
	424-1~2	3방향 1,2차 예고표지	550×295		
	424-3~4	2방향 1,2차 예고표지	405×295		
방향 표지	425-1	방향표지(1방향)	185×100		
	425-2	방향표지(2방향)	370×100		
	425-3 425-4	방향표지	330×280 330×280(2ea)		
	425-5	차로지정표지 (1차로)	330×280		
	425-6(A)	차로지정표지 (2차로1지명)	480×280		
	425-6(B)	차로지정표지 (2차로2지명)	690×280		
	425-7	차로지정표지 (3차로)	840×280		
	425-8	차로지정표지 (4차로)	1200×280		
	437-1	고속국도명표지	330×150		
	437-2	고속국도명표지	400×150		
노선 표지	426-1	분기점표지	130×200		
	426-2	노선표지	120×130		
출구감속 유도표지	426-3	출구감속유도표지	65×150		

구 분	표지번호	표 지 명	왕복2차로 이 하	왕복4차로 이 상	비 고
시설물 표지	427-1	하천표지	220×140	250×165	
	427-2	교량표지	220×140	250×165	
	427-3	터널표지	340×255	340×225	
	427-4	비상주차장표지	70×110		
	427-5	정류장표지	242×120		
	427-6	도로관리기관표지	160×120		
	427-7	긴급제동시설표지	340×225		
휴게소 표지	428-1~2	소풍휴게소 예고, 진입표지	242×150		
	428-3	종합휴게소 1차예고표지	400×280		
	428-4~5	종합휴게소 2,3차3예고표지	400×360		
	428-6	종합휴게소 진입표지	400×280		
	428-7~8	간이매점 예고, 진입표지	242×170		
긴급신고 표지	429	긴급신고표지	76.5×90		
자동차 전용도로 표지	430-1~2	자동차전용도로 (해제)표지	76.5×90		
	430-3	자동차전용도로 끝표지	360×220		
	430-4	고속국도 종점예고표지	360×220		
시종점 표지	431-1~2	시점(종점)표지	140×150		
돌아가는 길 표지	432	돌아가는길표지	160×85		
매표소 표지	433-1~2	매표소예고표지	300×225		
	433-3	자동요금징수 차로예고표지	330×280		
오르막 차로표지	434-1~3	오르막차로 예고,시점,끝표지	240×95		
고속국도 유도표지	435	고속국도 유도표지	110×170		
아시안 하이웨이 안내표지	436	아시안하이웨이 안내표지	250×165	435×290	

2) 종류별 설치형태

◦ 일반국도(고속국도, 자동차 전용도로는 제외)

표지번호	표 지 명	왕복2차로 이 하	왕복4차로 이 상	비 고
401-1	면계표지	복주식	복주식, 편지식	
401-2	군계표지			
401-3	도계표지			
402-1~3	1,2,3 지명 이정표지	복주식	복주식, 편지식	
402-4	좌우 이정표지			
403-1~6	3,2방향(예고)표지	복주식	복주식, 편지식	
403-7~9	1,2지명 방향표지			
403-10~11	3,2방향표지	현수식	현수식	
403-12	약식 3방향표지	복주식	복주식	
403-13	약식 2방향예고표지			
403-14~15	1,2지명 차로지정표지	-	문형식	
403-16	광폭차로 지정표지	-	문형식	
404-1(A),(B)	단일 노선표지	단주식	단주식	
404-2(A),(B)	중복 노선표지			
404-3	분기점 표지			
405-1~3	소,중,대 휴게소 표지	복주식	복주식	
406	관광지 표지	복주식	복주식, 편지식	
407-1~3	양보차로 예고표지 양보차로 표지 양보차로 끝 표지	단주식	단주식	
407-4~6	오르막차로 예고표지 오르막차로 표지 오르막차로 끝 표지	단주식	단주식	
408	유도표지	단주식	단주식, 복주식	
409	자동차전용도로 예고표지	복주식, 편지식	복주식, 편지식	

◦ 도시지역의 도로(고속국도, 자동차전용도로는 제외한다)

표지번호	표 지 명	왕복2차로 이 하	왕복4차로 이 상	비 고
410-1(A) (B)(C)(D)(E)	3방향예고표지	편지식		
410-2(A)	3방향 표지	편지식		
410-2(B)(C)	3방향 표지	현수식		
410-3	2방향 예고표지	편지식		
410-4	2방향 표지	현수식		
410-5(A)	2방향 표지	편지식		
410-5(B)	2방향 표지	복주식		
410-5(C)	2방향 표지	편지식, 현수식		
410-5(D)	2방향 표지	단주식, 복주식		
410-6	방향표지	단주식, 복주식		
411	보행인표지	단주식, 복주식		
412-1,2	주차장 (예고)표지	단주식		
413-1,2,3	1,2,3지명 이정표지	복주식, 편지식		
414-1,2	분기점 표지	단주식		
415	지점표지	(신호등 지주 활용)		

◦ 고속국도, 자동차 전용도로

표지번호	표 지 명	왕복2차로 이 하	왕복4차로 이 상	왕복8차로 이 상	비 고
420	도계표지	복주식	편지식	편지식	
421-1~3	1,2,3지명 이정표지	복주식, 편지식	편지식	편지식	
422-1~2	1,2차출구 예고표지 (2방향)	편지식	편지식	문형식	
422-3~4	출구점 예고표지 (1,2지명)	편지식	편지식	편지식	
422-5(A),6(A)	출구점 표지 (인터체인지 1,2지명)	편지식	편지식	편지식	
422-5(B),6(B)	출구점 표지 (분기점 1,2지명)	문형식	문형식	문형식	
422-7	3차출구 예고표지 (2방향)	-	-	문형식	(필요시)
423-1~2	1,2차출구 예고표지 (3방향)	문형식	문형식	문형식	
423-3	3차출구 예고표지 (3방향)	편지식	편지식	편지식	
423-4	출구점 예고표지 (3방향)	문형식	문형식	문형식	
423-5	나가는곳표지	복주식	복주식	복주식	
424-1~4	3방향 1,2차 예고표지	복주식,편지식	복주식,편지식	복주식,편지식	(필요시)
425-1~2	방향표지 (1,2방향)	복주식	복주식	복주식	
425-3	방향표지	편지식	편지식	편지식	
425-4	방향표지 (고속도로 진입부)	편지식(T자)	편지식(T자)	편지식(T자)	
425-5~8	차로지정표지	문형식	문형식	문형식	
426-1	분기점표지	단주식	단주식	단주식	
426-2	노선표지	단주식	단주식	단주식	
426-3	출구감속유도표지	단주식	단주식	단주식	
427-1	하천표지	복주식	복주식	복주식	
427-2	교량표지	복주식	복주식,편지식	편지식	
427-3	터널표지	복주식	편지식	편지식	
427-4	비상주차장표지	단주식	단주식	단주식	
427-5	정류장표지	복주식	복주식	복주식	
427-6	도로관리기관표지	복주식	복주식	복주식	
427-7	긴급제동시설표지	복주식	편지식	편지식	

표지번호	표 지 명	왕복2차로 이 하	왕복4차로 이 상	왕복8차로 이 상	비 고
428-1~2	소풍휴게소 예고,진입표지	복주식	복주식	복주식	
428-3~5	종합휴게소 1차,2차,3차예고표지	복주식	편지식	편지식	
428-6	종합휴게소 진입표지	복주식	편지식	편지식	
428-7~8	간이매점 예고,진입표지	복주식	복주식	복주식	
429	긴급신고표지	단주식	단주식	단주식	
430-1~2	자동차전용도로 (해제)표지	단주식	단주식	단주식	
430-3	자동차전용도로 끝표지	복주식	편지식	편지식	
430-4	고속국도 종점예고표지	복주식	편지식	편지식	
431-1~2	시점,종점표지	단주식	딘주식	단주식	
432	돌아가는길표지	복주식	복주식	복주식	
433-1~2	매표소예고표지	복주식,편지식	편지식	편지식	
433-3	자동요금징수차로 예고표지	문형식	문형식	문형식	
434-1~3	오르막차로 예고,시점,끝 표지	복주식	복주식	복주식	
435	고속국도유도표지	단주식	단주식	단주식	
436	아시안하이웨이 안내표지	복주식	복주식,편지식	편지식	
437-1~2	고속국도명표지	복주식	복주식	복주식	

라. 도로정보 안내시설

1) 도로이용자에게 도로, 기상 및 교통 사항, 교통규제에 관한 정보제공이 필요한 지역에는 도로정보 안내시설을 설치하여야 한다.
2) 도로정보 안내시설은 첨단교통관리체계(Advanced Traffic Management Systems, ATMS) 구축 사업의 일환으로 설치, 운영한다.
3) 도로정보 안내시설의 종류
   ① 형식에 따른 종류
   - 설치 형식 : 문형식, 내민식, 노측식
   - 표시 형식 : 자막식, 투광식, 전광식, 표시판식
   - 제어 방식 : 원격제어, 현지제어

   ② 구조 및 규격에 따른 종류
   - A형 (문형식) : 설계속도 80km/h이상 도로(전광식, 자막식, 투광식)
   - B형 (노측식) : 일반국도에 적용, 시·군도(내부 조명에 수동식 내용 교체)
   - C형 (노측식) : 일반국도, 시·군도(표시판을 꽂는 형식)

마. 표지판 통합주

◦ 통합주에 대한 설치기준은 도로표지규칙에서 제시되기 전까지는 관련기관과 협의하여 현장여건을 충분히 고려한 후 유동적으로 설치 적용하여야 한다.

10.02 방음벽

가. 관련기준

◦ 「환경영향평가법 시행령(환경부)」
◦ 「소음·진동관리법 시행규칙(환경부)」
◦ 「방음시설의 성능 및 설치 기준(환경부)」
◦ 본 요령 3편 8. 부대공 방음벽 기초 표준도

나. 일반사항

1) 방음벽 설치 등에 대해서는 「방음시설의 성능 및 설치 기준(환경부)」을 따른다.
2) 방음벽의 설치 위치, 연장 및 높이, 방음판 종류 등은 당해 사업에 관한 「환경영향평가」 또는 「소규모 환경영향평가」를 반영한다.
3) 방음벽 기초 규격 및 형식은 본 요령 3편 8. 부대공 방음벽 기초 표준도를 따른다.

다. 방음판의 종류 및 적용




1) 방음판 종류는 「환경영향평가」, 「소규모 환경영향평가」, 또는 「환경성검토」결과에 따라 흡음형 및 반사형을 기본으로 하며 선정기준은 아래와 같다.
   ◦ 흡음형 : 반사음의 영향을 고려해야 할 장소나 도로의 양측이 모두 방음벽이 필요한 구간에 설치
   ◦ 반사형 : 반사음의 영향을 고려하지 않아도 되는 구간에 설치하며, 투명형과 불투명형으로 구분하여 선정
2) 반사형 중 투명방음판은 표준시방서에 제시하는 연필경도(6H 이상)를 만족할 수 있어야 한다.
3) 미관이 고려되어야 하는 지역(도시지역, 경관지 등)에서는 재질을 목재방음판, 칼라방음판 등으로 발주처와 협의하여 선정할 수 있다.

라. 방음벽의 기초형식 및 지주 간격

1) 기초형식은 신설도로의 토공부에는 L형옹벽 기초를 기본으로 한다.
2) 기존도로에 설치로 인하여 기존포장의 철거 및 재포장이 필요한 경우에는 직벽형 기초를 적용하며, 직벽형 기초는 별도의 구조 계산을 검토하여 적용한다.
3) 방음벽 기초 및 지주의 지역별 표준 설계풍하중은 다음과 같다.

기본 풍속 (m/s)	지명	표준 풍하중(kN/㎡)			
		토공부			교량부
		H≤4.5m	4.5<H≤9.0m	H>9.0m	
30	서울, 인천, 대구, 대전, 광주, 춘천, 청주, 수원, 추풍령, 전주, 익산, 진주, 서산	0.7	0.9	1.0	1.1
35	부산, 울산, 강릉, 포항, 군산, 목포, 충무	0.9	1.2	1.3	1.5
40	여수, 속초	1.2	1.5	1.5	2.0
45	-	1.5	1.5	1.5	2.5

4) 방음벽 기초 형식은 도로의 설계속도를 기준으로 하여 결정한다.

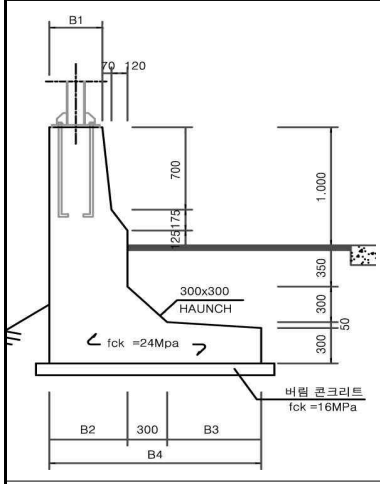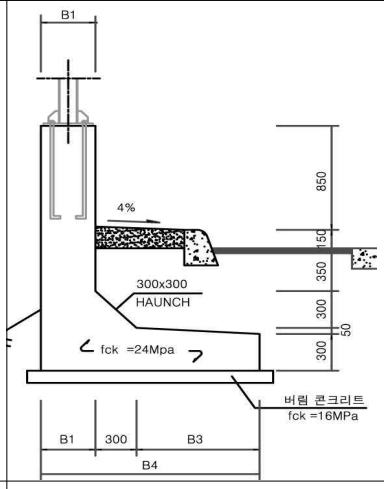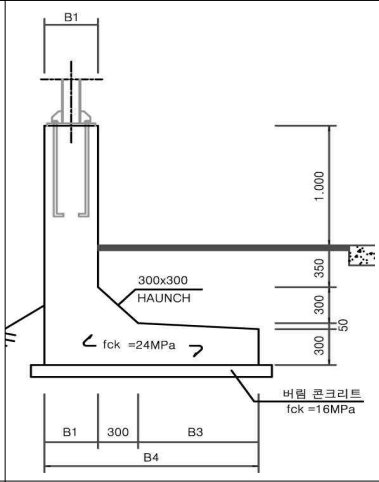형식1	형식2	형식3
		
• 설계속도 60km/h 이상 구간에 설치하는 형식	• 형식 1의 구간에 식생대(A)를 설치하는 경우 적용 • 식생대 전면에 설치하는연석은 경사형으로 하며,높이는 15cm 이하	• 설계속도 60km/h 미만의 저속구간에 적용하는 형식

5) 지주의 규격 및 간격은 설계풍 하중 및 방음벽 높이에 따라 본 요령 3편 8. 부대공 방음벽 기초 표준도에서 제시한 간격을 적용한다.

풍하중 (kN/㎡)	방음벽 높이											
	2.0	3.0	3.5	4.0	4.5	5.0	5.5	6.0	6.5	7.0	7.5	8.0
0.7	4	4	4	4	4	4	4	4	4	4	4	4
0.9	4	4	4	4	4	4	4	4	4	4	4	4
1.2	4	4	4	4	4	4	4	4	4	4	2	2
1.5	4	4	4	4	4	4	4	4	4	2	2	2

10.03 깎기부 점검로

가. 일반사항

1) 깎기비탈면에 점검로를 설치하여 점검을 용이하게 함으로서 비탈면 슬라이딩 예방 등 비탈면 유지관리의 효율성을 증진하여 도로 이용고객의 안전을 도모코자 하는데 있다.
2) 깎기고 20m이상의 비탈면 구간이나 취약 비탈면으로서 수시점검이 필요한 구간에 설치한다.
3) 깎기비탈면 점검자의 휴식공간 확보를 위해 점검로 연장, 소단설치 유무, 현장여건 등을 검토하여 필요한 경우 계단참 설치를 검토한다.

나. 설계기준

1) 비탈면 측면부에 설치를 우선적으로 한다.
   ◦ 발파암 등 급경사 비탈면 구간
   ◦ 측면부 비탈면 굴곡이 완만하여 콘크리트블록 설치가 용이한 개소

◦ 점검로 재질 : 시멘트블럭, 연석, 목책, 깬돌 등 현장여건에 따라 적합한 재료를 사용

2) 비탈면 전면설치

◦ 토사, 리핑암 등 경사가 1:1보다 완만한 구간

◦ 발파암 구간 중 지역여건상 측면부에 점검로 설치가 불가한 구간

◦ 점검으로 재질

- 형식-1(단독설치시) : 무늬 철판 사용
- 형식-2(도수로 앞 설치시) : 시멘트 블럭, 깬돌 등 활용

10.04 버스정차대 계단

가. 일반사항

1) 본선과 측도의 높이차가 있는 곳에 버스정차대 설치시 버스정차대 이용객의 안전과 편의증진을 위해 버스정차대 계단을 설치한다.
2) 보도와 차도의 경계구간에 장애인 통행에 안전하도록 턱 조정 한다.

10.05 수로보호공

가. 일반사항

◦ 하천 및 저수지 통과 쌓기 구간에서 유수의 영향으로 비탈면 유실이 예상되는 곳에 비탈면 안정을 위해 수로보호공을 설치한다.

나. 설계기준

1) 하천 인접구간 : H.W.L +1.0m까지 수로보호공 적용
2) 저수지 통과구간 : F.W.L +1.0m까지 비탈면보호공 적용
3) 돌붙임과 호안 블럭의 경제성을 비교 검토하여 적용

10.06 보호길어깨 잡초성장 억제시설

가. 일반사항

◦ 도로변 제초작업과 관련하여 도로보수인원 및 비효율성을 고려하여 잡초억제시설물을 설치한다. (단, 국토교통부 방침이 있기 전까지 한시적으로 적용)


◦ 다이크로부터 보호길어깨 부분까지 도로특성에 따라 임목폐기물 파쇄칩을 매설하여 멀칭재로 활용한다.

나. 설계기준

◦ 보호길어깨 부분 멀칭재로서의 파쇄칩 규격은 길이 10.0~15.0cm 이하로 1차 파쇄로부터 얻을 수 있는 파쇄칩으로 적용한다.

〈파쇄칩의 보호길어깨 적용 시 최소폭 및 매설깊이〉

설계속도 (㎞/h)	구 분	차도우측에 설치하는 길어깨의 최소 폭(m)	다이크로부터 보호길어깨의 최소폭(m)	다이크로부터 보호길어깨의 매설깊이(m)
80이상	고속국도 도시고속국도 일반도로	3.00 2.00 2.00	0.50	0.10
60이상 80미만	일반도로	1.75	0.30	0.10
50이상 60미만	일반도로	1.25	0.30	0.10
50미만	일반도로	1.00	0.30	0.10

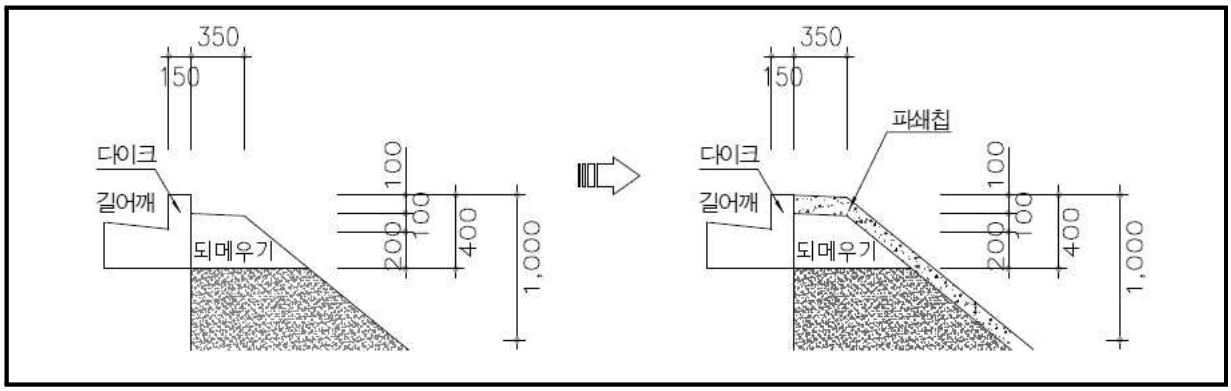

10.07 식재공


가. 일반사항

1) 도로 조경공사는 「KCS 44 00 00 도로공사(국토교통부)」, 「KCS 34 00 00 조경공사(국토교통부)」기준에 준하여 식재, 이식 등을 한다.

2) 기존식생을 보존시키는 것을 원칙으로 하고, 이식가능 수목은 이식하여 가식 등 보호에 필요한 조치를 취하고 전정, 증산억제제 처리 등을 감독자와 협의하여 시행한다.

3) 수목규격의 표시

- 수고(H) : 지표에서 수목 정단부까지의 수직거리
- 흉고직경(B) : 지표면으로부터 1.2m 높이의 수간 직경
- 근원직경(R) : 수목이 굴취되기 전 재배지의 지표면과 접하는 줄기의 직경
- 수관폭(W) : 수관의 직경
- 수관길이(L) : 수관의 최대길이
- 지하고 : 지표면에서 역지 끝을 형성하는 최하단 지조까지의 수직거리

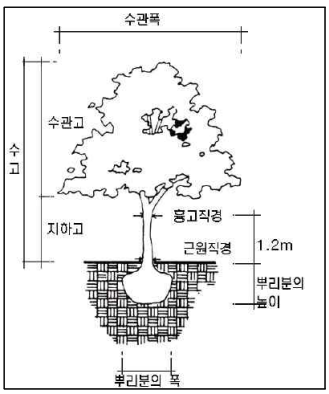

4) 수목 식재 후 지지대를 설치할 수 있다.


10.08 공동구

가. 관련기준

- 「KDS 11 44 00 공동구(국토교통부)」
- 「KCS 11 44 00 공동구(국토교통부)」
- 「공동구 설치 및 관리지침(국토교통부)」

나. 일반사항


1) 노선선정 단계에서 노선과 관련하여 관련기관과 협의시 관련기관의 의견을 검토하여 필요시 공동구 형식 및 설치에 대하여 발주처와 협의 후 반영한다.

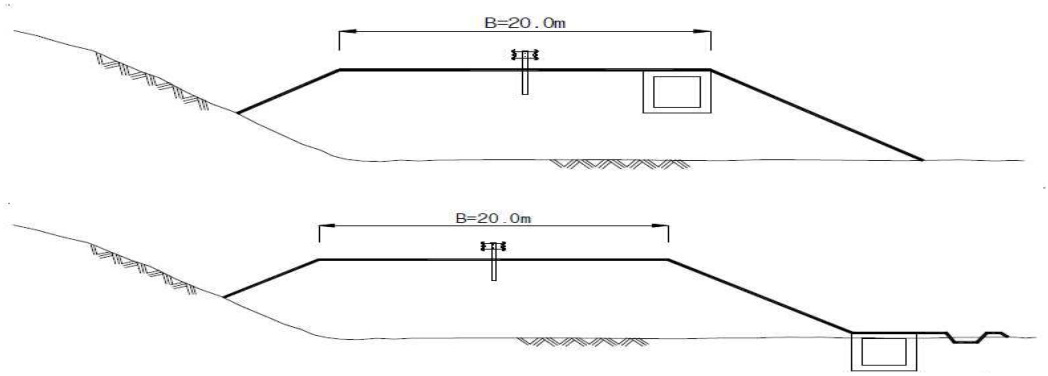

2) 공동구는 도로의 중심선에 공동구 중심선을 일치시키는 것을 원칙으로 한다.

다. 설계기기준

1) 공동구의 종단경사는 배수를 고려하여 0.2% 이상으로 하고, 수용시설이나 유지관리 등을 고려하여 가능한 한 도로의 종단경사에 맞게 계획한다.
2) 공동구 매설깊이는 2.5m 이상 확보하고, 공동구 이외의 지하 매설물 설치가 계획되어 있거나 필요하다고 인정되는 구간에는 충분한 매설깊이를 확보하는 것을 원칙으로 한다.
3) 분기구, 출입구, 환기구 등의 특수부의 매설깊이는 포장 두께 이상으로 확보하여야 하며, 최소 1.0m 이상을 계획한다.
4) 공동구 내 통로는 높이 2.1m 이상, 폭은 보도 및 측구를 포함하여 1.0m이상을 기준으로 한다.

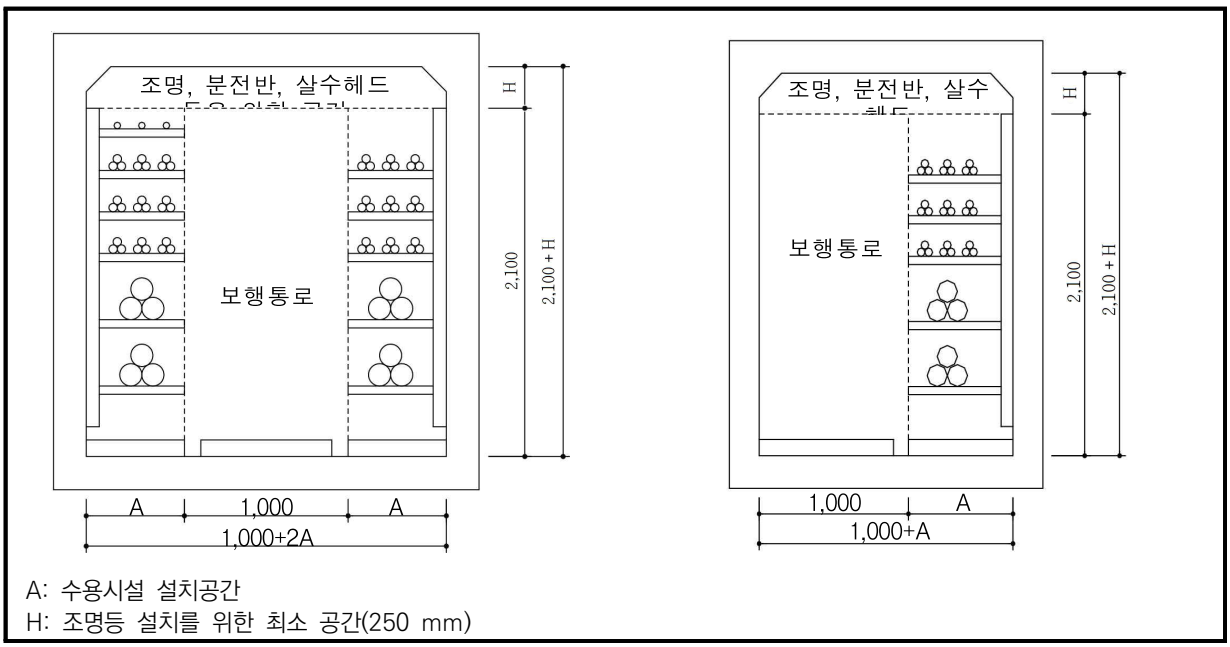

A: 수용시설 설치공간
H: 조명등 설치를 위한 최소 공간(250 mm)


10.09 접도구역 경계표주

가. 관련기준

◦「접도구역 관리지침(국토교통부)」

나. 일반사항

1) 접도구역은 일반국도의 경우 도로경계선(도로구역으로 결정·고시한 구역 또는 부지의 경계선)에서 양측으로 각 5m 폭으로 지정한다.

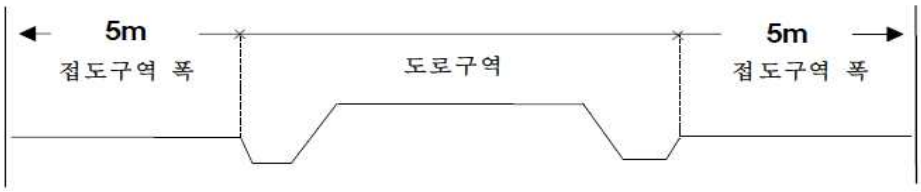

2) 설치 간격

◦ 평지 : 200m 내외


◦ 곡선지역 및 취락지역 : 50m 내외


◦ 산지 : 500m 내외

◦ 주요도로, 철도 등을 횡단하는 경우에는 그 시설의 양측 변에 설치

◦ 농경지 안인 경우에는 그 외곽(논두렁, 밭두둑 등)에 설치

3) 설치형태

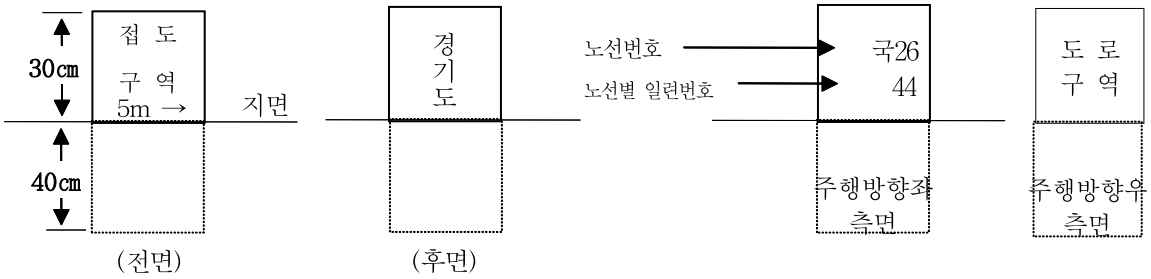

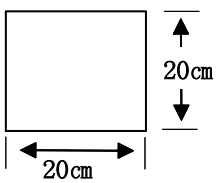

바탕색 : 황색

글 씨 : 흑색

전 면
접도구역 10m 또는 5m →

전면 기재요령
고속국도: 10m →
일반국도: 5m →
지 방 도: 5m →

노선번호 기재요령
고속국도 : 고속○○
일반국도 : 국○○
지 방 도 : 지○○○

4) 지정의 예외

◦「국토의 계획 및 이용에 관한 법률 시행령(국토교통부)」에 따라 취락지구로 지정된 구역 안의 도로

◦ 해당 지역의 도로 중 차도·길어깨·비탈면·측도·보도 및 길도랑 등에 제공되지 아니하는 부지의 폭(부체도로의 폭을 포함한다)이 인접한 접도구역의 폭 이상인 지역

◦ 해당 지역의 도로의 폭 및 구조 등이 인접한 도시지역(「국토의 계획 및 이용에 관한 법률(국토교통부)」 제6조 제1호에 따른 도시지역)의 도로의 폭 및 구조 등과 유사하게 정비된 지역으로서 그 도시지역으로부터 1킬로미터 이내에 있는 지역 중 주민의 집단적 생활근거지로 이용되는 지역

◦ 해당 지역의 도로의 폭 및 구조 등이 인접한 도시지역의 도로의 폭 및 구조 등과 유사하게 정비된 지역으로서 해당 지역의 양측에 인접한 도시지역 상호간의 거리가 10킬로미터 이내인 지역

10.10 거리 표지

가. 일반 사항

1) 거리 표지는 상·하행선 1km를 단위로 설치한다.
2) 기초 규격은 0.4m×0.4m×0.4m를 표준으로 한다.

10.11 준공표지석

가. 일반사항

◦ 공사 준공시 공사명, 공사구간, 공사기간, 발주자, 시공자 등의 내력을 돌에 새겨 시·종점부에 1개소씩 설치한다.

10.12 방호시설

가. 관련기준

◦ 「암파쇄 방호시설 설치지침서(국토교통부)」

나. 흙깎기(암파쇄 방호시설)

1) 설치목적

◦ 기존도로의 정비 또는 확장 공사구간의 절취시 기존의 도로폭을 확보하기 위하여 설치한다.

◦ 절취 및 암파쇄 작업으로 인해 발생되는 토석, 암괴의 도로유입을 차단시켜 안전사고를 방지하고, 통행차량의 안전운행을 도모하기 위하여 설치한다.

2) 설치대상

① 도로 깎기비탈면의 안전성 향상을 위한 절취 및 암파쇄로 인한 암괴, 토석의 도로유입을 차단시키고 차량통행시 교통안전과 도로폭 확보가 요구되는 구간에 설치한다.

② 기존도로 정비 또는 확장공사 구간과 인접하여 시공되는 깎기부 중 계획깎기고가 10m이상인 구간에 설치한다.

③ 계획깎기고 10m 미만일 경우는 임시 방호시설 또는 암파쇄 방호시설 설치지침에 준하여 설치한다.

3) 설치형식 및 방법

① 낙석시험모사(Rock Fall Simulation)를 실시하여 적정 설치높이를 산정하고 구조계산에 의한 기초 근입 깊이를 산정하여 형식을 결정한다.

② 지리적인 조건에 의한 특수지반조건 및 환경조건인 경우 구조검토결과에 따라 사용재료의 제원 및 설치방법을 적용한다.

4) 암파쇄 방호시설 설치높이

〈비탈면경사 – 계획깎기고에 따른 암파쇄 방호시설 설치 높이〉

계획깎기고	기존비탈면경사	암파쇄 방호시설 설치높이(m)
10m이하	1: 1.2	3
	1: 0.7	3
	1: 0.5	4
10m초과~40m이하	1: 1.2	3
	1: 0.7	4
	1: 0.5	6
40m초과~50m이하	1: 1.2	3
	1: 0.7	4
	1: 0.5	8

예) 1. 비탈면 1:1.2, 계획깎기고 35m 일 때 암파쇄 방호시설 설치 높이는 3m임.
2. 비탈면경사 1:0.5, 계획깎기고 25m 일 때 암파쇄 방호시설 설치 높이는 6m임.
주) 상기표에서 제시되지 아니한 비탈면경사(1:0.5 미만)에 대해서는 별도의 해석을 실시하여 암파쇄 방호시설 설치높이를 결정할 것을 권장함.

5) 근입깊이별 뒤채움 적용높이

〈지반조건, 근입깊이에 따른 뒷채움 허용 높이(Fs〉1.2)〉

적용지반	근입깊이(m)	뒷채움높이(m)
30≥N〉10(사질토), 8≥N〉4(점성토)	1.5 2.0 2.5 3.0 3.5	1.0 1.5 2.0 2.5 3.0
50≥N〉30(사질토), 8≥N(점성토)	1.5 2.0 2.5 3.0	1.0 2.0 2.5 3.0
암반지층, 복합지층	2.0	3.0

주1) 강재토류판 중 SteelBar(각형)의 토류 팝은 뒤채움 높이가 2.4m 이상일 경우에 허용응력에 도달하므로 2.4m를 초과하지 않도록 한다.
주2) 복합지층(암반+토사)에 H-pile이 근입되는 경우에는 H-Pile이 암반층에 최소 1m 이상 근입되도록 한다.

6) 암파쇄 방호시설의 이격거리


〈비탈면하단에서 이격거리에 따른 암파쇄 방호시설 설치 높이〉

계획깎기고	기존비탈면경사	이격거리(m)	암파쇄 방호시설높이(m)
10m초과 ~ 30m이하	1:1.2	0~5	3
	1:0.7	0 1 2 3 4 5	4 4 4 4 3 3
	1:1.	0 1 2 3 4 5	7 6 6 5 4 4


다. 흙쌓기

1) 마 대 쌓 기 : H = 2.0m 미만일 때

2) 토 류 벽 : H = 2.0m 이상일 때

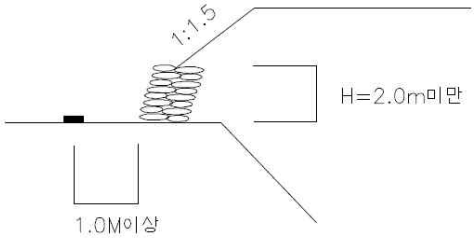

<마대쌓기>

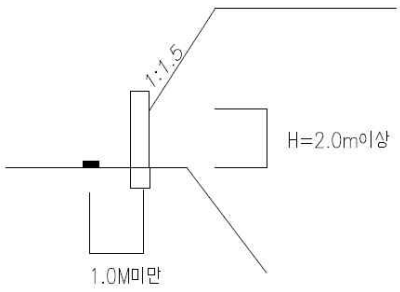

<토류벽>

10.13 축중기 설치

가. 관련기준

- 「건설현장 축중기 설치지침(국토교통부)」
- 「건설공사 차량 과적방지지침(국토교통부)」

나. 일반사항

1) 건설현장에서 덤프트럭의 과적행위를 근본적으로 방지하기 위하여 대상현장은 10ton이상 중량을 측정할 수 있는 축중기를 설치해야 한다.

2) 축중기 설치 등에 대해서는 「건설현장 축중기 설치지침(국토교통부)」을 기준으로 한다.

다. 설치대상

1) 「도로법(국토교통부)」 제10조에 따른 도로(고속국도, 국도, 지방도 등)를 이용하는 사토·순성토 또는 건설폐기물 운반량이 10,000㎥ 이상인 건설공사
2) 10,000㎥ 이하의 현장이라도 발주청에서 과적의 우려가 있어 축중기를 설치할 필요가 있다고 판단되는 건설공사

10.14 환경관리비

가. 관련기준

- 「건설기술 진흥법 시행규칙(국토교통부)」
- 「소음·진동관리법 시행규칙(환경부)」
- 「대기환경보전법 시행규칙(환경부)」
- 「건설폐기물의 재활용촉진에 관한 법률(환경부·국토교통부)」
- 「순환골재 품질기준(국토교통부)」
- 「도로비점오염 저감시설 설치 및 관리지침(국토교통부·환경부)」
- 「환경관리비의 산출기준 및 관리에 관한 지침(국토교통부)」

나. 가설방음벽, 방진막

1) 방음벽시설 전후의 소음도 차이(삽입손실)는 최소 7㏈ 이상 되어야 하며, 높이는 3m 이상 되어야 한다.
2) 가설방음벽의 설치 위치, 연장 및 높이 등은 당해 사업에 관한 「환경영향평가」 또는 「환경성검토」 결과를 반영한다.
3) 가설방음벽이 설치되는 구간에 1m 높이의 방진막을 함께 설치할 수 있다.

다. 세륜세차시설

1) 공사구역의 비포장 구내도로를 출입하는 차량의 차체 및 바퀴 등에 묻은 흙, 먼지 등이 포장된 연결 진입도로에 떨어져 도로를 더럽히거나 재비산함으로 인하여 주변의 생활환경 및 자연환경에 미치는 영향을 최소화함으로써 쾌적한 환경을 유지하기 위하여 설치한다.
2) 설치 종류
   ① 자동식 세륜시설
   - 금속지지대에 설치된 롤러에 차바퀴를 닿게 한 후 전력 또는 차량의 동력을 이용하여 차바퀴를 회전시키는 방법 또는 이와 동등하거나 그 이상의 효과를 지닌 자동살수장치를 이용하여 차바퀴에 묻은 흙 등을 제거할 수 있는 시설

   ② 수조를 이용한 세륜시설

   - 수조의 넓이 : 수송차량의 1.2배 이상
   - 수조의 깊이 : 20cm 이상
   - 수조의 길이 : 수송차량 전체길이의 2배 이상
   - 수조수 순환을 위한 침전조 및 배관을 설치하거나 물을 연속적으로 흘러보낼 수 있는 시설을 설치
3) 설치위치
   - 설치 목적에 의해 설치해야 할 필요성이 인정되는 곳

◦ 공사용 진입도로 및 공사현장과 기존 도로가 직접 만나는 곳.
◦ 분진 및 먼지 등이 발생하기 쉬운 대형 생산 장비 시설이 위치한 곳 (B/P장, C/R장 등)
◦ 토공 채취 및 적사 하는 곳 (토취장, 사토장 등)
◦ 이동식 및 고정식 세륜시설 설치는 공사기간, 공사규모, 주변환경 및 현장 여건 등을 고려하여 적절한 형식을 선정하며 공사시 변경 가능.

라. 살 수

1) 도로공사시 발생하는 비산먼지억제책으로 살수할 수 있도록 설계에 반영한다.
2) 신설도로와 도로확장구간에 적용한다.

마. 침사지

1) 강우로 인한 토사의 유출을 최소화하기 위하여 공사 시 발생되는 절·성토면의 안정화작업을 우선 시행하고 유출이 예상되는 부분에는 가마니나 비닐 등을 덮고 상·하부에는 가배수로 및 물막이공을 토사 유출이 예상되는 지점에 설치한다.
2) 침사지의 설치위치 등은 당해 사업에 관한 「환경영향평가」, 「소규모 환경영향평가」또는 「재해영향평가」결과를 참조하여 결정한다.

바. 오탁방지막

1) 토목공사 및 수중공사 중 발생하는 토사, 세립토가 해양 및 하천으로 확산 우려가 있는 곳에 설치한다.
2) 오탁방지막의 설치위치, 연장 등은 당해 사업에 관한 「환경영향평가」, 「소규모 환경영향평가」 또는 「환경성검토」결과를 참조하여 결정한다.

사. 비점오염저감시설

1) 비점오염저감시설은 수질오염방지시설 중 비점오염원으로부터 배출되는 수질오염물질을 제거하거나 감소하기 위하여 설치한다.
2) 도로 비점오염원 관리 대상사업
   ① 「환경영향평가법 및 동법 시행령(환경부)」 별표3에 의하여 환경영향 평가를 실시하여야 하는 도로 건설사업
   - 「도로법(국토교통부)」 제2조 제1호 및 「국토의 계획 및 이용에 관한 법률(국토교통부)」 제2조 제13호에 따른 도로의 건설사업 중 4킬로미터 이상의 신설, 왕복2차로 이상으로서 10킬로미터 이상의 확장 등

   ② 「물환경보전법 시행령(환경부)」 제75조의2 제75조의2에 해당하는 도로
   - 「도로법(국토교통부)」 제10조 제1호에 따른 고속국도
   - 「도로법(국토교통부)」 제10조 제2호부터 제7호(일반국도, 특별시도, 광역시도, 지방도, 시도, 군도, 구도)까지의 도로 중 상수원의 수질보전을 위하여 비점오염을 저감할 필요가 있어 환경부장관이 관계 행정기관의 장과 협의하여 비점오염저감시서의 설치 구간을 정하여 고시「상수원영향권 도로의 비점오염저감시설 설치구간(환경부)」하는 도로
3) 「도로비점오염 저감시설 설치 및 관리지침(국토교통부·환경부)」, 「비점오염저감시설의 설치 및 관리·운영 매뉴얼(환경부)」을 참고하여 비점오염저감시설을 설치한다.

아. 골재덮개시설

1) B/P장, C/R장을 제외한 현장내에 야적된 골재가 분진 또는 강수로 인한 유실 등으로 발생되는 품질저하를 대비하여 골재덮개시설을 설치한다.

자. 공사장폐수 처리시설

1) 건설현장 중 폐수가 발생하는 터널침출수, 레디믹스트 콘크리트 제조시설 등에 필요한 경우 설치한다.

차. 폐기물 처리

1) 폐기물 처리에 대하여 상차비와 처리비용을 분리하여 처리하되, 상차비는 환경관리비에 포함하며, 폐기물처리비는 별도로 처리하여야 한다.
2) 건설폐기물은 폐콘크리트, 폐아스콘, 폐목재 등의 종류별로 재활용, 소각 또는 매립여부 등에 따라 구분하여 배출, 운반, 보관하고 종류별로 재활용 용도에 적합하게 중간처리를 해야 한다.
3) 건설폐기물(폐콘크리트, 폐아스콘 등 건설폐기물의 재활용 촉진에 관한 법률 시행령 별표1에서 제시하는 종류)을 친환경적으로 적절하게 처리하고 순환골재, 순환골재 재활용 제품 등으로 재활용한다.
4) 순환골재, 순환골재 재활용제품 사용용도 및 의무사용량은 「순환골재 등 의무사용건설공사의 순환골재·순환골재 재활용제품 사용용도 및 의무사용량에 관한 고시(환경부)」를 참조한다.
   ① 순환골재의무사용량 : 사용용도별로 각각 골재 소요량의 40% 이상
   ② 순환골재 재활용 제품의무 사용량 : 제품 소요량의 40% 이상
5) 나무뿌리 등의 임목은 임목폐기물로 처리하되 다음 사항을 고려하여 결정한다.
- 국도에 편입되는 임야 상의 임목은 현지여건 등 제반사항을 검토하여 관계기관과의 협의를 거쳐 예산절감과 활용가치 등을 종합적으로 고려하고, 「공공개발지 임목자원화 업무지침(산림청, 국토교통부」에 따라 임목자원 매각처리(목재자원관리시스템) 방안을 검토한다.
- 벌채, 가로수 제거시 발생한 임목폐기물은 현장내 처리하여(파쇄, 분쇄) 우드칩, 톱밥, 퇴비원료 등으로 사용하되 현장여건에 따라 탄력적으로 적용한다.
- 임목폐기물을 파쇄하여 길어깨, 녹지대, 비탈면 식생기반재 등으로 현장내 유용할 경우 임목폐기물 발생시점과 유용시기의 불일치를 고려하여 임시 보관장소를 계획하고, 경제성이 부족할 경우 폐기물처리 또는 임목자원 매각처리 등의 방안을 계획하여야 한다.

6) 공사현장에서 발생되는 폐유 및 폐기물 등은 현장사무소에 폐유보관소 설치 및 전문처리업체에 위탁처리하며 별도 내역서를 작성한다.
7) 현재 시설물 분별해체 도입방안 마련을 연구중이므로 관련 지침이 마련되면 참조하여 폐기물처리를 시행하여야 한다.

10.15 지장가옥철거

가. 일반사항

◦ 사업구간에 편입되는 지장가옥을 조사하여 지장가옥의 구조, 면적으로 구분하여 산출한다.

10.16 공사용 진입가도

가. 일반사항

1) 공사용 진입가도 포장용에는 현장사무실 진입로, 배치플랜트 진입로, 터널상황실 진입로 등이며 포장두께는 기층 10cm, 보조기층 20cm로 산출하며 현장여건을 고려하여 적용할 수 있다.
2) 「도로공사장 교통관리지침(국토교통부)」을 참고하여 교통처리계획 및 안전시설물을 설치한다.


10.17 공사중 교통처리

가. 관련기준

◦ 「도로공사장 교통관리지침(국토교통부)」

나. 일반사항

1) 국도의 확장사업이나 도로와의 접속 등으로 인하여 도로의 전부 또는 일부를 점용하는 경우 도로이용자의 안전 확보 및 도로 서비스수준 저하 최소화, 작업자의 안전과 시공성을 확보를 위하여 건설공사 범위 및 시공성, 도로 이용자의 접근성 및 이동성 등을 고려, 각 현장 조건에 따라 적정한 공사장 교통관리 계획을 수립하여야 한다.
2) 도로공사구간 유형은 공사장 이동 여부에 따라 고정공사와 이동공사로 구분하고, 고정공사는 공사기간에 따라 장기, 중기, 단기, 단시간공사로 구분하여 교통관리 계획을 수립한다.
3) 장기, 중기, 단기의 도로공사구간은 주의구간, 완화구간, 작업구간(완충구간 포함), 종결구간 등 4개 구간으로 세분하여 계획한다.
   ◦ 주의 구간 : 운전자들이 전방의 교통상황 변화를 사전에 인식할 수 있도록 확보하는 구간
   ◦ 완화구간 : 진행 중인 차로를 변화시키는 구간으로 공사 중인 해당 차로 전방에 일정거리를 두어 주행차로를 차단하고 차로를 변경하게 하는 구간, 차로나 길어깨를 차단하지 않을 경우에는 완화구간 생략 가능
   ◦ 작업구간 : 완충구간과 실제 공사를 수행하는 작업활동구역으로 구성, 완충구간은 운전자들이 차로 변경을 하지 못한 경우를 대비하여 운전자 및 작업자를 보호하기 위한 구간
   ◦ 종결구간 : 작업구간을 통과하여 공사 이전의 정상적인 교통흐름으로 복귀하는 구간

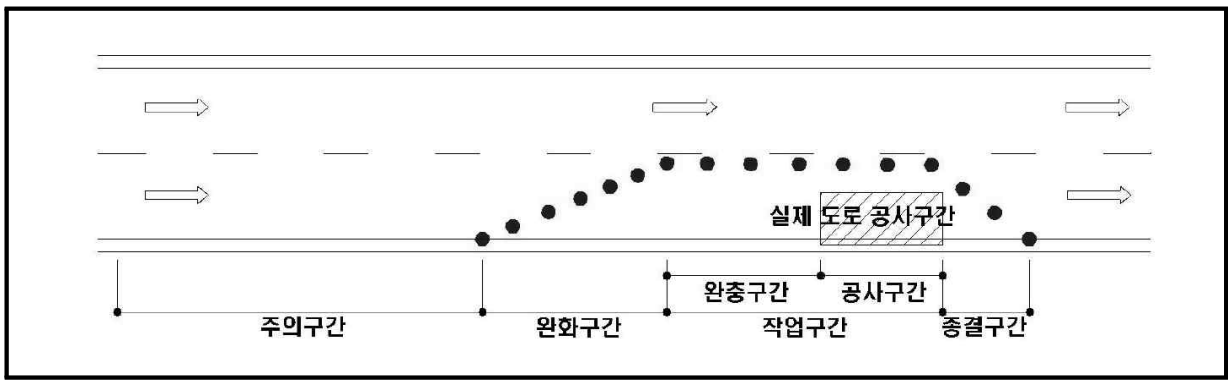

4) 단시간 공사 및 이동공사 구간은 운전자와 작업자 안전 확보 뿐만 아니라 신속한 작업진행이 필요하기 때문에 교통관리구간은 주의구간과 작업구간으로 구분한다.

5) 표지와 노면표시, 도류화시설, 임시 방호울타리 등 임시 교통통제시설에 대한 계획은「도로공사장 교통관리지침」부록편을 참조하여 공사현장에 맞게 계획한다.

10.18 가설사무실

가. 일반사항

◦ 가설사무실에는 감리 · 감독자, 공사 시행자, 기자재창고, 숙소 등을 설치하여야 하며, 규모는 품셈에 의거하여 결정한다.

10.19 공사안내간판

가. 일반사항

◦ 공사홍보를 위하여 대형 및 소형 안내간판을 필요 위치에 설치한다.

10.20 기존도로 유지보수

가. 일반사항

1) 사업구간내 포함되는 기존도로의 교량, 포장, 부대시설 등의 유지보수에 대한 비용을 산출한다.
   ◦ 공사기간에 따라 기존국도 풀깎기 년2회 반영
   ◦ 횡배수관 관청소 유지보수비 반영 (년1회)
   ◦ 공사기간내와 준공후를 구분하여 도로유지 보수비 2회 반영(기존도로 지자체 이관 고려)
2) 기존국도가 시 관내에 위치하여 유지관리 책임이 관할 시장에게 있거나 기존 국도가 없을 경우에는 기존국도 유지보수 비용을 공사비에 포함하지 아니한다.
3) 기존도로 유지보수비는 구국도 활용계획 및 공사기간 중 유지관리계획에 근거하여 산정한다.

10.21 품질관리비

가. 관련기준

◦「건설기술 진흥법 시행규칙(국토교통부)」

◦「건설공사 품질관리 업무지침(국토교통부)」

나. 일반사항

1) 품질관리비는 품질관리계획 또는 품질시험계획에 따른 품질관리활동에 필요한 비용으로 크게 품질시험비와 품질관리활동비 등으로 구분한다.
2) 품질시험비는 품질시험에 필요한 비용으로서 인건비, 공공요금, 재료비, 장비 손료(損料), 시설비용, 시험 · 검사기구의 검정 · 교정비, 차량 관련 비용 등을 포함한다.
3) 건설공사 품질시험기준은 건설공사의 종류별, 공종별, 시험 종목·방법 및 빈도 등에 따라 다르며,

품질시험기준은「건설공사 품질관리 업무지침(국토교통부)」의 별표를 참조한다.

4) 품질관리활동비는 품질시험비를 제외한 품질관리활동에 필요한 비용으로 품질관리자 인건비, 품질문서 작성 및 관리에 관한 비용, 품질 관련 교육훈련비, 품질검사비 및 그밖의 비용을 계상할 수 있다.

10.22 시추조사비

가. 일반사항

◦ 설계시 토질조사를 실시하지 못한 경우 필요한 조사항목 및 수량을 공사시방서에 기술하고 조사비를 반영한다.

10.23 시공 측량비

가. 일반사항

◦ 시공측량비는 시방기준에 의거 공사에 필요한 측량을 시행하기 위한 비용으로 중심선 측량, 종단측량, 횡단측량 등 제반비용을 포함한다.

10.24 지적확정측량비

가. 관련기준

◦「공간정보의 구축 및 관리 등에 관한 법률(국토교통부)」

나. 일반사항

◦ 지적확정측량비는 공사 완료 후 토지의 표시를 새로 정리하기 위하여 실시하는 지적측량비용으로 지적기준점측량, 도로경계확인측량, 필지경계측량 등 제반비용을 포함한다.

10.25 토비 임대료

가. 일반사항

◦ 가설사무소, 야적장, 제작장, 토취장, 가도부지 등 필요한 기간 동안 토지 임대료를 계상한다.

10.26 안전시설비

가. 일반사항

◦ 안전시설비는 발파, 굴착(토취장 포함) 등의 건설공사로 인한 주변 건축물 등의 피해방지 대책비용으로 사전보강, 보수, 임시 이전 등에 소요되는 비용을 계상한다.

10.27 산림복구비

가. 일반사항

◦ 산림복구비는 석산 및 토취장 등 훼손된 산림을 복구하는 것으로 산림복구는 비탈면 보호공, 식재 등 현장 여건에 맞는 방안을 검토하여 지방자치단체와 협의 후 적용토록 하며, 수량변경 조건을 시방서 및 단가설명서에 명기한다. (동일 지역에서 석산 및 토취장을 10만 ㎡이상 사용시 환경영향평가 대상)

10.28 시공상세도면 작성

가. 관련기준

◦「엔지니어링 사업 대가의 기준(산업통상자원부)」

나. 일반 사항

1) 공사의 시공을 위하여 시공상세도면을 작성하는 경우에는 이에 필요한 소요비용을 별도 계상한다.
2) 공사진행 단계별로 작성할 시공상세도면의 목록은 발주청에서 공사시방서에 명시하여야 한다.
3) 시공상세도작성비는「엔지니어링 사업 대가의 기준(산업통상자원부)」의 별표4 시공상세도작성비의 요율을 적용하여 산출한다.

10.29 도로대장 작성

가. 관련기준

◦「도로법 시행규칙 (국토교통부)」

나. 일반사항

1) 준공 후 원활한 도로의 유지보수 및 투자 계획 등을 수립하기 위한 도로상태, 각종 시설물, 배수구조물 및 지하시설 등에 대한 측량 및 도면 작성의 비용을 계상한다.
2) 도로대장 작성 및 전산화와 관련된 사항은「도로대장 전산화 입력 지침(국토교통부)」과「도로대장 업무 매뉴얼(국토교통부)」을 참조한다.

10.30 준공도면 전산화

가. 관련기준

◦「시설물의 안전 및 유지관리에 관한 특별법 시행규칙(국토교통부)」

◦「설계공모, 기본설계 등의 시행 및 설계의 경제성 등 검토에 관한 지침(국토교통부)」

◦「건설공사의 설계도서 작성기준(국토교통부)」

◦「건설기술진흥업무 운영규정(국토교통부)」

나. 일반사항

◦ 시설물의 안전점검과 적정한 유지관리를 통하여 재해와 재난을 예방하고 시설물의 효용을 증진하고자 공사가 완료되었을 때 시설물의 형태·구조를 나타낸 최종 준공도면을 작성하여야 하며, 이를 전산화하여야 한다.

10.31 중기 운반

가. 일반사항

1) 건설공사에 투입되는 장비에 대하여 트럭 트레일러의 운반 또는 자주식 운반 등으로 구분하여 장비 운반에 필요한 비용을 산출한다.
2) 해상으로 중기운반이 필요한 경우 육상과 해상으로 구분하여 산출한다.

10.32 자재운반

가. 일반사항

1) 공사에 필요한 자재에 대하여 현장으로 운반하는 비용을 말한다.
2) 재료 및 자재단가에 자재운반비가 포함되는 경우 자재대에 포함하여 산출할 수 있다.
3) 공사용자재 직접구매 대상품목의 자재운반은 제외한다.

10.33 자재대

가. 일반사항

1) 필요한 재료 및 자재에 대한 단가를 말하며, 단가는 거래실례가격 또는 통계법에 의한 지정기관이 조사하여 공표한 가격, 감정가격, 유사한 거래실례가격, 견적가격을 기준으로 한다.
2) 공사용 재료 및 자재의 할증율은 품셈을 참조한다. 다만, 품셈의 각 항목에 할증율이 포함 또는 표시되어 있는 것에 대하여는 적용하지 않는다.
3) 공사용자재 직접구매 대상품목의 자재대는 제외한다.

10.34 공사용자재 직접구매

가. 관련기준

◦「시설물의 안전 및 유지관리에 관한 특별법 시행규칙(국토교통부)」
◦「설계공모, 기본설계 등의 시행 및 설계의 경제성 등 검토에 관한 지침(국토교통부)」
◦「건설공사의 설계도서 작성기준(국토교통부)」
◦「건설기술진흥업무 운영규정(국토교통부)」

나. 일반사항

1) 공공기관이 발주하는 공사에 필요한 자재로서 공공기관이 직접 구매하여 제공하여야 하는 품목을 중소벤처기업부장관이 「중소기업자간 경쟁제품 및 공사용자재 직접구매 대상 품목 지정 내역(중소벤처기업부)」으로 고시한다.
2) 주요 공사용자재 직접구매 대상품목으로는 아스팔트콘크리트, 레미콘(특수 레미콘은 제외 가능), 가드레일, 난간, 도로표지판, 배수관(VR관, 원심력철근콘크리트관, 파형강관) 등이며, 「중소기업자간 경쟁제품 및 공사용자재 직접구매 대상 품목 지정 내역(중소벤처기업부)」(공공구매정보망-www.smpp.go.kr)을 참조한다.

10.35 공사손해보험료

가. 관련기준

◦ 「국가를 당사자로 하는 계약에 관한 법률 시행령(조달청·기획재정부)」

나. 일반사항

◦ 공사손해보험료는 공사비에 요율을 곱하여 산출한다.

10.36 정기안전점검비

가. 관련기준

◦ 「건설기술 진흥법 시행규칙(국토교통부)」
◦ 「건설공사 안전관리 업무수행 지침(국토교통부)」

나. 일반사항

1) 정기안전점검은 「건설공사 안전관리 업무수행 지침(국토교통부)」 별표1의 건설공사별 정기안전점검 실시시기에 따라 발주자가 안전점검 수행기관을 지정하여 이를 시공자에게 통보하여 실시하는 안전점검을 말한다.
2) 정기안전점검시 점검하여야 하는 사항은 '공사 목적물의 안전시공을 위한 임시시설 및 가설공법의 안전성', '공사 목적물의 품질, 시공상태 등의 적정성', '인접 건축물 또는 구조물의 안전성 등 공사장 주변 안전조치의 적정성'이며, 건설공사의 공종별 세부점검사항은 당해 공사시방서 및 관련시방서를 참조하여 현장의 상황 및 시공조건에 따라 점검목적을 달성할 수 있도록 정한다.
3) 정기안전점검비 산출은 공사비 요율에 의한 방식을 적용한다.

10.37 특허 및 신기술 기술료

가. 관련기준

◦ 「신기술사용협약 등에 관한 규정(국토교통부)」

나. 일반사항

1) 기술료란 해당 계약목적물을 시공하는데 직접 필요한 노하우비(Know-How費) 및 동 부대비용으로서 외부에 지급되는 비용을 말한다.

2) 기술료는 신기술공사비에 일정 요율과 낙찰률을 곱하여 산출한다.

10.38 공사원가 연구개발비

가. 관련기준

◦「공사원가에 연구개발비 계상 및 집행 지침(국토교통부)」

나. 일반사항

1) 연구개발비란「(계약예규)예정가격 작성기준(기획재정부)」제11조 제3항 제7호에서 정하는 당해 계약목적물을 시공하는데 직접 필요한 기술개발비 및 연구비로서 시험 및 시범제작에 소요되는 비용 또는 연구기관에 의뢰한 기술개발용역비와 법령에 의한 기술개발촉진비 등을 말한다.
2) 연구개발비는 공사시행과정에서 발생하는 다양한 기술적 문제를 해결하기 위한 연구개발 또는 기술검토에 소요되는 비용은 잠정공사비(P·S)로 계상하며, 집행 후 정산하도록 한다.
3) 연구개발비는 연구개발비 대상액에「공사원가에 연구개발비 계상 및 집행 지침(국토교통부)」붙임1 붙임 1의 연구개발비 비율을 곱하여 산출한 금액 범위 내에서 계상한다.

10.39 문화재 시·발굴 조사비

가. 관련기준

◦「매장문화재 보호 및 조사에 관한 법률 시행령(국가유산청)」
◦「매장문화재 조사용역 대가의 기준(국가유산청)」

나. 일반사항

1) 건설공사의 시행자는 해당 건설공사 지역에 문화재가 매장·분포되어 있는지를 확인하기 위하여 사전에 매장문화재 지표조사를 하여야 한다.
2) 지표조사는 시행자가 요청하여 매장문화재 조사기관이 수행하며, 지표조사에 필요한 비용은「매장문화재 조사용역 대가의 기준(국가유산청)」에 의거하여 산정한다.

10.40 사후 환경영향조사비

가. 관련기준

◦「환경영향평가법 시행규칙(환경부)」

나. 일반사항

1) 사후 환경영향조사란 도로공사 사업을 착공한 후에 그 사업이 주변 환경에 미치는 영향을 조사하는 것으로「환경영향평가법 시행령(환경부)」별표3의 환경영향평가 대상사업이 대상이며, 도로의 건설사업의 경우 조사시간은 사업 착공시부터 사업 준공후 3년까지이다.
2) 조사기간, 조사항목 및 내용, 조사지역, 조사 주기 등은 해당사업의 환경영향평가서 및 환경부 협의내용을 참조한다.

10.41 생태계보전협력금

가. 관련 기준

◦「자연환경보전법(환경부)」
◦「자연환경보전법 시행령(환경부)」
◦「자연환경보전법 시행규칙(환경부)」
◦「생태계보전협력금 업무편람 및 반환사업 가이드라인(환경부)」

나. 일반사항

◦ 생태계보전협력금은 개발로 인한 야생동·식물의 서식지 등 자연생태계의 훼손을 최소화하고, 자연의 훼손이 불가피한 경우에는 원인자부담 원칙에 따라 훼손한 만큼의 비용을 개발사업자에게 부과·징수함으로써 훼손된 자연생태계의 복원사업 등 자연환경보전사업에 사용하기 위한 비용이다.

다. 생태계보전협력금 부과대상

◦「환경영향평가법(환경부)」 제9조에 따른 전략환경영향평가 대상계획 중 개발면적 3만제곱미터 이상인 개발사업
◦「환경영향평가법(환경부)」 제22조 및 제42조에 따른 환경영향평가 대상사업
◦「환경영향평가법(환경부)」 제43조에 따른 소규모 환경영향평가 대상 개발사업으로 개발면적이 3만제곱미터 이상인 사업
◦「광업법(산업통상자원부)」 제3조제2호에 따른 광업중 노천탐사·채굴사업

라. 부과금액 산정기준

◦ 생태계보전협력금 = 생태계 훼손면적(여유폭을 제외한 순수훼손면적) × 단위면적당 부과금액 × 지역 계수

마. 부과시점

◦ 부과대상사업의 인가·허가 등의 처분시점을 기준으로 부과
- 인·허가 등을 한 행정기관의 장은 인·허가 등을 한 날로부터 20일 이내에 사업자, 사업내용 등을 생태계보전협력금의 부과권자에게 통보
- 인·허가 등을 통보받은 생태계보전협력금 부과권자는 1개월 이내에 부과

10.42 안전관리비

가. 관련기준

◦「건설기술 진흥법 시행규칙(국토교통부)」
◦「건설공사 안전관리 업무수행 지침(국토교통부)」

나. 일반 사항

1) 건설공사의 발주자는 건설공사 계약을 체결할 때에 건설공사의 안전관리에 필요한 비용을 공사금액에 계상하여야 한다.
2) 건설공사의 안전관리에 필요한 비용(「건설기술 진흥법 시행규칙(국토교통부)」 제60조 제1항)
◦ 안전관리계획의 작성 및 검토 비용

◦ 「건설기술 진흥법 시행령(국토교통부)」 제100조 제1항 제1호 및 제3호에 따른 안전점검 비용
◦ 발파·굴착 등의 건설공사로 인한 주변 건축물 등의 피해방지대책 비용
◦ 공사장 주변의 통행안전관리대책 비용
◦ 계측장비, 폐쇄회로 텔레비전 등 안전 모니터링 장치의 설치·운영 비용
◦ 「건설기술 진흥법(국토교통부)」 제62조 제11항에 따른 가설구조물의 구조적 안전성 확인에 필요한 비용
◦ 「전파법(과학기술정보통신부·방송통신위원회)」 제2조 제1항 제5호 및 제5호의2에 따른 무선설비 및 무선통신을 이용한 건설공사 현장의 안전관리체계 구축·운용 비용

3) 안전관리비의 계상 및 사용에 관한 세부사항은 「건설공사 안전관리 업무수행 지침(국토교통부)」에 따른다.

10.43 공사기간 산정

가. 관련기준


◦ 「공공 건설공사의 공사기간 산정기준(국토교통부)」

나. 일반 사항

1) 건설공사의 공사기간을 산정할 때는 공사 목적물의 품질확보는 물론 공사의 안전성·경제성 등을 확보하면서 해당 공사의 규모 및 특성, 지역여건, 자연조건, 법정근로시간 등 기타 제반여건을 고려하여야 한다.
2) 건설공사의 입찰공고를 하기 전에 공사기간의 적정성을 검토하여야 하며, 「국가를 당사자로 하는 계약에 관한 법률 시행령(조달청·기획재정부)」 제79조 및 「지방자치단체를 당사자로 하는 계약에 관한 법률 시행령(행정안전부)」제95조에 따른 대형공사 및 특정공사에 따른 대형공사 및 특정공사, 「국가를 당사자로 하는 계약에 관한 법률 시행령(조달청·기획재정부)」 제98조 및 「지방자치단체를 당사자로 하는 계약에 관한 법률 시행령(행정안전부)」제127조에 따라 기본설계 기술제안입찰 및 실시설계 기술제안입찰에 해당하는 경우에는「건설기술 진흥법(국토교통부)」 제5조에 따른 지방건설기술심의위원회 또는 제6조에 따른 기술자문위원회의에 따른 기술자문위원회의 심의를 거쳐야 한다.
3) 공사기간은 준비기관과 비작업일수, 작업일수, 정리기간을 포함하여 산출한다.
4) 공사기간 산정에 대한 상세한 내용은 「공공 건설공사의 공사기간 산정기준(국토교통부)」를 참고한다.

10.44 간이 휴게소 설치

◦ 국내도로는 화물차 운전자가 쉴 수 있는 공간이 부족하여 도로길어깨 상에 주·정차하여 교통사고가 빈번하다. 따라서 도로건설시 발생되는 폐도 및 토취장, 사토장 부지를 최대한 활용하여 간이휴게소를 설치함으로써 화물차 운전자들의 편의성 도모와 복지향상 제공으로 근무의욕을 확보할 수 있다.

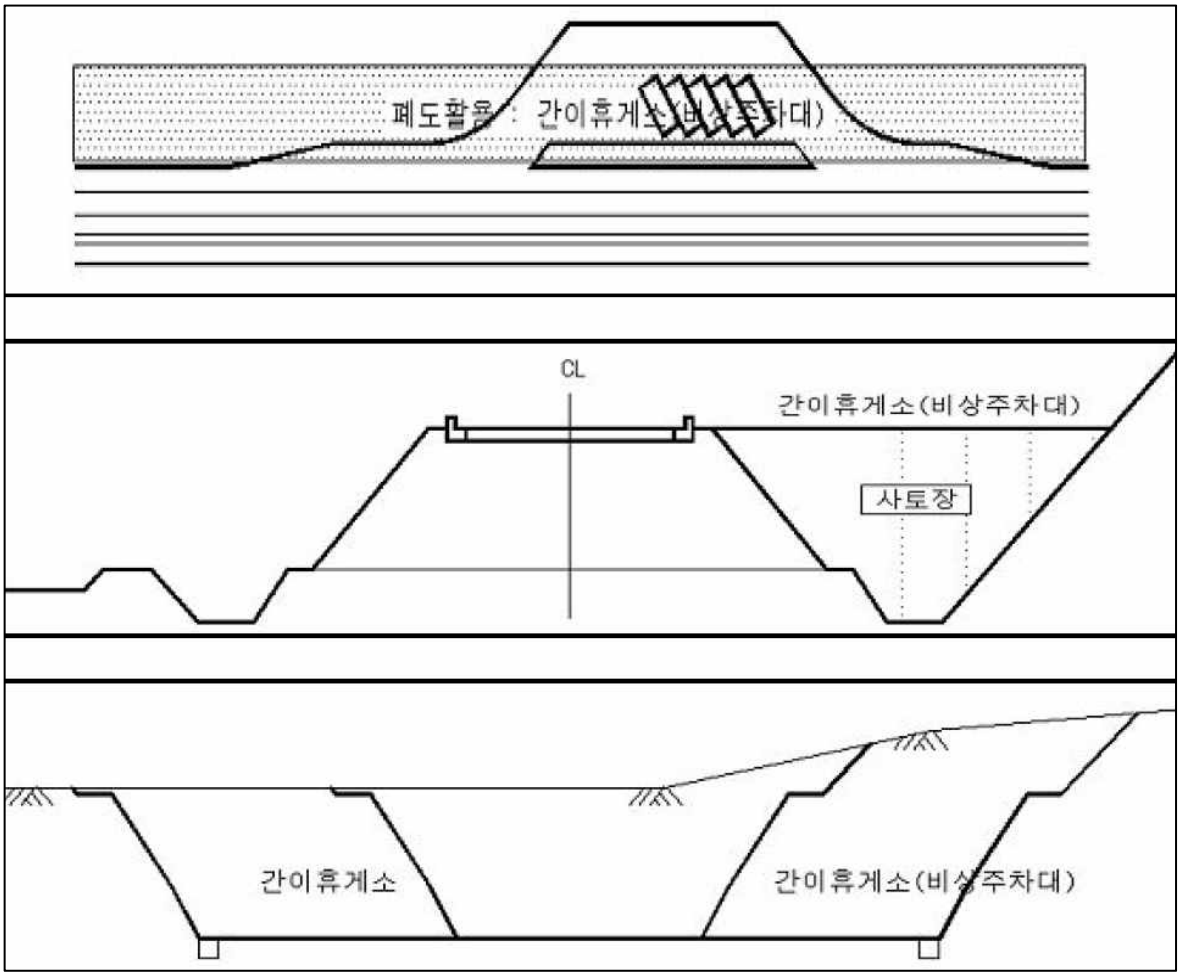

10.45 생태통로

가. 관련기준

◦「생태통로 설치 및 관리지침(환경부)」

나. 일반 사항

1) 생태통로(생태 이동통로, 야생동물 이동통로)는 도로 및 철도 등에 의하여 단절된 생태계의 연결 및 야생동물의 이동을 위한 인공구조물로서, 야생동물이 노면을 거치지 않고 도로를 건널 수 있도록 조성한다.
2) 유도울타리는 야생동물이 도로로 침입하여 발생하는 로드킬을 방지하거나 생태통로까지 안전하게 유도하기 위해 설치하는 구조물로서 대개 철망을 이용하여 만들며, 탈출구, 출입문, 침입방지 노면 등과 같은 부대시설을 포함한다.
3) 생태통로와 유도울타리 이외의 생태축 연결 또는 야생동물 보호 등을 위한 대책으로서 배수로 탈출시설, 암거수로 보완시설, 도로횡단 보완시설 등이 있다.
4) 생태통로 설치와 기타 자세한 사항은「생태통로 설치 및 관리지침(환경부)」을 따른다.

다. 생태통로 설치를 위한 조사


1) 생태통로의 필요성 및 목표 분류군을 결정하고, 생태통로의 잠정 후보지를 다수 선정한다.
2) 생태통로의 목표종을 결정하고, 이에 따른 생태통로의 구체적인 위치, 유형, 규격을 판단한다.

3) 생태통로의 구체적인 위치와 유형(육교형, 터널형 등)은 「생태통로 설치 및 관리지침(환경부)」의 현장 조사 절차에 따라 정밀조사에 참여한 전문가와 협의하여 결정한다.

라. 생태통로의 분류 및 설치

1) 육교형 생태통로

◦ 야생동물의 이용만을 목적으로 조성된 것으로서, 너비 7m 이상(주요 생태축 : 30m 이상)으로 조성하며, 주요 생태축을 통과하는 경우에는 최소 폭을 30m 이상으로 한다. 다만, 주요 생태축 구간에서 지형적인 여건에 따라 동 기준을 준수하지 못하는 불가피한 경우에는 환경영향평가협의 등 개발사업 협의 시 생태통로의 적정한 규모에 대하여 환경부와 협의하여 조정할 수 있다.

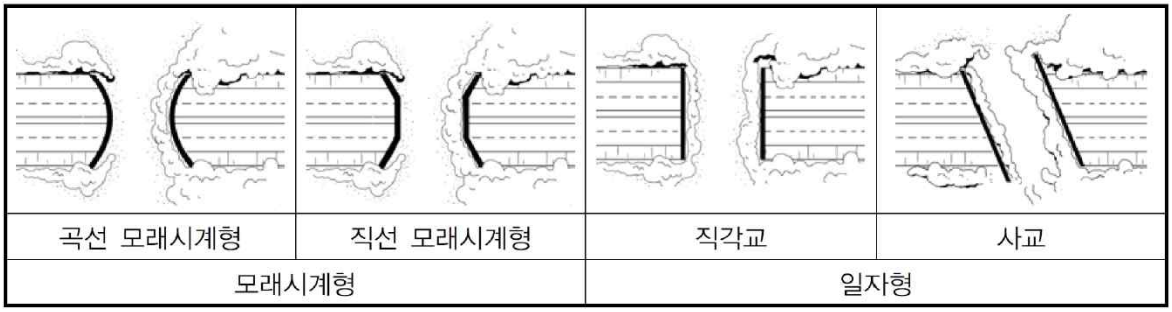

곡선 모래시계형	직선 모래시계형	직각교	사교
모래시계형		일자형	

◦ 보행자가 생태통로를 이용할 수 있도록 조성하는 경우에는 보행자 동선을 폭 3m 이내의 흙길로 조성하고 생태통로의 중앙부 폭은 30m 이상의 대형으로 조성하며, 보행자의 동선을 성토와 식재 등의 기법을 통해 공간적으로 분리한다.

◦ 절토 비탈면의 붕괴에 따른 피해를 예방하기 위해 조성한 복개형 개착식 터널은 생태통로의 기능을 보완할 경우 생태통로로 활용이 가능하다.

2) 터널형 생태통로

◦ 포유류용 생태통로는 고라니 등 중형의 야생동물이 서식하는 지역의 경우 개방도(통로 단면적/통로 길이 비율) 0.7 이상으로 조성하는 것을 원칙으로 한다.

◦ 포유류용 생태통로가 수로 위치에 설치 시 수로의 연간 최대용량보다 훨씬 큰 규모로 설계하여 통로 내에 물이 흐르지 않는 바닥 부분이 항상 존재하도록 한다.

◦ 양서·파충류용 생태통로는 도로 하부에 소규모 박스형 또는 파이프 형태로 조성되며, 대상 종에 따라 단순 통로형으로 하거나 통로 내부에 햇빛이 투과하도록 할 수 있다.

◦ 양서·파충류용 생태통로의 규격은 왕복 2차선 도로에서는 너비 50cm 이상, 왕복 4차선 이상 도로에서는 너비 1m 이상으로 하여 도로의 폭이 넓을수록 넓게 한다.

마. 유도울타리 및 기타시설

1) 유도울타리

◦ 유도울타리의 종류는 목표종에 따라 포유류 울타리, 양서·파충류 울타리, 일체형 울타리(포유류와 양서·파충류 모두 대상)로 구분할 수 있다.

◦ 울타리 안에 들어온 동물이 쉽게 빠져나갈 수 있게 하는 탈출용 경사로, 야생동물의 진입이 어려운 출입문과 침입방지 노면 등의 부대시설이 유도울타리와 함께 조성되어야 한다.

◦ 포유류의 로드킬 예방을 위한 울타리의 높이는 1.5m를 기본으로 한다.

◦ 양서·파충류용 울타리는 높이를 40cm 이상으로 하고, 망목(mesh) 규격은 주변 동물과 현장 여건을 고려하되 최대 1cm×1cm 이내로 한다.

◦ 조류의 로드킬이 빈번할 것으로 우려되는 구간에는 버스나 트럭 등의 대형차량의 높이보다 조류의 비행 높이가 높게 유도하는 울타리, 기둥, 가로수 등을 조성할 수 있다.

2) 수로탈출시설

◦ 소형동물(소형 포유류, 양서류, 파충류)이 도로의 측구 및 배수로 또는 농수로에 빠질 경우 탈출을 도와주기 위해 설치한다.

◦ 양서류의 집단 이동 등을 위해 다수의 경사로 조성이 필요한 구간에서는 탈출 경사로의 설치 간격을 30m 이내로 한다

3) 암거수로 보완시설

◦ 암거수로의 보완시설은 암거수로가 생태통로의 기능을 할 수 있도록 보완하기 위해 설치한 시설로서, 야생동물의 이동이 필요한 구간에 있는 기존의 암거 수로에 턱이나 선반 등을 설치하여 동물이 물에 빠지지 않고 수로를 건너도록 하거나, 입구부를 야생동물이 진입하기 쉽게 경사로 등을 설치하는 등의 구조 개선 시설물을 설치한다.

4) 도로횡단 보완시설

◦ 하늘다람쥐와 청설모와 같이 주로 나무 위에서 생활하는 동물은 도로의 폭이 넓지 않은 경우 도로변에 기둥을 세우거나 도로 양편의 나무에 가로대 등의 간단한 보조시설 만으로도 생태통로 효과를 얻을 수 있다.

10.46 도로경관 디자인

가. 일반 사항

1) 도로경관디자인은 도로에서 경관과 시설물디자인을 반영하기 위한 도로경관설계, 도로시설물디자인, 도로경관디자인 평가를 내용적 범위로 포함한다.
2) 도로경관디자인의 절차는 '구상 → 현황조사 및 분석 → 계획안 작성 → 설계안 작성→ 평가'의 흐름에 따라 시행한다.
3) 도로경관설계는 기본설계 단계에서 적용하며 주변 지형과 지역특성을 고려한 노선 및 선형계획에 대하여 설계안을 작성하며, 평가 및 feed-back 과정을 거쳐 최적안을 선정한다.
4) 도로시설물디자인은 주로 상세설계 단계 적용하며 경관설계의 방향을 반영하여 구조물, 부대시설, 안전시설 등 도로시설물에 대하여 적용하며, 평가 및 feed-back 과정을 거쳐 최적안을 선정한다.
5) 도로경관디자인 평가는 기본 및 상세설계 단계별 설계절차에 따라 도로경관설계와 도로시설물디자인에 대한 계획 및 평가를 시행할 수 있다.
6) 보다 자세한 사항은「도로 설계편람 11편 경관설계(국토교통부)」또는「도로경관설계 안내서(국토교통부)」를 참조한다.


과 업 착 수
• 설계기준 및 관련계획 검토
• 현장조사
대상구간 선정
도로경관디자인 계획수립
노선대 검토
현황조사·분석
도로경관디자인 방향설정
관련기관 노선협의
경관설계평가
도로경관설계 후보노선 계획
초기단계자문(1차)
최적노선선정
경관설계평가
도로경관설계 선형계획
구조물 및 출입시설 검토
경관설계평가
도로경관설계 구조물계획
중간단계자문(2차)
상세설계
시설물디자인평가
도로시설물디자인
도로경관디자인(안) 작성
마무리단계자문(3차)
준 공

/ 제 11 장 /

2+1차로 도로

11.01 개요 ····· 506
11.02 2+1차로 도로의 일반사항 ····· 506
11.03 2+1차로 도로의 계획 ····· 509
11.04 2+1차로 도로의 선형 ····· 511
11.05 2+1차로 도로의 부속시설 ····· 518

제11장 2+1차로 도로

11.01 개요

가. 개념

- 방향별로 추월차로를 교대로 계속 제공하여 추월수요 해소를 통한 지체 감소와 정면 충돌사고를 줄일 수 있는 3차로 도로이다.
- 기존의 추월차로 및 양보차로(오르막차로)와 다른 점은 추월차로를 반복적으로 제공하여 저속차량을 따르는 고속차량에게 주기적으로 추월할 수 있도록 한다는 점과, 저속차량은 본선을 따라 주행하고 고속차량(추월차량)은 추월차로를 통해 주행하게 하여 양보 운전 행태를 고려하고 있다는 점이다.

나. 적용범위

- 지역 간 간선도로 기능을 하는 일반국도와 국가지원지방도 등을 확충하는 경우에 적용되는 2+1차로 도로에 대해 적용된다.
- 따라서 「도로법」 제10조(도로의 종류와 등급)에 규정된 도로 중 지방지역 도로를 적용 대상으로 하며, 도시지역 도로 및 기타 도로에 대해서는 도로 및 교통 여건이 유사한 경우 준용할 수 있다.

11.02 2+1차로 도로의 일반사항

가. 2+1차로 도로 계획시 고려사항

1) 2+1차로 도로를 계획할 때에는 인지성, 조망성, 이해성과 통행성을 고려하여, 모든 이용자가 시설을 편리하고 안전하게 이용하도록 계획한다.

- 2+1차로 도로를 계획할 때에는 도로의 인지성, 조망성, 이해성, 통행성이 고려되어야 한다. 2+1차로 도로의 인지성은 추월차로를 진행하던 운전자가 합류부 지점의 존재를 사전에 인지하여 합류부 전이구간에서 차로의 선택, 가•감속 등의 조치를 취할 수 있도록 하는 것을 말하며, 전방의 충분한 시거 확보와 주변과의 차별성 등에 의하여 확보되어야 한다. 야간의 경우 시선유도시설이나 시인성 증진 안전시설을 통하여 시인성을 확보할 필요가 있다.
- 조망성은 추월차로의 합류부 전이구간 등에서 차량간 상충을 정확하게 인지할 수 있는 것을 말하며, 주행속도에 따른 시거가 확보되어야 한다.
- 이해성은 도로 기하구조 및 교통시설 등을 명확하게 식별할 수 있는 것을 말하며, 이를 확보하기 위해서는 자연스러운 진로 변경, 노면표시 및 도로표지 등이 조화를 이루어야 한다.
- 통행성은 2+1차로 도로가 차량의 동역학적 특성, 주행 궤적에 의한 기하학적 요구와 일치되는 것을 말하는 것으로, 적합한 주행 궤적을 고려하여 합리적인 설계가 되도록 해야 한다.

2) 2+1차로 도로는 기존 2차로 도로의 횡단면 확장을 통한 건설과 4차로 확장 전제의 단계 건설로 나뉜다.

- 기존 2차로 도로의 확장을 통한 2+1차로 도로 계획시에는 기존 노선의 확장성 등을 고려하여야 하며, 단계 건설 개념의 4차로도로 확장 전제 2+1차로 도로 계획시에는 안전하고 원활한 통행을 위하여 횡단면 구성 폭, 추월차로 구간, 전이구간, 설계속도 등을 적절하게 계획할 필요가 있다. 단계 건설에 적합한 지형 조건과 도로 구조가 되려면 초기 건설비가 적고, 2차 시공시 재시공이

적으며, 2차 시공 시에 통행에 지장을 주지 않는 구조이어야 한다. 단계 건설이 경제적인지의 여부는 단계 시공과 완성 시공의 비용과 편익 등의 여러 가지를 고려하여 판단한다.

3) 2+1차로 도로의 특징을 감안하여 적정 교통수요에 대하여 도로의 연속성과 안전조처를 해야 한다.

① 2+1차로 도로의 연속성

- 2+1차로 도로는 연속적인 양방향 교대 추월차로의 형태를 가진 3차로 도로이다. 신설 2+1차로 도로의 경우 추월구간 길이, 분류부 및 합류부 전이구간 길이를 양방향에 되도록이면 균등하게 확보할 수 있겠지만, 기존 2차로 도로의 확장을 통한 2+1차로 도로의 건설 시에는 기존 교차로 위치 등에 제약을 받아 양방향에 균등하게 도로 및 지형조건에 따라 가능한 전체 구간에 대해서는 균형을 고려하여 계획하여야 한다. 또, 기존 노선과의 접속 계획 때 기존 노선의 교통량 및 차로수를 고려하여 이용자의 혼돈이 없도록 연속성을 유지하도록 계획하여야 한다.

② 2+1차로 도로 안전

- 2+1차로 도로는 연속적인 3차로 도로로서 차로 이용방법에서 양보차로 개념과는 다른 주행 방식을 따른다. 양보차로의 경우, 저속 차량이 추종하는 고속차량의 원활한 주행을 위하여 자발적으로 우측의 양보차로로 차로를 변경하고, 주행하여 합류부 지점에서 차로 변경을 위하여 끼어들기를 하는 방식이다.
- 반면, 2+1차로 도로의 경우 저속 차량은 그대로 본선을 따라 주행하고 고속차량이 좌측의 추월차로로 차로 변경을 실시하여 합류부 지점에서 본선으로 끼어들기를 하는 방식이다. 합류부 지점에서 저속 차량보다는 고속차량이 차로 변경과 감가속 자유도가 높고, 저속 차량의 양보 행태를 감안한다면, 추월차로 방식이 다소 안전하고 효과적인 차로 운영 방식으로 판단된다. 합류부 지점에서 추월차량이 원활하고 안전하게 합류할 수 있고, 일부 운전자의 실수도 수용할 수 있도록 합류부 전이구간을 충분히, 안전하게 설치하여 운용한다. 또, 차량방호 안전시설, 도로안내표지 및 노면표시, 시인성 증진 안전시설 등을 통하여 운전자의 안전성 확보 및 명확한 정보 전달이 이루어져야 한다.

나. 설계시 기본 고려사항

1) 2+1차로 도로는 기본적으로 평지, 구릉지에 설치하며, 산지부에서는 오르막차로를 설치한다.

- 2+1차로 도로는 기본적으로 평지나 구릉지에 설치하여야 최대의 효과를 얻을 수 있지만, 국내 지형 여건상 부득이 산지부를 통과할 때에는 오르막차로 형태로 전환하여 운용한다. 저속차량의 양보 행태를 감안하여 기존의 양보차로 방식보다는 추월차로 방식을 설치하는 것이 바람직하다. 기존 노선의 확장을 통한 2+1차로 도로 건설시에는 이미 설치된 양보차로 방식의 오르막차로를 그대로 활용하되, 합류부와 분류부를 추월차로 방식으로 바꾸어 사용하는 것을 권장한다.

2) 2+1차로 도로는 연속적인 3차로 도로로 설계해야 하지만, 기존 2차로 도로의 확장을 통한 2+1차로 도로 설계시에는 경제성 등을 고려하여 토공 구간은 3차로 도로로 설계하되 터널 및 교량 등의 구조물 구간은 2차로로 유지할 수 있다.

3) 2+1차로 도로에서는 기존 2차로 도로보다 가급적 평면교차로의 수를 최소한으로 해야 하며, 마을길 진입로 등에는 간이 교차로를 설치하여 2+1차로 도로의 연속성이 유지되도록 하는게 바람직하다.

- 2+1차로 도로가 처리할 수 있는 적정 교통량 수준은 추월차로 구간 길이, 추월차로의 빈도, 차로의 운영 방법, 횡단면 구성, 교차로 및 구조물 간격, 교통 제어 방법에 따라 다르기 때문에 효과적인 설계 및 운영을 해야 한다.

4) 각종 도로·교통안전시설은 운전자나 보행자가 명확히 알아 볼 수 있도록 필요한 장소와 수량을 적정하게 설치해야 한다.


- 2+1차로 도로를 설계할 때에는 원활한 소통과 교통안전이 확보되어야 하지만 기본 요구사항들을 동시에 만족시키기 어려운 부득이한 경우, 교통안전이 우선적으로 확보되어야 한다. 특히 분류부 및 합류부 전이구간에서 운전자에게 혼란을 주지 않도록 명확한 도로안내표지 및 노면표시를 설치하여야 한다.

다. 2+1차로 도로의 구성

1) 2+1차로 도로는 연속적인 교대 추월차로를 가진 3차로 도로로서,2+1차로 도로는 아래 그림과 같이 분류부 전이구간, 추월차로 구간, 합류부 전이구간으로 구성되어 있다.

※ 합류부 전이구간(Critical Transition Zone) : 2+1차로 도로의 2차로 구간에서 추월차로가 감소하여 1차로로 줄어드는 구간

※ 분류부 전이구간(Non-Critical Transition Zone) : 2+1차로 도로의 1차로 구간에서 추월차로가 생기면서 2차로로 늘어나는 구간

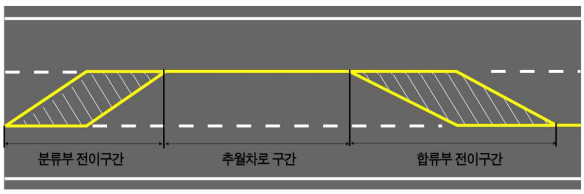

〈2+1차로 도로 구성 요소〉

2) 분류부 전이구간은 1차로에서 2차로로 차로수가 늘어나는 구간으로 추월차로 시점부 전에 설치한다.

3) 추월차로 구간은 3차로로 구성된 구간으로 저속차량을 추월할 수 있는 2개 차로 측과 추월할 수 없는 1개 차로 측으로 구성된 구간이다.

4) 합류부 전이구간은 2차로 구간에서 1차로 구간으로 차로수가 줄면서 합류하는 구간으로 2+1차로 도로에서 교통안전에 가장 주의가 필요하며 운전자의 실수나 무리한 끼어들기에 대비하여 전이구간이 적절히 확보되어야 한다.

라. 설계속도와 적용 범위

1) 2+1차로 도로는 설치 대상 및 설계속도에 따라 다음과 같이 적용한다.

- 기존 2차로 도로 확장을 통한 2+1차로 도로 : 60~70km/h
- 4차로 확장 전제 2+1차로 도로 : 80km/h

※ 기존 2차로 확장을 통한 2+1차로 도로 : 기존 2차로에 1차로 횡단면을 추가로 보강하여 3차로 단면의 2+1차로 도로로 만드는 단면보강 건설

※ 4차로 확장 전제 2+1차로 도로 : 4차로 확장 전에 2+1차로 도로를 건설하는 것으로, 4차로 부지는 확보해 두고 도로포장 및 운용은 3차로의 횡단면을 가진 2+1차로 도로로 만드는 단계건설

11.03 2+1차로 도로의 계획

가. 교통조건별 계획 기준

1) 도로의 계획목표연도는 20년 이내로 정하되, 2+1차로 도로는 2차로 도로와 4차로 도로의 중간 단계이므로 그 기간을 정할 때에는 도로의 구분, 교통량 예측의 신뢰성, 투자의 효율성, 단계적인 건설의 가능성, 주변여건, 주변지역의 개발 계획 및 도시계획 등을 고려하여야 한다.
2) 지방지역에 설치되는 2+1차로 도로의 경우 교통 수요 증가가 도시지역 만큼 급격하지 않고, 고속의 서비스가 요구되지 않기 때문에 설계 서비스수준은 D를 적용한다.

나. 도로조건별 계획 기준


1) 2+1차로 도로는 연속적인 3차로 횡단면으로 구성되며 기본적으로 양방향 교대 추월차로의 구조를 갖도록 한다.
- 2+1차로 도로는 원칙적으로 연속적인 3차로 횡단면으로 구성한다. 진행방향 차로가 1차로인 경우에는 대향 차로가 2차로로 추월차로가 부가된 형태이며, 대향 차로가 1차로인 경우에는 진행 방향 차로가 2차로가 된다. 이와 같은 양방향 교대 추월가능 차로에서 양방향 교통류가 합류되는 구간에서는 운전자의 실수나 한계를 고려한 안전 여유 공간인 합류부 전이구간(Critical Transition Zone)을 설치 한다.
2) 교량구간의 경우 4차로 확장 전제 2+1차로 도로 계획시 2~4차로로 한다. 2차로 도로 확장을 통한 2+1차로 도로 건설시에는 기존 2차로 교량을 그대로 사용하거나, 교통수요를 감안하여 1개 차로를 추가 신설하여 3차로로 운영할 수 있다.
- 4차로 확장 전제 2+1차로 도로의 경우 단로부는 3차로로 계획하고 지역 및 사업 구간의 특성을 고려하여 터널은 2(4)차로, 교량은 2(3,4)차로로 계획한다.
- 기존 2차로 도로의 확장을 통한 2+1차로 도로의 건설시에 단로부는 확장을 통한 3차로로, 터널 및 교량 등의 구조물 구간은 경제성 등을 고려하여 2차로로 유지하거나 교량의 경우 1차로를 추가하여 3차로로 설계하여 운영할 수 있다.

〈2+1차로 도로 차로수 계획기준〉

도로계획형태	기존 차로수			계획(차로수)			비고
2차로 도로의 확장을 통한 2+1차로 도로	2	2	2	3	2	2(3)	
4차로 확장전제 2+1차로 도로	-	-	-	3	2(4)	2(3,4)	

3) 터널구간의 경우 4차로 확장 전제 2+1차로 도로 계획시 2차로 터널로 유지 또는 건설하되 4차로 확장시 2차로 터널을 추가 한다. 2차로 도로 확장을 통한 2+1차로 도로 건설 시에는 기존 2차로 터널을 그대로 사용한다.
4) 산지부를 통과할 경우 기본 차로수 분포는 유지하되, 기존 양보차로 방식의 오르막차로에서 추월차로 방식의 3차로로 한다.
- 2+1차로 도로가 산지부를 통과할 경우에는 기존 양보차로 방식의 오르막차로에서 추월차로 방식으

로 바꾸어 3차로를 유지한다.(오르막 방향으로 2차로, 내리막 방향으로 1차로 구성) 또, 오르막차로 설치 필요시에는 도로의 교통특성 및 지형 조건에 따라 종단곡선의 최대 정점을 기준으로 양방향이 서로 겹쳐지도록 설치할 수 있다.

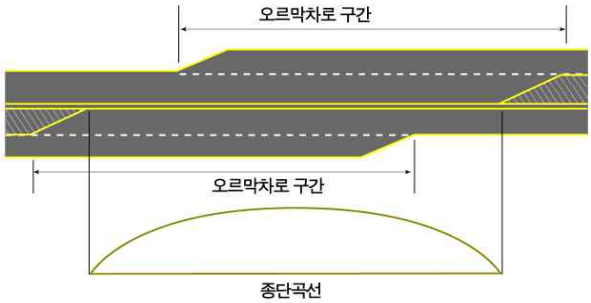

〈2+1차로 도로 내 오르막차로 구간(추월차로 방식)〉

5) 2+1차로 도로의 설계속도는 도로의 구분에 따라 다음 표의 속도 이상으로 한다. 다만, 지형 상황 및 경제성 등을 고려하여 필요한 경우에는 다음 표의 속도에서 20km/h 범위 안의 속도를 뺀 속도를 설계속도로 할 수 있다.

- 설계속도는 도로의 기하구조를 결정하는 데 기본이 되는 속도이며, 곡선반지름, 편경사, 시거, 종단경사 등과 같은 선형 요소와 밀접한 관계가 있다.
- 2+1차로 도로는 60~80km/h의 설계속도 범위에서 설계한다.


도로구분	설계속도		
	지방지역		비고
	평지, 구릉지	산지	
주 간선도로	80	60	4차로 확장 전제(신설)
보조 간선도로	70	50	기존 2차로 확장
집산도로	60	40	기존 2차로 확장

6) 일반적으로 마을 통과 구간에는 2+1차로 도로를 설치하지 않으며, 마을 진입부와 통과 구간에 대해 교통 정온화 기법을 적용하여 안전하게 정비하는 것으로 한다.

- 마을 통과구간의 경우에 많은 접근로로 사실상 2+1차로 도로의 효과를 기대할 수는 없기 때문에 2+1차로 도로를 설치하지 않는다. 그 대신 마을구간 통과 전•후에 주행속도 제어를 통하여 저속으로 마을구간을 통과하도록 하며, 그 단면은 기존의 2차로를 그대로 활용할 수 있다. 차량들의 마을구간 진입시 감속을 유도하기 위하여 아래와 같이 지그재그 형태의 도로(Zig Zag) 또는 도로 다이어트(Road Diet) 등의 교통 정온화(Traffic Calming) 기법을 적용할 수 있다.



〈마을구간 통과부 지그재그 형태의 도로〉

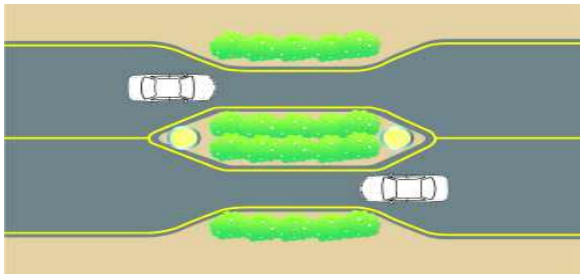

〈마을구간 진입부 도로 다이어트〉

11.04 2+1차로 도로의 선형

가. 평면선형

1) 2+1차로 도로의 평면선형은 경제적 여건이 허락하는 한도 내에서 주행의 안전, 쾌적성 및 연속성을 고려하며, 그 도로의 설계속도에 따라 자동차가 주행하기에 무리가 없도록 설계해야 한다.

2) 자동차가 평면곡선부를 주행할 때 생기는 위험요소는 원심력에 의한 횡방향 미끄러짐이나 전도에 의한 것으로 일반적으로 전도보다는 횡방향 미끄럼 영향을 먼저 받게 되며 이에 대하여 안전을 고려한 한계치의 평면곡선반지름을 최소 곡선반지름으로 정한다.

① 평면곡선반지름 및 평면곡선반지름의 최소길이

- 자동차가 평면곡선부를 주행할 때에는 원심력에 의하여 곡선 바깥쪽 방향으로 힘을 받게 된다. 이때 원심력은 자동차의 속도 및 중량, 평면곡선반지름, 타이어와 포장면의 횡방향 마찰력 및 편경사에 따라 자동차와 운전자에게 작용하게 된다. 도로에서 최소 평면곡선반지름을 정한 것은 평면곡선부를 주행하는 자동차에 작용하는 힘의 요소들에 대하여 안전하고 쾌적한 주행을 할 수 있도록 하기 위함이다. 평면곡선반지름은 설계속도와 편경사에 따른 아래 표의 길이 이상으로 한다.

〈설계속도별 최대 편경사별 최소 평면곡선반지름〉

설계속도 (km/h)	횡방향 미끄럼 마찰계수	최소 평면곡선반지름 (m)		
		최대편경사 6%	최대편경사 7%	최대편경사 8%
80	0.12	280	265	250
70	0.13	200	190	180
60	0.14	140	135	130

- 평면곡선의 최소 길이는 차도 중심선을 따라 잰 것인데, 아래 표의 길이 이상으로 하며, 완화곡선이 있는 경우에는 그 길이를 포함한다.

〈설계속도 및 도로 교각에 따른 평면곡선의 최소 길이〉

설계속도 (km/h)	평면곡선의 최소 길이 (m)	
	도로의 교각이 5도 미만인 경우	도로의 교각이 5도 미만인 경우
80	450 / θ	90
70	400 / θ	80
60	350 / θ	70

주 : θ는 도로 교각의 값(°)이며, 2°미만인 경우에는 2°로 한다.

3) 자동차가 평면곡선부를 주행할 때 원심력에 저항할 수 있도록 횡단면상에 평면곡선부의 바깥쪽을 높게 설치하는 횡단경사는 횡방향 미끄럼 마찰계수와의 관계에서 결정한다.

① 편경사

- 도로의 평면곡선부를 원심력을 받으며 주행하는 자동차는 노면에 설치된 편경사와 노면과 타이어간 마찰에 의하여 안정된 주행을 할 수 있다. 평면곡선부에서는 도로가 위치하는 지역, 적설정도, 설계속도, 평면곡선반지름 및 지형상황 등에 따라 아래 표의 비율 이하의 최대 편경사를 두어야 한다. 또한 편경사의 접속설치 길이는 설계속도에 따른 아래 표의 편경사 최대접속설치율에 따라 산정된

길이 이상이 되어야 한다. 4차로 확장 전제 2+1차로 도로 건설 시에는 장래 4차로 도로 확장을 고려하여 4차로 도로의 설계속도에 준하여 최대 편경사 및 편경사 최대 접속설치율을 적용한다.

〈평면곡선부의 최대 편경사〉

구분		최대 편경사(%)
지방지역	적설한랭 지역	6
	기타 지역	8
연결로		8

〈설계속도별 편경사 최대 접속설치율〉

설계속도(km/h)	편경사 최대 접속설치율
80	1 / 150
70	1 / 135
60	1 / 125

4) 자동차가 평면선형의 직선부와 곡선부 사이 또는 곡선부와 곡선부 사이에 운전자가 변화되는 주행궤적에 쉽게 적응할 수 있도록 설치한 변이구간으로, 설계속도 60km/h 이상의 도로에서는 완화곡선을 설치하고, 60km/h 미만의 도로에서는 완화구간을 설치하도록 하고 있으나, 지형여건 등 부득이한 경우 이외에는 완화구간에 완화곡선을 설치하여야 한다.

① 완화곡선 및 완화구간

- 설계속도 60km/h 이상의 고속주행을 요구하는 도로에서는 핸들 조작의 매우 근소한 착오라도 될 수 있는 한 빨리 원상 복귀시킬 수 있는 주행시간의 길이만큼 완화곡선을 설치하여 운전자의 시선을 자연스럽게 유도하도록 한다. 설계속도 60km/h 미만의 도로에서는 완화곡선을 설치하지 않을 경우 곡선 부의 편경사 및 확폭을 접속 설치할 수 있도록 직선 구간과 원곡선 구간을 직접 연결하고, 완화구간을 설치하도록 한다. 완화구간 및 완화곡선의 최소 길이는 설계속도에 따라 운전자가 핸들 조작에 곤란을 느끼지 않도록 2초간 주행 길이로 산정하며, 다음의 값을 사용한다.

〈설계속도별 최소 완화곡선 길이 및 최소 완화구간 길이〉

구 분	설계속도(km/h)	완화곡선 및 완화구간 최소길이(m)
완화곡선	80	50
	70	40
	60	35
완화구간	50	30

- 평면곡선반지름이 충분히 커서 완화곡선이 필요 없는 경우나 설계속도 60km/h 미만인 도로에서 완화구간을 설치한 경우와 같은 조건에서는 완화곡선을 생략할 수 있으며 그 한계 원곡선반지름은 다음의 값 이상으로 한다.

〈완화곡선을 생략할 수 있는 한계 원곡선반지름〉

설계속도 (km/h)	80	70	60
한계 원곡선반지름 (m)	1,300	1,000	700

- 같은 방향으로 굽어지는 소원과 대원 사이에 완화곡선을 설치하는 경우, 다음 조건들 중 어느 하나를 만족시키면 완화곡선을 생략할 수 있다.

㉮ 두 원곡선의 반지름 중 작은 반지름이 위의 표 값 이상일 때

㉯ 두 원곡선 사이에 완화곡선을 설치했을 때 이정량이 0.2m 미만이고, 두 원곡선 반지름의 비가 1.5 이하일 때

나. 종단선형

1) 종단경사

① 2+1차로 도로의 종단경사는 도로의 구분, 지형상황과 설계속도에 따라 그 비율을 정한다.

② 기존 2차로 도로 확장을 통한 2+1차로 도로 건설시에는 해당 설계속도(60~70km/h)에 따라 종단경사의 비율을 정한다.

③ 4차로 확장 전제의 2+1차로 도로 건설시에는 장래 4차로 도로 확장을 고려하여 4차로 도로의 설계속도(80km/h)에 준하여 설계한다.

- 도로의 형상을 설계하는 요인인 종단선형은 직선과 곡선으로 구성되며, 설계요소로는 종단경사와 종단곡선이 있다. 도로 설계에서 같은 설계속도 구간에서 동일한 주행상태가 유지될 수 있도록 하는 것이 바람직하지만, 종단선형의 경우 같은 설계속도 구간이라도 지형조건 및 자동차의 오르막 능력 등에 따라 모든 자동차에 대하여 설계속도를 유지할 수 있도록 설계하는 것은 경제적으로 타당성이 없다.
- 이러한 자동차의 특성과 지형 여건을 고려하여 설계속도, 도로 유형 및 지형에 따라 다음 표와 같이 최대 종단경사의 비율을 정하고 있으며, 2+1차로 도로의 최대 종단경사도 이에 준하여 적용한다.

〈설계속도 및 도로 유형별 종단경사〉

최대 종단경사(%)				
설계속도 (km/h)	간선도로		집산도로 및 연결로	
	평지	산지	평지	산지
80	4	7	6	9
70	5	7	7	10
60	5	8	7	10

2) 오르막차로

① 기존 2차로 도로의 확장을 통한 2+1차로 도로 건설시 이미 설치된 양보차로 형식의 오르막차로가 있을 경우 그 형태를 그대로 활용하되, 추월차로 형식으로 설계 변경하여 적용한다.

- 종단경사가 있는 구간에서 자동차의 오르막 능력 등을 검토하여 필요하다고 인정되는 경우에는 오르막차로를 설치하여야 한다. 오르막 구간에서의 대형차 등의 중차량은 주행속도가 현저히 감소되어 교통용량의 감소를 가져오기 때문에 대형차 등의 중차량이 허용된 최저 속도 이하로 주행하게 되는 일정구간에 대해 부가차로로 오르막차로를 설치하여 본선 교통흐름에 주는 장애를 최소화해야 한다.
- 기존 2차로 도로의 확장을 통한 2+1차로 도로 건설시 기 설치된 양보차로 형식의 오르막차로가 설치되어 있다면 기본 차로 배정을 그대로 유지하되, 추월차로 형식으로 설계 변경하여 2+1차로 도로의 차로 이용 방식에 일관성을 기할 필요가 있다.

② 4차로 확장 전제 2+1차로 도로 건설 시에는 향후 단계 건설을 고려하여 기 확보해 놓은 잔여 단면을 이용하여 추월차로 형식의 오르막차로를 설치할 수 있다.

- 4차로 확장 전제 2+1차로 도로를 건설할 때 일반 토공구간은 2+1차로 도로의 3차로 형태로 하지만 터널 및 교량구간은 경제성을 고려하여 먼저 2차로로 구성하고 향후 단계 건설을 하기 때문에 이러한 경우에도 필요에 따라 기 확보해 놓은 잔여 단면을 이용하여 추월차로 형태의 오르막차로를 설치할 수 있다.

③ 오르막차로 설치 세부 방법에 대해서는「도로의 구조·시설 기준에 관한 규칙 해설(국토교통부)」을 따른다.

3) 종단곡선

① 차도의 종단경사가 변경되는 부분에서 종단곡선을 설치하여야 한다.

- 두 개의 다른 종단경사가 접속될 때는 접속지점을 통과하는 자동차의 운동량 변화에 따른 충격의 완화와 정지시거를 확보할 수 있도록 서로 다른 두 종단경사를 적당한 변화율로 접속시켜야 한다.
- 종단곡선은 차 포물선으로 2 설치하며, 충분한 범위내에서 주행의 안전성과 쾌적성을 확보하고, 도로의 배수를 원활히 할 수 있도록 설치하여야 한다. 이러한 종단곡선은 그 형태에 따라 볼록형과 오목형으로 구분한다.

② 종단곡선의 변화비율은 설계속도 및 종단곡선의 형태에 따라 다음 표의 비율 이상으로 한다.

설계속도(km/h)	종단곡선의 형태	종단곡선 최소 변화비율(m/%)
80	볼록곡선	40
	오목곡선	30
70	볼록곡선	25
	오목곡선	25
60	볼록곡선	20
	오목곡선	20

- 두 개의 다른 종단경사가 접하는 지점에는 주행하는 자동차의 운동량 변화로 인한 충격을 완화하고 주행의 쾌적성을 확보하기 위하여 종단곡선을 설치하며 정지시거를 확보하기 위해 서로 다른 두 종단경사를 적당한 변화율로 접속시켜야 한다. 정지시거를 확보할 수 있는 종단곡선 길이는 종단곡선의 형태상 오목형에서는 문제가 되지 않으며 볼록형으로 그 길이가 결정된다.

③ 종단곡선의 길이는 설계속도에 따라 다음 표의 길이 이상이어야 한다.

설계속도(km/h)	종단곡선의 최소 길이(m)
80	70
70	60
60	50

- 오목형 종단곡선에서 야간 주행시 전조등을 비출 때 정지시거를 확보할 수 있도록 종단곡선 길이를 설치하여야 하는데, 전조등에 의한 종단곡선 길이를 산정할 때 전조등의 높이는 60cm, 전조등이 비쳐지는 각도는 상향각 1°로 한다.


④ 종단곡선의 크기, 길이 등에 관한 세부 내용은「도로의 구조·시설 기준에 관한 규칙 해설(국토교통부)」을 따른다.

다. 횡단면


- 2+1차로 도로는 크게 기존 2차로 도로의 단면 보강을 하는 확장 개념의 2+1차로 도로의 건설과,

4차로 확장 전제의 2+1차로 도로의 건설로 나뉜다. 기존 2차로 일반국도의 일반적인 횡단면 폭은 7.5~9.0m, 표준횡단면 폭은 11.5m로 기존 2차로 도로의 확장을 통한 2+1차로 도로 건설시에는 단면이 부족하여 단면 보강을 통하여 적정 횡단면 폭을 확보해야 한다.

- 2차로 도로의 확장을 통한 2+1차로 도로의 표준횡단면 폭은 13.5m이며, 기존 2차로 도로의 시거 제약구간, 위험구간과 같이 안전조처가 필요한 구간 등에는 물리적인 중앙분리대를 설치하여 표준 횡단면 폭을 14.5m로 설계하는 것이 바람직하다.

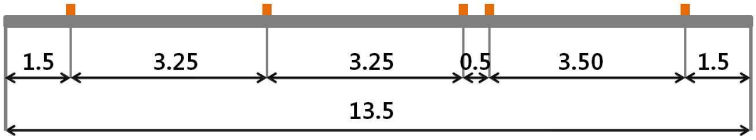


〈단순 확장2+1차로도로: 중앙분리대가 없는 경우(단위: m)〉

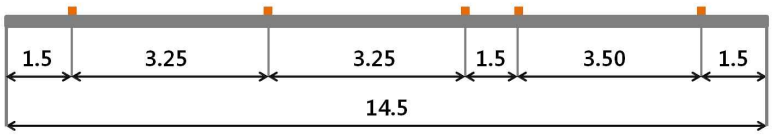


〈단순 확장 2+1차로 도로 : 중앙분리대가 있는 경우(단위 : m)〉

- 4차로 확장 전제 2+1차로 도로의 계획시에는 4차로 횡단면 폭을 확보한 후 중앙부 우선 시공 또는 외측 차도 우선 시공을 통하여 13.5m로 운용하고 중앙분리대를 설치할 경우 14.5m로 한다. 다음 그림은 중앙부의 차도를 우선 시공한 예를 나타낸 것이며, 장래 교통 수요 증가시 이미 확보한 횡단면을 포장•정비하여 4차로로 운용한다.

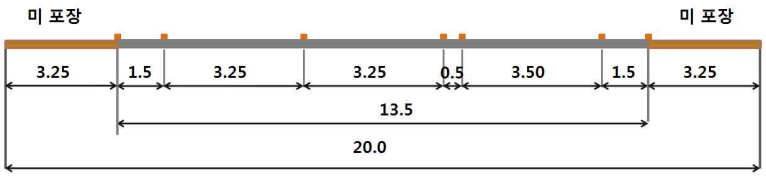

〈4차로 확장 전제 2+1차로 도로 : 중앙분리대가 없는 경우(단위 : m)〉

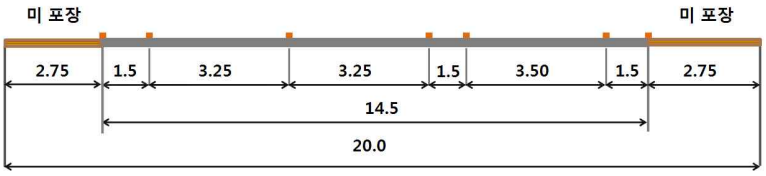

〈4차로 확장 전제 2+1차로 도로 : 중앙분리대가 있는 경우(단위 : m)〉

- 터널 및 교량 구간은 일반 토공 구간에 비하여 사고의 위험성이 높아 설계시 주의가 요구된다. 2차로 도로의 확장을 통한 2+1차로 도로 건설에서 터널 구간은 양방향 터널 진입 전에 전이구간 처리를 하여 기존의 운용 방식과 마찬가지로 2차로 교행을 기본으로 한다. 4차로 확장 전제 2+1차로 도로 건설시에는 현재 2차로로 운용 중인 터널을 그대로 사용하되 장래 4차로 확장시 추가로 2차로 터널을 건설하여 병설 터널의 형태로 설계하는 것이 바람직하다.

〈설계 조건에 따른 터널단면〉

사업 구분	현재	2+1차로 도로	4차로 확장시
기본 2차로 확장을 통한 2+1차로 도로	2차로	2차로	-
4차로 확장 전제 2+1차로 도로	(2차로)	2차로	병설터널(2+2)

- 교량구간의 경우 2차로 도로의 확장을 통한 2+1차로 도로 건설시 기존 운용방식인 2차로 교행 교량을 그대로 사용하거나, 교통수요와 교량여건을 고려하여 1차로를 추가하여 3차로로 할 수 있다.
- 4차로 확장 전제 2+1차로 도로 건설 시에는 사업구간의 특성에 맞추어 두 가지 방법으로 설계할 수 있다. 첫째, 2차로 교량을 건설하고 장래 4차로 확장시 2차로 교량을 추가 설치하여 4차로로 운용하는 방법과, 둘째, 3차로로 교량을 설치하고 4차로 확장시 1차로 교량을 추가 설치하여 4차로로 운용하는 방법이다. 단, 4차로 확장 전체 2+1차로 도로 건설 구간 중 교량 연장이 100m 미만일 경우 등에 대해서는 예산 여건과 시공성을 고려하여 초기에 4차로로 건설할 수도 있다. 어느 방법이든 해당사업의 교통수요 변동과 소요 예산 여건을 감안하여 비용 효과적인 방안으로 한다.



〈설계 조건에 따른 교량단면〉

사업 구분	현재	2+1차로 도로	4차로 확장시
기본 2차로 확장을 통한 2+1차로 도로	2차로	2차로 또는 3차로	-
4차로 확장 전제 2+1차로 도로	(2차로)	2차로 또는 3차로	4차로 (2+2)

라. 전이구간 및 추월차로 구간

- 2+1차로 도로는 크게 합류부 전이구간, 분류부 전이구간, 추월구간으로 구성되어 있다. 이 중 전이구간은 운전자의 차로 변경이 요구되는 구간으로 설계 시 주의해야 한다.
  ① 2+1차로 도로에서 차로가 줄어드는 합류부 전이구간 길이는 설계속도에 따라 240~320m로 한다.
  ② 2+1차로 도로에서 차로가 늘어나는 분류부 전이구간 길이는 설계속도에 따라 80~110m로 한다.
  ③ 추월차로 구간 길이는 추월이 원활하게 이루어질 수 있도록 그 길이를 800~1,500m로 하되, 최대 2,000m 이내로 한다.
- 전이구간의 형태는 2+1차로 도로를 도입한 국가별로 다르지만, 일반적으로 합류부 전이구간은 대칭형 평행사변형 형태로, 분류부 전이구간은 비대칭형 평행사변형 형태를 적용하고 있다.

〈국가별 합류부 및 분류부 전이구간 형태〉

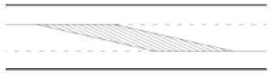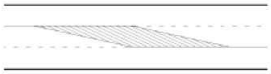국가	합류부 전이구간	분류부 전이구간	4차로 확장시
독일	비대칭형	비대칭형	
스웨덴	대칭형	비대칭형	
아일랜드	대칭형	비대칭형	비대칭형
핀란드	대칭형	비대칭형	
덴마크	대칭형	비대칭형	
한국	대칭형	비대칭형	대칭형

- 다음은 설계속도 70km/h(일반국도 Ⅲ 등급 기준)의 도로에서 합류부, 분류부 전이구간 및 추월구간 길이를 산정하는 과정이다.

① 합류부 전이구간 길이(Critical Transition Zone Length, Lc)

- 합류부 전이구간 길이는 2차로 도로의 추월 기회 증대를 위한 기법 중 추월차로를 통한 방법에서 제시된 산정식주)으로 산출한다.

$$L_c = (0.6 \times W \times V) \times 2 = (0.6 \times 3.25 \times 70) \times 2 = 273 \fallingdotseq 280$$

W = 차로폭(m) = 3.25m

V = 설계속도(km/h) = 70km/h

② 분류부 전이구간 길이(Non-Critical Transition Zone Length, Lnc)

- 분류부 전이구간 길이는 운전자의 인지시간과 2차로 도로의 추월기회 증대를 위한 기법 중 추월차로를 통한 방법에서 제시된 산정식으로 계산한다.

$$L_{nc} = \frac{(\frac{L_c/2}{2} + \frac{V}{3.6} \times S}{2} \times 2 = \frac{(\frac{273/2}{2} + \frac{70}{3.6} \times 1}{2} \times 2$$
$$= 87.7 \fallingdotseq 90m$$

V = 설계속도(km/h) = 70km/h

S = 운전자 인지시간 = 1초


Lc = 합류부 전이구간 길이(m)

③ 추월구간 길이(Passing Zone, Lp)와 추월차로 전체 길이

Lp = 1,000 ~ 1,500m

따라서, 계산 값에 의한 한 방향에 대한 추월 차로 전체 길이는 다음과 같다.

$$L_c + L_{nc} + L_p = 280 + 90 + (1{,}000 \sim 1{,}500) = 1{,}370 \sim 1{,}870m$$

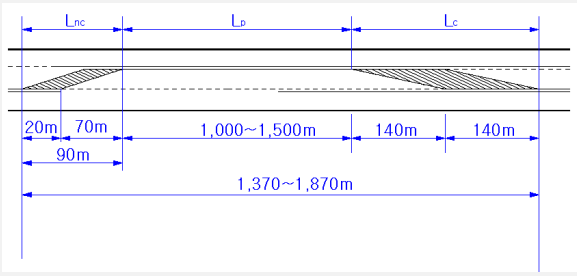

〈2+1차로 도로 구간 길이〉

- 구간별 소요 길이는 설계속도에 따라 위에 제시한 식을 이용하여 산출한다. 설계속도 70km/h에 대하여 설계시 합류부 280m, 분류부 90m, 추월구간 1,000 ~ 1,500m로 적용한다. 또, 한 방향 단위 총 추월차로 길이는 약 1,370 ~ 1,870m(설계시 1,400 ~ 1,900m 적용)가 적합할 것으로 판단되며, 양방향 한번씩의 교대 추월을 고려하면 최소 약 2,460 ~ 3,460m(설계시 2,500 ~ 3,500m 적용)의 구간 길이가 필요하다.
- 다음 표는 2+1차로 도로 도입 국가별 추월차로 길이를 나타낸 것으로 한 방향 추월차로 1회 제공시 길이를 기준으로 한 것이다.

〈국가별 2+1차로 도로 한 방향 추월차로 적용 길이(단위 : m)〉

국가 / 설계요소	독일	스웨덴	아일랜드	핀란드	덴마크
설계속도(km/h)	100	90~100	70~100	100	80~100
분류부 길이(L_{nc})	30	100	50	50	-
합류부 길이(L_c)	180	300	300	500	70~300
추월구간 길이(L_p)	1,000~1,400	1,000~1,250	1,000~2,000	1,500	1,550
총 길이(L)	1,210~1,610	1,400~1,650	1,350~2,350	2,050	1,620~1,850

- 다음 표는 설계속도별 추월차로 구간 길이를 나타낸 것으로 추월차로구간 길이 산정시 기존 2차로 도로의 확장을 통한 2+1차로 도로 건설시에는 설계속도 60~70km/h 설계값을, 4차로도로 확장 전체 2+1차로 도로 건설시에는 설계속도 80km/h 설계값을 각각 적용한다.

〈국내 2+1차로 도로 한 방향 추월차로 적용 길이(단위 : m)〉

설계요소 / 설계속도(km/h)	분류부 길이(L_{nc})	합류부 길이(L_c)	추월구간 길이(L_p)	총 길이(L)
60	80(20+60)	240(120+12)	800~1,200	1,120~1,520
70	90(20+70)	280(140+140)	1,000~1,500	1,370~1,870
80	110(20+90)	320(160+160)	1,200~1,500	1,630~1,930

11.05 2+1차로 도로의 부속시설


가. 도로안내표지 및 노면표시

- 2+1차로 도로에서는 차로수 변화의 정보를 단계별로 운전자에게 제공하여 원활하고 안전한 차량 흐름을 유도해야 한다.
- 2+1차로 도로에서 운전자에게 정보를 제공하기 위해서는 도로안내표지 형식을 따라 차로 증가 · 감소 예고표지, 추월구간 길이 안내표지 등을 설치, 활용한다.

① 도로안내표지

- 2+1차로 도로의 안내체계는 도로안내표지와 노면표시의 조합으로 단계별 안내를 원칙으로 한다. 도로안내표지는 기본적으로 반사지를 이용한 재귀반사식 표지를 사용하며, 합류부 전이구간 등 운전자가 더 주의를 요하는 지점에 설치하는 표지 등에 대해서는 내부조명식 표지도 사용할 수 있다.
- 2+1차로 도로 시점부의 설치 형식은 현수식이나 문형식으로 설치하여 초기 차로안내를 강화하는 것이 효과적이며, 추월차로 구간 시•종점 표지 및 추월구간 길이 등의 표지는 단주식 또는 복주식으로 노측에 설치한다.
- 아래 그림은 추월차로 구간 길이가 1,200m인 2+1차로 도로의 차로 증가•감소 예고표지, 추월구간 길이 안내표지를 나타낸 것이다. 2+1차로 도로의 추월구간이 시작되는 부분의 도로안내표지(F, G')는 문형식이나 현수식으로 설치하며 그 외의 표지들을 편지식으로 설치한다.

- 도로안내표지 설치 위치는 분류부 시점 200m 전방에 추월차로 표지를 설치하여 운전자에게 분류부까지의 거리를 미리 인지시켜 주며, 분류부 시점 200m 후방에 속도 특성에 따른 차로별 표지 및 추월구간 길이 표지를 설치한다.

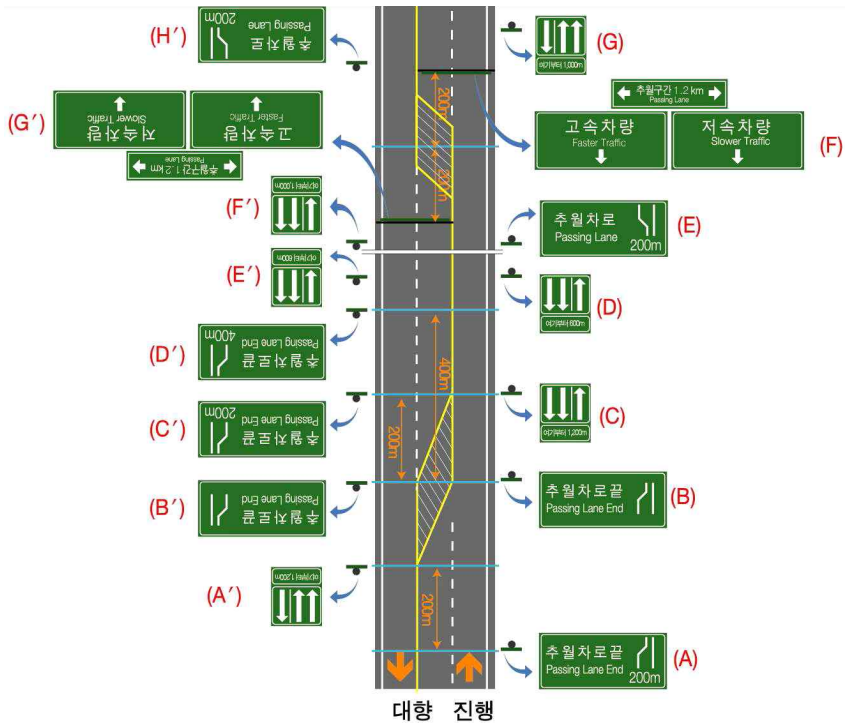


〈2+1차로 도로안내표지 설치 위치〉

- 합류부의 경우 합류부 전이구간 시점 400m, 200m 전방에 추월차로 끝 지점 예고표지를 설치하고 합류부 지점에 추월차로 끝 지점 표지를 설치하여 효율적인 차로 안내체계를 구축한다.

② 노면표시

- 2+1차로 도로의 분류부 시점의 노면표시는 직진 및 좌회전 노면표시와는 구별되도록 설계한다. 아래 그림은 2+1차로 도로 내의 노면표시를 나타낸 것으로 분류부 전이구간 끝지점에 분류부 노면표시를 설치하고, 합류부 전이구간 시점 150m 전방에서부터 75m, 50m, 25m 간격으로 합류부 노면표시를 설치하여 운전자의 자연스러운 합류를 유도한다.

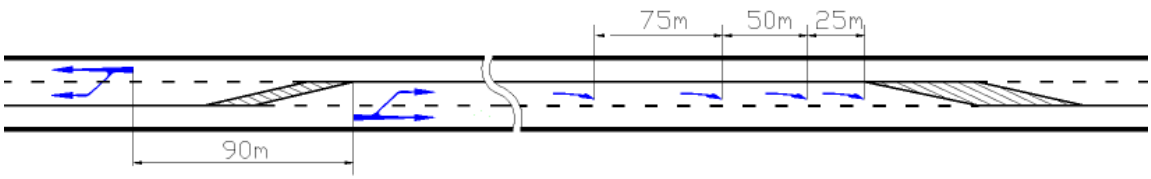

〈노면표시 설치 위치〉


- 아래 표는 2+1차로 도로 내의 노면표시 형상 및 제원을 나타낸 것으로 분류부 노면표시와 합류부 노면표시는 기존의 직진 및 좌회전 노면표시, 좌회전 노면표시와는 구별된다. 상세한 노면표시 형상 및 제원은 「교통노면표시 설치·관리 업무편람(경찰청)」을 참조한다.

나. 차량방호 안전시설

- 차량방호 안전시설이라 함은 주행 중 진행 방향을 잘못 잡은 차량이 길 밖이나 대향차로 등으로 이탈하는 것을 방지하거나, 차량이 구조물과의 직접적인 충돌을 방지하여 차량 탑승자와 차량, 보행자 또는 도로변의 주요 시설을 안전하게 보호하기 위하여 설치하는 시설을 말한다.
- 차량방호 안전시설로는 노측이나 중앙분리대, 교량 등에 설치하는 방호울타리와 고정 구조물의 전면에 설치하는 충격흡수시설이 있다.
- 2+1차로 도로에서 방호울타리는 곡선부 등의 시거 제약구간 또는 마을구간 구간 등 보행자의 안전이 보호되어야 하는 구간에 설치할 수 있지만 기본적으로 분리대용 방호울타리는 설치하지 않는 것을 원칙으로 한다.
- 방호울타리 형식 및 기준은 「도로안전시설 설치 및 관리지침(국토교통부)」-제3편 차량방호안전시설을 충분히 검토하여 해당지역에 알맞은 선택을 한다.

다. 노면요철포장

- 노면요철포장은 잠재적인 위험을 지니고 있는 구간의 노면에 인위적인 요철을 만들어 차량이 이를 통과할 때 타이어에서 발생하는 마찰음과 차체의 진동을 통해 운전자가 경각심을 높임으로써 차량이 안전하게 주행할 수 있도록 유도하는 시설이다.
- 주행차로나 길어깨의 노면을 높이거나 홈을 내어 차량이 차로를 이탈할 시에 소음과 진동을 발생시켜 주행 경로 변화를 운전자에게 환기시키는 것을 목적으로 하는 시설이며, 졸음운전이 예상되거나 악천후 등으로 인한 시인성 저하가 우려되는 구간에 주로 설치한다.

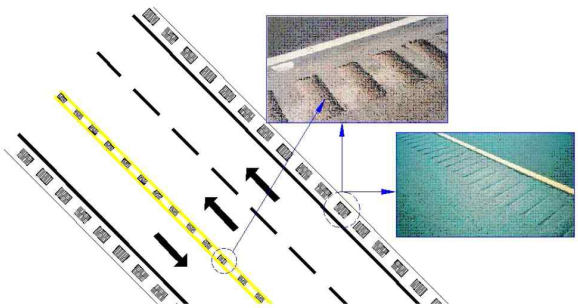


〈노면요철포장〉

- 2+1차로 도로에 이용할 수 있는 노면요철포장은 절삭형과 다짐형으로 그 특징은 다음과 같다.

① 절삭형


- 절삭형은 원호형의 홈을 절삭하는 방식으로서 원호의 최대깊이는 13mm로 하고 폭(차로에 평행한 방향)은 180mm로 한다. 길이(차로에 직각인 방향)는 400mm로 하고 각 홈간 이격거리는 120mm로 하여 홈간 중심간격은 300mm가 되도록 한다. 설치위치는 최대한 차도의 포장면에 가깝게 설치하며, 길어깨 폭의 여유가 있는 곳에서는 바깥차로의 노면표시선 100~300mm 떨어진 곳에 설치하되 길어깨 폭이 충분하지 않을 경우에는 바깥차로의 노면표시선 위에 설치할 수 있다.

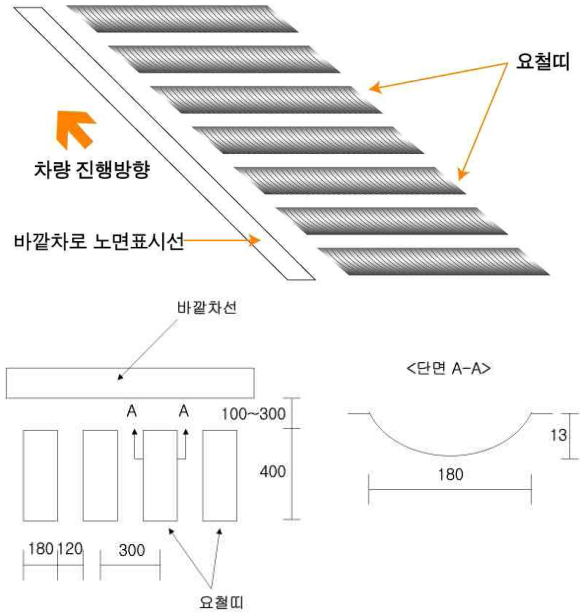

〈노면요철포장 절삭형의 제원(단위 : mm)〉

② 다짐형

- 다짐형은 원형의 강봉을 잘라 부착한 철륜 롤러로 고온의 아스팔트콘크리트 포장면을 다짐으로써 원형의 홈을 만드는 방식으로 원호의 최대깊이 25mm로 하고 폭(차로에 평행인 방향)은 50mm로 한다. 길이(차로에 직각인 방향)는 400mm로 하고 각 홈간 이격간격은 150mm로 하여 홈간 중심간격은 200mm가 되도록 한다. 설치위치는 절삭형과 마찬가지로 최대한 차도의 포장면에 가깝게 설치하며, 길어깨 폭의 여유가 있는 곳에서는 바깥차로 노면표시선에서 100~300mm 떨어진 곳에 설치하되, 길어깨 폭이 충분하지 않을 경우에는 바깥차로 노면표시선 위에 설치할 수 있다.

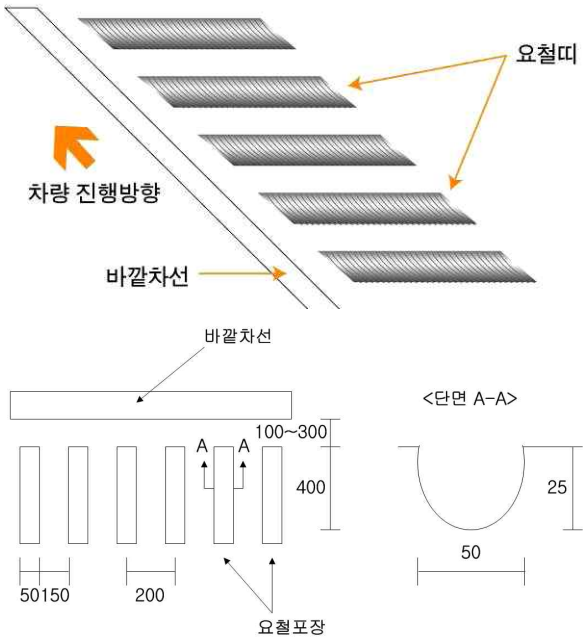

〈노면요철포장 다짐형의 제원(단위 : mm)〉

라. 그루빙

- 그루빙은 미끄럼 저항 증진을 위한 표면 처리 공법으로 포장층에 홈을 내어 우천시 수막 현상을 억제하거나 노면과 타이어의 마찰력을 높이기 위한 미끄럼 개량 공법이다.
- 2+1차로 도로에서 평면곡선부에는 있는 곳에서는 종방향 그루빙을 사용하며, 평면교차로, 취락지 통과 시점부, 급경사 구간 등에는 횡방향 그루빙을 사용한다.

※ 2+1차로 도로는 연속적인 교대 추월차로로 구성된 3차로 도로이다. 이와 같이 일정구간 반복되는 합류, 분류 및 교차로 등은 도로교통 안전에 중요한 지점이며 우천 등으로 노면이 젖어 있거나 차량의 주행속도가 높아졌을 때 미끄럼 저항은 작아지게 된다. 또한 도로의 선형과 시거는 장소에 따라 변하므로 차량의 안전 운행에 필요한 노면과 타이어 사이의 최소 마찰력도 변하게 된다. 따라서 시거가 매우 짧은 지역에서는 제동 정지거리가 짧아야 하므로 마찰력이 커져야 하며 이런 곳에 그루빙을 설치할 수 있다.

※ 본 장에서 다루는 그루빙은 특정 구간에서 도로 및 교통의 특성상 마찰력이 기준치 이하로 저하되거나, 도로의 설치 조건에는 부합하나 교통의 특성상 기존의 마찰력을 증가시킬 필요가 있는 구간에서 도로 교통 안전 측면에서 설치하는 시설이다.

① 설치 장소

가) 도로선형의 연속성이 좋지 않은 구간

- 평면선형 요소는 자동차의 주행 궤적을 결정하고 운전자에게 주행속도의 선택 정도를 판단하게 하는 것으로, 선형의 연속성이 매우 중요하다. 연속되는 전•후 평면선형의 크기가 일정 범위로 조화되지 않을 경우에는 주행속도의 차이가 크게 되고, 이로 인하여 교통사고가 일어나기 쉽다. 따라서 연속되는 도로의 전•후 구간에서 주행속도가 20km/h 이상 변화되는 구간에 그루빙을 설치한다.

나) 기존의 노면 마찰계수가 낮은 구간


- 2+1차로 도로의 노면은 적정 미끄럼 마찰력을 확보하여야 안전성이 유지되나, 사용기간의 경과에 따라 노면의 마찰계수는 떨어지게 되며, 어느 한계 이하에서는 노면 미끄럼에 의한 사고의 위험성이 있게 된다. 이러한 구간에 대해서는 마찰계수를 조사하여 적정 조치를 취하여야 한다. 이에 대한 세부적인 조치 내용은 「도로안전시설 설치 및 관리지침(국토교통부)」을 따른다.

다) 기타 사고 발생 위험이 높을 것으로 예상되는 구간

- 도로관리자가 도로 및 주변 환경 조건이 불량하여 교통사고 발생 위험이 높을 것으로 예상되는 구간에 대해서는 노면 습윤시 미끄럼에 의한 사고 등에 근거하여 필요한 경우 설치할 수 있다.

② 구조

아래 그림 그루빙 적용 규격의 사례를 나타낸 것으로 도로교통안전상 취약구간에 대하여 해당 구간에 적합한 종방향 또는 횡방향 그루빙을 설치한다.

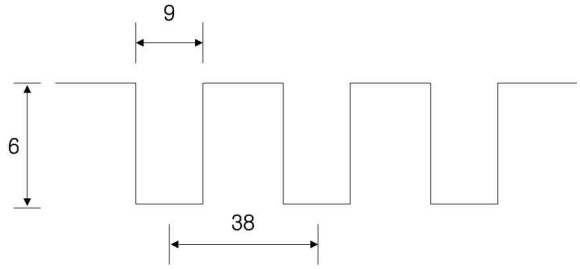


그루빙 적용 규격 사례(단위 : mm)

마. 시인성 증진 안전시설

- 시선유도봉은 교통사고 발생의 위험이 높은 곳으로서 운전자의 주의가 현저히 요구되는 장소에 노면표시를 보조하여 설치하는 안전시설로, 2+1차로 도로의 합류부 전이구간에 설치하여 반대방향 교통류를 공간적으로 분리하고 대향차량 접근 위험을 알리는 것을 목적으로 설치한다.
- 융착식 재귀반사 노면표시는 양방향 교통류의 분리 또는 주행 차로의 분리 기능을 가지고 있으며, 부가적으로 시선유도 및 시인성 증진의 기능도 가지고 있다.

① 시선유도봉


- 시선유도봉은 운전자의 주의가 현저히 요구되는 장소에 노면표시를 보조하여 동일 및 반대방향 교통류를 공간적으로 분리하고 위험 구간을 예고할 목적으로 설치하는 시설이다. 설계속도가 70km/h 이상인 도로에서는 아래 그림의 (a)를 설치하고, 설계속도가 60km/h 이하인 도로에서는 아래 그림의 (b)를 설치한다.

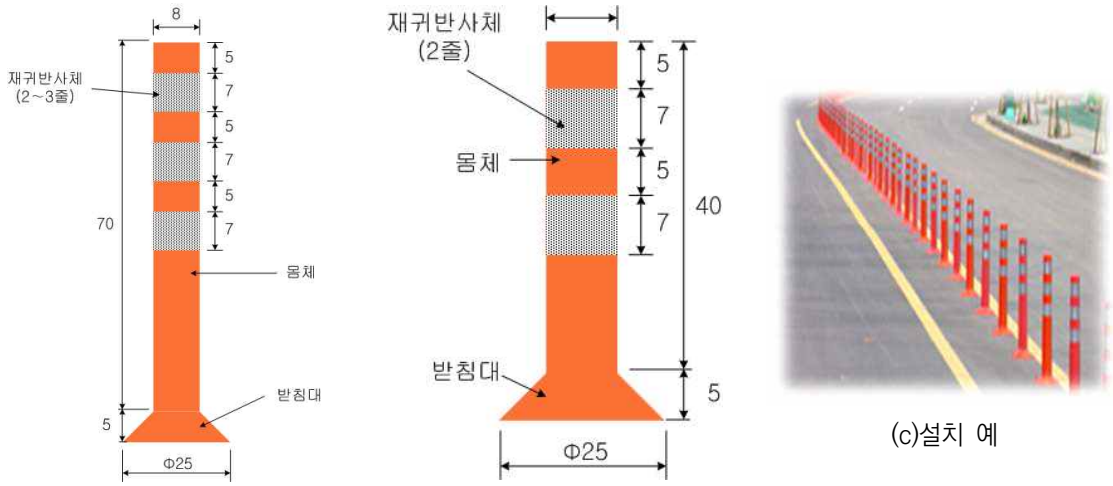

(a)설계속도가 70km/h 이상인 도로 (b)설계속도가 60km/h 이상인 도로 (c)설치 예

〈시선유도봉 형상과 제원〉

- 2+1차로 도로에 시선유도봉을 설치할 경우 교통안전상 위험구간인 합류부 전이구간에 주로 설치한다. 만약 시선유도봉을 2+1차로 도로 전 구간에 설치할 경우 도로 자체의 미관을 해치거나 동절기 제설 작업 여건에 제약을 줄 우려가 있어 교통 안전상 취약구간에만 설치하는 것을 원칙으로 한다.
- 차량의 주행속도 및 설치목적에 따라 2~10m 범위 내에서 적절한 간격을 유지할 수 있도록 설치한다. 2+1차로 도로 합류부 전이구간 시·종점 전방 50m의 예고구간을 두고 5~10m 간격으로 설치하며, 합류부 전이구간 내에서의 설치간격은 3~5m로 한다.

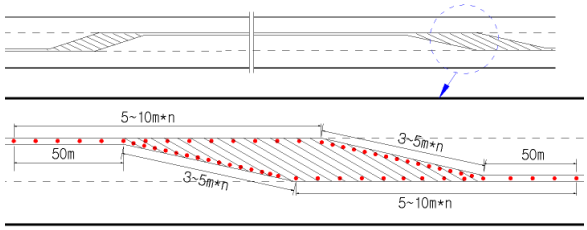


〈시선유도봉 설치 간격〉

② 융착식 재귀반사 노면표시

- 2+1차로 도로는 양방향 교대 추월이 가능한 연속적인 3차로 도로이기 때문에 강우, 강설 등의

악천후시 시인성이 떨어져 교통안전상 취약구간이 될 수 있다. 따라서 2+1차로 도로의 중앙선은 복선으로 하고 각 중앙선의 중심 사이의 간격은 0.5m 이상으로 하며, 중앙분리대를 설치하지 않을 경우에 융착식 도로를 사용한 돌출형 재귀반사식 노면표시를 하여 중앙선을 침범하는 운전자에게 경고할 수 있게 한다.

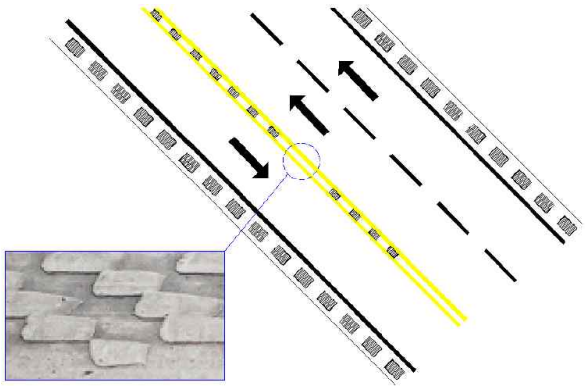

〈융착식 노면표시 설치 예〉

- 융착식 노면표시 설치 기준에 관한 세부 조항은 「교통노면표시 설치·관리 업무편람(경찰청)」을 따른다.

II 편

국도건설공사 설계실무 요령

제2편 공종별 수량내역서 및 산출요령 ····· 517

제1장 공종별 수량 내역서 ····· 519

제2장 수량산출요령 ····· 649

제3장 단가산출요령 ····· 827

/ 제 1 장 /

공종별 수량 내역서

1. 토공 ····· 521
2. 비탈면공 ····· 525
3. 배수공 ····· 527
4. 구조물공 ····· 539
5. 지하차도공 ····· 613
6. 터널공 ····· 619
7. 포장공 ····· 628
8. 교통안전시설공 ····· 636
9. 부대공 ····· 640

1 토공

번 호	공 종	규 격	단위	수 량	비 고
1.	토 공				
1.01	기존구조물깨기				
a	무근콘크리트 깨기	기계 100%			
a-1	무근콘크리트	T=30cm미만	㎥		
a-2	무근콘크리트	T=30cm이상	㎥		
b	철근콘크리트 깨기	기계 100%			
b-1	철근콘크리트	T=30cm미만	㎥		
b-2	철근콘크리트	T=30cm이상	㎥		
c	석축 헐기				
c-1	석축 헐기(찰쌓기)		㎡		
c-2	석축 헐기(메쌓기)		㎡		
d	기존포장 깨기				
d-1	콘크리트	기계	㎥		
d-2	아스팔트	기계	㎥		
d-3	보도블럭 포장헐기		㎡		
e	포장절단				
e-1	콘크리트	기계	m		
e-2	아스팔트	기계	m		
f	호안블럭 헐기		㎡		
g	돌망태 헐기		㎡		
h	가드레일 철거		m		
i	강교철거		ton		
j	P.S.C Beam 철거		본		
k	건설폐기물 파쇄	(100m, 크러셔)	㎥		
1.02	측구뚝쌓기	인 력	㎥		
1.03	표토제거				자연상태
a	답구간		㎡		
b	답외구간		㎡		
c	비옥토 수거	T=20cm	㎡		
1.04	벌개제근 및 가로수 제거				
a	벌개제근				
a-1	벌목	D=30cm미만	㎡		
a-2	벌개제근(뿌리뽑기)	기계100%	㎡		
b	가로수제거		본		

번 호	공 종	규 격	단위	수 량	비 고
1.05	땅깎기				
a	토사깎기				
a-1	토사	도쟈19TON	㎥		
a-2	토사	도쟈32TON	㎥		
b	리핑암깎기	도쟈32TON	㎥		
c	발파암깎기				
c-1	발파암깎기	브레이커-기계	㎥		
c-2	발파암깎기	소형브레이커	㎥		
d	미진동굴착공법				
d-1	미진동굴착(TYPE-Ⅰ)		㎥		
d-2	유압식할암공법		㎥		
e	정밀진동제어발파(TYPE-Ⅱ)		㎥		
f	진동 제어발파				
f-1	진동 제어발파(TYPE-Ⅲ)	소규모	㎥		
f-2	진동 제어발파(TYPE-Ⅳ)	중규모	㎥		
g	일반발파(TYPE-Ⅴ)		㎥		
h	대규모발파(TYPE-Ⅵ)		㎥		
i	발파암소할		㎥		
j	시험발파비		회		
1.06	**유용토 운반**				자연상태
a	무대운반				
a-1	토 사		㎥		
a-2	리핑암		㎥		
a-3	발파암		㎥		
b	도쟈운반				
b-1	토 사	L= m	㎥		
b-2	리핑암	L= m	㎥		
b-3	발파암	L= m	㎥		
c	덤프운반				
c-1	토 사	L= m	㎥		
c-2	리핑암	L= m	㎥		
c-3	발파암	L= m	㎥		
1.07	**순쌓기 운반**				자연상태
a	토 사	L= m	㎥		
b	리핑암	L= m	㎥		
c	발파암	L= m	㎥		
d	토취장사용료		㎥		

번 호	공 종	규 격	단위	수 량	비 고
1.08	**사 토**				자연상태
a	토 사	L= m	㎥		
b	리핑암	L= m	㎥		
c	발파암	L= m	㎥		
1.09	**흙쌓기**				
a	노 체		㎥		다짐상태
b	노 상		㎥		다짐상태
c	녹지대	비다짐	㎥		
d	암쌓기				
d-1	암쌓기	다짐도 90%이상	㎥		
d-2	필터층		㎥		
d-3	비탈면흙쌓기		㎥		
1.10	**뒷채움 및 다짐공**		㎥		
1.11	**노상준비공**				
a	깎기부		㎡		
b	기존도로부		㎡		
1.12	**되메우기 및 다짐공**				
a	되메우기 및 다짐	기계 100%	㎥		
b	되메우기(비다짐)	기계 100%	㎥		
1.13	**쌓기비탈면 다짐**	기계	㎡		
1.14	**층따기**	기계	㎥		
1.15	**토공 규준틀 설치**				
a	비탈규준틀				
a-1	직선부		ea		
a-2	곡선반경 300m 이상		ea		
a-3	곡선반경 300m 미만		ea		
a-4	지형이 복잡한 장소		ea		
b	수평규준틀		ea		
1.16	**연약지반처리공**				
a	침하토 쌓기 및 다짐		㎥		
b	샌드매트 부설	T= cm	㎥		
c	P.P 매트 부설				
c-1	P.P 매트	5Ton/m	㎡		

번 호	공 종	규 격	단위	수 량	비 고
c-2	P.P 매트	10Ton/m	㎡		
c-3	P.P 매트	15Ton/m	㎡		
d	P.E.T 매트 부설				
d-1	P.E.T 매트	15Ton/m	㎡		
d-2	P.E.T 매트	20Ton/m	㎡		
e	샌드드레인	ø=400m/m	m		
f	샌드콤팩션파일	ø=700m/m	m		
g	팩 드레인	D120m/m	m		
h	표토제거		㎡		
i	과재쌓기	비다짐	㎥		
j	과재쌓기 제거		㎥		
k	치환토		㎥		
l	침하판		ea		
m	침하측정봉 및 보호관		m		
n	경사계 설치		ea		
o	간극수압계 설치		ea		
p	수위측정기 설치		ea		
q	층별 침하계 설치		ea		
r	유공관(Ø100mm)		m		
1.17	**자재운반비**				
a	모래운반		㎥		
1.18	**자재대**				
a	모 래	상 차 도	㎥		

2 비탈면공

번 호	공 종	규 격	단위	수 량	비 고
2.	비탈면공				
2.01	식생 보호공				
a	평떼		㎡		
b	줄떼		㎡		
c	천연섬유매트				
d	면고르기(깎기)		㎡		
d-1	토사		㎡		
d-2	리핑암				
d-3	발파암		㎡		
e	종자분사파종공		㎡		
f	얇은 식생기반재 뿜어붙이기				
f-1	깎기부	(T= 1cm)	㎡		
f-2	깎기부	(T= 2cm)	㎡		
f-3	깎기부	(T= 3cm)	㎡		
f-4	깎기부	(T= 4cm)	㎡		
g	두꺼운 식생기반재 뿜어붙이기				
g-1	깎기부	(T= 5cm)	㎡		
g-1	깎기부	(T= 7cm)	㎡		
g-2	깎기부	(T= 10cm)	㎡		
g-3	깎기부	(T= 15cm)	㎡		
h	거적덮기		㎡		
i	공사중 비탈면보호 가시설				
i-1	공사중 비탈면 가보호망		㎡		
i-2	가도수로 설치		m		
j	녹지대떼		㎡		
k	덩굴식물 식재(줄사철,등나무등)		주		
l	골파기 파종		㎡		
m	자생종묘식재		주		
n	비탈면녹화 시험시공 모니터링비		식		
o	비탈면 안정 검토비		개소		
p	흙깎기 비탈면 현황도 작성				
p-1	흙깎기 비탈면 현황도 작성	1000㎡ 이하	개소		
p-2	흙깎기 비탈면 현황도 작성	1000~3000㎡	개소		
p-3	흙깎기 비탈면 현황도 작성	3000㎡ 이상	개소		

번 호	공 종	규 격	단위	수 량	비 고
2.02	**구조물 보호공**				
a	쌓기비탈면 돌붙임공				
a-1	돌붙임공		㎡		
a-2	돌붙임기초		m		
b	콘크리트 붙임공		㎡		
c	콘크리트블럭(프리캐스트)		㎡		
d	콘크리트 뿜어붙이기공		㎡		
e	앵커공		공		
f	록볼트공		공		
g	Soil Nailing공		공		
h	돌망태공(Gabion)		㎡		
i	수평배수공		공		

3 배수공

번 호	공 종	규 격	단위	수 량	비 고
3.	배 수 공				
3.01	토 공				
a	측구터파기공				
a-1	측구터파기	토사	m^3		
a-2	측구터파기	리핑암	m^3		
a-3	측구터파기	발파암	m^3		
a-4	측구 되메우기 및 다짐		m^3		
b	구조물터파기공				
b-1	육상토사	0~1m	m^3		
b-2	육상토사	1~2m	m^3		
b-3	육상토사	2~3m	m^3		
b-4	육상토사	3~4m	m^3		
b-5	육상토사	4~5m	m^3		
b-6	육상리핑암	0~1m	m^3		
b-7	육상리핑암	1~2m	m^3		
b-8	육상리핑암	2~3m	m^3		
b-9	육상리핑암	3~4m	m^3		
b-10	육상리핑암	4~5m	m^3		
b-11	육상발파암	0~1m	m^3		
b-12	육상발파암	1~2m	m^3		
b-13	육상발파암	2~3m	m^3		
b-14	육상발파암	3~4m	m^3		
b-15	육상발파암	4~5m	m^3		
b-16	용수토사	0~1m	m^3		
b-17	용수토사	1~2m	m^3		
b-18	용수토사	2~3m	m^3		
b-19	용수토사	3~4m	m^3		
b-20	용수토사	4~5m	m^3		
b-21	용수리핑암	0~1m	m^3		
b-22	용수리핑암	1~2m	m^3		

번 호	공 종	규 격	단위	수 량	비 고
b-23	용수리핑암	2 ~ 3m	m³		
b-24	용수리핑암	3 ~ 4m	m³		
b-25	용수리핑암	4 ~ 5m	m³		
b-26	용수발파암	0 ~ 1m	m³		
b-27	용수발파암	1 ~ 2m	m³		
b-28	용수발파암	2 ~ 3m	m³		
b-29	용수발파암	3 ~ 4m	m³		
b-30	용수발파암	4 ~ 5m	m³		
b-31	수중토사	0 ~ 1m	m³		
b-32	수중토사	1 ~ 2m	m³		
b-33	수중토사	2 ~ 3m	m³		
b-34	수중토사	3 ~ 4m	m³		
b-35	수중토사	4 ~ 5m	m³		
b-36	수중리핑암	0 ~ 1m	m³		
b-37	수중리핑암	1 ~ 2m	m³		
b-38	수중리핑암	2 ~ 3m	m³		
b-39	수중리핑암	3 ~ 4m	m³		
b-40	수중리핑암	4 ~ 5m	m³		
b-41	수중발파암	0 ~ 1m	m³		
b-42	수중발파암	1 ~ 2m	m³		
b-43	수중발파암	2 ~ 3m	m³		
b-44	수중발파암	3 ~ 4m	m³		
b-45	수중발파암	4 ~ 5m	m³		
c	되메우기 및 다짐		m³		
3.02	**측 구 공**				
a	L형 측구				
a-1	L형 측구(TYPE-1)				
a-1-1	L형 측구(TYPE-1)	H = 0.50m(인력)	m		
a-1-2	L형 측구(TYPE-1)	H = 0.50m(기계)	m		
a-2	L형 측구(TYPE-2)				
a-2-1	L형 측구(TYPE-2)	H = 1.20m(인력)	m		
a-2-2	L형 측구(TYPE-2)	H = 1.20m(기계)	m		

번 호	공 종	규 격	단위	수 량	비 고
a-3	L형 측구(TYPE-3)	H = 2.30m(인력)	m		
a-4	L형 측구(TYPE-4)	H = 0.35m(인력)	m		부체도로및 측도용
a-5	L형 측구(TYPE-5)	소단측구	m		
a-6	L형 완화측구(TYPE-1)	$L_1 \rightarrow L_2$	개소		
a-7	L형 완화측구(TYPE-2)	$L_2 \rightarrow L_3$	개소		
b	U형 측구				
b-1	U형 측구(TYPE-1)	H = 0.30m	m		
b-2	U형 측구(TYPE-2)	H = 0.60m	m		
b-3	U형 측구(TYPE-3)	H = 0.80m	m		
b-4	U형 측구(TYPE-4)	H = 1.00m	m		
b-5	U형 측구(TYPE-5)	부체도로	m		
b-6	U형 측구(TYPE-6)	IC 및 분리구간 녹지대	m		
c	V형 측구				
c-1	V형 측구(TYPE-1)	H = 0.45m	m		
c-2	V형 측구(TYPE-2)	H = 0.60m	m		
c-3	V형 측구(TYPE-3)	H = 1.00m	m		
d	산마루측구				
d-1	산마루측구(TYPE-1)	콘크리트(H=0.45m)	m		
d-2	산마루측구(TYPE-2)	콘크리트(H=0.60m)	m		
d-3	산마루측구(TYPE-3)	콘크리트(H=1.00m)	m		
d-4	산마루측구(TYPE-4)	P.Y.S조립식(H=0.40m)	m		
d-5	산마루측구(TYPE-5)	P.Y.S조립식(H=0.50m)	m		
d-6	산마루측구(TYPE-6)	P.Y.S조립식(H=0.55m)	m		
d-7	산마루측구(TYPE-7)	콘크리트조립식(H=0.77m)	m		
d-8	산마루측구(TYPE-8)	콘크리트조립식(H=0.87m)	m		
d-9	산마루측구(TYPE-9)	콘크리트조립식(H=0.96m)	m		
e	다이크				
e-1	다이크(TYPE-1)	H=0.45m(기계)	m		
e-2	다이크(TYPE-2)	H=0.225m(기계,PC)	m		

번 호	공 종	규 격	단위	수 량	비 고
e-3	다이크(TYPE-3)	H=0.40m(기계)	m		
3.03	**맹 암 거**				
a	맹암거(TYPE-1)	토사	m		
b	맹암거(TYPE-2)	리핑, 발파암	m		
c	맹암거(TYPE-3)	흙쌓기흙깎기경계부(토사)	m		
d	맹암거(TYPE-4)	흙쌓기흙깎기경계부(암)	m		
e	맹암거(TYPE-5)	지하수유출, 용수다발지역	m		
f	맹암거(TYPE-6)	토사	m		산지부
g	맹암거(TYPE-7)	리핑, 발파암	m		산지부
h	맹암거(TYPE-8)	흙쌓기흙깎기경계부(토사)	m		산지부
i	맹암거(TYPE-9)	흙쌓기흙깎기경계부(암)	m		산지부
j	맹암거(TYPE-10)	지하수유출, 용수다발지역	m		산지부
3.04	**횡배수관공**				
a	VR관 부설				
a-1	VR관 부설	D=800m/m	m		
a-2	VR관 부설	D=1,000m/m	m		
a-3	VR관 부설	D=1,200m/m	m		
b	흄관 부설				
b-1	흄관 부설	D=300m/m	m		
b-2	흄관 부설	D=450m/m	m		
b-3	흄관 부설	D=600m/m	m		
b-4	흄관 부설	D=800m/m	m		
b-5	흄관 부설	D=1,000m/m	m		
b-6	흄관 부설	D=1,200m/m	m		
c	기초잡석 운반 및 다짐	T = 30cm	m^3		
d	날개벽				
d-1	콘크리트타설	소형VIB 포함	m^3		
d-2	합판거푸집	3회 0~7m	m^2		
e	기존배수관 접합 및 세척		개소		
3.05	**종배수관**				

번 호	공 종	규 격	단위	수 량	비 고
a	VR관 부설				
a-1	VR관 부설	D=450m/m	m		
a-2	VR관 부설	D=600m/m	m		
a-3	VR관 부설	D=800m/m	m		
a-4	VR관 부설	D=1,000m/m	m		
a-5	VR관 부설	D=1,200m/m	m		
b	흄관부설				
b-1	흄관부설	D=450m/m	m		
b-2	흄관부설	D=600m/m	m		
b-3	흄관부설	D=800m/m	m		
b-4	흄관부설	D=1,000m/m	m		
b-5	흄관부설	D=1,200m/m	m		
c	파형강관부설				
c-1	파형강관부설	D=450m/m	m		
c-2	파형강관부설	D=600m/m	m		
c-3	파형강관부설	D=800m/m	m		
c-4	파형강관부설	D=1,000m/m	m		
c-5	파형강관부설	D=1,200m/m	m		
d	종배수관면벽				
d-1	콘크리트타설	무근 VIB 포함	m^3		
d-2	합판거푸집	4회 0~7m	m^2		
3.06	**선배수시설**		m		
3.07	**집 수 정**				
a	쌓 기 부				
a-1	집수정	TYPE-1	개소		
a-2	집수정	TYPE-2	개소		
a-3	집수정	TYPE-3	개소		
b	깎기부				
b-1	집수정	TYPE-1	개소		
b-2	집수정	TYPE-2	개소		

번 호	공 종	규 격	단위	수 량	비 고
b-3	집수정	TYPE-3	개소		
b-4	집수정	TYPE-4	개소		
b-5	집수정	TYPE-5	개소		
b-6	집수정	TYPE-6	개소		
b-7	집수정	TYPE-7	개소		
c	노면 도수 방지턱	H=1.0m	개소		
3.08	암 거 공				
a	콘크리트타설				
a-1	콘크리트타설	철근, 펌프카 0~15m	m^3		
a-2	콘크리트타설	무근 VIB 제외	m^3		
b	거푸집				
b-1	합판거푸집	3회 0~7m	m^2		
b-2	합판거푸집	4회 0~7m	m^2		
b-3	무늬거푸집	무늬 0~7m	m^2		
b-4	코팅거푸집	3회	m^2		
c	철근가공조립	복잡	ton		
d	비계공	강관	m^2		
e	동바리				
e-1	강관동바리	암거용	공/m^3		
e-2	동바리 수평 연결재		m^2		
f	아스팔트코팅	2회	m^2		
g	PVC PIPE 설치	50m/m	m		
h	부직포설치	필터메트 SE3D	m^2		
i	뒷채움 잡석	보조기층재(SB-1)	m^3		
j	기초잡석깔기	현장발생암	m^3		
k	물푸기		hr		
ℓ	지수판 설치				
ℓ-1	지수판 설치	200×5	m		
ℓ-2	Joint Filler		m^2		
ℓ-3	실런트(20*25)	비중1.40	m		
m	신구BOX 접합	0~3m	m		

번 호	공 종	규 격	단위	수 량	비 고
n	스페이셔 설치				
n-1	스페이셔 설치	벽체용	m²		
n-2	스페이셔 설치	슬래브용	m²		
o	다웰바 설치		개소		
o-1	신축이음부	D=25m/m L=1000m/m	개소		
o-2	접속슬라브	D=25m/m L= 600m/m	개소		
p	물끊기홈(NOCH)설치		m		
q	전선관 설치	PVC ø50m/m	m		
r	암거이음받침				
r-1	콘크리트 타설	철근 VIB 포함	m³		
r-2	합판거푸집	3회 0~7m	m²		
r-3	철근가공조립	보통	ton		
r-4	채움재	T=20m/m	m³		
3.09	**P.C BOX 설치**				
a	P.C BOX 설치		m		
b	콘크리트타설	무근 VIB 제외	m³		
c	합판거푸집	4회 0~7m	m²		
3.10	**수로보호공**				
a	콘크리트타설	무근 VIB 제외	m³		
b	합판거푸집	4회 0~7m	m²		
3.11	**도수로공**				
a	콘크리트타설				
a-1	콘크리트타설	비탈면구조물(VIB 포함)	m³		
a-2	콘크리트타설	비탈면구조물(VIB 제외)	m³		
b	거푸집				
b-1	합판거푸집	3회 0~7m	m²		
b-2	합판거푸집	4회 0~7m	m²		
c	철근가공조립	간단	ton		
d	소단부 덮개설치				

번 호	공 종	규 격	단위	수 량	비 고
d-1	콘크리트타설	비탈면구조물(VIB 포함)	m^3		
d-2	거푸집				
d-2-1	합판거푸집	3회 0~7m	m^2		
d-2-2	합판거푸집	4회 0~7m	m^2		
d-3	철근가공조립	간단	ton		
3.12	**용수개거**				
a	콘크리트타설				
a-1	콘크리트타설	철근 VIB 포함	m^3		
a-2	콘크리트타설	무근 VIB 제외	m^3		
b	거푸집				
b-1	합판거푸집	3회 0~7m			
b-2	합판거푸집	4회 0~7m			
c	비계	강관	m^2		
d	강관동바리	강관	공/m^3		
e	스페이셔 설치				
e-1	스페이셔 설치	벽체용	m^2		
e-2	스페이셔 설치	슬래브용	m^2		
f	Joint Filler		m^2		
g	실런트(20x25)	비중1.40	m		
h	철근가공조립	간단	ton		
i	지수판 설치	200×5	m		
3.13	**가배수관**				
a	VR관				
a-1	VR관 부설	D=800	m		
a-2	VR관 부설	D=1000	m		
a-3	VR관 부설	D=1200	m		
b	흄관				
b-1	흄관 부설	D=800	m		
b-2	흄관 부설	D=1000	m		
b-3	흄관 부설	D=1200	m		

번 호	공 종	규 격	단위	수 량	비 고
c	파형강관				
c-1	파형강관 부설	D=800	m		
c-2	파형강관 부설	D=1000	m		
c-3	파형강관 부설	D=1200	m		
3.14	**가시설공**				
a	H-Pile박기	H-300	본		
b	철근보걸이설치및철거		개소		
c	띠장				
c-1	띠장설치및철거	H-300*300(9~11m이하)	본		
c-2	띠장연결및해체	H-300	개소		
d	버팀보				
d-1	버팀보설치및철거	H-300*300(5m이하)	**본**		
d-2	버팀보제작	H-300	개소		
e	Jack설치및철거	100ton	개소		
f	어스앵커				
f-1	천공				
f-1-1	천공	토사	m		
f-1-2	천공	풍화암	m		
f-1-3	천공	연암	m		
f-2	PC강선가공및조립		공		
f-3	그라우팅		공		
f-4	PC콘조립및인장		공		
f-5	지압판제작및설치		개소		
f-6	장비조립및해체	어스앵커	회		
g	토류판설치및철거	T=10cm	m^2		
h	H-Pile뽑기	H-300	본		
i	PP마대쌓기및헐기	45*70cm	m^2		
j	강재구입및운반		ton		
3.15	**수문**				
a	일체식 수문				
a-1	분수문	600×600	조		

번 호	공 종	규 격	단위	수 량	비 고
a-2	분수문	800×800	조		
a-3	수문	1000×1000	조		
b	P.V.C PIPE 설치		m		
3.16	**우수받이 및 연결관**				
a	콘크리트타설				
a-1	콘크리트타설	철근 VIB 포함	m^3		
a-2	콘크리트타설	무근 VIB 제외	m^3		
b	합판거푸집	4회 0~7m	m^2		
c	철근가공조립	간단	ton		
d	스틸그레이팅				
d-1	스틸그레이팅	400×500×50	조		
d-2	스틸그레이팅	400×995×50	조		
e	연결관부설				
e-1	연결관부설	D=250(흄관)	m		
e-2	연결관부설	D=300(흄관)	m		
3.17	**맨홀공**				
a	콘크리트타설				
a-1	콘크리트타설	철근 VIB 포함	m^3		
a-2	콘크리트타설	무근 VIB 제외	m^3		
b	거푸집				
b-1	PE원형거푸집				
b-1-1	PE원형거푸집	10회(ø0.9m)	개소		
b-1-2	PE원형거푸집	10회(ø1.2m)	개소		
b-2	합판거푸집	4회 0~7m	m^2		
c	철근가공조립	보통	ton		
d	맨홀뚜껑				
d-1	차도용	회주철 ø648	조		
d-2	보도용	칼라 ø648	조		
e	사다리설치		m		
3.18	**자재운반비**				
a	시멘트운반(40kg/대)	구역화물	대		
b	철근운반		ton		

번 호	공 종	규 격	단위	수 량	비 고
c	모래운반	덤프트럭	m^3		
d	쇄석자갈운반	덤프트럭	m^3		
e	잡석운반	덤프트럭	m^3		
f	혼합골재운반	덤프트럭	m^3		
3.19	**자재대**				
a	시멘트	40kg/대	포대		
b	레미콘				
b-1	레미콘	25-16-150(80)	m^3		
b-2	레미콘	25-21-150(80)	m^3		
b-3	레미콘	25-24-150(80)	m^3		
b-4	레미콘	25-18-150(80)	m^3		
c	흄관				
c-1	흄관	D=300	본		
c-2	흄관	D=450	본		
c-3	흄관	D=600	본		
c-4	흄관	D=800	본		
c-5	흄관	D=1,000	본		
c-6	흄관	D=1,200	본		
d	VR관				
d-1	VR관	D=450	본		
d-2	VR관	D=600	본		
d-3	VR관	D=800	본		
d-4	VR관	D=1,000	본		
d-5	VR관	D=1,200	본		
e	철 근				
e-1	철 근	D10mm	ton		
e-2	철 근	D13mm	ton		
e-3	철 근	D16~D32mm	ton		
f	파형강관				
f-1	파형강관	D=450	m		
f-2	파형강관	D=600	m		
f-3	파형강관	D=800	m		

번 호	공 종	규 격	단위	수 량	비 고
f-4	파형강관	D=1,000	m		
f-5	파형강관	D=1,200	m		
g	모 래	상차도	m^3		
h	쇄석자갈(φ40)	상차도	m^3		
i	잡 석	상차도	m^3		
j	혼합골재(보조기층)	상차도	m^3		
k	고재대		ton		

4 구조물공

번 호	공 종	규 격	단 위	수 량	비 고
4	구조물공				
A.	R.C Rahmen교				
4.01	토 공				
a	구조물 터파기	기계 100% (기계 90% + 인력 10%)			( )는 소규모 공사시 적용
a-1	육상 토사	0~4m	㎥		
a-2	육상 토사	4m이상	㎥		
a-3	용수 토사	0~4m	㎥		
a-4	용수 토사	4m이상	㎥		
b-1	육상 풍화암	0~4m	㎥		
b-2	육상 풍화암	4m이상	㎥		
b-3	용수 풍화암	0~4m	㎥		
b-4	용수 풍화암	4m이상	㎥		
c-1	육상 발파암	0~4m	㎥		
c-2	육상 발파암	4m이상	㎥		
c-3	용수 발파암	0~4m	㎥		
c-4	용수 발파암	4m이상	㎥		
d-1	수중 토사	0~4m	㎥		
d-2	수중 토사	4m이상	㎥		
d-3	수중 풍화암	0~4m	㎥		
d-4	수중 풍화암	4m이상	㎥		
d-5	수중 발파암	0~4m	㎥		
d-6	수중 발파암	4m이상	㎥		
e	면정리 및 청소		㎡		
4.02	되메우기 및 다짐	기계 100% (기계 90% + 인력 10%)	㎥		( )는 소규모 공사시 적용
4.03	물푸기		hr		
4.04	강관 파일공				항타공법표기
a	강관파일 자재비	ø508㎜ T=12㎜	m		
b	강관파일항타	ø508㎜	m		
c	두부 및 선단 보강	ø508㎜	ea		형식별표기

번 호	공 종	규 격	단 위	수 량	비 고
d	강관파일이음	ø508㎜	ea		
e	재하시험비				
e-1	동적재하시험		회		
e-2	정적재하시험		회		
4.05	**뒷채움 및 앞성토**				
a	구조물뒷채움	SB-1	㎥		
b	앞성토	교량부	㎥		
4.06	**세굴방지용**				
	세굴방지용 사석채움	현장암 유용			
a	사석 부설		㎥		
b	사석면고르기		㎡		
	세굴방지용 사석채움	구입			
a	사석 부설		㎥		
b	사석 면고르기		㎡		
c	세굴방지용 블록		㎡		
d	저면 매트	부직포	㎡		
4.07	**거푸집**				
a	합판거푸집				
a-1	합판거푸집	3회 0~7m	㎡		
a-2	합판거푸집	3회 7~10m	㎡		
a-3	합판거푸집	3회 10~13m	㎡		
a-4	합판거푸집	4회 0~7m	㎡		
a-5	합판거푸집	6회 0~7m	㎡		
b	목재 원형 거푸집				
b-1	목재 원형 거푸집	3회 0~7m	㎡		
b-2	목재 원형 거푸집	3회 7~10m	㎡		
b-3	목재 원형 거푸집	3회 10~13m	㎡		
c	무늬거푸집	0~7m	㎡		

번 호	공 종	규 격	단 위	수 량	비 고
d	유로폼				
d-1	유로폼	복잡 0~7m	㎡		
d-2	유로폼	보통 0~7m	㎡		
d-3	유로폼	간단 0~7m	㎡		
4.08	비계				
a-1	강관비계	10m이하(3개월사용)	㎡		
a-2	강관비계	10m이하(6개월사용)	㎡		
a-3	강관비계	10m이하(12개월사용)	㎡		
a-4	강관비계	10m초과-20m이하(3개월)	㎡		
a-5	강관비계	10m초과-20m이하(6개월)	㎡		
a-6	강관비계	10m초과-20m이하(12개월)	㎡		
a-7	강관비계	20m초과-30m이하(3개월)	㎡		
a-8	강관비계	20m초과-30m이하(6개월)	㎡		
a-9	강관비계	20m초과-30m이하(12개월)	㎡		
b-1	시스템비계	10m이하(3개월사용)	㎡		
b-2	시스템비계	10m이하(6개월사용)	㎡		
b-3	시스템비계	10m이하(12개월사용)	㎡		
b-4	시스템비계	10m초과-20m이하(3개월)	㎡		
b-5	시스템비계	10m초과-20m이하(6개월)	㎡		
b-6	시스템비계	10m초과-20m이하(12개월)	㎡		
b-7	시스템비계	20m초과-30m이하(3개월)	㎡		
b-8	시스템비계	20m초과-30m이하(6개월)	㎡		
b-9	시스템비계	20m초과-30m이하(12개월)	㎡		
c-1	가설계단	경사형(3개월사용)	㎡		
c-2	가설계단	경사형(6개월사용)	㎡		
c-3	가설계단	경사형(12개월사용)	㎡		
4.09	동바리				
a	목재 동바리	4회	공/㎥		

번 호	공 종	규 격	단 위	수 량	비 고
b	목재 동바리	Deck Finisher 용	공/㎥		
c-1	강관동바리	교량용(2.5m이하)3개월사용	공/㎥		
c-2	강관동바리	교량용(2.5m이하)6개월사용	공/㎥		
c-3	강관동바리	교량용(2.5m이하)12개월사용	공/㎥		
c-4	강관동바리	교량용(2.5m초과-3.5m이하)3개월	공/㎥		
c-5	강관동바리	교량용(2.5m초과-3.5m이하)6개월	공/㎥		
c-6	강관동바리	교량용(2.5m초과-3.5m이하)12개월	공/㎥		
c-7	강관동바리	교량용(3.5m초과-4.2m이하)3개월	공/㎥		
c-8	강관동바리	교량용(3.5m초과-4.2m이하)6개월	공/㎥		
c-9	강관동바리	교량용(3.5m초과-4.2m이하)12개월	공/㎥		
d	강재 동바리(육교용)	8.0 x 4.5	m		
e-1	동바리 수평연결재	2.5m이하(3개월사용)	㎡		
e-2	동바리 수평연결재	2.5m이하(6개월사용)	㎡		
e-3	동바리 수평연결재	2.5m이하(12개월사용)	㎡		
e-4	동바리 수평연결재	2.5m초과-3.5m이하(3개월)	㎡		
e-5	동바리 수평연결재	2.5m초과-3.5m이하(6개월)	㎡		
e-6	동바리 수평연결재	2.5m초과-3.5m이하(12개월)	㎡		
e-7	동바리 수평연결재	2.5m초과-3.5m이하(3개월)	㎡		
e-8	동바리 수평연결재	2.5m초과-3.5m이하(6개월)	㎡		
e-9	동바리 수평연결재	2.5m초과-3.5m이하(12개월)	㎡		
f-1	시스템동바리	10m이하,설치간격0.6m이하(3개월사용)	㎡		
f-2	시스템동바리	10m이하,설치간격0.6m이하(6개월사용)	㎡		
f-3	시스템동바리	10m이하,설치간격0.6m이하(12개월사용)	㎡		
f-4	시스템동바리	10m초과-20m이하,설치간격0.6m이하(3개월)	㎡		
f-5	시스템동바리	10m초과-20m이하,설치간격0.6m이하(6개월)	㎡		
f-6	시스템동바리	10m초과-20m이하,설치간격0.6m이하(12개월)	㎡		
f-7	시스템동바리	20m초과-30m이하,설치간격0.6m이하(3개월)	㎡		
f-8	시스템동바리	20m초과-30m이하,설치간격0.6m이하(6개월)	㎡		

번 호	공 종	규 격	단 위	수 량	비 고
f-9	시스템동바리	20m초과-30m이하,설치간격0.6m이하(12개월)	㎡		
4.10	**철근가공조립**				
a-1	현장가공 및 조립				
a-2	철근가공조립	보통	ton		
a-3	철근가공조립	복잡	ton		
b	공장가공				
b-1	철근가공	보통	ton		
b-2	철근가공	복잡	ton		
4.11	**콘크리트 타설**				
a-1	콘크리트 타설	철근,보통(S15, 100㎥이하) 펌프카 0~15m	㎥		
a-2	콘크리트 타설	철근,보통(S15, 200㎥이하) 펌프카 0~15m	㎥		
a-3	콘크리트 타설	철근,보통(S15, 200㎥이상) 펌프카 0~15m	㎥		
b	콘크리트 타설	철근, 장비사용	㎥		
c	콘크리트 타설	무근, 장비사용	㎥		
d	콘크리트 타설	소형, 장비사용	㎥		
e	슬라브 양생	양생제	㎡		
4.12	슬라브 양생	양생제	㎡		
a	데크휘니샤	면고르기	㎡		
4.13	**교면방수**				
a	교면방수	침투식 방수	㎡		
b	교면방수	도막식 방수	㎡		
c	교면방수	시트식 방수	㎡		
4.14	**다웰바 설치**	어프러치 스라브용	ea		
4.15	**스티로폴**				
a	스티로폴	T= 5 mm	㎡		
b	스티로폴	T=10 mm	㎡		
c	스티로폴	T=20 mm	㎡		
4.16	**아스팔트 방수**	배면방수	㎡		
4.17	**교대보호블럭**				

번 호	공 종	규 격	단 위	수 량	비 고
a	교대보호블럭	육교용(도면에 맞게 표기)			
a-1	보호블럭		㎡		
a-2	보호블럭 기초		m		
b	교대보호블럭	하천용(도면에 맞게 표기)			
b-1	보호블럭		㎡		
b-2	보호블럭 기초		m		
4.18	**배수시설**				
a	육교용				
a-1	집수구	스텐레스	ea		
a-2	연결 집수거	스텐레스	ea		
a-3	직관 (D = 150)	스텐레스	m		
a-4	곡관	스텐레스	ea		
a-5	이음부	스텐레스	ea		
b	하천용				
b-1	집수구	스텐레스	ea		
b-2	배수구	스텐레스	m		
4.19	**스페이셔**				
a	스페이셔 설치	슬래브용	㎡		
b	스페이셔 설치	벽체용	㎡		
4.20	**교명판 및 설명판**				
a	교명판	황동 450x250x10	ea		
b	설명판	황동 500x300x10	ea		
4.21	**측량 기준점 설치**	황동주물	ea		
4.22	**콘크리트 양생**	양생제	㎡		
4.23	**점검용 계단**		m		
4.24	**콘크리트 생산**				
a-1	콘크리트 생산	25-27-150	㎥		
a-2	콘크리트 생산	25-24-150	㎥		

번 호	공 종	규 격	단 위	수 량	비 고
a-3	콘크리트 생산	25-21-150	㎥		
a-4	콘크리트 생산	25-18-150	㎥		
4.25	**Notch**		m		
4.26	**난간 설치**	알루미늄 (H=400mm)	m		
4.27	**중분대**				
a	중분대	일체형	m		
b	중분대	분리형	m		
4.28	**방호벽**				
a	기계타설		m		
b	인력타설		m		
4.29	**낙하물 방지공**		㎡		
4.30	**가시설**				
a	H-Pile 항타		m		공법표기
b	H-Pile 인발		m		
c	띠장 설치철거		m		
d	버팀보 설치철거		m		
e	어스앙카 설치철거		공		
f	브라켓 설치철거		ea		
g	토류판 설치철거		㎡		
h	강재운반		ton		
i	자재대		ton		
4.31	**운반**				
a	시멘트	40kg/대	대		
b	철근		ton		
4.32	**자재대**				
a	시멘트	40kg/대	대		
b	레미콘				
b-1	레미콘	25-27-150	㎥		

번 호	공 종	규 격	단 위	수 량	비 고
b-2	레미콘	25-24-150	㎥		
b-3	레미콘	25-21-150	㎥		
b-4	레미콘	25-18-150	㎥		
b-5	레미콘	25-16-150	㎥		
c	철근				
c-2	고강	H13mm	ton		
c-3	고강	H16~32mm	ton		
c-5	연강	D13mm	ton		
c-6	연강	D16~32mm	ton		
	고재대		ton		

번 호	공 종	규 격	단 위	수 량	비 고
B.	P.S.C Beam교				
4.01	토 공				
a	구조물 터파기	기계 100% (기계 90% + 인력 10%)			( )는 소규모 공사시 적용
a-1	육상 토사	0~4m	㎥		
a-2	육상 토사	4m이상	㎥		
a-3	육상 풍화암	0~4m	㎥		
a-4	육상 풍화암	4m이상	㎥		
a-5	육상 발파암	0~4m	㎥		
a-6	육상 발파암	4m이상	㎥		
b-1	용수 토사	0~4m	㎥		
b-2	용수 토사	4m이상	㎥		
b-3	용수 풍화암	0~4m	㎥		
b-4	용수 풍화암	4m이상	㎥		
b-5	용수 발파암	0~4m	㎥		
b-6	용수 발파암	4m이상	㎥		
c-1	수중 토사	0~4m	㎥		
c-2	수중 토사	4m이상	㎥		
d	면정리 및 청소		㎡		
4.02	되메우기 및 다짐	기계 100% (기계 90% + 인력 10%)	㎥		( )는 소규모 공사시 적용
4.03	물푸기공		hr		
4.04	강관 파일공				항타공법표기
a	강관파일 자재비	ø508㎜ T=12㎜	m		
b	강관파일항타	ø508㎜	m		
c	두부 및 선단 보강	ø508㎜	ea		형식별표기
d	강관파일이음	ø508㎜	ea		
e	재하시험비				
e-1	동적재하시험		회		
e-2	정적재하시험		회		

번 호	공 종	규 격	단 위	수 량	비 고
4.05	**구조물뒷채움**	SB-1	㎥		
a	**앞성토**	교량부	㎥		
4.06	**세굴방지용 사석채움**				
	세굴방지용 사석채움	현장암 유용			
a	사석 부설		㎥		
b	사석 면고르기		㎡		
	세굴방지용 사석채움	구입			
a	사석 부설		㎥		
b	사석 면고르기		㎡		
c	세굴방지용 블록		ea		
d	저면 매트	부직포	㎡		
4.07	**거푸집**				
a	합판거푸집				
a-1	합판거푸집	3회 0~7m	㎡		
a-2	합판거푸집	3회 7~10m	㎡		
a-3	합판거푸집	3회 10~13m	㎡		
a-4	합판거푸집	3회 13~16m	㎡		
a-5	합판거푸집	4회 0~7m	㎡		
a-6	합판거푸집	6회 0~7m	㎡		
b	목재 원형 거푸집				
b-1	목재 원형 거푸집	3회 0~7m	㎡		
b-2	목재 원형 거푸집	3회 7~10m	㎡		
b-3	목재 원형 거푸집	3회 10~13m	㎡		
b-4	목재 원형 거푸집	3회 13~16m	㎡		
c	강재 거푸집				
c-1	강재 거푸집	교각 0~7m	㎡		
c-2	강재 거푸집	교각 7~10m	㎡		
c-3	강재 거푸집	교각 10~13m	㎡		

번 호	공 종	규 격	단 위	수 량	비 고
c-4	강재 거푸집	교각 13~16m	㎡		
c-5	강재 거푸집	코핑	㎡		
d	무늬거푸집	0~7m	㎡		
e	유로폼				
e-1	유로폼	복잡 0~7m	㎡		
e-2	유로폼	보통 0~7m	㎡		
e-3	유로폼	간단 0~7m	㎡		
4.08	비계				
a-1	강관비계	10m이하(3개월사용)	㎡		
a-2	강관비계	10m이하(6개월사용)	㎡		
a-3	강관비계	10m이하(12개월사용)	㎡		
a-4	강관비계	10m초과-20m이하(3개월)	㎡		
a-5	강관비계	10m초과-20m이하(6개월)	㎡		
a-6	강관비계	10m초과-20m이하(12개월)	㎡		
a-7	강관비계	20m초과-30m이하(3개월)	㎡		
a-8	강관비계	20m초과-30m이하(6개월)	㎡		
a-9	강관비계	20m초과-30m이하(12개월)	㎡		
b-1	시스템비계	10m이하(3개월사용)	㎡		
b-2	시스템비계	10m이하(6개월사용)	㎡		
b-3	시스템비계	10m이하(12개월사용)	㎡		
b-4	시스템비계	10m초과-20m이하(3개월)	㎡		
b-5	시스템비계	10m초과-20m이하(6개월)	㎡		
b-6	시스템비계	10m초과-20m이하(12개월)	㎡		
b-7	시스템비계	20m초과-30m이하(3개월)	㎡		
b-8	시스템비계	20m초과-30m이하(6개월)	㎡		
b-9	시스템비계	20m초과-30m이하(12개월)	㎡		
c-1	가설계단	경사형(3개월사용)	㎡		
c-2	가설계단	경사형(6개월사용)	㎡		

번 호	공 종	규 격	단 위	수 량	비 고
c-3	가설계단	경사형(12개월사용)	㎡		
4.09	동바리				
a	동바리	목재 4회	공/㎥		
b	목재 동바리	Deck Finisher 용	공/㎥		
c-1	강재 동바리	Deck Finisher 용	공/㎥		
c-2	강관동바리	교량용(2.5m이하)3개월사용	공/㎥		
c-3	강관동바리	교량용(2.5m이하)6개월사용	공/㎥		
c-4	강관동바리	교량용(2.5m이하)12개월사용)	공/㎥		
c-5	강관동바리	교량용(2.5m초과-3.5m이하)3개월	공/㎥		
c-6	강관동바리	교량용(2.5m초과-3.5m이하)6개월	공/㎥		
c-7	강관동바리	교량용(2.5m초과-3.5m이하)12개월	공/㎥		
c-8	강관동바리	교량용(3.5m초과-4.2m이하)3개월	공/㎥		
c-9	강관동바리	교량용(3.5m초과-4.2m이하)6개월	공/㎥		
d	강관동바리	교량용(3.5m초과-4.2m이하)12개월	공/㎥		
e-1	동바리 수평연결재	2.5m이하(3개월사용)	㎡		
e-2	동바리 수평연결재	2.5m이하(6개월사용)	㎡		
e-3	동바리 수평연결재	2.5m이하(12개월사용)	㎡		
e-4	동바리 수평연결재	2.5m초과-3.5m이하(3개월)	㎡		
e-5	동바리 수평연결재	2.5m초과-3.5m이하(6개월)	㎡		
e-6	동바리 수평연결재	2.5m초과-3.5m이하(12개월)	㎡		
e-7	동바리 수평연결재	2.5m초과-3.5m이하(3개월)	㎡		
e-8	동바리 수평연결재	2.5m초과-3.5m이하(6개월)	㎡		
e-9	동바리 수평연결재	2.5m초과-3.5m이하(12개월)	㎡		
f-1	시스템동바리	10m이하,설치간격0.6m이하(3개월사용)	㎡		
f-2	시스템동바리	10m이하,설치간격0.6m이하(6개월사용)	㎡		
f-3	시스템동바리	10m이하,설치간격0.6m이하(12개월사용)	㎡		
f-4	시스템동바리	10m초과-20m이하,설치간격0.6m이하(3개월)	㎡		
f-5	시스템동바리	10m초과-20m이하,설치간격0.6m이하(6개월)	㎡		

번 호	공 종	규 격	단 위	수 량	비 고
f-6	시스템동바리	10m초과-20m이하,설치간격0.6m이하(12개월)	㎡		
f-7	시스템동바리	20m초과-30m이하,설치간격0.6m이하(3개월)	㎡		
f-8	시스템동바리	20m초과-30m이하,설치간격0.6m이하(6개월)	㎡		
f-9	시스템동바리	20m초과-30m이하,설치간격0.6m이하(12개월)	㎡		
4.10	**철근가공조립**				
a	현장가공 및 조립				
a-1	철근가공조립	보통	ton		
a-2	철근가공조립	복잡	ton		
a-3	철근가공조립	매우복잡	ton		
b	공장가공				
b-1	철근가공	보통	ton		
b-2	철근가공	복잡	ton		
4.11	**콘크리트 타설**				
a-1	콘크리트 타설	철근,보통(S15, 100㎥이하) 펌프카 0~15m	㎥		
a-2	콘크리트 타설	철근,보통(S15, 200㎥이하) 펌프카 0~15m	㎥		
a-3	콘크리트 타설	철근,보통(S15, 200㎥이상) 펌프카 0~15m	㎥		
b	콘크리트 타설	철근, 장비사용	㎥		
c	콘크리트 타설	무근, 장비사용	㎥		
d	콘크리트 타설	소형, 장비사용	㎥		
4.12	**슬래브 양생및면고르기**				
a	슬래브양생	양생제	㎡		
b	데크휘니샤	면고르기	㎡		
4.13	**교량받침**	받침종류별			
a	교좌장치 자재비	규격별	ea		
b	교좌장치 설치비	중량 0.2ton/ea이하	ea		
c	교좌장치 설치비	중량 0.3ton/ea이하	ea		
d	교좌장치 설치비	중량 0.5ton/ea이하	ea		
e	교좌장치 설치비	중량 1.0ton/ea이하	ea		

번 호	공 종	규 격	단 위	수 량	비 고
f	교좌장치 설치비	중량 1.5ton/ea이하	ea		
g	교좌장치 설치비	중량 1.5ton/ea이상	ea		
h	Sole Plate	경사조절용	ton		
4.14	**P.S.C Beam교**				
a	P.S.C Beam 제작				
a-1	P.S.C Beam 제작	L = 25m	본		
a-2	P.S.C Beam 제작	L = 30m	본		
a-3	P.S.C Beam 제작	L = 35m	본		
b	P.S.C Beam 설치				
b-1	P.S.C Beam 설치	L = 25m	본		
b-2	P.S.C Beam 설치	L = 30m	본		
b-3	P.S.C Beam 설치	L = 35m	본		
c	Sole Plate		ea		
d	P.S.C Beam 전도방지		본		
4.15	**신축이음**				Type별 표기
a	신축이음장치	NO100	m		
b	신축이음장치	NO50	m		
4.16	**교면방수**				
a	교면방수	침투식 방수	㎡		
b	교면방수	도막식 방수	㎡		
c	교면방수	시트식 방수	㎡		
4.17	**다웰바 설치**	어프러치 스라브용	ea		
4.18	**무수축 콘크리트**				
a	무수축	콘크리트	㎥		
b	무수축	몰탈	㎥		
4.19	**스치로폴**				
a	스치로폴	T= 5㎜	㎡		
b	스치로폴	T=10㎜	㎡		

번 호	공 종	규 격	단 위	수 량	비 고
c	스치로폴	T=20㎜	㎡		
4.20	**아스팔트 방수**	배면방수	㎡		
4.21	**교대 보호블럭**				
a	교대보호블럭	육교용(도면에 맞게 표기)			
a-1	보호블럭		㎡		
a-2	보호블럭 기초		m		
b	교대보호블럭	하천용 (도면에 맞게 표기)			
b-1	보호블럭		㎡		
b-2	보호블럭 기초		m		
4.22	**배수시설**				
a	육교용				
a-1	집수구	스텐레스	ea		
a-2	연결 집수거	스텐레스	ea		
a-3	직관 (D = 150)	스텐레스	m		
a-4	곡관	스텐레스	ea		
a-5	이음부	스텐레스	ea		
b	하천용				
b-1	집수구	스텐레스	ea		
b-2	배수구	스텐레스	m		
c	교면포장 물빼기공	유공관, ø10mm	m		
4.23	**스페이셔**				
a	스페이셔 설치	슬래브용	㎡		
b	스페이셔 설치	벽체용	㎡		
4.24	**교명판 및 설명판**				
a	교명판	황동 450×250×10	ea		
b	설명판	황동 500×300×10	ea		
4.25	**측량 기준점 설치**	황동주물	ea		
4.26	**콘크리트 양생**	양생제	㎡		

번 호	공 종	규 격	단 위	수 량	비 고
4.27	점검용 계단		m		
4.28	콘크리트 생산				
a-1	콘크리트 생산	20-40-150	㎥		
a-2	콘크리트 생산	25-27-150	㎥		
a-3	콘크리트 생산	25-24-150	㎥		
a-4	콘크리트 생산	20-24-150	㎥		
a-5	콘크리트 생산	25-21-150	㎥		
a-6	콘크리트 생산	25-18-150	㎥		
a-7	콘크리트 생산	25-16-150	㎥		
4.29	Notch		m		
4.30	난간 설치	알루미늄 (H=400mm)	m		
4.31	중분대				
a	중분대	일체형	m		
b	중분대	분리형	m		
4.32	방호벽				
a	기계타설		m		
b	인력타설		m		
4.33	교량유지관리 표지판				
a	교량유지관리 표지판	교각용	ea		
b	교량유지관리 표지판	난간용	ea		
4.34	낙하물 방지공		㎡		
4.35	Cover Plate	스텐레스(1000x600x3t)	m		
4.36	가도 및 축도				
a, b	흙쌓기 및 철거		㎥		
c	가배수관		m		ø800mm이상
d	마대 쌓기		㎡		
e	복구 및 유지보수비		㎥		
f-1	가교설치 철거		ton		

번 호	공 종	규 격	단 위	수 량	비 고
f-2	복공판 설치 철거		ton		
f-3	H-Pile 항타		m		공법표기
f-4	H-Pile 인발		m		
f-5	두부정리	H-Pile	본		
f-6	강재운반		ton		
f-7	자재대		ton		
4.37	**가시설**				
a	H-Pile 항타		m		
b	H-Pile 인발		m		
c	띠장 설치철거		m		
d	버팀보 설치철거		m		
e	어스앙카 설치철거		공		
f	브라켓 설치철거		ea		
g	토류판 설치철거		㎡		
h	강재운반		ton		
i	자재대		ton		
4.38	**교통안전 점검비**				
4.39	**운반**				
a	시멘트	40kg/대	대		
b	철근		ton		
c	모래		㎥		
d	자갈		㎥		
4.40	**자재대**				
a	시멘트	40kg/대	대		
b	레미콘				
b-1	레미콘	20-40-150	㎥		
b-2	레미콘	25-27-150	㎥		
b-3	레미콘	25-24-150	㎥		

번 호	공 종	규 격	단 위	수 량	비 고
b-3	레미콘	20-24-150	㎥		
b-4	레미콘	25-21-150	㎥		
b-5	레미콘	25-18-150	㎥		
b-6	레미콘	25-16-150	㎥		
c	철근				
c-1	고강	H13mm	ton		
c-2	고강	H16~32mm	ton		
c-3	연강	D13mm	ton		
c-4	연강	D16~32mm	ton		
d	모래		㎥		
e	자갈		㎥		
	고재대		ton		

번 호	공 종	규 격	단 위	수 량	비 고
C.	Preflex Beam교				
4.01	토 공				
a	구조물 터파기	기계 100% (기계 90% + 인력 10%)			( )는 소규모 공사시 적용
a-1	육상 토사	0~4m	㎥		
a-2	육상 토사	4m이상	㎥		
a-3	육상 풍화암	0~4m	㎥		
a-4	육상 풍화암	4m이상	㎥		
b-1	육상 발파암	0~4m	㎥		
b-2	육상 발파암	4m이상	㎥		
b-3	용수 토사	0~4m	㎥		
b-4	용수 토사	4m이상	㎥		
c-1	용수 풍화암	0~4m	㎥		
c-2	용수 풍화암	4m이상	㎥		
c-3	용수 발파암	0~4m	㎥		
c-4	용수 발파암	4m이상	㎥		
d-1	수중 토사	0~4m	㎥		
d-2	수중 토사	4m이상	㎥		
d-3	수중 풍화암	0~4m	㎥		
d-4	수중 풍화암	4m이상	㎥		
d-5	수중 발파암	0~4m	㎥		
d-6	수중 발파암	4m이상	㎥		
e	면정리 및 청소		㎡		
4.02	되메우기 및 다짐	기계 100% (기계 90% + 인력 10%)	㎥		( )는 소규모 공사시 적용
4.03	물푸기공		hr		
4.04	강관 파일공				항타공법표기
a	강관파일 자재비	ø508㎜ T=12㎜	m		
b	강관파일항타	ø508㎜	m		
c	두부 및 선단 보강	ø508㎜	ea		형식별표기

번 호	공 종	규 격	단 위	수 량	비 고
d	강관파일이음	ø508㎜	ea		
e	재하시험비				
e-1	동적재하시험		회		
e-2	정적재하시험		회		
4.05	**구조물뒷채움**	SB-1	㎥		
a	앞성토	교량부	㎥		
4.06	**세굴방지용 사석채움**				
	세굴방지용 사석채움	현장암 유용			
a	사석 부설		㎥		
b	사석 면고르기		㎡		
	세굴방지용 사석채움	구입			
a	사석 부설		㎥		
b	사석 면고르기		㎡		
c	세굴방지용 블록		ea		
d	저면 매트	부직포	㎡		
4.07	**거푸집**				
a-1	합판거푸집	3회 0~7m	㎡		
a-2	합판거푸집	3회 7~10m	㎡		
a-3	합판거푸집	3회 10~13m	㎡		
a-4	합판거푸집	3회 13~16m	㎡		
a-5	합판거푸집	4회 0~7m	㎡		
a-6	합판거푸집	6회 0~7m	㎡		
b	목재 원형 거푸집				
b-1	목재 원형 거푸집	3회 0~7m	㎡		
b-2	목재 원형 거푸집	3회 7~10m	㎡		
b-3	목재 원형 거푸집	3회 10~13m	㎡		
b-4	목재 원형 거푸집	3회 13~16m	㎡		
c	강재 거푸집				

번 호	공 종	규 격	단 위	수 량	비 고
c-1	강재 거푸집	교각 0~7m	㎡		
c-2	강재 거푸집	교각 7~10m	㎡		
c-3	강재 거푸집	교각 10~13m	㎡		
c-4	강재 거푸집	교각 13~16m	㎡		
c-5	강재 거푸집	코핑	㎡		
d	무늬거푸집	0~7m	㎡		
e	유로폼				
e-1	유로폼	복잡 0~7m	㎡		
e-2	유로폼	보통 0~7m	㎡		
e-3	유로폼	간단 0~7m	㎡		
4.08	비계				
a-1	강관비계	10m이하(3개월사용)	㎡		
a-2	강관비계	10m이하(6개월사용)	㎡		
a-3	강관비계	10m이하(12개월사용)	㎡		
a-4	강관비계	10m초과-20m이하(3개월)	㎡		
a-5	강관비계	10m초과-20m이하(6개월)	㎡		
a-6	강관비계	10m초과-20m이하(12개월)	㎡		
a-7	강관비계	20m초과-30m이하(3개월)	㎡		
a-8	강관비계	20m초과-30m이하(6개월)	㎡		
a-9	강관비계	20m초과-30m이하(12개월)	㎡		
b-1	시스템비계	10m이하(3개월사용)	㎡		
b-2	시스템비계	10m이하(6개월사용)	㎡		
b-3	시스템비계	10m이하(12개월사용)	㎡		
b-4	시스템비계	10m초과-20m이하(3개월)	㎡		
b-5	시스템비계	10m초과-20m이하(6개월)	㎡		
b-6	시스템비계	10m초과-20m이하(12개월)	㎡		
b-7	시스템비계	20m초과-30m이하(3개월)	㎡		
b-8	시스템비계	20m초과-30m이하(6개월)	㎡		

번 호	공 종	규 격	단 위	수 량	비 고
b-9	시스템비계	20m초과-30m이하(12개월)	㎡		
c-1	가설계단	경사형(3개월사용)	㎡		
c-2	가설계단	경사형(6개월사용)	㎡		
c-3	가설계단	경사형(12개월사용)	㎡		
4.09	동바리				
a	동바리	목재 4회	공/㎥		
b	목재 동바리	Deck Finisher 용	공/㎥		
c-1	강재 동바리	Deck Finisher 용	공/㎥		
c-2	강관동바리	교량용(2.5m이하)3개월사용	공/㎥		
c-3	강관동바리	교량용(2.5m이하)6개월사용	공/㎥		
c-4	강관동바리	교량용(2.5m이하)12개월사용)	공/㎥		
c-5	강관동바리	교량용(2.5m초과-3.5m이하)3개월	공/㎥		
c-6	강관동바리	교량용(2.5m초과-3.5m이하)6개월	공/㎥		
c-7	강관동바리	교량용(2.5m초과-3.5m이하)12개월	공/㎥		
c-8	강관동바리	교량용(3.5m초과-4.2m이하)3개월	공/㎥		
c-9	강관동바리	교량용(3.5m초과-4.2m이하)6개월	공/㎥		
d	강관동바리	교량용(3.5m초과-4.2m이하)12개월	공/㎥		
e-1	동바리 수평연결재	2.5m이하(3개월사용)	㎡		
e-2	동바리 수평연결재	2.5m이하(6개월사용)	㎡		
e-3	동바리 수평연결재	2.5m이하(12개월사용)	㎡		
e-4	동바리 수평연결재	2.5m초과-3.5m이하(3개월)	㎡		
e-5	동바리 수평연결재	2.5m초과-3.5m이하(6개월)	㎡		
e-6	동바리 수평연결재	2.5m초과-3.5m이하(12개월)	㎡		
e-7	동바리 수평연결재	2.5m초과-3.5m이하(3개월)	㎡		
e-8	동바리 수평연결재	2.5m초과-3.5m이하(6개월)	㎡		
e-9	동바리 수평연결재	2.5m초과-3.5m이하(12개월)	㎡		
f-1	시스템동바리	10m이하,설치간격0.6m이하(3개월사용)	㎡		
f-2	시스템동바리	10m이하,설치간격0.6m이하(6개월사용)	㎡		

번 호	공 종	규 격	단 위	수 량	비 고
f-3	시스템동바리	10m이하,설치간격0.6m이하(12개월사용)	㎡		
f-4	시스템동바리	10m초과-20m이하,설치간격0.6m이하(3개월)	㎡		
f-5	시스템동바리	10m초과-20m이하,설치간격0.6m이하(6개월)	㎡		
f-6	시스템동바리	10m초과-20m이하,설치간격0.6m이하(12개월)	㎡		
f-7	시스템동바리	20m초과-30m이하,설치간격0.6m이하(3개월)	㎡		
f-8	시스템동바리	20m초과-30m이하,설치간격0.6m이하(6개월)	㎡		
f-9	시스템동바리	20m초과-30m이하,설치간격0.6m이하(12개월)	㎡		
4.10	**철근가공조립**				
a	현장가공 및 조립				
a-1	철근가공조립	보통	ton		
a-2	철근가공조립	복잡	ton		
a-3	철근가공조립	매우복잡	ton		
b	공장가공				
b-1	철근가공	보통	ton		
b-2	철근가공	복잡	ton		
4.11	**콘크리트 타설**				
a-1	콘크리트 타설	철근,보통(S15, 100㎥이하) 펌프카 0~15m	㎥		
a-2	콘크리트 타설	철근,보통(S15, 200㎥이하) 펌프카 0~15m	㎥		
a-3	콘크리트 타설	철근,보통(S15, 200㎥이상) 펌프카 0~15m	㎥		
b	콘크리트 타설	철근, 장비사용	㎥		
c	콘크리트 타설	무근, 장비사용	㎥		
d	콘크리트 타설	소형, 장비사용	㎥		
4.12	**슬래브 양생및면고르기**				
a	슬래브양생	양생제	㎡		
b	데크휘니샤	면고르기	㎡		
4.13	**교량받침**	받침종류별			
a	교좌장치 자재비	규격별	ea		
b	교좌장치 설치비	중량 0.2ton/ea이하	ea		

번 호	공 종	규 격	단 위	수 량	비 고
c	교좌장치 설치비	중량 0.3ton/ea이하	ea		
d	교좌장치 설치비	중량 0.5ton/ea이하	ea		
e	교좌장치 설치비	중량 1.0ton/ea이하	ea		
f	교좌장치 설치비	중량 1.5ton/ea이하	ea		
g	교좌장치 설치비	중량 1.5ton/ea이상	ea		
h	Sole Plate	경사조절용	ton		
4.14	**Preflex Beam교**				
a	Preflex Beam 제작				
a-1	Preflex Beam 제작	L = 30m	본		
a-2	Preflex Beam 제작	L = 35m	본		
a-3	Preflex Beam 제작	L = 40m	본		
a-4	Preflex Beam 제작	L = 45m	본		
b	Preflex Beam 설치				
b-1	Preflex Beam 설치	L = 30m	본		
b-2	Preflex Beam 설치	L = 35m	본		
b-3	Preflex Beam 설치	L = 40m	본		
b-4	Preflex Beam 설치	L = 45m	본		
c	Preflex Beam 전도방지		본		
d	Sole Plate		ea		
4.15	**신축이음**				Type별 표기
a	신축이음장치	NO100	m		
b	신축이음장치	NO50	m		
4.16	**교면방수**				
a	교면방수	침투식 방수	㎡		
b	교면방수	도막식 방수	㎡		
c	교면방수	시트식 방수	㎡		
4.17	**다웰바 설치**	어프러치 스라브용	ea		
4.18	**무수축 콘크리트**				

번 호	공 종	규 격	단 위	수 량	비 고
a	무수축	몰탈	㎥		
b	무수축	콘크리트	㎥		
4.19	**스치로폴**				
a	스치로폴	T= 5㎜	㎡		
b	스치로폴	T=10㎜	㎡		
c	스치로폴	T=20㎜	㎡		
4.20	**아스팔트 방수**	배면방수	㎡		
4.21	**교대 보호블럭**				
a	교대보호블럭	육교용 (도면에 맞게 표기)			
a-1	보호블럭		㎡		
a-2	보호블럭 기초		m		
b	교대보호블럭	하천용 (도면에 맞게 표기)			
b-1	보호블럭		㎡		
b-2	보호블럭 기초		m		
4.22	**배수시설**				
a	육교용				
a-1	집수구	스텐레스	ea		
a-2	연결 집수거	스텐레스	ea		
a-3	직관 (D = 150)	스텐레스	m		
a-4	곡관	스텐레스	ea		
a-5	이음부	스텐레스	ea		
b	하천용				
b-1	집수구	스텐레스	ea		
b-2	배수구	스텐레스	m		
c	교면포장 물빼기공	유공관, ø10㎜	m		
4.23	**스페이셔**				
a	스페이셔 설치	벽체용	㎡		
b	스페이셔 설치	슬래브용	㎡		

번 호	공 종	규 격	단 위	수 량	비 고
4.24	**교명판 및 설명판**				
a	교명판	황동 450×250×10	ea		
b	설명판	황동 500×300×10	ea		
4.25	**측량 기준점 설치**	황동주물	ea		
4.26	**콘크리트 양생**	양생제	㎡		
4.27	**점검용 계단**		m		
4.28	**콘크리트 생산**				
a-1	콘크리트 생산	20-40-150	㎥		
a-2	콘크리트 생산	25-27-150	㎥		
a-3	콘크리트 생산	25-24-150	㎥		
a-4	콘크리트 생산	20-24-150	㎥		
a-5	콘크리트 생산	25-21-150	㎥		
a-6	콘크리트 생산	25-18-150	㎥		
a-7	콘크리트 생산	25-16-150	㎥		
4.29	Notch		m		
4.30	**난간 설치**	알루미늄 (H=400mm)	m		
4.31	**중분대**				
a	중분대	일체형	m		
b	중분대	분리형	m		
4.32	**방호벽**				
a	기계타설		m		
b	인력타설		m		
4.33	**교량유지관리 표지판**				
a	교량유지관리 표지판	교각용	ea		
b	교량유지관리 표지판	난간용	ea		
4.34	**낙하물 방지공**		㎡		
4.35	Cover Plate	스텐레스(1000x600x3t)	m		
4.36	**가도 및 축도**				

번 호	공 종	규 격	단 위	수 량	비 고
a, b	흙쌓기 및 철거		㎥		
c	가배수관		m		ø800mm이상
d	마대 쌓기		㎡		
e	복구 및 유지보수비		㎥		
f-1	가교설치 철거		ton		
f-2	복공판 설치 철거		ton		
f-3	H-Pile 항타		m		공법표기
f-4	H-Pile 인발		m		
f-5	두부정리	H-Pile	본		
f-6	강재운반		ton		
f-7	자재대		ton		
4.37	**가시설**				
a	H-Pile 항타		m		공법표기
b	H-Pile 인발		m		
c	띠장 설치철거		m		
d	버팀보 설치철거		m		
e	어스앙카 설치철거		공		
f	브라켓 설치철거		ea		
g	토류판 설치철거		㎡		
h	강재운반		ton		
i	자재대		ton		
4.38	**교통안전 점검비**		p.s		
4.39	**운반**				
a	시멘트	40kg/대	대		
b	철근		ton		
c	모래		㎥		
d	자갈		㎥		
4.40	**자재대**				

번 호	공 종	규 격	단 위	수 량	비 고
a	시멘트	40kg/대	대		
b	레미콘				
b-1	레미콘	20-40-150	㎥		
b-2	레미콘	25-27-150	㎥		
b-3	레미콘	25-24-150	㎥		
b-4	레미콘	20-24-150	㎥		
b-5	레미콘	25-21-150	㎥		
b-6	레미콘	25-18-150	㎥		
b-7	레미콘	25-16-150	㎥		
c	철근				
c-2	고강	H13mm	ton		
c-3	고강	H16~32mm	ton		
c-5	연강	D13mm	ton		
c-6	연강	D16~32mm	ton		
d	모래		㎥		
e	자갈		㎥		
f	고재대		ton		

번 호	공 종	규 격	단 위	수 량	비 고
D.	Steel Box교				
4.01	토 공				
a	구조물 터파기	기계 100% (기계 90% + 인력 10%)			( )는 소규모 공사시 적용
a-1	육상 토사	0~4m	㎥		
a-2	육상 토사	4m이상	㎥		
a-3	육상 풍화암	0~4m	㎥		
a-4	육상 풍화암	4m이상	㎥		
a-5	육상 발파암	0~4m	㎥		
a-6	육상 발파암	4m이상	㎥		
b-1	용수 토사	0~4m	㎥		
b-2	용수 토사	4m이상	㎥		
b-3	용수 풍화암	0~4m	㎥		
b-4	용수 풍화암	4m이상	㎥		
b-5	용수 발파암	0~4m	㎥		
b-6	용수 발파암	4m이상	㎥		
c-1	수중 토사	0~4m	㎥		
c-2	수중 토사	4m이상	㎥		
c-3	수중 풍화암	0~4m	㎥		
c-4	수중 풍화암	4m이상	㎥		
c-5	수중 발파암	0~4m	㎥		
c-6	수중 발파암	4m이상	㎥		
d	면정리 및 청소		㎡		
4.02	되메우기 및 다짐	기계 100% (기계 90% + 인력 10%)	㎥		( )는 소규모 공사시 적용
4.03	물푸기공		hr		
4.04	강관 파일공				항타공법 표기
a	강관파일 자재비	ø508㎜ T=12㎜	m		
b	강관파일항타	ø508㎜	m		
c	두부 및 선단 보강	ø508㎜	ea		형식별표기

번 호	공 종	규 격	단 위	수 량	비 고
d	강관파일이음	ø508㎜	ea		
e	재하시험비				
e-1	동적재하시험		회		
e-2	정적재하시험		회		
4.05	**구조물뒷채움**	SB-1	㎥		
a	앞성토	교량부	㎥		
4.06	**세굴방지용 사석채움**				
	세굴방지용 사석채움	현장암 유용			
a	사석 부설		㎥		
b	사석 면고르기		㎡		
	세굴방지용 사석채움	구입			
a	사석 부설		㎥		
b	사석 면고르기		㎡		
c	세굴방지용 블록		ea		
d	저면 매트	부직포	㎡		
4.07	**거푸집**				
a	합판거푸집				
a-1	합판거푸집	3회 0~7m	㎡		
a-2	합판거푸집	3회 7~10m	㎡		
a-3	합판거푸집	3회 10~13m	㎡		
a-4	합판거푸집	3회 13~16m	㎡		
a-5	합판거푸집	3회 16~19m	㎡		
a-6	합판거푸집	3회 19~22m	㎡		
a-7	합판거푸집	3회 22~25m	㎡		
a-8	합판거푸집	3회 25~28m	㎡		
a-9	합판거푸집	3회 28~31m	㎡		
a-10	합판거푸집	3회 31~34m	㎡		
a-11	합판거푸집	4회 0~7m	㎡		

번 호	공 종	규 격	단 위	수 량	비 고
a-12	합판거푸집	6회 0~7m	㎡		
b	목재 원형거푸집				
b-1	목재 원형거푸집	3회 0~7m	㎡		
b-2	목재 원형거푸집	3회 7~10m	㎡		
b-3	목재 원형거푸집	3회 10~13m	㎡		
b-4	목재 원형거푸집	3회 13~16m	㎡		
b-5	목재 원형거푸집	3회 16~19m	㎡		
b-6	목재 원형거푸집	3회 19~22m	㎡		
b-7	목재 원형거푸집	3회 22~25m	㎡		
b-8	목재 원형거푸집	3회 25~28m	㎡		
b-9	목재 원형거푸집	3회 28~31m	㎡		
b-10	목재 원형거푸집	3회 31~34m	㎡		
c	강재 거푸집				
c-1	강재 거푸집	교각 0~7m	㎡		
c-2	강재 거푸집	교각 7~10m	㎡		
c-3	강재 거푸집	교각 10~13m	㎡		
c-4	강재 거푸집	교각 13~16m	㎡		
c-5	강재 거푸집	교각 16~19m	㎡		
c-6	강재 거푸집	교각 19~22m	㎡		
c-7	강재 거푸집	교각 22~25m	㎡		
c-8	강재 거푸집	교각 25~28m	㎡		
c-9	강재 거푸집	교각 28~31m	㎡		
c-10	강재 거푸집	코핑	㎡		
d	무늬거푸집	0~7m	㎡		
e	유로폼				
e-1	유로폼	복잡 0~7m	㎡		
e-2	유로폼	보통 0~7m	㎡		
e-3	유로폼	간단 0~7m	㎡		

번 호	공 종	규 격	단 위	수 량	비 고
4.08	비계				
a-1	강관비계	10m이하(3개월사용)	㎡		
a-2	강관비계	10m이하(6개월사용)	㎡		
a-3	강관비계	10m이하(12개월사용)	㎡		
a-4	강관비계	10m초과-20m이하(3개월)	㎡		
a-5	강관비계	10m초과-20m이하(6개월)	㎡		
a-6	강관비계	10m초과-20m이하(12개월)	㎡		
a-7	강관비계	20m초과-30m이하(3개월)	㎡		
a-8	강관비계	20m초과-30m이하(6개월)	㎡		
a-9	강관비계	20m초과-30m이하(12개월)	㎡		
b-1	시스템비계	10m이하(3개월사용)	㎡		
b-2	시스템비계	10m이하(6개월사용)	㎡		
b-3	시스템비계	10m이하(12개월사용)	㎡		
b-4	시스템비계	10m초과-20m이하(3개월)	㎡		
b-5	시스템비계	10m초과-20m이하(6개월)	㎡		
b-6	시스템비계	10m초과-20m이하(12개월)	㎡		
b-7	시스템비계	20m초과-30m이하(3개월)	㎡		
b-8	시스템비계	20m초과-30m이하(6개월)	㎡		
b-9	시스템비계	20m초과-30m이하(12개월)	㎡		
c-1	가설계단	경사형(3개월사용)	㎡		
c-2	가설계단	경사형(6개월사용)	㎡		
c-3	가설계단	경사형(12개월사용)	㎡		
4.09	동바리				
a	동바리	목재 4회	공/㎥		
b-1	목재 동바리	Deck Finisher 용	공/㎥		
b-2	강재 동바리	Deck Finisher 용	공/㎥		
c-1	강관동바리	교량용(2.5m이하)3개월사용	공/㎥		
c-2	강관동바리	교량용(2.5m이하)6개월사용	공/㎥		

번 호	공 종	규 격	단 위	수 량	비 고
c-3	강관동바리	교량용(2.5m이하)12개월사용	공/㎥		
c-4	강관동바리	교량용(2.5m초과-3.5m이하)3개월	공/㎥		
c-5	강관동바리	교량용(2.5m초과-3.5m이하)6개월	공/㎥		
c-6	강관동바리	교량용(2.5m초과-3.5m이하)12개월	공/㎥		
c-7	강관동바리	교량용(3.5m초과-4.2m이하)3개월	공/㎥		
c-8	강관동바리	교량용(3.5m초과-4.2m이하)6개월	공/㎥		
c-9	강관동바리	교량용(3.5m초과-4.2m이하)12개월	공/㎥		
d-1	동바리 수평연결재	2.5m이하(3개월사용)	㎡		
d-2	동바리 수평연결재	2.5m이하(6개월사용)	㎡		
d-3	동바리 수평연결재	2.5m이하(12개월사용)	㎡		
d-4	동바리 수평연결재	2.5m초과-3.5m이하(3개월)	㎡		
d-5	동바리 수평연결재	2.5m초과-3.5m이하(6개월)	㎡		
d-6	동바리 수평연결재	2.5m초과-3.5m이하(12개월)	㎡		
d-7	동바리 수평연결재	2.5m초과-3.5m이하(3개월)	㎡		
d-8	동바리 수평연결재	2.5m초과-3.5m이하(6개월)	㎡		
d-9	동바리 수평연결재	2.5m초과-3.5m이하(12개월)	㎡		
e-1	시스템동바리	10m이하,설치간격0.6m이하(3개월사용)	㎡		
e-2	시스템동바리	10m이하,설치간격0.6m이하(6개월사용)	㎡		
e-3	시스템동바리	10m이하,설치간격0.6m이하(12개월사용)	㎡		
e-4	시스템동바리	10m초과-20m이하,설치간격0.6m이하(3개월)	㎡		
e-5	시스템동바리	10m초과-20m이하,설치간격0.6m이하(6개월)	㎡		
e-6	시스템동바리	10m초과-20m이하,설치간격0.6m이하(12개월)	㎡		
e-7	시스템동바리	20m초과-30m이하,설치간격0.6m이하(3개월)	㎡		
e-8	시스템동바리	20m초과-30m이하,설치간격0.6m이하(6개월)	㎡		
e-9	시스템동바리	20m초과-30m이하,설치간격0.6m이하(12개월)	㎡		
4.10	**철근가공조립**				
a	현장가공 및 조립				
a-1	철근가공조립	보통	ton		

번 호	공 종	규 격	단 위	수 량	비 고
a-2	철근가공조립	복잡	ton		
a-3	철근가공조립	매우복잡	ton		
b	공장가공				
b-1	철근가공	보통	ton		
b-2	철근가공	복잡	ton		
4.11	**콘크리트 타설**				
a-1	콘크리트 타설	철근,보통(S15, 100㎥이하) 펌프카 0~15m	㎥		
a-2	콘크리트 타설	철근,보통(S15, 200㎥이하) 펌프카 0~15m	㎥		
a-3	콘크리트 타설	철근,보통(S15, 200㎥이상) 펌프카 0~15m	㎥		
a-4	콘크리트 타설	철근,보통(S15, 100㎥이하) 펌프카 15m이상	㎥		
a-5	콘크리트 타설	철근,보통(S15, 200㎥이하) 펌프카 15m이상	㎥		
a-6	콘크리트 타설	철근,보통(S15, 200㎥이상) 펌프카 15m이상	㎥		
b	콘크리트 타설	철근, 장비사용	㎥		
c	콘크리트 타설	무근, 장비사용	㎥		
d	콘크리트 타설	소형, 장비사용	㎥		
4.12	**슬래브 양생및면고르기**				
a	슬래브양생	양생제	㎡		
b	데크휘니샤	면고르기	㎡		
4.13	**교량받침**	받침종류별			
a	교좌장치 자재비	규격별	ea		
b	교좌장치 설치비	중량 0.2ton/ea이하	ea		
c	교좌장치 설치비	중량 0.3ton/ea이하	ea		
d	교좌장치 설치비	중량 0.5ton/ea이하	ea		
e	교좌장치 설치비	중량 1.0ton/ea이하	ea		
f	교좌장치 설치비	중량 1.5ton/ea이하	ea		
g	교좌장치 설치비	중량 1.5ton/ea이상	ea		
h	Sole Plate	경사조절용	ton		
4.14	**강 교**				

번 호	공 종	규 격	단 위	수 량	비 고
	제작 및 가설				
a	강교제작		ton		
b	강교 운반 및 가설		ton		
c	가벤트 제작 및 가설		ton		
d	크레인 가설		ton		
4.15	**강교 도장**				공법표기
a-1	강교 내부 도장	공장	㎡		
a-2	강교Splice 도장	공장	㎡		
a-3	내부볼트 및 Splice 도장	현장	㎡		
a-4	강교 외부 도장	공장	㎡		
a-5	강교 외부 도장	현장	㎡		
a-6	외부 포장면 도장	공장	㎡		
a-7	외부볼트 및 Splice 도장	현장	㎡		
4.16	**신축이음**				Type별 표기
a	신축이음장치	NO160	m		
b	신축이음장치	NO320	m		
c	신축이음장치	NO480	m		
4.17	**교면방수**				
a	교면방수	침투식 방수	㎡		
b	교면방수	도막식 방수	㎡		
c	교면방수	시트식 방수	㎡		
4.18	**다웰바 설치**	어프러치 스라브용	ea		
4.19	**무수축 콘크리트**				
a	무수축	몰탈	㎥		
b	무수축	콘크리트	㎥		
4.20	**스치로폴**				
a	스치로폴	T= 5㎜	㎡		
b	스치로폴	T=10㎜	㎡		

번 호	공 종	규 격	단 위	수 량	비 고
c	스치로폴	T=20㎜	㎡		
4.21	**아스팔트 방수**	배면방수	㎡		
4.22	**교대 보호블럭**				
a	교대보호블럭	육교용(도면에 맞게 표기)			
a-1	보호블럭		㎡		
a-2	보호블럭 기초		m		
b	교대보호블럭	하천용(도면에 맞게 표기)			
b-1	보호블럭		㎡		
b-2	보호블럭 기초		m		
4.23	**배수시설**				
a	하천용				
a-1	집수구	스텐레스	ea		
a-2	배수구	스텐레스	m		
b	육교용				
b-1	집수구	스텐레스	ea		
b-2	연결 집수거	스텐레스	ea		
b-3	직관 (D = 150)	스텐레스	m		
b-4	곡관	스텐레스	ea		
b-5	이음부	스텐레스	ea		
c	교면포장 물 빼기공	유공관ø10㎜	m		
4.24	**스페이셔**				
a	스페이셔 설치	벽체용	㎡		
b	스페이셔 설치	슬래브용	㎡		
4.25	**교명판 및 설명판**				
b	교명판	황동 450×250×10	ea		
c	설명판	황동 500×300×10	ea		
4.26	**측량 기준점 설치**	황동주물	ea		
4.27	**콘크리트 양생**	양생제	㎡		

번 호	공 종	규 격	단 위	수 량	비 고
4.28	**점검용 계단**		m		
4.29	**콘크리트 생산**				
a-1	콘크리트 생산	25-27-150	㎥		
a-2	콘크리트 생산	25-24-150	㎥		
a-3	콘크리트 생산	20-24-150	㎥		
a-4	콘크리트 생산	25-21-150	㎥		
a-5	콘크리트 생산	25-18-150	㎥		
a-6	콘크리트 생산	25-16-150	㎥		
4.30	**비파괴검사**				
a	자분 탐상검사	MT	m		
b	위상배열 초음파탐상검사	PA-UT	m		
c	초음파 탐상검사	UT	m		
4.31	Notch		m		
4.32	**난간 설치**	알루미늄 (H=400mm)	m		
4.33	**중분대**				
a	중분대	일체형	m		
b	중분대	분리형	m		
4.34	**방호벽**				
a	기계타설		m		
b	인력타설		m		
4.35	**교량유지관리표지**				
a	교량유지관리 표지판	Box 내부용	ea		
b	교량유지관리 표지판	교각용	ea		
c	교량유지관리 표지판	난간용	ea		
4.36	**안전점검통로**				
a	안전점검통로	교각부	개소		
4.37	**낙하물 방지공**		㎡		
4.38	Cover Plate	스텐레스(1000x600x3t)	m		

번 호	공 종	규 격	단 위	수 량	비 고
4.39	**가도 및 축도**				
a, b	흙쌓기 및 철거		㎥		
c	가배수관		m		ø800mm이상
d	마대 쌓기		㎡		
e	복구 및 유지보수비		㎥		
f-1	가교설치 철거		ton		
f-2	복공판 설치철거		ton		
f-3	H-Pile 항타		m		공법표기
f-4	H-Pile 인발		m		
f-5	두부정리	H-Pile	본		
f-6	강재운반		ton		
f-7	자재대		ton		
4.40	**가시설**				
a	H-Pile 항타		m		공법표기
b	H-Pile 인발		m		
c	띠장 설치철거		m		
d	버팀보 설치철거		m		
e	어스앙카 설치철거		공		
f	브라켓 설치철거		ea		
g	토류판 설치철거		㎡		
h	강재운반		ton		
i	자재대		ton		
4.41	**교통안전 점검비**				
4.42	**운반**				
a	시멘트	40kg/대	대		
b	철근		ton		
c	모래		㎥		
d	자갈		㎥		

번 호	공 종	규 격	단 위	수 량	비 고
4.43	자재대				
a	시멘트	40kg/대	대		
b	레미콘				
b-1	레미콘	25-27-150	㎥		
b-2	레미콘	25-24-150	㎥		
b-3	레미콘	20-24-150	㎥		
b-4	레미콘	25-21-150	㎥		
b-5	레미콘	25-18-150	㎥		
b-6	레미콘	25-16-150	㎥		
c	철근				
c-2	고강	H13mm	ton		
c-3	고강	H16~32mm	ton		
c-5	연강	D13mm	ton		
c-6	연강	D16~32mm	ton		
d	모래		㎥		
e	자갈		㎥		
f	고재대		ton		

번 호	공 종	규 격	단 위	수 량	비 고
E.	P.S.C Box교 및 P.S.C Slab교				
4.01	토 공				
a	구조물 터파기	기계 100% (기계 90% + 인력 10%)			( )는 소규모 공사시 적용
a-1	육상 토사	0~4m	㎥		
a-2	육상 토사	4m이상	㎥		
a-3	육상 리핑암	0~4m	㎥		
a-4	육상 리핑암	4m이상	㎥		
a-5	육상 발파암	0~4m	㎥		
a-6	육상 발파암	4m이상	㎥		
b-1	용수 토사	0~4m	㎥		
b-2	용수 토사	4m이상	㎥		
b-3	용수 리핑암	0~4m	㎥		
b-4	용수 리핑암	4m이상	㎥		
b-5	용수 발파암	0~4m	㎥		
b-6	용수 발파암	4m이상	㎥		
c-1	수중 토사	0~4m	㎥		
c-2	수중 토사	4m이상	㎥		
c-3	수중 리핑암	0~4m	㎥		
c-4	수중 리핑암	4m이상	㎥		
c-5	수중 발파암	0~4m	㎥		
c-6	수중 발파암	4m이상	㎥		
d	면정리 및 청소		㎡		
4.02	되메우기 및 다짐	기계 100% (기계 90% + 인력 10%)	㎥		( )는 소규모 공사시 적용
4.03	물푸기공		hr		
4.04	강관 파일공				항타공법 표기
a	강관파일 자재비	ø508㎜ T=12㎜	m		
b	강관파일항타	ø508㎜	m		
c	두부 및 선단 보강	ø508㎜	ea		형식별표기

번 호	공 종	규 격	단 위	수 량	비 고
d	강관파일이음	ø508㎜	ea		
e	재하시험비				
e-1	동적재하시험		회		
e-2	정적재하시험		회		
4.05	**구조물뒷채움**	SB-1	㎥		
a	앞성토	교량부	㎥		
4.06	**세굴방지용 사석채움**				
	세굴방지용 사석채움	현장암 유용			
a	사석 부설		㎥		
b	사석 면고르기		㎡		
	세굴방지용 사석채움	구입			
a	사석 부설		㎥		
b	사석 면고르기		㎡		
c	세굴방지용 블록		ea		
d	저면 매트	부직포	㎡		
4.07	**거푸집**				
a	합판거푸집				
a-1	합판거푸집	3회 0~7m	㎡		
a-2	합판거푸집	3회 7~10m	㎡		
a-3	합판거푸집	3회 10~13m	㎡		
a-4	합판거푸집	3회 13~16m	㎡		
a-5	합판거푸집	3회 16~19m	㎡		
a-6	합판거푸집	3회 19~22m	㎡		
a-7	합판거푸집	3회 22~25m	㎡		
a-8	합판거푸집	3회 25~28m	㎡		
a-9	합판거푸집	3회 28~31m	㎡		
a-10	합판거푸집	3회 31~34m	㎡		
a-11	합판거푸집	4회 0~7m	㎡		

번 호	공 종	규 격	단 위	수 량	비 고
a-12	합판거푸집	6회 0~7m	㎡		
b	목재 원형 거푸집				
b-1	목재 원형 거푸집	3회 0~7m	㎡		
b-2	목재 원형 거푸집	3회 7~10m	㎡		
b-3	목재 원형 거푸집	3회 10~13m	㎡		
b-4	목재 원형 거푸집	3회 13~16m	㎡		
c	강재 거푸집				
c-1	강재 거푸집	교각 0~7m	㎡		
c-2	강재 거푸집	교각 7~10m	㎡		
c-3	강재 거푸집	교각 10~13m	㎡		
c-4	강재 거푸집	교각 13~16m	㎡		
c-5	강재 거푸집	코핑	㎡		
d	무늬거푸집	0~7m	㎡		
e	유로폼				
e-1	유로폼	복잡 0~7m	㎡		
e-2	유로폼	보통 0~7m	㎡		
e-3	유로폼	간단 0~7m	㎡		
4.08	비계				
a-1	강관비계	10m이하(3개월사용)	㎡		
a-2	강관비계	10m이하(6개월사용)	㎡		
a-3	강관비계	10m이하(12개월사용)	㎡		
a-4	강관비계	10m초과-20m이하(3개월)	㎡		
a-5	강관비계	10m초과-20m이하(6개월)	㎡		
a-6	강관비계	10m초과-20m이하(12개월)	㎡		
a-7	강관비계	20m초과-30m이하(3개월)	㎡		
a-8	강관비계	20m초과-30m이하(6개월)	㎡		
a-9	강관비계	20m초과-30m이하(12개월)	㎡		
b-1	시스템비계	10m이하(3개월사용)	㎡		

번 호	공 종	규 격	단 위	수 량	비 고
b-2	시스템비계	10m이하(6개월사용)	㎡		
b-3	시스템비계	10m이하(12개월사용)	㎡		
b-4	시스템비계	10m초과-20m이하(3개월)	㎡		
b-5	시스템비계	10m초과-20m이하(6개월)	㎡		
b-6	시스템비계	10m초과-20m이하(12개월)	㎡		
b-7	시스템비계	20m초과-30m이하(3개월)	㎡		
b-8	시스템비계	20m초과-30m이하(6개월)	㎡		
b-9	시스템비계	20m초과-30m이하(12개월)	㎡		
c-1	가설계단	경사형(3개월사용)	㎡		
c-2	가설계단	경사형(6개월사용)	㎡		
c-3	가설계단	경사형(12개월사용)	㎡		
4.09	**동바리**				
a	동바리	목재 4회	공/㎥		
b-1	목재 동바리	Deck Finisher 용	공/㎥		
b-2	강재 동바리	Deck Finisher 용	공/㎥		
c-1	강관동바리	교량용(2.5m이하)3개월사용	공/㎥		
c-2	강관동바리	교량용(2.5m이하)6개월사용	공/㎥		
c-3	강관동바리	교량용(2.5m이하)12개월사용)	공/㎥		
c-4	강관동바리	교량용(2.5m초과-3.5m이하)3개월	공/㎥		
c-5	강관동바리	교량용(2.5m초과-3.5m이하)6개월	공/㎥		
c-6	강관동바리	교량용(2.5m초과-3.5m이하)12개월	공/㎥		
c-7	강관동바리	교량용(3.5m초과-4.2m이하)3개월	공/㎥		
c-8	강관동바리	교량용(3.5m초과-4.2m이하)6개월	공/㎥		
c-9	강관동바리	교량용(3.5m초과-4.2m이하)12개월	공/㎥		
d-1	동바리 수평연결재	2.5m이하(3개월사용)	㎡		
d-2	동바리 수평연결재	2.5m이하(6개월사용)	㎡		
d-3	동바리 수평연결재	2.5m이하(12개월사용)	㎡		
d-4	동바리 수평연결재	2.5m초과-3.5m이하(3개월)	㎡		

번 호	공 종	규 격	단 위	수 량	비 고
d-5	동바리 수평연결재	2.5m초과-3.5m이하(6개월)	㎡		
d-6	동바리 수평연결재	2.5m초과-3.5m이하(12개월)	㎡		
d-7	동바리 수평연결재	2.5m초과-3.5m이하(3개월)	㎡		
d-8	동바리 수평연결재	2.5m초과-3.5m이하(6개월)	㎡		
d-9	동바리 수평연결재	2.5m초과-3.5m이하(12개월)	㎡		
e-1	시스템동바리	10m이하,설치간격0.6m이하(3개월사용)	㎡		
e-2	시스템동바리	10m이하,설치간격0.6m이하(6개월사용)	㎡		
e-3	시스템동바리	10m이하,설치간격0.6m이하(12개월사용)	㎡		
e-4	시스템동바리	10m초과-20m이하,설치간격0.6m이하(3개월)	㎡		
e-5	시스템동바리	10m초과-20m이하,설치간격0.6m이하(6개월)	㎡		
e-6	시스템동바리	10m초과-20m이하,설치간격0.6m이하(12개월)	㎡		
e-7	시스템동바리	20m초과-30m이하,설치간격0.6m이하(3개월)	㎡		
e-8	시스템동바리	20m초과-30m이하,설치간격0.6m이하(6개월)	㎡		
e-9	시스템동바리	20m초과-30m이하,설치간격0.6m이하(12개월)	㎡		
4.10	**철근가공조립**				
a	현장가공 및 조립				
a-1	철근가공조립	보통	ton		
a-2	철근가공조립	복잡	ton		
a-3	철근가공조립	매우복잡	ton		
b	공장가공				
b-1	철근가공	보통	ton		
b-2	철근가공	복잡	ton		
4.11	**콘크리트 타설**				
a-1	콘크리트 타설	철근,보통(S15, 100㎥이하) 펌프카 0~15m	㎥		
a-2	콘크리트 타설	철근,보통(S15, 200㎥이하) 펌프카 0~15m	㎥		
a-3	콘크리트 타설	철근,보통(S15, 200㎥이상) 펌프카 0~15m	㎥		
b	콘크리트 타설	철근, 장비사용	㎥		
c	콘크리트 타설	무근, 장비사용	㎥		

번 호	공 종	규 격	단 위	수 량	비 고
d	콘크리트 타설	소형, 장비사용	㎥		
4.12	**슬래브양생및면고르기**				
a	슬래브양생	양생제	㎡		
b	데크휘니샤	면고르기	㎡		
4.13	**교량받침**	받침종류별			
a	교좌장치 자재비	규격별	ea		
b	교좌장치 설치비	중량 0.2ton/ea이하	ea		
c	교좌장치 설치비	중량 0.3ton/ea이하	ea		
d	교좌장치 설치비	중량 0.5ton/ea이하	ea		
e	교좌장치 설치비	중량 1.0ton/ea이하	ea		
f	교좌장치 설치비	중량 1.5ton/ea이하	ea		
g	교좌장치 설치비	중량 1.5ton/ea이상	ea		
h	Sole Plate	경사조절용	ton		
4.14	**P.S.C 강재설치 및 긴장작업**				
a	쉬즈관 조립				
a-5	D = 130 mm		m		
a-1	D = 110 mm		m		
a-6	D = 100 mm		m		
a-2	D = 90 mm		m		
a-7	D = 87 mm		m		
a-8	D = 84 mm		m		
a-9	D = 81 mm		m		
a-3	D = 75 mm		m		
a-10	D = 66 mm		m		
a-11	D = 63 mm		m		
a-4	D = 51 mm		m		
b	정착장치 설치				
b-1	긴장정착 장치				

번 호	공 종	규 격	단 위	수 량	비 고
b-1-e	24×12.7 mm		개		
b-1-a	22×12.7 mm		개		
b-1-b	19×12.7 mm		개		
b-1-f	16×12.7 mm		개		
b-1-g	15×12.7 mm		개		
b-1-h	14×12.7 mm		개		
b-1-c	12×12.7 mm		개		
b-1-i	9×12.7 mm		개		
b-1-d	7×12.7 mm		개		
b-1-j	강봉 36 mm		개		
b-1-k	강봉 50 mm		개		
b-1-l	22×15.2 mm		개		
b-2	고정정착 장치				
b-2-c	24×12.7 mm		개		
b-2-d	22×12.7 mm		개		
b-2-e	19×12.7 mm		개		
b-2-f	16×12.7 mm		개		
b-2-g	15×12.7 mm		개		
b-2-h	14×12.7 mm		개		
b-2-a	12×12.7 mm		개		
b-2-i	9×12.7 mm		개		
b-2-b	7×12.7 mm		개		
b-2-j	강봉 36 mm		개		
b-2-k	강봉 50 mm		개		
b-2-l	22×15.2 mm		개		
b-3	연결정착 장치				
b-3-c	24×12.7 mm		개		
b-3-d	22×12.7 mm		개		

번 호	공 종	규 격	단 위	수 량	비 고
b-3-e	19×12.7 mm		개		
b-3-f	16×12.7 mm		개		
b-3-g	15×12.7 mm		개		
b-3-h	14×12.7 mm		개		
b-3-a	12×12.7 mm		개		
b-3-i	9×12.7 mm		개		
b-3-b	7×12.7 mm		개		
b-3-j	강봉 36 mm		개		
b-3-k	강봉 50 mm		개		
b-3-l	22×15.2 mm		개		
c	P.S.C 강재설치				
c-1	직선 배치용		ton		
c-2	곡선 배치용		ton		
c-3	직선 배치용(강봉)		ton		
c-4	곡선 배치용(강봉)		ton		
c-5	Nose용 강봉(D=36mm)		ton		
d	P.S.C 강재 긴장작업				
d-1	일단긴장				
d-1-e	24×12.7 mm		개		
d-1-f	22×12.7 mm		개		
d-1-b	19×12.7 mm		개		
d-1-g	16×12.7 mm		개		
d-1-h	15×12.7 mm		개		
d-1-i	14×12.7 mm		개		
d-1-c	12×12.7 mm		개		
d-1-j	9×12.7 mm		개		
d-1-d	7×12.7 mm		개		
d-1-k	강봉 36 mm		개		

번 호	공 종	규 격	단 위	수 량	비 고
d-1-l	강봉 50 mm		개		
d-1-m	22×15.2 mm		개		
d-2	양단긴장				
d-2-e	24×12.7 mm		개		
d-2-f	22×12.7 mm		개		
d-2-a	19×12.7 mm		개		
d-2-g	16×12.7 mm		개		
d-2-h	15×12.7 mm		개		
d-2-i	14×12.7 mm		개		
d-2-c	12×12.7 mm		개		
d-2-j	9×12.7 mm		개		
d-2-d	7×12.7 mm		개		
d-2-k	22×15.2 mm		개		
d-3	연결정착구 긴장				
d-3-e	24×12.7 mm		개		
d-3-f	22×12.7 mm		개		
d-3-b	19×12.7 mm		개		
d-3-g	16×12.7 mm		개		
d-3-h	15×12.7 mm		개		
d-3-i	14×12.7 mm		개		
d-3-c	12×12.7 mm		개		
d-3-j	9×12.7 mm		개		
d-3-d	7×12.7 mm		개		
d-3-k	22×15.2 mm		개		
e	그라우팅 밀크				
e-5	24×12.7 mm		㎥		
e-6	22×12.7 mm		㎥		
e-2	19×12.7 mm		㎥		

번 호	공 종	규 격	단 위	수 량	비 고
e-7	16×12.7 mm		㎥		
e-8	15×12.7 mm		㎥		
e-9	14×12.7 mm		㎥		
e-3	12×12.7 mm		㎥		
e-10	9×12.7 mm		㎥		
e-4	7×12.7 mm		㎥		
e-11	22×15.2 mm		㎥		
f	루우프(정착장치용)		ton		
g	공기 유출구		개		
h	PVC 파이프				
h-1	배수구		개		
h-2	주입구 및 전기 인입구		m		
h-3	파이프(D=25mm)		m		
h-4	파이프(D=50mm)		m		
h-5	파이프(D=80mm)		m		
h-6	파이프(D=100mm)		m		
h-7	파이프(D=150mm)		m		
i	기계비		식		
j	고무호스				
j-1	D = 50 mm		m		
j-2	D = 80 mm		m		
j-3	D = 90 mm		m		
j-4	D = 100 mm		m		
k	강관(D=114.3 , T=5.6mm , L=2.0)	개			
l	스치로폴				
l-1	T = 20 mm		㎡		
l-2	T = 30 mm		㎡		
l-3	T = 50 mm		㎡		

번 호	공 종	규 격	단 위	수 량	비 고
m	인서트 볼트(ㄱ형 0.5")		개		
n	냉각파이프(강관 D=1")		m		
o	유지보수형 External Tendon		식		
4.15	P.S.C Box용 강재동바리(Full Staging)		식		
4.16	신 · 구 Con'C 접착제(에폭시)		㎡		
4.17	증기양생		식		
4.18	P.S.C Box(I.L.M)				
a	추진코				
a-1	제 작		ton		
a-2	설치 및 해체		ton		
b	작업장		식		
c	P.S.C Box용 강재 거푸집				
c-1	제 작		ton		
c-2	설치 및 해체		ton		
c-3	강재 거푸집 조작		㎡		
d	교각 작업대		개		
e	추진(Launching)				
e-1	작 업		식		
e-2	장비비		식		
f	상부받침 고정				
f-1	교각부		개		
f-2	교대부		개		
g	P.S.C Box 가설용 가교각				
g-1	설 치		식		
g-2	철 거		식		
4.19	P.S.C Box교 (M.S.S)				
a	Main & Truss Girder				
a-1	제작 (Main Girder)		ton		

번 호	공 종	규 격	단 위	수 량	비 고
a-2	제작(Truss)		ton		
a-3	조립설치		ton		
a-4	해 체		ton		
b	P.S.C & Truss Girder				
b-1	Inner Form Work				
b-1-a	제 작		ton		
b-1-b	조립설치		ton		
b-1-c	해 체		ton		
b-2	Outer Form Work				
b-2-a	제 작		ton		
b-2-b	조립설치		ton		
b-2-c	해 체		ton		
c	Cang Way				
c-1	제 작		ton		
c-2	조립설치		ton		
c-3	해 체		ton		
d	Lifting & Moving Unit				
d-1	제 작		ton		
d-2	조립설치		ton		
d-3	해 체		ton		
e	경 Rail				
e-1	조립설치		m		
e-2	해 체		m		
f	Rear Cross Beam				
f-1	제 작		ton		
f-2	조립설치		개		
f-3	해 체		개		
g	Pier Braket 제작		ton		

번 호	공 종	규 격	단 위	수 량	비 고
h	Braket & Column				
h-1	조립설치		개		
h-2	해 체		개		
i	Temporary Fixing				
i-1	제 작		ton		
i-2	설 치		ton		
j	M.S.S Control System		식		
k	M.S.S. Launching		회		
l	M.S.S 전기장치		식		
m	M.S.S 유압잭		식		
n	페인팅		㎡		
o	거푸집 박리제 도포		㎡		
p	M.S.S 부재운반		식		
4.20	**신축이음**				Type별 표기
a	신축이음장치	NO160	m		
b	신축이음장치	NO320	m		
c	신축이음장치	NO480	m		
4.21	**교면방수**				
a	교면방수	침투식 방수	㎡		
b	교면방수	도막식 방수	㎡		
c	교면방수	시트식 방수	㎡		
4.22	**다웰바 설치**	어프러치 스라브용	ea		
4.23	**무수축 콘크리트**				
a	무수축	몰탈	㎥		
b	무수축	콘크리트	㎥		
4.24	**스치로폴**				
a	스치로폴	T= 5㎜	㎡		
b	스치로폴	T=10㎜	㎡		

번 호	공 종	규 격	단 위	수 량	비 고
c	스치로폴	T=20㎜	㎡		
4.25	**아스팔트 방수**	배면방수	㎥		
4.26	**교대 보호블럭**				
a	교대보호블럭	육교용(도면에 맞게 표기)			
a-1	보호블럭		㎡		
a-2	보호블럭 기초		m		
b	교대보호블럭	하천용(도면에 맞게 표기)			
b-1	보호블럭		㎡		
b-2	보호블럭 기초		m		
4.27	**배수시설**				
a	육교용				
a-1	집수구	스텐레스	ea		
a-2	연결 집수거	스텐레스	ea		
a-3	직관 (D = 150)	스텐레스	m		
a-4	곡관	스텐레스	ea		
a-5	이음부	스텐레스	ea		
b	하천용				
b-1	집수구	스텐레스	ea		
b-2	배수구	스텐레스	m		
c	교면포장 물 빼기공	유공관ø10㎜	m		
4.28	**스페이셔**				
a	스페이셔 설치	벽체용	㎡		
b	스페이셔 설치	슬래브용	㎡		
4.29	**교명판 및 설명판**				
a	교명판	황동 450×250×10	ea		
b	설명판	황동 500×300×10	ea		
4.30	**측량 기준점 설치**	황동주물	ea		
4.31	**콘크리트 양생**	양생제	㎡		

번 호	공 종	규 격	단 위	수 량	비 고
4.32	점검용 계단		m		
4.33	콘크리트 생산				
a-1	콘크리트 생산	20-40-150	㎥		
a-2	콘크리트 생산	25-27-150	㎥		
a-3	콘크리트 생산	25-24-150	㎥		
a-4	콘크리트 생산	20-24-150	㎥		
a-5	콘크리트 생산	25-21-150	㎥		
a-6	콘크리트 생산	25-18-150	㎥		
a-7	콘크리트 생산	25-16-150	㎥		
a-8	Notch		m		
4.35	난간 설치	알루미늄 (H=400mm)	m		
4.36	중분대				
a	중분대	일체형	m		
b	중분대	분리형	m		
4.37	방호벽				
a	기계타설		m		
b	인력타설		m		
4.38	교량유지관리표지				
a	교량유지관리 표지판	Box 내부용	ea		
b	교량유지관리 표지판	교각용	ea		
c	교량유지관리 표지판	난간용	ea		
4.39	안전점검통로				
a	안전점검통로	교각부	개소		
4.40	낙하물 방지공		㎡		
4.41	Cover Plate	스텐레스(1000x600x3t)	m		
4.42	가도 및 축도				
a, b	흙쌓기 및 철거		㎥		
c	가배수관		m		ø800mm이상

번 호	공 종	규 격	단 위	수 량	비 고
d	마대 쌓기		㎡		
e	복구 및 유지보수비		㎥		
f-1	가교설치 철거		ton		
f-2	복공판 설치 철거		ton		
f-3	H-Pile 항타		m		공법표시
f-4	H-Pile 인발		m		
f-5	두부정리	H-Pile	본		
f-6	강재운반		ton		
f-7	자재대		ton		
4.43	**가시설**				
a	H-Pile 항타		m		공법표기
b	H-Pile 인발		m		
c	띠장 설치철거		m		
d	버팀보 설치철거		m		
e	어스앙카 설치철거		공		
f	브라켓 설치철거		ea		
g	토류판 설치철거		㎡		
h	강재운반		ton		
i	자재대		ton		
4.44	**교통안전 점검비**		p.s		
4.45	**운반**				
a	시멘트	40kg/대	대		
b	철근		ton		
c	모래		㎥		
d	자갈		㎥		
4.46	**자재대**				
a	시멘트	40kg/대	대		
b	레미콘				

번 호	공 종	규 격	단 위	수 량	비 고
b-1	레미콘	20-40-150	㎥		
b-2	레미콘	25-27-150	㎥		
b-3	레미콘	25-24-150	㎥		
b-4	레미콘	20-24-150	㎥		
b-5	레미콘	25-21-150	㎥		
b-6	레미콘	25-18-150	㎥		
b-7	레미콘	25-16-150	㎥		
c	철근				
c-2	고강	H13mm	ton		
c-3	고강	H16~32mm	ton		
c-5	연강	D13mm	ton		
c-6	연강	D16~32mm	ton		
d	모래		㎥		
e	자갈		㎥		
f	고재대		ton		

번 호	공 종	규 격	단 위	수 량	비 고
F.	F.C.M교				
4.01	토 공				
a	구조물 터파기	기계 100% (기계 90% + 인력 10%)			( )는 소규모 공사시 적용
a-1	육상 토사	0~4m	㎥		
a-2	육상 토사	4m이상	㎥		
a-3	육상 풍화암	0~4m	㎥		
a-4	육상 풍화암	4m이상	㎥		
b-1	육상 발파암	0~4m	㎥		
b-2	육상 발파암	4m이상	㎥		
b-3	용수 토사	0~4m	㎥		
b-4	용수 토사	4m이상	㎥		
c-1	용수 풍화암	0~4m	㎥		
c-2	용수 풍화암	4m이상	㎥		
c-3	용수 발파암	0~4m	㎥		
c-4	용수 발파암	4m이상	㎥		
d-1	수중 토사	0~4m	㎥		
d-2	수중 토사	4m이상	㎥		
d-3	수중 풍화암	0~4m	㎥		
d-4	수중 풍화암	4m이상	㎥		
d-5	수중 발파암	0~4m	㎥		
d-6	수중 발파암	4m이상	㎥		
e	면정리 및 청소		㎡		
4.02	되메우기 및 다짐	기계 100% (기계 90% + 인력 10%)	㎥		( )는 소규모 공사시 적용
4.03	물푸기공		hr		
4.04	강관 파일공				항타공법 표기
a	강관파일 자재비	ø508㎜ T=12㎜	m		
b	강관파일항타	ø508㎜	m		
c	두부 및 선단 보강	ø508㎜	ea		형식별표기

번 호	공 종	규 격	단 위	수 량	비 고
d	강관파일이음	ø508㎜	ea		
e	재하시험비				
e-1	동적재하시험		회		
e-2	정적재하시험		회		
4.05	**구조물뒷채움**	SB-1	㎥		
a	앞성토	교량부	㎥		
4.06	**세굴방지용 사석채움**				
	세굴방지용 사석채움	현장암 유용			
a	사석 부설		㎥		
b	사석 면고르기		㎡		
	세굴방지용 사석채움	구입			
a	사석 부설		㎥		
b	사석 면고르기		㎡		
c	세굴방지용 블록		ea		
d	저면 매트	부직포	㎡		
4.07	**거푸집**				
a	합판거푸집				
a-1	합판거푸집	3회 0~7m	㎡		
a-2	합판거푸집	3회 7~10m	㎡		
a-3	합판거푸집	3회 10~13m	㎡		
a-4	합판거푸집	3회 13~16m	㎡		
a-5	합판거푸집	3회 16~19m	㎡		
a-6	합판거푸집	3회 19~22m	㎡		
a-7	합판거푸집	3회 22~25m	㎡		
a-8	합판거푸집	3회 25~28m	㎡		
a-9	합판거푸집	3회 28~31m	㎡		
a-10	합판거푸집	3회 31~34m	㎡		
a-11	합판거푸집	4회 0~7m	㎡		

번 호	공 종	규 격	단 위	수 량	비 고
a-12	합판거푸집	6회 0~7m	㎡		
b	목재 원형 거푸집				
b-1	목재 원형 거푸집	3회 0~7m	㎡		
b-2	목재 원형 거푸집	3회 7~10m	㎡		
b-3	목재 원형 거푸집	3회 10~13m	㎡		
b-4	목재 원형 거푸집	3회 13~16m	㎡		
d	강재 거푸집				
d-1	강재 거푸집	교각 0~7m	㎡		
d-2	강재 거푸집	교각 7~10m	㎡		
d-3	강재 거푸집	교각 10~13m	㎡		
d-4	강재 거푸집	교각 13~16m	㎡		
d-5	강재 거푸집	코핑	㎡		
e	무늬거푸집	0~7m	㎡		
f	유로폼				
f-1	유로폼	복잡 0~7m	㎡		
f-2	유로폼	보통 0~7m	㎡		
f-3	유로폼	간단 0~7m	㎡		
4.08	비계				
a-1	강관비계	10m이하(3개월사용)	㎡		
a-2	강관비계	10m이하(6개월사용)	㎡		
a-3	강관비계	10m이하(12개월사용)	㎡		
a-4	강관비계	10m초과-20m이하(3개월)	㎡		
a-5	강관비계	10m초과-20m이하(6개월)	㎡		
a-6	강관비계	10m초과-20m이하(12개월)	㎡		
a-7	강관비계	20m초과-30m이하(3개월)	㎡		
a-8	강관비계	20m초과-30m이하(6개월)	㎡		
a-9	강관비계	20m초과-30m이하(12개월)	㎡		
b-1	시스템비계	10m이하(3개월사용)	㎡		

번 호	공 종	규 격	단 위	수 량	비 고
b-2	시스템비계	10m이하(6개월사용)	㎡		
b-3	시스템비계	10m이하(12개월사용)	㎡		
b-4	시스템비계	10m초과-20m이하(3개월)	㎡		
b-5	시스템비계	10m초과-20m이하(6개월)	㎡		
b-6	시스템비계	10m초과-20m이하(12개월)	㎡		
b-7	시스템비계	20m초과-30m이하(3개월)	㎡		
b-8	시스템비계	20m초과-30m이하(6개월)	㎡		
b-9	시스템비계	20m초과-30m이하(12개월)	㎡		
c-1	가설계단	경사형(3개월사용)	㎡		
c-2	가설계단	경사형(6개월사용)	㎡		
c-3	가설계단	경사형(12개월사용)	㎡		
4.09	**동바리**				
a	동바리	목재 4회	공/㎥		
b-1	목재 동바리	Deck Finisher 용	공/㎥		
b-2	강재 동바리	Deck Finisher 용	공/㎥		
c-1	강관동바리	교량용(2.5m이하)3개월사용	공/㎥		
c-2	강관동바리	교량용(2.5m이하)6개월사용	공/㎥		
c-3	강관동바리	교량용(2.5m이하)12개월사용	공/㎥		
c-4	강관동바리	교량용(2.5m초과-3.5m이하)3개월	공/㎥		
c-5	강관동바리	교량용(2.5m초과-3.5m이하)6개월	공/㎥		
c-6	강관동바리	교량용(2.5m초과-3.5m이하)12개월	공/㎥		
c-7	강관동바리	교량용(3.5m초과-4.2m이하)3개월	공/㎥		
c-8	강관동바리	교량용(3.5m초과-4.2m이하)6개월	공/㎥		
c-9	강관동바리	교량용(3.5m초과-4.2m이하)12개월	공/㎥		
d-1	동바리 수평연결재	2.5m이하(3개월사용)	㎡		
d-2	동바리 수평연결재	2.5m이하(6개월사용)	㎡		
d-3	동바리 수평연결재	2.5m이하(12개월사용)	㎡		
d-4	동바리 수평연결재	2.5m초과-3.5m이하(3개월)	㎡		

번 호	공 종	규 격	단 위	수 량	비 고
d-5	동바리 수평연결재	2.5m초과-3.5m이하(6개월)	㎡		
d-6	동바리 수평연결재	2.5m초과-3.5m이하(12개월)	㎡		
d-7	동바리 수평연결재	2.5m초과-3.5m이하(3개월)	㎡		
d-8	동바리 수평연결재	2.5m초과-3.5m이하(6개월)	㎡		
d-9	동바리 수평연결재	2.5m초과-3.5m이하(12개월)	㎡		
e-1	시스템동바리	10m이하,설치간격0.6m이하(3개월사용)	㎡		
e-2	시스템동바리	10m이하,설치간격0.6m이하(6개월사용)	㎡		
e-3	시스템동바리	10m이하,설치간격0.6m이하(12개월사용)	㎡		
e-4	시스템동바리	10m초과-20m이하,설치간격0.6m이하(3개월)	㎡		
e-5	시스템동바리	10m초과-20m이하,설치간격0.6m이하(6개월)	㎡		
e-6	시스템동바리	10m초과-20m이하,설치간격0.6m이하(12개월)	㎡		
e-7	시스템동바리	20m초과-30m이하,설치간격0.6m이하(3개월)	㎡		
e-8	시스템동바리	20m초과-30m이하,설치간격0.6m이하(6개월)	㎡		
e-9	시스템동바리	20m초과-30m이하,설치간격0.6m이하(12개월)	㎡		
4.10	**철근가공조립**				
a	현장가공 및 조립				
a-1	철근가공조립	보통	ton		
a-2	철근가공조립	복잡	ton		
a-3	철근가공조립	매우복잡	ton		
b	공장가공				
b-1	철근가공	보통	ton		
b-2	철근가공	복잡	ton		
4.11	**콘크리트 타설**				
a-1	콘크리트 타설	철근,보통(S15, 100㎥이하) 펌프카 0~15m	㎥		
a-2	콘크리트 타설	철근,보통(S15, 200㎥이하) 펌프카 0~15m	㎥		
a-3	콘크리트 타설	철근,보통(S15, 200㎥이상) 펌프카 0~15m	㎥		
b	콘크리트 타설	철근, 장비사용	㎥		
c	콘크리트 타설	무근, 장비사용	㎥		

번 호	공 종	규 격	단 위	수 량	비 고
d	콘크리트 타설	소형, 장비사용	㎥		
4.12	**슬래브양생및면고르기**				
a	슬래브양생	양생제	㎡		
b	데크휘니샤	면고르기	㎡		
4.13	**교량받침**	받침종류별			
a	교좌장치 자재비	규격별	ea		
b	교좌장치 설치비	중량 0.2ton/ea이하	ea		
c	교좌장치 설치비	중량 0.3ton/ea이하	ea		
d	교좌장치 설치비	중량 0.5ton/ea이하	ea		
e	교좌장치 설치비	중량 1.0ton/ea이하	ea		
f	교좌장치 설치비	중량 1.5ton/ea이하	ea		
g	교좌장치 설치비	중량 1.5ton/ea이상	ea		
h	Sole Plate	경사조절용	ton		
4.14	**P.S.C 강재설치 및 긴장작업**				
a	쉬즈관 조립				
a-1	쉬스관 D130mm이하	D = 110/113 mm	m		
a-5	쉬스관 D100mm이하	D = 100/103 mm	m		
a-6	쉬스관 D75mm이하	D = 66/ 69 mm	m		
a-7	쉬스관 D60mm이하	강봉용 D=51/54 mm	m		
a-8	Flat Duct				
a-8-a	쉬스관 D75mm이하	FlatDuct (20mm×70mm)	m		
a-8-b	쉬스관 D100mm이하	FlatDuct (20mm×90mm)	m		
b	정착장치 설치				
b-1	긴장정착 장치				
b-1-a	쉬스관 D130mm이하	22×15.2 mm	개		
b-1-e	쉬스관 D130mm이하	20×15.2 mm	개		
b-1-b	쉬스관 D100mm이하	19×15.2 mm	개		
b-1-f	쉬스관 D100mm이하	17×15.2 mm	개		

번 호	공 종	규 격	단 위	수 량	비 고
b-1-d	쉬스관 D60mm이하	7×15.2 mm	개		
b-1-g	쉬스관 D60mm이하	4×15.2 mm	개		
b-1-h	쉬스관 D60mm이하	강봉 D38mm	개		
b-1-i	쉬스관 D60mm이하	강봉 D32mm	개		
b-2	고정정착 장치				
b-2-c	쉬스관 D130mm이하	22×15.2 mm	개		
b-2-d	쉬스관 D130mm이하	20×15.2 mm	개		
b-2-e	쉬스관 D100mm이하	19×15.2 mm	개		
b-2-f	쉬스관 D100mm이하	17×15.2 mm	개		
b-2-b	쉬스관 D60mm이하	7×15.2 mm	개		
b-2-g	쉬스관 D60mm이하	4×15.2 mm	개		
b-2-h	쉬스관 D60mm이하	강봉 D38mm	개		
b-2-i	쉬스관 D60mm이하	강봉 D32mm	개		
b-3	P.S.C 강봉 연결 정착장치				
b-3-c	쉬스관 D60mm이하	강봉 D38mm	개소		
b-3-d	쉬스관 D60mm이하	강봉 D32mm	개소		
c	P.S.C 강재설치				
	P.S.C Strand 설치				
c-1	Φ12.7mm(강선)		ton		
c-2	Φ15.2mm(강선)		ton		
	P.S.C 강봉설치				
c-2-1	D = 38 mm(강봉)		ton		
c-2-2	D = 32 mm(강봉)		ton		
d	P.S.C 강재 긴장작업				
d-1	일단긴장				
d-1-e	22×15.2 mm		개		
d-1-f	20×15.2 mm		개		
d-1-b	19×15.2 mm		개		

번 호	공 종	규 격	단 위	수 량	비 고
d-1-g	17×15.2 mm		개		
d-1-d	7×15.2 mm		개		
d-1-h	4×15.2 mm		개		
d-1-i	강봉용 D=38mm		개		
d-1-j	강봉용 D=32mm		개		
d-2	양단긴장				
d-2-e	22×15.2 mm		개		
d-2-f	20×15.2 mm		개		
d-2-b	19×15.2 mm		개		
d-2-g	17×15.2 mm		개		
d-2-d	7×15.2 mm		개		
d-2-h	4×15.2 mm		개		
d-2-i	강봉용 D=38mm		개		
d-2-j	강봉용 D=32mm		개		
d-3	연결 정착구 긴장				
d-3-a	22×15.2 mm		개		
d-3-b	20×15.2 mm		개		
d-3-c	19×15.2 mm		개		
d-3-d	17×15.2 mm		개		
d-3-e	7×15.2 mm		개		
d-3-f	4×15.2 mm		개		
d-3-g	강봉용 D=38mm		개		
d-3-h	강봉용 D=32mm		개		
e	그라우팅 밀크		m^3		
f	루우프 (정착 장치용)		ton		
g	공기유출구(Air Vent)		개		
h	P.V.C파이프				
h-1	배수구		개		

번 호	공 종	규 격	단 위	수 량	비 고
h-2	주입구 및 전기 인입구		m		
i	기계비		식		
k	Form Traveller				
k-1	제작비		대		
k-2	설치 및 해체		회		
k-3	가동비		seg		
k-4	F/T용 거푸집		㎡		
l	Tower Crane 사용료		개월		
m	Tower Crane 설치 및 해체		회		
n	작업용 승강기 사용료		개월		
o	작업용 승강기 설치 및 해체		회		
p	주두부제작 및 가시설		식		
q	Key-Segment 제작		식		
r	가동교각 임시고정장치		식		
s	보온시설		식		
t	Camber 관리		회		
4.15	**신축이음장치**	NO 100	m		Type별 표기
4.16	**교면방수**				
a	교면방수	침투식 방수	㎡		
b	교면방수	도막식 방수	㎡		
c	교면방수	시트식 방수	㎡		
4.17	**다웰바 설치**	어프러치 스라브용	ea		
4.18	**무수축 콘크리트**				
a	무수축	몰탈	㎥		
b	무수축	콘크리트	㎥		
4.19	**스치로폴**				
a	스치로폴	T= 5㎜	㎡		
b	스치로폴	T=10㎜	㎡		

번 호	공 종	규 격	단 위	수 량	비 고
c	스치로폴	T=20㎜	㎡		
4.20	**아스팔트 방수**	배면방수	㎡		
4.21	**교대 보호블럭**				
a	교대보호블럭	육교용(도면에 맞게 표기)			
a-1	보호블럭		㎡		
a-2	보호블럭 기초		m		
b	교대보호블럭	하천용(도면에 맞게 표기)			
b-1	보호블럭		㎡		
b-2	보호블럭 기초		m		
4.22	**배수시설**				
a	하천용				
a-1	집수구	스텐레스	ea		
a-2	배수구	스텐레스	m		
b	육교용				
b-1	집수구	스텐레스	ea		
c	교면포장 물 빼기공	유공관, ø10㎜	m		
4.23	**스페이셔**				
a	스페이셔 설치	벽체용	㎡		
b	스페이셔 설치	슬래브용	㎡		
4.24	**교명판 및 설명판**				
a	교명판	황동 450×250×10	ea		
b	설명판	황동 500×300×10	ea		
4.25	**측량 기준점 설치**	황동주물	ea		
4.26	**콘크리트 양생**	양생제	㎡		
4.27	**점검용 계단**		m		
4.28	**콘크리트 생산**				
a-1	콘크리트 생산	20-40-150	㎥		
a-2	콘크리트 생산	25-27-150	㎥		

번 호	공 종	규 격	단 위	수 량	비 고
a-3	콘크리트 생산	25-24-150	㎥		
a-4	콘크리트 생산	20-24-150	㎥		
a-5	콘크리트 생산	25-21-150	㎥		
a-6	콘크리트 생산	25-18-150	㎥		
a-7	콘크리트 생산	25-16-150	㎥		
4.29	**Notch**		m		
4.30	**난간 설치**	알루미늄 (H=400mm)	m		
4.31	**중분대**				
a	중분대	일체형	m		
b	중분대	분리형	m		
4.32	**방호벽**				
a	기계타설		m		
b	인력타설		m		
4.33	**교량유지관리표지**				
a	교량유지관리 표지판	Box 내부용	ea		
b	교량유지관리 표지판	교각용	ea		
c	교량유지관리 표지판	난간용	ea		
4.34	**안전점검통로**				
a	안전점검통로	교각부	개소		
4.35	**낙하물 방지공**		㎡		
4.36	**Cover Plate**	스텐레스(1000x600x3t)	m		
4.37	**계측기 설치**		ea		
4.38	**가도 및 축도**				
a, b	흙쌓기 및 철거		㎥		
c	가배수관		m		ø800mm이상
d	마대 쌓기		㎡		
e	복구 및 유지보수비		㎥		
f-1	가교설치 철거		ton		

번 호	공 종	규 격	단 위	수 량	비 고
f-2	복공판 설치철거		ton		
f-3	H-Pile 항타		m		공법표기
f-4	H-Pile 인발		m		
f-5	두부정리	H-Pile	본		
f-6	강재운반		ton		
f-7	자재대		ton		
4.39	**가시설**				
a	H-Pile 항타		m		공법표기
b	H-Pile 인발		m		
c	띠장 설치철거		m		
d	버팀보 설치철거		m		
e	어스앙카 설치철거		공		
f	브라켓 설치철거		ea		
g	토류판 설치철거		㎡		
h	강재운반		ton		
i	자재대		ton		
4.40	**교통안전 점검비**		p.s		
4.41	**운반**				
a	시멘트	40kg/대	대		
b	철근		ton		
c	모래		㎥		
d	자갈		㎥		
4.42	**자재대**				
a	시멘트	40kg/대	대		
b	레미콘				
b-1	레미콘	20-40-150	㎥		
b-2	레미콘	25-27-150	㎥		
b-3	레미콘	25-24-150	㎥		

번 호	공 종	규 격	단 위	수 량	비 고
b-4	레미콘	20-24-150	㎥		
b-5	레미콘	25-21-150	㎥		
b-6	레미콘	25-18-150	㎥		
b-7	레미콘	25-16-150	㎥		
c	철근				
c-2	고강	H13mm	ton		
c-3	고강	H16~32mm	ton		
c-5	연강	D13mm	ton		
c-6	연강	D16~32mm	ton		
d	모래		㎥		
e	자갈		㎥		
f	고재대		ton		

번 호	공 종	규 격	단 위	수 량	비 고
G.	**옹 벽 공**				
4.01	**토 공**				
a	구조물 터파기	기계 100% (기계 90% + 인력 10%)			( )는 소규모 공사시 적용
a-1	육상 토사	0~4m	㎥		
a-2	육상 토사	4m이상	㎥		
a-3	육상 풍화암	0~4m	㎥		
a-4	육상 풍화암	4m이상	㎥		
b-1	육상 발파암	0~4m	㎥		
b-2	육상 발파암	4m이상	㎥		
b-3	용수 토사	0~4m	㎥		
b-4	용수 토사	4m이상	㎥		
c-1	용수 풍화암	0~4m	㎥		
c-2	용수 풍화암	4m이상	㎥		
c-3	용수 발파암	0~4m	㎥		
c-4	용수 발파암	4m이상	㎥		
d-1	수중 토사	0~4m	㎥		
d-2	수중 토사	4m이상	㎥		
d-3	수중 풍화암	0~4m	㎥		
d-4	수중 풍화암	4m이상	㎥		
d-5	수중 발파암	0~4m	㎥		
d-6	수중 발파암	4m이상	㎥		
e	면정리 및 청소		㎡		
4.02	**되메우기 및 다짐**	기계 100% (기계 90% + 인력 10%)	㎥		( )는 소규모 공사시 적용
4.03	**물푸기공**		hr		
4.04	**강관 파일공**				항타공법 표기
a	강관파일 자재비	ø406.4㎜ T=9㎜	m		
b	강관파일항타	ø406.4㎜	m		
c	두부 및 선단 보강	ø406.4㎜	ea		형식별표기

번 호	공 종	규 격	단 위	수 량	비 고
d	강관파일이음	ø406.4㎜	ea		
e	재하시험비				
e-1	동적재하시험		회		
e-2	정적재하시험		회		
4.05	**거푸집**				
a	합판거푸집				
a-1	합판거푸집	3회 0~7m	㎡		
a-2	합판거푸집	3회 7~10m	㎡		
a-3	합판거푸집	4회 0~7m	㎡		
a-4	합판거푸집	6회 0~7m	㎡		
b	무늬거푸집	0~7m	㎡		
c	유로폼				
c-1	유로폼	복잡 0~7m	㎡		
c-2	유로폼	보통 0~7m	㎡		
c-3	유로폼	간단 0~7m	㎡		
4.06	**강관비계**	10m이하(3개월사용)	㎡		
4.07	**가설계단**	경사형(3개월사용)	㎡		
4.08	**철근가공조립**				
a	현장가공 및 조립				
a-1	철근가공조립	복잡	ton		
b	공장가공				
b-1	철근가공	보통	ton		
b-2	철근가공	복잡	ton		
4.09	**콘크리트 타설**				
a-1	콘크리트 타설	철근,보통(S15, 100㎥이하) 펌프카 0~15m	㎥		
a-2	콘크리트 타설	철근,보통(S15, 200㎥이하) 펌프카 0~15m	㎥		
a-3	콘크리트 타설	철근,보통(S15, 200㎥이상) 펌프카 0~15m	㎥		
b	콘크리트 타설	철근, 장비사용	㎥		

번 호	공 종	규 격	단 위	수 량	비 고
c	콘크리트 타설	무근, 장비사용	㎥		
4.10	**스페이셔**				
b	스페이셔 설치	벽체용	㎡		
a	스페이셔 설치	슬래브용	㎡		
4.11	**옹벽 배수시설**				
a	Drain Board 설치		㎡		
b	부직포		㎡		
c	P.V.C Pipe 설치	100㎜	m		
4.12	**옹벽 신축장치**	스치로폴 T=20mm	m		
4.13	**다웰바 설치**	옹벽용	ea		
4.14	**실런트**	비중 1.40	m		
4.15	**콘크리트 양생**	양생제	㎡		
4.16	**콘크리트 생산**				
a-1	콘크리트 생산	25-24-150	㎥		
a-2	콘크리트 생산	25-16-150	㎥		
4.17	**운반**				
a	철근		ton		
4.18	**자재대**				
a	레미콘				
a-1	레미콘	25-24-150	㎥		
a-2	레미콘	25-16-150	㎥		
b	철근				
c-1	철근	D13mm	ton		
c-2	철근	D16~32mm	ton		
d	고재대		ton		
4.19	**블록식 옹벽**				
a	구조물 터파기	육상 토사 0~4m	㎥		
b	되메우기 및 다짐				

번 호	공 종	규 격	단 위	수 량	비 고
b-1	되메우기 및 다짐	기계 100%	㎥		
b-2	되메우기 및 다짐	비다짐	㎥		
c	보강토 부설	a-1	㎥		
c-1	블럭쌓기				
c-1-1	기초잡석깔기		㎥		
c-1-2	블럭쌓기	블럭식	㎡		
c-1-3	부직포		㎡		
c-1-4	P.V.C Pipe 설치	ø 100㎜	m		
d	자재비				
d-1	블럭	표준형	㎡		
d-2	블럭	캡형	㎡		
d-3	그리드	Type-2	㎡		
d-4	그리드	Type-3	㎡		
d-5	그리드	Type-4	㎡		
4.20	**판넬식 옹벽**				
a	구조물 터파기	육상 토사 0~4m	㎥		
b	되메우기 및 다짐				
b-1	되메우기 및 다짐	기계 100%	㎥		
b-2	되메우기 및 다짐	비다짐	㎥		
c	기초공				
c-1	합판 거푸집	합판 6회	㎡		
c-2	콘크리트 타설	무근 장비사용	㎥		
d	보강토 부설 및 다짐		㎥		
e	블럭쌓기				
e-1	패널 조립 및 설치		㎡		
e-2	아연 도금 강판 설치		m		
e-3	Cornice		m		
e-4	버팀목 설치		m		

번 호	공 종	규 격	단 위	수 량	비 고
e-5	규준틀 설치		m		
e-6	부직포		㎡		

5 지하차도공

번 호	공 종	규 격	단 위	수 량	비 고
5	지하차도공				
5.01	토 공				
a	줄파기				
a-1	줄파기	포장할 경우	m		
a-2	줄파기	굴착후 복구무	m		
b	구조물 터파기				
b-1	구조물 터파기	토사 0~1m (인력)	㎥		
b-2	구조물 터파기	토사 1~2m (기계)	㎥		
b-3	구조물 터파기	토사 2m 이하	㎥		
b-4	구조물 터파기	풍화암 0~2m	㎥		
b-5	구조물 터파기	풍화암 2m 이하	㎥		
b-6	구조물 터파기	발파암 0~2m	㎥		
b-7	구조물 터파기	발파암 2m 이하	㎥		
c	잔토처리				
c-1	잔토처리	토 사	㎥		
c-2	잔토처리	풍화암	㎥		
c-3	잔토처리	발파암	㎥		
d	사토장 정지비				
d-1	사토장 정지비	토 사	㎥		
d-2	사토장 정지비	풍화암	㎥		
d-3	사토장 정지비	발파암	㎥		
e	순쌓기 운반		㎥		
f	되메우기 및 다짐				
f-1	되메우기 및 다짐	인 력	㎥		
f-2	되메우기 및 다짐	기 계	㎥		
g	유공관 설치	D250 mm	m		
h	물푸기		hr		
5.02	천 공				
a	토사 천공	D400 mm	m		
b	풍화암 천공	D400 mm	m		
c	발파암 천공	D400 mm	m		

번 호	공 종	규 격	단 위	수 량	비 고
d	케이싱 튜브 설치 철거		m		
e	천공홀 되메우기	모래	㎥		
5.03	**말뚝박기**	천공후 항타	본		
5.04	**피스브라켓트**				
a	피스브라켓트 제작	H-300×300	개소		
b	피스브라켓트 설치	H-300×300	개소		
c	피스브라켓트 철거	H-300×300	개소		
5.05	**주 형 보**				
a	주형보 설치	3~5m	본		
b	주형보 철거	3~5m	본		
c	주형보 설치	6~8m	본		
d	주형보 철거	6~8m	본		
e	주형보 설치	9~11m	본		
f	주형보 철거	9~11m	본		
g	주형보 설치	12~14m	본		
h	주형보 철거	12~14m	본		
5.06	**복공판 설치 철거**				
5.07	**띠 장**				
a	띠장설치 (버팀용)	H-300×305	m		
b	띠장철거 (버팀용)	H-300×305	m		
c	주형보 받침 설치	H-300×305	m		
d	주형보 받침 철거	H-300×305	m		
e	주형보 받침 설치	H-440×300	m		
f	주형보 받침 철거	H-440×300	m		
g	띠장연결 (버팀용)	H-300×305	개소		
h	띠장연결 (주형보 받침)	H-440×300	개소		
5.08	**버 팀 보**				
a	버팀보 설치	3~5m	본		
b	버팀보 철거	3~5m	본		
c	버팀보 설치	6~8m	본		
d	버팀보 철거	6~8m	본		

번 호	공 종	규 격	단 위	수 량	비 고
e	버팀보 설치	9~11m	본		
f	버팀보 철거	9~11m	본		
g	버팀보 설치	12~14m	본		
h	버팀보 철거	12~14m	본		
i	버팀보 설치	15~18m	본		
j	버팀보 철거	15~18m	본		
k	버팀보 제작	한면	본㎥		
l	버팀보 연결		개소		
m	피스 제작		개소		
5.09	**보걸이 설치·철거**		개소		
5.10	**JACK 설치·철거**		개소		
5.11	**U볼트 설치·철거**		개소		
5.12	**스티프너 설치**		개소		
5.13	**화타쐐기 설치·철거**		**개소**		
5.14	**ㄷ형강 설치·철거**		m		
5.15	**L형강 설치·철거**		m		
5.16	**H-PILE 연결**		개소		
5.17	**토류판 설치·철거**		㎡		
5.18	**H-PILE 뽑기**				
a	H-PILE 뽑기	측면 PILE	m		
b	H-PILE 뽑기	중앙 PILE	m		
5.19	**중앙말뚝 방수처리**		개소		
5.20	**주형보 브레이싱**				
a	주형보 브레이싱 설치	L-90×90×10	개소		
b	주형보 브레이싱 철거	L-90×90×10	개소		
5.21	**수직벽 쇼크리트 타설**	T=50mm	㎡		
5.22	**계측기설치**		식		
5.23	**거 푸 집**				
a	합판거푸집	3회	㎡		
b	합판거푸집	4회	㎡		
c	합판거푸집	6회	㎡		

번 호	공 종	규 격	단 위	수 량	비 고
d	목재원형거푸집	3회	㎡		
e	무늬거푸집		㎡		
f	유 로 품	간단	㎡		
g	유 로 품	보통	㎡		
h	유 로 품	복잡	㎡		
5.24	비계				
a	강관비계	10m이하 (3개월)	㎡		
	강관비계	10m이하 (6개월)	㎡		
	강관비계	10m이하 (12개월)	㎡		
	강관비계	10m초과-20m이하 (3개월)	㎡		
	강관비계	10m초과-20m이하 (6개월)	㎡		
	강관비계	10m초과-20m이하 (12개월)	㎡		
b	시스템비계	10m이하 (3개월)	㎡		
	시스템비계	10m이하 (6개월)	㎡		
	시스템비계	10m이하 (12개월)	㎡		
	시스템비계	10m초과-20m이하 (3개월)	㎡		
	시스템비계	10m초과-20m이하 (6개월)	㎡		
	시스템비계	10m초과-20m이하 (12개월)	㎡		
5.25	동바리				
a	강관동바리	2.5m이하(3개월)	공/㎥		
	강관동바리	2.5m이하(6개월)	공/㎥		
	강관동바리	2.5m이하(12개월)	공/㎥		
	강관동바리	2.5m초과-3.5m이하(3개월)	공/㎥		
	강관동바리	2.5m초과-3.5m이하(6개월)	공/㎥		
	강관동바리	2.5m초과-3.5m이하(12개월)	공/㎥		
	강관동바리	3.5m초과-4.2m이하(3개월)	공/㎥		
	강관동바리	3.5m초과-4.2m이하(6개월)	공/㎥		
	강관동바리	3.5m초과-4.2m이하(12개월)	공/㎥		
b	동바리 수평연결재	2.5m이하(3개월)	㎡		
	동바리 수평연결재	2.5m이하(6개월)	㎡		
	동바리 수평연결재	2.5m이하(12개월)	㎡		

번 호	공 종	규 격	단 위	수 량	비 고
b	동바리 수평연결재	2.5m초과-3.5m이하(3개월)	㎡		
	동바리 수평연결재	2.5m초과-3.5m이하(6개월)	㎡		
	동바리 수평연결재	2.5m초과-3.5m이하(12개월)	㎡		
	동바리 수평연결재	3.5m초과-4.2m이하(3개월)	㎡		
	동바리 수평연결재	3.5m초과-4.2m이하(6개월)	㎡		
	동바리 수평연결재	3.5m초과-4.2m이하(12개월)	㎡		
c	시스템동바리	5m 이하	공/㎥		
	시스템동바리	5m초과-10m이하	공/㎥		
5.26	**철근가공조립**				
a	현장가공 및 조립				
a-1	철근가공조립	간단	ton		
a-2	철근가공조립	보통	ton		
a-3	철근가공조립	복잡	ton		
b	공장가공				
b-1	철근가공	간단	ton		
b-2	철근가공	보통	ton		
b-3	철근가공	복잡	ton		
5.27	**콘크리트 타설**				
a	콘크리트 타설	철근, 펌프카 0~15m	㎥		
b	콘크리트 타설	무근 VIB 포함	㎥		
c	콘크리트 타설	무근 VIB 제외	㎥		
5.28	**버팀목 설치**		개소		
5.29	**시공이음**		㎡		
5.30	**신축이음**				
a	신축이음장치		m		
b	다웰바 설치		개소		
c	Dowel Cap		개소		
d	실런트	20mm×25mm	m		
e	채움재	T=20mm	㎡		
f	지수재		m		
g	녹막이 페인트	2회	㎡		

번 호	공 종	규 격	단 위	수 량	비 고
5.31	**SHEET 방수**				
a	SHEET 방수	슬래브	㎡		
b	SHEET 방수	벽 체	㎡		
c	SHEET 방수	보강부	㎡		
5.32	**팽창성 지수재 설치**		m		
5.33	**몰 탈**				
a	바닥 고르기 몰탈	T=10mm	㎡		
b	상부 보호 몰탈	T=50mm	㎡		
c	바닥 보호 몰탈	T=30mm	㎡		
d	벽체 보호 몰탈	T=5mm	㎡		
5.34	**벽돌 쌓기**	0.5B	㎡		
5.35	**어스앙카**				
a	천 공				
a-1	토사천공	D4-⅛″	m		
a-2	풍화암 천공	D4-⅛″	m		

6 터널공

번 호	공 종	규 격	단 위	수 량	비 고
6	터 널 공				
6.01	굴 착				
a	전단면굴착(2차로)				
a-1	전단면굴착	(표준단면-1)	㎥		
a-2	전단면굴착	(표준단면-2)	㎥		
a-3	전단면굴착	(표준단면-3)	㎥		
b	반단면굴착(2차로)				
b-1	반단면굴착	(표준단면-4)			
b-1-a	반단면굴착	(상부굴착)	㎥		
b-1-b	반단면굴착	(하부굴착)	㎥		
b-2	반단면굴착	(표준단면-5)			
b-2-a	반단면굴착	(상부굴착)	㎥		
b-2-b	반단면굴착	(하부굴착)	㎥		
b-3	반단면굴착	(표준단면-6)			
b-3-a	반단면굴착	(상부굴착)	㎥		
b-3-b	반단면굴착	(하부굴착)	㎥		
b-4	반단면굴착	(보강단면)			
b-4-a	반단면굴착	(상부굴착)	㎥		
b-4-b	반단면굴착	(하부굴착)	㎥		
b-5	반단면굴착	(확폭단면)			
b-5-a	반단면굴착	(상부굴착)	㎥		
b-5-b	반단면굴착	(하부굴착)	㎥		
c	터널바닥 암반청소				
c-1	터널바닥 암반청소	(공동구)	㎡		
c-2	터널바닥 암반청소	(바닥 및 인버트)	㎡		
6.02	버력처리				
a	전단면버력처리(2차로)				
a-1	버력처리	(표준단면-1)	㎥		
a-2	버력처리	(표준단면-2)	㎥		
a-3	버력처리	(표준단면-3)	㎥		
b	반단면버력처리(2차로)				

번 호	공 종	규 격	단 위	수 량	비 고
b-1	버력처리	(표준단면-4)			
b-1-a	버력처리	(상부버력처리)	㎥		
b-1-b	버력처리	(하부버력처리)	㎥		
b-2	버력처리	(표준단면-5)			
b-2-a	버력처리	(상부버력처리)	㎥		
b-2-b	버력처리	(하부버력처리)	㎥		
b-3	버력처리	(표준단면-6)			
b-3-a	버력처리	(상부버력처리)	㎥		
b-3-b	버력처리	(하부버력처리)	㎥		
b-4	버력처리	(보강단면)			
b-4-a	버력처리	(상부버력처리)	㎥		
b-4-b	버력처리	(하부버력처리)	㎥		
b-5	버력처리	(확폭단면)			
b-5-a	버력처리	(상부버력처리)	㎥		
b-5-b	버력처리	(하부버력처리)	㎥		
c	숏크리트 버력처리(2차로)				
c-1	숏크리트 버력처리	(본 선)	㎥		
c-2	숏크리트 버력처리	(갱구부)	㎥		
6.03	**강 지 보 공**				
a	강지보공(2차로)				
a-1	강지보공	(TYPE-4 50X20X30)	조		
a-2	강지보공	(TYPE-5 70X20X30)	조		
a-3	강지보공	(TYPE-6 70X20X30)	조		
a-4	강지보공	(보강단면)	조		
a-5	강지보공	(확폭단면)	조		
a-6	강지보공	(갱구부)	조		
6.04	**숏크리트공**				
a	전단면 숏크리트 (2차로)				
a-1	숏크리트공	(표준단면-1)	㎥		
a-2	숏크리트공	(표준단면-2)	㎥		
a-3	숏크리트공	(표준단면-3)	㎥		

번 호	공 종	규 격	단 위	수 량	비 고
b	반단면 숏크리트 (2차로)				
b-1	숏크리트공	(표준단면-4)			
b-1-a	숏크리트공	(상부숏크리트공)	㎥		
b-1-b	숏크리트공	(하부숏크리트공)	㎥		
b-2	숏크리트공	(표준단면-5)			
b-2-a	숏크리트공	(상부숏크리트공)	㎥		
b-2-b	숏크리트공	(하부숏크리트공)	㎥		
b-3	숏크리트공	(표준단면-6)			
b-3-a	숏크리트공	(상부숏크리트공)	㎥		
b-3-b	숏크리트공	(하부숏크리트공)	㎥		
b-4	숏크리트공	(보강단면)			
b-4-a	숏크리트공	(상부숏크리트공)	㎥		
b-4-b	숏크리트공	(하부숏크리트공)	㎥		
b-5	숏크리트공	(확폭단면)			
b-5-a	숏크리트공	(상부숏크리트공)	㎥		
b-5-b	숏크리트공	(하부숏크리트공)	㎥		
c	숏크리트공	(갱구부)	㎥		
6.05	**록볼트공**				
a	록볼트공				
a-1	록볼트공	(표준단면-1)			
a-1-a	록볼트공	(상부)	조		
a-1-b	록볼트공	(측벽)	조		
a-2	록볼트공	(표준단면-2)			
a-2-a	록볼트공	(상부)	조		
a-2-b	록볼트공	(측벽)	조		
a-3	록볼트공	(표준단면-3)			
a-3-a	록볼트공	(상부)	조		
a-3-b	록볼트공	(측벽)	조		
a-4	록볼트공	(표준단면-4)			
a-4-a	록볼트공	(상부)	조		
a-4-b	록볼트공	(측벽)	조		

번 호	공 종	규 격	단 위	수 량	비 고
a-5	록볼트공	(표준단면-5)			
a-5-a	록볼트공	(상부)	조		
a-5-b	록볼트공	(측벽)	조		
a-6	록볼트공	(표준단면-6)			
a-6-a	록볼트공	(상부)	조		
a-6-b	록볼트공	(측벽)	조		
a-7	록볼트공	(보강단면)			
a-7-a	록볼트공	(상부)	조		
a-7-b	록볼트공	(측벽)	조		
a-8	록볼트공	(확폭단면)			
a-8-a	록볼트공	(상부)	조		
a-8-b	록볼트공	(측벽)	조		
a-9	록볼트공	(갱구부)	조		
b	선진수평보링				
b-1	선진수평보링	(풍화암)	m		
b-2	선진수평보링	(연 암)	m		
b-3	선진수평보링	(경 암)	m		
6.06	라이닝 콘크리트				
a	강재동바리 및 거푸집				
a-1	강재동바리 및 거푸집	(자재비)	조		
a-2	강재동바리 및 거푸집	(이동설치비)	회		
b	원형거푸집				
b-1	원형거푸집	(3회 0-7m)	㎡		설치비포함
b-2	원형거푸집	(3회 7-10m)	㎡		설치비포함
c	합판거푸집				
c-1	합판거푸집	(4회 0-7m)	㎡		
c-2	합판거푸집	(4회 7-10m)	㎡		
d	합판거푸집	(6회 0-7m)	㎡		
e	강관동바리		공/㎥		
f	콘크리트타설				
f-1	콘크리트타설	(철근 VIB포함)	㎥		배관타설

번 호	공 종	규 격	단 위	수 량	비 고
f-2	콘크리트타설	(무근 VIB제외)	㎥		배관타설
g	콘크리트타설	25-240-15	㎥		
h	철근가공조립	(매우복잡)	ton		
i	라이닝 신축이음	(T=20mm)	m		
j	배면그라우팅		㎥		
6.07	**방 수 공**				
a	방수막 및 부직포	(부직포+시트)	㎡		
b	방수쉬트 부착형 앵커		개소		
6.08	**배 수 공**				
a	용수처리		m		
b	맹 암 거	(파형아연도 유공강관, ø300mm)	m		
c	PVC PIPE 설치	(공동구 횡배수관, ø50mm)	m		
d	측방배수관				
d-1	FILTER CONCRETE	(방수공)	㎥		
d-2	고밀도파형폴리에틸렌유공관	(ø100mm)	m		
d-3	PVC PIPE	(ø100mm, T형소켓 포함)	m		
d-4	PVC PIPE	(ø100mm, Y형소켓 포함)	m		
e	배수관				
f	합판거푸집	(3회 0-7m)	㎡		
g	철근가공조립	(간단)	ton		
h	콘크리트타설				
h-1	콘크리트타설	(인력, 철근 VIB포함)	㎥		
h-2	콘크리트타설	(기계, 무근 VIB제외)	㎥		
h-3	콘크리트타설	(기계, 무근 VIB제외)	㎥		
i	콘크리트생산	25-240-15(8)	㎥		
j	배수로 신축이음		m		
6.09	**공동구뚜껑**				
a	공동구뚜껑	(580X500X100)	ea		
b	공동구뚜껑	(480X500X100)	ea		
c	공동구뚜껑	(750×250×60)	ea		
d	공동구뚜껑	(600×250×60)	ea		

번 호	공 종	규 격	단 위	수 량	비 고
e	스틸그레이팅	(540X495X75)	ea		
f	스틸그레이팅	(540X995X75)	ea		
g	강판설치		ea		
h	비닐깔기	(P.E 필름)	㎡		
i	부직포 설치		m		
6.10	**갱문 및 옹벽**				
a	구조물터파기				
a-1	구조물터파기	(토 사)	㎥		
a-2	구조물터파기	(리핑암)	㎥		
a-3	구조물터파기	(발파암)	㎥		
b	합판거푸집				
b-1	합판거푸집	(3회 0-7m)	㎡		
b-2	합판거푸집	(3회 7-10m)	㎡		
c	합판거푸집				
c-1	합판거푸집	(4회 0-7m)	㎡		
c-2	합판거푸집	(4회 7-10m)	㎡		
d	합판거푸집	(6회 0-7m)	㎡		
e	원형거푸집	(3회 0-7m)	㎡		
f	무늬거푸집	(3회 0-7m)	㎡		
g	강관비계공		㎡		
h	강관동바리		공/㎥		
i	철근가공조립				
i-1	철근가공조립	(간단)	ton		
i-2	철근가공조립	(매우복잡)	ton		
j	콘크리트타설	(무근,펌프카0-15m)	㎥		
k	콘크리트타설	(철근 VIB포함)	㎥		
l	콘크리트타설	(무근 VIB제외)	㎥		
m	콘크리트생산	25-240-15	㎥		
n	기초잡석 깔기		㎥		
o	되메우기 및 다짐	(기계90%+인력10%)	㎥		
p	구조물 뒷채움	(ø 50mm)	㎥		

번 호	공 종	규 격	단 위	수 량	비 고
q	PVC PIPE 설치	(고무링 ø100mm)	m		
r	배수관				
r-1	맹 암 거	(파형아연도 유공강관, ø300mm)	m		
s	난간용 STEEL 파이프	(T형관)	m		
t	와이어매쉬 깔기	(1.0m X 1.0m)	㎡		
u	화강암 붙임		㎡		
v	부직포	(토목용)	m		
w	DRAIN BOARD	(300X3)	m		
x	개착부방수	(T : 30 폴리에틸렌)	㎡		
6.11	**옥외공동구**				
a	구조물터파기	(육상발파암0-4m)	㎥		
b	합판거푸집	(3회 0-7m)	㎡		
c	합판거푸집	(6회 0-7m)	㎡		
d	콘크리트타설	(철근 VIB포함)	㎥		
e	콘크리트타설	(철근 VIB제외)	㎥		
f	콘크리트 생산	25-240-15(8)	㎥		
g	철근가공조립	(복잡)	ton		
h	보호몰탈	(T= 5mm)	㎡		
i	보호몰탈	(T=30mm)	㎡		
j	보호몰탈	(T=50mm)	㎡		
k	공동구 뚜껑	(78X1330X75)	ea		
l	라이닝 신축이음	(스치로폴,T=20mm)	m		
m	지수판		m		
n	다웰바 설치	(어프러치 스라브용)	ea		
o	실런트		m		
p	강관동바리		공/㎥		
q	아스팔트 코팅	(2회)	㎡		
6.12	**부대시설공**				
a	터널내부 타일붙임	(하부)	㎡		
b	터널명판 및 안내판		ea		
c	임시가시설				

번 호	공 종	규 격	단 위	수 량	비 고
c-1	임시환기시설		식		
c-2	임시전기시설		식		
c-3	작업용 비계		식		
c-4	대 차		식		
d	갱문 가시설		개소		
e	검사원통로난간		경간		
f	간이 오폐수처리시설		식		
g	물푸기		식		
h	방화문 설치		개소		
6.13	**계 측**				
a	계측(2차로)				
a-1	계측	(내공변위 측정용)	조		
a-2	계측	(지중변위 측정용)	조		
a-3	계측	(천단침하 측정용)	조		
a-4	계측	(숏크리트 응력측정용)	조		
a-5	계측	(록볼트 축력 측정용)	조		
a-6	계측	(록볼트 인발 측정용)	조		
a-7	계측 분석비				
a-7-a	계측 분석비	(내공변위 측정용)	회		
a-7-b	계측 분석비	(지중변위 측정용)	회		
a-7-c	계측 분석비	(천단침하 측정용)	회		
a-7-d	계측 분석비	(숏크리트 응력측정용)	회		
a-7-e	계측 분석비	(록볼트 축력 측정용)	회		
6.14	**강관보강형 그라우팅**				
a-1	풍화암	(L= m)	공		
a-2	연암	(L= m)	공		
a-3	경암	(L= m)	공		
b	포오폴링	(L= m,공/개소)	개소		
c	프리그라우팅	(L= m,공/개소)	개소		
6.15	**자재 운반**				
a	시멘트				

번 호	공 종	규 격	단 위	수 량	비 고
a-1	시멘트	벌크	ton		
a-2	시멘트	40kg/대	대		
a-3	콘크리트 운반	공동구 기계화 타설용	㎥		
b	철근		ton		
c	모래		㎥		
d	자갈		㎥		
6.16	자재대				
a	시멘트				
a-1	시멘트	벌크	ton		
a-2	시멘트	40kg/대	대		
b	레미콘				
b-1	레미콘	25-270(27)-15	㎥		
b-2	레미콘	25-240(24)-15	㎥		
b-3	레미콘	25-160(16)-15	㎥		
b-4	레미콘	공동구 기계화 타설용	㎥		
c	철근				
c-1	연강	D13mm	ton		
c-2	연강	D16~32mm	ton		
c-3	고강	H13mm	ton		
c-4	고강	H16~32mm	ton		
c-5	철근고재대		ton		
d	모래		㎥		
e	자갈		㎥		

7 포장공

번 호	공 종	규 격	단위	수 량	비 고
7	**포장공**				
A	**동상방지층 및 보조기층공**				
7.01	**동상방지층 포설 및 다짐**				
a	T = 15cm		m^3		
b	T = 20cm		m^3		
c	T = 25cm		m^3		
d	T = 27cm		m^3		
e	T = 30cm		m^3		
f	T = 32cm		m^3		
g	T = 35cm		m^3		
h	T = 37cm		m^3		
i	T = 40cm		m^3		
j	T = 50cm		m^3		
k	T = 60cm		m^3		
l	백호우 포설		m^3		
7.02	**보조기층 포설 및 다짐**				
a	T = 15cm		m^3		
b	T = 20cm		m^3		
c	T = 25cm		m^3		
d	T = 30cm		m^3		
e	T = 32cm		m^3		
f	T = 40cm		m^3		
g	백호우 포설		m^3		
B	**콘크리트 포장**				
7.03	**콘크리트 기층**				
a	**일반구간 (린콘크리트)**	T=15cm			
a-1	구입(생산) 및 운반		m^3		
a-2	포설 및 다짐(기계포설)		m^3		
b	**시멘트 안정처리 필터층**				
b-1	구입(생산) 및 운반		m^3		
b-2	다짐		m^3		

번 호	공 종	규 격	단위	수 량	비 고
c	**필터층**				
c-1	구입(생산) 및 운반		m^3		
c-2	포설 및 다짐		m^3		
7.04	**콘크리트 생산**				
a	포장용		m^3		
b	교량접속 및 완충슬라브		m^3		
7.05	**콘크리트 운반**				
a	덤프트럭		m^3		
b	믹서트럭		m^3		
7.06	**콘크리트 포설 및 양생**				
a	기계포설				
a-1	무근1차로 포설 (T=30cm)		m^3		
a-2	무근2차로 동시포설 (T=30cm)		m^3		
a-3	중분대 기초 (T=15cm)		m^3		
a-4	절성경계 보강부 (T=30cm)		m^3		
b	인력 포설				
b-1	교량접속 및 완충슬래브 (T=40cm)		m^3		
b-2	연결로 접속 및 암거보강부 (T=30cm)		m^3		
b-3	부체도로 (T=20cm)		m^3		
b-4	중분대 기초 (T=15cm)		m^3		
b-5	정차대 (T=30cm)		m^3		
b-6	연결로 길어깨 (T=30cm)		m^3		
7.07	**철근설치공**				
a	철근가공 (간단)		ton		
b	철근가공 조립(보통)		ton		
c	와이어메쉬 설치		m^2		
d	스페이샤 제작 설치		m^2		
7.08	**비닐깔기**		m^2		
7.09	**콘크리트포장용 거푸집**	합판4회	m^2		
7.10	**측도(부체도로) 콘크리트 포장용 거푸짐**	유로폼	m^2		

번 호	공 종	규 격	단위	수 량	비 고
7.11	**줄눈 설치공**				
a	세로줄눈				
a-1	본선2차로 동시 포설시(형식1-1-1)		m		
a-2	터널 본선2차로 동시 포설시(형식1-1-2)				
a-3	본선2차로 동시 포설시(형식1-2)		m		
a-4	1차로 포설시(형식1-3-1)		m		
a-5	터널 1차로 포설시(형식1-3-2)				
a-6	중분대 기초(형식1-4)		m		
a-7	길어깨부(형식1-4)		m		
b	가로수축줄눈				
b-1	본선2차로용(형식2-1,2-2)		m		
b-2	본선3차로용(형식2-1-1,2-1-2,2-2)		m		
b-3	본선4차로용 (형식2-1-1,2-1-2,2-2-1,2-2-2)		m		
b-4	교량접속부 2차로용(형식2-3, 2-4)		m		
b-5	교량접속부 3차로용 (형식2-3-1,2-3-2,2-4)		m		
b-6	교량접속부 4차로용 (형식2-3-1,2-3-2,2-4-1,2-4-2)		m		
b-7	1차로용(형식2-6)		m		
b-8	중분대 기초용(형식2-5)		m		
c	팽창줄눈				
c-1	본선2차로용(형식3-1,3-2)		m		
c-2	본선3차로용(형식3-1-1,3-1-2,3-2)		m		
c-3	본선4차로용 (형식3-1-1,3-1-2,3-2-1,3-2-2)		m		
c-4	교량접속부 2차로용(형식3-3,3-4)		m		
c-5	교량접속부 3차로용 (형식3-3-1,3-3-2,3-4)		m		
c-6	교량접속부 4차로용 (형식3-3-1,3-3-2,3-4-1,3-4-2)		m		
c-7	아스팔트접속부 2차로용 (형식3-6,3-7)		m		
c-8	아스팔트접속부 3차로용 (형식3-6-1,3-6-2,3-7-1)		m		
c-9	아스팔트접속부 4차로용 (형식3-6-1,3-6-2,3-7-1,3-7-2)		m		
c-10	중분대 기초용(형식3-8)		m		

번 호	공 종	규 격	단위	수 량	비 고
c-11	1차로용 (형식3-9)		m		
7.12	**스치로폴 줄눈**				
a	T = 10mm		m		
b	T = 20mm		m		
7.13	**부체도로용 줄눈**		m		
7.14	**콘크리트 포장면 연마**		식		
D	**아스팔트 콘크리트 포장**				
7.15	**프라임 코팅**		m^2		
7.16	**택코팅**				
a	일반구간		m^2		
b	덧씌우기 구간		m^2		
7.17	**아스팔트 기층**				
a	T = 10cm		m^2		
b	T = 15cm		m^2		
c	T = 20cm		m^2		
d	T = 25cm		m^2		
e	T = 28cm		m^2		
f	T = 30cm		m^2		
g	기층 면고르기		ton		
7.18	**아스팔트 중간층**				
a	T = 5cm		m^2		
b	T = 6cm		m^2		
c	중간층 면고르기		ton		
7.19	**아스팔트 표층**				
a	T = 5cm		m^2		
b	T = 8cm		m^2		
c	T = 10cm		m^2		
d	표층 면고르기		ton		
7.20	**아스팔트 표층**	특수아스팔트			

번 호	공 종	규 격	단위	수 량	비 고
a	개질아스팔트				
a-1	T = 5cm		m^2		
a-2	T = 8cm		m^2		
a-3	T = 10cm		m^2		
b	투 배수성 포장				
b-1	T = 5cm		m^2		
b-2	T = 8cm		m^2		
b-3	T = 10cm		m^2		
7.21	**길어깨 포장**				
a	T = 5cm(표층재)		m^2		
b	T = 7.5cm(기층재)		m^2		
c	T = 10cm(표층재)		m^2		
d	T = 20cm(기층재)		m^2		
e	포장용 장비				
7.22	**교면포장**		m^2		
7.23	**크라샤**				
a	설치		식		
b	철거		식		
7.24	**콘크리트 배치플랜트**				
a	설치		식		
b	철거		식		
7.25	**절삭후 아스팔트 덧씌우기**		m^2		
7.26	**골재생산(구입) 및 운반**				
a	쇄석골재 생산 (현장암유용)				
a-1	D = 15mm		m^3		
a-2	D = 19mm		m^3		
a-3	D = 32mm		m^3		
a-4	D = 40mm		m^3		
a-5	D = 50mm		m^3		

번 호	공 종	규 격	단위	수 량	비 고
b	쇄석골재 구입 및 운반				
b-1	D = 15mm	덤프운반 15ton	m^3		
b-2	D = 15mm	덤프운반 25ton	m^3		
b-3	D = 19mm	덤프운반 15ton	m^3		
b-4	D = 19mm	덤프운반 25ton	m^3		
b-5	D = 32mm	덤프운반 15ton	m^3		
b-6	D = 40mm	덤프운반 25ton	m^3		
b-7	D = 40mm	덤프운반 15ton	m^3		
b-8	D = 40mm	덤프운반 25ton	m^3		
b-9	D = 50mm	덤프운반 15ton	m^3		
b-10	D = 50mm	덤프운반 25ton	m^3		
c	세골재 구입 및 운반				
c-1	강모래	15ton 덤프운반	m^3		
c-2	강모래	25ton 덤프운반	m^3		
c-3	세척사	15ton 덤프운반	m^3		
c-4	세척사	25ton 덤프운반	m^3		
c-5	비세척사	15ton 덤프운반	m^3		
c-6	비세척사	25ton 덤프운반	m^3		
d	동상방지층재 생산 및 구입		m^3		
d-1	생 산		m^3		
d-2	구 입				
e	보조기층재 생산 및 구입		m^3		
e-1	생 산		m^3		
e-2	구 입		m^3		
e-3	구 입	재생골재	m^3		
f	골재 운반				
f-1	D = 15mm	15ton 덤프운반	m^3		
f-2	D = 15mm	25ton 덤프운반	m^3		

번 호	공 종	규 격	단위	수 량	비 고
f-3	D = 19mm	15ton 덤프운반	m^3		
f-4	D = 19mm	25ton 덤프운반	m^3		
f-5	D = 32mm	15ton 덤프운반	m^3		
f-6	D = 32mm	25ton 덤프운반	m^3		
f-7	D = 40mm	15ton 덤프운반	m^3		
f-8	D = 40mm	25ton 덤프운반	m^3		
f-9	D = 50mm	15ton 덤프운반	m^3		
f-10	D = 50mm	25ton 덤프운반	m^3		
f-11	동상방지층재	15ton 덤프운반	m^3		
f-12	동상방지층재	25ton 덤프운반	m^3		
f-13	보조기층재	15ton 덤프운반	m^3		
f-14	보조기층재	25ton 덤프운반	m^3		
7.27	**소형 고압블럭 포장**				
a-1	회 색 (T=6cm)		m^2		
a-2	적 색 (T=6cm)		m^2		
7.28	**자재운반비**				
a	시멘트운반	포대 40kg	대		
b	시멘트운반	분말시멘트	ton		
c	철근운반		ton		
d	아스팔트운반		D/M		
e	줄눈운반		ton		
7.29	**자재대**				
a	시멘트	40kg/대	포대		
b	시멘트	벌 크	ton		
c	철 근				
c-1	철 근	D10mm	ton		
c-2	철 근	D13mm	ton		

번 호	공 종	규 격	단위	수 량	비 고
c-3	철 근	D16~D32mm	ton		
d	레미콘				
d-1	레미콘	40-180(18)-8	㎥		
d-2	레미콘	40-160(16)-8	㎥		
e	아스팔트				
e-1	아스팔트	표층			
e-1-1	아스팔트(표층-가열)	1등급 골재	ton		
e-1-2	아스팔트(표층-가열)	2등급 골재	ton		
e-1-3	아스팔트(표층-가열)	3등급 골재	ton		
e-1-4	아스팔트(표층-중온)	1등급 골재	ton		
e-1-5	아스팔트(표층-중온)	2등급 골재	ton		
e-1-6	아스팔트(표층-중온)	3등급 골재	ton		
e-2	아스팔트	중간층			
e-2-1	아스팔트(중간층)	1등급 골재	ton		
e-2-2	아스팔트(중간층)	2등급 골재	ton		
e-2-3	아스팔트(중간층)	3등급 골재	ton		
e-3	아스팔트	기층	ton		
e-4	재생아스팔트	표층	ton		
e-5	재생아스팔트	중간층	ton		
e-6	재생아스팔트	기층	ton		
f	아스팔트 유제				
f-1	아스팔트(프라임코팅)	RSC-3	D/M		
f-2	아스팔트(택코팅)	RSC-4	D/M		
g	고재대		ton		

8 교통안전시설공

번 호	공 종	규 격	단 위	수 량	비 고
8	교통안전시설공				
8.01	교통표지판	(일반국도)			
a	삼각표지판				
a-1	삼각표지판	삼각1변 90cm	개		
a-2	삼각표지판	삼각1변 120cm	개		
b	2중삼각표지판				
b-1	2중삼각표지판	삼각1변 90cm	개		
b-2	2중삼각표지판	삼각1변 120cm	개		
c	원형표지판				
c-1	원형표지판	Φ60㎝	개		
c-2	원형표지판	Φ90㎝	개		
d	원형표지판(부착식)				
d-1	원형표지판(부착식)	Φ60㎝	개		
d-2	원형표지판(부착식)	Φ90㎝	개		
e	2중원형표지판				
e-1	2중원형표지판	Φ60㎝	개		
e-2	2중원형표지판	Φ90㎝	개		
f	2중교통표지판	삼각+원형			
f-1	2중교통표지판	삼각1변90cm+Φ60cm	개		
f-2	2중교통표지판	삼각1변120cm+Φ90cm	개		
g	2중교통표지판	삼각+사각	개		
h	2중교통표지판	원형+사각	개		
i	오각표지판		개		
j	팔각표지판		개		
k	보조표지판	(해당 규격별로 산출)	개		
8.02	시선유도표지				
a	데리네이터				
a-1	토공용		개		
a-2	가드레일용		개		
a-3	옹벽용		개		
a-4	교량용		개		
a-5	중앙분리대용	방현망 부착	개		
b	도로표지병	앵커형,부착형,점등형			

번 호	공 종	규 격	단 위	수 량	비 고
b-1	단 면	흰색	개		
b-2	양 면	노란색	개		
c	갈매기 표지판				
c-1	단 면	4차로 45cm×60cm	개		중앙분리대 있는경우
c-2	양 면	2차로 45cm×60cm	개		
d	장애물 표적표지		개		
e	구조물도색 및 빗금표지				
e-1	구조물 도색		m^2		
e-2	빗금표지				
e-2-1	한방향지시	30cm×90cm	개		
e-2-2	동일방향 분류	60cm×90cm	개		
f	시선유도봉				
f-1	H=70cm	70km/h 이상	개		
f-2	H=40cm	60km/h 이하	개		
8.03	**노면표시**	(차선도색 및 기타)			
a	페인트형				
a-1	임시 차선도색	상온형 수동식	m^2		
a-2	황 색	상온형 기계식	m^2		
a-3	백 색	가열형 기계식	m^2		
a-4	청 색	가열형 기계식	m^2		
a-5	분홍색	가열형 기계식	m^2		
a-6	녹 색	가열형 기계식	m^2		
b	융착성형				
b-1	차선도색외 구간	상온형 수동식	m^2		
8.04	**방호울타리**				
a	노측용, 보도용				등급
a-1	일반구간		m		
a-2	단 부		개소		
a-3	전이구간		개소		
a-4	지주지지력 보강시설		개		
a-5	지주지지력 시험		개		
b	보행자용		m		
8.05	**중앙분리대**				
a	가드레일	토공용			
a-1	일반구간		m		
a-2	차광망	중분대가드레일용	개소		
a-3	차광망	교량용	개소		
a-4	라운드레일		개소		

번 호	공 종	규 격	단 위	수 량	비 고
b	콘크리트 방호벽				
b-1	토공용				
b-1-1	구체콘크리트	콘크리트포장용	m		
b-1-2	구체콘크리트	아스팔트포장용	m		
b-1-3	단부처리	콘크리트포장용	개소		
b-1-4	단부처리	아스팔트포장용	개소		
b-1-5	개구부	콘크리트포장용	개소		
b-1-6	개구부	아스팔트포장용	개소		
b-1-7	죠인트 마감처리		개소		
b-2	교량용				
b-2-1	구체콘크리트	분리형	m		
b-2-2	구체콘크리트	일체형	m		
b-2-3	죠인트 마감처리	분리형	개소		
b-2-4	죠인트 마감처리	일체형	개소		
b-2-5	전이구간		개소		
b-3	I.C용				
b-3-1	구체콘크리트	콘크리트 포장용	m		
b-3-2	구체콘크리트	아스팔트 포장용	m		
b-3-3	구체콘크리트	교량부	m		
b-3-4	집산로 소분리대		m		
8.06	**낙석방지시설**				
a	낙석방지울타리				
a-1	표준부		m		
a-2	단 부		개소		
a-3	출입문		개		
b	낙석방지망				
b-1	포켓식		m^2		
b-2	비포켓식		m^2		
8.07	**가드휀스**				
a	토공용	2.0m×1.8m	m		
b	육교용	2.0m×1.2m	m		
c	동물유도용				
c-1	평지,비탈면	h=1.5m	m		포유류
c-2	평지,비탈면	h=0.4m	m		양서류
8.08	**미끄럼 방지포장 및 노면요철포장**				
a	이격식		m^2		
b	전면식		m^2		
c	그루빙				

번 호	공 종	규 격	단 위	수 량	비 고
c-1	종방향		m2		
c-2	횡방향		m2		
d	노면요철포장				
d-1	절삭형		m		
d-2	다짐형		m		
8.09	**충격흡수시설**				
a	교각 · 교대 · 옹벽, 터널입구부등		개소		
b	연결로 출구용		개소		
c	중앙분리대 단부용		개소		
d	노측용방호울타리단부용		개소		
8.10	**현광방지시설**				
a	가드레일용		경간		
b	콘크리트 방호벽용		경간		
c	개구부용		경간		
d	단 부				
d-1	가드레일용		개소		
d-2	콘크리트 방호벽용		개소		
8.11	**투석방지망**		m		
8.12	**긴급제동시설**				
a	골재부설	Φ40mm(둥근강자갈)	m3		
b	감속원통	Φ1,000mm (둥근강자갈채움)	개		
c	구난앵커		개		
d	이탈방지둑	토 사	m3		
e	배수파이프	Φ300mm	m		
8.13	**교통신호기**				
a	3지교차	LED	개소		
b	4지교차	LED	개소		
c	점멸식	LED	개소		
8.14	**자재운반비**				
a	철근운반		ton		
8.15	**자재대**				
	철 근	D10mm	ton		
	철 근	D13mm	ton		
	철 근	D16-D32mm	ton		

9 부대공

번 호	공 종	규 격	단 위	수 량	비 고
9.	부 대 공				
9.01	도로안내 표지판				
a	경계표지				
a-1	면계표지	140×70, 복주식	개소		
a-2	군계표지	300×200, 복주식	개소		
a-3	도계표지	360×220, 복주식	개소		
b	이정표지				
b-1	1지명이정표지				
b-1-1	왕복2차로 이하	250×100, 복주식	개소		
b-1-2	왕복4차로 이상	300×110, 복주식	개소		
b-2	2지명 및 좌우이정표지				
b-2-1	왕복2차로 이하	250×180, 복주식	개소		
b-2-2	왕복4차로 이상	300×200, 복주식	개소		
b-3	3지명 이정표지				
b-3-1	왕복2차로 이하	250×220, 복주식	개소		
b-3-2	왕복4차로 이상	300×240, 복주식	개소		
c	방향표지				
c-1	3방향표지(예고표지포함)				
c-1-1	왕복2차로 이하	445×220, 복주식	개소		
c-1-2	왕복4차로 이상	500×250, 편지식	개소		
c-2	2방향표지(예고표지포함)				
c-2-1	왕복2차로 이하	360×220, 복주식	개소		
c-2-2	왕복4차로 이상	400×250, 편지식	개소		
c-3	1지명 방향표지	160×60, 복주식	개소		
c-4	2지명 방향표지	160×120, 복주식	개소		
c-5	3방향표지	185×135(3ea), 현수식	개소		
c-6	2방향표지	185×135(2ea), 현수식	개소		
c-7	양식3방향표지				
c-7-1	왕복2차로 이하	185×180, 복주식	개소		
c-7-2	왕복4차로 이상	200×200, 복주식	개소		
c-8	약식2방향표지				
c-8-1	왕복2차로 이하	185×130, 복주식	개소		
c-8-2	왕복4차로 이상	200×250, 복주식	개소		

번 호	공 종	규 격	단 위	수 량	비 고
c-9	1지명 차로지정표지	330×280(2ea), 문형식	개소		
c-10	2지명 차로지정표지	330×280(2ea), 문형식	개소		
c-11	광폭 차로지정표지	560×280, 문형식	개소		
d	노선표지				
d-1	단일노선표지(A)	120×110, 단주식	개소		
d-2	단일노선표지(B)	120×120, 단주식	개소		
d-3	중복노선표지(A)	120×160, 단주식	개소		
d-4	중복노선표지(B)	120×200, 단주식	개소		
d-5	분기점표지	120×170, 단주식	개소		
e	휴게소표지				
e-1	소형휴게소표지	180×90, 복주식	개소		
e-2	중형·대형 휴게소표지	200×90, 복주식	개소		
f	관광지 표지				
f-1	왕복2차로 이하	190×100, 복주식	개소		
f-2	왕복4차로 이상	250×140, 복주식	개소		
g	양보차로표지				
g-1	양보차로표지(예고표지포함)	140×50, 복주식	개소		
g-2	양보차로끝 표지	125×50, 복주식	개소		
h	오르막차로표지				
h-1	오르막차로표지(예고표지포함)	140×50, 복주식	개소		
h-2	오르막차로끝 표지	125×50, 복주식	개소		
i	유도표지	170×80, 복주식	개소		
j	예고표지(자동차전용도로)	250×175, 복주식	개소		
k	문형식 표지				
k-1	편도 1차로	290×200	개소		
k-2	편도 2차로	500×200	개소		
k-3	편도 3차로	600×200	개소		
l	시설물표지				
l-1	하천·교량표지				
l-2-2	왕복2차로 이하	220×140, 복주식	개소		
l-1-2	왕복4차로 이하	250×165, 복주식	개소		
l-2	터널표지	340×225, 복주식	개소		6~8차로 : 내민식
l-3	비상주차대	70×110, 단주식	개소		

번 호	공 종	규 격	단 위	수 량	비 고
I-4	정류장표지	242×120, 복주식	개소		
I-5	도로관리기관표지	160×120, 복주식	개소		
I-6	긴급제동시설	340×225, 복주식	개소		
I-7	도로관리기관표지	160×120, 복주식	개소		
I-8	소풍휴게소 예고, 진입표지	242×150, 복주식	개소		
I-9	종합휴게소 1차 예고표지	400×280, 복주식	개소		
I-10	종합휴게소 12,3 예고표지	400×360, 복주식	개소		
I-11	종합휴게소 진입표지	400×280, 복주식	개소		
I-12	간이매점 예고, 진입표지	242×170, 복주식	개소		
I-13	긴급신고표지	76.5×90, 단주식	개소		
I-14	자동차전용도로, 해지 표지	76.5×90, 단주식	개소		
I-15	자동차전용도로 끝 표지	360×220, 복주식	개소		
I-16	고속도로 종점예고표지	360×220, 문형식	개소		
I-17	시·종점 표지	140×150, 단주식	개소		
I-18	돌아가는길 표지	160×85, 복주식	개소		
I-19	매표소 예고표지	300×225, 복주식	개소		
I-20	자동요금징수차로 예고표지	330×280, 문형식	개소		
I-21	오르막차로예고,시작, 끝 표지	240×95, 복주식	개소		
I-22	고속도로 유도표지	110×170, 단주식	개소		
I-23	아시안하이웨이 표지				
I-23-1	왕복2차로 이하	250×165, 복주식	개소		
I-23-2	왕복4차로 이하	435×290, 복주식	개소		
9.02	방음벽				
a	토공부-L형기초상 설치				
a-1	흡음형 방음판				
a-1-1	흡음형 방음판 및 지주	H=2m	경간		필요시 H추가
a-2	불투명형 방음판				
a-2-1	불투명형 방음판 및 지주	H=2m	경간		필요시 H추가
a-3	투명형 방음판				
a-3-1	투명형 방음판 및 지주	H=2m	경간		필요시 H추가
b	토공부-직벽형기초상설치				
b-1	흡음형 방음판				
b-1-1	흡음형 방음판 및 지주	H=2m	경간		필요시 H추가

번 호	공 종	규 격	단 위	수 량	비 고
b-2	불투명형 방음판				
b-2-1	불투명형 방음판 및 지주	H=2m	경간		필요시 H추가
b-3	투명형 방음판				
b-3-1	투명형 방음판 및 지주	H=2m	경간		필요시 H추가
c	교량부-난간상설치				
c-1	흡음형 방음판				
c-1-1	흡음형 방음판 및 지주	H=2m	경간		필요시 H추가
c-2	불투명형 방음판				
c-2-1	불투명형 방음판 및 지주	H=2m	경간		필요시 H추가
c-3	투명형 방음판				
c-3-1	투명형 방음판 및 지주	H=2m	경간		필요시 H추가
d	방음벽기초				
d-1	L형기초(형식-1)				
d-1-1	〃	H=2m	m		필요시 H추가
d-2	L형기초(형식-2)				
d-2-1	〃	H=2m	m		필요시 H추가
d-3	L형기초(형식-3)				
d-3-1	〃	H=2m	m		필요시 H추가
9.03	**깎기부점검로**				
a	전면부점검로				
a-1	전면부점검로(계단부)				
a-1-1	계단부(형식-1)		m		
a-1-2	계단부(형식-2)		m		
a-2	전면부점검로(단부)				
a-2-1	단부(형식-1)		개소		
a-2-2	단부(형식-2)		개소		
b	측면부점검로				
b-1	측면부점검로(계단부)		m		
b-2	측면부점검로(단부)		개소		
9.04	**버스정차대 계단**				
a	일반부		m		
b	단부		개소		

번 호	공 종	규 격	단 위	수 량	비 고
9.05	**수로보호공**		㎡		
9.06	**보호길어깨 잡초성장 억제시설**		m		
9.07	**식재공**				
a	수목식재	수목규격	주		수목규격별 표시
b	철재지지대		조		
c	지주목삼발이		조		
9.08	**공동구**				
a	콘크리트타설		㎥		
b	합판거푸집		㎡		
c	철근가공조립		ton		
d	비계		㎡		
e	동바리		공/㎥		
f	시공이음면정리		㎡		
g	수팽창지수재		m		
h	스페이서		㎡		
i	아스팔트코팅		㎡		
j	NORCH		m		
k	채움재		㎥		
l	실런트		㎡		
m	지수판		m		
n	조인트바		m		
9.09	**접도구역경계표주**		개소		
9.10	**거리표지**		개소		
9.11	**준공표지석**		개소		
9.12	**방호시설**				
a	흙깎기				
a-1	암파쇄방호시설		m		
a-2	안전시설목		m		
b	흙쌓기				
b-1	마대쌓기		m		
b-2	토류벽		m		

번 호	공 종	규 격	단 위	수 량	비 고
9.13	**축중기 설치**		개소		
9.14	**환경관리비**				
a	가설방음벽				
a-1	가설방음벽(토공부)	H=2.0m,방진막	m		필요시 H추가
a-2	가설방음벽(교량부)	H=2.0m,방진막	m		필요시 H추가
a-3	이동식방진벽		개소		
a-4	가설방음벽고정식		개소		
b	세륜세차시설		개소		
c	살수		개월		
d	침사지		개소		
e	오탁방지막		m		
f	초기우수처리시설		개소		
g	골재덮개시설		㎡		
h	공사장폐수 처리시설		개소		
i	폐기물처리비(상차비)				
i-1	폐콘크리트처리		ton		
i-2	폐아스콘처리		ton		
i-3	혼합폐기물처리		ton		
j	임목폐기물 파쇄		식		
9.15	**지장가옥철거**		㎡		
9.16	**공사용 진입가도**				
a	표토제거		㎥		
b	흙깎기		㎥		
c	흙쌓기		㎥		
d	유용성토 운반		㎥		
e	아스콘기층포설 및 철거		㎡		
f	보조기층 포설 및 철거		㎥		
g	프라임코팅		㎡		
h	가배수관	D=1000mm	m		
i	복구 및 유지보수비		식		
9.17	**공사중 교통관리**		식		
9.18	**가설 사무실**		식		
9.19	**공사안내간판**		개소		

번 호	공 종	규 격	단 위	수 량	비 고
9.20	기존도로 유지보수		식		
9.21	품질관리비		식		
9.22	시추조사비		식		
9.23	시공측량비		PS		
9.24	지적확정측량비		PS		
9.25	토지임대료				
a	가설사무소		개월		
b	야적장		개월		
c	제작장		개월		
9.26	안전시설비		식		
9.27	산림복구비				
a	비탈면보호공		㎡		
b	측구		m		
c	식재		주		
9.28	시공상세도면작성		PS		
9.29	도로대장작성		PS		
9.30	준공도면전산화		PS		
9.31	중기운반		식		
9.32	자재운반비				
a	시멘트운반				
a-1	시멘트운반	포대 40kg	포대		
a-2	시멘트운반	분말시멘트	ton		
b	철근운반		ton		
c	모래운반		㎥		
d	잡석운반		㎥		
e	혼합골재운반		㎥		
9.33	자재대				
a	시멘트				
a-1	시멘트	40kg/대	포대		
a-2	시멘트	벌 크	ton		
b	레미콘		㎥		
c	철 근				
c-1	철 근	D10mm	ton		

번 호	공 종	규 격	단 위	수 량	비 고
c-2	철 근	D13mm	ton		
c-3	철 근	D16 ~ D32mm	ton		
d	모 래	상차도	㎥		
e	잡 석		㎥		
f	혼합골재		㎥		
g	고재대		ton		
9.34	**공사용자재 직접구매**		식		
9.35	**공사손해보험료**		PS		
9.36	**정기안전점검비**		PS		
9.37	**특허권 및 신기술 사용료**		식		
9.38	**공사원가 연구개발비**		PS		
9.39	**문화재 시발굴조사비**		PS		
9.40	**사후 환경영향조사비**		PS		
9.41	**생태계보전협력금**		PS		
9.42	**안전관리비**				
a	안전관리계획서 작성 및 검토비		PS		
b	안전점검비		PS		
c	피해방지대책비		PS		
d	통행안전관리대책비		PS		
e	안전모니터링장치 설치운영비		PS		
f	가설구조물 안전성 확인비		PS		
g	안전관리체계 구축·운영비		PS		

/ 제 2 장 /

수량산출요령

1. 토공 ····· 651
2. 비탈면공 ····· 671
3. 배수공 ····· 677
4. 구조물공 ····· 690
5. 지하차도공 ····· 715
6. 터널공 ····· 728
7. 포장공 ····· 771
8. 교통안전시설공 ····· 779
9. 부대공 ····· 811

1 토공

1. 기존 구조물 깨기

1) 무근콘크리트 깨기(㎥)

(1) 쌓기부 : 기존의 무근 콘크리트 구조물 전량에 대하여 수량을 산출한다.
(배수관 날개벽, 중력식 옹벽, 콘크리트 측구, 중분대, 집수정 등)

(2) 깎기부 : 산마루 측구를 제외한 기존의 무근 콘크리트 구조물에 대하여 수량을 산출한다.

(3) 단위중량은 2,300kg/㎥으로 한다.

2) 철근콘크리트 깨기(㎥)

(1) 기존 철근 콘크리트 구조물 전량에 대하여 수량을 산출한다.
(방호벽, 교량용중분대, 교량, 암거 및 날개벽, 옹벽, P.S.C BEAM등)

(2) 단위중량은 2,400kg/㎥으로 한다.

(3) 수량산출시 인력, 기계로 구분하지 않고 단가산출에서 기계 100% 일괄 계상한다.

(4) 철근고재 발생품은 부피기준 0.8%로 계상한다.(80%고재 처리)

예) 1㎥당 × 0.008 × 7,850kg/㎥ × 80% = 50.24kg/㎥ ≒ 50kg/㎥

3) 석축헐기(㎡)

(1) 35cm×35cm 규격의 깬돌 및 견치돌 기준

(2) 돌붙임에 유용할 경우에는 메쌓기와 찰쌓기를 구분하지 않고 단가산출서에서 기존 석축량의 50%를 유용하는 것으로 계상한다.

※ 현장여건을 감안 가능하면 콘크리트로 설계(깬돌 구입애로 및 시공성 결여)

4) 기존포장 깨기

(1) 콘크리트 포장깨기(㎥)

① 기존 콘크리트 포장두께를 정확히 조사하여 수량을 산출한다.
② 단위중량은 2,300kg/㎥으로 한다.
③ 기계 깨기 및 절단을 원칙으로 한다.
④ 콘크리트 포장깨기의 발생량 및 폐콘크리트(건설폐기물)는 건설폐기물의 재활용촉진에 관한 법률에 따라 건설폐기물로 처리하거나 파쇄 후 쌓기재로 유용하는 것으로 하고 L형측구 뒷채움재나 기초잡석으로의 활용을 검토하여야 한다.
재활용용도(보조기층용, 동상방지층 및 차단층용) 골재 사용량의 40%이상은 순환골재로 의무사용토록 한다.

순환골재 의무사용 건설공사	사용 용도	순환골재 의무사용량
1) 공사구간의 폭이 2.75미터 이상이고 길이가 1킬로미터 이상 2) 포장면적이 9천제곱미터 이상	도로 보조기층용, 동상방지층 및 차단층용	사용용도별로 각각 골재 소요량의 40% 이상

※「순환골재 등 의무사용건설공사의 순환골재·순활골재 재활용제품 사용용도 및 의무사용량에 관한 고시(국토교통부, 2017.09) 」적용

(2) 아스팔트 포장깨기(㎥)

① 기존 아스팔트 포장두께(덧씌우기 포함)를 정확히 조사하여 수량을 산출한다.

② 단위중량은 2,350kg/㎥으로 한다.

③ 기계깨기 및 절단을 원칙으로 한다.

④ 아스팔트 포장깨기의 발생량은 이동식 크랏샤로 크랏싱후(100m/m) 쌓기재로 유용함을 원칙으로 하되 현지여건에 따라 조정한다.

〈포장깨기 수량산출 양식〉

측 점		연 장	포 장 깨 기	기 계 절 단
시 점	종 점	(m)	연장×폭×포장두께 = (㎥)	연장×2=(m)
+	+			
+	+			
+	+			
+	+			

(3) 보도블럭 포장헐기(㎡)

① 기존보도블럭 포장 단면적으로 산출한다.

② 단위중량은 2,300kg/㎥으로 한다.

③ 인력헐기를 원칙으로 한다.(특별시방서에 기록)

5) 포장절단(m)

(1) 콘크리트 포장절단(m)

① 기존 암거 연장시 기존 암거의 외벽 둘레길이를 산출한다.

② 측도의 기존 콘크리트 포장 절단시 절단연장의 길이를 산출한다.

(2) 아스팔트 포장절단(m)

① 기존 포장의 절단 연장을 산출한다.

② 단, 골파기할 경우 아스팔트 기계절단 수량은 별도 계상한다.

6) 호안블럭 헐기(㎡)

① 기존 호안블럭 단면적으로 산출한다.

② 철거한 호안블럭은 무근콘크리트깨기 수량에 반영한다.

③ 철거한 재료에 대한 적재 및 폐기물처리 비용은 별도 계상한다.

7) 돌망태 헐기(㎡)

① 기존 돌망태 단면적으로 산출한다.

② 철거한 재료에 대한 적재 및 폐기물처리 비용은 별도 계상한다.

8) 가드레일 철거(m)

① 철거 연장(m)으로 산출한다.

② 철거한 재료는 고재처리한다.

9) 강교철거(Ton)

(1) 철거 총 Ton 수로 산출한다.

10) P.S.C BEAM 철거

(1) 규격별 철거 총 본수로 산출한다.

(2) 철거한 P.S.C BEAM은 철근콘크리트 깨기 수량에 반영한다.

11) 건설폐기물 파쇄(㎥)

(1) 건설폐기물의 재활용촉진에 관한 법률에 따라 현장 유용이 가능한 경우 경제성 및 현장적용성 등을 감안하여 이동식 크랏샤(자주식)를 이용 100mm이하로 파쇄한 후 쌓기재로 활용한다.(단 폐기물처리와 비교검토)

(2) 건설폐기물(폐콘크리트, 폐아스콘)을 ㎥로 산출한다.


(3) 운반비는 현장발생한 폐기물량, 발생장소 등을 고려하여 발주처와 협의 결정하여야 한다.

(4) 폐콘크리트의 체적 환산계수(f) L:1.40 ~ 1.60, C:별도계상으로 산출한다


2. 측구뚝쌓기(㎥)

1) 측구뚝쌓기는 비다짐 수량으로 산출한다.


(1) 형식-1(콘크리트측구

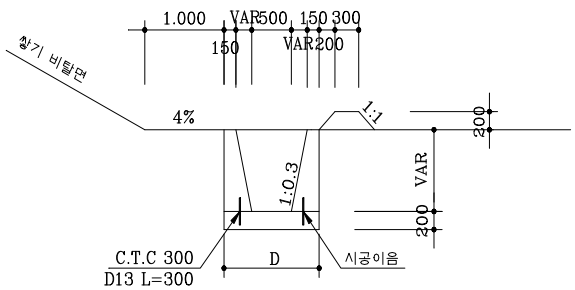

(2) 형식-2(토사측구)

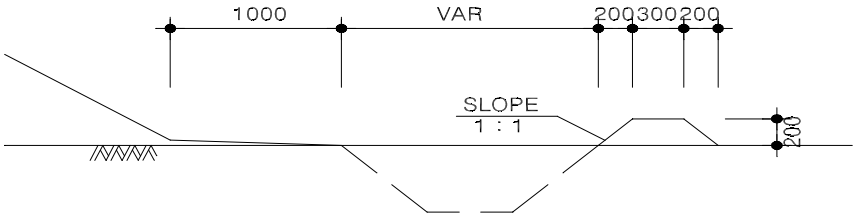

(3) 형식-3(토사측구)

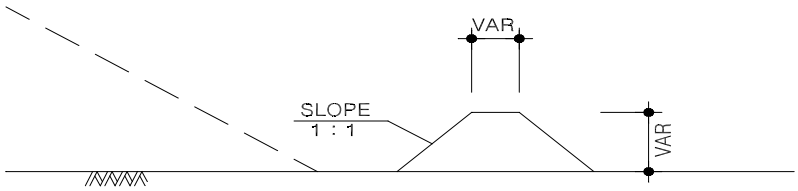

3. 표토제거(㎡)

1) 답구간

(1) 표토제거 및 벌개제근은 중복 계산할 수 없다.

(2) 표토제거를 흙쌓기에 유용시 다짐이 필요하지 않는 경우에는 표토제거량의 90%을 수량에 계상하고 다짐이 필요한 경우에는 표토제거량의 90%에 0.9를 곱한 수량으로 계상한다.

(3) 수량은 수평거리로 최단거리를 산정하되 측구부분은 제외한다.

(4) 쌓기부의 표토제거는 쌓기높이(노상완성면) H=1.5m미만의 경우에 한한다.

(5) 표토제거는 지표면으로부터 두께 20cm를 제거하는 것으로 한다.

(6) 깎기부, 노체, 노상으로 구분 산출한다.

(7) 지목은 현재 지목으로 산출한다.

(8) 순쌓기 현장의 경우에는 유동표상에 쌓기부 표토제거 부분의 다짐물량 및 부족토공량을 계상하고, 사토현장의 경우에는 표토제거 부분의 다짐물량계상및 표토제거량을 전량 사토하는 것으로 계상한다.

(9) 흙깎기부는 깎기에서 공제하고 흙쌓기부는 쌓기에 포함한다.

2) 답외구간

(1) 답구간 표토제거 수량산출요령 공통적용

3) 연약지반구간

(1) 답구간 표토제거 수량산출요령 공통적용

4) 비옥토 수거

(1) 비옥토 수거와 표토제거는 중복 계산할 수 없다.

(2) 수량은 수평거리로 최단거리를 산정하되 측구부분을 제외한다.

(3) 비옥토는 지표면으로부터 두께 20cm를 수거하는 것으로 한다.

(4) 깎기부, 노체, 노상으로 구분 산출한다.

(5) 유동표상에 쌓기부의 비옥토 수거 부분은 다짐물량을 계상하며 순쌓기 현장은 추가로 부족 토공량을 계상한다.


4. 벌개제근 및 가로수 제거

1) 벌개제근(㎡)


(1) 벌개제근 항목은 벌목과 뿌리뽑기로 구분하여 산출한다.

(2) 벌개제근 지역은 깎기부와 쌓기부로 구분하여 산출한다.


(3) 지표면의 최단거리로 산출한다.(산마루측구와 1m Rounding구간)

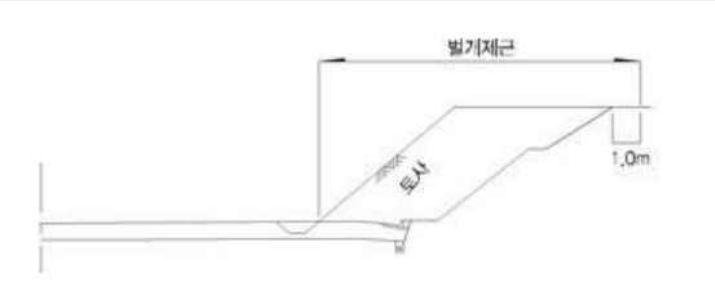

(a) 기존도로의 확장 구조 (예시)

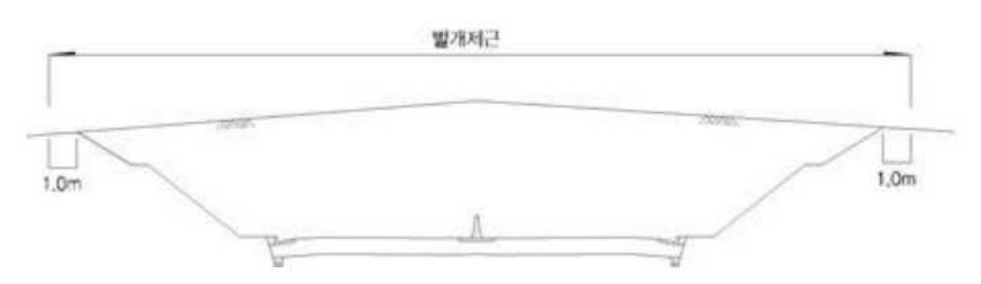

(b) 신설도로-땅깎기부 (예시)

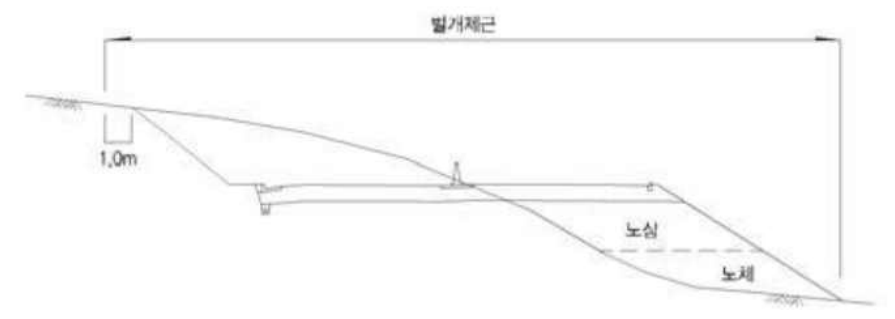

(c) 신설도로-편절편성 (예시)

(4) 흙쌓기 높이가 1.5m 이상인 구간에 있는 수목이나 그루터기는 지표면에 바짝 붙도록 잘라 잔존 높이가 지표면에서 15cm 이하로 되도록 하여야 한다.

(5) 흙쌓기 높이가 1.5m 미만인 구간에 있는 수목이나 그루터기, 뿌리, 덤불등은 지표면에서 20cm 깊이까지 모두 제거하여야 한다.

(6) 벌개제근은 표토제거와 같이 토공유동표상에서 반영하여야 한다.

2) 가로수 제거(본)

(1) 제거되어야 할 가로수목의 수를 정확히 조사하여 수량을 산출한다.

(2) 뿌리제거는 임목본수에 따라 폐기물처리비용을 산정하고 임목본수도는 1.0㎡당 50~60%의 수량을 계상하여 적용한다.

5. 땅깎기(㎥)

1) 토사깎기

(1) 깎기 경사는 토사층 최초 수직고가 5m까지는 1:1.2, 그 이상은 1:1.5로 하는 것을 표준으로 하되, 비탈면안정검토 결과에 따라 조정·적용한다.

(2) 소단을 5m높이마다 폭 1m로 설치하며 소단경사는 4%로 한다.

2) 리핑암깎기

(1) 깎기 경사는 1:0.7~1:1.2를 표준으로 하되, 비탈면안정검토 후 현지여건에 따라 조정할 수 있다.

(2) 리핑암구간에서는 H=5.0m마다 소단을 설치하되 7.5m이하에서는 소단을 설치하지 않는다.

(3) 소단과 소단사이에 토사와 리핑암 구분선이 발생시 많은 쪽 비탈면 경사를 적용토록 한다.

3) 발파암깎기

(1) 깎기 경사는 불연속면의 상태에 따라 비탈면 안정검토를 반드시 실시하고 그 결과에 따라 경사를 조정한다.(시공시 설계와 현장여건이 상이할 때는 발주처와 협의하여 조정할 수 있다.)

(2) 깎기높이가 20m를 초과하는 경우 20m마다 3.0m폭의 소단을 설치한다.

(3) 발파공법 적용은 환경영향 평가시 소음·진동 및 환경에 미치는 영향 및 설계기준 현장여건 등을 고려하여 적용하여야 한다.

(4) 발파 시행시 발파 진동 계측기를 설치하여 허용 기준치를 상회하지 않도록 철저히 하며, 안전관리 요원을 배치하여 민원발생 및 사고 위험성을 사전예방 강구한다.

(5) 발파암 깎기 공종별로 수량산출 및 단가산출을 작성한다.

※ 임시방호시설 : 기존도로의 정비 또는 확장공사 구간과 인접하여 시공되는 깎기부중 계획깎기고가 10m미만 구간에 설치하되 「암파쇄방호시설 설치지침」에 따른다.

※ 발파암 유용시: 기계소할 15%(브래이커 깨기, 미진동굴착, 정밀진동제어 발파는 제외)

4) 브레이커 : 기존도로와 접해있는 확장부의 깎기(깎기높이가 10m이상일때에는 차량통행에 지장이 없도록

가시설을 설계에 반영한다. : H-BEAM, 토류판 등)

5) 미진동굴착공법 : 소음, 진동규제치 기준에 의거 발파원에서 보안물건(주요시설물, 축사, 가옥, 공장 등)과 충분한 이격거리에 맞게 적용하도록 하고, 시험발파를 통해 발주처와 협의하여 발파구간을 선정한다. (미진동 파쇄기, 혼합 화약류, 기계적 파쇄, 약액주입)

6) 정밀진동제어발파 : 소음, 진동규제치 기준에 의거 발파원에서 보안물건(주요시설물, 축사, 가옥, 공장 등)과 충분한 이격거리에 맞게 적용하도록 하고, 시험발파를 통해 발주처와 협의하여 발파구간을 선정한다.

7) 진동제어발파(소규모, 중규모) : TYPE별 적용은 발파원 중심에서 보안시설물(주요시설물, 축사, 가옥, 공장 등)과의 이격거리에 맞게 적용한다.

8) 일반발파 : 동일한 장소내에서 발파 규모가 적은 지역에 연속적인 작업이 가능한 지역으로 크롤러 드릴을 사용하여 공당 파쇄량이 24.0㎥인구간에 적용한다.

9) 대규모발파 : 동일한 장소내에서 일반발파규모가 큰 지역에 연속적으로 작업이 가능한 지역으로 크롤러 드릴을 사용하여 공당 파쇄량이 65.4㎥인구간에 적용한다.

※ 암발파 공법은 거리-지발당 장약량 조견표를 참조하여 설계시 공법을 검토하여야 한다.

10) 시험발파비용은 4km범위내에서 1회를 설계에 반영하고, 시공단계에서는 암반특성 및 현장조건에 따라 조정할 수 있다.

11) 스크리닝스 활용 : 보조기층재료 생산시 골재입도조정을 위한 세골재로 골재생산시 부산물로 얻어지는 부순 잔골재인 스크리닝스를 활용하여야 한다.

- 스크리닝스 발생량:구조물 및 포장용 골재중량의 25%(단위중량: 1.7t/m³,6%할증)
- 스크리닝스 사용범위:혼합골재 중량의 30%까지 대체(원석량=스크리닝스량x1.7/2.6)

※「보조기층 등 골재 생산시 스크리닝스 활용(2006.12,도로건설팀)」적용

6. 유용토 운반(㎥)

1) 설계서 수량은 자연상태 수량으로 토공유동표에서 산출한다.

2) 도쟈 및 덤프운반거리는 평균운반거리로 계상하고 운반수량은 토질별(토사, 리핑암, 발파암)로 구분하여 산출한다.

3) 양측확장의 경우 좌·우측 구간은 방향별로 유동표를 작성하여 운반거리를 산출한다.

4) 무대운반

(1) 종방향 무대는 L=20m로 한다.

(2) 종, 횡방향 무대량 산출 시 깎기·쌓기 경계부에 사용 중인 기존도로, 철도 또는 배수 측구 등 훼손 또는 매몰되어서는 안되는 시설이 있을 경우 흙깎기 및 흙쌓기에 대한 공사비를 별도 계상한다.(흙깎기, 사토 운반, 순쌓기 등)

(3) 층따기 수량은 무대로 산출 100% 유용한다.(노상, 노체로 구분 산출)

5) 도쟈운반

(1) 도쟈운반은 유토곡선 상에서 저변 60m이하를 기준으로 한다.

(2) 도쟈 깎기 및 운반수량은 구분하여 작성한다.

6) 덤프운반

(1) 덤프운반은 60m를 초과하는 것을 기준으로 한다.

(2) 덤프운반거리(평균운반거리)는 설계도로의 터널, 교량 등 현지여건을 고려하여 산출한다.

7. 순쌓기 운반(㎥)

1) 토사 [2) 리핑암, 3) 발파암 공통적용]

(1) 설계서 수량은 자연상태 수량으로 토공유동표에서 산출한다.

(2) 순쌓기는 가급적 본선의 깎기경사로 조정하고 부득이한 경우에 토취장을 선정한다.

(3) 토취장 깎기는 토사, 리핑암, 발파암으로 구분 적용하며 제반물량(법면보호, 사토, 벌개제근, 깎기량, 부지사용료)등을 단가에 포함한다.

(4) 도로 인접부분의 토지를 매입하여 순쌓기장소로 활용방안을 강구한다.

(5) 토취장사용료 = 토취장 체적(㎥) × 해당지자체 최저골재가의 50%

(6) 산림복구비는 별도 계상한다.(부대공 참조)

(7) 토공유동표의 운반량(덤프운반)중 토사량과 순쌓기량에 대하여 6%를 가산한다.

(8) 순쌓기 운반량이 100만㎥이상이고, 운반거리가 10km이상 공사에 대하여 선별적으로(15ton 덤프 80% + 20ton 덤프 20%)을 적용한 복합단가로 계상한다.

8. 사토(㎥)

1) 무대운반 [2)도쟈운반, 3)덤프운반 공통적용]

(1) 설계서 수량은 자연상태 수량으로 토공유동표에서 산출한다.

(2) 사토장은 사토량을 충분히 처리할 수 있는 면적을 산출한다.

(3) 사토장 정리비를 별도로 계상한다.(단가산출서 참조)

(4) 사토장의 비탈면 보호공이 필요한 경우 별도로 계상한다.(단가산출서 참조)

(5) 현장여건에 따라 사토장은 부지사용료 제외방안을 검토한다.

(6) 도로 인접부분의 토지를 매입하여 사토장 활용방안을 강구한다.

9. 흙쌓기(㎥)

1) 노체, 노상, 녹지대로 구분 산출한다.(녹지대는 비다짐 적용)

2) 층따기 부위의 흙쌓기 수량은 노체, 노상으로 구분하여 산출한다.

3) 쌓기높이 5m마다 소단 1m설치하며, 쌓기구간의 2단 소단이후는 비탈면안정을 고려하여 비탈면 돌붙임 등을 검토하여 필요시 설치한다.

4) 교량구간 및 터널구간은 횡단면도 토적표상에서 시·종점을 표시한다.

5) 녹지대 쌓기

(1) 상행선, 하행선이 분리될 경우 중앙폭이 4m이하일 경우 포장폭을 연장 조정한다.

(2) 중앙폭이 4m이상일 경우 Rounding처리하고 녹지대로 토공처리한다.

(녹지대의 최저고는 차도에서 1m정도 낮게 조정)

(3) 중앙폭이 4m이하일 경우 동일 포장으로 설계한다.

(4) 녹지대 계획구간의 원지반이 암지반, 파쇄암지반 등으로 인하여 흙쌓기가 불가능한 경우 원지반을 50cm 제거하고 토사로 복토한 후 떼붙임을 하며 식재기반을 조성할 경우 식재구덩이마다 최소 1.5m 이상의 깊이를 양질의 토사로 환토하고 원지반의 배수시설을 설치한다.

6) 암쌓기

(1) 암쌓기 면적으로 산출한다.

(2) 암버력 외측 비탈면구간에 실시하는 토사다짐과 암버력 상부에 설치하는 필터층은 별도 계상한다.

(3) 암버력 외측 비탈면 구간에 실시하는 토사다짐 폭은 1m 이상으로 한다.

(4) 암버력 상부에 설치하는 필터층은 암쌓기 상부 폭에 필터층 600mm로 산출한다.


10. 뒷채움 및 다짐공(㎥)

1) 배수공 및 구조물공의 수량산출을 기준으로 집계한다.(교대, 날개벽, 암거 뒷채움)

11. 노상준비공(㎡)

1) 토사 및 리핑암 구간 깎기후 노상 최종면의 거리를 산출한다.

2) 맹암거 및 발파암 구간은 제외한다.

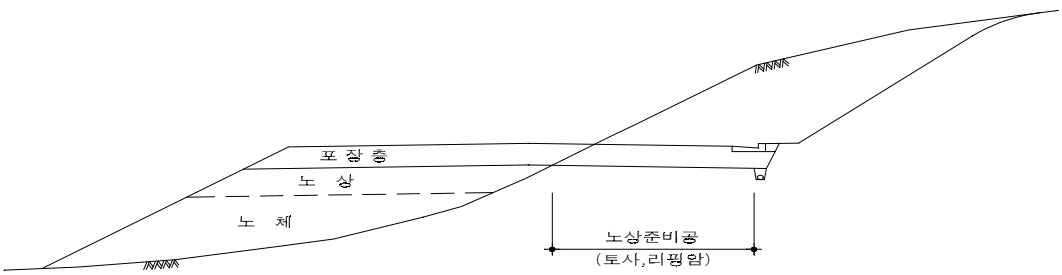

12. 되메우기 및 다짐공(㎥)

1) 배수공의 L형 측구, 부대공의 방음벽 및 다이크 되메우기량을 산출한다.

2) 수량은 다짐 및 비다짐으로 구분하여 적용한다.

13. 쌓기비탈면 다짐공(㎡)

1) 길어깨 상단에서 쌓기 비탈면 끝까지 하고, 소단 및 라운딩 구간을 포함한 비탈면 거리로 면적을 산출한다.

2) 비탈면 다짐은 쌓기부 줄떼 및 NET잔디 등의 면적과 동일하게 계산한다.

14. 층따기(㎥)

1) 비탈면경사가 1:4보다 급한 경우 층따기를 실시한다.


2) 층따기의 직고 높이는 1m를 기준으로 한다.

3) 최상단 층따기 높이가 50cm 미만일 경우는 그 아랫단의 수평거리를 노상 마무리선과 수직으로 만나는 점까지 연결하여 층따기를 실시한다.

4) 층따기 수량은 무대로 산출 100% 유용한다.(토량 환산계수는 자연상태)

5) 다짐비 계상시 노체와 노상으로 구분하고, 유동표 작성시 부족토량을 감안하여 산출한다.

6) 기존도로 확장부 “예”

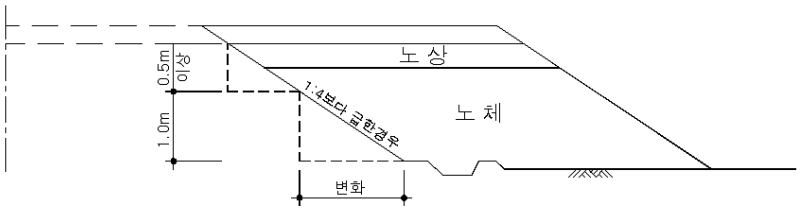

15. 토공 규준틀 설치(EA)

1)비탈규준틀

(1) 비탈규준틀은 다음의 표준 설치간격으로 설치토록 한다.

① 직 선 부 : 20m간격
② 곡선 반경 300m이상 : 20m간격
③ 곡선 반경 300m이하 : 10m간격
④ 지형이 복잡한 장소 : 10m 이하 간격

2) 수평규준틀

(1) 수평규준틀은 토공구간에 100m간격으로 설치토록 한다.

16. 연약지반처리공

1) 침하토 쌓기 및 다짐(㎥)

(1) 연약지반 구간에 침하로 인하여 생기는 수량을 반영한다.

(2) 침하토 수량은 토공유동표 상에 수량을 반영한다.

(3) 침하토 수량은 예상침하량을 계산치에 의해 산출한다.

2) 샌드매트(㎥)


(1) 연약지반 구간의 샌드매트 두께는 콘지수, 주행성, 배수성을 종합적으로 검토하여 50~120cm 범위내에서 산출한다.

(2) 쌓기 비탈면 끝단에서 양쪽으로 샌드매트 두께 만큼 여유있게 산출한다.

(3) 샌드매트의 수량은 다짐상태의 수량을 기준으로 한다.

(4) 모래구입량 : 포설량에 F치 적용 $\left(\frac{L}{C}=\frac{1.15}{0.90}\right)$

(5) 연약지반 모래운반은 20ton 덤프트럭 20%와 15ton 덤프트럭 80%를 각각 수량을 계상하고, 공사시 운반송장에 의거 정산한다.

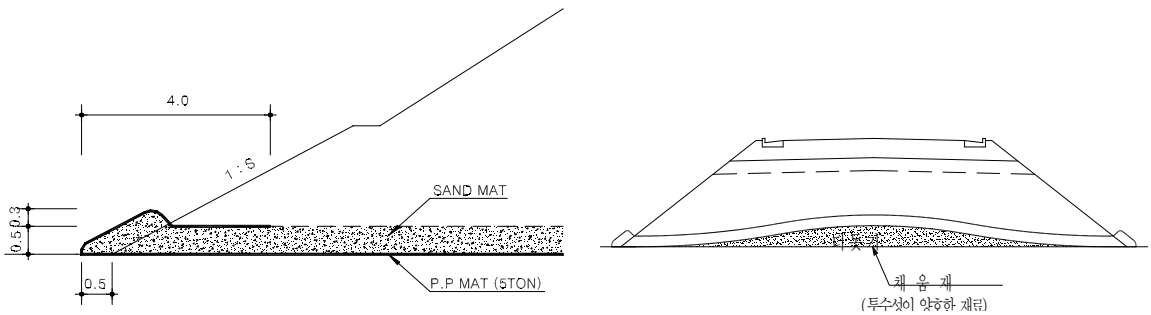

※ 압밀침하량이 과도하여 샌드매트를 이용한 수평배수가 원활하지 않다고 판단될 경우, 발주처의 승인후 침하량을 고려한 더돗기 등을 고려할 수 있다.

3) P.P 매트 부설(5ton/m)(㎡)

- 5ton/m (10ton/m, 15ton/m 공통적용)

(1) P.P 매트는 쌓기비탈면 끝단에서 4.0m씩 여유있게 산출한다.

(2) 현장봉합의 겹이음은 구입제품에 포함된 수량이다.


4) P.E.T 매트 부설(㎡)

- 15ton/m 적용(20ton/m 공통적용)

(1) 연약지반 구간에 적용하며 단계 흙쌓기시 적용한다.

(2) 현장봉합의 겹이음은 구입제품에 포함된 수량이다.

(3) 제 수량은 수평거리로 산출한다.

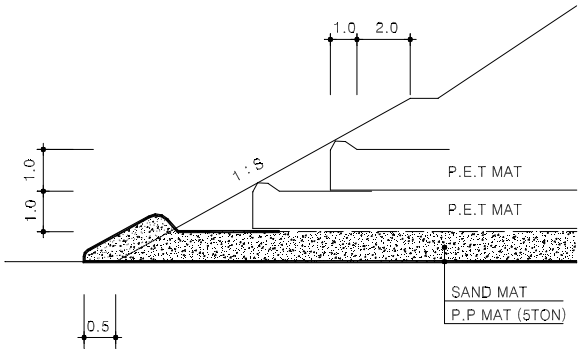

5) 샌드 드레인(φ400mm)(m)

(1) 연약지반 구간에 적용하며 심도는 Sand Mat층을 포함한다.(항타 및 인발)

(2) 모래수량은 Sand Mat층을 제외한 수량이다.

6) 샌드콤팩션 파일(φ700mm)(m)

(1) 연약지반 구간에 적용하며 심도는 Sand Mat층을 포함한다.(항타 및 인발)

(2) 모래수량은 Sand Mat층을 제외한 수량이다.

7) 팩 드레인(D120mm)(m)

(1) 연약지반 구간에서 팩 드레인 공법 사용시 적용하며 팩 드레인의 길이는 시공관리를 위하여 샌드매트 상단에서 50cm가 노출되도록 산출한다.

8) 표토제거(㎡)

(1) 수량은 수평거리로 산출한다.

(2) 연약지반구간 쌓기재료로 부적합한 지표(초근, 갈대, 습지 등)를 표토제거 T=20cm로 수량을 반영한다.

(3) 연약지반에서 표토제거로 발생된 토사는 사토하는 것을 원칙으로하되, 유용이 가능하다고 판단되는 경우 현장여건에 따라 유용할 수도 있다.

9) 과재쌓기(㎥)

(1) 연약지반 구간에 적용한다.

(2) 과재쌓기 후 제거한 수량은 본선 쌓기 작업에 유용한다.

10) 과재쌓기 제거(㎥)

(1) 과재쌓기 후 제거한 수량은 본선 쌓기 작업에 유용한다.

11) 치환토(㎥)

(1) 연약지반내에 치환하여야 할 토량은 체적으로 산출한다.

12) 침하판(개)

(1) 연약지반 구간에 적용하며 100m씩 등간격으로 3개소(중앙에 1개소, 좌우길어깨에 각각 1개소씩) 설치하는 것을 기준으로 하되 발주처와 협의하여 설치간격 및 개소수를 조정할 수 있다.

13) 침하측정봉 및 보호관(m)

(1) 연약지반 구간에 적용하며 100m씩 등간격으로 3개소(중앙에 1개소, 좌우길어깨에 각각 1개소씩) 설치하는 것을 기준으로 하되 발주처와 협의하여 설치간격 및 개소수를 조정할 수 있다.

14) 경사계 설치(개)

(1) 연약지반 구간에 적용하며 쌓기 좌우비탈면, 교대 중앙부에 설치하며, 계측관리 Casing Pipe 설치는 지층까지의 깊이로 산출한다.

(2) 설치구간은 발주처와 협의하여 전단파괴 예상지점에 설치한다.

15) 간극수압계 설치(개)

(1) 연약지반 구간에 적용하며 계측관리 Tube 설치는 연약지반층 중간 깊이로 설치, 간격은 200m로 한다.

(2) 연약지반 두께가 5m미만인 경우 공당 1소자, 5~10m인 경우 공당 2소자, 10m이상인 경우 공당 3소자를 설치한다.

(3) 설치구간은 발주처와 협의하며 전단파괴 예상지점에 설치한다.

16) 수위측정기 설치(개)

(1) 연약지반 구간에 적용하며 계측관리 Tube 설치는 연약지반층 중간 깊이로 설치, 간격은 200m로 한다.

(2) 설치구간은 발주처와 협의하여 전단파괴 예상지점에 설치한다.

17) 층별 침하계 설치(개)

(1) 연약지반 구간에 설치하며 설치간격은 200m씩 등간격으로 설치한다.

(2) 연약지반 두께가 5m미만인 경우 공당 1소자, 5~10m인 경우 공당 2소자, 10m 이상인 경우 공당 3소자를 설치한다.

※ 각 계측기에 대한 계측인건비는 미계상하고 분석비만 단가산출서에 반영한다.

18) 유공관(m)

(1) 샌드매트 설치구간에 배수기능을 검토하여 필요한 구간에 도로중심 및 횡방향으로 설치한다.


17. 측도(부체도로) 및 기타사항

1) 본선과 인접시에는 본선과 같이 수량산출하고, 본선 물량에 포함시키기 어려운 경우는 별도 산출한다.


2) 비상주차대 설치는 부체도로 및 현지여건을 고려하여 적절한 간격으로 설치한다.

3) 지반선아래의 잔토
지반선 아래에서 터파기로 발생된 잔토중 유용가능한 수량은 토공유동표의 흙깎기의 기타란에 기입하고, 흙운반의 무대란에도 기입하며, 위 잔토중 유용불가능한 수량은 사토처리한다.

쌓 기 부

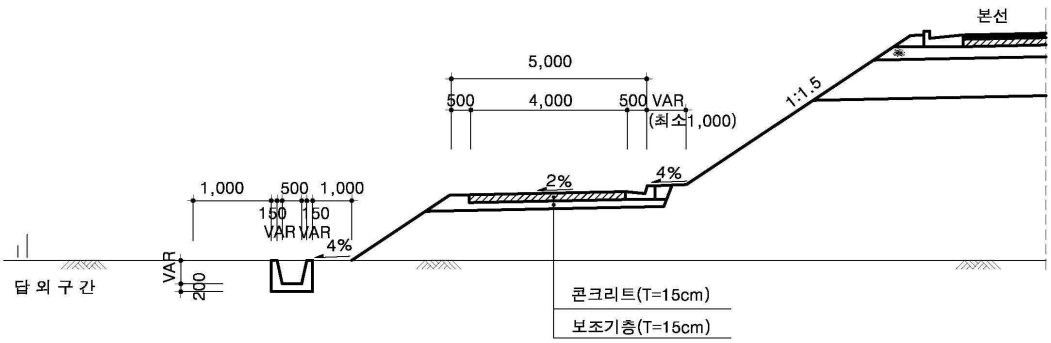

깎 기 부

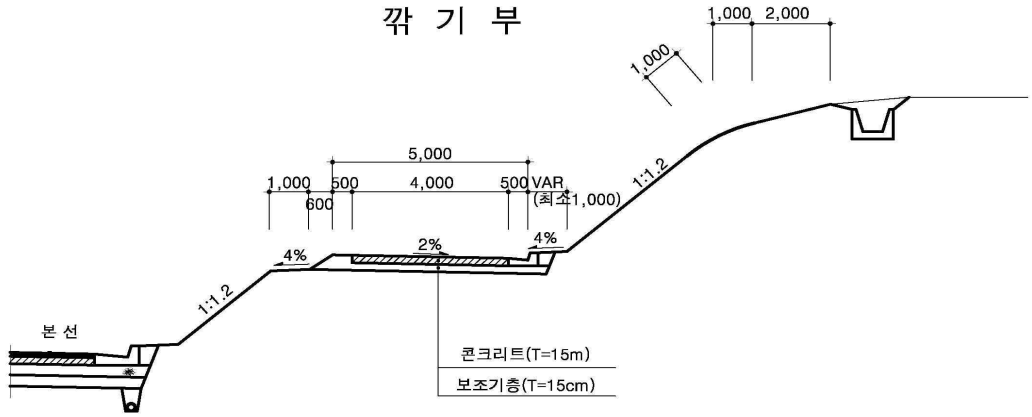

18. 토공수량표

1) 횡단면도상의 수량표는 한글로 표기하는 것을 원칙으로 한다.

<table>
<tr><td colspan="10">STA. +</td></tr>
<tr><td colspan="2">지 반 고</td><td></td><td rowspan="4">땅깎기</td><td rowspan="2">진동
제어
발파</td><td>진동제어발파
(TYPE-Ⅲ)</td><td></td><td rowspan="5">비탈면
보호공</td><td>줄 떼</td><td></td></tr>
<tr><td colspan="2">계 획 고</td><td></td><td>진동제어발파
(TYPE-Ⅳ)</td><td></td><td>평 떼</td><td></td></tr>
<tr><td rowspan="3">표토
제거</td><td>답구간</td><td></td><td rowspan="3">미진동
굴착</td><td>미진동굴착
(TYPE-1)</td><td></td><td>얇은식생기반재</td><td></td></tr>
<tr><td>답외구간</td><td></td><td>유압식
할암공법</td><td></td><td>두꺼운
식생기반재</td><td></td></tr>
<tr><td>비옥토 수거</td><td></td><td rowspan="3">흙쌓기</td><td colspan="2">노 체</td><td></td><td>리핑암면고르기</td><td></td></tr>
<tr><td rowspan="2">벌개제근</td><td>벌목</td><td></td><td colspan="2">노 상</td><td></td><td colspan="2">측구뚝쌓기</td><td></td></tr>
<tr><td>뿌리뽑기</td><td></td><td colspan="2">녹 지 대</td><td></td><td colspan="2">되메우기 및 다짐공</td><td></td></tr>
<tr><td rowspan="5">땅깎기</td><td>토 사</td><td></td><td rowspan="3"></td><td rowspan="3">암 성 토</td><td>암쌓기</td><td></td><td rowspan="2">층따기</td><td>노 체</td><td></td></tr>
<tr><td>리핑암</td><td></td><td>필터층</td><td></td><td>노 상</td><td></td></tr>
<tr><td>일반발파
(TYPE-Ⅴ)</td><td></td><td>비탈면흙쌓기</td><td></td><td rowspan="3">연약
지반
처리</td><td>침하토</td><td></td></tr>
<tr><td>대규모발파
(TYPE-Ⅵ)</td><td></td><td rowspan="2">노 상
준비공</td><td colspan="2">깎 기 부</td><td></td><td>Sand Mat</td><td></td></tr>
<tr><td>정밀진동제어발파
(TYPE-Ⅱ)</td><td></td><td colspan="2">기존도로부</td><td></td><td>과재쌓기</td><td></td></tr>
</table>

19. 기타(일반사항)

1) 산출방법

(1) 수량산출은 A4 SIZE 계산지 또는 전산용지 양식에 의거 작성한다.

공 종	산 출 근 거	계

(2) 수량산출은 산출근거에서 소수점 두자리까지 하고, "계"란에는 소수점 한자리까지 산출하며 이하는 버리는 것으로 한다.

(3) 설계시 수량은 정수로 하고 단, 철근가공조립, 시멘트 벌크수량, 강교수량은 소수점 셋째자리까지로 한다.(ton으로 산출)

〈내역서 작성시〉

※ 자재의 할증은 수량산출서상에서 할증을 계상한다.

※ 골재등 자재운반거리는 100m 단위로 계상한다.

2) 유용토 및 공제토

(1) 유용토

① 토 공

- 비탈층따기 : 100%유용(토량 환산계수 C=0.9)
- 표토제거 : 표토면적(A)×두께(0.2m)×90%(유용)×0.9(토량환산계수)
- 석축 철거 : 돌붙임이 있을 경우 깬 잡석 발생량 50% 유용(돌붙임이 없을 경우 90% 토공에 유용)
- 콘크리트 및 아스콘 깨기 : 순쌓기구간은 이동식 크랏샤로 크라싱후(100m/m이하) 노체에 유용함을 원칙으로 하되, 경제성등을 검토하여 폐기물 중간처리업자로 하여금 재활용하게 할 수 있음.(폐기물처리시 「폐기물관리법」에 의거 산출하며, 부대공에서 일괄적으로 폐기물처리비 반영)
- 콘크리트 철거수량 : 토량 환산계수 C=1.0
- 아스팔트 깨기 : 토량 환산계수 C=1.0

※ 사토발생 현장에서는 구조물발생 잔토에 대하여는 사토처리 한다.

② 배수공

- 석축, 배수관(날개벽포함), 토사측구, 암거(날개벽포함), 집수정, 잡석깔기, 맹암거등의 터파기로 인하여 발생되는 잔토를 다음과 같이 산출한다.

잔 토 ┌ 육상 터파기 : 100% 유용(단 100%유용 가능시)
└ 수중 및 용수 터파기 : 80% 유용

- 석축, 배수관(날개벽 포함), 토사측구, 암거(날개벽 포함), 집수정, 잡석깔기, 맹암거 등
- 노견다이크, 도수로용 집수거, 도수로 : 잔토처리(단가에서 처리)

③ 구조물공 : 터파기로 인하여 발생되는 잔토를 다음과 같이 처리한다.

잔 토 ┌ 육상 터파기 : 100% 유용(단, 100% 유용 가능시)
      ├ 수중 및 용수 터파기 : 80% 유용
      └ 유용이 불가능한 토사 : 사토처리

※ 구조물 터파기 유용량 중 대도시의 도심부와 대하천에 설치하는 구조물로서 설계자의 판단에 의하여 유용이 불가능한 터파기 수량에 대하여는 별도로 처리할 수 있다.

④ 부대공

- 방음벽 잔토는 100% 토공에 유용
- 가도토량은 80%유용, 사토구간은 100%사토
- 하천내 가도토량은 평수위 상부 토공량 80%를 유용한다.

※ 기타 잔토 처리는 무대를 원칙으로 하되, 현지여건을 감안 발주청과 협의 조정한다.

(2) 공제토

① 배수관 및 암거 : 구체 및 날개벽을 포장부, 노상, 노체로 구분하여 공제
② 중분대 집수정 : 포장부, 노상, 노체로 구분하여 공제
③ 교 량 : 포장부, 노상, 노체로 구분하여 공제

3) 토적표 및 누가토적표 작성

토적계산은 평균 단면법으로 전산 계산함을 원칙으로 한다.

(1) 쌓기량은 횡단면도 수량을 토적표와 누가토적표에 그대로 기입한다.(다짐 상태수량)

(2) 깎기량은 토적표에는 자연상태의 수량을, 누가토적표에는 다짐상태의 수량을 기입한다.(토량환산계수는 토사 : 0.9, 리핑암 : 1.1, 발파암 : 1.28)

(3) 누가토적표의 횡방향 토량란에는 흙깎기·흙쌓기 수량중 작은 수량을 기입하며 이 수량은 유용 무대 처리한다.

(4) 누가토적표의 차인토량란에는 깎기량과 쌓기량과의 차이수량을 기입한다.

쌓기수량이 깎기수량보다 많은 경우에는 (-), 반대일 경우 (+)기호를 붙인다.

(5) 누가토량란에는 첫 측점부터의 누계치를 기입한다. 여기서 (+), (-)부호에 주의하여야 한다.

4) 토공 유동표 산정기준

(1) 운반거리 산정시 모든 수량은 다짐상태로 환산하여 계산하되 내역서 적용 수량은 자연상태로 한다.

(2) 유토곡선 작성시 반영하는 공종은 깎기(토사, 리핑암, 발파암), 측구터파기, 쌓기(노상, 노체, 녹지대쌓기)로 한다.

(3) 순쌓기 현장의 경우 표토 제거는 무대에 산입하고 다짐 환산계수 만큼의 차이는 덤프운반에 포함한다.

(4) 공제토량은 토공유동표의 흙쌓기량에서 감하고, 쌓기유용운반(덤프)량에서 감한다.

(5) 토공 유동표에는 다음 사항을 포함한다.

① 표토제거 ② 공제토 ③ 유용토 ④ 교대 앞채움
⑤ 철거수량 ⑥ 되메우기 ⑦ 가도공 ⑧ 본선암 유용

(6) 양측확장 좌우측 구간은 방향별로 별도 유동표를 작성하여 운반거리를 산출한다.

(7) 무대수량은 횡방향무대수량과 종방향무대수량을 합친 것으로 한다.

5) 기타 제반사항

(1) 횡방향 및 종방향 무대처리시
토사 → 리핑암 → 발파암 순으로 구한다.

(2) 녹지대 쌓기 구간은 토사만 사용하는 것을 원칙으로 하되, 사토현장으로서 현지여건상 토사가 부족시 쌓기고 3m 이상일 때는 암쌓기를 적용한다.

(3) 쌓기 재료할증

① 순쌓기 구간
- 토공유동표의 운반량(덤프운반)중 토사량과 순쌓기량에 대하여 6%를 가산한다.
- 수량은 자연상태의 수량이며 토공유동표상 다짐상태의 수량은 자연상태의 수량으로 환산하여 적용한다.(단가산출은 자연상태를 기준으로 작성한다.)

② 사토구간
토공유동표의 운반량(덤프운반)중 토사수량에 대하여 6%를 가산하고 사토량에서 감한다.

(4) 토공유동표는 다짐상태로 통일시켜야 하며, 다짐상태의 수량으로 아래의 원칙을 만족시켜야 한다.

① 사토의 경우(깎기량 > 쌓기량)
사토량 = 깎기량 - 쌓기량
※ 검산방법 : 쌓기량 = 운반량(무대운반량 + 유대운반량), 깎기량 = 운반량 + 사토량

② 순쌓기의 경우(쌓기량 > 깎기량)
순쌓기량 = 쌓기량 - 깎기량
※ 검산방법 : 깎기량 = 운반량(무대운반량 + 유대운반량)

토 공 유 동 표

자연상태 / 다짐상태

구 분	굴착기					운반																순땅기				사토				흙쌓기					비고
						부대				도자				덤프				운반계																	
	토사	리핑암	발파암	기타	계	토사	리핑암	발파암	소계	토사	리핑암	발파암	소계	토사	리핑암	발파암	소계	토사	리핑암	발파암	소계	토사	리핑암	발파암	계	토사	리핑암	발파암	계	노체	노상	속지대	기타	계	
도적표상																																			
측구 더파기																																			
도사다이크축조공																																			
표토제거(불기부)																																			
표토제거(파기부)																																			
유 용 토																																			
구 제 토																																			
암 제 움																																			
되메우기																																			
기존구조물 제거																																			
가도 쌓기																																			
가도 철거																																			
소 계																																			
순땅기 및 흙쌓기(토사)														①②								①				②									
합 계																																			
내역서 적용	자연상태																																		
	다짐상태																																		

주) 쌓기 재료할증) ① 순땅기 구간의 경우 : 운반수량 중 토사수량과 순땅기수량에 대하여 6% 수량 가산, ② 사토구간 : 운반수량 중 토사수량에 대하여 6% 수량 가산하고 사토수량에서 6% 수량 감산

설계도면 하단작성 요령



주) 1. 단위는 mm
2. 도곽선 굵기는 2mm

예시) 1. 발주자 및 수급인 정보(발주자 및 수급인 로고포함)
-발주자 : 국토교통부 ○○지방국토관리청, -수급인 : 설계회사(○○엔지니어링)가 공동도급일 경우 모두 명기
2. 공사정보
-사 업 명 : ○○-○○ 도로건설공사, -시설/공구 : 세분화한 공구(제0공구), -건설분야 : 토목,
-건설단계 : 기본설계 / 기본 및 실시설계 / 실시설계 등 설계계약 시 설계종류로 작성
3. 개정관리 정보
-개정번호 : 개정순차번호, -날짜 : 0000.00.00(준공일자 기재), -개정내용 : 최종실시설계 준공승인
-과업 참여자 : 담당자 이름과 서명기재

홍 길 동	이 하 늘	김 동 길
과 업 책 임 자	분야별 책임자	설 계 자

4. 도면 및 표준정보
-위치정보 : 해당도면 시설의 위치정보 기재, -축 척 : 대표적인 축척(1:200), -도면번호 : 목록에 따른 도면번호 기재
-도면명 : 시설물명. 주명칭. 부명칭 순으로 기재, -편철번호 : 공종별 일련번호, -적용표준 : GED-01-0000

OOO도 (1)
(OO 구간)

OO지방국토관리청	사업명	OO-OO 도로건설공사 OO보고										기지점고		도면명	OOOO도 (1) (OO구간)
OO엔지니어링, OO엔지니어링, OO엔지니어링	시설/공구											축 척	1:000 1:000		
	관리관리	보유	관리단계	OO설계								도면번호	OOO1-OOO1 - 001	변경번호	0.000


2 비탈면공

◦ 수량내역 및 수량산출의 항목은 일반적으로 산출하는 것을 제시한 것으로, 공사의 성격 및 여건 등을 고려하여 변경할 수 있다.

1. 식생 보호공

1) 비탈면 보호공법은 원칙적으로 안정성이 확보된 비탈면에 적용한다.

2) 녹화공법은 식물군락의 종류, 비탈면 지반의 생육적합성(비탈면 경사, 토양 경도와 산습도 등 지반조건), 시공시기 및 유지관리의 정도 등을 분석하여 비탈면의 조건과 식생의 적합성을 검토하여 발주처와 협의하여 결정한다.

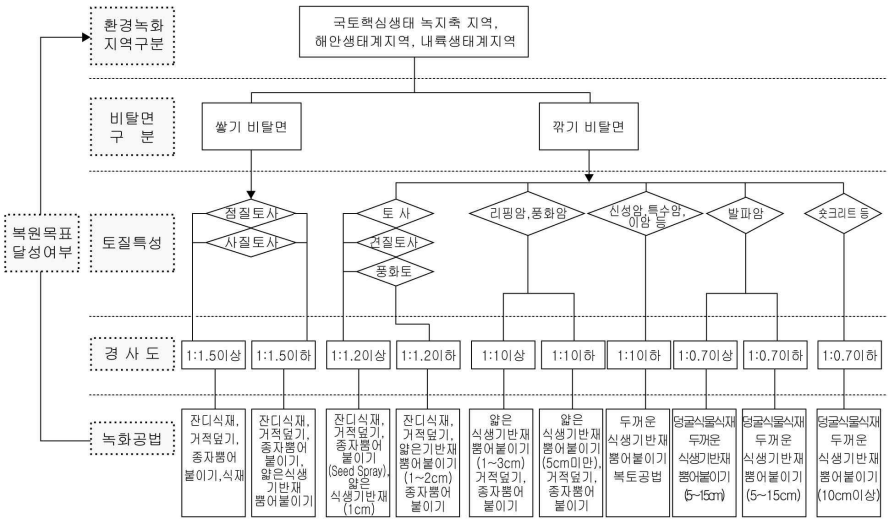

※ (1) 상기공법은 일반적인 공법을 예시한 것이며 이외에도 식생매트, 식생네트, 자생종 포트묘식재+식생기반재 품어붙이기 등 다양한 녹화공법이 있다.

(2) 건조 척박한 토양(경질토사, 화강풍화토 등) 및 세굴이 예상되는 구간에서는 발아율이 좋은 얇은 식생기반재 뿜어붙이기를 적용한다.

3) 비탈면 녹화공법은 흙쌓기 비탈면과 흙깎기 비탈면으로 크게 구분하여 수량을 산출한다.

- 흙깎기 비탈면은 토질별로 구분하여 L형측구 상단 소단부터 산마루측구를 지나서 비탈면 라운딩구간을 포함하여 비탈면 사거리로 하여 면적을 산출한다.
- 흙쌓기 비탈면은 쌓기부 길어깨에서 흙쌓기 비탈면 끝단까지 구하고, 라운딩 구간을 포함하여 비탈면 사거리로 면적을 산출한다.
- 깎기부 및 쌓기부 콘크리트 소단구간과 도수로 구간의 수량을 산출면적에서 제외한다.
- 단, 터널 갱구부 비탈면의 경우 소단을 포함하여 비탈면 사거리로 하여 면적을 산출한다.

4) 발파암 구간 중 단단한 암(절리, 풍화상태가 미약한 암)일 경우 덩굴 식물식재공법으로 면적을 산출하고, 그 외 지역에서는 두꺼운 식생기반재 뿜어붙이기 공법 등으로 식재면적을 산출할 수 있다.

5) 특수지역, 마사토일 경우 인력으로 골파기를 실시하고 해당공법에 대한 수량을 산출하여야 한다.

6) 비탈면 녹화공법 수량산출은「도로비탈면 녹화공사의 설계 및 시공지침(국토해양부, 2009.6)」에 의거 수량을 산출한다.

a. 평떼(㎡)

① 깎기부 토사구간 법면과 산마루측구 후비탈면까지 비탈면거리로 면적을 산출하고, 소단 및 라운딩 구간을 포함한다.
② 비탈면 고르기, 떼심기등은 단가에서 일괄 계상한다.
③ 암구간은 제외시킨다.

b. 줄떼(㎡)

① 비탈면거리로 면적 산출한다.
② 길어깨 상단에서 쌓기비탈면 끝까지 하고 소단 및 라운딩구간을 포함 비탈면 거리로 면적을 산출한다.
③ 암거, 파이프 구체 및 날개벽, 교량 날개벽은 제외한다.
④ 비탈면 고르기, 다짐, 떼심기 등은 단가에서 일괄 계상한다.

c. 천연섬유매트 (㎡)

① 비탈면 경사 1:1.0~1:1.5에 적용한다
② 비탈면 거리로 면적을 산출한다.

d. 면고르기(깎기부)

① 비탈면과 소단을 비탈면 거리로 면적을 산출한다.
② 굴삭기를 사용한 깎기부 비탈면 고르기 기준이다.

e. 종자분사 파종공(㎡)

① 깎기부 토사와 쌓기구간 비탈면의 경사 거리로 면적을 산출한다.

f. 얇은 식생기반재 뿜어붙이기(㎡)

① 토사 또는 리핑암 깍기 비탈면에 적용하며, 비탈면의 식생기반조건, 토질조건, 주변환경 등을 고려 공법 및 수량을 산출한다.
② 두께는 T=1~2cm와, T=3~4cm로 구분하여 산출한다.

g. 두꺼운 식생기반재 뿜어붙이기(㎡)

① 발파암 깍기 비탈면에 적용하며, 미관이 요구되는 주요 경관지역이나, 주변 비탈면 식생기반조건, 토질조건, 주변환경, 생태계 등을 고려하여 공법 및 수량을 산출한다.
② 두께는 T=5~10cm와, T=10cm이상 구분하여 산출한다.

h. 거적덮기(㎡)

① 토질 및 기후 등을 고려하여 필요하다고 판단되는 비탈면에 실시한다.
② 비탈면보호가 요구되는 쌓기구간 및 깎기부 토사 구간에 실시하며, 비탈면 경사 거리로 면적을 산출한다.

i. 공사중 비탈면보호 가시설

i-1. 공사중 비탈면 가보호망(㎡)

① 1단 이상 흙쌓기부(H>5.0m)의 비탈면 전구간에 적용한다.
② 깎기부의 토사비탈면 구간에 적용한다.
③ 깎기 및 쌓기 공사기간중 최종 비탈면보호시설의 완료시까지 강우 등에 대한 비탈면유실 및 침식 방지가 필요하다고 판단되는 구간에 실시한다.

i-2. 가도수로 설치(m)

① 깎기부 및 쌓기부의 도수로 설치 예정구간에 실시한다.

② 도로종단선형 Sag(凹)지역 및 깎기·쌓기경계부의 쌓기구간에 보강 설치한다.

j. 녹지대떼(㎡)

① 녹지대는 녹지대떼를 심는다.

② 비탈면 거리로 면적을 산출한다.

③ 비탈면 고르기, 떼심기 등은 단가에서 일괄 계상한다.

k. 덩굴식물 식재공(주)

① 흙깍기, 비탈면녹화는 토질(암질) 특석상 절리 풍화가 없고 양호한 암반비탈면은 덩굴식물 식재공으로 적용.

② 주당으로 수량을 산출한다. (1~2m 간격으로 설치)

③ 지역여건에 따라 줄사철, 등나무 등을 사용할 수 있다.

l. 골파기파종(㎡)

① 흙깍기 비탈면중 특수지역, 마사토지역일 경우 골파기를 실시하고, 해당공법에 대한 수량을 산출할 수 있다.

m. 자생종묘식재(주)

① 주변생태환경에 어울리는 자생식물군락이 조성될 수 있도록 한다.

② 두꺼운 식생기반재와 함께 시공되도록 하여야 한다.

③ 주당으로 수량을 산출한다.

※ 산림복구비(부대공에서 일괄처리) 토취장 허가 시 해당 시, 군 협의결과를 반영한다.

◦ 토취장 사용시 산림복구 면적에 따른 비탈면 녹화 수량 반영

◦ 평떼 및 잣나무 등을 식재하도록 반영한다.

◦ 잣나무 등 식재 기준을 반영한다.(수고 h=1.0m 기준, 50㎡당 1주)

◦ 수량의 150% 적용한다.

n. 비탈면 녹화 시험시공 모니터링

① 현장여건에 따라 비탈면녹화 시험시공 모니터링비가 반영되도록 한다.

② 시험시공비용은 사업구간 4km 범위내에서 1회를 설계에 반영하고 시공단계에서 조정 적용할 수 있다.

③ 시험시공의 면적은 공법 당 100~200㎡ 범위 내이고 녹화지역 구분과 비탈면의 지질, 암질, 토질 상태, 자연환경 등에 따른 식생기반재 기준 등을 고려하여 뿜어붙이기 두께를 결정한다.

o. 비탈면 안정검토비

일반 깎기비탈면(연직높이 20m 미만)은 깎기가 완료되는 시점 전에 1회 이상 반영하고, 대규모 깎기비탈면(연직높이 20m 이상)은 중간정도 높이(약 20m 내외)까지 깎았을 때 1회, 깍기가 완료되는 시점에서 1회 이상을 반영한다.

p. 흙깎기 비탈면 현황도 작성비

① 현장여건에 따라 흙깎기 비탈면 현황도와 전개도 작성비가 반영되도록 한다.

② 흙깎기 비탈면 1,000㎡이하, 1,000~3,000㎡, 3,000㎡이상으로 구분하여 수량을 산출한다.

③ 터널갱구부의 경우 배면, 우안, 좌안 구분하여 작성한다.

2. 구조물 보호공

1) 식생에 의한 보호공만으로 비탈면의 안정이 유지될 수 없을 경우에 적용하여 수량을 산출한다.

2) 비탈면의 경사를 급하게 해서 깎기면적을 줄이고 자연환경의 훼손을 최소화 시켜 비탈면의 안정을 확보하고자 할 경우에 적용한다.

구 분	보 호 공	비 고
흙쌓기 비탈면	비탈면 돌망태공 등	토사가 유출할 위험성이 있을 경우
	보강토공법, 보강토 옹벽공법, 개비온옹벽, 돌붙임공 등	지형적 제약을 받아서 흙쌓기 안정 비탈면 경사를 확보할 수 없는 경우
흙깎기 비탈면	콘크리트 블록 격자공, 모르타르 뿜어붙이기공, 블록 붙임공 등	비탈표면의 풍화 침식 및 동상 등의 방지
	현장타설 콘크리트 격자공, 콘크리트 붙임공, 비탈면 앵커공, 쏘일네일링공, 비탈면 록볼트공 등	비탈표면부의 붕락방지, 약간의 토압을 받는 흙막이
	비탈면 돌망태공, 콘크리트 블록 정형공 등	용수가 많은곳, 부등침하가 예상되는 곳

a. 쌓기 비탈면 돌붙임

① 쌓기고가 3단이상 구간에 적용한다.

※ 단, 원지반 용수 또는 배수불량 등으로 쌓기재의 불안정이 예상될 경우 최하단에 돌붙임 등을 설치하여 안정되도록 하여야 한다.

② 편절편성 구간에 인접하여 있는 토공구간은 전후구간의 평면계획을 고려 비탈면 돌붙임 등을 설치하여야 한다.

③ 3단이상 흙쌓기구간 비탈면은 비탈면안정 및 침윤선 검토후 적용여부를 결정하여야 한다.

a-1 돌붙임공(㎡)

① 면적으로 수량을 산출한다.

a-2 돌붙임 기초공(m)

① 연장으로 수량을 산출한다.

b. 콘크리트 붙임공(㎡)

① 절리가 많은 암석이나 낭떠러지 등에서 붕락이 염려가 있는 경우에 사용한다.

② 장대비탈면이나 급경사의 비탈면에서는 철망, 철근을 넣음과 동시에 활동 방지를 위한 턱이나 앵커를 둔다.

③ 철근콘트리트 붙임공은 1:0.5 정도의 경사, 무근콘크리트 붙임공은 1:1 정도의 경사에 적용하며 두께는 20cm 면적으로 수량을 산출한다.

c. 콘크리트 블록(프리캐스트) (㎡)

① 용수가 있는 흙깎기 비탈면, 장대 비탈면이나 표준경사보다 급한 흙쌓기 비탈면에서 상황에 따라 식생이 적합지 않는 곳, 혹은 식생을 실시하더라도 표면이 붕낙할 염려가 있는 경우에 적용한다.
② 경사가 1:0.8보다 완만한 비탈면에 적용하고 면적으로 수량을 산출한다.

d. 콘크리트 뿜어붙이기(㎡)

① 비탈면에 용수가 없고 당장 붕락의 위험성은 없으나 풍화되기 쉬운 암석 또는 풍화해서 박리될 염려가 있는 암석이나 호박돌이 섞인 토사 등에서 식생이 적당하지 않는 곳에 적용한다.
② 뿜어붙이기 두께는 비탈면의 상황과 기상 변화가 격심한 지역에서는 10cm 이상의 두께로 뿜어붙이기 면적으로 수량을 산출한다.

e. 앵커공(공)

① 경암 또는 연암의 비탈면에 있어서 암반의 절리 등이 있어 붕괴할 염려가 있는 경우나 불안정한 암반 비탈면의 안정을 꾀할 경우에 사용한다.
② 앵커공은 단독으로 사용하는 것보다 현장타설 철근 콘크리트 격자공, 옹벽, 말뚝공 등과 병용시키는 경우가 많다.
③ 앵커와 지반의 정착방식에 따라 다음과 같이 크게 3종류로 대별된다.

종 류	정 착 방 식
마 찰 형	앵커 주변면과 기초와의 마찰저항에 의해 앵커 인발력을 기반에 전달한다.
지 압 형	앵커의 일부 혹은 대부분을 크게 넓혀 뚫고 앵커체 수동토압으로 앵커 인발력에 저항한다.
복 합 형	마찰형 및 지압형의 복합형

④ 비탈면 보강 및 경사조정을 요하는 구간에 적용한다.
⑤ 수량산출은 비탈면 보강에 필요한 공수로 산정한다.

f. 록볼트공(공)

① Rock Bolt는 암반과 보강공과의 일체화 혹은 불연속면을 경계로 하여 암반이 일체화 되도록 보강하는 것을 목적으로 사용한다.
② Rock Bolt의 작용효과는 부재의 전단강도나 원지반과의 인발저항에 의한 직접적인 원지반의 보강뿐만 아니라 간접적인 원지반의 물성을 강화하는 효과도 있으므로 보강토공법과도 유사하다.
③ 일반적으로 Rock Bolt를 사용하는 경우에는 비탈면표면의 얕은 위치에 견고한 암반이 존재하여야 하며 정착력을 정확히 추정하는 것은 곤란한 경우가 많기 때문에 사전에 인발시험을 실시하여 정착력을 확인하는 것이 중요하다.
④ 록볼트공은 일반적으로 암반 보강 기구에 의한 분류에서는 ㉠접속식, ㉡전면 접착식, ㉠ 및 ㉡의 병용식으로 나누어진다. 비탈면에 사용하는 경우는 전면 시멘트 접착형이나 전면 수지 접착형 등의 접착제를 사용하는 것이 광범위한 지질에 적용할 수 있다.
⑤ 깎기부 발파암 구간중 비탈면 보호를 요하는 구간에 적용한다.
⑥ 수량산출은 비탈면 보강에 필요한 공수로 산정한다.

g. 쏘일 네일링공(공)

① 지반의 전단 또는 활동 저항력을 증대시키기 위한 방법으로 원지반 자체 강도를 증가시키기 공법이다.
② 철근이나 강봉을 가상파괴면 보다 깊게 비탈면내에 삽입하여 비탈면의 안정효과를 갖는 공법으로 최근 많이 사용되고 있는 공법 중의 하나이다.
③ 비탈면 보호 및 경사조정을 요하는 구간에 적용한다.
④ 수량산출은 비탈면 보강에 필요한 공수로 산정한다.
⑤ 토사, 리핑암, 연암으로 구분하여 수량을 산출한다.

h. 비탈면 돌망태공(Gabion)(㎡)

① 비탈면 돌망태공은 비탈면에 용수가 있어서 토사가 유출할 위험성이 있는 경우, 또는 붕괴한 곳을 복구할 경우, 동상으로 비탈면이 붕괴할 위험이 있는 경우, 흙쌓기 비탈면이 수로와 접하는 경우에 사용한다.
② 돌망태는 일반적으로 호안, 교대, 교각의 세굴 방지나 비탈면에 용수가 많은 장소 등에 사용한다. 또한, 변형이 쉽기 때문에 동상 대책으로서도 유효하며, 한랭지의 비탈면공으로도 사용할 수 있다.
③ 돌망태를 차도에 가깝고 경사가 급한 곳에 사용할 경우는 장래 철선의 부식으로 인해 돌이 떨어져서 낙하할 수 있기 때문에 현장여건을 고려하여 면적으로 수량을 산출하여야 한다.

i. 수평배수공(공)

① 설계 시에는 비탈면의 용수 및 누수에 대한 정확한 정보가 없어 수평배수공의 설치에 대한 정확한 위치선정이 어려운 상태이므로 수평배수공의 개략적인 위치 및 수량만을 산정하고 최종 설치위치는 용수유무, 지형적 조건, 지반조건 등을 고려하여 시공 중에 결정한다.
② 설계 시에 수량산정을 위한 침윤선 해석을 수행할 수 있으나 해석을 미실시한 경우는 수평배수공을 50㎡당 1개 정도 반영한다.
③ 설계도서에 수평배수공의 최종 설치위치, 범위, 간격 등은 시공 중 제반 지반조건 등을 확인 관찰 후 결정할 수 있도록 명기한다.

j. 상기공법 외 적용공법은 별도의 수량을 산출하여 계상한다.

3 배수공

1. 일반사항

가. 일반사항

1) 수량산출은 공종순으로 하고 각 공종마다 집계표를 작성하여 공종앞에 첨부한다.

A. 터파기공

B. 측 구 공

C. 배수관공

D. 암 거 공

E. 기 타 공

2) 수량산출은 산출근거에는 소수점 2자리로 계산하여 계에는 소수점 한자리까지 산출하고 이하 절사한다. 단, 강재, 철근 등은 소수점 3자리까지 산출한다.

3) 유용토 및 공제토

A. 유용토

측구공, 배수관공, 암거공, 기타공 등의 잔토유용

※ 단, 배수공 소구조물(노견다이크 집수거, 도수로용 집수거, 쌓기부 도수로, 깎기부 도수로, 산마루측구)은 잔토처리

◦ 사유 : 공정상 토공 또는 포장공 완료후 시공하므로 현장 유용이 불가능

B. 공제토

가) 배수관공 : 구체, 날개벽은 노상, 노체 구분 공제

나) 암 거 공 : 구체, 날개벽은 노상, 노체, 포장부 구분공제

다) 기타공(집수정) : 노상, 포장부 구분 공제

4) 콘크리트 수량은 무근, 철근 콘크리트로 구분 산출 집계한다.

5) 거푸집 합판 3, 4회의 경우 유로폼 적용성에 대한 비교·검토 후 적용한다.

6) 각 공종별 수량은 반드시 당해 공종의 단가 구성을 확인하여 중복 계상하지 아니한다.

2. 터파기공

가. 터파기공

육상, 수중, 용수구간으로 각각 구분하고 높이별 토사, 리핑암, 발파암으로 구분 산출한다.

1) 측구터파기

◦ 토사측구(토적표수량) 각종측구, 맹암거, 기타 터파기 등에 적용한다.

2) 구조물 터파기

◦ 배수관, 집수정, 암거 및 수로보호공, 연약지반 등에 적용한다.

◦ 깊이는 1m 단위로 구분한다.

3) 되메우기

◦ 다짐 및 비다짐으로 구분한다.(살수비 삭제)

3. 측구공

◦ 모든 측구는 단위수량을 산출하며, 위치를 표시하고 연장별로 산출한다.

◦ 모든 측구는 배수가 용이하도록 위치와 규격을 정확히 선정하여 설치한다.

◦ 쌓기부 하단에 설치하는 토사 측구는 횡단면도에서 각 단면별로 수량을 산출하여 측구 터파기에 삽입한다.

1) L형 측구

◦ 깎기부에 설치하며 형식별로 구분하여 산출한다.

◦ 콘크리트 (㎥) : 콘크리트 표준시방서의 굵은 골재 최대 치수 참조
(쌓기부 측구는 소형 콘크리트로 산출)

◦ 거 푸 집 (㎡) : 합판 4회

◦ 되메우기 (㎥)
깎기부 L형 측구는(H=1.0m 이상) 배후침투수와 배수를 원활히 하기 위해 양질의 재료(투수성)로 메우기 한다. (L형측구 형식 2, 3은 측구상단에서 30cm의 여유를 두고 되메우기)

◦ 비닐깔기 : 여유폭 양쪽 10cm로 산출한다.

◦ L형측구 형식-1, 2와 성토부 L형 다이크는 기계타설을 원칙으로 한다. (단, 현장여건에 따라 부득이한 경우 인력타설로 할 수 있다)

2) 토사측구

◦ 횡단면도 토적표상에서 계상한다.

3) V형 측구

◦ 형식별로 구분하여 산출한다.

◦ 수축줄눈은 6.0m 간격으로 산출

4) U형 측구

◦ 주변여건을 감안하여 형식별로 구분하여 산출한다.

◦ 콘크리트 (㎥)

◦ 거푸집 (㎡) : 합판 4회 (형식 - 1~6)

◦ 철근 (ton) : 표준도 참조

◦ 스틸그레이팅 (ea) : 1,000 × 430

5) 산마루 측구 (토사구간, 암구간 구분)

◦ 형식별로 구분하여 산출한다.

◦ 수축줄눈은 6.0m 간격으로 산출

◦ 지형여건 및 토질조건 등에 의해 거푸집 설치가 곤란하거나 불필요하다고 판단될 경우, 배면 거푸집의 적용 여부를 조정할 수 있다.
(토사구간 : 배면거푸집 적용, 암구간 : 배면거푸집 미적용)

6) 맹암거

◦ 맹암거의 종류는 5개 형식으로 구분하고 지형여건에 따라 토사구간 암구간 및 깎기, 쌓기 경계부, 지하수 유출 및 용수다발 예상지역에 따라 형식별로 구분하여 산출한다.

◦ 채움재는 동상방지층재로 한다.
(현장여건에 따라 발주처 협의하에 시방기준을 만족하는 재질로 대체할 수 있음)

◦ 일반부 : 형식-1~5, 산지부 : 형식-6~10

7) 소단측구

◦ 깎기부 높이 20m 지점에 설치하는 소단측구는 연장별로 산출한다.

◦ 현장타설콘크리트 적용(펌프카 사용)하고 콘크리트는 강도 21MPa(25m/m)로 한다.


4. 배수관공

가. 배수관공


1) 토피고 H=6m 이하와 H=6m 이상으로 구분하여 산출하며 표준도의 단위 물량을 검토하여 위치 및 규격별로 산출한다.

2) 배수관의 터파기 및 되메우기

A. 터파기 H≧A×2+B

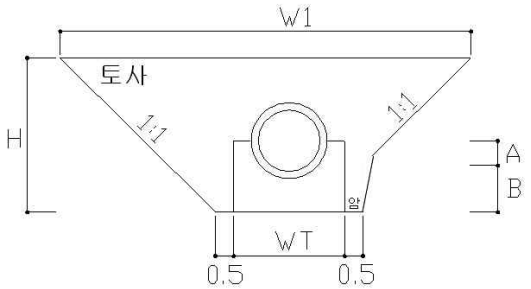

B. A+B〈터파기 H〈A×2+B

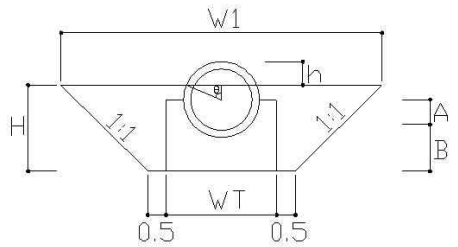

$$\theta = \cos^{-1}\frac{A-h}{A}$$

◦ 터 파 기 : (WT + 1.0 + W1) ÷ 2 × H × 연장(H:배수구조물 횡단면도상의 H의 평균치)

※ 터파기 적용 경사

① 토 사 : 1 : 1.0

② 리핑암 : 1 : 0.5

③ 발파암 : 1 : 0.3

◦ 되메우기 :

1. 터파기 $-\left\{\frac{\pi \cdot A^2}{2} + (A+B) \times WT\right\} \times$연장

2. 터파기 $-\left\{\left\{\frac{\pi A^2}{2}+(A+B)\times WT\right\}+\left\{\frac{2\Theta\pi A^2}{360}-\frac{A\sin\Theta\times(A-h)}{2}\times 2\right\}\right\}\times$연장

◦ 유용토 = 터파기 - 되메우기(수중터파기 일때는 유용토 = 80%)

3) 배수관의 관제작 콘크리트는 25-27-150(80), 기초 콘크리트 25-21-150(80) 관이음 몰탈은 1:2, 관제작 거푸집은 철재거푸집, 기초거푸집은 합판6회로 한다.

4) 배수관 연장은 배수구조물 횡단면도상의 연장에서 단위 m로 절상하되, 3% 할증한 연장으로 하며 가능한 한 본당으로 수량 산출한다. (단, 기초 콘크리트, 배수토공은 횡단상의 연장에서 단위 m로 절상한 연장을 적용한다.)

5) 배수관 날개벽 및 면벽수량은 표준도의 단위수량을 참조하여 개소별로 산출한다.
※ 배수관 시공연장과 흄관 구입 본수 구분(m≠본)

6) 배수관 날개벽의 콘크리트는 25-21-150(80)으로 하고, 횡배수관의 날개벽 거푸집은 합판 3회, 종배수관의 면벽은 합판 4회로 한다.

7) 집수정은 배수관에 부착하는 집수정과 흙깎기부 도수로 하단부의 집수정, L형측구 종배수관 연결 집수정, 암거에 부착하는 집수정 등을 모아 형식별로 수량산출 한다.

8) 철근콘크리트 집수정, 스틸그레이팅설치 집수정은 25-21-150(80)로 하고 무근콘크리트 집수정은 25-18-150(80)로하며, 거푸집은 합판 3회, 뚜껑을 설치하는 집수정의 뚜껑은 통과하중 DB-24에 변형 파괴되지 않는 스틸그레이팅 재료로 하며, 뚜껑 및 받침대를 포함하여 1조로 수량 산출한다.

9) 가배수관은 유용시 손율은 다음의 기준을 적용한다.

흄관


구분 \ 사용기간별	3개월미만(%)	6개월미만(%)	1개년미만(%)	1개년이상(%)
손율	80	100	100	100

※ 건설공사표준품셈 공통부문 2-2 손율 반영

10) 거푸집

◦ 기 초 : 합판 6회, 날개벽 : 합판 3회

A. 면벽공 단위물량

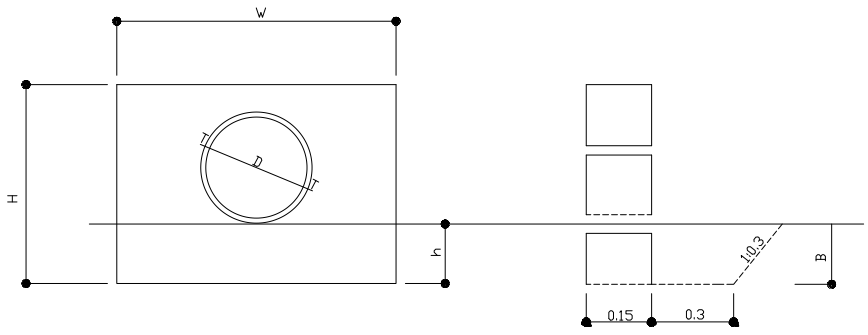

① 터파기

(0.9+B×0.3)×B×W×1/2

② 되메우기

(0.6+B×0.3)×B×W×1/2

③ 유용토(토사측구 및 답구간 표토제거는 전량유용 그외는 90%)

(터파기-되메우기)


④ 거푸집

2×(H×0.15)+2×[W×H-{π×(D+2T)2×1/4}]

⑤ 콘크리트

H×0.15×W-0.15×{π×(D+2T)2×1/4}

B. 배수관 날개벽 공제단위 수량

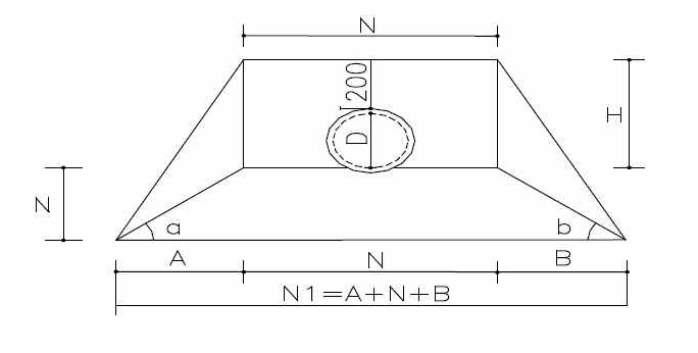

H = D+T+(0.2m)

Z = H×S(S = 경사)

$$A=\frac{Z}{\tan\alpha} \qquad B=\frac{Z}{\tan\beta}$$

① 공제떼

$$\frac{N+N_1}{2}\times H\times\sqrt{(1+S)^2}$$

② 공제토

$$\frac{H\times Z\times N}{2}+\frac{H\times Z\times(A+B)}{2}\times\frac{1}{3}=\frac{H\times Z\times(3N+A+B)}{6}$$

5. 암 거 공

가. 암 거 공

1) 구 체

① 터파기(㎥)

◦ 도면 참조

◦ 물이 있는 경우, 물푸기를 고려한 터파기는 용수터파기로 하고 물푸기를 고려하지 않는 경우는 수중터파기로 함.

◦ 터파기 경사

토사 1:1.0, 리핑암 1:0.5, 발파암 1:0.3

◦ 원지반 아래는 되메우기 및 뒷채움으로 계상한다.




◦ 연약지반구간은 원지반 하부를 기준으로 계상한다.

② 뒷채움(㎥)

◦ 상부슬라브가 노상 마무리면으로부터 1.2m 이내에 있을 경우와 지하수가 용출되는 지역, 기초지반이 연약지반인 경우는 양질의 막자갈 또는 승인된 조립재료(SB-1)를 사용하여 뒷채움을 한다.

◦ 뒷채움시 암거 측벽부 뒤에 쐐기모양으로 층층이 펴깔고 충분히 다져야 하며 암거 뒷채움의 시공은 본체 양면이 동시에 같은 높이가 되도록 하여야 한다.

※ 암거의 뒷채움은 도로횡단면과 위치관계를 고려하여 CASE별로 적용한다.

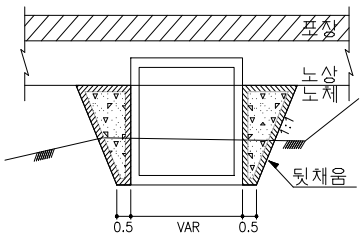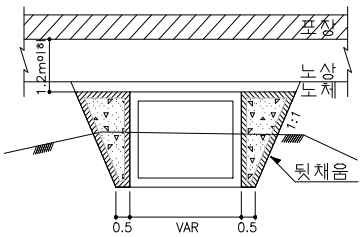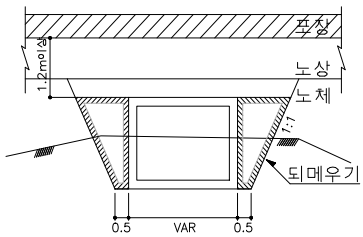(CASE Ⅰ)	(CASE Ⅱ)	(CASE Ⅲ)
암거 상단이 노상내에 있는 경우는 노체 상단까지만 뒷채움 한다. 	암거 상단이 노상 마무리면에서 1.2m 이내인 경우는 암거 상단까지만 뒷채움 한다. 	암거 상단이 노상 마무리면에서 1.2m 이상인 경우는 되메우기로 하고 뒷채움과 동등한 수준으로 다짐한다. 

☞ 본 내용은 KCS 20 00 00 도로공사 표준시방서(국토교통부) 및 KCS 11 20 00 토공사(국토교통부)의 되메우기 및 뒤채움편 참조

③ 유용토(㎥)

◦ 유용토는 육상터파기 전부와 수중터파기 80%를 유용한다.

④ 콘크리트(㎥)

◦ 구체 : 25-24-150(80), 버림 : 콘크리트 25-18-150(80)

⑤ 거푸집(㎡)

◦ 합판3회(구체 및 날개벽)

◦ 합판6회(기초)

◦ 통로Box 노출면(구체, 날개벽)은 코팅거푸집 또는 문양거푸집을 사용

⑥ 동바리(㎥/공) 및 비계(㎡)

◦ 동바리

- 암거의 경우 내공 H에 관계없이 전체 계상
- 암거내공에 중간 벽체, 헌치부 등 단면 변화 요인이 발생할 경우 이를 공제하고 계상

◦ 비계

- 적용대상 : 암거구체 높이(기초슬래브 높이 제외) 2.0m이상일 경우
- 적용높이 : 암거구체 높이(기초슬래브 높이 제외) - 0.5m
- 모든 비계는 시스템 비계(일체형 작업발판) 적용을 원칙으로 한다.
- 다만, 시스템 비계 설치가 곤란한 경사지, 복잡한 구조형식, 비정형구조물, 지반 등 현지

여건이 강관비계 또는 목재비계를 사용할 수 밖에 없는 경우에는 작업 전에 상세도 및 구조계산서를 포함한 작업계획을 작성하여 감독원 승인을 받아 작업에 착수해야 한다.

- 강관비계 또는 목재비계 사용 시 설치폭원 : 강관 1.2m, 목재 1.0m



비계 적용 : H ≧ 2.0m
수량 적용 높이 : h = H − 0.5m


⑦ 철근(ton)

◦ 도면참조

◦ 사각 15°이상인 암거는 반드시 보강철근을 가산한다.

(SKEW 보강철근 산출방법)

◦ 할증제외된 물량으로 계산한다.

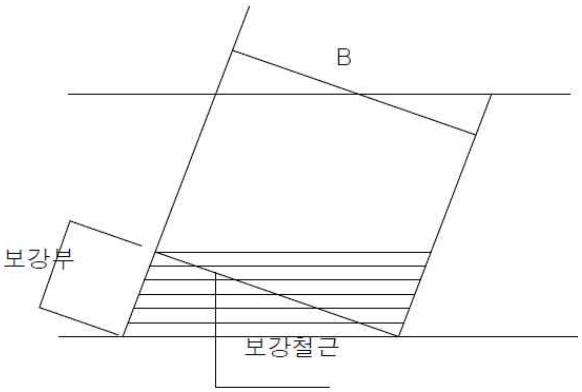


- B : 주철근 중심에서 중심까지
- 보강철근 규격 및 간격은 본체 보강부의 철근과 동일

주철근 간격 : a. 보강길이 : X = B×tanθ

◦ 개소당 : SKEW 보강철근 계수 : $\left(\frac{X}{a}+1\right)$ 개

◦ 철근상태

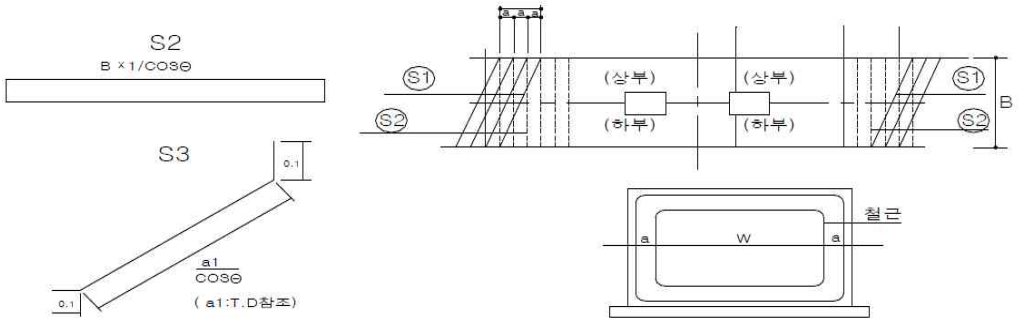


⑧ 아스팔트 코팅(㎡)

◦ 통로암거 외벽의 상면과 측벽에는 아스팔트 코팅 2회로 한다.

◦ 수량은 면적(㎡)으로 산출한다.

※ 수로암거 제외

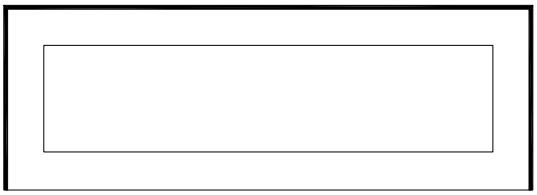

〈 아스팔트 코팅 〉

⑨ 가 도

◦ 필요시 계상(수량산출서에 약도 명기)

◦ 토공 또는 필요시 보조기층 20cm 포설

⑩ 접속슬라브설치

◦ 접속 슬라브의 길이는 뒷채움 상단폭(B) + 0.5m

◦ 콘크리트 : 구체 25-24-150(80)

버림 25-18-150

⑪ 암거타설

◦ 저판 : 현장(인력) 타설

◦ 구체 : 펌프카 타설


⑫ 신축 및 시공줄눈 이음위치

◦ 측벽에 직각으로 하는 것을 원칙으로 하되, 표피두께가 얇을 경우에는 중앙분리대 위치 또는 차선표시 방향으로 한다.

◦ 이음부는 충분한 방수처리를 하여야 한다.

⑬ 통로암거 설치시 우수등의 침투방지를 위하여 Notch를 설치한다.(수로암거제외)

2) 날개 및 면벽

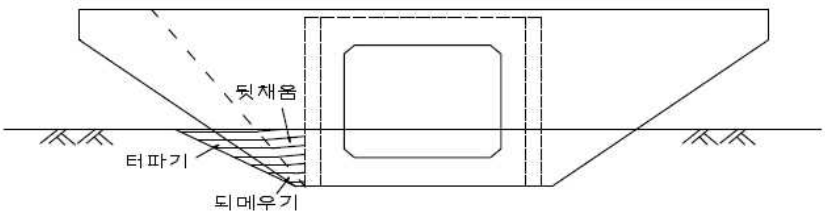

① 터 파 기(㎥) :윗 그림참조

② 되메우기(㎥) 및 뒷채움 : 암거공 ②항 참조

③ 유 용 토(㎥)

④ 공 제

노체(㎥), 줄떼(㎡)

⑤ 콘크리트(㎥)

구체 : 25-24-150(80), 버림 : 25-18-150

※ 현장별 구조계산시 조정 사용

⑥ 거푸집(㎡)

◦ 합판3회(날개포함), 합판6회(기초)

⑦ 비계(㎡)

⑧ 배수구(ea)

◦ 2m마다 ø50m/m PVC PIPE(도면 참조)

⑨ 날개벽 연장

◦ 통로암거와 현장 여건상 법면유지를 위하여 필요시 날개벽을 법면쪽으로 감아돌려 연장해야 한다.

⑩ 공제토(㎥)

◦ 수로암거 및 통로암거

⑪ 철 근(ton)

◦ 날개벽, 면벽(도면참조)

◦ 암거 연장이 L=8m 이상일 경우 배력 철근의 이음철근량은 수량산출시 계산한다.

나. 물푸기공

1) 구조물 터파기 장비조합에 따른 물푸기 시간 산출

① 토사굴삭기 0.7㎥ : 터파기량(㎥) ÷ 시간당 작업량(㎥/hr)

② 리핑암, 발파암(대형브레이카 + 굴삭기 0.7㎥) :
터파기량(㎥) × 단위부피당 작업시간(hr/㎥)

2) 토 사

① 터파기(굴삭기 0.7㎥) : Q = 39.29㎥/hr ÷ 1.5 = 26.20㎥/hr

② 토사물푸기시간 : 토사수중, 터파기량(㎥) ÷ 26.20㎥/hr = ( )hr

3) 리핑암

① 대형브레이카 : Q1 = 3.5㎥/hr ÷ 1.5 = 2.34㎥/hr (= 0.427hr/㎥)

② 집 토(굴삭기 0.7㎥) : Q2 = 24.48㎥/hr ÷ 1.5 = 16.32㎥/hr (= 0.061hr/㎥)
Q = Q1 + Q2 = 0.488hr/㎥
리핑암 물푸기시간 : 리핑암 수중터파기량(㎥) × 0.488hr/㎥ = ( ) hr
※ 발파공법 적용 시 대형브레이카 제외

4) 발파암

① 대형브레이카 : Q1 = 2.6㎥/hr ÷ 1.5 = 1.74㎥/hr (= 0.575hr/㎥)

② 집 토(굴삭기 0.7㎥) : Q2 = 12.79㎥/hr ÷ 1.5 = 8.53㎥/hr (= 0.117hr/㎥)
Q = Q1+Q2 = 0.692hr/㎥
발파암 물푸기시간 : 발파암 수중터파기량(㎥) × 0.692hr/㎥ = ( ) hr
※ 발파공법 적용 시 대형브레이카 제외

5) 총물푸기 시간

A. 터파기 물푸기 시간 : 2) + 3) + 4) = ( ) hr

B. 거푸집 조립, 철근조립 및 콘크리트 타설 = 24hr

C. 콘크리트 양생, 거푸집 해체 = (120)hr

∴ 총 물푸기 시간 : A + B + C = ( )hr

※ KCS 21 00 00 가설공사 표준시방서(국토교통부) 및

KCS 21 50 05 거푸집 및 동바리공사 일반사항(국토교통부) 참조


※ 표준타입에 대한 기준으로 현장여건에 따라 변경이 필요한 경우 발주처의 승인을 득한 후 반영 가능


※ 반폭씩 시공시 물푸기 시간 2배 계상한다.

다. 암거확장 및 신설 이음부

1) 확장암거의 연결부는 접합부의 면정리를 한 후, 신구이음 접합시 지수판 및 앵커를 설치하고 부등침하 방지를 위하여 암거보강판을 설치하며, 저판부에 다웰바(C.T.C 150 L=1000)를 설치한다.

2) 신설암거 연장이 15m이상일 경우에 차로부를 피해서 15~20m 등간격으로 지수판을 설치하고 저판부에 다웰바(C.T.C 150 L=1000)를 설치한다.

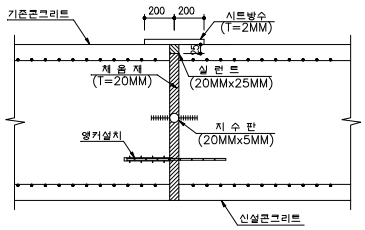

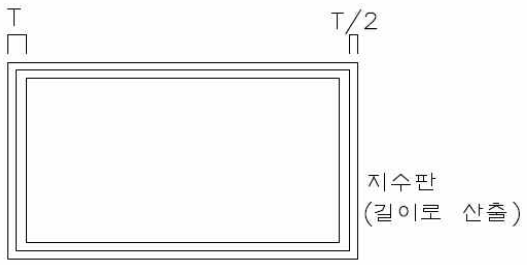

라. 기초 지반보강은 다음과 같이 구분하여 설치한다.

1) 일반구간

① 쌓기부 : 지반의 지지력이 불균일한 지역에 부등침하를 방지할 수 있는 재료로 두께30cm 부설

② 깎기부 : 용수가 없고 충분한 지지력이 확인될 때는 지반보강 불필요

2) 연약지반 : 환토 등의 연약지반 처리공법으로 처리한 후 암거 보강판을 설치

6. 기 타 공

가. 수로보호공

1) 현장여건에 따라 수로이설을 하거나 보호공이 필요시 콘크리트 수로, 찰쌓기, 찰붙임 호안블럭으로 한다.

2) 토사, 수로이설의 물량에서 뚝쌓기와 줄떼 물량은 토공으로 이월한다.

3) 배수관 및 암거의 유출구앞에 설치한 END-SILL은 수로보호공에서 산출집계 한다.

4) 찰쌓기, 찰붙임은 전개도를 작성하고 표준도는 참조단면을 그리며, 단위수량은 산출위치 및 공종별로 집계표를 작성한다.

나. 다이크


1) 쌓기구간에 설치하며 길이로 산출한다.

2) 기계타설을 원칙으로 하되 현장여건을 고려하여 콘크리트 타설 및 기성제품(P.C)으로 적용할 수 있다.


3) 기존도로 길어깨 확장시에는 현장여건을 고려하여 다이크 형식(1~4)을 적용할 수 있다.

〈다이크 형식〉


(형식-1)

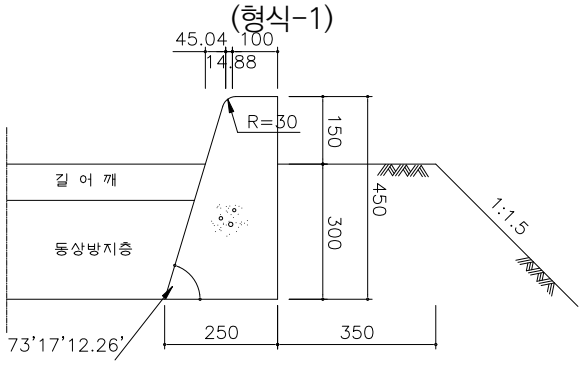


(형식-2)

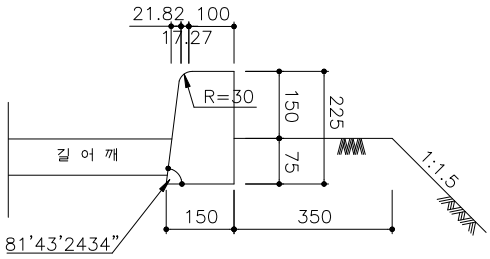

(형식-3)

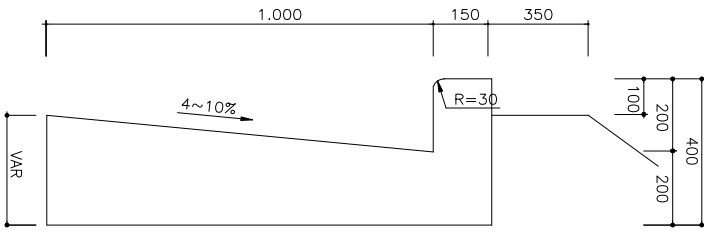

(형식-4)

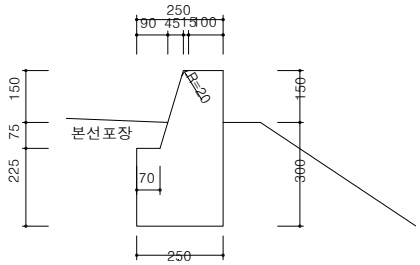

다. 반월관

1) 접합부(2.5m 간격)에는 기초 콘크리트로 보강한다.

2) 콘크리트는 25-21-150(80), 거푸집은 합판 4회로 한다.

라. 길어깨다이크용 집수거

1) 다이크용 집수거 설치간격은 종단경사 및 다이크의 용량을 고려하여 설치한다.

마. 도수로용 집수거

1) 흙깎기 및 흙쌓기 배수관용을 총괄집계한다.

2) 콘크리트 25-21-150(80), 거푸집 합판 4회로 한다.

바. 흙쌓기부 도수로

1) 흙쌓기부 도수로는 현장타설로 적용한다.

2) 콘크리트 25-21-150(80), 거푸집 합판 4회로 한다.

사. 흙깎기부 도수로

1) 흙깎기부 도수로 연장이 10m 이상일 때는 철근콘크리트로 타설

2) 콘크리트 25-21-150(80), 거푸집 합판 4회로 한다.

3) 흙깎기부 도수로의 규격 결정은 유역면적을 고려하여 결정한다.

<도수로의 규격 산정>

형 식	규 격(m/m)	유 역 면 적(㎡)
형 식 - 1	300 × 250	10,000이하
형 식 - 2	400 × 350	10,000 ~ 18,000
형 식 - 3	500 × 450	18,000 ~ 30,000
형 식 - 4	600 × 500	30,000 ~ 40,000

아. 노면배수공

1) L형 측구(U형 측구) 연장이 긴 구간(흙깎기부)에서 L형 측구(U형)만으로 배수량이 과다할 때 L형 측구 하단부에 종 PIPE를 설치하여 배수한다.
※ 도수로 타입은 기성제품 및 콘크리트 라이닝 등의 단가를 비교 검토 후(시공성 포함) 적용한다.

자. 도면작성(도면참조)

차. 기존 배수관 및 암거폐쇄

1) 확장공사 등으로 인하여 부득이 기존 배수관 및 암거 폐쇄시 배수관 및 암거 상단부를 절단하고 콘크리트(fck=16MPa)를 채운다.
※ 도로 완성면에서는 최소 1m 깊이까지 모든 구조물을 제거하되 포장층 두께가 1.0m를 넘을 경우에는 포장층 내의 모든 구조물을 제거

카. 용수로공


1) 용수개거는 지내력이 부족한 지반 및 연약지반의 경우 환토 및 잡석 등을 부설하며, 충분한 지내력이 확인될 때는 부설하지 않는 것으로 한다.

2) 유지관리용 사다리 및 버팀대 설치

① 유지관리용 사다리
용수개거 높이가 2.0m이상일 경우 용수로 출입을 위한 사다리를 설치하며, 사다리 관경은 19mm, 간격은 30cm로 하고, 재질은 아연도금 또는 스테인레스로 한다, 설치간격은 30m간격으로 지그재그로 설치한다.

② 유지관리용 버팀대 설치
용수개거 높이 및 폭원이 2.0m이상 되는 곳에는 C.T.C 15 ~ 20m 간격(폭원 B=1.0m)으로 설치하며 용수개거 상단부에 휨 모멘트 및 전단력이 발생하므로 보강철근을 설치한다.

③ 비계(㎡)
개거 구체높이가 2.0m 이상일 경우에 적용하며, 수량은 개거 구체 기초 상단선을 기준으로 계상하되 현지 여건에 따라 조정할 수 있다.(내측, 외측 모두 적용)

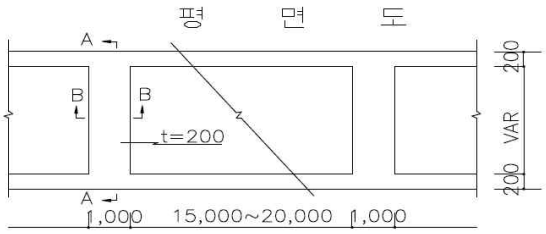

3) 건조수축 온도, 부피 변화에 의한 구조물의 누수 및 균열방지를 위하여 지수판 및 신축이음을 15~20m 간격으로 설치한다.

타. 기존배수관 접합 및 세척

기존배수관과 신설되는 배수관의 연결시 원활한 연결 및 수밀성을 확보하기 위하여 접합부를 세척 후 연결 설치한다.

파. 우수받이 및 연결관

1) 우수받이는 표면수가 원활히 집수될수 있도록 하향경사 변환점, 우수가 고이는 오목한 곳, 도로모서리 커브 시종점에는 반드시 설치하며 직선부의 경우 20~25m 간격으로 설치한다.

2) 유출구와 연결관의 접합부는 지수재 몰탈(1:2)을 빈틈없이 채워 수밀성을 확보해야 한다.

하. 맨홀공

1) 맨홀구체와 관의 접속부위는 지수재 몰탈(1:2)을 빈틈없이 채워서 수밀성을 확보해야 한다.

2) 맨홀 내부 자재는 내 부식성이 강하고 누수가 최소가 되어야 한다.

3) 설치지점은 방향, 경사도 및 안지름이나 안폭이 변화하는 곳, 단층이 생기는 곳, 하수관로가 합치는 곳에는 반드시 설치한다.

4) 맨홀의 밑바닥에는 진흙 등 이물질을 침전시킬수 있는 침전조(인버트)를 설치하여야 한다.

5) 맨홀 및 물받이에는 주철제 또는 철근콘크리트제 등으로 된 뚜껑을 설치한다.

6) 비계(㎡)는 맨홀 구체높이가 2.0m 이상일 경우에 적용하며, 수량은 맨홀 구체 기초 상단선을 기준으로 계상하되 현지 여건에 따라 조정할 수 있다. (외측 적용)

거. 수 문

현장여건 및 특성을 고려하여 수량산출한다.

너. 낙차공(유속감속 방지턱)

하천의 경사를 완화하고 유속을 감소시킴으로써 흐름에 의한 세굴을 방지하여 하상의 안정을 필요로 할 경우 낙차공을 설치한다.

더. 집수정

흙깎기 집수정의 경우 노면에 유입되는 유수를 방지하기 위한 유수방지턱을 설치한다.

4 구조물공

1. 토 공


가. 터파기 여유폭 기준

1) 교 량 : 1.0m

2) 암 거 : 0.5m

3) 측 구 : 0.3m

4) 옹 벽 : 0.5m

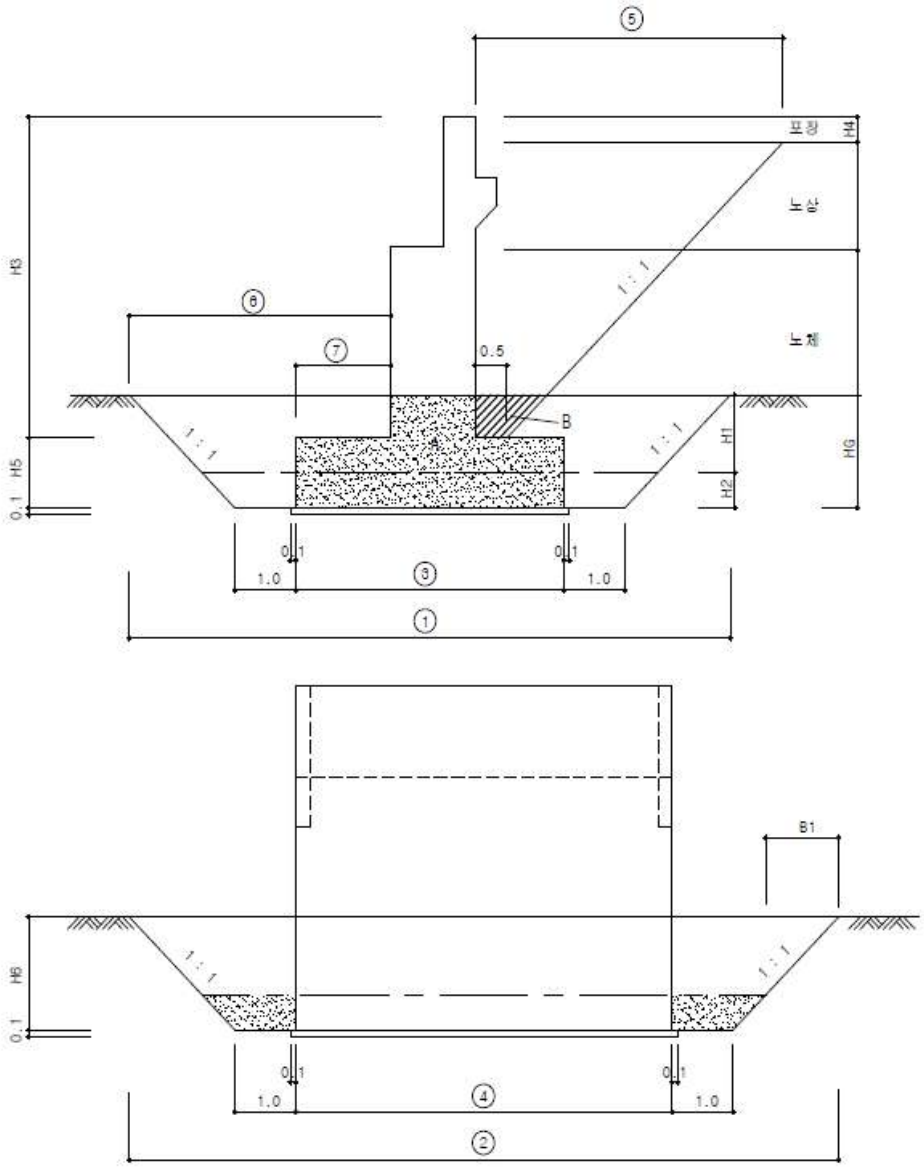


나. 터파기 (㎥)

1) 양단면 평균법 적용

2) 육상토사(0~4m)
[(①×②)+{(①-H1×2)×(②-H1×2)}]×½×H1 =

3) 육상토사(4m이하)
[{(①-H1×2) × (②-H1×2)} + {(③+1.0×2) × (④+1.0×2)}] × ½ × H2 +
{(③+0.1×2) × (④+0.1×2)} × 0.1=
※ 토사구간은 0~4m, 4m 이상으로 구분하며 4m 이상은 2단 터파기로 산출한다.
※ 수중터파기 및 용수터파기의 경우도 육상과 동일함
※ 각 토질별 터파기 경사
토 사 : 1:1.0 경사 적용
풍화암 : 1:0.5 경사 적용
발파암 : 지반 하단으로부터 1:0.3 경사 적용

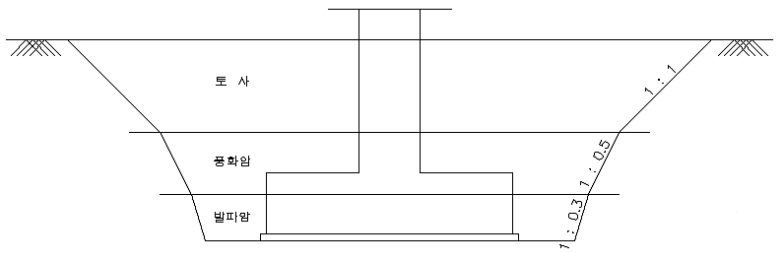

4) 용수터파기
- SHEET PILE 및 가물막이 등의 설치와 물푸기가 반영된 경우
- 물이 용출은 되나 지면에 고이지 않는 상태
- 용출수가 많더라도 물푸기 등으로 용출수를 배제시켜 작업지역에 물이 고이지 않는 상태
※ 흙깍기 비탈면 또는 원지반이 경사진 곳에서 구조물 기초터파기는 지반이 낮은쪽을 기준으로 기초상단이 1.0m 아래에 위치할 경우 장비의 운용성을 고려하여 낮은쪽 지반선보다 윗부분은 깍기로 구분하여 수량산출 할 수도 있다.(아래도면참조)
※ 기초저면 하단의 면고르기용 버림 콘크리트의 두께는 100mm를 표준으로 하되 기초 지지면의 굴곡이 심할 경우 현장여건에 따라 두께를 조정할 수 있다.

다. 뒷채움 : 제3장 배수공(5.암거공)의 뒷채움을 따른다.

(⑤+0.5) × ½ × (H3-H4) = "X"

1) APPROACH SLAB 공제 : a ㎥

2) WING WALL 공제 : b ㎥

3) BRACKET 공제 : c ㎥

※ 포장선 이하에 포함되는 구체에 해당함

라. 세굴방지용 채움재(㎥)

1) 세굴방지용 채움이 필요한 경우에 구조물공 설계요령에서 제시한 “11.부대공 라. 세굴심도 측정 및 사석보호공”의 내용에 따라 세굴심을 산정하여 양단면 평균법으로 산출한다.(사석 중량 및 직경 등을 계산하여 반영한다.)

2) 세굴심에 따라 채움재 설치 반경이 커질수도 있으므로 이 경우 추가터파기를 고려하여야 한다.

마. 유용토(㎥)

지반선 이하의 구체 및 뒷채움재와 세굴방지용 채움재의 체적

※ 하천부 발생잔토는 유용토에서 제외하며, 필요시 하천관리청과 협의 후 유용한다.

바. 되메우기(㎥)

총터파기량-유용토량 =

사. 공제토(㎥)

1) 노상 : 뒷채움, 구체, 날개벽 구체 및 외측부

2) 노체 : 뒷채움, 구체, 날개벽 구체 및 외측부

※ 모든 공제는 교량 시·종점을 기준으로 한다.

아. 줄떼공제(㎥)

교량 시·종점에서 연석의 길이만큼 사면을 따라서 지반고까지 이어지는 경사면적으로 산출한다.

자. 물푸기(배수공 기준)

※ 교각 토공은 필요한 ITEM으로 교대와 동일하게 산출한다.

1) 암거는 24hr 기준(용수있는경우), 교량은 48hr 기준으로 적용한다.

- 표준타입에 대한 기준으로 현장여건에 따라 발주처의 승인을 득한 후 반영 가능

2) 반폭씩 시공시 물푸기 시간 2배 계상한다.

① 토사

◦ 터파기(4m 미만)

- 터파기(백호우 1.0m^3) : Q = 53.46m^3/hr ÷ 1.5 = 35.64m^3/hr
- 토사 물푸기 시간 : 토사수중, 터파기량(m^3) ÷ 35.64m^3/hr = ( )hr

◦ 터파기(4m 이상)

- 터파기(백호우 1.0m^3) : Q = 48.81m^3/hr ÷ 1.5 = 32.54m^3/hr
- 토사 물푸기 시간 : 토사수중, 터파기량(m^3) ÷ 32.54m^3/hr = ( )hr

② 리핑암

◦ 발파(물푸기 제외)

◦ 집토(4m 미만)

- Q = 33.30m^3/hr÷1.5 = 22.20m^3/hr (= 0.045hr/m^3)

- 리핑암 물푸기 시간 : 리핑암 수중, 터파기량(m³)×0.045㎥/hr = ( )hr

◦ 집토(4m 이상)

- Q = 30.40m³/hr ÷ 1.5 = 27.03m³/hr (= 0.049hr/m³)

- 리핑암 물푸기 시간 : 리핑암 수중, 터파기량(m³) × 0.049㎥/hr = ( )hr

※ 대형브레이카 적용 시 배수공 기준 참조

③ 발파암

◦ 발파(물푸기 제외)

◦ 집토(4m 미만)

- Q = 17.54m³/hr ÷ 1.5 = 11.69m³/hr (= 0.086hr/m³)

- 리핑암 물푸기 시간 : 리핑암 수중, 터파기량(m³) × 0.086m³/hr = ( )hr

◦ 집토(4m 이상)

- Q =16.01m³/hr÷1.5 = 10.67m³/hr (= 0.094hr/m³)

- 발파암 물푸기 시간 : 리핑암 수중, 터파기량(m³) × 0.094m³/hr = ( )hr

※ 대형브레이카 적용 시 배수공 기준 참조

A. 터파기 물푸기 시간 : ① + ② + ③ = ( )hr

B. 거푸집 조립, 철근 조립 및 콘크리트 타설 = 48(24)hr

C. 콘크리트 양생, 거푸집 해체 = (120)hr

∴ 총 물푸기 시간 : A + B + C= ( )hr

※ 가설공사 표준시방서, 제3장 거푸집 및 동바리 〈표3.8〉 참조

※ 단, 되메우기 시간을 고려할 필요가 있을시 발주처의 승인을 득한 후 반영 가능

차. 앞쌓기

앞쌓기 발생시 교량 시·종점 기준으로 하여 노체 쌓기 수량을 계산한다.


카. 보호블럭

1) 육교용(일반용), 하천용으로 구분하여 산출한다.

2) 설치각도는 현장여건과 미관을 고려하여 0~45° 범위 내에서 조정 설치한다.

3) 보호블럭설치 양단부에 교면배수시설 연결시에는 배수로(300×150)계획, 미연결시에는 콘크리트 경계석(100×200)으로 마감처리한다.

4) 보호블럭 기초공은 육상용(지표면)과 하천용(지표에서 1m깊이)로 구분하여 적용한다.

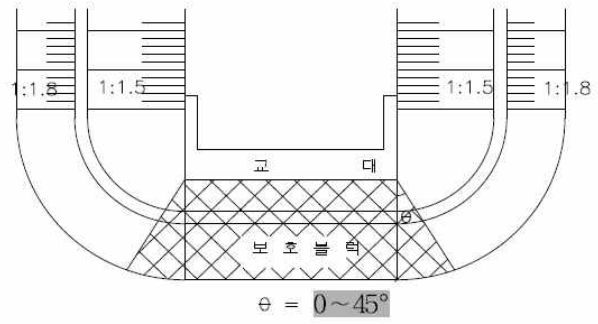

2. 상　부

가. 콘크리트


구조물 형식별, 부재별로 적용된 사항에 따라 아래와 같은 규격별로 산출한다.

최대골재치수-설계기준강도-슬럼프치 (예 : 25-35-150)

나. 거푸집 (합판 3회)

벽체 및 상부에 적용한다.

※ P.S.C BEAM일 경우

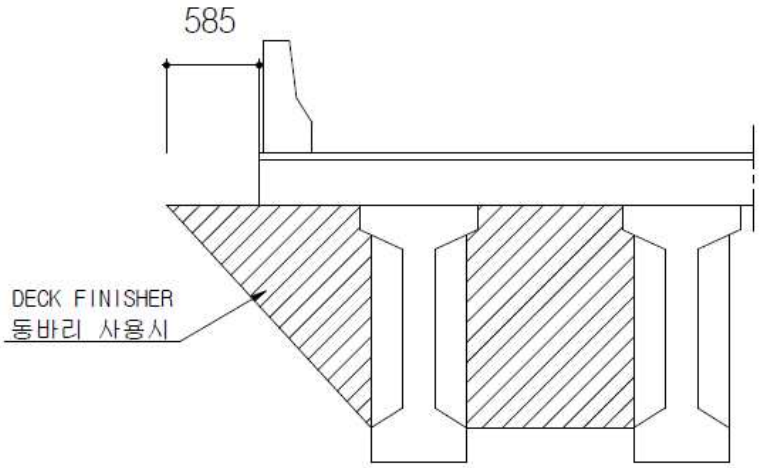

다. 동바리

1) 목재 4회

① 쌓기구간 - 원지반 상단에서 산출한다.

② 깍기구간 - 원지반 상단에서 산출한다.

2) 시스템(필요시 강관)

① 쌓기구간 - 원지반 상단에서 산출한다.

② 깍기구간 - 원지반 상단에서 산출한다.

3) 수평연결재(강관동바리 적용시) : ㎡당

H = 3.5m 초과시 높이 2m마다 설치한다.

4) 강재(육교용)


① 8.0m×4.5m를 표준으로 하며, 폭원 및 높이는 현장여건등을 고려하여 변경할 수 있다.

② 라멘교의 SLAB 현장 타설 콘크리트 하중을 지지하기 위한 강재 동바리는 기초 상단으로부터 산출한다.


5) 데크피니셔용 : 현장여건 및 경제성을 고려하여 반영한다.

① 목재, 강관


◦ 라멘교

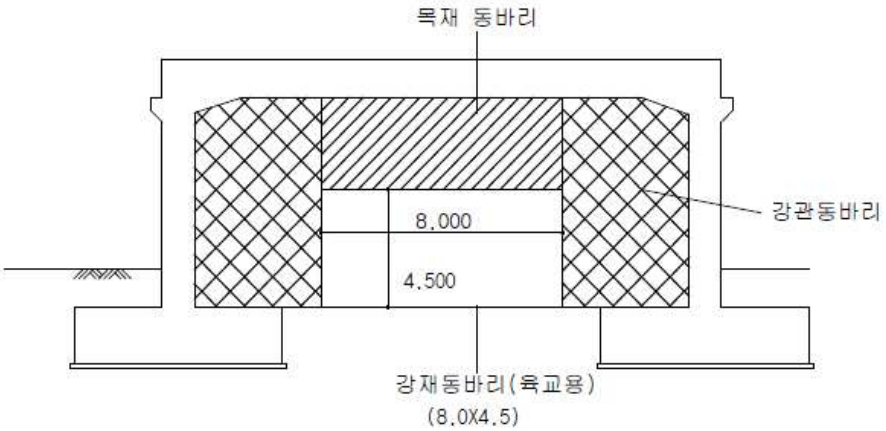


◦ SLAB교

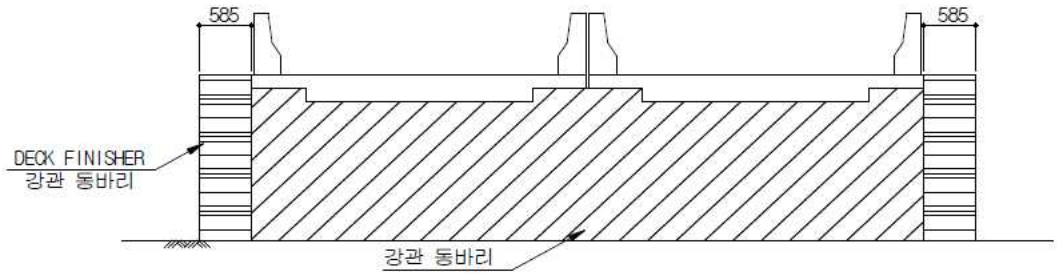

◦ 거더교

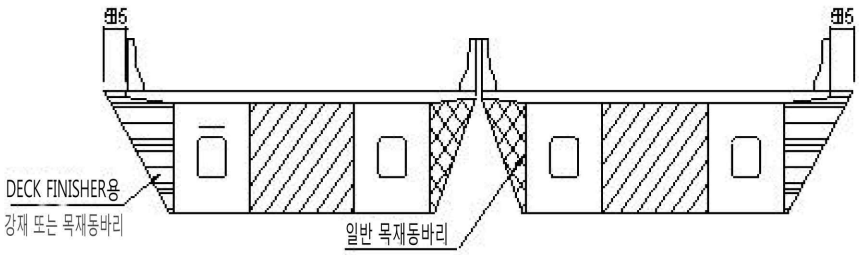


◦ 빔 교

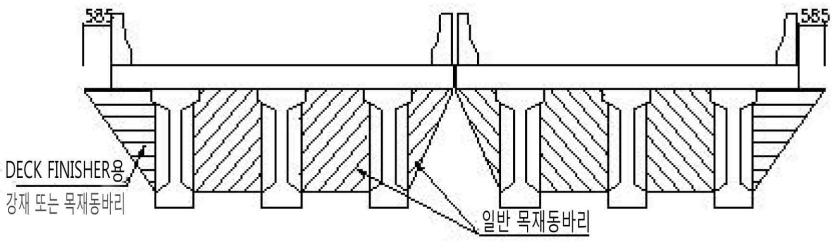

라. 신축이음장치(차도용:m)

1) 중분대 및 방호벽 구간은 제외한다.(누수방지를 위해 신축이음장치를 중분대 및 방호벽에 70mm 연장 적용한다.)

2) 신축이음장치와 연결되는 난간, 중분대는 덮개(Cover Plate)를 설치한다.

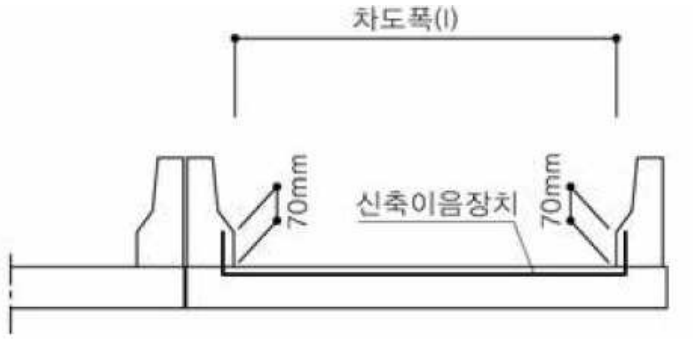

마. 교명주(개소당)

1) 장대교 및 특수 교량과 같이 조형미를 고려할 필요가 있을 경우에 한하여 적용한다.

바. 설명판(EA) : 재질 황동주물 또는 석재(오석)

1) 설치위치 : 난간 또는 콘크리트 방호벽에 부착

2) 소 교 량 : 중분대 설치시 - 교명판 2개, 중분대 미설치시 - 교명판 1개

3) 장 대 교 : 교명판 2개, 설명판 2개
※ 교명판과 설명판을 일체화하여 수량 산정

사. SLAB 양생 및 교면방수(㎡)

1) 방호난간 및 중분대 접지면을 제외한 SLAB 상판 면적으로 산출한다.
※ DECK FINISHER 면고르기도 동일(소교량 제외)
※ 아스팔트 콘크리트 포장 시공 지침(국토교통부, 2017.04)을 따른다.
※ 아스팔트 포장 교면 방수 : 교량하중등급에 따라 적용한다.

도로교 연장	교량연장 및 형식	교면방수	비 고
100m이하	100m 이하교량 라멘교, 슬래브교, 거더교	단일층 : 시트식 또는 도막식	
100m이상	100m 이상교량 거더교, 특수교	2.0층 : 프라이머+도막식+시트식 또는 프라이머+시트식+시트식	

아. 배수시설

1) 배수구

① 배수구 설치는 수리검토 결과에 의한다.(점배수 또는 선배수)

② 육교용과 하천용(하천통과교량)으로 구분한다.

◦ 육교용(점배수 또는 선배수) : ITEM별로 수량 산출한다.

◦ 하천용(점배수) : 집수구(EA), 배수구(m)

2) 교면포장 물빼기공

① 설치목적 : 동절기에는 포장층에서 침투한 물이 포장과 슬래브 상판 사이에 체류하게 되어 동해를 입게 되거나 반복 교통하중에 의하여 포장의 파손을 일으키는 원인이 됨.

◦ 교면포장 보호를 위한 물빼기

◦ 신축이음장치를 고려하여 설치


자. 낙하물 방지공(㎡) : 방호선반(KS F 8016, 안전인증제품 또는 동등 성능이상

① 국도횡단 및 교통량이 빈번한 장소에서 시공 시 하부통행자 보호를 위해 낙하물에 의한 2차 사고를 방지하기 위하여 방호선반으로 적용하여 면적(㎡)으로 산출한다.


② 설치위치 : 도로 철도 횡단구간 및 통행자(차량)가 빈번한 구간

③ 설치범위 : 교축직각방향 - 수평여유폭 2m + (슬라브폭-거더폭) + 수평여유폭 2m
교 축 방 향 - 계획횡단도로(철도) 폭원 + 2m(여유폭) x 2

◦ 거더교

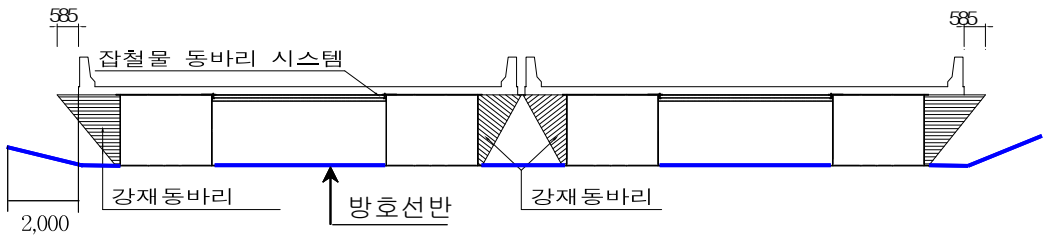

◦ 빔교

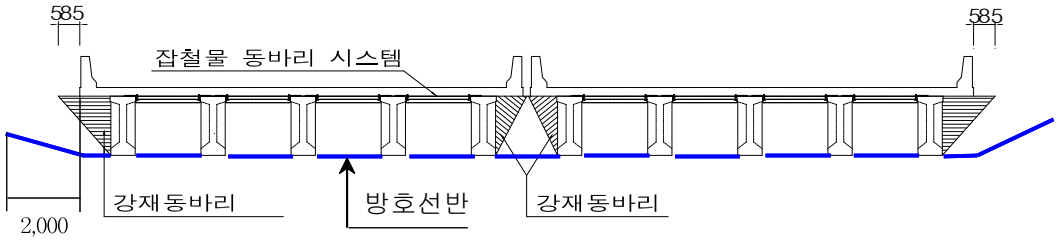

차. 시공 JOINT(㎡)

상부접합면적으로 산출한다.

카. T.B.M설치

100m 미만 1개소, 100m이상 2개소

타. 콘크리트 타설(펌프카)

P.S.C 및 R.C Slab, 라멘교 등을 높이별로 0~15m, 15m 이상으로 구분하여 산출한다.

파. 무수축 콘크리트 타설

신축이음 장치부에 타설한다.

※ 압축강도 : fck = 60MPa

※ 배합비

· 시멘트 : 600kg/m³

· 모 래 : 600kg/m³

· 자 갈 : 1000kg/m³

하. 난간 및 콘크리트 방호벽

1) 난간은 현장여건을 고려하여 설계요령“4. 교량용 방호울타리 설치기준”에 의거 구분하여 산출한다.

2) 콘크리트 방호벽은 장대교인 경우 기계 타설을 원칙으로 하되, 현장여건에 따라 인력 타설로 할 수 있다.

거. 상부 점검로

강합성형교의 BOX GIRDER 사이에 설치하는 상부 점검로는 교량점검시설 설치 지침서(국토해양부)에 의거하여 설치한다.

겨. 스페이셔 설치

1) 슬래브 및 기초와 벽체용으로 구분 산출한다.

2) 합판 6회는 제외

고. 강교제작 및 운반

1) Net 수량

2) 운반이 가능한 높이, 폭원, 길이, 중량 기준

높이 H : 4.3m 이하 (차량포함)

폭원 B : 3.5m 이하 (차량포함)

길이 L : 17m 이하 (차량포함)

중량 W : 40ton 이하 (차량포함)

※ 강판제작 할증수량은 실제손실율에 따라 정산되도록 강판자재비에 할증수량 반영 금지

교. 강교 도장

1) 각 공종별 도장은 현장도장이 불가피할 경우를 제외하고는 공장도장을 우선한다.

※ 현장에서의 작업은 환경문제 및 도장의 품질관리 확보 곤란

2) 각 공종별로 구분 산출

① 내부도장(공장) : 공장에서 완료

② 연결판 도장(공장) : 공장에서 완료

③ 내부볼트 및 연결판 도장(현장) : 현장에서 완료

④ 외부도장(공장) : 공장에서 완료

⑤ 외부포장면도장(공장) : 공장에서 완료

⑥ 외부볼트 및 연결판 도장(현장) : 현장에서 완료

⑦ 외부도장(현장) : 공장에서 상도까지 완료할 수 있음.

※ 현장도장 필요 시는 분진시설 및 작업대 등을 설치하여야 한다.

구. 강교 비파괴 검사 [KCS 24 30 00 강교량공사(2018년) 참조]

강교 주부재 및 주응력을 받는 2차부재의 용접부는 비파괴 검사(RT, UT, MT)를 하여야 한다.

※ 방사선 투과검사(RT)

① 인장 또는 교번하중을 받는 용접부의 검사는 용접 시, 종점부에 각 2매실시

② 현장용접 비파괴 검사

- 주거더의 플랜지 및 복부판과 강제교각의 보와 기둥의 용접부는 전수검사
- 강상판 용접에 대해서는 접합부의 시·종점을 포함하여 50cm(2매)이상을 검사하고 중간부는 100cm당 1개소의 부분 검사

※ 초음파 탐상 검사(UT)

① 복부판의 수직맞대기 이음부는 복부판 높이의 1/2검사

② 복부판의 수평맞대기 이음부는 부분검사로 용접부의 1/4길이에 대해 검사

③ 압축응력이나 전단응력을 받는 맞대기 이음부는 50% 검사

- 크로스빔의 상부플랜지와 주거더의 상부플랜지 또는 스트링거의 상부 플랜지와의 맞대기 이음부는 100%검사
- T이음부나 모서리 이음의 완전용입부 전수검사

④ 바닥판의 용접길이에 대한 검사

- 시, 종점부에서 1매를 검사하고, 십자교차점에서는 사방으로 각 2매씩 검사

⑤ 현장용접 비파괴 검사

- 용접 이음부 전 길이에 대해 실시.(이음부란 단부에서 교차부 또는 교차부에서 교차부를 의미한다.

※ 자분 탐상 검사(MT)

① SM-520이하인 주거더의 복부판과 플랜지간의 필릿 용접부(3m당 300mm)

규. COVER PLATE(m)

· 신축이음장치 부에서 중분대 및 방호벽 둘레로 산출한다.

3. 하부구조

가. 구조용 콘크리트(㎥)

구조물 형식별, 부재별로 적용된 사항에 따라 아래와 같은 규격별로 산출한다.

최대골재치수-설계기준강도-슬럼프치(예 : 25-35-150)

나. MASS 기초용 콘크리트(㎥) : 25-18-150

다. 콘크리트(㎥) : 25-16-150

버림 콘크리트

라. 거푸집

· 수직고 7 m이상인 경우에는 7 m를 초과하는 3 m 증가마다 추가 계산한다.

1) 합판거푸집

구 분	내 용	비 고
1회	1회 사용후 환수가 불가능한 구조	
3회	슬래브, 교대, 교각, 옹벽, 파라펫트, 날개벽, 집수정, 옹벽측구 등 약간 복잡한 구조	
4회	측구, 수로, 확대기초(교대, 교각, 옹벽 등) 우물통, APPROACH SLAB 등 비교적 간단한 구조	
6회	MASS콘크리트, 지하매설관의 기초, 호안 및 보호공의 기초 등 극히 간단한 구조	

2) 무늬거푸집, 코팅거푸집

① 미관이 요구되는 지역에 적용한다.

3) 원형거푸집

① 목재 3회 사용을 기준으로 한다.

② 폼타이(Form Tie)사용할 때 횟수는 10회로 한다.

4) 강재거푸집

① 교각은 강재거푸집 사용을 원칙으로 하되 필요시 목재 거푸집을 사용토록 한다.

② 사용횟수

구 조 물	횟 수	내 용
간단한 구조	50~60	측구, 수로, 기초
약간 복잡한 구조	40~50	옹벽, 교대, 호안
복잡한 구조	30~40	형고, 곡면 거푸집, 우물통

③ 잔존율 : 10%

5) 유로품 : 벽체 설치를 원칙으로 한다.

구 분	사용조작횟수
패 널 류	20회 사용잔존율 25%
보, 드롭헤드, 강관파이프, 후크클램프, 웨지판	25회 사용잔존율 10%

※ ◦ 합판 3, 4회의 경우 유로폼 (20회) 적용성에 대한 비교 · 검토 후 산출 적용한다.

◦ 노출면의 경우 미관을 고려하여 문양 또는 코팅합판 거푸집 적용

마. 철근가공조립

1) 철근 가공 조립의 구분

철근가공조립은 공장가공을 원칙으로 하며, 현장여건에 따라 현장가공 및 조립을 병용하여 적용할 수 있다.

① 공장가공 조립의 구분은 다음을 표준으로 한다.
보통가공과 복잡한 가공으로 구분한다.(복잡한 가공은 직경 13mm이하의 철근이 전 철근 중량의 50%이상인 경우를 말한다.)

② 현장가공 및 조립의 경우 구분은 다음을 표준으로 한다.
- 간단 : 중력식 옹벽, 배수관 날개벽 및 면벽, 측구, 다웰바, 일체형 중분대
- 보통 : 수문, 반중력식 옹벽 및 교대, 강관 말뚝 두부보강, 교량접속 슬래브, 방호벽, 분리형 중분대, 교량상부 슬래브(경험적 설계법 적용 시)
- 복잡 : 교량 상부 슬래브(강도설계법 적용 시), 라멘교, 우물통, 부벽식 옹벽, 암거, P.S.C BEAM, 역 T형 및 부벽식 교대, P.S.C BOX, 신축이음장치등 철근가공조립이 복잡하다고 판단되는 곳
- 매우 복잡 : 구주식 교대, 교각, 지하철, 터널 등 철근의 가공조립이 매우 복잡하다고 판단되는 곳

2) 철근의 할증율 (이형철근)

① 복잡 구조물 이상의 주요 철근

· D13㎜ 이하 : 3%	일반적으로 배력근, 띠철근, 조립철근, 슬래브 철근 등으로 적용되어 손실율이 적게 발생되므로 이형철근 3%를 적용한다.
· D16~19㎜ : 3%	
· D22㎜ 이상 : 6%	주로 구조체의 주기능 철근으로 적용되므로 복잡 구조물 이상에서 표준품셈기준 6%를 적용한다.

② 기타 구조물 : 3%

※ 단, 현장여건상 철근의 수급계획 및 공장가공 적용시 철근의 손실율 저감이 현저하게 기대된다고 판단될 경우 발주처의 방침을 득하여 모든 구조물에 3%를 적용할 수 있다.

3) 철근인상작업

- H=30m 미만, H=30m 이상 ton으로 산출

4) 철근이음

철근 이음은 겹이음을 원칙으로 하나 현장 여건 및 상황에 따라 다음과 같은 이음 방법도 고려할 수 있다.

① 나사식 이음(Coupler) : 철근 직경별 개소로 산출

② 용접식 이음 : 철근 직경별 m로 산출

바. SHOE

1) 교량 형식별로 구분하여 SHOE 형식을 적용한다.


① FIX TON별 EA당

② MOVE TON별 EA당

※ SHOE 배치도면 작성 철저 (교량 종평면도에 가동단(MOVE), 고정단방향 표시명기)

사. SHOE 받침 모르타르

1) 무수축 모르타르 (1:1)

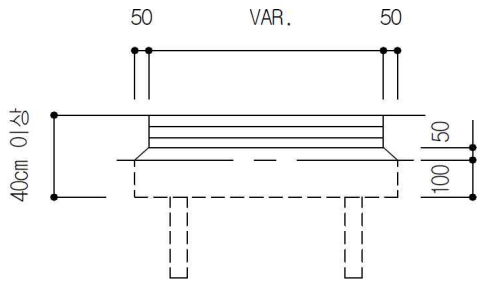

※ 교좌장치의 점검이 용이하도록 하부 구조물까지의 작업공간이 40㎝이상이 되도록 받침 모르타르를 설치한다.


아. 비　계 (㎡)

1) 모든 비계는 시스템 비계(일체형 작업발판) 적용을 원칙으로 한다.


2) 다만, 시스템 비계 설치가 곤란한 경사지, 복잡한 구조형식, 비정형구조물, 지반 등 현지 여건이 강관 비계를 사용할 수 밖에 없는 경우에는 작업 전에 상세도 및 구조계산서를 포함한 작업계획을 작성하여 감독원 승인을 받아 작업에 착수해야 한다.

3) 강관 비계 사용 시 아래를 기준으로 산출 한다.
(폭원: 1.2m, h = 구체높이가 2.0m이상일 경우에 적용한다.)


① 교대

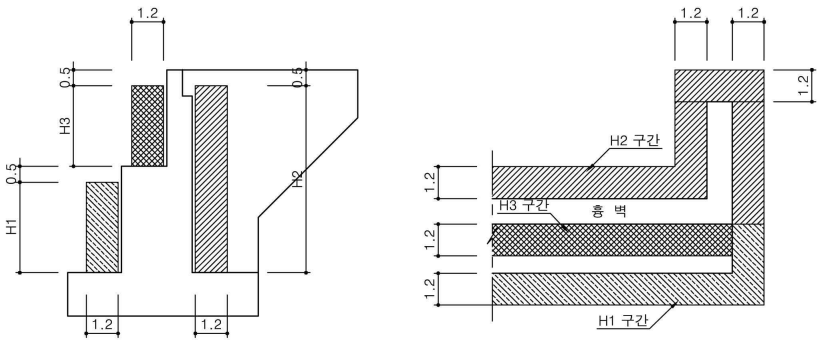

② 라멘

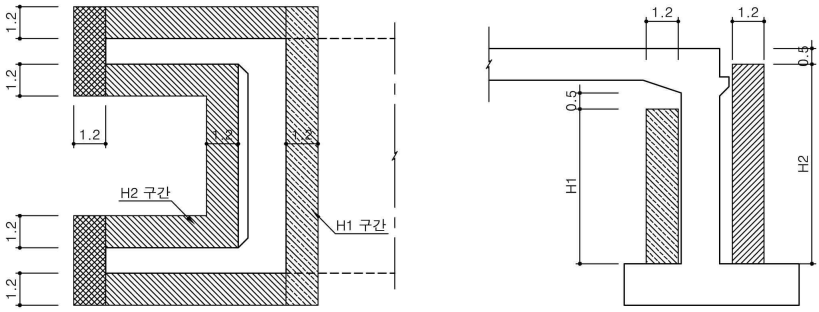


③ 옹벽

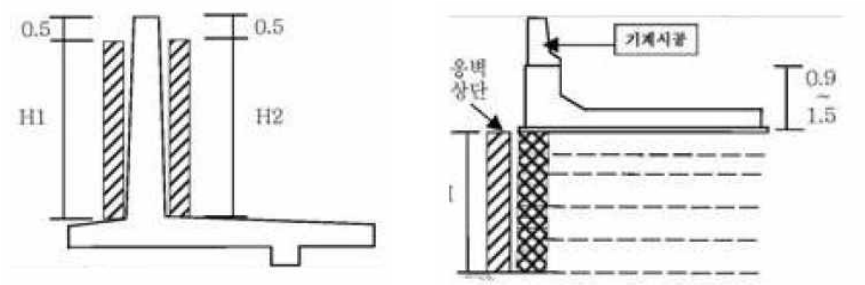


4) 가설계단 : 워킹타워

- 일체형 발판을 사용하여 가설계단을 타워 형태로 설치
- 교각 기초 상단에서 코핑부 상단까지 높이로 산출한다.
- 적용규격 : 3,000~5,400mm(가로폭)×1,200~1.829mm(세로폭)
- 교각 기둥(column)별 1ea 반영하며 다주식 교각 중 교각 기둥 사이 간격이 워킹타워 설치 폭 보다 작은 경우 1ea만 반영한다.
- 수량은 각 현장여건을 고려하되 표준품셈에 따라 산출한다.

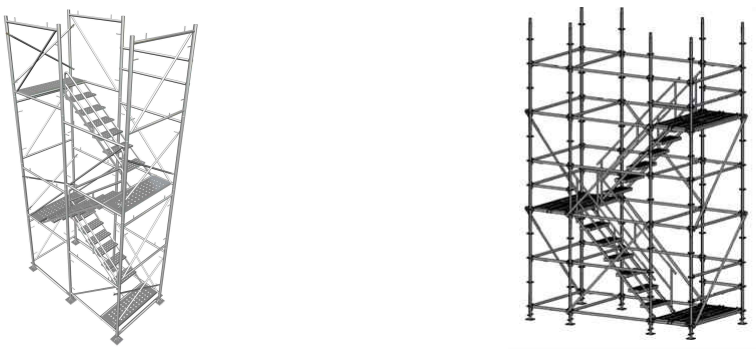

[가설계단(워킹타워) 예시도]

5) 가로보 작업 발판 (개소)

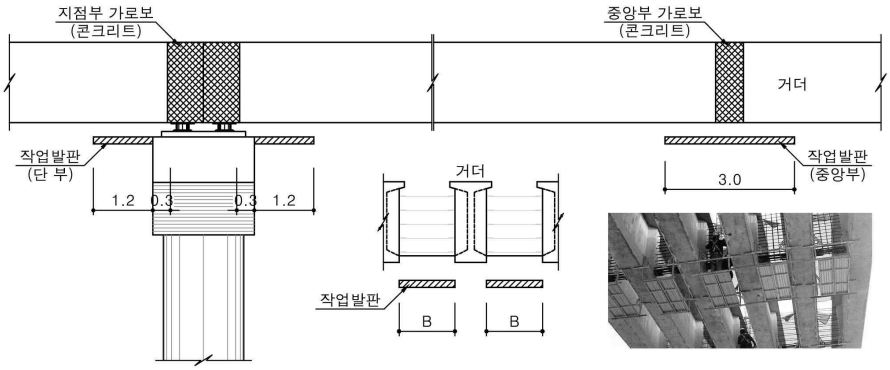

6) 터파기 가설계단 (m)


- 작업자의 안전확보 및 작업의 효율을 목적으로 가설계단이 필요하다고 판단되는 경우 필요한 높이로 산출한다.
- 토공 터파기 내의 작업자 출입, 폐합형 가시설의 작업자 출입용 가설계단으로 터파기 면에서 원지반까지 높이로 산출한다.

7) 기타 비계


- 달비계, 말비계, 브래킷 비계 등 현장에 필요한 비계 등은 별도로 검토 후 안전에 문제가 없도록 상세도 및 구조계산서를 첨부하여 시공 전 감독원의 승인을 득한 후 적용한다.
- 현장에 따라 KCS 21 60 10 표준시방서 및 표준 품셈을 적용하여 산출 한다.

자. 동바리 (H=2.0m이상일 때 적용) (공/㎥)

1) 교 대

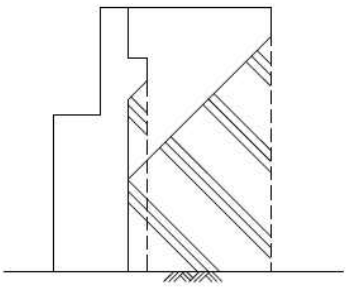

2) 교 각

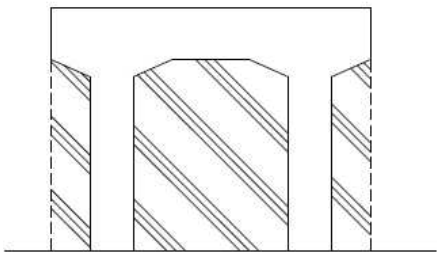

※ 모든 동바리는 시스템 동바리 적용을 원칙으로 한다.

※ 교대, 교각, 슬래브는 원지반을 기준으로 하되, 현장여건에 따라 조정하여 산출할 수 있다.

※ 교대, 교각, 높이별 산출 (H=0-7m, H=7m 이상은 3m씩 추가계산)

※ 단, 교각에 강재거푸집, 슬립폼 및 클라이밍폼 등 동바리가 필요 없는 특수거푸집 적용시에는 반영하지 않는다.

차. 콘크리트 양생

교대, 교각 구조물의 표면적으로 산출한다.

카. 시공 JOINT

상·하행 교대 접합부에 설치한다.


타. DOWEL BAR

1) APPROACH SLAB용

① 교 대 : D25, L=600, C.T.C 400

2) APPROACH SLAB 줄눈용 스티로폼

- 교대(또는 벽체)와 접속 슬래브 사이의 포장 균열 억제를 위한 줄눈용 스티로폴의 두께를 20mm에서 5mm로 축소조정.

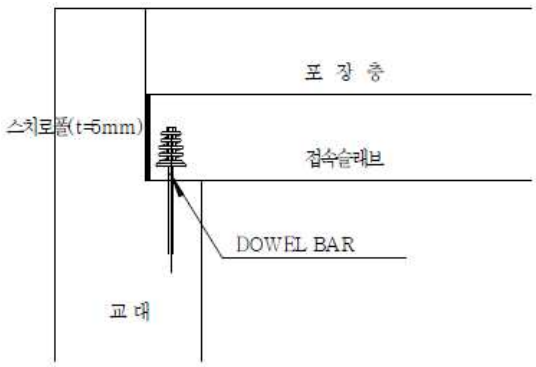

파. STEEL PILE

1) 품명, 규격별로 산출한다.

2) 길이별 본수(m)

① 항 타 비 : 말뚝길이-0.20m : 실근입깊이(단, 경사항타가 있을 경우에는-0.25m)
② 말뚝이음 : 말뚝길이 15m에서 하며, 이음부 비파괴시험 수량을 반영한다.
③ 자 재 비 : (항타수량+0.20m) × 1.05 (5%할증) (m)
④ 파일항타

3) 말뚝재하시험

말뚝재하시험은 압축시험, 인발시험, 횡방향 시험이 있으며, 말뚝재하시험의 방법은 정재하시험 방법과 동재하 시험 방법이 있으며, 시험 횟수는 지반조건에 큰 변화가 없으면 다음과 같이 실시한다.

구 분	시험항목 및 방법	시험빈도	비 고
정재하 시험	말뚝250개당 또는 구조물(교량)별	1회	
동재하 시험	구조물(교량)별 말뚝 수 1~80본 까지	2회	
	구조물(교량)별 말뚝 수 1~160본 까지	3회	
	구조물(교량)별 말뚝 수 160본 이상	4회	

하. 석축 및 돌붙임

1) 수량산출서상 전개도를 그려서 수량을 산출한다.

2) 직고 3.0m 단위별로 구분 산출한다.

3) 물구멍은 2.0㎡당 1개소씩 계상(P.V.C φ50m/m)

거. 정통기초

1) 정통직경은 외경으로 산출한다.

2) 2m이상은 비계계상(1LOT 3.0일 때 2.5m만 계상)한다.

3) 하상정리비 계상한다.

4) 방청철근, 내황산염 시멘트 : 염해의 우려지역 또는 매립지 등에 잔류염분이 예상되는 지역의 기초 (우레탄계통 사용)

겨. 교량용지(점유폭)

1) 총칙의 기준에 따른다.

고. 교량 점검시설

1) 구조물공 설계요령 "10. 교량유지 관리용 접근시설"편에 따라 적절한 점검시설을 교대, 교각별로 산출한다.

4. 부 대 공

가. 교량 유지관리용 표지판

1) 교량 BOX GIRDER 내부경간 표지

① 5경간 이상인 콘크리트 및 강상형교와 U형 빔교에 설치한다.

◦ 설치위치

- 콘크리트 BOX GIRDER교 : 경간중앙부 BOX 우측 벽체에 부착한다.
- 강 교 : 경간중앙부 최 근접한 2개의 격벽 (DIAPHRAGM) 상단중앙에 부착한다.


◦ 표지규격 : 500(250)×250×0.5

◦ 재 질

- 판 넬 : 알미늄판
- 문자 및 바탕 : 고휘도 반사지

② 콘크리트 BOX GIRDER교

◦ 설치높이

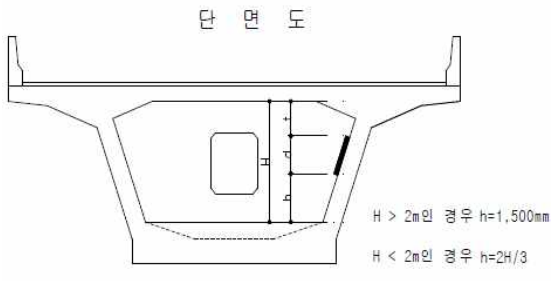

◦ 설치위치




③ 강 교


◦ 설치높이



◦ 설치위치

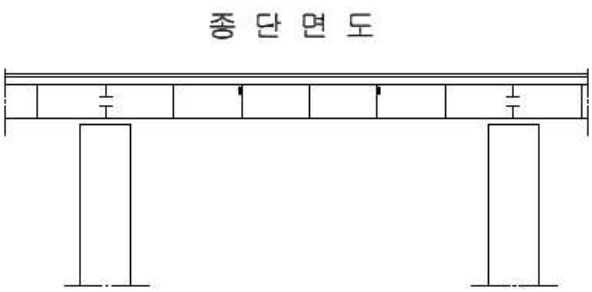

◦ 문　안

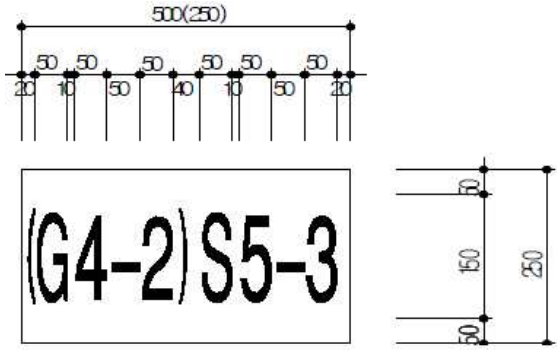


- 주) ( ) : GIRDER수가 하나인 경우 생략
- G : GIRDER　　- 4 : 총 GIRDER수
- 2 : GIRDER번호(노선시점 기준으로 좌측에서부터 번호부여)
- S : SPAN　　- 5 : 총 SPAN수 (교량시점(A1)기준으로부터 번호부여)
- 문자획의 굵기 : 20m/m　- 글씨체 : 고딕
- 색　상 : 바탕(청색), 문자(백색)
- 판　넬 : 알루미늄판
- 부착방법 : HIL T1 볼트, 점용접, 접착제 (에폭시수지)

2) 교각번호판 설치

① 5경간 이상인 장대교량에 설치한다.


◦ 하부교각

- 하천교량 (일반교량) : 코핑부에 설치하되 코핑 하부로부터 0.5m 위
  코핑이 없는 경우 교각 상단으로부터 1m 아래

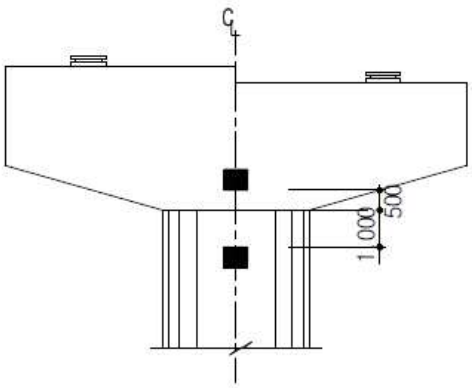

- 시내 고가차도
  - H 〉 10m인 경우 :　교각 중간부에 설치한다.
  - H ≤ 10m인 경우 : 교각 상단으로부터 1m 아래 설치한다.
- 설치위치
  - 좌 · 우 분리교각 : 교각코핑 측면에 부착한다.
  - 좌 · 우 일체교각 : 교각코핑 중앙부 양면에 부착한다.


- 문 안

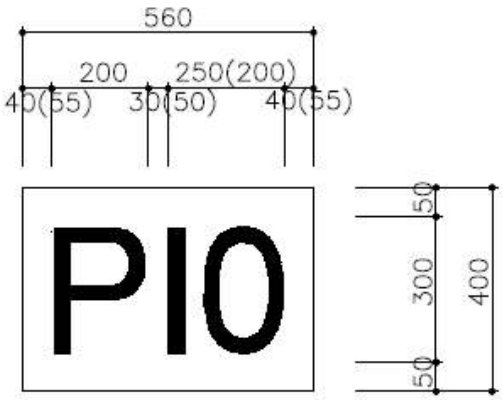


- 색 상 : 바탕(청색), 문자(백색)
- 판 넬 : 알미늄판
- 부착방법 : HILTI 볼트
- 글씨굵기 : 25㎜
- 주) ( ) : 외수일 경우

◦ 상부난간


- 설치높이

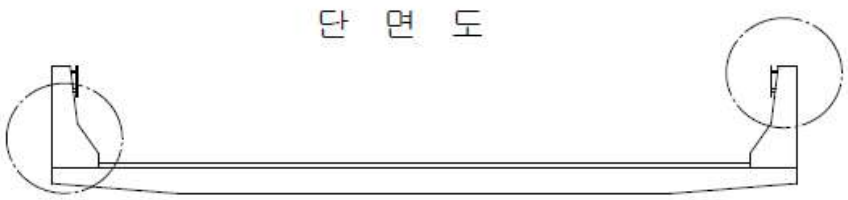

- 설치위치 : 좌·우 지그재그로 배치

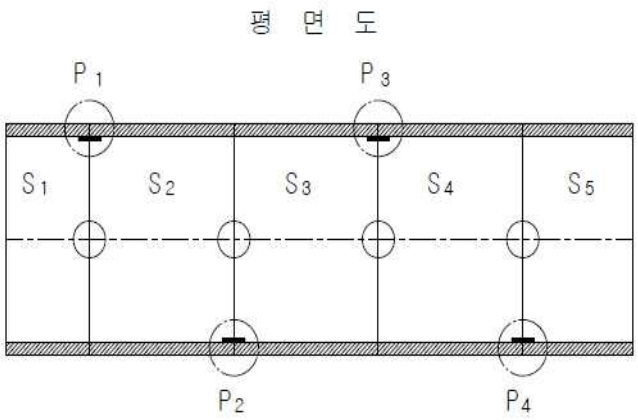

- 문 안

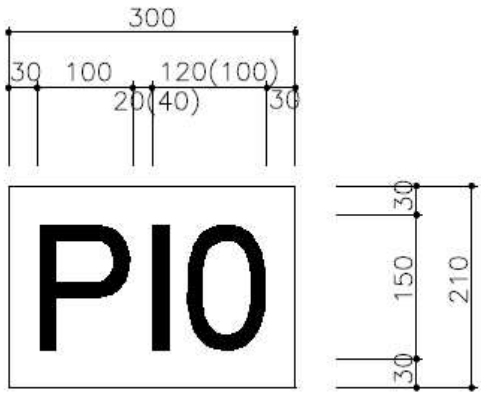

- 색 상 : 바탕(청색), 문자(백색)
- 판 넬 : 알미늄판
- 부착방법 : HILTI 볼트
- 글씨굵기 : 20㎜
- 주) ( ) : 외수일 경우

나. 교량공사 안전 점검비(초기,정기)

1) 시설물의 안전 점검비는 별도의 안전진단 전문기관에서 수행함을 원칙으로 하여 설계시 반영하여야 한다.

다. P.S.C BEAM SOLE PLATE 산출

1) P.S.C BEAM 본당 수량산출시 Sole Plate 매입에 따른 수량을 반영하고,

2) Anchor Bar 수량도 반영할 수 있다.

라. 도면보관함


· 각 교량에 설치하며, 결로 방지를 위해 도면함의 내부는 판재마감(t=12 mm이상)하고, 도면함의 바닥면은 콘크리트나 철재면과 직접 접촉하지 않도록 일정한 간격을 둔다.

· 도면함 내부는 습기제거를 위해 습기 제거제를 비치한다.

· 설치위치는 BOX인 경우 최우측 경간 BOX 거더 내부(ABUT 쪽)에, P.S.C BEAM인 경우 BEAM 사이의 ABUT에 위치하는 것으로 한다.

· 최근 전산화로 인해 특별히 설치 필요시 산출한다.


평 면 도 단 면 A-A 투 시 도

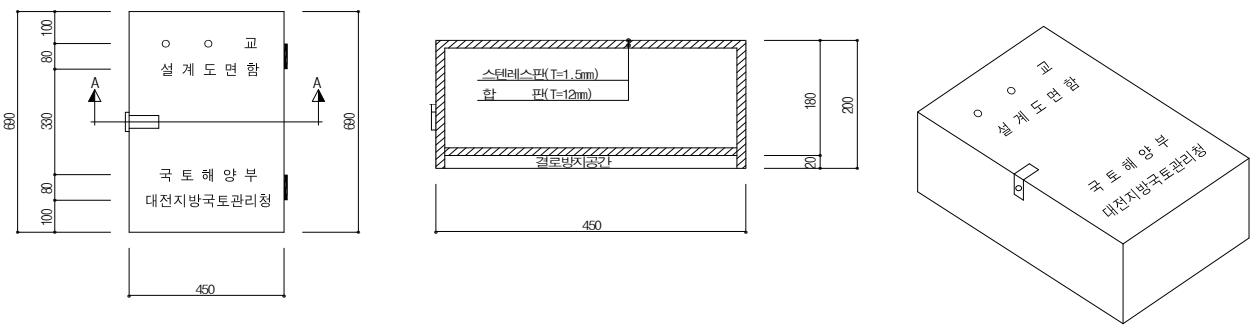

마. 기존교량 철거공(철근, 무근 콘크리트 깨기)

· 도심지 및 환경공해가 우려되는 경우(인접마을, 축사) 크레샤(압쇄기) 등 소음 및 분진 등을 최소화 할 수 있는 공법을 적용할 수 있다.

바. 가시설

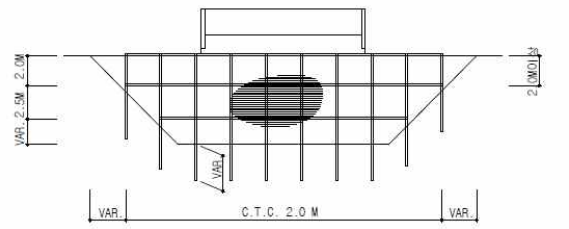

종 류	규 격	길이	개수	총길이	단위중량	총중량
H-형강	300×300×10×15				94kgf/m	tonf
ㄷ-형강	380×100×10.5×16 (300×90×9×13)	계			54.5kgf/m (38.1kgf/m)	tonf
토류판	1,950×150×100(80)					㎡
EARTH ANCHOR		계				

사. 가도공

1) 순쌓기 구간

① 가도 토량 중 80%는 본선에 유용하며, 운반비는 현지여건에 따라 계상한다.

② 교량 및 수로용 가도 및 축도는 평수위(M.W.L) 이상의 토량 중 80%는 본선에 유용하며, 운반은 현장 여건에 따라 계상한다.(유 · 무대로 운반)

③ 다짐은 노체다짐으로 시공 한다.

2) 사토 구간


① 본선 또는 가까운 장소에서 발생되는 토석 등으로 가도 및 축도를 쌓고, 철거는 정리 후 사토처리 한다.

② 골재원 및 준설가도는 하상정리 후 사토.


3) 교량가도 및 축도

① 일반교량 : 가도 및 축도로 계상한다.


② 빔 교 량 : 가도는 양측 (상, 하류) 및 축도로 계상한다.

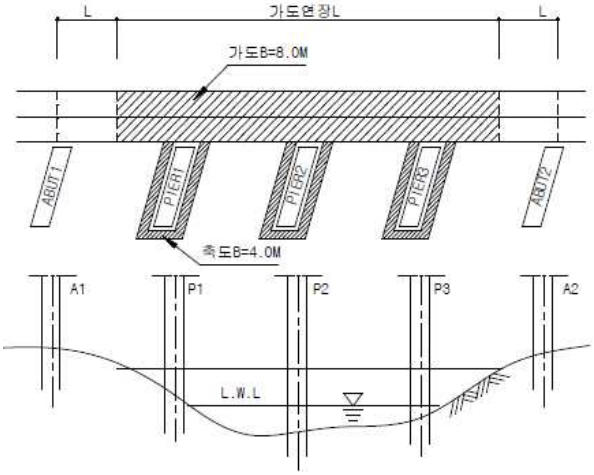

예)

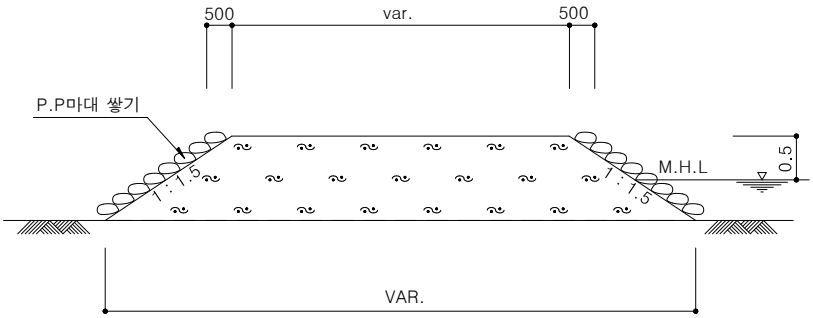

〈 가 도 〉

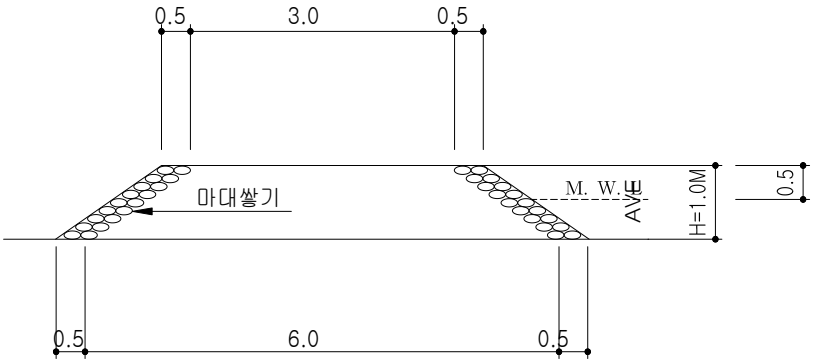

〈 축 도 〉

※ 단, 가도 폭원은 장비 및 작업인원의 통행확보와 현지여건에 따라 차등 적용한다. 하천내 가도 및 가배수관은 교량가설 기간중에 1회/년으로 산출하며 정산 처리 한다.

※ 가도 및 축도 단위수량은 다음과 같다.

◦ 쌓기 면적

가도 : (8.0+11.0) × ½ × 1.0 = 9.5㎡

축도 : (4.0+7.0) × ½ × 1.0 = 5.5㎡

◦ 마대 쌓기

가도 : $\sqrt{(1.0^2+1.5^2)}\times 2 = 3.6\mathrm{m}$

축도 : = 3.6m

◦ 가배수관

하천의 M.W.L에 대한 유량이 통과할 수 있도록 수리 검토를 하여 가배수관의 직경 및 소요 개수를 산정하도록 하며 가배수관의 직경은 ∅800mm이상으로 한다.

◦ 가배수관은 전체연장의 부설비 및 철거비를 산출하고 가배수관의 재유용 및 재료비는 공사기간에 따라서 품셈을 기준으로 산출한다.


5. 옹벽공

가. 배수시설공

1) DRAIN BOARD설치에 의한 배수

① PVC PIPE (ø=100 mm) : 옹벽 높이에 관계없이 4.5 m당 1개소를 설치한다.

② 시공성 양호, 배수효과 양호하다.

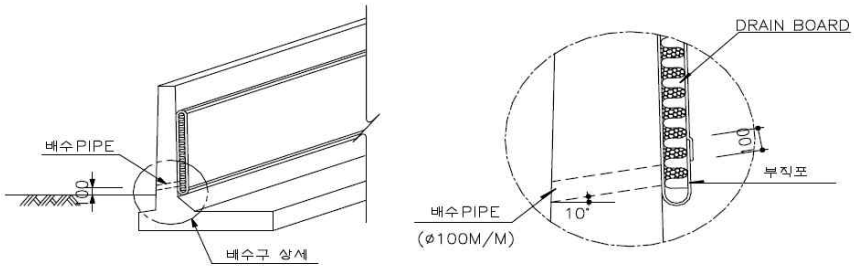


2) 기존 필터층 설치에 의한 배수

① PVC PIPE(ø=100mm) : 2 ㎡당 1개소 산출한다.

② 부직포(900×L) × 필터층수로 산출한다.

③ 필터층 설치곤란

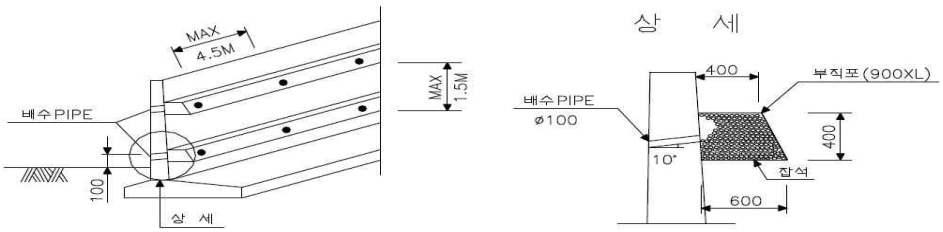

나. 거푸집

- 구 체 : 합판 3회, 노출면 코팅 3회
- 기 초 : 합판 4회
- 버 림 : 합판 6회

1) 옹벽, 슬래브 거푸집은 합판 3, 4회를 유로폼(20회)으로 적용하되 현장여건에 따라 조정한다.

2) 옹벽 전면 노출면은 가능한 문양 거푸집을 적용한다.

다. 비 계

1) 흙쌓기 구간 : Footing 상단에서 계상, 흙깍기 구간 : Footing 상단에서 계상한다.

2) 간격 0.5 m, 폭 1.0 m(목재), 1.2 m(강관)계상 : 상단에서 50cm는 제외한다.

3) 구체 수직고 H=2.0 m 이상부터 적용한다.


4) 시스템비계 적용을 원칙으로 하며 부득이한 경우 강재 및 목재비계를 적용한다.

라. 터파기

1) 암거의 경우와 동일 적용한다.

5 지하차도공

1. 토 공

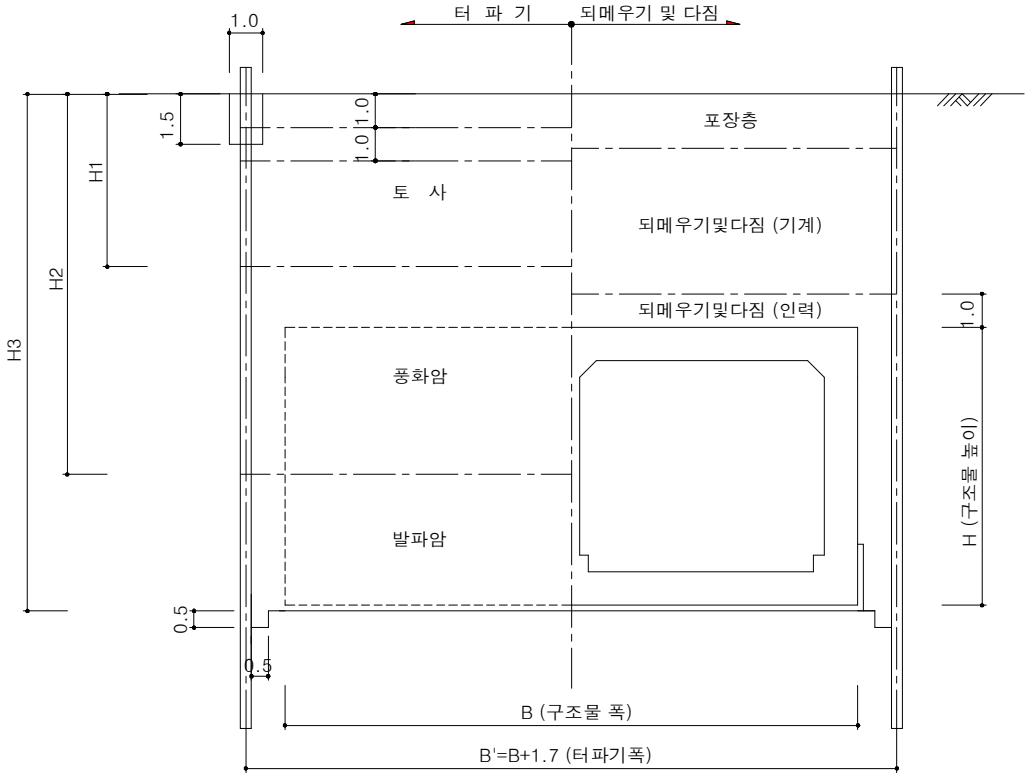

가. 줄파기 (m당)

- 파일위치의 지장물 확인을 위하여 폭 1m, 깊이 1.5m를 인력 터파기 한다.
  단, 지반보강(차수공) 구간의 줄파기인 경우 폭 1.5m, 깊이 1.5m를 인력 터파기를 하며, 폭은 지반보강 공법에 따라 조정할 수 있다.

나. 토사터파기(m³당)

1) 터파기심도 : 0 ~ 1m (인력, 지장물이 산재해 있는 구간은 인력터파기로 계상한다)
   터파기심도 : 1 ~ 2m (기계)

2) 터파기심도 : 2m 이상
   터파기량 = B′× (H1 − 2m) × ℓ

다. 풍화암 터파기(m³당)

터파기량 = B′× (H2 − H1) × ℓ

라. 발파암 터파기 (m³당)

터파기량 = B′× (H3 − H2) × ℓ

마. 측구 터파기 (m^3당)

구조물 본체를 따라 좌우양측에 폭 0.5m, 깊이 0.5m로 터파기하고 본체 15m마다 횡단 1개소 계상

$A = 0.5 \times 0.5 \times \alpha$줄 $+ (B + 1.0) \times 0.5 \times 0.5 \div 15m$

터파기량 = $A \times \ell$ ＊바닥토질의 터파기량에 포함 시킬 것

바. 되메우기 및 다짐 (m^3당)

1) 총 되메우기 및 다짐량

= 터파기량 - (구조물체적 + 노체다짐 + 노상다짐 + 포장 + 지하매설물 체적)

① 구조물체적 = 구조물면적 × 터파기연장

• 구조물면적 = $A_1 + A_2 + A_3$

- $A_1 = (B + 0.19) \times (H + 0.19)$

  폭의 0.19 : 2 × {벽돌두께(9cm) + 벽체보호몰탈(0.5cm)}

  높이의 0.19 : 기초 콘크리트(10cm) + 면고르기 몰탈(1cm) + 바닥보호 몰탈(3cm) + 상부보호 몰탈(5cm)

- $A_2 = (t_2 + 0.79) \times 0.06 \times 2$

  t_2 : 바닥슬래브 두께 + 0.10

  0.79 : 헌치(55cm) + 여유고(20cm) + 면 고르기 몰탈(1cm) + 바닥보호 몰탈(3cm)

  0.06 : 보호벽두께(cm) - 벽돌두께(9cm)

- $A_3 = 0.10 \times 0.37 \times 2 = 0.074$(고정)

② 노체다짐 = 포장면적 × 0.6m(현장 여건에 따라 적용여부 판단)

③ 노상다짐 = 포장면적 × 0.4m(현장 여건에 따라 적용여부 판단)

④ 포 장 = 포장면적 × 0.8m(포장두께 : 현장여건에 따라 두께 적용 변경)

2) 기계되메우기 및 다짐량

$B' \times (h-2.8) \times \ell$

※ 2.8m : 1.0m(구조물 상단에서 높이) + 0.6m(노체다짐시 높이) + 0.4m(노상다짐시 높이) + 0.8m(포장높이)

3) 인력되메우기 및 다짐량 (터파기 바닥면에서 구조물상단 1m 까지)

= 총 되메우기 및 다짐량 - 기계되메우기 및 다짐량

사. 유용토운반 (m^3당)

아. 순쌓기운반 (m^3당)

• 터파기량 - (구조물체적 + 포장 + 유용토)

자. 잔토처리 (m^3당)

• 전 터파기량에서 유용토를 제외한 물량

※ 토질별 터파기량과 되메우기양으로 토공유용 계획표를 만들 것

차. 유공관 부설

- 측구 터파기 길이에 따라 산출

카. 사토장 정지

- 토사, 풍화암은 되메우기 수량을 뺀 나머지 수량
- 암은 잔토처리 전물량(단, 암 사용계획이 있을시는 별도 계상)

타. 물푸기

- 물푸기 수량산출은 용수 터파기 구간에 대하여 물푸기수량을 반영한다
- 터파기시의 물푸기 수량은 본 설계요령 배수공에서 적용한 기준을 따른다.
- 슬래브, 벽체 일괄 시공시
  - 구조물공 소요일정(제작, 양생)은 Block별로 수량을 산정하여 합산한다.
  - 물푸기 수량산출




A. 터파기 물푸기 시간 : 토사+리핑암+발파암 = ( ) hr
B. 거푸집 조립, 철근조립 및 콘크리트 타설 = (24) hr
C. 콘크리트 양생, 거푸집 해체 = (120)hr
  - Box 구간 = 총 물푸기 시간 : A+B+C = ( )hr
  - U-Type 구간 = 총 물푸기 시간 : A+B+C = ( )hr

- 슬래브, 벽체 분리 시공시
  - 구조물공 소요일정(제작, 양생)은 Block별로 수량을 산정하여 합산하며, Box구간은 평균 3-Cycle, U-type구간은 평균 2-Cycle 반영하여 산출한다.
  - 물푸기 수량산출

A. 터파기 물푸기 시간 : 토사+리핑암+발파암 = ( ) hr
B. 거푸집 조립, 철근조립 및 콘크리트 타설 = (24) hr
C. 콘크리트 양생, 거푸집 해체 = (120)hr
  - Box 구간 = 총 물푸기 시간 : A+(B+C)×3 = ( )hr
  - U-Type 구간 = 총 물푸기 시간 : A+(B+C)×2 = ( )hr

2. 흙막이 및 복공

항 목	단위	적 용 기 준	비 고
주 형 보	본	•복공계획 평면도에 의거 산출 •주형보 길이 = 파일폭 + 1.0m	
복 공 판	m^2	•A = 복공폭(주형보 길이) × 복공연장 (m^2) •W = A ÷ 1.5m^2/본 × 0.28ton/본 (ton)	
피스브라켓 제작, 설치, 철거	개소	•제작(50%) •설치, 철거는 100%	
띠 장	m	※ 측면 띠장, 주형보 받침으로 구분하여 수량산출 •버팀보 설치구간 - 측면 : (굴착연장×버팀보단수)×2면 - 주형보 받침 : 복공연장×측면 PILE 열수 •어스앵카 설치구간 - 측면 : (굴착연장×어스앵카단수)×2줄×2면	
버 팀 보	본		
가. 제 작		•가시설 종평면도에 의거 산출 (버팀보 설치길이 13m이상시는 피스 또는 2본 이상으로 계상)	
나. 설치 및 해체		•가시설 종평면도에 의거 산출	
다. 연결		•버팀보 길이 13m 이상은 연결계상후 정산 ※ 버팀보 길이(L) = 파일내측거리 - 띠장폭 × 2 - JACK(0.575m)길이	
라. 피스		•버팀보 설치길이가 13M이상으로서 1본(13m) 설치 후 잔여길이가 3m 미만인 버팀보 수량	
H-PILE 연결	개소	•설치길이가 15M 이상인 경우	
보 걸 이	개소	•버팀보 설치구간 측면파일수 (연장÷H-PILE 간격) × 버팀보 수직단수 × 2면 •어스앵카 설치구간 측면파일수 (연장÷H-PILE 간격) × 어스앵카 단수 × 2줄	
J A C K	M	•가시설 종평면도 및 단면도에 의거 산출 •버팀보 설치개소 (버팀보 연결부는 1개소로 봄)와 동일	
U 볼트	M	•중간 파일이 있는 경우 버팀보와 ㄷ형강 (또는 띠장)의 고정에 계상 - 버팀보 수직단수×버팀보 수평개수×중앙 파일열수	

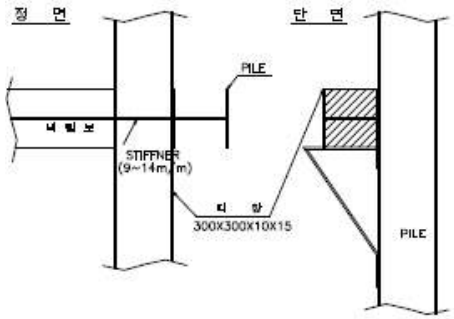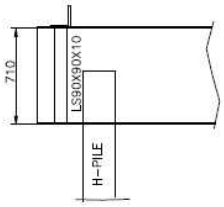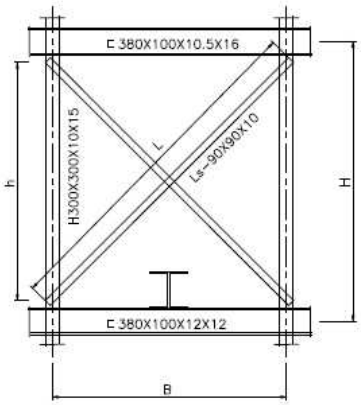항 목	단위	적 용 기 준	비 고
스티프너 설치	개소	 •주형보 받침용 - 주형보 본수 산정 × 2 •버팀 띠장용 - 버팀보 수직단수 × 2 × 버팀보 수평수량	
ㄷ 형 강 ㄷ-380×100 ×10.5×16	m	•중앙 파일에 설치(버팀보 받침용) L = 중앙파일 시공연장×버팀보 단수×중앙 파일 열수	
L 형강설치	m	•L - 130×130×12 (주형보 양단에 설치) - 복공연장 ×2 •L - 90×90×10 ① 수평앵글 - (굴착연장+0.1)×줄수×버팀보 수직단수 ② 수직앵글 - 【버팀보간 수직높이(1단 ~ 최하단)+버팀보 크기(0.3)+수평앵클(0.09)+여유장(0.01)】×줄수 ×버팀보 수직단수 ×(버팀보 수평열수) ③ 주형보 양단 앵글  - 0.71×2줄×2개소×(복공연장÷2m) ④ 복공판 탈락방지용 앵글 - 0.267×주형보수×2 ⑤ 중앙말뚝 브레이싱  •L = $\sqrt{B^2 + h^2}$ •L×Bracing 단수 × (굴착연장÷B)	

<table>
<tr><th>항 목</th><th>단위</th><th>적 용 기 준</th><th>비 고</th></tr>
<tr><td>주형보 브레이싱</td><td>개소</td><td>•2L - 90×90×10×2.11 (L=4.22m / 개소)
N = 개소수×(복공연장÷주형보간격)</td><td></td></tr>
<tr><td>H-PILE 박기</td><td>본

m</td><td>•천공후 항타 : 가시설 도면에 의거 산출

•직접 항타 : 가시설도면에의거 산출
* SHEET PILE 도 동일
•천공 및 항타 기록부에 의거 정산</td><td></td></tr>
<tr><td>H-PILE 뽑기

가. H-PILE 뽑기
(측면 PILE)

나. H-PILE 뽑기
(중앙 PILE)

다. H-PILE 뽑기
(토류벽)</td><td>m

m

m

본</td><td>※ 가시설 종평면도에 의거 산출
<table><tr><th>구 분</th><th>복공구간</th><th>무복공구간</th></tr><tr><td>측면 PILE</td><td>H+h-0.3</td><td>H + h</td></tr><tr><td>중앙 PILE</td><td>H+k-0.3</td><td>H + k</td></tr></table>(H는 굴착깊이)
·암구간
- 측면 PILE : h = 1.0m
- 중앙 PILE : k=0.5m
·토사, 풍화암 구간
- h, k는 구조계산에 의함

•측면 PILE수 × (H+h-0.3)

•중앙 PILE수 × (H-0.3-t-0.14)
t : 구조물 바닥 두께

•측면 PILE 토류벽 매몰구간은 본 단위
(L = 3.0m 이상)</td><td></td></tr>
<tr><td>H-PILE 연결</td><td>본</td><td>•PILE 길이 15m 이상인 경우 계상</td><td></td></tr>
<tr><td>천공작업

가. 토사 천공
나. 풍화암 천공
다. 발파암 천공
라. 케이싱 튜브

중앙말뚝 방수 처리</td><td>

m
m
m
m

개소</td><td>


•토사 전층길이 - 줄파기 심도(1.5m)
•풍화암 전층길이
•발파암 전층길이
•토사+풍화암길이 - 줄파기 심도 (1.5m)

•중앙말뚝 본수</td><td></td></tr>
<tr><td>토 류 판</td><td>m^3</td><td>•지면에서 풍화암 저면까지 설치하며 토류판 전개도에 의거 산출
•토류판 두께는 토압계산에 의거 결정</td><td></td></tr>
</table>

항 목	단위	적 용 기 준	비 고
토류벽 콘크리트	m^3	•GL - 3.0m 이하 토사에서부터 풍화암 하단까지 면적 •토류벽 전개도에 의거 정산	
보조파일	개소	•도로구간에 있는 중앙 PILE을 철거하기 위해 지하철 상부 슬라브 완료후 임시로 보조파일을 설치후 중앙 파일을 철거한다. - 중앙 PILE 개소와 동일	
주형보 연결	개소	•주형보는 원칙적으로 연결하여 사용할 수 없다. 부득이 연결할 경우는 시행청의 별도 승인후 연결사 용토록 한다.	
수직벽 쇼크리트 타설(T=5cm)	m^2	•암벽 쇼크리트는 t=5cm로 발주시는 전물량을 계상하나 현장에서 시공시는 RANDOM 개념으로 감리, 감독의 허가를 득한후 타설 - 굴착연장 × (굴착깊이 - 지면에서 풍화암까지의 깊이) × 2 (양측)	
암벽 락볼트설치 (연암 L=3m)	공	•도면에 의거 산정	
암벽 락볼트설치 (경암 L=3m)	공	•도면에 의거 산정	
계측기 설치	식	•흙막이 가시설 시공시 예측하지 못한 변화가 발생 할 수 있으므로 시공 중 발생 될 수 있는 문제점을 사전에 예측하여 대책을 강구 할 수 있도록 계측항목 및 수량을 산출하여 현장관리를 해야 함. •계측기 표준항목 -지중경사계 (INCLINOMETER) -지하수위계(PIEZOMETER) -지표침하계(SETTLEMENT PIN) -변형률계(STRAIN GAUGE) -하중계(LOAD CELL)	

3. 구조물공

가. 콘크리트 (사용성 검토를 통하여 콘크리트 강도 산정, min_fck=27MPa)

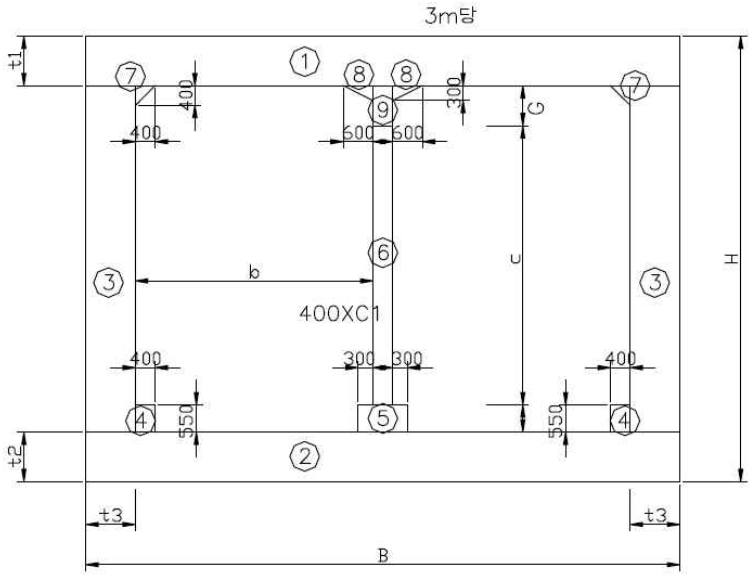

① = B × t_1

② = B × t_2

③ = { H − (t_1 + t_2) } × t_3× 2

④ = 0.4 × 0.55 × 2 = 0.44

⑤ = 1.0 × 0.55 = 0.55

⑥ = 0.4 × C × C_1 = X_1 / 3m


⑦ = 0.4 × 0.4 × ½ × 2 = 0.16

⑧ = 0.6 × 0.3 × ½ × 2 = 0.18

⑨ = 0.4 × G

계 : X / m 3m당 콘크리트량 = (3X + X_1)

나. 기초 콘크리트 (fck = 18MPa)

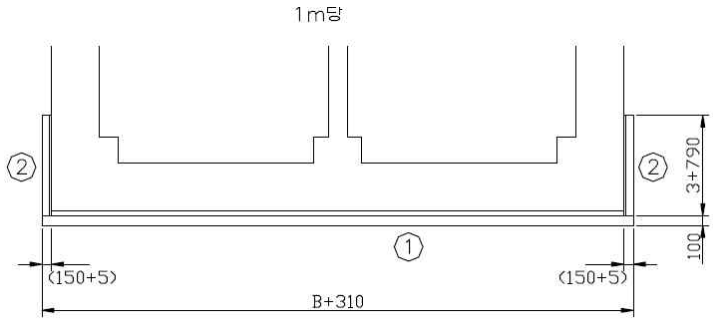


① = (B + 0.31) × 0.1

② = (t_2+ 0.79) × 0.15 × 2

※ 790=보호몰탈(30mm)+바닥고르기몰탈(10mm)+헌치(550mm)+여유(200mm)

다. 유로폼 철근구조

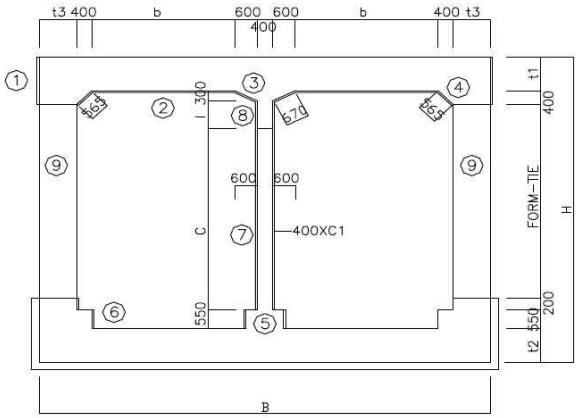

〈 본 체 〉

① = (t_1 + 0.4) × 2 = 2t_1 + 0.8

② = B − (2t_3 + 2.4) = 2b

③ 0.67 × 2 = 1.34

④ 0.565 × 2 = 1.13

⑤ 0.55 × 2 = 1.2


⑥ 0.75 × 2 = 1.6

⑦ (0.4 + C_1) × 2 × C = X_1/ 3m

⑧ 2 × ℓ + 0.4 − (0.4 × C_1) / 3m

⑨ { H − (t_1+ t_2+ 0.4 + 0.75) } × 4

라. 유로폼 무근구조

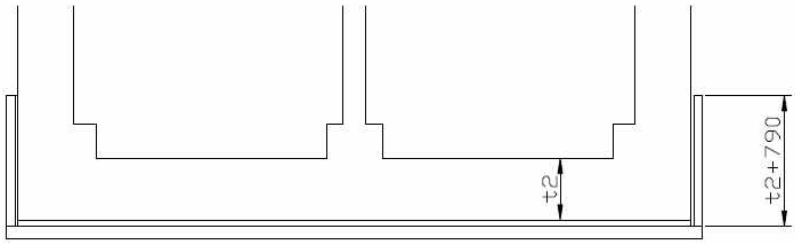

〈 본 체 〉 유로폼 무근구조 = (t_2 + 0.79) × 2

마. 마감거푸집

기초 콘크리트, 보호벽 수직이음 마감부 [도면 구체 콘크리트 참조]

※ 시공이음부(종방향) : 15m 마다 콘크리트 단면적과 동일한 거푸집 수량을 계상한다.


1) 본체

구체 콘크리트의 (①+②+③+④+⑤+⑦+⑧+⑨) ÷ 15m / 1SPAN =

2) 기 초 : (B+155×2) × 0.1 ÷ 15 =


3) 보호벽 : 0.15 × (t_2+ 0.79) × 4 =

바. 비 계

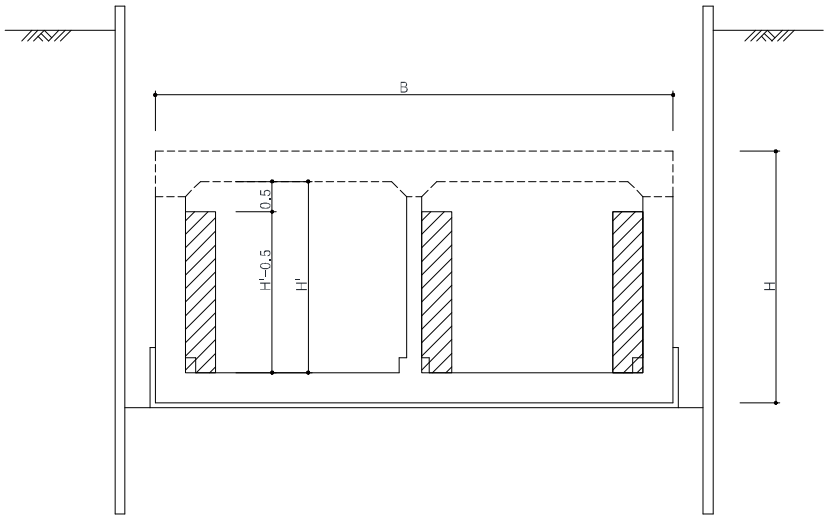

- 직고 2m 미만인 경우는 제외
- 비계 적용높이 : 구조물 내공 높이 - 0.5m
- 비계 적용폭 : 1.2m
- 산식 : {(H' - 0.5) × 3EA } × L =
- 마감면는 별도 계상한다.

사. 동바리

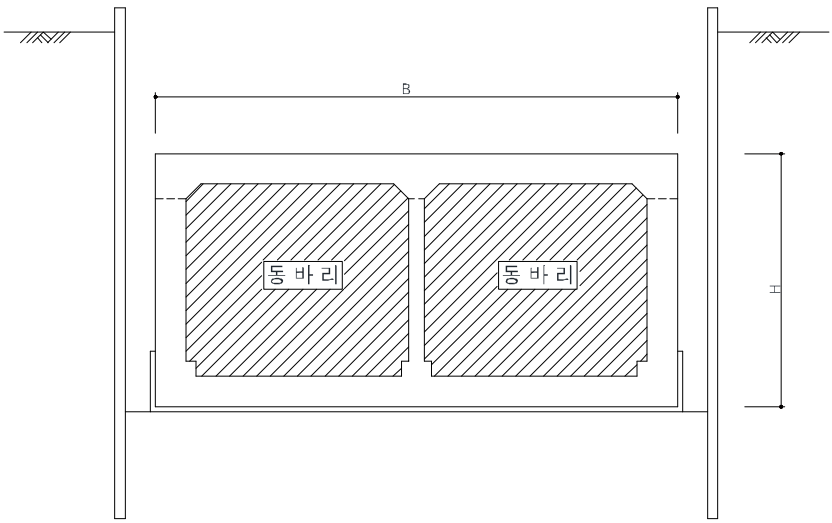

{(B × H) - (구체 CON'C 수량)} × L =

아. 버팀목 설치

- 버팀목은 버팀보 철거직후 토압을 막아주기 위하여 PILE에 설치


※ 산식 : 3개소 × H-PILE 종간격 수량 × 2(양측) = (바닥슬래브, 1단 벽체, TOP 슬래브)

자. 철근가공조립


- 도면에서 산정 (복잡)

차. 신축이음

- 다웰바 설치위치는 상·하부슬래브 및 벽체에 설치할 수 있으며, 구조검토를 통하여 수량을 산정한다.

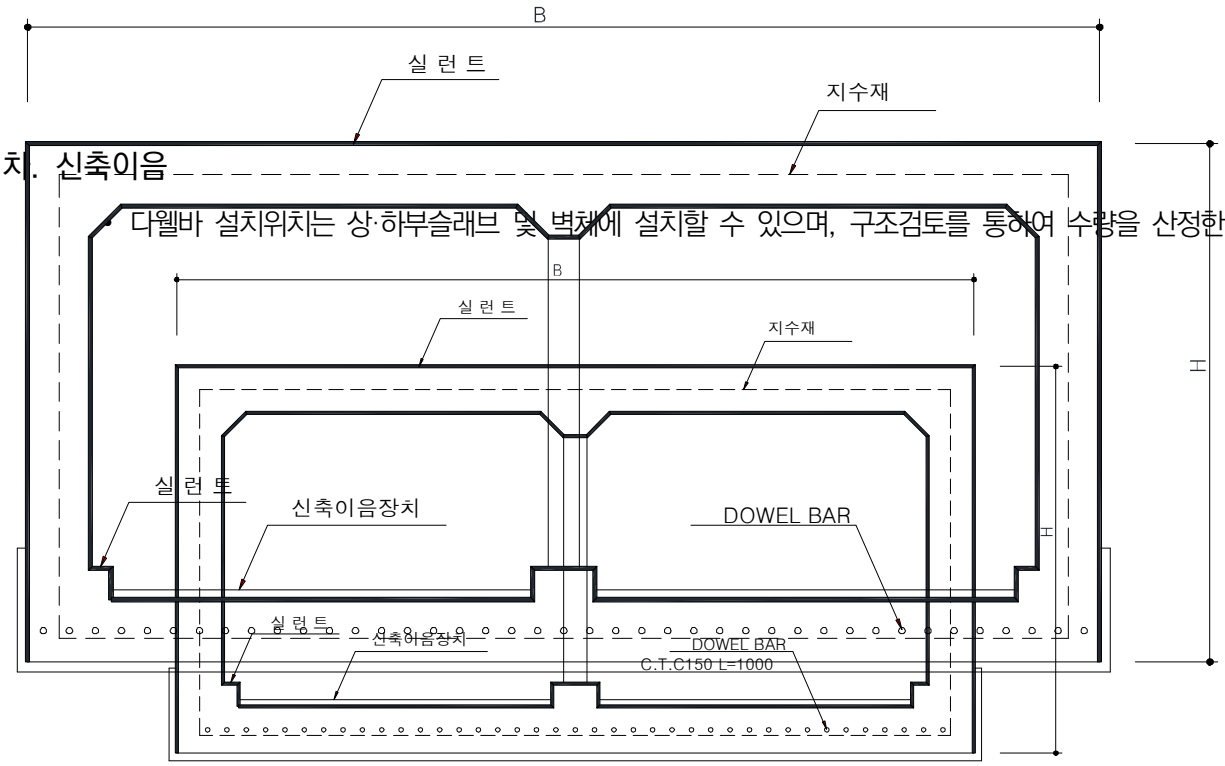

하부 슬래브 벽 체 상부 슬래브

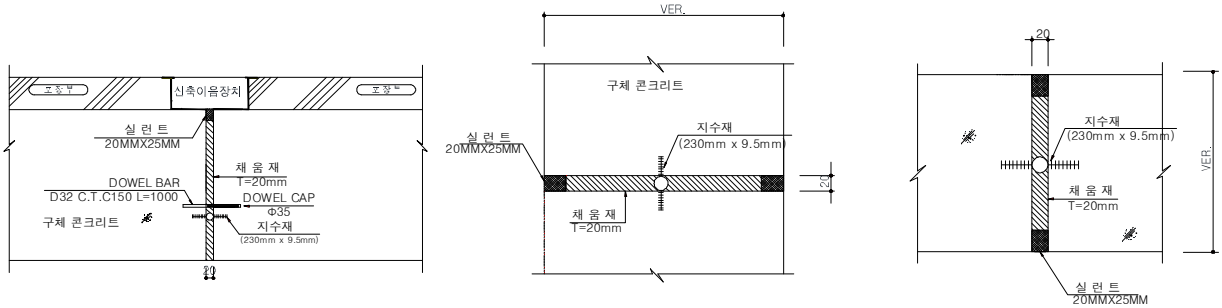

항 목	규격	단 위	적용기준
신축이음장치		m	하부슬래브 차도부 길이
다웰바 설치	D32, L=1,000	개소	저판폭(B) / 0.15m
Dowel Cap		개소	다웰바 수량과 동일
실런트	20mm×25mm	m	상부슬래브, 벽체 = 내·외부 길이 하부슬래브 = 내부 길이
채움재	T=20mm	㎡	구체 단면적
지수재		m	구체 외부 중심 길이
녹막이 페인트	2회	㎡	π × 0.032 × 0.6 × 다웰바 수량

4. 방수공

가. Sheet 방수

방수도면에 의거 산출

1) SLAB 방수


- 상부 + 하부 = (2B + 0.01m) × 구조물연장


2) 벽체 방수

- (2H + 1.6) × 구조물연장 (주) {H + (0.15 + 0.3) + (0.15 + 0.2)} × 2

3) 보강부 방수

- (우각부 갯수 + 시공 Joint 갯수) × 0.3 × 구조물연장

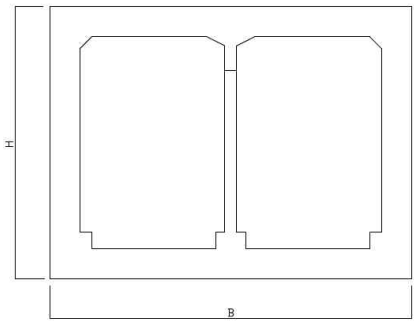

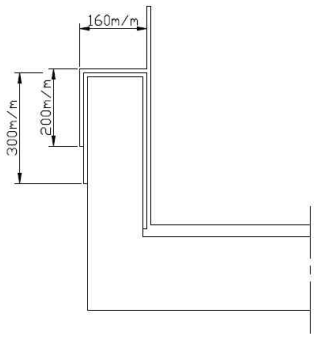

※ 자재수량 할증 : 13% (사급자재 별도 계상)

나. 보호 Mortar (m당)

1) 상부 (t=5cm) = B


2) 하부 (t=3cm) = B + 0.01m

3) 측벽 (t=0.5cm) = (H+0.15+0.3)×2=2H+0.9

다. 바닥 면고르기 몰탈 (t=10mm) : m당

- B + 0.01m

라. 벽돌쌓기 (0.5B)

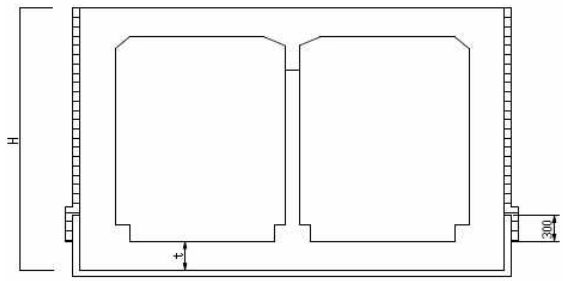

{ H − (t + 0.55 + 0.2) + (0.3 + 0.09) } × 2 = { H − (t + 0.36) } × 2

마. 팽창성 지수재(15m당)

1) CONSTRUCTION JOINT

$$L_1 = \{ B - t_3(\text{벽체}) \} \times 2 + \{ H - \frac{t_1(\text{바닥}) + t_2(\text{상부})}{2} \} \times 2$$

2) 수평 시공 JOINT

L_2 = 시공 JOINT 개소수 × ℓ

$\therefore L = L_1 + L_2$

ℓ : 구조물 연장

5. 어스앵커공

(지압판설치 타입 기준)

항 목	단 위	적 용 기 준	비 고
1. 천공	m	• 도면에 의한 토질별 천공	
2. 보걸이	개소	• 시공구간 H-PILE 수량 (1방향) × 2	
3. 인장재 제작 및 삽입	공	• 도면에 의거 산정	
4. 그라우팅	〃	• 도면에 의거 산정	
5. 콘조립 및 인장	〃	• 도면에 의거 산정	
6. 지압판	개	• 도면에 의거 산정	
7. 띠장	m	• 설치연장 × 2	
8. 시멘트	대		

※ 콘만 설치할 경우는 별도 계상

6 터널공

1. 굴 착

굴착총량 = 설계굴착량 + 여굴량

가. 2차선

a. 전단면 굴착 : 표준단면 1, 2, 3

b. 반단면 굴착 : 표준단면 4, 5, 6

※ 여굴량 (버력처리에는 포함되나 굴착비에는 포함되지 않음)

구 분	여 굴 량 (㎝)			굴 진 장 (m)
	아치	측벽	바닥 및 인버트	
표준단면 1	19	18	15	3.5
표준단면 2	19	18	15	3.5
표준단면 3	19	18	15	2.0
표준단면 4	12	12	10	상 1.5, 하 3.0
표준단면 5	12	12	10	1.2
표준단면 6	12	12	10	1.0

구 분	아 치	측 벽	바닥 및 인버트	비 고
여굴두께(cm)	12 - 19	12 - 18	10 - 15	※ 품셈기준

※ 아치부는 곡선반경(R)이 형성하는 상부 원곡선부로 함

※ 암질의 절리 및 풍화가 발달하여 터널타입과 관계없이 과다 여굴이 발생되거나, 해저터널에서 강관다단 등 터널보강이 필요하여 공법상 불가피하게 추가여굴이 발생되는 경우에는 여굴 기준의 20% 이내에서 추가 적용 할 수 있다.

※ “바닥 및 인버트”구간은 버력을 제거한 후 콘크리트 등으로 채우는 경우에 적용하며, 암질에 따라 달리 적용 할 수 있다. 다만, 수로터널 등 단면이 적은 경우는 5㎝이내에서 현장 여건에 따라 적용할 수 있으며, 바닥구간 포장시 요철보정에 대한 재료수량은 별도 산정한다.

※ 굴착공종이 특수(기계굴착, 제어발파, 무진동 굴착 등)할 경우 해당 공종을 추가하여 수량 산출

2. 버력처리

숏크리트 리바운드량 + 굴착총량 = 버력처리

※ 숏크리트 리바운드량

- 측벽부 : 숏크리트량× $\left[\frac{1}{(1-0.10)}-1\right]$(10%적용)

- 아치부 : 숏크리트량× $\left[\frac{1}{(1-0.13)}-1\right]$(13%적용)

※ 발생된 리바운드 숏크리트는 건설폐기물로 분류되므로 폐기물처리법에 의하여 분리발주하여 처리하는 것을 원칙으로 하나, 순성토 등 현장여건 및 경제성 등을 고려하여 발생현장에서 재활용이 가능하며, 이때 재활용 용도에 따라 품질이 확보되어야 한다.

※ 또한, 숏크리트 리바운드 발생시 바닥면 버력과 분리하기 위해 바닥면에 별도의 분리막을 설치할 수 있으며 감독관과 협의 후 분리막 재료 선정 및 해당 수량을 정산할 수 있다.

3. 지보공

가. 강섬유

1) 직 경 : φ0.5㎜, 길 이 : 30㎜ (용도에 따라 규격상이)


2) 사용량 : 37㎏/㎥이상

나. 강지보공

1) 표준단면별도 산출

다. 숏크리트공 (여굴량 및 리바운드량 포함)

구 분	숏크리트 두께 (㎝)		적용두께 (㎝)	
	측 벽 부	아 치 부	측 벽 부	아 치 부
표준단면 1	5	5	14	14.5
표준단면 2	5	5	14	14.5
표준단면 3	8	8	17	17.5
표준단면 4	12	12	18	18
표준단면 5	16	16	22	22
표준단면 6	16	16	22	22

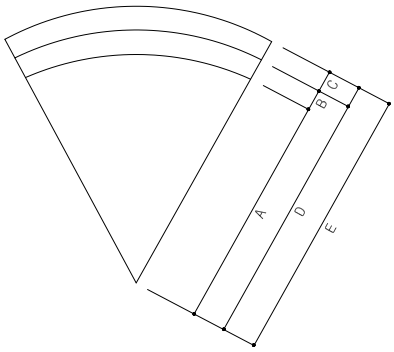

A : 라이닝 내공 반경
B : 라이닝 두께
C : 숏크리트 두께
D : (여굴포함 라이닝 외곽선반경) : A+B+여굴두께/2
E : (여굴포함 숏크리트 외곽선반경) : C+D+여굴두께/2

$$\text{숏크리트총량} = [\text{총굴착} - \pi \times \frac{\theta}{360} \times D^2 \times 1/(1-0.13 \text{or } 0.10)]$$

4. 록볼트공

가. 전단면 구간 록볼트는 상, 하부 구분없이 산출

나. 반단면 구간 록볼트는 상, 하부 구분하여 산출

다. 설계도면을 참고하여 산출하며, 록볼트 길이, 형식별 개수로 산정

라. 록볼트 검측봉 산출

5. 그라우팅

가. 프리그라우팅 : NATM 터널연장의 10%로 계산 (개소당 보강가능 영역 6.0m)

나. 선진보강 그라우팅 : 설치 개수(공수: nr)로 산출, 천공 토층 및 암종별, 길이별로 구분

다. 훠폴링 : 보강재의 길이별, 설치 개소(nr)로 산출, 설치 개소당 공수를 표시

6. 방수공


개착부도 굴착부와 동일한 방수막 및 부직포를 사용하되, 갱문형식과 제반여건에 따라 변경 적용 할 수 있다.

7. 배수공

가. 용수처리 : 용수구간 유도배수를 위하여 설치하며 30m 마다 1개소, 개소당 터널 굴착주면 길이(면정리 수량)로 설치되는 것으로 가정하여 산출

나. 맹암거는(파형아연도 유공강관 ϕ300) 부직포를 부착한 것으로 산출한다.

다. 비닐깔기 (L) = 배수콘크리트 바닥길이+0.1(m)로 산출한다.

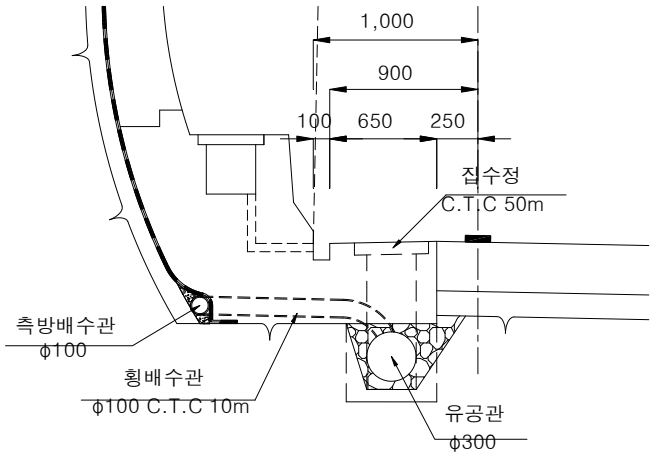

8. 콘크리트 라이닝 (여굴량 포함)

구 분	라이닝 두께 (㎝)		적용두께 (㎝)	
	측 벽 부 (2차선)	아 치 부 (2차선)	측 벽 부 (2차선)	아 치 부 (2차선)
표준단면 1	30	30	39	39.5
표준단면 2	30	30	39	39.5
표준단면 3	30	30	39	39.5
표준단면 4	30	30	36	36
표준단면 5, 6	30	30	36	36

9. 갱문 및 옹벽

※ 갱문형식은 Bell Mouth 형식일 경우 개착부의 모든 수량은 갱문수량에 포함시킨다.

※ 난간용 강재 파이프 및 인조대리석 부착은 면벽식 갱문일 경우만 해당된다.

10. 부대시설공

가. 터널타일붙임 : 적용규격(90×190×11, 100×200×10, 100×230×10 : 터널측벽부 전연장)

〈내장재 설치높이〉

터 널 연 장	설 치 높 이	비 고
1,000m미만	2.0m	공동구 상단 타일 붙임 높이 기준
1,000m이상	3.0m	계획고 기준

나. 물 푸 기 : 터널을 역경사로 굴착시 실시
총 굴착기간에 걸쳐 300m마다 1개소씩 설치(1일 1시간 양수)

다. 간이 오·폐수 처리시설 : 터널 입·출구부 설치

11. 계　　측

가. 측정간격

조　　건 / 지　　반	갱 구 부 근	2D이하의 토피 (D:터널굴착폭)	시공초기단계	어느 정도 시공이 진행된 단계
경암지반(단층의 파쇄대 제외)	10m	10m	20m	50m
연암지반(큰소성지압 발생없음)	10m	10m	20m	30m
연암지반(큰소성 지압 발생)	10m	10m	20m	30m
토 사 지 반	10m	10m	10 ~ 20m	20m

주 1) 시공의 초기단계로는 긴 터널에서 200m 정도의 시공이 진행된 단계
2) 지질이 양호하고 균질한 경우는 표준간격을 넓힌다.
3) 지질변화가 심한 경우는 표준간격을 좁힌다.

나. 계측수량은 터널 계측도면에 따라 산출

다. 일상계측(A계측)은 내공변위 및 천단침하, 록볼트인발시험 적용

라. 정밀계측(B계측)은 지중변위, 록볼트 축력, 숏크리트응력, 지표침하 등을 적용

마. 계측 분석비


바. 기타계측 : 현장 및 설계여건에 따라 필요시 기타 계측 수량을 산출할 수 있으며 항목은 다음과 같다

- TSP 탐사, 발파계측, 시험발파, 시공 중 지하수 영향평가, 지하수위 관측공 등

12. 수량산출을 위한 좌표계산

수량산출의 정확성과 산출근거를 제시할 수 있으면, 다음과 같이 좌표계산에 의한 수량산출 방법 외에도 캐드 등 도면작성 프로그램을 이용한 수량산출도 가능하다.

가. 터널 내공단면 계산(예)

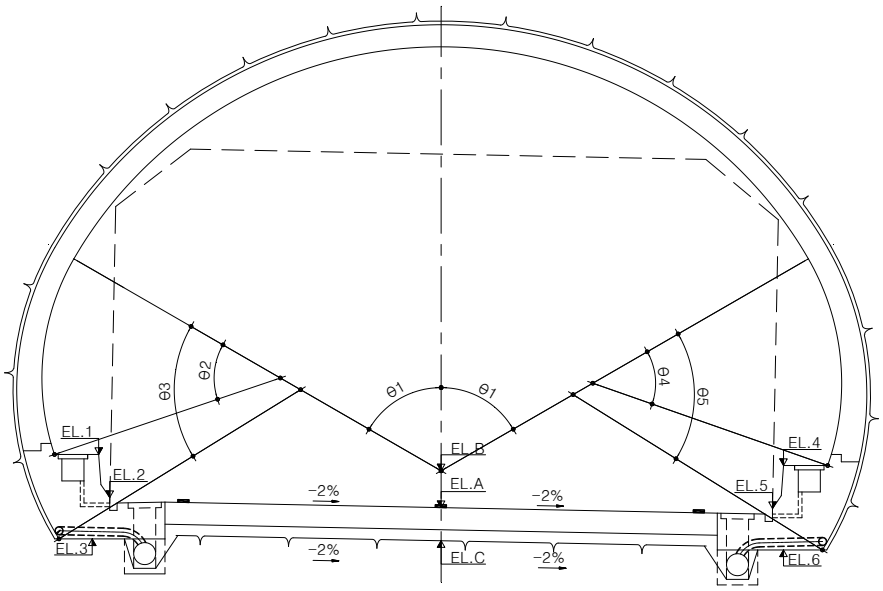


EL-A = 0.000 m

EL-B = 0.500 m

EL-C = -0.450 m

EL1 =	3.75 × 0.02 - 0.65 × 0.02 + 0.66	=	0.722 m
EL2 =	3.75 × 0.02 - 0.65 × 0.02 + 0.075	=	0.137 m
EL3 =	3.75 × 0.02 - 0.5	=	-0.425 m
EL4 =	3.75 × -0.02 - 0.65 × 0.02 + 0.66	=	0.572 m
EL5 =	3.75 × -0.02 - 0.65 × 0.02 + 0.075	=	-0.013 m
EL6 =	3.75 × -0.02 - 0.5	=	-0.575 m

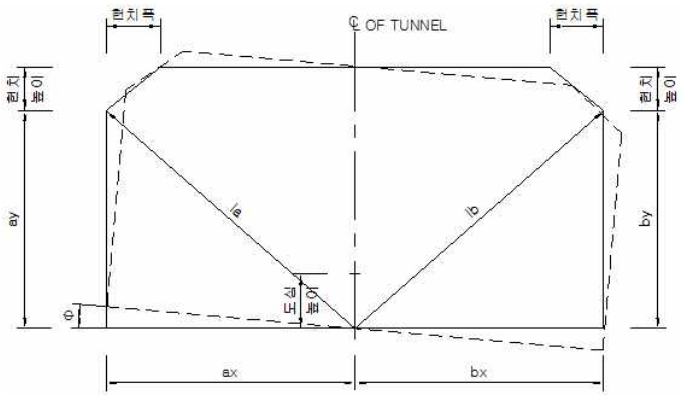

가. R의 계산


1) R1 계산

a : x = 4.500 m , y = 4.000 m b : x = 4.500 m , y = 4.000 m

Φ = $\tan^{-1}$ (0.02) = 1.145763 °

la = $(4.500^2 + 4.000^2)^{\frac{1}{2}}$ = 6.021 m , lb = $(4.500^2 + 4.000^2)^{\frac{1}{2}}$ = 6.021 m

- a점의 좌표계산

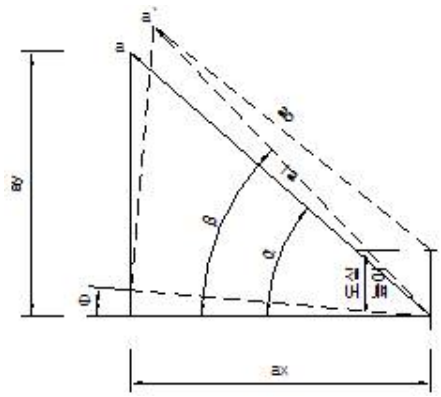

α = $\tan^{-1}$ (4.00 ÷ 4.50) = 41.633539 °

β = α − Φ = 40.487776 °


ax' = 6.02080 × cos β = 4.579084 m

ay' = 6.02080 × sin β = 3.909218 m

ao = $\{4.579084^2 + (3.909218 - 0.5)^2\}^{\frac{1}{2}}$

= 5.709 m

- b점의 좌표계산

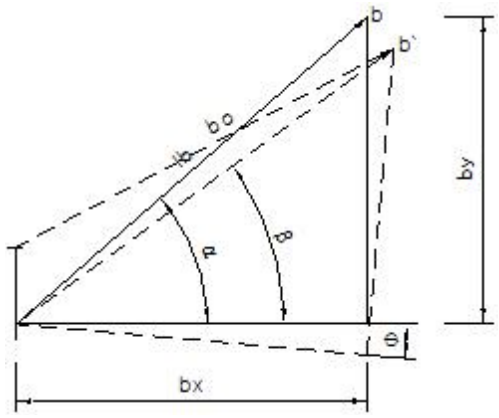

α = $\tan^{-1}$ (4.00 ÷ 4.50) = 41.633539 °

β = α − Φ = 40.487776 °

bx' = 6.02080 × cos β = 4.579084 m


by' = 6.02080 × sin β = 3.909218 m

bo = $\{4.579084^2 + (3.909218 - 0.5)^2\}^{\frac{1}{2}}$

= 5.709 m

∴ ao > bo 이므로 R1= ao + 0.050 = 5.759 m

2) R2 계산

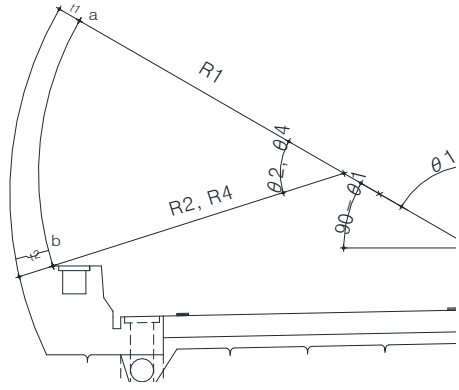

Θ1 = 60.000 °


ax = 5.759 × sin 60 = 4.987 m

ay = 5.759 × cos 60 + 0.5 = 3.379 m

bx = 3.75 + 0.65 + 0.85 = 5.250 m

by = 3.75 × 0.02 − 0.65 × 0.02 + 0.66 = 0.722 m

R2 = 1 × sec β

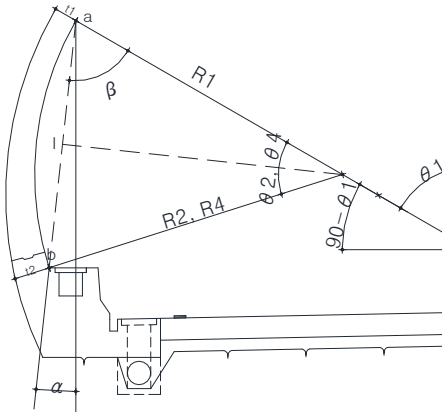

$l = 1/2\times\{(5.250 - 4.987)^2 + (0.722 - 3.379)^2\}^{\frac{1}{2}}$
$= 1.335$ m

$\alpha = \tan^{-1}\{(5.250 - 4.987) \div (0.722 - 3.379)\}$
$= -5.645734°$

$\beta = 60 - \alpha$

$\beta = 60 + 5.645734 = 65.645734°$

$R2 = 1.335 \times \sec 65.645734 = 3.238$ m

$\Theta 2 = 180 - 65.645734 \times 2 = 48.708531°$

3) R4 계산

$ax = 5.759 \times \sin 60 = 4.987$ m

$ay = 5.759 \times \cos 60 + 0.5 = 3.379$ m

$bx = 3.75 + 0.65 + 0.85 = 5.250$ m

$by = 3.75 \times -0.02 - 0.65 \times 0.02 + 0.66 = 0.572$ m

$R4 = l \times \sec \beta$

$l = 1/2 \times \{(5.250 - 4.987)^2 + (0.572 - 3.379)^2\}^{\frac{1}{2}} = 1.410$ m

$\alpha = \tan^{-1}\{(5.250 - 4.987) \div (0.572 - 3.379)\} = -5.345880°$


$\beta = 60 - \alpha$

$\beta = 60 + 6.176235 = 65.345880°$

$R4 = 1.410 \times \sec 65.345880 = 3.380$ m

$\Theta 4 = 180 - 65.345880 \times 2 = 49.308240°$

4) R3 계산

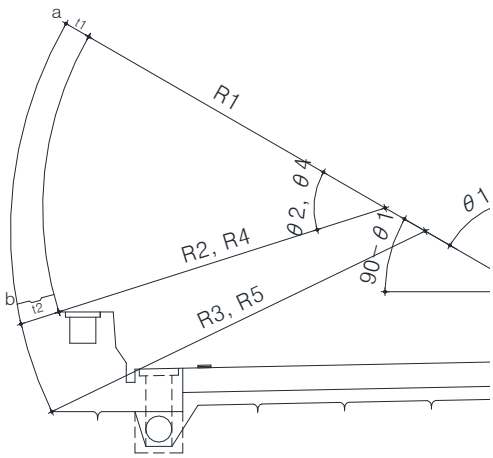

$ax = 6.059 \times \sin 60 = 5.247$ m


$ay = 6.059 \times \cos 60 + 0.5 = 3.529$ m

$bx = 5.250 + 0.401 \times \cos(90 - 60 - 48.708531)$
$= 5.630$ m

$by = 0.722 + 0.401 \times \sin(90 - 60 - 48.708531)$
$= 0.593$ m

$R3 = l \times \sec \beta$

$l = 1/2 \times \{(5.630 - 5.247)^2 + (3.529 - 0.593)^2\}^{\frac{1}{2}}$
$= 1.480$ m

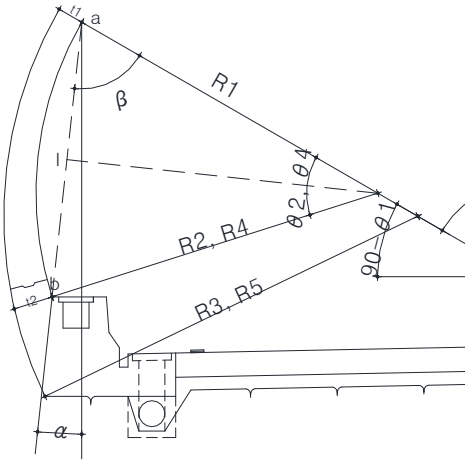

α = $\tan^{-1}$ {(5.630 - 5.247) ÷ (3.529 - 0.593)}

= -7.424143 °

β = 60 - α

β = 60 + 7.424143 = 67.424143 °

R3 = 1.480 × sec 67.424143 = 3.856 m

Θ3 = $\sin^{-1}$ [{0.425 + 3.529 - 3.856 × sin (90 - 60)} ÷ 3.856] + 30

= 61.700412 °

5) R5 계산

ax = 6.059 × sin 60 = 5.247 m

ay = 6.059 × cos 60 + 0.5 = 3.529 m

bx = 5.250 + 0.401 × cos(90 - 60 - 49.308240) = 5.628 m

by = 0.572 + 0.401 × sin(90 - 60 - 49.308240) = 0.439 m

R5 = l × sec β

l = 1/2 × {$(5.628 - 5.247)^2 + (0.439 - 3.529)^2$}^½ = 1.557 m

α = $\tan^{-1}$ {(5.628 - 5.247) ÷ (0.439 - 3.529)} = -7.031586 °

β = 60 - α


β = 60 + 7.031586 = 67.031586 °

R5 = 1.557 × sec 67.031586 = 3.989 m

Θ5 = $\sin^{-1}$ [{0.575 + 3.529 - 3.989 × sin (90 - 60)} ÷ 4.776] + 30

= 61.930233 °

나. 내공단면 및 콘크리트라이닝

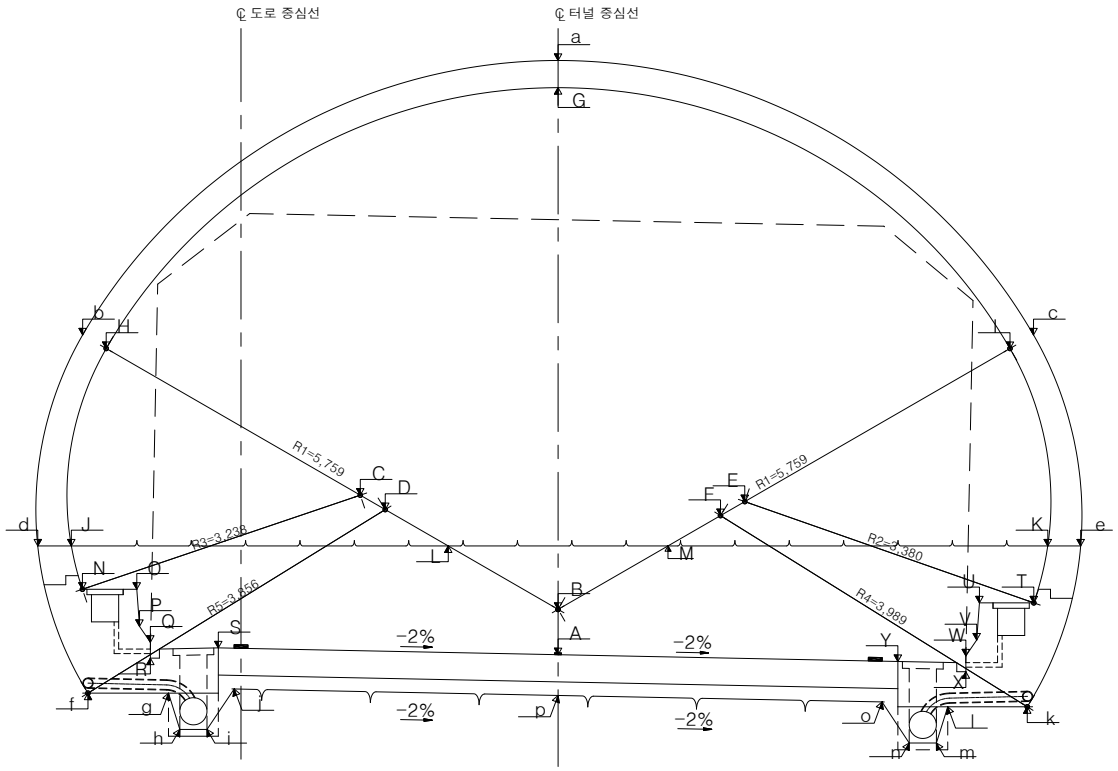

A. X = 터널 중심 X좌표 = 0.000 m

Y = EL-A 참조 = 0.000 m

B X = 터널 중심 X좌표 = 0.000 m

Y = EL-B 참조 = 0.500 m

C X = -(5.759 - 3.238) × sin 60 = -2.183 m

Y = (5.759 - 3.238) × cos 60 + 0.5 = 1.761 m

D X = -(6.059 - 3.856) × sin 60 = -1.908 m

Y = (6.059 - 3.856) × cos 60 + 0.5 = 1.601 m

E X = (5.759 - 3.380) × sin 60 = 2.060 m

Y = (5.759 - 3.380) × cos 60 + 0.5 = 1.690 m

F X = (6.059 - 3.989) × sin 60 = 1.792 m

Y = (6.059 - 3.989) × cos 60 + 0.5 = 1.535 m

G	X	=	터널 중심 X좌표	=	0.000 m
	Y	=	0.5 + 5.759	=	6.259 m
H	X	=	-5.759 × sin 60	=	-4.987 m
	Y	=	0.5 + 5.759 × cos 60	=	3.379 m
I	X	=	5.759 × sin 60	=	4.987 m
	Y	=	0.5 + 5.759 × cos 60	=	3.379 m
J	X	=	-2.183 - (3.238 × cos(sin^{-1}((1.2 - 1.761) / 3.238)))	=	-5.372 m
	Y	=	분할 굴착선 EL	=	1.200 m
K	X	=	2.060 + (3.380 × cos(sin^{-1}((1.2 - 1.690) / 3.380)))	=	5.404 m
	Y	=	분할 굴착선 EL	=	1.200 m
L	X	=	-(1.2 - 0.5) × tan 60	=	-1.212 m
	Y	=	분할 굴착선 EL	=	1.200 m
M	X	=	(1.2 - 0.5) × tan 60	=	1.212 m
	Y	=	분할 굴착선 EL	=	1.200 m
N	X	=	-3.75 - 0.65 - 0.85	=	-5.250 m
	Y	=	3.75 × 0.02 - 0.65 × 0.02 + 0.66	=	0.722 m
O	X	=	-3.75 - 0.65 - 0.10 - 0.12 - 0.03	=	-4.650 m
	Y	=	3.75 × 0.02 - 0.65 × 0.02 + 0.66	=	0.722 m
P	X	=	-3.75 - 0.65 - 0.10 - 0.12	=	-4.620 m
	Y	=	3.75 × 0.02 - 0.65 × 0.02 + 0.25	=	0.312 m
Q	X	=	-3.75 - 0.65 - 0.10	=	-4.500 m
	Y	=	3.75 × 0.02 - 0.65 × 0.02 + 0.075	=	0.137 m
R	X	=	-3.75 - 0.65 - 0.10	=	-4.500 m
	Y	=	3.75 × 0.02 - 0.65 × 0.02 - 0.100	=	-0.038 m
S	X	=	-3.75	=	-3.750 m
	Y	=	3.75 × 0.02	=	0.075 m
T	X	=	3.75 + 0.65 + 0.85	=	5.250 m
	Y	=	3.75 × -0.02 - 0.65 × 0.02 + 0.66	=	0.572 m
U	X	=	3.75 + 0.65 + 0.25	=	4.650 m
	Y	=	3.75 × -0.02 - 0.65 × 0.02 + 0.66	=	0.572 m
V	X	=	3.75 + 0.65 + 0.1 + 0.12	=	4.620 m
	Y	=	3.75 × -0.02 - 0.65 × 0.02 + 0.25	=	0.162 m

W	X	=	3.75 + 0.65 + 0.10	=	4.500 m
	Y	=	3.75 × -0.02 - 0.65 × 0.02 + 0.075	=	-0.013 m
X	X	=	3.75 + 0.65 + 0.10	=	4.500 m
	Y	=	3.75 × -0.02 - 0.65 × 0.02 - 0.100	=	-0.188 m
Y	X	=	3.75	=	3.750 m
	Y	=	3.75 × -0.02	=	-0.075 m
a	X	=	터널 중심 X좌표	=	0.000 m
	Y	=	0.5 + 5.759 + 0.3	=	6.559 m
b	X	=	-6.059 × sin 60	=	-5.247 m
	Y	=	0.5 + 6.059 × cos 60	=	3.529 m
c	X	=	6.059 × sin 60	=	5.247 m
	Y	=	0.5 + 6.059 × cos 60	=	3.529 m
d	X	=	-1.908 - (3.856 × cos(sin^{-1}((1.2 - 1.601) / 3.856)))	=	-5.743 m
	Y	=	분할 굴착선 EL	=	1.200 m
e	X	=	1.792 + (3.989 × cos(sin^{-1}((1.2 - 1.535) / 3.989)))	=	5.767 m
	Y	=	분할 굴착선 EL	=	1.200 m
f	X	=	-1.908 - (3.856 × cos (60 + 61.700412 - 90))	=	-5.188 m
	Y	=	3.75 × 0.02 - 0.5	=	-0.425 m

g	X	=	-4.30	=	-4.300 m
	Y	=	3.75 × 0.02 - 0.5	=	-0.425 m
h	X	=	-4.30 + 0.125	=	-4.175 m
	Y	=	맹암거 EL 참조	=	-0.825 m
I	X	=	-4.30 + 0.125 + 0.3	=	-3.875 m
	Y	=	맹암거 EL 참조	=	-0.825 m
j	X	=	-4.30 + 0.125 + 0.3 + 0.3	=	-3.575 m
	Y	=	3.575 × 0.02 - 0.45	=	-0.379 m
k	X	=	1.792 + (3.989 × cos (60 + 61.930233 - 90))	=	5.178 m
	Y	=	3.75 × -0.02 - 0.5	=	-0.575 m
l	X	=	4.30	=	4.300 m
	Y	=	3.75 × -0.02 - 0.5	=	-0.575 m
m	X	=	4.30 - 0.125	=	4.175 m
	Y	=	맹암거 EL 참조	=	-0.975 m
n	X	=	4.30 - 0.125 - 0.3	=	3.875 m
	Y	=	맹암거 EL 참조	=	-0.975 m
o	X	=	4.30 - 0.125 - 0.3 - 0.3	=	3.575 m
	Y	=	3.575 × -0.02 - 0.45	=	-0.522 m
p	X	=	터널 중심 X좌표	=	0.000 m
	Y	=	EL-C 참조	=	-0.450 m

다. LINING CONCRETE (여굴포함)

P-1, P-2 (여굴 = 18~19㎝)

a	X =	터널 중심 X좌표	=	0.000 m
	Y =	6.259 + 0.3 + 0.19/2	=	6.654 m
b	X =	(-6.059 - 0.19/2) × sin 60	=	-5.329 m
	Y =	0.5 + (6.059 + 0.19/2) × cos 60	=	3.577 m
c	X =	(6.059 + 0.19/2) × sin 60	=	5.329 m
	Y =	0.5 + (6.059 + 0.19/2) × cos 60	=	3.577 m
d	X =	-1.908 - ((3.856+0.18/2) × cos(sin^{-1}((1.2 - 1.601) / (3.856+0.18/2)))))	=	-5.833 m
	Y =	분할 굴착선 EL	=	1.200m
e	X =	1.792 + (3.989+0.18/2) × cos(sin^{-1}((1.2 - 1.535) / (3.989+0.18/2)))))	=	5.858 m
	Y =	분할 굴착선 EL	=	1.200m
f	X =	-1.908 - (3.856 + 0.18/2) × cos(sin^{-1}((1.601 + 0.425)/(3.856 + 0.18/2)))	=	-5.294 m
	Y =	3.75 × 0.02 - 0.5	=	-0.425 m
k	X =	1.792 + (3.989 + 0.18/2) × cos(sin^{-1}((1.535 + 0.575)/(3.989 + 0.18/2)))	=	5.284 m
	Y =	3.75 × -0.02 - 0.5	=	-0.575 m

P-3 (여굴 = 18~19㎝)

a X = 터널 중심 X좌표 = 0.000 m

Y = 6.259 + 0.3 + 0.19/2 = 6.654 m

b X = (-6.059 - 0.19/2) × sin 60 = -5.329 m

Y = 0.5 + (6.059 + 0.19/2) × cos 60 = 3.577 m

c X = (6.059 + 0.19/2) × sin 60 = 5.329 m

Y = 0.5 + (6.059 + 0.19/2) × cos 60 = 3.577 m

d X = $-1.908 - ((3.856+0.18/2) \times \cos(\sin^{-1}((1.2 - 1.601) / (3.856+0.18/2))))$ = -5.833 m

Y = 분할 굴착선 EL = 1.200m

e X = $1.792 + (3.989+0.18/2) \times \cos(\sin^{-1}((1.2 - 1.535) / (3.989+0.18/2)))$ = 5.858 m

Y = 분할 굴착선 EL = 1.200m

f X = $-1.908 - (3.856 + 0.18/2) \times \cos(\sin^{-1}((1.601 + 0.425)/(3.856 + 0.18/2)))$ = -5.294 m

Y = 3.75 × 0.02 - 0.5 = -0.425 m

k X = $1.792 + (3.989 + 0.18/2) \times \cos(\sin^{-1}((1.535 + 0.575)/(3.989 + 0.18/2)))$ = 5.284 m

Y = 3.75 × -0.02 - 0.5 = -0.575 m

P-4 (여굴 = 12㎝)

a
X = 터널 중심 X좌표 = 0.000 m
Y = 6.259 + 0.3 + 0.12/2 = 6.619 m

b
X = (-6.059 - 0.12/2) × sin 60 = -5.299 m
Y = 0.5 + (6.059 + 0.12/2) × cos 60 = 3.559 m

c
X = (6.059 + 0.12/2) × sin 60 = 5.299 m
Y = 0.5 + (6.059 + 0.12/2) × cos 60 = 3.559 m

d
X = $-1.908 - ((3.856+0.12/2) \times \cos(\sin^{-1}((1.2 - 1.601) / (3.856+0.12/2))))$ = -5.803 m
Y = 분할 굴착선 EL = 1.200m

e
X = $1.792 + (3.989+0.12/2) \times \cos(\sin^{-1}((1.2 - 1.535) / (3.989+0.12/2))))$ = 5.828 m
Y = 분할 굴착선 EL = 1.200m

f
X = $-1.908 - (3.856 + 0.12/2) \times \cos(\sin^{-1}((1.601 + 0.425)/(3.856 + 0.12/2)))$ = -5.259 m
Y = 3.75 × 0.02 - 0.5 = -0.425 m

k
X = $1.792 + (3.989 + 0.12/2) \times \cos(\sin^{-1}((1.535 + 0.575)/(3.989 + 0.12/2)))$ = 5.248 m
Y = 3.75 × -0.02 - 0.5 = -0.575 m

P-5 (여굴 = 12㎝)

a X = 터널 중심 X좌표 = 0.000 m

Y = 6.259 + 0.3 + 0.12/2 = 6.619 m

b X = (-6.059 - 0.12/2) × sin 60 = -5.299 m

Y = 0.5 + (6.059 + 0.12/2) × cos 60 = 3.559 m

c X = (6.059 + 0.12/2) × sin 60 = 5.299 m

Y = 0.5 + (6.059 + 0.12/2) × cos 60 = 3.559 m

d X = $-1.908 - ((3.856+0.12/2) \times \cos(\sin^{-1}((1.2 - 1.601) / (3.856+0.12/2))))$ = -5.803 m

Y = 분할 굴착선 EL = 1.200m

e X = $1.792 + (3.989+0.12/2) \times \cos(\sin^{-1}((1.2 - 1.535) / (3.989+0.12/2)))$ = 5.828 m

Y = 분할 굴착선 EL = 1.200m

f X = $-1.908 - (3.856 + 0.12/2) \times \cos(\sin^{-1}((1.601 + 0.425)/(3.856 + 0.12/2)))$ = -5.259 m

Y = 3.75 × 0.02 - 0.5 = -0.425 m

k X = $1.792 + (3.989 + 0.12/2) \times \cos(\sin^{-1}((1.535 + 0.575)/(3.989 + 0.12/2)))$ = 5.248 m

Y = 3.75 × -0.02 - 0.5 = -0.575 m

P-6 (여굴 = 12㎝)

a X = 터널 중심 X좌표 = 0.000 m

Y = 6.259 + 0.3 + 0.12/2 = 6.619 m

b X = (-6.059 - 0.12/2) × sin 60 = -5.299 m

Y = 0.5 + (6.059 + 0.12/2) × cos 60 = 3.559 m

c X = (6.059 + 0.12/2) × sin 60 = 5.299 m

Y = 0.5 + (6.059 + 0.12/2) × cos 60 = 3.559 m

d X = $-1.908 - ((3.856+0.12/2) \times \cos(\sin^{-1}((1.2 - 1.601) / (3.856+0.12/2))))$ = -5.803 m

Y = 분할 굴착선 EL = 1.200m

e X = $1.792 + (3.989+0.12/2) \times \cos(\sin^{-1}((1.2 - 1.535) / (3.989+0.12/2)))$ = 5.828 m

Y = 분할 굴착선 EL = 1.200m

f X = $-1.908 - (3.856 + 0.12/2) \times \cos(\sin^{-1}((1.601 + 0.425)/(3.856 + 0.12/2)))$ = -5.259 m

Y = 3.75 × 0.02 - 0.5 = -0.425 m

k X = $1.792 + (3.989 + 0.12/2) \times \cos(\sin^{-1}((1.535 + 0.575)/(3.989 + 0.12/2)))$ = 5.248 m

Y = 3.75 × -0.02 - 0.5 = -0.575 m

라 설계굴착단면

P-1, P-2 (Shotcrete = 5㎝)

a	X	=	터널 중심 X좌표	=	0.000 m
	Y	=	6.259 + 0.3 + 0.05	=	6.609 m
b	X	=	(-6.059 - 0.05) × sin 60	=	-5.290 m
	Y	=	0.5 + (6.059 + 0.05) × cos 60	=	3.554 m
c	X	=	(6.059 + 0.05) × sin 60	=	5.290 m
	Y	=	0.5 + (6.059 + 0.05) × cos 60	=	3.554 m
d	X	=	-1.908 - ((3.856+0.05) × cos(sin^{-1}((1.2 - 1.601) / (3.856+0.05)))))	=	-5.793 m
	Y	=	분할 굴착선 EL	=	1.200 m
e	X	=	1.792 + (3.989+0.05) × cos(sin^{-1}((1.2 - 1.535) / (3.989+0.05)))))	=	5.818 m
	Y	=	분할 굴착선 EL	=	1.200 m
f	X	=	-1.908 - (3.856 + 0.05) × cos(sin^{-1}((1.601 + 0.425)/(3.856 + 0.05)))	=	-5.247 m
	Y	=	3.75 × 0.02 - 0.5	=	-0.425 m
k	X	=	1.792 + (3.989 + 0.05) × cos(sin^{-1}((1.535 + 0.575)/(3.989 + 0.05)))	=	5.237 m
	Y	=	3.75 × -0.02 - 0.5	=	-0.575 m

P-3 (Shotcrete = 8㎝)


a	X	=	터널 중심 X좌표	=	0.000	m
	Y	=	6.259 + 0.3 + 0.08	=	6.639	m
b	X	=	(-6.059 - 0.08) × sin 60	=	-5.316	m
	Y	=	0.5 + (6.059 + 0.08) × cos 60	=	3.569	m
c	X	=	(6.059 + 0.08) × sin 60	=	5.316	m
	Y	=	0.5 + (6.059 + 0.08) × cos 60	=	3.569	m
d	X	=	$-1.908 - ((3.856+0.08) \times \cos(\sin^{-1}((1.2 - 1.601) / (3.856+0.08))))$	=	-5.823	m
	Y	=	분할 굴착선 EL	=	1.200	m
e	X	=	$1.792 + (3.989+0.08) \times \cos(\sin^{-1}((1.2 - 1.535) / (3.989+0.08)))$	=	5.848	m
	Y	=	분할 굴착선 EL	=	1.200	m
f	X	=	$-1.908 - (3.856 + 0.08) \times \cos(\sin^{-1}((1.601 + 0.425)/(3.856 + 0.08)))$	=	-5.282	m
	Y	=	3.75 × 0.02 - 0.5	=	-0.425	m
k	X	=	$1.792 + (3.989 + 0.08) \times \cos(\sin^{-1}((1.535 + 0.575)/(3.989 + 0.08)))$	=	5.272	m
	Y	=	3.75 × -0.02 - 0.5	=	-0.575	m

P-4 (Shotcrete = 12㎝)

a	X	=	터널 중심 X좌표	=	0.000	m
	Y	=	6.259 + 0.3 + 0.12	=	6.679	m
b	X	=	(-6.059 - 0.12) × sin 60	=	-5.351	m
	Y	=	0.5 + (6.059 + 0.12) × cos 60	=	3.589	m
c	X	=	(6.059 + 0.12) × sin 60	=	5.351	m
	Y	=	0.5 + (6.059 + 0.12) × cos 60	=	3.589	m
d	X	=	$-1.908 - ((3.856+0.12) \times \cos(\sin^{-1}((1.2 - 1.601) / (3.856+0.12))))$	=	-5.863	m
	Y	=	분할 굴착선 EL	=	1.200	m
e	X	=	$1.792 + (3.989+0.12) \times \cos(\sin^{-1}((1.2 - 1.535) / (3.989+0.12)))$	=	5.888	m
	Y	=	분할 굴착선 EL	=	1.200	m
f	X	=	$-1.908 - (3.856 + 0.12) \times \cos(\sin^{-1}((1.601 + 0.425)/(3.856 + 0.12)))$	=	-5.329	m
	Y	=	3.75 × 0.02 - 0.5	=	-0.425	m
k	X	=	$1.792 + (3.989 + 0.12) \times \cos(\sin^{-1}((1.535 + 0.575)/(3.989 + 0.12)))$	=	5.319	m
	Y	=	3.75 × -0.02 - 0.5	=	-0.575	m

P-5, P-6 (Shotcrete = 16㎝)

a	X	=	터널 중심 X좌표	=	0.000 m
	Y	=	6.259 + 0.3 + 0.16	=	6.719 m
b	X	=	(-6.059 - 0.16) × sin 60	=	-5.386 m
	Y	=	0.5 + (6.059 + 0.16) × cos 60	=	3.609 m
c	X	=	(6.059 + 0.16) × sin 60	=	5.386 m
	Y	=	0.5 + (6.059 + 0.16) × cos 60	=	3.609 m
d	X	=	$-1.908 - ((3.856+0.16) \times \cos(\sin^{-1}((1.2 - 1.601) / (3.856+0.16))))$	=	-5.904 m
	Y	=	분할 굴착선 EL	=	1.200 m
e	X	=	$1.792 + (3.989+0.16) \times \cos(\sin^{-1}((1.2 - 1.535) / (3.989+0.16))))$	=	5.928 m
	Y	=	분할 굴착선 EL	=	1.200 m
f	X	=	$-1.908 - (3.856 + 0.16) \times \cos(\sin^{-1}((1.601 + 0.425)/(3.856 + 0.16)))$	=	-5.375 m
	Y	=	3.75 × 0.02 - 0.5	=	-0.425 m
k	X	=	$1.792 + (3.989 + 0.16) \times \cos(\sin^{-1}((1.535 + 0.575)/(3.989 + 0.16)))$	=	5.365 m
	Y	=	3.75 × -0.02 - 0.5	=	-0.575 m

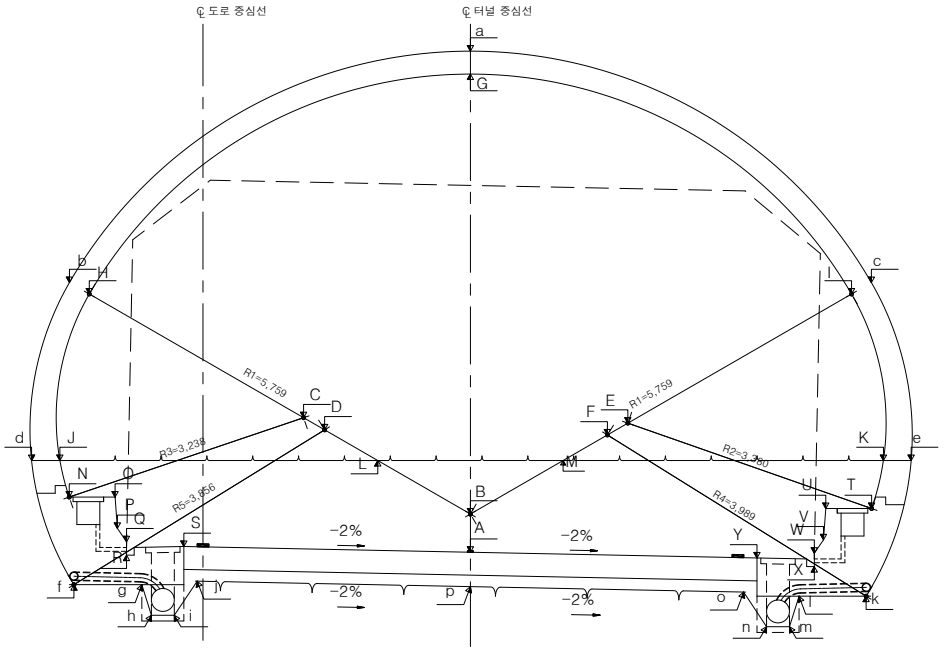

마. 설계굴착단면 (여굴포함)

P-1 P-2(여굴+Shotcrete = 23~24㎝)

a	X	=	터널 중심 X좌표	=	0.000	m
	Y	=	6.259 + 0.3 + 0.24	=	6.679	m
b	X	=	(-6.059 - 0.24) × sin 60	=	-5.351	m
	Y	=	0.5 + (6.059 + 0.24) × cos 60	=	3.589	m
c	X	=	(6.059 + 0.24) × sin 60	=	5.351	m
	Y	=	0.5 + (6.059 + 0.24) × cos 60	=	3.589	m
d	X	=	$-1.908 - ((3.856+0.23) \times \cos(\sin^{-1}((1.2 - 1.601) / (3.856+0.23))))$	=	-5.858	m
	Y	=	분할 굴착선 EL	=	1.200	m
e	X	=	$1.792 + (3.989+0.23) \times \cos(\sin^{-1}((1.2 - 1.535) / (3.989+0.23))))$	=	5.883	m
	Y	=	분할 굴착선 EL	=	1.200	m
f	X	=	$-1.908 - (3.856 + 0.23) \times \cos(\sin^{-1}((1.601 + 0.425)/(3.856 + 0.23)))$	=	-5.323	m
	Y	=	3.75 × 0.02 - 0.5	=	-0.425	m
k	X	=	$1.792 + (3.989 + 0.23) \times \cos(\sin^{-1}((1.535 + 0.575)/(3.989 + 0.23)))$	=	5.313	m
	Y	=	3.75 × -0.02 - 0.5	=	-0.575	m

P-3 (여굴+Shotcrete = 26~27㎝)

a	X	=	터널 중심 X좌표	=	0.000 m
	Y	=	6.259 + 0.3 + 0.27	=	6.694 m
b	X	=	(-6.059 - 0.27) × sin 60	=	-5.364 m
	Y	=	0.5 + (6.059 + 0.27) × cos 60	=	3.597 m
c	X	=	(6.059 + 0.27) × sin 60	=	5.364 m
	Y	=	0.5 + (6.059 + 0.27) × cos 60	=	3.597 m
d	X	=	$-1.908 - ((3.856+0.26) \times \cos(\sin^{-1}((1.2 - 1.601) / (3.856+0.26))))$	=	-5.873 m
	Y	=	분할 굴착선 EL	=	1.200 m
e	X	=	$1.792 + (3.989+0.26) \times \cos(\sin^{-1}((1.2 - 1.535) / (3.989+0.26)))$	=	5.898 m
	Y	=	분할 굴착선 EL	=	1.200 m
f	X	=	$-1.908 - (3.856 + 0.26) \times \cos(\sin^{-1}((1.601 + 0.425)/(3.856 + 0.26)))$	=	-5.340 m
	Y	=	3.75 × 0.02 - 0.5	=	-0.425 m
k	X	=	$1.792 + (3.989 + 0.26) \times \cos(\sin^{-1}((1.535 + 0.575)/(3.989 + 0.26)))$	=	5.330 m
	Y	=	3.75 × -0.02 - 0.5	=	-0.575 m

P-4 (여굴+Shotcrete = 24㎝)


a	X	=	터널 중심 X좌표	=	0.000 m
	Y	=	6.259 + 0.3 + 0.24	=	6.679 m
b	X	=	(-6.059 - 0.24) × sin 60	=	-5.351 m
	Y	=	0.5 + (6.059 + 0.24) × cos 60	=	3.589 m
c	X	=	(6.059 + 0.24) × sin 60	=	5.351 m
	Y	=	0.5 + (6.059 + 0.24) × cos 60	=	3.589 m
d	X	=	-1.908 - ((3.856+0.24) × cos(sin^{-1}((1.2 - 1.601) / (3.856+0.24))))	=	-5.863 m
	Y	=	분할 굴착선 EL	=	1.200 m
e	X	=	1.792 + (3.989+0.24) × cos(sin^{-1}((1.2 - 1.535) / (3.989+0.24))))	=	5.888 m
	Y	=	분할 굴착선 EL	=	1.200 m
f	X	=	-1.908 - (3.856 + 0.24) × cos(sin^{-1}((1.601 + 0.425)/(3.856 + 0.24)))	=	-5.329 m
	Y	=	3.75 × 0.02 - 0.5	=	-0.425 m
k	X	=	1.792 + (3.989 + 0.24) × cos(sin^{-1}((1.535 + 0.575)/(3.989 + 0.24)))	=	5.319 m
	Y	=	3.75 × -0.02 - 0.5	=	-0.575 m

P-5, P-6 (여굴+Shotcrete = 28㎝)

a	X	=	터널 중심 X좌표	=	0.000 m
	Y	=	6.259 + 0.3 + 0.28	=	6.699 m
b	X	=	(-6.059 - 0.28) × sin 60	=	-5.368 m
	Y	=	0.5 + (6.059 + 0.28) × cos 60	=	3.599 m
c	X	=	(6.059 + 0.28) × sin 60	=	5.368 m
	Y	=	0.5 + (6.059 + 0.28) × cos 60	=	3.599 m
d	X	=	-1.908 - ((3.856+0.28) × cos(sin^{-1}((1.2 - 1.601) / (3.856+0.28))))	=	-5.884 m
	Y	=	분할 굴착선 EL	=	1.200 m
e	X	=	1.792 + (3.989+0.28) × cos(sin^{-1}((1.2 - 1.535) / (3.989+0.28))))	=	5.908 m
	Y	=	분할 굴착선 EL	=	1.200 m
f	X	=	-1.908 - (3.856 + 0.28) × cos(sin^{-1}((1.601 + 0.425)/(3.856 + 0.28)))	=	-5.352 m
	Y	=	3.75 × 0.02 - 0.5	=	-0.425 m
k	X	=	1.792 + (3.989 + 0.28) × cos(sin^{-1}((1.535 + 0.575)/(3.989 + 0.28)))	=	5.342 m
	Y	=	3.75 × -0.02 - 0.5	=	-0.575 m

바. 배수 및 공동구

1) 좌 측

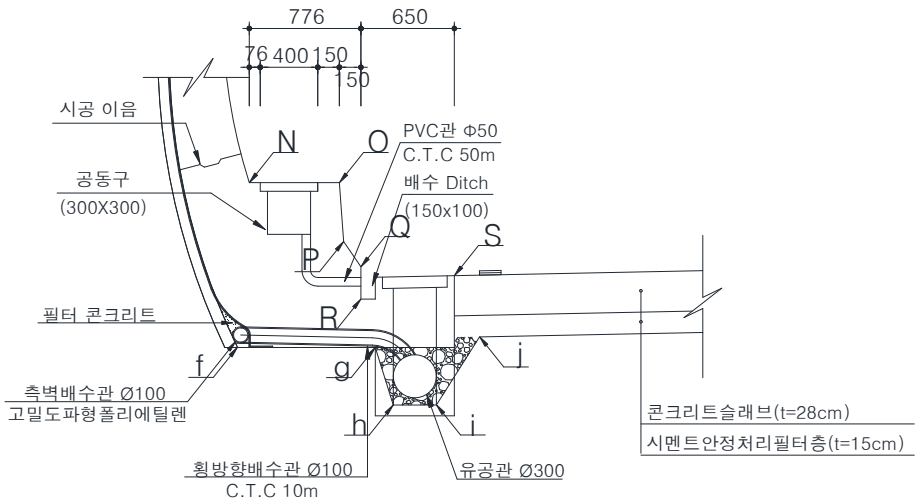

N X = -3.75 - 0.65 - 0.85 = -5.250 m
Y = 3.75 × 0.02 - 0.65 × 0.02 + 0.66 = 0.722 m

O X = -3.75 - 0.65 - 0.10 - 0.12 - 0.03 = -4.650 m
Y = 3.75 × 0.02 - 0.65 × 0.02 + 0.66 = 0.722 m

P X = -3.75 - 0.65 - 0.10 - 0.12 = -4.620 m
Y = 3.75 × 0.02 - 0.65 × 0.02 + 0.25 = 0.312 m

Q X = -3.75 - 0.65 - 0.10 = -4.500 m
Y = 3.75 × 0.02 - 0.65 × 0.02 + 0.075 = 0.137 m

R X = -3.75 - 0.65 - 0.10 = -4.500 m
Y = 3.75 × 0.02 - 0.65 × 0.02 - 0.100 = -0.038 m

S X = -3.75 = -3.750 m
Y = 3.75 × 0.02 = 0.075 m

f X = -1.908 - (3.856 × cos (60 + 61.700412 - 90)) = -5.188 m
Y = 3.75 × 0.02 - 0.5 = -0.425 m


g X = -4.30 = -4.300 m
Y = 3.75 × 0.02 - 0.5 = -0.425 m

h X = -4.30 + 0.125 = -4.175 m
Y = 맹암거 EL 참조 = -0.825 m

I X = -4.30 + 0.125 + 0.3 = -3.875 m
Y = 맹암거 EL 참조 = -0.825 m

j X = -4.30 + 0.125 + 0.3 + 0.3 = -3.575 m
Y = 3.575 × 0.02 - 0.45 = -0.379 m


2) 우 측

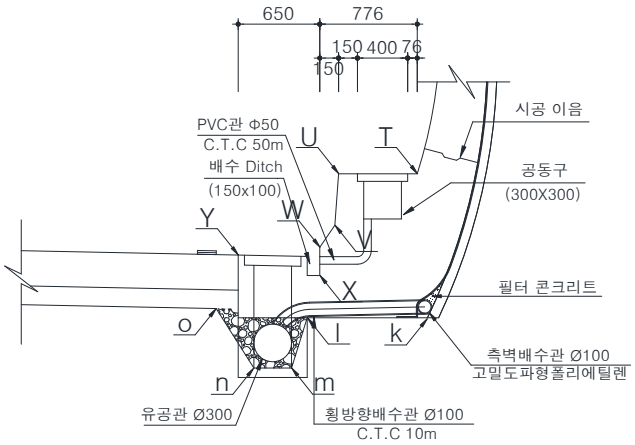

T	X	= 3.75 + 0.65 + 0.85	=	5.250 m
	Y	= 3.75 × -0.02 - 0.65 × 0.02 + 0.66	=	0.572 m
U	X	= 3.75 + 0.65 + 0.25	=	4.650 m
	Y	= 3.75 × -0.02 - 0.65 × 0.02 + 0.66	=	0.572 m
V	X	= 3.75 + 0.65 + 0.1 + 0.12	=	4.620 m
	Y	= 3.75 × -0.02 - 0.65 × 0.02 + 0.25	=	0.162 m
W	X	= 3.75 + 0.65 + 0.10	=	4.500 m
	Y	= 3.75 × -0.02 - 0.65 × 0.02 + 0.075	=	-0.013 m
X	X	= 3.75 + 0.65 + 0.10	=	4.500 m
	Y	= 3.75 × -0.02 - 0.65 × 0.02 - 0.100	=	-0.188 m
Y	X	= 3.75	=	3.750 m
	Y	= 3.75 × -0.02	=	-0.075 m
k	X	= 1.792 + (3.989 × cos (60 + 61.930233 - 90))	=	5.178 m
	Y	= 3.75 × -0.02 - 0.5	=	-0.575 m
l	X	= 4.30	=	4.300 m
	Y	= 3.75 × -0.02 - 0.5	=	-0.575 m
m	X	= 4.30 - 0.125	=	4.175 m
	Y	= 맹암거 EL 참조	=	-0.975 m
n	X	= 4.30 - 0.125 - 0.3	=	3.875 m
	Y	= 맹암거 EL 참조	=	-0.975 m
o	X	= 4.30 - 0.125 - 0.3 - 0.3	=	3.575 m
	Y	= 3.575 × -0.02 - 0.45	=	-0.522 m

13. 수량산출(예)

설 계 단 면

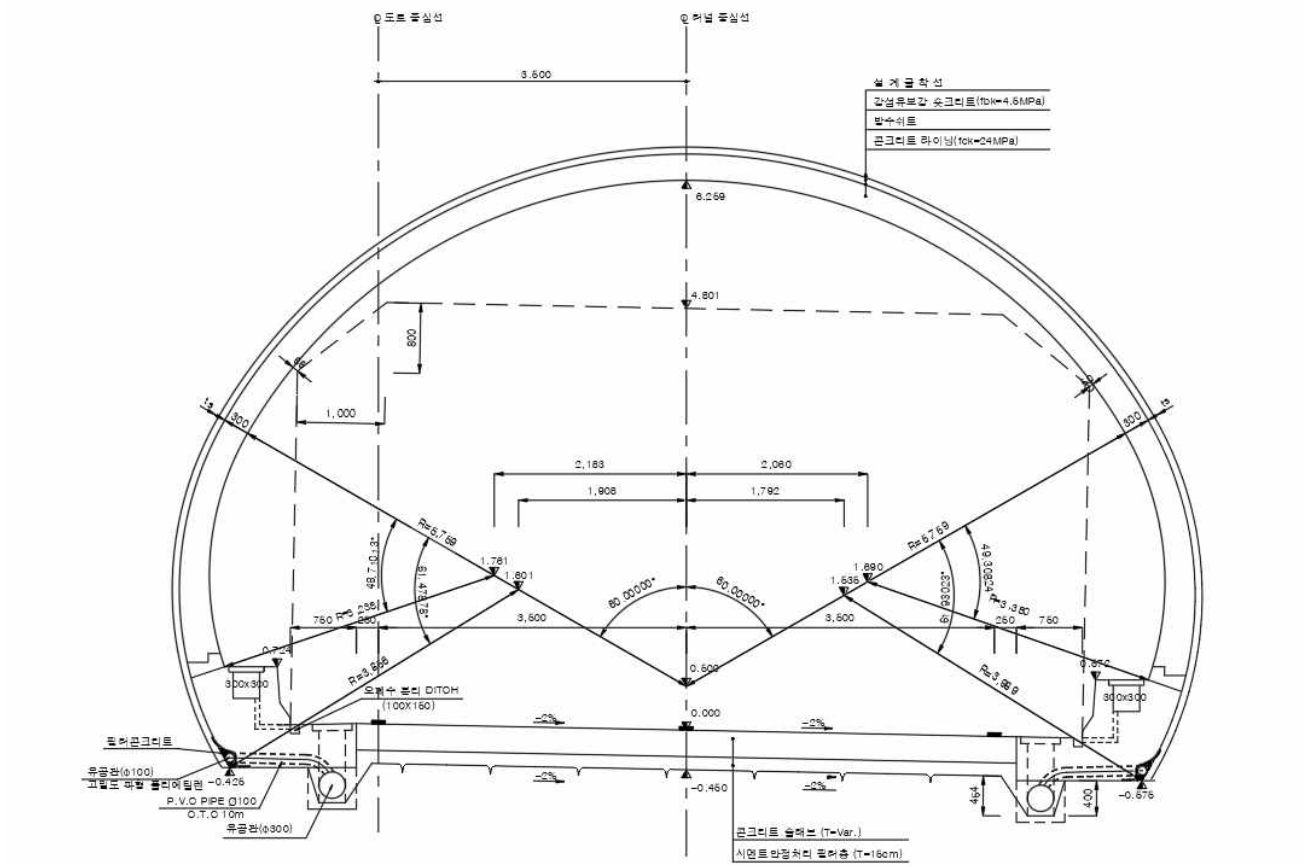

t_1 : 라이닝 두께

t_2 : 숏크리트 두께


t_3 : 여굴 두께

표준단면	t1 (mm)	t2 (mm)	t3 (mm)		굴진장(mm)	굴착방법
			측벽	아치		
1, 2	300	50	180	190	3.500	전단면 굴착
3	300	80	180	190	2.000	전단면 굴착
4	300	120	120	120	상 1.500 하 3.000	반단면 굴착
5	300	160	120	120	1.200	반단면 굴착
6	300	160	120	120	1.000	반단면 굴착

공 종	산 출 내 역	계

P-3 상부 반단면 굴착공

t1 : Lining Concrete = 0.300 m ~ 0.401 m
t2 : Shotcrete = 0.080 m
t3 : 여굴 = 0.190 m ~ 0.180 m

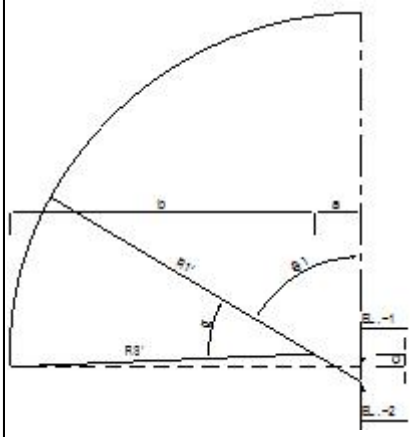

기호	산 출 식	좌 측	우 측
R1`	R1+t1+t2+t3		
R3`	(R3,R5)+t2+t3		
Θ1			
EL1			
EL2			
a	(R1+t1-R3)×sin Θ1		
b	cos(90-Θ1-α)×R3`		
c	-(EL1-EL2)+(R1+t1-R3)×cos Θ1		
α	90+sin^{-1}(c/R3`)-Θ1		

총굴착

① π×R1′^{2}×Θ/360-tan Θ×EL-2^2×½ =
② π×R3′^{2}×α/360 =
③ π×R3′^{2}×α/360 =
④ (a-EL2×tan Θ+b)×-c×½ =
⑤ (a-EL2×tan Θ+b)×-c×½ =
①×2+②+③+④+⑤ =

m^3/m

설계굴착

기호	산 출 식	좌 측	우 측
R1`	R1+t1+t2	6.139	6.139
R3`	(R3,R5)+t2	3.936	4.070
Θ1		60.000	
EL1		1.2	
EL2		0.5	
a	(R1+t1-R3)×sin Θ1	1.908	1.792
b	cos(90-Θ1-α)×R3`	3.915	4.056
c	-(EL1-EL2)+(R1+t1-R3)×cos Θ1	0.402	0.335
α	90+sin^{-1}(c/R3`)-Θ1	35.862	34.721

① π×R1′^{2}×Θ/360-tan Θ×EL2^2×½ =
② π×R3′^{2}×α/360 =
③ π×R3′^{2}×α/360 =
④ (a-EL2×tanΘ+b)×-c×½ =
⑤ (a-EL2×tanΘ+b)×-c×½ =
①×2+②+③+④+⑤ =


m^3/m

<table>
<tr><th>공 종</th><th>산 출 내 역</th><th>계</th></tr>
<tr><td>여유굴착</td><td>총굴착량-설계굴착량 = =</td><td>㎥/m</td></tr>
<tr><td>Shotcrete
(강섬유)</td><td>
<table>
<tr><th>기호</th><th>산 출 식</th><th>좌 측</th><th>우 측</th></tr>
<tr><td>R1`</td><td>R1+t1+t3/2</td><td>6.154</td><td>6.154</td></tr>
<tr><td>R3`</td><td>(R3,R5)+t3/2</td><td>3.946</td><td>4.080</td></tr>
<tr><td>Θ1</td><td></td><td colspan="2">60.000</td></tr>
<tr><td>EL1</td><td></td><td colspan="2">1.200</td></tr>
<tr><td>EL2</td><td></td><td colspan="2">0.500</td></tr>
<tr><td>a</td><td>(R1+t1-R3)×sin Θ1</td><td>1.908</td><td>1.792</td></tr>
<tr><td>b</td><td>cos(90-Θ1-α)×R3`</td><td>3.925</td><td>4.066</td></tr>
<tr><td>c</td><td>-(EL1-EL2)+(R1+t1-R3)×cos Θ1</td><td>0.402</td><td>0.335</td></tr>
<tr><td>α</td><td>90+sin^{-1}(c/R3`)-Θ1</td><td>35.847</td><td>34.710</td></tr>
</table>
① π×R1′^{2}×Θ/360-tan Θ×EL2^2×½ =
② π×R3′^{2}×α/360 =
③ π×R3′^{2}×α/360 =
④ (a-EL2×tan Θ+b)×-c×½ =
⑤ (a-EL2×tan Θ+b)×-c×½ =
①×2+②+③+④+⑤ =
(총굴착량-(①×2+②+③+④+⑤))÷(1-0.13) =
</td><td>㎥/m</td></tr>
<tr><td>강섬유
보강재</td><td>강섬유보강재 혼합 단위수량 (kg/㎥) = 37.000 kg/㎥
(Shotcrete량×강섬유보강재 혼합 단위수량)÷1,000</td><td>ton/m</td></tr>
<tr><td>버럭처리</td><td>총굴착량 =</td><td>㎥/m</td></tr>
<tr><td>Shotcrete
버럭처리</td><td>Shotcrete량×(1/(1-0.13)-1) =</td><td>㎥/m</td></tr>
</table>

공 종	산 출 내 역	계

P-3 하부 반단면 굴착공

t1 : Lining Concrete = 0.300 m ~ 0.401 m
t2 : Shotcrete = 0.080 m
t3 : 여굴 = 0.190 m ~ 0.180 m

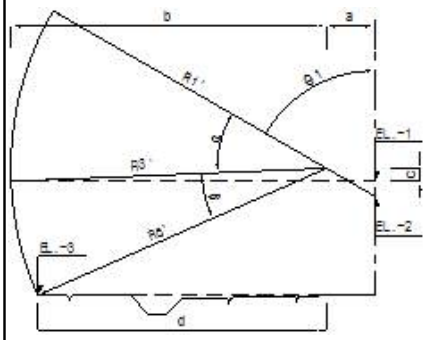

기호	산 출 식	좌 측	우 측
R1'	R1+t1+t2+t3		
R3'	(R3,R5)+t2+t3		
θ1			
EL1			
EL2			
EL3			
a	(R1+t1-R3)×sin θ1		
b	cos(90-θ1-α)×R3'		
c	-(EL1-EL2)+(R1+t1-R3)×cos θ1		
d	R3'×cos(sin^{-1}((EL1-EL3+c)/R3'))		
α	90+sin^{-1}(c/R3')-θ1		
β	90-θ1-α+sin^{-1}((EL1-EL3+c)/R3'))		

총굴착


④ (a-EL2×tan θ1+b)×-c×½ =
⑤ (a-EL2×tan θ1+b)×-c×½ =
⑥ π×R3'^{2}×β/360 =
⑦ π×R3'^{2}×β/360 =
⑧ ((EL1+-EL3+-c)×d+(EL1+(-EL3)+c+(EL2-EL3))×a)×½ =
⑨ ((EL1+-EL3+-c)×d+(EL1+(-EL3)+c+(EL2-EL3))×a)×½
⑩ tan θ1×EL2^2×½ =
-(④+⑤)+⑥+⑦+⑧+⑨+⑩×2+추가 굴착량 = ㎥/m

설계굴착

기호	산 출 식	좌 측	우 측
R1'	R1+t1+t2	6.139	6.139
R3'	(R3,R5)+t2	3.936	4.070
θ1		60.000	
EL1		1.200	
EL2		0.500	
EL3		-0.425	-0.575
a	(R1+t1-R3)×sin θ1	1.908	1.792
b	cos(90-θ1-α)×R3'	3.915	4.056
c	-(EL1-EL2)+(R1+t1-R3)×cos θ1	0.402	0.335
d	R3'×cos(sin^{-1}((EL1-EL3+c)/R3'))	3.374	3.480
α	90+sin^{-1}(c/R3')-θ1	35.862	34.721
β	90-θ1-α+sin^{-1}((EL1-EL3+c)/R3'))	25.135	26.506

<table>
<tr><th>공 종</th><th>산 출 내 역</th><th>계</th></tr>
<tr><td></td><td>④ (a-EL2×tan Θ1+R3′)×c×½ =
⑤ (a-EL2×tan Θ1+R3′)×c×½ =
⑥ π×R3′²×β/360 =
⑦ π×R3′²×β/360 =
⑧ ((EL1+(-EL3)+(-c))×d+(EL1+(-EL3)+(-c)+(EL2-EL3))×a)×½
=
⑨ ((EL1+(-EL3)+(-c))×d+(EL1+(-EL3)+(-c)+(EL2-EL3))×a)×½
=
⑩ tan Θ1×EL2²×½ =
-(④+⑤)+⑥+⑦+⑧+⑨+⑩×2+추가 굴착량 =</td><td>㎥/m</td></tr>
<tr><td>여유굴착</td><td>총굴착량-설계굴착량 = =</td><td>㎥/m</td></tr>
<tr><td>Shotcrete
(강섬유)</td><td>
<table>
<tr><th>기호</th><th>산 출 식</th><th>좌 측</th><th>우 측</th></tr>
<tr><td>R1`</td><td>R1+t1+t3/2</td><td></td><td></td></tr>
<tr><td>R3`</td><td>(R3,R5)+t3/2</td><td></td><td></td></tr>
<tr><td>Θ1</td><td></td><td colspan="2"></td></tr>
<tr><td>EL1</td><td></td><td colspan="2"></td></tr>
<tr><td>EL2</td><td></td><td colspan="2"></td></tr>
<tr><td>EL3</td><td></td><td></td><td></td></tr>
<tr><td>a</td><td>(R1+t1-R3)×sin Θ1</td><td></td><td></td></tr>
<tr><td>b</td><td>cos(90-Θ1-α)×R3`</td><td></td><td></td></tr>
<tr><td>c</td><td>-(EL1-EL2)+(R1+t1-R3)×cos Θ1</td><td></td><td></td></tr>
<tr><td>d</td><td>R3`×cos(sin⁻¹((EL1-EL3+c)/R3`)))</td><td></td><td></td></tr>
<tr><td>α</td><td>90+sin⁻¹(c/R3`)-Θ1</td><td></td><td></td></tr>
<tr><td>β</td><td>90-Θ1-α+sin⁻¹((EL1-EL3+c)/R3`))</td><td></td><td></td></tr>
</table>
④ (a-EL2×tan Θ1+R3′)×c×½ =
⑤ (a-EL2×tan Θ1+R3′)×c×½ =
⑥ π×R3′²×β/360 =
⑦ π×R3′²×β/360 =
⑧ ((EL1+(-EL3)+(-c))×d+(EL1+(-EL3)+(-c)+(EL2-EL3))×a)×½
=
⑨ ((EL1+(-EL3)+(-c))×d+(EL1+(-EL3)+(-c)+(EL2-EL3))×a)×½
=
⑩ tan Θ1×EL2²×½ =
-(④+⑤)+⑥+⑦+⑧+⑨+⑩×2+추가 굴착량 =
(총굴착량-(25.204+바닥여굴))÷(1-0.1) =</td><td>㎥/m</td></tr>
</table>

공 종	산 출 내 역	계
강섬유 보강재	강섬유보강재 혼합 단위수량 (kg/㎥) = 37.000 kg/㎥ (Shotcrete량×강섬유보강재 혼합 단위수량)÷1,000	ton/m
버럭처리	총굴착량 =	㎥/m
Shotcrete 버럭처리	Shotcrete량×(1/(1-0.1)-1) = =	㎥/m

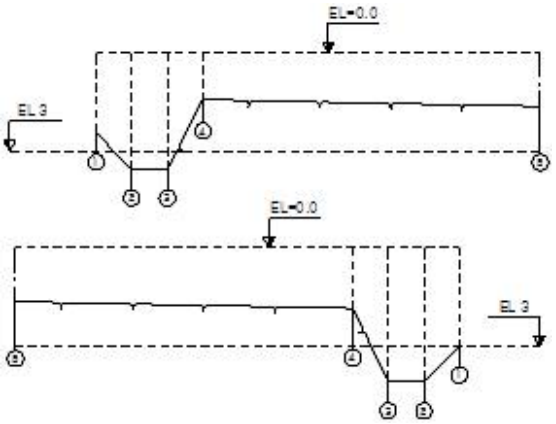

번 호	좌 측		우 측	
	X	Y	X	Y
①	-4.300	-0.425	4.300	-0.575
②	-4.175	-0.825	4.175	-0.975
③	-3.875	-0.825	3.875	-0.975
④	-3.575	-0.379	3.575	-0.522
⑤	0.000	-0.450	0.000	-0.450

바 닥 면 및 배 수 로 굴착	① (4.3-4.175)×(0.825+0.425)×½		=	0.078
	② (4.175-3.875)×0.825		=	0.248
	③ (3.875-3.575)×(0.379+0.825)×½		=	0.181
	④ (3.575-0)×(0.45+0.379)×½		=	1.482
	⑤ (4.3-4.175)×(0.975+0.575)×½		=	0.097
	⑥ (4.175-3.875)×0.975		=	0.293
	⑦ (3.875-3.575)×(0.522+0.975)×½		=	0.225
	⑧ (3.575-0)×(0.45+0.522)×½		=	1.737
	⑨ 4.3×0.425+ 4.3×0.575		=	4.301
	⑩ ((0.079×1)+(0.079×1))/30	(집수정 추가굴착량)	=	0.003
	①+②+③+④+⑤+⑥+⑦+⑧-⑨+⑩		=	0.043 ㎥/m
	⑪ (1.608+1.708)×½×0.1	(기초콘크리트 좌측)	=	0.166
	⑫ (1.608+1.708)×½×0.1	(기초콘크리트 우측)	=	0.166 ㎥/m


공 종	산 출 내 역			계
지 보 공	Shotcrete, 강섬유 보강재 수량은 상, 하부 굴착공에 포함			
Rock bolt D 2 5 , SD350 L= 3.000 (Random) P-1	개수 ① 천반부 :	(2/3.5)	= 0.571	EA/m
	② 측벽부 :	(2/3.5)	= 0.571	EA/m
	천공 ① 천반부:	(3+0.1)×(2/3.5)	= 1.770	m/m
	② 측벽부 :	(3+0.1)×(2/3.5)	= 1.770	m/m
	Resin(전체) :	((2/3.5)+(2/3.5))×3	= 3.426	EA/m
	Mortar(사용안함) :		= 0.000	㎥/m
	천공체적 :	π/4×0.038²×(3+0.1)=0.0035		
	Rock bolt 체적 :	π/4×0.025²×3=0.0015		
Rock bolt D 2 5 , SD350 L= 3.000 (System) P-2	개수 ① 천반부:	(6.5/3.5)	= 1.857	EA/m
	② 측벽부 :	(2/3.5)	= 0.571	EA/m
	천공 ① 천반부:	(3+0.1)×(6.5/3.5)	= 5.757	m/m
	② 측벽부:	(3+0.1)×(2/3.5)	= 1.770	m/m
	Resin(전체) :	((6.5/3.5)+(2/3.5))×3	= 7.284	EA/m
	Mortar(사용안함):		= 0.000	㎥/m
	천공체적 :	π/4×0.038²×(3+0.1)=0.0035		
	Rock bolt 체적:	π/4×0.025²×3=0.0015		


공 종	산 출 내 역			계
지 보 공	Shotcrete, 강섬유 보강재 수량은 상, 하부 굴착공에 포함			
Rock bolt D 2 5 , SD350 L= 4.000 (System) P-3	개수 ① 천반부:	(8.5/2)	= 4.250	EA/m
	② 측벽부:	(3/2)	= 1.500	EA/m
	천공 ① 천반부:	(4+0.1)×(8.5/2)	= 17.425	m/m
	② 측벽부:	(4+0.1)×(3/2)	= 6.150	m/m
	Resin(전체) :	((8.5/2)+(3/2))×4	= 23.00	EA/m
	Mortar(사용안함):		= 0.000	㎥/m
	천공체적 :	π/4×0.038²×(4+0.1)=0.0046		
	Rock bolt 체적 :	π/4×0.025²×4=0.002		
Rock bolt D 2 5 , SD350 L=4.000 (System) P-4	개수 ① 천반부:	(8.5/1.5)	= 5.667	EA/m m
	② 측벽부:	(5/1.5)	= 3.333	EA/m m
	천공 ① 천반부:	(4+0.1)×(8.5/1.5)	= 23.235	m/m m
	② 측벽부:	(4+0.1)×(5/1.5)	= 13.665	m/m m
	Resin(전체) :	((8.5/1.5)+(5/1.5))×4	= 36.000	EA/m m
	Mortar(사용안함):		= 0.000	㎥/m
	천공체적 :	π/4×0.038²×(4+0.1)=0.0046		m
	Rock bolt 체적 :	π/4×0.025²×4=0.002		

공 종	산 출 내 역			계
지 보 공	Shotcrete, 강섬유 보강재 수량은 상, 하부 굴착공에 포함			
Rock bolt D 2 5 , SD350 L=4.000 (System) P-5	개수 ① 천반부:	(8.5/1.2)	= 7.083	EA/m
	② 측벽부:	(5/1.2)	= 4.167	EA/m
	천공 ① 천반부:	(4+0.1)×(8.5/1.2)	= 29.042	m/m
	② 측벽부:	(4+0.1)×(5/1.2)	= 17.085	m/m
	Resin(전체) :	((8.5/1.2)+(5/1.2))×4	= 45.000	EA/m
	Mortar(사용안함):		= 0.000	㎥/m
	천공체적 :	π/4×0.038²×(4+0.1)=0.0046		
	Rock bolt 체적:	π/4×0.025²×4=0.002		
P-6	개수 ① 천반부:	(0/1)	= 0.000	EA/m
	② 측벽부:	(5/1)	= 5.000	EA/m
	천공 ① 천반부:	(4+0.1)×(0/1)	= 0.000	m/m
	② 측벽부:	(4+0.1)×(5/1)	= 20.500	m/m
	Resin(전체) :	((0/1)+(5/1))×4	= 20.000	EA/m
	Mortar(사용안함):		= 0.000	㎥/m
	천공체적 :	π/4×0.038²×(4+0.1)=0.0046		
	Rock bolt 체적 :	π/4×0.025²×4=0.002		

<table>
<tr><th>공 종</th><th>산 출 내 역</th><th>계</th></tr>
<tr><td>Filter
Concrete</td><td>((0.200+0.150)×½×0.15-(π×0.114²/4)×½)×2개소 = 0.042</td><td>㎥/m</td></tr>
<tr><td>배수관</td><td>H.D.P 유공관 (Φ100): 종방향 (1×2)/1 = 2.000
P.V.C관 (Φ100): C.T.C 10 m (1+1)/10x(4/5) = 0.160
P.V.C관 (Φ50): C.T.C 10 m (0.723+0.723)/10= 0.145
P.V.C관-Y형 (Φ100): C.T.C 50 m (1.2×2)/50x2 = 0.096
T형 연결관 (Φ100 + Φ100): C.T.C 10 m (1×2)/10x(4/5) = 0.160
Y형 연결관 (Φ100 + Φ100): C.T.C 50 m (1×2)/50x1/5x2= 0.016</td><td>m/m
m/m
m/m
m/m
EA/m
EA/m</td></tr>
<tr><td>방 수 막
및 부직
포</td><td><table><tr><th>기호</th><th>산 출 식</th><th>좌 측</th><th>우 측</th></tr><tr><td>R1`</td><td>R1+t1+t3/2</td><td></td><td></td></tr><tr><td>R3`</td><td>(R3,R5)+t3/2</td><td></td><td></td></tr><tr><td>Θ1</td><td></td><td colspan="2"></td></tr><tr><td>Θ2`</td><td></td><td></td><td></td></tr></table>① (2π×R1′×Θ1/360) =
② (2π×R3′×Θ2′/360)+0.5 (단부 추가량) =
③ (2π×R3′×Θ2′/360)+0.5 (단부 추가량) =
①×2+②+③ =</td><td>㎡/m</td></tr>
</table>

공 종	산 출 내 역	계

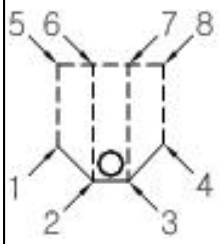

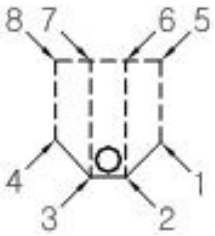

번 호	좌 측		우 측	
	X	Y	X	Y
①	-4.300	-0.425	4.300	-0.575
②	-4.175	-0.825	4.175	-0.975
③	-3.875	-0.825	3.875	-0.975
④	-3.575	-0.379	3.575	-0.522
⑤	-4.300	-0.375	4.300	-0.525
⑥	-4.175	-0.378	4.175	-0.523
⑦	-3.875	-0.381	3.875	-0.521
⑧	-3.575	-0.384	3.575	-0.519


맹암거

유공관 (Φ300) : 종방향 (1×2)/1 = 2.000 m/m

부직포 = ((0.3+0.002×2)×π+0.05)×2EA = 2.010 ㎡/m

잡석채움


① (0.425+0.825-0.375-0.378)/2×0.1 = 0.031
② (0.825+0.825-0.378-0.381)/2×0.3 = 0.134
③ (0.825+0.379-0.381-0.384)/2×0.3 = 0.066
④ (0.575+0.975-0.525-0.523)/2×0.125 = 0.031
⑤ (0.975+0.975-0.523-0.521)/2×0.3 = 0.136
⑥ (0.975+0.522-0.521-0.519)/2×0.3 = 0.069
⑦ ((0.3+0.002×2)²×π/4)×2EA = 0.145
⑧ (0.059+0.07)/2×0.55+(0.059+0.07)/2×0.55 = 0.071
①+②+③+④+⑤+⑥-⑦-⑧ = 0.251 ㎥/m

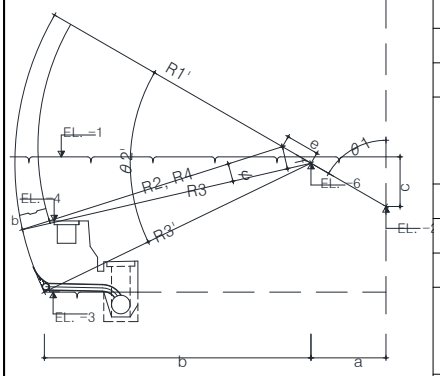

기호	산 출 식	좌 측	우 측
R1`	R1+t1+t3/2	6.514	6.514
R3`	(R3,R5)+t3/2	3.946	4.080
Θ1		60.000	
Θ2`	180-Θ1-cos⁻¹((EL6-EL3)/R3`)	60.893	61.142
Θ3`	180-δ-ψ	45.232	46.000
EL1		1.200	
EL2		0.500	
EL3		-0.425	-0.575
EL4		0.722	0.572
EL5	(R2,R4)×sin(Θ1+(Θ2,Θ4)-90)+EL4	1.761	1.690
EL6	(R1`-R3`)×cos Θ1+EL2	1.601	1.535
a	(R1+t1-R3)×sin Θ1	1.908	1.792
c	-(EL1-EL2)+(R1+t1-R3)×cos Θ1	0.402	0.335
d	R3`×cos(sin⁻¹((EL1-EL3+c)/R3`)))	3.386	3.492
e	R3`-((R2,R4)+t1+t3/2)	0.319	0.311
f	e×sin Θ3`	0.226	0.224
δ	90-ε+Θ1	131.285	130.686
ψ	sin⁻¹((e×sin δ)/R3`)	3.483	3.314
ε	sin⁻¹((EL5-EL4)/(R2,R4))+90-Θ1	48.722	46.854

공 종	산 출 내 역	계
배수 Concrete	기계타설 ① (π×R3′²×Θ2′/360)+(π×R3′²×Θ2′/360) = ② ((EL6+(-EL3))×d+(EL6+(-EL3))×d)×½ = ③ (π×R2²×ε/360)+Lining concrete ② = ④ (π×R2²×ε/360)+Lining concrete ③ = ⑤ (π×R2²×(Θ2-ε)/360+(π×R2²×(Θ2-ε)/360 = ⑥ R2×cos(Θ1+Θ2-90)×(EL5-(EL4-0.2))×½ = ⑦ R2×cos(Θ1+Θ2-90)×(EL5-(EL4-0.2))×½ = ⑧ e×cos(90-Θ1)×(((EL5+EL6)/2)-(EL4-0.2)) = ⑨ e×cos(90-Θ1)×(((EL5+EL6)/2)-(EL4-0.2)) = ⑩ (4-a)×(EL4-0.2+(-EL3))+(4-a)×(EL4-0.2+(-EL3)) = ⑪ 0.65×(0.66×2-0.02×0.65)/2+0.65×(0.66×2-0.02×0.65)/2 = ⑫ (0.3×0.3+0.06×0.4)+(0.3×0.3+0.06×0.4) = ⑬ ((0.3×0.85×0.415)+(0.3×0.85×0.415)+((0.44+0.01)×1×0.08) +((0.44+0.01)×1×0.08))/50 = ⑭ ((0.15+0.152)/2×0.1)+(0.12×2+0.03)×1/2×0.41+0.12×0.175/2 +((0.15+0.152)/2×0.1)+(0.12×2+0.03)×1/2×0.41+0.12×0.175/2 = ⑮ (π×0.114²/4)×2+필터콘크리트 = ㎥/m ①+②-(③+④+⑤+⑥+⑦+⑧+⑨+⑩+⑪+⑫+⑬+⑭+⑮) =	
	인력타설 ① (0.5×(1.563+1.563)×0)+(0.5×(1.563+1.563)×0)+집수정추가 =	㎥/m
	집수정추가 ① ((0.475×0.55×1)-(0.4×0.3×0.85))×2/50 =	㎥/m
	배수 Concrete 신축이음 ① (2π×4.094×20.28/360)/3span +(2π×4.094×20.28/360)/3span =	m/m

가. 라이닝 콘크리트

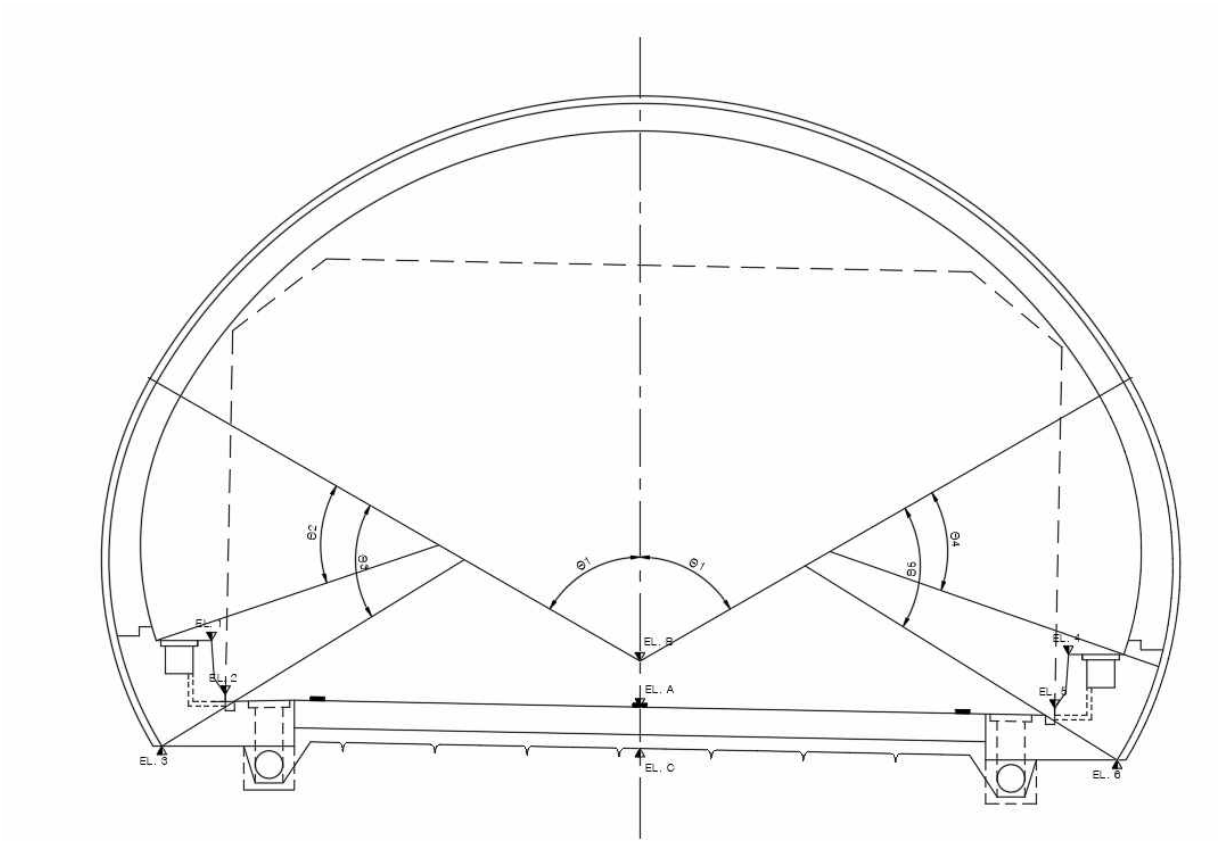

(단위 : mm)


구분	설계라이닝 두께	여굴		여굴포함 적용두께(t)	
		측벽부	아치부	측 벽 부	아 치 부
표준단면 - 1	300	180	190	390	395
표준단면 - 2	300	180	190	390	395
표준단면 - 3	300	180	190	390	395
표준단면 - 4	300	120	120	360	360
표준단면 - 5, 6	300	120	120	360	360

공 종	산 출 내 역	계

Lining Concrete

t1 : Lining Concrete = 0.300 m ~ 0.401 m

t3 : 여굴 = 0.190 m ~ 0.180 m

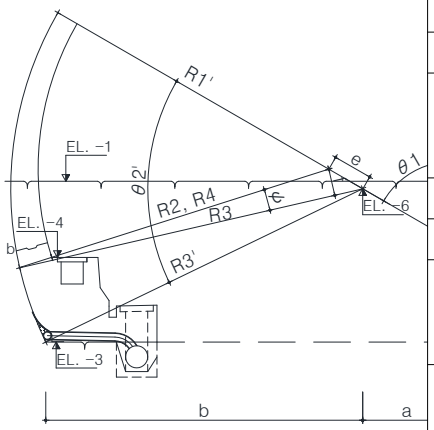

기호	산 출 식	좌 측	우 측
R1'	R1+t1+t3/2		
R3'	(R3,R5)+t3/2		
Θ1			
Θ2'	180-Θ1-cos^{-1}((EL6-EL3)/R3')		
Θ3'	180-δ-ψ		
EL1			
EL2			
EL3			
EL4			
EL5	(R2,R4)×sin(Θ1+(Θ2,Θ4)-90)+EL4		
EL6	(R1'-R3')×cos Θ1+EL2		
a	(R1+t1-R3)×sin Θ1		
c	-(EL1-EL2)+(R1+t1-R3)×cos Θ1		
d	R3'×cos(sin^{-1}((EL1-EL3+c)/R3')))		
e	R3'-((R2,R4)+t1+t3/2)		
f	e×sin Θ3'		
δ	90-ε+Θ1		
ψ	sin^{-1}((e×sin δ)/R3')		
ε	sin^{-1}((EL5-EL4)/(R2,R4))+90-Θ1		

Lining Concrete

① $(\pi \times R1'^2 \times \Theta1/360)-(\pi \times (R1'-t1-t3/2)^2 \times \Theta1/360)$ =

② $(\pi \times R3'^2 \times \Theta3'/360)-(\pi \times R2^2 \times \varepsilon/360)-(R3' \times f \times \frac{1}{2})$


=

③ $(\pi \times R3'^2 \times \Theta3'/360)-(\pi \times R2^2 \times \varepsilon/360)-(R3' \times f \times \frac{1}{2})$

=

①×2+②+③ = = ㎥/m

공 종	산 출 내 역	계
터널타일	① 2π×R2×타일붙임각도/360 = ② 2π×R2×타일붙임각도/360 = ①+② =	㎡/m
Lining Concrete 이음	신축이음 ① (2π×(R1′-t1-t3/2)×Θ1/360)/3span = ② (2π×(R2+t1/2)×ε/360)/3span = ③ (2π×(R2+t1/2)×ε/360)/3span = ①×2+②+③ = =	m/m
	시공이음 (①×2+②+③)×3span×(1/1span-1/3span) =	m/m
배면 Grouting	1m당 0.1㎥	㎥/m

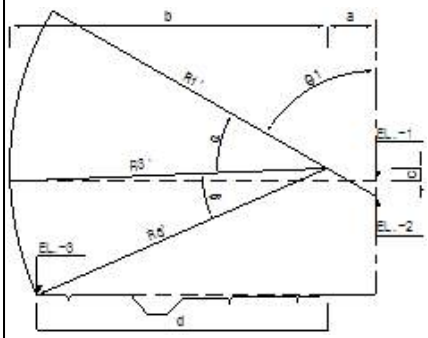

기호	산 출 식	좌 측	우 측
R1`	R1+t1+t2+t3		
R3`	(R3,R5)+t2+t3		
Θ1			
EL1			
EL2			
EL3			
a	(R1+t1-R3)×sin Θ1		
b	cos(90-Θ1-α)×R3`		
c	-(EL1-EL2)+(R1+t1-R3)×cos Θ1		
d	R3`×cos(sin$^{-1}$((EL1-EL3+c)/R3`))		
α	90+sin^{-1}(c/R3`)-Θ1		
β	90-Θ1-α+sin^{-1}((EL1-EL3+c)/R3`))		

면정리	상부 ① (2π×R1′×Θ1/360) = ② (2π×R3′×α/360) = ③ (2π×R3′×α/360) = ①×2+②+③ =	㎡/m
	하부 ① (2π×R3′×β/360) = ② (2π×R3′×β/360) = ①+② =	㎡/m

7 포장공

1. 일반사항

가. 수량산출시 산식에 의한 결과치 및 집계표의 집계수량은 소수1자리까지 한다.
단위수량 및 철근은 소수 3자리까지 한다. (밑의 자리에서 절삭)

나. 설계서수량은 정수로 하되, 철근은 소수 3자리까지로 한다. (밑의 자리에서 절삭)

다. 모든 공종은 소집계표에서 중집계표, 대집계표로 작성한다.

라. 시멘트, 철근, 규격별 골재의 집계표를 작성한다.
(골재 배합기준은 현장생산 기준 입도기준에 맞추어 시험후 세골재율을 결정한다.)

마. 콘크리트 포장구간의 교량 어프로치 슬래브는 사각별로 일반도를 작성한 후 표준도의 단위량을 참고하고, 아스팔트포장구간의 교량 어프로치 슬래브는 구조물공에서 산출한다.

바. 길어깨 포장

1) 본선이 아스팔트포장 구간 : 본선과 동일하게 적용한다.

2) 본선이 콘크리트포장 구간 : 본선과 동일하게 적용한다.

사. 기존국도 또는 지방도(아스팔트 포장)로 부터 연결로로 유입되는 부분에서, 곡선부까지는 아스팔트 포장으로 하고 아스팔트 접속부를 설치한다.

아. 길어깨부 수량은 표준경사 및 편경사를 고려하여 측구형태별 수량으로 산출한다.

자. 단위수량은 표준경사를 기준으로 산출하고, 위치·연장별로 Type별, 형식별로 수량을 산출한다.

차. 교량, 터널등 공제구간은 그 위치 및 연장을 명시하고 수량산출에 반영한다.

카. 포장공법검토시 현지형 및 지역여건을 감안하여, 콘크리트 포장 및 아스팔트 콘크리트포장 형식을 검토하여 결정한다.

타. 『순환골재 등 의무사용건설공사의 순환골재·순환골대 재활용제품 사용용도 및 의무사용에 관한 고시』(국토교통부, 2014. 01)에 따라 순환골재와 재생 아스팔트 콘크리트를 일정비율 이상 사용해야 한다.

하. 아스팔트의 굵은골재의 품질 및 등급 기준
표층 및 중간층의 아스팔트 골재의 편장석율은 아스팔트 혼합물의 소성변형 저항성 등에 저항성 등에 큰 영향을 미치므로 아래표의 적용범위에 따라 편장석율 기준에 맞는 골재를 사용한다. 단 현장 여건상 골재의 수급이 어려우면 발주자의 승인을 받아 골재의 등급 적용을 조정할 수 있다.

〈천연골재 등급의 기준 및 적용범위〉

등 급	기 준	적 용 범 위
1등급	편장석률 10% 이하	• 4차로 이상의 도로(신설 및 덧씌우기) • 중차량 통행이 빈번한 도로 • 발주처에서 중요하다고 인정하는 도로
2등급	편장석률 20% 이하	• 2차로 이하의 일반국도 • 발주처에서 중요하다고 인정하는 도로
3등급	편장석률 30% 이하	• 2차로 이하의 지방도, 군도, 1등급 및 2등급에 해 당되지 않는 도로 등

거. 측도(부체도로)

1) 콘크리트 포장 구간 : 총두께가 40cm인 경우 20cm두께의 콘크리트 포장 및 20cm두께 보조기층으로 포설하며, 총두께가 30cm인 경우 15cm두께의 콘크리트 포장 및 15cm두께 보조기층으로 포설하며, 콘크리트 포장을 원칙으로 한다.

2) 아스팔트 포장 구간 : 표층 5cm, 기층 10cm 및 보조기층 20cm로 한다.

3) 측도(부체도로) 수량은 포장공에서 산출한다.

※ 단, 현장여건 및 기존도로와 접속부는 기존 포장두께를 고려하여 조정 설치하며, 포장구조 계산후 적용.

2. 공종별 사항

가. 동상방지층 및 보조기층 운반, 포설 및 다짐(㎥)

1) 최대입경 100mm 및 50mm 강자갈은 현지여건에 따라 결정한다.

① 동상방지층 : 100mm

② 보조기층재 : SB-2(40mm) 기준

2) 표층 상단끝에서 단면을 끊어 차도부 및 길어깨부 수량을 구하고 길어깨부 및 확폭구간은 편경사를 고려하여 수량을 산출한다.

① 표준단면 적용 (차도부 2%, 길어깨부 : 포장시 2%, 비포장시 4%)

3) 각종 공제수량을 산출하여 전체수량에서 가감한다.

4) 포설량 : 다짐수량으로 산출한다.

골재구입량 : 포설량에 F치 적용 $(\frac{L}{C} = \frac{1.175}{0.95})$

재운반량 : 구입수량에 4% 할증 가산하여 수량산출

구 분	다 짐	자 연
포 설	f = C / L	f = 1
구입(생산)	f = 1	f = L / C
운 반	f = C / L	f = 1

5) 동상방지층 : 기존도로 동상방지층재의 50% 유용
보조기층 : 기존도로 보조기층재의 60% 유용 (동상방지층재로 유용)

나. 린콘크리트기층 (T=15cm, ㎥)
포장슬래브 양단에서 90cm 여유폭을 두는 것으로 하며, 본선포장의 중분대측은 연결시키는 것으로 한다. (생산 및 운반은 포설량의 4% 할증)

다. 시멘트 안정처리 필터층 (㎥)
시멘트 안전처리 필터층 포설량으로 산출한다.(생산 및 운반은 포설량의 4% 할증)

라. 필터층 (㎥)
필터층 포설량으로 산출한다.(생산 및 운반은 포설량의 4% 할증)

마. 콘크리트 생산 (㎥)
콘크리트 포설량으로 산출한다. (콘크리트 포설량의 4%로 할증) 구조물용 콘크리트 (절성보강슬래브, 교량접속슬래브)는 구조물공으로 이월 집계한다.

바. 콘크리트 운반 (㎥)
콘크리트 포설량으로 산출한다. (콘크리트 포설량의 4%를 할증, 구조물공 콘크리트는 1%로 할증)

1) 덤프트럭 : 기계포설 수량

2) 믹서트럭 : 인력포설 수량

사. 콘크리트 포설 및 양생 (㎥)

1) 기계포설
4차로 구간 본선포장은 2차로 동시포설로 하고, 6차로구간 본선포장은 2차로 동시포설과 1차로 포설을 병행 한다.

① 2차로 동시포설 : 본선차로부, 분리구간, 터널구간, 중간층
② 1차로 포 설 : 버스정차장, 램프구간, 오르막차로
③ 중분대 기초 콘크리트

2) 인력포설
교량접속부, 절성경계보강부, 연결로 접속부, 암거보강부, 부체도로, 중간층(슬라브 인력포설구간), 버스정차장(1차선 포설구간 제외) I.C 노즈부, 본선 길어깨 보강부(오르막차로 테이퍼, 가감속차로 테이퍼, 시가지 접속부등의 병목구간, 버스정류장 테이퍼) 시·종점부 길어깨 전·후 30m, 루프램프 내측부

아. 철근설치공(ton)

1) 철근가공(간단) : 세로 줄눈용 타이바

2) 철근가공 및 조립(보통) : 교량접속부, 어프로치슬래브, 절성경계 보강부, 정차대, 암거보강부

3) 와이어매쉬 설치 (#8 150×150 2층) (㎡)
콘크리트 포장의 예각부 폭이 1m 이하인 곳에 와이어메쉬를 설치한다.
1.0㎡당 : (3.14159 × 0.004)/4 × 1.0 × 7850 × 13.3 × 2 = 2.62kg/㎡

4) 스페이샤 제작설치 : 철근콘크리트 인력포설 지역에 ㎡당으로 설치한다.

자. 비닐깔기(㎥)

1) 본선 : 콘크리트 슬래브와 린콘크리트 사이에 설치하며, 콘크리트 슬래브 면적으로 산출하며, 여유 폭원은 50cm×2 (양측)으로 산출한다.

2) 측도(부체도로) : 여유 폭원은 10cm×2 (양측)으로 산출한다.

차. 콘크리트 포장용 거푸집(합판 4회)(㎡)

교량접속부, 연결로 접속부, 절성경계 보강부, 암거부 및 정차대등에 콘크리트 인력 포설시 사용

카. 측도(부체도로) 콘크리트 포장용 거푸집(유로폼(간단))(㎡)

측도(부체도로)등에 콘크리트 인력 포설시 사용

타. 줄눈 설치공(m)

1) 세로줄눈(형식 1)

① 본선 2차로 동시포설시(형식 1-1-1) : 본선 2차로 콘크리트 포장연장으로 산출하고, 타이바 설치 (D16 × 800, CTC 750)

② 터널 본선 2차로 동시포설시(형식 1-1-2) : 본선 2차로 콘크리트 포장연장으로 산출하고, 타이바 설치하지 않음.

③ 본선 2차로 동시포설시(형식 1-2) : 넓은 길어깨 본선포장두께 콘크리트 포장 동시포설시 적용하며 본선 2차로 콘크리트 포장연장으로 산출하고, 타이바 설치 (D16 × 800, CTC 400)

④ 본선 1차로 포설시(형식 1-3-1) : 본선 1차로 콘크리트 포장연장으로 산출하고, 타이바 설치 (D16 × 800, CTC 750)

⑤ 터널 본선 1차로 포설시(형식 1-3-2) : 본선 1차로 콘크리트 포장연장으로 산출하고, 타이바 설치하지 않음.

⑥ 중분대 기초(형식 1-4) : 중분대 연장으로 산출하고, 타이바를 설치하지 않음.

⑦ 길어깨부(형식 1-4) : 길어깨부 연장으로 산출하고, 타이바를 설치하지 않음.

2) 가로수축 줄눈(형식 2)

본선 포장 및 중분대포장은 공히 6m 간격으로 설치하며 총연장 120m 이상인 터널내 포장의 경우 진출입부 60m를 제외한 터널 내부 슬래브는 8m 간격으로 설치한다.

① 본선 2차로용(형식 2-1, 2)
슬래브 두께가 30cm이고 다웰바 간격이 30cm인 주행선과 45cm인 추월선을 더한 2차로폭의 가로 수축줄눈이다.

② 본선 3차로용 (형식 2-1-1, 2-1-2, 2-2)
슬래브 두께가 30cm이고 다웰바 간격이 30cm인 주행선(2차로)과 45cm인 추월선을 더한 3차로폭의 가로수축줄눈이다.

③ 본선 4차로용 (형식 2-1-1, 2-1-2, 2-2-1, 2-2-2)
슬래브 두께가 30cm이고 다웰바 간격이 30cm인 주행선(2차로)과 45cm인 추월선(2차로)을 더한 4차로폭의 가로수축줄눈이다.

④ 교량접속슬래브 2차로용(형식 2-3, 4) : 4.10-b-1참조

⑤ 교량접속슬래브 3차로용(형식 2-3-1, 2-3-2, 2-4) : 4.10-b-2참조
⑥ 교량접속슬래브 4차로용(형식 2-3-1, 2-3-2, 2-4-1, 2-4-2) : 4.10-b-3참조
⑦ 1차로용(형식 2-6) : 6차로, 오르막차선, 버스정차대)
⑧ 중분대 기초용(형식 2-5)
중분대 폭으로 산출하고, 다웰바 설치하지 않음.

3) 팽창줄눈(형식 3)

① 공사마감부(형식 3-1, 3-2, 3-8)
1일 공사가 마감되는 시공줄눈 위치에 설치
콘크리트 플랜트(강제식) 120㎥/h 2기
시간당 작업량 = 60 × 1.5 × 0.9/1.5 = 54㎥/h
1일 생산량 = 54 × 8 × 2 = 864㎥/일
본선용(4차로) : 864/(8.0×0.3) = 360m
중분대 : 본선 간격과 동일하게 설치
② 교량접속부(형식 3-3, 3-4)
③ 아스팔트 접속부(형식 3-6, 3-7)
콘크리트 포장과 아스팔트 포장이 접하는 부분에 설치
주) 팽창줄눈과 가로수축줄눈이 동일위치에 설치될 경우 가로수축줄눈 공제

파. 스치로폴 줄눈(m)

중분대와 어프로치 슬래브, 교대와 어프로치 슬래브 사이에는 T=20mm 어프로치 슬래브와 어프로치 슬래브 사이에는 T=10mm인 스치로폴 줄눈을 사용한다.

하. 부체도로용 줄눈(m)

콘크리트 포장 두께가 40cm인경우 5m 간격, 콘크리트포장 두께가 30cm인경우 4m 간격으로 Cutting 후 실런트로 충진한다.

거. 콘크리트 포장면 연마(㎡)

[시공줄눈개소 × 6m/개소(면갈이 연장) × 포장폭(m)]의 수량을 산출한다.

너. 프라임 코팅(㎡)

1) 아스팔트 재료층과 보조기층 사이에 살포한다.

2) 살포면적 : 기층하단폭

① Dyke 부는 기층 하단폭원만 적용
② 길어깨부 수량 고려

3) 살 포 량 : 100ℓ/a(RSC-3) 할증 3% 적용

※「도로공사 표준시방서 9-1 프라임 코트」참조

더. 택코팅(㎡)

1) 아스팔트층(표층, 중간층, 기층) 사이에 살포한다.

2) 살포면적

① 각층포장 포설폭
② 표층과 기층사이는 기층 상단폭
③ 중간층과 기층사이는 기층 상단폭
④ 표층과 중간층사이는 중간층 상단폭

3) 살 포 량 : 30ℓ/a(RSC-4) 할증 3% 적용

러. 아스팔트 기층(㎡)

1) 포설구배 : 1:1

2) 보조기층 위에 포설하며 아스팔트 기층 두께별 포장면적으로 산출한다.

머. 아스팔트 중간층(㎡)

1) 포설구배 : 1:1

2) 아스팔트 기층 위에 포설하며 아스팔트 중간층 두께별 포장면적으로 산출한다.

버. 아스팔트 표층(㎡)

1) 포설구배 : 1:1

2) 아스팔트 중간층 위에 포설하며 아스팔트 표층 두께별 포장면적으로 산출한다.

서 길어깨 포장(㎡)

1) 쌓기부 : 표층과 동일재료 동일두께로 포설한다.

2) 깍기부 (L형 및 옹벽형 측구) : 본선포장과 동일하게 포설한다.

3) 시가지 U형 측구구간 : 본선포장과 동일

어. 크랏샤 설치 및 철거

골재를 크기별로 생산하기 위하여 설치한다.

1) 설치 : 1식으로 산출

2) 철거 : 1식으로 산출

저. 콘크리트 배치플랜트

각 공종에 소요되는 콘크리트를 생산하기 위하여 설치한다.

1) 설치 : 1식으로 산출

2) 철거 : 1식으로 산출

적용) 구조물용 배치플랜트 1기 → 120㎥, 포장용 배치플랜트 1기 → 120㎥,

처. 절삭후 아스팔트 덧씌우기 (㎡)

기존 아스팔트 포장을 절삭하고 덧씌우는 것으로, 면적으로 산출한다.

커. 골재생산(구입) 및 운반

1) 각 공종에 필요한 골재 생산 및 운반량을 산출한다.

2) 모래 및 혼합골재 운반은 15ton 덤프 80%와 25ton 덤프 20%로 구분하여 각각 수량을 산정하고, 시공시 운반송장 결과에 따라 정산한다.

3) 골재생산(현장암 유용)시 조골재 소할비는 토공으로 이월하여 처리토록 한다.

허. 소형고압 블록포장(㎡)

시가지구간 보도에 포설하며 면적으로 산출한다.

1) 회색 : 포설 면적의 50%로 산출한다.

2) 적색 : 포설 면적의 50%로 산출한다.

3. 기타사항

가. 혼합골재 생산

1) 모래혼합

2) 잔골재 (# 4 이하) 쇄석채움 (부순모래) 및 현장 유용토

3) 재크라싱등 공법 및 경제성을 검토하여 적용

① 모래혼합 (혼합골재 재료할증)

4) 재료할증 : 조골재 : 4%, 세골재 : 6%, 유용토: 6%

5) 보조기층 생산시 재료분리

① 조골재 : 보조기층 수량(㎥)×1/0.95×0.95×2.0×1.04÷1.7 = 조골재(㎥)

② 세골재 : 보조기층 수량(㎥)×1/0.95×0.05×2.0×1.06÷1.6 = 세골재(㎥)

(※ 단 보조기층 수량(㎥)은 Net 수량 적용)

③ 세골재(스크리닝스)의 0.08mm체 통과율의 상한치는 5% 이내로 제한하고, 스크리닝스의 투입량은 혼합골재 중량의 30% 범위내로 하며, 보조기층 생산시 반드시 현장배합 설계후 재료비율에 따라 적용하되 수량은 정산한다.

6) 동상방지층 생산시 재료분리

① 조골재 : 동상방지층 수량(㎥)×1/0.95×1.0×2.0×1.04÷1.7 = 조골재(㎥)

나. 아스팔트 밀도

1) 표층 : 2.34t/㎥

2) 기층 : 2.32t/㎥

다. 배합설계 및 시공시 유의사항

1) 배합설계

① 아스팔트 혼합물의 소성변형의 가장 큰 요인중의 하나가 과다한 아스팔트 함량에 기인한 것으로 규명되고 있는바, 아스팔트 배합설계시 다음 사항에 유의하여야 함.

◦ 이론최대밀도 계산시 골재의 비중값은 겉보기 비중과 표면건조 겉보기 비중의 평균값 적용 (현행: 겉보기 비중 적용)

구 분	단 위	표층 혼합물	중간층 혼합물 (조립도 19m/m)	비 고
다 짐 회 수	양면각회	50(75)	50	
안 정 도	Kg	500 (750) 이상	500 이상	
흐 름 치	1/100cm	20 - 40	20 - 40	
공 극 률	%	3~6	3~7	
아 스 팔 트 량	%	4.5~7	4.5~6/1	

(주) ( )은 대형차 교통량이 1일 1방향 1000대 이상인 경우에 적용

◦ 마샬시험 기준치

- 골재의 입도 : No.4(4.75mm)체 통과량을 시방기준의 중간치 이하로 조정
- 최적 AP함량 : 배합설계 조건의 기준치를 만족하는 공통범위의 중앙값과 하한값 사이에서 결정하되 중앙값의 아스팔트량보다 0.5% 보다 많거나 적지 않도록 결정 (일반적으로 6%이하임)

② 현장수정 배합실시철저

③ 시공시

◦ 혼합물이 포설 및 다짐, 온도 관리가 용이하고, 포장후 집중적인 강우의 피해를 입지않도록 가능한 가을철에 시공(6 - 8월 시공은 가능한 억제)

◦ 시방서에 명시된 혼합물의 온도 및 다짐관리를 철저히하고, 충분한 양생 실시후 교통 개방

◦ 택코팅

- 역청재 살포후 수분이 건조할 때까지 충분히 양생을 실시하여야하며, 다음층 포설 완료시까지 차량 통행을 금지 시켜야하며 작업차량 운행에 따른 역청재 훼손 부위는 즉시 재살포하여야함.

8 교통안전시설공

1. 교통표지판

가. 설계기준『1. 도로표지와 교통안전표지』참조

나. 교통표지판은 설치위치, 규격, 개수 등을 구분 산출한다.

다. 터파기의 경사 : 1:0.3(저판 여유 : 0.3m씩)

라. 기초콘크리트 강도 : 25-18-80

마. 되메우기 및 다짐 : 터파기에서 콘크리트를 제외한 나머지


바. 거 푸 집 : 합판6회


사. 표지판 자재비


1) 형태별, 규격별로 산출한다.


2) 견적처리 또는 단가산출한다.


※ 교통표지판 : 개소당 (수량산출예)

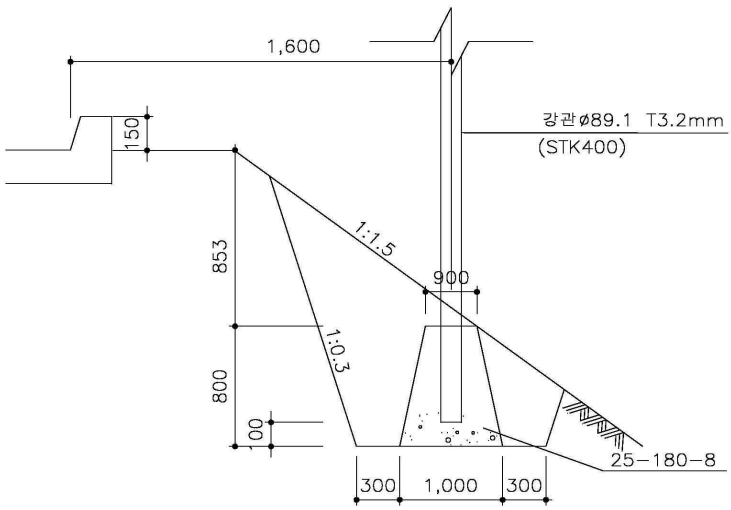
공 종	산 출 근 거	수 량
교통표지판 Φ89.1mm 형식-1 풍속40m/s 속도80km/h 이상 삼각 (1200×1039) 원형 (Φ896) 오각 (900×1080)	 (1) 터파기 {(2.08 × 2.08) + (1.6 × 1.6)} × 1/2 × 0.8 =	2.754㎥/개소
	(2) 되메우기 = 터파기 - 콘크리트량 2.754 - {(0.9 × 0.9) + (1.00 × 1.0)} × 1/2 × 0.8 = 2.754 - 0.724	2.030㎥/개소
	(3) 콘크리트 (25-18-80) {(0.9 × 0.9) + (1.00 × 1.0)} × 1/2 × 0.8 =	0.724㎥/개소
	(4) 거푸집 (합판 6회) [{(0.9 + 1.0) × 1/2}×{√{(0.05)^2 + (0.8)^{2}} × 4}] =	3.040㎡/개소

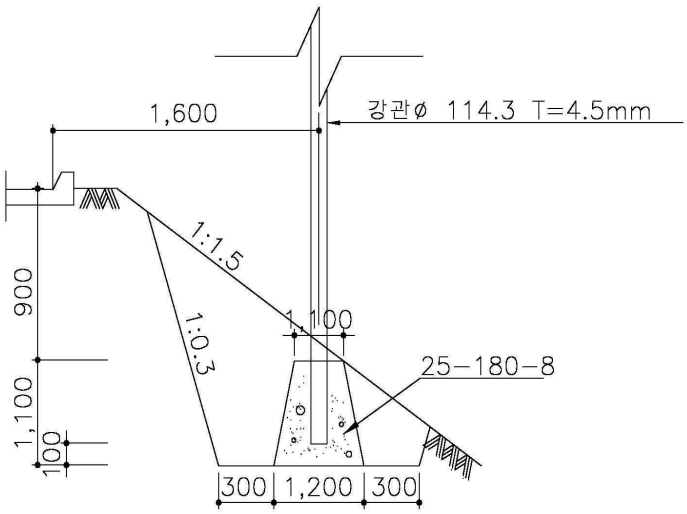
공 종	산 출 근 거	수 량
교통표지판 Φ114.3mm 형식-2 풍속40m/s 속도80km/h 이상 삼각+삼각 (1200×1039 +1200×1039) 삼각+원형 (1200×1039 +Φ896)	 (1) 터파기 {(2.46 × 2.46) + (1.8 × 1.8)} × 1/2 × 1.1 = (2) 되메우기 = 터파기 - 콘크리트량 5.110 - {(1.1 × 1.1) + (1.2 × 1.2)} × 1/2 × 1.1 = 5.110 - 1.458 = (3) 콘크리트 (25-18-80) {(1.1 × 1.1) + (1.2 × 1.2)} × 1/2 × 1.1 = (4) 거푸집 (합판 6회) [{(1.1 + 1.2) × 1/2}×{√{(0.05)^2 + (1.1)^{2}} × 4}] =	5.110㎥/개소 3.652㎥/개소 1.458㎥/개소 5.065㎡/개소

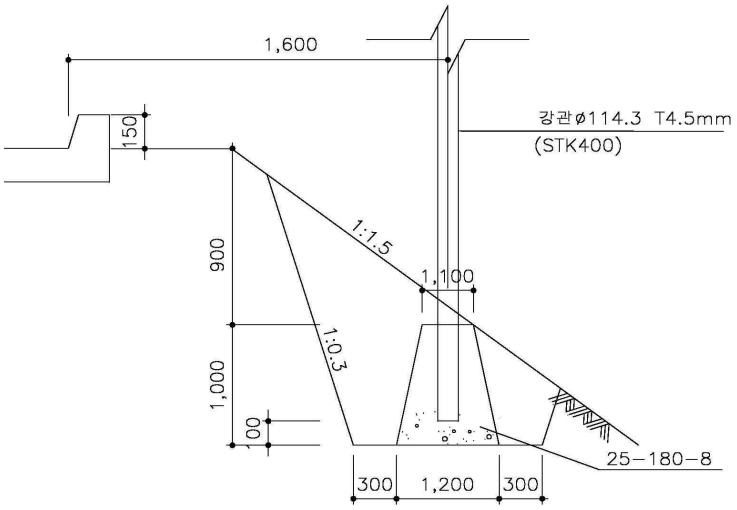
공 종	산 출 근 거	수 량
교통표지판 Φ114.3mm 형식-3 풍속40m/s 속도80km/h 이상 삼각+사각 (1200×1039 +1200×400)	 (1) 터파기 {(2.4 × 2.4) + (1.8 × 1.8)} × 1/2 × 1.0 = (2) 되메우기 = 터파기 - 콘크리트량 4.500 - {(1.1× 1.1) + (1.2 × 1.2)} × 1/2 × 1.0 = 4.500 - 1.325 (3) 콘크리트 (25-18-80) {(1.1× 1.1) + (1.2 × 1.2)} × 1/2 × 1.0 = (4) 거푸집 (합판 6회) [{(1.1 + 1.2) × 1/2}×{√{(0.05)^2 + (1.0)^{2}} × 4}] =	4.500㎥/개소 3.175㎥/개 1.325㎥/개소 4.606㎡/개소

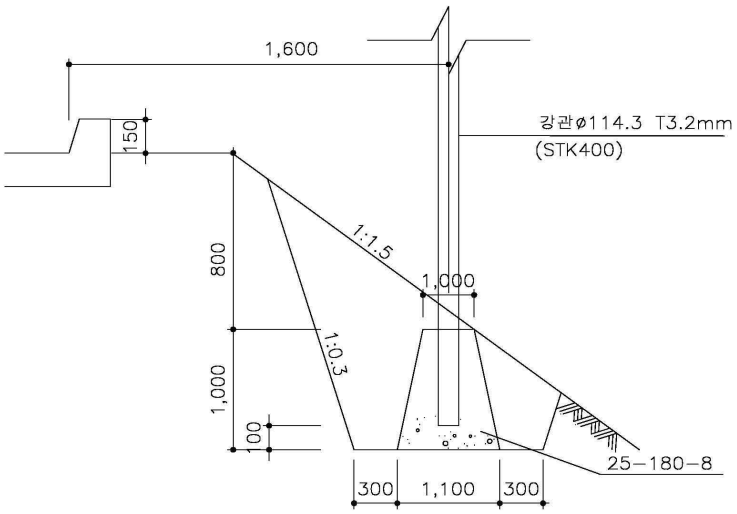공 종	산 출 근 거	수 량
교통표지판 Φ114.3mm 형식-4 풍속40m/s 속도80km/h 이상 원형+사각 (Φ896 + 1200×400)		
	(1) 터파기 {(2.3 × 2.3) + (1.7 × 1.7)} × 1/2 × 1.0 =	4.090㎥/개소
	(2) 되메우기 = 터파기 - 콘크리트량 4.090 - {(1.0 × 1.0) + (1.1 × 1.1)} × 1/2 × 1.0 = 4.090 - 1.105 =	2.905㎥/개소
	(3) 콘크리트 (25-18-80) {(1.0 × 1.0) + (1.1 × 1.1)} × 1/2 × 1.0 =	1.105㎥/개소
	(4) 거푸집 (합판 6회) [{(1.0 + 1.1) × 1/2}×{√{(0.05)^2 + (1.0)^{2}} × 4}] =	4.205㎡/개소

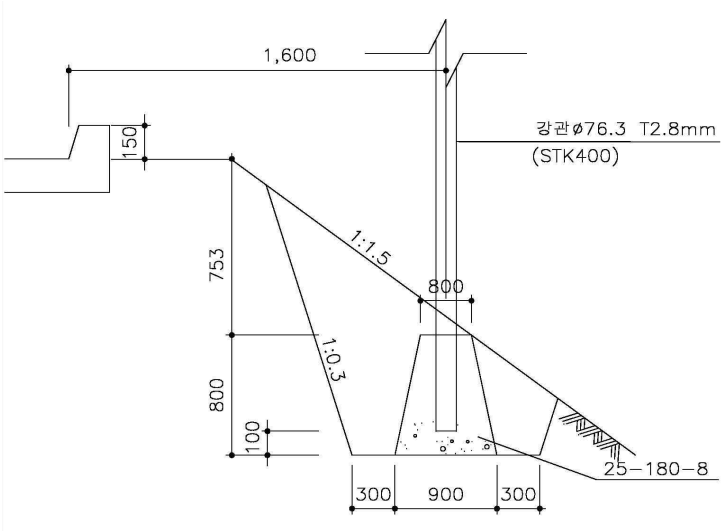공 종	산 출 근 거	수 량
교통표지판 Φ76.3mm 형식-5 풍속40m/s 속도80km/h 미만 삼각 (900×779) 원형 (Φ597.2) 오각 (600×690)		
	(1) 터파기 {(1.98 × 1.98) + (1.5 × 1.5)} × 1/2 × 0.8 =	2.468㎥/개소
	(2) 되메우기 = 터파기 - 콘크리트량 2.468 - {(0.8 × 0.8) + (0.9 × 0.9)} × 1/2 × 0.8 = 2.468 - 0.580 =	1.888㎥/개소
	(3) 콘크리트 (25-18-80) {(0.8 × 0.8) + (0.9 × 0.9)} × 1/2 × 0.8 =	0.580㎥/개소
	(4) 거푸집 (합판 6회) [{(0.8 + 0.9) × 1/2}×{√{$(0.05)^2$ + $(0.8)^2$}× 4}] =	2.725㎡/개소

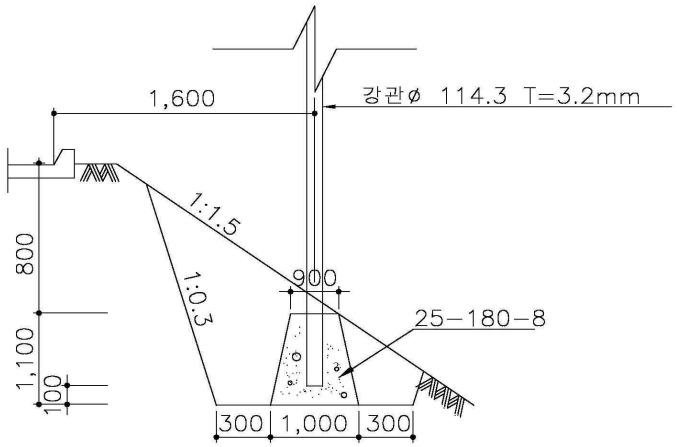공 종	산 출 근 거	수 량
교통표지판 Φ114.3mm 형식-6 풍속40m/s 속도80km/h미 만 삼각+삼각 (900×779 +900×779) 삼각+원형 (900×779 + Φ597.2)		
	(1) 터파기 {(2.26 × 2.26) + (1.6 × 1.6)} × 1/2 × 1.1 =	4.217㎥/개소
	(2) 되메우기 = 터파기 - 콘크리트량 4.217 - {(0.9 × 0.9) + (1.0 × 1.0)} × 1/2 × 1.1 = 4.217 - 0.996 =	3.221㎥/개소
	(3) 콘크리트 (25-18-80) {(0.9 × 0.9) + (1.0 × 1.0)} × 1/2 × 1.1 =	0.996㎥/개소
	(4) 거푸집 (합판 6회) [{(0.9 + 1.0) × 1/2}×{√{$(0.05)^2$ + $(1.1)^2$} × 4}] =	4.184㎡/개소

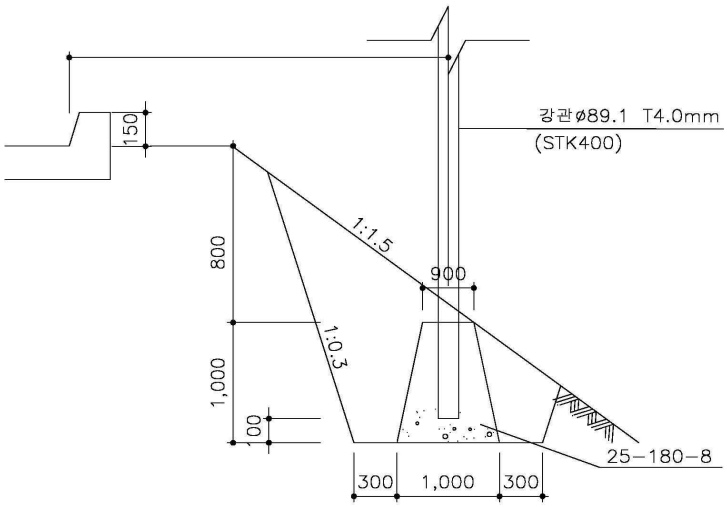공 종	산 출 근 거	수 량
교통표지판 Φ89.1mm 형식-7 풍속40m/s 속도80km/h미만 삼각+사각 (900×779 +900×400)		
	(1) 터파기 {(2.2 × 2.2) + (1.6 × 1.6)} × 1/2 × 1.0 =	3.700㎥/개소
	(2) 되메우기 = 터파기 - 콘크리트량 3.700 - {(0.9 × 0.9) + (1.0 × 1.0)} × 1/2 × 1.0 = 3.700 - 0.905 =	2.795㎥/개소
	(3) 콘크리트 (25-18-80) {(0.9 × 0.9) + (1.0 × 1.0)} × 1/2 × 1.0 =	0.905㎥/개소
	(4) 거푸집 (합판 6회) [{(0.9 + 1.0) × 1/2}×{√{(0.05)^2 + (1.0)^2}× 4}] =	3.804㎡/개소

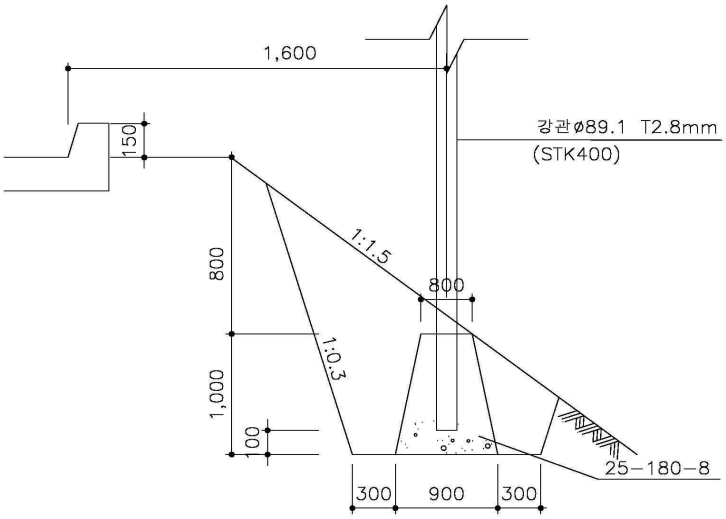공 종	산 출 근 거	수 량
교통표지판 Φ114.3mm 형식-8 풍속40m/s 속도80km/h미만 원형+사각 (Φ597.2 + 600×300)		
	(1) 터파기	
	{(2.1 × 2.1) + (1.5 × 1.5)} × 1/2 × 1.0 =	3.330㎥/개소
	(2) 되메우기 = 터파기 - 콘크리트량	
	3.330 - {(0.8 × 0.8) + (0.9 × 0.8)} × 1/2 × 1.0	
	= 3.330 - 0.725 =	2.605㎥/개소
	(3) 콘크리트 (25-18-80)	
	{(0.8 × 0.8) + (0.9 × 0.9)} × 1/2 × 1.0 =	0.725㎥/개소
	(4) 거푸집 (합판 6회)	
	[{(0.8 + 0.9) × 1/2}×{√{(0.05)^2 + (1.0)^2} × 4}] =	3.404㎡/개소

2. 시선유도표지


가. 데리네이타

◦ 설치기준 : 설계요령『2. 시선유도표지(데리네이타)』참조

◦ 중앙분리대용, 가드레일용, 교량용, 옹벽용, 토공용 등을 구분하여 수량을 산출한다.

◦ 소분리대 반사판 : I.C 분류 노즈부에 설치한다.

◦ 토공용(가이드 포스트) : 터파기, 되메우기 기준

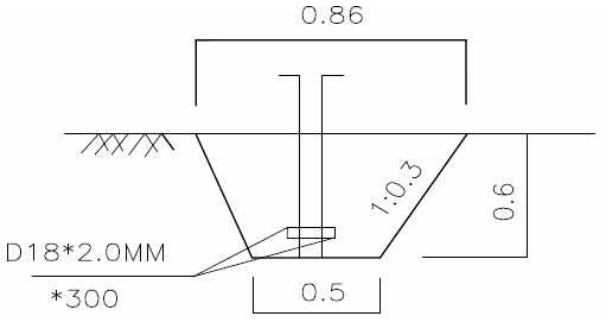

1) 터파기


$(0.86^2 + 0.5^2) \times 1/2 \times 0.6 = 0.297 m^3/$개소

2) 되메우기


$$0.297 - [\ \frac{(0.048^2 \times \pi)}{4} \times 0.5 + \frac{(0.018^2 \times \pi)}{4} \times 0.252 \times 2] = 0.296 m^3/\text{개소}$$

① 설치표준도

◦ 쌓기부

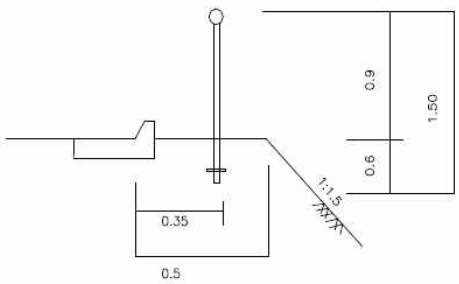

◦ 깎기부

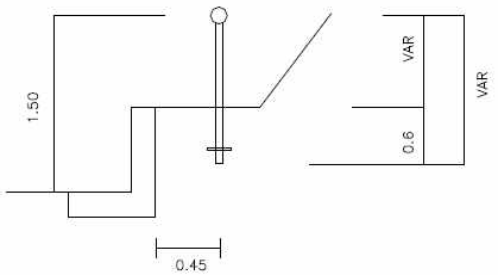

② 노면에서 반사체의 중심까지 높이는 0.9m를 적용 설치한다.

③ 종류별 설계기준

구 분	적 용
토공용 시선유도 표지	깎기부 L형측구(형식-1)적용 및 기타 필요구간
가드레일용	가드레일 설치구간
옹 벽 용	옹벽 L형측구(형식-2,3), 토공용 방음벽
중앙분리대 방호벽용	중앙분리대 단부구간
교 량 용	교량 방호벽 상단
중앙분리대용	중앙분리대 설치구간
소분리대 반사판	유출연결로 노즈부설치

나. 표지병

1) 설치기준

◦ 설계요령『2. 시선유도표지(표지병)』참조

◦ 중앙선, 차도경계선, 전용차선, 노상장애물, 안전지대 등 노면표시의 기능을 보완할 필요가 있는곳에 설치하며 개소로 수량을 산출한다.


다. 갈매기표지판

1) 설치기준

◦ 설계요령『2. 시선유도표지(갈매기표지판)』참조

◦ 길어깨 가장자리로부터 0~200cm 되는 곳에 지형에 맞게 설치하며 길어깨 측과 중분대 측을 고려하여 개소로 수량을 산출한다.

2) 기초수량 기준

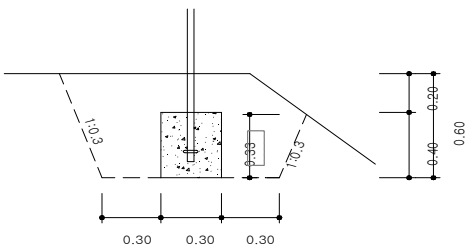

(1) 터파기

{(0.900 × 0.900) + (1.26 × 1.26)} × 1/2 × 0.60 = 0.719㎥/개소

(2) 되메우기(터파기-콘크리트량)

0.719 - 0.3 × 0.3 × 0.4 = 0.683㎥/개소

(3) 콘크리트(25-18-80)

0.30 × 0.30 × 0.40 = 0.036㎥/개소


(4) 거푸집 (합판6회)

0.3 × 0.4 × 4개 = 0.480㎡/개소

라. 장애물 표적표지

1) 중앙분리대 시점부, 지하차도와 기둥, 교대 및 교각, 입체교차시설 진입부, 교량진입부, 터널입구, 요금소 전면, 연결로 유출부 고어, 전주 및 기타구조물, 3지교차로 시선유도시설 등에 설치하며 개소로 수량을 산출한다.

2) 기초수량 기준

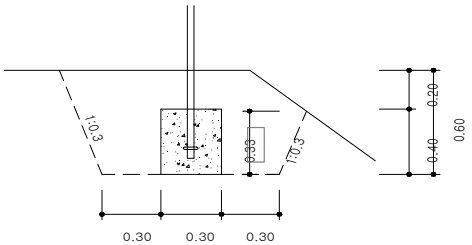

(1) 터파기

{(0.9 × 0.9) + (1.26 × 1.26)} × 1/2 × 0.60 = 0.719㎥/개소

(2) 되메우기(터파기-콘크리트량)

0.719 - 0.036 = 0.683㎥/개소

(3) 콘크리트(25-18-80)

0.30 × 0.30 × 0.40 = 0.036㎥/개소

(4) 거푸집 (합판6회)

0.3 × 0.4 × 4개 = 0.480㎡/개소

마. 구조물도색 및 빗금표지

1) 차량의 진행방향을 지시하여 구조물과의 충돌을 방지하는 시설물에 설치한다.

◦ 구조물도색 : 검정색과 노란색 도료로 도색하며, 면적(㎡)으로 산출한다.

◦ 빗금표지(알루미늄판)

- 한방향 지시 : 30cm×90cm 크기로 개소로 산출한다.
- 동일방향 교통류분리 : 60cm×90cm 크기로 개소로 산출한다.

바. 시선유도봉

◦ 교통사고 발생위험이 높은 곳, 운전자의 주의가 요하는 곳에 설치한다.

◦ 원통형을 표준으로 개소로 산출한다.

◦ 규 격

- 70km/h 이상인 도로 : 70cm
- 60km/h 이하인 도로 : 40cm

3. 노면표시

가. 설치기준 : 설계요령『3. 노면표시』참조


나. 백색, 황색, 분홍색, 녹색으로 구분하여 면적단위로 산출한다.

다. 포장시공중 차량 통행을 위한 임시 차선도색을 계상한다.

라. 차선도색

1) 본선이 2차로인 경우


〈양방향 추월 가능구간〉

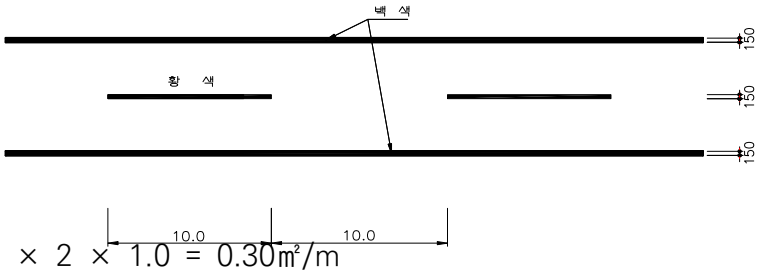

① 백색 : 0.15 × 2 × 1.0 = 0.30㎡/m

② 황색 : 10.0 × 0.15 × 1/20 = 0.075㎡/m


〈일방향 추월 가능구간〉

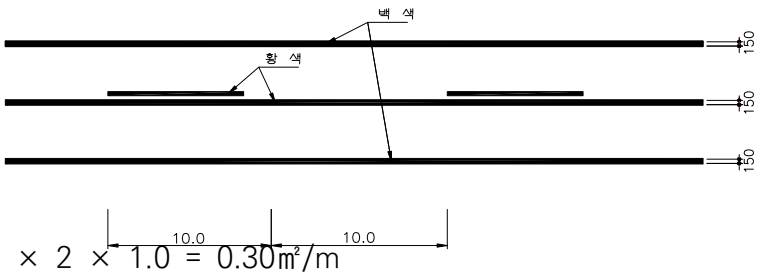

③ 백색 : 0.15 × 2 × 1.0 = 0.30㎡/m

④ 황색 : (0.15×1.0) + (0.15×10.0×1/20) = 0.225㎡/m


〈추월금지 구간〉

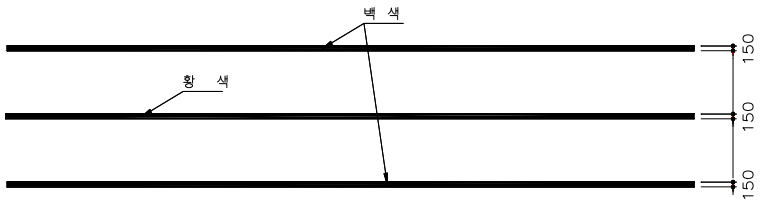

⑤ 백색 : 0.15 × 2 × 1.0 = 0.30㎡/m

⑥ 황색 : 0.15 × 1.0 = 0.15㎡/m

2) 본선이 4차로인 경우

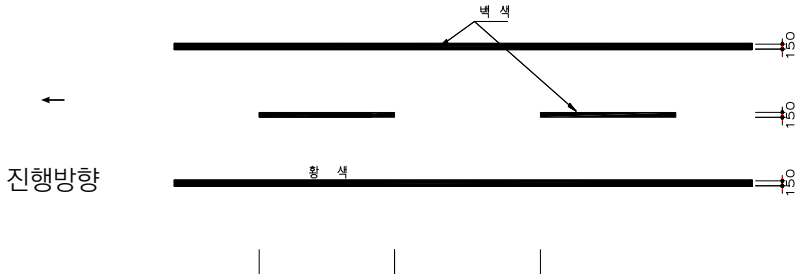

① 백색

◦ 가열형 (외측 측대선 : 실선) : 0.15 × 1.0×2 = 0.30㎡/m


◦ 가열형 (차선 분리선 : 파선) : 0.15 × 10.0 × 1/20 × 2= 0.15㎡/m

◦ 가열형 (차선 분리선 : 실선 터널구간) : 0.15×1.0×1 = 0.15㎡/m

② 황색

◦ 상온형 (내측 측대선 : 실선) : 0.15 × 1.0 × 2 = 0.30㎡/m

3) 본선이 6차로인 경우

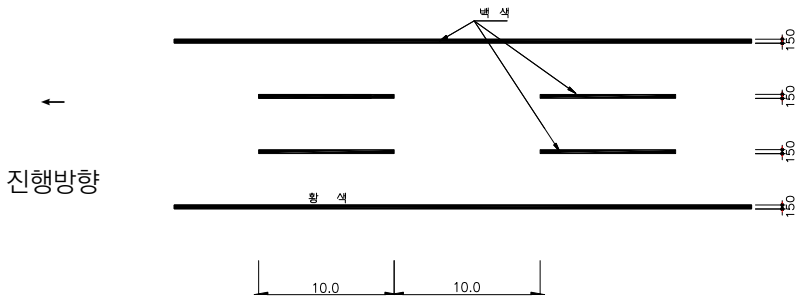

① 백색


◦ 가열형 (외측 측대선 : 실선) : 0.15 × 1.0 × 2 = 0.30㎡/m

◦ 가열형 (차선 분리선 : 파선) : 0.15 × 10.0 × 1/20 × 4 = 0.30㎡/m


② 황색

◦ 상온형 (내측 측대선 : 실선) : 0.15 × 1.0 × 2 = 0.30㎡/m

4) 교차로 가·감속 차로 및 노즈구분

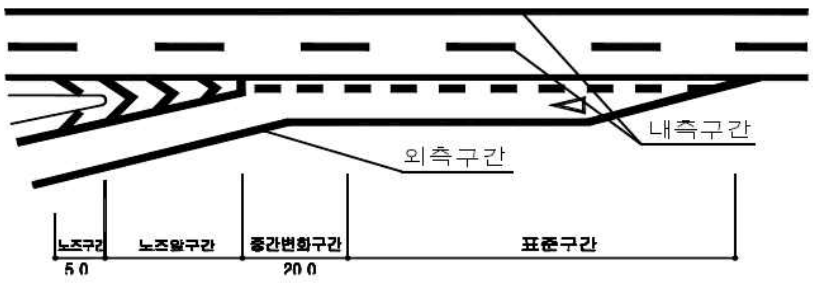


① 노즈구간

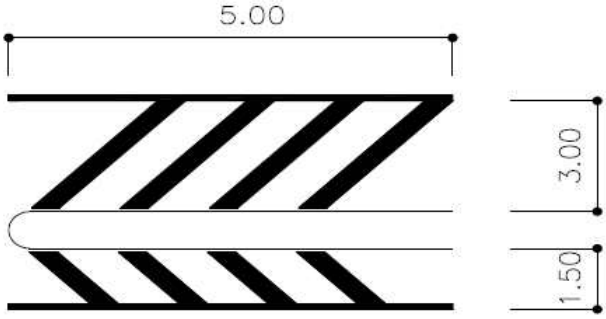

◦ 백색 실선(가열형) : 0.15 × 5.0 × 2 = 1.50㎡/m

◦ 백색 갈매기차로(가열형) : 0.45 × 4.35 × 1/COS45°× 4 = 11.073㎡/개


② 노즈 앞구간

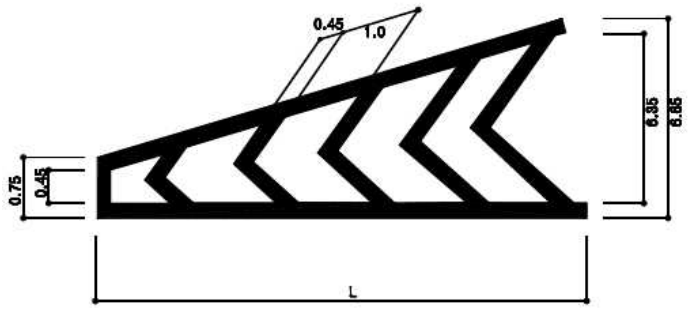

◦ 백색 실선(가열형) : 0.15 × L × 2

◦ 백색 갈매기차로(가열형) : (0.45+6.35)×1/2×0.45×1/COS45°× (L ÷ 1.45)

③ 중간부 변화구간

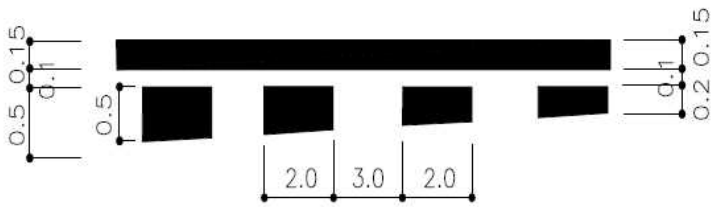

◦ 백색(가열형) : 0.15 × 20 = 3.00㎡/개

◦ 백색(가열형) : (0.50 + 0.20) × 1/2 × 8.0 = 2.80㎡/개


④ 표준구간



◦ 백색(가열형) : 0.15 × 10/10 = 0.15㎡/m

◦ 백색(가열형) : (0.20 × 2.0 × 2) × 1/10 = 0.08㎡/m

⑤ 양보표지

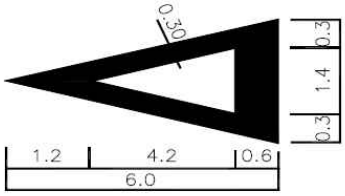

◦ 백색(가열형) : 2.0 × 6.0 × 1/2 − 1.4 × 4.2 × 1/2 = 3.06㎡/개

5) 차로유도선(나들목, 분기점)


- 감속차로 진입전 설치연장 산출

인지반응거리 = 80km X 2.5초/3.6 = 55.6m ⇒ 적용 60m


L = V × t1 / 3.6

여기서, L = 인지반응거리 V = 설계속도(km/h)


t1 = 인지반응시간(2.5초)

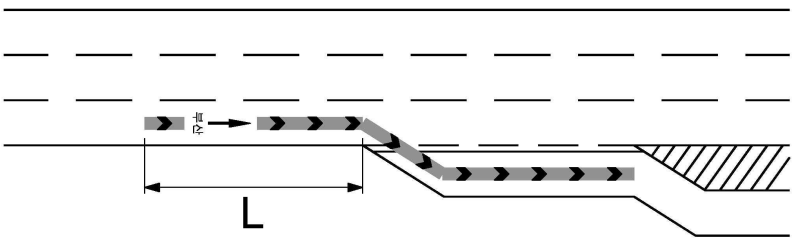

- 세부수량산출

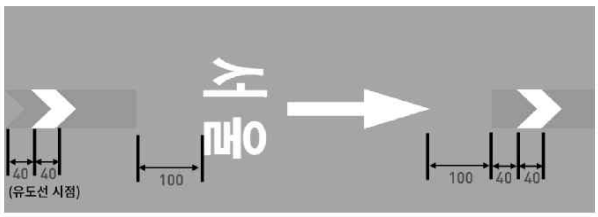

◦ 분홍색, 연한녹색 (가열형) : (0.45*) × 1.0 = 0.45㎡/m

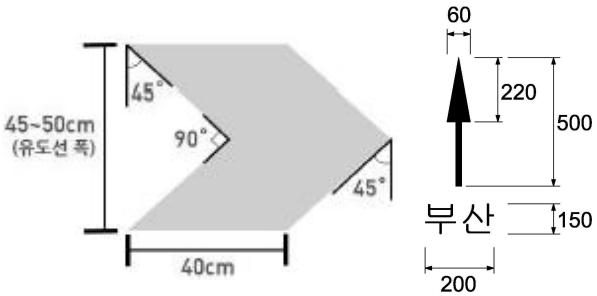

◦ 백색(가열형) : 갈매기표시

(0.45*×0.4) × 2 × 1/5.0*=0.072㎡/m

***은 본선제한속도에 따라 변동**

◦ 백색(가열형) : 글자 및 화살표

(0.6×2.2×0.5 + 2.8×0.15) +

(2.0×1.5×0.5) = 2.58㎡/개소

본선제한속도(km/h)	100 이상	80~90	60~70	50 이하
갈매기 표시 간격(cm)	650	500	400	300

마. 노면요철포장은 길이단위로 산출한다.

4. 가드레일

ㅇ 설치기준 : 설계요령『4. 차량방호 안전시설』참조

ㅇ 표준 쌓기 구간은 성토부 실물충돌시험에 합격한 가드레일로 산출한다.

ㅇ 표준 쌓기 구간 이외에는 지주의 수평지지력시험을 실시하여 현장지지력이 시험장지지력의 90%미만일 때 지주지지력 보강시설을 포함한다.

가. 가드레일

1) 가드레일은 성능기준에 맞는 제품을 사용하고 설치길이는 설치 등급에 따라 「실물충돌시험」에 의한 개소당 설치연장으로 산출한다.

나. 레일포스트

1) 가드레일 설치시 레일포스트 설치간격을 산출한다.
※ 수량 = 개소당 설치연장(L) ÷ n + 1

2) 포스트는 용도별, 길이별로 산출한다.

다. 단부레일

1) 라운딩 단부레일은 토공부 차량진행방향의 시점부에 설치한다.

2) 주먹형 단부레일은 차량진행방향의 종점부에 설치한다.

라. 전이구간

1) 콘크리트방호벽과 연결부에 설치하며 개소로 산출한다.

마. 지주지지력 보강시설

1) 지주의 수평지지력 시험은 최소 1개소 이상(1km당 2개소)실시한다.

2) 지주지지력 보강시설은 지주 보강판, 콘크리트 기초 등이 있으며 현장지지력이 시험장지지력의 90% 이상을 만족해야 한다.

5. 중앙분리대

◦ 설치기준 : 설계요령『4. 차량방호 안전시설』 참조

◦ 암구간 : 지주매입깊이는 포장층 아래 0.4m이상으로 한다.

◦ 쌓기구간 : 포장면 보링후 설치한다.

가. 가드레일

1) 표준레일(양면)

◦ 중분대용 가드레일 설치길이는 「실물충돌시험」에 의한 개소당 설치연장으로 산출한다.

2) 레일포스트

◦ 중분대용 가드레일 설치시 레일포스트 설치간격을 산출한다.

※ 수량 = 개소당 설치연장(L) ÷ n + 1

3) 라운드레일

◦ 차량진행방향의 시 · 종점부에 설치한다.

나. 콘크리트 방호벽

1) 토 공 용

◦ 구체콘크리트 : 연장으로 산출

◦ 단부처리 : 연장으로 산출

◦ 개 구 부 : IC간격에 따라 설치, 연장으로 산출

◦ 죠인트 마감처리 팽창죠인트는 30m마다 설치, 개소로 산출(L÷30 - 1)

수축죠인트는 6m마다 설치

2) 교량용 (분리형 및 일체형에 공통적용)

◦ 구체콘크리트 : 연장으로 산출

◦ 죠인트 마감처리 : 개소로 산출(교량 죠인트부에 설치)


◦ 교량의 교대구간까지 설치하며 가드레일과 전이구간으로 산출


3) I.C용


◦ 토공용 : 연장으로 산출


◦ 교량용 : 연장으로 산출

◦ 집산로 소분리대 : 연장으로 산출

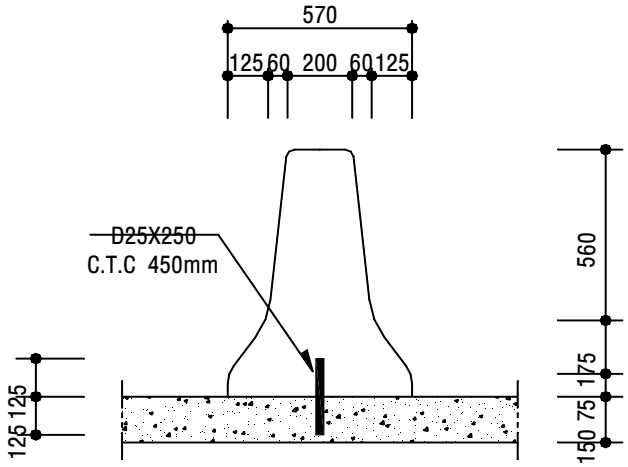
공 종	산 출 근 거	수 량
중앙분리대 (국도Ⅳ, 국가지원 지방도)	A. 토공용 중분대 1 콘크리트 포장용  - 콘크리트(구체) $(0.20+0.32)\times1/2\times0.56+(0.32+0.57)\times1/2\times0.175+0.57\times0.075=$	0.266㎥/m
	- 철근(구체) $3.98\times0.25\times2.22=$	2.209㎏/m
	- 양생면적(구체) $\{0.075+\sqrt{(0.560^2+0.06^2)}+\sqrt{(0.175^2+0.125^2)}\}\times2+0.2=$	1.907㎡/m

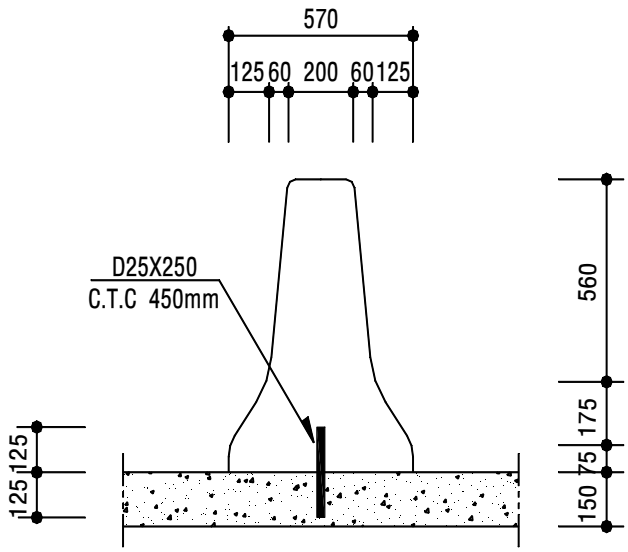공 종	산 출 근 거	수 량
중앙분리대 (국도Ⅳ, 국가지원 지방도)	A. 토공용 중분대 1 콘크리트 포장용  	
	- 콘크리트(구체) $(0.20+0.32)\times1/2\times0.56+(0.32+0.57)\times1/2\times0.175+0.57\times0.075=$	0.266㎥/m
	- 철근(구체) $3.98\times0.25\times2.22=$	2.209㎏/m
	- 양생면적(구체) $\{0.075+\sqrt{(0.560^2+0.06^2)}+\sqrt{(0.175^2+0.125^2)}\}\times2+0.2=$	1.907㎡/m

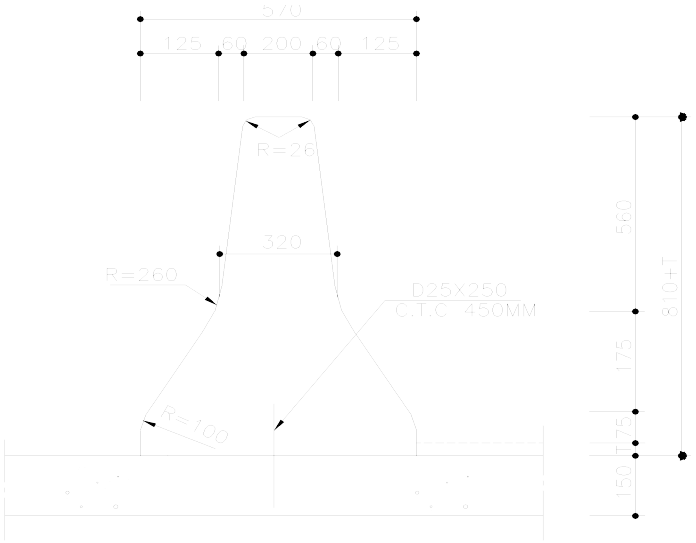공 종	산 출 근 거	수 량
(국도Ⅳ, 국가지원 지방도)	2 아스팔트 포장용  - 콘크리트(구체) $(0.20+0.32)\times1/2\times0.56+(0.32+0.57)\times1/2\times0.175+0.57\times0.125=$	0.294㎥/m
	- 철근(구체) $3.98\times0.25\times 2.22=$	2.209㎏/m
	- 양생면적(구체) $\{0.125+\sqrt{(0.560^2+0.06^2)}+\sqrt{(0.175^2+0.125^2)}\}\times2+0.2=$	2.006㎡/m

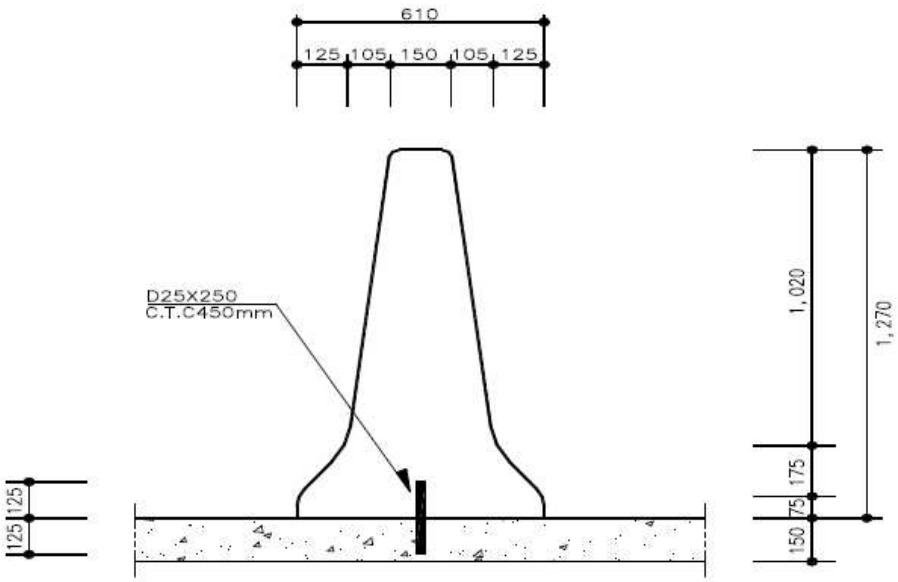공 종	산 출 근 거	수 량
중앙분리대 (국도Ⅰ,Ⅱ,Ⅲ)	 - 콘크리트 (구체) (0.15+0.36)×1/2×1.02+(0.36+0.61)×1/2×0.175+0.61 × 0.075=	0.391㎥/m
	- 철근(구체) 3.98×0.25×2.22=	2.209㎏/m
	- 양생면적(구체) $\{0.075+\sqrt{(1.02^2+0.105^2)}+\sqrt{(0.175^2+0.125^2)}\}\times2+0.15=$	2.781㎡/m
	- 죠인트 마감처리 중분대 연장 ÷ 30 - 1 = EA	

공 종	산 출 근 거	수 량

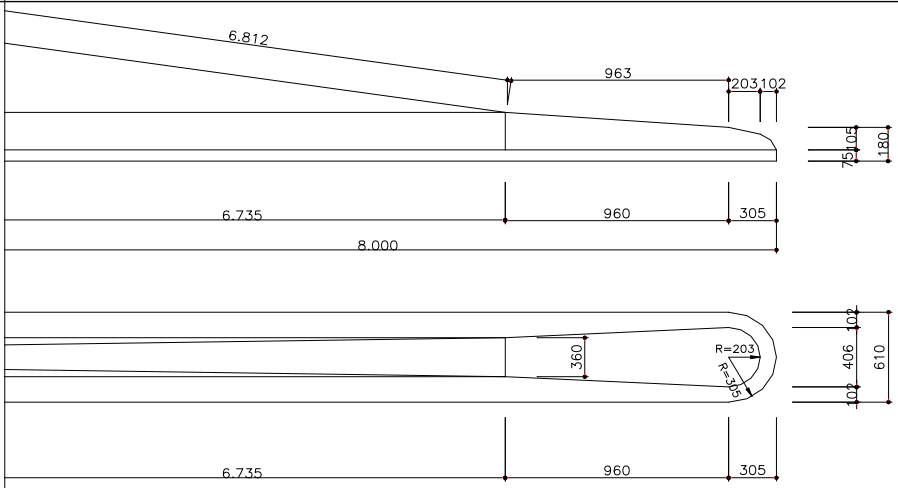

수 량 표 M³ /개소

분	공 종	단 위	수 량	비 고
크리트포장용	콘 크 리 트 fck=24MPa	M³	0.866	fck=240kgf/cm² 쇄석(19M/M)
스콘 포장용			1.006	

- 콘크리트 (단부)

단부콘크리트 (1개소당)

1) (1/2×1.02×6.735×0.36)-{(1.02×0.105×1/2×6.735)×2} = 0.515

2) {(0.36+0.61)/2×0.175×6.735} = 0.572

3) 0.61×6.735×0.075 = 0.308

4) {(0.36+0.61)/2×0.175×0.96}-[{(0.36+0.406)/2×0.07×0.96}/2] = 0.068

5) 0.61×0.96×0.075 = 0.043

6) {(0.305²×3.14)/2+(0.203²×3.14)/2}×0.105×1/2 = 0.011

7) {(0.305²×3.14)/2}×0.075 = 0.01

계 1)+2)+3)+4)+5)+6)+7) =

1)~3) [{(1.02×6.735)×1/2}+{(0.175+0.075)×6.735}]×2 = 10.237

4) [{(0.175+0.105)/2×0.96}+{(0.305×0.105)/2}]×2 = 0.301

5) 0.075×0.96×2 = 0.144

6) 0.203²×3.14×1/2 = 0.065

7) [{(3.14×0.406)+(3.14×0.57)}×1/4×√(0.305²+0.105²)


+{(3.14×0.61×0.0750×1/2} = 0.319


8) {(0.15+0.36)×1/2×6.812}+{(0.36+0.406)×1/2×0.96} = 2.105

계 1)+2)+3)+4)+5)+6)+7)+8) =

1.527㎥/개소

13.171㎥/개소

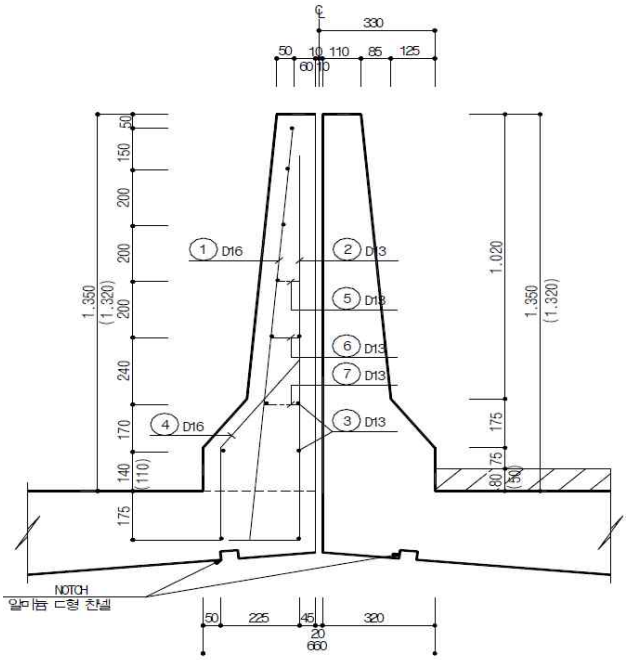공 종	산 출 근 거	수 량
	B. 교량용 중분대	
	◦ 구체 콘크리트 (분리형)	
	 주) ( ) LMC 포장일 경우	
	(1) 콘크리트(구체) : 형식 1	
	{(0.11+0.195)×1/2×1.02+(0.195+0.320)×1/2×0.175+	
	0.155×0.320}×2=	0.500㎥/m
	콘크리트(구체-LMC포장일때) : 형식 1-1	
	{(0.11+0.195)×1/2×1.02+(0.195+0.320)×1/2×0.175+	
	0.125×0.320}×2=	0.481㎥/m
	(2) 구체콘크리트 표면적(양생면적) : 형식 1	
	$\{0.11+\sqrt{(0.085^2+1.02^2)}+\sqrt{(0.125^2+0.175^2)}+0.155\}\times2=$	3.007㎡/m
	구체콘크리트 표면적(양생면적-LMC포장일때) : 형식 1-1	
	$\{0.11+\sqrt{(0.085^2+1.02^2)}+\sqrt{(0.125^2+0.175^2)}+0.125\}\times2=$	2.947㎡/m
	1. JOINT 마감처리	
	중분대 연장÷30-1= EA	
	2. 철 근	
	D 16 : 0.049358 t/m	
	D 13 : 0.056852 t/m	
	계 : 0.106210 t/m	0.106210 t/m

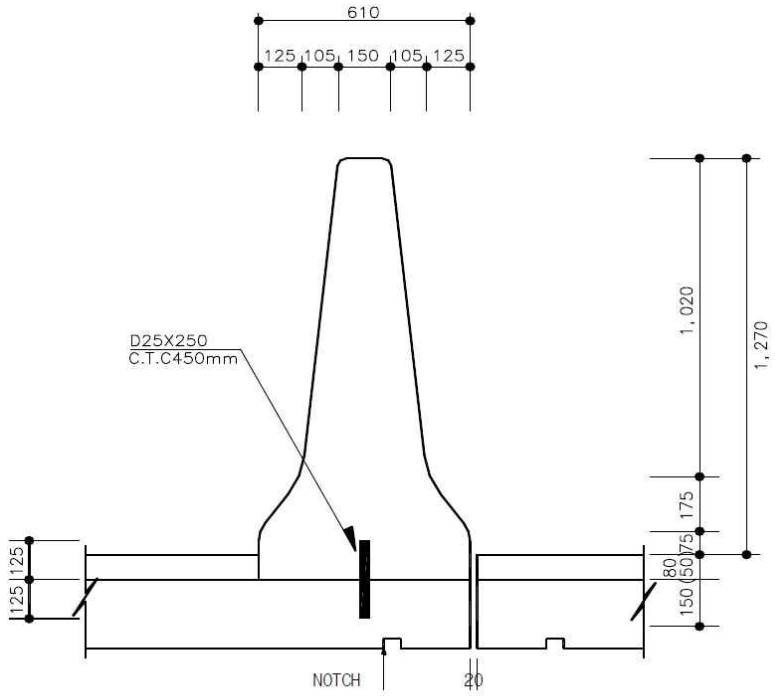
공 종	산 출 근 거	수 량
	◦ 구체 콘크리트 (일체형)  주) ( ) LMC 포장일 경우	
	(1) 콘크리트(구체) : 형식 2 {(0.15+0.36)×1/2×1.02+(0.36+0.61)×1/2×0.175+ 0.155×0.61} =	0.439㎥/m
	콘크리트(구체-LMC포장일때) : 형식 2-1 {(0.15+0.36)×1/2×1.02+(0.36+0.61)×1/2×0.175+ 0.125×0.61} =	0.421㎥/m
	(2) 구체콘크리트 표면적(양생면적) : 형식 2 $\{0.155+\sqrt{(0.105^2+1.02^2)}+\sqrt{(0.125^2+0.175^2)}\}\times2+0.15$ =	2.941㎡/m
	구체콘크리트 표면적(양생면적-LMC포장일때) : 형식 2-1 $\{0.125+\sqrt{(0.105^2+1.02^2)}+\sqrt{(0.125^2+0.175^2)}\}\times2+0.15$ =	2.881㎡/m
	1. JOINT 마감처리 중분대 연장÷30-1= EA	
	2. 철 근 D 25 : 0.002209 t/m	0.002209 t/m

공 종	산 출 근 거	수 량

C. IC용 중앙분리대

- 구체 콘크리트

토 공 부 교 량 부

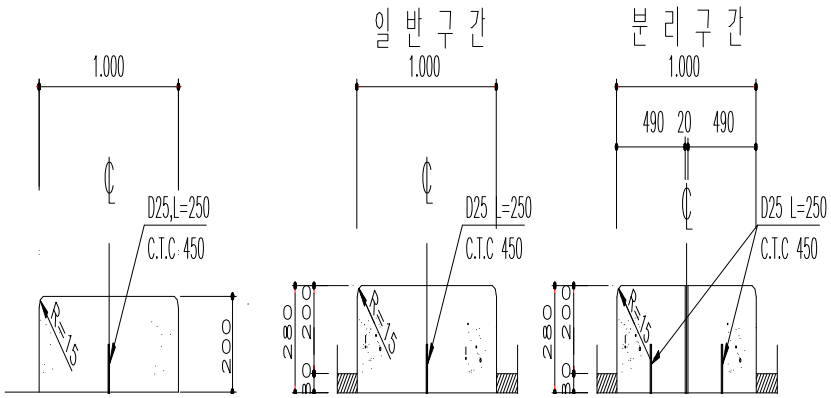


토공부 : {(1.0×0.2)-(0.03×0.03×1/2×2)}×1.0 = 0.199㎥/m

교량부 : {(1.0×0.28)-(0.03×0.03×1/2×2)}×1.0 = 0.279㎥/m

- 집산로소분리대

토 공 부 교 량 부

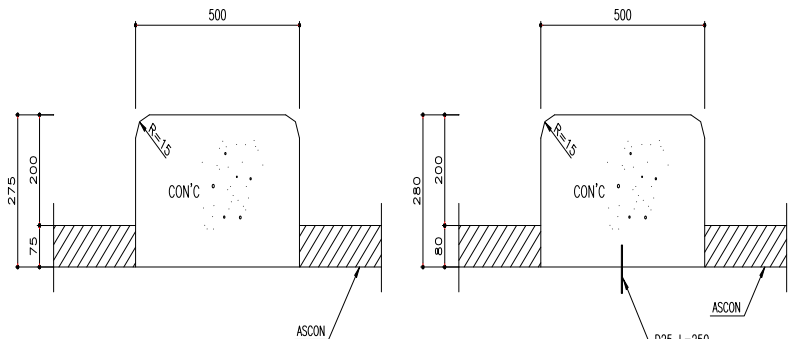

토공부 : {(0.5×0.275)-(0.03×0.03×1/2×2)} = 0.137㎥/m

교량부 : {(0.5×0.28)-(0.03×0.03×1/2×2)} = 0.139㎥/m

6. 낙석방지시설

가. 낙석방지울타리(낙석방지책)

1) 설치기준 : 설계요령『5. 낙석방지시설』참조


2) 낙석방지울타리를 설치연장으로 수량을 산출한다.

3) SPAN길이는 현지여건을 고려 일반구간은2.0m, 낙석 등의 우려구간은3.0m로 한다.

4) 높이는 2.853m로 한다.

SPAN 2.0m

※ 표준구간

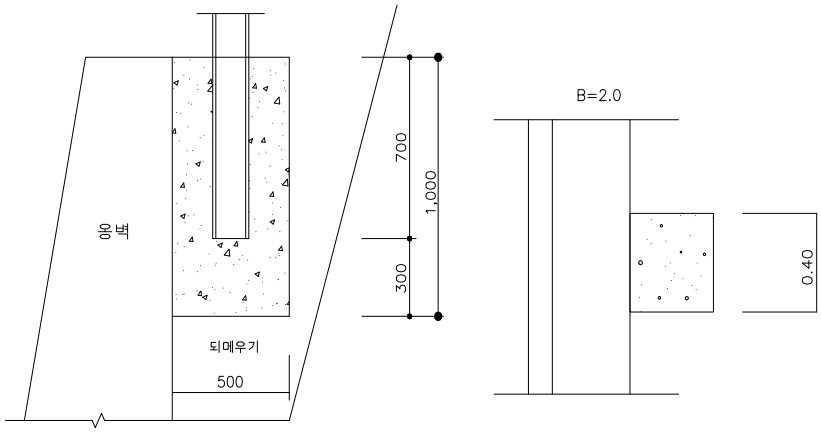


① 되메우기 공제 : 0.50×0.40×0.80 = 0.160㎥

② 콘크리트(25-21-80) : 0.50×0.40×1.00 = 0.200㎥

③ 거푸집(합판6회) : (0.50×1.0×2EA)+(0.40×1.0) = 1.400㎡


※ 단부구간


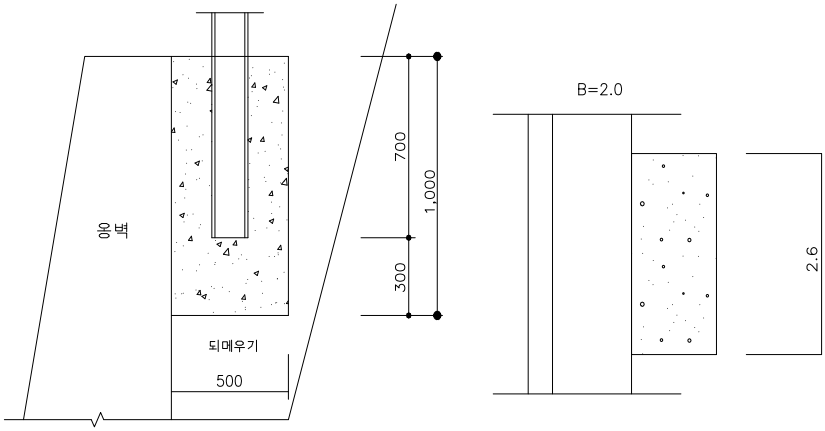


① 되메우기 공제 : 0.50 × 2.6 × 0.80 = 1.040㎥

② 콘크리트(25-21-80) : 0.50 × 2.60 × 1.00 = 1.300㎥

③ 거푸집(합판6회) : (0.5×1.0×2EA) + (2.6×1.0) = 3.600㎡

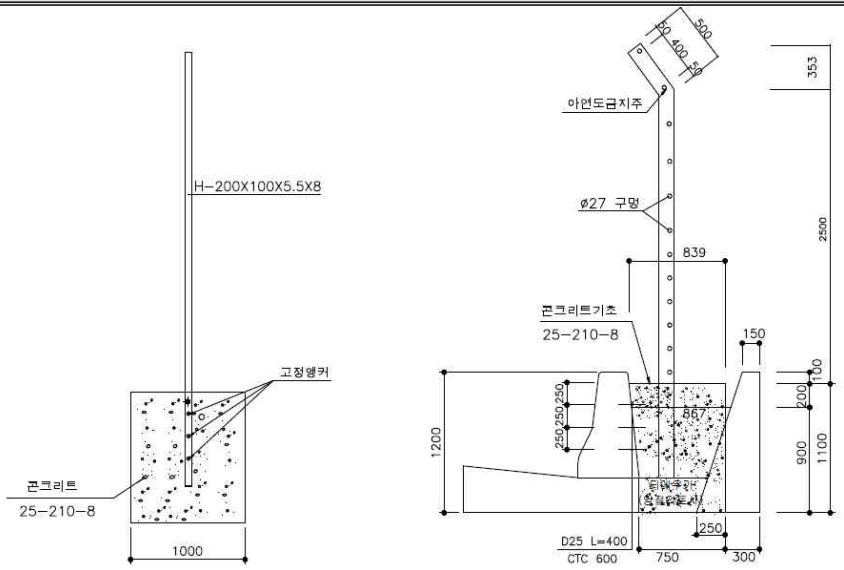공 종	산 출 근 거	수 량
낙석방지 울타리 옹벽용 일반부 SPAN3.0m		
	- 콘크리트 (25-21-80) (0.839 × 1.0 + 0.75 × 1.0) ÷ 2 × 0.8 + (0.75 × 1.0 × 0.3) =	0.860㎥/nr
	- 거푸집 (합판6회) {(0.839 + 0.75) ÷ 2 × 0.8 + 0.75 × 0.3} × 2nr + 1.1 × 1.0 =	2.821㎥/nr
	- 암 터파기 (0.55 + 0.15) × 1/2 × 1.2 × 1.6 =	0.672㎥/nr
	- 되메우기 0.672 - (0.25 × 0.75 ×1/2 × 1.0 =	0.578㎥/nr
	- L형측구 되메우기 공제 {(0.867 + 0.60) × 1/2 × 0.6 - 1/2 × 0.050 × 0.150 +(0.6 + 0.5) × 1/2 × 0.3 } × 1.0 =	0.601㎥/nr
	- 철 근(D25) 3.98 × 0.4 × 3 ÷ 1000 =	0.0047t/nr

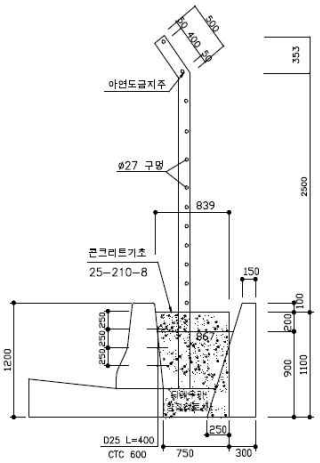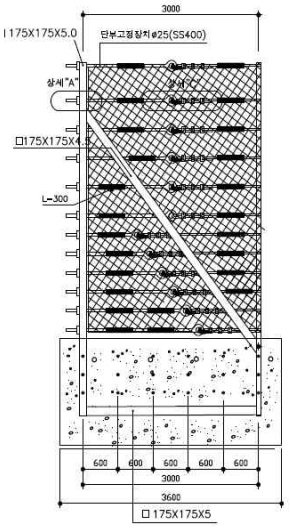공 종	산 출 근 거	수 량
낙석방지 울타리 옹벽용 단 부 SPAN3.0m	 	
	- 콘크리트 25-21-80) (0.839 × 3.6 + 0.75 × 3.6) ÷ 2 × 0.8 + (0.75 × 3.6 × 0.3) =	3.098㎥/nr
	- 거푸집 (합판6회) {(0.839 + 0.75) ÷ 2 × 0.8 + 0.75 × 0.3} × 2nr + 1.1 × 3.6 =	5.681㎡/nr
	- 암 터파기 (0.55 + 0.15) × 1/2 × 1.2 × 4.2 =	1.764㎥/nr
	- 되메우기 1.764 - (0.25 × 0.75 ×1/2 × 3.6) =	1.426㎥/nr
	- L형측구 되메우기 공제 {(0.867 + 0.60) × 1/2 × 0.6 -1/2×0.050×0.150+(0.6+0.5)×1/2×0.3}× 3.6 =	2.164㎥/nr
	- 철 근(D25) 3.98 × 0.4 × 3 ÷ 1000 ×6 =	0.0286t/nr

나. 낙석방지망

1) 설치기준 : 설계요령『5. 낙석방지시설』참조

2) 낙석방지망은 설치면적으로 수량산출한다.

3) 절개면 하단부에 낙석방지울타리가 설치된 경우에는 낙석방지망의 하단부 높이를 조절하여 설치한다. 이때 낙석방지망의 하단부 높이는 낙석방지울타리의 높이까지로 한다.


4) 낙석방지울타리가 없는 곳은 지면에서 1m정도 띄어 설치한다.

7. 가드휀스

가. 설치기준 : 설계요령『4. 차량방호 안전시설』참조

나. 토공용과 육교용으로 구분하여 연장으로 수량산출한다.

※ 토공용

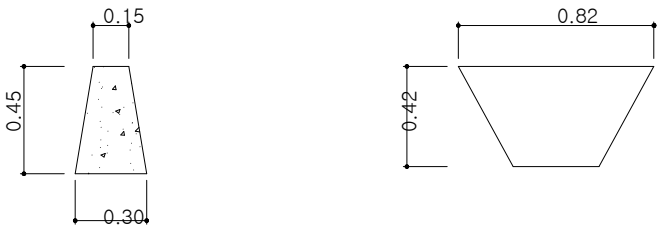


1) 터파기
{(0.40×0.40)+(0.82×0.82)}×1/2×0.42 = 0.175㎥/개소

2) 되메우기=터파기-콘크리트량
0.175 - 0.025 = 0.150㎥/개소

3) 콘크리트(25-18-80)
{(0.30×0.30)+(0.15×0.15)}×1/2×0.45 = 0.025㎥/개소

4) 거푸집(합판 6회)
(0.30+0.15)×0.45×1/2×4 = 0.405㎡/개소

※ 육교용

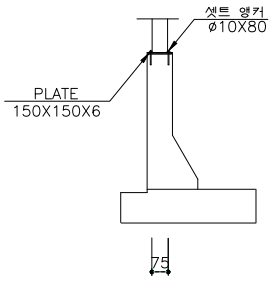

1) Plate 및 Anchor를 사용하여 설치

STS Plate (215×245×16t) : 1 EA

STS Anchor B/N (∅16×200) : 4 EA

8. 미끄럼방지포장 및 노면요철포장

가. 설치기준 : 설계요령『6. 미끄럼방지포장 및 노면요철포장』참조

나. 미끄럼 방지 포장면적(㎡)으로 수량을 산출한다.

다. 전면식, 이격식을 구분하여 산출한다.

라. 그루빙은 종·횡방향을 구분하여 산출한다.

마. 노면요철포장은 절삭형, 다짐형으로 구분하여 산출한다.

9. 충격 흡수시설

가. 장소에 따라 적절한 수량을 산출한다.

나. 개소 단위로 산정한다.

10. 현광방지 시설(차광망)

가. 차광망은 연장으로 산출한다.

11. 비상주차대

가. 750m마다 1개소씩 산출하여 수량은 각 해당 공종별로 산출한다.

12. 긴급제동 시설

가. 골재부설

1) 최대골재크기 : 둥근강자갈 ∅40mm

2) 설치길이에 따라 체적(㎥)으로 산출한다.

나. 감속원통

1) 유격 : ∅1,000mm

2) 감속원통속은 둥근 강자갈로 채운다.

3) 수량은 설치개소에 따라 EA 단위로 산출한다.

다. 구난앵커

1) 설치개소에 따라 EA단위로 산출한다.

라. 이탈방지둑

1) 재 료 : 토사

2) 설치개소 및 규격에 따라 체적(㎥)으로 산출한다.

마. 배수파이프

1) 배수가 필요한 장소에 P.V.C Pipe ∅300mm를 연장(m)으로 산출한다.

13. 교통신호기

가. 평면교차로 형태와 신호등화 형식을 구분하여 수량을 개소 단위로 산출한다.

1) 3지 교차

2) 4지 교차

3) 점멸등

14. 악천후구간, 터널 및 장대교량 안전시설

가. 대상시설에 따라 적절한 수량을 산출한다.

15. 동물침입방지시설

가. 야생동물을 생태통로로 유도하기 위해 필요한 구간에 유도휀스를 높이별, 종류별 연장(m)으로 산출한다.

16. 기타사항

가. 안개시정표지 및 도로전광표지

1) 장소에 따라 적절한 수량을 산출한다.

2) 개소단위로 산출한다.

나. 기타 교통안전시설은 설치목적과 기능에 적합한 설치위치와 수량을 산출한다.

9 부대공

◦ 수량내역 및 수량산출의 항목은 일반적으로 산출하는 것을 제시한 것으로, 공사의 성격 및 여건 등을 고려하여 변경할 수 있다.

◦ 공종별 수량산출 후 전체 수량에 대한 아스콘, 콘크리트, 철근, 골재 및 시멘트 등의 주요자재 집계표와 토공, 콘크리트, 거푸집, 철근 및 주요 수량 내역 항목 등을 집계한 총괄 집계표를 작성한다.

◦ 타공정으로 이월 또는 이기가 필요한 수량에 대해서는 이월(이기)수량 집계표를 작성한다.

1. 도로안내표지판

가. 주요 수량

1) 수량 내역 : 안내표지판 설치 수량(개소)

2) 수량 산출

- 안내표지판 설치 수량 (개소)
- 토공 : 터파기, 되메우기, 잔토 (㎥)
- (무근. 철근) 콘크리트 (25-21-8, ㎥)
- 거푸집 (합판6회, ㎥)
- 철근 수량

나. 산출 요령

1) 안내표지판 수량과 기초 수량에 대하여 산출한다.

2) 안내표지판은 경계표지, 이정표지, 방향표지, 노선표지 등의 표지형식으로 구분하며, 설치위치, 종류별 규격, 설치형태, 개수 등으로 구분하여 산출한다.

3) 기초 터파기의 경사는 1 : 0.3을 적용하며, 저판의 여유는 0.3m로 한다.

4) 되메우기 및 다짐량은 터파기량에서 콘크리트량을 제외한 수량으로 하며, 남은 토량은 잔토 처리한다.

5) 도로정보 안내시설, 표지판 통합주도 안내표지판과 같은 방법으로 산출한다.

6) 문형식 표지판의 경우 지주보호용 시설을 산출한다.

- 중앙분리대측 : 강판 덮개 설치
- 길어깨측 : 가드레일 설치

7) 표지판 지주는 잡철물 제작 수량에서 제외한다.

2. 방음벽

가. 주요 수량

1) 수량 내역 : 방음벽 연장(m)

2) 수량 산출

- 방음판 연장(m) 및 방음판 수량 (경간)
- (무근. 철근) 콘크리트 (방음벽 기초는 25-24-8, 버림콘크리트는 25-16-8, ㎥)
- 거푸집 (방음벽 기초는 합판4회, 버림 콘크리트는 합판6회, ㎥)
- 철근 수량
- 신축이음, 조인트바, 스페이셔
- 공제 수량 : 되메우기, 보조기층, 동상방지층, 노상, 비탈면 식생보호공(줄떼 등)

나. 산출 요령

1) 방음판 수량과 방음벽 기초에 대하여 산출한다.

2) 방음벽 기초에 대한 수량 산출은『방음벽 기초 표준도(국토교통부, 2010)』를 참조한다.

3) 방음판 수량은 판의 종류별 높이별로 구분하여 길이(m)로 소요 연장을 산출하고, 내역서에 반영하는 수량은 경간수로 환산하여 적용한다.

◦ 방음판 높이 = 방음벽 높이 - 방음벽 기초 돌출높이(1.0m)

◦ 종류별 높이별 방음판 수량(경간 수) = 소요 연장 ÷ 경간장(지주 간격)

4) 지주 및 앵커 수량은 지주 높이별로 경간당 개수로 환산하여 산출한다.

◦ 지주(Base plate 포함) 및 앵커 수량(경간당 개수) = [(방음판 경간수) + 1] ÷ 경간장

5) 방음벽 기초 수량 : 종류별 높이별로 구분하여 길이(m)로 산출한다.

◦ L형옹벽 기초 연장(L)

= 방음판 경간수 × 경간장) + 2 ×(베이스플래이트길이/2 + 여유길이(6cm))

◦ 직벽형 기초

= (방음판 경간수 × 경간장) + 2 ×(강관말뚝직경/2 + 여유길이(10cm))

6) 출입구 수량

◦ 토공구간 : 설치연장 300m 이상일 경우 약 150m 간격으로 출입구를 설치하며 점검로가 필요한 경우 접근로, 계단 등을 설치

◦ 교량구간 : 교량점검로가 설치된 모든 교량에 점검로 출입시설이 있는 행선의 모든 교각에 설치

7) 방음벽이 설치되는 구간은 되메우기, 보조기층, 동상방지층, 노상, 비탈면 식생보호공(줄떼 등)에 대하여 저촉 면적만큼 공제한다.

3. 깎기부 점검로

가. 주요 수량

1) 수량 내역

- 계단부 : 연장(m)
- 단부 : 개소

2) 수량 산출

- 계단부 설치 연장(m) 및 단부 설치 구간(개소)
- 토공 : 터파기, 되메우기, 잔토 (㎥)
- 콘크리트 (25-18-8, ㎥)
- 거푸집 (합판6회, ㎥)
- 프리캐스트 블록

나. 산출 요령

1) 전면부와 측면부로 나누어 산출한다.

2) 전면부에 설치되는 점검로의 경우 비탈면의 경사에 따라 나누어 산출한다.

4. 버스정차대 계단

가. 주요 수량

1) 수량 내역

- 일반부 : 연장(m)
- 단부 : 개소

2) 수량 산출

- 계단 설치 연장(m) 및 단부 설치 구간(개소)
- 토공 : 터파기, 되메우기, 유용토 (㎥)
- 콘크리트 (25-18-8, ㎥)
- 거푸집 (합판6회, ㎥)
- 공제 수량 : 비탈면 식생보호공(줄떼 등)

나. 산출 요령

1) 버스정차대 계단이 설치되는 구간은 비탈면 식생보호공(줄떼 등)에 대하여 저촉면적만큼 공제한다.

5. 수로 보호공

가. 주요 수량

1) 수량 내역 : 돌붙임 수량(㎥)

2) 수량 산출

- 돌붙임 면적(㎡)
- 토공 : 터파기, 되메우기, 유용토 (㎥)
- 콘크리트 (25-16-8, ㎥)
- 거푸집 (합판6회, ㎥)

나. 산출 요령

1) 돌붙임 수량과 돌붙임기초 수량에 대하여 산출한다.

6. 보호길어깨 잡초성장 억제시설

가. 주요 수량 및 수량 산출

1) 억제시설 설치 연장(m)을 산출한다.

7. 식재공

가. 주요 수량

1) 식재공 : 식재별 수량(주)

2) 철재지지대 : 개소(조)

3) 지주목 삼발이 : 개소(조)

나. 산출 요령

1) 수목의 수량은 수목의 종류 및 수목 규격별로 나누어 산출한다.

2) 수목이식이 필요한 경우 공사구간→가식장 수량과 가식장→공사구간 수량을 각각 구한다.

8. 공동구

가. 주요 수량

1) 수량 내역 : 공동구 연장(m)

2) 수량 산출

- 공동구 설치연장 (m)
- 토공 : 터파기, 되메우기, 유용토 (㎥)

- 콘크리트 (㎥)
- 거푸집 (구체는 합판3회, 버림은 합판6회, ㎥)
- 철근 수량 (ton)
- 동바리(공/㎥), 비계(㎡)
- 시공이음면정리(㎡)
- 수팽창지수재 (m)
- 스페이서 (㎡)
- 아스팔트코팅 (2회, ㎡)
- NORTH (m)
- 채움재
- 봉합재(실런트)
- 방수재(지수판)
- 조인트바

나. 산출 요령

1) 공동구의 수량 산출은 배수공의 암거구조물과 구조물공의 지하차도 수량산출 방법을 참조한다.

9. 접도구역 경계표주

가. 주요 수량

1) 수량 내역 : 접도구역표주 수량(개소)

2) 수량 산출 :

- 접도구역 표주 (개소)
- 콘크리트 (25-18-8, ㎥)
- 거푸집 (합판6회, ㎥)
- 철선 (6m/m, m)
- 터파기, 되메우기, 잔토 (㎥)

나. 산출 요령

1) 직선부(평지), 곡선부 및 취락지역, 산자부 등 위치별 설치 간격에 따라 산출한다.

2) 남은 흙은 잔토 처리한다.

10. 거리표지

가. 주요 수량

1) 수량 내역 : 거리표지 수량(개소)

2) 수량 산출

- 거리표지 (개소)
- 콘크리트 (25-18-8, ㎥)
- 거푸집 (합판6회, ㎥)
- 터파기, 되메우기, 잔토 (㎥)

나. 산출 요령

1) 도로 외측부에 설치하며 개소로 산출한다.

2) 남은 흙은 잔토 처리한다.

11. 준공표지석

가. 주요 수량

1) 수량 내역 : 준공표지석 설치 (개소)

2) 수량 산출 :

- 준공표지석 (개소)
- 콘크리트 (25-18-8, ㎥)
- 거푸집 (합판6회, ㎥)
- 터파기, 되메우기, 잔토 (㎥)

나. 산출 요령

1) 준공표지석(화강석 재질)에 공사내력 등을 새겨 시·종점부에 1개소씩 설치한다.

2) 남은 흙은 잔토 처리한다.

12. 방호시설

◦ 도로확장구간에 차량 통행시 교통안전과 도로폭 확보를 위하여 방호시설을 설치하며 높이별 연장으로 수량 산출한다.

가. 암파쇄 방호시설

1) 수량 내역 : 암파쇄 방호시설 연장 (m)

2) 수량 산출

- 암파쇄 방호시설 설치 연장 (m) 및 경간
- 콘크리트

3) 도로확장구간에 차량 통행시 교통안전과 도로폭 확보를 위하여 깎기부 중 계획깎기고가 10m이상인 구간에 방호시설을 설치하며 높이별 연장으로 수량 산출한다.

4) 계획깎기고가 10m미만일 경우는 임시방호시설 또는 암파쇄 방호시설 설치지침에 준하여 적용하여 수량을 산출한다.

나. 흙쌓기 구간

1) 수량 내역 : 시설별 연장(m)

2) 마대쌓기는 H=2.0m 미만일 때 수량을 산출한다.

3) 도류벽은 H=2.0m 이상일 때 수량을 산출한다.

13. 축중기 설치

가. 주요 수량 및 산출 요령

1) 수량 내역 : 축중기 설치 (개소)

14. 환경관리비

가. 환경관리비 항목

- 가설방음벽, 방진망
- 살 수
- 오탁방지막
- 공사장폐수 처리시설
- 기타
- 세륜 세차시설
- 침사지
- 골재덮개시설
- 폐기물 처리비

나. 가설방음벽, 방진막

1) 수량 내역 : 가설방음벽, 방진막의 연장(m)

2) 설치구간 높이별로 연장을 산출한다.

3) 가설방음벽은 2회 이상 사용을 원칙으로 한다.

4) 방진막은 가설방음벽이 설치되는 구간에 1m 높이로 함께 설치할 수 있다.

다. 세륜세차시설

1) 수량 내역 : 세륜세차시설 설치 (개소)

2) 수량 산출

- 자동 세륜기 (이동식의 경우)
- 콘크리트 (25-21-8, ㎥)
- 거푸집 (합판6회, ㎡)
- 철근 (보통, ton)
- 터파기, 되메우기, 잔토 (㎥)
- 잡석깔기 (㎥)

라. 살수

1) 수량 내역 : 살수 (개월)

2) 공사구간내 살수가 필요한 연장과 순살수기간을 산출한다.

마. 침사지

1) 수량 내역 : 침사지 설치 (개소)

2) 수량 산출

- 침사지 구간별 면적 (㎡) 및 용량 (㎥)
- 터파기, 속채움 토사 (㎥)
- P.P 마대 (㎡)
- 토사유출방지용 비닐 (㎥)
- 부직포 (㎥)
- 잡석 (㎥)

바. 오탁방지막

1) 수량 내역 : 오탁방지막 연장 (m)

2) 오탁방지막 신설과 유용 연장을 구분하여 산출한다.

사. 비점오염저감시설

1) 수량 내역 : 비점오염저감시설 설치 (개소)

아. 골재덮개시설

1) 수량 내역 : 골재덮개시설 면적 (㎡)

2) 골재덮개시설 설치구간, 연장 및 면적을 산출한다.

자. 공사장폐수 처리시설

1) 수량 내역 : 공사장폐수 처리시설 설치 (개소)

차. 폐기물처리(상차비)

1) 수량 내역 : 폐기물처리 상차비 (ton)

2) 수량 산출

- 폐콘크리트 (ton)
- 폐아스콘 (ton)
- 혼합폐기물 (ton)

3) 본 환경관리비에서의 폐기물처리는 상차비만을 반영하며, 처리비용은 별도로 처리한다.

4) 발생되는 모든 폐기물에 대하여 종류별(지장가옥, 건설폐기물, 나무뿌리 등)로 수량 산출하고 나무뿌리 등은 별도의 수량산출기준, 처리방법에 의거 처리한다. (나무뿌리는 건설폐기물에서 제외)

카. 임목폐기물 파쇄

1) 수량 내역 : 임목폐기물처리 파쇄 수량 (㎥)

15. 지장 가옥철거

가. 주요 수량 및 산출 요령

1) 수량 내역 : 지장 가옥철거 수량 (㎥)

2) 수량 산출

- 주거용 철거 면적 (㎡)
- 업무용 철거 면적 (㎡)
- 공공용 철거 면적 (㎡)
- 담장 철거 등 면적 (㎡)

3) 도로건설공사에 편입되는 지장 가옥은 정확히 조사하여 수량 산출한다.

16. 공사용 진입가도

가. 주요 수량 및 산출 요령

1) 수량 내역

- 표토 제거 (답구간, 답외구간, ㎥)
- 흙깎기, 흙쌓기 (㎥)
- 유용성토 운반 (토사, ㎥)
- 기층 (T=10cm, ㎥)
- 보조기층 (T=20cm, ㎥)
- 프라임코팅 (RSC-3, ㎥)
- 복구 및 유지보수비 (식)

2) 포장 공사용 진입가도에는 현장사무실 진입로, 배치플랜트 진입로, 터널상황실 진입로 등이며 포장 두께는 기층 10cm, 보조기층 20cm로 산출하며 현장여건을 고려하여 적용할 수 있다.

17. 공사중 교통처리

가. 주요 수량

1) 수량 내역 : 교통처리시설 1식

2) 수량 산출

- 공사중 안내표지판 (개소)
- 교통표지판 (개소)

- PE드럼 (개소)
- 안전휀스 (개소)
- 윙카 (m)
- 회전경광등 (개소)
- 라바콘 (개소)
- 차선도색, 차선제거(황색실선, 백색실선, 백색파선)

나. 산출 요령

1) 『도로공사장 교통관리지침』에 의거하여 수량을 산출하되 단계별 교통처리가 필요한 경우 단계별로 각각의 수량을 산출한다.

2) 각 항목에 대해 신규 수량과 유용 수량을 구분하여 적용한다.

18. 가설사무실

가. 주요 수량

1) 수량 내역 : 가설사무실 1식

2) 수량 산출

- 부지면적 (㎡)
- 가설사무실 면적 (㎡)
- 바닥 콘크리트 (T=10cm, 25-18-8, ㎥)
- 포장 (㎡)
- 가드휀스 (m)

나. 산출 요령

1) 부지면적의 건폐율은 30%로 한다.

2) 가설사무실 전체 면적은 감리 · 감독자, 공사시행자, 기자재창고, 숙소, 시험실 및 식당, 화장실 등 편의시설 면적을 합한다.

3) 가설사무실의 바닥은 보조기층(T=20cm)을 설치하고, 바닥콘크리트 (25-18-8, T=10cm)는 인력 타설 한다.

4) 주차장 설치구간은 아스콘포장(또는 사리포장)을 할 수 있다.

5) 필요시 가드휀스의 설치 연장을 산출한다.

19. 공사안내간판

가. 주요 수량 및 산출 요령

1) 수량 내역 : 공사안내 간판 1식

2) 대형 및 소형 안내간판 설치 기준에 적용하여 식 단위로 산정한다.

20. 기존도로 유지보수

가. 주요 수량

1) 수량 내역 : 기존도로 유지보수 1식

2) 수량 산출 :

- 표층 (T=5cm, ㎡)
- 택코팅 (㎡)
- 차선도색 : 황색실선, 백색실선, 백색파선

나. 산출 요령

1) 기존도로 유지보수 공종을 명기한다

2) 교량, 포장, 부대시설의 보수비를 반영한다.

3) 공사기간에 따른 풀깎기는 년2회 반영한다.

4) 횡배수관 관청소 등의 유지비는 년1회 반영한다.

5) 공사기간 내와 준공 후를 구분하여 도로유지 보수비를 년2회 반영한다.

6) 동절기 제설에 필요한 비용을 반영한다.

7) 구국도 활용계획 및 공사기간 중 유지관리계획에 근거하여 산정한다.

21. 품질관리비

가. 주요 수량

1) 수량 내역 : 품질관리비 1식

나. 수량 산출

1) 품질시험비는『건설공사 품질관리 업무지침』의 별표2(건설공사 품질시험기준)를 참조하여 건설공사의 종류별, 공종별로 시험종목·방법 및 빈도 등에 따라 산출한다.

2) 기타품질관리 비용은 시험비의 10%를 계상한다.

3) 품질시험비와 품질관리활동비를 계상할 수 있다

22. 시추조사비

가. 주요 수량 및 산출 요령

1) 수량 내역 : 시추 조사비 1식

2) 추정 토질심도별로 계상한다.

23. 시공 측량비

가. 주요 수량

1) 수량 내역 : 시공 측량 연장 (km)

24. 지적확정측량비

가. 주요 수량

1) 수량 내역 : 지적확정측량 면적 (㎡)

25. 토지임대료

가. 주요 수량 및 산출 요령

1) 수량 내역 : 임대기간 (개월)

2) 가설사무소, 야적장, 제작장, 토취장, 가도부지 등 토지임대가 필요한 곳의 면적을 산출하여 공시지가의 일정비율(약 연10%)에 임대기간을 곱하여 산출한다.

26. 안전시설비

가. 주요 수량 및 산출 요령

1) 수량 내역 : 안전시설비 1식

2) 건별로 산정한다.

27. 산림복구비

가. 주요 수량 및 산출 요령

1) 수량 내역 : 산림복구비 1식

2) 산림복구에 필요한 식재 또는 비탈면 보호공 등의 수량을 산출한다.

28. 시공상세도면 작성

가. 주요 수량 및 산출 요령

1) 수량 내역 : 시공상세도면 작성 1식(P.S)

2) 공사시방서에 명시된 시공상세도면의 목록에 대하여 공사비 및 시설물 난이도에 따라 『엔지니어링 사업 대가의 기준』의 별표4 시공상세도 작성비의 요율을 적용하여 산출한다.

29. 도로대장 작성

가. 주요 수량 및 산출 요령

1) 수량 내역 : 도로대장 작성 1식(P.S)

2) 공사노선의 연장(km)을 기준으로 한다.

30. 준공도면 전산화

가. 주요 수량 및 산출 요령

1) 수량 내역 : 준공도면 전산화 1식(P.S)

2) 건설공사의 설계도서 작성지침(국토교통부)에 근거하여 산정한다.

3) 준공도서 작성매수는 성과품의 개략 수량을 파악하여 산출하며, 현장에서 준공 도서 작성매수에 따라 실비 정산한다.

4) 원칙적으로 엔니지어링 사업대가의 기준을 적용한다.

31. 중기운반

가. 주요 수량 및 산출 요령

1) 수량 내역 : 중기 운반 1식

2) 투입되는 장비에 대하여 트럭트레일러 운반, 덤프 운반, 자주식 운반 등으로 나누어 산출하며, 기타사항은 설계요령을 참조한다.

32. 자재운반

가. 주요 수량 및 산출 요령

1) 수량 내역

- 시멘트 (대)
- 철근 (ton)
- 모래 (㎥)
- 잡석, 혼합골재 (㎥)

2) 산출 요령은 설계요령을 참조한다.

33. 자재대

가. 주요 수량 및 산출 요령

1) 수량 내역

- 시멘트 (대)
- 철근 (ton)
- 모래 (㎥)
- 잡석, 혼합골재 (㎥)
- 고재대 (ton)

2) 산출 요령은 설계요령을 참조한다.

34. 공사용자재 직접구매

가. 주요 수량 및 산출 요령

1) 수량 내역 : 공사용자재 직접구매 1식

2) 수량 산출 : 주요 자재 중『공사용자재 직접구매 대상품목』으로 아스콘, 레미콘, 가드레일, 난간, 도로표지판, 배수관 등

3) 직접구매 대상품목의 추정가격이 4천만원 이상인 자재를 대상으로 하며, 추정가격이 4천만원 미만이면 공사 시행자가 직접 구매를 할 수 있으므로 위의 33. 자재대에 포함한다.

35. 공사손해보험료

가. 주요 수량

1) 수량 내역 : 공사손해보험료 1식(P.S)

나. 산출 요령

1) 대상은 1종 시설물(교량, 터널 등)로 한다.

2) 산정은 교량공, 터널공에서 각각 시설물별로 공사금액, 공사기간, 공사손해보험료를 산출한다.

3) 시설물별 보험료 및 근거를 전체 집계하여 내역에 반영한다.

4) 손해보험 가입 대상공사(추정가격이 200억 이상인 공사) 이외의 공사에 대하여는 공사손해보험료를 미반영한다.

36. 정기안전점검비

가. 주요 수량 및 산출 요령

1) 수량 내역 : 정기안전점검비 1식(P.S)

2) 요율(%)은 정기안전점검 요율(%)과 초기점검 요율(%)의 합으로 건설공사의 종류(교량, 터널, 옹벽, 절토사면 등)와 연장 및 규격에 따라 다르며,『건설공사 안전관리 업무수행 지침』별표8의 안전점검 대가 요율을 적용한다.

37. 특허권 및 신기술 기술료

가. 주요 수량 및 산출 요령

1) 수량 내역 : 특허권 및 신기술 사용료 1식

2) 특허 및 신기술 보호기간 내에서 기술료를 지급한다.

38. 공사원가 연구개발비

가. 주요 수량 및 산출 요령

1) 수량 내역 : 공사원가 연구개발비 1식(P.S)

2) 공사원가 연구개발비용은 다음과 같다.

공사원가 연구개발비
공사원가 연구개발비 = 연구개발비 대상액(①) × 연구개발비 비율(②)

① 연구개발비 대상액(원) :『예정가격 작성기준』에서 정하는 직접공사비(재료비와 직접노무비, 산출경비의 합계액)

② 연구개발비 비율 :『공사원가에 연구개발비 계상 및 집행 지침』붙임1

39. 문화재 시발굴 조사비

가. 주요 수량 및 산출 요령

1) 수량 내역 : 문화재 시발굴 조사비 1식(P.S)

2) 조사비는『매장문화재 조사용역 대가의 기준』에 의거하여 산출한다.

40. 사후 환경영향조사비

가. 주요 수량 및 산출 요령

1) 수량 내역 : 사후 환경영향 조사비 1식(P.S)

2) 조사비는 『환경영향평가등의 대행비용 산정기준』에 의거하여 산출한다.

41. 생태계보전협력금

가. 주요 수량

1) 수량 내역 : 생태계보전협력금 1식(P.S)

나. 산출 요령

1) 생태계보전협력금은 부과금액 산정기준은 다음과 같다.

생태계보전협력금 산정기준
생태계보전협력금 = 생태계 훼손면적(①) × 단위 면적당 부과금액(②) × 지역계수(③)

① 생태계 훼손면적(㎡)

- 토양의 표토층을 제거·굴착 또는 성토하여 토지 형질변경이 이루어지는 행위
- 식물이 군락을 이루며 서식하는 지역을 제거하거나 파괴하는 행위
- 습지·갯벌 등 생물 다양성이 풍부한 지역을 개간·준설·매립 또는 간척하는 행위
- 다만, 공간정보의 구축 및 관리 등에 관한 법률에 따른 지목이 대·공장용지·학교용지·도로·철도용지·체육용지 및 유원지인 토지의 면적과 그 외의 토지 중에서 시설물이 설치된 토지의 면적은 제외

② 단위면적당 부과금액(원/㎡) : 300원/㎡('15.1.1부터 적용)

③ 지역계수(0~4)

- 주거지역·상업지역·공업지역 및 계획관리지역 : 「공간정보의 구축 및 관리 등에 관한 법률」에 의한 지목이 전 · 답 · 임야 · 염전 · 하천 · 유지 및 공원에 해당하는 경우에는 1, 그 밖의 지목인 경우에는 0
- 녹지지역 : 2
- 생산관리지역 : 2.5
- 농림지역 : 3
- 보전관리지역 : 3.5
- 자연환경보전지역 : 4
- 다만, 관리지역이 계획관리지역 · 생산관리지역 및 보전관리지역으로 세분화되기 전까지 관리지역의 지역계수는 종전의 국토이용관리법에 의한 지역계수를 그대로 적용

· 준도시지역 : 「공간정보의 구축 및 관리 등에 관한 법률」에 의한 지목이 전·답·임야·염전·하천·유지 및 공원에 해당하는 경우에는 1, 그 밖의 지목인 경우에는 0

· 준농림지역 : 2

④ 생태계보전협력금 부과상한액 : 50억원('13.9.23부터 적용)

/ 제 3 장 /

단가산출요령

1. 토공 ····· 829
2. 비탈면공 ····· 875
3. 배수공 ····· 891
4. 구조물공 ····· 955
5. 지하차도공 ····· 992
6. 터널공 ····· 998
7. 포장공 ····· 1019
8. 교통안전시설공 ····· 1040
9. 부대공 ····· 1060

1 토공

번 호	공 종	단 위	단 가 기 준	비 고
1.01	기존구조물 깨기			
a	무근콘크리트 깨기			
a-1	무근콘크리트	㎥	1. 깨 기	「건설표준품셈 공통부문
	(T=30cm 미만)		1) 기 계 (100%)	8-2-15 대형브레이커」 참조
			① 대형브레이커+굴삭기 (0.7㎥)	
			Q=(3.3+5.9)/2=4.6㎥/m	
			② 작업보조원	
			- 보통인부 1인	
			③ 치즐소모량 (0.7㎥용)	
			- 0.01본/hr	
			2. 집토 (굴삭기 1.0㎥)	「건설표준품셈 공통부문
			q= 1.0, k=0.55, f=1/1.50, E=0.35, Cm=21sec	8-2-3 굴삭기」 참조
			Q=3600×q×k×f×E/Cm= ㎥/hr	
			※ 적사 및 운반은 건설폐기물 파쇄, 또는 폐기물 상차및 운반비에서 적용	
a-2	무근콘크리트	㎥	1. 깨 기	
	(T=30cm 이상)		1) 기 계 (100%)	「건설표준품셈 공통부문
			① 대형브레이커+굴삭기 (0.7㎥)	8-2-15 대형브레이커」 참조
			Q=(2.6+4.6)/2=3.60㎥/hr	
			② 작업보조원	
			- 보통인부 1인	
			③ 치즐소모량 (0.7㎥용)	
			- 0.01본/hr	
			2. 집토 (굴삭기 1.0㎥)	「건설표준품셈 공통부문
			q= 1.0, k=0.55, f=1/1.50, E=0.35, Cm=21sec	8-2-3 굴삭기」 참조
			Q=3600×q×k×f×E/Cm= ㎥/hr	
			※ 적사및 운반은 건설폐기물 파쇄, 또는 폐기물 상차및 운반비에서 적용	

번 호	공 종	단 위	단 가 기 준	비 고
b b-1	철근콘크리트 깨기 철근 콘크리트 (T=30cm 미만)	㎥	1. 깨 기 1) 기 계 (100%) ① 대형브레이커+굴삭기 (0.7m^3) Q=(1.6+3.3)/2=2.45m^3/m ② 작업보조원 - 보통인부 1인 ③ 치즐소모량 (0.7m^{3}용) - 0.01본/hr 2. 철근절단 - 용 접 공 : 0.02인 - 보통인부 : 0.08인 - 아세칠렌 : 0.05kg - 산 소 : 135L 3. 집토 (굴삭기 1.0m^3) q= 1.0, k=0.55, f=1/1.50, E=0.35, Cm=21sec Q=3600×q×k×f×E/Cm= m^3/hr ※ 적사및 운반은 건설폐기물 파쇄, 또는 폐기물 상차및 운반비에서 적용 4. 고철공제 A=1㎥ ×0.008×7,850kkg/㎥ ×80%=50.24 kg/m^3 ≒ 50 kg/m^3	「건설표준품셈 공통부문 8-2-15 대형브레이커」 참조 단가기준에 나와있는 스타일로 일괄 변경 이후 메모 변경 「건설표준품셈 건축부문 제12장 유지보수공사 12-3-2 콘크리트 구조물헐기」 참조 「건설표준품셈 공통부문 8-2-3 굴삭기」 참조

번 호	공 종	단 위	단 가 기 준	비 고
b-2	철근 콘크리트 (T=30cm 이상)	㎥	1. 깨 기 1) 기 계 ① 대형브레이커+굴삭기 (0.7m³) Q=(1.4+2.7)/2=2.05m³/m ② 작업보조원 - 보통인부 1인 ③ 치즐소모량(0.7m³용) - 0.01본/hr 2. 철근절단 - 용 접 공 : 0.02인 - 보통인부 : 0.08인 - 아세칠렌 : 0.05kg - 산 소 : 135L 3. 집토 (굴삭기 1.0m³) q= 1.0, k=0.55, f=1/1.50, E=0.35, Cm=21sec Q=3600×q×k×f×E/Cm= m³/hr ※ 적사및 운반은 건설폐기물 파쇄, 또는 폐기물 상차및 운반비에서 적용 4. 고철공제 A=1㎥ ×0.008×7,850kkg/㎥ ×80%=50.24 kg/m³ ≒ 50 kg/m³	「건설표준품셈 공통부문 8-2-15 대형브레이커」참조 「건설표준품셈 건축부문 제12장 유지보수공사 12-3-2 콘크리트 구조물헐기」 참조 「건설표준품셈 공통부문 8-2-3 굴삭기」 참조
c c-1	석축헐기 석축헐기(찰쌓기)	㎡	1. 인력철거 - 보통인부 : 0.6인 2. 잡재료비 (인력품의 5%) 3. 소 운 반 (리어카 L=20m) Rt=(132+264+340)/3=245.33kg/m² L=20m, V=2500, t1=5, T=450시간 N=V×T/(120×L+V×t1)= 회/인 Q=(N×250)/Rt= m²/인 - 보통인부 : 2인	「건설표준품셈 건축부문 12-3-4 석축 벽돌 헐기 및 콘 크리트 부수기」 참조 ※ 유용할 경우만 적용

번 호	공 종	단 위	단 가 기 준	비 고
c-2	석축헐기(메쌓기)	㎡	1. 인력철거 - 보통인부 (뒷길이 60cm 이내) : 0.2인 - 보통인부 (뒷길이 60cm 이상) : 0.3인 2. 잡재료비 (인력품의 5%) 3. 소 운 반 (리어카 L=20m) Rt=(132+264+340)/3=245.33kg/㎡ L=20m, V=2500, t1=5, T=450시간 N=V×T/(120×L+V×t1)= 회/인 Q=(N×250)/Rt= ㎡/인 - 보통인부 : 2인	「건설표준품셈 건축부문 12-3-4 석축 벽돌 헐기 및 콘크리트 부수기」 참조 ※ 유용할 경우만 적용
d	기존포장 깨기			
d-1	콘크리트 (기계)	㎥	1. 기계 깨기 1) 깨기 (대형브레이커+굴삭기 (0.7㎥)) Q=(3.3+5.9)/2=4.6㎥/hr 2) 치즐소모량 (0.7㎥용) 0.01본/hr 3) 작업보조원 - 보통인부 : 1인 2. 집토 (굴삭기 1.0㎥) q= 1.0, k=0.55, f=1/1.50, E=0.35, Cm=21sec Q=3600×q×k×f×E/Cm= ㎥/hr ※ 적사및 운반은 건설폐기물 파쇄, 또는 폐기물 상차및 운반비에서 적용	「건설표준품셈 공통부문 8-2-15 대형브레이커」 참조 「건설표준품셈 공통부문 8-2-3 굴삭기」 참조
d-2	아스팔트 (기계)	㎥	1. 기계 깨기 1) 깨기 (대형브레이커+ 굴삭기 (0.7㎥)) Q=16.5㎥/hr(아스콘 포장 30cm 미만), 12.5㎥/hr(아스콘 포장 30cm 이상) 2) 치즐소모량 (0.7㎥용) 0.01본/hr 3) 작업보조원 - 보통인부 : 1인	「건설표준품셈 공통부문 8-2-15 대형브레이커 헐기」 참조

번 호	공 종	단 위	단 가 기 준	비 고
			2. 집토 (굴삭기 1.0㎥) q= 1.0, k=0.55, f=1/1.50, E=0.35, Cm=21sec Q=3600×q×k×f×E/Cm= ㎥/hr ※ 적사및 운반은 건설폐기물 파쇄, 또는 폐기물 상차및 운반비에서 적용	「건설표준품셈 공통부문 8-2-3 굴삭기」 참조
d-3	보도블럭 포장헐기	㎡	1. 인력철거 -설치품의 50% 1) 시공량 : 소형고압블록 A=300㎡/일, 대형블록 A=270㎡/일, 보도용콘크리트블록 A=370㎡/일 2) 특별인부 2인/일 보통인부 4인/일 3) 플레이트콤팩터(1.5ton) 1대/일 굴삭기(0.6㎥) 1대/일 4) 잡재료비(인력품의 5%) 5) 공구손료(인력품의 3%) 2.소운반(리어카) L=20m t1=5, V=2500, T=450, L=20m N=V×T/(120×L+V×t1)= 회/인 Q=N×250kg/2300kg/㎥÷T(두께) = ㎡/인 - 보통인부 : 2인	「건설표준품셈 토목부문 1-11-20 보도용 블록 포장 철거」 참조
e	포장절단			
e-1	콘크리트(기계)	m	1. 운전경비 1) 블레이드 (D=320~400mm, T=3.2mm 기준) 0.0031개 2) 보통인부 1인/일 특별인부 1인/일 3) 물운반 L=0.1km, V=2.5km/hr N=(2500×450)/(120×100+2500×4)= 회/일 Q=N×250/1000= ℓ/일 - 보통인부 : 2인	「건설표준품셈 토목부문 1-7-1 콘크리트포장 절단」 참조

번 호	공 종	단 위	단 가 기 준	비 고
			2. 기계사용료 1) 콘크리트 컷트 (320~40mm) Q=60m/일 2) 동력분무기 (4.85kw) 0.5대/일	
e-2	아스팔트(기계)	m	1. 운전경비 1) 블레이드 (D=320~400mm, T=3.2mm 기준) 0.0027개 2) 보통인부 1인/일 특별인부 1인/일 3) 물운반 L=0.1km, V=2.5km/hr N=(2500×450)/(120×100+2500×4)= 회/일 Q=N×250/1000= ℓ/일 - 보통인부 : 2인 2. 기계사용료 1) 콘크리트 컷트 (320~40mm) Q=60m/일 2) 동력분무기 (4.85kw) 0.5대/일	「건설표준품셈 토목부문 1-7-2 아스콘포장 절단」 참조
f	호안블록 헐기	㎡	※ 가설비의 50% 적용 1. 크레인 10Ton : 0.048hr 2. 인력품 특별인부 : 0.017인, 보통인부 : 0.007인	「건설표준품셈 토목부문 2-3-3 블록 붙이기(기계)」 참조
g	돌망태 헐기	㎡	※ 가설비의 50% 적용 제1장 굴삭기 1.0㎥ : 0.030hr 제2장 인력품 석공 : 0.044인, 특별인부 : 0.014인, 보통인부 : 0.006인	「건설표준품셈 토목부문 2-2-1 타원형 돌망태 설치」 참조
h	가드레일 철거	m	※ 교통안전시설공 8.04 가드레일 설치비의 50% 적용 가드레일 일반구간, 단부, 중앙분리대구간으로 구분	「건설표준품셈 토목부문 1-11-21 가드레일 철거」 참조
i	강교철거	ton	※ 가설비의 50% 적용 1. 크레인 100Ton(무한궤도) : 2대 2. 인력품 특별인부 : 8인, 보통인부 : 6인 3. 콘크리트깨기 : 별도계상	

번 호	공 종	단 위	단 가 기 준	비 고
j	P.S.C Beam 철거	본		
k	건설폐기물 파쇄	㎥	1. 콘크리트 및 아스콘깨기 : 별도계상 2. 적 재 : 타이어 페이로더 2.87m^3 q_0=2.87, K=0.55, f=1/1.50, E_0=0.35 m=1.8, L=8m, t_1=9, t_2=14 cm=(m×L)+t_1+t_2= sec Q_1=3600×q_0×K×f×E_0/cm= m^3/hr 3. 운 반 (덤프 15TON+자동덮개) L=공사연장/4, E=0.9, f=1/1.50 q_1=15/2.3 ×1.50 = n=q_1/(2.87×K)= 회 T_1=(cm×n)/(60×E_0)= 분 T_2=(L/15+L/20)×60= 분 T_3=0.8, T_4=0.42분, T_5=0.5, T_6=1.5 cm=T_1+T_2+T_3+T_4+T_5+T_6= 분 Q=60×q_1×f×E/cm= m^3/hr 4. 크라샤투입 : 타이어페이로더 2.87m^3 q = 2.87 , f=1.0 , K=0.55 , E=0.35 , T1=9, T2=14 Cm=1.8×20+T1+T2 = sec Q=3600×q×K×f×E/Cm = m^3/hr 3. 크라싱(이동식크라샤150TON) Qc= 273 ton/hr , E=0.40 Qp2=Qc×E = ton/hr Q = Qp2/2.3ton/hr = m^3/hr	「건설표준품셈 공통부문 8-2-5 로더」 참조 「건설표준품셈 공통부문 8-2-8 덤프트럭」 참조 「건설표준품셈 공통부문 8-2-14 크러셔」 참조
1.02	측구 뚝쌓기 (인력)	㎥	1. 인력품 보통인부 : 0.11인	「건설표준품셈 공통부문 3-2-1 인력 흙 다지기」 참조

번 호	공 종	단 위	단 가 기 준	비 고
1.03	표토제거			
a	답구간	㎡	1. 도 자 (19TON) T=0.2m, D=20m E=0.55, e=0.96, f=1/1.3 V_1=40m/분, V_2=46m/분 q_0=3.2×e= cm=D/V_1+D/V_2+0.25= Q_1=60×q_0×f×E/cm= m^3/hr Q=Q_1/T= m^2/hr	「건설표준품셈 공통부문 8-2-1 불도저」 참조 * 표토제거 T=0.2m
b	답외구간	㎡	1. 도 자 (32TON) T=0.2m, D=20m, E=0.65, e=0.96, f=1/1.3 V_1=40m/분, V_2=43m/분 q_0=5.5×e= cm=D/V_1+D/V_2+0.25= Q_1=60×q_0×f×E/cm= m^3/hr Q=Q_1/T= m^2/hr	「건설표준품셈 공통부문 8-2-1불도저」 참조 * 표토제거 T=0.2m
c	비옥토 수거		1. 도 자 (32TON) T=0.2m, D=20m, E=0.65, e=0.96, f=1/1.3 V1=40m/분, V2=43m/분 q0=5.5×e= cm=D/V1+D/V2+0.25= Q1=60×q0×f×E/cm= ㎥/hr Q=Q1/T= ㎡/hr	「건설표준품셈 공통부문 8-2-1 불도저」 참조 * 비옥토 수거 T=0.2m
1.04	벌개제근 및 가로수 제거			
a	벌개제근(벌목비포함)			
a-1	뿌리뽑기	㎡	◦ 입목본수도 : 50~60% ◦ 수 경 : 10~20cm ◦ 수 종 : (침엽+잡목+활엽)/3 ◦ 집재거리는 100m기준, 이를 초과하는 경우 100m 증가마다 인력품 30%씩 가산 1. 노무비 1) 보통인부 : 0.00106인 2. 집재(굴삭기+부착용집게 0.2㎥) Q=0.00376hr/㎥	「건설표준품셈 공통부문 3-7-2 뿌리뽑기」 참조

번 호	공 종	단 위	단 가 기 준	비 고
a-2	벌목	㎡	◦ 나무높이 : 5m이상~8m미만 ◦ 집재거리는 100m기준, 이를 초과하는 경우 100m 증가마다 인력품 30%씩 가산 1. 노무비 1) 벌 목 부 : 0.00280인 2) 보통인부 : 0.00066인 2. 공구손료 및 경장비(인력품의 10%) 3. 집재(굴삭기+부착용집게 0.2㎥) Q=0.00354hr/㎥	「건설표준품셈 공통부문 3-7-1벌목」 참조
b	가로수 제거	본	1. 가로수 제거 (굴삭기 0.7㎥) 소요시간 15분/본 (평균이동거리 10m 포함) Q=60/15= 본/hr 2. 보통인부 : 1인×15분/450= 인 3. 운 반 (덤프트럭 15TON) q=4.9×2.2×0.94= ㎥/대 k=0.9, N=q/0.7= 본/대, L=2km t_1=2.96×14= 분, t_2=(L/15+L/20)×60= 분 t_3=0.8, t_4=0.42 cm=t_1+t_2+t_3+t_4= Q_1=60×q×k/cm= ㎥/hr Q_2=Q_1/0.7= 본/hr 4. 뿌리제거(폐기물 처리비) : 부대공 일괄적용	「건설표준품셈 공통부문 8-2-3 굴삭기」 참조 「건설표준품셈 공통부문 8-2-8 덤프트럭」 참조
1.05	흙깎기			
a	토사			
a-1	토사(도쟈 19TON)	㎥	1. 깎 기 1) 도쟈 (19TON) : 공사규모가 적고, 흙의 성질이 약한 것 L=20m, f=1/1.30, E=0.60, V_1=40, V_2=46 q_0=3.2, e=0.96, q=q_0×e= cm=L/V_1+L/V_2+0.25= 분 Q=60×q×f×E/cm= ㎥/hr	「건설표준품셈 공통부문 8-2-1 불도저」 참조
a-2	토사(도쟈 32TON)	㎥	1) 도쟈 (32TON) : 공사규모가 크고, 흙의 성질이 단단한 것 L=20m, f=1/1.30, E=0.60, V_1=40, V_2=43 q_0=5.5, e=0.96, q=q_0×e= cm=L/V_1+L/V_2+0.25= Q=60×q×f×E/cm= ㎥/hr	「건설표준품셈 공통부문 8-2-1 불도저」 참조

번 호	공 종	단 위	단 가 기 준	비 고
b	리핑암	㎥	1. 깎 기 1) 리퍼도쟈 (리퍼2본 + 도쟈 32TON) L=15m, An=0.4, f=1, E_0=(0.7+0.5+0.4)/3=0.53 cm=0.05×L+0.25= 분 Q=60×An×L×f×E_0/cm= ㎥/hr 2) 집 토 (도쟈 32TON) L=20m, q_0=5.5, e=0.96, f=1/1.35 (1.3~1.35) E=0.48, V_1=40, V_2=43, q=q_0×e= cm=L/V_1+L/V_2+0.25= Q=60×q×f×E/cm= ㎥/hr	「건설표준품셈 공통부문 8-2-2 리퍼」 참조 「건설표준품셈 공통부문 8-2-1 불도저」 참조
c	발파암 깎기			
c-1	브레이커(기계)	㎥	브레이커 90% +발파 10% 1. 암석 절취(10%) 1) 암석절취 ① 폭약 : 0.35kg ② 뇌관 : 1.0EA ③ 비트 : 0.008EA ④ 화약취급공 : 0.041인 ⑤ 보통인부 : 0.103인 ⑥ 착암공 : 0.041인 2) 기계사용료 : 편절암 참조 ① 소형브레이커(2.7㎥/min) : 0.203 hr ② 공기압축기(10.3㎥/min) : 0.074 hr 2. 깎 기(90%) 1) 대형브레이커 + 굴삭기 (0.7㎥) •(연암+보통암+경암)/3×0.9= 2) 치즐소모량 (0.7㎥) : 0.018본/hr×0.9 3. 집 토 (도쟈 32TON) L=20m, f=1/1.625, E=0.25, q_1=5.5, H=0.96 V_1=40, V_2=43, q_0=q_1×H= cm=L/V_1+L/V_2+0.25= Q=60×q_0×f×E/cm= ㎥/hr	「건설표준품셈 공통부문 3-1-11 암발파(소형브레이커)」 참조 「건설표준품셈 공통부문 8-2-15 대형브레이커」 참조 「건설표준품셈 공통부문 8-2-1 불도저」 참조

번 호	공 종	단 위	단 가 기 준	비 고
c-2	소형브레이커	㎥	1. 재료비 1) 폭약 : 0.35kg 2) 뇌관 : 1.0EA 3) 비트 : 0.008EA 2. 노무비 1) 화약취급공 : 0.0041인 2) 착 암 공 : 0.041인 3) 보통인부 : 0.103인 3. 기계경비 1) 소형브레이커(2.7㎥/min) Q=0.203hr/㎥ 2) 에어호스(1.91cm) Q=0.203hr/㎥ 3) 공기압축기(10.3㎥/min) Q=0.074hr/㎥ 4. 집토(도쟈 32TON) L=20m, f=1/1.625, E=0.25, q1=5.5, e=0.96 V1=40, V2=43, q0=q1×e= cm=L/V1+L/V2+0.25= Q=60×q0×f×E/cm= ㎥/hr	「건설표준품셈 공통부문 3-1-11 암발파(소형브레이커)」 참조 「건설표준품셈 공통부문 8-2-15 대형브레이커」 참조 「건설표준품셈 공통부문 8-2-1 불도저」 참조

번 호	공 종	단 위	단 가 기 준	비 고
d	미진동 굴착공법			
d-1	미진동굴착 (TYPE-1)	m^3	1. 재료비 1) 미진동파쇄제 : 0.313kg 2) 잡재료비 (주재료비의 5%) 2. 노무비 1) 화약취급공 : 0.040인 2) 보통인부 : 0.060인 3. 기계경비 1) 유압식 크로울러드릴(110kW) Q=0.100hr/㎥ 소모자재(비트, 로드, 생크로드, 슬리브) : 기계경비의 24% 2) 굴삭기(1.0㎥)+대형브레이커(2차 파쇄) Q=0.040hr/㎥ 소모자재(치즐) : 기계경비의 5% 4. 발파 보호공 1) 보통인부 : 0.125인/회 2) 굴삭기(1.0㎥) : 1.0hr/회 3) 보호매트의 재료비는 별도 계상 5. 집토(도쟈 32TON) L=20m, f=1/1.625, E=0.35, q1=5.5, e=0.96 V1=40, V2=43, q0=q1×e= cm=L/V1+L/V2+0.25= Q=60×q0×f×E/cm= ㎥/hr	「건설표준품셈 공통부문 3-1-5 암발파(미진동굴착 TYPE-Ⅰ)」 참조

번 호	공 종	단 위	단 가 기 준	비 고
d-2	유압식 할암공법	㎥	1. 재료비 1) 유압할암봉 : 0.022개 2. 노무비 1) 기계설비공 : 0.068인 2) 특별인부 : 0.271인 3. 기계경비 1) 유압식 크로울러드릴(110kW) Q=0.121hr/㎥ 소모자재(비트, 로드, 생크로드, 슬리브) : 기계경비의 24% 2) 발전기(25kW) Q=0.486hr/㎥ 3) 유압식 할암기(Ø80mm) Q=0.486hr/㎥ 4) 굴삭기+대형브레이커(2차 파쇄) Q=0.121hr/㎥ 소모자재(치즐) : 기계경비의 2% 4. 발파 보호공 1) 보통인부 : 0.125인/회 2) 굴삭기(1.0㎥) : 1.0hr/회 3) 보호매트의 재료비는 별도 계상한다. 5. 집토(도쟈 32TON) L=20m, f=1/1.625, E=0.35, q1=5.5, e=0.96 V1=40, V2=43, q0=q1×e= cm=L/V1+L/V2+0.25= Q=60×q0×f×E/cm= ㎥/hr	「건설표준품셈 공통부문 3-1-4 암파쇄(유압식 할암공법」 참조

번 호	공 종	단 위	단 가 기 준	비 고
e	정밀진동제어발파 (TYPE-Ⅱ)	㎥	1. 재료비 1) 폭약(D=25mm) : 0.25kg 2) 전기뇌관(L=3.5m) : 0.99EA 3) 잡재료비(발파선, 전색재료 등) : 재료비의 5% 2. 노무비 1) 화약취급공 : 0.023인 2) 보통인부 : 0.032인 3. 기계경비 1) 유압식 크로울러드릴(110kW) Q=0.080hr/㎥ 소모자재(비트, 로드, 생크로드, 슬리브) : 기계경비의 24% 2) 굴삭기+대형브레이커(2차 파쇄) Q=0.025hr/㎥ 소모자재(치즐) : 기계경비의 5% 4. 발파 보호공 1) 보통인부 : 0.125인/회 2) 굴삭기(1.0㎥) : 1.0hr/회 3) 보호매트의 재료비는 별도 계상한다. 5. 집토(도쟈 32TON) L=20m, f=1/1.625, E=0.35, q1=5.5, e=0.96 V1=40, V2=43, q0=q1×e= cm=L/V1+L/V2+0.25= Q=60×q0×f×E/cm= ㎥/hr	「건설표준품셈 공통부문 3-1-6 암발파(정밀진동제어발파 TYPE-Ⅱ)」 참조

번 호	공 종	단 위	단 가 기 준	비 고
f f-1	진동제어발파 진동제어(소규모)발파 (TYPE-Ⅲ)	㎥	1. 재료비 1) 폭약(D=32mm) : 0.35kg 2) 전기뇌관(L=3.5m) : 0.35EA 3) 잡재료비(발파선, 전색재료 등) : 재료비의 5% 2. 노무비 1) 화약취급공 : 0.012인 2) 보통인부 : 0.017인 3. 기계경비 1) 유압식 크로울러드릴(110kW) Q=0.049hr/㎥ 소모자재(비트, 로드, 생크로드, 슬리브) : 기계경비의 24% 2) 굴삭기 Q=0.013hr/㎥ 4. 발파 보호공 1) 보통인부 : 0.125인/회 2) 굴삭기(1.0㎥) : 1.0hr/회 3) 보호매트의 재료비는 별도 계상한다. 5. 집토(도쟈 32TON) L=20m, f=1/1.625, E=0.35, q1=5.5, e=0.96 V1=40, V2=43, q0=q1×e= cm=L/V1+L/V2+0.25= Q=60×q0×f×E/cm= ㎥/hr	「건설표준품셈 공통부문 3-1-7 암발파(소규모진동제어 발파 TYPE-Ⅲ)」 참조

번 호	공 종	단 위	단 가 기 준	비 고
f-2	진동제어(중규모)발파 (TYPE-Ⅳ)	㎥	1. 재료비 1) 폭약(D=32mm) : 0.33kg 2) 전기뇌관(각선길이, L=4.5m) : 0.11EA 3) 잡재료비(발파선, 전색재료 등) : 재료비의 5% 2. 노무비 1) 화약취급공 : 0.007인 2) 보통인부 : 0.009인 3. 기계경비 1) 유압식 크로울러드릴(110kW) Q=0.021hr/㎥ 소모자재(비트, 로드, 생크로드, 슬리브) : 기계경비의 24% 2) 굴삭기 Q=0.009hr/㎥ 4. 발파 보호공 1) 보통인부 : 0.125인/회 2) 굴삭기(1.0㎥) : 1.0hr/회 3) 보호매트의 재료비는 별도 계상한다.	「건설표준품셈 공통부문 3-1-8 암발파(중규모진동제어 발파 TYPE-Ⅳ)」 참조

번 호	공 종	단 위	단 가 기 준	비 고
g	일반발파 (TYPE-Ⅴ)	㎥	1. 재료비 1) 폭약(D=50mm) : 0.31kg 2) 전기뇌관(각선길이, L=7.0m) : 0.04EA 3) 잡재료비(발파선, 전색재료 등) : 재료비의 5% 2. 노무비 1) 화약취급공 : 0.004인 2) 보통인부 : 0.006인 3. 기계경비 1) 유압식 크로울러드릴(110kW) Q=0.014hr/㎥ 소모자재(비트, 로드, 생크로드, 슬리브) : 기계경비의 24% 2) 굴삭기 Q=0.008hr/㎥ 4. 집토(도쟈 32TON) L=20m, f=1/1.625, E=0.35, q1=5.5, e=0.96 V1=40, V2=43, q0=q1×e= cm=L/V1+L/V2+0.25= Q=60×q0×f×E/cm= ㎥/hr	「건설표준품셈 공통부문 3-1-9 암발파(암발파 TYPE-Ⅴ)」 참조

번 호	공 종	단 위	단 가 기 준	비 고
h	대규모발파 (TYPE-Ⅵ)	㎥	1. 재료비 1) 폭약(초유폭약, 기폭약포50mm, 에멀젼폭약1개) : 0.31kg 2) 전기뇌관(각선길이, L=13.0m) : 0.015EA 3) 잡재료비(발파선, 전색재료 등) : 재료비의 5% 2. 노무비 1) 화약취급공 : 0.002인 2) 보통인부 : 0.003인 3. 기계경비 1) 유압식 크로울러드릴(110kW) Q=0.012hr/㎥ 소모자재(비트, 로드, 생크로드, 슬리브) : 기계경비의 24% 2) 굴삭기 Q=0.004hr/㎥ 4. 집토(도쟈 32TON) L=20m, f=1/1.625, E=0.35, q1=5.5, e=0.96 V1=40, V2=43, q0=q1×e= cm=L/V1+L/V2+0.25= Q=60×q0×f×E/cm= ㎥/hr	「건설표준품셈 공통부문 3-1-10 암발파(대규모발파 TYPE-Ⅵ)」 참조
i	발파암 소할	㎥	1. 소 할 (유용량의 15%) 1)기계소할(굴삭기+대형브레이커) Q=(9+11)/2=10㎥/hr Q1=10×0.15= 2)치즐소모량 (0.006+0.02+0.03)/3=0.0186 본/hr 0.0186×0.15= 본/hr	「건설표준품셈 공통부문 8-2-15 대형브레이커」 참조
j	시험발파비	회	1. 2~3개 업체 견적 처리	

번 호	공 종	단 위	단 가 기 준	비 고
1.06	유용토 운반			
a	무대운반	㎥		
a-1	토사			
a-2	리핑암	㎥		
a-3	발파암	㎥		
b	도쟈운반		1. 도쟈운반 (32TON)	「건설표준품셈 공통부문
b-1	토사	㎥	L= -20= m, f=1/1.3, q_0=5.5, e=0.96(운반거리에 따른 기준 값 적용) q=q_0×e= ㎥ V_1=52, V_2=58, E=(0.7+0.6)/2=0.65 cm=L/V_1+L/V_2+0.25= Q=60×q×f×E/cm= ㎥/hr	8-2-1 불도저」 참조
b-2	리핑암	㎥	1. 도쟈운반 (32TON) L= -20= m, f=1/1.35, q_0=5.5, e=0.96(운반거리에 따른 기준 값 적용) q=q_0×e= ㎥ V_1=40, V_2=58, E=(0.6+0.35)/2=0.48 cm=L/V_1+L/V_2+0.25= Q=60×q×f×E/cm= ㎥/hr	「건설표준품셈 공통부문 8-2-1 불도저」 참조
b-3	발파암	㎥	1 도쟈운반 (32TON) L= -20= m, f=1/1.625, q_0=5.5, e=0.96(운반거리에 따른 기준 값 적용) q=q_0×e= ㎥ V_1=40, V_2=43, E=0.35 cm=L/V_1+L/V_2+0.25= 분 Q=60×q×f×E/cm= ㎥/hr	「건설표준품셈 공통부문 8-2-1 불도저」 참조

번 호	공 종	단 위	단 가 기 준		비 고
c	덤프운반				
c-1	토사	㎥	1. 적 재 (로우더 2.87㎥ 타이어) q_0=2.87, K=1.2, f=1/1.3, E_0=(0.75+0.6)/2=0.68 m=1.8, L=8m, t_1=9, t_2=14 cm=(m×L)+t_1+t_2= sec Q_1=3600×q_0×K×f×E_0/cm= ㎥/hr	2. 운 반 (덤프 15TON) L= km, E=0.9, f=1/1.3 q_1=15/1.6ton/㎥×1.3= n=q_1/(2.87×K)= 회 T_1=(cm×n)/(60×E_0)= 분 T_2=(L/15+L/20)×60= 분 T_3=0.8, T_4=0.42분, T_5=0.5, T_6=1.5 cm=T_1+T_2+T_3+T_4+T_5+T_6= 분 Q=60×q_1×f×E/cm= ㎥/hr	「건설표준품셈 공통부문 8-2-5 로더 및 공통부문 8-2-8 덤프트럭」 참조 ※ 현장 여건에 따라 적재하중을 고려 24ton 장비를 비교 검토하여 적용할 수 있음 ※ 세륜기 통과 시에만 T6 적용
c-2	리핑암	㎥	1. 적 재 (로우더 2.87㎥ 타이어) q_0=2.87, K=0.7, f=1/1.35, E_0=(0.6+0.55)/2=0.58 m=1.8, L=8m, t_1=9, t_2=14 cm=(m×L)+t_1+t_2= sec Q_1=3600×q_0×K×f×E_0/cm= ㎥/hr	2. 운 반 (덤프 15TON) L= km, E=0.9, f=1/1.35 q_1=15/1.9ton/㎥×1.35= n=q_1/(2.87×k)= 회 T_1=(cm×n)/(60×E_0)= 분 T_2=(L/15+L/20)×60= 분 T_3=0.8, T_4=0.42분, T_5=0.5, T_6=1.5 cm=T_1+T_2+T_3+T_4+T_5+T_6= 분 Q=60×q_1×f×E/cm= ㎥/hr	「건설표준품셈 공통부문 8-2-5 로더, 공통부문 8-2-8 덤프트럭」 참조 ※ 세륜기 통과 시에만 T6 적용
c-3	발파암	㎥	1 적 재 (굴삭기 1.0㎥) q_0=1.0, K=0.55, f=1/1.625, E_0=0.45 cm=21 (135°)sec Q_1=3600×q_0×K×f×E_0/cm= ㎥/hr	2 운 반 (덤프 15TON) L= km, f=1/1.625=, E=0.9, q_1=15/2.4×1.625= n=q_1/1.0×K= 회 T_1=(cm×n)/(60×E_0)= 분 T_2=(L/15+L/20)×60= 분 T_3=0.8, T_4=0.42, T_5=0.5, T_6=1.5 cm=T_1+T_2+T_3+T_4+T_5+T_6= 분 Q=60×q_1×f×E/cm= ㎥/hr	「건설표준품셈 공통부문 8-2-3 굴삭기, 공통부문 8-2-8 덤프트럭」 참조 ※ 세륜기 통과 시에만 T6 적용

번 호	공 종	단 위	단 가 기 준	비 고
1.07 a	순쌓기 운반 토 사	㎥	•순쌓기량 : ㎥ •L= km 1. 벌개제근 : 별산 2. 깎기 (도쟈 32TON) L= m, f=1/1.3, E=0.75 V_1=40, V_2=43, q_0=5.5, e=0.96, q=q_0×e= cm=L/V_1+L/V_2+0.25= 분 Q_1=60×q×f×E/cm= ㎥/hr 3. 적재 (로우더 2.87㎥) q_1=2.87, K=1.2, E_0=(0.75+0.6)/2=0.68, f=1/1.3, m=1.8, l=8m t_1=9, t_2=14 cm=(m×ℓ)+t_1+t_2= Q_2=3600×q_1×K×f×E_0/cm= ㎥/hr 4. 운반 1) 덤프 15TON : 80% q_t=15/1.6×1.3= , f=1/1.3, E_1=0.9 n=q_t/(2.87×K)= 회, T_1=cm×n/(60×E_0)= 분 T_2=(L/15+L/20)×60= 분 T_3=0.8, T_4=0.42, T_5=0.5, T_6=1.5 cm=T_1+T_2+T_3+T_4+T_5+T_6= 분 Q=60×q_t×f×E_1/cm= ㎥/hr 2) 운반(덤프 24TON) : 20% q_t= 24/1.6×1.3= , f=1/1.3, E_1=0.9 n=q_t/(2.87×K)= 회, T_1=cm×n/(60×E_0)= 분 T_2=(L/15+L/20)×60= 분 T_3=0.8, T_4=0.42, T_5=0.5, T_6=1.5 cm=T_1+T_2+T_3+T_4+T_5+T_6= 분 Q=60×q_t×f×E_1/cm= ㎥/hr 5. 원상복구비 : 별산	※순쌓기량이 100만㎥이상이고 운반거리가 10km이상인 공사에 적용 「건설표준품셈 공통부문 8-2-1 불도저」 참조 「건설표준품셈 공통부문 8-2-5 로더」 참조 「건설표준품셈 공통부문 8-2-8 덤프트럭」 참조 ※ 세륜기 통과 시에만 T6 적용 ※원상복구비는 별도로 복구 계획도에 의거 산출

번 호	공 종	단 위	단 가 기 준	비 고
b	리핑암	㎥	•순쌓기량 : ㎥ •L= km 1. 벌개제근 : 별산 2. 깎 기 1) 리퍼도쟈 (리퍼2본 + 도쟈 32TON) L=15m, An=0.4, f=1, E_0=(0.7+0.5+0.4)/3=0.53 cm=0.05×L+0.25= 분 Q=60×An×L×f×E_0/cm= ㎥/hr 2) 집 토 (도쟈 32TON) L_1=20m, q_0=5.5, e=0.96, f=1/1.35 E=(0.6+0.35)/2=0.48, V_1=40, V_2=43, q=q_0×e= cm=L/V_1+L/V_2+0.25= Q=60×q×f×E/cm= ㎥/hr 3. 적재 (로우더 2.87㎥) q_1=2.87, K=0.7, E_0=(0.6+0.55)/2=0.58, f=1/1.35, m=1.8, l=8m t_1= 9, t_2=14 cm=(m×ℓ)+t_1+t_2= Q_2=3600×q_1×K×f×E_0/cm= ㎥/hr 4. 운반 1) 운반(덤프 15TON) : 80% q_t=15/1.9×1.35= , f=1/1.35, E_1=0.9 n=q_t/(2.87×K)= 회, T_1=cm×n/(60×E_0)= 분 T_2=(L/15+L/20)×60= 분 T_3=0.8, T_4=0.42, T_5=0.5, T_6=1.5 cm=T_1+T_2+T_3+T_4+T_5+T_6= 분 Q=60×q_t×f×E_1/cm= ㎥/hr	※순쌓기량이 100만㎥이상이고 운반거리가 10km이상인 공사에 적용 「건설표준품셈 공통부문 8-2-2 리퍼」 참조 「건설표준품셈 공통부문 8-2-1 불도저」 참조 「건설표준품셈 공통부문 8-2-5 로더」 참조 「건설표준품셈 공통부문 8-2-8 덤프트럭」 참조 ※ 세륜기 통과 시에만 T6 적용

번 호	공 종	단 위	단 가 기 준	비 고
			2) 운반(덤프 24TON) : 20% q_t= 24/1.9×1.35= , f=1/1.35, E_1=0.9 n=q_t/(2.87×K)= 회, T_1=cm×n/(60×E_0)= 분 T_2=(L/15+L/20)×60= 분 T_3=0.8, T_4=0.42, T_5=0.5, T_6=1.5 cm=T_1+T_2+T_3+T_4+T_5+T_6= 분 Q=60×q_t×f×E_1/cm= ㎥/hr 5. 원상복구비 : 별산	※ 세륜기 통과 시에만 T6 적용 ※원상복구비는 별도로 복구 계획도에 의거 산출
c	발파암	㎥	•순쌓기량 : ㎥ •L= km 1. 벌개제근 : 별산 2. 재료비 1) 폭약(초유폭약, 기폭약포50mm, 에멀젼폭약1개) : 0.31kg 2) 전기뇌관(각선길이, L=13.0m) : 0.015EA 3) 잡재료비(발파선, 전색재료 등) : 재료비의 5% 3. 노무비 1) 화약취급공 : 0.002인 2) 보통인부 : 0.003인 4. 기계경비 1) 유압식 크로울러드릴(110kW) Q=0.012hr/㎥ 소모자재(비트, 로드, 생크로드, 슬리브) : 기계경비의 24% 2) 굴삭기(1.0㎥) Q=0.004hr/㎥	※순쌓기량이 100만㎥이상이고 운반거리가 10km이상인 공사에 적용 「건설표준품셈 공통부문 3-1-1 암발파(대규모발파 TYPE-Ⅳ)」 참조

번 호	공 종	단 위	단 가 기 준	비 고
			5. 집토(도쟈 32TON) L=20m, f=1/1.625, E=0.35, q1=5.5, e=0.96 V1=40, V2=43, q0=q1×e= cm=L/V1+L/V2+0.25= Q=60×q0×f×E/cm= ㎥/hr 6. 적재 (굴삭기(1.0㎥) q_1=1.0, K=0.55, , f=1/1.625, E_0=0.45 ,Cm=21sec Q=3600×q×K×f×E_0/cm= ㎥/hr 7. 운반 1) 운반 (덤프 15TON) : 80% q_t=15/2.4×1.625= , f=1/1.625, E_1=0.9 n=q_t/(1.0×K)= 회, T_1=cm×n/(60×E_0)= 분 T_2=(L/15+L/20)×60= 분 T_3=0.8, T_4=0.42, T_5, T_6=1.5 cm=T_1+T_2+T_3+T_4+T_5+T_6= 분 Q=60×q_t×f×E_1/cm= ㎥/hr 2) 운반(덤프 24TON) : 20% q_t=24/2.4×1.625= , f=1/1.625, E_1= n=q_t/(1.0×K)= 회, T_1=cm×n/(60×E_0)= 분 T_2=(L/15+L/20)×60= 분 T_3=0.8, T_4=0.42, T_5=0.5, T_6=1.5 cm=T_1+T_2+T_3+T_4+T_5+T_6= 분 Q=60×q_t×f×E_1/cm= ㎥/hr 8. 원상복구비 : 별산	「건설표준품셈 공통부문 8-2-1 불도저」 참조 「건설표준품셈 공통부문 8-2-3 굴삭기」 참조 「건설표준품셈 공통부문 8-2-8 덤프트럭」 참조 ※ 세륜기 통과 시에만 T6 적용 ※원상복구비는 별도로 복구계획도에 의거 산출
d	토취장 사용료	㎥	1. 토취장 사용료(토취장 면적의 순쌓기량의 해당 시,군 골재가의 1/2) - ㎥×1/2=	

번 호	공 종	단 위	단 가 기 준	비 고
1.08 a	사토 토사	㎥	1. 적 재 (로우더 2.87㎥ 타이어) q_1=2.87, K=1.2, E_0=(0.75+0.6)/2=0.68, f=1/1.3, m=1.8, L=8m, t_1= 9, t_2=14 cm_1=(m×L)+t_1+t_2= sec Q=3600×q_1×K×f×E_0/cm_1= ㎥/hr 2. 운 반 (덤프 15TON) L= km, f=1/1.3, E_1=0.9 q_2=15/1.6×1.3= n=q_2/(q_1×K)= 회 T_1=(cm_1×n)/(60×E_0)= 분 T_2= 평균운반거리표 참조 T_3=0.8, T_4=0.42, T_5=0.5, T_6=1.5 cm=T_1+T_2+T_3+T_4+T_5+T_6= 분 Q=60×q_2×f×E_1/㎠= ㎥/hr 3. 정 리 (도쟈 19TON) ※ 사토량의 1/3 적용 q_3=3.2×0.96= f=1/1.3, E=0.65 L=20, V_1=75, V_2=98 ㎥=L/V_1+L/V_2+0.25= Q=60×q_3×f×E/㎥= ㎥/hr 4. 복구비 : 별도계상	「건설표준품셈 공통부문 8-2-5 로더」 참조 「건설표준품셈 공통부문 8-2-8 덤프트럭」 참조 ※ 세륜기 통과 시에만 T6 적용 「건설표준품셈 공통부문 8-2-1 불도저」 참조

번 호	공 종	단 위	단 가 기 준	비 고
b	리핑암	㎥	1. 적 재 (로우더 2.87㎥, 타이어) q_1=2.87, K=0.7, E_0=(0.6+0.55)/2=0.58, f=1/1.35 m=1.8, L=8m, t_1= 9, t_2=14 cm_1=(m×L)+t_1+t_2= sec Q_1=3600×q_1×K×f×E_0/cm_1= ㎥/hr 2. 운 반 (덤프 15TON) L= km, f=1/1.35, E_1=0.9 q_2=15/1.9×1.35= n=q_2/(2.87×K)= 회 T_1=(cm_1×n)/(60×E_0)= 분 T_2= 평균운반거리표 참조 T_3=0.8, T_4=0.42, T_5=0.5, T_6=1.5 cm=T_1+T_2+T_3+T_4+T_5+T_6= 분, T_0=c㎡-T_1= 분 Q_2=60×q_2×f×E_1/c㎡= ㎥/hr 3. 정 리 (도쟈 19TON) ※ 사토량의 1/3 적용 q_3=3.2×0.96= f=1/1.35, E=(0.6+0.35)/2=0.48 L=20, V_1=75, V_2=98 c㎥=L/V_1+L/V_2+0.25= 분 Q=60×q_3×f×E/c㎥= ㎥/hr 4. 복구비 : 별도계상	「건설표준품셈 공통부문 8-2-5 로더」 참조 「건설표준품셈 공통부문 8-2-8 덤프트럭」 참조 ※ 세륜기 통과 시에만 T6 적용 「건설표준품셈 공통부문 8-2-1 불도저」 참조

번 호	공 종	단 위	단 가 기 준	비 고
c	발파암	㎥	1. 적 재 (굴삭기 1.0㎥) Q_1=1.0, K=0.55, f=1/1.625, E_0=0.45, cm_1=21sec Q_1=3600×q_1×k×f×E_0/cm_1= ㎥/hr 2. 운 반 (덤프 15TON) L= km, f=1/1.625, E_1=0.9 q_2=15/2.4×1.625= n=q_2/(1.0×K)= 회 T_1=(cm_1×n)/(60×E_0)= 분 T_2=평균운반거리표 참조 T_3=0.8, T_4=0.42, T_5=0.5, T_6=1.5 cm=T_1+T_2+T_3+T_4+T_5+T_6= 분, T_0=c㎡-T_1= 분 Q_2=60×q_2×f×E_1/c㎡= ㎥/hr 3. 정 리 (도쟈 19TON) ※ 사토량의 1/3 적용 q_3=3.2×0.96= f=1/1.625, E=0.35 L=20, V_1=75, V_2=98 c㎥=L/V_1+L/V_2+0.25= 분 Q=60×q_3×f×E/c㎥= ㎥/hr 4. 복구비 : 별도계상	「건설표준품셈 공통부문 8-2-3 굴삭기」 참조 「건설표준품셈 공통부문 8-2-8 덤프트럭」 참조 ※ 세륜기 통과 시에만 T6 적용 「건설표준품셈 공통부문 8-2-1 불도저」 참조

번 호	공 종	단 위	단 가 기 준	비 고
1.09 a	흙쌓기 노체	㎥	1. 포설 (모터그레이더 3.6m) L=2.9m, H=0.3m, D_1=50 E_1=0.6, N_1=4회, f=C/L V_1=6, V_2=6.5, t=0.5 $cm_1=0.06\times(D_1/V_1+D_1/V_2)+2\times t=$ 분 $Q_1=60\times L\times D_1\times H\times E\times f/(N_1\times cm_1)=$ m^3/hr 2. 다짐 1) 진동로라 (자주식 10TON) N_2=6, V=4, W_1=1.9, E_2=0.6 D_2=0.3, f=1 $Q_2=1000\times V\times W_1\times E_2\times D_2\times f/N_2=$ m^3/hr 2) 타이어로라 (8-15TON) N_3=4, V=2.5, W_2=1.8, E_3=0.6 D_3=0.3, f=1 $Q_3=1000\times V\times W_2\times E_3\times D_3\times f/N_3=$ m^3/hr 3. 살수비 (물탱크 5500ℓ) E_4=0.9, L=1.0km, O.M.C=13%, N.M.C=8% T_1=5분(흡입준비), T_3=10분(흡입시간) T_4=5분(살수대기), T_5=20분(살수시간) $T_2=1.0/15\times2\times60$=8분(운반시간) $cm_2=T_1+T_2+T_3+T_4+T_5=$ 분 $Q_4=60\times5500\times0.9/cm_2=$ 분 $13\%=W_w/W_s\times100\%$ $W_w=1600-W_s$ $13W_s=100-W_w$ $13W_s=(1600-W_s)\times100$ $13W_s=160000-100W_s$ $113W_s=(1600-W_s)\times100$ $W_s=(1600\times100)/113=1415.92kg/m^3$ W(살수량)$=W_s\times(0.13-0.08)=70.80kg/m^3$ $Q_5=Q_4/W=$ m^3/hr	「건설표준품셈 공통부문 8-2-7 모터그레이더」 참조 「건설표준품셈 공통부문 8-2-9 롤러」 참조 「건설표준품셈 토목부분 6-9-5 하수관 준설(흡입식)」 참조

번 호	공 종	단 위	단 가 기 준	비 고
b	노상	㎥	1. 포설 (모터그레이더 3.6m) L=2.9m, H=0.2m, D_1=50 E_1=0.6, N_1=4회, f=C/L V_1=6, V_2=6.5, t=0.5 $cm_1=0.06\times(D_1/V_1+D_1/V_2)+(2\times t)=$ 분 $Q_1=60\times L\times D_1\times H\times E\times f/(N_1\times cm_1)=$ m^3/hr 2. 다짐 1) 진동로라 (자주식 10TON) N_2=6, V=4, W_1=1.9, E_2=0.6 D_2=0.2, f=1 $Q_2=1000\times V\times W_1\times E_2\times D_2\times f/N_2=$ m^3/hr 2) 타이어로라 (8-15TON) N_3=4, V=2.5, W_2=1.8, E_3=0.6 D_3=0.2, f=1 $Q_3=1000\times V\times W_2\times E_3\times D_3\times f/N_3=$ m^3/hr 3. 살수비 (물탱크 5500ℓ) E_4=0.9, L=1.0km, O.M.C=13%, N.M.C=8% T_1=5분(흡입준비), T_3=10분(흡입시간) T_4=5분(살수대기), T_5=20분(살수시간) T_2=1.0/15×2×60=8분(운반시간) $cm_2=T_1+T_2+T_3+T_4+T_5=$ 분 $Q_4=60\times5500\times0.9/cm_2=$ 분 $13\%=W_w/W_s\times100\%$ $W_w=1600-W_s$ $13W_s=100-W_w$ $13W_s=(1600-W_s)\times100$ $13W_s=160000-100W_s$ $113W_s=(1600-W_s)\times100$ $W_s=(1600\times100)/113=1415.92kg/m^3$ $W(살수량)=W_s\times(0.13-0.08)=70.80kg/m^3$ $Q_5=Q_4/W=$ m^3/hr	「건설표준품셈 공통부문 8-2-7 모터그레이더」 참조 「건설표준품셈 공통부문 8-2-9 롤러」 참조 「건설표준품셈 토목부분 6-9-5 하수관 준설(흡입식)」 참조

번 호	공 종	단 위	단 가 기 준	비 고
c	녹지대 (비다짐)	㎥	1. 적재 및 운반 (본선운반에 포함) 2. 녹지대 정지 (도쟈 32TON) L=20m, f=1/1.3, q_0=5.5, e=0.96 q=q_0×e= , E=(0.7+0.6)/2=0.65 V_1=70, V_2=78 cm=L/V_1+L/V_2+0.25= 분 Q=60×q×f×E/cm= ㎥/hr	「건설표준품셈 공통부문 8-2-1 불도저」 참조 ※ 녹지대 및 교차로, 램프 부근 조경 감안
d	암쌓기			
d-1	암쌓기(다짐도 90%이상/㎥)	㎥	1. 소할(15%) : 별도계상 2. 부설(발파암) 1) 불도저 (32TON) L=20m, f=1/1.625, q0=5.5, e=0.96, E=0.35, q=q0×e= , V1=75, V2=98 cm=L/V1+L/V2+0.25= 분 Q=60×q×f×E/cm= ㎥/hr 3. 다짐 1) 인력품 특별인부 : 0.00059인 2) 양족식로울러 (32TON) Q=0.0047hr/㎥ 3) 진동롤러 (10TON) Q=0.0047hr/㎥ 4. 살수비 (물탱크 5500ℓ) E4=0.9, L=1.0km, O.M.C=13%, N.M.C=8%, T1=5분(흡입준비), T3=10분(흡입시간), T4=5분(살수대기), T5=20분(살수시간), T2=1.0/15×2×60 =8분(운반시간)	「건설표준품셈 공통부문 8-2-1 불도저」 참조 「건설표준품셈 공통부문 8-4-3 암성토」 참조

번 호	공 종	단 위	단 가 기 준	비 고
			㎠=T1+T2+T3+T4+T5= 분 Q4=60×5500×0.9/㎠= 분 13%=Ww/Ws×100% Ww=1600-Ws 13Ws=100-Ww 13Ws=(1600-Ws)×100 13Ws=160000-100Ws 113Ws=(1600-Ws)×100 Ws=(1600×100)/113=1415.92kg/㎥ W(살수량)=Ws×(0.13-0.08) =70.80kg/㎥ Q5=Q4/W= ㎥/hr	
d-2	필터층	㎥	1. 모래 구입 및 운반 : 별도계상 2. 포설 1) 모우터그레이다(3.6m) W=2.9m, H=0.3m, D=50m E=0.6, N=4회, f=C/L V1=6.0, V2=6.5, t=0.5 cm=0.06×(D/V1+D/V2)+2×t= 분 Q=60×W×D×H×E×f/(N×cm)= ㎥/hr 3. 다짐 1) 진동로라 (자주식 10TON) N=6, V=4, W1=1.9, E=0.6, H=0.3, f=1 Q=1000×V×W1×E×H×f/N= ㎥/hr 2) 타이어로라 (8-15TON) N=4, V=2.5, W=1.8, E=0.6, H=0.3, f=1 Q=1000×V×W×E×H×f/N= ㎥/hr	「건설표준품셈 공통부문 8-2-7 모터그레이더」 참조 「건설표준품셈 공통부문 8-2-9 롤러」 참조

번 호	공 종	단 위	단 가 기 준	비 고
			4. 살수비 (물탱크 5500ℓ) E4=0.9, L=1.0km, O.M.C=13%, N.M.C=8%, T1=5분(흡입준비), T3=10분(흡입시간), T4=5분(살수대기), T5=20분(살수시간), T2=1.0/15×2×60 =8분(운반시간) ㎤=T1+T2+T3+T4+T5= 분 Q4=60×5500×0.9/㎤= 분 13%=Ww/Ws×100% Ww=1600-Ws 13Ws=100-Ww 13Ws=(1600-Ws)×100 13Ws=160000-100Ws 113Ws=(1600-Ws)×100 Ws=(1600×100)/113=1415.92kg/㎥ W(살수량)=Ws×(0.13-0.08) =70.80kg/㎥ Q5=Q4/W= ㎥/hr	「건설표준품셈 토목부문 6-9-5 하수관 준설(흡입식)」 참조
d-3	비탈면 흙쌓기	㎥	1. 포설 (굴삭기 0.7㎥) q= 0.7, k=1.1, f=C/L, E=0.7, Cm=20sec Q=3600×q×k×f×E/Cm= ㎥/hr 2. 다짐 (플레이트콤팩터 1.5TON) V=1km/h, W=0.45m, E=0.6, N=3회, D=0.1m, f=1 Q=1,000×V×W×E×D×f/N=㎥/hr	「건설표준품셈 공통부문 8-2-3 굴삭기」 참조 「건설표준품셈 공통부문 8-2-10 플레이트 콤팩터」 참조
1.10	뒷채움 및 다짐공	㎥	※ 구조물공 4.04 참조	

번 호	공 종	단 위	단 가 기 준	비 고
1.11 a	노상준비공 깎기부	㎡	1. 긁어 일으키기 (도쟈 32TON+립퍼 3본) H=0.2m, D_1=50, E=0.85, f=1.0, Am=0.6, Cm_1=(0.05×D_1)+0.25= 분 Q_1=((60×Am×D_1×E_1)/(Cm_1×H)= ㎡/hr 2. 노면정리 (그레이다 3.6m) L=2.9m, D_2=50m, E_2=0.5, N_1=2회, f=1.0 V_1=6, V_2=6.5, t=0.5분, H=0.2m C㎡=0.06×(D_2/V_1+D_2/V_2)+(2×t)= 분 Q_2=(60×L×D_2×E_2×H/(N_1+C㎡×H))= ㎡/hr 3. 다짐 1) 진동로라 (자주식 10TON) N_2=6회, V_0=4, W_1=1.9, E_3=0.6 f=1.0, D_3=0.05m, H=0.2m Q_3=(1000×V_0×W_1×E_3×f×D_3/(N_2×H))= ㎡/hr 2) 타이어로라 (자주식 8-15TON) N_3=1회, V=2.5, W_2=1.8, E_4=0.6 f=1.0, D_4=0.05m, H=0.2m Q_4=(1000×V×W_2×E_4×f×D_4/(N_3×H))= ㎡/hr	「건설표준품셈 공통부문 8-2-1 불도저」 참조 「건설표준품셈 공통부문 8-2-2 리퍼」 참조 「건설표준품셈 공통부문 8-2-7 모터그레이더」 참조 「건설표준품셈 공통부문 8-2-9 롤러」 참조

번 호	공 종	단 위	단 가 기 준	비 고
b	기존도로부	㎡	1. 도로면 절취 및 정리 (그레이다 3.6m) L=2.3, D_1=50, E_1=0.6, N_1=2회, f=1.0 V_1=6, V_2=6.5, t=1.5분, H=0.05m Cm_1=0.06×($D_1/V_1+D_1/V_2$)+2×t= 분 Q_1=(60×L×D_1×E_1×H)/(N_1×Cm_1×H)= ㎡/hr 2. 다짐 1) 진동로라 (자주식 10TON) N_2=2회, V_0=4, W_1=1.9, E_2=0.6 f=1.0, D_2=0.05m, H=0.05m Q_2=(1000×V_0×W_1×E_2×D_2)/(N_2×H)= ㎡/hr 2) 타이어로라 (8-15TON) N_3=1회, V=2.5, W_2=1.8, E_3=0.6 f=1.0, D_2=0.05m, H=0.05m Q_3=(1000×V×W_2×E_3×f×D_2)/(N_3×H)= ㎡/hr 3. 살수비 (노상살수의 10%) (물탱크 5500ℓ, L=1.0km) •소요살수량 5% : 1415.92kg/㎥×0.05=70.80kg/㎥ t_1=5분 (준비), t_3=10분 (흡입) t_4=5분 (대기), t_5=20분 (살수) V_1=15km/hr, V_2=15km/hr C㎡=40+(1/15×60×2)= 분 Q_4=(60×5.5×0.9/(C㎡×0.0708))×0.1= ㎡/hr	「건설표준품셈 공통부문 8-2-7 모터그레이더」 참조 「건설표준품셈 공통부문 8-2-9 롤러」 참조 「건설표준품셈 토목부문 6-9-5 하수관 준설(흡입식)」 참조
1.12	되메우기 및 다짐 (기계 100%)			
a	되메우기 및 다짐	㎥	1. 기계(100%) : 굴삭기 1.0㎥ q=1.0, k=0.9, f=0.9/1.3=0.692, E=0.65, cm=19sec(90°) Q=(3600×q×k×f×E)/cm=㎥/hr 2. 다짐(램머 80kg) A=0.28×0.33=㎡, N= 36,000회/hr, H=0.15m, f=1.0, E=0.5, P=57회 Q=(A×N×H×f×E)/P=㎥/hr	「건설표준품셈 공통부문 8-2-3 굴삭기」 참조 「건설표준품셈 공통부문 8-2-11 래머」 참조 ※ 배수공의 L형측구, 부대공의 방음벽 및 다이크 되메우기량 등에 적용

번 호	공 종	단 위	단 가 기 준	비 고
b	되메우기(비다짐)	㎥	1. 기계(100%) : 굴삭기 1.0㎥ q=1.0, k=0.9, f=1/L, E=0.65, cm= 19sec(90°) Q=(3600×q×k×f×E)/cm=㎥/hr	「건설표준품셈 공통부문 8-2-3 굴삭기」 참조 ※ 배수공의 L형측구, 부대공의 방음벽 및 다이크 되메우기량 등에 적용
1.13	쌓기비탈면다짐	㎡	1. 법면다짐(유압식 진동 콤펙터+굴삭기 0.7㎥) A = 77.7 ㎡/hr	「건설표준품셈 공통부문 8-2-17 법면 다짐기」 참조
1.14	층따기	㎥	1. 법면 절취 (도쟈 19ton) L=20m, f=1/1.3, E=0.60 V_1=40, V_2=46, q=3.2×0.96 = Cm=L/V_1+L/V_2+0.25 = Q=60×q×f×E/Cm = m^3/hr	「건설표준품셈 공통부문 8-2-1 불도저」 참조
1.15	토공 규준틀설치			
a	비탈규준틀	ea	1. 판재 (t=1.2cm, B=12cm, L=4m) - 재료비 : (0.012×0.12×4)×0.5 = 2. 말뚝 (말구6cm, L=1.8m 2본) A=(0.06×0.06)×3.14×1/4×1.8 = - 재료비 : A×2본×0.5 = 3. 못 (75m/m) - 재료비 : 0.03kg 4. 목공 : 0.16인 5. 보통인부 : 0.14인	「건설표준품셈 공통부문 2-5 규준틀」 참조
b	수평규준틀	ea	1. 목재 : 0.014m^3×0.8 = 2. 못 (75m/m) - 재료비 : 0.03kg 4. 목공 : 0.21인 5. 보통인부 : 0.19인	「건설표준품셈 공통부문 2-5 규준틀」 참조

번 호	공 종	단 위	단 가 기 준	비 고
1.16	연약지반 처리공			
a	침하토 쌓기 및 다짐	㎥	1. 흙쌓기 노체다짐 참조	
b	샌드매트 부설 (T= 0.5 m)	㎥	1. 모래구입 : 별도계상 2. 모래운반 : 별도계상 3. 포설 (습지도쟈 13.0 Ton) D =20m, E=0.70, e=0.96, f=0.9/1.15 V_1=55m/분, V_2=70m/분, t=0.25m qo=1.5×e cm=D/V_1+D/V_2)+0.25 Q_1=60×qo×f×E/cm= m^3/hr 4. 살수비 (물탱크 5500ℓ) E_4=0.9, L=1.0km, O.M.C=13%, N.M.C=8% T_1=5분(흡입준비), T_3=10분(흡입시간) T_4=5분(살수대기), T_5=20분(살수시간) T_2=1.0/15×2×60=8분(운반시간) cm_2=T_1+T_2+T_3+T_4+T_5= 분 Q_4=60×5500×0.9/cm_2= 분 W_w=1600-W_s 13W_s=100-W_w 13W_s=(1600-W_s)×100 13W_s=160000-100W_s 113W_s=(1600-W_s)×100 W_s=(1600×100)/113=1415.92kg/m^3 W(살수량)=W_s×(0.13-0.08)=70.80kg/m^3 Q_5=Q_4/W= m^3/hrW_w=1950-W_s 5. 다짐 1) 진동로라 (자주식 10TON) N_2=6, V=4, W_1=1.9, E_2=0.6 D_2=0.25, f=1.0 Q_2=1000×V×W_1×E_2×D_2×f/N_2= m^3/hr	「건설표준품셈 공통부문 8-2-1 불도저」 참조 「건설표준품셈 토목부문 6-9-5 하수관 준설(흡입식)」 참조 「건설표준품셈 공통부문 8-2-9 롤러」 참조

번 호	공 종	단 위	단 가 기 준	비 고
c	P.P매트 부설 (T= 5 Ton/m) (T= 10 Ton/m) (T= 15 Ton/m)	㎡	1. 자재비 P.P매트 : 1.0㎡×1.10 2. 부설비 1) 보통인부 : 0.0007인 2) 특별인부 : 0.0014인	「건설표준품셈 공통부문 5-2-1 매트부설」 참조
d	P.E.P매트 부설 (T= 15 Ton/m) (T= 20 Ton/m)	㎡	1. 자재비 P.E.P매트 : 1.0㎡×1.10 2. 부설비 1) 보통인부 : 0.0007인 2) 특별인부 : 0.0014인	「건설표준품셈 공통부문 5-2-1매트부설」 참조
e	샌드 드레인 (D 400mm)	m	총연장 : m , 총본수 : 본 평균연장 : 총연장/ 총본수 = m/본 ※ 장비조합 - Casing 항타 및 인발 진동파일햄머+무한궤도 크레인+리더+모래말뚝 케이싱+발전기 - Casing내 모래투입 : 페이로더 1.34㎥/hr 타이어 공기압축기 ※ 인력편성 보링공 : 1.0인 특별인부 : 1.0인 보통인부 : 1.0인 ※ 작업소요시간 T=(T1+T2)/f T1=2분, T2=L1×t1, t1=0.6분/m, f=0.8	「건설표준품셈 공통부문 5-2-4 모래말뚝」 참조

번 호	공 종	단 위	단 가 기 준	비 고
			1. 모래구입 및 운반 : 별산 2. 중기사용료 1) 크레인(무한궤도) L=20m 이하 50ton 1대 L=20~30m 80ton 1대 2) 진동파일해머 L=20m 이하 90kw 1대 L=20~30m 120kw 1대 3) 리더 L=20m 이하 31m 1대 L=20~30m 36m 1대 4) 모래말뚝 케이싱 L=20m 이하 22m 1대 L=20~30m 27m 1대 5) 공기압축기 L=20m 이하 10.3㎥ 1대 L=20~30m 17.0㎥ 1대 6) 발전기 350kw 1대 7) 로더 1.34㎥ 1대 3. 인건비 보링공 1인, 특별인부 1인, 보통인부 1인 4. 부속장비(스킵버킷, 공기탱크, 자동기록장치 등)의 기계경비 및 소요자재(용접봉, 호스 등) : 노무비의 9% 5. 장비조립 및 해체(회당) 소요일수 : 조립 2일, 해체 1일 기계설비공 1인, 특별인부 2인, 용접공 1인, 크레인 250ton 1대	

번 호	공 종	단 위	단 가 기 준	비 고
f	샌드 콤팩션 파일 (D 700mm)	m	총연장 : m , 총본수 : 본 평균연장 : 총연장/ 총본수 = m/본 ※ 장비조합 - Casing 항타 및 인발 진동파일햄머+무한궤도 크레인+리더+모래말뚝 케이싱+발전기 - Casing내 모래투입 : 페이로더 1.34㎥/hr 타이어 공기압축기 ※ 인력편성 보링공 : 1.0인 특별인부 : 1.0인 보통인부 : 1.0인 ※ 작업소요시간 T=(T1+T2)/f T1=2분, T2=L1×t1, t1=0.6분/m, f=0.8 1. 모래구입 및 운반 : 별산 2. 중기사용료 1) 크레인(무한궤도) L=20m 이하 50ton 1대 L=20~30m 80ton 1대 2) 진동파일해머 L=20m 이하 90kw 1대 L=20~30m 120kw 1대 3) 리더 L=20m 이하 31m 1대 L=20~30m 36m 1대	「건설표준품셈 공통부문 5-2-4 모래말뚝」 참조

번 호	공 종	단 위	단 가 기 준	비 고
			4) 모래말뚝 케이싱 L=20m 이하 22m 1대 L=20~30m 27m 1대 5) 공기압축기 L=20m 이하 10.3㎥ 1대 L=20~30m 17.0㎥ 1대 6) 발전기 350kw 1대 7) 로더 1.34㎥ 1대 3. 인건비 보링공 1인, 특별인부 1인, 보통인부 1인 4. 부속장비(스킵버킷, 공기탱크, 자동기록장치 등)의 기계경비 및 소요자재(용접봉, 호스 등) : 노무비의 9% 5. 장비조립 및 해체(회당) 소요일수 : 조립 2일, 해체 1일 기계설비공 1인, 특별인부 2인, 용접공 1인, 크레인 250ton 1대	
g	팩 드레인 (D 120mm)	m	※ Casing 제작 총연장: m , 총본수: 본 평균연장: 총연장/ 총본수= m/본 ※ 장비조합 - Casing 항타 및 인발 무한궤도 크레인50Ton+진동파일햄머90KW+발전기350KW+리더31M+케이싱 22M+Skip Buckt10㎥+자동기록장치+Hopper1.0 - Casing내 모래투입 Air Compressor(17.0㎥/min 365CFM)+Air Hose(3/4") - 작업조편성 작업반장:1.0인 비 계 공:1.0인 용 접 공:1.0인 특별인부:4.0인 보통인부:2.0인	

번 호	공 종	단 위	단 가 기 준	비 고
			※ Pack Drain 시공능력 Q=60*L*E/CM , L=타설길이(M) , E=(0.6+0.8)/2=0.70 T1=140 sec , T3=130 sec , T4=220 sec , T2=L/(0.08+0.05/2)= sec , T5=L/0.08= sec, CM=T1+T2+T3+T4+T5= sec , Q1=(3600*L*0.7/CM)*4= M/HR 1. Casing 항타 및 인발 1) 크레인(무한궤도)50Ton 2) 진동파일햄머(90KW) 2. 재료비 1) Pack Drain:1.0m 2) 안내판:15.70 EA 3. 모래구입 4. 모래운반 5. Pack내 모래투입 1)페이로다(타이어)1.72㎥ Q1=1.72 , K=1.2 , F=0.78 , E=0.75 CM=1.8+8+6+14=29.80분, Q2=3600*Q1*K*F*E/CM=㎥/HR (P.D 1본당 속채움모래량:외경 D=120m/m*4EA) V=(3.14*(0.12**2)/4)*4=0.045㎥/m * 1.2(할증)=0.054㎥/m * L= ㎥/m 6. Air Compressor(10.3㎥/min 365CFM) 7. 발전기(350KW) 8. Air Hose(3/4") 9. 인력품 작업반장:1.0인, 비 계 공:1.0인, 용 접 공:1.0인, 특별인부:4.0인, 보통인부:2.0인 10. 자동기록장치 사용료:손료계상 11. Leader(31M):손료계상	

번 호	공 종	단 위	단 가 기 준	비 고
			12. Casing(22M):손료계상 13. Skip Bucket(10㎥):손료계상 14. Hopper(3.2㎥):손료계상	
h	표토제거	㎡	1. 습지도쟈(13.0 Ton) D=20.0m, E=0.4, e=0.96, f=1/1.3 V_1=40m/분, V_2=48m/분 , T=0.2 m q_0=1.5×e= cm=D/V_1+D/V_2+0.25= Q_1=60×q_0×f×E/cm= m^3/hr Q=Q_1/T= m^2/hr	「건설표준품셈 공통부문 8-2-1 불도저」 참조
i	과재쌓기	㎥	1. 포설 (모터그레이더 3.6m) L=2.9m, H=0.3m, D_1=50 E_1=0.6, N_1=4회, f=1.0 V_1=6, V_2=6.5, t=0.5 cm_1=0.06×(D_1/V_1+D_1/V_2)+(2×t)= 분 Q_1=60×L×D_1×H×E×f/(N_1×cm_1)= m^3/hr	「건설표준품셈 공통부문 8-2-7 모터그레이더」 참조
j	과재쌓기제거	㎥	1. 도 쟈(32.0 Ton) D=20.0m, E=0.6, h=0.96, f=1/1.3 V_1=40m/분, V_2=43m/분 , T=0.2 m q_0=5.5×h= cm=D/V_1+D/V_2+0.25= Q_1=60×q_0×f×E/cm= ㎥/hr 2. 적 재 (로우더 2.87㎥ 타이어) q_0=2.87, K=1.2, f=1/1.3, E_0=0.6 m=1.8, L=8m, t1=9, t_2=14 cm=(m×L)+t_1+t_2= sec Q_1=3600×q_0×K×f×E_0/cm= ㎥/hr 3. 운 반 (덤프 15TON) L= km, E=0.9, f=1/1.3 q_1=15/1.6ton/m^3×1.3= n= q_1 (2.87×k) = 회 T_1=(cm×n)/(60×E_0)= 분 T_2=(L/15+L/20)×60= 분 T_3=1.5, T_4=0.7, T_5=0.5, T_6=1.5 cm=T_1+T_2+T_3+T_4+T_5= 분 Q=60×q_1×f×E/cm= m^3/hr	「건설표준품셈 공통부문 8-2-1 불도저」 참조 「건설표준품셈 공통부문 8-2-5 로더」 참조 「건설표준품셈 공통부문 8-2-8 덤프트럭」 참조 ※ 세륜기 통과 시에만 T6 적용

번 호	공 종	단 위	단 가 기 준	비 고
k	치환토	㎥	1. 습지도쟈(13 Ton) D=20.0m, E=0.55, e=0.96, f=1/1.3 V1=40m/분, V2=48m/분 q0=1.5×e= cm=D/V1+D/V2+0.25= Q1=60×q0×f×E/cm= m3/hr	「건설표준품셈 공통부문 8-2-1 불도저」 참조
l	침하판	ea	1. 1인치 Pipe 1)철판(0.9*0.9*0.1) : 63.59 kg 2)강관(D=1") : 1.0m 3)고철 4)용접비(fillet용접 T=5m/m) : 0.107m(외경0.034*3.14) 2. 지지발이붙은 D=150m/m pipe 1)강관(D=150m/m) : 1.0m 2)원형봉강(D=16m/m , L=120cm 3EA) : 1.58kg*1.2m*3EA 3)Steel Plate(D=250 T=4m/m 3EA) : 1.54kg*3EA 4)고철 5)용접비(fillet용접 T=5m/m) : 0.9m	
m	침하측정봉 및 보호관	m	1. 침하측정봉 및 보호관 1)1인치 Pipe : 1.0m 2)연결장치 : 재료비의 20% 2. 침하봉보호관(D=150m/m) 1)강관(D=150m/m) : 1.0m 2)연결장치 : 재료비의 20%	

번 호	공 종	단 위	단 가 기 준	비 고
n	계측설치비	ea	1. 계측기 1) 기계손료: 개월 2. 재료비 평균심도(H)= m, 지 지 층(H1)= m, 상단여유고(H2)= m D=H+H1+H2= m 1) ABS 수지 Casing(3m):4EA 2) ABS 수지 Casing Coupling:3EA 3) Rutter End Cap:2EA 4) 보호관:1EA 5) Sealing Type:1EA 3. 천공비 1) 소운반(리어카운반) V=2000m/hr , T=5 min N=(2000*450)/(120*200+2000*5)=26.47 회 Q=26.47*250/1000=6.62 ton 소요인수:N=3 ton/Q=0.45인 2) 기계기구설치 중급기술자:1.0인 초급기술자:1.0인 중급기능사:1.0인 3) 보링비(점토층) 천공길이:D1=H+H1= m 중급기술자:0.175인 보 링 공:0.350인 특수인부:0.350인 보통인부:0.350인	

번 호	공 종	단 위	단 가 기 준	비 고
			코아튜브:0.01EA 메탈크라운:0.025EA 드라이브파이프헤드:0.01EA 드라이브파이프슈:0.01EA 드라이브파이프:0.01EA 경유:2.132ℓ 잡유:0.2ℓ 4)기계기구손료:1.333hr 4. 계측 인력품 건설기술관리법시행령 제91조(품질시험 및 검사) 및 동법 시행규칙 제50조(품질시험 및 검사의 실시)의 규정에 따라 건설업자는 품질시험 및 검사에 필요한 검사장비와 시험검사요원을 건설공사의 공정에 따라 배치하여야 하고, 이에 소요되는 비용은 간접노무비에 포함되어 있으므로 계측을 위하여는 이에 필요한 측정용 기기설치에 따른 비용을 제외하고는 별도의 노무비를 계상하지 않는 것으로 한다. 5.계측분석비(조사) •분석인원 ※ 간극수압계 분석비 - 특급기술자 A1=0.015인 - 고급기술자 B1=0.030인 - 중급기술자 C1=0.035인 ※ 경사계 분석비 - 특급기술자 A2=0.020인 - 고급기술자 B2=0.040인 - 중급기술자 C2=0.050인 ※ 변위말뚝 측정계 분석비 - 특급기술자 A3=0.010인 - 고급기술자 B3=0.020인 - 중급기술자 C3=0.025인	

번 호	공 종	단 위	단 가 기 준	비 고
			※ 지표침하판 분석비 - 특급기술자 A4=0.005인 - 고급기술자 B4=0.010인 - 중급기술자 C4=0.010인	
1.17	자재운반비			
a	모래 운반	m^3	1. 구 입 : 별도계상 2. 운 반(덤프 15ton 80% + 덤프 24ton 20%) Q= 60×qt×f×E/Cm	
1.18	사급 자재대			
a	모 래(상차도)	m^3	재료비 : 시중 물가지 참고	

2 비탈면공

번 호	공 종	단 위	단 가 기 준	비 고
2.01	비탈면 보호공			
a	평떼	m^2	1. 떼 구입비 (현장도착할증 10%) *규격 : 0.3×0.3 11매×1.1= 2. 소운반 (지게 100m, 1회운반 10매) N=2500×450/(120×100+2500×1.5)= 회/인 보통인부 : 1인/(N×10))×11매×1.1 3. 잔디붙임 조경공 : 0.0099인 보통인부 : 0.0231인 4. 떼 꽂이 (1일 1인 : 1000개 제작) 보통인부 : 1인×22/1000 5. 식재면고르기 조경공 : 0.001인 보통인부 : 0.008인	「건설표준품셈 공통부문 1-5-1 소운반 및 인력운반, 3-4-2 식재면 고르기, 4-1-1 잔디붙임」참조
b	줄떼	m^2	1. 떼 구입비 (현장도착할증 10%) *규격 : 0.3×0.3, 30cm 간격 11매×1.1/3= 2. 소운반 (지게 100m, 1회운반 30매) N=2500×450/(120×100+2500×1.5)= 회/인 보통인부 : 1인/(N×30))×11매×1.1 3. 잔디붙임 조경공 : 0.0084인 보통인부 : 0.0196인 4. 식재면고르기 조경공 : 0.001인 보통인부 : 0.008인	「건설표준품셈 공통부문 1-5-1 소운반 및 인력운반, 3-4-2 식재면 고르기, 4-1-1 잔디붙임」참조

번 호	공 종	단 위	단 가 기 준	비 고
c	천연섬유 매트 (비탈경사 1:1.0~1.5이하, 수직고 30m 기준)	m^2	1. 재료비 1) 천연섬유 매트 : 1.1m^2 2) 고정핀 : 0.6~1.0개 2. 인건비 1) 특별인부 : 0.008인 1) 보통인부 : 0.012인	「건설표준품셈 공통부문 3-5-3 천연섬유 사면보호공」참조
d	면고르기(깎기)			
d-1	토사	m^2	1. 토사면 고르기 보통인부 (인) 일반토사 0.005인 자갈, 호박돌 0.009~0.010인 2. 기계사용료 굴삭기(0.6㎥) 일반토사 Q=0.015 hr/㎡ 자갈, 호박돌 Q= 0.021~0.024 hr/㎡	「건설표준품셈 공통부문 3-3-1 절토면 고르기」참조
d-2	리핑암	m^2	1. 리핑암 고르기 보통인부 : 0.019인 2. 기계사용료 굴삭기(0.6㎥) Q=0.045 hr/㎡	
d-3	발파암	m^2	1. 발파암 고르기 보통인부(인) 연암 0.027인 보통암·경암 0.036인 2. 기계사용료 대형브레이커 (0.6㎥) 연암 Q=0.082 hr/㎡ 보통암·경암 Q=0.107 hr/㎡	

번 호	공 종	단 위	단 가 기 준	비 고
e	종자분사 파종공 (씨앗뿜어붙이기)	m^2	1. 재료비 : 별도 계상 〈참고〉 1) 종자 : 0.025kg 2) 비료(복합비료) : 0.1kg 3) 화이버 : 0.18kg 4) 합성접착제 : 0.1kg 5) 색소 : 0.002kg 2. 살포공 1) 조경공 : 0.0007인 2) 보통인부 : 0.0004인 ※ 살수양생 및 객토가 필요시에는 별도 계상 3. 기계사용료 1) 취부기(11.94kW) : 0.0024 hr/m^2 2) 트럭(4.5Ton) : 0.0024 hr/m^2 3) 펌프(φ50mm) : 0.0024 hr/m^2 ※ 1) 트럭에 종자살포기가 장착되어 있은 기준 2) 재료배합, 종자살포 작업을 포함 3) 살수양생 및 객토가 필요시는 별도 계상	「건설표준품셈 공통구문 4-1-2 초류종자(기계살포)」참조

번 호	공 종	단 위	단 가 기 준	비 고
f f-1	얇은 식생기반재 뿜어붙이기 (깎기부, T=1cm)	m^2	1. 유실방지네트 설치 1) 유실방지네트 : 1.2m^2 2) 네트 고정핀 : 1.0개 2. 식생기반재 취부 가) 녹화용 토양 1) 녹화용 토양 : 식생 기반재 × 7.0 2) 종자 (그지역군 목본위주형) :30g 3) 고분자 수지 : 재료비 × 0.070 나) 취부 1) 믹서와 취부기(0.3m^2/16HP): 0.010hr/m^2 2) 트럭 탑재형 크레인(5Ton) : 0.010hr/m^2 3) 덤프트럭 (8Ton) : 0.010hr/m^2 4) 물탱크 (5,500L) : 0.010hr/m^2 다) 취부 노무비 작업반장 : 0.003인, 특별인부 : 0.010인, 기 계 공 : 0.003인, 보통인부 : 0.016인 3. 관수 보통인부 : 0.0005인 ※ 비탈면 구간은 살수차에 의한 살수가 불가 하므로 살수차에 의한 관수의 인력품 적용	1.「도로비탈면 녹화공사의 설계 및 시공지침, 국토해양부, 2009.6」에 의거 종자배합량을 하여야 한다. 2. 본 단가산출근거는 하나의 예시임
f-2	얇은 식생기반재 뿜어붙이기 (깎기부, T=2cm)	m^2	1. 유실방지네트 설치 1) 유실방지네트 : 1.2m^2 2) 네트 고정핀 : 1.0개 2. 식생기반재 취부 가) 녹화용 토양 1) 녹화용 토양 : 식생 기반재 × 16.0 2) 종자 (그지역군 목본위주형) :30g 3) 고분자 수지 : 재료비 × 0.16 나) 취부 1) 믹서와 취부기(0.3m^2/16HP): 0.016hr/m^2 2) 트럭 탑재형 크레인(5Ton) : 0.016hr/m^2 3) 덤프트럭 (8Ton) : 0.016hr/m^2 4) 물탱크 (5,500L) : 0.016hr/m^2 다) 취부 노무비 작업반장 : 0.003인, 특별인부 : 0.010인, 기계공 : 0.003인, 보통인부 : 0.032인 3. 관수 보통인부 : 0.0005인 ※ 비탈면 구간은 살수차에 의한 살수가 불가 하므로 살수차에 의한 관수의 인력품 적용	1.「도로비탈면 녹화공사의 설계 및 시공지침, 국토해양부, 2009.6」에 의거 종자배합량을 하여야 한다. 2. 본 단가산출근거는 하나의 예시임

번 호	공 종	단 위	단 가 기 준	비 고
f-3	얇은 식생기반재 붂어붙이기 (깎기부, T=3cm)	m^2	1. 유실방지네트 설치 1) 유실방지네트 : 1.2m^2 2) 네트 고정핀 : 1.0개 2. 식생기반재 취부 가) 녹화용 토양 1) 녹화용 토양 : 식생 기반재 × 20.0 2) 종자 (그지역군 목본위주형) :40g 3) 고분자 수지 : 재료비 × 0.20 나) 취부 1) 믹서와 취부기(0.3m^2/16HP): 0.024hr/m^2 2) 트럭 탑재형 크레인(5Ton) : 0.024hr/m^2 3) 덤프트럭 (8Ton) : 0.024hr/m^2 4) 물탱크 (5,500L) : 0.024hr/m^2 다) 취부 노무비 작업반장 : 0.045인, 특별인부 : 0.015인, 기계공 : 0.045인, 보통인부 : 0.048인 3. 관수 보통인부 : 0.0005인 ※ 비탈면 구간은 살수차에 의한 살수가 불가 하므로 살수차에 의한 관수의 인력 품 적용	1.「도로비탈면 녹화공사의 설계 및 시공지침, 국토해양부, 2009. 6」에 의거 종자배합량을 하여야 한다. 2. 본 단가산출근거는 하나의 예시임
f-4	얇은 식생기반재 붂어붙이기 (깎기부, T=4cm)	m^2	1. 유실방지네트 설치 1) 유실방지네트 : 1.2m^2 2) 네트 고정핀 : 1.0개 2. 식생기반재 취부 가) 녹화용 토양 1) 녹화용 토양 : 식생 기반재 × 24.0 2) 종자 (그지역군 목본위주형) :40g 3) 고분자 수지 : 재료비 × 0.22 나) 취부 1) 믹서와 취부기(0.3m^2/16HP): 0.024hr/m^2 2) 트럭 탑재형 크레인(5Ton) : 0.024hr/m^2 3) 덤프트럭 (8Ton) : 0.024hr/m^2 4) 물탱크 (5,500L) : 0.024hr/m^2 다) 취부 노무비 작업반장 : 0.045인, 특별인부 : 0.015인, 기계공 : 0.045인, 보통인부 : 0.048인 3. 관수 보통인부 : 0.0005인 ※ 비탈면 구간은 살수차에 의한 살수가 불가 하므로 살수차에 의한 관수의 인력 품 적용	1.「도로비탈면 녹화공사의 설계 및 시공지침, 국토해양부, 2009.6」에 의거 종자배합량을 하여야 한다. 2. 본 단가산출근거는 하나의 예시임

번 호	공 종	단 위	단 가 기 준	비 고
g	두꺼운 식생 기반재 붐어붙이기	m^2	1. 부착망 설치 가. 재료비 : 별도 계상 〈참고〉 앵커핀(Ø16. 0.5m) 0.23 개/㎡ 착지핀(Ø16. 0.35m) 0.5 개/㎡ 부착망(Ø3.258×58PVC 코팅) 1.3㎡ 철선(#8PVC 코팅) 1.3m/㎡ 나. 인건비 구 분 t=10cm 이하 t=15cm 특별인부 0.027 인/㎡ 0.031 인/㎡ 보통인부 0.007 인/㎡ 0.009 인/㎡ 다. 기계 사용료 구 분 t=10cm 이하 t=15cm 전기(50kW) 0.023 인/㎡ 0.031 인/㎡ 크레인(5ton) 0.005 인/㎡ 0.005 인/㎡ ※ 수직고에 따라 할증 : H = 20~30m 20%, 30~50m 30%, 50m이상 40% 2. 기계기구 설치 및 해체 특별인부 : 2.0인/회 보통인부 : 0.5인/회 크레인(5ton) : 4hr/회	「건설표준품셈 공통부문 3-5-4 절토사면 녹화」참조
g-1	T=5cm 붐어붙이기		3. T=5cm 붐어붙이기 가. 재료비 : 별도 계상 나. 인건비 조 경 공 : 0.004 인/㎡ 기계설비공 : 0.004 인/㎡ 특별인부 : 0.008 인/㎡ 보통인부 : 0.007 인/㎡ ※ 수직고에 따라 할증 : H = 20~30m 20%, 30~50m 30%, 50m이상 40% 다. 기계 사용료 취부기(18.65kW) : 0.028 hr/㎡ 공기압축기(21㎥/min) : 0.028 hr/㎡ 발전기(50kW) : 0.028 hr/㎡ 트럭탑재형크레인(5ton) : 0.028 hr/㎡ 물탱크(5,500ℓ) : 0.028 hr/㎡ 덤프트럭(6ton) : 0.028 hr/㎡ 라. 공구손료 및 경장비의 기계경비 : 인력품의 2% 마. 잡재료비 : 재료비의 3%	「건설표준품셈 공통부문 3-5-4 절토사면 녹화」참조

번 호	공 종	단 위	단 가 기 준	비 고
g-2	T=7cm 뿜어붙이기	m^2	4. T=7cm 뿜어붙이기 가. 재료비 : 별도 계상 나. 인건비 조 경 공: 0.005 인/㎡ 기계설비공: 0.005 인/㎡ 특별인부: 0.010 인/㎡ 보통인부 : 0.009 인/㎡ ※ 수직고에 따라 할증 H = 20~30m 20%, 30~50m 30%, 50m이상 40% 다. 기계 사용료 취부기(18.65kW): 0.036 hr/㎡ 공기압축기(21㎥/min): 0.036 hr/㎡ 발전기(50kW): 0.036 hr/㎡ 트럭탑재형크레인(5ton) : 0.036 hr/㎡ 물탱크(5,500ℓ): 0.036 hr/㎡ 덤프트럭(6ton): 0.036 hr/㎡ 라. 공구손료 및 경장비의 기계경비 : 인력품의 2% 마. 잡재료비 : 재료비의 3%	「건설표준품셈 공통부문 3-5-4 절토사면 녹화」참조
g-3	T=10cm 뿜어붙이기	m^2	5. T=10cm 뿜어붙이기 가. 재료비 : 별도 계상 나. 인건비 조 경 공: 0.007 인/㎡ 기계설비공 : 0.007 인/㎡ 특별인부: 0.014 인/㎡ 보통인부: 0.012 인/㎡ ※ 수직고에 따라 할증 H = 20~30m 20%, 30~50m 30%, 50m이상 40% 다. 기계 사용료 취부기(18.65kW): 0.051 hr/㎡ 공기압축기(21㎥/min) : 0.051 hr/㎡ 발전기(50kW) : 0.051 hr/㎡ 트럭탑재형크레인(5ton) : 0.051 hr/㎡ 물탱크(5,500ℓ): 0.051 hr/㎡ 덤프트럭(6ton): 0.051 hr/㎡ 라. 공구손료 및 경장비의 기계경비 : 인력품의 2% 마. 잡재료비 : 재료비의 3%	「건설표준품셈 공통부문 3-5-4 절토사면 녹화」참조

번 호	공 종	단 위	단 가 기 준	비 고
g-4	T=15cm 뿜어붙이기	m^2	6. T=15cm 뿜어붙이기 가. 재료비 : 별도 계상 나. 인건비 조 경 공: 0.010 인/㎡ 기계설비공: 0.010 인/㎡ 특별인부: 0.019 인/㎡ 보통인부 : 0.018 인/㎡ ※ 수직고에 따라 할증 H = 20~30m 20%, 30~50m 30%, 50m이상 40% 다. 기계 사용료 취부기(18.65kW) : 0.075 hr/㎡ 공기압축기(21㎥/min) : 0.075 hr/㎡ 발전기(50kW) : 0.075 hr/㎡ 트럭탑재형크레인(5ton) : 0.075 hr/㎡ 물탱크(5,500ℓ): 0.075 hr/㎡ 덤프트럭(6ton): 0.075 hr/㎡ 라. 공구손료 및 경장비의 기계경비 : 인력품의 2% 마. 잡재료비 : 재료비의 3% 7. 관수 보통인부 : 0.0005인 ※ 비탈면구간은 살수차에 의한 살수가 불가하므로 살수차에 의한 관수의 인력품 적용	「건설표준품셈 공통부문 3-5-4 절토사면 녹화」참조 「건설표준품셈 공통부문 4-5-6 살수차 관수」참조

번 호	공 종	단 위	단 가 기 준	비 고
h	거적덮기	m^2	1. 재료비 1) 거적 : 1.1㎡ 2) 착지핀(30cm) : 0.5개 3) 비닐끈(3mm) : 1.5m 2. 거적덮기 1) 조 경 공 : 0.0019인 2) 보통인부 : 0.0006인	「건설표준품셈 공통부문 4-1-4 거적덮기」참조
i	공사중 비탈면보호 가시설	m^2		
i-1	공사중 비탈면 가보호망		1. 현장여건에 따라 적용 1) 재료비(그린망, 2회사용) 그린망은 폐기물처리비 반영 2) 설치 및 철거비(자재비의 10%)	
i-2	가도수로 설치	m	1. 현장여건에 따라 적용 1) 재료비(PE필름, T=0.1mm) : 1.8m^2 2) 설치 및 철거비(자재비의 10%)	
j	녹지대떼	m^2	※ 줄떼와 동일하게 적용	
k	덩굴식물식재 (줄사철, 등나무 등)	주	1. 재료비 : 별도 계상 (퇴비포함) 2. 식재(흉고 직경 식재 4cm 이하) 조 경 공 : 0.10 인/주 보통인부 : 0.06 인/주 ※ 지주목 세우지 않을시 : 노임 × 90%	「건설표준품셈 공통부문 4-3-5 식재(흉고직경)」참조
l	골파기파종	m^2		
m	자생종묘식재	주		

번 호	공 종	단 위	단 가 기 준	비 고
n	비탈면녹화 시험시공 모니터링비	식	Ⅰ. 시험시공 모니터링 및 결과 분석비 1. 시험시공 계획수립 2. 시험시공 공법 선정 3. 시험시공 실시 4. 시험시공 결과분석 5. 최적공법 선정 Ⅱ. 시험시공비	
o	비탈면 안정 검토비	개소	1. 안정해석 가) 인건비 / 나) 경비 1) 특급기술자 : 0.7인 / 직접인건비의 1% 2) 중급기술자 : 2.5인	
p	흙깎기 비탈면 현황도작성		1. 직접 인건비 / 2. 직접경비	
p-1	현황도작성(1000㎡ 이하)	개소	특급기술자 1인*0.15개월 고급기술자 1인*0.3개월 중급기술자 1인*0.3개월 초급기술자 1인*0.1개월 1) 현장조사여비 특급기술자 1인*2일 고급기술자 1인*2일 중급기술자 1인*2일 초급기술자 1인*2일 2) 전산처리비 3) 유인물및 현황전개도 작성비	
p-2	현황도작성(1000~3000㎡)	개소	1. 직접인건비 특급기술자 1인*0.15개월 고급기술자 1인*0.45개월 중급기술자 1인*0.38개월 초급기술자 1인*0.1개월 2, 직접경비 1) 현장조사여비 특급기술자 1인*2일 고급기술자 1인*4일 중급기술자 1인*3일 초급기술자 1인*2일 2) 전산처리비 3) 유인물및 현황전개도 작성비	

번 호	공 종	단 위	단 가 기 준	비 고
p-3	현황도작성(3000㎡ 이상)	개소	1. 직접인건비 특급기술자 1인*0.15개월 고급기술자 1인*0.58개월 중급기술자 1인*0.48개월 초급기술자 1인*0.1개월 2. 직접경비 1) 현장조사여비 특급기술자 1인*2일 고급기술자 1인*5일 중급기술자 1인*4일 초급기술자 1인*3일 2) 전산처리비 3) 유인물및 전개도 작성비	
2.02	구조물 보호공			
a	쌓기비탈면 돌붙임	㎡	1. 운반 : 별도	「건설표준품셈 공통부문 7-2-2 찰붙임」참조
a-1	돌붙임공		2. 쌓기 : 석공 : 0.11인 보통인부 : 0.04인 3. 굴삭기+부착용 집게 (0.6㎥) : 0.22hr	
a-2	돌붙임 기초	m	1. 토공 1) 터파기 2) 기초다짐 및 뒤채움 2. 콘크리트 타설(무근VIB제외) 3. 거푸집(합판6회)	
b	콘크리트 붙임공	㎡	※ 작업시간 산출 가. 전체작업시간(T) : 인력편성 노무비에 적용 T= Tc + Tb 나. 콘크리트 펌프카 운전시간(Tc) Tc = (t1 + t2 + t3 + t4) / F t1(펌프차 셋팅) : 20mim t2(펌프차 마감) : 20mim t3(펌프차 이동 및 재셋팅) : 30mim/회당, N=0회 t4(펌프차 타설, min) : 기준시간(to) × f1 × f2 × 타설량 기준시간(to) : 1.25min (철근, 슬럼프 15cm) 시설유형(f1) : 1.20(보통, 일반적인 구조) 믹서트럭진입조건(f2) : 1.2(양호) 작업계수(F) : 0.70(100㎥ 미만) Tb(타설준비 및 마무리) : 25min(100㎥미만) t4 = to × f1 × f2 × 100㎥ Tc = (t1 + t2 + (t3*N) + t4) / F T = Tc + Tb, Q = T/60	「건설표준품셈 공통부문 6-1-4 콘크리트 펌프카 타설」참조

번 호	공 종	단 위	단 가 기 준	비 고
			1. 인력편성(100㎥, 진동기 포함) 콘크리트공: 5인/100㎥ × 1/8 × Qhr/㎥ 특별 인부 : 2인/100㎥ × 1/8 × Qhr/㎥ 보통 인부 : 2인/100㎥ × 1/8 × Qhr/㎥ 2. 공구손료 및 경장비(콘크리트 진동기 등)의 기계경비와 잡재료비는 인력품의 5%로 계상 3. 콘크리트 펌프카(41m 80~95㎥/hr) : Tc min/60/100㎥ ※ 1) 1회 타설 100㎥, 철근, 슬럼프 15cm, 보통 2) 1회 타설량은 산정된 계산값 적용	
c	콘크리트 블록(프리캐스트)	㎡	1. 재료비 : 〈표준도상 재료표 및 자재 견적서 참조〉 2. 설치비 (비탈면 경사 1:1.5 이상 기준) 가. 인력 특별인부 : 0.085인 보통인부 : 0.099인 나. 기계 특별인부 : 0.075인 보통인부 : 0.084인 크레인(타이어, 15ton) 0.09hr	「건설표준품셈 공통부문 3-5-1 프리캐스트 콘크리트 블럭설치」참조
d	콘크리트 뿜어 붙이기공	㎡	1. 콘크리트 뿜어붙이기공(T=10cm 기준) 가) 재료비 : 설계수량에 따라 계상 〈참고〉 1) 시멘트구입운반 : 57.1kg 2) 모래구입운반 : 0.11㎥ 3) 자갈구입운반 : 0.075㎥ 4) 급결제(SHOT-L) : 2.85kg 나) 인건비 1) 작업반장 : 0.014인 2) 콘크리트공 : 0.014인 3) 기 계 공 : 0.014인 4) 특별인부 : 0.014인 5) 보통인부 : 0.014인 다) 기계경비 1) ALIVA 260손료 : 0.05hr 2) 공기압축기(17㎥) : 0.05hr 3) 콘크리트 믹서(0.3㎥) : 0.039hr 4) 발전기(125KW) : 0.051hr 5) 유압식 백호우(0.2㎥) : 0.051hr 6) 트럭탑제형 크레인(5Ton) : 0.103hr 7) 물탱크(5,500L) : 0.051hr 8) 취부기(암절개면 보호식재공 25HP) : 0.051hr	※ 본 단가산출근거는 하나의 예시임

번 호	공 종	단 위	단 가 기 준	비 고
e	앵커공	공	1. 장비조립 및 해체(천공 및 그라우팅 작업을 위한 크레인 조립 및 해체기준) 가. 인건비 : 특별인부 1인, 보통인부 3인 나. 장비사용: 트럭탑제형 크레인(5ton) 8hr 2. 천공 작업소요시간(T)=tl/f, 작업계수(f) : 스키드형 0.75, 크롤러형 0.8 천공시간 t1 = $\Sigma(L_1 \times a_1)$ L_1 : 지층별 굴착연장, a_1: 지층별 굴착시간 토 사 천공 : a_1 = 9.38min/m (6.4m/hr) 풍화암 천공 : a_1 = 5.41min/m (11.1m/hr) 연암 천공 : a_1 = 7.50min/m (8.0m/hr) 가. 재료비 :별도계상 나. 기계사용료 1) 공기압축기(21㎥/min) : 1대/일 2) 크롤러드릴(17㎥/min) : 1대/일 3) 크레인(양중능력 및 작업조건 고려) : 1대/일(보링장비 지반에 위치시 제외) 다. 인건비 (작업준비, 마킹, 천공, 보강재 삽입 포함) 보 링 공 : 1 인/일 특별인부 : 3 인/일 보통인부 : 1 인/일 3. GROUTING (시공량 : 3.2㎥/일) 가. 재료비 : 별도계상 나. 기계사용료 : 1) 그라우팅 믹서(190×2ℓ) : 1대/일 2) 그라우팅 펌프(30~60ℓ/min) : 1대/일 3) 고소작업차(5ton) : 1대/일 (작업인력 지반에 위치시 제외) 다. 인건비 보링공 : 1인/일 기계설비공: 1인/일 특별인부: 2인/일 라. 공구손료 및 경장비의 기계경비(인력품의 11%) 4. 인장 및 지압판 설치(프리캐스트 블록 2ton 이하 기준) 가. 재료비 : 별도 계상 나. 인건비 중급기술자: 0.09인/개소 보 링 공: 0.09인/개소 특별인부 : 0.18인/개소 보통인부: 0.18인/개소 다. 기계사용료 1) 크레인 : 0.73 hr/개소 2) 고소작업차(5ton) : 0.73 hr/개소 3) 강연선인장기(60ton) : 0.55 hr/개소 라. 공구손료 및 경장비의 기계경비(인력품의 6%)	「건설표준품셈 공통부문 3-5-5 비탈면 보강공」참조 「건설표준품셈 공통부문 3-5-2 지압판블록 설치」참조

번 호	공 종	단 위	단 가 기 준	비 고
f	록볼트공	공	1. 장비조립 및 해체(천공 및 그라우팅 작업을 위한 크레인 조립 및 해체기준) 가. 인건비 특별인부 : 1인, 보통인부 : 3인 나. 장비사용 트럭탑제형 크레인(5ton) : 8hr 2. 천 공(45mm) 작업소요시간(T)=tl/f, 작업계수(f) 0.8 천공시간 t1 = $\Sigma(L_1 \times a_1)$ L_1 : 지층별 굴착연장, a_1: 지층별 굴착시간 가) 재료비: 별도 계상 나) 기계사용료 1) 공기 압축기(21㎥/min) 1대/일 2) 크로울러 드릴(17㎥/min) 1대/일 3) 크레인(양중능력 및 작업조건 고려) 1대/일 (보링장비 지반에 위치시 제외) 다) 인건비 (천공 및 보강재 삽입) 보 링 공 : 1 인/일 특별인부 : 3 인/일 보통인부 : 1 인/일 ※ 보강재 조립(정착판, 스페이서 등 부착) 철 근 공 : 0.66인/ton 보통인부 : 0.33인/ton 3. 그라우팅 (시공량 : 3.2㎥/일) 가) 재료비 : 별도계상 나) 기계사용료 : 1) 그라우팅 믹서(190×2ℓ) : 1대/일 2) 그라우팅 펌프(30~60ℓ/min) : 1대/일 3) 고소작업차(5ton) : : 1대/일 (작업인력 지반에 위치시 제외) 다) 인건비 보링공 : 1인/일 기계설비공 : 1인/일 특별인부 : 2인/일 라) 공구손료 및 경장비의 기계경비(인력품의 11%)	「건설표준품셈 공통부문 3-5-5 비탈면 보강공」참조

번 호	공 종	단 위	단 가 기 준	비 고
g	Soil Nailing공	공	1. 장비조립 및 해체(천공 및 그라우팅 작업을 위한 크레인 조립 및 해체기준) 가. 인건비 특별인부 : 1인, 보통인부 : 3인 나. 장비사용 트럭탑제형 크레인(5ton) : 8hr 2. 천 공(105~127mm 기준) 작업소요시간(T)=tl/f, 작업계수(f) 0.8 천공시간 t1 = $\Sigma(L_1 \times a_1)$ L_1 : 지층별 굴착연장, a_1: 지층별 굴착시간 토 사 천공 : a_1 = 9.38min/m (6.4m/hr) 풍화암 천공 : a_1 = 5.41min/m (11.1m/hr) 연 암 천공 : a_1 = 7.50min/m (8.0m/hr) 가) 재료비: 별도 계상 나) 기계사용료 1) 공기 압축기(21㎥/min) 1대/일 2) 크롤러 드릴(17㎥/min) 1대/일 3) 크레인(양중능력 및 작업조건 고려) 1대/일(보링장비 지반에 위치시 제외) 다) 인건비(천공 및 보강재 삽입) 보 링 공 : 1 인/일 특별인부 : 3 인/일 보통인부 : 1 인/일 ※ 보강재 조립(정착판, 스페이서 등 부착) 철 근 공 : 0.66인/ton 보통인부 : 0.33인/ton 3. GROUTING (시공량 : 3.2㎥/일) 가) 재료비 : 별도계상 나) 기계사용료 : 1) 그라우팅 믹서(190×2ℓ) : 1대/일 2) 그라우팅 펌프(30~60ℓ/min) : 1대/일 3) 고소작업차(5ton) : : 1대/일 (작업인력 지반에 위치시 제외) 다) 인건비 보링공 : 1인/일 기계설비공 : 1인/일 특별인부 : 2인/일 라) 공구손료 및 경장비의 기계경비(인력품의 11%)	「건설표준품셈 공통부문 3-5-5 비탈면 보강공」참조

번 호	공 종	단 위	단 가 기 준	비 고
h	비탈면 돌망태공(Gabion)	㎡	1. 자재비 철망태 : 1.03㎥ 채움재 : 1.05㎥ 잡재료비 : 철망태비의 3% 2. 설치비 작업반장 : 0.052인 석 공 : 0.271인 특별인부 : 0.167인 보통인부 : 0.271인 3. 기계사용료(백호 0.7㎥) : 0.195hr	「건설표준품셈 토목부문 2-2 돌망태」 참조
i	수평 배수공	공	1. 천공 ※ 천공비는 비탈면 보강공의 천공비 참조(∅105mm기준) 2. 다발관 제작 및 설치 가. 재료비 1) S형 다발관(D=75m/m, Lm) 2) 죠인트관(D=75m/m, 1EA×Lm/4.5m) 3) 다발관 결속선(#8, 0.7×Lm) 4) 부직포(0.3297㎡×Lm) 나. 노무비 1) 다발관설치 및 연결 보통인부 : 0.01인/m×Lm 2) 부직포 씌움 보통인부 : 0.0033인/m×Lm 다. 잡재료비 : 재료비의 2%	본 단가산출근거는 하나의 예시임

3 배수공

번호	공 종	단위	단 가 기 준	비 고
3.01				
a.	측구터파기			「건설표준품셈 공통부문 8-2-3 굴삭기」 참조
a-1	토사	m^3	기계 100%(굴삭기 0.7m^3) 1) 기 계(굴삭기 0.7m^3) K=0.9, f=0.77, E=(0.7+0.6)÷2-0.05=0.60 Cm=18(기준 90°)	※측구터파기, 측구되메우기 : 국도관리사무소 발주(소규모)공사는 인력 10%, 기계 90% 적용 ※E: 현장의 토질을 판단하여 값 적용
a-2	리핑암	m^3	기계 100%(굴삭기 0.7m^3) 1) 기 계 (대형브레이카+굴삭기 0.7m^3) 깨 기 : Q=3.5m^3/hr {(3.2+3.8)/2(연암평균치 적용)} 치 즐 : 0.006본/hr 2) 들어내기(굴삭기 0.7m^3) K=0.7, f=0.74, E=(0.65+0.45)÷2-0.05=0.50 Cm=18(기준 90°)	「건설표준품셈 공통부문 8-2-3 굴삭기, 8-2-15 대형브레이커」 참조
a-3	발파암	m^3	기계 100%(굴삭기 0.7m^3) 1) 기 계 (대형브레이카+굴삭기 0.7m^3) 깨 기 : Q=2.6m^3/hr {(3.5+2.5+1.8)×1/3(연암, 보통암, 경암 평균치 적용)} 치 즐 : (0.006+0.02+0.03)÷3=0.018본/hr 2) 들어내기(굴삭기 0.7m^3) K=0.55, f=1/1.625, E=0.45-0.05=0.40 Cm=18(기준 90°)	「건설표준품셈 공통부문 8-2-3 굴삭기, 8-2-15 대형브레이커」 참조
a-4	측구되메우기및다짐	m^3	기계 100% 1) 기 계(굴삭기 0.7m^3) K=0.9, f=C/L=0.9/1.3, E=0.7, Cm=18(기준 90°) ※ 작업효율(E)는 현장의 토질을 판단하여 적용 2) 다 짐(래머 80kg) H=0.15, f=1.0, E=0.5, P=57회, N=36,000회	「건설표준품셈 공통부문 8-2-3 굴삭기, 8-2-11 래머」 참조

번호	공 종	단위	단 가 기 준	비 고
b.	구조물터파기			「건설표준품셈 공통부문 8-2-3 굴삭기」 참조 ※구조물터파기, 되메우기 : 국도관리사무소 발주(소규모)공사는 인력 10%, 기계 90% 적용 ※E: 현장의 토질을 판단하여 값 적용
b-1	육상토사(0-1m)	m^3	기계 100%(굴삭기 0.7m^3) 1) 기 계(굴삭기 0.7m^3) K=0.9, f=0.77, E=(0.7+0.6)÷2-0.05=0.60 Cm=20(기준 135°)	
b-2	육상토사(1-2m)	m^3	기계 100%(굴삭기 0.7m^3) 1) 기 계(굴삭기 0.7m^3) K=0.9, f=0.77, E=(0.7+0.6)÷2-0.05=0.60 Cm=20(기준 135°)	「건설표준품셈 공통부문 8-2-3 굴삭기」 참조
b-3	육상토사(2-3m)	m^3	기계 100%(굴삭기 0.7m^3) 1) 기 계(굴삭기 0.7m^3) K=0.9, f=0.77, E=(0.7+0.6)÷2-0.05=0.60 Cm=20(기준 135°)	「건설표준품셈 공통부문 8-2-3 굴삭기」 참조
b-4	육상토사(3-4m)	m^3	기계 100%(굴삭기 0.7m^3) 1) 기 계(굴삭기 0.7m^3) K=0.9, f=0.77, E=(0.7+0.6)÷2-0.05=0.60 Cm=20(기준 135°)	「건설표준품셈 공통부문 8-2-3 굴삭기」 참조
b-5	육상토사(4-5m)	m^3	기계 100%(굴삭기 0.7m^3) 1) 기 계(굴삭기 0.7m^3) K=0.9, f=0.77, E=(0.7+0.6)÷2-0.05=0.60 Cm=20(기준 135°)	「건설표준품셈 공통부문 8-2-3 굴삭기」 참조

번호	공 종	단위	단 가 기 준	비 고
b-6	육상리핑암(0-1m)	m^3	기계 100% 1) 기 계(굴삭기 0.7m^3) (대형브레이카+굴삭기 0.7m^3) 깨 기 : Q=3.5m^3/hr {(3.2+3.8)/2 (연암평균치 적용)} 치 즐 : 0.006본/hr 2) 들어내기(굴삭기 0.7m^3) K=0.7, f=0.74, E=(0.65+0.45)÷2-0.05=0.50 Cm=20(기준 135°)	「건설표준품셈 공통부문 8-2-3 굴삭기, 8-2-15 대형브레이커」 참조
b-7	육상리핑암(1-2m)	m^3	기계 100% 1) 기 계 (대형브레이카+굴삭기 0.7m^3) 깨 기 : Q=3.5m^3/hr {(3.2+3.8)/2 (연암평균치 적용)} 치 즐 : 0.006본/hr 2) 들어내기(굴삭기 0.7m^3) K=0.7, f=0.74, E=(0.65+0.45)÷2-0.05=0.50 Cm=20(기준 135°)	「건설표준품셈 공통부문 8-2-3 굴삭기, 8-2-15 대형브레이커」 참조
b-8	육상리핑암(2-3m)	m^3	기계 100% 1) 기 계 (대형브레이카+굴삭기 0.7m^3) 깨 기 : Q=3.5m^3/hr {(3.2+3.8)/2 (연암평균치 적용)} 치 즐 : 0.006본/hr 2) 들어내기(굴삭기 0.7m^3) K=0.7, f=0.74, E=(0.65+0.45)÷2-0.05=0.50 Cm=20(기준 135°)	「건설표준품셈 공통부문 8-2-3 굴삭기, 8-2-15 대형브레이커」 참조

번호	공 종	단위	단 가 기 준	비 고
b-9	육상리핑암(3-4m)	m^3	기계 100% 1) 기 계 (대형브레이카+굴삭기 0.7m^3) 깨 기 : Q=3.5m^3/hr {(3.2+3.8)/2 (연암평균치 적용)} 치 즐 : 0.006본/hr 2) 들어내기(굴삭기 0.7m^3) K=0.7, f=0.74, E=(0.65+0.45)÷2-0.05=0.50 Cm=20(기준 135°)	「건설표준품셈 공통부문 8-2-3 굴삭기, 8-2-15 대형브레이커」 참조
b-10	육상리핑암(4-5m)	m^3	기계 100% 1) 기 계 (대형브레이카+굴삭기 0.7m^3) 깨 기 : Q=3.5m^3/hr {(3.2+3.8)/2 (연암평균치 적용)} 치 즐 : 0.006본/hr 2) 들어내기(굴삭기 0.7m^3) K=0.7, f=0.74, E=(0.65+0.45)÷2-0.05=0.50 Cm=20(기준 135°)	「건설표준품셈 공통부문 8-2-3 굴삭기, 8-2-15 대형브레이커」 참조
b-11	육상발파암(0-1m)	m^3	기계 100% 1) 기 계 (대형브레이카+굴삭기 0.7m^3) 깨 기 : Q=2.6m^3/hr {(3.5+2.5+1.8)×1/3(연암, 보통암, 경암 평균치 적용)} 치 즐 : 0.018본/hr 2) 들어내기(굴삭기 0.7m^3) K=0.55, f=1/1.625, E=0.45-0.05=0.40 Cm=20(기준 135°)	「건설표준품셈 공통부문 8-2-3 굴삭기, 8-2-15 대형브레이커」 참조

번호	공 종	단위	단 가 기 준	비 고
b-12	육상발파암(1-2m)	m^3	기계 100% 1) 기 계 (대형브레이카+굴삭기 0.7m^3) 깨 기 : Q=2.6m^3/hr {(3.5+2.5+1.8)×1/3(연암, 보통암, 경암 평균치 적용)} 치 즐 : 0.018본/hr 2) 들어내기(굴삭기 0.7m^3) K=0.55, f=1/1.625, E=0.45-0.05=0.40 Cm=20(기준 135°)	「건설표준품셈 공통부문 8-2-3 굴삭기, 8-2-15 대형브레이커」 참조
b-13	육상발파암(2-3m)	m^3	기계 100% 1) 기 계 (대형브레이카+굴삭기 0.7m^3) 깨 기 : Q=2.6m^3/hr {(3.5+2.5+1.8)×1/3(연암, 보통암, 경암 평균치 적용)} 치 즐 : 0.018본/hr 2) 들어내기(굴삭기 0.7m^3) K=0.55, f=1/1.625, E=0.45-0.05=0.40 Cm=20(기준 135°)	「건설표준품셈 공통부문 8-2-3 굴삭기, 8-2-15 대형브레이커」 참조
b-14	육상발파암(3-4m)	m^3	기계 100% 1) 기 계 (대형브레이카+굴삭기 0.7m^3) 깨 기 : Q=2.6m^3/hr {(3.5+2.5+1.8)×1/3(연암, 보통암, 경암 평균치 적용)} 치 즐 : 0.018본/hr 2) 들어내기(굴삭기 0.7m^3) K=0.55, f=1/1.625, E=0.45-0.05=0.40 Cm=20(기준 135°)	「건설표준품셈 공통부문 8-2-3 굴삭기, 8-2-15 대형브레이커」 참조

번호	공 종	단위	단 가 기 준	비 고
b-15	육상발파암(4-5m)	m^3	기계 100% 1) 기 계 (대형브레이카+굴삭기 0.7m^3) 깨 기 : Q=2.6m^3/hr {(3.5+2.5+1.8)×1/3(연암, 보통암, 경암 평균치 적용)} 치 즐 : 0.018본/hr 2) 들어내기(굴삭기 0.7m^3) K=0.55, f=1/1.625, E=0.45-0.05=0.40 Cm=20(기준 135°)	「건설표준품셈 공통부문 8-2-3 굴삭기, 8-2-15 대형브레이커」 참조
b-16	용수토사(0-1m)	m^3	1) 기 계(굴삭기 0.7m^3) K=0.9, f=0.77, E=(0.55+0.45)÷2-0.05=0.45 Cm=20(기준 135°)	「건설표준품셈 공통부문 8-2-3 굴삭기」 참조
b-17	용수토사(1-2m)	m^3	1) 기 계(굴삭기 0.7m^3) K=0.9, f=0.77, E=(0.55+0.45)÷2-0.05=0.45 Cm=20(기준 135°)	「건설표준품셈 공통부문 8-2-3 굴삭기」 참조
b-18	용수토사(2-3m)	m^3	1) 기 계(굴삭기 0.7m^3) K=0.9, f=0.77, E=(0.55+0.45)÷2-0.05=0.45 Cm=20(기준 135°)	「건설표준품셈 공통부문 8-2-3 굴삭기」 참조
b-19	용수토사(3-4m)	m^3	1) 기 계(굴삭기 0.7m^3) K=0.9, f=0.77, E=(0.55+0.45)÷2-0.05=0.45 Cm=20(기준 135°)	「건설표준품셈 공통부문 8-2-3 굴삭기」 참조
b-20	용수토사(4-5m)	m^3	1) 기 계(굴삭기 0.7m^3) K=0.9, f=0.77, E=(0.55+0.45)÷2-0.05=0.45 Cm=20(기준 135°)	「건설표준품셈 공통부문 8-2-3 굴삭기」 참조

번호	공 종	단위	단 가 기 준	비 고
b-21	용수리핑암(0-1m)	m^3	1) 기 계: 육상과 동일 2) 들어내기 : 육상과 동일 ※ 단 E=(0.5+0.35)÷2-0.05=0.375	「건설표준품셈 공통부문 8-2-3 굴삭기, 8-2-15 대형브레이커」 참조
b-22	용수리핑암(1-2m)	m^3	1) 기 계: 육상과 동일 2) 들어내기 : 육상과 동일 ※ 단 E=(0.5+0.35)÷2-0.05=0.375	「건설표준품셈 공통부문 8-2-3 굴삭기, 8-2-15 대형브레이커」 참조
b-23	용수리핑암(2-3m)	m^3	1) 기 계: 육상과 동일 2) 들어내기 : 육상과 동일 ※ 단 E=(0.5+0.35)÷2-0.05=0.375	「건설표준품셈 공통부문 8-2-3 굴삭기, 8-2-15 대형브레이커」 참조
b-24	용수리핑암(3-4m)	m^3	1) 기 계: 육상과 동일 2) 들어내기 : 육상과 동일 ※ 단 E=(0.05+0.35)÷2-0.05=0.375	「건설표준품셈 공통부문 8-2-3 굴삭기, 8-2-15 대형브레이커」 참조
b-25	용수리핑암(4-5m)	m^3	1) 기 계: 육상과 동일 2) 들어내기 : 육상과 동일 ※ 단 E=(0.5+0.35)÷2-0.05=0.375	「건설표준품셈 공통부문 8-2-3 굴삭기, 8-2-15 대형브레이커」 참조

번호	공 종	단위	단 가 기 준	비 고
b-26	용수발파암(0-1m)	m^3	1) 기 계: 육상과 동일 2) 들어내기 : 육상과 동일 ※ 단 E=0.35-0.05=0.30	「건설표준품셈 공통부문 8-2-3 굴삭기, 8-2-15 대형브레이커」 참조
b-27	용수발파암(1-2m)	m^3	1) 기 계: 육상과 동일 2) 들어내기 : 육상과 동일 ※ 단 E=0.35-0.05=0.30	「건설표준품셈 공통부문 8-2-3 굴삭기, 8-2-15 대형브레이커」 참조
b-28	용수발파암(2-3m)	m^3	1) 기 계: 육상과 동일 2) 들어내기 : 육상과 동일 ※ 단 E=0.35-0.05=0.30	「건설표준품셈 공통부문 8-2-3 굴삭기, 8-2-15 대형브레이커」 참조
b-29	용수발파암(3-4m)	m^3	1) 기 계: 육상과 동일 2) 들어내기 : 육상과 동일 ※ 단 E=0.35-0.05=0.30	「건설표준품셈 공통부문 8-2-3 굴삭기, 8-2-15 대형브레이커」 참조
b-30	용수발파암(4-5m)	m^3	1) 기 계: 육상과 동일 2) 들어내기 : 육상과 동일 ※ 단 E=0.35-0.05=0.30	「건설표준품셈 공통부문 8-2-3 굴삭기, 8-2-15 대형브레이커」 참조

번호	공 종	단위	단 가 기 준	비 고
b-31	수중토사(0-1m)	m^3	1) 기 계 : 용수와 동일	「건설표준품셈 공통부문 8-2-3 굴삭기」 참조
b-32	수중토사(1-2m)	m^3	1) 기 계 : 용수와 동일	「건설표준품셈 공통부문 8-2-3 굴삭기」 참조
b-33	수중토사(2-3m)	m^3	1) 기 계 : 용수와 동일	「건설표준품셈 공통부문 8-2-3 굴삭기」 참조
b-34	수중토사(3-4m)	m^3	1) 기 계 : 용수와 동일	「건설표준품셈 공통부문 8-2-3 굴삭기」 참조
b-35	수중토사(4-5m)	m^3	1) 기 계 : 용수와 동일	「건설표준품셈 공통부문 8-2-3 굴삭기」 참조
b-36	수중리핑암(0-1m)	m^3	1) 기 계 : 용수와 동일 2) 들어내기 : 용수와 동일	「건설표준품셈 공통부문 8-2-3 굴삭기, 8-2-15 대형브레이커」 참조
b-37	수중리핑암(1-2m)	m^3	1) 기 계 : 용수와 동일 2) 들어내기 : 용수와 동일	「건설표준품셈 공통부문 8-2-3 굴삭기, 8-2-15 대형브레이커」 참조
b-38	수중리핑암(2-3m)	m^3	1) 기 계 : 용수와 동일 2) 들어내기 : 용수와 동일	「건설표준품셈 공통부문 8-2-3 굴삭기, 8-2-15 대형브레이커」 참조
b-39	수중리핑암(3-4m)	m^3	1) 기 계 : 용수와 동일 2) 들어내기 : 용수와 동일	「건설표준품셈 공통부문 8-2-3 굴삭기, 8-2-15 대형브레이커」 참조
b-40	수중리핑암(4-5m)	m^3	1) 기 계 : 용수와 동일 2) 들어내기 : 용수와 동일	「건설표준품셈 공통부문 8-2-3 굴삭기, 8-2-15 대형브레이커」 참조

번호	공 종	단위	단 가 기 준	비 고
b-41	수중발파암(0-1m)	m^3	1) 기 계 : 용수와 동일 2) 들어내기 : 용수와 동일	「건설표준품셈 공통부문 8-2-3 굴삭기, 8-2-15 대형브레이커」 참조
b-42	수중발파암(1-2m)	m^3	1) 기 계 : 용수와 동일 2) 들어내기 : 용수와 동일	「건설표준품셈 공통부문 8-2-3 굴삭기, 8-2-15 대형브레이커」 참조
b-43	수중발파암(2-3m)	m^3	1) 기 계 : 용수와 동일 2) 들어내기 : 용수와 동일	「건설표준품셈 공통부문 8-2-3 굴삭기, 8-2-15 대형브레이커」 참조
b-44	수중발파암(3-4m)	m^3	1) 기 계 : 용수와 동일 2) 들어내기 : 용수와 동일	「건설표준품셈 공통부문 8-2-3 굴삭기, 8-2-15 대형브레이커」 참조
b-45	수중발파암(4-5m)	m^3	1) 기 계 : 용수와 동일 2) 들어내기 : 용수와 동일	「건설표준품셈 공통부문 8-2-3 굴삭기, 8-2-15 대형브레이커」 참조
c.	되메우기 및 다짐	m3	기계 100% 1) 기 계(굴삭기 0.7m^3) K=0.9, f=C/L=0.9/1.3, E=0.7, Cm=18(기준 90°) ※ 작업효율(E)는 현장의 토질을 판단하여 적용 2) 다 짐(래머 80kg) H=0.15, f=1.0, E=0.5, P=57회, N=36,000회	「건설표준품셈 공통부문 8-2-3 굴삭기, 8-2-11 래머」 참조

번호	공 종	단위	단 가 기 준	비 고
3.02 a. a-1	측구공 L형측구 TYPE-1			•측구공 전체에 수축줄눈, 신축이음, 비닐 깔기 계상
a-1-1	TYPE-1 H=0.5m(인력시공)	m	1) 콘크리트타설 : 무근 VIB포함 2) 거푸집 : 합판4회 3) 철근가공조립 : 간단의 30% 4) 수축줄눈 5) 신축이음 6) 비닐깔기 7) 되메우기(양질의토사)	「건설표준품셈 공통부문 6-1-1 레디믹스트콘크리트 타설, 6-2-1 현장가공 및 조립, 6-3-1 합판거푸집 설치 및 해체」참조 ※합판거푸집의 경우 유로폼 적용성 비교 검토후 적용
a-1-2	TYPE-1 H=0.50m(기계시공)	m	1) 콘크리트 타설(기계타설) q=0.343m^3 Q=350m/day Qp=(Q/8)*(0.294/q) 가) 포설 (콘크리트피니셔 : 중앙분리대용, 105.9kw) (굴삭기 : 1.0m^3) 나) 포설인건비 포장공 2인/Qp 보통인부 2인/Qp 2) 수축줄눈(6m간격으로 Cutting) 3) 신축이음 4) 비닐깔기 5) 되메우기(양질의토사)	「건설표준품셈 공통부문 1-9-12 중앙분리대설치」 참조 ※적용형식(콘크리트, 아스콘 포장용, 중분대용)에 따라 구분적용

번호	공 종	단위	단 가 기 준	비 고
a-2	TYPE-2			
a-2-1	TYPE-2 H=1.20m (인력시공)	m	1) 콘크리트타설 : 무근 VIB포함 2) 거푸집 : 합판4회 : 무늬거푸집 3) 철근가공조립 : 간단의 30% 4) 수축줄눈 5) 신축이음 6) P.V.C 파이프(∅50m/m) 7) 비닐깔기 8) 부직포설치 9) 되메우기(양질토사)	「건설표준품셈 공통부문 6-1-1 레디믹스트콘크리트 타설, 6-2-1 현장가공 및 조립, 6-3-1 합판거푸집 설치 및 해체 」참조 ※합판거푸집의 경우 유로폼 적용성 비교 검토후 적용
a-2-2	TYPE-2 H=1.20m(기계시공)	m	1) 콘크리트 타설(기계타설) q=0.857m^3 Q=350m/day Qp=(Q/8)*(0.294/q) 가) 포설 (콘크리트피니셔 : 중앙분리대용, 105.9kw) (굴삭기 : 1.0m^3) 나) 포설인건비 철근공 1인/Qp 포장공 2인/Qp 보통인부 2인/Qp 2) 철근가공 : 간단의 30% 3) 수축줄눈(6m 간격으로 Cutting) 4) 신축이음 5) 부직포 설치 6) PVC 파이프(∅50m/m) 7) 비닐깔기 8) 되메우기(양질토사)	「건설표준품셈 공통부문 1-9-12 중앙분리대설치」 참조 ※적용형식(콘크리트, 아스콘 포장용, 중분대용)에 따라 구분적용

번호	공 종	단위	단 가 기 준	비 고
a-3	TYPE-3 H=2.30m	m	1) 콘크리트타설 : 무근 VIB포함 2) 거푸집 : 합판4회 : 무늬거푸집 3) 철근가공조립 : 간단의 30% 4) 수축줄눈 5) 신축이음 6) P.V.C 파이프(∅50m/m) 7) 비닐깔기 8) 부직포설치 9) 되메우기(양질토사)	「건설표준품셈 공통부문 6-1-1 레디믹스트콘크리트 타설, 6-2-1 현장가공 및 조립, 6-3-1 합판거푸집 설치 및 해체 」참조
a-4	TYPE-4 H=0.35m	m	1) 콘크리트타설 : 무근 VIB제외 2) 거푸집 : 합판4회 3) 철근가공조립 : 간단의 30% 4) 수축줄눈 5) 신축이음 6) 비닐깔기 7) 되메우기	「건설표준품셈 공통부문 6-1-1 레디믹스트콘크리트 타설, 6-2-1 현장가공 및 조립, 6-3-1 합판거푸집 설치 및 해체 」참조
a-5	TYPE-5 소단측구	m	1) 거푸집 : 합판4회 2) 콘크리트 타설 : 무근VIB제외 3) 비닐깔기	「건설표준품셈 공통부문 6-1-1 레디믹스트콘크리트 타설, 6-3-1 합판거푸집 설치 및 해체 」참조
a-6	L형 완화측구 (TYPE-1, L1→L2)	개소	1) 콘크리트타설 : 무근 VIB포함 2) 거푸집 : 합판4회 3) 철근가공조립 : 간단의 30% 4) 수축줄눈 5) 신축이음 6) P.V.C 파이프(∅50m/m) 7) 비닐깔기 8) 부직포 설치 9) 되메우기(양질토사)	「건설표준품셈 공통부문 6-1-1 레디믹스트콘크리트 타설, 6-2-1 현장가공 및 조립, 6-3-1 합판거푸집 설치 및 해체 」참조

번호	공 종	단위	단 가 기 준	비 고
a-7	L형 완화측구 (TYPE-2, L2→L3)	개소	1) 콘크리트타설 : 무근 VIB**포함** 2) 거푸집 : 합판4회 3) 철근가공조립 : 간단의 30% 4) 수축줄눈 5) 신축이음 6) P.V.C 파이프(∅50m/m) 7) 비닐깔기 8) 부직포 설치 9) 되메우기(양질토사)	「건설표준품셈 공통부문 6-1-1 레디믹스트콘크리트 타설, 6-2-1 현장가공 및 조립, 6-3-1 합판거푸집 설치 및 해체 」참조
b.	U형측구			「건설표준품셈 공통부문
b-1	TYPE-1 H=0.30m	m	1) 콘크리트타설 : 무근 VIB제외 2) 거푸집 : 합판4회 3) 스틸그레이팅(430×995) : 설치비(재료비의 5%) 4) 수축줄눈 5) 신축이음 6) 비닐깔기	6-1-1 레디믹스트콘크리트 타설, 6-3-1 합판거푸집 설치 및 해체 」참조
b-2	TYPE-2 H=0.60m	m	1) 콘크리트타설 : 철근 VIB제외 2) 거푸집 : 합판4회 3) 철근가공조립 : 간단 4) 덮 개(콘크리트) 5) PVC 파이프 6) 수축줄눈 7) 신축이음 8) 비닐깔기	「건설표준품셈 공통부문 6-1-1 레디믹스트콘크리트 타설, 6-2-1 현장가공 및 조립, 6-3-1 합판거푸집 설치 및 해체 」참조

번호	공 종	단위	단 가 기 준	비 고
b-3	TYPE-3 H=0.80m	m	1) 콘크리트타설 : 철근 VIB제외 2) 거푸집 : 합판4회 3) 철근가공조립 : 간단 4) 덮 개(콘크리트) 5) PVC 파이프 6) 수축줄눈 7) 신축이음 8) 비닐깔기	「건설표준품셈 공통부문 6-1-1 레디믹스트콘크리트 타설, 6-2-1 현장가공 및 조립, 6-3-1 합판거푸집 설치 및 해체 」참조
b-4	TYPE-4 H=1.0m	m	1) 콘크리트타설 : 철근 VIB제외 2) 거푸집 : 합판4회 3) 철근가공조립 : 간단 4) 덮 개(콘크리트) 5) PVC 파이프 6) 수축줄눈 7) 신축이음 8) 비닐깔기	「건설표준품셈 공통부문 6-1-1 레디믹스트콘크리트 타설, 6-2-1 현장가공 및 조립, 6-3-1 합판거푸집 설치 및 해체 」참조
b-5	TYPE-5 부체도로	m	1) 콘크리트타설 : 무근 VIB제외 2) 거푸집 : 합판4회 3) 수축줄눈 4) 신축이음	「건설표준품셈 공통부문 6-1-1 레디믹스트콘크리트 타설, 6-3-1 합판거푸집 설치 및 해체 」참조
b-6	TYPE-6 IC 및 분리구간 녹지대	m	1) 콘크리트타설 : 무근 VIB제외 2) 거푸집 : 합판4회 3) 철근가공조립 : 간단의 30% 4) 수축줄눈 5) 신축이음 6) 비닐깔기	「건설표준품셈 공통부문 6-1-1 레디믹스트콘크리트 타설, 6-2-1 현장가공 및 조립, 6-3-1 합판거푸집 설치 및 해체 」참조

번호	공 종	단위	단 가 기 준	비 고
c.	V형측구			「건설표준품셈 공통부문
c-1	TYPE-1 H=0.45m	m	1) 콘크리트타설 : 무근 VIB제외 2) 거푸집 : 합판4회 3) 철근가공조립 : 간단의 30% 4) 수축줄눈 5) 신축이음 6) 비닐깔기	6-1-1 레디믹스트콘크리트 타설, 6-2-1 현장가공 및 조립, 6-3-1 합판거푸집 설치 및 해체 」참조
c-2	TYPE-2 H=0.60m	m	1) 콘크리트타설 : 무근 VIB제외 2) 거푸집 : 합판4회 3) 철근가공조립 : 간단의 30% 4) 수축줄눈 5) 신축이음 6) 비닐깔기	「건설표준품셈 공통부문 6-1-1 레디믹스트콘크리트 타설, 6-2-1 현장가공 및 조립, 6-3-1 합판거푸집 설치 및 해체 」참조
c-3	TYPE-3 H=1.0m	m	1) 콘크리트타설 : 무근 VIB제외 2) 거푸집 : 합판4회 3) 철근가공조립 : 간단의 30% 4) 수축줄눈 5) 신축이음 6) 비닐깔기	「건설표준품셈 공통부문 6-1-1 레디믹스트콘크리트 타설, 6-2-1 현장가공 및 조립, 6-3-1 합판거푸집 설치 및 해체 」참조
d.	산마루측구			
d-1	TYPE-1 H=0.45m	m	1) 콘크리트타설 : 비탈면 구조물콘크리트 타설(VIB포함) 2) 거푸집 : 합판4회 3) 철근가공조립 : 간단의 30% 4) 수축줄눈 5) 신축이음 6) 비닐깔기 7) 잔토처리	「건설표준품셈 공통부문 6-1-1 레디믹스트콘크리트 타설, 6-2-1 현장가공 및 조립, 6-3-1 합판거푸집 설치 및 해체 」참조 ※ 3.11 도수로공 참조

번호	공 종	단위	단 가 기 준	비 고
d-2	TYPE-2 H=0.60m	m	1) 콘크리트타설 : 비탈면 구조물콘크리트 타설(VIB포함) 2) 거푸집 : 합판4회 3) 철근가공조립 : 간단의 30% 4) 수축줄눈 5) 신축이음 6) 비닐깔기 7) 잔토처리	「건설표준품셈 공통부문 6-1-1 레디믹스트콘크리트 타설, 6-2-1 현장가공 및 조립, 6-3-1 합판거푸집 설치 및 해체 」참조 ※ 3.11 도수로공 참조
d-3	TYPE-3 H=1.0m	m	1) 콘크리트타설 : 비탈면 구조물콘크리트 타설(VIB포함) 2) 거푸집 : 합판4회 3) 철근가공조립 : 간단의 30% 4) 수축줄눈 5) 신축이음 6) 비닐깔기 7) 잔토처리	「건설표준품셈 공통부문 6-1-1 레디믹스트콘크리트 타설, 6-2-1 현장가공 및 조립, 6-3-1 합판거푸집 설치 및 해체 」참조 ※ 3.11 도수로공 참조
d-7	TYPE-7 콘크리트 조립식 H=0.77m	m	1) 재료비(콘크리트 조립식측구 : 800×695×770×1000, 323kg/m) 2) 설치비 - 특별인부 : 0.038인/2m - 보통인부 : 0.028인/2m - 타이어크레인(10ton) : 0.154hr/2m 3) 공구손료 및 소모재료 : 인력품의 8%	「건설표준품셈 공통부문 6-7-1 U형 플륨설치」 참조
d-8	TYPE-8 콘크리트 조립식 H=0.87m	m	1) 재료비(콘크리트 조립식측구 : 900×785×870×1000, 409kg/m) 2) 설치비 - 특별인부 : 0.038인/2m - 보통인부 : 0.028인/2m - 타이어크레인(10ton) : 0.154hr/2m 3) 공구손료 및 소모재료 : 인력품의 8%	「건설표준품셈 공통부문 6-7-1 U형 플륨설치」 참조
d-9	TYPE-9 콘크리트 조립식 H=0.96m	m	1) 재료비(콘크리트 조립식측구 : 1000×875×965×1000, 470kg/m) 2) 설치비 - 특별인부 : 0.038인/2m - 보통인부 : 0.028인/2m - 타이어크레인(10ton) : 0.154hr/2m 3) 공구손료 및 소모재료 : 인력품의 8%	「건설표준품셈 공통부문 6-7-1 U형 플륨설치」 참조

번호	공 종	단위	단 가 기 준	비 고
e.	다이크			
e-1	TYPE-1 H=0.45m	m	1) 콘크리트 타설(기계타설) q=0.082m^3 Q=350m/day Qp=(Q/8)*(0.294/q) 가) 포설 (콘크리트피니셔 : 중앙분리대용, 105.9kw) (굴삭기 : 1.0m^3) 나) 포설인건비 포장공 2인/Qp 보통인부 2인/Qp 2) 수축줄눈(6m간격으로 Cutting) 3) 신축이음 4) 비닐깔기	「건설표준품셈 공통부문 1-9-12 중앙분리대설치」 참조
e-2	TYPE-2 H=0.225m	m	1) 콘크리트 타설(기계타설) q=0.030m^3 Q=350m/day Qp=(Q/8)*(0.294/q) 가) 포설 (콘크리트피니셔 : 중앙분리대용, 105.9kw) (굴삭기 : 1.0m^3) 나) 포설인건비 포장공 2인/Qp 보통인부 2인/Qp 2) 수축줄눈(6m간격으로 Cutting) 3) 신축이음 4) 비닐깔기	「건설표준품셈 공통부문 1-9-12 중앙분리대설치」 참조

번호	공 종	단위	단 가 기 준	비 고
	TYPE-2(PC제품) H=0.225m	m	1) 자재비 : PC제품 2) 설치비 - 특별인부 : 0.033인 - 보통인부 : 0.011인 - 크레인(5ton) : 0.011hr 3) 몰 탈 (1:3)	「건설표준품셈 토목부문 1-10-3 보차도 및 도로경계 블록 설치」 참조
e-3	TYPE-3 H=0.40m	m	1) 콘크리트 타설(기계타설) q=0.310m^3 Q=350m/day Qp=(Q/8)*(0.294/q) 가) 포설 (콘크리트피니셔 : 중앙분리대용, 105.9kw) (굴삭기 : 1.0m^3) 나) 포설인건비 포장공 2인/Qp 보통인부 2인/Qp 2) 수축줄눈(6m간격으로 Cutting) 3) 신축이음 4) 비닐깔기	「건설표준품셈 공통부문 1-9-12 중앙분리대설치」 참조

번호	공 종	단위	단 가 기 준	비 고
3.03 a.	맹암거설치 TYPE-1(토사)	m	1) 유공관(ø=200mm) - 자재비 - 배관공(수도) : 0.19인/6.0m - 보통인부 : 0.10인/6.0m - 공구손료 및 잡재료비 : 인력품의 3% 2) 부직포 - 자재비 - 특별인부 : 0.0009인 - 보통인부 : 0.0005인 3) 자갈 - 구입 및 운반 : 별산 - 자갈채움 부설비 : 보통인부 0.018인 - 굴삭기(0.2m^3) : 0.07hr - 진동롤러(핸드가이드식 0.7ton) : 0.086hr	「건설표준품셈 공통부문 5-2-1 매트부설, 3-2-4 기초지정 건설표준품셈 토목부문 6-5-2 PE관 밴드접합및부설, 」 참조
b.	TYPE-2(리핑, 발파암)	m	1) 유공관(ø=200mm) - 자재비 - 배관공(수도) : 0.19인/6.0m - 보통인부 : 0.10인/6.0m - 공구손료 및 잡재료비 : 인력품의 3% 2) 자갈 - 구입 및 운반 : 별산 - 자갈채움 부설비 : 보통인부 0.018인 - 굴삭기(0.2m^3) : 0.07hr - 진동롤러(핸드가이드식 0.7ton) : 0.086hr	「건설표준품셈 공통부문 3-2-4 기초지정 건설표준품셈 토목부문 6-5-2 PE관 밴드접합및부설, 」 참조

번호	공 종	단위	단 가 기 준	비 고
c.	TYPE-3 (흙쌓기 · 흙깎기경계부-토사)	m	1) 부직포 - 자재비 - 특별인부 : 0.0009인 - 보통인부 : 0.0005인 2) 자갈 - 구입 및 운반 : 별산 - 자갈채움 부설비 : 보통인부 0.018인 - 굴삭기(0.2m^3) : 0.07hr - 진동롤러(핸드가이드식 0.7ton) : 0.086hr	「건설표준품셈 공통부문 5-2-1 매트부설, 3-2-4 기초지정」 참조
d.	TYPE-4 (흙쌓기 · 흙깎기경계부 - 암)	m	1) 자갈 - 구입 및 운반 : 별산 - 자갈채움 부설비 : 보통인부 0.018인 - 굴삭기(0.2m^3) : 0.07hr - 진동롤러(핸드가이드식 0.7ton) : 0.086hr	「건설표준품셈 공통부문 3-2-4 기초지정」 참조
e.	TYPE-5 (지하수유출 및 용수다발지역)	m	1) 자갈 - 구입 및 운반 : 별산 - 자갈채움 부설비 : 보통인부 0.018인 - 굴삭기(0.2m^3) : 0.07hr - 진동롤러(핸드가이드식 0.7ton) : 0.086hr 2) 다발관 - 자재비 - 배관공(수도) : 0.08인/6.0m - 보통인부 : 0.04인/6.0m	「건설표준품셈 공통부문 3-2-4 기초지정 건설표준품셈 토목부문 6-5-2 PE관 밴드접합및부설, 」 참조

번호	공 종	단위	단 가 기 준	비 고
f	TYPE-6 (토사)	m	1) 유공관(ø=200mm) - 자재비 - 배관공(수도) : 0.19인/6.0m - 보통인부 : 0.10인/6.0m - 공구손료 및 잡재료비 : 인력품의 3% 2) 부직포 - 자재비 - 특별인부 : 0.0009인 - 보통인부 : 0.0005인 3) 자갈 - 구입 및 운반 : 별산 - 자갈채움 부설비 : 보통인부 0.018인 - 굴삭기(0.2m^3) : 0.07hr - 진동롤러(핸드가이드식 0.7ton) : 0.086hr	「건설표준품셈 공통부문 5-2-1 매트부설, 3-2-4 기초지정 건설표준품셈 토목부문 6-5-2 PE관 밴드접합및부설, 」 참조
g.	TYPE-7 (리핑, 발파암)	m	1) 유공관(ø=200mm) - 자재비 - 배관공(수도) : 0.19인/6.0m - 보통인부 : 0.10인/6.0m - 공구손료 및 잡재료비 : 인력품의 3% 2) 자갈 - 구입 및 운반 : 별산 - 자갈채움 부설비 : 보통인부 0.018인 - 굴삭기(0.2m^3) : 0.07hr - 진동롤러(핸드가이드식 0.7ton) : 0.086hr	「건설표준품셈 공통부문 3-2-4 기초지정 건설표준품셈 토목부문 6-5-2 PE관 밴드접합및부설, 」 참조

번호	공 종	단위	단 가 기 준	비 고
h.	TYPE-8 (흙쌓기 · 흙깎기 경계부-토사)	m	1) 부직포 - 자재비 - 특별인부 : 0.0009인 - 보통인부 : 0.0005인 2) 자갈 - 구입 및 운반 : 별산 - 자갈채움 부설비 : 보통인부 0.018인 - 굴삭기(0.2m^3) : 0.07hr - 진동롤러(핸드가이드식 0.7ton) : 0.086hr	「건설표준품셈 공통부문 5-2-1 매트부설, 3-2-4 기초지정」 참조
i.	TYPE-9 (흙쌓기 · 흙깎기 경계부 - 암)	m	1) 자갈 - 구입 및 운반 : 별산 - 자갈채움 부설비 : 보통인부 0.018인 - 굴삭기(0.2m^3) : 0.07hr - 진동롤러(핸드가이드식 0.7ton) : 0.086hr	「건설표준품셈 공통부문 3-2-4 기초지정」 참조
j	TYPE-10 (지하수유출 및 용수다발지역)	m	1) 자갈 - 구입 및 운반 : 별산 - 자갈채움 부설비 : 보통인부 0.018인 - 굴삭기(0.2m^3) : 0.07hr - 진동롤러(핸드가이드식 0.7ton) : 0.086hr 2) 다발관 - 자재비 - 배관공(수도) : 0.08인/6.0m - 보통인부 : 0.04인/6.0m	「건설표준품셈 공통부문 3-2-4 기초지정 건설표준품셈 토목부문 6-5-2 PE관 밴드접합및부설, 」 참조

번호	공 종	단위	단 가 기 준	비 고
3.04	횡배수관			
a.	VR관 부설			
a-1	ø800mm	m	1) 배수관(고무링접합) - VR관자재비(납품장소차상도) : 별산 - 노무비 배관공(수도) : 0.65인/2.5m 보통인부 : 0.26인/2.5m - 트럭탑재형크레인(15ton) : 0.60hr/2.5m - 하차비 2) 기초콘크리트(무근, VIB 제외) 3) 거푸집(합판6회) 4) 공구손료 및 잡재료비 : 인력품의 1%	「건설표준품셈 토목부문 6-6-1 고무링 접합 및 부설(원심력 철근콘크리트관)」 참조
a-2	ø1,000mm	m	1) 배수관(고무링접합) - VR관자재비(납품장소차상도) : 별산 - 노무비 배관공(수도) : 1.13인/2.5m 보통인부 : 0.45인/2.5m - 트럭탑재형크레인(15ton) : 0.74hr/2.5m - 하차비 2) 기초콘크리트(무근, VIB 제외) 3) 거푸집(합판6회) 4) 공구손료 및 잡재료비 : 인력품의 1%	「건설표준품셈 토목부문 6-6-1 고무링 접합 및 부설(원심력 철근콘크리트관)」 참조

번호	공 종	단위	단 가 기 준	비 고
a-3	ø1,200mm	m	1) 배수관(고무링접합) - VR관자재비(납품장소차상도) : 별산 - 노무비 배관공(수도) : 1.48인/2.5m 보통인부 : 0.60인/2.5m - 트럭탑재형크레인(15ton) : 0.87hr/2.5m - 하차비 2) 기초콘크리트(무근, VIB 제외) 3) 거푸집(합판6회) 4) 공구손료 및 잡재료비 : 인력품의 1%	「건설표준품셈 토목부문 6-6-1 고무링 접합 및 부설(원심력 철근콘크리트관)」 참조
b. b-1	흄관부설 ø300mm	m	1) 배수관(고무링접합) - 흄관자재비(납품장소차상도) : 별산 - 노무비 배관공(수도) : 0.17인/2.5m 보통인부 : 0.07인/2.5m - 트럭탑재형크레인(10ton) : 0.26hr/2.5m - 하차비 2) 기초 콘크리트(무근, VIB 제외) 3) 거푸집 : 합판6회 4) 공구손료 및 잡재료비 : 인력품의 1%	「건설표준품셈 토목부문 6-6-1 고무링 접합 및 부설(원심력 철근콘크리트관)」 참조

번호	공 종	단위	단 가 기 준	비 고
b-2	ø450mm	m	1) 배수관(고무링접합) - 흄관자재비(납품장소차상도) : 별산 - 노무비 배관공(수도) : 0.25인/2.5m 보통인부 : 0.10인/2.5m - 트럭탑재형크레인(10ton) : 0.37hr/2.5m - 하차비 2) 기초 콘크리트(무근, VIB 제외) 3) 거푸집 : 합판6회 4) 공구손료 및 잡재료비 : 인력품의 1%	「건설표준품셈 토목부문 6-6-1 고무링 접합 및 부설(원심력 철근콘크리트관)」 참조
b-3	ø600mm	m	1) 배수관(고무링접합) - 흄관자재비(납품장소차상도) : 별산 - 노무비 배관공(수도) : 0.37인/2.5m 보통인부 : 0.15인/2.5m - 트럭탑재형크레인(10ton) : 0.47hr/2.5m - 하차비 2) 기초 콘크리트(무근, VIB 제외) 3) 거푸집 : 합판6회 4) 공구손료 및 잡재료비 : 인력품의 1%	「건설표준품셈 토목부문 6-6-1 고무링 접합 및 부설(원심력 철근콘크리트관)」 참조

번호	공 종	단위	단 가 기 준	비 고
b-4	ø800m/m	m	1) 배수관(고무링접합) - 흄관자재비(납품장소차상도) : 별산 - 노무비 배관공(수도) : 0.65인/2.5m 보통인부 : 0.26인/2.5m - 트럭탑재형크레인(10ton) : 0.60hr/2.5m - 하차비 2) 기초 콘크리트(무근, VIB 제외) 3) 거푸집 : 합판6회 4) 공구손료 및 잡재료비 : 인력품의 1%	「건설표준품셈 토목부문 6-6-1 고무링 접합 및 부설 (원심력 철근콘크리트관)」 참조
b-5	ø1000m/m	m	1) 배수관(고무링접합) - 흄관자재비(납품장소차상도) : 별산 - 노무비 배관공(수도) : 1.13인/2.5m 보통인부 : 0.45인/2.5m - 트럭탑재형크레인(15ton) : 0.74hr/2.5m - 하차비 2) 기초 콘크리트(무근, VIB 제외) 3) 거푸집 : 합판6회 4) 공구손료 및 잡재료비 : 인력품의 1%	「건설표준품셈 토목부문 6-6-1 고무링 접합 및 부설 (원심력 철근콘크리트관)」 참조
b-6	ø1,200m/m	m	1) 배수관(고무링접합) - 흄관자재비(납품장소차상도) : 별산 - 노무비 배관공(수도) : 1.48인/2.5m 보통인부 : 0.60인/2.5m - 트럭탑재형크레인(15ton) : 0.87hr/2.5m - 하차비 2) 기초 콘크리트(무근, VIB 제외) 3) 거푸집 : 합판6회 4) 공구손료 및 잡재료비 : 인력품의 1%	「건설표준품셈 토목부문 6-6-1 고무링 접합 및 부설 (원심력 철근콘크리트관)」 참조

번호	공 종	단위	단 가 기 준	비 고
c.	기초잡석 운반 및 다짐	m^3	- 현장발파암 유용 1) 소할(30%) : 브레이카 적용 2) 적사(굴삭기 1.0m^3) K=0.55, f=1/1.125, E=0.45, Cm=21(기준 135°) 3) 운반 (덤프15톤80%+덤프20톤20%) 4) 부설 및 다짐 - 보통인부 : 0.18인/10m^3 - 무한궤도굴삭기(0.2m^3) : 0.70hr/10m^3 - 핸드가이드식진동롤러(0.7ton) : 0.96hr/10m^3	「건설표준품셈 공통부문 8-2-3 굴삭기 3-2-2 기초다짐 및 뒤채움(소형장비)」참조
d. d-1	날개벽 콘크리트타설 소형(VIB포함)	m^3	1) 콘크리트 : 레미콘(별도계상) 2) 콘크리트공 : 0.09인 3) 보통인부 : 0.02인 4) 굴삭기(0.6~0.8m^3) 0.31hr 5) 공구손료 및 경장비(콘크리트 진동기 등) 기계경비 : 인력품의 2%	「건설표준품셈 공통부문 6-1-1 레디믹스트콘크리트타설」참조
d-2	합판거푸집 (3회 0-7m)	m^2	1) 재료비 : 합판,각재 : 1회기준 44.3% 소모자재 : 주자재비의 8.0% 2) 노무비 : 형특목공 : 0.16인 보통인부 : 0.04인 3) 공구손료 및 경장비 기계경비 : 인력품의 1%	「건설표준품셈 공통부문 6-3-1 합판거푸집 설치 및 해체」 참조
e.	기존배수관 접합 및 세척	개소	1) 보통인부 : 0.1인	

번호	공 종	단위	단 가 기 준	비 고
3.05	종배수관			「건설표준품셈 토목부문 6-6-1 고무링 접합 및 부설(원심력 철근콘크리트관)」 참조
a.	VR관 부설			
a-1	ø450m/m	m	1) VR관자재비(납품장소차상도) : 별산 2) 노무비 - 배관공(수도) : 0.25인/2.5m - 보통인부 : 0.10인/2.5m 3) 트럭탑재형크레인(10ton) : 0.37hr/2.5m 4) 하차비 5) 공구손료 및 잡재료비 : 인력품의 1%	
a-2	ø600m/m	m	1) VR관자재비(납품장소차상도) : 별산 2) 노무비 - 배관공(수도) : 0.37인/2.5m - 보통인부 : 0.15인/2.5m 3) 트럭탑재형크레인(10ton) : 0.47hr/2.5m 4) 하차비 5) 공구손료 및 잡재료비 : 인력품의 1%	「건설표준품셈 토목부문 6-6-1 고무링 접합 및 부설(원심력 철근콘크리트관)」 참조
a-3	ø800m/m	m	1) VR관자재비(납품장소차상도) : 별산 2) 노무비 - 배관공(수도) : 0.65인/2.5m - 보통인부 : 0.26인/2.5m 3) 트럭탑재형크레인(15ton) : 0.60hr/2.5m 4) 하차비 5) 공구손료 및 잡재료비 : 인력품의 1%	「건설표준품셈 토목부문 6-6-1 고무링 접합 및 부설(원심력 철근콘크리트관)」 참조

번호	공 종	단위	단 가 기 준	비 고
a-4	ø1,000m/m	m	1) VR관자재비(납품장소차상도) : 별산 2) 노무비 - 배관공(수도) : 1.13인/2.5m - 보통인부 : 0.45인/2.5m 3) 트럭탑재형크레인(15ton) : 0.74hr/2.5m 4) 하차비 5) 공구손료 및 잡재료비 : 인력품의 1%	「건설표준품셈 토목부문 6-6-1 고무링 접합 및 부설(원심력 철근콘크리트관)」 참조
a-5	ø1,200m/m	m	1) VR관자재비(납품장소차상도) : 별산 2) 노무비 - 배관공(수도) : 1.48인/2.5m - 보통인부 : 0.60인/2.5m 3) 트럭탑재형크레인(15ton) : 0.87hr/2.5m 4) 하차비 5) 공구손료 및 잡재료비 : 인력품의 1%	「건설표준품셈 토목부문 6-6-1 고무링 접합 및 부설(원심력 철근콘크리트관)」 참조
b.	흄관부설			
b-1	ø450mm	m	1) 흄관자재비(납품장소차상도) : 별산 2) 노무비 - 배관공(수도) : 0.25인/2.5m - 보통인부 : 0.10인/2.5m 3) 트럭탑재형크레인(10ton) : 0.37hr/2.5m 4) 하차비 5) 공구손료 및 잡재료비 : 인력품의 1%	「건설표준품셈 토목부문 6-6-1 고무링 접합 및 부설(원심력 철근콘크리트관)」 참조 ※고무링 접합시는 고무링 접합품을 적용한다.

번호	공 종	단위	단 가 기 준	비 고
b-2	ø600mm	m	1) 흄관자재비(납품장소차상도) : 별산 2) 노무비 - 배관공(수도) : 0.37인/2.5m - 보통인부 : 0.15인/2.5m 3) 트럭탑재형크레인(10ton) : 0.47hr/2.5m 4) 하차비 5) 공구손료 및 잡재료비 : 인력품의 1%	「건설표준품셈 토목부문 6-6-1 고무링 접합 및 부설(원심력 철근콘크리트관)」 참조
b-3	ø800mm	m	1) 흄관자재비(납품장소차상도) : 별산 2) 노무비 - 배관공(수도) : 0.65인/2.5m - 보통인부 : 0.26인/2.5m 3) 트럭탑재형크레인(10ton) : 0.60hr/2.5m 4) 하차비 5) 공구손료 및 잡재료비 : 인력품의 1%	「건설표준품셈 토목부문 6-6-1 고무링 접합 및 부설(원심력 철근콘크리트관)」 참조
b-4	ø1000mm	m	1) 흄관자재비(납품장소차상도) : 별산 2) 노무비 - 배관공(수도) : 1.13인/2.5m - 보통인부 : 0.45인/2.5m 3) 트럭탑재형크레인(15ton) : 0.74hr/2.5m 4) 하차비 5) 공구손료 및 잡재료비 : 인력품의 1%	「건설표준품셈 토목부문 6-6-1 고무링 접합 및 부설(원심력 철근콘크리트관)」 참조

번호	공 종	단위	단 가 기 준	비 고
b-5	ø1200mm	m	1) 흄관자재비(납품장소차상도) : 별산 2) 노무비 - 배관공(수도) : 1.48인/2.5m - 보통인부 : 0.60인/2.5m 3) 트럭탑재형크레인(15ton) : 0.87hr/2.5m 4) 하차비 5) 공구손료 및 잡재료비 : 인력품의 1%	「건설표준품셈 토목부문 6-6-1 고무링 접합 및 부설(원심력 철근콘크리트관)」 참조
c.	파형강관부설			「건설표준품셈 토목부문 6-7-2 파형강관 부설 및 접합」 참조
c-1	ø450mm	m	1) 자재비 - 파형강관자재비(납품장소하차도) : 별산 - 커플링밴드 : 1ea/6m 2) 노무비 - 배관공(수도) : 0.12인/6m - 보통인부 : 0.06인/6m 3) 트럭탑재형크레인(5ton) : 0.17hr/6m 4) 모래부설 및 다짐 : 모래자재 구입 및 운반 별도계상 5) 공구손료 및 잡재료비 : 인력품의 2%	
c-2	ø600mm	m	1) 자재비 - 파형강관자재비(납품장소하차도) : 별산 - 커플링밴드 : 1ea/6m 2) 노무비 - 배관공(수도) : 0.17인/6m - 보통인부 : 0.08인/6m 3) 트럭탑재형크레인(5ton) : 0.20hr/6m 4) 모래부설 및 다짐 : 모래자재 구입 및 운반 별도계상 5) 공구손료 및 잡재료비 : 인력품의 2%	「건설표준품셈 토목부문 6-7-2 파형강관 부설 및 접합」 참조

번호	공 종	단위	단 가 기 준	비 고
c-3	ø800mm	m	1) 자재비 - 파형강관자재비(납품장소하차도) : 별산 - 커플링밴드 : 1ea/6m 2) 노무비 - 배관공(수도) : 0.24인/6m - 보통인부 : 0.12인/6m 3) 트럭탑재형크레인(5ton) : 0.25hr/6m 4) 모래부설 및 다짐 : 모래자재 구입 및 운반 별도계상 5) 공구손료 및 잡재료비 : 인력품의 2%	「건설표준품셈 토목부문 6-7-2 파형강관 부설 및 접합」 참조
c-4	ø1,000mm	m	1) 자재비 - 파형강관자재비(납품장소하차도) : 별산 - 커플링밴드 : 1ea/6m 2) 노무비 - 배관공(수도) : 0.32인/8m - 보통인부 : 0.16인/8m 3) 트럭탑재형크레인(5ton) : 0.30hr/8m 4) 모래부설 및 다짐 : 모래자재 구입 및 운반 별도계상 5) 공구손료 및 잡재료비 : 인력품의 2%	「건설표준품셈 토목부문 6-7-2 파형강관 부설 및 접합」 참조
c-5	ø1,200mm	m	1) 자재비 - 파형강관자재비(납품장소하차도) : 별산 - 커플링밴드 : 1ea/6m 2) 노무비 - 배관공(수도) : 0.39인/6m - 보통인부 : 0.19인/6m 3) 트럭탑재형크레인(5ton) : 0.35hr/6m 4) 모래부설 및 다짐 : 모래자재 구입 및 운반 별도계상 5) 공구손료 및 잡재료비 : 인력품의 2%	「건설표준품셈 토목부문 6-7-2 파형강관 부설 및 접합」 참조

번호	공 종	단위	단 가 기 준	비 고
d.	종배수관면벽			
d-1	콘크리트타설	m^3	1) 콘크리트 : 레미콘(별도계상) 2) 콘크리트공 : 0.06인 3) 보통인부 : 0.02인 4) 굴삭기(0.6~0.8m^3) 0.09hr 5) 공구손료 및 경장비(콘크리트 진동기 등) 기계경비 : 인력품의 2%	「건설표준품셈 공통부문 6-1-1 레디믹스트콘크리트 타설」참조
d-2	합판거푸집 (4회 0-7m)	m^2	1) 재료비 : 합판,각재 : 1회기준 38.0% 소모자재 : 주자재의 9.0% 2) 노무비 : 형틀목공 : 0.11인 보통인부 : 0.03인 3) 공구손료 및 경장비 기계경비 : 인력품의 1%	「건설표준품셈 공통부문 6-3-1 합판거푸집 설치 및 해체」 참조
3.06	선배수시설	m	1) 재료비 2) 설치비 - 특별인부 - 보통인부 - 타이어크레인 3) 공구손료 및 소모재료 : 인력품의 8%	「건설표준품셈 공통부문 6-7-1 U형 플륨설치」 참조 ※공장제품의 중량에 따라 설치품을 적용
3.07	집수정		a. 콘크리트 타설	
a.	쌓기부		a-1. 철근콘크리트 타설(소형) : m^3당	「건설표준품셈 공통부문 6-1-1 레디믹스트콘크리트 타설」참조
a-1	TYPE-1	ea	1) 콘크리트 : 레미콘(별도계상) 2) 콘크리트공 : 0.09인 3) 보통인부 : 0.02인 4) 굴삭기(0.6~0.8m^3) 0.31hr 5) 공구손료 및 경장비(콘크리트 진동기 등) 기계경비 : 인력품의 2%	
a-2	TYPE-2	ea		
a-3	TYPE-3	ea		
			a-2. 무근콘크리트 타설(소형) : m^3당 1) 콘크리트 : 레미콘(별도계상) 2) 콘크리트공 : 0.09인 3) 보통인부 : 0.02인 4) 굴삭기(0.6~0.8m^3) 0.31hr 5)공구손료 및 경장비(콘크리트 진동기 등) 기계경비 : 인력품의 2%	

번호	공 종	단위	단 가 기 준	비 고
b.	깎기부			「건설표준품셈 공통부문
b-1	TYPE-1	ea	b. 거푸집(합판4회) : m2당	6-2-1 현장가공 및 조립
b-2	TYPE-2	ea	1) 재료비 : 합판,각재 : 1회기준 38.0%	6-3-1 합판거푸집 설치 및
b-3	TYPE-3	ea	소모자재 : 주자재의 9.0%	해체」 참조
b-4	TYPE-4	ea	2) 노무비 : 형틀목공 : 0.11인	
b-5	TYPE-5	ea	보통인부 : 0.03인	
b-6	TYPE-6	ea	3) 공구손료 및 경장비 기계경비 : 인력품의 1%	
b-7	TYPE-7	ea	c. 철근가공조립	
			c-1. 보통 : TON당	
			1) 결속선(R=0.9mm) : 6.5kg	
			2) 철 근 공 : (1.24+1.84)=3.08인	
			3) 보통인부 : (0.45+0.75)=1.20인	
			4) 기계기구손료 : 가공노무비의 2%	
			c-2. 간단 : TON당	
			1) 결속선(R=0.9mm) : 5.0kg	
			2) 철 근 공 : (1.07+1.69)=2.76인	
			3) 보통인부 : (0.35+0.69)=1.04인	
			4) 기계기구손료 : 가공노무비의 2%	

번호	공 종	단위	단 가 기 준	비 고
			d. 집수정 뚜껑 d-1. 스틸그레이팅(1190×1390×100) : 조당 1) 재료비 2) 설치비 : 재료비의 5% d-2. 스틸그레이팅(1190×1799×100) : 조당 1) 재료비 2) 설치비 : 재료비의 5% d-3. 스틸그레이팅(1190×2190×100) : 조당 1) 재료비 2) 설치비 : 재료비의 5% d-4. 스틸그레이팅(1150×1380×50) : 조당 1) 재료비 2) 설치비 : 재료비의 5% d-5. 스틸그레이팅(830×830×50) : 조당 1) 재료비 2) 설치비 : 재료비의 5% d-6. 스틸그레이팅(1480×880×50) : 조당 1) 재료비 2) 설치비 : 재료비의 5% d-7. 스틸그레이팅(1680×880×50) : 조당 1) 재료비 2) 설치비 : 재료비의 5% d-8. 스틸그레이팅(1880×880×50) : 조당 1) 재료비 2) 설치비 : 재료비의 5% d-9. 스틸그레이팅(1330×830×100) : 조당 1) 재료비 2) 설치비 : 재료비의 5% d-10. 스틸그레이팅(1530×830×100) : 조당 1) 재료비 2) 설치비 : 재료비의 5% d-11. 스틸그레이팅(1730×830×100) : 조당 1) 재료비 2) 설치비 : 재료비의 5% d-12. 스틸그레이팅(1130×430×75) : 조당 1) 재료비 2) 설치비 : 재료비의 5%	

번호	공 종	단위	단 가 기 준	비 고
			e. 집수정 연결관 e-1. ø200mm : m당 1) 재료비(PVC Pipe ø200mm) 2) 설치비 : 재료비의 5% e-2. ø250mm : m당 1) 재료비(PVC Pipe ø250mm) 2) 설치비 : 재료비의 5% e-3. ø300mm : m당 1) 재료비(PVC Pipe ø300mm) 2) 설치비 : 재료비의 5%	
c	노면도수방지턱 (H=1.0m)	개소	1) 콘크리트 - 레미콘 : 별산 - 콘크리트공 : 0.06인 - 보통인부 : 0.02인 - 굴삭기(0.6~0.8m^3) 0.09hr - 공구손료 및 경장비(콘크리트 진동기 등) 기계경비 : 인력품의 2% 2) 거푸집 : 합판4회 3) 철근가공조립 : 간단	「건설표준품셈 공통부문 6-1-1 레디믹스트콘크리트 타설」참조
3.08	암거공			
a.	콘크리트 타설			
a-1	철근, 펌프카 0-15m	m^3	1) 레미콘 : 별산 2) 인력편성(100~200m^3미만, 진동기포함) - 콘크리트공 : 6인/150m^3 × 1/8 × Qhr/m^3 - 특별인부 : 2인/150m^3 × 1/8 × Qhr/m^3 - 보통인부 : 2인/150m^3 × 1/8 × Qhr/m^3 3) 공구손료 및 경장비(콘크리트 진동기등)의 기계경비와 잡재료비 : 인력품의 4% 4) 콘크리트펌프차(41m, 80~95m^3/hr) : Tc min / 60 /150m^3 ※ 1회 타설량은 산정한 계산값 적용할 것	「건설표준품셈 공통부문 6-1-4 콘크리트 펌프차타설」 참조

번호	공 종	단위	단 가 기 준	비 고
a-2	무근 VIB 제외	m^3	1) 레미콘 : 별산 2) 콘크리트공 : 0.06인 3) 보통인부 : 0.02인 4) 굴삭기(0.6~0.8m^3) 0.09hr	「건설표준품셈 공통부문 6-1-1 레디믹스트콘크리트 타설」참조
b.	거푸집			「건설표준품셈 공통부문
b-1	3회(0-7m)	m^2	1) 재료비 : 합판,각재 : 1회기준 44.3% 소모자재 : 주자재비의 8.0% 2) 노무비 : 형특목공 : 0.16인 보통인부 : 0.04인 3) 공구손료 및 경장비 기계경비 : 인력품의 1%	6-3-1 합판거푸집 설치 및 해체」 참조
b-2	4회(0-7m)	m^2	1) 재료비 : 합판,각재 : 1회기준 38.0% 소모자재 : 주자재의 9.0% 2) 노무비 : 형틀목공 : 0.11인 보통인부 : 0.03인 3) 공구손료 및 경장비 기계경비 : 인력품의 1%	「건설표준품셈 공통부문 6-3-1 합판거푸집 설치 및 해체」 참조
b-3	무늬거푸집(0-7m)	m^2	1) 문양거푸집(판넬) - 자재비 - 부착 및 제거 형틀목공 : 0.07인 보통인부 : 0.03인 2) 거푸집 : 합판 4회 3) 잡재료 및 소모재료(고정못 등) : 주재료비의 2%	「건설표준품셈 공통부문 6-3-4 문양거푸집(판넬) 설치 및 해체」 참조
b-4	코팅3회	m^2	1) 재료비 : 1회기준 44.3% 2) 소모자재 : 주자재비의 8%	「건설표준품셈 공통부문 6-3-1 합판거푸집 설치 및 해체」 참조
c.	철근가공조립(복잡)	ton	1) 결속선(R=0.9mm) : 8.0kg 2) 철 근 공 : (1.51+1.92)=3.43인 3) 보통인부 : (0.50+0.80)=1.30인 4) 기계기구손료 : 가공노무비의 2%	「건설표준품셈 공통부문 6-2-1 현장가공 및 조립」 참조

번호	공 종	단위	단 가 기 준	비 고
d.	강관비계	m^2	1) 재료비 : 설계수량 ((구조계산에 의거 재료량 산출 후 반영) 2) 노무비(높이별) - 10m 이하 : 비계공 0.05인, 보통인부 0.02인 - 10m 초과 ~ 20m 이하 : 계공 0.06인, 보통인부 0.02인 - 20m 초과 ~ 30m 이하 : 계공 0.07인, 보통인부 0.02인 3) 공구손료 및 경장비(전동드릴 등)의 기계경비 : 인력품의 2% ※ 설치간격에 따른 요율(멍에간격 기준): 0.6m이하 120%, 0.6m초과~0.8m이하 100%, 0.8m 초과 90%	「건설표준품셈 공통부문 2-7-1 강관비계 설치 및 해체」 참조 ※ 공사기간에 따른 손율 적용
e.	동바리			「건설표준품셈 공통부문
e-1	강관동바리(암거용)	공/m^3	1) 재료비 : 설계수량 (구조계산에 의거 재료량 산출 후 반영) 2) 노무비(비계높이별) - 2.5m이하: 형틀목공 0.054인, 보통인부 0.021인 - 2.5m 초과 ~ 3.5m 이하 :형틀목공 0.058인, 보통인부 0.023인 - 3.5m 초과 ~ 4.2m 이하 :형틀목공 0.063인, 보통인부 0.025인 3) 잡재료 및 소모재료(고정못 등) 주재료비의 5% ※ 설치간격에 따른 요율(멍에간격 기준): 0.6m이하 120%, 0.6m초과~0.8m이하 100%, 0.8m 초과 90%	2-6-1 강관동바리 설치 및 해체」 참조 ※ 공사기간에 따른 손율 적용
e-2	동바리수평연결재	m^2	1) 재료비 : 설계수량 (구조계산에 의거 재료량 산출 후 반영) 2) 형틀목공 : 0.02인 3) 보통인부 : 0.01인 3) 잡재료 및 소모재료(고정못 등) 주재료비의 5% ※ 설치간격에 따른 요율(멍에간격 기준): 0.6m이하 120%, 0.6m초과~0.8m이하 100%, 0.8m 초과 90%	「건설표준품셈 공통부문 2-6-1 강관동바리 설치 및 해체」 참조 ※ 공사기간에 따른 손율 적용
f.	아스팔트코팅(2회)	m^2	1) 아스팔트 2.0kg×2회 2) 방 수 공 : 0.02인×2회 3) 보통인부 : 0.01인×2회 4) 공구손료 : 인력품의 3%	「2017년 건설표준품셈 건축부문 12-9 아스팔트 바름」 참조
g.	P.V.C 파이프설치(50mm)	m	1) 재료비 2) 설치비 : 재료비의 5%	
h.	부직포설치	m^2	1) 자재비(필터메트 SE3D) : 1.05 2) 특별인부 : 0.0009인 3) 보통인부 : 0.0005인	「건설표준품셈 공통부문 5-2-1 매트부설」참조

번호	공 종	단위	단 가 기 준	비 고
i.	뒷채움			「건설표준품셈 공통부문
i-1	뒷채움(SB-1)	m^3	1) 뒷채움 자재비 및 운반비 : 별산 2) 보통인부 : 0.07인/10m^3 3) 굴삭기(0.2m^3) : 0.34hr/10m^3 4) 살수차(5500ℓ) : 0.08hr/10m^3 5) 진동롤러(10ton) : 0.30hr/10m^3 6) 진동롤러(핸드가이드식, 0.7ton) : 0.28hr/10m^3	3-2-3 기초다짐 및 뒤채움」 참고
i-2	뒷채움(되메우기:노상재)	m^3	1) 뒷채움 자재비 및 운반비 : 별산 2) 노상재 현장내 운반 3) 보통인부 : 0.07인/10m^3 4) 굴삭기(0.2m^3) : 0.34hr/10m^3 5) 살수차(5500ℓ) : 0.08hr/10m^3 6) 진동롤러(10ton) : 0.30hr/10m^3 7) 진동롤러(핸드가이드식,0.7ton) : 0.28hr/10m^3	「건설표준품셈 공통부문 3-2-3 기초다짐 및 뒤채움 」 참고
j.	기초잡석	m^3	3.04-c 참조	
k.	물푸기	hr	1) 양수기(150m/m) 2) 디젤엔진(14.92kw) 3) 운반 및 설치(목도운반) L=30m, V=2500, T=25 - 인력운반공 : 4인 - 보통인부 : 1인	
ℓ.	지수판설치		1) 재료비	「건설표준품셈 공통부문
ℓ-1	지수판설치	m	PVC 지수판(200×5) : 1.04m 용접봉 : 0.042kg 철선(#8) : 0.21kg 2) 설치비 ① PVC 용접 특별인부 : 0.151인 보통인부 : 0.116인 공구손료 : 인력품의 3% ② 소켓연결 특별인부 : 0.085인 보통인부 : 0.029인	6-3-9 지수판 설치」 참고

번호	공 종	단위	단 가 기 준	비 고
ℓ-2	Joint Filler	m^2	1) Joint Filler자재비 : 1.1m^2 2) 접착제 : 0.30kg 3) 형틀목공 : 0.029인 4) 보통인부 : 0.006인	「건설표준품셈 공통부문 6-3-10 신축이음설치 / 2.채움재설치, 5-3-1 발포폴리스티렌 설치 /[주]⑦」 참조
ℓ-3	실런트(20×25mm)	m	1) 실런트 : 0.02×0.025×1400kg/m^3 2) 방수공 : 0.021인 3) 보통인부 : 0.004인 4) 공구손료 : 인력품의 1%	「건설표준품셈 공통부문 6-3-10 신축이음 설치 / 3.실링마감」 참조
m.	신구BOX접합	m^2	1) 에폭시 접착제 : 1.2kg 2) 신 너 : 0.2ℓ 3) 도장공 : 0.12인 4) 기구손료(노무비의 2%)	「건설표준품셈 공통부문 6-1-8 에폭시(Epoxy) 콘크리트 접착제 바르기」 참조
n.	스페이셔설치			
n-1	스페이셔설치(벽체용)	m^2	1) 재료비 : 16ea 2) 설치비 : 재료비 5%	
n-2	스페이셔설치(슬래브용)	m^2	1) 재료비 : 8ea 2) 설치비 : 재료비 5%	
o.	다웰바 설치			「건설표준품셈 공통부문 6-3-10 신축이음(Expansion Joint) 설치」 참조
o-1	신축이음부 (D25m/m, L=1000m/m)	개소	1) 철근가공조립 - 철근자재구입및운반 : 별산 - 철근가공조립 : 간단 2) 다웰바설치 - P.V.C 파이프(35mm) - 녹막이페인트칠 - 노무비 형특목공 : 0.043인 보통인부 : 0.009인	

번호	공 종	단위	단 가 기 준	비 고
o-2	접속슬라브 (D25m/m, L=600m/m)	개소	1) 철근가공조립 - 철근자재구입및운반 : 별산 - 철근가공조립 : 간단 2) 다웰바설치 - 재료비 탄성고무받침(150×150×15) Tar Paper(T=15m/m) 채움재(아스팔트) 다웰바캡 (D=50m/m) - 설치비 형특목공 : 0.043인 보통인부 : 0.009인	「건설표준품셈 공통부문 6-3-10 신축이음(Expansion Joint) 설치」 참조
p.	물끊기홈(NOTCH) 설치	m	1) 재료비(면목 30×20×20) : 1.05m 2) 설치비 : 재료비의 5%	
q.	전선관 설치 (P.V.C ø54m/m)	m	1) 재료비(P.V.C ø50m/m) : 1.03m 2) 설치비 : 주재료비의 5%	
r.	암거이음받침			
r-1	콘크리트 타설 (철근 VIB포함)	m^3	1) 콘크리트 : 레미콘(별도계상) 2) 콘크리트공 : 0.07인 3) 보통인부 : 0.02인 4) 굴삭기(0.6~0.8m^3) 0.10hr 5) 공구손료 및 경장비(콘크리트 진동기 등) 기계경비 : 인력품의 2%	「건설표준품셈 공통부문 6-1-1 레디믹스트 콘크리트 타설」 참조

번호	공 종	단위	단 가 기 준	비 고
r-2	합판거푸집 (3회 0~7m)	m^2	1) 재료비 : 합판,각재 : 1회기준 44.3% 소모자재 : 주자재의 8.0% 2) 노무비 : 형틀목공 : 0.16인 보통인부 : 0.04인 3) 공구손료 및 경장비 기계경비 : 인력품의 1%	「건설표준품셈 공통부문 6-3-1 합판거푸집 설치 및 해체」 참조
r-3	철근가공조립 (보통)	ton	1) 결속선(R-0.9mm) : 6.5kg 2) 철 근 공 : (1.24+1.84)=3.08인 3) 보통인부 : (0.45+0.75)=1.20인 4) 기계기구손료 : 가공노무비의 2%	「건설표준품셈 공통부문 6-2-1 현장가공 및 조립」 참조
r-4	채움재 (T=20m/m)	m^3	1) 스티로폴(T=20) : 1.1m^2 2) 접착제 : 0.035kg 3) 형틀목공 : 0.029인 4) 보통인부 : 0.006인	「건설표준품셈 공통부문 6-3-10 신축이음설치 / 2.채움재설치, 5-3-1 발포폴리스티렌 설치 /[주]⑦」 참조
3.09	P.C BOX			
a.	P.C BOX 설치	m	1) 제작비 : 견적처리 2) 운송비 : 견적처리 3) 설치비 : 견적처리	
b.	콘크리트 타설 (무근 VIB제외)	m^3	1) 콘크리트 : 레미콘(별도계상) 2) 콘크리트공 : 0.06인 3) 보통인부 : 0.02인 4) 굴삭기(0.6~0.8m3) 0.09hr	「건설표준품셈 공통부문 6-1-1 레디믹스트 콘크리트 타설」 참조
c.	합판거푸집 (4회 0-7m)	m^2	1)재료비 : 합판,각재 : 1회기준 38.0% 소모자재 : 주자재의 9.0% 2) 노무비 : 형틀목공 : 0.11인 보통인부 : 0.03인 3) 공구손료 및 경장비 기계경비 : 인력품의 1%	「건설표준품셈 공통부문 6-3-1 합판거푸집 설치 및 해체」 참조

번호	공 종	단위	단 가 기 준	비 고
3.10	수로보호공			
a.	콘크리트 타설 (무근 VIB제외)	m^3	1) 콘크리트 : 레미콘(별도계상) 2) 콘크리트공 : 0.06인 3) 보통인부 : 0.02인 4) 굴삭기(0.6~0.8m^3) 0.09hr	「건설표준품셈 공통부문 6-1-1 레디믹스트 콘크리트 타설」 참조
b.	합판거푸집 (4회 0-7m)	m^2	1) 재료비 : 합판,각재 : 1회기준 38.0% 소모자재 : 주자재의 9.0% 2) 노무비 : 형틀목공 : 0.11인 보통인부 : 0.03인 3) 공구손료 및 경장비 기계경비 : 인력품의 1%	「건설표준품셈 공통부문 6-3-1 합판거푸집 설치 및 해체」 참조
3.11	도수로공			
a.	콘크리트 타설			
a-1	비탈면 구조물(VIB 포함)	m^3	1) 콘크리트 : 레미콘(별도계상) 2) 인력편성(100m^3미만, 진동기포함) - 콘크리트공 : 5인/100m^3 × 1/8 × Qhr/m^3 - 특별인부 : 2인/100m^3 × 1/8 × Qhr/m^3 - 보통인부 : 2인/100m^3 × 1/8 × Qhr/m^3 3) 공구손료 및 경장비(콘크리트 진동기등)의 기계경비와 잡재료비 : 인력품의 5% 4) 콘크리트펌프차(41m, 80~95m^3/hr) : Tc min / 60 /100m^3 ※ 1회 타설량은 산정한 계산값 적용할 것	「건설표준품셈 공통부문 6-1-4 콘크리트 펌프차타설」참 조

번호	공 종	단위	단 가 기 준	비 고
a-2	비탈면 구조물(VIB 제외)	m^3	1) 콘크리트 : 레미콘(별도계상) 2) 인력편성(100m3미만, 진동기제외) - 콘크리트공 : 4인/100m^3 × 1/8 × Qhr/m^3 - 특별인부 : 1인/100m^3 × 1/8 × Qhr/m^3 - 보통인부 : 2인/100m^3 × 1/8 × Qhr/m^3 3) 콘크리트펌프차(41m, 80~95m^3/hr) : Tc min / 60 /100m^3 ※ 1회 타설량은 산정한 계산값 적용할 것	「건설표준품셈 공통부문 6-1-4 콘크리트 펌프차타설」참조
b.	거푸집			「건설표준품셈 공통부문
b-1	3회 0-7m	m^2	1) 재료비 : 합판,각재 : 1회기준 44.3% 소모자재 : 주자재비의 8.0% 2) 노무비 : 형특목공 : 0.16인 보통인부 : 0.04인 3) 공구손료 및 경장비 기계경비 : 인력품의 1%	6-3-1 합판거푸집 설치 및 해체」 참조
b-2	4회 0-7m	m^2	1) 재료비 : 합판,각재 : 1회기준 38.0% 소모자재 : 주자재의 9.0% 2) 노무비 : 형틀목공 : 0.11인 보통인부 : 0.03인 3) 공구손료 및 경장비 기계경비 : 인력품의 1%	「건설표준품셈 공통부문 6-3-1 합판거푸집 설치 및 해체」 참조
c.	철근가공조립(간단)	ton	1) 결속선(R=0.9mm) : 5.0kg 2) 철 근 공 : 1.07+1.69=2.76인 3) 보통인부 : 0.35+0.69=1.04인 4) 기계기구손료 : 가공노무비의 2%	「건설표준품셈 공통부문 6-2-1 현장가공 및 조립」 참조
d.	소단부 덮개설치			
d-1	철근 VIB 포함	m^3	1) 콘크리트 : 레미콘(별도계상) 2) 콘크리트공 : 0.07인 3) 보통인부 : 0.02인 4) 굴삭기(0.6~0.8m^3) 0.10hr 5) 공구손료 및 경장비(콘크리트 진동기 등) 기계경비 : 인력품의 2%	「건설표준품셈 공통부문 6-1-1 레디믹스트 콘크리트 타설」 참조

번호	공 종	단위	단 가 기 준	비 고
d-2 d-2-1	합판3회 0-7m	m^2	1) 재료비 : 합판,각재 : 1회기준 44.3% 소모자재 : 주자재비의 8.0% 2) 노무비 : 형특목공 : 0.16인 보통인부 : 0.04인 3) 공구손료 및 경장비 기계경비 : 인력품의 1%	「건설표준품셈 공통부문 6-3-1 합판거푸집 설치 및 해체」 참조
d-2-2	합판4회 0-7m	m^2	1) 재료비 : 합판,각재 : 1회기준 38.0% 소모자재 : 주자재의 9.0% 2) 노무비 : 형틀목공 : 0.11인 보통인부 : 0.03인 3) 공구손료 및 경장비 기계경비 : 인력품의 1%	「건설표준품셈 공통부문 6-3-1 합판거푸집 설치 및 해체」 참조
d-3	철근가공조립(간단)	ton	1) 결속선(R=0.9mm) : 5.0kg 2) 철 근 공 : 1.07+1.69=2.76인 3) 보통인부 : 0.35+0.69=1.04인 4) 기계기구손료 : 가공노무비의 2%	「건설표준품셈 공통부문 6-2-1 현장가공 및 조립」 참조
3.12	용수개거			
a.	콘크리트 타설			
a-1	철근 VIB 포함	m^3	1) 콘크리트 : 레미콘(별도계상) 2) 콘크리트공 : 0.07인 3) 보통인부 : 0.02인 4) 굴삭기(0.6~0.8m^3) 0.10hr 5) 공구손료 및 경장비(콘크리트 진동기 등) 기계경비 : 인력품의 2%	「건설표준품셈 공통부문 6-1-1 레디믹스트 콘크리트 타설」 참조
a-2	무근 VIB 제외	m^3	1) 콘크리트 : 레미콘(별도계상) 2) 콘크리트공 : 0.06인 3) 보통인부 : 0.02인 4) 굴삭기(0.6~0.8m^3) 0.09hr	「건설표준품셈 공통부문 6-1-1 레디믹스트 콘크리트 타설」 참조

번호	공 종	단위	단 가 기 준	비 고
b.	거푸집			「건설표준품셈 공통부문
b-1	합판3회 0-7m	m^2	1) 재료비 : 합판,각재 : 1회기준 44.3% 소모자재 : 주자재비의 8.0% 2) 노무비 : 형특목공 : 0.16인 보통인부 : 0.04인 3) 공구손료 및 경장비 기계경비 : 인력품의 1%	6-3-1 합판거푸집 설치 및 해체」 참조
b-2	합판4회 0-7m	m^2	1) 재료비 : 합판,각재 : 1회기준 38.0% 소모자재 : 주자재의 9.0% 2) 노무비 : 형틀목공 : 0.11인 보통인부 : 0.03인 3) 공구손료 및 경장비 기계경비 : 인력품의 1%	「건설표준품셈 공통부문 6-3-1 합판거푸집 설치 및 해체」 참조
c.	비계	m^2	1) 재료비 : 설계수량 (구조계산에 의거 재료량 산출 후 반영) 2) 노무비(높이별) - 10m 이하 : 비계공 0.05인, 보통인부 0.02인 - 10m 초과 ~ 20m 이하 : 비계공 0.06인, 보통인부 0.02인 - 20m 초과 ~ 30m 이하 : 비계공 0.07인, 보통인부 0.02인 3) 공구손료 및 경장비(전동드릴 등)의 기계 경비 : 인력품의 2% ※ 설치간격에 따른 요율(멍에간격 기준) : 0.6m이하 120%, 0.6m초과~0.8m이하 100%, 0.8m 초과 90%	「건설표준품셈 공통부문 2-7-1 강관비계 설치및해체」참조 ※공사기간에 따른 손율 적용
d.	강관동바리(암거용)	공/m^3	1) 재료비 : 설계수량 (구조계산에 의거 재료량 산출 후 반영) 2) 노무비(비계높이별) - 2.5m이하: 형틀목공 0.054인, 보통인부 0.021인 - 2.5m 초과 ~ 3.5m 이하 : 형틀목공 0.058인, 보통인부 0.023인 - 3.5m 초과 ~ 4.2m 이하 : 형틀목공 0.063인, 보통인부 0.025인 3) 잡재료 및 소모재료(고정못 등) 주재료비의 5% ※ 설치간격에 따른 요율(멍에간격 기준) : 0.6m이하 120%, 0.6m초과~0.8m이하 100%, 0.8m 초과 90%	「건설표준품셈 공통부문 2-6-1 강관동바리 설치 및 해체」 참조 ※공사기간에 따른 손율 적용

번호	공 종	단위	단 가 기 준	비 고
e.	스페이셔설치			
e-1	스페이셔설치(벽체용)	m^2	1) 재료비 : 16ea 2) 설치비 : 재료비 5%	
e-2	스페이셔설치(슬래브용)	m^2	1) 재료비 : 8ea 2) 설치비 : 재료비 5%	
f.	Joint Filler	m^2	1) Joint Filler 자재비 : $1.1m^2$ 2) 접착제 : 0.30kg 3) 형틀목공 : 0.029인 4) 보통인부 : 0.006인	「건설표준품셈 공통부문 6-3-10 신축이음설치 / 2.채움재설치, 5-3-1 발포폴리스티렌 설치 /[주]⑦」 참조
g.	실런트(20×25mm)	m	1) 실런트 : $0.02\times0.025\times1400kg/m^3$ 2) 방수공 : 0.021인 3) 보통인부 : 0.004인 4) 공구손료 : 인력품의 1%	「건설표준품셈 공통부문 6-3-10 신축이음 설치 / 3.실링마감」 참조
h.	철근가공조립(간단)	ton	1) 결속선(R=0.9mm) : 5.0kg 2) 철 근 공 : 1.07+1.69=2.76인 3) 보통인부 : 0.35+0.69=1.04인 4) 기계기구손료 : 가공노무비의 2%	「건설표준품셈 공통부문 6-2-1 현장가공 및 조립」 참조
i	지수판설치	m	1) 재료비 PVC 지수판(200×5) : 1.04m 용접봉 : 0.042kg 철선(#8) : 0.21kg 2) 설치비 ① PVC 용접 특별인부 : 0.151인 보통인부 : 0.116인 공구손료 : 인력품의 3% ② 소켓연결 특별인부 : 0.085인 보통인부 : 0.029인	「건설표준품셈 공통부문 6-3-9 지수판 설치」참고

번호	공 종	단위	단 가 기 준	비 고
3.13 a. a-1	가배수관 VR관 부설 ø800m/m		1) 부설 및 접합(고무링접합) - VR관자재비(납품장소차상도) : 공사기간에 따라 손율 적용 - 노무비 배관공(수도) : 0.65인/2.5m 보통인부 : 0.26인/2.5m - 트럭탑재형크레인(15ton) : 0.60hr/2.5m - 하차비 2) 철거비 : 부설및접합의 50% 3) 공구손료 및 잡재료비 : 인력품의 1%	「건설표준품셈 공통부문 2-2-1 주요자재 건설표준품셈 토목부문 6-6-1 고무링 접합 및 부설(원심력 철근콘크리트관)」 참조
a-2	ø1000m/m	m	1) 부설 및 접합(고무링접합) - VR관자재비(납품장소차상도) : 공사기간에 따라 손율 적용 - 노무비 배관공(수도) : 1.13인/2.5m 보통인부 : 0.45인/2.5m - 트럭탑재형크레인(15ton) : 0.74hr/2.5m - 하차비 2) 철거비 : 부설및접합의 50% 3) 공구손료 및 잡재료비 : 인력품의 1%	「건설표준품셈 공통부문 2-2-1 주요자재 건설표준품셈 토목부문 6-6-1 고무링 접합 및 부설(원심력 철근콘크리트관)」 참조
a-3	ø1,200m/m	m	1) 부설 및 접합(고무링접합) - VR관자재비(납품장소차상도) : 공사기간에 따라 손율 적용 - 노무비 배관공(수도) : 1.48인/2.5m 보통인부 : 0.60인/2.5m - 트럭탑재형크레인(15ton) : 0.87hr/2.5m - 하차비 2) 철거비 : 부설및접합의 50% 3) 공구손료 및 잡재료비 : 인력품의 1%	「건설표준품셈 공통부문 2-2-1 주요자재 건설표준품셈 토목부문 6-6-1 고무링 접합 및 부설(원심력 철근콘크리트관)」 참조

번호	공 종	단위	단 가 기 준	비 고
b. b-1	흄관 부설 (D=800m)	m	1) 부설 및 접합(고무링접합) - 흄관자재비(납품장소차상도) : 공사기간에 따라 손율 적용 - 노무비 배관공(수도) : 0.65인/2.5m 보통인부 : 0.26인/2.5m - 트럭탑재형크레인(10ton) : 0.60hr/2.5m - 하차비 2) 철거비 : 부설및접합의 50% 3) 공구손료 및 잡재료비 : 인력품의 1%	「건설표준품셈 공통부문 2-2-1 주요자재 건설표준품셈 토목부문 6-6-1 고무링 접합 및 부설(원심력 철근콘크리트관)」 참조
b-2	(D=1000m)	m	1) 부설 및 접합(고무링접합) - 흄관자재비(납품장소차상도) : 공사기간에 따라 손율 적용 - 노무비 배관공(수도) : 1.13인/2.5m 보통인부 : 0.45인/2.5m - 트럭탑재형크레인(15ton) : 0.74hr/2.5m - 하차비 2) 철거비 : 부설및접합의 50% 3) 공구손료 및 잡재료비 : 인력품의 1%	「건설표준품셈 공통부문 2-2-1 주요자재 건설표준품셈 토목부문 6-6-1 고무링 접합 및 부설(원심력 철근콘크리트관)」 참조
b-3	(D=1200m)	m	1) 부설 및 접합(고무링접합) - 흄관자재비(납품장소차상도) : 공사기간에 따라 손율 적용 - 노무비 배관공(수도) : 1.48인/2.5m 보통인부 : 0.60인/2.5m - 트럭탑재형크레인(15ton) : 0.87hr/2.5m - 하차비 2) 철거비 : 부설및접합의 50% 3) 공구손료 및 잡재료비 : 인력품의 1%	「건설표준품셈 공통부문 2-2-1 주요자재 건설표준품셈 토목부문 6-6-1 고무링 접합 및 부설(원심력 철근콘크리트관)」 참조

번호	공 종	단위	단 가 기 준	비 고
c.	파형강관부설			
c-1	파형강관부설 ø800m/m	m	1) 부설 및 접합 - 자재비 파형강관자재비(납품장소하차도) 커플링밴드 : 1ea/6m - 노무비 배관공(수도) : 0.24인/6m 보통인부 : 0.12인/6m - 트럭탑재형크레인(5ton) : 0.25hr/6m 2) 철거비 : 부설및접합의 50% 3) 공구손료 및 잡재료비 : 인력품의 2%	「건설표준품셈 토목부문 6-7-2 파형강관 부설 및 접합」 참조
c-2	파형강관부설 ø1000m/m	m	1) 부설 및 접합 - 자재비 파형강관자재비(납품장소하차도) 커플링밴드 : 1ea/6m - 노무비 배관공(수도) : 0.32인/6m 보통인부 : 0.16인/6m - 트럭탑재형크레인(5ton) : 0.30hr/6m 2) 철거비 : 부설및접합의 50% 3) 공구손료 및 잡재료비 : 인력품의 2%	「건설표준품셈 토목부문 6-7-2 파형강관 부설 및 접합」 참조
c-3	파형강관부설 ø1200m/m	m	1) 부설 및 접합 - 자재비 파형강관자재비(납품장소하차도) 커플링밴드 : 1ea/6m - 노무비 배관공(수도) : 0.39인/6m 보통인부 : 0.19인/6m - 트럭탑재형크레인(5ton) : 0.35hr/6m 2) 철거비 : 부설및접합의 50% 3) 공구손료 및 잡재료비 : 인력품의 2%	「건설표준품셈 토목부문 6-7-2 파형강관 부설 및 접합」 참조

번호	공 종	단위	단 가 기 준	비 고
3.14	가시설공			
a.	H-Pile박기	본	1) 노무비 - 비 계 공 : 2인/8hr * Q(작업시간) - 보통인부 : 1인/8hr * Q(작업시간) - 작업반장 : 1인/8hr * Q(작업시간) 2) 중기 - 진동파일해머 : Q(작업시간) - 무한궤도크레인 : Q(작업시간) - 발전기 : Q(작업시간)	「건설표준품셈 공통부문 8-2-27 진동파일 해머」 참조
b.	철근보걸이설치 및 철거	개소	1) 재료비(2회사용) 2) 제작비(2회사용) - 철근가공(간단) 3) 설치비 : 필렛용접 4) 철거비 : 설치비의 70%	「2018년 서울시 도시철도건설 토목분야 적산자료」 참조
c.	띠장			
c-1	띠장설치및철거 (9~11m이하)	본	1) 설치비 - 철골공 : 0.21인 - 용접공 : 0.49인 - 보통인부 : 0.18인 - 타이어크레인(25ton) : 0.52hr 2) 철거비 - 철골공 : 0.13인 - 용접공 : 0.29인 - 보통인부 : 0.11인 - 타이어크레인(25ton) : 0.36hr 3) 공구손료 및 경장비(용접기등)의 기계경비(인력품의1.5%적용)	「건설표준품셈 공통부문 5-1-2 H-Beam설치, 5-1-3 H-Beam철거」 참조

번호	공 종	단위	단 가 기 준	비 고
c-2	띠장연결및해체	개소	1) 재료비 - 강판자재 - 고철 2) 강판절단 3) 연결-용접 4) 해체-용접비의 70%	
d.	버팀보			「건설표준품셈 공통부문
d-1	버팀보설치및철거 (5m이하)	본	1) 설치비 - 철골공 : 0.34인 - 용접공 : 0.17인 - 보통인부 : 0.13인 - 타이어크레인(25ton) : 0.29hr 2) 철거비 - 철골공 : 0.20인 - 용접공 : 0.10인 - 보통인부 : 0.08인 - 타이어크레인(25ton) : 0.20hr 3) 공구손료 및 경장비(용접기등)의 기계경비(인력품의1.5%적용)	5-1-2 H-Beam설치, 5-1-3 H-Beam철거」 참조
d-2	버팀보제작	개소	1) 재료비 - 강판자재 - 고철 2) 강판절단 3) 용접 4) 강판구멍뚫기 5) 볼트	
e.	Jack설치및철거	개소	1) 재료비 - 잭 : 공사기간에 따라 손율적용 - 고장력 볼트	「건설표준품셈 공통부문 5-1-2 H-Beam설치, 5-1-3 H-Beam철거」 참조

번호	공 종	단위	단 가 기 준	비 고
f.	어스앵커			「건설표준품셈 공통부문
f-1	천공		t1=9.38m/min(천공시간)/60	5-1-5 어스앵커 공법」 참조
f-1-1	천공(토사)	m	f=0.80(작업계수) T=t1/f 1) 재료비 - 비트재료비 : 1ea/200m - 케이싱재료비 : 1m/20회 2) 기계사용료 - 공기압축기(21.0m3/min) : 1hr × T - 크롤러드릴(17m3/min) : 1hr × T 3) 천공 및 강선삽입 - 보링공 : 1인/ 8hr × T - 특별인부 : 2인/ 8hr × T - 보통인부 : 1인/ 8hr × T	
f-1-2	천공(풍화암)	m	t1=5.41m/min(천공시간)/60 f=0.80(작업계수) T=t1/f 1) 재료비 - 비트재료비 : 1ea/400m 2) 기계사용료 - 공기압축기(21.0m3/min) : 1hr × T - 크롤러드릴(17m3/min) : 1hr × T 3) 천공 및 강선삽입 - 보링공 : 1인/ 8hr × T - 특별인부 : 2인/ 8hr × T - 보통인부 : 1인/ 8hr × T	「건설표준품셈 공통부문 5-1-5 어스앵커 공법」 참조

번호	공 종	단위	단 가 기 준	비 고
f-1-2	천공(연암)	m	t1=7.5m/min(천공시간)/60 f=0.80(작업계수) T=t1/f 1) 재료비 - 비트재료비 : 1ea/275m 2) 기계사용료 - 공기압축기(21.0m3/min) : 1hr × T - 크롤러드릴(17m3/min) : 1hr × T 3) 천공 및 강선삽입 - 보링공 : 1인/ 8hr × T - 특별인부 : 2인/ 8hr × T - 보통인부 : 1인/ 8hr × T	「건설표준품셈 공통부문 5-1-5 어스앵커 공법」 참조
f-2	PC강선가공및조립	공	1) 재료비 - PC강연선 - 1차그라우팅주입관 - 2차그라우팅주입관 - 간격재 - 조임쇠 - 철선(#16) - Packer천 - Packer제작비 : 재료비의 20% - 에폭시수지 - 철선(#16) - 자유장피복재설치 2) PC강선가공및조립 - 철근공 : 3.43인 * W(강선중량) * (140/100) - 보통인부 : 1.30인 * W(강선중량) * (140/100) - 정착에 소요되는 기구손료(인력품의2%적용)	「건설표준품셈 공통부문 5-1-5 어스앵커 공법」 참조

번호	공 종	단위	단 가 기 준	비 고
f-3	그라우팅	공	1) 재료비 - 시멘트 : 별산(운반비별산) - 감수재 - 팽창제(알루미늄분말) 2) 장비 - 그라우팅믹서(190ℓ) : 8hr / 3.2m^3 - 그라우팅펌프(3.7kw) : 8hr / 3.2m^3 3) 인력 - 보링공 : 1인/3.2m^3 - 기계설비공 : 1인/3.2m^3 - 특별인부 : 2인/3.2m^3 4) 공구손료 및 경장비(발전기 등)의 기계경비 : 인력품의 11%	「건설표준품셈 공통부문 5-1-5 어스앵커 공법」 참조
f-4	PC콘조립및인장	공	1) PC콘조립 - 재료비 PC콘 : 1ea 결속선 : 0.005kg 2) 인장 - 장비 강연선인장기(60ton) : 1hr / 15개소 - 인력 중급기술자 : 1인 / 15개소 특별인부 : 2인 / 15개소 보통인부 : 1인 / 15개소 보링공 : 1인 / 15개소 3) 공구손료 및 경장비(발전기 등)의 기계경비 : 인력품의 9%	「건설표준품셈 공통부문 5-1-5 어스앵커 공법」 참조

번호	공 종	단위	단 가 기 준	비 고
f-5	지압판제작	개소	1) 재료비 - 강판재료비 - 고철 2) 강판절단 3) 용접 4) 강판구멍뚫기	「건설표준품셈 공통부문 5-1-5 어스앵커 공법」 참조
f-6	장비조립 및 해체	회	1) 인력 - 특별인부 : 1인 - 보통인부 : 3인 2) 장비 - 트럭탑재형크레인(5ton) : 8hr	「건설표준품셈 공통부문 5-1-5 어스앵커 공법」 참조
g	토류판설치및철거 (T=10cm)	m^2	1) 설치비 - 재료비 판재 : 1.05m3(공사기간에따라 손율적용) 보통철선 : 1.03kg - 노무비 형틀목공 : 0.73인/10m^2 보통인부 : 0.38인/10m^2 - 공구손료및경장비의기계경비 : 인력품의 1.5% - 장비 굴삭기(0.2m3) : 1.92hr/10m^2 2) 철거비 - 노무비 형틀목공 : 0.58인/10m^2 보통인부 : 0.30인/10m^2 - 공구손료및경장비의기계경비 : 인력품의 1.5% - 장비 굴삭기(0.2m3) : 1.54hr/10m^2	「건설표준품셈 공통부문 5-1-4 흙막이판 설치·철거」 참조

번호	공 종	단위	단 가 기 준	비 고
h.	H-Pile뽑기	본	1) 노무비 - 비 계 공 : (2인/8hr) * Q(작업시간) - 보통인부 : (1인/8hr) * Q(작업시간) - 작업반장 : (1인/8hr) * Q(작업시간) 2) 중기 - 진동파일해머 : Q(작업시간) - 무한궤도크레인 : Q(작업시간) - 발전기 : Q(작업시간)	「건설표준품셈 공통부문 8-2-27 진동파일 해머」 참조
j.	PP마대쌓기및헐기	m^2	1) PP마대자재 2) 만들기(보통인부) : 0.15/10개 3) 쌓기(보통인부) : 0.06/10개 4) 헐기(보통인부) : 0.06/10개	「건설표준품셈 공통부문 5-1-1 P.P마대 및 톤마대 쌓기·헐기」 참조
h.	강재구입및운반	ton	1) 재료비(할증수량) - H-형강 : 공사기간에 따라 손율적용 2) 형강운반(할증수량) - 반입 - 반납	

번호	공 종	단위	단 가 기 준	비 고
3.15	수문			
a.	일체식수문			
a-1	분수문(600×600)	조	1) 자재비 : 견적서 참조 2) 설치비 : 견적서 참조	
a-2	분수문(800×800)	조	1) 자재비 : 견적서 참조 2) 설치비 : 견적서 참조	
a-3	수문(1000×1000)	조	1) 재료비 : 견적서 참조 2) 설치비 : 견적서 참조	
b.	P.V.C PIPE설치	m	1) 재료비 : 1.03m 2) 설치비 : 재료비의 5%	
3.16	우수받이 및 연결관			
a.	콘크리트타설			
a-1	철근 VIB 포함	m^3	1) 콘크리트 : 레미콘(별도계상) 2) 콘크리트공 : 0.07인 3) 보통인부 : 0.02인 4) 굴삭기(0.6~0.8m3) 0.10hr 5) 공구손료 및 경장비(콘크리트 진동기 등) 기계경비 : 인력품의 2%	「건설표준품셈 공통부문 6-1-1 레디믹스트 콘크리트 타설」 참조
a-2	무근VIB 제외	m^3	1) 콘크리트 : 레미콘(별도계상) 2) 콘크리트공 : 0.06인 3) 보통인부 : 0.02인 4) 굴삭기(0.6~0.8m3) 0.09hr	「건설표준품셈 공통부문 6-1-1 레디믹스트 콘크리트 타설」 참조
b.	합판거푸집 4회 (0~7m)	m^2	1) 재료비 : 합판,각재 : 1회기준 38.0% 소모자재 : 주자재의 9.0% 2) 노무비 : 형틀목공 : 0.11인 보통인부 : 0.03인 3) 공구손료 및 경장비 기계경비 : 인력품의 1%	「건설표준품셈 공통부문 6-3-1 합판거푸집 설치 및 해체」 참조

번호	공 종	단위	단 가 기 준	비 고
c.	철근가공조립 (간단)	ton	1) 결속선(R=0.9mm) : 5.0kg 2) 철 근 공 : (1.07+1.69)=2.76인 3) 보통인부 : (0.35+0.69)=1.04인 4) 기계기구손료 : 가공노무비의 2%	「건설표준품셈 공통부문 6-2-1 현장가공 및 조립」 참조
d.	스틸그레이팅			
d-1	400×500×50	조	1) 재료비	
d-2	400×995×50		2) 설치비 : 재료비의 5%	
e.	연결관부설	m	1) 배수관	「건설표준품셈 토목부문
e-1	연결관부설(ø250m/m)		- 흄관자재비(납품장소차상도) : 별산 2) 노무비 - 배관공(수도) : 0.15인/2.5m - 보통인부 : 0.06인/2.5m 3) 트럭탑재형크레인(10ton) : 0.23hr/2.5m 4) 하차비	6-6-1 고무링 접합 및 부설(원 심력 철근콘크리트관)」 참조
e-2	연결관부설(ø300m/m)	m	1) 배수관 - 흄관자재비(납품장소차상도) : 별산 2) 노무비 - 배관공(수도) : 0.17인/2.5m - 보통인부 : 0.07인/2.5m 3) 트럭탑재형크레인(10ton) : 0.26hr/2.5m 4) 하차비	「건설표준품셈 토목부문 6-6-1 고무링 접합 및 부설(원 심력 철근콘크리트관)」 참조
3.17	맨홀공		1) 콘크리트 : 레미콘(별도계상)	「건설표준품셈 공통부문
a.	콘크리트 타설		2) 콘크리트공 : 0.07인	6-1-1 레디믹스트 콘크리트
a-1	철근VIB 포함	m^3	3) 보통인부 : 0.02인 4) 굴삭기(0.6~0.8m3) 0.10hr 5) 공구손료 및 경장비(콘크리트 진동기 등) 기계경비 : 인력품의 2%	타설」 참조

번호	공 종	단위	단 가 기 준	비 고
a-2	무근VIB 제외	㎥	1) 콘크리트 : 레미콘(별도계상) 2) 콘크리트공 : 0.06인 3) 보통인부 : 0.02인 4) 굴삭기(0.6~0.8m3) 0.09hr	「건설표준품셈 공통부문 6-1-1 레디믹스트 콘크리트 타설」 참조
b.	거푸집			
b-1	PE원형거푸집			「건설표준품셈 공통부문 6-3-5 합성수지(P.E)원형 맨홀 거푸집 설치 및 해체 」 참조
b-1-1	10회(ø0.9m)	개소	1) 기초및슬래브 · 자재비 : 기초거푸집 : 1ea/10회 슬래브 : 1ea/10회 · 설치비 : 특별인부 : 0.14인 보통인부 : 0.25인 2) 벽체 · 자재비 : 1ea/10회 슬래브 : 1ea/10회 · 설치비 : 특별인부 : 0.26인 * H(높이) 보통인부 : 0.47인 * H(높이)	
b-1-2	10회(ø1.2m)	개소	1) 기초및슬래브 · 자재비 : 기초거푸집 : 1ea/10회 슬래브 : 1ea/10회 · 설치비 : 특별인부 : 0.15인 보통인부 : 0.30인 2) 벽체 · 자재비 : 1ea/10회 슬래브 : 1ea/10회 · 설치비 : 특별인부 : 0.31인 * H(높이) 보통인부 : 0.63인 * H(높이)	「건설표준품셈 공통부문 6-3-5 합성수지(P.E)원형 맨홀 거푸집 설치 및 해체 」 참조
b-2	합판4회 0~7m	m^2	1) 재료비 : 1회기준 39.7% 2) 노무비 : 1회기준 45.9%	「건설표준품셈 공통부문 6-3-1 합판거푸집 설치 및 해체」 참조

번호	공 종	단위	단 가 기 준	비 고
c.	철근가공조립(보통)	ton	1) 결속선(R=0.9mm) : 6.5kg 2) 철 근 공 : (1.24+1.84)=3.08인 3) 보통인부 : (0.45+0.75)=1.20인 4) 기계기구손료 : 가공노무비의 2%	「건설표준품셈 공통부문 6-2-1 현장가공 및 조립」 참조
d. d-1	맨홀뚜껑 차도용 (회주철ø648)	조	1) 재료비 2) 설치비 : 재료비의 5%	
d-2	보도용 (칼라ø648)	조	1) 재료비 2) 설치비 : 재료비의 5%	
e.	사다리설치	m	1) 재료비 - 제품 2) 설치비 - 재료비의 5%	
3.18	자재운반비			
a.	시멘트 운반비(포대40kg)	대	1. 운반비 : 최기역 레일도→현장 10.5ton 2. 상·하차비 : 인도조건에 따라	
b.	철근운반	ton	1. 운반비 : 공장→현장 10.5ton 2. 하차비 : 1회	
c.	모래 운반	m^3	1. 구 입 : 별도계상 2. 운반 : 골재원-현장 (덤프24ton)	

번호	공 종	단위	단 가 기 준	비 고
d.	쇄석자갈 운반	m^3	1. 구 입 : 별도계상 2. 운반 : 골재원-현장 (덤프24ton)	
e.	잡석운반	m^3	1. 구 입 : 별도계상 2. 운반 : 골재원-현장 (덤프24ton)	
f.	혼합골재 운반	ton	1. 구 입 : 별도계상 2. 운반 : 골재원-현장 (덤프24ton)	
3.19	자재대			
a.	시멘트(40kg/대)	포대	재료비 : 가격정보 또는 시중물가지 참고	
b.	레미콘			
b-1	레미콘(25-16-80)	m^3	재료비 : 가격정보 또는 시중물가지 참고	
b-2	레미콘(25-21-150)	m^3	재료비 : 가격정보 또는 시중물가지 참고	
b-3	레미콘(25-24-150)	m^3	재료비 : 가격정보 또는 시중물가지 참고	
b-4	레미콘(25-18-150)	m^3	재료비 : 가격정보 또는 시중물가지 참고	
c.	흄관			
c-1	흄관(D=600)	본	재료비 : 가격정보 또는 시중물가지 참고	
c-2	흄관(D=800)	본	재료비 : 가격정보 또는 시중물가지 참고	
c-3	흄관(D=1000)	본	재료비 : 가격정보 또는 시중물가지 참고	
d.	VR관			
d-1	VR관(D=600)	본	재료비 : 가격정보 또는 시중물가지 참고	
d-2	VR관(D=800)	본	재료비 : 가격정보 또는 시중물가지 참	
d-3	VR관(D=1000)	본	재료비 : 가격정보 또는 시중물가지 참	

번호	공 종	단위	단 가 기 준	비 고
e.	철근			
e-1	철근(D10mm)	ton	재료비 : 가격정보 또는 시중물가지 참고	
e-2	철근(D13mm)	ton	재료비 : 가격정보 또는 시중물가지 참고	
e-3	철근(D16-32mm)	ton	재료비 : 가격정보 또는 시중물가지 참고	
f.	파형강관			
f-1	파형강관(D=600)	m	재료비 : 가격정보 또는 시중물가지 참고	
f-2	파형강관(D=800)	m	재료비 : 가격정보 또는 시중물가지 참고	
f-3	파형강관(D=1000)	m	재료비 : 가격정보 또는 시중물가지 참고	
g.	모래(상차도)	m^3	재료비 : 업체견적 또는 시중물가지 참고	
h.	쇄석자갈(φ50)(상차도)	m^3	재료비 : 업체견적 또는 시중물가지 참고	
i.	잡석(상차도)	m^3	재료비 : 업체견적 또는 시중물가지 참고	
j.	혼합골재(보조기층, 상차도)	m^3	재료비 : 업체견적 또는 시중물가지 참고	
k.	고재대	ton	재료비 : 시중물가지 참고	

4 구조물공

번 호	공 종	단 위	단 가 기 준	비 고
4.01	터파기		1.	
a	절취(보통토사)	m^3	기계100% : 굴삭기 1.0m^3 f = 1/1.3 = 0.77, K = 0.9, E = (0.7+0.6)÷2=0.65 cm = 21초(135°)	
b	구조물 터파기			※ 구조물 터파기는 신설공사 시 기계 100%를 적용하며, 국도건설사무소 공사시는 기계 90% + 인력 10%를 적용할 수 있음.
b-1	육상토사	m^3	〈 기계 100%〉 •기계 100% : 굴삭기 1.0m^3 f = 0.77, K = 0.9, E = (0.7+0.6)÷2-0.05=0.60, cm = 21초(135°) ※6m 이상 cm = 23(180°)적용	※ 터파기심도 : 6m 단위로 산출 0~6m, 6m 이상
b-2	용수토사	m^3	〈 기계 100% 〉 •기계 100% : 굴삭기 1.0m^3 f = 0.77, K = 0.9, E = (0.55+0.45)÷2-0.05=0.45,cm = 21초(135°) ※6m 이상 cm = 23(180°)적용	
c-1	육상풍화암	m^3	〈 기계 100% 〉 •기계 100% ① 발파비 : 폭약:0.35kg, 뇌관:1.0개, 드릴빗드:0.008개, 화약공:0.041인×1.5, 인부:0.103인×1.5, 착암공:0.041인×1.5 ② 중기사용료: - 소형브레이커(2.7m^3/min) : 0.203hr×1.5 - 공기압축기(10.3m^3) : 0.074hr×1.5 ③ 집 토:굴삭기1.0m^3 k= 0.7 f=0.74, E=(0.65+0.45)÷2-0.05=0.50, cm= 21초(135°) ※6m 이상 cm = 23초(180°)적용	「건설표준품셈(공통부문) 3-1-11 암발파(소형브레이커)(20년보완)」

번 호	공 종	단 위	단 가 기 준	비 고
c-2	용수풍화암	m^3	육상과 동일: 단, E=(0.50+0.35)÷2-0.05=0.375 ※6m 이상 cm= 23초(180°)	- 수중암 폭약:0.92kg, 뇌관:1.2개, 빗트:0.006개, 화약공:0.07인, 보통인부:0.11인 착암공: 0.064인 잠수부 : 0.3인 소형브레이커(2.7m3/min) : 0.313hr 공기압축기(10.3m^3) : 0.104hr
d-1	육상발파암	m^3	〈 기계 100% 〉 •기계 100% ① 발파비 : 폭약 : 0.35kg , 뇌관 : 1.0개 , 드릴빗드 : 0.008개, 화약공:0.041인X1.5 인부:0.103인X1.5,착암공:0.041인X1.5 ② 중기사용료 : - 소형브레이커(2.7m^3/min) : 0.203hr ×1.5배 - 공기압축기(10.3m^3) : 0.074hr ×1.5배 ③ 집토:굴삭기 1.0m^3, k=0.55, f=0.62, E=0.45-0.05=0.40, cm= 21초(135°) ※6m 이상 cm= 23초(180°)	「건설표준품셈(공통부문) 3-1-11 암발파 (소형브레이커)(20년보완)」
d-2	용수발파암	m^3	육상과 동일: 단, E=0.35-0.05=0.30 ※6m 이상 cm= 23초(180°)	
e	면정리 및 청소	m^2	- 굴삭기(0.2m3) : 0.181hr - 양수기(1.49kw) : 0.158hr - 동력분무기(4.85kw) : 0.158hr - 특별인부 : 0.091인 - 보통인부 : 0.248인	「건설표준품셈(공통부문) 3-3-2 암반청소(20년보완)」
4.02	되메우기 및 다짐	m^3	1)되메우기 〈 기계 100% 〉 •기계 100% : 굴삭기 1.0m^3 K=0.9, f=0.9/1.3, E=0.70, cm= 19초(90°) 2) 다짐 기계다짐(램머 80kg) N=36,000, A=0.092, h=0.15, f=1.0, E=0.5, P=57, Q=N×A×h×f×E/P	「건설표준품셈(공통부문) 8-2-3 굴삭기」 ※ 구조물 터파기는 신설공사 시 기계 100%를 적용하며, 국도건설사무소 공사 시는 기계 90% + 인력 10%를 적용할 수 있음. ※다짐적용공종 - 교대, 옹벽, 배면 「건설표준품셈(공통부문) 8-2-11 래머」

번 호	공 종	단 위	단 가 기 준	비 고
4.03	강관파일공(φ508mm)	m	① 자재대 : 1.0m × 1.05(할증)	
a	강관파일 자재비		② 고재대 : 5%	
b	강관파일 항타 (유압파일 해머)	m	•기계 경비 •인력 (인/일) - 비 계 공 : 2 인 - 보통인부 : 2 인 - 용 접 공 : 1 인(파일이음시공시)	※항타 공법에 따라 설계적용 ※수량 산출시 현장여건을 고려하여 푸팅 하단 또는 원지반에서 항타를 구분하여 산출한다. 「건설표준품셈(공통부문) 8-2-26 유압파일해머」
c	두부 및 선단 보강 (볼트식)	ea	① 머리보강 덮개판 재료비 ② 인건비 - 철 공 : 0.107인 - 용 접 공 : 0.004인 - 보통인부 : 0.051인 ③ 재료비 - 고장력볼트(φ20x40) : 8ea - 보강철근(D19) : 14.83kg - 띠철근(D13) : 9.05kg - 결속선(φ0.9) : 0.15kg - 산소 : 621ℓ - 아세틸렌 : 0.28kg ④ 말뚝선단보강(설계수량에 따름): 매입식말뚝의 경우 미적용	「건설표준품셈(2005년) 참고 품 1-6 강관말뚝의 볼트식 두부보강」
c-1	두부 및 선단 보강 (합성형)	ea	① 머리보강 덮개판 재료비 ② 철근가공조립(보통) ③ 말뚝머리 정리 및 결합구 조립 - 재료비 - 인건비 : 용 접 공 (0.05인) 보통인부 (0.47인) - 기구손료 (재료비의 5%) ④ 강관 말뚝 구멍 뚫기 및 볼트 조이기 - 철골공 : 0.2인/100공×8공 - 보통인부 : 0.4인/100공×8공 - 윤활유 : 0.05ℓ/100공 ×8공 - 잡소모품 : 노무비의 5% ⑤ 속채움 콘크리트 타설 ⑥ 말뚝선단보강(설계수량에 따름): 매입식말뚝의 경우 미적용	

번 호	공 종	단 위	단 가 기 준	비 고
d	강관파일 이음	ea	① 자재비 - T=12mm : 0.149 kg - T=4.5mm : 2.963 kg ② 용접 - T=10mm : 1.275 m - T=6mm : 0.288 m ③ 절단 - T=12mm : 0.168 m - T=4.5mm : 2.429 m	※설계도에 의해서 수량 변경.
4.04	뒷채움 및 앞성토			
a	뒷 채 움(SB-1)	m^3	현장암유용(부득이한 경우 동상방지재 사용) ① 적사 - 페이로다 2.87m^3, K=1.0, f=0.95/1.175=0.81, E=0.5 ② 운반 - 덤프트럭 15ton, f=0.81, t_2 : 운반거리산출 ③ 부설 - 백 호 우 0.2m^3 : 0.70hr/10m^3 - 보통인부 : 0.18인/10m^3 ④ 살수 - 살수차(물탱크5500ℓ) : 0.10hr/10m^3 ⑤ 다짐 - 진동로울러(핸드가이드식,0.7ton) : 0.96hr/10m^3	※ 현장여건에 따라 설계반영 - 구입(상차도) : 적사생략 - 구입(도착도) : 적사,운반생략 「건설표준품셈(공통부문) 3-2-2 기초다짐및뒷채움(소형장비)(20년보완)」
b	뒷채움 (되메우기:노상재)	m^3	〈 기계 90% + 인력 10% 〉 ① 적사 - 페이로다 2.87m^3, K=1.0, f=0.9/1.3=0.692, E=0.5 ② 운반 - 덤프트럭 15ton, f=0.69, t_2 : 운반거리산출 ③ 부설 - 백 호 우 0.2m^3 : 0.70hr/10m^3 - 보통인부 : 0.18인/10m^3 ④ 살수 - 살수차(물탱크5500ℓ) : 0.10hr/10m^3 ⑤ 다짐 - 진동로울러(핸드가이드식,0.7ton) : 0.96hr/10m^3	「건설표준품셈(공통부문) 3-2-2 기초다짐및뒷채움(소형장비)(20년보완)」
c	앞성토(교량부)	m^3	① 부설 : 백호우(1.0m^3) K=0.9, E=0.75, f=C/L=0.9/1.3 , cm= 19초(90°) ② 살수 보통인부 : 0.05인 ③ 다짐 백호우(1.0m^3), 유압식 진동콤팩터 Q=77.7m^3/hr	

번 호	공 종	단 위	단 가 기 준	비 고
4.05 a	세굴방지공 사석부설	m^3	① 사석 (현장암유용-미발생시 구입) ② 적사 - 무한궤도 페이로다(2.87m^3) (k=0.55, f=1.0, E=0.35) ③ 운반 - 덤프트럭 15ton, t_2 : 운반거리 산출 ④ 부설 - 백호우(1.0m^3) : 0.027hr/m^3 - 보통인부 : 0.004인/m^3	※ 현장여건에 따라 설계반영 * 사석 - 구입(상차도) : 적사생략 - 구입(도착도) : 적사,운반 생략 「건설표준품셈(토목부문) 2-1-1 사석부설기(12년보완)」
b	사석면고르기	m^2	- 보통인부 : 0.005인/m^3 - 백호우+부착용집게(1.0m^3) : 0.07hr/m^3	「건설표준품셈(토목부문) 2-1-2 사석고르기(19년보완)」
c	기어형콘크리트블럭	m^2	기어형 콘크리트 블록 ① 블록제작 ② 운반 ③ 하상정리 ④ 저면매트 부설	
d	저면매트	m^2	① 자재비(매트) : 1.0m^2 × 1.10(할증) ② 특별인부: 0.0009인/m^2 , 보통인부: 0.0005인/m^2 ③ P.P로프(9mm): 0.98m, 모래주머니: 0.64개, 철근(19mm): 0.19m	「건설표준품셈(공통부문) 5-2-1 매트부설(18년보완)」

번 호	공 종	단 위	단 가 기 준	비 고
4.06	거푸집			
a	합판거푸집			※ 수직고 7m이상인 경우 7m를 초과하는 3m 증가마다 품을 10% 별도가산
a-1	합판3회	m^2	① 재료비 : 합판1회의 44.3%, 소모자재(박리재 등): 주자재비의 8% ② 노무비(복잡) : 형틀목공 0.16인/m^2 , 보통인부 0.04인/m^2 ③ 공구손료및경장비 : 인력품의 1%	「건설표준품셈(공통부문) 6-3-1 합판거푸집 설치 및 해체(18년 보완)」
a-2	합판4회	m^2	① 재료비 : 합판1회의 38.0%, 소모자재(박리재 등): 주자재비의 9% ② 노무비(보통) : 형틀목공 0.11인/m^2 , 보통인부 0.03인/m^2 ③ 공구손료및경장비 : 인력품의 1%	
a-3	합판6회	m^2	① 재료비 : 합판1회의 32.7%, 소모자재(박리재 등): 주자재비의 11% ② 노무비(간단) : 형틀목공 0.10인/m^2 , 보통인부 0.02인/m^2 ③ 공구손료및경장비 : 인력품의 1%	
b	문양거푸집	m^2	① 무늬거푸집 - 자재비 : 판넬 - 설치 및 해체 : -형틀목공 : 0.07인 -보통인부 : 0.03인 - 잡재료및소모재료(고정못 등) : 주재료의 2% ② 합판4회	「건설표준품셈(공통부문) 6-3-4 문양거푸집 설치 및 해체(16년 신설)」
c	원형거푸집(3회)	m^2	① 재료비 : 원형1회의 42.0% ② 노무비 : 원형1회의 51.5%	「건설표준품셈 6-3-3 원형거푸집」 ※ 원형1회 재료비 노무비 : 형틀목공 0.54인 보통인부 0.25인
d	강재거푸집	m^2	•인력설치 및 해체 - 형틀목공 : 0.062인 - 비 계 공 : 0.09인 - 보통인부 : 0.12인 •장비조합 설치 및 해체(코핑/교각) - 형틀목공 : 0.115인/0.093인 - 보통인부 : 0.020인/0.016인 - 크 레 인 : 0.152hr/0.106hr - 공구손료및경장비(전동드릴 등) : 인력품의 4%	「건설표준품셈(공통부문) 6-3-2 강재거푸집 설치 및 해체(17년 보완)」
e	유로폼			
e-1	복잡	m^2	① 자재비 ② 설치및해체: 형틀목공 : 0.14인 , 보통인부 : 0.03인 ③ 공구손료및경장비 : 인력품의 3%	※ 수직고 7m이상인 경우 7m를 초과하는 3m 증가마다 품을 10% 별도가산
e-2	보통	m^2	① 자재비 ② 설치및해체: 형틀목공 : 0.10인 , 보통인부 : 0.03인 ③ 공구손료및경장비 : 인력품의 3%	「건설표준품셈(공통부문) 6-3-3 유로폼 설치 및 해체(17년보완)」
e-3	간단	m^2	① 자재비 ② 설치및해체: 형틀목공 : 0.09인 , 보통인부 : 0.02인 ③ 공구손료및경장비 : 인력품의 3%	

번 호	공 종	단 위	단 가 기 준	비 고
4.07	비계			
a	강관비계			
a-1	10m이하	m^2	① 재료비 : 설계수량 ② 노무비 : 비계공 0.05인, 보통인부 0.02인 ③ 공구손료 및 경장비(전동드릴 등) : 인력품의 2%	※ 수직고 30m초과시 비계설치, 해체 및 비계안전 보강재 설치 품은 별도계상한다 「건설표준품셈(공통부문) 2-7-1 강관비계설치 및 해체(16년보완)」
a-2	10m초과~20m이하	m^2	① 재료비 : 설계수량 ② 노무비 : 비계공 0.06인, 보통인부 0.02인 ③ 공구손료 및 경장비(전동드릴 등) : 인력품의 2%	
a-3	20m초과~30m이하	m^2	① 재료비 : 설계수량 ② 노무비 : 비계공 0.07인, 보통인부 0.02인 ③ 공구손료 및 경장비(전동드릴 등) : 인력품의 2%	
b	시스템비계			
b-1	10m이하	m^2	① 재료비 : 설계수량 ② 노무비 : 비계공 0.04인, 보통인부 0.01인	※ 수직고 30m초과시 비계설치, 해체 및 비계안전 보강재 설치 품은 별도계상한다 「건설표준품셈(공통부문) 2-7-2 시스템비계설치 및 해체(16년신설)」
b-2	10m초과~20m이하	m^2	① 재료비 : 설계수량 ② 노무비 : 비계공 0.05인, 보통인부 0.01인	
b-3	20m초과~30m이하	m^2	① 재료비 : 설계수량 ② 노무비 : 비계공 0.06인, 보통인부 0.01인	
c	가설계단	m^2	- 경사형 ① 재료비 : 설계수량 ② 노무비 : 비계공 0.27인, 보통인부 0.09인 ③ 공구손료 및 경장비(전동드릴 등) : 인력품의 2% - 타워형 ① 재료비 : 설계수량 ② 노무비 : 비계공 0.20인, 보통인부 0.07인 ③ 크레인(10ton) : 0.06hr	「건설표준품셈(공통부문) 2-7-5 경사형 가설계단 설치및해체(16년보완)」 「건설표준품셈(공통부문) 2-7-6 타워형 가설계단 설치및해체(16년보완)」
4.08	동바리	공/m^3	① 재료비 : 목재 1회의 51.6% ② 노무비 -형틀목공 : 0.05인 -비계공 0.1인 -보통인부 : 0.25인 ③ 잡재료 : 재료비의 5%	※ 수직고 7m초과시 매3.0m 증가마다 노무비를 20%씩 가산 「건설표준품셈(2008년) 2-9-1 비계 및 동바리」
a	목재4회			
b	강관		① 재료비 : 설계수량	
b-1	2.5m이하	공/m^3	② 노무비 - 형틀목공 : 0.054인 - 보통인부 : 0.021인 ③ 잡재료및소모재료(고정못 등) : 주재료비의 5%	「건설표준품셈(공통부문) 2-6-1 강관동바리설치 및 해체(16년보완)」

번 호	공 종	단 위	단 가 기 준	비 고
b-2	2.5m초과~3.5m이하	공/m^3	① 재료비 : 설계수량 ② 노무비 - 형틀목공 : 0.058인 - 보통인부 : 0.023인 ③ 잡재료및소모재료(고정못 등) : 주재료비의 5%	「건설표준품셈(공통부문) 2-6-1 강관동바리설치 및 해체(16년보완)」
b-3	3.5m초과~4.2m이하	공/m^3	① 재료비 : 설계수량 ② 노무비 - 형틀목공 : 0.063인 - 보통인부 : 0.025인 ③ 잡재료및소모재료(고정못 등) : 주재료비의 5%	
b-4	수평연결재(강관)	m^2	① 재료비 : 설계수량 ② 노무비 - 형틀목공 : 0.02인 - 보통인부 : 0.01인 ※ 강관동바리 설치간격(멍에기준) : 0.6m이하 120%, 0.6m초과~0.8m이하 100%, 0.8m초과 90%	
c	시스템동바리			
c-1	10m이하, 설치간격 멍에0.6m이하	공/m^3	① 재료비 : 설계수량 ② 노무비 - 형틀목공 : 0.058인 × 1.20(할증) - 보통인부 : 0.018인 × 1.20(할증) ③ 크레인(15ton) : 0.17hr × 1.20(할증)	「건설표준품셈(공통부문) 2-6-3 시스템동바리설치 및 해체(16년보완)」
c-2	10m초과~20m이하, 설치간격 멍에0.6m이하	공/m^3	① 재료비 : 설계수량 ② 노무비 - 형틀목공 : 0.068인 × 1.20(할증) - 보통인부 : 0.021인 × 1.20(할증) ③ 크레인(15ton) : 0.25hr × 1.20(할증)	
c-3	20m초과~30m이하, 설치간격 멍에0.6m이하	공/m^3	① 재료비 : 설계수량 ② 노무비 - 형틀목공 : 0.087인 × 1.20(할증) - 보통인부 : 0.027인 × 1.20(할증) ③ 크레인(20ton) : 0.28hr × 1.20(할증)	

번 호	공 종	단 위	단 가 기 준	비 고
c-4	10m이하, 설치간격 멍에0.6m초과~1.2m이하	공/m^3	① 재료비 : 설계수량 ② 노무비 - 형틀목공 : 0.058인 × 1.00(할증) - 보통인부 : 0.018인 × 1.00(할증) ③ 크레인(15ton) : 0.17hr × 1.00(할증)	「건설표준품셈(공통부문) 2-6-3 시스템동바리설치 및 해체(16년 보완)」
c-5	10m초과~20m이하, 설치간격 멍에0.6m초과~1.2m이하	공/m^3	① 재료비 : 설계수량 ② 노무비 - 형틀목공 : 0.068인 × 1.00(할증) - 보통인부 : 0.021인 × 1.00(할증) ③ 크레인(15ton) : 0.25hr × 1.00(할증)	
c-6	20m초과~30m이하, 설치간격 멍에0.6m초과~1.2m이하	공/m^3	① 재료비 : 설계수량 ② 노무비 - 형틀목공 : 0.087인 × 1.00(할증) - 보통인부 : 0.027인 × 1.00(할증) ③ 크레인(20ton) : 0.28hr × 1.00(할증)	
c-7	10m이하, 설치간격 멍에1.2m초과	공/m^3	① 재료비 : 설계수량 ② 노무비 - 형틀목공 : 0.058인 × 0.90(할증) - 보통인부 : 0.018인 × 0.90(할증) ③ 크레인(15ton) : 0.17hr × 0.90(할증)	
c-8	10m초과~20m이하, 설치간격 멍에1.2m초과	공/m^3	① 재료비 : 설계수량 ② 노무비 - 형틀목공 : 0.068인 × 0.90(할증) - 보통인부 : 0.021인 × 0.90(할증) ③ 크레인(15ton) : 0.25hr × 0.90(할증)	

번 호	공 종	단 위	단 가 기 준	비 고
c-9	20m초과~30m이하, 설치간격 멍에1.2m초과	공/m^3	① 재료비 : 설계수량 ② 노무비 - 형틀목공 : 0.087인 × 0.90(할증) - 보통인부 : 0.027인 × 0.90(할증) ③ 크레인(20ton) : 0.28hr × 0.90(할증)	
c	강재동바리	공/m^3	① 제작1회 사용횟수는 교량개소수에 따라 변수적용 ② 재료비 ③ 고재대 ④ 자재운반비 ⑤ 철골가공조립 - 철 골 공 : 2.48인(60ton미만) (H형강부재 제작의 경우 기본철골공수x0.71로 산정) ⑥ H형강 설치 및 철거(25ton 트럭크레인)	「건설표준품셈(건축부문) 1-1-1 기본철골공수(13년보완)」 ※ H형강 설치 및 철거 「건설표준품셈(공통부문) 5-1-2 H-Beam 설치」 「건설표준품셈(공통부문) 5-1-3 H-Beam 철거」
4.09 a	철근가공조립 현장가공 및 조립	ton	간 단 : 철근공 2.76, 보통인부 1.04 보 통 : 철근공 3.08, 보통인부 1.20 복 잡 : 철근공 3.43, 보통인부 1.30 매우복잡 : 철근공 3.83, 보통인부 1.46 기계기구손료 : 인력품(가공)의 2%	「건설표준품셈(공통부문) 6-2-1 철근현장가공및조립(14년보완)」
b	공장가공	ton	보통 가공 : 철근공 0.23, 보통인부 0.03 복잡한가공 : 철근공 0.30, 보통인부 0.04 공장관리비 : 인력품의 60% 기계기구손료 : 인력품(가공)의 2%	「건설표준품셈(공통부문) 6-2-3 공장가공(토목)(09년보완)」
4.10 a a-1	콘크리트 타설 철근콘크리트 타설 펌프카 타설	m^3 m^3	0~15m 적용 ① 타설비(100m^3 미만) - 콘크리트공 : 5인 , - 특별인부 : 2인 - 보통인부 : 2인 ② 기계(펌프카 80m^3/hr) Slump : 15cm 1회타설량 : 100m^3 미만 타설기준시간 : 1.25 min/m^3 ③ 공구손료 및 경장비(콘크리트 진동기 등) 인력품의 5%	「건설표준품셈(공통부문) 6-1-4 콘크리트 펌프차 타설(17년보완)」

번 호	공 종	단 위	단 가 기 준	비 고
a-2	장비사용(철근)	m^3	① 레미콘 : 별도계상 ② 타설비 - 콘크리트공 : 0.07인 - 보통인부 : 0.02인 - 굴삭기(0.6~0.8m^3) : 0.10hr ③ 공구손료 및 경장비(콘크리트 진동기 등) : 인력품의 2%	「건설표준품셈(공통부문) 6-1-1 레디믹스트콘크리트 타설」
b	무근콘크리트 타설 장비사용(무근)	m^3	① 레미콘 : 별도계상 ② 타설비 - 콘크리트공 : 0.06인 - 보통인부 : 0.02인 - 굴삭기(0.6~0.8m^3) : 0.09hr ③ 공구손료및경장비(콘크리트진동기 등): 인력품의2%(진동기 제외시는 미적용)	「건설표준품셈(공통부문) 6-1-1 레디믹스트콘크리트 타설」
c	소형콘크리트 타설 장비사용(소형)	m^3	① 레미콘 : 별도계상 ② 타설비 - 콘크리트공 : 0.09인 - 보통인부 : 0.02인 - 굴삭기(0.6~0.8m^3) : 0.31hr ③ 공구손료및경장비(콘크리트진동기 등): 인력품의2%(진동기 제외시는 미적용)	「건설표준품셈(공통부문) 6-1-1 레디믹스트콘크리트 타설」
4.11 a	슬래브 양생 및 면고르기 슬래브 양생	m^2	1. 막양생(피막양생제) ① 양생제 ② 보통인부 : 0.004인/m^2 2. 습윤양생 ① 부직포 : 1.1m^2 보통인부 : 0.002인/m^2 ② 살수(보통인부) : 0.004인/m^2	「건설표준품셈(공통부문) 2-9-1 건축물 보양」 ※양생: 「2016 국토교통부 도로교 표준시방서/3-2 일반콘크리트/3.4 양생」편 참조
b	데크피니셔 면고르기	m^2		
4.12	교량받침 설치		교각높이 20m~50m미만: 20%(할증) 교각높이 50m이상: 50%(할증) 수상작업시: 50%(할증)	「건설표준품셈(공통부문) 6-6-1 교량받침 설치(16년보완)」
a	중량 0.2ton/ea이하	ea	- 특별인부 : 0.41인 - 용 접 공 : 0.08인 - 보통인부 : 0.22인 - 크레인(25ton) : 0.69hr - 발전기(25kW) : 0.62hr - 용접기(500Amp) : 0.31hr - 공구손료및경장비(치핑기, 핸드믹서기 등) : 인력품의 2%	

번 호	공 종	단 위	단 가 기 준	비 고
b	중량 0.3ton/ea이하	ea	- 특별인부 : 0.65인 - 용 접 공 : 0.12인 - 보통인부 : 0.34인 - 크레인(25ton) : 0.91hr - 발전기(25kW) : 0.83hr - 용접기(500Amp) : 0.42hr - 공구손료및경장비(치핑기, 핸드믹서기 등) : 인력품의 2%	「건설표준품셈(공통부문) 6-6-1 교량받침 설치(16년보완)」
c	중량 0.5ton/ea이하	ea	- 특별인부 : 0.77인 - 용 접 공 : 0.14인 - 보통인부 : 0.40인 - 크레인(25ton) : 1.30hr - 발전기(25kW) : 1.15hr - 용접기(500Amp) : 0.58hr - 공구손료및경장비(치핑기, 핸드믹서기 등) : 인력품의 2%	
d	중량 1.0ton/ea이하	ea	- 특별인부 : 0.93인 - 용 접 공 : 0.17인 - 보통인부 : 0.49인 - 크레인(25ton) : 1.57hr - 발전기(25kW) : 1.40hr - 용접기(500Amp) : 0.70hr - 공구손료및경장비(치핑기, 핸드믹서기 등) : 인력품의 2%	
e	중량 1.5ton/ea이하	ea	- 특별인부 : 1.05인 - 용 접 공 : 0.18인 - 보통인부 : 0.55인 - 크레인(25ton) : 1.76hr - 발전기(25kW) : 1.57hr - 용접기(500Amp) : 0.79hr - 공구손료및경장비(치핑기, 핸드믹서기 등) : 인력품의 2%	
f	중량 1.5ton/ea초과	ea	- 특별인부 : 1.33인 - 용 접 공 : 0.23인 - 보통인부 : 0.69인 - 크레인(25ton) : 2.24hr - 발전기(25kW) : 1.99hr - 용접기(500Amp) : 1.00hr - 공구손료및경장비(치핑기, 핸드믹서기 등) : 인력품의 2%	
g	SOLE PLATE	ton	- 재료비(Steel Plate) - 제작 및 설치비(잡철물 제작 및 설치 - 간단)	

번 호	공 종	단 위	단 가 기 준	비 고
4.13	강교제작 및 운반			
a	강교제작	ton	① 제작노력비 ② 재료비 ③ 공장제작 제경비(노무비의 60%) ④ 자재비 ⑤ 고재대 ⑥ 시공상세도 작성(박스 거더, 플레이트 거더 0.4/ton, 박스 거더, 플레이트 거더 이외의 경우 0.56인/ton)	「건설표준품셈(토목부문) 5-1 용접교 표준제작 공수」 ※ 중급숙련기술자(건설 및 기타) 적용
b	강교운반 및 가설	ton		
c	가벤트 설치 및 해제	조		※ 강교가설시 크레인 가설과 비교 검토하여 적용
4.14	P.S.C Beam 제작 및 가설			「건설표준품셈(공통부문) 6-4-1 P.S.C 빔 제작」
a	P.S.C Beam 제작	본	•P.S.C빔 제작대(L=30m,DB-24), 각재(30%), 판재(10%)손율적용 •철근가공조립(복잡) : 4.596(외측:4.579)ton •Fillet 용접 •P.C강연선 가공조립:ø12.7mm, 고재 5%적용 •쉬스관 조립(ø66mm) •P.C콘 조립(8set) •스파이널조립 : 재료비는 철근에 포함 •강재거푸집 : 잡철물제작 (보통)	

번 호	공 종	단 위	단 가 기 준	비 고
a	P.S.C Beam 제작	본	•콘크리트(f_{CK} = 400, 270kg/cm^2) •인장작업(8개소) : 기구손료(인건비의 5%) •그라우팅 - 믹서 : 2kw 190×2 (1일 3본 시공) - 펌프 : 3.7kw 3.-60ℓ/hr •플라이애쉬(194kg/m^3) •몰탈(1:3) •P.V.C Pipe(100mm) •제작장 설치 - 부지사용료 - 정지:도쟈19ton, L=20m	※ 제작장은 현장여건에 따라 결정
b	P.S.C Beam 가설	본	•크레인(ton/일) : 육상가설시 •가설인원(일당) - 특별인부 : 8인 , - 보통인부 : 6인	※ 크레인 규격은 Beam 중량에 따라 결정 「건설표준품셈(공통부문) 6-5-1 빔 가설공」
c	SOLE PLATE 제작	ea	① 재료비(Steel Plate + Anchor Bar) ② 제작 및 설치비(잡철물 제작 및 설치 - 간단)	
d	P.S.C BEAM 전도 방지공	본	① 재료비(P.C 강선, 턴버클, 앵커, 철근, 버팀목) ② 설치비(재료비의 5%) ③ 해체비(설치비의 70%)	
4.15	신축이음장치	m	① 재료비 ② 거푸집(필요시산정) ③ 설치장비비 - 크레인(10ton) 0.130hr - 굴삭기+브레이커(0.2m$^{3)}$ 0.165hr - 발전기(5.5kW) 0.741hr ④ 설치인건비 - 용 접 공 0.135인 - 콘크리트공 0.070인 - 특별인부 0.269인 - 보통인부 0.242인 ⑤ 공구손료및경장비(소형브레이커,용접기,절단기등) : 인력품의 3%	「건설표준품셈(공통부문) 6-6-2 교량신축이음장치 설치(16년보완)」
4.16 a	교면방수 침투식	m^2	① 재료비 ② - 보통인부 : 0.01 인 , 방수공 : 0.02 인 - 보통인부 : 0.02 인 , 연마공 : 0.01 인 (표면처리)	※ 방수공법에 따라 적용

번 호	공 종	단 위	단 가 기 준	비 고
b	도막식	m^2	① 재료비 ② 인건비 - 방수공 : 0.058 인(바탕처리+프라이머+방수층보호재깔기) - 보통인부 : 0.023 인(바탕처리+프라이머+방수층보호재깔기) - 방수공 : 0.06 인(도막방수) - 보통인부 : 0.03 인(도막방수) ③ 공구손료 : 인력품의 3%	※ 방수공법에 따라 변경 「건설표준품셈(공통부문) 6-6-4 교량방수(도막)(09년보완)」 「건설표준품셈(건축부문) 6-1-1~3 바탕처리,프라이머,보호재붙임(18년보완)」
c	시트식	m^2	① 재료비 ② 인건비 - 방수공 : 0.047 인(바탕처리+프라이머) - 보통인부 : 0.020 인(바탕처리+프라이머) - 방수공 : 0.05 인(시트방수) - 보통인부 : 0.02 인(시트방수) ③ 공구손료 : 인력품의 3%	「건설표준품셈(공통부문) 6-6-5 교량방수(시트)(09년신설)」 「건설표준품셈(건축부문) 6-1-1~2 바탕처리,프라이머(18년보완)」
4.17	다웰바	ea	① 재료비 - 철근 : 0.0024 ton - 가공조립 - 고재대 ② 타르지 5겹(0.097m^2/ea) ③ 고무판(150×150) : 0.02m^2/ea ④ 강관(D60mm, L=300) ⑤ 충진제 : 1.1kg ⑥ 특별인부 : 0.1인	※ Approach Slab용
4.18	무수축 콘크리트 및 몰탈			
a	무수축 콘크리트	m^3	•시멘트 : 600kg ┐ •혼화재 : 10kg ├배합비 •모 래 : 600kg ┤ •자 갈 : 1000kg ┘ •배합 및 치기 : 신축이음장치 설치비에 포함	
b	무수축 몰탈	m^3		
4.19	스치로폴			
a	T = 5 mm	m^2	① 재료비 ② 설치비 - 내 장 공 : 0.024 인 - 보통인부 : 0.004 인 ③ 접착제 : 0.035 kg/m^2	「건설표준품셈(건축부문) 5-3-1 발포폴리스티렌설치(16년보완)」

번 호	공 종	단 위	단 가 기 준	비 고
b	T = 10 mm	m^2	① 재료비 ② 설치비 - 내 장 공 : 0.024 인 - 보통인부 : 0.004 인 ③ 접착제 : 0.035 kg/m^2	「건설표준품셈(건축부문) 5-3-1 발포폴리스티렌설치(16년보완)」
c	T = 20 mm	m^2	① 재료비 ② 설치비 - 내 장 공 : 0.024 인 - 보통인부 : 0.004 인 ③ 접착제 : 0.035 kg/m^2	
4.20	아스팔트 방수 (벽,2회)	m^2	① 재료비 - 아스팔트 : 2.0kg×2회 ② 설치비 - 방수공 : 0.02인×2회 - 보통인부 : 0.01인×2회 ③ 공구손료 : 인력품의 3%	「2017년 건설표준품셈(건축부문) 12-9 아스팔트 바름」
4.21	교대보호블럭	m^2	① 재료비 ② 설치비 - 특별인부 : 0.076인 - 보통인부 : 0.066인	※ 도면에 따라 변경될 수 있음 「건설표준품셈(토목부문) 2-3-2 블록 붙이기(인력)(12년보완)」
4.22	배수시설			
a	하천용	ea	- 집수구, 배수구	
b	육교용		- 집수구, 배수구, 직관, 곡관, 연결부 ① 재료비 ② 설치비 m - 배 관 공 : 0.251인 - 보통인부 : 0.114인 - 타이어크레인(15~40ton급) : 0.372hr ③ 공구손료 및 경장비(앵커드릴 등) : 인력품의 2%	「건설표준품셈(공통부문) 6-6-7 교량배수시설설치(18년신설)」
c	교면 포장 물빼기공	m	① 재료비 - 스프링형 드레인 파이프 (ø12 mm) - 테이프 ② 설치비 - 보통인부 : 0.03 인 ③ 구멍뚫기(#12) - 20m당 2개소 ④ 잡재료비 (노무비의 5%)	

번 호	공 종	단 위	단 가 기 준	비 고
4.23	스페이샤			
a	슬라브용	ea	① 재료비	※ 슬라브 및 기초 : 8ea/m^2
b	벽체용		② 설치비(재료비의 5 %)	벽체 : 16ea/m^2
4.24	교명주 및 교명판			
a	교명주	ea	① 화강석 ② 글자새김 석공 : 0.08 인/자 ③ 설치비(재료비의 5%)	「건설표준품셈 7-7-1 인력글자새김(09년품셈적용)」
b	교명판	ea	① 재료비 : 황동재질 , ② 설치비(재료비의 5%)	
c	설명판	ea	① 재료비 : 황동재질 , ② 설치비(재료비의 5%)	
4.25	T.B.M 설치	ea	① 재료비 : 황동주물(5kg/EA) ② 설치비 (재료비의 5%)	
4.26	콘크리트 양생	m^2	① 재료비 : 양생제 (E,cu 6~9 ㎡/ℓ) ② 양생 - 보통인부 : 0.004 인	「건설표준품셈(공통부문) 2-9-1 건축물 보양」
4.27	점검용 계단	m	① P.C 블록 (400×300×235) ② 설치비 - 조적공 : 0.21 인 - 보통인부 : 0.20 인 ③ 기초콘크리트 ④ 상단 마무리 몰탈 ⑤ 거푸집 (합판 6회)	
4.28	강교도장			「건설표준품셈(토목부문) 5-2-1 소재표면처리」
a	소재표면처리(공장)	m^2	① 인건비 - 도장공 : 0.011인 ② 철구(Shot Ball) : 0.127kg ③ 무기질아연말삽프라이머(도막두께20mm):0.157ℓ	

번 호	공 종	단 위	단 가 기 준	비 고
b	제품표면처리(공장)	m^2	① 철편(Grit) : 0.245kg ② 도장공 : 0.031 인	「건설표준품셈(토목부문) 5-2-2 제품표면처리」
c	전처리 프라이머	m^2	무기질아연말 샵프라이머(소재표면처리에 포함)	
d d-1	일반중방식도장(우레탄계 마감) 강교내부도장(공장)	m^2	① 소재표면처리 (공장) ② 제품표면처리 (공장) : 인건비 60%할증 ③ 재료비 - 제1층(하 도): 무기질아연말 도료 1회(75㎛) - 희석제 - 제3층(상 도) : 고고형분에폭시계 도료 1회(100㎛) - 희석제 ④ 도장비 (2회) - 도장공 : 0.020인 × 2회 × 1.6(60%할증) ⑤ 잡재료비 (도료와 희석제 합계액의 10%)	※ 2016년 도로교표준시방서 참조 「건설표준품셈(토목부문) 5-2-4 도장」
d-2	강교 SPLICE도장 (공장)	m^2	① 소재표면처리 (공장) ② 제품표면처리 (공장) ③ 재료비 - 제1층(하 도): 무기질아연말 도료 1회(50㎛) - 희석제 ④ 도장비 - 도장공 : 0.020인 ⑤ 잡재료비 (도료와 희석제 합계액의 10%)	※ 2016년 도로교표준시방서 참조 「건설표준품셈(토목부문) 5-2-4 도장」
d-3	내부 볼트 및 SPLICE 도장 (현장)	m^2	① 재료비 - 제1층(하 도): 에폭시계방청 도료 1회(75㎛) - 희석제 - 제2층(상 도): 고고형분에폭시계 도료 1회(100㎛) - 희석제 ② 도장비 (2회) - 도장공 : 0.022 인 × 2회 ③ 잡재료비 (도료와 희석제 합계액의 10%) ④ 공구손료 (인력품의 5%)	※ 2016년 도로교표준시방서 참조 「건설표준품셈(토목부문) 5-2-4 도장」

번 호	공 종	단 위	단 가 기 준	비 고
d-4	강교 외부 도장 (공장)	m^2	① 소재표면처리 (공장) ② 제품표면처리 (공장) ③ 재료비 - 제1층(하 도): 무기질아연말 도료 1회(75㎛) - 희석제 - 제3층(중 도): 고고형분에폭시계 도료 1회(80㎛) - 희석제 - 제4층(상 도): 우레탄계 도료 1회(30㎛) - 희석제 ④ 도장비 (3회) - 도장공 : 0.020인 × 3회 ⑤ 잡재료비 (도료와 희석제 합계액의 10%)	※ 2016년 도로교표준시방서 참조 「건설표준품셈(토목부문) 5-2-4 도장」
d-5	강교 외부 도장 (현장)	m^2	① 재료비 - 제5층(상 도): 우레탄계 도료 1회(30㎛) - 희석제 ② 도장비(1회) - 도장공 : 0.022인 ③ 잡재료비 (도료와 희석제 합계액의 10%) ④ 공구손료 (인력품의 5%)	※ 2016년 도로교표준시방서 참조 「건설표준품셈(토목부문) 5-2-4 도장」
d-6	외부 포장면 도장 (공장)	m^2	① 소재표면처리 (공장) ② 제품표면처리 (공장) ③ 재료비 - 제1층(하 도): 무기질아연말 도료 1회(75㎛) - 희석제 ④ 도장비 (1회) - 도장공 : 0.02인 ⑤ 잡재료비 (도료와 희석제 합계액의 10%)	※ 2016년 도로교표준시방서 참조 「건설표준품셈(토목부문) 5-2-4 도장」
d-7	외부 볼트 및 SPLICE 도장 (현장)	m^2	① 재료비 - 제1층(하 도): 에폭시계방청 도료 1회(75㎛) - 희석제 - 제2층(중 도): 고고형분에폭시계 도료 1회(80㎛) - 희석제 - 제3층(상 도): 우레탄계 도료 1회(30㎛) - 희석제 - 제4층(상 도): 우레탄계 도료 1회(30㎛) - 희석제 ② 도장비 (4회) - 도장공 : 0.022 인 × 4회 ③ 잡재료비 (도료와 희석제 합계액의 10%) ④ 공구손료 (인력품의 5%)	※ 2016년 도로교표준시방서 참조 「건설표준품셈(토목부문) 5-2-4 도장」

번 호	공 종	단 위	단 가 기 준	비 고
e e-1	일반중방식도장(불소수지계마감) 강교 내부도장 (공장)	m^2	① 소재표면처리 (공장) ② 제품표면처리 (공장) : 인건비 60%할증 ③ 재료비 - 제1층(하 도): 무기질아연말 도료 1회(75㎛) - 희석제 - 제3층(상 도): 고고형분 후막형에폭시계 도료 2회(150㎛) - 희석제 ④ 도장비 (3회) - 도장공 : 0.020인 × 3회 × 1.6(60%할증) ⑤ 잡재료비 (도료와 희석제 합계액의 10%)	※ 2016년 도로교표준시방서 참조 「건설표준품셈(토목부문) 5-2-4 도장」
e-2	강교 SPLICE도장 (공장)	m^2	① 소재표면처리 (공장) ② 제품표면처리 (공장) ③ 재료비 - 제1층(하 도): 무기질아연말 도료 1회(75㎛) - 희석제 ④ 도장비 - 도장공 : 0.020인 ⑤ 잡재료비 (도료와 희석제 합계액의 10%)	※ 2016년 도로교표준시방서 참조 「건설표준품셈(토목부문) 5-2-4 도장」
e-3	내부 볼트 및 연결판 도장 (현장)	m^2	① 재료비 - 제1층(하 도): 에폭시프라이머 1회(75㎛) - 희석제 - 제2층(상 도): 고고형분 후막형에폭시계 도료 2회(150㎛) - 희석제 ② 도장비 (3회) - 도장공 : 0.022 인 × 3회 ③ 잡재료비 (도료와 희석제 합계액의 10%) ④ 공구손료 (인력품의 5%)	※ 2016년 도로교표준시방서 참조 「건설표준품셈(토목부문) 5-2-4 도장」
e-4	강교 외부 도장 (공장)	m^2	① 소재표면처리 (공장) ② 제품표면처리 (공장) ③ 재료비 - 제1층(하 도):무기질아연말 도료 1회(75㎛) - 희석제 - 제3층(중 도):고고형분 후막형 에폭시계 도료 1회(100㎛) - 희석제 - 제4층(상 도):자연건조형 불소수지 도료 1회(25㎛) - 희석제 ④ 도장비 (3회) - 도장공 : 0.020인 × 3회 ⑤ 잡재료비 (도료와 희석제 합계액의 10%)	※ 2016년 도로교표준시방서 참조 「건설표준품셈(토목부문) 5-2-4 도장」

번 호	공 종	단 위	단 가 기 준	비 고
e-5	강교 외부 도장 (현장)	m^2	① 재료비 - 제5층(상 도):자연건조형 불소수지 도료 1회(25㎛) - 희석제 ② 도장비(1회) - 도장공 : 0.022인 ③ 잡재료비 (도료와 희석제 합계액의 10%) ④ 공구손료 (인력품의 5%)	※ 2016년 도로교표준시방서 참조 「건설표준품셈(토목부문) 5-2-4 도장」
e-6	외부 포장면 도장 (공장)	m^2	① 소재표면처리 (공장) ② 제품표면처리 (공장) ③ 재료비 - 제1층(하 도):무기질아연말 도료 1회(75㎛) - 희석제 ④ 도장비 (1회) - 도장공 : 0.02인 ⑤ 잡재료비 (도료와 희석제 합계액의 10%)	※ 2016년 도로교표준시방서 참조 「건설표준품셈(토목부문) 5-2-4 도장」
e-7	외부 볼트 및 SPLICE 도장 (현장)	m^2	① 재료비 - 제1층(하 도):에폭시프라이머 1회(75㎛) - 희석제 - 제2층(중 도):고고형분 후막형 에폭시계 도료 1회(100㎛) - 희석제 - 제3층(상 도):자연건조형 불소수지 도료 1회(25㎛) - 희석제 - 제4층(상 도):자연건조형 불소수지 도료 1회(25㎛) - 희석제 ② 도장비 (4회) - 도장공 : 0.022 인 × 4회 ③ 잡재료비 (도료와 희석제 합계액의 10%) ④ 공구손료 (인력품의 5%)	※ 2016년 도로교표준시방서 참조 「건설표준품셈(토목부문) 5-2-4 도장」
f	일반중방식도장(세라믹계우레탄마감)			
f-1	강교 내부도장 (공장)	m^2	① 소재표면처리 (공장) ② 제품표면처리 (공장) : 인건비 60%할증 ③ 재료비 - 제1층(하 도):무기질아연말 도료 1회(75㎛) - 희석제 - 제3층(상 도):세라믹계 방식도료 1회(120㎛) - 희석제 ④ 도장비 (2회) - 도장공 : 0.020인 × 2회 × 1.6(60%할증) ⑤ 잡재료비 (도료와 희석제 합계액의 10%)	※ 2016년 도로교표준시방서 참조 「건설표준품셈(토목부문) 5-2-4 도장」

번 호	공 종	단 위	단 가 기 준	비 고
f-2	강교 SPLICE도장 (공장)	m^2	① 소재표면처리 (공장) ② 제품표면처리 (공장) ③ 재료비 - 제1층(하 도): 무기질아연말 도료 1회(75㎛) - 희석제 ④ 도장비 - 도장공 : 0.020인 ⑤ 잡재료비 (도료와 희석제 합계액의 10%)	※ 2016년 도로교표준시방서 참조 「건설표준품셈(토목부문) 5-2-4 도장」
f-3	내부 볼트 및 연결판 도장 (현장)	m^2	① 재료비 - 제1층(하 도):세라믹계 방식도료 1회(60㎛) - 희석제 - 제2층(상 도):세라믹계 방식도료 1회(60㎛) - 희석제 ② 도장비 (2회) - 도장공 : 0.022 인 × 2회 ③ 잡재료비 (도료와 희석제 합계액의 10%) ④ 공구손료 (인력품의 5%)	※ 2016년 도로교표준시방서 참조 「건설표준품셈(토목부문) 5-2-4 도장」
f-4	강교 외부 도장 (공장)	m^2	① 소재표면처리 (공장) ② 제품표면처리 (공장) ③ 재료비 - 제1층(하 도):무기질아연말 도료 1회(75㎛) - 희석제 - 제3층(중 도):세라믹계 방식도료 1회(75㎛) - 희석제 - 제4층(상 도):세라믹계 우레탄 1회(40㎛) - 희석제 ④ 도장비 (3회) - 도장공 : 0.020인 × 3회 ⑤ 잡재료비 (도료와 희석제 합계액의 10%)	※ 2016년 도로교표준시방서 참조 「건설표준품셈(토목부문) 5-2-4 도장」
f-5	강교 외부 도장 (현장)	m^2	① 재료비 - 제5층(상 도):세라믹계 우레탄 1회(35㎛) - 희석제 ② 도장비(1회) - 도장공 : 0.022인 ③ 잡재료비 (도료와 희석제 합계액의 10%) ④ 공구손료 (인력품의 5%)	※ 2016년 도로교표준시방서 참조 「건설표준품셈(토목부문) 5-2-4 도장」

번 호	공 종	단 위	단 가 기 준	비 고
f-6	강교 외부 포장면 도장 (공장)	m^2	① 소재표면처리 (공장) ② 제품표면처리 (공장) ③ 재료비 - 제1층(하 도):무기질아연말 도료 1회(75㎛) - 희석제 ④ 도장비 (1회) - 도장공 : 0.02인 ⑤ 잡재료비 (도료와 희석제 합계액의 10%)	※ 2016년 도로교표준시방서 참조 「건설표준품셈(토목부문) 5-2-4 도장」
f-7	외부 볼트 및 SPLICE 도장 (현장)	m^2	① 재료비 - 제1층(하 도):세라믹계 방식도료 1회(50㎛) - 희석제 - 제2층(중 도):세라믹계 방식도료 1회(50㎛) - 희석제 - 제3층(상 도):세라믹계 우레탄 1회(25㎛) - 희석제 - 제4층(상 도):세라믹계 우레탄 1회(25㎛) - 희석제 ② 도장비 (4회) - 도장공 : 0.022 인 × 4회 ③ 잡재료비 (도료와 희석제 합계액의 10%) ④ 공구손료 (인력품의 5%)	※ 2016년 도로교표준시방서 참조 「건설표준품셈(토목부문) 5-2-4 도장」
4.29	NOTCH (면목) : 물끊기홈	m	① 재료비 (면목 30×20×20) 1m * 1.05 *418.1 = 439.0 ② 설치비 (주재료비의 5%)	알루미늄→면목
4.30	난간	m	① 재료비 ② 설치비(재료비의 5%)	
4.31	중분대	m	① 합판 3회 (2.757 m^2) ② 철근콘크리트 타설 (0.294 m^2) ③ 철근 가공 조립 (간단, 0.057 ton) ④ 스치로폴 (T = 20 mm, 0.89 m^2) - 일체형인 경우 삭제	※ 형식별로 단위수량 적용

번 호	공 종	단 위	단 가 기 준	비 고
4.32	교량유지관리			「건설표준품셈(토목부문) 1-9-1 교통안전표지판설치(20년보완)」
a	표지판 Box 내부용	ea	① 표지판(500×250×5:알루미늄):견적처리 ② 설치비(고소할증 50%) - 특별인부 : 2인×1.5/22개소 - 보통인부 : 1인×1.5/22개소 - 공구손료및경장비(드릴및발전기등) : 인력품의 2%	
b	교각용	ea	① 표지판(560×400×5 : 알루미늄):견적처리 ② 설치비(고소할증 50%) - 특별인부 : 2인×1.5/22개소 - 보통인부 : 1인×1.5/22개소 - 공구손료및경장비(드릴및발전기등) : 인력품의 2%	
c	난간용	ea	① 표지판(300×210×5 : 알루미늄):견적처리 ② 설치비 - 특별인부 : 2인/22개소 - 보통인부 : 1인/22개소 - 공구손료및경장비(드릴및발전기등) : 인력품의 2%	
4.33	낙하물 방지공	m^2	① 재료비(강관,브라켓,철선,클램프,그물망) ② 설치및해체(타워크레인 또는 크레인 필요시 별도계상) - 특별인부 : 0.03인 - 보통인부 : 0.01인 - 공구손료및경장비(전동드릴 등) : 인력품의 2%	「건설표준품셈(공통부문) 2-8-1 낙하물방지망 설치 및 해체(17년보완)」
4.34	물푸기	hr	•암거 및 소형구조물 적용 - 디젤엔진(14.92kW) : 1대 - 양수기 (150mm) : 1대 - 운반및설치(목도4인), V=2500m/hr, T=25, L=30.0m - 보통인부 1인	

번 호	공 종	단 위	단 가 기 준	비 고
4.35	가도공			
a	흙쌓기	m^3	본선 발생토(순쌓기)유용 : 도쟈 19ton L = 20m V_1 = 55(2단), V_2 = 70(2단) f = 1/1.3 = 0.77 E = (0.7+0.6)×1/2 = 0.65	※ 유용토는 수위선에서 50cm 이상
b	철거	m^3	설치비의 50%	※ 장외 사토시는 별도적용
c	가배수관	m	재료비 : 공사기간에 따른 손율적용 (3개월:80%, 6개월:100%) 부 설 : D800mm까지 10ton급 트럭탑재형 크레인 D900mm이상 10ton급 트럭탑재형 크레인 철거비 : 부설비의 50% 적용	「건설표준품셈(토목부문) 6-6-1 고무링접합및부설(18년보완)」
d	가도공 마대쌓기	m^2		「건설표준품셈(공통부문) 5-1-1 P.P마대 및 톤마대쌓기헐기(14년보완)」
e	복구 및 유지 보수비	m^3		
f	사리부설	m^3		※ 현장여건에 따라 적용
g	공사용 가교설치	식		

번 호	공 종	단 위	단 가 기 준	비 고
4.36	교량 안전 점검비		※ 건설공사 안전관리 업무수행지침(국토교통부 고시2020-47호, 별표8 안전점검대가요율) 적용	
4.37 a	P.S.C 강재설치 및 긴장작업 쉬즈관 조립			
a-1	쉬스관규격 Φ130mm이하 (쉬즈관 Φ110mm)	m	① 재료비(규격별) ② 설치비 - 철근공 : 0.08 인 - 보통인부 : 0.04 인 ③ 공구손료 및 경장비(절단기, 발전기 등) : 인력품의 2% ④ 잡재료 및 소모재료(결속선, 쉬즈보호호스 등) : 주재료비의 5%	「건설표준품셈(공통부문) 6-4-2 P.S.C BOX설치(16년보완) 3. 쉬스관설치」
a-2	쉬스관규격 Φ100mm이하 (쉬즈관 Φ100mm)	m	① 재료비(규격별) ② 설치비 - 철근공 : 0.06 인 - 보통인부 : 0.03 인 ③ 공구손료 및 경장비(절단기, 발전기 등) : 인력품의 2% ④ 잡재료 및 소모재료(결속선, 쉬즈보호호스 등) : 주재료비의 5%	
a-3	쉬스관규격 Φ75mm이하 (쉬즈관 Φ75mm)	m	① 재료비(규격별) ② 설치비 - 철근공 : 0.04 인 - 보통인부 : 0.02 인 ③ 공구손료 및 경장비(절단기, 발전기 등) : 인력품의 2% ④ 잡재료 및 소모재료(결속선, 쉬즈보호호스 등) : 주재료비의 5%	
a-4	쉬스관규격 Φ60mm이하 (쉬즈관 Φ51mm)	m	① 재료비(규격별) ② 설치비 - 철근공 : 0.03 인 - 보통인부 : 0.01 인 ③ 공구손료 및 경장비(절단기, 발전기 등) : 인력품의 2% ④ 잡재료 및 소모재료(결속선, 쉬즈보호호스 등) : 주재료비의 5%	

번 호	공 종	단 위	단 가 기 준	비 고
b	정착 장치 설치			
b-1	긴장 정착 장치	개		「건설표준품셈(공통부문) 6-4-2 P.S.C BOX설치(16년보완) 2. 정착구설치」
b-1-a	쉬스관규격 Φ130mm이하 (22×12.7mm)		① 재료비(규격별) ② 설치비 - 철근공 : 0.74 인 - 보통인부 : 0.33 인 ③ 공구손료 및 경장비(드릴, 발전기 등) : 인력품의 4%	
b-1-b	쉬스관규격 Φ100mm이하 (19×12.7mm)	개	① 재료비(규격별) ② 설치비 - 철근공 : 0.58 인 - 보통인부 : 0.26 인 ③ 공구손료 및 경장비(드릴, 발전기 등) : 인력품의 4%	
b-1-c	쉬스관규격 Φ75mm이하 (12×12.7mm)	개	① 재료비(규격별) ② 설치비 - 철근공 : 0.45 인 - 보통인부 : 0.21 인 ③ 공구손료 및 경장비(드릴, 발전기 등) : 인력품의 4%	
b-1-d	쉬스관규격 Φ60mm이하 (7×12.7mm)	개	① 재료비(규격별) ② 설치비 - 철근공 : 0.40 인 - 보통인부 : 0.18 인 ③ 공구손료 및 경장비(드릴, 발전기 등) : 인력품의 4%	
b-2	고정 정착 장치			「건설표준품셈(공통부문) 6-4-2 P.S.C BOX설치(16년보완) 2. 정착구설치」
b-2-a	쉬스관규격 Φ75mm이하 (12×12.7mm)	개	① 재료비(규격별) ② 설치비 - 철근공 : 0.45 인 - 보통인부 : 0.21 인 ③ 공구손료 및 경장비(드릴, 발전기 등) : 인력품의 4%	
b-2-b	쉬스관규격 Φ60mm이하 (7×12.7mm)	개	① 재료비(규격별) ② 설치비 - 철근공 : 0.40 인 - 보통인부 : 0.18 인 ③ 공구손료 및 경장비(드릴, 발전기 등) : 인력품의 4%	

번 호	공 종	단 위	단 가 기 준	비 고
b-3	연결 정착 장치	개		
b-3-a	쉬스관규격 Φ75mm이하 (12×12.7mm)		① 재료비(규격별) ② 설치비 - 철근공 : (0.45 x 1.5) 인 - 보통인부 : (0.21 x 1.5) 인 ③ 공구손료 및 경장비(드릴, 발전기 등) : 인력품의 4%	「건설표준품셈(공통부문) 6-4-2 P.S.C BOX설치(16년보완) 2. 정착구설치」
b-3-b	쉬스관규격 Φ60mm이하 (7×12.7mm)	개	① 재료비(규격별) ② 설치비 - 철근공 : (0.40 x 1.5) 인 - 보통인부 : (0.18 x 1.5) 인 ③ 공구손료 및 경장비(드릴, 발전기 등) : 인력품의 4%	
c	P.S.C 강재 설치	ton		
c-1	Φ12.7mm		① 재료비 ② 설치비 - 철근공 : 1.95 인 - 보통인부 : 0.90 인 ③ 공구손료 및 경장비(강연선삽입기, 절단기, 발전기 등) : 인력품의 5% ④ 고재대	「건설표준품셈(공통부문) 6-4-2 P.S.C BOX설치(16년보완) 4. 강연선설치」
c-2	Φ15.2mm	ton	① 재료비 ② 설치비 - 철근공 : 1.68 인 - 보통인부 : 0.78 인 ③ 공구손료 및 경장비(강연선삽입기, 절단기, 발전기 등) : 인력품의 5% ④ 고재대	
d	P.S.C 강재 긴장 작업		① 인건비	
d-1	일단 긴장		- 기계설비공 : 1.08 인	「건설표준품셈(공통부문) 6-4-2 P.S.C BOX설치(16년보완) 5. 인장」
d-1-a	31×12.7 mm	개	- 특별인부 : 1.08 인 - 보통인부 : 0.54 인 ② 강연선인장기 1.91hr ③ 공구손료 및 경장비(절단기, 윈치, 발전기 등) : 인력품의 3%	
d-1-b	19×12.7 mm	개	① 인건비 - 기계설비공 : 0.72 인 - 특별인부 : 0.72 인 - 보통인부 : 0.36 인 ② 강연선인장기 1.27hr ③ 공구손료 및 경장비(절단기, 윈치, 발전기 등) : 인력품의 3%	

번 호	공 종	단 위	단 가 기 준	비 고
d-1-c	12×12.7 mm	개	① 인건비 - 기계설비공 : 0.46 인 - 특별인부 : 0.46 인 - 보통인부 : 0.23 인 ② 강연선인장기 0.81hr ③ 공구손료 및 경장비(절단기, 원치, 발전기 등) : 인력품의 3%	「건설표준품셈(공통부문) 6-4-2 P.S.C BOX설치(16년보완) 5. 인장」
d-1-d	7×12.7 mm	개	① 인건비 - 기계설비공 : 0.32 인 - 특별인부 : 0.32 인 - 보통인부 : 0.16 인 ② 강연선인장기 0.57hr ③ 공구손료 및 경장비(절단기, 원치, 발전기 등) : 인력품의 3%	
d-2 d-2-a	양단 긴장 31×12.7 mm	개	① 인건비 - 기계설비공 : 1.87 인 - 특별인부 : 1.87 인 - 보통인부 : 0.94 인 ② 강연선인장기 3.63hr ③ 공구손료 및 경장비(절단기, 원치, 발전기 등) : 인력품의 3%	「건설표준품셈(공통부문) 6-4-2 P.S.C BOX설치(16년보완) 5. 인장」
d-2-b	19×12.7 mm	개	① 인건비 - 기계설비공 : 1.32 인 - 특별인부 : 1.32 인 - 보통인부 : 0.66 인 ② 강연선인장기 2.57hr ③ 공구손료 및 경장비(절단기, 원치, 발전기 등) : 인력품의 3%	
d-2-c	12×12.7 mm	개	① 인건비 - 기계설비공 : 0.88 인 - 특별인부 : 0.88 인 - 보통인부 : 0.44 인 ② 강연선인장기 1.70hr ③ 공구손료 및 경장비(절단기, 원치, 발전기 등) : 인력품의 3%	
d-2-d	7×12.7 mm	개	① 인건비 - 기계설비공 : 0.60 인 - 특별인부 : 0.60 인 - 보통인부 : 0.30 인 ② 강연선인장기 1.16hr ③ 공구손료 및 경장비(절단기, 원치, 발전기 등) : 인력품의 3%	

번 호	공 종	단 위	단 가 기 준	비 고
e	그라우팅 밀크	m^3	① 재료비 - 시멘트 : 1400 kg/㎥ - 혼화제 : 14 kg/㎥ ② 배합 및 치기 - 기계설비공 : 1.23 인 - 특별인부 : 3.65 인 - 보통인부 : 1.23 인 ③ 기계 사용료 - 그라우팅 믹서 (190 × 2ℓ) : 3.37hr - 그라우팅 펌프 (30 ~ 60 ℓ/min) : 3.37hr ④ 물운반비 ⑤ 공구손료 및 경장비(발전기 등) : 인력품의 5%	※ 배합비 ·시멘트 : 1400 kg/㎥당 ·혼화제 : 14 kg/㎥당 「건설표준품셈(공통부문) 6-4-2 P.S.C BOX설치(16년보완) 6. 그라우팅」

번 호	공 종	단 위	단 가 기 준	비 고
4.38 a	우물통 굴착 육상토사		① 본선 발생토(순쌓기)유용 ② 중기사용료 - 크레인(무한궤도 20ton) - 크람쉘(0.57m^3) ③ 인건비 - 보통인부 : 1인÷8×Q×B - 작업반장 : 1인×1/37.5÷8×Q×B ④ 유용 또는 사토처리	「건설표준품셈(공통부문) 8-8 셔블계굴삭기(파워셔블,백호, 드래그라인,크램쉘)(16년품셈적용)」
b	수중토사	m^3	① 장비계수 및 시간당 작업량 q=0.57m^3, K=0.9, f=1/1.275=0.78, E=0.60 외토 침입율 B=5% 기본 동작시간 t_1=24.5 사이로에 넣는 시간 t_2=3.5초 굴착소요시간 t_3=5.5초 굴착깊이 m당 추가시간 t_4=1.5×3/2=2.25초 cm=$t_1+t_2+t_3+t_4$ Q=3600×q×K×f×E/cm ② 중기사용료 - 크레인(무한궤도 20ton) - 크람쉘(0.57m^3) ③ 인건비 - 보통인부 : 1인÷8×Q×B - 작업반장 : 1인×1/37.5÷8×Q×B ④ 유용 또는 사토처리	
c	수중자갈 사력층	m^3	① 장비계수 및 시간당 작업량 q=0.57m^3, K=0.7, f=1/1.275=0.78, E=0.5 외토 침입율 B=5% 기본 동작시간 t_1=24.5 사이로에 넣는 시간 t_2=3.5초 굴착소요시간 t_3=5.5초 굴착깊이 m당 추가시간 t_4=1.5×3/2=2.25초 cm=$t_1+t_2+t_3+t_4$ Q=3600×q×K×f×E/cm	

번 호	공 종	단 위	단 가 기 준	비 고
d	수중풍화암	m^3	② 중기사용료 - 크레인(무한궤도 20ton) - 크람쉘($0.57m^3$) ③ 인건비 - 보통인부 : 1인÷8×Q×B - 작업반장 : 1인×1/37.5÷8×Q×B ④ 유용 또는 사토처리 1) 풍화암 파쇄비 ① 기계사용료 - 소형브레이커($2.7m^3$/mim) : $0.474hr/m^3$ - 공기압축기($10.3m^3$/min, 365CFM) : $0.158hr/m^3$ ② 재료비 - 폭 약 : 0.96kg - 뇌관(전기) : 3.0개 - 빗 트 : 0.009개 - 화약운반 : 0.96kg ③ 인건비 - 화약취급공 : 0.11인 - 착암공 : 0.094인 - 인 부 : 0.19인 - 잠수부 : 0.5조 2) 굴착제거비 ① 장비계수 및 시간당 작업량 $q=0.57m^3$, K=0.55, f=1/1.35=0.74, E=0.3 외토 침입율 B=0%(1.0) 기본 동작시간 t_1=24.5 사이로에 넣는 시간 t_2=3.5 굴착소요시간t_3=5.5 굴착깊이 m당 소요시간 $t_4=1.5\times(3/2)=2.25$ $cm=t_1+t_2+t_3+t_4$ $Q=3600\times q\times K\times f\times E/cm$ ② 중기사용료 - 크레인(무한궤도 20ton) - 크람쉘(0.57m3)	「건설표준품셈(공통부문) 3-1-12 수중발파)(20년보완)」 「건설표준품셈(공통부문) 8-8 셔블계굴삭기(파워셔블,백호,드래그라인,크램쉘)(16년품셈적용)」

번 호	공 종	단 위	단 가 기 준	비 고
e	수중연암	m^3	③ 인건비 - 보통인부 : 1인÷8×Q×B - 작업반장 : 1인×1/37.5÷8×a×B ④ 유용 또는 사토처리 1) 연암 파쇄비 ① 기계사용료 - 소형브레이커(2.7m^3/min) : 0.474hr/m^3 - 공기압축기(10.3m^3/min, 365CFM) : 0.158hr/m^3 ② 재료비 - 폭 약 : 0.96kg - 뇌관(전기) : 3.0개 - 빗 트 : 0.009개 - 화약운반 : 0.96kg ③ 인건비 - 화약취급공 : 0.11인 - 착암공 : 0.094인 - 인 부 : 0.19인 - 잠수부 : 0.5조 2) 굴착제거비 ① 장비계수 및 시간당 작업량 q=0.57m^3, K=0.55, f=1/1.4=0.71, E=0.2 외토 침입율 B=0%(1.0) 기본 동작시간 t_1=24.5 사이로에 넣는 시간 t_2=3.5 굴착소요시간 t_3=5.5 굴착깊이 m당 소요시간 t_4=1.5×(3/2)=2.25 cm=$t_1+t_2+t_3+t_4$ Q=3600×q×K×f×E/cm ② 중기사용료 - 크레인(무한궤도 20ton) - 크람쉘(0.57m^3) ③ 인건비 - 보통인부 : 1인÷8×Q×B - 작업반장 : 1인×1/37.5÷8×a×B ④ 유용 또는 사토처리	「건설표준품셈(공통부문) 3-1-12 수중발파)(20년보완)」 「건설표준품셈(공통부문) 8-8 셔블계굴삭기(파워셔블,백호,드래그라인,크램쉘)(16년품셈적용)」

번 호	공 종	단 위	단 가 기 준	비 고
4.39	블럭식 옹벽			
a	터파기	m^3	〈기계 100%〉 •기 계100% : 굴삭기 1.0m^3 f=0.77, K=0.9, E=0.65, cm=21초(135°)	「건설표준품셈(공통부문) 8-2-3 굴삭기(09년보완)」
b	되메우기	m^3	〈기계 100%〉 •기 계100% : 굴삭기 1.0m^3 K=0.9, f=C/L=0.9/1.30, E=0.70, cm=19초(90°)	
c	뒷채움 및 다짐	m^3	① 인건비 - 보통인부 : 0.007인 ② 장비비 굴삭기(0.6m^3): 0.031hr 진동롤러(10ton) : 0.019hr 진동롤러(핸드가이드식,0.7ton) : 0.018hr	「건설표준품셈(공통부문) 3-6-4 뒤채움 및 다짐」
d	블록식 옹벽쌓기	m^2	① 재료비(별도계상) ② 설치비 - 특별인부 : 0.21 인 - 보통인부 : 0.09 인 - 크레인(10ton) : 0.5 hr	※ 참고용 : 보강토 옹벽 - 시공시 현장 여건에 맞게 조정할 수 있음 「건설표준품셈(공통부문) 3-6-2 블록설치(20년보완)」
e	블록운반(표준형)	m^2	① 구역화물(11ton) L= - km적용 개당중량 : 50kg/ea(블럭 종류에 맞게 적용) 소요수량 : 11.11ea/m^2	

번 호	공 종	단 위	단 가 기 준	비 고
f	블록운반(캡형)	m^2	① 구역화물(11ton) L= - km적용 개당중량 : 25kg/ea(블럭 종류에 맞게 적용) 소요수량 : 22.22ea/m^2	
g	콘크리트타설 (무근, 장비사용)	m^3	① 인건비 - 콘크리트공 : 0.06인 - 보통인부 : 0.02인 ② 굴삭기(0.6~0.8$m^{3)}$: 0.09hr	「건설표준품셈(공통부문) 6-1-1 레디믹스트콘크리트타설」
h	합판 거푸집 (4회, 보통)	m^2	① 재료비 : 합판거푸집 1회의 55.0%, 소모자재(주자재의7%) ② 노무비 : 형틀목공 0.11인, 보통인부 0.03인 ③ 공구손료및경장비 : 인력품의 1%	「건설표준품셈(공통부문) 6-3-1 합판거푸집 설치 및 해체(18년 보완)」
i	유공관 설치	m	① 유공관(HDPE Pipe) ② 설치비 : 보강토 블록설치비에 포함	
g	유도배수층 설치	m^3	① 골재(75mm이하) - 운 반 - 부 설	

번 호	공 종	단 위	단 가 기 준	비 고
4.40	판넬식 옹벽			
a	터파기	m^3	블록식 옹벽 참조	
b	되메우기	m^3	블록식 옹벽 참조	
c	다 짐	m^3	블록식 옹벽 참조	
d	판넬식 옹벽 운반비	m^2	① 재료비 ② 잡재료비 : 재료비의 5% ③ 운반비 1) 구역화물 11ton 적용 •L= km적용 •개당중량 : kg/ea •소요수량 : eaA/m^2 2) 적화비 •크레인 10ton •보통인부 : 3인	
e	판넬식 옹벽설치비	m^2	① 판넬 소운반 ② 판넬설치 •트럭 크레인 10ton : 0.20hr ③ 설치비 •특별인부 : 0.10인 •보통인부 : 0.06인 •철 근 공 : 0.03인 •형틀목공 : 0.04인	「건설표준품셈(공통부문) 3-6-1 패널설치(20년보완)」
f	버팀목 설치, 해체	m	① 재료비: 각재(10cmx10cm) : 0.036m^3 ② 잡재료비 : 주재료비의 2% ③ 설치 및 해체 •형틀목공 : 0.06인 •인 부 : 0.03인 ④ 공구손료및경장비(절단기 등) : 인력품의 1%	「건설표준품셈(공통부문) 3-6-3 버팀목 설치해체(20년보완)」

번 호	공 종	단 위	단 가 기 준	비 고
o.	벽돌 쌓기 (0.5B)	m^2	·시멘트 벽돌 : 75매 ·몰탈(1:3) : 0.019m^3 ·조적공 : 0.11인(높이3.6m이하), 0.14인(높이3.6m초과) ·보통인부 : 0.03인(높이3.6m이하), 0.05인(높이3.6m초과)	「건설표준품셈(건축부문) 2-1-1 벽돌쌓기(19년보완)」
p.	팽창성 지수재	m	·재료비 ·설치비(재료비의 5%)	
4.42	자재운반비			
a	시멘트운반비(포대40kg)	포대	1. 운반비 : 최기역 레일도→현장 10.5ton 2. 하차비 : 1회 -인도조건에 따라 변경 적용	
c	철근운반	ton	1. 운반비 : 공장→현장 10.5ton 2. 하차비 : 1회	
e	모래 운반	m^3	1. 구 입 : 별도계상 2. 운 반(덤프 15ton 80% + 덤프 24ton 20%) Q= 60×qt×f×E/Cm	
f	잡석 운반(골재원-현장)	m^3	1. 골재생산 : 별도계상 2. 운반 : 골재원-현장 (덤프 15ton 80% + 덤프 24ton 20%) Q= 60×Q1×F×E/Cm	
4.43	사급자재대			
a	시멘트(40kg/대)	포대	재료비 : 가격정보 또는 시중 물가지 참고	
b	레미콘	m^3	재료비 : 시중 물가지 참고	
c	철 근			
c-2	철 근(H13mm)	ton	재료비 : 가격정보 또는 시중 물가지 참고	
c-3	철 근(H16-32mm)	ton	재료비 : 가격정보 또는 시중 물가지 참고	
c-4	철 근(D10mm)	ton	재료비 : 가격정보 또는 시중 물가지 참고	
c-5	철 근(D13mm)	ton	재료비 : 가격정보 또는 시중 물가지 참고	
c-6	철 근(D16-32mm)	ton	재료비 : 가격정보 또는 시중 물가지 참고	
j	고 철 대	ton	재료비 : 시중 물가지 참고	

5 지하차도공

번 호	공 종	단위	단 가 기 준	비 고
5.01	지하차도공			
a.	줄파기	m	① 토사터파기 (0~1m) : 1.0m³ ② 토사터파기 (1~2m) : 0.5m³ ③ 되메우기 (기계 80%,인력 20%) : 1.5m³ ④ 다짐 (램머 80kg) : 1.5m³	※파일위치의 지장물 확인을 위하여 폭 1m, 깊이1.5m를 인력굴착 한다
b.	토사 터파기			
b-1	0~1m	m³	·인력 100% 보통인부 : (0.2+0.26+0.32)/3 (보통토사, 경질토사, 고사점토 및 자갈섞인 토사의 평균적용)	※지장물산재 구간 「건설표준품셈 공통무문 제3장 3-1-2 인력굴착(토사)」
b-2	0~2m	m³	·기계 100% : 굴삭기 1.0m³ K=0.7 , F=1/1.3=0.77, E=(0.55+0.45)/2-0.05=0.45(불량) Cm = 21초(135°)	「건설표준품셈 공통부문 제8장 8-2-3 굴삭기」
b-3	2m이상	m³	·도자굴착 및 인력 절취 평균단가 ① 굴착 및 집토(19ton Doser , L=20m) ② 인력 절취분 집토 (L=20m) ③ 인력 절취 (지하굴착 50%할증) : (0.22+0.391)/2×1.5=0.45인/m³ ④ 도자굴착 및 인력 절취 평균단가 - 재료비 및 경비 : $\frac{(\text{Doz굴착단가}\times\text{Doz굴착폭})+(\text{Doz집토단가}\times\text{인력절취폭})}{\text{전 폭}}$ - 노무비 : $\frac{(\text{Doz굴착단가}\times\text{Doz굴착폭})+(\text{Doz집토단가}\times\text{인력절취단가})\times\text{인력절취폭}}{\text{전 폭}}$ ⑤ 적재(20TON 크레인 + 0.57m³ 크람쉘)	※2m이상은적재(크레인 20ton+크람쉘0.57m³) 적용

번 호	공 종	단위	단 가 기 준	비 고
c.	발파암 절취	m^3	① 발파비 ·화약 : 0.35kg , 뇌관 : 1.0개 , 드릴빗드 : 0.008개 화약취급공 : 0.041인 , 보통인부 : 0.103인 , 착암공 : 0.041인 ② 중기사용료 - 소형브레이커(2.7m^3/min) : 0.203hr - 공기압축기(10.3m^3/min) : 0.074hr ③ 적재(20ton 크레인 + 0.57m^3 크람쉘)	「건설표준품셈 공통부문 제3장3-1-11 암발파」
d.	되메우기 및 다짐			
d-1	기계	m^3	① 기계 100% : 굴삭기 1.0m^3 K=0.9, f=0.9/1.3, E=0.70 (현장의 토질을 판단하여 값을 적용) , cm= 19초(90°) ②기계다짐(램머 80kg) N=36,000, A=0.092, h=0.15, f=1.0, E=0.5, P=57, Q=N×A×h×f×E/P	「건설표준품셈 공통부문 제8장 8-2-3 굴삭기」 「건설표준품셈 공통부문 제8장 8-2-11 래머」
d-2	인력		① 보통인부 0.11인	「건설표준품셈 공통무문 제3장 3-2-1 인력 흙 다지기」
e.	유공관 부설 (D250 mm)	m	① 재료비 ② 부설비 - 배관공(수도) : 0.23인/6.0m - 보통인부 : 0.12인/6.0m - 공구손료 및 잡재료비 : 인력품의 3% ③ 부직포설치 - 자재비 - 특별인부 : 0.0009인 - 보통인부 : 0.0005인 ④ 잡석채움(자갈, 깬잡석 유용 가능) - 구입 및 운반 : 별산 - 소운반 : 보통인부 2인(현장내운반→리어카(L=50m)) - 부설비 : 보통인부 0.018인, 굴삭기 0.2m^3, 0.07hr 진동롤러(핸드가이식 0.7ton), 0.086hr	「건설표준품셈 토목부문 제6장 6-5-2 PE관 밴드접합및부설」 「건설표준품셈 공통부문 제3장 3-2-4 기초지정」

번 호	공 종	단 위	단 가 기 준	비 고
f.	주형보 설치 및 철거 (H=600~800)			
f-1	3~5m	본	·중기사용료(트럭크레인 25ton) - 시간당 작업량 : 설치 Q=0.36hr 철거 Q=0.25hr ·공구손료및경장비용접기등의기계경비 :인력품의1.5% ·설치비 ·철거비 - 철골공 : 0.43인 - 철골공 : 0.26인 - 용접공 : 0.22인 - 용접공 : 0.13인 - 보통인부 : 0.16인 - 보통인부 : 0.10인	「건설표준품셈 공통부문 제5장 5-1-2 H-Beam 설치 5-1-3 H-Beam 철거」
f-2	6~8m	본	·중기사용료(트럭크레인 25ton) - 시간당 작업량 : 설치 Q=0.44hr 철거 Q=0.31hr ·공구손료및경장비용접기등의기계경비 :인력품의1.5% ·설치비 ·철거비 - 철골공 : 0.46인 - 철골공 : 0.28인 - 용접공 : 0.24인 - 용접공 : 0.14인 - 보통인부 : 0.17인 - 보통인부 : 0.11인	
f-3	9~11m	본	·중기사용료(트럭크레인 25ton) - 시간당 작업량 : 설치 Q=0.57hr 철거 Q=0.40hr ·공구손료및경장비용접기등의기계경비 :인력품의1.5% ·설치비 ·철거비 - 철골공 : 0.51인 - 철골공 : 0.30인 - 용접공 : 0.26인 - 용접공 : 0.16인 - 보통인부 : 0.19인 - 보통인부 : 0.12인	
f-4	12~14m	본	·중기사용료(트럭크레인 25ton) - 시간당 작업량 : 설치 Q=0.67hr 철거 Q=0.47hr ·공구손료및경장비용접기등의기계경비 :인력품의1.5% ·설치비 ·철거비 - 철골공 : 0.54인 - 철골공 : 0.32인 - 용접공 : 0.28인 - 용접공 : 0.17인 - 보통인부 : 0.20인 - 보통인부 : 0.12인	
g.	복공판			
g-1	복공판 설치	m^2	·설치비 - 특별인부 : 0.04인/1.493 - 보통인부 : 0.08인/1.493 - 크레인(트럭10ton) : 0.29hr/1.493 (참조: 복공판 200×750×1,990mm 적용시 0.75×1.99=1.493)	※ 서울시 도시철도건설 토목분야 적산자료 (2018) 참조
g-2	복공판 철거	m^2	·설치비의 50%	

번 호	공 종	단 위	단 가 기 준	비 고
h.	띠장			
h-1	설치	m	·중기사용료(크레인 타이어 25ton) - 시간당 작업량 : Q=0.52hr / 10m ·설치비 - 철골공 : 0.21인 / 10m - 용접공 : 0.49인 / 10m - 보통인부 : 0.18인 / 10m ·공구손료및경장비용접기등의기계경비 :인력품의1.5%	「건설표준품셈 공통부문 제5장 5-1-2 H-Beam 설치 5-1-3 H-Beam 철거」
h-2	철거	m	·중기사용료(크레인 타이어 25ton) - 시간당 작업량 : Q=0.36hr / 10m ·철거비 - 철골공 : 0.13인 / 10m - 용접공 : 0.29인 / 10m - 보통인부 : 0.11인 / 10m ·공구손료 및 경장비용접기등의기계경비 :인력품의1.5%	
i.	보걸이 설치 철거	개소	·재료비 (50% 손료) - 철근(D22) : 4.40kg ·잡철물 제작 및 설치(간단)	
j.	JACK 설치.철거	개소	·재료비 - 잭 : 1ea , 볼트 넛트(ø22) : 1.8ea ·볼트조이기 : 4ea ·철거(볼트 풀기 : 4ea)	
k.	버팀목 설치	개소	·재료비 (원목, 말구 9~15cm, 0.019m³) ·설치비 - 터널 형틀목공 : 0.03인 - 보통인부 : 0.07인	※ 서울시 도시철도건설 토목분야 적산자료 (2018) 참조
l.	쉬트방수			
l-1	벽 체	m²	·재료비 - 쉬트 : 1.2m² , 프라이머 : 0.3ℓ , 프로판가스 : 0.08kg ·설치비 - 방수공 : 0.08인 , 보통인부 : 0.040인 ·공구손료 및 경장비의 기계경비 (인력품의 3%)	「건설표준품셈 건축부문 제6장 6-3-1 가열식시트 붙임」
l-2	슬라브(바닥,상부)	m²	·재료비 - 쉬트 : 1.2m² , 프라이머 : 0.3ℓ , 프로판가스 : 0.08kg ·설치비 - 방수공 : 0.06인 , 보통인부 : 0.03인 ·공구손료 및 경장비의 기계경비 (인력품의 3%)	

번호	공 종	단위	단 가 기 준	비 고
m.	몰탈 (1:3)			
m-1	바닥면고르기 모르타르 (t=10mm)	㎡	① 모르타르 타설 ·모르타르(1:3) : 0.01㎥ ·일반기계운전사 : 0.02인/m^3 × 0.01m^3 ·미장공 : 0.039인/m^3 × 0.01m^3 ·보통인부 : 0.047인/m^3 × 0.01m^3 ·모르타르 타설장비 : 0.117hr/m^3 × 0.01m^3 ② 표면 마무리 ·미장공 : 0.022인/m^2 ·공구손료 및 경장비의 기계경비 (인력품의 9%)	「건설표준품셈 건축부문 제9장 9-1-3 모르타르 타설, 9-1-4 표면마무리 품 적용」
m-2	바닥보호모르타르 (t=30mm)	㎡	① 모르타르 타설 ·모르타르(1:3) : 0.03㎥ ·일반기계운전사 : 0.02인/m^3 × 0.03m^3 ·미장공 : 0.039인/m^3 × 0.03m^3 ·보통인부 : 0.047인/m^3 × 0.03m^3 ·모르타르 타설장비 : 0.117hr/m^3 × 0.03m^3 ② 표면 마무리 ·미장공 : 0.022인/m^2 ·공구손료 및 경장비의 기계경비 (인력품의 9%)	
m-3	벽체보호모르타르(t=5mm)	㎡	·몰탈(1:3) : 0.005㎥ ·미장공 : 0.05인 ·보통인부 : 0.02인 ·공구손료 및 경장비의 기계경비 (인력품의 2%)	
m-4	상부보호모르타르 (t=50mm)	㎡	① 모르타르 타설 ·모르타르(1:3) : 0.05㎥ ·일반기계운전사 : 0.02인/m^3 × 0.05m^3 ·미장공 : 0.039인/m^3 × 0.05m^3 ·보통인부 : 0.047인/m^3 × 0.05m^3 ·모르타르 타설장비 : 0.117hr/m^3 × 0.05m^3 ② 표면 마무리 ·미장공 : 0.022인/m^2 ·공구손료 및 경장비의 기계경비 (인력품의 9%)	
n.	벽돌 쌓기 (0.5B)	㎡	·시멘트 벽돌 : 75매 ·몰탈(1:3) : 0.019㎥ ·조적공 : 0.11인 ·보통인부 : 0.03인 ·공구손료 및 경장비의 기계경비 (인력품의 2%)	「건설표준품셈 건축부문 제2장 2-1-1 벽돌 쌓기」

번호	공 종	단위	단 가 기 준	비 고
o.	팽창성 지수재	m	·재료비 ·설치비(재료비의 5%)	
5.02	자재운반비			
a	시멘트운반비(포대40kg)	포대	1. 운반비 : 최기역 레일도→현장 10.5ton 2. 하차비 : 1회 인도 조건에 따라 변경 적용	
b	철근운반	ton	1. 운반비 : 공장→현장 10.5ton 2. 하차비 : 1회	
c	모래운반	m^3	1. 구 입 : 별도계상 2. 운 반(덤프 15ton 80% + 덤프 24ton 20%) Q= 60×qt×f×E/Cm	
d	잡석운반 (골재원-현장)	m^3	1. 골재생산 : 별도계상 2. 운반 : 골재원-현장 (덤프 15ton 80% + 덤프 24ton 20%) Q= 60×Q1×F×E/Cm	
5.03	사급자재대			
a	시멘트(40kg/대)	포대	재료비 : 가격정보 또는 시중물가지 참고	
b	레미콘	m^3	재료비 : 시중물가지 참고	
c	철 근			
c-1	철 근(H13mm)	ton	재료비 : 가격정보 또는 시중물가지 참고	
c-2	철 근(H16-32mm)	ton	재료비 : 가격정보 또는 시중물가지 참고	
c-3	철 근(D10mm)	ton	재료비 : 가격정보 또는 시중물가지 참고	
c-4	철 근(D13mm)	ton	재료비 : 가격정보 또는 시중물가지 참고	
c-5	철 근(D16-32mm)	ton	재료비 : 가격정보 또는 시중물가지 참고	
d	고 철 대	ton	재료비 : 시중물가지 참고	

6 터널공

번호	공 종	단위	단 가 기 준	비 고
6.01	굴착 TYPE-1~6 (터널 C군 기준)	m^3	1. 기계 사용료 1) 점보드릴(Boom -3EA) 2. 굴착 재료비 1) 화약 : Emulsion, Pr-Anfo, D-Cord (설계도서에 따름) 2) 비전기뇌관 : GT/T. Bunch (설계도서에 따름) 3) 점보드릴 소모자재 Bit : 수량 ÷ 200m/ea × 0.90 Shank Adapter : 수량 ÷ 1,200m/ea × 0.90 Extention Rod : 수량 ÷ 800m/ea × 0.90 Coupling Sleeve : 수량 ÷ 800m/ea × 0.90	
	CYCLE TIME 및 작업인원 편성착암	m^3	※ CYCLE TIME은 터널단면(TYPE)별 산정한다. 1. 굴착 가. 전단면 - 천공준비(내공측량/암판정) : 30분 - 측량 및 마킹 : 15~20분 - 천공 T1 = L ÷ H ÷B - 장약 및 발파 : 50~60분 - 환기 : 25~30분 여기서 L : 1발파당 천공길이 (천공장) H : 점보드릴의 굴진장별 천공속도 (m/min) B : 점보드릴의 BOOM수 나. 상반단면 : - 천공준비(내공측량/암판정) : 30분 - 측량 및 마킹 : 15~20분 - 천공 T1 = L ÷ H ÷B - 장약 및 발파 : 50~60분 - 환기 : 25~30분 여기서 L : 1발파당 천공길이 (천공장) H : 점보드릴의 굴진장별 천공속도 (m/min) B : 점보드릴의 BOOM수	「건설표준품셈 토목부문 3-2-1 터널굴착 1발파당 싸이클 시간」 「건설표준품셈 토목부문3-2-3」 천공기계의 천공속도

<table>
<tr><th>번호</th><th>공 종</th><th>단위</th><th>단 가 기 준</th><th>비 고</th></tr>
<tr><td></td><td>갱내노임산정</td><td>식</td><td>다. 하반단면
- 천공준비, 측량 및 마킹, 장약 및 발파
: 상반단면 굴착의 65% 적용,
- 천공 T1 : 전단면과 동일 방법으로 산정
- 환기 : 25~30분
Cm = 천공준비(내공측량/암판정) + 측량 및 마킹 + 장약 및 발파 + 환기
갱내작업 (R)
PW(노임합계) : (2PD+PN)/3 × (1+α) = 1.25P×(1+α)
- PD(주간) = P ----- (8시간 기본노임)
- PN(야간) = P(1+0.25+0.5) = 1.75P
0.25 : 야간능률저하 25%, 0.5 : 야간근로 할증 50%
α : 장대터널 할증률
- 주야간 3교대시 노임은 기본노임의 1.25×(1+α)를 적용</td><td></td></tr>
<tr><td></td><td>소요 작업조</td><td>식</td><td>Type별 소요 작업조
Cmt = 굴착 + 버력처리 + 숏크리트 + Rock Bolt
- 터널 C군의 경우 숏크리트 준비, Rock Bolt 준비 제외.
P = Cmt ÷ 60분/시간 ÷ 8시간</td><td></td></tr>
<tr><td></td><td>공종별 작업인원 편성</td><td>식</td><td>가. 터널 소요 작업조
<table>
<tr><th>구 분</th><th>발파 굴착 C군</th></tr>
<tr><td>작업반장</td><td>1</td></tr>
<tr><td>착암공</td><td>-</td></tr>
<tr><td>점보드릴 운전원</td><td>1</td></tr>
<tr><td>고소대차 운전원</td><td>1</td></tr>
<tr><td>로더 운전원</td><td>1</td></tr>
<tr><td>굴삭기 운전원</td><td>1</td></tr>
<tr><td>숏크리트머신 운전원</td><td>1</td></tr>
<tr><td>기계운전원</td><td>-</td></tr>
<tr><td>특별인부</td><td>4</td></tr>
<tr><td>보통인부</td><td>2~4</td></tr>
<tr><td>화약취급공</td><td>1</td></tr>
<tr><td>소계</td><td>13~15</td></tr>
</table></td><td>「건설표준품셈 토목부문
3-2-5 터널굴착 1발파당
작업인원」</td></tr>
</table>

번호	공 종	단위	단 가 기 준	비 고
			나. 착암, 버력처리, 격자지보, 숏크리트, Rock Bolt 인건비 터널 소요작업조에 포함	
	터널바닥 암반청소		가. 공동구 1. 인건비 특별인부 : 0.014인/m^2 보통인부 : 0.134인/m^2 2. 기계 사용료 1) 굴삭기 (0.2m^3) : 0.141hr/m^2 2) 물탱크(살수차) (5500L) : 0.123hr/m^2 3) 동력분무기 (4.85kW) : 0.123hr/m^2 나. 바닥 및 인버트 1. 인건비 특별인부 : 0.009인/m^2 보통인부 : 0.085인/m^2 2. 기계 사용료 1) 굴삭기 (0.6m^3) : 0.085hr/m^2 2) 물탱크(살수차) (5500L) : 0.074hr/m^2 3) 동력분무기 (4.85kW) : 0.074hr/m^2	「건설표준품셈 토목부문 3-4-3 터널바닥 암반청소」
6.02	버력처리 (터널 C군 기준)	m^3	가. 전단면 - 버력처리준비 : 10분 - 버력처리 : T2 - 운반차입환 : - - 부석제거 및 정리 : 40~50분 1. 적재 (로더 타이어) A군 1.72m^3, B군 3.50m^3, C군 5.00m^3 T_2 = 60 × 버력처리량(1굴진당 처리량) ÷ Q 1) 로더 (타이어) K=0.55, m=1.8, ℓ=8.0m, T1= 18초, T2=14초 cm = 1.8 × 8.0 + 18 + 14 = 48.4초 2) 표준단면 1~6 f = 1/L, E=0.55 Q = 3600×qo×0.55×f×E÷cm ※ f : 현장 여건별 , E : 품셈적용	「건설표준품셈 토목부문 3-2-4 터널시 천공 및 버력처리 장비의 조합」 「건설표준품셈 공통부문 8-2-5 로더」

번호	공 종	단위	단 가 기 준	비 고
6.02	버력처리 (터널 C군 기준)	m^3	나. 상반단면 - 버력처리준비 : 10분, - 운반차입환 : - - 부석제거 및 정리 : 40~50분 - 버력처리T_2 다. 하반단면 - 버력처리준비, 운반차입환은 상반과 동일하게 적용. - 부석제거 및 뒷정리 : 상반의 65% 적용 - 버력처리T_2 1 .적재(로더 : 타이어 5.0m^3) 2. 갱내운반 (덤프 15ton) Type 별 단위중량 Type 1,2 : 2.5 t/m^3 Type 3,4 : 2.3 t/m^3 Type 5,6 : 2.0 t/m^3 3. 버력처리 노무비 : 터널 소요 작업조에 포함 4. 부석제거 및 뒷정리 (굴삭기 0.70m^3) Q = (40~50) / 2 / 60 = 0.75 hr/발파당	「건설표준품셈 토목부문 3-2-4 터널굴착시 천공 및 버력 장비의 조합」 「건설표준품셈 토목부문 3-2-1 터널굴착 1발파당 싸이클 시간」
6.03	강지보공 TYPE-1~6 (터널 C군 기준)	조	1. 강지보공 제작 및 운반 1) H형강 지보재 (설계도서에 따름) 2) 격자지보재 (설계도서에 따름) 2. 강지보 설치비 1) 설치 노무비 : 터널 소요 작업조에 포함. 2) 로더 (타이어 5.0m^3) Q = (40~45) / 2 / 60 = 0.71 hr/조당 : 하반단면은 상반단반의 65% 적용.	「건설표준품셈 토목부문 3-2-1 터널굴착 1발파당 싸이클 시간」

번호	공 종	단위	단 가 기 준	비 고
6.04	숏크리트 (터널 C군 기준)	m^3	1. 숏크리트 Cycle Time 가. 전단면 - 준비 : 10분 - 바닥청소 및 면정리 : T_1 - 지보설치 : 40~45분 - 와이어매쉬설치 : T_2 (강섬유재 적용시는 미적용) - 뿜어붙임 : T_3 - 잔재제거 : 20분 - 장비점검 : 10분 T_1 : 면정리면적 (1굴진당) ÷ 64 m^2/hr × 60분 T_2 : 와이어매쉬설치(강섬유재 적용시는 미적용) 천공 : ea × L(1개길이)× 0.9m/분(상하단면은 1.1m/분) + ea × 1분 ea : 1굴진당 와이어매쉬 Pin 총갯수 T_3 : 뿜어붙임 Q = q × E m^3/hr q = 13m^3/hr, E = 0.55 T_3 = V/Q × 60분 V : 숏크리트타설 대상 수량 나. 상반단면 - 준비 : 10분 - 바닥청소 및 면정리 : T_1 - 지보설치 : 40~45분 - 와이어매쉬설치 : T_2 (강섬유재 적용시는 미적용) - 뿜어붙임 : T_3 - 잔재제거 : 20분 - 장비점검 : 10분 T_1 T_2 T_3 : 전단면 내용참조 다. 하반단면 - 지보설치, 잔재제거 : 상반단면의 65% 적용 T_1 T_2 T_3 : 전단면 내용참조 1. 기계 사용료 숏크리트 타설기 공기압축기 17m^3 2. 노무비 : 굴착 소요 작업조에 포함.	

번호	공 종	단위	단 가 기 준	비 고
6.04	숏크리트 (터널 C군 기준)	m^3	※ TYPE별 산정요 1. 시멘트 2. 모래 구입 및 운반 3. 자갈 구입 및 운반 4. 급결제 5. 유동화재 6. 강섬유 (ø0.5, 35mm) 7. 물 사용료 8. 콘크리트 생산시 라이닝 콘크리트 배치플랜트를 사용하고 터널내 운반을 계상한다. 9. 콘크리트 구입시 숏크리트 배치 플랜트를 별도로 설치하여 운영한다. (Q=60m^3/hr)	
	숏크리트 갱구부	m^3	1. 숏크리트 Cycle Time : 본선부 참조 2. 기계 사용료 1) 숏크리트 타설기 2) 공기압축기 17m^3 3. 노무비 일반기계운전사 : 2인 특별인부 : 1인 보통인부 : 3인	

번호	공 종	단위	단 가 기 준	비 고
	Rock Bolt (터널 C군 기준)	조	1. Rock Bolt Cycle Time - 설치준비 : 10분/공 - 천공시간 T_1 = ea × Lo ÷ H m/분 = 분/공 H : 점보드릴 굴진장별 천공속도 (m/분) Lo : Rock Bolt 길이 + 여유장 (0.10m) - 공내청소 : 1분/공 - 충 진 : 2분/공 - 정 착 : 2분/공 - 이동기타 : 15분/공 ※ 전단면, 상반단면, 하반단면 공통 적용. 2. Rock Bolt (ø25 × ℓm) 재료비 : 수량 × 1.03 3. 점보드릴 소모자재 1) BIT : Lo ÷ 200 × 0.90 2) SHANK ADAPTER : Lo ÷ 1,200 × 0.90 3) EXPANSION ROD : Lo ÷ 800 × 0.90 4) COUPLING SLEEVE : Lo ÷ 800 × 0.90 4-1. Grouting (몰탈식) 1) 모래구입 및 운반 2) 몰탈흘림방지켑 (전단면 및 상반단면에 적용) 혼화제(팽창) 급결재(분말형) : set당 배합 3) Grouting Pump (30~60ℓ/분 3.7kw) Q = 2분/공 ÷ 60 = 0.03hr/공 4) Grouting Mixer (190×2ℓ/분, 2kw) Q = 2분/공 ÷ 60 = 0.03hr/공 5) 공기압축기 3.5m^3 Q = (1분/공+2분/공) ÷ 60 = 0.05hr/공 4-2. Grouting (RESIN식) 급결용 : 1ea 팽창용 : 1ea 충진용 : (ℓm - 급결용 - 팽창용)ea	「건설표준품셈 토목부문 3-2-3 천공기계의 천공속도」

번호	공 종	단위	단 가 기 준	비 고
	Rock Bolt 갱구부	조	※ Cycle Time 산정 (단면별 Rock Bolt 참조) 1. Rock Bolt Cycle Time - 설치준비 : 10분/공 - 천공시간 T_1 = ea × Lo ÷ H m/분 = 분/공 H : 점보드릴 굴진장별 천공속도 (m/분) Lo : Rock Bolt 길이 + 여유장 (0.10m) - 공내청소 : 1분/공 - 충 진 : 2분/공 - 정 착 : 2분/공 - 이동기타 : 15분/공 2. 점보드릴 소모자재 1) BIT : Lo ÷ 200 × 0.90 2) SHANK ADAPTER : Lo ÷ 1,200 × 0.90 3) EXPANSION ROD : Lo ÷ 800 × 0.90 4) COUPLING SLEEVE : Lo ÷ 800 × 0.90 3. Rock Bolt (ø25 × ℓm) 재료비 : 수량 × 1.03 4. Grouting (몰탈식) 1) 모래구입 및 운반 (구조물공 참조) 2) 혼화제(팽창) 급결재(분말형) : set당 배합 3) Grouting Pump Q = 2분/공 ÷ 60 = 0.03hr/공 4) Grouting Mixer Q = 2분/공 ÷ 60 = 0.03hr/공 5) 공기압축기 3.5m^3 Q = (1분/공+2분/공) ÷ 60 = 0.05hr/공	「건설표준품셈 토목부문 3-2-3 천공기계의 천공속도」

번호	공 종	단위	단 가 기 준	비 고
	Rock Bolt 갱구부	조	5. 작업조 산정 Cm ÷ 60분/시간 ÷ 8시간 1) Rock Bolt 설치 건설기계운전사 : 1인 특별인부 : 3인 보통인부 : 2인 2) Grouting 일반기계운전사 : 1인 특별인부 : 2인	
	Fore Poling	개소	※ 개소당 cm, 천공(T_2) 별산 1. 기계 사용료 1) 점보드릴(3-BOOM) 2. 점보드릴 소모자재 BIT : 수량 ÷ 200× 0.90 SHANK ADAPTER : 수량 ÷ 1,200 × 0.90 EXPANSION ROD : 수량 ÷ 800 × 0.90 COUPLING SLEEVE : 수량 ÷ 800 × 0.90 3. Steel pipe (φ42.7mm, t=2.9mm) : KS 규격품 수량 : × 1.05 4. Grouting 1) 시멘트 구입 및 운반 1) 모래 구입 및 운반 2) 혼화제(팽창) : set당 배합 3) Grouting Pump (30~60ℓ/분 3.7kw) 4) Grouting Mixer (190 × 2ℓ/분, 2kw) 5) 공기압축기 3.5m^3	

번호	공 종	단위	단 가 기 준	비 고
			5. 노무비 : Rock Bolt 갱구부 참조 Cm ÷ 60분/시간 ÷ 8시간	
6.06	라이닝 콘크리트	m^3	1. 생산 : 배합비 참조 1) Batch plant ($120m^3$/hr) a) 기계사용료 : Q = 2.0, E = 0.75, cm = 1.5 b) Plant 가동 보조인원 : 보통인부 3인 2) 시멘트 구입 및 운반 3) 혼화제사용 : 재료비 4) 세골재 구입 및 운반 : 별도계상 5) 조골재 생산 : 별도계상 6) 골재투입 (로더 $1.72m^3$) 7) 물사용료 (5,500ℓ) 2. 운반 (가B/P ~ 현장) 콘크리트 믹서트럭 ($6.0m^3$) Q = $6.0m^3$ T_1 = 6.0/3.0×1.5 = 3.0(분) T_2 = 별도계상 T_3 = 2.5+10 = 12.5(분), T_4 = 7.5(분)	
	철근가공 및 조립(복잡)	ton	배수공 참조	

번호	공 종	단위	단 가 기 준	비 고
	강재동바리 및 거푸집 (제작 및 운반)	조	1. 재료비 및 제작비 2. 운반비 및 설치	
	강재동바리 및 거푸집 (이동 및 거치)	회	1. 박리제 0.20ℓ/㎡ × 강재동바리 단면적(㎡/조) × 재료비 2. 레일 재료비 : 강재동바리 재료비에 포함. 형틀목공 : 6인/회 콘크리트공 : 2인/회 특별인부 : 1인/회 보통인부 : 2인/회 3. 콘크리트 펌프 : 1 대/회	「건설표준품셈 토목부문 3-3-1 터널 철재거푸집 설치·해체·이동」
	라이닝콘크리트 (신축이음)	m	1. 재료비 1) 스티로폴 (t=20m/m) 0.235m^2/m × 재료비 × 1.1 2) 설치비 형틀목공 : 0.029인/㎡ 보통인부 : 0.006인/㎡	「건설표준품셈 공통부문 6-3-10 신축이음 설치」

번호	공 종	단위	단 가 기 준	비 고
			2. 충진제 1) High Tesnsion Expansion (우레탄실런트 us) g = 0.04 × 0.02 × 1180 kg/m^3 = 0.994 kg/m 0.994 kg/m × 재료비 2) 접착제(우레탄 프라이머 UP) 0.04 × 2 × 0.25ℓ/m^2 × 1.03 × 재료비 3) Back up 제 (R=25mm) 1.0 m × 재료비 × 1.03 4) 설치비 방 수 공 : 0.021 인/m 보통인부 : 0.004 인/m 공구손료는 인력품의 1%를 계상	「건설표준품셈 공통부문 6-3-10 신축이음」
	터파기 난간용 Steel Pipe	식	배수공 및 구조물공 참조	
6.07	방 수 공 (Filter 콘크리트)	㎥	※ 배합비 참조 1. 시멘트 구입 및 운반 2. 모래 구입 및 운반 3. 쇄석 골재 구입 및 운반 4. 콘크리트 믹서 (0.45m^3) 5. 콘크리트 타설 (기계비빔타설 적용) 콘크리트공 : 0.15인 보통인부 : 0.46인	
	방수공 (일체식 방수시트 설치) (굴착부분)	㎡	1. 재료비 1) 일체식 방수시트: 1.15m^2 2) 부자재 : 3set × 1.03 2. 설치비 방 수 공 : 0.011 인/m^2 보통인부 : 0.002 인/m^2 공구손료 및 경장비(용접기, 타정기, 공기압축기, 시험기기 등) 기계경비는 인력품의 6%로 계상	「건설표준품셈 토목부문 3-4-1 터널방수」
	배수공 (용수처리) (누수지점 유도배수)	m	1. 재료비 (V-Section) 1.0m 2. 설치비 (재료비의 5%)	

번호	공 종	단위	단 가 기 준	비 고
	P.V.C Pipe (ø100mm)	m	1. 재료비 : 수량 × 1.03 2. 설치 인건비 (고무링 접합) 배관공(수도) : 0.07 인/개소당 보통인부 : 0.04 인/개소당	「건설표준품셈 토목부문 6-4-2 고무링 접합 및 부설」
	방수막	m^2	1. 자재비 : 시트지 : 1.20 m^2 아스팔트 프라이머 : 0.4ℓ 2. 인건비 : 방 수 공 : 0.080 인/m^2 보통인부 : 0.040 인/m^2 3. 공구손료 및 경장비(토치 등)의 기계경비는 인력품의 3%로 계상	「건설표준품셈 건축부문 6-3-1 가열식시트 붙임」
	방수막 보호공	m^2	1. 재료비 : 배수공 참조 0.01 m^3/m^2 × 1.15 2. 붙임 인건비 방 수 공 : 0.016 인/m^2 보통인부 : 0.005 인/m^2	「건설표준품셈 건축부문 6-1-3 방수층보호재 붙임」
6.08	부직포 설치	m^2	단위 : m^2당 1. 부직포 재료비 : 1.0 m^2 × 1.05 2. 잡재료비 (주재료비의 2%) 주재료비 × 2/100 3. 설치비 특별인부 : 0.09인 / 100 m^2 보통인부 : 0.05인 / 100 m^2	「건설표준품셈 공통부문 5-2-1 매트부설」

번호	공 종	단위	단 가 기 준	비 고
	맹암거 유공관 (아연도강관ø300mm)	m	1. 유공관 1) 자재비(현장도착도) : 1.0 m × 1.02 2) 강관 부설 배관공(수도) : 0.06 인 / 6.0 m 보통인부 : 0.03인 / 6.0 m 트럭탑재형크레인 : 0.13hr / 6.0 m 공구손료 및 잡재료비(인력품의 2%) 2. 부직포 1) 재료비 : 0.779 m^2/m × 1.05 잡재료비는 주재료비의 2% 계상 재료비 × 2 / 100 2) 설치비 특별인부 : 0.09인 / 100 m^2 × 0.779 m^2 보통인부 : 0.05인 / 100 m^2 × 0.779 m^2 3. 골재 구입 및 운반 (동상방지층재) 4. 골재소운반 5. 부설비 보통인부 : 0.018인 × 0.317m^3/m 굴삭기(0.2m^3) 0.07hr 진동롤러(핸드가이드식 0.7ton) 0.086hr	「건설표준품셈 토목부문 6-7-2 파형강관 부설 및 접합」 「건설표준품셈 토목부문 5-2-1 매트부설」 「건설표준품셈 공통부문 3-2-4 기초지정」
6.09	공동구뚜껑제작설치 (550 ×500)	ea	1. 거푸집 2. 콘크리트 타설 3. 철근가공 및 조립 4. 설치비 1) 소운반 (리어카, L = 100m) 보통인부 : 2인 / Q 2) 설치비 보통인부 0.04인	
	배수뚜껑설치 (530×480,그레이팅)	ea	1. 재료비 1set × 재료비 2. 설치비는 재료비의 5%로 계상	

번호	공 종	단위	단 가 기 준	비 고
6.09	공동구 콘크리트 (기계화 타설)	m	※ 중앙분리대 설치 (콘크리트 포설시) : 높이 0.81m 준용 시공량 : 350 m/일 1. 노무비 포 장 공 : 2 인 철 근 공 : 1 인 (철망조립 및 설치 미반영시 삭제) 보통인부 : 2 인 2. 기계 사용료 1) 콘크리트 피니셔 (105.9 Kw) 2) 굴삭기 (1.0㎥) · 3. 수축줄눈 설치 : 포장공 기준 적용 4. 콘크리트 운반 (덤프트럭) : 별도계상	「건설표준품셈 토목부문 1-9-12 중앙분리대 설치」

번호	공 종	단위	단 가 기 준	비 고
6.09	공동구 콘크리트 (인력 타설)	m	1. 인건비 콘크리트공 : 0.06 인 × 타설량(㎥/m) 보통인부 : 0.02 인 × 타설량(㎥/m) 2. 기계사용료 (굴삭기 0.60~0.8㎥) 0.09 hr × 타설량(㎥/m) 3. 수축줄눈 설치 : 포장공 기준 적용	「건설표준품셈 공통부문 6-1-1 레디믹스트콘크리트 타설」
6.12	터널내부 타일붙임 (하부)	m^2	◦ 바름두께 : 5m/m 1) 타일 (90×190×11m/m) · 재료비 : 1.0m2 × 1.03 × 수량 2) 타일 시멘트 (압착용) · 재료비 : 3.91(kg/m^3) × 수량 3) 타일 시멘트 (줄눈용) · 재료비 : 1.48(kg/m^3) × 수량 4) 접착제 (부착강호제몰다인) · 재료비 : 0.1(kg) × 수량 5) 줄눈설치 줄 눈 공 : 0.020 인/㎡ 6) 타일붙임 (압착) 타 일 공 : 0.152 인/㎡ 보통인부 : 0.040 인/㎡ 7) 공구손료 및 경장비(비빔기 등)의 기계경비는 인력품의 3%로 계상	「건설표준품셈 건축부문 3-1-2 타일 줄눈 설치」 「건설표준품셈 건축부문 3-2-2 압착 붙이기」

번호	공 종	단위	단 가 기 준	비 고
6.12	임시전기시설	식	1. 재료비 · 갱내임시조명 · 150w 백열등을 양측 15m 간격으로 설치 · 막장작업구간 30m는 300W 용 4개설치 1) 전선 배선용 갭타이어 케이블 (ø22) 재료비 : 터널연장/2×0.5 2) 전구 (150w) L1= (터널연장 - 30m × 막장개소) 재료비 : L1 / 15 × 2 × 1.4 3) 전구 (300w) 재료비 : 4 × 막장개소 × 1.4 4) 기타 잡재료비 : 재료비의 2% 2. 설치 및 유지비 : 재료비의 3% 3. 전기요금 4. 인입선 설치비	
	물푸기공	식	1. 양수기 · 구경 : 100mm · 출력 : 7.5HP · 양정 : m (산출) · 유량 Q = m^3/min 2. 양수기 설치현황 B = 터널연장/2 3. 양수기 설치대수 : 300m마다 1대설치 (양수기, 양정고손실수두고려) · 편측터널 양수기 설치대수(F1) = B/300 · 편측터널 양수기 설치대수 : F2 · 양측터널 평균양수기 설치대수 : F3 4. 설치기간(D) : 실작업일수 5. 공사비 산출 (1일1시간 양수가동) 1) 양수기 (150mm) 2) 목도 및 설치 (목도운반) 3) 노무비 : 양수공 1인 × D/8 4) PVC Pipe (ø100mm) : 터널연장 × 재료비	

번호	공 종	단위	단 가 기 준	비 고
6.12	작업용비계	개당	1. 재료비 · 손율(12개월) : P = 0.19(19%) : 공사기간에 따라 산정 1) 강관(R=39mm) T = 1.5mm L × 1.05 × 1조 × P 2) 강관(R=25mm) T = 1.5mm L × 1.05 × 1조 × P 3) 고재(R=39mm, R=25mm) 수량 × 0.05 4) 잡재료비 (재료비의 2%) 2. 조립 및 해체 비계공 5인 보통인부 1인 ※소요일수 : 조립 4일, 해체 2일 3. 이동설치 : 굴착 소요 작업조에 포함	「건설표준품셈 토목부문 3-4-2 작업대차 조립 및 해체」
	대차	대	1. 장비적용 : 6Ton 덤프트럭기준(중고) · 각 작업반장에 1대 투입하여 장약, 부석정리, 강지보공 설치, Rock Bolt 및 숏크리트 등의 공종에 사용 · 사용대수 : N · 작업시간 : 24hr/일 (운행은 6hr, 주야간작업) · 작업일수 : 실작업일수 · 잔존률 : 10%	
	임시 환기시설	식	· 환기량 Q산정 : 터널연장, 굴착단면적, 터널굴착, 구간에 따라 산정 · 환기방식 : 직렬방식 · 환기설비 : TURBO 송풍기 사용대수 산정 · 작업일수 산정 (터널 굴착시간과 동일) · 터널연장 1) 송풍기 (5.5inch, 50HP) 2) 풍관 (ø1000mm) 3) 모터 (50HP) 4) 전력 : 37.3kw/hr	

번호	공 종	단위	단 가 기 준	비 고
6.12	갱문가시설	개소	1. 갱구숏크리트 · (경비+재료비+노무비) × 숏크리트 수량(m^3) 2. 합판설치(t=2.7) · (재료비+노무비) × 합판 수량(m^2) 3. 간격재 · (재료비+노무비) × 81EA 4. WIRE MESH(Ø4.8×100×100) · (경비+재료비+노무비) × WIRE MESH 수량(m^2)	
6.13	내공변위 측정용 기기설치	set	1. 자재비 · 볼트 (R = 1inch, L = 0.45m) · 기타잡재료비 : 재료비의 5% 2. 설치비 : 재료비의 5%	
	지중변위 측정용 기기설치	set	1. 자재비 · 볼트 + EXTENSOMETER : 4point (1, 2, 3, 4m) · 기타 잡재료비 (재료비의 5%) 2. 설치비 : 재료비의 5%	
	천단침하측정	set	1. 자재비 (볼트 1inch × 0.45m) 1EA × 재료비 2. 설치비 (재료비의 5%) 3. 잡재료비 (재료비의 5%)	

<table>
<tr><th>번호</th><th>공 종</th><th>단위</th><th>단 가 기 준</th><th>비 고</th></tr>
<tr><td>6.14</td><td>숏크리트
응력측정용
기기설치</td><td>set</td><td>1. 자재비
· Stress Cell (Tanzential L = 2.0m 기준)
: 재료비 : 1EA
· Stress Cell (Horizontal L = 2.0m 기준)
: 재료비 : 1EA
2. 설치비 (자재비의 5%)</td><td></td></tr>
<tr><td></td><td>Rock Bolt
축력측정용 기기설치
(L = 4.0m)</td><td>set</td><td>1. 자재비
· 볼트 (L = 4.0m)
: 재료비 : 1EA
· 기타 잡재료비 (재료비의 5%)
2. 설치비 (자재비의 5%)</td><td></td></tr>
<tr><td></td><td>Rock Bolt
인발측정용 기기설치</td><td>set</td><td>계측비에 포함</td><td></td></tr>
<tr><td></td><td>계측비</td><td>회</td><td>1.계측 분석비
<table>
<tr><th>구 분</th><th>단 위</th><th>특급기술자
(확 인)</th><th>고급기술자
(검 사)</th><th>중급기술자
(분 석)</th></tr>
<tr><td>내공변위측정</td><td>1측선 1회당</td><td>0.01인</td><td>0.02인</td><td>0.025인</td></tr>
<tr><td>지중변위측정</td><td>1개당 1회</td><td>0.01인</td><td>0.02인</td><td>0.025인</td></tr>
<tr><td>천단침하측정</td><td>1측선 1회당</td><td>0.01인</td><td>0.02인</td><td>0.025인</td></tr>
<tr><td>숏크리트응력측정</td><td>1개당 1회</td><td>0.01인</td><td>0.02인</td><td>0.025인</td></tr>
<tr><td>Rock Bolt 축력측정</td><td>1개당 1회</td><td>0.015인</td><td>0.03인</td><td>0.035인</td></tr>
</table></td><td></td></tr>
<tr><td></td><td>Steel Rib 철거</td><td>식</td><td>견적처리</td><td></td></tr>
<tr><td></td><td>간이오폐수처리시설</td><td>식</td><td>※ 기계경비 산정
- 터널연장 1 km 이상: 2 회
- 터널연장 1 km 미만: 3 회
1. 간이 오폐수처리시설
1) 토목공사
3) 정화조 본체조적공사
5) 잡철물공사
7) 공과잡비
2) 기계 및 장비설치공사
4) 배관공사
6) 전기공사
8) 운반비</td><td></td></tr>
</table>

번호	공 종	단위	단 가 기 준	비 고
6.15	자재 운반			
a	자재운반비 시멘트 운반비 (포대40kg)	대	1. 운반비 : 공장(하치장)→현장 10.5ton 2. 하차비 : 1회	
b	철근운반	ton	1. 운반비 : 공장(하치장)→현장 10.5ton 2. 하차비 : 1회	
c	모래 운반 (골재원-현장)	m^3	1. 모래 구입 : 별도계상 2. 운반 (덤프 24ton 100%) Q= 60×qt×f×E/Cm	
d	잡석 운반 (골재원-현장)	m^3	1. 잡석 구입 : 별도계상 2. 운반 (덤프 24ton 100%) Q= 60×Q1×F×E/Cm	
6.16	자재대			
a	사급자재대 시멘트 (40kg/대)	포대	재료비 : 가격정보 또는 시중물가지 참고	
b	레미콘	m^3	재료비 : 시중물가지 참고	
c	철근			
c-1	연강	ton	재료비 : 가격정보 또는 시중물가지 참고	
c-2	연강	ton	재료비 : 가격정보 또는 시중물가지 참고	
d	모래(상차도)	m^3	재료비 : 시중물가지 참고	
e	잡 석	m^3	재료비 : 시중물가지 참고	
6.17	공기정화 배출시설 설치		※ 대기오염이 예상되는 터널에는 대기오염 방지를 위한 공기정화 배출시설의 설치를 검토하여야 한다.	

7 포장공

번 호	공 종	단 위	단 가 기 준	비 고
7.01 a	동상방지층 포설 및 다짐	㎥	일시공량 : Q=600㎥/day 1. 사용기계(1대) - 모우터 그레이더(3.6m) - 진동롤러(12ton) - 살수차(16,000ℓ) 0.5 대 2. 배치인원 - 보통인부 : 1인 - 특별인부 : 1인	건설표준품셈 토목부문 1-2-3 동상방지층 참조
b	동상방지층 포설 및 다짐 (길어깨)	㎥	일시공량 : Q=250㎥/day 1. 사용기계(1대) - 굴삭기(1㎥) - 진동롤러(12ton) - 살수차(16,000ℓ) 0.5 대 2. 배치인원 - 보통인부 : 2인 - 특별인부 : 1인	건설표준품셈 토목부문 1-2-2 동상방지층 참조
7.02 a	보조기층 보조기층 포설 및 다짐	㎥	일시공량 : Q=550㎥/day 1. 사용기계(1대) - 모우터 그레이더(3.6m) - 진동롤러(12ton) - 살수차(16,000ℓ) 0.5 대 2. 배치인원 - 보통인부 : 1인 - 특별인부 : 1인	건설표준품셈 토목부문 1-3-3 보조기층 참조
b	보조기층 포설 및 다짐 (길어깨)	㎥	일시공량 : Q=225㎥/day 1. 사용기계(1대) - 굴삭기(1㎥) - 진동롤러(12ton) - 살수차(16,000ℓ) 0.5 대 2. 배치인원 - 보통인부 : 2인 - 특별인부 : 1인	건설표준품셈 토목부문 1-3-2 보조기층 참조

번 호	공 종	단 위	단 가 기 준	비 고
7.03 a. a-1	콘크리트 기층 일반구간 (T=15cm) 린콘크리트 구입(생산) 및 운반	㎥	1. 콘크리트 배합비(할증) - 시멘트 2% - 모 래 10% - 자 갈 3% 2. 모래 자갈 비율 (콘크리트 배합표에 의하여 적용) - 모 래 : 1600㎏/㎥ - 자 갈 : 1700㎏/㎥ 3. 시멘트 구입 및 운반 : 별도 계상 4. 모래 구입 및 운반 : 별도 계상 5. 자갈구입및운반 : 별도계상 6. 배치플랜트 사용료 - 보통인부 : 3인 7. 골재투입 - 장 비 : 페이로다(1.72㎥ 타이어) - 계수 및 효율 : f=1.0, E=0.6(조골재), E=0.75(세골재) 8. 물운반비(물탱크 5500ℓ) 9. 빈배합 콘크리트 운반 - 장 비 : 덤프트럭 15ton - 거 리 : B/P ~ 현장	건설표준품셈 공통부문 1-4-1 재료의 할증 참조 건설표준품셈 공통부문 1-3-3 재료의 단위중량 참조 건설표준품셈 토목부문 8-2-21 콘크리트배치플랜트 참조 건설표준품셈 토목부문 8-2-5 로더 참조
a-2.	린콘크리트포설 다짐 (기계포설)	㎥	일시공량 : Q=550㎥/day(일반구간) Q=500㎥/day(터널구간) 1. 사용기계(1대) - 아스팔트 피니셔(3m) - 타이어 롤러 (8-15ton) - 진동롤러(10ton) 2. 배치인원 - 포장공 : 2인 - 보통인부 : 2인 4. 비닐 - 우기 및 하절기 포설기간의 1/2(10회)	건설표준품셈 토목부문 1-6 린콘크리트 참조

번 호	공 종	단 위	단 가 기 준	비 고
b b-1	시멘트 안정처리 필터층 시멘트 안정처리 구입(생산) 및 운반	㎥	1. 콘크리트 배합비(할증) - 시멘트 2% - 자 갈 3% - 스크링스 : 2% 2. 모래 자갈 비율 (콘크리트 배합표에 의하여 적용) - 단위시멘트 : 150㎏/㎥ - 단위수량 : 125.9㎏/㎥ - 자 갈(40mm) : 895.5㎏/㎥ - 자 갈(19mm) : 671.9㎏/㎥ - 스크링스 : 680.8㎏/㎥ 3. 시멘트 구입 및 운반 : 별도 계상 4. 자갈구입및운반 : 별도계상 5. 스크링스구입및운반 : 별도계상 6. 배치플랜트 사용료 - 보통인부 : 3인 7. 골재투입 - 장 비 : 페이로다(1.72㎥ 타이어) - 계수 및 효율 : f=1.0, E=0.6(조골재), E=0.75(세골재) 8. 물운반비(물탱크 5500ℓ) 9. 빈배합 콘크리트 운반 - 장 비 : 덤프트럭 15ton - 거 리 : B/P ~ 현장	건설표준품셈 공통부문 1-4-1 재료의 할증 참조 암반구간 포장설계 지침 (2011.8)참조 건설표준품셈 공통부문 8-2-21 콘크리트배치플랜트 참조 건설표준품셈 공통부문 8-2-5 로더 참조
b-2	시멘트 안정처리 다짐	㎥	일시공량 : Q=550㎥/day(일반구간) Q=500㎥/day(터널구간) 1. 사용기계(1대) - 아스팔트 피니셔(3m) - 타이어 롤러 (8-15ton) - 진동롤러(10ton) 2. 배치인원 - 포장공 : 2인 - 보통인부 : 2인 4. 비닐 - 우기 및 하절기 포설기간의 1/2(10회)	건설표준품셈 토목부문 1-6 린콘크리트 참조

번 호	공 종	단 위	단 가 기 준	비 고
c	필터층			
c-1	필터층 구입		1. 보조기층 구입 및 운반별도 계상	
	(생산) 및 운반	㎥	- 보조기층(세골재 0.08mm체 통과량이 4%이하)	
c-2	필터층 포설및 다짐	㎥	※ 보조기층 포설 및 다짐 참조	
7.04	콘크리트생산	㎥	1. 배합비(할증)	건설표준품셈 공통부문
a	슬래브		- 시멘트 : 2%	1-4-1 재료의 할증 참조
			- 모 래 : 10%	
			- 자갈(쇄석 Φ 32) : 3%	
			- AE제 : 2%	건설표준품셈 공통부문
			2. 모래자갈 비율 (콘크리트 배합표에 의하여 적용)	1-3-3 재료의 단위중량
			- 모 래 : 1600kg/㎥	
			- 자 갈 : 1700kg/㎥	
			3. 시멘트 구입 및 운반 : 별도계상	
			4. 모래 구입 및 운반 : 별도계상	
			5. 자갈구입및운반 : 별도계상	
			6. 콘크리트 배치플랜트 사용료	
			- 보통인부 : 3인	
			7. 골재투입	건설표준품셈 공통부문
			- 장 비 : 페이로다 1.72㎥(타이어)	8-2-21 콘크리트배치플랜트
			- 계수 및 효율 : f=1.0, E=0.75(세골재), E=0.60(조골재)	참조
			8. 물운반(물탱크 5500ℓ)	건설표준품셈 공통부문
				8-2-5 로더 참조
7.05	큰크리트 운반		- 운반장비 : 덤프 15ton	건설표준품셈 공통부문
a	덤프트럭	㎥	- 거 리 : B/P~현장	8-2-22 콘크리트운반 참조
			- 계수 및 효율 : E=0.95	
b	콘크리트운반		- 운반장비 : 콘크리크믹서트럭 6.0㎥	건설표준품셈 공통부문
	믹서트럭	㎥	- 거 리 : B/P~현장	8-2-22 콘크리트 운반 참조
			- 계수 및 효율 : E=0.95	

번 호	공 종	단 위	단 가 기 준	비 고
7.06 a a-1	콘크리트 포장 1차로 포설 기계포설 무근1차로 포장 (T=30cm)	㎥	1. 콘크리트 생산(또는 구입) 2. 운반(구입시는 현장도착도) 3. 일시공량 : Q=300㎥/day(일반구간), Q=270㎥/day(터널구간) 1) 사용기계(1대) - 콘크리트 페이버(161kw) - 굴삭기(1.0㎥) - 살수차(16,000ℓ) 0.5대 2) 배치인원 - 포 장 공 : 4인 - 보통인부 : 2인 - 특별인부 : 2인 4. 비닐 : 2겹 - 우기 및 하절기 포설기간의 1/2 (10회) 5. 양생재(재료비)	건설표준품셈 토목부문 1-6-3 콘크리트 표층포설(기계) 참조
a-2	콘크리트 포장 무근2차로 포설 (T=30cm)	㎥	1. 콘크리트 생산(또는구입) 2. 운반(구입시는 현장도착도) 3. 일시공량 : Q=700㎥/day(일반구간) Q=600㎥/day(터널구간) 1) 사용기계(1대) - 콘크리트 페이버(186.5kw) - 굴삭기(1.0㎥) - 살수차(16,000ℓ) 0.5대 2) 배치인원 - 포 장 공 : 4인 - 보통인부 : 3인 - 특별인부 : 2인 4. 비닐 5. 양생재 (재료비)	건설표준품셈 토목부문 1-6-3 콘크리트 표층포설(기계) 참조
a-3	중분대 기초 (T=15cm)	㎥	일시공량 : Q=100㎥/day × 15/20 1. 배치인원 - 포 장 공 : 3인 - 보통인부 : 3인 2. 양생재 (재료비) 3. 기계기구손료 : 인력품의 5% 4. 잡재료비 : 인력품의 2%	건설표준품셈 토목부문 1-6-2 콘크리트표층포설(인력) 참조

번 호	공 종	단 위	단 가 기 준	비 고
b b-1 b-2 b-3 b-4 b-5 b-6	인력포설 교량접속 및완충슬라브 (T=40cm) 연결로 접속 및 암거보강 (T=30cm) 부체도로 (T=20cm) 중분대기초 (T=15cm) 정 차 대 (T=30cm) 연결로 길어깨 (T=30cm)	㎥	1. T=20cm 1) 일시공량 : Q=100㎥/day - 배치인원 •포 장 공 : 3인 •보통인부 : 3인 2) 양생재 (재료비) 3) 기계기구손료 : 인력품의 5% 4) 잡재료비 : 인력품의 2% 2. T=30cm 1) 일시공량 : Q=150㎥/day - 배치인원 •포 장 공 : 3인 •보통인부 : 3인 2) 양생재 (재료비) 3) 기계기구손료 : 인력품의 5% 4) 잡재료비 : 인력품의 2% 3. T=40cm 1) 일시공량 : Q=200㎥/day - 배치인원 •포 장 공 : 3인 •보통인부 : 3인 2) 양생재 (재료비) 3) 기계기구손료 : 인력품의 5% 4) 잡재료비 : 인력품의 2%	건설표준품셈 토목부문 1-6-2 콘크리트표층포설(인력) 참조
7.07 a	철근가공 철근가공(간단)	ton	- 철 근 : 별도계상 - 철근공 : 1.07인 - 인 부 : 0.35인	건설표준품셈 공통부문 6-2-1 철근 현장 가공 및 조립 참조
c	와이어메쉬 설치공	㎡	1. 재료비 - 단위보정계수 : 1.03(3%할증) 2. 운반비 - 거 리 : 15m - 인 부 : 창고 2인,운반 6인(3개조),트럭상차 2인 3. 와이어메쉬 바닥깔기:포설비용에포함 4. 결속선 : R=0.9㎜ 5. 고철대(3%)	건설표준품셈 공통부문 1-5-1 소운반 및 인력운반 참조

번 호	공 종	단 위	단 가 기 준	비 고
d	스페이샤 설치	㎡	1. 재료비 2. 설치비 : 재료비의 5%	
7.08	비닐깔기	㎡	1. 자재대 (2겹 P.E 필름 0.1 × 1.8 × 9.1)	건설표준품셈 토목부문 1-6-2 콘크리트 표층 인력시공 참조
7.09	콘크리트포장용 거푸집 합판4회(보통)	㎡	1. 자재비 - 주자재(1회의):38.0% - 소모자재(주자재의):9.0% 2. 설치 및 해체 - 형틀목공 : 0.11인 - 보통인부 : 0.03인	건설표준품셈 공통부문 6-3-1 거푸집 참조
7.10	측도(부체도로) 콘크리트포장용 거푸집 유로폼(간단)	㎡	1. 자재비 2. 설치 및 해체 - 형틀목공 : 0.09인 - 보통인부 : 0.02인	건설표준품셈 공통부문 6-3-3 유로폼 설치및 해체 참조
7.11 a a-1	줄눈설치공 세로줄눈 형식 1-1-1	m	1. 타이바 D=16㎜ 2. 콘크리트 절단(깊이 75㎜) 3. BAKUP ROD(D=8㎜) 4. 프라이마(상온형) 5. 충진제(상온형) 6. 설치비 1) 일시공량 : Q=900m/day - 특별인부 : 3인 - 보통인부 : 2인	건설표준품셈 토목부문 1-7-3 줄눈설치 참조
a-2	형식 1-1-2	m	1. 콘크리트 절단(깊이 75㎜) 2. BAKUP ROD(D=8㎜) 3. 프라이마(상온형) 4. 충진제(상온형) 5. 설치비 1) 일시공량 : Q=900m/day - 특별인부 : 3인 - 보통인부 : 2인	건설표준품셈 토목부문 1-7-3 줄눈설치 참조

번 호	공 종	단 위	단 가 기 준	비 고
a-3	세로줄눈 형식 1-3-1		1. 타이바 - D = 16㎜ - 거 리 : 800㎜ - 간 격 : 750㎜ - 도장비 : 녹막이 1회 + 조합 2회 2. 콘크리트 절단 - 깊이 25㎜ 3. BACKUP ROD - D=8㎜ 스치로폴 4. 프라이머(상온형) 5. 충진제(상온형) 6. 설치비 1) 일시공량 : Q=900m/day - 특별인부 : 3인 - 보통인부 : 2인	건설표준품셈 토목부문 1-7-3 줄눈설치 참조
a-4	세로줄눈 형식 1-3-2	m	1. 콘크리트 절단 - 깊이 25㎜ 2. BACKUP ROD - D=8㎜ 스치로폴 3. 프라이머(상온형) 4. 충진제(상온형) 5. 설치비 1) 일시공량 : Q=900m/day - 특별인부 : 3인 - 보통인부 : 2인	건설표준품셈 토목부문 1-7-3 줄눈설치 참조

번 호	공 종	단 위	단 가 기 준	비 고
b b-1	가로줄눈 형식 2-1, 2	m	1. 줄눈자재비 2. 줄눈운반비(공장~현장창고~현장) 3. ANCHOR PIN - 철판(0.05×0.1×0.0005) 4. 콘크리트 절단 - 깊이 75㎜ 5. BACKUP ROD - D=8㎜ 6. 프라이머(상온형) 7. 충진제(상온형) 8. 설치비 1) 일시공량 : Q=900m/day - 특별인부 : 3인 - 보통인부 : 2인	건설표준품셈 토목부문 1-7-3 줄눈설치 참조
c	팽창줄눈 (2차선) 형식3-1, 3-2	m	- 줄눈단위수량(주행선=4.575, 추월선=3.925) 1. 줄눈운반비(공장~현장창고~현장) 2. DOWEL CAP(D35㎜ L=95㎜ PVC PIPE) 3. ANCHOR PIN 4. 채움재(스치로폴 T=20㎜) 5. 강재거푸집 설치 및 해체 6. 설치비 1) 일시공량 : Q=900m/day - 특별인부 : 3인 - 보통인부 : 2인	건설표준품셈 토목부문 1-7-3 줄눈설치 참조
7.12 a	스티로폼 줄눈 - 스치로폼줄눈 T=10m/m	m	1. 재료비: t=10mm 2. 설치비: 형틀목공::0.0029인/㎡×b 보통인부::0.0006인/㎡×b ※ b : 포장두께	건설표준품셈 공통부문 6-3-10 2. 채움재 설치 참조
b	- 스치로폼줄눈 T=20m/m	m	1. 재료비: t=20mm 2. 설치비: 형틀목공::0.0029인/㎡×b 보통인부::0.0006인/㎡×b ※ b : 포장두께	건설표준품셈 공통부문 6-3-10 2. 채움재 설치 참조

번 호	공 종	단 위	단 가 기 준	비 고
7.13	부체도로용 줄눈	m	1. 콘크리트 절단 (T=25m/m) 2. BACKUP ROD (D=8㎜) 3. 프라이머(상온형) 4. 충진제(상온형) 5. 설치비 1) 일시공량 : Q=900m/day - 특별인부 : 3인 - 보통인부 : 2인	건설표준품셈 토목부문 1-7-3 줄눈설치 참조
7.14	콘크리트 포장연마	㎡	- 장비 : 디젤엔진 70HP: 1대, 물 5500ℓ - 기계공 : 1인 - 보통인부 : 1인 - 청소비 : 보통인부 : 0.008인 - 기타기구 손료 : 인건비의 5% - DIAMOND SAW BLADE (D=12inch, T=3.2m/m)	한국도로공사기준적용
7.15	프라임 코팅	㎡	일시공량 : Q=8,000㎡/day(인력식), Q=20,000㎡/day(기계식), 1. 사용기계(1대) - 아스팔트 스프레이(인력식 400ℓ,기계식 3,800ℓ) 2. 배치인원 인력식 인 경우: 보통인부 : 2인 기계식 인 경우 : 보통인부 : 1인 3. 용해비 (MC-1인 경우) 1) 용해로(공드럼 100〈회〉 사용) 공드럼 가격/0.2〈ton/DM〉/100〈회〉×0.00075〈ton/㎡〉 2) 용해로 설치 : 재료비의 5% 3) 경 유 경유가격×26〈ℓ/ton〉×0.00075〈ton/㎡〉	건설표준품셈 토목부문 1-5-1 텍코팅 및 프라임코팅 참조
7.16	택코팅	㎡	일시공량 : Q=8,000㎡/day(인력식), Q=20,000㎡/day(기계식), 1. 사용기계(1대) - 아스팔트 스프레이(인력식 400ℓ,기계식 3,800ℓ) 2. 배치인원 인력식 인 경우: 보통인부 : 2인 기계식 인 경우 : 보통인부 : 1인	건설표준품셈 토목부문 1-5-1 텍코팅및 프라임코팅 참조

번 호	공 종	단 위	단 가 기 준	비 고
7.17	아스콘 기층 포설 및 다짐	㎡	a. 2.0m ≤ 시공폭 〈 3.0m 일시공량 : Q=2,700㎡/day(1층포설두께 5-7cm일때), Q=2,500㎡/day(1층포설두께 8-10cm일때) 1) 사용기계(1대) - 아스팔트 피니셔(3m) - 머케덤롤러(10-12ton) - 타이어롤러(8-15ton) - 탄템롤러(5-8ton) - 살수차(16,000ℓ) 0.5대 2) 배치인원 - 포 장 공 : 4인 - 보통인부 : 1인 3) 면고르기 : 기층포설 * 1/3 / (기층포설두께 단위증량)	건설표준품셈 토목부문 1-5-2 아스팔트 기층 포설 참조
			b. 3.0m ≤ 시공폭 일시공량 : Q=4,900㎡/day(1층포설두께 5-7cm일때), Q=4,500㎡/day(1층포설두께 8-10cm일때) 1) 사용기계(1대) - 아스팔트 피니셔(3m) - 머케덤롤러(10-12ton) - 타이어롤러(8-15ton) - 탄템롤러(5-8ton) - 살수차(16,000ℓ) 0.5대 2) 배치인원 - 포 장 공 : 4인 - 보통인부 : 1인 3) 면고르기 : 기층포설 * 1/3 / (기층포설두께 단위증량)	건설표준품셈 토목부문 1-5-2 아스팔트 기층 포설 참조
7.18	아스콘 중간층 포설 및 다짐	㎡	a. 2.0m ≤ 시공폭 〈 3.0m (길어깨 및 굴착후 포설) 일시공량 : Q=2,600㎡/day 1) 사용기계(1대) - 아스팔트 피니셔(3m) - 머케덤롤러(10-12ton) - 타이어롤러(8-15ton) - 텐덤롤러(5-8ton) - 살수차(16,000ℓ)0.5대 2) 배치인원 - 포 장 공 : 4인 - 보통인부 : 1인	건설표준품셈 토목부문 1-5-5 아스팔트 표층 포설 참조

번 호	공 종	단 위	단 가 기 준	비 고
			b. 3.0m ≤ 시공폭 (본선) 일시공량 : Q=4,800㎡/day 1) 사용기계(1대) - 아스팔트 피니셔(3m) - 머케덤롤러(10-12ton) - 타이어롤러(8-15ton) - 텐덤롤러(5-8ton) - 살수차(16,000ℓ) 0.5대 2) 배치인원 - 포 장 공 : 4인 - 보통인부 : 1인 3) 면고르기 : 중간층포설 * 1/3 / (중간층포설두께 단위증량)	건설표준품셈 토목부문 1-5-5 아스팔트 표층 포설 참조
7.19	아스콘 표층 포설 및 다짐	㎡	3.0m ≤ 시공폭 (본선) 일시공량 : Q=4,800㎡/day 1) 사용기계(1대) - 아스팔트 피니셔(3m) - 머케덤롤러(10-12ton) - 타이어롤러(8-15ton) - 텐덤롤러(5-8ton) - 살수차(16,000ℓ)0.5대 2) 배치인원 - 포 장 공 : 4인 - 보통인부 : 1인 3) 면고르기 : 표층포설 * 1/3 / (표층포설두께 단위증량)	건설표준품셈 토목부문 1-5-5 아스팔트 표층 포설 참조
7.20 a	아스콘 표층 포설 및 다짐 개질아스팔트 포장	㎡	3.0m ≤ 시공폭 (본선) 일시공량 : Q=4,500㎡/day 2.0m ≤ 시공폭 〈 3.0m 일시공량 : Q=2,500㎡/day 1) 사용기계 - 아스팔트 피니셔(3m)(1대) - 머케덤롤러(10-12ton)(2대) - 텐덤롤러(5-8ton)(1대) - 살수차(16,000ℓ)(1대)0.5 대	건설표준품셈 토목부문 1-5-6 개질아스팔트 포장 참조

번 호	공 종	단 위	단 가 기 준	비 고
		㎡	2) 배치인원 - 포 장 공 : 4인 - 보통인부 : 1인 3) 면고르기 : 표층포설 * 1/3 / (표층포설두께 단위증량)	
b	투배수성 포장	㎡	3.0m ≤ 시공폭 (본선) 일시공량 : Q=4,000㎡/day 2.0m ≤ 시공폭 〈 3.0m (길어깨 및 굴착후 포설) 일시공량 : Q=2,100㎡/day 1) 사용기계 - 아스팔트 피니셔(3m)(1대) - 머케덤롤러(10-12ton)(2대) - 텐덤롤러(5-8ton)(1대) - 살수차(16,000ℓ)(1대) 0.5 대 2) 배치인원 - 포 장 공 : 4인 - 보통인부 : 1인 3) 면고르기 : 표층포설 * 1/3 / (표층포설두께 단위증량)	건설표준품셈 토목부문 1-5-7 투배수성포장
7.21	길어깨포장 (포설 및 다짐)	㎡	a. 2.0m ≤ 시공폭 〈3.0m (길어깨 및 굴착후 포설) 일시공량 : Q=2,600㎡/day 1) 사용기계(1대) - 아스팔트 피니셔(3m) - 머케덤롤러(10-12ton) - 타이어롤러(8-15ton) - 텐덤롤러(5-8ton) - 살수차(16,000ℓ) 0.5 대 2) 배치인원 - 포 장 공 : 4인 - 보통인부 : 1인 b. 시공폭 〈2.0m (길어깨 및 굴착후 포설) 일시공량 : Q=1,600㎡/day 1) 사용기계(1대) - 아스팔트 피니셔(1.7m) - 머케덤롤러(8-10ton) - 타이어롤러(5-8ton) - 굴삭기(0.6㎥) - 살수차(5,500ℓ) 0.5 대 2) 배치인원 - 포 장 공 : 3인 - 보통인부 : 1인	건설표준품셈 토목부문 1-5-5 아스팔트표층 기계시공 참조 건설표준품셈 토목부문 1-5-4 표층 기계포설(소규모 장비) 참조

번 호	공 종	단 위	단 가 기 준	비 고
7.22	교면포장 포설 및 다짐	㎡	1. 아스콘 구입비 2. 포설 및 다짐 - 표층 아스콘 포장 참조	
7.23			* 콘크리트 플랜트 180~210m^3/hr 이상 1/2 적용	
a	크랏샤 설치공 150ton	식	1. 부지임대료 - 부지면적 : 5,000㎡ - 설치기간 : 실가동시간+설치,해체기간 - 토지가격(기준 공시지가)의 연 10% 2. 부지조성 - 인부 : 100인 - 잡비 : 불도우져 19ton : 60hr 탄뎀롤러(5-8ton) : 16hr 그레이다(3.6m) : 8hr 3. 크랏샤 조립(배치플랜트180m^3/hr 설치철거의 1/2적용) - 기계공 : 173인 × 2/3 × 1/2 = 57인 - 비계공 : 243인 × 2/3 × 1/2 = 81인 - 인 부 : 164인 × 2/3 × 1/2 = 54인 - 트럭크레인(10ton) 4. 크랏샤 운반 - TRAILER 20ton 4대/기당 5. 골재덮개 천막설치	16년 건설표준품셈 토목부문 10-3-2 콘크리트 표층 5. 콘크리트 배치플랜트 가설 참조
b	크랏샤 철거공 150ton	식	* 콘크리트 플랜트 180~210m^3/hr 이상 1/2 적용 1. 크랏샤 해체 - 기계공 : 173인 × 1/3 × 1/2 = 28인 - 비계공 : 243인 × 1/3 × 1/2 = 40인 - 인 부 : 164인 × 1/3 × 1/2 = 27인 - 트럭크레인(10ton) 2. 크랏샤 운반 -TRAILER 20ton 4대/기당	16년 건설표준품셈 토목부문 10-3-2 콘크리트 표층 5. 콘크리트 배치플랜트 가설 참조

번 호	공 종	단 위	단 가 기 준	비 고
7.24 a	콘크리트 배치플랜트 콘크리트 배치플랜트 설치공 (120㎥/hr)	식	1. 부지임대료 - 부지면적 : 8500m^2 - 설치기간 : 실가동기간 + 설치해체기간 - 임 대 료 : 토지가격(기준 공시지가)의 연 10% 2. 부지정지비 - 보통인부 : 160인 - 불도저(19ton) : 104hr (평탄한곳제외, 경사 10。이하) - 텐덤롤러 (5-8ton) : 28 hr - 그레이더 (3.6m) : 12 hr 3. 콘크리트플랜트 조립(사이로포함 설치철거의 55%) - 기계공 : 84.7인 - 비계공 : 118.8인 - 인 부 : 80.3인 - 플랜트전공 : 62.7인 - 크레인 (50ton) : 110hr 4. 골재 저치장 설치 (900m^3) - 형틀목공 : 16.8인 - 인 부 : 42.4인 - 원 목 : 14.4㎥ - 판 재 : 10.7㎥ - 잡재료비 : 인건비의 2% 5. 플랜트 운반 - 인건비 : 비계공 : 2인 인 부 : 2인 - TRUCK CRANE : 15ton - 운반비 : 트레일러 20ton : 4대	16년 건설표준품셈 토목부문 10-3-2 콘크리트 표층 5. 콘크리트 배치플랜트 가설 참조
b	콘크리트 배치플랜트 철거 (120㎥/hr)	식	1. 철 거 (설치철거의 45%) - 기계공 : 69.3인 - 비계공 : 97.2인 - 인 부 : 65.7인 - 플랜트전공 : 51.3인 - 크레인 (50ton) : 90hr 2. 운 반 PLANT 1기당 트레일러 20ton : 4대 - 인건비 : 비계공 2인 인 부 2인 3. 적재,적하 : TRUCK CRAIN 15ton	16년 건설표준품셈 토목부문 10-3-2 콘크리트 표층 5. 콘크리트 배치플랜트 가설 참조

번 호	공 종	단 위	단 가 기 준	비 고
7.25 a.	절삭후아스팔트 덧씌우기 A-TYPE	㎡	t=7cm이하, 고속도로등 평면교차없는 도로 일시공량 Q=5,000㎡/day 1. 사용기계 - 노면파쇄기(2m) : 2대 - 로더(타이어+소형 노면 파쇄기(2m) : 1대 - 타이어로더(0.57㎥) : 2대 - 아스팔트 피니셔(3.0m) : 1대 - 머캐덤롤러(10-12ton) : 1대 - 타이어롤러(8-15ton) : 1대 - 텐덤롤러(5-8ton) : 1대 - 아스팔트 디스트리뷰터 (3800L) : 1대 - 살수차(16,000ℓ) : 1대 2. 배치인원 - 보통인부 : 2인 - 포장공 : 4인 3. 팁(날) 1〈㎥〉×0.69〈EA〉 ×0.05〈m〉 4. 택코팅 (절삭에의해 발생된 아스콘은 폐기물적재비 제외하고 폐기물처리비만 반영)	건설표준품셈 토목부문 1-11-1 절삭후 아스팔트 덧씌우기 참조
b.	절삭후아스팔트 덧씌우기 B-TYPE	㎡	t=7cm이하, 일시적장비이동필요도로 일시공량 Q=3,400㎡/day 1. 사용기계 - 노면파쇄기(2m) : 2대 - 로더(타이어+소형 노면 파쇄기(2m) : 1대 - 타이어로더(0.57㎥) : 2대 - 아스팔트 피니셔(3.0m) : 1대 - 머캐덤롤러(10-12ton) : 1대 - 타이어롤러(8-15ton) : 1대 - 텐덤롤러(5-8ton) : 1대 - 아스팔트 디스트리뷰터 (3800L) : 1대 - 살수차(16,000ℓ) : 1대 2. 배치인원 - 보통인부 : 2인 - 포장공 : 4인 3. 팁(날) 1〈㎥〉×0.69〈EA〉×0.05〈m〉 4. 택코팅 (절삭에의해 발생된 아스콘은 폐기물적재비 제외하고 폐기물처리비만 반영)	

번 호	공 종	단 위	단 가 기 준	비 고
7.25 c.	절삭후아스팔트 덧씌우기 C-TYPE	㎡	t=7cm이하, 장비운반발생 도로 일시공량 Q=1,800㎡/day 1. 사용기계 - 노면파쇄기(2m) : 1대 - 로더(타이어+소형 노면 파쇄기(2m) : 1대 - 타이어로더(0.57㎥) :1대 - 아스팔트 피니셔(3.0m) : 1대 - 머캐덤롤러(10-12ton) : 1대 - 타이어롤러(8-15ton) : 1대 - 텐덤롤러(5-8ton) : 1대 - 아스팔트 디스트리뷰터 (3800L) : 1대 - 살수차(16,000ℓ) : 1대 2. 배치인원 - 보통인부 : 2인 - 포장공 : 4인 3. 팁(날) 1〈㎥〉×0.69〈EA〉 ×0.05〈m〉 4. 택코팅 (절삭에의해 발생된 아스콘은 폐기물적재비 제외하고 폐기물처리비만 반영)	건설표준품셈 토목부문 1-11-1 절삭후 아스팔트 덧씌우기 참조

번 호	공 종	단 위	단 가 기 준	비 고
7.26 a	쇄석골재생산 (현장암 유용)	㎥	- 콘크리트용 조골재 1. 절취(무대) 2. 소할 : 15% 3. 적사(굴삭기 1.0㎥) 4. 운반(현장암~C/R장) DUMP TRUCK 15ton(80%), 24ton(20%) 적용 5. 크랏샤 투입(로우더 타이어 2.87㎥) : N대 (시간당 크랏싱량에 따른 대수 산정) 6. 크라싱 (크랏샤 150 ton) 7. 생산품 정리(로우더 타이어 2.87㎥)	
b	세골재 운반	㎥	1. 모래구입 2. 적 사 - 장비 : 타이어페이로우더 2.87㎥ - 거리 : L=8m - 계수 및 효율 : f=1.0, E=0.75 3. 운 반 - 장비 : 덤프 15ton(80%), 25ton(20%) 적용 - 계수 및 효율 : f=1.0, E=0.9	건설표준품셈 공통부문 8-2-5 로더 참조
c	동상방지층 생산 (현장암 유용)	㎥	1. 동상방지층용 조골재(현장암 유용 : 재크라싱) 1) 절취 2. 소할 : 15% 3) 적사(굴삭기 1.0㎥) 4) 운반 (현장암~C/R장) 덤프15ton(80%), 24ton(20%) 적용 5) 크랏샤 투입 (타이어로더 2.87㎥) 2. 크라싱 (재투입식 JAW CRUSHING 18"x36" 110HP) 3. 생산품 정리(로우더 타이어 2.87㎥) - 계수 및 효율 : f = 1, E = 0.60	건설표준품셈 공통부문 8-2-8 덤프트럭 참조

번 호	공 종	단 위	단 가 기 준	비 고
d	보조기층 생산 (현장암 유용)	㎥	1. 보조기층용 조골재(현장암 유용) 1) 절취 2) 소할 : 15% 3) 적사(굴삭기 1.0㎥) 4) 운반 (현장암~C/R장) 덤프15ton(80%), 24ton(20%) 적용 5) 크랏샤 투입 (로우더 무한궤도 2.87㎥) 2. 보조기층용 세골재 1) 골재구입 및 운반 : 별 산 2) 크랏샤 투입 (로우더 타이어 2.87㎥) 3. 암파쇄 및 혼합 (크랏샤 150ton) 4. 생산품 정리(로우더 타이어 2.87㎥) - 계수 및 효율 : f = 1, E = 0.60	
7.27	소형 고압블럭 포장 회색 적색	㎡	1. 소형 고압블럭 (T=6cm) 1.08㎡ 2. 모래구입 및 운반 : 0.044㎥ 3. 부설비 일시공량 : Q=300㎡/day 1) 사용기계(1대) - 플레이트콤펙트(1.5ton) - 굴삭기(0.6㎥) 2) 배치인원 - 특별인부 : 2인 - 보통인부 : 4인 3) 공구손료(인건비의 3%) 4) 잡재료비(인건비의 5%)	건설표준품셈 토목부문 1-8-1 보도용블럭설치 참조

번 호	공 종	단 위	단 가 기 준	비 고
7.28 a	자재운반비 시멘트 운반비 (포대40kg)	대	1. 운반비 : 최기역 레일도→현장 10.5ton 2. 하차비 : 1회 -인도조건에 따라 변경 적용	
b	시멘트 운반비 (분말시멘트)	t	1. 운반비 : 공장→현장 10.5ton 2. 하차비(1회)	
c	철근운반	t	1. 운반비 : 공장→현장 10.5ton 2. 하차비 : 1회	
d	아스팔트 운반	D/M	1. 운반비 : 최기역 레일도→현장 10.5ton 2. 하차비 : 1회 -인도조건에 따라 변경 적용	
e	줄눈 운반	t	1. 운반비 : 공장→현장 10.5ton 2. 하차비(1회)	
7.28 a	사급자재대 시멘트 (40kg/대)	포대	재료비 : 가격정보 또는 시중 물가지 참고	
b	시멘트(벌크)	t	재료비 : 가격정보 또는 시중물가지 참고	
c	철 근			

번 호	공 종	단 위	단 가 기 준	비 고
c-1	철근(D10mm)	ton	재료비 : 가격정보 또는 시중물가지 참고	
c-2	철근(D13mm)	ton	재료비 : 가격정보 또는 시중물가지 참고	
c-3	철근(D16-32mm)	ton	재료비 : 가격정보 또는 시중물가지 참고	
d	레미콘	m^3	재료비 : 시중물가지 참고	
e	아스콘			
e-1	아스콘(표층)	t	재료비 : 시중물가지 참고	
e-2	아스콘(중간층)	t	재료비 : 시중물가지 참고	
e-3	아스콘(기층)	t	재료비 : 시중물가지 참고	
f	아스팔트			
f-1	아스팔트(Rsc-3)	D/M	재료비 : 시중물가지 참고	
f-2	아스팔트(Rsc-4)	D/M	재료비 : 시중물가지 참고	
g	고 재 대	t	재료비 : 시중물가지 참고	

8 교통안전시설공

번 호	공 종	단 위	단 가 기 준		비 고
			80km/h 미만	80km/h 이상	
8.01 a	교통표지판 (삼각1변 120cm-80km/h이상) (삼각1변 90cm-80km/h미만)	개	1. 재료비 (지주 포함): 물가지 적용 2. 설치비 1) 지주 특별인부 : 2인 × 1/12개 보통인부 : 1인 × 1/12개 크레인(5ton) : 1대 × 8hr × 1/12개 2) 표지판 특별인부 : 2인 × 1/22개 보통인부 : 1인 × 1/22개 3) 기계경비(인력품의 2%) 3. 토 공 1) 터파기 : 보통인부 0.2인 × 2.468m^3 2) 되메우기및다짐:보통인부 0.14인 × 1.888m^3 3) 잔 토 : 보통인부 0.2인 × 0.580m^3 4) 콘크리트(소형VIB제외) : 0.580m^3 5) 거푸집(합판소형6회) : 2.720m^2	1. 재료비 (지주 포함): 물가지 적용 2. 설치비 1) 지주 특별인부 : 2인 × 1/12개 보통인부 : 1인 × 1/12개 크레인(5ton) : 1대 × 8hr × 1/12개 2) 표지판 특별인부 : 2인 × 1/22개 보통인부 : 1인 × 1/22개 3) 기계경비(인력품의 2%) 3. 토 공 1) 터파기 : 보통인부 0.2인 × 2.754m^3 2) 되메우기및다짐:보통인부 0.14인 × 2.031m^3 3) 잔 토 : 보통인부 0.2인 × 0.724m^3 4) 콘크리트(소형VIB제외) : 0.724m^3 5) 거푸집(합판소형6회) : 3.040m^2	「건설표준품셈 토목부분, 1-9-1 교통 안전표지판 설치」참조

번 호	공 종	단 위	단 가 기 준		비 고
			80km/h 미만	80km/h 이상	
b	2중삼각표지판 (삼각1변 120cm-80km/h이상) (삼각1변 90cm-80km/h미만)	개	1. 재료비 (지주 포함) : 물가지 적용 2. 설치비 1) 지주 특별인부 : 2인 × 1/12개 보통인부 : 1인 × 1/12개 크레인(5ton) : 1대 × 8hr × 1/12개 2) 표지판 특별인부 : 2인 × 1/22개 보통인부 : 1인 × 1/22개 3) 기계경비(인력품의 2%) 3. 토 공 1) 터파기 : 보통인부 0.2인 × 4.217m^3 2) 되메우기및다짐 : 보통인부 0.14인 × 3.223m^3 3) 잔 토 : 보통인부 0.2인 × 0.994m^3 4)콘크리트(소형VIB제외) : 0.994m^3 5) 거푸집(합판소형6회) : 4.180m^2	1. 재료비 (지주 포함) : 물가지 적용 2. 설치비 1) 지주 특별인부 : 2인 × 1/12개 보통인부 : 1인 × 1/12개 크레인(5ton) : 1대 × 8hr × 1/12개 2) 표지판 특별인부 : 2인 × 1/22개 보통인부 : 1인 × 1/22개 3) 기계경비(인력품의 2%) 3. 토 공 1) 터파기 : 보통인부 0.2인 × 5.110m^3 2) 되메우기및다짐 : 보통인부 0.14인 × 3.654m^3 3) 잔 토 : 보통인부 0.2인 × 1.458m^3 4)콘크리트(소형VIB제외) : 1.458m^3 5) 거푸집(합판소형6회) : 5.065m^2	「건설표준품셈 토목부분, 1-9-1 교통 안전표지판 설치」참조

<table>
<tr><th>번 호</th><th>공 종</th><th>단 위</th><th colspan="2">단 가 기 준</th><th>비 고</th></tr>
<tr><td rowspan="2">c</td><td rowspan="2">교통표지판(원형φ 90cm)</td><td rowspan="2">개</td><td>80km/h 미만</td><td>80km/h 이상</td><td rowspan="2">「건설표준품셈 토목부분 1-9-1 교통 안전표지판 설치」참조</td></tr>
<tr><td>1. 재료비
(지주 포함) : 물가지 적용
2. 설치비
1) 지주
특별인부 : 2인 × 1/12개
보통인부 : 1인 × 1/12개
크레인(5ton) : 1대 × 8hr × 1/12개
2) 표지판
특별인부 : 2인 × 1/22개
보통인부 : 1인 × 1/22개
3) 기계경비(인력품의 2%)
3. 토 공
1) 터파기 : 보통인부
0.2인 × 2.468m^3
2) 되메우기및다짐 : 보통인부
0.14인 × 1.888m^3
3) 잔 토 : 보통인부
0.2인 × 0.580m^3
4) 콘크리트(소형 VIB제외) : 0.580m^3
5) 거푸집(합판소형 6회) : 2.720m^2</td><td>1. 재료비
(지주 포함) : 물가지 적용
2. 설치비
1) 지주
특별인부 : 2인 × 1/12개
보통인부 : 1인 × 1/12개
크레인(5ton) : 1대 × 8hr × 1/12개
2) 표지판
특별인부 : 2인 × 1/22개
보통인부 : 1인 × 1/22개
3) 기계경비(인력품의 2%)
3. 토 공
1) 터파기 : 보통인부
0.2인 × 2.754m^3
2) 되메우기및다짐 : 보통인부
0.14인 × 2.031m^3
3) 잔 토 : 보통인부
0.2인 × 0.724m^3
4) 콘크리트(소형 VIB제외) : 0.723m^3
5) 거푸집(합판소형 6회) : 3.040m^2</td></tr>
<tr><td>d</td><td>원형표지판(부착식 90cm)</td><td>개</td><td colspan="2">1. 재료비
물가지 적용
2. 설치비
특별인부 : 2인 × 1/22개
보통인부 : 1인 × 1/22개
기계경비(인력품의 2%)</td><td>「건설표준품셈 토목부분, 1-9-1 교통 안전표지판 설치」참조</td></tr>
</table>

번 호	공 종	단 위	단 가 기 준		비 고
			80km/h 미만	80km/h 이상	
e	2중원형표지판	개	1. 재료비 (지주 포함) : 물가지 적용 2. 설치비 1) 지주 특별인부 : 2인 × 1/12개 보통인부 : 1인 × 1/12개 크레인(5ton) : 1대 × 8hr × 1/12개 2) 표지판 특별인부 : 2인 × 1/22개 보통인부 : 1인 × 1/22개 3) 기계경비(인력품의 2%) 3. 토 공 1) 터파기 : 보통인부 0.2인 × 4.217m^3 2) 되메우기및다짐 : 보통인부 0.14인 × 3.223m^3 3) 잔 토 : 보통인부 0.2인 × 0.994m^3 4) 콘크리트(소형 VIB제외) : 0.994m^3 5) 거푸집(합판소형 6회) : 4.180m^2	1. 재료비 (지주 포함) : 물가지 적용 2. 설치비 1) 지주 특별인부 : 2인 × 1/12개 보통인부 : 1인 × 1/12개 크레인(5ton) : 1대 × 8hr × 1/12개 2) 표지판 특별인부 : 2인 × 1/22개 보통인부 : 1인 × 1/22개 3) 기계경비(인력품의 2%) 3. 토 공 1) 터파기 : 보통인부 0.2인 × 5.110m^3 2) 되메우기및다짐 : 보통인부 0.14인 × 3.654m^3 3) 잔 토 : 보통인부 0.2인 × 1.458m^3 4) 콘크리트(소형 VIB제외) : 1.458m^3 5) 거푸집(합판소형 6회) : 5.065m^2	「건설표준품셈 토목부분, 1-9-1 교통 안전표지판 설치」참조

번 호	공 종	단 위	단 가 기 준		비 고
f	2중교통표지판(삼각+사각)	개	80km/h 미만	80km/h 이상	「건설표준품셈 토목부분, 1-9-1 교통 안전표지판 설치」참조
			1. 재료비 (지주 포함) : 물가지 적용 2. 설치비 특별인부 : 2인 × 1/12개 보통인부 : 1인 × 1/12개 크레인(5ton) : 1대 × 8hr × 1/12개 2) 표지판 특별인부 : 2인 × 1/22개 보통인부 : 1인 × 1/22개 3) 기계경비(인력품의 2%) 3. 토 공 1) 터파기 : 보통인부 0.2인 × 2.380m^3 2) 되메우기및다짐 : 보통인부 0.14인 × 1.475m^3 3) 잔 토 : 보통인부 0.2인 × 0.905m^3 4) 콘크리트(소형 VIB제외) : 0.905m^3 5) 거푸집(합판소형 6회) : 3.800m^2	1. 재료비 (지주 포함) : 물가지 적용 2. 설치비 특별인부 : 2인 × 1/12개 보통인부 : 1인 × 1/12개 크레인(5ton) : 1대 × 8hr × 1/12개 2) 표지판 특별인부 : 2인 × 1/22개 보통인부 : 1인 × 1/22개 3) 기계경비(인력품의 2%) 3. 토 공 1) 터파기 : 보통인부 0.2인 × 4.500m^3 2) 되메우기및다짐 : 보통인부 0.14인 × 3.176m^3 3) 잔 토 : 보통인부 0.2인 × 1.325m^3 4) 콘크리트(소형 VIB제외) : 1.325m^3 5) 거푸집(합판소형 6회) : 4.606m^2	

번 호	공 종	단 위	단 가 기 준		비 고
g	2중교통표지판(원형+사각)	개	80km/h 미만	80km/h 이상	「건설표준품셈 토목부분, 1-9-1 교통 안전표지판 설치」참조
			1. 재료비 (지주 포함) : 물가지 적용 2. 설치비 특별인부 : 2인 × 1/12개 보통인부 : 1인 × 1/12개 크레인(5ton) : 1대 × 8hr × 1/12개 2) 표지판 특별인부 : 2인 × 1/22개 보통인부 : 1인 × 1/22개 3) 기계경비(인력품의 2%) 3. 토 공 ` 1) 터파기 : 보통인부 0.2인 × 3.330m^3 2) 되메우기및다짐 : 보통인부 0.14인 × 2.605m^3 3) 잔 토 : 보통인부 0.2인 × 0.725m^3 4) 콘크리트(소형 VIB제외) : 0.725m^3 5) 거푸집(합판소형 6회) : 3.400m^2	1. 재료비 (지주 포함) : 물가지 적용 2. 설치비 특별인부 : 2인 × 1/12개 보통인부 : 1인 × 1/12개 크레인(5ton) : 1대 × 8hr × 1/12개 2) 표지판 특별인부 : 2인 × 1/22개 보통인부 : 1인 × 1/22개 3) 기계경비(인력품의 2%) 3. 토 공 1) 터파기 : 보통인부 0.2인 × 4.090m^3 2) 되메우기및다짐 : 보통인부 0.14인 × 2.907m^3 3) 잔 토 : 보통인부 0.2인 × 1.105m^3 4) 콘크리트(소형 VIB제외) : 1.105m^3 5) 거푸집(합판소형 6회) : 4.205m^2	

번 호	공 종	단 위	단 가 기 준		비 고
h	오각표지판(60×20×72cm)	개	80km/h 미만	80km/h 이상	「건설표준품셈 토목부분, 1-9-1 교통 안전표지판 설치」참조
			1. 재료비 (지주 포함) : 물가지 적용 2. 설치비 1) 지주 특별인부 : 2인 × 1/12개 보통인부 : 1인 × 1/12개 크레인(5ton) : 1대 × 8hr × 1/12개 2) 표지판 특별인부 : 2인 × 1/22개 보통인부 : 1인 × 1/22개 3) 기계경비(인력품의 2%) 3. 토 공 1) 터파기 : 보통인부 0.2인 × 2.468m^3 2) 되메우기및다짐 : 보통인부 0.14인 × 1.888m^3 3) 잔 토 : 보통인부 0.2인 × 0.580m^3 4) 콘크리트(소형 VIB제외) : 0.580m^3 5) 거푸집(합판소형 6회) : 2.720m^2	1. 재료비 (지주 포함) : 물가지 적용 2. 설치비 1) 지주 특별인부 : 2인 × 1/12개 보통인부 : 1인 × 1/12개 크레인(5ton) : 1대 × 8hr × 1/12개 2) 표지판 특별인부 : 2인 × 1/22개 보통인부 : 1인 × 1/22개 3) 기계경비(인력품의 2%) 3. 토 공 1) 터파기 : 보통인부 0.2인 × 2.754m^3 2) 되메우기및다짐 : 보통인부 0.14인 × 2.031m^3 3) 잔 토 : 보통인부 0.2인 × 0.724m^3 4) 콘크리트(소형 VIB제외) : 0.724m^3 5) 거푸집(합판소형 6회) : 3.040m^2	

번 호	공 종	단 위	단 가 기 준	비 고
8.02	데리네이터			
a	데리네이터			「건설표준품셈 토목부분, 1-9-5 시선유도표지 설치」참조
a-1	데리네이터(토공용)	개	1. 재료비 2. 설치비 : 특별인부 : 1인 / 60개 보통인부 : 1인 / 60개 3. 기계경비(인력품의 3%)	
a-2	데리네이터(가드레일용)	개	1. 재료비 2. 설치비 : 특별인부 : 1인 / 150개 보통인부 : 1인 / 150개 3. 기계경비(인력품의 3%)	
a-3	데리네이터(옹벽용)	개	1. 재료비 2. 설치비 : 특별인부 : 1인 / 60개 보통인부 : 1인 / 60개 3. 기계경비(인력품의 3%)	
a-4	데리네이터(교량용)	개	1. 재료비 2. 설치비 : 특별인부 : 1인 / 60개 보통인부 : 1인 / 60개 3. 기계경비(인력품의 3%)	
a-5	데리네이터 (중분대 방현망용)	개	1. 재료비 2. 설치비 : 특별인부 : 1인 / 60개 보통인부 : 1인 / 60개 3. 기계경비(인력품의 3%)	
a-6	소분리대 반사판(300×500)	개	1. 재료비 2. 설치비 : 재료비의 5%	

번 호	공 종	단 위	단 가 기 준	비 고
b	도로표지병			
b-1	도로표지병(단면)	개	1. 재료비 2. 설치비 : 특별인부 : 1인 × 1/70개 보통인부 : 1인 × 1/70개 3. 기계경비 : 인력품의 5% 4. 잡재료비(접착제 등) : 주재료비의 5%	「건설표준품셈 토목부분, 1-9-4 도로표지병 설치」참조
b-2	도로표지병(양면)	개	1. 재료비 2. 설치비 : 특별인부 : 1인 × 1/70개 보통인부 : 1인 × 1/70개 3. 기계경비 : 인력품의 5% 4. 잡재료비(접착제 등) : 주재료비의 5%	
c	갈매기표지판(단면 45×60)	개	1. 재료비 2. 설치비 : 1) 지주 특별인부 : 2인 × 1/12개 보통인부 : 1인 × 1/12개 크레인(5ton) : 1대 × 8hr × 1/12개 2) 표지판 특별인부 : 2인 × 1/22개 보통인부 : 1인 × 1/22개 3) 기계경비(인력품의 2%) 3. 토 공 1) 터파기 : 0.2인 × 0.719m^3 2) 되메우기및다짐 : 0.14인 × 0.683m^3 3) 잔 토 : 0.2인 × 0.036m^3 4) 콘크리트(소형 VIB제외) : 0.036m^3 5) 거푸집(합판소형 6회) : 0.480m^2	「건설표준품셈 토목부분, 1-9-1 교통 안전표지판 설치」참조

번 호	공 종	단 위	단 가 기 준	비 고
8.03 a	차선도색 차선도색(융착식도료수동식, 실선)	m^2	1. 재료비 : 품셈참조 2. 인건비 ① 특별인부 : 2인 × 1/700㎡ ② 보통인부 : 2인 × 1/700㎡ 3. 사용기계 ① 덤프트럭(4.5톤) : 1대 × 8hr/700㎡ ② 덤프트럭(2.5톤) : 1대 × 8hr/700㎡ 4. 잡재료 및 소모재료 (주재료비의 1%) 5. 기계경비 (인력품의 10%) 6. 차로 밑그림 ① 특별인부 : 2인 × 1/900㎡ ② 보통인부 : 2인 × 1/900㎡ ③ 덤프트럭(2.5톤) : 1대 × 8hr/900㎡	「건설표준품셈 토목부분, 1-9-9 차선도색」 참조
b	차선도색(페인트기계식, 실선)	m^2	1. 재료비 : 품셈참조 2. 인건비 : ① 특별인부 : 1인 × 1/5,300㎡ ② 보통인부 : 1인 × 1/5,300㎡ 3. 라인마커(10km/hr) : 1대 × 8hr/5,300㎡ 4. 트럭(2.5톤) : 1대 × 8hr/5,300㎡ 5. 잡재료 및 소모재료 (주재료비의 1%) 6. 차로 밑그림 ① 특별인부 : 2인 × 1/900㎡ ② 보통인부 : 2인 × 1/900㎡ ③ 덤프트럭(2.5톤) : 1대 × 8hr/900㎡	
c	차선도색(페인트수동식, 실선)	m^2	1. 재료비 : 품셈참조 2. 보통인부 : 2인 × 8hr/900㎡ 특별인부 : 2인 × 8hr/900㎡ 3. 트럭(4.5톤) : 1대 × 8hr/900㎡ 4. 잡재료 및 소모재료 (주재료비의 1%) 5. 기계경비 (인력품의 3%) 6. 차로 밑그림 ① 특별인부 : 2인 × 1/900㎡ ② 보통인부 : 2인 × 1/900㎡ ③ 덤프트럭(2.5톤) : 1대 × 8hr/900㎡	
d	임시차선도색	m^2	황색실선(수용성형) 전구간 중앙선만 년2회×2년 적용 1 재료비 : ① 페인트(황색) : 0.31ℓ ② 유리알 : 0.42kg 2 인건비 : 특별인부 : 1인 × 1 / 5,300㎡ 보통인부 : 4인 × 1 / 5,300㎡ 3. 라인마커(10km/hr) : 1대 × 8hr / 5,300㎡ 4. 트럭(2.5톤) : 1대 × 8hr / 5,300㎡ 5. 잡재료비(인력품의 5%) 6. 공구손료(인력품의 3%)	「건설표준품셈 토목부분, 1-9-9 차선도색」 참조

번 호	공 종	단 위	단 가 기 준	비 고
8.04 a a-1	가드레일 일반구간	m	1. 재료비 : 설치등급에 맞는 제품적용 (견적참조) 2. 지주 설치(지주간격 4m) 가. 배치인원 보통인부 : 1인 × 1 / 840m 특별인부 : 2인 × 1 / 840m 나. 기계사용료 굴삭기+대형브레이카 0.6m^3 : 1대 × 8hr / 840m 트럭(2.5톤) : 1대 × 8hr / 840m 3. 판 설치(지주간격 4m, 2W) 가. 배치인원 특별인부 : 4인 × 1 / 680m 보통인부 : 2인 × 1 / 680m 나. 기계사용료 트럭(2.5톤) : 1대 × 8hr / 680m 다. 기계경비(인력품의 5%)	「건설표준품셈 토목부분, 1-9-10 가드레일 설치」 참조
a-2	가드레일(단부)	개소	1. 재료비 : 설치등급에 맞는 제품적용 (견적참조) 2. 지주 설치 가. 배치인원 보통인부 : 1인 × 1 / 420m × L(단부길이) 특별인부 : 2인 × 1 / 420m × L(단부길이) 나. 기계사용료 굴삭기+대형브레이카 0.6m^3 : 1대 × 8hr / 420m × L(단부길이) 트럭(2.5톤) : 1대 × 8hr / 420m × L(단부길이) 3. 판 설치 가. 배치인원 특별인부 : 4인 × 1 / 520m × L(단부길이) 보통인부 : 2인 × 1 / 520m × L(단부길이) 나. 기계사용료 트럭(2.5톤) : 1대 × 8hr / 520m × L(단부길이) 다. 기계경비(인력품의 5%)	「건설표준품셈 토목부분, 1-9-10 가드레일 설치」 참조

번 호	공 종	단 위	단 가 기 준	비 고
b b-1	중앙분리대 구간 중앙분리대 가드레일	m	1. 재료비 : 설치등급에 맞는 제품적용 (견적참조) 2. 지주 설치(지주간격 2m) 가. 배치인원 보통인부 : 1인 × 1 / 260m 특별인부 : 3인 × 1 / 260m 나. 사용기계료 ① 굴삭기+대형브레이커(0.6㎥용) : 1대 × 8hr / 260m ② 크롤러드릴(공기식, 17.0㎥/min) : 1대 × 8hr / 260m ③ 공기압축기(17.0㎥/min) : 1대 × 8hr / 260m ④ 트럭(2.5톤) : 1대 × 8hr / 260m 3. 판 설치(지주간격 2m, 2W) 가. 배치인원 특별인부 : 4인 × 1 / 260m 보통인부 : 2인 × 1 / 260m 나. 기계사용료 트럭(2.5톤) : 1대 × 8hr / 260m 다. 기계경비(인력품의 5%)	「건설표준품셈 토목부분, 1-9-11 중앙분리대 설치」 참조
b-2	중앙분리대 차광망 (중분대 가드레일용)	개소	1. 재료비 2. 설치비 가. 특별인부 : 1인 / 150개 나. 보통인부 : 1인 / 150개 3. 기계경비(인력품의 3%)	「건설표준품셈 토목부분, 1-9-5 시선유도표지」 참조

번 호	공 종	단 위	단 가 기 준	비 고
b-3	중앙분리대 차광망 (교량용)	개소	1. 재료비 2. 설치비 가. 특별인부 : 1인 / 60개 나. 보통인부 : 1인 / 60개 3. 기계경비(인력품의 3%)	「건설표준품셈 토목부분, 1-9-5 시선유도표지」 참조
b-4	가드레일 (라운드레일)	개소	1. 재료비 : 설치등급에 맞는 제품적용 (견적참조) 2. 지주 설치 가. 배치인원 보통인부 : 1인 × 1 / 260m × L(단부길이) 특별인부 : 3인 × 1 / 260m × L(단부길이) 나. 사용기계료 ① 굴삭기+대형브레이커(0.6㎥용) : 1대 × 8hr / 260m × L(단부길이) ② 크롤러드릴(공기식, 17.0㎥/min) : 1대 × 8hr/ 260m × L(단부길이) ③ 공기압축기(17.0㎥/min) : 1대 × 8hr/ 260m × L(단부길이) ④ 트럭(2.5톤) : 1대 × 8hr/ 260m × L(단부길이) 3. 판 설치 가. 배치인원 특별인부 : 4인 × 1 / 260m × L(단부길이) 보통인부 : 2인 × 1 / 260m × L(단부길이) 나. 기계사용료 트럭(2.5톤) : 1대 × 8hr / 260m × L(단부길이) 다. 기계경비(인력품의 5%)	「건설표준품셈 토목부분, 1-9-11 중앙분리대 설치」 참조

번 호	공 종	단 위	단 가 기 준	비 고
8.05	낙석방지 울타리		1. 재료비 : 경간 / 2m (견적참조) 2. 설치비	「건설표준품셈 토목부분, 1-10-4 낙석방지책 설치」 참조
a	낙석방지 울타리(표준부)	m	① 지주설치 QT_1 = 1/40EA/2m = 0.0125 크레인 10ton : 1대 × 8 × QT_1 용접공 : 1인 × QT_1 보통인부 : 3인 × QT_1 ② 와이어설치 : QT_2 = 10m/200m = 0.05 보통인부 : 6인 × QT_2 특별인부 : 2인 × QT_2 ③ 철망설치 : QT_3 = 2.6㎡/360㎡=0.007 보통인부 : 5인 × QT_3 특별인부 : 1인 × QT_3 3. 콘크리트 타설(소형 VIB제외) : 0.20m^3/2 4. 합판 거푸집(소형, 6회) : 1.40m^2/2	
b	낙석방지 울타리(단부)	개소	1. 재료비 : 견적참조 2. 설치비 ① 지주설치 QT_1 = 2/40EA = 0.05 크레인 10ton : 1대 × 8 × QT_1 용접공 : 1인 × QT_1 보통인부 : 3인 × QT_1 ② 와이어설치 : QT_2 = 10m/200m × 2m/경간= 0.1 보통인부 : 6인 × QT_2 특별인부 : 2인 × QT_2 ③ 철망설치 : QT_3 = 5.2m^2/360m = 0.014 보통인부 : 5인 × QT_3 특별인부 : 1인 × QT_3 3. 콘크리트 타설(소형 VIB제외) : 1.3m^3 4. 합판 거푸집(소형, 6회) : 3.6m^2	
c	낙석방지 울타리(표준부)	m	1. 재료비 : 경간 / 3m (견적참조) 2. 설치비 ① 지주설치 QT_1 = 1/40EA/3m = 0.008 크레인 10ton : 1대 × 8 × QT_1 용접공 : 1인 × QT_1 보통인부 : 3인 × QT_1 ② 와이어설치 : QT_2 = 12m/200m = 0.06 보통인부 : 6인 × QT_2 특별인부 : 2인 × QT_2 ③ 철망설치 : QT_3 = 3㎡/360㎡=0.008 보통인부 : 5인 × QT_3 특별인부 : 1인 × QT_3 3. 콘크리트 타설(소형 VIB제외) : 0.860m^3/3 4. 합판 거푸집(소형, 6회) : 2.821m^2/3 5. 암 터파기(풍화암) : 0.672m^3/3 6. 되메우기 : 0.578m^3/3 7. 철근가공조립(간단의 30%) : 0.0047ton/3	「건설표준품셈 토목부분, 1-10-4 낙석방지책 설치」 참조

번 호	공 종	단 위	단 가 기 준	비 고
d	낙석방지 울타리(단부)	개소	1. 재료비 : 견적참조 2. 설치비 ① 지주설치 QT_1 = 2/40EA = 0.05 크레인 10ton : 1대 × 8 × QT_1 용접공 : 1인 × QT_1 보통인부 : 3인 × QT_1 ② 와이어설치 : QT_2 = 12m/200m × 3m/경간= 0.01 보통인부 : 6인 × QT_2 특별인부 : 2인 × QT_2 ③ 철망설치 : QT_3 = $9m^2$/360m = 0.017 보통인부 : 5인 × QT_3 특별인부 : 1인 × QT_3 3. 콘크리트 타설(소형 VIB제외) : $3.098m^3$ 4. 합판 거푸집(소형, 6회) : $5.681m^2$ 5. 암 터파기(풍화암) : $1.764m^3$ 6. 되메우기 : $1.426m^3$ 7. 철근가공조립(간단의 30%) : 0.0286ton	「건설표준품셈 토목부분, 1-10-4 낙석방지책 설치」 참조
	개폐식 낙석울타리	경간	1. 자재비 ① 지주(150×75×5×7×3500) ② 개폐식낙석차단판(2000×900×45×75×2.3) ③ 정첩 : 1개 ④ 빗장 : 2개 ⑤ P.V.C 코팅망(#8×58×58) : $3.9m^2$ ⑥ 와이어 로프(Φ18×3×7) : 10m ⑦ 와이어 로프(Φ8) : 10m ⑧ 고정 B/N(Φ14×40) : 2개 ⑨ 콘크리트(40-160-8) : 0.21㎥ ⑩ 거푸집(합판6회) : 1.54㎡ ⑪ 터 파 기 : 0.6㎥ ⑫ 되메우기 : 0.4㎥ 2. 조립 및 설치비 (1) 지주설치 QT_1 = 1/40EA = 0.25 ① 크레인 10ton : 1대 × 8 × QT_1 용접공 : 1인 × QT_1 보통인부 : 3인 × QT_1 ② 와이어설치 : QT_2 = 2m/200m = 0.01 보통인부 : 6인 × QT_2 특별인부 : 2인 × QT_2 ③ 철망설치 : QT_3 = $3.9m^2$/360m = 0.011 보통인부 : 5인 × QT_3 특별인부 : 1인 × QT_3	「건설표준품셈 토목부분, 1-10-4 낙석방지책 설치」 참조

번 호	공 종	단 위	단 가 기 준	비 고
e	낙석방지망	m^2	1. 자재비 (견적) 2. 설치비 ① 기초착암작업 q=8hr/800=0.01 공기압축기(1대) 10.3m^3/min x q 착암기 (2대) 2.7m^3/min x q 착암공 : 2인 / 800㎡ 비계공 : 3인 / 800㎡ 보통인부 : 2인 / 800㎡ ② 철망설치 및 와이어로프 설치작업 •기계식 q=8hr / 400 =0.02 크레인50ton x q 특별인부 : 2인 /400㎡ 보통인부 : 3인 /400㎡ •인력식 특별인부 : 2인 /100㎡ 보통인부 : 3인 /100㎡ 3. 공구손료(인력품의 3%)	「건설표준품셈 토목부분, 1-10-5 낙석방지망 설치」 참조
8.06	가드휀스			「건설표준품셈 건축부분, 8-4-2 철조망 울타리 설치」 참조
a	가드휀스(H=1.2m, 교량용)	m	1. 자재비 ① 주주, 주주캡, 후레임, 연결판, 철망, 철선 U · L · I BOLT, PVC(∅30, ∅75m/m) 2. 설치비 ① 특별인부 : 0.194인/2.0경간=0.097인 ② 보통인부 : 0.084인/2.0경간=0.042인 ③ 기계경비(인력품의 3%) 3. 모래부설 4. 자갈부설 5. 충진재	
b	가드휀스(토공용)	m	1. 자재비 ① 주주, 주주캡, 후레임, 연결판, 철망, 철선 U · L · I BOLT 2. 설치비 ① 특별인부 : 0.194인/2.0경간=0.097인 ② 보통인부 : 0.084인/2.0경간=0.042인 ③ 굴삭기(0.2㎥) : 0.222hr/2.0경간=0.111hr ④ 기계경비(인력품의 3%) 3. 기 초 ① 인력터파기 ② 되메우기 ③ 잔토처리 ④ 기초 콘크리트 타설(소형) ⑤ 합판 거푸집(소형, 6회)	

번 호	공 종	단 위	단 가 기 준	비 고
8.07 a	콘크리트 방호벽 중앙분리대 토공용	m	※ h=0.81m 일때 1. 배치인원 철근공 : 1인 × (1/350m) 포장공 : 2인 × (1/350m) 보통인부 : 2인 × (1/350m) 2. 기계사용료 ① 콘크리트 휘니셔(105.9kw) : 1대 × 8/350m ② 굴삭기 (1.0㎥) : 1대 × 8/350m 3. 철근가공(간단)	「건설표준품셈 토목부분, 1-9-12 중앙분리대 설치」 참조
b	중앙분리대 교량용 (분리형, 구체콘크리트)	m	※ h=0.81m 일때 1. 콘크리트 생산 및 운반 2. 배치인원 철근공 : 1인 × (1/350m) 포장공 : 2인 × (1/350m) 보통인부 : 2인 × (1/350m) 3. 기계사용료 ① 콘크리트 휘니셔(105.9kw) : 1대 × 8/350m ② 굴삭기 (1.0㎥) : 1대 × 8/350m 4. 철근가공(간단)	

번 호	공 종	단 위	단 가 기 준	비 고

c	중앙분리대용 교량용
	(분리형, 죠인트 마감처리)
		개소	# 개소당 마감면적
			A= 2.056 × 0.05 =
			벽체 2회 바르기 기준 원주바름면 20%할증
			미장공 : 0.07인
			보통인부 : 0.03인
			기계경비(인력품의 2%)
				「건설표준품셈 건축부분, 9-1-2 모르타르 바름」 참조

d	중앙분리대 교량용 (일체형, 구체콘크리트)	m	※ h=0.81m 일때 1. 콘크리트 생산 및 운반 2. 배치인원 철근공 : 1인 × (1/350m) 포장공 : 2인 × (1/350m) 보통인부 : 2인 × (1/350m) 3. 기계사용료 ① 콘크리트 휘니셔(105.9kw) : 1대 × 8/350m ② 굴삭기 (1.0㎥) : 1대 × 8/350m 4. 철근가공(간단)	「건설표준품셈 토목부분, 1-9-12 중앙분리대 설치」 참조

번 호	공 종	단 위	단 가 기 준	비 고

e	중앙분리대용 교량용
	(일체형, 죠인트 마감처리)
		개소	# 개소당 마감면적
			A= 2.056 × 0.05 =
			벽체 2회 바르기 기준 원주바름면 20%할증
			미장공 : 0.07인
			보통인부 : 0.03인
			기계경비(인력품의 2%)
				「건설표준품셈 건축부분, 9-1-2 모르타르 바름」 참조

8.08 a	미끄럼방지시설	m^2	1. 자재비 ① 제강슬래그 : 12.2kg ② 에폭시수지 : 2.4kg ③ 충 진 제 : 1.8kg 2. 인건비 ① 도 장 공 : 2인/35㎡ ② 포 장 공 : 1인/35㎡ ③ 특별인부 : 1인/35㎡ ④ 보통인부 : 2인/35㎡ 3. 기계경비 Q=8hr/35㎡ = 0.229 ① 발전기(50Kw) : 1대 × Q ② 핸드믹서($0.2m^3$) : 1대 × Q ③ 소형롤러(50kg) : 1대 × Q ④ 카고트럭(2.5ton) : 1대 × Q 4. 잡재료비 및 기구손료(노무비 3%)	「건설표준품셈 토목부분, 1-9-13 미끄럼방지공 설치」 참조
b	노면요철포장 (절삭형)	m	1. RUMBLE STRIPS CUTTER 2. 로우더(타이어 : RUMBLE STRIPS CUTTER 조합장비) 3. 소모재료(바이트) 4. 잔재물 정리(청소차) 5. 폐아스콘 처리비	
c	노면요철포장 (다짐형)	m	1. 길어깨 노면요철포장-(견적참조,설치비포함) 2. 차로이탈 인식시설 설치	
8.09	차량충격흡수시설 (연결로출구 분기부용)	개소	1) 재료비 : 견적참조 2) 설치비 : 견적참조	

번 호	공 종	단 위	단 가 기 준	비 고
8.10	신호등설치			
a	신호등 설치(3지교차)	개소	1) 재료비 : 가격정보 또는 시중물가지 참고 2) 설치비 : 전기 표준품셈 참조	
b	신호등 설치(4지교차)	개소	1) 재료비 : 가격정보 또는 시중물가지 참고 2) 설치비 : 전기 표준품셈 참조	
c	신호등 설치(점멸식)	개소	1) 재료비 : 가격정보 또는 시중물가지 참고 2) 설치비 : 전기 표준품셈 참조	
8.11 a	자재운반비 철근운반	ton	1. 운반비 : 공장→현장 10.5ton 2. 하차비 : 1회	
8.12	사급 자재대			
a a-1	철 근(D10mm)	ton	재료비 : 가격정보 또는 시중물가지 참고	
a-2	철 근(D13mm)	ton	재료비 : 가격정보 또는 시중물가지 참고	
a-3	철 근(D16-32mm)	ton	재료비 : 가격정보 또는 시중물가지 참고	

9 부대시설공

번 호	공 종	단위	단 가 기 준	비 고
9.01 a	안내표지판 3방향예고표지판 (4.45×2.2, 복주식) 403-1, 403-2	개소	1. 재료비 1) 3방향예고표지판 2) 표지판 지주 2. 표지판 설치 1) 표지판 설치 a) 인건비 - 특별인부 3인/8EA - 보통인부 1인/8EA b) 기계경비 - 크레인 5TON 2) 복주식 기초 a) 터파기(0~2m) (기계 100%) b) 되메우기 다짐 (기계 100%) c) 잔토처리 (백호우 1.0㎥) d) 합판거푸집 (6회) e) 기초 콘크리트 타설 (진동,VIB포함)	국토교통부 「도로표지 제작 설치 및 관리지침」 적용 - 지방지역도로 - 도시지역도로 「건설표준품셈 토목부문 1-9-2 도로안내표지 설치공」 참조
b	3방향예고표지판 (4.45×2.2,편지식) 403-1, 403-2	개소	1. 재료비 1) 3방향예고표지판 2) 표지판 지주 2. 표지판 설치 1) 표지판 설치 a) 인건비 - 특별인부 3인/8EA - 보통인부 1인/8EA b) 기계경비 - 크레인 25TON 2) 편지식 기초 a) 터파기(0~2m) (기계 100%) b) 되메우기 다짐 (기계 100%) c) 잔토처리 (백호우 1.0㎥) d) 합판거푸집 (6회) e) 기초 콘크리트 타설 (진동,VIB포함) f) 철근 가공조립 (간단)	국토교통부 「도로표지 제작 설치 및 관리지침」 적용 - 지방지역도로 - 도시지역도로 「건설표준품셈 토목부문 1-9-2 도로안내표지 설치공」 참조

번 호	공 종	단위	단 가 기 준	비 고
c	2방향예고표지판 (3.6×2.2) (3.6×2.2, 편지식) 403-3,4,5,6 401-3, 410-3	개소	1. 재료비 1) 3방향예고표지판 2) 표지판 지주 2. 표지판 설치 1) 표지판 설치 a) 인건비 - 특별인부 3인/8EA - 보통인부 1인/8EA b) 기계경비 - 크레인 25TON 2) 편지식 기초 a) 터파기(0~2m) (기계 100%) b) 되메우기 다짐 (기계 100%) c) 잔토처리 (백호우 1.0㎥) d) 합판거푸집 (6회) e) 기초 콘크리트 타설 (진동,VIB포함) f) 철근 가공조립 (간단)	국토교통부 「도로표지 제작 설치 및 관리지침」 적용 - 지방지역도로 - 도시지역도로 「건설표준품셈 토목부문 1-9-2 도로안내표지 설치공」 참조
d	2방향출구표지 (4.0×2.50) (4.0×2.50, 편지식) 403-3,4,5,6	개소	1. 재료비 1) 3방향예고표지판 2) 표지판 지주 2. 표지판 설치 1) 표지판 설치 a) 인건비 - 특별인부 3인/8EA - 보통인부 1인/8EA b) 기계경비 - 크레인 25TON 2) 편지식 기초 a) 터파기(0~2m) (기계 100%) b) 되메우기 다짐 (기계 100%) c) 잔토처리 (백호우 1.0㎥) d) 합판거푸집 (6회) e) 기초 콘크리트 타설 (진동,VIB포함) f) 철근 가공조립 (간단)	국토교통부 「도로표지 제작 설치 및 관리지침」 적용 - 지방지역도로 - 도시지역도로 「건설표준품셈 토목부문 1-9-2 도로안내표지 설치공」 참조

번 호	공 종	단위	단 가 기 준	비 고
e	1방향출구표지 (3.3×2.8, 편지식)	개소	1. 재료비 1) 1방향출구표지 2) 표지판 지주 2. 표지판 설치 1) 표지판 설치 (1) 인건비 - 특별인부 3인/8EA - 보통인부 1인/8EA (2) 기계경비 - 크레인 25TON 2) 편지식 기초 (1) 터파기(0~2m) (기계 100%) (2) 되메우기 다짐 (기계 100%) (3) 잔토처리 (백호우 1.0㎥) (4) 합판거푸집 (6회) (5) 기초 콘크리트 타설 (진동,VIB포함) (6) 철근 가공조립 (간단)	국토교통부 「도로표지 제작 설치 및 관리지침」 적용 - 지방지역도로 - 도시지역도로 「건설표준품셈 토목부문 1-9-2 도로안내표지 설치공」 참조
f	2방향표지판 (3.7×1.0) (3.7×1.0, 편지식)	개소	1. 재료비 1) 2방향표지판 2) 표지판 지주 2. 표지판 설치 1) 표지판 설치 a) 인건비 - 특별인부 3인/8EA - 보통인부 1인/8EA b) 기계경비 - 크레인 25TON 2) 편지식 기초 a) 터파기(0~2m) (기계 100%) b) 되메우기 다짐 (기계 100%) c) 잔토처리 (백호우 1.0㎥) d) 합판거푸집 (6회) e) 기초 콘크리트 타설 (진동,VIB포함)	국토교통부 「도로표지 제작 설치 및 관리지침」 적용 - 지방지역도로 - 도시지역도로 「건설표준품셈 토목부문 1-9-2 도로안내표지 설치공」 참조

번 호	공 종	단위	단 가 기 준	비 고
g	출구예고표지 (4.2×3.55) (4.2×3.55, 편지식)	개소	1. 재료비 1) 출구예고표지 2) 표지판 지주 2. 표지판 설치 1) 표지판 설치 a) 인건비 - 특별인부 3인/8EA - 보통인부 1인/8EA b) 기계경비 - 크레인 25TON 2) 편지식 기초 a) 터파기(0~2m) (기계 100%) b) 되메우기 다짐 (기계 100%) c) 잔토처리 (백호우 1.0㎥) d) 합판거푸집 (6회) e) 기초 콘크리트 타설 (진동,VIB포함) f) 철근 가공조립 (간단)	국토교통부 「도로표지 제작 설치 및 관리지침」 적용 - 지방지역도로 - 도시지역도로 「건설표준품셈 토목부문 1-9-2 도로안내표지 설치공」 참조
h	터널안내표지 (3.4×2.25, 복주식) 427-3	개소	1. 재료비 1) 터널안내표지 2) 표지판 지주 2. 표지판 설치 1) 표지판 설치 a) 인건비 - 특별인부 3인/8EA - 보통인부 1인/8EA b) 기계경비 - 크레인 5TON 2) 복주식 기초 a) 터파기(0~2m) (기계 100%) b) 되메우기 다짐 (기계 100%) c) 잔토처리 (백호우 1.0㎥) d) 합판거푸집 (6회) e) 기초 콘크리트 타설 (진동,VIB포함)	국토교통부 「도로표지 제작 설치 및 관리지침」 적용 - 지방지역도로 - 도시지역도로 「건설표준품셈 토목부문 1-9-2 도로안내표지 설치공」 참조

번 호	공 종	단위	단 가 기 준	비 고
i	면계표지판 (1.4×0.7, 복주식) 401-1	개소	1. 재료비 1) 면계표지판 2) 표지판 지주 2. 표지판 설치 1) 표지판 설치 a) 인건비 - 특별인부 3인/8EA - 보통인부 1인/8EA b) 기계경비 - 크레인 5TON 2) 복주식 기초 a) 터파기(0~2m) (기계 100%) b) 되메우기 다짐 (기계 100%) c) 잔토처리 (백호우 1.0㎥) d) 합판거푸집 (6회) e) 기초 콘크리트 타설 (진동,VIB포함)	국토교통부 「도로표지 제작 설치 및 관리지침」 적용 - 지방지역도로 - 도시지역도로 「건설표준품셈 토목부문 1-9-2 도로안내표지 설치공」 참조
j	문형식 표지판	개소	1. 재료비 1) 표지판 자재비 2) 표지판 지주 2. 문형식 설치비 1) 설치비 a) 인건비 - 특별인부 3인/8EA - 보통인부 1인/8EA b) 기계경비 - 크레인 50TON 2) 문형식 기초 a) 터파기(0~2m) (기계 100%) b) 되메우기 다짐 (기계 100%) c) 잔토처리 (백호우 1.0㎥) d) 합판거푸집 (6회) e) 기초 콘크리트 타설 (진동,VIB포함)	「건설표준품셈 토목부문 1-9-2 도로안내표지 설치공」 참조

<table>
<tr><th>번 호</th><th>공 종</th><th>단위</th><th>단 가 기 준</th><th>비 고</th></tr>
<tr>
<td>9.02
a
a-1</td>
<td>방음벽
방음판 및 지주
토공부 방음판</td>
<td>일당</td>
<td>
1. 자재비 : 〈표준도상 재료표 및 자재 견적서 참조〉
2. 설치비
1) 앵커볼트 설치
<table>
<tr><th>구분</th><th>단위</th><th>수량</th><th>시공량(개)</th></tr>
<tr><td>철공
보통인부</td><td>인
인</td><td>2
1</td><td>40</td></tr>
</table>
〔주〕① 본 품은 매설앵커볼트(L형) 를 기준한 것이며, 이와 시공방법이 다른 경우에는 별도로 계상한다.
② 본 품은 앵커볼트와 철근의 용접을 포함한다.
③ 공구손료 및 경장비(용저기 등)의 기계경비는 인력품의 3%로 계상한다.
2) 지주설치
(일당)
<table>
<tr><th rowspan="2">구 분</th><th rowspan="2">규격</th><th rowspan="2">단위</th><th rowspan="2">수량</th><th colspan="4">시공량(개소)</th></tr>
<tr><th>지주높이</th><th>2m</th><th>3m</th><th>4m</th></tr>
<tr><td rowspan="2">철공
보통 인부
트럭탑재형크레인</td><td rowspan="2">-
-
5ton</td><td rowspan="2">인
인
대</td><td rowspan="2">3
1
1</td><td>3m이하</td><td>23</td><td>22</td><td>21</td></tr>
<tr><td>7m이하</td><td>20</td><td>19</td><td>18</td></tr>
<tr><td rowspan="2">철공
보통 인부
트럭탑재형크레인</td><td rowspan="2">-
-
5ton</td><td rowspan="2">인
인
대</td><td rowspan="2">3
2
1</td><td>9m이하</td><td>17</td><td>_</td><td>_</td></tr>
<tr><td>11m이하</td><td>13</td><td>_</td><td>_</td></tr>
</table>
〔주〕① 본 품은 매설앵커방식 및 천공앵커방식으로 지주를 세울 경우에 적용하며, 이와 시공방법이 다를 경우에는 별도로 계상한다.
② 본 품은 지주세우기, 고정 및 조정, 마무리 작업을 포함한다.
③ 크레인의 규격은 현장여건에 따라 변경할 수 있다.
④ 공구손료 및 경장비(전동드릴 등)의 기계경비는 인력품의 3%로 계상한다
</td>
<td>「건설표준품셈 토목부문 1-10-1 방음벽설치」 참조</td>
</tr>
</table>

<table>
<tr><th>번 호</th><th>공 종</th><th>단위</th><th>단 가 기 준</th><th>비 고</th></tr>
<tr><td></td><td></td><td></td><td>3) 방음판 설치
<table>
<tr><th rowspan="3">구분</th><th rowspan="3">규격</th><th rowspan="3">단위</th><th rowspan="3">수량</th><th colspan="5">시공량(개소)</th></tr>
<tr><th rowspan="2">지주
높이</th><th colspan="4">방음벽 개당 면적</th></tr>
<tr><th>1m</th><th>2m</th><th>3m</th><th>4m</th></tr>
<tr><td>철공
보통인부
트럭탑제형
크레인</td><td>-
-
5ton</td><td>인
인
대</td><td>4
2
1</td><td>3m이하</td><td>109</td><td>87</td><td>85</td><td>72</td></tr>
<tr><td rowspan="4">철공
보통인부
트럭탑제형
크레인</td><td rowspan="4">-
-
5ton</td><td rowspan="4">인
인
대</td><td rowspan="4">4
3
2</td><td>5m이하</td><td>138</td><td>121</td><td>111</td><td>77</td></tr>
<tr><td>7m이하</td><td>129</td><td>103</td><td>90</td><td></td></tr>
<tr><td>9m이하</td><td>119</td><td>95</td><td>_</td><td>_</td></tr>
<tr><td>11m이하</td><td>125</td><td></td><td>_</td><td>_</td></tr>
</table>
〔주〕① 본 품은 금속제 및 투명 방음판 설치를 기준한 것이다.
② 본 품은 방음벽 설치 및 고정, 하부 패드설치, 상부 마감을 포함한다.
③ 크레인의 규격은 현장여건에 따라 변곃할 수 있다.
④ 공구손료 및 경장비(전동드릴 등)의 기계경비는 인력품의 3%로 계상한다.</td><td></td></tr>
<tr><td>b</td><td></td><td></td><td></td><td></td></tr>
<tr><td>b-1</td><td>방음벽기초
토공부 L형 기초</td><td>m</td><td>1. 자재비(표준도상 재료표 및 자재 견적서 참조)
2. 설치비
[주] 기존도로상 설치시 기존포장깨기, 터파기, 되메우기, 재포장, 줄떼, 잔토처리 및 폐기물 처리를 별도 계상</td><td></td></tr>
<tr><td>b-2</td><td>토공부 직벽형 기초</td><td>m</td><td>1. 자재비
2. 설치비</td><td></td></tr>
<tr><td>b-3</td><td>교량부 난간 기초</td><td>개소</td><td>1. 자재비 및 설치비 :
〈교량공의 난간 공사비에 포함〉</td><td></td></tr>
</table>

번 호	공 종	단위	단 가 기 준	비 고
9.03	깎기부점검로			
a	전면부점검로			
a-1	전면부점검로(계단부)			
a-1-1	계단부 (형식-1)	m	1. 재료비 〈 표준도상 재료표 및 자재 견적서 참조〉 2. 설치비 1) 철공 : 0.51인 2) 보통인부 : 0.13인 3) 공구손료 : 인력품의 3% ※ 비탈면경사가 45° 이하 : 본품의 70% 수직고 30m 초과시 매 10m마다 인력품 10% 가산 현장여건상 크레인이 필요한 경우 별도 계상 3. 페인팅 1) 녹막페인트 : 1회 2) 조합페인트 : 3회(철재면) 4. 도난방지용 용접(필넷용접)	「건설표준품셈 공통부문 3-9-3 비탈면 점검로 설치」 참조

번 호	공 종	단위	단 가 기 준	비 고
a-1-2	계단부 (형식-2)	m	1. 재료비 〈 표준도상 재료표 및 자재 견적서 참조〉 - STEEL PIPE, PRECAST BLOCK 2. 설치비 1) 터파기 2) 되메우기 3) 잔토 4) Precast Block 설치 - 특별인부 : 0.083인 - 보통인부 : 0.093인 - 크레인 15ton : 0.09hr 5) 기초콘크리트 - 콘크리트 구입(생산) 및 운반 : 별도계상 - 콘크리트 타설	「건설표준품셈 공통부문 3-5-1 프리캐스트 콘크리트 블록설치」 참조

번 호	공 종	단위	단 가 기 준	비 고
a-2	전면부점검로(단부)			
a-2-1	단부(형식-1)	m	1. 재료비 〈 표준도상 재료표 및 자재 견적서 참조〉 2. 설치비 1) 점검로 단부 설치비 2) 터파기 3) 콘크리트 - 콘크리트 구입(생산) 및 운반 : 별도계상 - 콘크리트 타설 3. 페인팅 1) 녹막페인트 : 1회 2) 조합페인트 : 3회(철재면)	

번 호	공 종	단위	단 가 기 준	비 고
a-2-2	단부(형식-2)	개소	1. 재료비 〈표준도상 재료표 및 자재 견적서 참조〉 - Precast Block 2. 설치비 1) 터파기 2) 되메우기 3) 잔토처리 4) 콘크리트 - 콘크리트 구입(생산) 및 운반 : 별도계상 - 콘크리트 타설 3.거푸집(거친마감) 4. Precast Block 설치	

번 호	공 종	단위	단 가 기 준	비 고
b	측면부점검로			
b-1	측면부점검로(계단부)	m	1. 터파기 2. 되메우기 3. Precast Block 재료비 4. 설치비 - 특별인부 : 0.083인 - 보통인부 : 0.093인 - 크레인 15ton : 0.09hr 5. 기초콘크리트 - 콘크리트 구입(생산) 및 운반 : 별도계상 - 콘크리트 타설 6. 거푸집(거친마감) 7. 잔토처리	「건설표준품셈 공통부문 3-5-1 프리캐스트 콘크리트 블록설치」 참조
b-2	측면부점검로(단부)	개소	1. 터파기 2. 되메우기 3. Precast Block 재료비 4. 기초콘크리트 - 콘크리트 구입(생산) 및 운반 : 별도계상 - 콘크리트 타설 5. 거푸집(거친마감) 6. 잔토처리	

번 호	공 종	단위	단 가 기 준	비 고
9.04	버스정차대 계단			
a	버스정차대 계단(일반부)	m	1. 콘크리트타설 2. 거 푸 집(합판 6회) 3. 터 파 기 : 0.2인 4. 되메우기 : (0.14+0.11)/2=0.125인 5. 잔토처리 : 0.2인	「건설표준품셈 공통부문 3-2-1 인력 흙 다지기」 참조
b	버스정차대 계단(단부)	개소	1. 콘크리트타설 2. 거 푸 집(합판 6회) 3. 터 파 기 : 0.2인 4. 되메우기 : (0.14+0.11)/2=0.125인 5. 잔토처리 : 0.2인	「건설표준품셈 공통부문 3-2-1 인력 흙 다지기」 참조

번 호	공 종	단위	단 가 기 준	비 고
9.05	수로보호공			
a	돌붙임	m^2	1. 채 집 할 석 공 : 0.2인 2. 쌓 기 1) 석 공 : 0.09인 2) 보통인부 : 0.05인 3) 굴삭기+부착용집게(0.6m^3) : 0.31hr 3. 줄눈 모르터(1 : 3) : 0.009m^3 4. 뒷채움 콘크리트 타설(무근 VIB 제외) : 0.14m^3 5. 기초잡석 1) 운 반 2) 부 설 - 보통인부 : 0.018인 - 굴삭기(0.2m^3) : 0.07hr - 살수차(5500L) : 0.01hr - 진동롤러(0.7ton) : 0.096hr 6. P.V.C PIPE (ϕ50m/m)	「건설표준품셈 공통부문 3-2-2 기초다짐 및 뒤채움(소형장비)」 참조 「건설표준품셈 공통부문 7-1-2 찰쌓기」 참조
b	돌붙임기초	m	1. 토 공 ① 터 파 기 ② 되메우기 및 다짐 2. 콘크리트 타설(무근 VIB제외) 3. 거푸집(합판 6회)	

번 호	공 종	단위	단 가 기 준	비 고
9.06	보호길어깨 파쇄칩설치	m	1. 상차(임목폐기물) 2. 운반(발생지점→파쇄지점) 3. 파쇄 1) 임목파쇄(이동식, 125HP) 2) 백호우+부착용 집게(0.7㎥) 3) 발전기(250KW) 4. 임목 및 생산품 정리비(인건비) - 보통인부 : 2인 5. 생산품 상차 (유압식 백호우 0.7㎥) 6. 운반 (파쇄지점→현장) 7. 포설비 1) 기계사용장비(유압식백호우0.7㎥) 2) 포설인건비 - 보통인부 * 0.1인 - 작업반장 * 0.1인	

번 호	공 종	단위	단 가 기 준	비 고
9.07	식재공			
a	수목식재	주	1. 자재비 : 견적참조 2. 수목식재 1) 나무높이에 의한 식재 2) 흉고직경에 의한 식재 3) 근원깊이에 의한 식재 - 조 경 공 - 보통인부 3. 비료 및 시비품 별도계상	「건설표준품셈 공통부문 4-3-4 식재」참조
b-1	지주목 삼발이(대)	조	1. 자재비 - 원 목 : 0.015m^3 - 마닐라로프 : 4.7m - 녹화마대 : 3.4m - 철 못 : 0.02Kg - 철 선 : 0.221Kg - 원목박피 : 8.1m×0.005인 2. 설치비 : 자재비의 5%	
b-2	지주목 삼발이(소)	조	1. 자재비 - 원 목 : 0.011m^3 - 마닐라로프 : 4.7m - 녹화마대 : 3.4m - 철 못 : 0.221Kg - 철 선 : 0.196Kg - 원목박피 : 5.4m×0.005인 2. 설치비 : 자재비의 5%	
c	철재지지대(1800×31.8×4)	조	1. 자재비 : 견적참조 2. 설치비 : 자재비의 5%	

번 호	공 종	단위	단 가 기 준	비 고
9.09	접도구역경계표주	개소	1. 재료비 2. 설치비 3. 되메우기 4. 잔토처리	
9.10	거리표지	개소	1. 재료비 2. 설치비	
9.11	준공표지석 (화강암 1440×1500)	개소	# 준공표지판(화강석) 상 석 : (0.2+0.4)/2×1.4 반 석 : 1.6×0.8×0.5 1. 화강석 2. 가공비 1) 도드락다듬(25눈) - 한식석공 : 2.15인 - 한식석공조공 : 0.54인 - 공구손료 : 인력품의 5% 2) 잔다듬(2회) - 한식석공 : 4.19인 - 한식석공조공 : 1.05인 - 공구손료 : 인력품의 5% 3. 기초콘크리트(무근 VIB제외) 1) 재료비 2) 타설비 4. 거푸집(합판 6회) 5. 설치비 1) 크레인(10ton) 2) 인건비 - 비 계 공 - 보통인부 3) 터파기	「2019년 문화재수리 표준품셈 제11장 석공사 11-9 도드락다듬(25눈), 11-12 잔다듬(2회)」참조

<table>
<tr><th>번 호</th><th>공 종</th><th>단위</th><th>단 가 기 준</th><th>비 고</th></tr>
<tr><td>9.12</td><td>방호시설
(암파쇄방호시설, 절토부)</td><td>m</td><td>1. 재료비
〈도면 수량 참조〉
2. 운반비
- 구역화물 10.5TON
3. 설치비
1) H-PIPE 및 CHANNEL 설치
- 트럭탑재형 크레인 5,0TON
- 인건비 : 철골공 4인
- 천공
· 철골공 : 0.02인
· 절삭유 : 0.005L
· 잡소모품비 : 노무비의 5%
- 볼트조이기
4. 천공비
5. 콘크리트
- 콘크리트 구입(무근, VIB 제외) : 별도계상
- 콘크리트 타설
6. P.S.P발판 설치 및 철거
7. 강재토류판 설치
1) 재료비(강재손율 적용)
- 강재토류판(부속자재 포함)
2) 설치비
- 형틀목공 : 0.073인
- 보통인부 : 0.038인
- 굴삭기(0.2㎥) : 0.192hr
- 공구손료 및 기계경비 : 인력품의 1.5%
8. 암파쇄방호시설 해체</td><td>「건설표준품셈 공통부문 5-1-4 흙막이판 설치·철거」 참조</td></tr>
<tr><td>9.13</td><td>축중기 설치</td><td>조</td><td>1. 설치 및 해체
- 특별인부 : 0.051인/회
2.축중계 손율
<table><tr><td>개월수</td><td>3</td><td>6</td><td>9</td><td>12</td><td>24</td><td>36</td><td>48</td><td>60</td><td>120</td></tr><tr><td>손율(%)</td><td>3</td><td>5</td><td>8</td><td>10</td><td>20</td><td>30</td><td>40</td><td>50</td><td>100</td></tr></table></td><td>「건설표준품셈 공통부문 2-10-2 축중계 설치 및 해체」 참조
「건설표준품셈 공통부문 2-2-5 축중계」 참조</td></tr>
</table>

번 호	공 종	단위	단 가 기 준	비 고
9.14	환경관리비			
a	가설방음벽			
a-1	가설방음벽 (토공부 H=1.0m)	m	1. 자재비 2. 설치비 3. 해체비	「설계도면 참조」
a-2	가설방음벽 (교량부 H=1.0m)	m	1. 자재비 2. 설치비 3. 해체비	「설계도면 참조」
a-3	이동식 방음벽	개소	1. 자재비 2. 설치비 3. 해체비	「설계도면 참조」

번 호	공 종	단위	단 가 기 준	비 고
a-4	가설방음벽(이동식) (L=2.0M/경간, H=4.0M)	m	1. 자재비 1) 수평지주 강관 2) 수직지주 강관 3) 보조지주 강관 4) 클램프 (고정식, 회전식) 5) 지지기구(PLATE) 6) 가설 방음판 7) 방진망 2. 설치비 1) 지주설치 - 비계공 : 0.046인 - 보통인부 : 0.016인 - 굴삭기(0.2㎥) : 0.035hr 2) 채움콘크리트 구입 및 타설 3) 가설방음판(가로형) 설치 - 비계공 : 0.084인 - 보통인부 : 0.030인 - 트럽탑재형 크레인(5ton) : 0.111hr 4) 방진망 설치 및 해체 - 비계공 : 0.016인/㎡ 3. 철거비 1) 지주 철거 - 비계공 : 0.018인 - 보통인부 : 0.006인 - 굴삭기(0.2㎥) : 0.014hr 2) 가설방음판(가로형) 철거 - 비계공 : 0.034인 - 보통인부 : 0.012인 - 트럽탑재형 크레인(5ton) : 0.044hr	「건설표준품셈 공통부문 2-4 가설울타리 및 가설방음벽」참조 「건설표준품셈 공통부문 2-8-8 방진망설치 및 해체」 참조

번 호	공 종	단위	단 가 기 준	비 고
b	세륜세차시설	개소	1. 재료비 및 설치비 1) 세륜세차기 2) 설치 및 철거 - 특별인부 : (1.59+2.44)인 - 크레인(10ton) : (2.60+3.30)hr - 공구손료 및 기계경비 : 인력품의 2% 3) 사용전력 4) 전력케이블 설치 5) 보충수 2. 기초시설물 설치 및 철거 1) 콘크리트 타설 - 철근콘크리트 - 무근콘크리트 2) 거푸집 3) 철근 가공 및 조립(보통) 4) 기초잡석 5) 토사터파기 6) 되메우기 7) 잔토처리 8) 철근 및 무근 콘크리트 깨기	「건설표준품셈 공통부문 2-9-4 자동세륜시설 설치 및 해체」참조

번 호	공 종	단위	단 가 기 준	비 고
c	오탁방지막	m^2	1. 재료비 1) 오탁방지막 2) WIRE ROPE 3) CLIP 4) SHACKLE 5) PP 로프 6) 부위 2. 설치 및 철거 1) ANCHOR 거치 2) 오탁방지막 조립 3) 오탁방지막 설치 4) ANCHOR 철거 5) 오탁방지막 해체 3. 폐기물처리 및 유지관리	
d	골재덮개시설	m^2	1. 골재 덮개 천막 설치 1) 천막 재료비(야적시트 12 * 6, 포리텍스) 2) 설치비(재료비의 5%)	

번 호	공 종	단위	단 가 기 준	비 고
9.15	가옥철거비	㎡	1. 기계 : 3.5㎥/시간 2. 산소 : 135l/㎥ 3. 아세틸렌 : 0.05kg/㎥ 4. 용접공 : 0.02인/㎥ 5. 보통인부 : 0.08인/㎥ 6. 운반(15ton) - 운반비용은 폐기물 운반비 계상 ※ 환경시설 및 부대시설(가설방음벽, 살수 등) 비용은 별도 계상	철거시 먼지에 따른 살수 인건비 반영 「건설표준품셈 건축부문 12-3 구조물 헐기 및 부수기」 참조

〈폐기물 발생량 기준〉

(ton/m2)

구 분			폐콘크리트류	폐금속류	폐보드류	폐목재류	폐합성수지류	혼합폐기물	총계
신축	주거용	단독주택	0.03200	-	0.00051	0.00300	0.00174	0.00653	0.04378
		아파트	0.03561	-	0.00066	0.00416	0.00233	0.00874	0.05150
	비주거용	철근콘크리트조	0.04888	-	0.00117	0.00141	0.00445	0.00664	0.06255
		철골조	0.02920	-	0.00117	0.00071	0.00167	0.00353	0.03628
		철골철근콘크리트조	0.04087	-	0.00117	0.00128	0.00167	0.00418	0.04917
해체	주거용	단독주택	1.3321	0.0010	-	0.0968	0.0263	0.2030	1.6792
		아파트	1.4770	0.0655	-	0.0150	0.0261	0.1637	1.7993
	비주거용	철근콘크리트조	1.4028	0.0170	-	0.0638	0.0215	0.1348	1.6959
		철골조	0.9167	0.0550	-	0.0194	0.0261	0.1348	1.1624
		철골철근콘크리트조	1.5861	0.1220	-	0.0018	0.0245	0.1452	1.8796

「건설표준품셈 공통부분 1-7-9 환경관리비」 참조

번 호	공 종	단위	단 가 기 준	비 고
9.16	공사용 진입가도	식	1. 표토제거 2. 흙깎기 3. 흙쌓기 4. 성토운반 5. 기층 6. 보조기층 7. 프라임코팅 8. 복구 및 유지보수비	
9.17	공사중 교통관리	식	1. 공사중 안내표지판 2. 교통표지판 3. PE드럼 4. 안전휀스 5. 윙카 6. 회전경광등 7. 라바콘 8. 차선도색(황색실선, 백색실선, 백색파선) 1) 차선도색 2) 차선제거	

번 호	공 종	단위	단 가 기 준	비 고
9.18 a	가설건물 가설사무실	식	1. 가설건물 : 현장사무실, 합숙소, 실험실, 식당, 휴게소 1) 자재비(바닥면적㎡당) 2) 부자재비 : 자재비의 11.2% 3) 설치비(바닥면적 ㎡당) - 건축목공 : 0.3인 - 인 부 : 0.12인 - 기구손료 : 인건비의 2% 2. 자재창고 1) 자재비 2) 부자재비 3) 설치비(바닥면적 ㎡당) - 건축목공 : 0.23인 - 인 부 : 0.10인 - 기구손료 : 인건비의 2% 3. 바닥콘크리트 타설(T=10cm) - 레미콘 : 별도계상 - 운반비 - 타설비 4. 무근콘크리트 깨기 5. 기타공사 - 보조기층 구입운반 및 포설다짐 - 부지정리비 - 가설울타리 - 오수정화조 등	「건설표준품셈 공통부문 2-1 가설물의 한도」 참조

번 호	공 종	단위	단 가 기 준	비 고
9.19	공사안내간판	개소	1. 재료비 - 표지판(1.8*1.8) - 표지판(1.6*1.6) - 표지판(2.4*1.6) - 강관비계 - 수직지주 강관(φ48.6*2.4*4000) - 클램프 - 연결핀 2. 설치비 - 특별인부 : 3인×1/8개 - 보통인부 : 1인×1/8개 - 트럭탑재형크레인(5ton) : 1대×8hr×1/8개 - 기계경비(인력품의 2%) 3. 잡재료비 및 기구손료(노무비의 5%) 4. 토 공 - 터파기 - 되메우기 및 다짐	「건설표준품셈 토목부문 1-9-2 도로 안내표지판설치」참조

번 호	공 종	단위	단 가 기 준	비 고
9.20	기존도로 유지보수	식	※보수면적 •기존도로 덧씌우기 100%적용 •기존도로구간의 20% 적용 •소파보수는 기존도로 포장면적의 20%적용하고 두께는 10cm로 한다. 1. 노면절삭 2. 택코팅 3. 아스콘 포설 및 다짐 1) 덧씌우기(기계포설) 2) 소파보수(인력포설) 4. 차선도색	
9.21	품질관리비	식	1. 품질시험비 1) 품질시험에 필요한 비용(인건비, 공공요금, 시험관리인 인건비제외) 2) 재료비(인건비 및 공공요금의 1%) 3) 장비손료(계산식에 따라 산출한 금액 또는 품질시험인건비의 1%) ((상각률+수리율)×기계가격)/(연간표준장비가동시간×내용연수)×장비 가동시간 4) 시설비용, 시험 및 검사기구의 검정. 교정비(품질시험비의 3%) 2. 품질관리활동비 1) 품질관리자 인건비 건설기술 진흥법 시행규칙 제50조제4항 별표5, 제53조제1항 별표 6에 따라 특급품질관리 대상 공사(총공사비 1,000억원이상, 시험실규모 50㎡이상) : 특급기술인 1명 이상, 중급기술인 이상인 사람 1명 이상, 초급기술인 이상인 사람 1명 이상 고급품질관리 대상 공사(특급품질관리대상이 아닌 건설공사, 시험실규모 50㎡이상) : 고급기술인 이상인 사람 1명 이상, 중급기술인 이상인 사람 1명이상, 초급기술인 이상인 사람 1명 이상 중급품질관리 대상 공사(총공사비 100억원이상, 특급 및 고급품질관리 대상이 아닌 건설공사, 시험실규모 20㎡이상) : 중급기술인 이상인 사람 1명 이상, 초급기술인 이상인 사람 1명 이상 초급품질관리 대상 공사(품질시험계획을 수립해야 하는 건설공사로서 중급품질관리 대상 공사가 아닌 건설공사, 시험실규모 20㎡이상) : 초급기술인 이상인 사람 1명 이상 특급품질관리기술인 : 1인×22일/월×소요공기(월) 고급품질관리기술인 : 1인×22일/월×소요공기(월) 중급품질관리기술인 : 1인×22일/월×소요공기(월) 초급품질관리기술인 : 1인×22일/월×소요공기(월)	※ 건설기술진흥법 시행규칙 제53조제1항 별표6 - 품질시험비에서 시험관리인의 인건비는 제외 - 품질관리활동비에서 시험관리인은 현장에 배치되는 품질관리 업무를 수행하는 건설기술자 중에서 최하위 등급자로 정하고, 시험관리인의 인건비는 간접노무비에 포함된 것으로 한다. ※2020년 산설직종(대한건설협회) : 특급, 고급, 중급, 초급 품질관리기술인 적용

번 호	공 종	단위	단 가 기 준	비 고
			2) 문서작성 및 관리비 (품질관리자 인건비의 1%) 3) 품질관련 교육훈련비 (품질관리자 인건비의 1%) 4) 품질검사비(품질시험비의1%) 5) 기타비용(인건비+관리비+교육훈련비+검사비의 1%) 3. 품질관리 차량비(포터) 1) 차량비손료(포터 일반캡 고급형) : 1476×10^{-7}×8hr×22일/월×소요공기(월) 2) 연료비 ① 경 유 : 20ℓ×22일×소요공기(월) ② 잡 유(주연료의 10%) 3) 차량보험료	
9.22	시추조사비	식	1. 확인조사비 1) 기계기구 설치 2) 시추조사(NX) - 모래 - 자갈 - 점토 - 얀임 3) 표준관입시험 2. 실내시험비 3. 자연시료 채취 4. 평판재하시험 5. 폐공 되메우기	

번 호	공 종	단위	단 가 기 준	비 고
9.23	시공측량비	P.S	※ 농지•구릉지 기준 1. 중심선측량 1) 외 업 - 고급기술자 : 1인×2.5일 - 중급기술자 : 1인×2.5일 - 초급기술자 : 1인×2.5일 - 초급기능사 : 2인×2.5일 2) 내 업 - 고급기술자 : 0.5인×2.5일 - 중급기술자 : 0.5인×2.5일 2. 종단측량 1) 외 업 - 중급기술자 : 1인×1.0일 - 초급기술자 : 1인×1.0일 - 초급기능사 : 2인×1.0일 2) 내 업 - 초급기술자 : 1인×1.0일 - 초급기능사 : 2인×1.0일 3. 횡단측량 1) 외 업 - 중급기술자 : 1인×2.5일 - 초급기술자 : 1인×2.5일 - 초급기능사 : 2인×2.5일 2) 내 업 - 초급기술자 : 1인×2.5일 - 초급기능사 : 2인×2.5일 4. 측량말뚝 중심선 20m마다 2개소 설치 1Km당 102EA 사용 100개당(0.045×0.045×0.5×100)=0.101m^3	「건설표준품셈 토목부문 9-5-3 수도노선측량」 참조

번 호	공 종	단위	단 가 기 준	비 고
9.24	지적확정측량비	P.S	1. 지적기준점측량 2. 지적확정측량	「2020 지적측량수수료 고시」 참조

1. 지적기준점측량

구분 / 종목별	기 준		지 역 별		
			군지역	시지역	구지역
지적 삼각점 측량	GNSS	1 점	576,000	589,000	605,000
	T / S	1 점	1,037,000	1,064,000	1,096,000
	• 지적삼각보조점을 위성측량방법에 의할 경우에는 GNSS 지적삼각점측량 수수료를 적용 하며, 경위의측량방법에 의할 경우에는 T/S 지적삼각점측량 수수료의 50%를 적용한다.				
지적 도근점 측량	GNSS	1 점 당	99,000	101,000	124,000
	T / S	배각법 1 점	107,000	109,000	131,000
		방위각법 1 점	97,000	99,000	123,000

2. 지적확정측량

구분 / 종목별	기 준		지 역 별		
			군지역	시지역	구지역
지적 확정 측량	토지구획정리 확정측량	1㎡	854.1	875.2	946.5
	경지구획정리 확정측량		70.4	71.9	74.2
	토지구획정리 신규등록 확정측량		358.1	366.6	377.8
	경지구획정리 신규등록 확정측량		70.3	71.9	74.2
	• 「산업입지 및 개발에 관한 법률」제2조 제8호 라목의 농공단지조성과「체육시설의 설치·이용에 관한법률」의 체육시설 설치를 위한 토지개발사업에 따른 지적확정측량수수료는 토지구획정리 단가의 70%를 적용한다. • 「측량·수로조사 및 지적에 관한 법률 시행령」 제83조제1항제12호, 제13호에 따라 실시하는 고속철도, 일반철도 및 광역철도 건설사업과 고속국도, 일반국도 건설사업에 따른 지적확정측량수수료는 토지구획정리 지적확정측량수수료 단가의 50%를 적용한다. • 지적확정측량 측량지구 면적이 토지구획정리는 10,000㎡이하, 경지구획정리는 30,000㎡ 이하인 경우, 각각 10,000㎡와 30,000㎡에 해당하는 단가를 적용한다.				

번 호	공 종	단위	단 가 기 준	비 고
9.25	토지임대료	식	토지임대료 (개월) ■ 가설사무소, 야적장, 제작장, 토취장 등 공시지가의 연 10% × 공사기간(개월)	
9.26	안전시설비	식	1. 안전간판(m^2당) - 합판 : 1.03m^2 - 각재 : 0.038m^2 - 못 : 0.2kg - 형틀목공 : 0.28인 - 인 부 : 0.23인 - 2회 기준 2. 조합페인트 ※도안공 1인 10개 글씨쓰기 - 소형 : 0.48m^2 EA - 대형 : 1.656m^2 EA (0.48+1.556)×10EA/일 = 21.36m^2인 ∴ 1인 1일 ÷ 21.36 = 0.047인 3. 가드휀스 - 공사연장의 1/4 적용	

<table>
<tr><th>번 호</th><th>공 종</th><th>단위</th><th>단 가 기 준</th><th>비 고</th></tr>
<tr><td>9.28</td><td>시공상세도면 작성</td><td>P.S</td><td>※ 시공상 세도면의 수량은 현장여건에 따라 확정되므로 사전에 작성될 도면의 예정수량을 정하고, 현장 시공시 시공상 세도면의 작성 목록에 따라 작성한 후 정산하여야 함.

1. 시설물 난이도 요율
<table><tr><th rowspan="2">공사비</th><th colspan="3">시설물 난이도별 요율(%)</th></tr><tr><th>단순</th><th>보통</th><th>복잡</th></tr><tr><td>300억원이하</td><td>0.44</td><td>0.49</td><td>0.54</td></tr><tr><td>500억원이하</td><td>0.40</td><td>0.44</td><td>0.48</td></tr><tr><td>1,000억원이하</td><td>0.35</td><td>0.39</td><td>0.43</td></tr><tr><td>2,000억원이하</td><td>0.31</td><td>0.34</td><td>0.37</td></tr></table>
2. 시공상세도 1장당 단가 산출근거
<table><tr><th>작성난이도</th><th>단가 산출근거</th></tr><tr><td>단순</td><td>(0.24×초급기술자 노임단가) + (0.49×중급숙련기술자 노임단가)</td></tr><tr><td>보통</td><td>(0.34×중급기술자 노임단가) + (0.70×중급숙련기술자 노임단가)</td></tr><tr><td>복잡</td><td>(0.20×고급기술자 노임단가) + (0.44×중급기술사 노임단가) +
(0.91×중급숙련기술자 노임단가)</td></tr></table></td><td>「엔지니어링 사업 대가의 기준」 참조</td></tr>
</table>

번 호	공 종	단위	단 가 기 준	비 고
9.29	도로대장 작성	P.S	※작업면적 : 도로폭원 + (5×2) 1. 도로대장도 작성 (축척 1:500, 면적 450,000m^2) - 중급기술자 : 84.5인 - 초급기술자 : 102.5인 2. 매설물대장 작성 (축척 1:500, 면적 450,000m^2) - 중급기술자 : 66인 - 초급기술자 : 75인 3. 잡재료비 : 인건비의 10%	「건설표준품셈 토목부문 9-5-4 도로 대장측량」 참조
9.30	준공도면 전산화	P.S	엔지니어링 사업대가 기준 참조	

번 호	공 종	단위	단 가 기 준	비 고
9.31	중기운반	식	1. 트레일러 운반(20TON) 2. 트레일러 운반(30TON) 3. 트레일러 운반(40TON) 4. 자주식 운반 1) 물탱크(5500ℓ) 2) 디스트리뷰다(3800ℓ) 3) 트럭 크레인(10TON) 4) 트럭 크레인(30TON) 5) 덤프트럭(10.5TON) 6) 덤프트럭(15TON) 7) 덤프트럭(24TON) 8) 타이어 로울러(8-15TON) ※ 트레일러 운반 1) 불도우져 운반(19ton) 2) 불도우져 운반(32ton) 3) 로우더(무한궤도 1.72m^3) 4) 유압식 백호우(0.7m^3) 5) 유압식 백호우(1.0m^3) 6) 대형브레이커(0.7m^3) 7) 로우더(타이어 1.72m^3) 8) 로우더(타이어 2.87m^3) 9) 모타그레이더(3.6m) 10) 머캐덤 로울러(10-12TON) 11) 탄뎀 로울러(10-14TON) 12) 진동로울러(10TON) 13) 램머(80kg) 14) 아스팔트 페이퍼(3m) 15) 콘크리트슬리폼베이어(215HP) 16) 무한궤도크레인(100TON) 17) 무한궤도크레인(150TON)	

번 호	공 종	단위	단 가 기 준	비 고
			- 콘크리트믹서트럭(6.0m^3) - 라인 마커(10Km/hr) 도청 → 현장 1. 트레일러(20TON) Q=10대, T1=20min, T2= 운반시간참조 T3=20min, T4=0.42min Cm=T1+T2+T3+T4 N= 60×0.9/Cm To=Cm - (T1+T2) 2. 트레일러(30TON) Q=2대, T1=20min, T2=운반시간참조 T3=20min, T4=0.42min Cm=T1+T2+T3+T4 N=60×0.9/Cm To=Cm - (T1+T2) 3. 트레일러(40TON) Q=16대, T1=20min, T2= 운반시간참조 T3=20min, T4=0.42min Cm=T1+T2+T3+T4 N= 60×0.9/Cm To=Cm - (T1+T2) 4. 트럭운반(10.5TON) Q=6대, T1=10min, T2= 운반시간참조 T3=10min , T4=5min Cm=T1+T2+T3+T4 N= 60×0.9/Cm	

번 호	공 종	단위	단 가 기 준	비 고
			5. 자주식 운반 1) 물탱크(5500ℓ) N=60×0.9/Cm 2) 아스팔트 디스트리뷰다(3800ℓ) 3) 콘크리트 믹서(6.0m^3) 4) 크레인(트럭 10TON) 5) 타이어 로울러(8-15TON) 6) 라인 마커(10Km/hr)	
9.32	자재운반비			
a	시멘트 운반비 (포대40kg)	대	1. 운반비 : 최기역 레일도→현장 10.5ton 2. 하차비 : 1회 - 인도조건에 따라 변경 적용	
b	시멘트 운반비 (분말시멘트)	ton	1. 운반비 : 공장→현장 10.5ton 2. 상차비(1회) 3. 하차비(2회)	
c	철근운반	ton	1. 운반비 : 공장→현장 10.5ton 2. 하차비 : 1회	

번 호	공 종	단위	단 가 기 준	비 고
d	모래 운반	m^3	1. 구입 : 별도계상 2. 운 반(덤프 24Ton) Q= 60×qt×f×E/Cm	
e	잡석 운반 (골재원-현장)	m^3	1. 골재생산 : 별도계상 2. 운반 : 골재원-현장(덤프 24Ton) Q= 60×Q1×F×E/Cm	
f	혼합골재 운반	ton	1. 운반비 : 골재원→현장(덤프 24Ton) 2. 하차비 : 1회	
9.33	자재대			
a	시멘트			
a-1	시멘트(40kg/대)	포대	재료비 : 가격정보 또는 시중물가지 참고	
a-2	시멘트(벌크)	ton	재료비 : 가격정보 또는 시중물가지 참고	
b	레미콘	m^3	재료비 : 가격정보 또는 시중물가지 참고	
c	철근			
c-1	철근(D10mm)	ton	재료비 : 가격정보 또는 시중물가지 참고	
c-2	철근(D13mm)	ton	재료비 : 가격정보 또는 시중물가지 참고	
c-3	철근(D16-32mm)	ton	재료비 : 가격정보 또는 시중물가지 참고	
d	모래(상차도)	m^3	재료비 : 가격정보 또는 시중물가지 참고	
e	잡석	m^3	재료비 : 가격정보 또는 시중물가지 참고	
f	혼합골재	m^3	재료비 : 가격정보 또는 시중물가지 참고	
g	고 철 대	ton	재료비 : 가격정보 또는 시중물가지 참고	

번 호	공 종	단위	단 가 기 준	비 고
9.35	공사손해보험료	P.S	1. 공사손해보험료 - 적용대상 : (계약예규) 정부 입찰·계약 집행기준 제55조에 따라 국가를 당사자로 하는 계약에 관한 법률 시행령 제78조, 제97조 및 추정가격이 200억원 이상인 공사 2. 금액절삭(백만단위)	
9.36	정기안전점검비	P.S	1. 기본비용 1) 교량 - 100m : 0.66(정기안전점검요율0.44%+초기점검요율0.22%) - 300m : 0.29(정기안전점검요율0.20%+초기점검요율0.09%) - 500m : 0.20(정기안전점검요율0.14%+초기점검요율0.06%) - 1,000m : 0.11(정기안전점검요율0.08%+초기점검요율0.03%) - 2,000m : 0.08(정기안전점검요율0.06%+초기점검요율0.02%) - 4,000m : 0.05(정기안전점검요율0.04%+초기점검요율0.01%) - 8,000m : 0.03(정기안전점검요율0.21%+초기점검요율0.009%) 2) 터널 - 300m : 0.37(정기안전점검요율0.26%+초기점검요율0.11%) - 500m : 0.30(정기안전점검요율0.21%+초기점검요율0.09%) - 1,000m : 0.18(정기안전점검요율0.10%+초기점검요율0.08%) - 2,000m : 0.11(정기안전점검요율0.07%+초기점검요율0.04%) - 4,000m : 0.08(정기안전점검요율0.05%+초기점검요율0.03%) 3) 댐 - 0.15(정기안전점검요율0.11%+초기점검요율0.04%)	건설기술진흥법 시행령 (국토교통부, 2020. 08) 제100조 제9항의 규정에 의한 건설기술공사 안전점검 대가산정기준 적용 - 초기 안전점검비 포함 - 적용요율 : 각 구조물별 직선보간법 적용

번 호	공 종	단위	단 가 기 준	비 고
			4) 하천 (1) 수문 - 4.86(정기안전점검요율2.78%+초기점검요율2.08%) (2) 제방 - 1,000m : 0.45(정기안전점검요율0.28%+초기점검요율0.17%) - 2,000m : 0.27(정기안전점검요율0.15%+초기점검요율0.12%) - 4,000m : 0.18(정기안전점검요율0.10%+초기점검요율0.08%) (3) 부속시설 - 4.86(정기안전점검요율2.78%+초기점검요율2.08%) 5) 수도 (1) 취소시설 - 0.33(정기안전점검요율0.22%+초기점검요율0.11%) (2) 취수가압펌프장 - 0.36(정기안전점검요율0.23%+초기점검요율0.13%) (3) 정수장, 배수지 - 0.08(정기안전점검요율0.05%+초기점검요율0.03%) (4) 상수도관로 - 0.08(정기안전점검요율0.05%+초기점검요율0.03%) 6) 건축물 - 5,000㎡ : 0.52(정기안전점검요율0.35%+초기점검요율0.17%) - 10,000㎡ : 0.34(정기안전점검요율0.24%+초기점검요율0.10%) - 30,000㎡ : 0.16(정기안전점검요율0.11%+초기점검요율0.05%) - 50,000㎡ : 0.13(정기안전점검요율0.09%+초기점검요율0.04%) -100,000㎡ : 0.11(정기안전점검요율0.08%+초기점검요율0.03%) 7) 옹벽 - 100m : 3.63(정기안전점검요율2.06%+초기점검요율1.57%) - 200m : 2.59(정기안전점검요율1.47%+초기점검요율1.12%) - 500m : 1.91(정기안전점검요율1.08%+초기점검요율0.83%) 8) 절토사면 - 200m : 0.99(정기안전점검요율0.56%+초기점검요율0.43%) - 400m : 0.71(정기안전점검요율0.40%+초기점검요율0.31%) - 800m : 0.45(정기안전점검요율0.26%+초기점검요율0.19%)	

번 호	공 종	단위	단 가 기 준	비 고
9.37	특허권 및 신기술 사용료	식	1. 특허권 사용료 - 특허권자와 특허권사용협약서를 작성하여 특허권사용료 반영 - 직접공사비 × 특허권사용요율(%) 2. 신기술 사용료 - 건설기술진흥업무 운영규정 참조 - 신기술공사비 × 요율(%)	
9.38	공사원가 연구개발비	P.S	1. 연구개발비 - 직접공사비의 연구개발비 비율(%) ※ 연구개발비 비율은 예정가격 작성준칙 참조 2. 금액절삭(백만단위)	
9.39	문화재 시발굴 조사비	P.S	1. 직접인건비 - 지표조사 참여인원수 ※ 매장문화재 조사용역 대가기준 참조 2. 직접경비 ※ 매장문화재 조사용역 대가기준 별표 8 참조 3. 제경비 - 직접인건비의 100∽110% 4. 학술료 - (직접인건비 + 제경비)의 20∽30%	

번 호	공 종	단위	단 가 기 준	비 고
9.40	사후 환경영향조사비	P.S	1. 사후환경영향조사비 - 환경영향평가등의 대행비용 산정기준 기준 참조	
9.41	생태계보전협력금	P.S	1. 생태계보전협력금 1) 비용 (생태계 훼손면적) × 300원/㎡ × 지역계수 2) 지역계수 - 주거지역·상업지역·공업지역 및 계획관리지역 : 「공간정보의 구축 및 관리 등에 관한 법률」에 의한 지목이 전·답·임야·염전·하천·유지 및 공원에 해당하는 경우에는 1, 그 밖의 지목인 경우에는 0 - 녹지지역 : 2 - 생산관리지역 : 2.5 - 농림지역 : 3 - 보전관리지역 : 3.5 - 자연환경보전지역 : 4	

번 호	공 종	단위	단 가 기 준	비 고
9.42	안전관리비		관련근거 : 건설기술진흥법 시행규칙 제60조제1항	
a.	안전관리계획서 작성 및 검토비	P.S	1. 안전관리계획의 작성 및 검토 비용	
b.	안전점검비	P.S	2. 영 제100조제1항제1호 및 제3호에 따른 안전점검 비용	
c.	피해방지대책비	P.S	3. 발파·굴착 등의 건설공사로 인한 주변 건축물 등의 피해방지대책 비용	
d.	통행안전관리대책비	P.S	4. 공사장 주변의 통행안전관리대책 비용	
e.	안전모니터링장비 설치·운영비	P.S	5. 계측장비, 폐쇄회로 텔레비전 등 안전 모니터링 장치의 설치·운용 비용	
f.	가설구조물안전성 확인비	P.S	6. 법 제62조제11항에 따른 가설구조물의 구조적 안전성 확인에 필요한 비용	
g.	안전관리체계 구축·운영비	P.S	7.「전파법」 제2조제1항제5호 및 제5호의2에 따른 무선설비 및 무선통신을	
		P.S	이용한 건설공사 현장의 안전관리체계 구축·운용 비용	
			※ 건설공사 안전관리 업무수행지침 참조	
			※ 기 반영되어 있는 경우 제외	

III 편

국도건설공사 설계실무 요령


제3편 공종별 표준도 ····· 1113

1. 토공 ····· 1115
2. 비탈면공 ····· 1125
3. 배수공 ····· 1131
4. 구조물공 ····· 1225
5. 터널공 ····· 1249
6. 포장공 ····· 1267
7. 교통안전 시설공 ····· 1291
8. 부대공 ····· 1327

1. 토 공


목 차

도면명	도면번호	비고
표준횡단면도(1)	1.001	
표준횡단면도(2)	1.002	
표준횡단면도(3)	1.003	
표준횡단면도(4)	1.004	
편경사설치 표준도(1)	1.005	
편경사설치 표준도(2)	1.006	

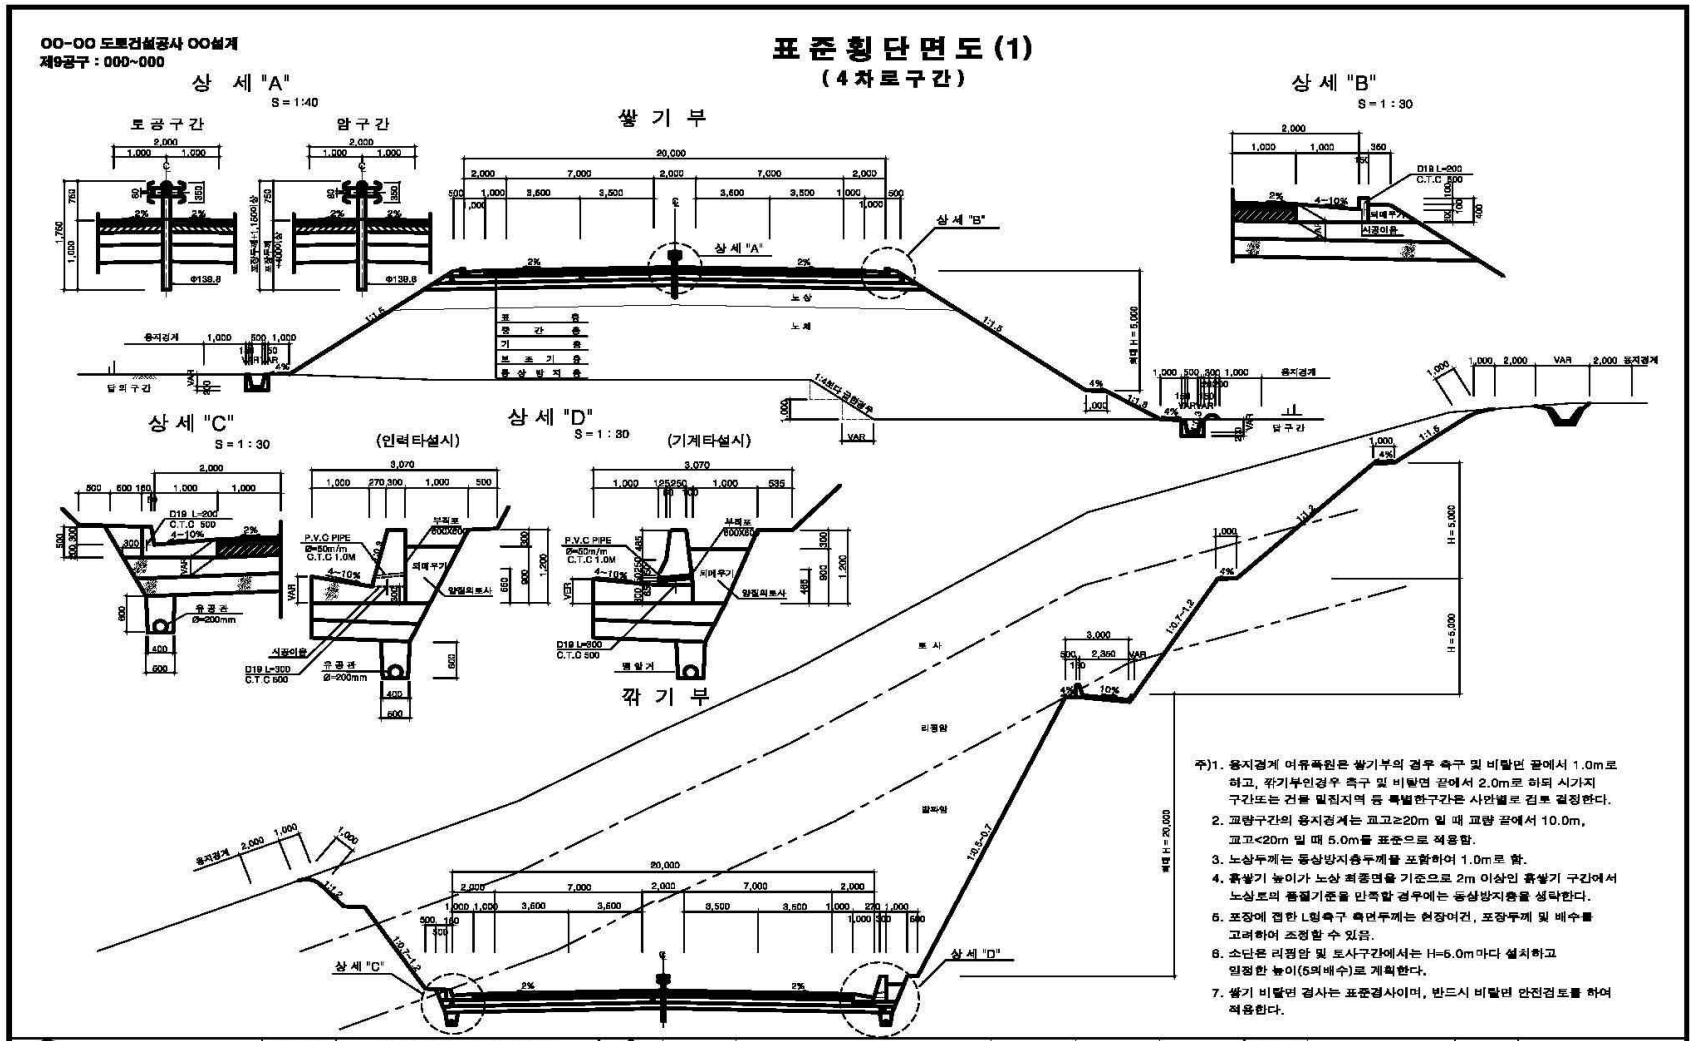
00-00 도로건설공사 00설계
제9공구 : 000~000
표준횡단면도(1)
(4차로구간)
상 세 "A"
S=1:40
토공구간
암구간
쌓 기 부
상 세 "B"
S=1:30
상 세 "C"
S=1:30
(인력타설시)
상 세 "D"
S=1:30
(기계타설시)
깎 기 부
노 상
노 체
보 조 기 층
기 층
풍 상 방 지 층
동 결 깊 이
토 사
리핑암
발파암
용지경계
담 의 구 간
측 구
뒷채우기
암밀의토사
유공관
Ø=200mm
P.V.C PIPE
Ø=50m/m
C.T.C 1.0M
D19 L=300
C.T.C 500
D19 L=200
C.T.C 500
D19 L=800
C.T.C 500
부직포
600X800
시공이음
멈 일 거
주)1. 용지경계 어류폭원은 쌓기부의 경우 측구 및 비탈면 끝에서 1.0m로 하고, 깎기부인경우 측구 및 비탈면 끝에서 2.0m로 하되 시가지 구간또는 건물 밀집지역 등 특별한구간은 사안별로 검토 결정한다.
2. 교량구간의 용지경계는 교고≥20m 일 때 교량 끝에서 10.0m, 교고<20m 일 때 5.0m를 표준으로 적용함.
3. 노상두께는 동상방지층두께를 포함하여 1.0m로 함.
4. 흙쌓기 높이가 노상 최종면을 기준으로 2m 이상인 흙쌓기 구간에서 노상토의 품질기준을 만족할 경우에는 동상방지층을 생략한다.
5. 포장에 접한 L형측구 측면두께는 현장여건, 포장두께 및 배수를 고려하여 조정할 수 있음.
6. 소단은 리핑암 및 토사구간에서는 H=6.0m마다 설치하고 일정한 높이(5의배수)로 계획한다.
7. 쌓기 비탈면 경사는 표준경사이며, 반드시 비탈면 안전검토를 하여 적용한다.
국토교통부
00지방국토관리청
00엔지니어링, 00엔지니어링, 00엔지니어링
사업명
00-00 도로건설공사 00설계
시설/공구
건설분야
토목
건설단계
00설계
계정차수
계정일자
계정내용
000 서명
000 서명
000 서명
파일 책임자
분야별 책임자
설계 자
위치정보
축 척
1:000 1:000
도면번호
C0010201-001
도면명
표준횡단면도(1)
(4차로구간)
편철번호
0.000
적용표준
GED-01-1002

OO-OO 도로건설공사 OO설계
제9공구 : 000~000

표 준 횡 단 면 도 (2)
(4 차 로 구 간)

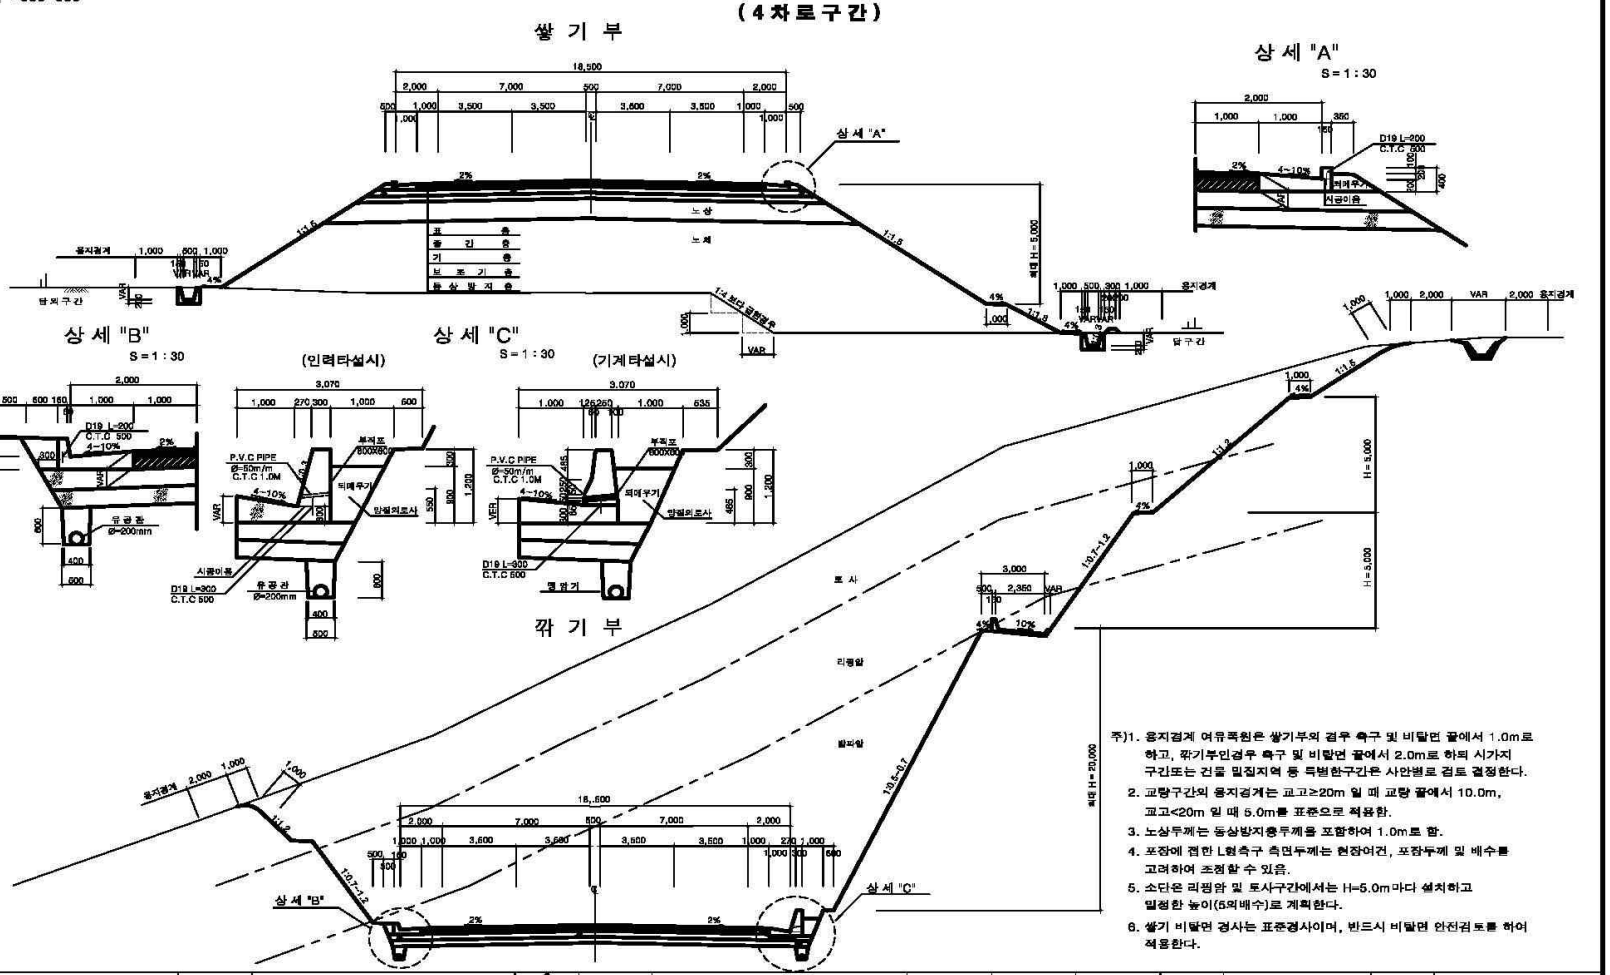


주)1. 용지경계 여유폭원은 쌓기부의 경우 측구 및 비탈면 끝에서 1.0m로 하고, 깎기부인경우 측구 및 비탈면 끝에서 2.0m로 하되 시가지 구간또는 건물 밀집지역 등 특별한구간은 사안별로 검토 결정한다.
2. 교량구간의 용지경계는 교고≥20m 일 때 교량 끝에서 10.0m, 교고<20m 일 때 5.0m를 표준으로 적용함.
3. 노상두께는 동상방지층두께를 포함하여 1.0m로 함.
4. 포장에 관한 L형측구 측면두께는 현장여건, 포장두께 및 배수를 고려하여 조정할 수 있음.
5. 소단은 리핑암 및 토사구간에서는 H=5.0m마다 설치하고 일정한 높이(5의배수)로 계획한다.
6. 쌓기 비탈면 경사는 표준경사이며, 반드시 비탈면 안전검토를 하여 적용한다.

국토교통부 OO지방국토관리청	사 업 명	OO-OO 도로건설공사 OO설계									위치정보		도 면 명	표 준 횡 단 면 도 (2) (4 차 로 구 간)	
	시설/공구										축 척	1:000 1:000			
OO엔지니어링, OO엔지니어링, OO엔지니어링	건설분야	토목	건설단계	OO설계	계정차수	계정일자	계 정 내 용	과업 책임자	분야별 책임자	설 계 자	도면번호	C0010201-001	편철번호	0.000	
								000 서명	000 서명	000 서명					
													적용표준	GED-01-1002	

OO-OO 도로건설공사 OO설계
제9공구 : 000~000

표준횡단면도(3)
(4차로구간)


깎기부

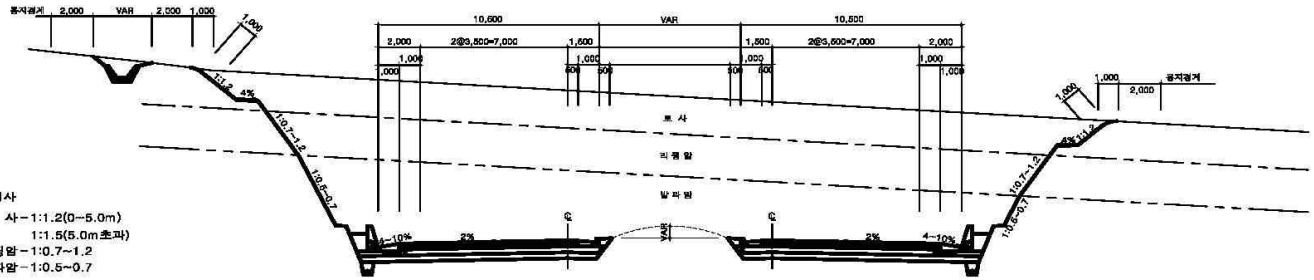

주) 깎기부 비탈면경사

1. 깎기경사 : 토 사 - 1:1.2(0~5.0m)
   1:1.5(5.0m초과)
   리핑암 - 1:0.7~1.2
   발파암 - 1:0.5~0.7
2. 비탈면경사 적용토질은 SM,SC를 기준으로 하였으며, 비탈면안정 검토후 토질에 따라 경사를 조정할 수 있음.
3. 발파암과 리핑암 사이에는 소단을 설치하지 않음.
4. 깎기높이 20.0M 마다 소단을 3.0m 설치함.
5. 리핑암 및 토사구간에서는 H=5.0m마다 소단을 설치하고 소단은 일정한 높이(5의배수)에 설치하는 것이 바람직하며, 미관 및 현장여건을 고려하여 설치함.
6. 소단과 소단사이에 토사와 리핑암 구분선이 발생시 많은 쪽 비탈면경사 적용을 원칙으로 하며, 미관 및 현장 시공여건을 고려하여 조정 설치함.
7. 분리구간 녹지대는 토공균형을 고려하여 볼록형 (凸) 또는 오목형(凹) 을 선정 적용함.


쌓기부

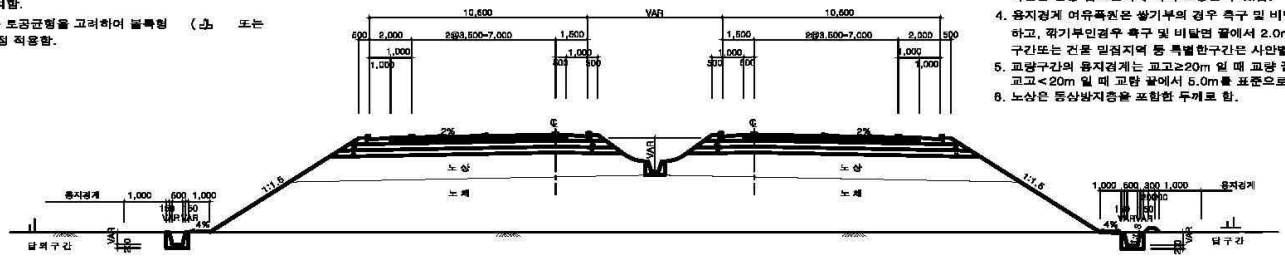
10,500
VAR
10,500
500
2,000
2@3,500=7,000
1,500
1,500
2@3,500=7,000
2,000
500
1,000
1,000
1,000
1,000
500
500
2%
2%
노 상
노 체
노 상
노 체
VAR
1:1.5
1:1.5
용지경계
1,000
600
1,000
4%
4%
1,000
600
800
1,000
용지경계
VAR
VAR
VAR
VAR
1:0.5
1:0.5
1:0.5

OO-OO 도로건설공사 OO설계
제9공구 : 000~000

편경사설치표준도(1)

1) 편경사의기준

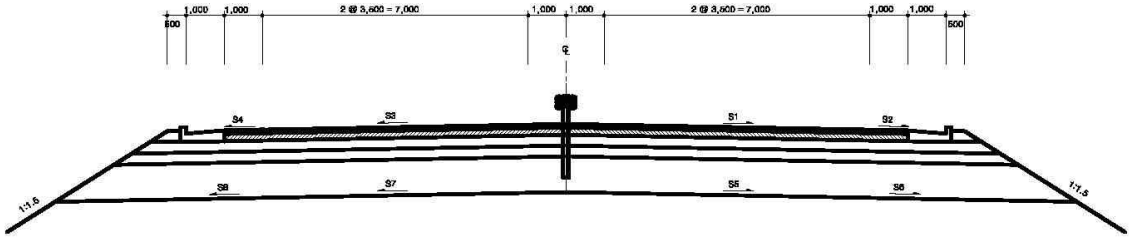

2) 편경사접속설치기준

편경사의 최소 접속 설치길이(TL)

차로명	차로수	차로폭 B(m)	설계속도 KM/HR	접속설치율	편경사(%) 2 TL	2 L	3 TL	3 L	4 TL	4 L	5 TL	5 L	6 TL	6 L	7 TL	7 L	8 TL	8 L
본 선	2차로	8.0	80	1/150	48	24	60	36	72	48	84	60	96	72	108	84	120	96
		8.5			51	26	64	38	77	51	89	64	102	77	115	89	128	102
연결로	1차로	4.25	40	1/105	18	9	22	13	27	18	31	22	36	27	40	31	45	36
			50	1/115	20	10	24	15	29	20	34	24	39	29	44	34	49	39
		4.5	40	1/105	19	9	24	14	28	19	33	24	38	28	43	33	47	38
			50	1/115	21	10	26	16	31	21	36	26	41	31	47	36	52	41
	2차로	8.0	40	1/105	34	17	42	25	50	34	59	42	67	50	76	59	84	67
			50	1/115	37	18	46	28	55	37	64	46	74	55	83	64	92	74
이설도로	1차로	3.5	60	1/125	18	9	22	13	26	18	31	22	35	26	39	31	44	35

TL : 편경사 접속 설치 변화구간
L : 편경사 변화구간

편경사와 설계속도에 따른 곡선반경

편경사(%)	최대편경사8%(본선부) 60KM/HR	80KM/HR	최대편경사8%(I/C) 40KM/HR	50KM/HR
8	-	-	50~75	80~120
7	-	-	75~110	120~170
6	140~220	280~420	110~150	170~240
5	220~350	420~670	150~210	240~330
4	350~580	670~1,060	210~300	330~470
3	580~940	1,060~1,680	300~450	470~700
2	940~1,700	1,880~3,100	450~800	700~1,200
표준경사	1,700이상	3,100이상	800이상	1,200이상

편경사표


편경사	S1	S2	S3	S4	S5	S6	S7	S8
표준횡단경사	-2	-2	-2	-2	-2	-2	-2	-2
2%	-2	-2	+2	+2	-2	-2	+2	+2
3%	-3	-3	+3	+3	-3	-3	+3	+3
4%	-4	-4	+4	+4	-4	-4	+4	+4
5%	-5	-5	+5	+5	-5	-5	+6	+5
6%	-6	-6	+6	+6	-6	-6	+6	+6
7%	-7	-7	+7	+7	-7	-7	+7	+7
8%	-8	-8	+8	+8	-8	-8	+8	+8

주) 최대편경사
-본 선 : 8%적용
-연결로 : 8%적용

배수를 고려한 접속 설치길이(TL')

구분 / 차로수	접속설치율	편경사(%) 2	3	4	5	6	7	8
1 (B=3.5M)	1/250	35	44	53	61	70	79	88
1 (B=4.25M)	1/250	43	53	64	74	85	96	106
1 (B=4.5M)	1/250	45	56	68	79	90	101	113
2 (B=8.0M)	1/250	80	100	120	140	160	180	200
2 (B=8.5M)	1/250	85	106	128	149	170	191	213

가. 원곡선 편경사 설치도

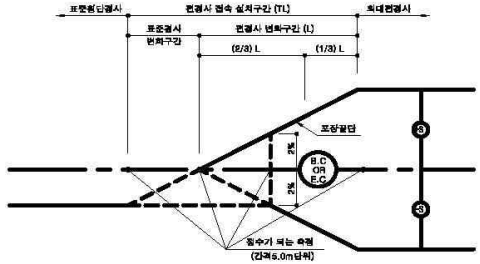

예) 설계속도 60km/h의 경우

1) 편경사변화구간(L):0% ~ +S%까지 변화구간

L = i/100 * B * 1/Rs

i : 0 % ~ +S% 까지의 값

B : 회전축(도로중심)으로 부터 차도끝까지의 폭(측대포함)

Rs : 편경사접속설치율(60km/h일때 1/125)

2) 편경사접속설치구간(TL):-2%~+s%까지 변화구간

TL = (2+i)/100 * B * 1/Rs


국토교통부 OO지방국토관리청	사업명	OO-OO 도로건설공사 OO설계											위치정보		도면명	편경사설치표준도(1)		
	시설/공구												축척	1:000 1:000				
OO엔지니어링, OO엔지니어링, OO엔지니어링	건설분야	토목	건설단계	OO설계	개정차수	개정일자	개정내용	OOO 서명	작업 책임자	OOO 서명	분야별 책임자	OOO 서명	설계자	도면번호	C0010201-001	편철번호	0.000	
																	적용표준	GED-01-1002

OO-OO 도로건설공사 OO설계
제9공구 : 000~000


표 준 횡 단 면 도 (4)

교 차 로


1방향 1차로 (B=7.0m)

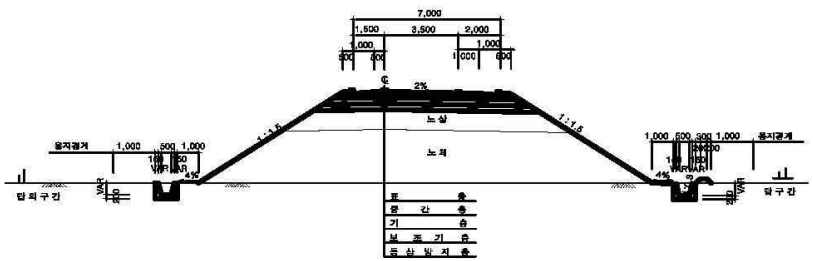


1방향 2차로 (B=10.50m)

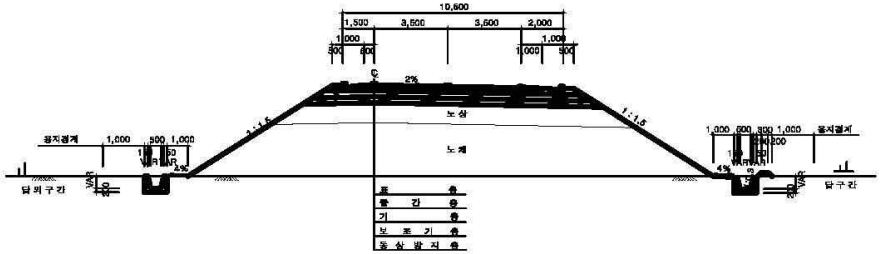

2방향 2차로 (B=11.5m)

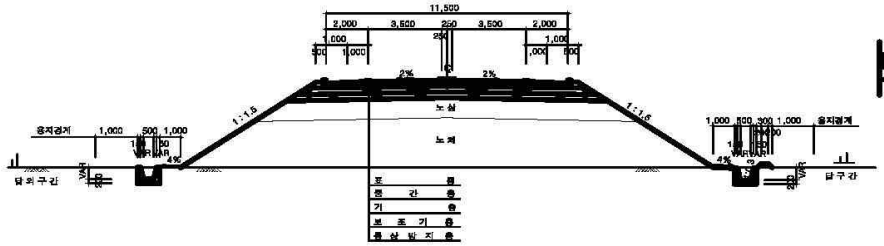


이 설 도 로(지방도 이하 도로)

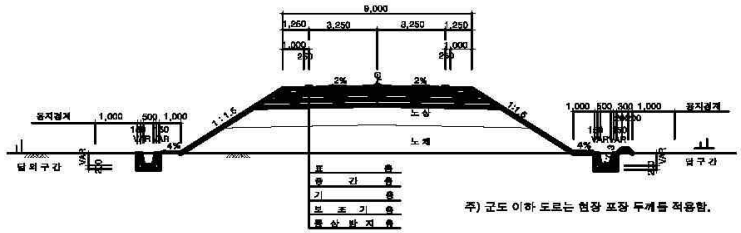

주) 군도 이하 도로는 현장 포장 두께를 적용함.


부 체 도 로 (B=5.0m)

쌍 기 부

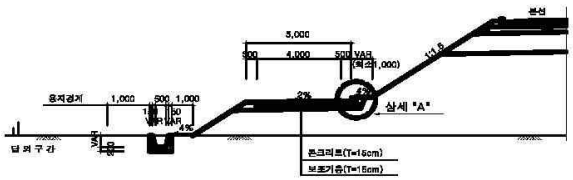


삼 세 "A"

S=1 : 30

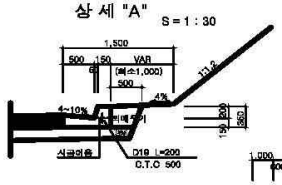

깎 기 부

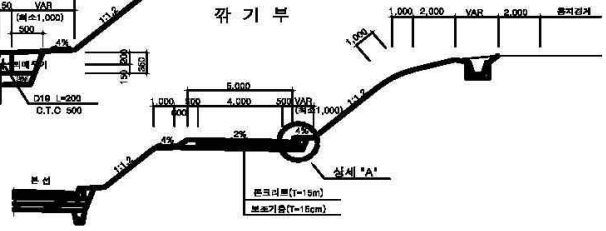


국토교통부 OO지방국토관리청	사업명	OO-OO 도로건설공사 OO설계								위치정보		도면명	표 준 횡 단 면 도 (4)
	시설/공구									축 척	1:000 1:000		
OO엔지니어링, OO엔지니어링, OO엔지니어링	건설분야	토목	건설단계	OO설계	계정차수	계정일자	계정내용	OOO 서명	OOO 서명	OOO 서명	도면번호	C0010201-001	편철번호	0.000
								작업책임자	분야별 책임자	설계자			적용표준	GED-01-1002

00-00 도로건설공사 00설계
제9공구 : 000~000


편 경 사 설 치 표 준 도 (2)

나. 완화곡선 편경사 설치도


완화곡선장≧TL'

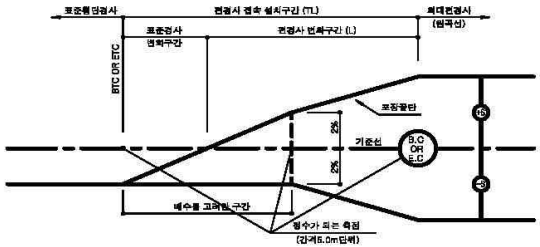

TL≦완화곡선장＜TL'

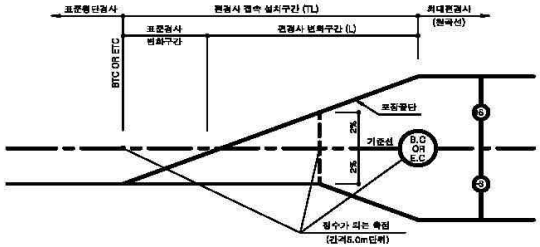



완화곡선장＜TL

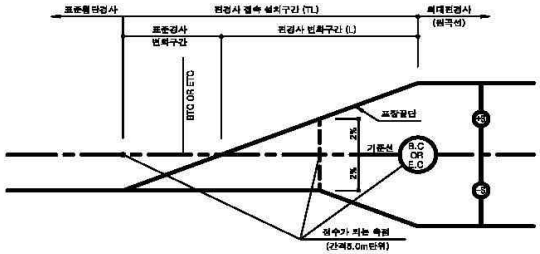

다. 복합원 편경사 설치도


원곡선과 완화곡선의 배향

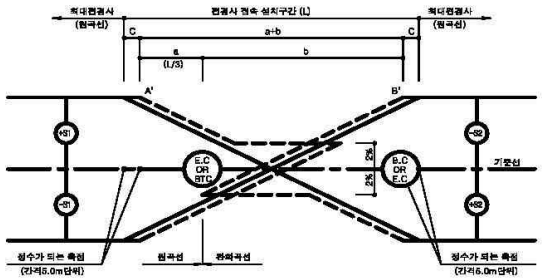


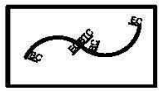

주 : 1) a+b ＜ L 경우
a : 원곡선의 편경사 설치시 편경사 변화구간 길이(L)의 1/3
b : 완화곡선 길이
L : 편경사 설치 필요 변화구간 길이:(S1+S2)xBx1/q
C : (L-(a+b))/2
2) a+b L≥ 경우 A'와 B' 연결

원곡선과 원곡선의 배향

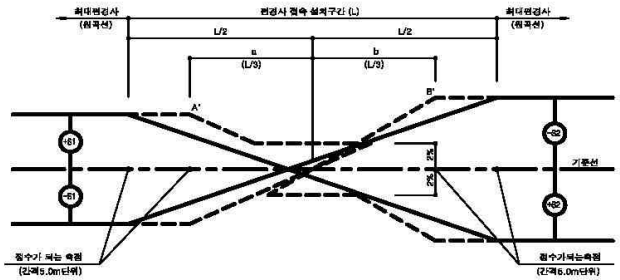

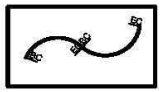

주 : 1) a+b ＜ L 경우
a : 원곡선(A1) 편경사 완화구간(L1)의 1/3값
b : 원곡선(A2) 편경사 완화구간(L2)의 1/3값
L : 편경사 설치시 필요 변화구간 길이:(S1+S2)xBx1/q
2) a+b L ≥경우 A'와 B' 연결

국토교통부 OO지방국토관리청	사업명	00-00 도로건설공사 00설계							위치정보		도면명	편경사설치표준도(2)	
	시설/공구								축 척	1:000 1:000			
00엔지니어링, 00엔지니어링, 00엔지니어링	건설분야	토목	건설단계	00설계	개정차수	개정일자	개 정 내 용	000 서명 작원 책임자	000 서명 분야별 책임자	000 서명 설 계 자	도면번호	C0010201-001	편철번호	0.000	
											적용표준	GED-01-1002			

2. 비탈면공

목 차


도면명	도면번호	비고
비탈면 돌붙임공	2.001	

00~00 도로건설공사
제0공구 : 000~000


비 탈 면 돌 붙 임 공

본 표준은 계시된 제품(공법)은 실시설계 당시 공사비 기초금액산출을 위해 작성 계시된 모델이므로 시공전 실시설계 당시의 검토자료등과 상호 비교 · 검토하여 발주청(감리원)과 사전협의 후 자재, 규격, 성능 등이 동등 이상의 제품(공법)으로 변경 적용할 수 있다.


형식-1 석축 (찰쌓기)

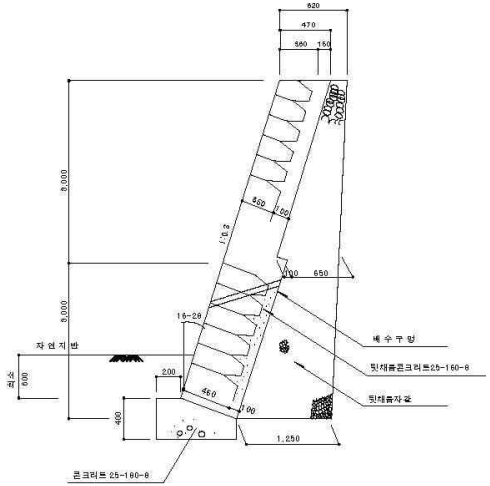


형식-2 잡석쌓기

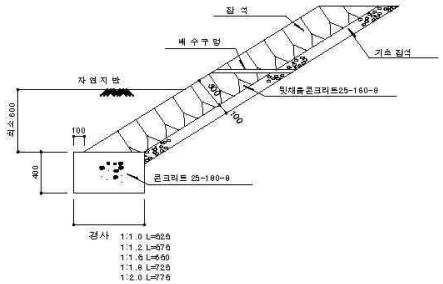

0.0M~3.0M

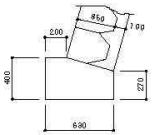

3.0M~6.0M

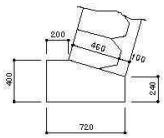

단 위 수 량 표

(1M² 개)

구 분	규 격	단위	수 량		비 고
			0~3M	3~6M	
깬 잡 석		M²	1.00	1.00	M² 당
뒷채움 콘크리트	25-15-8	M³	0.16	0.20	"
뒷채움자갈		"	0.45	0.95	"
이음몰탈	1:3	"	0.009	0.009	"
기초콘크리트	25-15-8	"	0.224	0.246	M 당
기초거푸집	6 회	M²	0.67	0.64	

주; 메붙임의 경우 뒷채움 콘크리트 대신 뒷채움 자갈을 사용한다
배수관(P.V.C)Ø50, L=70CM, 0.5개/m²

단 위 수 량 표

(1M² 개)

구 분	규 격	단위	수 량					비 고
			경사 1:1	경사 1:1.2	경사 1:1.5	경사 1:1.8	경사 1:2	
깬 잡 석		M²	1.00	1.00	1.00	1.00	1.00	M²개
뒷채움 콘크리트	25-15-8	M³	0.14	0.14	0.14	0.14	0.14	"
뒷채움자갈			0.10	0.10	0.10	0.10	0.10	"
이음몰탈	1:3	"	0.009	0.009	0.009	0.009	0.009	"
기초콘크리트	25-15-8	"	0.21	0.23	0.26	0.29	0.31	M 개
기초거푸집	6 회	M²	0.80	0.80	0.80	0.80	0.80	"

주; 메붙임의 경우 뒷채움 콘크리트 대신 뒷채움 자갈을 사용한다
배수관(P.V.C)Ø50, L=70CM, 0.5개/m²

00지방국토관리청	사 업 명	00~00 도로건설공사		△						위치정보		도 면 명	비탈면 돌붙임공
	시설/공구	제0공구 : 000~000		△						축 척			
00엔지니어링(주) (주)00엔지니어링	건설분야	토목	건설단계	00설계	△			000	000	000	도면번호	2.001	편철번호	
					개정번호	날짜	개 정 내 용	작업책임자	분야별책임자	설계자				
											적용표준		GED-01-1104	

3. 배수공

목 차

도면명	도면번호	비고
측구상세도(1)	3.001	
측구상세도(2)	3.002	
측구상세도(3)	3.003	
측구상세도(4)	3.004	
측구상세도(5)	3.005	
맹암거상세도(1)	3.006	
맹암거상세도(2)	3.007	
종배수관	3.008	
횡단배수관(1)	3.009	
횡단배수관(2)	3.010	
횡단배수관(3)	3.011	
횡단배수관(4)	3.012	
배수관날개벽(1)	3.013	
배수관날개벽(2)	3.014	
배수관날개벽(3)	3.015	
배수관날개벽(4)	3.016	

도면명	도면번호	비고
배수관날개벽(5)	3.017	
배수관날개벽(6)	3.018	
배수관날개벽(7)	3.019	
배수관날개벽(8)	3.020	
배수관날개벽(9)	3.021	
배수관날개벽(10)	3.022	
흙쌓기부집수정(1)	3.023	
흙쌓기부집수정(2)	3.024	
흙쌓기부집수정(3)	3.025	
흙쌓기부집수정(4)	3.026	
흙쌓기부집수정(5)	3.027	
흙쌓기부집수정(6)	3.028	
흙쌓기부집수정(7)	3.029	
흙쌓기부집수정(8)	3.030	
노면도방수방지턱	3.031	
부체도로용집수정(1)	3.032	
부체도로용집수정(2)	3.033	
중분대용집수정(1)	3.034	

도면명	도면번호	비고
중분대용집수정(2)	3.035	
암거집수정(1)	3.036	
암거집수정(2)	3.037	
암거집수정(3)	3.038	
암거집수정(4)	3.039	
암거집수정(5)	3.040	
암거집수정(6)	3.041	
암거 연결상세 및 방수상세도(1)	3.042	
암거 연결상세 및 방수상세도(2)	3.043	
BRACKET 상세도	3.044	
흙쌓기부도수로(1-1)	3.045	
흙쌓기부도수로(1-2)	3.046	
흙쌓기부도수로(2-1)	3.047	
흙쌓기부도수로(2-2)	3.048	
흙쌓기부도수로(3-1)	3.049	
흙쌓기부도수로(3-2)	3.050	
흙쌓기부도수로(3-3)	3.051	
흙쌓기부도수로(3-4)	3.052	

도면명	도면번호	비고
흙쌓기부도수로(4-1)	3.053	
흙쌓기부도수로(4-2)	3.054	
흙쌓기부도수로(4-3)	3.055	
흙쌓기부도수로(4-4)	3.056	
흙쌓기부도수로(5)	3.057	
흙쌓기부도수로(6-1)	3.058	
흙쌓기부도수로(6-2)	3.059	
흙쌓기부다이크집수거	3.060	
우수받이(1)	3.061	
우수받이(2)	3.062	
날개벽보호공(1)	3.063	
날개벽보호공(2)	3.064	
배수구조물 (BOX, PIPE) 설계기법	3.065	
배수구조물 접합부 처리예시도(1)	3.066	
배수구조물 접합부 처리예시도(2)	3.067	
용수개거(1)	3.068	
용수개거(2)	3.069	
용수개거(3)	3.070	


도면명	도면번호	비고
용수개거(4)	3.071	
용수개거(5)	3.072	
용수개거(6)	3.073	
용수개거(7)	3.074	
용수개거(8)	3.075	
용수개거(9)	3.076	
용수개거(10)	3.077	
용수개거(11)	3.078	
용수개거(12)	3.079	
용수개거(13)	3.080	
용수개거(14)	3.081	
용수개거(15)	3.082	
용수개거(16)	3.083	
용수개거(17)	3.084	
용수개거(18)	3.085	

00~00 도로건설공사
제0공구 : 000~000

측 구 상 세 도 (1)

토 사 측 구

S = 1:100

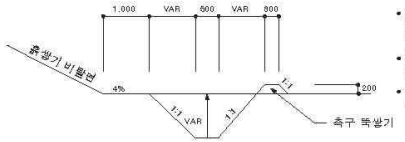


- 평지, 농경지, 구릉지, 산지등 용지확보가 용이한 구간에 설치하여, 흙쌓기 비탈면 끝에 위치하여 도로표면배수를 자연수로에 연결시킨다.
- 논지역의 경우 흙쌓기부 뚝쌓기를 설치하여 경작에 피해가 없도록 하여야 한다.
- 유출량(계획홍수량) 및 수로의 종단경사 방향에 따라 토사측구의 높이(H)를 조정하여 설치한다.

산 마 루 측 구

형 식 1,2,3 : 콘크리트 측구

S = 1:100

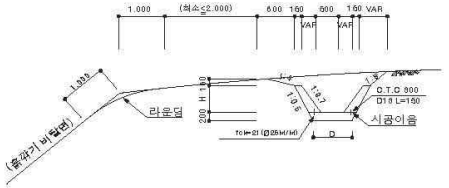

- 흙깎기부 비탈면 정상 끝단에서 최소 2.0m 벗어난 지점에 설치하며 지형상 필요한 곳에만 설치토록 한다.
- 자연경사면에서 도로의 흙깎기 비탈면으로 유하하는 우수를 집수하여 기존 자연 수로측이나 흙깎기부 도수로를 통하여 배수한다.
- 단면의 형상 및 규격은 지형여건을 고려하여 변경 가능하나 설계통수 능력을 확보하여야 한다.
- 형식-1,2,3의 수축줄눈은 6.0m 간격으로 설치한다.

재 료 표


(1M 당)

구분 / 규격 / 단위 / 형식	저판폭 (D) M/M	콘크리트 fck=21(Ø26M/M) M³	거푸집 합판 4회 M²	터파기 인 력 M³	철 근 D13 TON
1(H=460M/M)	780	0.361	1.098	1.001	0.001
2(H=600M/M)	840	0.440	1.464	1.306	0.001
3(H=1000M/M)	1,000	0.720	2.442	2.318	0.001

V 형 측 구

(형 식 1,2,3)

S = 1:100

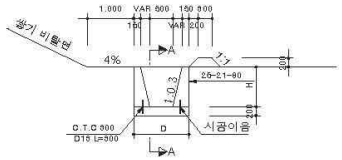


- 흙쌓기부 비탈면 끝에 위치하여 도로표면배수를 자연수로에 연결시킨다.
- L형 측구와 토사측구의 연결부분에 설치한다.
- 흙쌓기부 비탈면 끝의 단차경사가 심하거나 설치될 측구의 경사가 급하여 토사측구로는 세굴될 가능성이 많은 곳에 설치한다.
- 유출량 및 측구의 경사에 따라 필요한 통수단면을 산정하여 V형 측구의 규격을 결정한다.
- 수축줄눈은 6.0m 간격으로 설치한다.

측구 경사로 상세도

(형 식 1,2,3)

S = 1:50

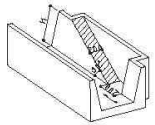

재 료 표

(1개소당)

공 종	규 격	단위	수 량 형식-1	형식-2	형식-3	비 고
콘크리트	25-21-80	m³	0.063	0.081	0.204	
거푸집	합판 4회	m²	0.366	0.631	1.243	
터파기	인 력	m³	0.017	0.021	0.034	

* 100m간격으로 설치

재 료 표

(1M 당)


구분 / 규격 / 단위 / 형식	저판폭 (D) M/M	콘크리트 fck=21(Ø26M/M) M³	거푸집 합판 4회 M²	터파기 인 력 M³	되메우기 인 력 M³	철 근 D13 TON	비닐깔기 M²	비 고
1(H=460M/M)	1070	0.410	2.298	1.297	0.601	0.00199	1.070	
2(H=600M/M)	1160	0.520	2.918	1.726	0.800	0.00199	1.160	
3(H=1000M/M)	1400	0.880	4.672	3.120	1.440	0.00199	1.400	

▣ 수축줄눈 - 간격 : 6.0M , 폭 : 6M/M , 깊이 : 60M/M
- 수축줄눈 설치시 수축줄눈 시점은 신축줄눈 위치와 일치시킨다.

▣ 신축줄눈 - 간격 : 12.0M , 폭 : 10M/M


형 식 4,5,6: P.Y.S 조립식 측구

S = 1:20

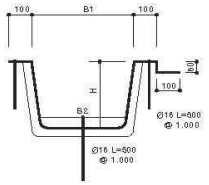

형 식 7,8,9: 콘크리트조립식 측구

S = 1:40

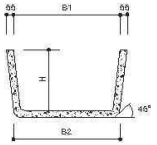

- 유출량 및 측구의 경사에 따라 필요한 통수단면을 산정하여 V형 측구의 규격을 결정한다.

(1M 당)


형 식	B1(M/M)	B2(M/M)	H(M/M)	터파기(M³)	되메우기(M³)
4	880	560	400	0.388	0.082
5	990	650	500	0.536	0.102
6	1,100	660	560	0.691	0.124
7	800	695	770	1.018	0.540
8	900	785	870	1.207	0.605
9	1,000	875	966	1.371	0.665

00지방국토관리청	사업명	00~00 도로건설공사	△						위치정보		도면명	측 구 상 세 도 (1)
	시설/공구	제0공구 : 000~000	△						축 척			
00엔지니어링(주) (주)00엔지니어링	건설분야	토목	건설단계	00설계	△						도면번호		편철번호	3.001
					개정번호	날짜	개 정 내 용	000 책임책임자	000 분야책임자	000 설계자				

00~00 도로건설공사
제0공구 : 000~000


측 구 상 세 도 (2)
L형측구

형 식 - 1
(인력타설) S = 1:40

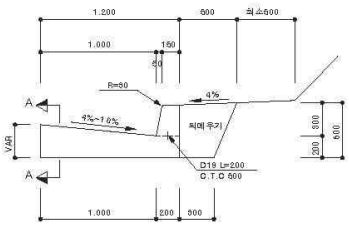


- L형측구 후면폭은 시거확보 필요에 따라 조정
- L형측구 경사는 통수량, 포장포설의 시공성 및 지형조건에 따라 조정
  예) 산지부:10%, 구릉지:6%, 평지:4%

형 식 - 1
(기계타설) S = 1:40

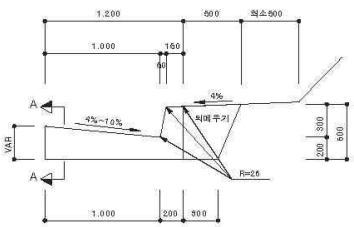


형 식 - 3
S = 1:60

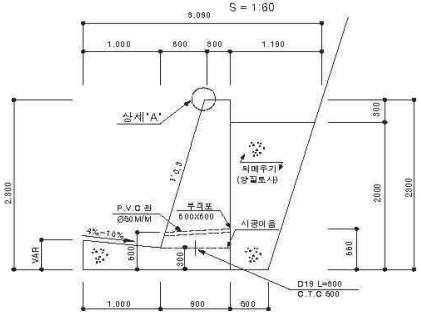


- P.V.C 관 설치 간격 1.0M

완화측구(형식-1)

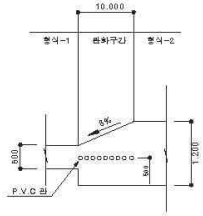


- P.V.C 관 설치 간격 1.0M
- 완화구간 연장은 지형조건에 따라 조정

완화측구(형식-2)

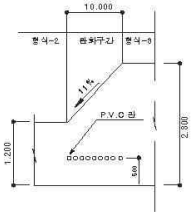


- P.V.C 관 설치 간격 1.0M


단 면 A-A

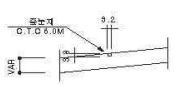

상 세 "A"
S = 1:20

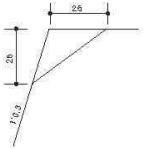


형 식 - 2
(인력타설) S = 1:60

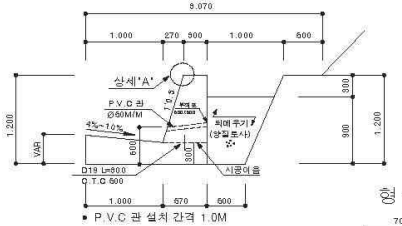


- P.V.C 관 설치 간격 1.0M

형 식 - 2
(기계타설) S = 1:60

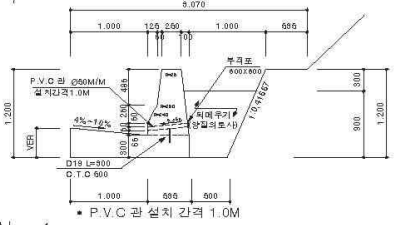


- P.V.C 관 설치 간격 1.0M

형 식 - 4
S = 1:40

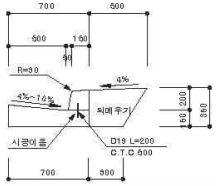

형 식 - 5
S = 1:60

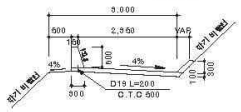

- L형측구 후면폭은 시거확보 필요에 따라 조정
- 노면 및 흙깎기 비탈면의 배수 및 도로보호의 목적으로 설치한다.
- 각 형식별 적용기준은 옆의표와 같으나 지형여건 및 측구연장등에 따라 시공성 및 미관을 고려, 적절한 형식을 선정할 수 있다.
- L형 측구만으로 배수량이 과다할 때, L형 측구밑으로 종방향 배수관이나 U형 측구를 설치하는 방법으로 배수처리한다.
- 길어깨부의 폭 및 횡단경사, 도로의 종단경사등에 따라 결정되는 L형 측구의 통수능력을 산정
- 되메우기 재료는 투수성재료로 한다.

재 료 표

(1M 당)

구분 / 규격 / 형식 / 단위	콘크리트 fck=21 (Ø20M/M) M³	콘크리트 fck=21 (Ø25M/M) M³	거푸집 합판 4회 M²	되메우기 (양질토사) M³	스치로폼 T=10MM M²	P.C.V 관 (Ø50M/M) M	부직포 M²	줄눈재 M	철 근 (NET) TON	비닐깔기 t=0.08cm M²
1 기계타설 (H=0.60M)	0.343			0.200	0.011			0.243		1.400
1 인력타설 (H=0.60M)		0.343	1.104	0.200	0.011			0.243	0.0009	1.400
2 기계타설 (H=1.20M)	0.857			0.648	0.030	0.522	0.360	0.432	0.0014	1.735
2 인력타설 (H=1.20M)		0.913	2.540	0.619	0.030	0.512	0.360	0.442	0.0014	1.770
3 (H=2.30M)		1.820	4.788	1.600	0.152	0.841	0.360	0.636	0.0014	2.100
4 (H=0.35M)		0.153	0.756	0.140	0.005			0.143	0.0009	0.900
5 (H=0.30M)		0.416	1.535					0.422	0.0009	3.000

줄 눈 설 치

구 분	형 식 1, 2, 4, 6			형 식 3		
	간 격	폭	길 이	간 격	폭	길 이
수축줄눈	6.0M	6M/M	50M/M	6.0M	6M/M	50M/M
신축줄눈	20.0M	10M/M	-	12.0M	10M/M	-

적 용 기 준


구 분	설 치 기 준	비 고
형 식 - 1	토사 및 리핑암, 발파암 10.0M 미만	H=0.60M
2	리핑암+발파암 10.0M이상, 발파암 10.0M~30.0M	H=1.2M
3	발파암 30.0M 이상 구간중 연장 20m이상	H=2.3M
4	측 도	H=0.35M
5	절토부 소단측구	H=0.30M

00지방국토관리청	사업명	00~00 도로건설공사	△						위치정보		도면명	측구상세도 (2)
	시설/공구	제0공구 : 000~000	△						축 척			
00엔지니어링(주) (주)00엔지니어링	건설분야	토목 / 건설단계 / 00설계	△			000	000	000	도면번호		편철번호	3.002
			개정번호	날짜	개 정 내 용	작업책임자	분야별책임자	설계자				


00~00 도로건설공사
제0공구 : 000~000

측 구 상 세 도 (3)
U 형 측 구
형 식-2,3,4


형 식 - 1
S = 1:20

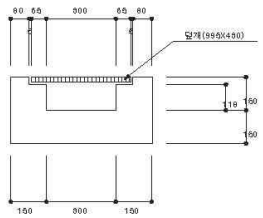


평 면 도
S = 1:20

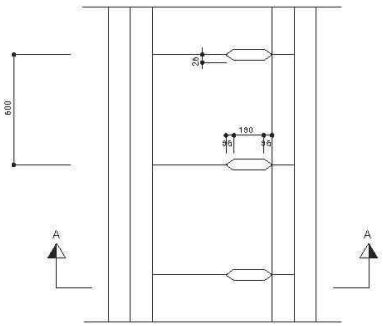

단 면 A-A
S = 1:30

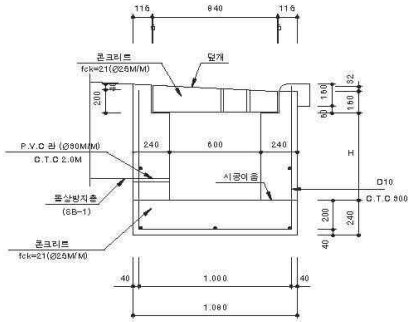

덮 개 상 세 도
S = 1:1.5

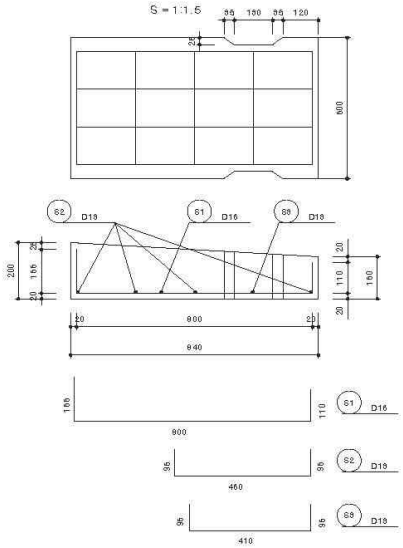


재 료 표 (형 식-1,2,3,4)
(1M 당)

구분 / 규격 / 단위 / 형식	터파기	덮 개	콘크리트	거푸집	철근(D10)	P.V.C관
			0.48H +0.339	4H+1.68	0.0037H+ 0.00605	L=0.30
규격	기 계	L=0.5	fck=21 (Ø26M/M)	합판 4회	SD 30 A	Ø30M/M
단위	M³	EA	M³	M²	TON	EA
1(H=300)		1	0.130	0.900		
2(H=600)	2.014	2	0.627	3.980	0.00829	0.5
3(H=800)	2.484	2	0.723	4.780	0.00903	0.5
4(H=1.000)	2.978	2	0.819	5.680	0.00978	0.5


재 료 표 (형 식-5,6)
(1M 당)

구분 / 규격 / 단위 / 형식	콘크리트		거푸집	터파기	되메우기	철 근
	fck=21	(Ø26M/M)	합판 4회	기 계	기 계	D13
	M³		M²	M³	M³	TON
5	0.300		2.800	1.600	1.120	
6	0.405		2.444	1.540	0.910	0.001

형 식 - 5
S = 1:30

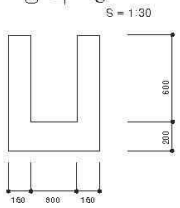

형 식 - 6
S = 1:30

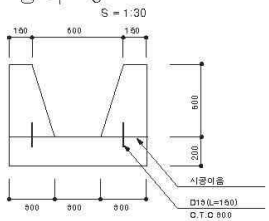

* 적용기준
- I.C나 분리차선, 시가지구간, 녹지대 및 부체도로에 지형여건을 감안하여 설치한다.
- 형식별 적용기준은 다음과 같다.
  형식-1 : 영업소, 휴게소등에 설치
  형식-2~4 : 시가지구간 높이에 따라 설치
  형식-5 : 부체도로에 설치
  형식-6 : I.C 및 분리구간 녹지대에 설치
- 유출량 및 측구의 경사에 따라 필요한 통수단면을 선정하여 U형 측구의 규격을 결정한다.

재 료 표 (덮 개)
(1M 당)

구 분	규 격	단 위	수 량	비 고
콘크리트	fck=21 (Ø26M/M)	M³	0.144	
거푸집	강 재	M²	0.948	
철 근	SD 30A	TON	0.02000	

철근 재료표(덮 개)
(1개당)


기 호	직 경	길 이	갯 수	총길이	단위중량	총 중 량	비 고
S1	D16	1.065	4	4.260	1.560	0.00666	
S2	D13	650	4	2.600	0.995	0.00259	
S3	D13	600	1	600	0.995	0.00060	
합 계						0.00984	

00지방국토관리청	사 업 명	00~00 도로건설공사	△					위치정모		도면명	측구상세도 (3)
	시설/공구	제0공구 : 000~000	△					축 척			
00엔지니어링(주) (주)00엔지니어링	건설분야	토목	건설단계	00설계	△			도면번호		편철번호	3.003
					개정번호	날짜	개 정 내 용	000	000	000	적용표준 GED-01-1104
								파업책임자	분야별책임자	설계자	

00~00 도로건설공사
제0공구 : 000~000


측 구 상 세 도 (4)
콘크리트다이크

형 식 - 1
S = 1:20

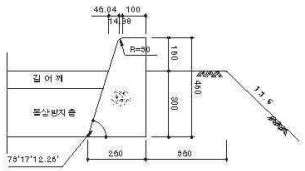

fck=21MPa　　Ø=20m/m (기계시공)

형 식 - 2
S = 1:20

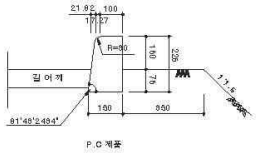


P.C 제품

재 료 표
(1M당)

구분 / 규격 / 형식 / 단위	콘크리트 fck=21 M³	거푸집 강재 M²	비 고
1	0.082		기계시공
2	0.030	0.778	P.C제품

형 식 - 3(L형측구형)
S = 1:20

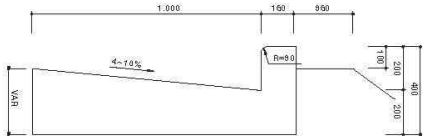

fck=21MPa　　Ø=20m/m

- 수축줄눈은 형식별로 6.0M간격으로 설치하며 절단폭은 60MM로 한다.
- 형식-2는 평면 곡선 반경이 100M 미만의 곡선 내 외측구간에 설치한다.

재 료 표
(1M당)

구 분	규 격	단 위	수 량
콘크리트 (fck=21)	Ø20MM	M³	0.310
비닐깔기		M²	1.360


00지방국토관리청	사업명	00~00 도로건설공사	△						위치정보		도면명	측 구 상 세 도 (4)
	시설/공구	제0공구 : 000~000	△						축 척			
00엔지니어링(주) (주)00엔지니어링	건설분야	토목 / 건설단계 / 00설계	△			000	000	000	도면번호		편철번호	3.004
			개정번호	날짜	개 정 내 용	책임책임자	분야별책임자	설계자				

적용표준 | QED-01-1104


00~00 도로건설공사
제0공구 : 000~000

맹 암 거 상 세 도 (1)


형 식-1,6

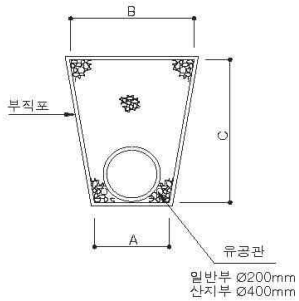


형 식-2,7

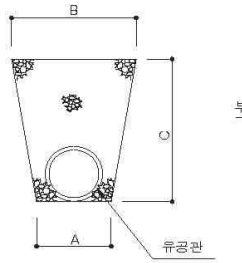


형 식-3,8

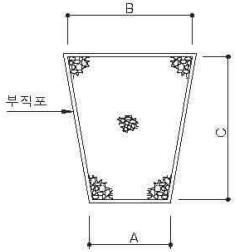

형 식-4,9

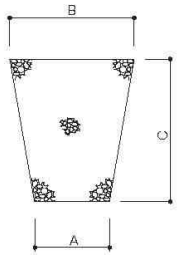

형 식-5,10

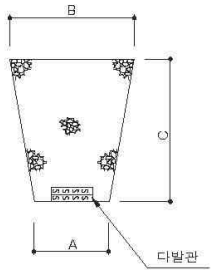

적 용 기 준

1) 맹암거의 설치위치
   ① 흙깎기부의 길어깨
   ② 편절 편성 및 절 성 경계부
   ③ 용수다발지역
2) 흙깎기 비탈면에 설치하는 맹암거는 비탈면에 용수가 많을 때 설치하며 부직포를 사용하지 않는맹암거를 설치
3) 도로횡방향으로 설치하는 맹암거는 유공관을 두지 않는 것으로 하여 도로 중심선과 60° 의 각도로 설치한다.
4) 도로종방향으로 맹암거는 유공관을 두는 것을 원칙으로 하고, 암구간(리핑암과 발파암)에는 부직포를 두지 않아도 된다.
5) 맹암거에 매설되는 유공관의 내경은 20cm를 표준으로 하며 유공관 구멍의 직경은 1.2~2.0cm를 표준으로 한다.

구 분	형식	적 용 위 치	토 질	유공관	부직포	치수 (mm)		
						A	B	C
일반부	1	L형 측구	토 사	Ø200mm	O	400	600	600
	2	L형 측구	리핑,발파암	Ø200mm	X	400	600	600
	3	절성경계부, 방음벽 기초하단부	토 사	X	O	400	600	600
	4	편절편성부, 기존포장 확장부	리핑,발파암	X	X	400	600	600
	5	지하수 유출 및 용수다발 지역		다발관	X	400	600	600
산지부	6	L형 측구	토 사	Ø400mm	O	600	n	800
	7	L형 측구	리핑,발파암	Ø400mm	X	600	n	800
	8	절성경계부, 방음벽 기초하단부	토 사	X	O	600	n	800
	9	편절편성부, 기존포장 확장부	리핑,발파암	X	X	600	n	800
	10	지하수 유출 및 용수다발 지역		다발관	X	600	n	800

형 식-1,2,3,4,6,7,8,9

(1m당)

구분 / 규격 / 형식 / 단위	터파기	SB-1	유공관	부직포
		Φ76m/m	Φ200m/m	
	m³	m³	m	m²
1	0.270	0.239	1.0	2.104
2	0.270	0.239	1.0	
3	0.270	0.270		2.104
4	0.270	0.270		
6	0.533	0.407	1.0	2.939
7	0.533	0.407	1.0	
8	0.533	0.533		2.939
9	0.533	0.533		

형 식-5,10

(1m당)


구 분	규 격	단위	수 량		비 고
			형식-6	형식-10	
터파기		m³	0.270	0.633	
SB-1	Φ76m/m	m³	0.262	0.615	
배수관	2PLY B=300	m	1.0000		다발관
앵 글	40x40x6x1.00	EA	0.5555		
어과지	B=300	m	1.0000		
비 닐	B=600 T=0.15	m	1.0000		

00지방국토관리청	사 업 명	00~00 도로건설공사	개정번호	날짜	개 정 내 용	000	000	000	위치정모		도 면 명	맹 암 거 상 세 도 (1)
	시설/공구	제0공구 : 000~000	△						축 척			
00엔지니어링(주) (주)00엔지니어링	건설분야	토목 / 건설단계 / 00설계	△			파업책임자	분야별책임자	설계자	도면번호		편철번호	3.005
			△									


00~00 도로건설공사
제0공구 : 000~000

맹 암 거 상 세 도 (2)


평 면 도

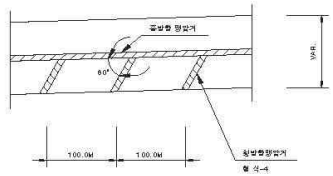


형식-1, 2
S = 1:25

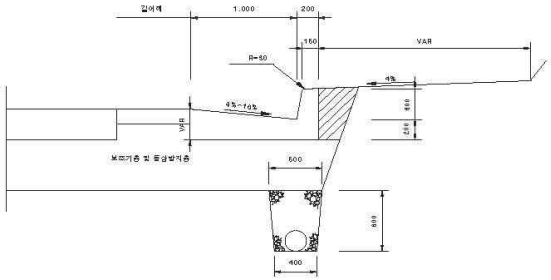


형 식 - 5

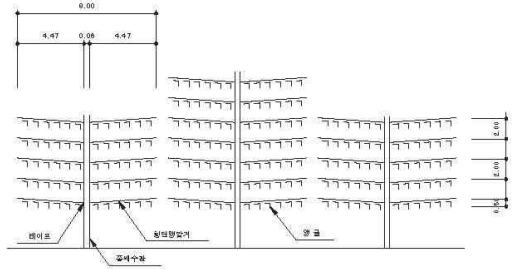


오목형종단곡선부

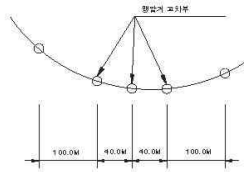


형식-1, 2
L형측구 집수정 구간
단 면 도
S = 1:25

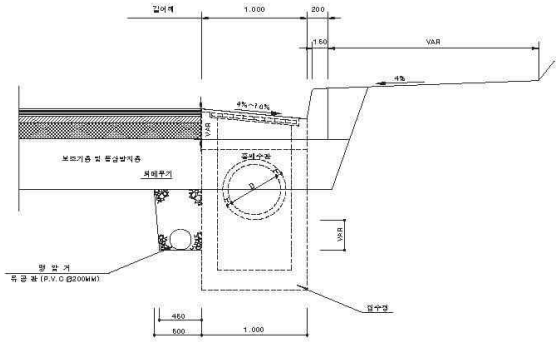

평 면 도

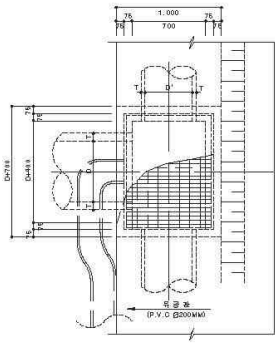

형식-1, 2
종배수관 구간
단 면 도
S = 1:25

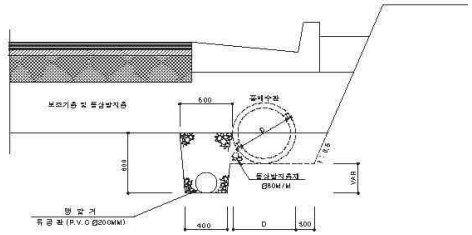


00지방국토관리청	사업명	00~00 도로건설공사	△						위치정보		도면명	맹 암 거 상 세 도(2)
	시설/공구	제0공구 : 000~000	△						축 척			
00엔지니어링(주) (주)00엔지니어링	건설분야	토목 / 건설단계 / 00설계	△			000	000	000	도면번호		원철번호	3.006
			개정번호	날짜	개 정 내 용	작업책임자	분야별책임자	설계자				

적용표준 GED-01-1104

00~00 도로건설공사
제0공구 : 000~000


종 배 수 관

종배수관 토공 단위수량

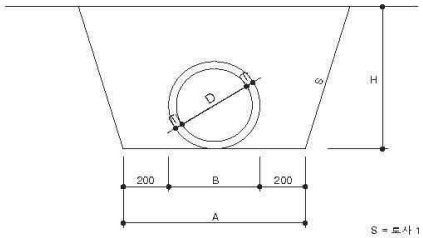

S = 토사 1 : 1
리핑 1 : 0.5
발파 1 : 직

면 벽 단 위 수 량

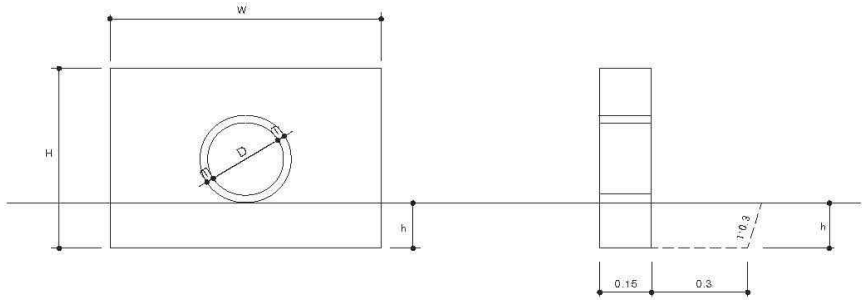

1. 터 파 기
(0.9+h)X(0.3)Xh(W)X1/2
2. 되메우기
(0.6+h)X(0.3)Xh(W)X1/2
3. 유용토(토사측구 겸용유용, 그외는 90%)
(터파기 - 되메우기)
4. 거 푸 집
2X(HX0.15)+2X(WXH-(π)X(D+2T)^{2}X1/4)
5. 콘크리트
HX0.15W-0.15-X(π)X(D+2T)^{2}X1/4)

치수표 및 재료표

(1M당)

규 격 (M/M)	두 께 (M/M)	H (M/M)	B (M/M)	A (M/M)	터파기 토 사 (㎥)	터파기 리 핑 (㎥)	터파기 발 파 (㎥)	되메우기 토 사 (㎥)	되메우기 리 핑 (㎥)	되메우기 발 파 (㎥)	유용토 (㎥)	몰탈(1:2) (㎥)	비 고
Ø 600	50	900	700	1,100	1.800	1.395	0.990	1.415	1.010	0.605	0.385	0.0048	
Ø 800	66	1,100	932	1,332	2.675	2.070	1.465	1.993	1.388	0.783	0.682	0.0064	
Ø 1,000	82	1,300	1,164	1,564	3.723	2.878	2.033	2.659	1.814	0.969	1.064	0.0119	
Ø 1,200	95	1,500	1,390	1,790	4.935	3.810	2.685	3.418	2.293	1.168	1.517	0.0142	

* 몰탈 배합비 및 몰탈량은 건교부 표준품셈 적용.

* 터 파 기 : (2A + 0.6H) X H/2
* 되메우기 : 터 파 기 - (πB /4)^2
* 유 용 터 : 터 파 기 - 되메우기

치수표 및 재료표


D (M/M)	T (M/M)	H (M/M)	w (M/M)	h (M/M)	콘크리트 25-간-60 (M^3)	거푸집 (합판4회) (M^2)	터파기 (M^3)	되메우기 (M^3)	유용토 (M^3)	비 고
Ø 300	30	790	1,000	160	0.103	1.613	0.076	0.052	0.024	
Ø 450	38	1,000	1,500	250	0.192	2.865	0.183	0.127	0.056	
Ø 600	50	1,200	2,100	250	0.320	4.595	0.256	0.177	0.079	
Ø 800	66	1,500	2,700	250	0.505	7.186	0.329	0.228	0.101	
Ø1,000	82	1,700	3,400	280	0.707	9.942	0.469	0.326	0.143	
Ø1,200	95	2,000	4,100	360	1.002	13.965	0.744	0.523	0.221	

00지방국토관리청	사업명	00~00 도로건설공사	개정번호	날짜	개정내용	작업책임자	분야별책임자	설계자	위치정보		도면명	종 배 수 관
	시설/공구	제0공구 : 000~000	△						축 척			
00엔지니어링(주) (주)00엔지니어링	건설분야	토목 / 건설단계 / 00설계	△			000	000	000	도면번호		편철번호	3.007


00~00 도로건설공사
제0공구 : 000~000

횡 단 배 수 관 (1)
원심력 철근 콘 크 리 트 관


구 체 상 세 도

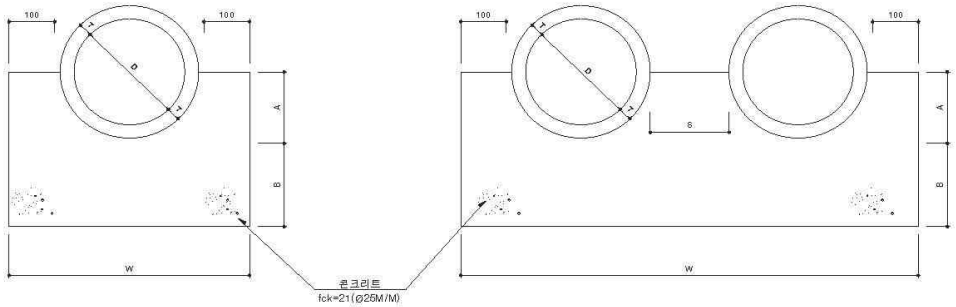

출 구 부 상 세 도
단 면 A-A
S = 1 : 50

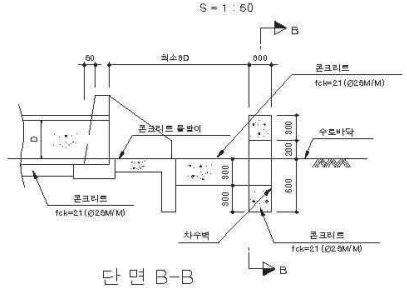

단 면 B-B
S = 1 : 50

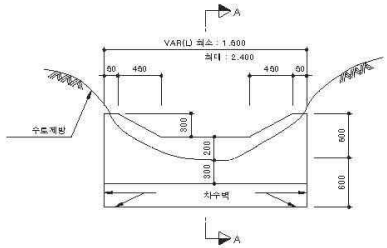

1련 배수관 재료표

(1M당)

치 수(M/M)					수 량(1당)		
D	T	A	B	W	콘크리트 fck=21 (Ø26M/M) (M^3)	몰탈(1:2) (M^2)	거푸집(합판6회) (M^2)
300	30	180	150	660	0.140	0.00116	0.680xL+0.280
460	38	253	150	726	0.198	0.00180	0.846xL+0.396
600	60	360	260	900	0.348	0.00240	1.200xL+0.696
800	66	466	260	1.132	0.469	0.00320	1.432xL+0.938
1.000	82	682	280	1.364	0.644	0.00696	1.724xL+1.288
1.200	96	696	360	1.690	0.919	0.00710	2.110xL+1.838

▪ 몰탈 배합비 및 몰탈량은 국토교통부 표준품셈 적용.

2련 배수관 재료표

(1M당)

치 수(M/M)					수 량(1당)		
D	T	A	B	W	콘크리트 fck=21 (Ø26M/M) (M^3)	몰탈(1:2) (M^2)	거푸집(합판6회) (M^2)
300	30	180	150	0.21	0.310	0.00232	0.680xL+0.619
460	38	253	150	1.675	0.449	0.00360	0.846xL+0.899
600	60	360	260	1.900	0.766	0.00480	1.200xL+1.610
800	66	466	260	2.382	1.023	0.00640	1.432xL+2.047
1.000	82	682	280	2.814	1.362	0.01192	1.724xL+2.723
1.200	96	696	360	3.210	1.964	0.01420	2.110xL+3.907

▪ 수로보호공은 유속 2.6M/SEC 이상일때 적용하고 물량은 별도로 구한다.
▪ 차수벽은 유속 6M/SEC 이상일때 설치하고 물량은 별도로 구한다.

출구부 재료표


콘크리트 fck=21 (Ø26M/M)	Lx0.24+0.060(M^3)
거 푸 집 (합판 4회)	Lx1.50+1.316(M^2)
터 파 기	Lx0.37+0.163(M^3)

00지방국토관리청	사 업 명	00~00 도로건설공사	△						위치정보		도 면 명	횡 단 배 수 관 (1)
	시설/공구	제0공구 : 000~000	△						축 척			
00엔지니어링(주) (주)00엔지니어링	건설분야	토목 / 건설단계 / 00설계	△			000	000	000	도면번호		편철번호	3.008
			개정번호	날짜	개 정 내 용	책임책임자	분야별책임자	설계자				

00~00 도로건설공사
제0공구 : 000~000


횡 단 배 수 관 (2)
흄 관 보 강 (Surrounding) 단 면 제 원

흄관보강(Surrounding)단면제원

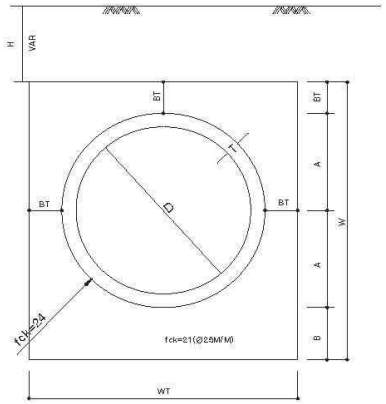


출 구 부 상 세 도

단 면 A-A
S = 1 : 40

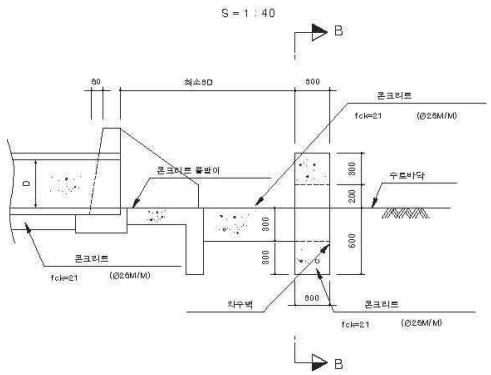

단 면 B-B
S = 1 : 40

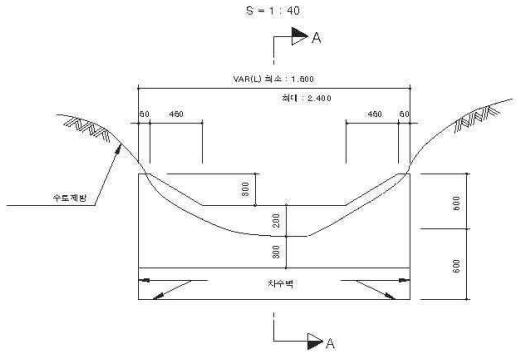

1련 배수관 재료표

(1M당)

구 분		치 수 (M/M)							수 량	
		D	T	BT	A	B	W	WT	콘크리트fck=21 (Ø25M/M) M^3	거푸집 (합판6회) M^2
흉관	H=6m	800	66	160	466	260	1.332	1.232	0.969	2.664
	H=10m			160	466	260	1.332	1.232	0.969	2.664
	H=16m			160	466	260	1.332	1.232	0.969	2.664
	H=20m			170	466	260	1.352	1.272	1.036	2.704
쌍	H=6m	1000	82	160	682	260	1.654	1.464	1.226	3.128
	H=10m			160	682	260	1.654	1.464	1.226	3.128
기	H=16m			170	682	260	1.684	1.604	1.318	3.168
	H=20m			200	682	300	1.654	1.654	1.638	3.328
흄	H=6m	1200	96	170	596	300	1.650	1.730	1.700	3.720
	H=10m			170	596	300	1.650	1.730	1.700	3.720
이	H=16m			200	596	300	1.690	1.790	1.855	3.780
	H=20m			260	596	300	1.940	1.890	2.149	3.880

- 수로보호공은 유속 2.5M/SEC 이상일때 적용하고 물량은 별도로 구한다.
- 차수벽은 유속 6M/SEC 이상일때 설치하고 물량은 별도로 구한다.

출구부 재료표


콘크리트 fck=21(Ø25M/M)	Lx0.24+0.060M^3
거 푸 집 (합 판 4 회)	Lx1.60+1.316M^2
터 파 기	Lx0.37+0.163M^3

00지방국토관리청	사업명	00~00 도로건설공사	△						위치정보		도면명	횡 단 배 수 관 (2)			
	시설/공구	제0공구 : 000~000	△						축 척						
00엔지니어링(주) (주)00엔지니어링	건설분야	토목	건설단계	00설계	△			000	000	000	도면번호		편철번호	3.009	
					개정번호	날짜	개 정 내 용	작업책임자	분야별책임자	설계자					
													적용표준	GED-01-1104	

00~00 도로건설공사
제0공구 : 000~000


횡 단 배 수 관 (3)
V.R 관 보 강 (Surrounding) 단 면 제 원

V.R보강(Surrounding)단면제원

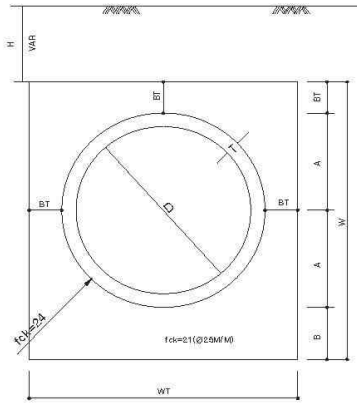


출 구 부 상 세 도

단 면 A-A
S = 1 : 40

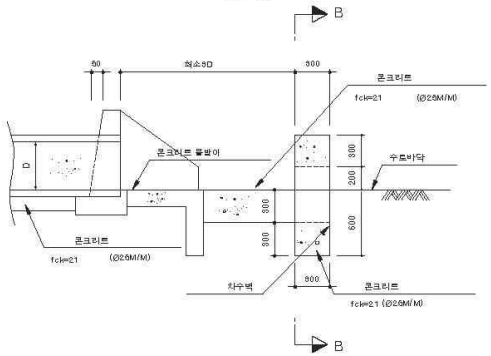

단 면 B-B
S = 1 : 40

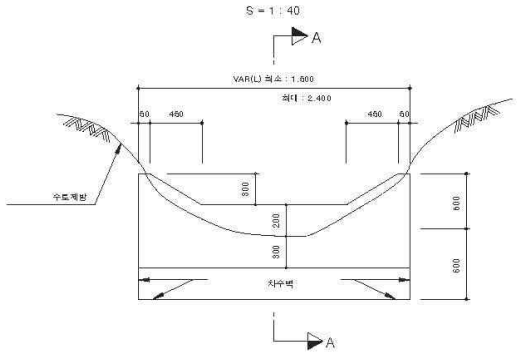

1련 배수관 재료표

(1M당)

구 분		치 수 (M/M)							수 량	
		D	T	BT	A	B	W	WT	콘크리트 fck=21 (Ø25M/M) M³	거푸집 (합판5회) M²
암	H=6m	800	95	160	495	260	1,390	1,290	1.023	2.78L+2.046
거	H=10m			160	495	260	1,390	1,290	1.023	2.78L+2.046
푸	H=16m			160	495	260	1,390	1,290	1.023	2.78L+2.046
이	H=20m			170	495	260	1,410	1,330	1.105	2.82L+2.212
암	H=6m	1000	110	160	610	260	1,620	1,520	1.294	3.42L+2.288
거	H=10m			160	610	260	1,620	1,520	1.294	3.42L+2.288
푸	H=16m			170	610	260	1,640	1,550	1.390	3.24L+2.688
이	H=20m			200	725	300	1,670	1,620	1.637	3.28L+2.780
암	H=6m	1200	126	170	725	300	1,920	1,790	1.785	3.34L+3.074
거	H=10m			170	725	300	1,920	1,790	1.786	3.84L+3.672
푸	H=16m			200	725	300	1,960	1,850	1.967	3.90L+3.914
이	H=20m			250	725	300	2,000	1,960	2.249	4.00L+4.499

- 수로보호공은 유속 2.5M/SEC 이상일때 적용하고 물량은 별도로 구한다.
- 차수벽은 유속 6M/SEC 이상일때 설치하고 물량은 별도로 구한다.

출구부 재료표


콘크리트 fck=21 (Ø25M/M)	Lx0.24+0.087M³
거 푸 집 (합 판 4 회)	Lx0.70+0.430M²
터 파 기	Lx0.18+0.090M³

00지방국토관리청	사 업 명	00~00 도로건설공사	△					위치정보		도 면 명	횡 단 배 수 관 (3)
	시설/공구	제0공구 : 000~000	△					축 척			
00엔지니어링(주) (주)00엔지니어링	건설분야	토목 / 건설단계 / 00설계	△			000	000	000	도면번호	편철번호	3.010
			개정번호	날짜	개 정 내 용	작업책임자	분야별책임자	설계자		적용표준	GED-01-1104


00~00 도로건설공사
제0공구 : 000~000

횡 단 배 수 관 (4)
V.R관 상 세 도


V.R관 일 반 도

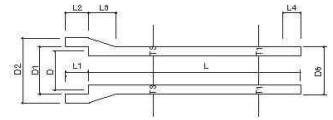

소켓 부 일 반 도

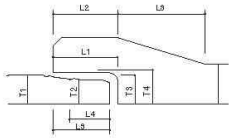

V.R관 접 합 방 법

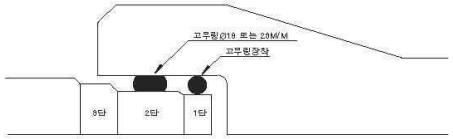


- 소켓,스피켓 부위의 장소 점검.
- 고무링을 정확히 장착.
- V.R관의 스피켓 부분이 3단면인 바 1단은 고무링을 장착한다.
- 1단에 고무링 장착후 화살표 방향으로 밀어(당겨)접합하면 2단에 고무링이 장착된다.

치 수 표

구분 / 규격	D(MM) D	D1	D2	D3	L(MM) L1	L2	L3	L4	L5	T(MM) T1	T2	T3	T4	T5	LENGTH (MM)	중량/본 (KG)
@600	600	761.4	910	718.6	100	116	220	72	103	76	69.8	63.6	76.7	80		1.087
@700	700	871.4	1040	838.6	100	116	220	72	102.8	86	71.8	73.9	86.7	90		1.413
@800	800	980.4	1160	947.6	100	116	220	72	108.4	96	74.3	78.6	90.2	100		1.810
@900	900	1107.6	1291	1066.6	120	136	236	88	119.4	100	85	94.3	103.8	110	2.600	2.017
@1000	1000	1217.6	1406	1176.6	120	136	240	88	124.4	110	91	96.3	108.8	116		2.633
@1100	1100	1327	1680	1286	120	136	268	88	129.3	117	96	100.3	112.6	122		3.037
@1200	1200	1436.6	1676	1394.6	120	136	297	88	134.1	126	100	106.3	117.8	130		3.610

소 켓 상 세 도

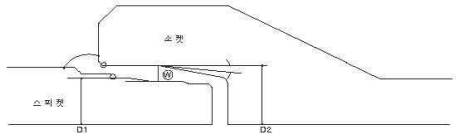


치 수 표


(단위MM)

구분 / 규격	반지름	스피겟의 치수 D1	각도	소켓부의 치수 D2	각도	W	고무링치수
600	600	728	3°	761	3°	11±2.3	Ø19
700	700	848	3°	871	3°	11±2.3	Ø19
800	800	967	3°	980	3°	11±2.3	Ø19
900	900	1078	3°	1107	3°	14±3.0	Ø23
1000	1000	1188	3°	1217	3°	14±3.0	Ø23
1100	1100	1297	3°	1326	3°	14±3.0	Ø23
1200	1200	1406	3°	1436	3°	14±3.0	Ø23


V.R관 단 면 제 원

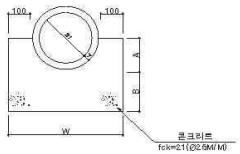

V.R관 연 결 부 기 초

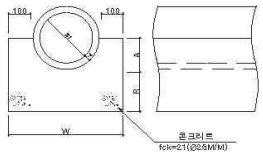

V.R관 일 반 도

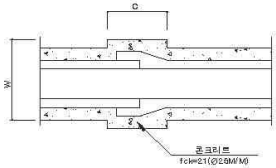

배 수 관 재 료 표

(1M당)

치수 D	T	A	B	W	수량 콘크리트 (25-21-90) M^3	거푸집(M^2) 합판 6회	비고
460	66	290	150	780	0.219	0.9L+0.438	
600	76	376	260	960	0.373	1.26L+0.746	
800	96	496	260	1,190	0.602	1.49L+1.004	
1,000	110	610	280	1,420	0.679	1.78L+1.369	
1,200	126	726	360	1,660	0.966	2.17L+1.930	

치 수 표

D	T	A	B	W	C
761.4	79.3	466	260	1110	436
960.4	89.8	660	260	1360	436
1217.6	93.75	702.6	280	1606	476
1435.6	120.25	838	360	1876	632

00지방국토관리청	사업명	00~00 도로건설공사	△					위치정모		도면명	횡 단 배 수 관 (4)
	시설/공구	제0공구 : 000~000	△					축 척			
00엔지니어링(주) (주)00엔지니어링	건설분야	토목 건설단계 00설계	△			000	000	000	도면번호	편철번호	3.011
			개정번호	날짜	개 정 내 용	책임책임자	분야별책임자	설계자			

여종표준 GED-01-1104

00~00 도로건설공사
제0공구 : 000~000


배 수 관 날 개 벽 (1)


배 수 관 날 개 벽 (1편)

경사 = 1:1.5

평 면 도

S = 1 : 40

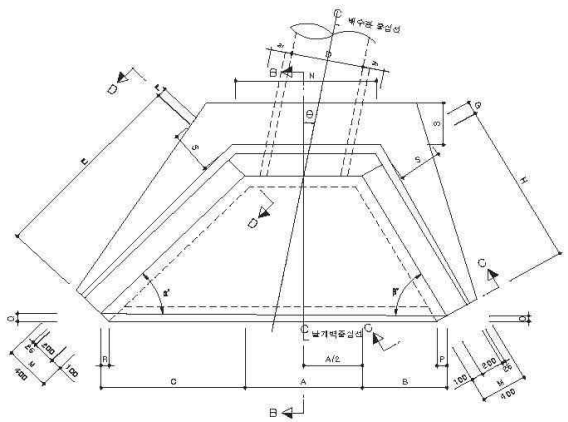

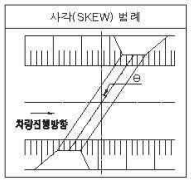

H ≤ 6.0M

치 수 표 (M/M)

D	θ°	a°	β°	A	a1	B	C	E	F	G	H	J	K	L	l1	M	N	O	P	Q	R	S	U	V	W	X
300	0 ~ 8	60.0	60.0	600	150	509	303	606	115	115	606	220	520	650	350	400	631	50	87	50	87	166	669	795	863	795
300	8 ~ 22	45.0	60.0	620	155	503	525	742	63	115	606	220	520	650	350	400	618	50	87	71	71	166	1047	733	873	795
300	22 ~ 37	45.0	75.0	660	172	141	525	742	63	163	644	220	620	650	350	400	966	26	97	71	71	166	1062	733	775	867
300	37 ~ 52	37.5	82.5	860	219	89	684	862	68	175	630	220	620	650	350	400	1099	13	99	79	61	166	1292	707	792	908
450	0 ~ 8	60.0	60.0	750	150	433	433	889	115	115	889	250	620	800	350	400	981	50	87	50	87	253	1068	1120	1068	1120
450	8 ~ 22	45.0	60.0	780	157	433	750	1061	63	115	889	250	620	800	350	400	978	50	87	71	71	253	1352	1058	1063	1120
450	22 ~ 37	45.0	75.0	870	175	201	750	1061	63	163	778	250	620	800	350	400	1106	26	97	71	71	253	1387	1058	926	1192
450	37 ~ 52	37.5	82.5	1060	212	99	977	1232	68	175	756	250	620	800	350	400	1303	13	99	79	61	253	1690	1032	926	1231
600	0 ~ 8	60.0	60.0	1000	200	606	606	1212	115	115	1212	300	720	1000	400	400	1231	50	87	50	87	337	1366	1520	1366	1520
600	8 ~ 22	45.0	60.0	1040	209	606	1050	1485	63	115	1212	300	720	1000	400	400	1238	50	87	71	71	337	1782	1458	1388	1520
600	22 ~ 37	45.0	75.0	1150	229	261	1050	1485	63	163	1067	300	720	1000	400	400	1388	26	97	71	71	337	1837	1458	1148	1592
600	37 ~ 52	37.5	82.5	1410	281	139	1368	1725	68	175	1059	300	720	1000	400	400	1653	13	99	79	61	337	2256	1432	1141	1631
800	0 ~ 8	60.0	60.0	1200	200	779	779	1558	115	115	1558	350	880	1200	400	400	1431	50	87	50	87	480	1638	1960	1638	1960
800	8 ~ 22	45.0	60.0	1240	206	779	1360	1909	63	115	1558	350	880	1200	400	400	1438	50	87	71	71	480	2182	1918	1668	1960
800	22 ~ 37	45.0	75.0	1390	239	362	1360	1909	63	163	1396	350	880	1200	400	400	1626	26	97	71	71	480	2267	1918	1347	2062
800	37 ~ 52	37.5	82.5	1700	264	178	1759	2219	68	175	1382	350	880	1200	400	400	1943	13	99	79	61	480	2792	1892	1325	2091
1000	0 ~ 8	60.0	60.0	1500	250	986	986	1992	115	115	1992	400	1010	1450	450	400	1731	50	87	50	87	589	2008	2465	2006	2465
1000	8 ~ 22	45.0	60.0	1550	257	986	1725	2440	63	115	1992	400	1010	1450	450	400	1748	50	87	71	71	589	2712	2423	2031	2465
1000	22 ~ 37	45.0	75.0	1730	288	462	1725	2440	63	163	1786	400	1010	1460	460	400	1968	26	97	71	71	589	2802	2423	1617	2557
1000	37 ~ 52	37.5	82.5	2120	363	227	2248	2834	68	175	1740	400	1010	1460	460	400	2363	13	99	79	61	589	3491	2397	1686	2696
1200	0 ~ 8	60.0	60.0	1700	250	1169	1169	2339	115	115	2338	500	1140	1650	450	400	1931	50	87	50	87	703	2279	2915	2279	2915
1200	8 ~ 22	45.0	60.0	1760	259	1169	2025	2864	63	115	2338	500	1140	1650	450	400	1958	50	87	71	71	703	3117	2853	2309	2915
1200	22 ~ 37	45.0	75.0	1980	287	543	2025	2864	63	163	2096	500	1140	1650	450	400	2186	26	97	71	71	703	3217	2853	1812	2967
1200	37 ~ 52	37.5	82.5	2400	361	267	2639	3326	68	175	2042	500	1140	1650	460	400	2643	13	99	79	61	703	4022	2827	1764	3026


| | | |

00~00 도로건설공사
제0공구 : 000~000

배 수 관 날 개 벽 (2)
배 수 관 날 개 벽 (1련)


경사 = 1:1.5

기 초 평 면 도

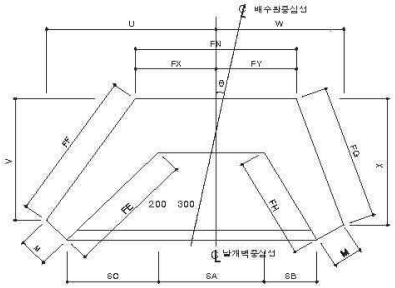


단 면 B – B

S = 1 : 30

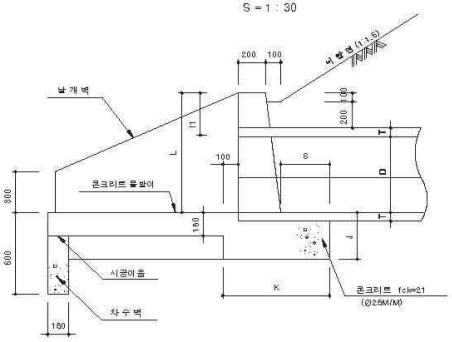

단 면 C – C
(날개벽단부)


S = 1 : 20

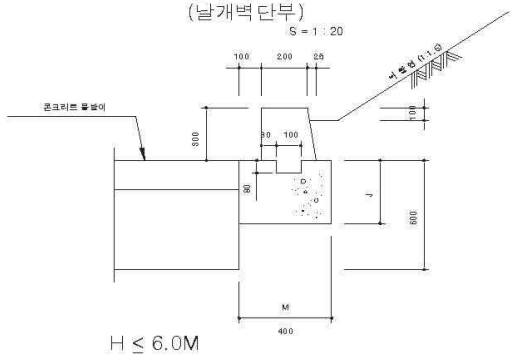

H ≦ 6.0M

단 면 D – D
(날개벽이음부)

S = 1 : 20

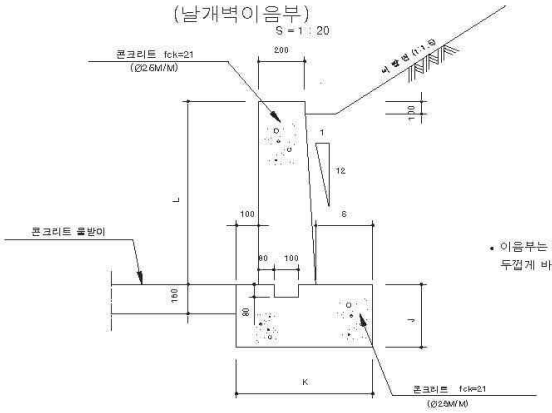

• 이음부는 청결하게 한후 물-시멘트 반죽으로 두껍게 바르고 벽체를 타설한다.

치 수 표 (M/M)												철근콘크리트량			VR량		
D	SA	SB	SC	SL	FE	FF	FG	FH	FN	FX	FY	떼파기 (M³)	콘크리트(M³)	거푸집(M²)	떼파기(M³)	콘크리트(M³)	거푸집(M²)
300	486	274	274	625	548	848	540	648	1164	592	692	1.9	0.540	3.90	1.9	0.536	3.88
300	521	274	486	525	701	904	540	548	1120	518	602	2.1	0.557	4.27	2.1	0.566	4.24
300	572	121	486	525	701	904	568	497	1290	533	757	2.0	0.557	4.22	2.0	0.556	4.20
300	729	56	657	525	828	968	910	442	1470	595	875	2.0	0.556	4.74	2.0	0.554	4.71
450	635	404	404	750	803	1164	1164	808	1504	752	752	2.7	0.596	5.66	2.7	0.591	5.59
450	681	404	721	750	1019	1285	1154	809	1425	659	797	3.1	0.979	6.23	3.1	0.973	6.15
450	762	151	721	750	1019	1286	1152	700	1648	703	943	2.8	0.978	6.14	2.8	0.971	6.05
450	936	57	930	750	1193	1397	1245	699	1653	749	1115	3.0	1.098	6.84	3.0	1.090	6.74
600	886	577	577	1050	1155	1675	1575	1156	1905	933	953	4.2	1.531	8.58	4.2	1.535	8.58
600	941	577	1021	1050	1444	1735	1575	1155	1814	841	973	4.7	1.574	9.46	4.6	1.561	9.45
600	1032	251	1021	1050	1444	1736	1553	1019	2061	895	1155	4.0	1.551	9.25	4.1	1.559	9.25
600	1298	127	1341	1050	1691	1927	1553	971	2575	967	1406	4.6	1.887	10.34	4.7	1.877	10.33
600	1095	751	751	1350	1501	2031	2031	1501	2373	1198	1156	6.0	2.432	11.57	6.1	2.446	11.62
600	1141	751	1321	1350	1868	2236	2031	1501	2241	1036	1208	5.6	2.841	13.05	5.9	2.856	13.00
600	1272	542	1321	1350	1868	2235	2057	1321	2595	1110	1465	5.9	2.842	12.82	6.0	2.856	12.77
600	1578	186	1732	1350	2184	2480	2137	1274	2955	1188	1768	5.7	2.858	14.25	5.8	2.875	14.19
1000	1395	987	987	1725	1934	2660	2590	1934	2887	1433	1453	5.6	3.818	16.84	5.6	3.750	15.47
1000	1401	987	1696	1725	2398	2825	2590	1934	2717	1269	1456	9.6	4.143	18.60	9.6	4.021	18.12
1000	1612	442	1696	1725	2398	2825	2553	1709	3135	1349	1769	9.5	4.139	18.16	9.4	4.003	17.73
1000	1998	219	2221	1725	2800	3145	2553	1552	3552	1464	2125	9.7	4.840	20.19	9.9	4.473	19.98
1200	1585	1140	1140	2025	2281	2985	2985	2291	3272	1636	1958	12.3	5.501	21.70	12.3	5.365	21.34
1200	1601	1140	1998	2025	2822	3311	2985	2291	3102	1498	1958	13.6	5.852	23.83	13.6	5.839	23.46
1200	1642	923	1998	2025	2822	3311	2996	2279	3540	1535	2044	12.2	5.850	23.84	12.1	5.825	22.98
1200	2279	255	2612	2025	3262	3665	3058	1955	4063	1663	2450	13.7	6.543	25.84	13.6	6.480	25.34

00지방국토관리청	사업명	00~00 도로건설공사	△						위치정보		도면명	배 수 관 날 개 벽 (2)					
	시설/공구	제0공구 : 000~000	△						축 척								
00엔지니어링(주) (주)00엔지니어링	건설분야	토목	건설단계	00설계	△			0.0.0	0.0.0	0.0.0	도면번호		편철번호	3.013			
					개정번호	날짜	개 정 내 용	작업책임자	분야별책임자	설계자							

00~00 도로건설공사
제0공구 : 000~000


배 수 관 날 개 벽 (3)


배 수 관 날 개 벽 (1련)

경사 = 1:1.8

평 면 도

S = 1 : 40

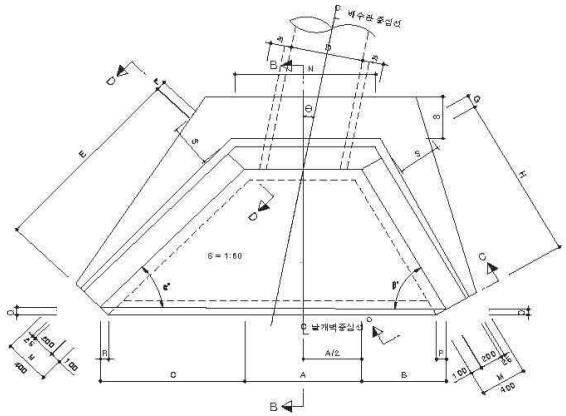

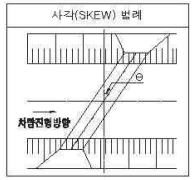

H > 6.0M

치 수 표 (M/M)

D	θ°	α°	β°	A	a1	B	C	E	F	G	H	J	K	L	I1	M	N	O	P	Q	R	S	U	V	W	X
300	0 ~ 8	50.0	50.0	600	166	384	384	727	115	116	727	220	320	690	350	400	831	50	67	50	67	166	924	900	924	900
300	8 ~ 22	46.0	50.0	620	155	384	630	891	83	115	727	220	320	690	350	400	816	50	67	71	71	166	1152	838	934	900
300	22 ~ 37	46.0	75.0	690	172	169	630	891	83	153	652	220	320	650	350	400	926	26	97	71	71	166	1167	838	804	872
300	37 ~ 52	37.5	82.5	850	213	65	821	1035	66	175	635	220	320	650	350	400	1053	13	99	79	61	166	1429	812	805	1011
450	0 ~ 8	50.0	50.0	750	166	520	520	1039	115	116	1039	280	620	800	350	400	981	50	67	50	67	283	1154	1270	1154	1270
450	8 ~ 22	46.0	50.0	780	167	520	900	1273	85	116	1039	280	620	800	350	400	978	50	67	71	71	283	1532	1208	1185	1270
450	22 ~ 37	46.0	75.0	870	175	241	900	1273	83	153	932	280	620	800	350	400	1106	26	97	71	71	283	1547	1208	988	1242
450	37 ~ 52	37.5	82.5	1060	212	116	1173	1478	66	175	908	280	620	800	350	400	1303	13	99	79	61	283	1896	1162	946	1391
600	0 ~ 8	50.0	50.0	1000	280	727	727	1455	115	115	1455	300	720	1000	400	400	1231	50	67	50	67	337	1487	1730	1487	1730
600	8 ~ 22	46.0	50.0	1040	299	727	1260	1782	83	115	1455	300	720	1000	400	400	1238	50	67	71	71	337	1992	1668	1527	1730
600	22 ~ 37	46.0	75.0	1160	226	338	1260	1782	83	153	1304	300	720	1000	400	400	1356	26	97	71	71	337	2047	1668	1202	1632
600	37 ~ 52	37.5	82.5	1410	281	166	1642	2070	66	175	1271	300	720	1000	400	400	1653	13	99	79	61	337	2530	1542	1166	1841
800	0 ~ 8	50.0	50.0	1200	280	935	935	1871	115	115	1871	350	880	1200	400	400	1451	50	67	50	67	430	1795	2250	1795	2250
800	8 ~ 22	46.0	50.0	1240	295	935	1620	2291	83	115	1871	350	880	1200	400	400	1458	50	67	71	71	430	2452	2158	1515	2250
800	22 ~ 37	46.0	75.0	1360	233	434	1620	2291	83	153	1677	350	880	1200	400	400	1626	26	97	71	71	430	2527	2158	1418	2232
800	37 ~ 52	37.5	82.5	1700	284	213	2111	2661	66	176	1634	350	880	1200	400	400	1943	13	99	79	61	430	3144	2152	1381	2391
1000	0 ~ 8	50.0	50.0	1500	350	1165	1196	2390	115	115	2390	400	1010	1450	450	400	1721	50	67	50	67	589	2205	2850	2205	2850
1000	8 ~ 22	46.0	50.0	1550	357	1165	2070	2927	83	115	2390	400	1010	1450	450	400	1748	50	67	71	71	589	3057	2758	2230	2850
1000	22 ~ 37	46.0	75.0	1730	288	555	2070	2927	83	153	2143	400	1010	1450	450	400	1956	26	97	71	71	589	3147	2758	1709	2802
1000	37 ~ 52	37.5	82.5	2120	353	273	2698	3400	66	175	2086	400	1010	1450	450	400	2353	13	99	79	61	589	3840	2742	1530	2841
1200	0 ~ 8	50.0	50.0	1700	280	1403	1403	2806	115	116	2806	500	1140	1650	450	400	1931	50	67	50	67	703	2513	3320	2513	3320
1200	8 ~ 22	46.0	50.0	1750	299	1403	2430	3437	83	115	2806	500	1140	1650	450	400	1958	50	67	71	71	703	3622	3258	2543	3320
1200	22 ~ 37	46.0	75.0	1960	267	651	2430	3437	83	153	2516	500	1140	1650	450	400	2196	26	97	71	71	703	3822	3258	1921	3392
1200	37 ~ 52	37.5	82.5	2400	351	320	3187	3992	66	175	2451	500	1140	1650	450	400	2643	13	99	79	61	703	4549	3232	1847	3431

| | | |


00~00 도로건설공사
제0공구 : 000~000

배 수 관 날 개 벽 (4)

배 수 관 날 개 벽 (1련)


경사 = 1 : 1.8

기 초 평 면 도

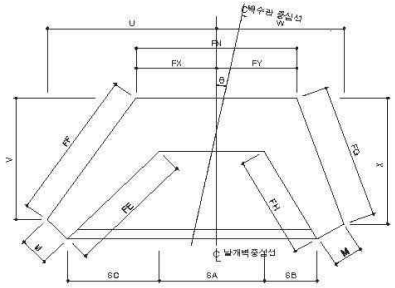


단 면 B – B

S = 1 : 30

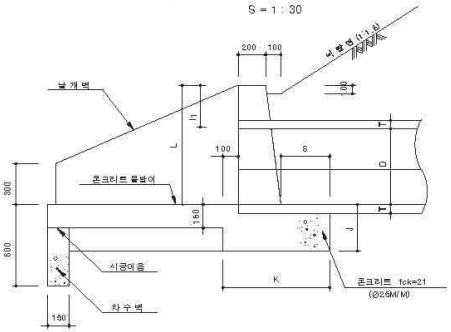


단 면 C – C
(날개벽단부)

S = 1 : 20

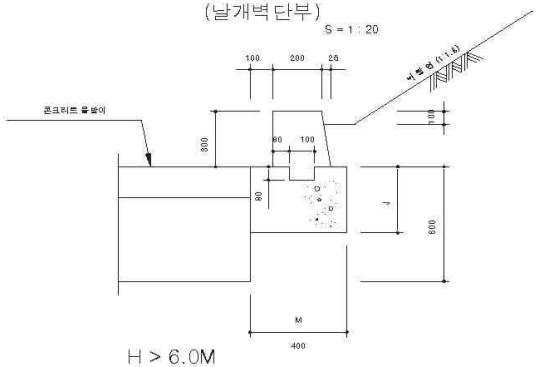

단 면 D – D
(날개벽이음부)

S = 1 : 20

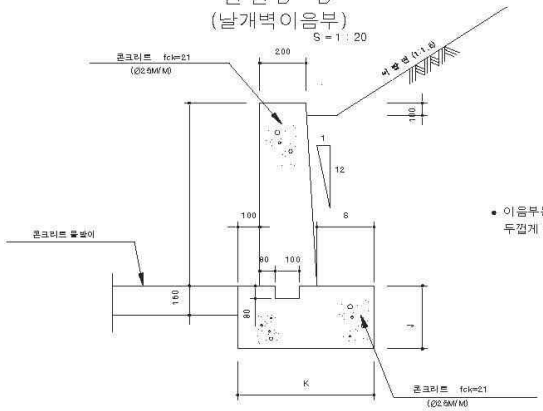

- 이음부는 청결하게 한후 물-시멘트 반죽으로 두껍게 바르고 벽체를 타설한다.

H > 6.0M

치 수 표 (M/M)												원심력 철근 콘크리트관			VR관		
D	SA	SB	SC	SL	FE	FF	FG	FH	FN	FX	FY	터파기(M²)	콘크리트(M³)	거푸집(M²)	터파기(M²)	콘크리트(M³)	거푸집(M²)
300	486	336	336	690	670	962	962	670	1169	586	586	2.0	0.594	4.33	2.0	0.593	4.31
300	521	356	901	690	850	1054	962	670	1108	513	595	2.3	0.867	4.77	2.4	0.865	4.75
300	572	146	901	690	850	1054	975	575	1274	548	726	2.2	0.865	4.55	2.2	0.864	4.65
300	726	71	794	690	1001	1187	1012	548	1453	591	862	2.2	0.768	5.24	2.2	0.767	5.21
450	636	491	491	900	2961	1338	1336	991	1481	741	741	2.9	0.989	6.34	3.0	0.983	6.27
450	661	491	871	900	1231	1478	1336	991	1408	650	756	3.4	1.121	7.03	3.5	1.115	6.98
450	752	221	871	900	1231	1478	1343	855	1621	695	926	3.3	1.117	6.96	3.3	1.110	6.98
450	936	107	1146	900	1444	1644	1386	855	1637	743	1094	3.3	1.287	7.84	3.4	1.278	7.54
600	886	699	699	1260	1397	1815	1816	1397	1397	939	939	4.6	1.890	9.87	4.7	1.896	9.87
600	941	699	1231	1260	1740	2032	1915	1397	1397	832	959	5.3	1.926	10.74	5.4	1.933	10.74
600	1032	316	1231	1260	1740	2032	1903	1226	2051	867	1164	5.0	1.911	10.43	5.1	1.919	10.43
600	1288	154	1615	1260	2036	2272	1853	1183	2342	960	1382	5.2	2.214	11.81	5.4	2.223	11.81
600	1065	906	906	1620	1813	2336	2336	1813	2339	1167	1167	6.6	2.687	13.46	6.7	2.701	13.41
600	1141	906	1591	1620	2250	2614	2336	1813	2209	1022	1187	7.6	3.050	14.90	7.7	3.064	14.89
600	1272	414	1591	1620	2250	2614	2323	1800	2555	1087	1458	6.7	3.047	14.52	6.8	3.063	14.47
600	1578	202	2084	1620	2627	2922	2368	1546	2607	1178	1729	7.7	3.520	16.10	7.8	3.540	16.04
1000	1385	1168	1168	2070	2392	2939	2939	2332	2821	1410	1410	9.5	3.818	19.15	9.4	4.096	18.77
1000	1451	1189	2041	2070	2888	3309	2939	2332	2679	1244	1435	10.9	4.143	21.19	10.8	4.696	20.80
1000	1612	535	2041	2070	2888	3309	2903	2096	3088	1334	1754	9.7	4.136	20.62	9.8	4.645	20.19
1000	1968	261	2671	2070	3368	3709	2976	2000	3527	1443	2065	11.1	4.840	22.87	11.0	5.370	22.35
1200	1585	1374	1374	2430	2749	3441	3441	2746	3218	1609	1609	13.6	6.090	24.76	13.8	5.991	24.42
1200	1661	1374	2401	2430	3395	3878	3441	2746	3058	1419	1639	15.4	6.867	27.39	15.4	6.774	27.02
1200	1842	631	2401	2430	3395	3878	3393	2439	3522	1518	2003	13.6	6.876	26.82	13.8	6.754	26.29
1200	2278	308	3140	2430	3859	4348	3477	1955	4019	1640	2379	15.6	7.924	29.42	15.7	7.771	28.81

00지방국토관리청		사업명	00~00 도로건설공사	△						위치정보		도면명	배 수 관 날 개 벽 (4)					
		시설/공구	제0공구 : 000~000	△						축 척								
00엔지니어링(주)	(주)00엔지니어링	건설분야	토목	건설단계	00설계	△			000	000	000	도면번호		편철번호	3-015			
						개정번호	날짜	개 정 내 용	작업책임자	분야별책임자	설계자							
														적용표준	QED-01-1104			

00~00 도로건설공사
제0공구 : 000~000


배 수 관 날 개 벽 (5)


배 수 관 날 개 벽 (2련)

경사 = 1:1.5

평 면 도

S = 1:40

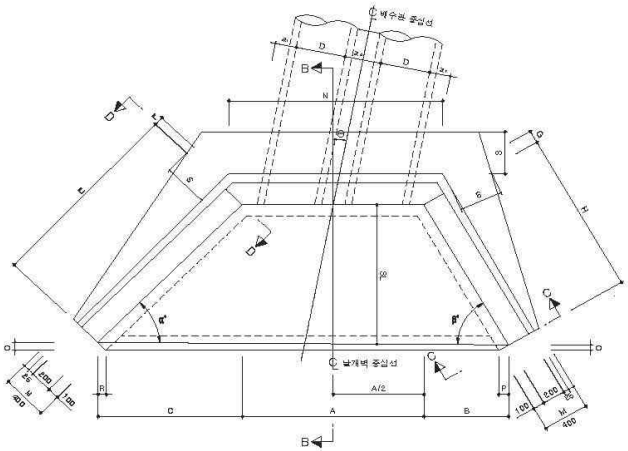

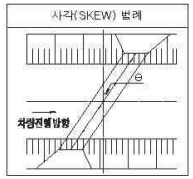

H ≦ 6.0M

치 수 표 (M/M)

D	θ'	α°	β°	A	a1	a2	B	C	E	F	G	H	J	K	L	M	N	O	P	Q	R	S	U	V	W	X
300	0 ~ 8	60.0	60.0	1250	150	350	303	303	606	115	115	606	220	520	650	350	400	1451	50	87	50	87	166	1188	795	1188	795
300	8 ~ 22	46.0	60.0	1290	155	359	303	525	742	83	115	606	220	520	650	350	400	1456	50	87	71	71	166	1382	733	1208	795
300	22 ~ 37	46.0	76.0	1440	172	409	141	526	742	83	153	644	220	620	650	350	400	1576	26	97	71	71	166	1457	733	1160	857
300	63 ~ 38	37.6	82.6	1770	213	495	69	684	862	68	175	530	220	520	650	350	400	2013	13	99	79	61	166	1752	707	1252	906
450	0 ~ 8	60.0	60.0	1600	150	400	433	433	866	115	115	866	250	620	800	350	400	1651	50	87	50	87	253	1493	1120	1493	1120
450	8 ~ 22	46.0	60.0	1660	157	414	433	750	1061	83	115	866	250	620	800	350	400	1656	50	87	71	71	253	1732	1058	1583	1120
450	22 ~ 37	46.0	76.0	1850	175	461	201	750	1061	83	153	778	250	620	800	350	400	2066	26	97	71	71	253	1897	1058	1416	1192
450	63 ~ 38	37.6	82.6	2260	212	569	99	977	1232	68	176	756	250	620	800	350	400	2603	13	99	79	61	253	2290	1032	1626	1231
600	0 ~ 8	60.0	60.0	2000	200	400	606	606	1212	115	115	1212	300	720	1000	400	400	2251	50	87	50	87	337	1899	1520	1666	1520
600	8 ~ 22	46.0	60.0	2070	209	410	606	1050	1485	83	115	1212	300	720	1000	400	400	2268	50	87	71	71	337	2297	1458	1901	1520
600	22 ~ 37	46.0	76.0	2310	229	466	281	1050	1485	83	153	1087	300	720	1000	400	400	2546	26	97	71	71	337	2417	1458	1726	1582
600	63 ~ 38	37.6	82.6	2830	281	571	138	1368	1725	68	175	1059	300	720	1000	400	400	3073	13	99	79	61	337	2988	1432	1651	1631
900	0 ~ 8	60.0	60.0	2450	200	450	779	779	1559	115	115	1559	350	890	1200	400	400	2651	50	87	50	87	480	2284	1960	2284	1960
900	8 ~ 22	46.0	60.0	2540	208	472	779	1350	1909	83	115	1559	350	890	1200	400	400	2738	50	87	71	71	480	2832	1918	2309	1960
900	22 ~ 37	46.0	76.0	2830	233	518	362	1350	1909	83	153	1399	350	890	1200	400	400	3066	26	97	71	71	480	2977	1918	2067	2062
900	63 ~ 38	37.6	82.6	3480	284	629	178	1759	2218	68	176	1362	350	890	1200	400	400	3703	13	99	79	61	480	3672	1882	2905	2061
1000	0 ~ 8	60.0	60.0	2950	250	450	996	996	1992	115	115	1992	400	1010	1450	450	400	3161	50	87	50	87	569	2731	2485	2731	2485
1000	8 ~ 22	46.0	60.0	3060	257	465	996	1725	2440	83	116	1992	400	1010	1460	450	400	3248	50	87	71	71	569	3482	2423	2781	2485
1000	22 ~ 37	46.0	76.0	3410	288	525	462	1725	2440	83	153	1785	400	1010	1460	450	400	3546	26	97	71	71	586	3642	2423	2457	2557
1000	63 ~ 38	37.6	82.6	4170	353	636	227	2248	2834	68	176	1740	400	1010	1460	450	400	4413	13	99	79	61	569	4516	2397	2510	2588
1200	0 ~ 8	60.0	60.0	3400	250	500	1169	1169	2338	115	115	2339	500	1140	1650	450	400	3531	50	87	50	87	703	3129	2915	3129	2915
1200	8 ~ 22	46.0	60.0	3520	259	517	1169	2025	2894	83	115	2339	500	1140	1650	450	400	3716	50	87	71	71	703	3997	2853	3189	2915
1200	22 ~ 37	46.0	76.0	3930	287	585	543	2025	2894	83	153	2095	500	1140	1650	450	400	4166	26	97	71	71	703	4202	2853	2797	2967
1200	63 ~ 38	37.6	82.6	4810	361	714	267	2639	3326	68	175	2042	500	1140	1650	450	400	5053	13	99	79	61	703	5227	2827	2969	3028


00지방국토관리청	사업명	00~00 도로건설공사			△						위치정보		도면명	배 수 관 날 개 벽 (5)
	시설/공구	제0공구 : 000~000			△						축 척			
00엔지니어링(주) (주)00엔지니어링	건설분야	토목	건설단계	00설계	△			000	000	000	도면번호		편철번호	3-016
					개정번호	날짜	개 정 내 용	작업책임자	분야별책임자	설계자			적용표준	GED-01-1104

00~00 도로건설공사
제0공구 : 000~000

배 수 관 날 개 벽 (6)
배 수 관 날 개 벽 (2련)


경사 = 1:1.5

기 초 평 면 도

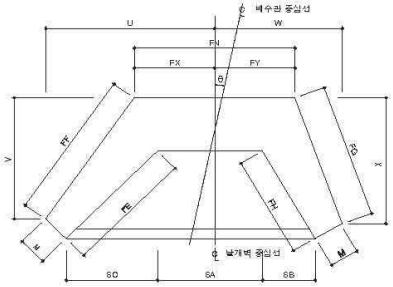


단 면 B – B

S = 1:20

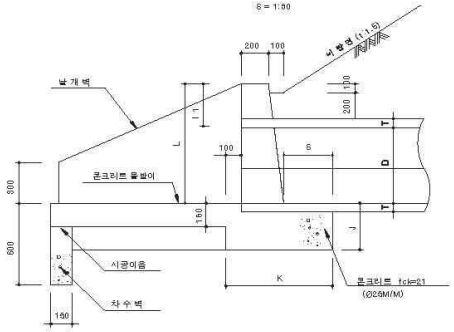

단 면 C – C
(날개벽단부)


S = 1 : 20

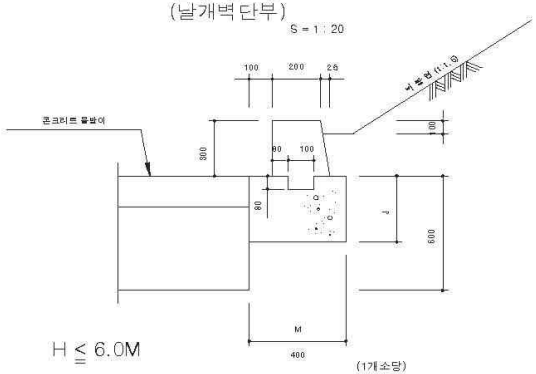

H ≦ 6.0M

단 면 D – D
(날개벽이음부)

S = 1 : 20

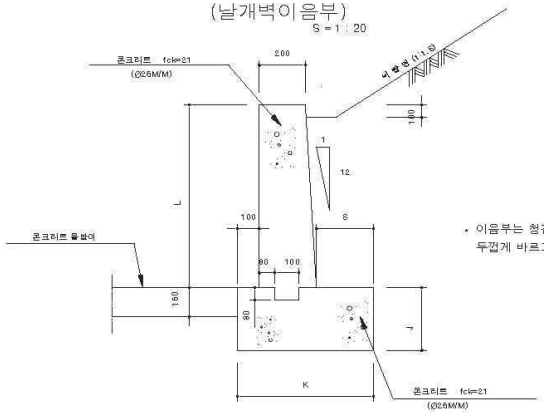

* 이음부는 철결하게 한후 물-시멘트 반죽으로 두껍게 바르고 벽체를 타설한다.

(1개소당)

치 수 표 (M/M)												원심력 철근 콘크리트관			VR관		
D	SA	SB	SC	SL	FE	FF	FG	FH	FN	FX	FY	터파기(M³)	콘크리트(M³)	거푸집(M²)	터파기(M³)	콘크리트(M³)	거푸집(M²)
300	1135	274	274	525	548	840	840	548	1834	617	617	2.6	0.684	5.40	2.6	0.668	5.39
300	1191	274	466	525	701	934	840	548	1790	853	937	2.9	0.750	5.81	2.9	0.764	5.80
300	1322	121	466	525	701	934	868	467	2040	926	1112	2.9	0.778	5.96	2.9	0.782	5.94
300	1048	59	657	525	825	993	910	442	2390	1055	1395	3.0	0.921	6.86	3.1	0.926	6.85
450	1485	404	404	750	835	1164	1164	806	2354	1177	1177	3.7	1.119	7.65	3.7	1.118	7.78
450	1561	404	721	750	1019	1255	1164	806	2306	1036	1207	4.2	1.240	8.60	4.2	1.240	8.44
450	1732	181	721	750	1019	1255	1192	700	2626	1193	1433	3.8	1.262	8.67	3.8	1.262	8.80
450	2138	87	950	750	1198	1397	1245	669	3063	1349	1715	4.5	1.514	9.94	4.5	1.514	9.95
600	1665	577	577	1050	1155	1575	1575	1165	2906	1453	1453	5.3	1.788	11.48	5.5	1.851	11.55
600	1971	577	1021	1050	1444	1735	1575	1165	2844	1358	1488	6.0	2.005	12.44	6.1	2.060	12.62
600	2192	261	1021	1050	1444	1735	1593	1010	3241	1476	1765	5.5	2.065	12.63	5.6	2.127	12.71
600	2706	127	1341	1050	1691	1927	1653	971	3796	1677	2119	6.5	2.441	14.49	6.7	2.517	14.58
800	2335	751	751	1350	1501	2031	2031	1501	3823	1811	1811	7.7	2.643	15.68	7.8	2.926	16.02
800	2441	751	1321	1350	1868	2235	2031	1501	3541	1685	1956	8.6	3.169	17.33	8.7	3.255	17.37
800	2712	342	1321	1350	1868	2235	2067	1321	4038	1830	2208	7.9	3.266	17.65	8.1	3.362	17.61
800	3338	169	1732	1350	2184	2490	2137	1274	4715	2096	2643	9.3	3.849	20.02	9.6	3.967	20.09
1000	2835	967	967	1725	1934	2550	2550	1934	4317	2156	2158	10.6	4.363	22.26	10.6	4.247	21.86
1000	2951	967	1668	1725	2398	2825	2660	1904	4217	2009	2208	11.9	4.862	24.12	11.8	4.743	23.75
1000	3292	442	1668	1725	2398	2825	2683	1709	4518	2189	2629	11.1	5.020	24.45	11.0	4.857	24.02
1000	4046	216	2221	1725	2800	3145	2852	1652	5532	2479	3153	13.0	5.917	27.88	12.9	5.753	27.33
1200	3285	1140	1140	2025	2281	2985	2985	2281	4972	2486	2486	15.0	6.233	28.78	15.1	6.178	28.45
1200	3421	1140	1998	2025	2822	3311	2985	2281	4862	2316	2646	16.6	6.925	31.13	16.7	6.857	30.82
1200	3812	523	1998	2025	2822	3311	2998	2020	5550	2521	3029	15.6	7.143	31.52	15.7	7.079	31.17
1200	4686	255	2612	2025	3292	3656	3099	1955	6493	2856	3635	18.2	8.363	35.85	19.3	8.305	35.42

00지방국토관리청	사 업 명	00~00 도로건설공사	△						위치정모		도 면 명	배 수 관 날 개 벽 (6)
	시설/공구	제0공구 : 000~000	△						축 척			
00엔지니어링(주) (주)00엔지니어링	건설분야	토목 건설단계 00설계	△			000	000	000	도면번호		편철번호	3.017
			개정번호	날짜	개 정 내 용	파업책임자	분야별책임자	설계자				


여종표준	GED-01-1104


00~00 도로건설공사
제0공구 : 000~000

배 수 관 날 개 벽 (7)
흄 관 보 강 (1련)

경사 = 1:1.5~1:1.8

평 면 도
S = 1:40

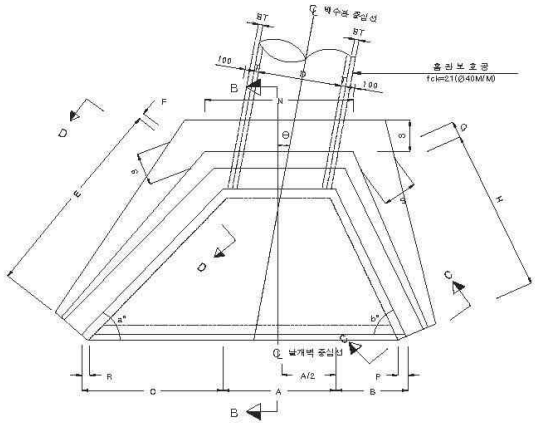

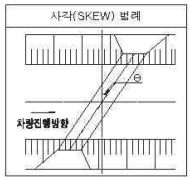

1 련 배 수 관
구배 = 1:1.5~1:1.8

치 수 표 (M/M)

D	T	H(M)	θ	a	b	A	B	C	E	F	G	H	J	K	L	M	N	O	P	Q	R	S	U	V	W	X
800	66	5~15	0 ~ 8	60	60	1.432	750	760	1.600	116	116	1.500	566	894	1.316	425	1.664	50	87	50	87	475	1.748	1.822	1.748	1.822
			8 ~ 22	45	60	1.472	750	1.290	1.937	83	116	1.500	566	894	1.316	425	1.437	50	87	71	71	475	2.266	1.855	1.766	1.922
			22 ~ 37	45	75	1.627	348	1.299	1.937	83	154	1.345	566	894	1.316	425	1.644	26	87	71	71	475	2.333	1.855	1.461	1.999
			37 ~ 52	37.5	82.5	1.801	171	1.663	2.134	68	175	1.310	566	894	1.316	425	2.144	13	99	79	61	475	2.841	1.826	1.443	2.042
		20	0 ~ 8	60	60	1.472	750	750	1.600	116	116	1.500	566	894	1.336	425	1.704	50	87	50	87	475	1.768	1.923	1.768	1.923
			8 ~ 22	45	60	1.512	750	1.290	1.937	83	116	1.500	566	894	1.336	425	1.477	50	87	71	71	475	2.286	1.866	1.768	1.923
			22 ~ 37	45	75	1.647	348	1.299	1.937	83	154	1.345	566	894	1.336	425	1.644	26	87	71	71	475	2.353	1.866	1.464	2.001
			37 ~ 52	37.5	82.5	1.841	171	1.663	2.134	68	175	1.310	566	894	1.336	425	2.164	13	99	79	61	475	2.861	1.827	1.463	2.043
1.000	82	5~10	0 ~ 8	60	60	1.664	937	1.937	1.874	116	116	1.874	612	1.020	1.532	450	1.896	50	87	50	87	592	2.073	2.369	2.073	2.369
			8 ~ 22	45	60	1.712	937	1.623	2.295	83	116	1.874	612	1.020	1.532	450	1.911	50	87	71	71	592	2.728	2.266	2.097	2.369
			22 ~ 37	45	75	1.875	435	1.623	2.295	83	154	1.660	612	1.020	1.532	450	2.112	26	97	71	71	592	2.809	2.266	1.709	2.452
			37 ~ 52	37.5	82.5	2.229	214	2.115	2.668	66	175	1.637	612	1.020	1.532	450	2.472	13	99	79	61	592	3.442	2.266	1.674	2.497
		15	0 ~ 8	60	60	1.704	937	1.937	1.874	116	116	1.874	612	1.020	1.552	450	1.936	50	87	50	87	592	2.093	2.370	2.093	2.370
			8 ~ 22	45	60	1.752	937	1.623	2.295	83	116	1.874	612	1.020	1.552	450	1.961	50	87	71	71	592	2.748	2.367	2.117	2.370
			22 ~ 37	45	75	1.915	435	1.623	2.295	83	154	1.660	612	1.020	1.552	450	2.152	26	97	71	71	592	2.826	2.267	1.729	2.453
			37 ~ 52	37.5	82.5	2.269	214	2.115	2.668	66	175	1.637	612	1.020	1.552	450	2.512	13	99	79	61	592	3.462	2.266	1.694	2.498
		20	0 ~ 8	60	60	1.744	937	1.937	1.874	116	116	1.874	662	1.024	1.582	450	1.996	50	87	50	87	592	2.123	2.372	2.123	2.373
			8 ~ 22	45	60	1.812	937	1.623	2.295	83	116	1.874	662	1.024	1.582	450	2.011	50	87	71	71	592	2.776	2.269	2.147	2.373
			22 ~ 37	45	75	1.975	435	1.623	2.295	83	154	1.660	662	1.024	1.582	450	2.212	26	97	71	71	592	2.859	2.269	1.759	2.456
			37 ~ 52	37.5	82.5	2.329	214	2.115	2.668	68	175	1.637	662	1.024	1.582	450	2.572	13	99	79	61	592	3.492	2.269	1.724	2.501
1.200	95	5~10	0 ~ 8	60	60	1.830	1.122	1.122	2.244	116	116	2.244	755	1.180	1.765	500	2.182	50	87	50	87	733	2.434	2.825	2.434	2.825
			8 ~ 22	45	60	1.888	1.122	1.843	2.748	83	116	2.244	755	1.180	1.765	500	2.195	50	87	71	71	733	3.220	2.741	2.462	2.925
			22 ~ 37	45	75	2.178	521	1.843	2.748	83	154	2.012	755	1.180	1.765	500	2.413	26	97	71	71	733	3.315	2.741	1.996	2.920
			37 ~ 52	37.5	82.5	2.589	256	2.552	3.192	66	175	1.960	755	1.180	1.765	500	2.932	13	99	79	61	733	4.071	2.706	1.947	2.971
		15	0 ~ 8	60	60	1.990	1.122	1.122	2.244	68	116	2.244	755	1.180	1.795	500	2.222	50	87	50	87	733	2.464	2.826	2.464	2.826
			8 ~ 22	45	60	2.046	1.122	1.843	2.748	116	116	2.244	755	1.180	1.795	500	2.245	50	87	71	71	733	3.250	2.744	2.492	2.826
			22 ~ 37	45	75	2.238	521	1.843	2.748	83	154	2.012	755	1.180	1.795	500	2.473	26	97	71	71	733	3.345	2.744	2.028	2.923
			37 ~ 52	37.5	82.5	2.649	256	2.552	3.192	66	175	1.960	755	1.180	1.795	500	2.992	13	99	79	61	733	4.101	2.708	1.977	2.974
		20	0 ~ 8	60	60	2.090	1.122	1.122	2.244	116	116	2.244	755	1.187	1.845	500	2.322	50	87	50	87	733	2.514	2.832	2.514	2.832
			8 ~ 22	45	60	2.146	1.122	1.843	2.748	83	116	2.244	755	1.187	1.845	500	2.345	50	87	71	71	733	3.300	2.748	2.542	2.832
			22 ~ 37	45	75	2.336	521	1.843	2.748	83	154	2.012	755	1.187	1.845	500	2.573	26	97	71	71	733	3.395	2.748	2.078	2.927
			37 ~ 52	37.5	82.5	2.749	256	2.552	3.192	66	175	1.960	755	1.187	1.845	500	2.992	13	99	79	61	733	4.150	2.712	2.027	2.978


| | | |

00~00 도로건설공사
제0공구 : 000~000

배 수 관 날 개 벽 (8)
흄 관 보 강 (1련)


경사 = 1:1.5~1:1.8

평 면 도

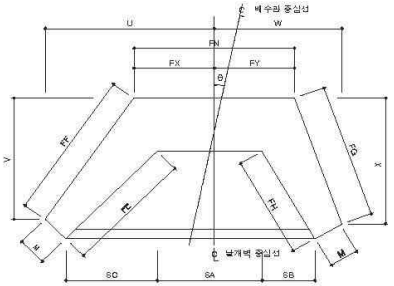

단 면 B – B

S = 1:40

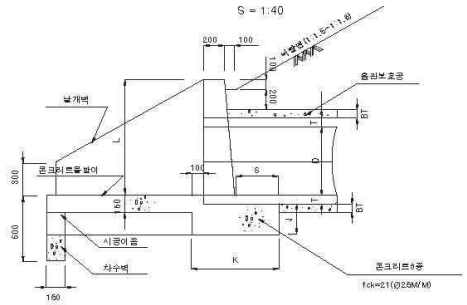


(1개소당)

치 수 표 (M/M)													수 량		
D	T	H(N)	SA	SB	SC	SL	FE	FF	FG	FH	FN	FX	FY	떡 메 기 M3	콘크리트 fck=21 (Ø25M/M)	거푸집 (합판4회) M2
900	66	5~15	1.516	721	721	1.298	1.442	1.975	1.975	1.442	2.586	1.293	1.293	8.10	2.10	10.75
			1.575	721	1.298	1.298	1.796	2.169	1.975	1.442	2.458	1.145	1.313	6.61	2.30	11.89
			1.359	326	1.298	1.298	1.796	2.169	2.003	1.268	2.794	1.212	1.582	6.73	2.27	11.55
			1.779	160	1.668	1.298	2.100	2.403	2.062	1.222	3.133	1.283	1.860	7.66	2.49	13.15
		20	1.356	721	721	1.298	1.442	1.975	1.975	1.442	2.626	1.313	1.313	8.10	2.10	10.75
			1.415	721	1.298	1.298	1.796	2.170	1.975	1.442	2.498	1.165	1.333	6.61	2.30	11.89
			1.529	326	1.298	1.298	1.796	2.170	2.004	1.268	2.834	1.232	1.602	6.73	2.27	11.55
			1.819	160	1.668	1.298	2.100	2.404	2.063	1.222	3.173	1.303	1.870	7.66	2.49	13.15
1000	82	5~10	1.546	906	908	1.623	1.816	2.436	2.436	1.816	2.920	1.610	1.410	9.67	3.16	14.80
			1.613	906	1.593	1.623	2.264	2.657	2.436	1.816	2.970	1.336	1.534	10.17	3.45	16.13
			1.757	415	1.593	1.623	2.264	2.657	2.456	1.803	2.769	1.417	1.352	10.52	3.43	16.87
			2.107	205	2.088	1.623	2.632	2.984	2.546	1.549	3.575	1.925	2.170	11.51	3.81	17.75
		15	1.555	906	908	1.623	1.816	2.436	2.436	1.816	2.980	1.630	1.430	9.67	3.16	14.80
			1.655	906	1.593	1.623	2.264	2.656	4.236	1.816	2.910	1.366	1.564	10.17	3.45	16.13
			1.797	415	1.593	1.623	2.264	2.656	2.457	1.803	2.809	1.437	1.372	10.52	3.43	16.87
			2.147	205	2.088	1.623	2.632	2.983	2.547	1.549	3.713	1.925	2.190	11.51	3.81	17.75
		20	1.545	906	908	1.623	1.816	2.439	2.439	1.816	3.020	1.580	1.460	9.57	3.16	14.80
			1.713	906	1.593	1.623	2.264	2.691	2.439	1.816	2.970	1.386	1.584	10.17	3.45	16.13
			1.757	415	1.593	1.623	2.264	2.691	2.460	1.803	2.869	1.467	1.402	10.52	3.43	16.87
			2.207	205	2.088	1.623	2.632	2.988	2.550	1.549	3.775	1.553	2.220	11.51	3.81	17.75
1200	96	5~10	1.514	1.068	1.093	1.943	2.186	2.904	2.904	2.186	3.442	1.761	1.661	16.20	4.81	19.50
			1.857	1.068	1.913	1.943	2.707	3.208	2.904	2.186	3.340	1.667	1.789	17.15	5.22	21.49
			2.056	501	1.913	1.943	2.707	3.208	2.925	1.935	3.818	1.662	2.164	17.78	5.18	21.14
			2.457	245	2.505	1.943	1.943	3.688	3.029	1.372	4.286	1.764	2.636	18.91	5.78	23.84
		15	1.574	1.068	1.093	1.943	2.186	2.907	2.907	2.186	3.502	1.791	1.711	16.20	4.81	19.50
			1.847	1.068	1.913	1.943	2.707	3.211	2.907	2.186	3.405	1.697	1.819	17.15	5.22	21.49
			2.115	501	1.913	1.943	2.707	3.211	2.928	1.935	3.876	1.692	2.194	17.78	5.18	21.14
			2.527	245	2.505	1.943	1.943	3.688	3.032	1.372	4.346	1.794	2.666	18.91	5.78	23.84
		20	1.574	1.068	1.093	1.943	2.186	2.911	2.911	2.186	3.502	1.841	1.761	16.20	4.81	19.50
			2.047	1.068	1.913	1.943	2.707	3.215	2.911	2.186	3.506	1.637	1.869	17.15	5.22	21.49
			2.215	501	1.913	1.943	2.707	3.215	2.932	1.935	3.976	1.732	2.244	17.78	5.18	21.14
			2.627	245	2.505	1.943	1.943	3.573	3.036	3.015	4.446	1.834	2.816	18.91	5.78	23.84


단 면 C – C
(날개벽 단부)

S = 1:30

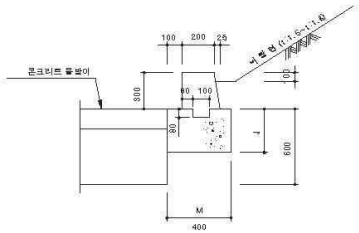

단 면 D – D
(날개벽 이음부)

S = 1:30

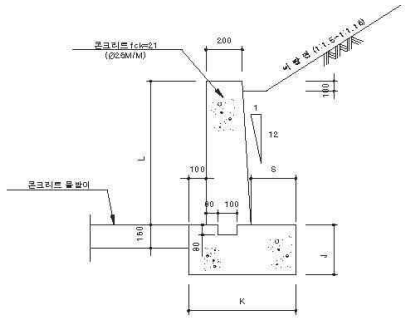


00지방국토관리청	사 업 명	00~00 도로건설공사	△						위치정모		도 면 명	배 수 관 날 개 벽 (8)
	시설/공구	제0공구 : 000~000	△						축 척			
00엔지니어링(주) (주)00엔지니어링	건설분야	토목	건설단계	00설계	△			000	000	000	도면번호		편철번호	3.019
					개정번호	날짜	개 정 내 용	과업책임자	분야별책임자	설계자				

여백표준 QED-01-1104


00~00 도로건설공사
제0공구 : 000~000

배 수 관 날 개 벽 (9)
철 근 배 근 도


평 면 도
S = 1 : 40

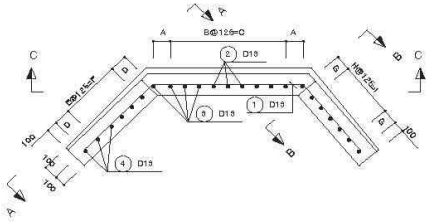


단 면 A – A
S = 1 : 40

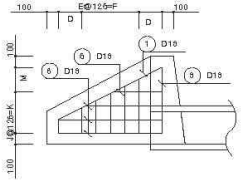


철 근 상 세 도

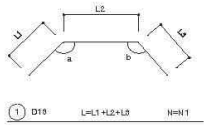


① D16 L=L1+L2+L3 N=N1

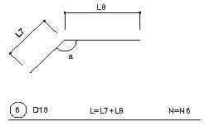

⑥ D16 L=L7+L8 N=N6

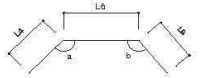


⑤ D16 L=L4+L5+L6 N=N5

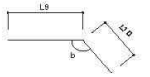


⑦ D16 L=L9+L10 N=N7

단 면 B – B
S = 1 : 40

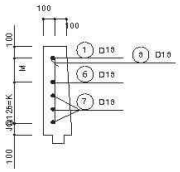

단 면 C – C
S = 1 : 40

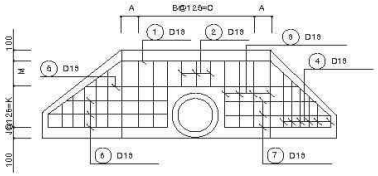



② D16 L=O N=N2

③ D16 L=P N=N3

④ D16 L=O-R N=N4

00지방국토관리청	사 업 명	00~00 도로건설공사	△						위치정보		도 면 명	배 수 관 날 개 벽 (9)
	시설/공구	제0공구 : 000~000	△						축 척			
00엔지니어링(주) (주)00엔지니어링	건설분야	토목 / 건설단계 / 00설계	△			000	000	000	도면번호		편철번호	3.020
			개정번호	날짜	개 정 내 용	작업책임자	분야별책임자	설계자				

적용표준 : QED-01-1104

배 수 관 날 개 벽 (10)

흄 관 보 강 (1련)

철 근 재 료 표

(1개소당)


치수표(M/M)	총길이 (m)	총중량 (TON)	3%할증 (TON)
DIA	T	H(M)	θ	A	B	C	D	E	F	G	H	I	J	K	M	O	P	Q	R	L1	L2	L3	L4	L5	L6	L7	L8	L9	L10	N1	N2	N3	N4	N5	N6	N7			
900	55	5~15	0~6	149	10	1250	104	10	250	104	10	1250	6	1000	115	115	1115	125	863	1936	1548	1936	152	1548	152	351	1548	1548	351	1	3	10	14	1	8	8	53.841	0.054	0.055
900	55	5~15	6~22	102	10	1250	139	12	1500	229	8	1000	8	1000	115	115	1115	125	1029	2100	1455	1936	185	1455	152	738	1455	1455	661	1	3	10	24	1	8	8	67.112	0.067	0.069
900	55	5~15	22~37	237	10	1250	139	12	1500	161	8	1000	8	1000	115	115	1115	125	1029	2100	1725	1730	185	1725	137	793	1725	1725	659	1	3	10	24	1	8	8	71.694	0.071	0.073
900	55	5~15	37~62	195	14	1750	159	14	1750	149	8	1000	8	1000	115	115	1115	125	1030	2350	2023	1711	215	2023	195	852	2023	2023	727	1	3	14	25	1	8	8	94.428	0.094	0.097
900	55	20	0~6	159	10	1250	104	10	250	104	10	1250	8	1000	135	135	1135	125	878	1848	1588	1848	175	1588	175	365	1588	1588	365	1	3	10	14	1	8	8	55.149	0.055	0.057
900	55	20	6~22	122	10	1250	139	12	1500	229	8	1000	8	1000	135	135	1135	125	1047	2111	1495	1848	213	1495	175	761	1495	1495	696	1	3	10	24	1	8	8	68.666	0.068	0.070
900	55	20	22~37	122	12	1500	139	12	1500	161	8	1000	8	1000	135	135	1135	125	1047	211	1745	1743	213	1745	159	761	1745	1745	672	1	3	10	24	1	8	8	75.126	0.075	0.077
900	55	20	37~62	155	14	1750	159	14	1750	149	8	1000	8	1000	135	135	1135	125	1048	2350	2053	1725	248	2053	155	873	2053	2053	741	1	3	14	25	1	8	8	95.093	0.095	0.098
1000	82	5~10	0~6	140	12	1500	166	12	1500	166	12	1500	10	1250	82	82	1332	125	1211	2265	1760	2265	113	1760	113	594	1760	1760	594	1	9	5	28	1	10	10	89.287	0.089	0.092
1000	82	5~10	6~22	155	12	1500	116	16	2000	166	12	1500	10	1250	82	82	1332	125	1252	2503	1911	2265	139	1912	113	725	1912	1912	676	1	9	5	32	1	10	10	99.891	0.099	0.092
1000	82	5~10	22~37	122	14	1750	116	16	2000	204	10	1250	10	1250	82	82	1332	125	1252	2503	1993	2125	138	1994	102	725	1994	1994	653	1	9	8	30	1	10	10	94.606	0.094	0.097
1000	82	5~10	37~62	175	16	2000	176	16	2250	187	10	1250	10	1250	82	82	1332	125	1242	2929	2361	2101	160	2361	100	844	2361	2361	722	1	9	10	32	1	10	10	106.586	0.106	0.111
1000	82	15	0~6	195	12	1500	166	12	1500	166	12	1500	10	1250	102	102	1362	125	1230	2277	1920	2277	138	1920	138	612	1920	1920	612	1	9	5	28	1	10	10	89.113	0.089	0.092
1000	82	15	6~22	205	12	1500	116	16	2000	166	12	1500	10	1250	102	102	1362	125	1281	2513	1952	2277	159	1952	138	748	1952	1952	593	1	9	5	32	1	10	10	91.859	0.091	0.094
1000	82	15	22~37	172	14	1750	116	16	2000	204	10	1250	10	1250	102	102	1362	125	1281	2513	2034	2139	159	2034	125	748	2034	2034	670	1	9	8	30	1	10	10	96.776	0.096	0.099
1000	82	15	37~62	225	16	2000	176	16	2250	187	10	1250	10	1250	102	102	1362	125	1251	2932	2391	2114	195	2391	123	870	2391	2391	739	1	9	10	32	1	10	10	110.647	0.110	0.113
1000	82	20	0~6	195	12	1500	166	12	1500	166	12	1500	10	1250	132	132	1382	125	1257	2295	1970	2295	175	1970	175	699	1970	1970	699	1	9	5	28	1	10	10	97.669	0.097	0.099
1000	82	20	6~22	205	12	1500	116	16	2000	166	12	1500	10	1250	132	132	1382	125	1309	2629	1912	2295	214	1912	175	790	1912	1912	720	1	9	5	32	1	10	10	94.767	0.094	0.097
1000	82	20	22~37	172	14	1750	116	16	2000	204	10	1250	10	1250	132	132	1382	125	1309	2629	2094	2168	214	2094	159	790	2094	2094	694	1	9	8	30	1	10	10	99.707	0.099	0.102
1000	82	20	37~62	225	16	2000	176	16	2250	187	10	1250	10	1250	132	132	1382	125	1289	2946	2451	2133	249	2451	155	907	2451	2451	762	1	9	10	32	1	10	10	113.714	0.113	0.117
1200	95	5~10	0~6	148	14	1750	226	14	1750	226	14	1750	11	1375	190	190	1565	125	1404	2701	2046	2701	257	2046	257	753	2046	2046	753	1	9	8	32	1	11	11	110.629	0.110	0.113
1200	95	5~10	6~22	167	14	1750	220	16	2250	226	14	1750	11	1375	190	190	1565	125	1437	3112	2086	2701	327	2086	257	932	2086	2086	862	1	9	8	36	1	11	11	119.425	0.119	0.121
1200	95	5~10	22~37	147	16	2000	220	16	2250	120	14	1750	11	1375	190	190	1565	125	1437	3112	2295	2531	327	2295	241	932	2295	2295	817	1	9	10	36	1	11	11	125.990	0.115	0.129
1200	95	5~10	37~62	230	18	2250	188	22	2760	224	12	1600	11	1375	190	190	1565	125	1471	3496	2711	2498	380	2711	236	1068	2711	2711	969	1	9	12	36	1	11	11	144.169	0.143	0.148
1200	95	15	0~6	178	14	1750	214	14	1750	226	14	1750	12	1500	95	95	1595	125	1438	2700	2106	2719	130	2106	131	619	2106	2106	616	1	9	8	32	1	12	12	113.916	0.113	0.117
1200	95	15	6~22	197	14	1750	226	16	2250	226	14	1750	12	1500	95	95	1595	125	1461	3141	2146	2719	161	2146	131	762	2146	2146	704	1	9	8	36	1	12	12	121.696	0.121	0.125
1200	95	15	22~37	177	16	2000	220	16	2250	120	14	1750	12	1500	95	95	1595	125	1465	3127	2355	2550	160	2355	119	757	2355	2355	677	1	9	10	36	1	12	12	129.802	0.129	0.133
1200	95	15	37~62	235	20	2500	188	22	2760	224	12	1600	12	1500	95	95	1595	125	1499	3509	2771	2617	186	2771	116	880	2771	2771	746	1	9	14	36	1	12	12	151.905	0.151	0.156
1200	95	20	0~6	228	14	1750	226	14	1750	226	14	1750	12	1500	145	145	1545	125	1475	2749	2206	2749	194	2206	194	669	2206	2206	669	1	9	8	32	1	12	12	119.362	0.119	0.122
1200	95	20	6~22	123	16	2000	220	16	2250	226	14	1750	12	1500	145	145	1545	125	1511	3163	2246	2749	237	2246	194	915	2246	2246	749	1	9	10	36	1	12	12	130.599	0.130	0.134
1200	95	20	22~37	227	16	2000	220	16	2250	120	14	1750	12	1500	145	145	1545	125	1511	3163	2455	2661	237	2455	176	915	2455	2455	720	1	9	10	36	1	12	12	135.595	0.135	0.139
1200	95	20	37~62	185	20	2500	188	22	2760	224	12	1600	12	1500	145	145	1545	125	1546	3532	2971	2549	276	2971	172	949	2971	2971	767	1	9	14	36	1	12	12	156.079	0.157	0.162

00지방국토관리청	사업명	00~00 도로건설공사	△						위치정보		도면명	배 수 관 날 개 벽 (10)			
	시설/공구	제0공구 : 000~000	△						축 척						
00엔지니어링(주) (주)00엔지니어링	건설분야	토목	건설단계	00설계	△						도면번호		원철번호	3.021	
					개정번호	날짜	개 정 내 용	작업책임자	검야별책임자	설계자					
								000	000	000					
													적용표준	GED-01-1104	


00~00 도로건설공사
제0공구 : 000~000

흙 쌓 기 부 집 수 정 (1)
형 식 - 1


평 면 도
S = 1:40

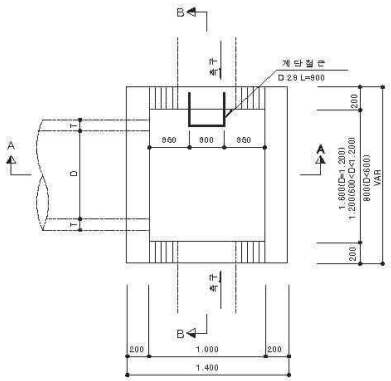

단 면 A-A
S = 1:40

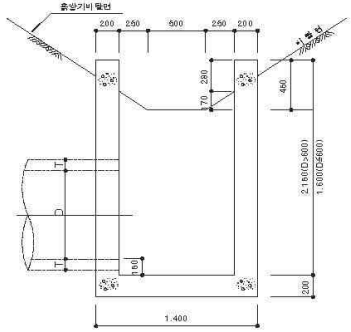

단 면 B-B
S = 1:40

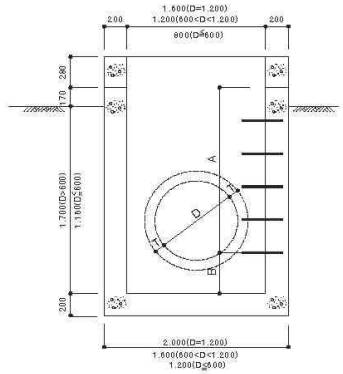

재 료 표

(H≦6.0)

구분 / 규격 / 형식	콘크리트 M³ fck=21MPa (@26m/m)		거푸집 M² 합판4회		철 마 기 기 계	피 메 우 기 기 계	계 단 철 근 D29			T 값	
규격	현장타설콘크리트	VR라	현장타설콘크리트	VR라	M³	M³	A	B	kg	현장타설콘크리트	VR라
300	1.561	1.555	19.762	19.705	19.842	10.619	8@300=900	250	19.509	80	60
450	1.589	1.528	19.621	19.428	19.842	10.619	8@300=900	250	19.509	59	55
600	1.604	1.490	19.186	19.072	19.842	10.619	8@300=900	250	19.509	60	75
800	2.585	2.554	21.052	20.855	23.569	19.425	8@300=1.500	200	22.590	65	95
1.000	2.508	2.297	20.256	20.059	23.569	19.425	8@300=1.500	200	22.590	92	110
1.200	2.675	2.549	22.951	22.355	23.195	19.555	8@300=1.500	200	22.590	95	125

주) 계단철근은 방청도장 실시

(H>6.0)

구분 / 규격 / 형식	콘크리트 M³ fck=21MPa (@26m/m)		거푸집 M² 합판4회		철 마 기 기 계	피 메 우 기 기 계	계 단 철 근 D29			T 값	
규격	현장타설콘크리트	VR라	현장타설콘크리트	VR라	M³	M³	A	B	kg	현장타설콘크리트	VR라
300	1.561	1.555	19.762	19.705	19.842	10.619	8@300=900	250	19.509	80	60
450	1.589	1.528	19.621	19.428	19.842	10.619	8@300=900	250	19.509	59	55
600	1.604	1.490	19.186	19.072	19.842	10.619	8@300=900	250	19.509	60	75
800	2.585	2.554	21.052	20.855	23.569	19.425	8@300=1.500	200	22.590	65	95
1.000	2.508	2.297	20.256	20.059	23.569	19.425	8@300=1.500	200	22.590	92	110
1.200	2.675	2.549	22.951	22.355	23.195	19.555	8@300=1.500	200	22.590	95	125


■설치개요
1)배수관을 설치하여 횡배수관을 할 경우 지역여건상 기존수로(측구) 또는 계획수로(측구)등으로 배수가 곤란할 경우 흙쌓기부 집수정을 설치한다.
2)침전물이 배수관으로 유입되는 것을 방지하기 위해 집수정 저부에서 15cm이상의 위치에 배수관을 설치한다.
3)집수정은 원칙적으로 현장타설 콘크리트로 한다.

00지방국토관리청	사 업 명	00~00 도로건설공사	△						위치정보		도 면 명	흙 쌓 기 부 집 수 정(1)			
	시설/공구	제0공구 : 000~000	△						측 척						
00엔지니어링(주) (주)00엔지니어링	건설분야	토목	건설단계	00설계	△						도면번호		편철번호	3.022	
					개정번호	날짜	개 정 내 용	000 책임책임자	000 분야별책임자	000 설계자					
													적용표준	GED-01-1104	


00~00 도로건설공사
제0공구 : 000~000

흙 쌓 기 부 집 수 정(2)
형 식 - 2


평 면 도
S = 1:40

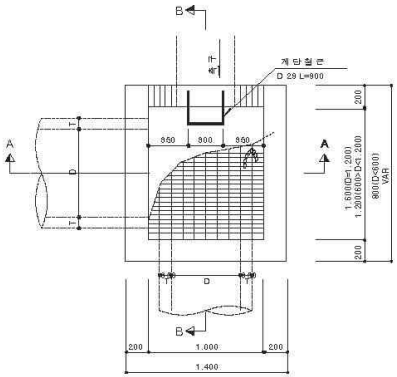

단 면 A-A
S = 1:40

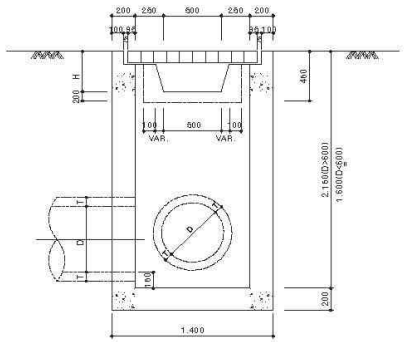

단 면 B-B
S = 1:40

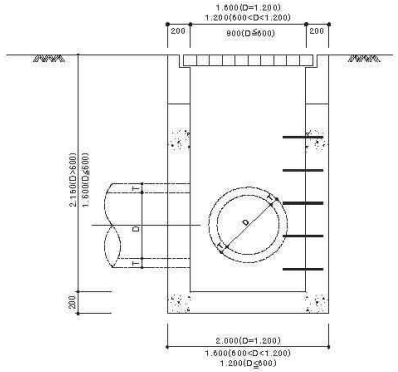

재 료 표

(H≦6.0)

구분 / 규격 / 종류	콘크리트 ㎥ f'ck=21MPa (@25m/m)		거푸집 ㎡ 합판대체		비파기 기 계	뒤메우기 기 계	GRATING COVER 1,190 X990 EA	1,190 X1,590 EA	1,190 X1,790 EA	계 단 철 근 D29 A	B	KG	T 갈 철근콘크리트용	VR용
철근	철근콘크리트용	VR용	철근콘크리트용	VR용	㎥	㎥								
500	1.562	1.572	15.977	15.681	9.459	6.455	1			5@500=900	250	15.606	50	50
450	1.556	1.516	15.615	15.527	9.459	6.455				5@500=900	250	15.606	55	65
600	1.466	1.445	12.945	12.617	9.459	6.455				5@500=900	250	15.606	50	75
800	2.281	2.249	20.095	19.745	16.521	11.257		1		5@500=1,500	200	22.660	65	95
1,000	2.205	2.169	20.552	18.946	16.521	11.257				5@500=1,500	200	22.660	82	110
1,200	2.562	2.618	22.025	21.581	16.521	11.257			1	5@500=1,500	200	22.660	95	125

주)계단철근은 방청도장 실시
GRATING COVER는 T-24의 하중을 받을수 있는 재질로 한다.

(H>6.0)

구분 / 규격 / 종류	콘크리트 ㎥ f'ck=21MPa (@25m/m)		거푸집 ㎡ 합판대체		비파기 기 계	뒤메우기 기 계	GRATING COVER 1,190 X990 EA	1,190 X1,590 EA	1,190 X1,790 EA	계 단 철 근 D29 A	B	KG	T 갈 철근콘크리트용	VR용
철근	철근콘크리트용	VR용	철근콘크리트용	VR용	㎥	㎥								
500	1.562	1.572	15.977	15.681	9.459	6.455				5@500=900	250	15.606	50	50
450	1.556	1.516	15.615	15.527	9.459	6.455	1			5@500=900	250	15.606	55	65
600	1.466	1.445	12.945	12.617	9.459	6.455				5@500=900	250	15.606	50	75
800	2.281	2.249	20.095	19.745	16.521	11.257		1		5@500=1,500	200	22.660	65	95
1,000	2.205	2.169	20.552	18.946	16.521	11.257				5@500=1,500	200	22.660	82	110
1,200	2.562	2.618	22.025	21.581	16.521	11.257			1	5@500=1,500	200	22.660	95	125

■설치개요
1)배수관을 설치하여 횡배수을 할 경우 지역여건상 기존수로(측구) 또는 계획수로(측구)등으로 배수가 곤란할 경우 흙쌓기부 집수정을 설치한다.
2)흙쌓기 높이가 낮은 경우 노견 끝에 붙여 기존수로(측구) 또는 계획수로(측구)등에 설치하고 차량 및 보행자의 보호를 위해 뚜껑을 설치한다.
3)침전물이 배수관으로 유입되는 것을 방지하기 위해 집수정 저부에서 15cm이상의 위치에 배수관을 설치한다.


00지방국토관리청	사 업 명	00~00 도로건설공사	△						위치정모		도 면 명	흙 쌓 기 부 집 수 정(2)
	시설/공구	제0공구 : 000~000	△						축 척			
00엔지니어링(주) (주)00엔지니어링	건설분야	토목	건설단계	00설계	△				도면번호		편철번호	3.023
					개정번호	날짜	개 정 내 용	000 책임책임자	000 분야별책임자	000 설계자				

여종표준 GED-01-1104


00~00 도로건설공사
제0공구 : 000~000

흙깍기부집수정 (3)
형식-3


평면도
S = 1:40

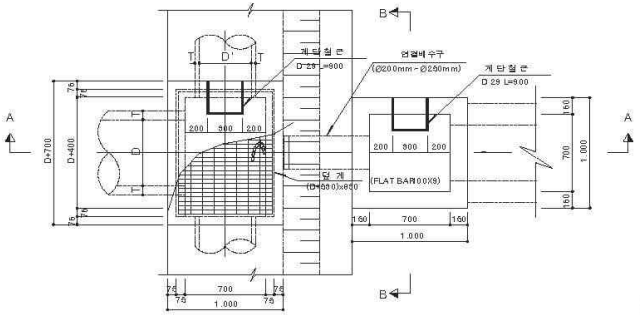

단면 A-A
S = 1:40

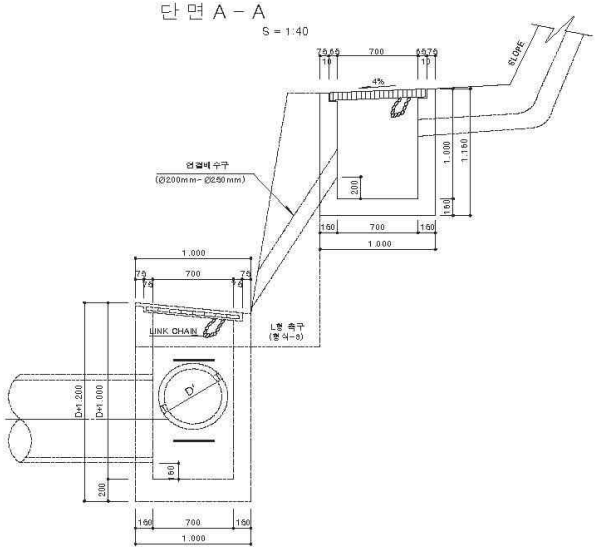

단면 B-B
S = 1:40

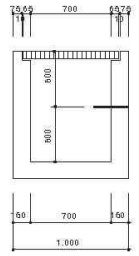

재 료 표

(개 당)

구분 / 규격 / 단위 / 관 경	콘크리트	거 푸 집	터 파 기	되메우기	계단철근	배 수 관	GRATING COVER
규격	fck=21MPa (Ø=25m/m)	합판4회	기 계	기 계	D 29	PVC Ø200-Ø250MM	830X830 X60
단위	M3	M2	M3	M3	KG	M	EA
Ø 200 MM	0.610	5.769	1.752	1.477	9.072	1.547	1
Ø 250 MM	0.608	5.751	1.752	1.477	9.072	1.547	1

주) 집수정 단위수량은 흙깍기부 집수정(형식5)참조
주) 원형배수구(Ø200M/M) : 흙깍기부 도수로규격 300X260M/M 및 600X500M/M에 적용
원형배수구(Ø250M/M) : 흙깍기부 도수로규격 500X450M/M 및 600X500M/M에 적용
주) 계단철근은 방청도장 실시

■설치개요

1) 흙깍기 비탈면에 흙깍기부 도수로가 설치된 경우 L형측구 우측에 집수정을 설치하여 횡배수관을 통해 배수처리 한다.
2) 집수정의 저부에는 침전물이 횡배수관에 유입되는 것을 방지하기 위해 15cm 이상의 이토실(침사지)을 반드시 둔다.
3) 집수정은 원칙적으로 현장타설 콘크리트로 한다.

■사용기준

1) 중단 기울기가 급한 산지 및 구릉지부(대절토부) 적용.
2) 흙깍기지역 종배수관 및 도수로를 통해 외부에서 유입되는물 배수시 적용.


00지방국토관리청	사업명	00~00 도로건설공사	△						위치정보		도면명	흙깍기부집수정 (3)
	시설/공구	제0공구 : 000~000	△						축 척			
00엔지니어링(주) (주)00엔지니어링	건설분야	토목 / 건설단계 / 00설계	△			000	000	000	도면번호		편철번호	3.026
			개정번호	날짜	개 정 내 용	작업책임자	분야별책임자	설계자				

적용표준 GED-01-1104


00~00 도로건설공사
제0공구 : 000~000

흙깍기부집수정 (4)
형식 - 4


평 면 도
S = 1:40

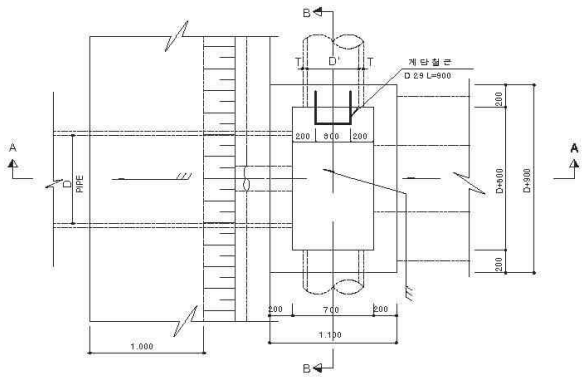

단 면 A - A
S = 1:40

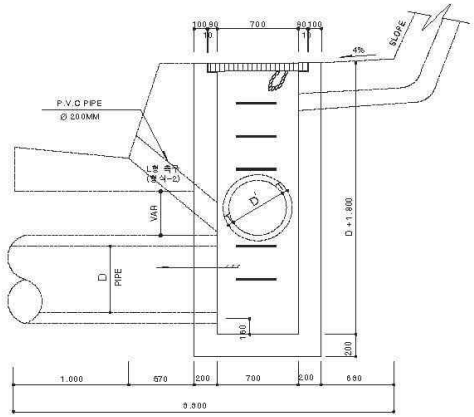

단 면 B - B
S = 1:40

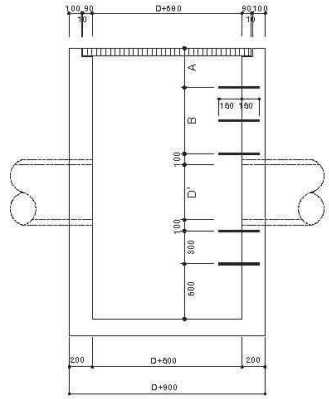

재 료 표

(개 당)

구분	규격		흄관 Ø 800		흄관 Ø 1.000		흄관 Ø 1.200		VR관 Ø 800		VR관 Ø 1.000		VR관 Ø 1.200	
	횡배수관		Ø450	Ø600	Ø450	Ø600	Ø450	Ø600	Ø450	Ø600	Ø450	Ø600	Ø450	Ø600
콘크리트	fck=21 MPa (Ø25mm)	M^3	2.328	2.261	2.696	2.696	3.081	3.014	2.310	2.244	2.675	2.608	3.055	2.988
거푸집	합판4회	M^2	19.255	18.585	22.331	21.661	25.584	24.914	19.080	18.410	22.121	21.451	25.317	24.647
터파기	인 력	M^3	5.427		5.762		6.116		5.427		5.762		6.116	
되메우기	인 력	M^3	3.612		3.705		3.817		3.612		3.705		3.817	
배수관	PVC Ø200	M	0.979		0.979		0.979		0.979		0.979		0.979	
GRATING COVER	(D+680) X880X50	EA	1.480X880X50 1EA		1.680X880X50 1EA		1.880X880X50 1EA		1.480X880X50 1EA		1.680X880X50 1EA		1.880X880X50 1EA	
계단철근	D29 L=900	A	550	400	550	400	350	500	550	400	550	400	350	500
		B	2@300 =600	2@300 =600	3@300 =900	3@300 =900	4@300 =1200	3@300 =900	2@300 =600	2@300 =600	3@300 =900	3@300 =900	4@300 =1200	3@300 =900
		중량 (kg)	22.68	22.68	27.216	27.216	31.752	27.216	22.68	22.68	27.216	27.216	31.752	27.216

주) 계단철근은 방청도장 실시

■설치개요

1) 흙깍기부에 L형측구가 설치된 곳의 노면배수 및 도수로가 설치된 곳의 우수를 횡배수관을 이용하여 배수처리 한다.
2) 설치간격은 원칙적으로 수리계산에 의해 결정하나 일반적으로 청소등의 편의를 위해 50m간격으로 설치할수 있다.
3) 침전물이 배수관으로 유입되는 것을 방지하기 위해 집수정 저부에서 15cm 이상의 위치에 배수관을 설치한다.
4) 집수정은 원칙적으로 현장타설 콘크리트로 한다.

■사용기준

1) 중단기울기가 급한 산지 및 구릉지부 적용.
2) 도수로를 통해 외부에서 유입되는물 배수및 포장두께가 큰경우 적용(포장두께고려).


00지방국토관리청	사업명	00~00 도로건설공사	개정번호	날짜	개정내용	파업책임자	분야별책임자	설계자	위치정모		도면명	흙깍기부집수정 (4)
	시설/공구	제0공구 : 000~000	△						축 척			
00엔지니어링(주) (주)00엔지니어링	건설분야	토목 / 건설단계 / 00설계	△			000	000	000	도면번호		편철번호	3.027
			△									

적용표준 GED-01-1104


00~00 도로건설공사
제0공구 : 000~000

흙 깎 기 부 집 수 정 (5)
형 식 - 5


평 면 도
S = 1:40

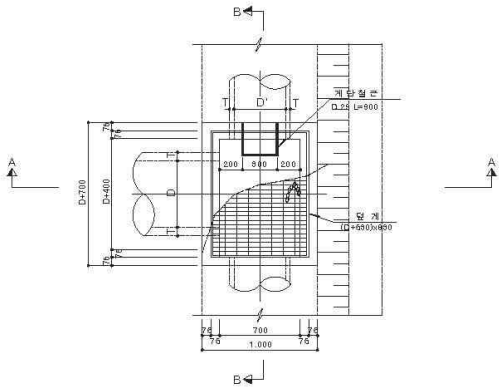

단 면 A - A
S = 1:40

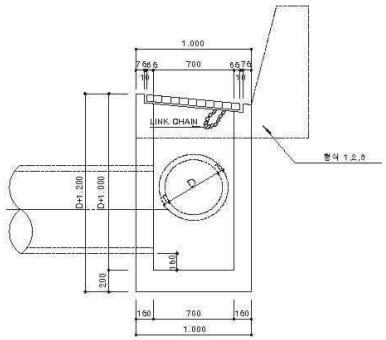

단 면 B - B
S = 1:40

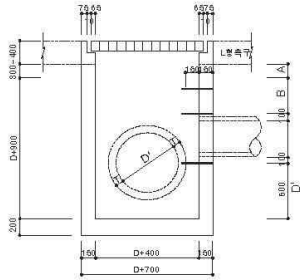

재 료 표

(개 당)

구 분	규 격		횡배수관 / 종배수관 / 단 차	흄 관						VR 관					
				Ø 800M/M		Ø 1000M/M		Ø 1200M/M		Ø 800M/M		Ø 1000M/M		Ø 1200M/M	
				Ø460M/M	Ø600M/M	Ø460M/M	Ø600M/M	Ø460M/M	Ø600M/M	Ø460M/M	Ø600M/M	Ø460M/M	Ø600M/M	Ø460M/M	Ø600M/M
콘크리트	fck=21MPa (@25ft/m)	M3		1.200	1.150	1.425	1.374	1.662	1.612	1.187	1.137	1.409	1.359	1.642	1.592
거 푸 집	합판4회	M2		13.456	12.788	16.013	15.342	18.746	18.076	13.281	12.611	15.803	15.133	18.478	17.808
GRATING COVER	(D+530) X830X100	EA		1330X830X100 1EA		1530X830X100 1EA		1730X830X100 1EA		1330X830X100 1EA		1530X830X100 1EA		1730X830X100 1EA	
계 단 철 근	D29 L=900	A		250	100	150	-	50	200	250	100	150	-	50	200
		B		-	-	1@300 =300	1@300 =300	2@300 =600	1@300 =300	-	-	1@300 =300	1@300 =300	2@300 =600	1@300 =300
		중량 (kg)		9.072	9.072	9.072	13.608	18.144	13.608	9.072	9.072	9.072	13.608	18.144	13.608

주) 계단철근은 방청도장 실시

■설치개요

1) 흙깎기부에 L형측구가 설치된 곳의 노면배수 및 도수로가 설치된 곳의 우수를 횡배수관을 이용하여 배수처리 한다.
2) 설치간격은 원칙적으로 수리계산에 의해 결정하며 일반적으로 청소등의 편의를 위해 60m간격으로 설치할수 있다.
3) 집수정의 저부에는 침전물이 배수관으로 유입되는 것을 방지하기 위해 15cm 이상의 이토실(침사지)을 반드시 둔다.
4) 집수정은 원칙적으로 현장타설 콘크리트로 한다.

■사용기준

1) 종단기울기가 급한 산지 및 구릉지부 적용.
2) 흙깎기지역 종배수관 및 도수로를 통해 외부에서 유입되는물 배수시 적용.

00지방국토관리청	사 업 명	00~00 도로건설공사	△						위치정모		도 면 명	흙 깎 기 부 집 수 정 (5)
	시설/공구	제0공구 : 000~000	△						축 척			
00엔지니어링(주) (주)00엔지니어링	건설분야	토목 / 건설단계 / 00설계	△			000	000	000	도면번호		편철번호	3.028
			개정번호	날짜	개 정 내 용	파업책임자	분야별책임자	설계자				











적용표준 GED-01-1104

00~00 도로건설공사
제0공구 : 000~000


흙깎기부 집수정 (6)
형 식 5 - 1
(Ø 800)

철 근 재 료 표


(17개소당)

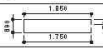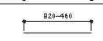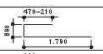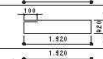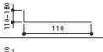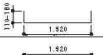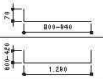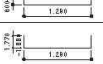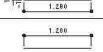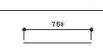번호	철 근	규격	길 이	갯수	총길이	비 고
1		D13	4.630	4	18.520	
2		〃	640	10	6.400	
3		〃	3.000	10	30.000	
4		〃	4.680	6	22.900	
5		〃	3.870	3	11.610	
6		〃	260	4	1.040	
7		〃	1.610	2	3.220	
8		〃	1.320	4	5.280	
9		〃	940	12	11.280	
10		〃	2.310	6	13.860	
11		〃	4.940	4	19.760	
12		〃	1.200	8	9.600	
13		〃	750	16	12.000	
총 길 이					165.470	
단 위 중 량					0.996 KG/M	
총 중 량					164.643	


평 면 도
S = 1:40

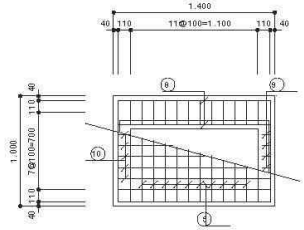


측 면 도
S = 1:40

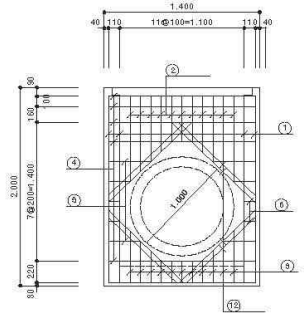

정 면 도
S = 1:40

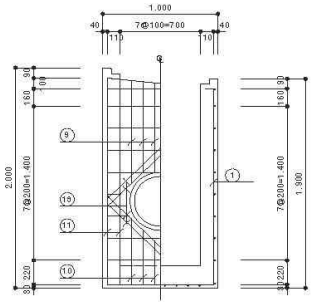

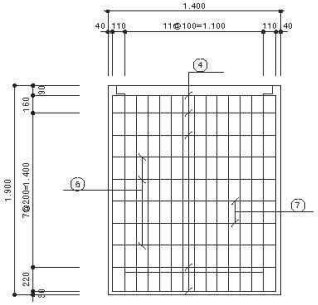

00지방국토관리청	사 업 명	00~00 도로건설공사	△						위치정보		도 면 명	흙 깎 기 부 집 수 정 (6)
	시설/공구	제0공구 : 000~000	△						축 척			
00엔지니어링(주) (주)00엔지니어링	건설분야	토목 / 건설단계 / 00설계	△			000	000	000	도면번호		편철번호	3.029
			개정번호	날짜	개 정 내 용	작업책임자	분야별책임자	설계자				

적용표준 : QED-01-1104

00~00 도로건설공사
제0공구 : 000~000


흙깎기부 집수정 (7)
형 식 5 - 2
(Ø 1,000)

철 근 재 료 표


(1개소당)

번 호	철 근	규 격	길 이	갯 수	총 길 이	비 고
1	2.050 / 800 / 1.650 / 80	D13	5.030	4	20.120	
2	820~460	〃	640	12	7.680	
3	630~210 / 800 / 1.670	〃	3.230	12	38.760	
4	100 / 1.620 / 800	〃	4.980	5	24.900	
5	1.620 / 800 / 460~210	〃	3.090	4	15.960	
6	110~180 / 110	〃	260	4	1.040	
7	110~180 / 1.620	〃	1.810	2	3.620	
8	1.620	〃	1.520	4	6.080	
9	70 / 940~800	〃	940	12	11.280	
10	800~600 / 1.460	〃	2.910	6	17.460	
11	2.070 / 1.670 / 1.460	〃	5.530	4	22.120	
12	1.400	〃	1.400	8	11.200	
13	750	〃	760	16	12.000	
총 길 이					192.220 M	
단 위 중 량					0.995 KG/M	
총 중 량					191.259 KG	


평 면 도
S = 1:40

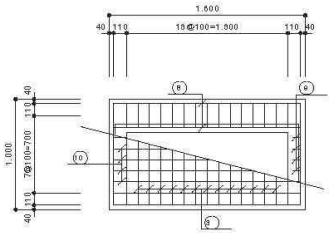


정 면 도
S = 1:40

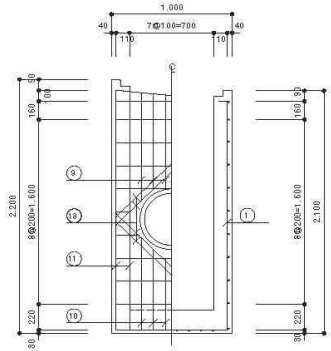

측 면 도
S = 1:40

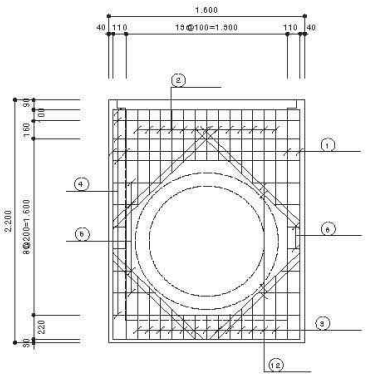

S = 1:40

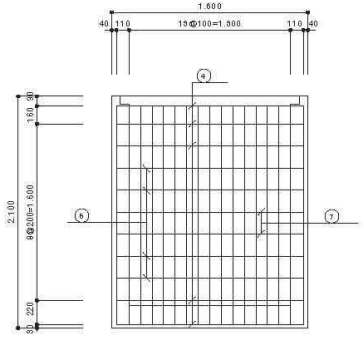

00지방국토관리청	사업명	00~00 도로건설공사	△						위치정보		도면명	흙깎기부 집수정 (7)
	시설/공구	제0공구 : 000~000	△						축 척			
00엔지니어링(주) (주)00엔지니어링	건설분야	토목 / 건설단계 / 00설계	△			000	000	000	도면번호		편철번호	3.030
			개정번호	날짜	개 정 내 용	작업책임자	분야별책임자	설계자				

적용표준 QED-01-1104

00~00 도로건설공사
제0공구 : 000~000


흙깎기부 집수정 (8)
형 식 5 - 3
(Ø1,200)

철 근 재 료 표


(1개소당)

번 호	철 근	규 격	길 이	갯 수	총 길 이	비 고
1	2.250 / 2.150	D13	5.290	4	21.160	
2	940~460	,,	650	14	9.100	
3	670~210 / 2.170	,,	3.450	14	48.300	
4	100 / 1.720 / 300	,,	5.380	5	26.900	
5	1.720 / 450~210	,,	4.260	5	21.250	
6	110	,,	260	4	1.040	
7	1.720	,,	2.010	2	4.020	
8	1.720	,,	1.720	4	6.880	
9	800~940	,,	940	12	11.280	
10	1.760	,,	3.510	6	21.060	
11	1.760	,,	6.130	4	24.520	
12	1.440	,,	1.440	8	11.520	
13	760	,,	760	16	12.000	
총 길 이					218.230 M	
단 위 중 량					0.995 KG/M	
총 중 량					217.139 KG	


평 면 도
S = 1:40

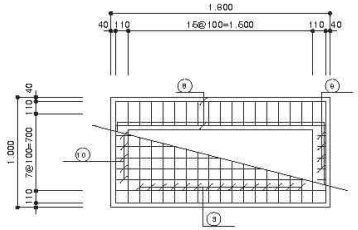


정 면 도
S = 1:40

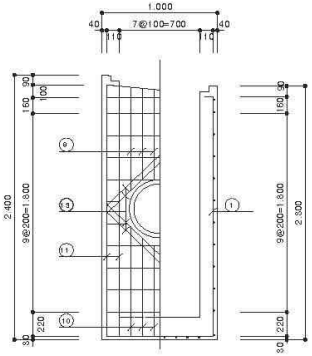

측 면 도
S = 1:40

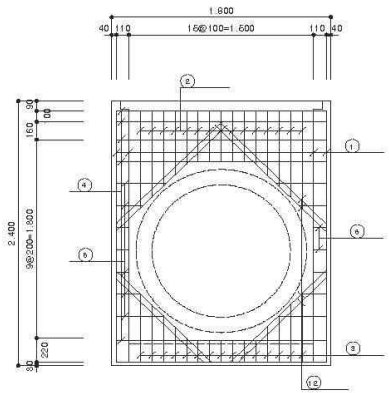

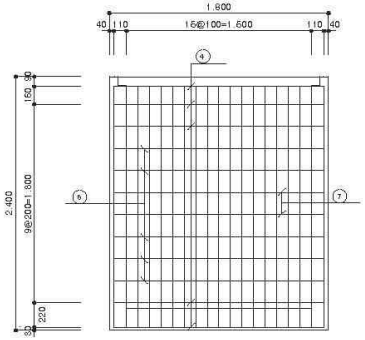


00지방국토관리청	사업명	00~00 도로건설공사	△						위치정보		도면명	흙깎기부집수정(8)
	시설/공구	제0공구 : 000~000	△						축 척			
00엔지니어링(주) (주)00엔지니어링	건설분야	토목 / 건설단계 / 00설계	△			000	000	000	도면번호		편철번호	3.031
			개정번호	날짜	개정내용	책임책임자	분야별책임자	설계자				

적용표준 GED-01-1104


00~00 도로건설공사
제0공구 : 000~000

노 면 도 수 방 지 턱

L형측구(형 식-1)
정 면 도 S = 1:30

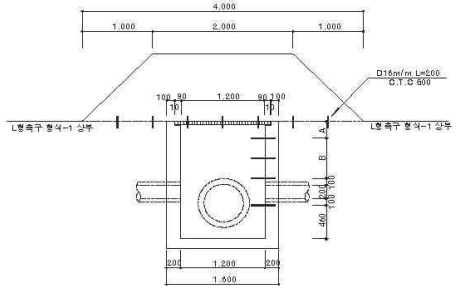

단 면 A - A
S = 1:20

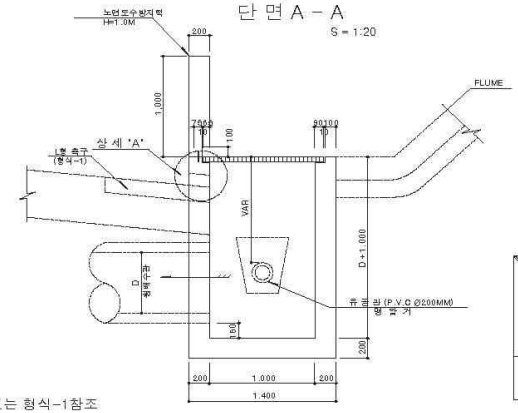


평면도는 형식-1참조

재 료 표


(개 소 당)

구분 / 종류	콘크리트	거푸집	철근(SD30)
규격	fck=21MPa (Ø=25m/m)	합판4회	D16m/m
단위	M3	M2	ton
노면도수방지턱	0.600	6.666	0.0036

L형측구(형 식-2,3)
정 면 도 S = 1:40

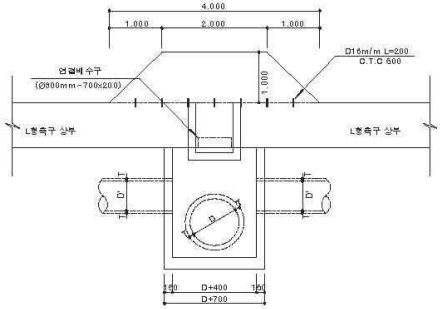

단 면 A - A
S = 1:20

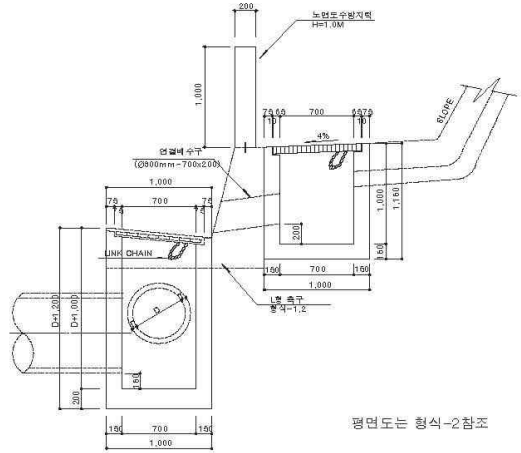


평면도는 형식-2참조

00지방국토관리청	사업명	00~00 도로건설공사	△						위치정보		도면명	노 면 도 수 방 지 턱
	시설/공구	제0공구 : 000~000	△						축 척			
00엔지니어링(주) (주)00엔지니어링	건설분야	토목 / 건설단계 / 00설계	△			000	000	000	도면번호		편철번호	3.032
			개정번호	날짜	개 정 내 용	작업책임자	분야별책임자	설계자			적용표준	GED-01-1104


00~00 도로건설공사
제0공구 : 000~000

부 체 도 로 용 집 수 정 (1)

평 면 도
S = 1:20

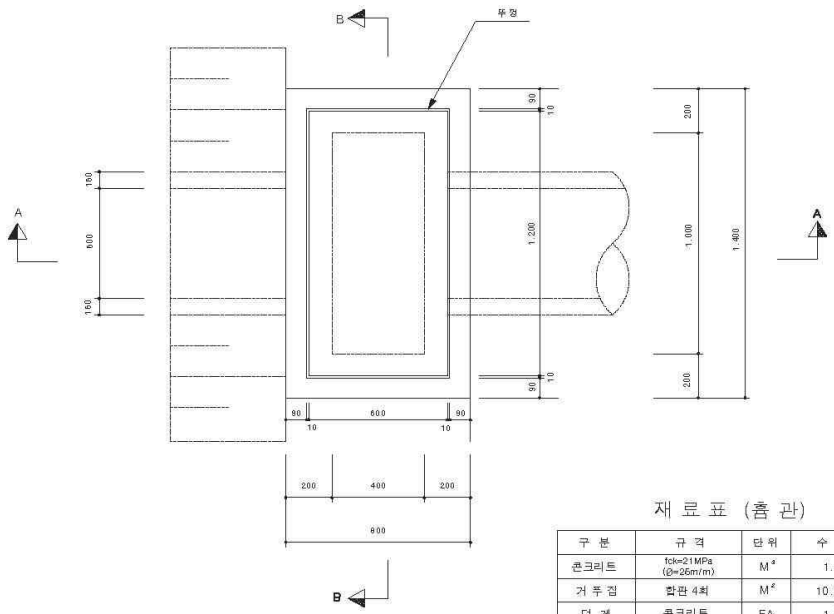

단 면 A-A
S = 1:20

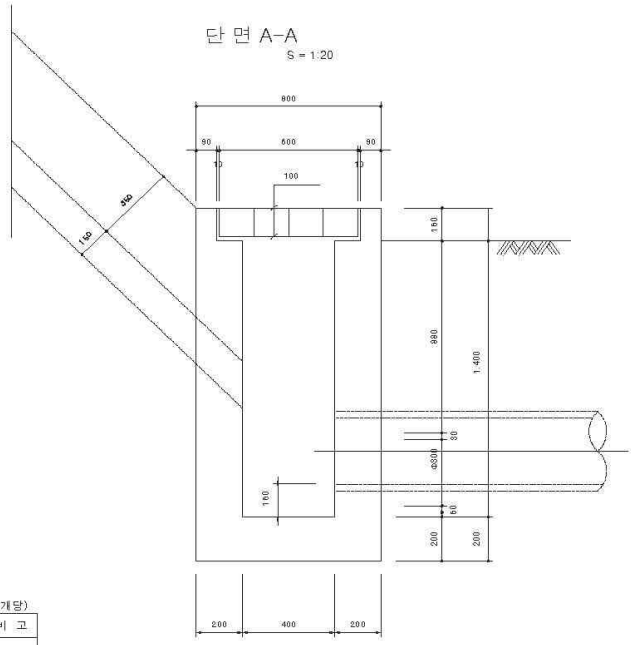

재 료 표 (흄 관)

(개당)

구 분	규 격	단 위	수 량	비 고
콘크리트	fck=21MPa (Ø=26m/m)	M^3	1.133	
거 푸 집	합판 4회	M^2	10.661	
덮 개	콘크리트	EA	1.000	
터 파 기	기 계	M^3	12.204	
되메우기	기 계	M^3	10.680	

재 료 표 (V.R관)

(개당)

구 분	규 격	단 위	수 량	비 고
콘크리트	fck=21MPa (Ø=26m/m)	M^3	1.128	
거 푸 집	합판 4회	M^2	10.603	
덮 개	콘크리트	EA	1.000	
터 파 기	기 계	M^3	12.204	
되메우기	기 계	M^3	10.680	

■ 설치개요


1) 흙쌓기부에서 부체도로가 있는 경우 본선의 노면수를 배제하기 위해 흙쌓기부 도수로를 설치할 경우 부체도로 끝단에 설치한다.
2) 부체도로 설치시 종단계획에 따라 종단경사의 최[ㄴ]부에 설치하여 횡배수관을 이용 배수한다.
3) 집수정의 저부에는 침전물이 배수관으로 유입되는 것을 방지하기 위해 15cm이상의 이토실(점사지)을 반드시 둔다.
4) 집수정은 원칙적으로 현장타설 콘크리트로 한다.

00지방국토관리청	사 업 명	00~00 도로건설공사	△						위치정보		도 면 명	부체도로용 집수정(1)
	시설/공구	제0공구 : 000~000	△						축 척			
00엔지니어링(주) (주)00엔지니어링	건설분야	토목 / 건설단계 / 00설계	△			000	000	000	도면번호		편철번호	3.033
			개정번호	날짜	개 정 내 용	작업책임자	분야별책임자	설계자				
											적용표준	QED-01-1104


00~00 도로건설공사
제0공구 : 000~000

부 체 도 로 용 집 수 정 (2)

단 면 B-B
S = 1:20

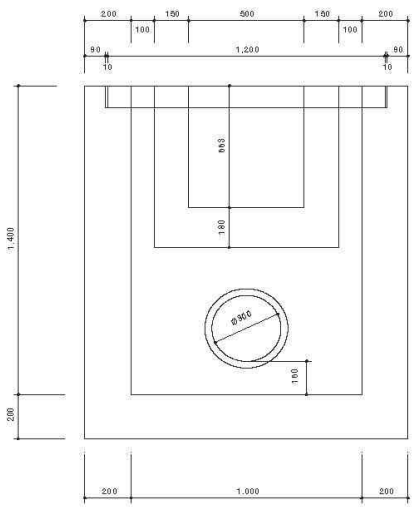

콘크리트 덮개 상세도
S = 1:20

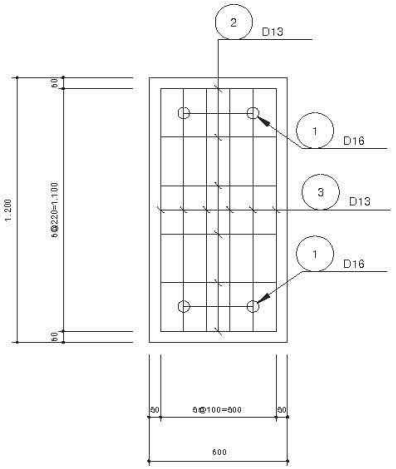

재 료 표 (덮개)

(개당)

번호	철 근	관 경	길 이	갯 수	총길이	비 고
1	300 (60 / 60)	D16	700	2	1.400	
2	500	D13	500	6	3.000	
3	1,100	D13	1,100	6	6.600	
총 길 이					11.000 M	
단 위 중 량					1.66 KG(0.996KG)	
총 중 량					11.736 KG	

재 료 표 (덮개)

(개당)

구 분	규 격	단 위	수 량	비 고
콘크리트	fck=21MPa (β=26m/m)	M^3	0.072	
거 푸 집	합판 4회	M^2	0.360	
철 근	D 16	TON	0.00218	
	D 13	TON	0.00965	

■ 설치개요

1)흙쌓기부에서 부체도로가 있는 경우 본선의 노면수를 배제하기 위해 흙쌓기부 도수로를 설치할 경우 부체도로 끝단에 설치한다.
2)부체도로 설치시 종단계획에 따라 종단경사의 최[凹]부에 설치하여 횡배수관을 이용 배수한다
3)집수정의 저부에는 침전물이 배수관으로 유입되는 것을 방지하기 위해 15cm이상의 이토실(침사지)을 반드시 둔다.
4)집수정은 원칙적으로 현장타설 콘크리트로 한다.


00지방국토관리청	사업명	00~00 도로건설공사	△						위치정보		도면명	부체도로용 집수정(2)
	시설/공구	제0공구 : 000~000	△						축 척			
00엔지니어링(주) (주)00엔지니어링	건설분야	토목 / 건설단계 / 00설계	△			000	000	000	도면번호		편철번호	3-034
			개정번호	날짜	개 정 내 용	작업책임자	분야별책임자	설계자				

적용표준 QED-01-1104


00~00 도로건설공사
제0공구 : 000~000

중분대용집수정 (1)
형식-1


집수정
평면도
S = 1:20

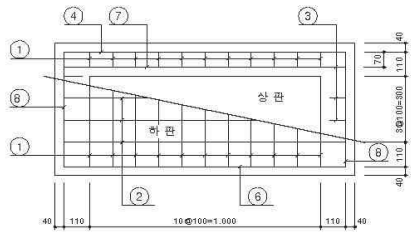

정면도
S = 1:20

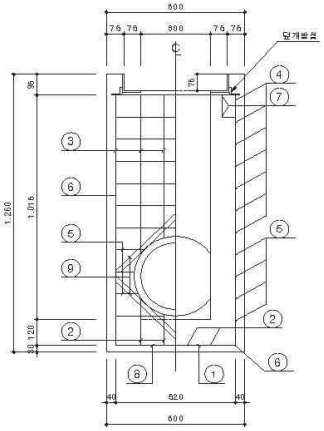

측면도
S = 1:20

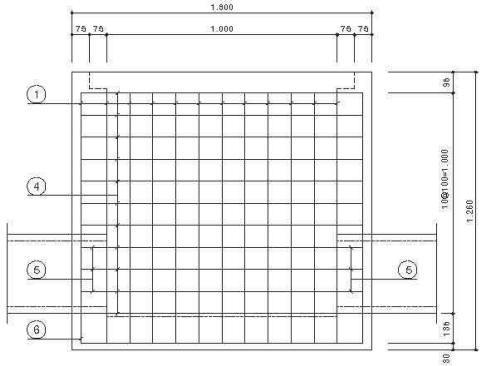

철근재료표
(1개소당)


번호	철근	규격	길이	갯수	총길이	비고
1	1,135 / 520 / 100 / 70 / 70	D13	3,270	11	35.970	
2	70 / 140~200 / 1,220 / 1,135	D13	2,595	4	10.380	
3	650~700 / 70	D13	760	4	3.000	
4	1,220 / 520 / 20	D13	3,600	8	28.000	
5	1,220 / 520 / 70~200	D13	3,100	3	9.300	
6	1,135 / 1,220 / 70 / 70	D13	3,630	2	7.260	
7	L	D13	1,220	4	4.880	
8	L	D13	620	11	6.720	
9	L	D13	400	4	1.600	
총길이					106.110M	
단위중량					0.995KG/M	
총중량					105.579KG	

00지방국토관리청	사업명	00~00 도로건설공사	△					위치정보		도면명	중분대용 집수정 (1)
	시설/공구	제0공구 : 000~000	△					축척			
00엔지니어링(주) (주)00엔지니어링	건설분야	토목 / 건설단계 / 00설계	△			000	000	000	도면번호		편철번호 3.035
			개정번호	날짜	개정내용	책임책임자	분야별책임자	설계자			적용표준 GED-01-1104


00~00 도로건설공사
제0공구 : 000~000

중 분 대 용 집 수 정 (2)
형 식 - 2


평 면 도
S = 1:20

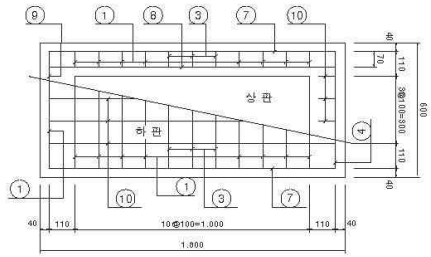

측 면 도
S = 1:20

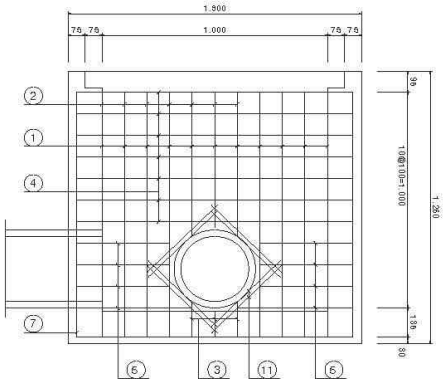

정 면 도
S = 1:20

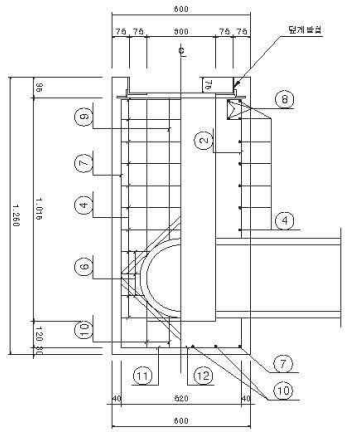

철 근 재 료 표

(1개소당)

번호	철 근	규 격	길 이	갯수	총길이	비 고
1	1.136 / 620 / 100 / 70 / 70	D13	3.270	8	26.160	
2	610 / 100 / 70	D13	860	3	2.550	
3	1.136 / 620 / 150 / 100 / 70	D13	2.045	3	6.135	
4	1.220 / 620 / 20	D13	3.600	7	24.600	
5	1.220 / 140~200 / 400 / 620	D13	2.310	4	9.240	
6	140~200 / 400	D13	570	4	2.280	
7	1.136 / 1.220 / 70 / 70	D13	3.630	2	7.260	
8	L	D13	1.220	4	4.880	
9	660~700 / 70	D13	760	4	3.000	
10	1.136 / 1.220 / 150 / 70	D13	2.575	4	10.300	
11	L	D13	520	10	5.200	
12	L	D13	400	8	3.200	
	총 길 이				104.706M	
	단 위 중 량				0.995KG/M	
	총 중 량				104.181KG	


00지방국토관리청	사 업 명	00~00 도로건설공사	△						위치정보		도 면 명	중분대용 집수정 (2)
	시설/공구	제0공구 : 000~000	△						축 척			
00엔지니어링(주) (주)00엔지니어링	건설분야	토목 / 건설단계 / 00설계	△			000	000	000	도면번호		편철번호	3.036
			개정번호	날짜	개 정 내 용	작업책임자	분야별책임자	설계자				

적용표준 : QED-01-1104


00~00 도로건설공사
제0공구 : 000~000

중 분 대 용 집 수 정 (3)
형식 - 3


평 면 도
S = 1:20

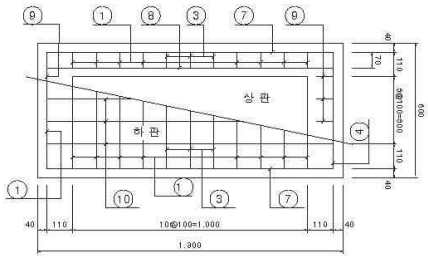

측 면 도
S = 1:20

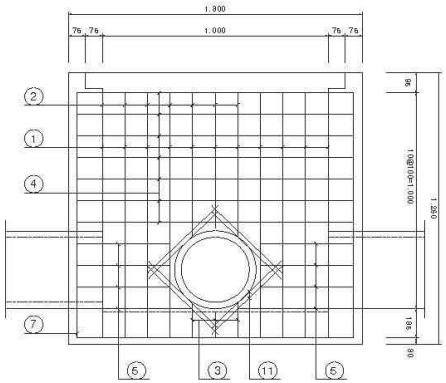

정 면 도
S = 1:20

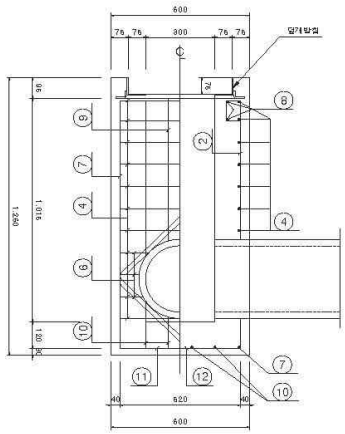

철 근 재 료 표

(1개소당)


번호	철 근	규 격	길 이	갯수	총길이	비 고
1	1.135 / 520 / 100 / 70 / 70	D13	3.270	8	26.160	
2	610 / 100 / 70	D13	860	3	2.560	
3	1.135 / 520 / 150 / 100 / 70	D13	2.045	3	6.135	
4	1.220 / 520 / 20	D13	3.600	7	24.600	
5	400 / 70 / 200	D13	540	8	4.320	
6	1.220 / 70 / 200	D13	1.490	4	5.960	
7	1.135 / 1.220 / 70 / 70	D13	3.630	2	7.260	
8	L	D13	1.220	4	4.880	
9	650~700 / 70	D13	750	8	6.000	
10	140 / 200 / 1.220 / 140 / 200	D13	1.560	4	6.240	
11	L	D13	520	10	5.200	
12	L	D13	400	8	3.200	
	총 길 이				102.405M,	
	단 위 중 량				0.995KG/M	
	총 중 량				101.893KG	

00지방국토관리청	사 업 명	00~00 도로건설공사	△						위치정모		도 면 명	중분대용 집수정 (3)
	시설/공구	제0공구 : 000~000	△						축 척			
00엔지니어링(주) (주)00엔지니어링	건설분야	토목 / 건설단계 / 00설계	△			000	000	000	도면번호		편철번호	3.037
			개정번호	날짜	개 정 내 용	파업책임자	분야별책임자	설계자			적용표준	QED-01-1104


00~00 도로건설공사
제0공구 : 000~000

암 거 집 수 정 (1)
형 식 - 1


평 면 도
S = 1:30

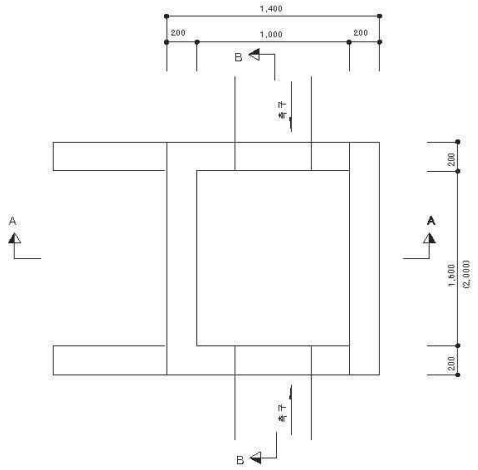

단 면 A-A
S = 1:30

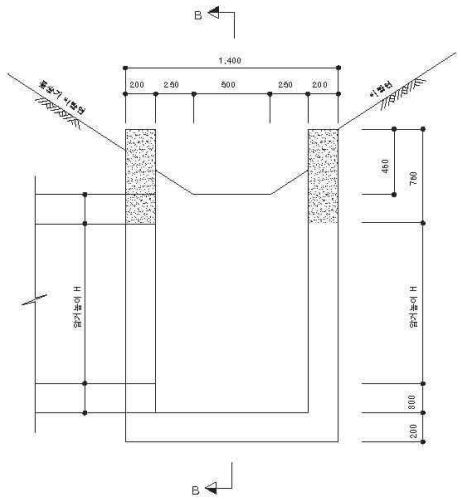

단 면 B-B
S = 1:30

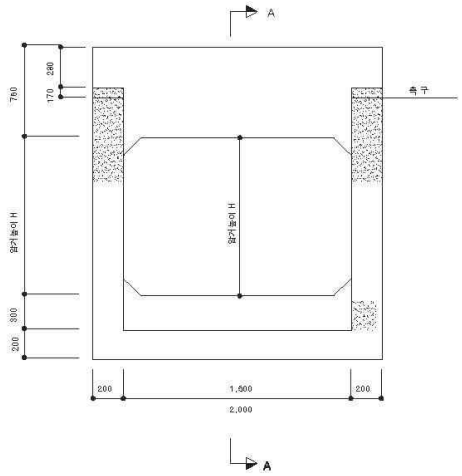

(암거 BOX 1.5X1.5와 연결시)

콘크리트(㎥)	거푸집(㎡)	턱 마 기	되메우기	계 단 철 근		
fck=21/(25m/m)	합판4회	기 계	기 계	D29		
M³	M²	M²	M³	A	B	KG
2.985	25.911	21.107	7.915	8@300=1,800	470	27.216

(암거 BOX 2.0X2.0와 연결시)

콘크리트(㎥)	거푸집(㎡)	턱 마 기	되메우기	계 단 철 근		
fck=21/(25m/m)	합판4회	기 계	기 계	D29		
M³	M²	M²	M³	A	B	KG
3.855	34.511	29.804	10.864	8@300=2,400	570	35.288

■설치개요

1) 수로BOX와 측구의 계획고단차가 발생한경우 외부유입물을 배수하기 위해 설치한다.
2) 집수정의 저부에는 침전물이 수로BOX로 유입되는것을 방지하기위해16cm이상의 이토실(침사지)를 반드시 둔다.
3) 집수정은 원칙적으로 현장타설 콘크리트로 한다.


00지방국토관리청	사 업 명	00~00 도로건설공사	개정번호	날짜	개 정 내 용	파업책임자	분야별책임자	설계자	위치정모		도 면 명	암 거 집 수 정 (1)
	시설/공구	제0공구 : 000~000	△						축 척			
00엔지니어링(주) (주)00엔지니어링	건설분야	토목 / 건설단계 / 00설계	△			000	000	000	도면번호		편철번호	3.038
			△									

적용표준 QED-01-1104


00~00 도로건설공사
제0공구 : 000~000

암 거 집 수 정 (2)
형 식 - 2


평 면 도
S = 1:40

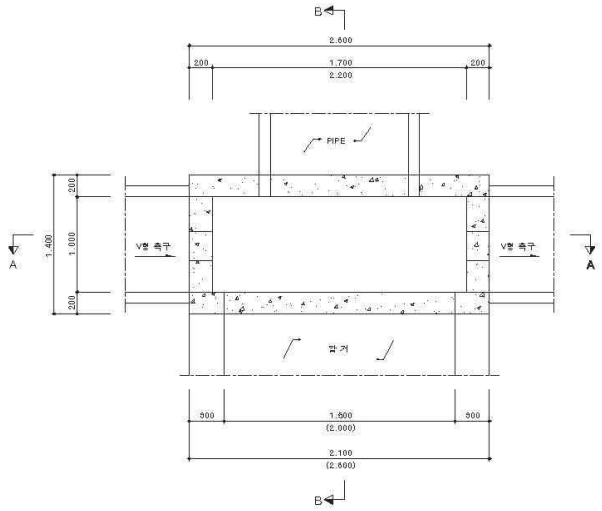

단 면 A-A
S = 1:40

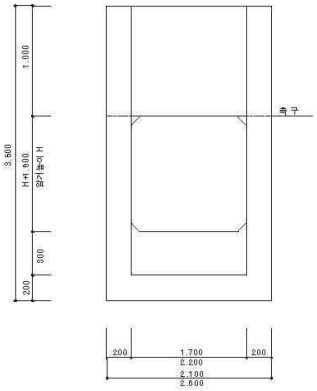

단 면 B-B
S = 1:40

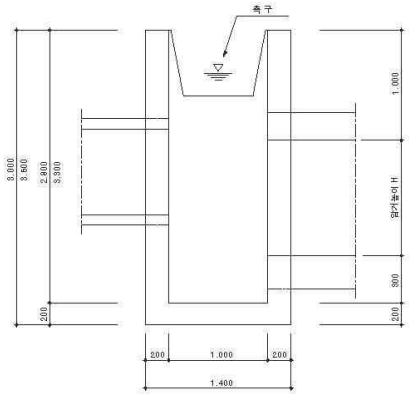

■설치개요

1) 수로BOX와 측구의 계획고 단차가 발생한경우 외부유입물을 배수하기 위해 설치한다.
2) 집수정의 저부에는 침전물이 수로BOX로 유입되는것을 방지하기위해16cm이상의 이토실(침사지)를 반드시 둔다.
3) 집수정은 원칙적으로 현장타설 콘크리트로 한다.

(암거 BOX 1.5x1.5와 연결시)

구분 / 규격 / 관경	콘크리트(M³) fck=21/(0.6m/m) 철근콘크리트관	VR관	거푸집(M²) 합판4회 철근콘크리트관	VR관	터 파 기 기 계 M³	되메우기 기 계 M³	계 단 철 근 D29 A	B	KG	T 값 철근콘크리트관	VR관
800	5.284	5.225	25.259	25.074	24.486	15.515	8@300=2,400	420	35.280	66	96
1,000	5.166	5.109	25.017	24.836	24.486	15.515	8@300=2,400	420	35.280	82	110
1,200	5.069	5.015	25.812	25.643	24.486	15.515	8@300=2,400	420	35.280	96	125

(암거 BOX 2.0x2.0와 연결시)

구분 / 규격 / 관경	콘크리트(M³) fck=21/(25m/m) 철근콘크리트관	VR관	거푸집(M²) 합판4회 철근콘크리트관	VR관	터 파 기 기 계 M³	되메우기 기 계 M³	계 단 철 근 D29 A	B	KG	T 값 철근콘크리트관	VR관
800	4.304	4.295	37.521	37.187	33.695	20.695	10@300=3,000	520	46.350	55	96
1,000	4.298	4.228	36.100	35.941	33.695	20.695	10@300=3,000	520	46.350	82	110
1,200	4.159	4.149	34.996	34.725	33.695	20.695	10@300=3,000	520	46.350	96	125


00지방국토관리청	사 업 명	00~00 도로건설공사	△						위치정보		도 면 명	암 거 집 수 정 (2)
	시설/공구	제0공구 : 000~000	△						축 척			
00엔지니어링(주) (주)00엔지니어링	건설분야	토목 / 건설단계 / 00설계	△			000	000	000	도면번호		편철번호	3.039
			개정번호	날짜	개 정 내 용	작업책임자	분야별책임자	설계자				

적용표준 GED-01-1104


00~00 도로건설공사
제0공구 : 000~000

암 거 집 수 정 (3)
형 식 - 1


평 면 도
S = 1:40

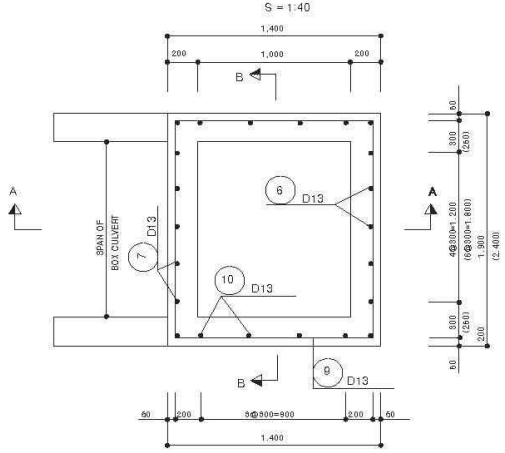

단 면 A-A
S = 1:40

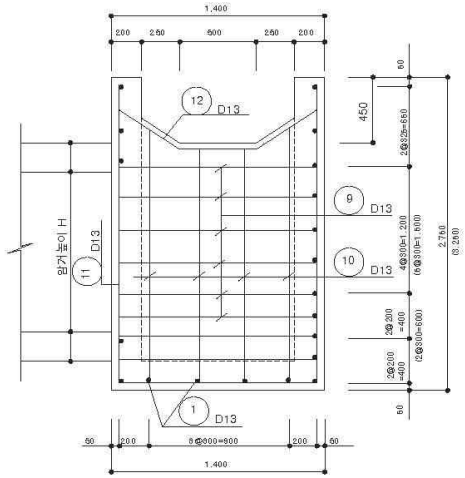

단 면 B-B
S = 1:40

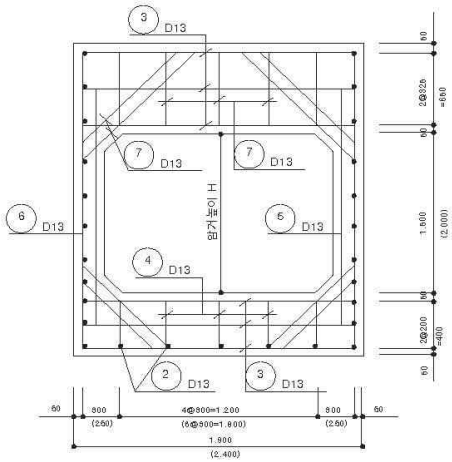

*NOTE:( )의 숫자는 BOX2.0X2.0일때의 값임.

00지방국토관리청	사업명	00~00 도로건설공사	△						위치정보		도면명	암거 집수정 (3)
	시설/공구	제0공구 : 000~000	△						축 척			
00엔지니어링(주) (주)00엔지니어링	건설분야	토목 건설단계 00설계	△			000	000	000	도면번호		편철번호	3.040
			개정번호	날짜	개 정 내 용	작업책임자	분야별책임자	설계자				

적용표준 QED-01-1104

00~00 도로건설공사
제0공구 : 000~000

암 거 집 수 정 (4)
형 식 - 1

철 근 상 세 도



① D13 L=1.800 N= 6
(L=2.300)

② D13 L=1.300 N= 7
(N= 9)

③ D13 L=1.800 N=17
(L=2.300) (N=18)

④ D13 L=400 N= 5
(N= 7)

⑤ D13 L=2.100 N= 4
(L=2.600)

⑥ D13 L=2.650 N= 9
(L=3.150) (N=11)

⑦ D13 L=650 N= 5
(N= 7)




⑧ D13 L=900 - 1.400 N=16
L'=1.150

⑨ D13 L=1.300 N=18
(N=20)

⑩ D13 L=2.200 - 2.370 N= 8
L'=2.285

⑪ D13 L=2.650 N= 4
(L=3.150)

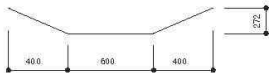

⑫ D13 L=1.467 N= 2

*NOTE:( )의 숫자는 BOX2.0X2.0일때의 값임.

철 근 재 료 표

(암거 BOX 1.6x1.6와 연결시)

번 호	직 경	길 이	갯 수	총 길 이	단위중량	총 중 량	비 고
1	D13	1.800	6	10.800			ADD 3%
2	"	1.300	7	9.100			
3	"	1.800	17	30.600			
4	"	400	5	2.000			
5	"	2.100	4	8.400			
6	"	2.650	9	23.850			
7	"	650	5	3.250			
8	"	1.150	16	18.400			
9	"	1.300	18	23.400			
10	"	2.290	8	18.320			
11	"	2.650	4	10.600			
12	"	1.470	2	2.940			
소 계				161.660	0.996	0.161	0.166
총 계						0.161	0.166

철 근 재 료 표

(암거 BOX 2.0x2.0와 연결시)


번 호	직 경	길 이	갯 수	총 길 이	단위중량	총 중 량	비 고
1	D13	2.300	6	13.800			ADD 3%
2	"	1.300	9	11.700			
3	"	2.300	18	41.400			
4	"	400	7	2.800			
5	"	2.600	4	10.400			
6	"	3.150	11	34.650			
7	"	650	7	4.550			
8	"	1.150	16	18.400			
9	"	1.300	20	26.000			
10	"	2.290	8	18.320			
11	"	3.150	4	12.600			
12	"	1.470	2	2.940			
소 계				197.660	0.996	0.197	0.203
총 계						0.197	0.203

00지방국토관리청	사 업 명	00~00 도로건설공사	△						위치정보		도 면 명	암거 집수정 (4)
	시설/공구	제0공구 : 000~000	△						축 척			
00엔지니어링(주) (주)00엔지니어링	건설분야	토목 건설단계 00설계	△			000	000	000	도면번호		편철번호	3.041
			개정번호	날짜	개 정 내 용	작업책임자	분야별책임자	설계자				

00~00 도로건설공사
제0공구 : 000~000


암 거 집 수 정 (5)
형 식 - 2

평 면 도
S = 1:40

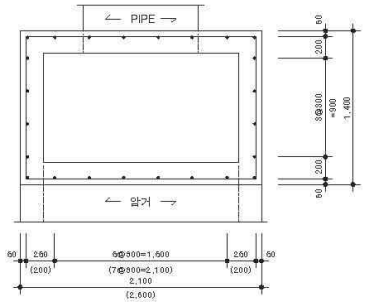


*NOTE:( )의 숫자는 BOX2.0X2.0일때의 값임.


측 면 도 "1"
S = 1:40

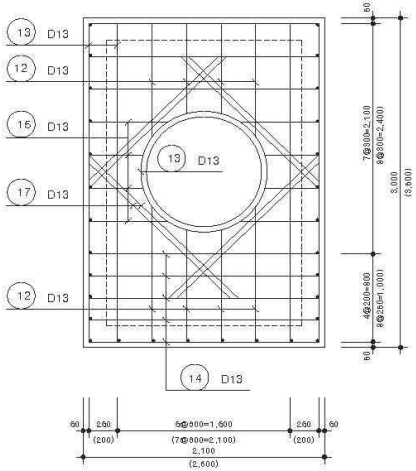

측 면 도 "2"
S = 1:40

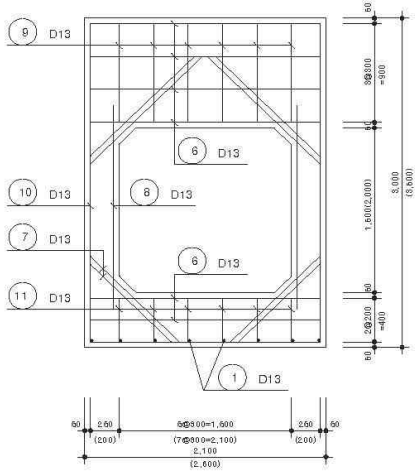

측 면 도 "3"
S = 1:40

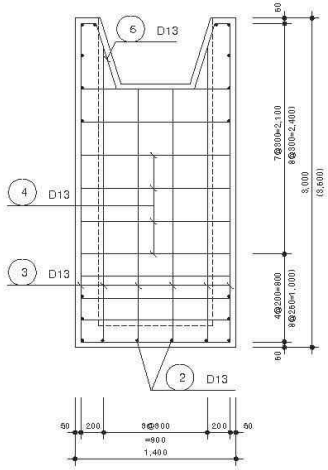

00지방국토관리청	사 업 명	00~00 도로건설공사			△						위치정모		도 면 명	암거 집수정 (5)
	시설/공구	제0공구 : 000~000			△						축 척			
00엔지니어링(주) (주)00엔지니어링	건설분야	토목	건설단계	00설계	△						도면번호		편철번호	3.042
					개정번호	날짜	개 정 내 용	작업책임자	분야별책임자	설계자				

적용표준 | GED-01-1104

00~00 도로건설공사
제0공구 : 000~000

암 거 집 수 정 (6)
형 식 - 2

철 근 상 세 도



① D13 L=1.400 N=16 (N=20)

② D13 L=2.000 N=12 (L=2.500) (N= 9)

③ D13 L'=2.600 N=12 L=2.900~2.300

④ D13 L=1.300 N=20 (N=30)

⑥ D13 L=2.000 N= 7 (L=2.500)

⑦ D13 L'=1.144 N= 8 L=1.285~1.002

⑧ D13 L=2.200 N= 2 (L=2.700)

⑨ D13 L=900 N= 6

⑩ D13 L=2.900 N= 2 (L=3.400)

⑪ D13 L=400 N= 6

⑫ D13 L'=2.205 N= 4 L=2.464~1.946


⑬ D13 L=2.900 N= 4 (L=3.400)

⑭ D13 L=2.000 N= 8 (L=2.500) (N=13)




⑮ D13 L'=1.155 N= 4 L=1.368~942

⑰ D13 L'=1.266 N= 8 L=1.301~1.231

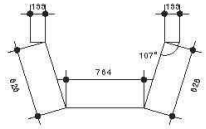

⑤ D13 L=2.192 N= 2

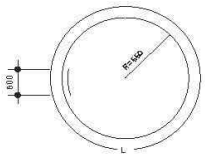

⑯ D13 L=3.956 N= 1

*NOTE:( )의 숫자는 BOX2.0X2.0일때의 값임.

철 근 재 료 표
(암거 BOX 1.5x1.5와 연결시)

번 호	직 경	길 이	갯 수	총 길 이	단위중량	총 중 량	비 고
1	D13	1.400	16	22.400			ADD 3%
2	"	2.000	12	24.000			
3	"	2.600	12	31.200			
4	"	1.300	20	26.000			
5	"	2.190	2	4.380			
6	"	2.000	7	14.000			
7	"	1.150	8	9.200			
8	"	2.200	2	4.400			
9	"	900	6	5.400			
10	"	2.900	2	5.800			
11	"	400	6	2.400			
12	"	2.210	4	8.840			
13	"	2.900	4	11.600			
14	"	2.000	8	16.000			
15	"	1.160	4	4.640			
16	"	3.960	1	3.960			
17	"	1.270	8	10.160			
소 계				204.380	0.995	0.203	0.209
총 계						0.203	0.209

철 근 재 료 표
(암거 BOX 2.0x2.0와 연결시)

번 호	직 경	길 이	갯 수	총 길 이	단위중량	총 중 량	비 고
1	D13	1.400	20	28.000			ADD 3%
2	"	2.600	9	22.500			
3	"	3.100	12	37.200			
4	"	1.300	30	39.000			
5	"	2.190	2	4.380			
6	"	2.600	7	17.500			
7	"	1.160	8	9.200			
8	"	2.700	2	5.400			
9	"	900	6	5.400			
10	"	3.400	2	6.800			
11	"	400	6	2.400			
12	"	2.210	4	8.840			
13	"	3.400	4	13.600			
14	"	2.600	13	32.500			
15	"	1.660	4	6.640			
16	"	3.960	1	3.960			
17	"	1.270	8	10.160			
소 계				263.480	0.995	0.262	0.260
총 계						0.262	0.260

00지방국토관리청	사 업 명	00~00 도로건설공사	△						위치정보		도 면 명	암거 집수정 (6)
	시설/공구	제0공구 : 000~000	△						축 척			
00엔지니어링(주) (주)00엔지니어링	건설분야	토목 건설단계 00설계	△			000	000	000	도면번호		편철번호	3.043
			개정번호	날짜	개 정 내 용	작업책임자	검사책임자	설계자				


적용표준 | QED-01-1104

00~00 도로건설공사
제0공구 : 000~000


암거 연결상세 및 방수상세도 (1)
(일반 성토지반, 연약지반 토피 5.0 미만)

(신축이음)


1련 암거

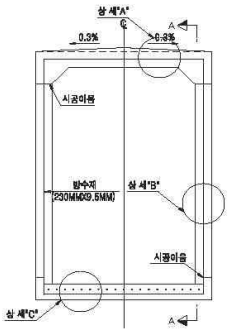


2련 암거

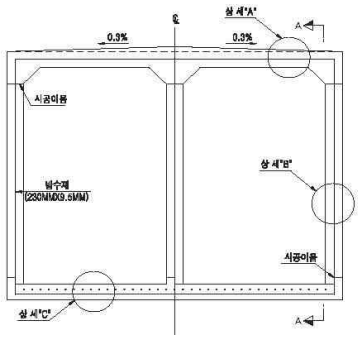

단 면 A-A

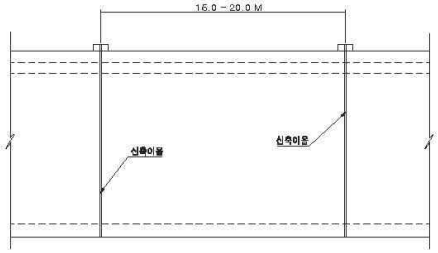


3련 암거

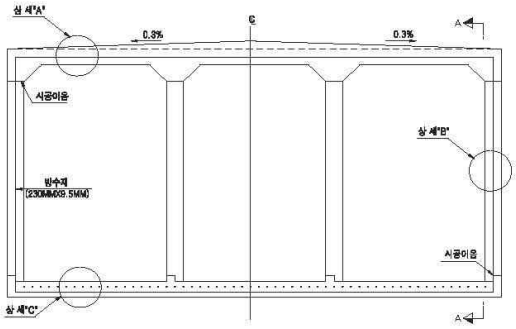


신구암거콘크리트 접합부 상세

상부슬라브 및 벽체
"상 세 A, B"

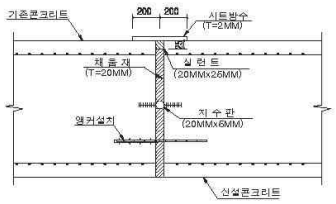

하부슬라브
"상 세 C"

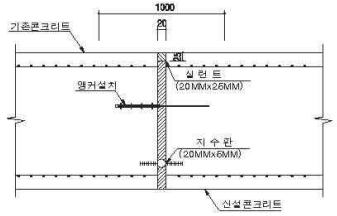

* NOTE : 1. 통로암거 상판 및 벽체의 외측은 ASPALT COATING 2회 적층.(방기부, 끊기부 구분하여 시행)
2. 레이턴스등 이물질 제거 → 프라이머 도포 → 실런트 또는 방수시트 시공
3. 연결부 처리방법은 기존암거와 신설암거의 신축이음 간격(16~20m)을 고려하여 분리시공 할 경우는 암거 연결상세 및 방수상세도와 같이 처리하고, 강결시공할 경우는 필요한 길이를 길이이상 확보하여 강결 할 수 있다.
4. 침지방상에 암거 시공시에는 기초지반이 풍화암 이상으로 부등침하가 발생할 우려가 없는 경우에는 감독원의 승인을 득한 후 다월바 생략가능

00지방국토관리청	사업명	00~00 도로건설공사		△						위치정보		도면명	암거 연결상세 및 방수상세도(1)
	시설/공구	제0공구 : 000~000		△						축 척			
00엔지니어링(주) (주)00엔지니어링	건설분야	토목	건설단계	00설계	△					도면번호		편철번호	3.044
					개정번호	날짜	개 정 내 용	작업책임자	분야별책임자	설계자			
								000	000	000		적용표준	CED-01-1104


00~00 도로건설공사
제0공구 : 000~000

암거 연결상세 및 방수상세도 (2)


(연약지반 토피 5.0 이상)

(신축이음)


1련 암거

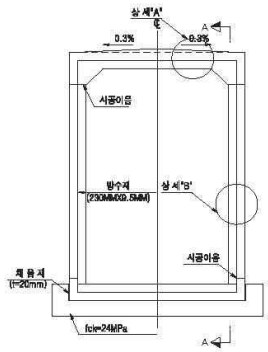


2련 암거

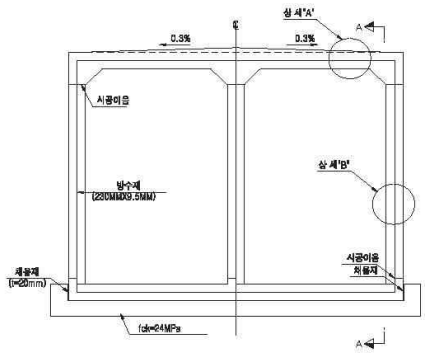


단 면 A-A

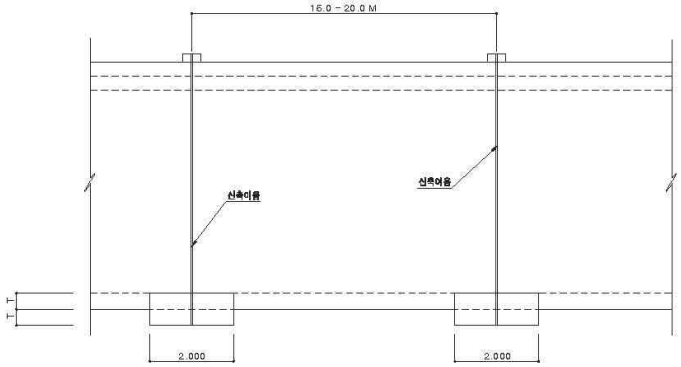


3련 암거

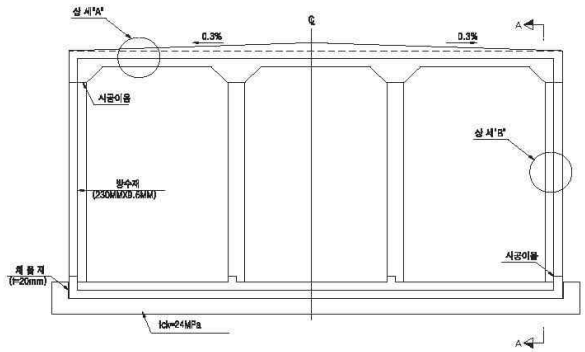

받 침 판 보 강 상 세 도

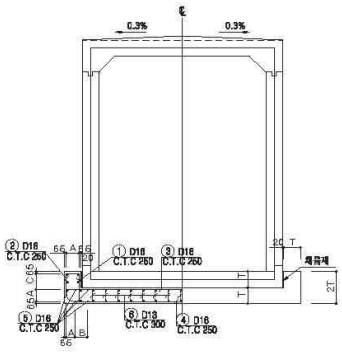

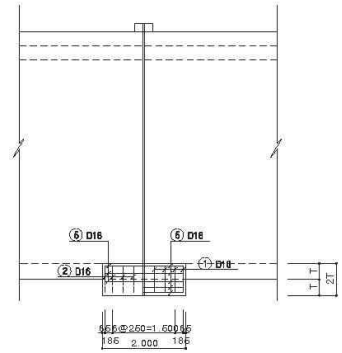


* NOTE : 1. 기존암거와 신설 암거 연결상세는 일반성토지반, 연약지반 토피 6.0m미만의 경우와 동일.

00지방국토관리청	사업명	00~00 도로건설공사	△						위치정보		도면명	암거 연결상세 및 방수상세도(2)
	시설/공구	제0공구 : 000~000	△						축 척			
00엔지니어링(주) (주)00엔지니어링	건설분야	토목 / 건설단계 / 00설계	△			000	000	000	도면번호		편철번호	3-045
			개정번호	날짜	개 정 내 용	작업책임자	분야별책임자	설계자			적용표준	GED-01-1104

00~00 도로건설공사
제0공구 : 000~000

BRACKET 상세도

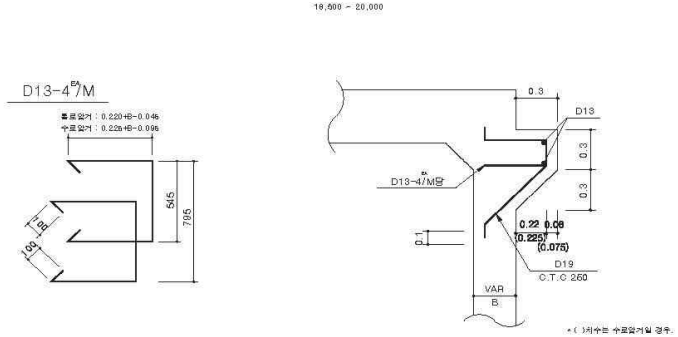



1.콘 크 리 트 : (0.3 + 0.6) x 0.6 x 0.3 x ℓ = 0.136 x ℓ

2.거 푸 집 : $\{0.3+\sqrt{(0.3^2)+(0.3^2)}\ell\} \times \frac{1}{2}$ + (0.3 + 0.6) x 0.3 x 2
(일방향한개)

= 0.72ℓ + 0.27

DOWEL BAR 상세도

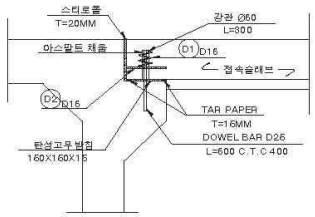

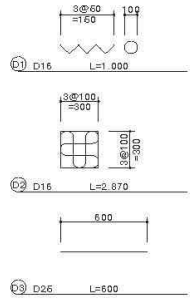

재 료 표

(1 EA당)

재 료 명	규 격	단 위	수 량	비 고
철 근	SD - 30	Kgf	8.678	ADD 3%
타르 페이퍼	T= 16 MM	M2	0.120	
강 관	Ø60 MM	M	0.300	
탄성고무받침	160X160X16	EA	1	
채 움 재	아 스 팔 트	M^3	0.001	

* 주 1) 스티로폼(T=20mm)은 별도 산출하도록 한다.
2) DOWEL BAR 수량은 별도 산출하도록 한다.
(설치간격 400mm)
3) 탄성고무 받침설치 간격은 400mm
4) 암거상단 경사 및 BRACKET 설치위치는 도로 종단경사를 고려하여 시공해야 한다.
5) 암거상단이 노상및포장층내에 위치할 경우 적용
• 시멘트 콘크리트 포장 : 표층 + 기층 + 동상방지층(입상재료층)+노상
• 아스팔트 콘크리트 포장 : 표층 + 기층 + 보조기층 + 동상방지층(입상재료층)+노상

00지방국토관리청	사 업 명	00~00 도로건설공사	△						위치정보		도 면 명	BRACKET 상세도
	시설/공구	제0공구 : 000~000	△						축 척			
00엔지니어링(주) (주)00엔지니어링	건설분야	토목 / 건설단계 / 00설계	△						도면번호		원철번호	3.046
			△			000	000	000				
			개정번호	날짜	개 정 내 용	책임책임자	분야별책임자	설계자			적용표준	GED-01-1104


00~00 도로건설공사
제0공구 : 000~000

흙 쌓 기 부 도 수 로 (1-1)
형 식 -1 (1 련)

(적용:횡배수관용 도수로중 소단이 없는 경우)


평 면 도

S = 1:80

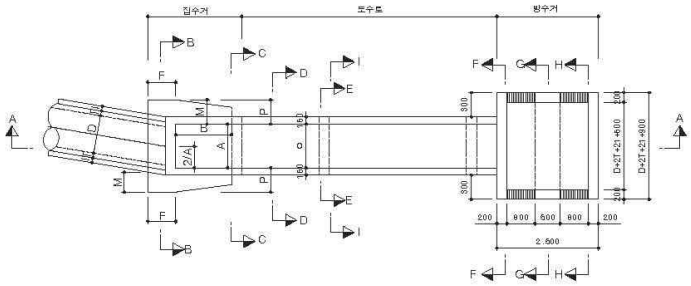

단 면 A-A

S = 1:80

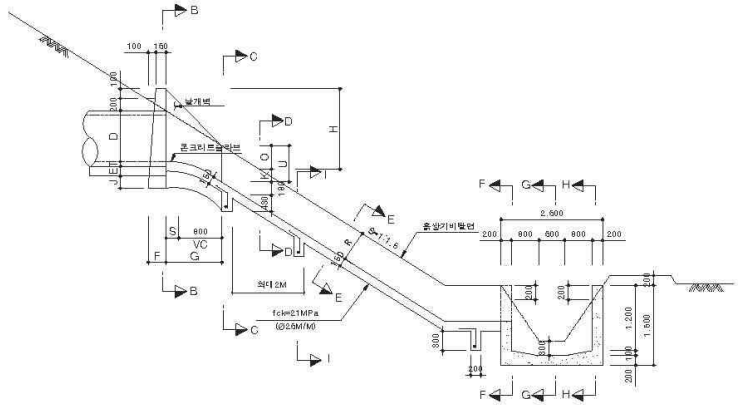

1련 집수거

(1개소당)

치수표 (M/M)																	
D	T	각도별 치수				B	E	F	G	H	I	J	K	L	M	N	O
		사각(θ															
		90°~82°	82°~68°	68°~60°	60°~30°												
		A	A	A	A												
500	60	500	616	677	707	1.200	220	367	1.200	1.240	40	460	150	1.620	466	2.000	200
600	80	600	626	924	1.181	1.200	360	448	1.200	1.240	20	570	280	1.650	467	2.020	200
800	100	1.100	1.156	1.270	1.555	1.200	360	468	1.200	1.240	60	850	280	1.590	490	2.040	200
1.000	120	1.300	1.646	1.501	1.838	1.470	400	528	1.470	1.420	30	500	400	1.940	523	2.240	200
1.200	140	1.500	1.656	1.732	2.121	1.800	500	568	1.800	1.640	10	200	520	2.260	568	2.480	200

(1개소당)

						수 량											
D	P	O	R	S	U	사각 θ											
		90°~82°				82°~68°				68°~60°				60°~30°			
		떠파기 M³	콘크리트 M³	거푸집 M²	철근 TONF	떠파기 M³	콘크리트 M³	거푸집 M²	철근 TONF	떠파기 M³	콘크리트 M³	거푸집 M²	철근 TONF	떠파기 M³	콘크리트 M³	거푸집 M²	철근 TONF
500	312	500	500	400	560	2.457	2.128	7.324	0.038	2.469	2.136	7.368	0.039	2.506	2.169	7.488	0.040
600	332	600	400	400	480	3.268	2.884	8.623	0.047	3.281	2.610	8.700	0.047	3.368	2.664	8.865	0.048
800	552	1.100	400	400	480	4.218	1.999	10.281	0.056	4.235	2.024	10.407	0.056	4.417	2.107	10.890	0.059
1.000	572	1.300	500	570	500	5.514	4.276	13.195	0.074	5.593	4.313	13.356	0.074	5.817	4.480	13.939	0.077
1.200	592	1.500	500	1.000	720	9.002	8.507	16.693	0.102	9.016	8.554	16.818	0.102	10.501	8.818	17.556	0.106

						수 량											
D	P	O	R	S	U	사각 θ											
		90°~82°				82°~68°				68°~60°				60°~30°			
		떠파기 M³	콘크리트 M³	거푸집 M²	철근 TONF	떠파기 M³	콘크리트 M³	거푸집 M²	철근 TONF	떠파기 M³	콘크리트 M³	거푸집 M²	철근 TONF	떠파기 M³	콘크리트 M³	거푸집 M²	철근 TONF
500	312	500	500	400	560	2.457	2.128	7.324	0.038	2.469	2.136	7.368	0.039	2.506	2.169	7.488	0.040
600	332	600	400	400	480	3.268	2.884	8.623	0.047	3.281	2.610	8.700	0.047	3.368	2.664	8.865	0.048
800	552	1.100	400	400	480	4.218	1.999	10.281	0.056	4.235	2.024	10.407	0.056	4.417	2.107	10.890	0.059
1.000	572	1.300	500	570	500	5.514	4.276	13.195	0.074	5.593	4.313	13.356	0.074	5.817	4.480	13.939	0.077
1.200	592	1.500	500	1.000	720	9.002	8.507	16.693	0.102	9.016	8.554	16.818	0.102	10.501	8.818	17.556	0.106


- 콘크리트 : fck=21MPa(Ø25M/M)
- 거푸집 : 합판4회

00지방국토관리청		사 업 명	00~00 도로건설공사	△						위치정보		도 면 명	흙 쌓 기 부 도 수 로 (1-1)					
		시설/공구	제0공구 : 000~000	△						축 척								
00엔지니어링(주)	(주)00엔지니어링	건설분야	토목	건설단계	00설계	△			000	000	000	도면번호		원철번호	3.047			
						개정번호	날짜	개 정 내 용	책임책임자	분야별책임자	설계자							
														적용표준	GED-01-1104			


00~00 도로건설공사
제0공구 : 000~000

흙 쌓 기 부 도 수 로 (1-2)
형 식 -1 (1 련)


단 면 B-B
S = 1:30

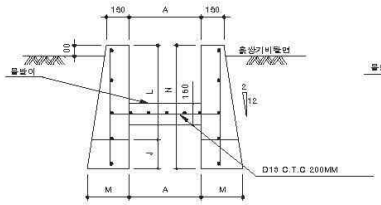


단 면 C-C
S = 1:30

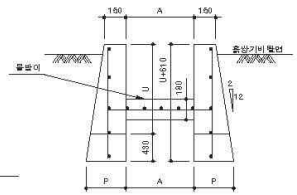


단 면 D-D
S = 1:30

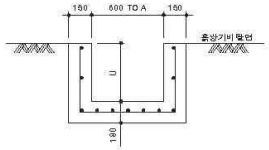


단 면 E-E
S = 1:30

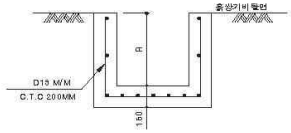

단 면 F-F
S = 1:40

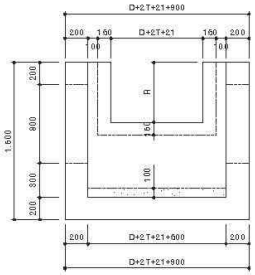


단 면 I-I
S = 1:40

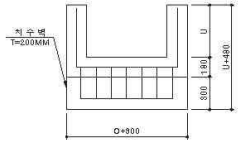


- 콘크리트 : fck=21MPa (Ø25M/M)
- 거푸집 : 합판4회

단 면 G-G
S = 1:40

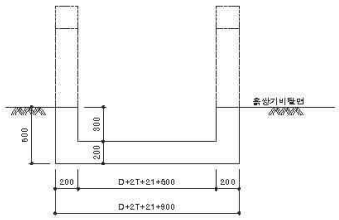

단 면 H-H
S = 1:40

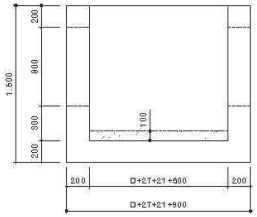

재 료 표

(1M당)

D (M/M)	도수로			
	터파기 M^3	콘크리트 M^3	거푸집 M^2	철근 (TON)
300	0.69	0.21	1.50	0.014
600	1.02	0.28	1.90	0.020
800	1.19	0.33	1.90	0.022
1.000	1.55	0.39	2.30	0.025
1.200	1.96	0.46	2.70	0.030

(1개소당)

D (M/M)	차수벽		
	터파기 M^3	콘크리트 M^3	철근 (TON)
300	0.05	0.05	0.003
600	0.08	0.08	0.004
800	0.10	0.10	0.004
1.000	0.11	0.11	0.005
1.200	0.13	0.13	0.006

(1개소당)

D (M/M)	방수거		
	터파기 M^3	콘크리트 M^3	거푸집 M^2
300	6.24	1.94	10.64
600	7.03	2.10	11.77
800	7.41	2.50	12.78
1.000	7.74	2.65	13.28
1.200	8.04	2.81	13.70

00지방국토관리청	사업명	00~00 도로건설공사	△						위치정보		도면명	흙 쌓 기 부 도 수 로 (1-2)
	시설/공구	제0공구 : 000~000	△						축 척			
00엔지니어링(주) (주)00엔지니어링	건설분야	토목 / 건설단계 / 00설계	△			000	000	000	도면번호		편철번호	3.048
			개정번호	날짜	개 정 내 용	작업책임자	분야별책임자	설계자				

적용표준 GED-01-1104

00~00 도로건설공사
제0공구 : 000~000


흙 쌓 기 부 도 수 로 (2-1)

형 식 - 2 (1 련)

(적용:횡배수관용 도수로중 소단이 있는 경우)


평 면 도

S = 1:80

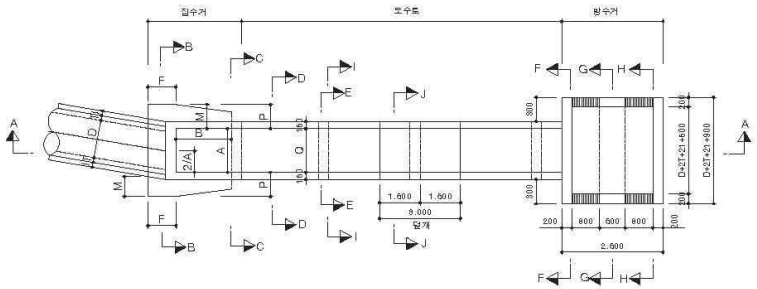

단 면 A-A

S = 1:80

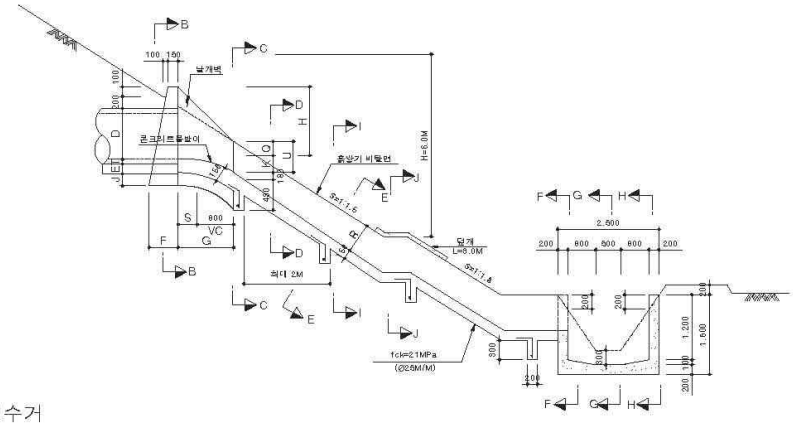

1련 집수거

(1개소당)

치수표 ((M/M))																	
D	T	각도별 치수				B	E	F	G	H	I	J	K	L	M	N	O
		사각															
		90°~82°	82°~68°	68°~58°	58°~38°												
		A	A	A	A												
800	80	600	618	677	707	1.200	220	867	1.200	1.240	40	480	160	1.620	466	2.000	200
900	90	600	629	924	1.151	1.200	550	446	1.200	1.240	20	570	280	1.660	467	2.020	200
900	100	1.100	1.159	1.270	1.556	1.200	550	466	1.200	1.240	50	550	280	1.690	490	2.040	200
1.000	120	1.800	1.846	1.801	1.866	1.470	400	628	1.470	1.420	80	800	400	1.940	628	2.240	200
1.200	140	1.500	1.563	1.782	2.121	1.600	500	668	1.600	1.640	10	200	520	2.280	668	2.480	200

(1개소당)

						수 량													
						사 각													
D	P	Q	R	S	U	90°~82°				82°~68°				68°~58°				68°~38°			
						떡끼기 M²	콘크리트 M³	거푸집 M²	철근 TON	떡끼기 M²	콘크리트 M³	거푸집 M²	철근 TON	떡끼기 M²	콘크리트 M³	거푸집 M²	철근 TON	떡끼기 M²	콘크리트 M³	거푸집 M²	철근 TON
800	812	600	800	400	860	2.467	2.128	7.324	0.064	2.469	2.136	7.368	0.089	2.605	2.168	7.486	0.040	2.689	2.221	7.766	0.041
900	882	600	400	400	460	3.268	2.694	8.523	0.047	3.291	2.610	8.700	0.047	3.363	2.664	8.866	0.049	3.550	2.760	9.040	0.049
900	882	1.100	400	400	460	4.218	1.999	10.281	0.055	4.289	2.024	10.407	0.056	4.417	2.107	10.830	0.059	4.711	2.249	11.764	0.062
1.000	972	1.800	600	670	800	5.514	4.278	13.196	0.074	5.588	4.318	13.356	0.074	5.817	4.480	13.998	0.077	7.325	4.664	15.192	0.081
1.200	992	1.600	600	1.000	720	9.902	3.607	15.698	0.102	9.916	3.654	15.818	0.102	10.301	3.818	17.556	0.105	11.186	4.157	19.172	0.114


- 콘크리트 : fck=21MPa (Ø25M/M)
- 거푸집 : 합판4회

00지방국토관리청		사 업 명	00~00 도로건설공사		△						위치정보		도 면 명	흙 쌓 기 부 도 수 로 (2-1)					
		시설/공구	제0공구 : 000~000		△						축 척								
00엔지니어링(주)	(주)00엔지니어링	건설분야	토목	건설단계	00설계	△			000	000	000	도면번호		편철번호	3.049				
						개정번호	날짜	개 정 내 용	작업책임자	분야별책임자	설계자				적용표준	GED-01-1104			


00~00 도로건설공사
제0공구 : 000~000

흙 쌓 기 부 도 수 로 (2-2)
형 식 -2 (1 련)


단 면 B - B
S = 1:30

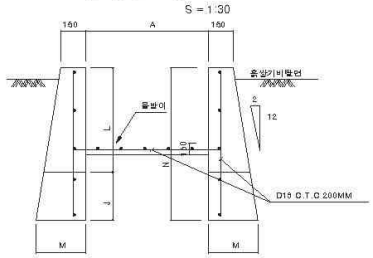


단 면 C - C
S = 1:30

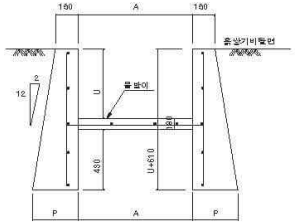


단 면 D - D
S = 1:40

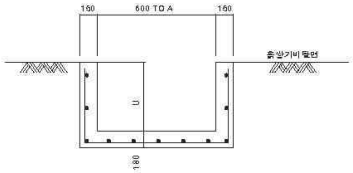


단 면 E - E
S = 1:40

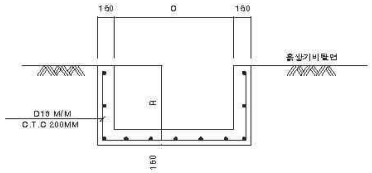


단 면 F - F
S = 1:50

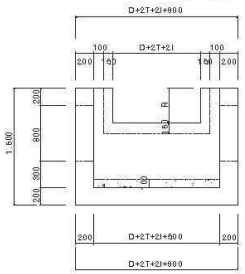


단 면 G - G
S = 1:50

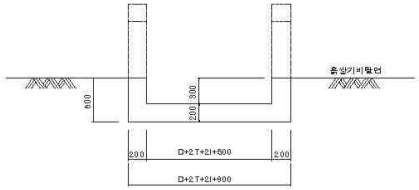


단 면 H - H
S = 1:40

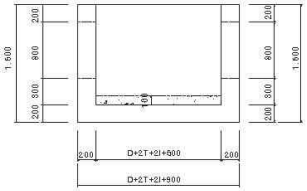

단 면 I - I
S = 1:30

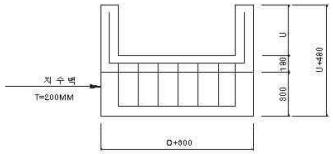

단 면 J - J
S = 1:40

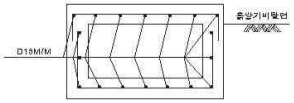

- 콘크리트 : fck=21MPa (Ø25M/M)
- 거푸집 : 합판 4회

재 료 표

(1m당)

D (M/M)	토수로			
	터파기 M^3	콘크리트 M^3	거푸집 M^2	철 근 (TON)
400	0.69	0.21	1.60	0.014
600	1.02	0.28	1.90	0.020
800	1.19	0.35	1.90	0.022
1,000	1.55	0.39	2.80	0.025
1,200	1.96	0.46	2.70	0.030

(1개소당)

D (M/M)	지수벽		
	터파기 M^3	콘크리트 M^3	철 근 (TON)
400	0.05	0.05	0.003
600	0.08	0.08	0.004
800	0.10	0.10	0.004
1,000	0.11	0.11	0.006
1,200	0.13	0.13	0.006

(1개소당)

D (M/M)	방수거		
	터파기 M^3	콘크리트 M^3	거푸집 M^2
400	5.24	1.94	10.64
600	7.09	2.10	11.77
800	7.41	2.60	12.78
1,000	7.74	2.55	13.26
1,200	8.04	2.81	13.70

(1개소당)


D (M/M)	덮 개		
	콘크리트 M^3	거푸집 M^2	철 근 (TON)
400	0.350	2.4	0.022
600	0.495	3.3	0.033
800	0.630	4.2	0.040
1,000	0.720	4.8	0.046
1,200	0.810	5.4	0.052

00지방국토관리청	사업명	00~00 도로건설공사	△						위치정보		도면명	흙 쌓 기 부 도 수 로 (2-2)
	시설/공구	제0공구 : 000~000	△						축 척			
00엔지니어링(주) (주)00엔지니어링	건설분야	토목 / 건설단계 / 00설계	△			000	000	000	도면번호		편철번호	3.050
			개정번호	날짜	개 정 내 용	작업책임자	분야별책임자	설계자			적용표준	GED-01-1104


00~00 도로건설공사
제0공구 : 000~000

흙 쌓 기 부 도 수 로 (3-1)
중분대배수용(형식-1)

평 면 도
S = 1:60

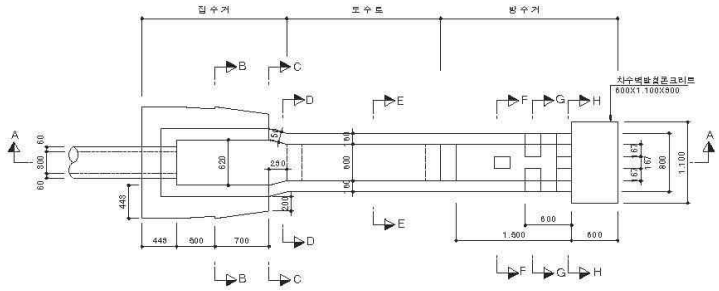

단 면 A-A
S = 1:60

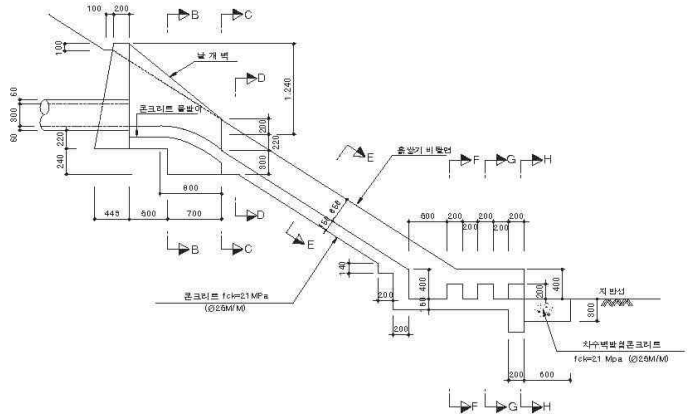


00지방국토관리청	사 업 명	00~00 도로건설공사	△						위치정보		도 면 명	흙 쌓 기 부 도 수 로 (3-1)
	시설/공구	제0공구 : 000~000	△						축 척			
00엔지니어링(주) (주)00엔지니어링	건설분야	토목 / 건설단계 / 00설계	△			000	000	000	도면번호		편철번호	3.051
			개정번호	날짜	개 정 내 용	작업책임자	검사책임자	설계자				

적용표준 | QED-01-1104


00~00 도로건설공사
제0공구 : 000~000

흙 쌓 기 부 도 수 로 (3-2)
중분대배수용(형식-1)


단 면 B-B
S = 1:40

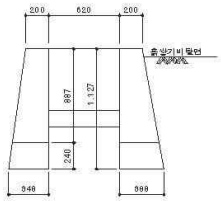


단 면 C-C
S = 1:40

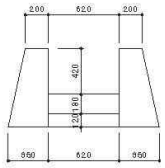


단 면 D-D
S = 1:40

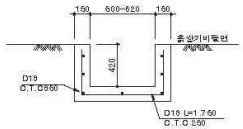


단 면 E-E
S = 1:40

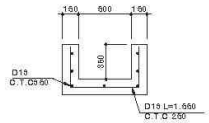


단 면 F-F
S = 1:40

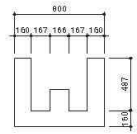

단 면 G-G
S = 1:40

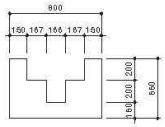

단 면 H-H
S = 1:40

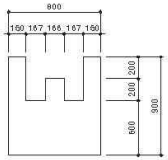

재 료 표

집 수 거 (1개소당)

구 분	규 격	단 위	수 량
콘크리트	fck=21(Ø26M/M)	M^3	1.577
거 푸 집	합판 4회	M^2	10.098
터 파 기		M^3	3.570

방 수 거 (1개소당)

구 분	규 격	단 위	수 량
콘크리트	fck=21(Ø25M/M)	M^3	0.563
거 푸 집	합판 4회	M^2	5.350
터 파 기		M^3	2.091
받침콘크리트	fck=21(Ø40M/M)	M^3	0.198

도 수 로 (M당)

구 분	규 격	단 위	수 량
콘크리트	fck=21(Ø25M/M)	M^3	0.230
거 푸 집	합판 4회	M^2	1.700
터 파 기		M^3	0.730
철 근	D 13	KG	23.084


00지방국토관리청	사업명	00~00 도로건설공사	△						위치정보		도면명	흙쌓기부도수로(3-2)
	시설/공구	제0공구 : 000~000	△						축 척			
00엔지니어링(주) (주)00엔지니어링	건설분야	토목 건설단계 00설계	△			000	000	000	도면번호		편철번호	3.052
			개정번호	날짜	개 정 내 용	작업책임자	분야별책임자	설계자				

00~00 도로건설공사
제0공구 : 000~000

흙 쌓 기 부 도 수 로 (3-3)
중분대배수용 (형식-2)


평 면 도

S=1:30

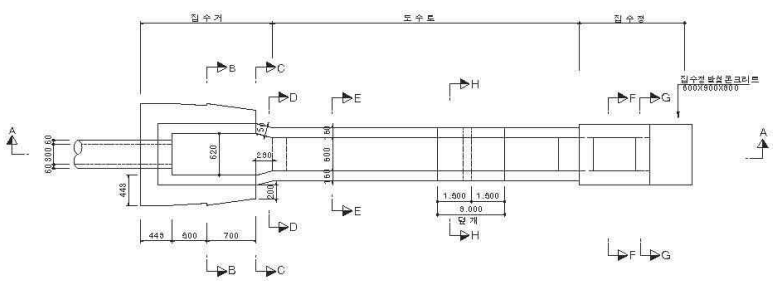

단 면 A - A

S=1:30

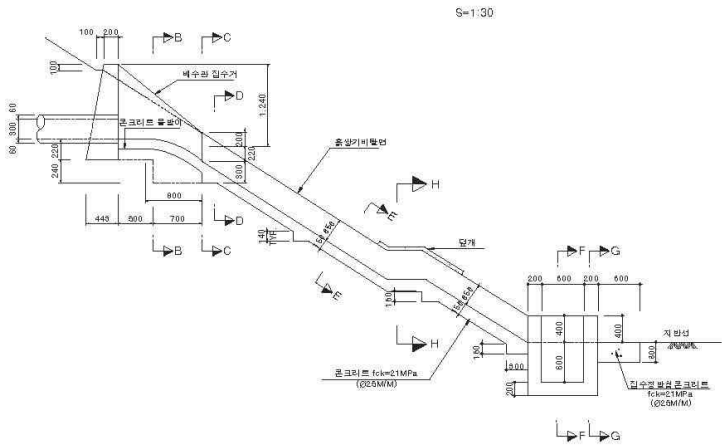


00지방국토관리청	사 업 명	00~00 도로건설공사	△						위치정보		도 면 명	흙 쌓 기 부 도 수 로 (3-3)
	시설/공구	제0공구 : 000~000	△						축 척			
00엔지니어링(주) (주)00엔지니어링	건설분야	토목 / 건설단계 / 00설계	△			000	000	000	도면번호		편철번호	3.053
			개정번호	날짜	개 정 내 용	작업책임자	품아별책임자	설계자				

적용표준 | QED-01-1104


00~00 도로건설공사
제0공구 : 000~000

흙 쌓 기 부 도 수 로 (3-4)
중분대배수용 (형식-2)


단 면 B - B

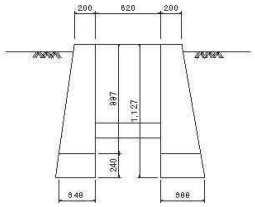


단 면 C - C

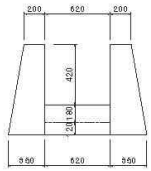


단 면 D - D

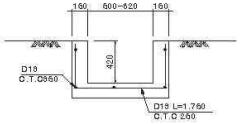


단 면 E - E

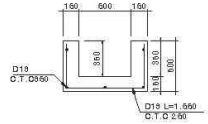


단 면 F - F

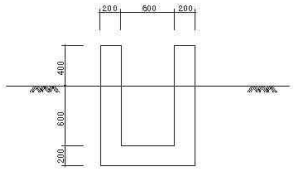

단 면 G - G

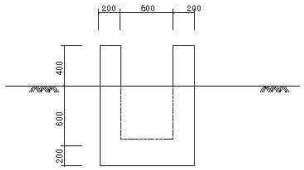

단 면 H - H

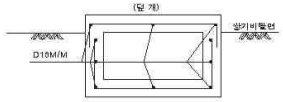

재 료 표

집 수 거

(1개소당)

구 분	규 격	단 위	수 량
콘크리트	fck=21 MPa (@25M/M)	㎥	1.677
거 푸 집	합판 4회	㎡	10.098
터 파 기		㎥	3.670

집 수 정

(1개소당)

구 분	규 격	단 위	수 량
콘크리트	fck=21 MPa (@25M/M)	㎥	0.70
거 푸 집	합판 4회	㎡	5.986
터 파 기		㎥	6.336
받침CON'C	fck=21 MPa (@25M/M)	㎥	0.162

도 수 로

(M당)

구 분	규 격	단 위	수 량
콘크리트	fck=21 MPa (@25M/M)	㎥	0.230
거 푸 집	합판 4회	㎡	1.700
터 파 기		㎥	0.730
철 근	D 13	kgf	23.084

덮 개

(1개소당)


구분	콘크리트 (고강도 fck=40) ㎥	거푸집 (제작제외) ㎡	철 근 (D13) (kgf)
단위수량 (개소당)	0.360	2.400	0.025

00지방국토관리청	사 업 명	00~00 도로건설공사	△					위치정보		도 면 명	흙 쌓 기 부 도 수 로 (3-4)
	시설/공구	제0공구 : 000~000	△					축 척			
00엔지니어링(주) (주)00엔지니어링	건설분야	토목 / 건설단계 / 00설계	△					도면번호		편철번호	3.054
			개정번호	날짜	개 정 내 용	작업책임자	검사책임자	설계자			
						000	000	000			


00~00 도로건설공사
제0공구 : 000~000

흙 쌓 기 부 도 수 로 (4-1)
노면+중분대배수용 (형식-1)

평 면 도
S = 1:60

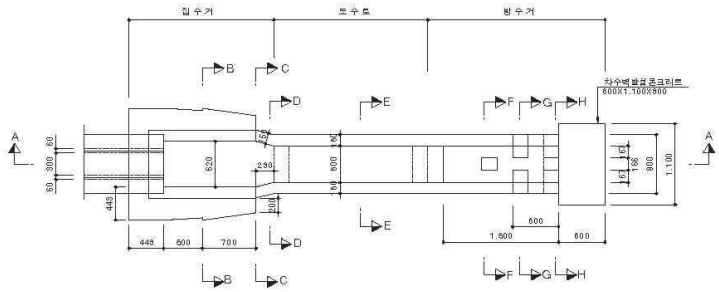

단 면 A-A
S = 1:60

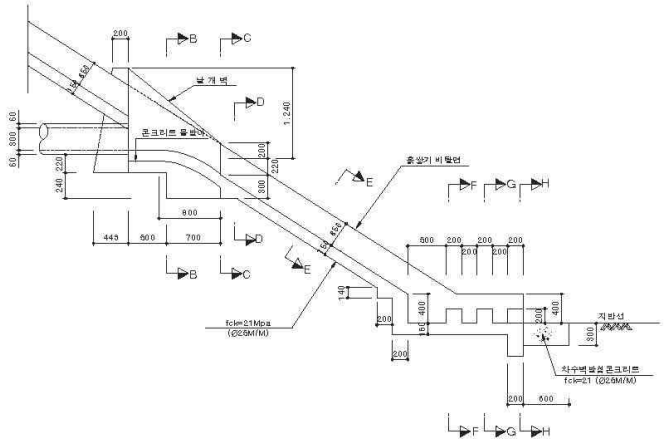


00지방국토관리청	사 업 명	00~00 도로건설공사	△						위치정모		도 면 명	흙 쌓 기 부 도 수 로(4-1)
	시설/공구	제0공구 : 000~000	△						축 척			
00엔지니어링(주) (주)00엔지니어링	건설분야	토목 건설단계 00설계	△			000	000	000	도면번호		편철번호	3.055
			개정번호	날짜	개 정 내 용	사업책임자	분야별책임자	설계자				


00~00 도로건설공사
제0공구 : 000~000

흙 쌓 기 부 도 수 로 (4-2)
노면+중분대배수용 (형식-1)


단 면 B-B
S = 1:40

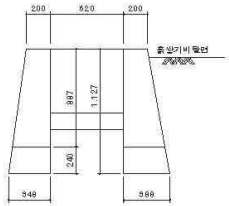


단 면 C-C
S = 1:40

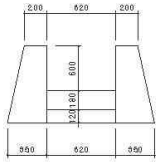


단 면 D-D
S = 1:40

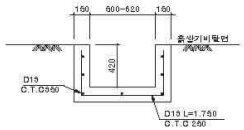


단 면 E-E
S = 1:40

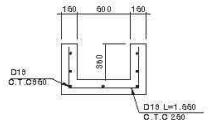


단 면 F-F
S = 1:40

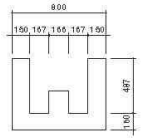

단 면 G-G
S = 1:40

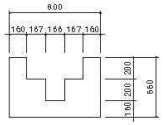

단 면 H-H
S = 1:40

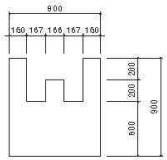

재 료 표

집 수 거
(1개소당)

구 분	규 격	단 위	수 량
콘크리트	fck=21(Ø25M/M)	M^3	1.464
거 푸 집	합판 4회	M^2	9.132
터 파 기		M^3	3.670

방 수 거
(1개소당)

구 분	규 격	단 위	수 량
콘크리트	fck=21(Ø25M/M)	M^3	0.663
거 푸 집	합판 4회	M^2	5.350
터 파 기		M^3	2.091
밑침콘크리트	fck=210(Ø40M/M)	M^3	0.198

도 수 로
(M당)

구 분	규 격	단 위	수 량
콘크리트	fck=21(Ø25M/M)	M^3	0.230
거 푸 집	합판 4회	M^2	1.700
터 파 기		M^3	0.730
철 근	D 13	KG	23.084

00지방국토관리청	사 업 명	00~00 도로건설공사	△						위치정보		도 면 명	흙쌓기부도수로(4-2)
	시설/공구	제0공구 : 000~000	△						축 척			
00엔지니어링(주) (주)00엔지니어링	건설분야	토목 / 건설단계 / 00설계	△			000	000	000	도면번호		편철번호	3.056
			개정번호	날짜	개 정 내 용	작업책임자	품아웹책임자	설계자				


적용표준 | QED-01-1104

00~00 도로건설공사
제0공구 : 000~000

흙 쌓 기 부 도 수 로 (4-3)
노면+중분대배수용 (형식-2)


평 면 도

S=1:30

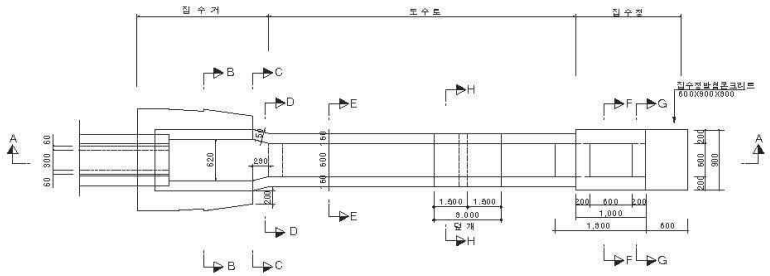

단 면 A - A

S=1:30

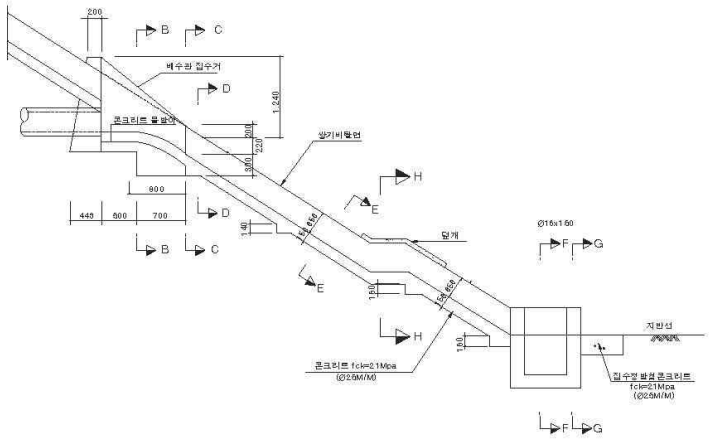


00지방국토관리청	사 업 명	00~00 도로건설공사		△						위치정보		도 면 명	흙 쌓 기 부 도 수 로 (4-3)
	시설/공구	제0공구 : 000~000		△						축 척			
00엔지니어링(주) (주)00엔지니어링	건설분야	토목	건설단계	00설계	△			000	000	000	도면번호		편철번호	3.057
					개정번호	날짜	개 정 내 용	작업책임자	분야별책임자	설계자				

적용표준 | GED-01-1104


00~00 도로건설공사
제0공구 : 000~000

흙 쌓 기 부 도 수 로 (4-4)
노면+중분대배수용 (형식-2)


단 면 B - B

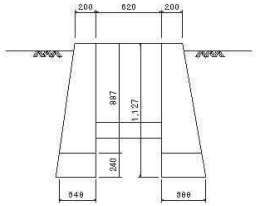


단 면 C - C

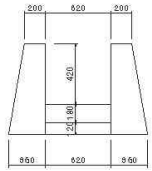

단 면 D - D

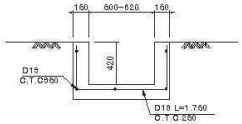

단 면 E - E

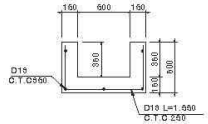

재 료 표
집 수 거

(1개소당)


구 분	규 격	단 위	수 량
콘크리트	fck=21Mpa (Ø26M/M)	㎥	1.464
거푸집	합판 4회	㎡	9.132
뒤 메 기		㎥	9.670

집 수 정


(1개소당)

구 분	규 격	단 위	수 량
콘크리트	fck=21Mpa (Ø26M/M)	㎥	0.70
거푸집	합판 4회	㎡	5.995
뒤 메 기		㎥	5.995
밑굽CON'C	fck=21MPa (Ø26M/M)	㎥	0.162


단 면 F - F

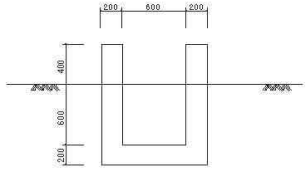

단 면 G - G

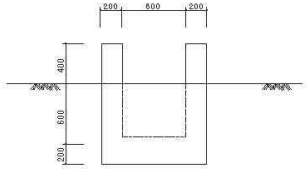

단 면 H - H

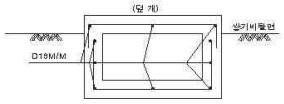

도 수 로

(M당)

구 분	규 격	단 위	수 량
콘크리트	fck=21Mpa (Ø26M/M)	㎥	0.250
거푸집	합판 4회	㎡	1.700
뒤 메 기		㎥	0.750
철 근	D 13	kgf	25.094

덮 개

(1개소당)

구 분	콘크리트 (Ø26M/M) ㎥	거푸집 (합판4회) ㎡	철 근 (D13) (tonf)
단위수량 (1개소당)	0.360	2.400	0.026


00지방국토관리청	사업명	00~00 도로건설공사	△						위치정보		도면명	흙쌓기부도수로 (4-4)
	시설/공구	제0공구 : 000~000	△						축 척			
00엔지니어링(주) (주)00엔지니어링	건설분야	토목 / 건설단계 / 00설계	△			000	000	000	도면번호		편철번호	3:058
			개정번호	날짜	개 정 내 용	책임책임자	분야별책임자	설계자				

적용표준 QED-01-1104


00~00 도로건설공사
제0공구 : 000~000

흙 쌓 기 부 도 수 로 (5)
노면배수용

평 면 도

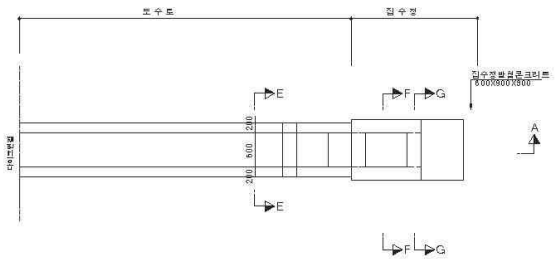

단 면 A – A

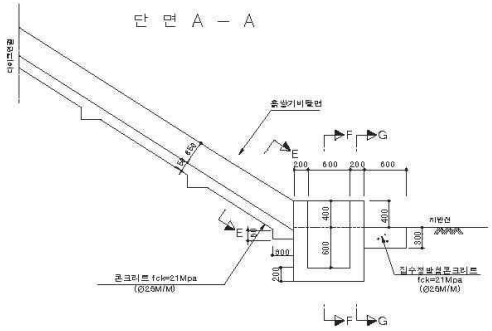

주) 1. L,T형다이크집수거 도수로 : 노면+중분대배수용 참조
2. 집수정 : 중분대배수용 참조

00지방국토관리청	사업명	00~00 도로건설공사		△						위치정보		도면명	흙 쌓 기 부 도 수 로 (5)
	시설/공구	제0공구 : 000~000		△						축 척			
00엔지니어링(주) (주)00엔지니어링	건설분야	토목	건설단계	00설계	△			000	000	000	도면번호		편철번호	3.059
					개정번호	날짜	개 정 내 용	작업책임자	검사책임자	설계자				
												적용표준	QED-01-1104

00~00 도로건설공사
제0공구 : 000~000


흙 깎 기 부 도 수 로 (6-1)

■ 깎기부 도수로 시공시 유의사항

1) 깎기부 도수로의 위치는 계곡부 표면수량이 많은 곳에 설치한다.
2) 도수로는 깎기부 완성 비탈면보다 낮게하여 콘크리트 벽면으로 우수가 침투되지 않아야한다.
3) 흙깎기암 굴착시 여굴발생이나 암절리가 생기지 않도록 한다.
4) 깎기부가 1:1이상인 급한 경사는 사류가 발생되고 특히 소단부에서는 도수(hydraulic-Jump)가 발생 도수로 밖으로 물이 튀거나 법면이 세굴되게 됨으로 덮개를 설치하여야 한다. (흙쌓기부 참조)
5) 소단에 도수로를 두는 곳은 소단경사를 내측으로 두어 소단물이 비탈면으로 흐르지 않도록 한다.
6) 깎기부 도수로의 연장이 10m를 초과할 경우 도수로 전연장을 철근으로 보강한다.
7) 되메우기시 토사구간은 토사로 암구간은 콘크리트채움으로 되메우기 한다.
8) 깎기부 도수로중 비탈면 점검로가 설치되어지는 구간은 위치등을 조정하여 비계로 활용한다.


평 면 도

S = 1:20

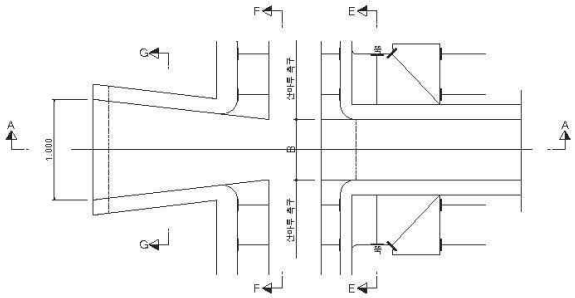


단 면 A - A

S = 1:20

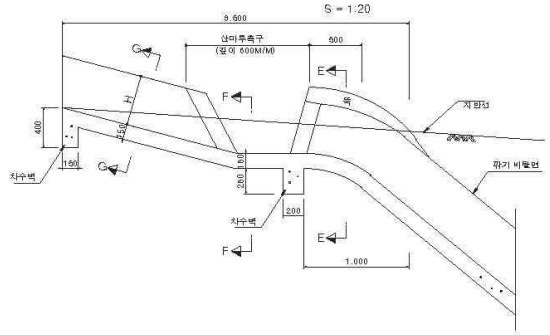


단 면 E - E

S = 1:20

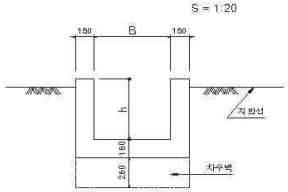


단 면 F - F

S = 1:20

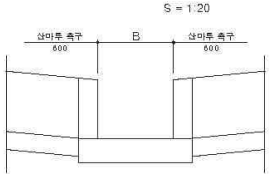

단 면 G - G

S = 1:20

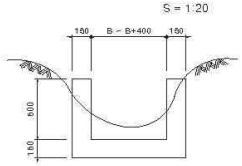

00지방국토관리청	사 업 명	00~00 도로건설공사		△						위치정모		도 면 명	흙 깎 기 부 도 수 로 (6-1)
	시설/공구	제0공구 : 000~000		△						축 척			
00엔지니어링(주) (주)00엔지니어링	건설분야	토목	건설단계	00설계	△			000	000	000	도면번호		편철번호	3.060
					개정번호	날짜	개 정 내 용	작업책임자	분야별책임자	설계자				

적용표준 | QED-01-1104


00~00 도로건설공사
제0공구 : 000~000

흙 깎 기 부 도 수 로 (6-2)


단 면 H-H

S=1:20

i) 토사구간

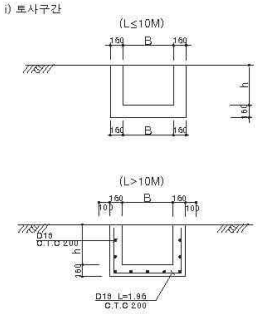


ii) 암 구간

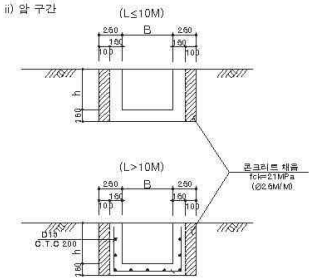

주) * 도수로 설치구간(특히 암구간)은 터파기 및 되메우기량이 최소화 되도록 하고
* 특히 암구간의 도수로 측면에는 되메우기 부위의 유실을 최대한 방지하기 위하여 Con'c 채움으로 처리한다.


평 면 도

S=1:30

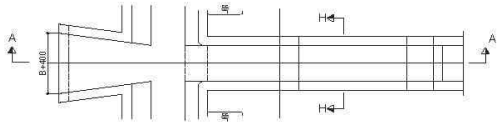

단 면 A - A

S=1:30

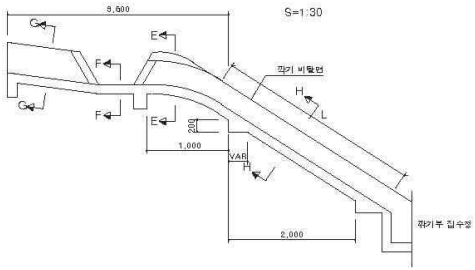

재 료 표

종별 / 구분		집 수 거 (개당)			도 수 로 (M당)			
		콘크리트	거푸집	터파기	콘크리트	거푸집	터파기	철 근
규격 / 조수로 (BxH)	비탈면경사	21MPa (Ø26M/M) M^3	합판4회 M^2	M^3	21MPa (Ø26M/M) M^3	합판4회 M^2	M^3	D19 (kgf)
600x600	1:0.6	1.189	9.808	6.808				
	1:0.7	1.081	9.887	6.541				
	1:1.0	1.044	9.044	6.189	0.285	2.80	1.056	19.408
	1:1.2	1.032	8.944	6.418	(0.416)	(1.00)	(0.716)	(19.408)
	1:1.5	1.022	8.861	6.395				
	1:2.0	1.015	8.812	6.387				
500x460	1:0.6	1.025	8.880	6.820				
	1:0.7	0.974	8.400	6.190				
	1:1.0	0.941	8.161	6.576	0.255	2.10	0.900	17.415
	1:1.2	0.930	8.041	6.999	(0.376)	(0.90)	(0.600)	(17.415)
	1:1.5	0.921	7.958	6.959				
	1:2.0	0.915	7.902	6.945				
400x360	1:0.6	0.988	7.840	4.787				
	1:0.7	0.951	6.992	4.547				
	1:1.0	0.895	6.774	6.099	0.21	1.70	0.676	14.926
	1:1.2	0.885	6.701	6.278	(0.310)	(0.70)	(0.460)	(14.926)
	1:1.5	0.879	6.640	6.266				
	1:2.0	0.864	6.588	6.257				
300x250	1:0.6	0.815	5.940	4.222				
	1:0.7	0.787	5.878	4.189				
	1:1.0	0.789	5.407	4.882	0.155	1.30	0.460	11.445
	1:1.2	0.729	5.951	4.599	(0.246)	(0.60)	(0.320)	(11.445)
	1:1.5	0.721	5.904	4.678				
	1:2.0	0.714	5.266	4.659				

*전면부거푸집(합판4회)
A=0.30X1.00=0.30m²

( ) : 암구간

00지방국토관리청	사 업 명	00~00 도로건설공사	△						위치정보		도 면 명	흙 깎 기 부 도 수 로 (6-2)
	시설/공구	제0공구 : 000~000	△						축 척			
00엔지니어링(주) (주)00엔지니어링	건설분야	토목 / 건설단계 / 00설계	△									
			△			000	000	000	도면번호		편철번호	3.061
			개정번호	날짜	개 정 내 용	책임책임자	분야별책임자	설계자				


적용표준 GED-01-1104

00~00 도로건설공사
제0공구 : 000~000


흙 쌓 기 부 다 이 크 집 수 거

다이크 집수거(L형)


평 면 도 S = 1:40

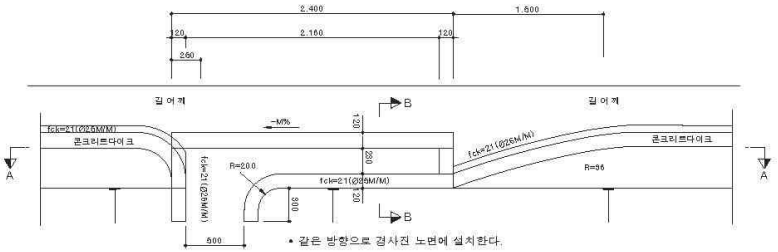


단 면 A-A S = 1:40

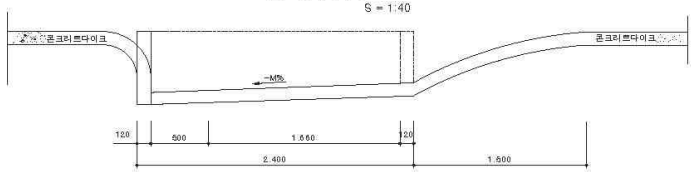

단 면 B-B (형식-1) S = 1:20

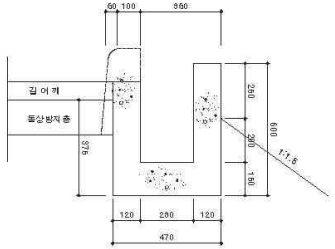


단 면 B-B (형식-2) S = 1:20

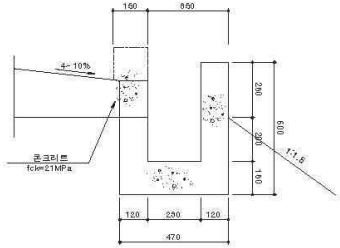


다이크 집수거(T형)

S = 1:50

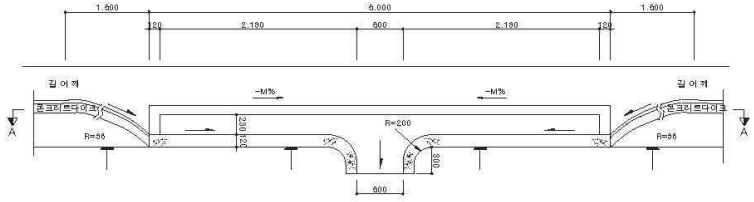

• 오목형 종단곡선에서 양방향의 노면수가 집수되는곳(최저부)에 설치한다.

단 면 A-A S = 1:50

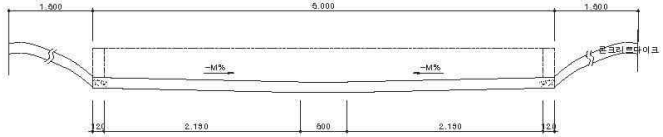

재 료 표(L형)

(개 당)

구 분	규 격	단 위	수 량
콘크리트	fck=21(Ø25M/M)	M^3	0.450
거 푸 집	합판 4회	M^2	4.700
터 파 기	기 계	M^3	0.610

재 료 표(T형)

(개 당)

구 분	규 격	단 위	수 량
콘크리트	fck=21(Ø25M/M)	M^3	0.808
거 푸 집	합판 4회	M^2	8.692
터 파 기	기 계	M^3	1.094


00지방국토관리청	사업명	00~00 도로건설공사	△						위치정모		도면명	흙쌓기부다이크집수거
	시설/공구	제0공구 : 000~000	△						축 척			
00엔지니어링(주) (주)00엔지니어링	건설분야	토목 / 건설단계 / 00설계	△			000	000	000	도면번호		편철번호	3.062
			개정번호	날짜	개 정 내 용	책임책임자	분야별책임자	설계자				

적용표준 GED-01-1104


00~00 도로건설공사
제0공구 : 000~000

우 수 받 이 (1)
형 식 - 1


평 면 도
S = 1:20

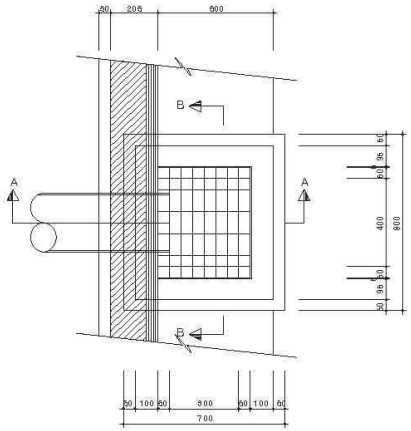

단 면 A-A
S = 1:20

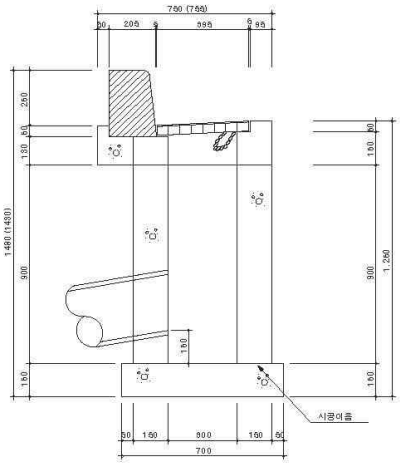

단 면 B-B
S = 1:20

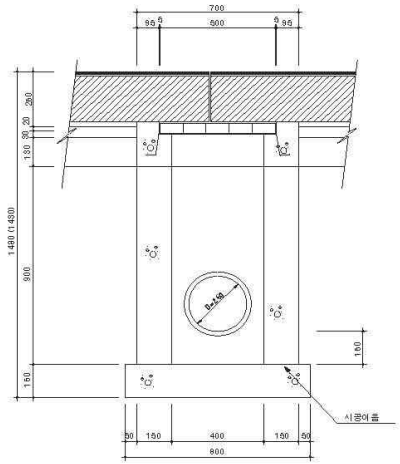

재 료 표

(개소당)

구 분	규 격	단 위	수 량	비 고
콘크리트	fck=21MPa (@=2.6m/m)	M^3	0.99	
거푸집	합판 4 회	M^2	4.68	
철 근	D 13	TON	0.0009	SD30A
뚜 껑	495(595)X50	EA	1	스틸그레이팅

■ 설치개요

1)우수받이는 도로면의 물이 모이기 쉬운 장소나 L형 측구의 유하방향 하단부에 반드시 설치한다.
(단, 횡단보도 및 가옥의 출입구 앞에는 가급적 설치하지 않는 것이 좋다.)
2)우수받이의 설치위치는 보 차도의 구분이 있는 경우에는 그 경계로 하고,보 차도의 구분이 없는 경우에는 도로와 사유지의 경계에 설치한다.
3)노면배수의 우수받이 간격은 수리계산에 의해 결정하는 것을 원칙으로 하나 20~30m정도로 도로폭 및 경사등을 고려하여 적당한 간격으로 설치한다.

■ 형상 및 구조

1)L형 측구 폭이 50cm이하의 경우에 사용한다.
2)침전물이 배수관으로 유입되는 것을 방지하기위해 우수받이 저부에서 15cm이상의 위치에 배수관을 설치한다.
3)우수받이의 뚜껑은 강재, 주철재, 철근콘크리트재 등 견고하고 내수성있는 재질로 한다.
4)우수받이는 원칙적으로 현장타설 콘크리트로 하되 감독관 승인하에 프리케스트(공장제품)제품을 사용할수 있다.


00지방국토관리청	사 업 명	00~00 도로건설공사	△						위치정모		도 면 명	우 수 받 이 (1)
	시설/공구	제0공구 : 000~000	△						축 척			
00엔지니어링(주) (주)00엔지니어링	건설분야	토목 / 건설단계 / 00설계	△			000	000	000	도면번호		편철번호	3.063
			개정번호	날짜	개 정 내 용	책임책임자	분야별책임자	설계자				

적용표준 GED-01-1104


00~00 도로건설공사
제0공구 : 000~000

우 수 받 이 (2)
형 식 - 2


평 면 도
S = 1:20

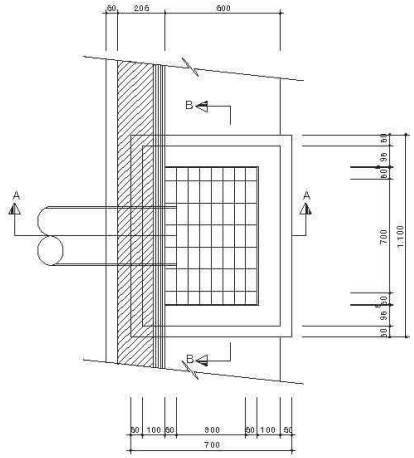

단 면 A-A
S = 1:20

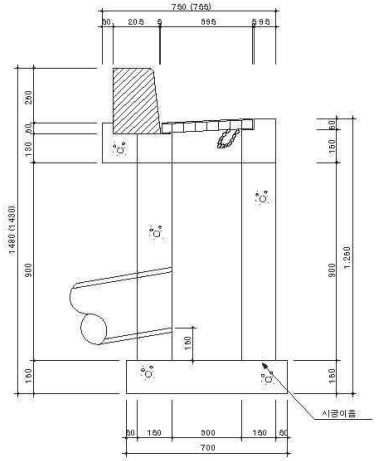

단 면 B-B
S = 1:20

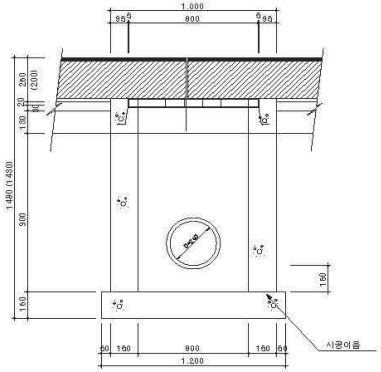

재 료 표

(개소당)

구 분	규 격	단 위	수 량	비 고
콘크리트	fck=21 MPa (슬럼프 8cm 이하)	M^3	0.62	
거푸집	합판 4 회	M^2	6.09	
뚜 껑	488X888X60	EA	1	스틸그레이팅

■ 설치개요

1)우수받이는 도로면의 물이 모이기 쉬운 장소나 L형 측구의 유하방향 하단부에 반드시 설치한다.
(단, 횡단보도 및 가옥의 출입구 앞에는 가급적 설치하지 않는 것이 좋다.)
2)우수받이의 설치위치는 보 차도의 구분이 있는 경우에는 그 경계로 하고,보 차도의 구분이 없는 경우에는 도로와 사유지의 경계에 설치한다.
3)노면배수의 우수받이 간격은 대략 20~30m정도로 도로폭 및 경사등을 고려하여 적당한 간격으로 설치한다.

■ 형상 및 구조

1)L형 측구 폭이 60cm이하의 경우에 사용하며, 특히 교차로나 도로의 종단경사가 큰곳에 사용.
2)우수받이 저부에는 침전물이 배수관으로 유입되는 것을 방지하기 위해 깊이 15cm이상 이토실(침사지)를 반드시 둔다.
3)우수받이의 뚜껑은 강재, 주철재, 철근콘크리트재 등 견고하고 내수성있는 재질로 한다.
4)우수받이는 원칙적으로 현장타설 콘크리트로 하되 압축관 승인하에 프리캐스트(공장제품)제품을 사용할수 있다.


00지방국토관리청	사 업 명	00~00 도로건설공사	△						위치정보		도 면 명	우 수 받 이 (2)
	시설/공구	제0공구 : 000~000	△						축 척			
00엔지니어링(주) (주)00엔지니어링	건설분야	토목 / 건설단계 / 00설계	△			000	000	000	도면번호		편철번호	3.064
			개정번호	날짜	개 정 내 용	작업책임자	품아웹책임자	설계자				

적용표준 | QED-01-1104


00~00 도로건설공사
제0공구 : 000~000

날 개 벽 보 호 공 (1)


단 면 (H=1.80M)

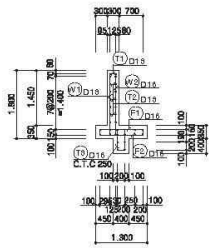


벽체 전면

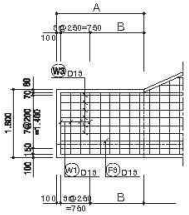

벽체 배면

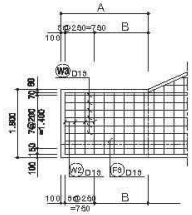

철 근 상 세

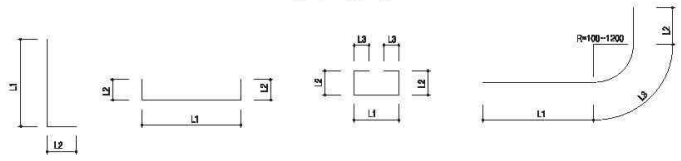


상세 "1" 상세 "2" 상세 "3" 상세 "4"


치 수 표

사각 \ 기호	A	B	C
37.5°	1.861	1.001	300
46.0°	2.021	1.171	300
60.0°	2.261	1.511	300
75.0°	2.702	1.862	300
82.5°	2.972	2.022	300

저판 상면

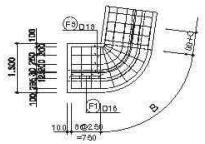

저판 하면

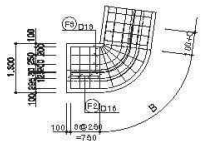

철근상세 치수 및 철근재료표

구 분			37.5°							
부호	상세	직경	길이 (mm)	L1 (mm)	L2 (mm)	L3 (mm)	이음 (mm)	수량	총길이 (mm)	중량 (Kgf)
W1	1	D16	2120	1620	500			8	16960	26.468
W2	1	D13	2120	1620	500			8	16960	18.676
W3	3	D16	1750	900	65 ~ 765 425	400		16	27560	43.161
F1	2	D16	1400	1100	150			8	11200	17.472
F2	2	D16	1400	1100	150			8	11200	17.472
F3	3	D13	1750	900	65 ~ 765 425	400		16	51140	30.964
T1	2	D13	525	125	200			8	4200	4.179
T2	2	D13	565	165	100			6	2120	2.109
T3	4	D16	1500	200	550	100		8	12000	18.720
			총 계							177.460

구 분			46.0°							
부호	상세	직경	길이 (mm)	L1 (mm)	L2 (mm)	L3 (mm)	이음 (mm)	수량	총길이 (mm)	중량 (Kgf)
W1	1	D16	2120	1620	500			8	16960	26.468
W2	1	D13	2120	1620	500			8	16960	18.676
W3	3	D16	1610	900	79 ~ 942 611	400		16	28960	45.178
F1	2	D16	1400	1100	150			8	11200	17.472
F2	2	D16	1400	1100	150			8	11200	17.472
F3	3	D13	1610	900	97 ~ 942 611	400		16	52660	32.417
T1	2	D13	525	125	200			8	4200	4.179
T2	2	D13	565	165	100			6	2120	2.109
T3	4	D16	1500	200	550	100		8	12000	18.720
			총 계							160.860

일 반 수 량 집 계 표

구 분	규 격	단위	날 개 벽 사 각				
			37.5°	46.0°	60.0°	75.0°	82.5°
콘크리트(구체)	fck=24 (Ø25mm)	M^3	1.664	1.664	1.666	2.067	2.166
콘크리트(기초)	fck=16 (Ø25mm)	M^3	0.167	0.178	0.201	0.228	0.255
거푸집	합판 5 회	M^2	2.104	2.255	2.497	2.759	2.890
	합판 4 회	M^2	3.459	3.721	4.244	4.766	5.060
철 근	계	ton	0.177	0.181	0.188	0.196	0.199

00지방국토관리청	사업명	00~00 도로건설공사	△						위치정보		도면명	날개벽보호공(1)
	시설/공구	제0공구 : 000~000	△						축 척			
00엔지니어링(주) (주)00엔지니어링	건설분야	토목 건설단계 00설계	△			000	000	000	도면번호		편철번호	3.065
			개정번호	날짜	개 정 내 용	책임책임자	분야별책임자	설계자				

품품표준 QED-01-1104

날 개 벽 보 호 공 (2)

철근상세 치수 및 철근재료표

구 분			60.0°							
부 호	상 세	직 경	길 이 (mm)	L1 (mm)	L2 (mm)	L3 (mm)	이 음 (mm)	수량	총길이 (mm)	중량 (Kgf)
W1	1	D16	2120	1620	500			8	16960	25.469
W2	1	D16	2120	1620	500			8	16960	16.875
W3	3	D16	1980	900	105 ~ 1267 661	400		16	81660	49.421
F1	2	D16	1400	1100	150			8	11200	17.472
F2	2	D16	1400	1100	150			8	11200	17.472
F3	3	D19	1980	900	105 ~ 1267 661	400		16	85640	85.462
T1	2	D19	625	125	200			8	4200	4.179
T2	2	D19	850	150	100			5	2120	2.109
T3	4	D16	1500	200	550	100		8	12000	18.720
			총 개							188.158

구 분			75.0°							
부 호	상 세	직 경	길 이 (mm)	L1 (mm)	L2 (mm)	L3 (mm)	이 음 (mm)	수량	총길이 (mm)	중량 (Kgf)
W1	1	D16	2120	1620	500			8	16960	25.469
W2	1	D16	2120	1620	500			8	16960	16.875
W3	3	D16	2180	900	131 ~ 1671 851	400		16	84400	58.664
F1	2	D16	1400	1100	150			8	11200	17.472
F2	2	D16	1400	1100	150			8	11200	17.472
F3	3	D19	2180	900	131 ~ 1671 851	400		16	86700	86.607
T1	2	D19	625	125	200			8	4200	4.179
T2	2	D19	850	150	100			5	2120	2.109
T3	4	D16	1500	200	550	100		8	12000	18.720
			총 개							196.456

구 분			82.5°							
부 호	상 세	직 경	길 이 (mm)	L1 (mm)	L2 (mm)	L3 (mm)	이 음 (mm)	수량	총길이 (mm)	중량 (Kgf)
W1	1	D16	2120	1620	500			8	16960	25.469
W2	1	D16	2120	1620	500			8	16960	16.875
W3	3	D16	2240	900	144 ~ 1728 936	400		16	86840	56.910
F1	2	D16	1400	1100	150			8	11200	17.472
F2	2	D16	1400	1100	150			8	11200	17.472
F3	3	D19	2240	900	144 ~ 1728 936	400		16	40920	40.119
T1	2	D19	625	125	200			8	4200	4.179
T2	2	D19	850	150	100			5	2120	2.109
T3	4	D16	1500	200	550	100		8	12000	18.720
			총 개							199.815

00지방국토관리청	사업명	00~00 도로건설공사	△						위치정모		도면명	날개벽보호공(2)
	시설/공구	제0공구 : 000~000	△						축 척			
00엔지니어링(주) (주)00엔지니어링	건설분야	토목 건설단계 00설계	△			000	000	000	도면번호		편철번호	3.066
			개정번호	날짜	개정내용	파업책임자	분야별책임자	설계자				

적용표준 | QED-01-1104

00~00 도로건설공사
제0공구 : 000~00■

배수구조물 (BOX,PIPE) 설계기법

배수구조물 설계 흐름도

유역면적(1/25,000) 산출 및 설치위치 결정

↓

유역면적, 강우강도 등에 의한 계획홍수량 산출

↓

계획홍수량, 통수량 고려한 규격, 경사 결정

↓

설치위치 및 사각에의한 도로계획선, 지반고 작성

↓


규격, 토피, 사각별 세부제원(표준도)에 의한
배수구조물 횡단면도 작성

■ 배수구조물 설계시 유의사항

1) 도로곡선의 계획고는 측점별 중심선 계획고와 해당 측점의 편경사 고려하여 적용

2) 날개벽 경사는 법면경사와 동일


3) 사각은 배수구조물 중심선과 도로중심 직각선과의 교차각도

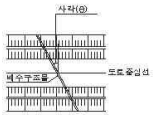

4) 최대토피고는 차도부 계획고의 최고점과 배수구조물 상단과의 표고차

5) 깎기부에 설치되는 배수구조물은 해당 흙깎기부경사 적용

6) 사각에 따른 날개벽 각도 적용에 (배수관의 경우)

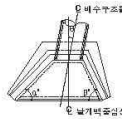


배수구조물사각 (θ)	날개벽각도	
	α°	β°
0≤ θ <8	60	60
8≤ θ <22	45	60
22≤ θ <37	45	75
37≤ θ <52	37.5	82.5

7) 암거와 배수관의 사각이 표준각도와 상이할 경우에는 날개벽 각도(α°, β°)를 재검토후 설치하여야 한다.


8) 배수구조물(수로,통로)암거는 구조도 및 상세도를 작성하여야 한다.

■ 배수구조물 횡단면도 작성법

1) 도로중심선과 직각으로 교차하는 경우(사각=0.0)

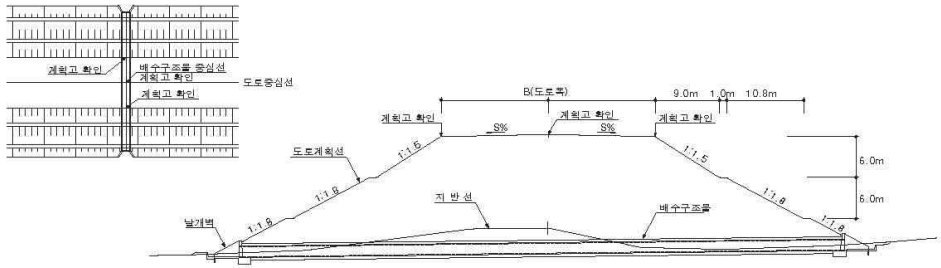

2) 도로중심선과 예각으로 교차하는 경우(사각=0°~52°)

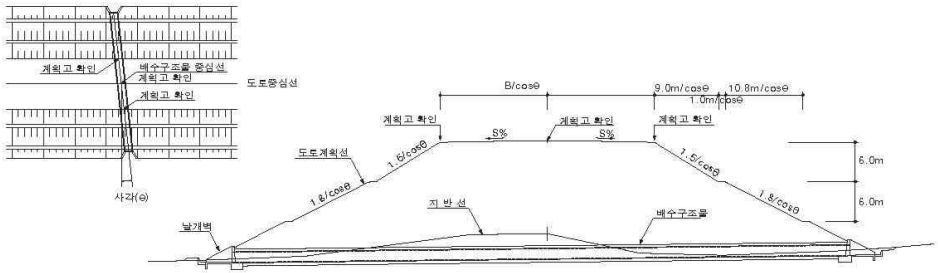

00지방국토관리청	사 업 명	00~00 도로건설공사	△						위치정보		도 면 명	배수구조물 (BOX,PIPE)설계기법
	시설/공구	제0공구 : 000~000	△						축 척			
00엔지니어링(주) (주)00엔지니어링	건설분야	토목 / 건설단계 / 00설계	△			000	000	000	도면번호		편철번호	3.067
			개정번호	날짜	개 정 내 용	작업책임자	검사책임자	설계자				

적용표준 | QED-01-1104


00~00 도로건설공사
제0공구 : 000~000

배수구조물 접합부 처리예시도(1)


1) 본도면은 시공시의 이해도 증진을 위한 예시 도면으로 현장시공시 여건을 감안하여 배수구조물간 접속부를 정교하게 접속 처리하여야 한다.

2) 배수구조물 선형이 곡선으로 유로가 급하게 변환시에는 월류 방지를 위해 외측 벽체부등을 일정높이를 증가시켜 시공한다.


▣ 맹암거와 V형측구 접합

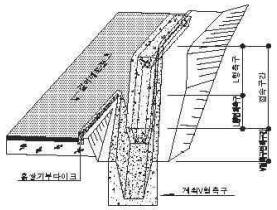


▣ L형측구와 V형측구 접합

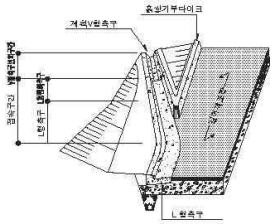


▣ 계곡부 V형측구 접합

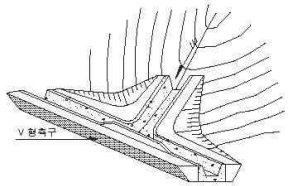


▣ 돌쌓기 후면배수 상세

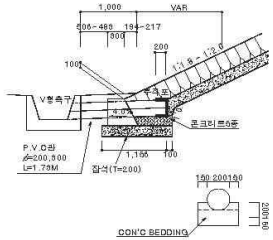

▣ 쌓기부 도수로와 V형측구 접합

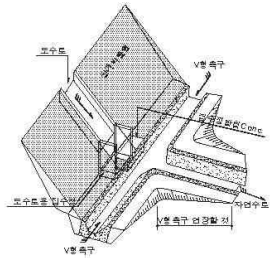

▣ 쌓기부 도수로와 V형측구 접합

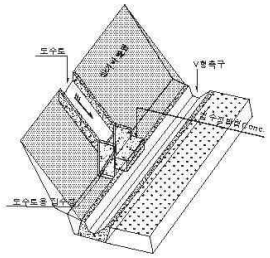


00지방국토관리청	사업명	00~00 도로건설공사		△						위치정보		도면명	배수구조물 접합부 처리예시도(1)
	시설/공구	제0공구 : 000~000		△						축 척			
00엔지니어링(주) (주)00엔지니어링	건설분야	토목	건설단계	00설계	△						도면번호		편철번호	3.068
					개정번호	날짜	개 정 내 용	작업책임자	분야별책임자	설계자				
								000	000	000				

적용표준 GED-01-1104


00~00 도로건설공사
제0공구 : 000~000

배수구조물 접합부 처리예시도(2)


▣ 횡배수관과 V형측구 접합

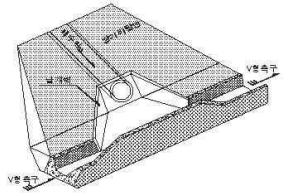


▣ 횡배수관과 V형측구 접합

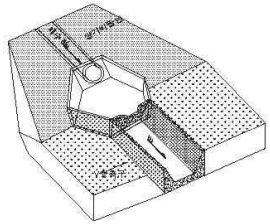


▣ 동물 이동을 감안한 배수로 처리

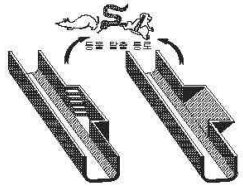


▣ 수로BOX와 용수개거및 V형측구 접합

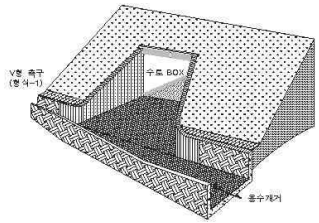


▣ 쌓기부 도수로와 V형측구 접합

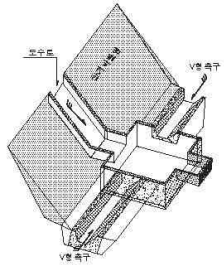


▣ 종배수관과 산마루측구 및 V형측구 접합상세

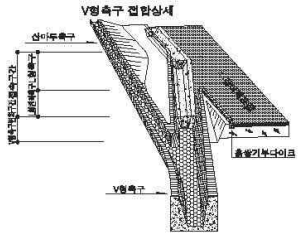

▣ 도수로 V형측구 연결부상세도

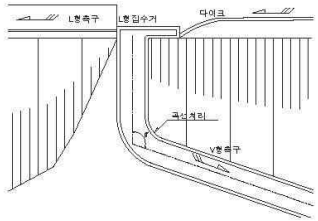

▣ 수로BOX와 용수개거 접합상세

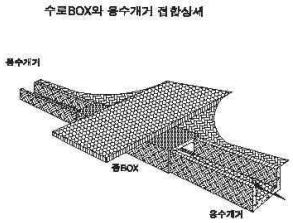

00지방국토관리청	사업명	00~00 도로건설공사			△						위치정보		도면명	배수구조물 접합부 처리예시도(2)
	시설/공구	제0공구 : 000~000			△						축 척			
00엔지니어링(주) (주)00엔지니어링	건설분야	토목	건설단계	00설계	△			000	000	000	도면번호		편철번호	3.069
					개정번호	날짜	개 정 내 용	책임책임자	분야별책임자	설계자				

허용표준 GED-01-1104


00~00 도로건설공사
제0공구 : 000~000

용 수 개 거 (1)


주) 1.최대 설치폭 : 모든 폭원에 설치 가능함.
(단, 지하수위 지표면에서 h=1.0m 기준)

형식-1 (1)


평 면 도

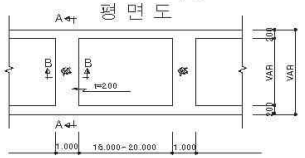

단 면 A-A

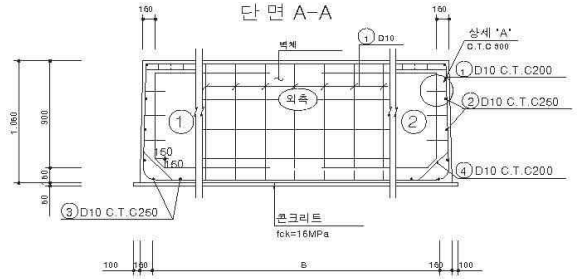


단 면 B-B

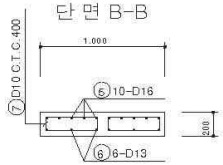

상 세 "A"

주) • 시공이음부(C.T.C 20M)에 버팀대가 설치될 경우는 2등분하여 설치하거나 시공이음부를 피하여 설치할것.

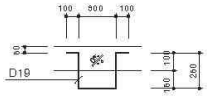

재 료 표

(M당)

높이(H)	콘크리트 (M^3)		거푸집 (M^2)		신축줄눈(15~20M간격)		수축줄눈(8M간격)
	fck=21MPa	fck=16MPa	합판 3 회	합판 4 회	지수판 B=150	JOINT FILLER + 실런트	Back Up재 + 실런트
0.09	0.15B+0.337	0.05B+0.025	1.92	2.10	2.1+B	0.315B+0.16B	2.1+B

버 팀 대 재 료 표

(개소당)

콘크리트(M^3) fck=21MPa	거푸집(M^2)	종바리(공/M^2)	비 고
	합판3회	목재4회	
0.2B	1.4B	0.7B	

• 수축줄눈
- 폭 : 0m/m
- 깊이 : 50m/m
- 상면 최두길이 : 10m/m

형식-1 (2)

철 근 표

(M당)

번호	직경	간격	길 이	본 수	총 장	형 상	비 고
1	10	0.20	B+1.938	5	5B+9.69	① 0.796 0.796 R=0.13 B-0.05 ② ③ ④ 0.45 1.00	
2	10	0.26	1.00	8	8.0		
3	10	0.25	1.00	4B+0.60	4B+0.60		
4	10	0.20	0.36	10	3.60		
TOTAL : D10 (9B+21.79)X0.56X1.03=5.19B+12.56(kgf)							

주) 철근 수량은 할증수량임


버 팀 대 철 근 표

(개소당)

번호	직경	간격	길 이	본 수	총 장	형 상	비 고
5	16	0.1	B+0.80	10	10B+8	⑤ B+0.2 0.8	
6	13	0.2	B+0.20	6	6B+1.2	⑥ B+0.2	
7	10	0.4	1.202	2X(B+0.2) / 0.4	6.01B +1.202	⑦ 0.05 0.05 0.126 0.426	
TOTAL : D10 (6.01B+1.202)X0.56X1.03=3.467B+0.693(kgf) D13 (6B+1.2)X0.995X1.03=6.149B+1.230(kgf) D16 (10B+8)X1.56X1.03=16.068B+12.864(kgf)							

주) 철근 수량은 할증수량임

계 단 철 근 (방청도장:아연도금 또는 에폭시도장) 재 료 표 (개소당)

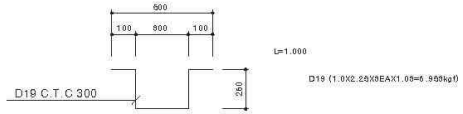

00지방국토관리청	사 업 명	00~00 도로건설공사	△						위치정모		도 면 명	용수개거(1)
	시설/공구	제0공구 : 000~000	△						축 척			
00엔지니어링(주) (주)00엔지니어링	건설분야	토목 / 건설단계 / 00설계	△						도면번호		편철번호	3.070
			개정번호	날짜	개 정 내 용	000 책임책임자	000 분야별책임자	000 설계자				


00~00 도로건설공사
제0공구 : 000~000

용 수 개 거 (2)


주) 1.최대 설치폭 : 모든 폭원에 설치 가능함.
(단, 지하수위 지표면에서 h=1.0m 기준)

형식-2 (1)


평 면 도

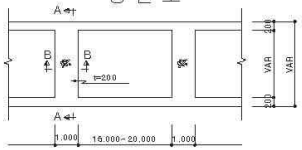

단 면 A-A

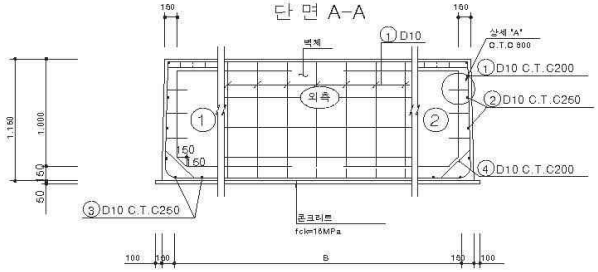


단 면 B-B

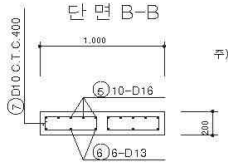

주)* 시공이음부(C.T.C 20M)에 버팀대가 설치될 경우는 2등분하여 설치하거나 시공이음부를 피하여 설치할것.

상 세 "A"

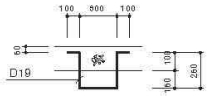

재 료 표

(M당)

높이(H)	콘크리트 (M³)		거푸집 (M²)		신축줄눈(16~20M간격)		수축줄눈(6M간격)
	fck=21MPa	fck=16MPa	합판 3 회	합판 4 회	지수판 B=150	JOINT FILLER + 실런트	Back Up재 + 실런트
1.00	0.16B+0.367	0.06B+0.026	2.12	2.30	2.3+B	0.346B+0.16B	2.3+B

버 팀 대 재 료 표

(개소당)

콘크리트(M³) fck=21MPa	거푸집(M²)	동바리(공/M²)	비 고
	합판3회	목재4회	
0.2B	1.4B	0.8B	

* 수축줄눈
- 폭 : 6m/m
- 깊이 : 50m/m
- 설치표준간격 : 10m/m

형식-2 (2)

철 근 표

(M당)

번호	직경	간격	길 이	본 수	총 장	형 상	비 고
1	10	0.20	B+2.138	5	5B+10.69	① 0.896 R=0.13 0.896 B-0.06 ② ③ 1.00 ④ 0.35	
2	10	0.25	1.00	8	8.0		
3	10	0.25	1.00	4B+0.60	4B+0.60		
4	10	0.20	0.35	10	3.50		
TOTAL : D10 (9B+22.79)X0.56X1.03=5.19B+13.16(kgf)							

주) 철근수량은 할증수량임


버 팀 대 철 근 표

(개소당)

번호	직경	간격	길 이	본 수	총 장	형 상	비 고
5	16	0.1	B+0.80	10	10B+8	⑤ B+0.2 0.3	
6	13	0.2	B+0.20	6	6B+1.2	⑥ B+0.2	
7	10	0.4	1.202	2X(B+0.2) / 0.4	6.01B +1.202	⑦ 0.06 0.05 0.425 0.135	
TOTAL : D10 (6.01B+1.202)X0.56X1.03=3.467B+0.693(kgf) D13 (6B+1.2)X0.995X1.03=6.149B+1.230(kgf) D16 (10B+8)X1.56X1.03=16.068B+12.864(kgf)							

주) 철근수량은 할증수량임

계 단 철 근 (방청도장:아연도금 또는 에폭시도장) 재 료 표 (개소당)

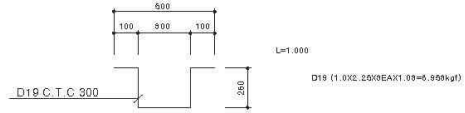


00지방국토관리청	사 업 명	00~00 도로건설공사	△						위치정모		도 면 명	용수개거(2)
	시설/공구	제0공구 : 000~000	△						축 척			
00엔지니어링(주) (주)00엔지니어링	건설분야	토목 / 건설단계 / 00설계	△			000	000	000	도면번호		편철번호	3.071
			개정번호	날짜	개 정 내 용	파업책임자	분야별책임자	설계자				

00~00 도로건설공사
제0공구 : 000~000

용 수 개 거 (3)

형식-3 (1)

주) 1.최대 설치폭 : 모든 폭원에 설치 가능함.
(단, 지하수위 지표면에서 h=1.0m 기준)

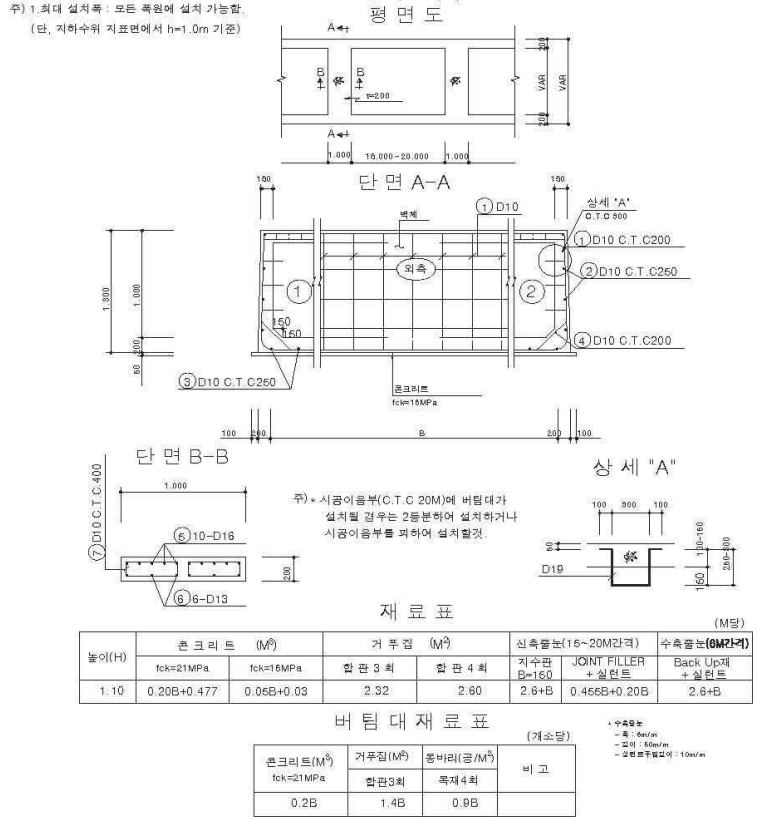

주) * 시공이음부(C.T.C 20M)에 버팀대가 설치될 경우는 2등분하여 설치하거나 시공이음부를 피하여 설치할것.

재 료 표

(M당)

높이(H)	콘 크 리 트 (M³)		거 푸 집 (M²)		신축줄눈(16~20M간격)		수축줄눈(6M간격)
	fck=21MPa	fck=15MPa	합 판 3 회	합 판 4 회	지수판 B=160	JOINT FILLER + 실런트	Back Up재 + 실런트
1.10	0.20B+0.477	0.05B+0.03	2.32	2.60	2.6+B	0.455B+0.20B	2.6+B

버 팀 대 재 료 표

(개소당)

콘크리트(M³) fck=21MPa	거푸집(M²)	동바리(공/M²)	비 고
	합판3회	목재4회	
0.2B	1.4B	0.9B	

* 수축줄눈
- 폭 : 6m/m
- 깊이 : 50m/m
- 설치간격 : 10m/m

형식-3 (2)

철 근 표

(M당)

번호	직경	간격	길 이	본 수	총 장	형 상	비 고
1	10	0.20	B+2.538	5	5B+12.69	① 0.45 R=0.13 0.45 0.26	
2	10	0.25	1.00	10	10	② ③ B+0.04 ④ 1.00 0.52	
3	10	0.25	1.00	4B+0.60	4B+0.60		
4	10	0.20	0.52	10	5.20		
TOTAL : D10 (9B+28.49)X0.56X1.03=5.19B+16.43(kgf)							

주) 철근수량은 할증수량임


버 팀 대 철 근 표

(개소당)

번호	직경	간격	길 이	본 수	총 장	형 상	비 고
5	16	0.1	B+0.80	10	10B+8	⑤ B+0.2 0.3	
6	13	0.2	B+0.20	6	6B+1.2	⑥ B+0.2	
7	10	0.4	1.202	2X(B+0.2) / 0.4	6.01B +1.202	⑦ 0.06 0.05 0.126 0.426	
TOTAL : D10 (6.01B+1.202)X0.56X1.03=3.467B+0.693(kgf) D13 (6B+1.2)X0.995X1.03=6.149B+1.230(kgf) D16 (10B+8)X1.56X1.03=16.068B+12.854(kgf)							

주) 철근수량은 할증수량임

계 단 철 근 (방청도장:아연도금 또는 에폭시도장) 재 료 표 (개소당)

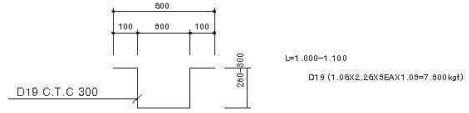

00지방국토관리청	사 업 명	00~00 도로건설공사	△						위치정모		도 면 명	용수개거(3)
	시설/공구	제0공구 : 000~000	△						축 척			
00엔지니어링(주) (주)00엔지니어링	건설분야	토목 / 건설단계 00설계	△						도면번호		원철번호	3.072
			개정번호	날짜	개 정 내 용	000 책임책임자	000 분야별책임자	000 설계자			적용표준	GED-01-1104


00~00 도로건설공사
제0공구 : 000~000

용 수 개 거 (4)


형식-4 (1)

주) 1.최대 설치폭 : 모든 폭원에 설치 가능함.
(단, 지하수위 지표면에서 h=1.0m 기준)


평 면 도

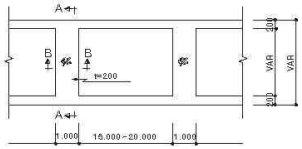


단 면 A-A

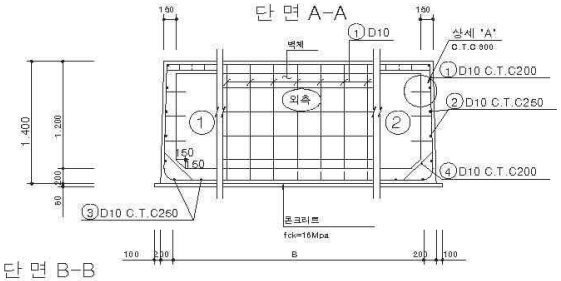

단 면 B-B

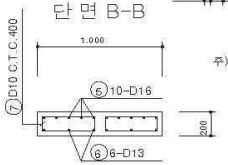

상 세 "A"

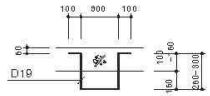

주)* 시공이음부(C.T.C 20M)에 버팀대가 설치될 경우는 2등분하여 설치하거나 시공이음부를 피하여 설치할것.

재 료 표

(M당)

높이(H)	콘 크 리 트 (M³)		거 푸 집 (M²)		신축줄눈(16~20M간격)		수축줄눈(6M간격)
	fck=21MPa	fck=16MPa	합 판 3 회	합 판 4 회	지수판 B=150	JOINT FILLER + 실런트	Back Up재 + 실런트
1.20	0.20B+0.512	0.06B+0.03	2.52	2.80	2.8+B	0.49B+0.20B	2.8+B

버 팀 대 재 료 표

(개소당)

콘크리트(M³) fck=21MPa	거푸집(M²)	동바리(공/M²)	비 고
	합판3회	목재4회	
0.2B	1.4B	1.0B	

* 수축줄눈
- 폭 : 6m/m
- 깊이 : 50m/m
- 실링재주입깊이 : 10m/m

형식-4 (2)

철 근 표

(M당)

번호	직경	간격	길 이	본 수	총 장	형 상	비 고
1	10	0.20	B+2.738	5	5B+13.69	① 0.145 0.145 R=0.18 0.248 0.248	
2	10	0.25	1.00	10	10.0	② ③ B+0.04 ④ 1.00 0.62	
3	10	0.25	1.00	4B+0.60	4B+0.60		
4	10	0.20	0.62	10	6.20		

TOTAL : D10 (9B+29.49)X0.56X1.03=5.19B+17.00(kgf)

주) 철근 수량은 할증수량임

버 팀 대 철 근 표


(개소당)

번호	직경	간격	길 이	본 수	총 장	형 상	비 고
5	16	0.1	B+0.80	10	10B+8	⑤ B+0.2 0.3	
6	13	0.2	B+0.20	6	6B+1.2	⑥ B+0.2	
7	10	0.4	1.202	2X(B+0.2) / 0.4	6.01B +1.202	⑦ 0.05 0.05 0.125 0.425	

TOTAL : D10 (6.01B+1.202)X0.56X1.03=3.467B+0.693(kgf)
D13 (6B+1.2)X0.996X1.03=6.149B+1.230(kgf)
D16 (10B+8)X1.56X1.03=16.068B+12.864(kgf)

주) 철근 수량은 할증수량임

계 단 철 근 (방청도장:아연도금 또는 에폭시도장) 재 료 표 (개소당)

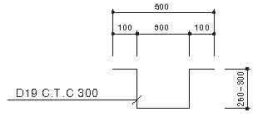

L=1.000~1.100

D19 (1.06X2.26X9EA)X1.05=7.800kgf

00지방국토관리청	사 업 명	00~00 도로건설공사	△						위치정보		도 면 명	용 수 개 거 (4)
	시설/공구	제0공구 : 000~000	△						축 척			
00엔지니어링(주) (주)00엔지니어링	건설분야	토목 / 건설단계 / 00설계	△			000	000	000	도면번호		편철번호	3.073
			개정번호	날짜	개 정 내 용	작업책임자	분야별책임자	설계자				


00~00 도로건설공사
제0공구 : 000~000

용 수 개 거 (5)


주) 1.최대 설치폭 : 모든 폭원에 설치 가능함.
(단, 지하수위 지표면에서 h=1.0m 기준)

형식-5 (1)


평 면 도

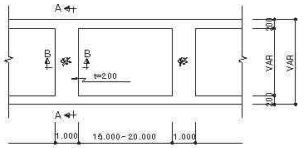

단 면 A-A

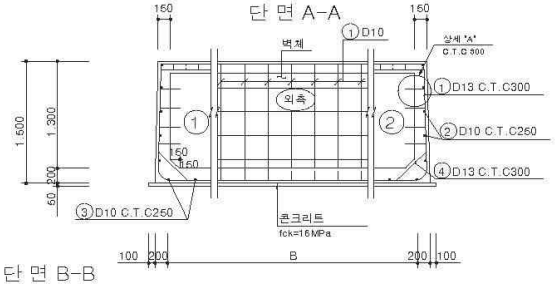


단 면 B-B

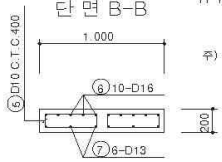

주) * 시공이음부(C.T.C 20M)에 버팀대가 설치될 경우는 2등분하여 설치하거나 시공이음부를 피하여 설치할것.

상 세 "A"

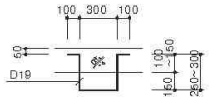

재 료 표

(M당)

높이(H)	콘 크 리 트 (M³)		거 푸 집 (M²)		신축줄눈(15~20M간격)		수축줄눈(6M간격)
	fck=21MPa	fck=16MPa	합 판 3 회	합 판 4 회	지수판 B=160	JOINT FILLER + 실런트	Back Up재 + 실런트
1.30	0.20B+0.647	0.06B+0.03	2.72	3.0	3.0+B	0.526B+0.20B	3.0+B

버 팀 대 재 료 표

(개소당)

콘크리트(M³) fck=21MPa	거푸집(M²)	통바리(공/M²)	비 고
	합판3회	목재4회	
0.2B	1.4B	1.1B	

* 수축줄눈
- 폭 : 6m/m
- 깊이 : 50m/m
- 실런트주입깊이 : 10m/m

형식-5 (2)

철 근 표

(M당)

번호	직경	간격	길 이	본 수	총 장	형 상	비 고
1	13	0.20	B+2.938	3.33	3.33B +9.78	① 0.245 R=0.13 0.245 ② ③ B+0.04 ④ 0.62 1.00	
2	10	0.25	1.00	10	10.0		
3	10	0.25	1.00	4B+0.60	4B+0.60		
4	13	0.20	0.62	6.66	3.46		
TOTAL : D10-(4B+10.60)X0.56X1.03=2.30B+6.11(kgf) D13-(3.33B+13.24)X0.995X1.03=3.41B+13.56(kgf)							

주) 철근수량은 할증수량임


버 팀 대 철 근 표

(개소당)

번호	직경	간격	길 이	본 수	총 장	형 상	비 고
5	16	0.1	B+0.80	10	10B+8	⑤ B+0.2 0.3	
6	13	0.2	B+0.20	6	6B+1.2	⑥ B+0.2	
7	10	0.4	1.202	2X(B+0.2)/0.4	6.01B +1.202	⑦ 0.06 0.06 0.126 0.426	
TOTAL : D10 (6.01B+1.202)X0.56X1.03=3.467B+0.693(kgf) D13 (6B+1.2)X0.995X1.03=6.149B+1.230(kgf) D16 (10B+8)X1.56X1.03=16.068B+12.864(kgf)							

주) 철근수량은 할증수량임

계 단 철 근 (방청도장:아연도금 또는 에폭시도장) 재 료 표 (개소당)

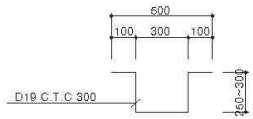

D19 (1.06X2.26X4EAX1.03=9.734kgf)

00지방국토관리청	사 업 명	00~00 도로건설공사	△						위치정보		도 면 명	용 수 개 거 (5)
	시설/공구	제0공구 : 000~000	△						축 척			
00엔지니어링(주) (주)00엔지니어링	건설분야	토목 / 건설단계 / 00설계	△						도면번호		원철번호	3.074
			개정번호	날짜	개 정 내 용	000 책임책임자	000 분야별책임자	000 설계자			적용표준	GED-01-1104


00~00 도로건설공사
제0공구 : 000~000

용 수 개 거 (6)


주) 1.최대 설치폭 : 모든 폭원에 설치 가능함.
(단, 지하수위 지표면에서 h=1.0m 기준)

형식-6 (1)


평 면 도

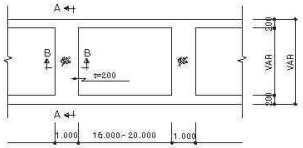

단 면 A-B

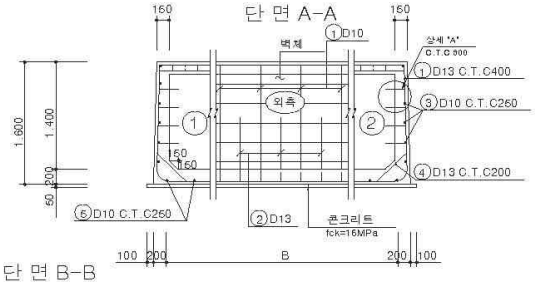


단 면 B-B

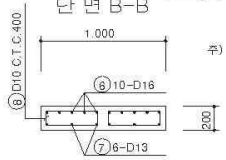

주) * 시공이음부(C.T.C 20M)에 버팀대가 설치될 경우는 2등분하여 설치하거나 시공이음부를 피하여 설치할것.

상 세 "A"

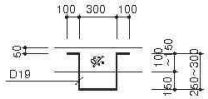

재 료 표

(M당)

높이(H)	콘 크 리 트 (M³)		거 푸 집 (M²)		신축줄눈(15~20M간격)		수축줄눈(6M간격)
	fck=21MPa	fck=16MPa	합 판 3 회	합 판 4 회	지수판 B=160	JOINT FILLER + 실런트	Back Up재 + 실런트
1.40	0.20B+0.682	0.06B+0.03	2.92	3.20	3.2+B	0.56+0.20B	3.2+B

버 팀 대 재 료 표

(개소당)

콘크리트(M³) fck=21MPa	거푸집(M²)	통바리(공/M²)	비 고
	합판3회	목재4회	
0.2B	1.4B	1.2B	

* 수축줄눈
- 폭 : 6m/m
- 길이 : 50m/m
- 실런트주입깊이 : 10m/m

형식-6 (2)

철 근 표

(M당)

번호	직경	간격	길 이	본 수	총 장	형 상	비 고
1	13	0.40	B+3.138	2.60	2.6B+7.84	① 0.346 0.216 R=0.13 B+0.04 0.346 0.216 ③ ⑤ 1.00	
2	13	0.40	B+2.338	2.60	2.6B+6.84	②	
3	10	0.25	1.00	12	12.00		
4	13	0.20	0.52	10	5.20	0.916 0.346 R=0.13 B+0.04 0.346 ④ 0.52	
5	10	0.25	1.00	4B+0.80	4B+0.60		

TOTAL : D10 (4B+12.60)X0.56X1.03=2.30B+7.26(kgf)
D13 (6B+18.88)X0.995X1.03=5.12B+19.34(kgf)

주) 철근수량은 할증수량임

버 팀 대 철 근 표


(개소당)

번호	직경	간격	길 이	본 수	총 장	형 상	비 고
6	16	0.1	B+0.80	10	10B+8	⑥ B+0.2 0.3	
7	13	0.2	B+0.20	6	6B+1.2	⑦ B+0.2	
8	10	0.4	1.202	2×(B+0.2) / 0.4	6.01B +1.202	⑧ 0.06 0.06 0.126 0.426	

TOTAL : D10 (6.01B+1.202)X0.56X1.03=3.467B+0.693(kgf)
D13 (6B+1.2)X0.995X1.03=6.149B+1.230(kgf)
D16 (10B+8)X1.56X1.03=16.068B+12.854(kgf)

주) 철근수량은 할증수량임

계 단 철 근 (방청도장:아연도금 또는 에폭시도장) 재 료 표 (개소당)

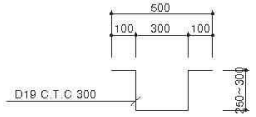

D19 (1.05X2.26X4EAX1.03=9.734kgf)


00지방국토관리청	사 업 명	00~00 도로건설공사	△						위치정보		도 면 명	용 수 개 거 (6)
	시설/공구	제0공구 : 000~000	△						축 척			
00엔지니어링(주) (주)00엔지니어링	건설분야	토목 건설단계 00설계	△			000	000	000	도면번호		편철번호	3.075
			개정번호	날짜	개 정 내 용	책임책임자	분야별책임자	설계자			적용표준	QED-01-1104

00~00 도로건설공사
제0공구 : 000~000


용 수 개 거 (7)

형식-7 (1)
평 면 도


주) 1.최대 설치폭 : 모든 폭원에 설치 가능함.
(단, 지하수위 지표면에서 h=1.0m 기준)

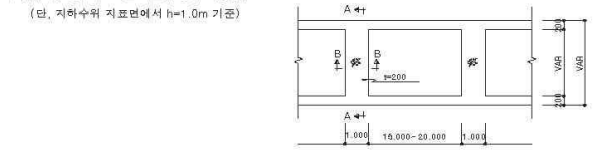

단 면 A-A

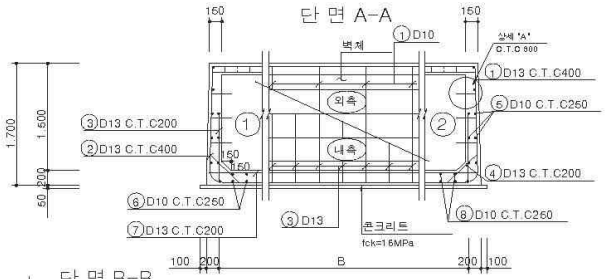


단 면 B-B

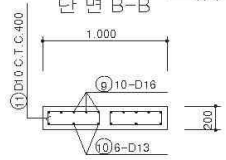

주) * 시공이음부(C.T.C 20M)에 버팀대가 설치될 경우는 2등분하여 설치하거나 시공이음부를 피하여 설치할것.

상 세 "A"

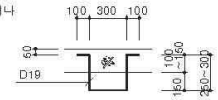

재 료 표

(M당)

높이(H)	콘 크 리 트 (M³)		거 푸 집 (M²)		신축줄눈(15~20M간격)		수축줄눈(6M간격)
	fck=21MPa	fck=16MPa	합 판 3 회	합 판 4 회	지수판 B=150	JOINT FILLER +실런트	Back Up재 +실런트
1.60	0.20B+0.617	0.06B+0.03	3.12	3.4	3.4+B	0.595+0.20B	3.4+B

버 팀 대 재 료 표

(개소당)

콘크리트(M³) fck=21MPa	거푸집(M²)	철바리(공/M²)	비 고
	합판3회	목재4회	
0.2B	1.4B	1.3B	

* 수축줄눈
- 폭 : 6m/m
- 길이 : 60m/m
- 실런트주입길이 : 10m/m

형식-7 (2)
철 근 표

(M당)

번호	직경	간격	길 이	본 수	총 장	형 상	비 고
1	13	0.40	B+3.388	2.50	2.5B+8.47	① 0.47 R=0.13 B+0.04 0.47 0.346 0.346	① 철근의이음은 필요시에만 합니다.
2	13	0.40	B+2.338	2.50	2.5B+5.84	④ 0.62	
3	13	0.20	0.625	10	6.25	② 0.346 0.346 R=0.13 B+0.04 ⑦ B+0.80 0.06	
4	13	0.20	0.620	10	6.20	⑤⑥⑧ 1.05	
5	10	0.25	1.00	16	16.00		
6	10	0.25	1.00	4B+0.60	4B+0.60	③ 0.625	
7	13	0.20	B+0.42	5	5B+2.10		
8	10	0.25	1.00	4B+2.60	4B+2.60		

TOTAL : D10 (8B+19.20)X0.56X1.03=4.61B+11.07(kgf)
D13 (10B+27.86)X0.995X1.03=10.24B+28.56(kgf)

주) 철근수량은 할증수량임

버 팀 대 철 근 표


(개소당)

번호	직경	간격	길 이	본 수	총 장	형 상	비 고
9	16	0.1	B+0.80	10	10B+8	⑨ B+0.2 0.3	
10	13	0.2	B+0.20	6	6B+1.2	⑩ B+0.2	
11	10	0.4	1.202	2X(B+0.2)/0.4	6.01B +1.202	⑪ 0.06 0.06 0.135 0.426	

TOTAL : D10 (6.01B+1.202)X0.56X1.03=3.467B+0.693(kgf)
D13 (6B+1.2)X0.995X1.03=6.149B+1.230(kgf)
D16 (10B+8)X1.56X1.03=16.068B+12.864(kgf)

주) 철근수량은 할증수량임

계 단 철 근 (방청도장:아연도금 또는 에폭시도장) 재 료 표 (개소당)

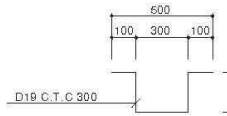

D19 (1.06X2.26X4EAX1.03=9.734kgf)

00지방국토관리청	사 업 명	00~00 도로건설공사	△						위치정보		도 면 명	용 수 개 거 (7)
	시설/공구	제0공구 : 000~000	△						축 척			
00엔지니어링(주) (주)00엔지니어링	건설분야	토목 건설단계 00설계	△			000	000	000	도면번호		편철번호	3.076
			개정번호	날짜	개 정 내 용	작업책임자	품아웹책임자	설계자				

적용표준 QED-01-1104


00~00 도로건설공사
제0공구 : 000~000

용 수 개 거 (8)


주) 1.최대 설치폭 : 모든 폭원에 설치 가능함.
(단, 지하수위 지표면에서 h=1.0m 기준)

형식-8 (1)


평 면 도

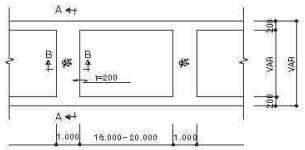


단 면 A-A

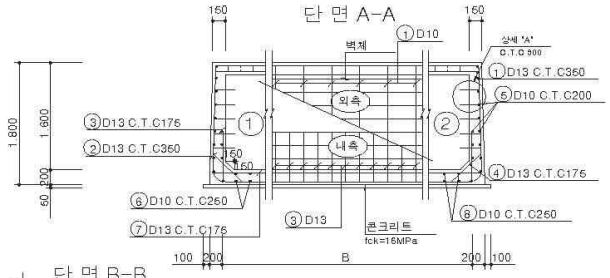

단 면 B-B

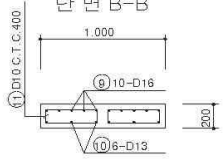

상 세 "A"

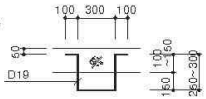

주) * 시공이음부(C.T.C 20M)에 버팀대가 설치될 경우는 2등분하여 설치하거나 시공이음부를 피하여 설치할것.

재 료 표

(M당)

높이(H)	콘 크 리 트 (M³)		거 푸 집 (M²)		신축줄눈(16~20M간격)		수축줄눈(6M간격)
	fck=21MPa	fck=16MPa	합 판 3 회	합 판 4 회	지수판 B=160	JOINT FILLER + 실런트	Back Up재 + 실런트
1.60	0.20B+0.652	0.06B+0.03	3.32	3.60	3.6+B	0.63+0.20B	3.6+B

버 팀 대 재 료 표

(개소당)

콘크리트(M³) fck=21MPa	거푸집(M²)	통바리(공/M²)	비 고
	합판3회	목재4회	
0.2B	1.4B	1.4B	

* 수축줄눈
- 폭 : 6m/m
- 길이 : 60m/m
- 실런트주입깊이 : 10m/m

형식-8 (2)

철 근 표

(M당)

번호	직경	간격	길 이	본 수	총 장	형 상	비 고
1	13	0.35	B+3.588	2.85	2.86B+10.22	① 0.7 R=0.13 0.7 0.242 B+0.04 0.242 ④ 0.62	①② 철근의이음은 필요시에만 한다.
2	13	0.35	B+2.338	2.85	2.86B+6.66	②	
3	13	0.175	0.725	11.40	8.26		
4	13	0.175	0.620	11.40	6.92	0.945 0.242 R=0.13 0.242 0.945 B+0.04 ⑦ B+0.30	
5	10	0.20	1.00	22	22.00		
6	10	0.20	1.00	4B+0.60	4B+0.60	③ 0.725 ⑤⑥⑧ 0.085 1.00	
7	13	0.175	B+0.42	5.7	5.7B+2.39		
8	10	0.25	1.00	4B+2.80	4B+2.80		

TOTAL : D10 (8B+26.20)X0.56X1.03=4.61B+14.53(kgf)
D13 (11.40B+33.46)X0.995X1.03=11.68B+34.28(kgf)

주) 철근수량은 할증수량임

버 팀 대 철 근 표


(개소당)

번호	직경	간격	길 이	본 수	총 장	형 상	비 고
9	16	0.1	B+0.80	10	10B+8	⑨ B+0.2 0.3	
10	13	0.2	B+0.20	6	6B+1.2	⑩ B+0.2	
11	10	0.4	1.202	2X(B+0.2) 0.4	6.01B +1.202	⑪ 0.06 0.06 0.126 0.425	

TOTAL : D10 (6.01B+1.202)X0.56X1.03=3.467B+0.693(kgf)
D13 (6B+1.2)X0.995X1.03=6.149B+1.230(kgf)
D16 (10B+8)X1.56X1.03=16.068B+12.864(kgf)

주) 철근수량은 할증수량임

계 단 철 근 (방청도장:아연도금 또는 에폭시도장) 재 료 표 (개소당)

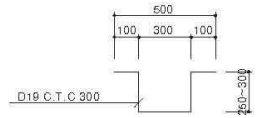

D19 (1.05X2.26X6EAX1.03=12.167kgf)

00지방국토관리청	사 업 명	00~00 도로건설공사	△						위치정보		도 면 명	용 수 개 거 (8)
	시설/공구	제0공구 : 000~000	△						측 척			
00엔지니어링(주) (주)00엔지니어링	건설분야	토목 건설단계 00설계	△			000	000	000	도면번호		편철번호	3-077
			개정번호	날짜	개 정 내 용	책임책임자	분야별책임자	설계자				


00~00 도로건설공사
제0공구 : 000~000

용 수 개 거 (9)


주) 1.최대 설치폭 : 모든 폭원에 설치 가능함.
(단, 지하수위 지표면에서 h=1.0m 기준)

형식-9 (1)


평 면 도

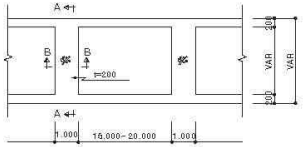

단 면 A-A

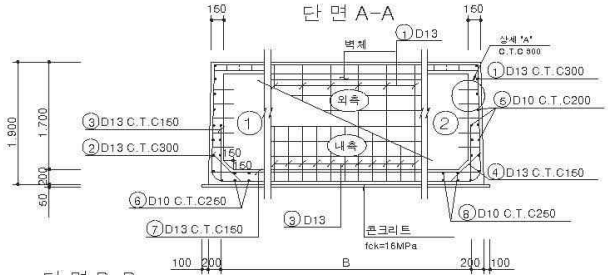


단 면 B-B

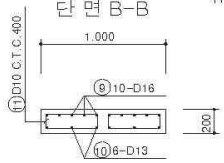

주) * 시공이음부(C.T.C 20M)에 버팀대가 설치될 경우는 2등분하여 설치하거나 시공이음부를 피하여 설치할것.

상 세 "A"

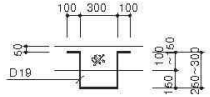

재 료 표

(M당)

높이(H)	콘 크 리 트 (M³)		거 푸 집 (M²)		신축줄눈(15~20M간격)		수축줄눈(6M간격)
	fck=21MPa	fck=16MPa	합 판 3 회	합 판 4 회	지수판 B=150	JOINT FILLER + 실런트	Back Up재 + 실런트
1.70	0.20B+0.687	0.05B+0.03	3.62	3.80	3.8+B	0.665+0.20B	3.8+B

버 팀 대 재 료 표

(개소당)

콘크리트(M³) fck=21MPa	거푸집(M²)	몰바리(공/M²)	비 고
	합판3회	목재4회	
0.2B	1.4B	1.6B	

* 수축줄눈
- 폭 : 6m/m
- 길이 : 50m/m
- 실런트주입길이 : 10m/m

형식-9 (2)

철 근 표

(M당)

번호	직경	간격	길 이	본 수	총 장	형 상	비 고
1	13	0.30	B+4.78	3.33	3.33B+13.91	① 0.67 R=0.13 0.67 0.243 0.243 B+0.04	① 옹벽의 이음은 필요시에만 한다.
2	13	0.30	B+2.788	3.33	3.33B+9.20	② 0.62	
3	13	0.15	0.825	13.33	10.99		
4	13	0.15	0.620	13.33	8.93		
5	10	0.15	1.00	20	20.00	⑦ B+0.30 1.17 R=0.13 1.17 0.243 0.243 B+0.04 0.05	
6	10	0.25	1.00	48.060	4B+0.60	③ 0.825 ⑤⑥⑧ 1.00	
7	13	0.15	B+0.42	6.60	6.60B+2.79		
8	10	0.25	1.00	4B+2.60	4B+2.60		

TOTAL : D10 (8B+23.20)X0.56X1.03=4.61B+13.38(kgf)
D13 (13.26B+43.90)X0.995X1.03=13.69B+44.99(kgf)

주) 철근수량은 할증수량임

버 팀 대 철 근 표


(개소당)

번호	직경	간격	길 이	본 수	총 장	형 상	비 고
9	16	0.1	B+0.80	10	10B+8	⑨ B+0.2 0.3	
10	13	0.2	B+0.20	6	6B+1.2	⑩ B+0.2	
11	10	0.4	1.202	2X(B+0.2)/0.4	6.01B+1.202	⑪ 0.06 0.06 0.126 0.425	

TOTAL : D10 (6.01B+1.202)X0.56X1.03=3.467B+0.693(kgf)
D13 (6B+1.2)X0.995X1.03=6.149B+1.230(kgf)
D16 (10B+8)X1.56X1.03=16.068B+12.864(kgf)

주) 철근수량은 할증수량임

계 단 철 근 (방형도장:아연도금 또는 에폭시도장) 재 료 표 (개소당)

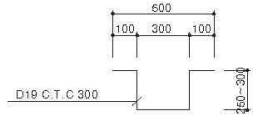

D19 (1.05X2.25X6EAX1.03=12.167kgf)

00지방국토관리청	사 업 명	00~00 도로건설공사	△						위치정보		도 면 명	용 수 개 거 (9)
	시설/공구	제0공구 : 000~000	△						축 척			
00엔지니어링(주) (주)00엔지니어링	건설분야	토목 / 건설단계 / 00설계	△			000	000	000	도면번호		편철번호	3.078
			개정번호	날짜	개 정 내 용	작업책임자	분야별책임자	설계자				


적용표준 QED-01-1104

00~00 도로건설공사
제0공구 : 000~000


용 수 개 거 (10)

형식-10 (1)
평 면 도


주) 1.최대 설치폭 : 모든 폭원에 설치 가능함.
(단, 지하수위 지표면에서 h=1.0m 기준)

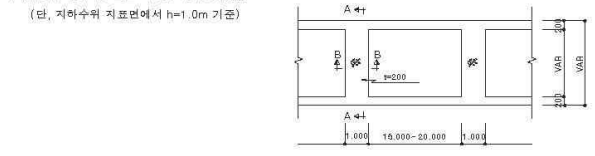

단 면 A-A

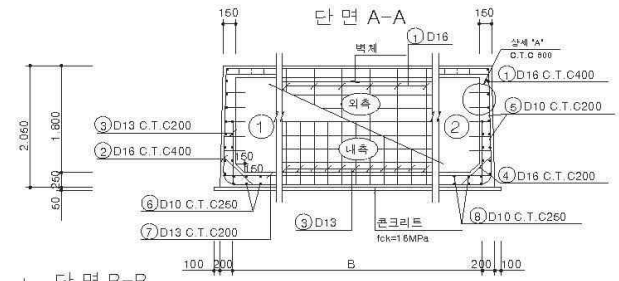


단 면 B-B

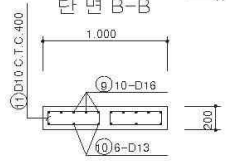

주) * 시공이음부(C.T.C 20M)에 버팀대가 설치될 경우는 2등분하여 설치하거나 시공이음부를 피하여 설치할것.

상 세 "A"

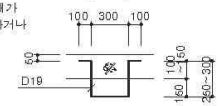

재 료 표

(M당)

높이(H)	콘 크 리 트 (M³)		거 푸 집 (M²)		신축줄눈(15~20M간격)		수축줄눈(6M간격)
	fck=21MPa	fck=16MPa	합 판 3 회	합 판 4 회	지수판 B=160	JOINT FILLER + 실런트	Back Up재 + 실런트
1.80	0.26B+0.74	0.06B+0.03	3.72	4.10	4.05+B	0.718+0.20B	4.05+B

버 팀 대 재 료 표

(개소당)

콘크리트(M³) fck=21MPa	거푸집(M²)	철바리(kg/M³)	비 고
	합판3회	목재4회	
0.2B	1.4B	1.6B	

* 수축줄눈
- 폭 : 6m/m
- 길이 : 60m/m
- 실런트주입깊이 : 10m/m

형식-10 (2)
철 근 표

(M당)

번호	직경	간격	길 이	본 수	총 장	형 상	비 고
1	16	0.40	B+4.64	2.50	2.5B+11.35	① 0.50 R=0.15 B 0.50 0.15 0.15	① ② 철근의이음은 필요시에만 한다.
2	16	0.40	B+3.34	2.50	2.5B+8.3	④ 0.67	
3	13	0.20	0.975	10	9.75	②	
4	16	0.20	0.67	10	6.70	1.20 R=0.15 B 1.20 0.15 0.15 ⑦ B+0.30	
5	10	0.20		26	26.00	0.06 ⑤ ⑥ ⑧	
6	10	0.26	1.00	4B+0.60	4B+0.60	③ 0.975 1.00	
7	13	0.26	B+0.42	4	4B+1.68		
8	10	0.26	1.00	4B+2.60	4B+2.60		

TOTAL : D13 (4B+11.43)X0.996X1.03=4.09B+11.71(kgf)
D16 (5B+25.4)X1.56X1.03=8.03B+40.81(kgf)
D10 (8B+29.20)X0.56X1.03=4.61B+16.84(kgf)

주) 철근수량은 할증수량임

버 팀 대 철 근 표


(개소당)

번호	직경	간격	길 이	본 수	총 장	형 상	비 고
9	16	0.1	B+0.80	10	10B+8	⑨ B+0.2 0.3	
10	13	0.2	B+0.20	6	6B+1.2	⑩ B+0.2	
11	10	0.4	1.202	2X(B+0.2) / 0.4	6.01B +1.202	⑪ 0.06 0.06 0.126 0.426	

TOTAL : D10 (6.01B+1.202)X0.56X1.03=3.467B+0.693(kgf)
D13 (6B+1.2)X0.995X1.03=6.149B+1.230(kgf)
D16 (10B+8)X1.56X1.03=16.068B+12.854(kgf)

주) 철근수량은 할증수량임

계 단 철 근 (방청도장:아연도금 또는 에폭시도장) 재 료 표 (개소당)

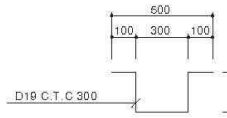

L=1.000~1.100
D19 (1.06X2.26X6EAX1.03=12.167kgf)

00지방국토관리청	사 업 명	00~00 도로건설공사	△						위치정보		도 면 명	용 수 개 거 (10)
	시설/공구	제0공구 : 000~000	△						축 척			
00엔지니어링(주) (주)00엔지니어링	건설분야	토목 / 건설단계 / 00설계	△			000	000	000	도면번호		편철번호	3.079
			개정번호	날짜	개 정 내 용	작업책임자	검사책임자	설계자				


적용표준	QED-01-1104

00~00 도로건설공사
제0공구 : 000~000


용 수 개 거 (11)

형식-11 (1)
평 면 도


주) 1.최대 설치폭 : 모든 폭원에 설치 가능함.
(단, 지하수위 지표면에서 h=1.0m 기준)

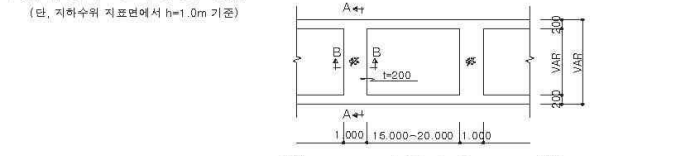

단 면 A-A

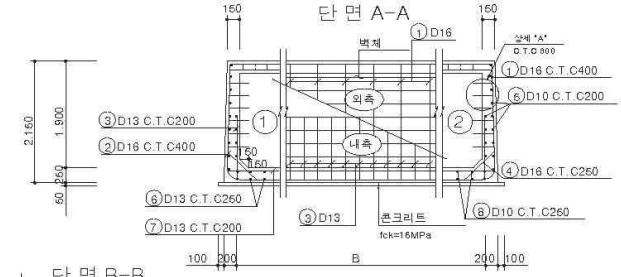


단 면 B-B

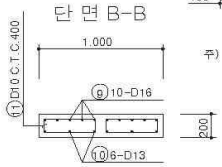

주) * 시공이음부(C.T.C 20M)에 버팀대가 설치될 경우는 2등분하여 설치하거나 시공이음부를 피하여 설치할것.

상 세 "A"

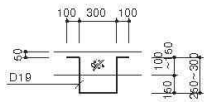

재 료 표

(M당)

높이(H)	콘 크 리 트 (M³)		거 푸 집 (M²)		(16~20M간격)		수축줄눈(6M간격)
	fck=21MPa	fck=16MPa	합 판 3 회	합 판 4 회	지수판 B=150	JOINT FILLER + 실런트	Back Up재 + 실런트
1.90	0.26B+0.776	0.06B+0.03	3.92	4.30	4.26+B	0.763+0.26B	4.26+B

버 팀 대 재 료 표

(개소당)

콘크리트(M³) fck=21MPa	거푸집(M²)	통바리(공/M³)	비 고
	합판3회	목재4회	
0.2B	1.4B	1.7B	

* 수축줄눈
- 폭 : 6m/m
- 길이 : 50m/m
- 실런트주입길이 : 10m/m

형식-11 (2)
철 근 표

(M당)

번호	직경	간격	길 이	본 수	총 장	형 상	비 고
1	16	0.40	B+4.74	2.60	2.6B+ 11.85	① 0.90 0.15 R=0.16 B 0.24 0.90 ④	①② 철근의이음은 필요시에만 한다.
2	16	0.40	B+3.34	2.60	2.6B+ 8.35		
3	13	0.20	1.075	10	10.75	② 0.67	
4	16	0.20	0.67	10	6.70	⑦ B+0.80	
5	10	0.20	1.00	26	26.00	③ 0.06 1.075 ⑤⑥⑧ 1.00	
6	13	0.30	1.00	3.33B +0.67	3.33B +0.67		
7	13	0.20	B+0.42	5	5B+2.10		
8	10	0.30	1.00	3.33B +2.67	3.33B +2.67		

TOTAL : D10 (13.33B+26.67)X0.56X1.03=1.92B+16.53(kgf)
D13 (6.33B+13.62)X0.995X1.03=8.63B+13.86(kgf)
D16 (5.0B+25.90)X1.56X1.03=8.03B+46.1(kgf)

주) 철근수량은 할증수량임

버 팀 대 철 근 표


(개소당)

번호	직경	간격	길 이	본 수	총 장	형 상	비 고
9	16	0.1	B+0.80	10	10B+8	⑨ B+0.2 0.8	
10	13	0.2	B+0.20	6	6B+1.2	⑩ B+0.2	
11	10	0.4	1.202	2×(B+0.2) / 0.4	6.01B +1.202	⑪ 0.06 0.06 0.426 0.126	

TOTAL : D10 (6.01B+1.202)X0.56X1.03=3.467B+0.693(kgf)
D13 (6B+1.2)X0.995X1.03=6.149B+1.230(kgf)
D16 (10B+8)X1.56X1.03=16.068B+12.854(kgf)

주) 철근수량은 할증수량임

계 단 철 근 (방청도장:아연도금 또는 에폭시도장) 재 료 표 (개소당)

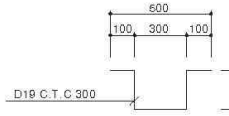

L=1.000~1.100
D19 (1.05X2.25X6EAX1.03=14.600kgf)

00지방국토관리청	사 업 명	00~00 도로건설공사	△						위치정모		도 면 명	용 수 개 거 (11)
	시설/공구	제0공구 : 000~000	△						축 척			
00엔지니어링(주) (주)00엔지니어링	건설분야	토목 / 건설단계 / 00설계	△						도면번호		편철번호	3.080
			개정번호	날짜	개 정 내 용	작업책임자	분야별책임자	설계자				
						000	000	000				

적용표준 | GED-01-1104


00~00 도로건설공사
제0공구 : 000~000

용 수 개 거 (12)


형식-12 (1)

평 면 도


주) 1.최대 설치폭 : 모든 폭원에 설치 가능함.
(단, 지하수위 지표면에서 h=1.0m 기준)

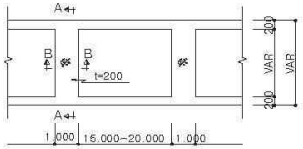


단 면 A-A

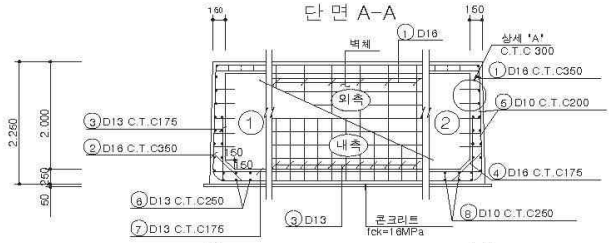

단 면 B-B

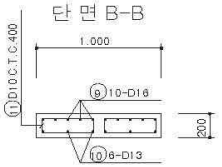

상 세 "A"

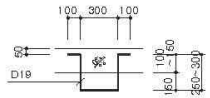

주) * 시공이음부(C.T.C.20M)에 버팀대가 설치될 경우는 2등분하여 설치하거나 시공이음부를 피하여 설치할것.

재 료 표

(M당)

높이(H)	콘 크 리 트 (M³)		거 푸 집 (M²)		비 계 (M²/M)	신축줄눈(15~20M간격)		수축줄눈(6M간격)
	fck=21MPa	fck=18MPa	합판3회	합판4회	강 관	지수판 B=160	JOINT FILLER + 실런트	Back Up재 + 실런트
2.00	0.26B+0.81	0.05B+0.03	4.12	4.60	3.60	4.45+B	0.78B+0.26B	4.45+B

버 팀 대 재 료 표

(개소당)

콘크리트(M³) fck=21MPa	거푸집(M²)	동바리(공/M²)	비 고
	합판3회	목재4회	
0.2B	1.4B	1.8B	

* 수축줄눈
- 폭 : 6m/m
- 길이 : 50m/m
- 실런트주입깊이 : 10m/m

형식-12 (2)

철 근 표

(M당)

번호	직경	간격	길 이	본 수	총 장	형 상	비 고
1	16	0.35	B+4.94	2.86	2.86B+14.07	① B, 0.2, R=0.16, 2.00, 0.25, B, 0.25, ④	①,② 철근의이음은 필요시에만 한다.
2	16	0.35	B+3.34	2.86	2.86B+9.51	② 0.67	
3	13	0.175	1.176	11.40	13.59		
4	16	0.175	0.67	11.40	6.49		
5	10	0.20	1.00	30	30.00	③ 1.20, 0.2, R=0.16, 1.20, 0.2, B, ⑦ B+0.30, 0.06, ⑤ ⑥ ⑧, 1.176, 1.00	
6	13	0.25	1.00	4B+0.60	4B+0.60		
7	13	0.175	B+0.42	5.76	5.76B+2.39		
8	10	0.25	1.00	4B+2.60	4B+2.60		

TOTAL : D10 (4B+32.60)X0.56X1.03=2.30B+18.80(kgf)
D13 (9.70B+16.38)X0.995X1.03=9.94B+16.78(kgf)
D16 (6.70B+30.07)X1.56X1.03=9.16B+48.31(kgf)

주) 철근수량은 할증수량임

버 팀 대 철 근 표


(개소당)

번호	직경	간격	길 이	본 수	총 장	형 상	비 고
9	16	0.1	B+0.80	10	10B+8	⑨ B+0.2, 0.3	
10	13	0.2	B+0.20	6	6B+1.2	⑩ B+0.2	
11	10	0.4	1.202	2X(B+0.2) 0.4	6.01B +1.202	⑪ 0.06, 0.06, 0.126, 0.426	

TOTAL : D10 (6.01B+1.202)X0.56X1.03=3.467B+0.693(kgf)
D13 (6B+1.2)X0.995X1.03=6.149B+1.230(kgf)
D16 (10B+8)X1.56X1.03=16.068B+12.864(kgf)

주) 철근수량은 할증수량임

계 단 철 근 (방청도장:아연도금 또는 에폭시도장) 재 료 표 (개소당)

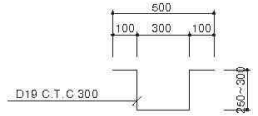

D19(1.06X2.26X6EAX1.03=14.600kgf)

00지방국토관리청	사 업 명	00~00 도로건설공사	△						위치정보		도 면 명	용 수 개 거 (12)
	시설/공구	제0공구 : 000~000	△						축 척			
00엔지니어링(주) (주)00엔지니어링	건설분야	토목	건설단계	00설계	△						도면번호	편철번호 3.081
					개정번호	날짜	개 정 내 용	000 책임기술자	000 분야별책임자	000 설계자		

적용표준 QED-01-1104


00~00 도로건설공사
제0공구 : 000~000

용 수 개 거 (13)


형식-13 (1)

평 면 도


주) 1.최대 설치폭 : 모든 폭원에 설치 가능함.
(단, 지하수위 지표면에서 h=1.0m 기준)

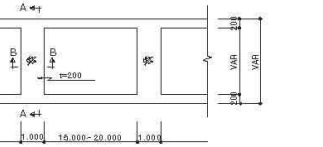

단 면 A-A

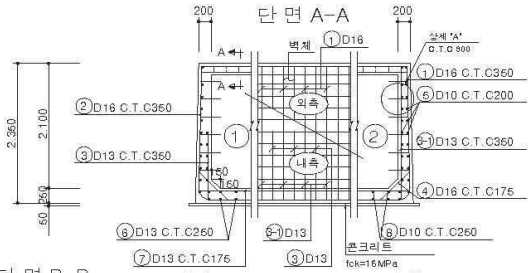


단 면 B-B

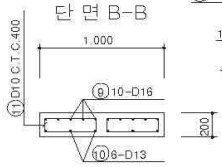

주) * 시공이음부(C.T.C 20M)에 버팀대가 설치될 경우는 2등분하여 설치하거나 시공이음부를 피하여 설치할것.

상 세 "A"

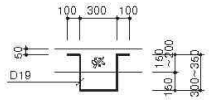

재 료 표

(M당)

높이(H)	콘 크 리 트 (M³)		거 푸 집 (M²)		비 계 (M²/M)	신축줄눈(15~20M간격)		수축줄눈(8M간격)
	fck=21MPa	fck=16MPa	합판3회	합판4회	강 관	지수판 B=160	JOINT FILLER +실런트	Back Up재 +실런트
2.10	0.26B+0.81	0.06B+0.036	4.32	4.70	3.70	4.70+B	1.068+0.26B	4.70+B

* 수축줄눈
- 측 : 8m/m
- 끝여 : 50m/m
- 강원프주입끝여 : 10m/m

버 팀 대 재 료 표

(개소당)

콘크리트(M³) fck=21MPa	거푸집(M²)	동바리(공/M³)	비 고
	합판3회	목재4회	
0.2B	1.4B	1.9B	

형식-13 (2)

철 근 표

(M당)

번호	직경	간격	길 이	본 수	총 장	형 상	비 고
1	16	0.35	B+5.20	2.86	2.86B+14.82	① 0.05 2 R=0.20 2.05 0.05 0.51 0.05	①② 철근의이음은 필요시만한다
2	16	0.35	B+5.20	2.86	2.86B+14.82	②
3	13	0.350	1.275	5.70	7.268	③ 1.276 ④ 2.26 0.67
3-1	13	0.350	2.260	5.70	12.825	
4	16	0.175	0.67	11.40	6.49	⑦ B+0.4 0.05 0.05
5	10	0.20	1.00	44	44	⑤⑥⑧ 1.00
6	13	0.25	1.00	4B+0.80	4B+0.80	
7	13	0.175	B+0.62	6.7	5.7B+2.96	
8	10	0.25	1.00	4B+2.60	4B+2.60	

TOTAL :
D10 (4B+46.60)X0.56X1.03=2.30B+26.88(kgf)
D13 (9.70B+23.863)X0.995X1.03=9.94B+24.45(kgf)
D16 (6.70B+36.13)X1.56X1.03=9.15B+58.06(kgf)

주) 철근수량은 할증수량임

버 팀 대 철 근 표


(개소당)

번호	직경	간격	길 이	본 수	총 장	형 상	비 고
9	16	0.1	B+0.90	10	10B+9	⑨ B+0.3 0.3
10	13	0.2	B+0.30	6	6B+1.8	⑩ B+0.3
11	10	0.4	1.202	2X(B+0.3)/0.4	6.01B+1.803	⑪ 0.05 0.05 0.126 0.426

TOTAL :
D10 (6.01B+1.803)X0.56X1.03=3.467B+1.040(kgf)
D13 (6B+1.8)X0.995X1.03=6.149B+1.846(kgf)
D16 (10B+9)X1.56X1.03=16.068B+14.461(kgf)

주) 철근수량은 할증수량임

계 단 철 근 (방청도장:아연도금 또는 에폭시도장) 재 료 표 (개소당)

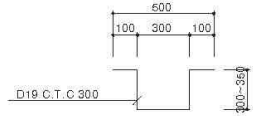

L=1.100~1.200
D19 (1.150X2.25X6EAX1.03=15.991kgf)

00지방국토관리청	사 업 명	00~00 도로건설공사	△						위치정보		도 면 명	용 수 개 거 (13)
	시설/공구	제0공구 : 000~000	△						축 척			
00엔지니어링(주) (주)00엔지니어링	건설분야	토목 / 건설단계 / 00설계	△			000	000	000	도면번호		편철번호	3.082
			개정번호	날짜	개 정 내 용	작업책임자	분야별책임자	설계자				
											적용표준	GED-01-1104


00~00 도로건설공사
제0공구 : 000~000

용 수 개 거 (14)


형식-14 (1)

평 면 도


주) 1.최대 설치폭 : 모든 폭원에 설치 가능함.
(단, 지하수위 지표면에서 h=1.0m 기준)

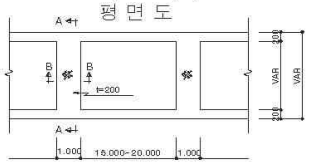


단 면 A-A

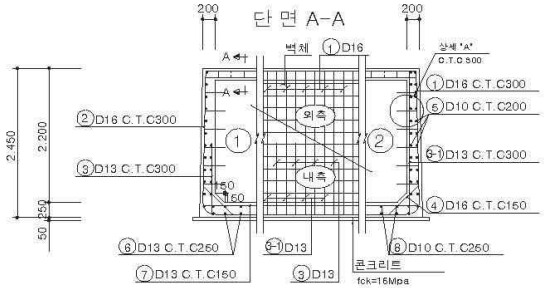

단 면 B-B

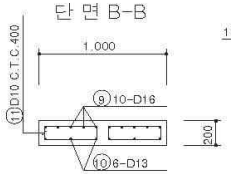

상 세 "A"

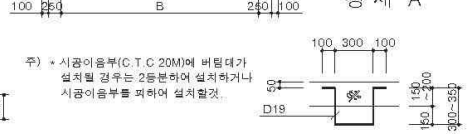

주) * 시공이음부(C.T.C 20M)에 버팀대가 설치될 경우는 2등분하여 설치하거나 시공이음부를 피하여 설치할것.

재 료 표

(M당)

높이(H)	콘크리트 (M³)		거푸집 (M²)		비계 (M²/M)	신축줄눈(15~20M간격)		수축줄눈 (해리격)
	fck=21MPa	fck=16MPa	합판3회	합판4회	강 관	지수판 B=160	JOINT FILLER +실런트	Back Up재 +실런트
2.20	0.25B+1.125	0.06B+0.035	4.62	4.90	3.90	4.90+B	1.103+0.25B	4.90+B

버 팀 대 재 료 표

(개소당)

콘크리트(M³) fck=21MPa	거푸집(M²)	동바리(공/M²)	비 고
	합판3회	목재4회	
0.2B	1.4B	2.0B	

* 수축줄눈
- 폭 : 6m/m
- 길이 : 50m/m
- 실런트주입깊이 : 10m/m

형식-14 (2)

철 근 표

(M당)

번호	직경	간격	길 이	본 수	총 장	형 상	비 고
1	16	0.30	B+5.40	3.33	3.33B+17.89	① 2.16	①② 철근의이음은 필요시만한다
2	16	0.30	B+5.40	3.33	3.33B+17.89	② 0.57 R=0.20 2.16 B 0.57	
3	13	0.30	1.375	6.67	9.17	③ 1.375 ④ 0.67	
3-1	13	0.30	2.360	6.67	15.67	③ 2.36	
4	16	0.15	0.67	13.33	7.59	④	
5	10	0.20	1.00	48	48.0	⑦ B+0.40 0.05 0.05	
6	13	0.25	1.00	4B+0.60	4B+0.60	⑤⑥⑧ 1.00	
7	13	0.15	B+0.52	6.66	6.66B+3.46		
8	10	0.25	1.00	4B+2.60	4B+2.60		

TOTAL : D10 (4B+60.60)X0.56X1.03=2.30B+29.19(kgf)
D13 (10.66B+28.90)X0.995X1.03=10.92B+29.618(kgf)
D16 (6.66B+43.37)X1.56X1.03=10.70B+69.69(kgf)

주) 철근수량은 할증수량임

버 팀 대 철 근 표


(개소당)

번호	직경	간격	길 이	본 수	총 장	형 상	비 고
9	16	0.1	B+0.90	10	10B+9	⑨ B+0.3 0.3	
10	13	0.2	B+0.30	6	6B+1.8	⑩ B+0.3	
11	10	0.4	1.202	2X(B+0.3) 0.4	6.01B +1.803	⑪ 0.06 0.05 0.126 0.425	

TOTAL : D10 (6.01B+1.803)X0.56X1.03=3.467B+1.040(kgf)
D13 (6B+1.8)X0.995X1.03=6.149B+1.846(kgf)
D16 (10B+9)X1.56X1.03=16.068B+14.461(kgf)

주) 철근수량은 할증수량임

계 단 철 근 (방청도장:아연도금 또는 에폭시도장) 재 료 표 (개소당)

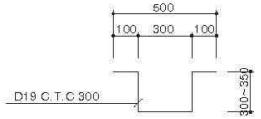

D19 (1.150X2.25X7EAX1.03=18.656kgf)

00지방국토관리청	사 업 명	00~00 도로건설공사	△						위치정모		도 면 명	용 수 개 거 (14)
	시설/공구	제0공구 : 000~000	△						축 척			
00엔지니어링(주) (주)00엔지니어링	건설분야	토목	건설단계	00설계	△						도면번호		편철번호	3.083
					개정번호	날짜	개 정 내 용	000 책임책임자	000 분야별책임자	000 설계자				

여름표준 | QED-01-1104


00~00 도로건설공사
제0공구 : 000~000

용 수 개 거 (15)


형식-15 (1)

평 면 도


주) 1.최대 설치폭 : 모든 폭원에 설치 가능함.
(단, 지하수위 지표면에서 h=1.0m 기준)

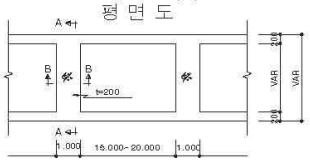

단 면 A-A

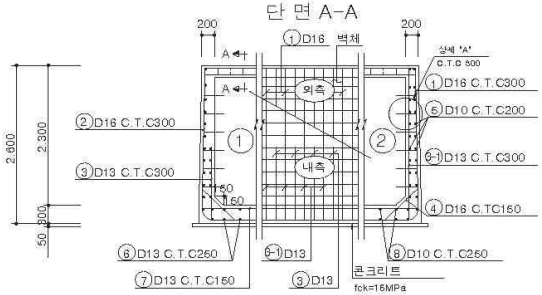


단 면 B-B

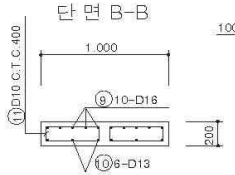

주) 1. 시공이음부(C.T.C 20M)에 버팀대가 설치될 경우는 2중보하여 설치하거나 시공이음부를 피하여 설치할것.

상 세 "A"

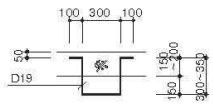

재 료 표

(M당)

높이(H)	콘크리트 (M^3)		거푸집 (M^2)		비계 (M^2/M)	신축줄눈(15~20M간격)		수축줄눈(6M간격)
	fck=21MPa	fck=16MPa	합판3회	합판4회	강 관	지수판 B=160	JOINT FILLER +실런트	Back Up재 +실런트
2.30	0.30B+1.192δ	0.06B+0.036	4.72	6.20	4.20	5.15+B	1.170+0.30B	5.15+B

버 팀 대 재 료 표

(개소당)

콘크리트(M^3) fck=21MPa	거푸집(M^2)	통바리(공/M^2)	비 고
	합판3회	목재4회	
0.2B	1.4B	2.1B	

* 수축줄눈
- 폭 : 6m/m
- 깊이 : 60m/m
- 상하프우팅길이 : 10m/m

형식-15 (2)

철 근 표

(M당)

번호	직경	간격	길 이	본 수	총 장	형 상	비 고
1	16	0.30	B+5.70	3.33	3.33B+18.98	①② 2.50 0.81 R=0.20 B 2.50 0.81	①② 철근의이음은 필요시만한다
2	16	0.30	B+5.70	3.33	3.33B+18.98		
3	13	0.30	1.525	6.67	10.17		
3-1	13	0.30	2.500	6.67	16.68	③ 2.60 ④ 0.67	
4	16	0.15	0.67	13.33	8.93		
5	10	0.20	1.00	48	48.0	③ 1.625 ⑦ B+0.4 0.06 0.06	
6	13	0.25	1.00	4B+0.60	4B+0.60		
7	13	0.15	B+0.52	6.66	6.66B+3.46	⑤⑥⑧ 1.00	
8	10	0.25	1.00	4B+2.60	4B+2.60		

TOTAL :
D10 (4B+60.60)X0.56X1.03=2.30B+29.19(kgf)
D13 (10.66B+30.91)X0.995X1.03=10.92B+31.68(kgf)
D16 (6.66B+46.89)X1.56X1.03=10.70B+76.34(kgf)

주) 철근수량은 할증수량임

버 팀 대 철 근 표


(개소당)

번호	직경	간격	길 이	본 수	총 장	형 상	비 고
9	16	0.1	B+0.90	10	10B+9	⑨ B+0.3 0.3	
10	13	0.2	B+0.30	6	6B+1.8	⑩ B+0.3	
11	10	0.4	1.202	2X(B+0.3) 0.4	6.01B +1.803	⑪ 0.06 0.06 0.126 0.426	

TOTAL :
D10 (6.01B+1.803)X0.56X1.03=3.467B+1.040(kgf)
D13 (6B+1.8)X0.995X1.03=6.149B+1.845(kgf)
D16 (10B+9)X1.56X1.03=16.068B+14.461(kgf)

주) 철근수량은 할증수량임

계 단 철 근 (방청도장:아연도금 또는 에폭시도장) 재 료 표 (개소당)

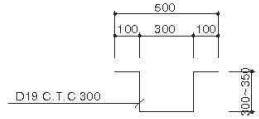

D19 (1.150X2.25X7EAX1.03=18.658kgf)

00지방국토관리청	사 업 명	00~00 도로건설공사	△						위치정보		도 면 명	용 수 개 거 (15)
	시설/공구	제0공구 : 000~000	△						축 척			
00엔지니어링(주) (주)00엔지니어링	건설분야	토목 / 건설단계 / 00설계	△			000	000	000	도면번호		편철번호	3.084
			개정번호	날짜	개 정 내 용	작업책임자	분야별책임자	설계자				

적용표준 | QED-01-1104


00~00 도로건설공사
제0공구 : 000~000

용 수 개 거 (16)


주) 1.최대 설치폭 : 모든 폭원에 설치 가능함.
(단, 지하수위 지표면에서 h=1.0m 기준)

형식-16 (1)


평 면 도

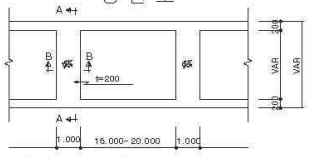

단 면 A-A

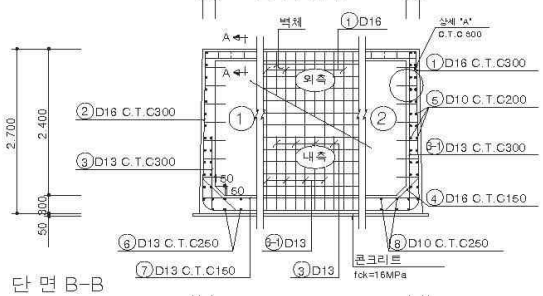

단 면 B-B

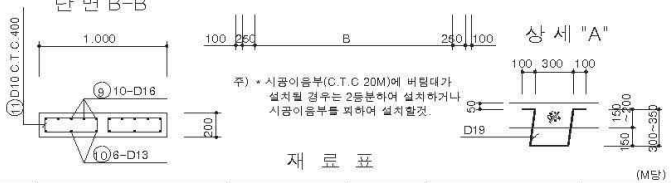

상 세 "A"

주) * 시공이음부(C.T.C 20M)에 버팀대가 설치될 경우는 2등분하여 설치하거나 시공이음부를 피하여 설치할것.

재 료 표

(M당)

높이(H)	콘크리트 (M³)		거푸집 (M²)		비 계 (M²/M)	신축줄눈(15~20M간격)		수축줄눈(6M간격)
	fck=21MPa	fck=16MPa	합판3회	합판4회	강 관	지수판 B=150	JOINT FILLER + 실런트	Back Up재 + 실런트
2.40	0.30B+1.237	0.06B+0.035	4.92	5.40	4.40	5.35+B	1.215+0.30B	5.35+B

버 팀 대 재 료 표

(개소당)

콘크리트(M³) fck=21MPa	거푸집(M²)		동바리(공/M³)	비 고
	합판4회		목재4회	
0.2B	1.4B		2.2B	

* 수축줄눈
- 폭 : 6m/m
- 깊이 : 50m/m
- 실런트주입깊이 : 10m/m

형식-16 (2)

철 근 표

(M당)

번호	직경	간격	길 이	본 수	총 장	형 상	비 고
1	16	0.30	B+5.90	3.33	3.33B+19.64	① ② 0.20 R=0.20 B 0.20	①② 철근의이음은 필요시만한다
2	16	0.30	B+5.90	3.33	3.33B+19.64		
3	13	0.30	1.626	6.67	10.84	③ 1.626	
3-1	13	0.30	2.600	6.67	17.34	④ 2.60 ⑦ 0.67	
4	16	0.15	0.67	13.33	8.93		
5	10	0.20	1.00	52	52	⑤⑥⑧ 1.00	
6	13	0.25	1.00	4B+0.60	4B+0.60	B+0.4 0.20 0.20	
7	13	0.15	B+0.52	6.66	6.66B+3.46		
8	10	0.25	1.00	4B+2.60	4B+2.60		

TOTAL : D10 (4B+54.60)X0.56X1.03=2.30B+31.49(kgf)
D13 (10.66B+32.24)X0.995X1.03=10.92B+33.04(kgf)
D16 (6.66B+48.21)X1.56X1.03=10.70B+77.46(kgf)

주) 철근수량은 할증수량임

버 팀 대 철 근 표


(개소당)

번호	직경	간격	길 이	본 수	총 장	형 상	비 고
9	16	0.1	B+0.90	10	10B+9	⑨ B+0.3 0.3	
10	13	0.2	B+0.30	6	6B+1.8	⑩ B+0.3	
11	10	0.4	1.202	2X(B+0.3)/0.4	6.01B+1.803	⑪ 0.06 0.06 0.126 0.426	

TOTAL : D10 (6.01B+1.803)X0.56X1.03=3.467B+1.040(kgf)
D13 (6B+1.8)X0.995X1.03=6.149B+1.845(kgf)
D16 (10B+9)X1.56X1.03=16.068B+14.461(kgf)

주) 철근수량은 할증수량임

계 단 철 근 (방청도장:아연도금 또는 에폭시도장) 재 료 표 (개소당)

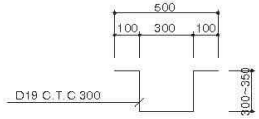

D19 (1.150X2.26X8EAX1.03 =21.321kgf)

00지방국토관리청	사 업 명	00~00 도로건설공사	△						위치정모		도 면 명	용 수 개 거 (16)
	시설/공구	제0공구 : 000~000	△						축 척			
00엔지니어링(주) (주)00엔지니어링	건설분야	토목	건설단계	00설계	△			000	000	000	도면번호		편철번호	3.085
					개정번호	날짜	개 정 내 용	파업책임자	분야별책임자	설계자				

적용표준 QED-01-1104


00~00 도로건설공사
제0공구 : 000~000

용 수 개 거 (17)


형식-17 (1)

주) 1.최대 설치폭 : 모든 폭원에 설치 가능함.
(단, 지하수위 지표면에서 h=1.0m 기준)


평 면 도

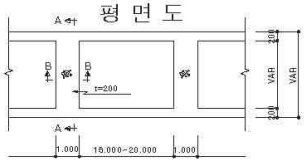


단 면 A-A

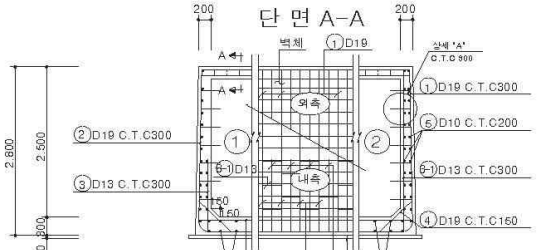

단 면 B-B

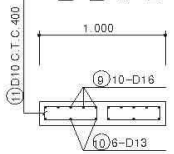

상 세 "A"

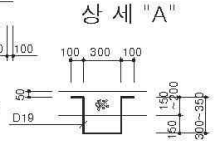

주) * 시공이음부(C.T.C 20M)에 버팀대가 설치될 경우는 2등분하여 설치하거나 시공이음부를 피하여 설치할것.

재 료 표

(M당)

높이(H)	콘크리트 (M³)		거푸집 (M²)		비계(M²/M)	철 근 (kgf)					신축줄눈(16~20M간격)		수축줄눈(6M간격)
	fck=21MPa	fck=16MPa	합판3회	합판4회	강 판	D10	D13	D16	D19	계	직수망 B=150	JOINT FILLER + 실런트	Back Up재 + 실런트
2.5	0.30B+1.277	0.06B+0.03B	6.12	6.60	4.60	0.91B+ 31.49	1.06B+ 36.41	14.36	15.46B+ 86.72		5.55+B	1.26+0.3B	5.55+B
3.0X2.5	2.177	0.185	6.12	6.60	4.60	38.46	67.17	14.36	133.10	253.09	8.55	2.16	8.55

버 팀 대 재 료 표

(개소당)

콘크리트(M³) fck=21MPa	거푸집(M²)	동바리(공/M²)	비 고
	합판3회	목재4회	
0.2B	1.4B	2.3B	

주) 철근수량은 할증수량임
* 수축줄눈
- 폭 : 6m/m
- 깊이 : 50m/m
- 실런트주입길이 : 10m/m

형식-17 (2)

철 근 표

(M당)

번호	직경	간격	길 이	본 수	총 장	형 상	비 고
1	19	0.30	B+5.620	3.33	3.33B+ 18.71		
2	19	0.30	B+5.620	3.33	3.33B+ 18.71		
3	13	0.30	1.725	6.67	11.51		
3-1	13	0.30	2.700	6.67	18.01		
4	16	0.15	0.670	13.33	8.93		
5	10	0.20	1.000	52	52.0		
6	13	0.25	1.000	4B+0.60	4B+0.60		
7	13	0.15	B+0.52	6.66	6.66B+ 3.46		
8	10	0.25	1.000	4B+2.60	4B+2.60		
8-1	13	0.40	0.892	7.5	6.69		
계	D10 : (4B+54.6)X0.56X1.03=2.31B+31.49(kgf) D13 : (10.66B+33.58)X0.995X1.03=10.92B+34.41(kgf) D16 : 8.93X1.56X1.03=14.35(kgf) D19 : (6.67B+37.42)X2.25X1.03=15.46B+86.72(kgf)						

주) 철근수량은 할증수량임


버 팀 대 철 근 표

(개소당)

번호	직경	간격	길 이	본 수	총 장	형 상	비 고
9	16	0.1	B+0.90	10	10B+9		
10	13	0.2	B+0.30	6	6B+1.8		
11	10	0.4	1.202	2X(B+0.3) 0.4	6.01B +1.803		
TOTAL :	D10 (6.01B+1.803)X0.56X1.03=3.467B+1.040(kgf) D13 (6B+1.8)X0.995X1.03=6.149B+1.845(kgf) D16 (10B+9)X1.56X1.03=16.068B+14.461(kgf)						

주) 철근수량은 할증수량임

계 단 철 근 (방청도장:아연도금 또는 에폭시도장) 재 료 표 (개소당)

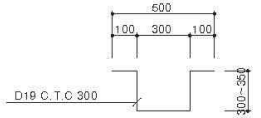

D19 (1.160X2.26X8EAX1.03=21.321kgf)

00지방국토관리청	사 업 명	00~00 도로건설공사	△						위치정모		도 면 명	용 수 개 거 (17)
	시설/공구	제0공구 : 000~000	△						축 척			
00엔지니어링(주) (주)00엔지니어링	건설분야	토목 / 건설단계 / 00설계	△			000	000	000	도면번호		편철번호	3.086
			개정번호	날짜	개 정 내 용	파업책임자	분야별책임자	설계자				

적용표준 | QED-01-1104


00~00 도로건설공사
제0공구 : 000~000

용 수 개 거 (18)


형식-18 (1)

평 면 도


주) 1.최대 설치폭 : 모든 폭원에 설치 가능함.
(단, 지하수위 지표면에서 h=1.0m 기준)

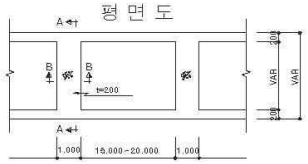


단 면 A-A

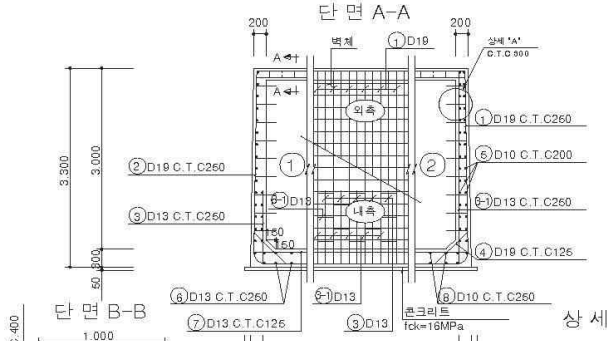

단 면 B-B

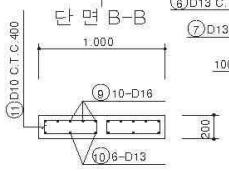

상 세 "A"

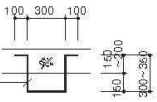

주) * 시공이음부(C.T.C 20M)에 버팀대가 설치될 경우는 2등분하여 설치하거나 시공이음부를 피하여 설치할것.

재 료 표

(M당)

높이(H)	콘크리트 (M³)		거푸집 (M²)		비계(M²/M)	철 근 (kgf)					신축줄눈(15~20M간격)		수축줄눈(6M간격)
	fck=21MPa	fck=16MPa	합판3회	합판4회	강 하	D10	D13	D16	D19	계	지수판 B=160	JOINT FILLER + 실런트	Back Up재 + 실런트
3.0	0.30B+13.726	0.06B+0.036	6.12	6.6	6.60	2.51B+ 56.41	12.50B+ 56.57	17.22	18.54B+ 122.73		6.66+B	1.486+0.3B	6.66+B
3.6X3.0	2.428	0.186	6.12	6.6	6.60	49.50	79.62	17.22	167.62	529.96	10.06	2.636	10.06

주) 철근수량은 할증수량임

버 팀 대 재 료 표

(개소당)

콘크리트(M³) fck=21MPa	거푸집(M²)	통바리(공/M²)	비 고
	합판3회	목재4회	
0.2B	1.4B	2.8B	

* 수축줄눈
- 폭 : 6m/m
- 길이 : 50m/m
- 실런트주입깊이 : 10m/m

형식-18 (2)

철 근 표

(M당)

번호	직경	간격	길 이	본 수	총 장	형 상	비 고
1	19	0.25	B+6.620	4.00	4.00B+ 26.48	① ② R=200	
2	19	0.25	B+6.620	4.00	4.00B+ 26.48		
3	13	0.25	1.925	8.00	15.40	③ ④ 6.70	
3-1	13	0.25	3.200	8.00	25.60	9.20	
4	16	0.125	0.670	16.00	10.72	⑦ B+0.4	
5	10	0.20	1.000	64.00	64.00	③ 1.925 ⑤ 0.162	
6	13	0.25	1.000	4B+0.60	4B+0.60		
7	13	0.125	B+0.62	8.00	8B+4.16	⑤⑥⑧ 1.000 내측 외측	
8	10	0.25	1.000	4B+2.60	4B+2.60		
8-1	13	0.40	0.846	10	8.46		

계
D10 : (4B+66.6)X0.56X1.03=2.31B+38.41(kgf)
D13 : (12.00B+54.22)X0.995X1.03=12.30B+55.57(kgf)
D16 : 10.72X1.56X1.03=17.22(kgf)
D16 : (8B+52.96)X2.25X1.03=18.54B+122.73(kgf)

주) 철근수량은 할증수량임

버 팀 대 철 근 표


(개소당)

번호	직경	간격	길 이	본 수	총 장	형 상	비 고
9	16	0.1	B+0.90	10	10B+9	⑨ B+0.3 0.3	
10	13	0.2	B+0.30	6	6B+1.8	⑩ B+0.3	
11	10	0.4	1.202	2X(B+0.3) / 0.4	6.01B +1.803	⑪ 0.06 0.05 0.126 0.425	

TOTAL :
D10 (6.01B+1.803)X0.56X1.03=3.467B+1.040(kgf)
D13 (6B+1.8)X0.995X1.03=6.149B+1.845(kgf)
D16 (10B+9)X1.56X1.03=16.068B+14.461(kgf)

주) 철근수량은 할증수량임

계 단 철 근 (방청도장:아연도금 또는 에폭시도장) 재 료 표 (개소당)

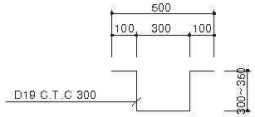

D19 (1.150X2.26X10EAX1.03=26.661kgf)

00지방국토관리청	사 업 명	00~00 도로건설공사	△						위치정보		도 면 명	용 수 개 거 (18)
	시설/공구	제0공구 : 000~000	△						축 척			
00엔지니어링(주) (주)00엔지니어링	건설분야	토목 / 건설단계 / 00설계	△			000	000	000	도면번호		편철번호	3.087
			개정번호	날짜	개 정 내 용	책임책임자	분야별책임자	설계자				

적용표준 GED-01-1104

4. 구조물공

목 차

도면명	도면번호	비고
교량접속슬래브(1)	4.001	
교량접속슬래브(2)	4.002	
교량접속슬래브(3)	4.003	
교량접속슬래브(4)	4.004	
교량접속슬래브(5)	4.005	
교량접속슬래브(6)	4.006	
교량접속슬래브(7)	4.007	
교량접속슬래브(8)	4.008	
교량접속슬래브(9)	4.009	
교량접속슬래브(10)	4.010	
교량접속슬래브(11)	4.011	
교량접속슬래브(12)	4.012	
교량접속슬래브(13)	4.013	
교량접속슬래브(14)	4.014	
교량접속슬래브(15)	4.015	
교량완충슬래브	4.016	


도면명	도면번호	비고
교량배수시설(1)	4.017	
교량배수시설(2)	4.018	
방호벽 기초상세도	4.019	
교면내부 침투수 처리상세도	4.020	

00~00 도로건설공사
제0공구 : 000~000

교량 접속 슬래브(1)

본 표준은 제시된 제원(강원)은 설시설계 당시 공사비 기존구역산출을 위해 참조 제시된 도면이므로 시공전 설시설계 검시서 관련자료등과 상호 비교 · 검토하여 방주등(강이원)이 시공전에 주 제원, 규격, 성능 등이 동등 이상의 제원(강원)으로 변경 적용할 수 있다.


교량 접속부 줄눈설치 일반도

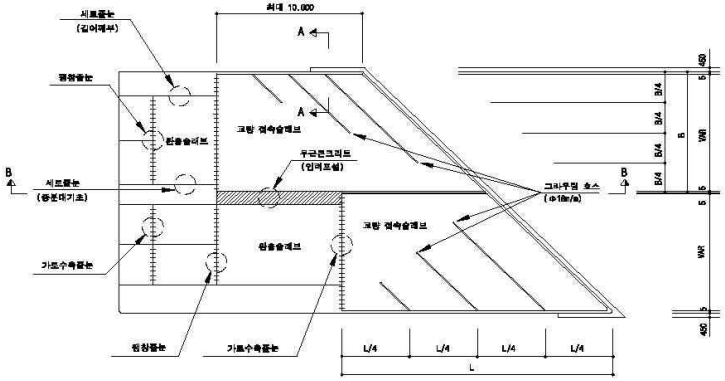


주) - ▨ 부분은 중분대기초가 기계시공됨에 따라 접속슬래브 두께와 동일하게 무근콘크리트 포설. (fck=27MPa, Φ=25m/m)
- 시공시 교량부와 토공부의 길어깨 횡단경사 차이는 완충슬래브 길어깨에서 조정
- 공용시 접속슬래브 하부의 뒷채움 침하를 대비한 grouting 주입용 호스설치.

교량접속 슬래브 받침 상세도

(콘크리트 포장용:TYPE-1)

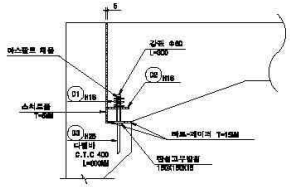


(아스콘포장 포장용:TYPE-2)

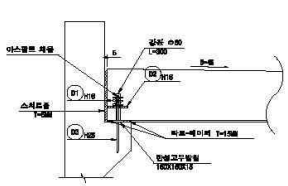


재 료 표

(디웰바 개소당)


재 료 명	규 격	단위	수 량	비 고
철 근	SD - 40	KG	5.677	ADD 3%
레프-에이프	T = 15MM	M²	0.12	
강 봉	Φ 60MM	M	0.60	
탄성고무받침	180X180X 15	EA	1	
제 품 재	아스팔트	M²	0.001	

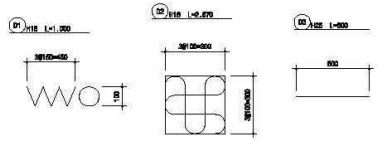

단면 A-A

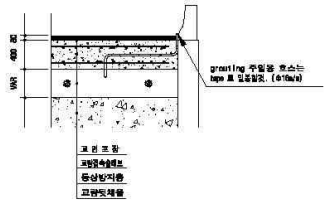

단면 B-B

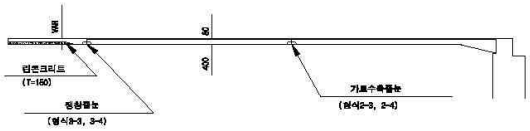

교량 접속 슬래브 및 완충슬래브 적용시 주의사항

1. 접속 슬래브 (형식-1:콘크리트포장용) 재료 강도는 콘크리트 fck=27MPa, 철근 fy=400MPa을 적용하였음.
2. 접속 슬래브 (형식-2:아스콘포장용) 재료 강도는 콘크리트 fck=24MPa, 철근 fy=400MPa을 적용하였음.
3. 형식-1의 경우 중분대 이격거리 10mm를 기준으로 작성하였음.
4. 날개벽 두께 계산결과 450mm를 초과할경우 교량 난간과 접속되는 상단면은 450mm를 유지시키고, 접속 슬래브 바닥(H=680mm)이하에서 날개벽 내측으로 확장 시킨다.
5. 3번 내용중 중분대 측의 슬래브 이격거리를 20mm로 적용하거나 개선 중분대의 경우는 접속슬래브 폭원에 대하여 여건별로 별도 검토하여 적용하여야 한다.
6. 접속슬래브의 길이는 교대에서 교대뒷채움선 끝단에서 1.0m를 더한값까지로 하고 최소 6.0m 최대 10.0m를 적용
7. 표준도에 수록되지 아니한 사각의 접속슬래브는 수록된 표준도를 참고하여 별도의 검토후 설계시 반영 하여야 한다.

00지방국토관리청	사 업 명	00~00 도로건설공사								위치정보		도 면 명	교량 접속 슬래브(1)
	시설/공구	제0공구 : 000~000								측 척			
00엔지니어링(주) (주)00엔지니어링	건설분야	토목	건설단계	00설계	계정번호	날짜	계 정 내 용	000 최인력일자	000 본이력일자	000 설계자	도면번호	4.001	편철번호	


00~00 도로건설공사
제0공구 : 000~000

교량 접속 슬래브(2)
(TYPE-1)

4차로 일반도(45° ≤ θ < 70°)

본 표준은 제시된 계획(공법)은 설시설계 당시 검사시 기초공액식등을 역에 맞아 제시된 도면이므로 시공전 설시설계 당시의 설도자료등과 상호 비교 · 검토하여 발주청(감리원)과 사전협의 후 제정, 규격, 변화 없이 동등 이상의 계획(공법)으로 변경 적용할 수 있다.

평 면 도

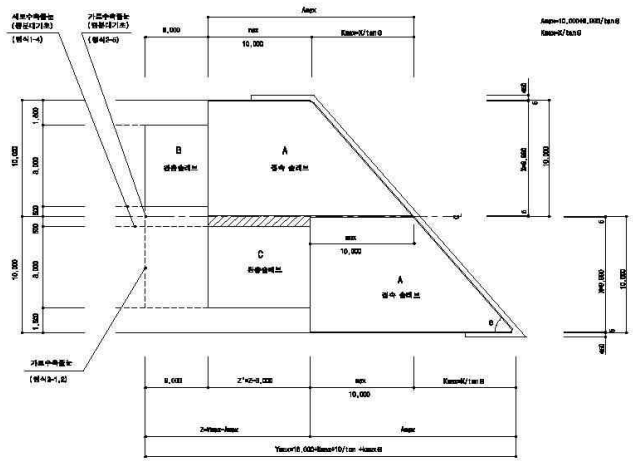


4차로 평면치수표

(단위: m)

X	θ	Km ax	Am ax	Yn ax	Z	Z'
9,990	45	9,990	19,990	35,990	15,000	10,000
9,990	50	8,392	19,382	32,772	14,390	8,390
9,990	55	6,995	16,985	29,987	13,002	7,002
9,990	60	5,768	15,758	27,541	11,775	5,775
9,990	65	4,668	14,658	25,321	10,665	4,665

주) - ▨ 부분은 종분대기초가 기계시공됨에 따라 접속슬래브 두께와 동일하게 무근콘크리트 포설. (fck=27MPa, Φ=25m/m)
- 시공시 교량부와 토공부의 길어깨 횡단경사 차이는 완충슬래브 길이내에서 조정
- 공용시 접속슬래브 하부의 뒷채움 침하를 대비한 grouting 주입용 호스설치.

단 면 도

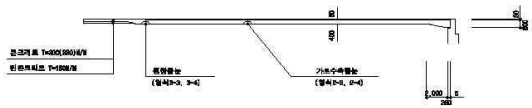


00지방국토관리청	사 업 명	00~00 도로건설공사		△						위치정보		도 면 명	교량 접속 슬래브(2) (TYPE-1)
	시설/공구	제0공구 : 000~000		△						측 척			
00엔지니어링(주) (주)00엔지니어링	건설분야	토목	건설단계	00설계	△			000	000	000	도면번호	4.002	편철번호	
					개정번호	날짜	개 정 내 용	피검책임자	분야별책임자	설계자				

00~00 도로건설공사
제0공구 : 000~000

교량 접속 슬래브(3)
(TYPE-1)

본 조문은 제시된 제원(공법)은 설시설계 당시 공사비 기초금액산출을 위해 참별 제시된 도면이므로 시공전 설시설계 검사에 접토지조조사 상호 비교 · 검토하여 발주처(감리원)과 시전협의 후 제품, 규격, 형상 등이 변경 이상적 제원(공법)으로 변경 적용할 수 있다.

평 면 도

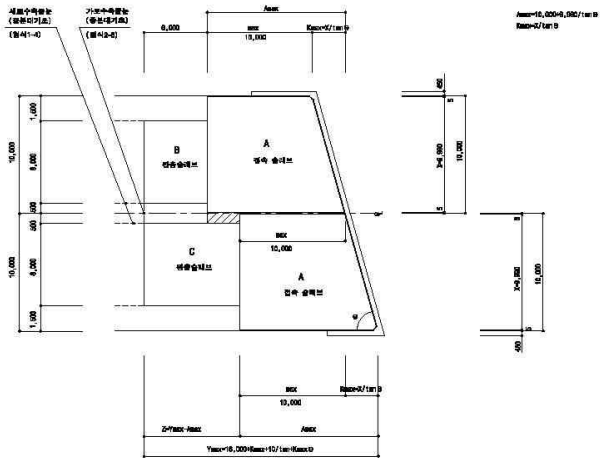


4차로 평면치수표

(단위: m)

X	θ	Xmax	Amax	Ymax	Z
9,990	70	3,636	13,636	23,276	9,640
9,990	75	2,677	12,677	21,357	8,680
9,990	80	1,762	11,762	19,526	7,764
9,990	85	0,874	10,874	17,749	6,875
9,990	90	-	10,000	16,000	6,000

주) - ▨ 부분은 종분대기초가 기계시공됨에 따라 접속슬래브 두께와 동일하게 무근콘크리트 포설. (fck=27MPa, Φ=25m/m)
- 시공시 교량부와 토공부의 길어께 횡단경사 차이는 완충슬래브 길어께에서 조정
- 공용시 접속슬래브 하부의 뒷채움 침하를 대비한 grouting 주입용 호스설치.

단 면 도

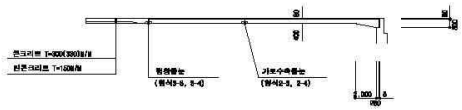


00지방국토관리청	사업명	00~00 도로건설공사	△						위치정보		도면명	교량 접속 슬래브(3) (TYPE-1)
	시설/공구	제0공구 : 000~000	△						축 척			
00엔지니어링(주) (주)00엔지니어링	건설분야	토목 / 건설단계 / 00설계	△						도면번호	4.003	편철번호	
			개정번호	날짜	개정내용	000 최임책임자	000 분야책임자	000 설계자				

00~00 도로건설공사
제0공구 : 000~000


교량 접속 슬래브(4)
(TYPE-1)

본 표준은 제시된 계획(공법)은 설시설계 당시 검사비 기초공액산출을 위해 편의 제시된 도면이므로 시공전 설시설계 당시의 설조자료등과 상호 비교 · 검토하여 발주청(감리원)과 사전협의 후 제정, 규격, 여건 등이 허용 이상이 계획(공법)으로 변경 적용할 수 있다.

4차로 배근도(1)

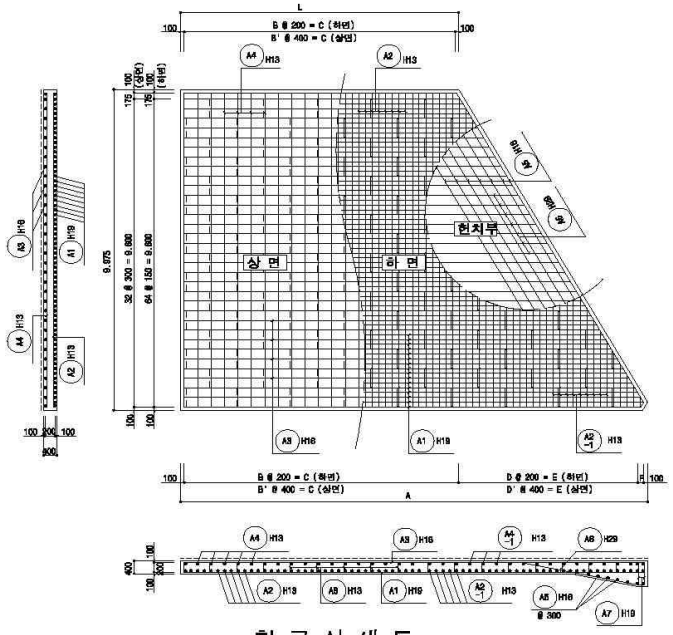

철 근 상 세 도

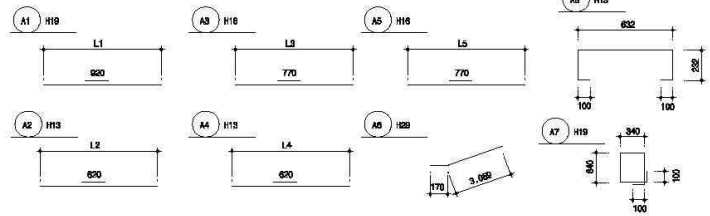

00지방국토관리청	사업명	00~00 도로건설공사		△						위치정보		도면명	교량 접속 슬래브(4) (TYPE-1)
	시설/공구	제0공구 : 000~000		△						측 척			
00엔지니어링(주) (주)00엔지니어링	건설분야	토목	건설단계	00설계	△			000	000	000	도면번호	4.004	편철번호
					개정번호	날짜	개 정 내 용	피업책임자	분야별책임자	설계자			

00~00 도로건설공사
제0공구 : 000~000

교량 접속 슬래브(5)
(TYPE-1)

본 표준은 지사별 제품(공법)은 실시설계 당시 감사시 기초근거산출을 위해 참조 제시된 도면이므로 시공전 실시설계 감사시 견본제품과 상호 비교 · 검토하여 합수등(감리원)의 사전승인 후 제품, 규격, 성능 등이 동등 이상의 제품(공법)으로 변경 적용할 수 있다.

4차로 배근도(2)

(치수단위 : mm)

θ	A	B	C	D	E	F
45°	15.803 ~ 19.803	29~49	5.800~9.800	48	9.600	203
50°	14.209 ~ 18.209	29~49	5.800~9.800	40	8.000	209
55°	12.838 ~ 16.838	29~49	5.800~9.800	33	6.600	238
60°	11.629 ~ 15.629	29~49	5.800~9.800	27	5.400	229
65°	10.540 ~ 14.540	29~49	5.800~9.800	22	4.400	140
70°	9.540 ~ 13.540	29~49	5.800~9.800	17	3.400	140
75°	8.603 ~ 12.603	29~49	5.800~9.800	12	2.400	203
80°	7.712 ~ 11.712	29~49	5.800~9.800	8	1.600	112
85°	6.849 ~ 10.849	29~49	5.800~9.800	3	600	249
90°	6.000 ~ 10.000	29~49	5.800~9.800	-	-	-

* 산 식 ;

(치수단위 : mm)

A	L + 9.990 / tanθ - [{ 300 / sinθ' X sinθ-2 (20 / sinθ' - 20 / tanθ')} X sinθ'] / tanθ 주 ; θ' = (180 - θ) / 2
B	(L - 200) / 200
B'	(L - 200) / 400
C	L - 200
D	E / 200
D'	E / 400
E	A - C - F - 200
F	A - C - E - 200

4차로 배근도(3)


작 도	번 호	특 경	길 이 및 식 (m) 수		총 길 이(m)	단위 중량 (kg/m	총 중 량(TON)	비 고 (3% 할증)
	A6	H29	170 + 3.000 = 5.200	24	5.200 X 24 = 199.920		중길이 X 단위중량	총중량 X 1.03
	소 계				199.920	5.040	0.[illegible]558	0.[illegible]575
	A1	H19	L1 =(LA1)/2-1282 : L1≤5.382일때 L1 =(LA1)/2-1282 +625(경이음) : L1>5.382일때	66	L1 X 66			
	A7	"	240 X 2 + 640 X 2 + 120 X 2 = 2.160	24	2.160 x 24 =75.440			
	소 계					2.260		
	A3	H16	L3 = (LA1)/2 - 100 X 2 : L3≤5.382일때 L3 = (L41)/2-10282 +770(경이음) : L3>5.382일때	24	L3 X 24			
	A5	"	L5 = 9.775/sinθ + 775(경이음)	7	L5 X 7			
	소 계					1.580		
	A2	H15	L2 = 9.775 + 520 (경이음) = 10.295	5	10.295 X 5			
	A2-1	"	L2' = { 9.775/(9.975/tanθ -C) X tanθ } / 2	D + 1	L2' X (D+1)			
	A4	"	L4 = 9.775 + 520 (경이음) = 10.295	5'	10.295 X 5'			
	A4-1		L4' = [9.775/(9.975/tanθ-C) X tanθ] / 2	D' + 1	L4' X (D'+1)			
	A8	"	832 + 332 X 2 + 100 X 2 = 1.296	N5=[(L-A)/259.975] /(1.200X1.600)X2-10	1.296 X N5			
	소 계					0.995		
	합 계					3.845		

00지방국토관리청	사업명	00~00 도로건설공사		△						위치정보		도면명	교량 접속 슬래브(5) (TYPE-1)
	시설/공구	제0공구 : 000~000		△						축 척			
00엔지니어링(주) (주)00엔지니어링	건설분야	토목	건설단계 00설계	△			000	000	000	도면번호	4.005	편철번호	
				개정번호	날짜	개 정 내 용	최인혁일자	본아별혁일자	설계자				


적용표준 GED-01-1104

00~00 도로건설공사
제0공구 : 000~000


교량 접속 슬래브(6)
(TYPE-2)
4차로 배근도(L=6.0M)-1
상 세 "A" (θ=45° ~90°)

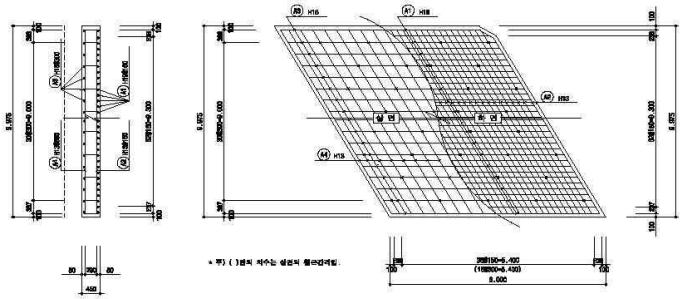

상 세 "A"

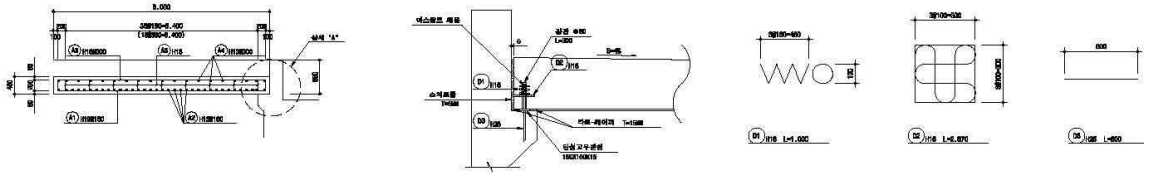

철 근 상 세 도

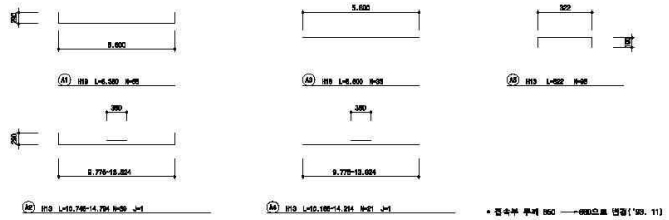

00지방국토관리청	사업명	00~00 도로건설공사		△						위치정보		도면명	교량 접속 슬래브(6) (TYPE-2)
	시설/공구	제0공구 : 000~000		△						축 척			
00엔지니어링(주) (주)00엔지니어링	건설분야	토목	건설단계	00설계	△			000	000	000	도면번호	4.006	편철번호	
					개정번호	날짜	개 정 내 용	처리책임자	분야별책임자	설계자			

적용표준 GED-01-1104

00~00 도로건설공사
제0공구 : 000~000

교량 접속 슬래브(7)
(TYPE-2)

※ 본 표준은 제시된 제원(중량)은 설시설계 당시 공사비 기초근액산출을 위해 참고 제시된 도면이므로 시공전 설시설계 타시비 검토자모등과 상호 비교 · 검토하여 발주청(감리원)의 사전승낙 후 제원, 규격, 성능 등이 동등 이상의 제품(중량)으로 변경 적용할 수 있다.

4차로 배근도(L=6.0M)-2

분류	번호	직경	길 이	수 량	총 길 이	단위중량	총 중 량	비 고
45	A1	H19	6.380	65	414.700			할증 3%
	소 계				414.700	2.250	0.933	0.961
	A3	H16	5.800	33	191.400			
	소 계				191.400	1.560	0.299	0.308
	A2	H13	14.794	39	576.966			
	A4	H13	14.214	21	298.494			
	A5	H13	522	95	49.590			
	소 계				925.050	0.995	0.920	0.948
	총 계						2.152	2.217
50	A1	H19	6.380	65	414.700			할증 3%
	소 계				414.700	2.250	0.933	0.961
	A3	H16	5.800	33	191.400			
	소 계				191.400	1.560	0.299	0.308
	A2	H13	13.730	39	535.470			
	A4	H13	13.150	21	276.150			
	A5	H13	522	95	49.590			
	소 계				861.210	0.995	0.857	0.883
	총 계						5.089	2.152
55	A1	H19	6.380	65	414.700			할증 3%
	소 계				414.700	2.250	0.933	0.961
	A3	H16	5.800	33	191.400			
	소 계				191.400	1.560	0.299	0.308
	A2	H13	12.903	39	503.217			
	A4	H13	12.323	21	258.783			
	A5	H13	522	95	49.590			
	소 계				811.590	0.995	0.808	0.832
	총 계						2.040	2.101
60	A1	H19	6.380	65	414.700			할증 3%
	소 계				414.700	2.250	0.933	0.961
	A3	H16	5.800	33	191.400			
	소 계				191.400	1.560	0.299	0.308
	A2	H13	12.257	39	478.023			
	A4	H13	11.677	21	245.217			
	A5	H13	522	95	49.590			
	소 계				772.830	0.995	0.769	0.792
	총 계						2.001	2.061
65	A1	H19	6.380	65	414.700			할증 3%
	소 계				414.700	2.250	0.933	0.961
	A3	H16	5.800	33	191.400			
	소 계				191.400	1.560	0.299	0.308
	A2	H13	11.756	39	458.484			
	A4	H13	11.176	21	234.696			
	A5	H13	522	95	49.590			
	소 계				742.770	0.995	0.739	0.761
	총 계						1.971	2.030

분류	번호	직경	길 이	수 량	총 길 이	단위중량	총 중 량	비 고
70	A1	H19	6.380	65	414.700			할증 3%
	소 계				414.700	2.250	0.933	0.961
	A3	H16	5.800	33	191.400			
	소 계				191.400	1.560	0.299	0.308
	A2	H13	11.372	39	443.508			
	A4	H13	10.792	21	226.632			
	A5	H13	522	95	49.590			
	소 계				719.730	0.995	0.716	0.737
	총 계						1.948	2.006
75	A1	H19	6.380	65	414.700			할증 3%
	소 계				414.700	2.250	0.933	0.961
	A3	H16	5.800	33	191.400			
	소 계				191.400	1.560	0.299	0.308
	A2	H13	11.090	39	432.510			
	A4	H13	10.510	21	220.710			
	A5	H13	522	95	49.590			
	소 계				702.810	0.995	0.699	0.720
	총 계						1.931	1.989
80	A1	H19	6.380	65	414.700			할증 3%
	소 계				414.700	2.250	0.933	0.961
	A3	H16	5.800	33	191.400			
	소 계				191.400	1.560	0.299	0.308
	A2	H13	10.898	39	424.944			
	A4	H13	10.318	21	216.678			
	A5	H13	522	95	49.590			
	소 계				691.170	0.995	0.688	0.709
	총 계						1.920	1.978
85	A1	H19	6.380	65	414.700			할증 3%
	소 계				414.700	2.250	0.933	0.961
	A3	H16	5.800	33	191.400			
	소 계				191.400	1.560	0.299	0.308
	A2	H13	10.782	39	420.498			
	A4	H13	10.202	21	214.242			
	A5	H13	522	95	49.590			
	소 계				684.330	0.995	0.681	0.701
	총 계						1.913	1.970
90	A1	H19	6.380	65	414.700			할증 3%
	소 계				414.700	2.250	0.933	0.961
	A3	H16	5.800	33	191.400			
	소 계				191.400	1.560	0.299	0.308
	A2	H13	10.745	39	419.055			
	A4	H13	10.165	21	213.465			
	A5	H13	522	95	49.590			
	소 계				682.110	0.995	0.679	0.699
	총 계						1.911	1.968

00지방국토관리청	사업명	00~00 도로건설공사		△						위치정보		도면명	교량 접속 슬래브(7) (TYPE-2)
	시설/공구	제0공구 : 000~000		△						측 척			
00엔지니어링(주) (주)00엔지니어링	건설분야	토목	건설단계	00설계	△			000	000	000	도면번호	4.007	편철번호
					개정번호	날짜	개 정 내 용	최인책임자	분야별책임자	실계자			

적용표준 | GED-01-1104


00~00 도로건설공사
제0공구 : 000~000

교량 접속 슬래브(8)
(TYPE-2)


본 표준은 제시된 제원(규범)은 실시설계 단계 공사시 기초굴착산출을 위해 표현 제시된 모든이므로 시공전 실시설계 검사에 필도자료등과 상호비교 · 검토하여 발주처(감리원)의 사전협의 후 제철, 규격, 허용 범이 등등 이상의 제원(규범)으로 변경 적용할 수 있다.

4차로 배근도(L=7.0M)-1


상 세 "A" (θ=45° ~90°)

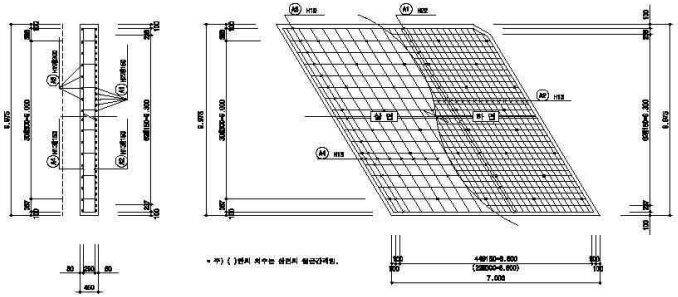

상 세 "A"

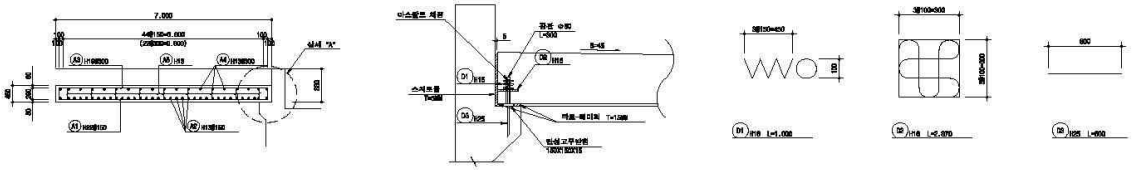

철 근 상 세 도

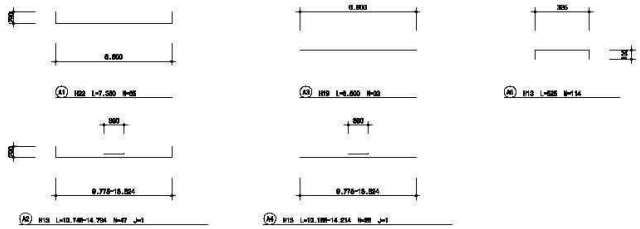

00지방국토관리청	사 업 명	00~00 도로건설공사		△						위치정보		도 면 명	교량 접속 슬래브(8) (TYPE-2)
	시설/공구	제0공구 : 000~000		△						축 척			
00엔지니어링(주) (주)00엔지니어링	건설분야	토목	건설단계	00설계	△			000	000	000	도면번호	4.008	편철번호	
					개정번호	날짜	개 정 내 용	책임책임자	분야별책임자	설계자			

적용표준 | GED-01-1104

00~00 도로건설공사
제0공구 : 000~000

교량 접속 슬래브(9)
(TYPE-2)
4차로 배근도(L=7.0M)-2

본 표준은 지사별 제품(공법)은 실시설계 당시 공사비 기초금액산출을 위해 참고 게시된 도면이므로 시공전 실시설계 감사비 검토자모등과 상호 비교 · 검토하여 발주등(감리원)의 사전승인 후 제품, 규격, 성능 등이 동등 이상의 제품(공법)으로 변경 적용할 수 있다.

분 류	번 호	직 경	길 이	수 량	총 길 이	단위중량	총 중 량	비 고
45	A1	H22	7.380	65	479.700			할증 3%
	소 계				479.700	3.040	1.458	1.502
	A3	H19	6.800	33	224.400			
	소 계				224.400	2.250	0.505	0.520
	A2	H13	14.794	47	695.318			
	A4	H13	14.214	25	355.350			
	A5	H13	525	114	59.850			
	소 계				1110.518	0.995	1.105	1.136
	총 계						3.068	3.160
50	A1	H22	7.380	65	479.700			할증 3%
	소 계				479.700	3.040	1.458	1.502
	A3	H19	6.800	33	224.400			
	소 계				224.400	2.250	0.505	0.520
	A2	H13	13.730	47	645.310			
	A4	H13	13.150	25	328.750			
	A5	H13	525	114	59.850			
	소 계				1033.910	0.995	1.029	1.060
	총 계						2.992	3.082
55	A1	H22	7.380	65	479.700			할증 3%
	소 계				479.700	3.040	1.458	1.502
	A3	H19	6.800	33	224.400			
	소 계				224.400	2.250	0.505	0.520
	A2	H13	12.903	47	606.441			
	A4	H13	12.323	25	308.075			
	A5	H13	525	114	59.850			
	소 계				974.366	0.995	0.969	0.998
	총 계						2.932	3.020
60	A1	H22	7.380	65	479.700			할증 3%
	소 계				479.700	3.040	1.458	1.502
	A3	H19	6.800	33	224.400			
	소 계				224.400	2.250	0.505	0.520
	A2	H13	12.257	47	576.079			
	A4	H13	11.677	25	291.925			
	A5	H13	525	114	59.850			
	소 계				927.854	0.995	0.923	0.951
	총 계						2.886	2.973
65	A1	H22	7.380	65	479.700			할증 3%
	소 계				479.700	3.040	1.458	1.502
	A3	H19	6.800	33	224.400			
	소 계				224.400	2.250	0.505	0.520
	A2	H13	11.756	47	552.532			
	A4	H13	11.176	25	279.400			
	A5	H13	525	114	59.850			
	소 계				891.782	0.995	0.887	0.914
	총 계						2.850	2.936

분 류	번 호	직 경	길 이	수 량	총 길 이	단위중량	총 중 량	비 고
70	A1	H22	7.380	65	479.700			할증 3%
	소 계				479.700	3.040	1.458	1.502
	A3	H19	6.800	33	224.400			
	소 계				224.400	2.250	0.505	0.520
	A2	H13	11.372	47	534.484			
	A4	H13	10.792	25	269.800			
	A5	H13	525	114	59.850			
	소 계				864.134	0.995	0.860	0.886
	총 계						2.823	2.908
75	A1	H22	7.380	65	479.700			할증 3%
	소 계				479.700	3.040	1.458	1.502
	A3	H19	6.800	33	224.400			
	소 계				224.400	2.250	0.505	0.520
	A2	H13	11.090	47	521.230			
	A4	H13	10.510	25	262.750			
	A5	H13	525	114	59.850			
	소 계				843.830	0.995	0.840	0.865
	총 계						2.803	2.887
80	A1	H22	7.380	65	479.700			할증 3%
	소 계				479.700	3.040	1.458	1.502
	A3	H19	6.800	33	224.400			
	소 계				224.400	2.250	0.505	0.520
	A2	H13	10.896	47	512.112			
	A4	H13	10.318	25	257.900			
	A5	H13	525	114	59.850			
	소 계				829.862	0.995	0.826	0.851
	총 계						2.789	2.873
85	A1	H22	7.380	65	479.700			할증 3%
	소 계				479.700	3.040	1.458	1.502
	A3	H19	6.800	33	224.400			
	소 계				224.400	2.250	0.505	0.520
	A2	H13	10.782	47	506.754			
	A4	H13	10.202	25	255.050			
	A5	H13	525	114	59.850			
	소 계				821.654	0.995	0.818	0.843
	총 계						2.781	2.865
90	A1	H22	7.380	65	479.700			할증 3%
	소 계				479.700	3.040	1.458	1.502
	A3	H19	6.800	33	224.400			
	소 계				224.400	2.250	0.505	0.520
	A2	H13	10.757	47	505.015			
	A4	H13	10.165	25	254.125			
	A5	H13	525	114	59.850			
	소 계				818.990	0.995	0.815	0.839
	총 계						2.778	2.861

00지방국토관리청	사 업 명	00~00 도로건설공사		△					위치정보		도 면 명	교량 접속 슬래브(9) (TYPE-2)	
	시설/공구	제0공구 : 000~000		△					축 척				
00엔지니어링(주) (주)00엔지니어링	건설분야	토목	건설단계	00설계	△				000	000	000	도면번호	4.009	편철번호	
					개정번호	날짜	개 정 내 용		최인택팀장	본아람책임자	설계자				
														적용표준	GED-01-1104


00~00 도로건설공사
제0공구 : 000~000

교량 접속 슬래브(10)
(TYPE-2)


본 도면은 계시된 제품(공법)을 설시설계 당시 감사시 기초금액산정을 위해 참조 제시된 도면이므로 시공전 설시설계 감사의 설도자료등과 상호 비교 · 검토하여 발주처(감리원)와 사전협의 후 제작, 구매, 생산 등이 되는 이상이 제품(공법)으로 인정 적용할 수 있다.

4차로 배근도(L=8.0M)-1


상 세 "A" (θ=45° ~90°)

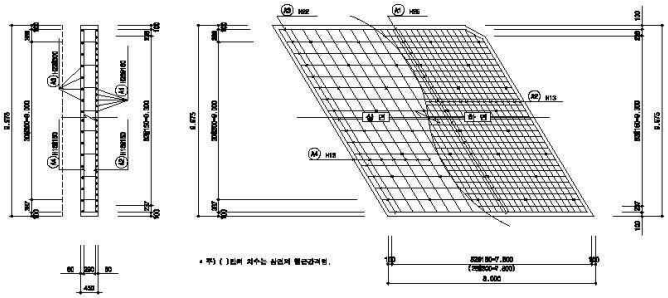

상 세 "A"

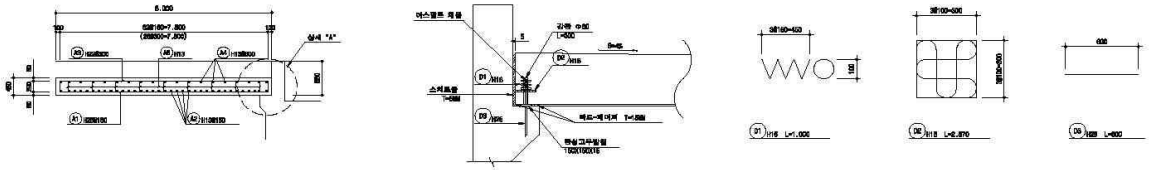

철 근 상 세 도

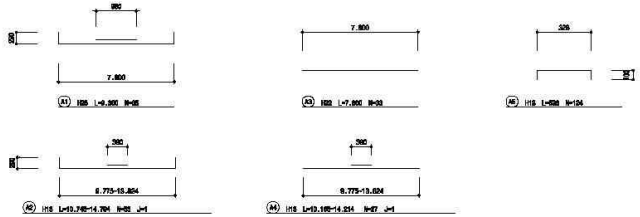

00지방국토관리청	사업명	00~00 도로건설공사	△						위치정보		도면명	교량 접속 슬래브(10) (TYPE-2)	
	시설/공구	제0공구 : 000~000	△						측 척				
00엔지니어링(주) (주)00엔지니어링	건설분야	토목 / 건설단계 / 00설계	△			000	000	000	도면번호	4.010	편철번호		
			개정번호	날짜	기 정 내 용	처임책임자	분야별책임자	설계자					
											적용표준	GED-01-1104	

00~00 도로건설공사
제0공구 : 000~000

교량 접속 슬래브(11)
(TYPE-2)
4차로 배근도(L=8.0M)-2

본 표준은 지사별 제품(공법)은 실시설계 당시 감사시 기초근력산출을 위해 협의 계시된 도면비므로 시공전 실시설계 감사시 검토지오등과 상호 비교 · 검토하여 탄수등(강재량)과 사전협의 후 제원, 규격, 성능 등이 동등 이상의 제품(공법)으로 변경 적용할 수 있다.


분류	번호	직경	길 이	수 량	총 길 이	단위중량	총 중 량	비 고
45	A1	H25	9.360	65	608.400			할증 3%
	소 계				608.400	3.980	2.421	2.494
	A3	H22	7.800	33	257.400			
	소 계				257.400	3.040	0.782	0.805
	A2	H13	14.794	53	784.082			
	A4	H13	14.214	27	383.778			
	A5	H13	528	124	65.472			
	소 계				1233.332	0.995	1.227	1.264
	총 계						4.430	4.563
50	A1	H25	9.360	65	608.400			할증 3%
	소 계				608.400	3.980	2.421	2.494
	A3	H22	7.800	33	257.400			
	소 계				257.400	3.040	0.782	0.805
	A2	H13	13.730	53	727.690			
	A4	H13	13.150	27	355.050			
	A5	H13	528	124	65.472			
	소 계				1148.212	0.995	1.142	1.176
	총 계						4.345	4.475
55	A1	H25	9.360	65	608.400			할증 3%
	소 계				608.400	3.980	2.421	2.494
	A3	H22	7.800	33	257.400			
	소 계				257.400	3.040	0.782	0.805
	A2	H13	12.903	53	683.859			
	A4	H13	12.323	27	332.721			
	A5	H13	528	124	65.472			
	소 계				1082.052	0.995	1.077	1.109
	총 계						4.280	4.408
60	A1	H25	9.360	65	608.400			할증 3%
	소 계				608.400	3.980	2.421	2.494
	A3	H22	7.800	33	257.400			
	소 계				257.400	3.040	0.782	0.805
	A2	H13	12.257	53	649.621			
	A4	H13	11.677	27	315.279			
	A5	H13	528	124	65.472			
	소 계				1030.372	0.995	1.025	1.056
	총 계						4.228	4.355
65	A1	H25	9.360	65	608.400			할증 3%
	소 계				608.400	3.980	2.421	2.494
	A3	H22	7.800	33	257.400			
	소 계				257.400	3.040	0.782	0.805
	A2	H13	11.756	53	623.068			
	A4	H13	11.176	27	301.752			
	A5	H13	528	124	65.472			
	소 계				990.292	0.995	0.985	1.015
	총 계						4.188	4.314

분류	번호	직경	길 이	수 량	총 길 이	단위중량	총 중 량	비 고
70	A1	H25	9.360	65	608.400			할증 3%
	소 계				608.400	3.980	2.421	2.494
	A3	H22	7.800	33	257.400			
	소 계				257.400	3.040	0.782	0.805
	A2	H13	11.372	53	602.716			
	A4	H13	10.792	27	291.384			
	A5	H13	528	124	65.472			
	소 계				959.572	0.995	0.955	0.984
	총 계						4.158	4.283
75	A1	H25	9.360	65	608.400			할증 3%
	소 계				608.400	3.980	2.421	2.494
	A3	H22	7.800	33	257.400			
	소 계				257.400	3.040	0.782	0.805
	A2	H13	11.080	53	587.770			
	A4	H13	10.510	27	283.770			
	A5	H13	528	124	65.472			
	소 계				937.012	0.995	0.932	0.960
	총 계						4.135	4.259
80	A1	H25	9.360	65	608.400			할증 3%
	소 계				608.400	3.980	2.421	2.494
	A3	H22	7.800	33	257.400			
	소 계				257.400	3.040	0.782	0.805
	A2	H13	10.896	53	577.488			
	A4	H13	10.316	27	278.532			
	A5	H13	528	124	65.472			
	소 계				921.492	0.995	0.917	0.945
	총 계						4.120	4.244
85	A1	H25	9.360	65	608.400			할증 3%
	소 계				608.400	3.980	2.421	2.494
	A3	H22	7.800	33	257.400			
	소 계				257.400	3.040	0.782	0.805
	A2	H13	10.782	53	571.446			
	A4	H13	10.202	27	275.454			
	A5	H13	528	124	65.472			
	소 계				912.372	0.995	0.908	0.936
	총 계						4.111	4.234
90	A1	H25	9.360	65	608.400			할증 3%
	소 계				608.400	3.980	2.421	2.494
	A3	H22	7.800	33	257.400			
	소 계				257.400	3.040	0.782	0.805
	A2	H13	10.745	53	569.485			
	A4	H13	10.165	27	274.455			
	A5	H13	528	124	65.472			
	소 계				909.412	0.995	0.905	0.932
	총 계						4.108	4.231


00지방국토관리청	사업명	00~00 도로건설공사		△					위치정보		도면명	교량 접속 슬래브(11) (TYPE-2)	
	시설/공구	제0공구 : 000~000		△					측 척				
00엔지니어링(주) (주)00엔지니어링	건설분야	토목	건설단계 00설계	△	개정번호	날짜	개 정 내 용	000 최인택팀장	000 본아람팀장	000 설계자	도면번호	4.011	관련번호
													적용표준 GED-01-1104

00~00 도로건설공사
제0공구 : 000~000


교량 접속 슬래브(12)
(TYPE-2)
4차로 배근도(L=9.0M)-1
상 세 "A" (θ=45° ~90°)

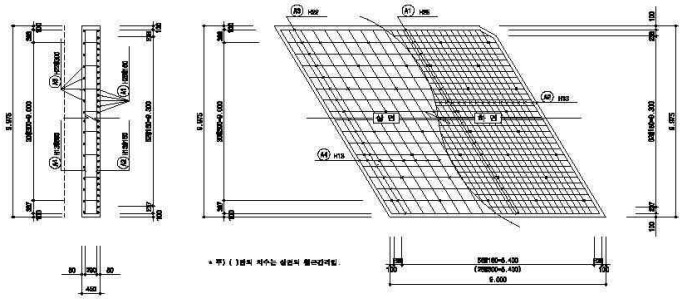

상 세 "A"

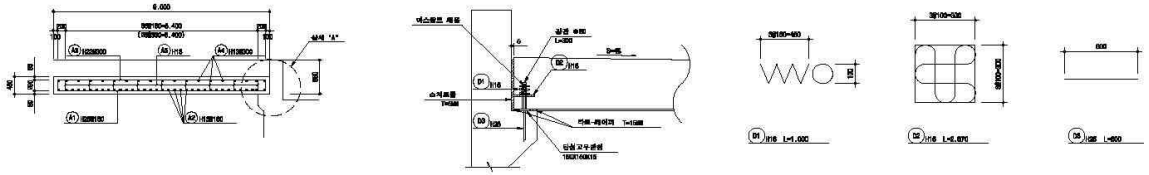

철 근 상 세 도

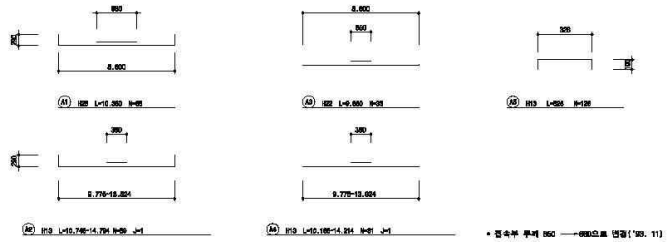

본 도면은 계시면 계획(공법)은 설시설계 단계 검사시 기초굴착상황을 토대 변경 계시된 도면이므로 시공전 설시설계 당시의 현도자료등과 상호 비교 · 검토하여 발주처(감리원)과 사전협의 후 제작, 구리, 변화 생이 등을 이상이 계획(공법)으로 변경 적용할 수 있다.

00지방국토관리청	사 업 명	00~00 도로건설공사		△						위치정보		도 면 명	교량 접속 슬래브(12) (TYPE-2)
	시설/공구	제0공구 : 000~000		△						축 척			
00엔지니어링(주) (주)00엔지니어링	건설분야	토목	건설단계	00설계	△			000	000	000	도면번호	4.012	편철번호	
					개정번호	날짜	개 정 내 용	차업책임자	분야별책임자	설계자				

적용표준 GED-01-1104

00~00 도로건설공사
제0공구 : 000~000

교량 접속 슬래브(13)
(TYPE-2)
4차로 배근도(L=9.0M)-2

분 류	번 호	직 경	길 이	수 량	총 길 이	단위중량	총 중 량	비 고
45	A1	H25	10.360	65	673.400			할증 3%
	소 계				673.400	3.960	2.680	2.760
	A3	H22	9.650	33	318.450			
	소 계				318.450	3.040	0.968	0.997
	A2	H13	14.794	59	872.846			
	A4	H13	14.214	31	440.634			
	A5	H13	528	126	66.528			
	소 계				1380.008	0.995	1.373	1.414
	총 계						5.021	5.171
50	A1	H25	10.360	65	673.400			할증 3%
	소 계				673.400	3.960	2.680	2.760
	A3	H22	9.650	33	318.450			
	소 계				318.450	3.040	0.968	0.997
	A2	H13	13.730	59	810.070			
	A4	H13	13.150	31	407.650			
	A5	H13	528	126	66.528			
	소 계				1284.248	0.995	1.278	1.316
	총 계						4.926	5.073
55	A1	H25	10.360	65	673.400			할증 3%
	소 계				673.400	3.960	2.680	2.760
	A3	H22	9.650	33	318.450			
	소 계				318.450	3.040	0.968	0.997
	A2	H13	12.903	59	761.277			
	A4	H13	12.323	31	382.013			
	A5	H13	528	126	66.528			
	소 계				1209.818	0.995	1.204	1.240
	총 계						4.852	4.997
60	A1	H25	10.360	65	673.400			할증 3%
	소 계				673.400	3.960	2.680	2.760
	A3	H22	9.650	33	318.450			
	소 계				318.450	3.040	0.968	0.997
	A2	H13	12.257	59	723.163			
	A4	H13	11.677	31	361.987			
	A5	H13	528	126	66.528			
	소 계				1151.678	0.995	1.146	1.180
	총 계						4.794	4.937
65	A1	H25	10.360	65	673.400			할증 3%
	소 계				673.400	3.960	2.680	2.760
	A3	H22	9.650	33	318.450			
	소 계				318.450	3.040	0.968	0.997
	A2	H13	11.756	59	693.604			
	A4	H13	11.176	31	346.456			
	A5	H13	528	126	66.528			
	소 계				1106.588	0.995	1.101	1.134
	총 계						4.748	4.891

분 류	번 호	직 경	길 이	수 량	총 길 이	단위중량	총 중 량	비 고
70	A1	H25	10.360	65	673.400			할증 3%
	소 계				673.400	3.960	2.680	2.760
	A3	H22	9.650	33	318.450			
	소 계				318.450	3.040	0.968	0.997
	A2	H13	11.372	59	670.948			
	A4	H13	10.792	31	334.552			
	A5	H13	528	126	66.528			
	소 계				1072.028	0.995	1.067	1.099
	총 계						4.715	4.856
75	A1	H25	10.360	65	673.400			할증 3%
	소 계				673.400	3.960	2.680	2.760
	A3	H22	9.650	33	318.450			
	소 계				318.450	3.040	0.968	0.997
	A2	H13	11.090	59	654.310			
	A4	H13	10.510	31	325.810			
	A5	H13	528	126	66.528			
	소 계				1046.648	0.995	1.041	1.072
	총 계						4.689	4.829
80	A1	H25	10.360	65	673.400			할증 3%
	소 계				673.400	3.960	2.680	2.760
	A3	H22	9.650	33	318.450			
	소 계				318.450	3.040	0.968	0.997
	A2	H13	10.896	59	642.864			
	A4	H13	10.316	31	319.796			
	A5	H13	528	126	66.528			
	소 계				1029.188	0.995	1.024	1.055
	총 계						4.672	4.812
85	A1	H25	10.360	65	673.400			할증 3%
	소 계				673.400	3.960	2.680	2.760
	A3	H22	9.650	33	318.450			
	소 계				318.450	3.040	0.968	0.997
	A2	H13	10.782	59	636.138			
	A4	H13	10.202	31	316.262			
	A5	H13	528	126	66.528			
	소 계				1018.928	0.995	1.014	1.044
	총 계						4.662	4.801
90	A1	H25	10.360	65	673.400			할증 3%
	소 계				673.400	3.960	2.680	2.760
	A3	H22	9.650	33	318.450			
	소 계				318.450	3.040	0.968	0.997
	A2	H13	10.745	59	633.955			
	A4	H13	10.165	31	315.115			
	A5	H13	528	126	66.528			
	소 계				1015.598	0.995	1.011	1.041
	총 계						4.659	4.798

본 표준은 지사별 제품(공법)은 설사설계 당시 관사비 기초규격산출을 위해 참일 제시된 도면비 으로 시공전 설사설계 검사비 검토자료등과 상호 비교 · 검토하여 발주청(감리원)의 사전승인 후 제품, 규격, 성능 등이 동등 이상의 제품(공법)으로 변경 적용할 수 있다.

00지방국토관리청	사 업 명	00~00 도로건설공사		△					위치정보		도 면 명	교량 접속 슬래브(13) (TYPE-2)			
	시설/공구	제0공구 : 000~000		△					측 치						
00엔지니어링(주) (주)00엔지니어링	건설분야	토목	건설단계	00설계	△				000	000	000	도면번호	4.013	편철번호	
					개정번호	날짜	개 정 내 용		피인력책임자	본이법책임자	설계자				


적용표준 GED-01-1104

00~00 도로건설공사
제0공구 : 000~000


교량 접속 슬래브(14)
(TYPE-2)

4차로 배근도(L=10.0M)-1


상 세 "A" (θ=45° ~90°)

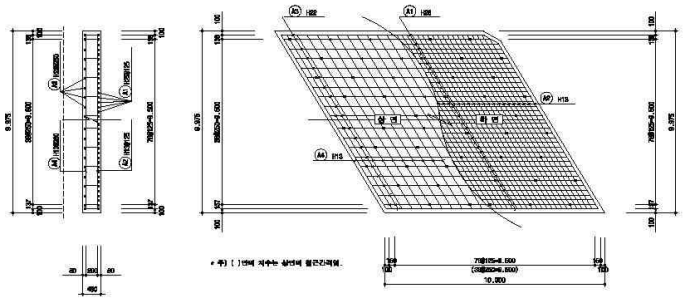

상 세 "A"

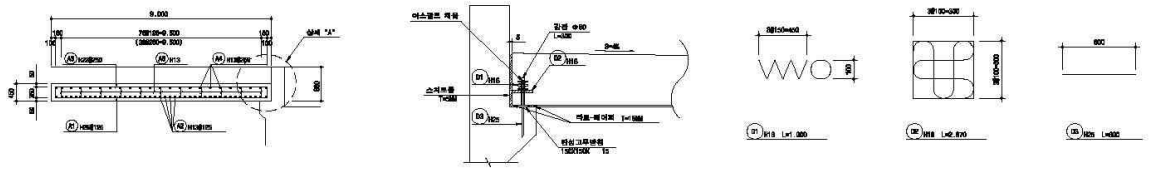

철 근 상 세 도

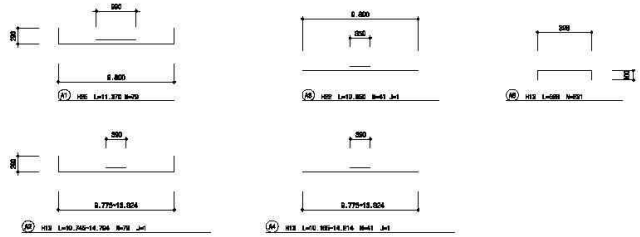

본 표준은 제시된 계획(공법)은 설시설계 당시 검사시 기초굴착상황을 역해 현위 예시된 도면이므로 시공전 설시설계 당시의 검토자료등과 상호 비교 · 검토하여 발주청(감리원)과 사전협의 후 제정, 규격, 여건 등이 동등 이상의 계획(공법)으로 변경 적용할 수 있다.

00지방국토관리청	사업명	00~00 도로건설공사		△						위치정보		도면명	교량 접속 슬래브(14) (TYPE-2)
	시설/공구	제0공구 : 000~000		△						측 척			
00엔지니어링(주) (주)00엔지니어링	건설분야	토목	건설단계 00설계	△			000	000	000	도면번호	4.014	편철번호	
				개정번호	날짜	개 정 내 용	처업책임자	분야별책임자	설계자			적용표준	GED-01-1104

00~00 도로건설공사
제0공구 : 000~000

교량 접속 슬래브(15)
(TYPE-2)
4차로 배근도(L=10.0M)-2

분 류	번 호	직 경	길 이	수 량	총 길 이	단위중량	총 중 량	비 고
45	A1	H25	11.370	79	898.230			할증 3%
	소 계				898.230	3.980	3.575	3.682
	A3	H22	10.650	41	436.650			
	소 계				436.650	3.040	1.327	1.367
	A2	H13	14.794	79	1168.726			
	A4	H13	14.214	41	582.774			
	A5	H13	526	231	121.968			
	소 계				1873.468	0.995	1.864	1.920
	총 계						6.766	6.969
50	A1	H25	11.370	79	898.230			할증 3%
	소 계				898.230	3.980	3.575	3.682
	A3	H22	10.650	41	436.650			
	소 계				436.650	3.040	1.327	1.367
	A2	H13	13.730	79	1084.670			
	A4	H13	13.150	41	539.150			
	A5	H13	526	231	121.968			
	소 계				1745.788	0.995	1.737	1.789
	총 계						6.639	6.836
55	A1	H25	11.370	79	898.230			할증 3%
	소 계				898.230	3.980	3.575	3.682
	A3	H22	10.650	41	436.650			
	소 계				436.650	3.040	1.327	1.367
	A2	H13	12.903	79	1019.337			
	A4	H13	12.323	41	505.243			
	A5	H13	526	231	121.968			
	소 계				1646.548	0.995	1.638	1.687
	총 계						6.540	6.736
60	A1	H25	11.370	79	898.230			할증 3%
	소 계				898.230	3.980	3.575	3.682
	A3	H22	10.650	41	436.650			
	소 계				436.650	3.040	1.327	1.367
	A2	H13	12.257	79	968.303			
	A4	H13	11.677	41	478.757			
	A5	H13	526	231	121.968			
	소 계				1569.028	0.995	1.561	1.608
	총 계						6.463	6.657
65	A1	H25	11.370	79	898.230			할증 3%
	소 계				898.230	3.980	3.575	3.682
	A3	H22	10.650	41	436.650			
	소 계				436.650	3.040	1.327	1.367
	A2	H13	11.756	79	928.724			
	A4	H13	11.176	41	458.216			
	A5	H13	526	231	121.968			
	소 계				1508.908	0.995	1.501	1.546
	총 계						6.403	6.595

분 류	번 호	직 경	길 이	수 량	총 길 이	단위중량	총 중 량	비 고
70	A1	H25	11.370	79	898.230			할증 3%
	소 계				898.230	3.980	3.575	3.682
	A3	H22	10.650	41	436.650			
	소 계				436.650	3.040	1.327	1.367
	A2	H13	11.372	79	898.388			
	A4	H13	10.792	41	442.472			
	A5	H13	528	231	121.968			
	소 계				1462.828	0.995	1.456	1.500
	총 계						6.358	6.549
75	A1	H25	11.370	79	898.230			할증 3%
	소 계				898.230	3.980	3.575	3.682
	A3	H22	10.650	41	436.650			
	소 계				436.650	3.040	1.327	1.367
	A2	H13	11.090	79	876.110			
	A4	H13	10.610	41	430.910			
	A5	H13	528	231	121.968			
	소 계				1428.988	0.995	1.422	1.465
	총 계						6.324	6.514
80	A1	H25	11.370	79	898.230			할증 3%
	소 계				898.230	3.980	3.575	3.682
	A3	H22	10.650	41	436.650			
	소 계				436.650	3.040	1.327	1.367
	A2	H13	10.898	79	860.784			
	A4	H13	10.318	41	422.956			
	A5	H13	528	231	121.968			
	소 계				1405.708	0.995	1.399	1.441
	총 계						6.301	6.490
85	A1	H25	11.370	79	898.230			할증 3%
	소 계				898.230	3.980	3.575	3.682
	A3	H22	10.650	41	436.650			
	소 계				436.650	3.040	1.327	1.367
	A2	H13	10.782	79	851.778			
	A4	H13	10.202	41	418.282			
	A5	H13	528	231	121.968			
	소 계				1392.028	0.995	1.385	1.427
	총 계						6.287	6.476
90	A1	H25	11.370	79	898.230			할증 3%
	소 계				898.230	3.980	3.575	3.682
	A3	H22	10.650	41	436.650			
	소 계				436.650	3.040	1.327	1.367
	A2	H13	10.745	79	848.855			
	A4	H13	10.165	41	416.765			
	A5	H13	528	231	121.968			
	소 계				1387.588	0.995	1.381	1.422
	총 계						6.283	6.471

본 표준은 지사별 제품(공법)은 실시설계 당시 공사비 기초단액산출을 위해 참고 게시된 도면이므로 시공전 실시설계 감사비 검토지모등과 상호 비교 · 검토하여 발주청(감리원)과 사전협의 후 제품, 규격, 성능 등이 동등 이상의 제품(공법)으로 변경 적용할 수 있다.

00지방국토관리청	사업명	00~00 도로건설공사			△					위치정보		도면명	교량 접속 슬래브(15) (TYPE-2)		
	시설/공구	제0공구 : 000~000			△					측 척					
00엔지니어링(주) (주)00엔지니어링	건설분야	토목	건설단계	00설계	△			000	000	000	도면번호	4.015	편철번호		
					개정번호	날짜	개 정 내 용	최인택팀장	본아별팀장	설계자					
													적용표준	GED-01-1104	


00~00 도로건설공사
제0공구 : 000~000

교량 완충 슬래브


본 표준은 제시된 제원(공법)은 상시설계 당시 공사시 기초물력산출을 위한 참조 제시된 도면이므로 시공전 실시설계 당시에 접토자료등과 상호 비교 · 검토하여 일부일(감리원)과 시공업체 후 제원, 규격, 성능 등이 동등 이상의 제원(공법)으로 변경 적용할 수 있다.

4차로 교량완충 슬래브 배근도

(L=VAR.)

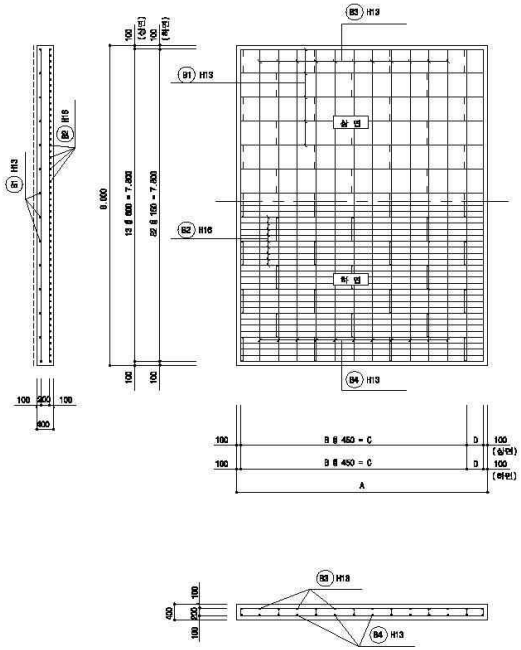

철 근 상 세 도

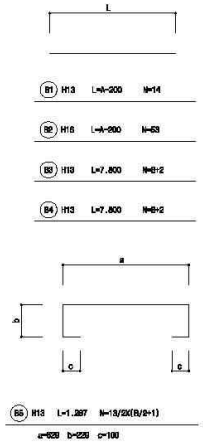

치 수 표

(치수단위 : mm)

θ	A (일반도참조)		B	C	D
	상 세 "B"	상 세 "C"			
45° ≤ θ <70°	6,000	Z = Z-6,000	C/450	A-D-200	A-C-200
70° ≤ θ ≤90°	6,000	Z = Ymax - Amax	C/450	A-D-200	A-C-200

※ 주 : 일반도참조

Amax=10,000+9,975/tanθ

Kmax=9,975/tanθ

Ymax=18,000+Kmax+10/tanθ+Kmax

재 료 표

번 호	직 경	길 이 (M)	갯 수	총 길 이 (M)	단위 중량 (kg/m)	총 중 량 (TON)	비 고 (3% 할증)
B2	H16	A-200	59	(A-200)X59		총길이 X 단위중량	총중량 X 1.03
		소 계		(A-200)X59	1.650		
B1	H13	A-200	14	(A-200)X14			
B3	"	7,800	B+2	7,800X(B+2)			
B4	"	7,800	B+2	7,800X(B+2)			
B5	"	1,287	N=13/2X(B/2+1)	1,287XN			
		소 계			0.995		
		총 계					

00지방국토관리청	사 업 명	00~00 도로건설공사	△						위치정보		도 면 명	교량 완충 슬래브
	시설/공구	제0공구 : 000~000	△						축 척			
00엔지니어링(주) (주)00엔지니어링	건설분야	토목 / 건설단계 / 00설계	△	개정번호	날짜	개 정 내 용	000 차일책임자	000 분야별책임자	000 설계자	도면번호	4.016	편철번호	
												적용표준	GED-01-1104


00~00 도로건설공사
제0공구 : 000~000


교 량 배 수 시 설 (1)


본 표준은 제시된 제원(공법)은 실시설계 당시 공사비 기초금액산출을 위해 참조 제시된 도면이므로 시공전 실시설계 단시비 감조자료등과 상호 비교 · 검토하여 최적합(강의원)과 시공현에 후 제품, 규격, 성능 등이 동등 이상의 제품(공법)으로 변경 적용할 수 있다.

하 천 교 량 용


단 면 도

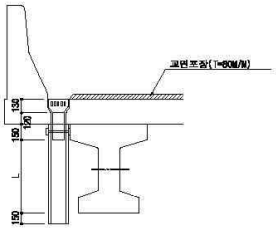

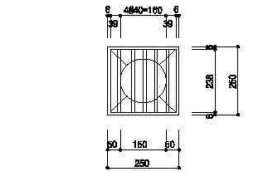


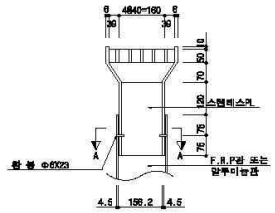

단 면 A-A

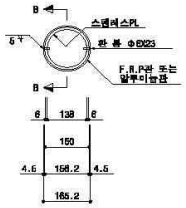

단 면 B-B

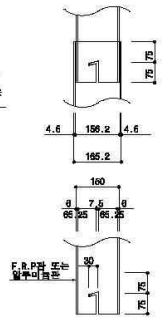

재 료 표


(계소급)

구 분	규 격	수량	중 량(kg)	비 고
설 수 구	KS03020	5	2.564	스텐레스 S
	KS03030	2	1.368	
	KS03020	2	1.424	
	KS03020	4	4.092	
	Φ152X3270	1	6.739	
	계		16.784	
배 수 관	Φ165.2X4.5 (L=600)	1		F.R.P관 또는 알루미늄관
환 봉	Φ6X23	2		


* NOTE:1. 집수구(스텐레스) 집어은 슬래브 두께 T= 250mm로 산정하여 제품으로 산출한 것임.
2. 집수구 규격 및 배구관 중량은 표준도 규격을 적용하는 것을 원칙으로 한다.
3. 상기 제품보는 표준도 수록 도면을 기준으로 산출하였으며, 집수구 간격 및 배수관 설계상 특별시 별도의 검토를 통해 적용하여 수량 산출 하여야 한다.

육 교 용 (1)


측 면 도
S = 1 : 50

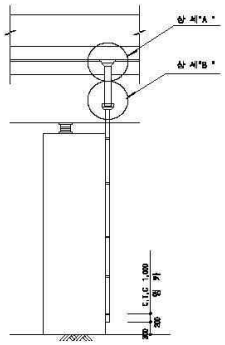


단 면 도
S = 1 : 50

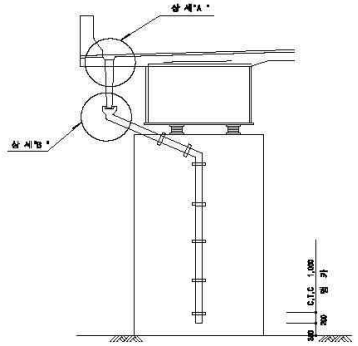


배수상세 "A"
S = 1 : 5

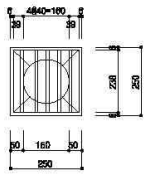


단 면 도
S = 1 : 5

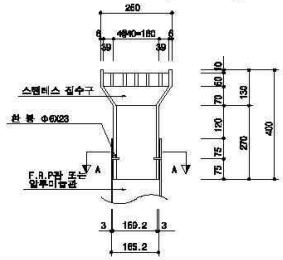

단 면 A-A

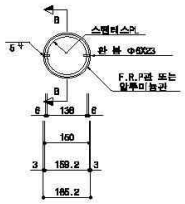

단 면 B-B

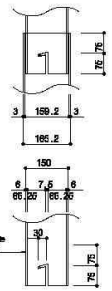

* NOTE:1. 집수구(스텐레스) 집어은 슬래브 두께 T= 250mm로 산정하여 제품으로 산출한 것임.
2. 집수구 규격 및 배구관 중량은 표준도 규격을 적용하는 것을 원칙으로 한다.
3. 상기 제품보는 표준도 수록 도면을 기준으로 산출하였으며, 집수구 간격 및 배수관 설계상 특별시 별도의 검토를 통해 적용하여 수량 산출 하여야 한다.
4. 배수관 재질제품은 기타 방법하여 대소 크므로 시공시 기평 절제하면 재질을 참조 후 적용하다.

재 료 표

(계소급)

구 분	규 격	수량	중 량(kg)	비 고
설 수 구	KS03020	5	2.564	스텐레스 S
	KS03030	2	1.368	
	KS03020	2	1.424	
	KS03020	4	4.092	
	Φ152X3270	1	6.739	
	계		16.784	
배 수 관	Φ165.2X4.5 (L=600)	1		F.R.P관 또는 알루미늄관
환 봉	Φ6X23	2		

00지방국토관리청	사 업 명	00~00 도로건설공사	△						위치정보		도면명	교 량 배 수 시 설 (1)
	시설/공구	제0공구 : 000~000	△						측 척			
00엔지니어링(주) (주)00엔지니어링	건설분야	토목 건설단계 00설계	△	계정번호	날짜	검 토 내 용	000 최민책임자	000 분야별책임자	000 설계자	도면번호	4.017	편철번호	

적용표준 GED-01-1104


00~00 도로건설공사
제0공구 : 000~000

교 량 배 수 시 설 (2)


본 표준은 제시된 제품(광범)은 실시설계 시 공사비 기초규액산출을 위해 참정 제시된 모든이으로 시공의 설시설계 단시의 관리자로등에 상호비교 · 검토하여 발주청(감독원)의 사전승인 후 치품, 규격, 성능 등이 이상의 제품(광범)으로 변경 적용할 수 있다.

육 교 용 (2)


상 세 "B"

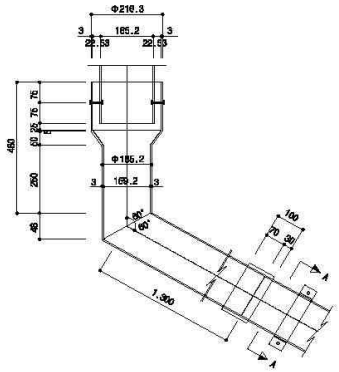


단 면 A-A

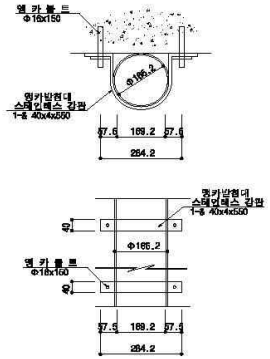

곡 관 상 세

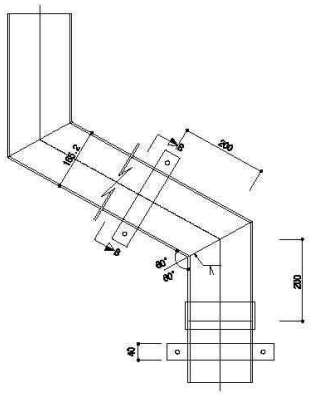

단 면 B-B

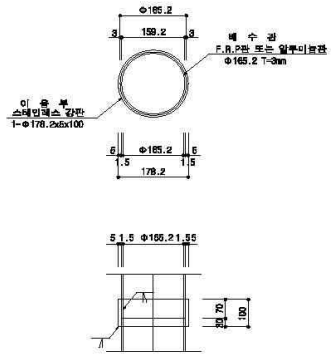

육 교 용 (3)

재 료 표

(상 세"B")

(개소당)

구 분	규 격	수 량	중 량	비 고
배 수 관	Φ216.3x3x180	1	2.870	F.R.P관 또는 알루미늄관
"	Φ216.3~ Φ165.2X3X58	1	0.796	7.93kg/M³
"	Φ165.2X3X250	1	3.031	
"	Φ165.2X3X1,300	1	15.756	
소 계			22.468	
환 봉	Φ5X23	2		

(곡 관)

(개소당)

구 분	규 격	수 량	중 량	비 고
배 수 관 (곡 관)	Φ165.2X3X200	2	2.425	F.R.P관 또는 알루미늄관
이 음 부	Φ178.2X5X100	1	2.157	7.93kg/M³
멍커 받침대	40X4X550	1	0.698	
소 계			5.280	
볼 트	Φ16X150	2		


(이 음 부)

(개소당)

구 분	규 격	수 량	중 량	비 고
이 음 부 (스테인레스강판)	Φ178.2X5X100	1	2.157	7.93kg/M³
소 계			2.157	
볼 트	Φ16x150	2		
실 런 트	T=1.5MM		0.363 CM³	

직관 상세도

S = 1 : 5

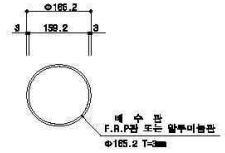

재 료 표

(직 관)

(M 당)

구 분	규 격	수 량	중 량	비 고
배 수 관 (직 관)	Φ165.2X3X1000	1	12.122	F.R.P관 또는 알루미늄관
멍커 받침대	40X4X550	1	0.698	7.93kg/M³
소 계			12.820	
볼 트	Φ16x150	2		

00지방국토관리청	사 업 명	00~00 도로건설공사	△						위치정보		도면명	교 량 배 수 시 설 (2)
	시설/공구	제0공구 : 000~000	△						측 척			
00엔지니어링(주) (주)00엔지니어링	건설분야	토목 / 건설단계 / 00설계	△	개정번호	날짜	개 정 내 용	000	000	000	도면번호	4.018	편철번호
							피업책임자	분야별책임자	설계자			


00~00 도로건설공사
제0공구 : 000~000

방호벽 기초 상세도

본 표준은 제시된 제원(공법)은 실시설계 참시 공사비 기초경제산출을 위해 참조 제시된 도면이므로 시공전 실시설계 참시된 현재자료등에 상호 비교 · 검토하여 업무일(감리원)과 사전협의 후 제품, 규격, 설능 등이 동등 이상의 제품(공법)으로 변경 적용할 수 있다.


방호벽 상세(일반구간)

단 면 도
S=1:10

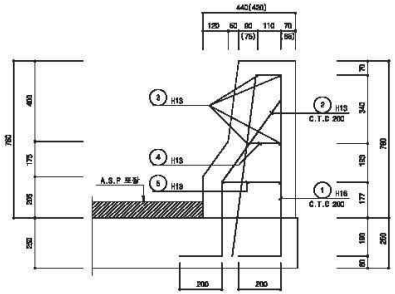

NOTE: 해당구간 통신관로 공사도면을 참조하여 설치위치 및 공수를 결정하여야 한다

철 근 상 세 도

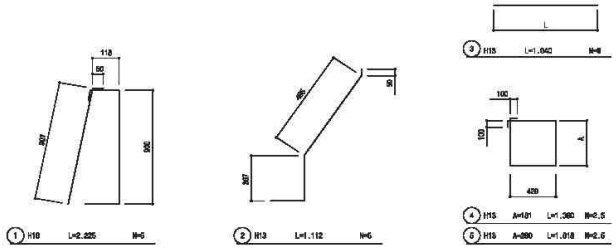

철 근 재 료 표

(1당)

번호	직경	길 이	갯 수	총 길 이	단위중량	총 중 량	비 고
1	H16	2.225	5	11.125			ADD 8%
	소 계			11.125	1.560	17.355	17.579
2	H13	1.112	5	5.560			
3	"	1.040	6	6.240			
4	"	1.320	2.5	3.300			
5	"	1.018	2.5	4.045			
	소 계			19.205	0.995	19.109	19.775
	총 계					36.464	37.351

재 료 표


(1당)

구 분	단 위	수 량	비 고
철 근	KG	36.464/37.351	SD400
콘크리트	M³	0.275	18-35-15
거 푸 집	M²	1.670	합판S45

주) 1. 보계획(기계대심)일 경우 1, 2번 철근은 하단에서 접곡위치 방고, 결착집이 300mm이상 확보하여 곡선으로 결착시킨다.
2. 위치 치수는 기계적설 기준이며, 현지여건시 방호벽 배면 거푸집 설치공간 확보를 위해 ( )안의 치수까지 조정 가능.

방호벽 상세(과선교구간)

단 면 도
S=1:10

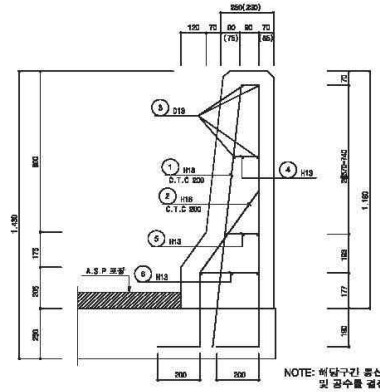

NOTE: 해당구간 통신관로 공사도면을 참조하여 설치위치 및 공수를 결정하여야 한다

철 근 상 세 도



철 근 재 료 표

(1당)

번호	직경	길 이	갯 수	총 길 이	단위중량	총 중 량	비 고
1	H16	2.601	5	14.005			ADD 8%
2	"	1.112	6	6.660			
	소 계			20.615	1.560	32.204	32.964
3	H13	1.040	6	6.220			
4	"	1.320	2.5	3.300			
5	"	1.380	2.5	3.450			
6	"	1.018	2.5	4.045			
	소 계			19.065	0.995	18.970	19.539
	총 계					51.174	52.503

재 료 표

(1당)

구 분	단 위	수 량	비 고
철 근	KG	50.374/52.503	SD400
콘크리트	M³	0.380	18-35-15
거 푸 집	M²	2.401	합판S45


주) 1. 보계획(기계대심)일 경우 1, 2번 철근은 하단에서 접곡위치 방고, 결착집이 300mm이상 확보하여 곡선으로 결착시킨다.
2. 위치 치수는 기계적설 기준이며, 현지여건시 방호벽 배면 거푸집 설치공간 확보를 위해 ( )안의 치수까지 조정 가능.

00지방국토관리청	사업명	00~00 도로건설공사	△						위치정보		도면명	방호벽 기초 상세도	
	시설/공구	제0공구 : 000~000	△						축 척				
00엔지니어링(주) (주)00엔지니어링	건설분야	토목	건설단계	00설계	△				000	000	000	도면번호	4.019	편철번호	
					개정번호	날짜	개 정 내 용		책임책임자	분야별책임자	실계자				


00~00 도로건설공사
제0공구 : 000~000

교면 내부 침투수 처리 상세도


평 면 도

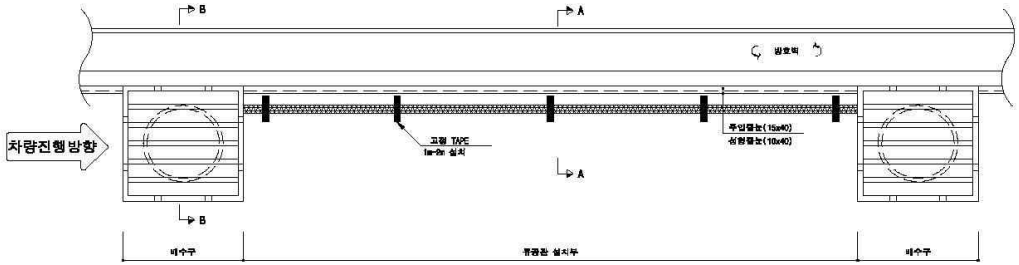


시 공 요 약 도

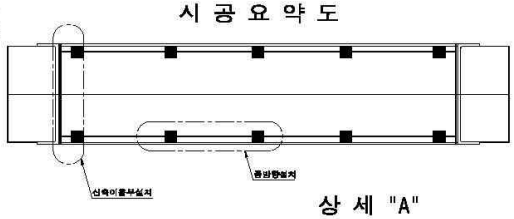


상 세 "A"

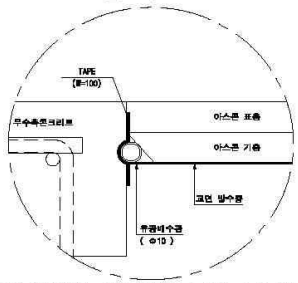


단 면 A-A

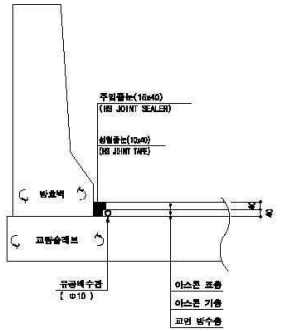


단 면 B-B

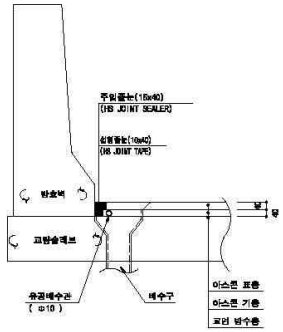

신축이음부 설치 단면도

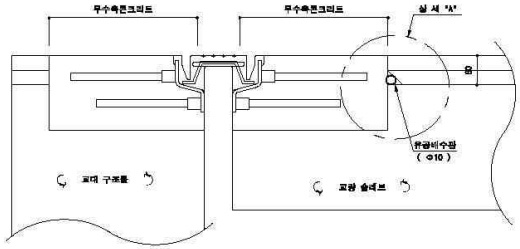


신축이음부 방호벽 설치 단면도

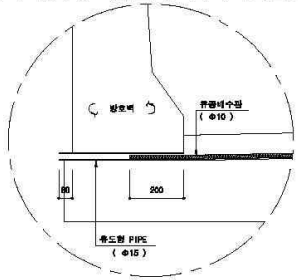


유공관 상세

(단면도)

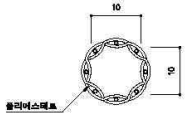

(평면도)

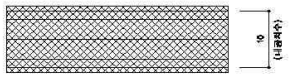

NOTE

1. 유공배수관은 방수공사 완료후 교면포장 전에 교량의 배수구가 있는 교량종방향 및 신축이음부에 설치한다.
2. 유공배수관 설치시 교면방수 표면의 먼지 및 오염물을 제거한다.
3. 유공배수관은 단차 및 머그러짐이 없도록 평평하게 설치하고 유공관이 움직이지 않도록 테이프로 고정하고 한다.
4. 성형줄눈 및 주입줄눈 설치시 피착체(방호벽 기초) 표면을 매끈하게 다듬고 먼지, 오염물질, 수분, 기름 등을 제거 한다.
5. 성형줄눈면과 피착면이 서로 붙지 않아 들뜬 부위가 없는지 꼼꼼히 확인 한다.
6. 온도가 낮아 성형줄눈이 잘 붙지 않는 경우에는 토치 등을 사용하여 접착면을 가열하여 피착면(방호벽)에 완전히 부착 시키다.
7. 교면포장의 상층시공전 구조물 경계부에 목지판(합판15x40)등을 설치하여 주입줄눈을 주입할 공간을 확보하고 교면포장의 상층시공이 완료되면 즉시 목지판을 제거하고 주입줄눈재를 주입한다.
8. 주입줄눈재는 중용가마 등을 사용하여 완전히 용융시키고 국부가열 및 과열이 되지 않도록 한다.
9. 주입줄눈재는 전용주입기 등을 사용하여 주입하의 온도를 180° C 이상을 유지하면서 정교하게 주입한다.

00지방국토관리청	사 업 명	00~00 도로건설공사		△						위치정보		도 면 명	교면 내부 침투수 처리 상세도
	시설/공구	제0공구 : 000~000		△						측 척			
00엔지니어링(주) (주)00엔지니어링	건설분야	토목	건설단계	00설계	△			000	000	000	도면번호	4.020	편철번호
					개정번호	날짜	개 정 내 용	피압책임자	분야별책임자	설계자			


5. 터널공

목 차

도면명	도면번호	비고
터널 표준단면도(-2%)	6.001	
표준지보공도(1)	6.002	
표준지보공도(2)	6.003	
표준지보공도(3)	6.004	
표준지보공도(4)	6.005	
표준지보공도(5)	6.006	
표준지보공도(6)	6.007	
격자지보 상세도(1)	6.008	
격자지보 상세도(2)	6.009	
록볼트 상세 및 시공 순서도	6.010	
공동구 및 배수구 상세도	6.011	
갱문 및 옹벽일반도(면벽식)	6.012	
갱문 및 옹벽일반도(벨마우스 변형)	6.013	
갱구부 보강일반도	6.014	

표 준 단 면 도 (1)

(-2%) S = 1 : 30

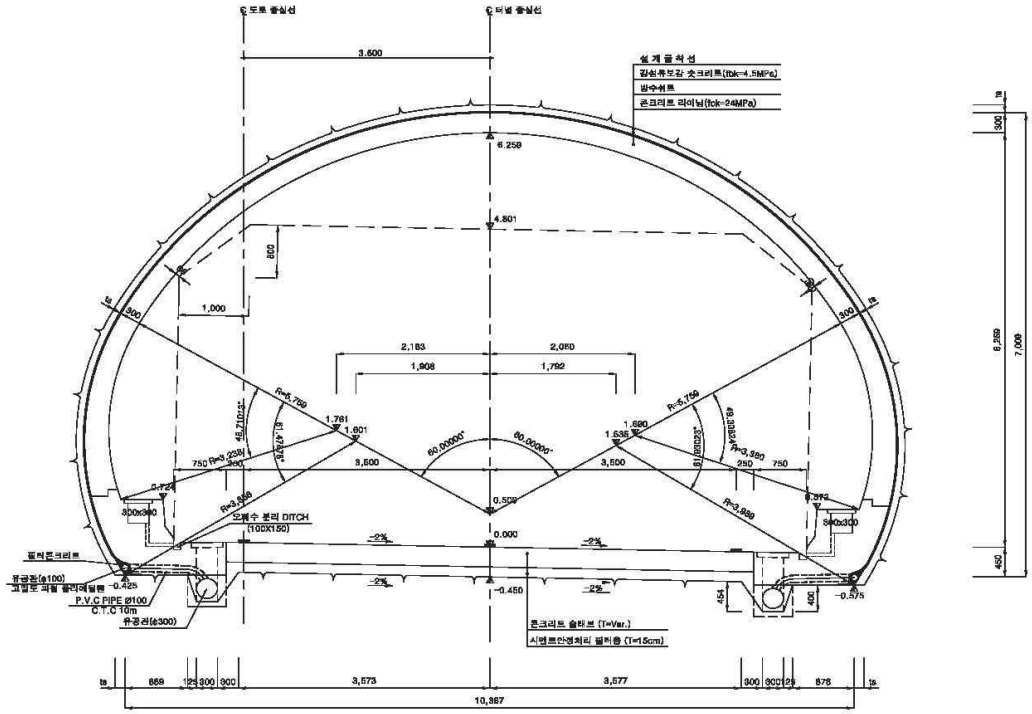


NOTE


1. ts는 숏크리트 두께임 (표준 지보 패턴표 참조)
2. 콘크리트 라이닝 하단부는 자중 및 발생 가능한 상부이완 하중을 하단지반으로 전달하는 역할을 하여 지지지반이 연약한 경우에는 터널 라이닝 균열의 실제원인으로 작용하므로, 터널 시공시 하단부 지반은 반드시 상기하중을 충분히 지지할수 있는 지반위에 설치하도록 한다.
3. 터널 측벽하단부에 지지력이 부족한 경우는 예기치 않은 터널 중앙부 라이닝 균열의 원인이 되므로, 지지할 수 있도록 하단부 여굴 부분을 버림콘크리트로 채워 시공한다.
4. 터널 하부 용수 상태에 따라 콘크리트 포장층 하부 필터층의 두께를 조정할 수 있다.
5. 터널 콘크리트 포장 두께는 이용차량의 고중하중, 교통량 및 환경조건을 고려하여 적용토록 한다.

국토교통부 00지방국토관리청	사 업 명	00 ~ 00 국도건설공사			2020.12	표 준 도 3 차 개 정				위치정보	000-000	도 면 명	표 준 단 면 도 (1) (-2%)
	시설/공구				2015.12	표 준 도 2 차 개 정				축 척	S=1/30		
00엔지니어링(주)					2012.12	표 준 도 1 차 개 정							
	건설분야	토목	건설단계	00설계	2009.09	표준도	000	000	000	도면번호	6.001	편철번호	
					개정번호	날짜	개 정 내 용	과업책임자	분야별책임자	설계자			
												적용표준	GED-01-1104


표 준 지 보 공 도 (1)

TYPE - 1

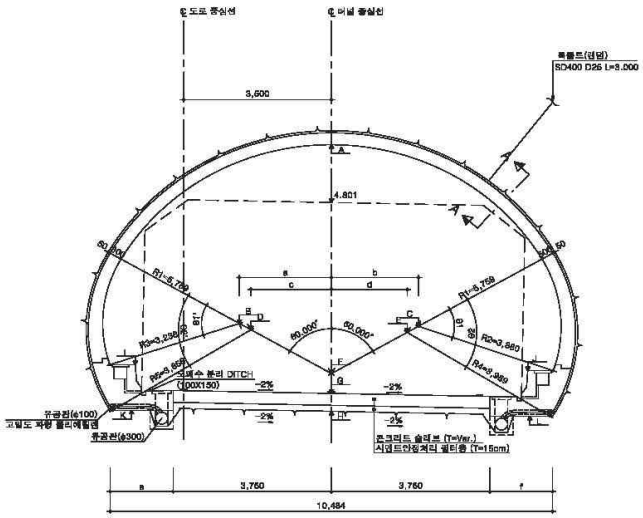

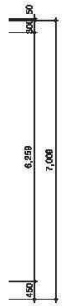

단 면 A-A
S = 1 : 10

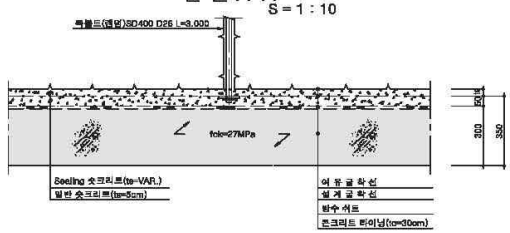

내 공 치 수 표 (1)

경 사(%)	a	b	c	d	e	l	r2	r3	r4	r5	θ1	θ2	θ1'	θ2'
-2	2.183	2.050	1.808	1.782	1.497	1.487	3.380	3.238	3.989	3.865	49.308°	61.930°	48.710°	61.478°

내 공 치 수 표 (2)

경 사(%)	A	B	C	D	E	F	G	H	I	J	K	L
-2	6.259	1.781	1.890	1.601	1.535	0.500	0.000	-0.460	0.724	0.572	-0.425	-0.575

재 료 표

(1m당)

경 사(%)	굴 착 (m³)			일반숏크리트		ROCK BOLT(EA)	격자지보공 (SET)	방수쉬트 (㎡)	콘크리트 라이닝 (25 - 24 - 15) (㎥)
	설계굴착	여 굴	계	숏크리트(㎥)	강섬유(ton)	L = 3.000			
-2	74.497	2.308	76.805	2.587	-	0.571	-	23.931	7.256

* 포장 콘크리트 슬래브 두께 30cm 적용 시


NOTE

1. FACE MAPPING, 계측결과 등에 의하여 감독자 승인하에 적정한 지보패턴으로 변경할 수 있다.
2. 계측결과치의 감작스런 변화나 SHOTCRETE 균열 발생 등 이상징후 발생시, 즉각 적절한 보강대책을 선정, 시공하여야 한다.

국토관리청	00지방국토관리청	사 업 명	00 ~ 00 국도건설공사	개정번호	날짜	개 정 내 용	과업책임자	분야별책임자	설계자	위치정보	0 0 0~0 0 0	도 면 명	표 준 지 보 공 도 (1)
		시설/공구		⚠	2020.12	표 준 도 3 차 개 정				축 척	S=1/50		
		건설분야	토목	⚠	2015.12	표 준 도 2 차 개 정				도면번호	6.002	편철번호	
	00엔지니어링(주)	건설단계	00설계	⚠	2012.12	표 준 도 1 차 개 정				적용표준	GTD-01-1104		
				⚠	2008.09	표준도	0 0 0	0 0 0	0 0 0				

표 준 지 보 공 도 (2)

TYPE - 2

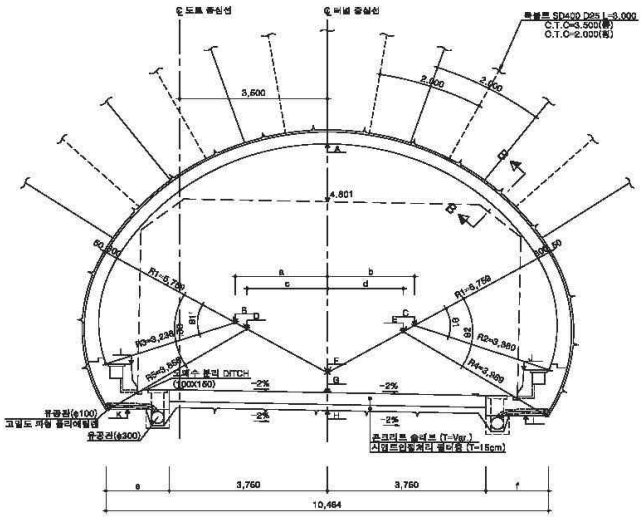




내 공 치 수 표 (1)

경 사(%)	a	b	c	d	e	f	r2	r3	r4	r5	θ1	θ2	θ1'	θ2'
-2	2.183	2.060	1.806	1.792	1.497	1.487	3.360	3.236	3.089	3.856	49.308°	61.930°	48.710°	61.478°

내 공 치 수 표 (2)

경 사(%)	A	B	C	D	E	F	G	H	I	J	K	L
-2	6.259	1.761	1.890	1.601	1.535	0.500	0.000	-0.450	0.724	0.572	-0.425	-0.575

단 면 B-B
S = 1 : 10

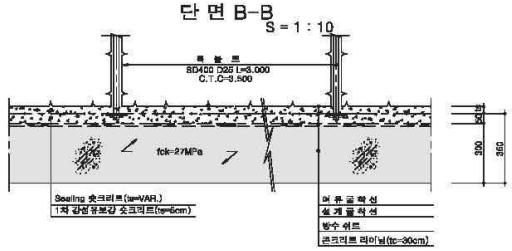

재 료 표

(1m당)

경 사(%)	굴 착 (m³)			강섬유 숏크리트		ROCK BOLT(EA)	격자지보공 (SET)	방수쉬트 (㎡)	콘크리트 라이닝 (25 - 24 - 15) (㎥)
	설계굴착	여 굴	계	숏크리트(㎥)	강섬유(ton)	L = 3.000			
-2	74.497	2.308	76.805	2.667	0.107	2.167	-	23.931	7.286

* 포장 콘크리트 슬래브 두께 30cm 적용 시

NOTE


1. FACE MAPPING, 계측결과 등에 의하여 감독자 승인하에 적정한 지보패턴으로 변경할 수 있다.
2. 계측결과치의 갑작스런 변화나 SHOTCRETE 균열 발생 등 이상징후 발생시, 즉각 적절한 보강대책을 선정, 시공하여야 한다.

국토교통부 00지방국토관리청	사 업 명	00 - 00 국도건설공사		⚠	2020.12	표 준 도 3 차 개 정				위치정보	000-000	도 면 명	표 준 지 보 공 도 (2)
	시설/공구			⚠	2015.12	표 준 도 2 차 개 정				축 척	S=1/50		
00엔지니어링(주)	건설분야	토목	건설단계 00설계	⚠	2012.12	표 준 도 1 차 개 정				도면번호	6.003	편철번호	
				⚠	2008.09	표준도	000	000	000				
				개정번호	날짜	개 정 내 용	과업책임자	분야별책임자	설계자				


적용표준 GED-01-1104

표 준 지 보 공 도 (3)

TYPE - 3

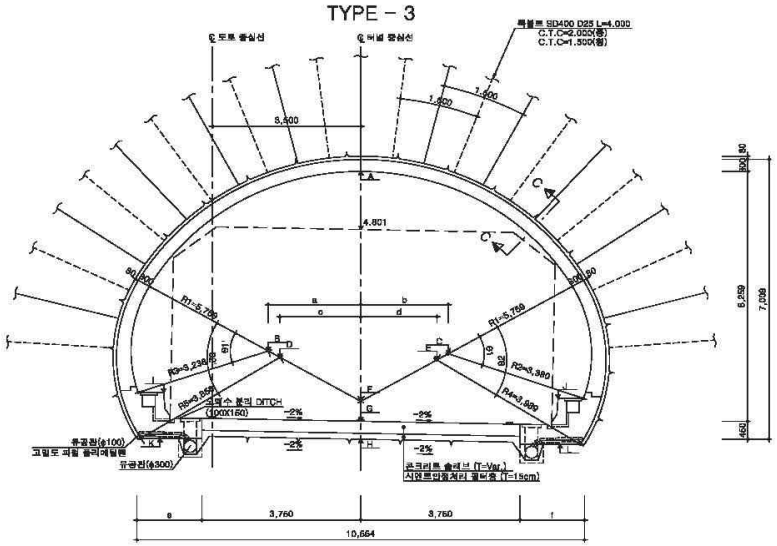

단 면 C-C
S = 1 : 10

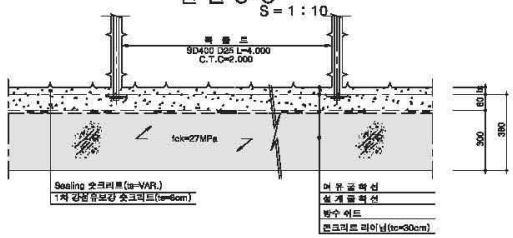

내 공 치 수 표 (1)

경 사(%)	a	b	c	d	e	f	r2	r3	r4	r5	θ1	θ2	θ1'	θ2'
-2	2.183	2.050	1.908	1.792	1.632	1.622	3.380	3.238	3.989	3.855	49.308°	61.930°	48.710°	61.479°

내 공 치 수 표 (2)

경 사(%)	A	B	C	D	E	F	G	H	I	J	K	L
-2	6.259	1.761	1.690	1.801	1.535	0.500	0.000	-0.450	0.724	0.572	-0.425	-0.575

재 료 표

(1m당)

경 사(%)	굴 착 (m³)			강섬유 숏크리트		ROCK BOLT(EA)	격자지보공 (SET)	방수쉬트 (㎡)	콘크리트 라이닝 (25 - 24 - 15) (㎥)
	설계굴착	여 굴	계	숏크리트(㎥)	강섬유(ton)	L = 4.000			
	75.157	3.270	78.457	4.074	0.163	5.750	"	24.010	7.605

* 포장 콘크리트 슬래브 두께 30cm 적용 시


NOTE

1. FACE MAPPING, 계측결과 등에 의하여 감독자 승인하에 적정한 지보패턴으로 변경할 수 있다.
2. 계측결과치의 갑작스런 변화나 SHOTCRETE 균열 발생 등 이상징후 발생시, 즉각 적절한 보강대책을 선정, 시공하여야 한다.

국토교통부 00지방국토관리청	사 업 명	00 ~ 00 국도건설공사			⚠	2020.12	표준도 3차개정				위치정보	000~000	도 면 명	표 준 지 보 공 도 (3)
	시설/공구				⚠	2015.12	표준도 2차개정				축 척	S=1/50		
00엔지니어링(주)	건설분야	토목	건설단계	00설계	⚠	2012.12	표준도 1차개정							
					⚠	2008.09	표준도	000	000	000	도면번호	6.004	편철번호	
					개정번호	날짜	개 정 내 용	조합책임자	분야별책임자	설계자				


표 준 지 보 공 도 (4)

TYPE - 4

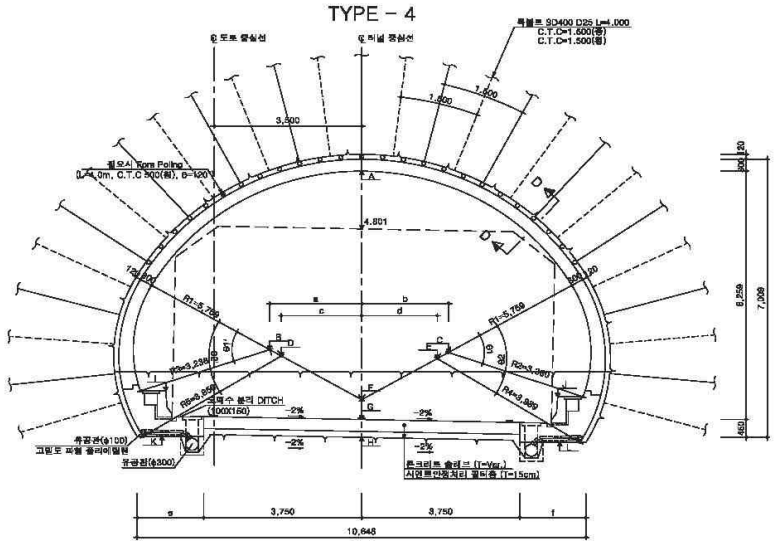

단 면 D-D

S = 1 : 10

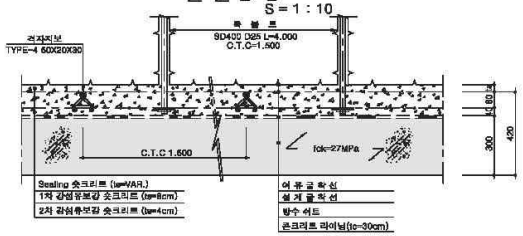

내 공 치 수 표 (1)

경 사(%)	a	b	c	d	e	f	r2	r3	r4	r5	θ1	θ2	θ1'	θ2'
-2	2.183	2.060	1.806	1.792	1.579	1.569	3.389	3.238	3.889	3.858	49.308°	61.930°	48.710°	61.479°

내 공 치 수 표 (2)

경 사(%)	A	B	C	D	E	F	G	H	I	J	K	L
-2	6.259	1.751	1.590	1.601	1.535	0.500	0.000	-0.450	0.724	0.572	-0.425	-0.575

재 료 표

(1m당)

경 사(%)	굴 착 (m³)			강섬유 숏크리트		ROCK BOLT(EA)	격 자 지 보 공 (SET) (LG-60x20x30)	방 수 쉬 트 (㎡)	콘크리트 라이닝 (25 - 24 - 15) (㎥)
	설 계 굴 착	여 굴	계	숏크리트(㎥)	강섬유(ton)	L = 4.000			
	76.111	3.286	79.397	5.149	0.206	9.666	0.667	24.010	7.605

* 포장 콘크리트 슬래브 두께 30cm 적용 시

NOTE


1. FACE MAPPING, 계측결과 등에 의하여 감독자 승인하에 적정한 지보패턴으로 변경할 수 있다.
2. 계측결과치의 갑작스런 변화나 SHOTCRETE 균열 발생 등 이상징후 발생시, 즉각 적절한 보강대책을 선정, 시공하여야 한다.

국토관리청 00지방국토관리청	사 업 명	00 ~ 00 국도건설공사		2020.12	표 준 도 3 차 개 정				위치정보	000-000	도 면 명	표 준 지 보 공 도 (4)	
00엔지니어링(주)	시설/공구			2015.12	표 준 도 2 차 개 정				축 척	S=1/50			
	건설분야	토목	건설단계	00설계	2012.12	표 준 도 1 차 개 정				도면번호	6.005	편철번호	
					2008.09	표준도	000	000	000				
					개정번호	날짜	개 정 내 용	과업책임자	분야별책임자	설계자			

적용표준 GSD-01-1104


표 준 지 보 공 도 (5)

TYPE - 5

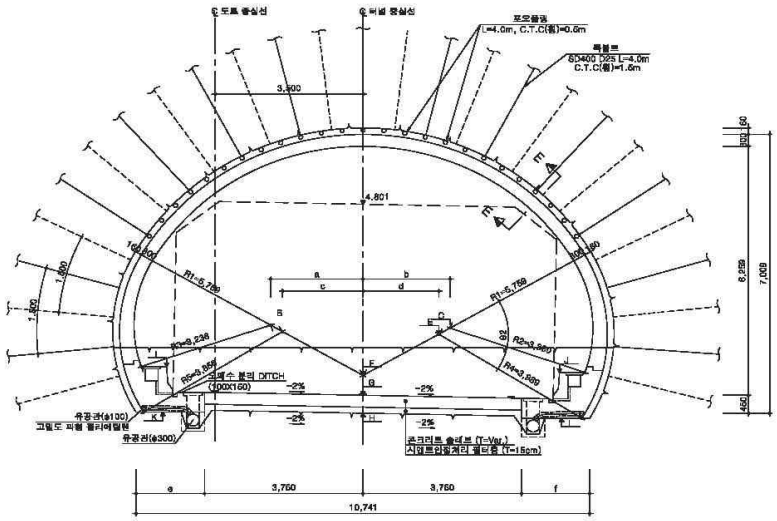

단 면 E-E

S = 1 : 10

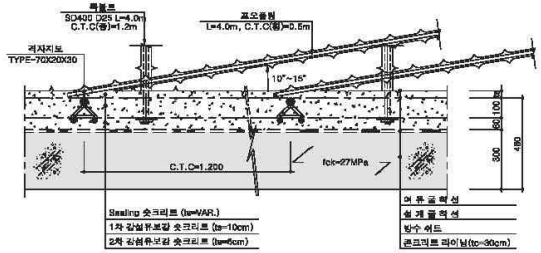

내 공 치 수 표 (1)

경 사(%)	a	b	c	d	e	f	r2	r3	r4	r5	θ1	θ2	θ1'	θ2'
-2	2.183	2.050	1.808	1.782	1.625	1.615	3.380	3.238	3.989	3.856	49.308°	61.930°	48.710°	61.479°

내 공 치 수 표 (2)

경 사(%)	A	B	C	D	E	F	G	H	I	J	K	L
-2	6.259	1.751	1.690	1.601	1.535	0.500	0.000	-0.160	0.724	0.572	-0.125	-0.575

재 료 표

(1m당)

경 사(%)	굴 착 (m³)			강섬유 숏크리트		ROCK BOLT(EA)	격자지보공 (SCT) (L9-70x20x30)	방수쉬트 (㎡)	콘크리트 라이닝 (25 - 24 - 15) (㎥)
	설계굴착	여 굴	계	숏크리트(㎥)	강섬유(ton)	L = 4.000			
	77.038	4.495	81.533	6.985	0.280	13.500	0.333	24.081	8.122

* 표장 콘크리트 슬래브 두께 30cm 적용 시


NOTE

1. FACE MAPPING, 계측결과 등에 의하여 감독자 승인하에 적정한 지보패턴으로 변경할 수 있다.
2. 계측결과치의 감작스런 변화나 SHOTCRETE 균열 발생 등 이상징후 발생시, 즉각 적절한 보강대책을 선정, 시공하여야 한다.

국토교통부 00지방국토관리청	사 업 명	00 ~ 00 국도건설공사		⚠	2020.12	표 준 도 3 차 개 정				위치정보	000~000	도 면 명	표 준 지 보 공 도 (5)
	시설/공구			⚠	2015.12	표 준 도 2 차 개 정				축 척	S=1/50		
00엔지니어링(주)	건설분야	토목	건설단계 00설계	⚠	2012.12	표 준 도 1 차 개 정				도면번호	6.006	편철번호	
				⚠	2008.09	표준도	000	000	000				
				개정번호	날짜	개 정 내 용	과업책임자	분야별책임자	설계자			적용표준	GED-01-1104


표 준 지 보 공 도 (6)

TYPE - 6

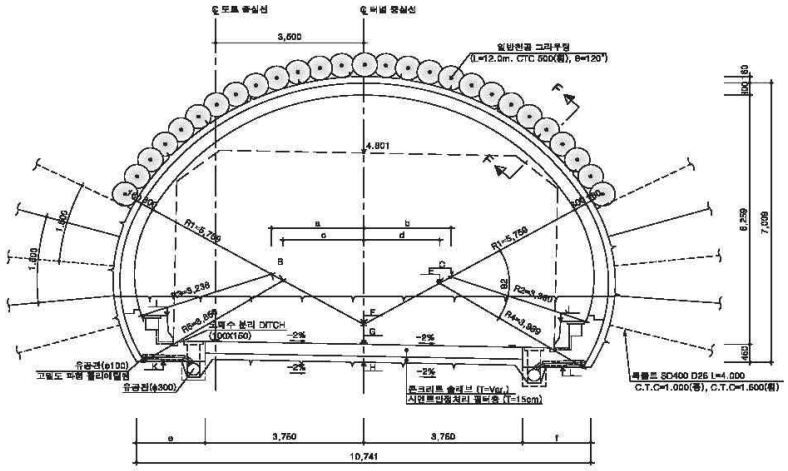

단 면 F-F

S = 1 : 10

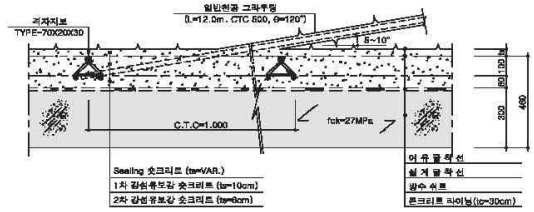

내 공 치 수 표 (1)

경 사(%)	a	b	c	d	e	f	r2	r3	r4	r5	θ1	θ2	θ1'	θ2'
-2	2.183	2.060	1.806	1.792	1.625	1.615	3.990	3.238	3.989	3.868	49.308°	61.930°	48.710°	61.478°

내 공 치 수 표 (2)

경 사(%)	A	B	C	D	E	F	G	H	I	J	K	L
-2	6.269	1.761	1.890	1.801	1.635	0.500	0.000	-0.450	0.724	0.572	-0.426	-0.575

재 료 표

(1m당)

경 사(%)	굴 착 (m³)			강섬유 숏크리트		ROCK BOLT(EA)	격자지보공 (SET) (LG-70x20x30)	방수쉬트 (㎡)	콘크리트 라이닝 (25 - 24 - 15) (㎥)
	설계굴착	여 굴	계	숏크리트(m³)	강섬유(ton)	L = 4.000			
	77.038	4.495	81.533	6.985	0.280	6.000	1.000	24.081	6.087

* 포장 콘크리트 슬래브 두께 30cm 적용 시

NOTE

1. FACE MAPPING, 계측결과 등에 의하여 감독자 승인하에 적정한 지보패턴으로 변경할 수 있다.
2. 계측결과치의 갑작스런 변화나 SHOTCRETE 균열 발생 등 이상징후 발생시, 즉각 적절한 보강대책을 선정, 시공하여야 한다.


국토교통부 00지방국토관리청	사 업 명	00 ~ 00 국도건설공사			⚠	2020.12	표 준 도 3 차 개 정				위치정보	000-000	도 면 명	표 준 지 보 공 도 (6)
	시설/공구				⚠	2015.12	표 준 도 2 차 개 정				축 척	S=1/50		
00엔지니어링(주)	건설분야	토목	건설단계	00설계	⚠	2012.12	표 준 도 1 차 개 정				도면번호	6.007	편철번호	
					⚠	2008.09	표준도	000	000	000				
					개정번호	날짜	개 정 내 용	과업책임자	분야별책임자	설계자				

적용표준 GSD-01-1104


격자지보공 상세도 (1)

(Type-4)


지 보 패 턴 : P-4

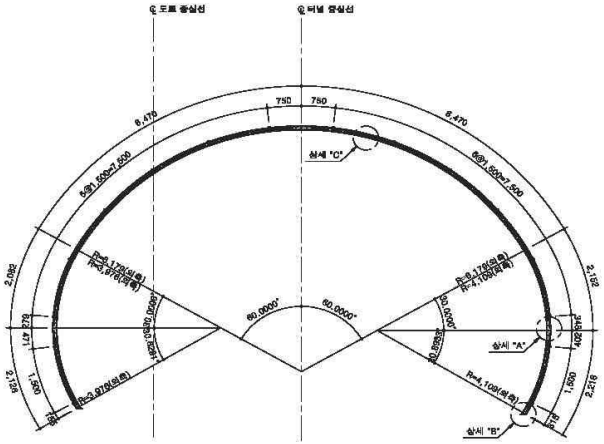


상세 "A"
S = NONE

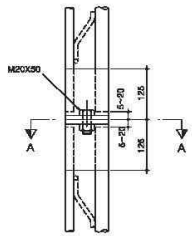


단면 A-A
S = NONE

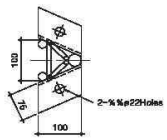


상세 "B"
S = NONE

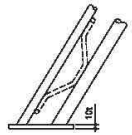


VIEW "A"
S = NONE

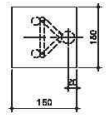


상세 "C"
S = NONE

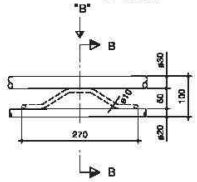


단면 B-B
S = NONE

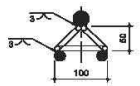


VIEW "B"
S = NONE

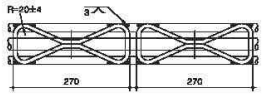

간격재 상세도
S = NONE

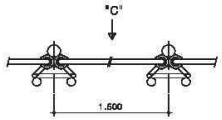

VIEW "C"
S = NONE

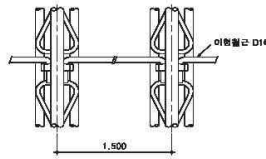


재 료 표 (50X20X30)

(SET 당)

종 류	규 격	재 질	길이(M)	수 량	총길이(M)	단위중량	총중량 (Kg)	비 고
환 봉	ø30	용접용 압연강재	21.516	1	21.516	5.55 Kg/m	119.414	
환 봉	ø20	용접용 압연강재	21.274	2	42.548	2.47 Kg/m	105.094	
스파이더	ø10X50	용접용 압연강재		68		0.47 Kg/EA	31.020	
부등변 앵글	125X75X7t	SS400	0.11	12	1.320	10.70 Kg/m	14.124	
힐 판	150X150X10t	SS400		2		1.80 Kg/EA	3.600	
이형철근	D16	SD300	1.66	16	26.560	1.56 Kg/m	41.434	
턴버그리	너경ø20~24			32		1.56 Kg/m		
볼트, 너트	M20X50	F8T 이상		6				
콘크리트블록 받침	15x60x200		200	2	400			

격자지보 형상 개요도

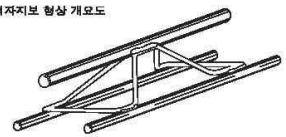

NOTE

1. 시공시 지반조건이 불량할 경우 감독원과 협의하여 격자지보를 H형강으로 변경할 수 있다.
2. 시공시 천장 상황에 따라 감독원과 협의하여 등등 이상의 제품으로 대체할 수 있다.

국토교통부 00지방국토관리청	사 업 명	00 ~ 00 국도건설공사			
	시설/공구				
00엔지니어링(주)	건설분야	토목	건설단계	00설계	

개정번호	날짜	개 정 내 용	과업책임자	분야별책임자	설계자
⚠	2020.12	표 준 도 3 차 개 정			
⚠	2015.12	표 준 도 2 차 개 정			
⚠	2012.12	표 준 도 1 차 개 정			
⚠	2008.09	표준도	000	000	000


위치정보	000~000	도 면 명	격자지보공 상세도 (1)
축 척	S=1/50		
도면번호	6.008	편철번호	

적용표준 GED-01-1104


격자지보공 상세도 (2)

(Type-5, Type-6)


지 보 패 턴 : P-5, P-6

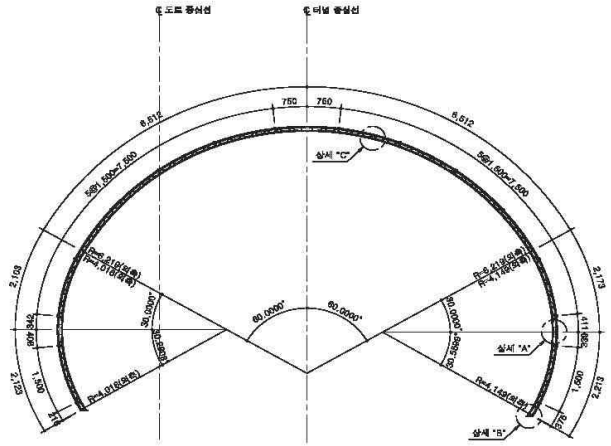


삼세 "A" S = NONE

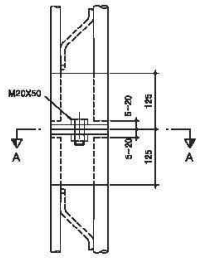


단면 A-A S = NONE

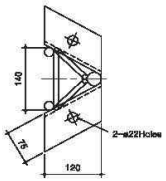


삼세 "B" S = NONE

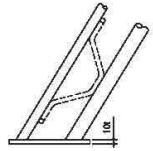


VIEW "A" S = NONE

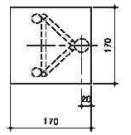


삼세 "C" S = NONE

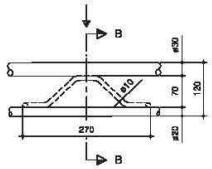


단면 B-B S = NONE

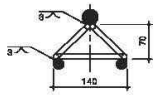


VIEW "B" S = NONE

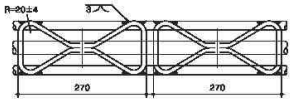

간격재 상세도 S = NONE

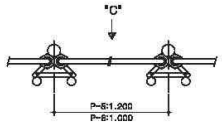

VIEW "C" S = NONE

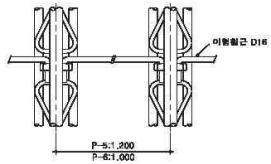


재 료 표 (70X20X30)

(SET 당)

종 류		규 격	재 질	길이(M)	수 량	총길이(M)	단위중량	총중량 (Kg)	비 고
확 동		ø30	용접용 압연강재	21.637	1	21.637	5.55 Kg/m	120.085	
환 봉		ø20	용접용 압연강재	21.334	2	42.668	2.47 Kg/m	105.390	
스파이더		ø10X50	용접용 압연강재		66		0.53 Kg/EA	34.980	
부등변 앵글		125X75X7t	SS400	0.14	12	1.680	10.7 Kg/m	17.976	
철 판		170X170X10t	SS400		2		2.3 Kg/EA	4.600	
이형철근	P-5	D16	SD300	1.35	16	21.760	1.56 Kg/m	33.946	
	P-6	D16	SD300	1.18	16	18.560	1.56 Kg/m	28.954	
연결고리		내경ø20~24			32		1.56 Kg/m		
볼트, 너트		M20X50	F8T 이상		8				
콘크리트블록 크기		15x60x200		200	2	400			

격자지보 형상 개요도

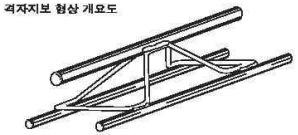

NOTE

1. 시공시 지반조건이 불량할 경우 감독원과 협의하여 격자지보를 H형강으로 변경할 수 있다.
2. 시공시 현장 상황에 따라 감독원과 협의하여 동등 이상의 재질으로 대체할 수 있다.


국토교통부 00지방국토관리청	사 업 명	00 ~ 00 국도건설공사							위치정보	000-000	도 면 명	격자지보공 상세도 (2)
	시설/공구								축 척	S=1/50		
00엔지니어링(주)	건설분야	토목	건설단계	00설계	2020.12	표 준 도 3 차 개 정				도면번호	6.009	편철번호
					2015.12	표 준 도 2 차 개 정						
					2012.12	표 준 도 1 차 개 정						
					2008.09	표준도	000	000	000			
					개정번호	날짜	개 정 내 용	과업책임자	분야별책임자	설계자		

적용표준 GSD-01-1104

00 ~ 00 국도건설공사

록볼트 상세 및 시공 순서도


록 볼 트 상 세 도

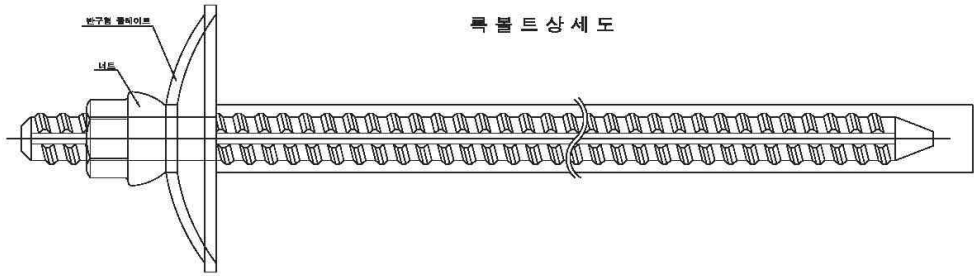


시공시 유의사항

1. 록볼트는 숏크리트 경화후 가능한 빠른 시기에 시공한다.
2. 록볼트의 설치시기는 굴착면으로부터 2~3미장을 넘지 않도록 한다.
3. 록볼트는 충분한 정착력을 갖도록 주입을 충분히 하고 천공내는 슬러리 충전하지 않도록 한다.
4. 설계 천공길이는 정확하게 시공하여 록볼트 체결 후 돌출두께가 3cm이상 발생하지 않도록 한다.
5. 천공은 굴착면에 직각으로 천공하고 록볼트 삽입된 공내형소를 피곳이 한다.
6. 록볼트 천공시 용출수가 발생할 때에는 감독원의 지시(수발공 설치, 용수유도, RESIN사용등)에 따라야 한다.
7. 용수 상태에 따라 적합한 몰류의 록볼트로 변경 시행한다.
8. 시공법은 SYSTEM BOLTING을 원칙으로 하고 인발시험시 변위가 큰 경우 추가 시공한다.
9. 록볼트 시공완료후 전반적인 시공상태 점검 후 마지막 숏크리트를 타설한다.
10. 인발시험의 시기는 12시간 이내에 시행하고 인발하중(재하속도:1ton/min)은 10톤 필요을 표준으로 한다.

시멘트 모르터식

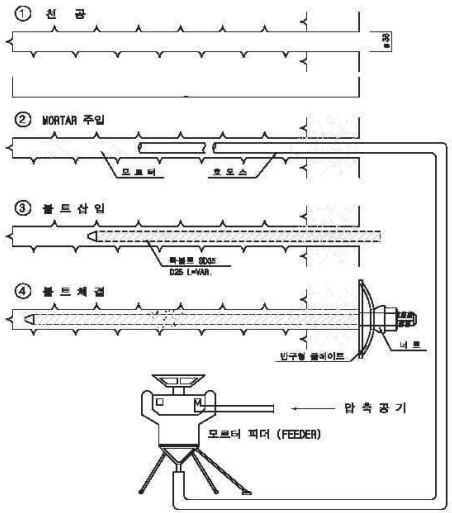

레 진 식

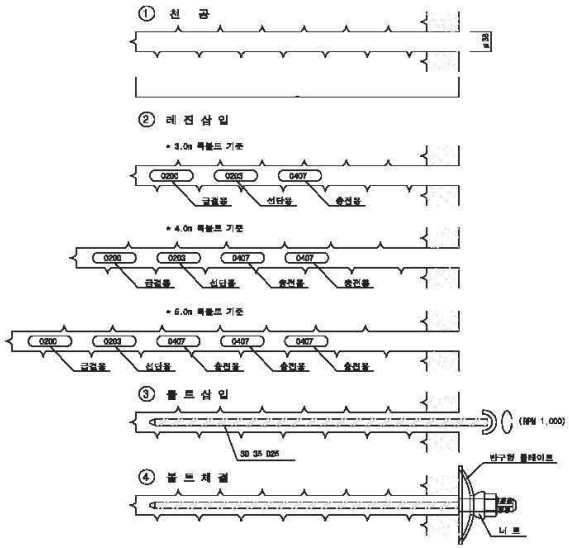

NOTE

1. 록볼트는 굴착단면의 크기 및 지반조건에 따라 그 길이를 선택적으로 사용토록 하고 설치시에는 작업별로 사용갯수, 번호, 길이, 천공직경, 시멘트 주입량등을 기록하여 철저한 관리가 되도록 한다.
2. 록볼트 품질관리 시험은 시방규정에 의하여 철저히 시행하여야 한다.
3. 록볼트의 직경은 25MM로 하여 천공경은 38MM를 원칙으로 한다.
4. 록볼트의 지질은 SD35 이상으로 한다.
5. 록볼트는 시멘트 모르터식을 원칙으로 하며 물수가 다소 있을 경우 에는 감독원과 협의하여 레진삽입 시공이 가능하나 반드시 공경이 규격과 일치하여야 한다.
6. BOLT 삽입은 오가닉크림머와 프리프릭등을 이용하여 1,000RPM이상으로 20~30초간 회전하면서 삽입한다.
7. 충진 상태는 감독원(감리원)의 확인을 득해야 한다.
8. 시멘트 모르터 형식은 모르터 피더를 사용하여 충진하고 모래는 2MM 미하로 입도분포가 좋아야 한다.
   또한 팩크필머등을 사용하여 볼트를 삽입할 수 있다.

시멘트 종류	배 합 비		W/C
	시 멘 트	모 래	
보통 시멘트	1	1	35
초조강 시멘트	1	1.5	35

단, W/C 및 첨가제는 감독원의 승인하에 실험으로 결정하여야 한다.

9. 레진형식에서 레진캡슐의 사용갯수는 록볼트의 길이에 따라 다음과 같이 변화한다.

길이 \ 레진	0200	0203	0407	계
3.0 M	1	1	1	3 본
4.0 M	1	1	2	4 본
5.0 M	1	1	3	5 본

10. BOLT의 재질

직 경	항 복 점	극한 인장강도	연 신 율	시 험 규 정
25MM	350~450MPa	500MPa	18%이상	KS D 3504


국토교통부 00지방국토관리청	사 업 명	00 ~ 00 국도건설공사	⚠	2020.12	표준도 3차개정				위치정보	000~000	도 면 명	록볼트 상세 및 시공 순서도
	시설/공구		⚠	2015.12	표준도 2차개정				축 척	NONE		
00엔지니어링(주)	건설분야	토목 / 건설단계 / 00설계	⚠	2012.12	표준도 1차개정				도면번호	6.010	편철번호	
			⚠	2008.09	표준도	000	000	000				
			개정번호	날짜	개 정 내 용	과업책임자	분야별책임자	설계자			적용표준	GED-01-1104

00 ~ 00 국도건설공사


공동구 및 배수구 상세도

단 면 도
S = 1 : 30

추월차로

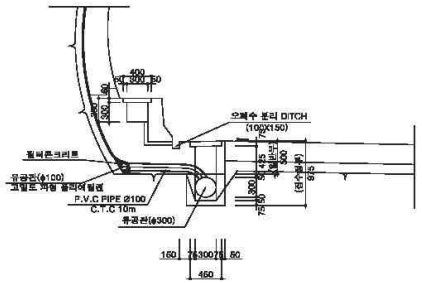


주행차로

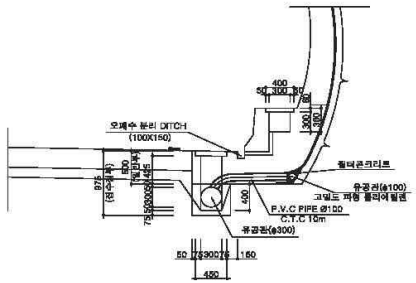


평 면 도


추월차로

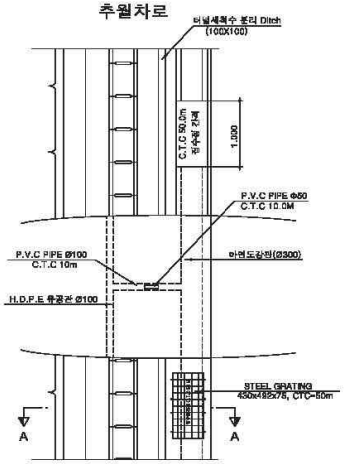

주행차로

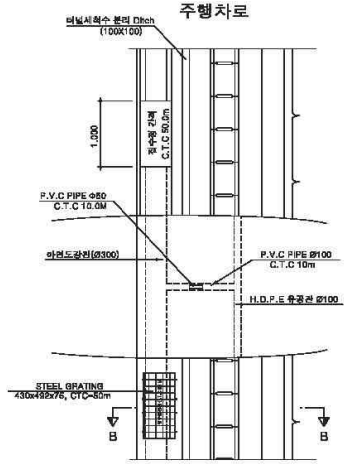

배수구뚜껑(그레이팅)
S = NONE

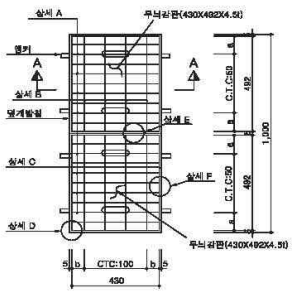

상 세 A
주보(Bearing-Bar)




상 세 B
세로보(Twist-Bar)




상 세 C



상 세 D

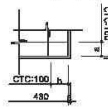


상 세 E

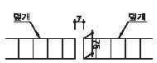


상 세 F



단 면 A-A

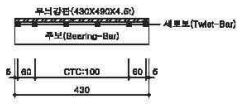

무늬강판 상세

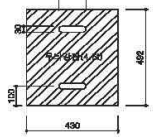


배수구뚜껑 재료표

(50m당)

명 칭	규 격	수 량	비 고
스틸 그레이팅	F-75 (430x492)	25A	
무늬 강판	430X492X4.5t	25A	

공동구 뚜껑
S = NONE

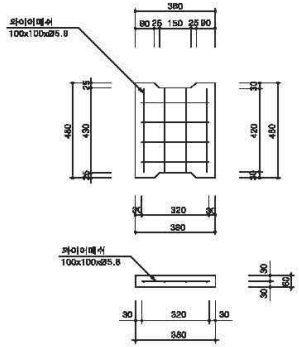

공동구 뚜껑 재료표

(1개당)

명 칭	규 격	단 위	수 량	비 고
콘크리트	3종 (225mm)	m^3	0.010	NET
와이어 메쉬	100x100x05.8	m^2	0.134	NET


국토교통부 00지방국토관리청	사 업 명	00 ~ 00 국도건설공사		⚠	2020.12	표 준 도 3 차 개 정				위치정보	000-000	도 면 명	공동구 및 배수구 상세도
	시설/공구			⚠	2015.12	표 준 도 2 차 개 정				축 척	S=1/30		
00엔지니어링(주)	건설분야	토목	건설단계	00설계	⚠	2012.12	표 준 도 1 차 개 정				도면번호	6.011	편철번호	
					⚠	2008.09	표준도	000	000	000				
					개정번호	날짜	개 정 내 용	과업책임자	분야별책임자	설계자				

적용표준 GED-01-1104


갱문 및 옹벽 일반도(면벽식)

S = 1 : 100


평 면 도

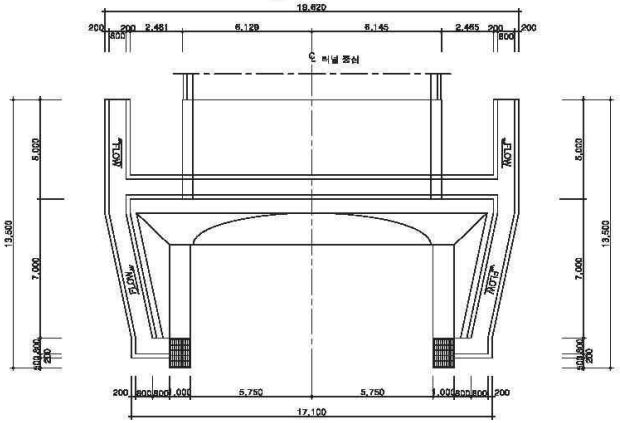


측 면 도 (좌측)

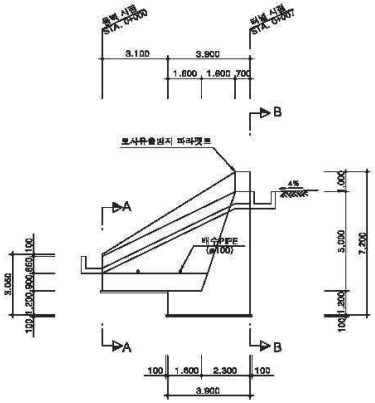


측 면 도 (우측)

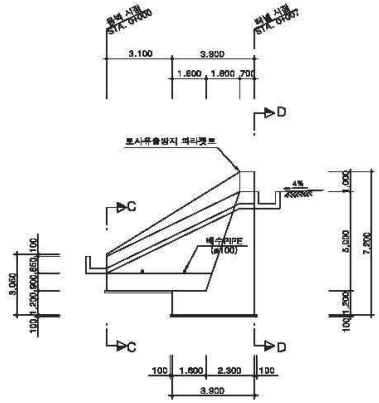


단 면 B-B

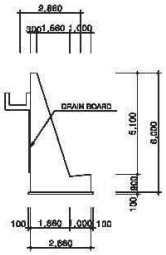


단 면 D-D

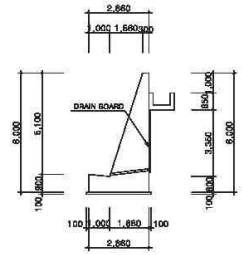


정 면 도

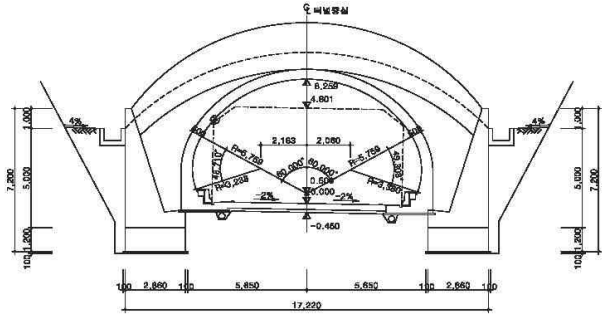

단 면 A-A

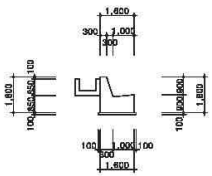


단 면 C-C

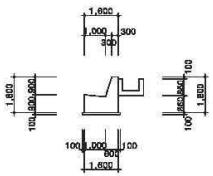

터널용 측구상세

S=1 : 50

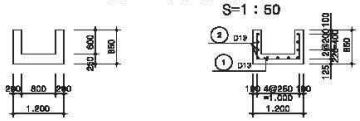

철 근 집 계 표

(SD-300) (1m당)

번호	직경	길 이 (m)	갯 수	총길이 (m)	단위중량 (kg/m)	중 량 (ton)	비 고
1	D19	2.250	3.3	7.425			3.5% 가산
2	"	1.000	11	11.000			
소 계				18.425	0.956	0.018	0.019
합 계						0.018	0.019


국토관리청 00지방국토관리청	사 업 명	00 ~ 00 국도건설공사		2020.12	표 준 도 3 차 개 정				위치정보	0 0 0~0 0 0	도 면 명	갱문 및 옹벽 일반도 (면벽식)
	시설/공구			2015.12	표 준 도 2 차 개 정				축 척	S=1/100		
00엔지니어링(주)	건설분야	토목	건설단계	2012.12	표 준 도 1 차 개 정							
			00설계	2008.09	표준도	0 0 0	0 0 0	0 0 0	도면번호	6.012	편철번호	
				개정번호	날짜	개 정 내 용	과업책임자	분야별책임자	설계자			

적용표준 GED-01-1104


갱문 및 옹벽 일반도(벨마우스변형)

S = 1 : 100


측면도

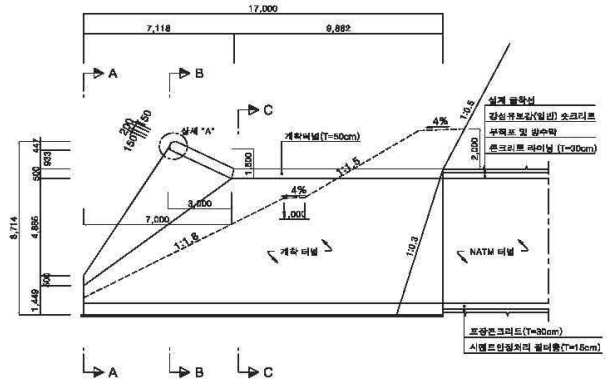


단면 C-C

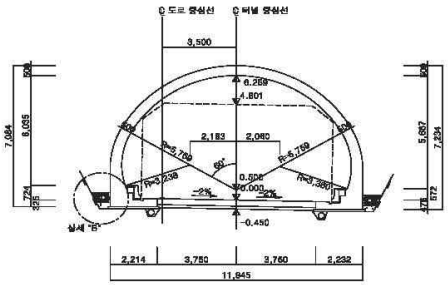


단면 B-B

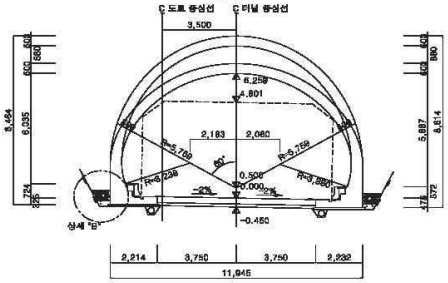


단면 A-A

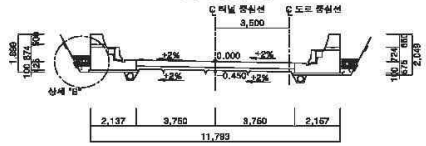

평면도

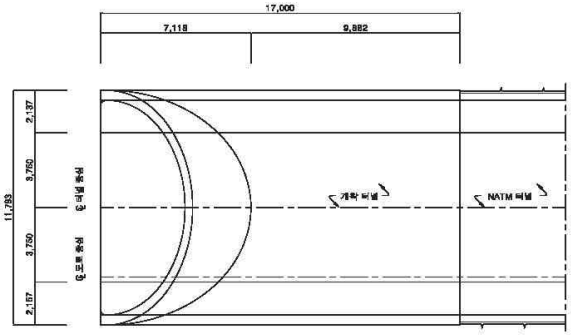


상세 "A"

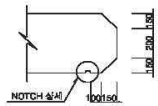

NOTCH 상세




U형 측구 (T-5)

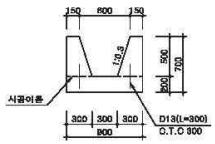


상세 "B"

배수상세도

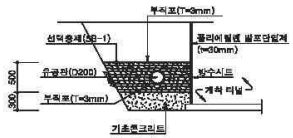

노출부 - 방수막 이음부

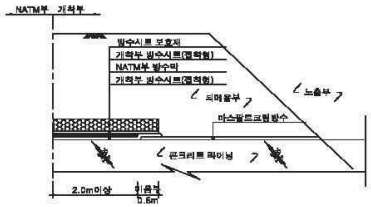

NOTE

1. NATM터널 및 계획터널 경계부와 계획터널부 입정구간에 대하여는 방수 및 유공관 매설 등의 유도배수시설을 검토, 적공하여 누수가 발생하지 않도록 한다.
2. 배수처리는 현구부 설치여건에 따라 수직리브 시행후 뒤메우기부와 원지반의 경합부를 따라 터널을 U형 측구를 이용하여 유도배수하도록 한다.
3. 갱문시공시 용벽의 및 거푸집은 터널라이닝을 강재거푸집과 목재를 활용하여 설계된 기하구조에 정확하게 일치시킨 후 콘크리트를 타설하도록 한다.
4. 기적터널 하부 지반여건이 설계시와 상이하여 조사등으로 확인될 경우 감독원의 승인을 득한후 기초보강 또는 Mass Con'c를 타설하여 안정성을 확보할 수 있도록 하여야 한다.
5. 기적부 라이닝면과 방수시트는 밀실하게 접착 시공하여 누수가 발생하지 않아야 한다.
6. 마스틱몰르탈 방수막의 경계는 이음부 0.5m를 두어 콘크리트면과 밀착 시공하여야 한다.
7. 기적터널과 NATM부 연결의 경우 누수방지를 위하여 방축 방수막 연결을 충분히 시행하여야 한다.
8. 뒤메우기는 갱문 및 콘크리트 구조물이 편압이 작용하지 않도록 시공하여야 한다.
9. 옥벌 콘크리트 라이닝 및 갱문 구조물 주변은 구조물의 콘크리트 강도가 재령 28일 이상일 때까지 뒤메우기작업을 금지하여야 한다.


국토교통부 00지방국토관리청	사 업 명	00 – 00 국도건설공사							위치정보	000-000	도 면 명	갱문 및 옹벽 일반도 (벨마우스변형)
	시설/공구								축 척	S=1/100		
00엔지니어링(주)	건설분야	토목	건설단계	00설계	2020.12	표 준 도 3 차 개 정			도면번호	6.013	편철번호	
					2015.12	표 준 도 2 차 개 정						
					2012.12	표 준 도 1 차 개 정						
					2009.09	표준도	000	000	000			
					개정번호	날짜	개 정 내 용	과업책임자	분야별책임자	설계자		

적용표준 GSD-01-1104


갱구부 보강 일반도

S = 1 : 100

정 면 도

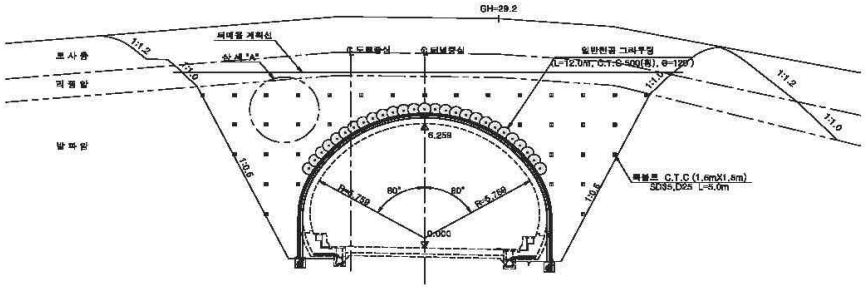


측 면 도

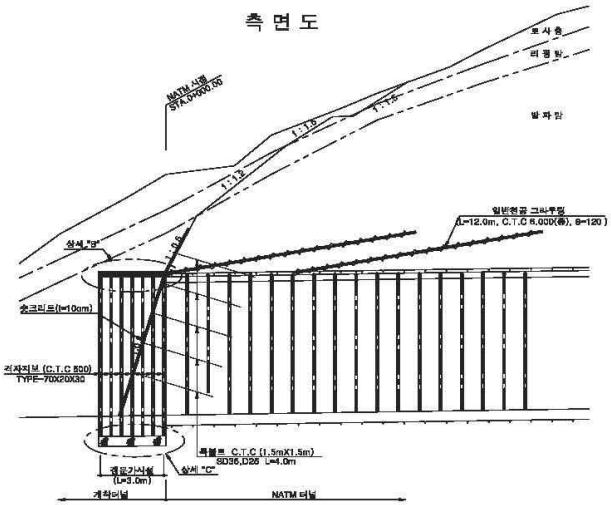


상 세 "A"

S = NONE

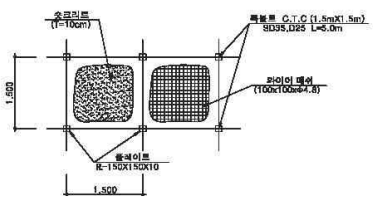


상 세 "C"

S = NONE

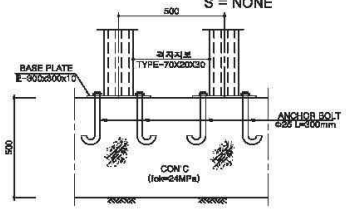


상 세 "B"

S = NONE

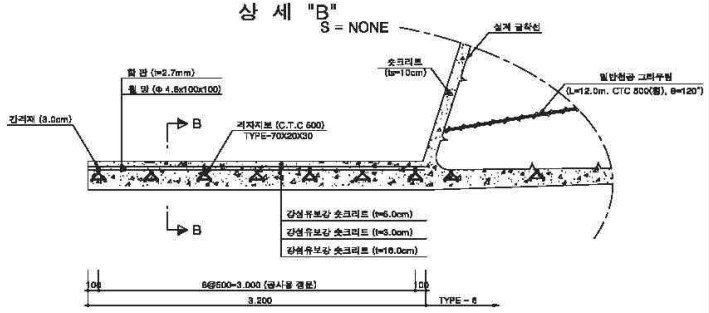

단 면 B-B

S = NONE

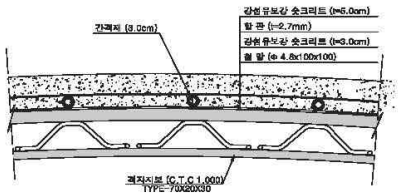

국토관리청 00지방국토관리청	사 업 명	00 ~ 00 국도건설공사			⚠	2020.12	표 준 도 3 차 개 정				위치정보	000~000	도 면 명	갱구부 보강 일반도
	시설/공구				⚠	2015.12	표 준 도 3 차 개 정				축 척	AS SHOWN		
00엔지니어링(주)	건설분야	토목	건설단계	00설계	⚠	2012.12	표 준 도 1 차 개 정				도면번호	6.014	편철번호	
					⚠	2008.09	표준도	000	000	000				
					개정번호	날짜	개 정 내 용	과업책임자	분야별책임자	설계자				

적용표준 GED-01-1104

6. 포장공

목 차

도면명	도면번호	비고
표준횡단면도	7.001	
콘크리트포장 줄눈일반도	7.002	
콘크리트포장 줄눈일반도(터널부)	7.003	
수축줄눈(1)	7.004	
수축줄눈(2)	7.005	
수축줄눈(3)	7.006	
팽창줄눈(1)	7.007	
팽창줄눈(2)	7.008	
팽창줄눈(3)	7.009	
팽창줄눈(4)	7.010	
줄눈상세도	7.011	
콘크리트포장 접속부보강	7.012	
부체도로(T=40cm)	7.013	
부체도로(T=30cm)	7.014	
암거보강부(1)	7.015	
암거보강부(2)	7.016	


도면명	도면번호	비고
암거보강부(3)	7.017	
암거보강부(4)	7.018	
흙깎기 쌓기 경계 보강부	7.019	

00~00 도로건설공사
제0공구 : 000~000


표 준 횡 단 면 도
(4 차 로 구 간)

본 표준은 제시된 계획(공법)은 실시설계 단시공시의 기초금액산출을 위해 참조 제시된 도면이므로 시공전 실시설계 당시의 결로지표등과 상호 비교 · 검토하여 법무등(절차/법)제 시험법의 후 지질, 구조, 설능 등이 들을 이상의 제품(공법)으로 변경 적용할 수 있다.


아스팔트 콘크리트 포장 S = 1:100

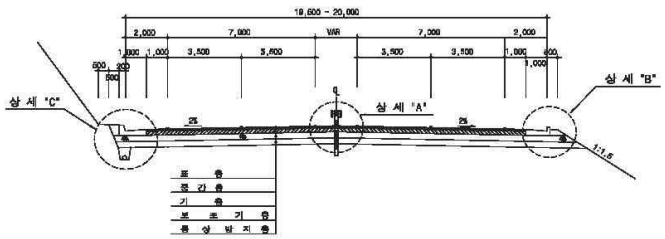


시멘트 콘크리트 포장 S = 1:100

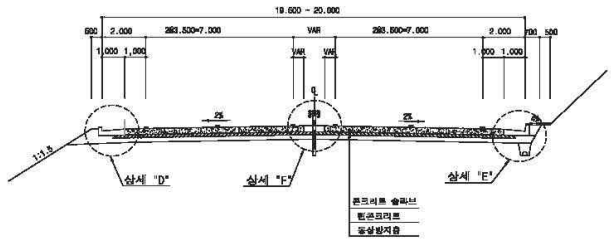


상 세 "C" S = 1 : 30

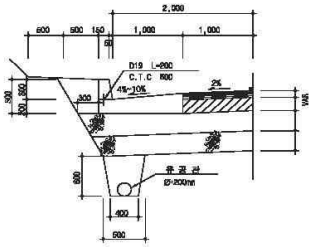


상 세 "B" S = 1 : 30

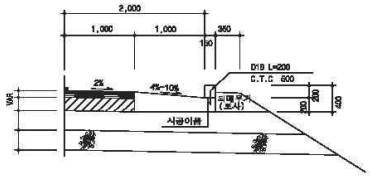


상 세 "D" S = 1:30

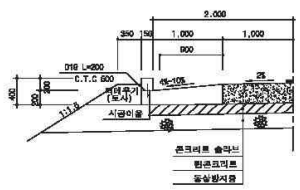


상 세 "E" S = 1:30

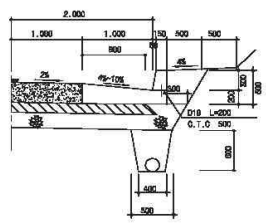

상 세 "A" (양면 가드레일) S = 1 : 30

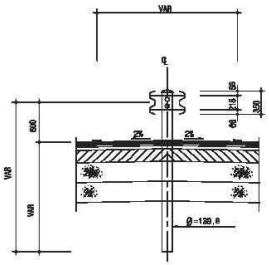

상 세 "F" (양면 가드레일) S = 1 : 30

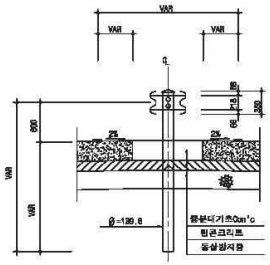

00 지 방 국 토 관 리 청	사 업 명	00~00 도로건설공사		△						위치정보		도 면 명	표 준 횡 단 면 도
	시설/공구	제0공구 : 000~000		△						축 척			
00엔지니어링(주) (주)00엔지니어링	건설분야	토목	건설단계	00설계	△					도면번호	7.001	편철번호	
					개정번호	날짜	개 정 내 용	과업책임자	분야별책임자	설계자			

적용표준 GSD-01-1104


00~00 도로건설공사
제0공구 : 000~000

콘크리트포장 줄눈일반도

본 표준은 제시된 제품(공법)은 설시설계 당시 과시시 기초굴착산출량 지적 현황 제시된 도면이므로 시공전 설시설계 당시적 필요지표등과 상호 비교 · 필요적어 감주철(단이음)에 시험필에 주 치철, 규격, 상황 등이 동일 이상의 제품(공법)으로 변경 적용할 수 있다.


양방향 4차로

평 면 도

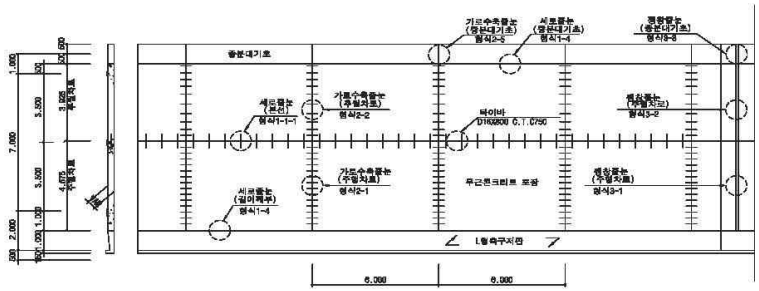

주) 세로줄눈 중 형식1-4는 시멘트 콘크리트 포장과 시멘트 콘크리트 길어깨 포장, L형측구, 다이크, 터널포장 끝단 등 콘크리트면이 접속하는 구간에 적용

종 단 면 도

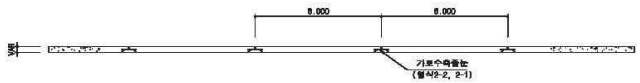

00지방국토관리청	사업명	00~00 도로건설공사	△						위치정보		도면명	콘크리트포장 줄눈일반도
	시설/공구	제0공구 : 000~000	△						축 척			
00엔지니어링(주) (주)00엔지니어링	건설분야	토목 / 건설단계 / 00설계	△			000	000	000	도면번호	7.002	편철번호	
			계정번호	날짜	개 정 내 용	책임책임자	분야별책임자	실계자				

적용표준 GED-01-1104


00~00 도로건설공사
제0공구 : 000~000

콘크리트포장 줄눈일반도(터널부)

본 표준은 제시된 제품(공법)주 설시설계 참시 공시이기속규격산출을 위해 참의 제시한 도면이고로 시공전 실시설계 검시적 현 도지조건과 상호 비교·검토하여 발주청(감리원)과 시점협의 후 지침, 규격, 성능 등이 동등 이상의 제품(공법)으로 변경 적용할 수 있다.

양방향 4차로


평 면 도

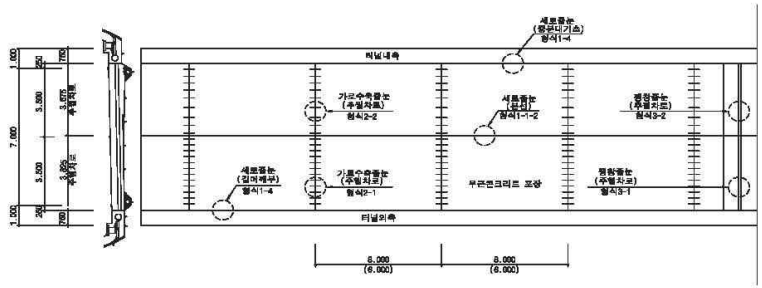

주) 세로줄눈 중 형식1-4는 시멘트 콘크리트 포장과 시멘트 콘크리트 길어깨 포장, L형측구, 다이크, 터널포장 끝단 등 콘크리트면이 접속하는 구간에 적용

주) 종연장 120m 이상 터널내 가로수축줄눈은 진출입부 60m를 제외하고 8m 간격으로 설치

종 단 면 도

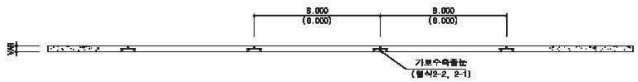

00지방국토관리청	사업명	00~00 도로건설공사		△						위치정보		도면명	콘크리트포장 줄눈일반도
	시설/공구	제0공구 : 000~000		△						축 척			
00엔지니어링(주) (주)00엔지니어링	건설분야	도목	건설단계	00설계	△			000	000	000	도면번호	7.003	편철번호	
					계정번호	날짜	개 정 내 용	과업책임자	분야별책임자	실계자			

적설표준 GSD-01-1104

00~00 도로건설공사
제0공구 : 000~000


수 축 줄 눈 (1)

양방향 4차로 본선용(형식2-1,2-2)

본 표준은 제시된 제품(규번)은 설계를 위한 제시된 도면이므로 시공전 실시설계 검시에 검토자료등과 상호 비교 · 검토하여 실무절(단지원)에 시면점에 주 시험, 규격, 성능 등이 동등 이상의 제품(규번)으로 변경 적용할 수 있다.


주 행 차 로 (형 식 2-1)

평 면 도 S=1:15

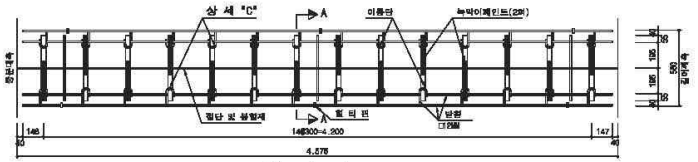


수축줄눈(형식 2-1,2-2)

단 면 A-A S=1:5

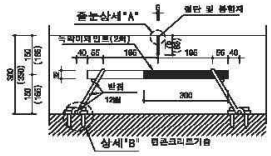


추 월 차 로 (형 식 2-2)

평 면 도 S=1:15

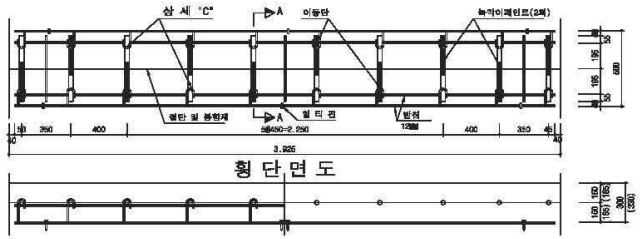


상 세 "A"

S=1:2

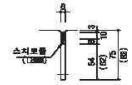


상 세 "B"

S=1:2

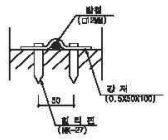

상 세 "C"

S=1:5

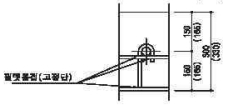

주) ( )는 콘크리트 슬래브 두께 T=330일경우

00지방국토관리청	사업명	00~00 도로건설공사	△						위치정보		도면명	수축줄눈(1)
	시설/공구	제0공구 : 000~000	△						축 척			
00엔지니어링(주) (주)00엔지니어링	건설분야	토목 건설단계 00설계	△			000	000	000	도면번호	7.004	편철번호	
			개정번호	날짜	개 정 내 용	파일책임자	분야책임자	설계자				

적용표준 GED-01-1104

00~00 도로건설공사
제0공구 : 000~000


수 축 줄 눈 (2)

양방향 4차로 교량접속부(형식2-3,2-4)

본 표준은 제시된 제품(공법)은 설계 당시 공사비 기초금액산출을 위해 참조 제시한 도면이므로 시공전 설계엔지 감사확인 및 조건부품과 상호비교 · 협조하여 업무절(단이음)에 시험설계 후 치밀 · 규격, 성능 등이 동등 이상의 제품(공법)으로 변경 적용할 수 있다.

주 행 차 로 (형 식 2-3)

평 면 도 S = 1 : 15

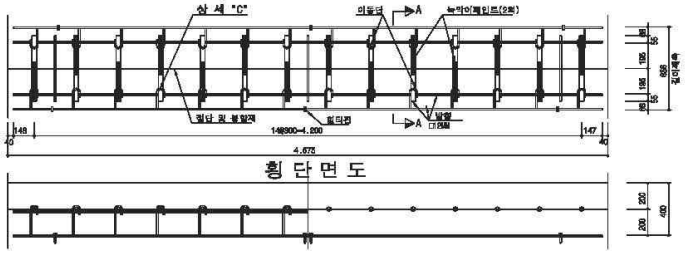

수 축 줄 눈 (형식 2-3,2-4)


단 면 A-A

S = 1 : 5




추 월 차 로 (형 식 2-4)

평 면 도 S = 1 : 15

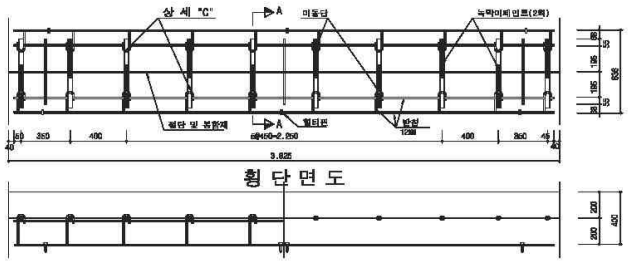


상 세 "A"

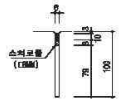


상 세 "B"

S = 1 : 2

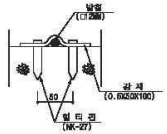

상 세 "C"

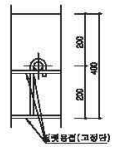

0 0 지 방 국 토 관 리 청	사업명	00~00 도로건설공사	△						위치정보		도면명	수 축 줄 눈 (2)
	시설/공구	제0공구 : 000~000	△						축 척			
00엔지니어링(주) (주)00엔지니어링	건설분야	토목 / 건설단계 / 00설계	△			000	000	000	도면번호	7.005	편철번호	
			계정번호	날짜	개 정 내 용	파일책임자	분야별책임자	실계자				

적용표준 GED-01-1104

00~00 도로건설공사
제0공구 : 000~000


수 축 줄 눈 (3)

1방향 1차로 본선용(형식2-6)


본 표준은 제시된 제품(공법)주 설시설계 참시 공시이 기술검토산출을 위해 참의 제시된 도면이고로 시공전 설시설계 검시해 참도지본품과 상호 비교 · 검토하여 발주청(감리원)과 시협협의 후 시행, 규격, 성능 등이 동등 이상의 제품(공법)으로 변경 적용할 수 있다.

평 면 도

S = 1 : 15

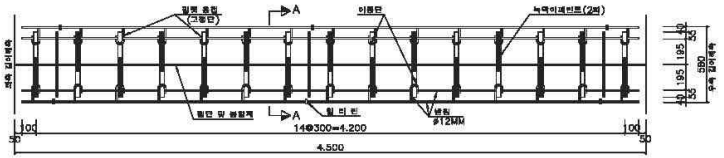


상 세 "A"

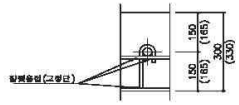

단 면 A-A

S = 1 : 5

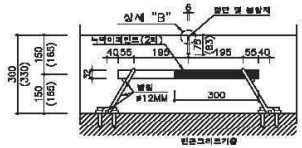


상 세 "B"



횡 단 면 도

S = 1 : 16

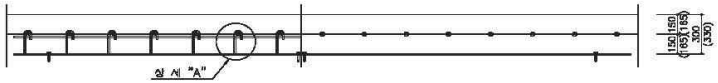

주) ( )는 콘크리트 슬래브 두께 T=33CM일경우

00지방국토관리청	사업명	00~00 도로건설공사		△						위치정보		도면명	수축줄눈(3)
	시설/공구	제0공구 : 000~000		△						축 척			
00엔지니어링(주) (주)00엔지니어링	건설분야	도목	건설단계	00설계	△			000	000	000	도면번호	7.006	편철번호	
					개정번호	날짜	개 정 내 용	과업책임자	분야별책임자	실계자			

직설표준 GSD-01-1104

00~00 도로건설공사
제0공구 : 000~000

팽 창 줄 눈 (1)


양방향 4차로 본선용(형식3-1,3-2)

본 표준은 제시된 세부(공법)은 설시설계 참시 공사시 기초규격(산출량 지적 현장 제시된 도면이므로 시공전 설시설계 참시적 검토자료등과 상호 비교 · 협의하여 감주철(단이음)에 시험필에 주 치철, 규격, 상황 등이 동일 이상의 제품(공법)으로 변경 적용할 수 있다.

주 행 차 로 (형 식 3-1)

S = 1 : 15

평 면 도

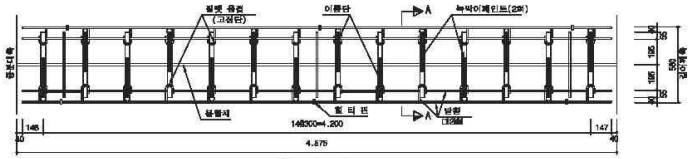


횡 단 면 도



추 월 차 로 (형 식 3-2)

평 면 도

S = 1 : 15

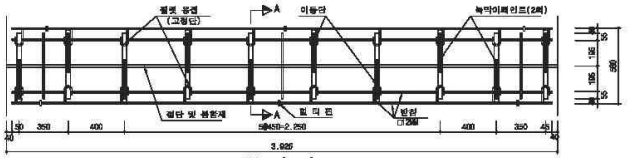


횡 단 면 도



팽 창 줄 눈 (형식 3-1,3-2)


S = 1 : 5

단 면 A-A

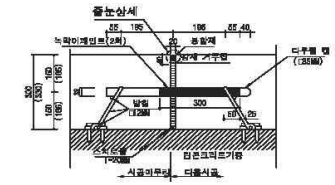


NOTE : 팽창줄눈 시공후 "다짐시공"시 강재 거푸집을 제거하여야 한다.
( )는 콘크리트 슬래브 두께 T=330M일경우

상 세

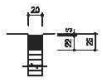

강재 거푸집 상세

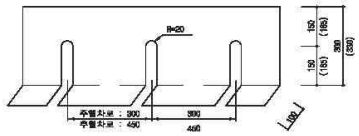

0 0 지 방 국 토 관 리 청	사업명	00~00 도로건설공사	△						위치정보		도면명	팽 창 줄 눈 (1)
	시설/공구	제0공구 : 000~000	△						축 척			
00엔지니어링(주) (주)00엔지니어링	건설분야	토목 / 건설단계 / 00설계	△	계정번호	날짜	계 정 내 용	000	000	000	도면번호	7.007	편철번호	
							파일책임자	분야별책임자	실계자				

적용표준 GSD-01-1104

00~00 도로건설공사
제0공구 : 000~000

팽 창 줄 눈 (2)


양방향 4차로 교량접속부(형식3-3,3-4)

본 표준은 제시된 제품(공법)주 설시설계 참시 공시이 기술검토산출을 위해 참의 제시된 모델이고로 시공전 실시설계 검시적 접도지본품과 상호 비교 · 접도처에 발주청(감리원)과 시접협의 후 지침, 규격, 성능 등이 동등 이상의 제품(공법)으로 변경 적용할 수 있다.

주 행 차 로 (형 식 3-3)

S = 1 : 15

평 면 도

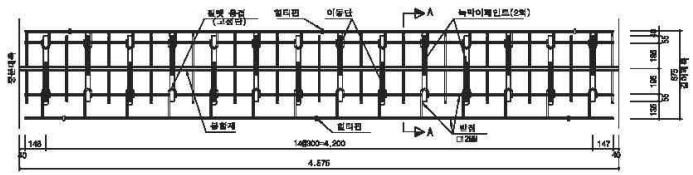


횡 단 면 도




추 월 차 로 (형 식 3-4)

S = 1 : 15


평 면 도

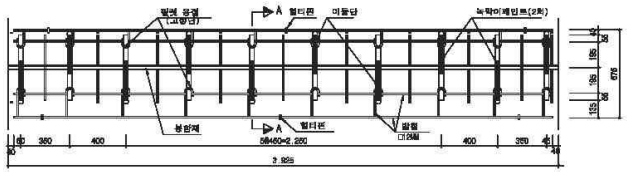


횡 단 면 도

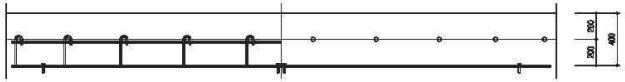


단 면 A-A

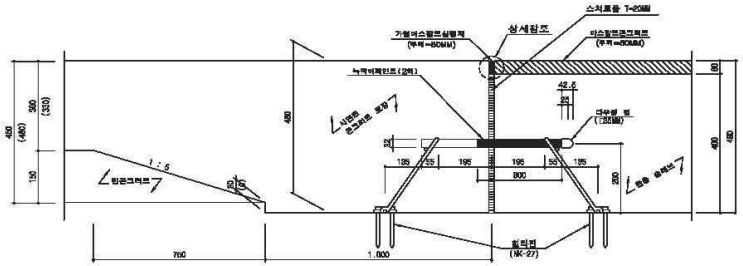


가로줄눈단면도

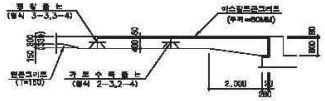

강재 거푸집 상세

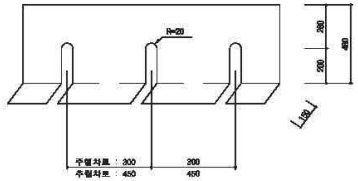

상 세

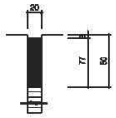

주) ( )는 콘크리트 슬래브 두께 T=33㎝일경우

0 0 지 방 국 토 관 리 청	사업명	00~00 도로건설공사	△						위치정보		도면명	팽창줄눈(2)
	시설/공구	제0공구 : 000~000	△						축 척			
00엔지니어링(주) (주)00엔지니어링	건설분야	토목 / 건설단계 / 00설계	△			000	000	000	도면번호	7.008	편철번호	
			개정번호	날짜	개 정 내 용	과업책임자	분야별책임자	실계자				

적설표준 GSD-01-1104

00~00 도로건설공사
제0공구 : 000~000


팽 창 줄 눈 (3)

양방향 4차로 아스팔트 및 콘크리트포장 접속부용(형식3-6,3-7)

본 표준은 제시된 제품(공법)은 설시설계 당시 공사비 기초금액산출을 위해 참조 제시된 도면이므로 시공전 실시설계 실시시 검토지침종지 참조바람 : 접속바이 발주처(감리원)과 시공업체 후 제품, 규격, 성능 등이 동등 이상의 제품(공법)으로 변경 적용할 수 있다.


주 행 차 로 (형 식 3-6)

평 면 도 S = 1 : 15

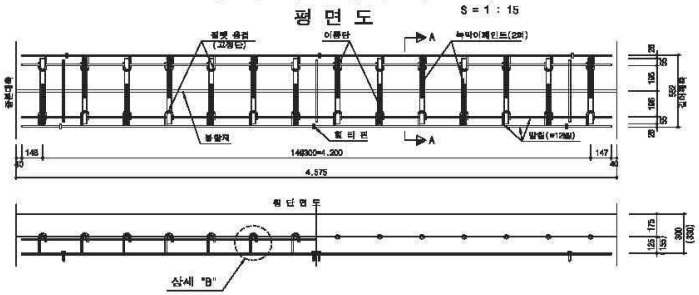


단 면 A-A

S = 1 : 5

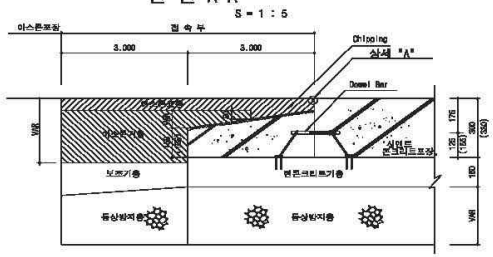


추 월 차 로 (형 식 3-7)


평 면 도 S = 1 : 15

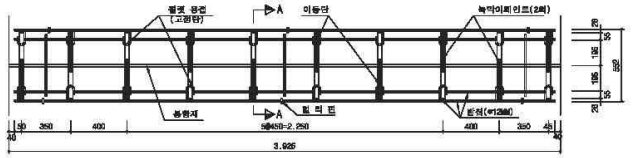

상 세 "A"

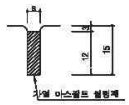

상 세 "B"

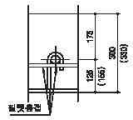

주) ( )는 콘크리트 슬래브 두께가 T=330㎜일 경우

00지방국토관리청	사업명	00~00 도로건설공사	△						위치정보		도면명	팽창줄눈(3)
	시설/공구	제0공구 : 000~000	△						축 척			
00엔지니어링(주) (주)00엔지니어링	건설분야	토목 건설단계 00설계	△			000	000	000	도면번호		편철번호	
			개정번호	날짜	개 정 내 용	고압특별감자	분야별책임자	설계자				


적용표준 GED-01-1104

00~00 도로건설공사
제0공구 : 000~000

팽 창 줄 눈 (4)
1방향 1차로 (형식3-9)


본 도면은 제시된 제품(공법)은 설시설계 당시 증사비 기초금액산출을 위해 편정 제시된 도면이므로 시공전 실시설계 당시의 검토자료등에 상호 비교 · 검토하여 발주처(감리원)의 사전협의 후 제철, 규격, 성능 등이 동등 이상의 제품(공법)으로 변경 적용할 수 있다.

평 면 도
S = 1 : 15

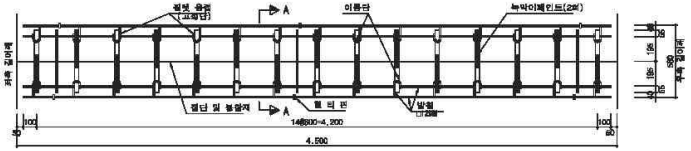


팽 창 줄 눈 (형식 3-9)
S = 1 : 5

단 면 A-A

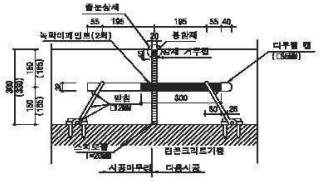


NOTE : 팽창줄눈 시공후 "다음시공"시 강재 거푸집을 제거하여야 한다.


상 세

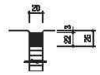

횡 단 면 도
S = 1 : 15

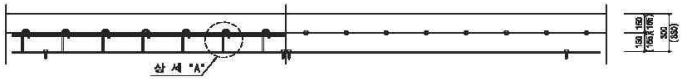

강재 거푸집 상세

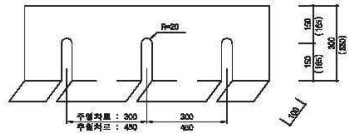

주) ( )는 콘크리트 슬래브 두께 T=33CM일경우

0 0 지 방 국 토 관 리 청	사 업 명	00~00 도로건설공사	△						위치정보		도 면 명	팽 창 줄 눈 (4)
	시설/공구	제0공구 : 000~000	△						축 척			
00엔지니어링(주) (주)00엔지니어링	건설분야	토목	건설단계	00설계	△						도면번호	편철번호
					개정번호	날짜	개 정 내 용	제안책임자	분야별책임자	실계자			
								000	000	000			

적용표준	GED-01-1104

00~00 도로건설공사
제0공구 : 000~000


줄 눈 상 세 도

양방향 4차로

본 표준은 제시된 제품(공법)을 실시설계 당시 공사비 기초금액산출을 위해 참조 제시된 도면이므로 시공전 실시설계 당시에 감토자료등과 상호비교 · 검토하여 발주청(감리원)과 시공업자 또는 제품 · 규격, 생능 등이 충분 이상의 제품(공법)으로 변경 적용할 수 있다.

세 로 줄 눈 (형식-1)


무근2차로 동시기계포설 (형식1-1-1)

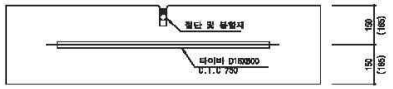


무근2차로 동시기계포설 (형식1-1-2)



무근1차로 기계포설 (형식1-3)

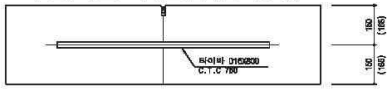

중분대기초 및 길어깨부 (형식1-4)

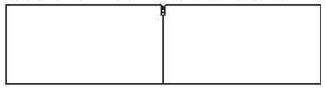


가로수측 줄눈(형식-2)
중분대기초(형식2-5)



팽 창 줄 눈 (형식-3)

중분대기초(형식3-8)



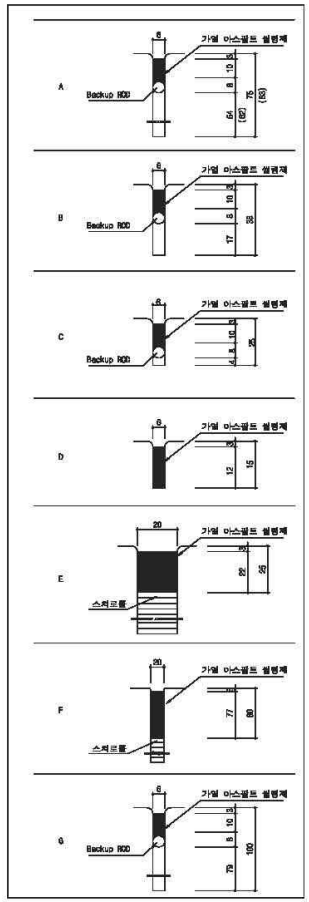

항 목		상 세	
세로줄눈	본 선	2차로 포설	A
		1차로 포설	C
	중분대 기초	C	
	길어깨부	C	
가로수측줄눈	본 선	A	
	중분대 기초	B	
	교량 접속부	B	
팽창줄눈	본 선	E	
	중분대 기초	E	
	교량 접속부	F	
	아스콘접속부	D	

주) ( )는 콘크리트 슬래브 두께 T=33CM일경우


00지방국토관리청	사업명	00~00 도로건설공사	△						위치정보		도면명	줄눈상세도
	시설/공구	제0공구 : 000~000	△						축 척			
00엔지니어링(주) (주)00엔지니어링	건설분야	토목 건설단계 00설계	△			000	000	000	도면번호		편철번호	
			기정번호	날짜	개 정 내 용	과업책임자	분야별책임자	설계자				

표준표준 GED-01-1104


00-00 도로건설공사
제0공구 : 000-000

콘크리트포장 접속부보강
예 각 부 및 노 즈 부 보 강


본 표준은 제시된 제원(공법)은 실시설계 단계 검사시 기초골재산출을 위해 설명 제시된 도면이므로 시공전 실시설계 공사시 검토자료등과 상호 비교 · 검토하여 발주청(감리원)에 사전협의 후 제출, 규격, 성능 등이 동등 이상의 제품(공법)으로 변경 적용할 수 있다.

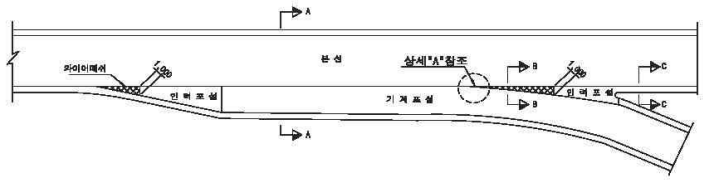


단 면 A-A

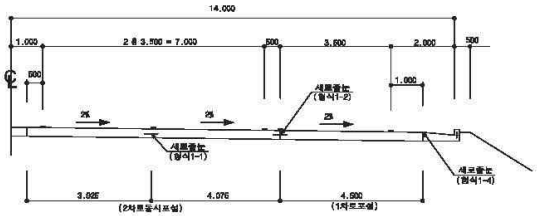


단 면 B-B

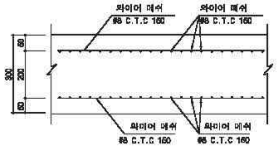


단 면 C-C

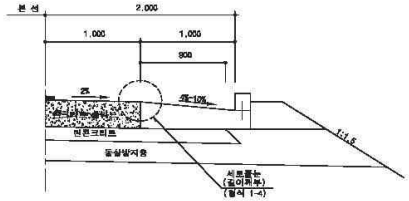


콘크리트포장및아스팔트포장접속부

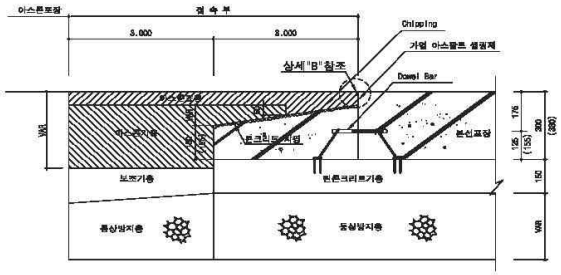

상 세 "A"
(예각부 와이어 메쉬 삼세)

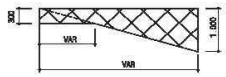

상 세 "B"

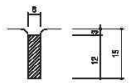

☆ 시공시 유의사항
- 강성체인 콘크리트포장과 가요성인 아스팔트포장 접속시 발생하기 쉬운 유동현상 방지를 위해 치핑(Chipping)을 실시한 후 시공해야 한다.

주) Joint부는 Saw Cutting(폭 6mm, 깊이 15mm)후 가열 아스팔트계 실링재 주입 (깊어끼부 세로줄눈 참조)

00지방국토관리청	사 업 명	00~00 도로건설공사	△						위치정보		도 면 명	콘크리트포장 접속부보강
	시설/공구	제0공구 : 000~000	△						축 척			
00엔지니어링(주) (주)00엔지니어링	건설분야	토목 건설단계 00설계	△						도면번호		관리번호	
			개정번호	날짜	개 정 내 용	000 작업책임자	000 분야별책임자	000 설계자				
											표준도면	GED-01-1104


00-00 도로건설공사
제0공구 : 000-000

부 체 도 로
(T=40cm 일때)

본 표준은 제시된 제종(공법)은 실시설계 단계 공사비 기초금액산출을 위해 참여 제시된 도면이므로 시공전 실시설계 당시의 현황자료등과 상호 비교 · 현장여건 탄주량(간이형)에 시면조서 후 품, 규격, 성능 등이 동등 이상의 제품(공법)으로 변경 적용할 수 있다.


쌓 기 부

S = 1 : 100

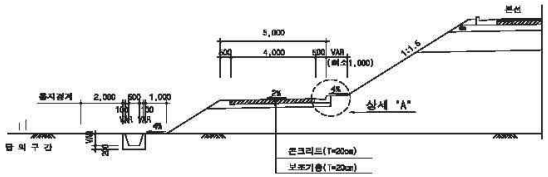


깎 기 부

S = 1 : 100

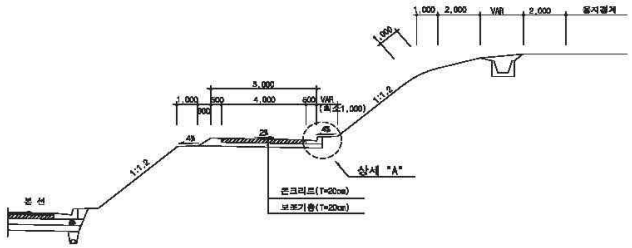

상 세 "A"

S = 1 : 30

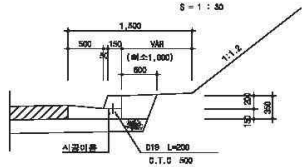

00지방국토관리청	사업명	00~00 도로건설공사								위치정보		도면명	부 체 도 로
	시설/공구	제0공구 : 000~000								측 최			
00엔지니어링(주) (주)00엔지니어링	건설분야	토목	건설단계	00설계								도면번호	편철번호
					계정번호	날짜	계 정 내 용	000	000	000			
								과업책임자	분야별책임자	설계자			

적용표준 GED-01-1104


00-00 도로건설공사
제0공구 : 000-000

부 체 도 로
(T=30cm 일때)

본 표준은 제시된 제주(공법)은 실시설계 단시 공사비 기초금액산출을 위해 설명 제시된 도면이므로 시공전 실시설계 공사시 검토자료등과 상호 비교 , 검토하여 발주원(감리원)에 사전협의 후 제출, 규격, 성능 등이 동등 이상의 제품(공법)으로 변경 적용할 수 있다.


쌓 기 부

S = 1 : 100

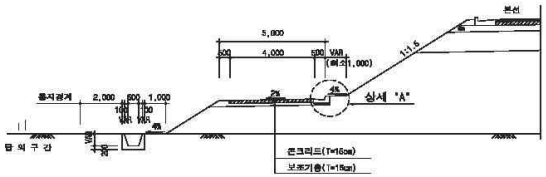


깎 기 부

S = 1 : 100

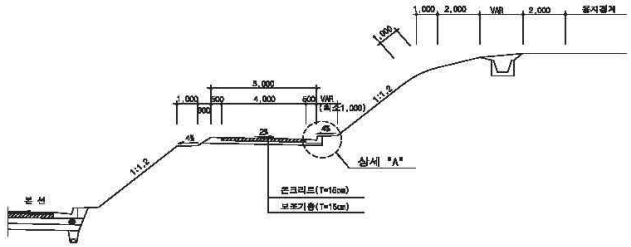

상 세 "A"

S = 1 : 30

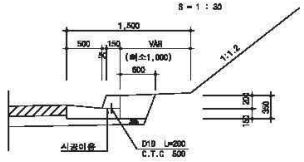

00지방국토관리청	사업명	00~00 도로건설공사	△						위치정보		도면명	부 체 도 로
	시설/공구	제0공구 : 000~000	△						측 척			
00엔지니어링(주) (주)00엔지니어링	건설분야	토목 / 건설단계 / 00설계	△			000	000	000	도면번호		편철번호	
			개정번호	날짜	개 정 내 용	파일책임자	분야별책임자	설계자				


표준도면	GED-01-1104

00-00 도로건설공사
제0공구 : 000-000

암 거 보 강 부 (1) (θ= 0°)

본 표준은 제시된 제주(공법)은 실시설계 단시 공사비 기초물액산출을 위해 설명 제시된 도면이므로 시공전 실시설계 공사시 검토자료등이 상호 비교 , 검토하여 발주청(감리원)에 사전협의 후 제품, 규격, 성능 등이 동등 이상의 제품(공법)으로 변경 적용할 수 있다.


일반도 (양방향4차로 , θ= 0°)

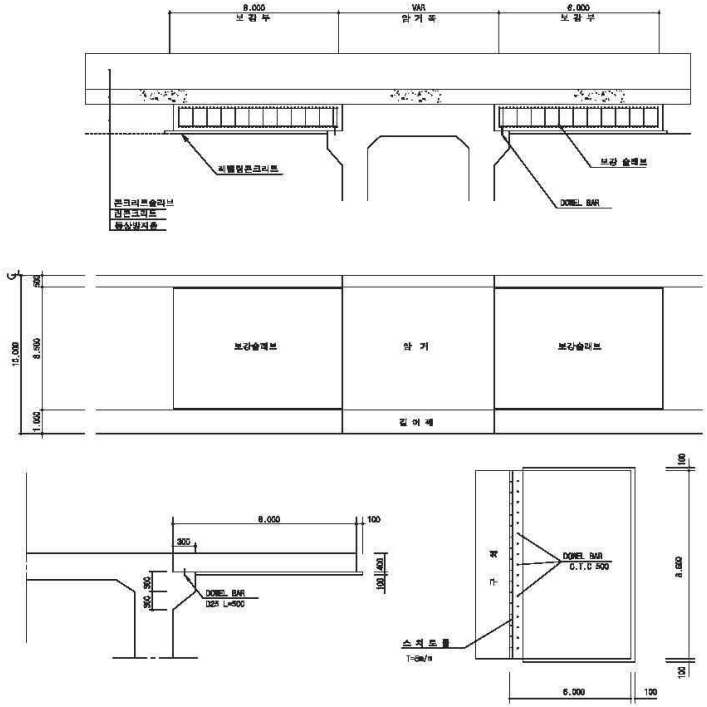


(단위수량:2EA)

공 종	규 격	단 위	수 량	비 고
구체콘크리트	F_{ck}=240 / τ_{ca}	㎥	40.59	
직벽철콘크리트	F_{ck}=180 / τ_{ca}	㎥	10.092	
거 푸 집	합판식회	㎡	16.48	
DOWEL BAR	D-25 L=500MM/M	EA	96	

철근상세 (양방향4차로 , θ= 0°)

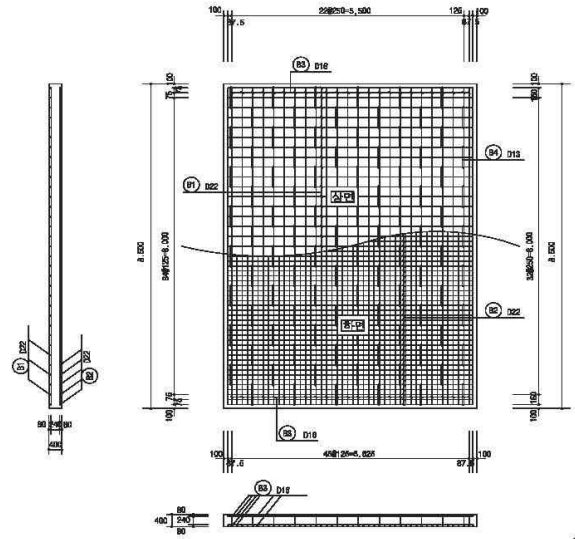

철 근 상 세 도

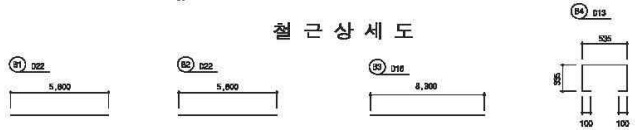

(할증3%)

분 류	번호	직경	길 이 (m)	갯수	총 길 이 (m)	개소	단위중량 (Kg/m)	총 중 량 (Kg)	비 고
0°	B1	D22	5.800	35	203.000	2	3.04	1234.240	
	B2	D22	5.800	68	400.200	2	3.04	2433.216	
	B3	D16	8.300	75	605.900	2	1.56	1890.408	
	B4	D13	1.405	96	134.880	2	0.995	268.411	
소 계							연 강	5.7328	6.1001

주) -암거상단이 포장층내에 위치할 경우 암거보강
-시멘트 콘크리트포장 구간에서의 암거보강도를 작성하였는바 아스팔트 콘크리트포장의 경우에도 동일하게 적용


00지방국토관리청	사 업 명	00~00 도로건설공사	개정번호	날짜	개 정 내 용	과업책임자	분야별책임자	설계자	위치정보		도 면 명	암 거 보 강 부 (1)
	시설/공구	제0공구 : 000~000	△						축 척			
00엔지니어링(주) (주)00엔지니어링	건설분야	토목 건설단계 00설계	△			000	000	000	도면번호		관철번호	
			△								적용표준	GED-01-1104

00-00 도로건설공사
제0공구 : 000-000

암 거 보 강 부 (2) (θ= 15°)

본 표준은 계시된 계측(공법)은 실시설계 당시 공사비 기초일액산출을 위해 설정 계시된 도면이므로 시공전 설시설계 공사시 검토지적등의 상호 비교 , 컨트롤러 발주청(감리원)의 시인협의 후 제품, 규격, 성능 등이 동등 이상의 제품(공법)으로 변경 적용할 수 있다.

일반도 (양방향4차로 , θ= 15°)

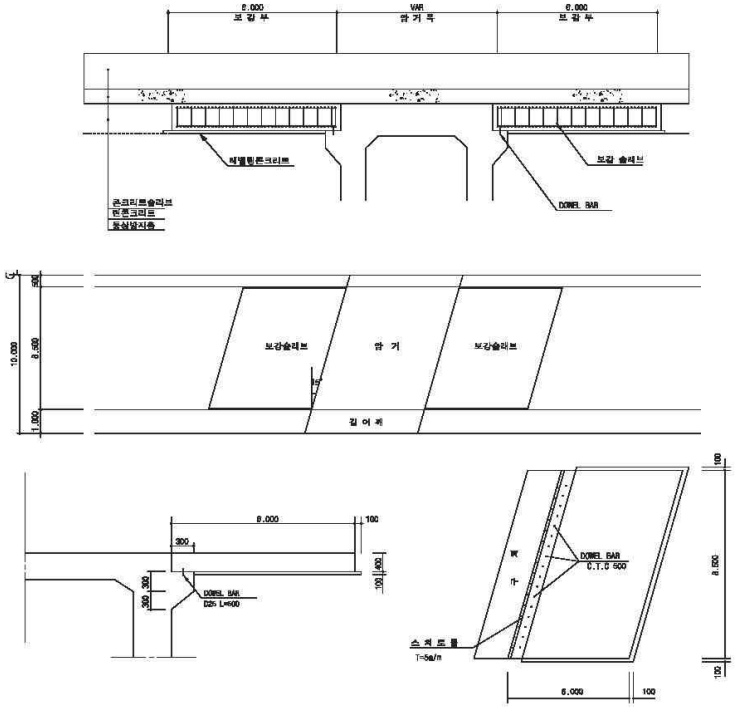


(단위수량:2EA)

공 종	규 격	단 위	수 량	비 고
구체콘크리트	f_{ck}=240 / m_{ax}	㎥	40.80	
캐필럽콘크리트	f_{ck}=150 / m_{ax}	㎥	10.062	
거 푸 집	합판4회	㎡	16.64	
DOWEL BAR	D-25 L=600M/M	EA	88	

주) -암거상단이 포장층내에 위치할 경우 암거보강
-시멘트 콘크리트포장 구간에서의 암거보강도를 작성하였는바
아스팔트 콘크리트포장의 경우에도 동일하게 적용

철근상세 (양방향4차로 , θ= 15°)

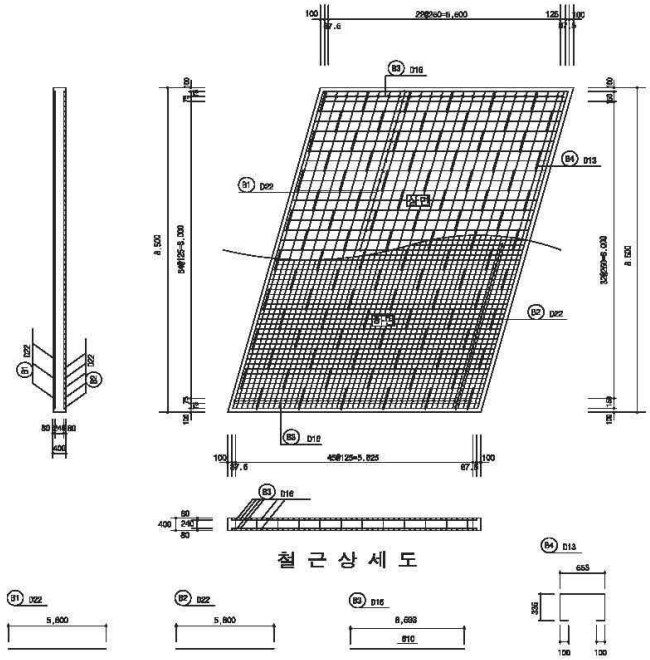

철 근 상 세 도

(할증3%)

분 류	번호	직경	길 이 (m)	갯수	총 길 이 (m)	개소	단위중량 (Kg/m)	총 중 량 (Kg)	비 고
15°	B1	D22	5.800	36	208.800	2	3.04	1234.240	
	B2	D22	5.800	80	400.200	2	3.04	2433.216	
	B3	D16	9.203	72	671.819	2	1.56	2096.975	
	B4	D13	1.425	98	136.808	2	0.995	271.990	
소 계						연 강	6.T035	6.T216	


00지방국토관리청	사업명	00~00 도로건설공사	△						위치정보		도면명	암거보강부 (2)
	시설/공구	제0공구 : 000~000	△						측 척			
00엔지니어링(주) (주)00엔지니어링	건설분야	토목 건설단계 00설계	△						도면번호		편철번호	
			개정번호	날짜	개 정 내 용	000	000	000				
						작업책임자	분야별책임자	설계자			표준도면	GCD-01-1104

00~00 도로건설공사
제0공구 : 000~000

암 거 보 강 부 (3) (θ= 30°)

본 표준은 계시된 제원(공법)은 실시설계 단계 시공시 기초지반 여건변화 등에 따른 설계 계시된 도면이 도로 시공전 실시설계 공사시 검토지적사항 상호 비교 · 검토하여 발주청(감리원)의 사전협의 후 세부 규격, 상향 등의 이상의 제품(공법)으로 변경 적용할 수 있다.

일반도 (양방향4차로 , θ= 30°)

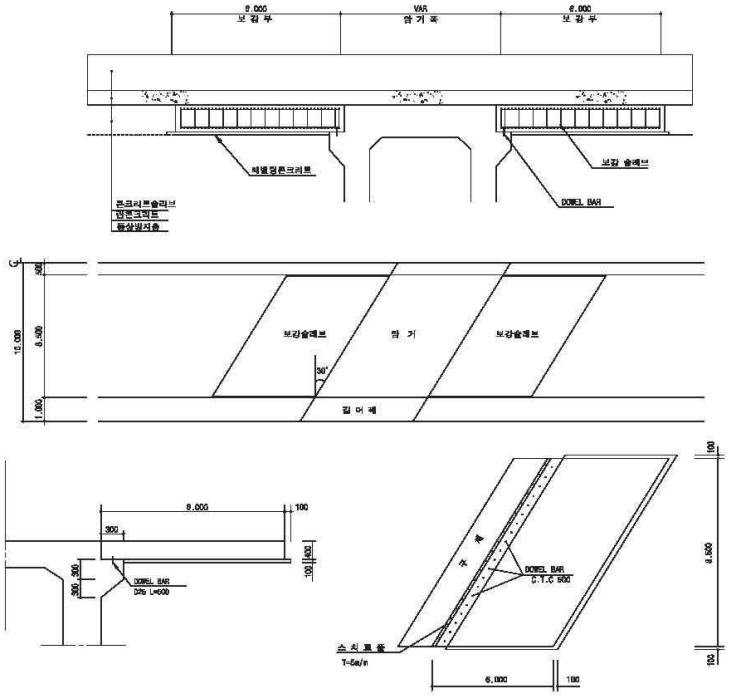


(단위수량:2EA)


공 종	규 격	단 위	수 량	비 고
구체콘크리트	F_{ck}=240 / m_{ax}	M³	40.80	
레벨원콘크리트	F_{ck}=160 / m_{ax}	M³	10.082	
거 푸 집	합판식	M²	17.45	
DOWEL BAR	D=25 L=600M/M	EA	40	

주) -암거상단이 포장층내에 위치할 경우 암거보강
-시멘트 콘크리트포장 구간에서의 암거보강도를 작성하였는바 아스팔트 콘크리트포장의 경우에도 동일하게 적용

철근상세 (양방향4차로 , θ= 30°)

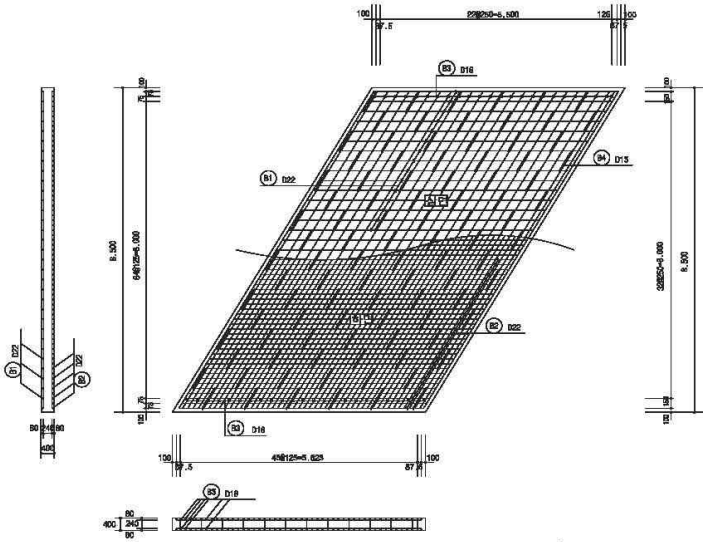

철 근 상 세 도

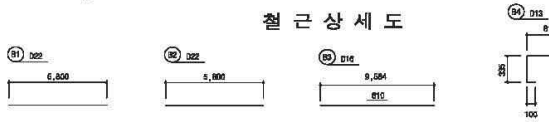

(할증3%)

분 류	번호	직경	길 이 (m)	갯수	총 길 이 (m)	기호	단위중량 (Kg/m)	총 중 량 (Kg)	비 고
30°	B1	D22	6.800	35	238.000	2	3.04	1234.240	
	B2	D22	6.800	69	400.200	2	3.04	2433.216	
	B3	D16	10.184	73	744.160	2	1.56	2321.755	
	B4	D13	1.488	98	142.848	2	0.995	284.268	
소 계							면 감	6,1274	6,1462


00지방국토관리청	사 업 명	00~00 도로건설공사	△						위치정보		도 면 명	암 거 보 강 부 (3)
	시설/공구	제0공구 : 000~000	△						축 척			
00엔지니어링(주) (주)00엔지니어링	건설분야	토목 건설단계 00설계	△						도면번호		편철번호	
			개정번호	날짜	개 정 내 용	000 책임특임자	000 분야별특임자	000 설계자				
											표준도면	GED-01-1104

00-00 도로건설공사
제0공구 : 000-000

암 거 보 강 부 (4) (θ= 45°)

※ 본 표준은 제시된 제원(검법)은 실시설계 단시 공사시 기초급액산출을 위해 참여 제시된 도면이므로 시공전 실시설계 당시의 정보자료등과 상호 비교 · 검토하여 탄주형(장이형)의 시면도서 후 점, 규격, 성능 등이 동등 이상의 제품(공법)으로 변경 적용할 수 있다.


일반도 (양방향4차로 , θ= 45°)

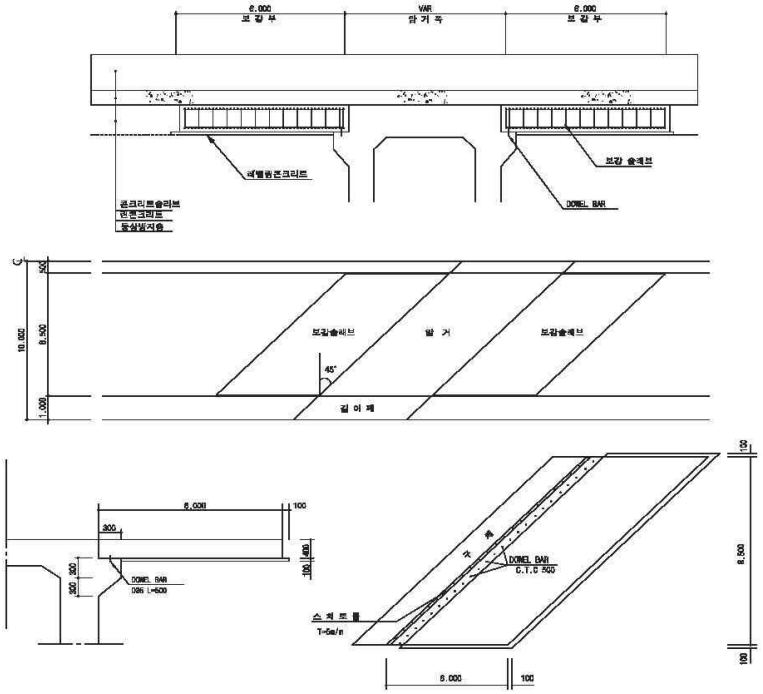


(단위수량:2EA)

공 종	규 격	단 위	수 량	비 고
구체콘크리트	F_{ck}=240 /㎠	㎥	40.80	
레벨링콘크리트	F_{ck}=180 /㎠	㎥	10.092	
거 푸 집	합판대외	㎡	19.22	
DOWEL BAR	D-25 L=600EA/M	EA	50	

철근상세 (양방향4차로 , θ= 45°)

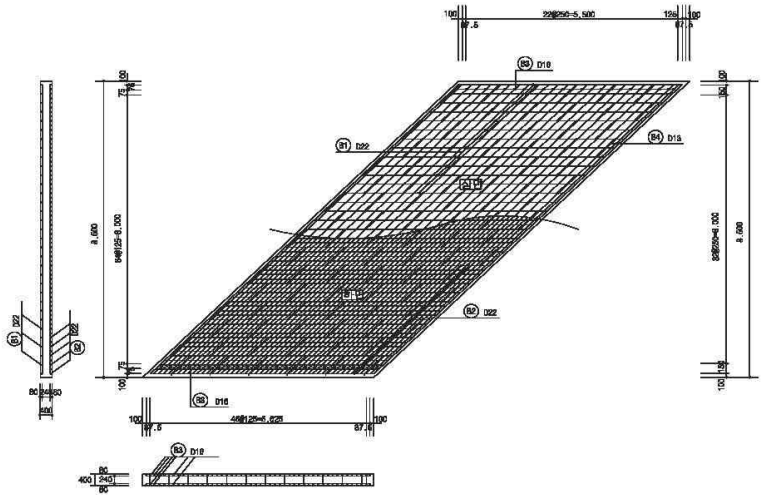

철 근 상 세 도

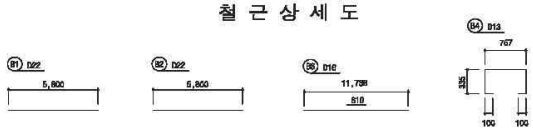

(할증3%)

분 류	번호	직경	길 이 (m)	갯수	총 길 이 (m)	개소	단위중량 (Kg/m)	총 중 량 (Kg)	비 고
45°	B1	D22	5.800	36	208.800	2	3.04	1254.940	
	B2	D22	5.800	69	400.200	2	3.04	2433.216	
	B3	D16	12.345	73	901.404	2	1.56	2812.365	
	B4	D13	1.827	96	186.192	2	0.995	510.822	
소 계						연 강		6,^{1}700	6,^{1}994


주) -암거상단이 포장층내에 위치할 경우 암거보강
-시멘트 콘크리트포장 구간에서의 암거보강도를 작성하였는바 아스팔트 콘크리트포장의 경우에도 동일하게 적용

00지방국토관리청	사 업 명	00~00 도로건설공사		△						위치정보		도 면 명	암 거 보 강 부 (4)
	시설/공구	제0공구 : 000~000		△						축 척			
00엔지니어링(주) (주)00엔지니어링	건설분야	토목	건설단계 00설계	△			000	000	000	도면번호		편철번호	
				개정번호	날짜	개 정 내 용	작업책임자	분야별책임자	설계자				
												적용표준	GED-01-1104


00~00 도로건설공사
제0공구 : 000~000

흙깎기 쌓기 경계 보강부
(양 방 향 4 차 로)

본 표준은 제시된 제원(공법)은 실시설계 당시 공사비 기초금액산출을 위해 설정 제시된 도면이므로 시공은 실시설계 당시의 현장지반조사와 상호 비교 · 검토하여 발주청(감리원)의 사전협의 후 제원, 규격, 성능 등이 동등 이상의 제품(공법)으로 변경 적용할 수 있다.

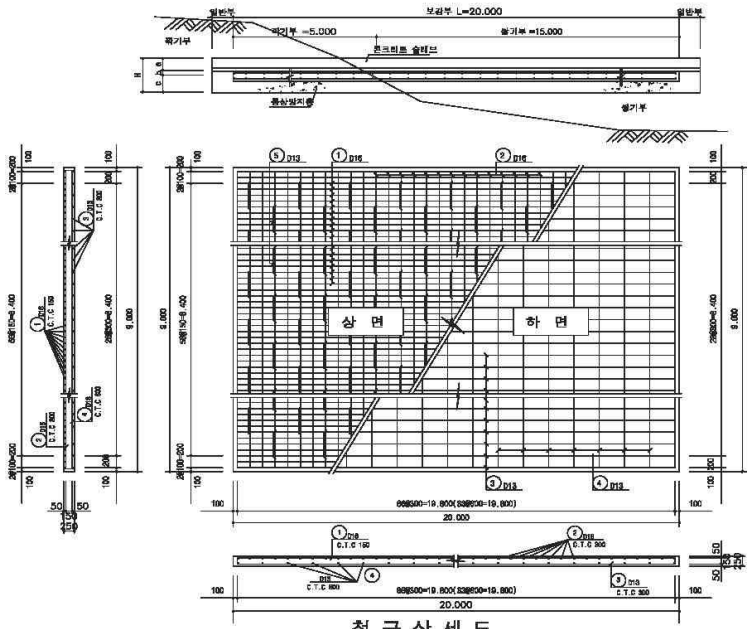

철 근 상 세 도

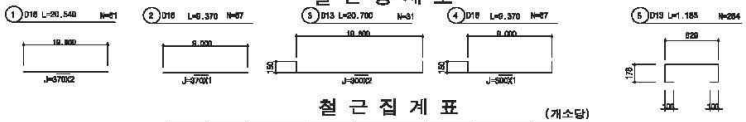

철 근 집 계 표

(개소당)

번 호	규 격	길 이	갯 수	총 길 이	단위중량	총 중 량	비 고
1	D16	20.540	61	1,252.940	1.560	1,954.586	합 중 35
2	D16	9.370	67	627.790		979.353	
스 계				1,880.730		2,933.939	3.022
3	D13	20.700	61	841.700	0.995	838.482	
4	D13	9.600	54	326.400		324.768	
5	D13	1.190	264	314.160		312.589	
스 계				1,282.260		1,275.849	1.314
총 계						4,209.788	4.336

00지방국토관리청	사업명	00~00 도로건설공사	△						위치정보		도면명	흙깎기 쌓기 경계 보강부
	시설/공구	제0공구 : 000~000	△						측 척			
00엔지니어링(주) (주)00엔지니어링	건설분야	토목 건설단계 00설계	△			000	000	000	도면번호		편철번호	
			개정번호	날짜	개 정 내 용	파일책임자	분야별책임자	설계자				

여름표준 GED-01-1104

7. 교통안전 시설공

목 차

도면명	도면번호	비고
교통표지판상세(1)	8.001	
교통표지판상세(2)	8.002	
단주식표지판상세(1)	8.003	
단주식표지판상세(2)	8.004	
단주식표지판상세(3)	8.005	
단주식표지판상세(4)	8.006	
시선유도표지(1)	8.007	
시선유도표지(2)	8.008	
시선표지설치도(1)	8.009	
시선표지설치도(2)	8.010	
갈매기표지	8.011	
차선도색상세(1)	8.012	
차선도색상세(2)	8.013	
방호울타리적용기준(1)	8.014	
방호울타리적용기준(2)	8.015	
노측가드레일	8.016	

도면명	도면번호	비고
가드레일 단부처리방법(1)	8.017	
가드레일 단부처리방법(2)	8.018	
보도용 가드레일	8.019	
가드레일 지주상세	8.020	
현광방지시설	8.021	
낙석방지울타리(1)	8.022	
낙석방지울타리(2)	8.023	
낙석방지울타리(3)	8.024	
낙석방지울타리(4)	8.025	
낙석방지망	8.026	
가드휀스	8.027	
콘크리트 방호울타리(중앙분리대용)	8.028	
미끄럼 방지포장	8.029	
긴급제동시설(1)	8.030	
긴급제동시설(2)	8.031	

00~00 도로건설공사
제0공구 : 000~000

교 통 표 지 판 상 세 도 (1)

본 표준은 계시된 계획(공법)은 실시설계 당시 공사비 기초원년상승률 위해 최적 계시된 도면이 므로 시공전 실시설계 단시의 검토자료등과 상호 비교 검토하여 일부변경(일대일)과 사전협의 후 계획, 규격, 성능 등이 동등 이상의 제품(공법)으로 변경 적용할 수 있다.

주 의 표 지

101 <+자형교차형표지>



주 : 4지형 교차로가 있을 때 전방 500m 내외로 도로 우측에 설치

107 <우합류도로표지>



주 : 우합류 도로가 있는 지점에 설치
합류 전방 50~200m의 도로 우측에 설치

108 <좌합류도로표지>



주 : 좌합류 도로가 있는 지점에 설치
합류 전방 50~200m의 도로 우측에 설치

111 <우로굽은도로표지>



주 : 우로굽은 도로가 있는 곳에 곡선반경이 다음과 같을 때 인접곡선 시점에 설치

설계속도 100km/h 이상 – 곡선반경 700m이하
설계속도 80km/h 이상 – 곡선반경 400m이하
설계속도 60km/h 이상 – 고원사고의 위험이 있는 곳

112 <좌로굽은도로표지>



주 : 좌로굽은 도로가 있는 곳에 곡선반경이 다음과 같을 때 인접곡선 시점에 설치

설계속도 100km/h 이상 – 곡선반경 700m이하
설계속도 80km/h 이상 – 곡선반경 400m이하
설계속도 60km/h 이상 – 고원사고의 위험이 있는 곳

113 <우·좌로이중굽은도로표지>



주 : 우 좌로 이중굽은 도로의 곡선시점 전방 30m – 200m 도로 우측에 설치

114 <좌·우로이중굽은도로표지>



주 : 좌 우로 이중굽은 도로의 곡선시점 전방 30m – 200m 도로 우측에 설치

116 <오르막경사표지>



주 : 도로의 오르막 경사도가 다음표 이상일 때 설치

설계속도 (km/h)	100	80	60	50	40
오르막 경사도(%)	3	4	5	6	7

오르막 경사 시작점 전방 30m – 200m 도로 우측에 설치
경사가 길 때 중간지점에 중복 설치

117 <내리막경사표지>



주 : 도로의 내리막 경사도가 다음표 이상일 때 설치

설계속도 (km/h)	100	80	60	50	40
내리막 경사도(%)	3	4	5	6	7

내리막 경사 시작점 전방 30m – 200m 도로 우측에 설치
경사가 길 때 중간지점에 중복 설치

118 <노폭감소표지>



주 : 직료구분이 없는 도로나 3차로 이하의 도로에서 폭이 좁아질 경우 설치. 좁아지는 지점전방 50m–200m 도로 우측에 설치

119 <우차로감소표지>



주 : 편도2차로 이상의 도로에서 우측차로가 없어질 때 설치. 주행속도가 높을 때 중복설치
없어지는 지점전방 50m–200m 도로 우측에 설치

120 <좌차로감소표지>



주 : 편도2차로 이상의 도로에서 좌측차로가 없어질 때 설치. 주행속도가 높을 때 중복설치.
없어지는 지점전방 50m–200m 도로 우측에 설치

122 <양측방 통행>



123 <중앙분리대시작표지>



주 : 중앙분리대 시작점 전방 50m–200m
중앙분리대 또는 도로 우측에 설치

124 <중앙분리대끝남표지>



주 : 중앙분리대 끝나는 점 전방 50m–200m
중앙분리대 또는 도로 우측에 설치

126 <미끄러운도로표지>



주 : 노면이 미끄러지기 쉬운 장소에 설치
(연료 30m–200m 도로 우측에 설치)

127 <강변도로표지>



주 : 도로의 선축이 강변 또는 해변인 지점에 설치
(시작점 전방 30m–200m 도로 우측에 설치)

130 <낙석도로표지>



주 : 낙석의 우려가 있는 지점에 설치
(전방 30m–200m 도로 우측에 설치)
낙석우려 구간이 계속되는 경우는
거리보조표지를 부착 설치

137 <횡풍표지>



주 : 횡풍의 우려가 있는 곳에 설치
(전방 50m–200m 도로 우측에 설치)

138 <터널표지>



주 : 터널이 있는 경우 설치
(입구전방 50m–200m 도로 우측에 설치)
터널길이 보조표지와 병설

139 <야생동물보호표지>



주 : 야생동물의 보호지역에 설치
(시작 및 끝난 지점 100m – 1km
도로 우측에 설치)

140 <위험표지>



주 : 도로 표준상 각종 위험 지역에 설치
(위험시작 전방 50m – 200m 도로 우측에 설치)

00지방국토관리청	사업명	00~00 도로건설공사		△						위치정보		도면명	교통표지판상세도(1)
	시설/공구	제0공구 : 000~000		△						축 척			
00엔지니어링(주) (주)00엔지니어링	건설분야	토목	건설단계	00설계	△	2012.12	표준도 1차개정				도면번호	8.001	편철번호	
					△	2008.09	표준도	000	000	000				
					개정번호	날짜	개정내용	과업책임자	분야별책임자	설계자				

적용표준 GED-01-1104


00~00 도로건설공사
제0공구 : 000~000

교 통 표 지 판 상 세 도 (2)

본 표준은 계시된 계통(공법)은 실시설계 당시 공사비 기초금액산출을 위한 개략 계시된 도면이므로 시공단계 실시설계 당시의 검토자료등과 상호 비교 · 검토하여 설계변경 대상에 해당하는 사전협의 후 제품, 규격, 성능 등이 동등 이상의 계통(공법)으로 변경 적용할 수 있다.


규 제 표 지

201 <통행 금지표지>

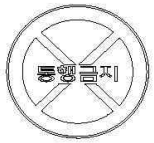

주 : 보행자 및 차의 종류를 금지하는 구역에 설치 (기간 및 이유를 명시한 보조표지를 부착, 설치)

205 <2륜자동차통행금지표지>

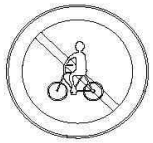


주 : 고속도로 진입지점(IC입구)에 자동차 전용 도로표지(301)와 병설
그속도로 분동제한 표지와 근접 설치

211 <진입 금지표지>




주 : 자동차의 진입을 금지하는 구역에 설치
(기간 및 이유를 명시한 보조표지를 부착, 설치)

212 <직진금지표지>

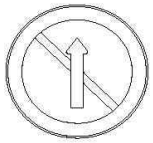


주 : 자동차가 직로 방향진행을 금지하는 지점의 도로 우측에 설치

213 <우회전금지표지>

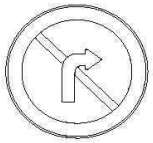


주 : 자동차가 우로 방향전환을 금지하는 지점에 도로 우측에 설치

214 <좌회전금지표지>

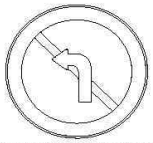

주 : 자동차가 좌로 방향전환을 금지하는 지점의 도로 우측에 설치

217 <앞지르기금지표지>

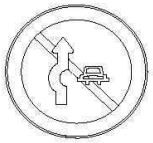

주 : 자동차의 앞지르기를 금지하는 도로의 구간(나 장소의 전방 또는 필요한 지점의 도로 우측에 설치,
최고속도 제한표지(220) 및 구간을 명시한
보조표지와 병설

218 <정차,주차금지표지>




주 : 자동차의 정차 및 주차를 금지하는 구역 도로에
구간이나 장소의 전방 또는 필요한 지점의
우측 도로에 설치, 구간의 시작 및 끝 또는
금지내용을 알리는 보조표지와 병설

220 <차중량제한표지>



주 : 표지판에 표시된 중량을 초과하는 자동차 통행을
금지하는 장소의 우측에 설치

221 <차높이제한표지>

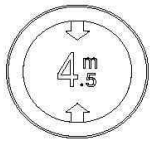


주 : 표지판에 표시된 높이를 초과하는 자동차 통행을
금지하는 장소의 우측 또는 구조물 전면에 설치
따라 설계 통과높이를 표기

223 <차간거리확보유지>



주 : 표지판에 표시된 차간거리 이상 확보할 구간 또는
은상에 설치된 최고속도 제한표지의 법속적어 설치

224 <최고속도제한표지>

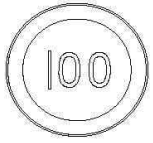

주 : 표지판에 표시된 속도로 자동차의 최고속도를
제한하는 구역으로 필요한 지점 우측에 설치,
IC 진입후 1km 이내에 설치
연결로 등의 입구에 설치시 본선 차량에 혼동이
없도록 설치

225 <최저속도제한표지>



주 : 표지판에 표시된 속도로 자동차의 최저속도를 제한하는
도로의 구간 또는 필요한 지점 우측에 설치,
구역의 시작 및 끝의 보조 표지를 부착 설치
IC진입후 1km이내에 설치
최고속도 제한표지(220)와 병설

226 <서행표지>



주 : 자동차가 서행하여야 하는 필요한 지점의 우측에 설치

227 <일시정지표지>



주 : 운전석 직접문자는 900mm 원.
자동차가 일시 정지하여야 하는 교차로
기타 필요한 지점의 우측에 설치


228 <양보표지>



주 : 자동차가 도로를 양보하여야 하는 도로의 구간 및
필요한 지점의 우측에 설치


지 시 표 지

301 <자동차 전용도로 표지>

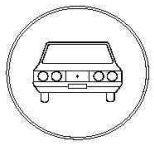


주 : 고속도로 진입지점(IC입구)에 설치

306 <우회전표지>

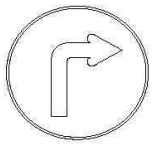


주 : 자동차가 우로 방향 진행할 지점의 도로 우측에 설치

307 <좌회전표지>

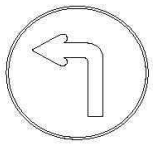

주 : 자동차가 좌로 방향 진행할 지점의 도로 우측에 설치

313 <우측면통행표지>

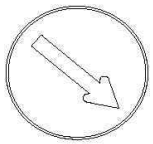


주 : 자동차가 우측면으로 통행하여야 할 지점의 우측에 설치

322 <횡단보도표지>



주 : 횡단보도를 설치한 장소의 필요한 지점의 도로 양측에 설치

330 <버스전용차로표지>

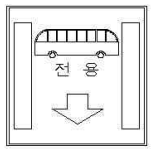

00지방국토관리청	사 업 명	00~00 도로건설공사	△						위치정보		도 면 명	교통표지판상세도(2)
	시설/공구	제0공구 : 000~000	△						축 척			
00엔지니어링(주) (주)00엔지니어링	건설분야	토목 / 건설단계 / 00설계	△	2012.12	표 준 도 1 차 개 정				도면번호	8.002	편철번호	
			△	2008.09	표 준 도	000	000	000				
			개정번호	날짜	개 정 내 용	과업책임자	분야별책임자	설계자				


적용표준 GED-01-1104


00~00 도로건설공사
제0공구 : 000~000

단 주 식 표 지 판 상 세 도 (1)
(설계풍속40m/s, 설계속도80km/h이상)


본 도면은 제시된 계획(공법)은 실시설계 단시 공사비 기초금액산출을 위한 참조 제시된 도면이므로 시공전 설시설계 검시시 공표자료등과 상호 비교, 검토하여 발주청(감독원)과 사전협의 후 지침, 규격, 성능 등이 동등 이상의 제품(공법)으로 변경 적용할 수 있다.

정 면 도
(1.200)

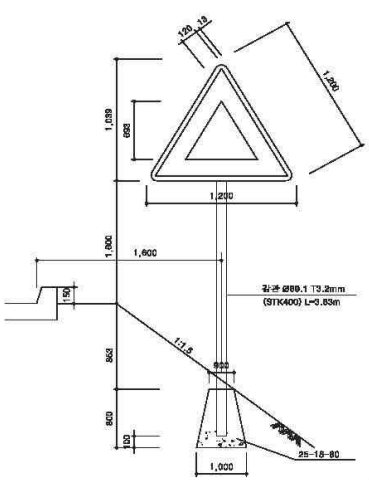


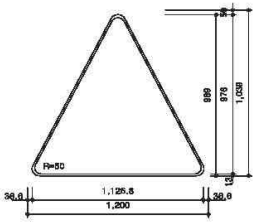


정 면 도
(D900)

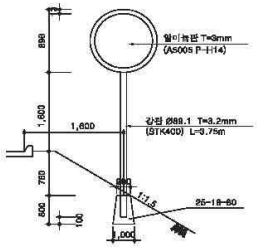


정 면 도
(1.200+1.200)

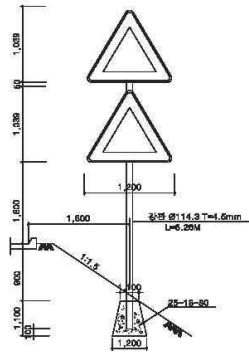


정 면 도
(1.200+D900)

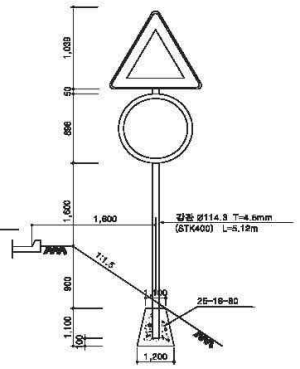


배 면 도

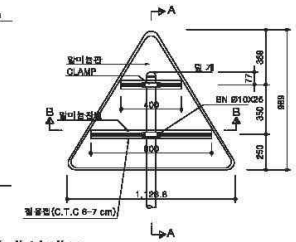


배 면 도

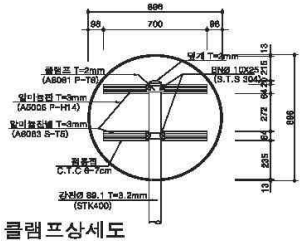


배 면 도

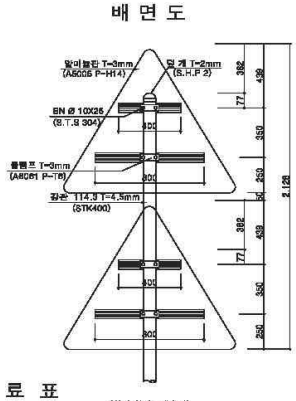


배 면 도

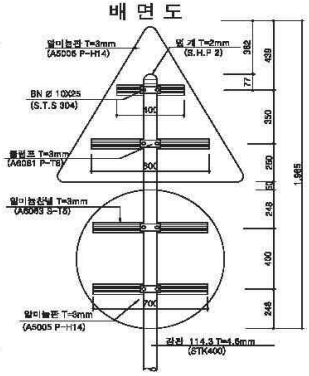


측 면 도

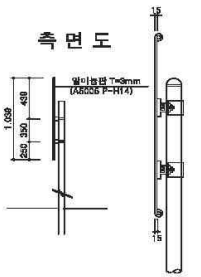

덮개상세도

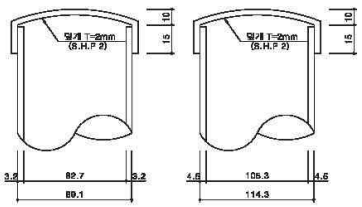

클램프상세도

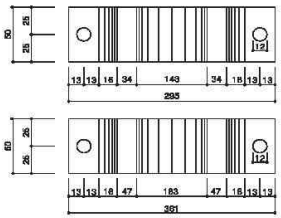

재 료 표

(철각 : 개소당)

구 분		규 격	단위중량	수 량	비 고
감 관	40m/s	Ø89.1 T=3.2mm	6.779kg/m	3.83m,25.964kg	STK 400
몰 게	40m/s	89.1mm용		1EA	
콘크리트	40m/s			0.724M³	3종
기 주 입	40m/s			3.040M²	

* NOTE : 표지판 수량은 제외

재 료 표

(원형 : 개소당)

구 분		규 격	단위중량	수 량	비 고
감 관	40m/s	Ø89.1 T=3.2mm	6.779kg/m	3.75m,25.421kg	STK 400
몰 게	40m/s	89.1mm용		1EA	
콘크리트	40m/s			0.724M³	3종
기 주 입	40m/s			3.040M²	

* NOTE : 표지판 수량은 제외

재 료 표

(삼각,삼각 : 개소당)

구 분		규 격	단위중량	수 량	비 고
감 관	40m/s	Ø114.3 T=4.5mm	12.189kg/m	5.28m,64.063kg	STK 400
몰 게	40m/s	114.3mm용		1EA	
콘크리트	40m/s			1.468M³	3종
기 주 입	40m/s			5.085M²	

* NOTE : 표지판 수량은 제외

재 료 표

(삼각,원형 : 개소당)

구 분		규 격	단위중량	수 량	비 고
감 관	40m/s	Ø114.3 T=4.5mm	12.189kg/m	5.12m,62.387kg	STK 400
몰 게	40m/s	114.3mm용		1EA	
콘크리트	40m/s			1.468M³	3종
기 주 입	40m/s			5.085M²	

* NOTE : 표지판 수량은 제외

00지방국토관리청	사 업 명	00~00 도로건설공사	△					위치정보	
	시설/공구	제0공구 : 000~000	△					축 척	
00엔지니어링(주) (주)00엔지니어링	건설분야	토목 / 건설단계 / 00설계	⚠	2012.12	표 준 도 1 차 개 정			도면번호	8.003
			⚠	2008.09	표 준 도	000	000	000	
			개정번호	날짜	개 정 내 용	직입책임자	분야별책임자	설계자	


도 면 명 : 단주식표지판 상세도 (1)
편철번호 :
적용표준 : GED-01-1104


00~00 도로건설공사
제0공구 : 000~000

단 주 식 표 지 판 상 세 도 (2)
(설계풍속40m/s, 설계속도80km/h이상)


본 표준은 제시된 제품(규범)은 실시설계 당시 공사에 기초금액산출을 위해 참조 제시된 도면이므로 시공전 실시설계 공사에 공표지표등과 상호 비교, 검토하여 발주청(감리원)의 사전승인 후 제원, 규격, 성능 등이 동등 이상의 제품(규범)으로 변경 적용할 수 있다.

정 면 도 (1.200)

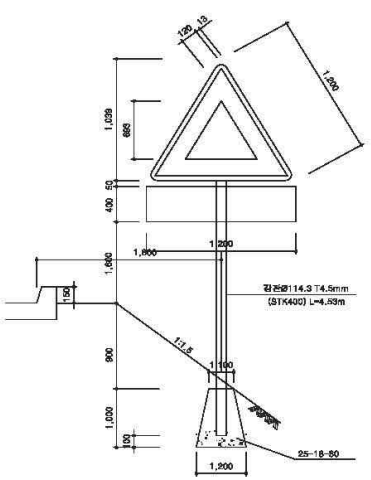


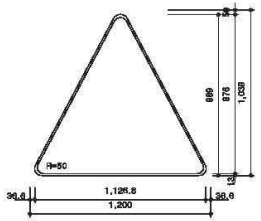


배 면 도

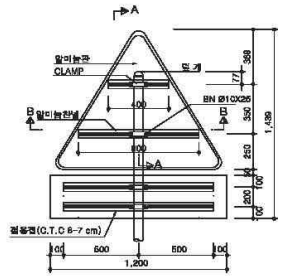

덮개상세도

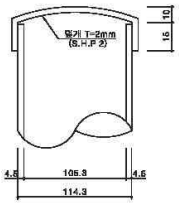

클램프상세도

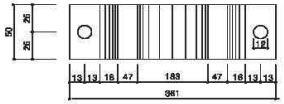


재 료 표


(삼각,사각 : 개소당)

구 분	규 격	단위중량	수 량	비 고
감 판	40m/s Ø114.3 T=4.5mm	12.185kg/m	4.63m,55.198kg	STK 400
멈 개	40m/s 114.3mm공		1EA	
콘크리트	40m/s		1.326M³	3종
거 푸 집	40m/s		4.606M²	


* NOTE : 표지판 수량은 제외

정 면 도 (900)

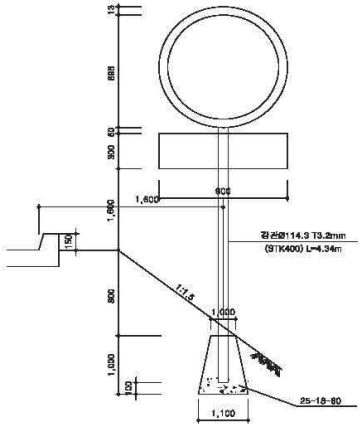


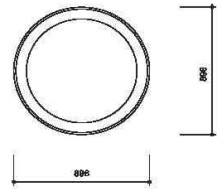

덮개상세도

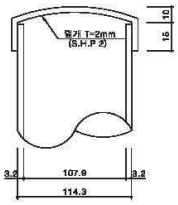

클램프상세도

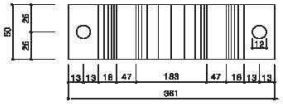

재 료 표

(원형,사각 : 개소당)

구 분	규 격	단위중량	수 량	비 고
감 판	40m/s Ø114.3 T=3.2mm	8.768kg/m	4.34m,38.053kg	STK 400
멈 개	40m/s 114.3mm공		1EA	
콘크리트	40m/s		1.105M³	3종
거 푸 집	40m/s		4.205M²	

* NOTE : 표지판 수량은 제외

00지방국토관리청	사업명	00~00 도로건설공사	△					위치정보		도면명	단주식표지판 상세도 (2)
	시설/공구	제0공구 : 000~000	△					측 적			
00엔지니어링(주) (주)DD엔지니어링	건설분야	토목 / 건설단계 / 00설계	△	2012.12	표 준 도 1 차 개 정			도면번호	8.004	편철번호	
			△	2008.09	표 준 도	000	000	000			
			개정번호	날짜	개 정 내 용	제작책임자	분야별책임자	설계자			


적용표준 GED-01-1104


00~00 도로건설공사
제0공구 : 000~000

단 주 식 표 지 판 상 세 도 (3)
(설계풍속40m/s, 설계속도80km/h미만)


본 표준은 제시된 계중(규격)은 실시설계 단계 시 기초규격산출을 위해 참고 제시된 도면이므로 시공전 실시설계 단계에 반드시 검토지중등록 실요비교 검토하여 합리적(강도,경제) 시방협회 후 제품, 규격, 성능 등이 동등 이상의 제품(규격)으로 변경 적용할 수 있다.

정 면 도 (900)

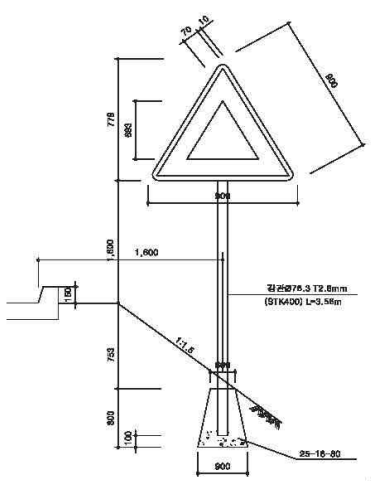


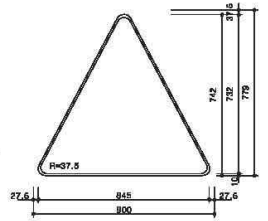


배 면 도

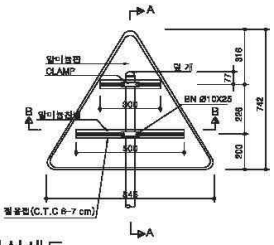


정 면 도 (D600)

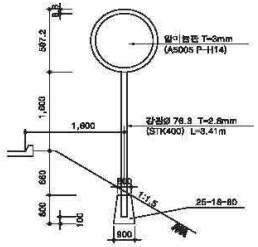


배 면 도

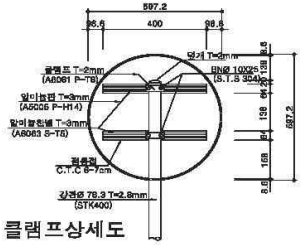


정 면 도 (900+900)

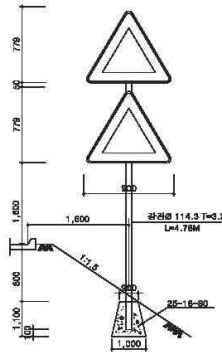


정 면 도 (900+D600)

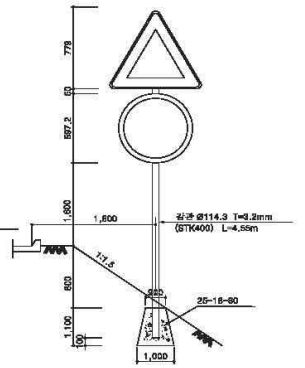


측 면 도

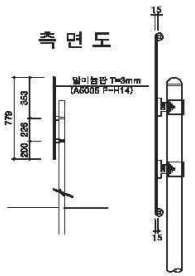


덮개상세도

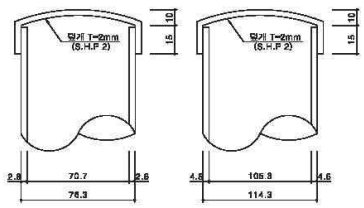


클램프상세도

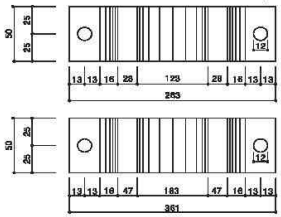

배 면 도

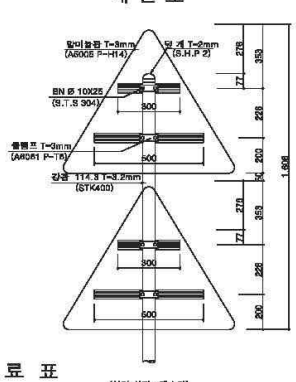

배 면 도

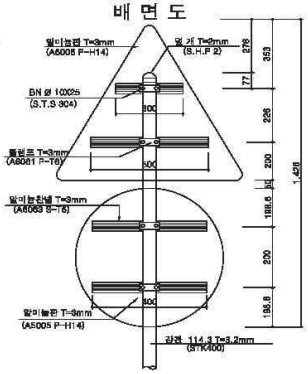

재 료 표

(삼각 : 개소당)

구 분	규 격	단위중량	수 량	비 고
감 관	40m/s Ø76.3 T=2.8mm	5.075kg/m	3.58m,18.067kg	STK 400
덮 개	40m/s 79.3mm용		1EA	
콘크리트	40m/s		0.560M³	3종
거 푸 집	40m/s		2.725M²	

* NOTE : 표지판 수량은 제외

재 료 표

(원형 : 개소당)

구 분	규 격	단위중량	수 량	비 고
감 관	40m/s Ø76.3 T=2.8mm	5.075kg/m	3.75m,17.308kg	STK 400
덮 개	40m/s 79.3mm용		1EA	
콘크리트	40m/s		0.580M³	3종
거 푸 집	40m/s		2.725M²	

* NOTE : 표지판 수량은 제외

재 료 표

(삼각,삼각 : 개소당)

구 분	규 격	단위중량	수 량	비 고
감 관	40m/s Ø114.3 T=3.2mm	8.786kg/m	4.75m,41.911kg	STK 400
덮 개	40m/s 114.3mm용		1EA	
콘크리트	40m/s		0.996M³	3종
거 푸 집	40m/s		4.184M²	

* NOTE : 표지판 수량은 제외

재 료 표

(삼각,원형 : 개소당)

구 분	규 격	단위중량	수 량	비 고
감 관	40m/s Ø114.3 T=3.2mm	8.786kg/m	4.55m,39.984kg	STK 400
덮 개	40m/s 114.3mm용		1EA	
콘크리트	40m/s		0.996M³	3종
거 푸 집	40m/s		4.184M²	

* NOTE : 표지판 수량은 제외

00지방국토관리청	사업명	00~00 도로건설공사	△					위치정보		도면명	단주식표지판 상세도 (3)
	시설/공구	제0공구 : 000~000	△					측 적			
00엔지니어링(주) (주)DD엔지니어링	건설분야	토목 / 건설단계 00설계	△	2012.12	표 준 도 1 차 개 정			도면번호	8.005	편철번호	
			△	2008.09	표 준 도	000	000	000			
			개정번호	날짜	개 정 내 용	계획책임자	분야별책임자	설계자			


적용표준 GED-01-1104


00~00 도로건설공사
제0공구 : 000~000

단 주 식 표 지 판 상 세 도 (4)
(설계풍속40m/s, 설계속도80km/h미만)


본 표준은 제시된 계측(규범)은 실시설계 단시 공사비 기초금액산출을 위해 참조 제시된 도면이므로 시공전 실시설계 발시의 검토지표환과 실측 비교 검토하여 합부절(단시)하고 시인받은 후 치수, 규격, 상황 등이 동등 이상의 적절(대체)으로 변경 적용할 수 있다.

정 면 도
(900)

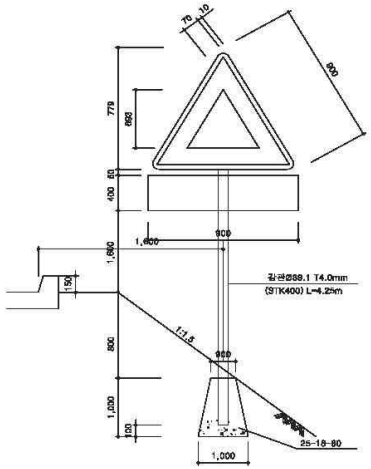


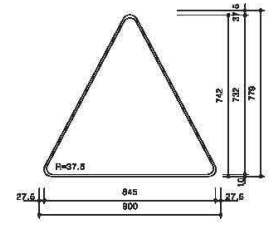


배 면 도

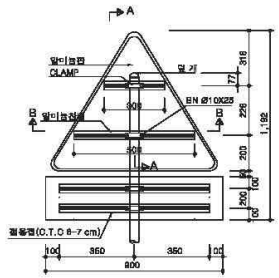

덮개상세도

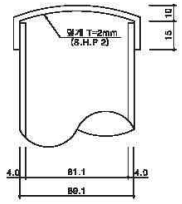

클램프상세도

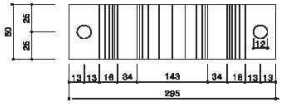


재 료 표


(하각,사각 : 개소당)


구 분	규 격		단위중량	수 량	비 고
감 판	40m/s	Ø89.1 T=4.0mm	8.892kg/m	4.26m,35.666kg	STK 400
멈 개	40m/s	89.1mm용		1EA	
콘크리트	40m/s			0.905M³	3종
거 푸 집	40m/s			3.604M²	

* NOTE : 표지판 수량은 제외


정 면 도
(600)

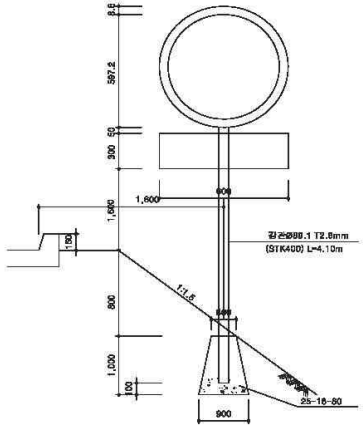

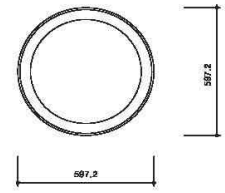


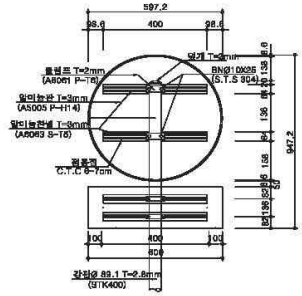

덮개상세도

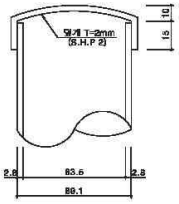

클램프상세도

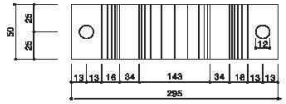

재 료 표

(원형,사각 : 개소당)

구 분	규 격		단위중량	수 량	비 고
감 판	40m/s	Ø89.1 T=2.6mm	5.959kg/m	4.10m,24.432kg	STK 400
멈 개	40m/s	89.1mm용		1EA	
콘크리트	40m/s			0.726M³	3종
거 푸 집	40m/s			3.404M²	

* NOTE : 표지판 수량은 제외

00지방국토관리청	사업명	00~00 도로건설공사	△						위치정보		도면명	단주식표지판 상세도 (4)
	시설/공구	제0공구 : 000~000	△						측 적			
00엔지니어링(주) (주)00엔지니어링	건설분야	토목 / 건설단계 / 00설계	△	2012.12	표 준 도 1 차 개 정				도면번호	8.006	편철번호	
			△	2008.09	표 준 도	000	000	000				
			개정번호	날짜	개 정 내 용	제안책임자	분야별책임자	설계자				


적용표준	GED-01-1104


00~00 도로건설공사
제0공구 : 000~000

시선유도표지(1)


본 표준은 계시된 계획(공법)은 실시설계 및 시공시 기초급덕사출을 위해 감정 계시된 도면이므로 시공전 실시설계 당시의 점포자료등과 상호 비교 검토하여 발주처(업무담당원)과 사전협의 후 계획, 규격, 성능 등이 동등 이상의 계획(공법)으로 변경 적용할 수 있다.

(a) 흙속 매립기초 (b) 콘크리트 기초

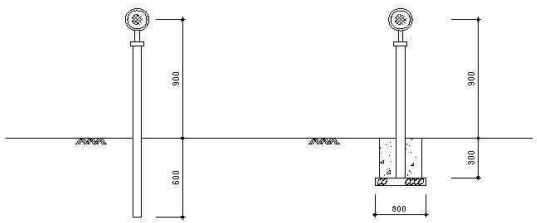

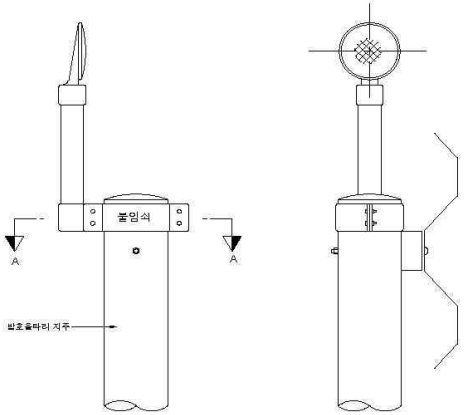

A-A 단 면 도

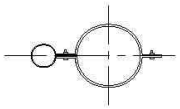

지주의 제원

(단위 : mm)

설치장소	설 치 조 건		길이	재 질		
	반사체의 설치높이	기초의 종류		강	알루미늄합금	합성수지
				외경X두께	외경X두께	외경X두께
일 반 도 로	900	콘크리트 기초	1150	34x2.3이상	45x3 이상	60(89)x4.5이상
		흙속 매립 기초	1450			
자동차 전용도로	900	콘크리트 기초	1150	34x1.6이상	34x2 이상	60x3.5이상
		흙속 매립 기초	1450			

주 : 1. 외경 및 두께에 대하여는 표에적힌 수치에 의하여 정하여지는 단면계수와 동등 이상인 것으로 한다.
2. ( )안은 재료를 폴리에틸렌 수지(PE)를 사용하는 경우.

재 료 표

(1개소당)

공 종	규 격	단 위	수 량	비 고
콘크리트	fck=18MPa	m³	0.027	fck=180kgf/cm²
자갈부설	100mm	m³		

표준 설치 간격

곡선반경(m)	설치 간격(m)
~ 50	5
51 ~ 80	7.5
81 ~ 125	10
126 ~ 180	12.5
181 ~ 245	15
246 ~ 320	17.5
321 ~ 405	20
406 ~ 500	22.5
501 ~ 650	25
651 ~ 900	30
901 ~ 1200	35
1201 ~ 1560	40
1561 ~ 1950	45
1951 ~	50

00지방국토관리청	사 업 명	00~00 도로건설공사								위치정보		도 면 명	시선유도표지(1)
	시설/공구	제0공구 : 000~000		△						축 척			
00엔지니어링(주) (주)00엔지니어링	건설분야	토목	건설단계	00설계	△	2012.12	표 준 도 1 차 개 정				도면번호	8.007	편철번호	
					△	2008.09	표 준 도	000	000	000				
					개정번호	날짜	개 정 내 용	과업책임자	분야별책임자	설계자				

적용표준 GED-01-1104


00~00 도로건설공사
제0공구 : 000~000

시선유도표지(2)

본 표준은 제시된 제품(공법)은 실시설계 당시 공사비 기초금액산출을 위해 검정 제시된 도면이므로 시공전 실시설계 단계의 경호자료등과 상호 비교 검토하여 보수업(감리원)과 사전협의 후 제품, 규격, 성능 등이 동등 이상의 제품(공법)으로 변경 적용할 수 있다.


토공용

설치도 정면도 측면도 평면도

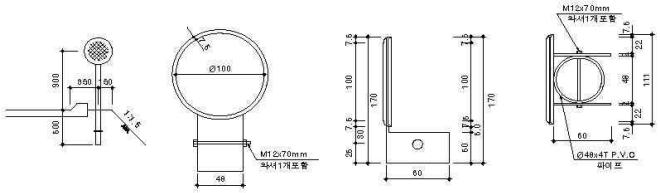


옹벽용

설치도

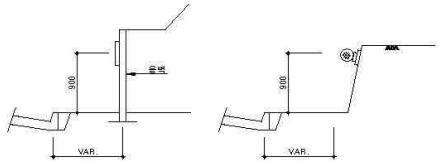


교량용

설치도

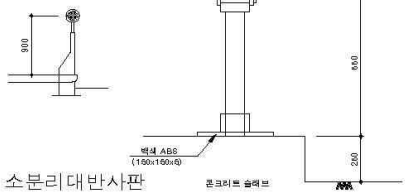


가드레일용


(H-빔) (파이프)

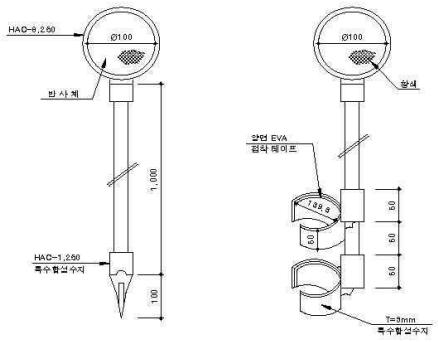


설치도
(지주:H-빔)

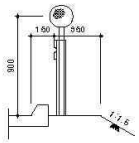


(지주:파이프)

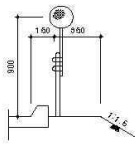


정면도

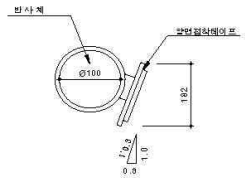


소분리대반사판

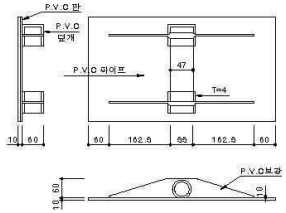


가드레일용(파이프)

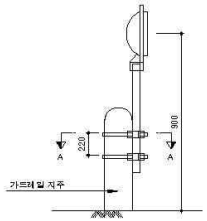


단면 A-A

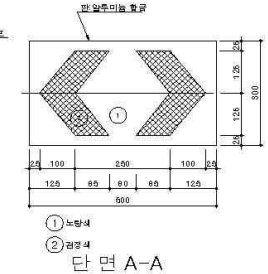

상세 "B"

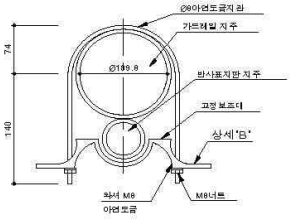

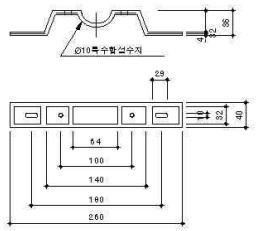

00지방국토관리청	사업명	00~00 도로건설공사	△						위치정보		도면명	시선유도표지(2)
	시설/공구	제0공구 : 000~000	△						축 척			
00엔지니어링(주) (주)00엔지니어링	건설분야	토목 / 건설단계 / 00설계	△	2012.12	표준도 1차개정				도면번호	8.008	편철번호	
			△	2008.09	표준도	000	000	000				
			개정번호	날짜	개정내용	과업책임자	분야별책임자	설계자				


적용표준 GED-01-1104

00~00 도로건설공사
제0공구 : 000~000

시선유도표지 설치도(1)

본 표준은 제시된 계획(공법)은 실시설계 단계 공사비 기초금액산출을 위해 작성 제시된 도면이므로 시공단 실시설계 단계의 정보자료등과 상호 비교 · 검토하여 법주의(감리원)와 사전협의 후 계획, 규격, 설능 등이 동등 이상의 계획(공법)으로 변경 적용할 수 있다.

크로소이드 구간에서 시선유도표지의 설치
(일 반 도 로)

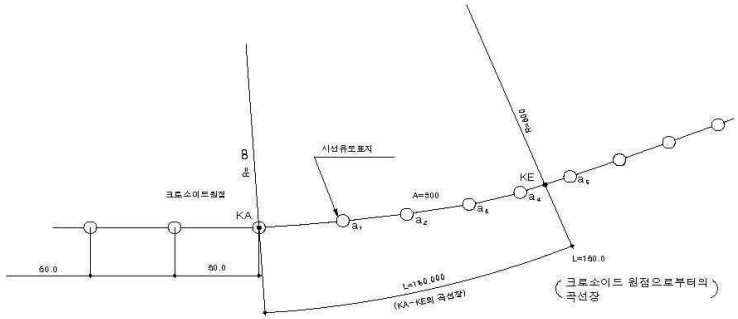

곡선반경R(m) / 설치간격S(m) / 크로소이드 파라메터A(m)	1201 ~ ∞ 40	901 ~ 1200 35	651 ~ 900 30	501 ~ 650 25	406 ~ 500 22.5	321 ~ 405 20	246 ~ 320 17.5	181 ~ 245 15	126 ~ 180 12.5	81 ~ 125 10	51 ~ 80 7.5	0 ~ 50 5	이표를 적용할 수 있는 최소반경 (m)
10												1	10
20											1	1	20
30										1	1	1	30
40									1	0	2	1	40
50									1	1	3	1	50
60								1	1	1	1		60
70							1	0	1	3	1		80
80							1	1	1	1			100
90						1	0	1	2	1			100
100					1	0	1	1	1	1			120
110					1	0	1	1	1				150
120				1	0	0	1	2	1				150
130				1	0	1	1	2	1				160
140			1	0	0	1	1	2	1				180
150			1	0	1	0	1	1					200
160			1	0	1	1	1						250
180		1	0	1	0	2	1						300
200		1	0	1	1	2	1						300
210		1	1	0	1	2	1						300
220	1	0	1	1	1	1	1						300
230	1	0	1	1	1	2	1						300
240	1	0	1	1	2	1	1						300
250	1	0	1	2	1	1	1						350
280	1	1	1	2	2								500
300	1	1	2	1									550
350	2	1	2	1									550
400	3	1	3	1									650
450	4	1	3	1									650
500	5	2	3	1									650
550	6	2	1										700
600	7	3	1										700
650	8	4	1										900
700	10	1											1000
750	11	1											1000
800	13	1											1000
900	16	1											1000

설명) 표에서 크로소이드 파라메타 A=300의 행과 곡선반경
R=1,201 ~ ∞의 열과 교차하는 난에 (1)이 있으므로 S=40m의
설치간격을 취하여 시선유도표지 a_1을 설치한다. 다음에 크로소이드 파라메터
A=300의 행과 곡선반경 R=901 ~ 1,200의 열과 교차하는 난에 (1)이
있으므로 설치간격 S=35m를 취하여 시선유도표지 a_2를 설치한다.
이와 같은 방법으로 S=30m에 a_3,a_4의 2개, S=25m에 a_5를 설치하면
R=600구간을 유연하게 설치하게 된다.

크로소이드 구간의 시선유도표지 설치(단위:m)
(R=∞와 R=600m의 곡선구간을 파라메터 A=300의 크로소이드로 이을 때)

주 : 1) 본표는 곡선반경과 크로소이드 파라메터와의 관계에서 크로소이드구간에서의 설치
간격과 설치수를 정한 것으로 표내의 1,2,3등의 수치는 설치수를 나타낸 것이다.

2) 크로소이드구간에서 크로소이드의 시점을 기준으로 설치한다.
따라서 크로소이드 사이에 있는 원곡선에서 설치위치를 양측에서 설치하여 올 때에 단수는
원곡선상에서 조정한다.

주 : 1) 본표는 곡선의 반경과 크로소이드 파라메터와의 관계에서 크로소이드 구간에 대한 설치
간격과 설치수를 정한 것으로 표내의 0,1,2,3 등의 수치는 설치수를 나타낸 것이다.
2) 크로소이드구간에서 크로소이드의 시점을 기준으로 설치한다.
따라서 크로소이드 사이에 있는 원곡선에서 설치위치를 양측에서 정하여 올 때에 생기는 단수는
원곡선상에서 조정한다.


00지방국토관리청	사업명	00~00 도로건설공사		개정번호	날짜	개정내용	과업책임자	분야별책임자	설계자	위치정보		도면명	시선유도표지 설치도(1)
	시설/공구	제0공구 : 000~000		△						축척			
00엔지니어링(주) (주)00엔지니어링	건설분야	토목	건설단계 00설계	△	2012.12	표준도 1차개정				도면번호	8.009	편철번호	
				△	2008.09	표준도	000	000	000				

적용표준 GED-01-1104

00~00 도로건설공사
제0공구 : 000~000

시선유도표지 설치도(2)

본 표준은 계시된 계획(공법)은 실시설계 당시, 공사비 기초금액산출을 위해 작성 계시된 도면이므로 시공자 실시설계 당시의 검토자료등과 상호 비교 · 검토하여 합리적(입찰)계약사업체의 책임 하에 규격, 성능 등이 동등 이상의 계획(공법)으로 변경 적용할 수 있다.

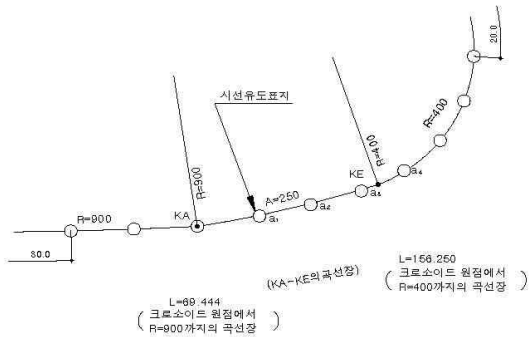

설명) 표에서 크로소이드 파라메타 A=250의 행과
곡선반경 R=651 ~ 900의 열과 교차되는 난에
(1)이 있으므로 S=80m에 시선유도표지 a_1을 설치한다.
이어서 크로소이드 파라메터 A=250의 행과 곡선반경
R=501 ~ 650의 열과 교차하는 난이 (2)이므로
S=25m에 2개의 시선유도표지 a_2 a_3를 설치한다.
같은 방법으로 S=22.5m에 시선유도표지 a_4를 설치하면
R=400m구간을 유연하게 잇게 된다.

크로소이드 구간의 시선유도표지 설치(단위:m)
(R=900과 R=400의 곡선구간을 파라메터 A=250의 크로소이드로 이을 때)

크로소이드 구간에서 시선유도표지의 설치
(고속국도, 자동차전용도로)

곡선반경 R(m) / 설치간격 S(m) / 크로소이드 파라메터 A(m)	1961 ~ ∞	1661 ~ 1960	1201 ~ 1660	901 ~ 1200	651 ~ 900	501 ~ 650	401 ~ 500	321 ~ 400	251 ~ 320	191 ~ 250	126 ~ 190	81 ~ 125	51 ~ 80	0 ~ 50	미포함 적용할 수 있는 최소반경 (m)
	50	46	40	36	30	26	22.5	20	17.5	16	12.5	10	7.5	5	
10														1	10
20													1	1	20
30												1	1	1	30
40											1	0	2	1	40
50											1	1	3	1	50
60										1	1	1	1		60
70									1	0	1	3	1		80
80									1	1	1	1			100
90								1	0	1	2	1			100
100							1	0	1	1	1	1			120
110							1	0	1	1	1				160
120						1	0	0	1	2	1				160
130						1	0	1	1	2	1				160
140					1	0	0	1	1	2	1				160
150					1	0	1	0	1	1					200
160					1	0	1	1	1						260
180				1	0	1	0	2	1						300
200				1	0	1	1	2	1						300
210				1	1	0	1	2	1						300
220			1	0	1	1	1	1	1						300
230			1	0	1	1	1	2	1						300
240			1	0	1	1	2	1	1						300
260			1	0	1	2	1	1							360
280		1	0	1	1	1	1								600
300		1	0	1	1	1									660
360	1	0	1	1	2	1									660
400	1	1	0	2	2	1									660
460	2	0	1	2	3	1									660
600	2	1	1	2	4	1									660
660	3	1	1	3	1										700
600	3	1	2	3	1										700
660	4	1	2	4	1										900
700	6	1	2	1											1000
760	6	2	3	1											1000
800	6	2	3	1											1000
900	8	2	4	1											1000
960	9	2	1												1600
1000	10	3	1												1600
1100	12	4	1												1600
1200	14	1													1600
1600	23	1													1600

00지방국토관리청	사업명	00~00 도로건설공사		△						위치정보		도면명	시선유도표지 설치도(2)
	시설/공구	제0공구 : 000~000		△						축척			
00엔지니어링(주) (주)00엔지니어링	건설분야	토목	건설단계	00설계	△	2012.12	표준도 1차개정				도면번호	8.010	편철번호	
					△	2008.09	표준도	000	000	000				
					개정번호	날짜	개정내용	과업책임자	분야별책임자	설계자				


적용표준 GED-01-1104

00~00 도로건설공사
제0공구 : 000~000

갈 매 기 표 지


본 표준은 계시된 계획(공법)은 실시설계 단시 공사비 기초금액산출을 위한 것임 계시된 도면이므로 시공전 실시설계 당시의 검토자료등과 상호 비교 검토하여 설계업무진행과 사전협의 후 제반 규정, 설능 등이 충족 이상의 계획(공법)으로 변경 적용할 수 있다.

입 면 도

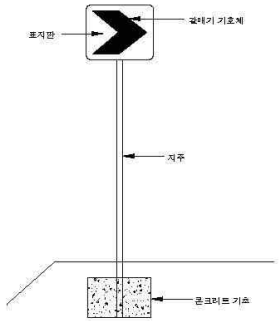

(콘크리트 기초 : 가로x세로x높이, 300x300x400)

갈매기표지의 치수

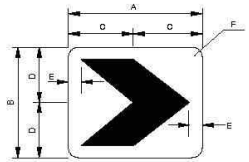

* 갈매기표지는 도로의 선형이 급격하게 변화하는 구간(일반적으로 곡선부나 곡선부에 접속하는 구간) 공사구간 또는 사고많은 지점등과 같이 운전자에게 도로의 상황에 관한 사전정보 제공이 특별히 강조되는 구간에 설치한다.
시선유도표지와 갈매기표지의 설치장소에 대한 구별의 또다른 필요성은 급곡선부(특히 S자 곡선)의 경우 운전자가 도로의 좌우측에 설치된 시선유도표지에 의해 도로의 선형을 인지하는데 혼란을 수반할 수 있다. 이러한 이유로 곡선부의 경우 갈매기표지를 도로의 바깥쪽에 시선유도표지를 안쪽에 설치함으로써 운전자의 혼란을 줄일 수 있다.

최소곡선 반경과 갈매기표지 적용구간의 곡선반경

설계속도(km/h)	최소곡선반경(m) (편경사8% 적용)	갈매기표지 적용 곡선반경(m)
120	710	770
110	600	650
100	460	550
90	380	420
80	280	340
70	200	250
60	140	180
50	90	120
40	60	80
30	30	45

곡선부에서 갈매기표지의 설치 간격

곡선반경(m)	설치간격(m)	곡선반경(m)	설치간격(m)
50 이하	8	246~320	25
51~80	12	321~405	30
81~125	15	406~500	35
126~180	20	501~650	38
181~245	22	651~800	45

갈매기표지의 크기

갈 매 기 표 지	크 기(cm)					
	A	B	C	D	E	F
표 준	45	60	22.5	30	1.9	3.8
소 형	30	45	15	22.5	1.2	3.8
대 형	75	90	37.5	45	2.5	4.8

주 : 1) 설치위치는 차로 시설한계의 바깥쪽 가장 가까운 곳에 설치한다.
2) 설치높이는 노면으로부터 표지판 하단까지의 높이를 120cm로 하여 설치하는 것을 표준으로 한다.

00지방국토관리청	사 업 명	00~00 도로건설공사								위치정보		도 면 명	갈 매 기 표 지
	시설/공구	제0공구 : 000~000								축 척			
00엔지니어링(주) (주)00엔지니어링	건설분야	토목	건설단계	00설계	개정번호	날짜	개 정 내 용	과업책임자	분야별책임자	설계자	도면번호	8.011	편철번호	
					△									
					△									
					2	2012.12	표 준 도 1 차 개 정							
					1	2008.09	표 준 도	000	000	000				


적용표준 QED-01-1104

00~00 도로건설공사
제0공구 : 000~000


차선도색 상세도 (1)

본 표준은 제시된 제품(공법)은 설계설계 및 시공시에 기초금액산출을 위해 참조 제시된 도면이므로 시공전 실시설계 단시의 감독조직등과 상호 비교 · 검토하여 발주청(관리청)과 사전협의 후 제출, 규격, 성능 등이 동등 이상의 제품(공법)으로 변경 적용할 수 있다.


양방향 2차로

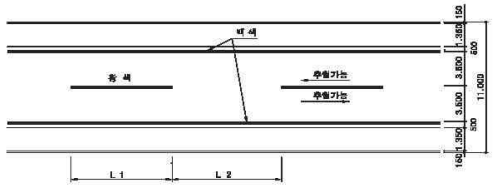

(양방향추월가능시)

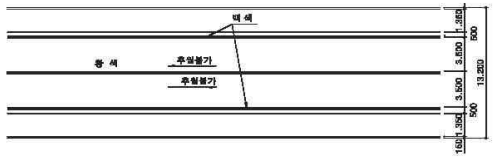



(양방향추월불가능시)

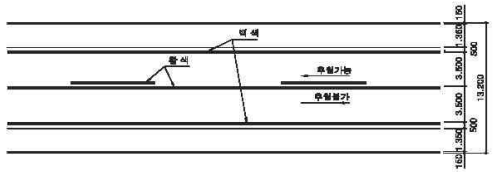


(일방향추월가능시)

양방향 4차로

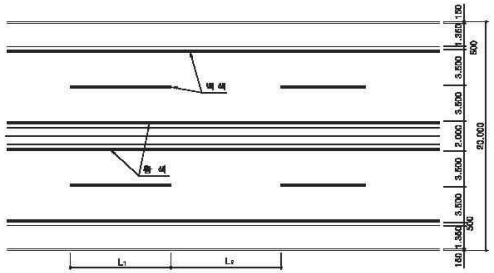


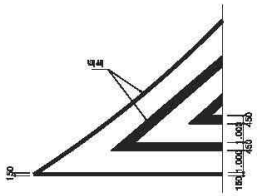


(점선)

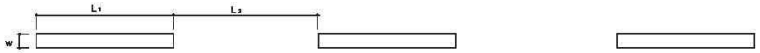


(실선)

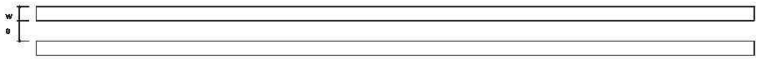



차로유도선

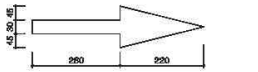




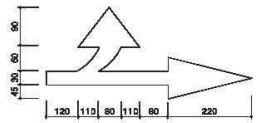

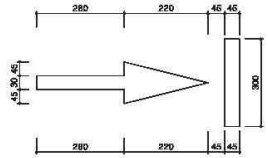

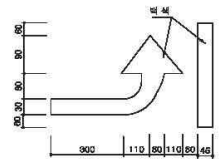


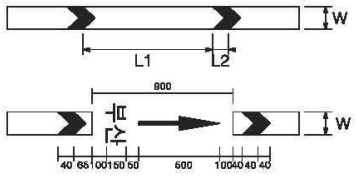

(갈매기표시)



(글자 및 화살표)

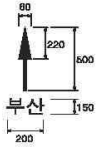

(단위:cm)

선종류	구분		도로교통법 시행 규칙	표준 시가지도로	표준 지방도로	표준 자동차전용도로
중앙선	점선(단선)	길이(L)$_1$	300	300	300	300
		길이(L)$_2$	300	300	300	300
		폭(w)	15~20	15~20	15~20	15~20
	실선(단선)	폭(w)	15~20	15~20	15~20	15~20
	실선(복선)	폭(w)	10~15	10~15	10~15	10~15
		간격(s)	10~15	10~15	10~15	10~15
차선	실선	폭(w)	10~15	10~15	10~15	10~15
	점선	길이(L)$_1$	300~1000	300	500	1000
		길이(L)$_2$	(1~2)L_1	500	500	1000
		폭(w)	10~15	10~15	10~15	10~15
길가장자리 구역선	실선	폭(w)	15~20	15~20	15~20	15~20
노면색깔 유도선	실선	길이(L)$_1$	300~650	300~650	300~650	300~650
		길이(L)$_2$	40	40	40	40
		폭(w)	45~50	45~50	45~50	45~50

* 자동차전용도로의 경우 L_1=600cm, L_2=1200cm적용.
* 일반국도의 경우 국도Ⅰ,Ⅱ L_1=1,000cm, L_2=1,000cm적용.
국도Ⅲ L_1=500cm, L_2=800cm적용.

00지방국토관리청	사업명	00~00 도로건설공사	△						위치정보		도면명	차선도색 상세도(1)
	시설/공구	제0공구 : 000~000	△						축 적			
00엔지니어링(주) (주)00엔지니어링	건설분야	토목 / 건설단계 / 00설계	⚠	2012.12	표준도 1차 개정				도면번호	8.012	편철번호	
			⚠	2008.09	표준도	000	000	000				
			개정번호	날짜	개정내용	지입책임자	분야별책임자	설계자				


적용표준 GED-01-1104

00~00 도로건설공사
제0공구 : 000~000


차 선 도 색 상 세 도 (2)

본 표준은 계시된 제품(공법)은 실시설계 당시 공사비 기초금액산출을 위해 작성 계시된 도면이므로 시공전 실시설계 당시의 검토자료등과 상호 비교 검토하여 동등성(장단점)여부 사전협의 후 계획, 규격, 설정 등이 동등 이상의 제품(공법)으로 변경 적용할 수 있다.

가 속 차 로 (직접식)

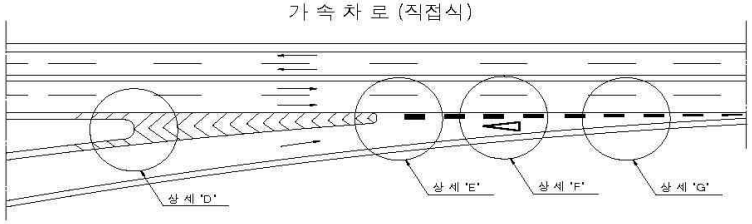


감 속 차 로

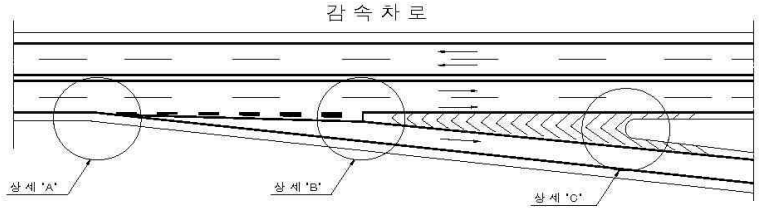


상 세 "D" & "H"

S=1:100

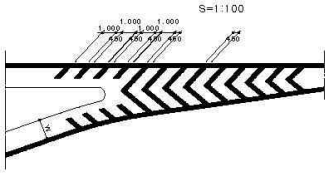


상 세 "E" & "I"

S=1:200

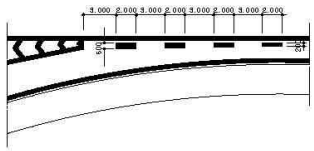


상 세 "A"

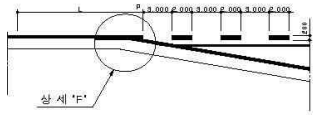


주 : L부분의 도색의 P지점 차선폭이 20cm(길어깨선 제외) 되는 곳까지 연속으로 도색

상 세 "B"

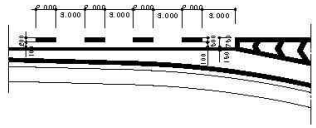


주 : 갈매기 단부폭은 75cm이며 첫번째 바둑판차선은 60cm로하여 2~4번째 차선단부는 20cm로 선형에 따라 변화를 주고 그다음 차선폭은 20cm로 도색


가 속 차 로 (평행식)

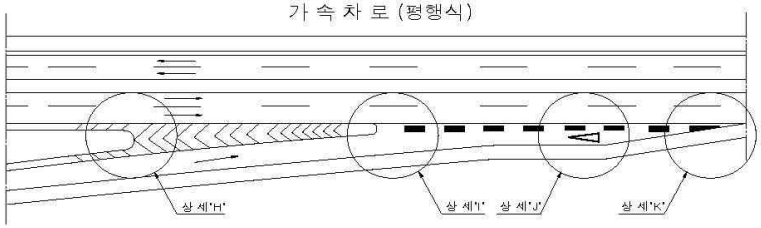

상 세 "F" & "J"

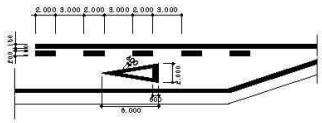


상 세 "G" & "K"

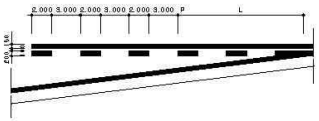

상 세 "C"

S=1:200

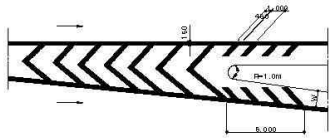

노즈부 단부부터 5m 내외까지 연장 도색, 단 W가 60cm이하 일때는 생략

차선도색 적용기준



구 분		적 용
페인트형	상온형 수동식	임시차선도색
	상온형 기계식	황색실선, 점선
	가열형 기계식	백색실선, 점선
융착성형	상온형 수동식	차선도색의 구간

00지방국토관리청	사업명	00~00 도로건설공사	△						위치정보		도면명	차선도색 상세도(2)
	시설/공구	제0공구 : 000~000	△						축 척			
00엔지니어링(주) (주)00엔지니어링	건설분야	토목 건설단계 00설계	△	2012.12	포 준 도 1 차 개 정				도면번호	8.013	편철번호	
			개정번호	2008.09	포 준 도	000	000	000				
				날짜	개 정 내 용	과업책임자	분야별책임자	설계자			적용표준	QED-01-1104

방호울타리의 적용기준(1)

본 표준은 계시된 계획(공법)은 실시설계 당시 공사비 기초금액상승을 위해 일정 계시된 도면이므로 시공전 실시설계 당시의 검토자료등과 상호 비교 검토하여 불부합 상태일 시 상호협의 후 제품, 규격, 성능 등이 동등 이상의 계획(공법)으로 변경 적용할 수 있다.

노측용 방호울타리의 설치장소

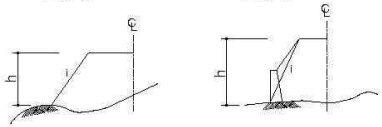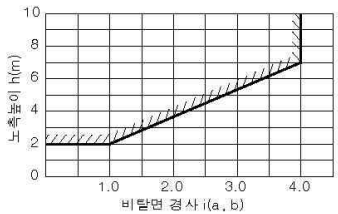		설 치 장 소	종 별
노측용	도로가 위험한 구간	(1) 비탈면경사 i[자연상태의 토사로 된 산의 비탈면 경사(쌓기부에서의 비탈면 경사 및 구조물과의 관련에 의하여 규정한 비탈면 경사 포함.) 그림A, B참조]와 노측 높이h(원래 지반으로부터 노면까지의 수직높이)가 그림C에 표시하는 사선 범위에 있는 구간 그림 A 그림 B  그림 C 비탈면 경사와 노측높이와의 관계  (2) 비탈면 및 비탈 기슭에 바위등이 돌출되어 있는 도로에서 특히 필요하다고 인정되는 구간 (3) 도로가 바다, 호수, 하천, 늪지, 수로 등에 인접되어 있는 구간에서 특히 필요하다고 인정되는 구간	A,B,C,S

노측용	도로변에 철도가 인접하고 있는 구간	(1) 차로면의 높이가 철도 또는 다른 차로면보다 높은 도로로 차량이 노외로 이탈하여 철도나 다른 차로로 진입할 우려가 있는 구간 (2) 차도와 철도 또는 다른차도와의 고저차가 1.5m 미만이거나 그의 순간격(도로의 시설한계의 바깥 끝과 철도 및 타도로 시설한계의 바깥 끝과 의 간격을 말한다.) 이 5m 미만인 경우 설치하나 안정성을 고려하기 위해서는 순간적 5m에서 10m의 구간에서도 고려할 필요가 있다.	A,B,C,S
	도로폭 및 선형등과의 관련으로 위험한 구간	(1) 차로폭이 급격히 좁아지는 구간 (2) 곡선반경이 300m 미만의 구간 (3) 내리막 경사가 4% 이상인 구간 (4) 변형 교차하는 도로구간 (5) 교차로의 교통섬	
	구조물과 관련으로 필요한 구간	(1) 교량, 고가, 터널등의 전후 도로에서 특히 필요하다고 인정되는 구간 (2) 교량, 고가등의 난간 대신에 방호울타리를 연속 설치하는 것이 좋은 구간 (3) 도로상에 장애물이 있는 구간	
	기타 이유로 필요한 구간	(1) 사고 잦은 곳 또는 발생 위험이 높은 구간 (2) 기상 상황으로 인해 필요한 구간	

00지방국토관리청	사업명	00~00 도로건설공사	△						위치정보		도면명	방호울타리의적용기준(1)
	시설/공구	제0공구 : 000~000	△						축 척			
00엔지니어링(주) (주)00엔지니어링	건설분야	토목 건설단계 00설계	△	2012.12	표준도 1차개정				도면번호	8.014	편철번호	
			△	2008.09	표준도	000	000	000				
			개정번호	날짜	개정내용	과업책임자	분야별책임자	설계자				
									적용표준	QED-01-1104		

00~00 도로건설공사
제0공구 : 000~000

방호울타리의 적용기준 (2)

본 표준은 계시된 계통(공법)은 실시설계 단시 공사비 기초금액(산출을 위해 참조 제시된 도면이므로 시행전 설시설계 당시에 현황자료등에 상호 비교, 검토하여 발주청(감리원)과 시전협의 후 제품, 규격, 성능 등이 동등 이상의 제품(공법)으로 변경 적용할 수 있다.

보도용, 보행자용 방호울타리의 설치장소

	설 치 장 소
보 도 용	1. 차량이 길 밖으로 벗어남을 방지하고 보행자 등을 차량으로 부터 보호하기 위하여 필요한 구간 (1) 도로 근처에 인가가 있어 차량의 돌입 등으로 인한 중대한 사고가 예상되는 구간 (2) 주행하는 차량의 속도가 높고 보행자, 자전거 등이 위험하게 근접하고 있어 이의 보호에 필요하다고 인정되는 구간 단, (2)항의 경우에도 보도 또는 자전거 도로 등(자전거 보행자도로, 자전거도로. 이하 자전거 도로라 한다)의 여유 폭이 있는 경우에는 보행자의 보호를 위하여 보도용 방호울타리 대신에 노측용 차량 방호울타리를 보차도의 경계에 설치할 수 있다.
보행자용	2. 간이 보도의 신설 또는 보행자의 횡단 방지를 위하여 필요한 구간 (1) 보행자의 도로 횡단을 금지하고 있는 구간 또는 금지하려고 하는 구간 (2) 상기 외에 보행자가 횡단 보도 이외의 장소에서 무단 횡단하므로 인하여 교통사고가 발생할 위험이 있는 구간 (3) 도시 내 도로 등에서 주행하는 차량의 속도가 낮고, 단지 보차도를 구별함으로써 사고 감소의 효과를 기대할 수 있는 구간
보 행 자 자전거용	3. 보행자, 자전거 등이 길 밖으로 추락하는 것을 방지하기 위하여 필요한 구간 (1) 보도, 자전거 도로 등의 길 바깥쪽이 위험하여 보행자, 자전거 등의 추락을 방지할 필요가 있는 구간 (2) 자전거 전용 도로, 자전거 전용 도로 및 보행자 전용 도로에 있어서는 보행자, 자전거 등의 안전한 교통을 확보할 필요가 있는 구간

분리대용 방호울타리 설치장소

	설 치 장 소
분 리 대 용	1. 4차로 이상인 고속국도 및 자동차 전용도로 구간 2. 일반국도 구간 중 신호교차로의 간격이 짧아 단부처리가 어려운 구간 등 불가피하게 설치하지 못하는 곳을 제외한 전 구간 3. 지방지역의 도로에서 선형 조건이 위험하여 설치가 필요하다고 인정되는 구간 4. 도시 내 도로에 있어서는 주행 속도가 높거나 중앙선 침범이 우려되는 위험한 구간 또는 불법 U턴 등을 막기 위해 설치가 필요한 구간

방호울타리의 등급 및 적용

설계속도	적 용 구 간	등 급								
		SB1	SB2	SB3	SB3-S	SB4	SB5	SB5-S	SB6	SB7
·저속구간 60km/h 미만	- 기본구간	◉	○							
·일반구간 60km/h 70km/h 80km/h	- 기본구간		◉	○						
	- 위험구간					◉	○			
	- 특수구간(타 도로와 교차 등) - 특수 중차량 통행이 많은 구간						◉		○	
·고속구간 A 90km/h 100km/h	- 기본구간			◉			○			
	- 위험구간						◉		○	
	- 특수구간(타 도로와 교차 등) - 특수 중차량 통행이 많은 구간								◉	○
·고속구간 A 110km/h 120km/h	- 기본구간				◉			○		
	- 위험구간							◉	○	
	- 특수구간(타 도로와 교차 등) - 특수 중차량 통행이 많은 구간								◉	○

주) 1. ◉표시는 일반적으로 추천하는 등급
2. ○표시는 도로여건이나 시설물 개발 수준 등 위험도에 따라 상황적용 가능한 등급
3. 저속구간 중 과속의 우려가 높은 구간은 일반구간을 적용하여 설치가 가능함
4. 제한속도가 설계속도보다 높은 경우 제한속도를 적용하여 설치가 가능함

00지방국토관리청	사 업 명	00~00 도로건설공사	△						위치정보		도 면 명	방호울타리의적용기준(2)
	시설/공구	제0공구 : 000~000	⚠	2020.08	표 준 도 2 차 개 정				축 적			
00엔지니어링(주) (주)00엔지니어링	건설분야	토목 건설단계 00설계	⚠	2012.12	표 준 도 1 차 개 정				도면번호	8.015	편철번호	
			⚠	2008.09	표 준 도	000	000	000				
			개정번호	날짜	개 정 내 용	제입책임자	분야별책임자	설계자				


적용표준 GED-01-1104

00~00 도로건설공사
제0공구 : 000~000

노측용 가드레일

본 표준은 제시된 계획(공법)은 실시설계 당시 공사비 기초물적산출을 위해 작성 제시된 도면이므로 시공전 실시설계 당시의 검토자료등과 상호 비교 검토하여 필요할 경우에 감독원과 사전협의 후 계획, 규격, 설치 등이 종전 이상의 계획(공법)으로 변경 적용할 수 있다.


평 면 도

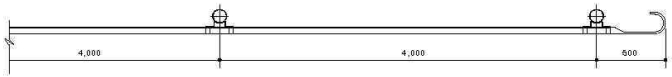


정 면 도



레 일

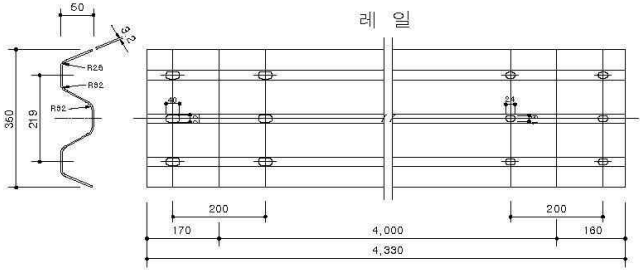


지 주

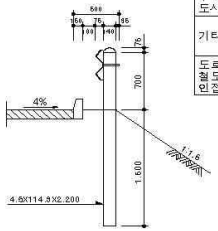

(예시 : 주요 일반국도)

연 결 대

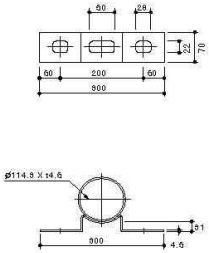

노측용 가드레일의 구조제원

종별 \ 제원	레 일				지 주			연 결 대			레일의 중심 높이 (cm)	최대 지주 간격 (m)	비 고
	폭 W_1 (mm)	코루게이션 h (mm)	두께 t (mm)	단면적 (cm²)	외경 Dp (mm)	두께 tp (mm)	매입깊이 de (cm)	폭 W_2 (mm)	코루게이션 h_2 (mm)	두께 t_2 (mm)			
고속국도 자동차전용도로 특히 주요 일반국도	350	75	4.0	18.7	139.8	4.5	165 (40)	70	31	4.5	80	4.0 (2.0)	A
주요 일반국도 주요 지방도 도시 내의 주요 도로	350	50	3.2	13.1	114.3	4.5	150 (40)	70	31	4.5	80	4.0 (2.0)	B
기타 도로	350	50	2.3	9.4	114.3	4.5	140 (40)	70	31	4.5	80	4.0 (2.0)	C
도로의 종류에 관계없이 철도 등과 교차 또는 인접된 도로 구간	350	75	4.0	18.7	139.8	4.5	165 (40)	70	31	4.5	80	2.0 (1.0)	S
	350	50	2.3	9.4				70	31	4.5	40		

주 : 1) 괄호안의 수치는 교량, 옹벽, 암거 등의 콘크리트속에 설치할 때이다.
2) 보의 중심 높이는 노면에서의 높이를 말하며, 연석 등이 있을 때는 그 상단부터의 높이를 말한다.
3) 종별S의 위 수치는 상단 레일의 치수를, 아래 수치는 하단레일의 치수를 말한다.
4) 필요시 2단 가드레일을 설치한다.

알루미늄 합금제 가드레일 구조제원

종별 \ 항목	레 일				지 주			레일의 중심 높이 (cm)	최대 지주 간격 (m)
	폭 (mm)	코루게이션 (mm)	두께 (mm)	단면적 (cm²)	바깥지름 (mm)	두께 (mm)	매입깊이 (cm)		
고속국도 자동차전용도로 특히 주요 일반국도	350	90	5.2	28.0	139.8	4.5	165 (40)	60	4.0 (2.0)
주요 일반국도 주요 지방도 도시 내의 주요 도로	350	90	3.7	19.5	114.3	4.5	150 (40)	60	4.0 (2.0)
기타 도로	350	60	3.1	13.5	114.3	4.5	140 (40)	60	4.0 (2.0)

주 : 1) 알루미늄 합금 지주를 콘크리트속에 매입할 때는 내 칼칼리성 도료로 방식처리하여야 한다.
2) 콘크리트중에 매입할 때 고정강판을 사용할 경우 상급 종별용의 지주나 중급종별용의 지주를 사용하여야 한다.
3) 캡은 볼트나 용접으로 지주에 고정시킨다.
4) 괄호안의 수치는 교량, 옹벽, 암거 등의 콘크리트에 설치할 때의 경우이다.

가드레일 치수(노측용)

항목 \ 종별	A 및 S의 상단	B	C 및 S의 하단	허 용 차
W_1 폭 (mm)	350	350	350	±5mm
W_2 폭 (mm)	218	219	219	–
h 코 루 게 이 션 (mm)	75	50	50	±3mm
r_1 (mm)	25	32	32	–
r_2 (mm)	20	25	25	–
t 두 께 (mm)	4.0	3.2	2.3	–
단 면 적 (cm^2)	18.7	13.1	9.4	-5%
l 전 장 (mm)	4,330	4,330	4,330	±10mm
l_1 유 효 장 (mm)	4,000	4,000	4,000	–
l_2 볼트구멍 간격 (mm)	200	200	200	–
l_3 볼트구멍 간격 (mm)	200	200	200	–
휨			–	1m에 대하여 3mm 미만
굽 힘			–	1m에 대하여 3mm 미만

00지방국토관리청	사 업 명	00~00 도로건설공사	△						위치정보		도 면 명	노측용 가드레일
	시설/공구	제0공구 : 000~000	△						축 척			
00엔지니어링(주) (주)00엔지니어링	건설분야	토목 건설단계 00설계	①	2012.12	표 준 도 1 차 개 정				도면번호	8.016	편철번호	
			②	2008.09	표 준 도	000	000	000				
			개정번호	날짜	개 정 내 용	취업책임자	분야별책임자	설계자				

적용표준 QED-01-1104


00~00 도로건설공사
제0공구 : 000~000

가드레일 단부처리방법(1)


본 표준은 계시된 계통(공법)은 실시설계 당시 공사비 기초금액산출을 위해 작성 제시된 도면이므로 시공전 실시설계 당시의 검토자료등과 상호 비교 검토하여 필수적(감리원)과 사전협의 후 계획, 규격, 성능등이 동등 이상의 계통(공법)으로 변경 적용할 수 있다.

① 교량부 전이구간


평 면 도

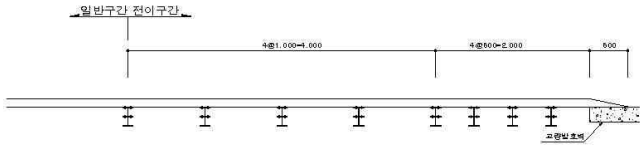

정 면 도

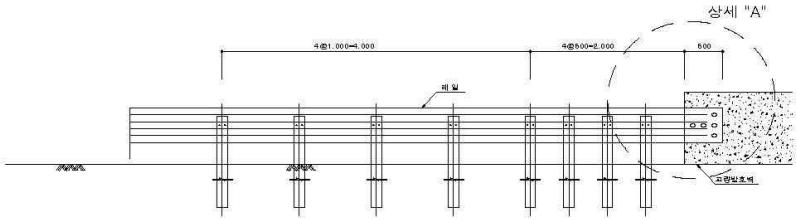

상 세 "A"

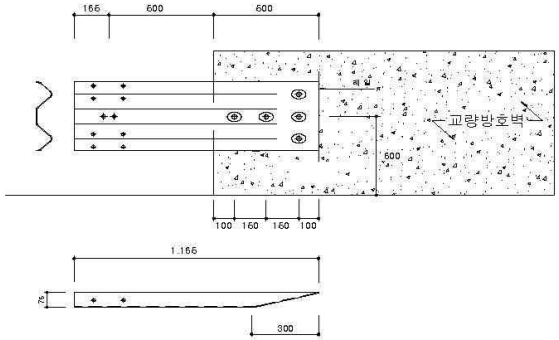

00지방국토관리청	사업명	00~00 도로건설공사		△						위치정보		도면명	가드레일 단부처리방법(1)
	시설/공구	제0공구 : 000~000		△						축 척			
00엔지니어링(주) (주)00엔지니어링	건설분야	토목	건설단계	00설계	△	2012.12	표 준 도 1 차 개 정						
					△	2008.09	표 준 도	000	000	000	도면번호	8.017	편철번호
					개정번호	날짜	개 정 내 용	과업책임자	분야별책임자	설계자			

적용표준 GED-01-1104

00~00 도로건설공사
제0공구 : 000~000


가드레일 단부처리방법(2)

본 표준은 제시된 계획(검빌)은 실시설계 단시 공사비 기초금액산출을 위해 작성 제시된 도면이므로 시공단 실시설계 단시의 검토자료등과 상호 비교 검토하여 발주청(감리원)과 사전협의 후 제품, 규격, 설치 등이 동등 이상의 계획(검빌)으로 변경 적용할 수 있다.

② 깎기 · 쌓기 경계부

L₂측구이상의 옹벽→다이크로 접속되는 구간


S=NONE

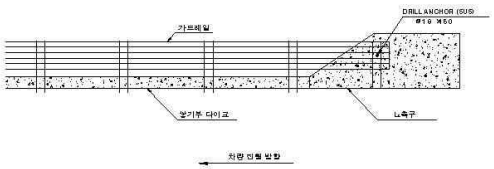

가드레일을 깎기부 L 측구까지 연장하여 그 배면에 앵커 또는 지주를 사용하여 고정하되,
옹벽의 높이가 가드레일 설치높이 이상되는 지점까지 연장하여 설치
(단, 옹벽이 다이크와 직결되지 않고 Rounding 처리된 경우에는 옹벽전면에 앵커로 고정)

다이크→L₂측구이상의 옹벽 으로 접속되는 구간


S=NONE

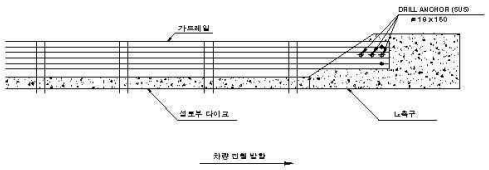

옹벽의 높이가 가드레일 설치높이 이상되는 지점까지 가드레일을 연장하여 설치하며
옹벽 전면에 앵커로 고정
(단부 레일과 일반 레일의 연결은 미관을 고려하여 설치하여 옹벽 고정부는 전이구간과
동일하게 설치)

쌓기부→깎기부(다이크→L₁측구)


S=NONE

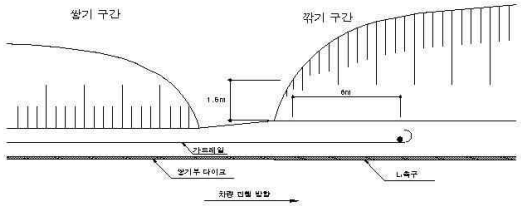

깎기고 1.5m이상되는 지점에서 깎기부 측으로 최소 6m이상 연장하여 설치, 단부는 끝을 길 밖으로 구부리는 형식을 적용.
(단,깎기고가 1.5m미만으로만 형성된 깎기구간은 현장여건을 고려하여 기준점을 설정하여 설치)

깎기부→쌓기부(L₁측구→다이크)

S=NONE

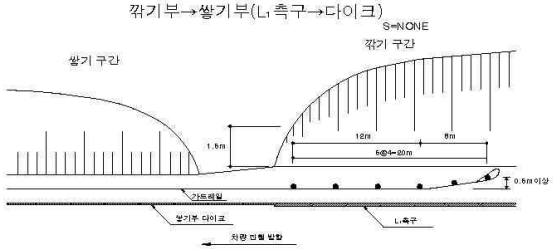

깎기고 1.5m이상되는 지점에서 깎기부 측으로 최소 20m이상 연장하여 설치(일반구간 12m, 완화구간 8m)하되 완화구간은 그 끝을 60cm이상 뒤로 후퇴하게 설치하고, 단부는 라운드형을 적용.(단,깎기고가 1.5m미만으로만 형성된 깎기구간은 현장여건을 고려하여 기준점을 설정하여 설치)

00지방국토관리청	사업명	00~00 도로건설공사		△						위치정보		도면명	가드레일 단부처리방법(2)
	시설/공구	제0공구 : 000~000		△						축척			
00엔지니어링(주) (주)00엔지니어링	건설분야	토목	건설단계	00설계	△	2012.12	표준도 1차개정						
					△	2008.09	표준도	000	000	000	도면번호	8.018	편철번호
					개정번호	날짜	개정내용	과업책임자	분야별책임자	설계자			


적용표준 GED-01-1104

00~00 도로건설공사
제0공구 : 000~000


보 도 용 가 드 레 일

본 표준은 계시된 계획(공법)은 실시설계 당시 공사비 기초금액산출을 위한 최저 계시된 도면이므로 시공전 실시설계 당시의 검토자료등과 상호 비교 검토하여 불합리(갈라짐)과 사전협의 후 계획, 규격, 설능 등이 좋을 이상의 계획(공법)으로 변경 적용할 수 있다.

평 면 도

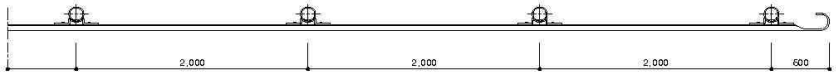

정 면 도

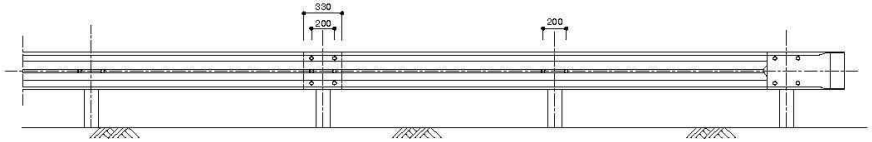


보도용 가드레일의 구조제원


종별 \ 제원	레일				지주			연결대			레일의 중심높이 (cm)	최대 지주간격 (m)	비 고
	폭 (mm)	코루게이션 (mm)	두께 (mm)	단면적 (mm)	외경 (mm)	두께 (mm)	매입깊이 (cm)	폭 (mm)	코루게이션 (mm)	두께 (mm)			
특히 주요 일반국도	350	75	4.0	18.7	139.8	4.5	165 (40)	70	31	4.5	60	2.0	
주요 일반국도 주요 지방도 도시 내의 주요 도로	350	50	3.2	13.1	114.3	4.5	150 (40)	70	31	4.5	60	2.0	
기타 도로	350	50	2.3	9.4	114.3	4.5	140 (40)	70	31	4.5	60	2.0	

주 : 1) 괄호안의 수치는 교량,옹벽,암거 등의 콘크리트 속에 설치할 때의 경우이다.
2) 캡은 볼트나 용접으로 지주에 고정시킨다.
3) 레일의 중심높이는 노면으로부터 높이를 말하고, 연석 등이 있는 경우에는 그 상단으로부터의 높이를 말한다.


레 일

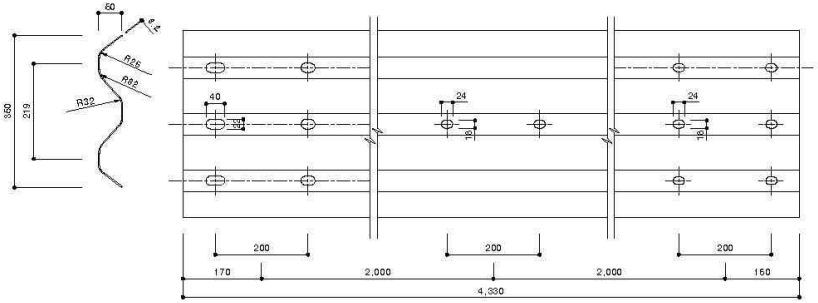

연 결 대

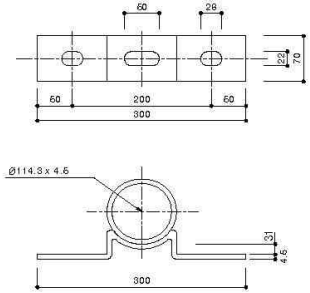

지 주

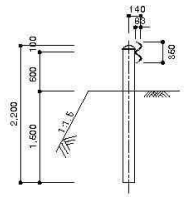

(일반국도)

00지방국토관리청	사업명	00~00 도로건설공사		3						위치정보		도면명	보도용 가드레일
	시설/공구	제0공구 : 000~000		2	2012.12	표준도 1차개정				축 척			
00엔지니어링(주) (주)00엔지니어링	건설분야	토목	건설단계	00설계	1	2008.09	표준도	000	000	000	도면번호	8.019	편철번호
					개정번호	날짜	개정내용	과업책임자	분야별책임자	설계자			

적용표준 QED-01-1104


00~00 도로건설공사
제0공구 : 000~000

가드레일 지주설치 상세도


(암거구간 지주보강)

본 표준은 제시된 계획(공법)은 실시설계 단계 공사비 기초금액산출을 위해 작성 제시된 도면이므로 시공전 실시설계 단계의 검토자료등과 상호 비교 검토하여 발주청(감리원)과 사전협의 후 계획, 규격, 설계 등이 동등 이상의 계획(공법)으로 변경 적용할 수 있다.


(암 거 구 간)

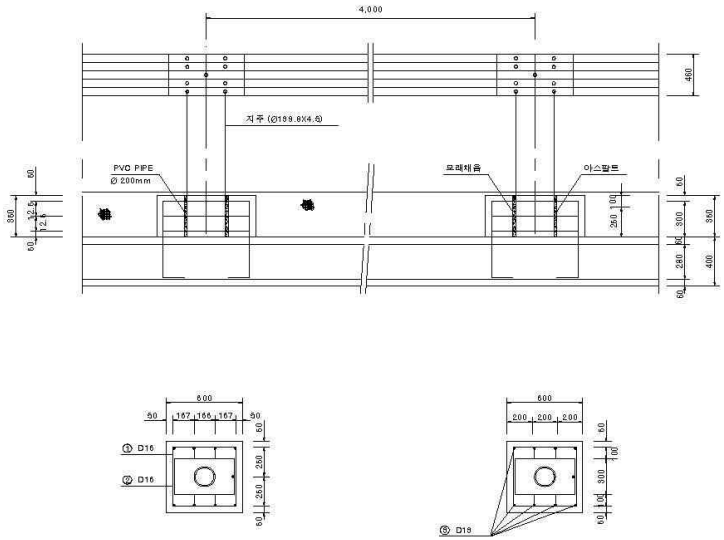


철 근 상 세 도

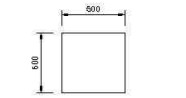

① D16 L=2,200 N=3

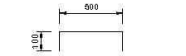

② D16 L=700 N=6

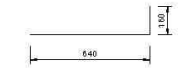

③ D16 L=790 N=10

재 료 표

(개소당)

공 종	단위	규 격	수 량	비 고
콘크리트	m^3	fck=24MPa	0.115	25-240-8
거 푸 집	m^2	합판4회	0.84	
철 근	t	SD-30	0.029	
PVC PIPE	m	Ø200 mm	0.35	
아스팔트	m^3	합판3회	0.0016	
모 래	m^3	SD-30	0.0040	

철근재료표

(개소당)

부호	직경	길이	갯수	총길이	단위중량	총무게	비고
1	D16	2.200	3	6.600			
2	D16	0.700	6	4.200			
3	D16	0.790	10	7.900			
합 계				18.700	1.56kg/m	29.172kg	

00지방국토관리청	사 업 명	00~00 도로건설공사	△						위치정보		도 면 명	가드레일지주설치상세도 (암거구간 지주보강)
	시설/공구	제0공구 : 000~000	△						축 척			
00엔지니어링(주) (주)00엔지니어링	건설분야	토목 / 건설단계 / 00설계	△	2012.12	포 준 도 1 차 개 정				도면번호	8.020	편철번호	
			△	2008.09	포 준 도	000	000	000				
			개정번호	날짜	개 정 내 용	관련책임자	분야별책임자	설계자				


적용표준 GED-01-1104

00~00 도로건설공사
제0공구 : 000~000


현 광 방 지 시 설

본 표준은 계시된 계획(관념)은 실시설계 당시 공사비 기초금액산출을 위해 일정 계시된 도면이므로 시공전 실시설계 당시의 감토자료등과 상호 비교 검토하여 발주청(감리원)과 사전협의 후 제법, 규격, 성능 등이 동등 이상의 계획(관념)으로 변경적용할 수 있다.

가드레일에 방현망 설치(예)

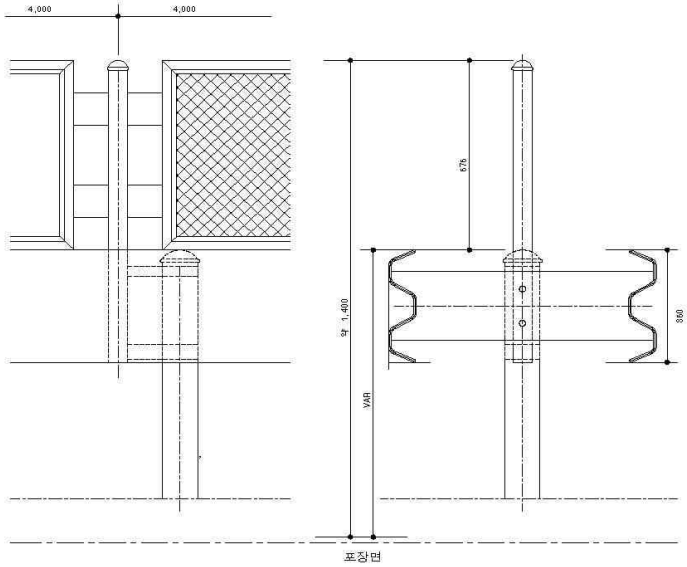

지주설치도

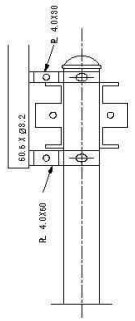

현광방지시설 설치기준

- 식수로 현광방지 : 노면상 1.8m, 차광각도12°
- 인공적인 방현시설 : 포장면에서 1.4m, 차광각도10°

R (m)	편경사 (%)	종단경사의 차(%) 0	2	4	6	8	10
250	10	○	○	○	○	○	○
500	6	○	○	○	○	○	○
750	4		○	○	○		
1,000	3		○	○	○		
1,500	2		○	○	○		
2,000	2		○	○			
3,000	2						
∞	2						

주 1) ○는 현광방지시설 설치구간을 나타냄.
2) 종단경사차는 상행선과 하행선의 경사차(%)임.

00지방국토관리청	사업명	00~00 도로건설공사	△						위치정보		도면명	현 광 방 지 시 설
	시설/공구	제0공구 : 000~000	△						축 척			
00엔지니어링(주) (주)00엔지니어링	건설분야	토목 / 건설단계 / 00설계	△	2012.12	표 준 도 1 차 개 정				도면번호	8.021	관철번호	
			△	2008.09	표 준 도	000	000	000				
			개정번호	날짜	개 정 내 용	취업책임자	분야별책임자	설계자				

적용표준 GED-01-1104


00~00 도로건설공사
제0공구 : 000~000

낙 석 방 지 울 타 리 (1)


기 존 옹 벽(SPAN 2.0M)

본 도면은 계시된 계획(공법)은 실시설계 당시 공사비 기초금액산출을 위해 작성 계시된 도면이므로 시공자 실시설계 당시의 검토자료등과 상호 비교 : 검토하여 발주처(감리원)과 사전협의 후 제품, 규격, 설치 등이 동등 이상의 계획(공법)으로 변경 적용할 수 있다.

측 면 도

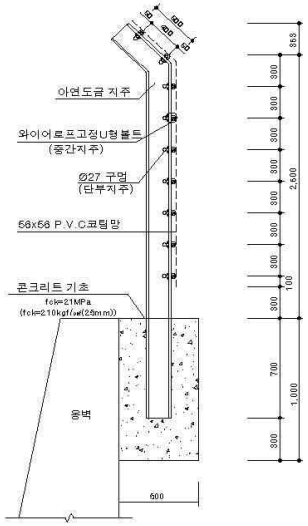

정 면 도

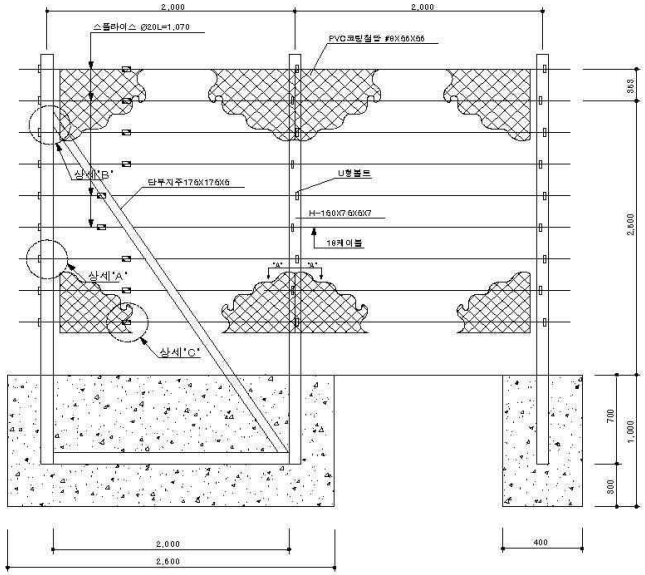

재 료 표

표준구간 (경간당(2m))


구 분	규 격	단 위	수 량	비 고
지 주	150X75X7X5	본	1	용융아연도금
케이블	Ø18	m	20	용융아연도금
철 망	#8X56X56	m^2	5.2	P.V.C코팅
콘크리트	fck=21Mpa	m^3	0.20	fck=210kgf/(26mm)
거푸집	합판 8회	m^2	1.80	
U형 볼트	55X41	개	10	

단부구간


구 분	규 격	단 위	수 량	비 고
단부지주	175X175X5	본	2	용융아연도금
단부고정장치		개	10	

주 : 1) 기초암 및 발파암의 혼합고가 10m이상부터 설치
2) 10m 이하 구간이라도 현장에서 낙석이 우려된다고 판단시 설치구간을 연장.
3) 콘크리트 기초와 지주는 일체로 제작후 이동 설치
4) 강재는 SS400임
5) 단부지주는 60~100m마다 설치


상세"A"
중간지주
(H-150x75x7x5)

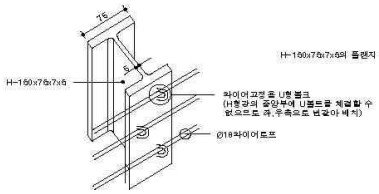


U형 볼트 상세

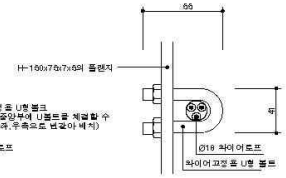


상세"A-A"

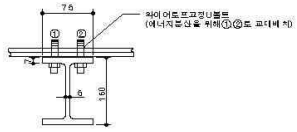

상세"B"
단부지주
(Ø-175X175X5)

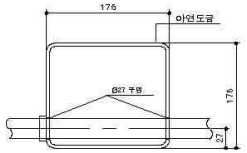

상세 "C"
단부고정장치

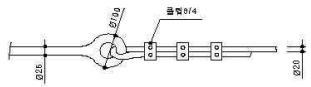

※상기제품의 사용시 발주처와 협의후 사용.

00지방국토관리청	사업명	00~00 도로건설공사	△					위치정보		도면명	낙 석 방 지 울 타 리 (1)
	시설/공구	제0공구 : 000~000	△					축 척			
00엔지니어링(주) (주)00엔지니어링	건설분야	토목 건설단계 00설계	△	2012.12	포 준 도 1 차 개 정			도면번호	8.022	편철번호	
			△	2008.09	포 준 도	000	000	000			
			개정번호	날짜	개 정 내 용	과업책임자	분야별책임자	설계자			

적용표준 QED-01-1104


00~00 도로건설공사
제0공구 : 000~000

낙 석 방 지 울 타 리 (2)

본 표준은 계시된 계획(공법)은 실시설계 단계 공사비 기초금액산출을 위해 작성 계시된 도면이므로 시공전 실시설계 단계의 검토자료등과 상호 비교 검토하여 발주청(감리원)과 사전협의 후 제반 법, 규정, 성능 등이 동등 이상의 계획(공법)으로 변경적용할 수 있다.


신 설 옹 벽

측 면 도

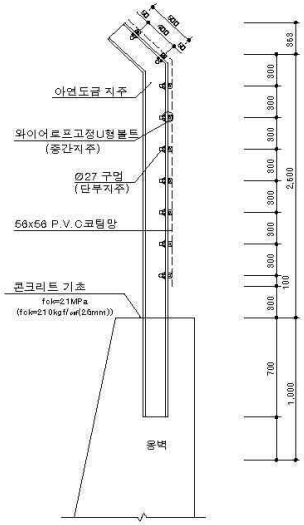

출 입 문

정 면 도

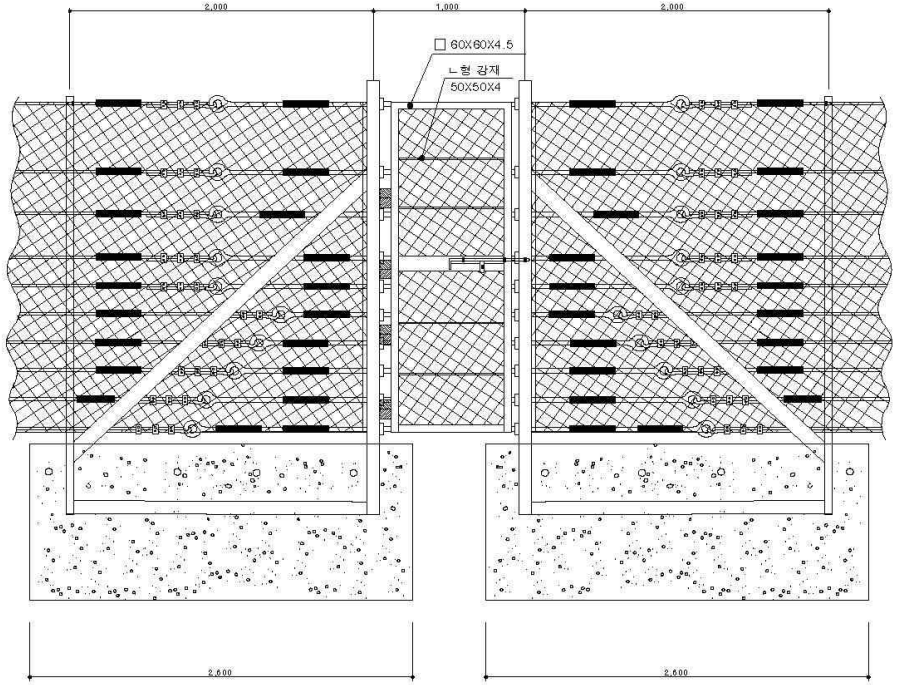

00지방국토관리청	사업명	00~00 도로건설공사	△						위치정보		도면명	낙 석 방 지 울 타 리 (2)
	시설/공구	제0공구 : 000~000	△						축 척			
00엔지니어링(주) (주)00엔지니어링	건설분야	토목 / 건설단계 / 00설계	△	2012.12	표 준 도 1 차 개 정				도면번호	8.023	편철번호	
			△	2008.09	표 준 도	000	000	000				
			개정번호	날짜	개 정 내 용	과업책임자	분야별책임자	설계자				

적용표준 QED-01-1104


00~00 도로건설공사
제0공구 : 000~000

낙 석 방 지 울 타 리 (3)

본 도면은 제시된 계획(공법)은 실시설계 당시 공사비 기초금액산출을 위해 작성 제시된 도면이므로 시공시 실시설계 당시의 점토자료등과 상호 비교 검토하여 발주및감리원과 사전협의 후 지질, 규모, 경능 등이 종등 이상의 계획(공법)으로 변경 적용할 수 있다.


기 존 옹 벽(SPAN 3.0M)

정 면 도

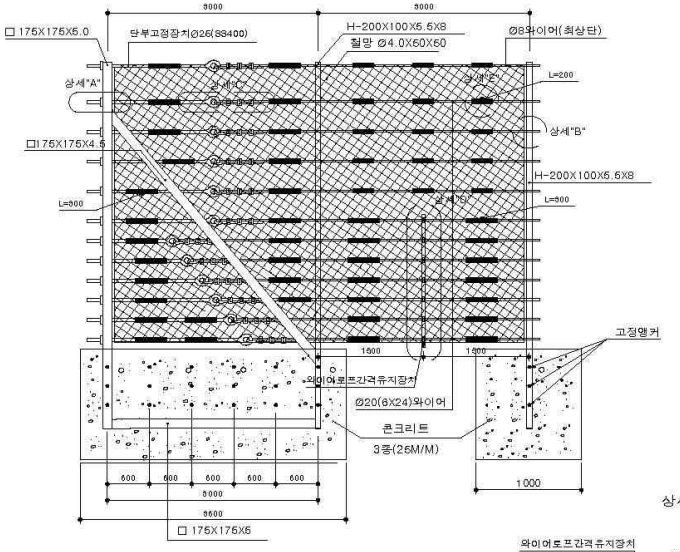


측 면 도

(단 부 지 주)

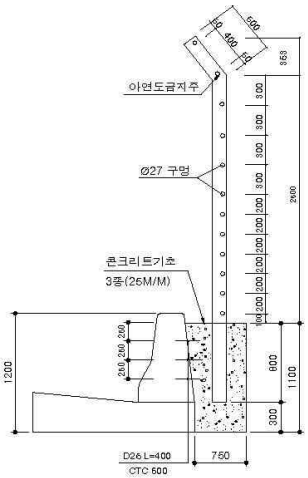

측 면 도


(중 간 지 주)

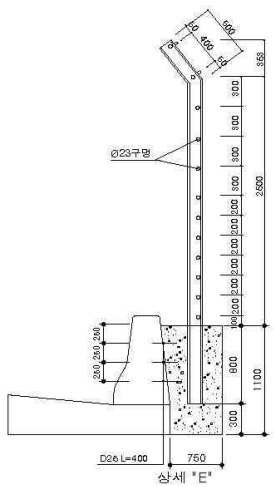

상세 "D"

상세 "E"


철망과 와이어로프 결속

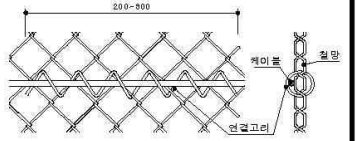

상세 "A"

단 부 지 주


(175X175X5)

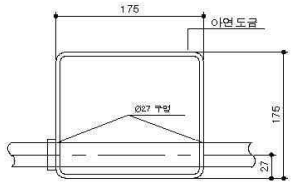

상세 "B"


중 간 지 주

(200X100X5.5X8)

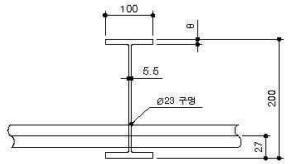

상세 "C"

단 부 고 정 장 치

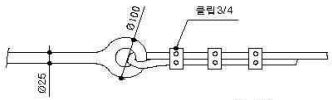


와이어로프


(Ø20(6X24))




철 망

(Ø4.0X50X50)

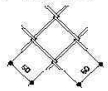

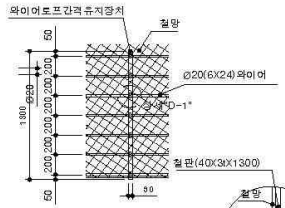

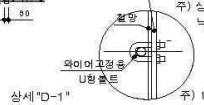

주) 상기도면은 현장 실무자의 이해를 돕기 위하여 낙석대책기술(일본)의 자료를 인용한 것임.

주) 1. 상기도면은 표준적인 예시도면이며, 다른형식도 제반기준에 만족할 경우 현장여건에 따라 변경가능하다.
2. 기타사항은 낙석방지시설 세부설치기준에 따른다.

00지방국토관리청	사업명	00~00 도로건설공사							위치정보		도면명	낙 석 방 지 울 타 리 (3)
	시설/공구	제0공구 : 000~000							축 척			
00엔지니어링(주) (주)00엔지니어링	건설분야	토목	건설단계	00설계	개정번호	날짜	개 정 내 용	과업책임자	분야별책임자	설계자	도면번호	8.024	편철번호	
					△									
					△									
					2	2012.12	표 준 도 1 차 개 정							
					1	2008.09	표 준 도	000	000	000				

적용표준 QED-01-1104


00~00 도로건설공사
제0공구 : 000~000

낙 석 방 지 울 타 리 (4)

본 표준은 계시된 계획(공법)은 실시설계 당시 공사비 기초금액산출을 위해 작성 계시된 도면이므로 시공전 실시설계 당시의 검토자료등과 상호 비교 검토하여 불명확 (모순됨)과 시행령의 추 계획, 규격, 성능 등이 종전 이상의 계획(공법)으로 변경 적용할 수 있다.

출 입 문

정 면 도

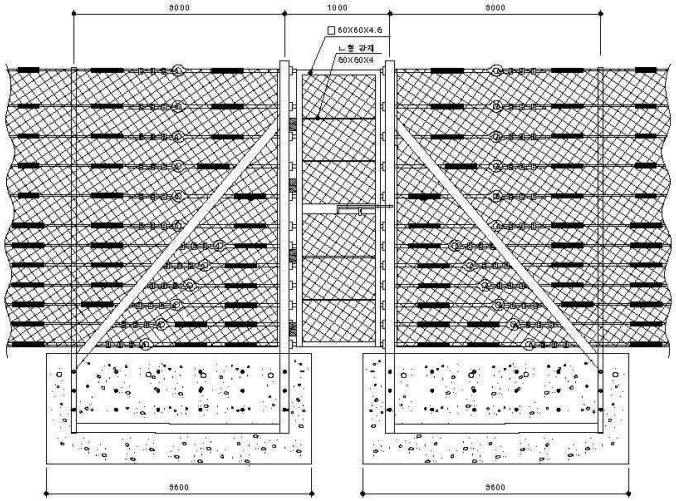


00지방국토관리청	사업명	00~00 도로건설공사	△						위치정보		도면명	낙 석 방 지 울 타 리 (4)
	시설/공구	제0공구 : 000~000	△						축 척			
00엔지니어링(주) (주)00엔지니어링	건설분야	토목 / 건설단계 / 00설계	△	2012.12	포 준 도 1 차 개 정				도면번호	8.025	편철번호	
			△	2008.09	포 준 도	000	000	000				
			개정번호	날짜	개 정 내 용	과업책임자	분야별책임자	설계자			적용표준	QED-01-1104


00~00 도로건설공사
제0공구 : 000~000


낙석방지망

본 표준은 제시된 계획(공법)은 실시설계 당시 공사비 기초물가산출을 위해 작성 제시된 도면이므로 시공전 실시설계 당시의 검토자료등과 상호 비교 검토하여 필요한 (감리원)와 사전협의 후 계획, 규격, 성능 등이 동등 이상의 계획(공법)으로 변경 적용할 수 있다.

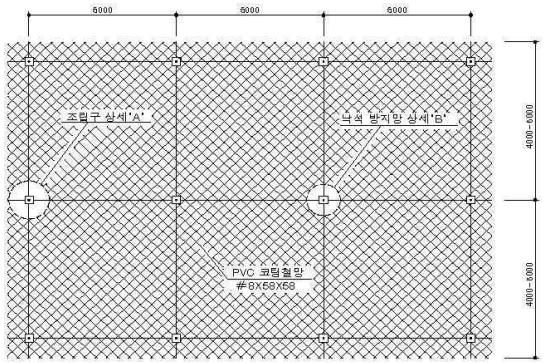

조립구 상세 "A"

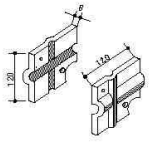

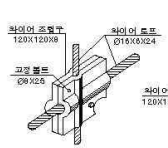

낙석방지망 상세 "B"




암 절 취 부 분

케이블




항목 / 종별	철 망 규 격		로프의 규격		최대비탈면 길 이	추정낙석중량 (40 당)	최 대 비탈면 구 배
	아연도금	비닐피복	중심로프	보조로프			
1,500형	Ø4.0X50X50	Ø5.0X50X50	Ø16		50m	1,500Kg까지	1 : 0.5
1,000형	Ø3.2X50X50	Ø4.0X50X50	Ø16	Ø12	50m	1,000Kg까지	1 : 0.5
500형	Ø2.6X50X50	Ø3.2X50X50	Ø12	Ø12	50m	500Kg까지	1 : 0.5

주 : 1) 철망은 아연도금 철망으로 한다. 비닐 피복 철망일 때의 직경은 외경을 표시한 것이다.
2) 표준의 종별은 표준통일 타입으로서 시판되고 있는 것이다.
3) 종별의 선정에서는 예상되는 낙석의 중량을 추정하여 결정한다.
4) 추정 낙석중량은 1블록(40㎥)당의 내력(적정중량)을 표시한다.

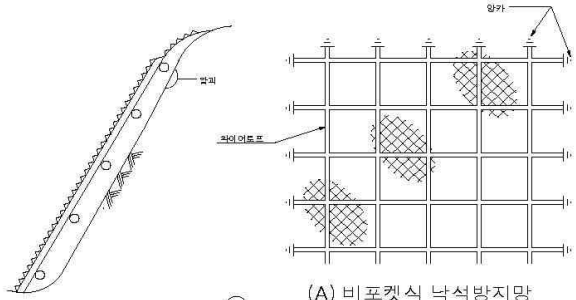

(A) 비포켓식 낙석방지망

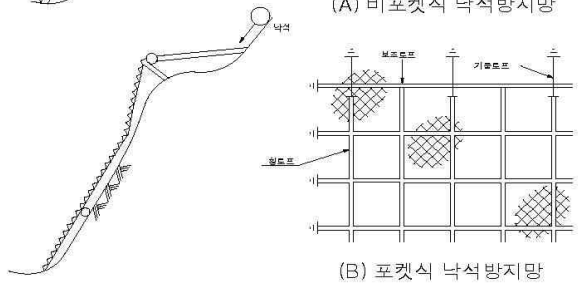

(B) 포켓식 낙석방지망

재 질 : 합성 섬유망, 폴리에틸렌계, 비닐론계
강 도 : 망 사 70Kg 이상
실 지 름 24 m 이상
테 로 프 1,400Kg 이상
보조로프 600Kg 이상
색 : 흑갈색

주 : 1) 망눈은 37.5 X 37.5를 대상으로 하는 낙석의 크기 및 풍화상태에 따라 망눈(30X30mm, 25X25mm)을 선정하도록 한다.
2) 대상으로 하는 낙석의 중량이 60Kg정도 이내일 때에 사용하도록 한다.
3) 앵커에 대해서는 아래를 표준으로 한다.
주 앵 커 : 22mm X 1,000(원강)
보조 앵커 : Ø19mm X 500 (원강)

※상기제품외 사용시 발주처와 협의후 사용.

00지방국토관리청	사 업 명	00~00 도로건설공사			△						위치정보		도 면 명	낙석방지망
	시설/공구	제0공구 : 000~000			△						축 척			
00엔지니어링(주) (주)00엔지니어링	건설분야	토목	건설단계	00설계	△2	2012.12	표 준 도 1 차 개 정				도면번호	8.026	편철번호	
					△1	2008.09	표 준 도	000	000	000				
					개정번호	날짜	개 정 내 용	과업책임자	분야별책임자	설계자				

적용표준 GED-01-1104


00~00 도로건설공사
제0공구 : 000~000

가 드 휀 스


본 표준은 제시된 계획(공법)은 실시설계 단계 공사비 절감을 위해 작성 제시된 도면이므로 시공전 실시설계 단계의 검토자료등과 상호 비교 검토하여 발주청(감리원)과 사전협의 후 제품, 규격, 설능 등이 동등 이상의 계획(공법)으로 변경 적용할 수 있다.

(토 공 용)


측 면 도

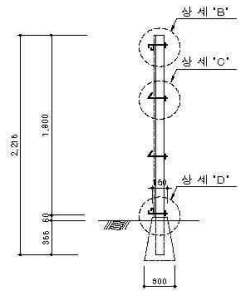


정 면 도

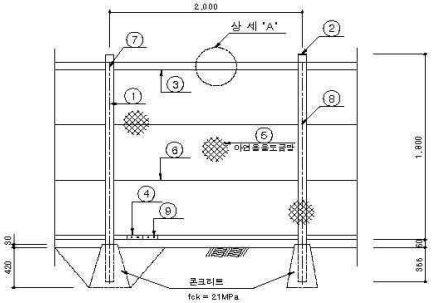


상 세 "B"

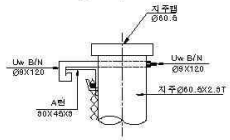


상 세 "C"

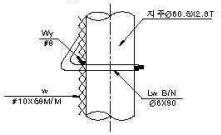


상 세 "D"

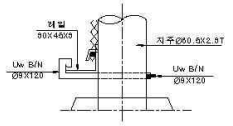

단 면 도

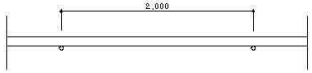

상 세 "A"

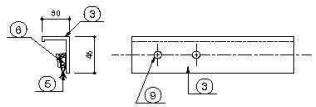

재 료 표


(형식-1)

(지 간 당)


번호	구 분	치 수	단 위	수 량	비 고
1	지 주	Ø60.5X2.3T	m	2.215	아연용융도금
2	캡	Ø60.5용	개	1	〃
3	후레임	30X45X3	m	4	〃
4	연결판	37X27X2X200	개	1	〃
5	철 망	#10X68M/M	m²	3.6	〃
6	횡 선	#8	m	8	〃
7	U형B/N	Ø9X120	개	2	스테인레스
8	L형B/N	Ø6X90	개	2	〃
9	I형B/N	Ø6X12	개	4	〃
10	터파기		m³	0.230	
11	되메우기		m³	0.197	
12	콘크리트	fck=21MPa	m³	0.0343	

(육 교 용)


측 면 도

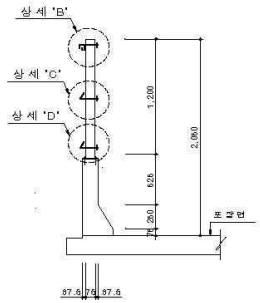


정 면 도

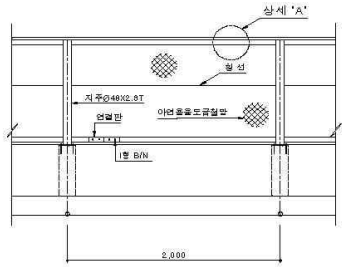


상 세 "A"

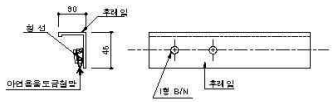


상 세 "B"

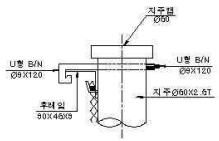


상 세 "C"

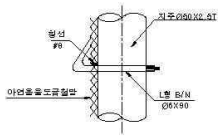

평 면 도

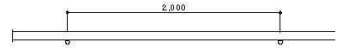

상 세 "D"

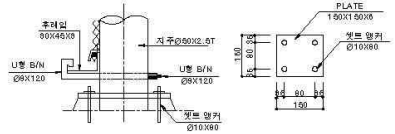

재 료 표

(형식-2)

(지 간 당)


구 분	치 수	단 위	수 량	비 고
지 주	Ø48X2.3T	m	1.7	아연용융도금
후레임	30X45X3	〃	4	〃
연결판	37X27X2X200	개	1	〃
횡 선	#8	m	6	〃
철 망	#10X58MM	m²	2.0	〃
캡	Ø60	개	1	〃
U형B/N	Ø9X120	〃	2	스테인레스
L형B/N	Ø6X90	〃	1	〃
I형B/N	Ø6X12	〃	4	〃
ANCHOR B/N	Ø16X200	〃	4	〃
PLATE	Ø215X245X16T	〃	1	〃

00지방국토관리청	사업명	00~00 도로건설공사	△					위치정보		도면명	가 드 휀 스
	시설/공구	제0공구 : 000~000	△					축 척			
00엔지니어링(주) (주)00엔지니어링	건설분야	토목 건설단계 00설계	①	2012.12	표 준 도 1 차 개 정			도면번호	8.027	편철번호	
			개정번호	일자	개 정 내 용	과업책임자	분야별책임자	설계자			

적용표준 QED-01-1104


콘크리트 방호울타리(중앙분리대용) 표준도

일반구간 단부처리상세

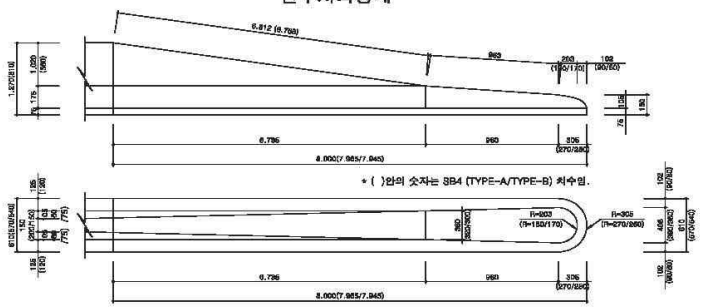


교량구간

단면도

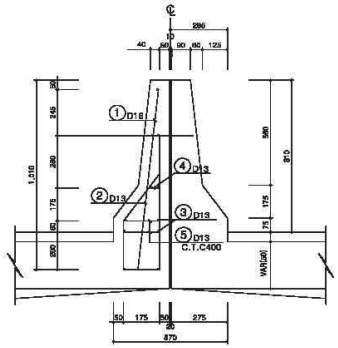


철근상세도

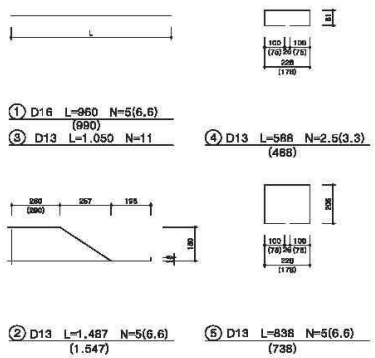


SB4등급 단면도


(TYPE-A)

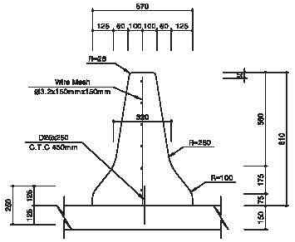


(TYPE-B)

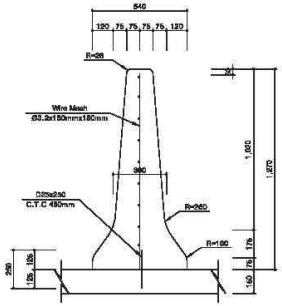

SB5등급 단면도

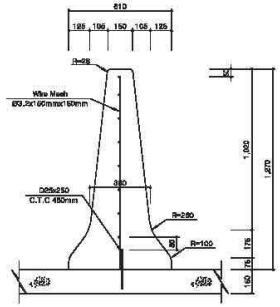

I.L.M 교량단면도

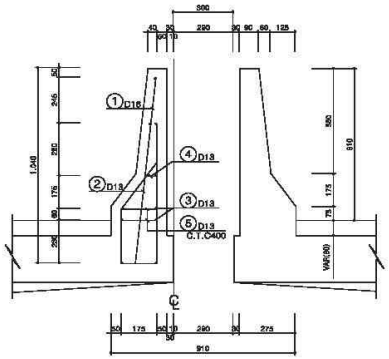

재료표

(1m당)

구분		규격	단위	수량	비고
SB4	TYPE-A	fck=30MPa	m³	0.288	25-30-15
		철근 (D=25)	kgf	2.211	SD300
		Wire Mesh @3.2x150x150	m²	0.780	
	TYPE-B	fck=30MPa	m³	0.344	25-30-15
		철근 (D=25)	kgf	2.211	SD300
		Wire Mesh @3.2x150x150	m²	1.240	
SB5		fck=30MPa	m³	0.391	15-30-15
		철근 (D=25)	kgf	2.211	SD300
		Wire Mesh @3.2x150x150	m²	1.240	

주 : 전구간 연커로 설치
영커철근은 D25@250mm
C.T.C 450mm
단 철근적용은 현장
여건에 따라 조정할 수 있으나
최소 16mm 이상이어야 하며
간격은 방호벽 1m당 설계철근량
(As)에 맞추어 조정함.

주 : 1) O/L가 예견되는 구간에는 방호벽 하단 수직높이를 50mm정도 추가할 수 있다.
2) 본선 포장이 아스팔트콘크리트포장일 경우 방호벽 높이를 50mm정도 추가할 수 있다.
3) 본선 포장이 콘크리트포장이고 일부구간 아스팔트콘크리트 포장일 경우 콘크리트방호벽 높이를 H+81mm로 한다.
4) 중앙분리대 단부에 Crash Cushion을 설치할 수 있다.
5) 콘크리트의 기계 타설시 슬럼프는 워커빌리티를 확보하되, 단면형성이 가능하도록 하여야하는데 일반적으로 2~5cm 범위로 적용할 수 있다.
6) 와이어메쉬는 콘크리트 타설시 주저앉지 않도록 하여야 한다.

철근재료표

(1m당)

번호	규격	길이 (m)	수량 (EA)	총길이 (m)	총중량 (kg)	할증 (kg)
1	D16	960 (990)	5 (5.0)	4.800 (4.950)		ADD 3%
소계				4.800 (4.950)	7.488 (10.193)	7.712 (10.498)
2	D13	1.487 (1.547)	5 (5.0)	7.435 (7.735)		
3	D13	1.050	11	11.550		
4	D13	588 (468)	2.5 (3.3)	1.470 (1.815)		
5	D13	838 (738)	5 (5.0)	4.190 (3.690)		
소계				24.645 (28.240)	24.322 (28.099)	25.057 (28.943)
계					32.010 (38.292)	32.770 (39.441)

주 : ( )는 I.L.M 교량임. (30cm 분리구간)

주 : 1) 중앙분리대 부분 슬래브 타설은 포장면까지 타설한다.
2) 중분대용 철근콘 슬래브 시공시 조립하여 수량은 교량공에 포함한다.
3) 중분대 타설시 이음부분 1cm는 스티로폼을 삽입(I.L.M구간제외)
4) 중분대 콘크리트 타설은 슬립폼을 이용한다.
5) 스티로폼은 슬래브 구간과 중분대 구간으로 물량을 분리한다.
6) fck=30MPa(300kgf/cm)
7) 철근 : SD-30
8) 중앙분리대 타설시 균열제어를 위한 수축줄눈과 신축이음을 설치한다. (교각부위 필히 설치)
9) 교량 난간과 분리대용 방호벽 높이는 포장위 하단 돌출높이 75mm가 확보되고 코면포장 두께에 따라 조정해야 한다.

00지방국토관리청	사업명								위치정보		도면명	콘크리트 방호울타리 (중앙분리대용) 표준도
	시설/공구								축척	S=NONE		
00엔지니어링(주) (주)00엔지니어링	건설분야	토목	건설단계						도면번호		편철번호	
				개정번호	날짜	개정내용	작업책임자	분야책임자	설계자			
				△								
				③	2020.12	표준도 2차개정						
				②	2012.12	표준도 1차개정						
				①	2008.09	표준도						

적용표준 GED-01-1104


00~00 도로건설공사
제0공구 : 000~000

미끄럼방지포장

본 표준은 계시된 제품(공법)은 실시설계 및 시공사비 기초물역산출을 위해 작성 계시된 도면이므로 시공전 실시설계 및 시공시 검토자료등을 상호 비교 검토하여 동등성(안전성)과 사정변경 후 제품, 규격, 성능 등이 동등 이상의 제품(공법)으로 변경 적용할 수 있다.


1-3 형식

평 면 도

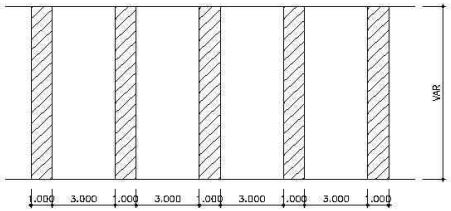


3-6 형식

평 면 도

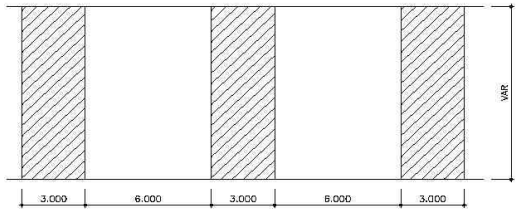


전 면 포 장

평 면 도

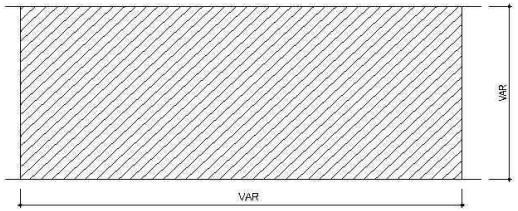


포 장 단 면 도

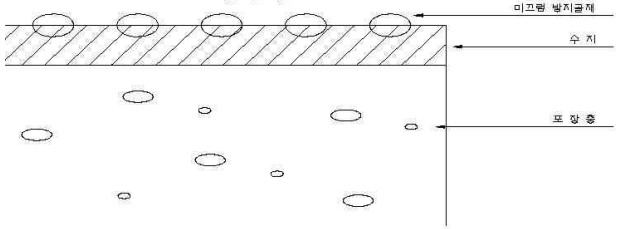

교차로, 횡단보도 접근부(전면처리최소길이)

속도(km/h) \ 내리막경사(%)	0	2	4	6	8
40	20	20	20	20	25
60	45	50	55	55	60
80	85	90	100	105	115

교차로또는 횡단보도 접근부의 미끄럼방지포장 설치.

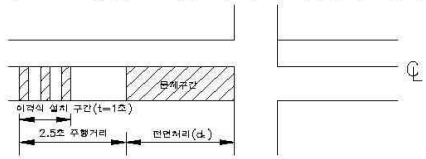

골재 품질 기준

구 분	표 준
마모율	20% 이하
흡수량	2.0% 이하
입 도	NO.4(4.76mm) 통과 90 ~ 100% NO.7(2.83mm) 잔류 90 ~ 100%

재 료 표

자 재 명	단 위	수 량
제강슬래그	kg	12.2
에폭시수지	kg	2.4
충 진 재	kg	1.8

결합재(수지)품질 기준

시험항목 \ 구분		품 질 기 준
비 중	주제 경화제	1.10 ~ 1.30 1.00 ~ 1.30
가 사 시 간(분)		5 ~ 50
접촉 건조 시간(시간)		6 이내
인 장 강 도(kg/cm²)		40 이상
신 장 률(%)		20 이상
흡 수 량(%)		증량 증가 0.5이내
내 유 성		변형, 연화, 부품 주름이 없을것
촉 진 내 후 성		주름, 균열이 없을것
접 촉 강 도(kg/cm²)		120 이상

00지방국토관리청	사 업 명	00~00 도로건설공사	△						위치정보		도 면 명	미끄럼방지포장
	시설/공구	제0공구 : 000~000	△						축 척			
00엔지니어링(주) (주)00엔지니어링	건설분야	토목 / 건설단계 / 00설계	△	2012.12	표준도 1차개정				도면번호	8.029	편철번호	
			△	2008.09	표준도	000	000	000				
			개정번호	날짜	개정내용	과업책임자	분야별책임자	설계자				


적용표준 GED-01-1104

00~00 도로건설공사
제0공구 : 000~000


긴 급 제 동 시 설(1)

본 표준은 계시된 계획(공법)은 실시설계 단계 공사비 기초금액산출을 위해 작성 제시된 도면이므로 시공은 실시설계 단계의 검토자료등과 상호 비교 검토하여 발주처(감리원)과 사전협의 후 제품, 규격, 성능 등이 동등 이상의 계획(공법)으로 변경 적용할 수 있다.

설 치 도

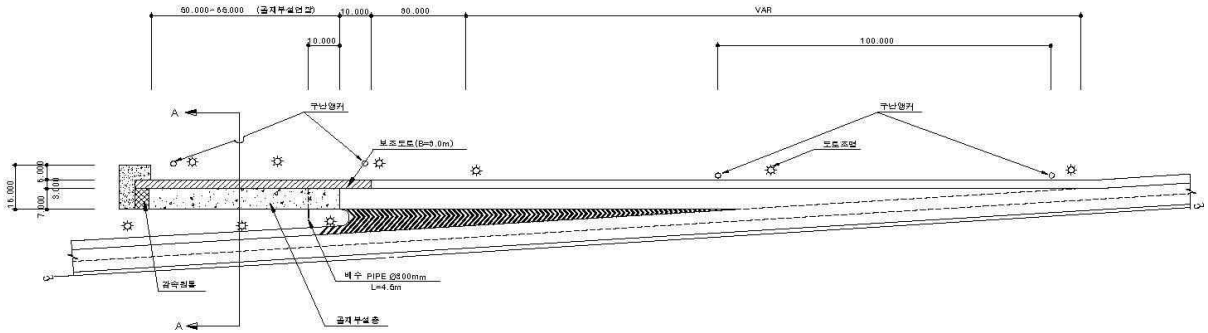


긴급제동시설 상세도

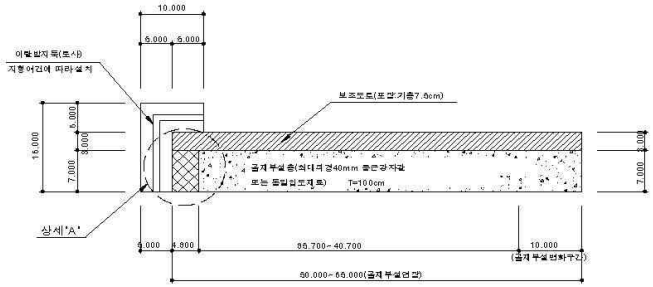

상세"A"

S=1:100

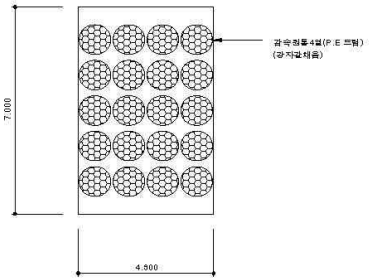

■ 골재부설연장

골재부설층경사	골재부설연장
0%	65.000
+5%	55.000
+10%	50.000

00지방국토관리청	사 업 명	00~00 도로건설공사	△						위치정보		도 면 명	긴급제동시설(1)
	시설/공구	제0공구 : 000~000	△						축 척			
00엔지니어링(주) (주)00엔지니어링	건설분야	토목 / 건설단계 / 00설계	△	2012.12	표 준 도 1 차 개 정				도면번호	8.030	편철번호	
			△	2008.09	표 준 도	000	000	000				
			개정번호	날짜	개 정 내 용	과업책임자	분야별책임자	설계자				


적용표준 GED-01-1104

00~00 도로건설공사
제0공구 : 000~000


긴 급 제 동 시 설 (2)

본 표준은 계시된 제품(공법)은 실시설계 단시 공사비 기초금액산출을 위해 작성 계시된 도면이므로 시공전 실시설계 단시의 검토자료등과 상호 비교 : 검토하여 발주청(감리원)과 사전협의 후 제품, 규격, 성능 등이 동등 이상의 제품(공법)으로 변경 적용할 수 있다.

단 면 "A-A"

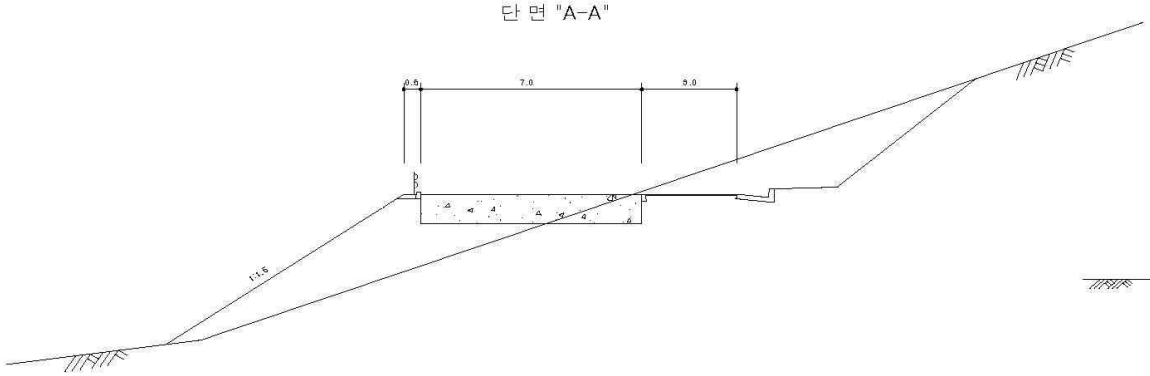

이탈방지둑

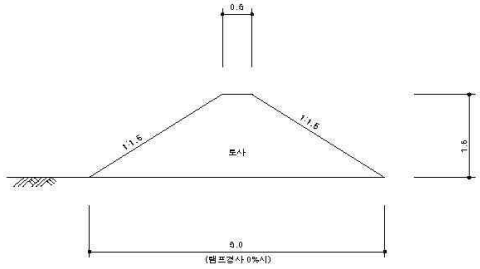

주) - 램프(골재부설층) 경사
: 여건에 따라 0%, +5%, +10% 중 택일

- 골재부설연장

골재부설층경사	골재부설연장(m)
0%	65.0
5%	55.0
10%	50.0

- 하향 종단경사 4%이상 구간이 5km이상 계속되는 경우 긴급피난시설 설치 여부 검토
- 긴급피난시설이 쌍기부에 설치되는 경우 가드레일 설치

■ 재 료 표

(개소당)

구 분	규 격	단 위	수 량	비 고
골 재	강자갈(Ø40mm)	m^3	94.875	
감속원통	Ø1,000	m	20	
구난앵커		개	4	
이탈방지둑	토 사	m^3	400.708	
콘크리트		m^3		

00지방국토관리청	사업명	00~00 도로건설공사		△						위치정보		도면명	긴급제동시설(2)
	시설/공구	제0공구 : 000~000		△						축 척			
00엔지니어링(주) (주)00엔지니어링	건설분야	토목	건설단계 00설계	⚠	2012.12	표 준 도 1 차 개 정				도면번호	8.031	편철번호	
				⚠	2008.09	표 준 도	000	000	000				
				개정번호	날짜	개 정 내 용	과업책임자	분야별책임자	설계자				

적용표준 GED-01-1104

8. 부대공

목 차

도면명	도면번호	비고
편지식도로표지판(1)~(3)	9.001~9.003	
편지식표지판기초	9.004	
표지판기초앙카상세	9.005	
표지판말뚝기초철근도	9.006	
현수식도로표지판	9.007	
복주식표지판구조도	9.008	
복주식도로표지판(1)~(2)	9.009~9.010	
단주식도로표지판(1)~(2)	9.011~9.012	
문형식표지판(편도3,4차로용)	9.013	
문형식표지판기초상세	9.014	
문형식도로표지판	9.015	
방음벽 기초(1)~(33)	9.016~9.048	
깎기부점검로(1)~(3)	9.049~9.051	
버스정차대계단	9.052	
보호길어깨잡초성장억제시설	9.053	
접도구역경계표준및준공표지판	9.054	


도면명	도면번호	비고
암파쇄방호시설(1)~(2)	9.055~9.056	
안전시설목상세도	9.057	
가설방음벽상세도	9.058	
세륜세차시설(1)~(2)	9.059~9.060	

00~00 도로건설공사
제0공구 : 000~000

편지식 도로표지판(1)


본 표준은 제시된 제원(공법)은 실시설계 당시 공사비 기초금액산출을 위해 함께 제시된 도면이므로 시공전 실시설계 단계의 원도자료등에 의해 비계 · 콘크리트의 발주량(타입량)과 시공업체 후 제출, 규격, 설능 등이 동등 이상의 제품(공법)으로 변경 적용할 수 있다.

정 면 도

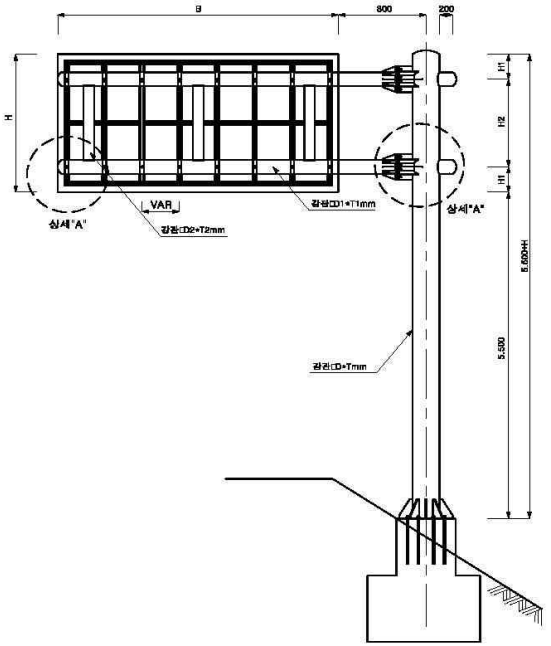


상세 "A"

후렌지판

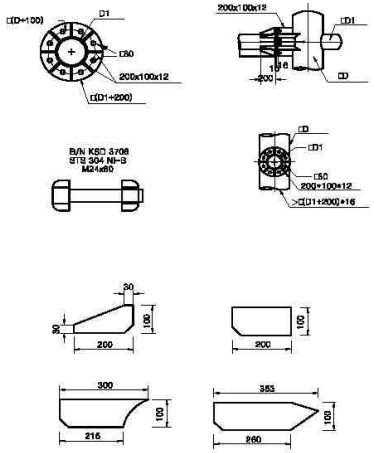


상세 "B"

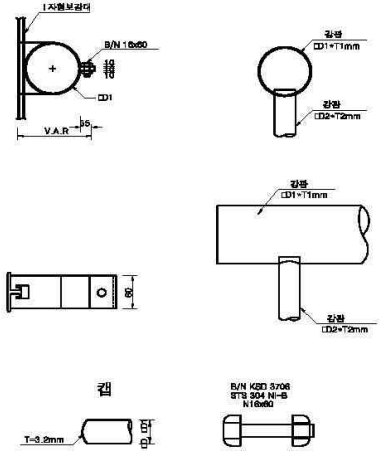

캡

* NOTE : 헌넬과 앤드연결볼트, 너트는 스테인리스 적용
후렌지판, 볼트, 너트, 앙카볼트는 고장력 적용
방단용 표지판

알미늄판 t=3mm

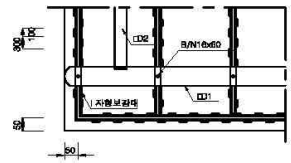

00지방국토관리청	사업명	00~00 도로건설공사								위치정보		도면명	편지식도로표지판(1)
	시설/공구	제0공구 : 000~000								측 척			
00엔지니어링(주) (주)00엔지니어링	건설분야	토목	건설단계	00설계	개정번호	날짜	개 정 내 용	000	000	000	도면번호	9.001	편철번호
								과업책임자	분야별책임자	설계자			
												적용표준	GED-01-1104

00~00 도로건설공사
제0공구 : 000~000

편지식 도로표지판(2)

본 도면은 제시된 제품(공법)을 실시설계 당시 공사비 기초공액산출을 위한 참고 제시한 도면이므로 시공전 실시설계 당시의 권고지로등과 상호, 미흡 · 원도하여 낙주심(감리원)과 사전협의 후 제품, 규격, 성능 등이 동등 이상의 제품(공법)으로 변경 적용할 수 있다.

단위 : mm

구 분	종 별	표지번호	등록2차로 이하											왕복4차로 이상										
			표지판체원		가로지체원		지주체원		가로재체원		수직재체원			표지판체원		가로지체원		지주체원		가로재체원		수직재체원		
			B	H	H1	H2	D	T	D1	T1	갯수	D2	T2	B	H	H1	H2	D	T	D1	T1	갯수	D2	T2
경계표지	편계표지	401-1	1400	700	150	400	165.2	4.5	60.5	3.2	2	48.1	3.2	1400	700	150	400	165.2	4.5	60.5	3.2	2	48.1	3.2
경계표지	군계표지	401-2	3000	2000	500	1000	318.5	6.0	139.8	4.5	3	76.3	3.2	3000	2000	500	1000	318.5	6.0	139.8	4.5	3	76.3	3.2
경계표지	도계표지	401-3	3600	2200	550	1100	355.6	6.3	165.2	4.5	4	89.1	3.2	3600	2200	550	1100	355.6	6.3	165.2	4.5	4	89.1	3.2
이정표지	1지명 이정표지	402-1	2500	1000	250	600	267.4	6.0	101.6	4.0	3	60.5	3.2	3000	1100	250	600	267.4	6.0	114.3	4.5	3	60.5	3.2
이정표지	2지명 이정표지	402-2	2500	1800	450	900	267.4	6.0	114.3	4.5	3	60.5	3.2	3000	2000	500	1000	318.5	6.0	139.8	4.5	3	76.3	3.2
이정표지	3지명 이정표지	402-3	2500	2200	550	1100	318.5	6.0	139.8	4.5	3	76.3	3.2	3000	2400	600	1200	355.6	6.3	165.2	4.5	3	89.1	3.2
이정표지	측후 이정표지	402-4	2500	1800	450	900	267.4	6.0	114.3	4.5	3	60.5	3.2	3000	2000	500	1000	318.5	6.0	139.8	4.5	3	76.3	3.2
방향표지	3방향 예고표지	403-1	4450	2200	550	1100	355.6	9.0	216.3	4.5	5	114.3	4.5	5000	2500	600	1300	355.6	9.0	267.4	6.0	5	139.8	4.5
방향표지	3방향 표지	403-2	4450	2200	550	1100	355.6	9.0	216.3	4.5	5	114.3	4.5	5000	2500	600	1300	355.6	9.0	267.4	6.0	5	139.8	4.5
방향표지	2방향 예고표지	403-3	3600	2200	550	1100	355.6	6.3	165.2	4.5	4	89.1	3.2	4000	2500	600	1300	355.6	9.0	190.7	4.5	4	114.3	4.5
방향표지	2방향 표지	403-4	3600	2200	550	1100	355.6	6.3	165.2	4.5	4	89.1	3.2	4000	2500	600	1300	355.6	9.0	190.7	4.5	4	114.3	4.5
방향표지	2방향 예고표지	403-5	3600	2200	550	1100	356.6	6.3	165.2	4.5	4	89.1	3.2	4000	2600	600	1300	356.6	9.0	190.7	4.5	4	114.3	4.5
방향표지	2갈림표지	403-6	3600	2200	550	1100	356.6	6.3	165.2	4.5	4	89.1	3.2	4000	2200	600	1300	355.6	9.0	190.7	4.5	4	114.3	4.5
방향표지	1지명 방향표지	403-7	1600	600	150	300	165.2	4.5	60.5	3.2	2	48.1	3.2	1600	600	150	300	165.2	4.5	60.5	3.2	2	48.1	3.2
방향표지	2지명 방향표지	403-8	1800	1200	300	600	216.3	4.5	89.1	3.2	2	48.1	3.2	1800	1200	300	600	216.3	4.5	89.1	3.2	2	48.1	3.2
방향표지	2지명 방향표지	403-9	1600	1200	300	600	216.3	4.5	89.1	3.2	2	48.1	3.2	1600	1200	300	600	216.3	4.5	89.1	3.2	2	48.1	3.2
관광지표지	관광지 표지	406	2500	2200	550	1100	318.5	6.0	139.8	4.5	3	76.3	3.2	3000	2400	600	1200	355.6	6.3	165.2	4.5	3	89.1	3.2
예고표지	자동차전용도로예고표지	409	2500	1750	450	850	267.4	6.0	114.3	4.5	3	60.5	3.2	2500	1750	450	850	267.4	6.0	114.3	4.5	3	60.5	3.2
방향표지	3갈림 예고표지	410-1(A)	4450	2200	550	1100	356.6	9.0	216.3	4.5	5	114.3	4.5	4450	2200	550	1100	356.6	9.0	216.3	4.5	5	114.3	4.5
방향표지	3방향 예고표지	410-1(B)	4450	2200	550	1100	355.6	9.0	216.3	4.5	5	114.3	4.5	4450	2200	550	1100	355.6	9.0	216.3	4.5	5	114.3	4.5
방향표지	3방향 예고표지	410-1(C)	4450	2200	550	1100	356.6	9.0	216.3	4.5	5	114.3	4.5	4450	2200	550	1100	356.6	9.0	216.3	4.5	5	114.3	4.5
방향표지	3갈림 예고표지	410-1(D)	4450	2200	550	1100	356.6	9.0	216.3	4.5	5	114.3	4.5	4450	2200	550	1100	356.6	9.0	216.3	4.5	5	114.3	4.5
방향표지	3방향 예고표지	410-1(E)	4450	2200	550	1100	355.6	9.0	216.3	4.5	5	114.3	4.5	4450	2200	550	1100	355.6	9.0	216.3	4.5	5	114.3	4.5
갈림표지	3갈림 표지	410-2(A)	4450	2200	550	1100	356.6	9.0	216.3	4.5	5	114.3	4.5	4450	2200	550	1100	356.6	9.0	216.3	4.5	5	114.3	4.5
방향표지	2방향 예고표지	410-3	3600	2200	550	1100	355.6	6.3	165.2	4.5	4	89.1	3.2	3600	2200	550	1100	355.6	6.3	165.2	4.5	4	89.1	3.2
방향표지	2방향 표지	410-5(A)	3000	2000	500	1000	318.5	6.0	139.8	4.5	3	76.3	3.2	3000	2000	500	1000	318.5	6.0	139.8	4.5	3	76.3	3.2
갈림표지	2갈림 표지(복루)	410-6(C)	1850	1350	350	650	267.4	6.0	101.6	4.0	2	60.5	3.2	1850	1350	350	650	267.4	6.0	101.6	4.0	2	60.5	3.2
이정표지	1지명 이정표지	413-1	3000	1100	250	600	267.4	6.0	114.3	4.5	3	60.5	3.2	3000	1100	250	600	267.4	6.0	114.3	4.5	3	60.5	3.2
이정표지	2지명 이정표지	413-2	3000	2000	500	1000	318.5	6.0	139.8	4.5	3	76.3	3.2	3000	2000	500	1000	318.5	6.0	139.8	4.5	3	76.3	3.2
이정표지	3지명 이정표지	413-3	3000	2400	600	1200	356.6	6.3	165.2	4.5	3	89.1	3.2	3000	2400	600	1200	356.6	6.3	165.2	4.5	3	89.1	3.2
경계표지	도계표지	420	3850	1500	350	800	318.5	6.0	139.8	4.5	4	76.3	3.2	3850	1500	350	800	318.5	6.0	139.8	4.5	4	76.3	3.2
이정표지	1지명 이정표지	421-1	3500	1150	300	850	267.4	6.0	139.8	4.5	4	76.3	3.2	4850	1450	350	750	318.5	6.0	165.2	4.5	5	89.1	3.2

00지방국토관리청	사업명	00~00 도로건설공사	△																					
	시설/공구	제0공구 : 000~000	△																					
00엔지니어링(주) (주)00엔지니어링	건설분야	토목	건설단계	00설계	△																			
					계정번호	날짜	계 정 내 용				000	000	000	위치정보		도 면 명	편지식도로표지판(2)							
											고업책임자	분야별책임자	설계자	측 척										
														도면번호	9.002	편철번호								

적용표준 QED-01-1104

00~00 도로건설공사
제0공구 : 000~000

편지식 도로표지판(3)

본 표준은 제시된 제품(공법)은 설시설계 당시 공사비 기초금액산출을 위해 함께 제시된 도면이므로 사공전 실시설계 단시점 검토자료임의 상호, 비표 · 윈도버어 넘주공(공의됨)자 시전됨의 후 제품, 규격, 설보 등이 동등 이상의 제품(공법)으로 변경 적용될 수 있다.

단위 : mm

구 분	종 별	표지번호	동북2차로 이하											왕복4차로 이상										
			표지판제원		가로지제원		지주제원		가로지제원		수직지제원			표지판제원		가로지제원		지주제원		가로지제원		수직지제원		
			B	H	H1	H2	D	T	D1	T1	갯수	D2	T2	B	H	H1	H2	D	T	D1	T1	갯수	D2	T2
이정표지	2지명 이정표지	421-2	3500	2950	700	1450	355.6	9.0	190.7	4.5	4	114.3	4.5	4350	2800	700	1500	355.6	9.0	267.4	6.0	5	139.8	3.2
이정표지	3지명 이정표지	421-3	3500	2950	750	1450	355.6	9.0	190.7	4.5	4	114.3	4.5	4350	3500	850	1600	406.4	9.0	267.4	6.0	5	139.8	3.2
방향표지	1차출구예고표지(2방향)	422-1	4000	2950	700	1450	355.6	9.0	216.3	4.5	4	114.3	4.5	4800	3550	900	1750	457.2	9.0	267.4	6.0	5	139.8	3.2
방향표지	2차출구예고표지(3방향)	422-2	4000	2950	700	1450	355.6	9.0	216.3	4.5	4	114.3	4.5	4800	3550	900	1750	457.2	9.0	267.4	6.0	5	139.8	3.2
방향표지	출구원예고표지(1지명)	422-3	2600	1450	350	750	267.4	6.0	114.3	4.5	3	60.5	3.2	2600	1450	350	750	267.4	6.0	114.3	4.5	3	60.5	3.2
방향표지	출구원예고표지	422-4	3300	2800	700	1400	355.6	9.0	190.7	4.5	4	114.3	4.5	3300	2800	700	1400	355.6	9.0	190.7	4.5	4	114.3	4.5
방향	출구원표지(1지명)	422-5	2600	1450	350	750	267.4	6.0	114.3	4.5	3	60.5	3.2	2600	1450	750	1000	267.4	6.0	114.3	4.5	3	60.5	3.2
방향표지	출구원표지(2지명)	422-6	3300	2800	700	1400	355.6	9.0	190.7	4.5	4	114.3	4.5	3300	2800	1400	1300	355.6	9.0	190.7	4.5	4	114.3	4.5
방향표지	3차출구예고표지(2방향)	422-7	4000	2950	700	1450	355.6	9.0	216.3	4.5	4	114.3	4.5	4800	3550	1750	1300	457.2	9.0	267.4	6.0	5	139.8	4.5
방향표지	1차출구예고표지(3방향)	423-1	4500	2950	700	1450	406.4	9.0	267.4	6.0	5	139.8	4.5	5300	3550	1750	1300	457.2	9.0	267.4	6.0	5	139.8	4.5
방향표지	2차출구예고표지(3방향)	423-2	4500	2950	700	1450	406.4	9.0	267.4	6.0	5	139.8	4.5	5300	3550	900	1750	457.2	9.0	267.4	6.0	6	139.8	4.5
방향표지	3차출구예고표지(3방향)	423-3	4500	2950	700	1450	406.4	9.0	267.4	6.0	5	139.8	4.5	5300	3550	900	1750	457.2	9.0	267.4	6.0	6	139.8	4.5
방향표지	3방향1차 예고표지	424-1	5000	2950	750	1450	406.4	9.0	267.4	6.0	5	139.8	4.5	5000	2950	750	1450	406.4	9.0	267.4	6.0	5	139.8	4.5
방향표지	3방향2차 예고표지	424-2	5000	2950	750	1450	406.4	9.0	267.4	6.0	5	139.8	4.5	5000	2950	750	1450	406.4	9.0	267.4	6.0	5	139.8	4.5
방향표지	1방향1차 예고표지	423-3	4060	2960	750	1460	355.6	9.0	216.3	4.5	4	114.3	4.5	4060	2960	750	1460	355.6	9.0	216.3	4.5	4	114.3	4.5
방향표지	2방향2차 예고표지	423-4	4060	2960	750	1460	355.6	9.0	216.3	4.5	4	114.3	4.5	4060	2960	750	1460	355.6	9.0	216.3	4.5	4	114.3	4.5
방향표지	방향표지	425-3	3300	2800	700	1400	355.6	9.0	190.7	4.5	4	114.3	4.5	3300	2800	700	1400	355.6	9.0	190.7	4.5	4	114.3	4.5
방향표지	방향표지(좌우)	425-4	3300	2800	700	1400	457.2	9.0	190.7	4.5	4	114.3	4.5	3300	2800	700	1400	457.2	9.0	190.7	4.5	4	114.3	4.5
시설물표지	하천표지	427-1	2000	1400	350	700	267.4	6.0	101.6	4.0	2	60.5	3.2	2600	1650	400	850	267.4	6.0	114.3	4.5	3	60.5	3.2
시설물표지	교량표지	427-2	2000	1400	350	700	267.4	6.0	101.6	4.0	2	60.5	3.2	2600	1650	400	850	267.4	6.0	114.3	4.5	3	60.5	3.2
시설물표지	터널표지	427-3	3400	2250	550	1150	355.6	6.3	165.2	4.5	4	89.1	3.2	3400	2250	550	1150	355.6	6.3	165.2	4.5	4	89.1	3.2
시설물표지	도로관리 기관표지	427-6	1800	1200	300	800	216.3	4.5	89.1	3.2	2	48.1	3.2	1800	1200	300	800	216.3	4.5	89.1	3.2	2	48.1	3.2
시설물표지	긴급제동시설표지	427-7	3400	2250	550	1150	355.6	6.3	165.2	4.5	4	89.1	3.2	3400	2250	550	1150	355.6	6.3	165.2	4.5	4	89.1	3.2
휴게소표지	종합휴게소1차예고표지	428-3	4000	2800	700	1400	355.6	9.0	216.3	4.5	4	114.3	4.5	4000	2800	700	1400	355.6	9.0	216.3	4.5	4	114.3	4.5
휴게소표지	종합휴게소2차예고표지	428-4	4000	3600	900	1600	406.4	9.0	267.4	6.0	4	139.8	4.5	4000	3600	900	1600	406.4	9.0	267.4	6.0	4	139.8	4.5
휴게소표지	종합휴게소3차예고표지	428-5	4000	3600	900	1600	406.4	9.0	267.4	6.0	4	139.8	4.5	4000	3600	900	1600	406.4	9.0	267.4	6.0	4	139.8	4.5
휴게소표지	종합휴게소진입표지	428-6	4000	2800	700	1400	355.6	9.0	216.3	4.5	4	114.3	4.5	4000	2800	700	1400	355.6	9.0	216.3	4.5	4	114.3	4.5
자동차전용도로표지	자동차전용도로표지	430-3	3600	2200	550	1100	355.6	6.3	165.2	4.5	4	89.1	3.2	3600	2200	550	1100	355.6	6.3	165.2	4.5	4	89.1	3.2
이표소표지	이표소예고표지	433-1	3000	2250	550	1150	355.6	6.0	165.2	4.5	3	89.1	3.2	3000	2250	550	1150	318.5	6.0	165.2	4.5	3	89.1	3.2
이표소표지	이표소예고표지	433-2	3000	2250	550	1150	318.5	6.0	165.2	4.5	3	89.1	3.2	3600	2250	550	1150	318.5	6.0	165.2	4.5	3	89.1	3.2
아시안하이웨이 안내표지	아시안하이웨이 안내표지	438	2600	1850	400	850	267.4	6.0	114.3	4.5	3	60.5	3.2	4350	2800	700	1400	355.6	9.0	267.4	6.0	5	139.8	4.5

00지방국토관리청	사업명	00~00 도로건설공사	△									위치정보		도면명	편지식도로표지판(3)									
	시설/공구	제0공구 : 000~000	△									측 척												
00엔지니어링(주) (주)00엔지니어링	건설분야	토목	건설단계	00설계	△				000		000		000	도면번호	9.003	편철번호								
					개정번호	날짜	개 정 내 용		과업책임자		분야별책임자		설계자											

적용표준 QED-01-1104

00~00 도로건설공사
제0공구 : 000~000

편 지 식 표 지 판 기 초

본 표준은 제시된 제원(공법)은 실시설계 당시 공사비 기초금액 산출을 위해 참고 제시된 모범이므로 시공전 실시설계 단시계 검토자료등의 상호비교 검토부이 실무자(감리원)자 사전협의 후 제출, 근거, 설계 등이 충분 이상에 제원(공법)으로 변경 적용할 수 있다.

설계기준

지주(강관, Ø 267.4)

지주(강관, Ø 355.6)

지주(강관, Ø 457.2)

■ 표지판의 기둥 및 기초에 대한 설계기준은 풍하중을 고려한 아래와 같은 값으로 적용한다.
(도로 표지의 구조 안전성 확보를 위한 연구, 2005.10, 국토해양부)

- 사하중 (부속재자 포함) : 20 kg/㎡
- 풍하중

지 표 조 도			?
기본풍속 (m/s)			40
설계 풍속압 (kg/㎡)	단주식	표지판	144
		지 주	120
	복주식 Type-1	표지판	144
		지 주	144
	복주식 Type-1	표지판	144
		지 주	124
	편지식	표지판	196
		지 주	110
	문형식	표지판	196
		지 주	283 (차량 직각 방향) 327 (차량 진행 방향)

설계조건

① 철근콘크리트 단위중량 : 25.0 kN/㎥
② 강재 단위중량 : 78.5 kN/㎥
③ 기초 지반의 단위중량 : 17.0 kN/㎥
④ 표지판 단위면적당 중량 : 0.2 kN/㎡
⑤ 기초지반 N치 : 10
⑥ 콘크리트 설계기준 강도 : f_{ck}=21.0MPa
⑦ 허용 지지력 산정 : Terzaghi에 의한 방법, Hansen에 의한 방법, 구조물 기초설계기준 중 여건별로 적정한 값을 적용 하도록 한다.

※ 표지판 기초는 지역별 풍하중, 지반조건에 따라 상이하므로 각 표지판 형식 및 여건별로 기초를 검토 후 적용해야 함.

00지 방 국 토 관 리 청	사 업 명	00~00 도로건설공사							위치정보		도 면 명	편지식 표지판 기초
	시설/공구	제0공구 : 000~000							측 척			
00엔지니어링(주) (주)00엔지니어링	건설분야	토목	건설단계	00설계	계정번호	날짜	계 정 내 용	000	000	000	도면번호	9.004	편철번호	
								과업책임자	분야별책임자	설계자				

적용표준 QED-01-1104


00~00 도로건설공사
제0공구 : 000~000


표지판 지주저판 및 기초앙카


본 표준은 계시된 계통(공법)은 실시설계 당시 공사비 기초검색산출을 위해 검정 계시된 모델이므로 시공의 실시설계 당시의 검토자료등과 상호 비교 · 검토하여 발주청(감리원)과 사전협의 후 지방 · 규격, 설계등이 동등 이상의 계통(공법)으로 변경적용할 수 있다.


(단위 : mm)


3,000 x 2,000
(4,450x2,200)

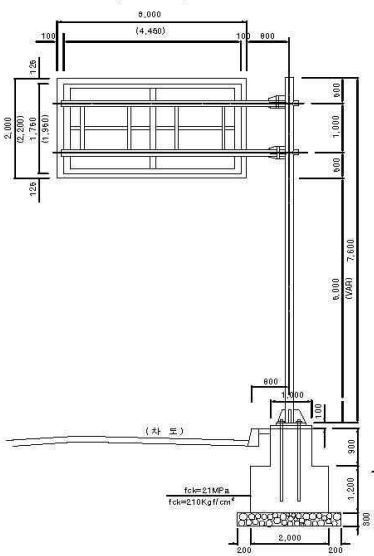


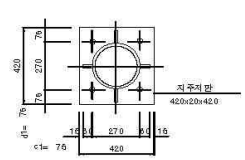


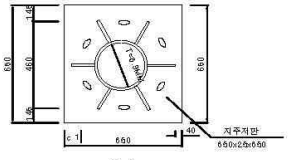


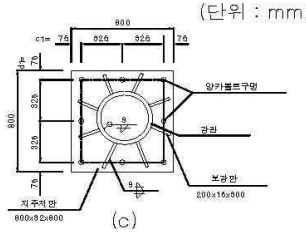


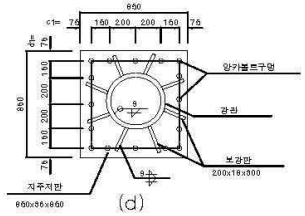


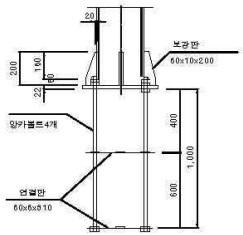


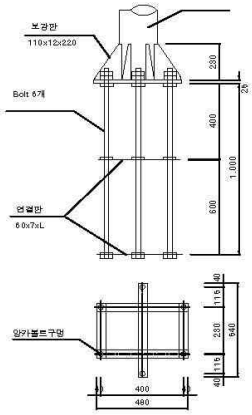

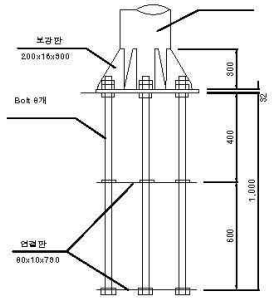

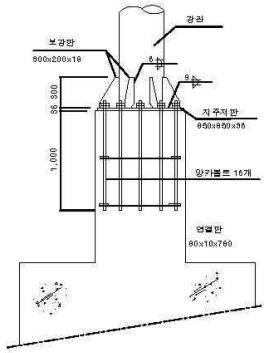

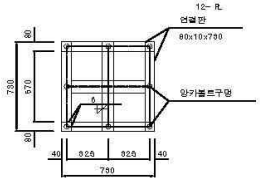

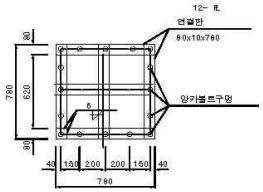

표지판 지주저판 및 기초앙카 규격표

(단위 : mm)

도면번호	지주직경	지주 저판 (A x t x B)	보 강 판	보강판 매수	앙카볼트	볼트 본수	앙카볼트 연결철판	연결철판 매수
(a)	139.8	420x20x420	60x12x200	4		4	60x6x310	8
(b)	216.3	650x26x650	110x12x220	6		6	60x6x480	4
(b)	267.4	650x26x650	110x12x200	6		6	60x6x290	4
(b)	318.6	650x26x650	110x12x200	6		6	60x6x640	2
(c)	355.6	800x32x800	200x16x300	8		8	80x10x730	12
(d)	457.2	850x36x850	200x18x300	8		16	80x10x780	12

(주) 지주 저판,보강판,앙카볼트의 선정은 도로표지교칙(국토교통부)에 의거하여 표지판 규격 및 높이에 따른 지주 및 앙카 응력을 재검토하여 설계할 것임

00지방국토관리청	사업명	00~00 도로건설공사	△						위치정보		도면명	표지판 지주저판 및 기초앙카
	시설/공구	제0공구 : 000~000	△						축 척			
00엔지니어링(주) (주)00엔지니어링	건설분야	토목	건설단계	00설계	△						도면번호	9.005	편철번호	
					개정번호	날짜	개정내용	취업책임자	분야별책임자	설계자				
								000	000	000				


적용표준 GED-01-1104

00~00 도로건설공사
제0공구 : 000~000


표지판 말뚝기초 철근도 (4차로용)

본 조종은 제시된 제품(공법)을 설시설계 당시 공사비 기초금액산출을 위해 참별 제시된 도면이므로 시공시 실시설계 당시의 원도자로등과 상호 비교 · 검토하여 발주청(감리원)과 사전협의 후 시공, 규격, 성능 등이 동등 이상의 제품(공법)으로 변경 적용할 수 있다.

평 면 도

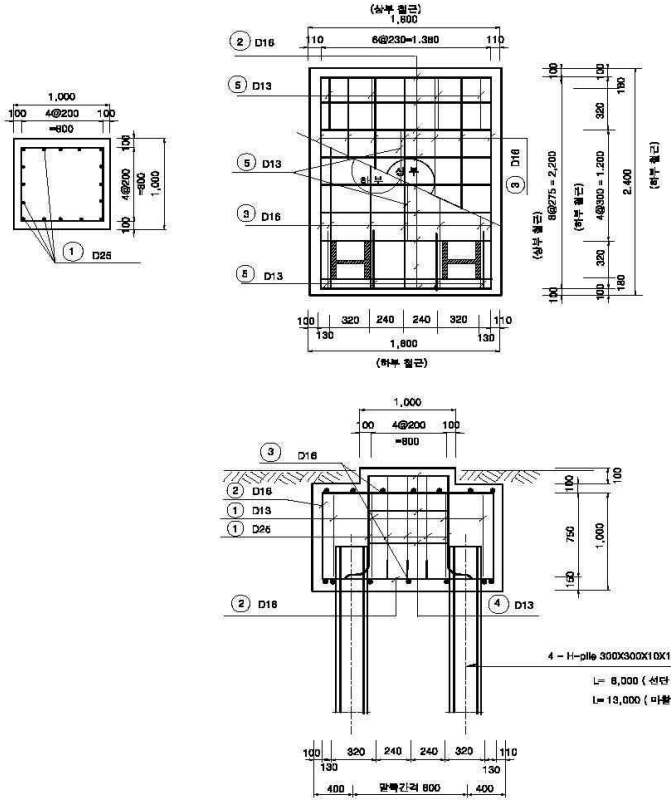

철 근 상 세 도

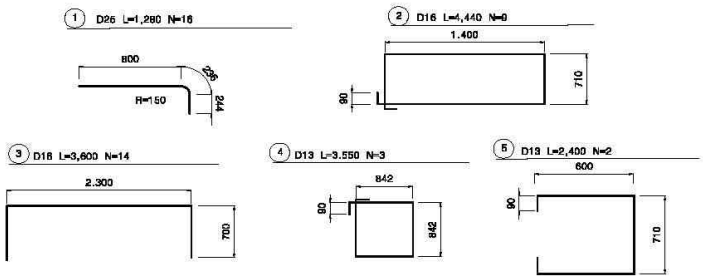

철 근 수 량 집 계 표

(1 개 소 당)

번호	직 경	길 이 (m)	개 수	총길이 (m)	단위중량 (kg/m)	총 중 량 (kg/m)	비 고 (할증3%)
1	D 25	1.280	16	20.480			
소 계				20.480	3.98	81.510	0.084 톤
2	D 16	4.400	9	39.980			
3	D 16	3.600	14	50.400			
소 계				90.380	1.56	140.961	0.145 톤
4	D 13	3.550	3	10.650			
5	D 13	2.110	10	21.100			
소 계				31.760	0.995	31.601	0.033 톤
합 계				142.600		254.092	0.262 톤
총 계				254.092 (0.262 톤)			

[주]콘크리트 : fck = 21MPa(210Kgf/cm²), 철근 : SD30기준


00지방국토관리청	사업명	00~00 도로건설공사	△						위치정보		도면명	표지판 말뚝기초 철근도 (4차로용)			
	시설/공구	제0공구 : 000~000	△						측 척						
00엔지니어링(주) (주)00엔지니어링	건설분야	토목	건설단계	00설계	△ 개정번호	날짜	개 정 내 용	000 과업책임자	000 분야별책임자	000 설계자	도면번호	9.008	편철번호		
													적용표준	GED-01-1104	

00~00 도로건설공사
제0공구 : 000~000

현 수 식 도 로 표 지 판


본 표준은 제시된 제품(공법)을 설시설계 및 시공시 기초콘크리트를 위해 참조 제시한 도면이므로 시공시 실시설계 단시의 원도자로등과 상호 비교 · 검토하여 발주청(감리원)의 시전승인 후 지침, 규격, 성능 등이 동등 이상의 제품(공법)으로 변경 적용할 수 있다.

정 면 도

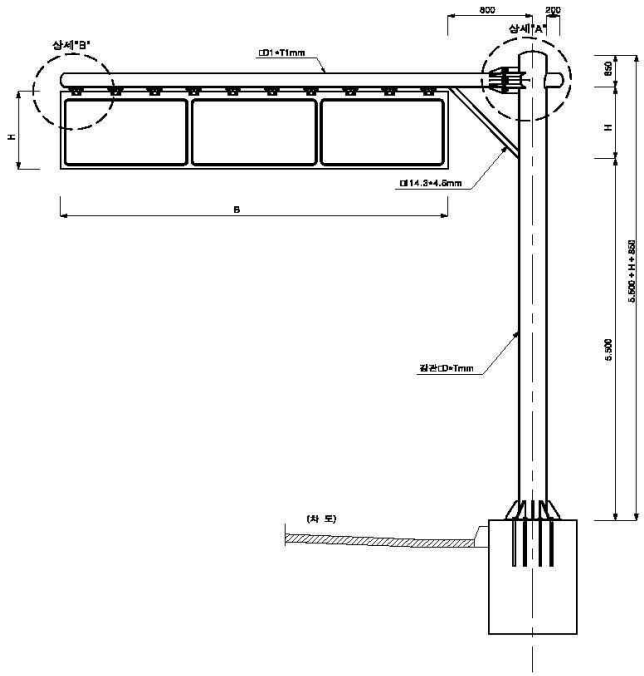


상세 "A"

후렌지판

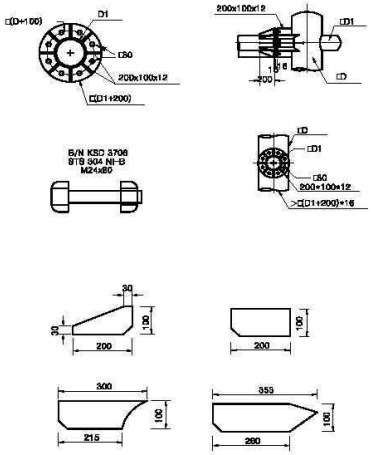

상세 "B"

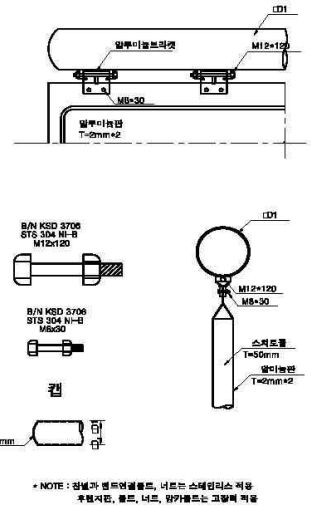

* NOTE : 장볼과 밴드연결볼트, 너트는 스테인리스 적용
후렌지판, 볼트, 너트, 와카플러는 고장력 적용

표지판 제원

단위 : mm

구 분	종 별	표지번호	왕복2차로 이하						왕복4차로 이상					
			표지판제원		지주제원		가로재제원		표지판제원		지주제원		가로재제원	
			B	H	D	T	D1	T1	B	H	D	T	D1	T1
방향표지	3방향표지	403-10	1850X3	1350	355.6	6.3	267.4	6.0	1850X3	1350	355.6	6.3	267.4	6.0
방향표지	2방향표지	403-11	1850X2	1350	318.5	6.0	190.7	4.5	1850X2	1350	318.5	6.0	190.7	4.5
경계표지	3방향표지	410-2(B)	1850X3	1350	355.6	6.3	267.4	6.0	1850X3	1350	355.6	6.3	267.4	6.0
방향표지	3방향표지	410-2(C)	1850X3	1350	355.6	6.3	267.4	6.0	1850X3	1350	355.6	6.3	267.4	6.0
방향표지	3방향표지	410-2(D)	1850X3	1350	355.6	6.3	267.4	6.0	1850X3	1350	355.6	6.3	267.4	6.0
방향표지	2방향표지	410-4	1850X2	1350	318.5	6.0	190.7	4.5	1850X2	1350	318.5	6.0	190.7	4.5
방향표지	2방향표지	410-6(C)	1850X2	1350	318.5	6.0	190.7	4.5	1850X2	1350	318.5	6.0	190.7	4.5

00지 방 국 토 관 리 청	사 업 명	00~00 도로건설공사	△						위치정보		도 면 명	현수식도로표지판
	시설/공구	제0공구 : 000~000	△						측 척			
00엔지니어링(주) (주)00엔지니어링	건설분야	토목 건설단계 00설계	△	계정번호	날짜	계 정 내 용	000	000	000	도면번호	9.007	편철번호
							과업책임자	분야별책임자	설계자			


적용표준 GED-01-1104

00~00 도로건설공사
제0공구 : 000~000

복주식 표지판 구조도


본 조종은 제시된 제품(공법)을 실시설계 및 시공시 기초강력산출을 위해 참별 제시된 도면이므로 시공전 실시설계 등시의 검토자료등에 앞서 비계 · 콘크리이 발주청(감리단)의 사전협의 후 제출, 규격, 설능 등이 동등 이상의 제품(공법)으로 변경 적용할 수 있다.


복주식 표지판 기초 구조도

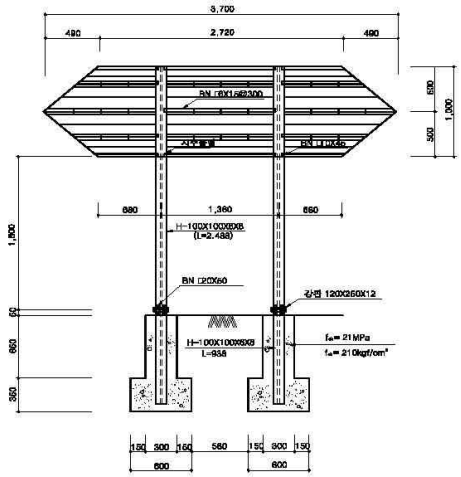

설계조건

① 철근콘크리트 단위중량 : 25.0 kN/㎥
② 강재 단위중량 : 78.5 kN/㎥
③ 기초 지반의 단위중량 : 17.0 kN/㎥
④ 표지판 단위면적당 중량 : 0.2 kN/㎥
⑤ 기초지반 N치 : 10
⑥ 콘크리트 설계기준 강도 : f_{ck}=21.0MPa
⑦ 허용 지지력 산정 : Terzaghi에 의한 방법, Hansen에 의한 방법, 구조물 기초설계기준 중 여건별로 적정한 값을 적용 하도록 한다.

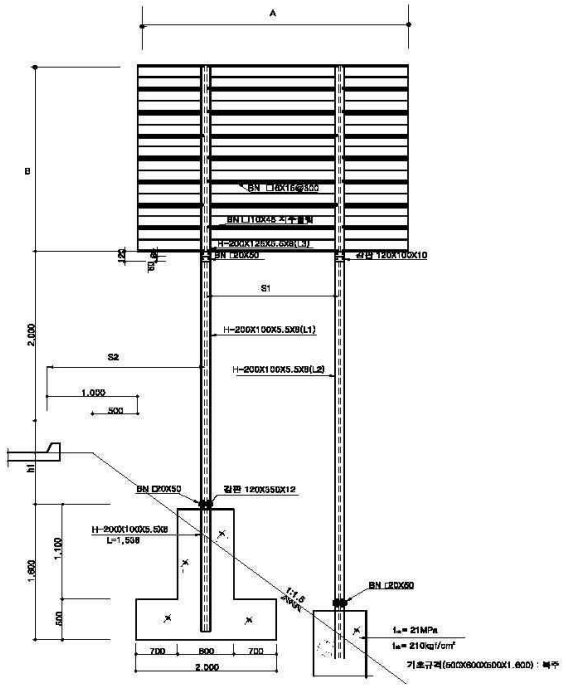

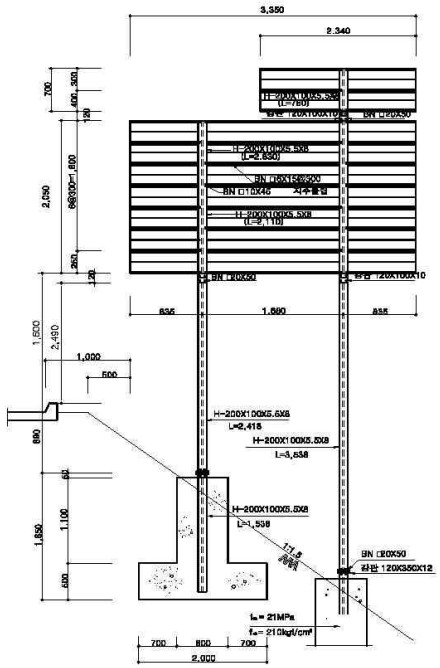

표지판 번호	표지판 명칭	표지판 규격 (A x B)	H-200X100X5.5X8 L1	L2	L3	표지판 지주 간격 (S1)	접어세움식 표지판지주 거리 (S2)	h1	표지판규격
421-1	이정표지 (2지방)	4.360X1.460	3.008	4.416	1.510	2.110	2.120	1.060	260+4@300=1.460
424-3.4	행선안내용 1,2차 예고표지	4.050X2.950	2.928	4.265	3.010	2.050	2.000	1.000	250+6@300=2.950
426-3	방향및행선 예고표지	3.350x2.550	2.918	3.938	2.910	1.680	1.635	890	200+250+ 6@300=2.550
427	터널 예고표지	3.400x2.250	2.928	3.961	2.310	1.700	1.650	900	200+250+ 5@300=2.250
428-1,2 3,4	포복등곳 표내는곳표지	3.000x2.250	2.761	3.761	2.310	1.500	1.750	833	200+250+ 5@300=2.250

※ 표지판 기초는 지역별 풍하중, 지반조건에 따라 상이하므로 각 표지판 형식 및 여건별로 기초를 검토 후 적용해야 함.


00지방국토관리청	사업명	00~00 도로건설공사	△						위치정보		도면명	복주식 표지판 구조도
	시설/공구	제0공구 : 000~000	△						측 척			
00엔지니어링(주) (주)00엔지니어링	건설분야	토목 / 건설단계 / 00설계	△	개정번호	날짜	개 정 내 용	000	000	000	도면번호	9.008	편철번호	
							과업책임자	분야별책임자	설계자				
												적용표준	GED-01-1104

00~00 도로건설공사
제0공구 : 000~000


복주식 도로표지판(1)

본 조종은 제시된 제품(공법)을 설시설계 당시 공사비 기초금액산출을 위해 참별 제시된 모델이므로 시공시 실시설계 당시의 검토자료등과 상호 비교 · 검토하여 발주청(감리원)과 사전협의 후 시공, 규격, 성능 등이 동등 이상의 제품(공법)으로 변경 적용할 수 있다.


정 면 도

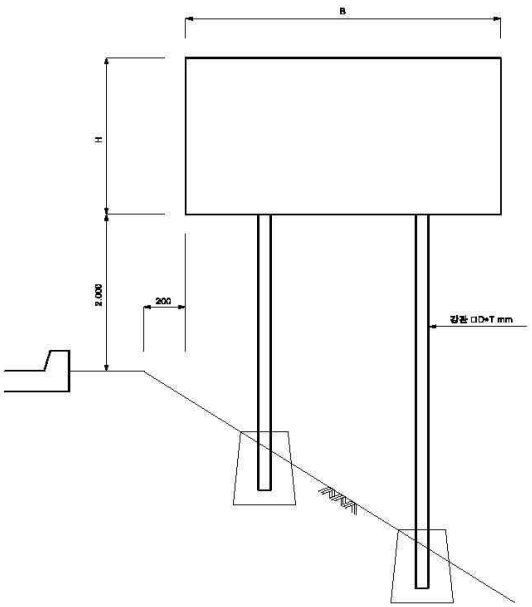


배 면 도

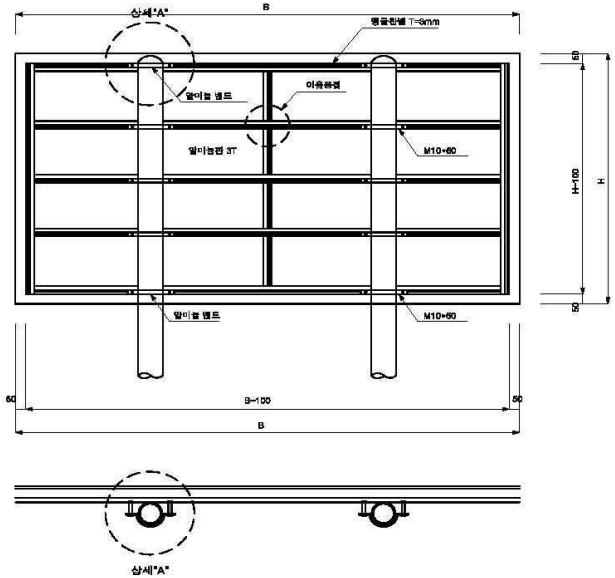


상세"A"

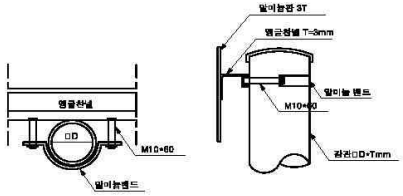

덮개상세도

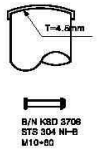

앵글찬넬상세

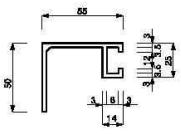

* NOTE : 볼트, 너트는 스테인레스 적용

00지방국토관리청	사업명	00~00 도로건설공사								위치정보		도면명	복주식 도로표지판(1)
	시설/공구	제0공구 : 000~000								측 척			
00엔지니어링(주) (주)00엔지니어링	건설분야	토목	건설단계	00설계	개정번호	날짜	개 정 내 용	000	000	000	도면번호	9.009	편철번호
								과업책임자	분야별책임자	설계자			
												적용표준	GED-01-1104

00~00 도로건설공사
제0공구 : 000~000

복주식 도로표지판(2)

본 조종은 제시된 제품(공법)을 실시설계 당시 공사비 기초금액산출을 위해 참조 제시한 도면이므로 실시설계 당시의 현장조건등과 상호 비교 · 검토하여 발주청(감리단)과 사전협의 후 제품, 규격, 성능 등이 동등 이상의 제품(공법)으로 변경 적용할 수 있다.

단위 : mm

구 분	종 별	표지번호	왕복2차로 이하				왕복4차로 이상			
			표지판재원		지주재원		표지판재원		지주재원	
			B	H	D	T	B	H	B	T
경계표지	면계표지	401-1	1400	700	60.5	3.2	1400	700	60.5	3.2
경계표지	군계표지	401-2	3000	2000	139.8	4.5	3000	2000	139.8	4.5
경계표지	도계표지	401-3	3600	2200	165.2	4.5	3600	2200	165.2	4.5
이정표지	1지점 이정표지	402-1	2600	1000	101.6	4.0	3000	1100	101.6	4.0
이정표지	2지점 이정표지	402-2	2500	1800	114.3	4.5	3000	2000	139.8	4.5
이정표지	3지점 이정표지	402-3	2600	2200	139.8	4.5	3000	2400	165.2	4.5
이정표지	하우 이정표지	402-4	2500	1800	114.3	4.5	3000	2000	139.8	4.5
방향표지	3방향 예고표지	403-1	4450	2200	190.7	4.5	5000	2500	216.3	4.5
방향표지	3방향 표지	403-2	4450	2200	190.7	4.5	5000	2500	216.3	4.5
방향표지	2방향 예고표지	403-3	3600	2200	165.2	4.5	4000	2500	190.7	4.5
방향표지	2방향 표지	403-4	3600	2200	165.2	4.5	4000	2500	190.7	4.5
방향표지	2방향 예고표지	403-5	3600	2200	165.2	4.5	4000	2500	190.7	4.5
방향표지	2방향표지	403-6	3600	2200	165.2	4.5	4000	2500	190.7	4.5
방향표지	1지점 방향표지	403-7	1600	600	60.5	3.2	1600	600	60.5	3.2
방향표지	2지점 방향표지	403-8	1600	1200	89.1	3.2	1600	1200	89.1	3.2
방향표지	2지점 방향표지	403-9	1600	1200	89.1	3.2	1600	1200	89.1	3.2
방향표지	약식 3방향 표지	403-12	1800	1600	114.3	4.5	2000	2000	114.3	4.5
방향표지	약식 2방향 예고표지	403-13	1800	1300	101.6	4.0	2000	1500	101.6	4.0
휴게소표지	소형휴게소 표지	405-1	1500	900	76.3	3.2	1800	900	76.3	3.2
휴게소표지	중형휴게소 표지	405-2	2000	900	89.1	3.2	2000	900	89.1	3.2
휴게소표지	대형휴게소 표지	405-3	2000	900	89.1	3.2	2000	900	89.1	3.2
관광지표지	관광지 표지	406	2500	2200	139.8	4.5	3000	2400	165.2	4.5
유도표지	유도표지	408	1700	800	76.3	3.2	1700	800	76.3	3.2
예고표지	자동차전용도로예고표지	409	2500	1750	114.3	4.5	2500	1750	114.3	4.5
방향표지	2방향 표지	410-5(좌)	3000	800	101.6	4.0	3000	800	101.6	4.0
방향표지	2방향 표지	410-5(우)	1500	1700	101.6	4.0	1500	1700	101.6	4.0
방향표지	방향표지	410-6	1400	1000	76.3	3.2	1400	1000	76.3	3.2
보행인표지	보행인표지	411	960	300	60.5	3.2	960	300	60.5	3.2
이정표지	1지점 이정표지	413-1	3000	1100	101.6	4.0	3000	1100	101.6	4.0
이정표지	2지점 이정표지	413-2	3000	2000	139.8	4.5	3000	2000	139.8	4.5
이정표지	3지점 이정표지	413-3	3000	2400	165.2	4.5	3000	2400	165.2	4.5
경계표지	도계표지	420	3650	1500	139.8	4.5	3650	1500	139.8	4.5
이정표지	1지점 이정표지	421-1	3600	1180	114.3	4.5	4350	1480	139.8	4.5
이정표지	2지점 이정표지	421-2	3500	2350	190.7	4.5	4350	2900	216.3	4.5
이정표지	3지점 이정표지	421-3	3500	2950	190.7	4.5	4350	3500	267.4	6.0
방향표지	1차출구예고표지(2방향)	422-1	4000	2650	190.7	4.5	4800	3550	267.4	6.0
방향표지	2차출구예고표지(2방향)	422-2	4000	2650	190.7	4.5	4800	3550	267.4	6.0

단위 : mm

구 분	종 별	표지번호	왕복2차로 이하				왕복4차로 이상			
			표지판재원		지주재원		표지판재원		지주재원	
			B	H	D	T	B	H	B	T
방향표지	출구점예고표지(1지방)	422-3	2600	1450	114.3	4.5	2600	1450	114.3	4.5
방향표지	출구점예고표지(2지점)	422-4	3300	2800	190.7	4.5	3300	2800	190.7	4.5
방향표지	출구점표지(1지방)	422-5	2600	1450	114.3	4.5	2600	1450	114.3	4.5
방향표지	출구점표지(2지점)	422-6	3300	2800	190.7	4.5	3300	2800	190.7	4.5
방향표지	3차출구예고표지(2방향)	422-7	4000	2850	190.7	4.5	4800	3550	267.5	6.0
방향표지	1차출구예고표지(3방향)	423-1	4500	2850	216.3	4.5	5300	3550	267.5	6.0
방향표지	2차출구예고표지(3방향)	423-2	4500	2850	216.3	4.5	5300	3550	267.5	6.0
방향표지	3차출구예고표지(3방향)	423-3	4500	2850	216.3	4.5	5300	3550	267.5	6.0
방향표지	나가는곳 표지	423-5	3000	1200	114.3	4.5	3000	1200	114.3	4.5
방향표지	방향표지(2방향)	424-1	5000	2950	216.3	4.5	5000	2950	216.3	4.5
방향표지	3방향2차 예고표지	424-2	5000	2950	216.3	4.5	5000	2950	216.3	4.5
방향표지	2방향1차 예고표지	424-3	4050	2950	216.3	4.5	4050	2950	216.3	4.5
방향표지	2방향2차 예고표지	424-4	4050	2950	216.3	4.5	4050	2950	216.3	4.5
방향표지	방향표지(1방향)	425-1	1860	1000	89.1	4.5	1860	1000	89.1	3.2
방향표지	방향표지(2방향)	425-2	3700	1000	114.3	4.5	3700	1000	114.3	4.5
시설물표지	학원표지	427-1	2000	1400	101.6	4.0	2500	1650	114.3	4.5
시설물표지	교통표지	427-2	2000	1400	101.6	4.0	2500	1650	114.3	4.5
시설물표지	택시표지	427-3	3400	2250	165.2	4.5	3400	2250	165.2	4.5
시설물표지	정류장표지	427-5	2420	1200	101.6	4.0	2420	1200	101.6	4.0
시설물표지	도로관리기관표지	427-6	1600	1200	89.1	3.2	1600	1200	89.1	3.2
시설물표지	간접제동식설표지	427-7	3400	2250	165.2	4.5	3400	2250	165.2	4.5
휴게소표지	소공휴게소예고표지	428-1	2420	1500	114.3	4.5	2420	1500	114.3	4.5
휴게소표지	소공휴게소전방표지	428-2	2420	1500	114.3	4.5	2420	1500	114.3	4.5
휴게소표지	종합휴게소1차예고표지	428-3	4000	2800	190.7	4.5	4000	2800	190.7	4.5
휴게소표지	종합휴게소2차예고표지	428-4	4000	3800	267.4	6.0	4000	3800	267.4	6.0
휴게소표지	종합휴게소3차예고표지	428-5	4000	3800	267.4	6.0	4000	3800	267.4	6.0
휴게소표지	종합휴게소전방표지	428-6	4000	2800	190.7	4.5	4000	2800	190.7	4.5
휴게소표지	간이매점예고표지	428-7	2420	1700	114.3	4.5	2420	1700	114.3	4.8
휴게소표지	간이매점예고표지	428-8	2420	1700	114.3	4.5	2420	1700	114.3	4.5
자동차전용도로표지	자동차전용도로끝표지	430-3	3600	2200	165.2	4.5	3600	2200	165.2	4.5
들어가는길 표지	들어가는길 표지	432	1600	850	76.3	3.2	1600	850	76.3	3.2
예포소 표지	예포소 예고표지	433-1	3000	2250	165.2	4.5	3000	2250	165.2	4.5
예포소 표지	예포소 예고표지	433-2	3000	2250	165.2	4.5	3000	2250	165.2	4.5
오르막차로 표지	오르막차로 예고표지	434-1	2400	950	101.6	4.0	2400	950	101.6	4.0
오르막차로 표지	오르막차로 시점표지	434-2	2400	950	101.6	4.0	2400	950	101.6	4.0
오르막차로 표지	오르막차로 끝표지	434-3	2400	950	101.6	4.0	2400	950	101.6	4.0
아시안하이웨이 표지	아시안하이웨이만내표지	435	2600	1850	114.3	4.5	4350	2900	216.3	4.5


00지방국토관리청	사업명	00~00 도로건설공사	△							위치정보		도면명	복주식 도로표지판(2)
	시설/공구	제0공구 : 000~000	△							측 척			
00엔지니어링(주) (주)00엔지니어링	건설분야	토목 건설단계 00설계	△	계정번호	날짜	계 정 내 용	000 과업책임자	000 분야별책임자	000 설계자	도면번호	9.010	편철번호	
												적용조준	GED-01-1104

00~00 도로건설공사
제0공구 : 000~000


단 주 식 도 로 표 지 판 (1)

본 표준은 제시된 제품(공법)을 설시설계 당시 공사비 기초금액 산출을 위해 참조 제시한 도면이므로 시공전 실시설계 단시의 현장조건등과 상호 비교 · 검토하여 설계(감리원)가 시공업체 및 제품, 규격, 성능 등이 품등 이상의 제품(공법)으로 변경 적용할 수 있다.


정 면 도

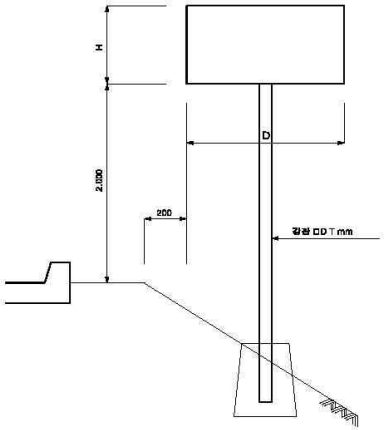


배 면 도

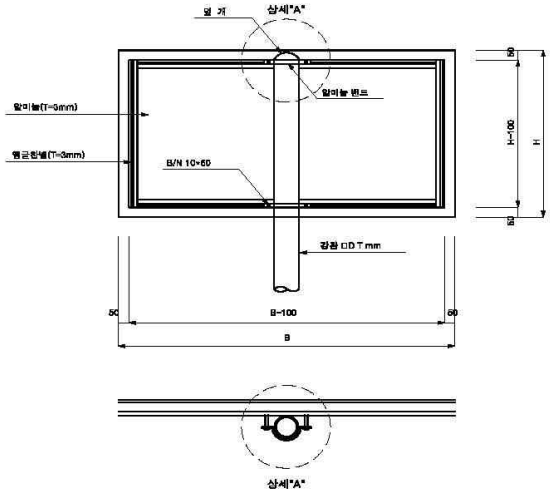


상세"A"

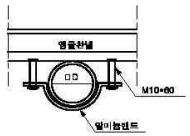


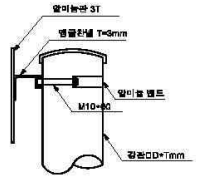

덮개상세도

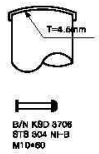

앵글찬넬상세

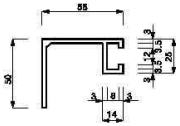

* NOTE : 볼트, 너트는 스테인레스 적용


00지 방 국 토 관 리 청	사 업 명	00~00 도로건설공사								위치정보		도 면 명	단주식도로표지판(1)
	시설/공구	제0공구 : 000~000								측 척			
00엔지니어링(주) (주)00엔지니어링	건설분야	토목	건설단계	00설계	개정번호	날짜	개 정 내 용	000	000	000	도면번호	9.011	편철번호	
								과업책임자	분야별책임자	설계자			

적용표준 QED-01-1104

00~00 도로건설공사
제0공구 : 000~000

단 주 식 도 로 표 지 판 (2)

본 표준은 제시된 표준(공법)을 설시설계 당시 공사비 기초금액(산출을 위해 참조 제시한 도면이므로 시공전 실시설계 단시의 원도자료등과 상호 비교 · 검토하여 발주처(감리단)와 시공업체의 후 제질, 규격, 성능 등이 동등 이상의 제품(공법)으로 변경 적용할 수 있다.

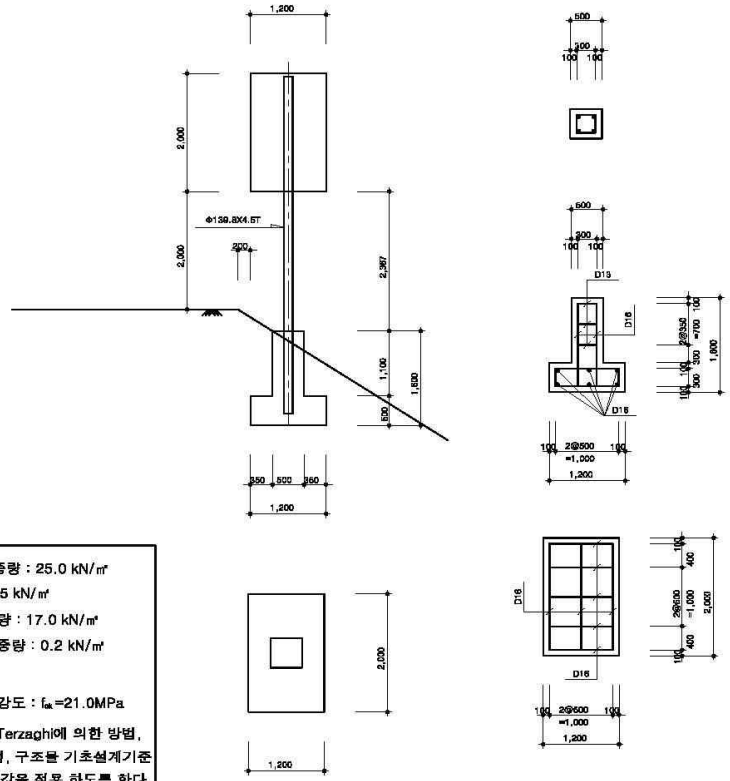

표지판 제원

단위 : mm

구 분	종 별	표지번호	왕복2차로 이하				왕복4차로 이상			
			표지판체원		지주제원		표지판체원		지주제원	
			B	H	D	T	B	H	B	T
노선표지	단일노선표지	404-1(A)	1200	1100	101.6	4.0	1200	1100	101.6	4.0
노선표지	단일노선표지	404-1(B)	1200	1200	101.6	4.0	1200	1200	101.6	4.0
노선표지	중복노선표지	404-2(A)	1200	1600	114.3	4.5	1200	1600	114.3	4.5
노선표지	중복노선표지	404-2(B)	1200	2000	139.8	4.5	1200	2000	139.8	4.5
노선표지	분기점표지	404-3	1100	1700	114.3	4.5	1100	1700	114.3	4.5
방보차로표지	방보차로 예고표지	407-1	1400	500	76.3	3.2	1400	500	76.3	3.2
방보차로표지	방보차로 표지	407-2	1400	500	76.3	3.2	1400	500	76.3	3.2
방보차로표지	방보차로 끝표지	407-3	1250	500	76.3	3.2	1250	500	76.3	3.2
오르막차로표지	오르막차로 예고표지	407-4	1400	500	76.3	3.2	1400	500	76.3	3.2
오르막차로표지	오르막차로표지	407-5	1400	500	76.3	3.2	1400	500	76.3	3.2
오르막차로표지	오르막차로 끝표지	407-6	1250	500	76.3	3.2	1250	500	76.3	3.2
유도표지	유도표지	408	1700	800	101.6	4.0	1700	800	101.6	4.0
방향표지	2방향표지	410-6(D)	1200	1700	139.8	4.5	1600	1700	139.8	4.5
방향표지	방향표지	410-6	1200	1000	101.6	4.0	1400	1000	101.6	4.0
보행자표지	보행자표지	411	960	300	60.5	3.2	960	300	60.5	3.2
주차장표지	주차장예고표지	412-1	700	800	76.3	3.2	700	800	76.3	3.2
주차장표지	주차장표지	412-2	700	700	60.5	3.2	700	700	60.5	3.2
분기점표지	분기점표지	414-1	1300	2000	139.8	4.5	1300	2000	139.8	4.5
분기점표지	분기점표지	141-2	1300	1200	101.6	4.0	1300	1200	101.6	4.0
노선표지	분기점표지	428-1	1300	2000	139.8	4.5	1300	2000	139.8	4.5
노선표지	노선표지	428-2	1200	1300	101.6	4.0	1200	1300	101.6	4.0
출구감속유도표지	출구감속유도표지	428-3	650	1500	89.1	3.2	650	1500	89.1	3.2
시설물표지	비상주차장	257-4	700	1100	76.3	3.2	700	1100	76.3	3.2
긴급신고표지	긴급신고표지	429	765	900	76.3	3.2	765	900	76.3	3.2
자동차전용도로표지	자동차전용도로표지	430-1	765	900	76.3	3.2	765	900	76.3	3.2
자동차전용도로표지	자동차전용도로예제표지	430-2	765	900	76.3	3.2	765	900	76.3	3.2
시종점표지	시점표지	431-1	1400	1500	114.3	4.5	1400	1500	114.3	4.5
시종점표지	종점표지	431-2	1400	1500	114.3	4.5	1400	1500	114.3	4.5
돌아가는길표지	돌아가는길표지	432	1600	860	101.6	4.0	1600	860	101.6	4.0
고속국도유도표지	고속국도유도표지	435	1100	1700	114.3	4.5	1100	1700	114.3	4.5

설계조건

① 철근콘크리트 단위중량 : 25.0 kN/㎥
② 강재 단위중량 : 78.5 kN/㎥
③ 기초 지반의 단위중량 : 17.0 kN/㎥
④ 표지판 단위면적당 중량 : 0.2 kN/㎡
⑤ 기초지반 N치 : 10
⑥ 콘크리트 설계기준 강도 : f_{ck}=21.0MPa
⑦ 허용 지지력 산정 : Terzaghi에 의한 방법, Hansen에 의한 방법, 구조물 기초설계기준 중 여건별로 적정한 값을 적용 하도록 한다.

※ 표지판 기초는 지역별 풍하중, 지반조건에 따라 상이하므로 각 표지판 형식 및 여건별로 기초를 검토 후 적용해야 함.

00지 방 국 토 관 리 청	사 업 명	00~00 도로건설공사	△						위치정보		도 면 명	단주식도로표지판(2)	
	시설/공구	제0공구 : 000~000	△						측 척				
00엔지니어링(주) (주)00엔지니어링	건설분야	토목	건설단계	00설계	△			000	000	000	도면번호	9.012	편철번호	
					개정번호	날짜	개 정 내 용	과업책임자	분야책임자	설계자				


적용표준 GED-01-1104

00~00 도로건설공사
제0공구 : 000~000

문형식 표지판
편도 3,4 차로용


본 표준은 제시된 제품(공법)은 실시설계 검사시 기초강재산출을 위해 참조 제시된 도면이므로 시공전 실시설계 단계의 원도시통증체 상호 비교 · 검토하여 발주처(감리원)와 시공업체의 최종 제원, 규격, 상등 동이 등등 미상의 제품(공법)으로 변경 적용할 수 있다.

일 반 도
S = 1:100

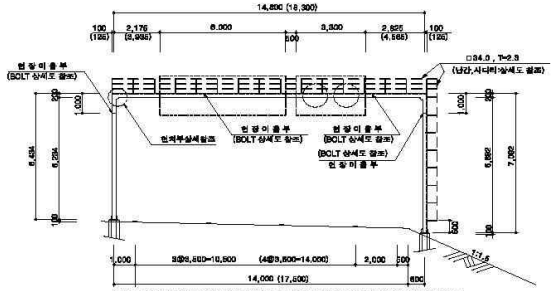


(주) ▲ 본 지주의 규격은 표준구간의 풍수이므로 곡선구간등에서는 상부 BEAM이 수평을 유지하도록 현장여건에 맞게 제작 설치 해야함.
* ( ) 지수는 4차로 지수임.


정 면 도

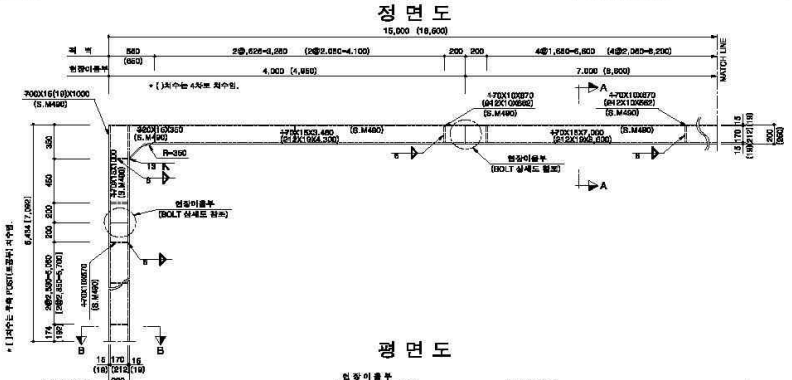

평 면 도

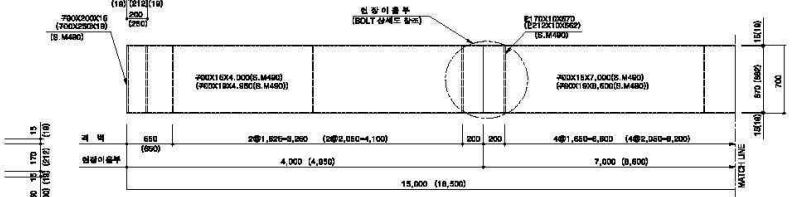


현 장 이 음 볼 트 상 세 도

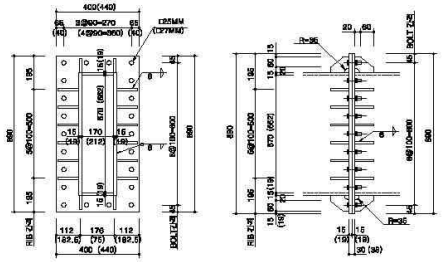


(3차로용)

헌치부 상세도

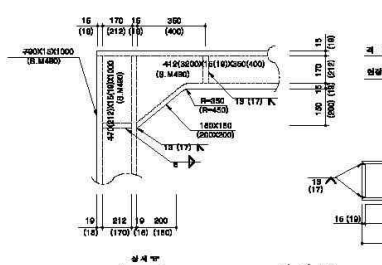


(4차로용)


단 면 A – A
S = 1:10

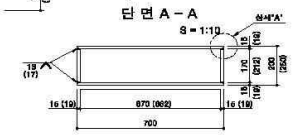


단 면 B – B
S = 1:10

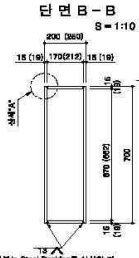

격 벽
S = 1:10

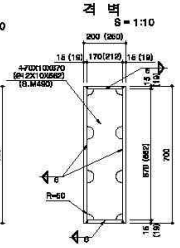

공장제작 용융접 이음부 상세
S = 1:20

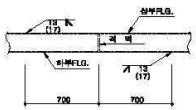

(주) • 접합 이음부는 Steel Backing을 실시할 것.
• 폭이 기둥부는 루트로 신속 부재를 위한 조치를 취할 것.
• 용접 및 가설등에 대한 계획은 반드시 감독자의 승인을 득한 후 실시할 것.
• 이선 도심과 상층이 쉬어이드측 격벽에 HOLE(R=50)을 설할 것.
• 도장 수입연장을 위해 테각부는 1mm 정도의 모서기를 할 것.
• 공장제작 품질검사 상,하FLG, 및 격벽의 이음위치를 분산시킬 것.
• 공장용접 부위는 그라인더로 연마하게 조면처리 하고 지주의 도금은 650g/m²이상 용융 아연도금할 것.
• ( )지수는 4차로 지수임.

00지방국토관리청	사업명	00~00 도로건설공사	△						위치정보		도면명	문형식표지판
	시설/공구	제0공구 : 000~000	△						측 척			
00엔지니어링(주) (주)00엔지니어링	건설분야	토목 / 건설단계 / 00설계	△						도면번호	9.013	편철번호	
			개정번호	날짜	개 정 내 용	000 과업책임자	000 분야별책임자	000 설계자				


제품표준 GED-01-1104

00~00 도로건설공사
제0공구 : 000~000


문형식표지판 기초상세

※ 표준은 제시된 제원(규방)은 실시설계 결시 공사시 기초공액산출로 위해 별첨 제시된 도면이므로 시공전 설시설계 당시의 공조사조종에 상호 비교 · 검토하여 일부상(상도해)의 시견들의 후 제질, 규격, 성능 등이 동등 이상의 제원(규방)으로 변경 적용할 수 있다.


기초접속부상세도

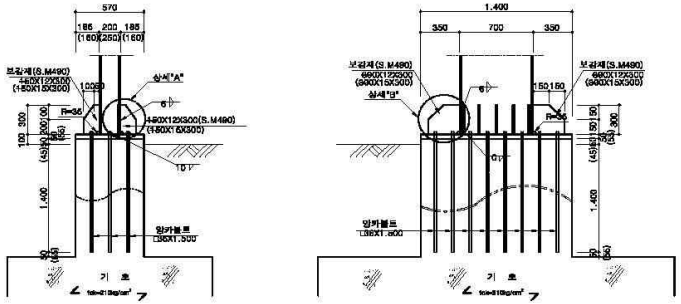


정면도

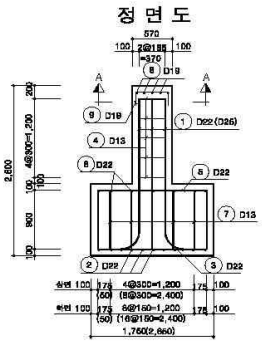


측면도

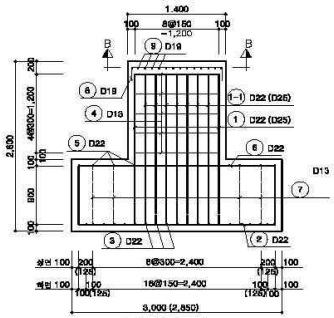


RIB 상 세

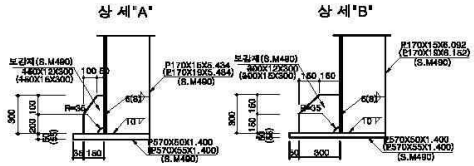


평면도

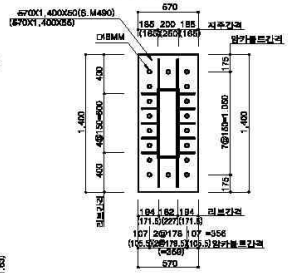


평 면 도

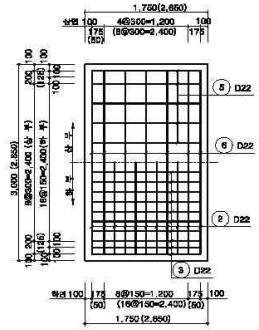


단면 A-A

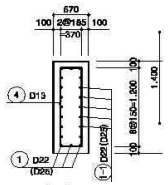

단면 B-B

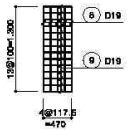


솟음도

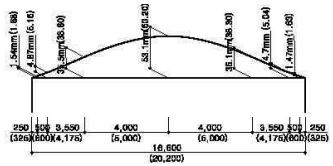

(주) * 노출된 앙카볼트는 CAP를 씌워 보호할것.
* 앙카볼트 두부 돌출은 20mm이상일 것.
* 기초 콘크리트 타설시 앙카볼트의 위치변동을 방지하기 위하여 설계위치를 고정시킨후 감독원 승인하에 기초 콘크리트를 타설하여야 한다.
* 기초 시공시 지반 지지력은 20t/m²이상 확보하여야함.
* ( ) 치수는 4차로 치수임.

철근상세도

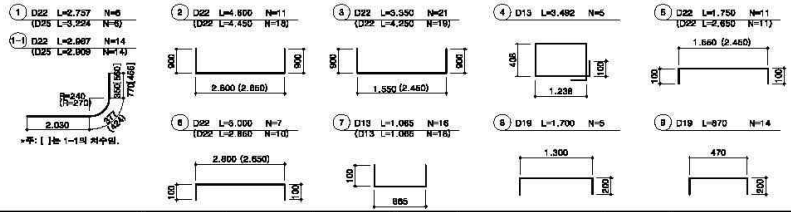

※주: [ ]는 1-1의 치수임.


00지방국토관리청	사업명	00~00 도로건설공사	△						위치정보		도면명	문형식표지판 기초상세
	시설/공구	제0공구 : 000~000	△						측 척			
00엔지니어링(주) (주)00엔지니어링	건설분야	토목 / 건설단계 / 00설계	△	개정번호	날짜	개 정 내 용	000 조업책임자	000 분야별책임자	000 설계자	도면번호	9.014	편철번호	
												적용표준	GED-01-1104

00~00 도로건설공사
제0공구 : 000~000


문 형 식 도 로 표 지 판

본 표준은 제시된 제원(공법)은 실시설계 당시 공사비 기초금액산출을 위해 함께 제시된 도면이므로 시공시 설시설계 당시의 권고지침등과 상호 비교 · 검토하여 남부청(원도청)과 사전협의 후 적절, 규격, 성능 등이 동등 이상의 제원(공법)으로 변경 적용할 수 있다.

일 반 도

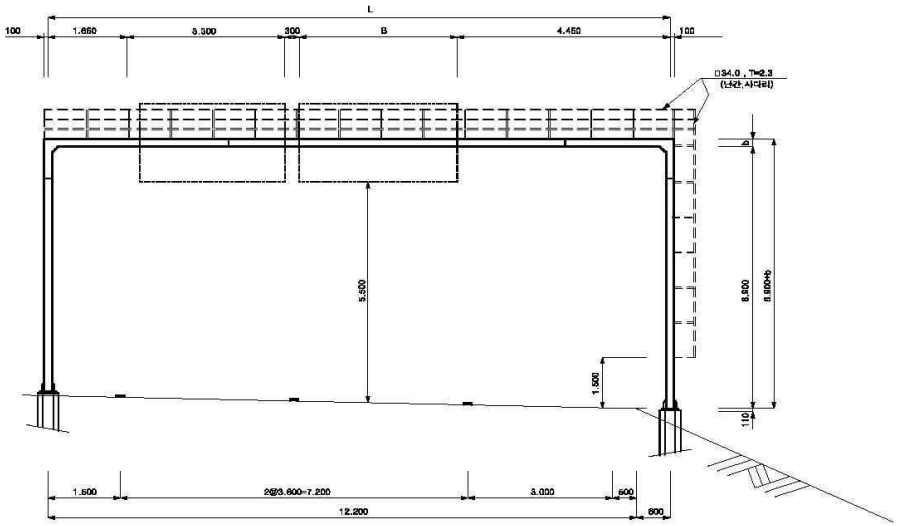

단면제원

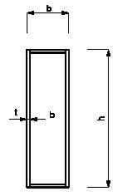

표지판 제원

단위 : mm

구 분	표지판제원			지주제원		
	B	H	갯수	b	h	t
2적표 문형식표지	3300	2500	2	300	700	16
3적표 문형식표지	3300	2500	3	350	800	19

00지방국토관리청	사업명	00~00 도로건설공사	△						위치정보		도면명	문형식도로표지판
	시설/공구	제0공구 : 000~000	△						측 척			
00엔지니어링(주) (주)00엔지니어링	건설분야	토목 / 건설단계 / 00설계	△	개정번호	날짜	개 정 내 용	000	000	000	도면번호	9.015	편철번호
							과업책임자	분야별책임자	설계자			

적용표준 GED-01-1104


00~00 도로건설공사
제0공구 : 000~000

방 음 벽 기 초 (1)
방음벽 기초 설계 방법


본 표준도에 제시된 제품(공법)은 실시설계시 공사비 기초금액 산출을 위해 참조 제시된 도면이므로 시공전 실시설계 감시적 검토 지표 등과 상호 비교검토하여 발주청(감독원)과 사전 협의 후 제품, 규격, 성능 등이 동등 이상인 제품(공법)으로 변경 적용할 수 있음.

L형 방음벽 기초

형식 1 : 안전단면

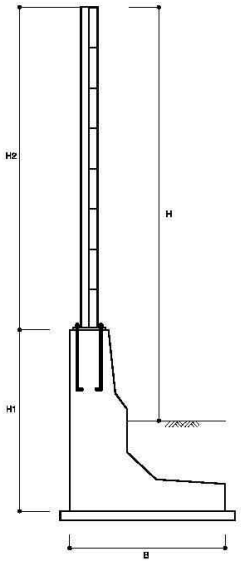

형식 2, 형식 3 : 직벽단면

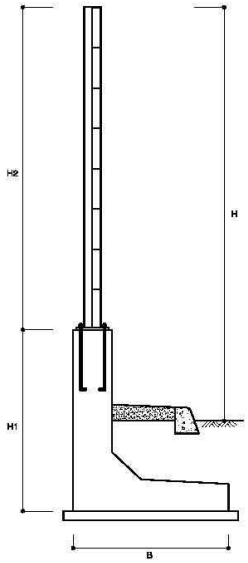

H : 방음벽 높이
H1 : 방음벽기초 높이
H2 : 방음판 높이
B : 방음벽기초 저판 폭

1. 하중조건

(1) 고정하중
- 철근콘크리트의 단위중량 (γrc) : 25kN/m³
- 무근콘크리트의 단위중량 (γrc) : 23.5kN/m³
- 지주하중 : 0.238~0.499 kN/m²(방음판 지주 구조계산서 참조)
- 방음판 하중 : 0.3 kN/m²

(2) 활하중
- 상재활하중 : 0.000 tf/m²- 활하중 고려하지 않음

(3) 토압
- 노상의 단위중량(γt1) : 19kN/m³
- 노체의 단위중량(γt2) : 19kN/m³
- 노상의 내부마찰각(∅1) : 30.0°
  (노상은 "NAVFAC 1992의 다져진 흙의 개략적인 특성" 중 SM(실트섞인 모래)로 고려)
- 노체의 내부마찰각(∅2) : 25.0°
- 지지지반의 점착력 (C) : 15 kN/m²
- 토압계수 적용
  안정 검토시 - Rankine 토압 단면 검토시 - Coulomb 토압

(4) 풍하중
- 작용 풍하중 : Ⅰ구역-0.7kN/m², Ⅱ구역-0.9kN/m², Ⅲ구역-1.2kN/m², Ⅳ구역-1.5kN/m²
  (토공부-풍하중만 고려시)

(5) 지진하중
- 고려하지 않음 (높이 8m이하의 경우 일반적으로 지진시 안정검토 생략)

(6) 충돌하중
- 고려하지 않음

(7) 하중조합
- 1.3D + 1.7H + 1.3W

2. 구조계산 방법
- "구조물 기초설계기준" 및 "콘크리트 구조설계기준" 에 의한 전도, 활동, 허용지지력을 만족하도록 설계

00지방국토관리청	사업명	00~00 도로건설공사	△						위치정보		도면명	방음벽기초(1)
	시설/공구	제0공구 : 000~000	△						측 척			방음벽기초설계방법
00엔지니어링(주) (주)00엔지니어링	건설분야	토목 / 건설단계 / 00설계	△	개정번호	날짜	개 정 내 용	000 과업책임자	000 분야별책임자	000 설계자	도면번호	9.016	편철번호	
												적용표준	GED-01-1104

방 음 벽 기 초 (2)

방음벽 기초 및 지주의 지역별 표준 설계풍하중

본 표준도에 제시된 제품(공법)은 실시설계시 공사비 기초금액 산출을 위해 참조 제시된 도면이므로 시공전 실시설계 감시역 검토 자료 등과 상호 비교검토하여 발주청(감독원)과 사전 협의 후 제품, 규격,성능 등이 동등 이상인 제품(공법)으로 변경 적용할 수 있음.

기본 풍속 (m/s)	지 명	표준풍하중(kN/m²)			
		토공부			교량부
		H ≤ 4.5m	4.5 < H ≤ 9.0m	H > 9.0m	
30	서울, 인천, 대구, 대전, 광주, 춘천, 청주, 수원, 추풍령, 전주, 익산, 진주, 서산	0.7	0.9	1.0	1.1
35	부산, 울산, 강릉, 포항, 군산 목포, 흥무	0.9	1.2	1.3	1.5
40	여수, 속초	1.2	1.5	1.5	2.0
45	-	1.5	1.5	1.5	2.5

주) "이상기상 대비 구조물의 내풍설계기준 정비 및 개발(국토해양부, 2010)" 연구 결과를 반영하여 적용하였으며,도로교 설계기준에서 제시한 값은 다소 다를 수 있음.


00지방국토관리청	사업명	00~00 도로건설공사	△						위치정보		도면명	방음벽기초(2)	
	시설/공구	제0공구 : 000~000	△						측 척			방음벽기초및지주의지역별표준설계풍하중	
00엔지니어링(주) (주)00엔지니어링	건설분야	토목 건설단계 00설계	△			000	000	000	도면번호	9.017	편철번호		
			개정번호	날짜	개 정 내 용	조업책임자	분야별책임자	설계자				적용표준	QED-01-1104

00~00 도로건설공사
제0공구 : 000~000


방 음 벽 기 초 (3)
L형 방 음 벽

본 표준도에 제시된 제원(공법)은 실시설계시 공사비 기초금액 산출을 위해 참고 제시된 도면이므로 시공전 실시설계 검토 자료 등과 상호 비교검토하여 발주청(감독원)의 사전 승인 후 적정, 규격,성능 등이 동등 이상인 제품(공법)으로 변경 적용할 수 있음.


일 반 도(형식 1)

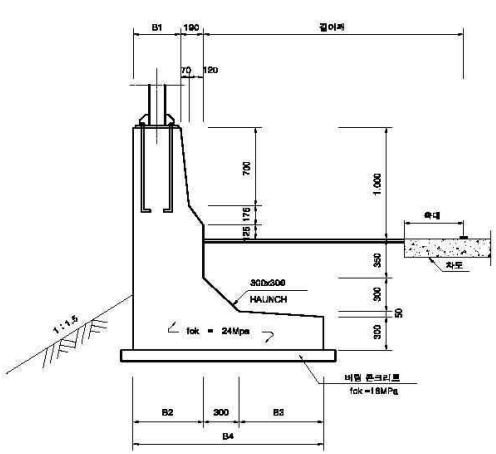

일 반 도(형식 2)

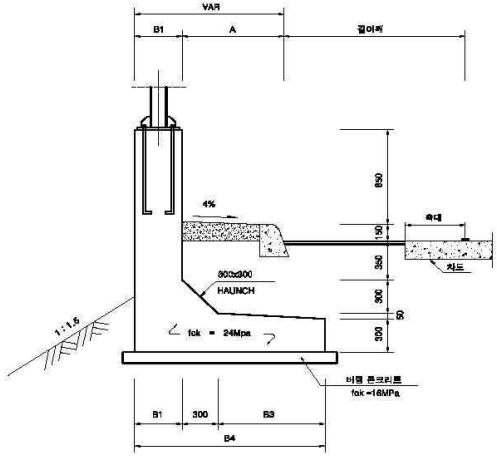

일 반 도(형식 3)

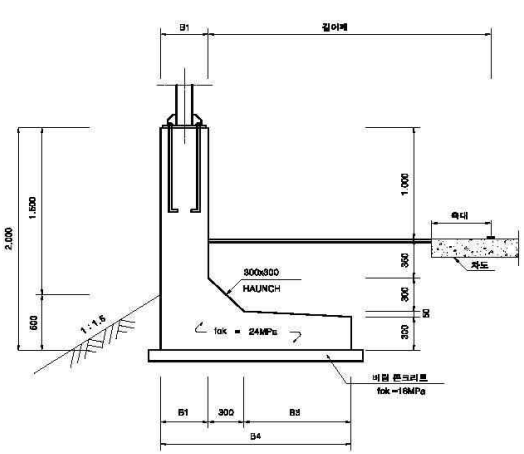

방음벽 지주 제원

방음판높이 / 풍하중	1.0M	2.0M	2.5M	3.0M	3.5M	4.0M	비 고
0.7kN/m²	125x125x6.5x9(4m)	125x125x6.5x9(4m)	125x125x6.5x9(4m)	125x125x6.5x9(4m)	125x125x6.5x9(4m)	125x125x6.5x9(4m)	
0.9kN/m²	125x125x6.5x9(4m)	125x125x6.5x9(4m)	125x125x6.5x9(4m)	125x125x6.5x9(4m)	125x125x6.5x9(4m)	200x150x6x9(4m)	
1.2kN/m²	125x125x6.5x9(4m)	125x125x6.5x9(4m)	125x125x6.5x9(4m)	125x125x6.5x9(4m)	200x150x6x9(4m)	200x150x6x9(4m)	
1.5kN/m²	125x125x6.5x9(4m)	125x125x6.5x9(4m)	125x125x6.5x9(4m)	125x125x6.5x9(4m)	200x150x6x9(4m)	200x150x6x9(4m)	

방음판높이 / 풍하중	4.5M	5.0M	5.5M	6.0M	6.5M	7.0M	비 고
0.7kN/m²	200x150x6x9(4m)	200x150x6x9(4m)	200x150x6x9(4m)	200x150x6x9(4m)	200x200x8x12(4m)	200x200x8x12(4m)	
0.9kN/m²	200x150x6x9(4m)	200x150x6x9(4m)	200x150x6x9(4m)	200x200x8x12(4m)	200x200x8x12(4m)	200x200x8x12(4m)	
1.2kN/m²	200x150x6x9(4m)	200x200x8x12(4m)	200x200x8x12(4m)	200x200x8x12(4m)	200x200x8x12(2m)	200x200x8x12(2m)	
1.5kN/m²	200x200x8x12(4m)	200x200x8x12(4m)	200x200x8x12(4m)	200x200x8x12(2m)	200x200x8x12(2m)	200x200x8x12(2m)	

* ( ) 지주간격

NOTE

- 형식 1 : 설계속도 80km/h 이상 구간에 설치하는 형식
- 형식 2 : 형식 1의 구간에 식생대(A)를 설치하는 경우 적용.
  식생대 전면에 설치하는 연석은 경사형으로 하며, 높이는 15cm 이하로 한다.
- 형식 3 : 설계속도 80km/h 미만의 저속 구간에 적용하는 형식
- 기초레일 측은 포장과 연이어 설치하는 방음벽 기초의 경우, 도로관리시설 설치 및 관리지침 (2002.11, 국토해양부)에서의 기준에 부합하는 전이구간을 설치할 것. 전이구간 없이 포장과 접속하는 경우는 같은 형상을 적용하여 연속성을 유지할 것
- 방음판 높이 7m를 초과하는 경우는 별 표준도의 설계방법에 준하여 현장 여건을 고려하여 별도의 구조계산을 통한 방음벽 기초 단면을 구해야 한다.
- 도심지 고층빌딩 사이 틈을 통 특수한 풍환경이 예상되는 지역에서는 지형특성을 고려한 설계풍속을 적용하여야 한다.
- 방음호주를 높이기 위해 일정높이부터 방음판을 굴곡시키는 경우도 같이 구조적, 풍공학적으로 직벽 방음판과 다른 거동이 예상되는 경우는 별도의 구조계산을 통해 방음벽 기초단면을 구해야 한다.
- 지지 지반의 최소허용지지력은 qa=124kN/㎡ 이므로 지지력이 미달될 시는 적절한 대책을 수립하여 시공하여야 한다.

00지방국토관리청	사업명	00~00 도로건설공사		△						위치정보		도면명	방음벽기초(3) L형방음벽
	시설/공구	제0공구 : 000~000		△						측 척			
00엔지니어링(주) (주)00엔지니어링	건설분야	토목	건설단계	00설계	△			000	000	000	도면번호	9.018	편철번호	
					계정번호	날짜	계 정 내 용	과업책임자	분야별책임자	설계자			

적용표준 QED-01-1104

00~00 도로건설공사
제0공구 : 000~000

방 음 벽 기 초 (4)
L 형 방 음 벽

본 표준도에 제시된 제품(공법)은 실시설계시 공사비 기초금액 산출을 위해 참조 제시된 도면이므로 시공전 실시설계 감시적 검토 자료 등과 상호 비교검토하여 발주청(감독원)과 사전 협의 후 제품, 규격, 성능 등이 동등 이상인 제품(공법)으로 변경 적용할 수 있음.

단 면 변 화 치 수 표(형식 1)

등하중	방음판높이 / B	1.0M	2.0M	2.5M	3.0M	3.5M	4.0M	4.5M	5.0M	5.5M	6.0M	6.5M	7.0M	비 고
0.7kN/m²	B1	0.4	0.4	0.4	0.4	0.4	0.4	0.5	0.5	0.5	0.5	0.5	0.5	
	B2	0.59	0.59	0.59	0.59	0.59	0.59	0.59	0.59	0.59	0.59	0.59	0.59	
	B3	0.11	0.11	0.21	0.41	0.51	0.71	0.61	0.81	0.91	1.01	1.21	1.31	
	B4	1.0	1.0	1.1	1.3	1.4	1.6	1.6	1.8	1.9	2.0	2.2	2.3	
0.9kN/m²	B1	0.4	0.4	0.4	0.4	0.4	0.5	0.5	0.5	0.5	0.5	0.5	0.5	
	B2	0.59	0.59	0.59	0.59	0.59	0.69	0.69	0.69	0.69	0.69	0.69	0.69	
	B3	0.11	0.31	0.41	0.61	0.71	0.71	0.91	1.01	1.21	1.31	1.51	1.61	
	B4	1.0	1.2	1.3	1.5	1.6	1.7	1.9	2.0	2.2	2.3	2.5	2.6	
1.2kN/m²	B1	0.4	0.4	0.4	0.4	0.5	0.5	0.5	0.5	0.5	0.5	0.5	0.5	
	B2	0.59	0.59	0.59	0.59	0.69	0.69	0.69	0.69	0.69	0.69	0.69	0.69	
	B3	0.11	0.41	0.61	0.81	0.81	1.01	1.21	1.31	1.51	1.71	1.91	2.01	
	B4	1.0	1.3	1.5	1.7	1.8	2.0	2.2	2.3	2.5	2.7	2.9	3.0	
1.5kN/m²	B1	0.4	0.4	0.4	0.4	0.5	0.5	0.5	0.5	0.5	0.5	0.5	0.5	
	B2	0.59	0.59	0.59	0.59	0.69	0.69	0.69	0.69	0.69	0.69	0.69	0.69	
	B3	0.21	0.61	0.81	1.01	1.01	1.21	1.41	1.61	1.81	2.01	2.21	2.41	
	B4	1.1	1.5	1.7	1.9	2.0	2.2	2.4	2.6	2.8	3.0	3.2	3.4	

00지방국토관리청	사업명	00~00 도로건설공사	△						위치정보		도면명	방음벽기초(4) L형방음벽
	시설/공구	제0공구 : 000~000	△						측 척			
00엔지니어링(주) (주)00엔지니어링	건설분야	토목 / 건설단계 / 00설계	△	개정번호	날짜	개 정 내 용	000 과업책임자	000 분야별책임자	000 설계자	도면번호	9.019	편철번호	
												적용표준	GED-01-1104

00~00 도로건설공사
제0공구 : 000~000

방 음 벽 기 초 (5)
L 형 방 음 벽

본 표준도에 제시된 제품(공법)은 실시설계시 공사비 기초금액 산출을 위해 참조 제시된 도면이므로 시공전 실시설계 감시의 검토 자료 등과 상호 비교검토하여 발주청(감독원)과 사전 협의 후 제품, 규격,성능 등이 동등 이상인 제품(공법)으로 변경 적용할 수 있음.

단 면 변 화 치 수 표(형식 2, 형식 3)

풍하중	방음판높이 / B	1.0M	2.0M	2.5M	3.0M	3.5M	4.0M	4.5M	5.0M	5.5M	6.0M	6.5M	7.0M	비 고
0.7kN/m²	B1	0.4	0.4	0.4	0.4	0.4	0.4	0.5	0.5	0.5	0.5	0.5	0.5	
	B3	0.3	0.3	0.5	0.6	0.7	0.9	0.8	1.0	1.1	1.2	1.4	1.5	
	B4	1.0	1.0	1.2	1.3	1.4	1.6	1.6	1.8	1.9	2.0	2.2	2.3	
0.9kN/m²	B1	0.4	0.4	0.4	0.4	0.4	0.5	0.5	0.5	0.5	0.5	0.5	0.5	
	B3	0.3	0.5	0.6	0.8	0.9	0.9	1.1	1.2	1.4	1.5	1.7	1.8	
	B4	1.0	1.2	1.3	1.5	1.6	1.7	1.9	2.0	2.2	2.3	2.5	2.6	
1.2kN/m²	B1	0.4	0.4	0.4	0.4	0.5	0.5	0.5	0.5	0.5	0.5	0.5	0.5	
	B3	0.3	0.6	0.8	1.0	1.0	1.2	1.4	1.6	1.7	1.9	2.1	2.2	
	B4	1.0	1.3	1.5	1.7	1.8	2.0	2.2	2.4	2.5	2.7	2.9	3.0	
1.5kN/m²	B1	0.4	0.4	0.4	0.4	0.5	0.5	0.5	0.5	0.5	0.5	0.5	0.5	
	B3	0.4	0.8	1.0	1.2	1.2	1.4	1.6	1.8	2.0	2.2	2.4	2.6	
	B4	1.1	1.5	1.7	1.9	2.0	2.2	2.4	2.8	2.8	3.0	3.2	3.4	

* "A"는 현장여건(국도 및 고속도로의 위기, 생기부)에 맞게 확보한다.

00지방국토관리청	사업명	00~00 도로건설공사	△						위치정보		도면명	방음벽기초(5) L형방음벽
	시설/공구	제0공구 : 000~000	△						측 척			
00엔지니어링(주) (주)00엔지니어링	건설분야	토목	건설단계	00설계	△						도면번호	9.020	편철번호	
					개정번호	날짜	개 정 내 용	과업책임자	분야별책임자	설계자				
								000	000	000				


적용표준 GED-01-1104

00~00 도로건설공사
제0공구 : 000~000


방 음 벽 기 초 (6)
L형 방 음 벽

본 표준도에 제시된 제품(공법)은 실시설계시 공사비 기초금액 산출을 위해 참조 제시된 도면이므로 시공전 실시설계 감시의 검토 지도 등의 상호 비교검토하여 발주청(감독원)의 사전 협의 후 제품, 규격,성능 등이 동등 이상인 제품(공법)으로 변경 적용할 수 있음.


지주, 앵커볼트, 베이스 플레이트, 리브 플레이트 제작 상세

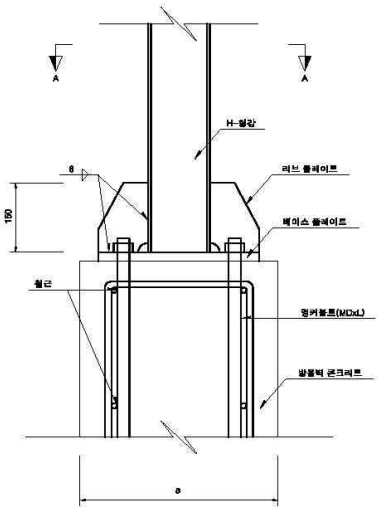

단 면 A-A

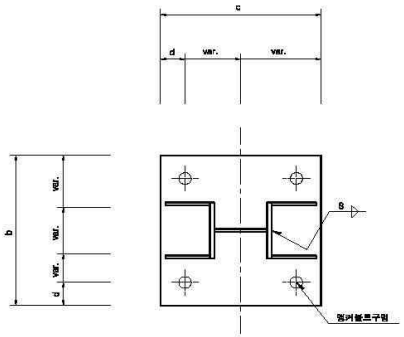

리브 플레이트 상세

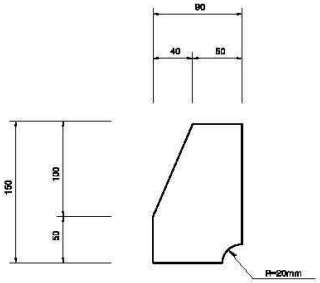

NOTE

- 앵커볼트는 와셔와 너트 설치 후 돌출높이 10mm 정도를 표준으로 하며 녹발생을 억제하기 위한 용융아연도금 및 볼트캡을 설치하여야 한다.
- 방음벽 기초 벽체 콘크리트와 앵커볼트는 방음벽 기초 철근과 결속하는 방법으로 견고히 설치하여야 한다.
- 방음벽 기초 벽체 콘크리트와 방음판은 밀착되어야 하며, 필요시 누름차단용 자재를 삽입하여야 한다.

00지방국토관리청	사업명	00~00 도로건설공사		△						위치정보		도면명	방음벽기초(6) L형방음벽	
	시설/공구	제0공구 : 000~000		△						측 척				
00엔지니어링(주) (주)00엔지니어링	건설분야	토목	건설단계	00설계	△					도면번호	9.021	편철번호		
					개정번호	날짜	개 정 내 용	과업책임자	분야별책임자	설계자				
								000	000	000				

제품표준 GED-01-1104

방 음 벽 기 초 (7)
L형 방 음 벽

본 표준도에 제시된 제품(공법)은 실시설계시 공사비 기초금액 산출을 위해 참할 제시된 도면이므로 시공전 실시설계 결과 자료 등과 상호 비교검토하여 발주청(감독원)과 사전 협의 후 제출, 규격,성능 등이 품등 이상인 제품(공법)으로 변경 적용할 수 있음.

지주, 앵커볼트, 베이스 플레이트, 리브 플레이트 제작 상세

단면변화치수표

풍하중 (kN/m²)	방음벽 높이 (m)	방음판 높이 (m)	벽체두께, a (mm)	지주간격 (m)	지주규격 (mm)	베이스 플레이트 bXcX두께, d (mm)	용접치수, S (mm)	리브 플레이트 두께 (mm)	앵커볼트 (mm)
0.7	2.0	1.0	400	4	125X125X6.5X9	325X325X14, 55	6	6	M20X800X4EA
	3.0	2.0	400	4	125X125X6.5X9	325X325X14, 55	6	6	M20X800X4EA
	3.5	2.5	400	4	125X125X6.5X9	325X325X14, 55	6	6	M20X800X4EA
	4.0	3.0	400	4	125X125X6.5X9	325X325X14, 55	6	6	M20X800X4EA
	4.5	3.5	400	4	125X125X6.5X9	325X325X14, 55	6	6	M20X800X4EA
	5.0	4.0	400	4	125X125X6.5X9	325X325X14, 55	6	6	M20X800X4EA
	5.5	4.5	500	4	200X150X6X9	350X400X16, 50	6	6	M24X800X4EA
	6.0	5.0	500	4	200X150X6X9	350X400X16, 50	6	6	M24X800X4EA
	6.5	5.5	500	4	200X150X6X9	350X400X16, 50	6	6	M24X800X4EA
	7.0	6.0	500	4	200X150X6X9	350X400X16, 50	6	6	M24X800X4EA
	7.5	6.5	500	4	200X200X6X12	400X400X24, 50	8	8	M30X1000X4EA
	8.0	7.0	500	4	200X200X6X12	400X400X24, 50	8	8	M30X1000X4EA
0.9	2.0	1.0	400	4	125X125X6.5X9	325X325X14, 55	6	6	M20X800X4EA
	3.0	2.0	400	4	125X125X6.5X9	325X325X14, 55	6	6	M20X800X4EA
	3.5	2.5	400	4	125X125X6.5X9	325X325X14, 55	6	6	M20X800X4EA
	4.0	3.0	400	4	125X125X6.5X9	325X325X14, 55	6	6	M20X800X4EA
	4.5	3.5	400	4	125X125X6.5X9	325X325X14, 55	6	6	M20X800X4EA
	5.0	4.0	500	4	200X150X6X9	350X400X16, 50	6	6	M20X800X4EA
	5.5	4.5	500	4	200X150X6X9	350X400X16, 50	6	6	M24X800X4EA
	6.0	5.0	500	4	200X150X6X9	350X400X16, 50	6	6	M24X800X4EA
	6.5	5.5	500	4	200X150X6X9	350X400X16, 50	6	6	M24X1000X4EA
	7.0	6.0	500	4	200X200X6X12	400X400X24, 50	8	8	M30X1000X4EA
	7.5	6.5	500	4	200X200X6X12	400X400X24, 50	8	8	M30X1000X4EA
	8.0	7.0	500	4	200X200X6X12	400X400X24, 50	8	8	M36X1000X4EA

00지 방 국 토 관 리 청	사 업 명	00~00 도로건설공사	△						위치정보		도 면 명	방음벽기초(7) L형방음벽
	시설/공구	제0공구 : 000~000	△						축 척			
00엔지니어링(주) (주)00엔지니어링	건설분야	토목 건설단계 00설계	△			000	000	000	도면번호	9.022	편철번호	
			개정번호	날짜	개 정 내 용	과업책임자	분야별책임자	설계자				
											적용표준	GED-01-1104

방 음 벽 기 초 (8)
L형 방 음 벽

본 표준도에 제시된 제원(공법)은 실시설계시 공사비 기초금액 산출을 위해 참조 제시된 도면이므로 시공전 실시설계 검토 자료 등과 상호 비교검토하여 발주청(감독원)의 사전 협의 후 제정, 규격,성능 등이 동등 이상인 제품(공법)으로 변경 적용할 수 있음.

지주, 앵커볼트, 베이스 플레이트, 리브 플레이트 제작 상세

단면변화치수표

풍하중 (kN/m²)	방음벽 높이 (m)	방음판 높이 (m)	벽체두께, a (mm)	지주간격 (m)	지주규격 (mm)	베이스 플레이트 bXcX두께, d (mm)	용접치수, S (mm)	리브 플레이트 두께 (mm)	앵커볼트 (mm)
1.2	2.0	1.0	400	4	125X125X6.5X9	325X325X14, 55	6	6	M20X800X4EA
	3.0	2.0	400	4	125X125X6.5X9	325X325X14, 55	6	6	M20X800X4EA
	3.5	2.5	400	4	125X125X6.5X9	325X325X14, 55	6	6	M20X800X4EA
	4.0	3.0	400	4	125X125X6.5X9	325X325X14, 55	6	6	M24X800X4EA
	4.5	3.5	500	4	200X150X6X9	350X400X16, 50	6	6	M24X800X4EA
	5.0	4.0	500	4	200X150X6X9	350X400X16, 50	6	6	M24X800X4EA
	5.5	4.5	500	4	200X150X6X9	350X400X16, 50	6	6	M24X1000X4EA
	6.0	5.0	500	4	200X200X8X12	400X400X24, 50	8	8	M30X1000X4EA
	6.5	5.5	500	4	200X200X8X12	400X400X24, 50	8	8	M36X1000X4EA
	7.0	6.0	500	4	200X200X8X12	400X400X24, 50	8	8	M36X1000X4EA
	7.5	6.5	500	2	200X200X8X12	400X400X24, 50	8	8	M36X1000X4EA
	8.0	7.0	500	2	200X200X8X12	400X400X24, 50	8	8	M36X1000X4EA
1.5	2.0	1.0	400	4	125X125X6.5X9	325X325X14, 55	6	6	M20X800X4EA
	3.0	2.0	400	4	125X125X6.5X9	325X325X14, 55	6	6	M20X800X4EA
	3.5	2.5	400	4	125X125X6.5X9	325X325X14, 55	6	6	M20X800X4EA
	4.0	3.0	400	4	125X125X6.5X9	325X325X14, 55	6	6	M24X800X4EA
	4.5	3.5	500	4	200X150X6X9	350X400X16, 50	6	6	M24X800X4EA
	5.0	4.0	500	4	200X150X6X9	350X400X16, 50	6	6	M30X800X4EA
	5.5	4.5	600	4	200X200X8X12	400X400X24, 50	8	8	M30X1000X4EA
	6.0	5.0	500	4	200X200X8X12	400X400X24, 50	8	8	M36X1000X4EA
	6.5	5.5	500	4	200X200X8X12	400X400X24, 50	8	8	M36X1000X4EA
	7.0	6.0	500	2	200X200X8X12	400X400X24, 50	8	8	M36X1000X4EA
	7.5	6.5	500	2	200X200X8X12	400X400X24, 50	8	8	M36X1000X4EA
	8.0	7.0	500	2	200X200X8X12	400X400X24, 50	8	8	M36X1000X4EA

00지방국토관리청	사업명	00~00 도로건설공사	△						위치정보		도면명	방음벽기초(8) L형방음벽
	시설/공구	제0공구 : 000~000	△						측 척			
00엔지니어링(주) (주)00엔지니어링	건설분야	토목 / 건설단계 / 00설계	△			000	000	000	도면번호	9.023	편철번호	
			개정번호	날짜	개 정 내 용	과업책임자	분야별책임자	설계자				


적용표준 GED-01-1104

00~00 도로건설공사
제0공구 : 000~000


방 음 벽 기 초 (9)
형식 1 (풍하중:0.7kN/㎡) - (1)

본 표준도에 제시된 계획(공법)은 실시설계시 공사비 기초금액 산출을 위해 참고 제시된 도면이므로 시공전 실시설계 검토 자료 등과 상호 비교검토하여 발주청(감독원)의 사전 협의 후 적정, 규격,성능 등이 동등 이상인 계획(공법)으로 변경 적용할 수 있음.

철 근 상 세 도

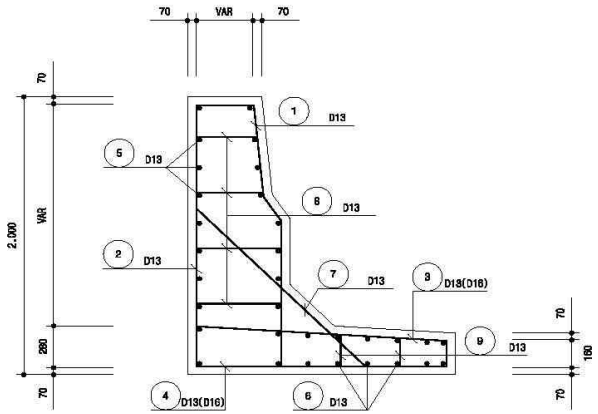

(방음판높이 6m일 경우)

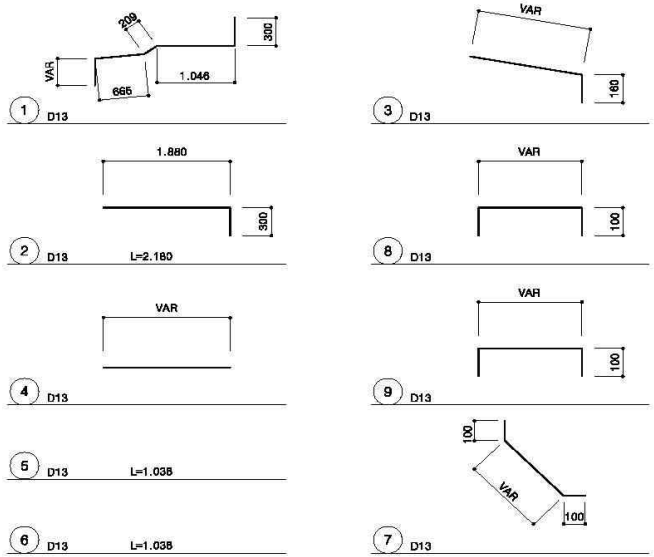

단 면 변 화 치 수 표

방음판높이		1.0M	2.0M	2.5M	3.0M	3.5M	4.0M	4.5M	5.0M	5.5M	6.0M	6.5M	7.0M	비 고
철근	①~④,⑦	25.0	25.0	25.0	25.0	25.0	25.0	25.0	25.0	25.0	20.0	20.0	15.0**	C.T.C
	⑤ ~ ⑥	25.0	25.0	25.0	25.0	25.0	25.0	20.0	20.0	20.0	20.0	20.0	20.0	
	⑧ ~ ⑨	50.0	50.0	50.0	50.0	50.0	50.0	50.0	50.0	50.0	40.0	40.0	30.0	

NOTE : - 상기 철근피복은 흙에 접하거나 외기에 노출되는 콘크리트를 표준으로 하며 염분이나 공해 등 가혹한 환경 하에 있는 경우 현장여건에 맞게 적용할 수 있다.
* :③,④ D16 철근, ** :⑦철근 주철근 간격의 2배

재 료 표

(1m당)

구 분		단위	1.0M	2.0M	2.5M	3.0M	3.5M	4.0M	4.5M	5.0M	5.5M	6.0M	6.5M	7.0M	비 고
콘크리트	Fck=24MPa (Φ=25mm)	㎥	1.248	1.248	1.280	1.345	1.378	1.443	1.610	1.675	1.708	1.740	1.805	1.838	
	Fck=16MPa (Φ=25mm)	㎥	0.120	0.120	0.130	0.150	0.160	0.180	0.180	0.200	0.210	0.220	0.240	0.250	
거푸집	합판4회	㎡	3.464	3.464	3.464	3.464	3.464	3.464	3.464	3.464	3.464	3.464	3.464	3.464	
	합판6회	㎡	0.850	0.850	0.850	0.850	0.850	0.850	0.850	0.850	0.850	0.850	0.850	0.850	
철 근	SD30	ton	0.060	0.060	0.061	0.066	0.069	0.072	0.079	0.083	0.083	0.100	0.105	0.141	3%할증

00지방국토관리청	사업명	00~00 도로건설공사	△						위치정보		도면명	방음벽기초(9) 형식 1 (풍하중:0.7kN/㎡) - (1)
	시설/공구	제0공구 : 000~000	△						측 척			
00엔지니어링(주) (주)00엔지니어링	건설분야	토목	건설단계	00설계	△			000	000	000	도면번호	9.024	편철번호	
					개정번호	날짜	개 정 내 용	과업책임자	분야별책임자	설계자				

적용표준 QED-01-1104

00~00 도로건설공사
제0공구 : 000~000

방 음 벽 기 초 (10)
형식 1 (풍하중:0.7kN/㎡) - (2)

본 표준도에 제시된 계획(공법)은 실시설계시 공사비 기초금액 산출을 위해 참조 제시된 도면이므로 시공전 실시설계 검토 자료 등과 상호 비교검토하여 말뚝형(강관형)의 시험 시행 후 제정, 규격,성능 등이 특정 이상인 계획(공법)으로 변경 적용할 수 있음.

철 근 집 계 표

방음판높이 = 1.0M (1m당)

번호	직경	길 이	갯수	총 길 이	단위중량	총 중 량	비 고
1	D13	2.480	4	9.920			ADD 3%
2	"	2.180	4	8.720			
3	"	1.042	4	4.168			
4	"	0.880	4	3.520			
5	"	1.038	14	14.532			
6	"	1.038	8	8.304			
7	"	1.440	4	5.760			
8	"	0.609	6	3.648			
소 계				58.592	0.995	0.058	0.060
총 계						0.058	0.060

방음판높이 = 2.0M (1m당)

번호	직경	길 이	갯수	총 길 이	단위중량	총 중 량	비 고
1	D13	2.480	4	9.920			ADD 3%
2	"	2.180	4	8.720			
3	"	1.042	4	4.168			
4	"	0.880	4	3.520			
5	"	1.038	14	14.532			
6	"	1.038	8	8.304			
7	"	1.440	4	5.760			
8	"	0.608	6	3.648			
소 계				68.752	0.995	0.068	0.070
총 계						0.068	0.070

방음판높이 = 2.5M (1m당)

번호	직경	길 이	갯수	총 길 이	단위중량	총 중 량	비 고
1	D13	2.480	4	9.920			ADD 3%
2	"	2.180	4	8.720			
3	"	1.042	4	4.168			
4	"	0.980	4	3.920			
5	"	1.038	14	14.532			
6	"	1.038	8	8.304			
7	"	1.586	4	6.344			
8	"	0.609	6	3.648			
소 계				69.568	0.995	0.069	0.071
총 계						0.069	0.071

방음판높이 = 3.0M (1m당)

번호	직경	길 이	갯수	총 길 이	단위중량	총 중 량	비 고
1	D13	2.480	4	9.920			ADD 3%
2	"	2.180	4	8.720			
3	"	1.349	4	5.396			
4	"	1.180	4	4.720			
5	"	1.038	14	14.532			
6	"	1.038	10	10.380			
7	"	1.664	4	6.656			
8	"	0.608	6	3.648			
9	"	0.412	2	0.858			
소 계				64.810	0.995	0.064	0.066
총 계						0.064	0.066

방음판높이 = 3.5M (1m당)

번호	직경	길 이	갯수	총 길 이	단위중량	총 중 량	비 고
1	D13	2.480	4	9.920			ADD 3%
2	"	2.180	4	8.720			
3	"	1.446	4	5.784			
4	"	1.280	4	5.120			
5	"	1.038	14	14.532			
6	"	1.038	12	12.456			
7	"	1.664	4	6.656			
8	"	0.609	8	3.648			
9	"	0.429	2	0.848			
소 계				67.652	0.995	0.067	0.069
총 계						0.067	0.069

방음판높이 = 4.0M (1m당)

번호	직경	길 이	갯수	총 길 이	단위중량	총 중 량	비 고
1	D13	2.480	4	9.920			ADD 3%
2	"	2.180	4	8.720			
3	"	1.644	4	6.576			
4	"	1.480	4	5.920			
5	"	1.038	14	14.532			
6	"	1.038	12	12.456			
7	"	1.664	4	6.656			
8	"	0.608	8	4.864			
9	"	0.427	2	0.854			
소 계				70.498	0.995	0.070	0.072
총 계						0.070	0.072

00지방국토관리청	사업명	00~00 도로건설공사	△						위치정보		도면명	방음벽기초(10) 형식 1 (풍하중:0.7kN/㎡) - (2)
	시설/공구	제0공구 : 000~000	△						측 척			
00엔지니어링(주) (주)00엔지니어링	건설분야	토목 / 건설단계 / 00설계	△	계정번호	날짜	계 정 내 용	000 과업책임자	000 분야별책임자	000 설계자	도면번호	9.025	편철번호	
												적용표준	QED-01-1104

00~00 도로건설공사
제0공구 : 000~000

방 음 벽 기 초 (11)
형식 1 (풍하중:0.7kN/㎡) - (3)

본 표준도에 제시된 제품(공법)은 실시설계시 공사비 기초금액 산출을 위해 참조 제시된 도면이므로 시공전 실시설계 감시적 검토 자료 등과 상호 비교검토하여 발주청(감독원)과 사전 협의 후 제품, 규격, 성능 등이 품등 이상인 제품(공법)으로 변경 적용할 수 있음.

철 근 집 계 표

방음판높이 = 4.5M (1m당)

번호	직경	길 이	갯수	총 길 이	단위중량	총 중 량	비 고
1	D13	2.580	4	10.320			ADD 3%
2	"	2.180	4	8.720			
3	"	1.846	4	6.584			
4	"	1.480	4	5.920			
5	"	1.038	16	16.608			
6	"	1.038	14	14.532			
7	"	1.805	4	7.220			
8	"	0.698	8	5.584			
9	"	0.417	4	1.668			
소 계				77.168	0.995	0.077	0.079
총 계						0.077	0.079

방음판높이 = 5.0M (1m당)

번호	직경	길 이	갯수	총 길 이	단위중량	총 중 량	비 고
1	D13	2.580	4	10.320			ADD 3%
2	"	2.180	4	8.720			
3	"	1.843	4	7.372			
4	"	1.680	4	6.720			
5	"	1.038	16	16.608			
6	"	1.038	16	16.634			
7	"	1.805	4	8.144			
8	"	0.698	8	5.584			
9	"	0.422	4	1.688			
소 계				81.840	0.995	0.081	0.083
총 계						0.081	0.083

방음판높이 = 5.5M (1m당)

번호	직경	길 이	갯수	총 길 이	단위중량	총 중 량	비 고
1	D13	2.580	4	10.320			ADD 3%
2	"	2.180	4	8.720			
3	"	1.943	4	7.772			
4	"	1.780	4	7.120			
5	"	1.038	16	16.608			
6	"	1.038	16	16.608			
7	"	1.805	4	7.220			
8	"	0.698	8	5.584			
9	"	0.422	4	1.688			
소 계				81.640	0.995	0.081	0.083
총 계						0.081	0.083

방음판높이 = 6.0M (1m당)

번호	직경	길 이	갯수	총 길 이	단위중량	총 중 량	비 고
1	D13	2.580	5	12.900			ADD 3%
2	"	2.180	5	10.900			
3	"	2.042	5	10.210			
4	"	1.680	5	8.400			
5	"	1.038	10	10.608			
6	"	1.038	16	16.634			
7	"	1.805	5	9.026			
8	"	0.698	10	6.980			
9	"	0.415	7.5	3.113			
소 계				97.820	0.995	0.097	0.100
총 계						0.097	0.100

방음판높이 = 6.5M (1m당)

번호	직경	길 이	갯수	총 길 이	단위중량	총 중 량	비 고
1	D13	2.580	5	12.900			ADD 3%
2	"	2.180	5	10.900			
3	"	2.242	5	11.210			
4	"	2.080	5	10.400			
5	"	1.038	16	16.608			
6	"	1.038	20	20.760			
7	"	1.805	5	9.025			
8	"	0.698	10	6.980			
9	"	0.417	10	4.170			
소 계				102.953	0.995	0.102	0.105
총 계						0.102	0.105

방음판높이 = 7.0M (1m당)

번호	직경	길 이	갯수	총 길 이	단위중량	총 중 량	비 고
1	D13	2.580	6.67	17.209			ADD 3%
2	"	2.180	6.67	14.541			
5	"	1.038	16	16.608			
6	"	1.038	20	20.760			
7	"	1.805	3.33	6.011			
8	"	0.698	13.33	9.304			
9	"	0.420	13.33	5.599			
소 계				90.032	0.995	0.090	0.093
3	D16	2.342	6.67	15.621			
4	"	2.180	6.67	14.541			
소 계				30.162	1.560	0.047	0.048
총 계						0.137	0.141

00지방국토관리청	사업명	00~00 도로건설공사	△						위치정보		도면명	방음벽기초(11) 형식 1 (풍하중:0.7kN/㎡) - (3)
	시설/공구	제0공구 : 000~000	△						측 척			
00엔지니어링(주) (주)00엔지니어링	건설분야	토목 건설단계 00설계	△	개정번호	날짜	개 정 내 용	000	000	000	도면번호	9.026	편철번호	
							과업책임자	분야별책임자	설계자				

적용표준 GED-01-1104


00~00 도로건설공사
제0공구 : 000~000

방 음 벽 기 초 (12)


형식 1 (풍하중:0.9kN/㎡) - (1)

본 표준도에 제시된 제품(공법)은 실시설계시 공사비 기초금액 산출을 위해 참조 제시된 도면이므로 시공전 실시설계 검토 지도 감독 승호 비교검토하여 방수형(강도형)과 사전 협의 후 제품, 규격, 성능 등이 동등 이상인 제품(공법)으로 변경 적용할 수 있음.

철 근 상 세 도

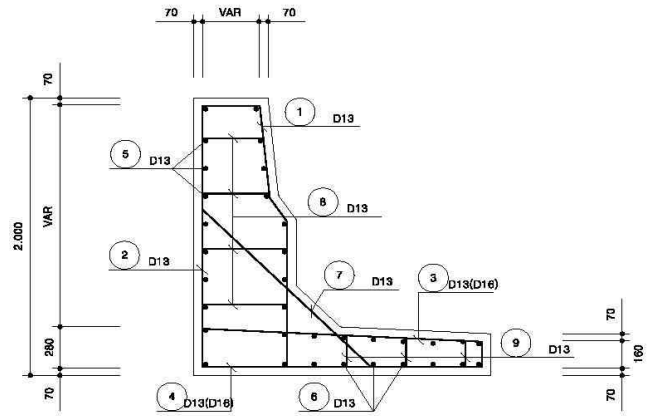

(방음판높이 5m일 경우)

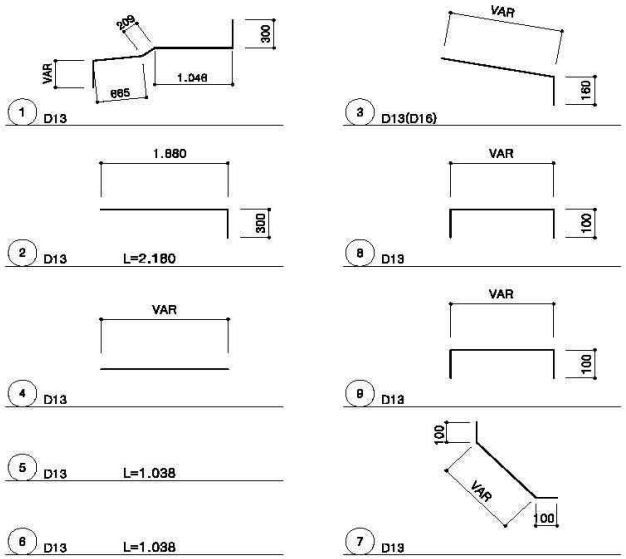

단 면 변 화 치 수 표

방음판높이		1.0M	2.0M	2.5M	3.0M	3.5M	4.0M	4.5M	5.0M	5.5M	6.0M	6.5M	7.0M	비 고
철근	①~④,⑦	25.0	25.0	25.0	25.0	25.0	25.0	25.0	20.0	20.0	15.0**	15.0**	15.0**	C.T.C
	⑤ ~ ⑥	25.0	25.0	25.0	25.0	25.0	20.0	20.0	20.0	20.0	20.0	20.0	20.0	
	⑧ - ⑨	50.0	50.0	50.0	50.0	50.0	50.0	50.0	40.0	40.0	30.0	30.0	30.0	

NOTE : - 상기 철근피복은 흙에 접하거나 외기에 노출되는 콘크리트를 표준으로 하며 염분이나 궁해 등 가혹한 환경 하에 있는 경우 현장여건에 맞게 적용할 수 있다.
* : ③ ⑧ 16 철근, ** : 7 철근 주철근 간격의 2배

재 료 표

(1m당)

구 분		단위	1.0M	2.0M	2.5M	3.0M	3.5M	4.0M	4.5M	5.0M	5.5M	6.0M	6.5M	7.0M	비 고
콘크리트	Fck=24MPa (Φ=25mm)	m^3	1.246	1.313	1.345	1.410	1.443	1.643	1.708	1.740	1.805	1.838	1.903	1.935	
	Fck=16MPa (Φ=25mm)	m^3	0.120	0.140	0.150	0.170	0.180	0.190	0.210	0.220	0.240	0.250	0.270	0.280	
거푸집	합판4회	m^2	3.464	3.464	3.464	3.464	3.464	3.464	3.464	3.464	3.464	3.464	3.464	3.464	
	합판6회	m^2	0.850	0.850	0.850	0.850	0.850	0.850	0.850	0.850	0.850	0.850	0.850	0.850	
철 근	SD30	ton	0.060	0.066	0.066	0.069	0.071	0.079	0.083	0.100	0.104	0.121	0.127	0.152	3%할증

00지방국토관리청	사업명	00~00 도로건설공사	△						위치정보		도면명	방음벽기초(12) 형식 1 (풍하중:0.9kN/㎡) - (1)
	시설/공구	제0공구 : 000~000	△						측 척			
00엔지니어링(주) (주)00엔지니어링	건설분야	토목	건설단계	00설계	△						도면번호	9.027	편철번호	
					개정번호	날짜	개 정 내 용	과업책임자 000	분야별책임자 000	설계자 000			적용표준	GED-01-1104

00~00 도로건설공사
제0공구 : 000~000

방 음 벽 기 초 (13)
형식 1 (풍하중:0.9kN/㎡) - (2)

본 표준도에 제시된 제품(공법)은 실시설계시 공사비 기초금액 산출을 위해 참조 제시된 도면이므로 시공전 실시설계 검토 자료 등과 상호 비교검토하여 발주청(감독원)과 사전 협의 후 제정, 규격,성능 등이 특정 이상인 제품(공법)으로 변경 적용할 수 있음.

철 근 집 계 표

방음판높이 = 1.0M (1m당)

번호	직경	길 이	갯수	총 길 이	단위중량	총 중 량	비 고
1	D13	2.480	4	9.920			ADD 3%
2	"	2.180	4	8.720			
3	"	1.042	4	4.168			
4	"	0.880	4	3.520			
5	"	1.038	14	14.532			
6	"	1.038	8	8.304			
7	"	1.440	4	5.760			
8	"	0.608	8	3.648			
소 계				58.592	0.995	0.058	0.060
총 계						0.058	0.060

방음판높이 = 2.0M (1m당)

번호	직경	길 이	갯수	총 길 이	단위중량	총 중 량	비 고
1	D13	2.480	4	9.920			ADD 3%
2	"	2.180	4	8.720			
3	"	1.254	4	5.016			
4	"	1.080	4	4.320			
5	"	1.038	14	14.532			
6	"	1.038	10	10.380			
7	"	1.664	4	6.656			
8	"	0.608	8	3.648			
9	"	0.413	2	0.826			
소 계				64.018	0.995	0.064	0.066
총 계						0.064	0.066

방음판높이 = 2.5M (1m당)

번호	직경	길 이	갯수	총 길 이	단위중량	총 중 량	비 고
1	D13	2.480	4	9.920			ADD 3%
2	"	2.180	4	8.720			
3	"	1.348	4	5.392			
4	"	1.180	4	4.720			
5	"	1.038	14	14.532			
6	"	1.038	10	10.380			
7	"	1.664	4	6.656			
8	"	0.608	8	3.648			
9	"	0.413	2	0.826			
소 계				64.806	0.995	0.064	0.066
총 계						0.064	0.066

방음판높이 = 3.0M (1m당)

번호	직경	길 이	갯수	총 길 이	단위중량	총 중 량	비 고
1	D13	2.480	4	9.920			ADD 3%
2	"	2.180	4	8.720			
3	"	1.544	4	6.176			
4	"	1.380	4	5.520			
5	"	1.038	14	14.532			
6	"	1.038	12	12.456			
7	"	1.664	4	6.656			
8	"	0.608	8	3.648			
9	"	0.412	2	0.858			
소 계				68.466	0.995	0.067	0.069
총 계						0.067	0.069

방음판높이 = 3.5M (1m당)

번호	직경	길 이	갯수	총 길 이	단위중량	총 중 량	비 고
1	D13	2.480	4	9.920			ADD 3%
2	"	2.180	4	8.720			
3	"	1.644	4	6.576			
4	"	1.480	4	5.920			
5	"	1.038	14	14.532			
6	"	1.038	12	12.456			
7	"	1.664	4	6.656			
8	"	0.608	8	3.648			
9	"	0.427	2	0.854			
소 계				68.262	0.995	0.069	0.071
총 계						0.069	0.071

방음판높이 = 4.0M (1m당)

번호	직경	길 이	갯수	총 길 이	단위중량	총 중 량	비 고
1	D13	2.680	4	10.320			ADD 3%
2	"	2.180	4	8.720			
3	"	1.744	4	6.976			
4	"	1.680	4	6.320			
5	"	1.038	16	16.608			
6	"	1.038	14	14.532			
7	"	1.805	4	7.220			
8	"	0.698	8	5.584			
9	"	0.420	4	1.680			
소 계				77.960	0.995	0.077	0.078
총 계						0.077	0.078

00지 방 국 토 관 리 청	사 업 명	00~00 도로건설공사	△						위치정보		도 면 명	방음벽기초(13) 형식 1 (풍하중:0.9kN/㎡) - (2)
	시설/공구	제0공구 : 000~000	△						측 척			
00엔지니어링(주) (주)00엔지니어링	건설분야	토목 건설단계 00설계	△			000	000	000	도면번호	9.028	편철번호	
			△	계정번호	날짜	계 정 내 용	과업책임자	분야별책임자	설계자			
											적용표준	QED-01-1104

00~00 도로건설공사
제0공구 : 000~000

방 음 벽 기 초 (14)
형식 1 (풍하중:0.9kN/㎡) - (3)

본 표준도에 제시된 제품(공법)은 실시설계시 공사비 기초금액 산출을 위해 참조 제시된 도면이므로 시공전 실시설계 감시적 검토 지표 등과 상호 비교검토하여 방수형(강화형)과 사전 협의 후 제품, 규격, 성능 등이 동등 이상인 제품(공법)으로 변경 적용할 수 있음.

철 근 집 계 표

방음판높이 = 4.5M (1m당)

번호	직경	길 이	갯수	총 길 이	단위중량	총 중 량	비 고
1	D13	2.580	4	10.320			ADD 3%
2	"	2.180	4	8.720			
3	"	1.942	4	7.768			
4	"	1.780	4	7.120			
5	"	1.038	16	16.608			
6	"	1.038	16	16.608			
7	"	1.805	4	7.220			
8	"	0.698	8	5.584			
9	"	0.424	4	1.696			
소 계				81.644	0.995	0.081	0.083
총 계						0.081	0.083

방음판높이 = 5.0M (1m당)

번호	직경	길 이	갯수	총 길 이	단위중량	총 중 량	비 고
1	D13	2.580	5	12.900			ADD 3%
2	"	2.180	5	10.900			
3	"	2.042	5	10.210			
4	"	1.680	5	8.400			
5	"	1.038	16	16.608			
6	"	1.038	18	18.684			
7	"	1.805	5	9.025			
8	"	0.698	10	6.980			
9	"	0.412	7.5	3.090			
소 계				97.797	0.995	0.097	0.100
총 계						0.097	0.100

방음판높이 = 5.5M (1m당)

번호	직경	길 이	갯수	총 길 이	단위중량	총 중 량	비 고
1	D13	2.580	5	12.900			ADD 3%
2	"	2.180	5	10.900			
3	"	2.242	5	11.210			
4	"	2.080	5	10.400			
5	"	1.038	16	16.608			
6	"	1.038	20	20.760			
7	"	1.805	5	9.025			
8	"	0.698	10	6.980			
9	"	0.419	7.5	3.143			
소 계				101.926	0.995	0.101	0.104
총 계						0.101	0.104

방음판높이 = 6.0M (1m당)

번호	직경	길 이	갯수	총 길 이	단위중량	총 중 량	비 고
1	D13	2.580	6.67	17.209			ADD 3%
2	"	2.180	6.67	14.541			
3	"	2.342	6.67	15.621			
4	"	2.180	6.67	14.541			
5	"	1.038	16	16.608			
6	"	1.038	20	20.760			
7	"	1.805	3.33	6.011			
8	"	0.698	13.33	9.304			
9	"	0.420	10	4.200			
소 계				118.795	0.995	0.117	0.121
총 계						0.117	0.121

방음판높이 = 6.5M (1m당)

번호	직경	길 이	갯수	총 길 이	단위중량	총 중 량	비 고
1	D13	2.580	6.67	17.209			ADD 3%
2	"	2.180	6.67	14.541			
3	"	2.642	6.67	18.955			
4	"	2.380	6.67	15.875			
5	"	1.038	16	16.608			
6	"	1.038	22	22.836			
7	"	1.805	3.33	6.011			
8	"	0.698	13.33	9.304			
9	"	0.415	13.33	5.532			
소 계				124.871	0.995	0.123	0.127
총 계						0.123	0.127

방음판높이 = 7.0M (1m당)

번호	직경	길 이	갯수	총 길 이	단위중량	총 중 량	비 고
1	D13	2.580	6.67	17.209			ADD 3%
2	"	2.180	6.67	14.541			
5	"	1.038	16	16.608			
6	"	1.038	24	24.912			
7	"	1.805	3.33	6.014			
8	"	0.698	13.33	9.304			
9	"	0.419	13.33	5.585			
소 계				84.173	0.995	0.084	0.087
3	D16	2.642	6.67	17.622			
4	"	2.480	6.67	16.542			
소 계				34.164	1.580	0.053	0.055
총 계						0.147	0.152


00지방국토관리청	사업명	00~00 도로건설공사	△						위치정보		도면명	방음벽기초(14) 형식 1 (풍하중:0.9kN/㎡) - (3)
	시설/공구	제0공구 : 000~000	△						측 척			
00엔지니어링(주) (주)00엔지니어링	건설분야	토목 / 건설단계 / 00설계	△	계정번호	날짜	계 정 내 용	000 과업책임자	000 분야별책임자	000 설계자	도면번호	9.029	편철번호	
												적용표준	GED-01-1104

00~00 도로건설공사
제0공구 : 000~000


방 음 벽 기 초 (15)
형식 1 (풍하중:1.2kN/㎡) - (1)


본 표준도에 제시된 제품(공법)은 실시설계시 공사비 기초금액 산출을 위해 참조 제시된 도면이므로 시공전 실시설계 검토 자료 등과 상호 비교검토하여 발주청(감독원)의 사전 협의 후 채택, 규격,성능 등이 품질 이상인 제품(공법)으로 변경 적용할 수 있음.


철 근 상 세 도

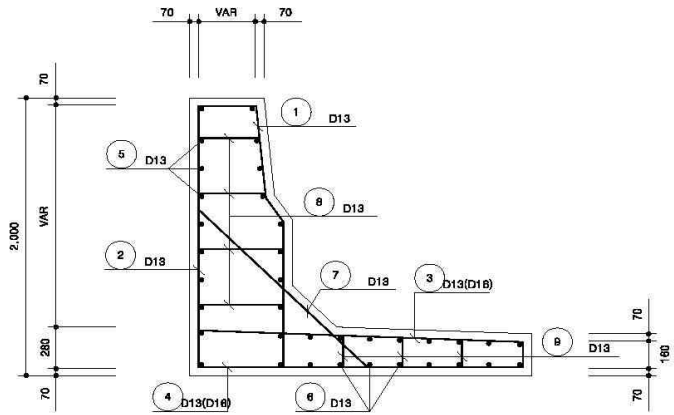



(방음판높이 5m일 경우)

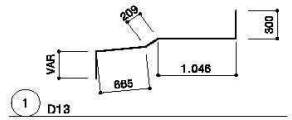


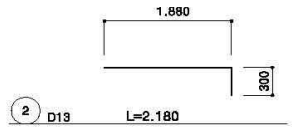


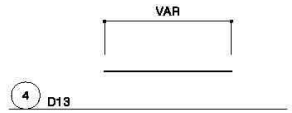


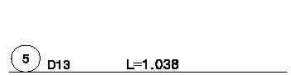


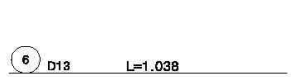

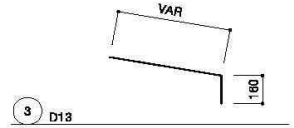

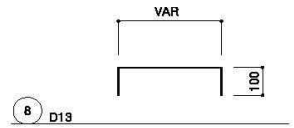

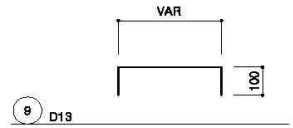

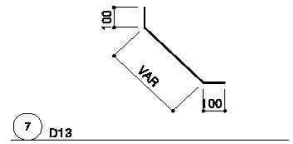

단 면 변 화 치 수 표

방음판높이		1.0M	2.0M	2.5M	3.0M	3.5M	4.0M	4.5M	5.0M	5.5M	6.0M	6.5M	7.0M	비 고
철 근	①~④,⑦	25.0	25.0	25.0	25.0	25.0	20.0	20.0	15.0**	15.0**	15.0**	15.0**	12.5**	C.T.C
	⑤ ~ ⑥	25.0	25.0	25.0	25.0	20.0	20.0	20.0	20.0	20.0	20.0	20.0	20.0	
	⑧ ~ ⑨	50.0	50.0	50.0	50.0	50.0	40.0	40.0	30.0	30.0	30.0	30.0	25.0	

NOTE : - 상기 철근피복은 흙에 접하거나 외기에 노출되는 콘크리트를 표준으로 하며 염분이나 공해 등 가혹한 환경 하에 있는 경우 현장여건에 맞게 적용할 수 있다.
* : ③ ⑧ D16 철근, ** : 7 철근 주철근 간격의 2배

재 료 표

(1m당)

구 분		단위	1.0M	2.0M	2.5M	3.0M	3.5M	4.0M	4.5M	5.0M	5.5M	6.0M	6.5M	7.0M	비 고
콘크리트	Fck=24MPa (Φ=25mm)	m^3	1.248	1.345	1.410	1.475	1.675	1.740	1.805	1.838	1.903	1.968	2.033	2.065	
	Fck=16MPa (Φ=25mm)	m^3	0.120	0.150	0.170	0.190	0.200	0.220	0.240	0.250	0.270	0.290	0.310	0.320	
거푸집	합판4회	m^2	3.464	3.464	3.464	3.464	3.464	3.464	3.464	3.464	3.464	3.464	3.464	3.464	
	합판6회	m^2	0.850	0.850	0.850	0.850	0.850	0.850	0.850	0.850	0.850	0.850	0.850	0.850	
철 근	SD30	ton	0.060	0.066	0.071	0.075	0.082	0.102	0.104	0.122	0.148	0.154	0.162	0.191	3%할증

00지방국토관리청		사업명	00~00 도로건설공사		△						위치정보		도면명	방음벽기초(15) 형식 1 (풍하중:1.2kN/㎡) - (1)
		시설/공구	제0공구 : 000~000		△						측 척			
00엔지니어링(주)	(주)00엔지니어링	건설분야	토목	건설단계	00설계	△			000	000	000	도면번호	9.030	편철번호	
						계정번호	날짜	계 정 내 용	과업책임자	분야책임자	설계자				

적용표준 GED-01-1104

00~00 도로건설공사
제0공구 : 000~000

방 음 벽 기 초 (16)
형식 1 (풍하중:1.2kN/㎡) - (2)

본 표준도에 제시된 제품(공법)은 실시설계시 공사비 기초금액 산출을 위해 참조 제시된 도면이므로 시공전 실시설계 감시적 검토 지표 등과 상호 비교검토하여 방수형(강화형)과 사전 협의 후 제품, 규격,성능 등이 동등 이상인 제품(공법)으로 변경 적용할 수 있음.

철 근 집 계 표

방음판높이 = 1.0M (1m당)

번 호	직 경	길 이	갯 수	총 길 이	단위중량	총 중 량	비 고
1	D13	2.480	4	9.920			ADD 3%
2	"	2.180	4	8.720			
3	"	1.042	4	4.168			
4	"	0.880	4	3.520			
5	"	1.038	14	14.532			
6	"	1.038	8	8.304			
7	"	1.440	4	5.760			
8	"	0.606	6	3.648			
소 계				58.532	0.995	0.058	0.060
총 계						0.058	0.060

방음판높이 = 2.0M (1m당)

번 호	직 경	길 이	갯 수	총 길 이	단위중량	총 중 량	비 고
1	D13	2.480	4	9.920			ADD 3%
2	"	2.180	4	8.720			
3	"	1.354	4	5.416			
4	"	1.180	4	4.720			
5	"	1.038	14	14.532			
6	"	1.038	10	10.380			
7	"	1.664	4	6.656			
8	"	0.606	6	3.648			
9	"	0.413	2	0.826			
소 계				64.818	0.995	0.064	0.066
총 계						0.064	0.066

방음판높이 = 2.5M (1m당)

번 호	직 경	길 이	갯 수	총 길 이	단위중량	총 중 량	비 고
1	D13	2.480	4	9.920			ADD 3%
2	"	2.180	4	8.720			
3	"	1.644	4	6.178			
4	"	1.380	4	5.520			
5	"	1.038	14	14.532			
6	"	1.038	12	12.456			
7	"	1.664	4	6.656			
8	"	0.606	6	3.648			
9	"	0.419	4	1.676			
소 계				69.804	0.995	0.069	0.071
총 계						0.069	0.071

방음판높이 = 3.0M (1m당)

번 호	직 경	길 이	갯 수	총 길 이	단위중량	총 중 량	비 고
1	D13	2.480	4	9.920			ADD 3%
2	"	2.180	4	8.720			
3	"	1.744	4	6.976			
4	"	1.680	4	6.320			
5	"	1.038	14	14.532			
6	"	1.038	14	14.532			
7	"	1.664	4	6.656			
8	"	0.606	6	3.648			
9	"	0.413	4	1.652			
소 계				72.958	0.995	0.073	0.075
총 계						0.073	0.075

방음판높이 = 3.5M (1m당)

번 호	직 경	길 이	갯 수	총 길 이	단위중량	총 중 량	비 고
1	D13	2.580	4	10.320			ADD 3%
2	"	2.180	4	8.720			
3	"	1.844	4	7.376			
4	"	1.680	4	6.720			
5	"	1.038	16	16.608			
6	"	1.038	16	16.608			
7	"	1.805	4	7.220			
8	"	0.698	8	5.584			
9	"	0.422	4	1.688			
소 계				80.844	0.995	0.080	0.082
총 계						0.080	0.082

방음판높이 = 4.0M (1m당)

번 호	직 경	길 이	갯 수	총 길 이	단위중량	총 중 량	비 고
1	D13	2.580	5	12.900			ADD 3%
2	"	2.180	5	10.900			
3	"	2.042	5	10.210			
4	"	1.880	5	9.400			
5	"	1.038	16	16.608			
6	"	1.038	20	20.760			
7	"	1.805	5	9.025			
8	"	0.698	10	6.980			
9	"	0.415	7.5	3.113			
소 계				99.896	0.995	0.099	0.102
총 계						0.099	0.102

00지방국토관리청	사업명	00~00 도로건설공사	△						위치정보		도면명	방음벽기초(16) 형식 1 (풍하중:1.2kN/㎡) - (2)
	시설/공구	제0공구 : 000~000	△						측 척			
00엔지니어링(주) (주)00엔지니어링	건설분야	토목 건설단계 00설계	△	계정번호	날짜	계 정 내 용	000 과업책임자	000 분야별책임자	000 설계자	도면번호	9.031	편철번호	
												적용표준	GED-01-1104

00~00 도로건설공사
제0공구 : 000~000

방 음 벽 기 초 (17)
형식 1 (풍하중:1.2kN/㎡) - (3)

본 표준도에 제시된 제품(공법)은 실시설계시 공사비 기초금액 산출을 위해 참조 제시된 도면이므로 시공전 실시설계 감시적 검토 지표 등과 상호 비교검토하여 방수형(강화형)과 사전 협의 후 제품, 규격, 성능 등이 동등 이상인 제품(공법)으로 변경 적용할 수 있음.

철 근 집 계 표

방음판높이 = 4.5M (1m당)

번호	직경	길 이	갯 수	총 길 이	단위중량	총 중 량	비 고
1	D13	2.580	5	12.900			ADD 3%
2	"	2.180	5	10.900			
3	"	2.242	5	11.210			
4	"	2.080	5	10.400			
5	"	1.038	16	16.608			
6	"	1.038	20	20.760			
7	"	1.805	5	9.025			
8	"	0.698	10	6.980			
9	"	0.419	7.5	3.143			
소 계				101.925	0.995	0.101	0.104
총 계						0.101	0.104

방음판높이 = 5.0M (1m당)

번호	직경	길 이	갯 수	총 길 이	단위중량	총 중 량	비 고
1	D13	2.580	6.67	17.209			ADD 3%
2	"	2.180	6.67	14.541			
3	"	2.342	6.67	15.621			
4	"	2.180	6.67	14.541			
5	"	1.038	16	16.608			
6	"	1.038	20	20.760			
7	"	1.805	5.33	9.011			
8	"	0.698	13.33	9.304			
9	"	0.420	10	4.200			
소 계				119.795	0.995	0.118	0.122
총 계						0.118	0.122

방음판높이 = 5.5M (1m당)

번호	직경	길 이	갯수	총 길 이	단위중량	총 중 량	비 고
1	D13	2.580	6.67	17.209			ADD 3%
2	"	2.180	6.67	14.541			
5	"	1.038	16	16.608			
6	"	1.038	22	22.836			
7	"	1.805	3.33	6.011			
8	"	0.698	13.33	9.304			
9	"	0.415	13.33	5.532			
소 계				92.041	0.995	0.092	0.096
3	D16	2.542	6.67	16.955			
4	"	2.380	9.67	15.879			
소 계				32.833	1.560	0.051	0.053
총 계						0.143	0.149

방음판높이 = 6.0M (1m당)

번호	직경	길 이	갯수	총 길 이	단위중량	총 중 량	비 고
1	D13	2.580	6.67	17.209			ADD 3%
2	"	2.180	6.67	14.541			
5	"	1.038	16	16.608			
6	"	1.038	24	24.912			
7	"	1.805	3.33	6.011			
8	"	0.698	13.33	9.304			
9	"	0.420	13.33	5.599			
소 계				94.184	0.995	0.094	0.097
3	D16	2.742	6.67	18.289			
4	"	2.680	6.67	17.209			
소 계				35.498	1.560	0.055	0.057
총 계						0.149	0.154

방음판높이 = 6.5M (1m당)

번호	직경	길 이	갯수	총 길 이	단위중량	총 중 량	비 고
1	D13	2.580	6.67	17.209			ADD 3%
2	"	2.180	6.67	14.541			
5	"	1.038	16	16.608			
6	"	1.038	26	26.988			
7	"	1.805	3.33	6.011			
8	"	0.698	13.33	9.304			
9	"	0.415	16.67	6.918			
소 계				97.579	0.995	0.097	0.100
3	D16	2.940	6.67	19.610			
4	"	2.780	6.67	18.543			
소 계				38.153	1.560	0.060	0.062
총 계						0.157	0.162

방음판높이 = 7.0M (1m당)

번호	직경	길 이	갯수	총 길 이	단위중량	총 중 량	비 고
1	D13	2.580	8	20.640			ADD 3%
2	"	2.180	8	17.440			
5	"	1.038	16	16.608			
6	"	1.038	28	29.064			
7	"	1.805	4	7.220			
8	"	0.698	16	11.168			
9	"	0.418	20	8.360			
소 계				110.500	0.995	0.110	0.113
3	D16	3.040	8	24.320			
4	"	3.060	8	24.480			
소 계				48.800	1.560	0.076	0.078
총 계						0.186	0.191

00지방국토관리청	사업명	00~00 도로건설공사	△						위치정보		도면명	방음벽기초(17) 형식 1 (풍하중:1.2kN/㎡) - (3)
	시설/공구	제0공구 : 000~000	△						측 척			
00엔지니어링(주) (주)00엔지니어링	건설분야	토목 / 건설단계 / 00설계	△	계정번호	날짜	계 정 내 용	000	000	000	도면번호	9.032	편철번호	
							과업책임자	분야별책임자	설계자				


적용표준 GED-01-1104

00~00 도로건설공사
제0공구 : 000~000


방 음 벽 기 초 (18)
형식 1 (풍하중:1.5kN/㎡) - (1)

본 표준도에 제시된 제품(공법)은 실시설계시 공사비 기초금액 산출을 위해 참조 제시된 도면이므로 시공전 실시설계 감시의 검토 지도 등의 상호 비교검토하여 발주청(감독원)의 사전 협의 후 제품, 규격,성능 등이 동등 이상인 제품(공법)으로 변경 적용할 수 있음.

철 근 상 세 도

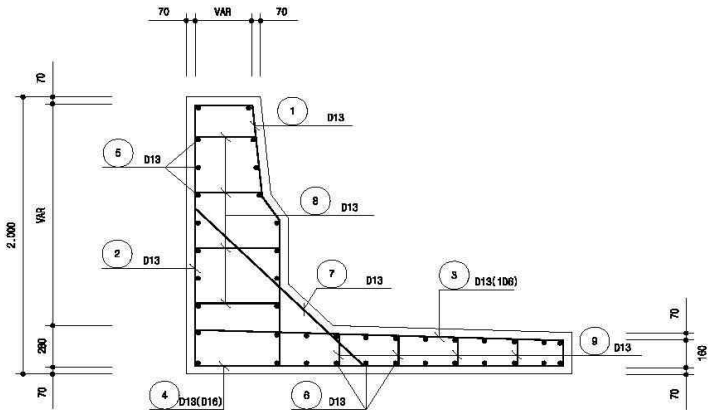

(방음판높이 5m일 경우)

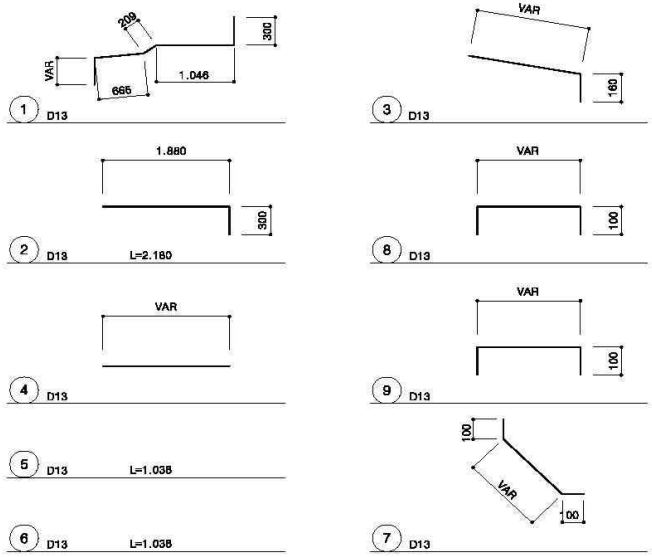

단 면 변 화 치 수 표

방음판높이		1.0M	2.0M	2.5M	3.0M	3.5M	4.0M	4.5M	5.0M	5.5M	6.0M	6.5M	7.0M	비 고
철근	①-④,⑦	25.0	25.0	25.0	25.0	20.0	15.0**	16.0**	12.5*	16.0**	12.5*	12.5*	12.5*	C.T.C
	⑤ - ⑥	25.0	25.0	25.0	25.0	20.0	20.0	20.0	20.0	20.0	20.0	20.0	20.0	
	⑧ ~ ⑨	50.0	50.0	50.0	50.0	40.0	30.0	30.0	25.0	30.0	25.0	25.0	25.0	

NOTE : - 상기 철근피복은 흙에 접하거나 외기에 노출되는 콘크리트를 표준으로 하며 염분이나 공해 등 가혹한 환경 하에 있는 경우 현장여건에 맞게 적용할 수 있다.
* :③,④ D16 철근, ** :⑦철근 주철근 간격의 2배

재 료 표

(1m당)

구 분		단위	1.0M	2.0M	2.5M	3.0M	3.5M	4.0M	4.5M	5.0M	5.5M	6.0M	6.5M	7.0M	비 고
콘크리트	Fck=24MPa (σ=25m)	㎥	1.250	1.410	1.475	1.540	1.740	1.805	1.870	1.935	2.000	2.065	2.130	2.195	
	Fck=16MPa (σ=25m)	㎥	0.130	0.170	0.190	0.210	0.220	0.240	0.260	0.280	0.300	0.320	0.340	0.360	
거푸집	합판4회	㎡	3.464	3.464	3.464	3.464	3.464	3.464	3.464	3.464	3.464	3.464	3.464	3.464	
	합판6회	㎡	0.850	0.850	0.850	0.850	0.850	0.850	0.850	0.850	0.850	0.850	0.850	0.850	
철 근	SD30	ton	0.062	0.070	0.075	0.078	0.100	0.121	0.127	0.149	0.158	0.189	0.198	0.206	3%할증

00지방국토관리청		사업명	00~00 도로건설공사	△						위치정보		도면명	방음벽기초(18) 형식 1 (풍하중:1.5kN/㎡) - (1)
		시설/공구	제0공구 : 000~000	△						측 척			
00엔지니어링(주)	(주)00엔지니어링	건설분야	토목	건설단계	00설계	△						도면번호	9.033	편철번호	
						개정번호	날짜	개 정 내 용	과업책임자	분야별책임자	설계자				
									000	000	000				

적용표준 GED-01-1104

00~00 도로건설공사
제0공구 : 000~000

방 음 벽 기 초 (19)
형식 1 (풍하중:1.5kN/㎡) - (2)

본 표준도에 제시된 제품(공법)은 실시설계시 공사비 기초금액 산출을 위해 참조 제시된 도면이므로 시공전 실시설계 감시에 검토 자료 등과 상호 비교검토하여 방수철(강도등)과 시험 협의 후 제출, 규격,성능 등이 동등 이상인 제품(공법)으로 변경 적용할 수 있음.

철 근 집 계 표

방음판높이 = 1.0M (1m당)

번 호	직 경	길 이	수 량	총 길 이	단위중량	총 중 량	비 고
1	D13	2.450	4	9.920	(kg/m)		ADD 3%
2	"	2.150	4	8.720			
3	"	1.142	4	4.568			
4	"	0.982	4	3.920			
5	"	1.038	14	14.532			
6	"	1.038	8	8.304			
7	"	1.364	4	5.456			
8	"	0.906	6	3.648			
소 계				58.948	0.996	0.060	0.062
총 계						0.060	0.062

방음판높이 = 2.0M (1m당)

번 호	직 경	길 이	수 량	총 길 이	단위중량	총 중 량	비 고
1	D13	2.450	4	9.920	(kg/m)		ADD 3%
2	"	2.150	4	8.720			
3	"	1.544	4	6.176			
4	"	1.382	4	5.528			
5	"	1.038	14	14.532			
6	"	1.038	12	12.456			
7	"	1.664	4	6.656			
8	"	0.906	6	3.648			
9	"	0.425	2	0.850			
소 계				68.476	0.996	0.068	0.070
총 계						0.068	0.070

방음판높이 = 2.5M (1m당)

번 호	직 경	길 이	수 량	총 길 이	단위중량	총 중 량	비 고
1	D13	2.450	4	9.920	(kg/m)		ADD 3%
2	"	2.150	4	8.720			
3	"	1.744	4	6.976			
4	"	1.580	4	6.320			
5	"	1.038	14	14.532			
6	"	1.038	14	14.532			
7	"	1.664	4	6.656			
8	"	0.906	6	3.648			
9	"	0.413	4	1.652			
소 계				72.956	0.996	0.073	0.075
총 계						0.073	0.075

방음판높이 = 3.0M (1m당)

번 호	직 경	길 이	수 량	총 길 이	단위중량	총 중 량	비 고
1	D13	2.450	4	9.920	(kg/m)		ADD 3%
2	"	2.150	4	8.720			
3	"	1.942	4	7.768			
4	"	1.780	4	7.120			
5	"	1.038	14	14.532			
6	"	1.038	16	16.608			
7	"	1.664	4	6.656			
8	"	0.906	6	3.648			
9	"	0.420	4	1.680			
소 계				76.652	0.996	0.076	0.079
총 계						0.076	0.079

방음판높이 = 3.5M (1m당)

번 호	직 경	길 이	수 량	총 길 이	단위중량	총 중 량	비 고
1	D13	2.550	5	12.900	(kg/m)		ADD 3%
2	"	2.150	5	10.900			
3	"	2.042	5	10.210			
4	"	1.880	5	9.400			
5	"	1.038	16	16.608			
6	"	1.038	18	18.684			
7	"	1.805	5	9.025			
8	"	0.999	10	9.990			
9	"	0.416	7.5	3.120			
소 계				97.827	0.995	0.097	0.100
총 계						0.097	0.100

방음판높이 = 4.0M (1m당)

번 호	직 경	길 이	수 량	총 길 이	단위중량	총 중 량	비 고
1	D13	2.530	6.67	17.200	(kg/m)		ADD 3%
2	"	2.130	6.67	14.541			
3	"	2.042	6.67	14.654			
4	"	2.060	6.67	13.674			
5	"	1.038	16	16.608			
6	"	1.038	20	20.760			
7	"	1.805	3.33	6.011			
8	"	0.999	13.33	9.304			
9	"	0.413	10	4.130			
소 계				117.461	0.996	0.117	0.121
총 계						0.117	0.121

00지방국토관리청	사업명	00~00 도로건설공사	△						위치정보		도면명	방음벽기초(19) 형식 1 (풍하중:1.5kN/㎡) - (2)
	시설/공구	제0공구 : 000~000	△						측 척			
00엔지니어링(주) (주)00엔지니어링	건설분야	토목 / 건설단계 / 00설계	△	개정번호	날짜	개 정 내 용	000 조업책임자	000 분야별책임자	000 설계자	도면번호	9.034	편철번호	
												적용표준	GED-01-1104

00~00 도로건설공사
제0공구 : 000~000

방 음 벽 기 초 (20)
형식 1 (풍하중:1.5kN/㎡) - (3)

본 표준도에 제시된 제품(공법)은 실시설계시 공사비 기초금액 산출을 위해 참조 제시된 도면이므로 시공전 실시설계 감시적 검토 지도 등과 상호 비교검토하여 발주청(감독원)과 사전 협의 후 채택, 규격,성능 등이 품질 이상인 제품(공법)으로 변경 적용할 수 있음.

철 근 집 계 표

방음판높이 = 4.5M (1m당)

번호	직경	길 이	갯수	총 길 이	단위중량	총 중 량	비 고
1	D13	2.680	8.67	17.208			ADD 3%
2	"	2.180	5.67	14.641			
3	"	2.442	5.67	16.288			
4	"	2.282	5.67	15.208			
5	"	1.038	16	16.608			
6	"	1.038	22	22.836			
7	"	1.805	3.33	5.011			
8	"	0.698	13.33	9.304			
9	"	0.414	13.33	5.519			
소 계				123.524	0.995	0.123	0.127
총 계						0.123	0.127

방음판높이 = 5.0M (1m당)

번호	직경	길 이	갯수	총 길 이	단위중량	총 중 량	비 고
1	D13	2.680	8	20.640			ADD 3%
2	"	2.180	8	17.440			
3	"	2.642	8	21.136			
4	"	2.480	8	19.840			
5	"	1.038	16	16.608			
6	"	1.038	24	24.912			
7	"	1.805	4	7.220			
8	"	0.698	16	11.168			
9	"	0.417	16	6.672			
소 계				145.636	0.995	0.145	0.149
총 계						0.145	0.149

방음판높이 = 5.5M (1m당)

번호	직경	길 이	갯수	총 길 이	단위중량	총 중 량	비 고
1	D13	2.680	6.67	17.208			ADD 3%
2	"	2.180	6.67	14.541			
5	"	1.038	16	16.608			
6	"	1.038	25	25.950			
7	"	1.805	3.33	6.011			
8	"	0.698	13.33	7.905			
9	"	0.417	16.67	6.951			
소 계				95.213	0.995	0.095	0.099
3	D16	2.840	5.67	16.943			
4	"	2.680	5.67	17.676			
소 계				98.819	1.560	0.057	0.058
총 계						0.152	0.158

방음판높이 = 6.0M (1m당)

번호	직경	길 이	갯수	총 길 이	단위중량	총 중 량	비 고
1	D13	2.680	8	20.640			ADD 3%
2	"	2.180	8	17.440			
5	"	1.038	16	16.608			
6	"	1.038	28	29.064			
7	"	1.805	4	7.220			
8	"	0.698	16	11.168			
9		0.418	20	8.360			
소 계				110.500	0.995	0.110	0.113
3	D16	3.040	8	24.320			
4	"	2.880	8	23.040			
소 계				47.360	1.560	0.074	0.076
총 계						0.184	0.189

방음판높이 = 6.5M (1m당)

번호	직경	길 이	갯수	총 길 이	단위중량	총 중 량	비 고
1	D13	2.580	8	20.640			ADD 3%
2	"	2.180	8	17.440			
5	"	1.038	16	16.608			
6	"	1.038	30	31.140			
7	"	1.805	4	7.220			
8	"	0.698	16	11.168			
9	"	0.416	24	9.984			
소 계				114.200	0.995	0.114	0.117
3	D16	3.240	8	25.920			
4	"	3.080	8	24.640			
소 계				50.560	1.560	0.079	0.081
총 계						0.193	0.198

방음판높이 = 7.0M (1m당)

번호	직경	길 이	갯수	총 길 이	단위중량	총 중 량	비 고
1	D13	2.580	8	20.640			ADD 3%
2	"	2.180	8	17.440			
5	"	1.038	16	16.608			
6	"	1.038	32	33.216			
7	"	1.805	4	7.220			
8	"	0.698	16	11.168			
9	"	0.418	24	10.032			
소 계				116.324	0.995	0.116	0.119
3	D16	3.440	8	27.520			
4	"	3.280	8	26.240			
소 계				53.760	1.560	0.084	0.087
총 계						0.200	0.206

00지방국토관리청	사업명	00~00 도로건설공사	△						위치정보		도면명	방음벽기초(20) 형식 1 (풍하중:1.5kN/㎡) - (3)
	시설/공구	제0공구 : 000~000	△						측 척			
00엔지니어링(주) (주)00엔지니어링	건설분야	토목 건설단계 00설계	△	계정번호	날짜	계 정 내 용	000	000	000	도면번호	9.035	편철번호	
							과업책임자	분야별책임자	설계자				


적용표준 GED-01-1104

00~00 도로건설공사
제0공구 : 000~000


방 음 벽 기 초 (21)
형식 2, 형식 3 (풍하중:0.7kN/㎡) - (1)

본 표준도에 제시된 제품(공법)은 실시설계시 공사비 기초금액 산출을 위해 참조 제시된 도면이므로 시공전 실시설계 검시의 결과 지보 등의 상호 비교검토하여 발주청(감독원)과 사전 협의 후 제품, 규격, 성능 등이 동등 이상인 제품(공법)으로 변경 적용할 수 있음.

철 근 상 세 도

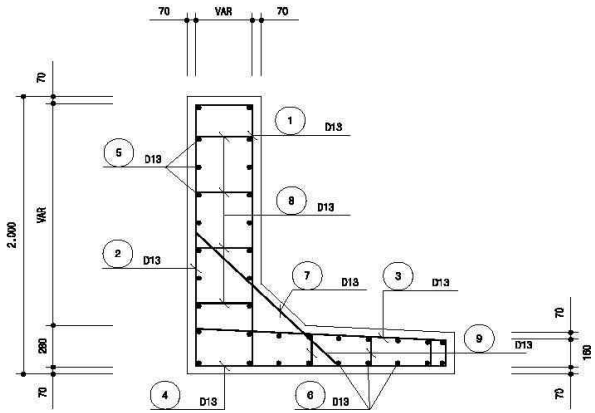

(방음판높이 5m일 경우)

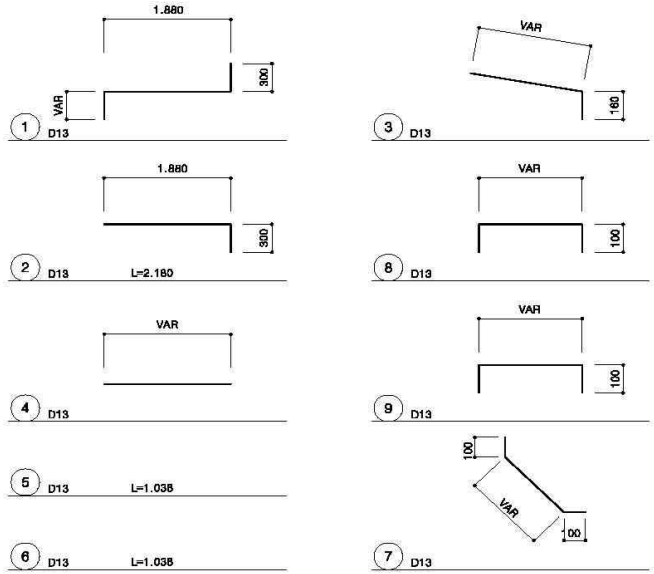

단 면 변 화 치 수 표

방음판높이		1.0M	2.0M	2.5M	3.0M	3.5M	4.0M	4.5M	5.0M	5.5M	6.0M	6.5M	7.0M	비 고
철근	①~④,⑦	25.0	25.0	25.0	25.0	25.0	25.0	25.0	25.0	25.0	25.0	20.0	15.0**	C.T.C
	⑤ ~ ⑥	25.0	25.0	25.0	25.0	25.0	25.0	20.0	20.0	20.0	20.0	20.0	20.0	
	⑧ ~ ⑨	50.0	50.0	50.0	50.0	50.0	50.0	50.0	50.0	50.0	50.0	40.0	30.0	

NOTE : - 상기 철근피복은 흙에 접하거나 외기에 노출되는 콘크리트를 표준으로 하며 업분이나 공해 등 가혹한 환경 하에 있는 경우 현장여건에 맞게 적용할 수 있다.
** : ⑦철근 주철근 간격의 2배

재 료 표

(1m당)

구 분		단위	1.0M	2.0M	2.5M	3.0M	3.5M	4.0M	4.5M	5.0M	5.5M	6.0M	6.5M	7.0M	비 고
콘크리트	Fck=24MPa (Φ=25mm)	㎥	1.048	1.048	1.113	1.145	1.178	1.410	1.410	1.475	1.508	1.540	1.805	1.838	
	Fck=16MPa (Φ=25mm)	㎥	0.120	0.120	0.140	0.150	0.160	0.180	0.180	0.200	0.210	0.220	0.240	0.250	
거푸집	합판4회	㎡	3.424	3.424	3.424	3.424	3.424	3.424	3.424	3.424	3.424	3.424	3.424	3.424	
	합판6회	㎡	0.850	0.850	0.850	0.850	0.850	0.850	0.850	0.850	0.850	0.850	0.850	0.850	
철 근	SD30	ton	0.062	0.062	0.068	0.067	0.068	0.075	0.079	0.068	0.064	0.068	0.105	0.122	3%할증

00지방국토관리청	사업명	00~00 도로건설공사	△						위치정보		도면명	방음벽기초(21) 형식 2, 형식 3 (풍하중:0.7kN/㎡) - (1)
	시설/공구	제0공구 : 000~000	△						측 척			
00엔지니어링(주) (주)00엔지니어링	건설분야	토목	건설단계	00설계	△						도면번호	9.036	편철번호	
					개정번호	날짜	개 정 내 용	000 과업책임자	000 분야별책임자	000 설계자			적용표준	GED-01-1104

00~00 도로건설공사
제0공구 : 000~000

방 음 벽 기 초 (22)
형식 2, 형식 3 (풍하중:0.7kN/㎡) - (2)

본 표준도에 제시된 제품(공법)은 실시설계시 공사비 기초금액 산출을 위해 참조 제시된 도면이므로 시공전 실시설계 당시의 경로지표 등과 상호 비교검토하여 발주청(감독원)과 사전 협의 후 제품, 규격,성능 등이 동등 이상인 제품(공법)으로 변경 적용할 수 있음.

철 근 집 계 표

방음판높이 = 1.0M (1m당)

번호	직경	길 이	갯수	총 길 이	단위중량	총 중 량	비 고
1	D13	2.440	4	9.760			ADD 3%
2	"	2.160	4	8.720			
3	"	1.062	4	4.209			
4	"	880	4	3.520			
5	"	1.038	14	14.532			
6	"	1.038	10	10.380			
7	"	1.396	4	5.584			
8	"	0.493	6	2.958			
소 계				59.982	0.995	0.059	0.061
● 계						0'059	0'061

방음판높이 = 2.0M (1m당)

번호	직경	길 이	갯수	총 길 이	단위중량	총 중 량	비 고
1	D13	2.440	4	9.760			ADD 3%
2	"	2.160	4	8.720			
3	"	1.072	4	4.288			
4	"	880	4	3.520			
5	"	1.038	14	14.532			
6	"	1.038	10	10.380			
7	"	1.396	4	5.584			
8	"	0.493	6	2.958			
소 계				59.742	0.995	0.059	0.061
● 계						0'059	0'061

방음판높이 = 2.5M (1m당)

번호	직경	길 이	갯수	총 길 이	단위중량	총 중 량	비 고
1	D13	2.440	4	9.760			ADD 3%
2	"	2.160	4	8.720			
3	"	1.245	4	4.980			
4	"	880	4	3.520			
5	"	1.038	14	14.532			
6	"	1.038	10	10.380			
7	"	1.396	4	5.584			
8	"	0.493	6	2.958			
9	"	0.423	2	0.846			
소 계				61.680	0.995	0.061	0.063
● 계						0'061	0'063

방음판높이 = 3.0M (1m당)

번호	직경	길 이	갯수	총 길 이	단위중량	총 중 량	비 고
1	D13	2.440	4	9.760			ADD 3%
2	"	2.160	4	8.720			
3	"	1.340	4	5.360			
4	"	1.180	4	4.720			
5	"	1.038	14	14.532			
6	"	1.038	12	12.468			
7	"	1.396	4	5.584			
8	"	0.496	6	2.968			
9	"	0.425	2	0.850			
소 계				64.940	0.995	0.066	0.067
● 계						0'066	0'067

방음판높이 = 3.5M (1m당)

번호	직경	길 이	갯수	총 길 이	단위중량	총 중 량	비 고
1	D13	2.440	4	9.760			ADD 5%
2	"	2.160	4	8.720			
3	"	1.444	4	5.776			
4	"	1.280	4	5.120			
5	"	1.038	14	14.532			
6	"	1.038	12	12.468			
7	"	1.396	4	5.584			
8	"	0.493	6	2.958			
9	"	0.427	2	0.854			
소 계				65.760	0.995	0.065	0.067
● 계						0'065	0'067

방음판높이 = 4.0M (1m당)

번호	직경	길 이	갯수	총 길 이	단위중량	총 중 량	비 고
1	D13	2.640	4	10.160			ADD 5%
2	"	2.160	4	8.720			
3	"	1.642	4	6.568			
4	"	1.480	4	5.920			
5	"	1.038	14	14.532			
6	"	1.038	14	14.532			
7	"	1.538	4	6.144			
8	"	0.593	8	4.744			
9	"	0.419	4	1.676			
소 계				72.996	0.995	0.073	0.075
● 계						0'073	0'075

00지방국토관리청	사업명	00~00 도로건설공사	△						위치정보		도면명	방음벽기초(22) 형식 2, 형식 3 (풍하중:0.7kN/㎡) - (2)
	시설/공구	제0공구 : 000~000	△						축 척			
00엔지니어링(주) (주)00엔지니어링	건설분야	토목 / 건설단계 / 00설계	△	계정번호	날짜	계 정 내 용	000 과업책임자	000 분야별책임자	000 설계자	도면번호	9.037	편철번호	
												적용표준	GED-01-1104

00~00 도로건설공사
제0공구 : 000~000

방 음 벽 기 초 (23)
형식 2, 형식 3 (풍하중:0.7kN/㎡) - (3)

본 표준도에 제시된 제품(공법)은 실시설계시 공사비 기초금액 산출을 위해 참조 제시된 도면이므로 시공전 실시설계 감시적 검토 지도 등과 상호 비교검토하여 발주청(감독원)과 사전 협의 후 제품, 규격, 성능 등이 동등 이상인 제품(공법)으로 변경 적용할 수 있음.

철 근 집 계 표

방음판높이 = 4.5M (1m당)

번호	직경	길 이	갯수	총 길 이	단위중량	총 중 량	비 고
1	D13	2.540	4	10.160			ADD 3%
2	"	2.180	4	8.720			
3	"	1.842	4	6.568			
4	"	1.480	4	5.920			
5	"	1.038	16	16.608			
6	"	1.038	16	16.608			
7	"	1.686	4	6.144			
8	"	0.593	8	4.744			
9	"	0.422	4	1.688			
소 계				77.160	0.995	0.077	0.079
총 계						0.077	0.079

방음판높이 = 5.0M (1m당)

번호	직경	길 이	갯수	총 길 이	단위중량	총 중 량	비 고
1	D13	2.540	4	10.160			ADD 3%
2	"	2.180	4	8.720			
3	"	1.842	4	7.368			
4	"	1.680	4	6.720			
5	"	1.038	16	16.608			
6	"	1.038	18	18.684			
7	"	1.686	4	6.144			
8	"	0.593	8	4.744			
9	"	0.418	6	2.490			
소 계				81.658	0.995	0.081	0.083
총 계						0.081	0.083

방음판높이 = 5.5M (1m당)

번호	직경	길 이	갯수	총 길 이	단위중량	총 중 량	비 고
1	D13	2.540	4	10.160			ADD 3%
2	"	2.180	4	8.720			
3	"	1.942	4	7.768			
4	"	1.780	4	7.120			
5	"	1.038	16	16.608			
6	"	1.038	16	16.684			
7	"	1.536	4	6.144			
8	"	0.593	8	4.744			
9	"	0.417	6	2.502			
소 계				82.460	0.995	0.082	0.084
총 계						0.082	0.084

방음판높이 = 6.0M (1m당)

번호	직경	길 이	갯수	총 길 이	단위중량	총 중 량	비 고
1	D13	2.540	4	10.160			ADD 3%
2	"	2.180	4	8.720			
3	"	2.042	4	8.168			
4	"	1.880	4	7.520			
5	"	1.038	16	16.608			
6	"	1.038	20	20.760			
7	"	1.536	4	6.144			
8	"	0.593	8	4.744			
9	"	0.418	6	2.508			
소 계				85.332	0.995	0.085	0.088
총 계						0.085	0.088

방음판높이 = 6.5M (1m당)

번호	직경	길 이	갯수	총 길 이	단위중량	총 중 량	비 고
1	D13	2.540	5	12.700			ADD 3%
2	"	2.180	5	10.900			
3	"	2.240	5	11.200			
4	"	2.080	5	10.400			
5	"	1.038	16	16.608			
6	"	1.038	22	22.836			
7	"	1.536	5	7.680			
8	"	0.593	10	5.930			
9	"	0.414	10	4.140			
소 계				102.394	0.995	0.102	0.105
총 계						0.102	0.105

방음판높이 = 7.0M (1m당)

번호	직경	길 이	갯수	총 길 이	단위중량	총 중 량	비 고
1	D13	2.540	6.67	16.942			ADD 3%
2	"	2.180	6.67	14.541			
3	"	2.340	6.67	15.608			
4	"	2.180	6.67	14.541			
5	"	1.038	16	16.608			
6	"	1.038	22	22.836			
7	"	1.536	3.33	5.115			
8	"	0.606	13.33	8.749			
9	"	0.415	13.33	5.532			
소 계				119.468	0.995	0.119	0.122
총 계						0.119	0.122

00지방국토관리청	사업명	00~00 도로건설공사	△						위치정보		도면명	방음벽기초(23) 형식 2, 형식 3 (풍하중:0.7kN/㎡) - (3)
	시설/공구	제0공구 : 000~000	△						측 척			
00엔지니어링(주) (주)00엔지니어링	건설분야	토목	건설단계	00설계	△						도면번호	9.038	편철번호
					개정번호	날짜	개 정 내 용	000	000	000			
								과업책임자	분야별책임자	설계자			


적용표준 GED-01-1104

00~00 도로건설공사
제0공구 : 000~000


방 음 벽 기 초 (24)
형식 2, 형식 3 (풍하중:0.9kN/㎡) - (1)

본 표준도에 제시된 제품(공법)은 실시설계시 공사비 기초금액 산출을 위해 참조 제시된 도면이므로 시공전 실시설계 당시의 경로 차로 등과 상호 비교검토하여 방주청(감독원)의 사전 협의 후 적정, 규격,선능 등이 동등 이상인 제품(공법)으로 변경 적용할 수 있음.

철 근 상 세 도

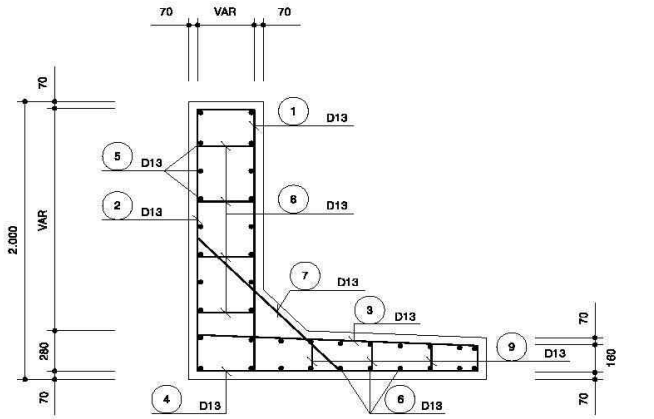

(방음판높이 5m일 경우)

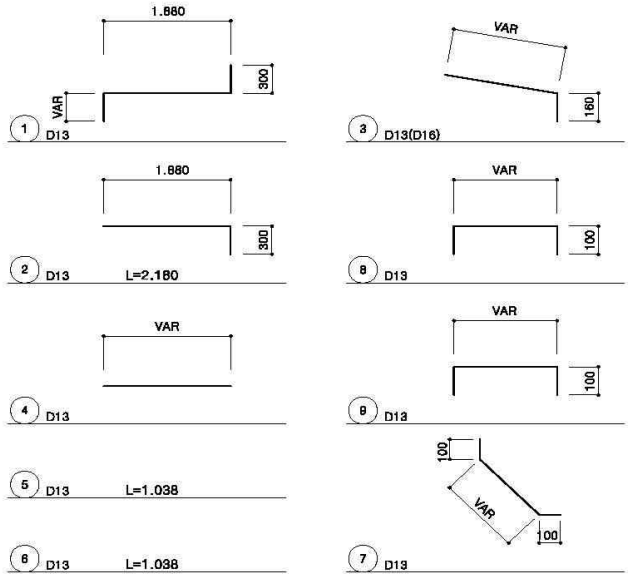

단 면 변 화 치 수 표

방음판높이		1.0M	2.0M	2.5M	3.0M	3.5M	4.0M	4.5M	5.0M	5.5M	6.0M	6.5M	7.0M	비 고
철근	①~④,⑦	25.0	25.0	25.0	25.0	25.0	25.0	25.0	25.0	20.0	15.0**	15.0**	15.0**	C.T.C
	⑤ ~ ⑥	25.0	25.0	25.0	25.0	25.0	20.0	20.0	20.0	20.0	20.0	20.0	20.0	
	⑧ ~ ⑨	50.0	50.0	50.0	50.0	50.0	50.0	50.0	50.0	40.0	30.0	30.0	30.0	

NOTE : - 상기 철근피복은 콘크리트 표면으로부터 철근의 가장 바깥쪽까지의 거리임.
가혹한 환경 하에 있는 경우 현장여건에 맞게 적용할 수 있다.
** : ⑦ 철근 주철근 간격의 2배

재 료 표

(1m당)

구 분		단위	1.0M	2.0M	2.5M	3.0M	3.5M	4.0M	4.5M	5.0M	5.5M	6.0M	6.5M	7.0M	비 고
콘크리트	Fck=24MPa (Φ=25mm)	m^3	1.046	1.113	1.145	1.210	1.243	1.443	1.508	1.540	1.605	1.638	1.703	1.735	
	Fck=16MPa (Φ=25mm)	m^3	0.120	0.140	0.150	0.170	0.180	0.190	0.210	0.220	0.240	0.250	0.270	0.280	
거푸집	합판4회	m^2	3.424	3.424	3.424	3.424	3.424	3.424	3.424	3.424	3.424	3.424	3.424	3.424	
	합판6회	m^2	0.850	0.850	0.850	0.850	0.850	0.850	0.850	0.850	0.850	0.850	0.850	0.850	
철 근	SD30	ton	0.061	0.064	0.067	0.071	0.072	0.080	0.084	0.088	0.105	0.123	0.128	0.129	3%할증

00지방국토관리청	사업명	00~00 도로건설공사	△						위치정보		도면명	방음벽기초(24) 형식 2, 형식 3 (풍하중:0.9kN/㎡) - (1)
	시설/공구	제0공구 : 000~000	△						측 척			
00엔지니어링(주) (주)00엔지니어링	건설분야	토목	건설단계	00설계	△			000	000	000	도면번호	9.039	편철번호	
					개정번호	날짜	개정내용	과업책임자	분야별책임자	설계자				
													적용표준	QED-01-1104

00~00 도로건설공사
제0공구 : 000~000

방 음 벽 기 초 (25)
형식 2, 형식 3 (풍하중:0.9kN/㎡) - (2)

본 표준도에 제시된 제품(공법)은 실시설계시 공사비 기초금액 산출을 위해 참조 제시된 도면이므로 시공전 실시설계 감시의 검토 지도 등의 상호 비교검토하여 발주청(감독원)의 시공 협의 후 제품, 규격,성능 등이 동등 이상인 제품(공법)으로 변경 적용할 수 있음.

철 근 집 계 표

방음판높이 = 1.0M (1m당)

번호	직경	길 이	갯수	총 길 이	단위중량	총 중 량	비 고
1	D13	2.440	4	9.760			ADD 3%
2	"	2.180	4	8.720			
3	"	1.052	4	4.208			
4	"	0.880	4	3.520			
5	"	1.038	14	14.532			
6	"	1.038	10	10.380			
7	"	1.396	4	5.584			
8	"	0.493	6	2.958			
소 계				59.662	0.995	0.059	0.061
● 계						0.059	0.061

방음판높이 = 2.0M (1m당)

번호	직경	길 이	갯수	총 길 이	단위중량	총 중 량	비 고
1	D13	2.440	4	9.760			ADD 3%
2	"	2.180	4	8.720			
3	"	1.248	4	4.984			
4	"	1.080	4	4.320			
5	"	1.038	14	14.532			
6	"	1.038	10	10.380			
7	"	1.396	4	5.584			
8	"	0.493	6	2.958			
9	"	0.410	2	0.820			
소 계				62.056	0.995	0.062	0.064
총 계						0.062	0.064

방음판높이 = 2.5M (1m당)

번호	직경	길 이	갯수	총 길 이	단위중량	총 중 량	비 고
1	D13	2.440	4	9.760			ADD 3%
2	"	2.180	4	8.720			
3	"	1.344	4	5.376			
4	"	1.180	4	4.720			
5	"	1.038	14	14.532			
6	"	1.038	12	12.456			
7	"	1.396	4	5.584			
8	"	0.493	6	2.958			
9	"	0.412	2	0.824			
소 계				64.930	0.995	0.065	0.067
● 계						0.065	0.067

방음판높이 = 3.0M (1m당)

번호	직경	길 이	갯수	총 길 이	단위중량	총 중 량	비 고
1	D13	2.440	4	9.760			ADD 3%
2	"	2.180	4	8.720			
3	"	1.542	4	6.168			
4	"	1.380	4	5.520			
5	"	1.038	14	14.532			
6	"	1.038	14	14.532			
7	"	1.396	4	5.584			
8	"	0.493	6	2.958			
9	"	0.413	4	1.652			
소 계				69.426	0.995	0.069	0.071
● 계						0.069	0.071

방음판높이 = 3.5M (1m당)

번호	직경	길 이	갯수	총 길 이	단위중량	총 중 량	비 고
1	D13	2.440	4	9.760			ADD 3%
2	"	2.180	4	8.720			
3	"	1.642	4	6.568			
4	"	1.480	4	5.920			
5	"	1.038	14	14.532			
6	"	1.038	14	14.532			
7	"	1.396	4	5.584			
8	"	0.493	6	2.958			
9	"	0.415	4	1.660			
소 계				70.254	0.995	0.070	0.072
총 계						0.070	0.072

방음판높이 = 4.0M (1m당)

번호	직경	길 이	갯수	총 길 이	단위중량	총 중 량	비 고
1	D13	2.640	4	10.160			ADD 3%
2	"	2.180	4	8.720			
3	"	1.742	4	6.968			
4	"	1.680	4	6.320			
5	"	1.038	16	16.608			
6	"	1.038	16	16.608			
7	"	1.560	4	6.240			
8	"	0.593	8	4.744			
9	"	0.424	4	1.696			
소 계				79.064	0.995	0.078	0.080
총 계						0.078	0.080

00지방국토관리청	사업명	00~00 도로건설공사	△						위치정보		도면명	방음벽기초(25) 형식 2, 형식 3 (풍하중:0.9kN/㎡) - (2)
	시설/공구	제0공구 : 000~000	△						측 척			
00엔지니어링(주) (주)00엔지니어링	건설분야	토목 / 건설단계 / 00설계	△	개정번호	날짜	개 정 내 용	000 과업책임자	000 분야별책임자	000 설계자	도면번호	9.040	편철번호	
												적용표준	GED-01-1104

00~00 도로건설공사
제0공구 : 000~000

방 음 벽 기 초 (26)

형식 2, 형식 3 (풍하중:0.9kN/㎡) - (3)

본 표준도에 제시된 제품(공법)은 실시설계시 공사비 기초금액 산출을 위해 참조 제시된 도면이므로 시공전 실시설계 검토시 자료 등과 상호 비교검토하여 발주청(감독원)과 사전 협의 후 제정, 규격,성능 등이 품질 이상인 제품(공법)으로 변경 적용할 수 있음.

철 근 집 계 표

방음판높이 = 4.5M (1m당)

번호	직경	길 이	갯수	총 길 이	단위중량	총 중 량	비 고
1	D13	2.540	4	10.160			ADD 3%
2	"	2.180	4	8.720			
3	"	1.942	4	7.768			
4	"	1.780	4	7.120			
5	"	1.038	16	16.608			
6	"	1.038	18	18.684			
7	"	1.663	4	6.652			
8	"	0.593	8	4.744			
9	"	0.417	6	2.502			
소 계				82.558	0.995	0.082	0.084
총 계						0.082	0.084

방음판높이 = 5.0M (1m당)

번호	직경	길 이	갯수	총 길 이	단위중량	총 중 량	비 고
1	D13	2.540	4	10.160			ADD 3%
2	"	2.180	4	8.720			
3	"	2.042	4	8.168			
4	"	1.880	4	7.520			
5	"	1.038	16	16.608			
6	"	1.038	20	20.760			
7	"	1.663	4	6.652			
8	"	0.593	8	4.744			
9	"	0.418	6	2.508			
소 계				85.440	0.995	0.085	0.088
총 계						0.085	0.088

방음판높이 = 5.5M (1m당)

번호	직경	길 이	갯수	총 길 이	단위중량	총 중 량	비 고
1	D13	2.540	5	12.700			ADD 3%
2	"	2.180	5	10.900			
3	"	2.240	5	11.200			
4	"	2.080	5	10.400			
5	"	1.038	16	16.608			
6	"	1.038	22	22.836			
7	"	1.563	5	7.815			
8	"	0.663	10	6.630			
9	"	0.415	10	4.150			
소 계				102.339	0.995	0.102	0.105
총 계						0.102	0.105

방음판높이 = 6.0M (1m당)

번호	직경	길 이	갯수	총 길 이	단위중량	총 중 량	비 고
1	D13	2.540	6.67	16.942			ADD 3%
2	"	2.180	6.67	14.541			
3	"	2.342	6.67	15.621			
4	"	2.180	6.67	14.541			
5	"	1.038	16	16.608			
6	"	1.038	22	22.836			
7	"	1.563	3.33	5.205			
8	"	0.663	13.33	7.906			
9	"	0.415	13.33	5.532			
소 계				119.731	0.995	0.119	0.123
총 계						0.119	0.123

방음판높이 = 6.5M (1m당)

번호	직경	길 이	갯수	총 길 이	단위중량	총 중 량	비 고
1	D13	2.540	6.67	16.942			ADD 3%
2	"	2.180	6.67	14.541			
3	"	2.642	6.67	18.986			
4	"	2.350	6.67	15.675			
5	"	1.038	16	16.608			
6	"	1.038	24	24.912			
7	"	1.663	3.33	5.206			
8	"	0.888	13.33	7.905			
9	"	0.416	13.33	5.572			
소 계				124.515	0.995	0.124	0.128
총 계						0.124	0.128

방음판높이 = 7.0M (1m당)

번호	직경	길 이	갯수	총 길 이	단위중량	총 중 량	비 고
1	D13	2.540	6.67	16.942			ADD 3%
2	"	2.180	6.67	14.541			
3	"	2.640	6.67	17.609			
4	"	2.460	6.67	16.542			
5	"	1.038	16	16.608			
6	"	1.038	24	24.912			
7	"	1.663	3.33	5.206			
8	"	0.663	13.33	7.905			
9	"	0.413	13.33	5.505			
소 계				125.769	0.995	0.125	0.129
총 계						0.125	0.129

00지방국토관리청	사업명	00~00 도로건설공사	△						위치정보		도면명	방음벽기초(26) 형식 2, 형식 3 (풍하중:0.9kN/㎡) - (3)
	시설/공구	제0공구 : 000~000	△						측 척			
00엔지니어링(주) (주)00엔지니어링	건설분야	토목 건설단계 00설계	△			000	000	000	도면번호	9.041	편철번호	
			△	개정번호	날짜	개 정 내 용	과업책임자	분야별책임자	설계자			

적용표준 QED-01-1104


00~00 도로건설공사
제0공구 : 000~000

방 음 벽 기 초 (27)


형식 2, 형식 3 (풍하중:1.2kN/㎡) - (1)

본 표준도에 제시된 제품(공법)은 실시설계시 공사비 기초금액 산출을 위해 참조 제시된 도면이므로 시공전 실시설계 검사의 경로 지표 등과 상호 비교검토하여 방수형(강도형)과 사전 협의 후 제품, 규격,성능 등이 동등 이상인 제품(공법)으로 변경 적용할 수 있음.

철 근 상 세 도

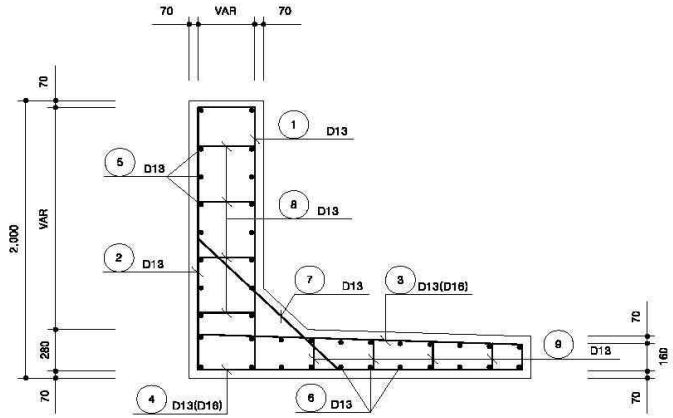

(방음판높이 5m일 경우)

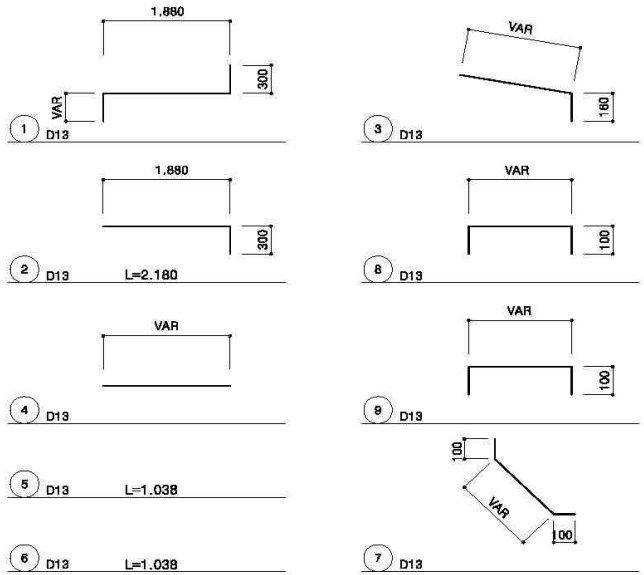

단 면 변 화 치 수 표

방음판높이		1.0M	2.0M	2.6M	3.0M	3.5M	4.0M	4.5M	5.0M	5.5M	6.0M	6.5M	7.0M	비 고
철근	①~④,⑦	25.0	25.0	25.0	25.0	25.0	25.0	20.0	15.0**	15.0**	12.5*	15.0**	15.0*	C.T.C
	⑤ ~ ⑥	25.0	25.0	25.0	25.0	20.0	20.0	20.0	20.0	20.0	20.0	20.0	20.0	
	⑧ ~ ⑨	50.0	50.0	50.0	50.0	50.0	50.0	40.0	30.0	30.0	25.0	30.0	30.0	

NOTE : - 상기 철근피복은 흙에 접하거나 외기에 노출되는 콘크리트를 표준으로 하며 염분이나 공해 등 가혹한 환경 하에 있는 경우 현장여건에 맞게 적용할 수 있다.
* :③ ④ D16 철근, ** :⑦철근 주철근 간격의 2배

재 료 표

(1m당)

구 분		단위	1.0M	2.0M	2.5M	3.0M	3.5M	4.0M	4.5M	5.0M	5.5M	6.0M	6.5M	7.0M	비 고
콘크리트	Fck=24MPa (Φ=25mm)	m^3	1.046	1.145	1.210	1.275	1.475	1.540	1.605	1.670	1.703	1.768	1.833	1.865	
	Fck=16MPa (Φ=25mm)	m^3	0.120	0.150	0.170	0.190	0.200	0.220	0.240	0.260	0.270	0.290	0.310	0.320	
거푸집	합판4회	m^2	3.424	3.424	3.424	3.424	3.424	3.424	3.424	3.424	3.424	3.424	3.424	3.424	
	합판6회	m^2	0.850	0.850	0.850	0.850	0.850	0.850	0.850	0.850	0.850	0.850	0.850	0.850	
철 근	SD30	ton	0.061	0.067	0.071	0.073	0.081	0.088	0.105	0.126	0.128	0.151	0.163	0.168	3%할증

00지방국토관리청		사업명	00~00 도로건설공사								위치정보		도면명	방음벽기초(27) 형식 2, 형식 3 (풍하중:1.2kN/㎡) - (1)		
		시설/공구	제0공구 : 000~000								측 척					
00엔지니어링(주)	(주)00엔지니어링	건설분야	토목	건설단계	00설계	개정번호	날짜	개 정 내 용	000 과업책임자	000 분야별책임자	000 설계자	도면번호	9.042	편철번호		
															적용표준	GED-01-1104

00~00 도로건설공사
제0공구 : 000~000

방 음 벽 기 초 (28)
형식 2, 형식 3 (풍하중:1.2kN/㎡) - (2)

본 표준도에 제시된 계획(공법)은 실시설계시 공사비 기초금액 산출을 위해 참조 제시된 도면이므로 시공전 실시설계 검토 자료 등과 상호 비교검토하여 발주청(감독원)의 사전 협의 후 제정, 규격,성능 등이 품질 이상인 계획(공법)으로 변경 적용할 수 있음.

철 근 집 계 표

방음판높이 = 1.0M (1m당)

번호	직경	길 이	갯 수	총 길 이	단위중량	총 중 량	비 고
1	D13	2.440	4	9.760			ADD 3%
2	"	2.180	4	8.720			
3	"	1.052	4	4.208			
4	"	880	4	3.520			
5	"	1.038	14	14.532			
6	"	1.038	10	10.380			
7	"	1.396	4	5.584			
8	"	0.493	6	2.958			
소 계				59.662	0.995	0.059	0.061
총 계						0.059	0.061

방음판높이 = 2.0M (1m당)

번호	직경	길 이	갯 수	총 길 이	단위중량	총 중 량	비 고
1	D13	2.440	4	9.760			ADD 3%
2	"	2.180	4	8.720			
3	"	1.844	4	5.376			
4	"	1.180	4	4.720			
5	"	1.038	14	14.532			
6	"	1.038	12	12.456			
7	"	1.396	4	5.584			
8	"	0.493	6	2.958			
9	"	0.425	2	0.850			
소 계				64.956	0.995	0.065	0.067
총 계						0.065	0.067

방음판높이 = 2.5M (1m당)

번호	직경	길 이	갯 수	총 길 이	단위중량	총 중 량	비 고
1	D13	2.440	4	9.760			ADD 3%
2	"	2.180	4	8.720			
3	"	1.642	4	6.168			
4	"	1.380	4	5.520			
5	"	1.038	14	14.532			
6	"	1.038	14	14.532			
7	"	1.396	4	5.584			
8	"	0.493	6	2.958			
9	"	0.419	4	1.676			
소 계				69.460	0.995	0.069	0.071
총 계						0.069	0.071

방음판높이 = 3.0M (1m당)

번호	직경	길 이	갯 수	총 길 이	단위중량	총 중 량	비 고
1	D13	2.440	4	9.760			ADD 3%
2	"	2.180	4	8.720			
3	"	1.742	4	6.968			
4	"	1.580	4	6.320			
5	"	1.038	14	14.532			
6	"	1.038	14	14.532			
7	"	1.396	4	5.584			
8	"	0.493	6	2.958			
9	"	0.417	4	1.668			
소 계				71.042	0.995	0.071	0.073
총 계						0.071	0.073

방음판높이 = 3.5M (1m당)

번호	직경	길 이	갯 수	총 길 이	단위중량	총 중 량	비 고
1	D13	2.540	4	10.160			ADD 3%
2	"	2.180	4	8.720			
3	"	1.842	4	7.368			
4	"	1.680	4	6.720			
5	"	1.038	16	16.608			
6	"	1.038	18	18.684			
7	"	1.536	4	6.144			
8	"	0.593	8	4.744			
9	"	0.415	6	2.490			
소 계				79.662	0.995	0.079	0.081
총 계						0.079	0.081

방음판높이 = 4.0M (1m당)

번호	직경	길 이	갯 수	총 길 이	단위중량	총 중 량	비 고
1	D13	2.540	4	10.160			ADD 3%
2	"	2.180	4	8.720			
3	"	2.042	4	8.168			
4	"	1.880	4	7.520			
5	"	1.038	16	16.608			
6	"	1.038	20	20.760			
7	"	1.536	4	6.144			
8	"	0.593	8	4.744			
9	"	0.418	6	2.508			
소 계				85.332	0.995	0.085	0.088
총 계						0.085	0.088

00지방국토관리청	사업명	00~00 도로건설공사	△						위치정보		도면명	방음벽기초(28) 형식 2, 형식 3 (풍하중:1.2kN/㎡) - (2)
	시설/공구	제0공구 : 000~000	△						측 척			
00엔지니어링(주) (주)00엔지니어링	건설분야	토목	건설단계	00설계	△			000	000	000	도면번호	9.043	편철번호	
					계정번호	날짜	계 정 내 용	고업책임자	분야책임자	설계자				
											적용표준	QED-01-1104		

00~00 도로건설공사
제0공구 : 000~000

방 음 벽 기 초 (29)
형식 2, 형식 3 (풍하중:1.2kN/㎡) - (3)

본 표준도에 제시된 제품(공법)은 실시설계시 공사비 기초금액 산출을 위해 참조 제시된 도면이므로 시공전 실시설계 감시책 검토 자료 등과 상호 비교검토하여 발주청(감독원)과 사전 협의 후 제품, 규격, 성능 등이 품질 이상인 제품(공법)으로 변경 적용할 수 있음.

철 근 집 계 표

방음판높이 = 4.5M (1m당)

번호	직경	길 이	갯 수	총 길 이	단위중량	총 중 량	비 고
1	D13	2.540	5	12.700			ADD 3%
2	"	2.160	5	10.800			
3	"	2.242	5	11.210			
4	"	2.080	5	10.400			
5	"	1.038	16	16.608			
6	"	1.038	22	22.836			
7	"	1.638	5	7.680			
8	"	0.563	10	5.630			
9	"	0.414	10	4.140			
소 계				102.404	0.995	0.102	0.105
총 계						0.102	0.105

방음판높이 = 5.0M (1m당)

번호	직경	길 이	갯 수	총 길 이	단위중량	총 중 량	비 고
1	D13	2.540	6.67	16.942			ADD 3%
2	"	2.160	6.67	14.541			
3	"	2.441	6.67	16.281			
4	"	2.160	6.67	14.541			
5	"	1.038	16	16.608			
6	"	1.038	24	24.912			
7	"	1.636	3.33	5.115			
8	"	0.563	13.33	7.506			
9	"	0.417	13.33	5.558			
소 계				122.404	0.995	0.122	0.126
총 계						0.122	0.126

방음판높이 = 5.5M (1m당)

번호	직경	길 이	갯 수	총 길 이	단위중량	총 중 량	비 고
1	D13	2.540	6.67	16.942			ADD 3%
2	"	2.160	6.67	14.541			
3	"	2.642	6.67	18.956			
4	"	2.380	6.67	15.875			
5	"	1.038	16	16.608			
6	"	1.038	24	24.912			
7	"	1.638	3.33	5.116			
8	"	0.563	13.33	7.505			
9	"	0.418	13.33	5.572			
소 계				124.425	0.995	0.124	0.128
총 계						0.124	0.128

방음판높이 = 6.0M (1m당)

번호	직경	길 이	갯 수	총 길 이	단위중량	총 중 량	비 고
1	D13	2.540	8	20.320			ADD 3%
2	"	2.160	8	17.440			
3	"	2.740	8	21.920			
4	"	2.580	8	20.640			
5	"	1.038	16	16.608			
6	"	1.038	20	20.988			
7	"	1.636	4	6.144			
8	"	0.563	16	9.438			
9	"	0.414	20	8.280			
소 계				147.828	0.995	0.147	0.151
총 계						0.147	0.151

방음판높이 = 6.5M (1m당)

번호	직경	길 이	갯수	총 길 이	단위중량	총 중 량	비고
1	D13	2.540	6.67	16.942			ADD 3%
2	"	2.160	6.67	14.541			
5	"	1.038	16	16.608			
6	"	1.038	28	28.964			
7	"	1.636	3.33	5.116			
8	"	0.563	13.33	7.506			
9	"	0.416	20	8.320			
소 계				98.496	0.995	0.098	0.101
3	D16	2.940	6.67	19.610			
4	"	2.780	6.67	18.543			
소 계				38.153	1.560	0.060	0.062
총 계						0.158	0.163

방음판높이 = 7.0M (1m당)

번호	직경	길 이	갯수	총 길 이	단위중량	총 중 량	비고
1	D13	2.540	6.67	16.942			ADD 3%
2	"	2.160	6.67	14.541			
5	"	1.038	16	16.608			
6	"	1.038	30	31.140			
7	"	1.636	3.33	5.115			
8	"	0.563	13.33	7.506			
9	"	0.415	20	8.300			
소 계				100.551	0.995	0.100	0.103
3	D16	3.040	6.67	20.277			
4	"	3.060	6.67	20.410			
소 계				40.687	1.560	0.063	0.066
총 계						0.163	0.165

00지방국토관리청	사업명	00~00 도로건설공사	△						위치정보		도면명	방음벽기초(29) 형식 2, 형식 3 (풍하중:1.2kN/㎡) - (3)
	시설/공구	제0공구 : 000~000	△						측 척			
00엔지니어링(주) (주)00엔지니어링	건설분야	토목 건설단계 00설계	△	개정번호	날짜	개정내용	000 고업책임자	000 분야별책임자	000 설계자	도면번호	9.044	편철번호	
												적용표준	GSD-01-1104


00~00 도로건설공사
제0공구 : 000~000


방 음 벽 기 초 (30)

형식 2, 형식 3 (풍하중:1.5kN/㎡) - (1)

본 표준도에 제시된 제품(공법)은 실시설계시 공사비 기초금액 산출을 위해 참조 제시된 도면이므로 시공전 실시설계 검토 자료 등과 상호 비교검토하여 발주청(감독원)과 사전 협의 후 제정, 규격,성능 등이 품등 이상인 제품(공법)으로 변경 적용할 수 있음.

철 근 상 세 도

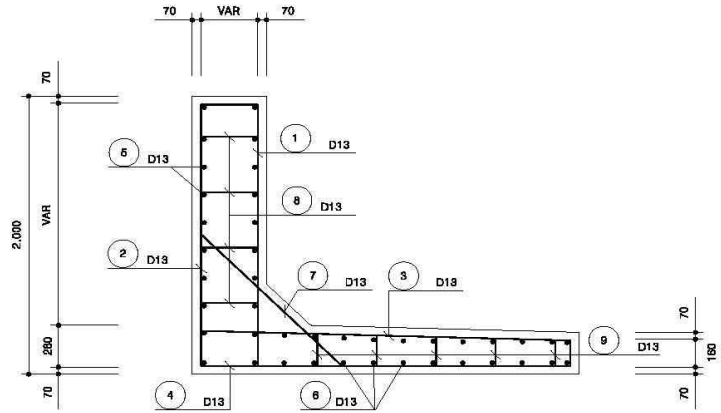

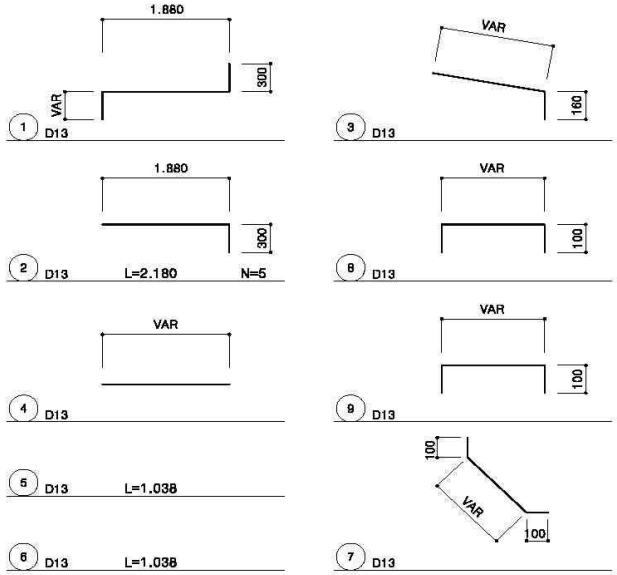

(방음판높이 5m일 경우)

단 면 변 화 치 수 표

방음판높이		1.0M	2.0M	2.5M	3.0M	3.5M	4.0M	4.5M	5.0M	5.5M	6.0M	6.5M	7.0M	비 고
철근	①~④,⑦	25.0	25.0	25.0	25.0	25.0	20.0	15.0**	15.0**	20.0*	15.0**	15.0**	12.5**	C.T.C
	⑤ ~ ⑥	25.0	25.0	25.0	25.0	20.0	20.0	20.0	20.0	20.0	20.0	20.0	20.0	
	⑧ ~ ⑨	50.0	50.0	50.0	50.0	50.0	40.0	30.0	30.0	40.0	30.0	30.0	25.0	

NOTE : - 상기 철근피복은 흙에 접하거나 외기에 노출되는 콘크리트를 표준으로 하며 염분이나 공해 등 가혹한 환경 하에 있는 경우 현장여건에 맞게 적용할 수 있다.
* : ③ Ⓓ16 철근, ** : 7 철근 주철근 간격의 2배

재 료 표

(1m당)

구 분		단위	1.0M	2.0M	2.5M	3.0M	3.5M	4.0M	4.5M	5.0M	5.5M	6.0M	6.5M	7.0M	비 고
콘크리트	Fck=24MPa (Φ=25mm)	m^3	1.080	1.210	1.275	1.340	1.540	1.605	1.670	1.735	1.800	1.865	1.930	1.995	
	Fck=16MPa (Φ=25mm)	m^3	0.130	0.170	0.190	0.210	0.220	0.240	0.260	0.280	0.300	0.320	0.340	0.360	
거푸집	합판4회	m^2	3.424	3.424	3.424	3.424	3.424	3.424	3.424	3.424	3.424	3.424	3.424	3.424	
	합판6회	m^2	0.850	0.850	0.850	0.850	0.850	0.850	0.850	0.850	0.850	0.850	0.850	0.850	
철 근	SD30	ton	0.062	0.068	0.073	0.078	0.085	0.105	0.127	0.131	0.134	0.167	0.173	0.207	3%할증

00지방국토관리청		사업명	00~00 도로건설공사			△						위치정보		도면명	방음벽기초(30) 형식 2, 형식 3 (풍하중:1.5kN/㎡) - (1)
		시설/공구	제0공구 : 000~000			△						측 척			
00엔지니어링(주)	(주)00엔지니어링	건설분야	토목	건설단계	00설계	△			000	000	000	도면번호	9.045	편철번호	
						개정번호	날짜	개 정 내 용	과업책임자	분야별책임자	설계자				
												적용표준		QED-01-1104	

00~00 도로건설공사
제0공구 : 000~000

방 음 벽 기 초 (31)
형식 2, 형식 3 (풍하중:1.5kN/㎡) - (2)

본 표준도에 제시된 제품(공법)은 실시설계시 공사비 기초금액 산출을 위해 참조 제시된 도면이므로 시공전 실시설계 검시의 경로 지도 등의 상호 비교검토하여 발주청(감독원)의 사전 협의 후 지정, 규격,성능 등이 동등 이상인 제품(공법)으로 변경 적용할 수 있음.

철 근 집 계 표

방음판높이 = 1.0M (1m당)

번 호	직 경	길 이	수 량	총길이	단위중량	총중량	비 고
1	D13	2.440	4	9.760	(kg/m)		ADD 3%
2	"	2.160	4	8.720			
3	"	1.148	4	4.592			
4	"	0.880	4	3.520			
5	"	1.038	14	14.532			
6	"	1.038	10	10.380			
7	"	1.396	4	5.584			
8	"	0.493	6	2.958			
소 계				60.446	0.986	0.060	0.062
총 계						0.060	0.062

방음판높이 = 2.0M (1m당)

번 호	직 경	길 이	수 량	총길이	단위중량	총중량	비 고
1	D13	2.440	4	9.760	(kg/m)		ADD 3%
2	"	2.160	4	8.720			
3	"	1.542	4	6.168			
4	"	1.380	4	5.520			
5	"	1.038	14	14.532			
6	"	1.038	12	12.456			
7	"	1.396	4	5.584			
8	"	0.493	6	2.958			
9	"	0.417	2	0.834			
소 계				66.532	0.986	0.066	0.068
총 계						0.066	0.068

방음판높이 = 2.5M (1m당)

번 호	직 경	길 이	수 량	총길이	단위중량	총중량	비 고
1	D13	2.440	4	9.760	(kg/m)		ADD 3%
2	"	2.160	4	8.720			
3	"	1.742	4	6.968			
4	"	1.550	4	6.320			
5	"	1.038	14	14.532			
6	"	1.038	14	14.532			
7	"	1.396	4	5.584			
8	"	0.493	6	2.958			
9	"	0.417	4	1.668			
소 계				71.042	0.986	0.071	0.073
총 계						0.071	0.073

방음판높이 = 3.0M (1m당)

번 호	직 경	길 이	수 량	총길이	단위중량	총중량	비 고
1	D13	2.440	4	9.760	(kg/m)		ADD 3%
2	"	2.160	4	8.720			
3	"	1.942	4	7.768			
4	"	1.780	4	7.120			
5	"	1.038	14	14.532			
6	"	1.038	16	16.608			
7	"	1.396	4	5.584			
8	"	0.493	6	2.958			
9	"	0.421	4	1.684			
소 계				74.734	0.986	0.074	0.076
총 계						0.074	0.076

방음판높이 = 3.5M (1m당)

번 호	직 경	길 이	수 량	총길이	단위중량	총중량	비 고
1	D13	2.540	4	10.160	(kg/m)		ADD 3%
2	"	2.160	4	8.720			
3	"	2.042	4	8.168			
4	"	1.880	4	7.520			
5	"	1.038	14	14.532			
6	"	1.038	20	20.760			
7	"	1.536	4	6.144			
8	"	0.569	8	4.744			
9	"	0.418	6	2.508			
소 계				83.256	0.986	0.083	0.085
총 계						0.083	0.085

방음판높이 = 4.0M (1m당)

번 호	직 경	길 이	수 량	총길이	단위중량	총중량	비 고
1	D13	2.540	5	12.700	(kg/m)		ADD 3%
2	"	2.160	5	10.800			
3	"	2.242	5	11.210			
4	"	2.080	5	10.400			
5	"	1.038	16	16.608			
6	"	1.038	22	22.836			
7	"	1.536	5	7.680			
8	"	0.569	10	5.690			
9	"	0.414	10	4.140			
소 계				102.404	0.986	0.102	0.105
총 계						0.102	0.105

00지방국토관리청	사업명	00~00 도로건설공사	△						위치정보		도면명	방음벽기초(31) 형식 2, 형식 3 (풍하중:1.0kN/㎡) - (2)
	시설/공구	제0공구 : 000~000	△						측 척			
00엔지니어링(주) (주)00엔지니어링	건설분야	토목	건설단계	00설계	△			000	000	000	도면번호	9.046	편철번호
					개정번호	날짜	개 정 내 용	고업책임자	분야책임자	설계자			

적용표준 GED-01-1104

00~00 도로건설공사
제0공구 : 000~000

방 음 벽 기 초 (32)
형식 2, 형식 3 (풍하중:1.5kN/㎡) - (3)

본 표준도에 제시된 제품(공법)은 실시설계시 공사비 기초금액 산출을 위해 참조 제시된 도면이므로 시공전 실시설계 감시적 검토 지도 등과 상호 비교검토하여 방수형(강화형)과 사전 협의 후 제품, 규격,성능 등이 동등 이상인 제품(공법)으로 변경 적용할 수 있음.

철 근 집 계 표

방음판높이 = 4.5M (1m당)

번호	직경	길 이	갯수	총 길 이	단위중량	총 중 량	비 고
1	D13	2.640	6.67	16.942			ADD 3%
2	"	2.180	6.67	14.541			
3	"	2.442	6.67	16.288			
4	"	2.280	6.67	15.208			
5	"	1.038	16	16.608			
6	"	1.038	24	24.912			
7	"	1.668	3.33	5.205			
8	"	0.599	13.33	7.985			
9	"	0.417	13.33	5.558			
소 계				123.168	0.995	0.123	0.127
총 계						0.123	0.127

방음판높이 = 5.0M (1m당)

번호	직경	길 이	갯수	총 길 이	단위중량	총 중 량	비 고
1	D13	2.640	6.67	16.942			ADD 3%
2	"	2.180	6.67	14.541			
3	"	2.640	6.67	17.609			
4	"	2.480	6.67	16.542			
5	"	1.038	16	16.608			
6	"	1.038	26	26.988			
7	"	1.685	3.33	5.115			
8	"	0.583	13.33	7.905			
9	"	0.418	13.33	5.505			
소 계				127.755	0.995	0.127	0.131
총 계						0.127	0.131

방음판높이 = 5.5M (1m당)

번호	직경	길 이	갯수	총 길 이	단위중량	총 중 량	비 고
1	D13	2.640	5	12.700			ADD 3%
2	"	2.180	5	10.900			
5	"	1.038	16	16.608			
6	"	1.038	28	29.064			
7	"	1.638	5	7.680			
8	"	0.599	10	5.930			
9	"	0.417	12.50	5.213			
소 계				88.096	0.995	0.088	0.090
3	D16	2.640	6	14.200			
4	"	2.680	5	13.400			
소 계				27.600	1.560	0.043	0.044
총 계						0.131	0.134

방음판높이 = 6.0M (1m당)

번호	직경	길 이	갯수	총 길 이	단위중량	총 중 량	비 고
1	D13	2.640	6.67	16.942			ADD 3%
2	"	2.180	6.67	14.541			
5	"	1.038	16	16.608			
6	"	1.038	30	31.140			
7	"	1.638	3.33	5.115			
8	"	0.583	13.33	7.905			
9		0.416	20	8.320			
소 계				100.571	0.995	0.100	0.103
3	D16	3.040	6.67	20.277			
4	"	2.880	6.67	19.210			
소 계				39.487	1.560	0.062	0.064
총 계						0.162	0.167

방음판높이 = 6.5M (1m당)

번호	직경	길 이	갯수	총 길 이	단위중량	총 중 량	비 고
1	D13	2.540	6.67	16.942			ADD 3%
2	"	2.180	6.67	14.541			
5	"	1.038	16	16.608			
6	"	1.038	32	33.216			
7	"	1.638	3.33	5.115			
8	"	0.599	13.33	7.985			
9	"	0.418	20	8.360			
소 계				102.567	0.995	0.102	0.106
3	D16	3.240	6.67	21.611			
4	"	3.080	6.67	20.544			
소 계				42.155	1.560	0.066	0.068
총 계						0.168	0.173

방음판높이 = 7.0M (1m당)

번호	직경	길 이	갯수	총 길 이	단위중량	총 중 량	비 고
1	D13	2.540	8	20.320			ADD 3%
2	"	2.180	8	17.440			
5	"	1.038	16	16.608			
6	"	1.038	34	35.292			
7	"	1.638	4	6.144			
8	"	0.583	16	9.458			
9	"	0.416	28	11.648			
소 계				116.940	0.995	0.116	0.120
3	D16	3.440	8	27.520			
4	"	3.280	8	26.240			
소 계				53.760	1.560	0.084	0.087
총 계						0.200	0.207

00지방국토관리청	사업명	00~00 도로건설공사	△						위치정보		도면명	방음벽기초(32) 형식 2, 형식 3 (풍하중:1.5kN/㎡) - (3)
	시설/공구	제0공구 : 000~000	△						측 척			
00엔지니어링(주) (주)00엔지니어링	건설분야	토목 / 건설단계 / 00설계	△	개정번호	날짜	개 정 내 용	000 조업책임자	000 분야별책임자	000 설계자	도면번호	9.047	편철번호	
												적용표준	GED-01-1104


00~00 도로건설공사
제0공구 : 000~000

방 음 벽 기 초 (33)


본 표준도에 제시된 제품(공법)은 실시설계시 공사비 기초금액 산출을 위해 참조 제시된 도면이므로 시공전 실시설계 검토 자료 등과 상호 비교검토하여 발주청(감독원)의 사전 승인 후 제품, 규격,성능 등이 동등 이상인 제품(공법)으로 변경 적용할 수 있음.

신축이음


TYPE-A

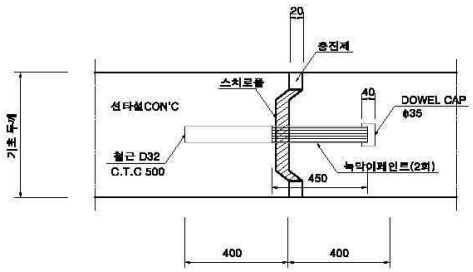


TYPE-B

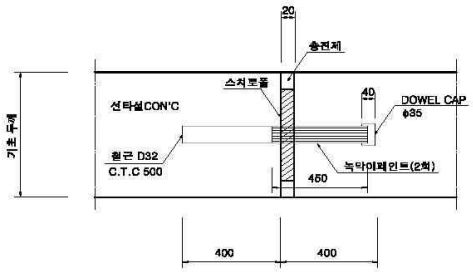


시공이음

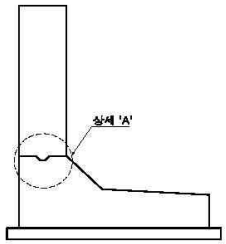

상세'D' 시공이음

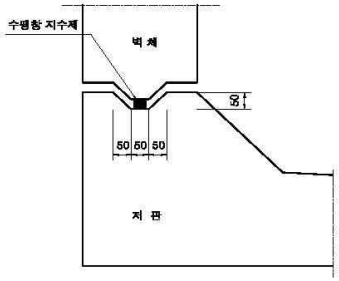

수축줄눈

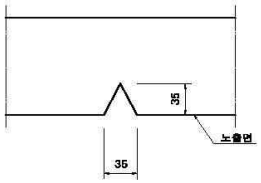

NOTE

-. 수축줄눈에 발생한 균열이 내구성에 유해할 경우 탄성실링이나 수지모르터 등으로 내구성 유해요인을 차단해야 한다.

-. 신축이음은 중력식옹벽에서는 20m이하로 두고 이 면에서 반드시 철근을 잘라야 한다.

-. 헌치상면과 벽체 사이에 시공이음을 두어 콘크리트를 타설한다.

-. 신축이음의 형식은 기초지반의 지지력이 균등할 경우에는 시공의 용이성을 고려하여 직선형태(TYPE-B)를 적용하고, 기초지반의 지지력이 상이하여 선단에 변위가 발생할 우려가 있는 경우에는 TYPE-A 형태를 적용한다.

00지방국토관리청	사업명	00~00 도로건설공사	△						위치정보		도면명	방음벽기초(33)
	시설/공구	제0공구 : 000~000	△						측 척			
00엔지니어링(주) (주)00엔지니어링	건설분야	토목 건설단계 00설계	△			000	000	000	도면번호	9.048	편철번호	
			개정번호	날짜	개 정 내 용	과업책임자	분야별책임자	설계자				

적용표준 QED-01-1104


00~00 도로건설공사
제0공구 : 000~000

깎기부 점검로(1)

본 표준도에 제시된 제품(공법)은 실시설계시 공사비 기초금액 산출을 위해 참조 제시된 도면이므로 시공전 실시설계 감시의 검토 지료 등의 실효 비교검토하여 발주청(감독원)과 사전 협의 후 제품, 규격,성능 등이 동등 이상인 제품(공법)으로 변경 적용할 수 있음.

일반도


평 면 도　　측 면 도　　S = NONE

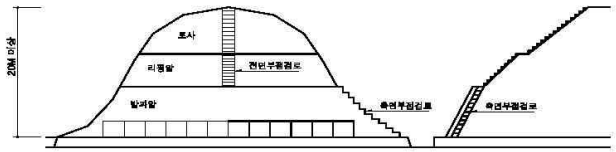

- 점검로설치기준
  - 깎기 높이 20M이상 비탈면
  - 취약 비탈면으로 수시점검이 필요한 비탈면
- 전면부 점검로
  - 토사, 리핑암 등 경사가 완만(1:1)한 개소
  - 발파암 구간중 지역여건상 측면부에 점검로 설치가 불가한 개소
  - 점검로 재질 ┬ 형식-1(단독설치시) ; 무늬철판 사용
    └ 형식-2(도수로 옆에 설치시) ; 시멘트블럭, 맨홀등 활용
- 측면부 점검로
  - 발파암 등 급경사 비탈면
  - 측면부 비탈면 굴곡이 완만하여 콘크리트 블럭 설치가 용이한 개소
  - 난간은 급경사,높은 개소 등 필요시에만 설치
  - 점검로 재질 : 시멘트블럭,연석,목책,맨홀 등활용

측면부 점검로

S=1:50

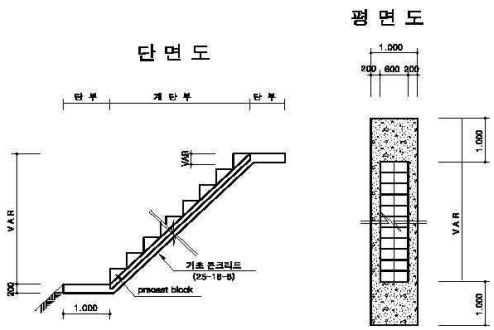

재 료 표

구 분	단위	단부(개소당)	계단부(m당)
터 파 기	m³	0.442	0.532
되메우기	m³	0.242	0.132
PRECAST BLOCK	개	-	5
기초 콘크리트 (25-18-8)	m³	0.200	0.140
거푸집(합판8회)	m²	0.800	0.400

00지방국토관리청	사업명	00~00 도로건설공사	△						위치정보		도면명	깎기부 점검로(1)
	시설/공구	제0공구 : 000~000	△						측 척			
00엔지니어링(주) (주)00엔지니어링	건설분야	토목 / 건설단계 / 00설계	△	개정번호	날짜	개 정 내 용	000	000	000	도면번호	9.049	편철번호	
							과업책임자	분야별책임자	설계자				

적용표준 GED-01-1104

00~00 도로건설공사
제0공구 : 000~000


깎기부 점검로(2)

본 표준도에 제시된 제품(공법)은 실시설계시 공사비 기초금액 산출을 위해 검정 제시된 표준이므로 시공전 실시설계 당시의 검토 자료 등과 상호 비교검토하여 발주청(감독원)과 사전 협의 후 재질, 규격,성능 등이 동등 이상인 제품(공법)으로 변경 적용할 수 있음.

전면부 점검로

측 면 도


S=1:70

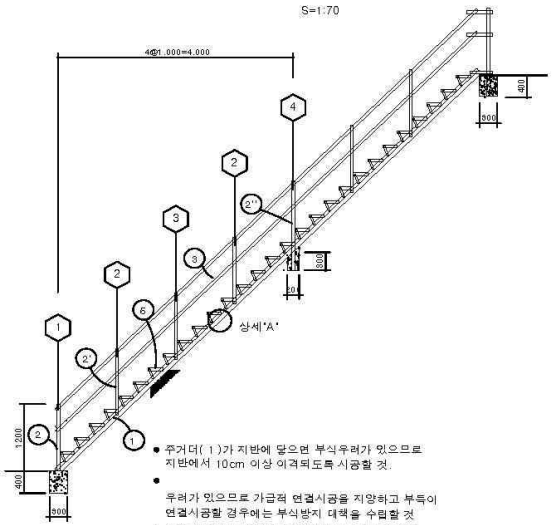

- 주거더(1)가 지반에 닿으면 부식우려가 있으므로 지반에서 10cm 이상 이격되도록 시공할 것.
- 우려가 있으므로 가급적 연결시공을 지양하고 부득이 연결시공할 경우에는 부식방지 대책을 수립할 것
- 중간 지주 및 사방향 보강지주의 콘크리트 타설은 리핑암 및 발파암 구간에서만 시행
  (토사 구간에서는 지주를 흙속에 소정의 깊이까지 매입하고 주변을 견고히 다져줄 것)


단 면 도

S=1:25

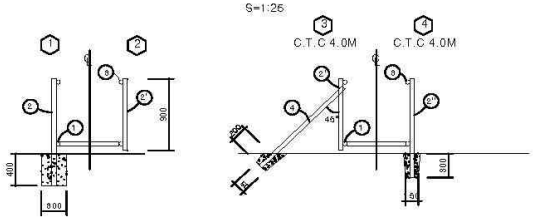


연결부상세

주거더-계단

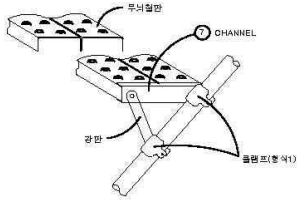


주거더-기둥, 난간-기둥

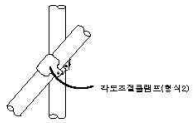

상세"A"

S=NONE

측면도 평면도

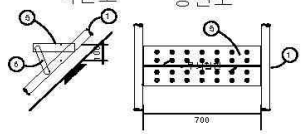

계단부 재료표

(높이 1m당)

구 분	규격	길 이	수량	비 고
S.T.S PIPE ①③		1,414	4	용융아연도강
" ②'	"	1,300	2/4	"
" ②''	"	1,400	2/4	"
" ②	"	900	6/4	"
" ④	"	1,614	2/4	"
무늬철판 ⑥	t=2.3	410X700	4	"
S.T.S PLATE ⑧	t=3.0	60X190	8	"
" ⑦	t=2.3	70X250	8	"
클 램 프	형식1		16	
	형식2		4	

00지방국토관리청	사 업 명	00~00 도로건설공사		△					위치정보		도 면 명	깎기부 점검로(2)
	시설/공구	제0공구 : 000~000		△					축 척			
00엔지니어링(주) (주)00엔지니어링	건설분야	토목	건설단계	00설계	△							
					개정번호	날짜	개 정 내 용	000	000	000	도면번호	9.050	편철번호	
								취업책임자	분야별책임자	설계자				


적용표준 GED-01-1104

00~00 도로건설공사
제0공구 : 000~000


깎기부 점검로(3)

본 표준도에 제시된 계획(공법)은 실시설계시 공사비 기초금액 산출을 위해 참고 제시된 도면이므로 시공전 실시설계 검토 자료 등과 상호 비교검토하여 발주청(감독원)의 사전 협의 후 적정, 규격,성능 등이 동등 이상인 계획(공법)으로 변경 적용할 수 있음.

측 면 도

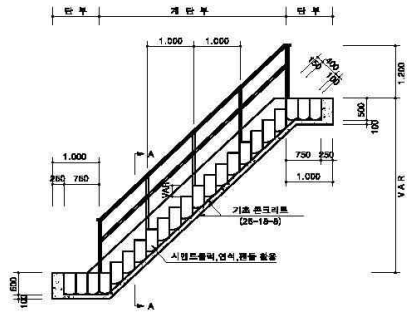


평 면 도

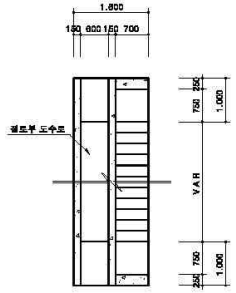


단 면 도

S=1:20

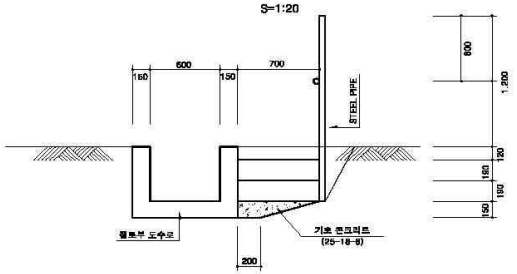

precast(700X250X500)

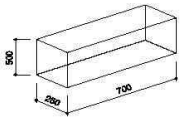

재 료 표

※ PRECAST BLOCK 사용시

구 분	단위	단부(저소담)	계단부(m당)
터 파기	m^3	0.714 (0.328)	0.433 (0.198)
되메우기	m^3	0.040	0.062
PRECAST BLOCK	개	3	4
콘크리트(25-18-8)	m^3	0.167	0.070
거푸집(합판8회)	m^2	0.670	-
STEEL PIPE(□50)	개	1.7	3.7

※ ( ) : 측구부 도수로 터파기 공제시

00지방국토관리청	사업명	00~00 도로건설공사	△						위치정보		도면명	깎기부 점검로(3)
	시설/공구	제0공구 : 000~000	△						측 척			
00엔지니어링(주) (주)00엔지니어링	건설분야	토목 건설단계 00설계	△			000	000	000	도면번호	9.051	편철번호	
			개정번호	날짜	개 정 내 용	과업책임자	분야별책임자	설계자				

적용표준 QED-01-1104


00~00 도로건설공사
제0공구 : 000~000

버스정차대계단


본 표준도에 제시된 제품(공법)은 실시설계시 공사비 기초금액 산출을 위해 참조 제시된 도면이므로 시공전 실시설계 검토 지표 등과 상호 비교검토하여 방수형(강도형)과 사전 협의 후 제품, 규격, 성능 등이 품질 이상인 제품(공법)으로 변경 적용할 수 있음.

(일 반 용)


버스 정차대

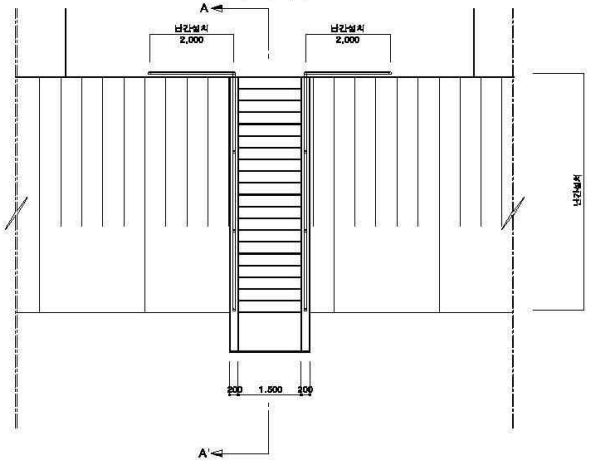


단 면 A - A'

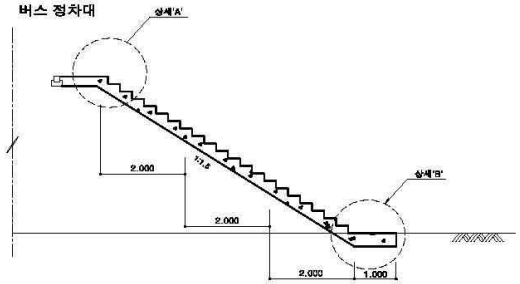

상 세 "A"

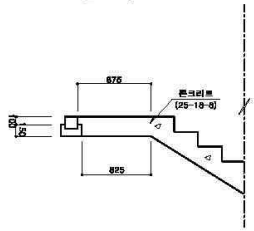

상 세 "B"

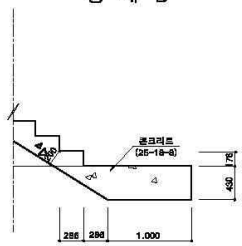

단 부 계 단

계소량

품 명	단 위	수 량	비 고
콘크리트 (25-18-8)	M³	1.218	
거 푸 집 (합판6회)	M²	2.585	
되 메 우 기	M³	2.345	
잔 토 처 리	M³	1.485	

일 반 계 단

1M당

품 명	단 위	수 량	비 고
콘크리트 (25-18-8)	M³	0.828	
거 푸 집 (합판4회)	M²	2.104	


00지방국토관리청	사업명	00~00 도로건설공사								위치정보		도면명	버스정차대계단
	시설/공구	제0공구 : 000~000								측 척			
00엔지니어링(주) (주)00엔지니어링	건설분야	토목	건설단계	00설계	계정번호	날짜	계 정 내 용	000	000	000	도면번호	9.052	편철번호
								과업책임자	분야별책임자	설계자			

적용표준 GED-01-1104

00~00 도로건설공사
제0공구 : 000~000

보호길어깨 잡초성장 억제시설

본 표준도에 제시된 계획(공법)은 실시설계시 공사비 기초금액 산출을 위해 참조 제시된 도면이므로 시공전 실시설계 검토서로 등과 상호 비교검토하여 발주청(감독원)의 사전 협의 후 적정, 규격,성능 등이 동등 이상인 계획(공법)으로 변경 적용할 수 있음.

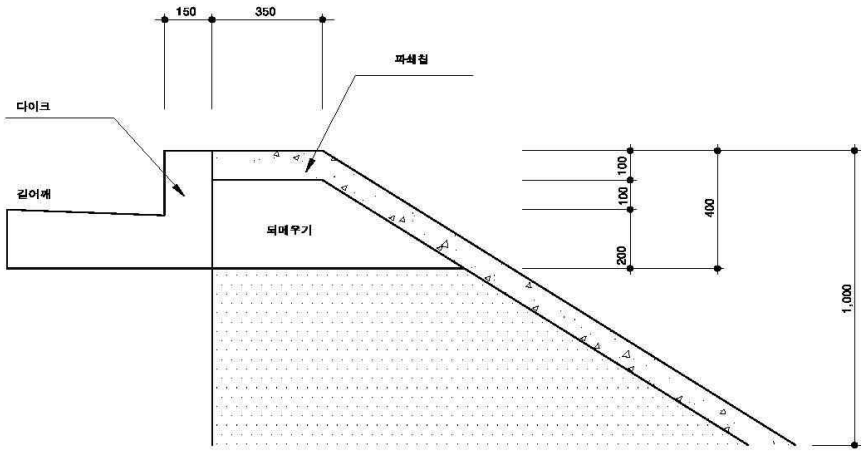

재 료 원

규 격(cm)	매 설 길 이 (cm)	수 량(TON/m)
10~15	10	0.172

00지 방 국 토 관 리 청	사 업 명	00~00 도로건설공사	△						위치정보		도 면 명	보호길어깨잡초성장억제시설
	시설/공구	제0공구 : 000~000	△						측 척			
00엔지니어링(주) (주)00엔지니어링	건설분야	토목 건설단계 00설계	△	계정번호	날짜	계 정 내 용	000 과업책임자	000 분야별책임자	000 설계자	도면번호	9.053	편철번호	
												적용표준	QED-01-1104


00~00 도로건설공사
제0공구 : 000~000

접도구역 경계표주 및 준공표지판

본 표준도에 제시된 제품(공법)은 실시설계시 공사비 기초금액 산출을 위해 참조 제시된 도면이므로 시공전 실시설계 검토 지표 등과 상호 비교검토하여 발주청(감독원)과 사전 협의 후 제품, 규격, 성능 등이 품질 이상인 제품(공법)으로 변경 적용할 수 있음.

접도구역 경계표주


S=1:5

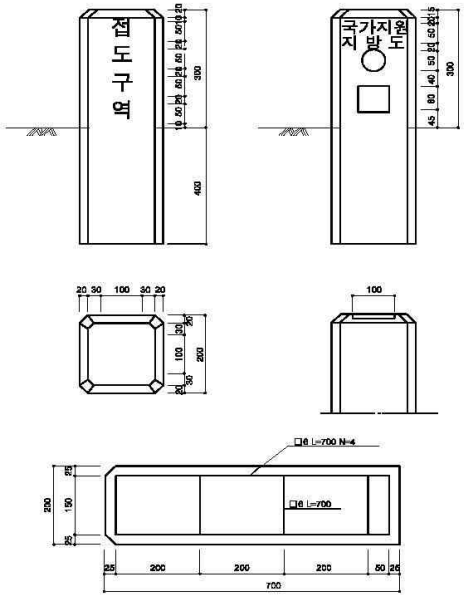

글자인각투상세



준공표지판

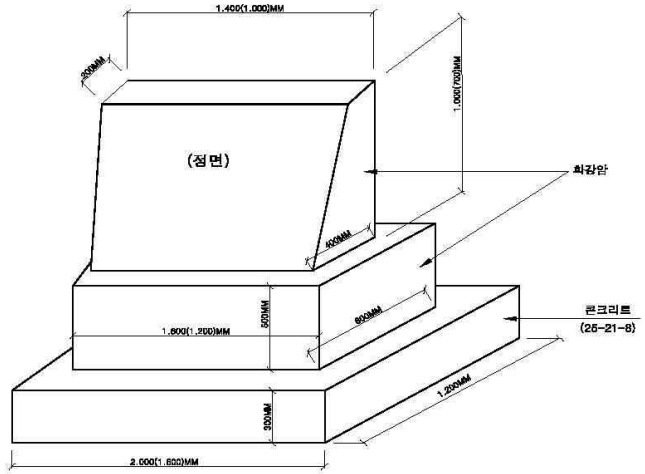

(정 면)

공 사 명 :	
공 사 기 간 :	
발 주 자 :	
시 공 자 :	

(후 면)

설 계 자 :	
현장대리인:	
특definite감리원:	
철 의 전 문 회 사	
준공검사원: 소속: 성명:	

주) 설계자: 감리전문회사: 회사명
현장대리인,특definite감리원,준공검사원: 성명

단 위 수 량 표

구 분	규 격	단 위	수 량	비 고
기초콘크리트	25-21-8	M^3	0.720	세대규격
기초거푸집	6M	M^2	1.920	세대규격
화강암		개	2	-

00지방국토관리청	사업명	00~00 도로건설공사	△						위치정보		도면명	접도구역경계표주및준공표지판
	시설/공구	제0공구 : 000~000	△						측 척			
00엔지니어링(주) (주)00엔지니어링	건설분야	토목	건설단계	00설계	△							
					개정번호	날짜	개 정 내 용	000 조사책임자	000 분야별책임자	000 설계자	도면번호	9.054	편철번호	
													적용표준	GED-01-1104


00~00 도로건설공사
제0공구 : 000~000

암 파 쇄 방 호 시 설 도 (1)


본 표준도에 제시된 제품(공법)은 실시설계시 공사비 기초금액 산출을 위해 검토 제시된 도면이므로 시공전 실시설계 업시의 검토 자료 등과 상호 비교검토하여 발주청(감독원)과 사전 협의 후 채택, 규격,성능 등이 동등 이상인 제품(공법)으로 변경 적용할 수 있음.

기 초 시 공 도


측 면 도

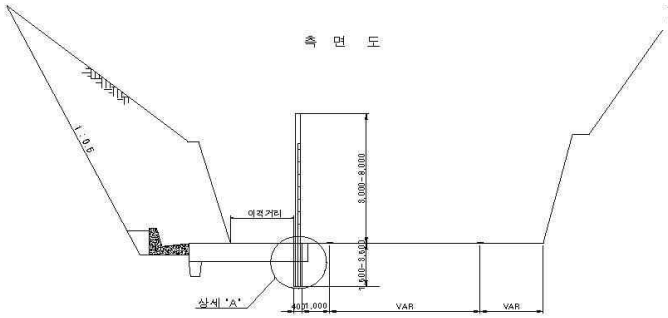

정 면 도

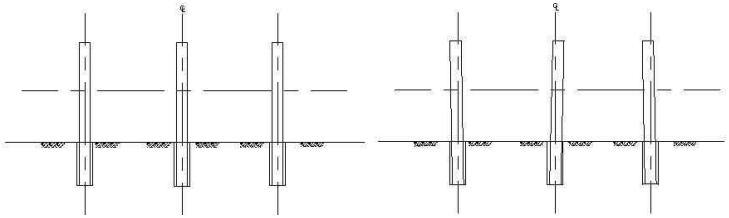


상 세 "A"

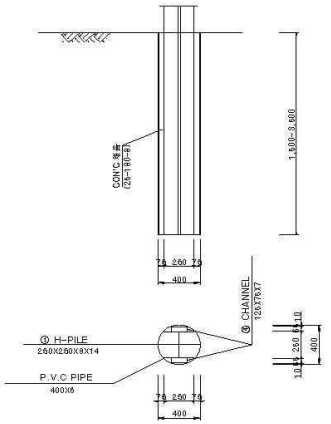

※ NOTE

1. H-PILE설치시 수직도와 간격이 정확히 유지될 수 있도록 근입부를 Con'c채움을 실시한다.
2. 암파쇄 방호시설 철거시 근입부의 H-Beam은 절단하도록 한다.
3. H-PILE의 초기변위를 최소화하기 위하여 Con'c가 충분히 양생된 후 시공을 실시하도록 한다.
4. P.V.C PIPE는 필요시 설치하도록 하며 시공시 침지반과 공극이 발생되지 않도록 주의하여 시공한다.

측 면 도

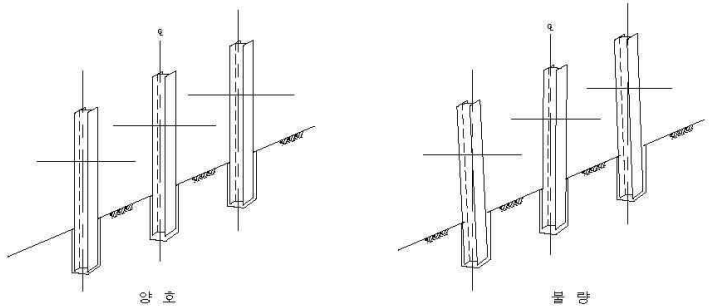

※ NOTE

1. 초기변위 억제를 위해 상기 그림과 같이 H-Beam을 유지하도록 주의하여 시공한다.
2. 기초 근입부 Con'c 양생 후 H-Beam의 직립을 확인한 후 토류벽 공사를 진행한다.

00지 방 국 토 관 리 청	사 업 명	00~00 도로건설공사	△						위치정보		도 면 명	암파쇄방호시설도(1)
	시설/공구	제0공구 : 000~000	△						축 척			
00엔지니어링(주) (주)00엔지니어링	건설분야	토목 건설단계 00설계	△			000	000	000	도면번호	9.055	편철번호	
			개정번호	날짜	개 정 내 용	과업책임자	분야별책임자	설계자				

적용표준 GED-01-1104


00~00 도로건설공사
제0공구 : 000~000

암 파 쇄 방 호 시 설 도 (2)


본 표준도에 제시된 제품(공법)은 실시설계시 공사비 기초금액 산출을 위해 검토 제시된 모델이므로 시공전 실시설계 감시의 검토 자료 등과 상호 비교검토하여 발주청(감독원)과 사전 협의 후 제품, 규격, 선능 등이 동등 이상인 제품(공법)으로 변경 적용할 수 있음.

- H=3.0m(4.0m) -

전 개 도

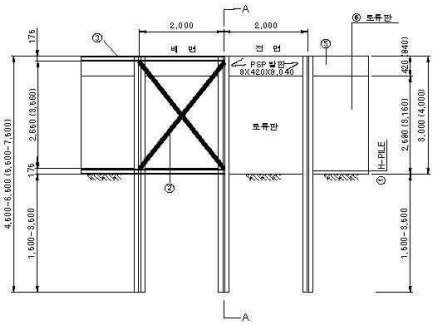

단 면 A-A

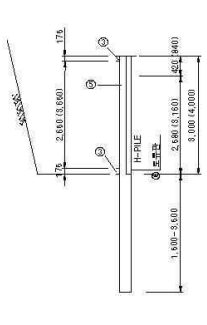

※ NOTE

1. 절취 및 암파쇄시 암괴가 토류판이나 H-BEAM에 직접 맞아 충격을 주지 않도록 작업시 유의하여 시공하여야 한다.
2. 뒷채움토의 허용높이는 근입깊이에 따라 허용높이가 상이하며 적용지반별, 근입깊이에 따라 허용높이를 초과하지 않도록 관리하여야 한다. (암파쇄 방호시설 설치지침 참고)
3. 토류판과 유공철판은 H-PILE에 견고히 고정시켜 외력에 충분히 견딜 수 있도록 시공하여야 한다.
4. 토류판은 1m 폭당 88,200kg.cm의 모멘트에 견딜 수 있는 제품을 사용하며, 강도기준을 만족시키는 제품에 대하여 감독원의 승인을 취득한 후 현장에서 선정 사용. (본 표준도에 표기된 것을 설치모양의 한 예를 표시한 것임)


재 료 표

(PER 2.0M)


No.	명 칭	적 용	단 위	근입길이별 수량 1.6m	2.0m	2.5m	3.0m	3.5m	비 고
①	H-PILE	250X250X9X14	kg	925.800 (996.200)	862.000 (494.900)	998.220 (470.600)	494.400 (606.900)	470.600 (549.000)	74.4 kgf/m
②	EQUAL ANGLE	175X75X12X12X9.920	kg	211.162 (264.700)	211.162 (264.700)	211.162 (264.700)	211.162 (264.700)	211.162 (264.700)	34.8 kgf/m
③	EQUAL ANGLE	175X75X12X12X2.000	kg	127.200	127.200	127.200	127.200	127.200	34.8 kgf/m
④	CHANNEL	125X75X7	kg	82.1	42.8	59.6	64.2	74.9	10.7 kgf/m
⑤	PSP 말뚝	9X420X9.040	EA	0.558 (1.816)	0.558 (1.816)	0.558 (1.816)	0.558 (1.816)	0.558 (1.816)	
	BOLT NUT	φ20X60	EA	8	8	8	8	8	
⑥	토 류 판		m^2	5.16 (6.82)	5.16 (6.82)	5.16 (6.82)	5.16 (6.82)	5.16 (6.82)	
	P.V.C PIPE	φ400X6	m	1.6	2.0	2.5	3.0	3.5	
	누 방 물 기 Φ 25	T=14	EA	8	8	8	8	8	
	연 결 공 Φ 400	암	m	1.6	2.0	2.5	3.0	3.5	
	콘크리트 채움	25-18-8	m^3	0.198	0.251	0.314	0.377	0.440	

- H=6.0m(9.0m) -

전 개 도

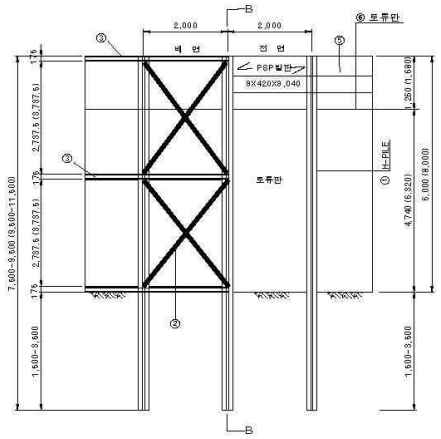

단 면 B-B

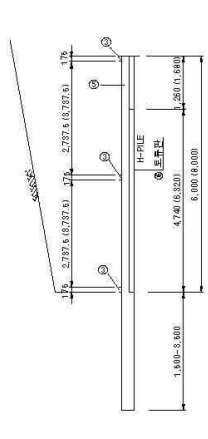

재 료 표

(PER 2.0M)

No.	명 칭	적 용	단 위	근입길이별 수량 1.6m	2.0m	2.5m	3.0m	3.5m	비 고
①	H-PILE	250X250X9X14	kg	648.000 (697.800)	679.200 (724.000)	616.400 (760.200)	661.600 (796.400)	697.800 (832.600)	74.4 kgf/m
②	EQUAL ANGLE	175X75X12X12X9.920	kg	481.210 (599.200)	481.210 (599.200)	481.200 (599.200)	481.200 (599.200)	481.200 (599.200)	34.8 kgf/m
③	EQUAL ANGLE	175X75X12X12X2.000	kg	190.800	190.800	190.800	190.800	190.800	34.8 kgf/m
④	CHANNEL	125X75X7	kg	82.1	42.8	59.6	64.2	74.9	10.7 kgf/m
⑤	PSP 말뚝	9X420X9.040	EA	1.974 (2.681)	1.974 (2.681)	1.974 (2.681)	1.974 (2.681)	1.974 (2.681)	
	BOLT NUT	φ20X60	EA	14	14	14	14	14	
⑥	토 류 판		m^2	9.48 (12.64)	9.48 (12.64)	9.48 (12.64)	9.48 (12.64)	9.48 (12.64)	
	P.V.C PIPE	φ400X6	m	1.6	2.0	2.5	3.0	3.5	
	누 방 물 기 Φ 25	T=14	EA	14	14	14	14	14	
	연 결 공 Φ 400	암	m	1.6	2.0	2.5	3.0	3.5	
	콘크리트 채움	25-18-8	m^3	0.198	0.251	0.314	0.377	0.440	

00지 방 국 토 관 리 청	사 업 명	00~00 도로건설공사	△						위치정보		도 면 명	암파쇄방호시설도(2)	
	시설/공구	제0공구 : 000~000	△						축 척				
00엔지니어링(주) (주)00엔지니어링	건설분야	토목 / 건설단계 / 00설계	△			000	000	000	도면번호	9.056	편철번호		
			개정번호	날짜	개 정 내 용	과업책임자	분야별책임자	설계자					


적용표준 GED-01-1104

00~00 도로건설공사
제0공구 : 000~000


안 전 시 설 목 상 세 도

본 표준도에 제시된 제품(공법)은 실시설계시 공사비 기초금액 산출을 위해 결정 제시된 도면이므로 시공전 실시설계 단계의 검토 자료 등과 상호 비교검토하여 발주청(감독원)과 사전 협의 후 채택, 규격,성능 등이 동등 이상인 제품(공법)으로 변경 적용할 수 있음.


상 세 도

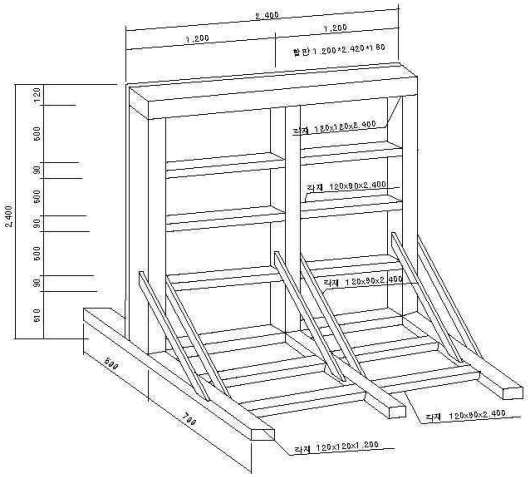

합 판 도 장

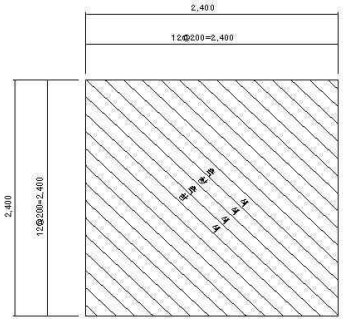

측 면 도

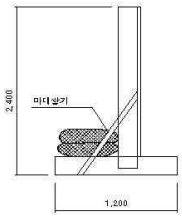

재 료 표

(개당)

품 명	규 격	단위	수 량	비 고
합 판	1,210x2,420x18Ø	㎡	5.856	
각 재	120x120x2,400	㎡	0.138	4EA
	120x120x1,200	〃	0.0518	3EA
	120x90x2,400	〃	0.1555	6EA
	120x90x1,200	〃	0.0777	6EA
합판도색	황 색	㎡	2.880	2회 도장
	흑 색	〃	2.880	
못	N 150	kg	1.500	
꺽 쇠	4푸 13MM 150MM	개	4	
마대쌓기		개	4	

00지방국토관리청	사업명	00~00 도로건설공사	△						위치정보		도면명	안전시설목상세도
	시설/공구	제0공구 : 000~000	△						축 척			
00엔지니어링(주) (주)00엔지니어링	건설분야	토목 / 건설단계 / 00설계	△			000	000	000	도면번호	9.057	편철번호	
			개정번호	날짜	개 정 내 용	과업책임자	분야별책임자	설계자				


적용표준 GED-01-1104

00~00 도로건설공사
제0공구 : 000~000


가설방음벽 상세도

본 표준도에 제시된 제품(공법)은 실시설계시 공사비 기초금액 산출을 위해 결정 제시된 모델이므로 시공업 실시설계 당시에 업체 자료 등과 상호 비교검토하여 발주청(감독원)과 사전 협의 후 제품, 규격,성능 등이 동등 이상인 제품(공법)으로 변경 적용할 수 있음.


정 면 도 S=1:60

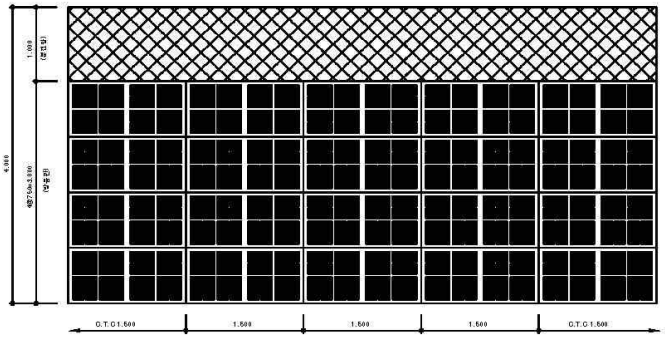


수직지지기구 상세도 S=1:0.1

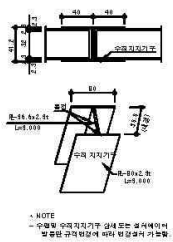


수평지지기구 상세도 S=1:0.1

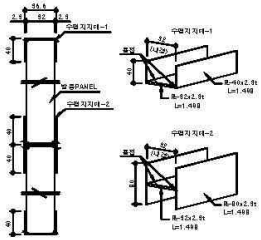


회전식크램프 상세도

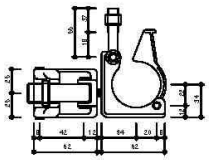


고정식크램프 상세도

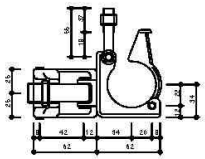


파이프 체결도

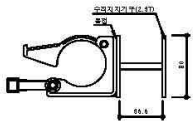


단 면 도 S=1:60

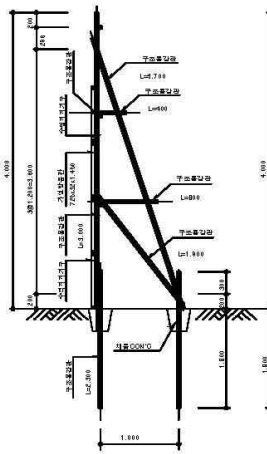


구조용 강관상세도 S=1:60

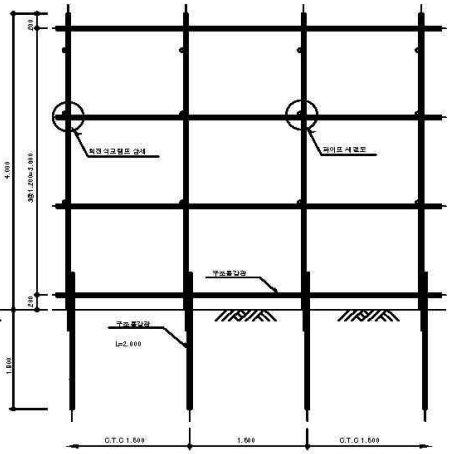

가설방음판 상세도 S=1:15

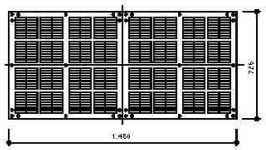

채움 CON'C 상세도

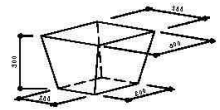

재 료 표

(1.5M당)

품명	규격	단위	수량	비고
수평주주		EA	4	
		EA	1	
		EA	1	
수직주주		EA	1	
		EA	2	
보조지주		EA	1	
		EA	1	
고정프	조정식	EA	5	
	회전식	EA	10	
방음판	1.000x1.500	M²	1.500	
지지기구 (PLATE)	40x2.5x1.400	EA	4	
	52x2.5x1.400	EA	2	
	80x2.5x5.000	EA	2	
	96.6x2.5x5.000	EA	1	
	80x2.5x1.400	EA	6	
	52x2.5x1.400	EA	6	
방 음 판	1.450 x 725 x 52	EA	4	폴리스틱
채움 CON'C		M³	0.059	


00지방국토관리청	사 업 명	00~00 도로건설공사	△						위치정보		도 면 명	가설방음벽상세도
	시설/공구	제0공구 : 000~000	△						축 척			
00엔지니어링(주) (주)00엔지니어링	건설분야	토목 건설단계 00설계	△			000	000	000	도면번호	9.058	편철번호	
			개정번호	날짜	개 정 내 용	취업책임자	분야별책임자	설계자				


적용표준 QED-01-1104


00~00 도로건설공사
제0공구 : 000~000

세 륜 세 차 시 설 (1)

본 표준도에 제시된 제품(공법)은 실시설계시 공사비 기초금액 산출을 위해 검정 제시된 도면이므로 시공전 실시설계 업시의 검토 자료 등과 상호 비교검토하여 발주청(감독청)과 사전 협의 후 채택, 규격, 성능 등이 동등 이상인 제품(공법)으로 변경 적용할 수 있음.

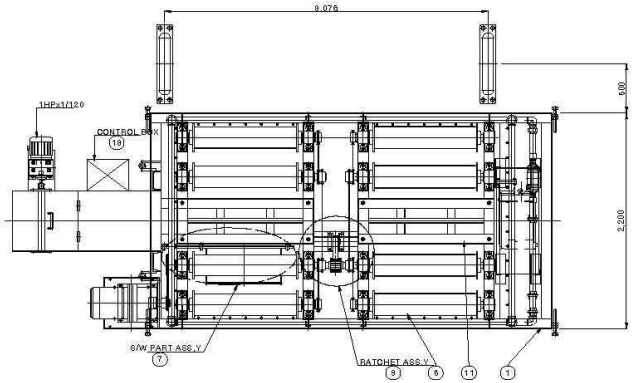

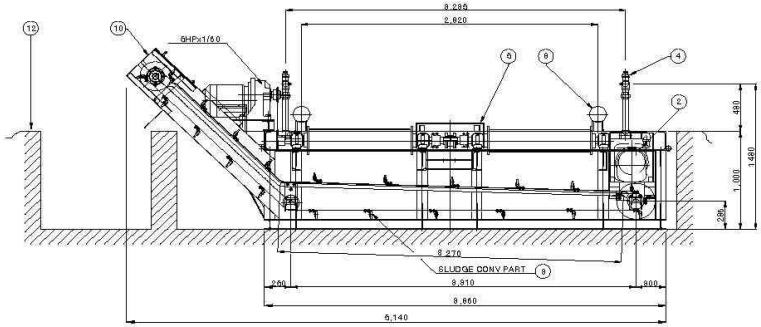

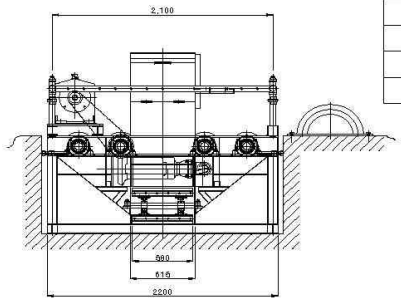

NO	DESCRIPTION	MATERIAL	Q'TY	SIZE	REMARKS
1	FRAME PART	SS41	1		
2	WATER PUMP PART	PUR	1		
3	SLUDGE CONV PART	PUR	1		
4	NOZZLE PART	STPG	1		
5	COVER PART	SS41	1		
6	ROLLER PART	SS41	8		
7	SWITCH PART	SS41	1		
8	GUIDE PART	STPG	2		
9	RATCHET PART	SS41	1		
10	점 검 조	SS41	1		
11	P A D	SS41	2		
12	기 초 도		1		
13	CONTROL BOX	PUR	1		

SPECIFICATIONS	
모 델 명	H S - R 0 3
형 식	롤러 구동 & 세미 그레이트
살 수 압 력	3~4(KG /CM²)
노 즐 수 량	80 EA
소 요 동 력	16 KW
사 용 전 압	380V / 220V


00지 방 국 토 관 리 청	사 업 명	00~00 도로건설공사	△						위치정보		도 면 명	세륜세차시설(1)
	시설/공구	제0공구 : 000~000	△						축 척			
00엔지니어링(주) (주)00엔지니어링	건설분야	토목 / 건설단계 / 00설계	△			000	000	000	도면번호	9.059	편철번호	
			개정번호	날짜	개 정 내 용	과업책임자	분야별책임자	설계자				


적용표준 GED-01-1104

00~00 도로건설공사
제0공구 : 000~000


세 륜 세 차 시 설 (2)

본 표준도에 제시된 제품(공법)은 실시설계시 공사비 기초금액 산출을 위해 결정 제시된 도면이므로 시공전 실시설계 감시의 검토 자료 등과 상호 비교검토하여 발주청(감독원)과 사전 협의 후 제품, 규격 ,성능 등이 동등 이상인 제품(공법)으로 변경 적용할 수 있음.

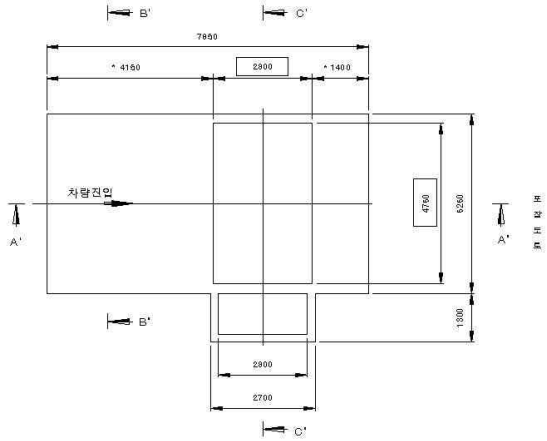


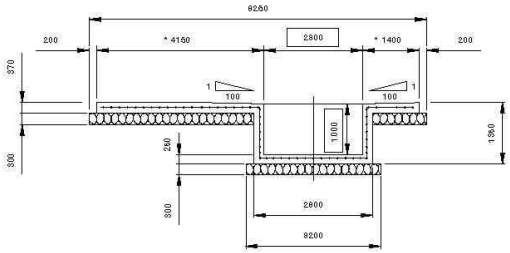

SECTION ; A'- A"

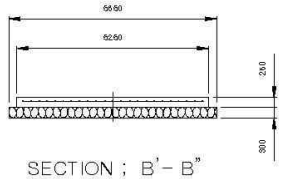

SECTION ; B'- B"

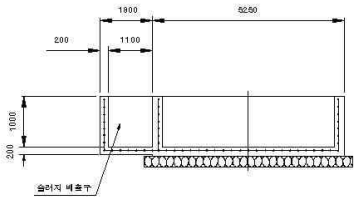

SECTION ; C'- C "

NOTE

1. '*'치수는 현장 사정에 따라 조정 가능함.
2. ▭ 구간은 약간의 경사를 주어 비산된 세륜수가 수조측으로 흘러들어 갈 수 있도록 할것.
3. ▭ 치수는 기초공사시 반드시 맞출것.

CONCRETE REINFORCEMENT	ST. BAR D13 @200
WATER PIPE	1/2"
CONCRETE STRENGTH	25-21-8

00지방국토관리청	사업명	00~00 도로건설공사	△						위치정보		도면명	세륜세차시설(2)
	시설/공구	제0공구 : 000~000	△						축 척			
00엔지니어링(주) (주)00엔지니어링	건설분야	토목 / 건설단계 / 00설계	△			000	000	000	도면번호	9.060	편철번호	
			개정번호	날짜	개 정 내 용	검토책임자	분야별책임자	설계자				

적용표준 GED-01-1104

참 여 진

국 토 교 통 부

도 로 국	도로건설과장	오 수 영
	시설사무관	신 종 욱
	주 무 관	송 진 우

집 필 진

한국도로협회	도로교통연구실장(연구책임)	윤 재 용
	선임연구위원	황 훈 희
	책임연구원	김 보 성
	책임연구원	이 호 정
	선임연구원	이 종 민
	전임연구원	윤 유 정
한국건설기술 연구원	연구위원	김 기 현
	수석연구원	허 원 호
	전임연구원	주 영 경
	박사후연구원	김 재 훈
	수석연구원	김 제 원
	수석연구원	정 규 동

자 문 진

김 대 운 (한국도로공사)	황 정 현 (한국도로교통공단)
권 순 일 (서영엔지니어링)	김 유 백 (진우엔지니어링코리아)
김 태 길 (진우엔지니어링코리아)	박 창 광 (극동엔지니어링)
이 태 옥 (수성엔지니어링)	조 항 신 (장맥엔지니어링)
한 의 석 (동일기술공사)	

국도건설공사 설계실무 요령

■ 발간등록번호 / 11-1613000-100164-01

■ 발 행 일 / 2025년 6월

■ 발 행 처 / 국토교통부
세종특별자치시 도움6로 11
TEL : (044) 201-3893
www.mltm.go.kr

이 책의 무단 복제를 절대 금합니다.

이 지침에 대하여 궁금한 사항이 있으시면 국토교통부 도로건설과(044-201-3893)로 문의하시기 바랍니다.